STRALCIO PLANIMETRICO scala 1:1000

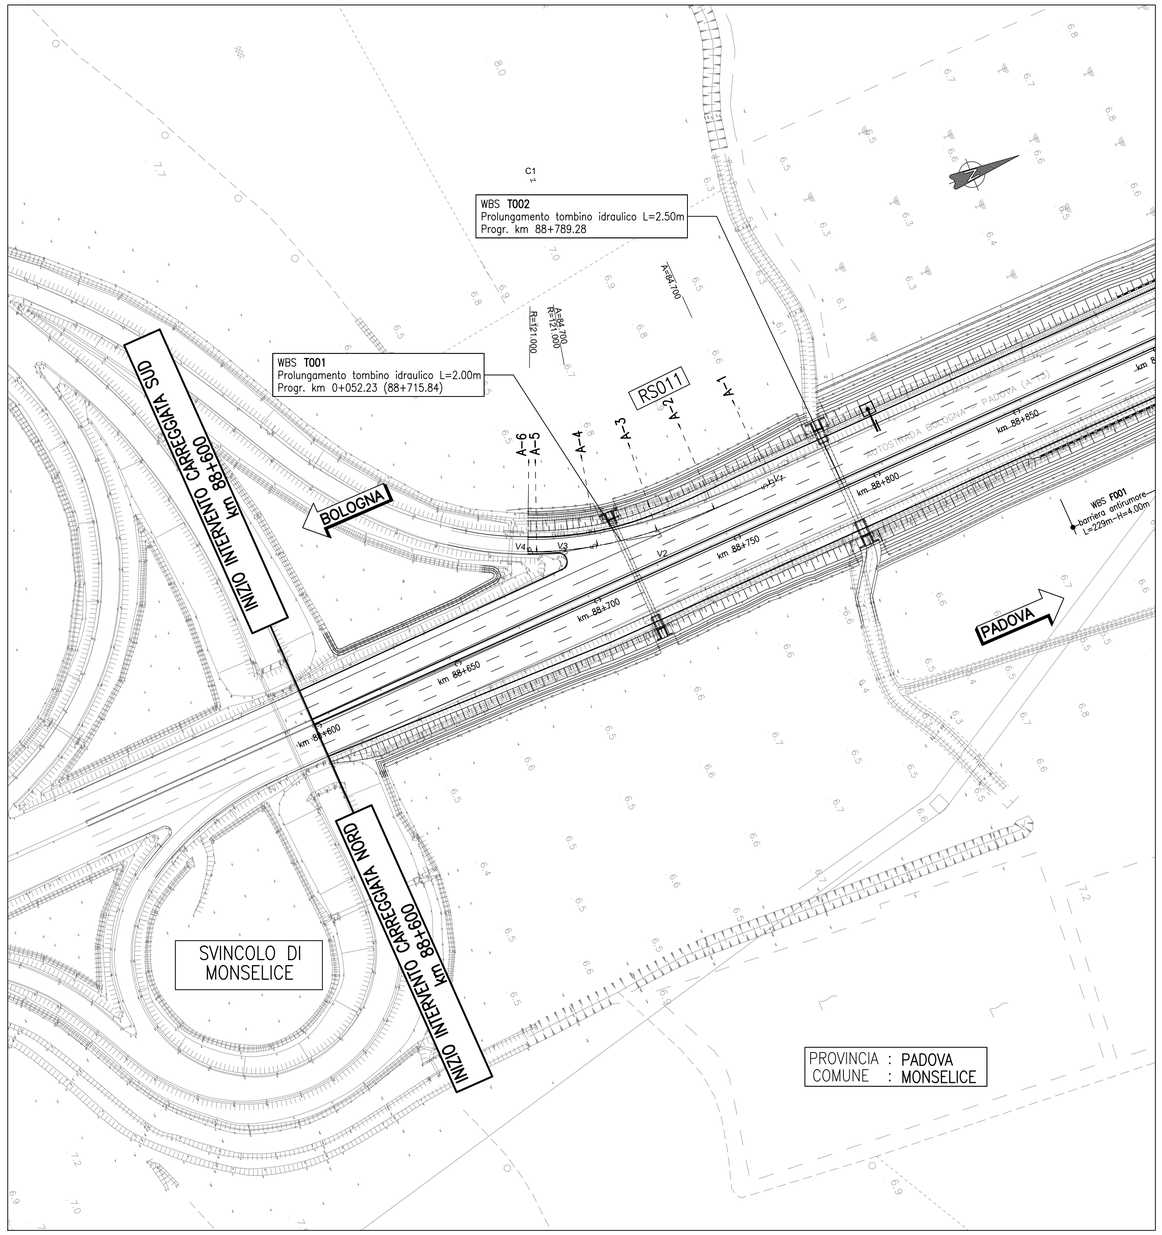

PROFILO LONGITUDINALE scala 1:1000/100

RAMPA RS021 (A)

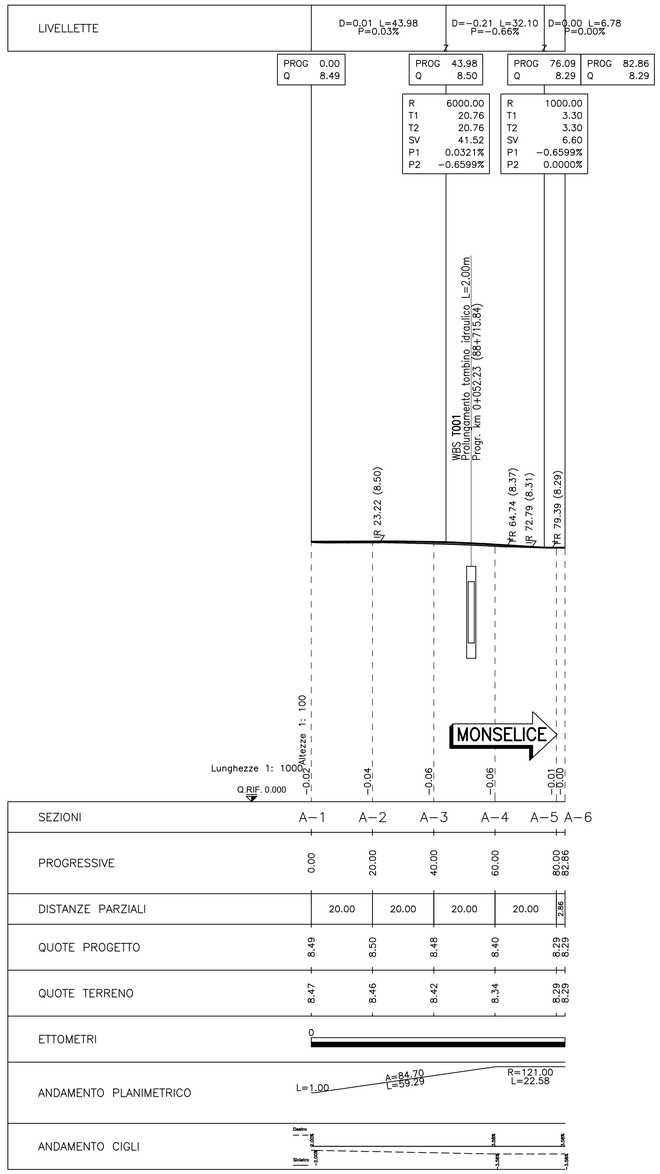

TABELLE DI TRACCIAMENTO

V1	995529.293	2994151.827
V2	995529.349	2994111.180
V3	995521.823	2994080.903
V4	995517.102	2994070.613
C1	995407.127	2994121.078

V 2

A	84.700
Sv	59.290
AngF	14
Tl	39.652
Tc	19.877
Corda	59.132

V 3

R	121.000
Ac	11
Tan	11.321
Sv	22.577
Fr	0.526
Co	22.544

SEZIONI TIPO scala 1:100

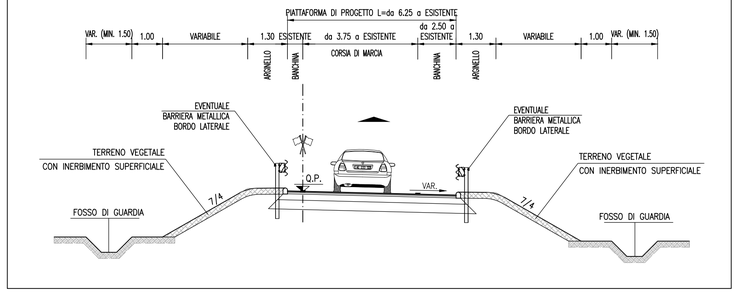

QUADRO DI UNIONE

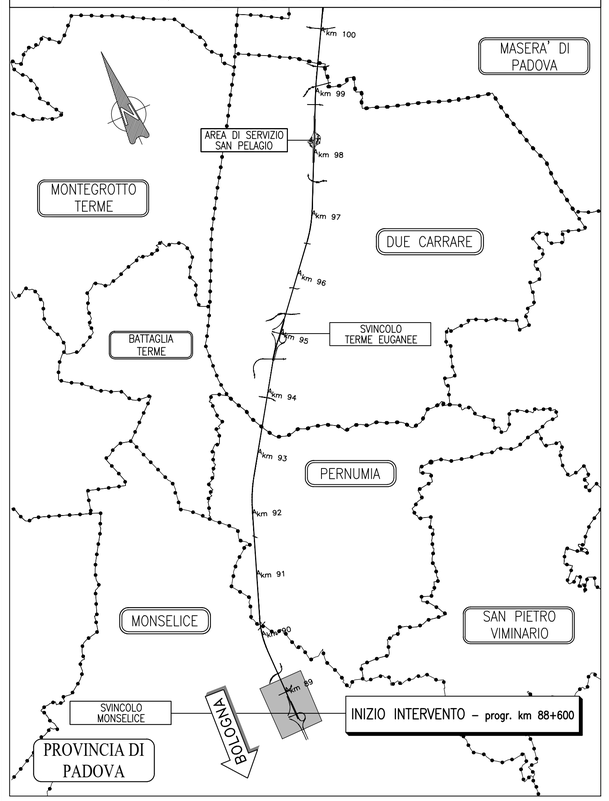

autostrade per l'italia

AUTOSTRADA (A13) : BOLOGNA–PADOVA

AMPLIAMENTO ALLA TERZA CORSIA
TRATTO : MONSELICE – PADOVA SUD

PROGETTO DEFINITIVO

ADEGUAMENTO SVINCOLO DI MONSELICE

PARTE STRADALE

PLANIMETRIA DI PROGETTO E TRACCIAMENTO, PROFILI LONGITUDINALI E SEZIONE TIPO

IL PROGETTISTA SPECIALISTICO
Ing. Gianluca Salvatore Spinazzola
Ord. Ingg. Milano N. 26796
RESPONSABILE STRADE, ARREDI E ANALISI TRASPORTISTICHE

IL RESPONSABILE INTEGRAZIONE PRESTAZIONI SPECIALISTICHE
Ing. Ilaria Lavander
Ord. Ingg. Milano N. 29830

IL DIRETTORE TECNICO
Ing. Orlando Mazza
Ord. Ingg. Pavia N. 1496
PROGETTAZIONE NUOVE OPERE AUTOSTRADALI

CODICE IDENTIFICATIVO																																		Ordinatore:
RIFERIMENTO PROGETTO											RIFERIMENTO DIRETTORIO												RIFERIMENTO ELABORATO											—
Codice Commessa					Lotto, Sub-Prog. Cod. Appalto				Fase		Capitolo		Paragrafo			WBS					PARTE D'OPERA			Tip.	Disciplina		Progressivo				Rev.			SCALA:
																Tipologia			Progressivo															VARIE
1	1	1	3	0	5	0	0	0	0	0	3	0	0	0	0	0	0	0	0	0	0	0	0	0	0	0	S	T	D	0	3	5	0	–	1

					REVISIONE
spea ENGINEERING gruppo Atlantia	PROJECT MANAGER: Ing. Ilaria Lavander Ord. Ingg. Milano N. 29830		SUPPORTO SPECIALISTICO:		n. / data
	REDATTO:	–	VERIFICATO:	–	0 SETTEMBRE 2016
					1 OTTOBRE 2017
					2 –
					3 –
					4 –

	VISTO DEL COMMITTENTE autostrade per l'italia IL RESPONSABILE UNICO DEL PROCEDIMENTO Ing. Antonio Tosi	**VISTO DEL CONCEDENTE** Ministero delle Infrastrutture e dei Trasporti DIPARTIMENTO PER LE INFRASTRUTTURE, GLI AFFARI GENERALI ED IL PERSONALE STRUTTURA DI VIGILANZIA SULLE CONCESSIONARIE AUTOSTRADALI

IL PRESENTE DOCUMENTO NON POTRA' ESSERE COPIATO, RIPRODOTTO O ALTRIMENTI PUBBLICATO, IN TUTTO O IN PARTE, SENZA IL CONSENSO SCRITTO DELLA SOC. AUTOSTRADE PER L'ITALIA S.P.A. OGNI UTILIZZO NON AUTORIZZATO SARA' PERSEGUITO A NORMA DI LEGGE.
THIS DOCUMENT MAY NOT BE COPIED, REPRODUCED OR PUBLISHED, EITHER IN PART OR IN ITS ENTIRETY, WITHOUT THE WRITTEN PERMISSION OF SOC. AUTOSTRADE PER L'ITALIA S.P.A. UNAUTHORIZED USE WILL BE PROSECUTED BY LAW.