
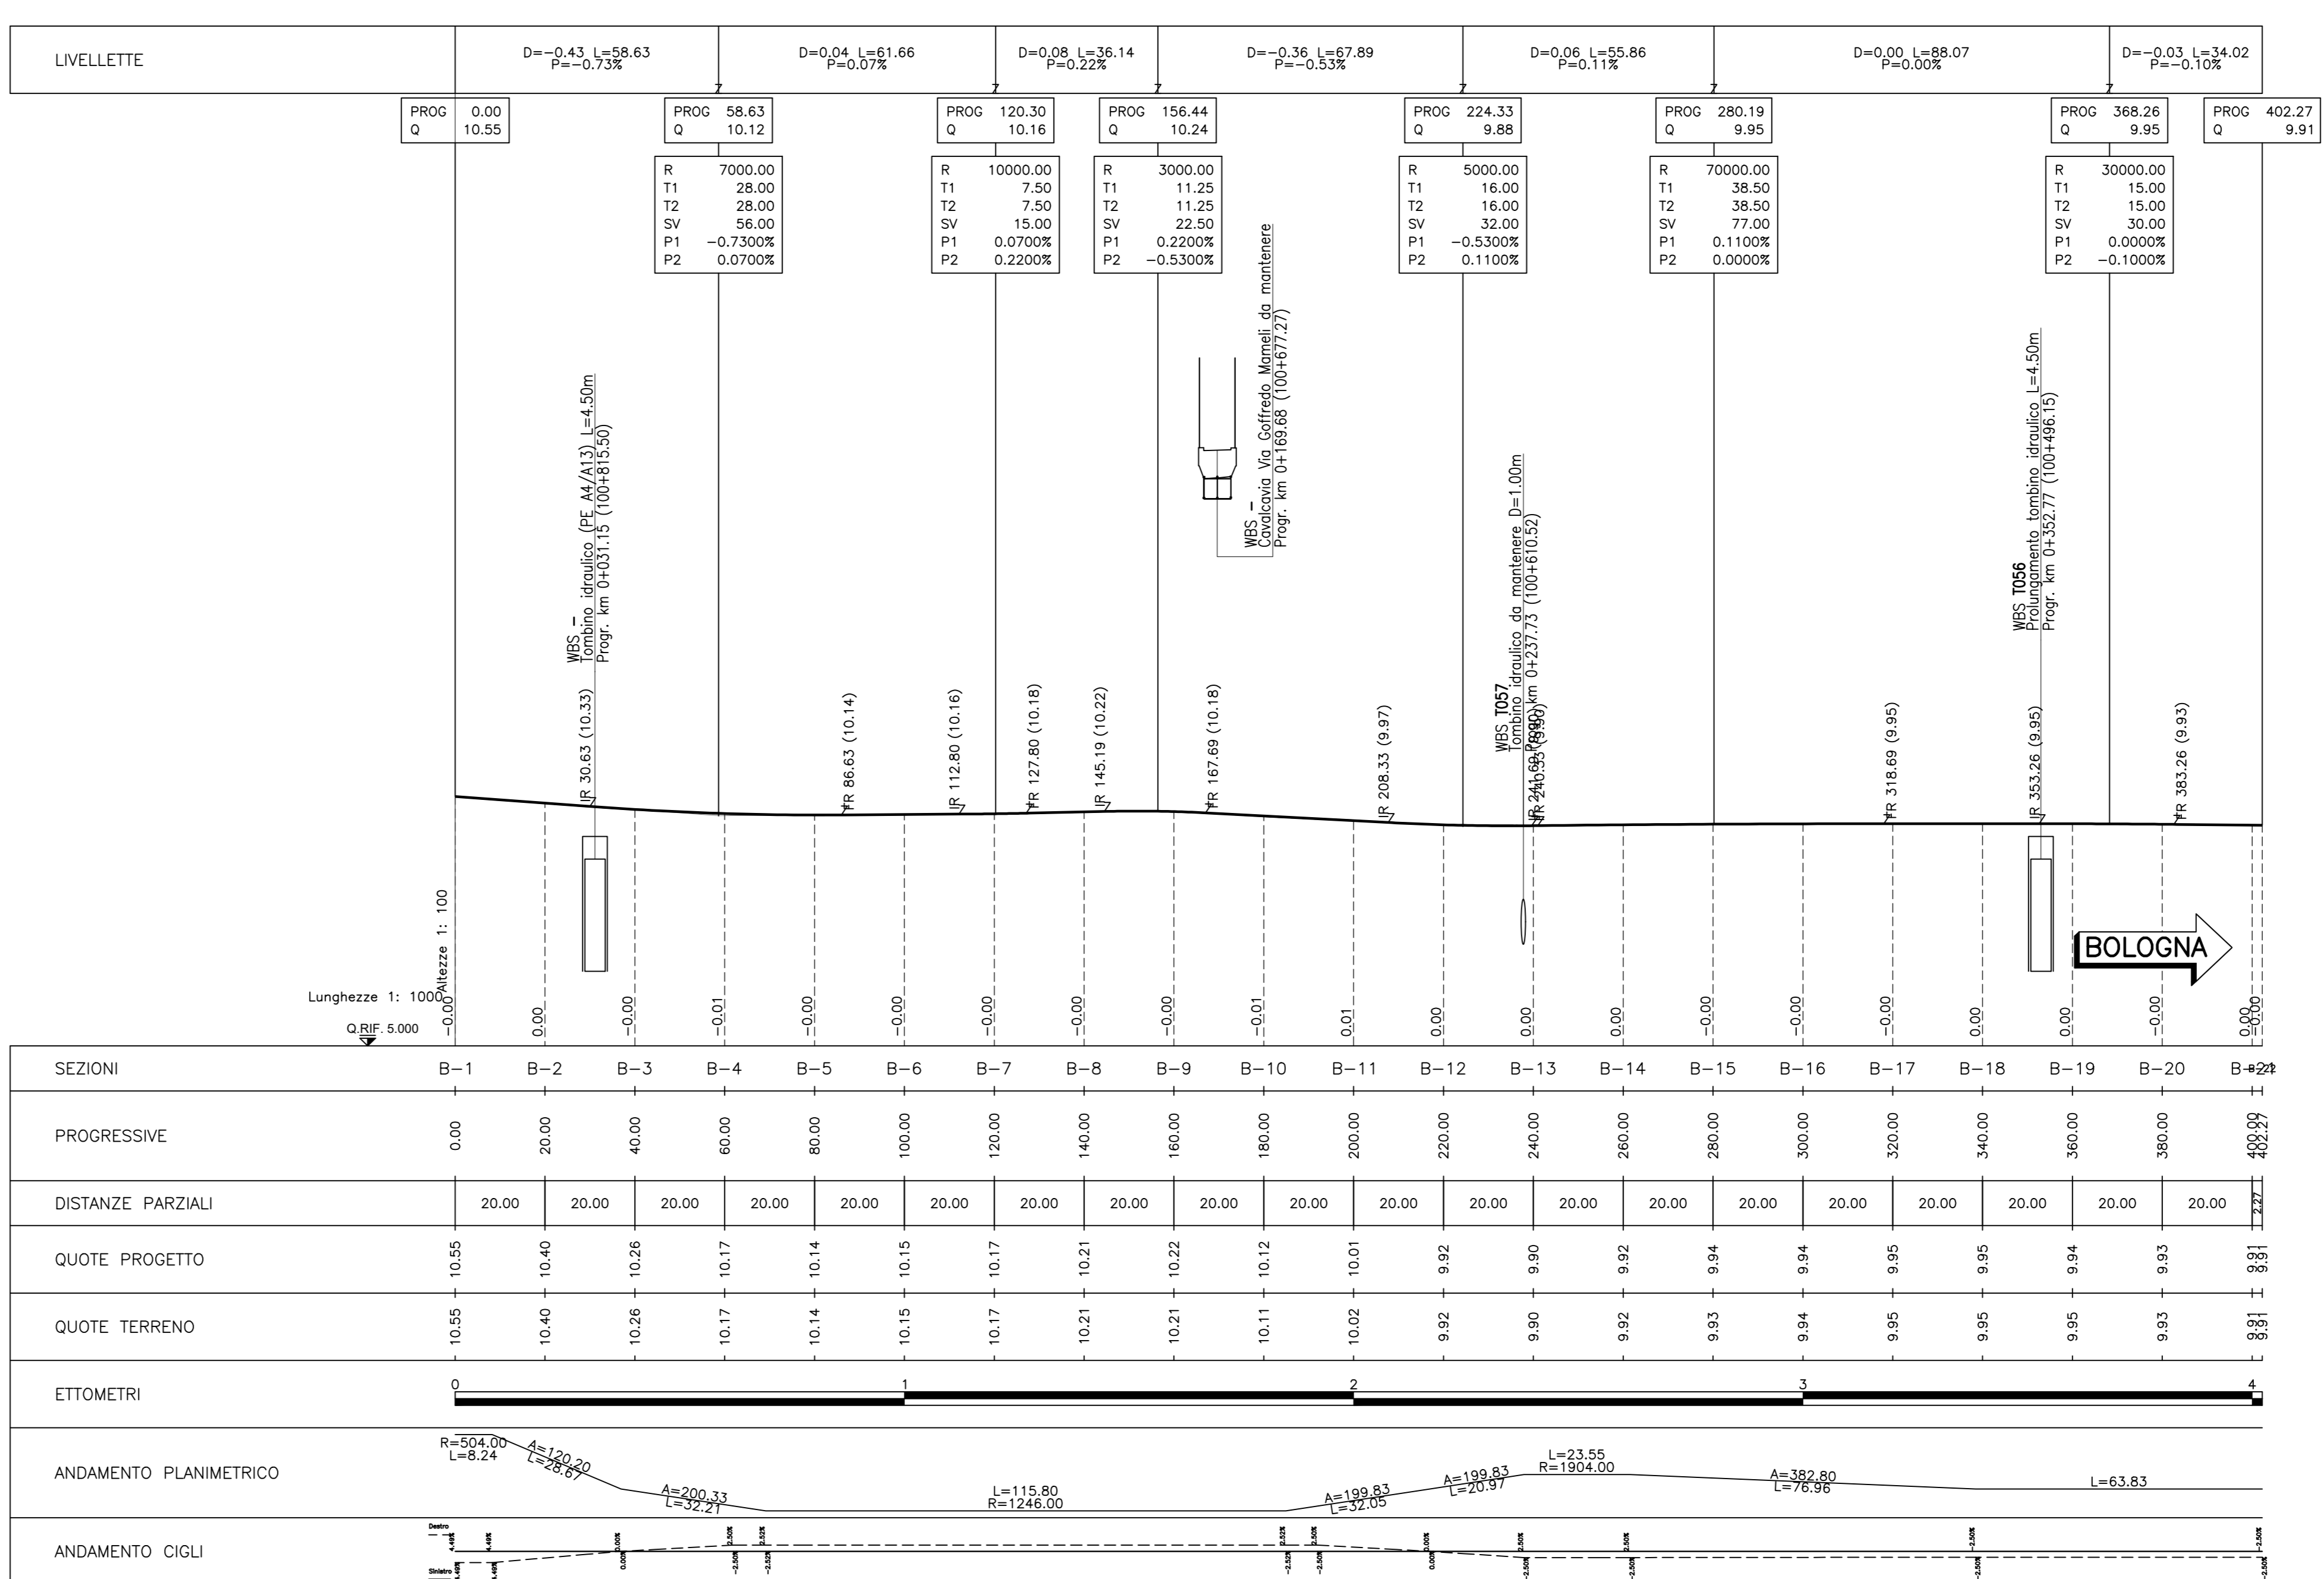
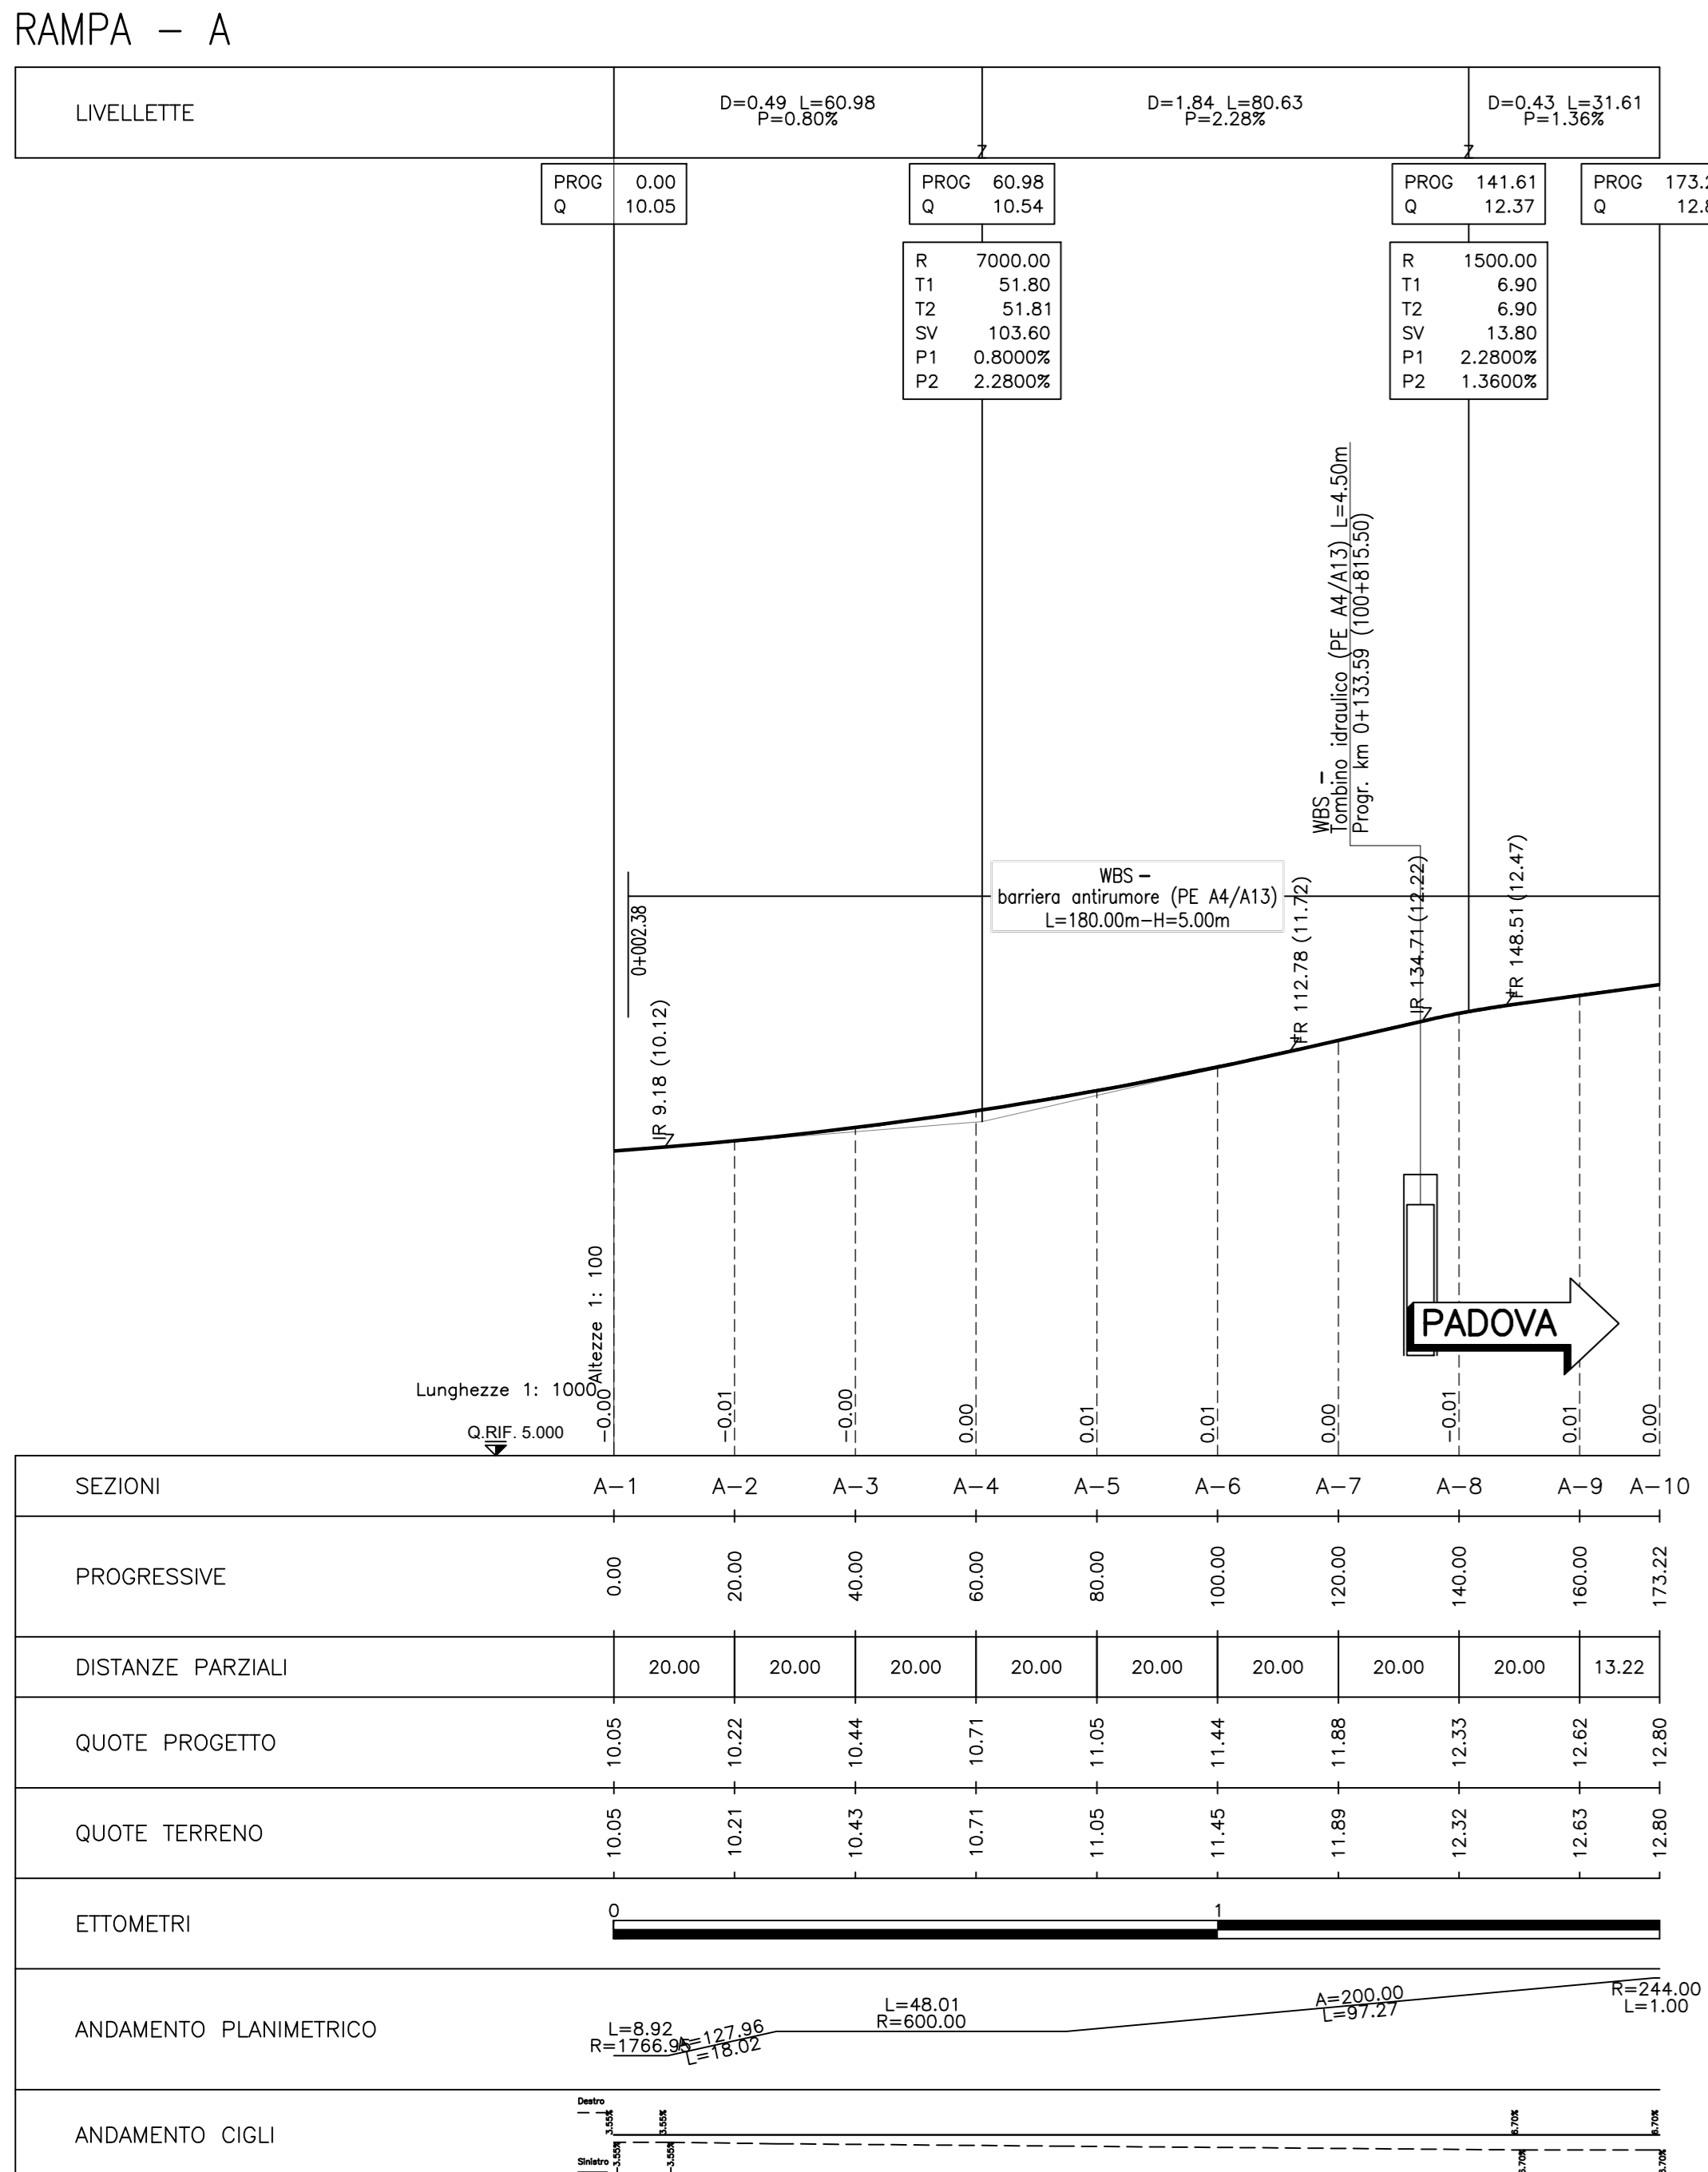
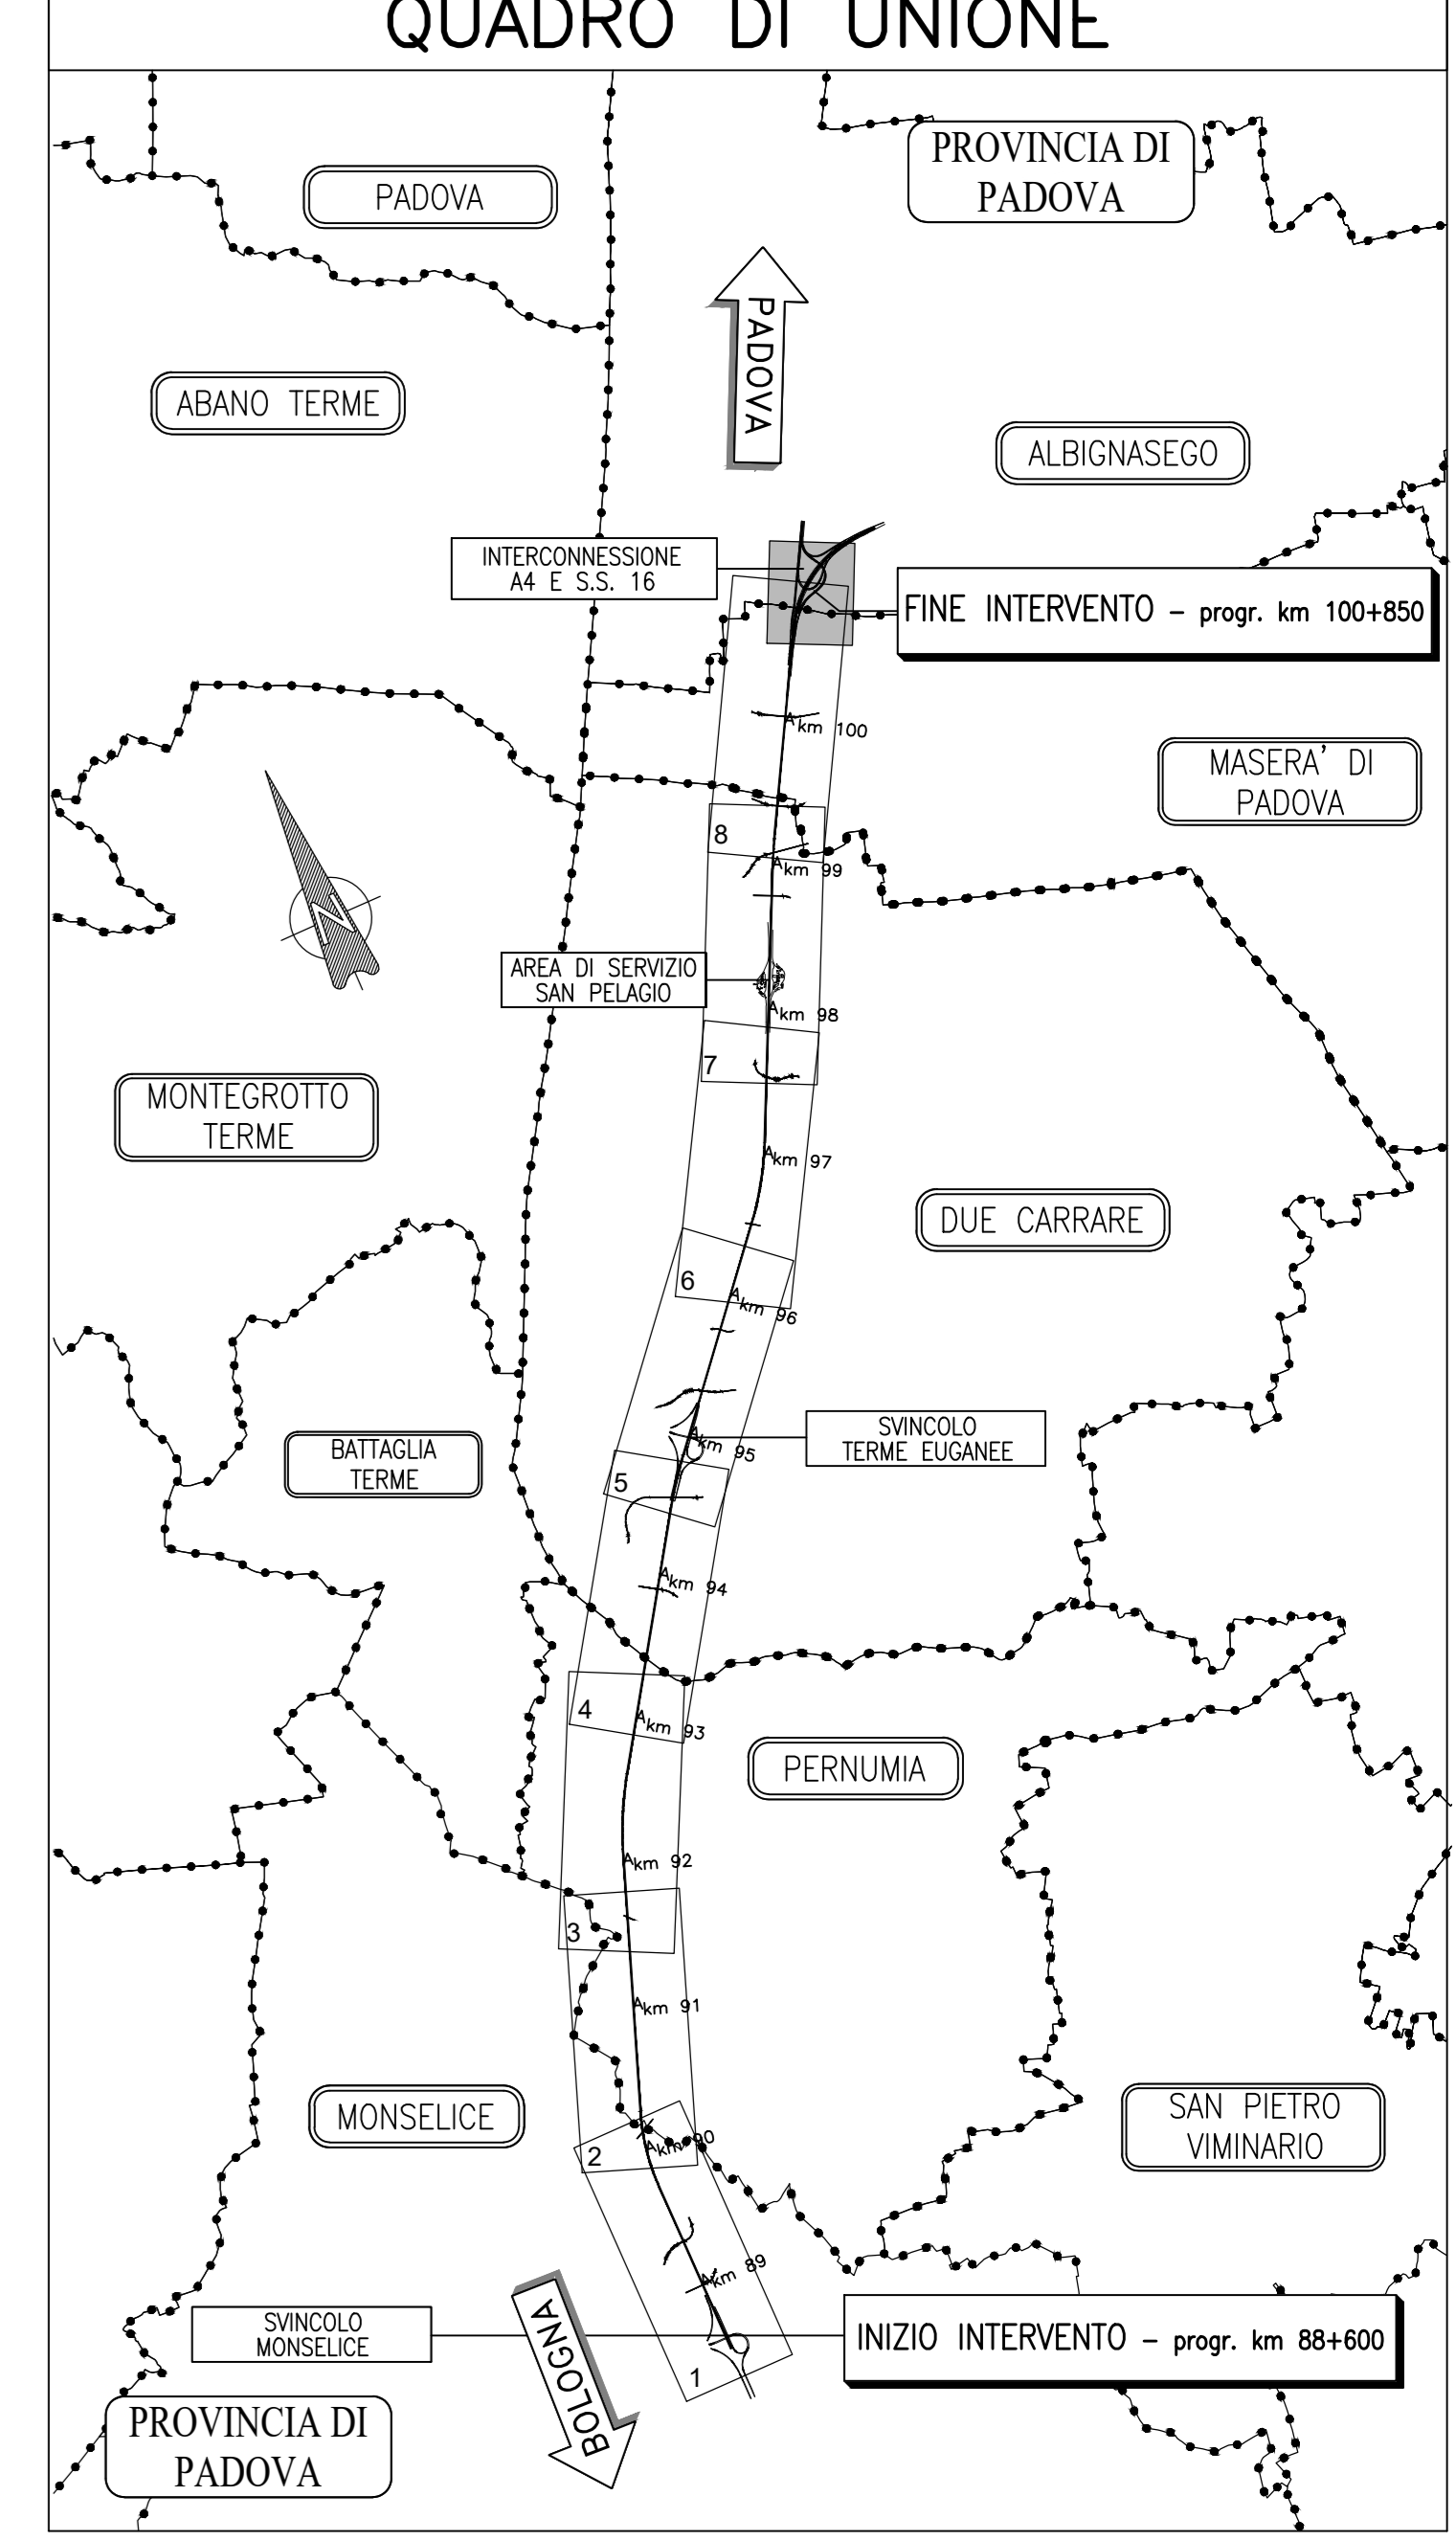


Tables for Rampa A and Rampa B providing vertical alignment data including chainage (V1-V9), curve data (C1-C3), and elevations (A, Sv, AngF, Tl, Tc, Fr, Co).

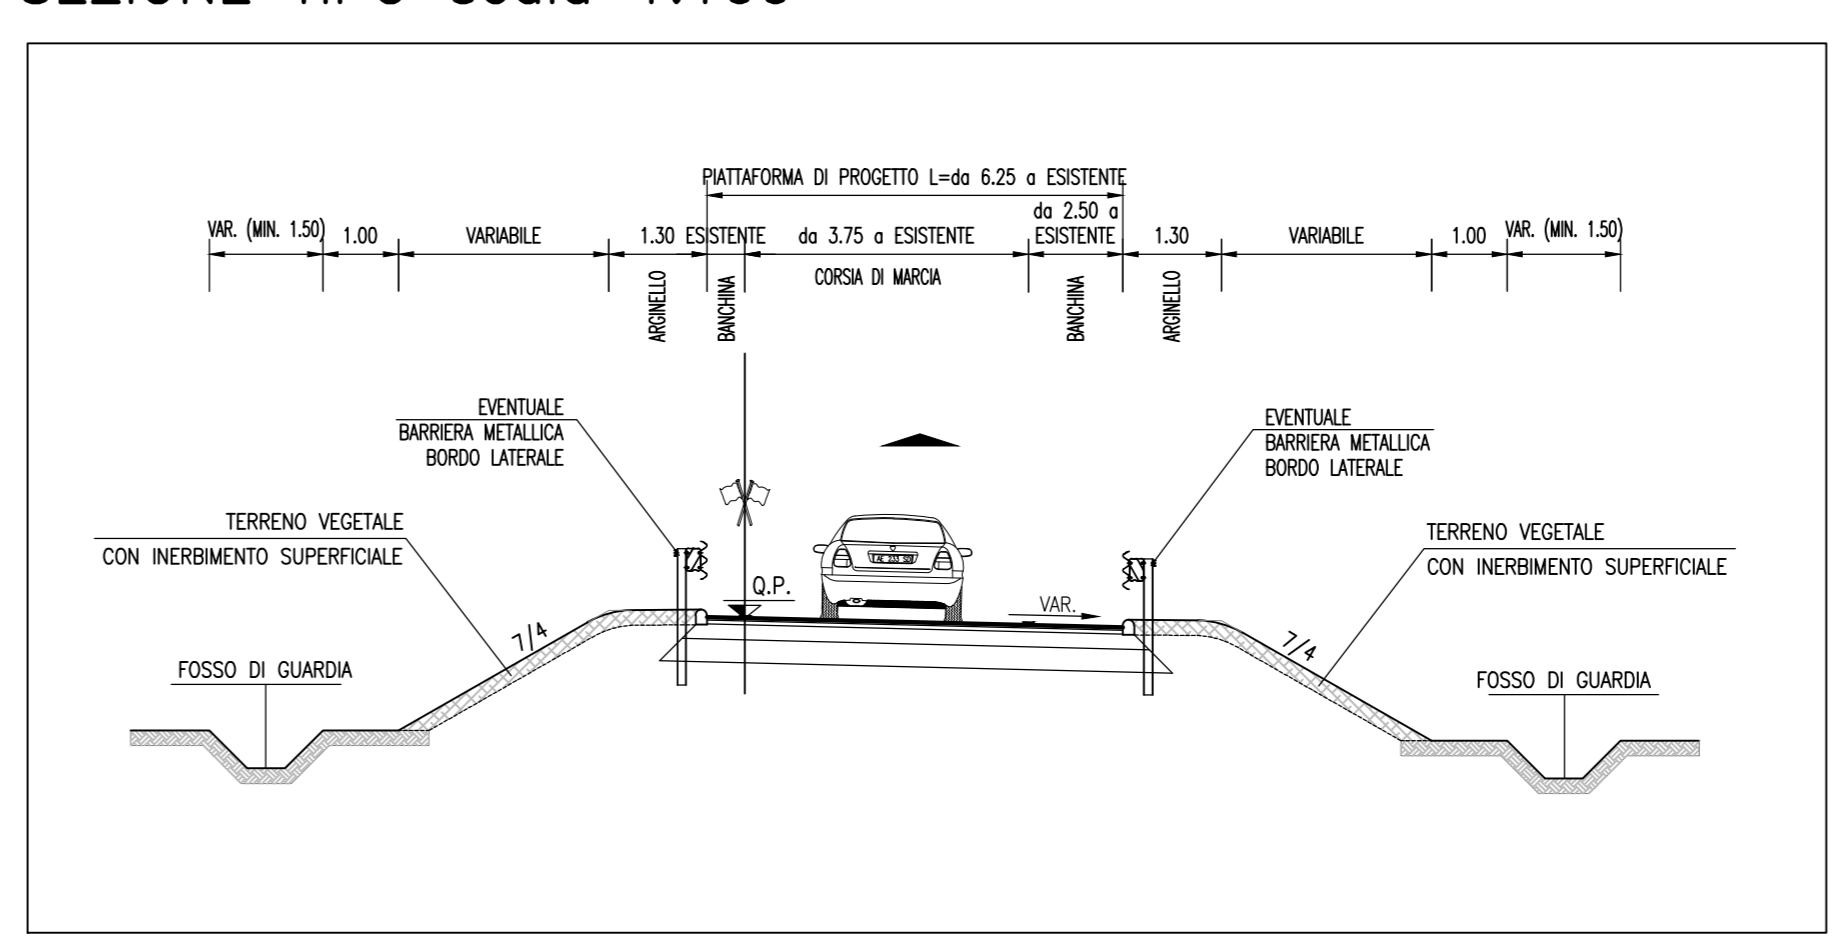

Project title block for 'autostrade per l'italia' containing 'AUTOSTRADA (A13) : BOLOGNA-PADOVA' and 'AMPLIAMENTO ALLA TERZA CORSIA TRATTO : MONSELICE - PADOVA SUD'.

Title block for 'ALLIAMENTO INTERCONNESSIONE A4/A13' and 'PARTE STRADALE PLANIMETRIA DI PROGETTO E TRACCIAMENTO, PROFILI LONGITUDINALI E SEZIONI TIPO'.

Professional stamps and accreditation information for the project, including logos for 'spea', 'Atlantia', and 'autostrade per l'italia'.