## STATO DI FATTO

scala 1:500




## PLANIMETRIA DI PROGETTO

scala 1:500




## PARTICOLARI PAVIMENTAZIONI

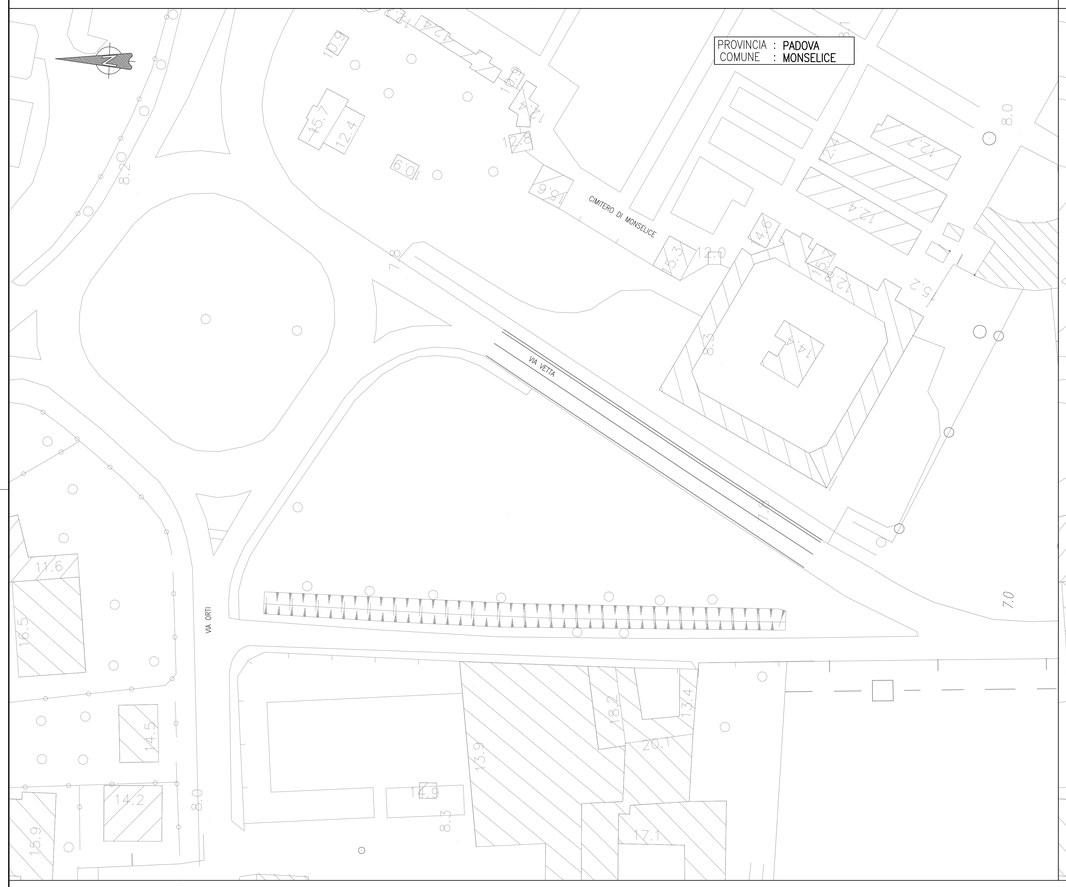scala 1:20

AREA DI SOSTA E CORSELLI INTERNI

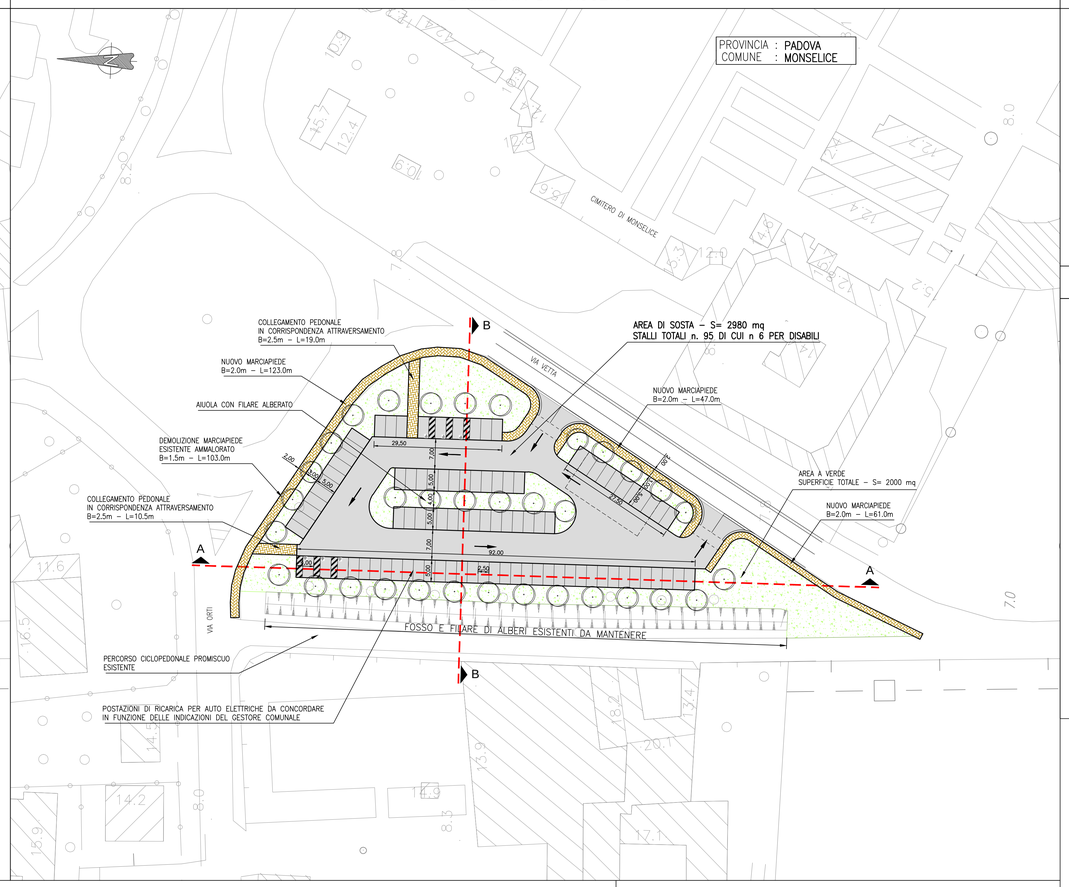


MARCIAPIEDE

## PARTICOLARI REALIZZATIVI

scala 1:20

REALIZZAZIONE DELLA PAVIMENTAZIONE DEL PARCHEGGIO

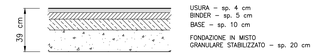


REALIZZAZIONE DELLE AREE A VERDE




## SEZIONI CARATTERISTICA A–A

scala 1:100

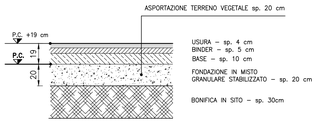


## SEZIONI CARATTERISTICA B–B

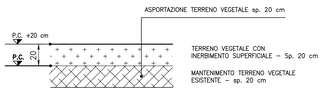scala 1:100




## MARGINE ESTERNO

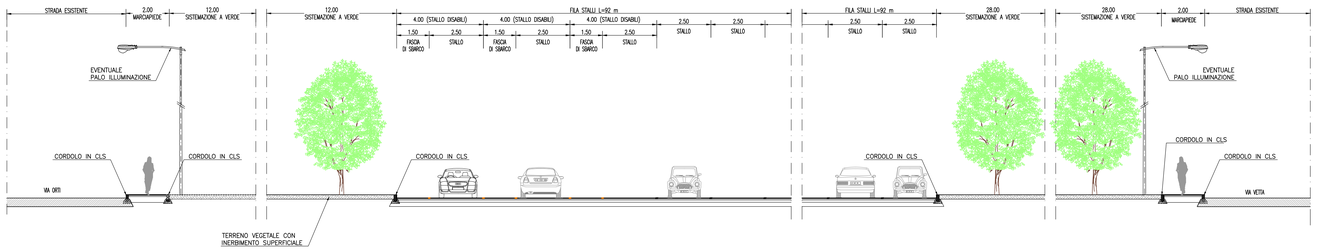scala 1:25

MARGINE ESTERNO IN RILEVATO CON MARCIAPIEDE

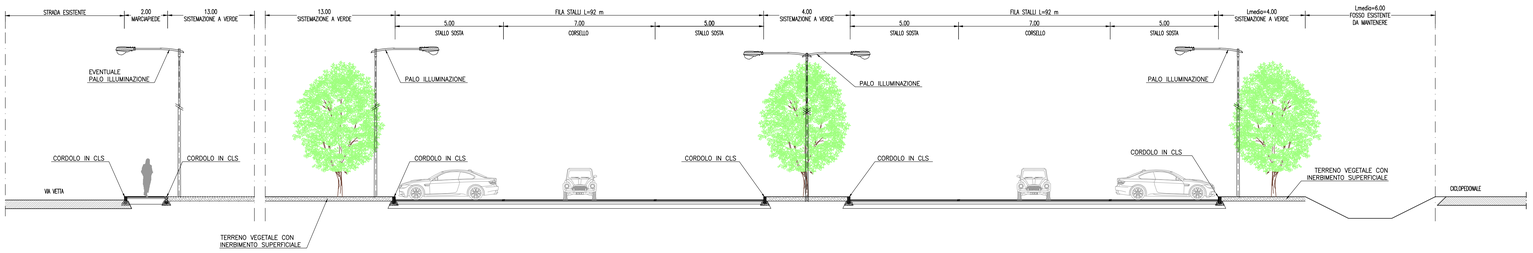


## PARTICOLARI CORDOLI

scala 1:10

CORDOLO IN CALCESTRUZZO PER MARCIAPIEDE E AIUOLE A VERDE

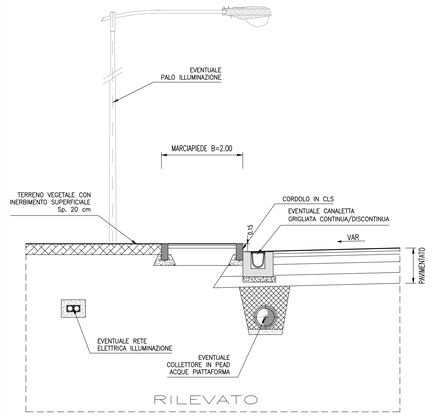


autostrade per l'italia

AUTOSTRADA (A13) : BOLOGNA–PADOVA

**AMPLIAMENTO ALLA TERZA CORSIA**
**TRATTO : MONSELICE – PADOVA SUD**

**PROGETTO DEFINITIVO**
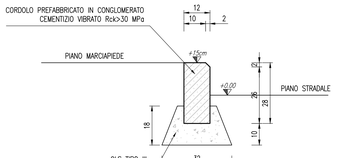
# PARCHEGGI SCAMBIATORI

## PARCHEGGIO SVINCOLO DI MONSELICE

Planimetria stato di fatto, di progetto, sezioni caratteristciche e particolari costruttivi


**IL PROGETTISTA SPECIALISTICO**
Ing. Gianluca Salvatore Spinazzola
Ord. Ingg. Milano N. 26796
RESPONSABILE STRADE, AREEA E ANALISI TRASPORTISTICHE

**IL RESPONSABILE INTEGRAZIONE PRESTAZIONI SPECIALISTICHE**
Ing. Ilaria Lavander
Ord. Ingg. Milano N. 29830

**IL DIRETTORE TECNICO**
Ing. Orlando Mazza
Ord. Ingg. Pavia N. 1496
PROGETTAZIONE NUOVE OPERE AUTOSTRADALI


CODICE IDENTIFICATIVO

| RIFERIMENTO PROGETTO | | | | | | | | RIFERIMENTO DIRETTORIO | | | | | | | | RIFERIMENTO ELABORATO | | | | | | | | Ordinatore: |
|---|---|---|---|---|---|---|---|---|---|---|---|---|---|---|---|---|---|---|---|---|---|---|---|---|
| Codice Commessa | Lotto, Sub-Prog. o Cod. Appalto | | Fase | Capitolo | Paragrafo | Opera | Progressivo | | | | | | | | | Tip. | Disciplina | Progressivo | | Rev. | | | | ---- |
| 1 | 1 | 1 | 3 | 0 | 5 | 0 | 0 | 0 | 0 | 3 | 0 | 0 | 0 | 0 | 0 | 0 | 0 | 0 | 0 | 0 | 0 | S | T | D | 1 | 1 | 0 | 0 | – | – | SCALA: VARIE |

| | PROJECT MANAGER: | SUPPORTO SPECIALISTICO: | REVISIONE | |
|---|---|---|---|---|
| Spea Engineering / Atlantia | Ing. Ilaria Lavander Ord. Ingg. Milano N. 29830 | | n. | data |
| | | | 0 | OTTOBRE 2017 |
| | | | 1 | – |
| | | | 2 | – |
| | REDATTO: – | VERIFICATO: – | 3 | – |
| | | | 4 | – |

| | VISTO DEL COMMITTENTE | VISTO DEL CONCEDENTE |
|---|---|---|
| | autostrade per l'italia<br>IL RESPONSABILE UNICO DEL PROCEDIMENTO<br>Ing. Antonio Tosi | Ministero delle Infrastrutture e dei Trasporti<br>DIPARTIMENTO PER LE INFRASTRUTTURE, GLI AFFARI GENERALI ED IL PERSONALE<br>STRUTTURA DI VIGILANZA SULLE CONCESSIONARIE AUTOSTRADALI |


IL PRESENTE DOCUMENTO NON POTRA' ESSERE COPIATO, RIPRODOTTO O ALTRIMENTI PUBBLICATO, IN TUTTO O IN PARTE, SENZA IL CONSENSO SCRITTO DELLA SOC. AUTOSTRADE PER L'ITALIA S.P.A. OGNI UTILIZZO NON AUTORIZZATO SARA' PERSEGUITO A NORMA DI LEGGE.
THIS DOCUMENT MAY NOT BE COPIED, REPRODUCED OR PUBLISHED, EITHER IN PART OR IN ITS ENTIRETY, WITHOUT THE WRITTEN PERMISSION OF SOC. AUTOSTRADE PER L'ITALIA S.P.A.. UNAUTHORIZED USE WILL BE PROSECUTED BY LAW.