QUADRO 1 – PLANIMETRIA DI PROGETTO dal km 88+600 al km 90+100 – 1:2.000

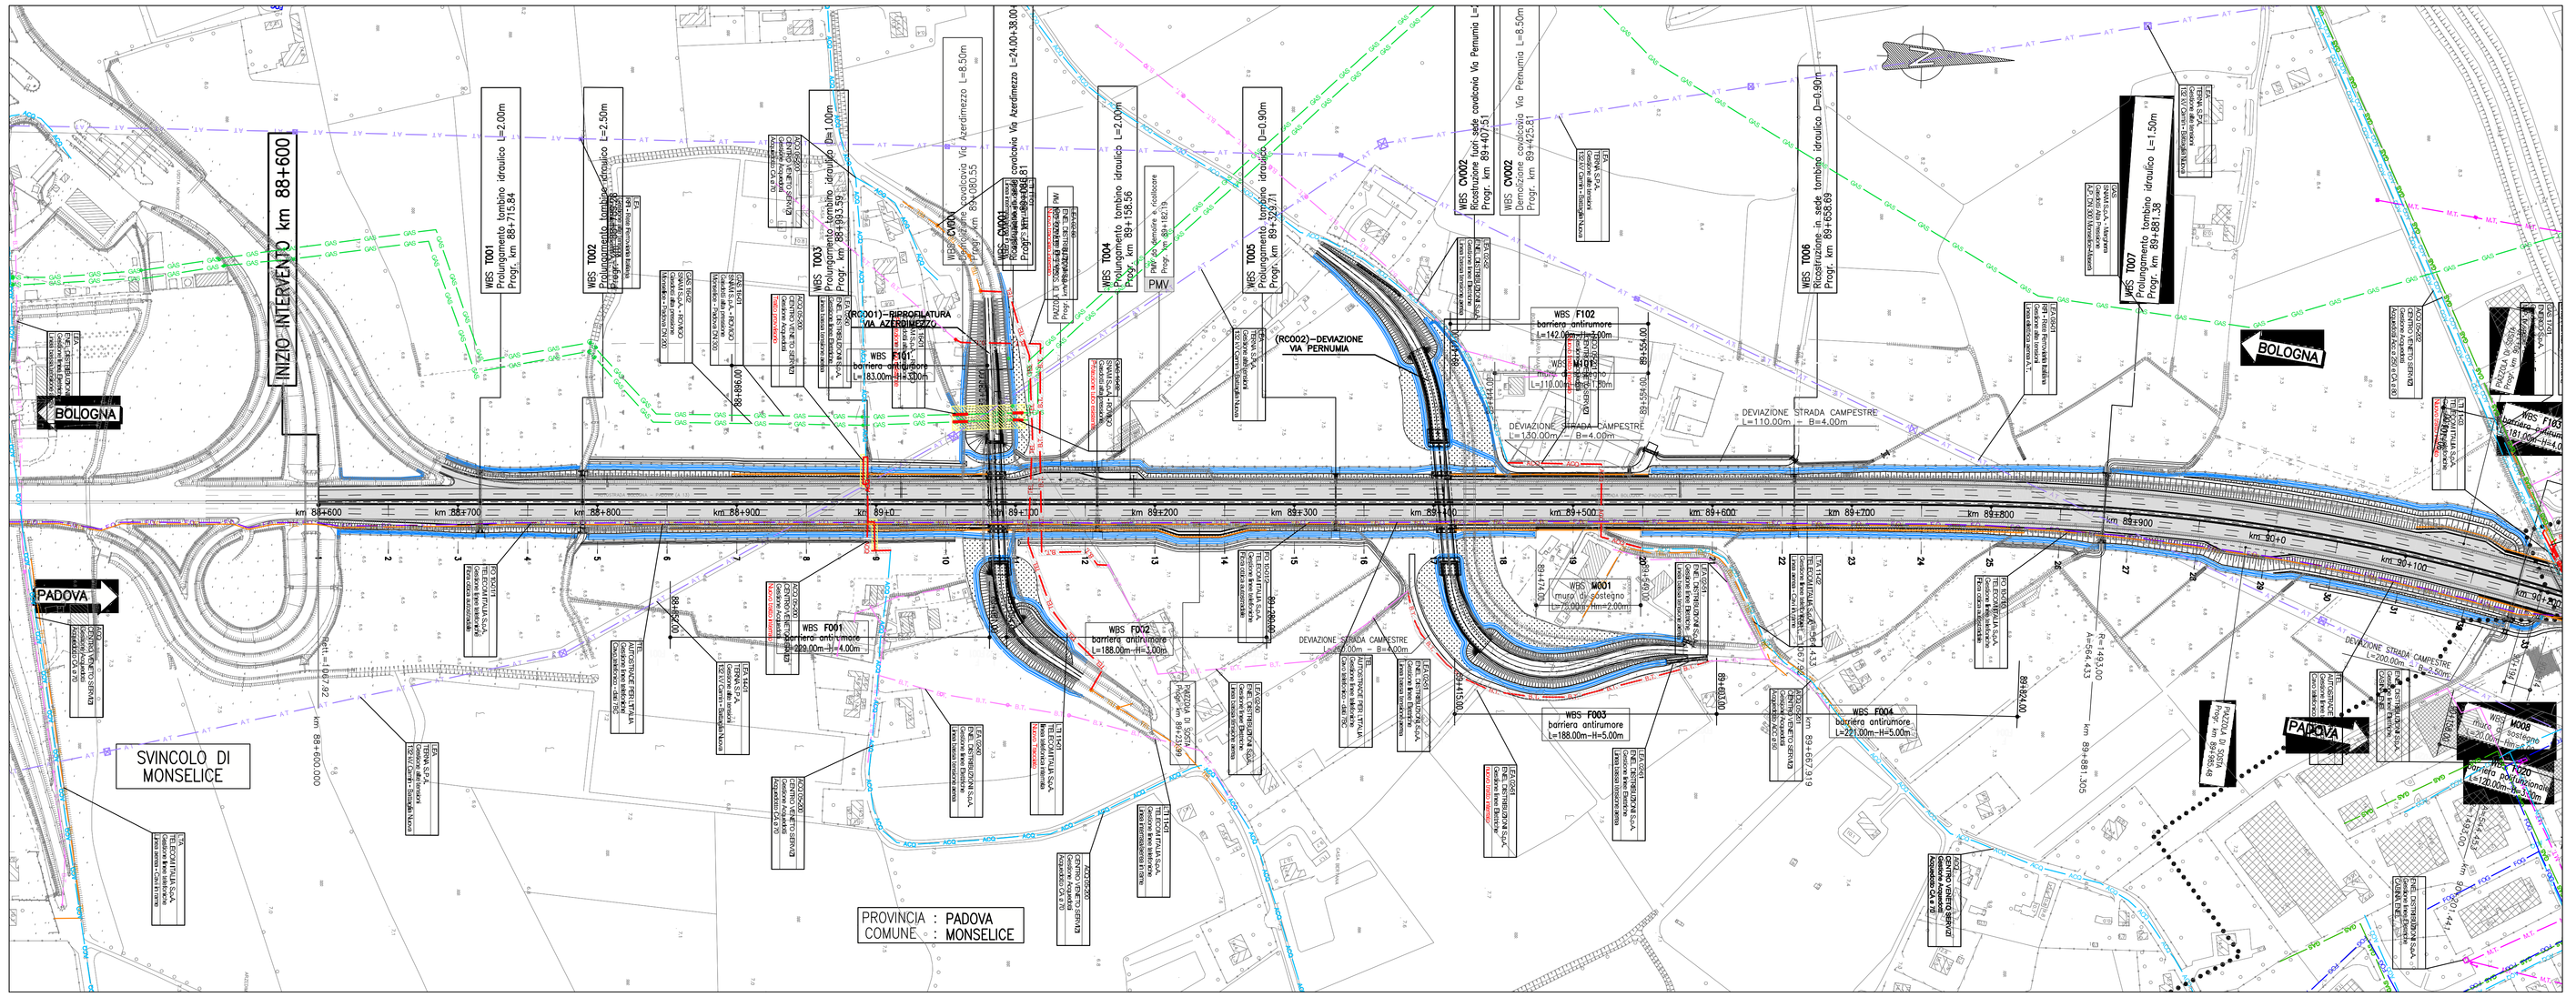

QUADRO 2 – PLANIMETRIA DI PROGETTO dal km 90+100 al km 91+600 – 1:2.000

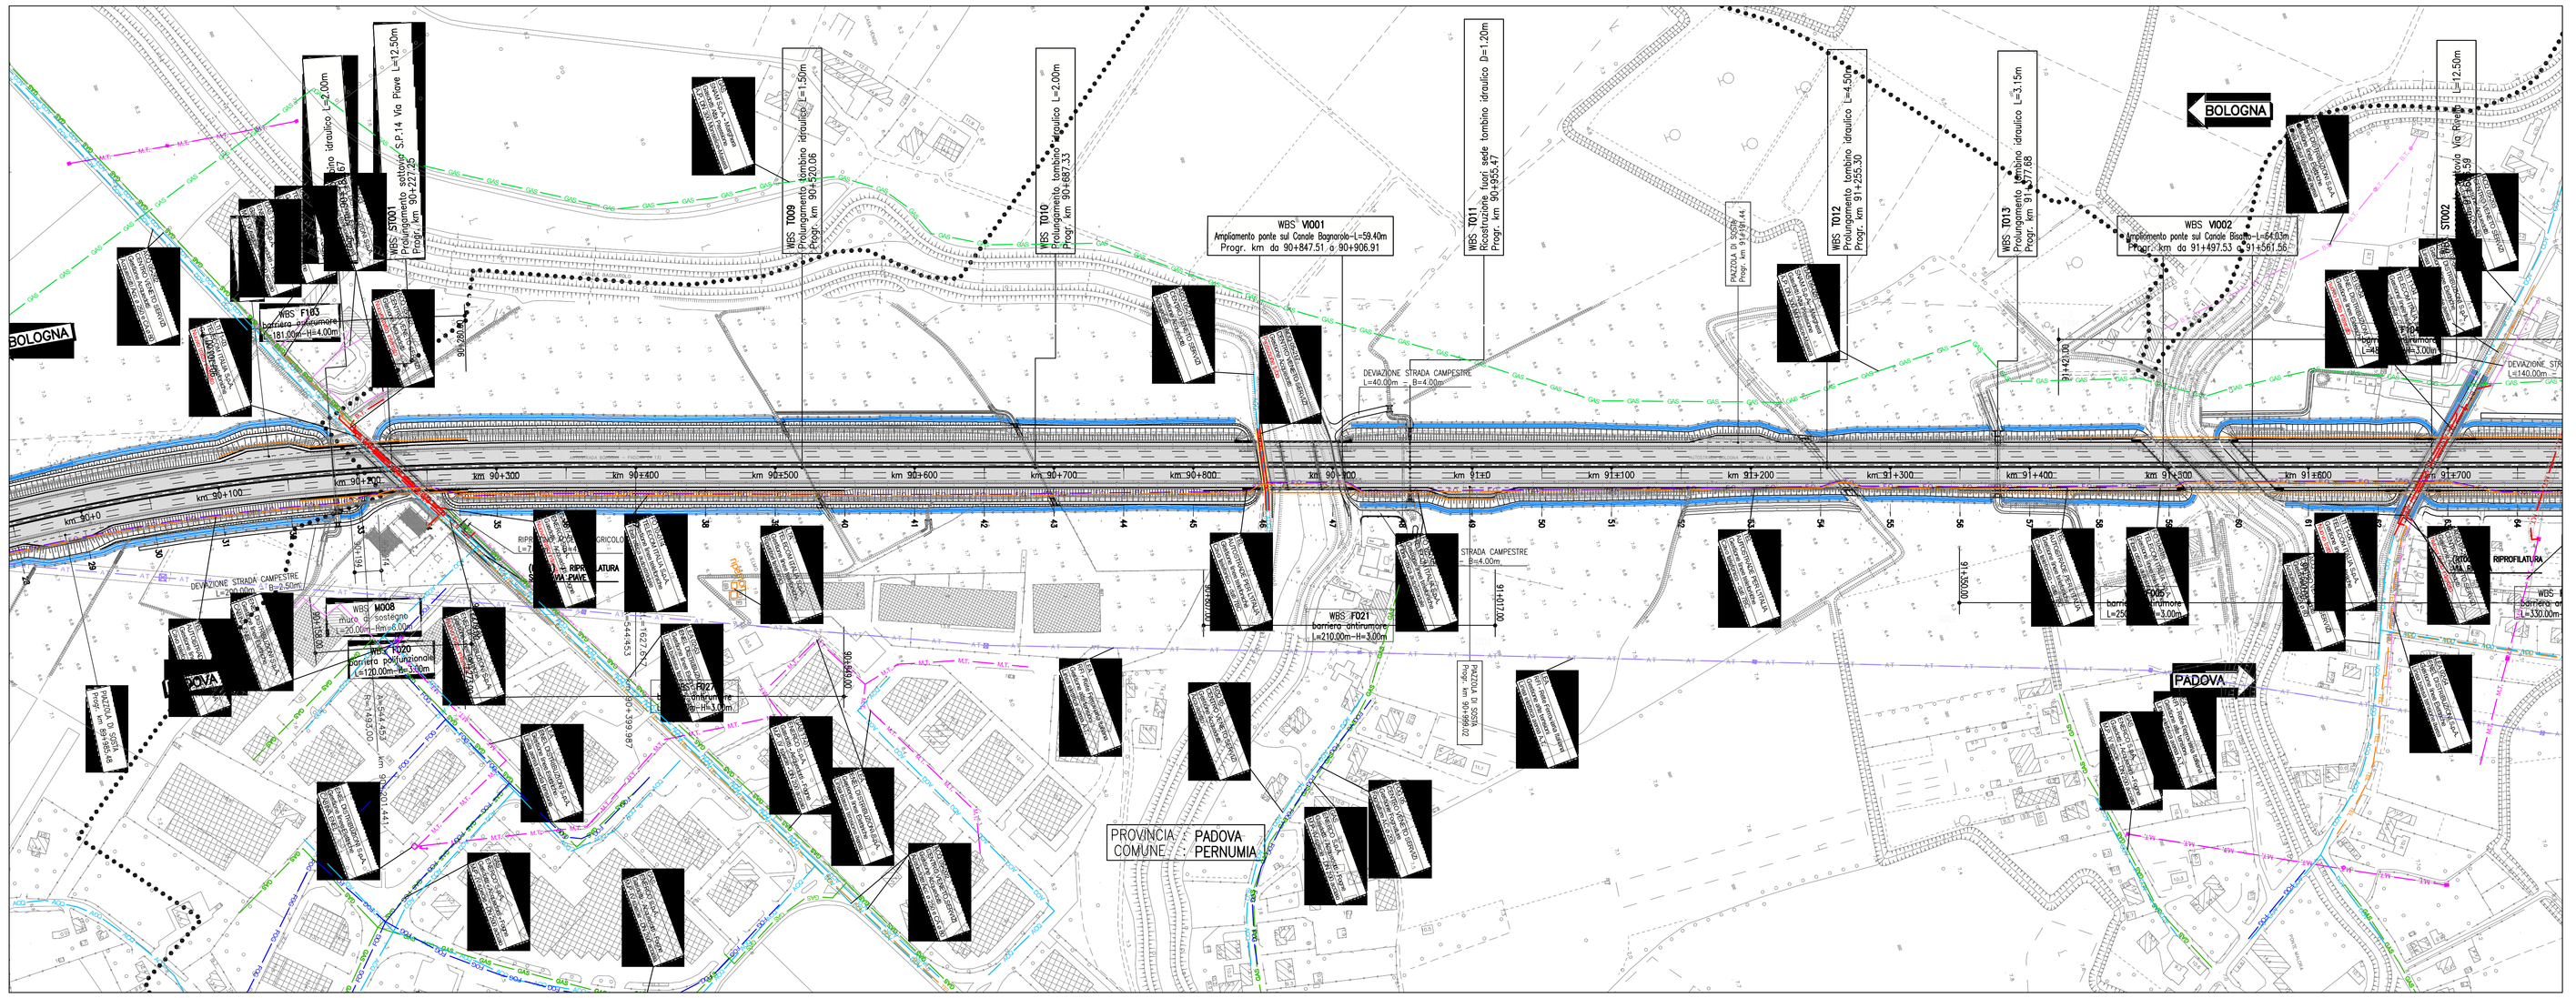

QUADRO DI UNIONE

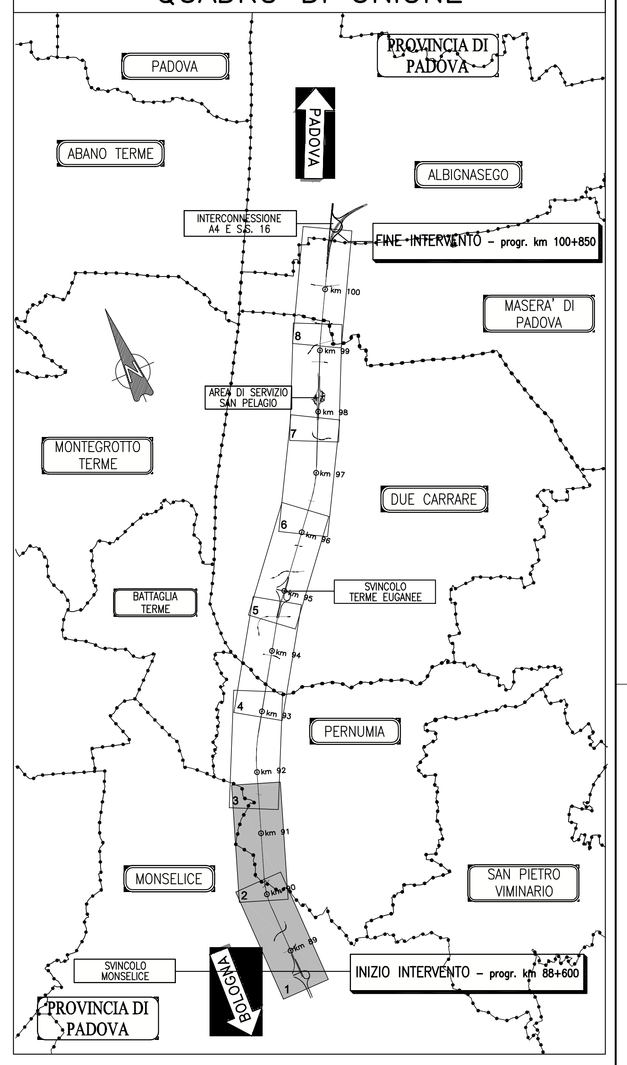

LEGENDA

TRACCIATI ATTUALI		TRACCIATI IN PROGETTO	
B.T.	Linee Elettriche B.T.	B.T.	Linee Elettriche B.T.
M.T.	Linee Elettriche M.T.	M.T.	Linee Elettriche M.T.
A.T.	Linee Elettriche A.T.	A.T.	Linee Elettriche A.T.
ILL.	Pubblica illuminazione	ILL.	Pubblica illuminazione
GAS	Metanodotti	GAS	Metanodotti
ACQ	Acquedotti	ACQ	Acquedotti
FOG	Fognature	FOG	Fognature
TEL	Linee Telefoniche	TEL	Linee Telefoniche
F.O.	Fibra Ottica Telecom	F.O.	Fibra Ottica Telecom
F.O.	Fibra Ottica Autostrade	F.O.	Fibra Ottica Autostrade
OL	Oleodotti	OL	Oleodotti
OSS	Ossigenodotti	OSS	Ossigenodotti
			Servitù
	Impianto interferente da rimuovere o proteggere. Vedi scheda di risoluzione		Occupazione Temporanea
			Esproprio

autostrade per l'italia

AUTOSTRADA (A13) : BOLOGNA–PADOVA

AMPLIAMENTO ALLA TERZA CORSIA
TRATTO : MONSELICE – PADOVA SUD

PROGETTO DEFINITIVO

INTERFERENZE

RISOLUZIONE INTERFERENZE

Planimetria stato di fatto – Tav 1 di 4
dal Km 88+600 al Km 91+600

IL PROGETTISTA SPECIALISTICO	IL RESPONSABILE INTEGRAZIONE PRESTAZIONI SPECIALISTICHE	IL DIRETTORE TECNICO
P.I.E. Fabio Cerchiari O.Per.Ind. Como N.1167 RESPONSABILE ESPROPRI E CONVENZIONI	Ing. Ilaria Lavander Ord. Ingg. Milano N. 29830	Ing. Orlando Mazza Ord. Ingg. Pavia N. 1496 PROGETTAZIONE NUOVE OPERE AUTOSTRADALI

CODICE IDENTIFICATIVO

RIFERIMENTO PROGETTO				RIFERIMENTO DIRETTORIO						RIFERIMENTO ELABORATO				Ordinatore:
Codice Commessa	Lotto Fase Esercizio	Appalto Parte d'opera	Fase	Capitolo	Paragrafo	Tecnologia	Progressivo Alternativa	PARTE D'OPERA		Tip.	Disciplina	Progressivo	Rev.	
1 1 1 3 0 5	0 0 0	0 0	3	0 0	0 0 0	0 0 0	0 0 0 0	0 0 0 0 0 0 0 0	0 0	E	S C	0 0 2 0	– 2	SCALA: 1:2000

	PROJECT MANAGER:	SUPPORTO SPECIALISTICO:		REVISIONE
spea INGEGNERIA per Atlantia	Ing. Ilaria Lavander Ord. Ingg. Milano N. 29830			n. data 0 SETTEMBRE 2016 1 OTTOBRE 2017 2 GENNAIO 2018 3 – 4 –
	REDATTO: Geom. Corrado Esposito	VERIFICATO: P.I.E. Fabio Cerchiari		

VISTO DEL COMMITTENTE	VISTO DEL CONCEDENTE
autostrade per l'italia IL RESPONSABILE UNICO DEL PROCEDIMENTO Ing. Antonio Toni	Ministero delle Infrastrutture e dei Trasporti DIPARTIMENTO PER LE INFRASTRUTTURE, GLI AFFARI GENERALI ED IL PERSONALE STRUTTURA DI VIGILANZA SULLE CONCESSIONARIE AUTOSTRADALI

IL PRESENTE DOCUMENTO NON PUÒ ESSERE COPIATO, RIPRODOTTO O RUTILIZZATO PUBBLICATO, IN TUTTO O IN PARTE, SENZA IL CONSENSO SCRITTO DELLA SOC. AUTOSTRADE PER L'ITALIA S.P.A.. DELLA STESSA SOCIETÀ SONO VIETATI AI SENSI E NORMA DI LEGGE.
THIS DOCUMENT MAY NOT BE COPIED, REPRODUCED OR PUBLISHED, EITHER IN PART OR IN ITS ENTIRETY, WITHOUT THE WRITTEN PERMISSION OF SOC. AUTOSTRADE PER L'ITALIA S.P.A.. UNAUTHORIZED USE WILL BE PROSECUTED BY LAW.