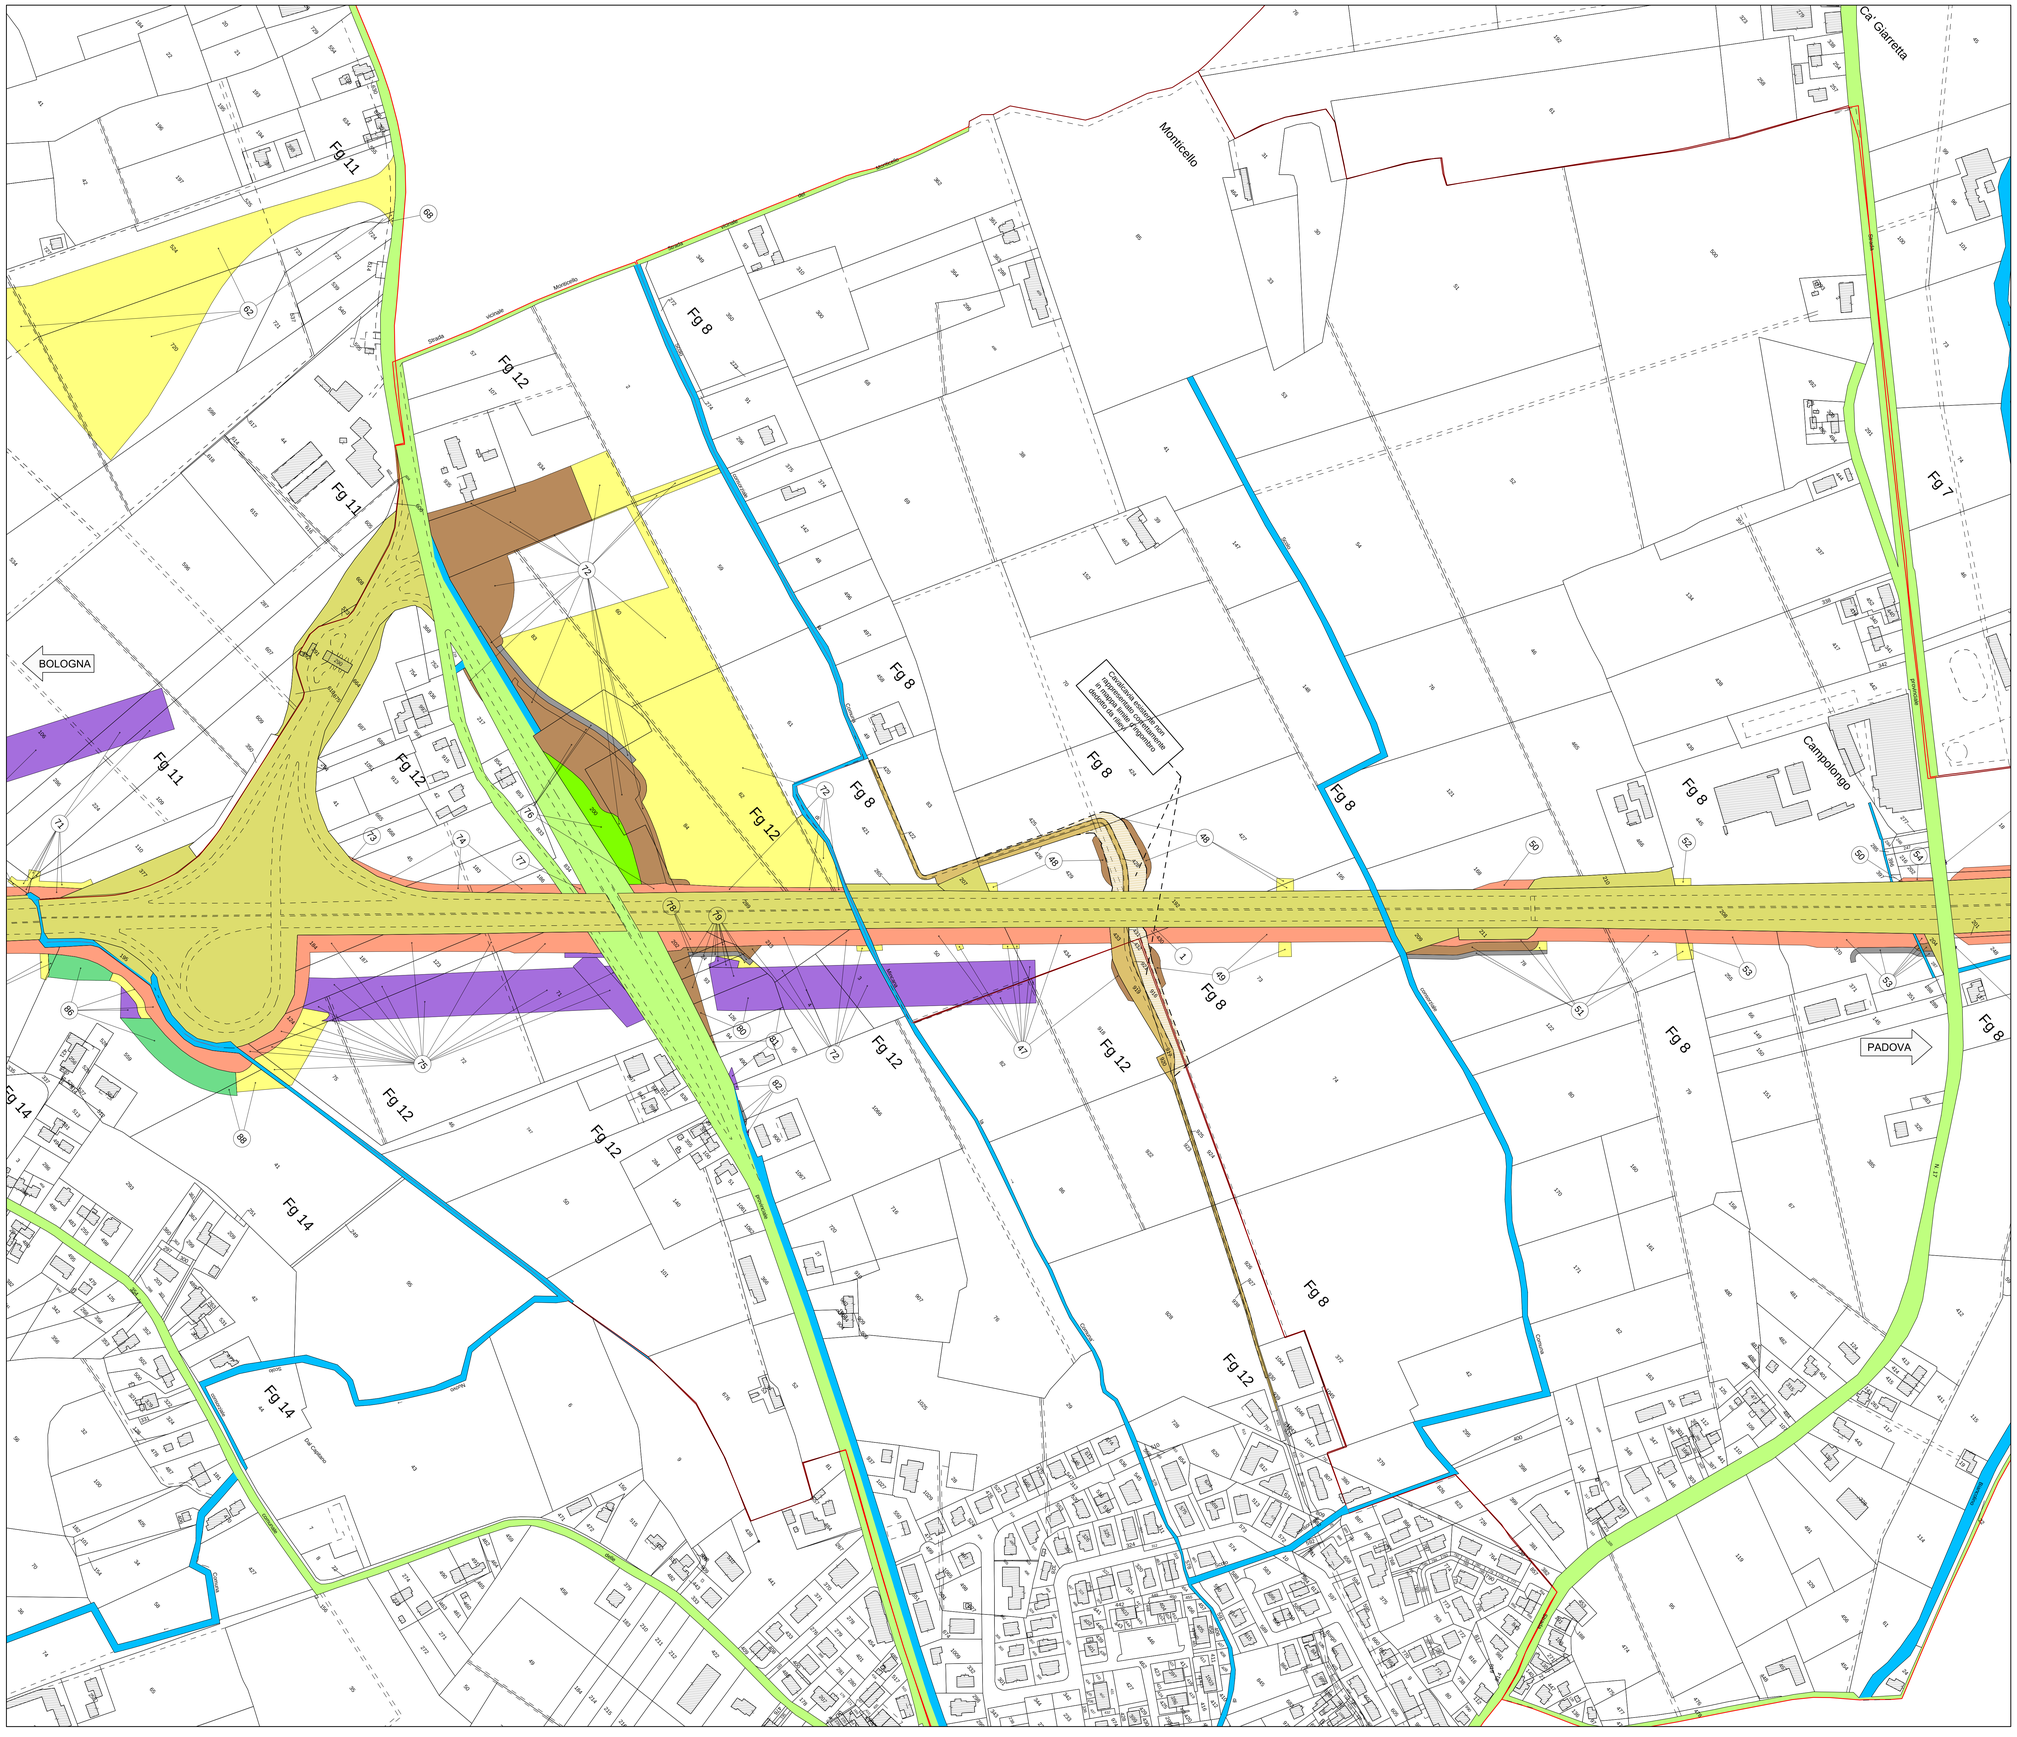

QUADRO DI UNIONE

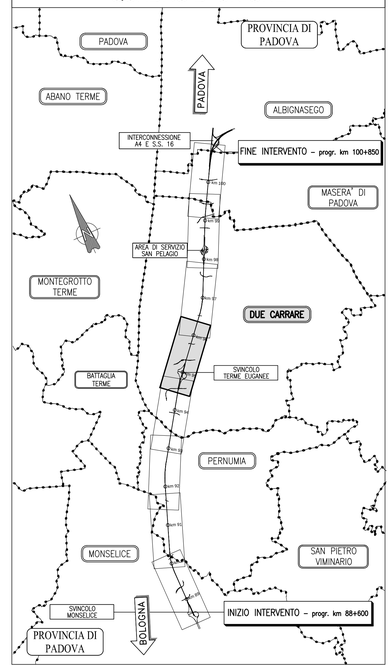

SIMBOLOGIA DI PIANO PARTICELLARE - DESCRIZIONE

ESISTENTE		STRADE CATASTALMENTE PUBBLICHE
		ACQUE CATASTALMENTE PUBBLICHE
OCCUPAZIONE DI PROGETTO		SEDE AUTOSTRADA, PERTINENZE AUTOSTRADALI ECC.
		DEVIAZIONE STRADE E FOSSI
		RELIQUATO
		SISTEMAZIONE AMBIENTALE
		SERVITU' DI PASSO U.T./U.P., DI VIADOTTO, DI GALLERIA
		SERVITU' DI DRENAGGIO
		SERVITU' PER INTERFERENZE
		OCCUPAZIONI TEMPORANEE
OCCUPAZIONE DEMANIALE		AREE DEMANIALI - ASPI / ANAS
		SEDE STRADA CON INTESTAZIONE CATASTALE A PRIVATI
		OCCUPAZIONI TEMPORANEE AREE DEMANIALI
		OCCUPAZIONI DEFINITIVE AREE DEMANIALI

autostrade per l'italia

AUTOSTRADA (A13) : BOLOGNA–PADOVA

AMPLIAMENTO ALLA TERZA CORSIA
TRATTO : MONSELICE – PADOVA SUD

PROGETTO DEFINITIVO

ESPROPRI

COMUNE DI DUE CARRARE
(Provincia di Padova)

PIANO PARTICELLARE
TAVOLA 2/3

IL PROGETTISTA SPECIALISTICO	IL RESPONSABILE INTEGRAZIONE PRESTAZIONI SPECIALISTICHE	IL DIRETTORE TECNICO
P.I.E. Fabio Cerchiari O.Per.Ind. Como N.1167 **RESPONSABILE ESPROPRI E CONVENZIONI**	Ing. Ilaria Lavander Ord. Ingg. Milano N. 29830	Ing. Orlando Mazza Ord. Ingg. Pavia N. 1496 **PROGETTAZIONE NUOVE OPERE AUTOSTRADALI**

CODICE IDENTIFICATIVO

RIFERIMENTO PROGETTO					RIFERIMENTO DIRETTORIO										RIFERIMENTO ELABORATO				Ordinatore:
Codice Commessa	Lotto, Sub-Prog. Cod. Appalto	Fase	Cod.Pos.	Paragrafo	Sub-Paragrafo	PARTE D'OPERA									Tip.	Disciplina	Progressivo	Rev.	
1 1 1 3 0 5	0 0 0 0	0	3	0	0	0	0	0	0	0	0	0	0	0	E	S	C	0 0 6 2	– 2

SCALA: 2000

					REVISIONE	
spea ENGINEERING	PROJECT MANAGER: Ing. Ilaria Lavander Ord. Ingg. Milano N. 29830		SUPPORTO SPECIALISTICO:		n.	data
per Atlantia	REDATTO:	–	VERIFICATO:	–	0	SETTEMBRE 2016
					1	OTTOBRE 2017
					2	GENNAIO 2018
					3	–
					4	–

	VISTO DEL COMMITTENTE	VISTO DEL CONCEDENTE
	autostrade per l'italia IL RESPONSABILE UNICO DEL PROCEDIMENTO Ing. Antonio Toni	Ministero delle Infrastrutture e dei Trasporti DIPARTIMENTO PER LE INFRASTRUTTURE, GLI AFFARI GENERALI ED IL PERSONALE STRUTTURA DI VIGILANZA SULLE CONCESSIONARIE AUTOSTRADALI

IL PRESENTE DOCUMENTO NON POTRA' ESSERE COPIATO, RIPRODOTTO E ALTRIMENTI PUBBLICATO, IN TUTTO O IN PARTE, SENZA IL CONSENSO SCRITTO DELLA SOC. AUTOSTRADE PER L'ITALIA S.P.A. SON UTILIZZO NON AUTORIZZATO SARA' PERSEGUITO A NORMA DI LEGGE.
THIS DOCUMENT MAY NOT BE COPIED, REPRODUCED OR PUBLISHED, EITHER IN PART OR IN ITS ENTIRETY, WITHOUT THE WRITTEN PERMISSION OF SOC. AUTOSTRADE PER L'ITALIA S.P.A. UNAUTHORIZED USE WILL BE PROSECUTED BY LAW.