QUADRO 1 – PROFILO LONGITUDINALE CARREGGIATA NORD dal km 88+600 al km 91+500 – 1:5.000/500

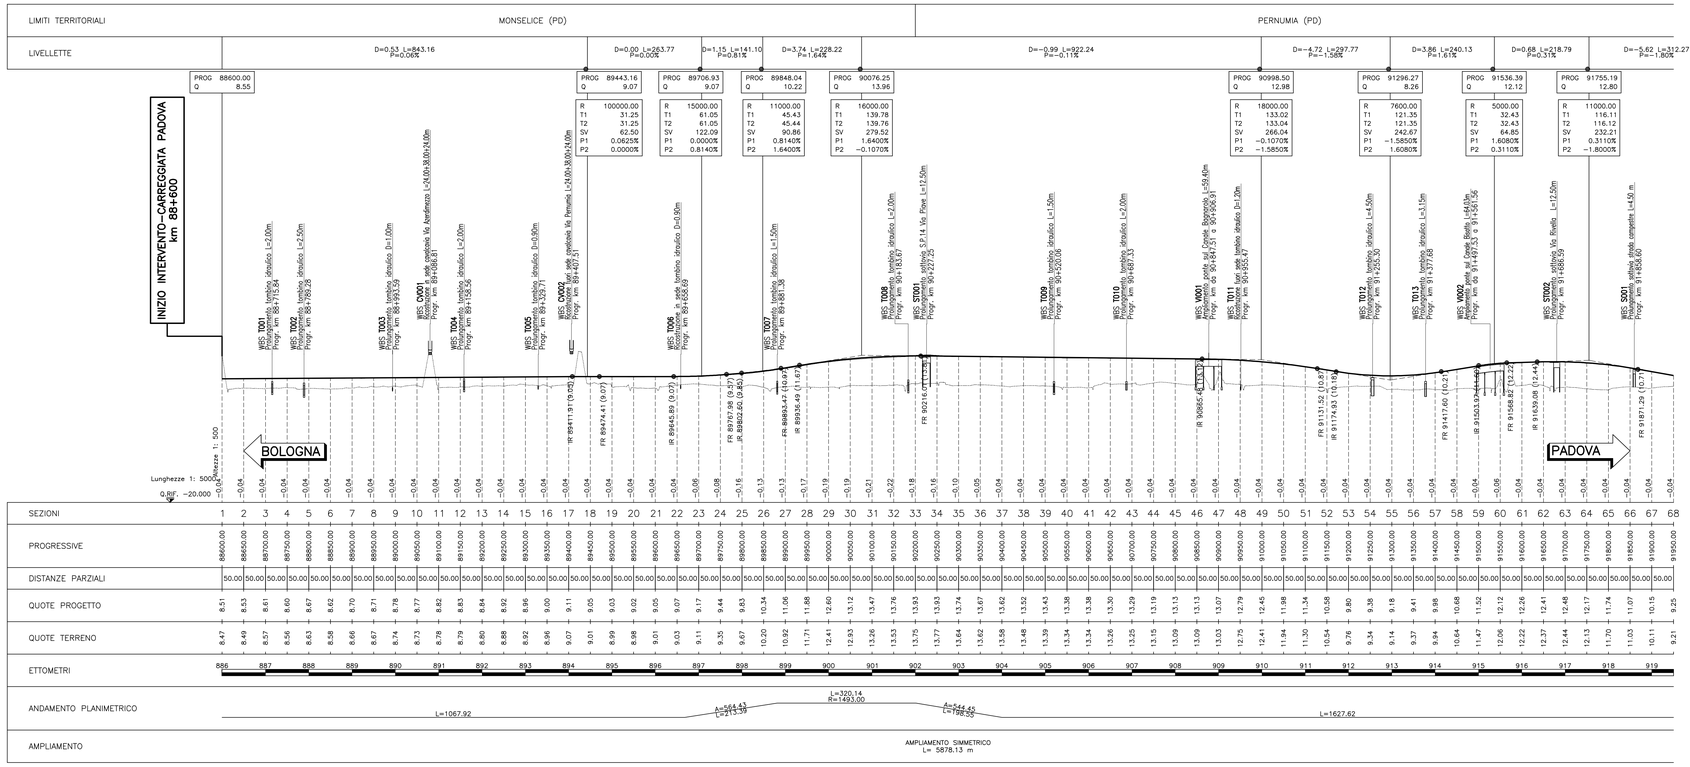

QUADRO 2 – PROFILO LONGITUDINALE CARREGGIATA NORD dal km 91+500 al km 94+500 – 1:5.000/500

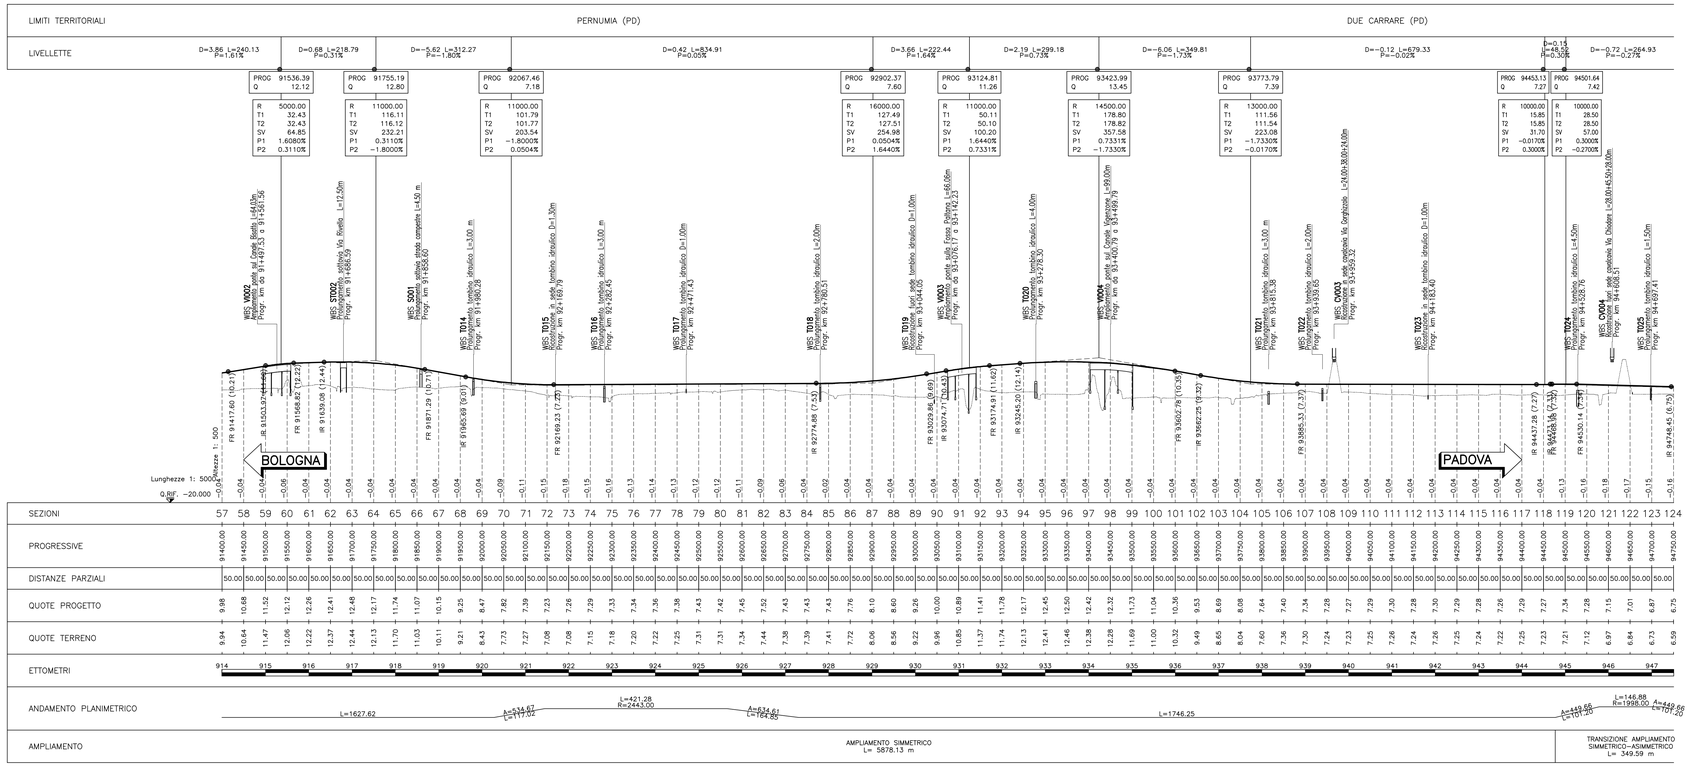

QUADRO DI UNIONE

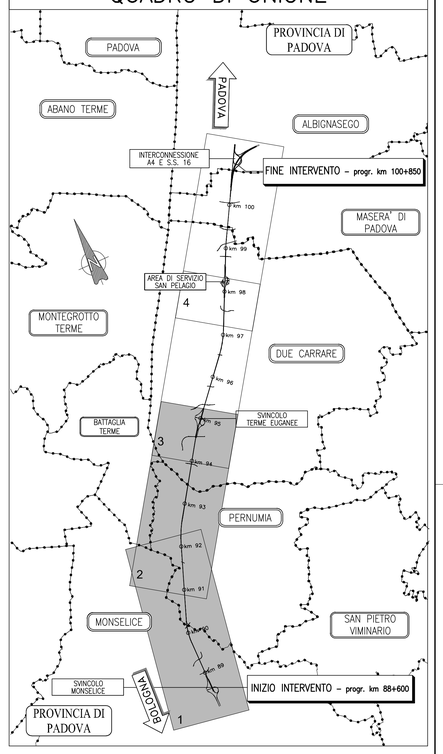

autostrade per l'italia

AUTOSTRADA (A13) : BOLOGNA-PADOVA

AMPLIAMENTO ALLA TERZA CORSIA

TRATTO : MONSELICE - PADOVA SUD

PROGETTO DEFINITIVO

DOCUMENTAZIONE GENERALE

PARTE GENERALE

Profilo longitudinale generale – Tav. 1 di 2
dal km 88+600 al km 94+500

IL PROGETTISTA SPECIALISTICO	IL RESPONSABILE INTEGRAZIONE PRESTAZIONI SPECIALISTICHE	IL DIRETTORE TECNICO
Ing. Gianluca Salvatore Spinazzola Ord. Ingg. Milano N. A26798 RESPONSABILE STRADE, APPALTI E ANALISI TRASPORTISTICHE	Ing. Maria Brugnoli Ord. Ingg. Roma N. A24308	Ing. Orlando Mazza Ord. Ingg. Pavia N. 1496 PROGETTAZIONE NUOVE OPERE AUTOSTRADALI

CODICE IDENTIFICATIVO

RIFERIMENTO PROGETTO					RIFERIMENTO ELABORATO										Ordinatore:
Codice Commessa	Lotto Fase Appalto	Fase	Capitolo	Paragrafo	WBS/Sub-Prog.	Opera/Tratto	Progressivo	Rev.							
11	13	05	000	00	03	00	000	00	00	000	00	00	0	STD	0006	–	2	SCALA: 1:5.000/500

ENGINEER COORDINATOR:	SUPPORTO SPECIALISTICO:	REVISIONE	
Ing. Maria Brugnoli Ord. Ingg. Roma N. A24308		n.	data
		0	SETTEMBRE 2018
		1	OTTOBRE 2017
		2	MAGGIO 2021
REDATTO: –	VERIFICATO: –	3	–
		4	–

VISTO DEL COMMITTENTE	VISTO DEL CONCEDENTE
autostrade per l'italia IL RESPONSABILE UNICO DEL PROCEDIMENTO Ing. Maurizio Torresi	Ministero delle Infrastrutture e della mobilità sostenibili DIPARTIMENTO PER LE INFRASTRUTTURE, GLI AFFARI GENERALI ED IL PERSONALE DIREZIONE GENERALE PER LA VIGILANZA SULLE CONCESSIONARIE AUTOSTRADALI

IL PRESENTE DOCUMENTO RIENTRA NEL CAMPO DI APPLICAZIONE DEL CODICE APPALTI. RIPRODOTTO O ALTRIMENTI PUBBLICATO IN TUTTO O IN PARTE, SENZA IL CONSENSO SCRITTO DELLA SOC. AUTOSTRADE PER L'ITALIA S.P.A., VIOLA LE LEGGI IN MATERIA DI DIRITTO D'AUTORE. OGNI TRASGRESSIONE SARÀ PERSEGUITA IN SEDE CIVILE E PENALE. THIS DOCUMENT MAY NOT BE COPIED, REPRODUCED OR PUBLISHED, EVEN IN PART, IN ANY FORM OR BY ANY MEANS, WITHOUT THE WRITTEN PERMISSION OF SOC. AUTOSTRADE PER L'ITALIA S.P.A., UNDER PENALTY. USE IS ONLY PERMITTED FOR THE PURPOSES AGREED.