



NOTA BENE

- Le sezioni tipologiche rappresentate sono esclusivamente quelle caratteristiche e non esauriscono tutte le situazioni in progetto.
- La rappresentazione della gradonatura e' puramente indicativa.
- Il centro di rotazione della piattaforma stradale coincide con la posizione della Q.P.
- Per quanto riguarda gli interventi di preparazione del piano di posa di cassonetti e rilevati vedere elaborato specifico.
- Per l'utilizzo di terre appartenenti ai gruppi A2-6 A2-7, si fa riferimento a quanto indicato nell'elaborato specifico.
- Il limite di taglio della pavimentazione esistente e' congruente con le fasi di deviazione provvisoria del traffico durante l'esecuzione dei lavori.


SEZIONE TIPO ESISTENTE IN CURVA
scala 1:100

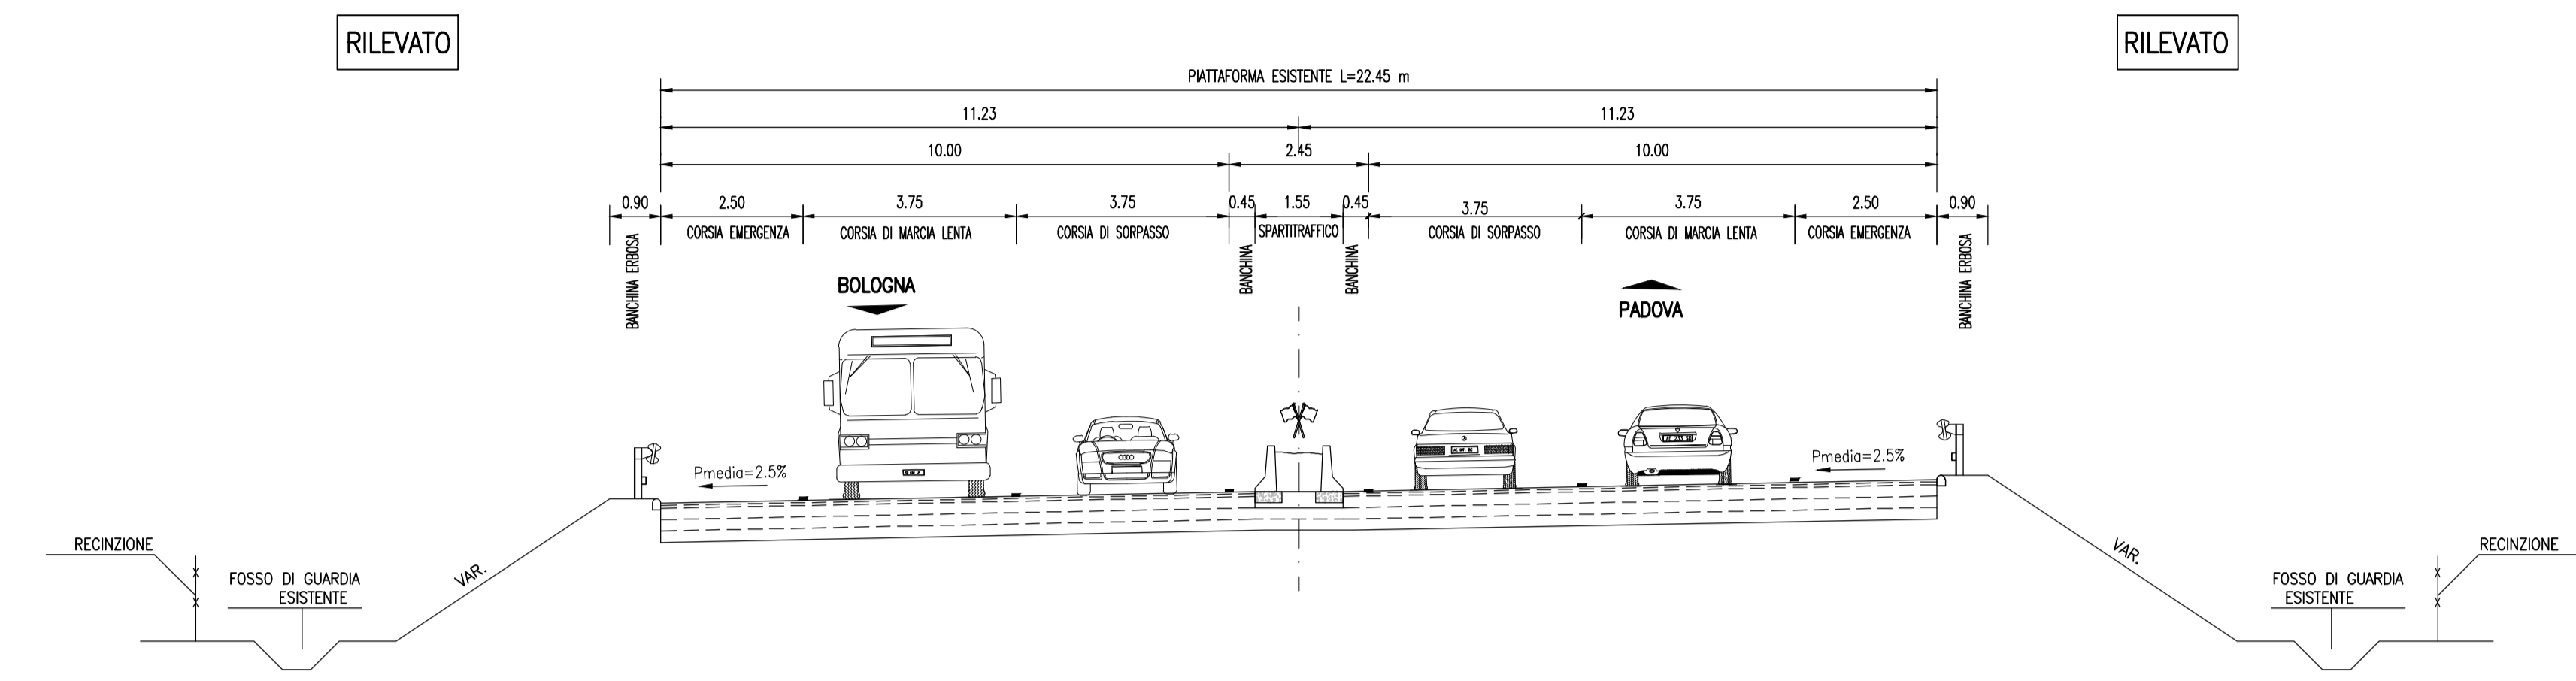


PARTICOLARE 3A
RIQUALIFICA SPARTITRAFFICO IN CURVA
CON CARREGGiate SFALSATE (PENDEZZA SPARTITRAFFICO > 3.85%)
scala 1:50

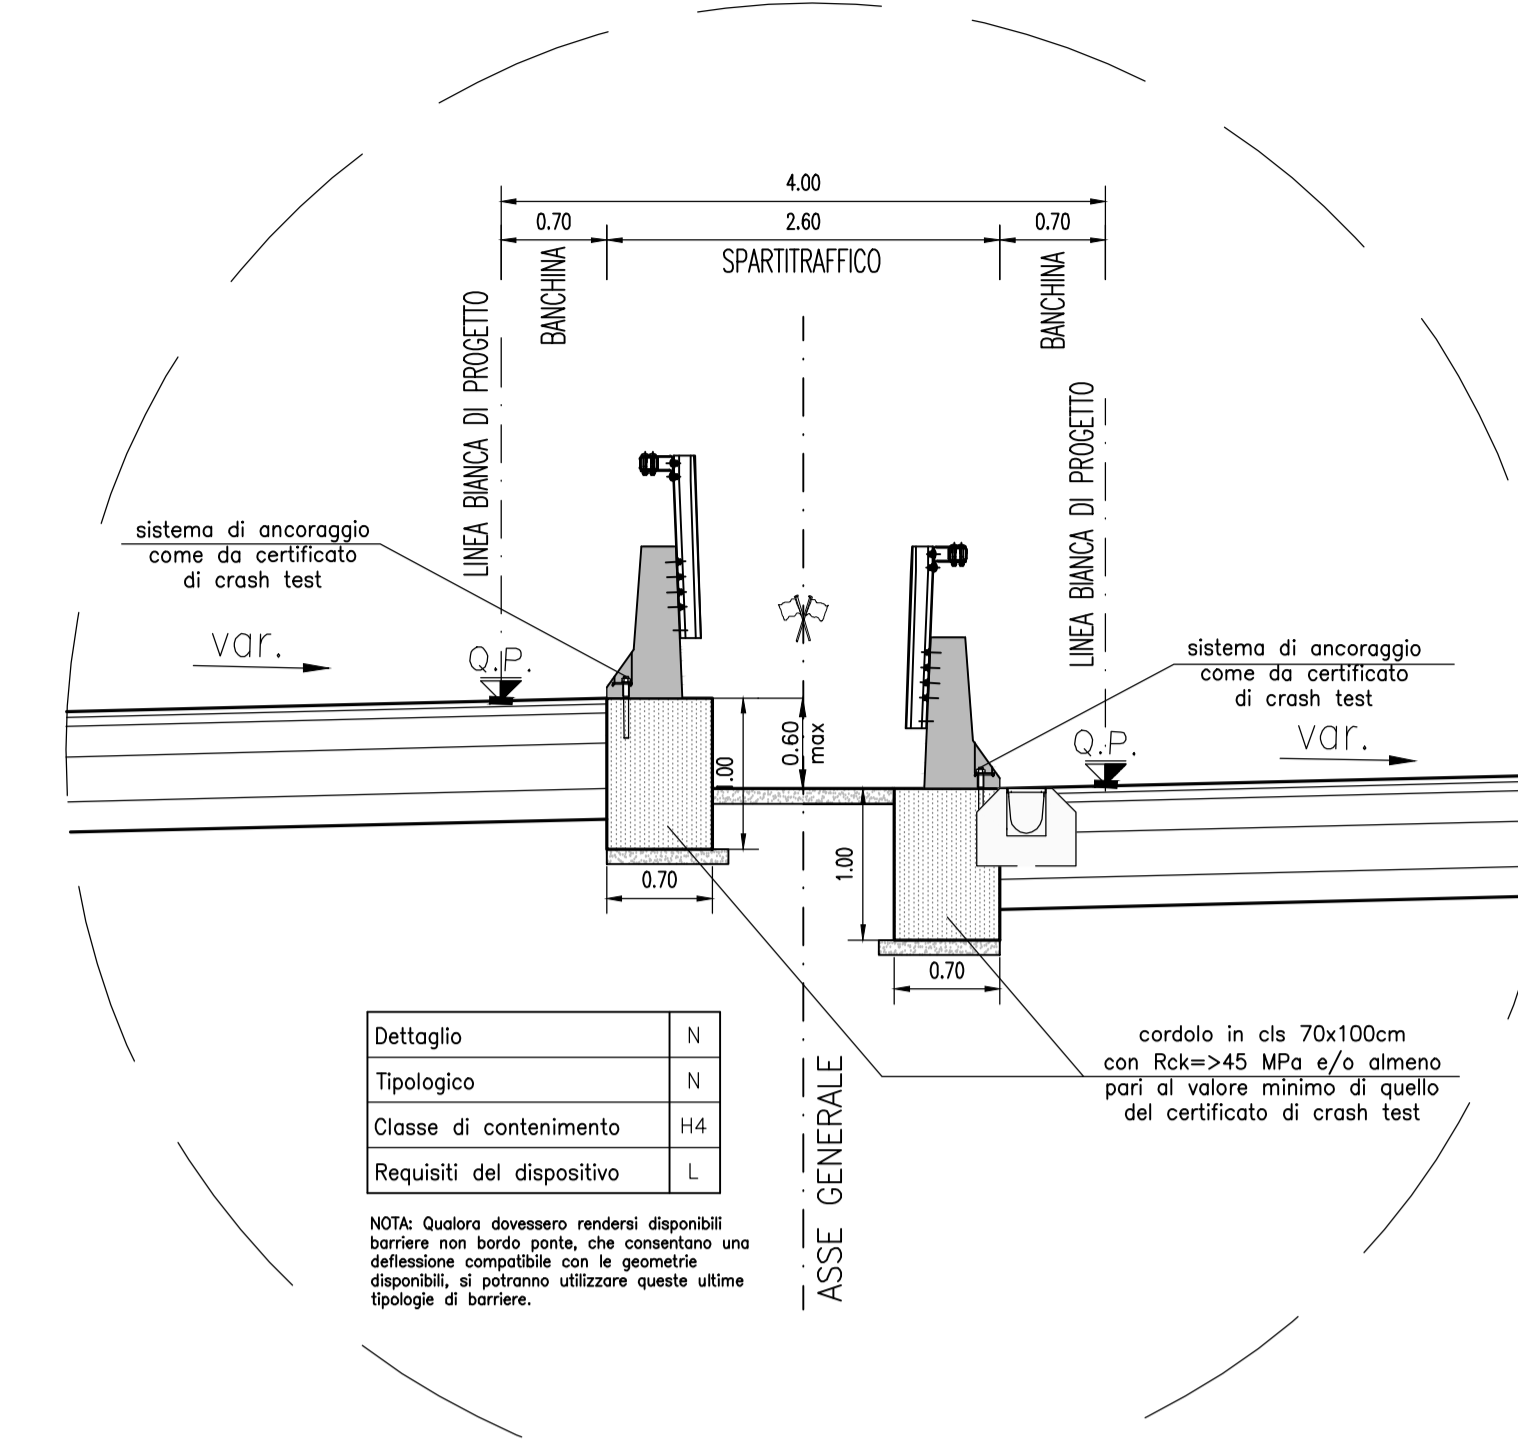


PARTICOLARE 3B
RIQUALIFICA SPARTITRAFFICO IN CURVA
SENZA CARREGGiate SFALSATE (PENDEZZA SPARTITRAFFICO <= 3.85%)
scala 1:50

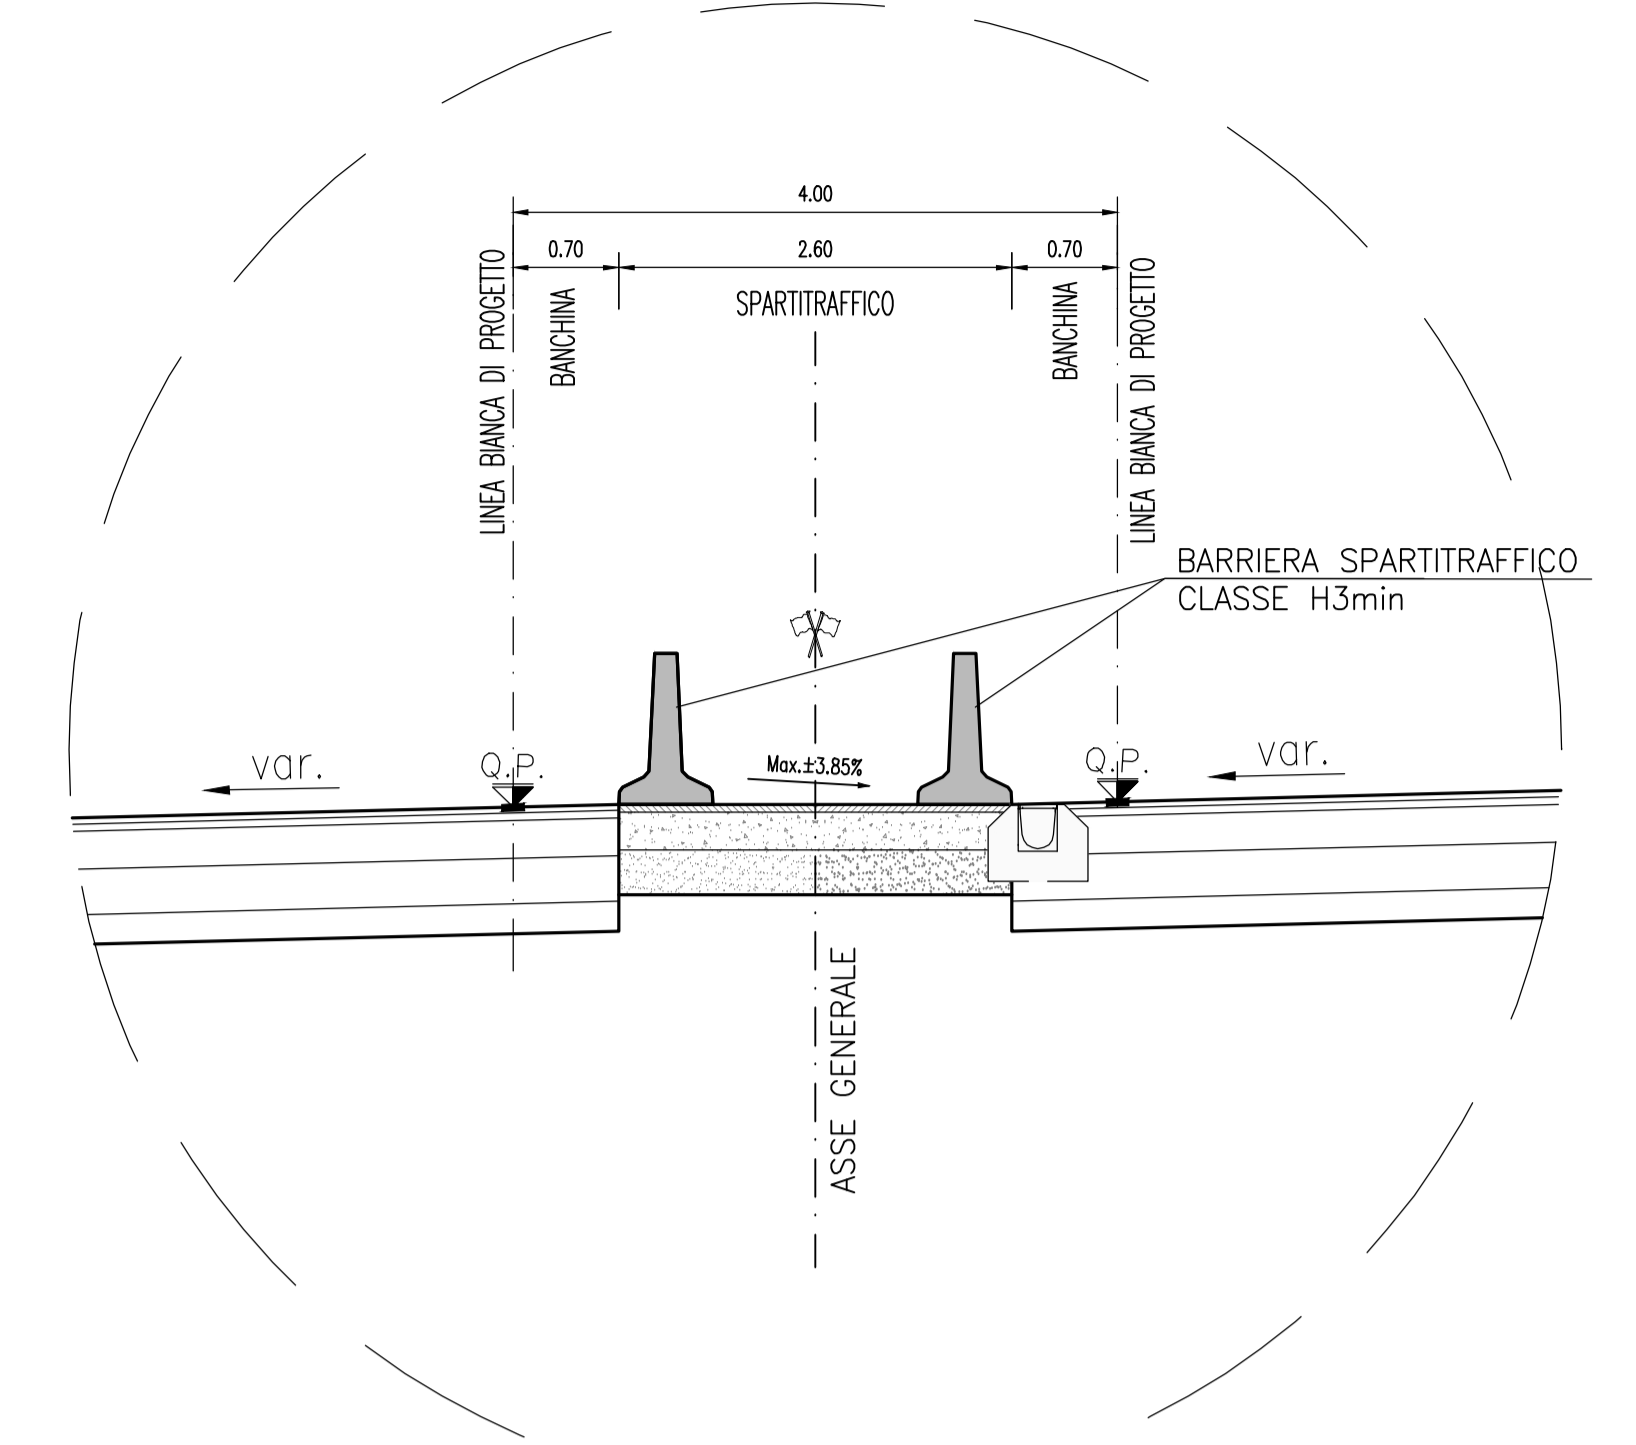


SEZIONE TIPO DI PROGETTO IN CURVA
(AMPLIAMENTO SIMMETRICO)
scala 1:100

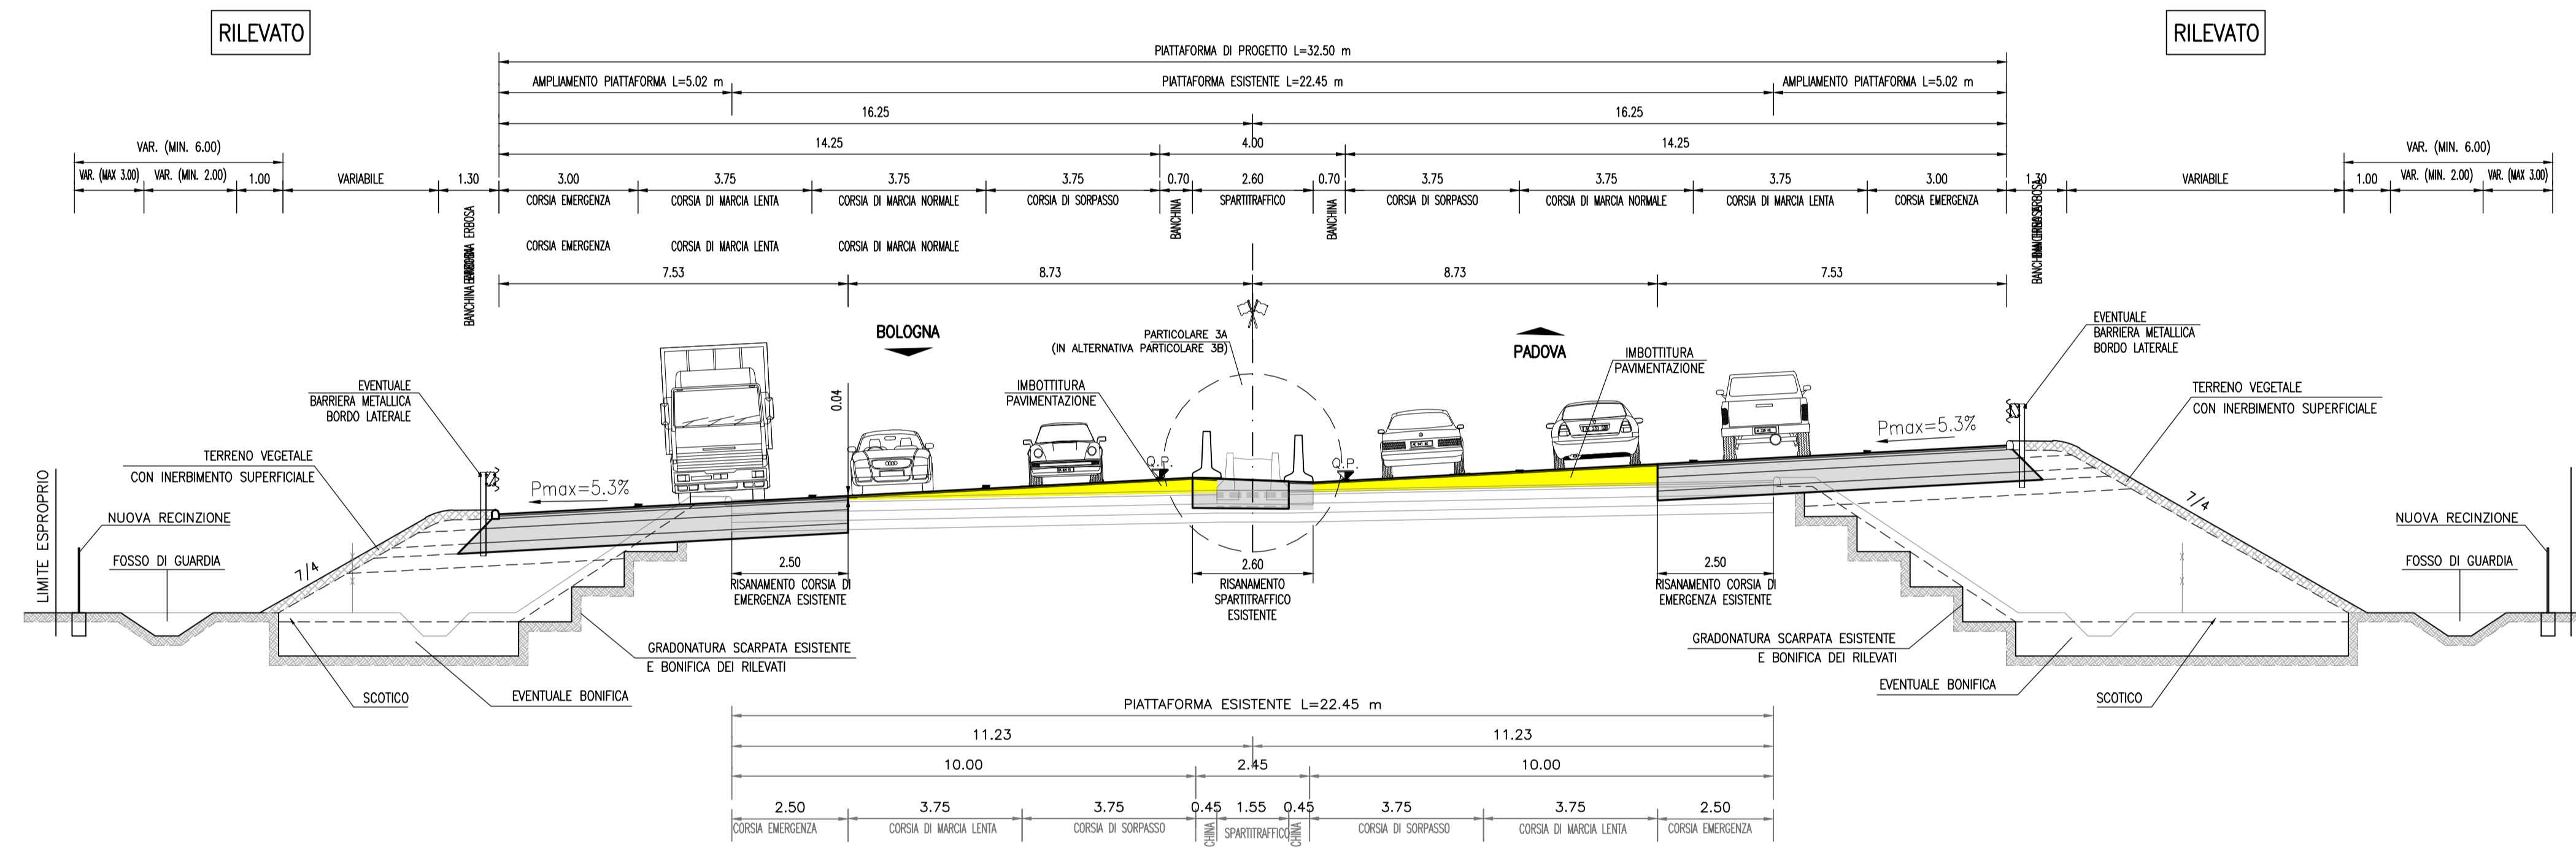

STRALCIO DI SEZIONE TIPO PER RILEVATI CON ALTEZZA MAGGIORE DI 5m
scala 1:100

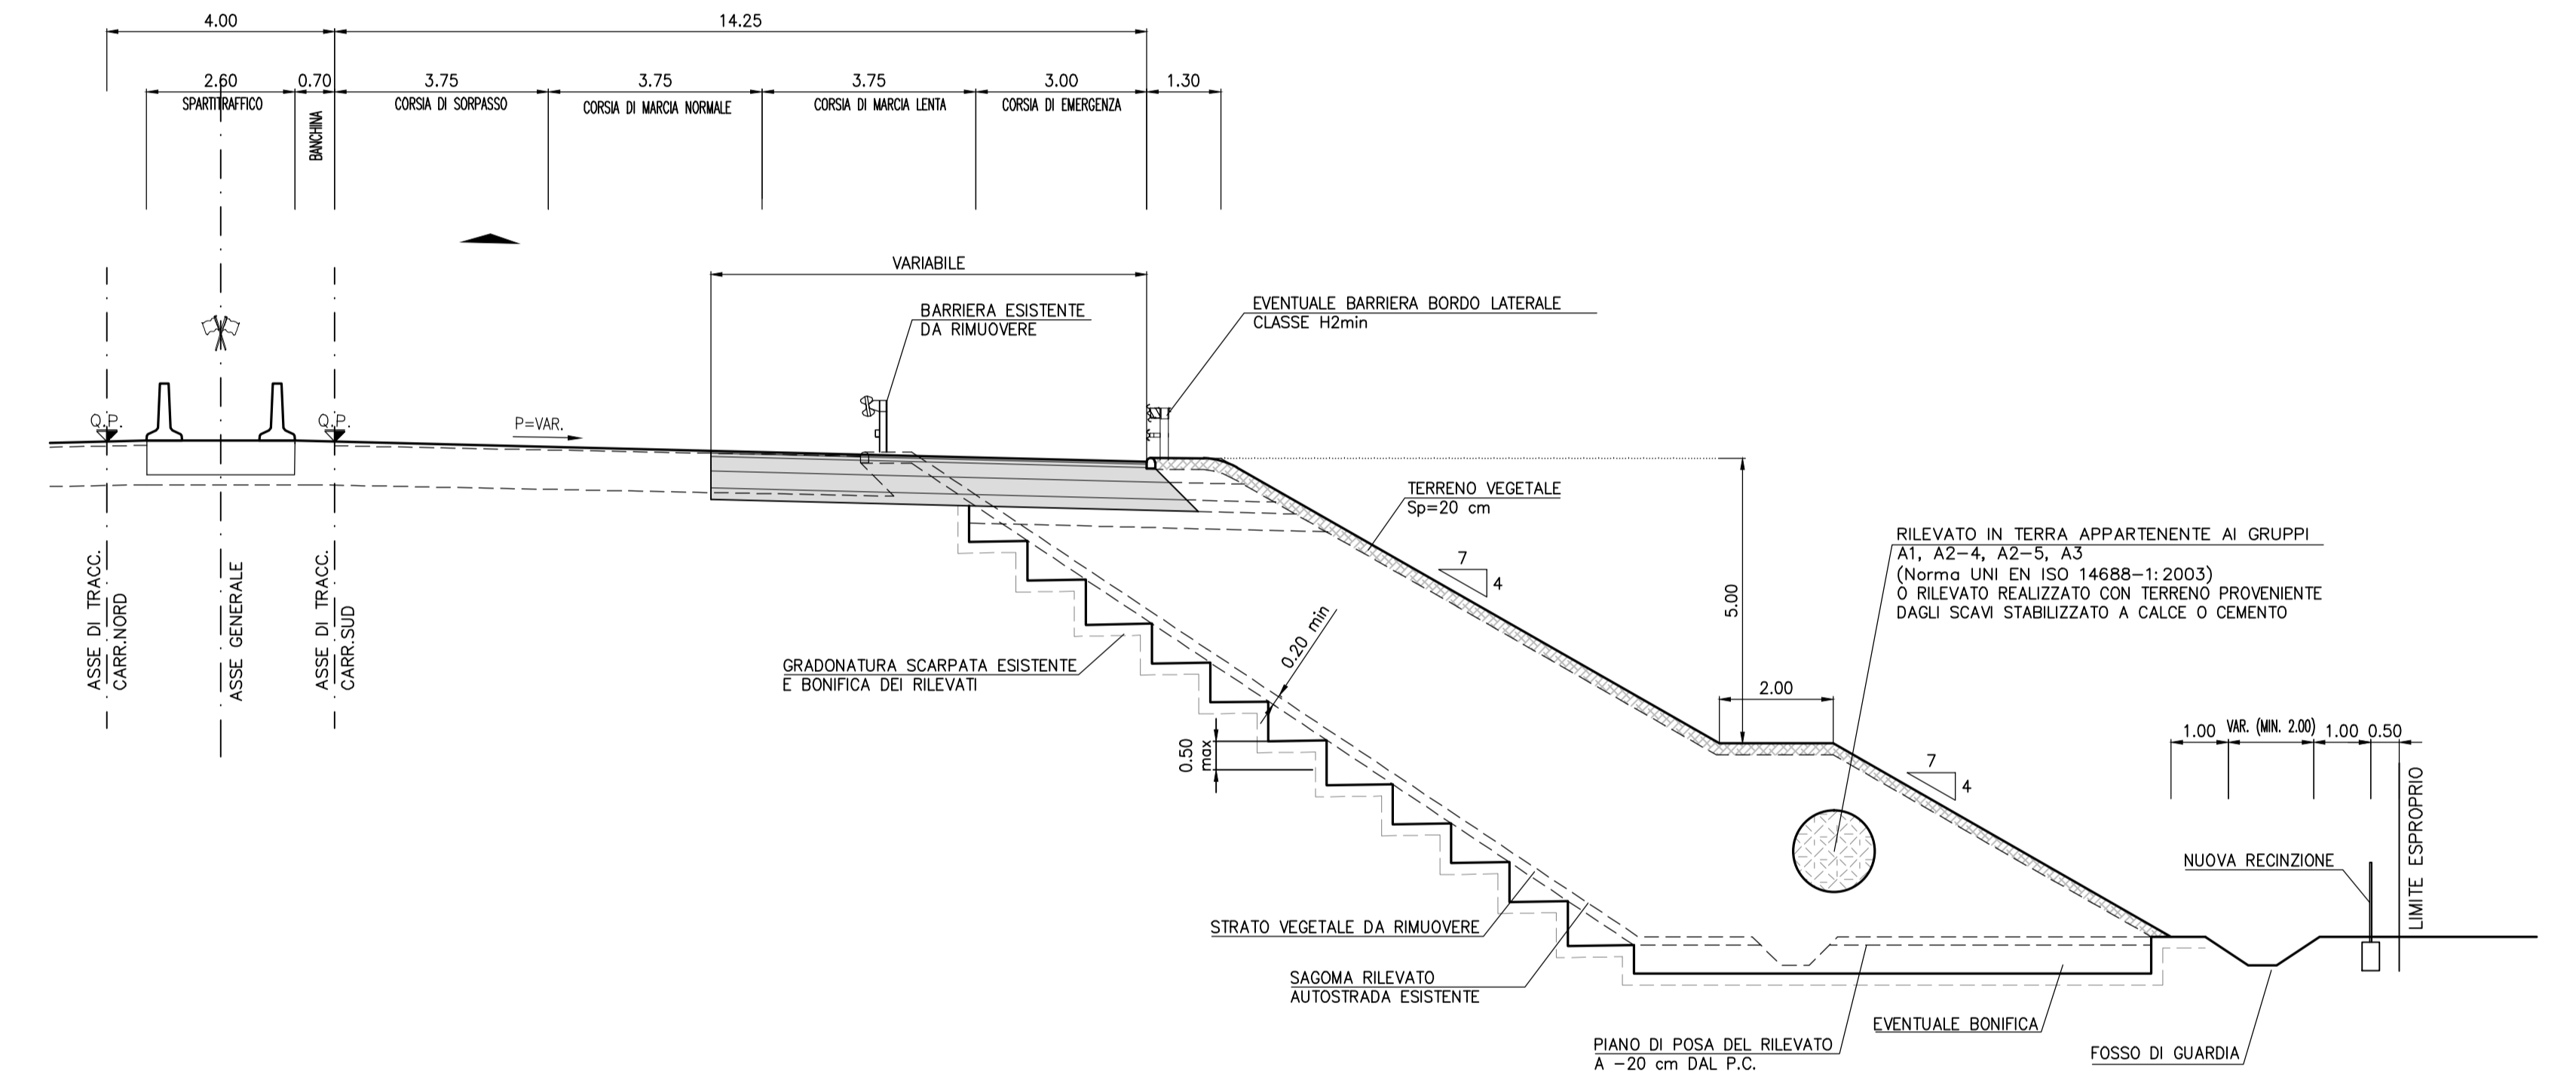


SEZIONE TIPO DI PROGETTO IN CURVA
(AMPLIAMENTO ASIMMETRICO)
scala 1:100

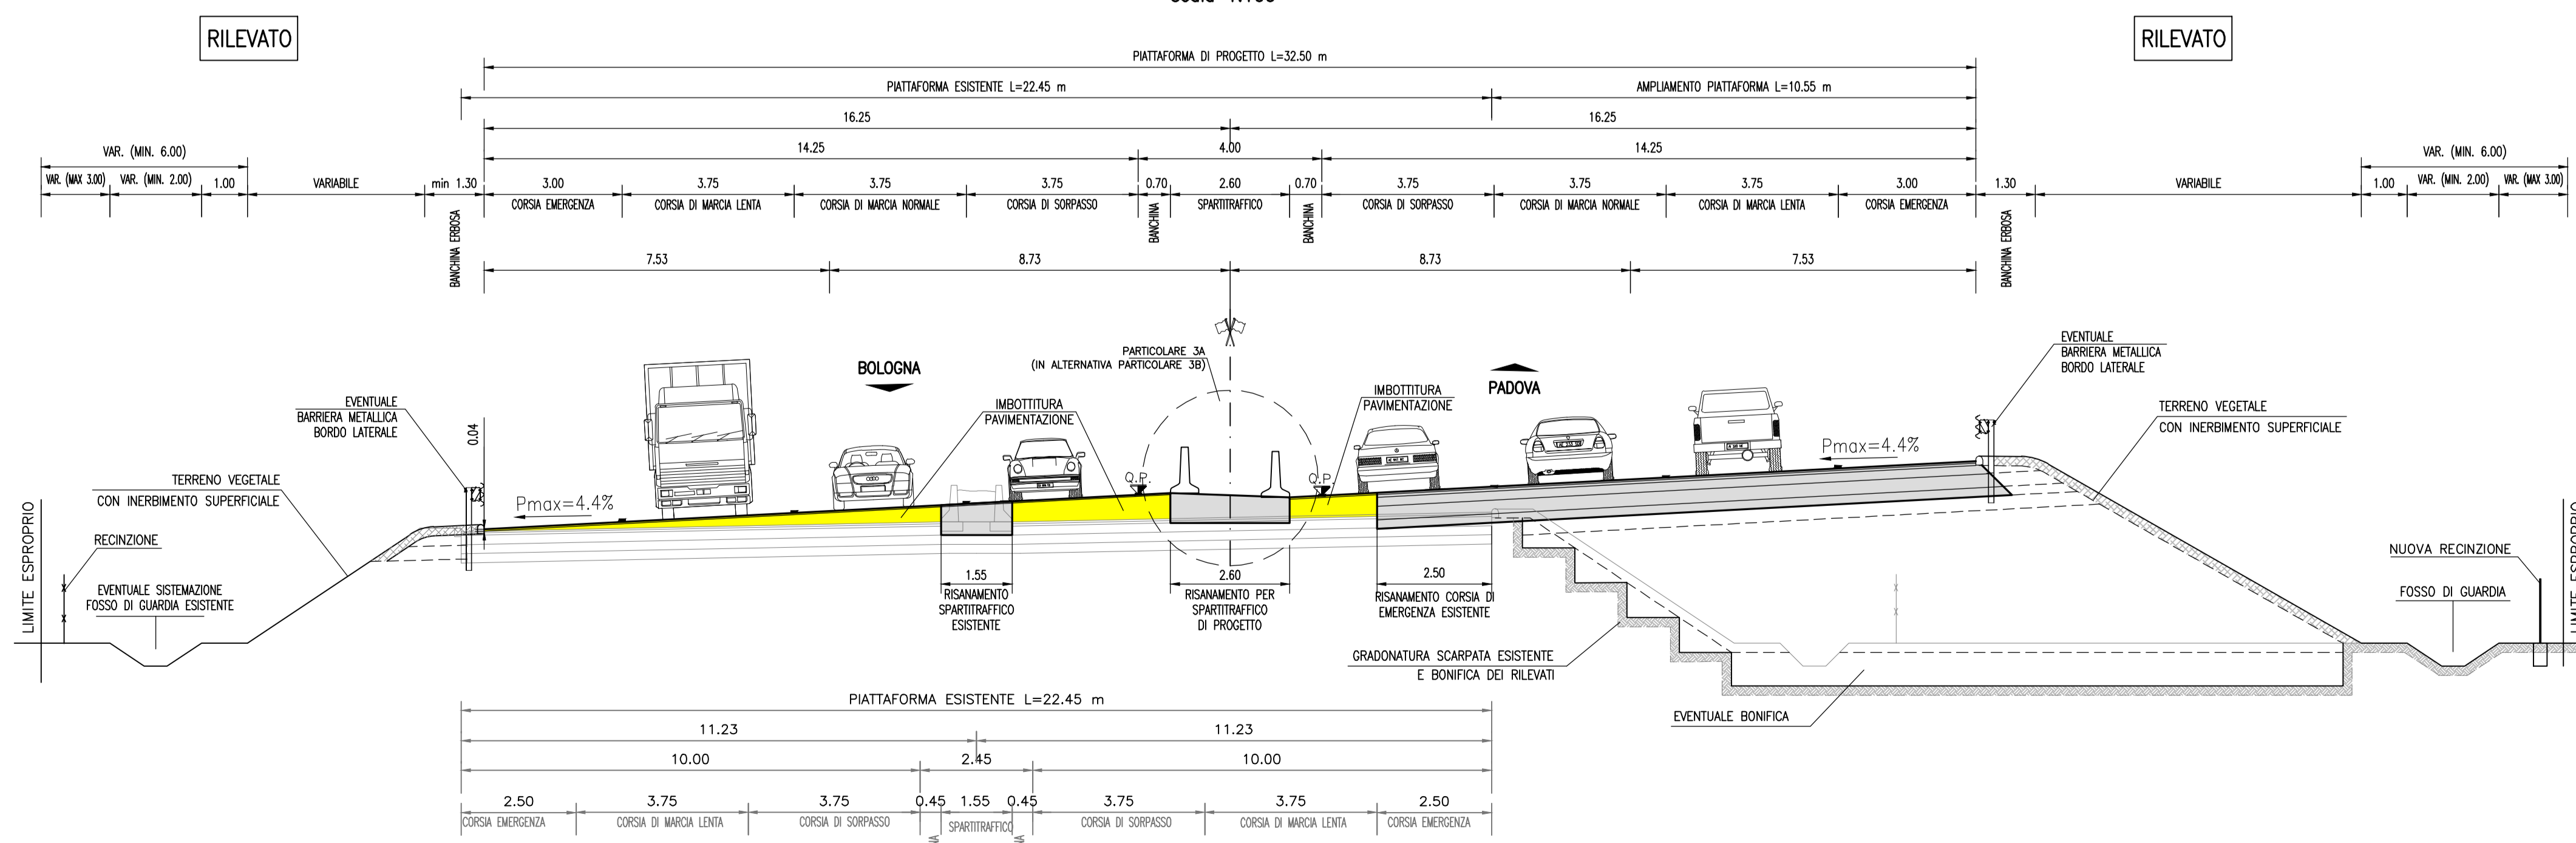

PARTICOLARE PAVIMENTAZIONE
AUTOSTRADA

IN RILEVATO E TRINCEA

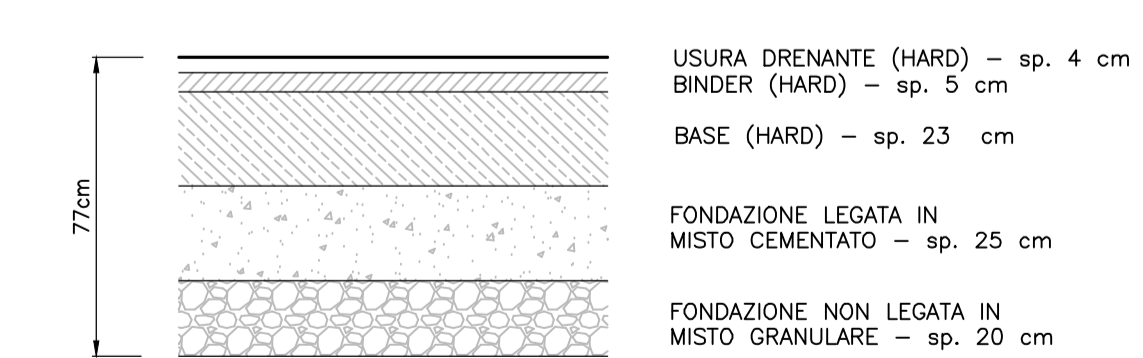

SU OPERA D'ARTE



autostrade per l'italia

AUTOSTRADA (A13) : BOLOGNA-PADOVA

AMPLIAMENTO ALLA TERZA CORSIA
TRATTO : MONSELICE - PADOVA SUD

PROGETTO DEFINITIVO

CORPO AUTOSTRADALE

PARTE STRADALE
ELABORATI TIPOLOGICI

Sezioni autostradali tipo in curva

IL PROGETTISTA SPECIALISTA Ing. Gianluca Salvatore Scoppazzo Ord. Ing. Milano N. 426796		IL RESPONSABILE INTERADAZIONE PRESTAZIONI SPECIALISTICHE Ord. Ing. Roma N. 424308		IL DIRETTORE TECNICO Ing. Orlando Mazzoli Ord. Ingg. Padova N. 14166	
PROGETTAZIONE: NUOVE OPERE AUTOSTRADALI					
IPOTESI PROGETTO		CODICE IDENTIFICATIVO		INFORMATICA SEMPLICE	
Ordine Concessionario	IPES S.p.A.	Progetto Specifico	P0001	Area di Progetto	PA
111305000003000000000000000000ST0041		3		13	
TECME		SUPPORTO SPECIALISTICO		REVISIONE	
Ing. Mario Brugnoli Ord. Ingg. Roma N. 424308		VERIFICATO		11 01 SETTEMBRE 2014 11 01 OTTOBRE 2017 11 01 MARZO 2018 11 01 MAGGIO 2021	