RAMPE DI SVINCOLO

SEZIONE TIPO NUOVA RAMPA DI SVINCOLO MONODIREZIONALE IN RILEVATO

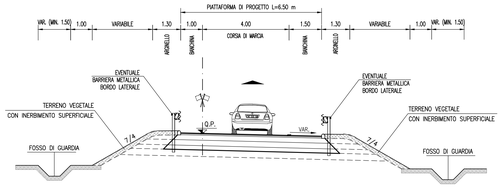

SEZIONE TIPO NUOVA RAMPA DI SVINCOLO BIDIREZIONALE IN RILEVATO

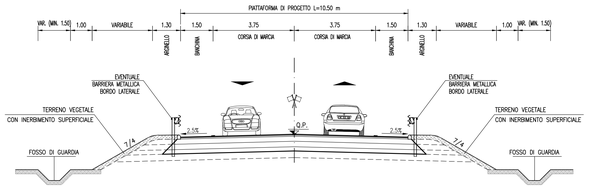

SEZIONE TIPO NUOVA RAMPA DI SVINCOLO BIDIREZIONALE SU OPERA D'ARTE (CAVALCAVIA)

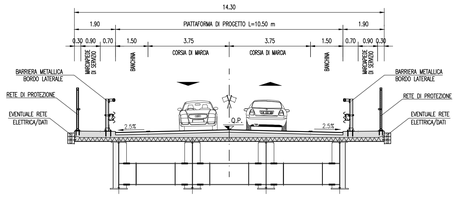

SEZIONE TIPO ADEGUAMENTO RAMPA DI SVINCOLO MONODIREZIONALE ESISTENTE IN RILEVATO

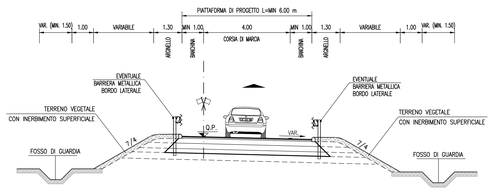

SEZIONE TIPO RACCORDO FRA CORSIA SPECIALIZZATA E RAMPA DI SVINCOLO ESISTENTE

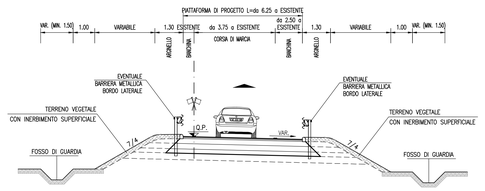

VIABILITA' SECONDARIE

STRADA LOCALE (DESTINAZIONE PARTICOLARE)

SEZIONE TIPO IN RILEVATO

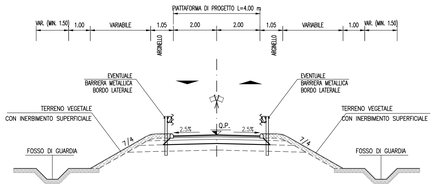

SEZIONE TIPO SU OPERA D'ARTE (CAVALCAVIA)

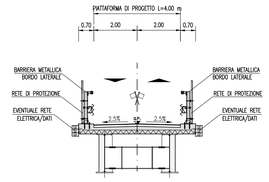

VIABILITA' SECONDARIE E PISTE DI CANTIERE

CATEGORIA "C" EXTRAURBANA TIPO C2 CON PISTA CICLOPEDONALE PROMISCUA

SEZIONE TIPO IN RILEVATO

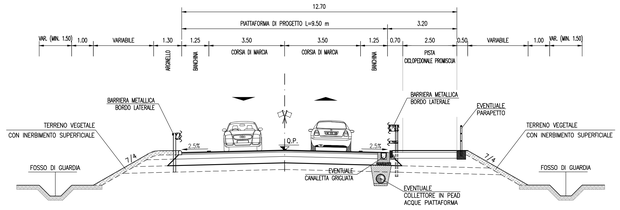

CATEGORIA "F" EXTRAURBANA TIPO F2

SEZIONE TIPO IN RILEVATO

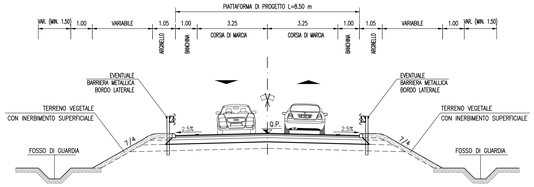

CATEGORIA "F" EXTRAURBANA TIPO F2 CON PISTA CICLOPEDONALE PROMISCUA

SEZIONE TIPO IN RILEVATO

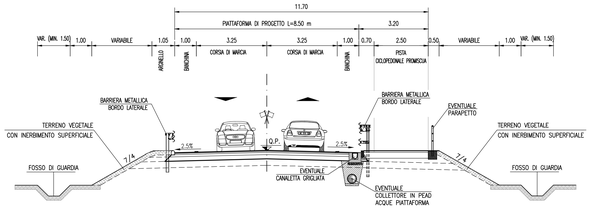

VIABILITA' DI CANTIERE/DI SERVIZIO

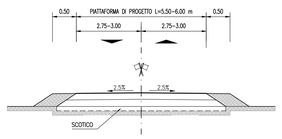

SEZIONE TIPO SU OPERA D'ARTE (CAVALCAVIA)

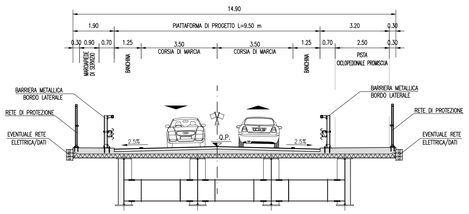

SEZIONE TIPO SU OPERA D'ARTE (CAVALCAVIA)

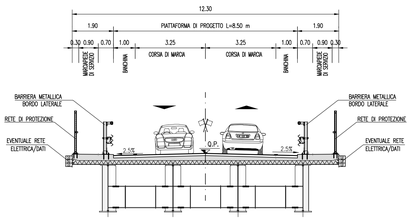

SEZIONE TIPO SU OPERA D'ARTE (CAVALCAVIA)

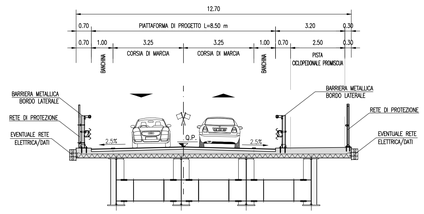

STRADA VICINALE

PARTICOLARE PAVIMENTAZIONE

RAMPE DI SVINCOLO

IN RILEVATO E TRINCEA

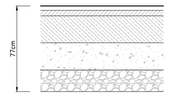

SU OPERA D'ARTE

VIABILITA' SECONDARIE E PISTE DI CANTIERE

STRADE "CAT. C"

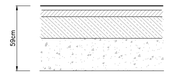

STRADE "CAT. E, F, LOCALE (DESTINAZIONE PARTICOLARE)"

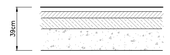

VIABILITA' DI SERVIZIO

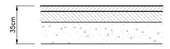

STRADE VICINALI NON ASFALTATE E STRADE DI CANTIERE

SU OPERA D'ARTE

PISTA CICLABILE – CICLOPEDONALE

MARCIAPIEDE

autostrade per l'italia

AUTOSTRADA (A13) : BOLOGNA-PADOVA

AMPLIAMENTO ALLA TERZA CORSIA

TRATTO : MONSELICE - PADOVA SUD

PROGETTO DEFINITIVO

CORPO AUTOSTRADALE

PARTE STRADALE

ELABORATI TIPOLOGICI

Sezioni tipo rampe di svincolo, viabilità secondarie e piste di cantiere

IL PROGETTISTA SPECIALISTICO	IL RESPONSABILE INTEGRAZIONE PRESTAZIONI SPECIALISTICHE	IL DIRETTORE TECNICO
Ing. Gianluca Salvatore Spinazzola Ord. Ingg. Milano N. A26796 **RESPONSABILE STRADE, AREREI E ANALISI TRASPORTISTICHE**	Ing. Mario Brugnoli Ord. Ingg. Roma N. A24308	Ing. Orlando Mazzeo Ord. Ingg. Pavia N. 1496 **PROGETTAZIONE NUOVE OPERE AUTOSTRADALI**

CODICE IDENTIFICATIVO

RIFERIMENTO PROGETTO			RIFERIMENTO DIRETTORIO					RIFERIMENTO ELABORATO				Ordinatore: —
Codice Commessa	Lotto, Sub-Prog, Cod. Opera	Fase	Capitolo	Paragrafo	WBS	PARTE D'OPERA		Tip.	Disciplina	Progressivo	Rev.	SCALA: 1:100
1 1 1 3 0 5	0 0 0 0	0 3	0 0	0 0	0 0 0	0 0 0 0 0 0		S	T	D 0 0 4	3 – 4	

ENGINEER COORDINATOR:	SUPPORTO SPECIALISTICO:	REVISIONE	
Ing. Mario Brugnoli Ord. Ingg. Roma N. A24308		n.	data
		0	SETTEMBRE 2016
		1	OTTOBRE 2017
		2	MARZO 2018
		3	FEBBRAIO 2019
REDATTO: –	VERIFICATO: –	4	MAGGIO 2021

VISTO DEL COMMITTENTE: autostrade per l'italia — IL RESPONSABILE UNICO DEL PROCEDIMENTO Ing. Maurizio Torrani

VISTO DEL CONCEDENTE: Ministero delle Infrastrutture e della mobilità sostenibili — DIPARTIMENTO PER LA RETE STRADALE E AUTOSTRADALE ED IL TRASPORTO STRADALE — DIREZIONE GENERALE PER LA VIGILANZA SUGLI ENTI DI TRASPORTO STRADALE — IL DIRIGENTE RESPONSABILE

IL PRESENTE DOCUMENTO NON POTRÀ ESSERE COPIATO, RIPRODOTTO O ALTRIMENTI PUBBLICATO, IN TUTTO O IN PARTE, SENZA IL CONSENSO SCRITTO DELLA SOC. AUTOSTRADE PER L'ITALIA S.P.A.. OGNI UTILIZZO NON AUTORIZZATO SARÀ PERSEGUITO A NORMA DI LEGGE.
THIS DOCUMENT MAY NOT BE COPIED, REPRODUCED OR PUBLISHED, EITHER IN PART OR IN ITS ENTIRETY, WITHOUT THE WRITTEN PERMISSION OF SOC. AUTOSTRADE PER L'ITALIA S.P.A., UNAUTHORIZED USE WILL BE PROSECUTED BY LAW.