## IMPIANTO VEGETAZIONALE IN RILEVATO

scala 1:100




## IMPIANTO VEGETAZIONALE IN RILEVATO IN PRESENZA DI BARRIERE ACUSTICHE

scala 1:100




## FASCIA FILTRO – TIPO 1 – Scala 1:100

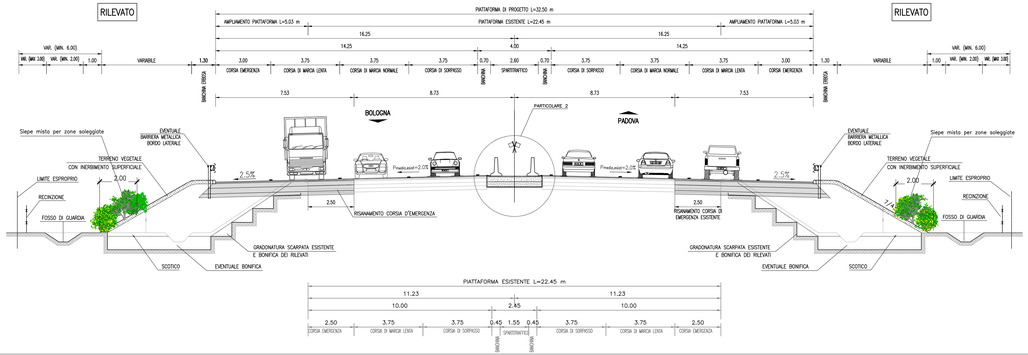


## FASCIA FILTRO – TIPO 2 – Scala 1:100

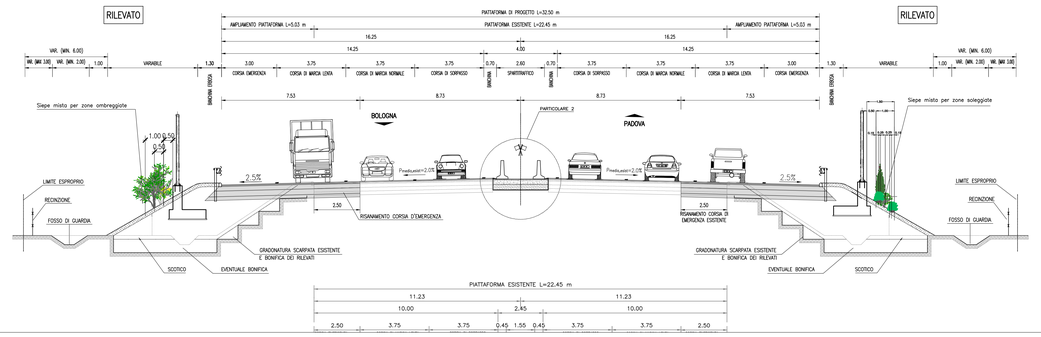


## SEZIONE DEI MODULI DI IMPIANTO – Scalal 1:100

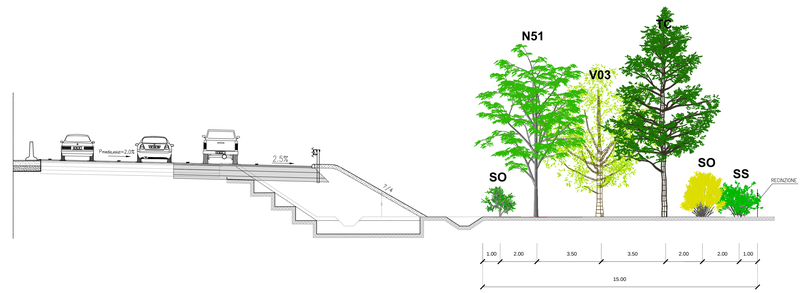


## DETTAGLI DI IMPIANTO QUINTE ARBUSTIVE – Scala 1:50

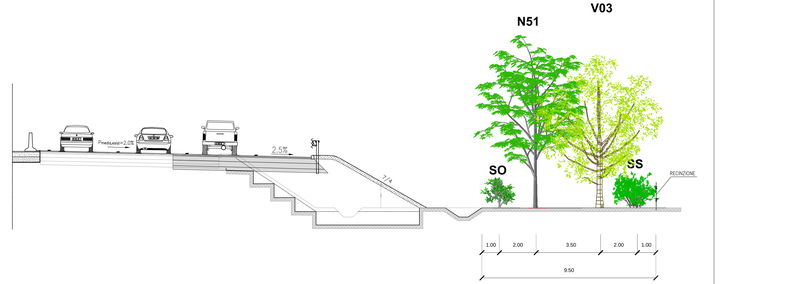


**NB: Formazioni da mettere a dimora al piede della scarpata laddove previste a tergo delle barriere acustiche trasparenti**

## SIEPI ARBUSTIVE SUI RILEVATI – Scala 1:100

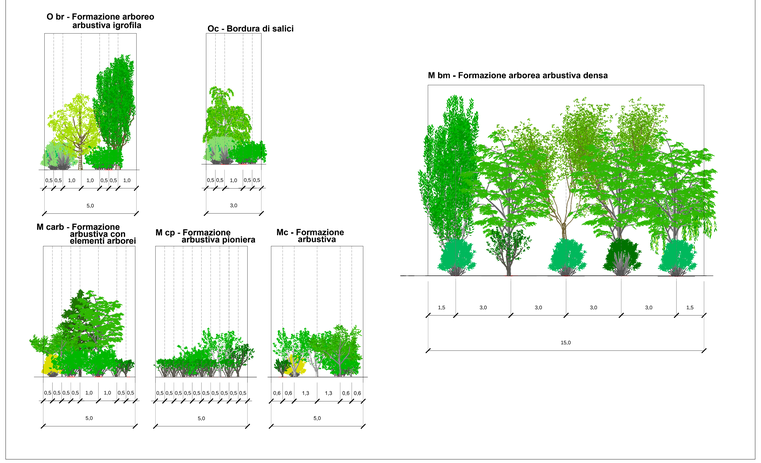


autostrade per l'italia

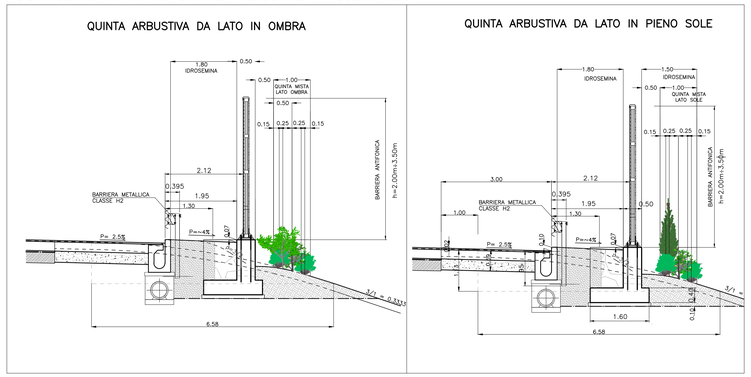AUTOSTRADA (A13) : BOLOGNA-PADOVA

AMPLIAMENTO ALLA TERZA CORSIA

TRATTO : MONSELICE - PADOVA SUD

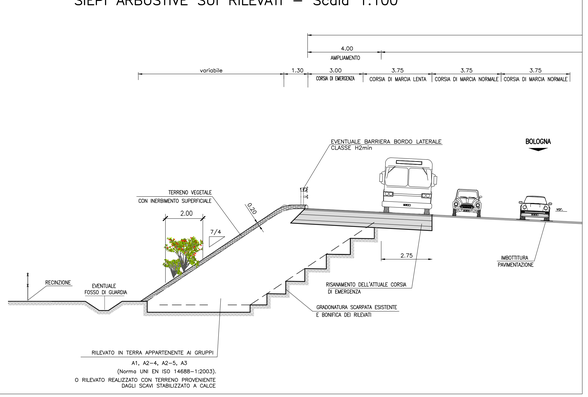**PROGETTO DEFINITIVO**

CORPO AUTOSTRADALE

OPERE COMPLEMENTARI

OPERE A VERDE

SEZIONI TIPO

| IL PROGETTISTA SPECIALISTICO | IL RESPONSABILE INTEGRAZIONE PRESTAZIONI SPECIALISTICHE | IL DIRETTORE TECNICO |
|---|---|---|
| Ing. Daniele Moscatelli<br>Ord. Ing. Milano N.A32087<br>RESPONSABILE STUDI URBANISTICO AMBIENTALI | Ing. Mario Brugnoli<br>Ord. Ingg. Roma N. A24308 | Ing. Orlando Mazza<br>Ord. Ingg. Pavia N. 1496<br>PROGETTAZIONE NUOVE OPERE AUTOSTRADALI |

| CODICE IDENTIFICATIVO | | | | | | | | | | | | | | | | | | | | | | | | | Ordinatore: |
|---|---|---|---|---|---|---|---|---|---|---|---|---|---|---|---|---|---|---|---|---|---|---|---|---|---|
| RIFERIMENTO PROGETTO | | | | | | | | | | | RIFERIMENTO DIRETTORIO | | | | | | | | | RIFERIMENTO ELABORATO | | | | | | |
| Codice Commessa | Lotto Funz. | Sub Prog. | Prog. Int. | Fase | Capitolo | Paragrafo | Numero | WBS | Numero | PARTE D'OPERA | | | | | | | Tip. | Disciplina | Progressivo | | Rev. | SCALA: |
| 1 1 1 3 0 5 | 0 0 0 | 0 | 3 | 0 | 0 | 0 | 0 | 0 | 0 | 0 | 0 | 0 | 0 | 0 | 0 | 0 | S | U | A | 0 | 0 | 0 | 3 | – | 4 | VARIE |

| ENGINEER COORDINATOR | SUPPORTO SPECIALISTICO | REVISIONE | |
|---|---|---|---|
| Ing. Mario Brugnoli<br>Ord. Ingg. Roma N. A24308 | | N. | DATA |
| | | 0 | SETTEMBRE 2016 |
| | | 1 | OTTOBRE 2017 |
| | | 2 | GENNAIO 2018 |
| | | 3 | MARZO 2018 |
| | | 4 | MAGGIO 2021 |
| REDATTO: – | VERIFICATO: – | | |

| VISTO DEL COMMITTENTE | VISTO DEL CONCEDENTE |
|---|---|
| autostrade per l'italia<br>IL RESPONSABILE UNICO DEL PROCEDIMENTO<br>Ing. Maurizio Torrisi | Ministero delle Infrastrutture e della mobilità sostenibili<br>DIPARTIMENTO PER LE INFRASTRUTTURE, GLI AFFARI GENERALI ED IL PERSONALE<br>DIREZIONE GENERALE PER LA VIGILANZA SULLE CONCESSIONARIE AUTOSTRADALI |

IL PRESENTE DISEGNO NON PUO' ESSERE COPIATO, RIPRODOTTO O COMUNICATO A TERZI SENZA AUTORIZZAZIONE SCRITTA DI TECNE S.P.A. CHE SI RISERVA OGNI DIRITTO. THIS DRAWING MAY NOT BE COPIED, REPRODUCED OR PUBLISHED, WHOLE OR PART, WITHOUT PERMISSION IN WRITING BY TECNE S.P.A., WHICH RESERVES ALL RIGHTS.

Nome File: [illegible].dwg | Scala: Plot1:: 1:1 | 1 UM = 1 mm | 1 UM = 1 mm