QUADRO 1 – PLANIMETRIA LOCALIZZAZIONE INTERVENTI dal km 88+600 al km 90+100 – 1:2.000

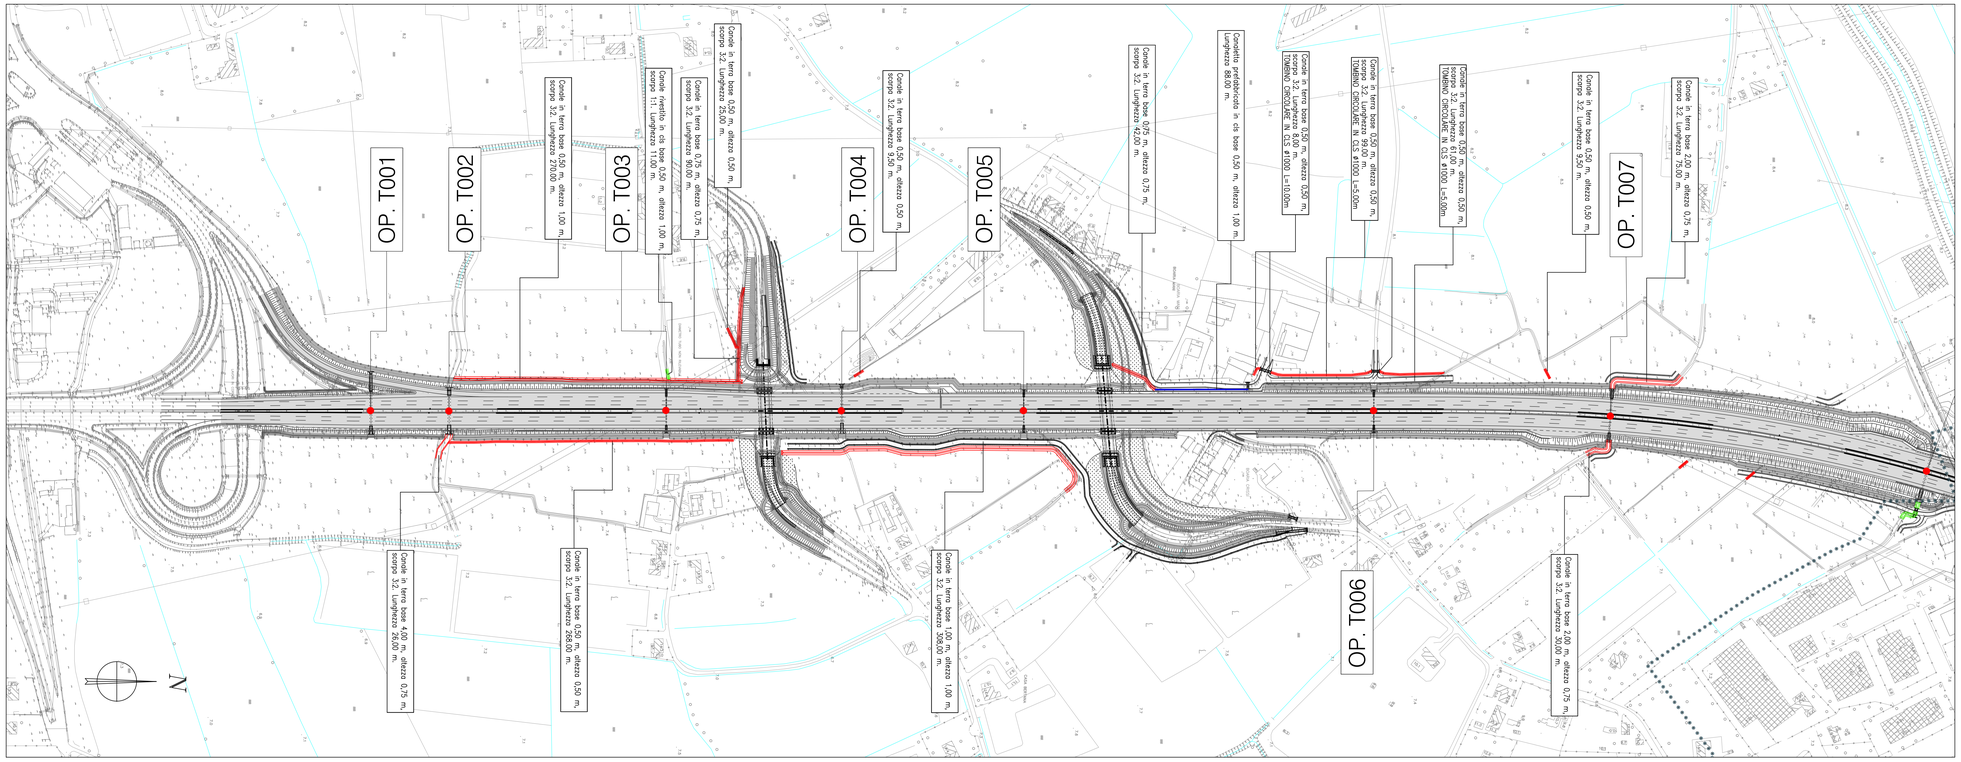

QUADRO 2 – PLANIMETRIA LOCALIZZAZIONE INTERVENTI dal km 90+100 al km 91+600 – 1:2.000

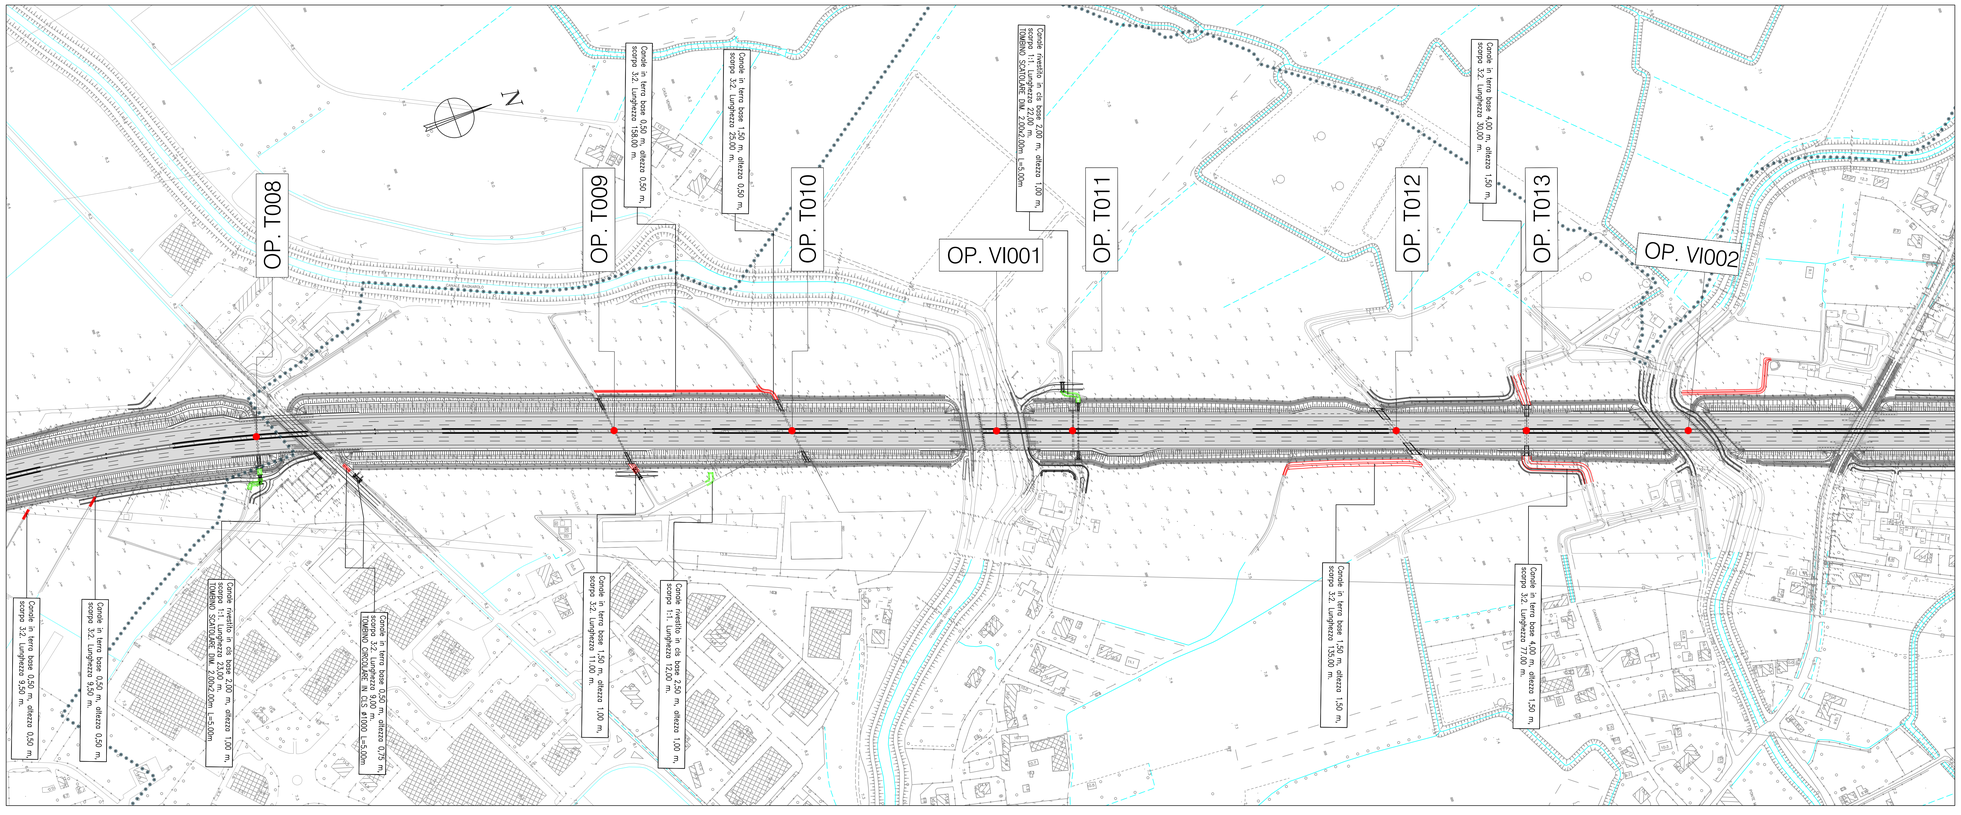

QUADRO DI UNIONE

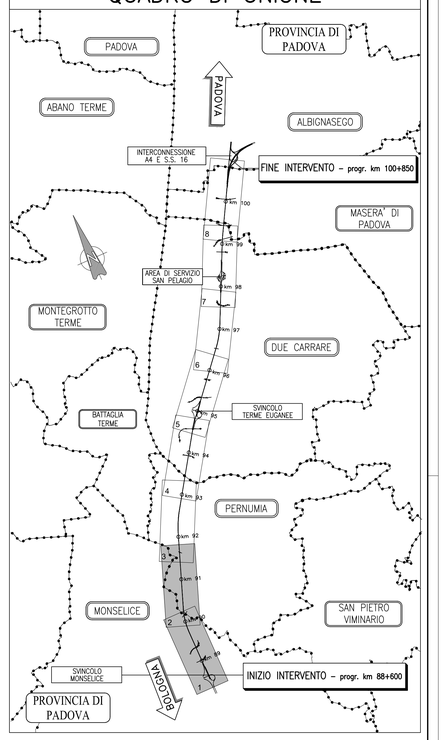

SEZIONI TIPOLOGICHE

SEZIONE FOSSO RIVESTITO IN CLS

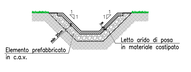

SEZIONE FOSSO IN TERRA

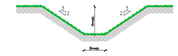

NOTA: INERBIMENTO MEDIANTE SEMINA A SPAGLIO DI MISCUGLIO DI ERBE DA PRATO PERENNI IN MISURA DI 200 kg DI SEME PER ETTARO

CANALETTA PREFABBRICATA IN CLS

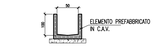

LEGENDA

- Canale rivestito in cls
- Canale in terra
- Canaletta in cls

autostrade per l'italia

AUTOSTRADA (A13) : BOLOGNA-PADOVA

AMPLIAMENTO ALLA TERZA CORSIA
TRATTO : MONSELICE - PADOVA SUD

PROGETTO DEFINITIVO

CORPO AUTOSTRADALE

IDROLOGIA E IDRAULICA
Interferenze idrografiche

Interventi di sistemazione idraulica:
risoluzione interferenze minori – Tav. 1/4

IL PROGETTISTA SPECIALISTICO	IL RESPONSABILE INTEGRAZIONE PRESTAZIONI SPECIALISTICHE	IL DIRETTORE TECNICO
Ing. Paolo De Paoli Ord. Ingg. Pavia N.1739 RESPONSABILE IDROLOGIA E IDRAULICA	Ing. Mario Brugnoli Ord. Ingg. Roma N. A24308	Ing. Orlando Mazza Ord. Ingg. Pavia N. 1496 PROGETTAZIONE NUOVE OPERE AUTOSTRADALI

| CODICE IDENTIFICATIVO | | |