QUADRO 3 – PLANIMETRIA LOCALIZZAZIONE INTERVENTI dal km 91+600 al km 93+100 – 1:2.000

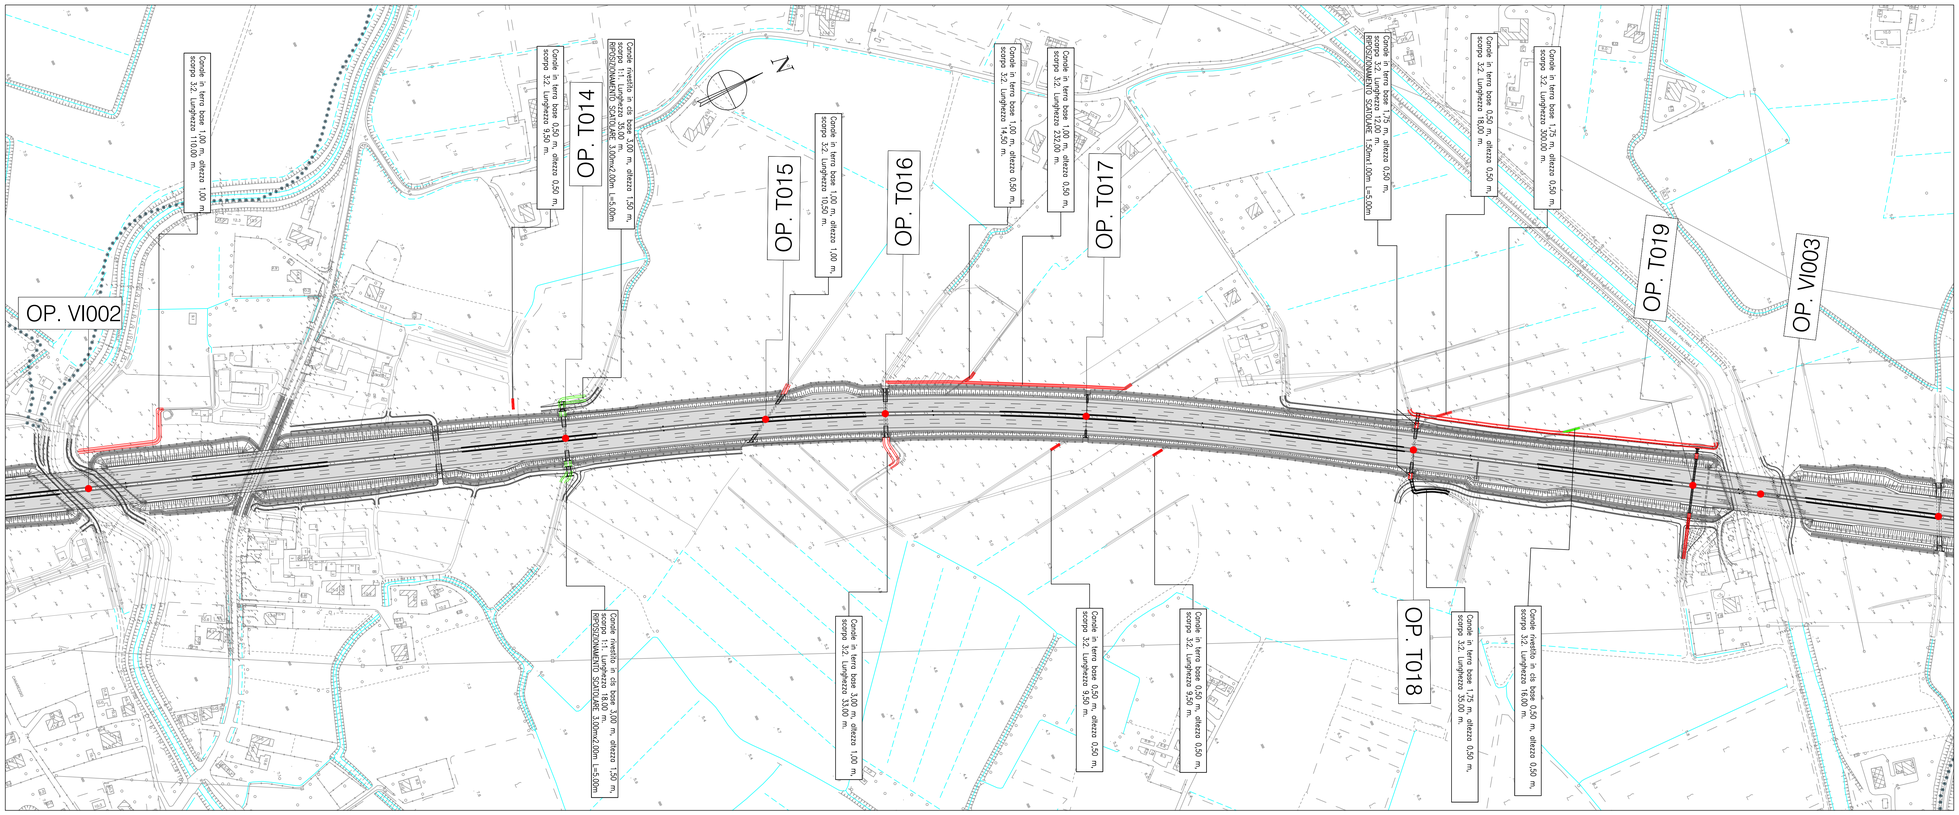

QUADRO 4 – PLANIMETRIA LOCALIZZAZIONE INTERVENTI dal km 93+100 al km 94+625 – 1:2.000

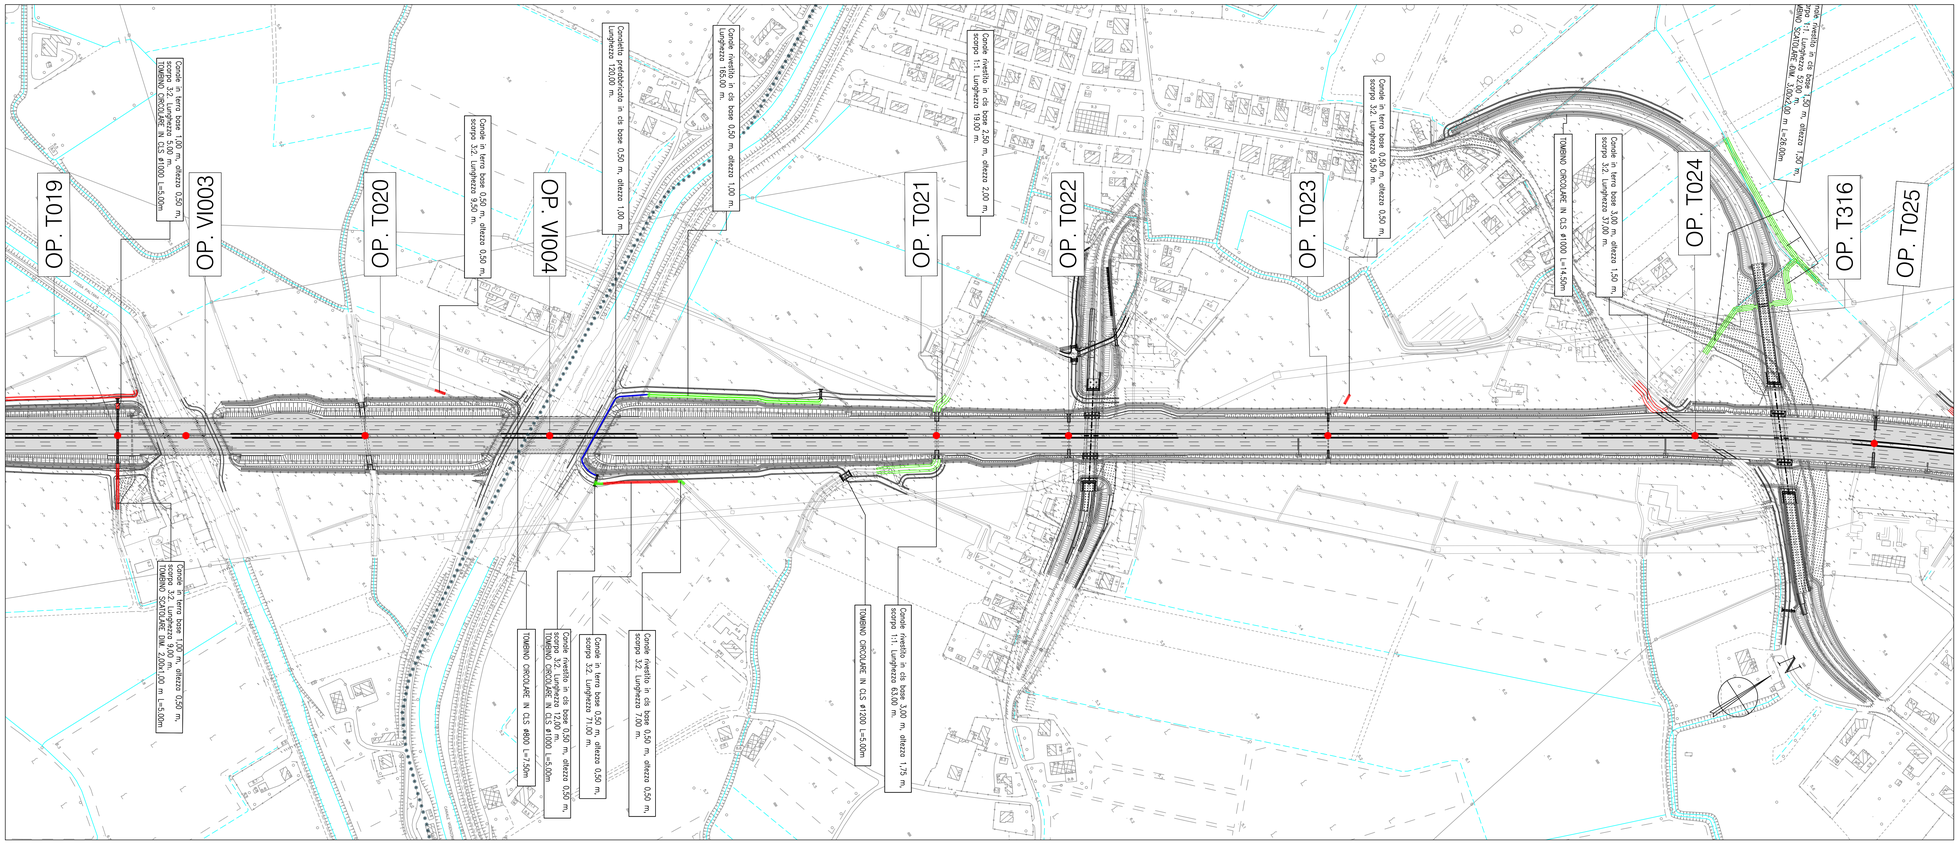

QUADRO DI UNIONE

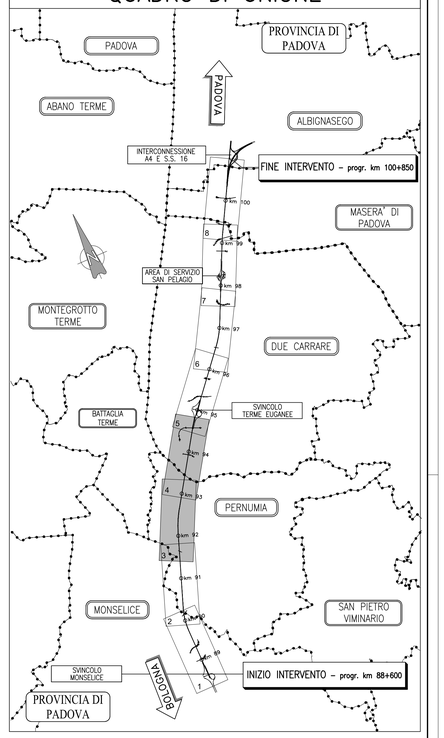

SEZIONI TIPOLOGICHE

SEZIONE FOSSO RIVESTITO IN CLS

SEZIONE FOSSO IN TERRA

NOTA: INERIMENTO MEDIANTE SEMINA A SPAGLIO DI MISCUGLIO DI ERBE DA PRATO FORNINI IN MISURA DI 200 kg DI SEME PER ETTARO

CANALETTA PREFABBRICATA IN CLS

LEGENDA

- Canale rivestito in cls
- Canale in terra
- Canaletta in cls

autostrade per l'italia

AUTOSTRADA (A13) : BOLOGNA-PADOVA

AMPLIAMENTO ALLA TERZA CORSIA

TRATTO : MONSELICE - PADOVA SUD

PROGETTO DEFINITIVO

CORPO AUTOSTRADALE

IDROLOGIA E IDRAULICA

Interferenze idrografiche

Interventi di sistemazione idraulica:
risoluzione interferenze minori – Tav. 2/4

IL PROGETTISTA SPECIALISTICO	IL RESPONSABILE INTEGRAZIONE PRESTAZIONI SPECIALISTICHE	IL DIRETTORE TECNICO
Ing. Paolo De Paoli Ord. Ingg. Pavia N.1739 RESPONSABILE IDROLOGIA E IDRAULICA	Ing. Mario Brugnoli Ord. Ingg. Roma N. A24308	Ing. Orlando Mazza Ord. Ingg. Pavia N. 1496 PROGETTAZIONE NUOVE OPERE AUTOSTRADALI

CODICE IDENTIFICATIVO																																Ordinatore:
RIFERIMENTO PROGETTO										RIFERIMENTO DIRETTORIO										RIFERIMENTO ELABORATO												
Codice Commessa			Lotto, Sub-Prog. Cod. Opera			Fase		Capitolo		Paragrafo		WBS				PARTE D'OPERA				Tip.	Disciplina		Progressivo			Rev.						—
1	1	1	3	0	5	0	0	0	0	0	3	0	0	0	0	0	0	0	0	0	0	0	0	0	0	I	D	R	0	0	0	5	—	3	SCALA: 1:2000

	ENGINEER COORDINATOR:	SUPPORTO SPECIALISTICO:	REVISIONE	
Tecne	Ing. Mario Brugnoli Ord. Ingg. Roma N. A24308		n.	data
			0	SETTEMBRE 2016
			1	OTTOBRE 2017
			2	GENNAIO 2018
	REDATTO: –	VERIFICATO: –	3	MAGGIO 2021
			4	–

	VISTO DEL COMMITTENTE	VISTO DEL CONCEDENTE
	autostrade per l'italia IL RESPONSABILE UNICO DEL PROCEDIMENTO Ing. Maurizio Tomao	Ministero delle Infrastrutture e della mobilità sostenibili DIPARTIMENTO PER LE INFRASTRUTTURE, GLI AFFARI GENERALI ED IL PERSONALE (DIPE)

IL PRESENTE DOCUMENTO NON PUÒ ESSERE COPIATO, RIPRODOTTO O ALTRIMENTI PUBBLICATO, IN TUTTO O IN PARTE, SENZA IL CONSENSO SCRITTO DELLA SOC. AUTOSTRADE PER L'ITALIA S.P.A.. OGNI UTILIZZO NON AUTORIZZATO SARÀ PERSEGUITO A NORMA DI LEGGE.
THIS DOCUMENT MAY NOT BE COPIED, REPRODUCED OR PUBLISHED, EITHER IN PART OR IN ITS ENTIRETY, WITHOUT THE WRITTEN PERMISSION OF SOC. AUTOSTRADE PER L'ITALIA S.P.A.. UNAUTHORIZED USE WILL BE PROSECUTED BY LAW.