QUADRO 5 – PLANIMETRIA LOCALIZZAZIONE INTERVENTI dal km 94+625 al km 96+175 – 1:2.000

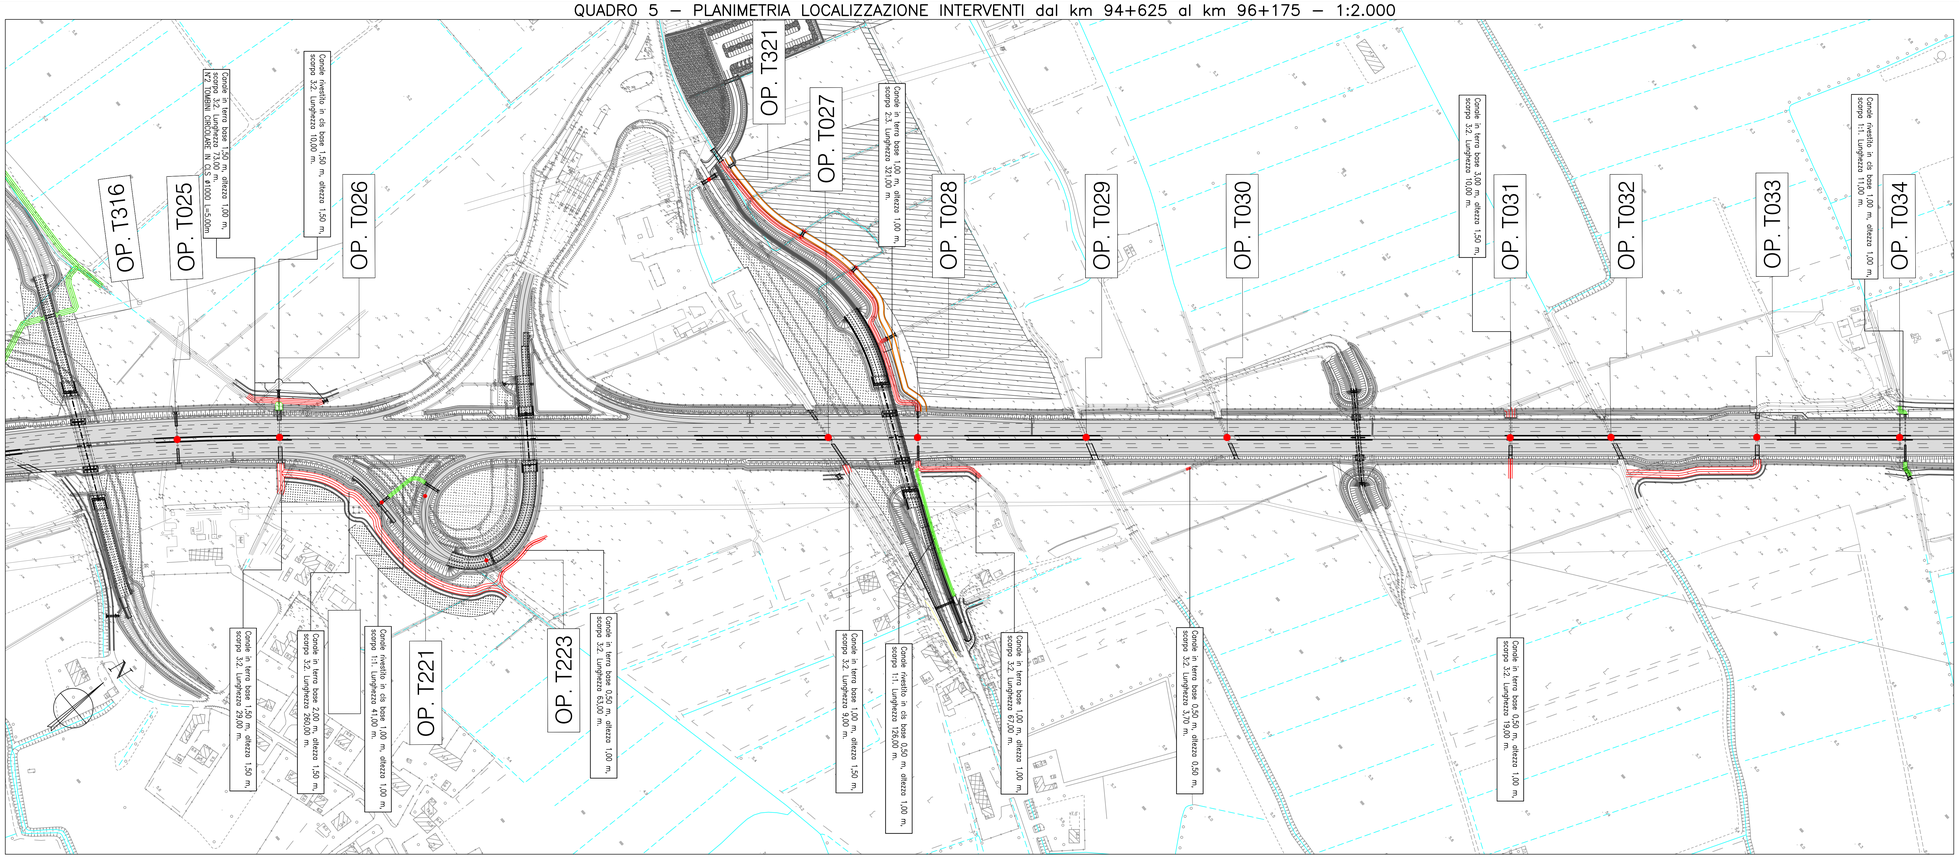

QUADRO 6 – PLANIMETRIA LOCALIZZAZIONE INTERVENTI dal km 96+175 al km 97+700 – 1:2.000

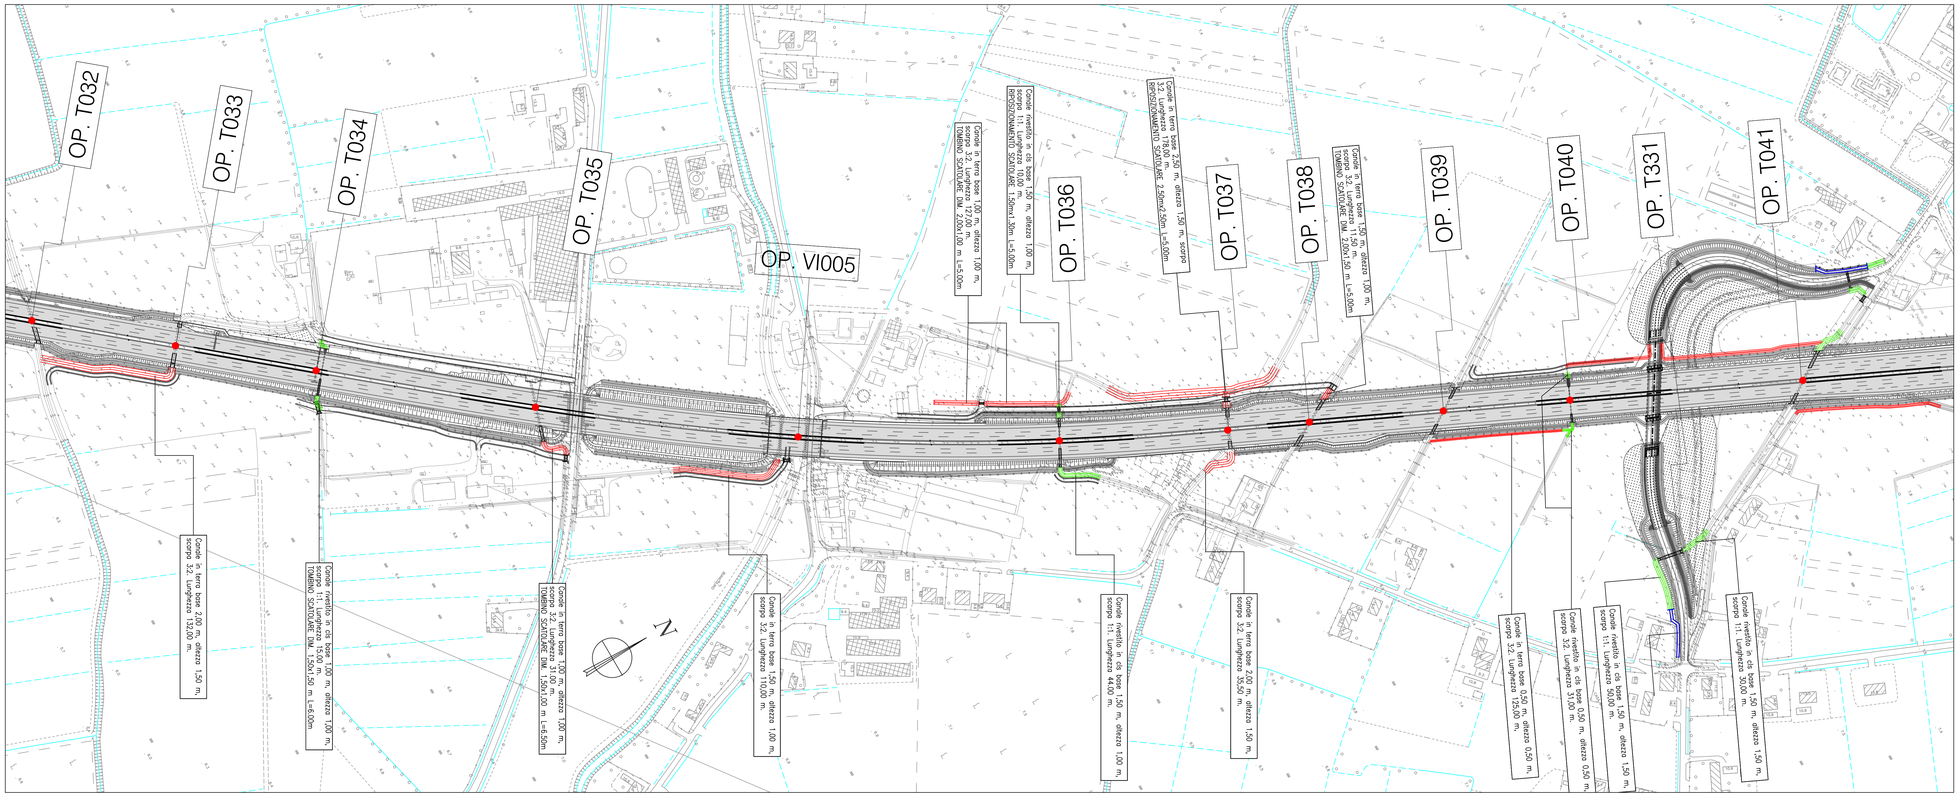

QUADRO DI UNIONE

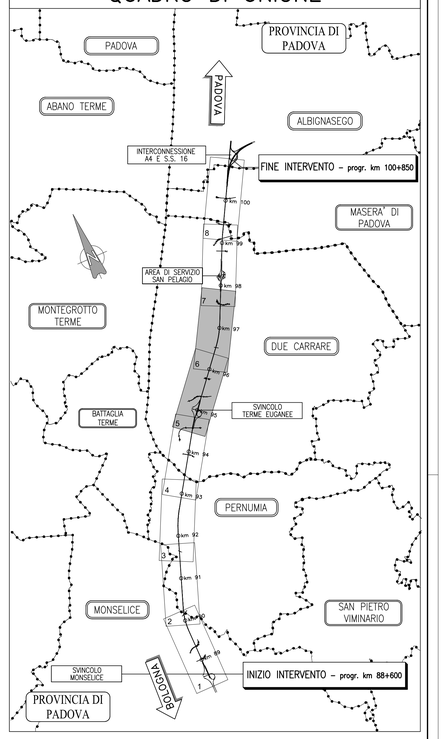

SEZIONI TIPOLOGICHE

SEZIONE FOSSO RIVESTITO IN CLS

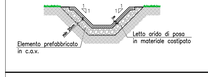

SEZIONE FOSSO IN TERRA

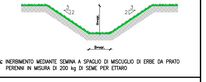

NOTA: INERBIMENTO MEDIANTE SEMINA A SPAGLIO DI MISCUGLIO DI ERBE DA PRATO PERENNE IN MISURA DI 200 kg DI SEME PER ETTARO

CANALETTA PREFABBRICATA IN CLS

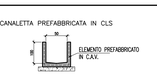

LEGENDA

- Canale rivestito in cls
- Canale in terra
- Canaletta in cls

autostrade per l'italia

AUTOSTRADA (A13) : BOLOGNA-PADOVA

AMPLIAMENTO ALLA TERZA CORSIA
TRATTO : MONSELICE - PADOVA SUD

PROGETTO DEFINITIVO

CORPO AUTOSTRADALE

IDROLOGIA E IDRAULICA
Interferenze idrografiche

Interventi di sistemazione idraulica:
risoluzione interferenze minori – Tav. 3/4

IL PROGETTISTA SPECIALISTICO	IL RESPONSABILE INTEGRAZIONE PRESTAZIONI SPECIALISTICHE	IL DIRETTORE TECNICO
Ing. Paolo De Paoli Ord. Ingg. Pavia N.1739 **RESPONSABILE IDROLOGIA E IDRAULICA**	Ing. Mario Brugnoli Ord. Ingg. Roma N. A24308	Ing. Orlando Mazza Ord. Ingg. Pavia N. 1496 **PROGETTAZIONE NUOVE OPERE AUTOSTRADALI**

RIFERIMENTO PROGETTO				CODICE IDENTIFICATIVO								RIFERIMENTO DIRETTORIO						RIFERIMENTO ELABORATO				Ordinatore:
Codice Commessa	Lotto, Sub-Prog. Cod. Appalto	Fase	Capitolo	Paragrafo	WBS			PARTE D'OPERA				Tip.	Disciplina	Progressivo		Rev.	
					Tipologia	Progressivo																
1 1 1 3 0 5	0 0 0 0	0 3	0 0	0 0 0	0 0 0	0 0 0	0	0 0 0	0 0 0	0 0 0	0	0	I	D	R	0 0 0 6	–	3	SCALA: 1:2000			

	ENGINEER COORDINATOR:	SUPPORTO SPECIALISTICO:	REVISIONE	
Tecne	Ing. Mario Brugnoli Ord. Ingg. Roma N. A24308		n.	data
			0	SETTEMBRE 2016
			1	OTTOBRE 2017
			2	GENNAIO 2018
	REDATTO: –	VERIFICATO: –	3	MAGGIO 2021
			4	–

VISTO DEL COMMITTENTE	VISTO DEL CONCEDENTE
autostrade per l'italia IL RESPONSABILE UNICO DEL PROCEDIMENTO Ing. Maurizio Tomee	Ministero delle Infrastrutture e della mobilità sostenibili

IL PRESENTE DOCUMENTO NON POTRA' ESSERE COPIATO, RIPRODOTTO E ALTRIMENTI PUBBLICATO, IN TUTTO O IN PARTE, SENZA IL CONSENSO SCRITTO DELLA SOC. AUTOSTRADE PER L'ITALIA S.P.A.. OGNI UTILIZZO NON AUTORIZZATO SARA' PERSEGUITO A NORMA DI LEGGE.
THIS DOCUMENT MAY NOT BE COPIED, REPRODUCED OR PUBLISHED, EITHER IN PART OR IN ITS ENTIRETY, WITHOUT THE WRITTEN PERMISSION OF SOC. AUTOSTRADE PER L'ITALIA S.P.A.. UNAUTHORIZED USE WILL BE PROSECUTED BY LAW.