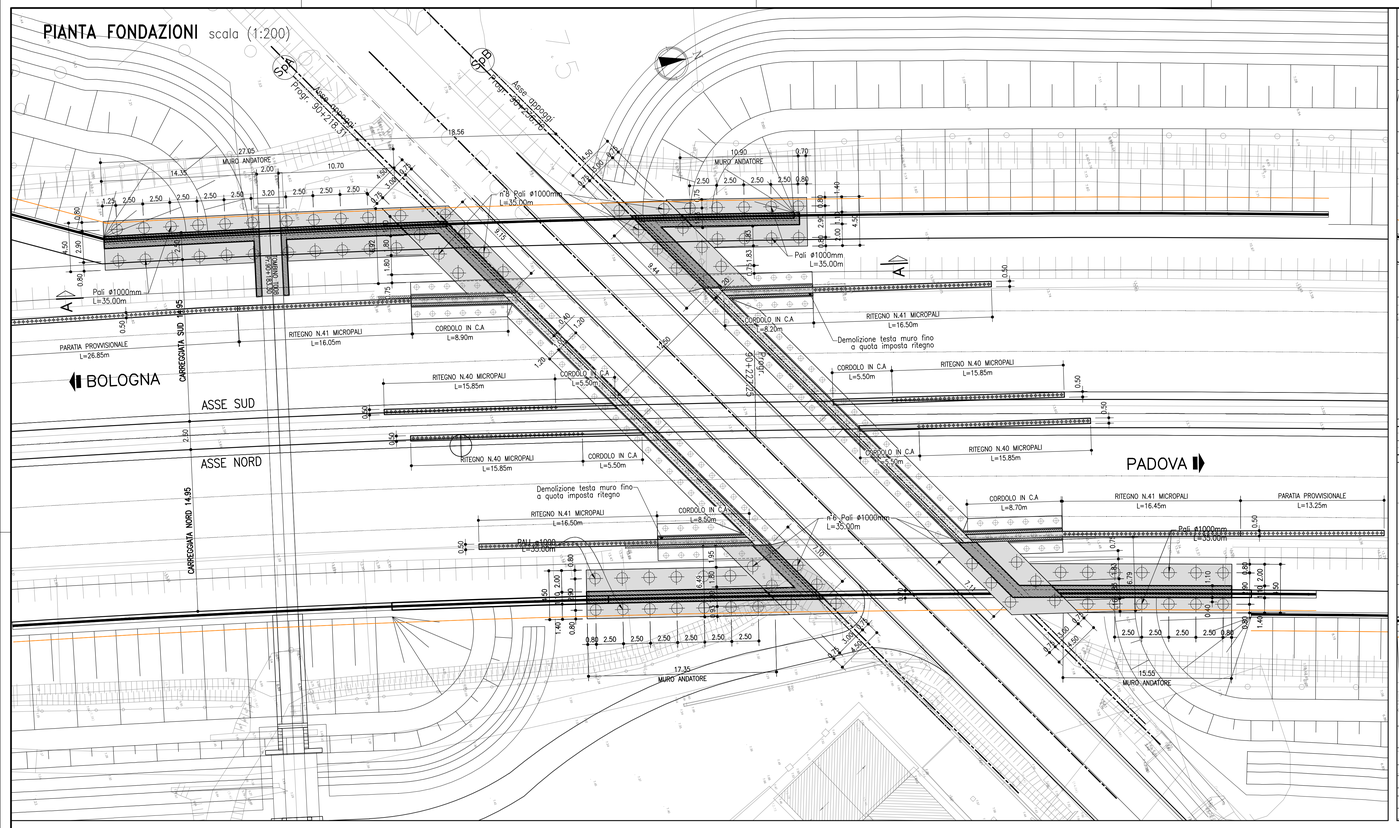

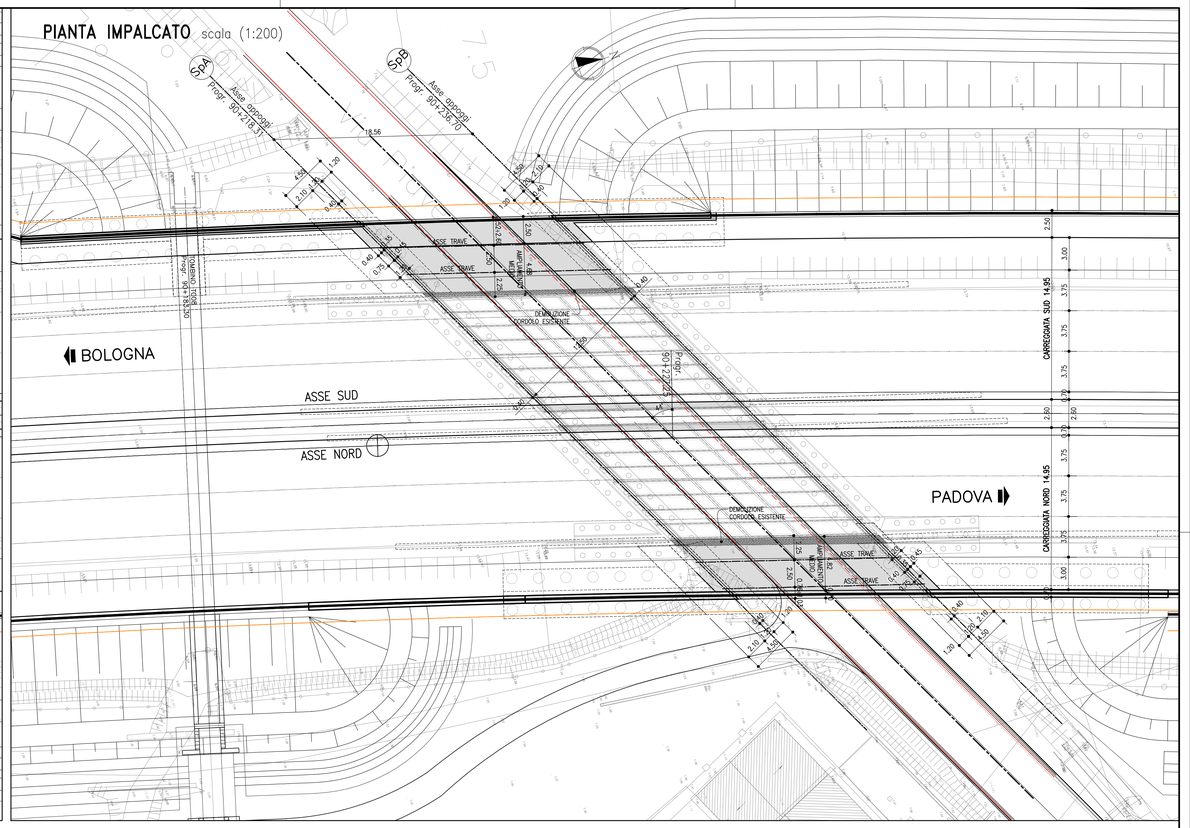

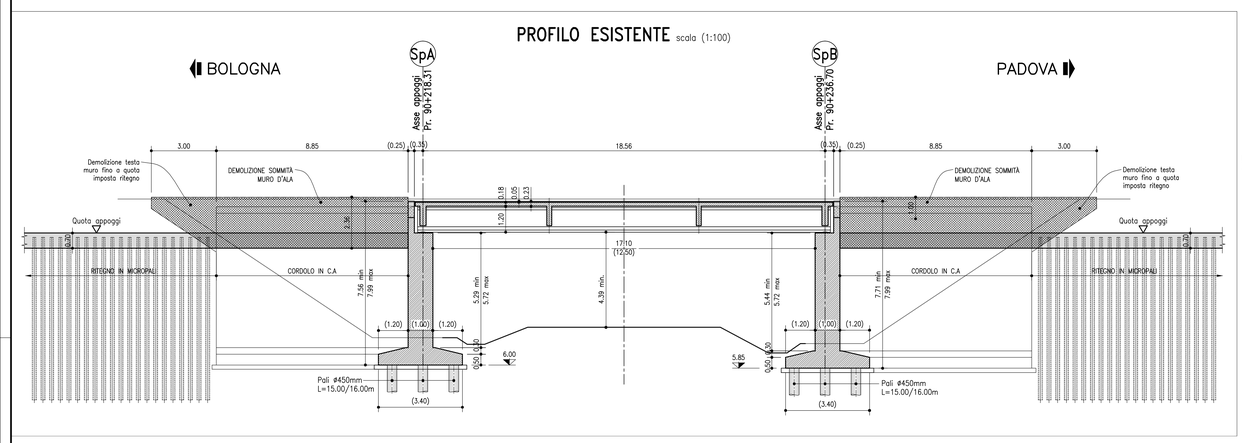

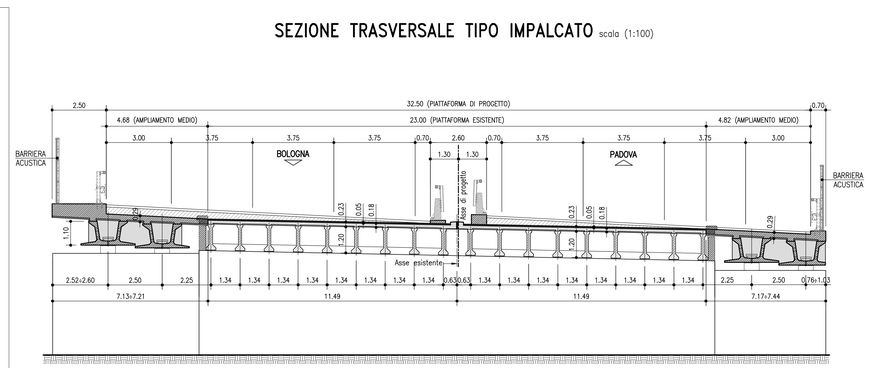

LEGENDA RETINI

- STRUTTURA DI PROGETTO IN VISTA
- STRUTTURA DI PROGETTO SEZIONATA
- STRUTTURA ESISTENTE
- DEMOLIZIONI

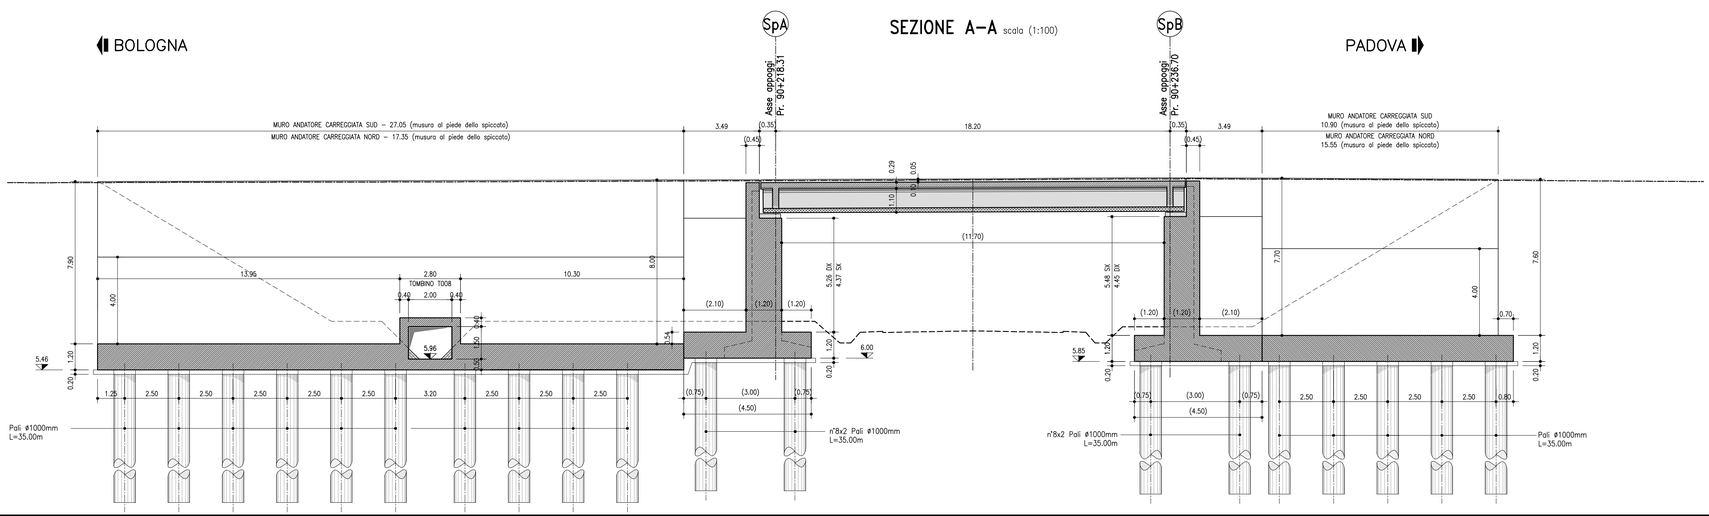

INCIDENZA ARMATURE IMPALCATI	
ACCIAIO TRAVI – TREFOLI	70 kg/m
ACCIAIO TRAVI – ARMATURA LENTA	95 kg/m
ARMATURA LENTA SOLETTA – SOVRASPESSORE	15 kg/mq
ARMATURA LENTA SOLETTA – AMPLIAMENTO	60 kg/mq

INCIDENZA STRUTTURE IN CLS	
FONDAZIONI SPALLE E PILE	100 kg/mc
PARAMENTO SPALLE	100 kg/mc
PARAMENTO PILE E PULVINI	90 kg/mc
TIRANTI A TERGO SPALLE E RIPRISTINI	100 kg/mc
PALI DI FONDAZIONE	80 kg/mc

autostrade per l'italia

AUTOSTRADA (A13) : BOLOGNA-PADOVA

AMPLIAMENTO ALLA TERZA CORSIA

TRATTO : MONSELICE - PADOVA SUD

PROGETTO DEFINITIVO

AU – CORPO AUTOSTRADALE

OPERE D'ARTE MAGGIORI

PONTI E VIADOTTI

SOTTOVIA S.P.14 – Via PIAVE

CARPENTERIA GENERALE

IL PROGETTISTA SPECIALISTICO	IL RESPONSABILE INTEGRAZIONE PRESTAZIONI SPECIALISTICHE	IL DIRETTORE TECNICO
Ing. Umberto Mele Ord. Ingg. Milano N. A18641 **RESPONSABILE STRUTTURE**	Ing. Mario Brugnoli Ord. Ingg. Roma N. A24308	Ing. Orlando Mazza Ord. Ingg. Pavia N. 1496 **PROGETTAZIONE NUOVE OPERE AUTOSTRADALI**

CODICE IDENTIFICATIVO

RIFERIMENTO PROGETTO				RIFERIMENTO DIRETTORIO				RIFERIMENTO ELABORATO				Ordinatore: —
Codice Commessa	Lotto, Sub-Prog, Cod. Appalto	Fase	Capitolo	Paragrafo	WBS	Progressivo	PARTE D'OPERA	Tip.	Disciplina	Progressivo	Rev.	SCALA:
1 1 1 3 0 5	0 0 0 0 0	3	0 0 0	0 0 0	0 0 0 0 0	0 0 0 0 0	0 0 0 0 0	S	T R	0 8 0 1	– 2	1:100–1:200

ENGINEER COORDINATOR:	SUPPORTO SPECIALISTICO:	REVISIONE
Ing. Mario Brugnoli Ord. Ingg. Roma N. A24308		n. data 0 SETTEMBRE 2018 1 MARZO 2018 2 MAGGIO 2021
REDATTO: P.I.E. Marco Poco	VERIFICATO: Ing. A. Indovina – O.I. Mi n°A28383 Ing. F. C. Berti – O.I. Mi n°A28443	3 – 4 –

VISTO DEL COMMITTENTE	VISTO DEL CONCEDENTE
autostrade per l'italia IL RESPONSABILE UNICO DEL PROCEDIMENTO Ing. Maurizio Torresi	Ministero delle Infrastrutture e della mobilità sostenibili DIPARTIMENTO PER LA RIORGANIZZAZIONE DELLA MOTORIZZAZIONE DIVISIONE 2° DIREZIONE GENERALE PER LA VIGILANZA SUGLI ENTI DELLA STRADA E SULLE AUTOSTRADE

IL PRESENTE DOCUMENTO NON POTRÀ ESSERE COPIATO, RIPRODOTTO O ALTRIMENTI PUBBLICATO, IN TUTTO O IN PARTE, SENZA IL CONSENSO SCRITTO DELLA SOC. AUTOSTRADE PER L'ITALIA S.P.A., COME DI RIGO, NÉ DARNE NOTIZIA, PENA IL RISARCIMENTO DEI DANNI. THIS DOCUMENT MAY NOT BE COPIED, REPRODUCED OR PUBLISHED, EITHER IN PART OR IN ITS ENTIRETY, WITHOUT THE WRITTEN PERMISSION OF SOC. AUTOSTRADE PER L'ITALIA S.P.A., LIKEWISE NOTICE OF IT MAY NOT BE GIVEN.