STRALCIO PLANIMETRICO scala 1:1000

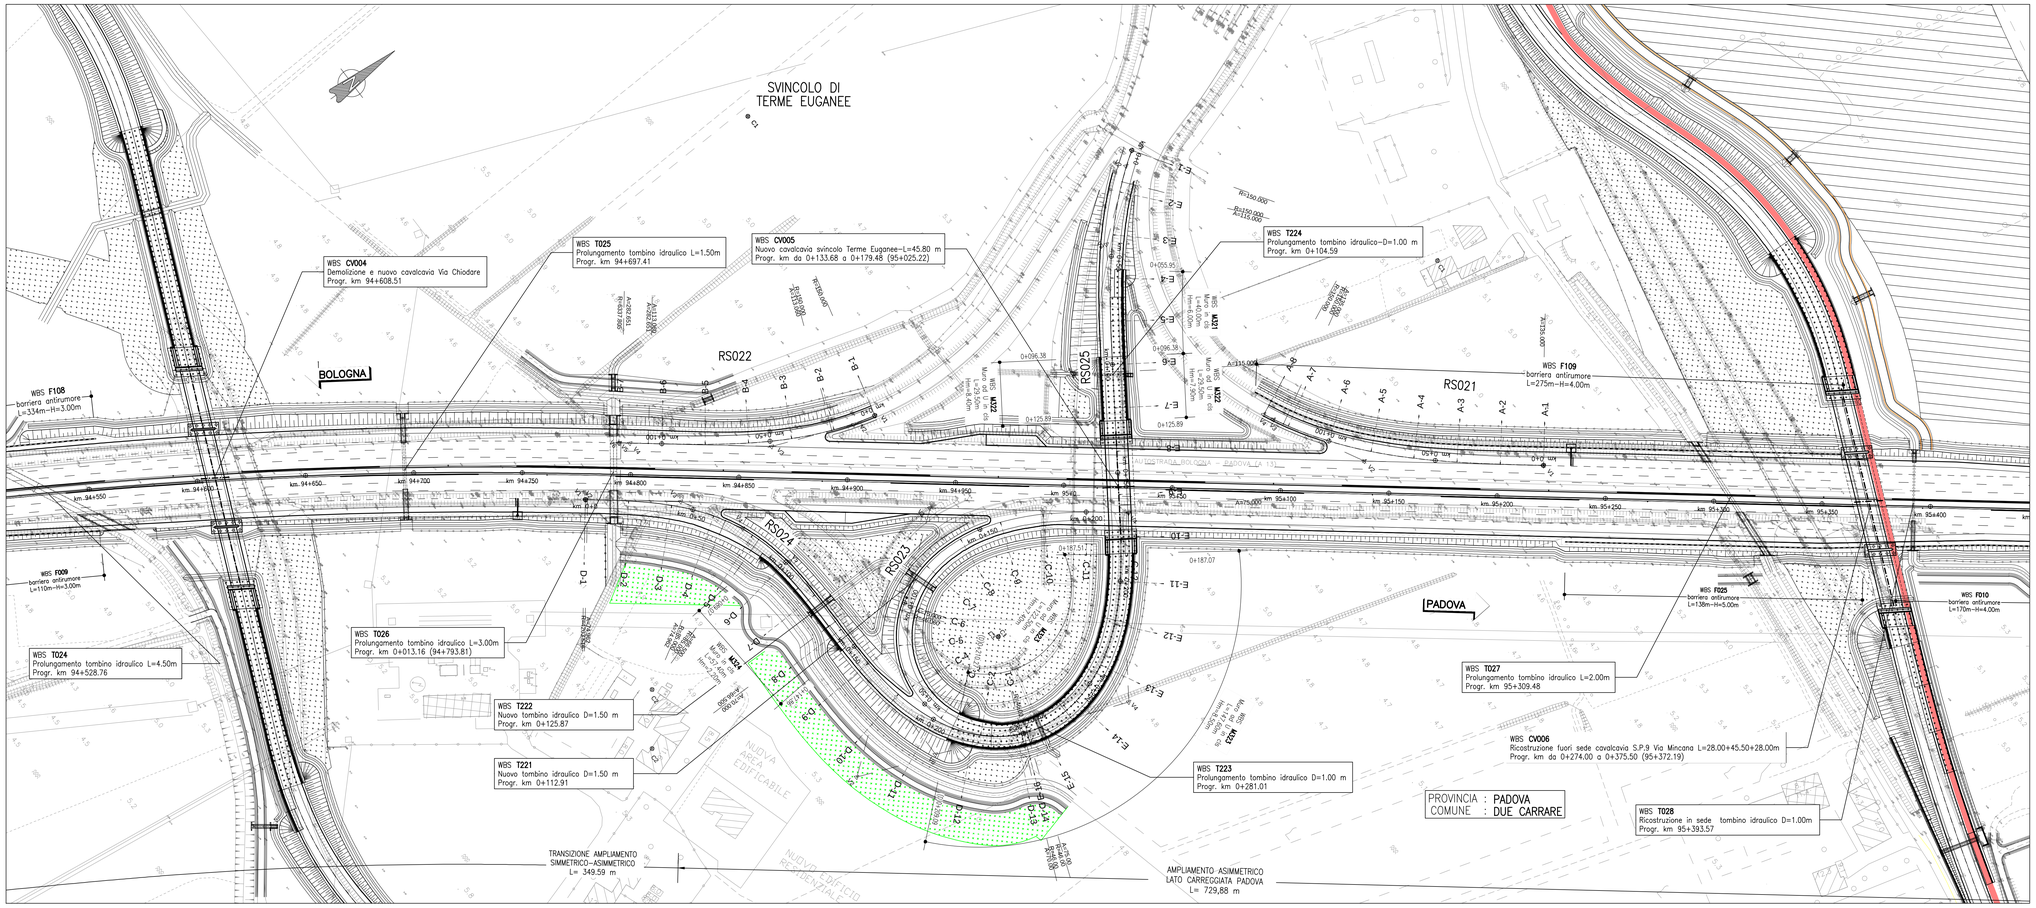

QUADRO DI UNIONE

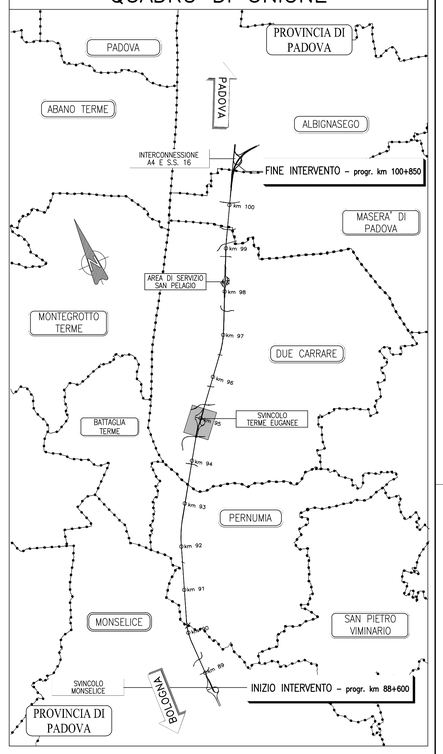

TABELLE DI TRACCIAMENTO

RAMPA RS021 (A)

V1	V2	V3	V4
997553.982 2999970.326	997900.366 2999907.352	997859.027 2999886.844	997854.407 2999884.925

V2		C1	V3	
A	135.000	997796.849 3000023.442	R	150.000
Sv	121.500		Ac	4
AngF	23		Tan	5.003
Ti	81.707		Sv	10.002
Tc	41.144		Fr	0.083
Corda	120.617		Co	10.000

RAMPA RS022 (B)

V1	V2	V3	V4	V5	V6
997741.860 2999745.051	997738.950 2999734.901	997722.977 2999699.119	997680.614 2999649.219	997677.575 2999645.632	997677.251 2999645.250

C1	V2		V3		V4		C2	V5	
997597.672 2999786.400	R	150.000	A	113.090	A	282.651	1002513.467 2999549.058	R	6337.805
	Ac	8	Sv	85.217	Sv	12.606		Ac	0
	Tan	10.559	AngF	16	AngF	0		Tan	0.500
	Sv	21.084	Ti	57.054	Ti	8.404		Sv	1.000
	Fr	0.370	Tc	28.626	Tc	4.202		Fr	0.000
	Co	21.066	Corda	84.912	Corda	12.606		Co	1.000

RAMPA RS023 (C)

V1	V2	V3	V4
997898.981 2999706.087	997866.213 2999633.568	997791.020 2999738.041	997850.411 2999807.799

C1	V2		V3	
997857.062 2999725.028	R	85.000	A	75.000
	Ac	120	Sv	122.281
	Tan	79.579	AngF	76
	Sv	86.294	Ti	90.616
	Fr	22.979	Tc	49.141
	Co	79.650	Corda	112.948

RAMPA RS024 (D)

V1	V2	V3	V4	V5	V6	V7	V8
997687.876 2999616.762	997688.198 2999617.144	997716.294 2999650.495	997743.994 2999664.986	997769.435 2999672.106	997880.970 2999668.404	997898.775 2999705.631	997898.981 2999706.087

C1	V2		V3		C2	V4		V5		V6		C3	V7	
1000903.340 2998909.301	R	8203.516	A	74.962	997775.491 2999585.535	R	85.000	A	56.500	A	70.000	997857.062 2999725.028	R	86.000
	Ac	0	Sv	64.773		Ac	12	Sv	52.026	Sv	106.521		Ac	1
	Tan	0.500	AngF	0		Tan	8.921	AngF	18	AngF	66		Tan	0.500
	Sv	1.000	AngF2	22		Sv	17.776	Ti	84.856	Ti	76.740		Sv	1.000
	Fr	0.000	Ti	83.108		Fr	0.464	Tc	17.498	Tc	40.766		Fr	0.003
	Co	1.000	Tc	22.341		Co	17.744	Corda	51.810	Corda	100.309		Co	1.000
			Corda	64.341										

RAMPA RS024 (E)

V1	V2	V3	V4	V5	V6
997721.379 2999914.183	997725.317 2999907.663	997747.706 2999877.893	997918.302 2999752.963	997899.303 2999706.799	997898.981 2999706.087

C1	V2		V3		V4		C2	V5	
997849.776 2999991.734	R	150.000	A	115.000	A	75.000	997857.062 2999725.028	R	86.000
	Ac	6	Sv	88.167	Sv	122.281		Ac	2
	Tan	7.617	AngF	17	AngF	76		Tan	0.781
	Sv	15.220	Ti	59.046	Ti	90.616		Sv	1.562
	Fr	0.193	Tc	29.633	Tc	49.141		Fr	0.007
	Co	15.214	Corda	87.829	Corda	112.948		Co	1.562

SEZIONE TIPO scala 1:100

SEZIONE TIPO NUOVA RAMPA DI SVINCOLO MONODIREZIONALE IN RILEVATO

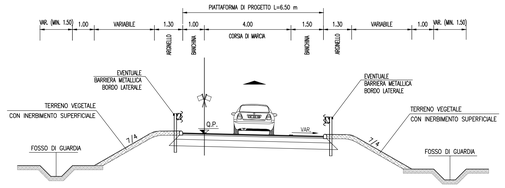

SEZIONE TIPO NUOVA RAMPA DI SVINCOLO BIDIREZIONALE IN RILEVATO

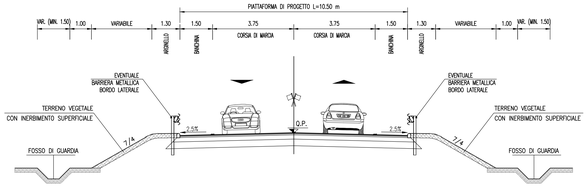

SEZIONE TIPO RACCORDO FRA CORSIA SPECIALIZZATA E RAMPA DI SVINCOLO ESISTENTE

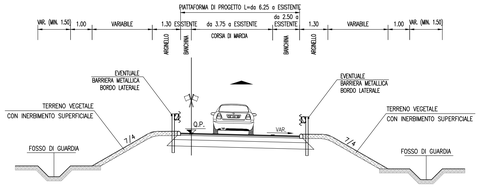

SEZIONE TIPO NUOVA RAMPA DI SVINCOLO BIDIREZIONALE SU OPERA D'ARTE (CAVALCAVIA)

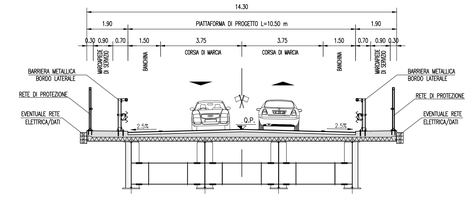

autostrade per l'italia

AUTOSTRADA (A13) : BOLOGNA-PADOVA

AMPLIAMENTO ALLA TERZA CORSIA

TRATTO : MONSELICE - PADOVA SUD

PROGETTO DEFINITIVO

ADEGUAMENTO SVINCOLO DI TERME EUGANEE

PARTE STRADALE

PLANIMETRIA DI PROGETTO E TRACCIAMENTO, SEZIONI TIPO

IL PROGETTISTA SPECIALISTICO	IL RESPONSABILE INTEGRAZIONE PRESTAZIONI SPECIALISTICHE	IL DIRETTORE TECNICO
Ing. Gianluca Salvatore Spinazzola Ord. Ingg. Milano N. A26796 RESPONSABILE STRADE, AREEA E ANALISI TRASPORTISTICHE	Ing. Mario Brugnoli Ord. Ingg. Roma N. A24308	Ing. Orlando Mazza Ord. Ingg. Pavia N. 1496 PROGETTAZIONE NUOVE OPERE AUTOSTRADALI

CODICE IDENTIFICATIVO — Ordinatore: —

| RIFERIMENTO PROGETTO | | | | | | RIFERIMENTO DIRETTORIO | | | | | | | | RIFERIMENTO ELABORATO | | | | | | | | | |