PROFILI LONGITUDINALI scala 1:1000/100

RAMPA RS021 (A)

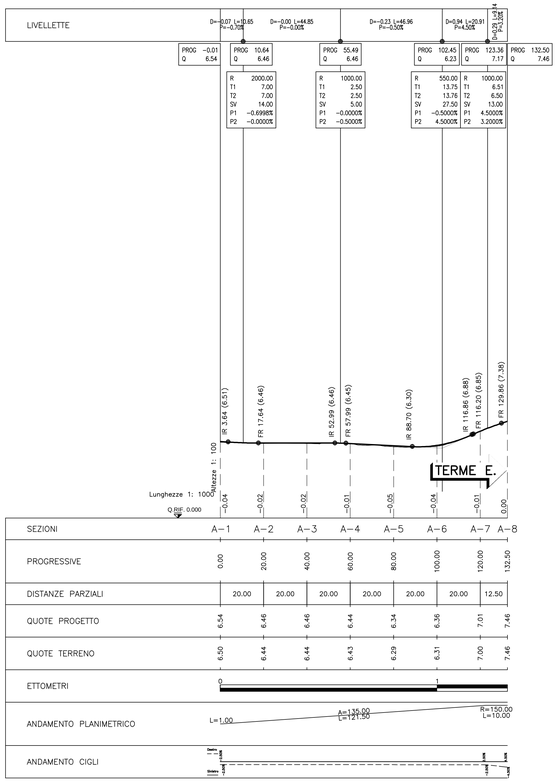

RAMPA RS022 (B)

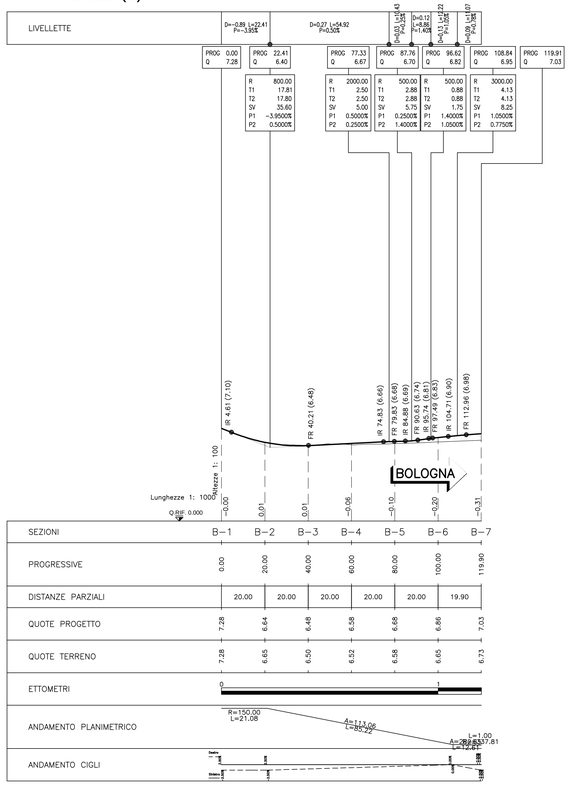

RAMPA RS024 (D)

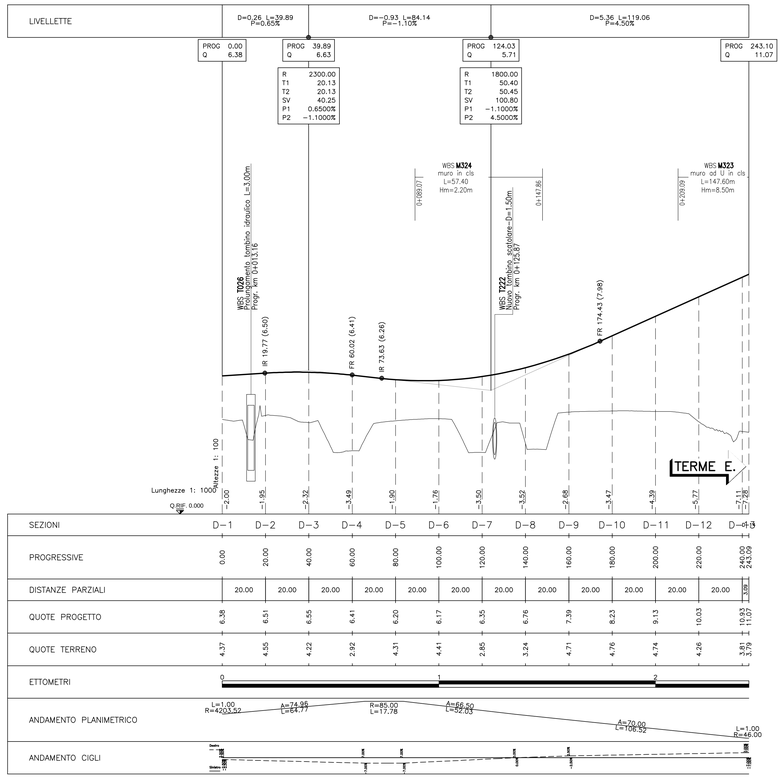

RAMPA RS023 (C)

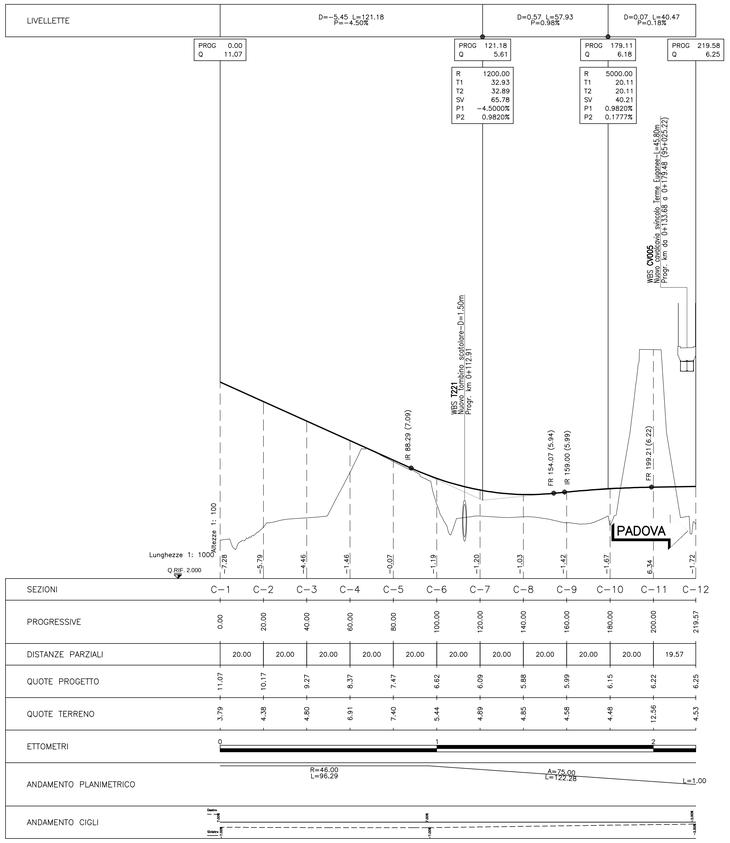

RAMPA RS024 (E)

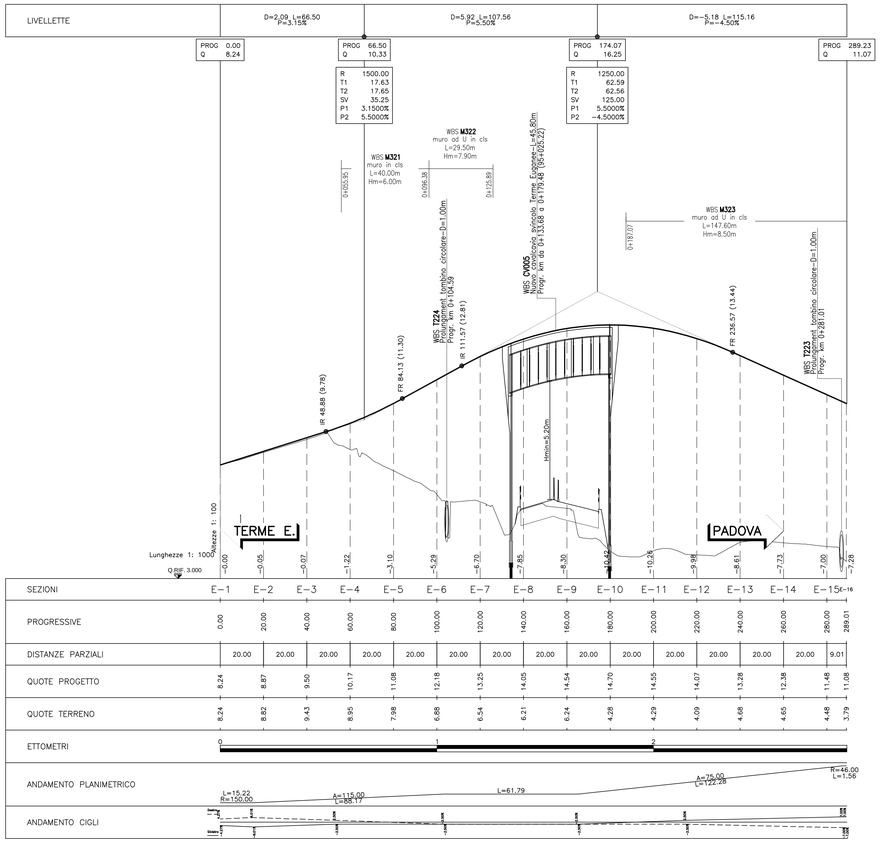

QUADRO DI UNIONE

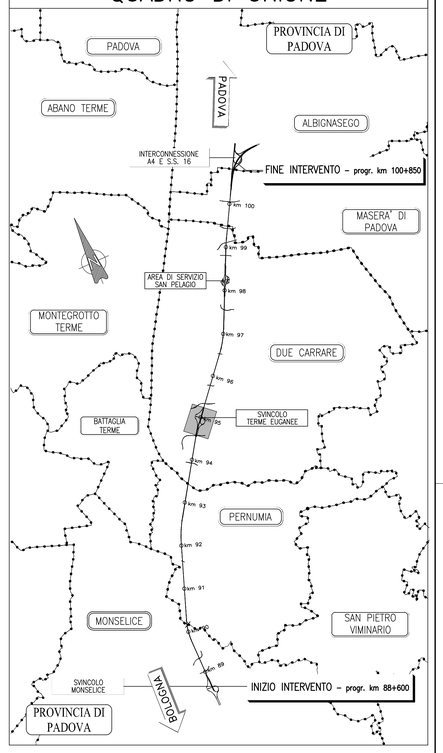

autostrade per l'italia

AUTOSTRADA (A13) : BOLOGNA-PADOVA

AMPLIAMENTO ALLA TERZA CORSIA

TRATTO : MONSELICE - PADOVA SUD

PROGETTO DEFINITIVO

ADEGUAMENTO SVINCOLO DI TERME EUGANEE

PARTE STRADALE

PROFILI LONGITUDINALI

IL PROGETTISTA SPECIALISTICO	IL RESPONSABILE INTEGRAZIONE PRESTAZIONI SPECIALISTICHE	IL DIRETTORE TECNICO
Ing. Gianluca Salvatore Spinazzola Ord. Ingg. Milano N. A26796 **RESPONSABILE STRADE, AMBITI E ANALISI TRASPORTISTICHE**	Ing. Mario Brugnoli Ord. Ingg. Roma N. A24308	Ing. Orlando Mazza Ord. Ingg. Pavia N. 1496 **PROGETTAZIONE NUOVE OPERE AUTOSTRADALI**

CODICE IDENTIFICATIVO — Ordinatore: ——

RIFERIMENTO PROGETTO				RIFERIMENTO DIRETTORIO					RIFERIMENTO ELABORATO				
Codice Commessa	Lotto, Sub-Prog. Cant., Gruppo	Fase	Capitolo	Paragrafo	TRONCO	PROGRESSIVA	PARTE D'OPERA		Tip.	Disciplina	Progressivo	Rev.	
11	13 05	0	0	0	3	00	0	0	0