




V1	995392.013
A1	2994464.047
V2	995626.983
A2	2994474.026
V3	995663.828
A3	2994533.789

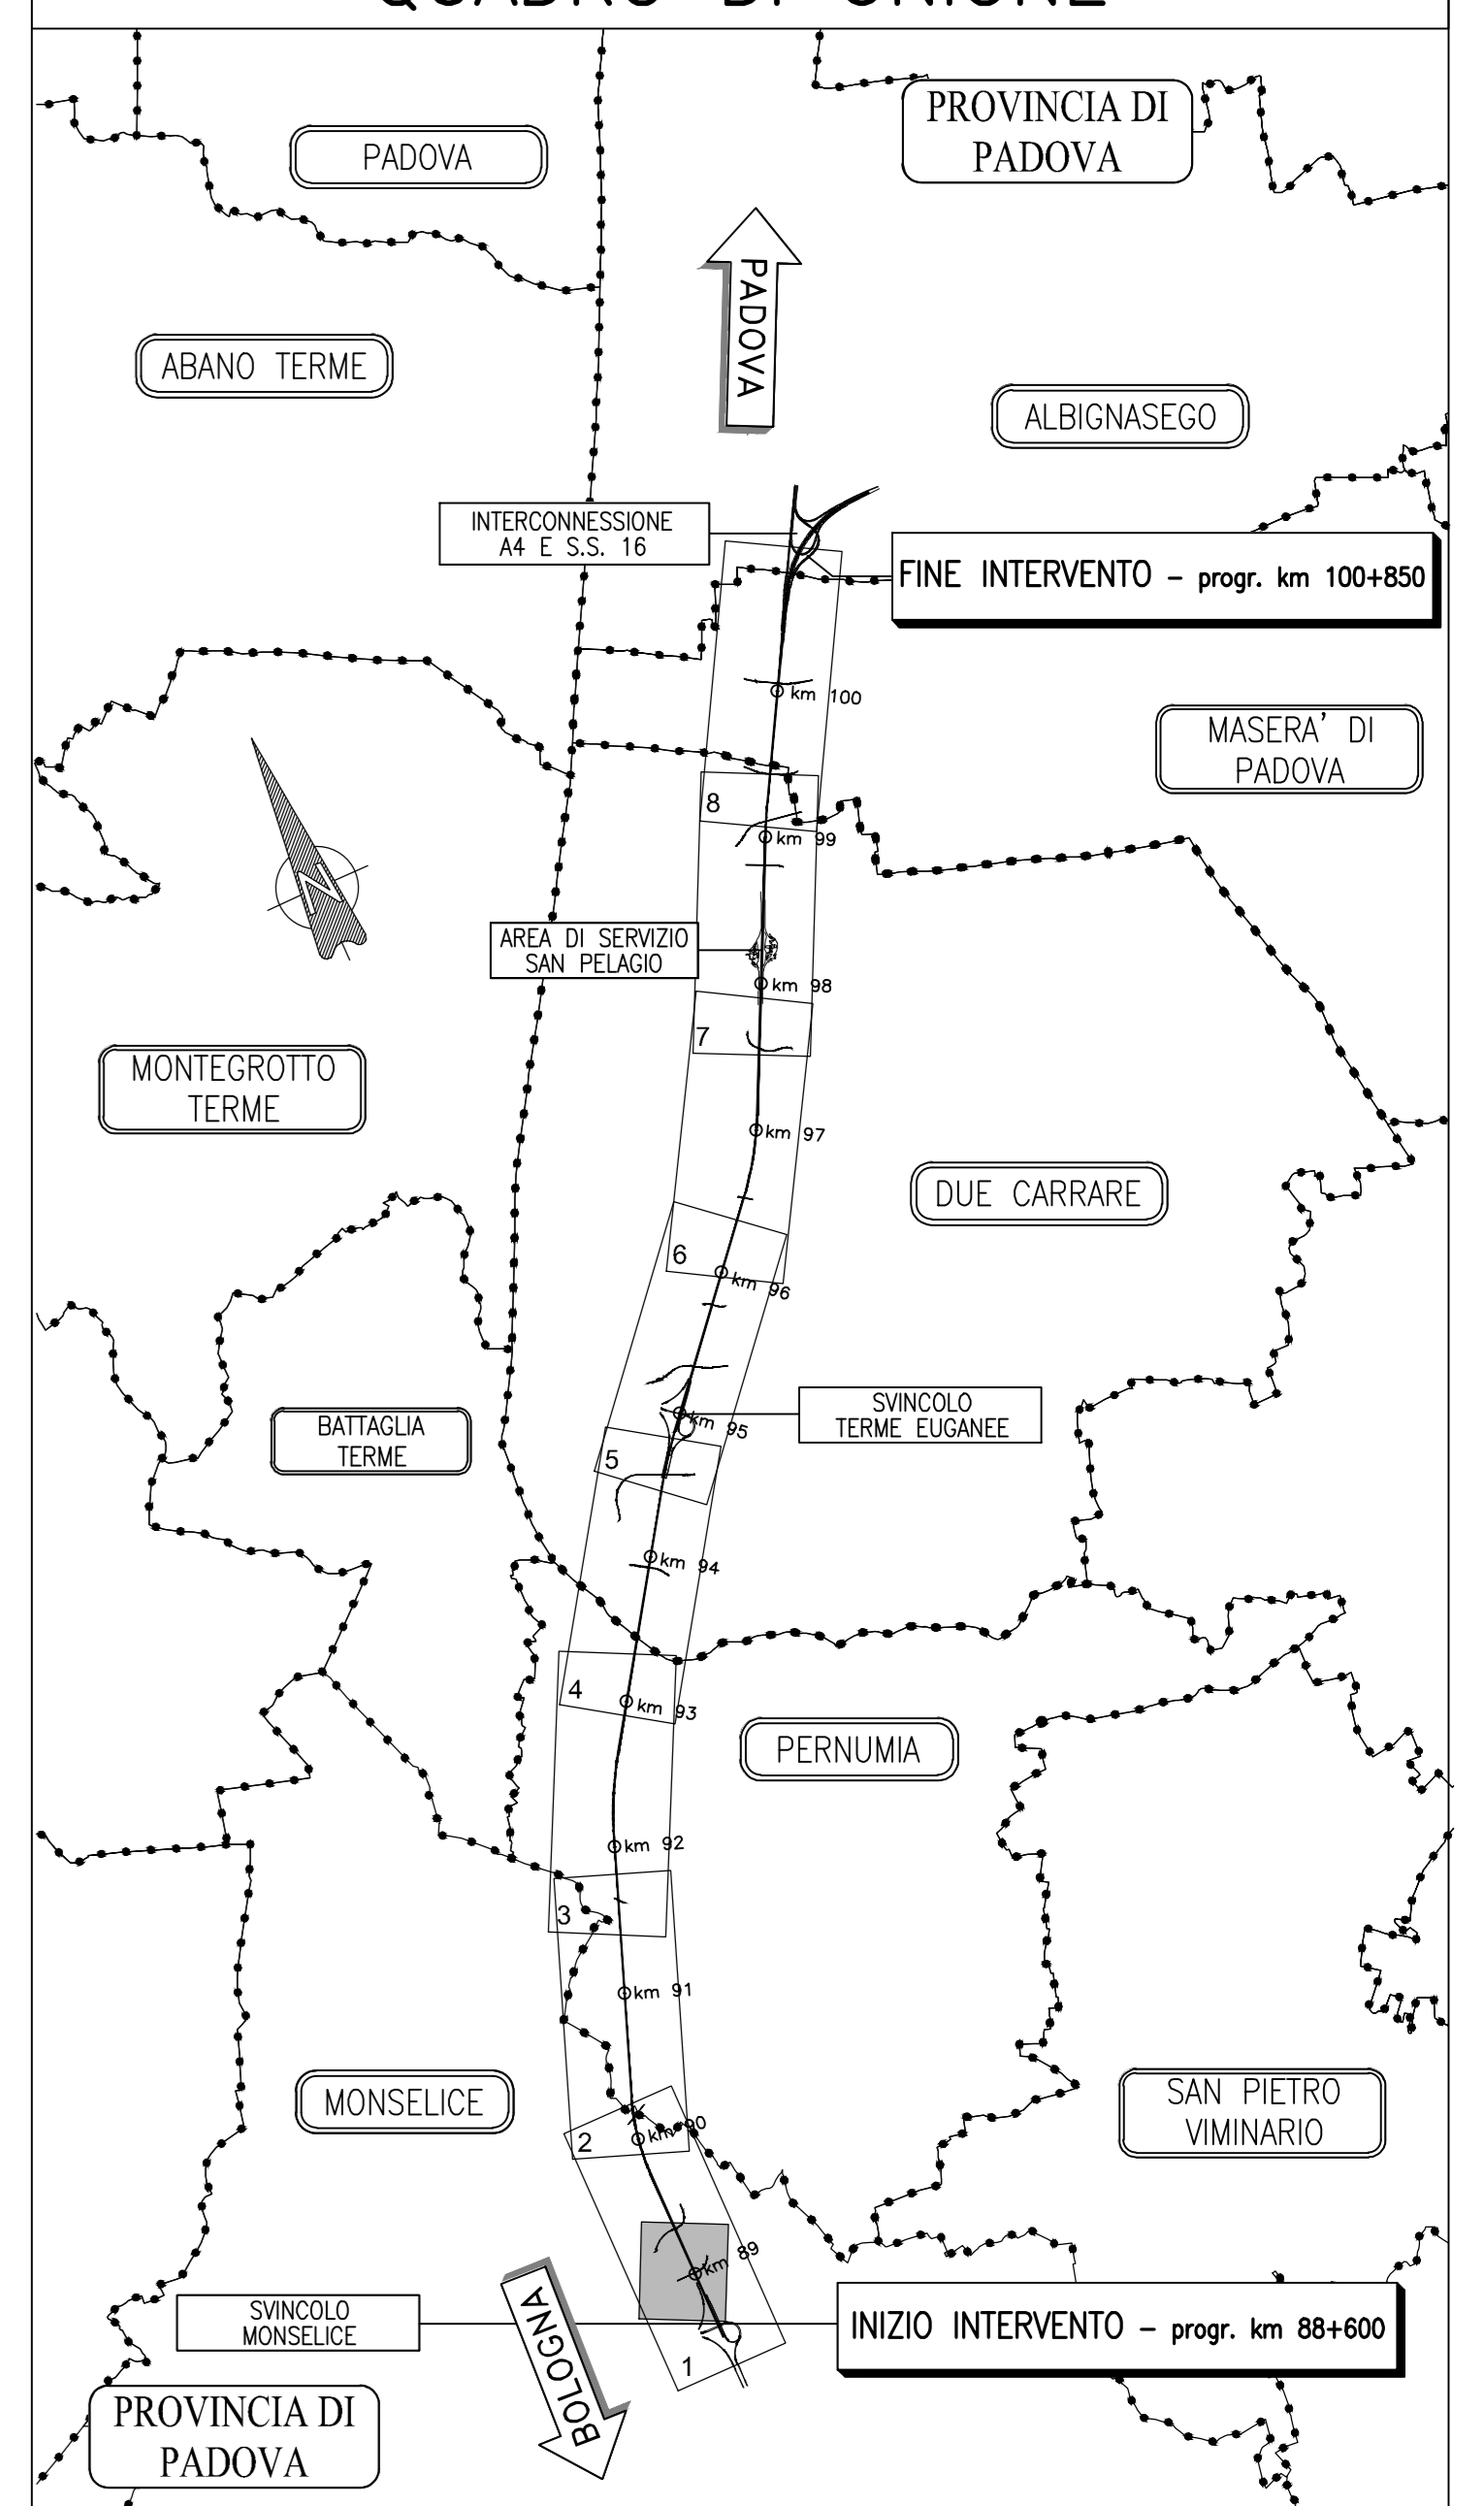

PROFLO LONGITUDINALE scala 1:1000/100

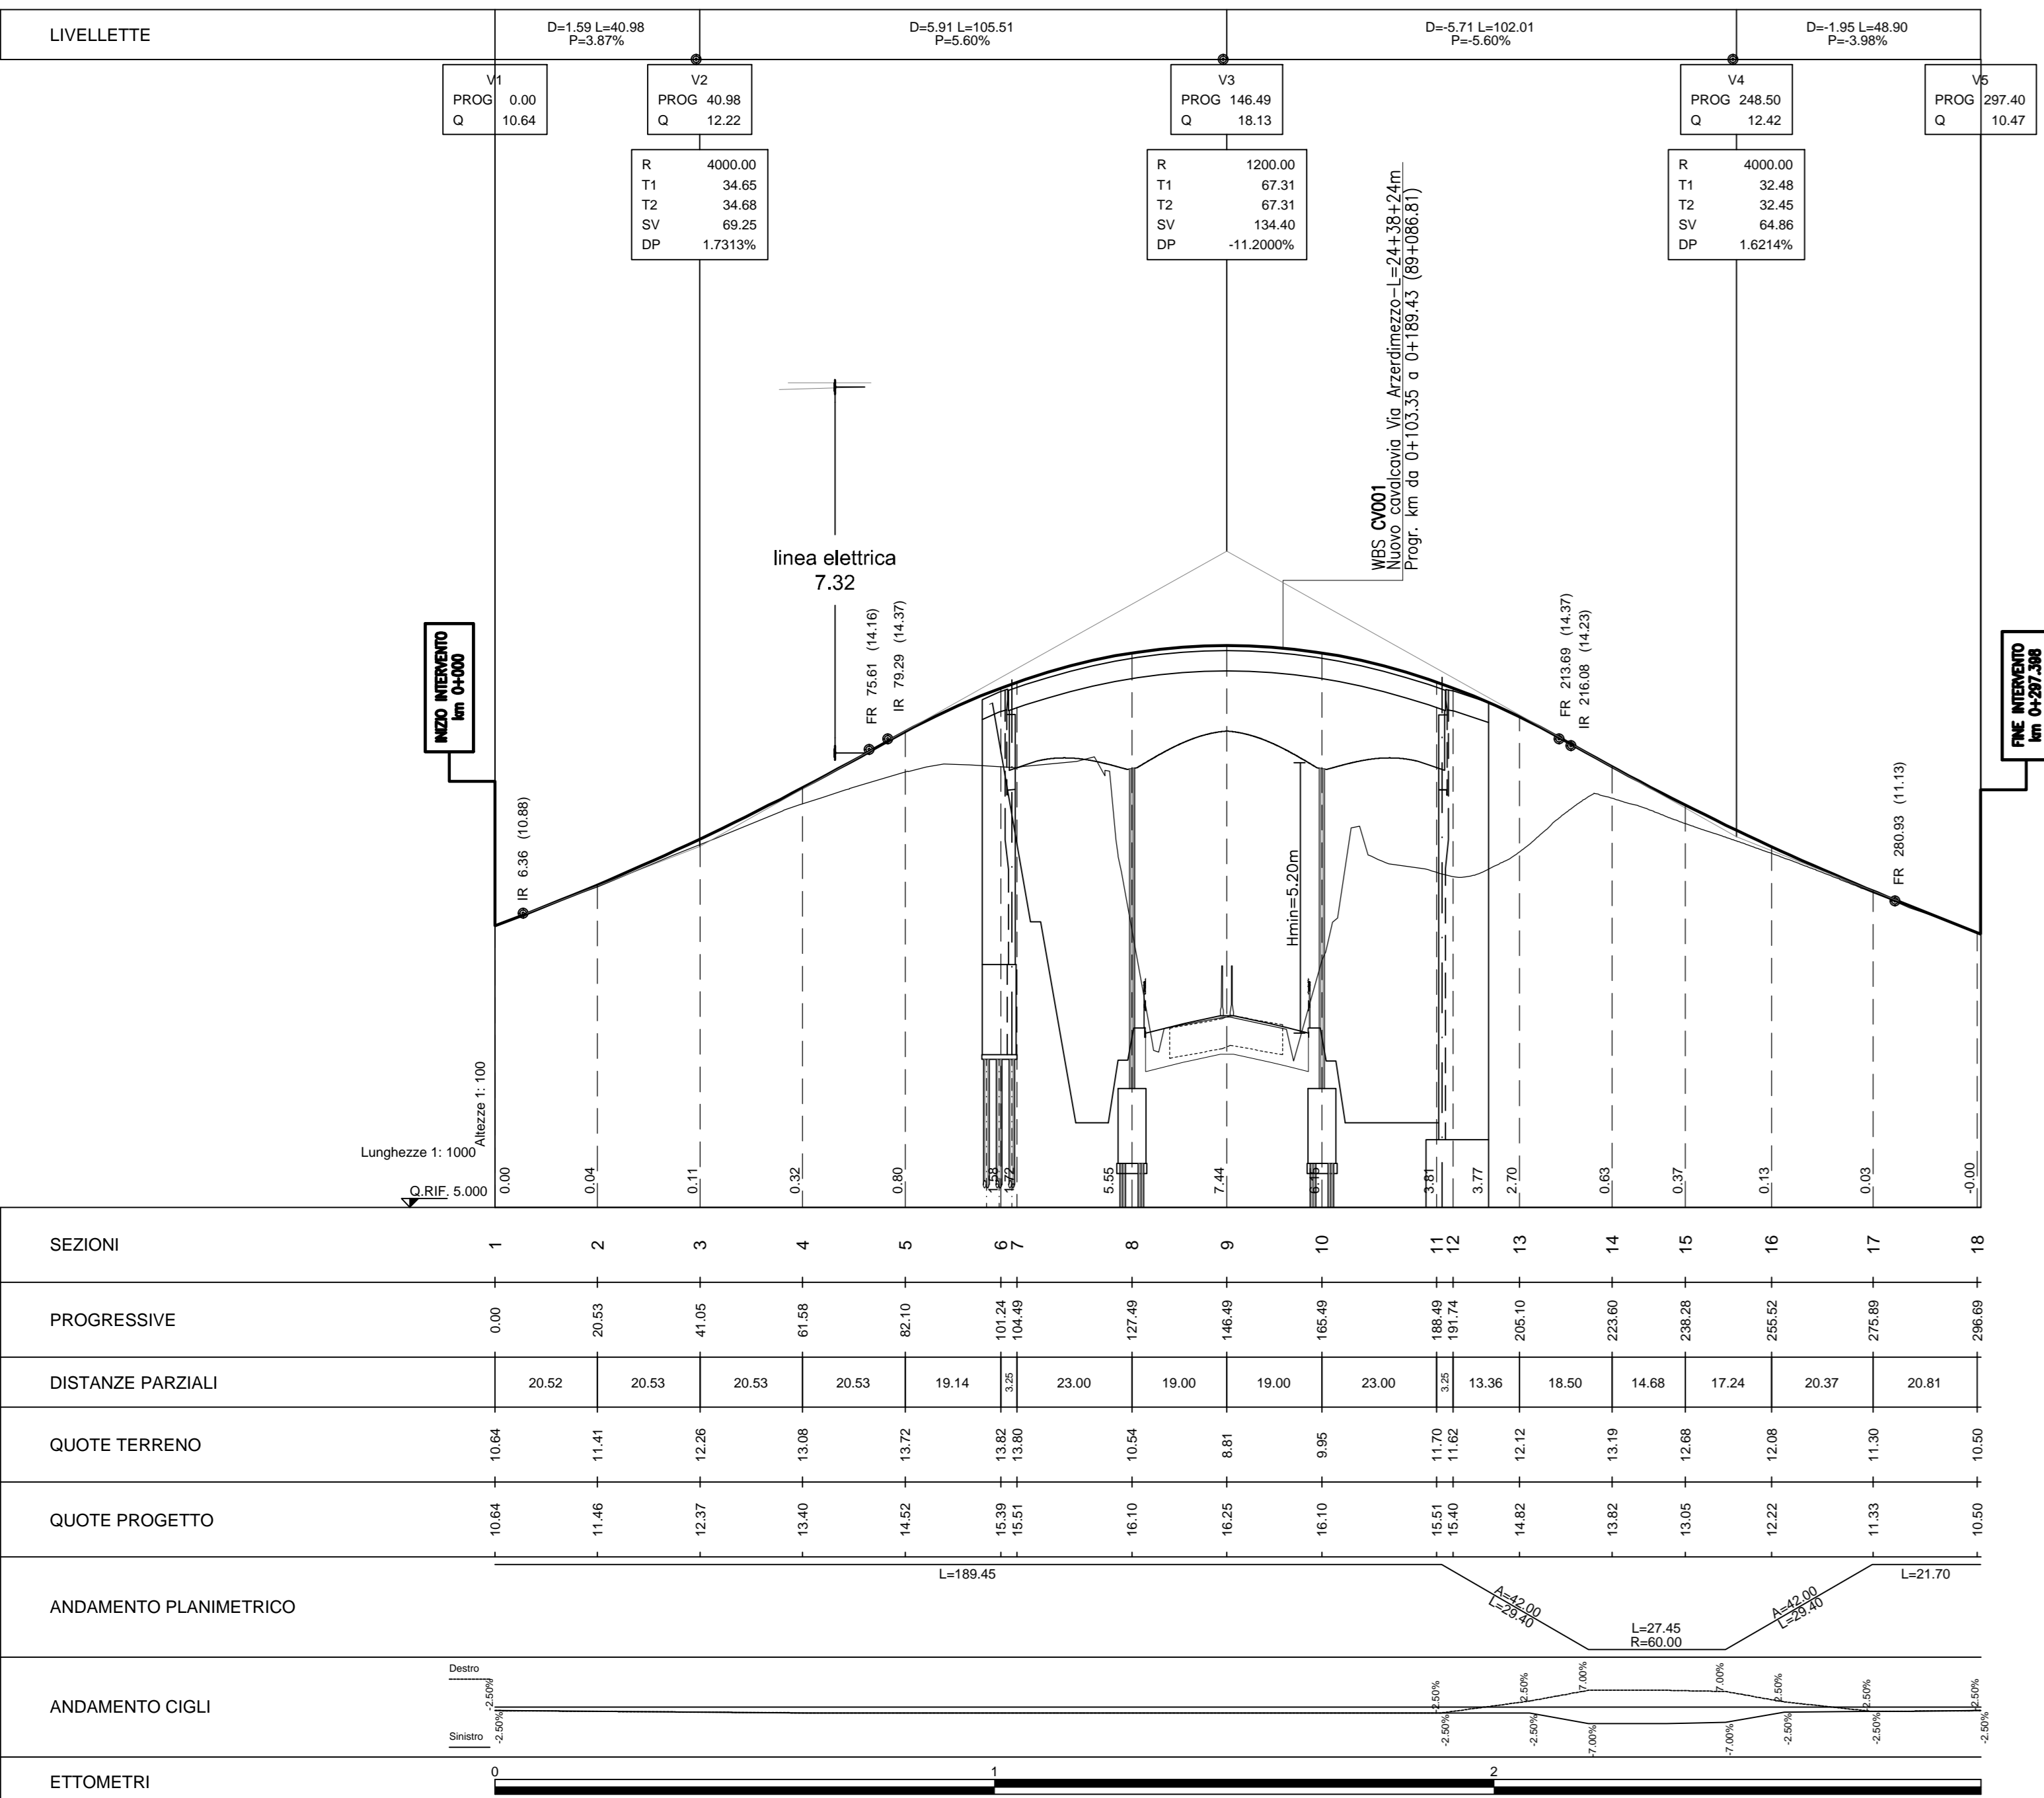

SEZIONI TIPO scala 1:100

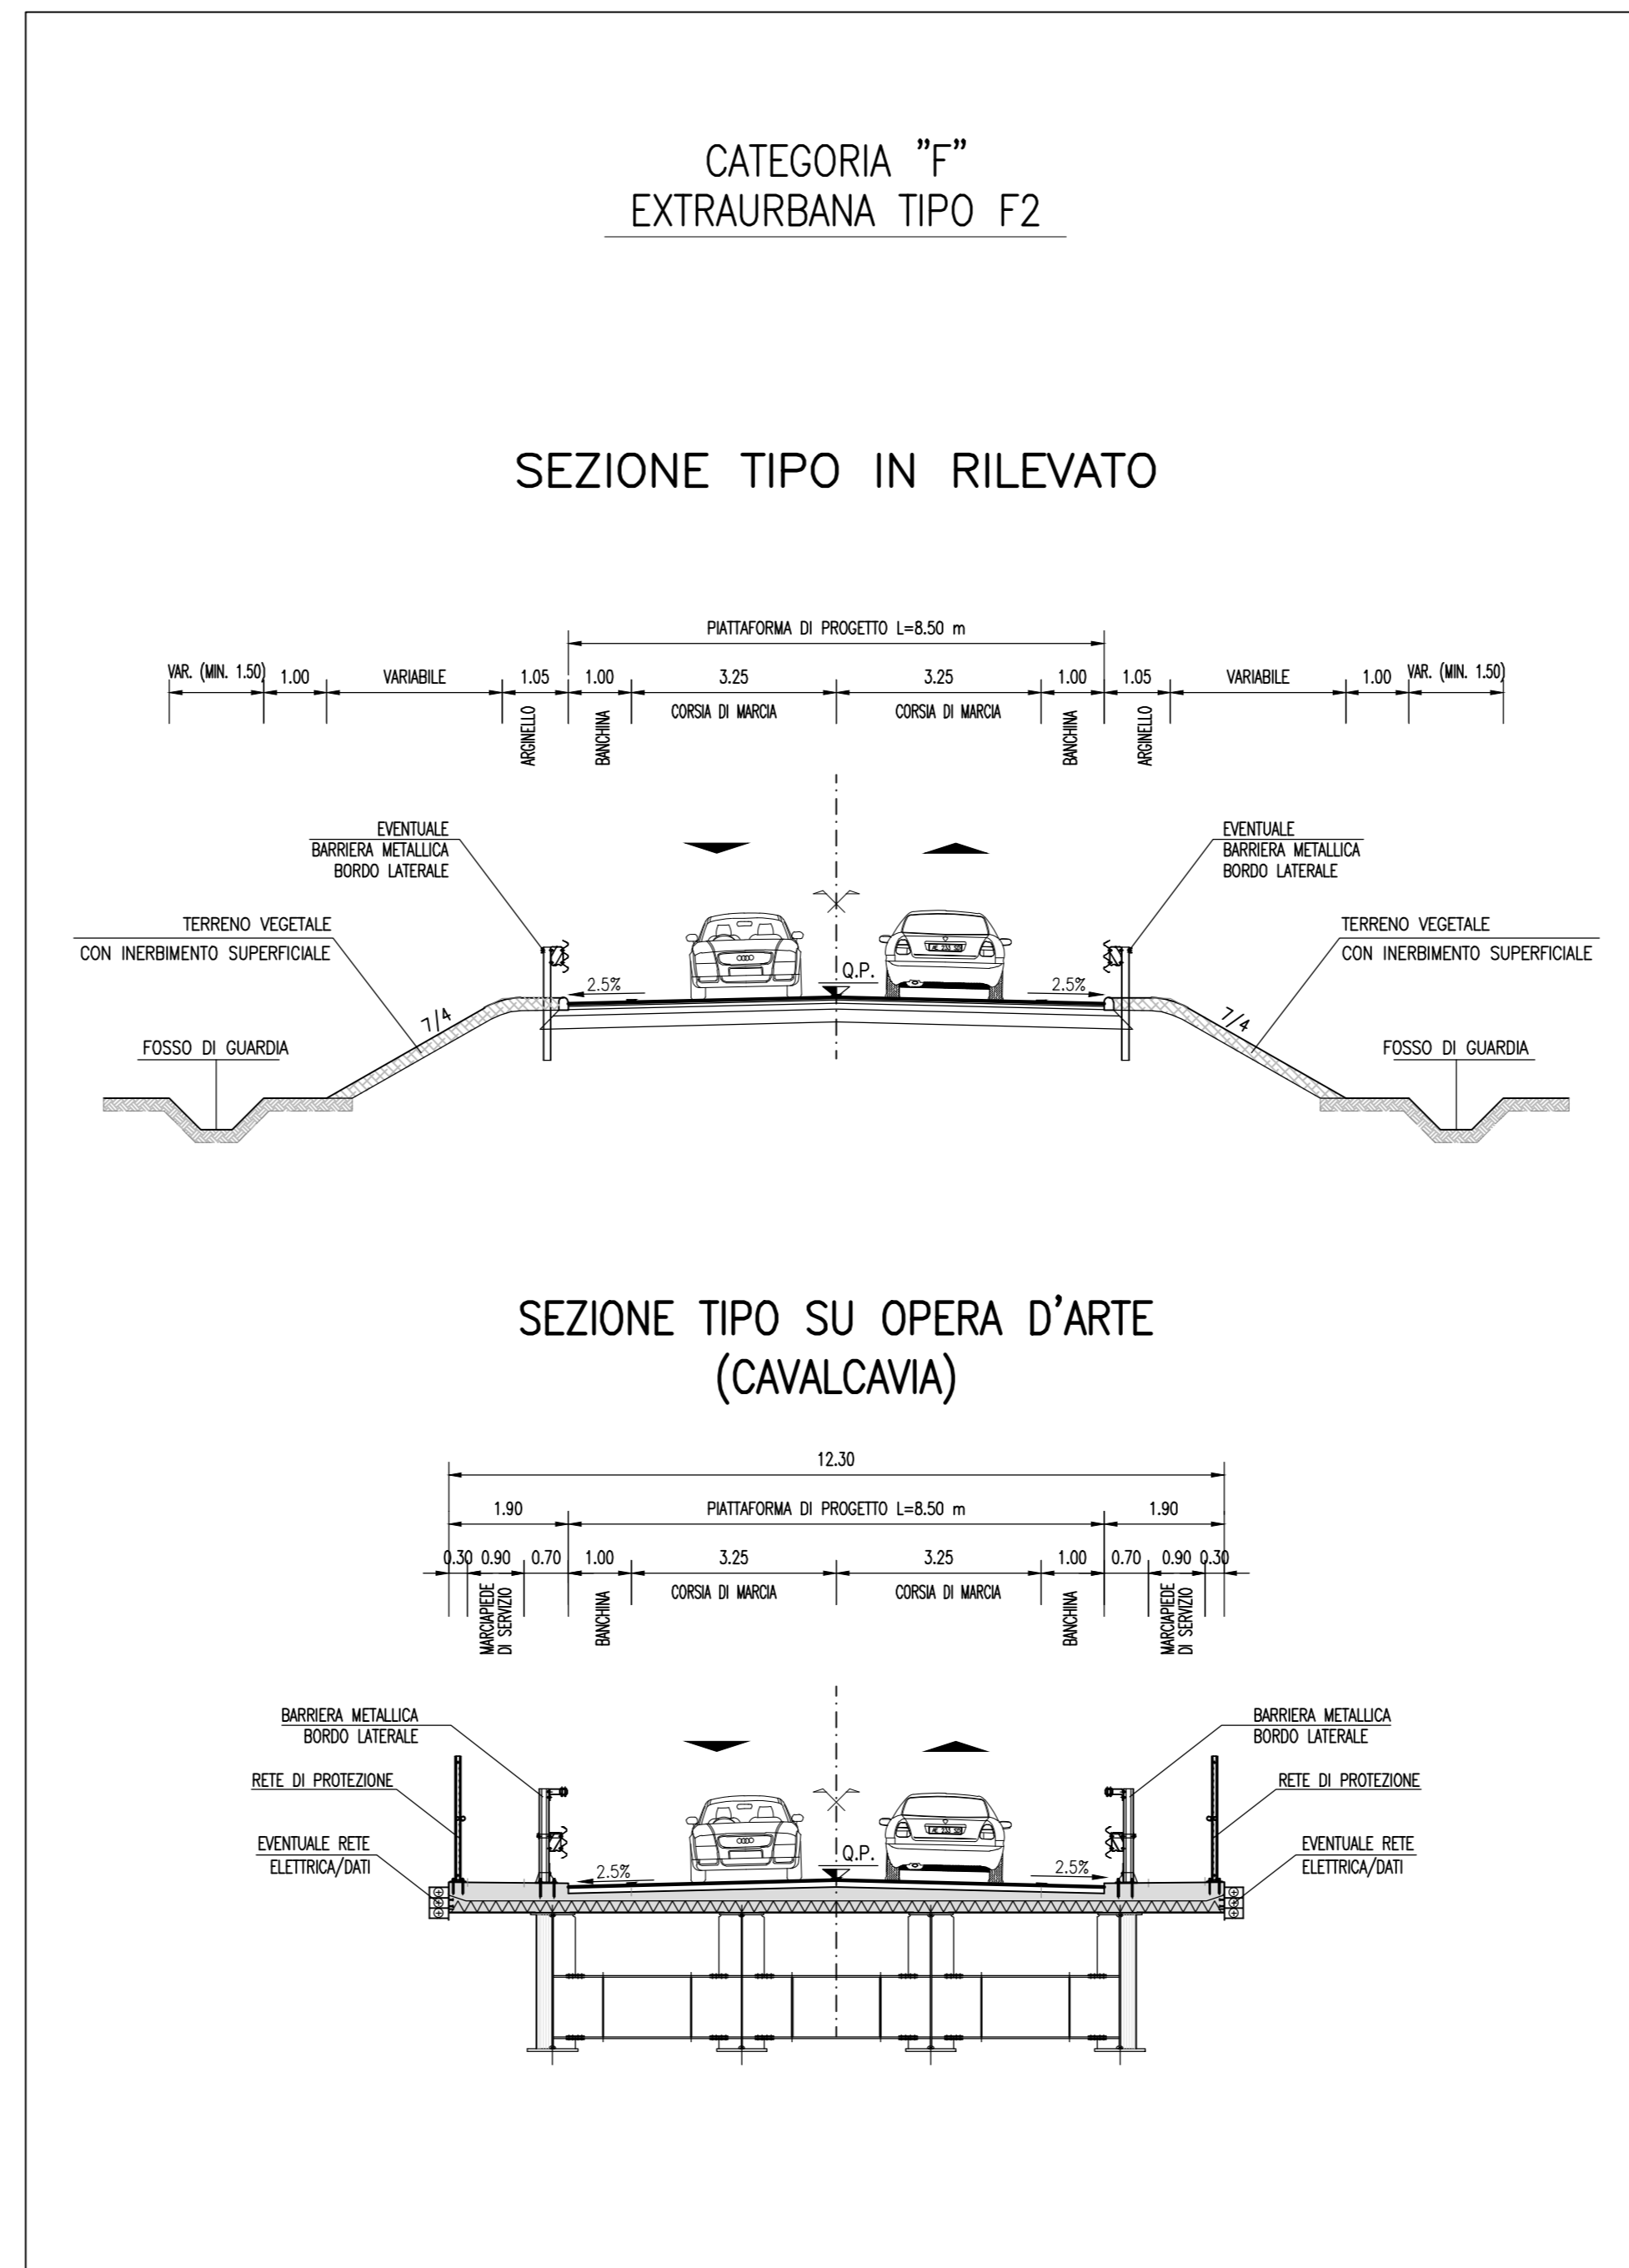

autostrade per l'italia

AUTOSTRADA (A13) : BOLOGNA-PADOVA

AMPLIAMENTO ALLA TERZA CORSIA  
TRATTO : MONSELICE - PADOVA SUD

PROGETTO DEFINITIVO

VIABILITA' INTERFERITE

CV001 - Via Arzerdimezzo - Progr. km 89+087

Planimetria di progetto, tracciamento,  
profilo longitudinale e sezione tipo

<b>IL PROGETTISTA SPECIALISTICO</b> Ing. Gianluca Salvatore Spazzola Ord. Ingg. Milano N. 424796 RESPONSABILE STRADALE, ARRETI E ANALISI TRASPORTISTICHE		<b>IL RESPONSABILE INTORAZIONE PRESTAZIONI SPECIALISTICHE</b> Ord. Ingg. Mario Brugnoli Ord. Ingg. Roma N. 424308		<b>IL DIRETTORE TECNICO</b> Ing. Orlando Mazzoli Ord. Ingg. Padova N. 1446	
INGEGNERE COORDINATORE Ing. Mario Brugnoli Ord. Ingg. Roma N. 424308		SUPPORTO SPECIALISTICO		REVISIONE 5 SETTEMBRE 2014 3 OTTOBRE 2017 2 GENNAIO 2018 1 MARZO 2018 4 MAGGIO 2021	