STRALCIO PLANIMETRICO scala 1:1000

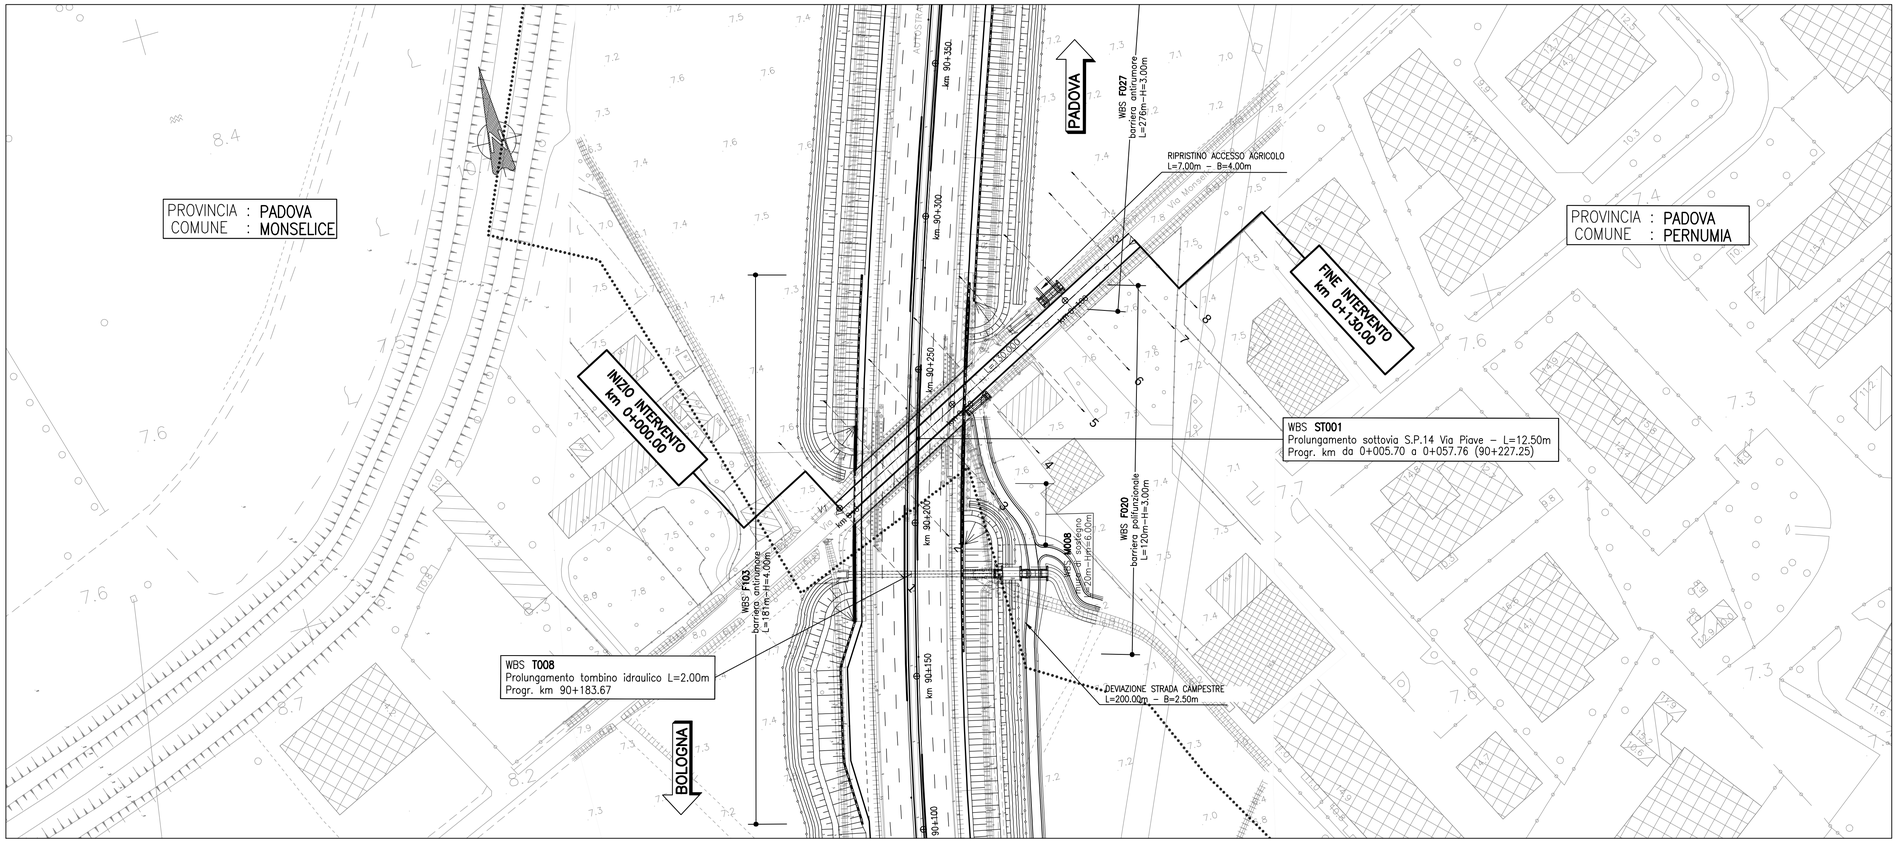

QUADRO DI UNIONE

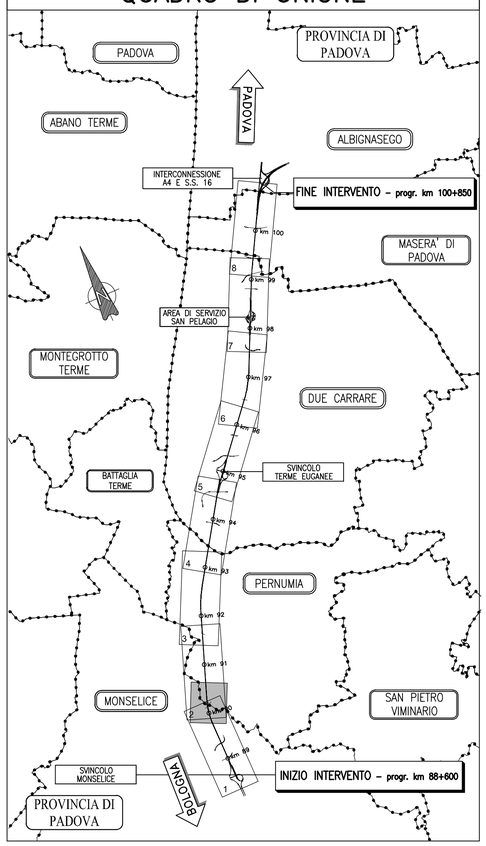

PROFILO LONGITUDINALE Scala 1:1000/100

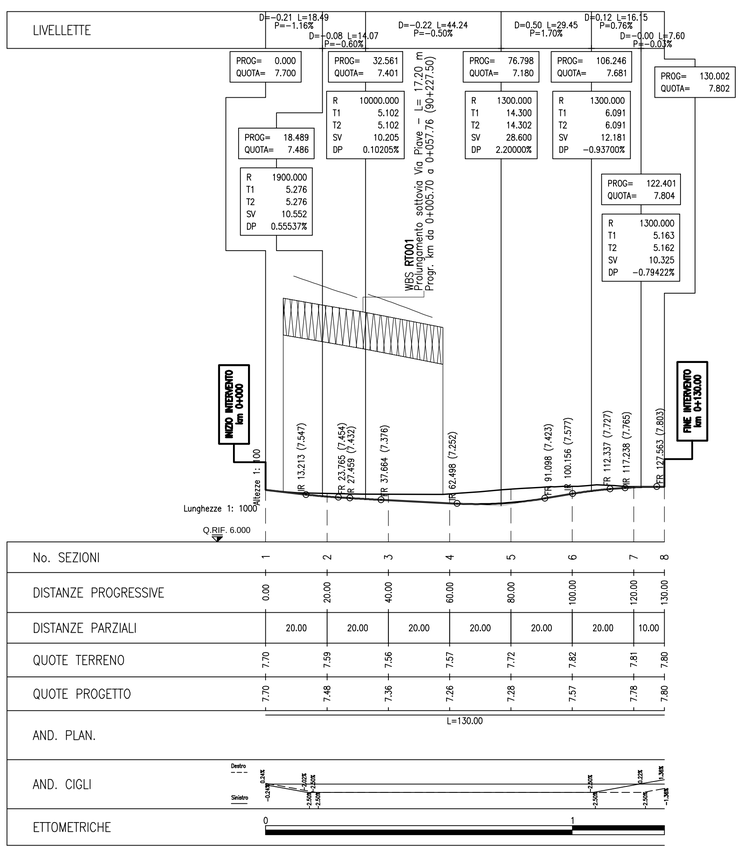

TABELLE DI TRACCIAMENTO

V1	995577.523	V2	995693.610
	2995589.095		2995647.613

SEZIONE scala 1:100

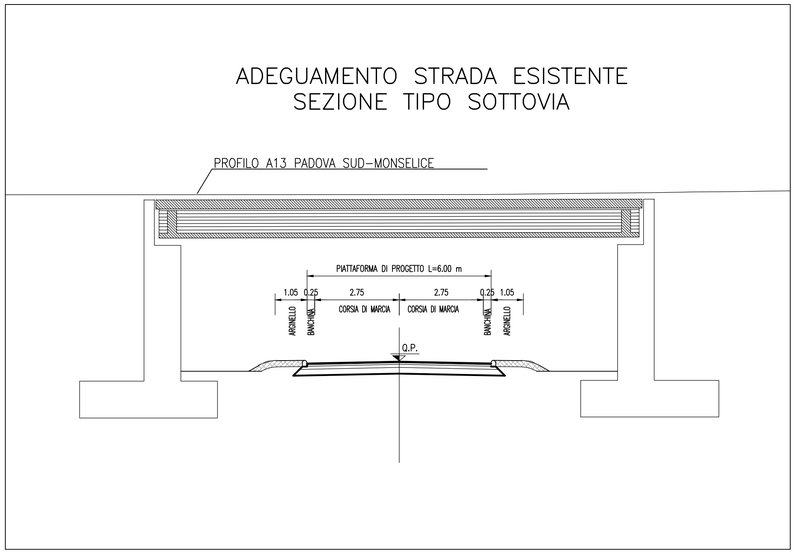

autostrade per l'italia

AUTOSTRADA (A13) : BOLOGNA-PADOVA

AMPLIAMENTO ALLA TERZA CORSIA

TRATTO : MONSELICE - PADOVA SUD

PROGETTO DEFINITIVO

VIABILITA' INTERFERITE

SP n.14 – Progr. km 90+214

Planimetria di progetto, tracciamento, profilo longitudinale e sezione tipo

IL PROGETTISTA SPECIALISTICO	IL RESPONSABILE INTEGRAZIONE PRESTAZIONI SPECIALISTICHE	IL DIRETTORE TECNICO
Ing. Gianluca Salvatore Spinazzola Ord. Ingg. Milano N. A26796 RESPONSABILE STRADE, ARREDI E ANALISI TRASPORTISTICHE	Ing. Mario Brugnoli Ord. Ingg. Roma N. A24308	Ing. Orlando Mazza Ord. Ingg. Pavia N. 1496 PROGETTAZIONE NUOVE OPERE AUTOSTRADALI

| CODICE IDENTIFICATIVO | | |