STRALCIO PLANIMETRICO scala 1:1000

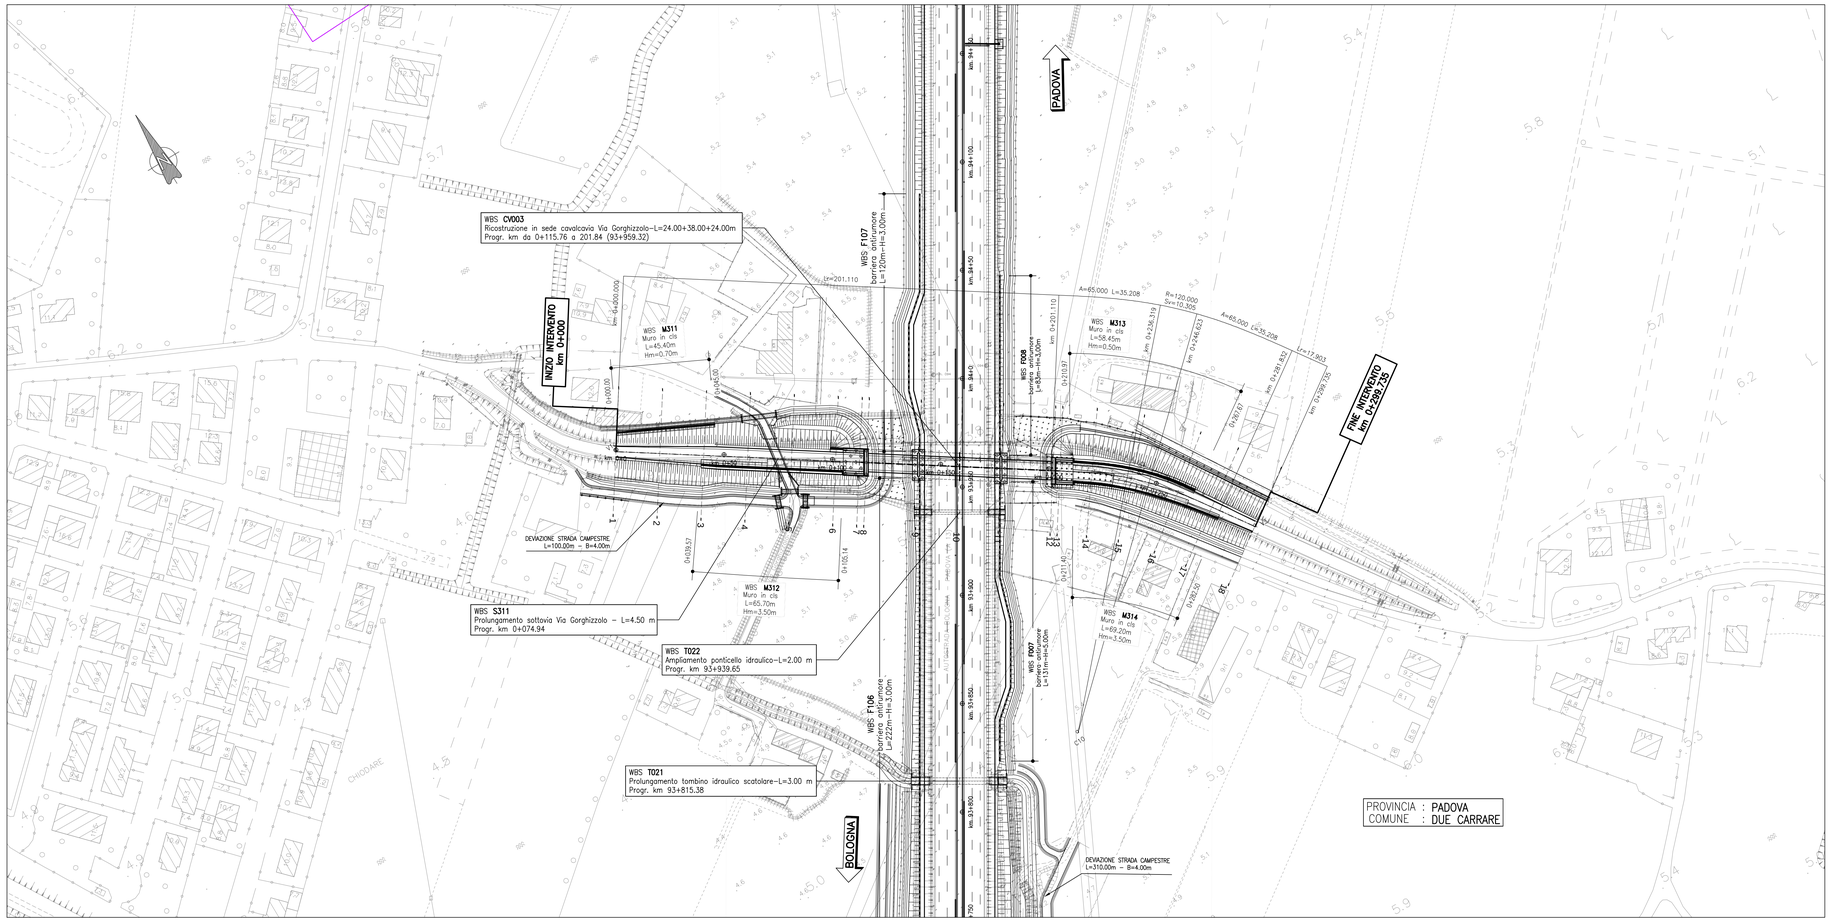

TABELLE DI TRACCIAMENTO

V1	997085.745
	2999041.969
V2	997281.883
	2998800.528

V 2

A	65.000
L	35.208
Tau	9.3393g
Ti	23.499
Tc	11.760

C10	997192.693
	2998816.368

V 2

R	120.000
Ac	5.4667g
T	5.155
Sv	10.305
Cr	10.301

V 2

A	65.000
L	35.208
Tau	9.3393g
Ti	23.499
Tc	11.760

V3	997313.351
	2998851.081

QUADRO DI UNIONE

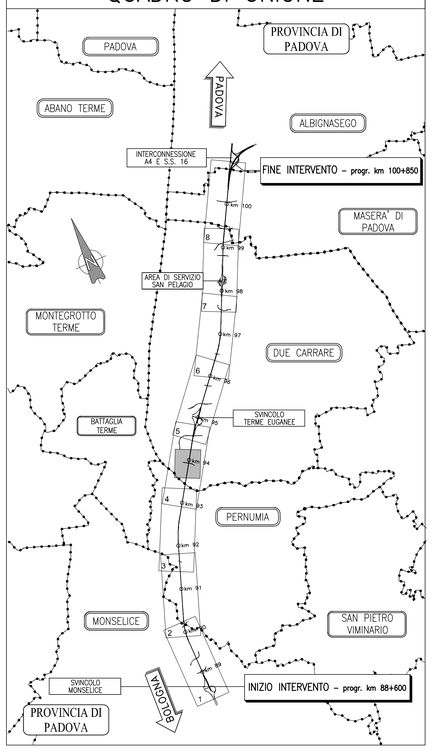

PROFILO LONGITUDINALE scala 1:1000/100

SEZIONI TIPO scala 1:100

CATEGORIA "F"
EXTRAURBANA TIPO F2

SEZIONE TIPO IN RILEVATO

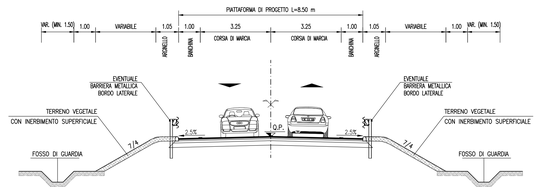

SEZIONE TIPO SU OPERA D'ARTE
(CAVALCAVIA)

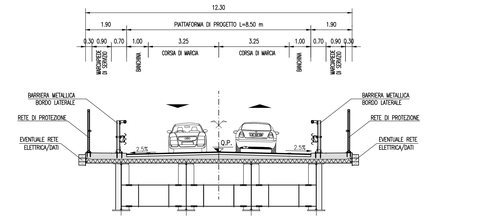

autostrade per l'italia

AUTOSTRADA (A13) : BOLOGNA-PADOVA

AMPLIAMENTO ALLA TERZA CORSIA

TRATTO : MONSELICE - PADOVA SUD

PROGETTO DEFINITIVO

VIABILITA' INTERFERITE

CV003 – Via Gorghizzolo – Progr. km 93+959

Planimetria di progetto, tracciamento, profilo longitudinale e sezione tipo

IL PROGETTISTA SPECIALISTICO	IL RESPONSABILE INTEGRAZIONE PRESTAZIONI SPECIALISTICHE	IL DIRETTORE TECNICO
Ing. Gianluca Salvatore Spinazzola Ord. Ingg. Milano N. A26796 RESPONSABILE STRADE, APRICEN E ANALISI TRASPORTISTICHE	Ing. Mario Brugnoli Ord. Ingg. Roma N. A24308	Ing. Orlando Mazza Ord. Ingg. Pavia N. 1496 PROGETTAZIONE NUOVE OPERE AUTOSTRADALI

CODICE IDENTIFICATIVO

RIFERIMENTO PROGETTO										RIFERIMENTO DIRETTORIO				RIFERIMENTO ELABORATO				Ordinatore:
Codice Commessa	Lotto	Sub-Prog. Cod. Appalto	Fase	Capitolo	Paragrafo	Opera	Tipologia	Progressivo	PARTE D'OPERA	Tip.	Disciplina	Progressivo	Rev.	
1 1 1 3 0 5	0 0 0		0	3	0 0	0 0 0 0 0 0			0 0 0 0 0 0 0	S	T	D	0 6 0 0	–	4	SCALA: VARIE

ENGINEER COORDINATOR:	SUPPORTO SPECIALISTICO:	REVISIONE	
Ing. Mario Brugnoli Ord. Ingg. Roma N. A24308		n.	data
		0	SETTEMBRE 2016
		1	OTTOBRE 2017
		2	GENNAIO 2018
		3	MARZO 2018
		4	MAGGIO 2021
REDATTO: –	VERIFICATO: –		

VISTO DEL COMMITTENTE	VISTO DEL CONCEDENTE
autostrade per l'italia IL RESPONSABILE UNICO DEL PROCEDIMENTO Ing. Maurizio Torresi	Ministero delle Infrastrutture e della mobilità sostenibili DIPARTIMENTO PER LE INFRASTRUTTURE, GLI AFFARI GENERALI ED IL PERSONALE DIREZIONE GENERALE PER LA VIGILANZA SULLE CONCESSIONARIE AUTOSTRADALI

IL PRESENTE DOCUMENTO NON POTRA' ESSERE COPIATO, RIPRODOTTO O COMUNICATO IN FORMA ALCUNA, IN TUTTO O IN PARTE, SENZA L'ESPRESSO CONSENSO SCRITTO DELLA SOCIETA' CHE LO HA REDATTO. THIS DOCUMENT MAY NOT BE COPIED, REPRODUCED OR DISCLOSED, IN WHOLE OR IN PART, WITHOUT THE WRITTEN PERMISSION OF SOC. AUTOSTRADE PER L'ITALIA S.P.A. WHICH OWNERSHIP OF THE RIGHTS RELATES TO IT.