STATO DI FATTO

scala 1:500

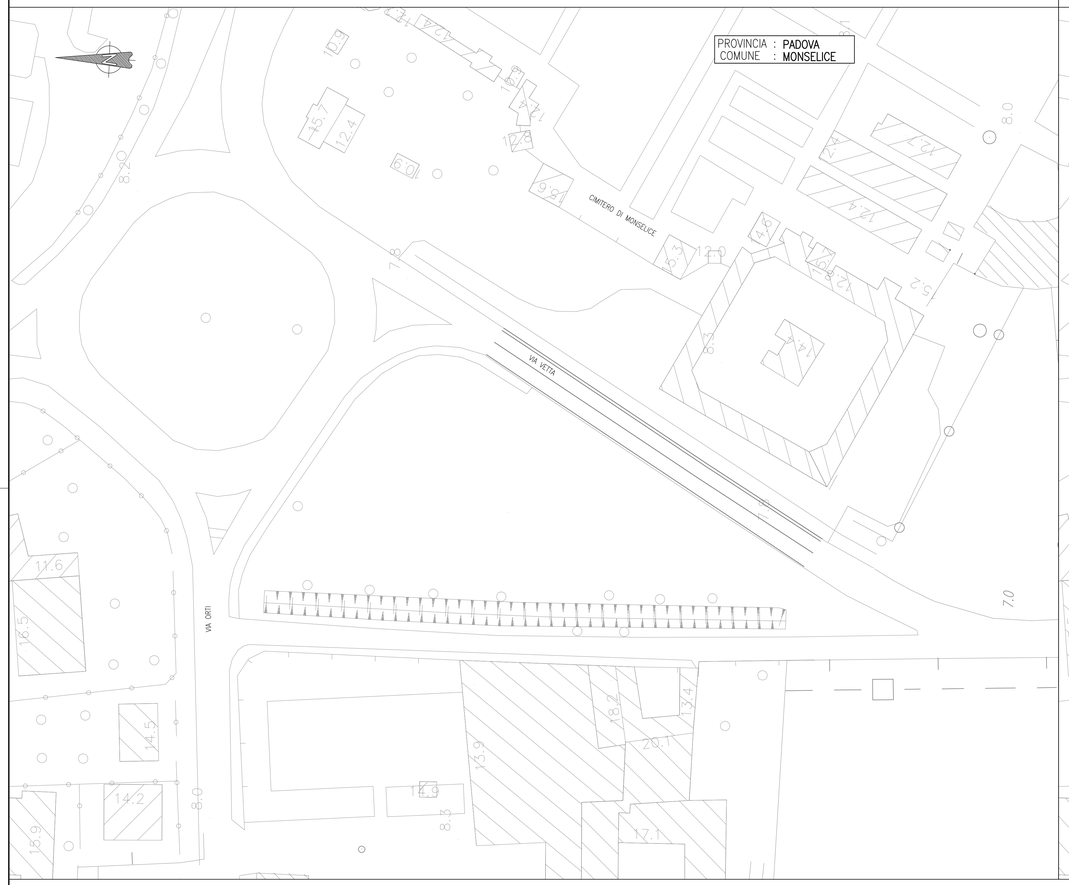

PLANIMETRIA DI PROGETTO

scala 1:500

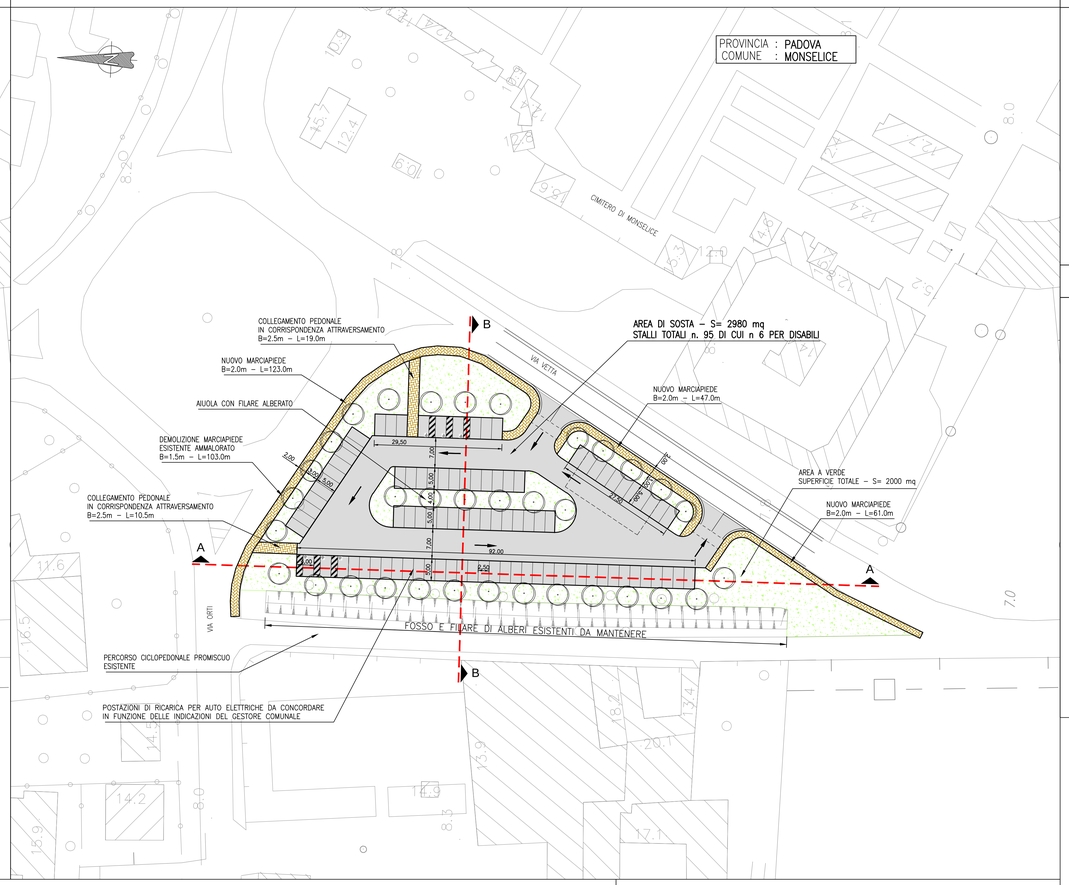

PARTICOLARI PAVIMENTAZIONI

scala 1:20

AREA DI SOSTA E CORSELLI INTERNI

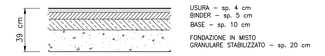

MARCIAPIEDE

PARTICOLARI REALIZZATIVI

scala 1:20

REALIZZAZIONE DELLA PAVIMENTAZIONE DEL PARCHEGGIO

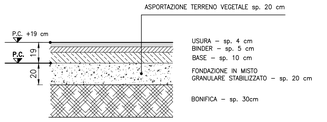

REALIZZAZIONE DELLE AREE A VERDE

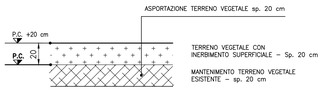

SEZIONI CARATTERISTICA A–A

scala 1:100

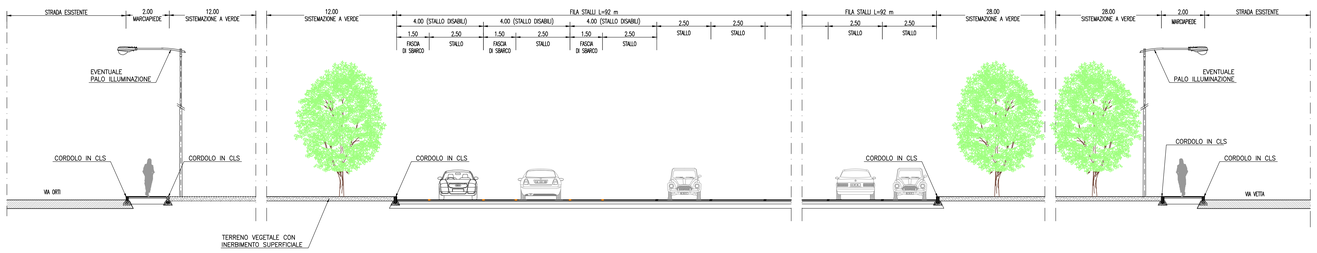

SEZIONI CARATTERISTICA B–B

scala 1:100

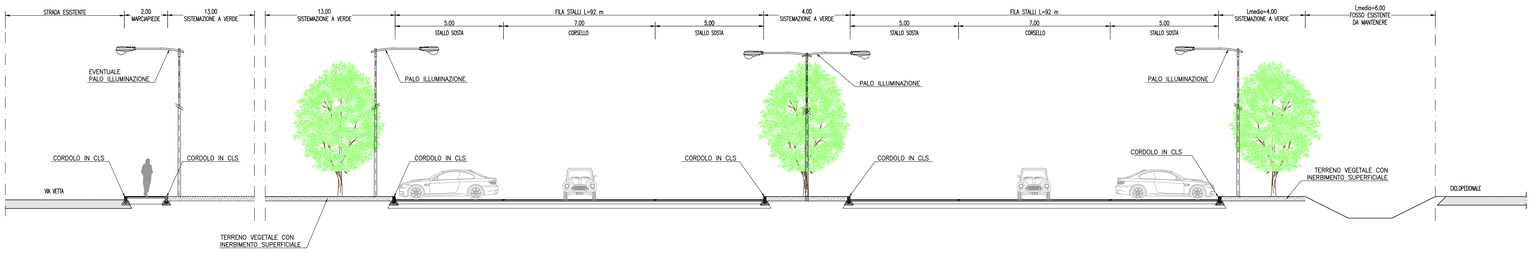

MARGINE ESTERNO

scala 1:25

MARGINE ESTERNO IN RILEVATO CON MARCIAPIEDE

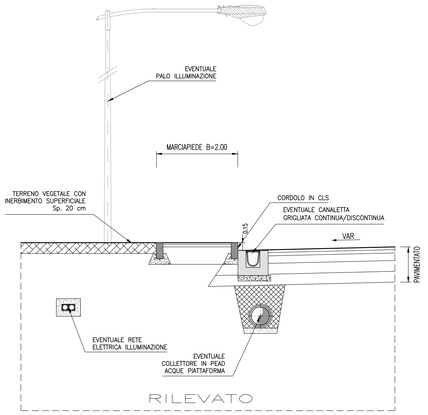

PARTICOLARI CORDOLI

scala 1:10

CORDOLO IN CALCESTRUZZO PER MARCIAPIEDE E AIUOLE A VERDE

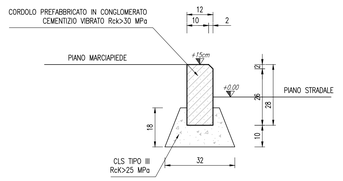

autostrade per l'italia

AUTOSTRADA (A13) : BOLOGNA-PADOVA

AMPLIAMENTO ALLA TERZA CORSIA

TRATTO : MONSELICE - PADOVA SUD

PROGETTO DEFINITIVO

PARCHEGGI SCAMBIATORI

PARCHEGGIO SVINCOLO DI MONSELICE

Planimetria stato di fatto, di progetto, sezioni caratteristciche e particolari costruttivi

IL PROGETTISTA SPECIALISTICO	IL RESPONSABILE INTEGRAZIONE PRESTAZIONI SPECIALISTICHE	IL DIRETTORE TECNICO
Ing. Gianluca Salvatore Spinazzola Ord. Ingg. Milano N. 26796 RESPONSABILE STRADE, AMBIENTE E ANALISI TRASPORTISTICHE	Ing. Mario Brugnoli Ord. Ingg. Roma N. A24308	Ing. Orlando Mazza Ord. Ingg. Pavia N. 1496 PROGETTAZIONE NUOVE OPERE AUTOSTRADALI

CODICE IDENTIFICATIVO

RIFERIMENTO PROGETTO						RIFERIMENTO DIRETTORIO						RIFERIMENTO ELABORATO				Ordinatore:
Codice Commessa	Lotto	Sub-Prog. Fase	Fase	Capitolo	Paragrafo	WBS/OPERA		PARTE D'OPERA				Tip.	Disciplina	Progressivo	Rev.	—
1 1 1 3 0 5	0 0 0	0 3	0 0	0 0 0	0 0 0	0 0 0	0 0 0	0 0 0	0 0 0	0 0 0	0 0 0	S	T	D	1 1 0 0 – 1	SCALA: VARIE

ENGINEER COORDINATOR:	SUPPORTO SPECIALISTICO:	REVISIONE	
Ing. Mario Brugnoli Ord. Ingg. Roma N. A24308		n.	data
		0	OTTOBRE 2017
		1	MAGGIO 2021
		2	–
		3	–
		4	–
REDATTO: –	VERIFICATO: –		

VISTO DEL COMMITTENTE	VISTO DEL CONCEDENTE
autostrade per l'italia IL RESPONSABILE UNICO DEL PROCEDIMENTO Ing. Maurizio Torresi	Ministero delle Infrastrutture e della mobilità sostenibili DIPARTIMENTO PER LE INFRASTRUTTURE, GLI AFFARI GENERALI ED IL PERSONALE Direzione Generale per le Strade e le Autostrade

© PROPRIETÀ ESCLUSIVA NON POTENDO ESSERNE CONTRATTO, RIPRODOTTO O COMUNICATO A TERZI NÉ PUBBLICATO, IN TUTTO O IN PARTE, SENZA IL CONSENSO SCRITTO DELLA SOCIETÀ AUTOSTRADE PER L'ITALIA S.P.A.. ©2018 ATE (TCC) NON AUTORIZZATO. DARA' PERSEGUITO A NORMA DI LEGGE.
© ALL RIGHTS RESERVED. ANY NOT BY US SUPPLIED INFORMATION OR PUBLISHED IS NOT AT OUR AN PARTY OR PARTS OR PARTY, WITHOUT THE WRITTEN PERMISSION OF SOC. AUTOSTRADE PER L'ITALIA S.P.A.. ONLY AUTHORIZED FOR ATE (TCC). PURSUED AS REQUIRED BY LAW.