STATO DI FATTO

scala 1:500

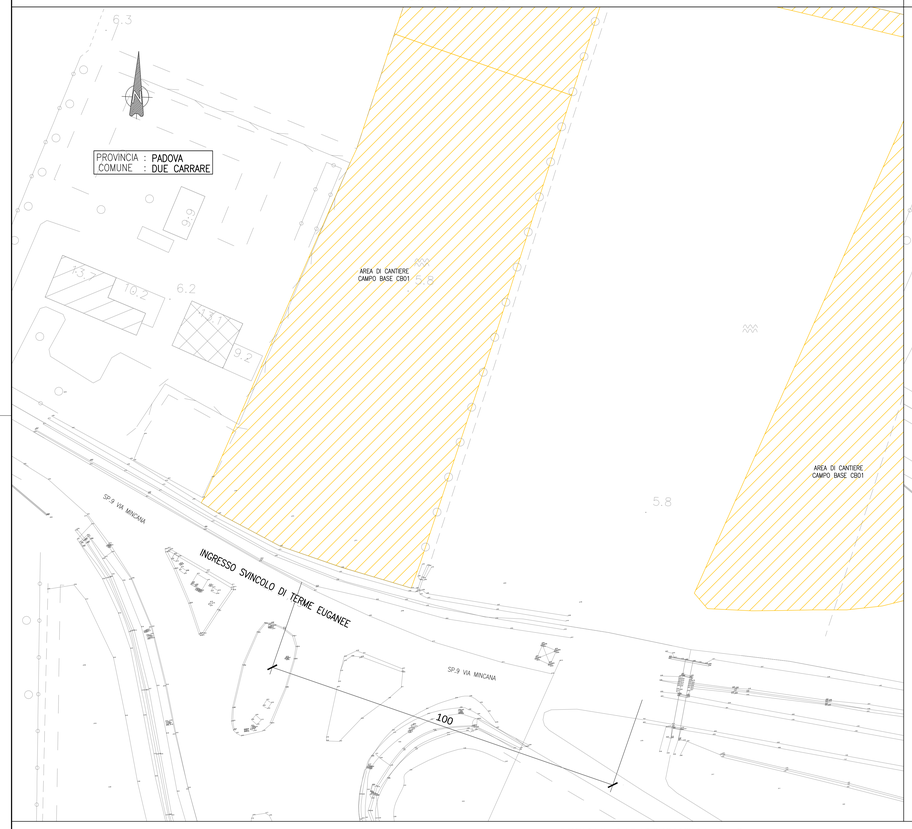

PLANIMETRIA DI PROGETTO

scala 1:500

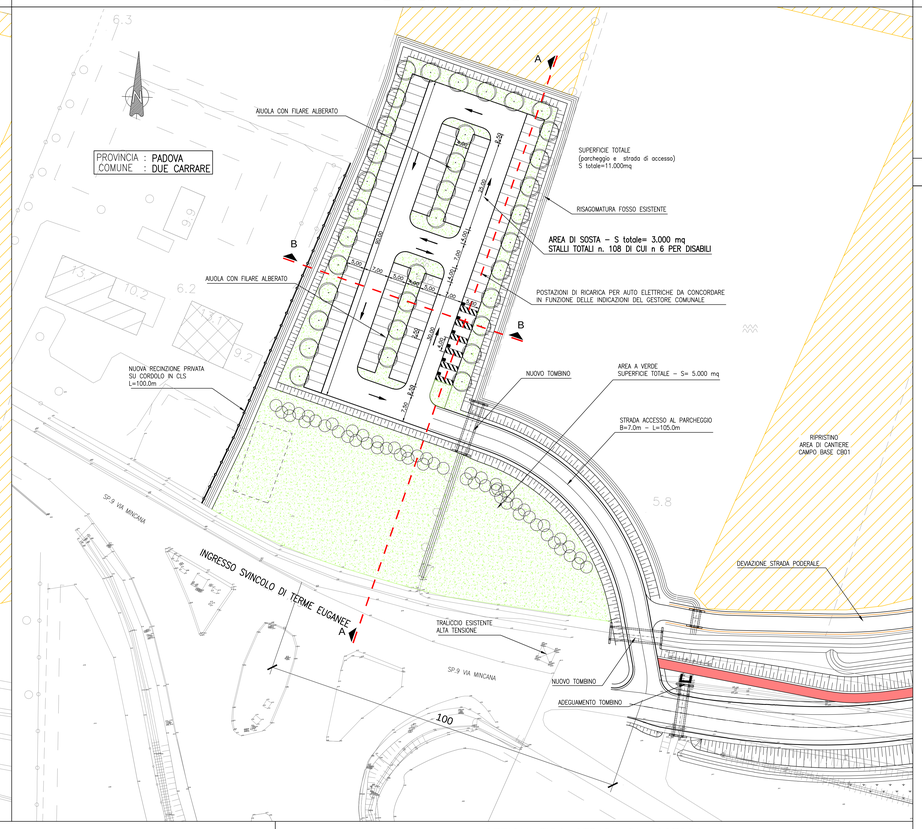

PARTICOLARI PAVIMENTAZIONI

scala 1:20

AREA DI SOSTA, CORSELLI INTERNI E STRADA DI ACCESSO

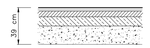

PARTICOLARI CORDOLI

scala 1:10

CORDOLO IN CALCESTRUZZO PER AIUOLE A VERDE

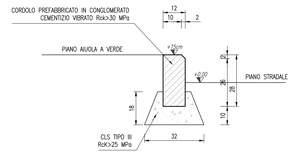

PARTICOLARI REALIZZATIVI

scala 1:20

PAVIMENTAZIONE AREA DI CANTIERE DI PROGETTO

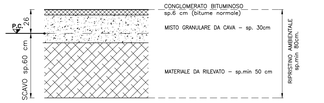

NOTA:
Lo scavo del piano di posa dei campi cantiere viene accantonato e riutilizzato a fine lavori per il ripristino allo stato originale dello strato superficiale dei campi stessi.

In generale è previsto il ripristino ambientale a fine lavori con la rimozione della pavimentazione in conglomerato bituminoso, l'asportazione del misto granulare e del materiale da rilevato, infine lo stesso del rilevato precedentemente scavato e accantonato.

REALIZZAZIONE DELLA PAVIMENTAZIONE DEL PARCHEGGIO IN CORRISPONDENZA DELL'AREA DI CANTIERE

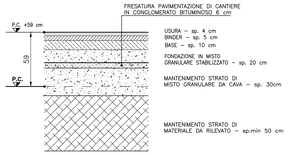

REALIZZAZIONE DELLE AREE A VERDE IN CORRISPONDENZA DELL'AREA DI CANTIERE

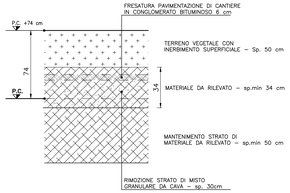

SEZIONI CARATTERISTICA B–B

scala 1:100

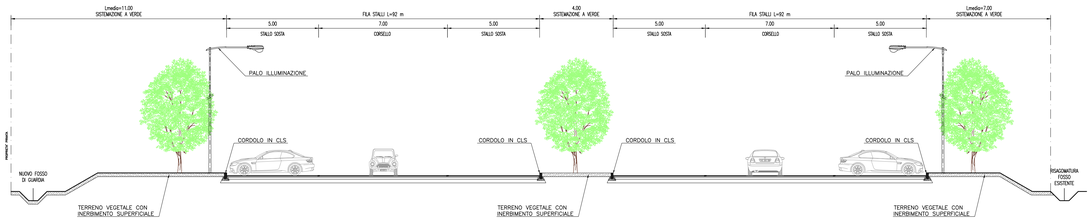

SEZIONI TIPO STRADA DI ACCESSO

scala 1:100

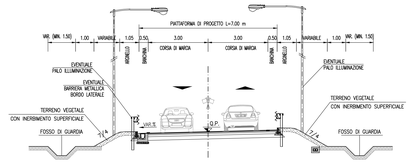

MARGINE ESTERNO

scala 1:25

MARGINE ESTERNO IN RILEVATO

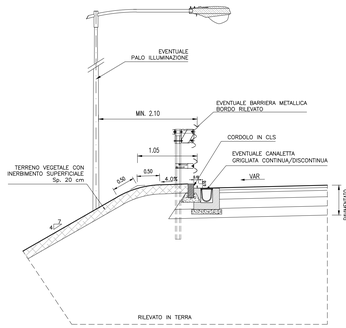

SEZIONI CARATTERISTICA A–A

scala 1:100

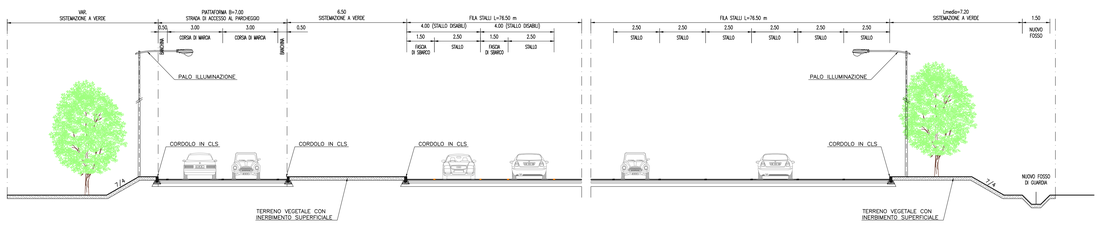

REALIZZAZIONE PAVIMENTAZIONE STRADA DI ACCESSO AL PARCHEGGIO NON IN CORRISPONDENZA DELL'AREA DI CANTIERE

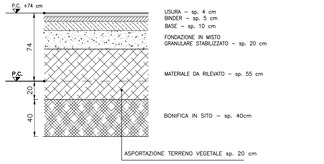

REALIZZAZIONE DELLE AREE A VERDE NON IN CORRISPONDENZA DELL'AREA DI CANTIERE

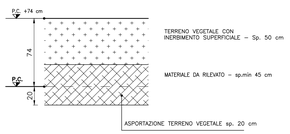

autostrade per l'italia

AUTOSTRADA (A13) : BOLOGNA-PADOVA

AMPLIAMENTO ALLA TERZA CORSIA

TRATTO : MONSELICE - PADOVA SUD

PROGETTO DEFINITIVO

PARCHEGGI SCAMBIATORI

PARCHEGGIO SVINCOLO DI TERME EUGANEE

Planimetria stato di fatto, di progetto, sezioni caratteristiche e particolari costruttivi

IL PROGETTISTA SPECIALISTICO	IL RESPONSABILE INTEGRAZIONE PRESTAZIONI SPECIALISTICHE	IL DIRETTORE TECNICO
Ing. Gianluca Salvatore Spinazzola Ord. Ingg. Milano N. 26736 **RESPONSABILE STRADE, ARREDI E ANALISI TRASPORTISTICHE**	Ing. Mario Brugnoli Ord. Ingg. Roma N. A24308	Ing. Orlando Mazza Ord. Ingg. Pavia N. 1466 **PROGETTAZIONE NUOVE OPERE AUTOSTRADALI**

| CODICE IDENTIFICATIVO | | |