QUADRO 7 – PLANIMETRIA DI PROGETTO dal km 97+700 al km 99+200 – 1:2.000

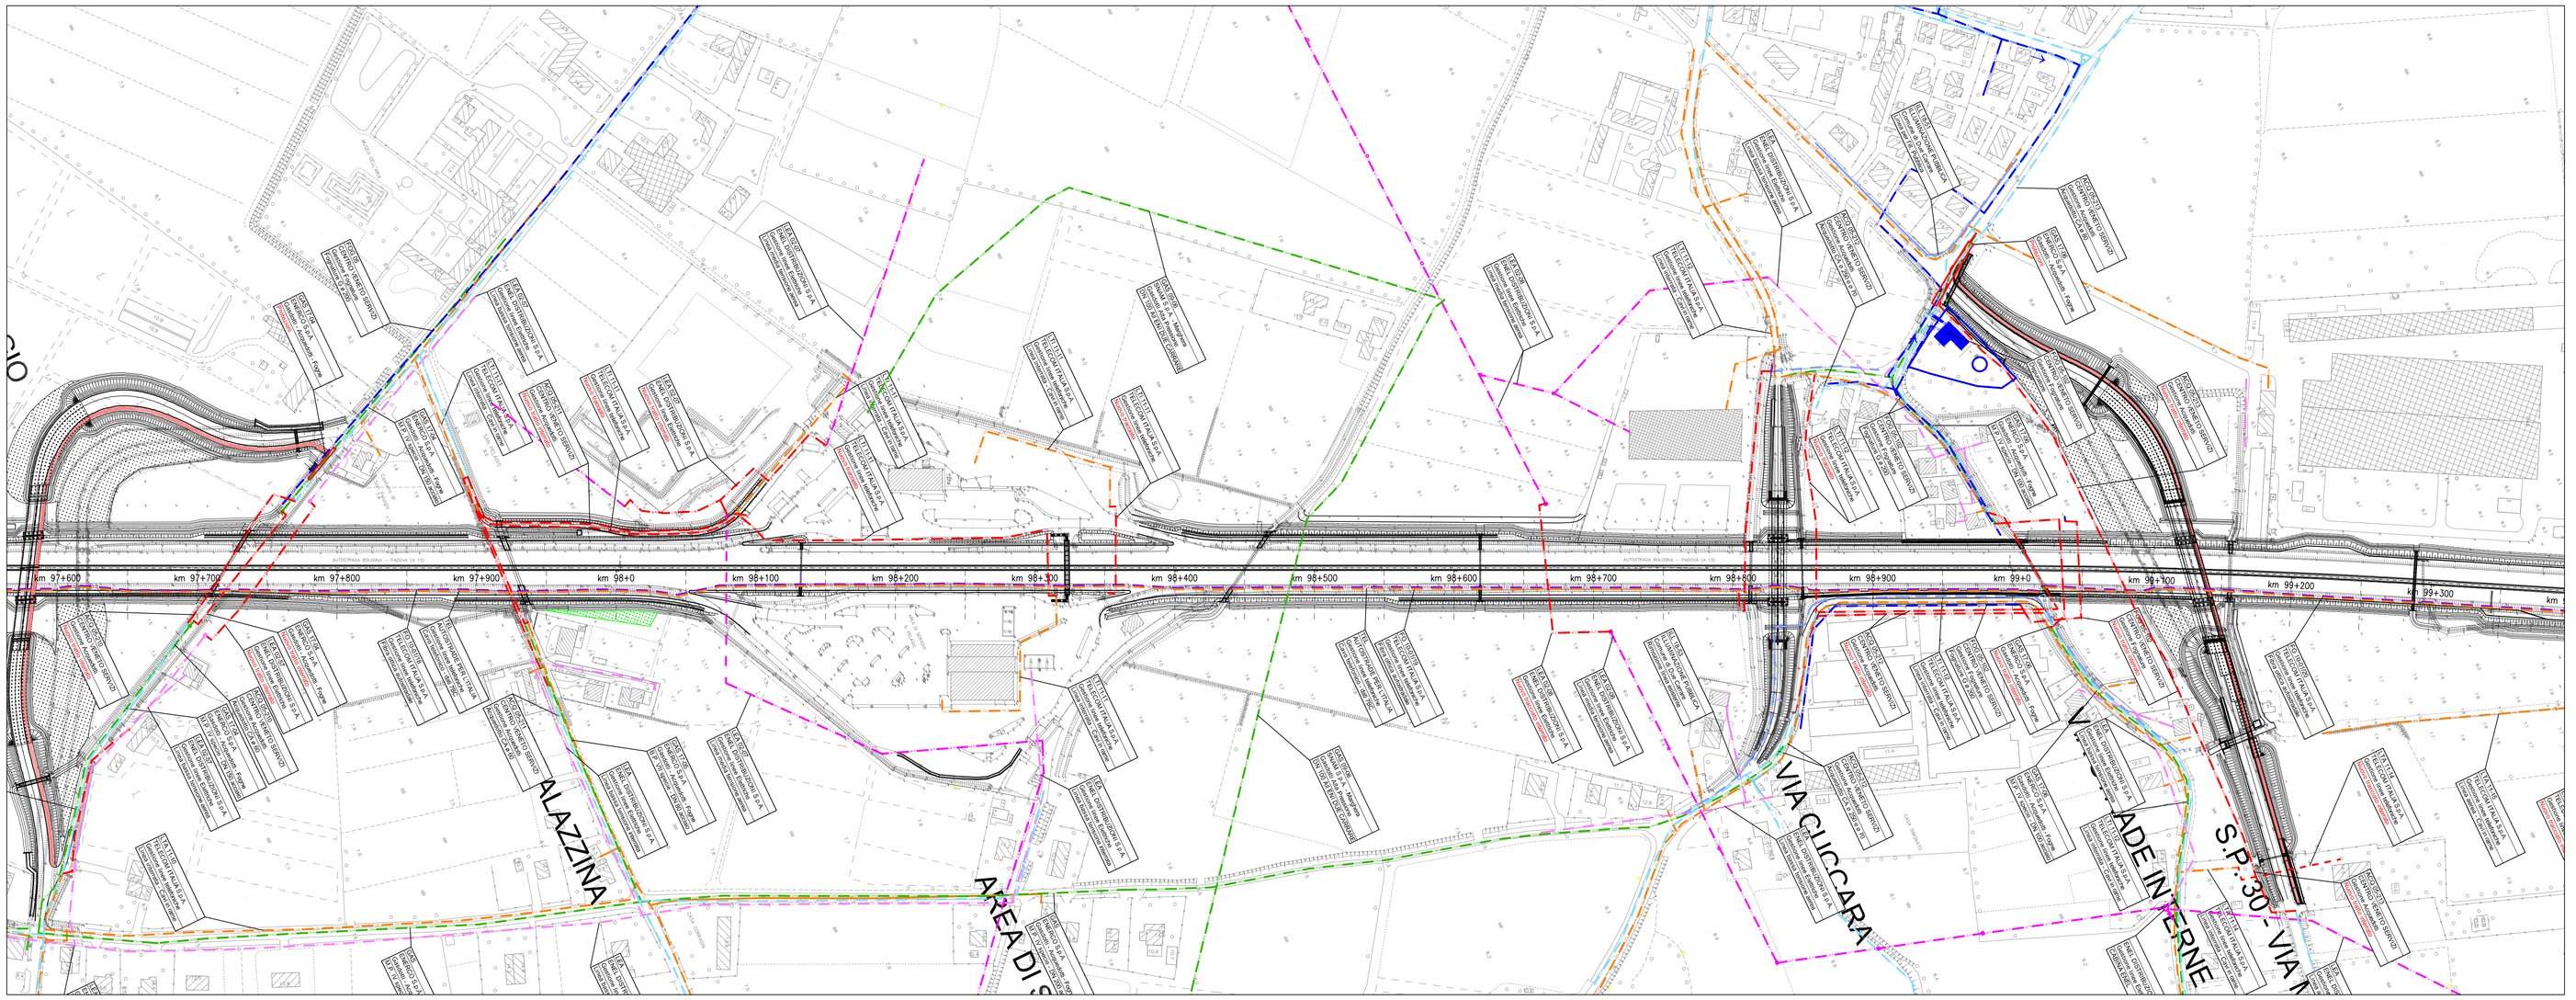

QUADRO 8 – PLANIMETRIA DI PROGETTO dal km 99+200 al km 100+850 – 1:2.000

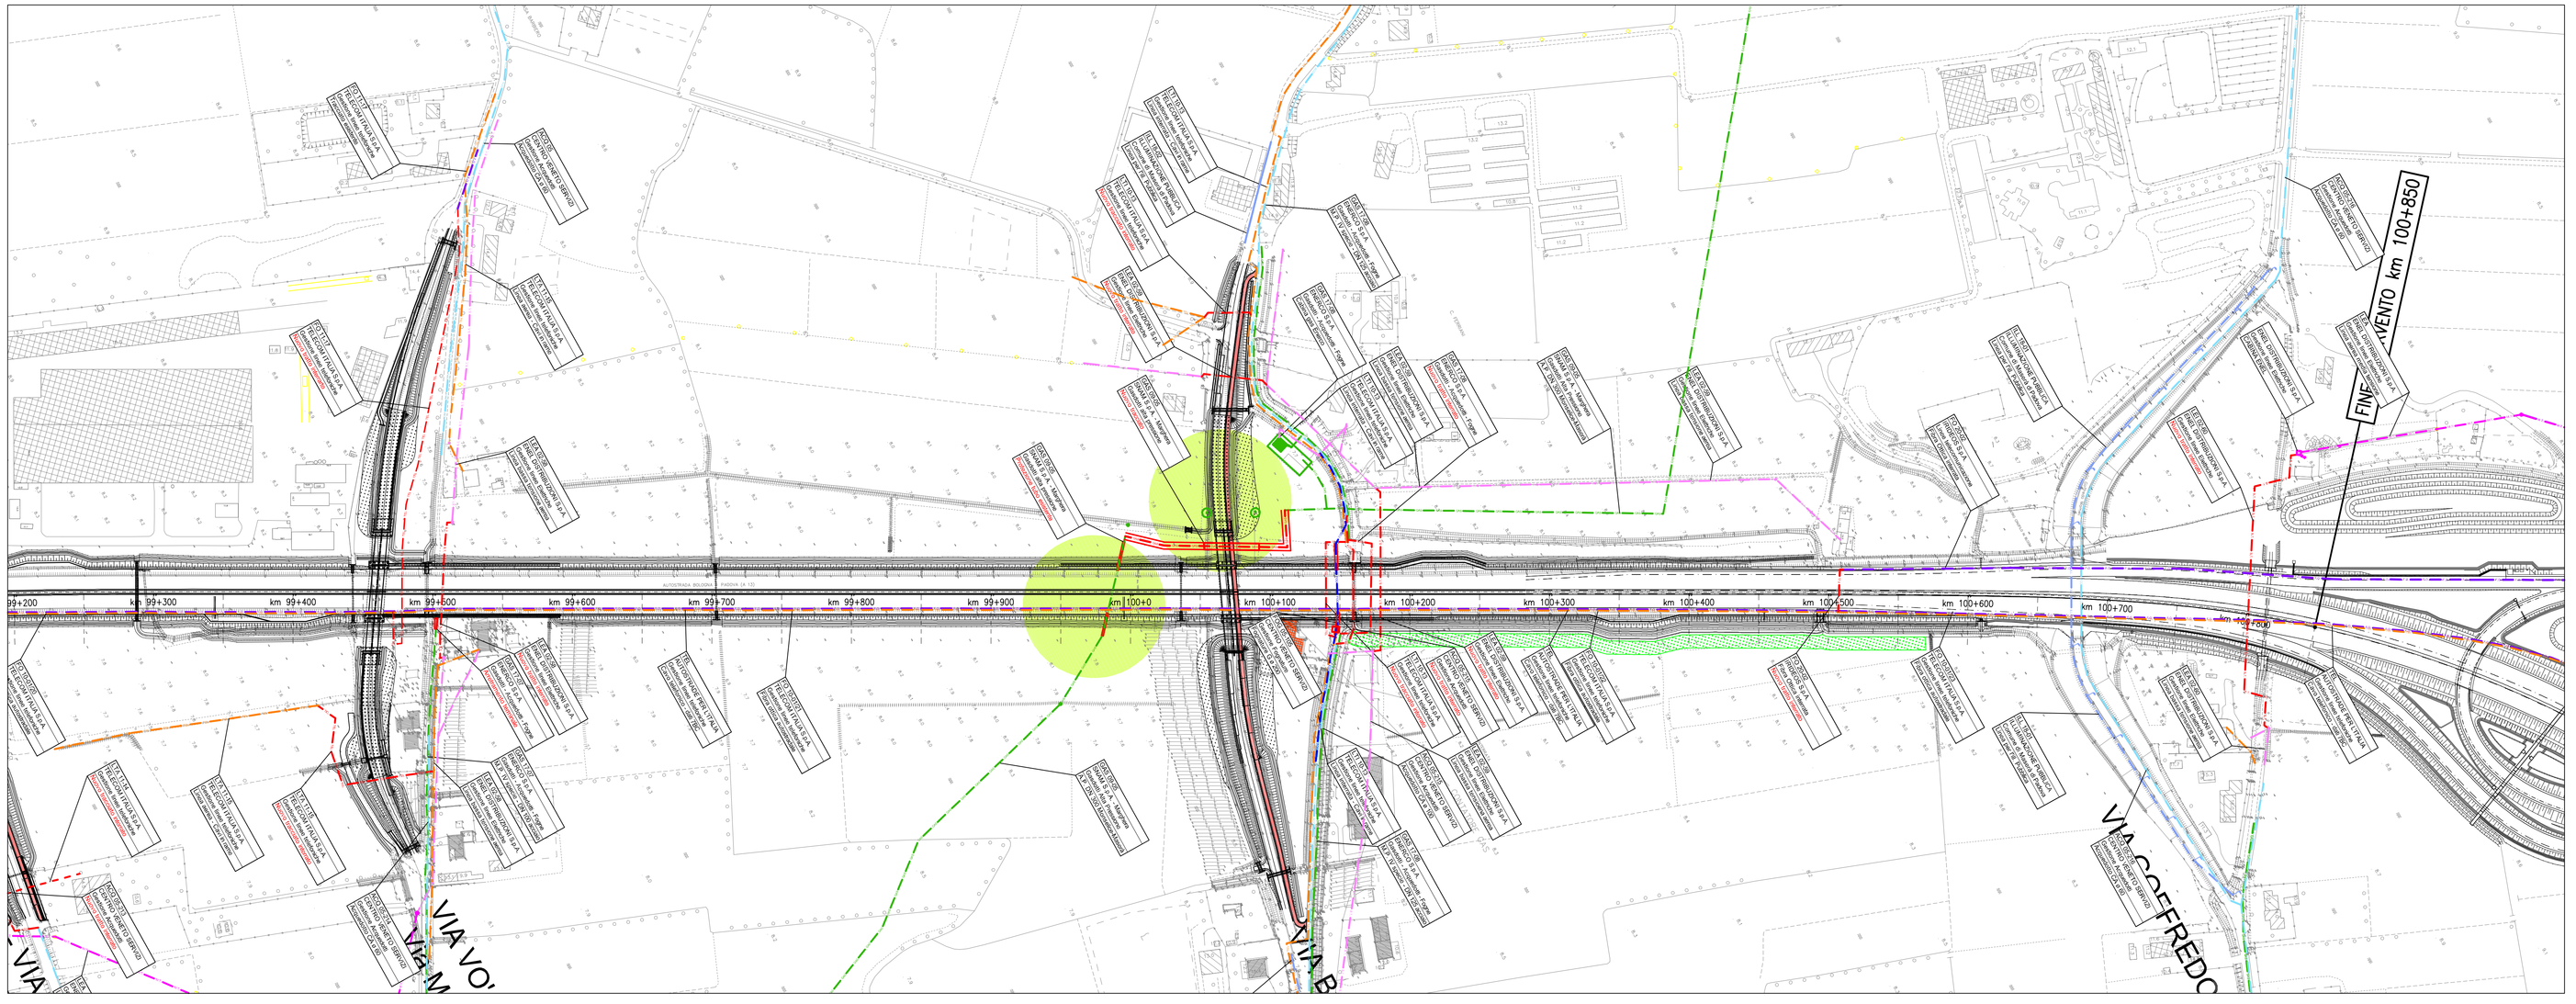

QUADRO DI UNIONE

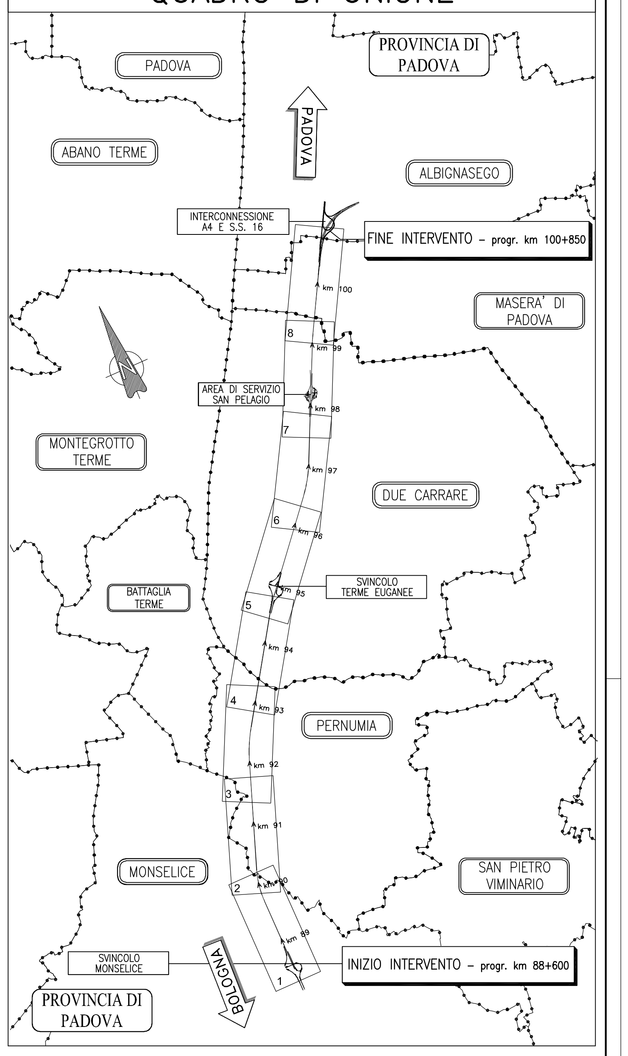

LEGENDA

TRACCIATI ATTUALI		TRACCIATI IN PROGETTO	
B.T.	Linee Elettriche B.T.	B.T.	Linee Elettriche B.T.
M.T.	Linee Elettriche M.T.	M.T.	Linee Elettriche M.T.
A.T.	Linee Elettriche A.T.	A.T.	Linee Elettriche A.T.
P.I.	Pubblica Illuminazione	P.I.	Pubblica Illuminazione
GAS	Metanodotti	GAS	Metanodotti
ACQ	Acquedotti	ACQ	Acquedotti
FOG	Fognature	FOG	Fognature
TEL	Linee Telefoniche	TEL	Linee Telefoniche
F.O.	Fibra Ottica Telecom	F.O.	Fibra Ottica Telecom
F.O.	Fibra Ottica Autostrade		Fibra Ottica Autostrade
OIL	Oleodotti	OIL	Oleodotti
OSS	Ossigenodotti	OSS	Ossigenodotti
Codice Id. Cavo Condotto Tipologia Impianto Ente Proprietario	Impianto interferente da rimuovere o proteggere. Vedi scheda di risoluzione		Servitù
	Esproprio		Occupazione Temporanea

autostrade per l'italia

AUTOSTRADA (A13) : BOLOGNA-PADOVA

AMPLIAMENTO ALLA TERZA CORSIA

TRATTO : MONSELICE - PADOVA SUD

PROGETTO DEFINITIVO

INTERFERENZE

SERVIZI TECNOLOGICI
RISOLUZIONE INTERFERENZE

PLANIMETRIA – Tav. 4 di 4
dal km 97+700 al km 10+775

IL PROGETTISTA SPECIALISTICO	IL RESPONSABILE INTEGRAZIONE PRESTAZIONI SPECIALISTICHE	IL DIRETTORE TECNICO
P.I.E. Fabio Cerchiari O.Per.Ind. Como N.1167 RESPONSABILE ESPROPRI E CONVENZIONI	Ing. Mario Brugnoli Ord. Ingg. Roma N. A24308	Ing. Orlando Mazza Ord. Ingg. Pavia N. 1496 PROGETTAZIONE NUOVE OPERE AUTOSTRADALI

CODICE IDENTIFICATIVO

RIFERIMENTO PROGETTO				RIFERIMENTO DIRETTORIO				RIFERIMENTO ELABORATO						Ordinatore:
Codice Commessa	Lotto, Sub-Prog. Cod. Lavoro	Fase	Capitolo	Paragrafo	PROGRESSIVO	PROGRESSIVO	PARTE D'OPERA	Tip.	Disciplina	Progressivo	Rev.			----
11130	5 0 0 0 0	0	3	0 0	0 0 0 0	0 0 0 0	0 0 0 0 0	E	S C	0 0 2 3	– 4			SCALA: 1:2000

ENGINEER COORDINATOR:	SUPPORTO SPECIALISTICO:	REVISIONE n.	data
Ing. Mario Brugnoli Ord. Ingg. Roma N. A24308		E	SETTEMBRE 2016
		1	OTTOBRE 2017
		2	GENNAIO 2018
REDATTO: –	VERIFICATO: –	3	NOVEMBRE 2018
		4	MAGGIO 2021

VISTO DEL COMMITTENTE	VISTO DEL CONCEDENTE
autostrade per l'italia IL RESPONSABILE UNICO DEL PROCEDIMENTO Ing. Nicoletta Tonali	Ministero delle Infrastrutture e della mobilità sostenibili DIPARTIMENTO PER LE INFRASTRUTTURE, GLI AFFARI GENERALI ED IL PERSONALE STRUTTURA VIGILANZA

IL PRESENTE DOCUMENTO NON PUÒ ESSERE COPIATO, RIPRODOTTO O ALTRIMENTI UTILIZZATO IN TUTTO O IN PARTE, SENZA L'ESPRESSO CONSENSO SCRITTO DELLA SOC. AUTOSTRADE PER L'ITALIA S.P.A., OSSIA FINCHÉ NON VI SIA STATO CEDUTO. SARA' PERSEGUITO A NORMA DI LEGGE. TUTTI I DIRITTI SONO RISERVATI. THIS DOCUMENT MAY NOT BE COPIED, REPRODUCED OR USED, IN WHOLE OR IN PART, WITHOUT THE WRITTEN PERMISSION OF SOC. AUTOSTRADE PER L'ITALIA S.P.A., UNLESS ASSIGNED. ALL RIGHTS RESERVED BY LAW.