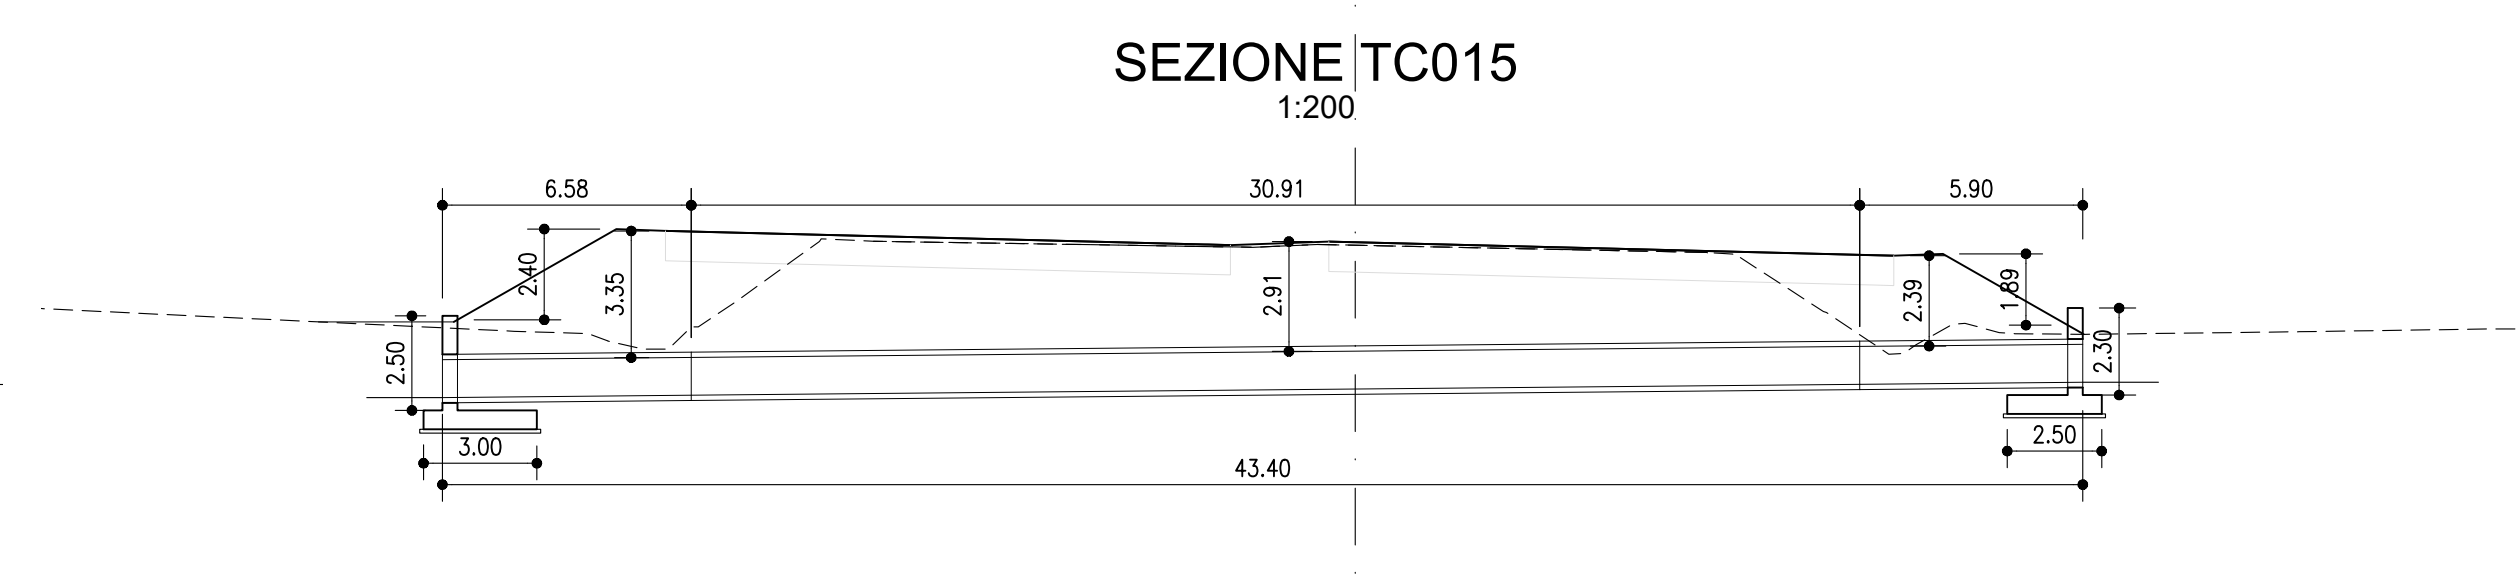
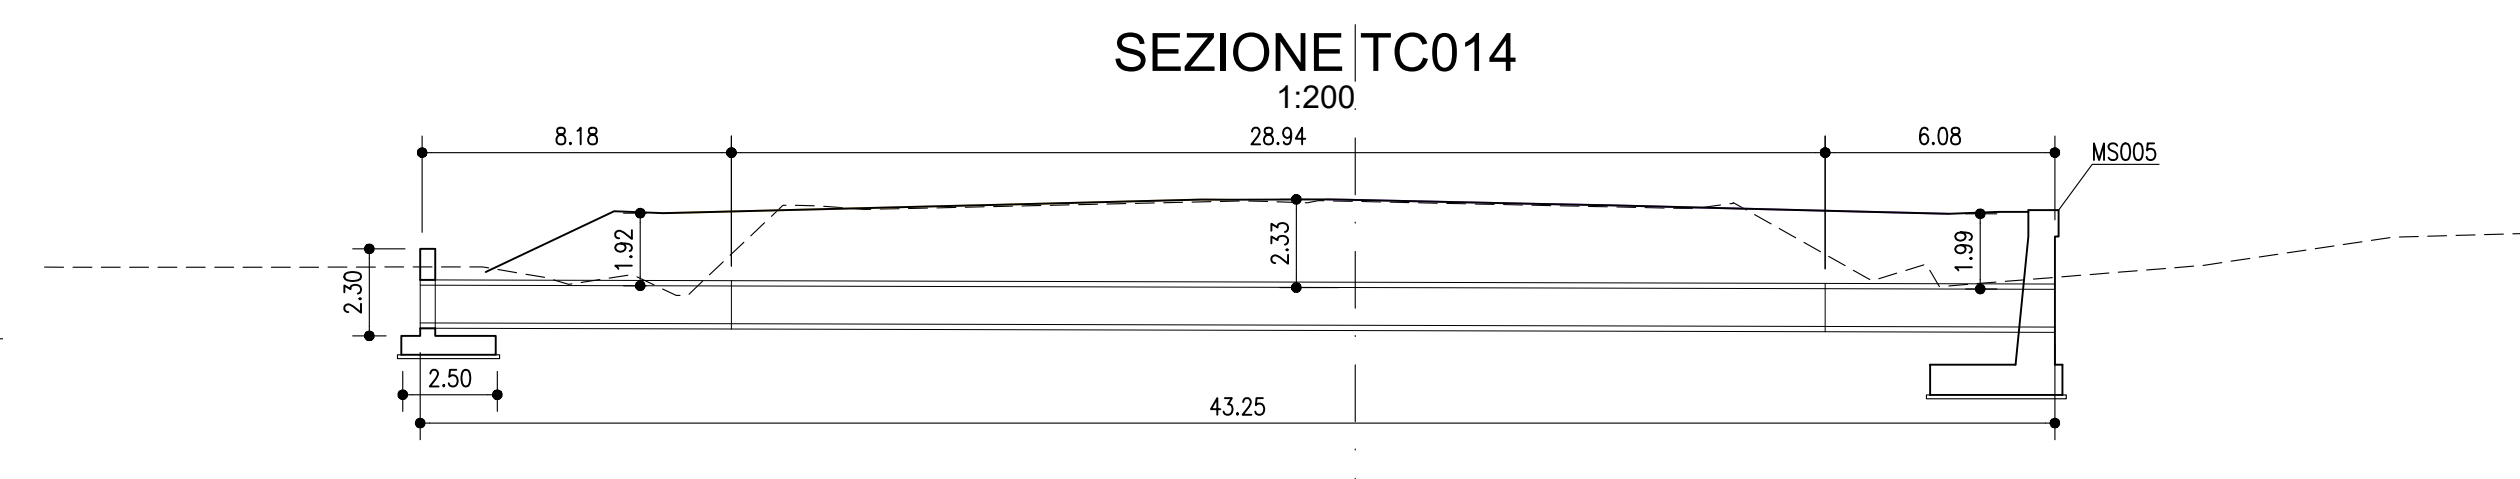
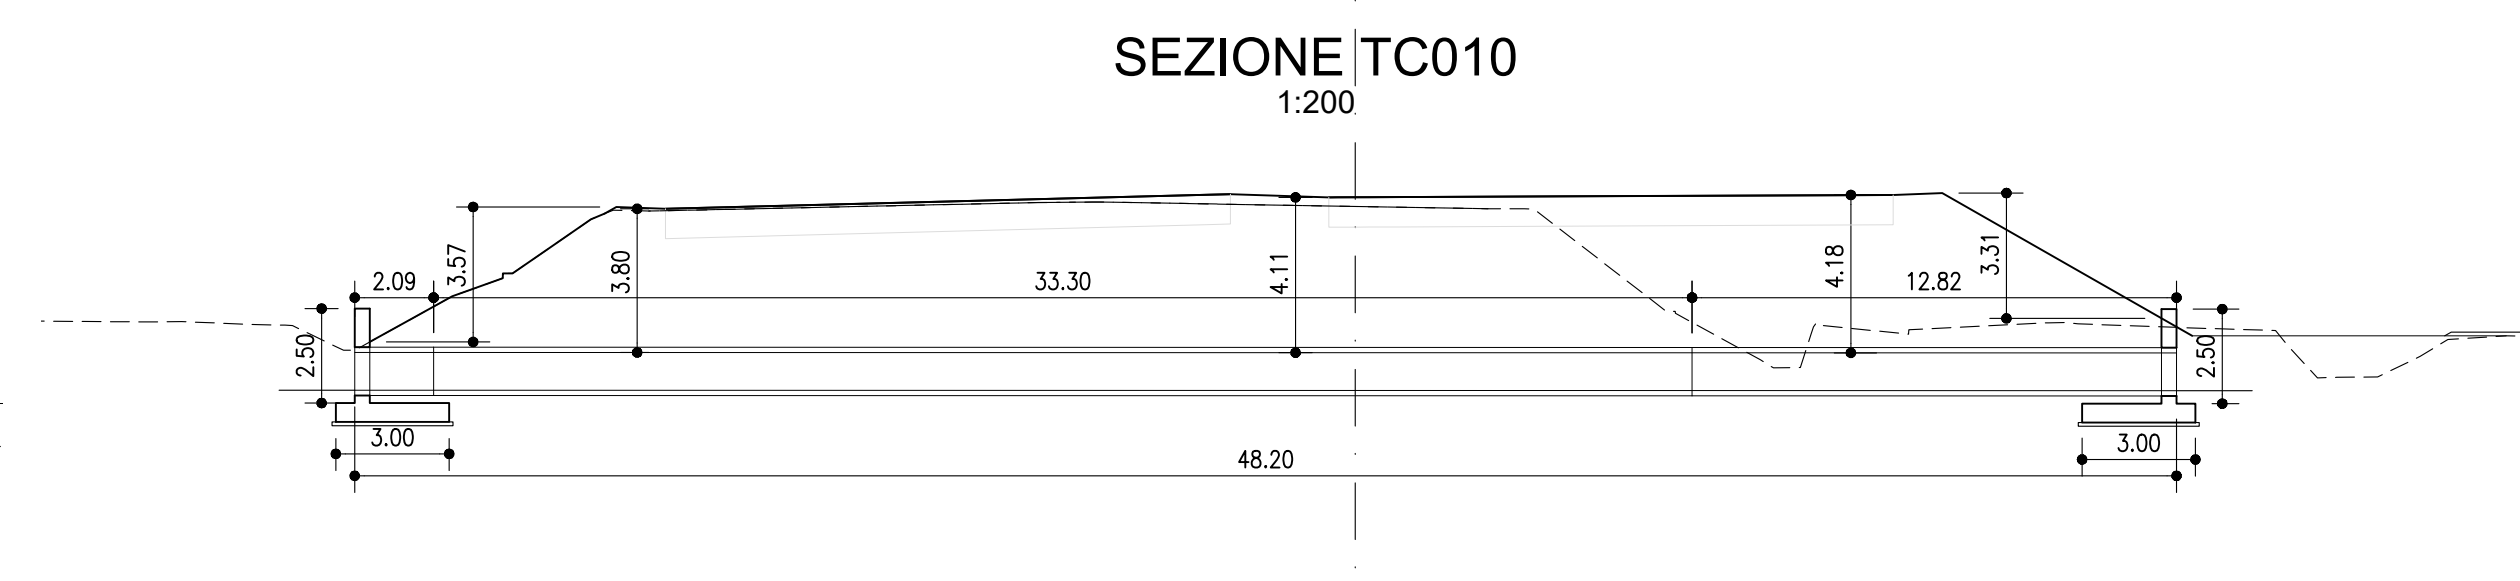
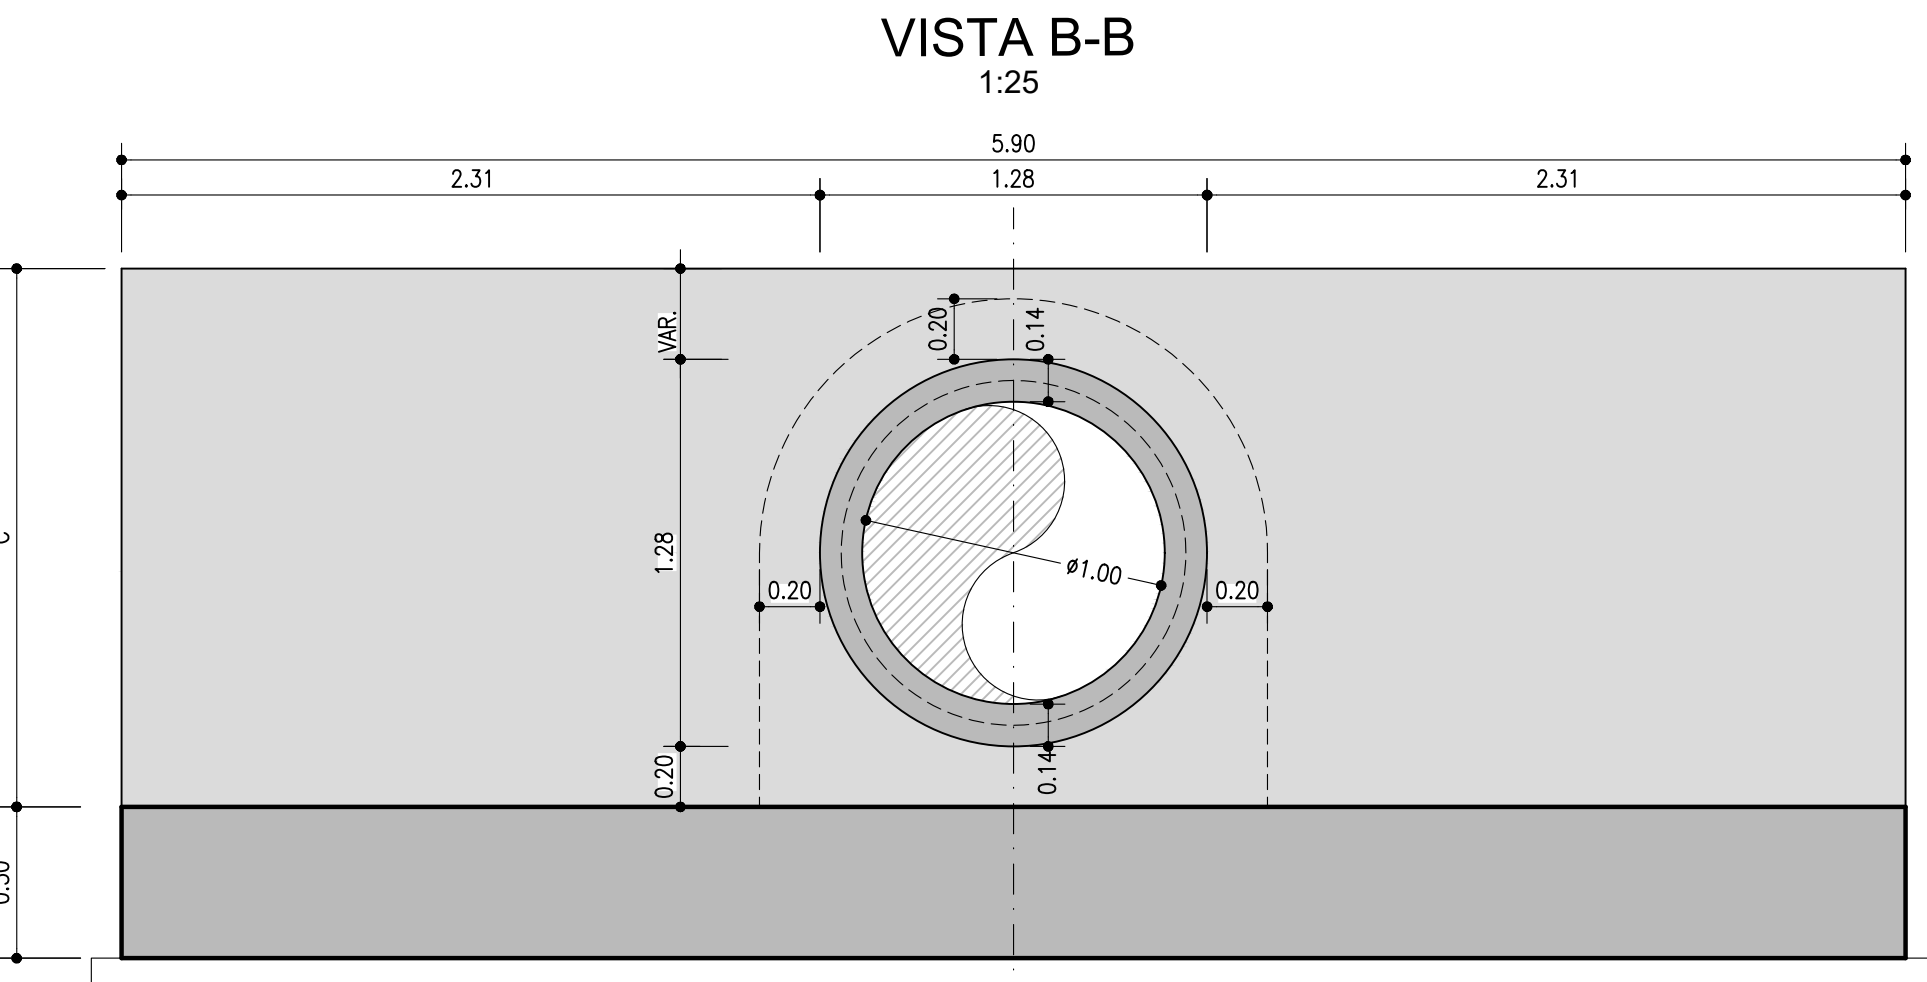


	MURI LOTO BOLOGNA				MURI LOTO PADOVA			
	A	B	C	D	A	B	C	D
TC004	3,00	2,10	2,50	3,00	3,00	2,10	2,50	3,00
TC005	2,50	1,60	2,30	2,80	2,50	1,60	2,30	2,80
TC007	3,00	2,10	2,50	3,00	3,50	2,60	3,00	3,50
TC008	2,50	1,60	2,80	3,50	1,60	2,80	2,80	3,50
TC009	3,20	2,80	3,00	3,50	3,20	2,30	3,00	3,50
TC010	3,00	2,10	2,50	3,00	3,00	2,10	2,50	3,00
TC014	2,50	1,60	2,30	2,80				
TC015	3,00	2,10	2,50	3,00	2,50	1,60	2,30	2,80
TC018	2,50	1,60	2,30	2,80	2,50	1,60	2,30	2,80

TABELLA MATERIALI

CALCESTRUZZO:	
MAGRO DI FONDAZIONE (non strutturale):	
- Classe	C12/15 MPa
- Classe di esposizione	X0
FONDAZIONI:	
- Classe	C32/40 MPa
- Classe di esposizione	XC2
PIEDIRITTI:	
- Classe	C32/40 MPa
- Classe di esposizione	XC2
SOLETTA SUPERIORE:	
- Classe	C32/40 MPa
- Classe di esposizione	XF4 per ricoprimenti ≤1,0m
- Classe di esposizione	XC2 per ricoprimenti >1,0m
CORDOLI:	
- Classe	C32/40 MPa
- Classe di esposizione	XF4

ACCIAIO PER ARMATURE ORDINARIE:

- Acciaio in barre nervate tipo B450C
fyk ≥ 450 MPa
ftk ≥ 540 MPa

COPRIFRANGO NOMINALE* per fondazioni/piedritti/soletta sup. Cnom.=40,0mm
*EN 1992-1-1 par. 4.4.1 (2)P

RIPIRISTRI SU OPERE ESISTENTI:

1. ove prevista la scapolazzatura del cordolo preservando le armature della soletta, il pilastro e la base delle armature, prevedere passivazione e ripristino cortice sp.50mm con malta MC1 come da capitolato, Cod. E.P. B.09.220.3.
2. ove prevista la demolizione delle parti di imbocco e/o sbocco prevedere:
 - taglio del muro e della fondazione con sega a disco
 - bocciazzatura delle parti tagliate
 - passivazione delle barre esposte
 - ripristino corticale con malta itrotopica tipo MF1. Cod. E.P. B.09.220.2 con sp.30mm max.
 - inserimento cordone betoncinico e rivestimento protettivo polimerico cement. Cod. E.P. B.09.215e.

N.B. MATERIALI CONFORMI ALLA NORME UNI EN 206-1 E UNI 11044

PER QUANTO NON SPECIFICATO, IN PARTICOLARE RELATIVAMENTE ALLE CARATTERISTICHE DEI MATERIALI, ALLE SPECIFICHE PER L'ESECUZIONE DEI LAVORI ED AI CONTROLLI DA ESEGUIRE, SI DOVRÀ FARE RIFERIMENTO ALLE NORME TECNICHE D'APPALTO.