



**FASE 1.1**  
SCALA 1:100

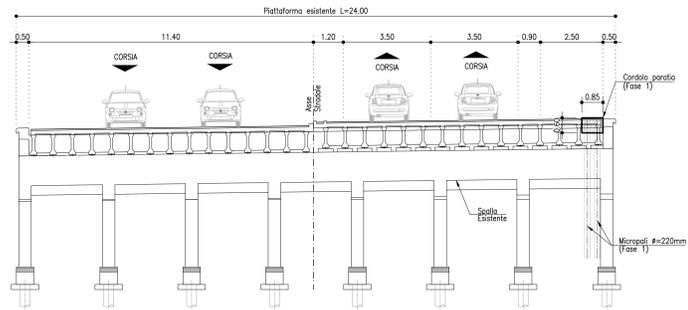


- FASE 1.1  
- PARZIALIZZAZIONE TRAFFICO IN CARREGGIATA NORD;  
- ESECUZIONE DELLA PARATIA DI MICROPALI A PROTEZIONE DELLO SCAVO PER LA REALIZZAZIONE DELL'AMPLIAMENTO DELLE SPALLE IN CARREGGIATA NORD;

**FASE 1.2**  
SCALA 1:100

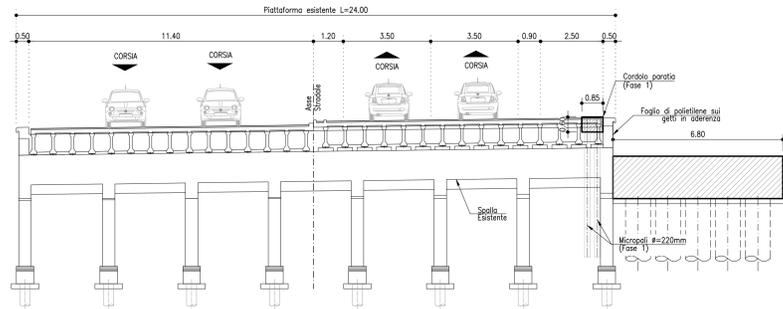


- FASE 1.2  
- PREPARAZIONE DEL PIANO D'IMPOSTA PER LA REALIZZAZIONE DELLE FONDAZIONI IN AMPLIAMENTO LATO NORD;  
- REALIZZAZIONE PALI DI FONDAZIONE E SPALLE IN AMPLIAMENTO LATO NORD;

**FASE 1.3**  
SCALA 1:100

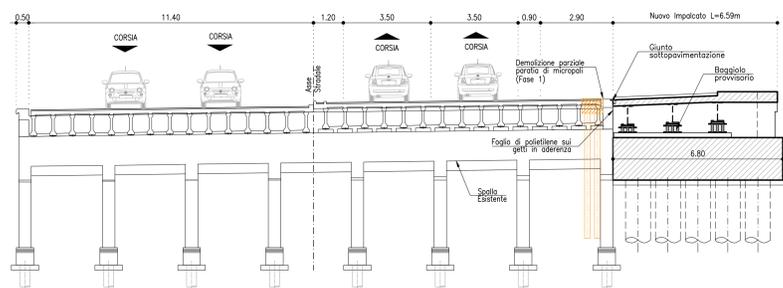


- FASE 1.3  
- REALIZZAZIONE IMPALCATO IN AMPLIAMENTO LATO NORD SU BAGGIOLI PROVVISORI E GIUNTO DI SOTTOPAVIMENTAZIONE LONGITUDINALE;  
- RIFACIMENTO PAVIMENTAZIONE SU ESISTENTE (LAVORAZIONE NOTTURNA)  
- DEMOLIZIONE CORDOLO E PARATIA DI MICROPALI REALIZZATA IN FASE 1.1  
- REALIZZAZIONE RILEVATO E PAVIMENTAZIONE STRADALE IN AMPLIAMENTO LATO NORD;

**FASE 2.1**  
SCALA 1:100

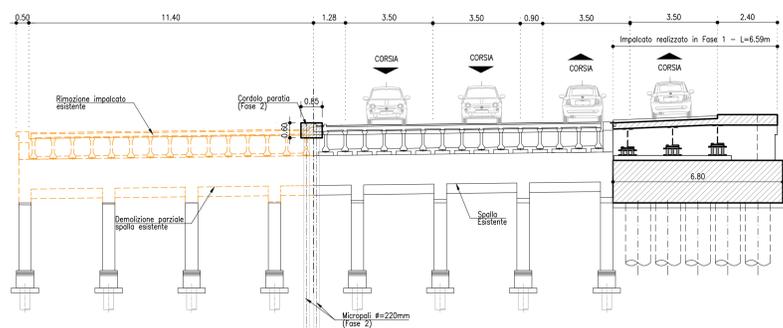


- FASE 2.1  
- CHIUSURA DEL TRAFFICO LATO SUD E DEVIAZIONE LATO NORD;  
- REALIZZAZIONE DELLA PARATIA DI MICROPALI DI FASE 2 A PROTEZIONE DELLO SCAVO PER REALIZZAZIONE DELLE NUOVE SPALLE LATO SUD;  
- RIMOZIONE IMPALCATO ESISTENTE SU CARREGGIATA LATO SUD;  
- DEMOLIZIONE PARZIALE ELEVAZIONE SPALLA ESISTENTE;

**FASE 4**  
SCALA 1:100

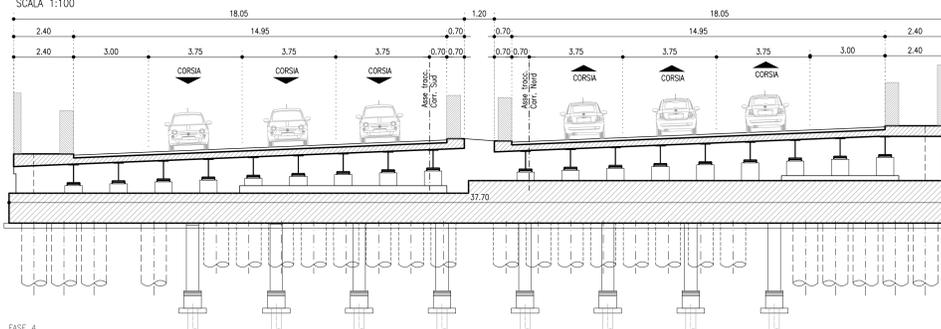


- FASE 4  
- COMPLETAMENTO DELLE LAVORAZIONI DELLE OPERE DI FINITURE;  
- APERTURA DEL TRAFFICO NELLA CONFIGURAZIONE DEFINITIVA;

**FASE 2.2**  
SCALA 1:100

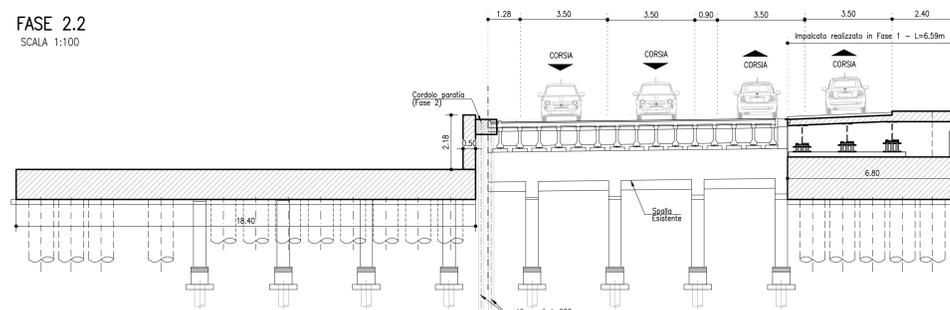


- FASE 2.2  
- PREPARAZIONE DEL PIANO D'IMPOSTA PER LA REALIZZAZIONE DELLE FONDAZIONI DELLE NUOVE SPALLE LATO SUD;  
- REALIZZAZIONE PALI DI FONDAZIONE E SPALLE IN AMPLIAMENTO LATO SUD;  
- REALIZZAZIONE DELL' MURO A PROTEZIONE DELLO SCAVO PER FASE 3;

**FASE 2.3**  
SCALA 1:100

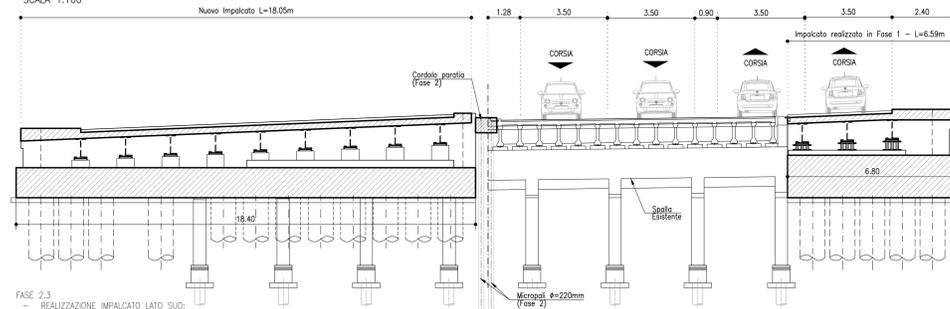


- FASE 2.3  
- REALIZZAZIONE IMPALCATO LATO SUD;  
- REALIZZAZIONE RILEVATO E PAVIMENTAZIONE STRADALE LATO SUD;

**FASE 3.1**  
SCALA 1:100

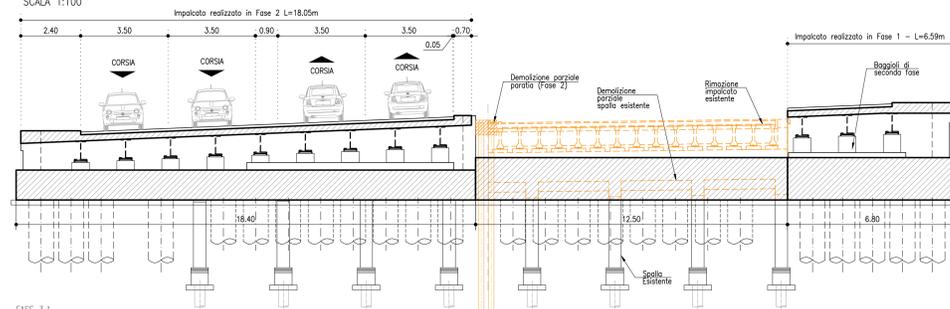


- FASE 3.1  
- CHIUSURA DEL TRAFFICO LATO NORD E DEVIAZIONE LATO SUD;  
- RIMOZIONE IMPALCATO ESISTENTE SU CARREGGIATA LATO NORD;  
- SOLLEVAMENTO DELL'IMPALCATO REALIZZATO IN FASE 1;  
- RIMOZIONE DEI BAGGIOLI PROVVISORI E REALIZZAZIONE DEI BAGGIOLI DI SECONDA FASE;  
- DEMOLIZIONE PARZIALE PARATIA DI MICROPALI DI FASE 2 E ELEVAZIONE SPALLA LATO NORD;  
- PREPARAZIONE DEL PIANO D'IMPOSTA DELLE FONDAZIONI DEL COMPLETAMENTO DELLE SPALLE LATO NORD;  
- REALIZZAZIONE COMPLETAMENTO SPALLE LATO NORD;

**FASE 3.2**  
SCALA 1:100

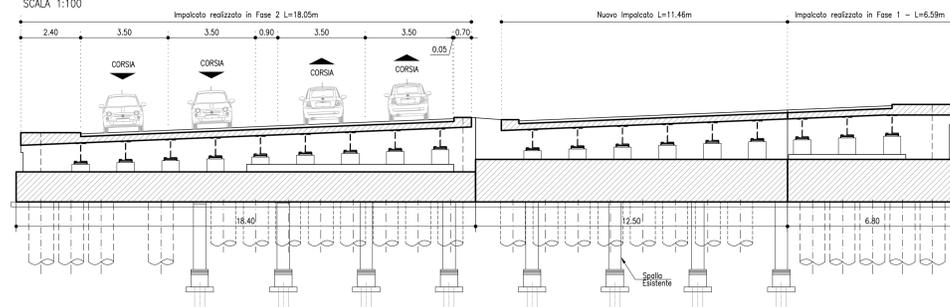

- FASE 3.2  
- REALIZZAZIONE COMPLETAMENTO IMPALCATO LATO NORD;  
- REALIZZAZIONE RILEVATO E PAVIMENTAZIONE STRADALE LATO NORD;

**PIANTA CHIAVE**

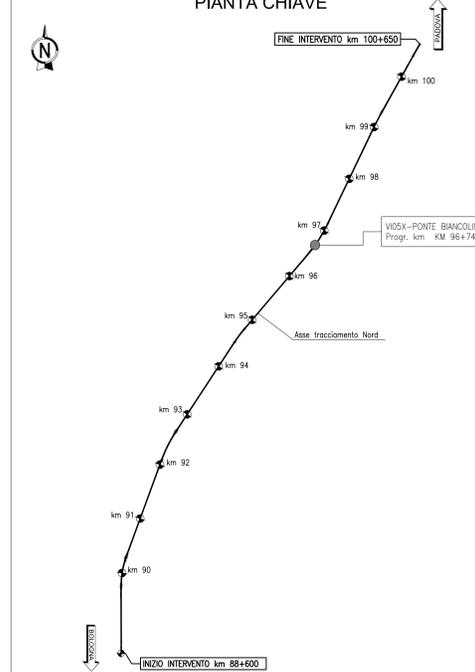

**LEGENDA**  
DEMOLIZIONE

**autostrade per l'italia**

**AUTOSTRADA (A13) : BOLOGNA-PADOVA**

**AMPLIAMENTO ALLA TERZA CORSIA  
TRATTO : MONSELICE - PADOVA SUD**

**PROGETTO ESECUTIVO**

**AU - AUTOSTRADA A13**

**V05-VIADOTTO CANALE BIANCOLINO-pk 96+746/96+795  
V105X-Ampliamento viadotto - L=49 m**

**Fasi esecutive**

<b>IL PROGETTISTA SPECIALE</b> Ing. Mario Brugnoli Dir. Reg. Milano N. 4198/1 Responsabile Nuova opera		<b>IL RESPONSABILE INTEGRAZIONE PRESTAZIONI SPECIALISTICHE</b> Ing. Mario Brugnoli Dir. Reg. Milano N. 4198/1 Responsabile Nuova opera		<b>IL DIRETTORE TECNICO</b> Ing. Mario Brugnoli Dir. Reg. Milano N. 4198/1 T.A. - Rati e Mastri	
<b>CODICE IDENTIFICATIVO</b> APPROVAZIONE PROGETTO: 111315 0000 PE AU V05 V105X 00000 D STR 2030 -0 CODICE IDENTIFICATIVO: 111315 0000 PE AU V05 V105X 00000 D STR 2030 -0 APPROVAZIONE ELABORAZIONE: 111315 0000 PE AU V05 V105X 00000 D STR 2030 -0					
<b>INGEGNER COORDINATORE</b> Ing. Mario Brugnoli Dir. Reg. Roma N. 4243/8		<b>SUPPORTO SPECIALISTICO</b> VERIFICATO		<b>REVISIONE</b> N. 01 DATA 01 DICEMBRE 2021	

VISTO DEL COMMITTENTE: **autostrade per l'italia**  
 VISTO DEL CONCESSIONARIO: **Ministero delle Infrastrutture e delle mobilità sostenibili**