

AUTOSTRADA (A13) : BOLOGNA-PADOVA




AMPLIAMENTO ALLA TERZA CORSIA
TRATTO : MONSELICE - PADOVA SUD

PROGETTO ESECUTIVO

ADEGUAMENTO AREA DI SERVIZIO S.PELAGIO

RAMPA DI USCITA: CARR. PADOVA - AdS SAN PELAGIO
Sezioni trasversali

Album sezioni trasversali

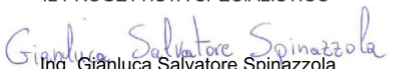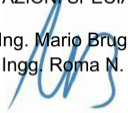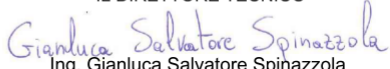IL PROGETTISTA SPECIALISTICO  Ing. Gianluca Salvatore Spinazzola Ord. Ingg. Milano N. A26796 Responsabile Strade	IL RESPONSABILE INTEGRAZIONE PRESTAZIONI SPECIALISTICHE  Ing. Mario Brugnoli Ord. Ingg. Roma N. A24308	IL DIRETTORE TECNICO  Ing. Gianluca Salvatore Spinazzola Ord. Ingg. Milano N. A26796 T.A. - Strade
---	---	---

CODICE IDENTIFICATIVO											ORDINATORE — SCALA 1:200
RIFERIMENTO PROGETTO			RIFERIMENTO DIRETTORIO				RIFERIMENTO ELABORATO				
Codice Commessa	Lotto, Sub-Prog. Cod. Appalto	Fase	Capitolo	Paragrafo	W B S	Parte d'opera	Tip.	Disciplina	Progressivo	Rev.	
111315	0000	PE	AG	LVG	RS041	00000	S	STD	3941	0	

	ENGINEER COORDINATOR: Ing. Mario Brugnoli Ord. Ingg. Roma N. A24308		SUPPORTO SPECIALISTICO:		REVISIONE	
					n.	data
					0	DICEMBRE 2021
	REDATTO:		VERIFICATO:			


	VISTO DEL COMMITTENTE  IL RESPONSABILE UNICO DEL PROCEDIMENTO Ing. Maurizio Torresi	VISTO DEL CONCEDENTE  Ministero delle Infrastrutture e della mobilità sostenibile DIPARTIMENTO PER LA PROGRAMMAZIONE, LE INFRASTRUTTURE DI TRASPORTO A RETE E I SISTEMI INFORMATIVI
--	---	--

PROFILO	G
SEZIONE	G-1
PROGRESSIVA	0.00

AA RILEVATO	m ²	2.70
AE ARGINELLO	m ²	0.44
AI RILEVATO A1-A3	m ²	2.51
BA SCAVO	m ²	0.47
CA VEGETALE IN RILEVATO	m ²	0.48
MA FOND NON LEGATA	m ²	1.67
NA FOND LEGATA	m ²	1.68
OA BASE	m ²	1.63
fa SCOTICO IN RILEVATO	m	5.38
fe SCOTICO IN SCAVO	m	1.48
ga GRADONATURA	m	1.96
ha ANTICAPILLARE IN RIL	m	5.38
ia BONIFICA IN RILEVATO	m	5.38
ie BONIFICA IN SCAVO	m	1.48
If COMPATTAZIONE AMPL	m	1.48
pa BINDER	m	6.25
qf USURA DRENANTE	m	6.25
ta INERBIMENTO	m	2.76




200
200

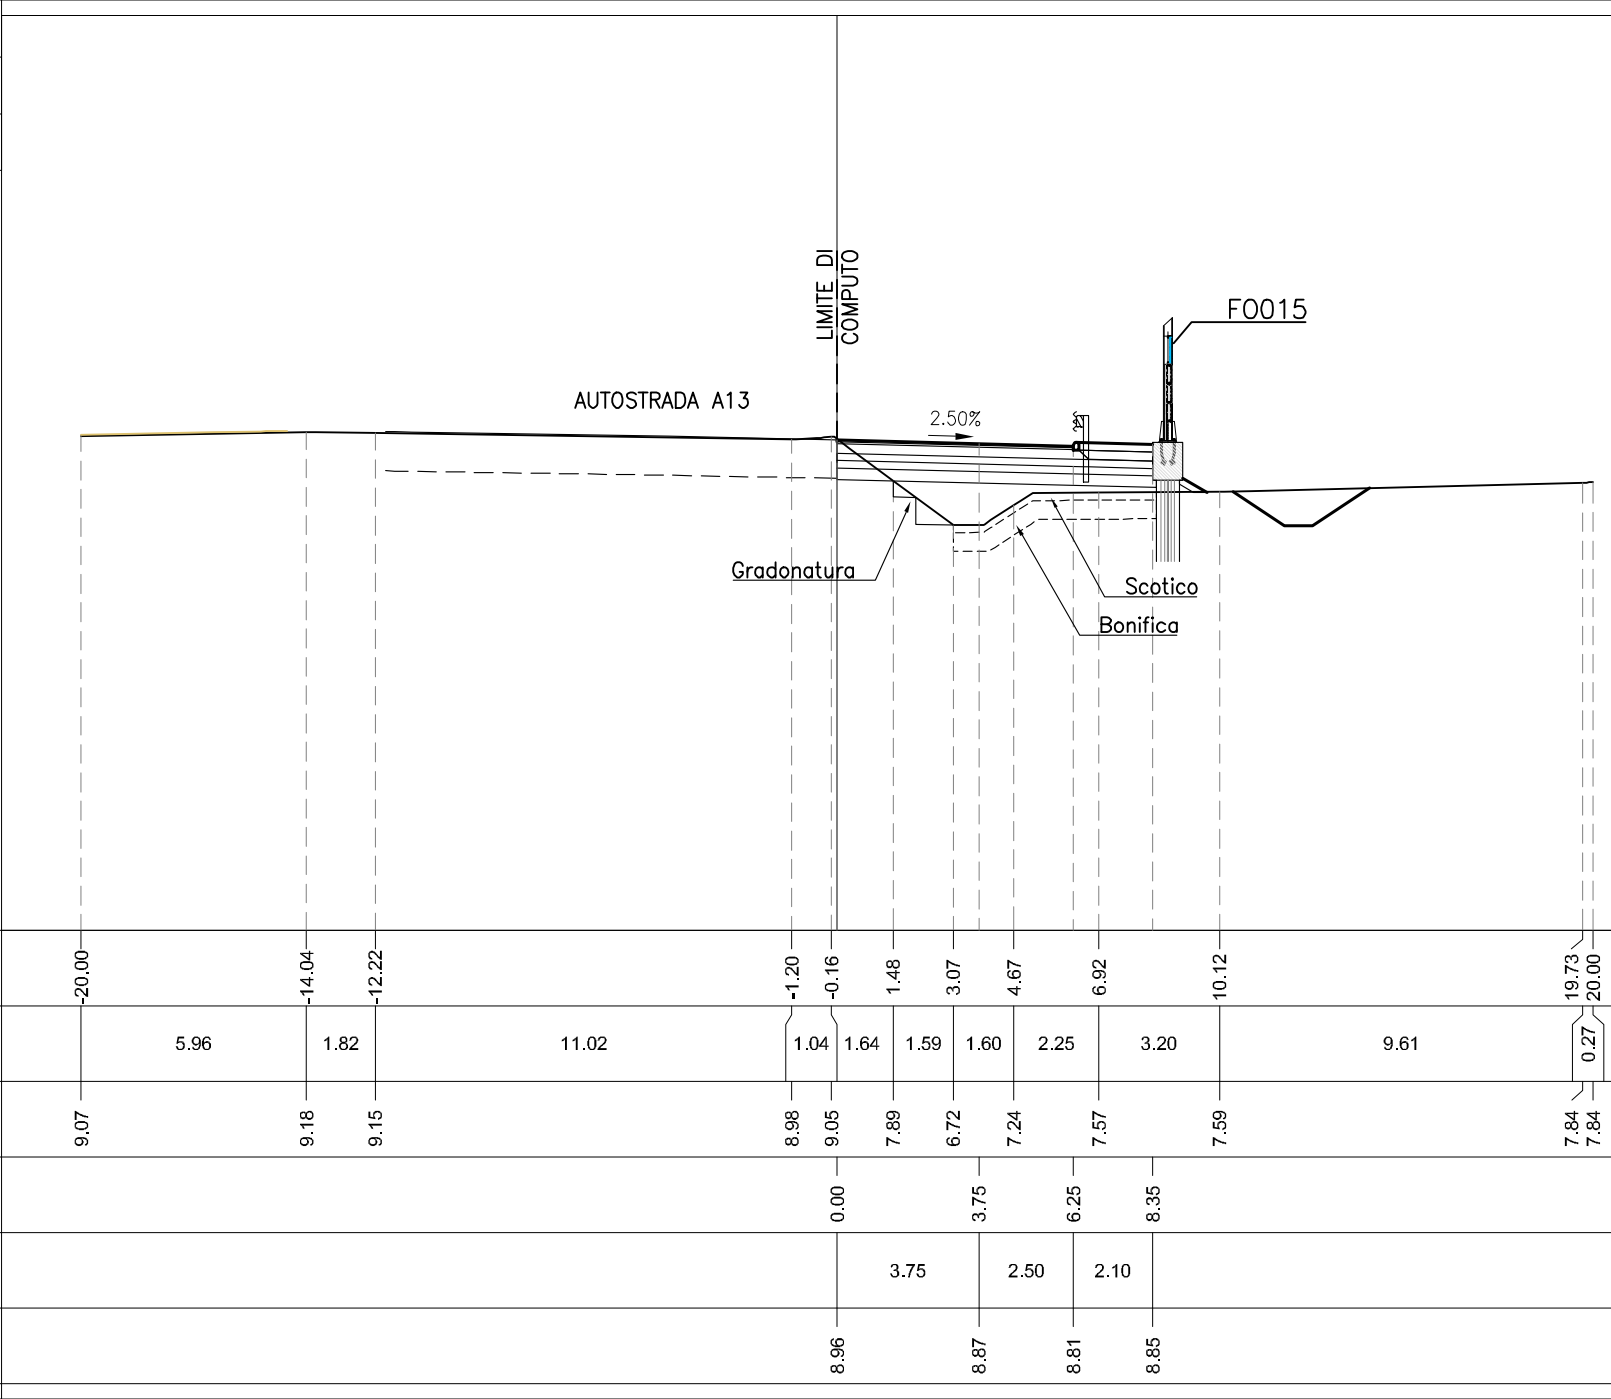

PROFILO	G
SEZIONE	G-2
PROGRESSIVA	25.00

AA RILEVATO	m ²	1.89
AE ARGINELLO	m ²	0.45
AI RILEVATO A1-A3	m ²	2.58
BA SCAVO	m ²	2.02
CA VEGETALE IN RILEVATO	m ²	0.52
MA FOND NON LEGATA	m ²	1.73
NA FOND LEGATA	m ²	1.74
OA BASE	m ²	1.69
fa SCOTICO IN RILEVATO	m	3.16
fe SCOTICO IN SCAVO	m	3.07
ga GRADONATURA	m	2.03
ha ANTICAPILLARE IN RIL	m	3.16
ia BONIFICA IN RILEVATO	m	3.16
ie BONIFICA IN SCAVO	m	3.73
If COMPATTAZIONE AMPL	m	3.73
pa BINDER	m	6.48
qf USURA DRENANTE	m	6.49
ta INERBIMENTO	m	2.93

PROGRESSIVE TERRENO
PARZIALI TERRENO
QUOTE TERRENO
PROGRESSIVE PROGETTO
PARZIALI PROGETTO
QUOTE PROGETTO

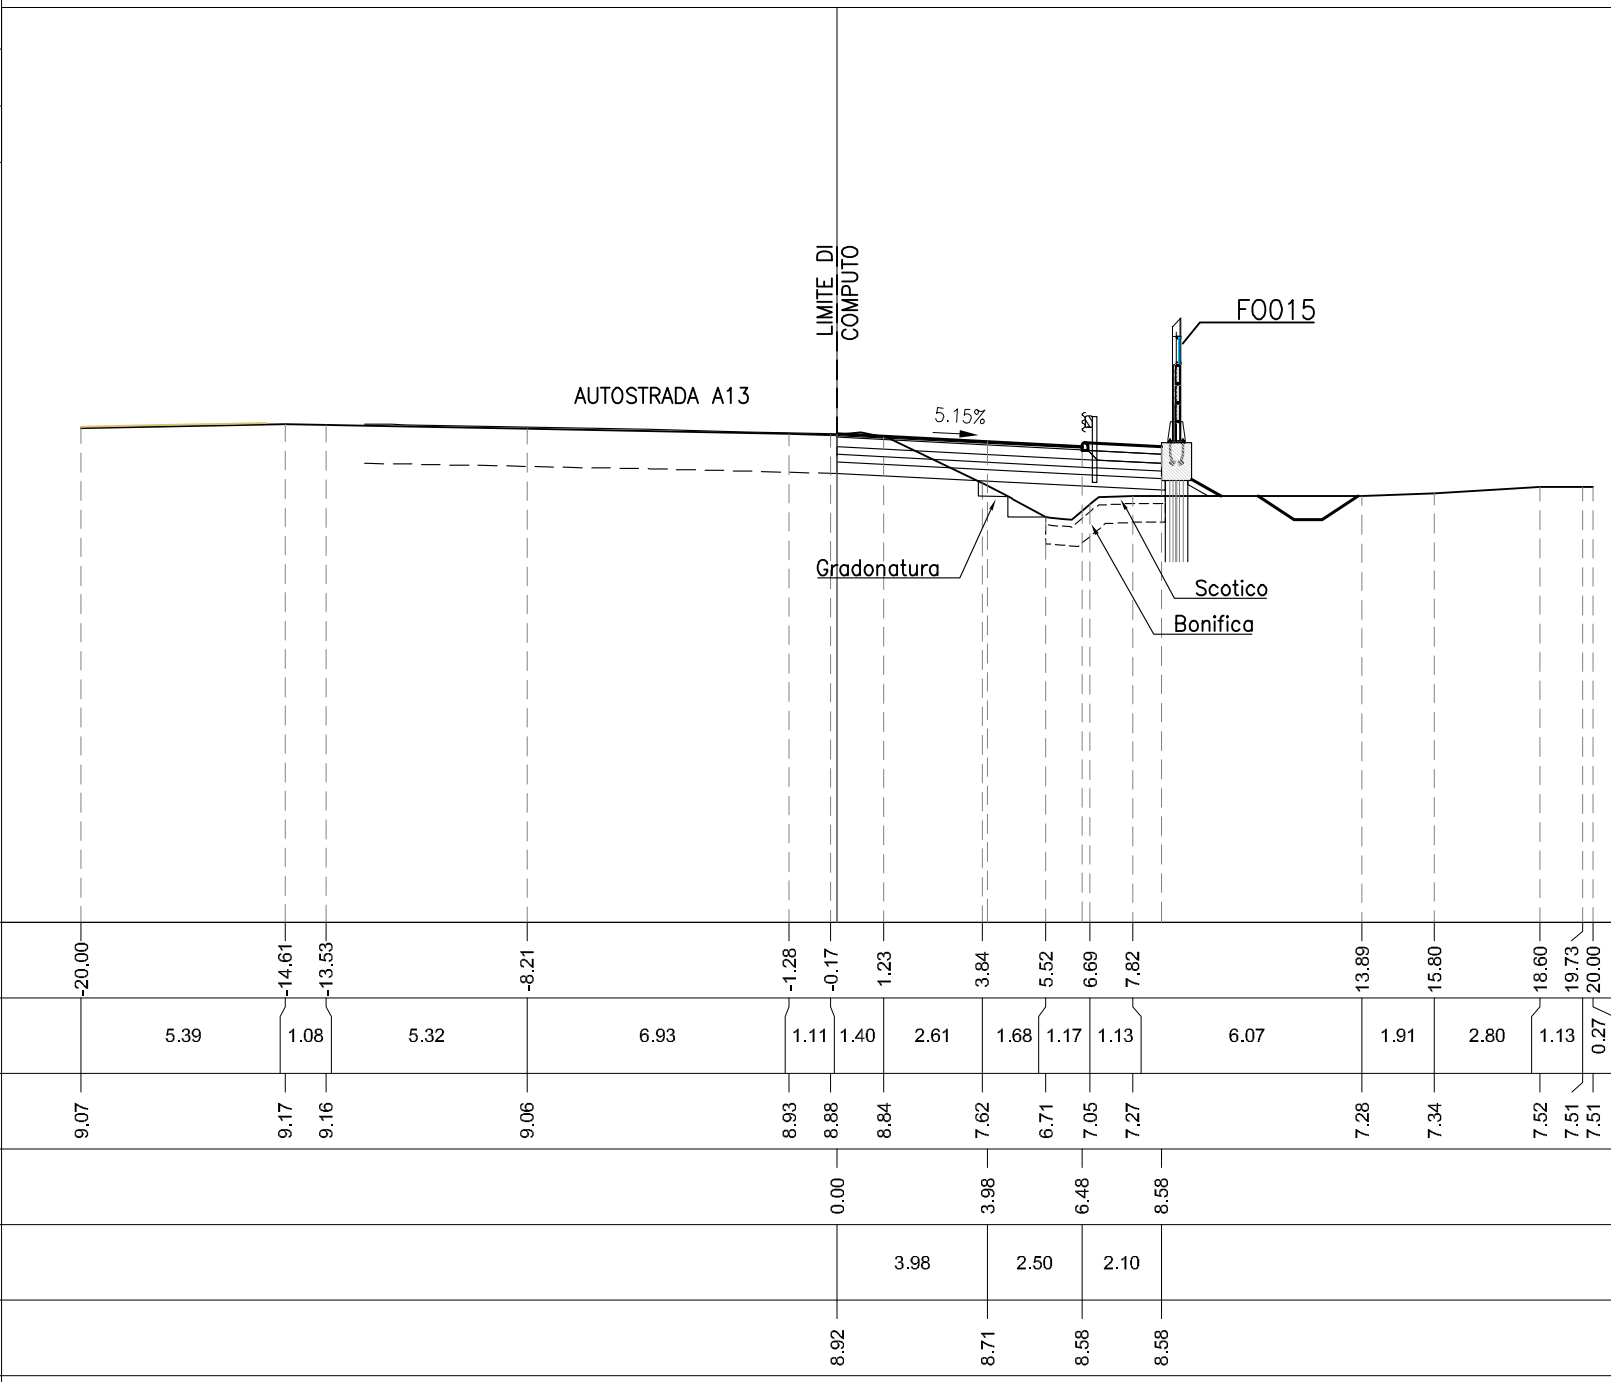

PROFILO	G
SEZIONE	G-3
PROGRESSIVA	50.00

AE ARGINELLO	m ²	0.41
AI RILEVATO A1-A3	m ²	2.22
BA SCAVO	m ²	6.98
CA VEGETALE IN RILEVATO	m ²	0.38
MA FOND NON LEGATA	m ²	1.46
NA FOND LEGATA	m ²	1.48
OA BASE	m ²	1.37
PL BINDER IMBOTTITURA	m ²	0.11
da DEMOLIZIONE PAV	m	0.50
ea FRESATURA	m	3.04
fe SCOTICO IN SCAVO	m	6.88
he ANTICAPILLARE IN TRI	m	6.99
ie BONIFICA IN SCAVO	m	6.99
la COMPATTAZIONE	m	0.50
lf COMPATTAZIONE AMPL	m	6.99
pa BINDER	m	5.28
qf USURA DRENANTE	m	8.33
ta INERBIMENTO	m	2.03

-4

200

200

PROGRESSIVE TERRENO	-20.00	-18.45	-16.58	-8.78	-5.01	0.73	3.54	9.50	11.29	12.92	14.77	18.71	20.00
PARZIALI TERRENO	1.55	1.87	7.80	3.77	5.74	2.81	5.96	1.79	1.63	1.85	3.94	1.29	
QUOTE TERRENO	9.14	9.17	9.14	8.97	8.89	8.74	8.58	8.77	7.68	6.72	7.27	7.37	7.36
PROGRESSIVE PROGETTO						0.00	4.37	6.67	8.32	10.42			
PARZIALI PROGETTO						4.37	2.30	1.65	2.10				
QUOTE PROGETTO						8.79	8.62	8.53	8.46	8.46			

PROFILO	G
SEZIONE	G-4
PROGRESSIVA	55.14

AE ARGINELLO	m ²	0.26
AI RILEVATO A1-A3	m ²	2.01
BA SCAVO	m ²	6.24
CA VEGETALE IN RILEVATO	m ²	0.33
MA FOND NON LEGATA	m ²	1.33
NA FOND LEGATA	m ²	1.34
OA BASE	m ²	1.41
PL BINDER IMBOTTITURA	m ²	0.17
da DEMOLIZIONE PAV	m	0.50
ea FRESATURA	m	3.79
fe SCOTICO IN SCAVO	m	6.84
he ANTICAPILLARE IN TRI	m	6.19
ie BONIFICA IN SCAVO	m	6.19
la COMPATTAZIONE	m	0.50
lf COMPATTAZIONE AMPL	m	6.19
pa BINDER	m	5.34
qf USURA DRENANTE	m	9.13
ta INERBIMENTO	m	1.57

-4

200

200

PROGRESSIVE TERRENO	-20.00	-18.87	-17.76	-9.55	-6.36	-4.62	0.02	4.29	6.58	9.55	10.93	12.27	14.67	15.84	17.26	18.97	20.00
PARZIALI TERRENO	1.13	1.11	8.21	3.19	1.74	4.64	4.27	2.29	2.97	1.38	1.34	2.40	1.17	1.42	1.71	1.03	
QUOTE TERRENO	9.16	9.16	9.13	8.97	8.90	8.89	8.74	8.59	8.68	8.71	8.72	8.73	7.18	6.75	7.32	7.55	7.50
PROGRESSIVE PROGETTO							0.00	5.06	7.15	9.13	10.43	10.72					
PARZIALI PROGETTO							5.06	2.09	1.98	1.30	0.29						
QUOTE PROGETTO							8.78	8.63	8.56	8.50	8.55	8.72					

PROFILO	G
SEZIONE	G-5
PROGRESSIVA	59.69

AE ARGINELLO	m ²	0.25
AI RILEVATO A1-A3	m ²	1.72
BA SCAVO	m ²	4.93
CA VEGETALE IN RILEVATO	m ²	0.31
MA FOND NON LEGATA	m ²	1.14
NA FOND LEGATA	m ²	1.16
OA BASE	m ²	1.14
PL BINDER IMBOTTITURA	m ²	0.29
da DEMOLIZIONE PAV	m	0.50
ea FRESATURA	m	5.34
fe SCOTICO IN SCAVO	m	5.71
he ANTICAPILLARE IN TRI	m	5.25
ie BONIFICA IN SCAVO	m	5.25
la COMPATTAZIONE	m	0.50
If COMPATTAZIONE AMPL	m	5.25
pa BINDER	m	4.39
qf USURA DRENANTE	m	9.73
ta INERBIMENTO	m	1.35

-4

200

200

PROGRESSIVE TERRENO	-20.00	-11.22	-7.72	-6.56	-5.13	-3.75	-2.74	1.63	5.84	7.04	14.35	15.53	17.06	18.16	19.38	20.00
PARZIALI TERRENO	8.78	3.50	1.16	1.43	1.38	1.01	4.37	4.21	1.20	7.31	1.18	1.53	1.10	1.22	0.62	
QUOTE TERRENO	9.15	8.99	8.91	8.90	8.88	8.77	8.80	8.70	8.60	8.64	8.70	7.92	6.79	6.74	7.45	7.48
PROGRESSIVE PROGETTO							0.00		5.94	7.81	9.73	11.03	11.14			
PARZIALI PROGETTO							5.94		1.87	1.92	1.30	0.11				
QUOTE PROGETTO							8.79		8.65	8.61	8.56	8.62	8.68			

PROFILO	G
SEZIONE	G-5bis
PROGRESSIVA	59.70

AE ARGINELLO	m ²	0.25
AI RILEVATO A1-A3	m ²	1.72
BA SCAVO	m ²	4.94
CA VEGETALE IN RILEVATO	m ²	0.31
MA FOND NON LEGATA	m ²	1.14
NA FOND LEGATA	m ²	1.16
OA BASE	m ²	1.17
PL BINDER IMBOTTITURA	m ²	0.29
da DEMOLIZIONE PAV	m	0.50
ea FRESATURA	m	5.34
fe SCOTICO IN SCAVO	m	5.71
he ANTICAPILLARE IN TRI	m	5.25
ie BONIFICA IN SCAVO	m	5.25
la COMPATTAZIONE	m	0.50
If COMPATTAZIONE AMPL	m	5.25
pa BINDER	m	4.39
qa USURA	m	9.73
ta INERBIMENTO	m	1.35

-4

200

200

PROGRESSIVE TERRENO	-20.00	-11.21	-7.72	-6.57	-5.13	-3.75	-2.74	1.61	5.84	7.03	14.35	15.53	17.06	18.17	19.38	20.00
PARZIALI TERRENO	8.79	3.49	1.15	1.44	1.38	1.01	4.35	4.23	1.19	7.32	1.18	1.53	1.11	1.21	0.62	
QUOTE TERRENO	9.15	8.99	8.91	8.90	8.88	8.77	8.80	8.70	8.60	8.64	8.70	7.92	6.80	6.74	7.45	7.48
PROGRESSIVE PROGETTO							0.00		5.94	7.81	9.73	11.03	11.14			
PARZIALI PROGETTO							5.94		1.87	1.92	1.30	0.11				
QUOTE PROGETTO							8.79		8.65	8.61	8.57	8.62	8.68			

PROFILO	G
SEZIONE	G-6
PROGRESSIVA	75.00

AE ARGINELLO	m ²	1.20
AI RILEVATO A1-A3	m ²	1.17
BA SCAVO	m ²	4.65
CA VEGETALE IN RILEVATO	m ²	0.47
MA FOND NON LEGATA	m ²	0.77
NA FOND LEGATA	m ²	0.79
OA BASE	m ²	0.72
PL BINDER IMBOTTITURA	m ²	0.77
da DEMOLIZIONE PAV	m	0.50
ea FRESATURA	m	10.89
he ANTICAPILLARE IN TRI	m	3.38
ie BONIFICA IN SCAVO	m	3.38
la COMPATTAZIONE	m	0.50
If COMPATTAZIONE AMPL	m	3.38
pa BINDER	m	2.64
qa USURA	m	13.53
ta INERBIMENTO	m	2.61

-3

200

200


PROGRESSIVE TERRENO	-20.00	-16.95	-15.59	-13.68	-12.43	-11.42	-8.74	-6.65	-4.13	-2.22	-1.17		3.59	7.19		12.26	13.41	15.16	16.74	18.31	20.00
PARZIALI TERRENO		3.05	1.36	1.91	1.25	1.01	2.68	2.09	2.52	1.91	1.05	4.76	3.60	5.07		1.15	1.75	1.58	1.57	1.69	
QUOTE TERRENO	9.07	9.03	9.01	8.98	8.96	8.97	7.96	7.79	8.33	8.82	8.76		8.72	8.68		8.60	8.65	8.64	7.74	7.55	7.36
PROGRESSIVE PROGETTO										-2.14	-2.02					11.70	12.45	12.81	14.11	14.12	
PARZIALI PROGETTO										0.12	1.30	0.72	11.70			0.75	0.36	1.30	0.01		
QUOTE PROGETTO										8.81	8.88	8.83	8.82			8.69	8.68	8.67	8.73	8.72	

PROFILO	G
SEZIONE	G-7
PROGRESSIVA	86.73

AE	ARGINELLO	m ²	3.16
BA	SCAVO	m ²	4.80
CA	VEGETALE IN RILEVATO	m ²	0.86
PL	BINDER IMBOTTITURA	m ²	1.03
ea	FRESATURA	m	18.65
qa	USURA	m	18.65
ta	INERBIMENTO	m	4.42



200
200

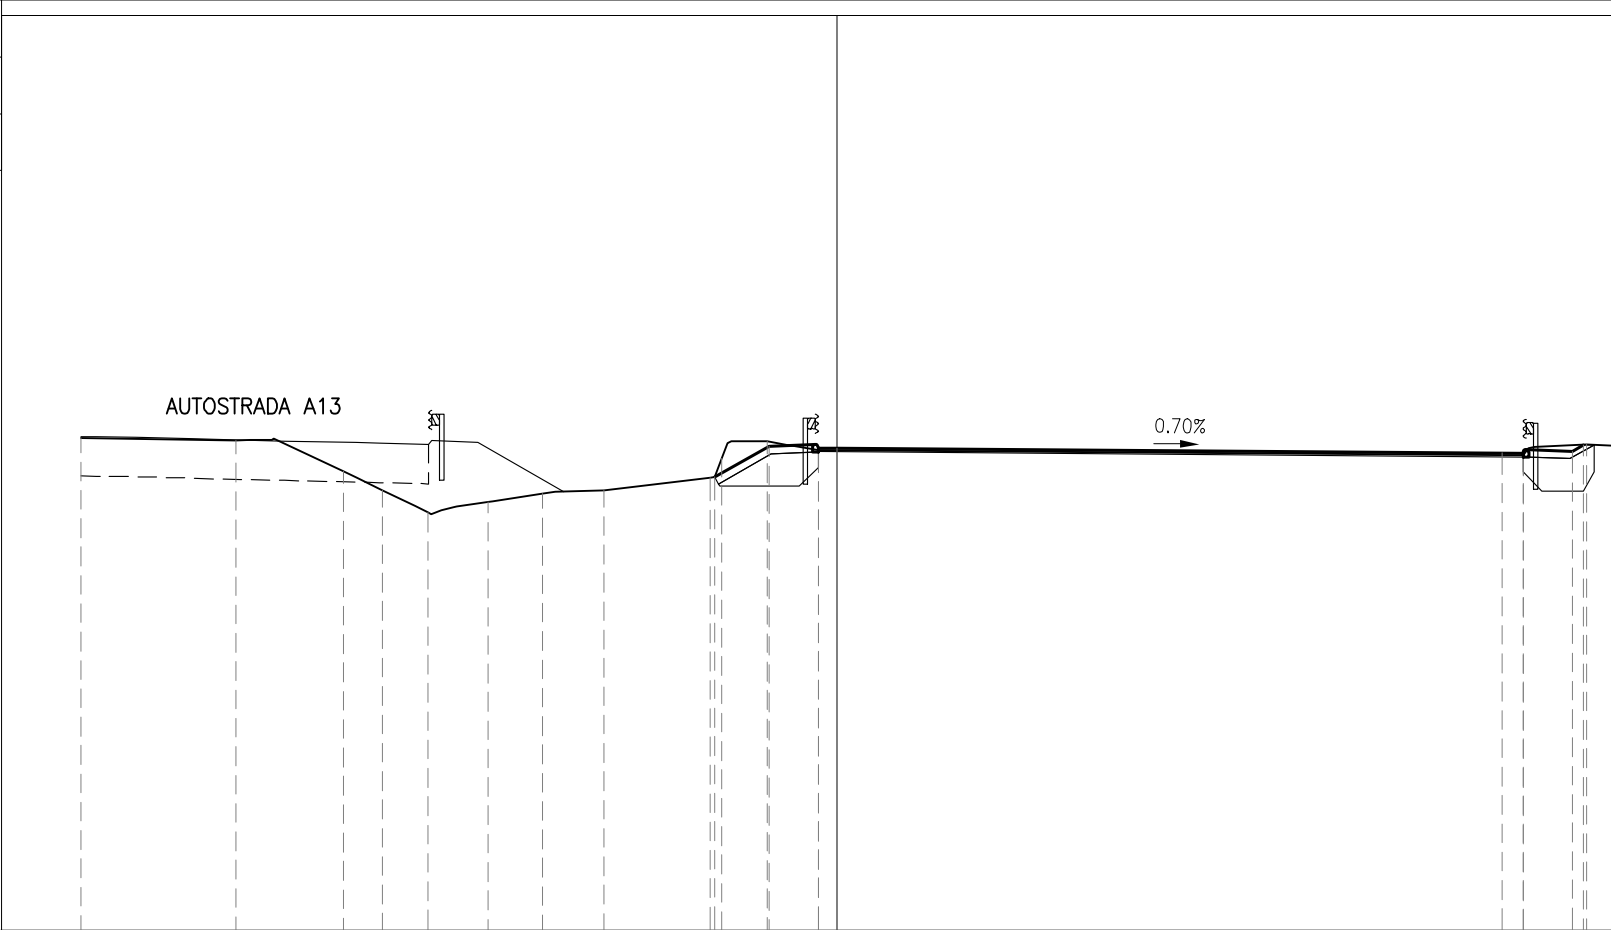

PROGRESSIVE TERRENO	-20.00	-15.91	-13.07	-12.03	-10.83	-9.24	-7.79	-6.18	-3.35	-3.06	-1.85	-0.50					18.15	19.83
PARZIALI TERRENO		4.09	2.84	1.04	1.20	1.59	1.45	1.61	2.83	0.29	1.21	1.35		18.65			1.68	1.12
QUOTE TERRENO	9.02	8.95	8.14	7.64	7.05	7.33	7.55	7.62	7.96	8.47	8.93	8.70					8.56	8.84
PROGRESSIVE PROGETTO									-3.23	-1.80	-0.50	0.00					-17.59	-19.75
PARZIALI PROGETTO										1.43	1.30	0.50		17.59			0.56	0.30
QUOTE PROGETTO									7.99	8.80	8.75	8.75					8.62	8.84