

AUTOSTRADA (A13) : BOLOGNA-PADOVA

AMPLIAMENTO ALLA TERZA CORSIA
TRATTO : MONSELICE - PADOVA SUD

PROGETTO ESECUTIVO

ADEGUAMENTO AREA DI SERVIZIO S.PELAGIO

RAMPA DI ENTRATA: AdS SAN PELAGIO - CARR. PADOVA
Sezioni trasversali

Album sezioni trasversali

IL PROGETTISTA SPECIALISTICO

Gianluca Salvatore Spinazzola
Ing. Gianluca Salvatore Spinazzola
Ord. Ingg. Milano N. A26796
Responsabile Strade

IL RESPONSABILE INTEGRAZIONE
PRESTAZIONI SPECIALISTICHE

Mario Brugnoli
Ing. Mario Brugnoli
Ord. Ingg. Roma N. A24308

IL DIRETTORE TECNICO

Gianluca Salvatore Spinazzola
Ing. Gianluca Salvatore Spinazzola
Ord. Ingg. Milano N. A26796
T.A. - Strade

CODICE IDENTIFICATIVO

RIFERIMENTO PROGETTO			RIFERIMENTO DIRETTORIO				RIFERIMENTO ELABORATO				ORDINATORE
Codice Commessa	Lotto, Sub-Prog. Cod. Appalto	Fase	Capitolo	Paragrafo	W B S	Parte d'opera	Tip.	Disciplina	Progressivo	Rev.	
111315	0000	PE	AG	LVH	RS042	00000	S	STD	3942	0	SCALA 1:200

	ENGINEER COORDINATOR:		SUPPORTO SPECIALISTICO:				REVISIONE	
	Ing. Mario Brugnoli Ord. Ingg. Roma N. A24308						n.	data
							0	DICEMBRE 2021
	REDATTO:		VERIFICATO:					

VISTO DEL COMMITTENTE

autostrade//per l'italia
IL RESPONSABILE UNICO DEL PROCEDIMENTO
Ing. Maurizio Torresi

VISTO DEL CONCEDENTE


Ministero delle Infrastrutture e della mobilità sostenibili
DIPARTIMENTO PER LA PROGRAMMAZIONE, LE INFRASTRUTTURE DI TRASPORTO A RETE
E I SISTEMI INFORMATIVI

ASSE H

AE	ARGINELLO	m ²	1.80
BA	SCAVO	m ²	2.19
CA	VEGETALE IN RILEVATO	m ²	0.53
ea	FRESATURA	m	24.57
qa	USURA	m	24.57
ta	INERBIMENTO	m	2.52

SEZIONE H-1
PROGRESSIVA 0.00

AUTOSTRADA A13



-3

200
200


PROGRESSIVE TERRENO	-12.17	-11.08	-8.86	-7.28	-3.89	-0.50	12.42	14.06	16.96	21.18
PARZIALI TERRENO	1.09	2.22	1.58	3.39	3.39	12.92	1.64	2.90	4.22	1.03
QUOTE TERRENO	7.84	7.30	7.60	8.20	9.02	8.88	8.69	8.68	8.71	8.67
PROGRESSIVE PROGETTO						-1.81	-0.50	0.00		
PARZIALI PROGETTO						1.31	0.50	23.28		
QUOTE PROGETTO						8.93	8.88	8.87		

ASSE H

AE	ARGINELLO	m ²	1.80
BA	SCAVO	m ²	2.11
CA	VEGETALE IN RILEVATO	m ²	0.49
ea	FRESATURA	m	22.52
qa	USURA	m	22.52
ta	INERBIMENTO	m	2.76

SEZIONE H-2
PROGRESSIVA 1.67

AUTOSTRADA A13

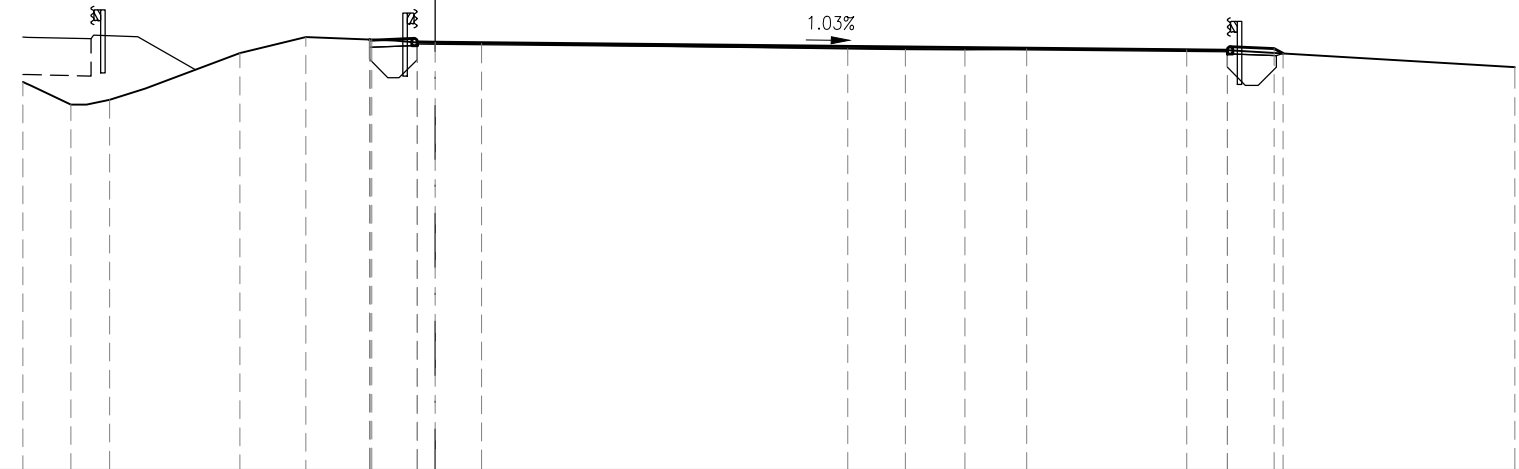


-3

200
200

PROGRESSIVE TERRENO	-11.46	-10.12	-9.04	-5.43	-3.60	-1.76	-0.50	1.29	11.47	13.07	14.72	16.44	22.02	30.00		
PARZIALI TERRENO	1.34	1.08	3.61	1.83	1.84	1.26	1.79	10.18	1.60	1.65	1.72	5.58	7.98			
QUOTE TERRENO	7.77	7.14	7.28	8.58	9.02	8.95	8.87	8.85	8.70	8.68	8.67	8.69	8.65	8.19		
PROGRESSIVE PROGETTO						-1.82	-1.80	-0.50	0.00				20.88	22.02	23.32	23.56
PARZIALI PROGETTO						0.02	1.30	0.50	20.88				1.14	1.30	0.24	
QUOTE PROGETTO						8.95	8.93	8.88	8.88				8.66	8.65	8.70	8.56

PROFILO	H
SEZIONE	H-3
PROGRESSIVA	3.74


AE ARGINELLO	m ²	2.25
BA SCAVO	m ²	2.75
CA VEGETALE IN RILEVATO	m ²	0.51
PL BINDER IMBOTTITURA	m ²	0.64
ea FRESATURA	m	18.31
qa USURA	m	18.31
ta INERBIMENTO	m	2.73

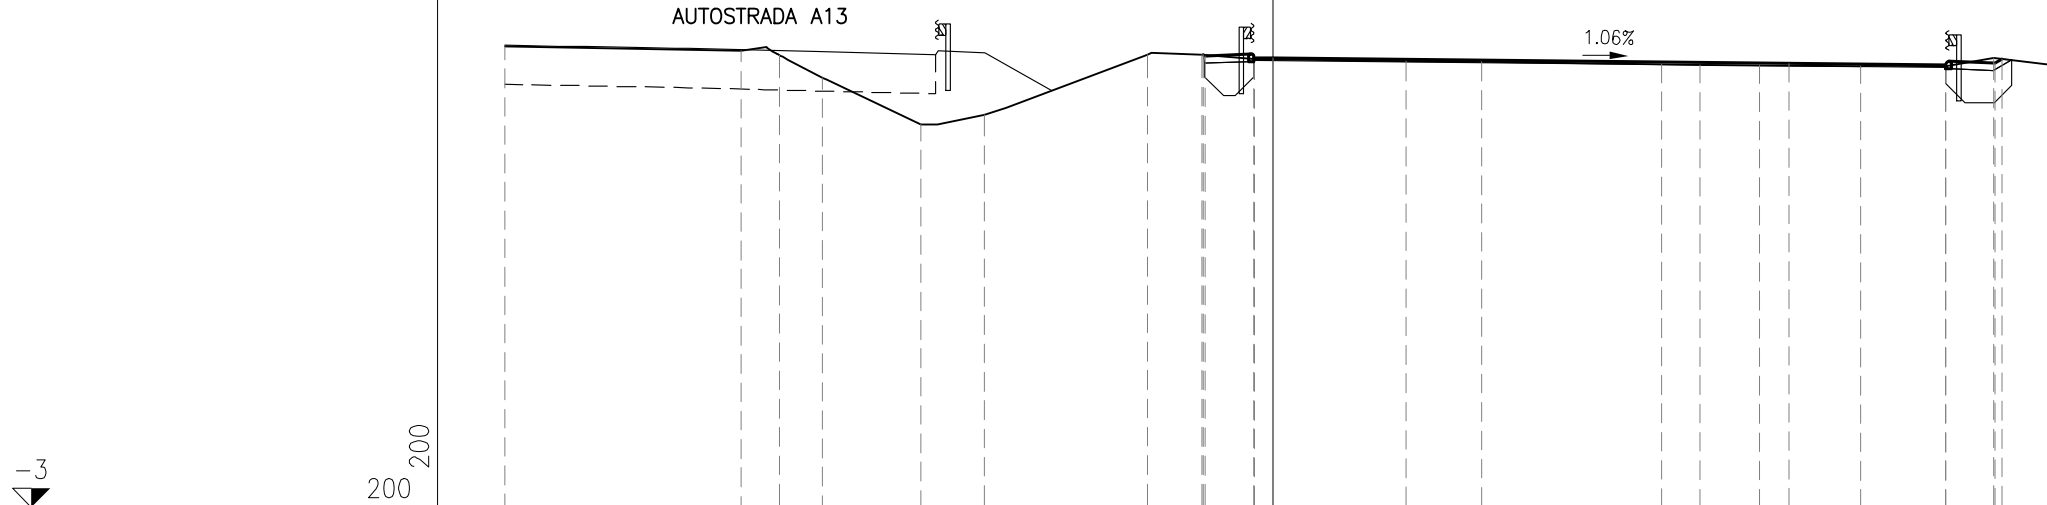

PROGRESSIVE TERRENO	20.33	14.08	13.07	11.93	9.32	7.65	3.33	1.89	0.50	3.52	5.51	10.28	11.30	12.87	15.55	17.80	19.07		
PARZIALI TERRENO	6.25	1.01	1.14	2.61	1.67	4.32	1.44	1.39	4.02	1.99	4.77	1.02	1.57	2.68	2.25	1.27	1.77		
QUOTE TERRENO	9.18	9.07	8.96	8.36	7.13	7.39	8.97	8.97	8.86	8.81	8.78	8.71	8.70	8.68	8.67	8.66	8.88		
PROGRESSIVE PROGETTO								-1.85	-1.81	-0.51	0.00				13.65		17.80	19.10	19.30
PARZIALI PROGETTO								0.04	1.30	0.51		13.65			4.15		1.30	0.20	
QUOTE PROGETTO								8.97	8.94	8.89	8.89			8.74		8.70	8.75	8.86	

PROFILO	H
SEZIONE	H-4
PROGRESSIVA	4.31


AE	ARGINELLO	m ²	2.00
BA	SCAVO	m ²	2.31
CA	VEGETALE IN RILEVATO	m ²	0.49
PL	BINDER IMBOTTITURA	m ²	0.73
ea	FRESATURA	m	13.36
qa	USURA	m	13.36
ta	INERBIMENTO	m	2.64

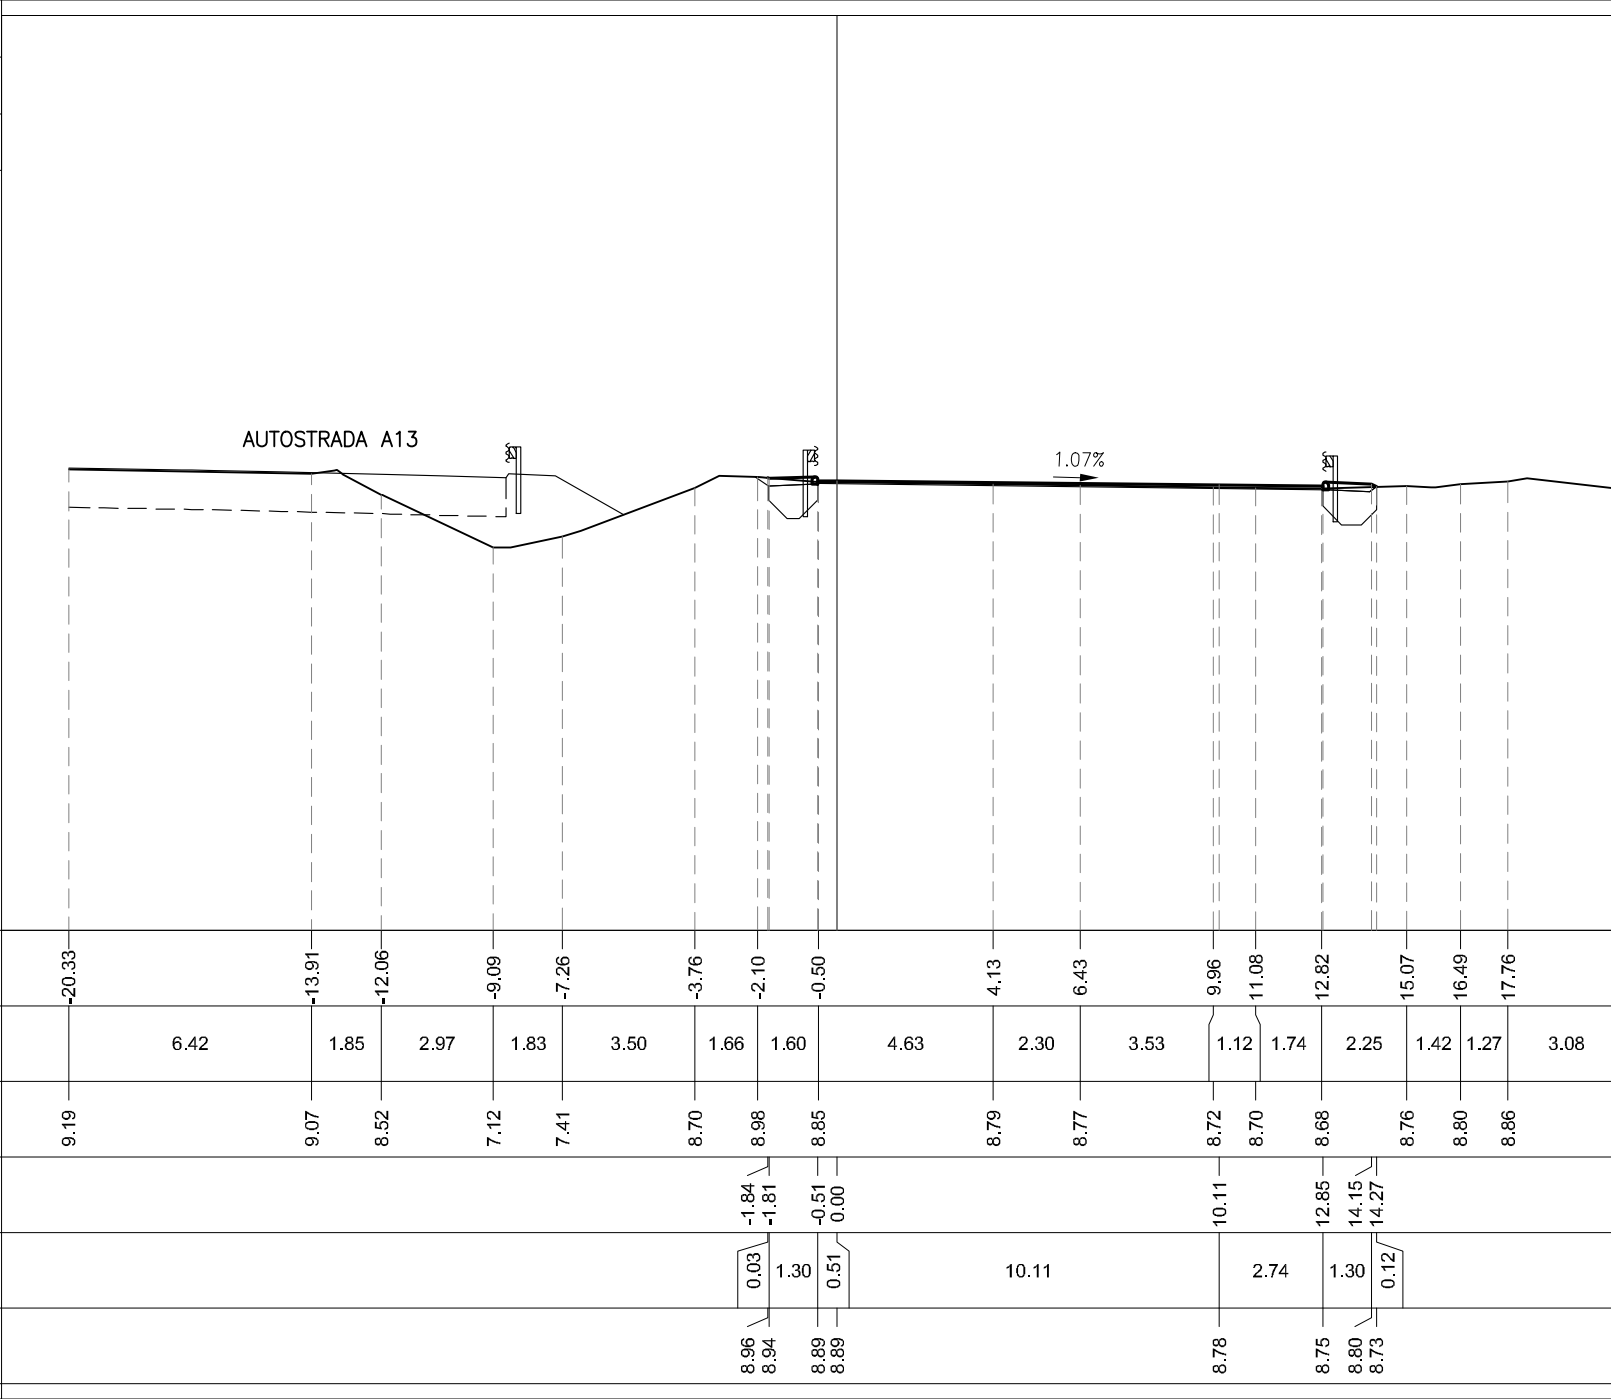

PROGRESSIVE TERRENO	-20.33	-13.91	-12.06	-9.09	-7.26	-3.76	-2.10	-0.50	4.13	6.43	9.96	11.08	12.82	15.07	16.49	17.76
PARZIALI TERRENO	6.42	1.85	2.97	1.83	3.50	1.66	1.60	4.63	2.30	3.53	1.12	1.74	2.25	1.42	1.27	3.08
QUOTE TERRENO	9.19	9.07	8.52	7.12	7.41	8.70	8.98	8.85	8.79	8.77	8.72	8.70	8.68	8.76	8.80	8.86
PROGRESSIVE PROGETTO							-1.84	-1.81	-0.51	0.00	10.11	12.85	14.15	14.27		
PARZIALI PROGETTO							0.03	1.30	0.51	10.11	2.74	1.30	0.12			
QUOTE PROGETTO							8.96	8.94	8.89	8.89	8.78	8.75	8.80	8.73		

PROFILO	H
SEZIONE	H-5
PROGRESSIVA	6.90


AE	ARGINELLO	m ²	2.05
BA	SCAVO	m ²	2.24
CA	VEGETALE IN RILEVATO	m ²	0.48
PL	BINDER IMBOTTITURA	m ²	0.53
ea	FRESATURA	m	8.13
qa	USURA	m	8.13
ta	INERBIMENTO	m	2.74

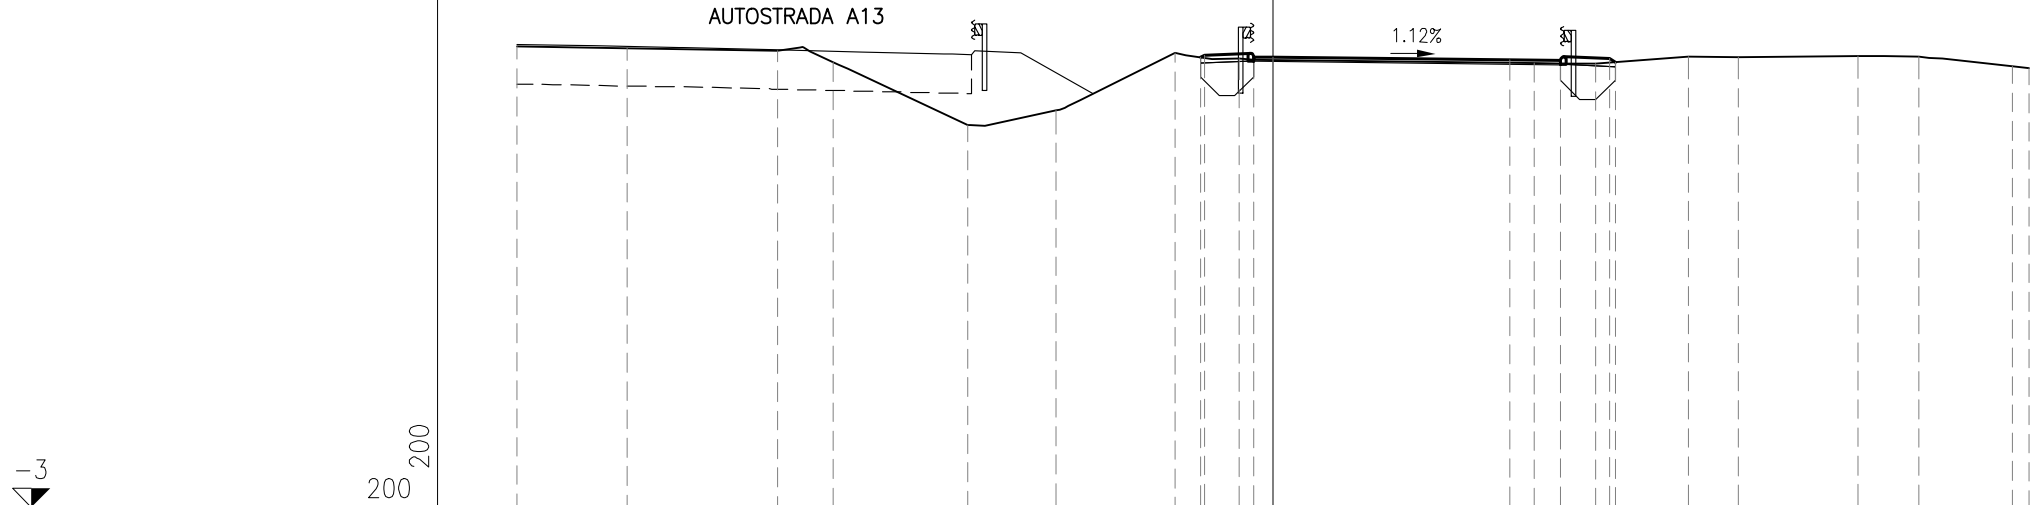

PROGRESSIVE TERRENO	-20.00	-17.09	-13.11	-11.64	-8.08	-5.74	-2.60	-0.90		6.91	8.54	10.99	12.31	15.49	17.08	19.56	20.00
PARZIALI TERRENO	2.91	3.98	1.47	3.56	2.34	3.14	1.70	7.81	1.63	2.45	1.32	3.18	1.59	2.48	0.44		
QUOTE TERRENO	9.19	9.14	9.08	8.77	7.10	7.50	9.02	8.87		8.74	8.74	8.92	8.91	8.94	8.91	8.66	8.61
PROGRESSIVE PROGETTO							-1.92	-1.82		6.26	7.61	8.91	9.06				
PARZIALI PROGETTO							0.10	1.30		1.35	1.30	0.15					
QUOTE PROGETTO							8.90	8.95		8.83	8.81	8.86	8.77				

PROFILO	H
SEZIONE	H-6
PROGRESSIVA	12.39

AE ARGINELLO	m ²	1.99
AI RILEVATO A1-A3	m ²	1.74
BA SCAVO	m ²	5.41
CA VEGETALE IN RILEVATO	m ²	0.84
MA FOND NON LEGATA	m ²	0.94
NA FOND LEGATA	m ²	0.87
OA BASE	m ²	0.68
PL BINDER IMBOTTITURA	m ²	0.18
da DEMOLIZIONE PAV	m	1.00
ea FRESATURA	m	3.60
he ANTICIPILLARE IN TRI	m	3.66
ie BONIFICA IN SCAVO	m	3.66
la COMPATTAZIONE	m	1.00
If COMPATTAZIONE AMPL	m	3.66
pa BINDER	m	2.46
qa USURA	m	6.06
ta INERBIMENTO	m	5.53

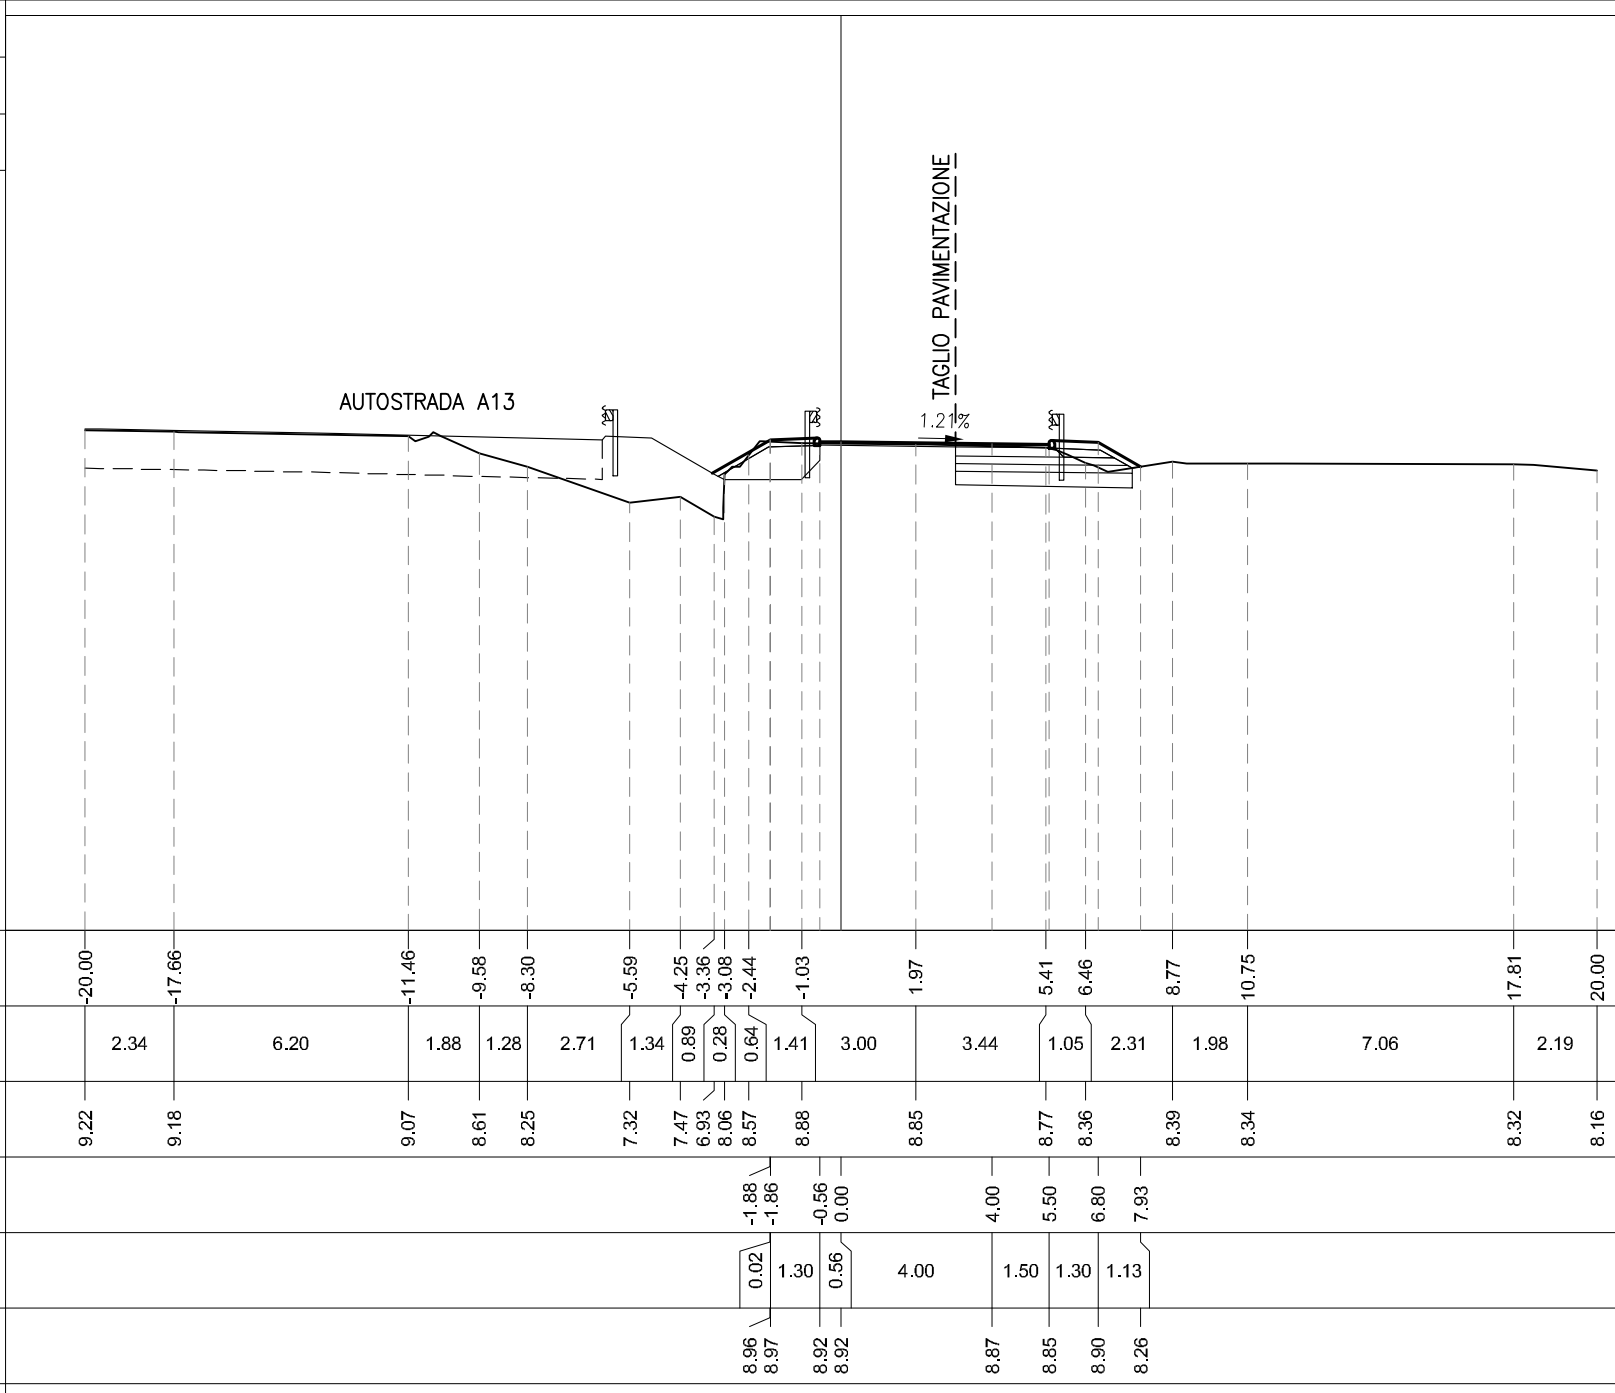


PROFILO	H
SEZIONE	H-7
PROGRESSIVA	24.11

AA RILEVATO	m ²	2.26
AE ARGINELLO	m ²	0.26
AI RILEVATO A1-A3	m ²	1.71
BA SCAVO	m ²	2.25
CA VEGETALE IN RILEVATO	m ²	1.03
MA FOND NON LEGATA	m ²	1.04
NA FOND LEGATA	m ²	0.99
OA BASE	m ²	0.84
PL BINDER IMBOTTITURA	m ²	0.10
da DEMOLIZIONE PAV	m	0.50
ea FRESATURA	m	2.44
fa SCOTICO IN RILEVATO	m	2.35
fe SCOTICO IN SCAVO	m	3.23
ga GRADONATURA	m	2.16
ha ANTICAPILLARE IN RIL	m	2.35
ia BONIFICA IN RILEVATO	m	2.35
ie BONIFICA IN SCAVO	m	3.23
la COMPATTAZIONE	m	0.50
lf COMPATTAZIONE AMPL	m	3.23
pa BINDER	m	3.06
qa USURA	m	5.50
ta INERBIMENTO	m	5.37



200
-2
200

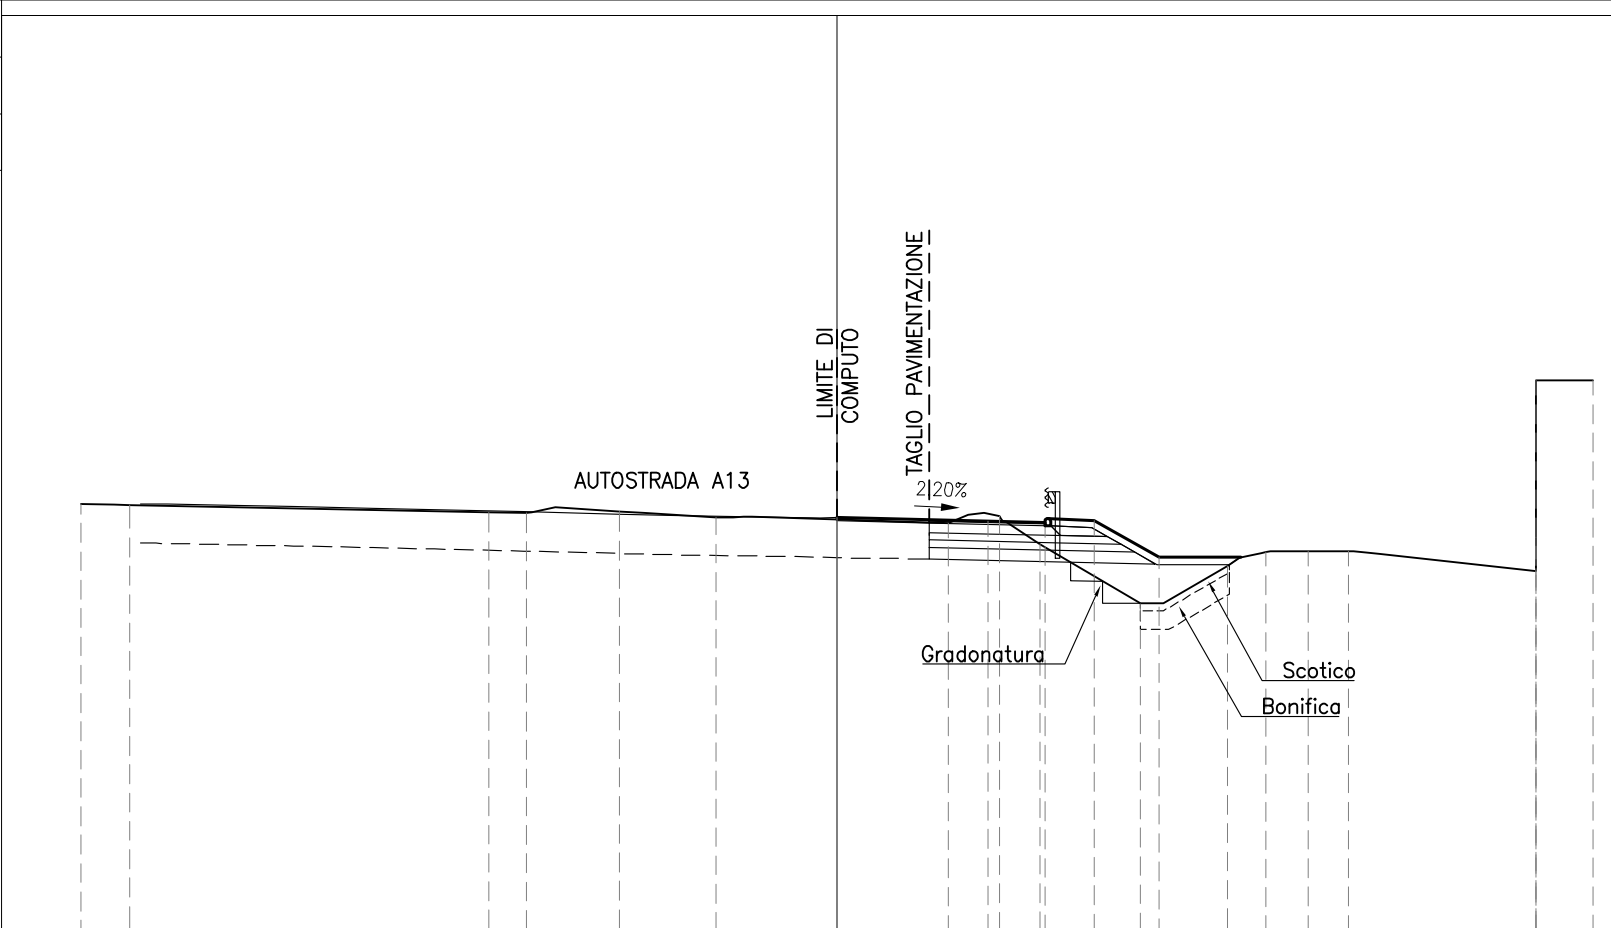


PROGRESSIVE TERRENO	-20.00	-18.72	-9.22	-8.21	-5.76	-3.21	2.94	4.29	5.37	8.03	10.33	11.34	12.46	13.53	18.49	18.49	18.50	20.00
PARZIALI TERRENO	1.28	9.50	1.01	2.45	2.55	6.15	1.35	1.08	2.66	2.30	1.01	1.12	1.07	4.96	0.01	1.50		
QUOTE TERRENO	9.27	9.25	9.06	9.04	9.08	8.92	8.77	8.95	8.21	6.65	7.63	8.00	8.02	8.02	7.49	8.39	12.55	12.55
PROGRESSIVE PROGETTO						0.00	4.00	5.50	6.80	8.52								
PARZIALI PROGETTO							4.00	1.50	1.30	1.72								
QUOTE PROGETTO						8.91	8.82	8.79	8.84	7.86								

PROFILO	H
SEZIONE	H-7bis
PROGRESSIVA	24.12

AA RILEVATO	m ²	2.26
AE ARGINELLO	m ²	0.26
AI RILEVATO A1-A3	m ²	1.71
BA SCAVO	m ²	2.23
CA VEGETALE IN RILEVATO	m ²	1.03
MA FOND NON LEGATA	m ²	1.05
NA FOND LEGATA	m ²	0.98
OA BASE	m ²	0.71
PL BINDER IMBOTTITURA	m ²	0.16
da DEMOLIZIONE PAV	m	0.50
ea FRESATURA	m	2.44
fa SCOTICO IN RILEVATO	m	2.35
fe SCOTICO IN SCAVO	m	3.23
ga GRADONATURA	m	2.16
ha ANTICAPILLARE IN RIL	m	2.35
ia BONIFICA IN RILEVATO	m	2.35
ie BONIFICA IN SCAVO	m	3.23
la COMPATTAZIONE	m	0.50
If COMPATTAZIONE AMPL	m	3.23
pa BINDER	m	3.06
qf USURA DRENANTE	m	5.50
ta INERBIMENTO	m	5.37



PROGRESSIVE TERRENO
PARZIALI TERRENO
QUOTE TERRENO
PROGRESSIVE PROGETTO
PARZIALI PROGETTO
QUOTE PROGETTO

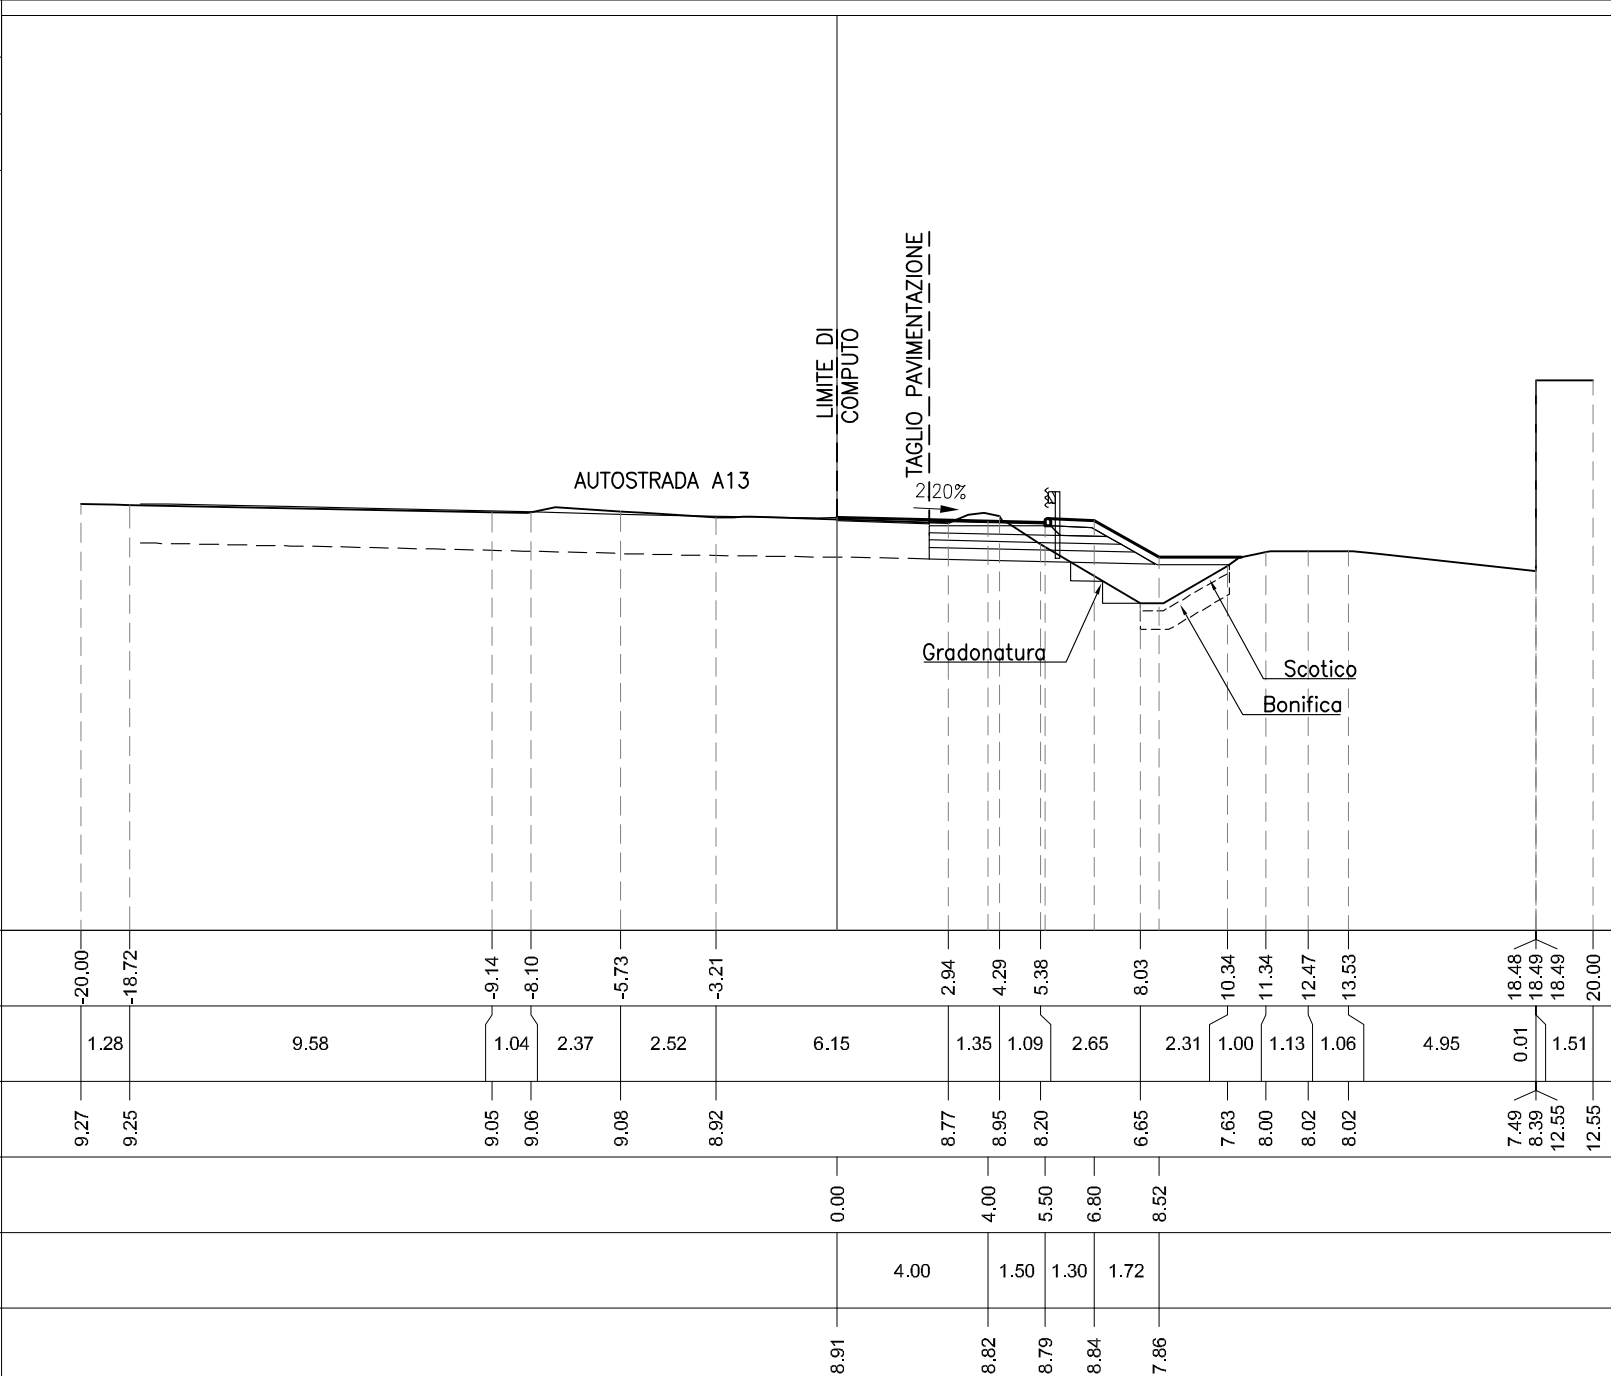


PROFILO	H
SEZIONE	H-8
PROGRESSIVA	50.00

AA RILEVATO	m ²	2.87
AE ARGINELLO	m ²	0.32
AI RILEVATO A1-A3	m ²	2.48
BA SCAVO	m ²	2.21
CA VEGETALE IN RILEVATO	m ²	0.80
MA FOND NON LEGATA	m ²	1.59
NA FOND LEGATA	m ²	1.49
OA BASE	m ²	1.44
fa SCOTICO IN RILEVATO	m	3.74
ga GRADONATURA	m	2.62
ha ANTICAPILLARE IN RIL	m	3.74
ia BONIFICA IN RILEVATO	m	3.74
ie BONIFICA IN SCAVO	m	3.09
If COMPATTAZIONE AMPL	m	3.09
pa BINDER	m	5.50
qf USURA DRENANTE	m	5.51
ta INERBIMENTO	m	4.37



PROGRESSIVE TERRENO
PARZIALI TERRENO
QUOTE TERRENO
PROGRESSIVE PROGETTO
PARZIALI PROGETTO
QUOTE PROGETTO

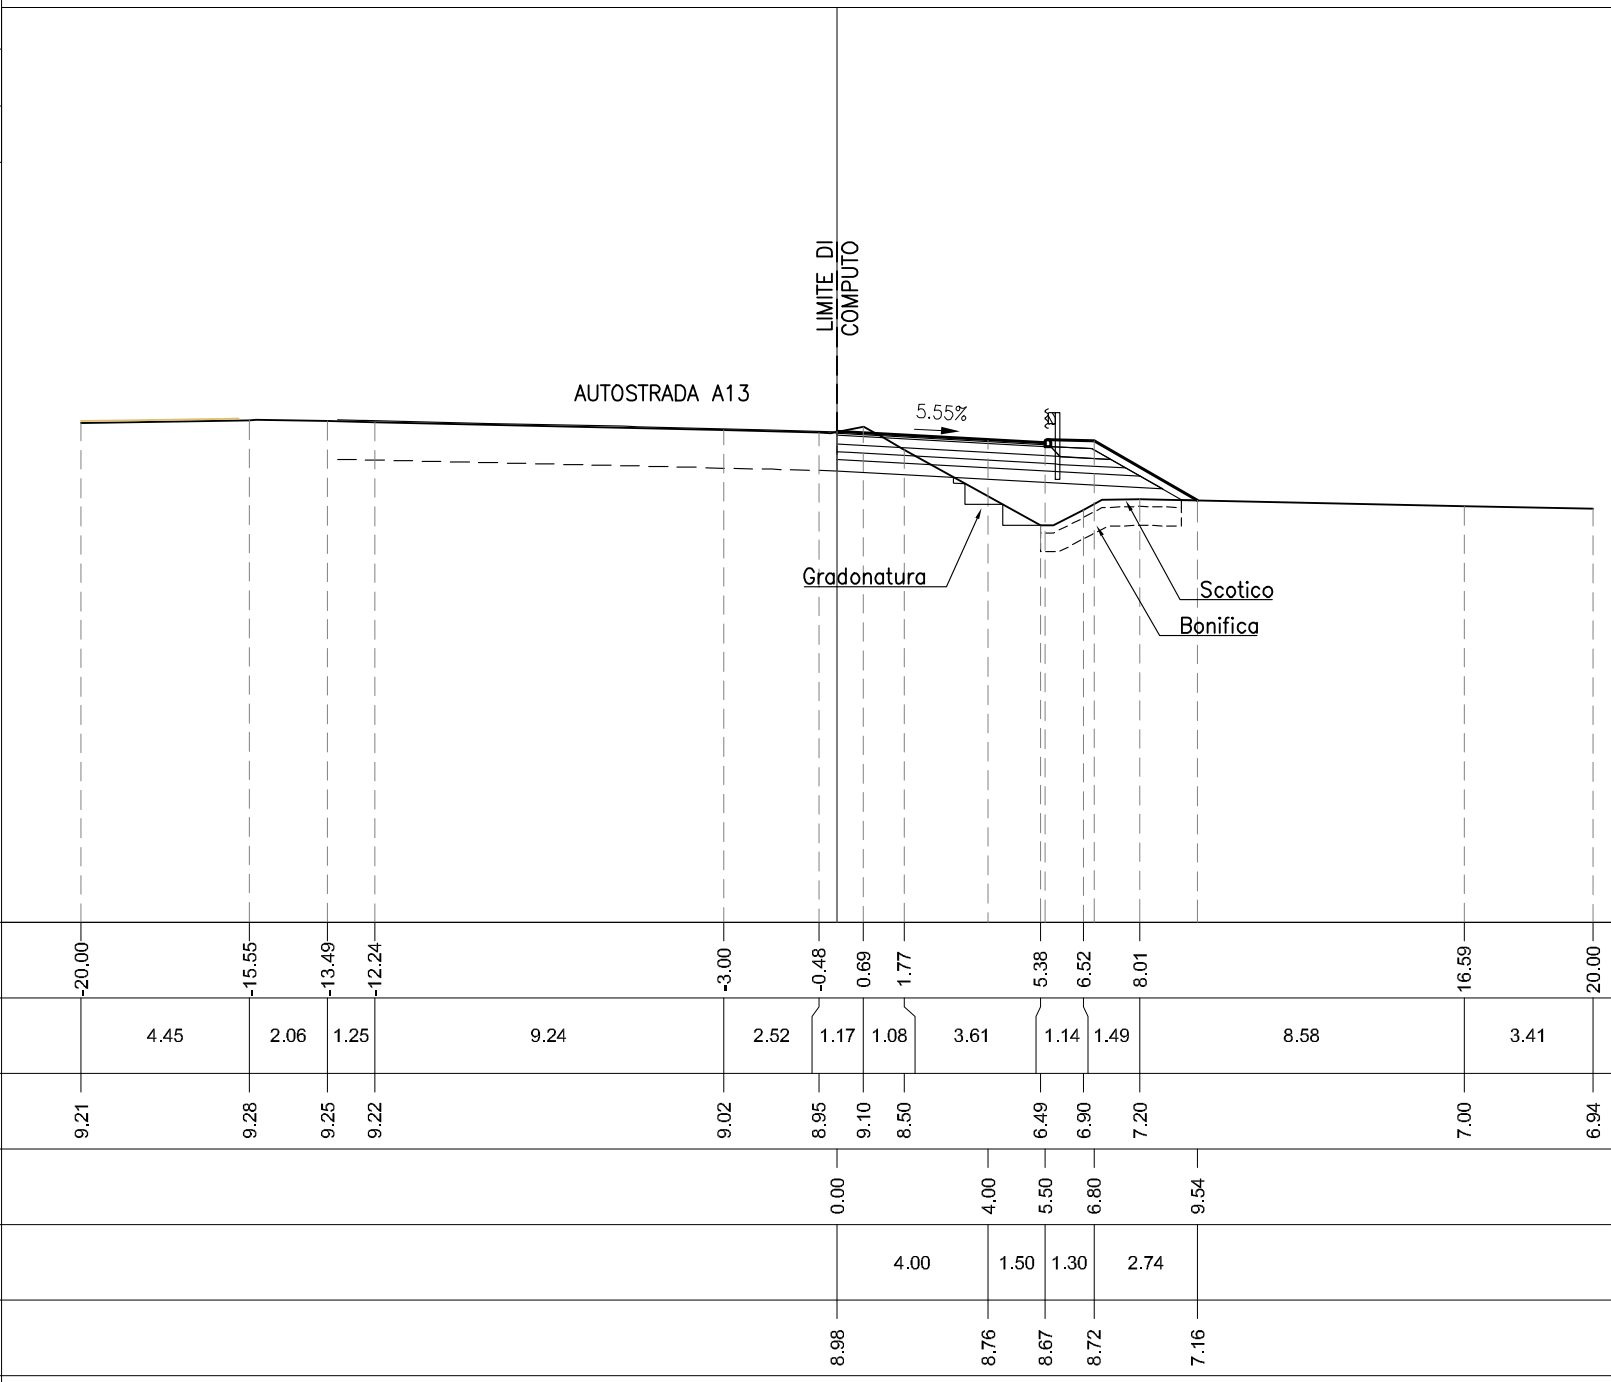

PROFILO H


SEZIONE H-9

PROGRESSIVA 75.00

AA RILEVATO	m ²	5.95
AE ARGINELLO	m ²	0.29
AI RILEVATO A1-A3	m ²	2.66
BA SCAVO	m ²	0.71
CA VEGETALE IN RILEVATO	m ²	1.00
MA FOND NON LEGATA	m ²	1.66
NA FOND LEGATA	m ²	1.62
OA BASE	m ²	1.59
fa SCOTICO IN RILEVATO	m	6.02
fe SCOTICO IN SCAVO	m	2.00
ga GRADONATURA	m	2.97
ha ANTICAPILLARE IN RIL	m	6.02
ia BONIFICA IN RILEVATO	m	6.02
ie BONIFICA IN SCAVO	m	2.00
If COMPATTAZIONE AMPL	m	2.00
pa BINDER	m	6.13
qf USURA DRENANTE	m	6.13
ta INERBIMENTO	m	5.39



PROGRESSIVE TERRENO
PARZIALI TERRENO
QUOTE TERRENO
PROGRESSIVE PROGETTO
PARZIALI PROGETTO
QUOTE PROGETTO

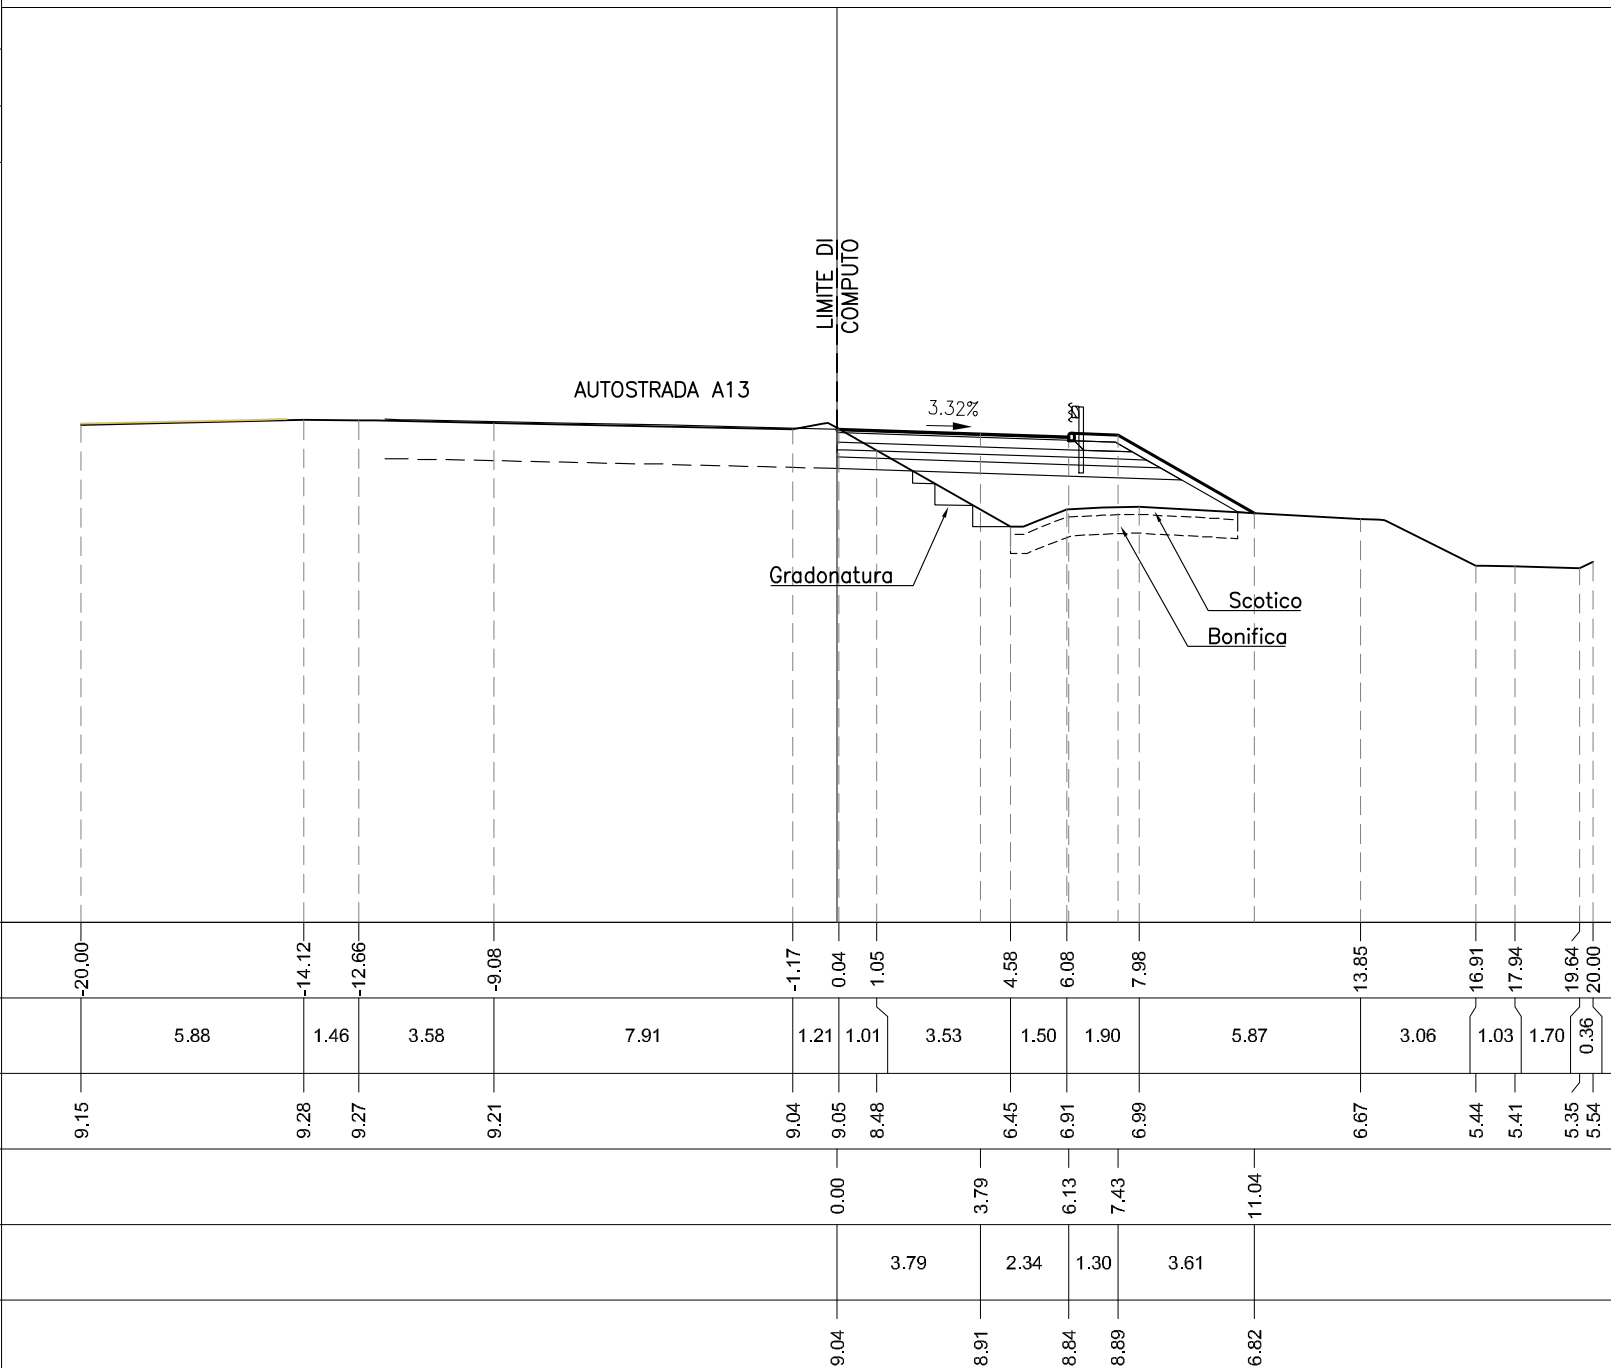

PROFILO	H
SEZIONE	H-10
PROGRESSIVA	82.84

AA RILEVATO	m ²	6.73
AE ARGINELLO	m ²	0.26
AI RILEVATO A1-A3	m ²	2.51
BA SCAVO	m ²	0.68
CA VEGETALE IN RILEVATO	m ²	0.93
MA FOND NON LEGATA	m ²	1.57
NA FOND LEGATA	m ²	1.53
OA BASE	m ²	1.51
fa SCOTICO IN RILEVATO	m	5.85
fe SCOTICO IN SCAVO	m	2.34
ga GRADONATURA	m	2.40
ha ANTICAPILLARE IN RIL	m	5.85
ia BONIFICA IN RILEVATO	m	5.85
ie BONIFICA IN SCAVO	m	2.34
If COMPATTAZIONE AMPL	m	2.34
pa BINDER	m	5.75
qf USURA DRENANTE	m	5.75
ta INERBIMENTO	m	4.65

