BARRIERA ACUSTICA H=3.00 m

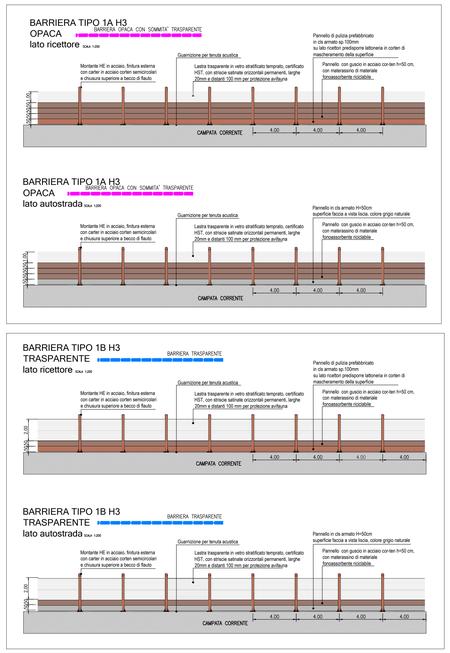

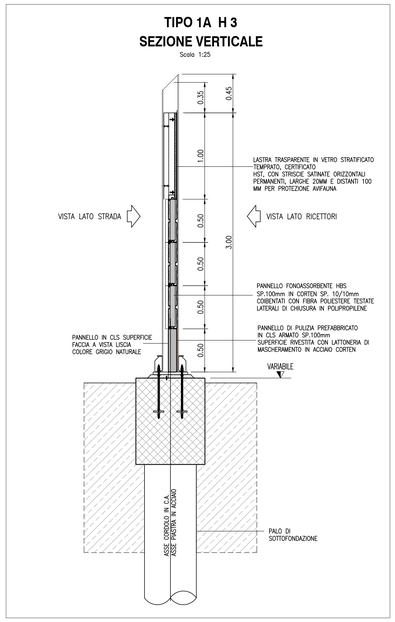

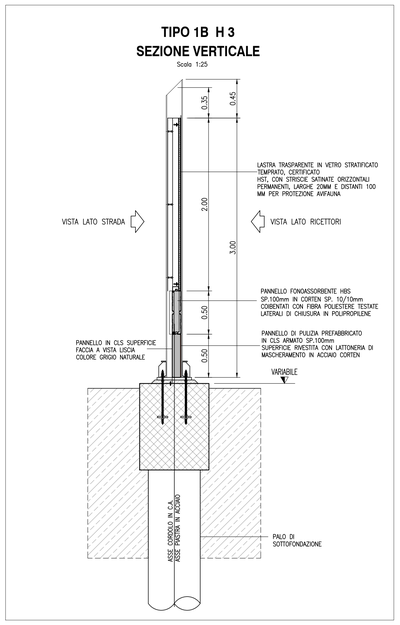

BARRIERA ACUSTICA H=4.00 m

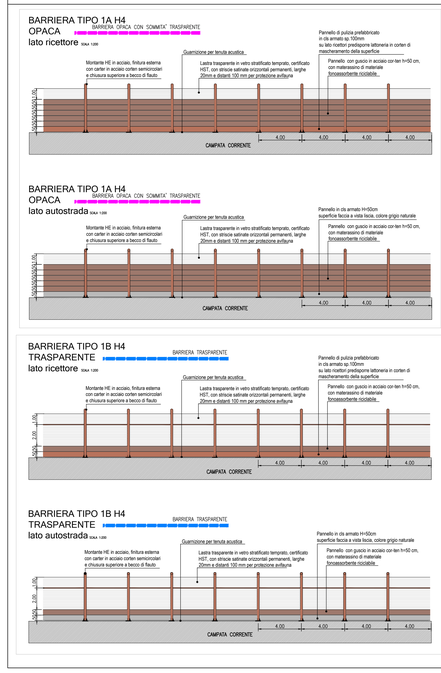

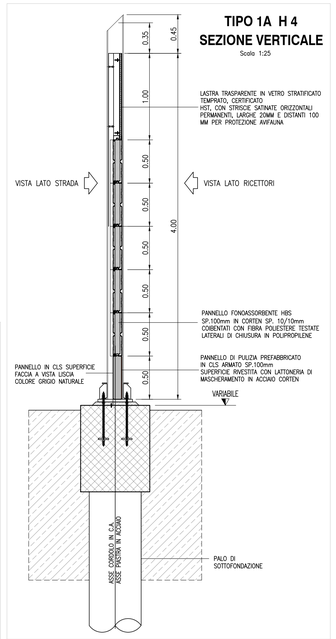

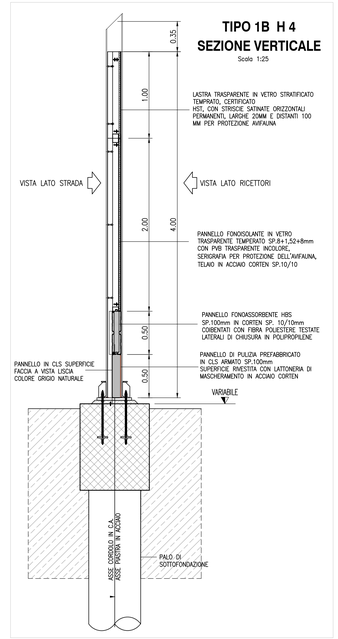

BARRIERA ACUSTICA H=5.00 m

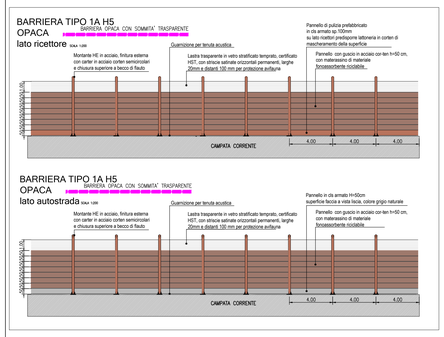

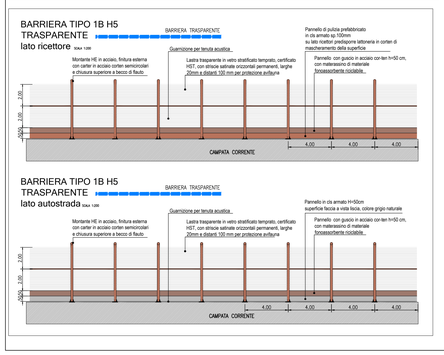

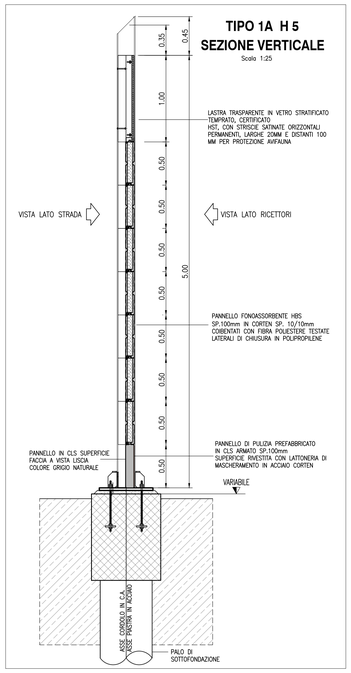

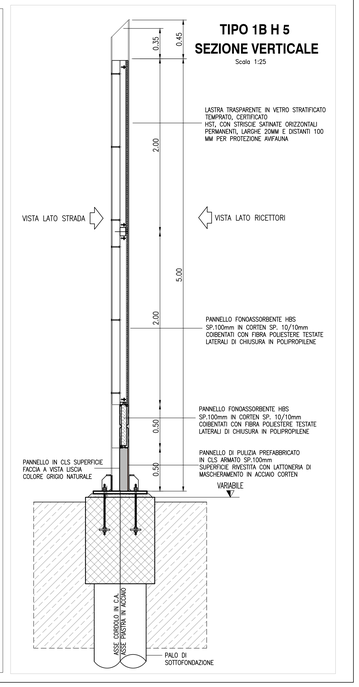

BARRIERA ACUSTICA POLIFUNZIONALE H=4.00 m

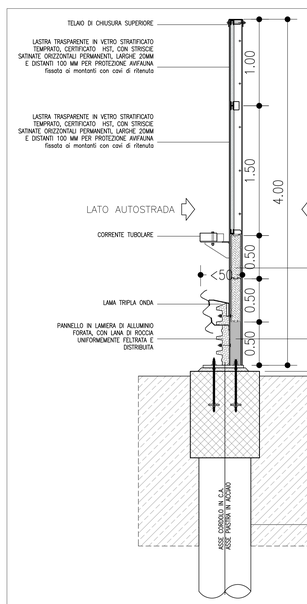

BARRIERA ACUSTICA POLIFUNZIONALE H=3.00 m

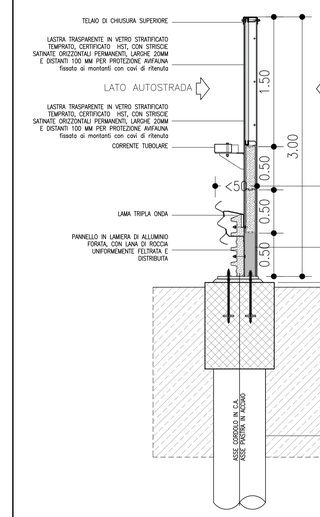

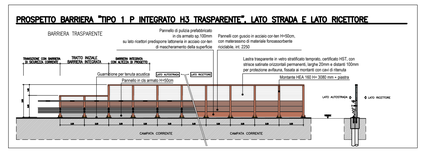

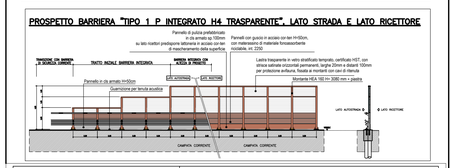

SIMBOLOGIA DI RIFERIMENTO	
BARRIERA OPACA CON SOMMITA' TRASP.	PER SIMBOLOGIA DI RIFERIMENTO VEDERE ELABORATO: "PLANIMETRIE BARRIERE ACUSTICHE"
BARRIERA TRASPARENTE	

autostrade per l'italia

AUTOSTRADA (A13) : BOLOGNA-PADOVA

AMPLIAMENTO ALLA TERZA CORSIA

TRATTO : MONSELICE - PADOVA SUD

PROGETTO ESECUTIVO

AUTOSTRADA A13

ASPETTI AMBIENTALI

BARRIERE ACUSTICHE - PARTE GENERALE

Abaco delle tipologie architettoniche

IL PROGETTISTA SPECIALISTICO	IL RESPONSABILE INTEGRAZIONE PRESTAZIONI SPECIALISTICHE	IL DIRETTORE TECNICO
Ing. Francesco Francescoro Ord. Arch. Milano N. 16888 Responsabile Architettura e Paesaggio	Ing. Mario Brugnoli Ord. Ingg. Roma N. A24308	Ing. Sara Fontana Ord. Ingg. Genova N. 3810A T.A. Ambiente

CODICE IDENTIFICATIVO															ORDINATORE
RIFERIMENTO PROGETTO			RIFERIMENTO DIRETTORIO						RIFERIMENTO ELABORATO						XXX
Codice Commessa	Lotto, Sub-Prog, Cod. Appalto	Fase	Capitolo	Paragrafo	W B S		Parte d'opera		Tip	Disciplina	Progressivo		Rev.		SCALA
111315	0000	PE	AU	AMB	FO000		00000		D	AUA	2802		-0		varie

ENGINEER COORDINATOR:	SUPPORTO SPECIALISTICO:	REVISIONE	
Ing. Mario Brugnoli Ord. Ingg. Roma N. A24308		n.	data
		0	DICEMBRE 2023
REDATTO:	VERIFICATO:		

VISTO DEL COMMITTENTE	VISTO DEL CONCEDENTE
autostrade per l'italia IL RESPONSABILE LAVORI/IL PROCEDIMENTO Ing. Maurizio Torresi	Ministero delle Infrastrutture e della mobilità sostenibili DIPARTIMENTO PER LA RIORGANIZZAZIONE DELLA MOBILITÀ STRADALE E LA SICUREZZA STRADALE DIREZIONE GENERALE PER LA VIGILANZA SUI CONCESSIONARI DI TRAMVIA E METRO

IL PRESENTE DOCUMENTO NON POTRA' ESSERE COPIATO, RIPRODOTTO O ALTRIMENTI PUBBLICATO, IN TUTTO O IN PARTE, SENZA IL CONSENSO SCRITTO DELLA SOC. AUTOSTRADE PER L'ITALIA S.P.A. OVVERO COLORO CHE NON AUTORIZZATI SANNO PERSEGUITI A NORMA DI LEGGE.
THIS DOCUMENT MAY NOT BE COPIED, REPRODUCED OR PUBLISHED, EITHER IN PART OR IN ITS ENTIRETY, WITHOUT THE WRITTEN PERMISSION OF SOC. AUTOSTRADE PER L'ITALIA S.P.A., UNAUTHORIZED USE WILL BE PROSECUTED BY LAW.

SCHEMA TIPICO DELLA TRANSIZIONE TERMINALE BARRIERA (H=5 m)
VISTA LATO RICETTORE scala 1:100

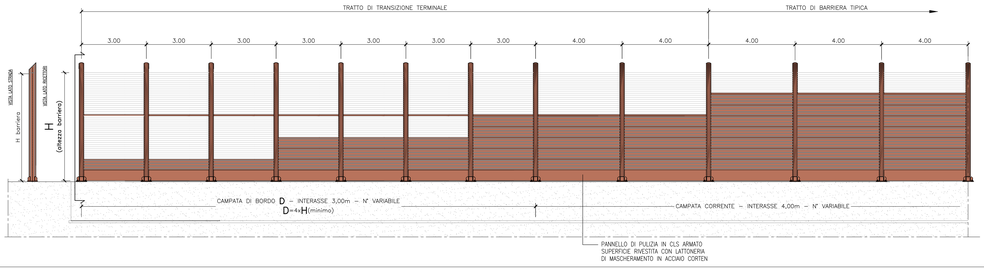

SCHEMA TIPICO DELLA TRANSIZIONE TERMINALE BARRIERA (H=5 m)
VISTA LATO STRADA scala 1:100

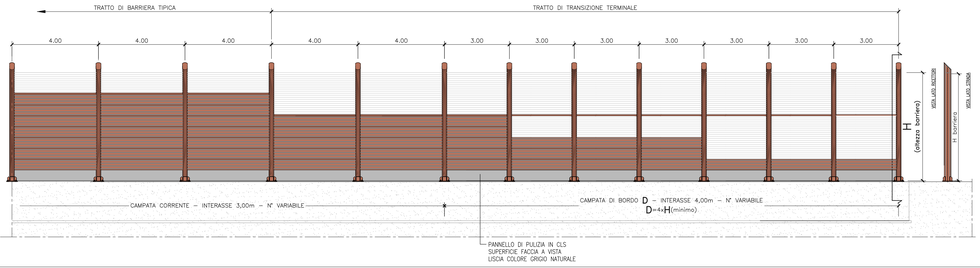

SCALA DI STAMPA: 1=1