




PLANIMETRIA D'ASSIEME 1:1000

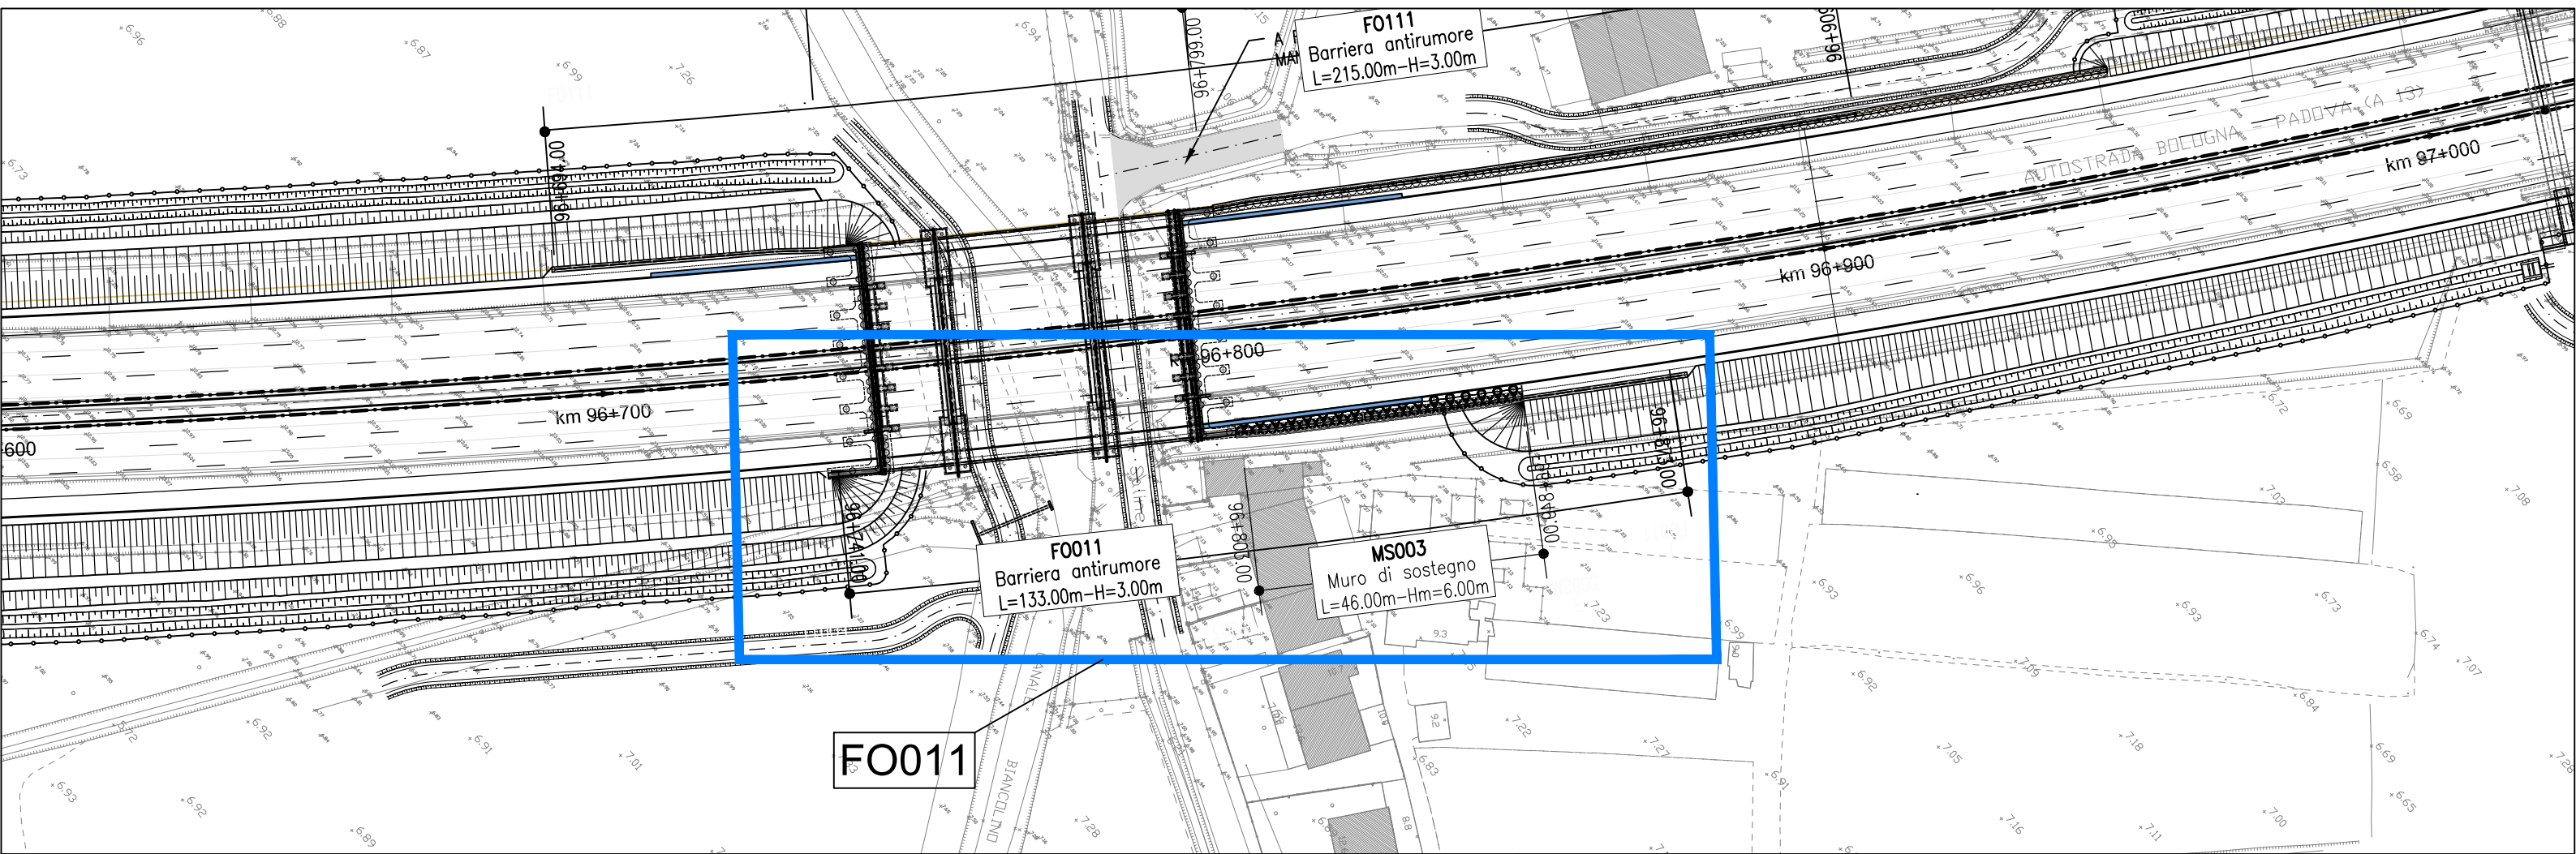


PROSPETTO D'ASSIEME 1:500

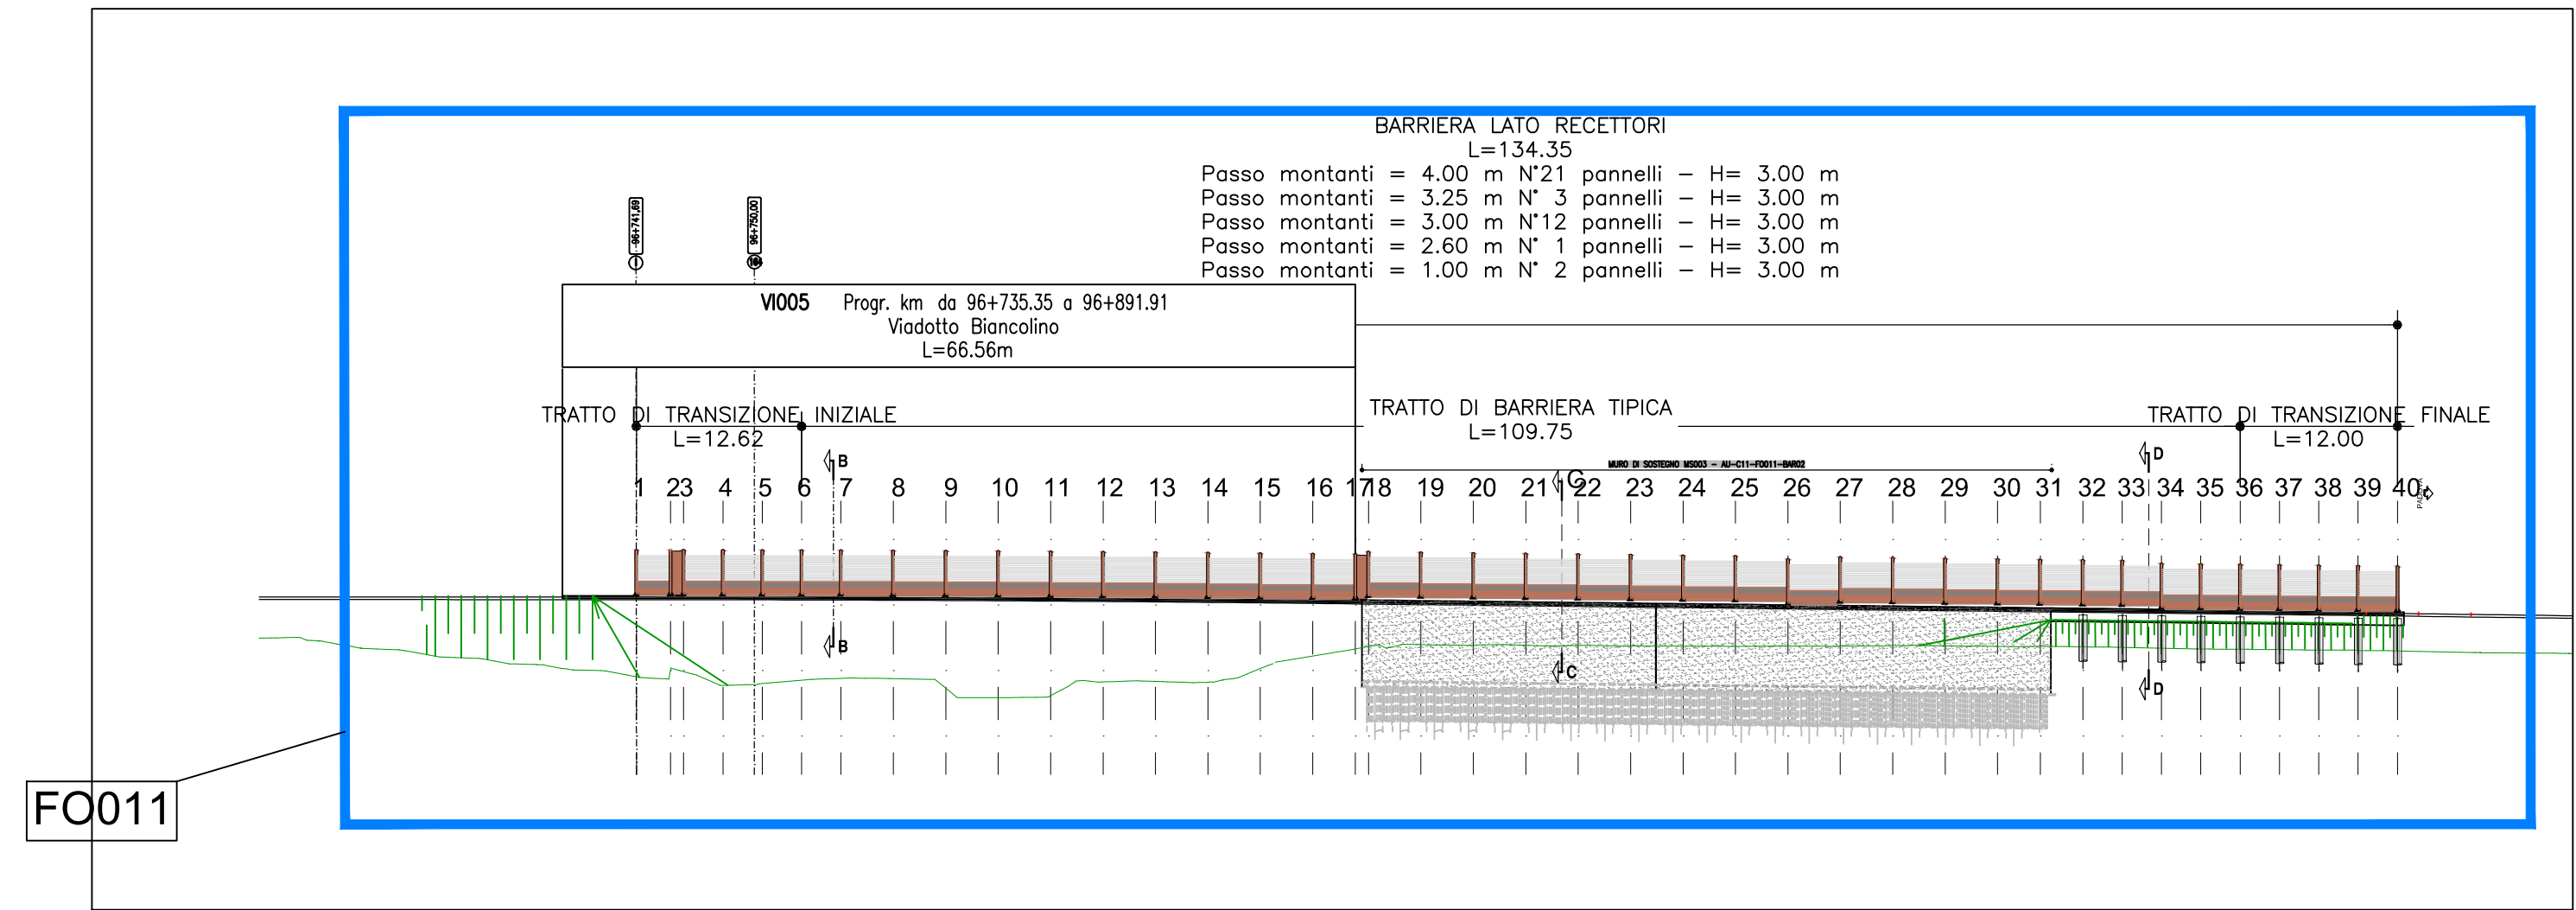


PLANIMETRIA DI PROGETTO 1:200

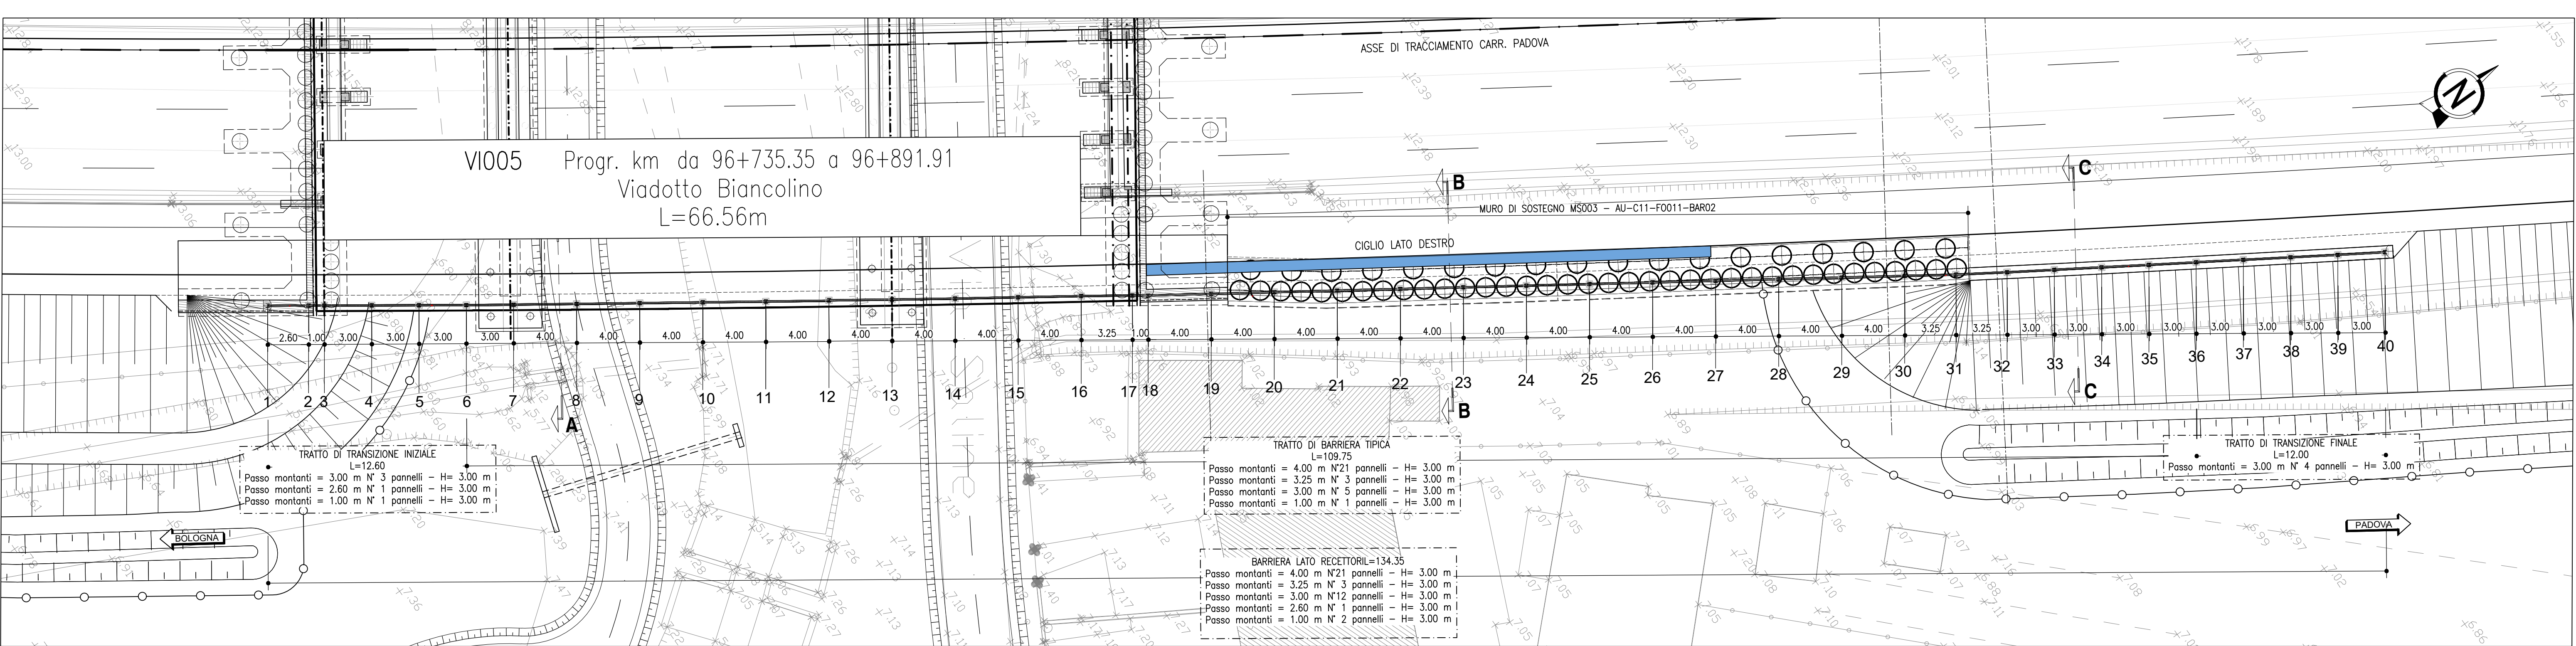


SEZIONE LONGITUDINALE A-A 1:200

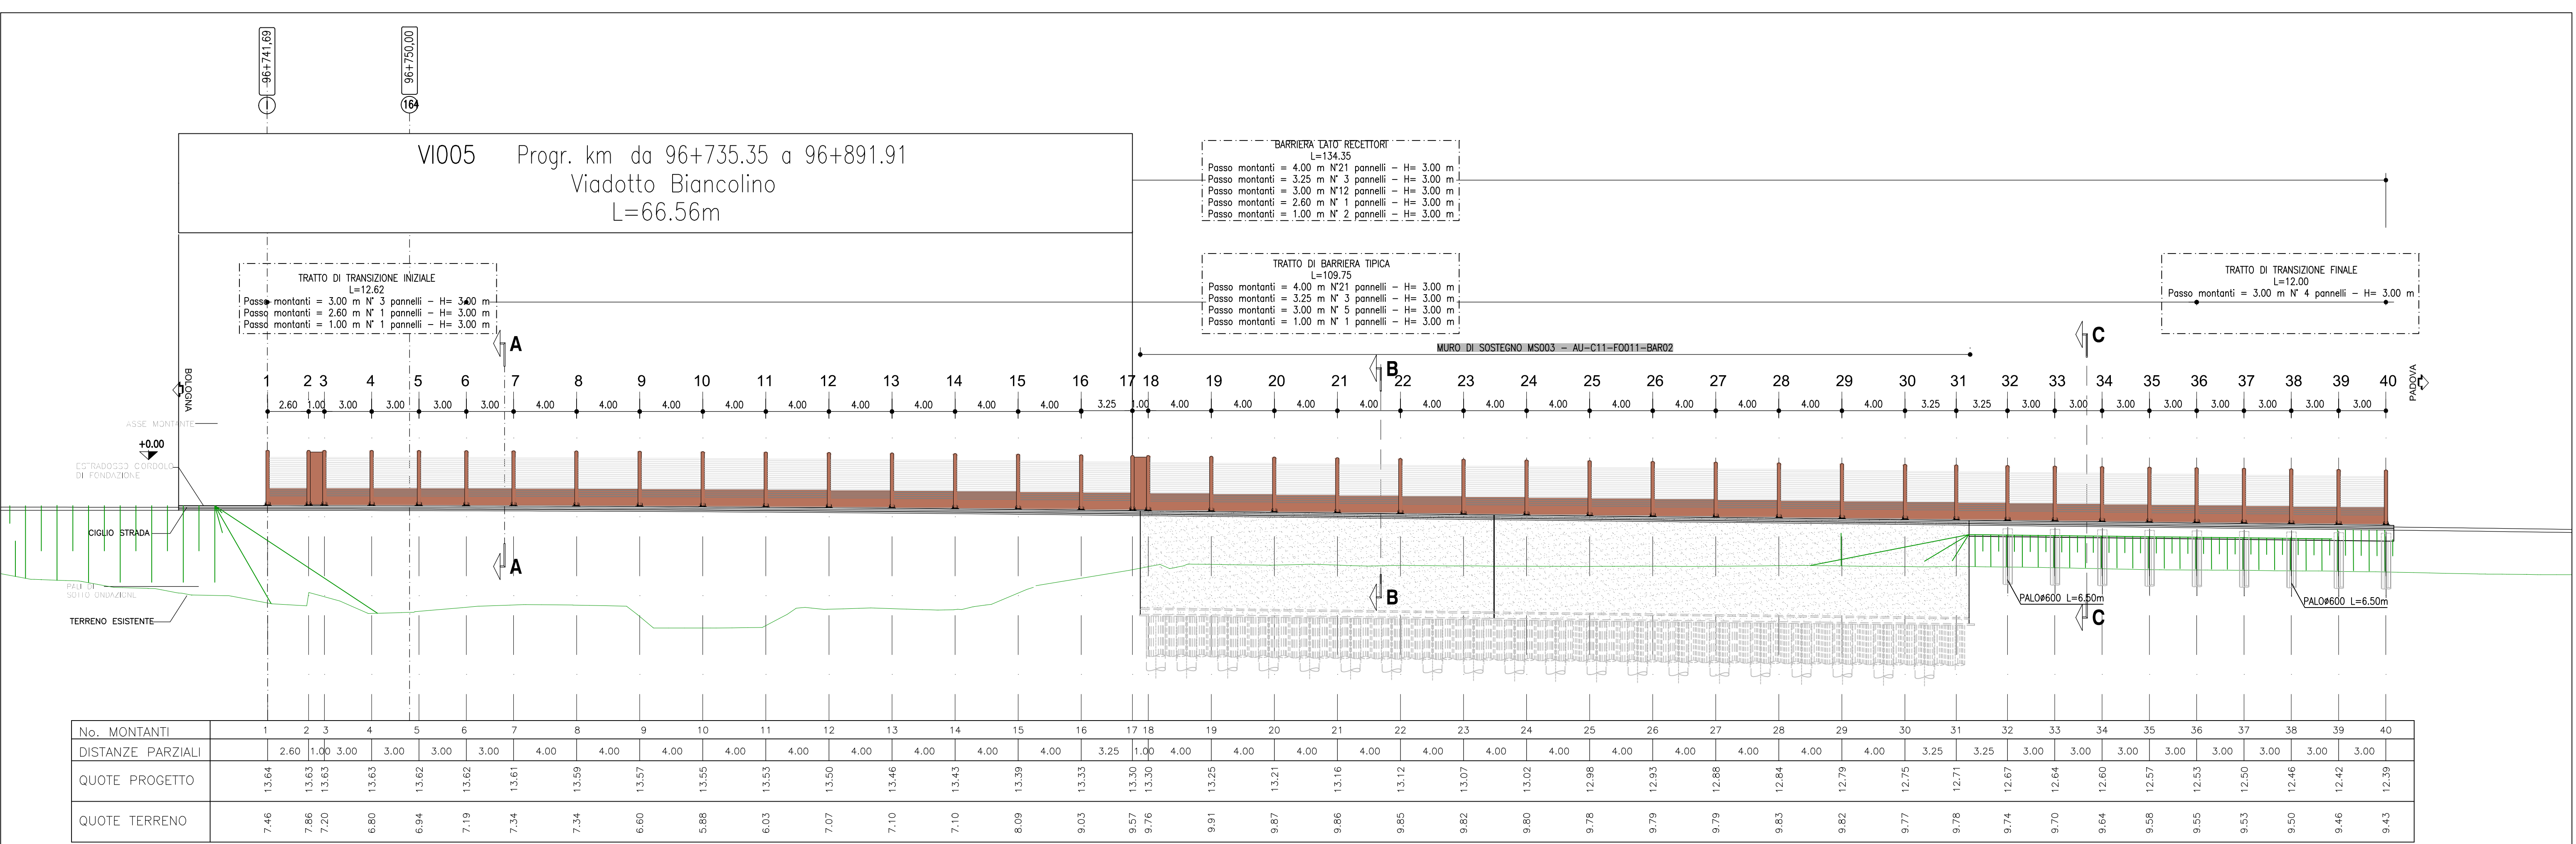

DETTAGLIO "A" - Barriera tipo 1A H3 - Trasparente 1:100

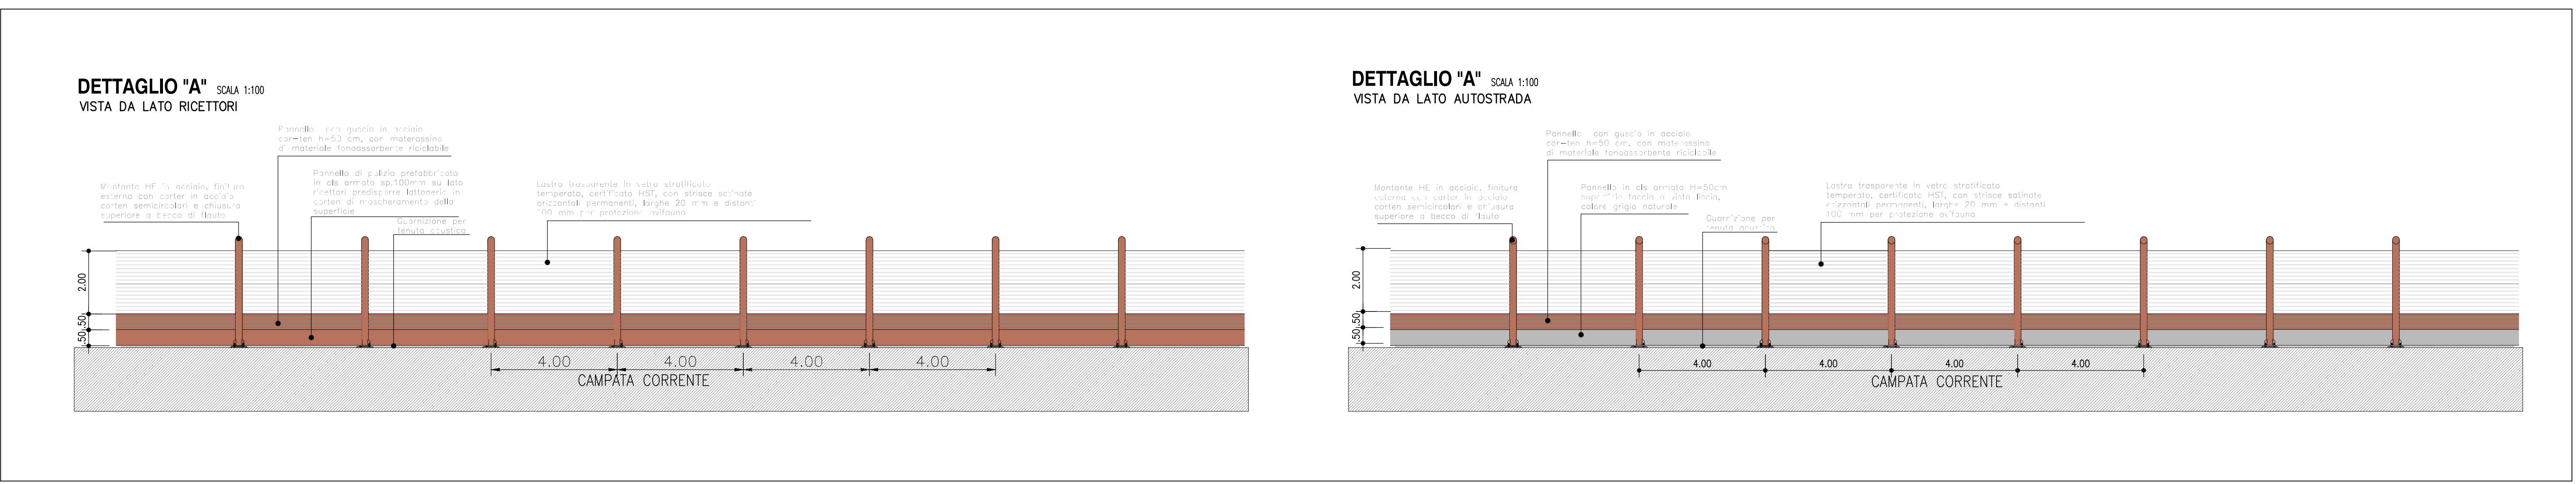


SEZIONE B-B 1:25

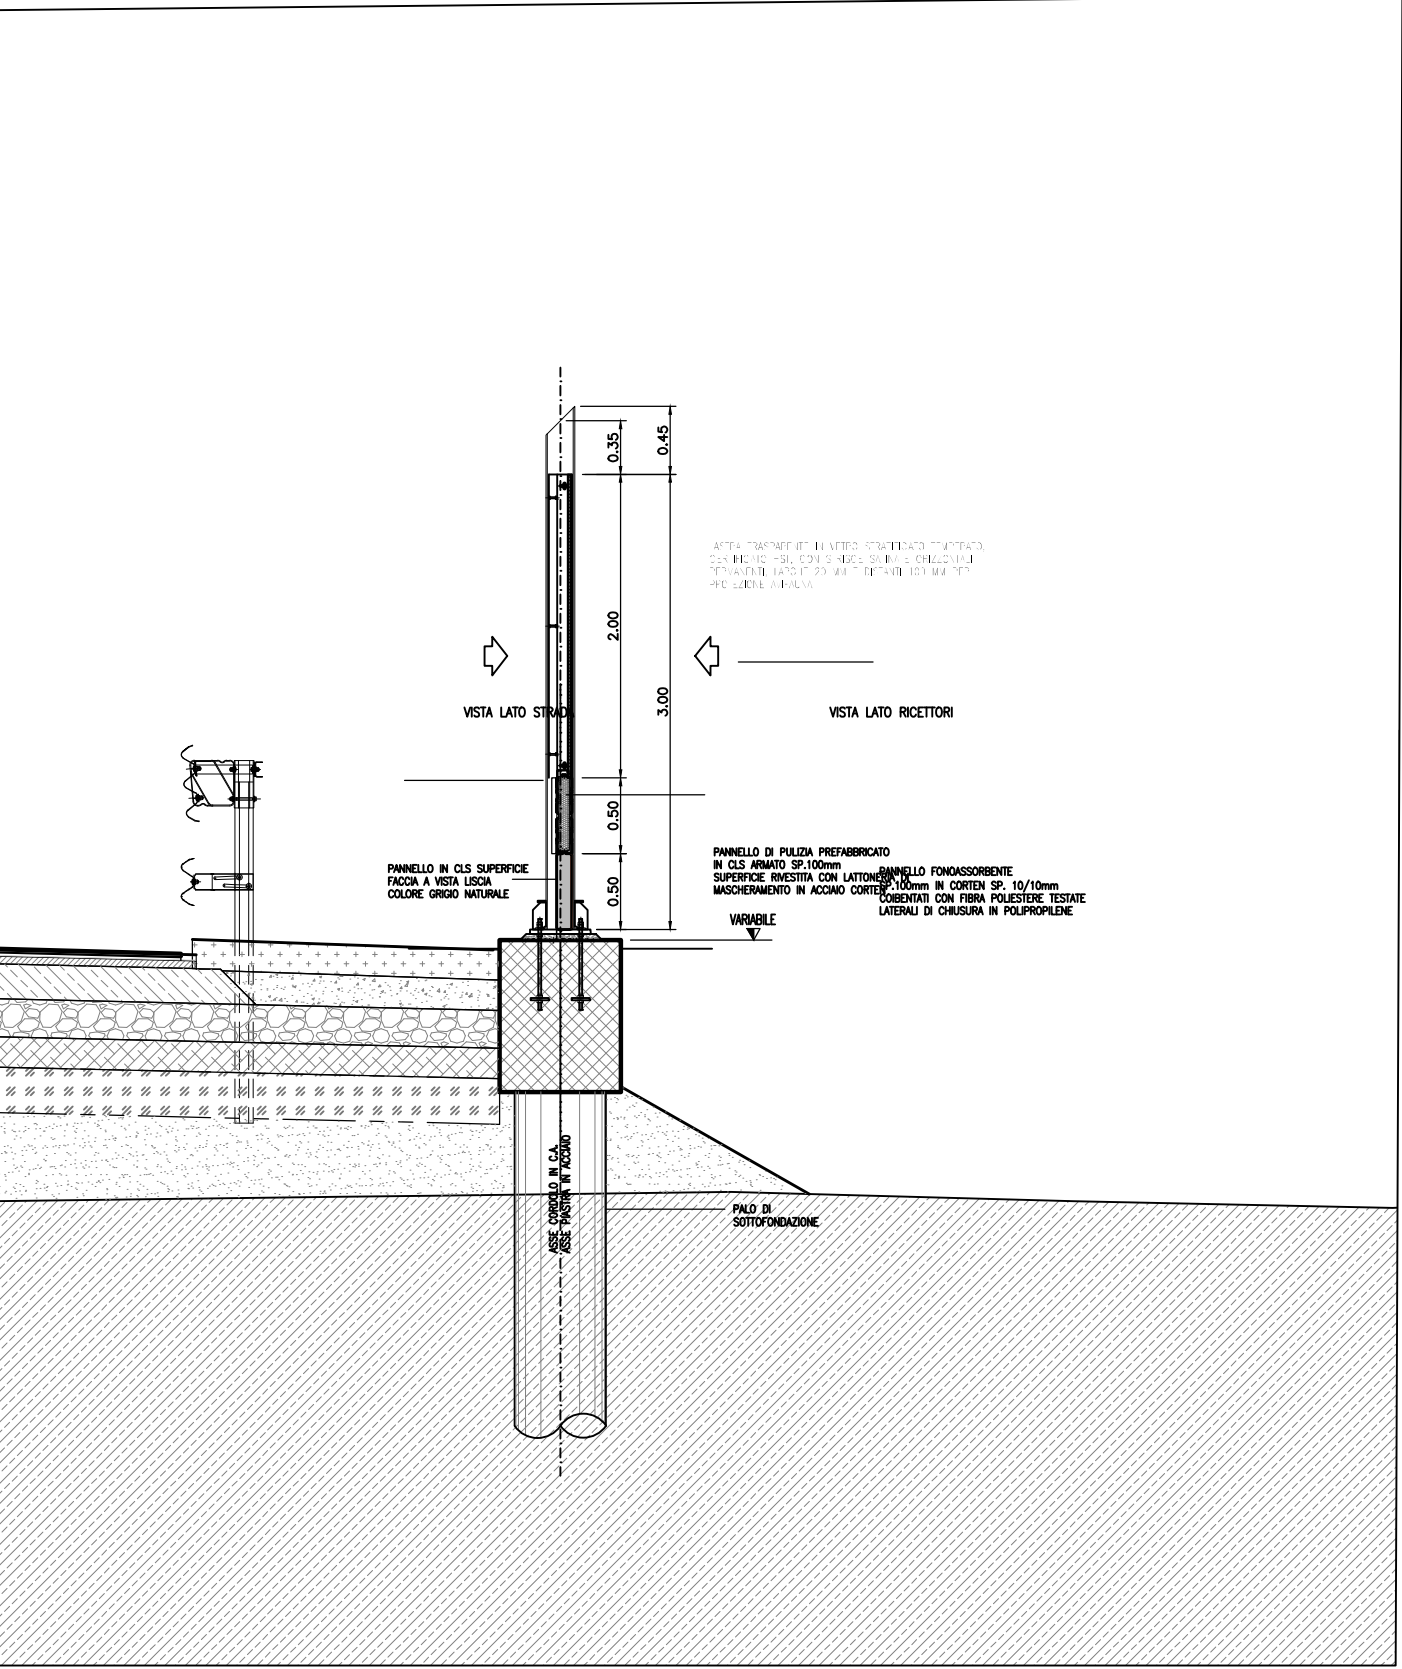


COORDINATE MONTANTI

PUNTO	COORDINATE	
	EST	NORD
M-1	998953.541	3001117.050
M-2	998955.034	3001119.178
M-3	998955.607	3001120.002
M-4	998957.326	3001122.457
M-5	998959.046	3001124.914
M-6	998960.766	3001127.372
M-7	998962.470	3001129.842
M-8	998964.733	3001133.141
M-9	998966.993	3001136.441
M-10	998969.253	3001139.741
M-11	998971.511	3001143.037
M-12	998973.755	3001146.364
M-13	998976.014	3001149.661
M-14	998978.267	3001152.966
M-15	998980.504	3001156.282
M-16	998982.740	3001159.598
M-17	998984.575	3001162.276
M-18	998985.149	3001163.095
M-19	998987.366	3001166.425
M-20	998989.582	3001169.754
M-21	998991.799	3001173.084
M-22	998994.015	3001176.414
M-23	998996.232	3001179.744
M-24	998998.448	3001183.074
M-25	999000.665	3001186.404
M-26	999002.881	3001189.734
M-27	999005.098	3001193.064
M-28	999007.315	3001196.394
M-29	999009.531	3001199.724
M-30	999011.748	3001203.053
M-31	999013.549	3001205.759
M-32	999015.298	3001208.498
M-33	999016.894	3001211.039
M-34	999018.490	3001213.579
M-35	999020.087	3001216.119
M-36	999021.674	3001218.666
M-37	999023.271	3001221.207
M-38	999024.867	3001223.747
M-39	999026.463	3001226.287
M-40	999028.047	3001228.836


DETTAGLIO 1:10

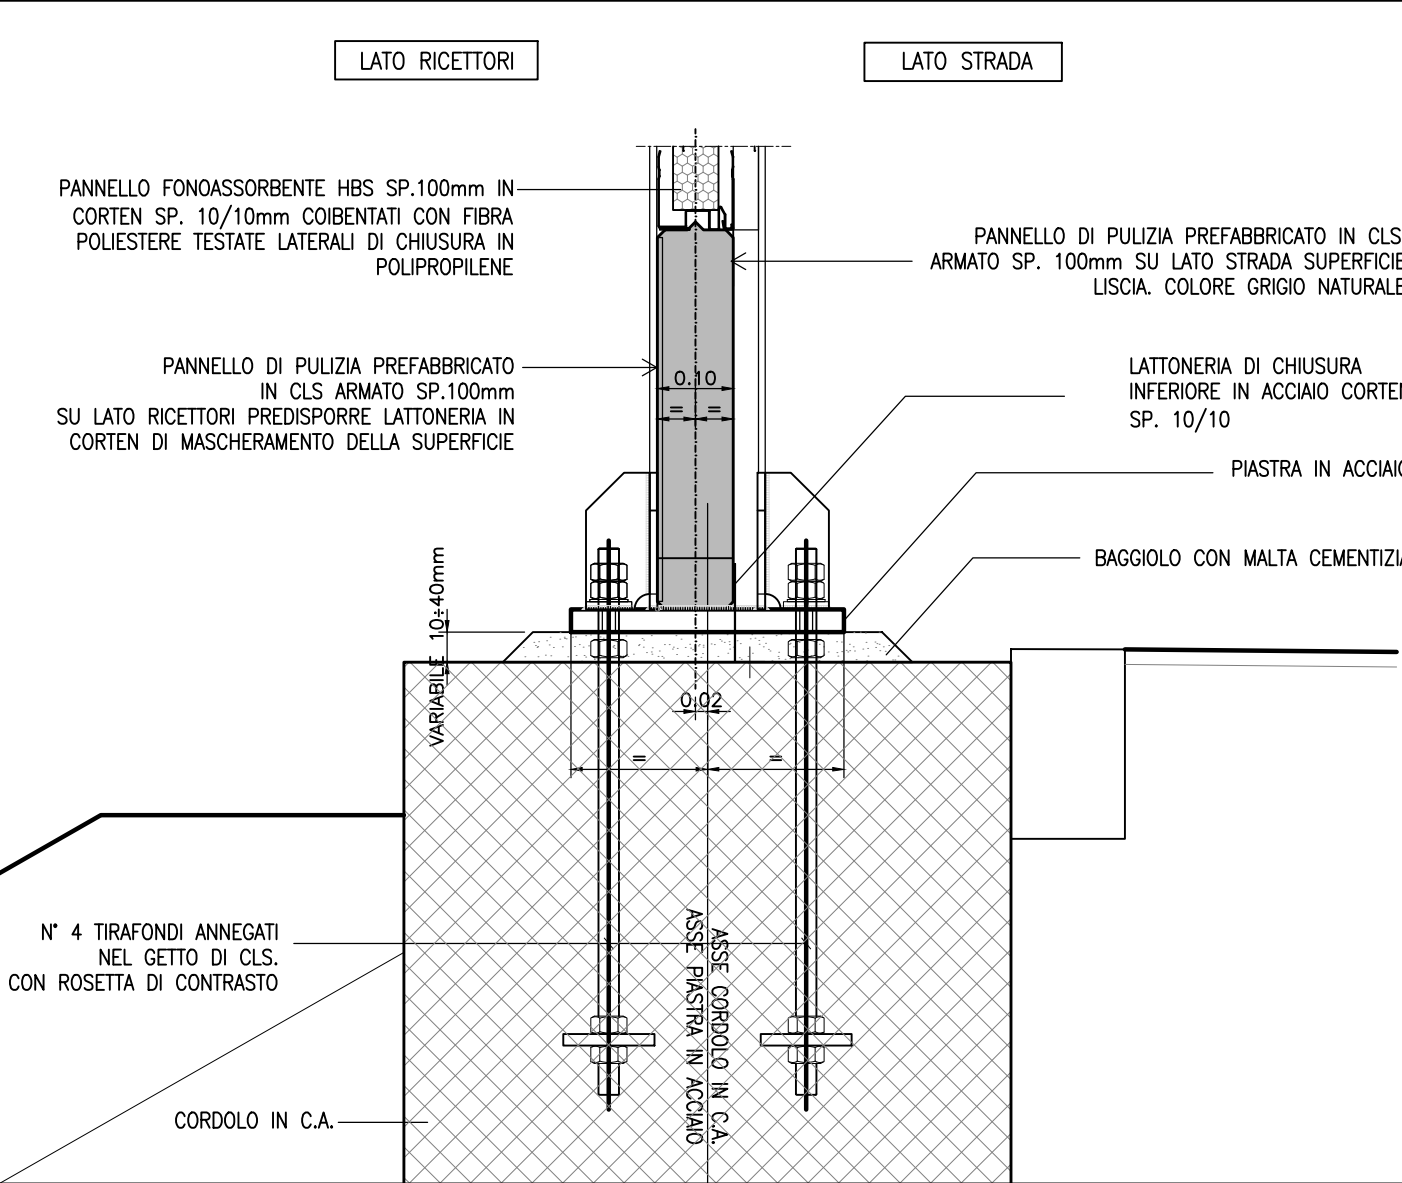

ELABORATI DI RIFERIMENTO

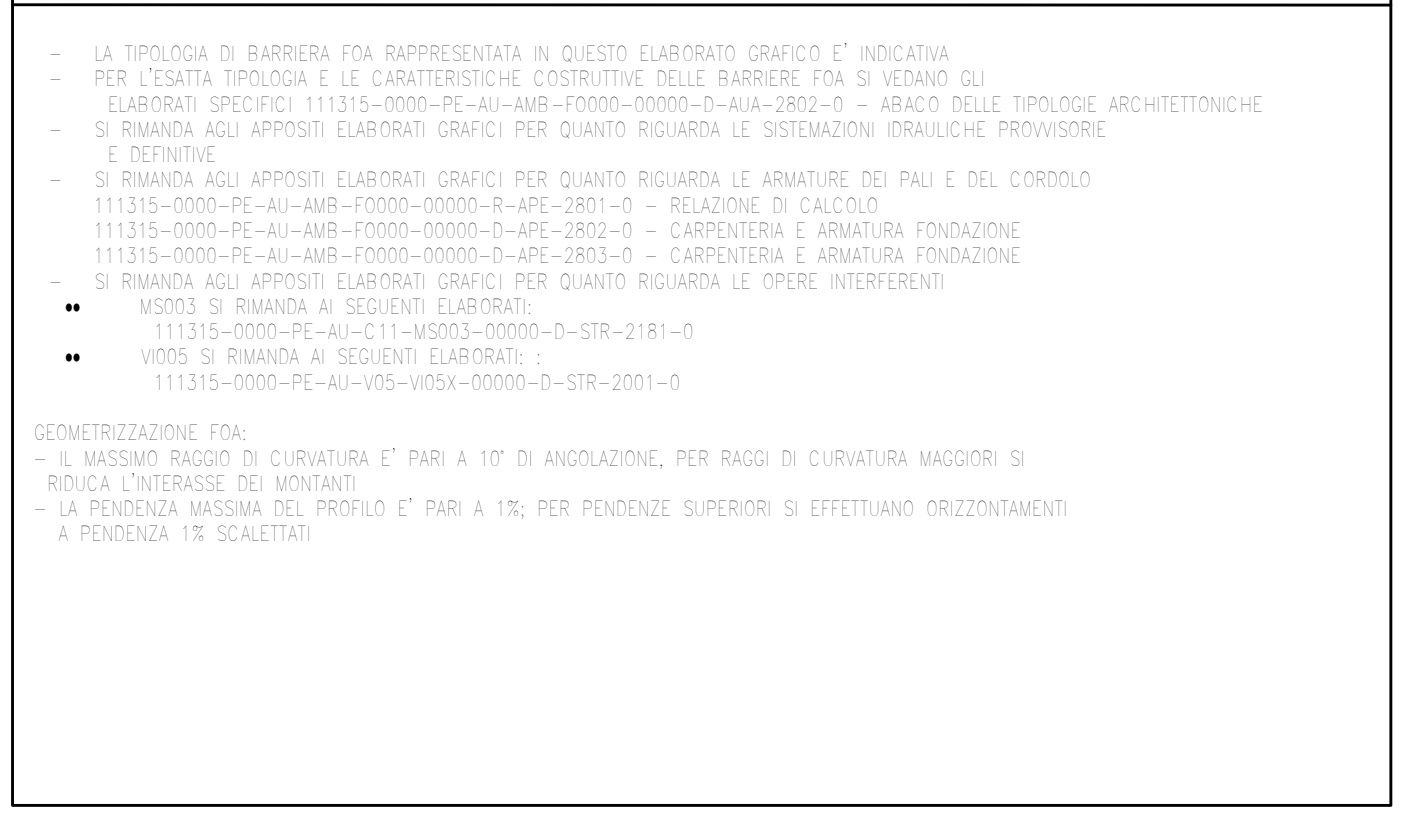

QUADRO DI UNIONE

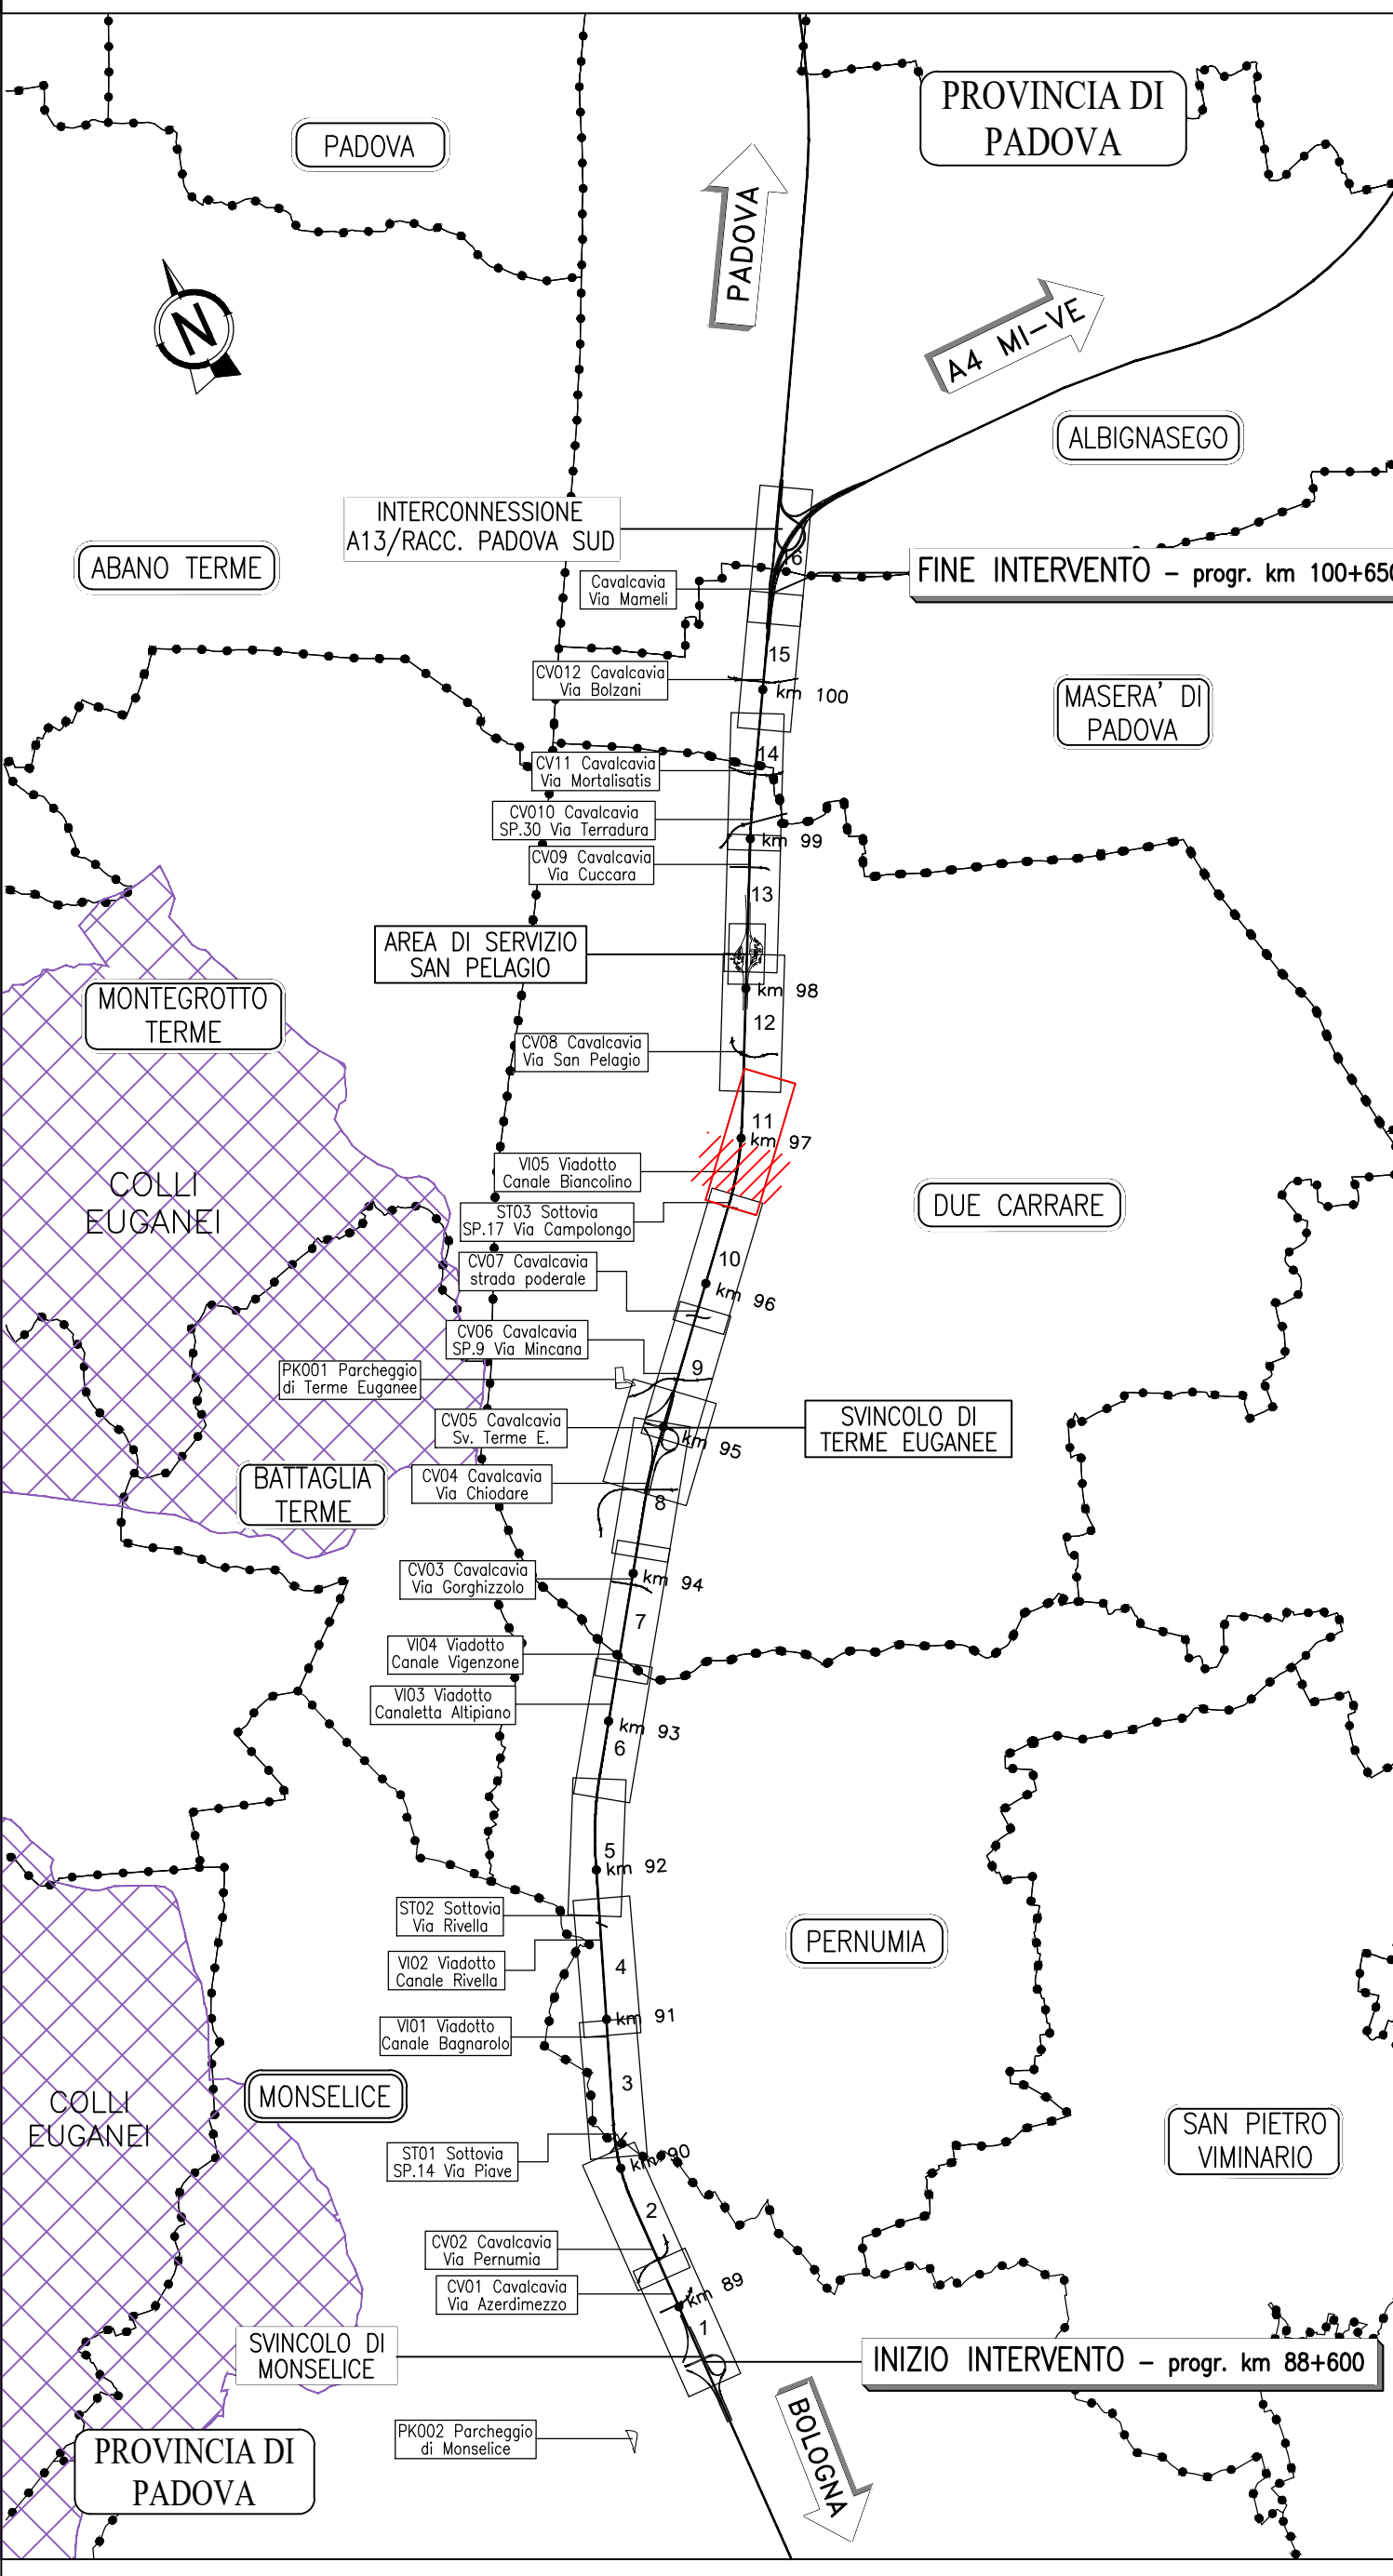

NOTE GENERALI

- TUTTE LE DIMENSIONI SONO ESPRESSE IN METRI.
- TUTTE LE QUOTE ALTIMETRICHE E LE COORDINATE SONO ESPRESSE IN METRI.
- LE CHILOMETRICHE DELLE SEZIONI TRASVERSALI SONO RIFERITE ALL'ASSE DI TRACCIAMENTO AUTOSTRADALE.
- LA DIMENSIONE IN ALTEZZA DEL PANNELLO METALLICO FONDOASSORBENTE E' DI 50 cm, LA DIMENSIONE DELLA LASTRA TRASPARENTE E' DI 100, 150 o 200 cm.
- LE LASTRE TRASPARENTE DEVONO ESSERE DOTATE DI STRISCE ORIZZONTALI PERMANENTI LARGHE 20 mm E DISTANTI DI 100 mm, PER LA PROIEZIONE DELL'AVANFILA.
- TUTTI I MATERIALI DEVONO RISPETTARE IL CAPITOLATO SPECIALE D'APPALTO E LE RELATIVE NORME TECNICHE.
- RELATIVAMENTE ALLE LASTRE TRASPARENTE, IN PRESENZA DI VUOTI, PONTI, IN PROSSIMITA' DI ABITAZIONI O COMUNALI, O SITI PRECENDENTI, DEVONO ESSERE INSTALLATE LASTRE CON CARATTERISTICHE DI TRASPARENZA IN CASO DI INTRUSIONE E DEVONO ESSERE FISSATE A DUEI CANTIERI DI INDIRIZZO (VIA 301.511 Capitale Speciale - Capitale, Norme UNI DI 50 1794-2 Aggregato B).
- NEI CASI DI BARRIERA ACUSTICA DEL TIPO NON COMBINATO POSTA LUNGO TRATTI AUTOSTRADALI IN RILEVATO, SU OPERE ESISTENTI, MAGGIORI DI MINORI, SULLA TESTA DI MURI DI SOSTEGNO (SOTTOSTRUTTA), SARA' SEMPRE PREVISTO IL PANNELLO H=50 cm IN CLS (DI PULIZIA) AL PIEDE DELLA BARRIERA.
- NEI CASI DI BARRIERA ACUSTICA DEL TIPO NON COMBINATO POSTA LUNGO TRATTI AUTOSTRADALI IN TRINCEA O SULLA TESTA DI MURI DI CONTROPPA, NON SARA' PREVISTO ALCUN PANNELLO ALLA BASE IN CLS (DI PULIZIA).
- PRIMA DELL'INIZIO DELLE LAVORAZIONI DEVONO ESSERE VERIFICATE LE QUOTE, LA PRESENZA DI EVENTUALI SOTTOSOSTEGNI E LE GEOMETRIE DELLE OPERE ESISTENTI.
- IN CORSO D'OPERA SI DOVRA' PROCEDERE ALLA VERIFICA DELLA UBICAZIONE DELLE OPERE ESISTENTI, IN CONTRADDIZIONE CON LA D.L. ED IN GENERALE DELLE INTERFERENZE DI SERVITU' SOTTOSOSTEGNI.
- PER LA PULIZIA E LE SOSTITUZIONI ORIGINALE SI VEDANO GLI ELABORATI SPECIFICI.
- PER LA VERIFICA DI CAMBIARE SI VEDANO GLI ELABORATI SPECIFICI.

autostrade//per l'italia

AUTOSTRADA (A13) : BOLOGNA-PADOVA

AMPLIAMENTO ALLA TERZA CORSIA

TRATTO : MONSELICE - PADOVA SUD

PROGETTO ESECUTIVO

AUTOSTRADA A13

ASPETTI AMBIENTALI

Barr acustica N L=132m H=3m pk96+741/96+872

Planimetria e prospetto

A. PROGETTISTA SPECIALISTICO				B. RESPONSABILE INTEGRATORE PROIEZIONE PROGETTUALE				C. DIRETTORE TECNICO							
Ing. Maria Brunelli C/O Arch. Milano N. 16888				Ing. Maria Brunelli C/O Arch. Milano N. 162408				Ing. Maria Brunelli C/O Ing. Genova N. 58704							
Responsabile Architetture e Paisaggio								N. 16888A							
CODICE IDENTIFICATIVO												OPERATORE			
RIFERIMENTO PROGETTO												XXX			
Tabella Contorni		Tabella Contorni		Tabella Contorni		Tabella Contorni		Tabella Contorni		Tabella Contorni		Tabella Contorni		Tabella Contorni	
111315		0000		PE AU AMB		FO011		00000		D AUA		2921		-0	
INGEGNERE COORDINATORE												REVISIONE			
Ing. Maria Brunelli C/O Ing. Roma N. 162408												001			
INGEGNERE SPECIALISTA												002			
Ing. Maria Brunelli C/O Ing. Roma N. 162408												003			
INGEGNERE COORDINATORE												004			
Ing. Maria Brunelli C/O Ing. Roma N. 162408												005			
INGEGNERE SPECIALISTA												006			
Ing. Maria Brunelli C/O Ing. Roma N. 162408												007			
INGEGNERE COORDINATORE												008			
Ing. Maria Brunelli C/O Ing. Roma N. 162408												313			