
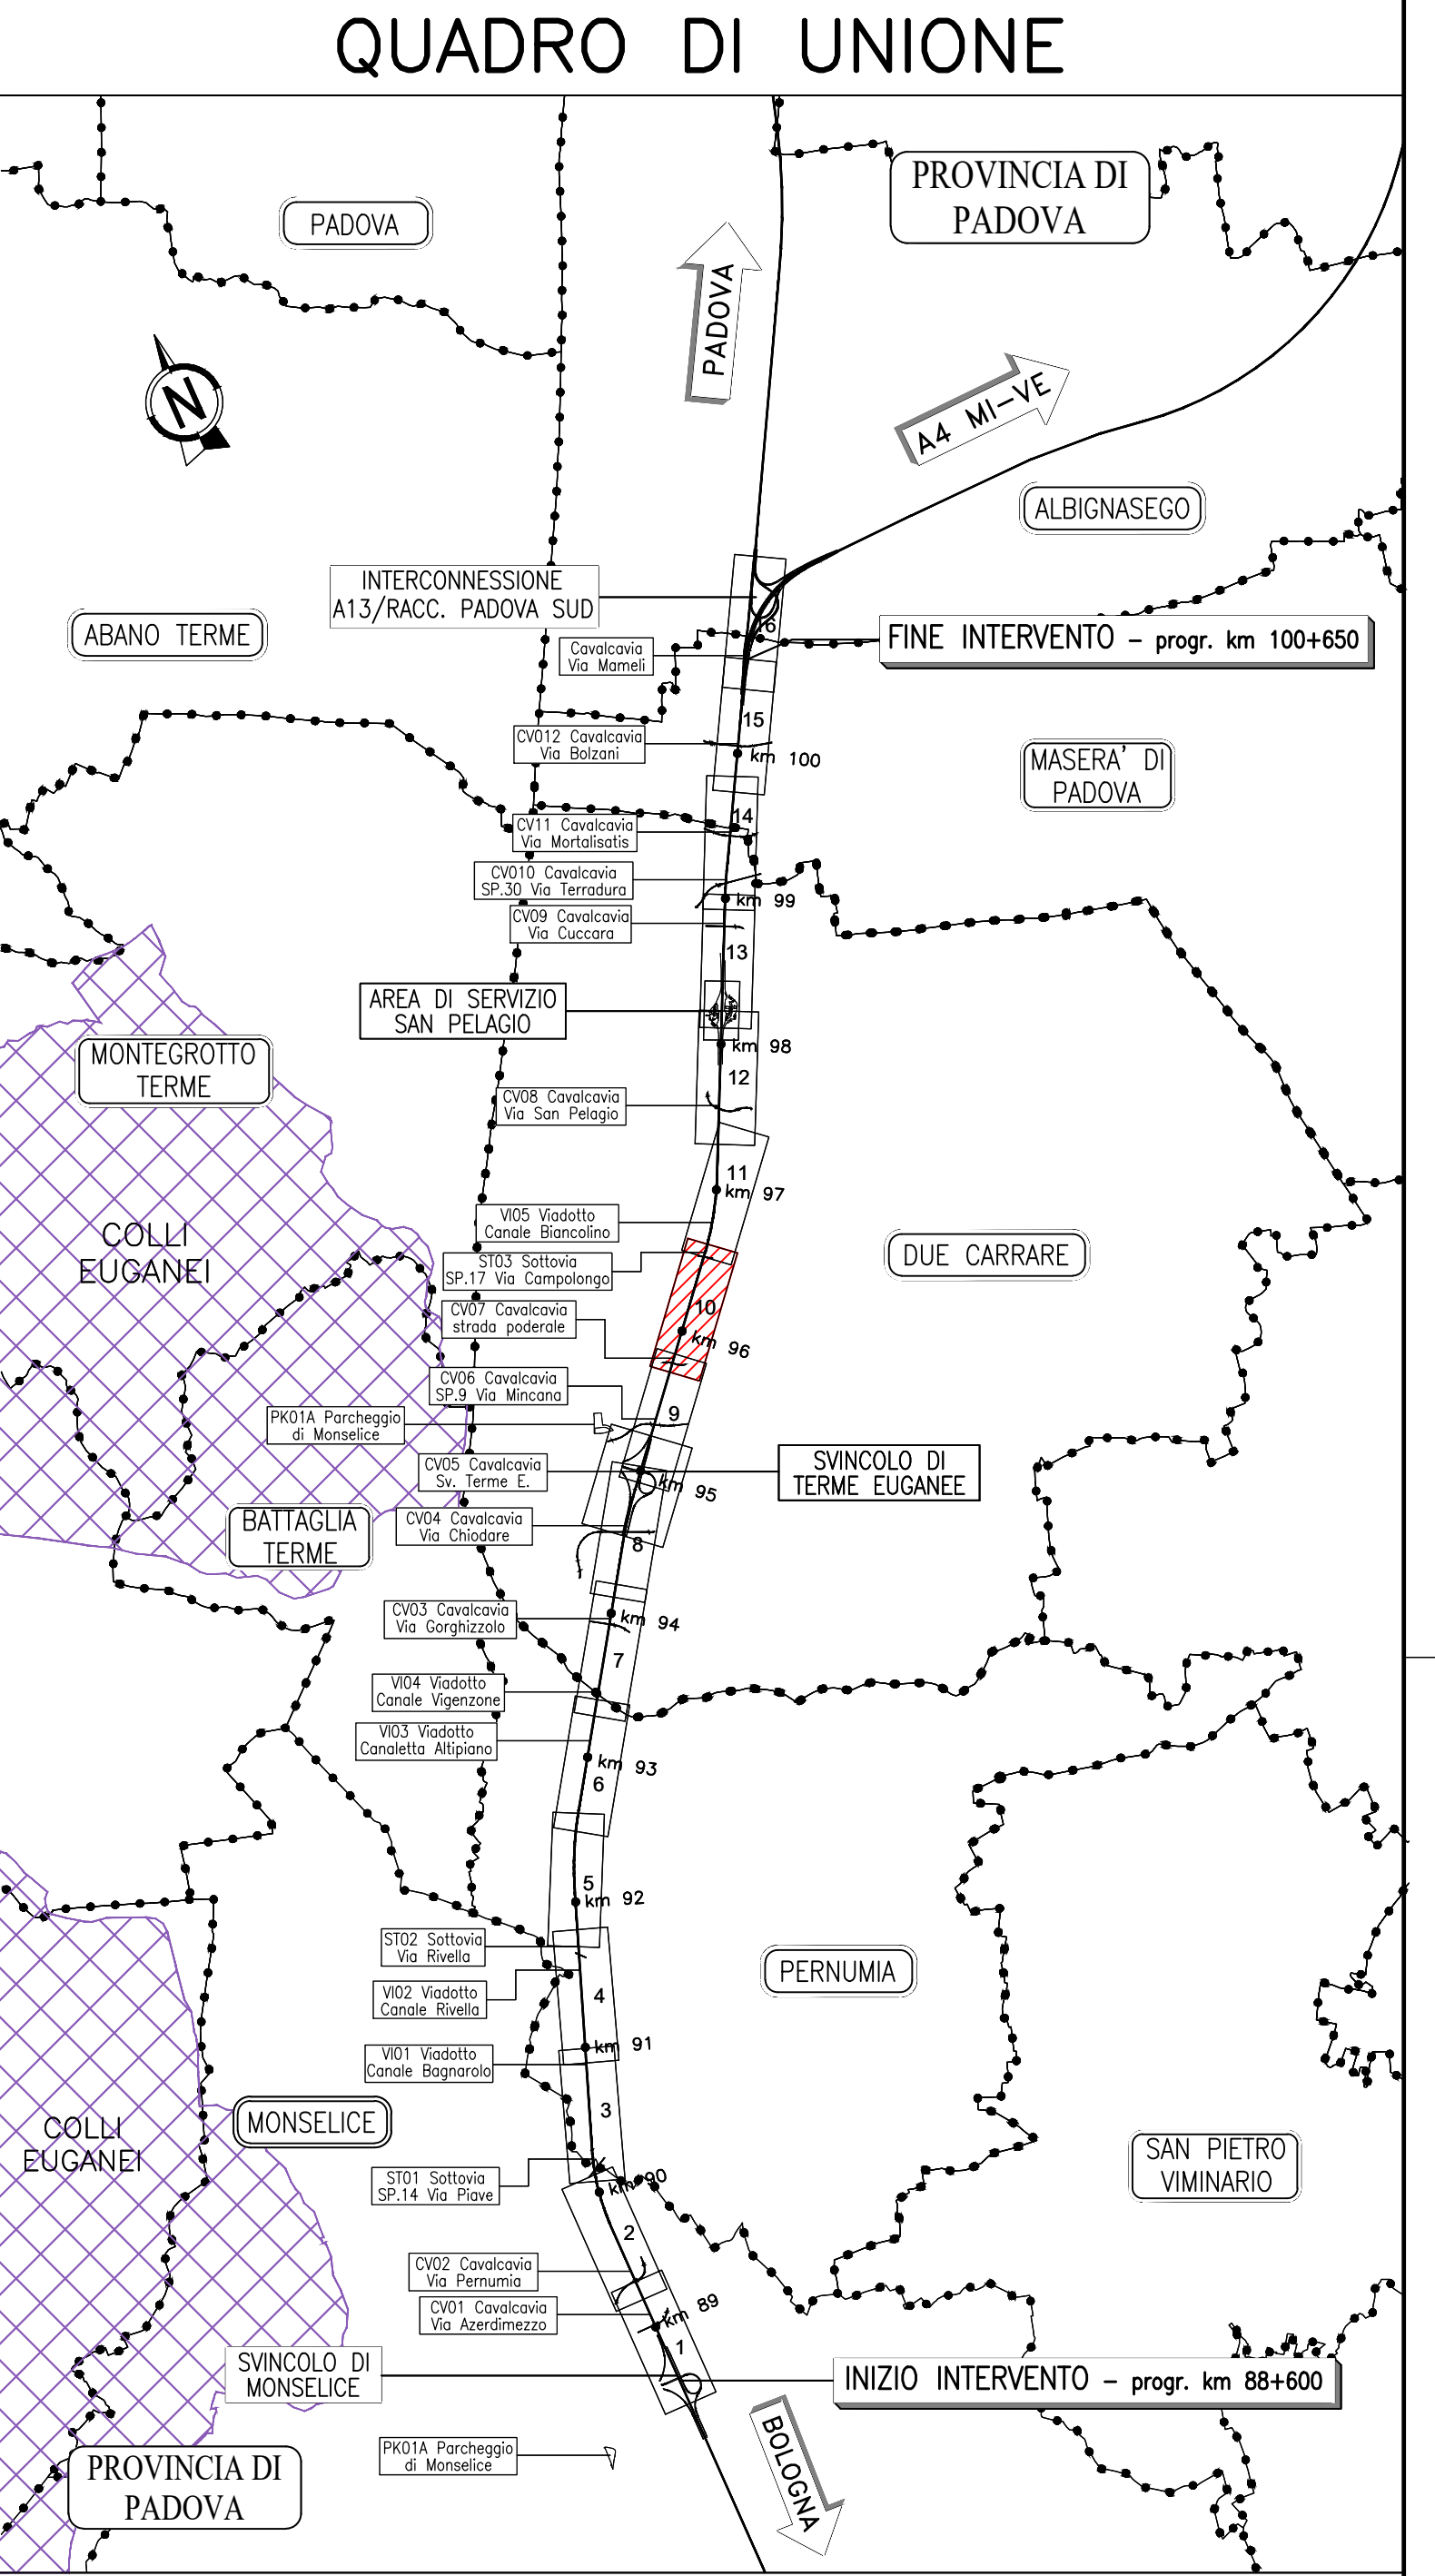
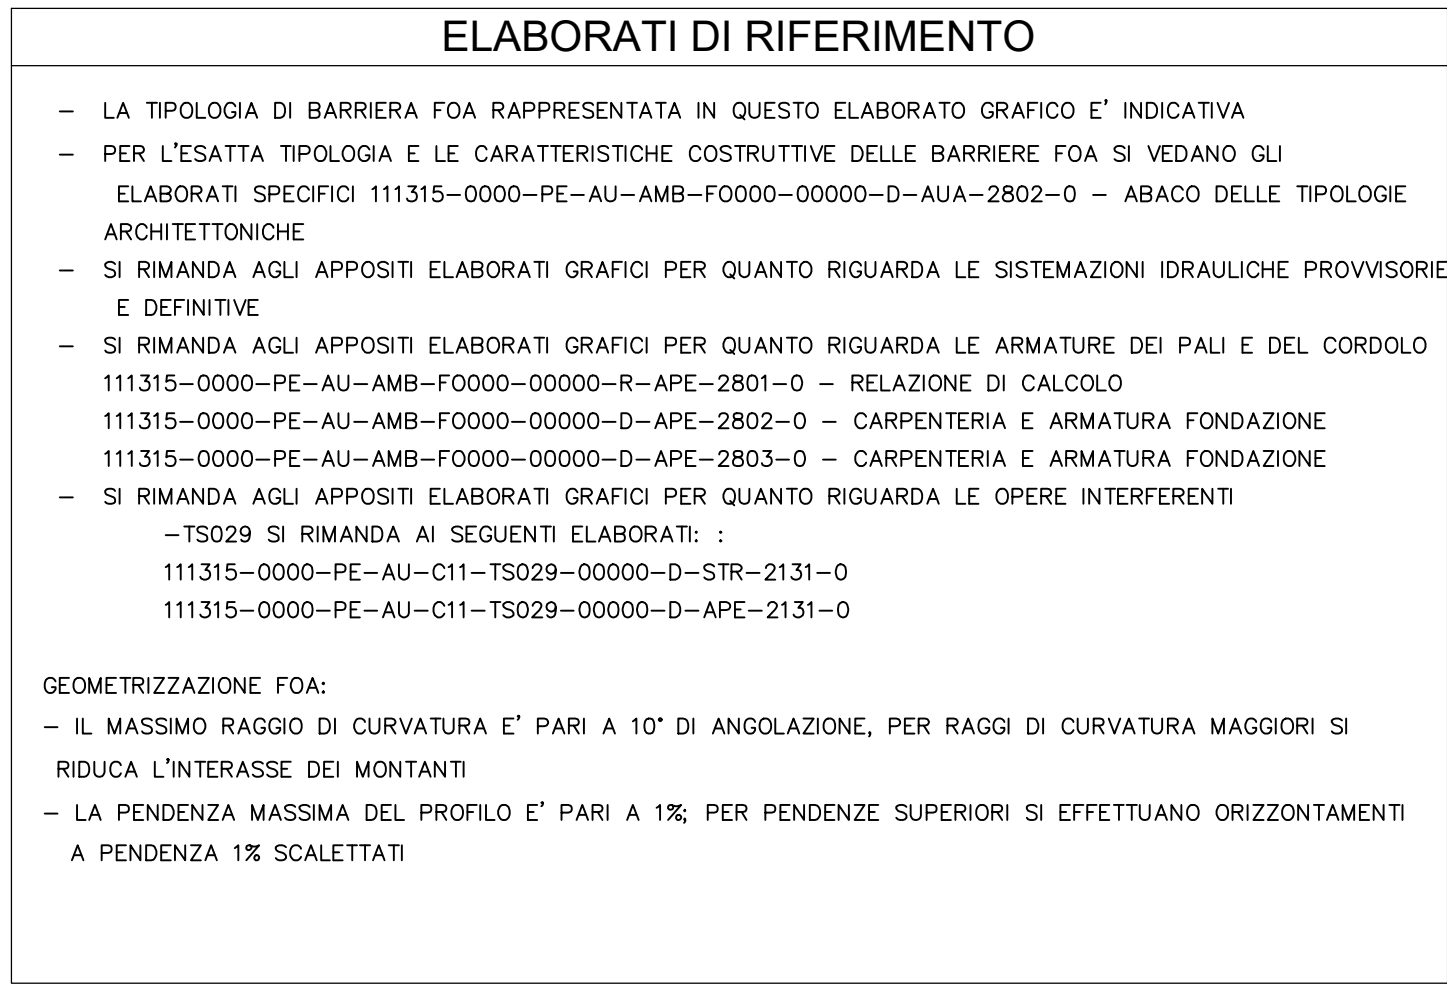
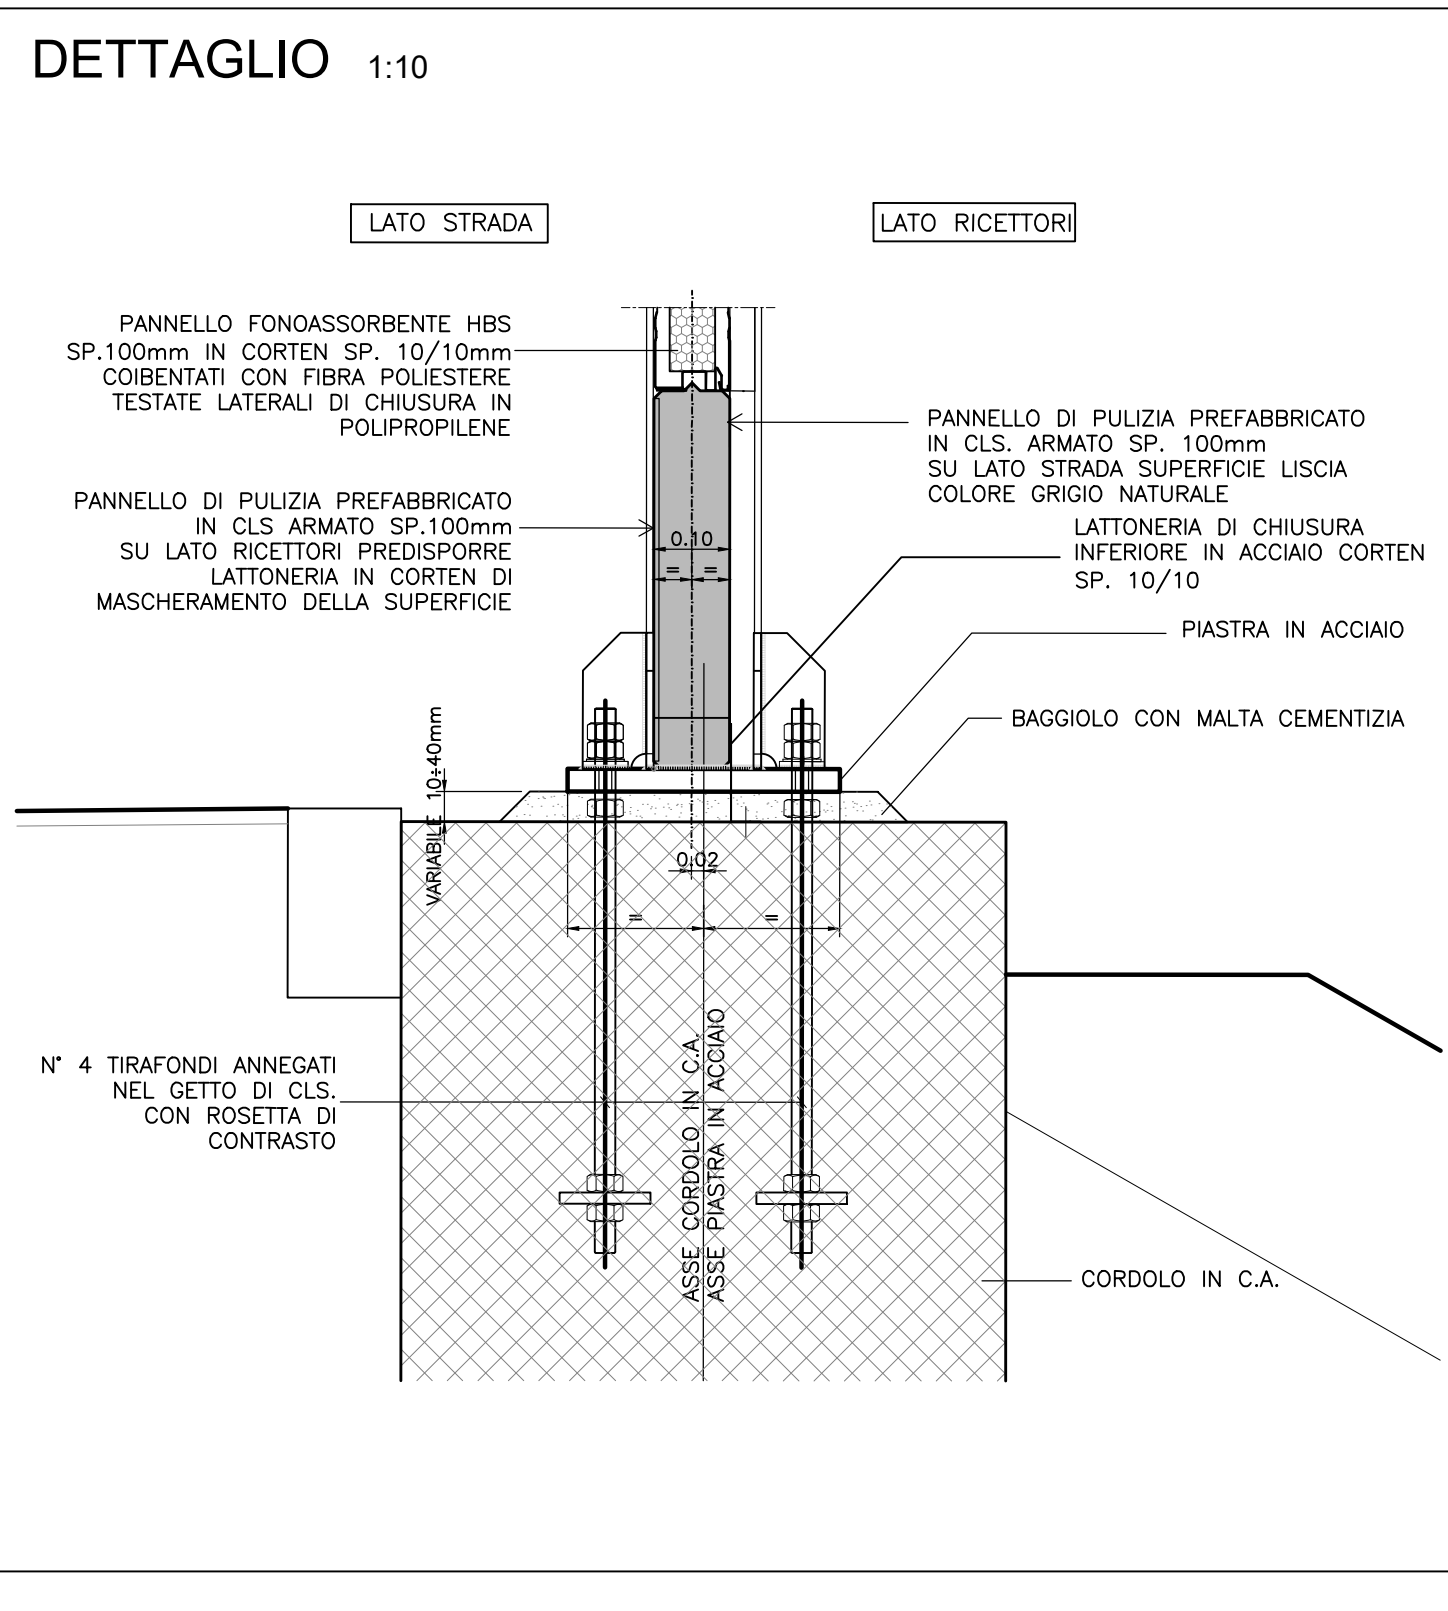
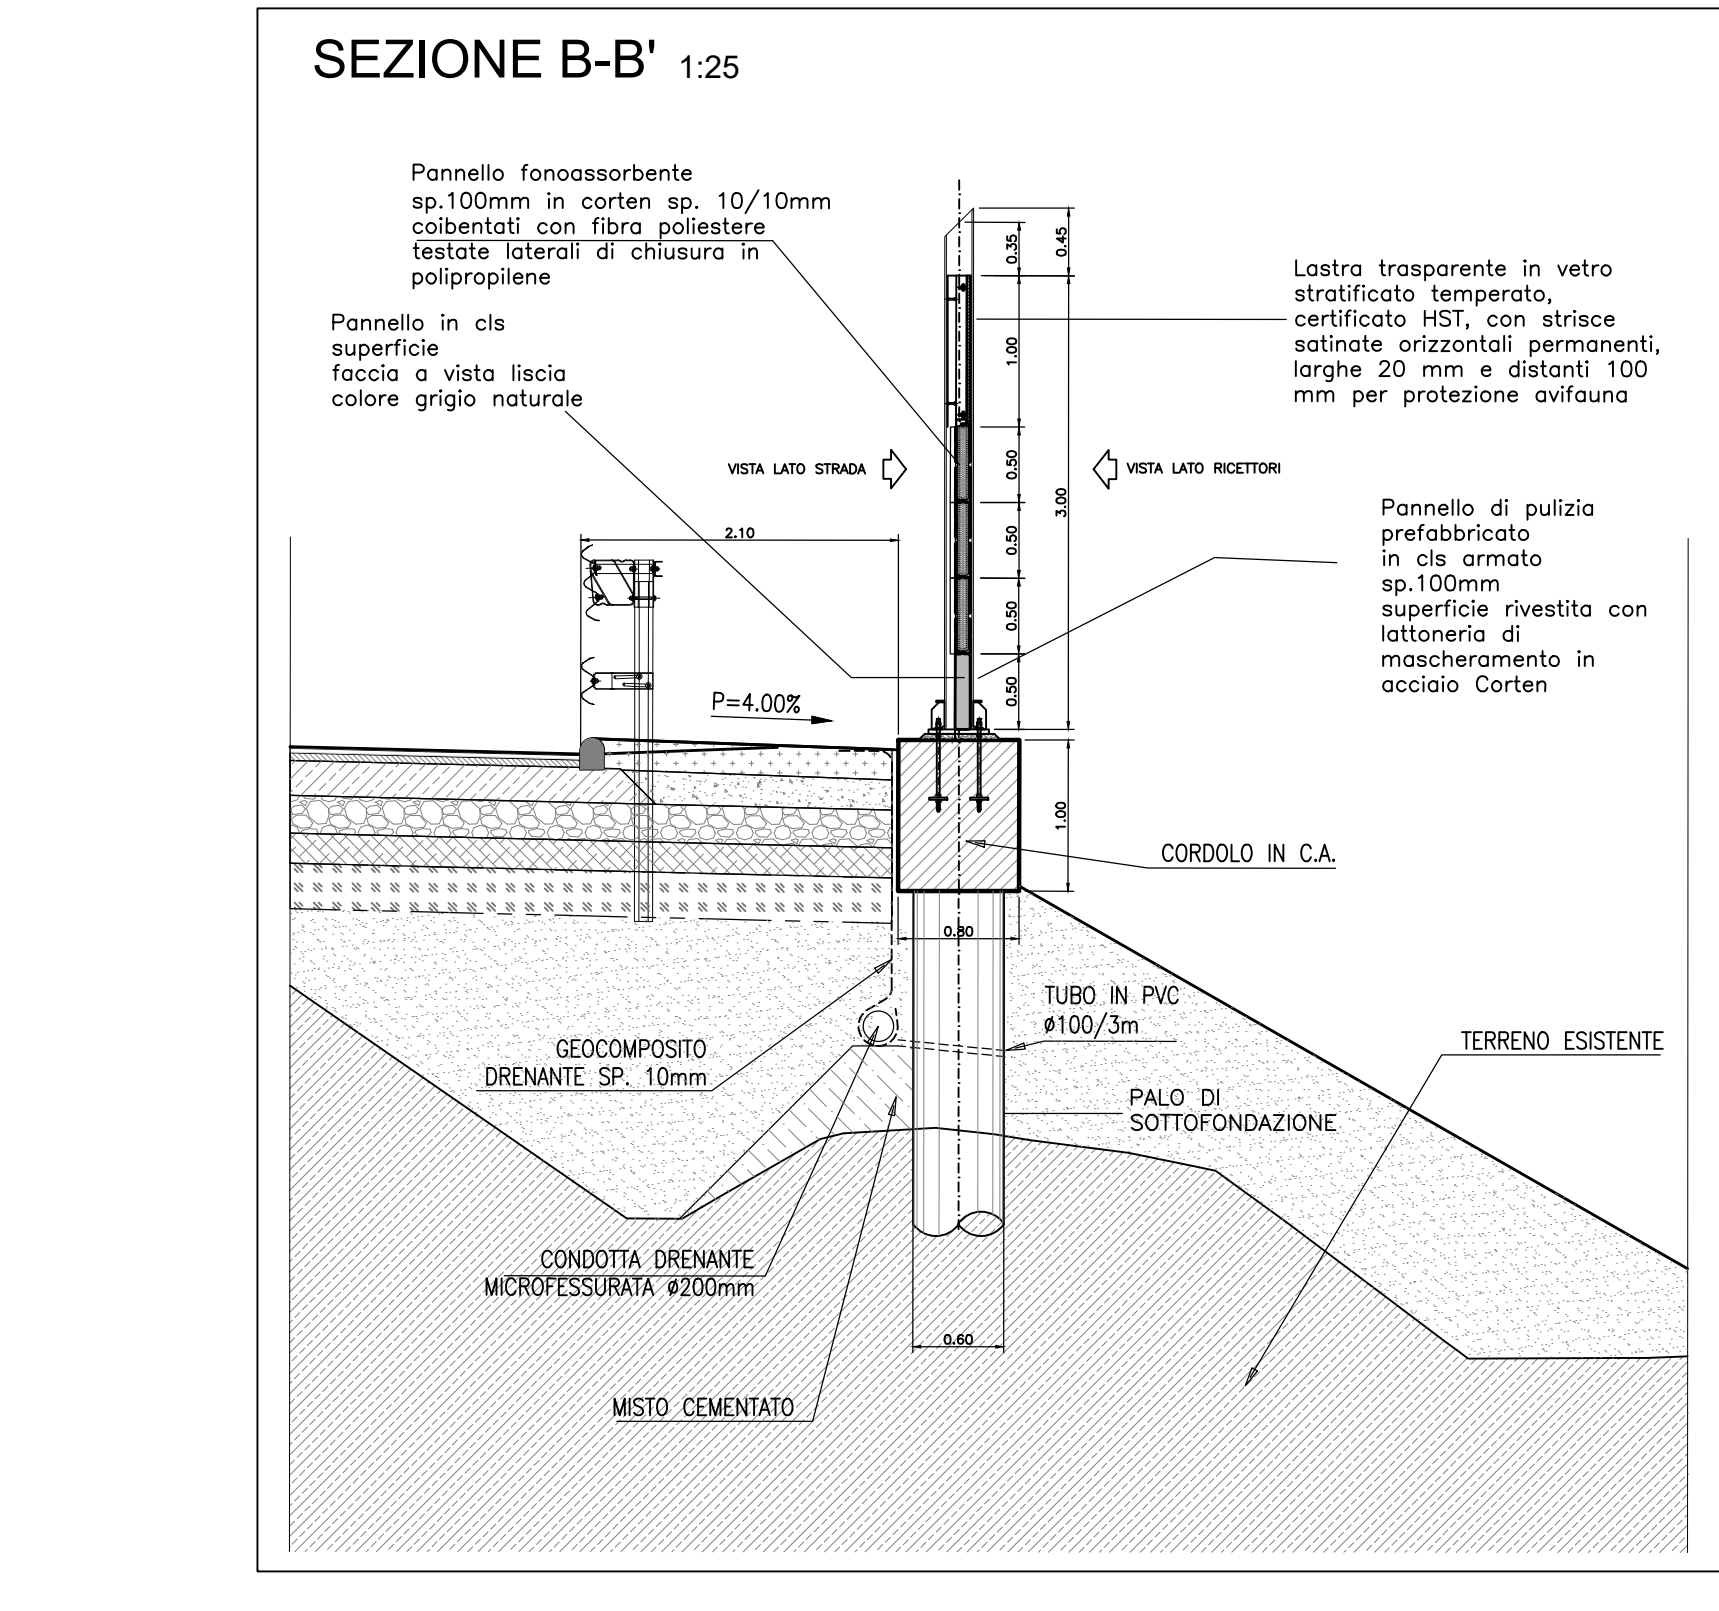
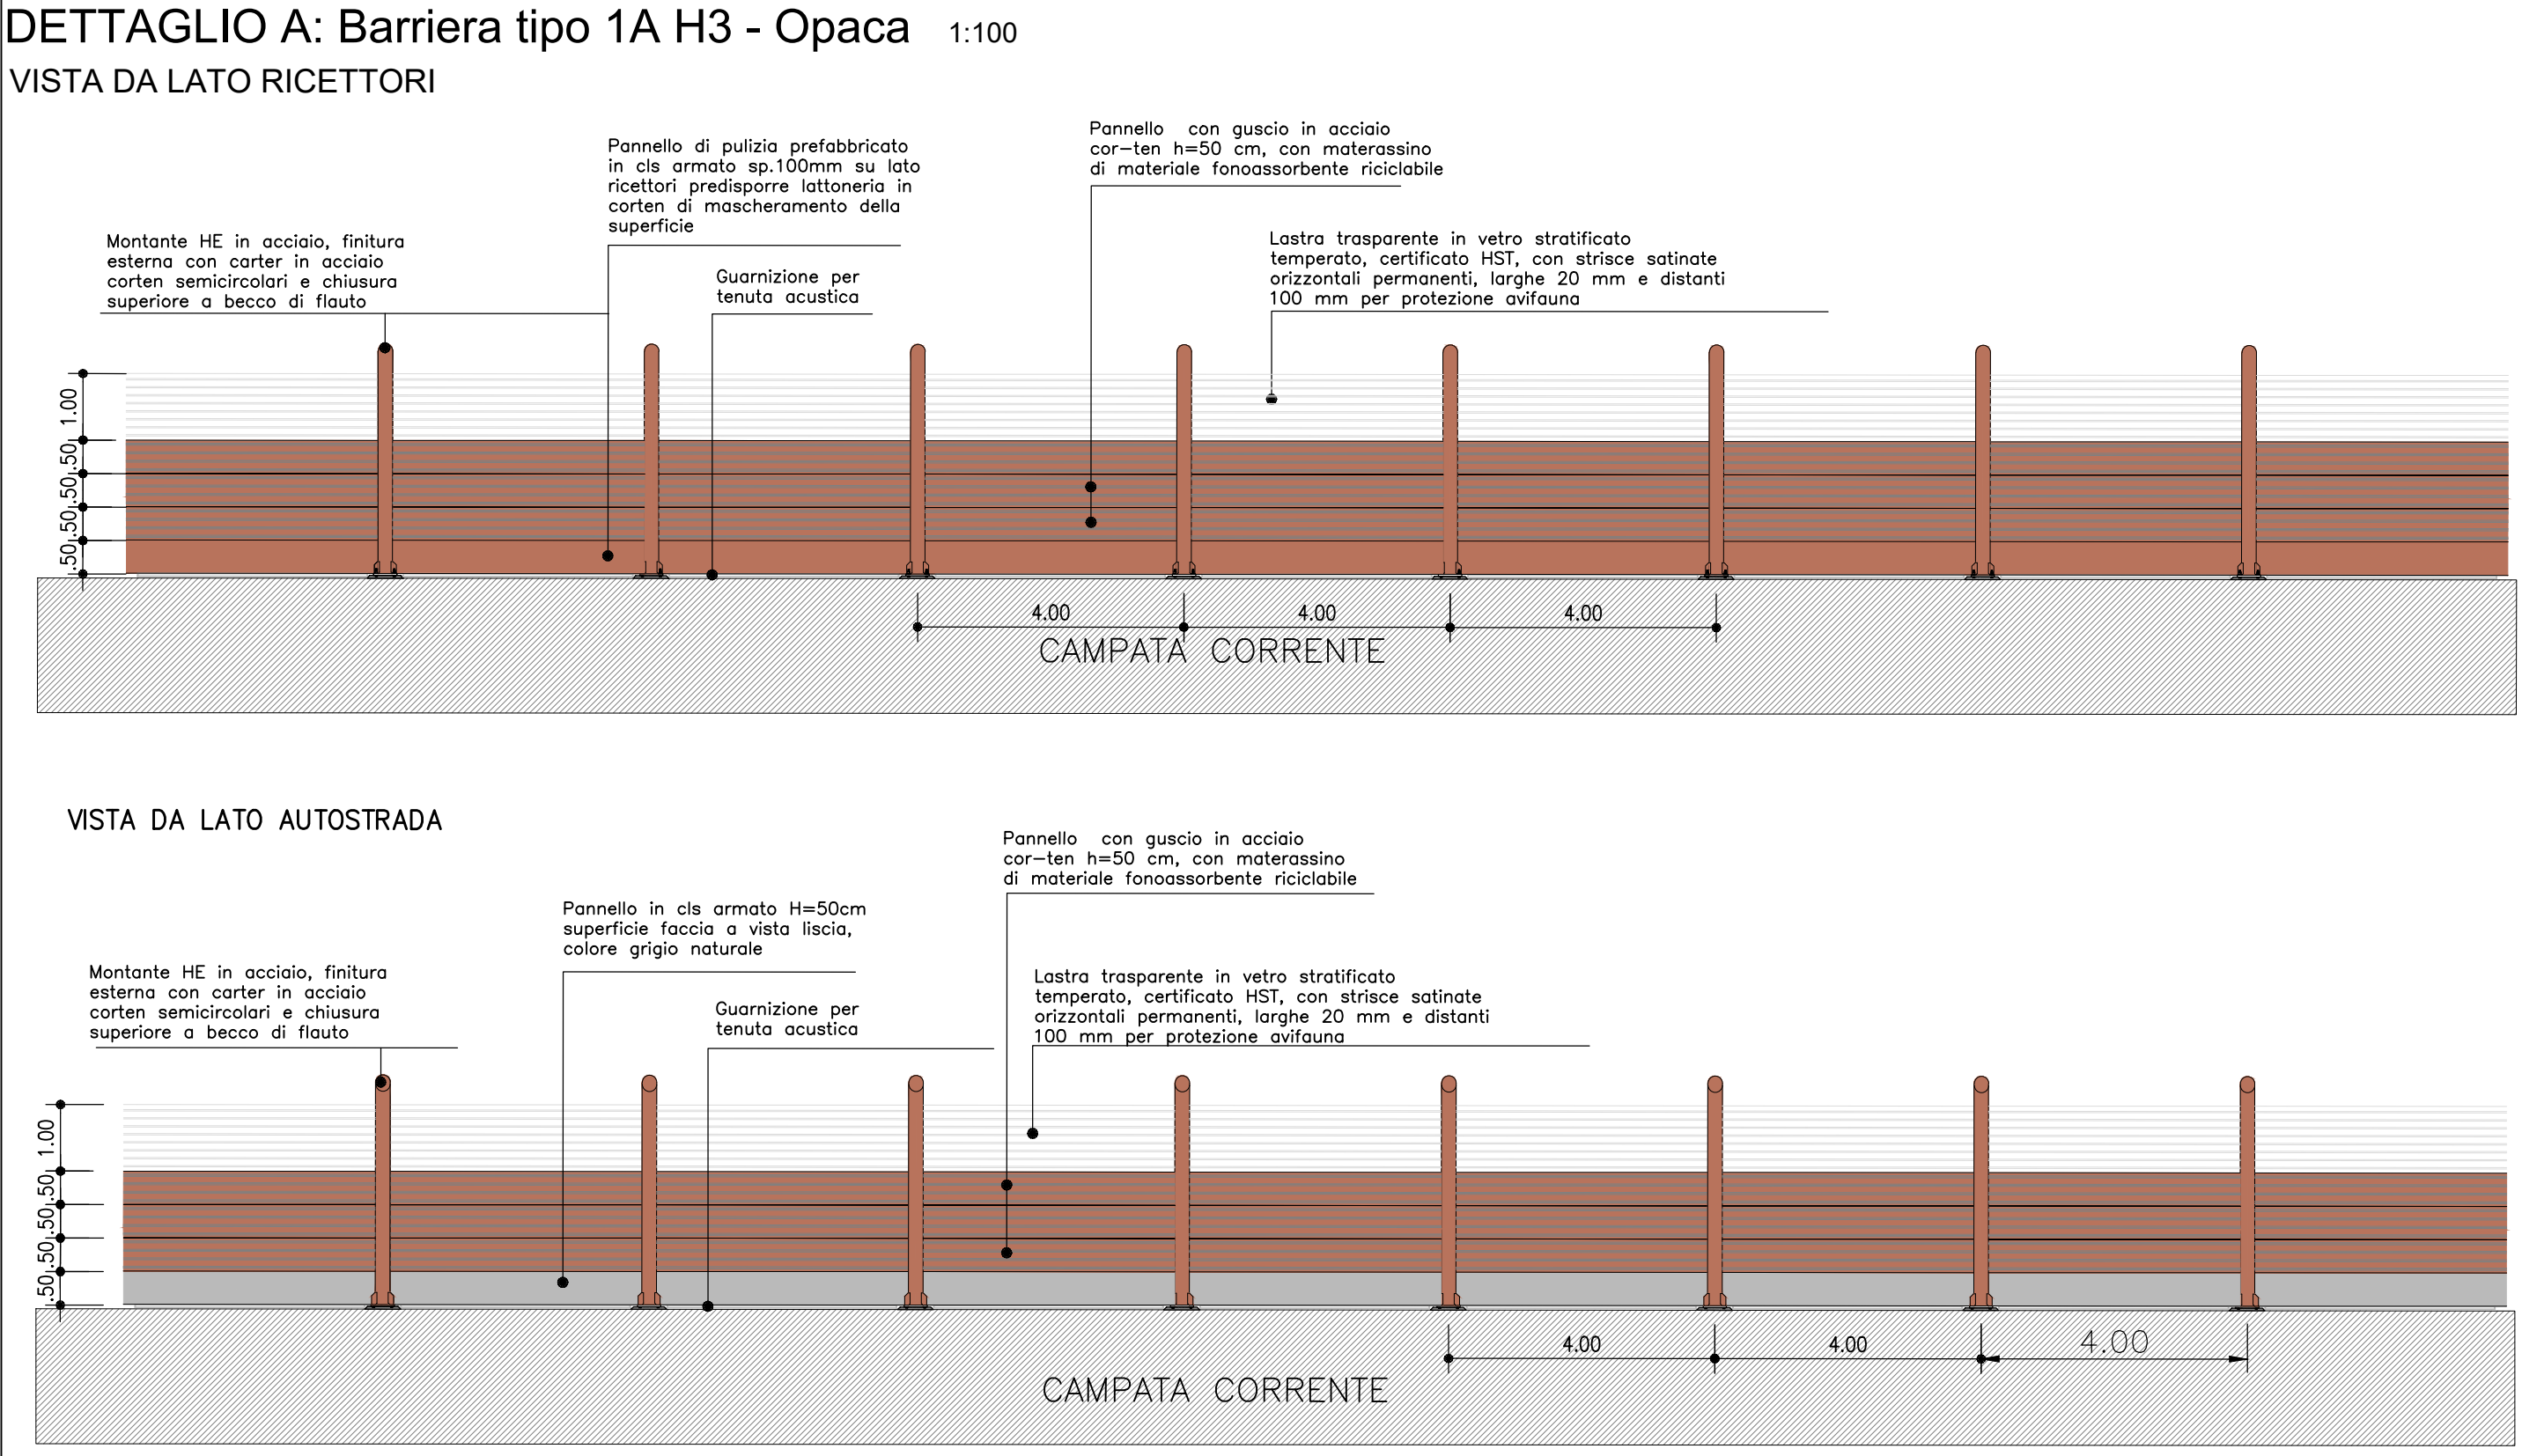
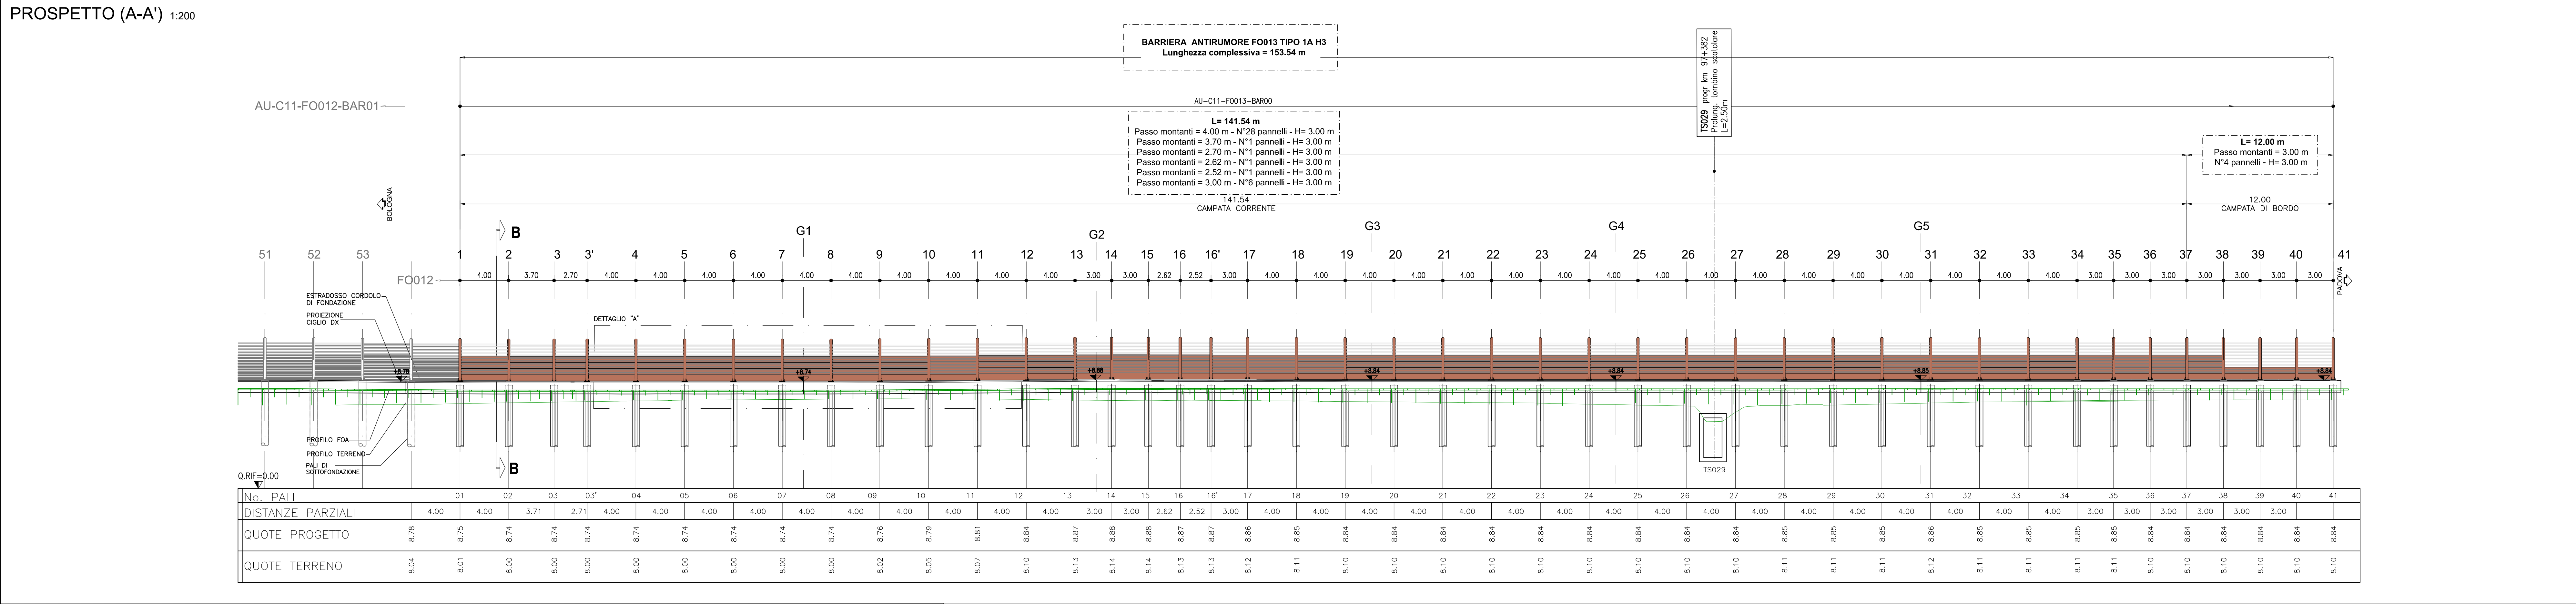
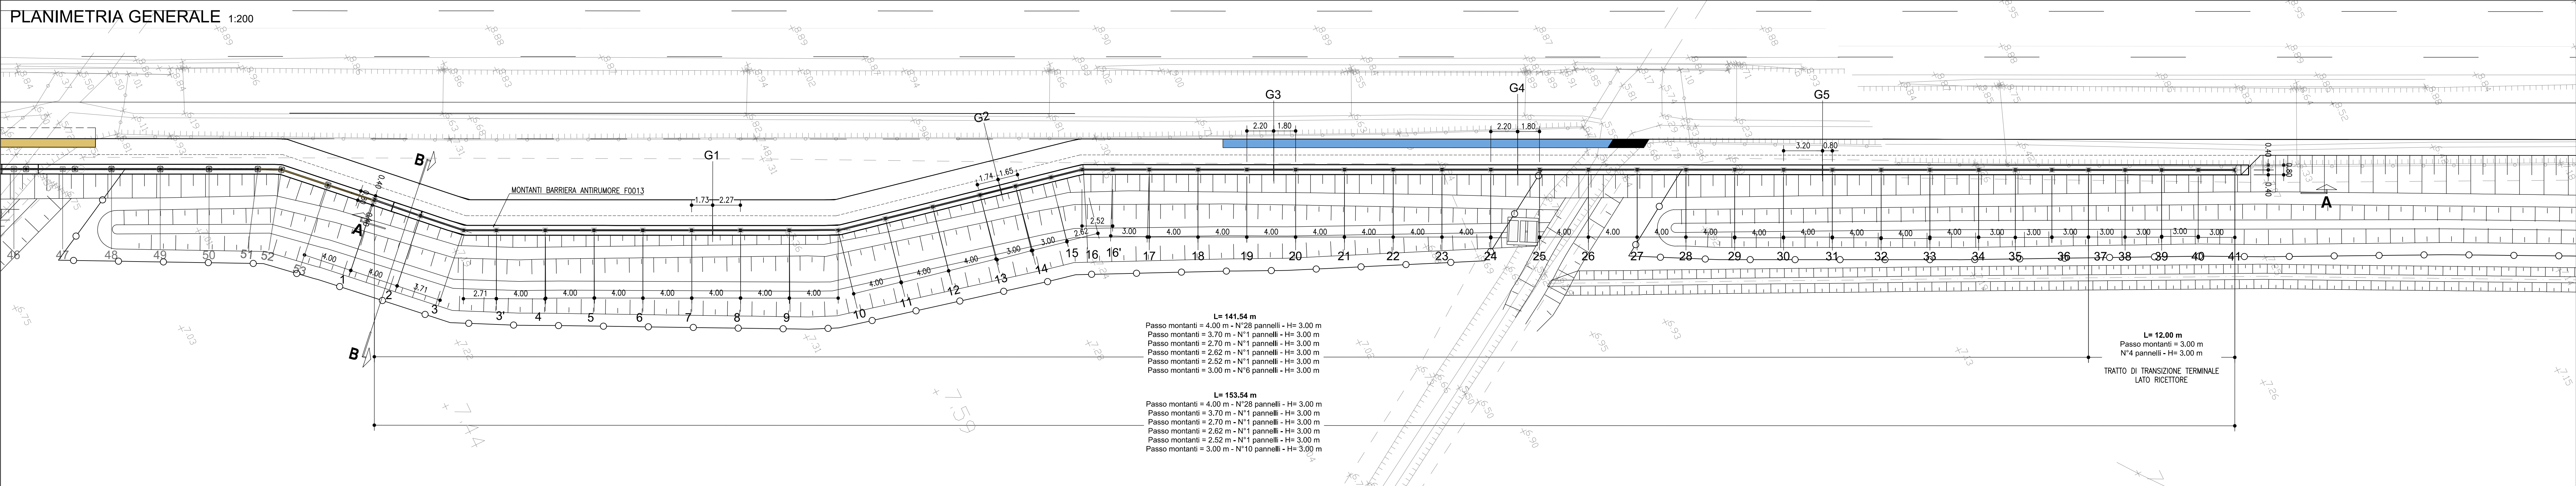
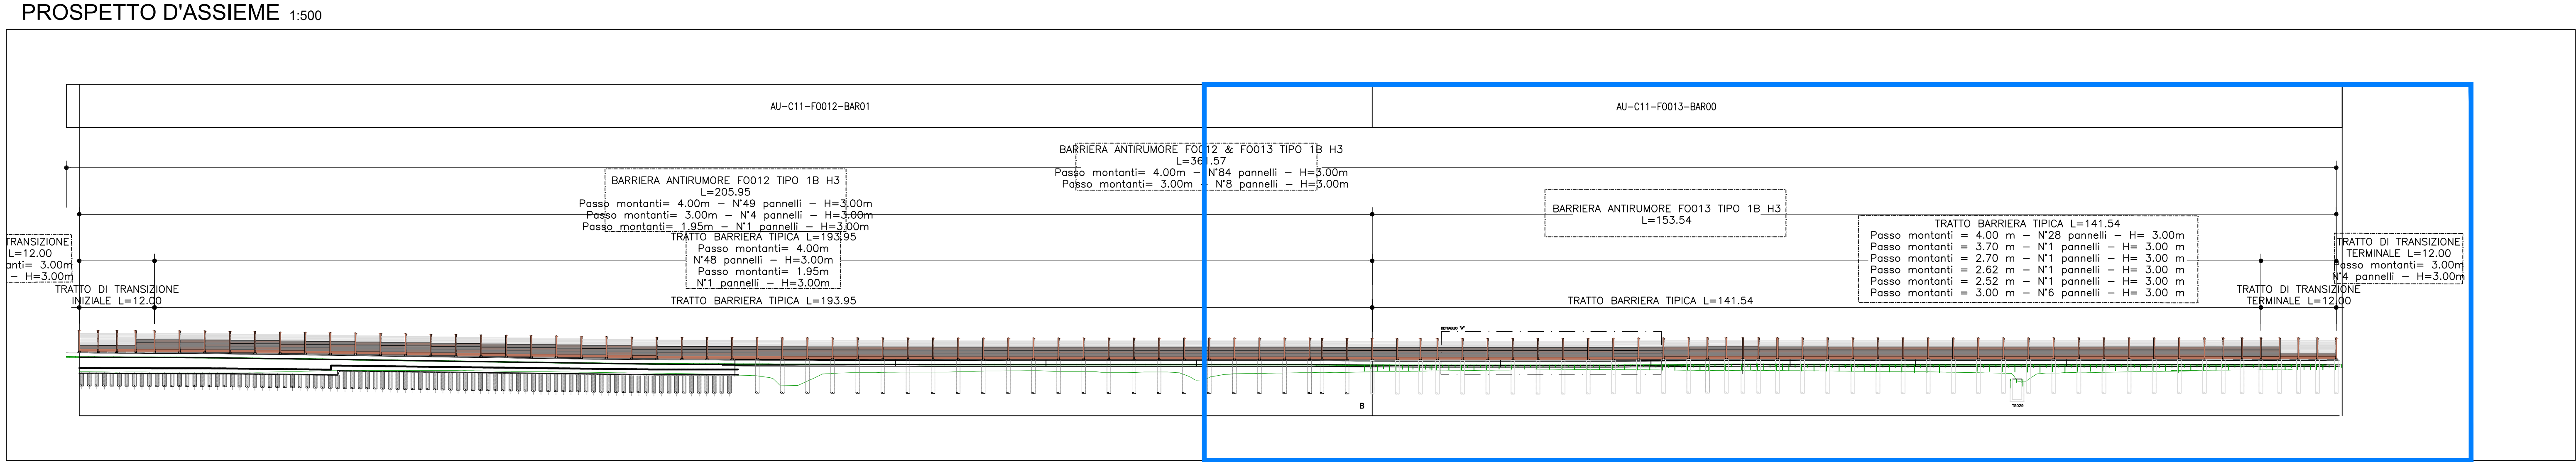


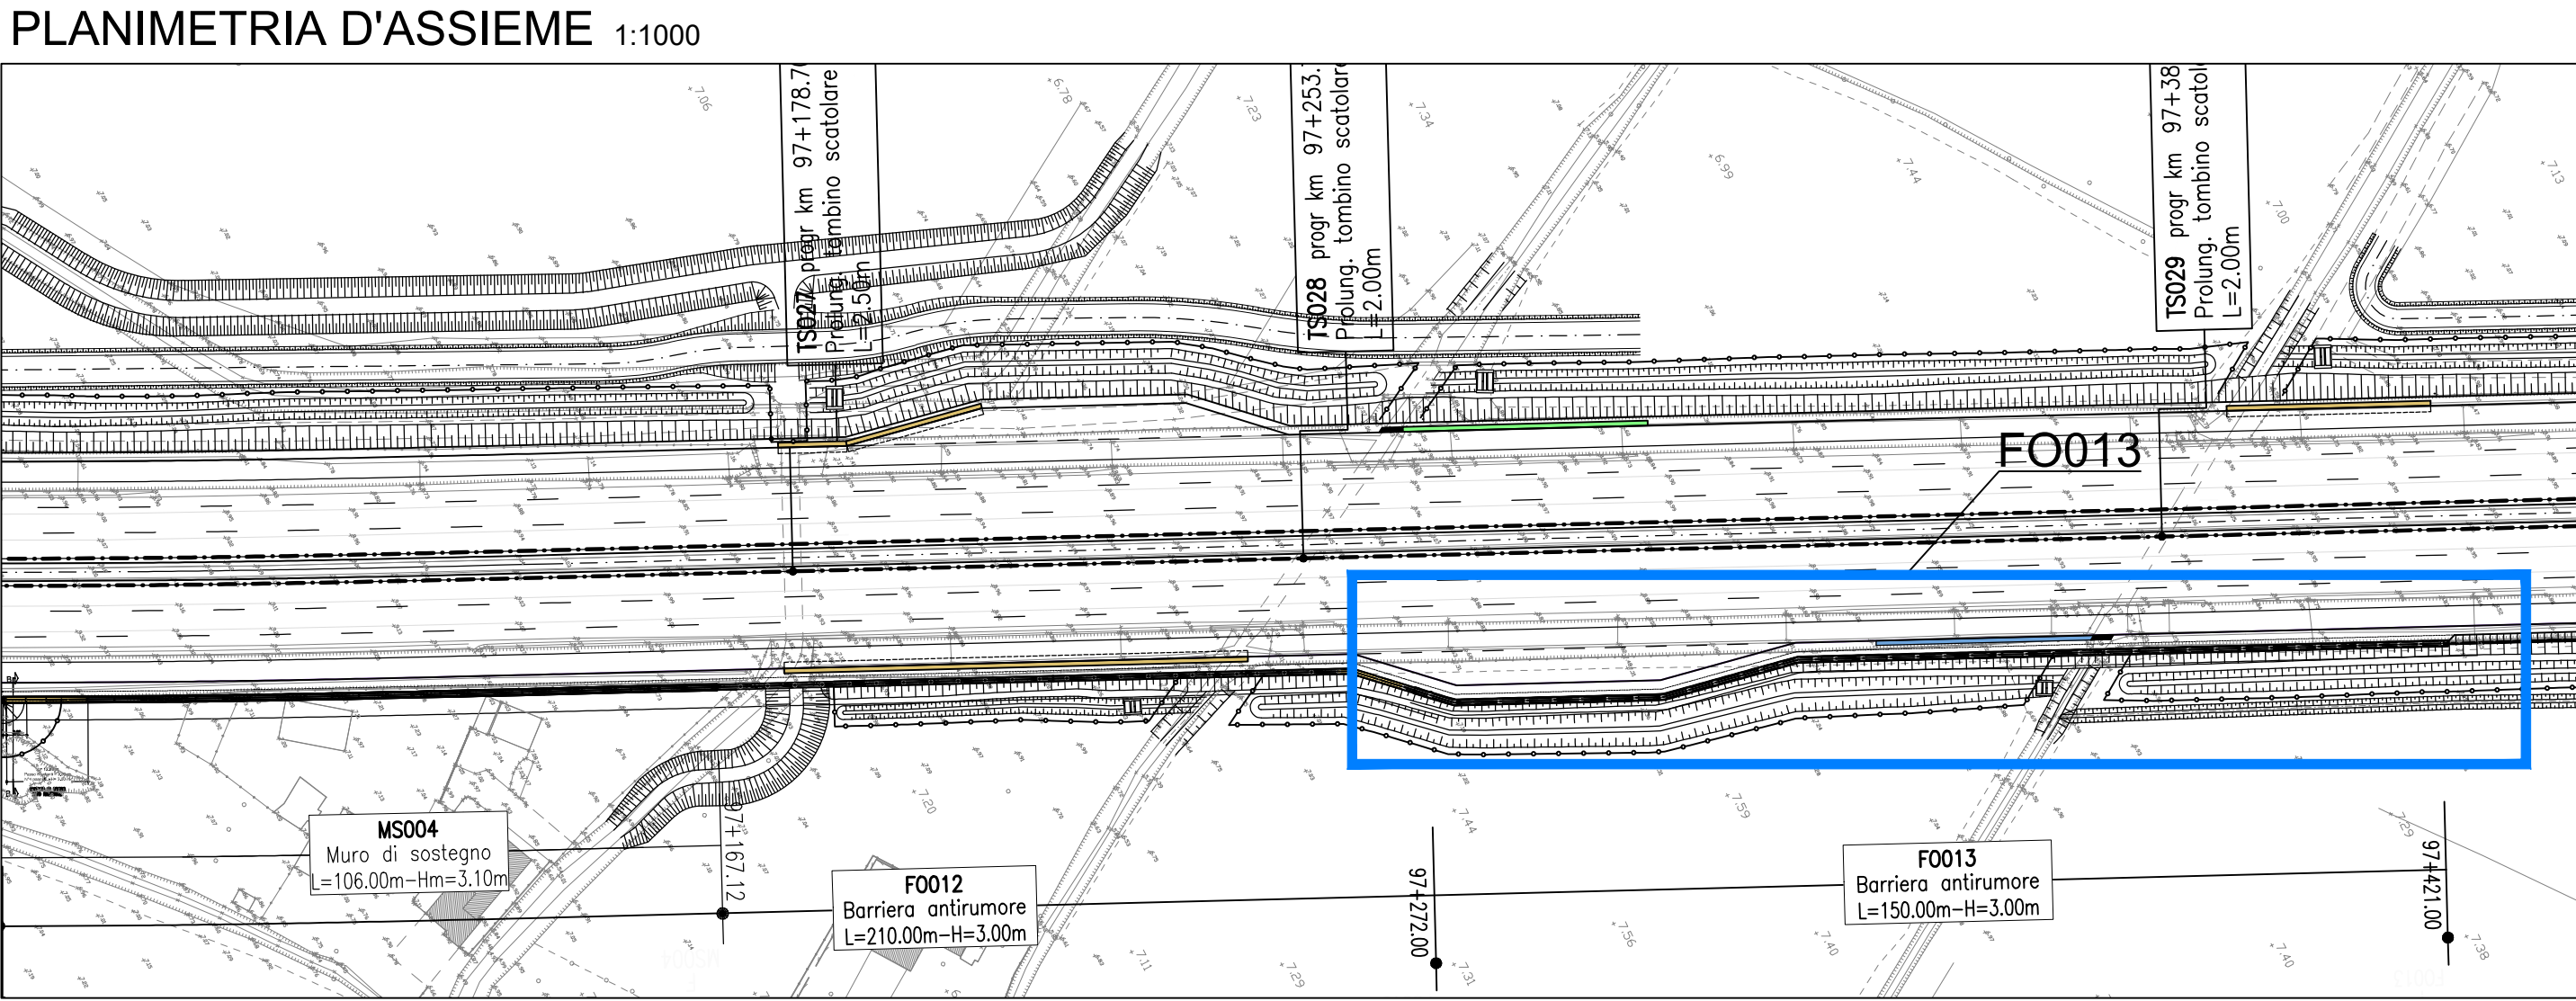

COORDINATE MONTANTI		
PUNTO	COORDINATE	
	EST	NORD
M-1	999213.011	3001578.205
M-2	999215.828	3001581.046
M-3	999218.405	3001583.711
M-3'	999219.574	3001586.155
M-4	999221.302	3001589.763
M-5	999223.030	3001593.370
M-6	999224.759	3001596.977
M-7	999226.487	3001600.585
M-8	999228.215	3001604.192
M-9	999229.944	3001607.799
M-10	999231.670	3001611.413
M-11	999232.478	3001615.329
M-12	999233.280	3001619.248
M-13	999234.082	3001623.166
M-14	999234.683	3001626.105
M-15	999235.285	3001629.044
M-16	999235.809	3001631.609
M-16'	999236.896	3001633.877
M-17	999238.192	3001636.583
M-18	999239.920	3001640.190
M-19	999241.649	3001643.797
M-20	999243.377	3001647.405
M-21	999245.106	3001651.012
M-22	999246.834	3001654.619
M-23	999248.562	3001658.227
M-24	999250.289	3001661.835
M-25	999252.019	3001665.441
M-26	999253.747	3001669.049
M-27	999255.475	3001672.656
M-28	999257.204	3001676.263
M-29	999258.932	3001679.871
M-30	999260.660	3001683.478
M-31	999262.389	3001687.085
M-32	999264.117	3001690.693
M-33	999265.846	3001694.300
M-34	999267.574	3001697.907
M-35	999268.870	3001700.613
M-36	999270.166	3001703.318
M-37	999271.462	3001706.024
M-38	999272.758	3001708.730
M-39	999274.055	3001711.435
M-40	999275.351	3001714.141
M-41	999276.647	3001716.846

COORDINATE GIUNTI FOA-013		
PUNTO	COORDINATE	
	X(est)	Y(Nord)
G-1	999227.24	3001602.14
G-2	999234.43	3001624.87
G-3	999243.22	3001647.07
G-4	999251.86	3001665.11
G-5	999262.23	3001686.75

NOTE GENERALI	
- TUTTE LE DIMENSIONI SONO ESPRESSE IN METRI	
- TUTTE LE QUOTE ALTIMETRICHE E LE COORDINATE SONO ESPRESSE IN METRI	
- LE ORIENTAZIONI DELLE SEZIONI TRASVERSALI SONO ESPRESSE IN ALFASSE DI TRACCIAMENTO AUTOSTRADALE	
- LA DIMENSIONE IN ALTEZZA DEL PANNELLO METALLICO FONDOCORRENTE E' DI 90 cm, LA DIMENSIONE DELLA LASTRA TRASVERSALE E' DI 100, 150 o 200 cm	
- LE LASTRE TRASVERSALE DEVONO ESSERE DOTATE DI STROSC ORIZZONTALI PERMANENTI, LARGHE 20 mm E DISTANTI DI 100 mm PER LA PROTEZIONE DELL'ARMATURA	
- TUTTI I MATERIALI DEVONO RISPETTERE IL CAPITOLATO SPECIALE D'APPALTO E LE RELATIVE NORME TECNICHE	
- RELATIVAMENTE ALLE LASTRE TRASVERSALE, IN PRESENZA DI VANDI, PONTI, IN PROSSIMITA' DI ANFORI O COMANQUE DI SITI PRECISTRIFICATI, DEVONO ESSERE UTILIZZATE LASTRE CON CARATTERISTICHE TALI DA EVITARE LA PROIEZIONE DEI FRAMMENTI IN CASO DI ROTTURA E DEVONO ESSERE TESSUTE A TONDI CAVI DI ANCORAGGIO (M1, 36.1.3.1 Capitolo Speciale d'Appalto, Norme UNI EN ISO 17894-2 Appendice B)	
- NEI CASI DI BARRIERA ACUSTICA DEL TIPO NON COMBINATO FOA-LONGI TRATTI AUTOSTRADALI IN FRONTE ALLA SALLA TESTA DI MURO DI CONTROFRANCA, NON SANI, PREVISTO ACCIAI PANNELLO ALLA BASE IN CLS (DI PALAZZO)	
- PRIMA DELL'INIZIO DELLE LAVORAZIONI DEVONO ESSERE VERIFICATE LE QUOTE, LA PRESENZA DI EVENTUALI SOTTOSGROSSI E LE GEOMETRIE DELLE OPERE ESISTENTI	
- IN CORSO D'OPERA SI DOVRA' PROCEDERE ALLA VERIFICA DELLA UBICAZIONE DELLE OPERE ESISTENTI, IN CONTRADDIZIONE CON LA D.L. ED IN GENERALE DELLE INTERFERENZE DI STRADA/SOTTOSGROSSI	
- PER LA PROTEZIONE E LE CARATTERISTICHE COSTRUTTIVE DELLA FONDAZIONE SI VEDANO GLI ELABORATI SPECIFICI	
- PER I DETTAGLI E LE SISTEMAZIONI IDRAULICHE SI VEDANO GLI ELABORATI SPECIFICI	
- PER LA VERIFICA DI CANTIERE SI VEDANO GLI ELABORATI SPECIFICI	

autostrade per l'italia

AUTOSTRADA (A13) : BOLOGNA-PADOVA

AMPLIAMENTO ALLA TERZA CORSA
TRATTO : MONSELICE - PADOVA SUD

PROGETTO ESECUTIVO

AU - CORPO AUTOSTRADALE

ASPETTI AMBIENTALI

Barr acustica N L=150m H=3m pk97+272/97+421

Planimetria, Prospetto e Sezioni

IL PROGETTISTA SPECIALISTICO Enrico Tassinari Ing. Arch. Milano N. 16888 Responsabile Architetture e Territorio		IL RESPONSABILE INTEGRAZIONE PRESTAZIONI SPECIALISTICHE Ing. Mario Bogardi Chir. Ing. Roma N. 42438 Responsabile Architetture e Territorio		IL DIRETTORE TECNICO Ing. Mario Bogardi Chir. Ing. Roma N. 42438 T.A. Architetto	
RIFERIMENTO PROGETTO Codice Contratto 111315		RIFERIMENTO PROGETTO Codice Contratto 0000		RIFERIMENTO PROGETTO Codice Contratto 00000	
Codice Contratto 111315		Codice Contratto 0000		Codice Contratto 00000	
Codice Contratto 0000		Codice Contratto 0000		Codice Contratto 0000	
Codice Contratto 0000		Codice Contratto 0000		Codice Contratto 0000	
Codice Contratto 0000		Codice Contratto 0			