
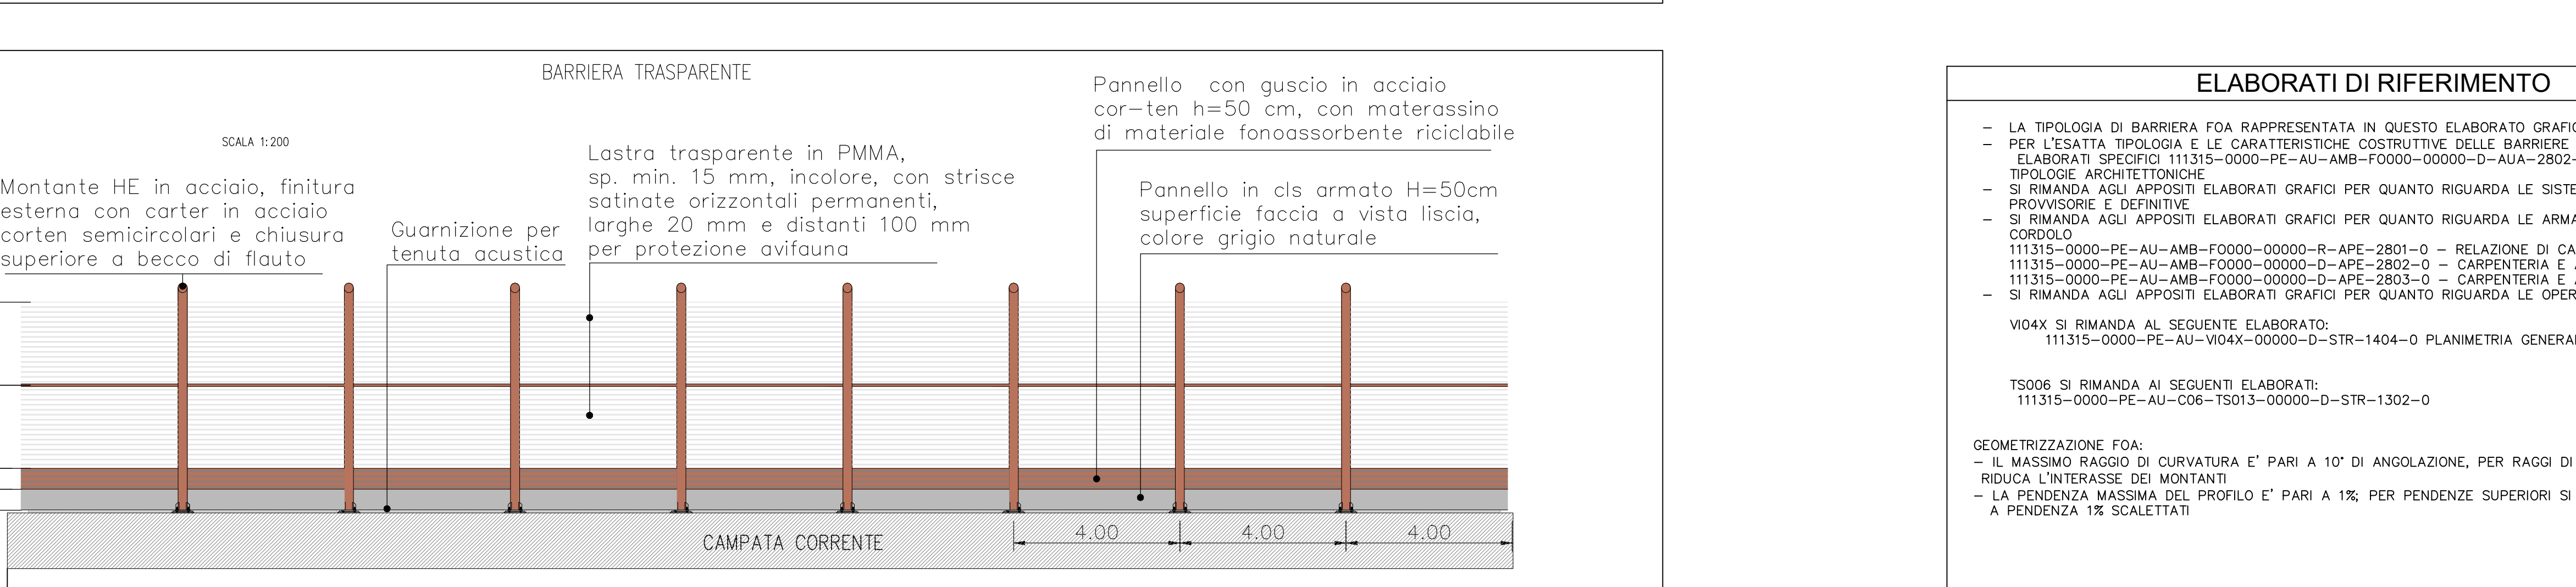
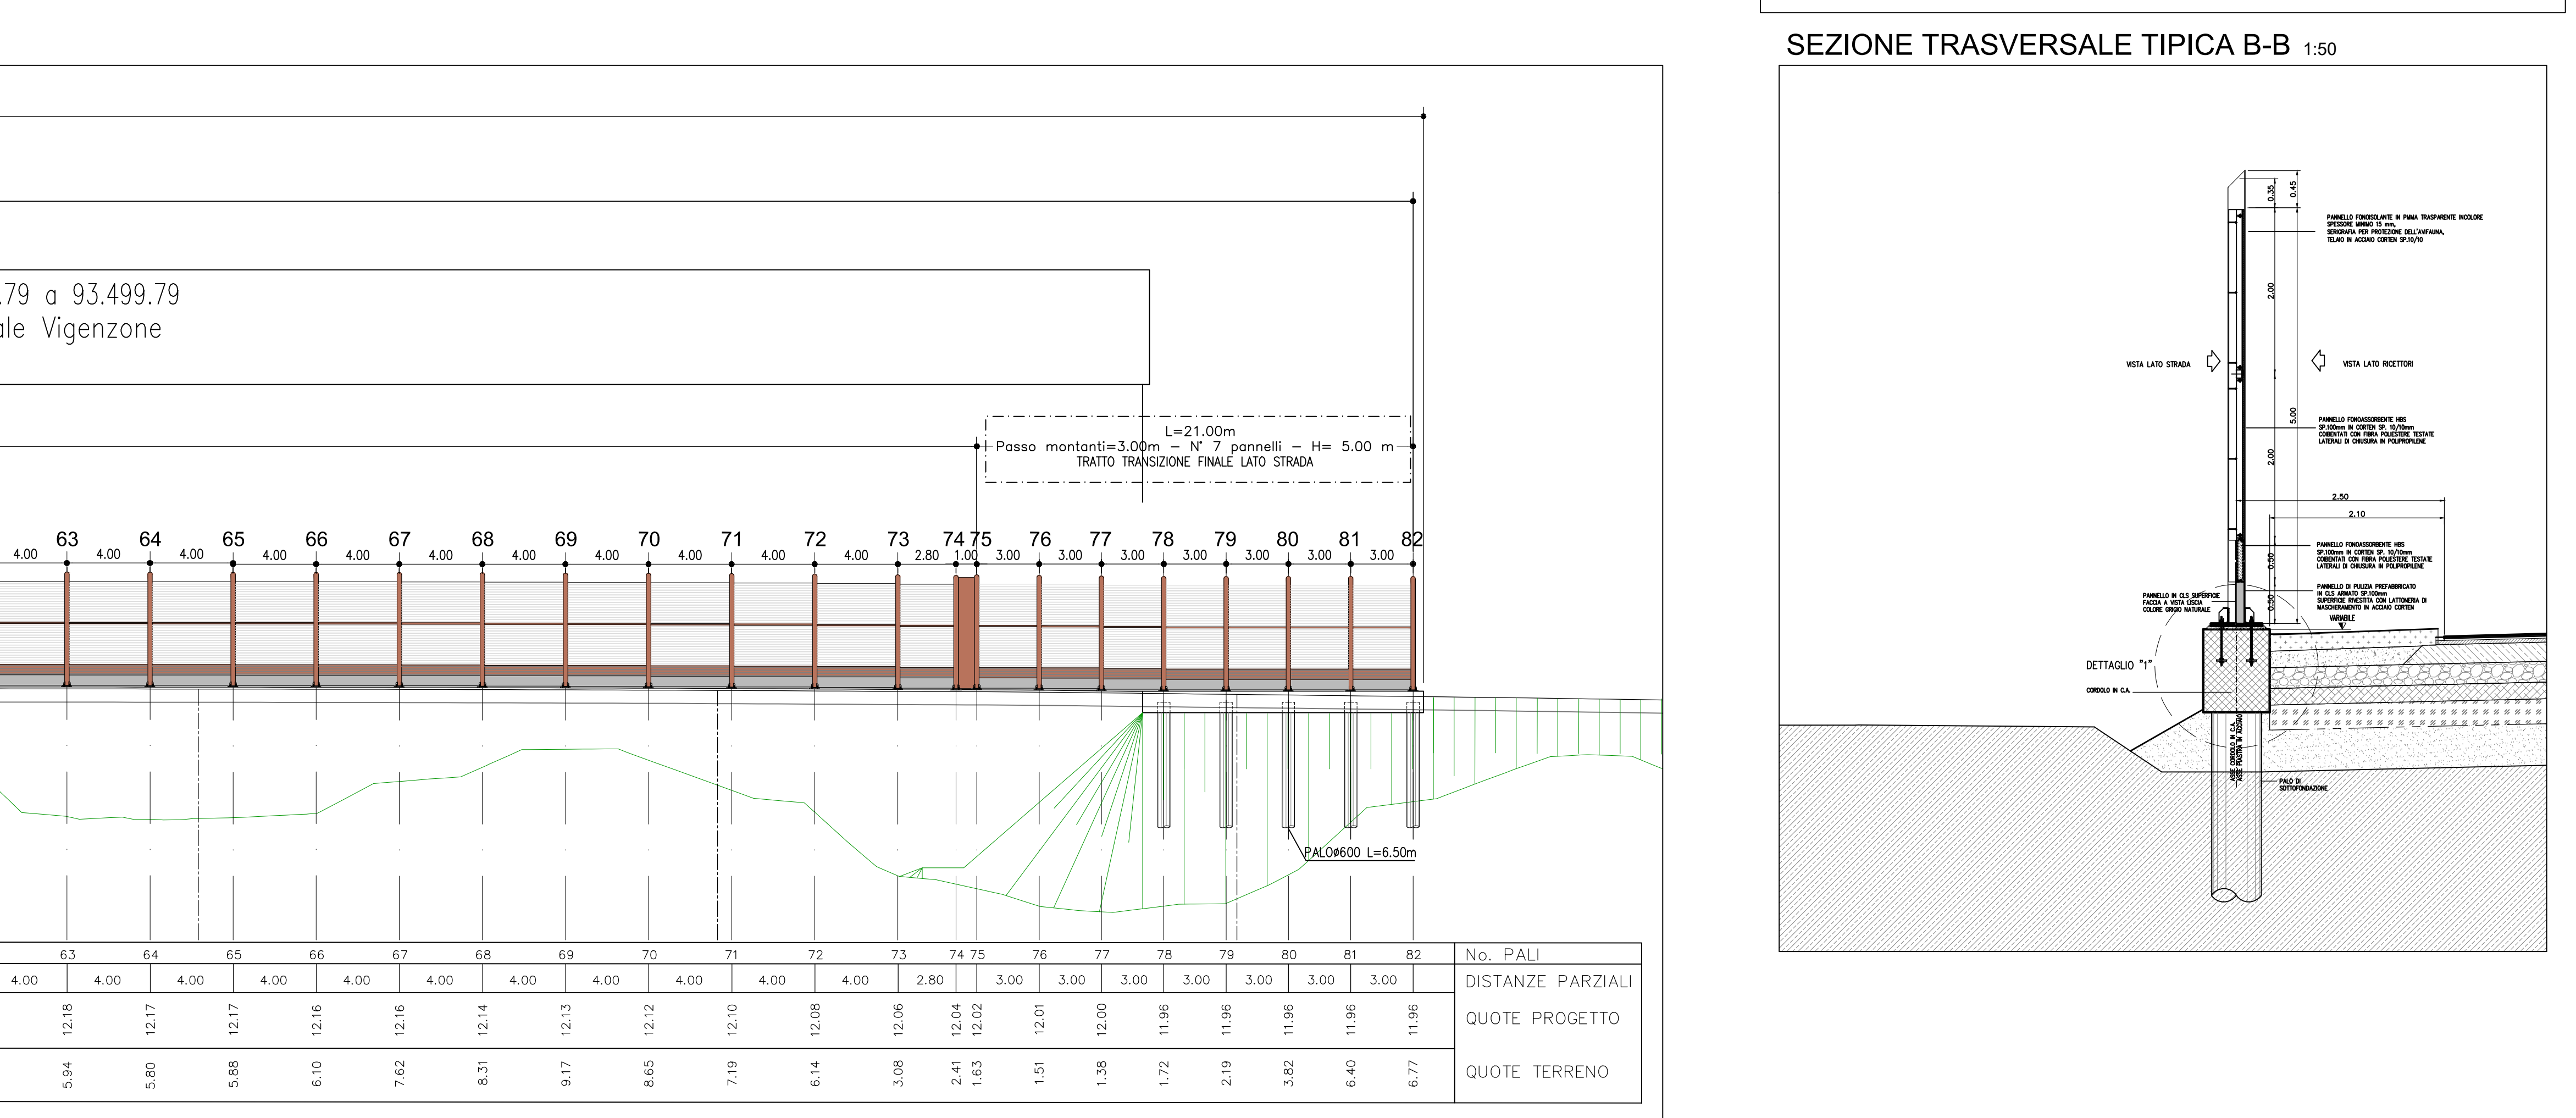
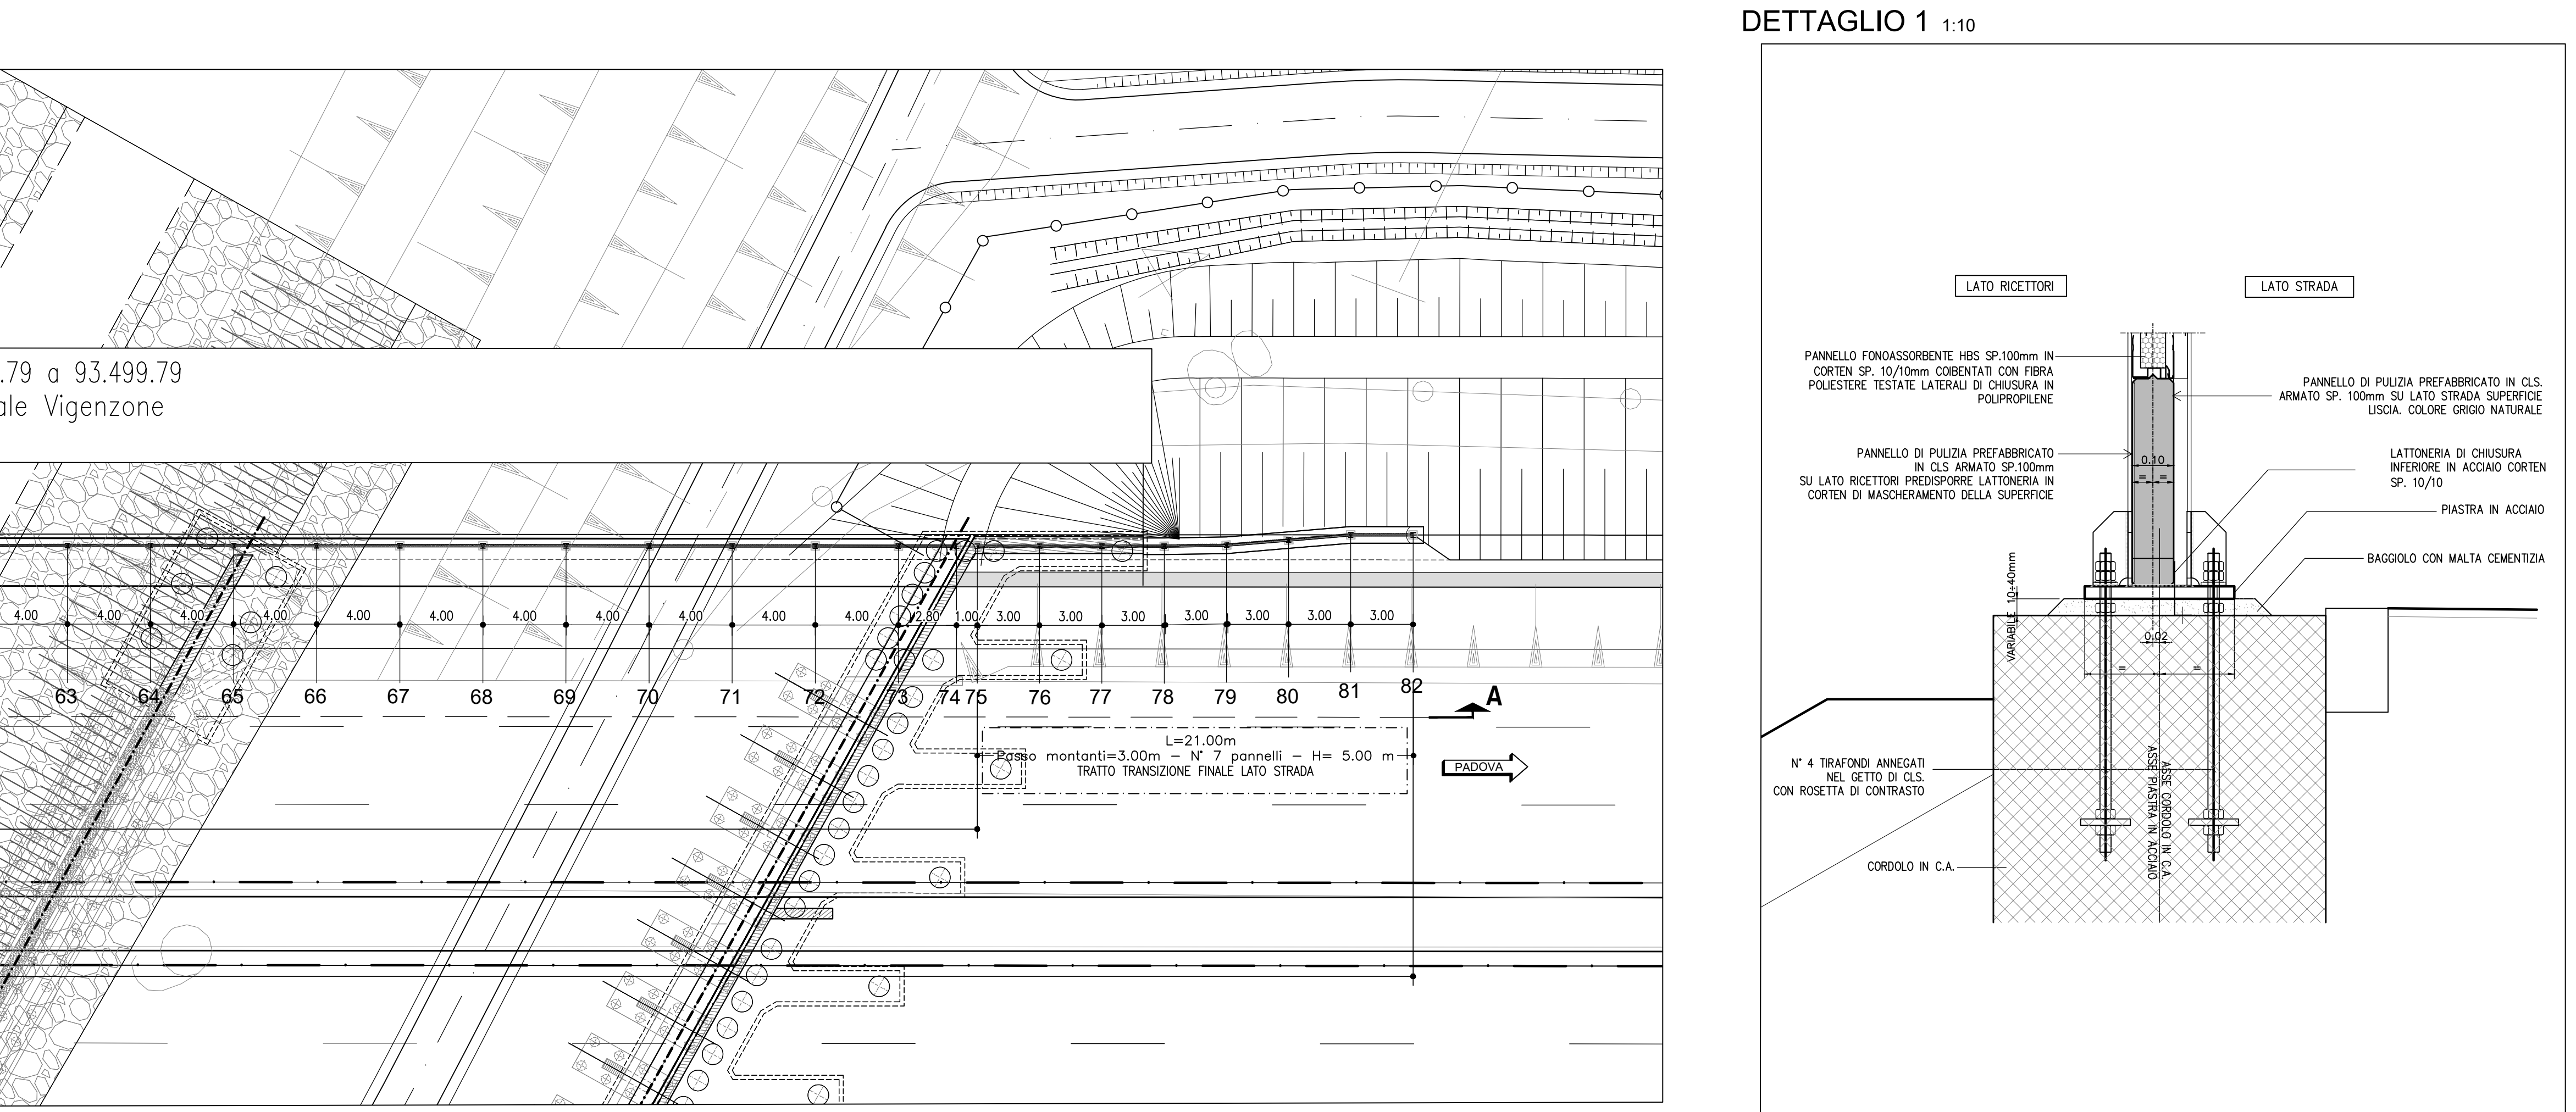
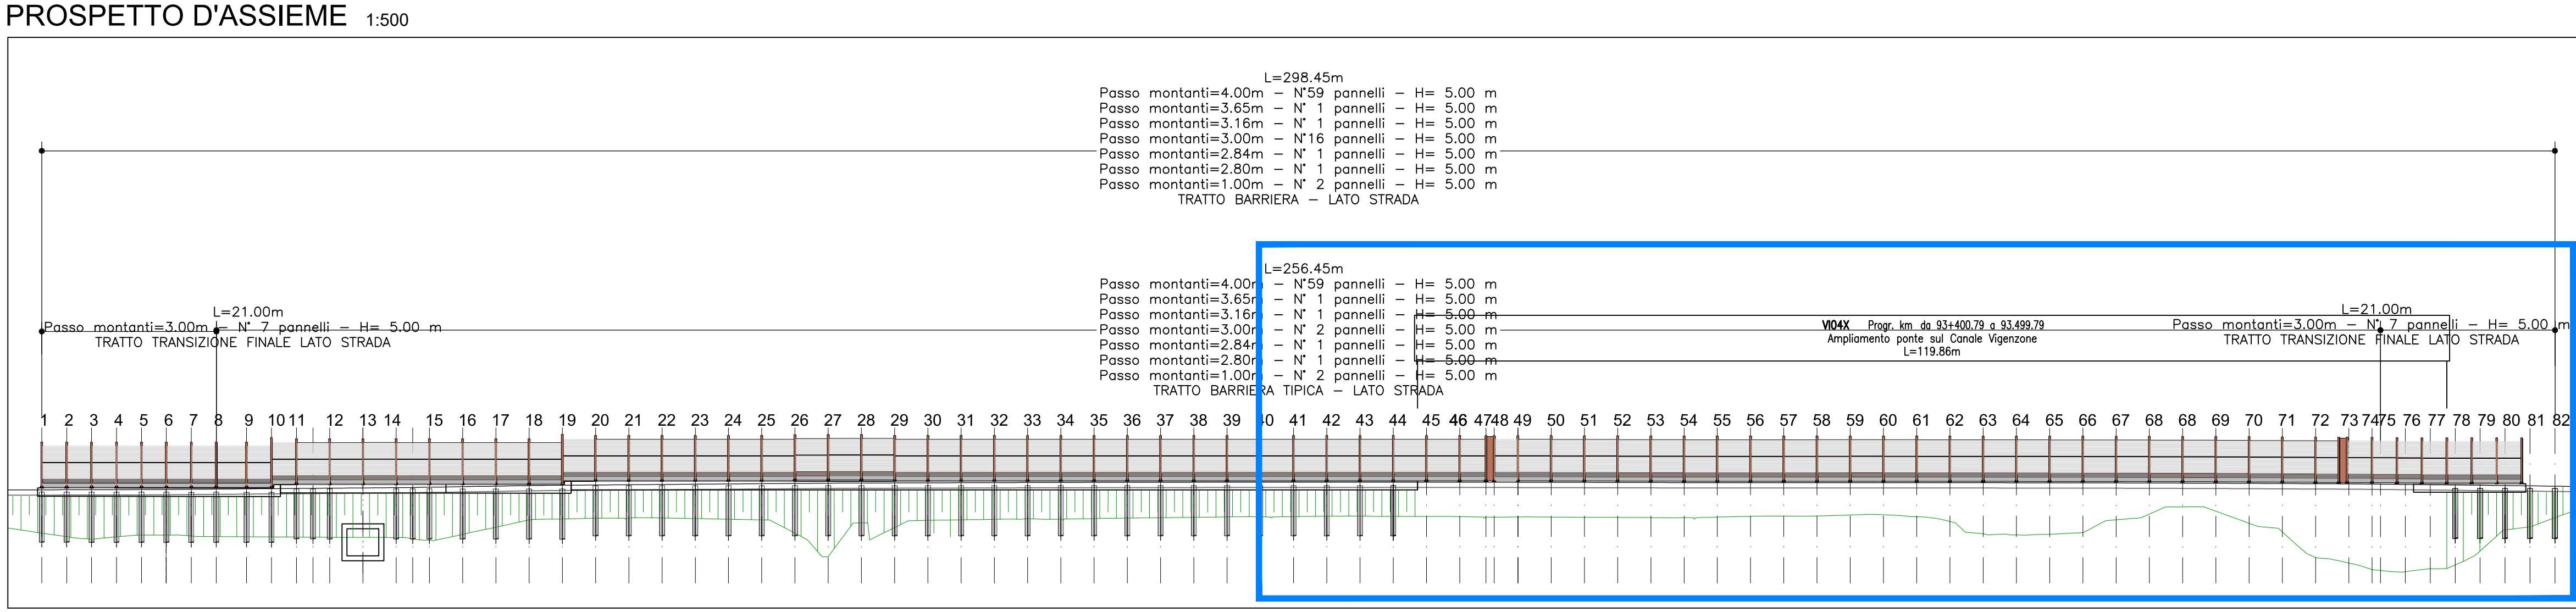
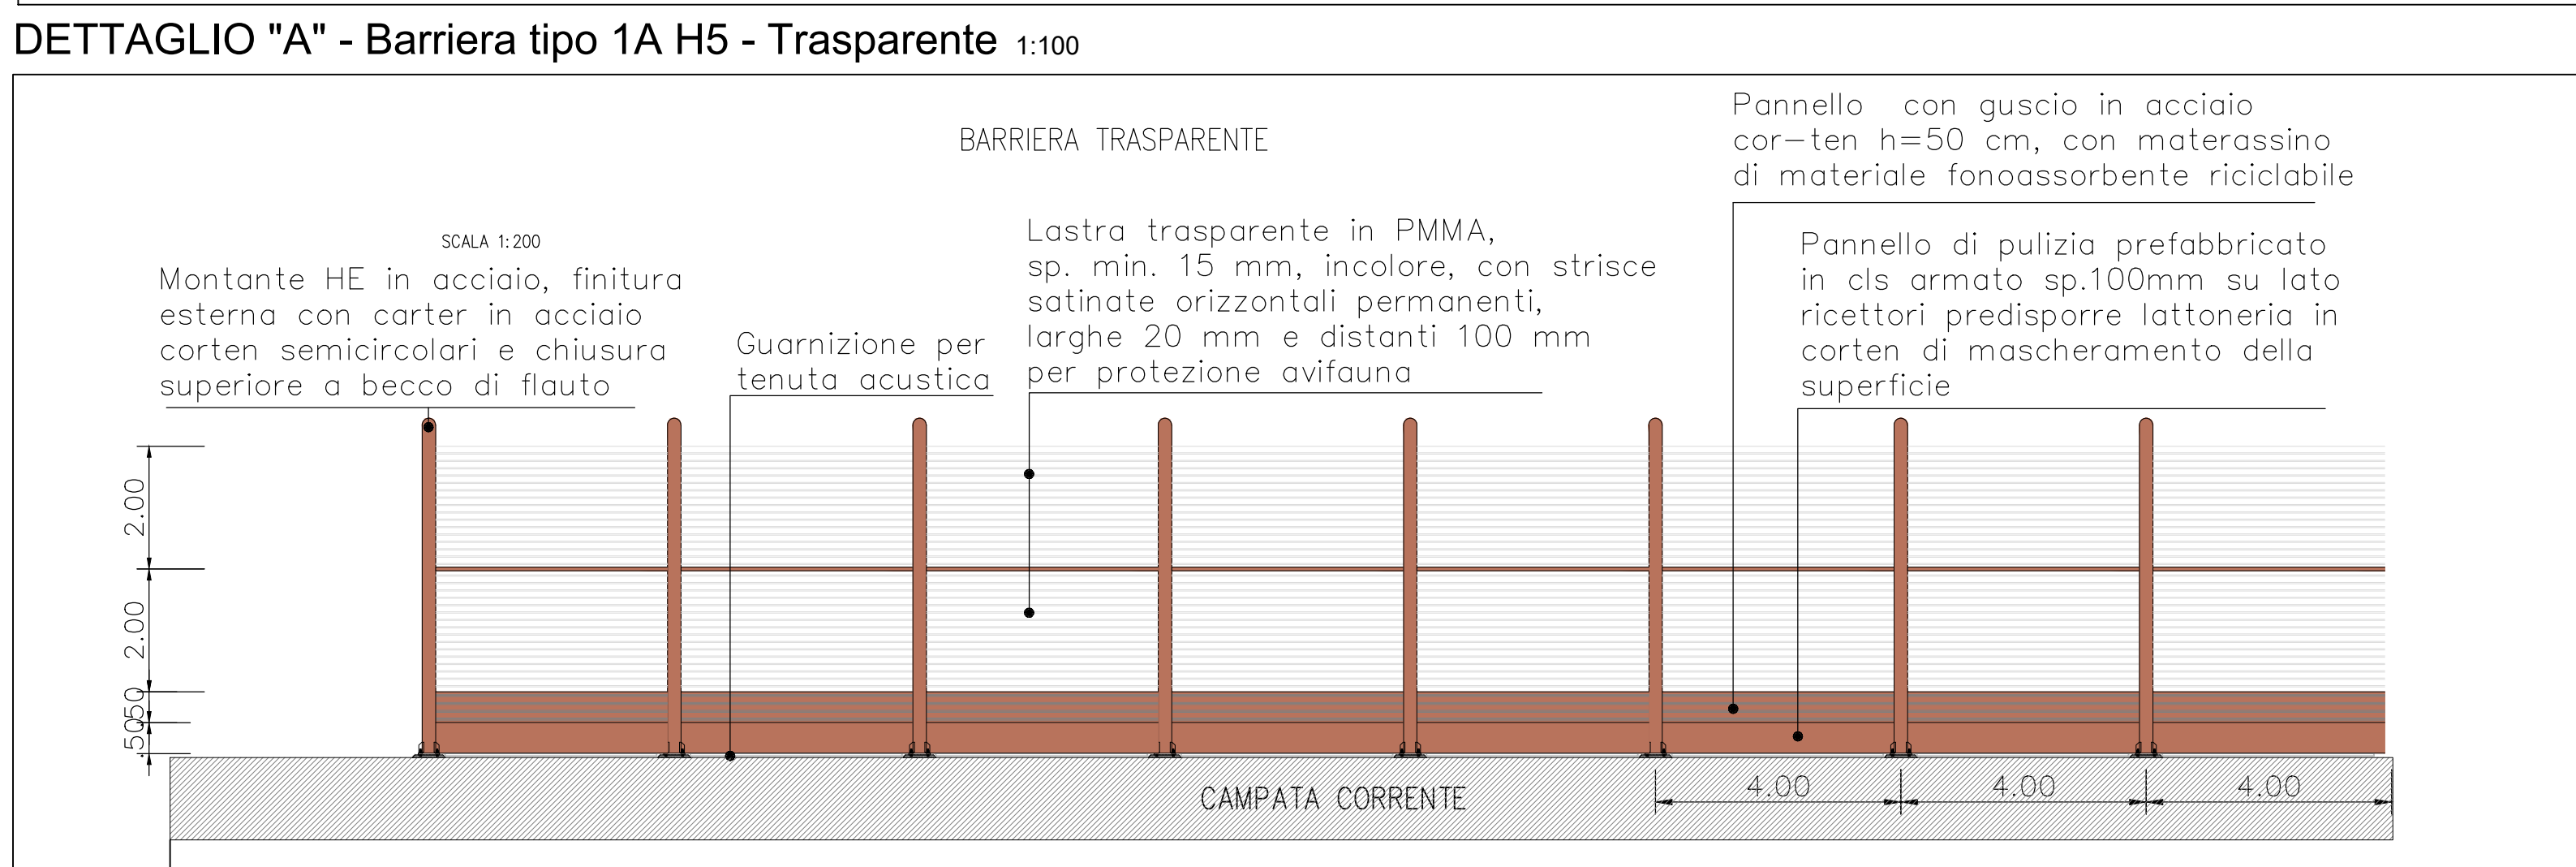
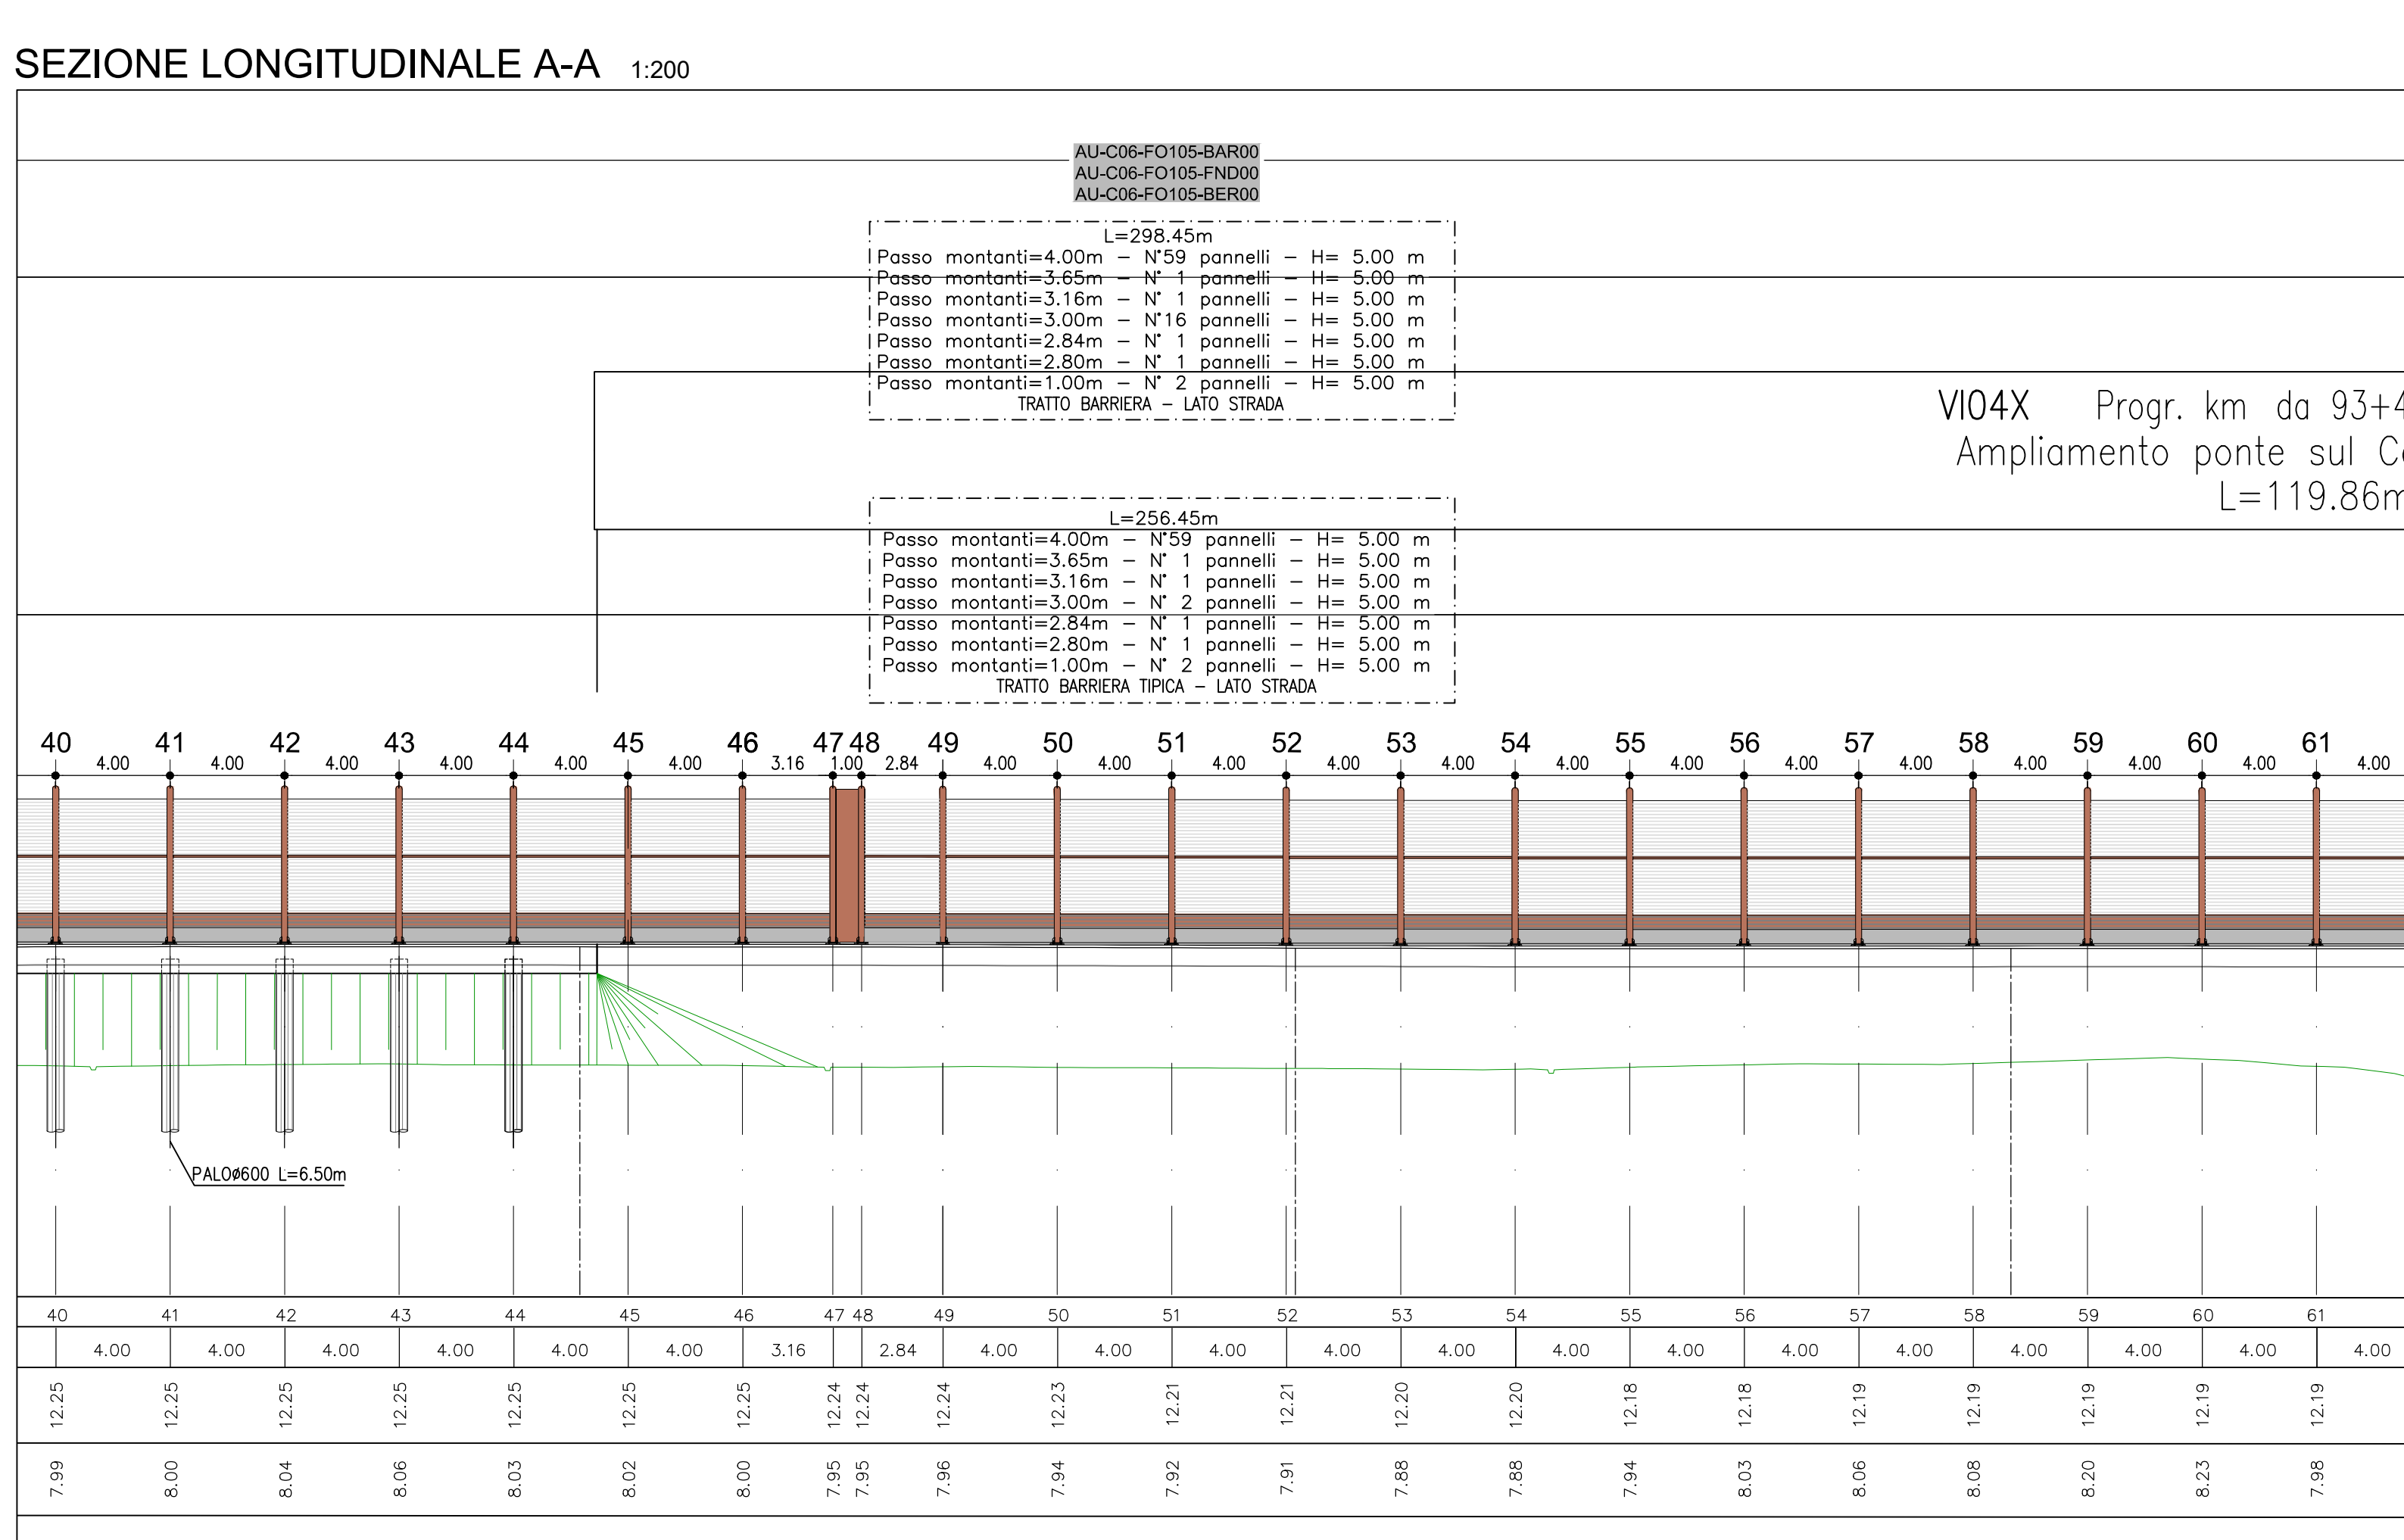
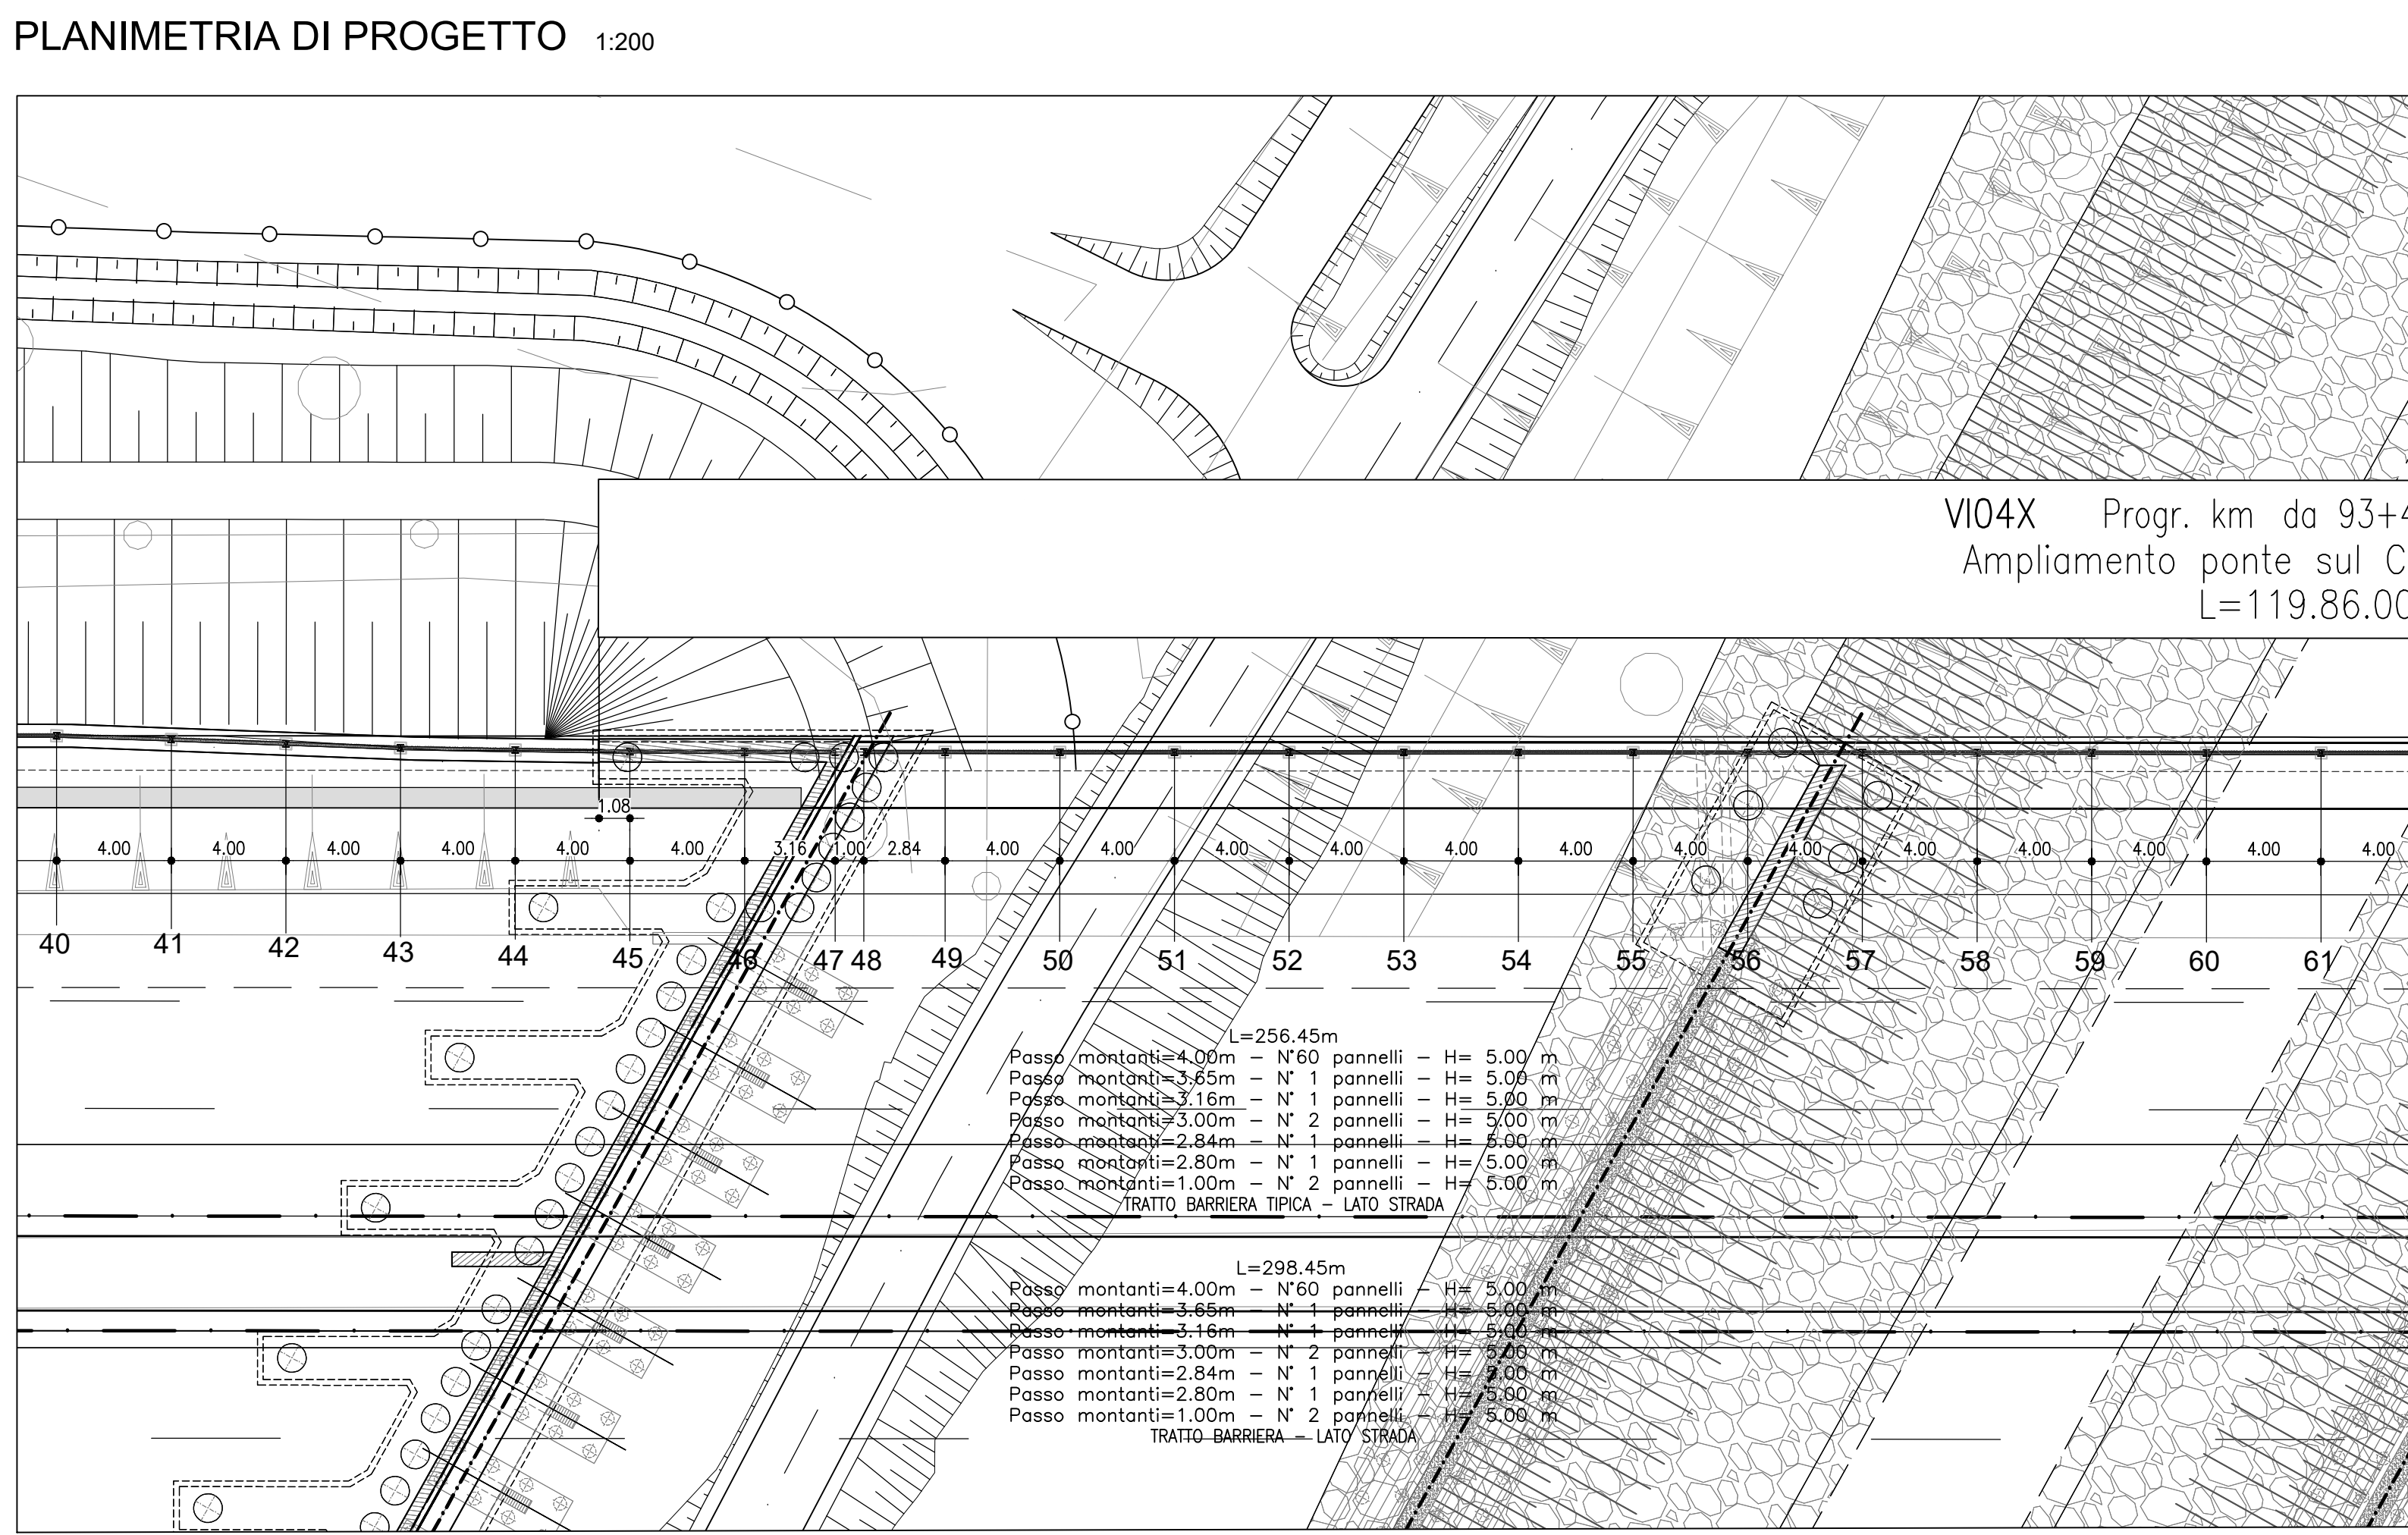


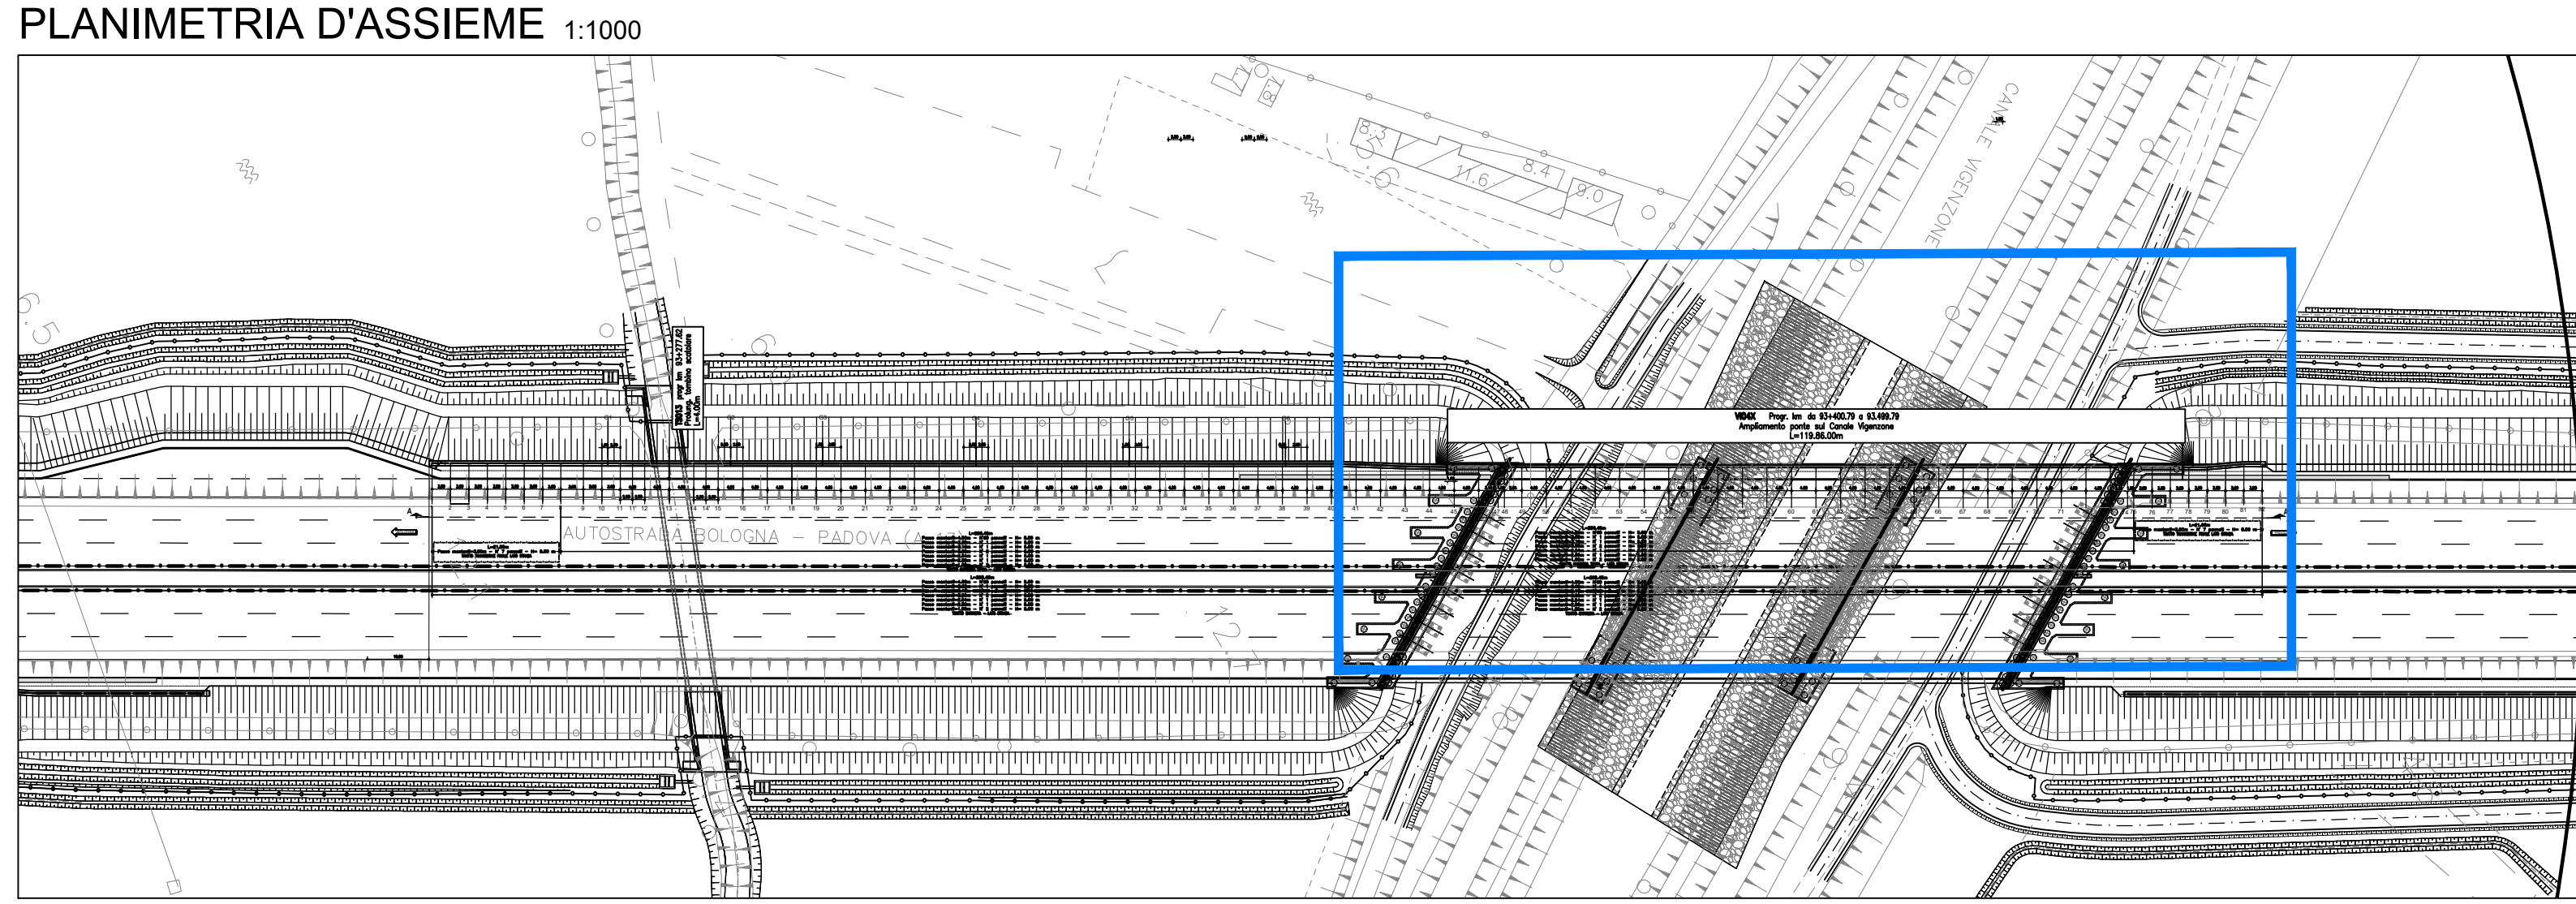


COORDINATE MONTANTI

M-40	-14341.182	727.116
M-41	-14338.880	730.390
M-42	-14336.562	733.653
M-43	-14334.247	736.912
M-44	-14331.992	740.223
M-45	-14329.749	743.535
M-46	-14327.547	746.875
M-47	-14325.813	749.516
M-48	-14325.264	750.351
M-49	-14323.707	752.722
M-50	-14321.511	756.066
M-51	-14319.315	759.409
M-52	-14317.119	762.752
M-53	-14314.924	766.096
M-54	-14312.728	769.439
M-55	-14310.532	772.782
M-56	-14308.336	776.126
M-57	-14306.140	779.469
M-58	-14303.944	782.812
M-59	-14301.748	786.156
M-60	-14299.550	789.502
M-61	-14297.356	792.842
M-62	-14295.160	796.186
M-63	-14292.964	799.529
M-64	-14290.768	802.872
M-65	-14288.572	806.216
M-66	-14286.376	809.559
M-67	-14284.180	812.902
M-68	-14281.985	816.246
M-69	-14279.789	819.589
M-70	-14277.593	822.932
M-71	-14275.397	826.276
M-72	-14273.202	829.619
M-73	-14271.006	832.963
M-74	-14269.470	835.301
M-75	-14268.921	836.137
M-76	-14267.276	838.642
M-77	-14265.628	841.150
M-78	-14263.981	843.660
M-79	-14262.377	846.192
M-80	-14260.944	848.828
M-81	-14259.512	851.465
M-82	-14257.863	853.975

COORDINATE GIUNTI

PUNTO	COORDINATE	
	EST	NORD
G-1	-14405.960	628.489
G-2	-14394.981	645.206
G-3	-14386.746	657.743
G-4	-14373.022	678.639
G-5	-14359.297	699.535
G-6	-14345.299	720.849

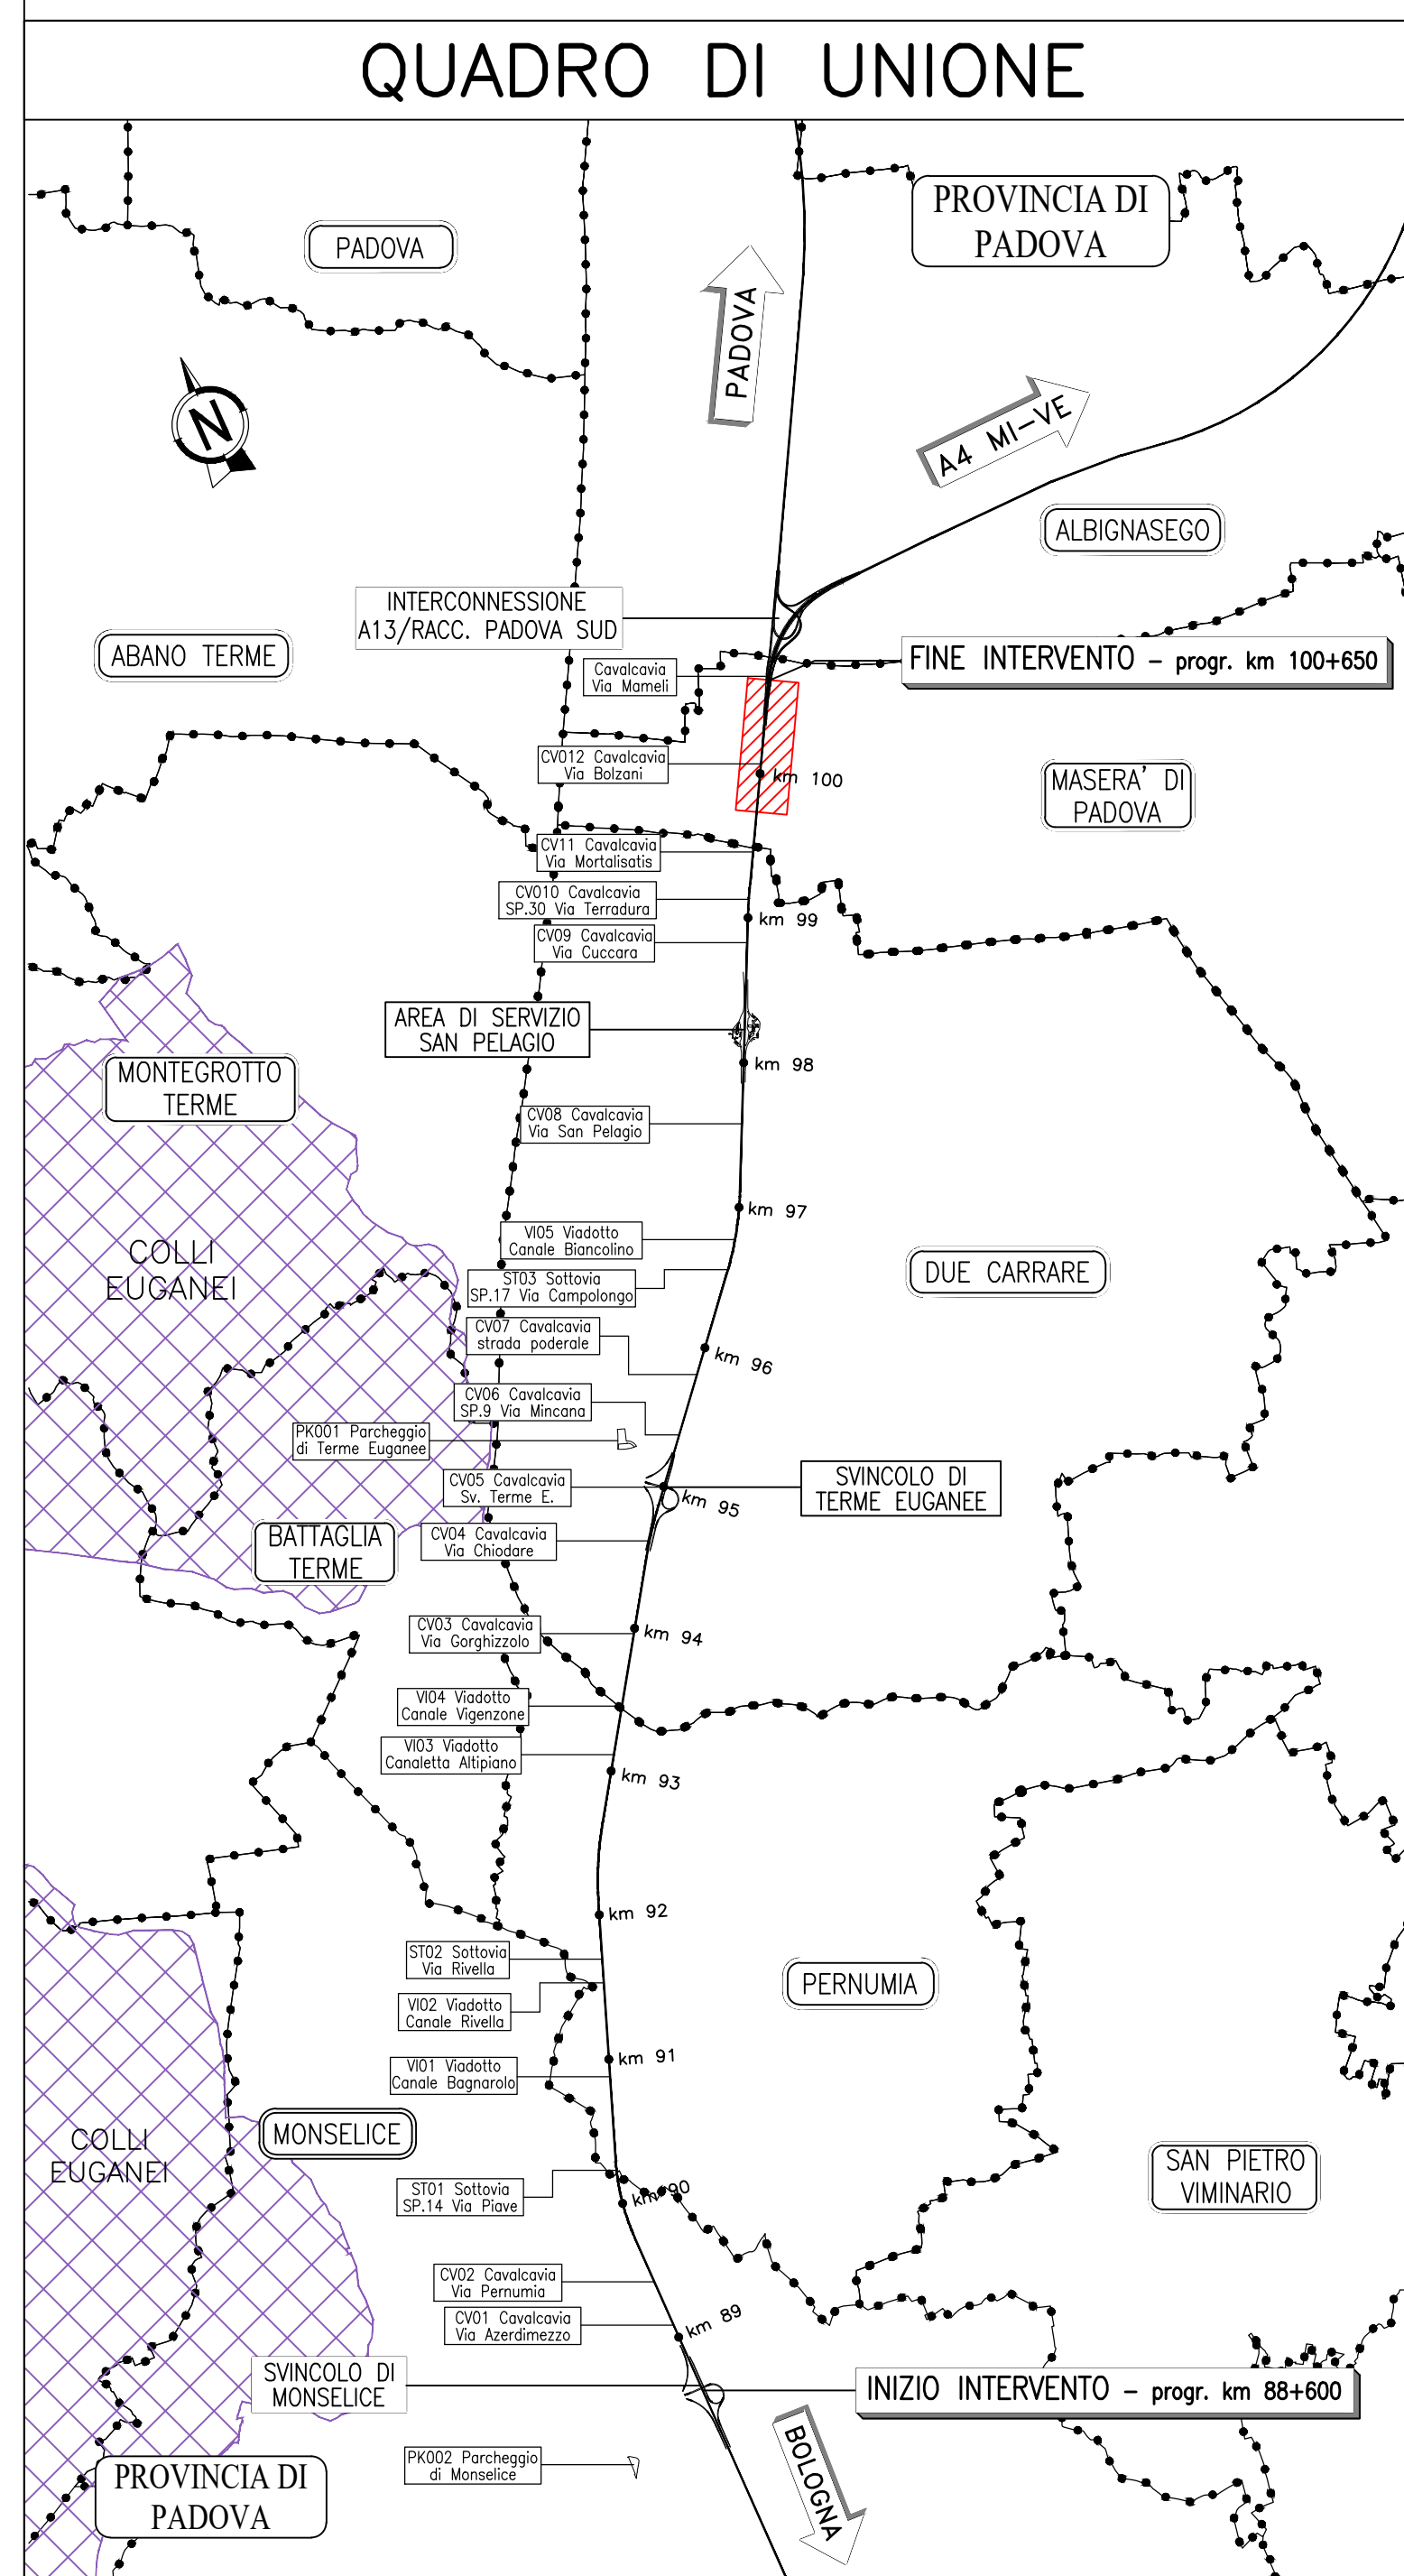

NOTE GENERALI

- TUTTE LE DIMENSIONI SONO ESPRESSE IN METRI.
- TUTTE LE QUOTE ALTIMETRICHE E LE COORDINATE SONO ESPRESSE IN METRI.
- LE CHILOMETRICHE DELLE SEZIONI TRASVERSALI SONO ESPRESSE ALL'ASSE DI TRACCIAMENTO.
- AUTOSTRADALE:
- LA DIMENSIONE IN ALTEZZA DEL PANNELLO METALLICO FONEOSSORBENTE E' DI 50 cm, LA DIMENSIONE DELLA LATERA TRASPARENTE E' DI 100, 150 o 200 cm.
- LE LASTRE TRASVERSALI DEVONO ESSERE DOTATE DI STRUTTE ORIZZONTALI PERMANENTI, LARGHE 20 mm E DISTANTI DI 100 mm, PER LA PROTEZIONE DELL'ANIMA.
- TUTTI I MATERIALI DEVONO RISPETTERE IL CAPITOLO SPECIALE DEDICATO E LE RELATIVE NORME TECNICHE.
- RELATIVAMENTE ALLE LASTRE TRASVERSALI, IN PRESENZA DI VUOTI, PUNTI, IN PRESSIONI DI AZIONE O COMANQUE, O DI SITI PRESENTANTI, DOVRANNO ESSERE UTILIZZATE LASTRE CON CARATTERISTICHE SUI DA EVITARE LA PROIEZIONE DEI FRAMMENTI IN CASO DI ROTTURAZIONE, DOVRANNO ESSERE FISSATE A IDONEI CAVETTI DI ANCORAGGIO (Det. 36.1.3.1 Capitulo Speciale d'Appalto, Norme UNI EN ISO 1784-2 Appendice B).
- NEI CASI DI BARRIERA ACUSTICA DEL TIPO NON COMBINATO POSSA LUNGO TRATTI AUTOSTRADALI IN RILEVATO, SU OPERE D'ARTE, MAGGIORI O MINORI, SULLA TESTA DI MUR DI SOSTEGNO (SOTTOSCAPPA), SARA' SEMPRE PREVISTO IL PANNELLO H=50 cm IN C.L.S. (IN PALAZZO) AL PIEDE DELLA BARRIERA.
- NEI CASI DI BARRIERA ACUSTICA DEL TIPO NON COMBINATO POSSA LUNGO TRATTI AUTOSTRADALI IN TRINCEA O SULLA TESTA DI MUR DI CONTRORIPA, NON SARA' PREVISTO ALCUN PANNELLO ALLA BASE IN C.L.S. (DI PALAZZO).
- PRIMA DELL'INIZIO DEI LAVORAZIONI DOVRANNO ESSERE VERIFICATE LE QUOTE, LA PRESENZA DI EVENTUALI SOTTOSERVIZI E LE GEOMETRIE DELLE OPERE ESISTENTI.
- IN CORSO D'OPERA SI DOVRA' PROCEDERE ALLA VERIFICA DELLA UBICAZIONE DELLE OPERE ESISTENTI, IN CONTRADDIZIONE CON LA D.L. ED IN GENERALE DELLE INTERFERENZE DI SERVIZI/SOTTOSERVIZI.
- PER LA TIPOLOGIA E LE CARATTERISTICHE COSTRUTTIVE DELLA FONDAZIONE SI VEDANO GLI ELABORATI SPECIFICI.
- PER I DETTAGLI E LE SISTEMAZIONI IDRAULICHE SI VEDANO GLI ELABORATI SPECIFICI.
- PER LA MANILVA DI CONTRINTE SI VEDANO GLI ELABORATI SPECIFICI.

autostrade//per l'italia

AUTOSTRADA (A13) : BOLOGNA-PADOVA

AMPLIAMENTO ALLA TERZA CORSIA
TRATTO : MONSELICE - PADOVA SUD

PROGETTO ESECUTIVO

AU - CORPO AUTOSTRADALE

ASPETTI AMBIENTALI

Barr acustica N L=299 m H=5,00 pk93+235/93+534

Planimetria e prospetto - Tav. 2

IL PROGETTISTA SPECIALISTICO		IL RESPONSABILE INTEGRAZIONE PRESTAZIONI SPECIALISTICHE		IL DIRETTORE TECNICO	
Emanuele Sestini Aut. Arch. Milano N. 18885 Regione Lombardia e Friuli Venezia Giulia		Ing. Mario Bogardi Aut. Arch. Milano N. 42308		Ing. Mario Bogardi Aut. Arch. Milano N. 42308	
CODICE IDENTIFICATIVO		CODICE IDENTIFICATIVO		CODICE IDENTIFICATIVO	
RAPPRESENTAZIONE PROGETTO		RAPPRESENTAZIONE PROGETTO		RAPPRESENTAZIONE PROGETTO	
111315	0000	PE	AU	AM	FO105
00000	00000	D	AUA	3122	-0
REDAZIONE		VERIFICAZIONE		REDAZIONE	
Ing. Mario Bogardi Aut. Arch. Milano N. 42308		Ing. Mario Bogardi Aut. Arch. Milano N. 42308		Ing. Mario Bogardi Aut. Arch. Milano N. 42308	
REDAZIONE		VERIFICAZIONE		REDAZIONE	