




PLANIMETRIA D'ASSIEME 1:1000

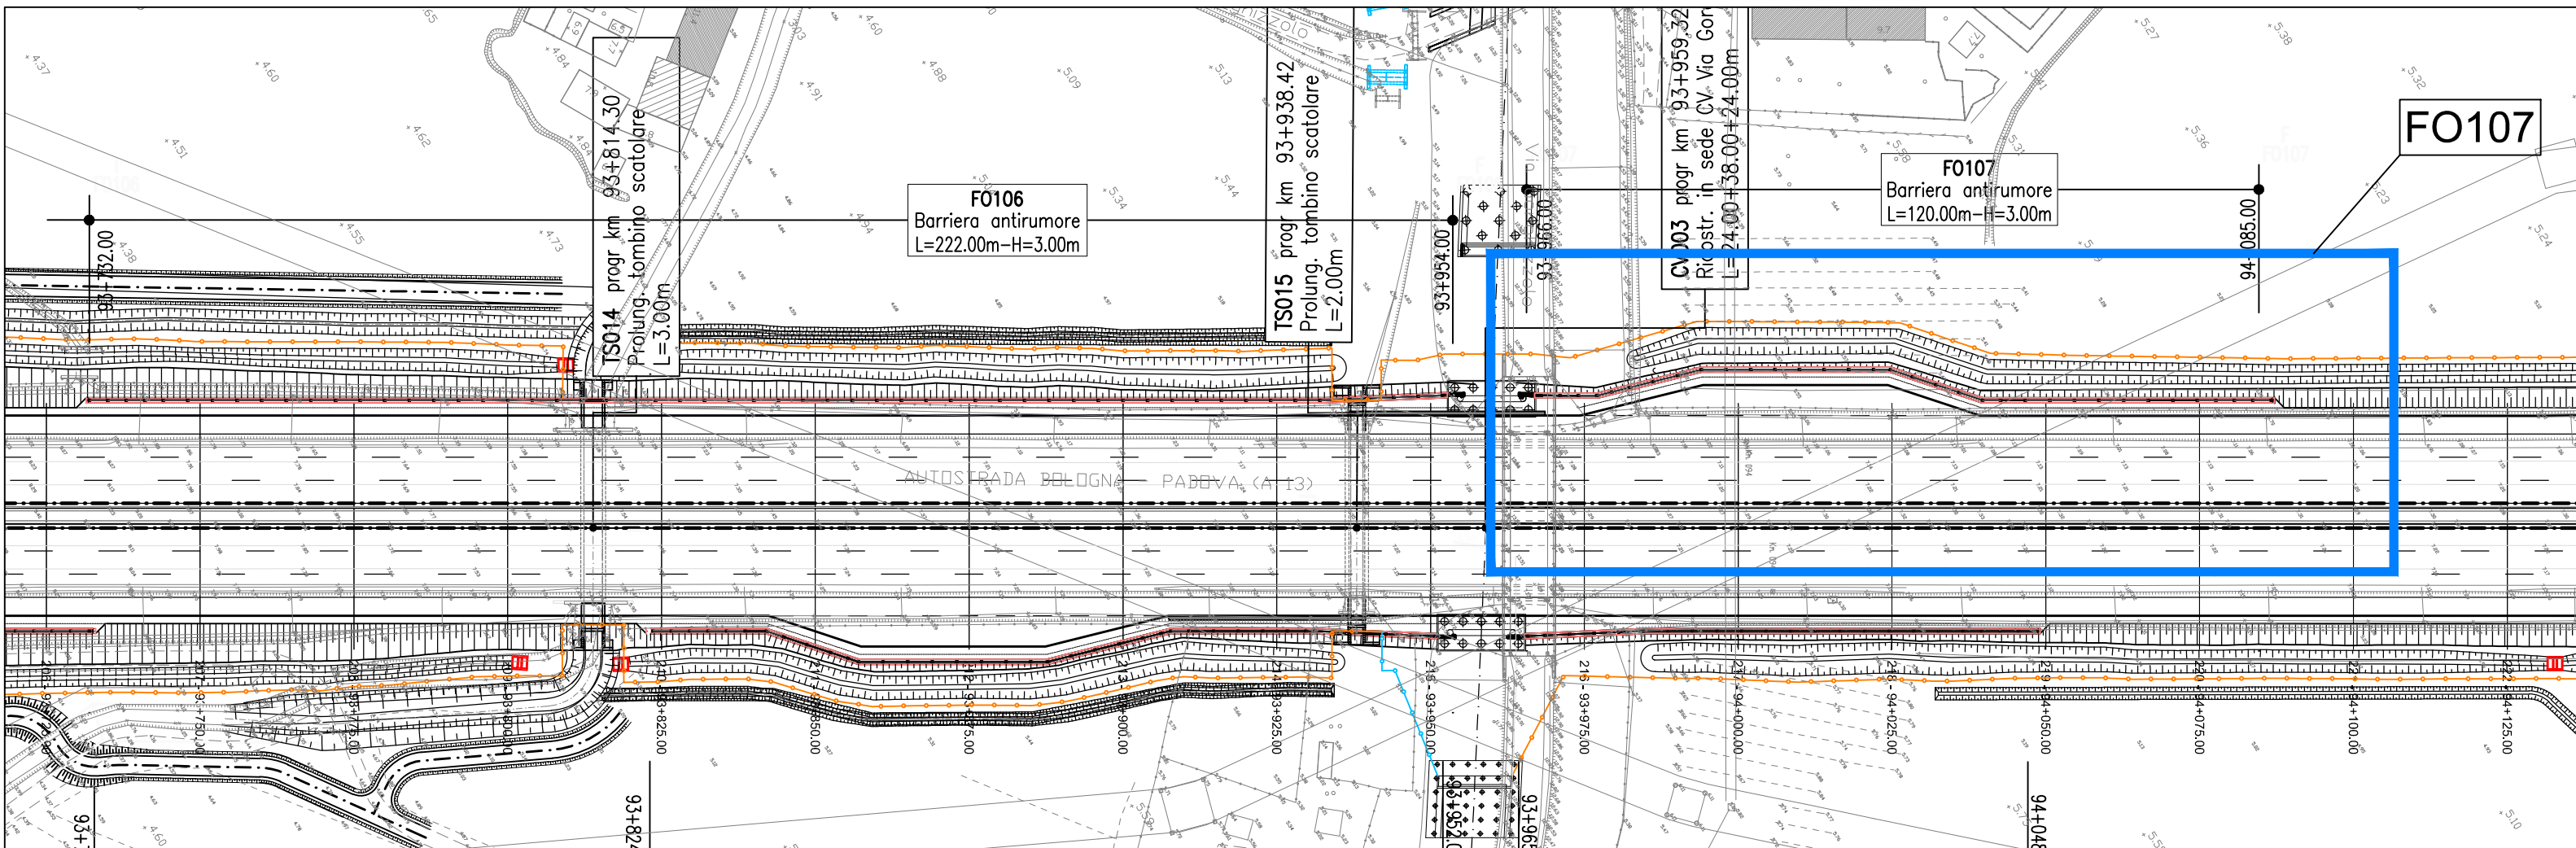


PROSPETTO D'ASSIEME 1:500

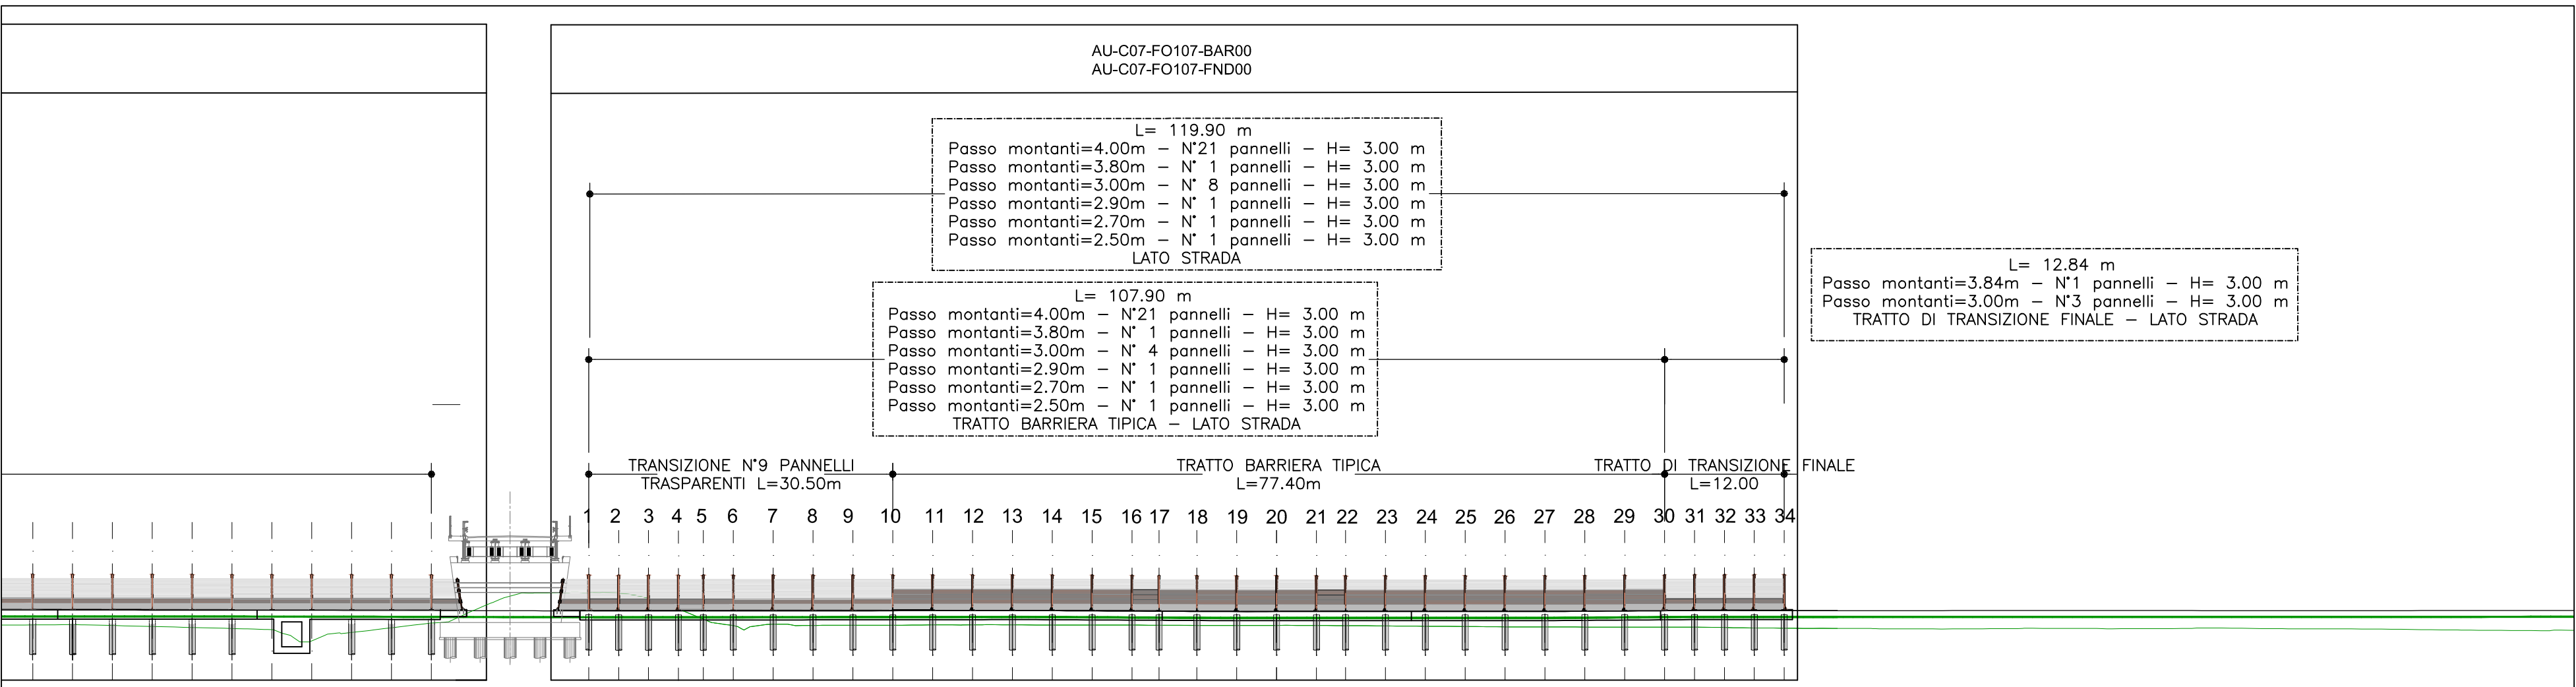


PLANIMETRIA DI PROGETTO 1:200

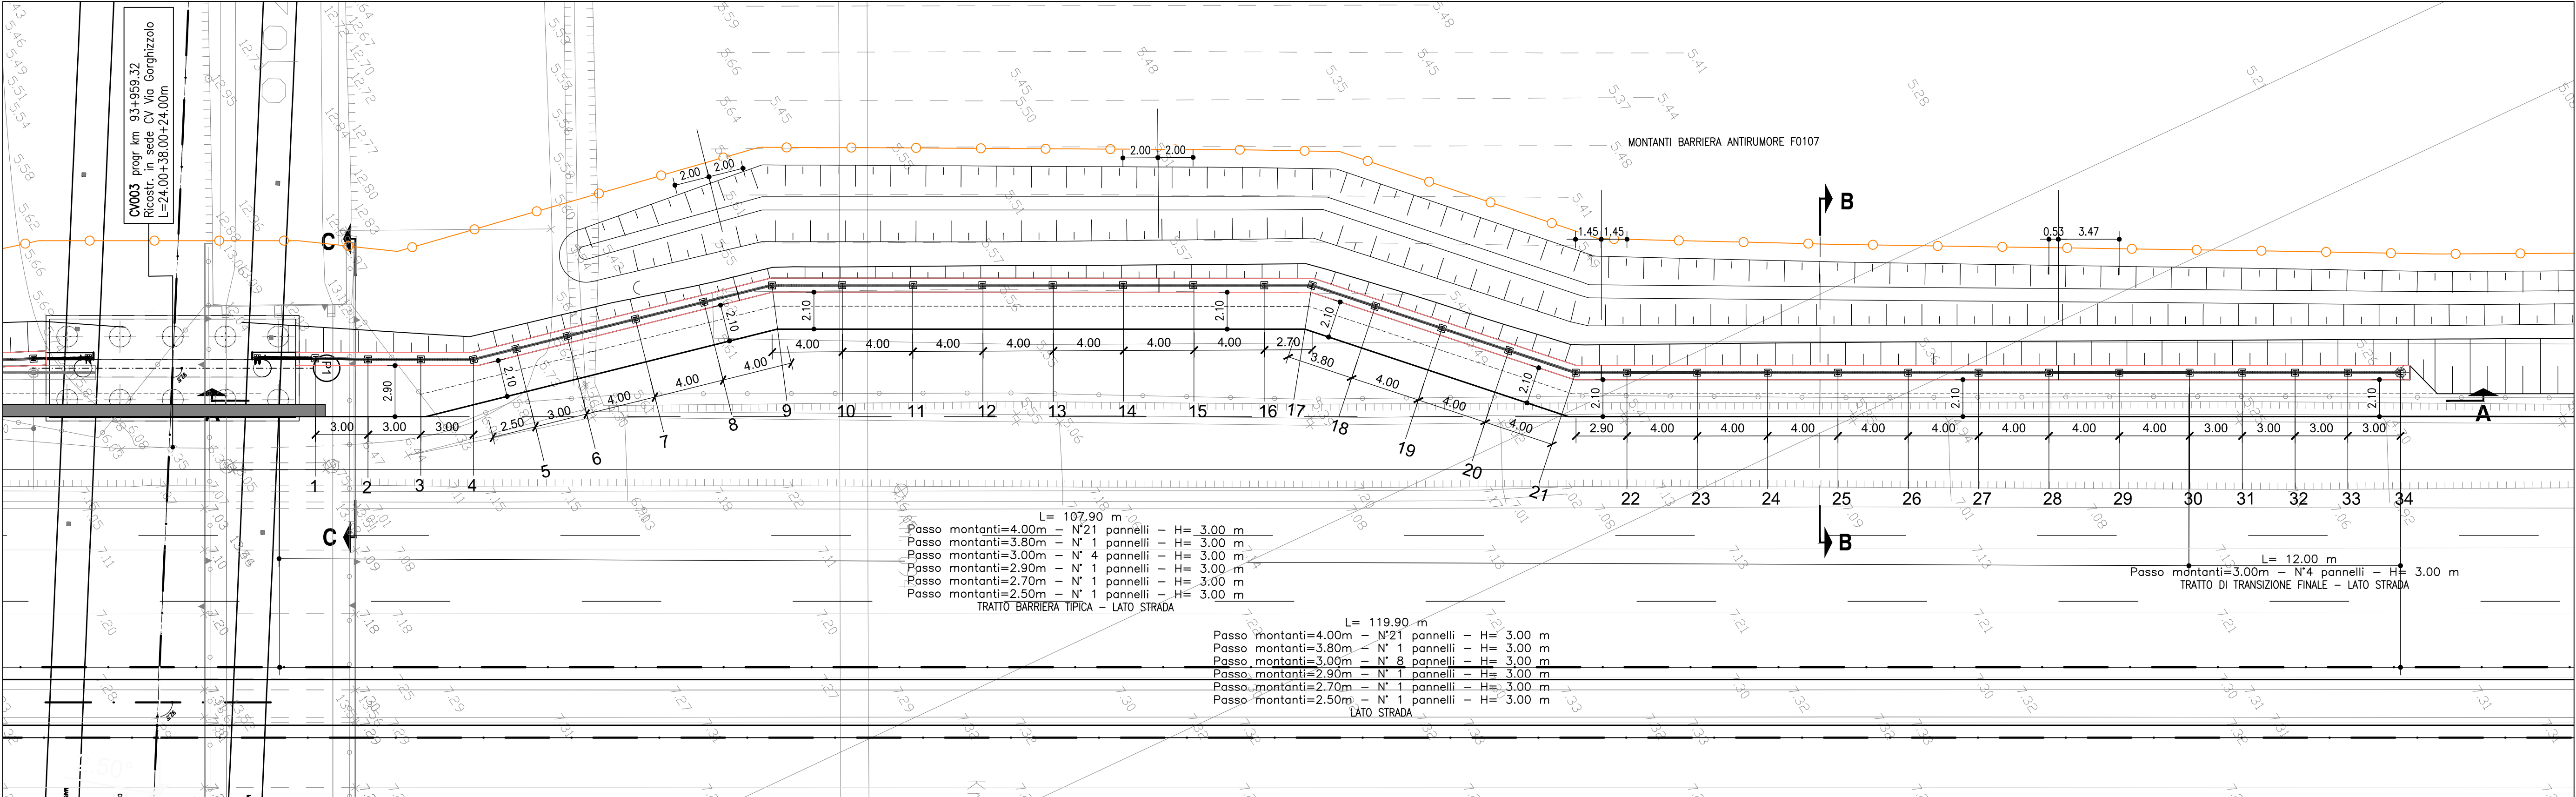


SEZIONE TRASVERSALE 1:50

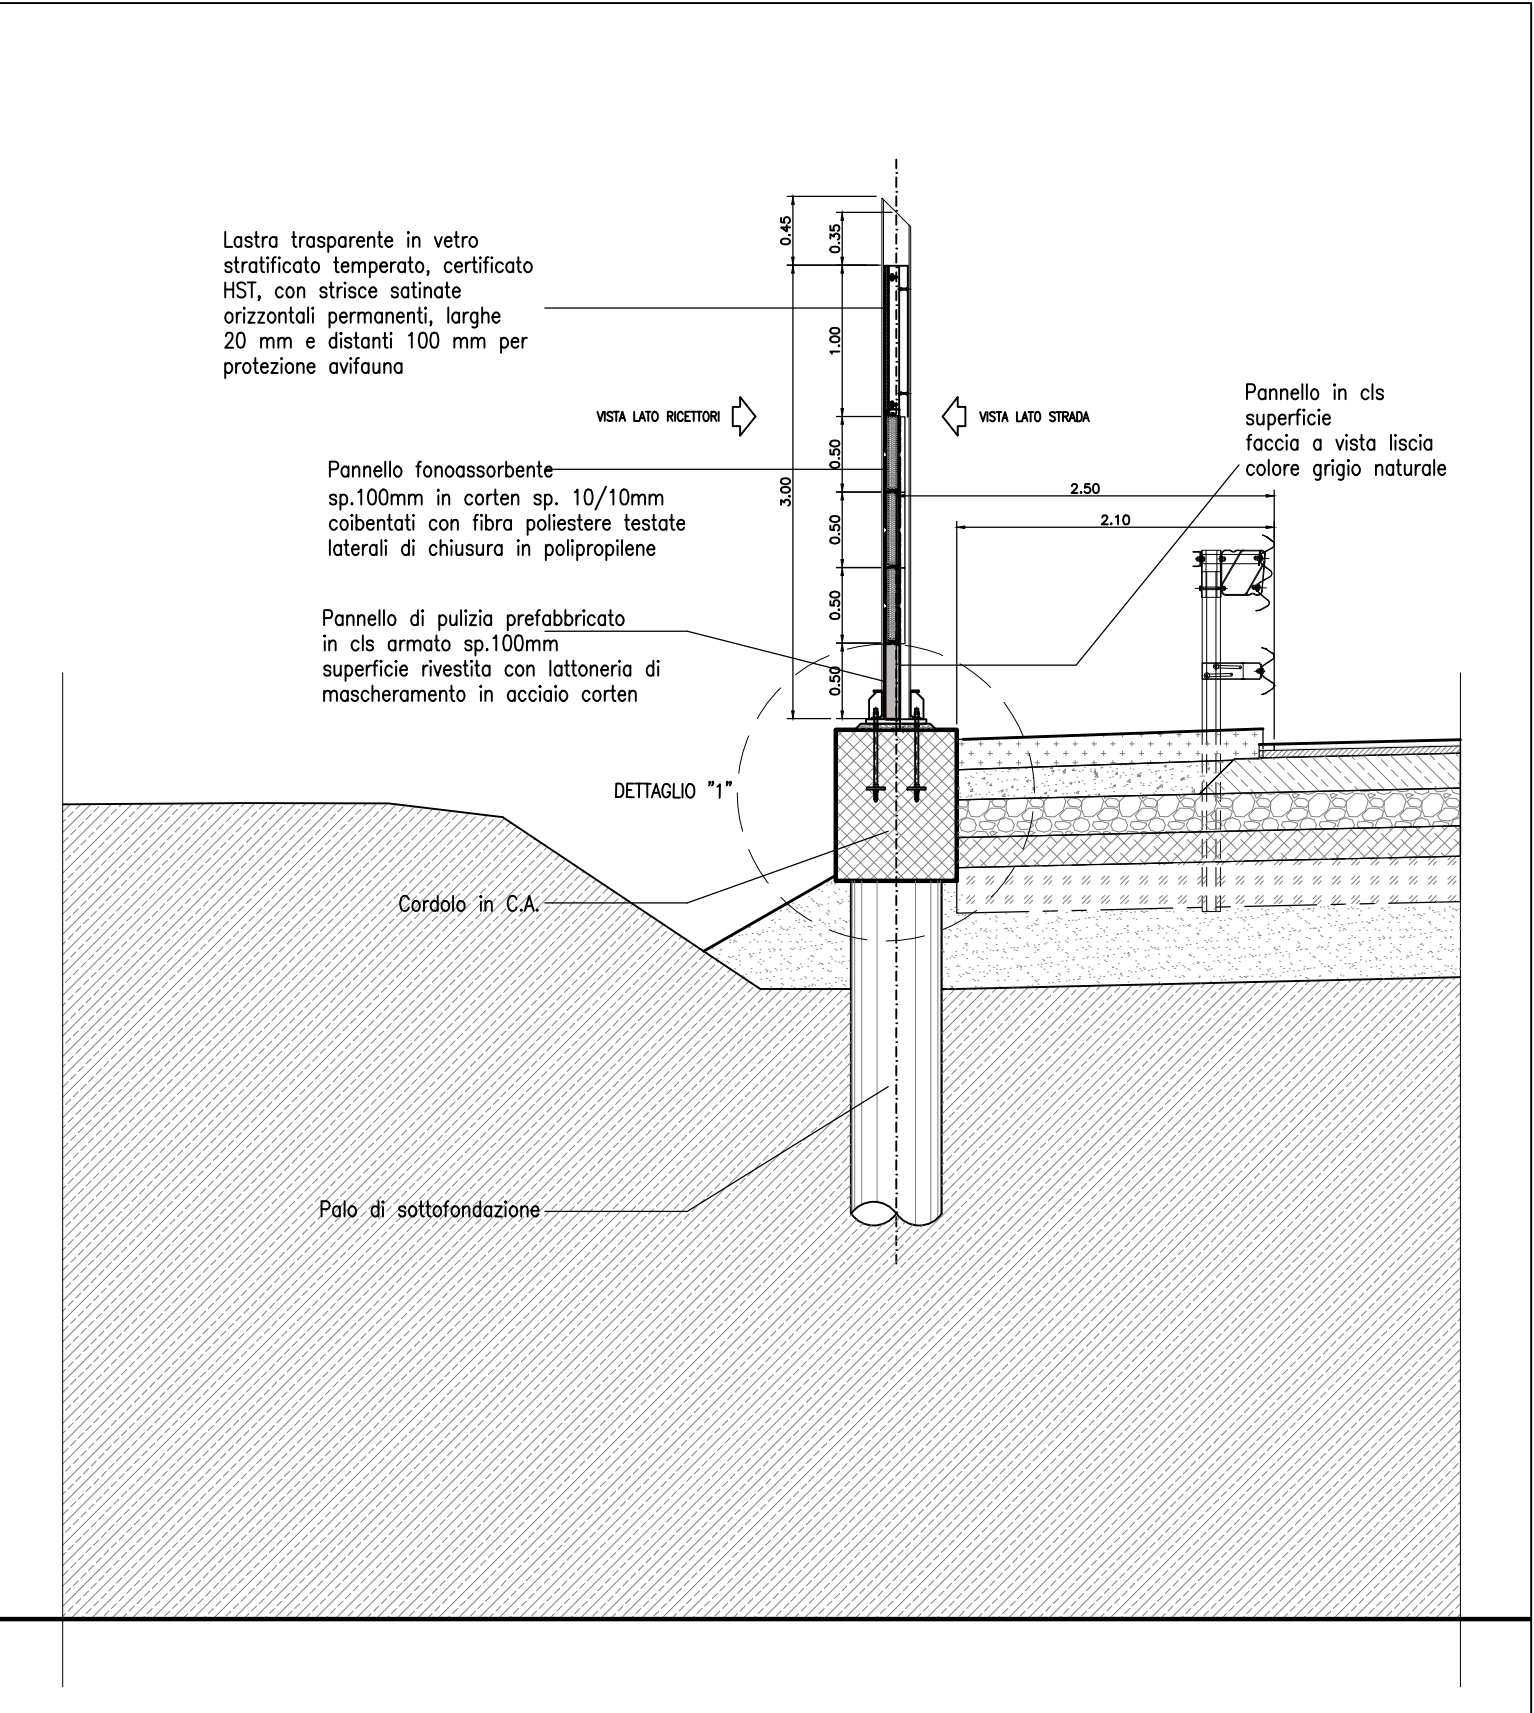

SEZIONE LONGITUDINALE A-A 1:200

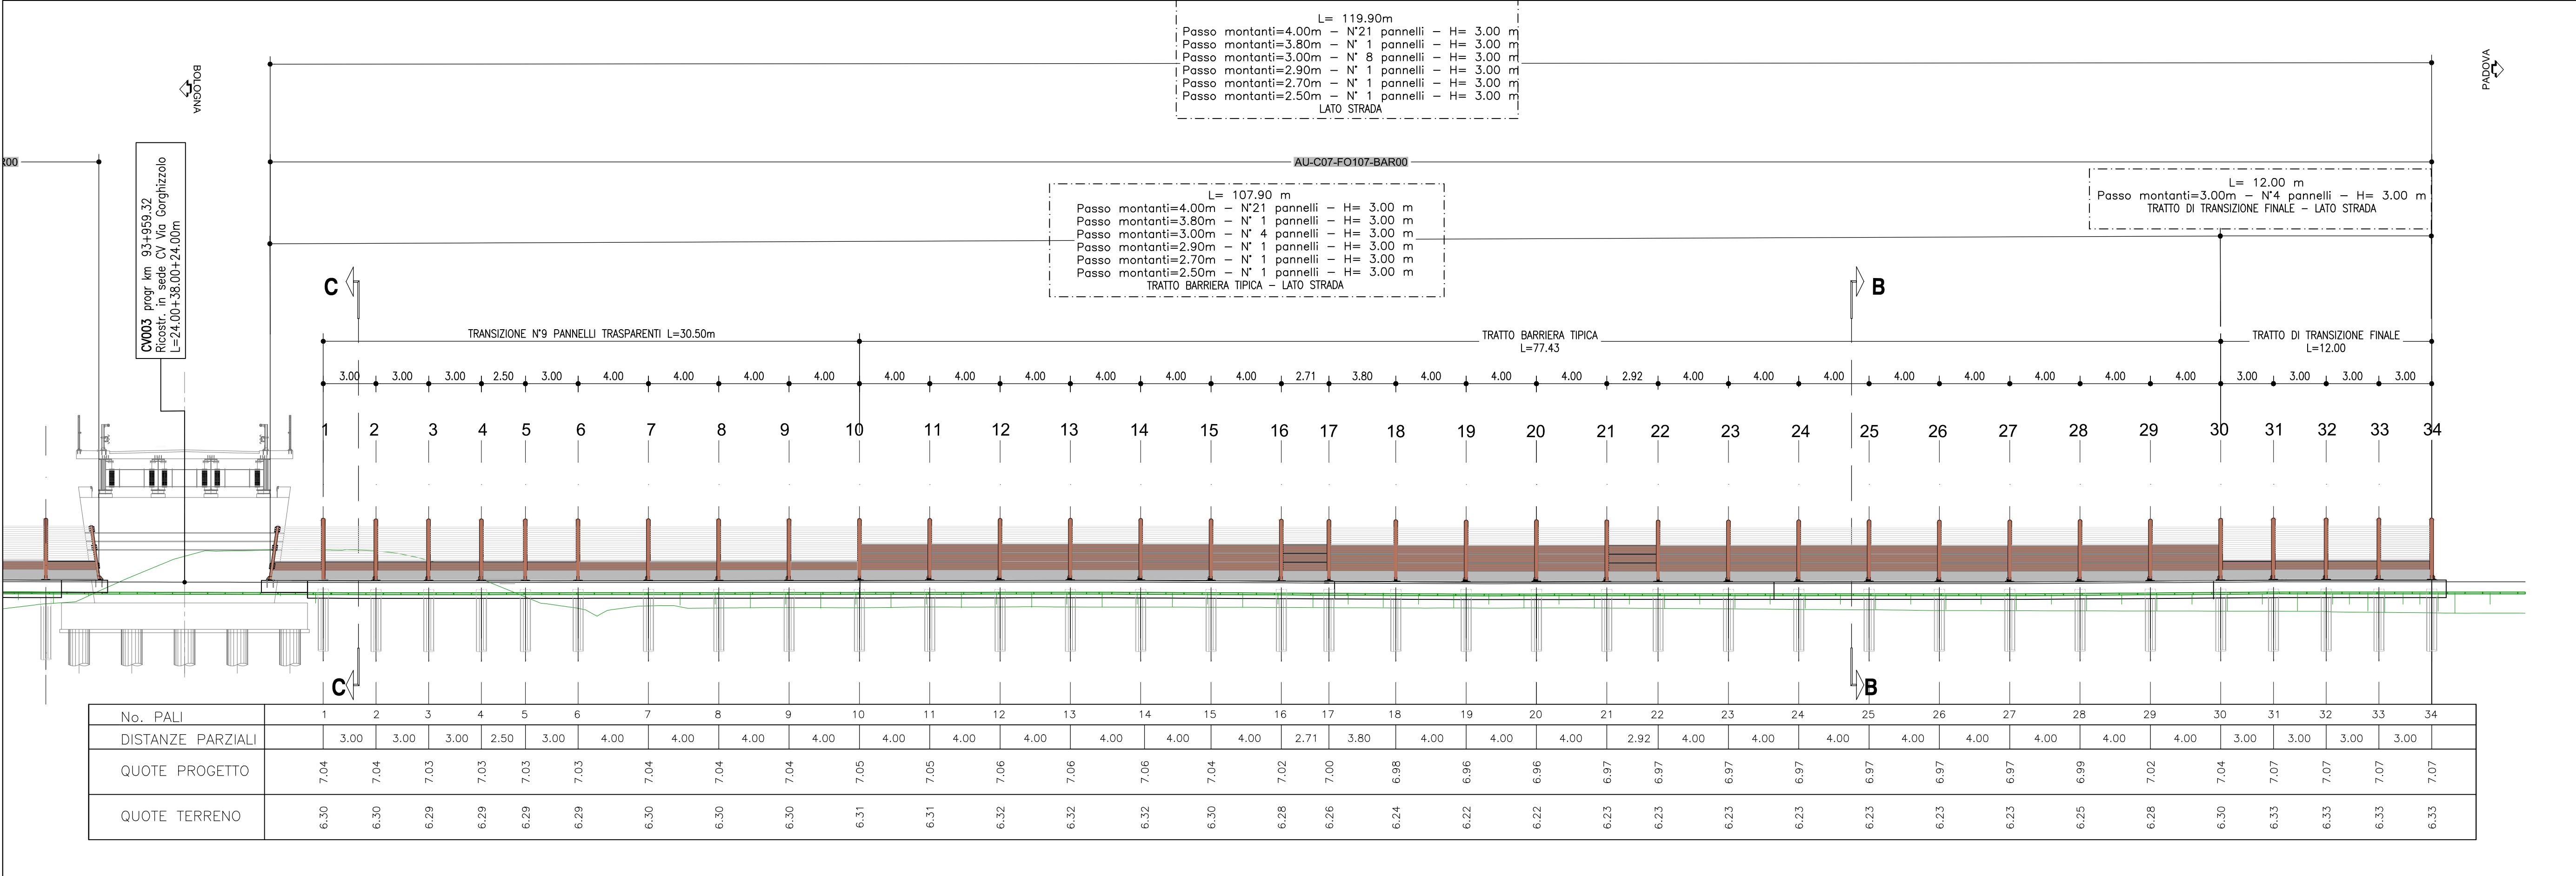

DETTAGLIO "A" - Barriera tipo 1A H3 - Opaca 1:100

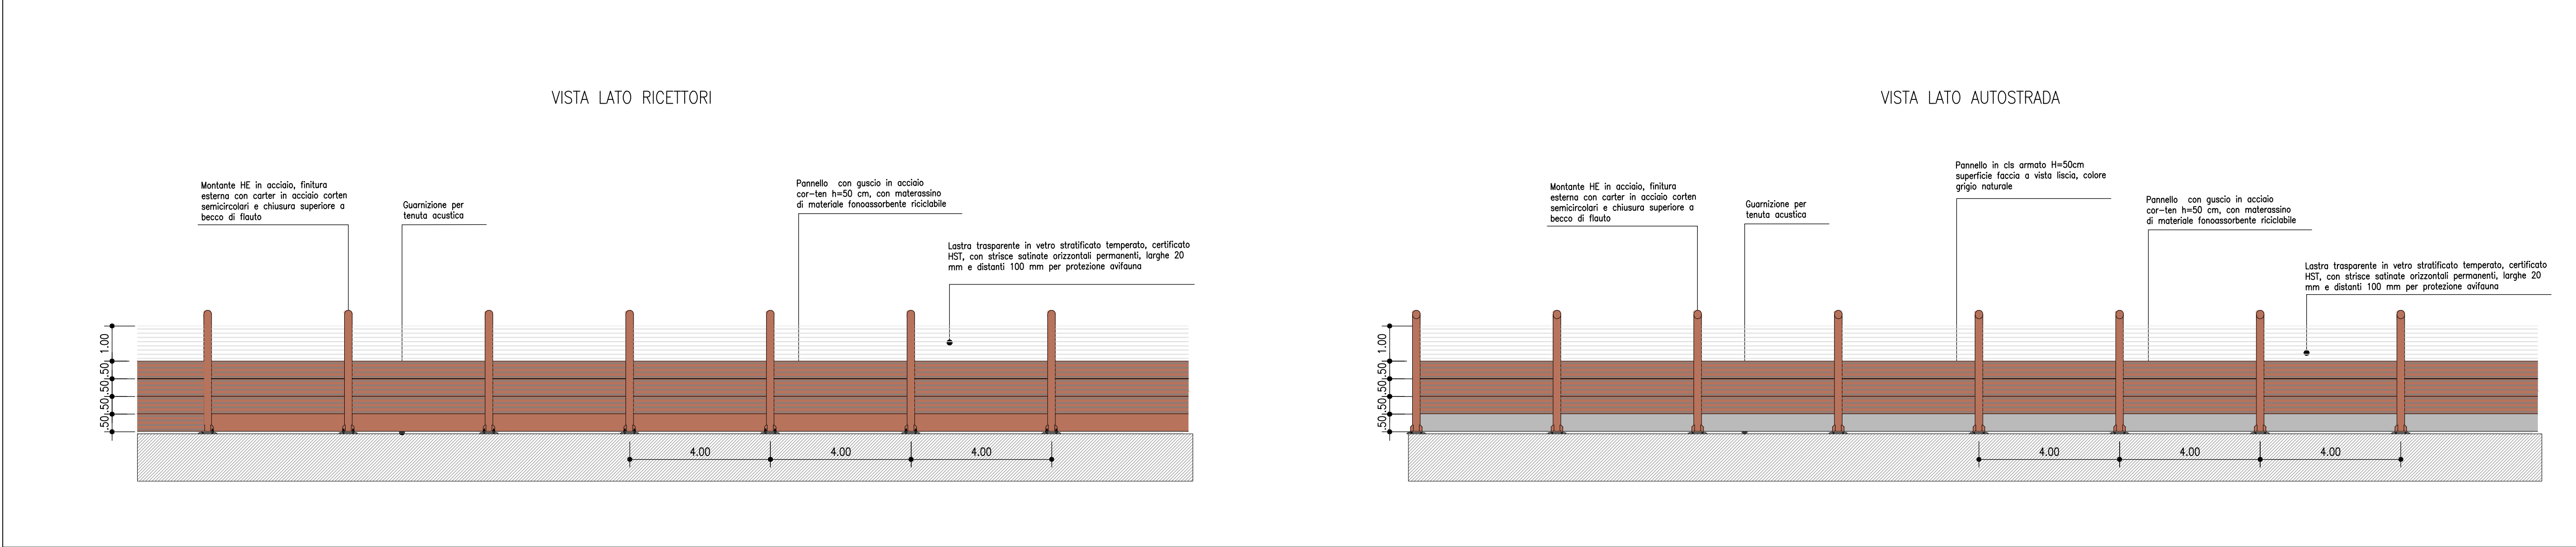


TRACCIAMENTO MONTANTI BARRIERA

PUNTO	COORDINATE	
	EST	NORD
M-1	994703.147	2998967.370
M-2	994704.851	2998969.839
M-3	994706.498	2998972.347
M-4	994708.144	2998974.854
M-5	994709.790	2998977.208
M-6	994709.963	2998980.040
M-7	994711.285	2998983.815
M-8	994712.609	2998987.589
M-9	994713.948	2998991.354
M-10	994716.128	2998994.707
M-11	994718.344	2998998.078
M-12	994720.503	2999001.364
M-13	994722.699	2999004.707
M-14	994724.896	2999008.050
M-15	994727.092	2999011.393
M-16	994729.308	2999014.764
M-17	994730.797	2999017.031
M-18	994733.778	2999019.391
M-19	994736.914	2999021.873
M-20	994740.051	2999024.356
M-21	994743.187	2999026.838
M-22	994744.792	2999029.281
M-23	994746.988	2999032.624
M-24	994749.183	2999035.967
M-25	994751.379	2999039.311
M-26	994753.575	2999042.654
M-27	994755.771	2999045.998
M-28	994757.967	2999049.341
M-29	994760.163	2999052.684
M-30	994762.359	2999056.028
M-31	994764.002	2999058.537
M-32	994765.652	2999061.043
M-33	994767.299	2999063.550
M-34	994768.946	2999066.057

TRACCIAMENTO GIUNTI CORDELO

PUNTO	COORDINATE	
	EST	NORD
G-1	994713.269	2998989.474
G-2	994726.018	2999009.759
G-3	994743.990	2999028.060
G-4	994758.263	2999049.792

QUADRO DI UNIONE

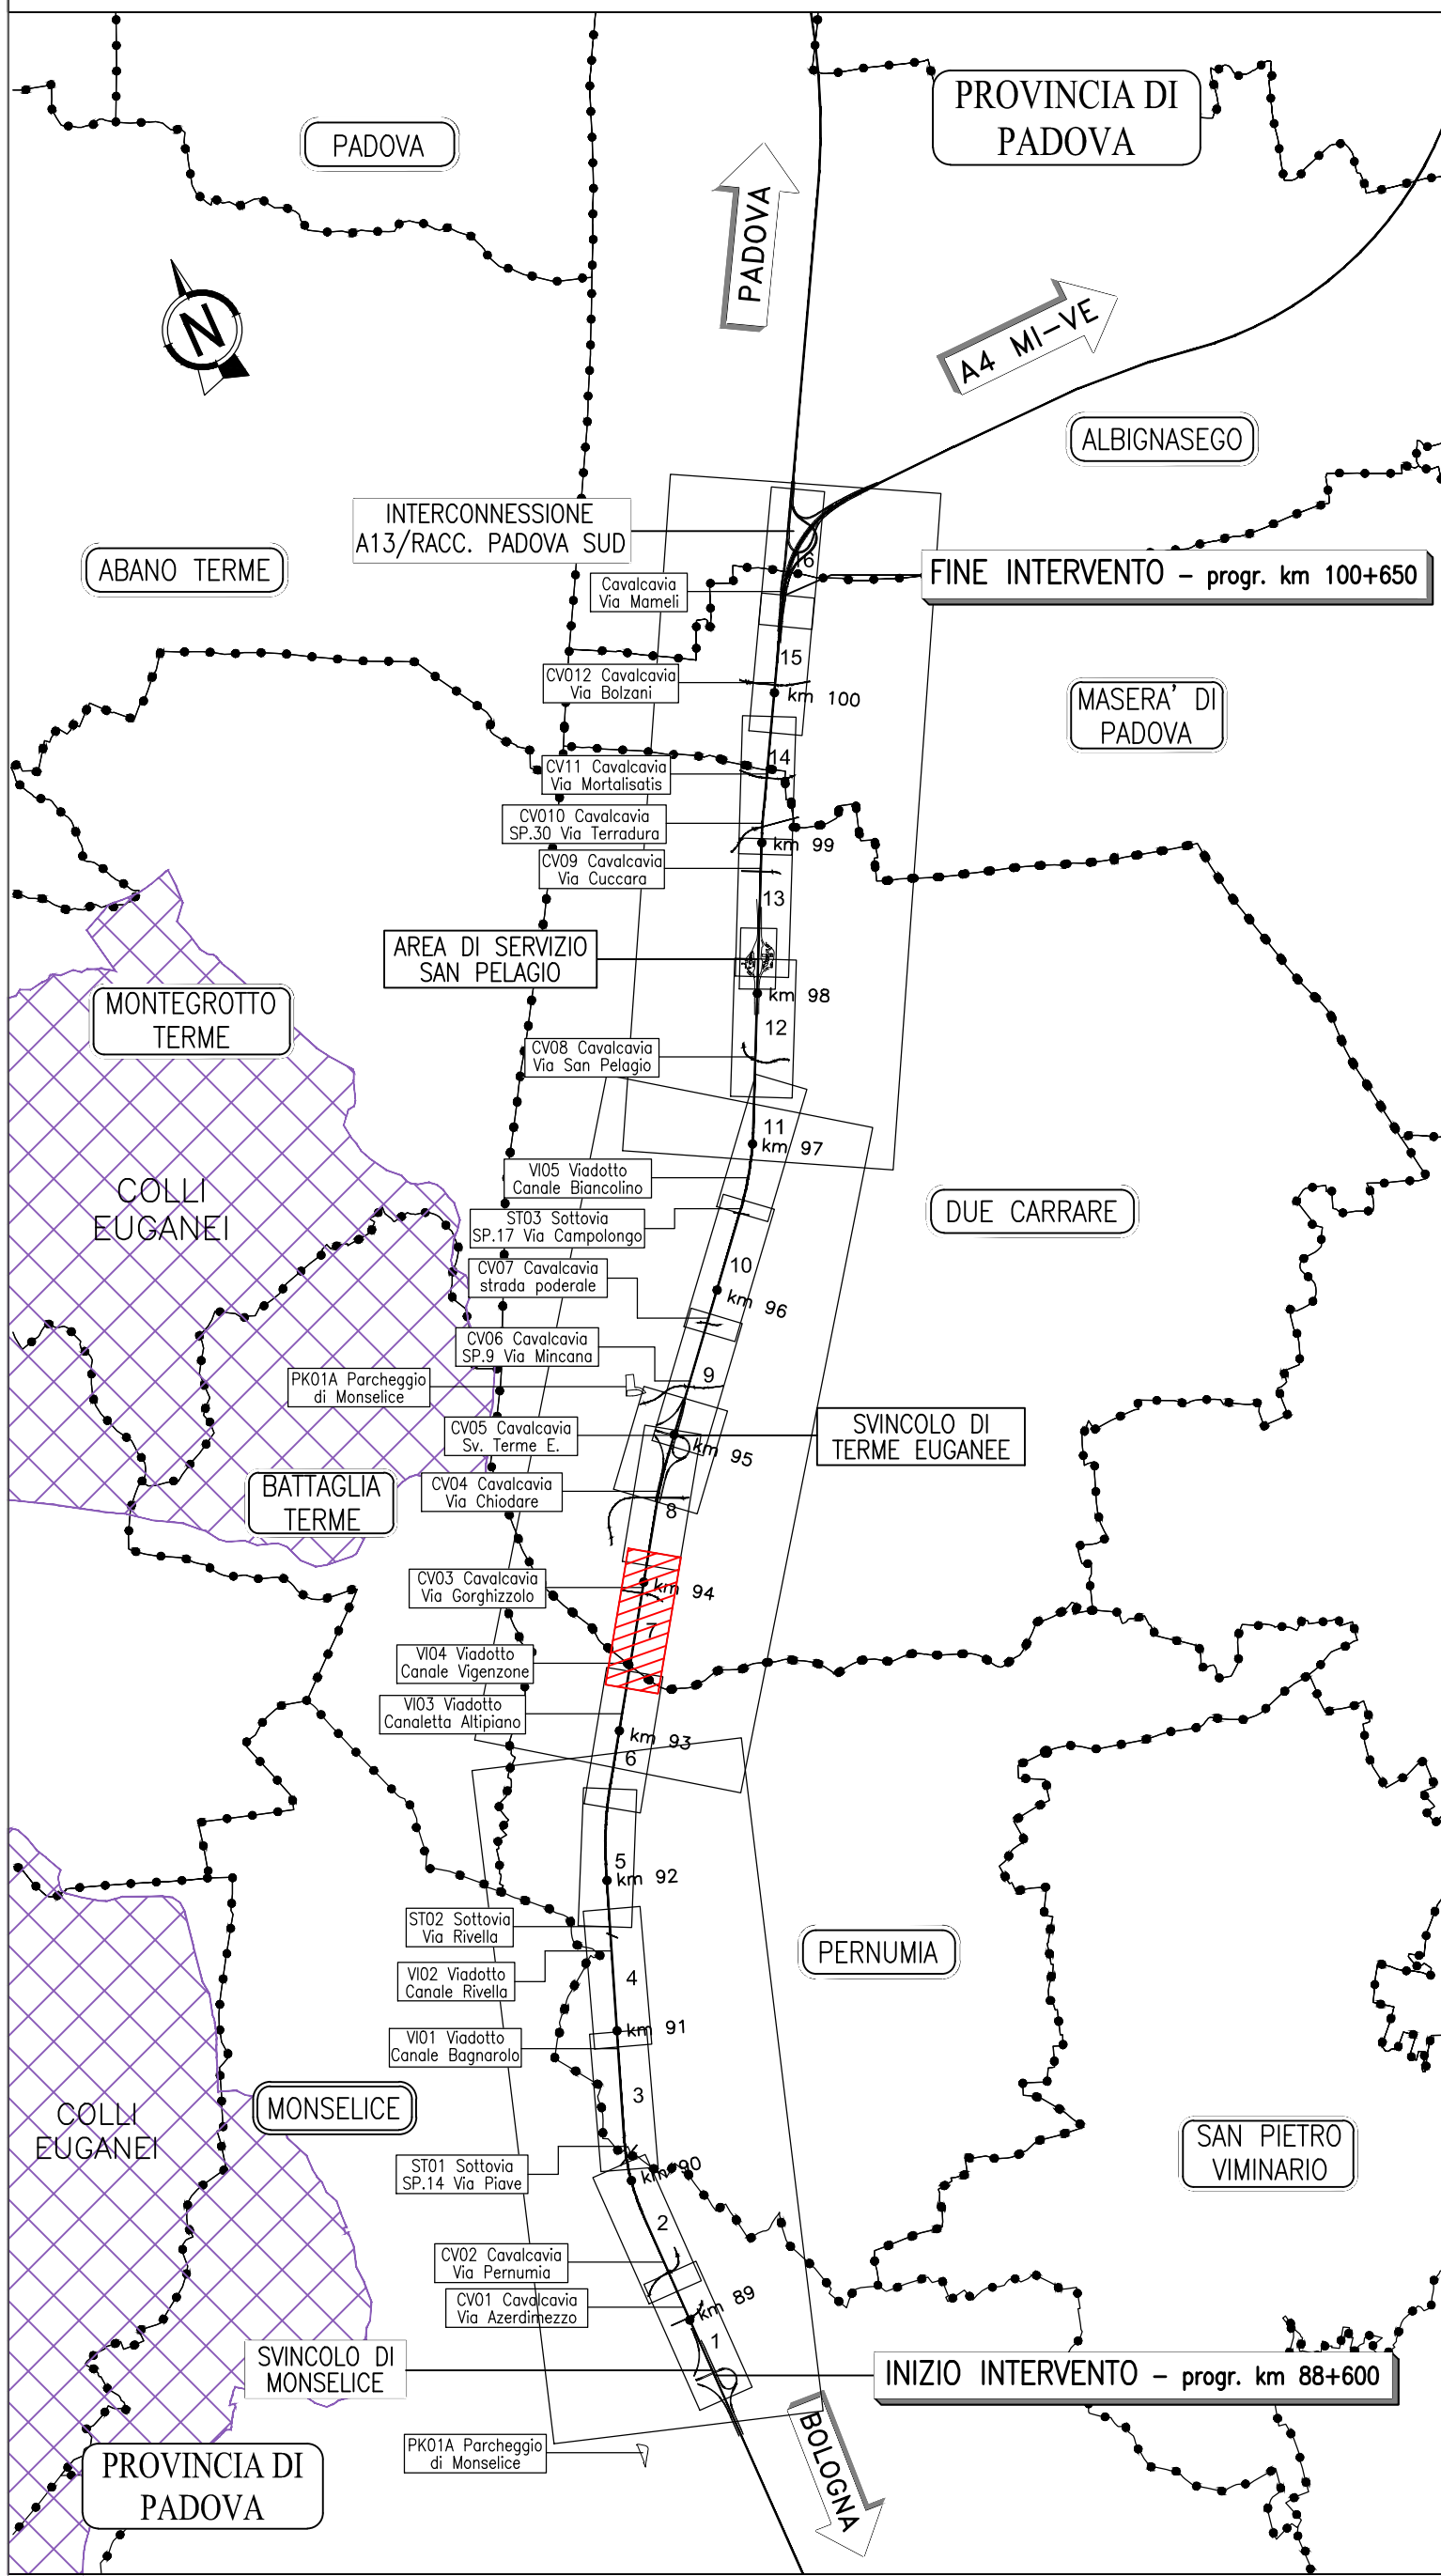

NOTE GENERALI

- TUTTE LE DIMENSIONI SONO ESPRESSE IN METRI.
- TUTTE LE QUOTE ALTIMETRICHE E LE COORDINATE SONO ESPRESSE IN METRI.
- LE DIMENSIONI DELLE SEZIONI TRASVERSALE SONO ESPRESSE ALLINEE DI TRACCIAMENTO AUTOSTRADE.
- LA DIMENSIONE IN ALTEZZA DEL PANNELLO METALLICO FONDOASSORBENTE E' DI 50 cm, LA DIMENSIONE DELLA LASTRA TRASPARENTE E' DI 100, 150 o 200 cm.
- LE LASTRE TRASPARENTE DEVONO ESSERE DOTATE DI STRISCIE ORIZZONTALI PERMANENTI, LARGHE 20 mm E DISTANTI DI 100 mm, PER LA PROTEZIONE DELL'AVVIA.
- TUTTI I MATERIALI DEVONO RISPETTERE IL CAPITOLATO SPECIALE D'APPALTO E LE RELATIVE NORME TECNICHE.
- RELATIVAMENTE ALLE LASTRE TRASPARENTE, IN PRESENZA DI VADUOTI, PONTI, IN PROSSIMITA' DI ABBAZZIONI O COMUNITA' DI SITI FREQUENTATI, DOVRANNO ESSERE UTILIZZATE LASTRE CON CARATTERISTICHE TALI DA EVITARE LA PROIEZIONE DEI FRAMMENTI IN CASO DI ROTTURA E DOVRANNO ESSERE FISSATE A DONDI CAVETTI DI ANCORAGGIO (N.B. 16.1.3.1. Capitolato Speciale d'Appalto, Norme UNI EN ISO 1794-2 Appendice 6).
- NEI CASI DI BARRIERA ACUSTICA DEL TIPO NON COMBINATO POSSA LUNGO TRATTI AUTOSTRADE, IN PRELUDIO, SU OPERE D'ARTE, MAGGIORI O MINORI, SULLA TESTA DI MUR DI SOSTEGNO (SOTTOSCARPA), SARAN' SEMPRE PREVISTO IL PANNELLO H=50 cm in CLS (DI PULIZIA) AL PIEDE DELLA BARRIERA.
- NEI CASI DI BARRIERA ACUSTICA DEL TIPO NON COMBINATO POSSA LUNGO TRATTI AUTOSTRADE IN TRINCEA O SULLA TESTA DI MUR DI CONTRAPPESO, NON SARAN' PREVISTO ALCUN PANNELLO ALLA BASE IN CLS (DI PULIZIA).
- PRIMA DELL'INIZIO DELLE LAVORAZIONI DOVRANNO ESSERE VERIFICATE LE QUOTE, LA PRESENZA DI EVENTUALI SOTTOSERVIZI E LE GEOMETRIE DELLE OPERE ESISTENTI.
- IN CORSO D'OPERA SI DOVRA' PROCEDERE ALLA VERIFICA DELLA UBICAZIONE DELLE OPERE ESISTENTI, IN CONTRASTO CON LA D.L. ED IN GENERALE DELLE INTERFERENZE DI SERVIZI/SOTTOSERVIZI.
- PER LA PRODUZIONE E LE CARATTERISTICHE COSTRUTTIVE DELLA FONDAZIONE SI VEDANO GLI ELABORATI SPECIFICI.
- PER I DETTAGLI E LE SISTEMAZIONI IDRAULICHE SI VEDANO GLI ELABORATI SPECIFICI.
- PER LA MANUTENZIONE DI CANTIERE SI VEDANO GLI ELABORATI SPECIFICI.

autostrade per l'italia

AUTOSTRADA (A13) : BOLOGNA-PADOVA

AMPLIAMENTO ALLA TERZA CORSIA

TRATTO : MONSELICE - PADOVA SUD

PROGETTO ESECUTIVO

AU - CORPO AUTOSTRADALE

ASPETTI AMBIENTALI

Barr acustica S L=120m H=3m pk93+966/94+085

Planimetria, Prospetto e Sezioni

IL PROGETTISTA SPECIALISTICO				IL RESPONSABILE INTEGRAZIONE PRESTAZIONI SPECIALISTICHE				IL DIRETTORE TECNICO			
Ing. Mario Brighelli Ord. Arch. Milano N. 16888 Responsabile Acustica e Vibrazioni				Ing. Mario Brighelli Ord. Arch. Milano N. 16888 Responsabile Acustica e Vibrazioni				Ing. Mario Brighelli Ord. Ing. Genova N. 9815A T.A. Antares			
INFORMATIVO PROGETTO				CODICE IDENTIFICATIVO				INFORMATIVO LAVORAZIONE			
Codice Commessa				Codice Progetto				Codice Progetto			
111315				0000				00000			
PE AU AMB				FO107				D AUA			
3141				-0				3141			
REDAZIONE				VERIFICAZIONE				REDAZIONE			
Ing. Mario Brighelli Ord. Arch. Milano N. 16888				Ing. Mario Brighelli Ord. Arch. Milano N. 16888				Ing. Mario Brighelli Ord. Arch. Milano N. 16888			
