



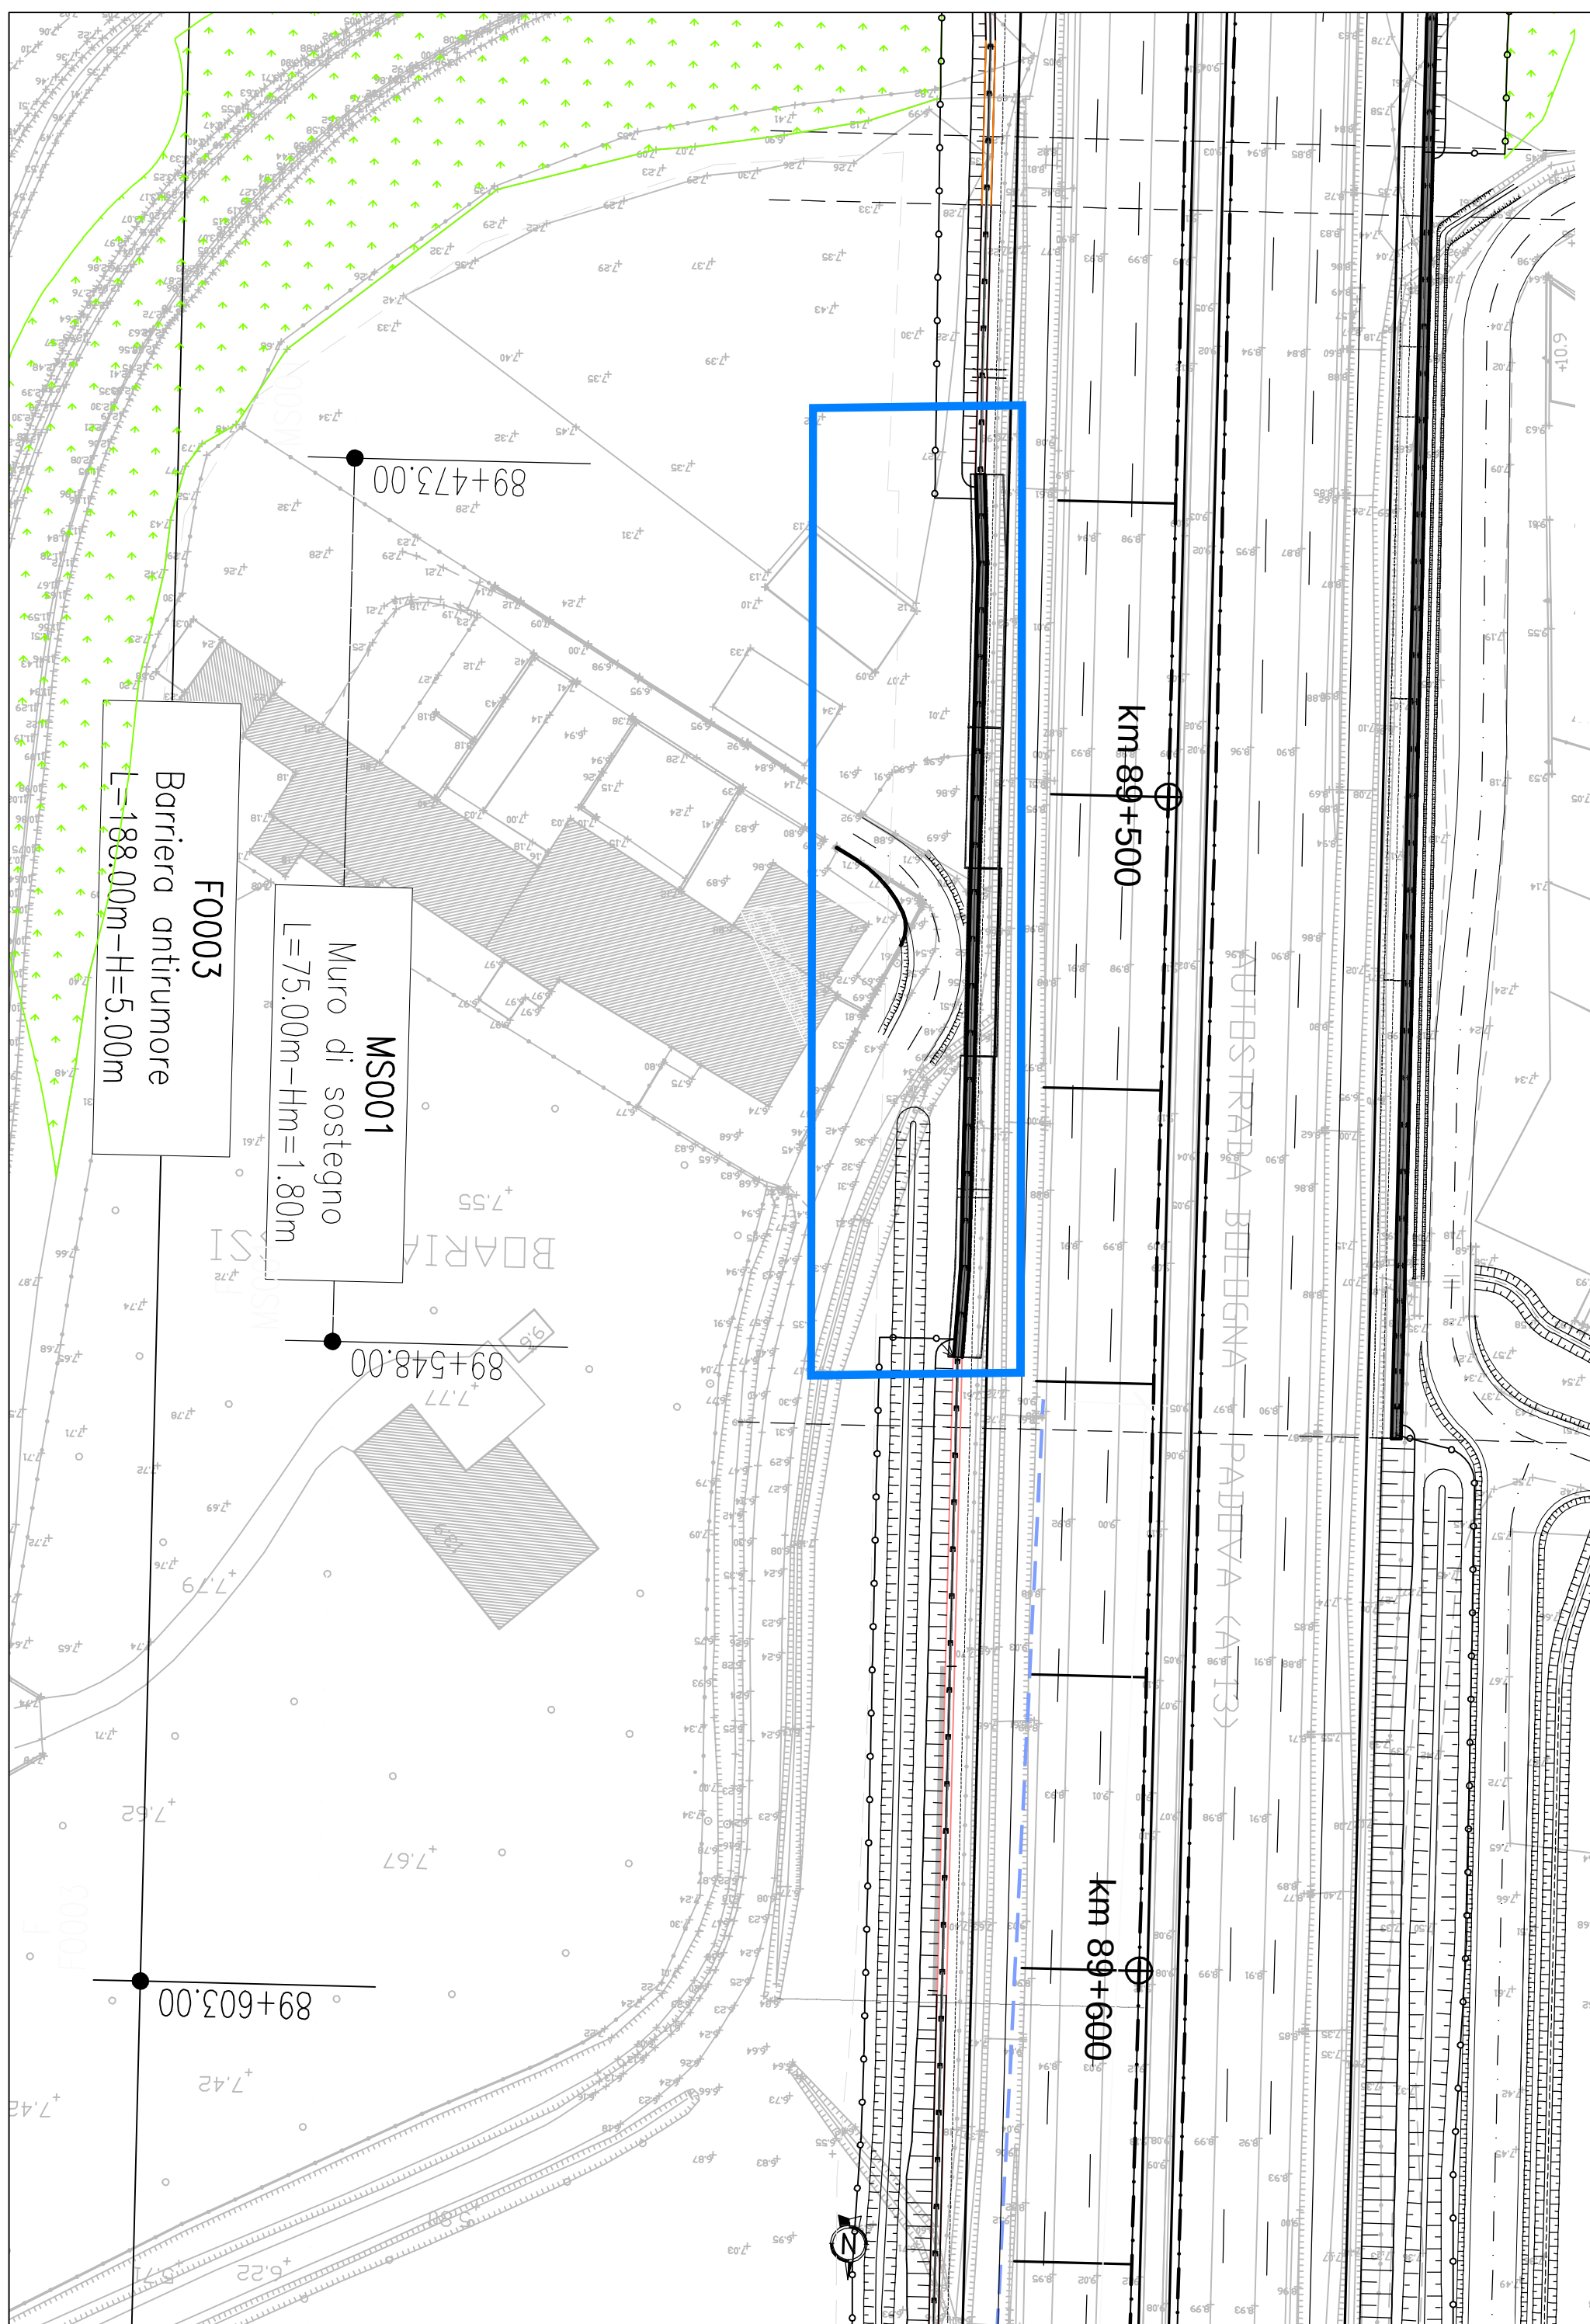


SEZIONE TRASVERSALE TIPOLOGICA 1:50

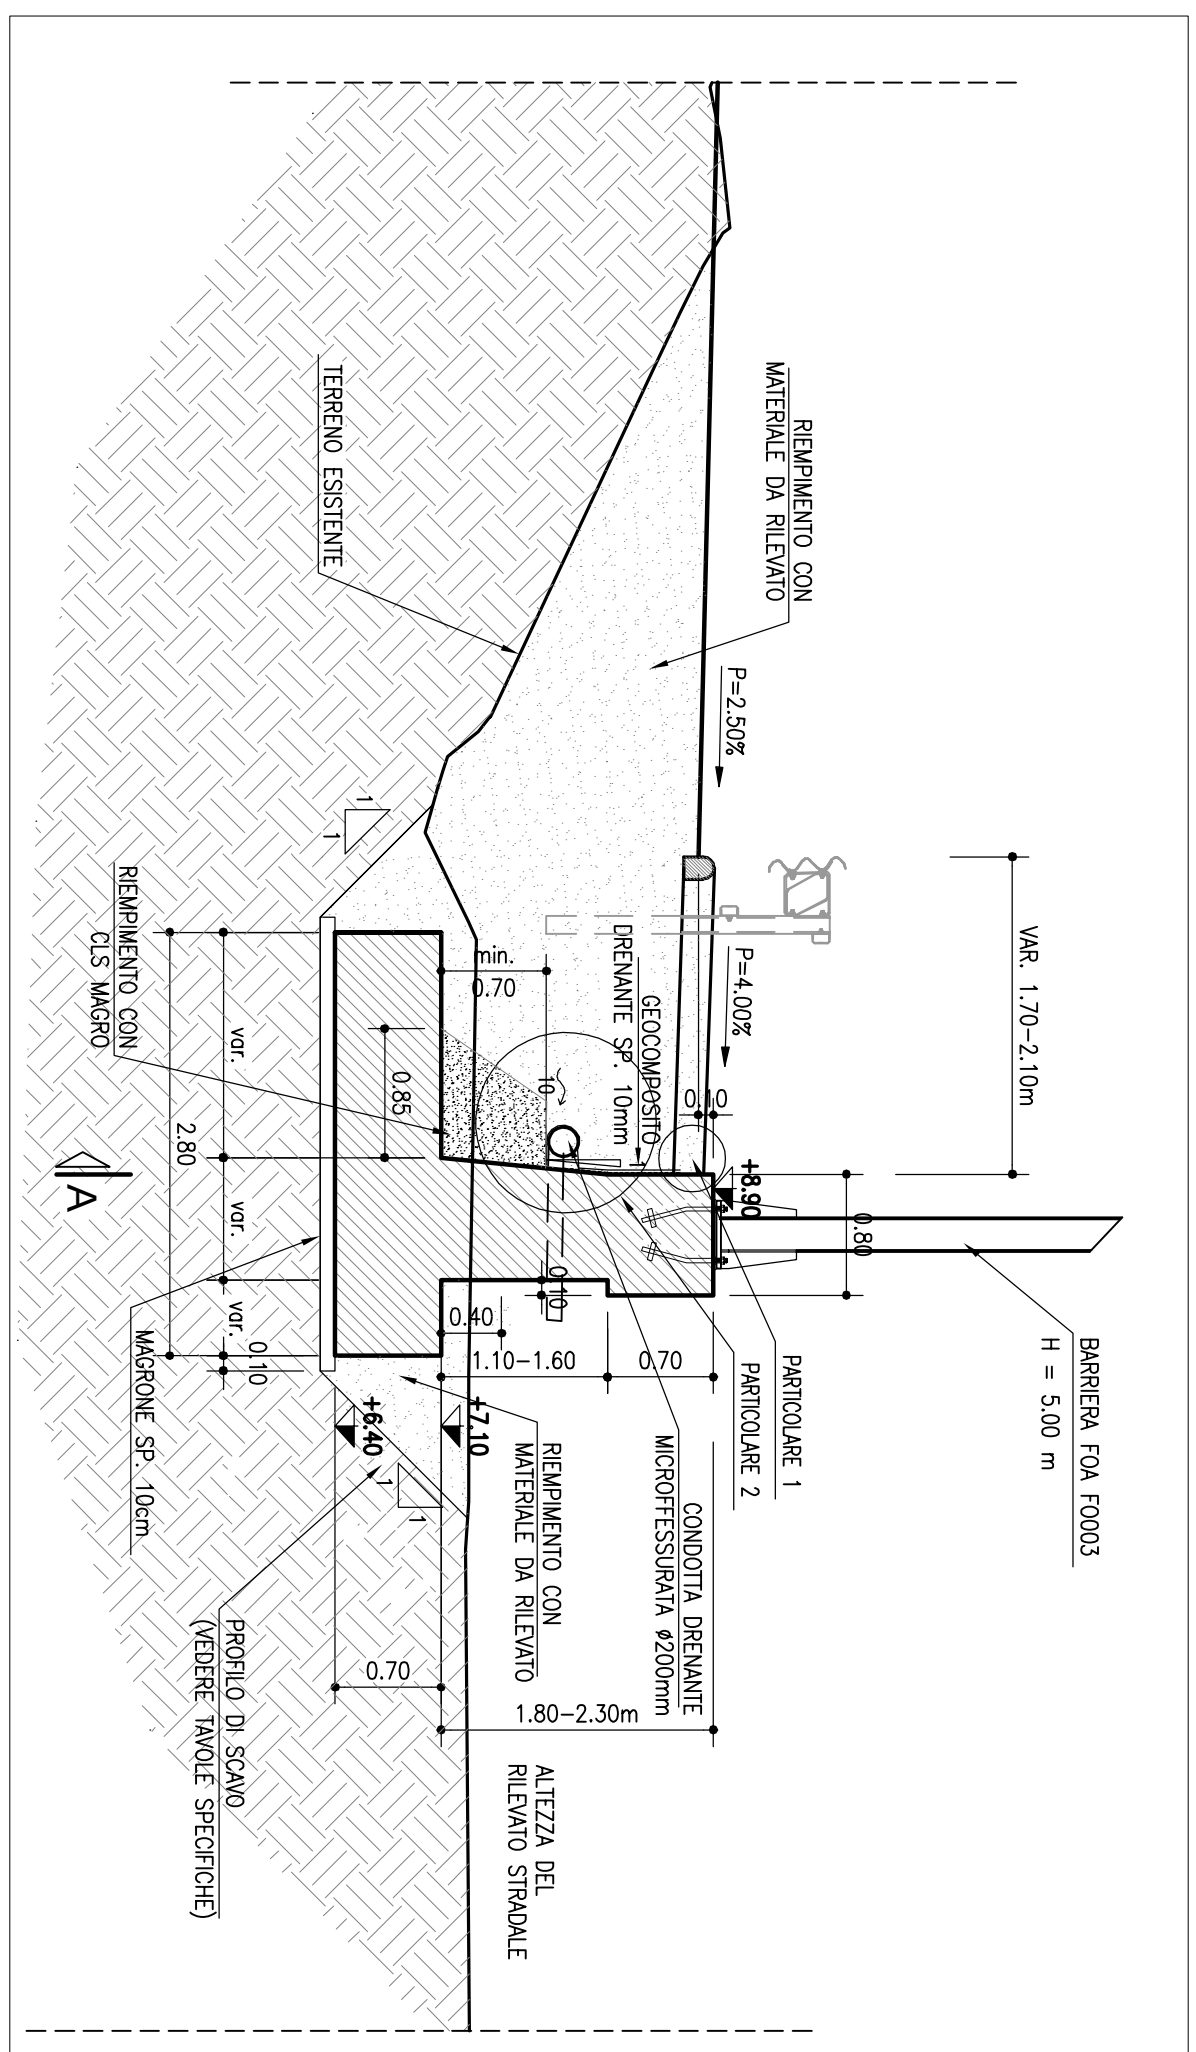


PER LE BARRIERE DI SICUREZZA VEDERE ELABORATI SPECIFICI


PARTICOLARE 1
SCALA 1:10

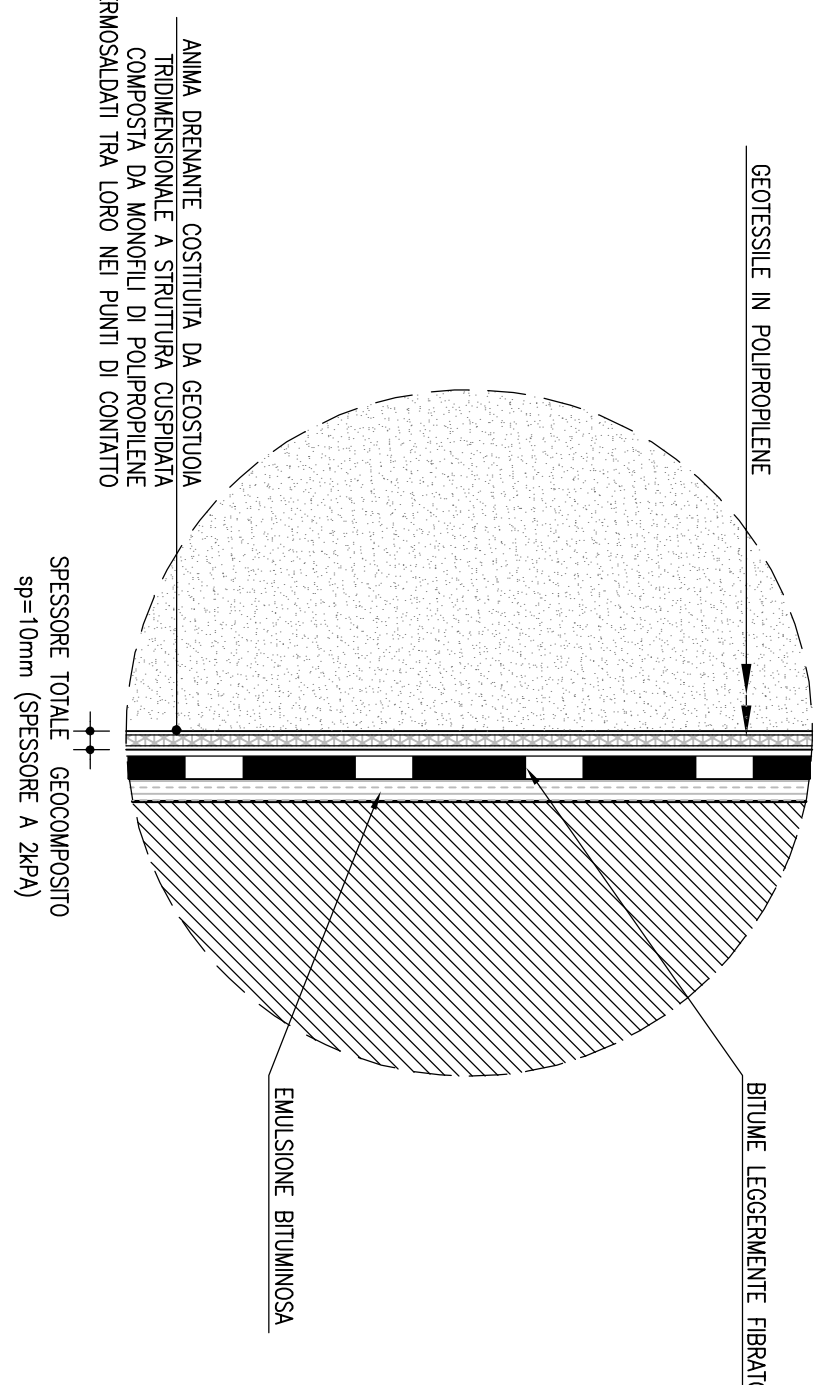


PARTICOLARE 2
Scala 1:10

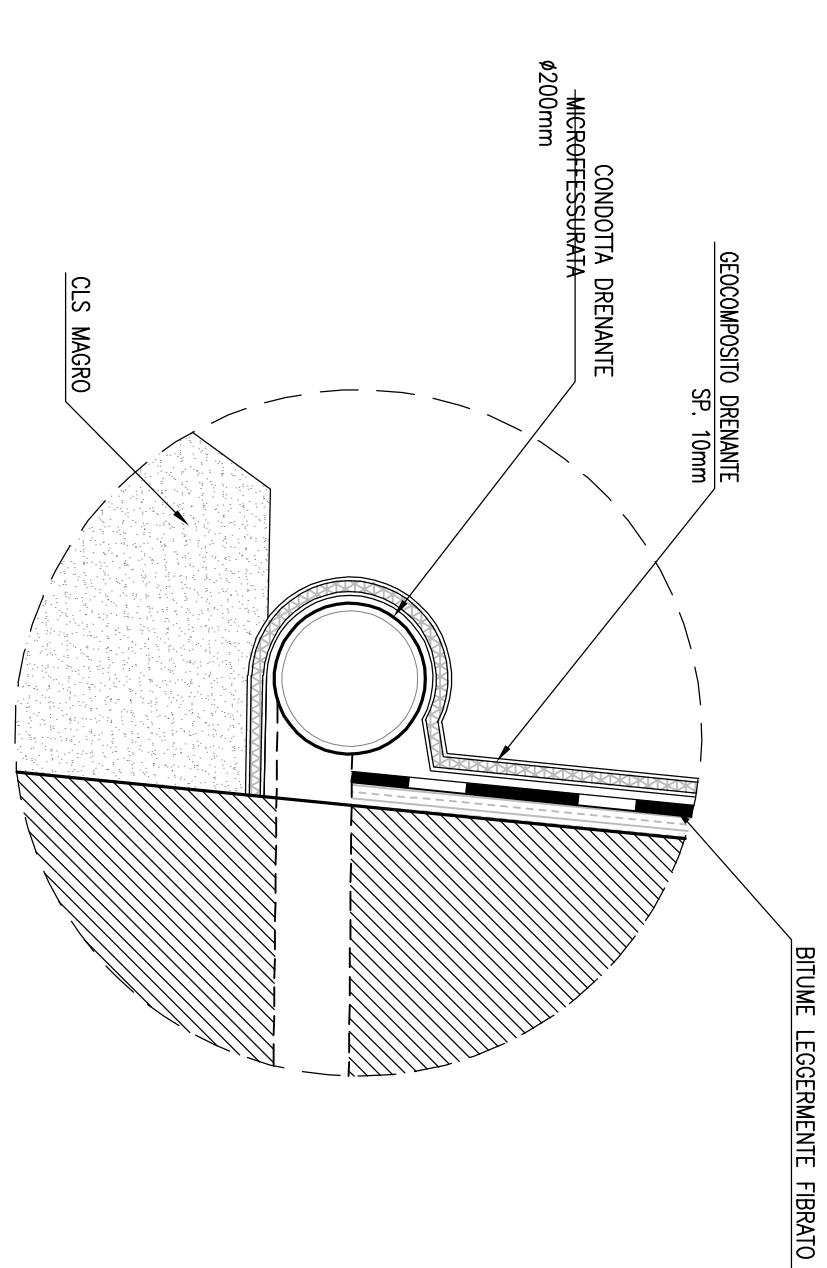


SEZIONE 37 - PK 89+475.00 1:200
MURO TIPO "2"

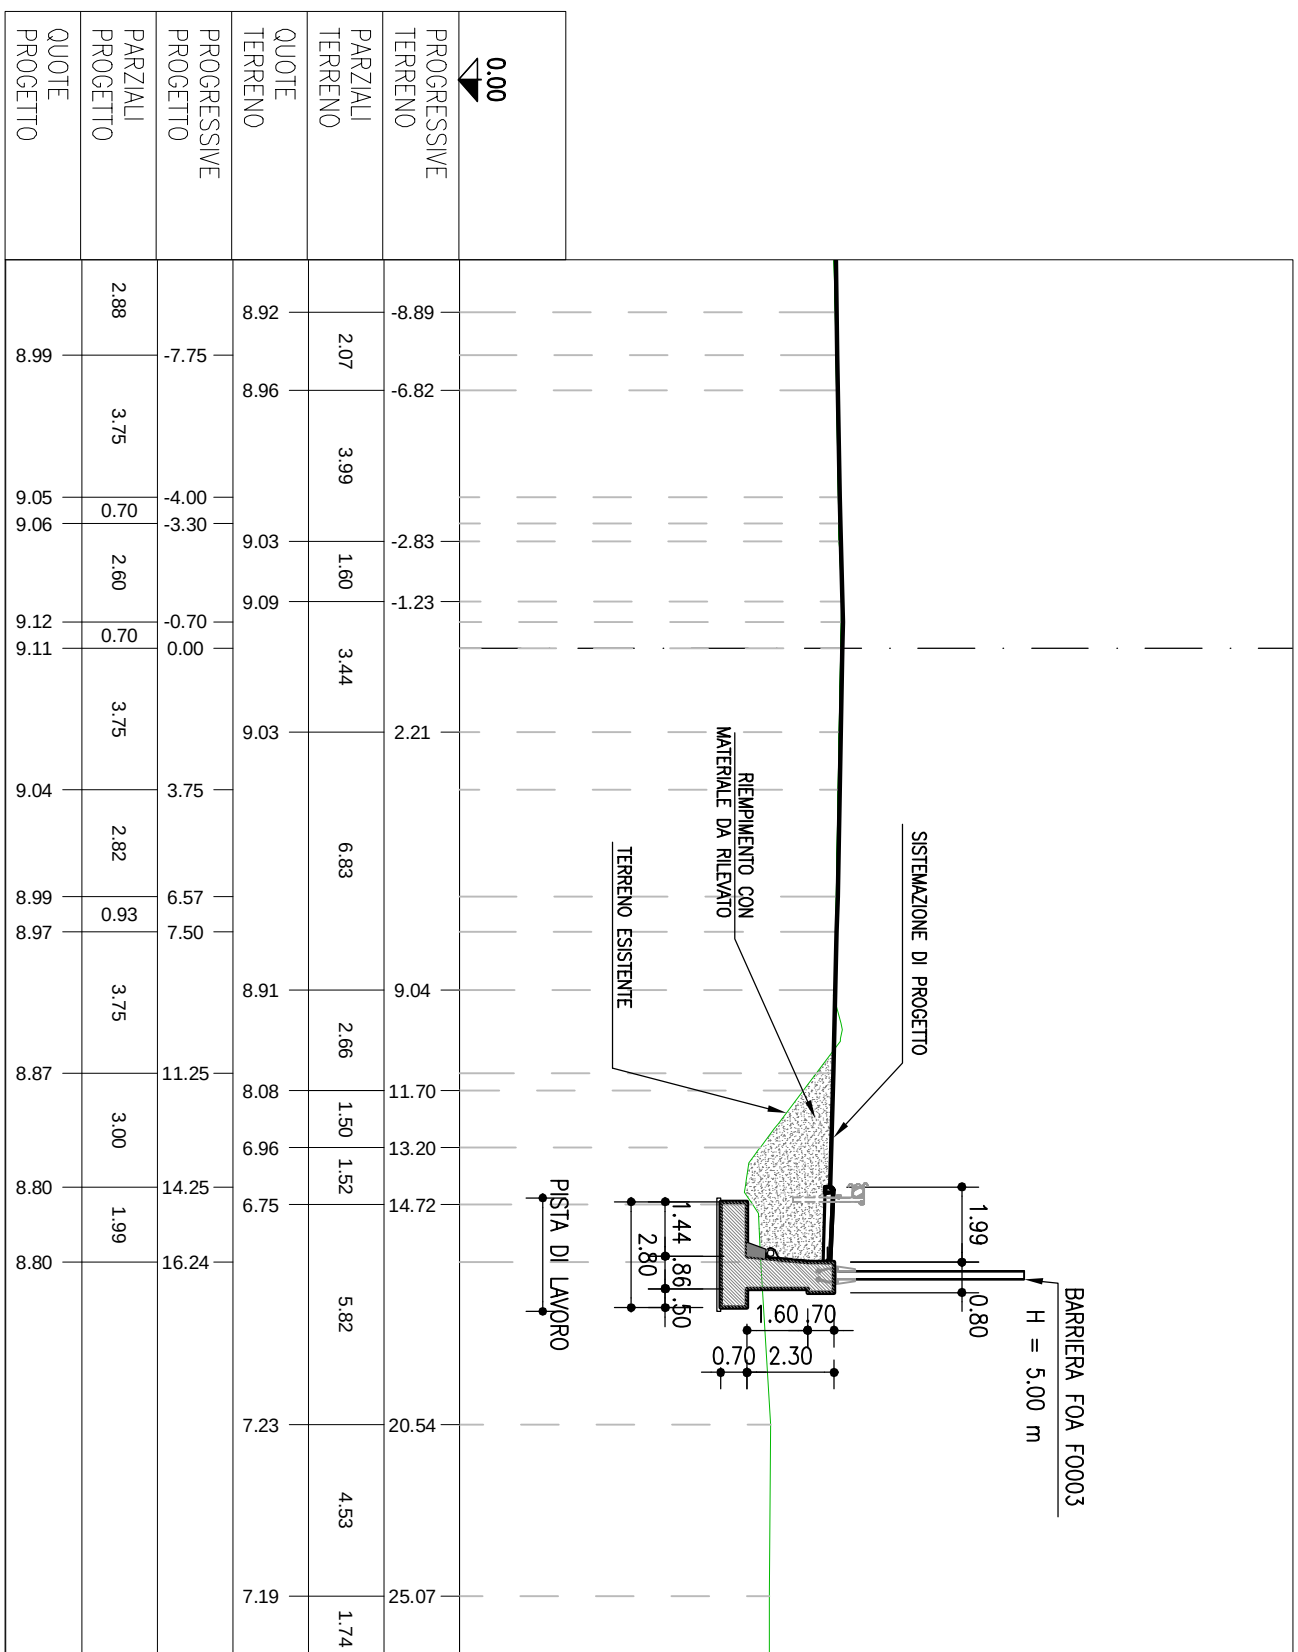


SEZIONE 38 - PK 89+500.00 1:200
MURO TIPO "2"

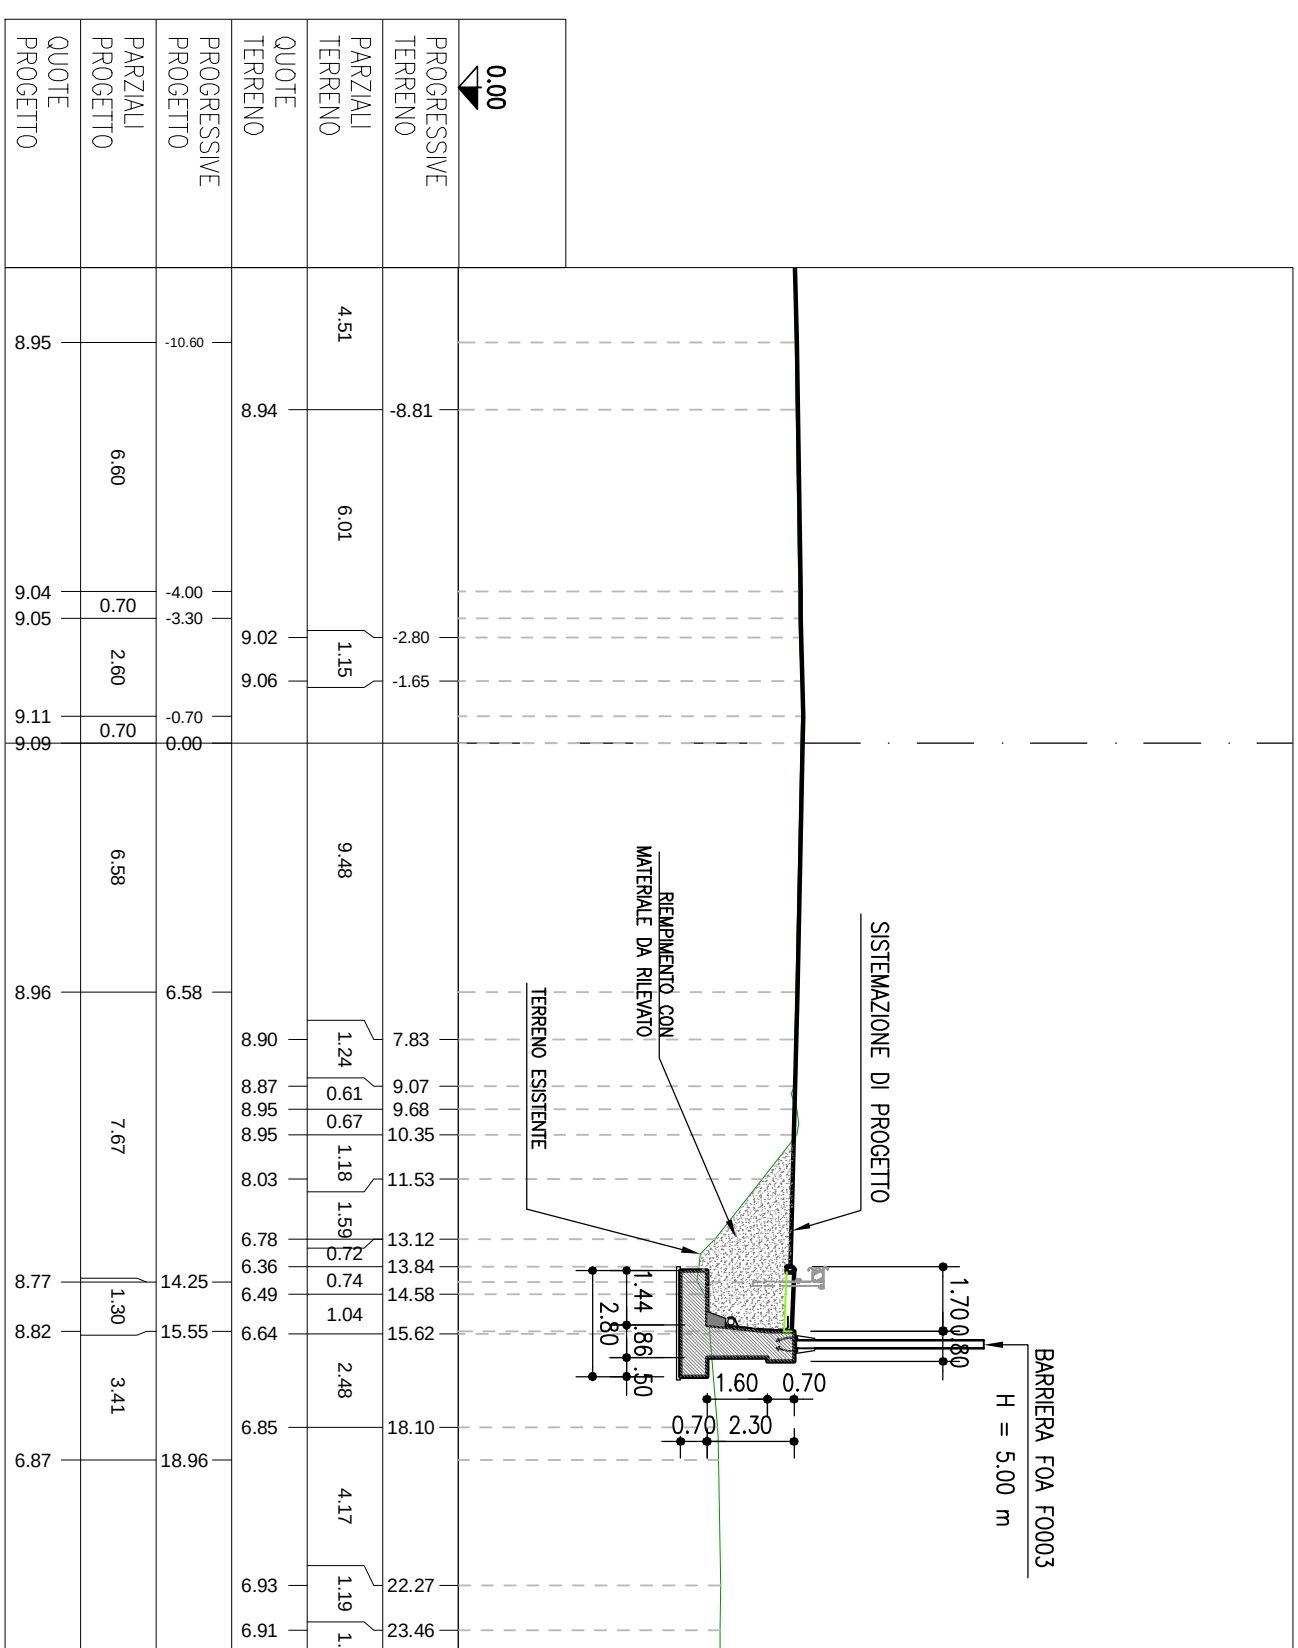


SEZIONE A - PK 89+511.50 1:2000
MURO TIPO "3"

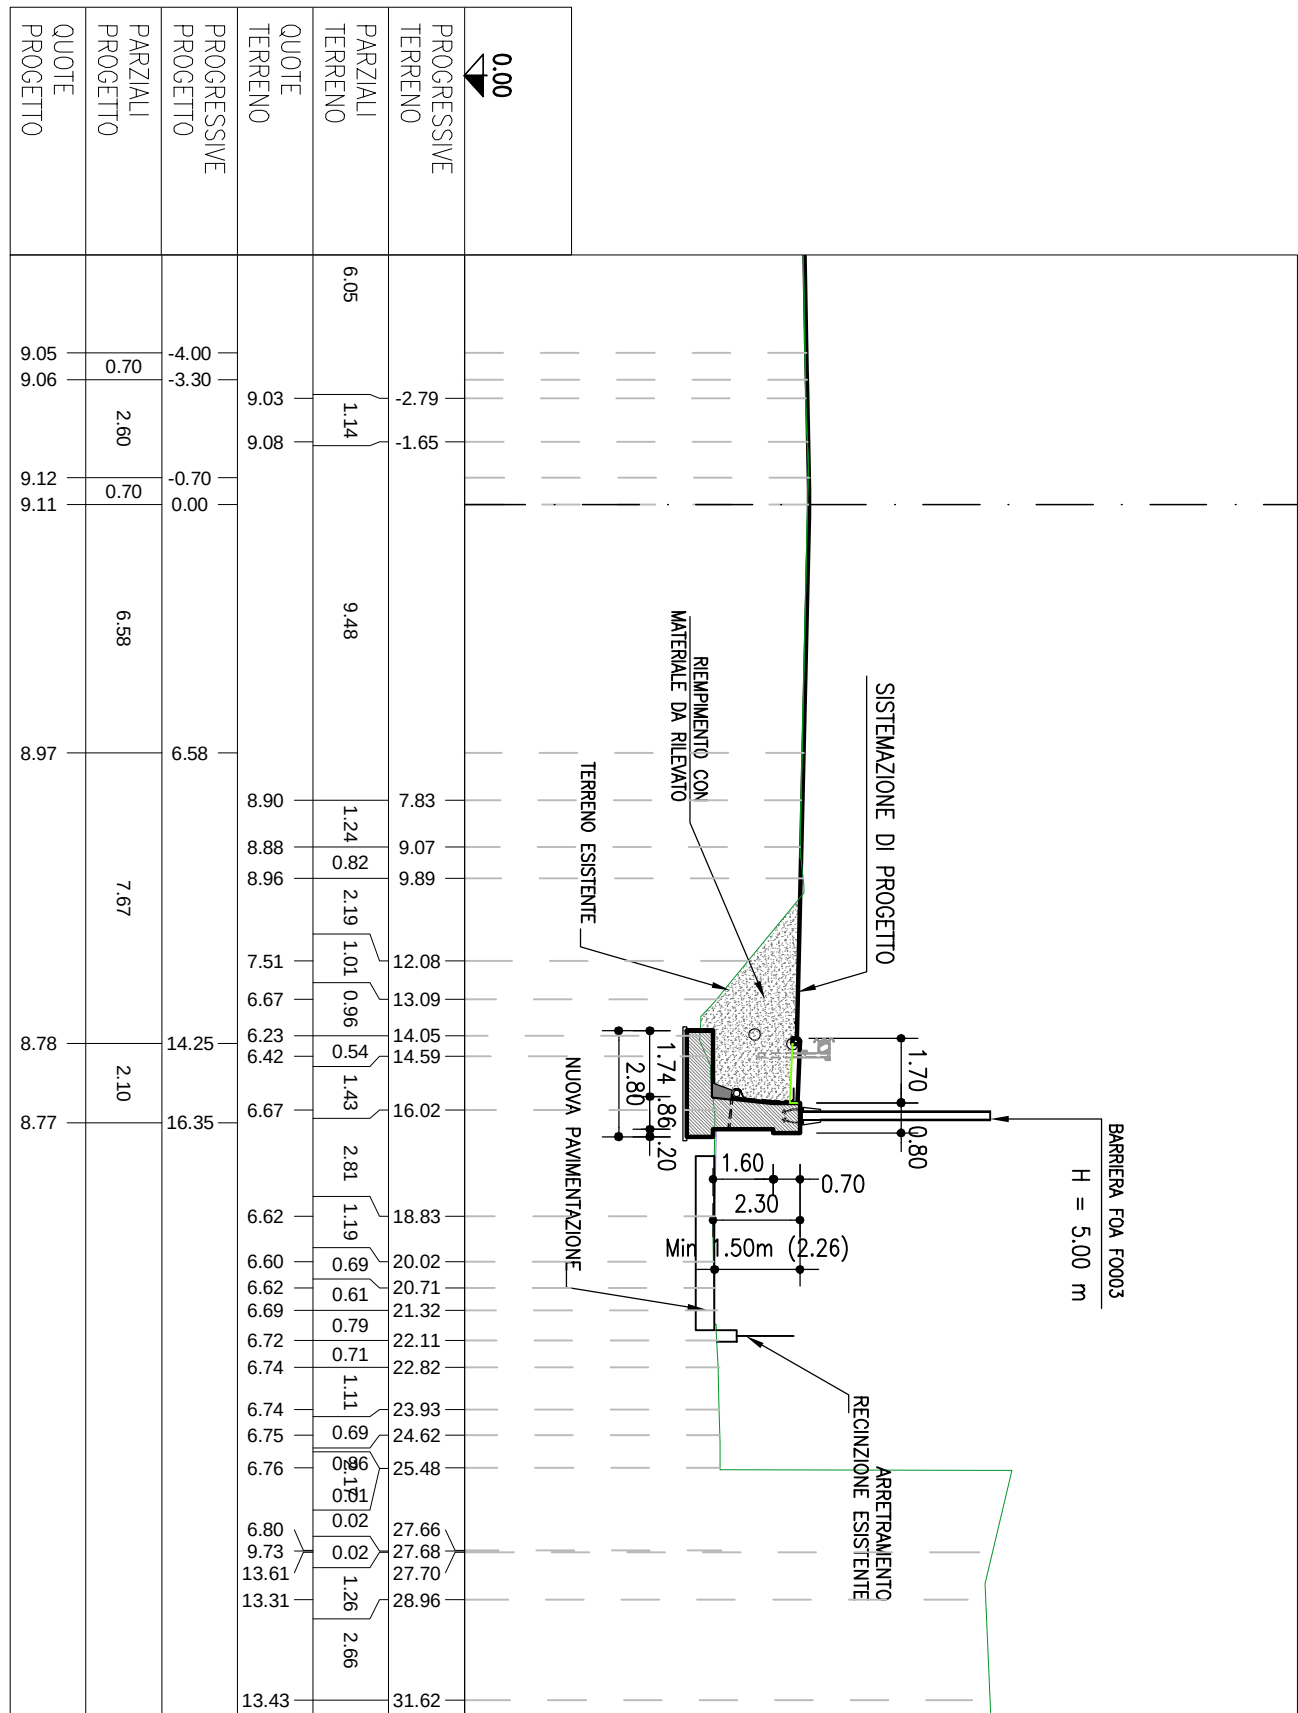


SEZIONE F - PK 89+548.1.1 1:200
MURO TIPO "1"

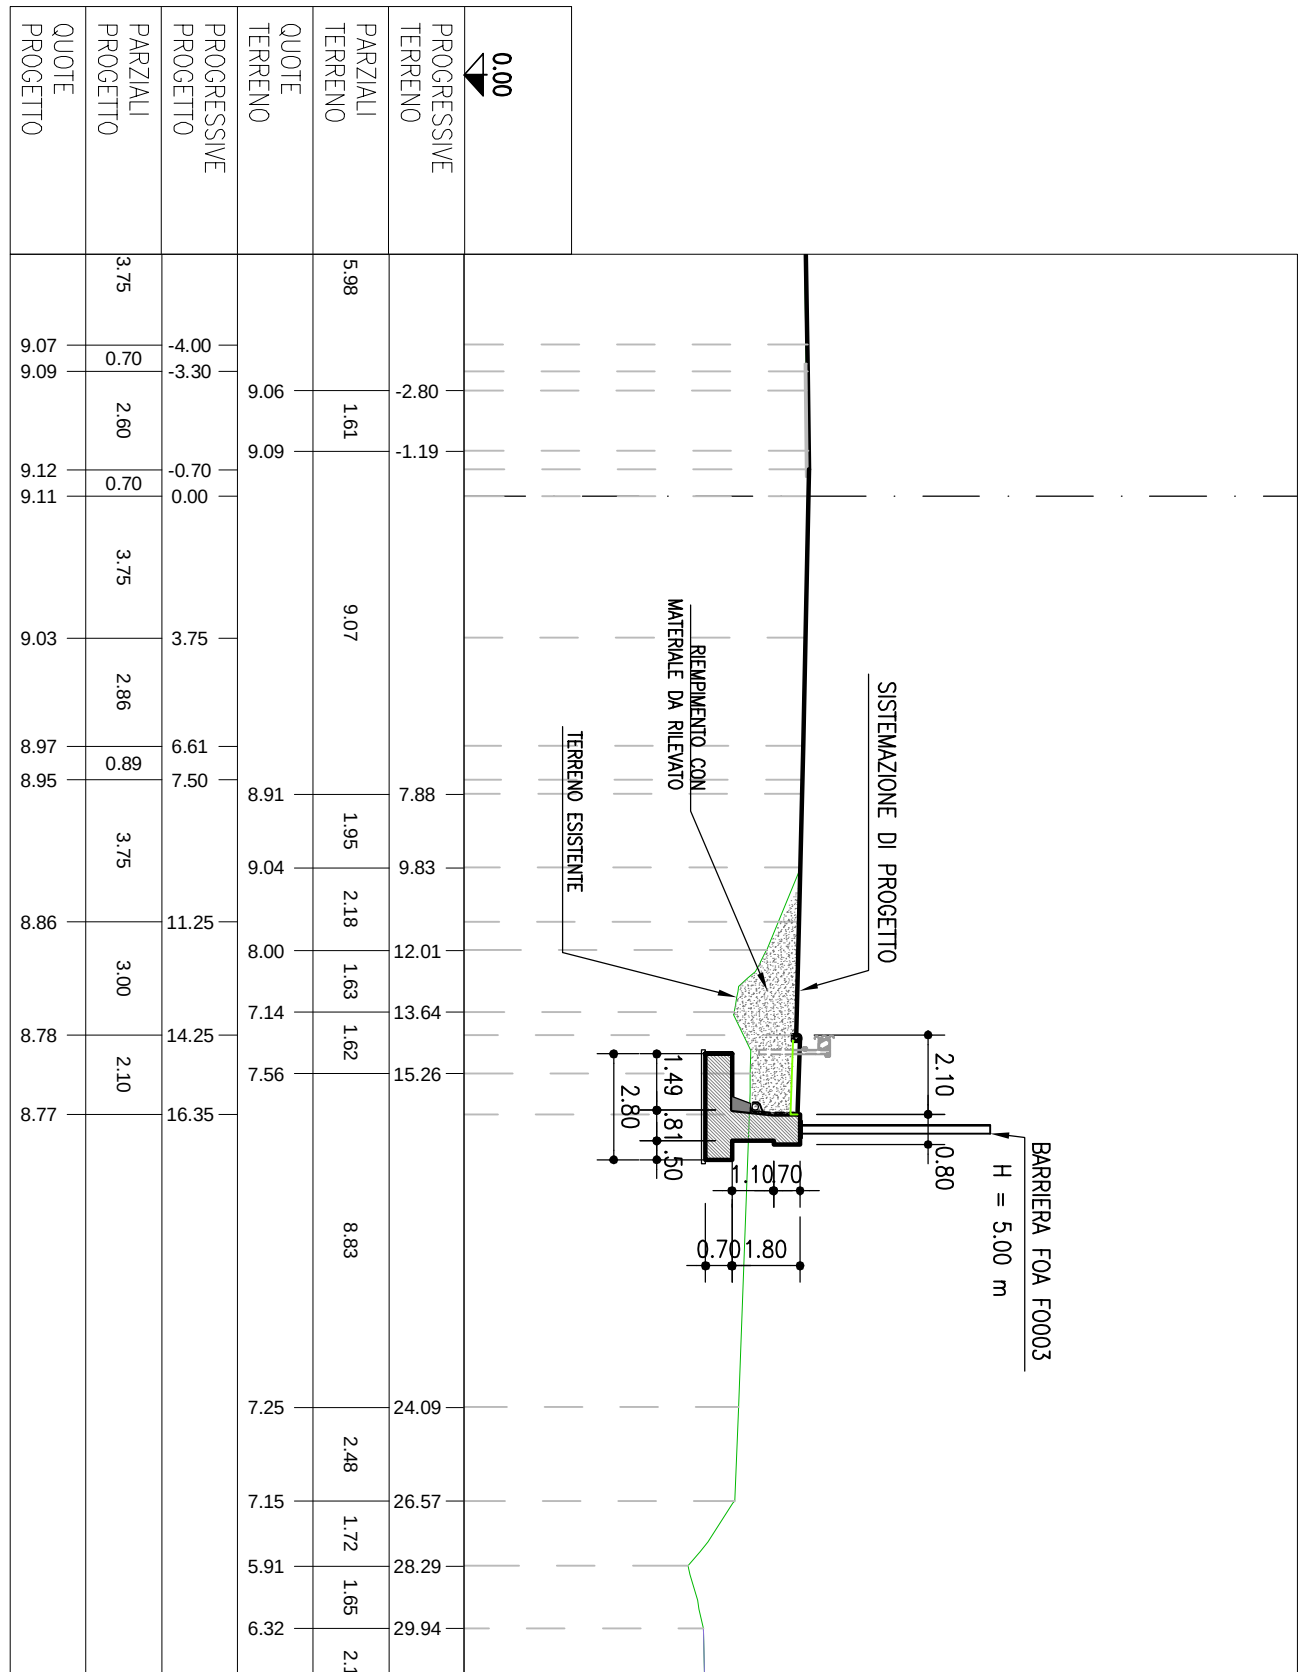

PIANTA MURO DI SOSTEGNO 1:200

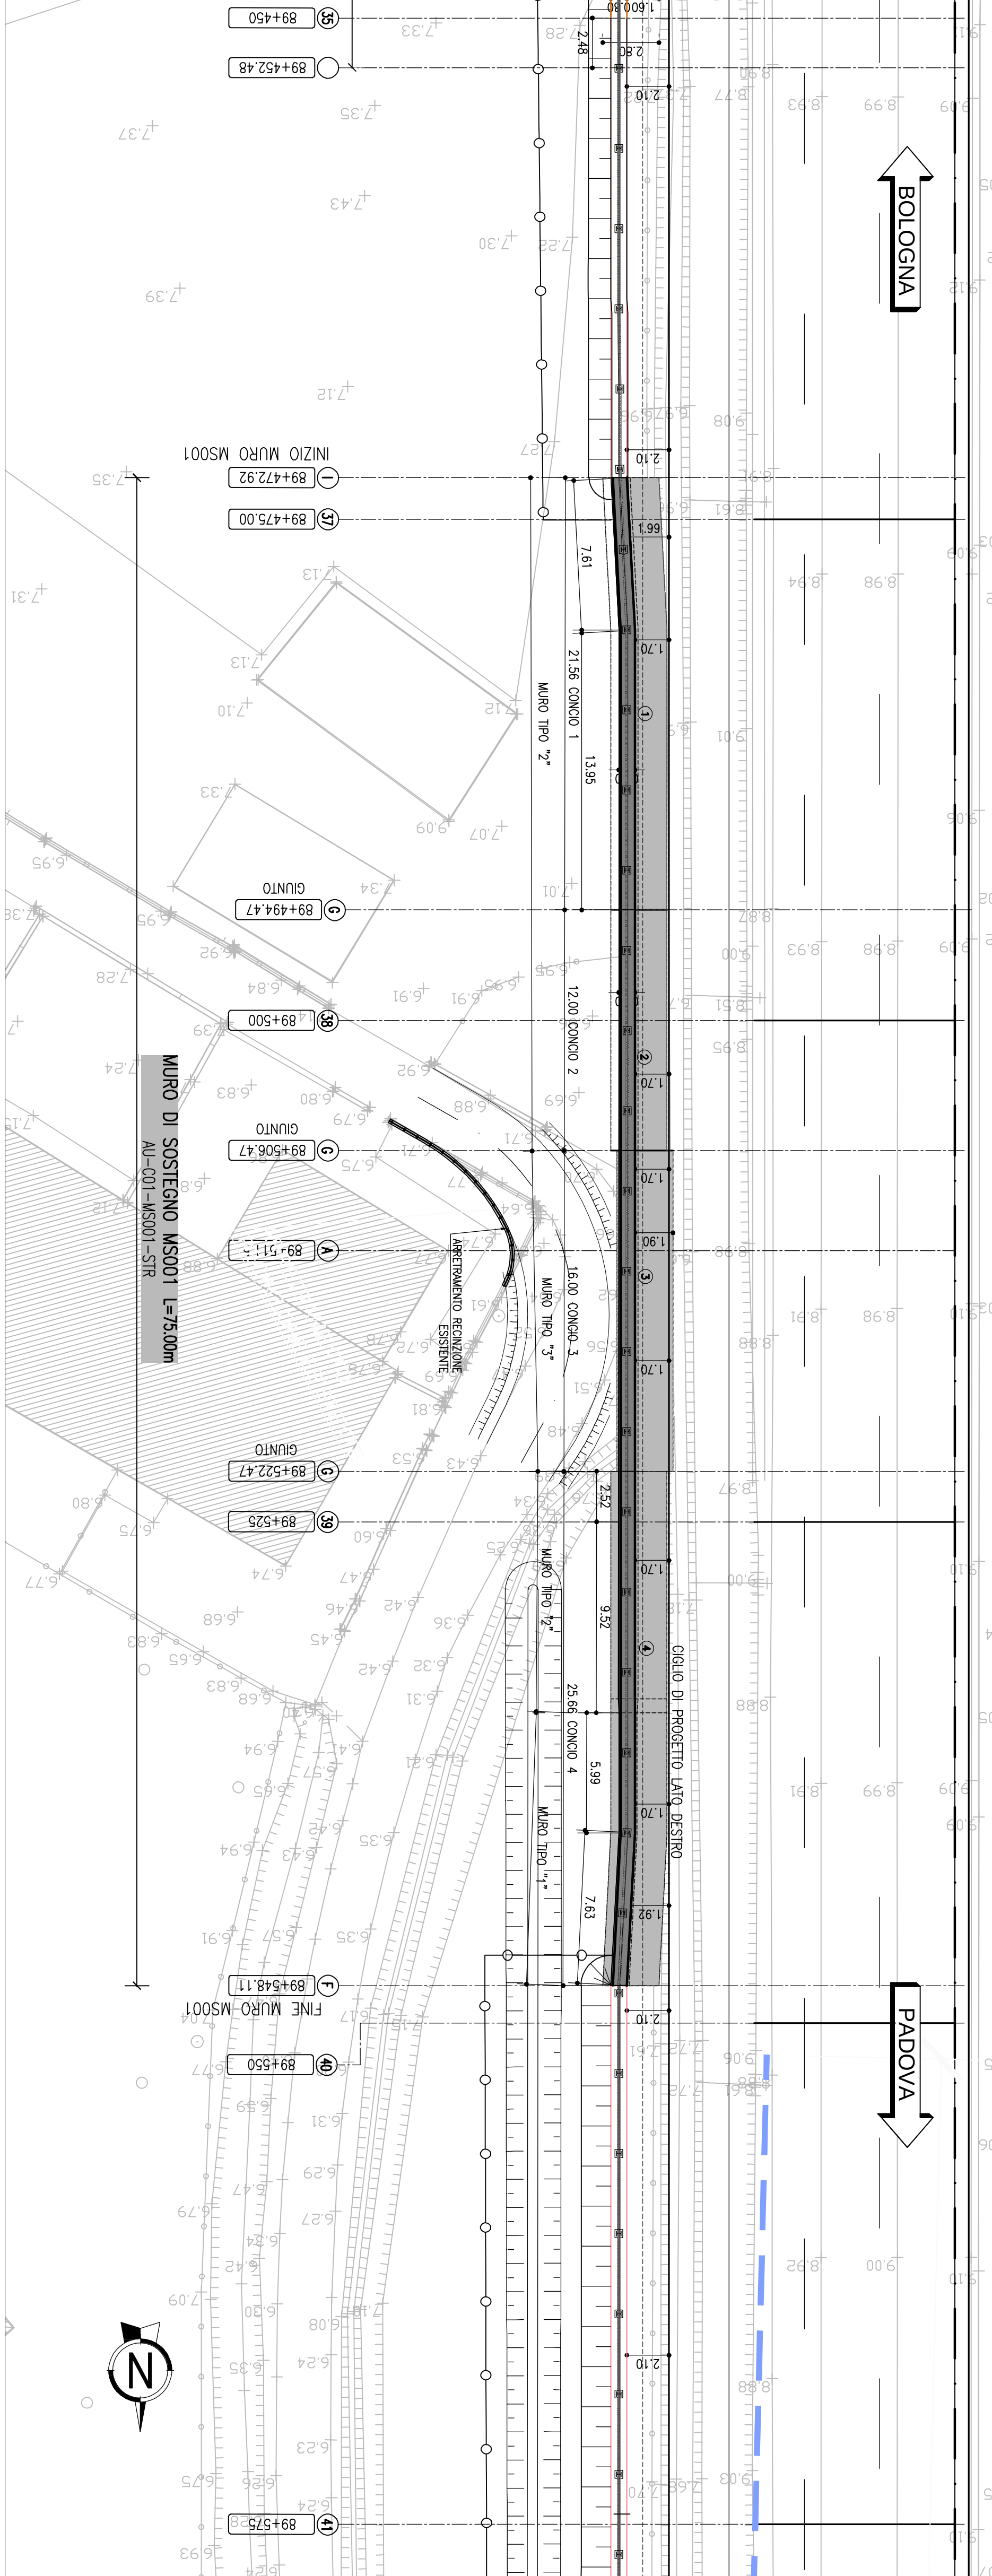

PROSPETTO MURO DI SOSTEGNO - LATO RICEITTORE 1.200

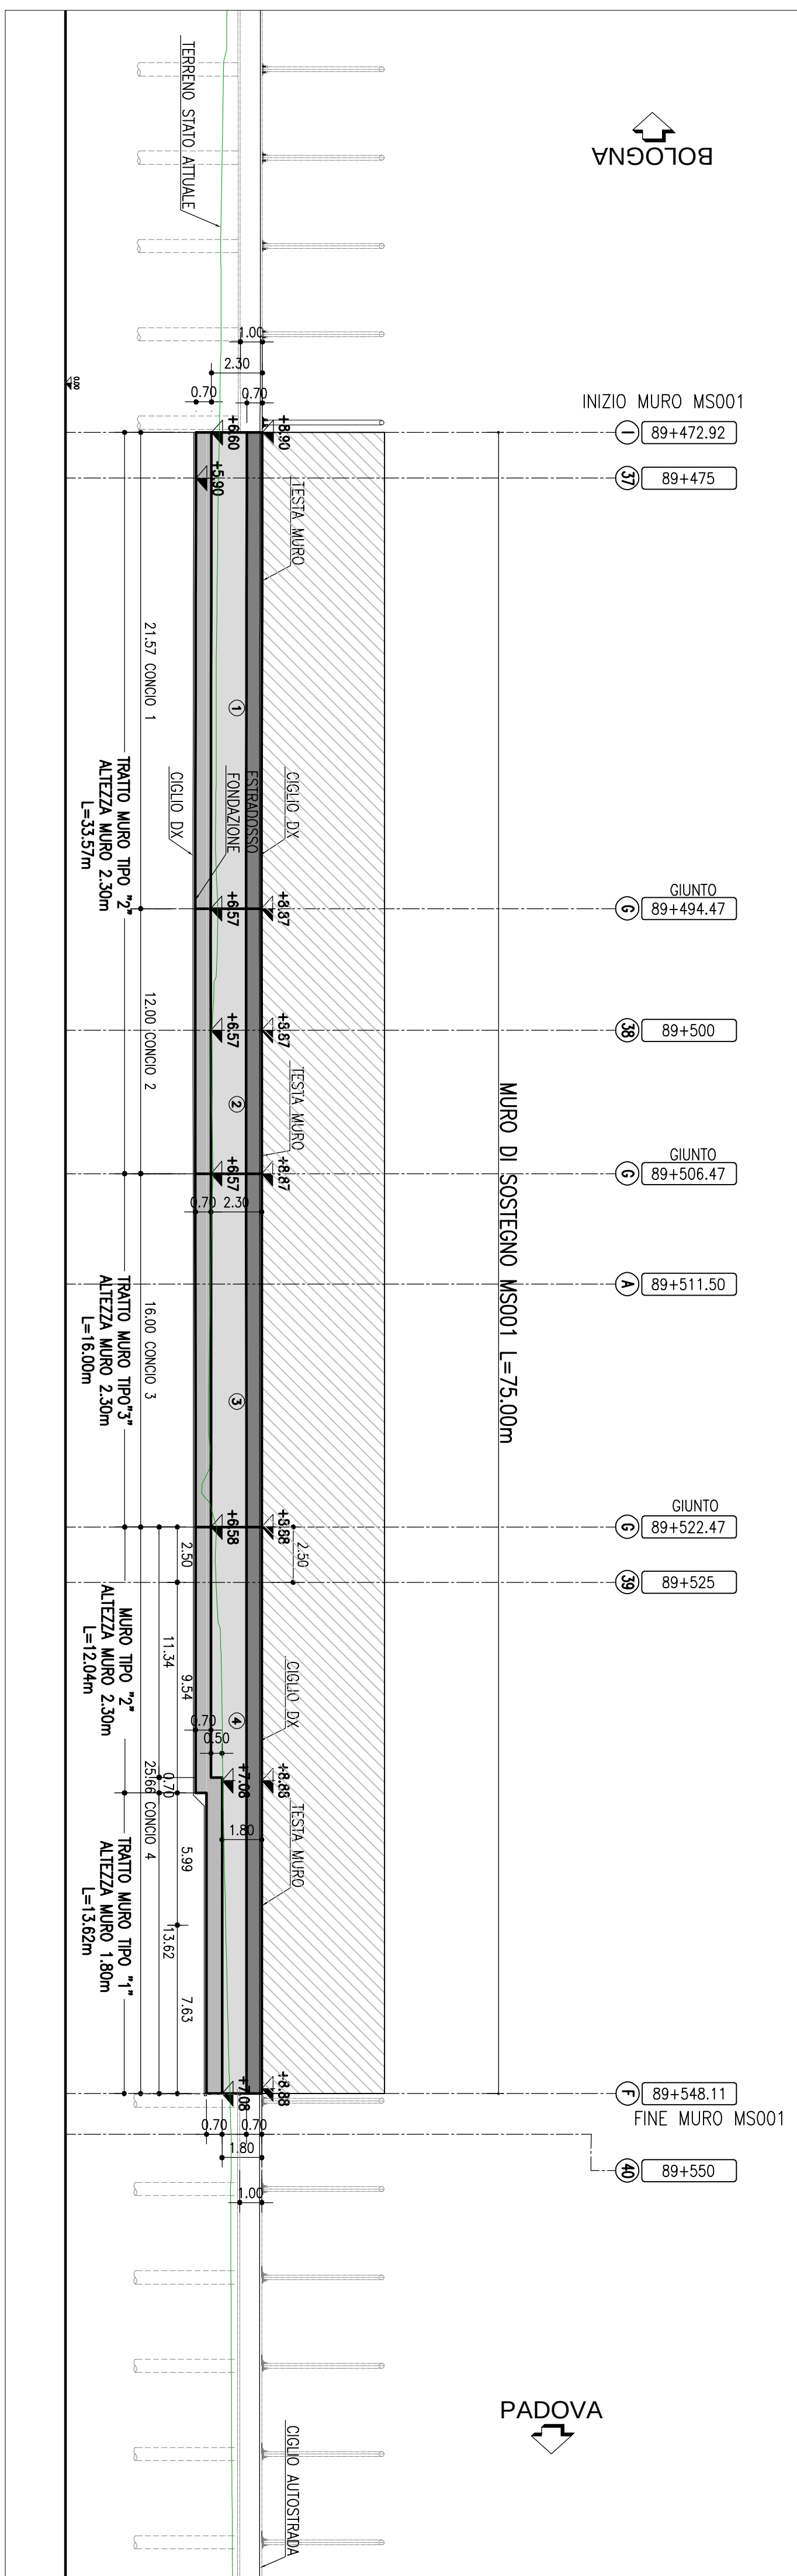

QUADRO DI UNIONE

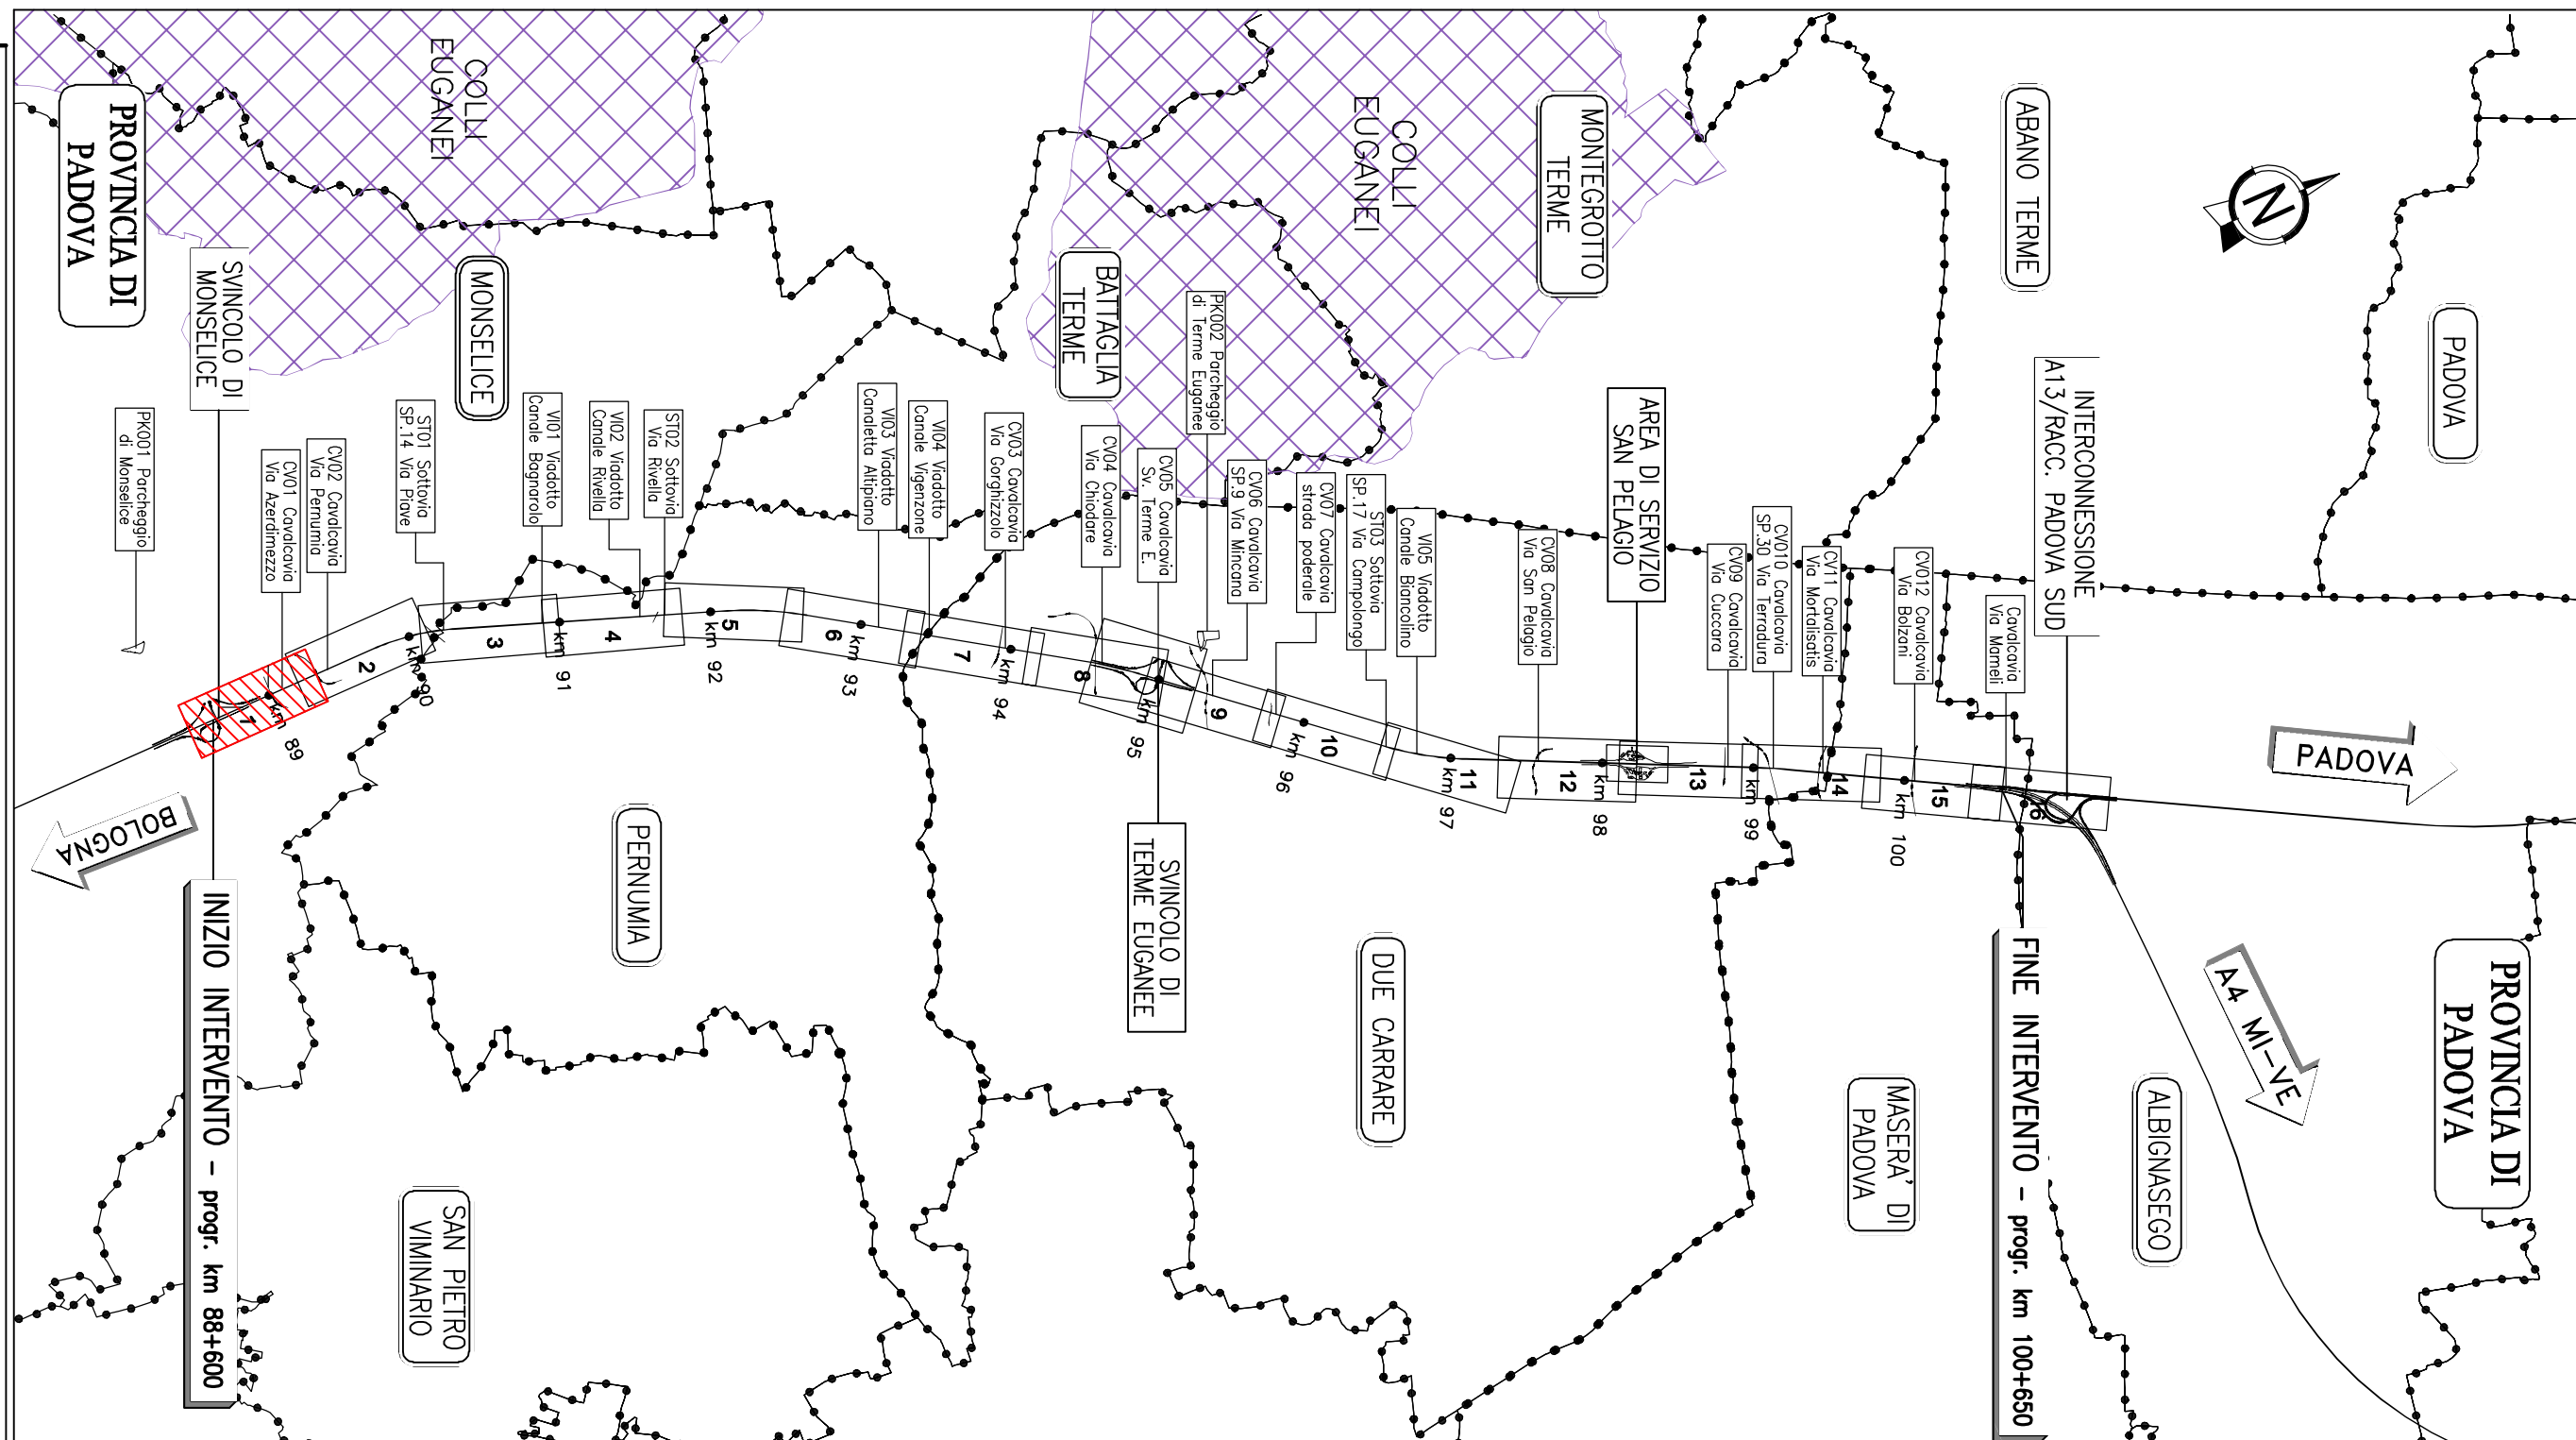


TABELLA MATERIALE

[illegible]