

AUTOSTRADA (A13) : BOLOGNA-PADOVA

AMPLIAMENTO ALLA TERZA CORSIA

TRATTO : MONSELICE - PADOVA SUD

PROGETTO ESECUTIVO

AUTOSTRADA A13

CORPO STRADALE 01 - pk88+575/90+218 L=1643m
Sezioni trasversali

Album sezioni trasversali

IL PROGETTISTA SPECIALISTICO

Gianluca Salvatore Spinazzola
Ing. Gianluca Salvatore Spinazzola
Ord. Ingg. Milano N. A26796
Responsabile Strade

IL RESPONSABILE INTEGRAZIONE
PRESTAZIONI SPECIALISTICHE

Mario Brugnoli
Ing. Mario Brugnoli
Ord. Ingg. Roma N. A24308

IL DIRETTORE TECNICO

Gianluca Salvatore Spinazzola
Ing. Gianluca Salvatore Spinazzola
Ord. Ingg. Milano N. A26796
T.A. - Strade

RIFERIMENTO PROGETTO				CODICE IDENTIFICATIVO						ORDINATORE	
RIFERIMENTO DIRETTORIO			RIFERIMENTO ELABORATO								
Codice Commessa	Lotto, Sub-Prog, Cod. Appalto	Fase	Capitolo	Paragrafo	W B S	Parte d'opera	Tip.	Disciplina	Progressivo	Rev.	
111315	0000	PE	AU	C01	SZ01X	00000	S	STD	0201	0	SCALA 1:200

	ENGINEER COORDINATOR:		SUPPORTO SPECIALISTICO:		REVISIONE	
	Ing. Mario Brugnoli Ord. Ingg. Roma N. A24308				n.	data
					0	DICEMBRE 2021
REDATTO:		VERIFICATO:				

VISTO DEL COMMITTENTE	VISTO DEL CONCEDENTE
 IL RESPONSABILE UNICO DEL PROCEDIMENTO Ing. Maurizio Torresi	 Ministero delle Infrastrutture e della mobilità sostenibili DIPARTIMENTO PER LA PROGRAMMAZIONE, LE INFRASTRUTTURE DI TRASPORTO A RETE E I SISTEMI INFORMATIVI

SEZIONE 1
PROGRESSIVA 88575.00


CS01-SZ01S

AG ARGINELLO SX	m ²	1.88
BC SCAVO SX	m ²	1.93
CD VEGETALE IN RIL SX	m ²	0.94
ec FRESATURA SX	m	10.28
qc USURA SX	m	10.28
tc INERBIMENTO SX	m	4.95

CS01-SZ01C

CS01-SZ01N

eb FRESATURA DX	m	11.92
qb USURA DX	m	11.92

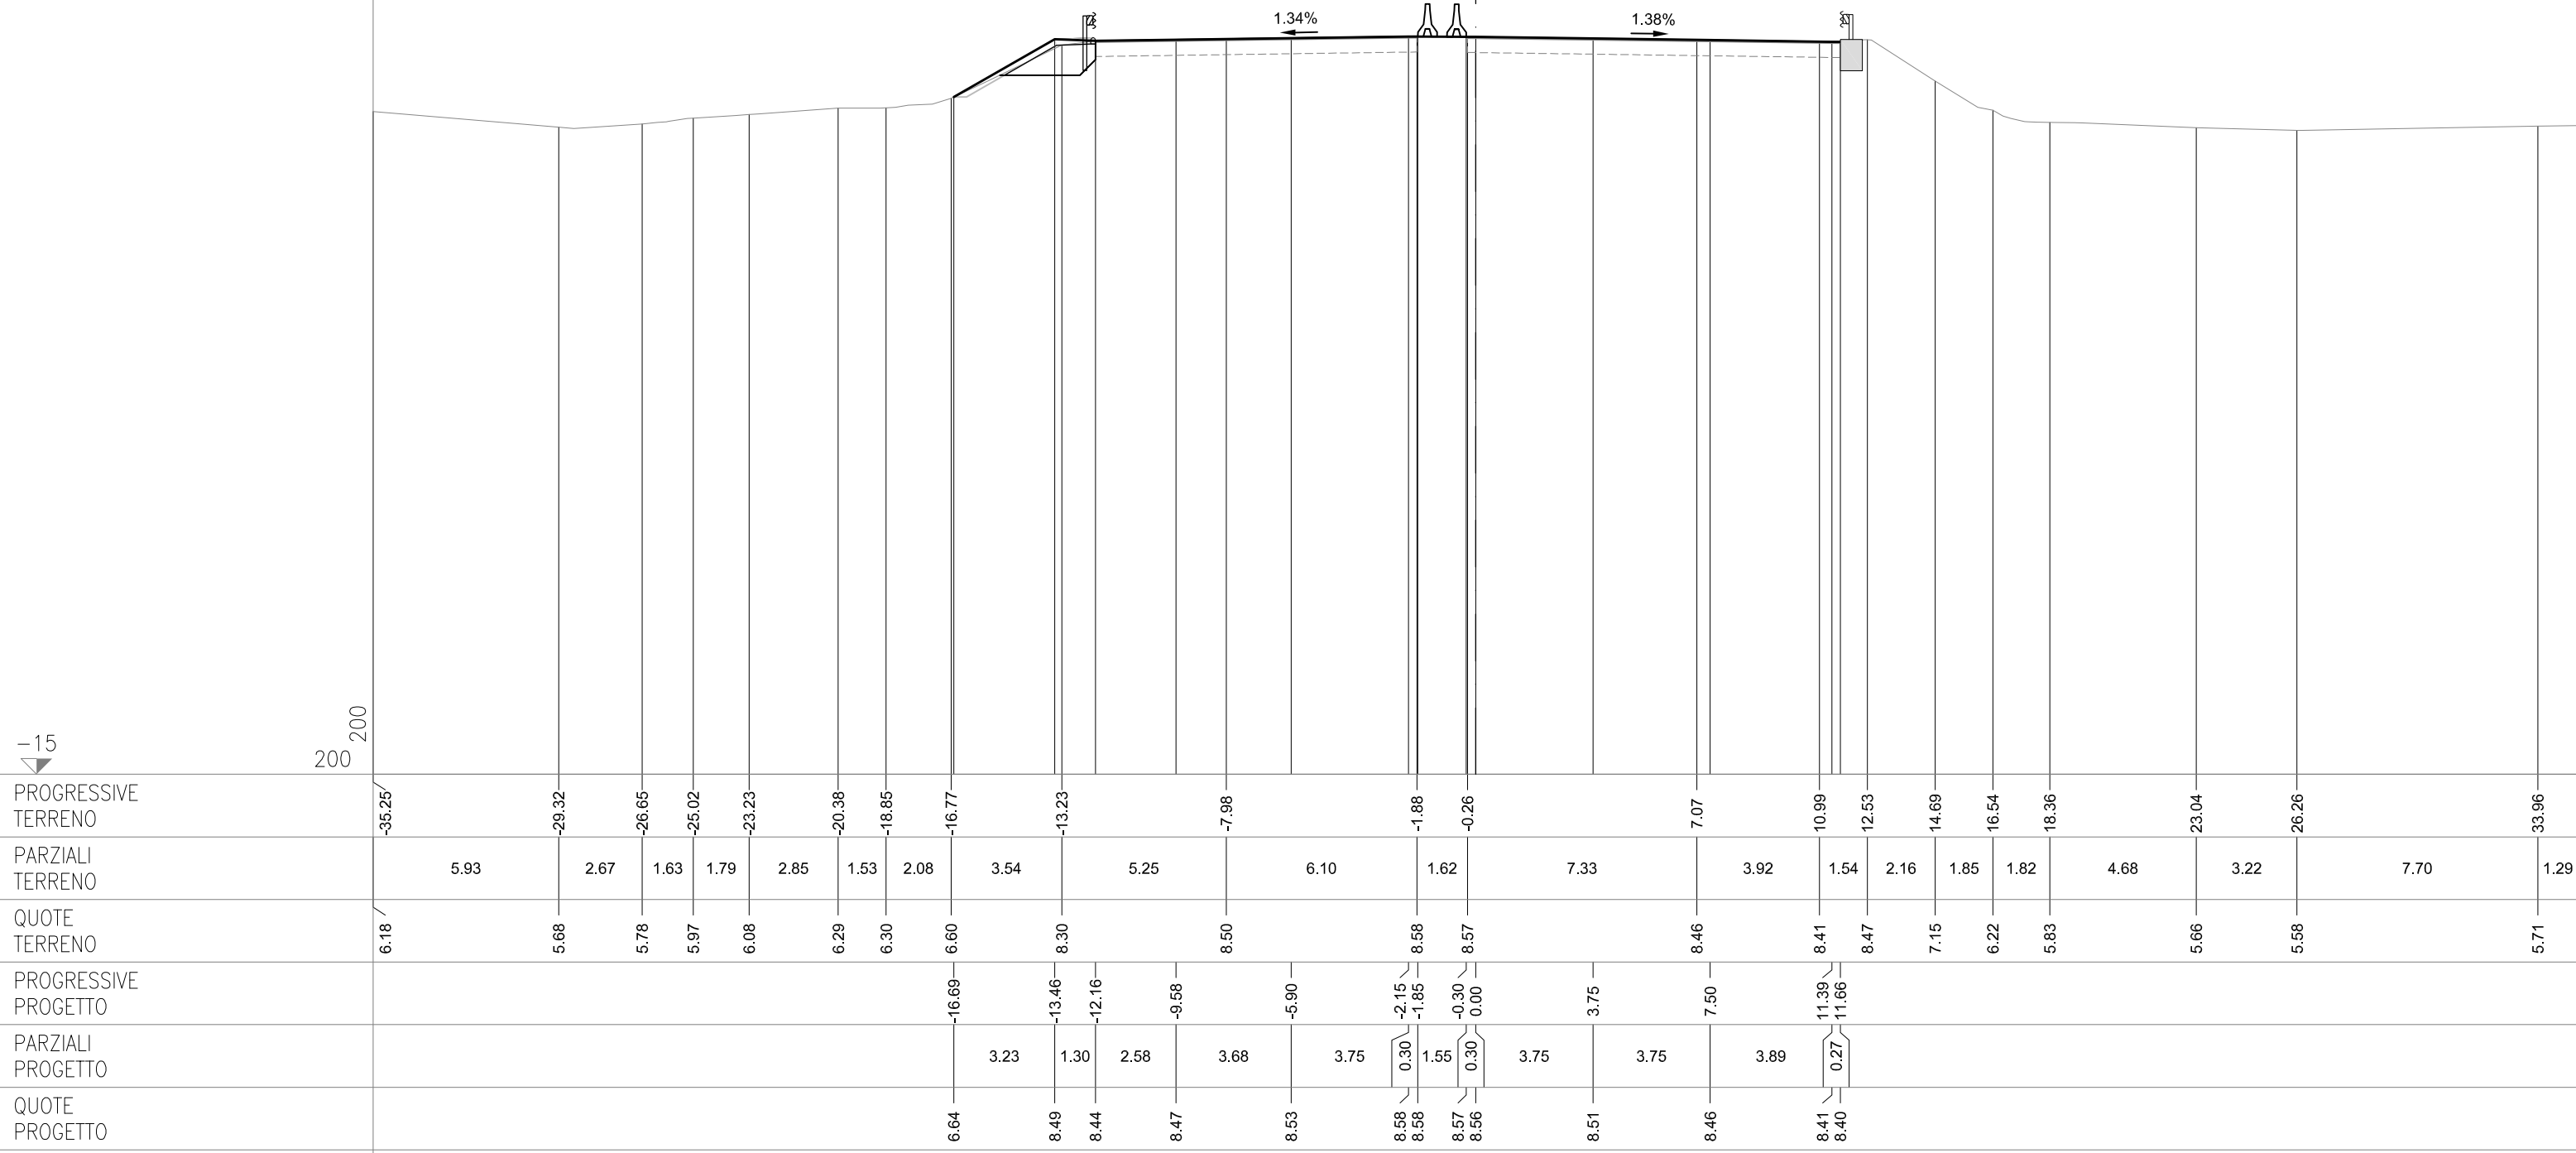


SEZIONE 2
PROGRESSIVA 88600.00

AG ARGINELLO SX	m ²	1.90
BC SCAVO SX	m ²	1.69
CD VEGETALE IN RIL SX	m ²	0.58
ec FRESATURA SX	m	10.80
qc USURA SX	m	10.80
tc INERBIMENTO SX	m	3.11

CS01-SZ01N

eb FRESATURA DX	m	11.33
qb USURA DX	m	11.33

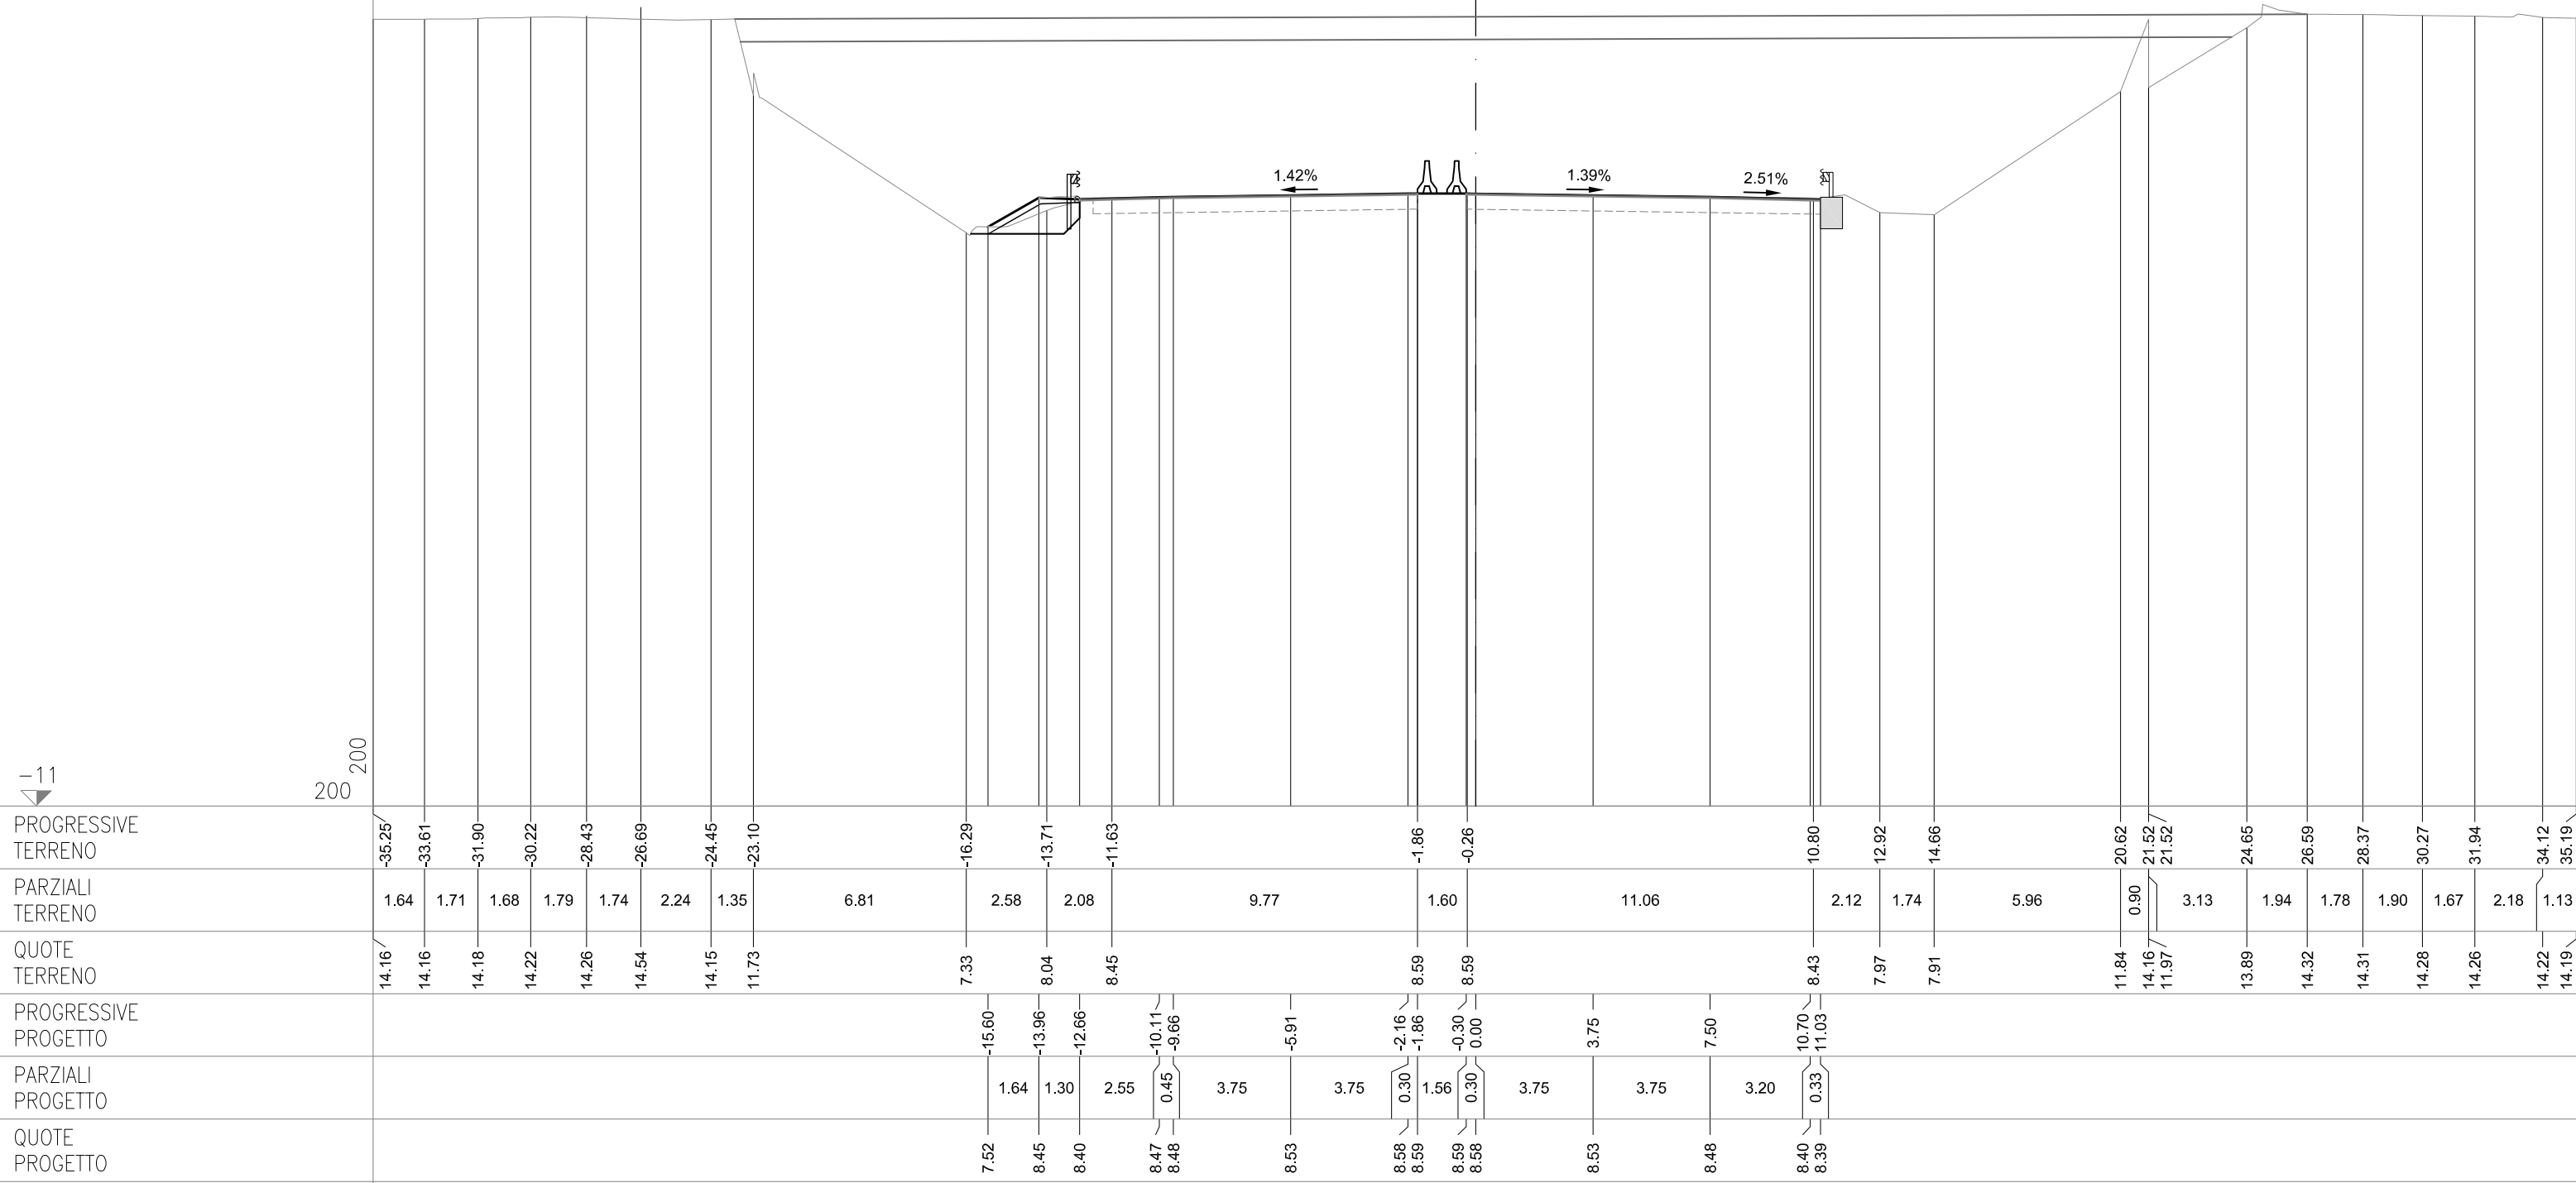


SEZIONE 3
PROGRESSIVA 88625.00


CS01-SZ01S

AC RILEVATO SX	m ²	1.01
AG ARGINELLO SX	m ²	0.24
AM RILEVATO A1-A3 SX	m ²	2.06
AO RILEVATO FOSSO SX	m ²	0.43
BC SCAVO SX	m ²	3.27
BH SCAVO FOSSO SX	m ²	0.51
CD VEGETALE IN RIL SX	m ²	1.07
MC FOND NON LEGATA SX	m ²	1.26
NC FOND LEGATA SX	m ²	1.48
OC BASE SX	m ²	1.08
dc DEMOLIZIONE PAV SX	m	2.50
fc SCOTICO IN RIL SX	m	1.32
fg SCOTICO IN SCAVO SX	m	3.16
fq SCOT FOSSO SCAVO SX	m	3.82
gc GRADONATURA SX	m	2.13
hc ANTICAP IN RIL SX	m	1.32
ic BONIFICA IN RIL SX	m	1.32
lc COMPATTAZIONE SX	m	5.66
pc BINDER SX	m	4.08
qc USURA SX	m	11.81
tc INERBIMENTO SX	m	5.35

CS01-SZ01C

CS01-SZ01N		
AB RILEVATO DX	m²	2.67
AF ARGINELLO DX	m²	0.23
AL RILEVATO A1-A3 DX	m²	2.79
AT RILEVATO FOSSO DX	m²	0.29
BB SCAVO DX	m²	4.33
CC VEGETALE IN RIL DX	m²	1.08
MB FONDO NON LEGATA DX	m²	1.79
NB FONDO LEGATA DX	m²	2.13
OB BASE DX	m²	1.74
db DEMOLIZIONE PAV DX	m	3.45
fb SCOTICO IN RIL DX	m	2.91
ff SCOTICO IN SCAVO DX	m	3.54
fp SCOTO FOSSO SCAVO DX	m	3.49
gb GRADONATURA DX	m	2.19
hb ANTICAP IN RIL DX	m	2.91
ib BONIFICA IN RIL DX	m	2.91
lb COMPATTAZIONE DX	m	6.99
pfb BINDER DX	m	6.71
qfb USURA DX	m	14.51
tb INERBIMENTO DX	m	5.61

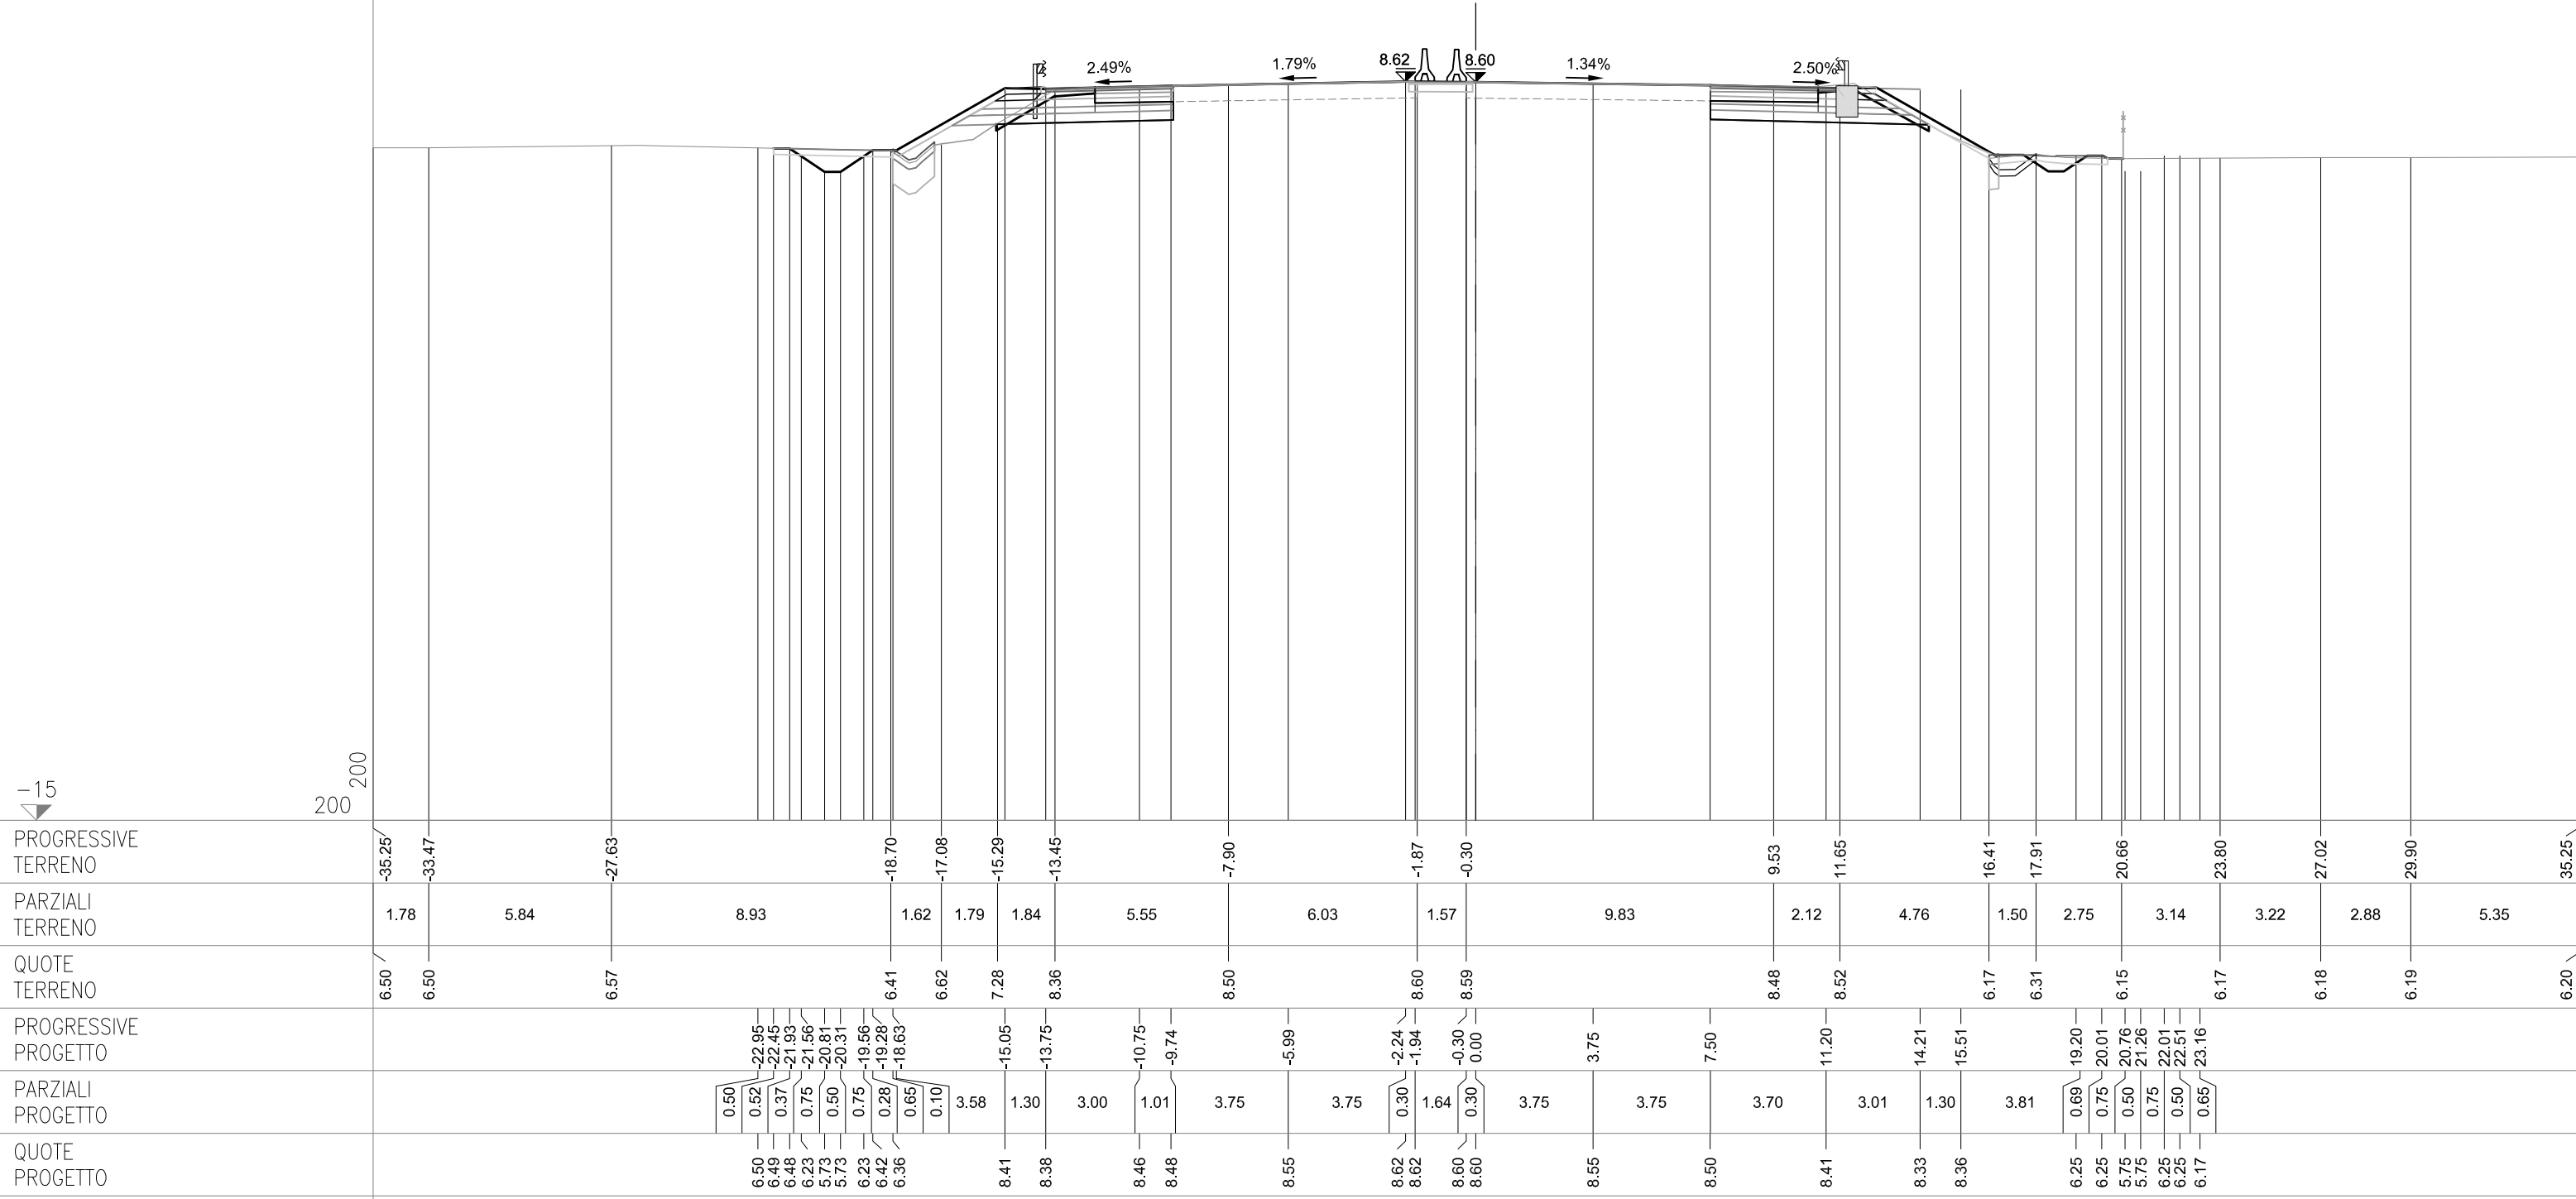

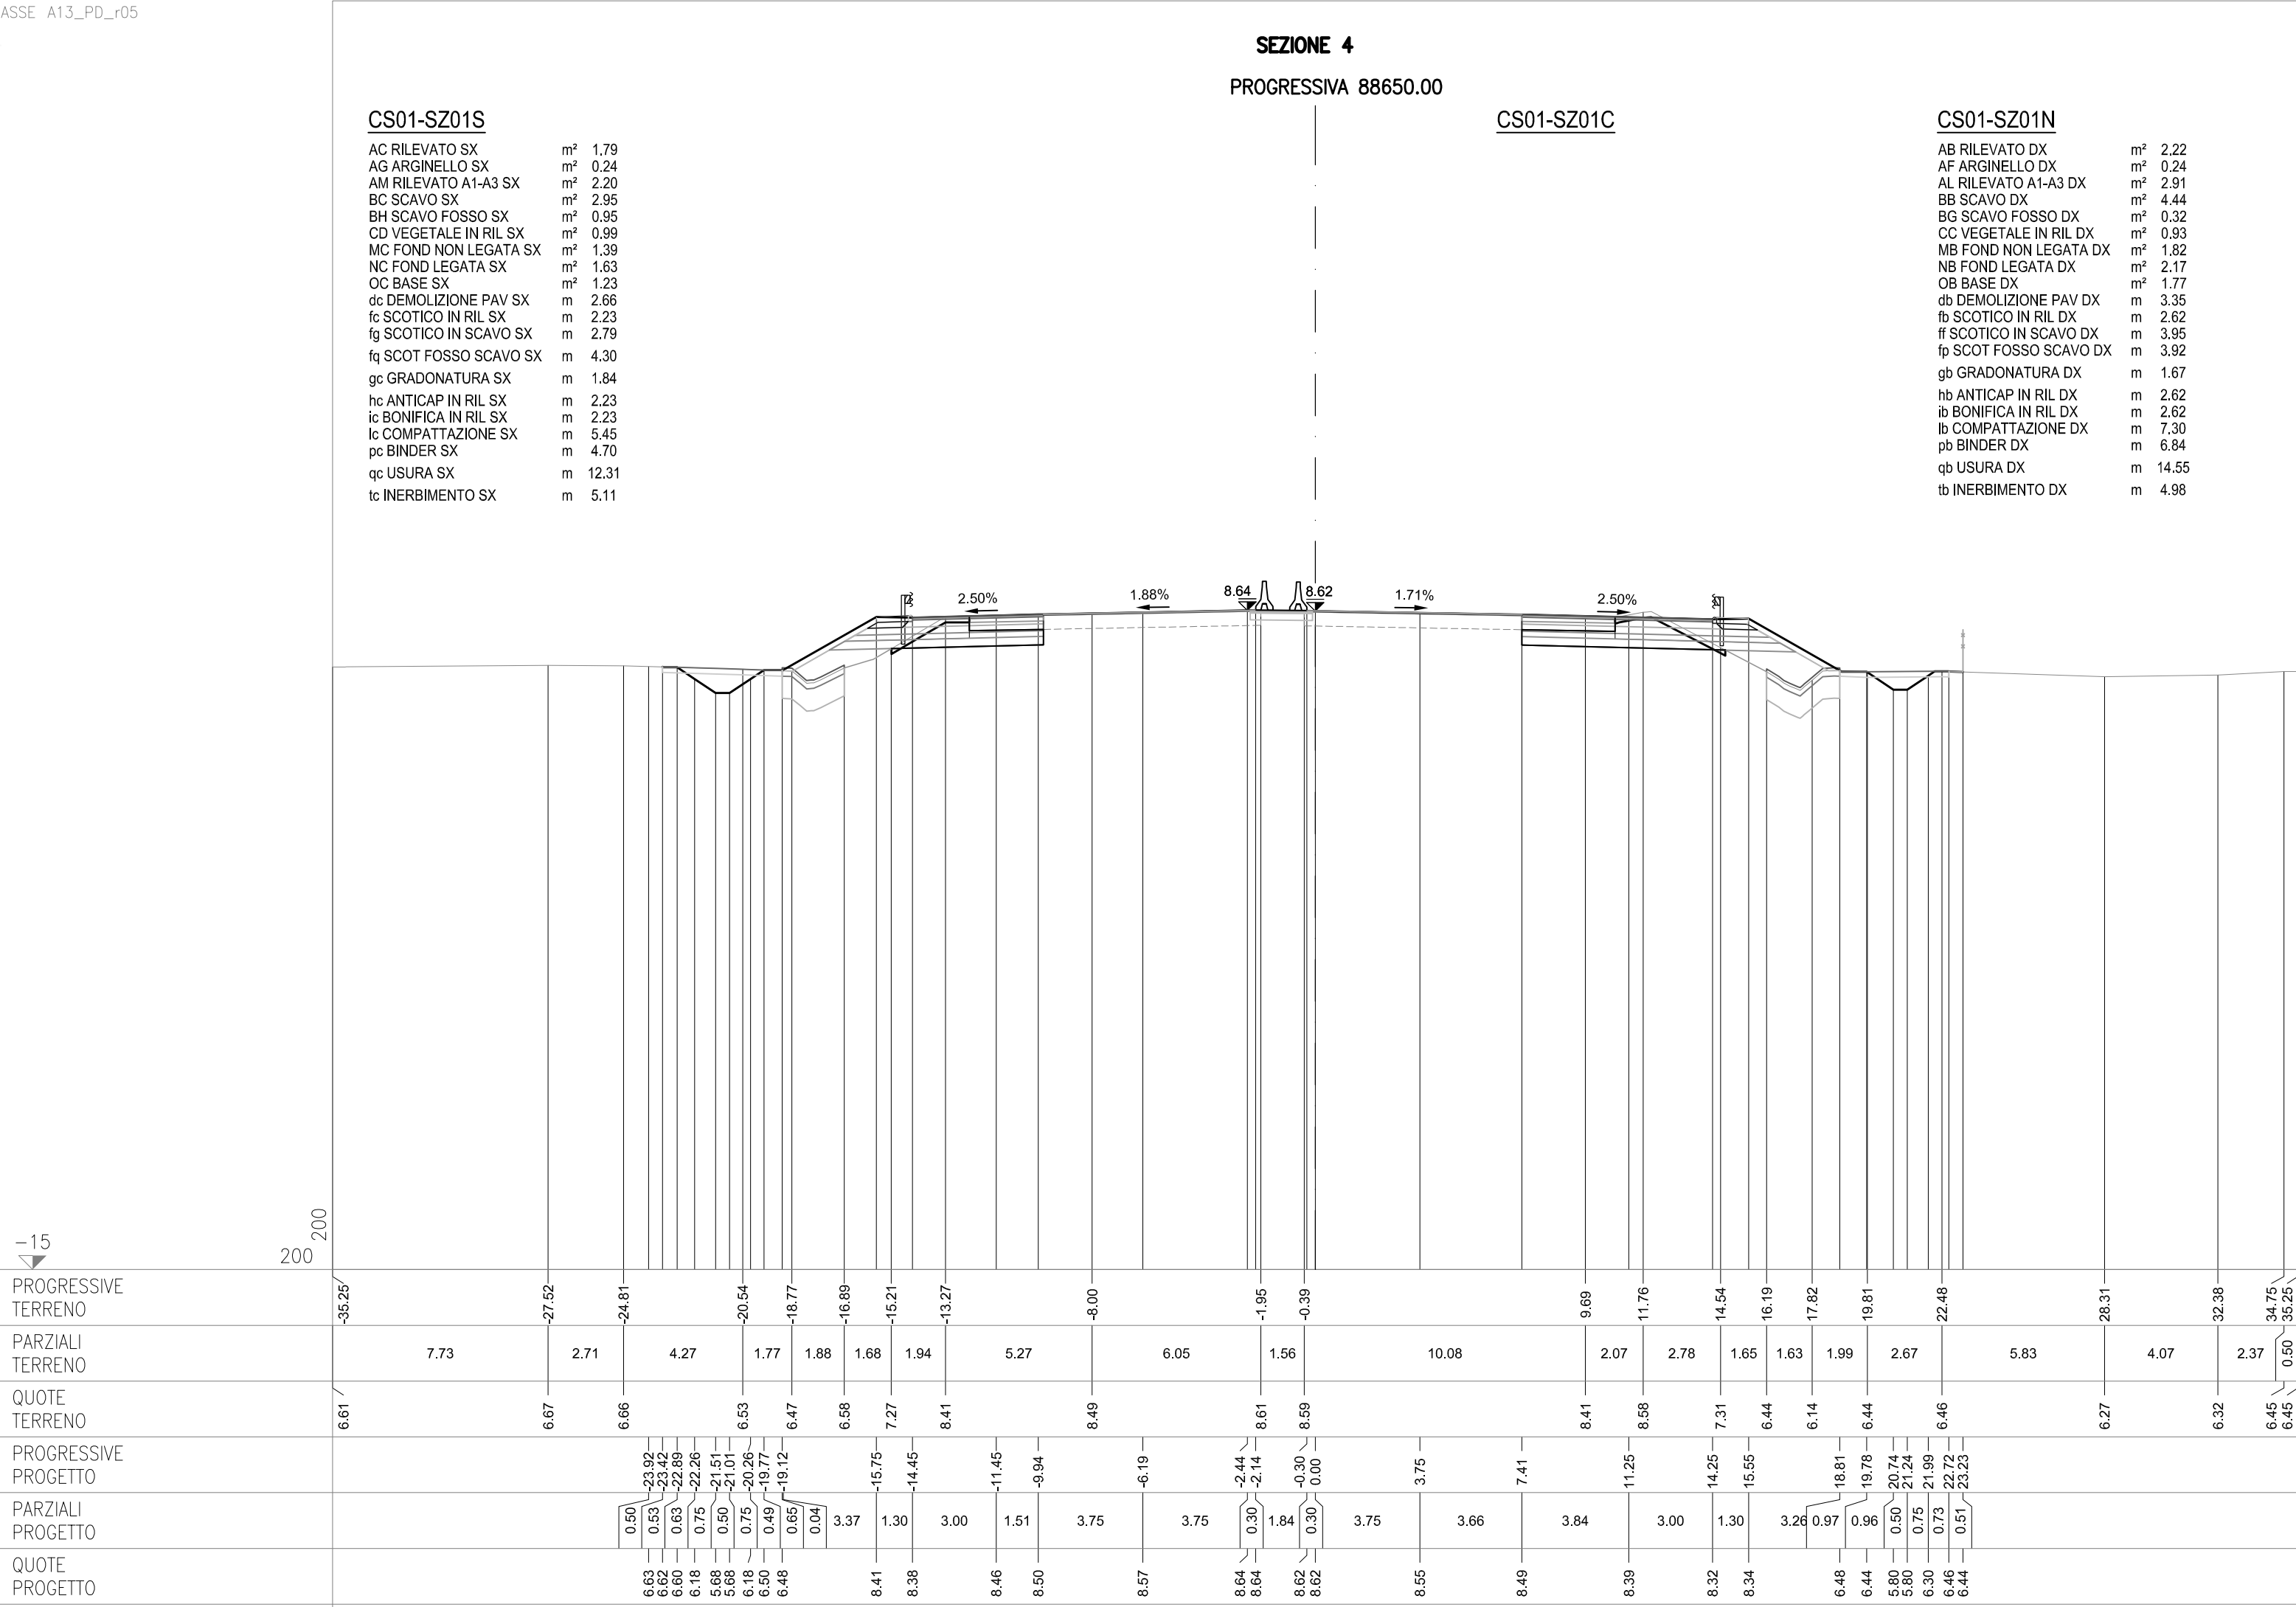


-15
200
200


SEZIONE 5
PROGRESSIVA 88675.00


AC RILEVATO SX	m²	2.09
AG ARGINELLO SX	m²	0.25
AM RILEVATO A1-A3 SX	m²	2.42
BC SCAVO SX	m²	3.13
BH SCAVO FOSSO SX	m²	0.10
CD VEGETALE IN RIL SX	m²	0.98
MC FOND NON LEGATA SX	m²	1.52
NC FOND LEGATA SX	m²	1.77
OC BASE SX	m²	1.38
dc DEMOLIZIONE PAV SX	m	2.78
fc SCOTICO IN RIL SX	m	2.40
fg SCOTICO IN SCAVO SX	m	3.06
fq SCOT FOSSO SCAVO SX	m	4.11
gc GRADONATURA SX	m	1.94
hc ANTICAP IN RIL SX	m	2.40
ic BONIFICA IN RIL SX	m	2.40
lc COMPATTAZIONE SX	m	5.84
pc BINDER SX	m	5.30
qc USURA SX	m	12.76
tc INERBIMENTO SX	m	5.17

CS01-SZ01N

AB RILEVATO DX	m ²	2.36
AF ARGINELLO DX	m ²	0.24
AL RILEVATO A1-A3 DX	m ²	2.86
AT RILEVATO FOSSO DX	m ²	0.06
BBB SCAVO DX	m ²	4.12
CC VEGETALE IN RIL DX	m ²	1.01
MB FOND NON LEGATA DX	m ²	1.84
NB FOND LEGATA DX	m ²	2.21
OB BASE DX	m ²	1.80
db DEMOLIZIONE PAV DX	m	3.35
fb SCOTICO IN RIL DX	m	2.55
ff SCOTICO IN SCAVO DX	m	3.91
fp SCOT FOSSO SCAVO DX	m	3.59
gb GRADONATURA DX	m	2.10
hb ANTICAP IN RIL DX	m	2.55
ib BONIFICA IN RIL DX	m	2.55
lb COMPATTAZIONE DX	m	7.26
pb BINDER DX	m	6.98
qgb USURA DX	m	14.55
tb INERBIMENTO DX	m	5.16

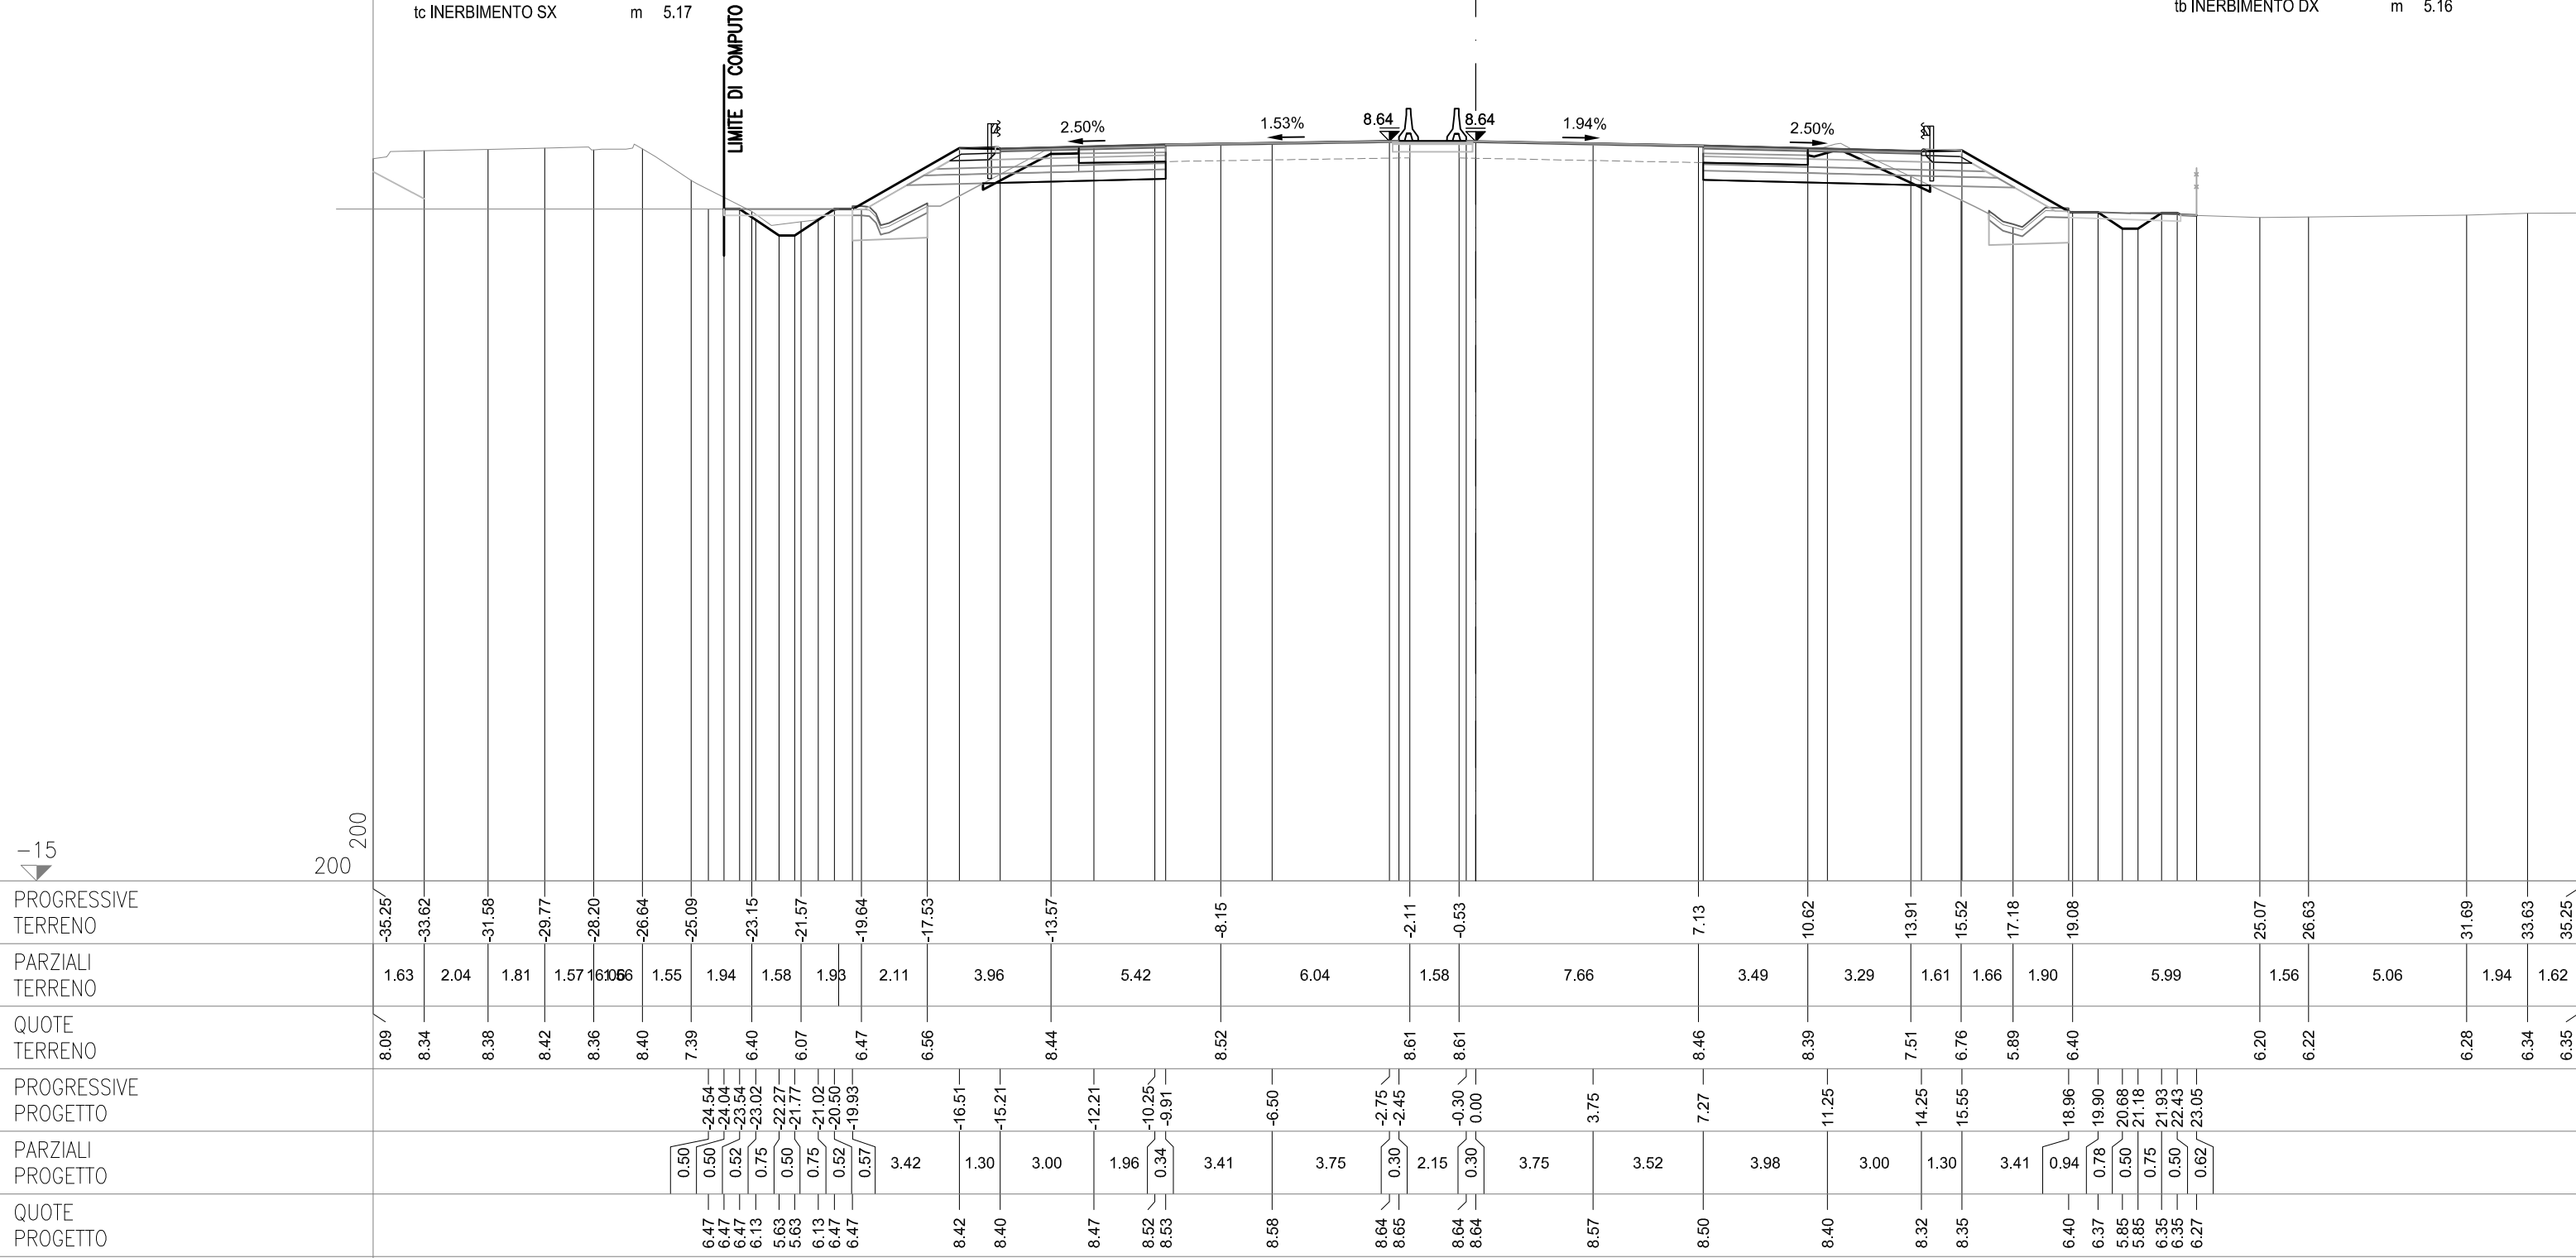

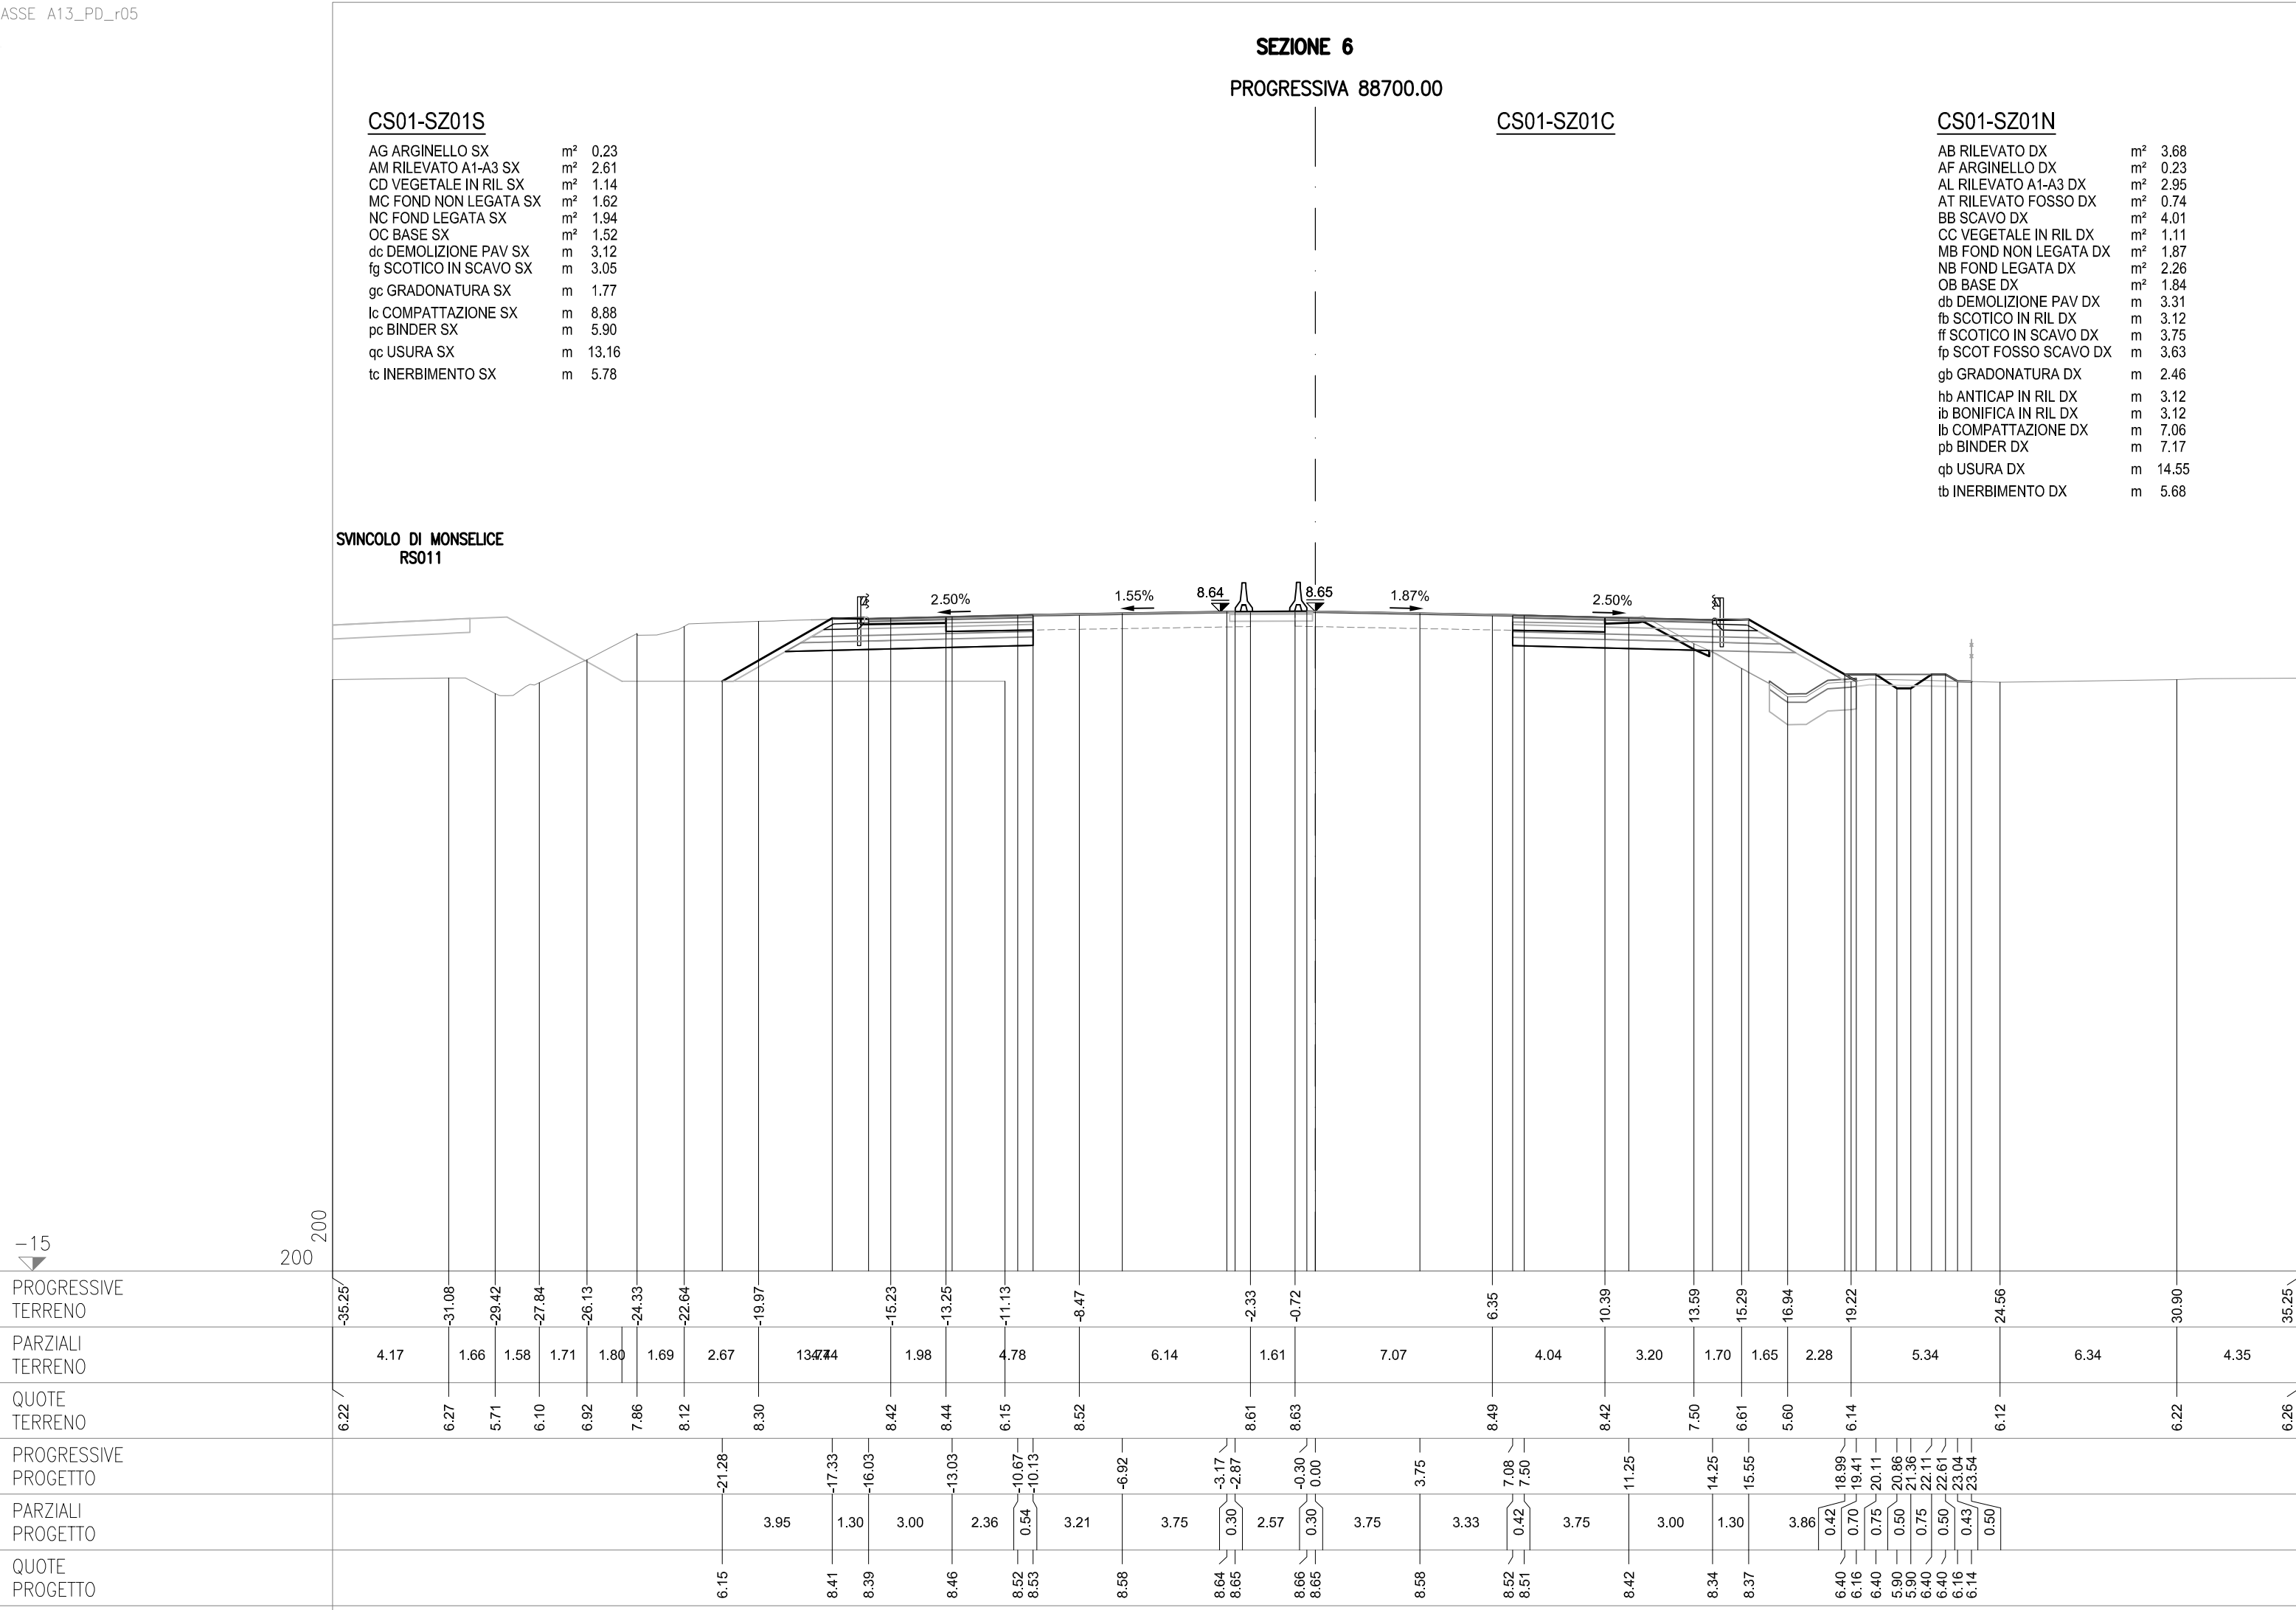

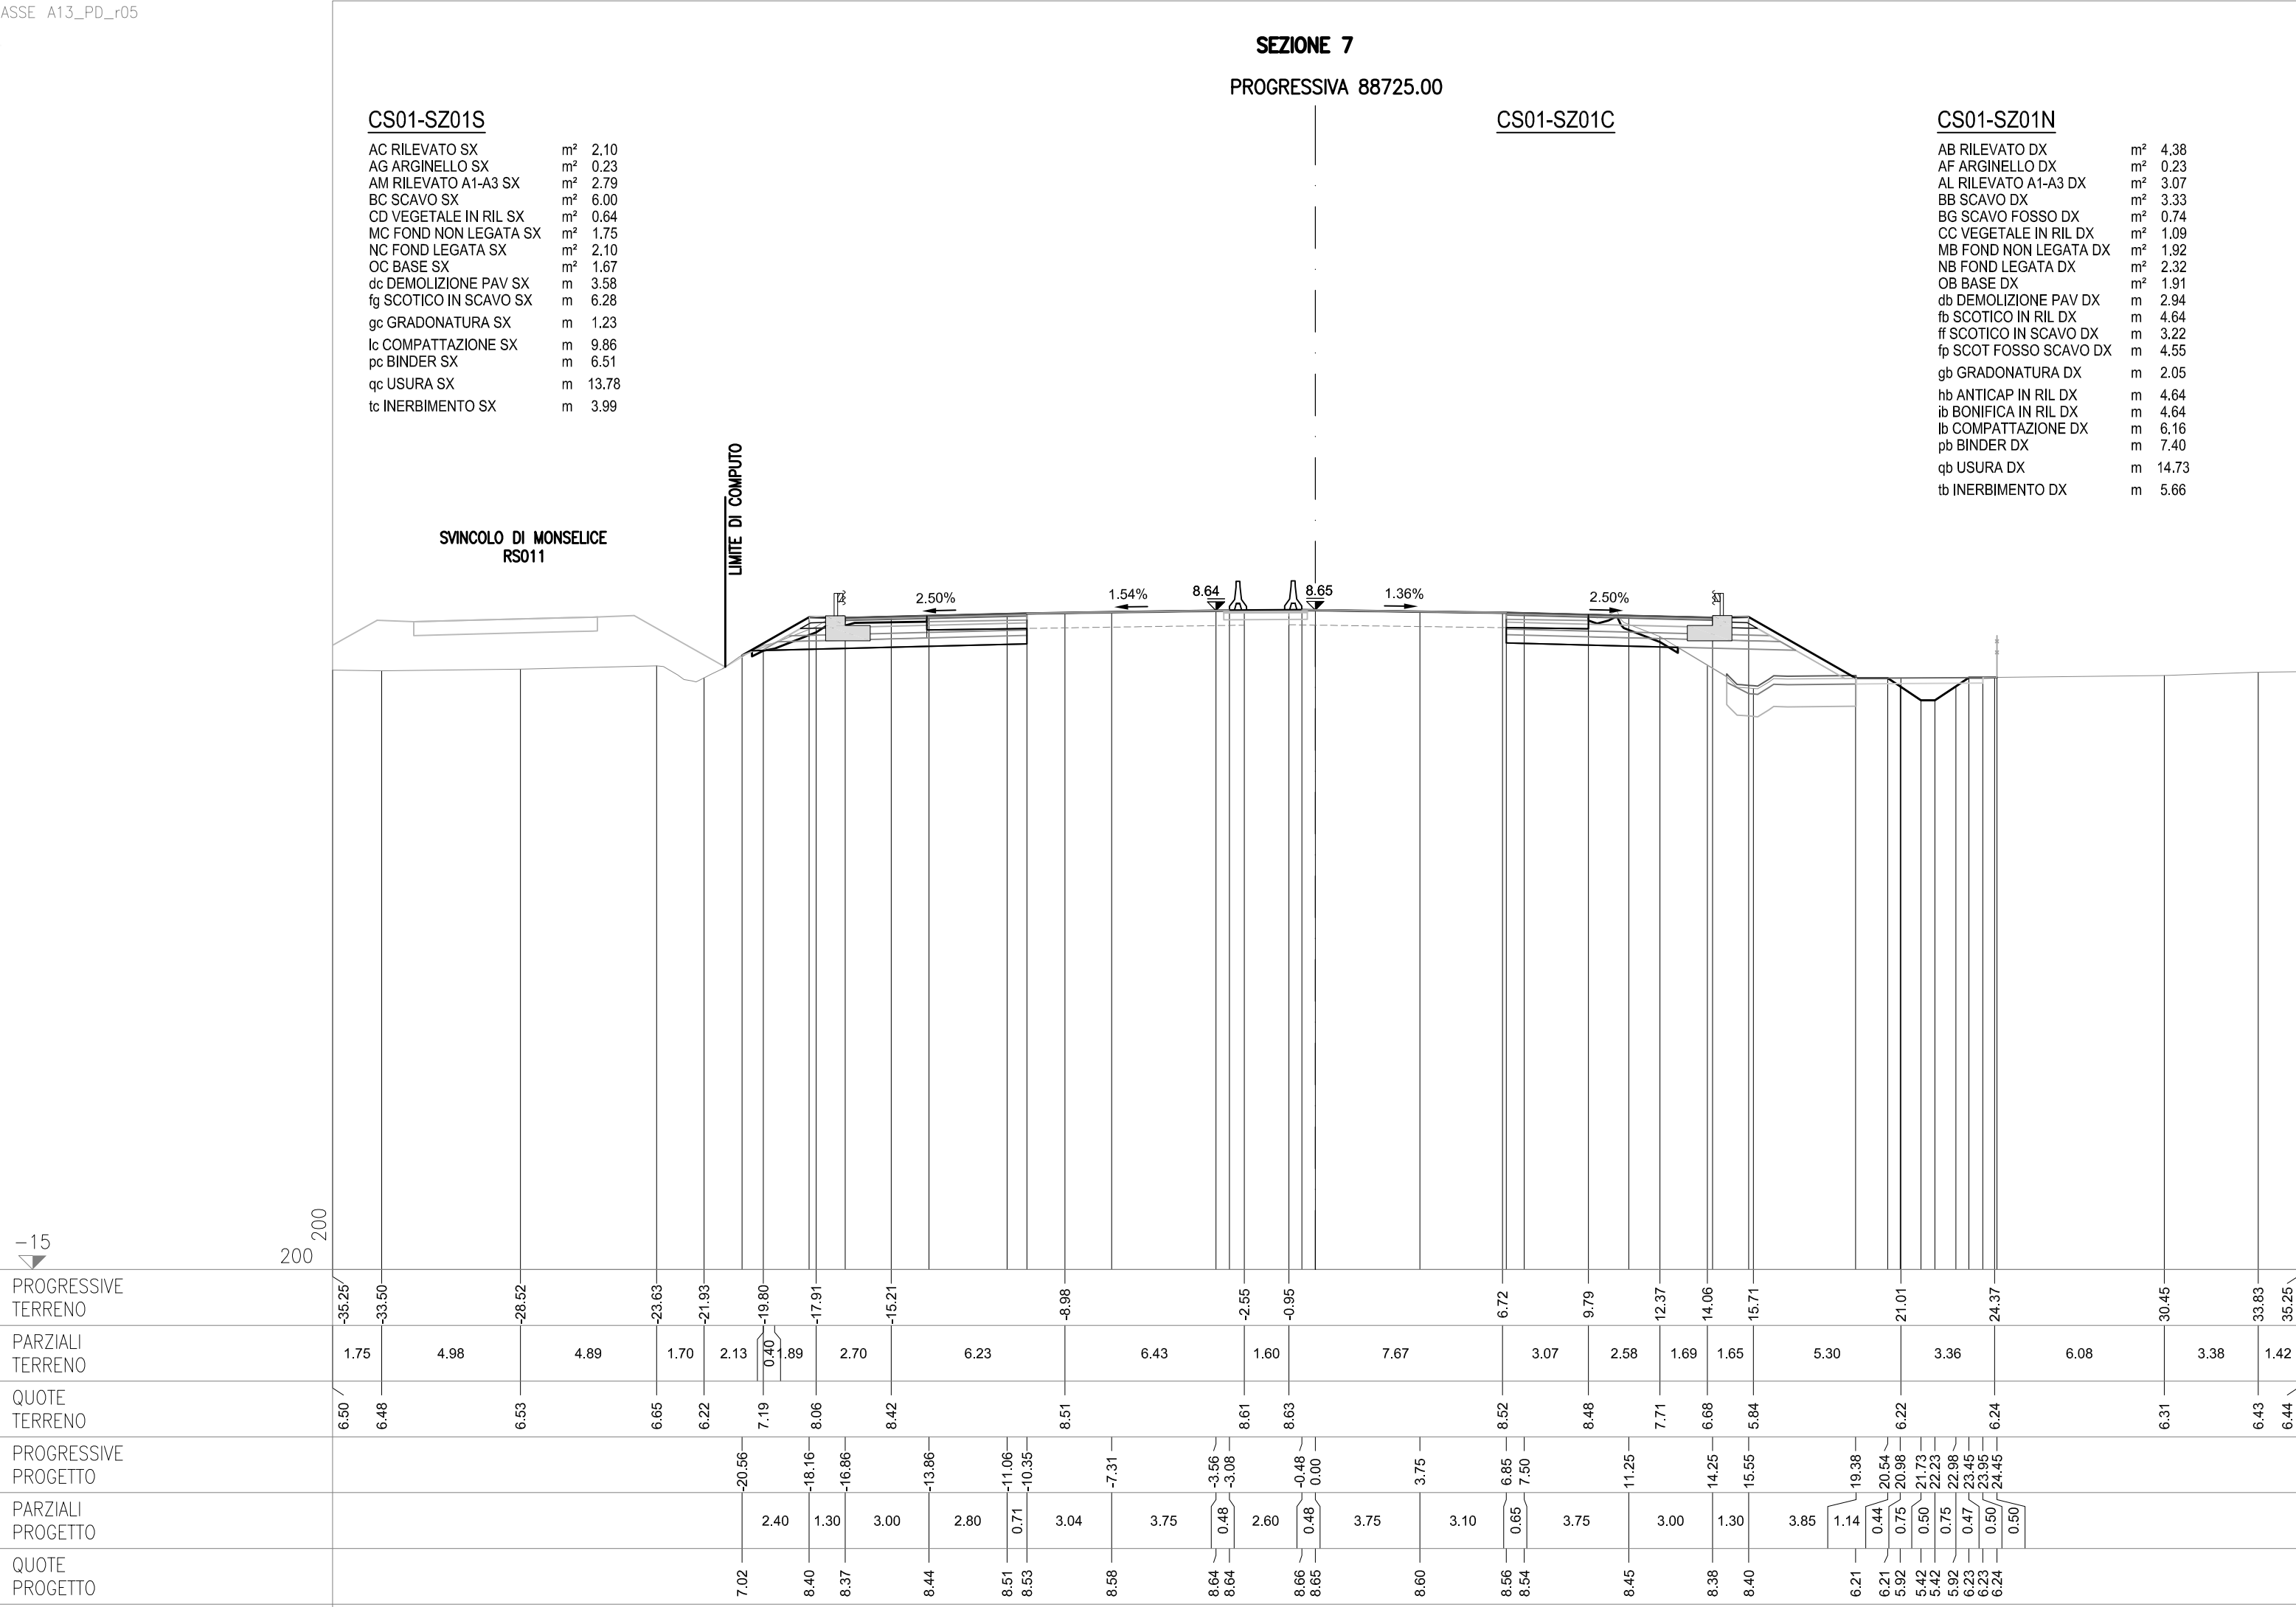


SEZIONE 8
PROGRESSIVA 88750.00

AG ARGINELLO SX	m ²	0.24
AM RILEVATO A1-A3 SX	m ²	2.73
BC SCAVO SX	m ²	4.08
CD VEGETALE IN RIL SX	m ²	0.38
MC FOND NON LEGATA SX	m ²	1.78
NC FOND LEGATA SX	m ²	2.24
OC BASE SX	m ²	1.84
dc DEMOLIZIONE PAV SX	m	3.78
fc SCOTICO IN RIL SX	m	0.31
fg SCOTICO IN SCAVO SX	m	3.45
gc GRADONATURA SX	m	1.58
hc ANTICAP IN RIL SX	m	0.31
lc BONIFICA IN RIL SX	m	0.31
lc COMPATTAZIONE SX	m	7.23
pc BINDER SX	m	7.14
qc USURA SX	m	14.42
tc INERBIMENTO SX	m	1.89

AB RILEVATO DX	m²	2.87
AF ARGINELLO DX	m²	0.24
AL RILEVATO A1-A3 DX	m²	3.11
AT RILEVATO FOSSO DX	m²	0.05
BB SCAVO DX	m²	3.53
BG SCAVO FOSSO DX	m²	1.32
CC VEGETALE IN RIL DX	m²	0.97
MB FOND NON LEGATA DX	m²	1.96
NB FOND LEGATA DX	m²	2.36
OB BASE DX	m²	1.94
db DEMOLIZIONE PAV DX	m	2.60
fb SCOTICO IN RIL DX	m	5.37
ff SCOTICO IN SCAVO DX	m	3.16
fp SCOT FOSSO SCAVO DX	m	5.14
gb GRADONATURA DX	m	1.27
hb ANTICAP IN RIL DX	m	5.37
ib BONIFICA IN RIL DX	m	5.37
lb COMPATTAZIONE DX	m	5.76
pb BINDER DX	m	7.60
qb USURA DX	m	14.87
tb INERBIMENTO DX	m	5.01

AB RILEVATO DX	m ²	2.87
AF ARGINELLO DX	m ²	0.24
AL RILEVATO A1-A3 DX	m ²	3.11
AT RILEVATO FOSSO DX	m ²	0.05
BB SCAVO DX	m ²	3.53
BG SCAVO FOSSO DX	m ²	1.32
CC VEGETALE IN RIL DX	m ²	0.97
NB FOND NON LEGATA DX	m ²	1.96
NB FOND LEGATA DX	m ²	2.36
OB BASE DX	m ²	1.94
db DEMOLIZIONE PAV DX	m	2.60
fb SCOTICO IN RIL DX	m	5.37
ff SCOTICO IN SCAVO DX	m	3.16
fp SCOT FOSSO SCAVO DX	m	5.14
gb GRADONATURA DX	m	1.27
hb ANTICAP IN RIL DX	m	5.37
ib BONIFICA IN RIL DX	m	5.37
lb COMPATTAZIONE DX	m	5.76
pb BINDER DX	m	7.60
qb USURA DX	m	14.87
tb INERBIMENTO DX	m	5.01

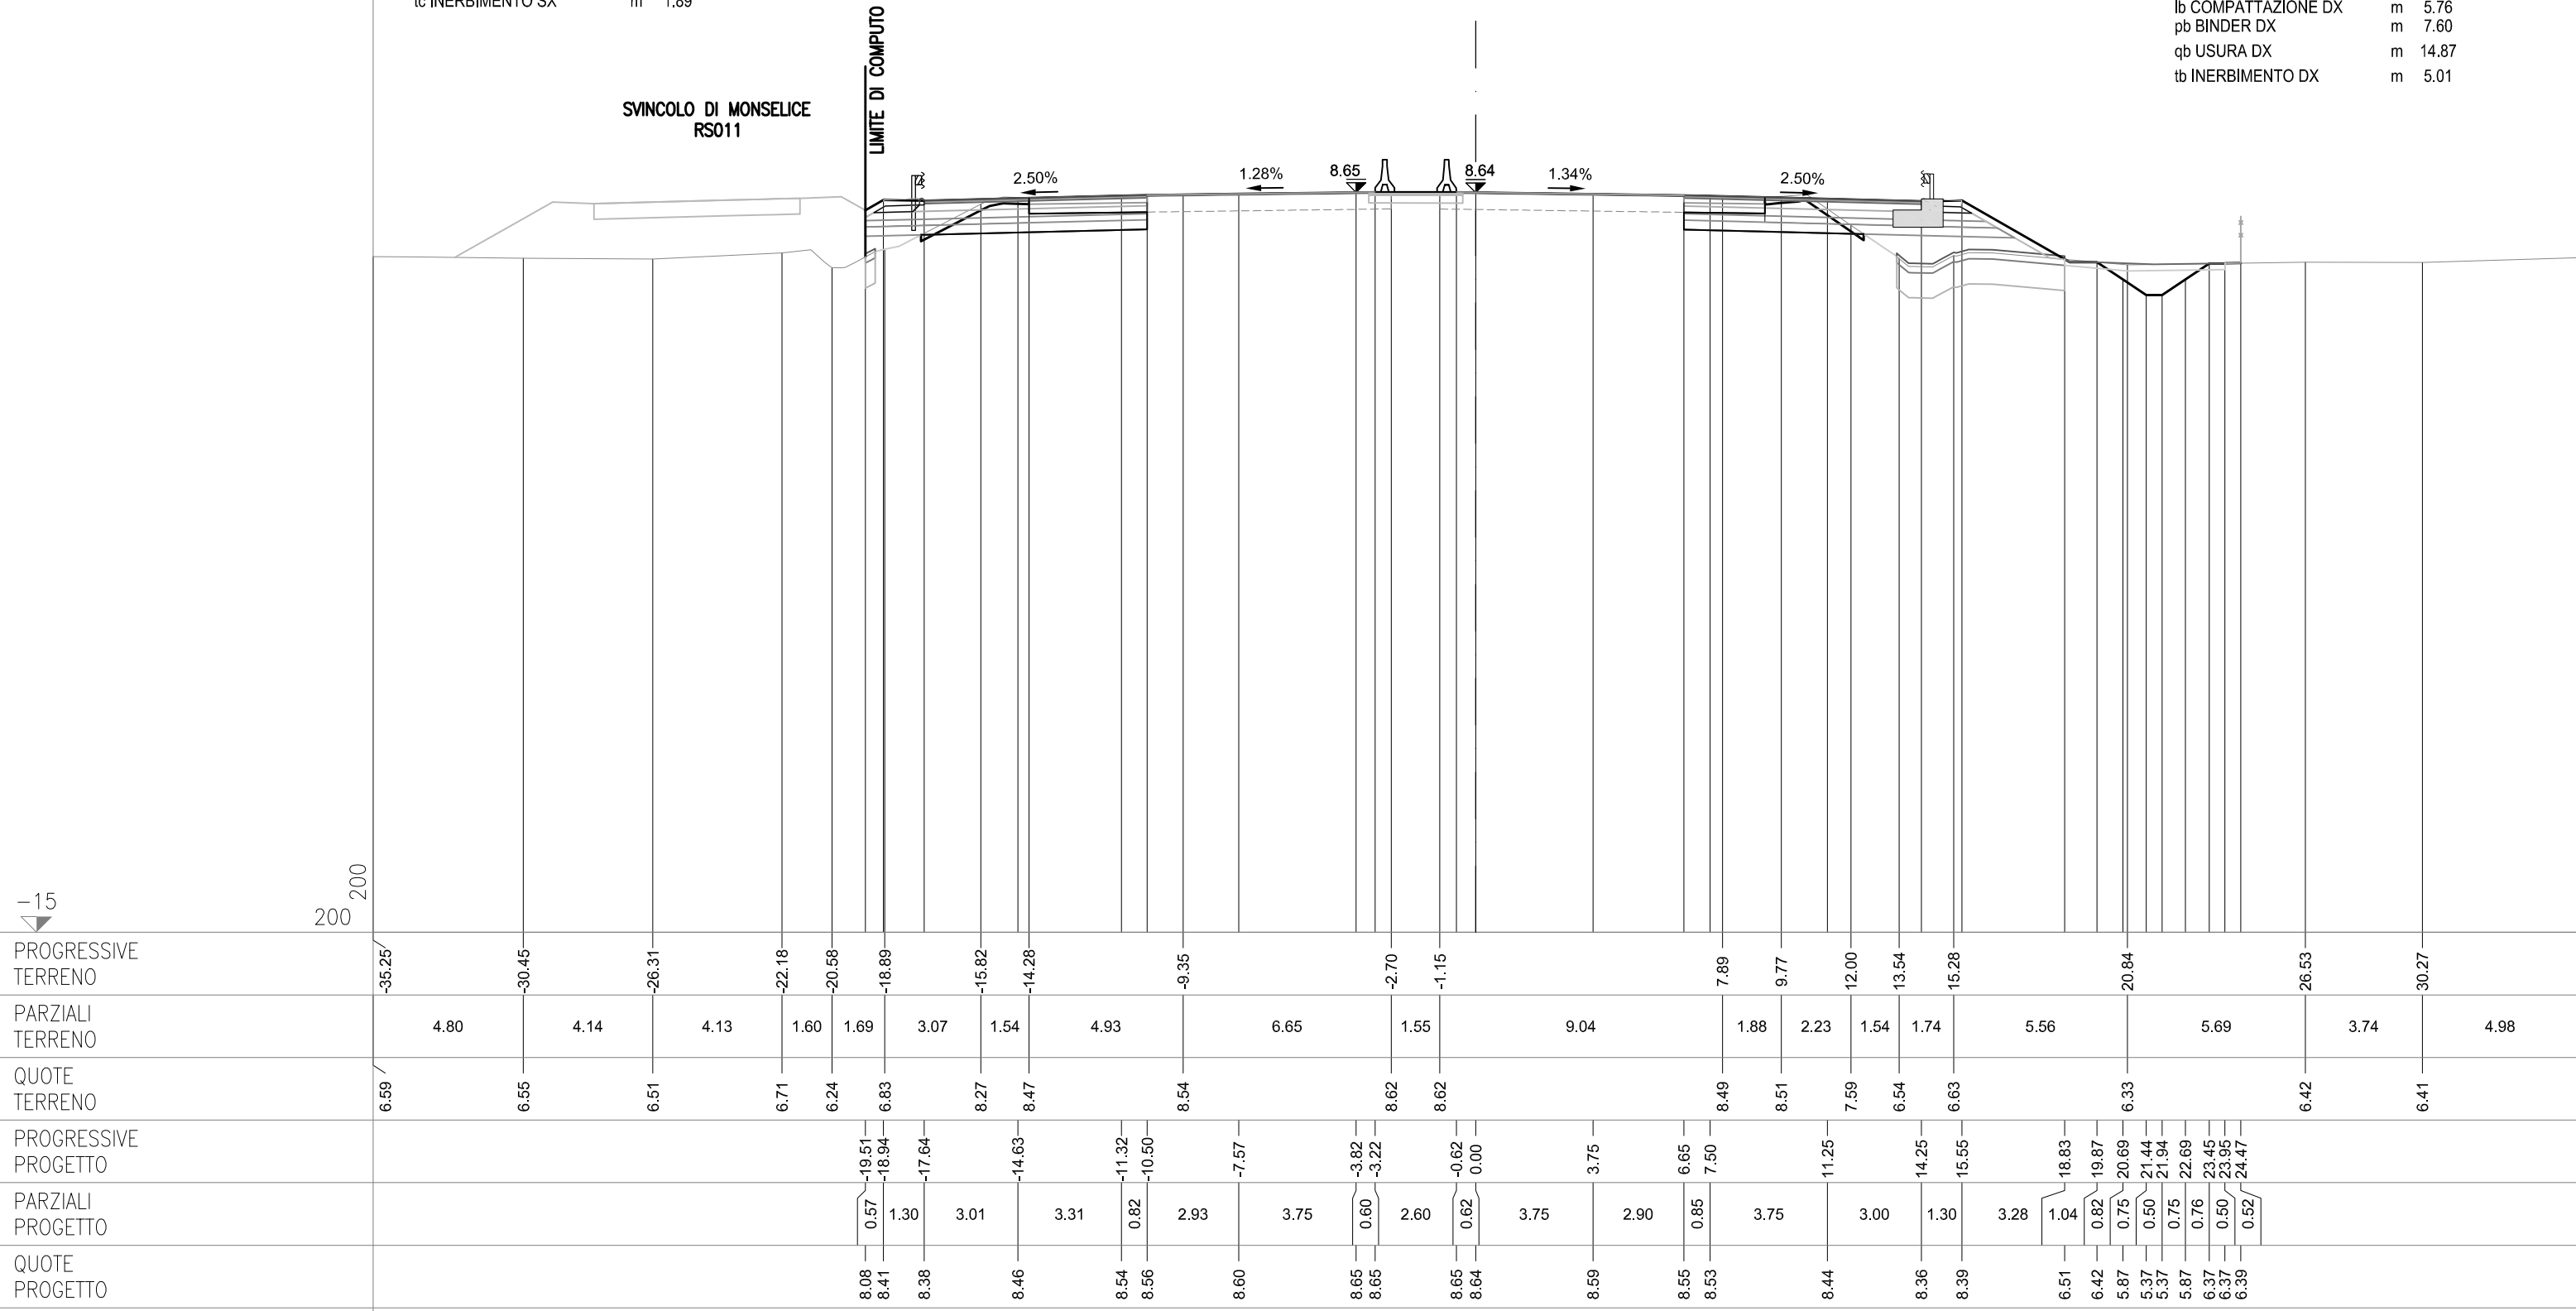


SEZIONE 8-a
PROGRESSIVA 88757.45

AG ARGINELLO SX	m ²	0.22
AM RILEVATO A1-A3 SX	m ²	2.65
BC SCAVO SX	m ²	4.08
CD VEGETALE IN RIL SX	m ²	0.27
MC FOND NON LEGATA SX	m ²	1.77
NC FOND LEGATA SX	m ²	2.21
OC BASE SX	m ²	1.90
dc DEMOLIZIONE PAV SX	m	3.58
fc SCOTICO IN RIL SX	m	0.05
fg SCOTICO IN SCAVO SX	m	3.48
gc GRADONATURA SX	m	1.84
hc ANTICAP IN RIL SX	m	0.05
lc BONIFICA IN RIL SX	m	0.05
lc COMPATTAZIONE SX	m	7.06
pc BINDER SX	m	7.38
qc USURA SX	m	14.68
tc INERBIMENTO SX	m	1.37

AB RILEVATO DX	m²	3.91
AF ARGINELLO DX	m²	0.24
AL RILEVATO A1-A3 DX	m²	3.08
BB SCAVO DX	m²	3.28
BG SCAVO FOSSO DX	m²	1.43
CC VEGETALE IN RIL DX	m²	1.00
MB FOND NON LEGATA DX	m²	1.97
NB FOND LEGATA DX	m²	2.37
OB BASE DX	m²	1.95
db DEMOLIZIONE PAV DX	m	2.60
fb SCOTICO IN RIL DX	m	5.58
ff SCOTICO IN SCAVO DX	m	3.08
fp SCOT FOSSO SCAVO DX	m	4.83
gb GRADONATURA DX	m	1.40
hb ANTICAP IN RIL DX	m	5.58
ib BONIFICA IN RIL DX	m	5.58
lb COMPATTAZIONE DX	m	5.68
pb BINDER DX	m	7.65
qb USURA DX	m	14.89
tb INERBIMENTO DX	m	5.23

AB RILEVATO DX	m²	3.91
AF ARGINELLO DX	m²	0.24
AL RILEVATO A1-A3 DX	m²	3.08
BB SCAVO DX	m²	3.28
BG SCAVO FOSSO DX	m²	1.43
CC VEGETALE IN RIL DX	m²	1.00
MB FOND NON LEGATA DX	m²	1.97
NB FOND LEGATA DX	m²	2.37
OB BASE DX	m²	1.95
db DEMOLIZIONE PAV DX	m	2.60
fb SCOTICO IN RIL DX	m	5.58
ff SCOTICO IN SCAVO DX	m	3.08
fp SCOT FOSSO SCAVO DX	m	4.83
gb GRADONATURA DX	m	1.40
hb ANTICAP IN RIL DX	m	5.58
ib BONIFICA IN RIL DX	m	5.58
lb COMPATTAZIONE DX	m	5.68
pb BINDER DX	m	7.65
qpb USURA DX	m	14.89
tb INERBIMENTO DX	m	5.23

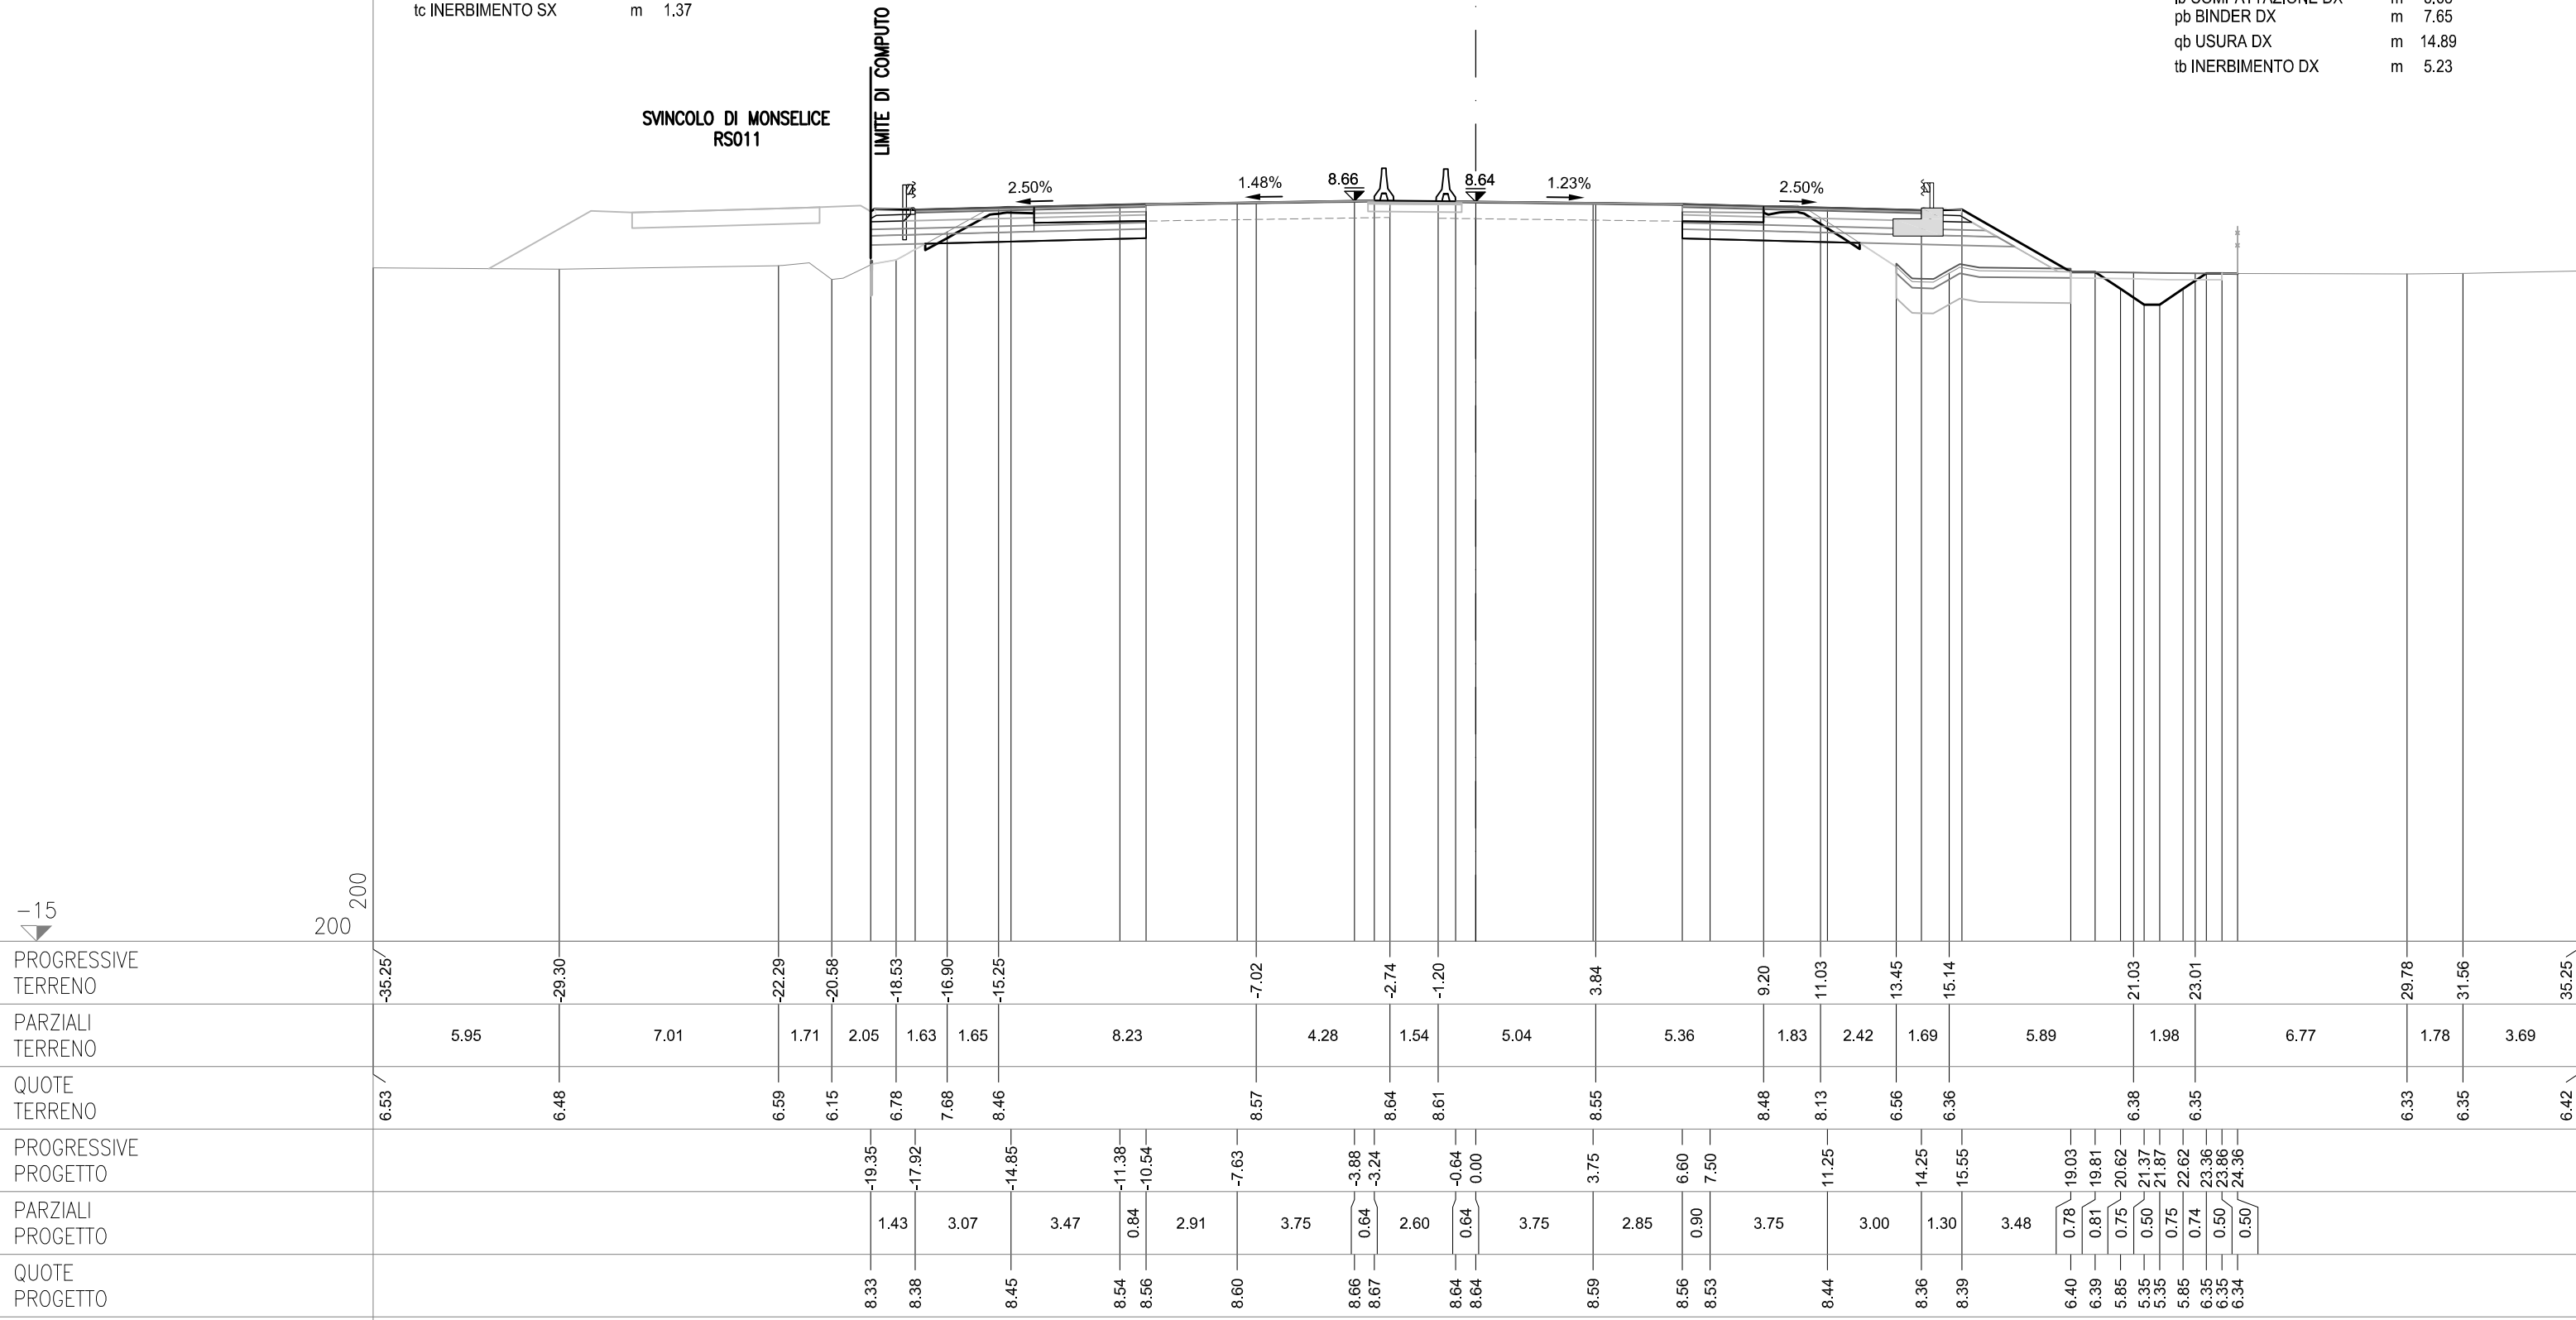


SEZIONE 8-b
PROGRESSIVA 88758.45

AC RILEVATO SX	m ²	3.36
AM RILEVATO A1-A3 SX	m ²	3.20
BC SCAVO SX	m ²	4.04
MC FOND NON LEGATA SX	m ²	2.15
NC FOND LEGATA SX	m ²	2.67
OC BASE SX	m ²	2.68
dc DEMOLIZIONE PAV SX	m	3.58
fc SCOTICO IN RIL SX	m	1.94
fg SCOTICO IN SCAVO SX	m	3.46
gc GRADONATURA SX	m	1.87
hc ANTICAP IN RIL SX	m	1.94
ic BONIFICA IN RIL SX	m	1.94
lc COMPATTAZIONE SX	m	7.04
pc BINDER SX	m	10.70
qc USURA SX	m	17.99

AB RILEVATO DX	m²	3.93
AF ARGINELLO DX	m²	0.22
AL RILEVATO A1-A3 DX	m²	3.08
AT RILEVATO FOSSO DX	m²	0.01
BB SCAVO DX	m²	3.25
BG SCAVO FOSSO DX	m²	1.40
CC VEGETALE IN RIL DX	m²	1.02
MB FOND NON LEGATA DX	m²	1.97
NB FOND LEGATA DX	m²	2.37
OB BASE DX	m²	1.96
db DEMOLIZIONE PAV DX	m	2.60
fb SCOTICO IN RIL DX	m	5.58
ff SCOTICO IN SCAVO DX	m	3.06
fp SCOT FOSSO SCAVO DX	m	4.82
gb GRADONATURA DX	m	1.41
hb ANTICAP IN RIL DX	m	5.58
ib BONIFICA IN RIL DX	m	5.58
lb COMPATTAZIONE DX	m	5.66
pb BINDER DX	m	7.65
qb USURA DX	m	14.90
tb INERBIMENTO DX	m	5.22

AB RILEVATO DX	m ²	3.93
AF ARGINELLO DX	m ²	0.22
AL RILEVATO A1-A3 DX	m ²	3.08
AT RILEVATO FOSSO DX	m ²	0.01
BB SCAVO DX	m ²	3.25
BG SCAVO FOSSO DX	m ²	1.40
CC VEGETALE IN RIL DX	m ²	1.02
MB FOND NON LEGATA DX	m ²	1.97
NB FOND LEGATA DX	m ²	2.37
OB BASE DX	m ²	1.96
db DEMOLIZIONE PAV DX	m	2.60
fb SCOTICO IN RIL DX	m	5.58
ff SCOTICO IN SCAVO DX	m	3.06
fp SCOT FOSSO SCAVO DX	m	4.82
gb GRADONATURA DX	m	1.41
hb ANTICAP IN RIL DX	m	5.58
ib BONIFICA IN RIL DX	m	5.58
lb COMPATTAZIONE DX	m	5.66
pb BINDER DX	m	7.65
qb USURA DX	m	14.90
tb INERBIMENTO DX	m	5.22

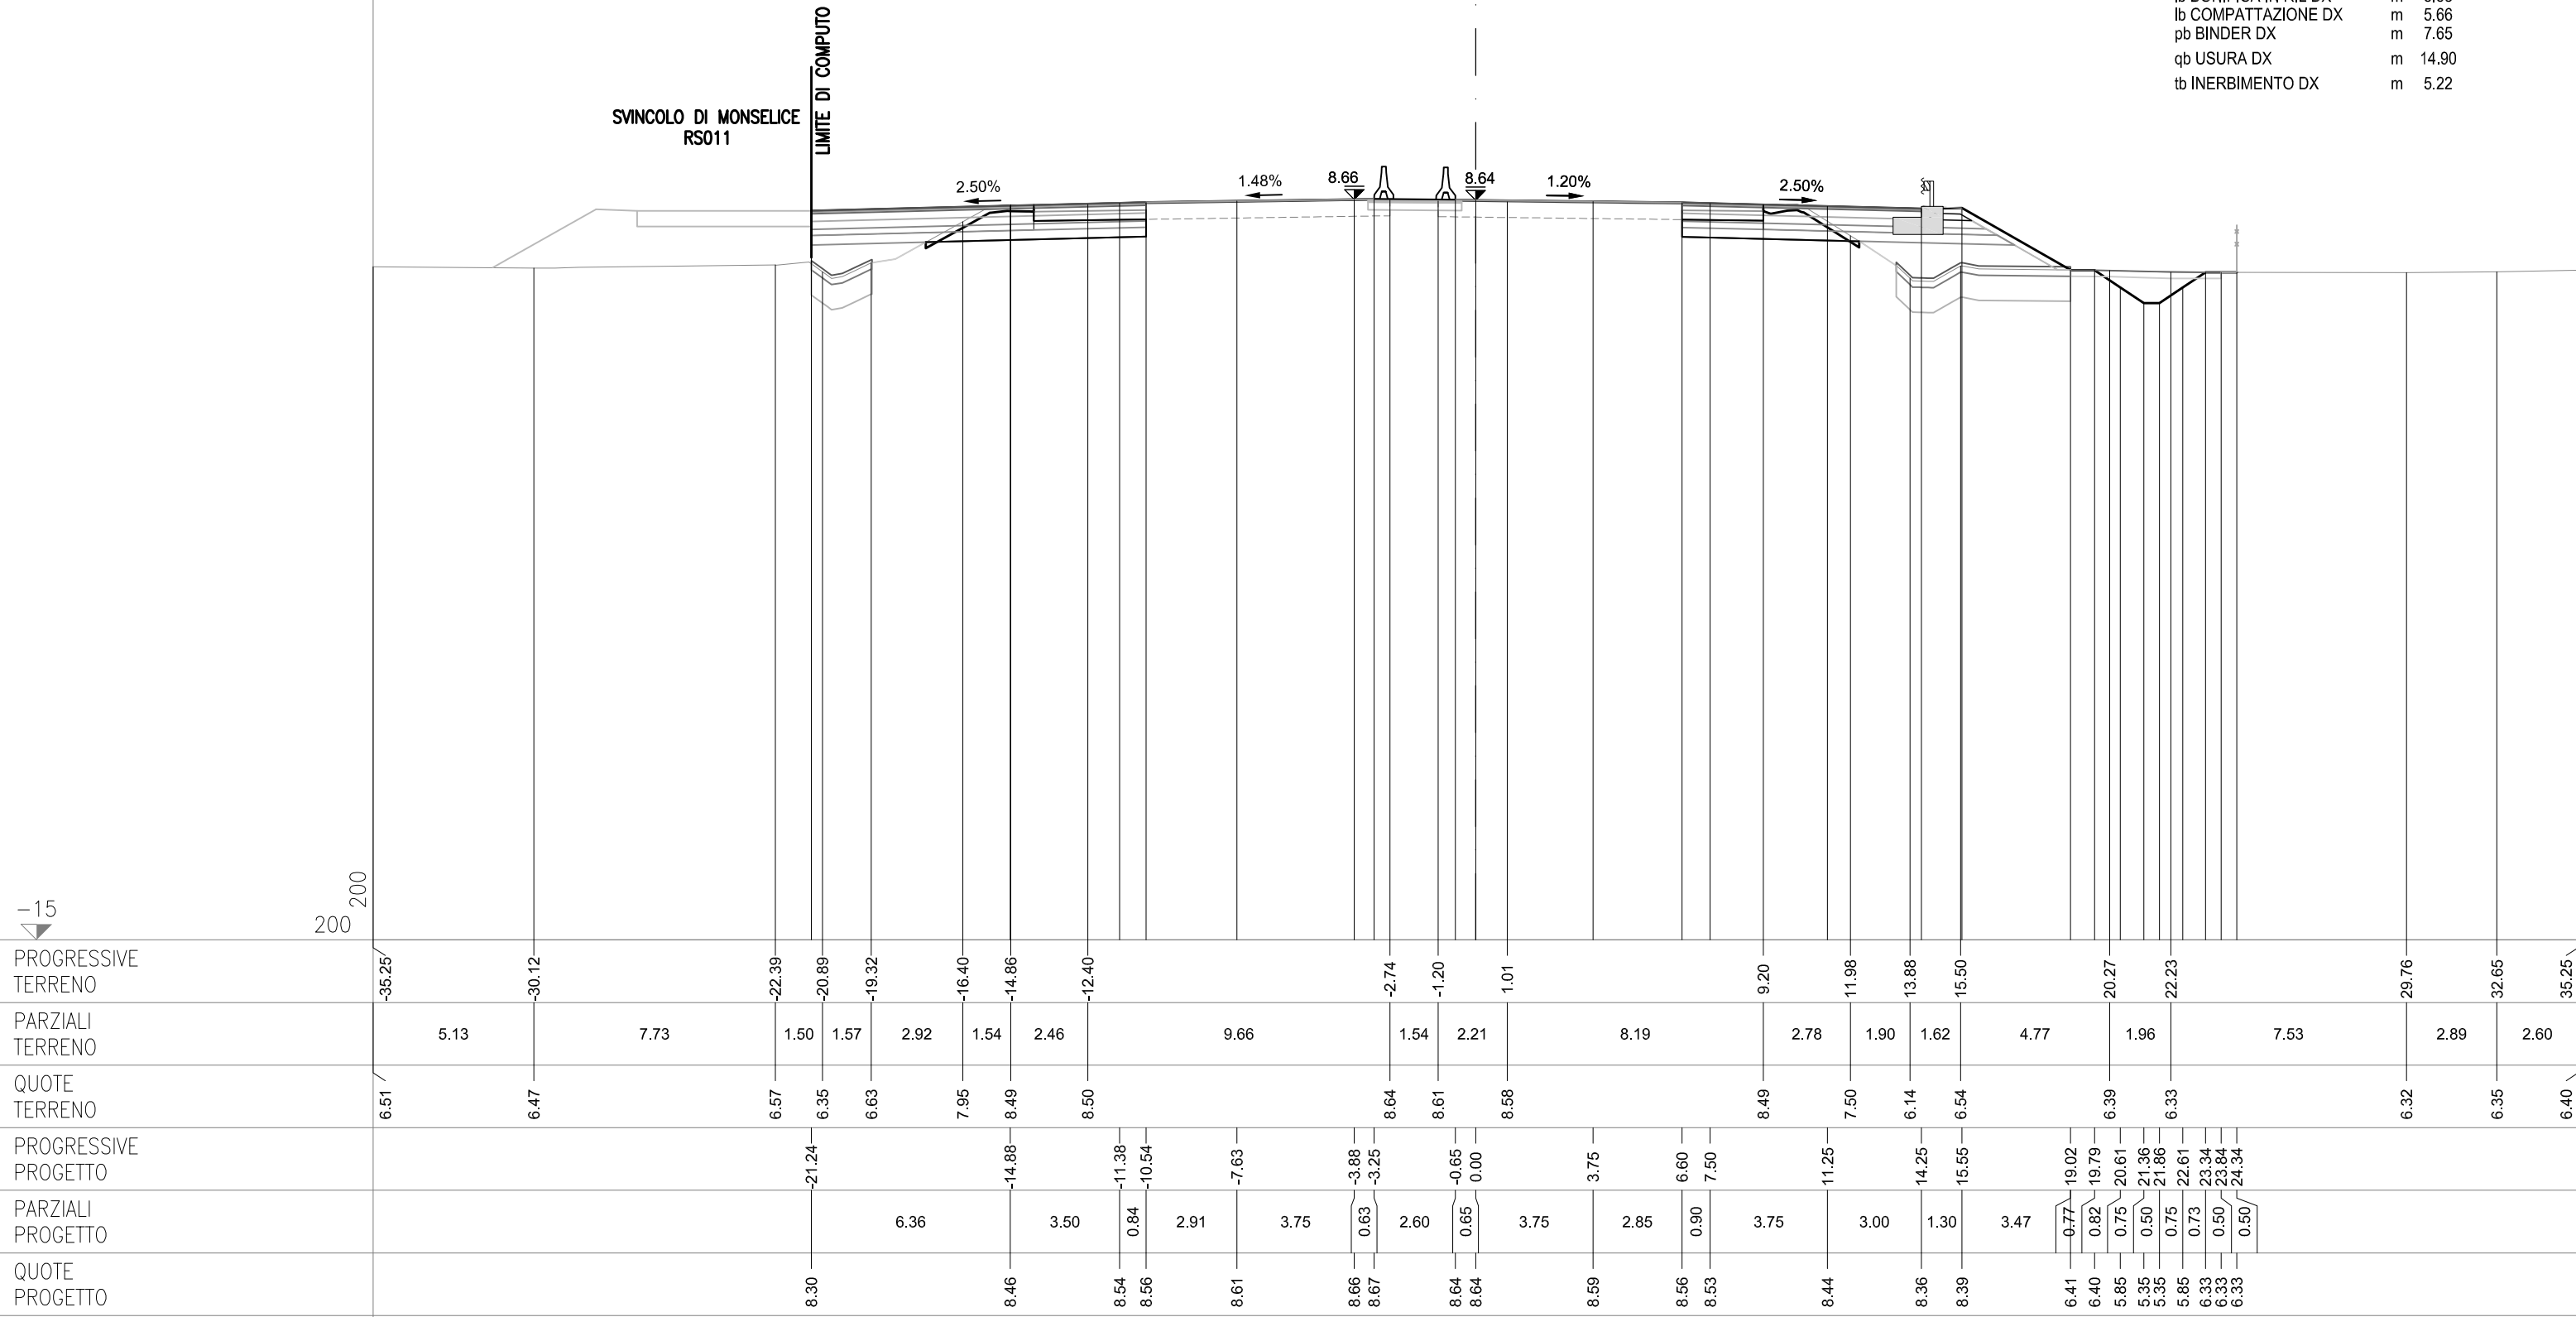


SEZIONE 9
PROGRESSIVA 88775.00

AC RILEVATO SX	m²	0.88
AM RILEVATO A1-A3 SX	m²	2.45
BC SCAVO SX	m²	4.37
MC FOND NON LEGATA SX	m²	1.64
NC FOND LEGATA SX	m²	2.05
OC BASE SX	m²	2.05
dc DEMOLIZIONE PAV SX	m	3.58
fg SCOTICO IN SCAVO SX	m	3.50
gc GRADONATURA SX	m	1.43
lc COMPATTAZIONE SX	m	7.08
pc BINDER SX	m	8.19
qc USURA SX	m	15.50

AB RILEVATO DX	m²	6.63
AF ARGINELLO DX	m²	0.23
AL RILEVATO A1-A3 DX	m²	3.17
BB SCAVO DX	m²	3.39
BG SCAVO FOSSO DX	m²	0.87
CC VEGETALE IN RIL DX	m²	1.11
MB FOND NON LEGATA DX	m²	1.98
NB FOND LEGATA DX	m²	2.40
OB BASE DX	m²	1.97
db DEMOLIZIONE PAV DX	m	2.57
fb SCOTICO IN RIL DX	m	5.22
ff SCOTICO IN SCAVO DX	m	3.12
fp SCOT FOSSO SCAVO DX	m	4.51
gb GRADONATURA DX	m	2.39
hb ANTICAP IN RIL DX	m	5.22
ib BONIFICA IN RIL DX	m	5.22
lb COMPATTAZIONE DX	m	5.69
pb BINDER DX	m	7.71
qb USURA DX	m	14.94
tb INERBIMENTO DX	m	5.71

AB RILEVATO DX	m²	6.63
AF ARGINELLO DX	m²	0.23
AL RILEVATO A1-A3 DX	m²	3.17
BB SCAVO DX	m²	3.39
BG SCAVO FOSSO DX	m²	0.87
CC VEGETALE IN RIL DX	m²	1.11
MB FOND NON LEGATA DX	m²	1.98
NB FOND LEGATA DX	m²	2.40
OB BASE DX	m²	1.97
db DEMOLIZIONE PAV DX	m	2.57
fb SCOTICO IN RIL DX	m	5.22
ff SCOTICO IN SCAVO DX	m	3.12
fp SCOT FOSSO SCAVO DX	m	4.51
gb GRADONATURA DX	m	2.39
hb ANTICAP IN RIL DX	m	5.22
ib BONIFICA IN RIL DX	m	5.22
lb COMPATTAZIONE DX	m	5.69
pb BINDER DX	m	7.71
qpb USURA DX	m	14.94
tb INERBIMENTO DX	m	5.71

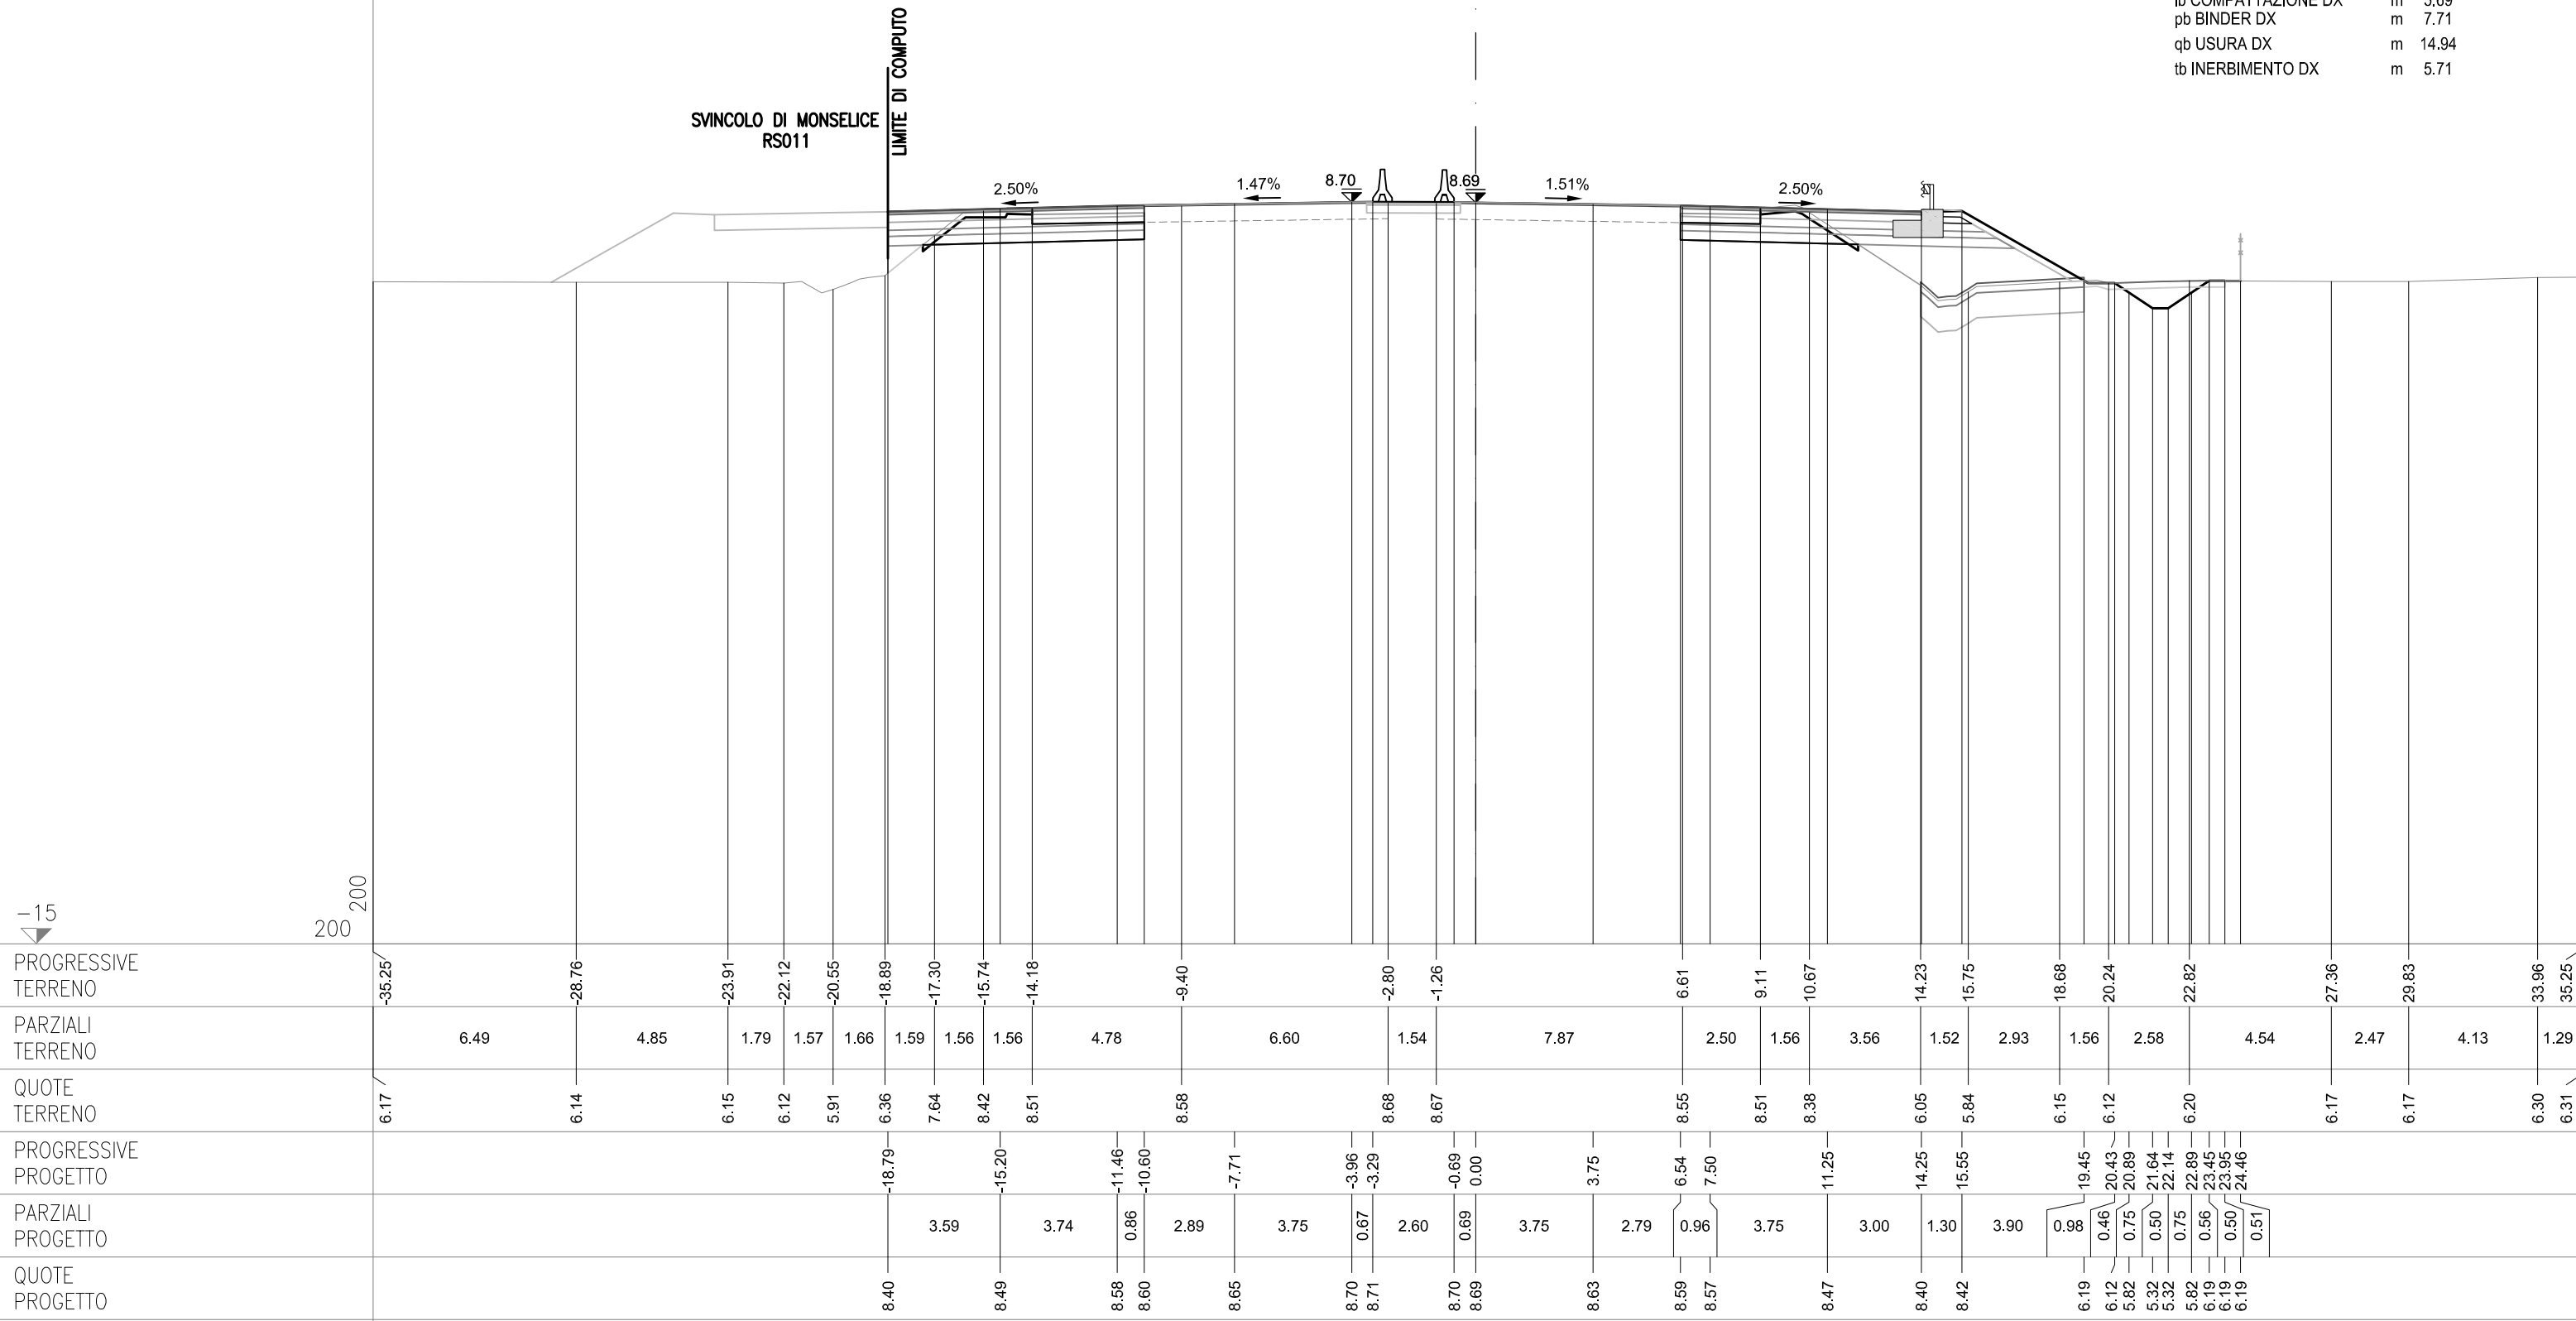



SEZIONE 10
PROGRESSIVA 88800.00


AM RILEVATO A1-A3 SX	m ²	1.68
MC FOND NON LEGATA SX	m ²	1.12
NC FOND LEGATA SX	m ²	1.40
OC BASE SX	m ²	1.40
dc DEMOLIZIONE PAV SX	m	3.55
fg SCOTICO IN SCAVO SX	m	2.05
lc COMPATTAZIONE SX	m	5.60
pc BINDER SX	m	5.60
qc USURA SX	m	12.96

CS01-SZ01N

AB RILEVATO DX	m²	7.02
AF ARGINELLO DX	m²	0.25
AL RILEVATO A1-A3 DX	m²	3.09
AT RILEVATO FOSSO DX	m²	0.13
BBB SCAVO DX	m²	3.54
CC VEGETALE IN RIL DX	m²	1.21
MB FOND NON LEGATA DX	m²	1.98
NB FOND LEGATA DX	m²	2.40
OB BASE DX	m²	1.98
db DEMOLIZIONE PAV DX	m	2.50
fb SCOTICO IN RIL DX	m	5.48
ff SCOTICO IN SCAVO DX	m	3.35
fp SCOT FOSSO SCAVO DX	m	4.19
gb GRADONATURA DX	m	2.40
hb ANTICAP IN RIL DX	m	5.48
ib BONIFICA IN RIL DX	m	5.48
lb COMPATTAZIONE DX	m	5.85
pb BINDER DX	m	7.74
qgb USURA DX	m	14.95
tb INERBIMENTO DX	m	6.16

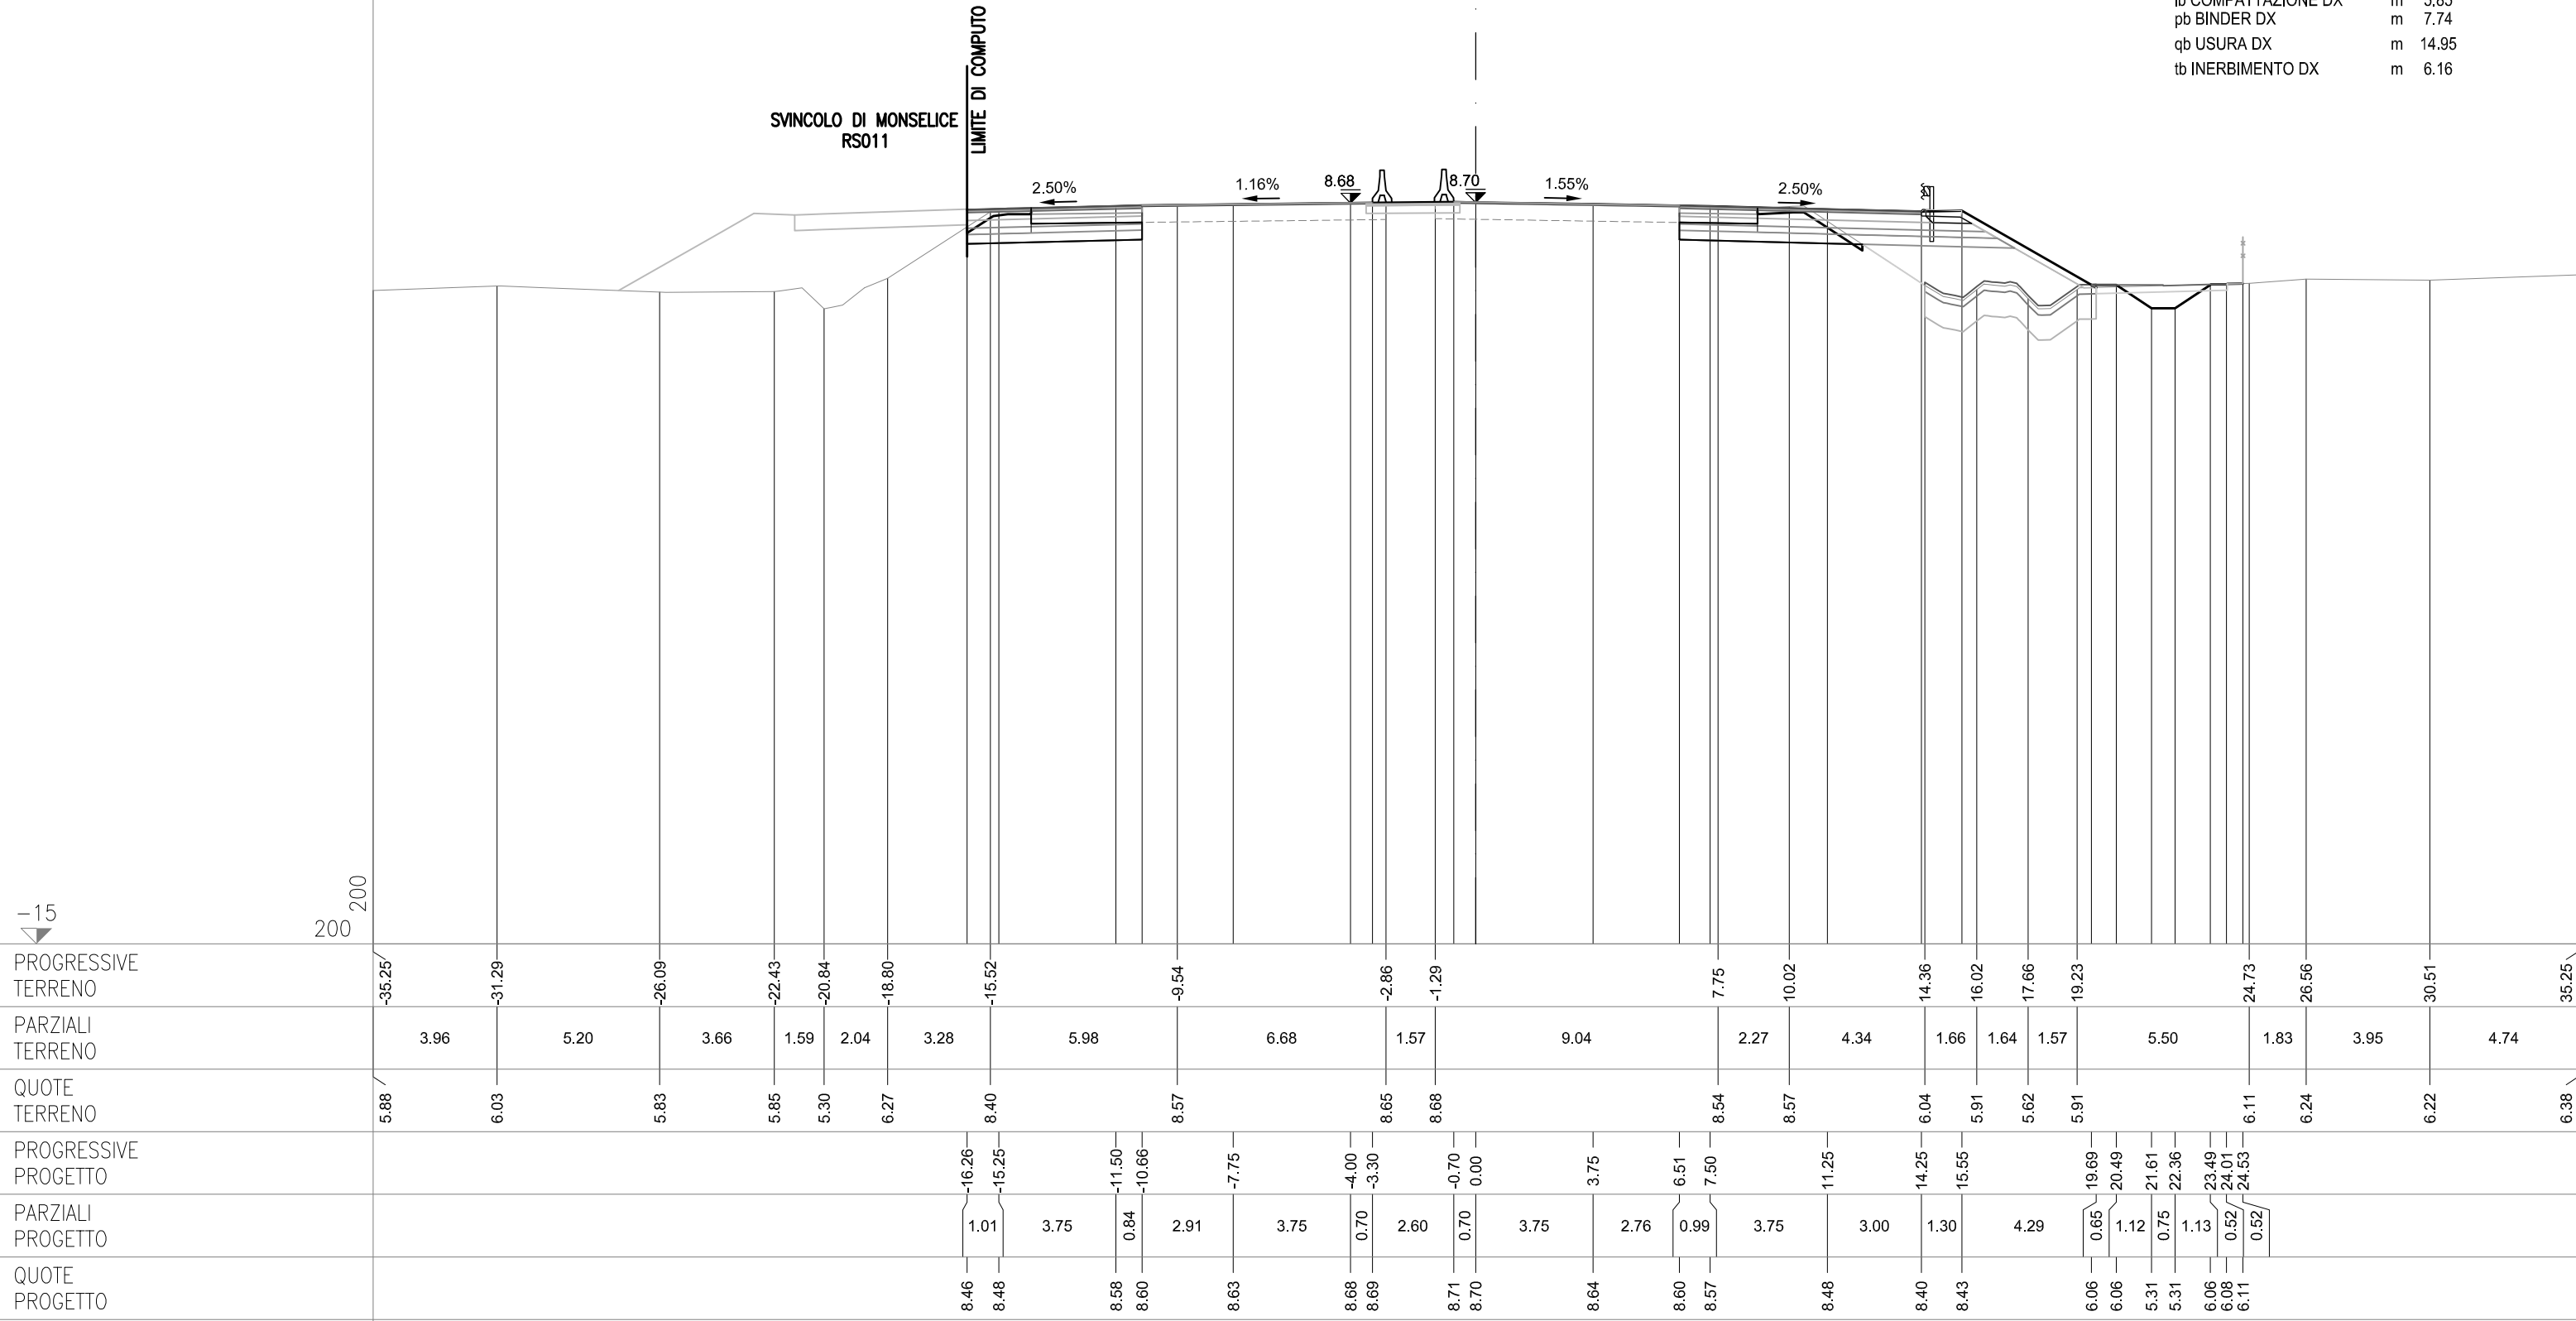

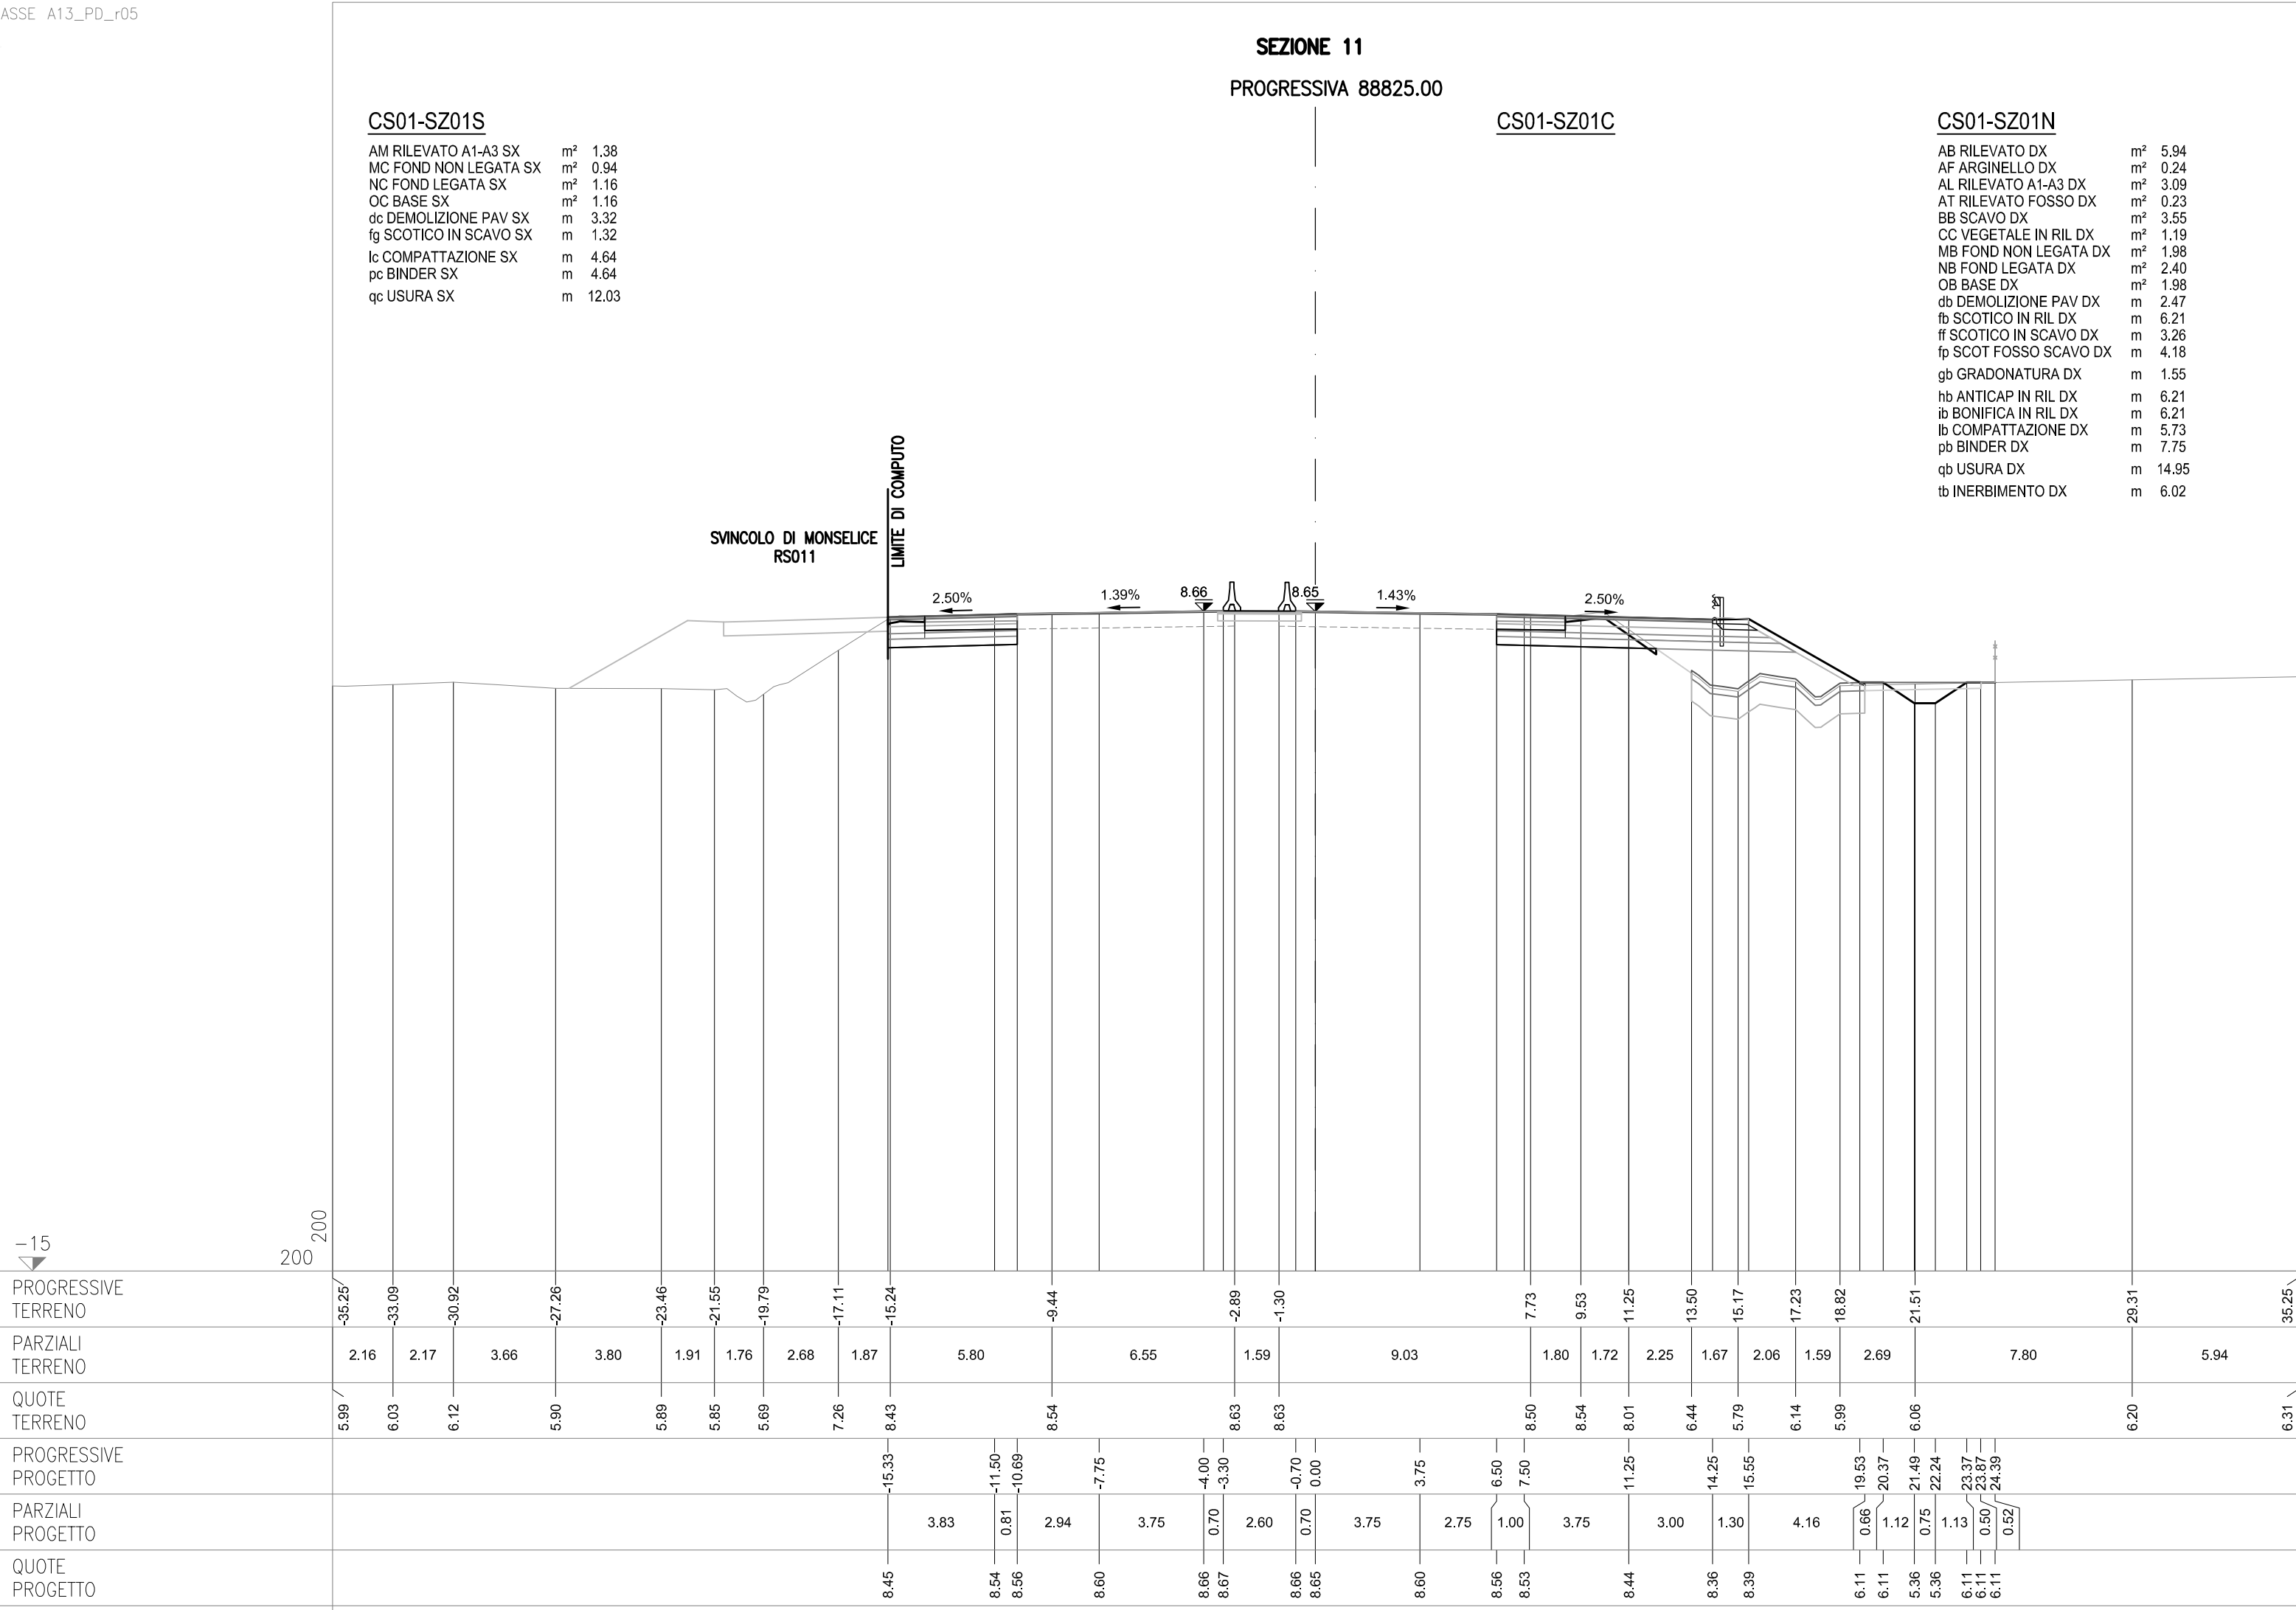

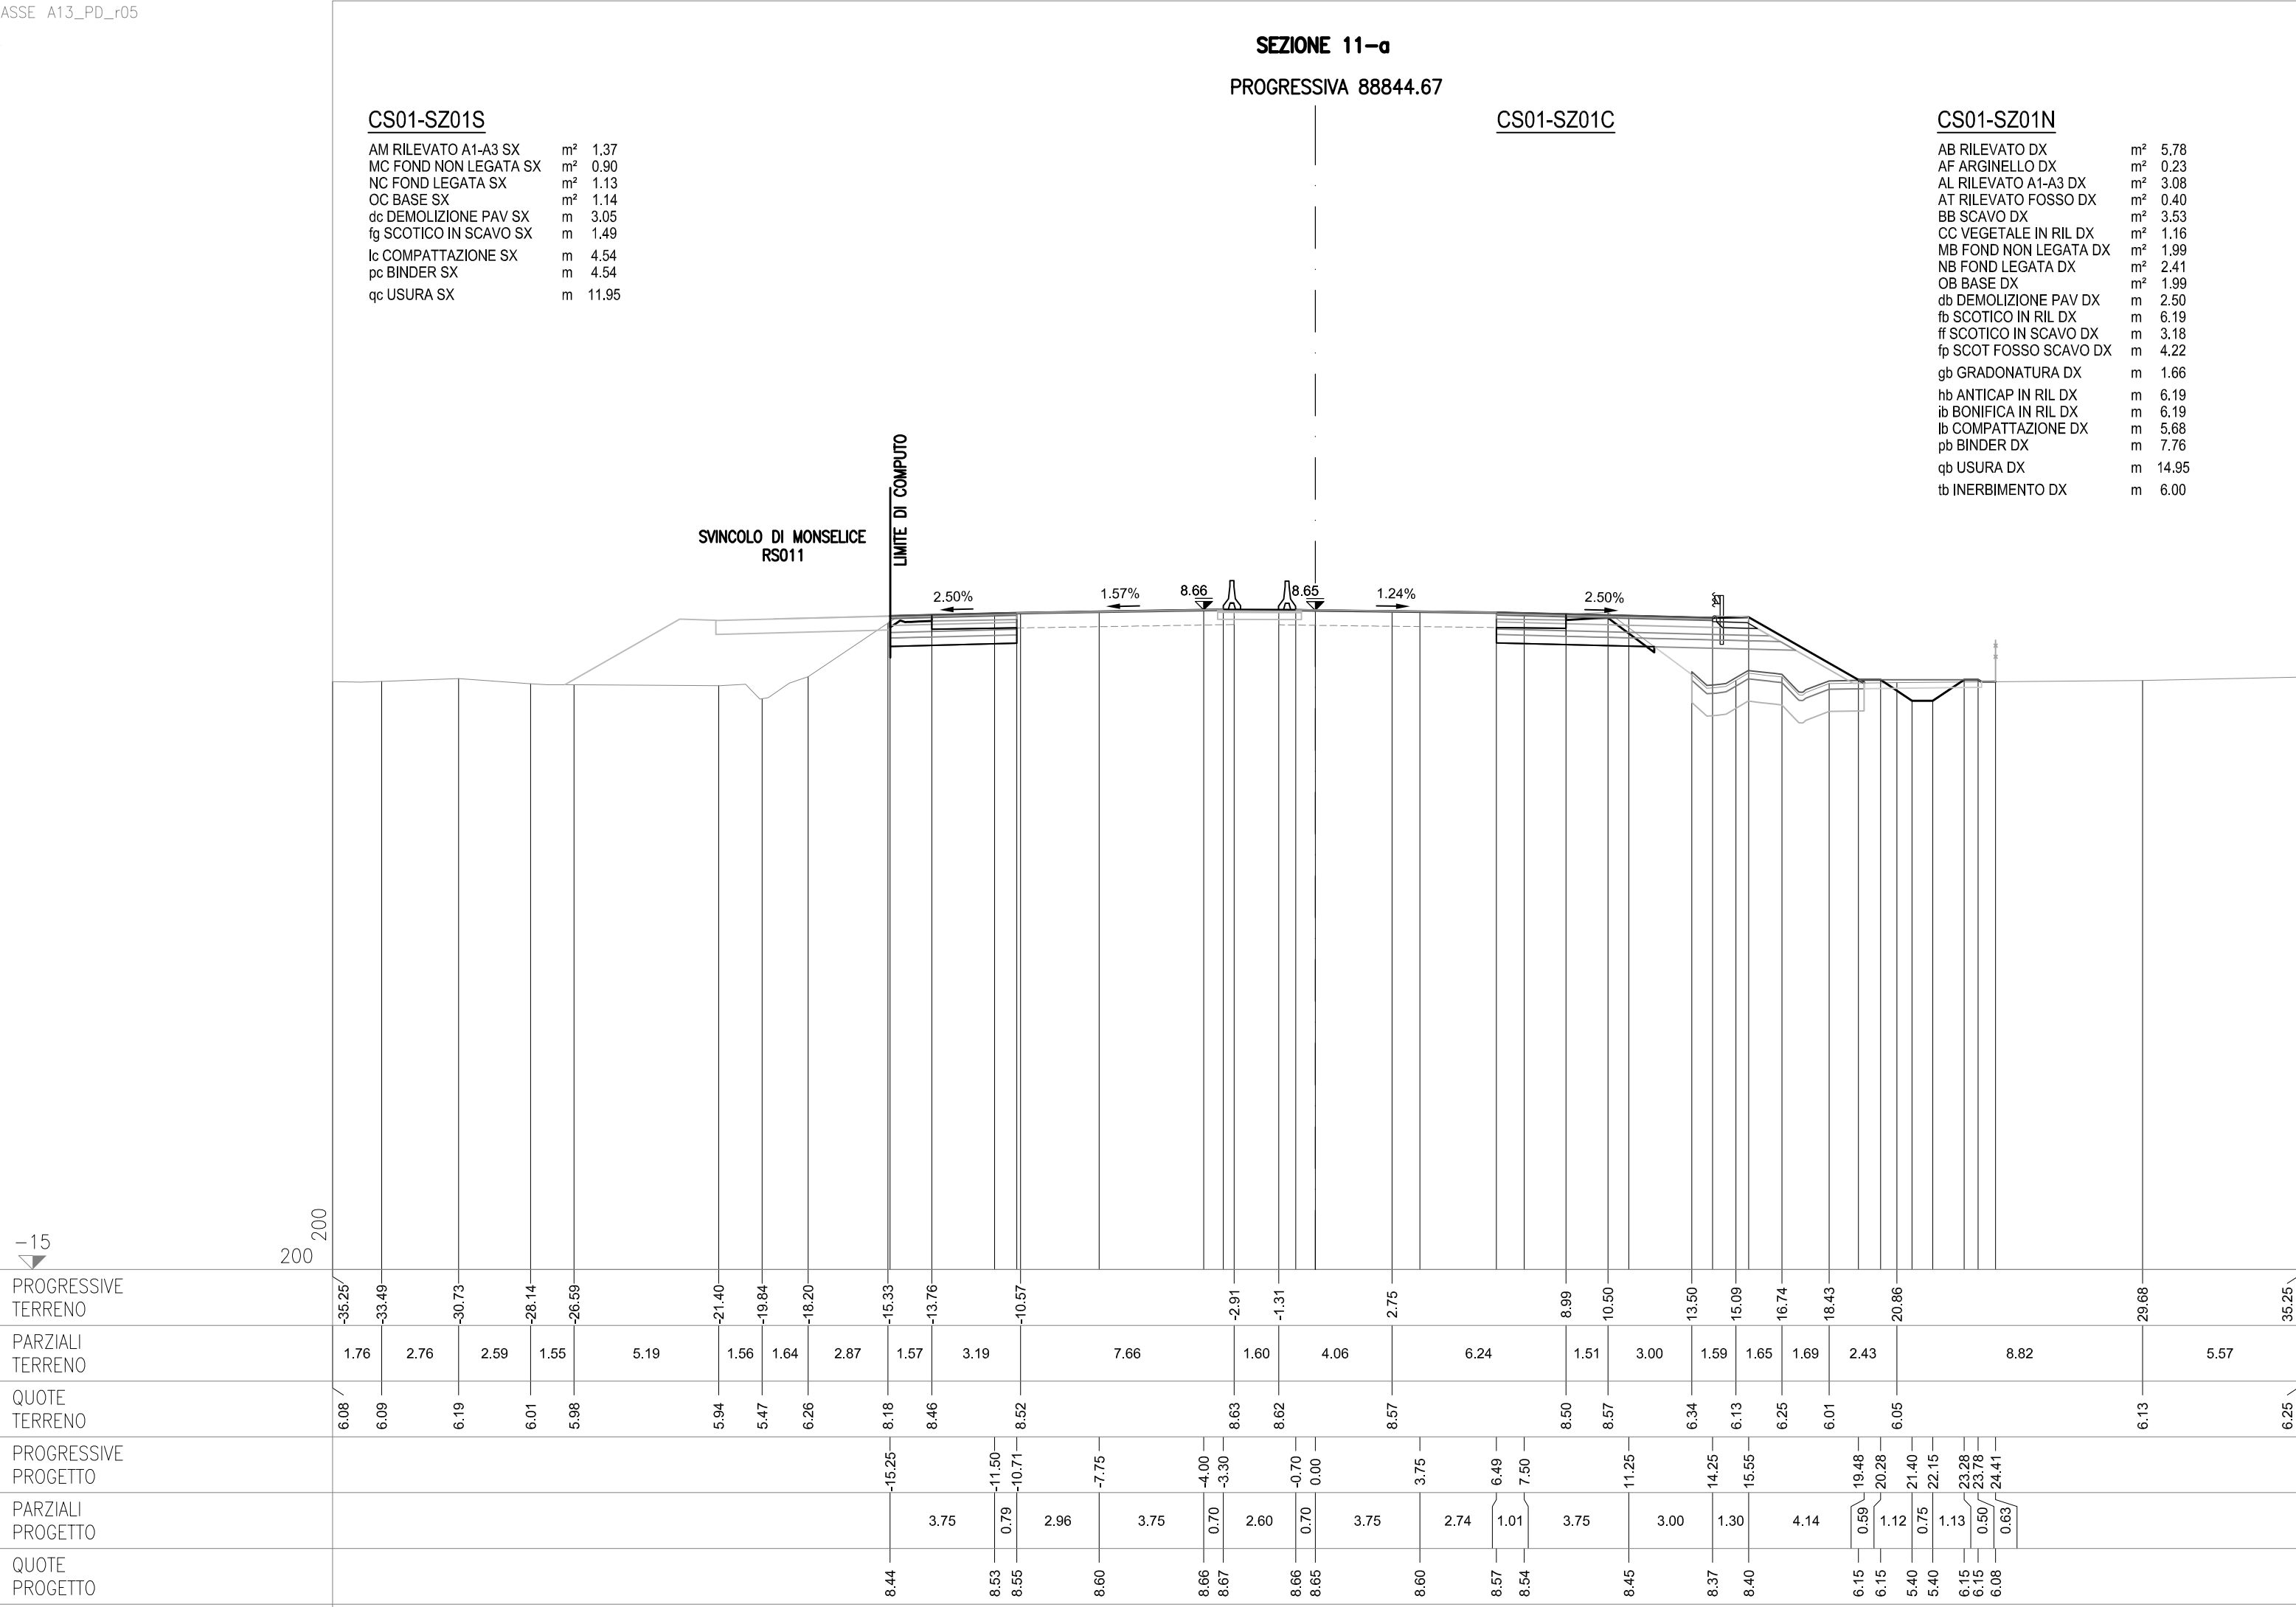

SEZIONE 12
PROGRESSIVA 88850.00


CS01-SZ01S

AC RILEVATO SX	m²	9.05
AG ARGINELLO SX	m²	0.23
AM RILEVATO A1-A3 SX	m²	4.00
BC SCAVO SX	m²	3.16
BH SCAVO FOSSO SX	m²	0.44
CD VEGETALE IN RIL SX	m²	1.11
MC FOND NON LEGATA SX	m²	2.68
NC FOND LEGATA SX	m²	3.17
OC BASE SX	m²	2.76
dc DEMOLIZIONE PAV SX	m	2.98
fc SCOTICO IN RIL SX	m	8.17
fg SCOTICO IN SCAVO SX	m	3.08
fq SCOT FOSSO SCAVO SX	m	4.73
gc GRADONATURA SX	m	2.26
hc ANTICAP IN RIL SX	m	8.17
ic BONIFICA IN RIL SX	m	8.17
lc COMPATTAZIONE SX	m	6.06
pc BINDER SX	m	10.79
qc USURA SX	m	18.20
tc INERBIMENTO SX	m	5.84

CS01-SZ01C

CS01-SZ01N

AB RILEVATO DX	m²	5.80
AF ARGINELLO DX	m²	0.24
AL RILEVATO A1-A3 DX	m²	3.17
AT RILEVATO FOSSO DX	m²	0.51
BB SCAVO DX	m²	3.59
CC VEGETALE IN RIL DX	m²	1.13
MB FOND NON LEGATA DX	m²	2.01
NB FOND LEGATA DX	m²	2.40
OB BASE DX	m²	2.00
db DEMOLIZIONE PAV DX	m	2.51
fb SCOTICO IN RIL DX	m	6.21
ff SCOTICO IN SCAVO DX	m	3.17
fp SCOT FOSSO SCAVO DX	m	4.22
gb GRADONATURA DX	m	1.69
hb ANTICAP IN RIL DX	m	6.21
ib BONIFICA IN RIL DX	m	6.21
lb COMPATTAZIONE DX	m	5.68
pb BINDER DX	m	7.76
qb USURA DX	m	14.95
tb INERBIMENTO DX	m	6.03

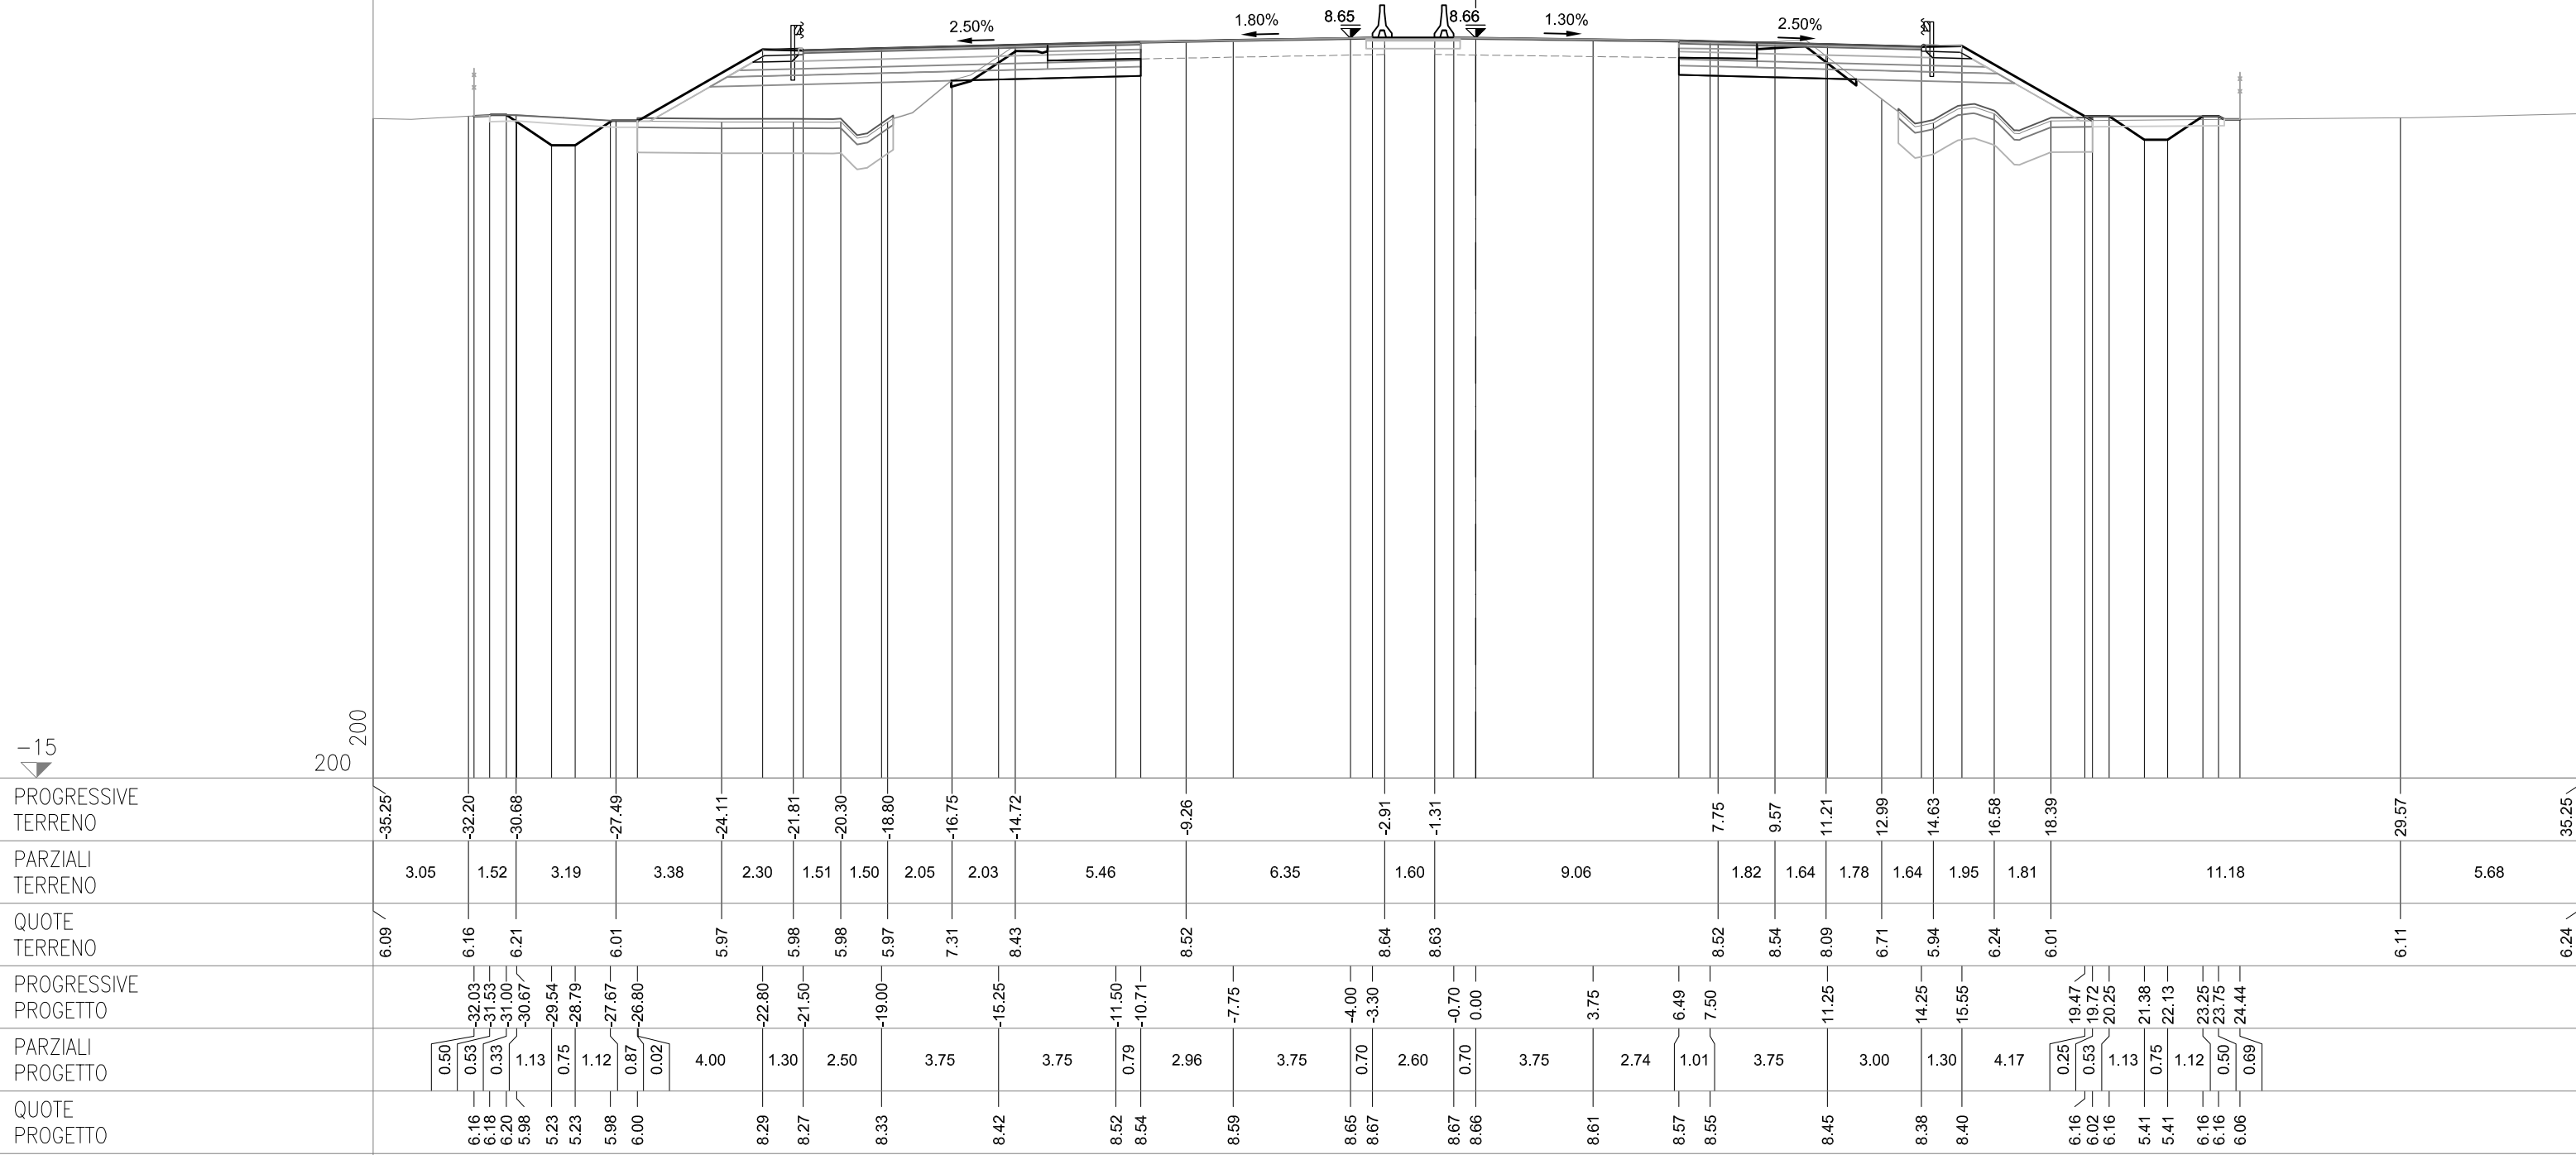

SEZIONE 12-a
PROGRESSIVA 88853.52


CS01-SZ01S

AC RILEVATO SX	m²	9.07
AG ARGINELLO SX	m²	0.23
AM RILEVATO A1-A3 SX	m²	4.04
BC SCAVO SX	m²	3.12
BH SCAVO FOSSO SX	m²	0.50
CD VEGETALE IN RIL SX	m²	1.11
MC FOND NON LEGATA SX	m²	2.58
NC FOND LEGATA SX	m²	3.16
OC BASE SX	m²	2.74
dc DEMOLIZIONE PAV SX	m	2.93
fc SCOTICO IN RIL SX	m	8.25
fg SCOTICO IN SCAVO SX	m	2.71
fq SCOT FOSSO SCAVO SX	m	4.76
gc GRADONATURA SX	m	2.44
hc ANTICAP IN RIL SX	m	8.25
ic BONIFICA IN RIL SX	m	8.25
lc COMPATTAZIONE SX	m	5.64
pc BINDER SX	m	10.79
qc USURA SX	m	18.20
tc INERBIMENTO SX	m	5.75

CS01-SZ01C

CS01-SZ01N

AB RILEVATO DX	m²	6.26
AF ARGINELLO DX	m²	0.36
AL RILEVATO A1-A3 DX	m²	2.93
AT RILEVATO FOSSO DX	m²	0.62
BB SCAVO DX	m²	3.52
CC VEGETALE IN RIL DX	m²	0.97
MB FOND NON LEGATA DX	m²	1.96
NB FOND LEGATA DX	m²	2.46
OB BASE DX	m²	2.00
db DEMOLIZIONE PAV DX	m	2.51
fb SCOTICO IN RIL DX	m	6.30
ff SCOTICO IN SCAVO DX	m	3.11
fp SCOT FOSSO SCAVO DX	m	4.20
gb GRADONATURA DX	m	1.72
hb ANTICAP IN RIL DX	m	6.30
ib BONIFICA IN RIL DX	m	6.30
lb COMPATTAZIONE DX	m	5.62
pb BINDER DX	m	7.76
qb USURA DX	m	14.95
tb INERBIMENTO DX	m	5.04

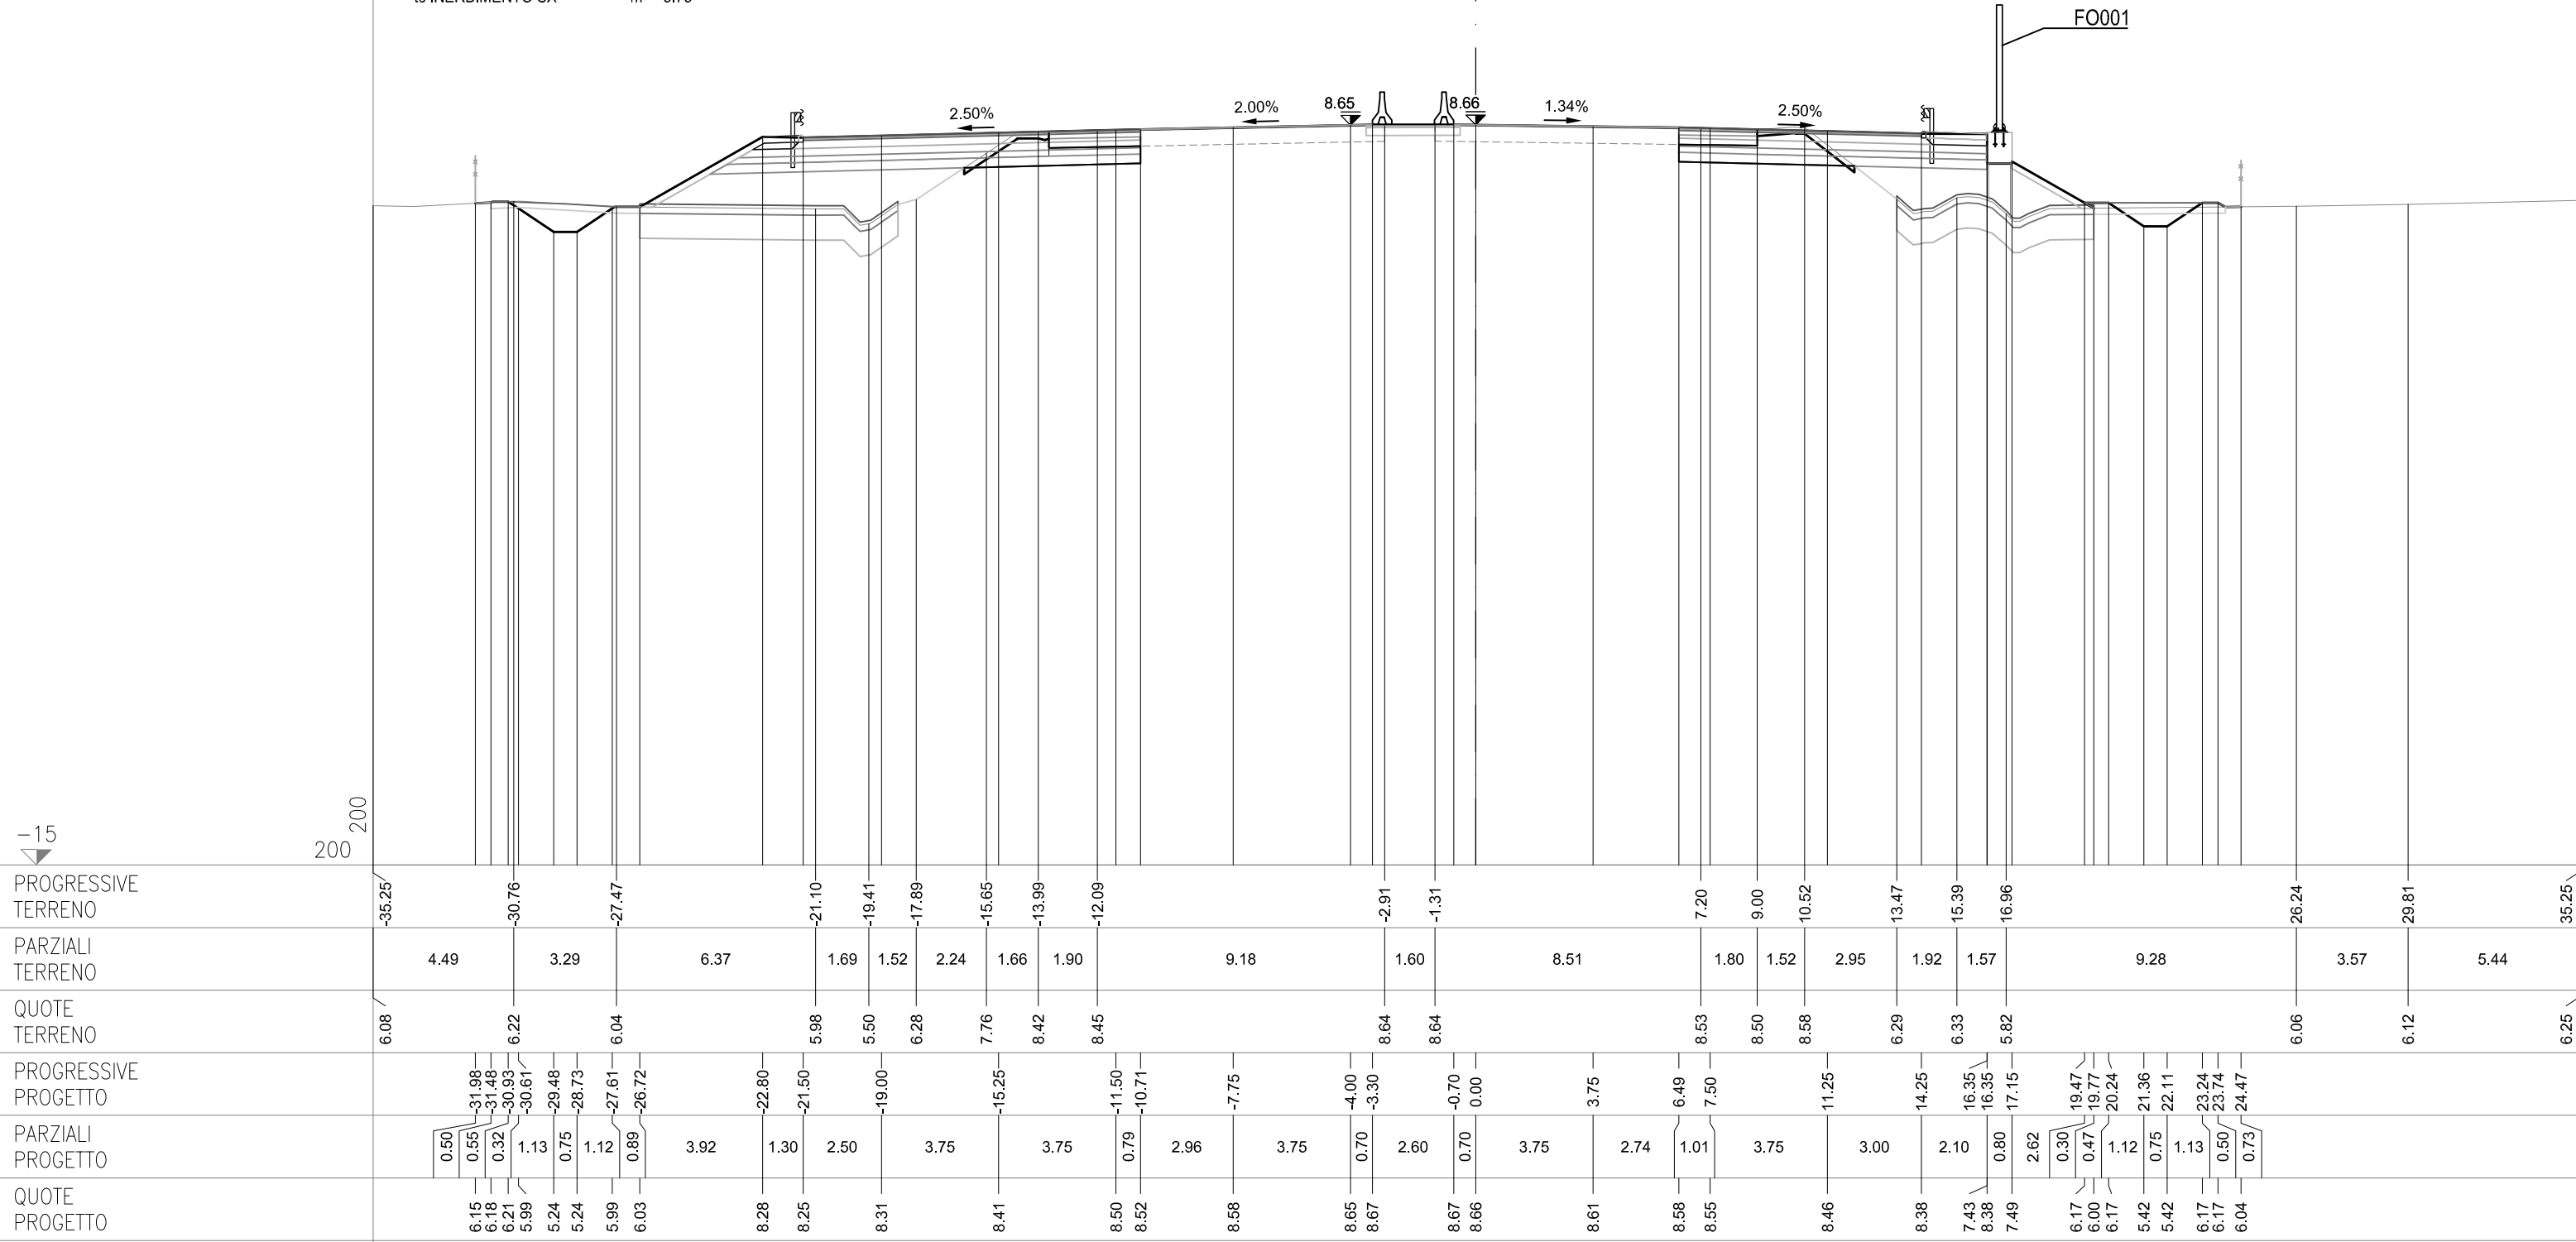

SEZIONE 13
PROGRESSIVA 88875.00


CS01-SZ01S


AC RILEVATO SX	m²	10.15
AG ARGINELLO SX	m²	0.23
AM RILEVATO A1-A3 SX	m²	4.07
AU RILEVATO FOSSO SX	m²	0.01
BC SCAVO SX	m²	2.84
BH SCAVO FOSSO SX	m²	0.62
CD VEGETALE IN RIL SX	m²	1.13
MC FOND NON LEGATA SX	m²	2.56
NC FOND LEGATA SX	m²	3.15
OC BASE SX	m²	2.75
dc DEMOLIZIONE PAV SX	m	2.71
fc SCOTICO IN RIL SX	m	8.86
fg SCOTICO IN SCAVO SX	m	2.47
fq SCOT FOSSO SCAVO SX	m	4.86
gc GRADONATURA SX	m	2.35
hc ANTICAP IN RIL SX	m	8.86
ic BONIFICA IN RIL SX	m	8.86
lc COMPATTAZIONE SX	m	5.18
pc BINDER SX	m	10.79
qc USURA SX	m	18.20
tc INERBIMENTO SX	m	5.78

CS01-SZ01C

CS01-SZ01N

AB RILEVATO DX	m²	7.20
AF ARGINELLO DX	m²	0.36
AL RILEVATO A1-A3 DX	m²	2.97
AT RILEVATO FOSSO DX	m²	0.56
BB SCAVO DX	m²	3.47
CC VEGETALE IN RIL DX	m²	0.97
MB FOND NON LEGATA DX	m²	2.00
NB FOND LEGATA DX	m²	2.47
OB BASE DX	m²	1.98
db DEMOLIZIONE PAV DX	m	2.55
fb SCOTICO IN RIL DX	m	6.46
ff SCOTICO IN SCAVO DX	m	2.94
fp SCOT FOSSO SCAVO DX	m	4.11
gb GRADONATURA DX	m	1.68
hb ANTICAP IN RIL DX	m	6.46
ib BONIFICA IN RIL DX	m	6.46
lb COMPATTAZIONE DX	m	5.49
pb BINDER DX	m	7.75
qb USURA DX	m	14.95
tb INERBIMENTO DX	m	5.01

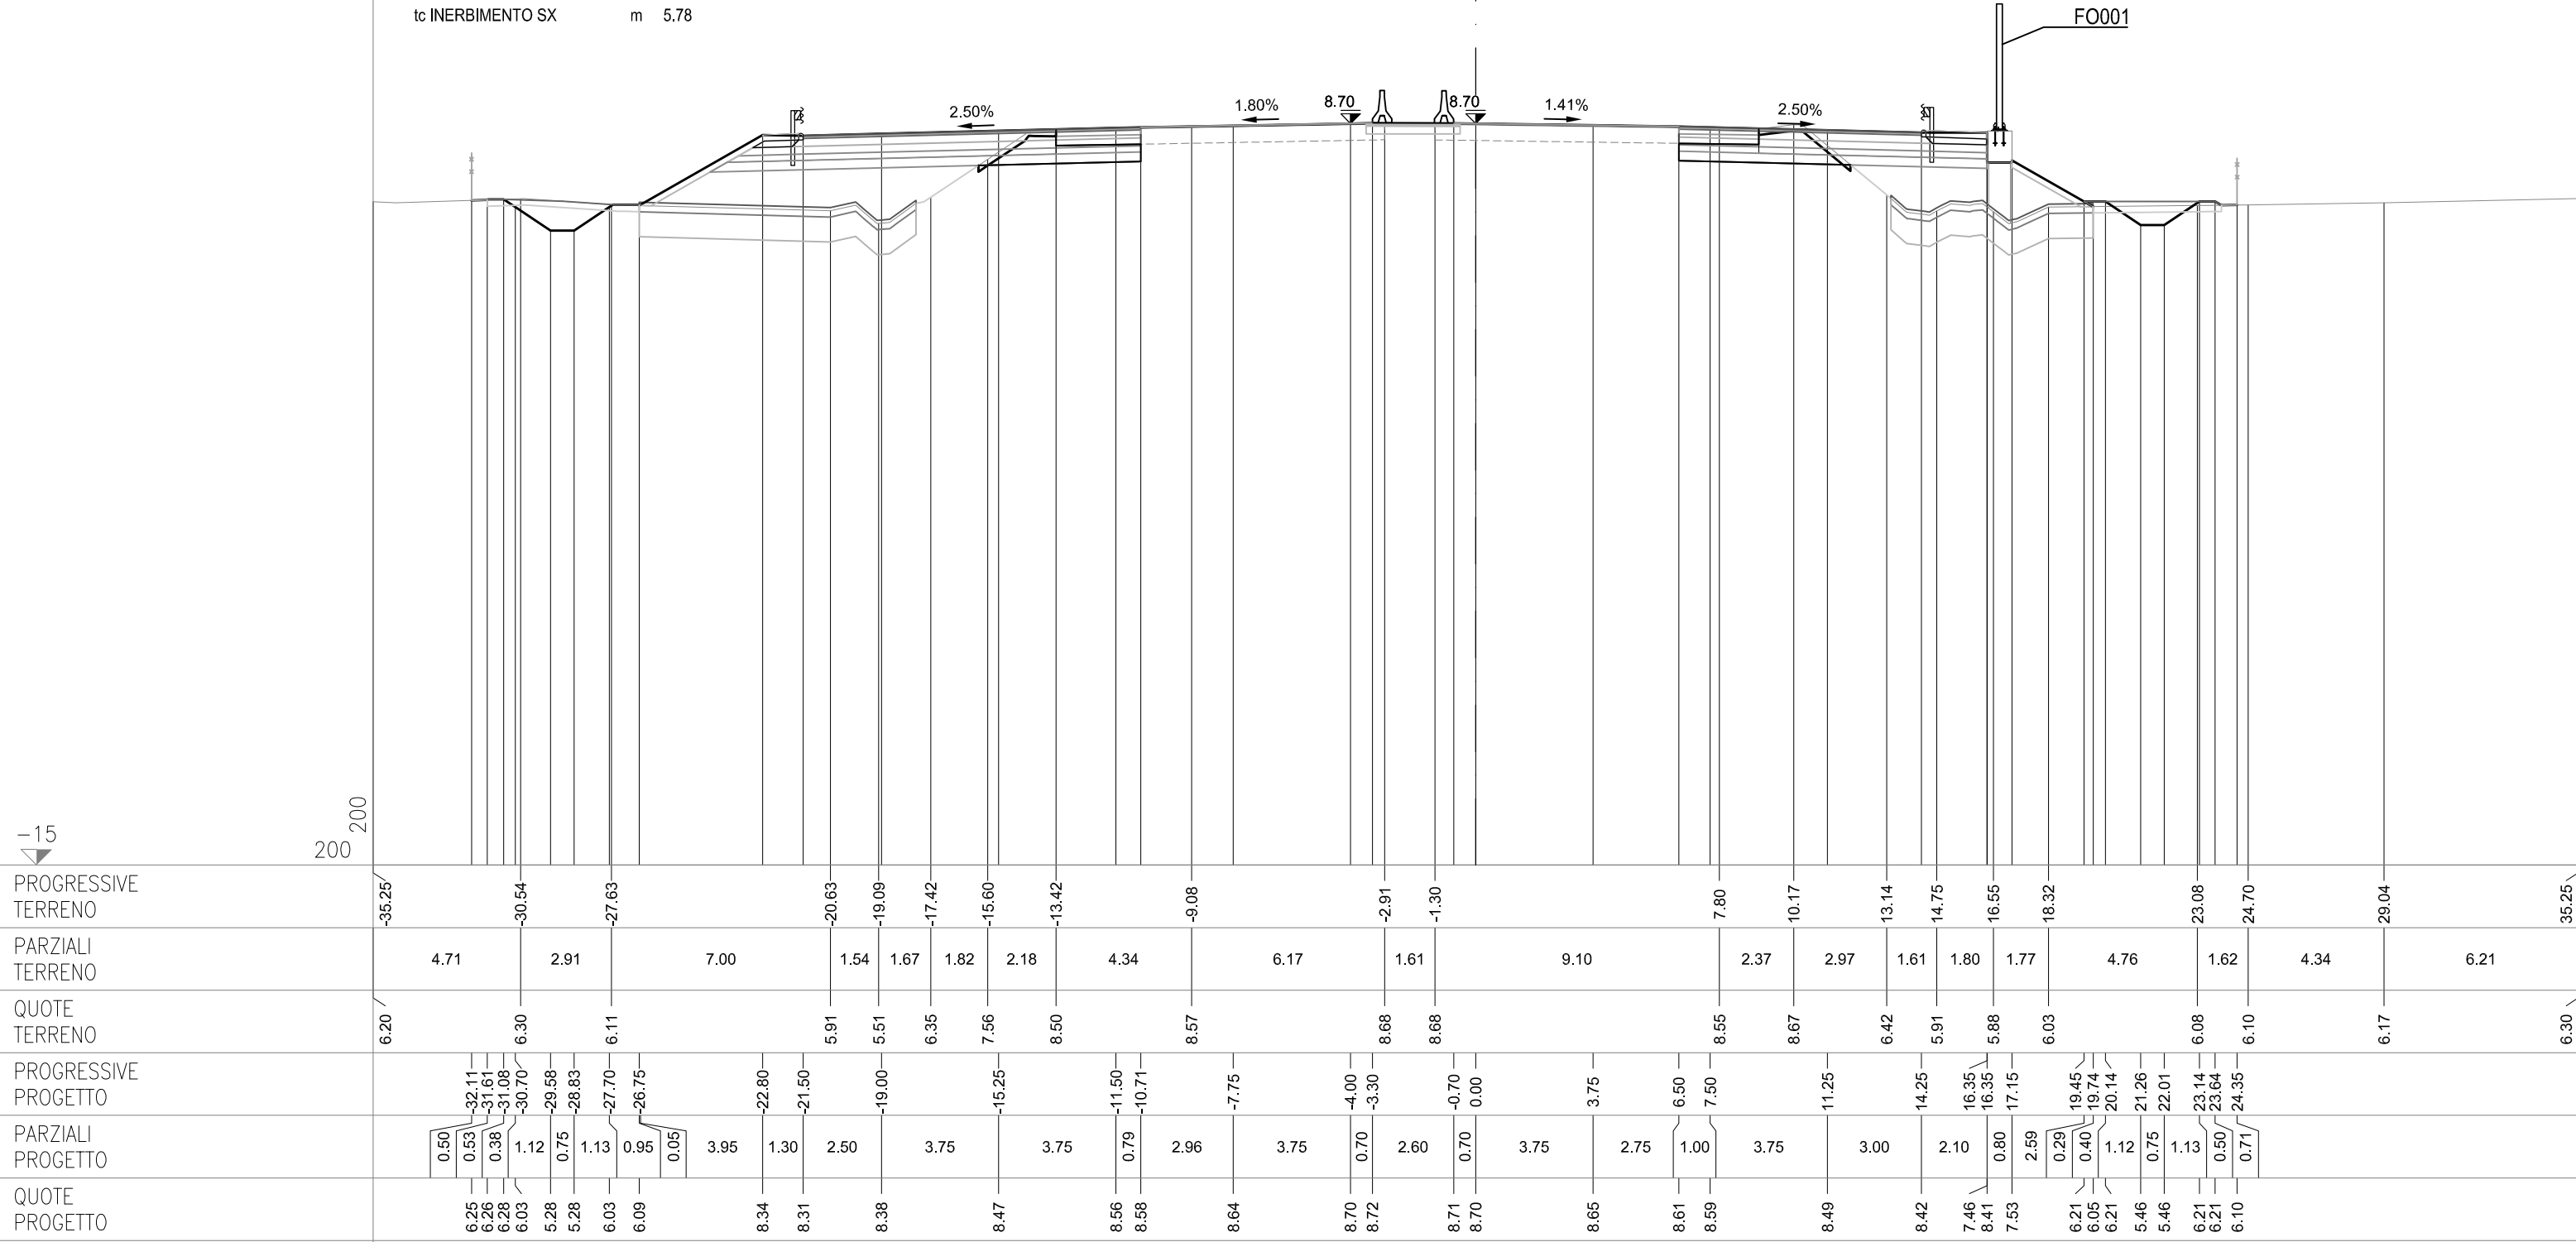

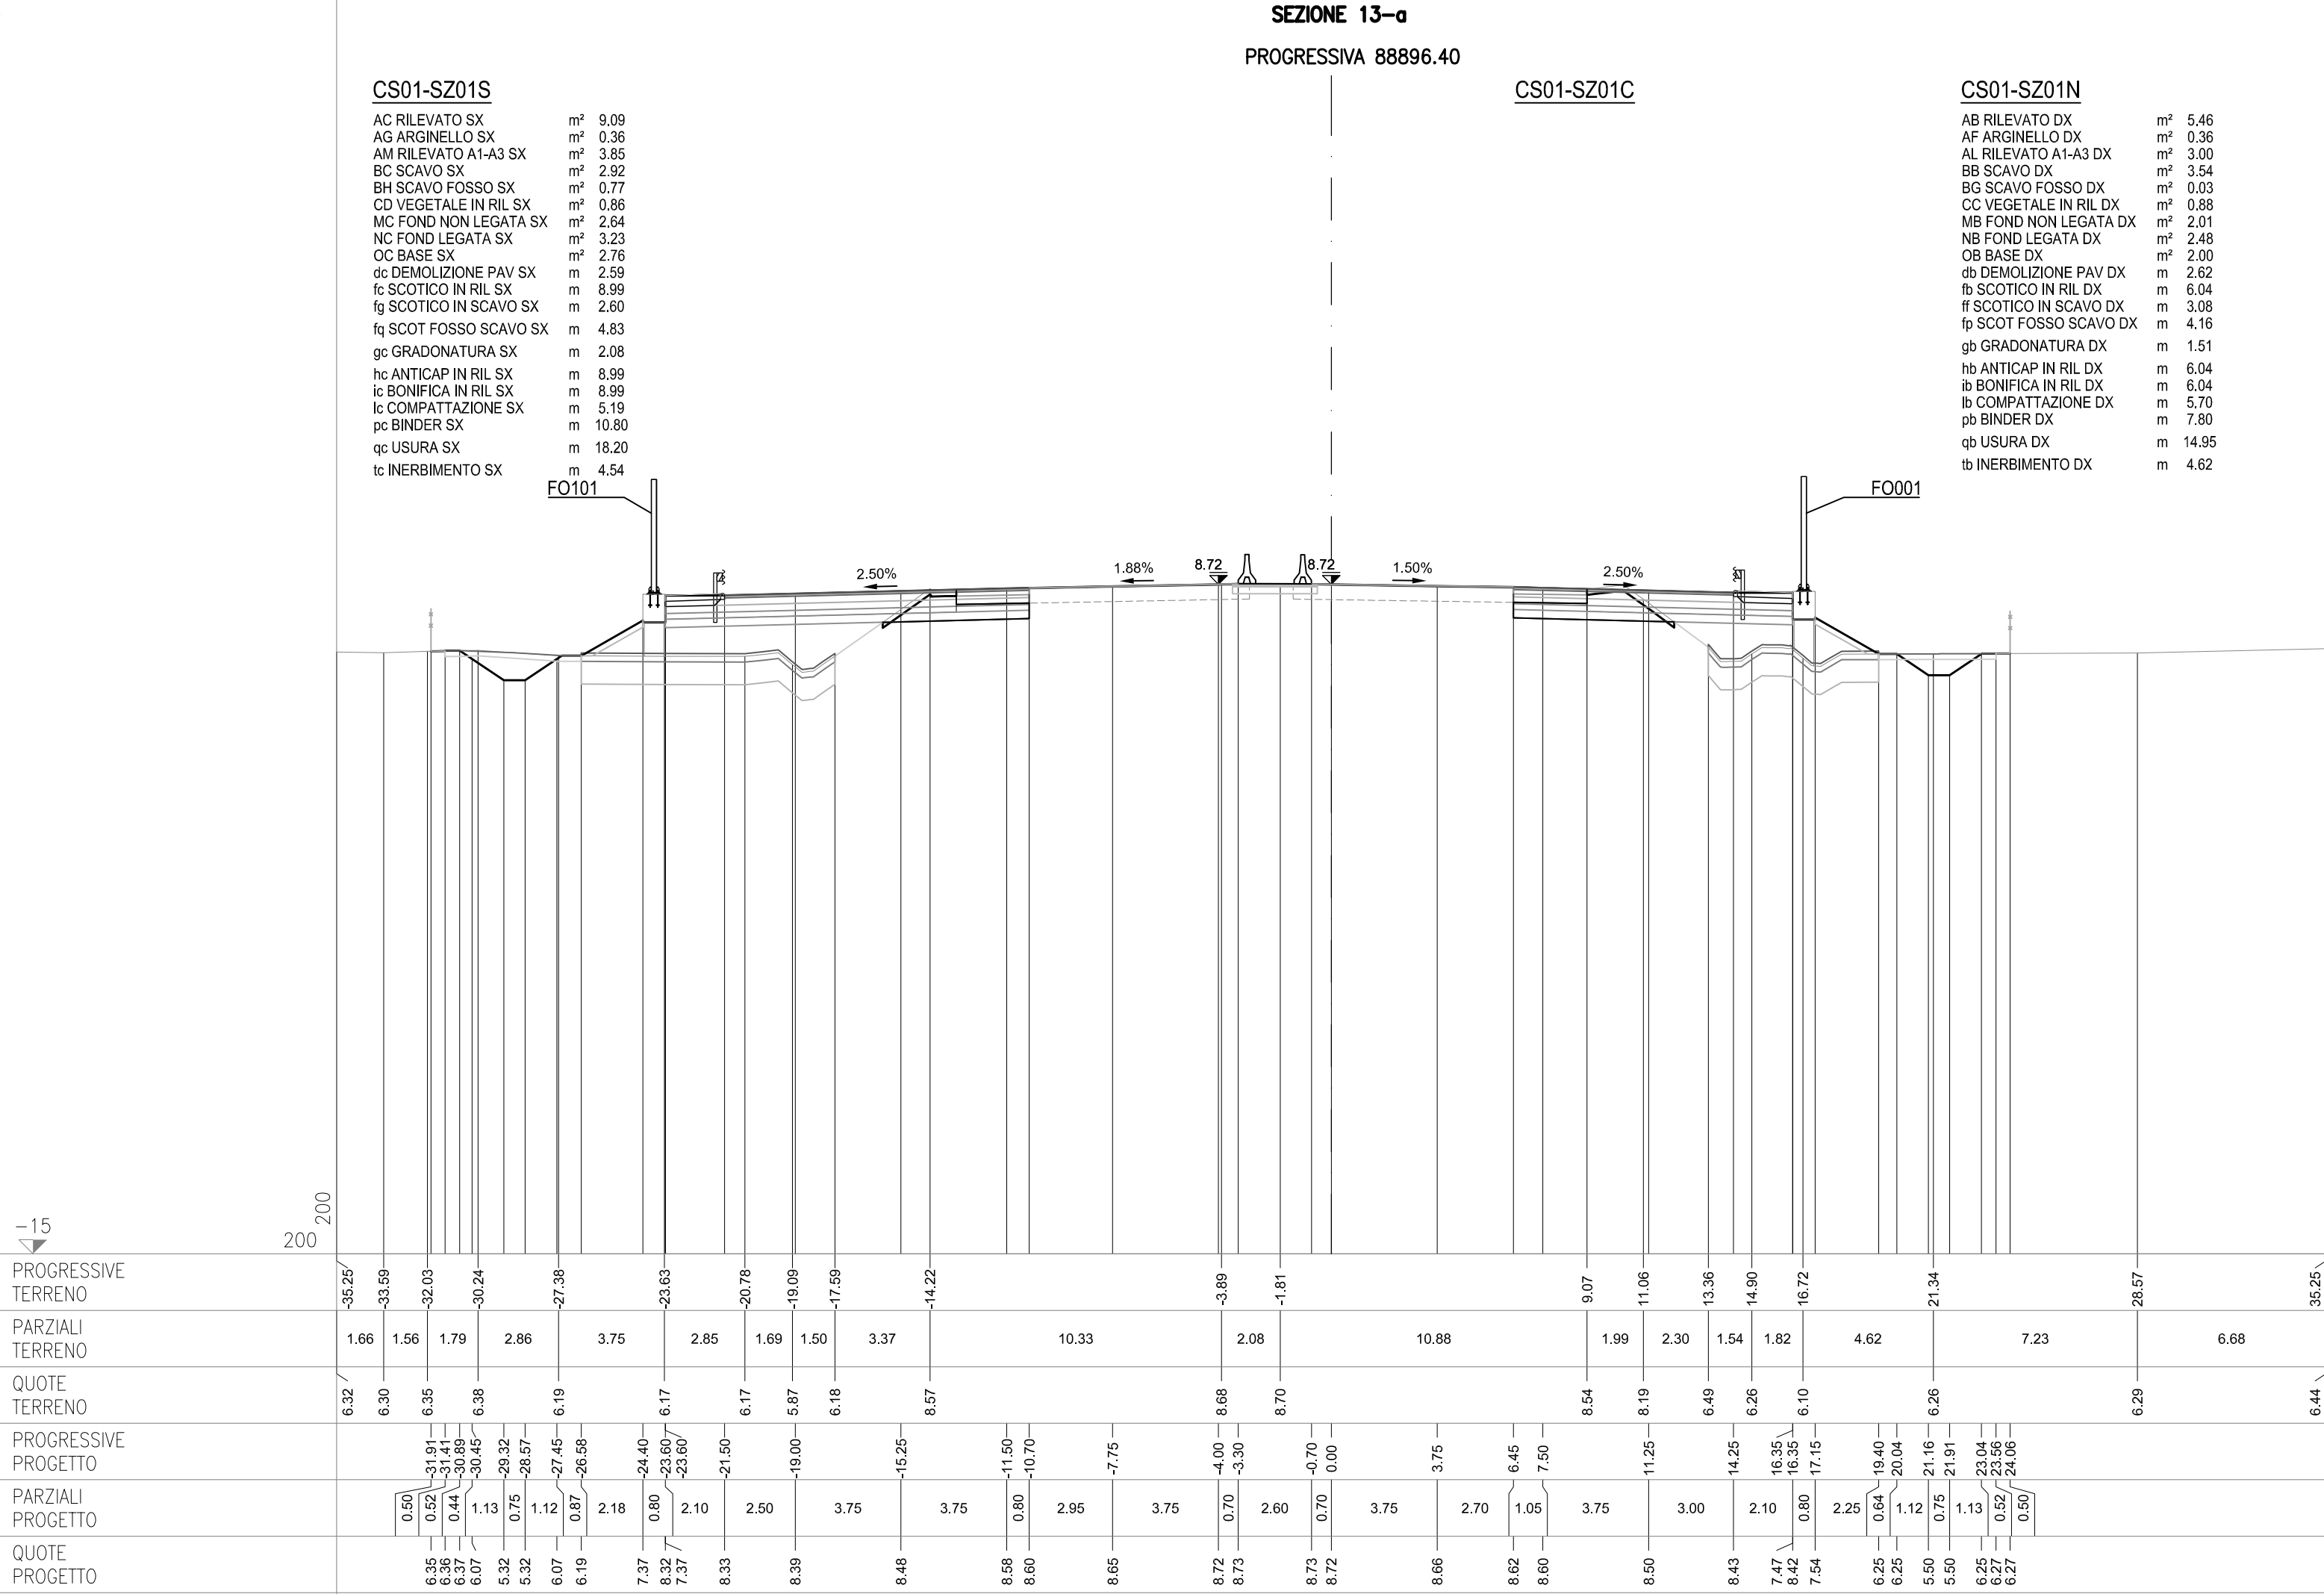

SEZIONE 14
PROGRESSIVA 88900.00


CS01-SZ01S

AC RILEVATO SX	m²	8.84
AG ARGINELLO SX	m²	0.36
AM RILEVATO A1-A3 SX	m²	3.89
BC SCAVO SX	m²	2.89
BH SCAVO FOSSO SX	m²	0.78
CD VEGETALE IN RIL SX	m²	0.85
MC FOND NON LEGATA SX	m²	2.54
NC FOND LEGATA SX	m²	3.23
OC BASE SX	m²	2.76
dc DEMOLIZIONE PAV SX	m	2.56
fc SCOTICO IN RIL SX	m	8.99
fg SCOTICO IN SCAVO SX	m	2.63
fq SCOT FOSSO SCAVO SX	m	4.85
gc GRADONATURA SX	m	2.03
hc ANTICAP IN RIL SX	m	8.99
ic BONIFICA IN RIL SX	m	8.99
lc COMPATTAZIONE SX	m	5.19
pc BINDER SX	m	10.79
qc USURA SX	m	18.20
tc INERBIMENTO SX	m	4.51

CS01-SZ01C

CS01-SZ01N

AB RILEVATO DX	m²	5.39
AF ARGINELLO DX	m²	0.36
AL RILEVATO A1-A3 DX	m²	2.94
BB SCAVO DX	m²	3.47
BG SCAVO FOSSO DX	m²	0.06
CC VEGETALE IN RIL DX	m²	0.87
MB FOND NON LEGATA DX	m²	2.01
NB FOND LEGATA DX	m²	2.48
OB BASE DX	m²	2.00
db DEMOLIZIONE PAV DX	m	2.61
fb SCOTICO IN RIL DX	m	6.01
ff SCOTICO IN SCAVO DX	m	3.07
fp SCOT FOSSO SCAVO DX	m	4.19
gb GRADONATURA DX	m	1.53
hb ANTICAP IN RIL DX	m	6.01
ib BONIFICA IN RIL DX	m	6.01
lb COMPATTAZIONE DX	m	5.68
pb BINDER DX	m	7.80
qb USURA DX	m	14.95
tb INERBIMENTO DX	m	4.59

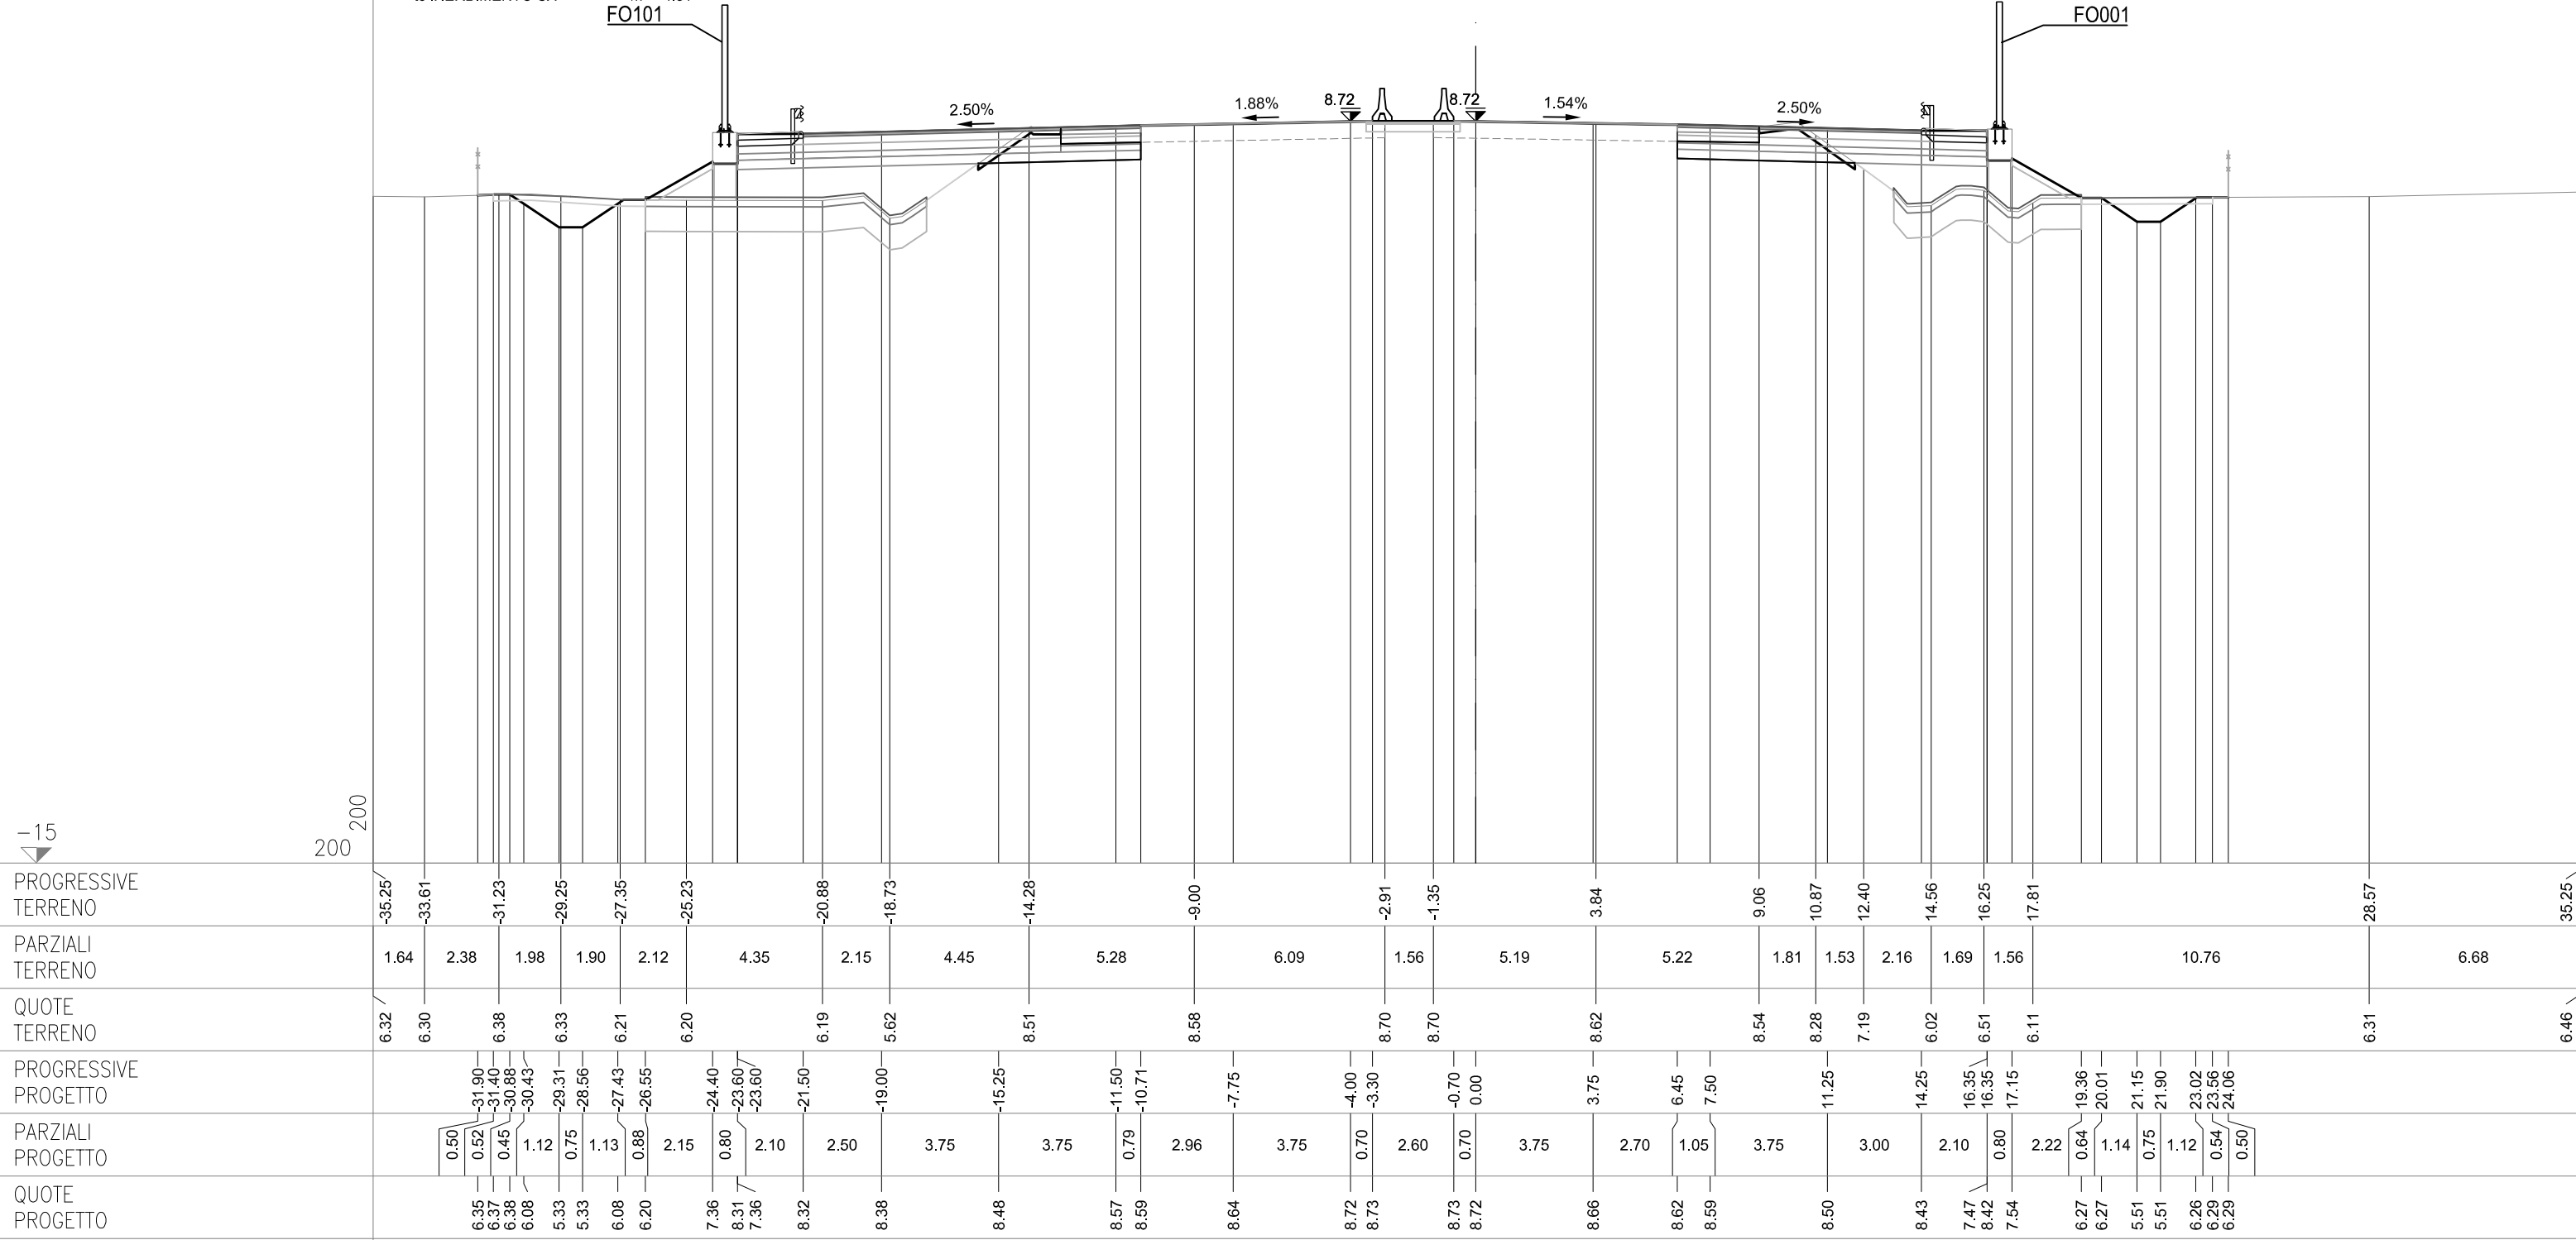

SEZIONE 15
PROGRESSIVA 88925.00


CS01-SZ01S

AC RILEVATO SX	m²	6.94
AG ARGINELLO SX	m²	0.36
AM RILEVATO A1-A3 SX	m²	3.88
AU RILEVATO FOSSO SX	m²	0.03
BC SCAVO SX	m²	2.89
BH SCAVO FOSSO SX	m²	1.01
CD VEGETALE IN RIL SX	m²	0.79
MC FOND NON LEGATA SX	m²	2.56
NC FOND LEGATA SX	m²	3.22
OC BASE SX	m²	2.74
dc DEMOLIZIONE PAV SX	m	2.51
fc SCOTICO IN RIL SX	m	8.85
fg SCOTICO IN SCAVO SX	m	2.61
fq SCOT FOSSO SCAVO SX	m	5.12
gc GRADONATURA SX	m	1.87
hc ANTICAP IN RIL SX	m	8.85
ic BONIFICA IN RIL SX	m	8.85
lc COMPATTAZIONE SX	m	5.12
pc BINDER SX	m	10.79
qc USURA SX	m	18.20
tc INERBIMENTO SX	m	4.13

CS01-SZ01C

CS01-SZ01N


AB RILEVATO DX	m²	4.47
AF ARGINELLO DX	m²	0.36
AL RILEVATO A1-A3 DX	m²	2.95
BB SCAVO DX	m²	3.59
BG SCAVO FOSSO DX	m²	0.34
CC VEGETALE IN RIL DX	m²	0.81
MB FOND NON LEGATA DX	m²	1.96
NB FOND LEGATA DX	m²	2.46
OB BASE DX	m²	1.98
db DEMOLIZIONE PAV DX	m	2.53
fb SCOTICO IN RIL DX	m	6.27
ff SCOTICO IN SCAVO DX	m	3.33
fp SCOT FOSSO SCAVO DX	m	4.46
gb GRADONATURA DX	m	0.54
hb ANTICAP IN RIL DX	m	6.27
ib BONIFICA IN RIL DX	m	6.27
lb COMPATTAZIONE DX	m	5.86
pb BINDER DX	m	7.73
qb USURA DX	m	14.95
tb INERBIMENTO DX	m	4.29

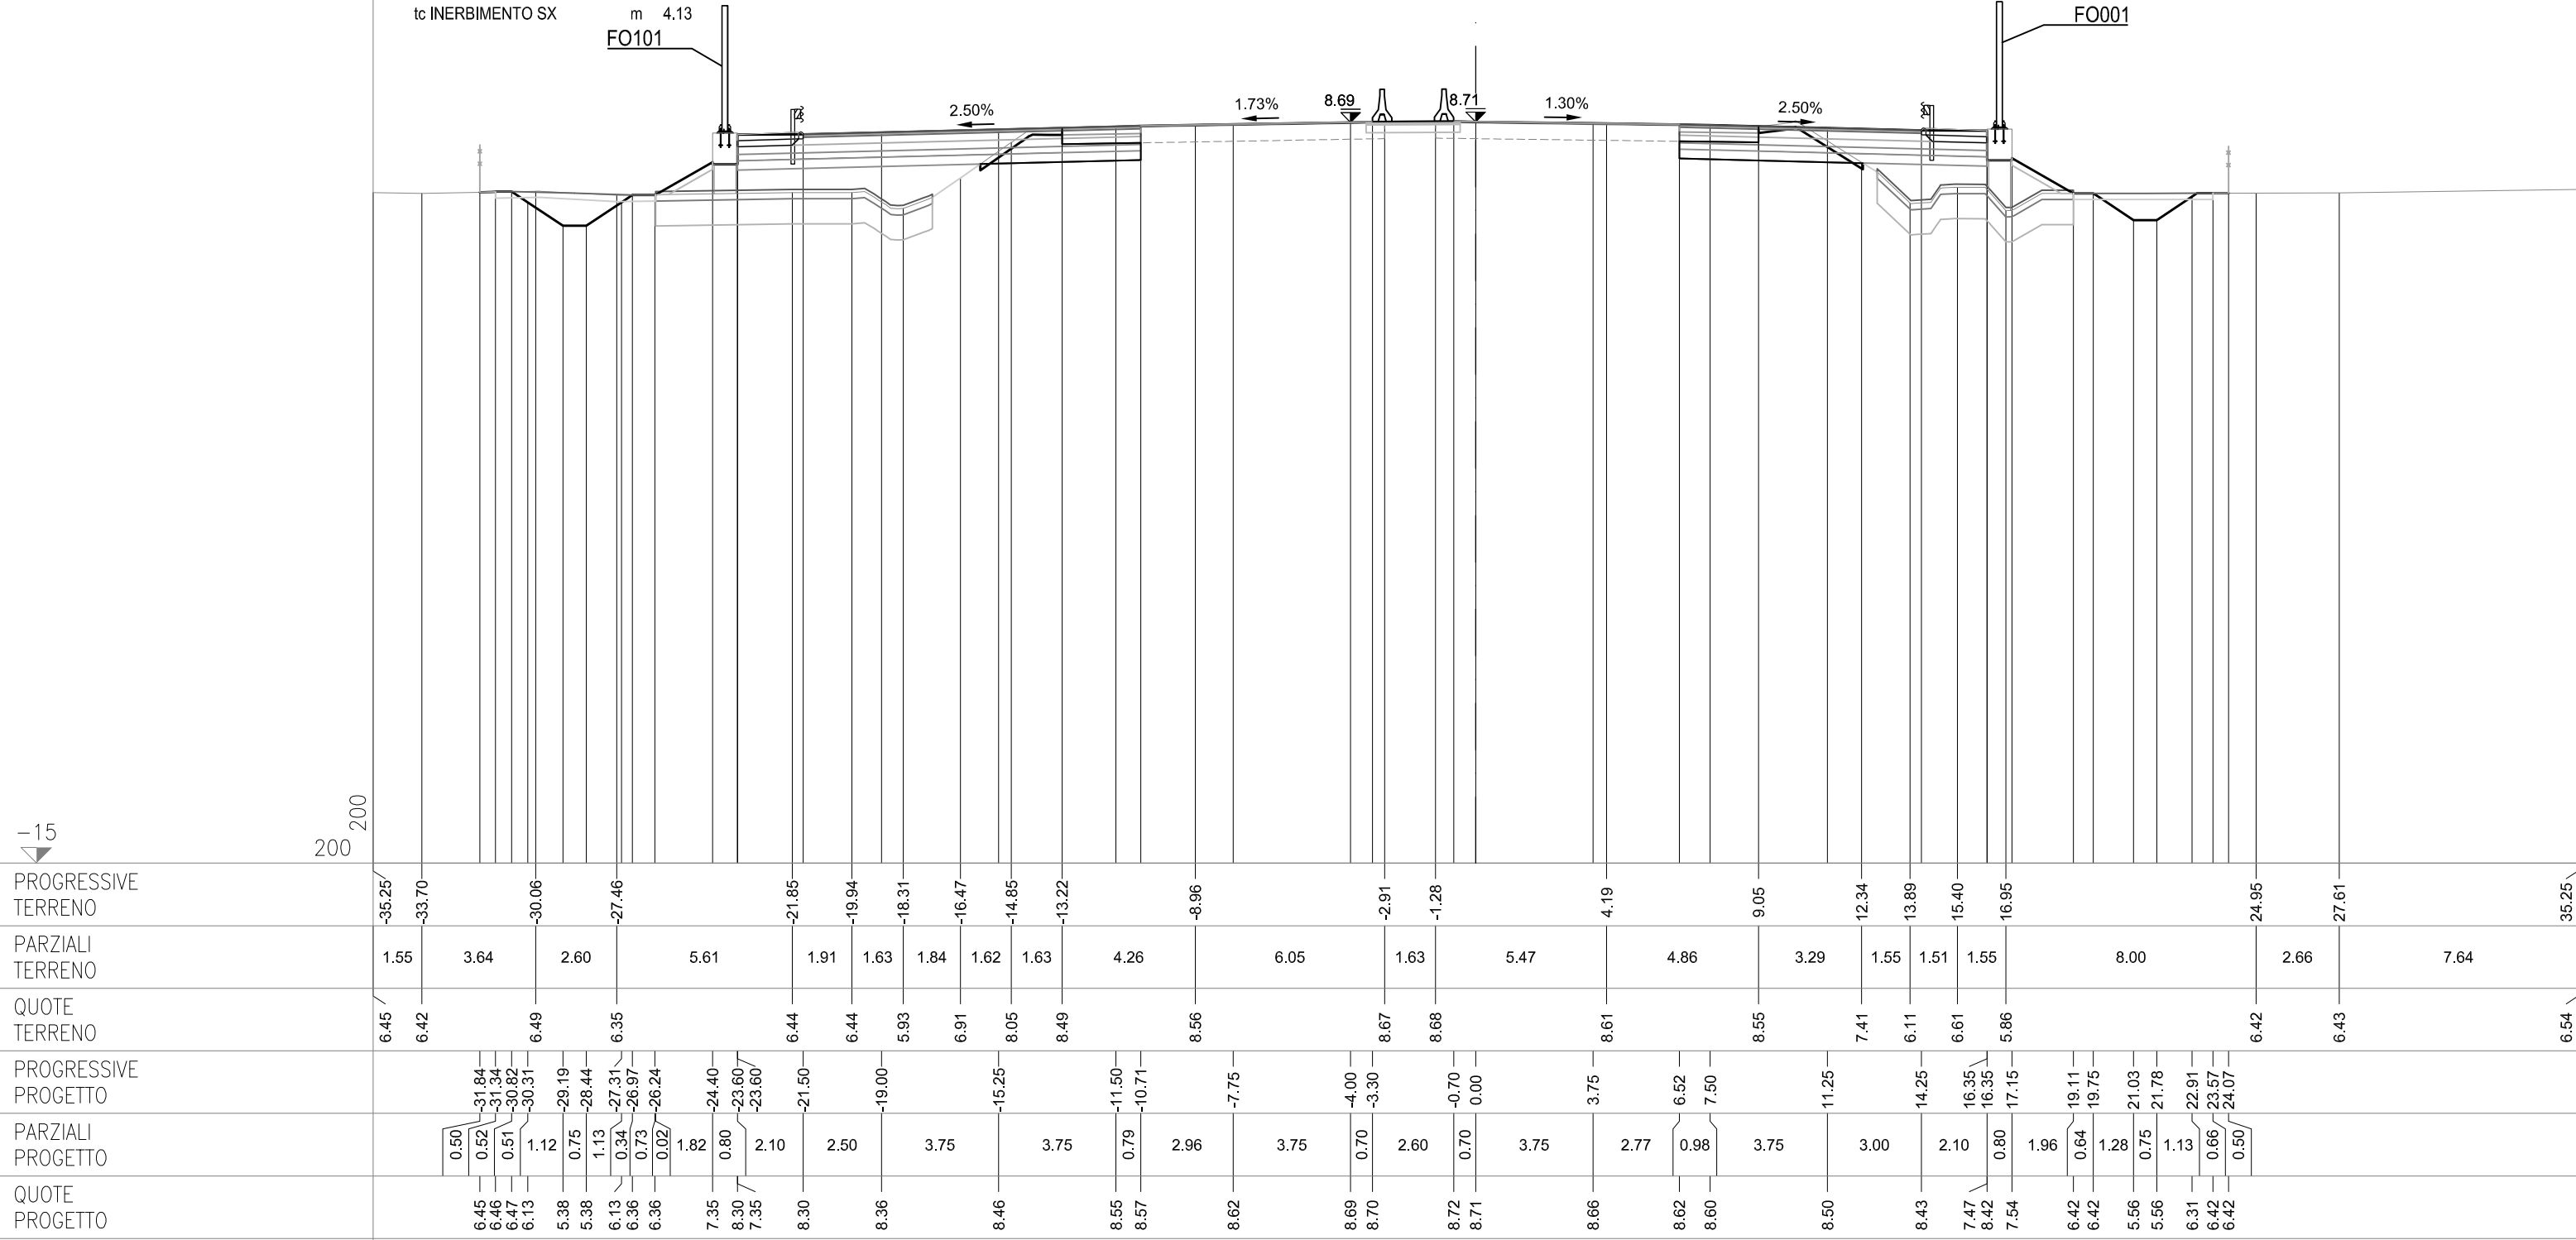


SEZIONE 16
PROGRESSIVA 88950.00

AC RILEVATO SX	m ²	6.39
AG ARGINELLO SX	m ²	0.36
AM RILEVATO A1-A3 SX	m ²	3.85
AU RILEVATO FOSSO SX	m ²	0.03
BC SCAVO SX	m ²	3.02
BH SCAVO FOSSO SX	m ²	1.18
CD VEGETALE IN RIL SX	m ²	0.77
MC FOND NON LEGATA SX	m ²	2.65
NC FOND LEGATA SX	m ²	3.23
OC BASE SX	m ²	2.76
dc DEMOLIZIONE PAV SX	mc	2.55
fc SCOTICO IN RIL SX	m	9.16
fg SCOTICO IN SCAVO SX	m	2.68
fq SCOT FOSSO SCAVO SX	m	5.14
gc GRADONATURA SX	m	1.31
hc ANTICAP IN RIL SX	m	9.16
ic BONIFICA IN RIL SX	m	9.16
lc COMPATTAZIONE SX	m	5.23
pc BINDER SX	m	10.81
qc USURA SX	cm	18.20
tc INERBIMENTO SX	m	4.03

AB RILEVATO DX	m ²	4.02
AF ARGINELLO DX	m ²	0.37
AL RILEVATO A1-A3 DX	m ²	2.92
BB SCAVO DX	m ²	3.62
BG SCAVO FOSSO DX	m ²	0.78
CC VEGETALE IN RIL DX	m ²	0.77
MB FOND NON LEGATA DX	m ²	1.94
NB FOND LEGATA DX	m ²	2.46
OB BASE DX	m ²	1.98
db DEMOLIZIONE PAV DX	m	2.52
fb SCOTICO IN RIL DX	m	5.67
ff SCOTICO IN SCAVO DX	m	3.40
fp SCOT FOSSO SCAVO DX	m	4.74
gb GRADONATURA DX	m	0.95
hb ANTICAP IN RIL DX	m	5.67
ib BONIFICA IN RIL DX	m	5.67
lb COMPATTAZIONE DX	m	5.92
pb BINDER DX	m	7.72
qgb USURA DX	m	14.95
tb INERBIMENTO DX	m	4.08

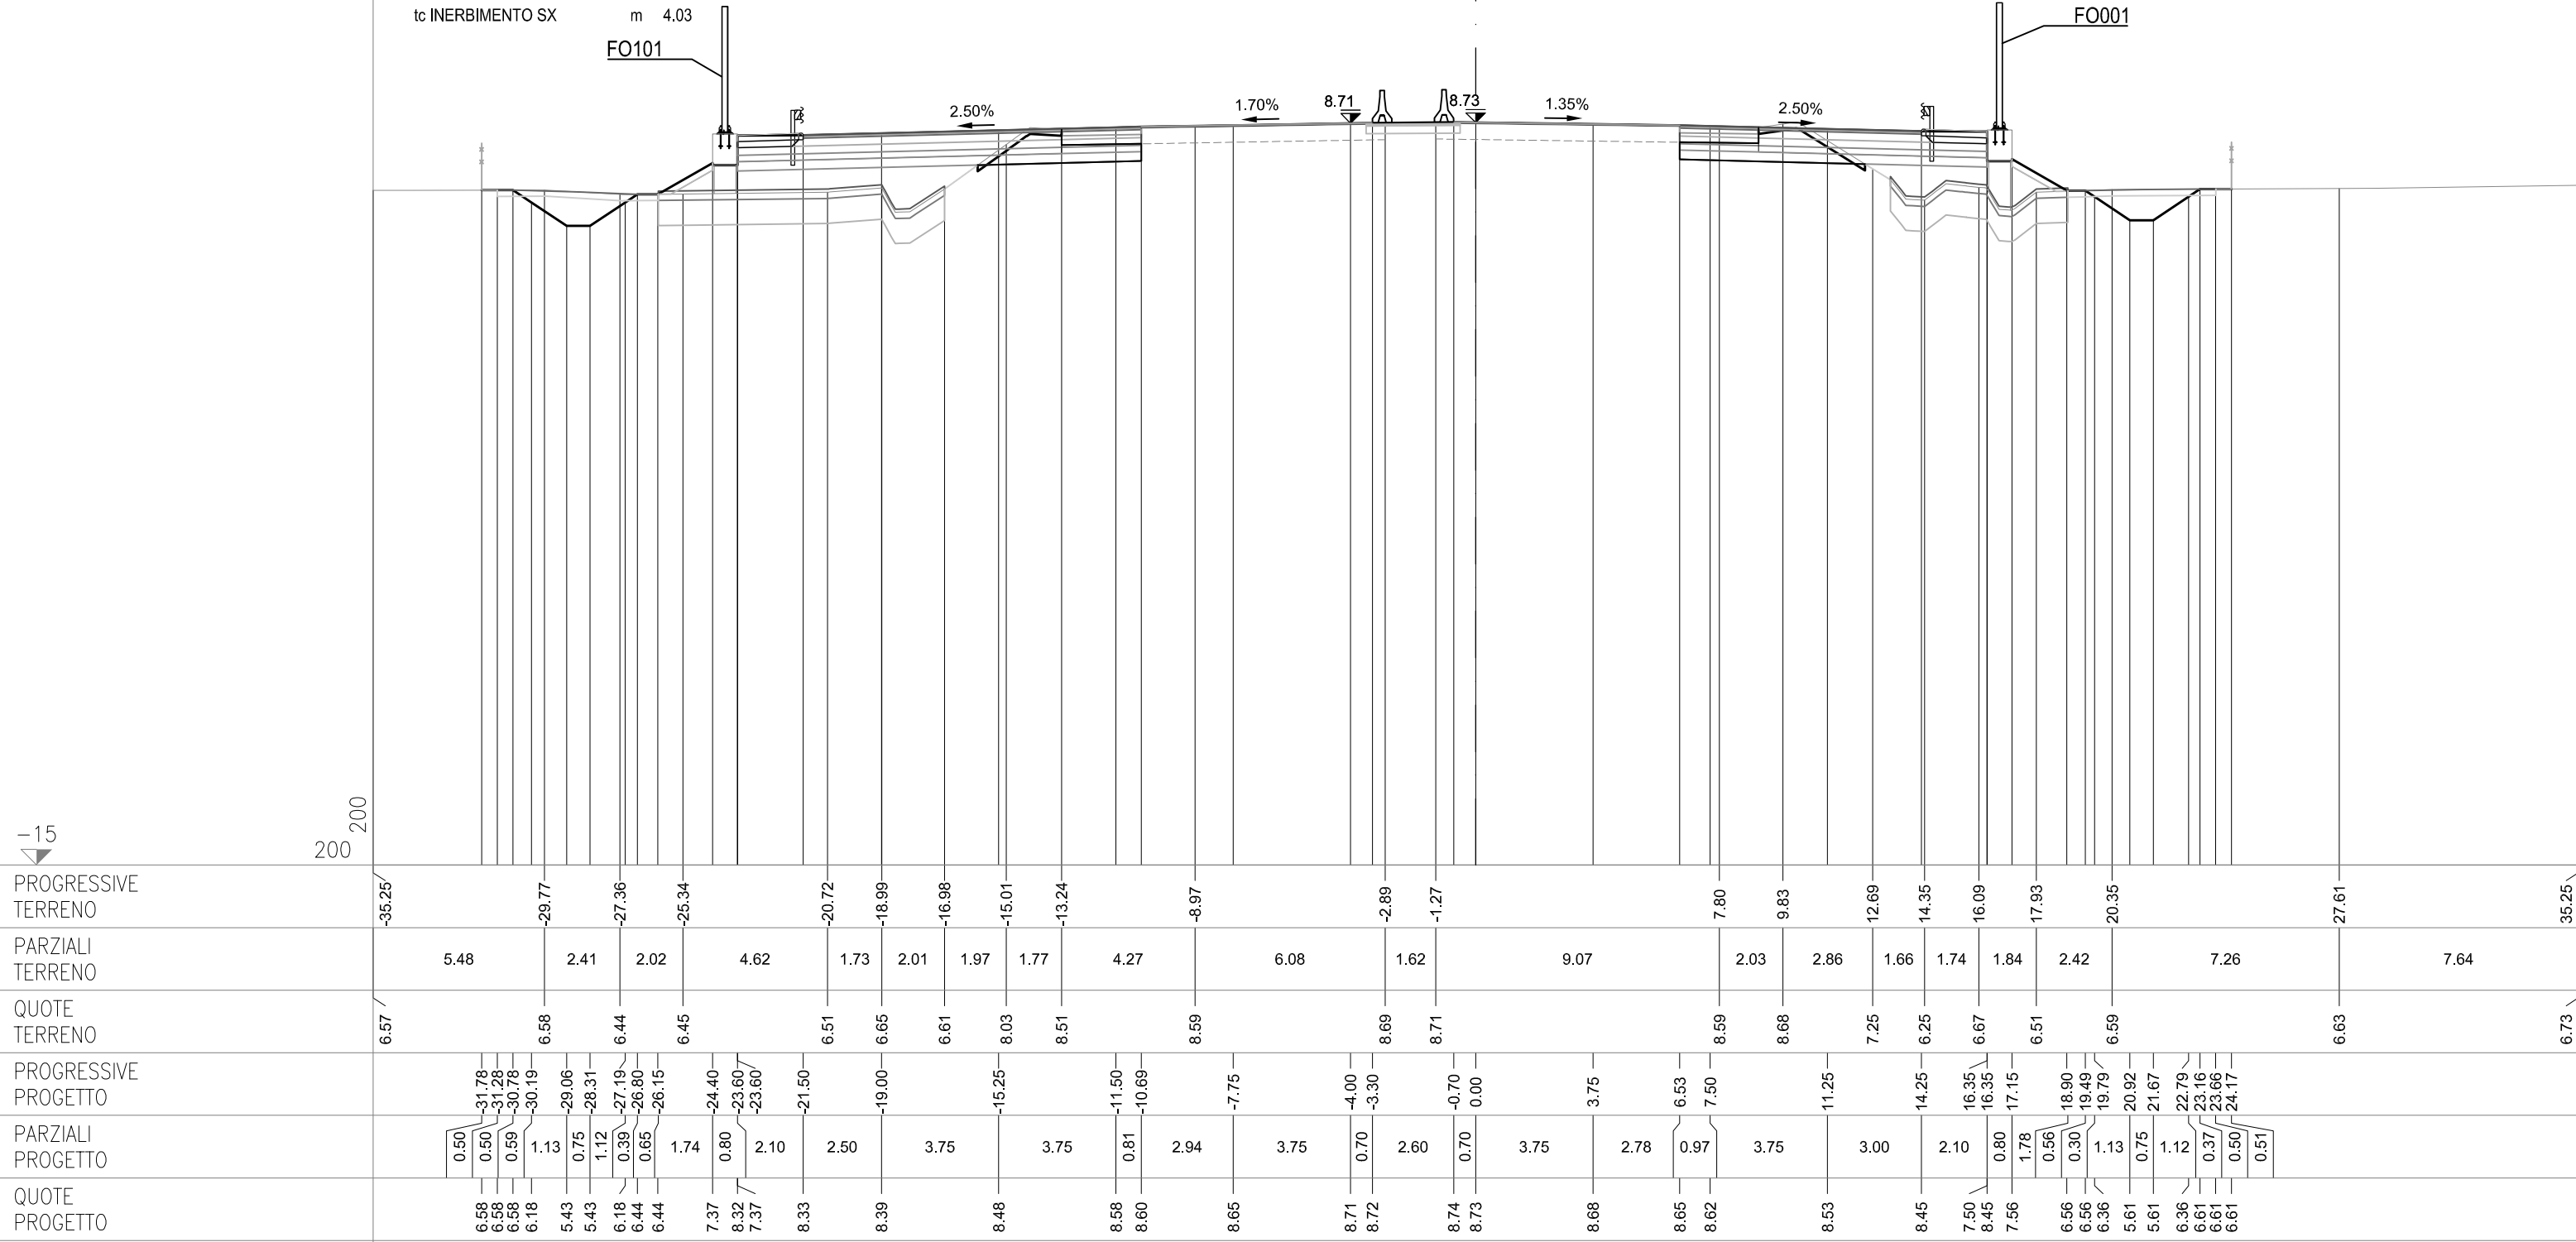

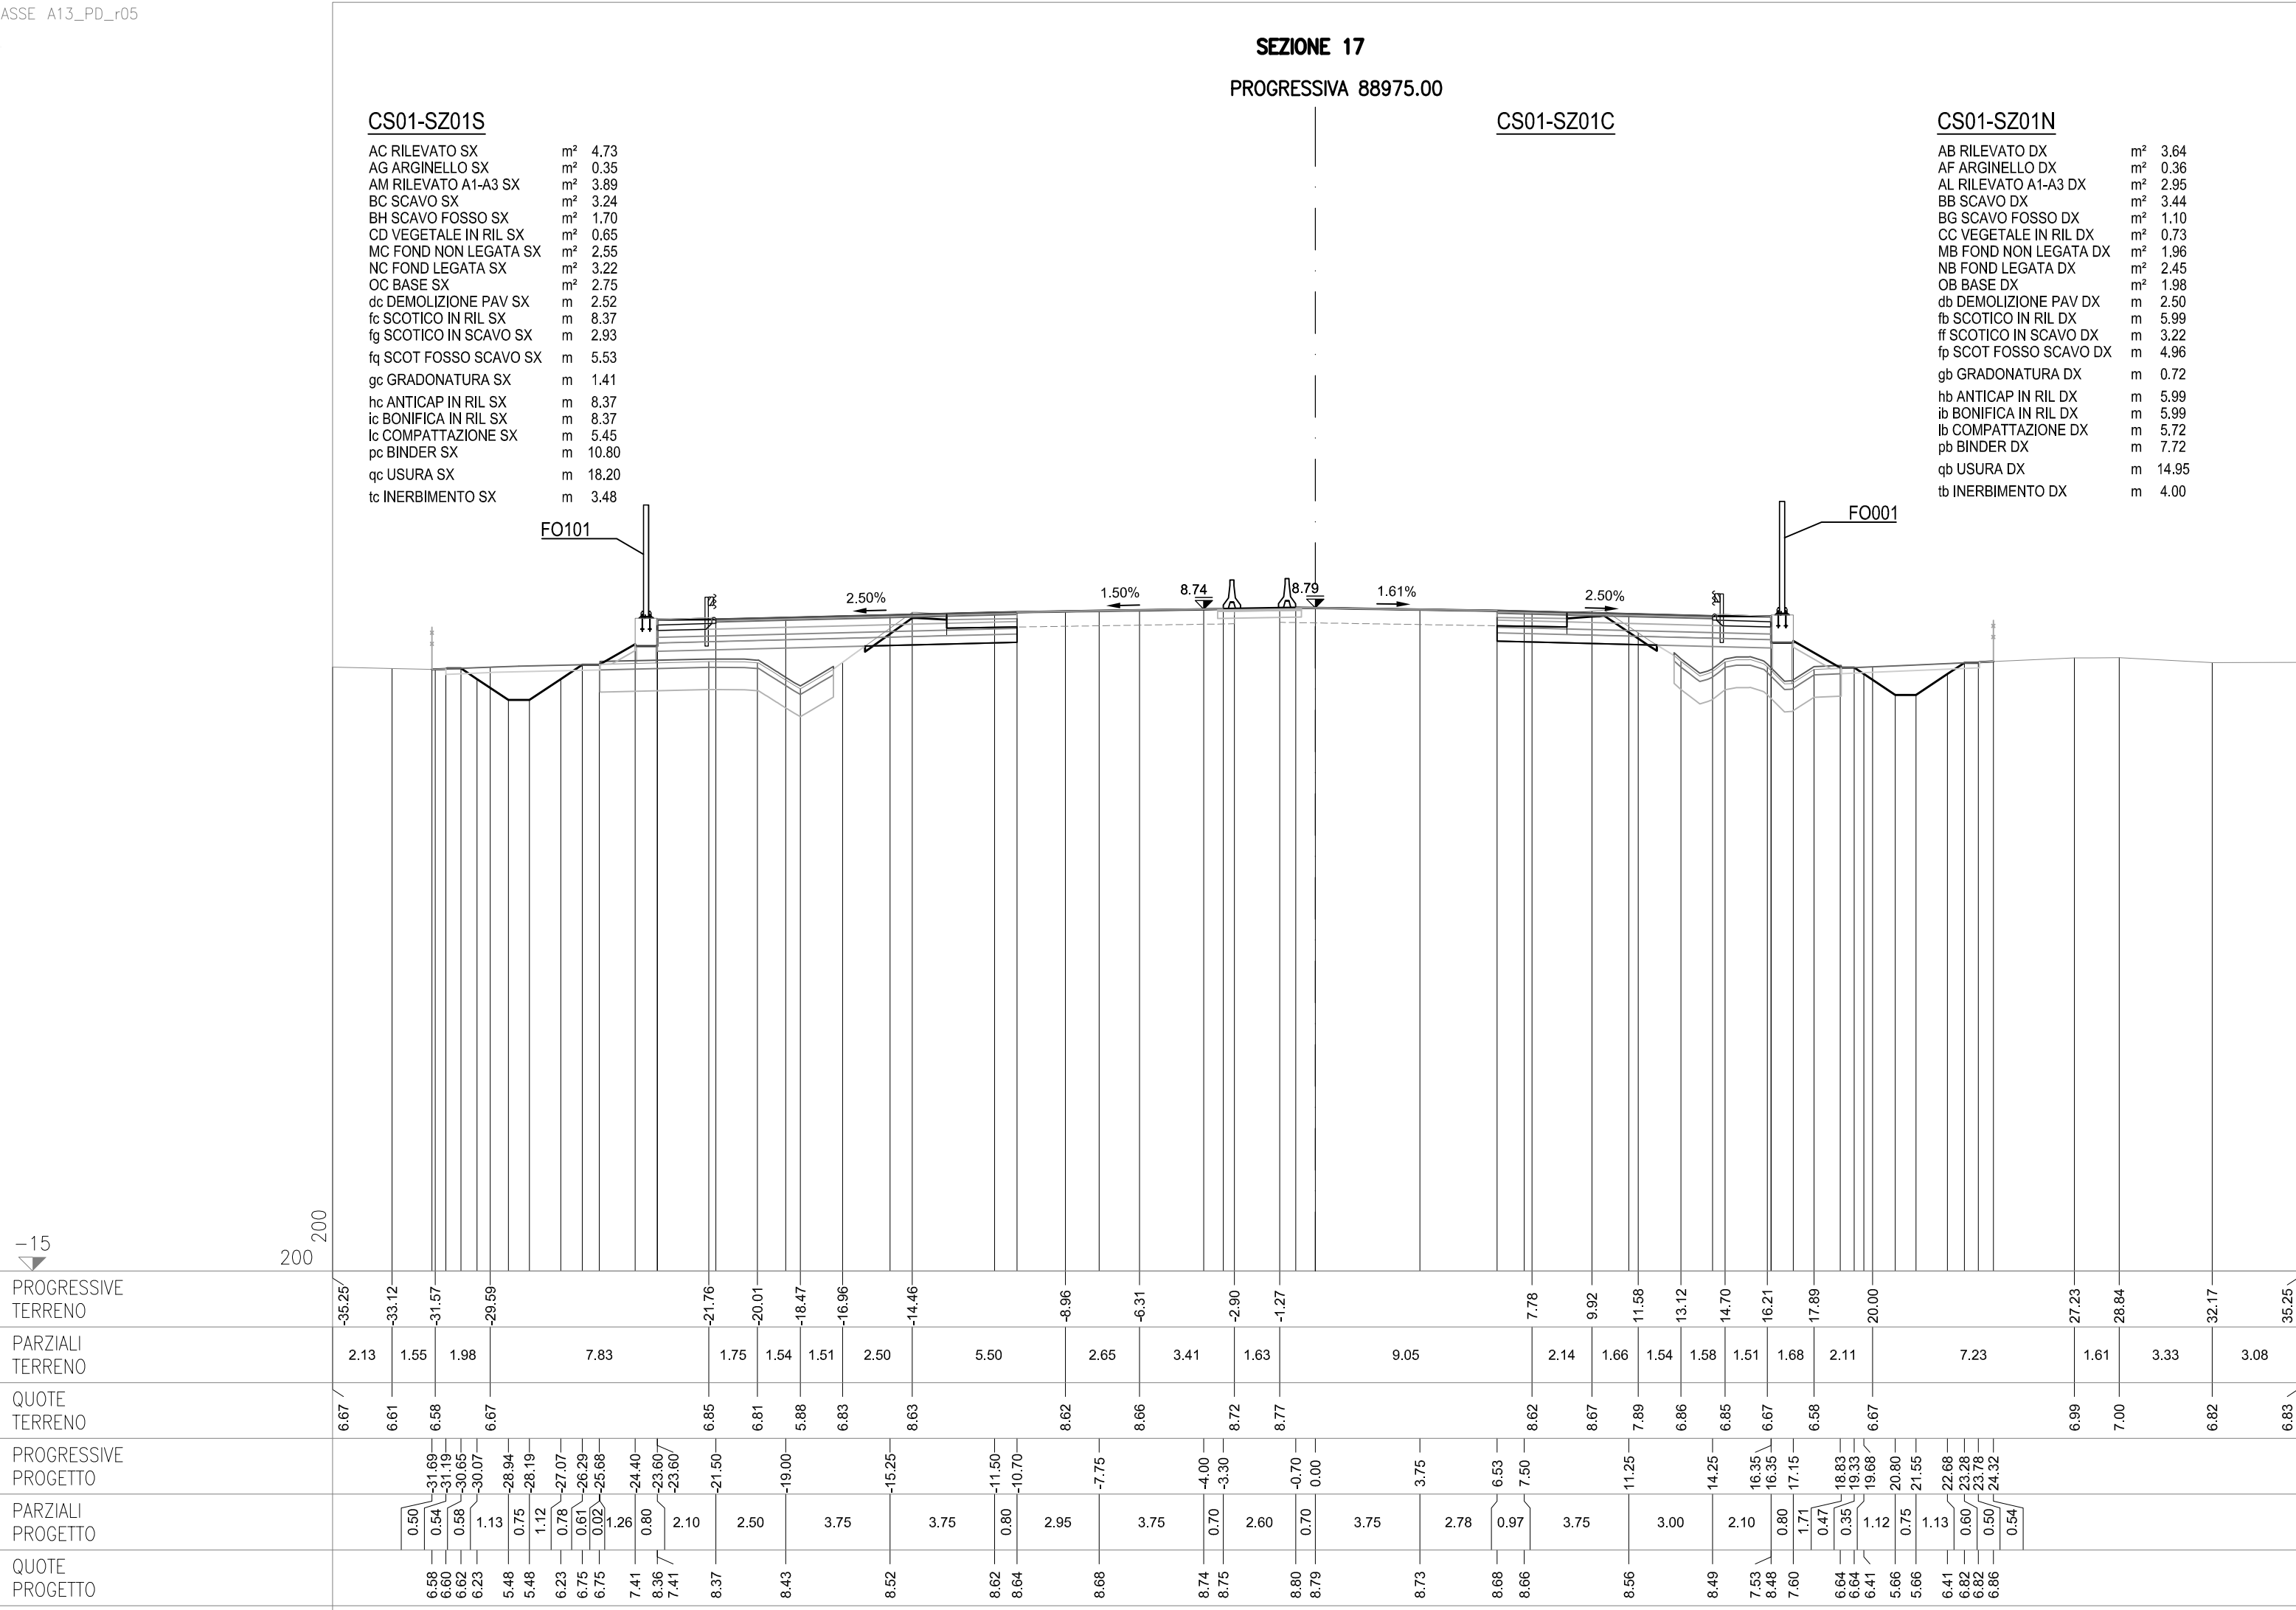

SEZIONE 18
PROGRESSIVA 89000.00


CS01-SZ01S

AC RILEVATO SX	m²	7.56
AG ARGINELLO SX	m²	0.36
AM RILEVATO A1-A3 SX	m²	3.83
BC SCAVO SX	m²	3.04
CD VEGETALE IN RIL SX	m²	0.74
MC FOND NON LEGATA SX	m²	2.61
NC FOND LEGATA SX	m²	3.22
OC BASE SX	m²	2.75
dc DEMOLIZIONE PAV SX	m	2.58
fc SCOTICO IN RIL SX	m	9.13
fg SCOTICO IN SCAVO SX	m	2.79
gc GRADONATURA SX	m	1.03
hc ANTICAP IN RIL SX	m	9.13
ic BONIFICA IN RIL SX	m	9.13
lc COMPATTAZIONE SX	m	5.37
pc BINDER SX	m	10.80
qc USURA SX	m	18.20
tc INERBIMENTO SX	m	3.93

CS01-SZ01C

CS01-SZ01N


AB RILEVATO DX	m²	5.53
AF ARGINELLO DX	m²	0.36
AL RILEVATO A1-A3 DX	m²	2.97
AT RILEVATO FOSSO DX	m²	0.07
BB SCAVO DX	m²	3.09
CC VEGETALE IN RIL DX	m²	0.86
MB FOND NON LEGATA DX	m²	2.00
NB FOND LEGATA DX	m²	2.47
OB BASE DX	m²	1.99
db DEMOLIZIONE PAV DX	m	2.49
fb SCOTICO IN RIL DX	m	6.24
ff SCOTICO IN SCAVO DX	m	2.95
fp SCOT FOSSO SCAVO DX	m	3.79
gb GRADONATURA DX	m	1.32
hb ANTICAP IN RIL DX	m	6.24
ib BONIFICA IN RIL DX	m	6.24
lb COMPATTAZIONE DX	m	5.44
pb BINDER DX	m	7.73
qb USURA DX	m	14.95
tb INERBIMENTO DX	m	4.52

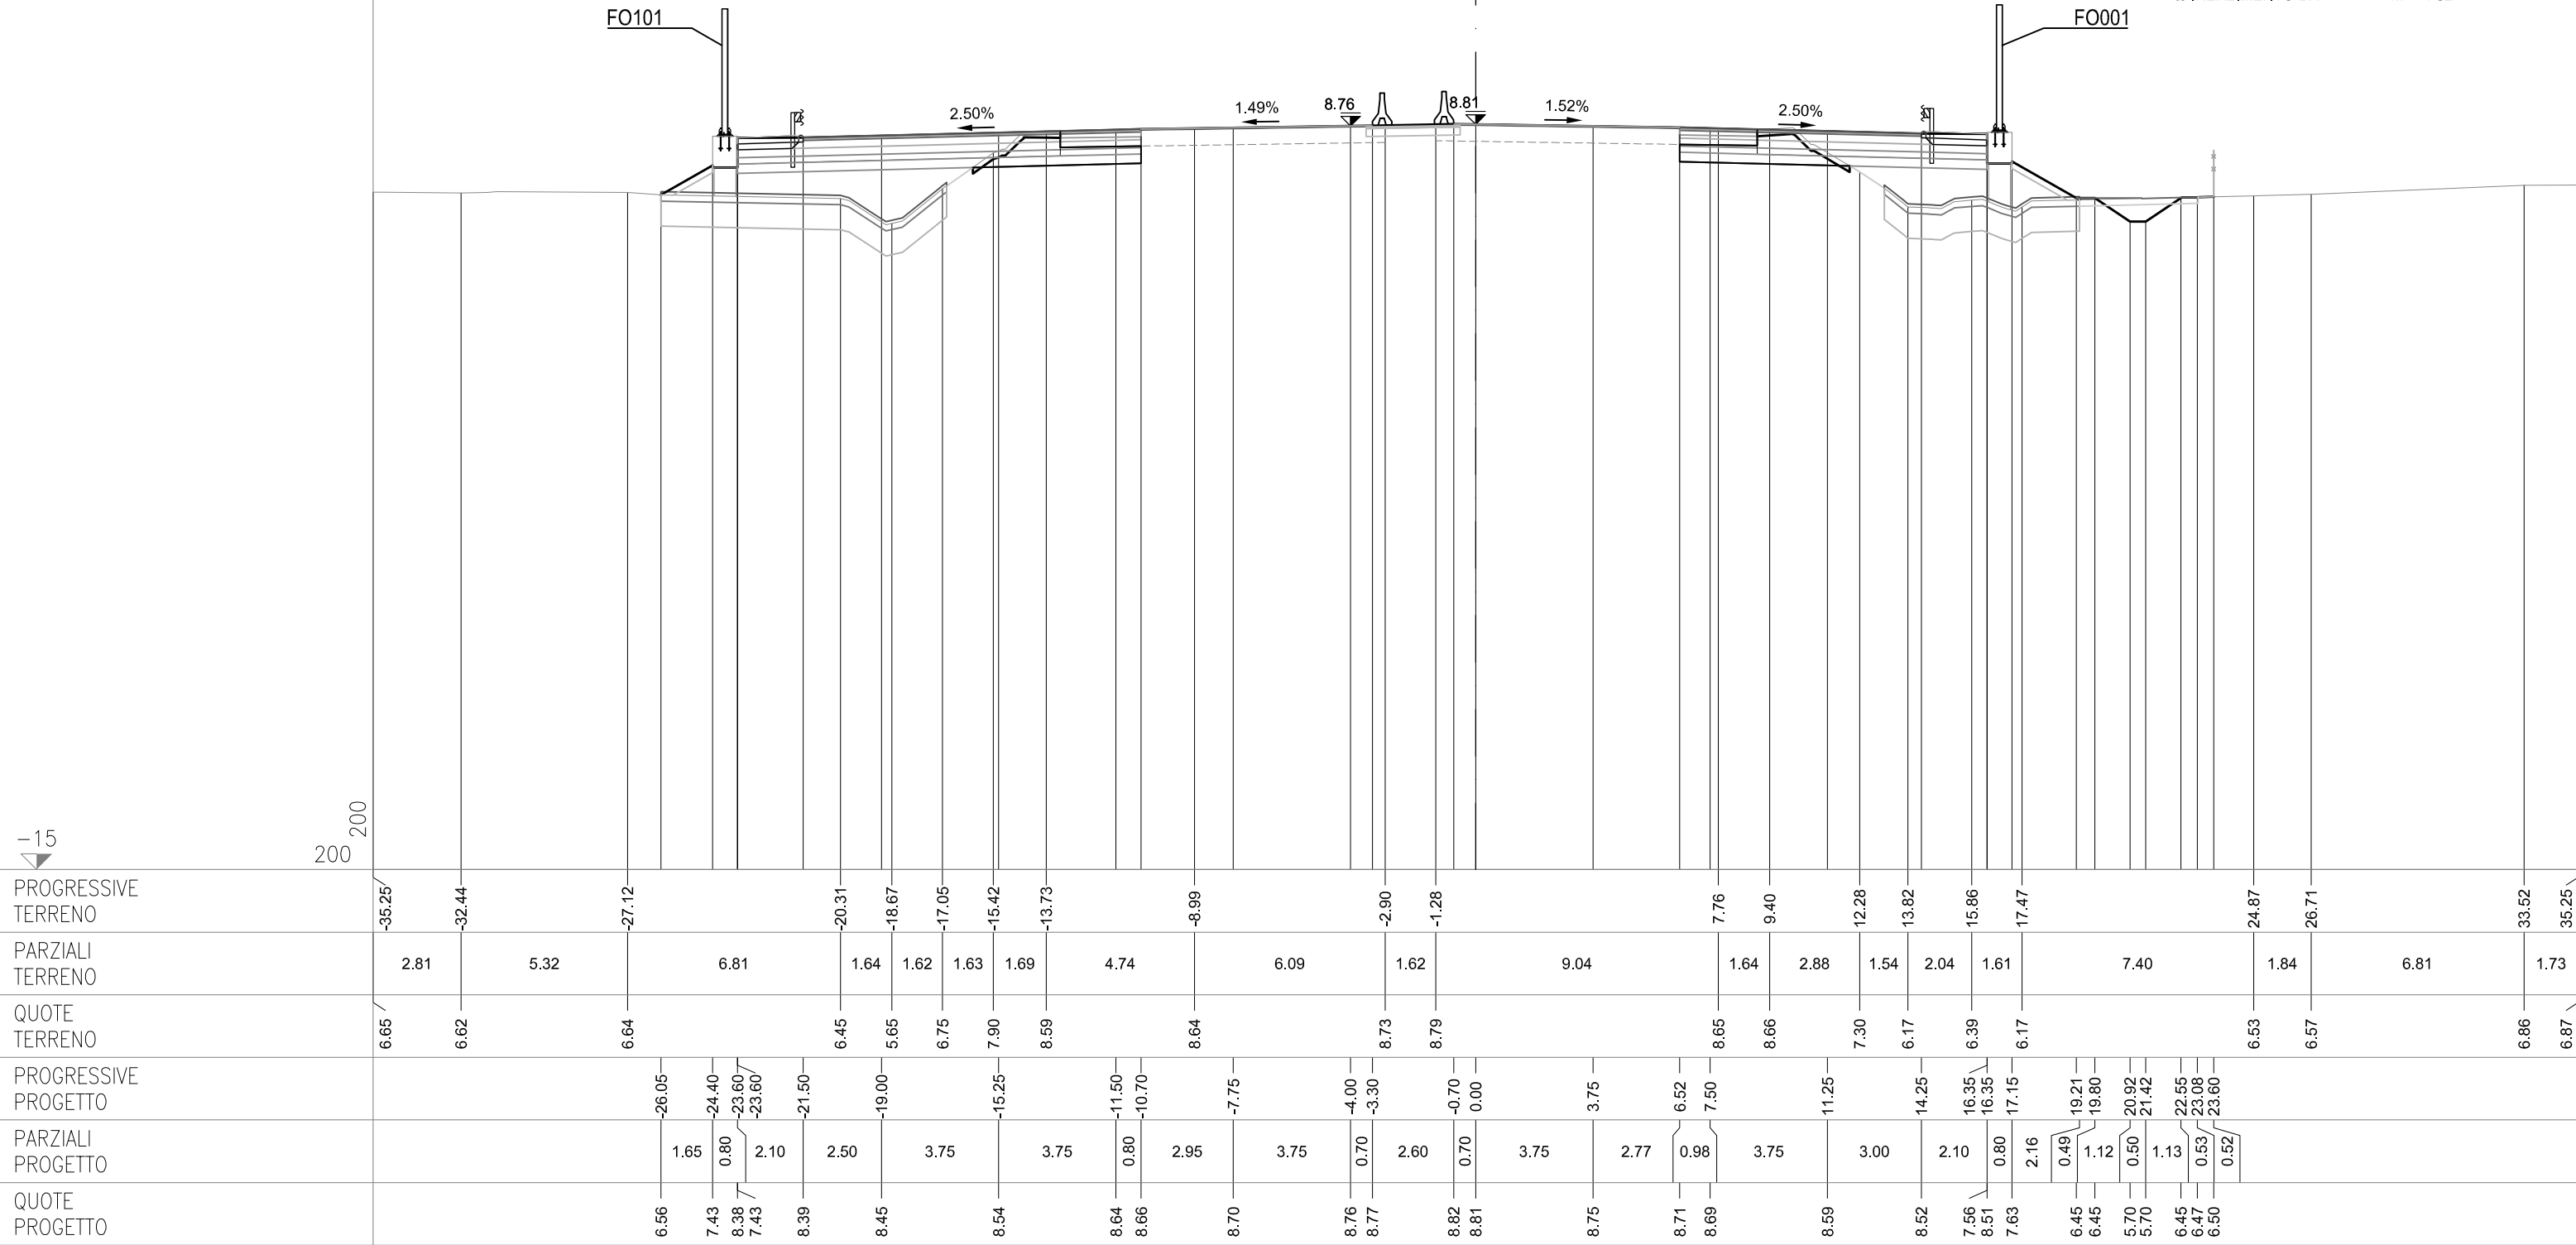

SEZIONE 19
PROGRESSIVA 89025.00

CS01-SZ01N

AB RILEVATO DX	m ²	2.65
AF ARGINELLO DX	m ²	0.36
AL RILEVATO A1-A3 DX	m ²	2.91
AT RILEVATO FOSSO DX	m ²	0.02
BB SCAVO DX	m ²	3.56
BG SCAVO FOSSO DX	m ²	1.17
CC VEGETALE IN RIL DX	m ²	0.71
MB FOND NON LEGATA DX	m ²	1.95
NB FOND LEGATA DX	m ²	2.40
OB BASE DX	m ²	1.93
db DEMOLIZIONE PAV DX	m	2.30
fb SCOTICO IN RIL DX	m	5.46
ff SCOTICO IN SCAVO DX	m	3.68
fp SCOT FOSSO SCAVO DX	m	4.92
gb GRADONATURA DX	m	0.52
hb ANTICAP IN RIL DX	m	5.46
ib BONIFICA IN RIL DX	m	5.46
lb COMPATTAZIONE DX	m	5.98
pb BINDER DX	m	7.50
qb USURA DX	m	14.95
tb INERBIMENTO DX	m	3.77

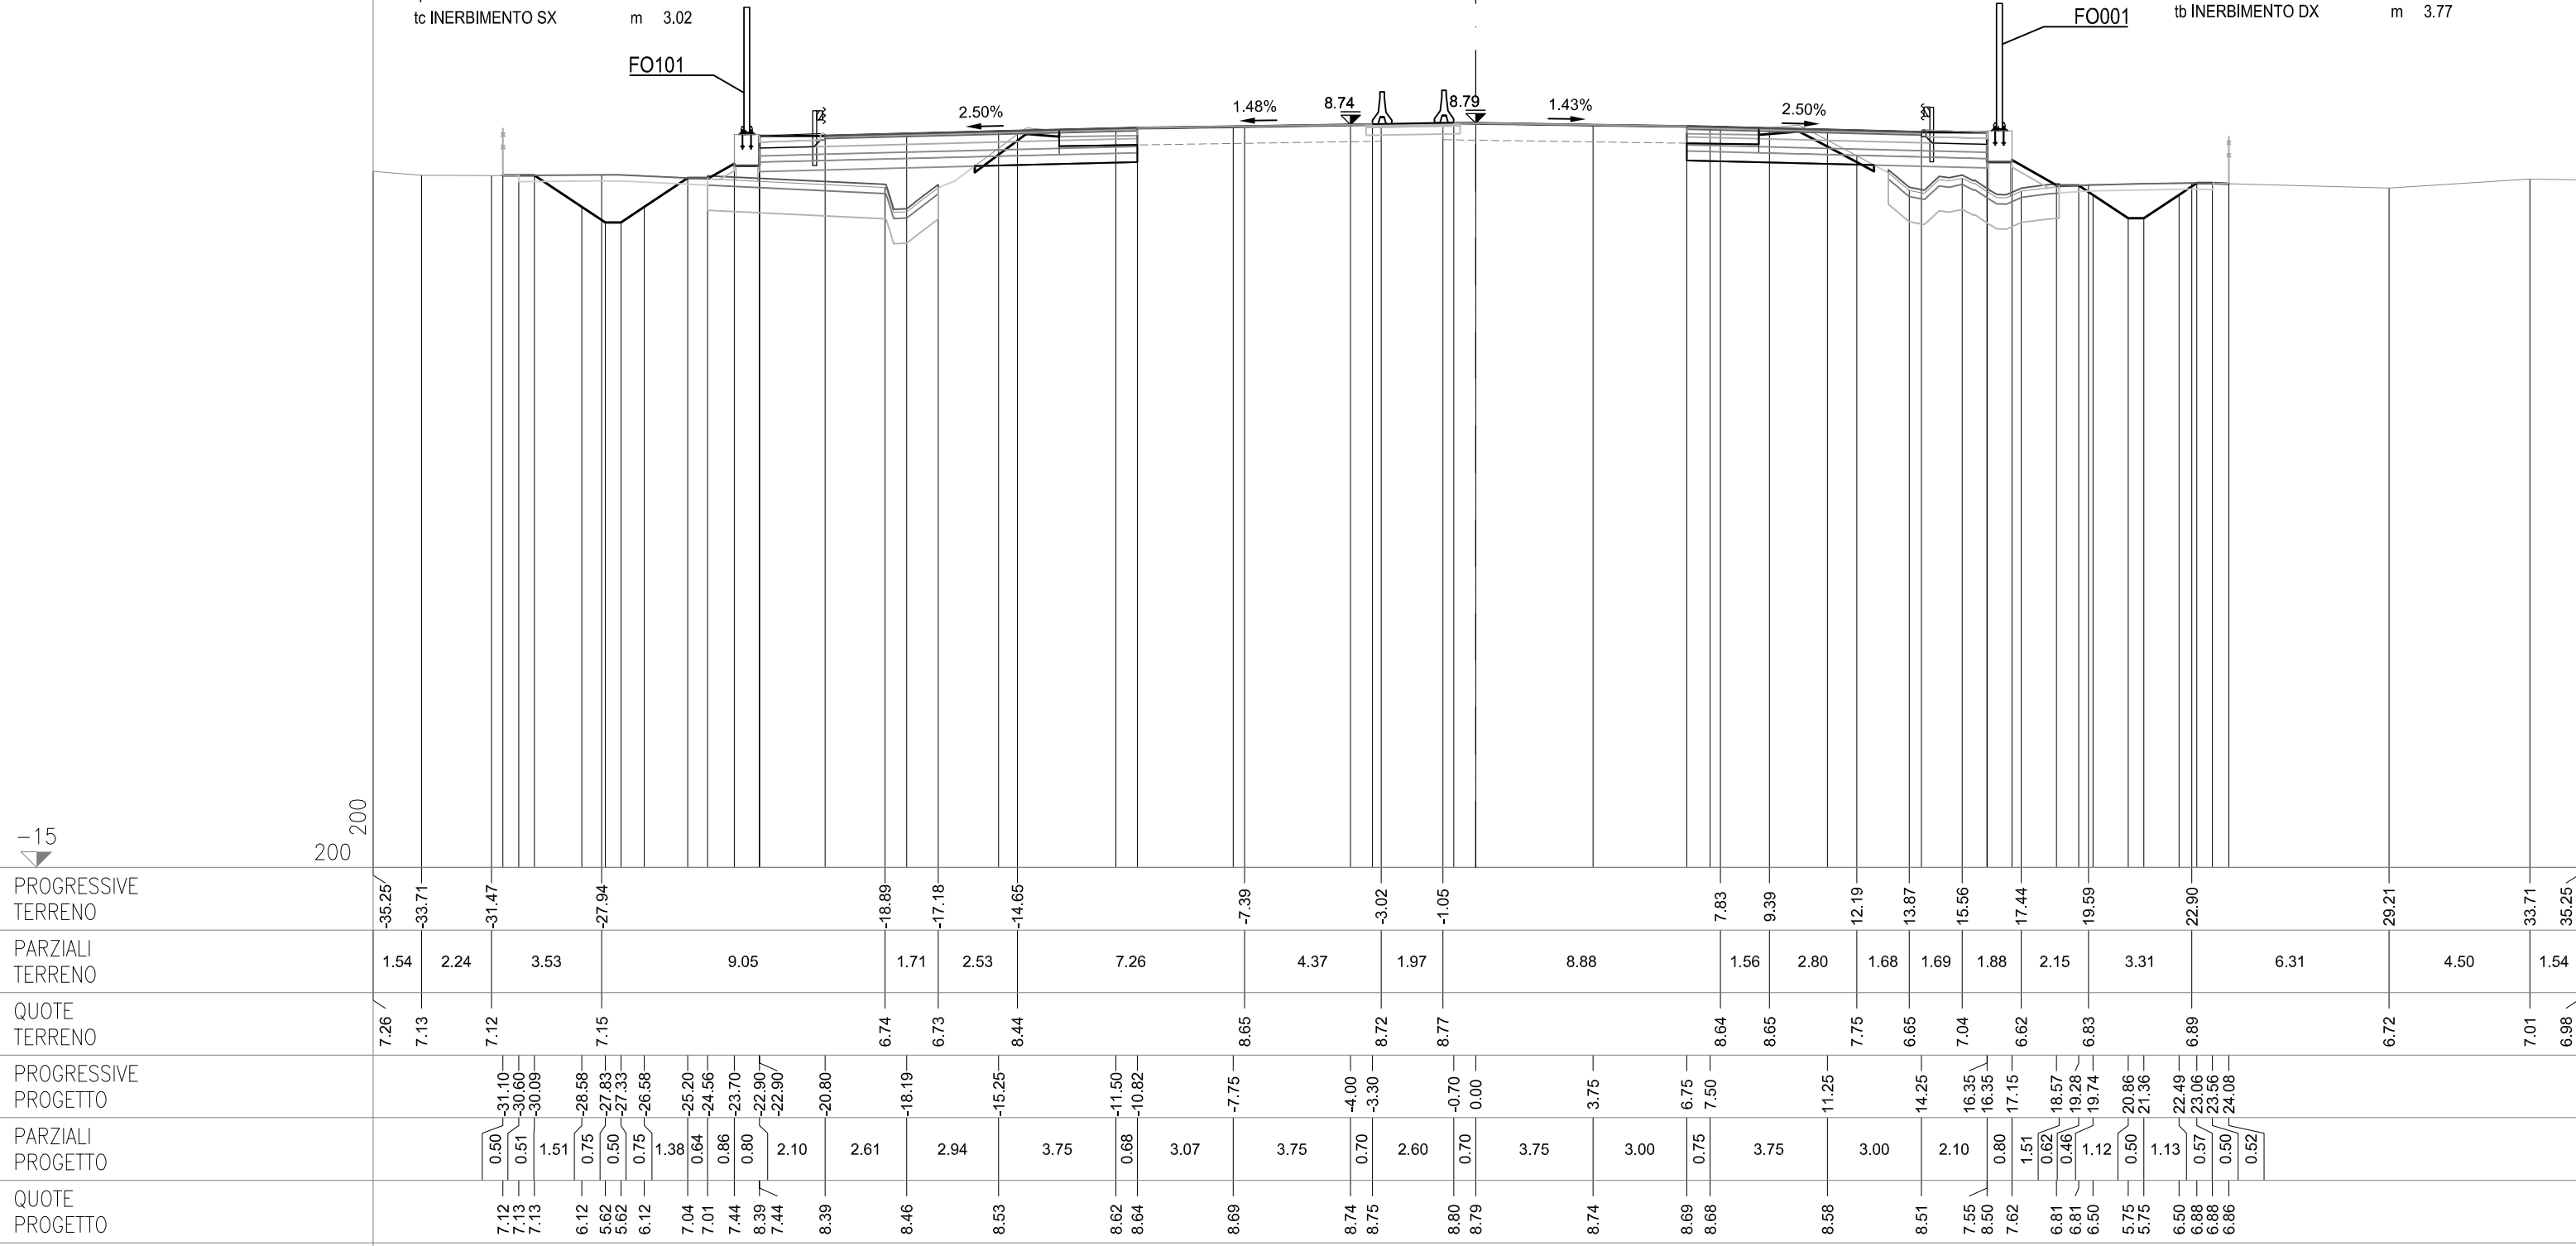

SEZIONE 20
PROGRESSIVA 89050.00

CS01-SZ01S

AC RILEVATO SX	m²	3.12
AG ARGINELLO SX	m²	0.37
AM RILEVATO A1-A3 SX	m²	3.41
BC SCAVO SX	m²	3.16
BH SCAVO FOSSO SX	m²	4.02
CD VEGETALE IN RIL SX	m²	0.51
MC FOND NON LEGATA SX	m²	2.22
NC FOND LEGATA SX	m²	2.82
OC BASE SX	m²	2.33
dc DEMOLIZIONE PAV SX	m	2.60
fc SCOTICO IN RIL SX	m	5.63
fg SCOTICO IN SCAVO SX	m	3.03
fq SCOT FOSSO SCAVO SX	m	6.31
gc GRADONATURA SX	m	1.70
hc ANTICAP IN RIL SX	m	5.63
ic BONIFICA IN RIL SX	m	5.63
lc COMPATTAZIONE SX	m	5.63
pc BINDER SX	m	9.17
qc USURA SX	m	16.60
tc INERBIMENTO SX	m	2.72


FO101

CS01-SZ01C

CS01-SZ01N

AB RILEVATO DX	m²	2.57
AF ARGINELLO DX	m²	0.37
AL RILEVATO A1-A3 DX	m²	2.94
AT RILEVATO FOSSO DX	m²	0.01
BB SCAVO DX	m²	3.38
BG SCAVO FOSSO DX	m²	0.95
CC VEGETALE IN RIL DX	m²	0.68
MB FOND NON LEGATA DX	m²	1.94
NB FOND LEGATA DX	m²	2.45
OB BASE DX	m²	1.97
db DEMOLIZIONE PAV DX	m	2.49
fb SCOTICO IN RIL DX	m	5.95
ff SCOTICO IN SCAVO DX	m	3.23
fp SCOT FOSSO SCAVO DX	m	4.69
gb GRADONATURA DX	m	0.26
hb ANTICAP IN RIL DX	m	5.95
ib BONIFICA IN RIL DX	m	5.95
lb COMPATTAZIONE DX	m	5.72
pb BINDER DX	m	7.64
qb USURA DX	m	14.95
tb INERBIMENTO DX	m	3.62

FO001

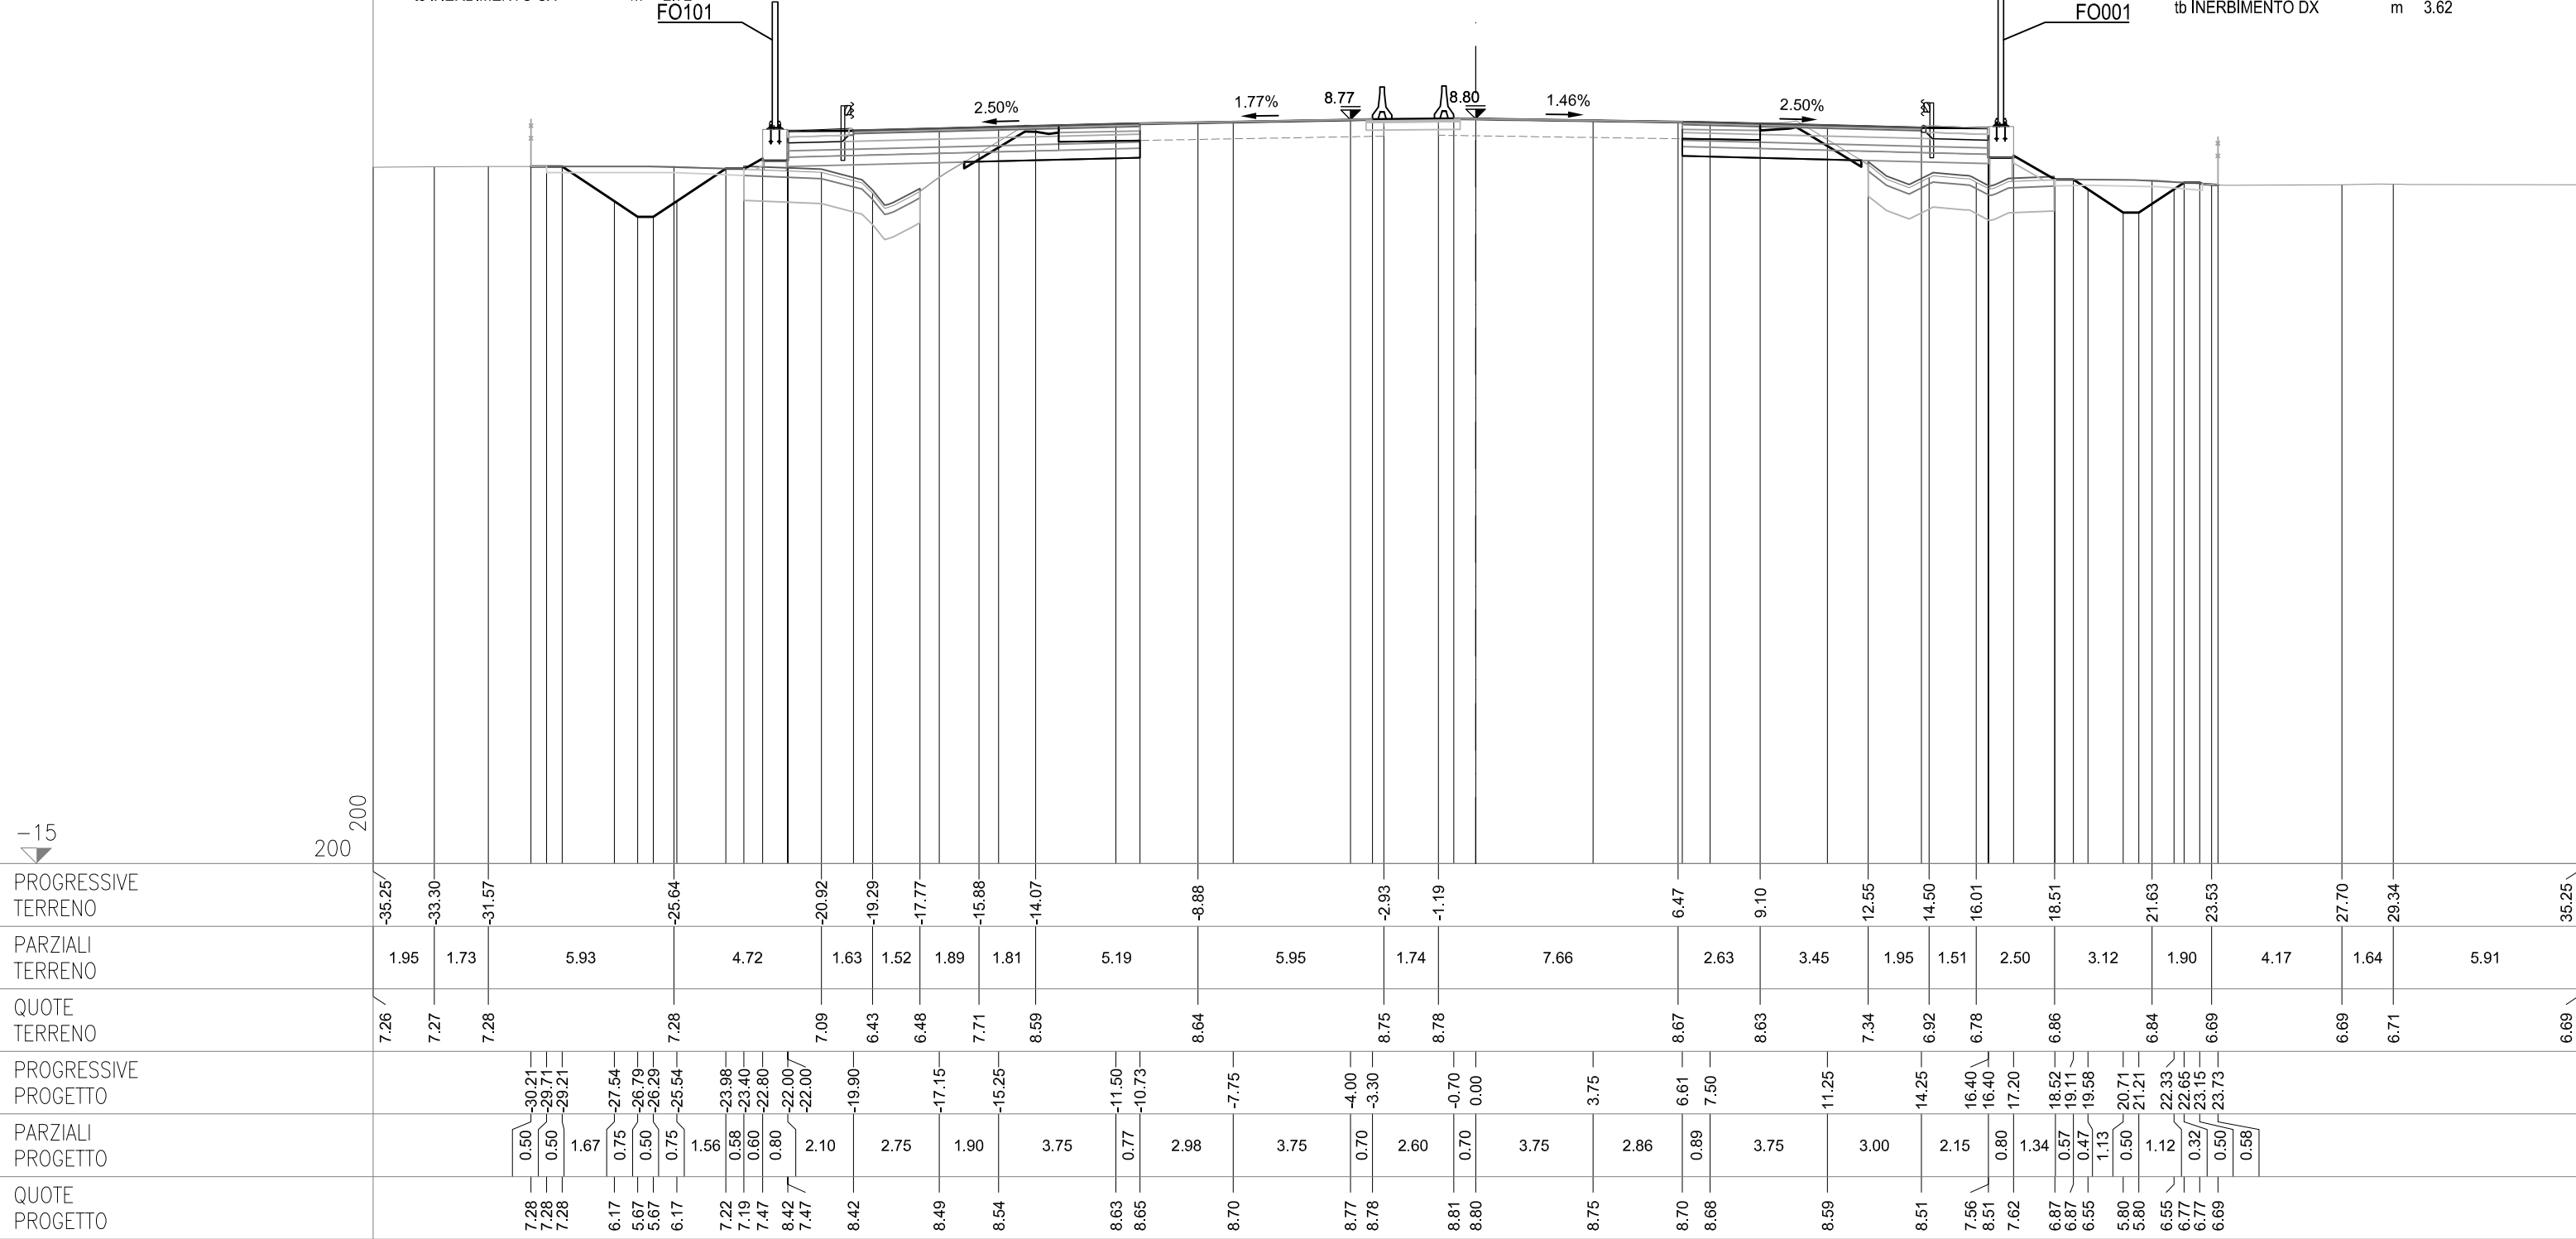


SEZIONE 21
PROGRESSIVA 89075.00

AG ARGINELLO SX	m²	0.38
AM RILEVATO A1-A3 SX	m²	3.15
BC SCAVO SX	m²	5.95
CD VEGETALE IN RIL SX	m²	0.54
MC FOND NON LEGATA SX	m²	2.13
NC FOND LEGATA SX	m²	2.62
OC BASE SX	m²	2.12
dc DEMOLIZIONE PAV SX	m	2.69
fg SCOTICO IN SCAVO SX	m	7.83
lc COMPATTAZIONE SX	m	10.52
pe BINDER SX	m	8.29
qc USURA SX	m	15.69
tc INERBIMENTO SX	m	2.76

AF ARGINELLO DX	m²	0.49
AL RILEVATO A1-A3 DX	m²	3.21
BB SCAVO DX	m²	5.70
CC VEGETALE IN RIL DX	m²	0.65
MB FOND NON LEGATA DX	m²	2.12
NB FOND LEGATA DX	m²	2.65
OB BASE DX	m²	2.00
db DEMOLIZIONE PAV DX	m	2.70
ff SCOTICO IN SCAVO DX	m	7.90
lb COMPATTAZIONE DX	m	10.60
pb BINDER DX	m	7.80
qb USURA DX	m	14.95
tb INERBIMENTO DX	m	3.30

AF ARGINELLO DX	m ²	0.49
AL RILEVATO A1-A3 DX	m ²	3.21
BBB SCAVO DX	m ²	5.70
CCC VEGETALE IN RIL DX	m ²	0.65
NB FOND NON LEGATA DX	m ²	2.12
MB FOND LEGATA DX	m ²	2.65
OB BASE DX	m ²	2.00
db DEMOLIZIONE PAV DX	m	2.70
ff SCOTICO IN SCAVO DX	m	7.90
lb COMPATTAZIONE DX	m	10.60
pb BINDER DX	m	7.80
qpb USURA DX	m	14.95
tb INERBIMENTO DX	m	3.30

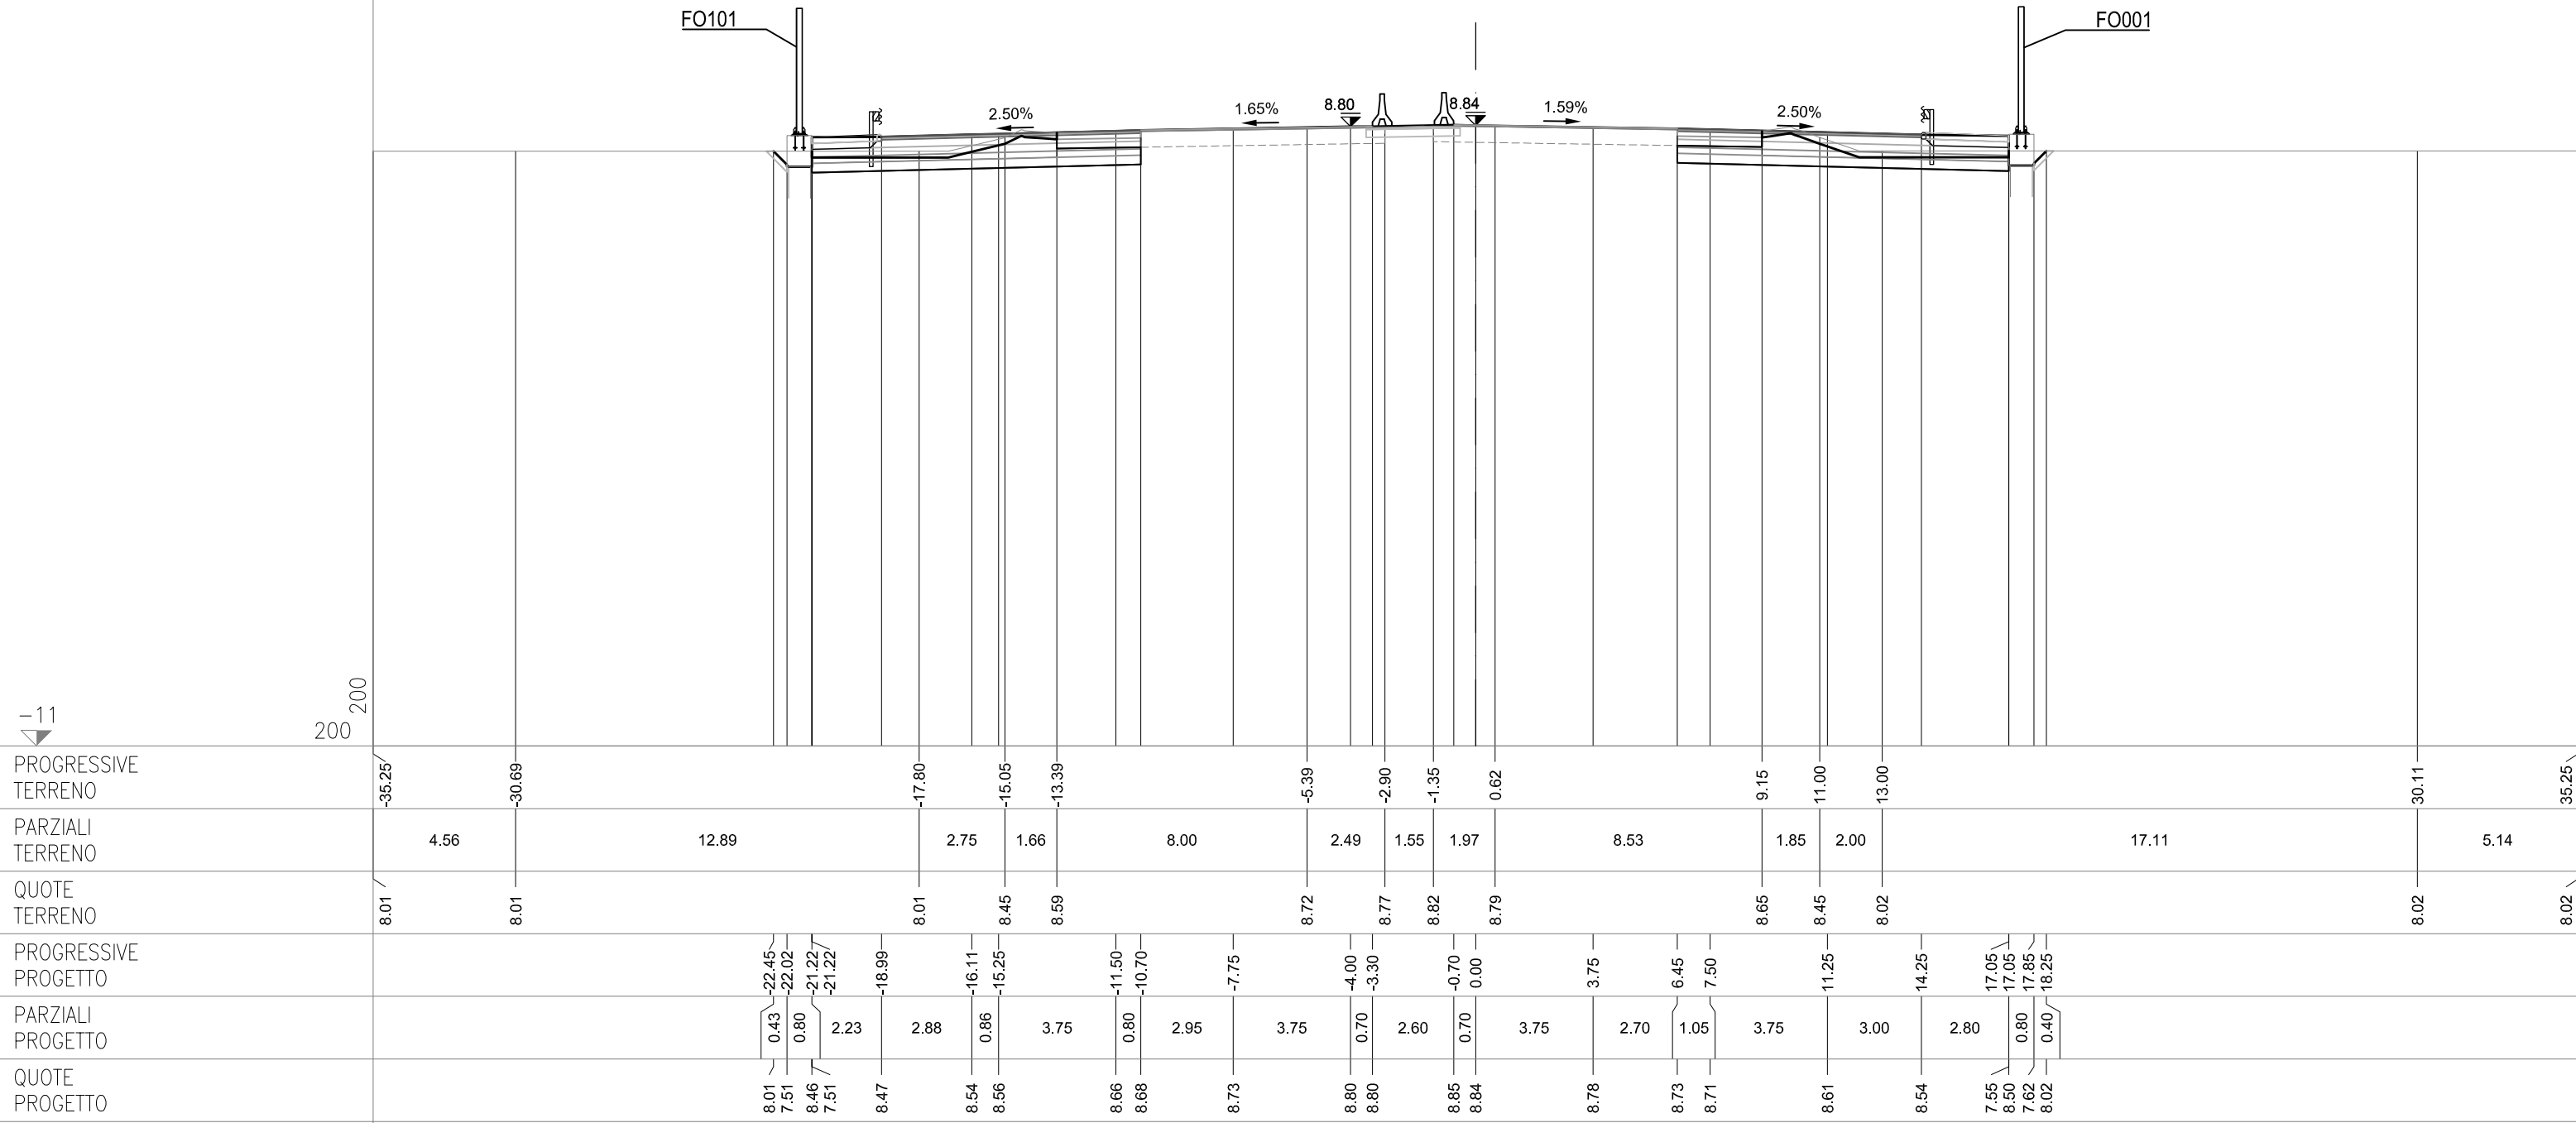

SEZIONE 22
PROGRESSIVA 89100.00


CS01-SZ01S

AC RILEVATO SX	m²	1.48
AG ARGINELLO SX	m²	0.23
AM RILEVATO A1-A3 SX	m²	3.10
BC SCAVO SX	m²	3.55
CD VEGETALE IN RIL SX	m²	0.89
MC FOND NON LEGATA SX	m²	1.96
NC FOND LEGATA SX	m²	2.37
OC BASE SX	m²	1.94
dc DEMOLIZIONE PAV SX	m	2.74
fc SCOTICO IN RIL SX	m	5.01
fg SCOTICO IN SCAVO SX	m	3.38
gc GRADONATURA SX	m	0.89
hc ANTICAP IN RIL SX	m	5.01
ic BONIFICA IN RIL SX	m	5.01
lc COMPATTAZIONE SX	m	6.12
pc BINDER SX	m	7.57
qc USURA SX	m	14.95
tc INERBIMENTO SX	m	4.71

CS01-SZ01C

CS01-SZ01N

AB RILEVATO DX	m²	3.80
AF ARGINELLO DX	m²	0.48
AL RILEVATO A1-A3 DX	m²	3.18
BB SCAVO DX	m²	3.58
CC VEGETALE IN RIL DX	m²	0.94
MB FOND NON LEGATA DX	m²	2.12
NB FOND LEGATA DX	m²	2.64
OB BASE DX	m²	1.99
db DEMOLIZIONE PAV DX	m	2.56
fb SCOTICO IN RIL DX	m	4.04
ff SCOTICO IN SCAVO DX	m	4.26
gb GRADONATURA DX	m	2.64
hb ANTICAP IN RIL DX	m	4.04
ib BONIFICA IN RIL DX	m	4.04
lb COMPATTAZIONE DX	m	6.82
pb BINDER DX	m	7.76
qb USURA DX	m	14.95
tb INERBIMENTO DX	m	5.07

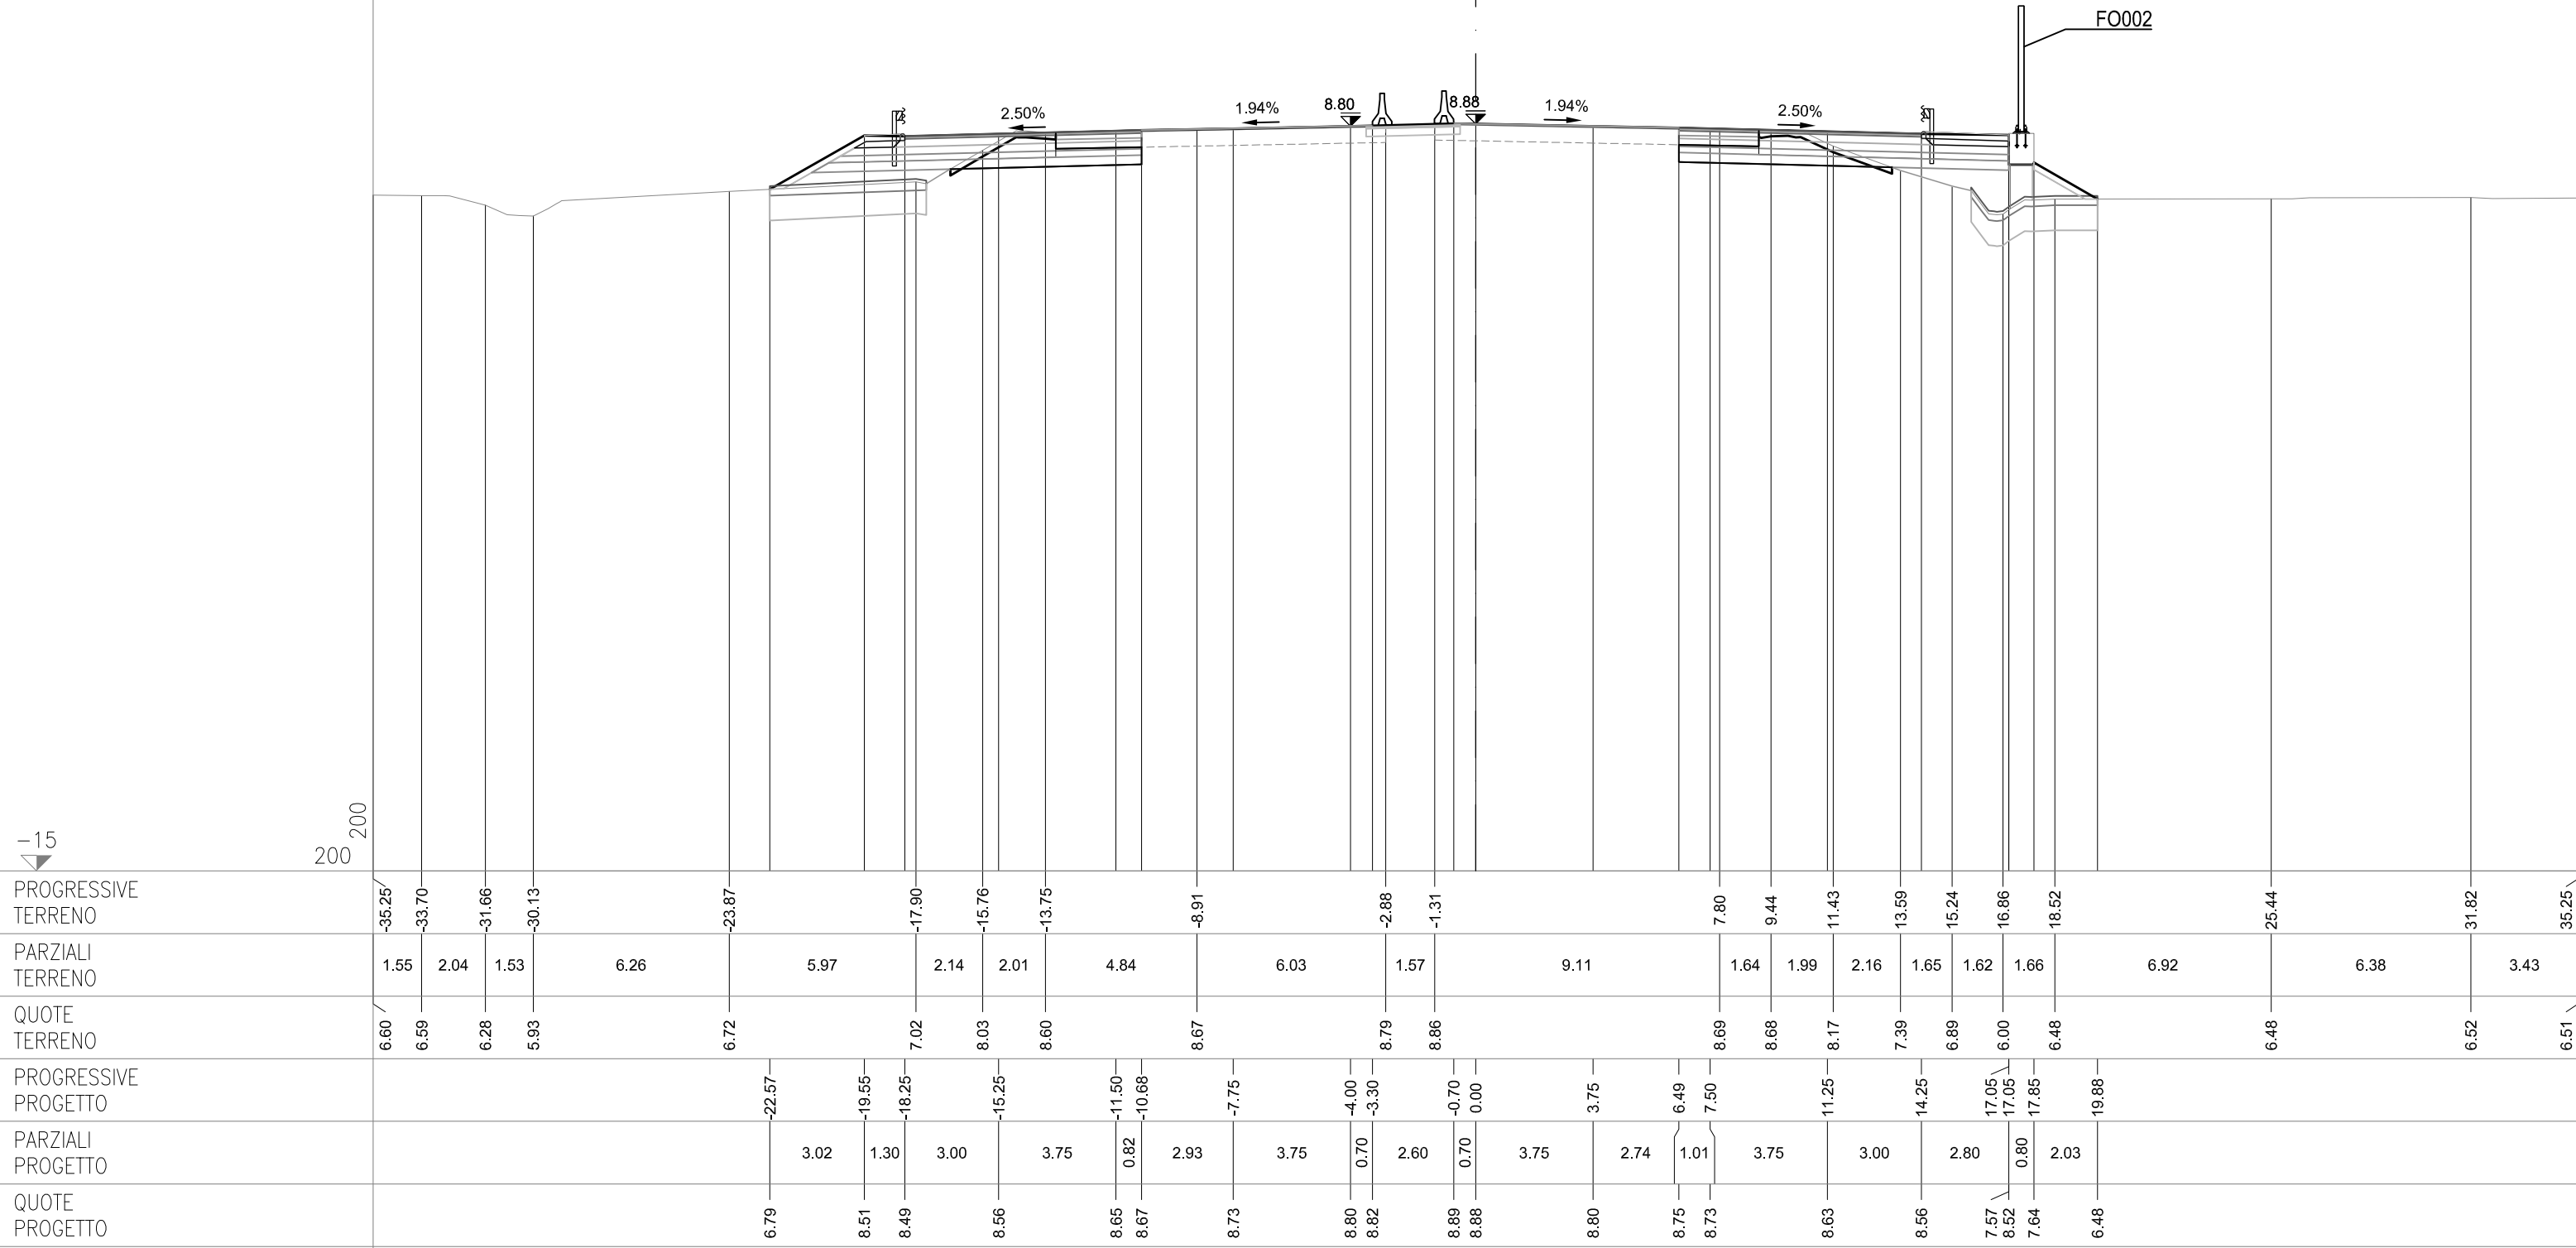

SEZIONE 23
PROGRESSIVA 89125.00


CS01-SZ01S

AC RILEVATO SX	m²	2.37
AG ARGINELLO SX	m²	0.24
AM RILEVATO A1-A3 SX	m²	3.10
BC SCAVO SX	m²	3.85
BH SCAVO FOSSO SX	m²	0.10
CD VEGETALE IN RIL SX	m²	1.05
MC FOND NON LEGATA SX	m²	1.98
NC FOND LEGATA SX	m²	2.36
OC BASE SX	m²	1.95
dc DEMOLIZIONE PAV SX	m	2.74
fc SCOTICO IN RIL SX	m	3.93
fg SCOTICO IN SCAVO SX	m	4.32
fq SCOT FOSSO SCAVO SX	m	3.74
gc GRADONATURA SX	m	1.96
hc ANTICAP IN RIL SX	m	3.93
ic BONIFICA IN RIL SX	m	3.93
lc COMPATTAZIONE SX	m	7.06
pc BINDER SX	m	7.59
qc USURA SX	m	14.95
tc INERBIMENTO SX	m	5.73

CS01-SZ01C

CS01-SZ01N


AB RILEVATO DX	m²	4.34
AF ARGINELLO DX	m²	0.37
AL RILEVATO A1-A3 DX	m²	2.97
AT RILEVATO FOSSO DX	m²	0.99
BB SCAVO DX	m²	3.04
CC VEGETALE IN RIL DX	m²	0.86
MB FOND NON LEGATA DX	m²	1.96
NB FOND LEGATA DX	m²	2.46
OB BASE DX	m²	1.98
db DEMOLIZIONE PAV DX	m	2.55
fb SCOTICO IN RIL DX	m	7.04
ff SCOTICO IN SCAVO DX	m	2.91
fp SCOT FOSSO SCAVO DX	m	4.46
gb GRADONATURA DX	m	0.36
hb ANTICAP IN RIL DX	m	7.04
ib BONIFICA IN RIL DX	m	7.04
lb COMPATTAZIONE DX	m	5.46
pb BINDER DX	m	7.72
qb USURA DX	m	14.95
tb INERBIMENTO DX	m	4.59

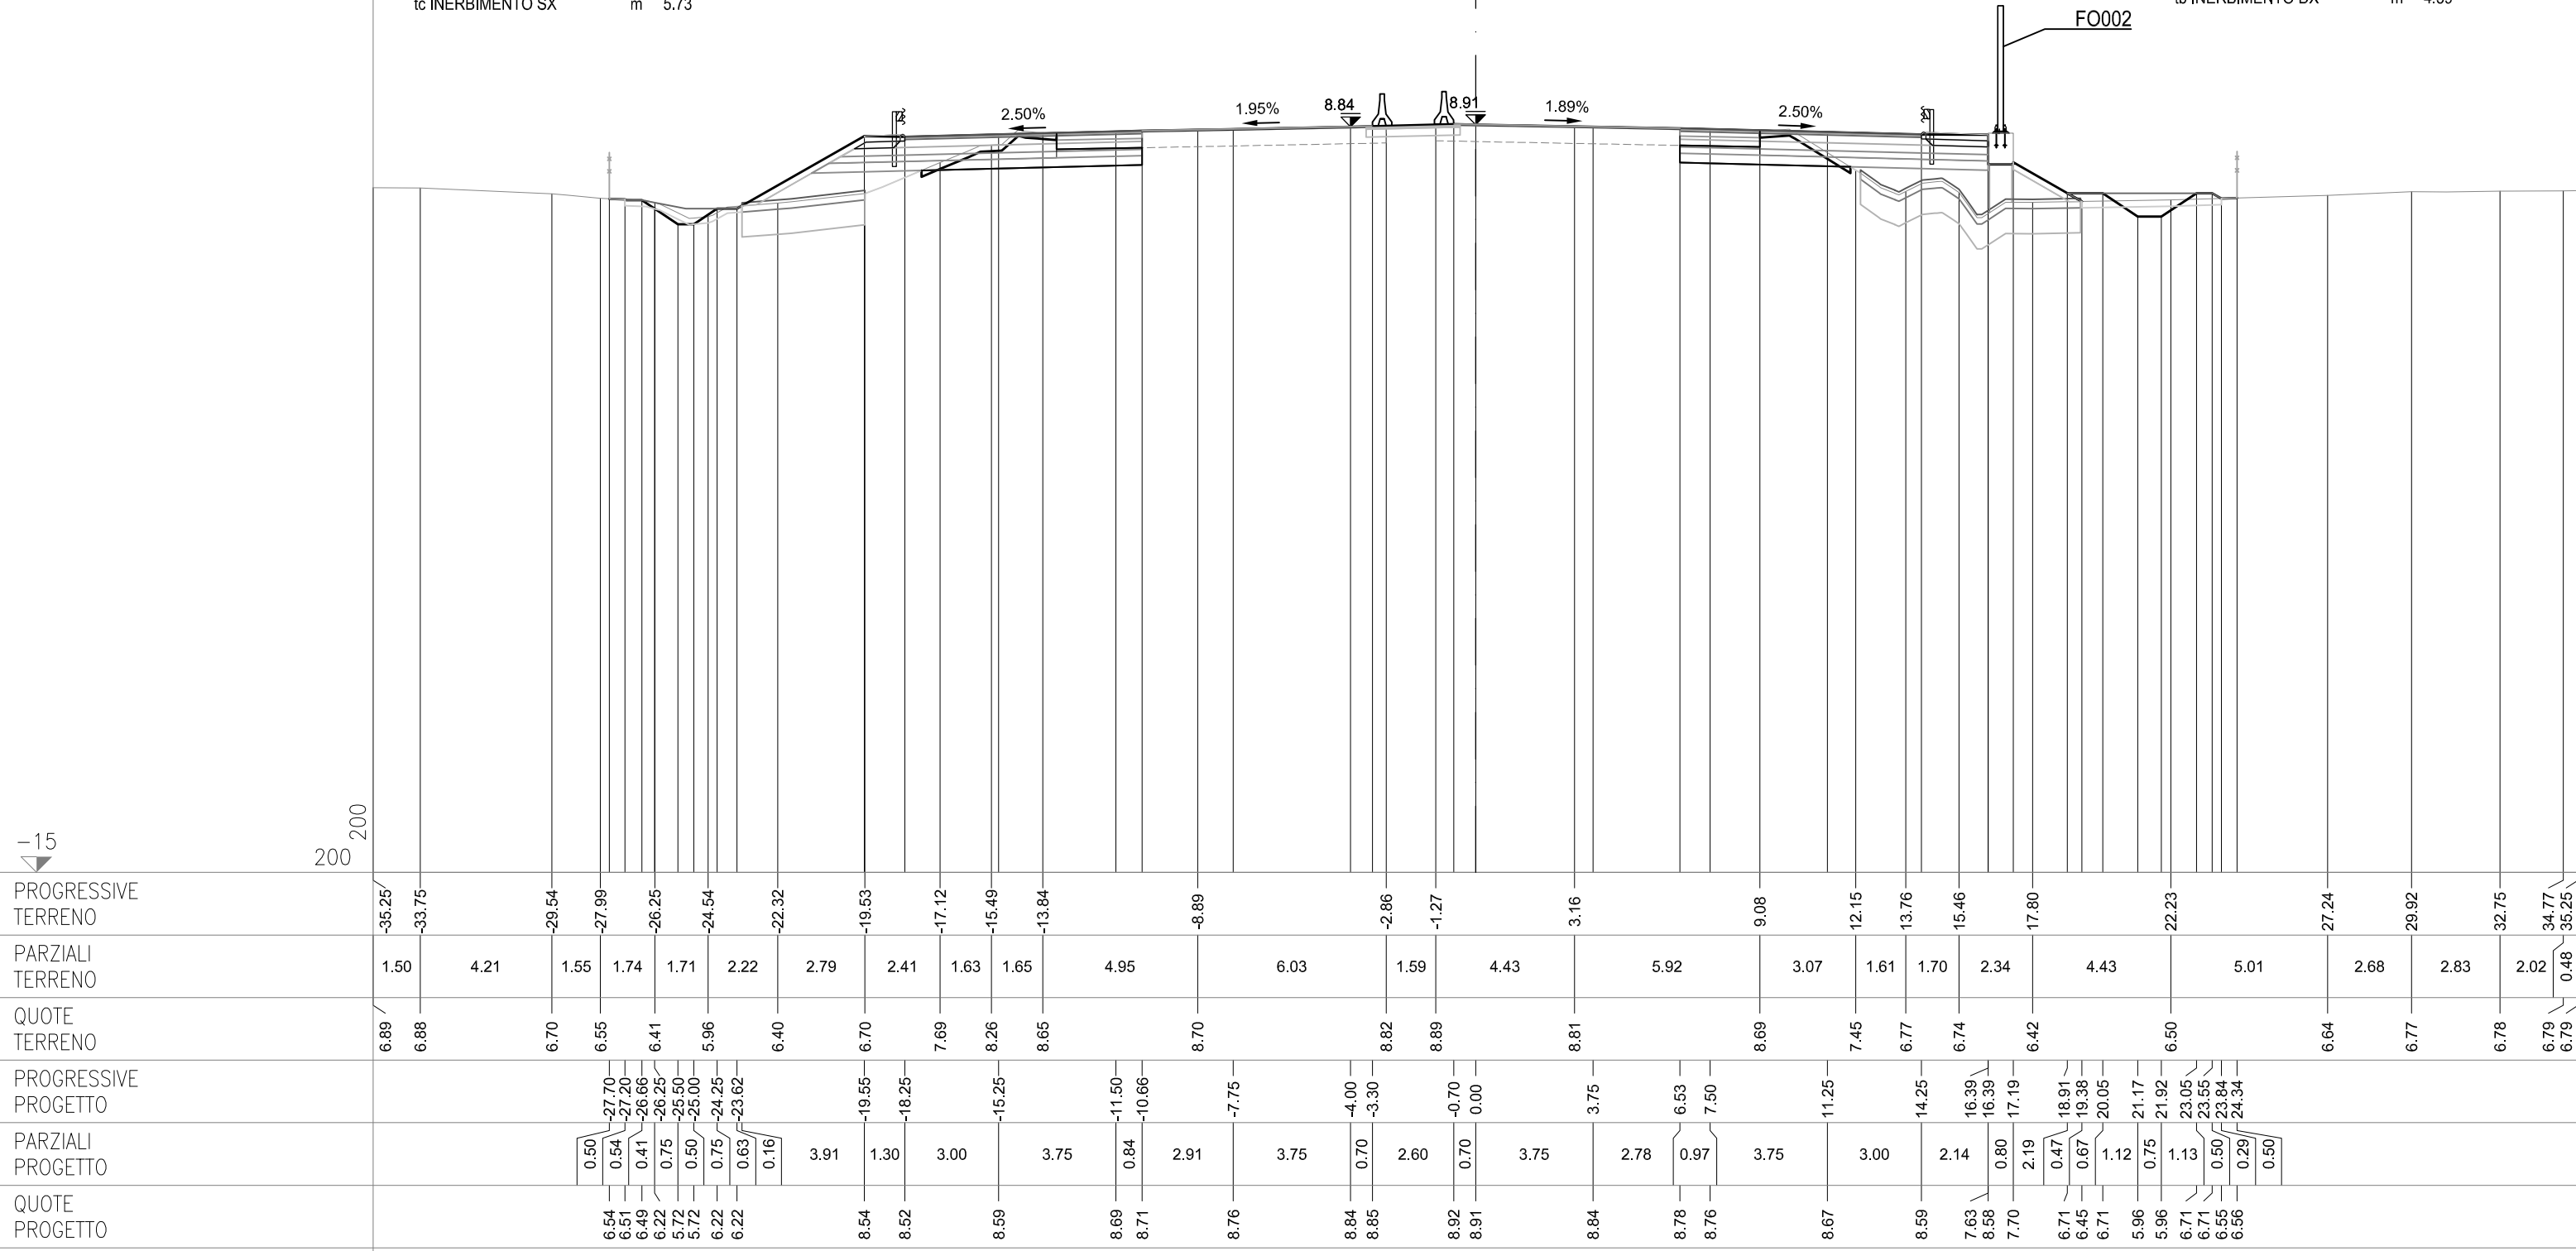


SEZIONE 24
PROGRESSIVA 89150.00

AC RILEVATO SX	m²	0.67
AG ARGINELLO SX	m²	0.24
AM RILEVATO A1-A3 SX	m²	3.11
BC SCAVO SX	m²	5.26
BH SCAVO FOSSO SX	m²	0.47
CD VEGETALE IN RIL SX	m²	0.89
MC FOND NON LEGATA SX	m²	1.99
NC FOND LEGATA SX	m²	2.36
OC BASE SX	m²	1.95
dc DEMOLIZIONE PAV SX	m	2.64
fc SCOTICO IN RIL SX	m	3.73
fg SCOTICO IN SCAVO SX	m	5.21
fq SCOT FOSSO SCAVO SX	m	4.95
gc GRADONATURA SX	m	0.55
hc ANTICAP IN RIL SX	m	3.73
ic BONIFICA IN RIL SX	m	3.73
lc COMPATTAZIONE SX	m	7.85
pc BINDER SX	m	7.60
qc USURA SX	m	14.95
tc INERBIMENTO SX	m	4.87

AB RILEVATO DX	m²	4.89
AF ARGINELLO DX	m²	0.36
AL RILEVATO A1-A3 DX	m²	2.96
AT RILEVATO FOSSO DX	m²	0.61
BB SCAVO DX	m²	3.27
CC VEGETALE IN RIL DX	m²	0.83
MB FOND NON LEGATA DX	m²	1.95
NB FOND LEGATA DX	m²	2.46
OB BASE DX	m²	1.97
db DEMOLIZIONE PAV DX	m	2.61
fb SCOTICO IN RIL DX	m	6.31
ff SCOTICO IN SCAVO DX	m	2.92
fp SCOT FOSSO SCAVO DX	m	4.29
gb GRADONATURA DX	m	1.06
hb ANTICAP IN RIL DX	m	6.31
ib BONIFICA IN RIL DX	m	6.31
lb COMPATTAZIONE DX	m	5.53
pb BINDER DX	m	7.70
qb USURA DX	m	14.95
tb INERBIMENTO DX	m	4.46

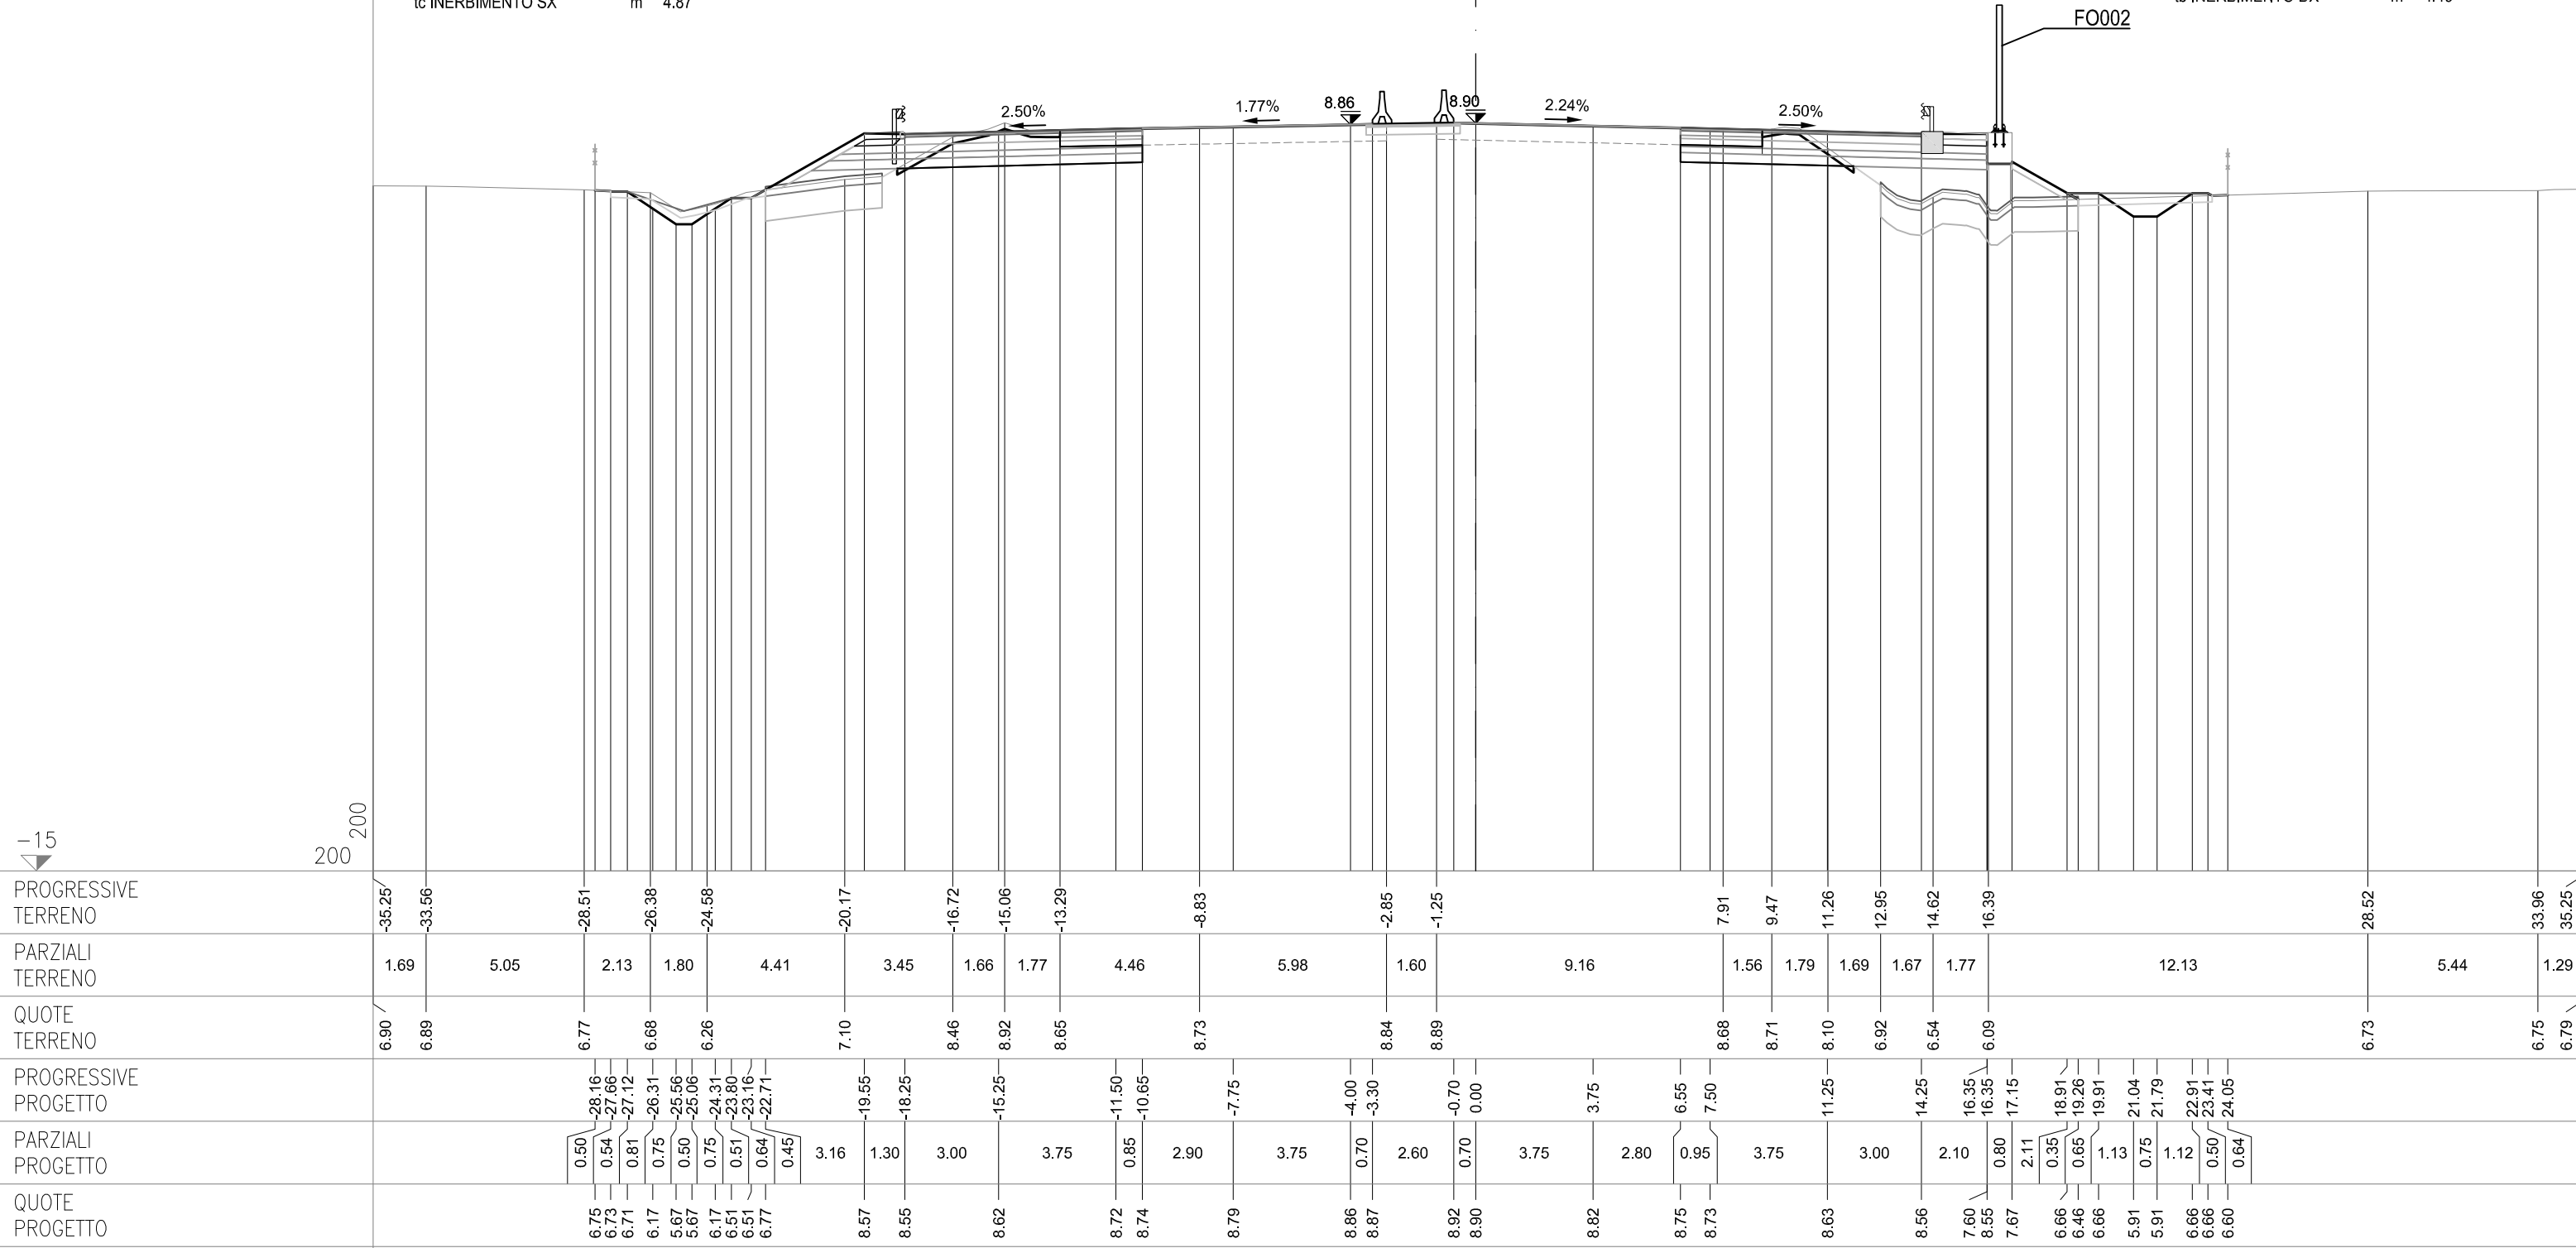

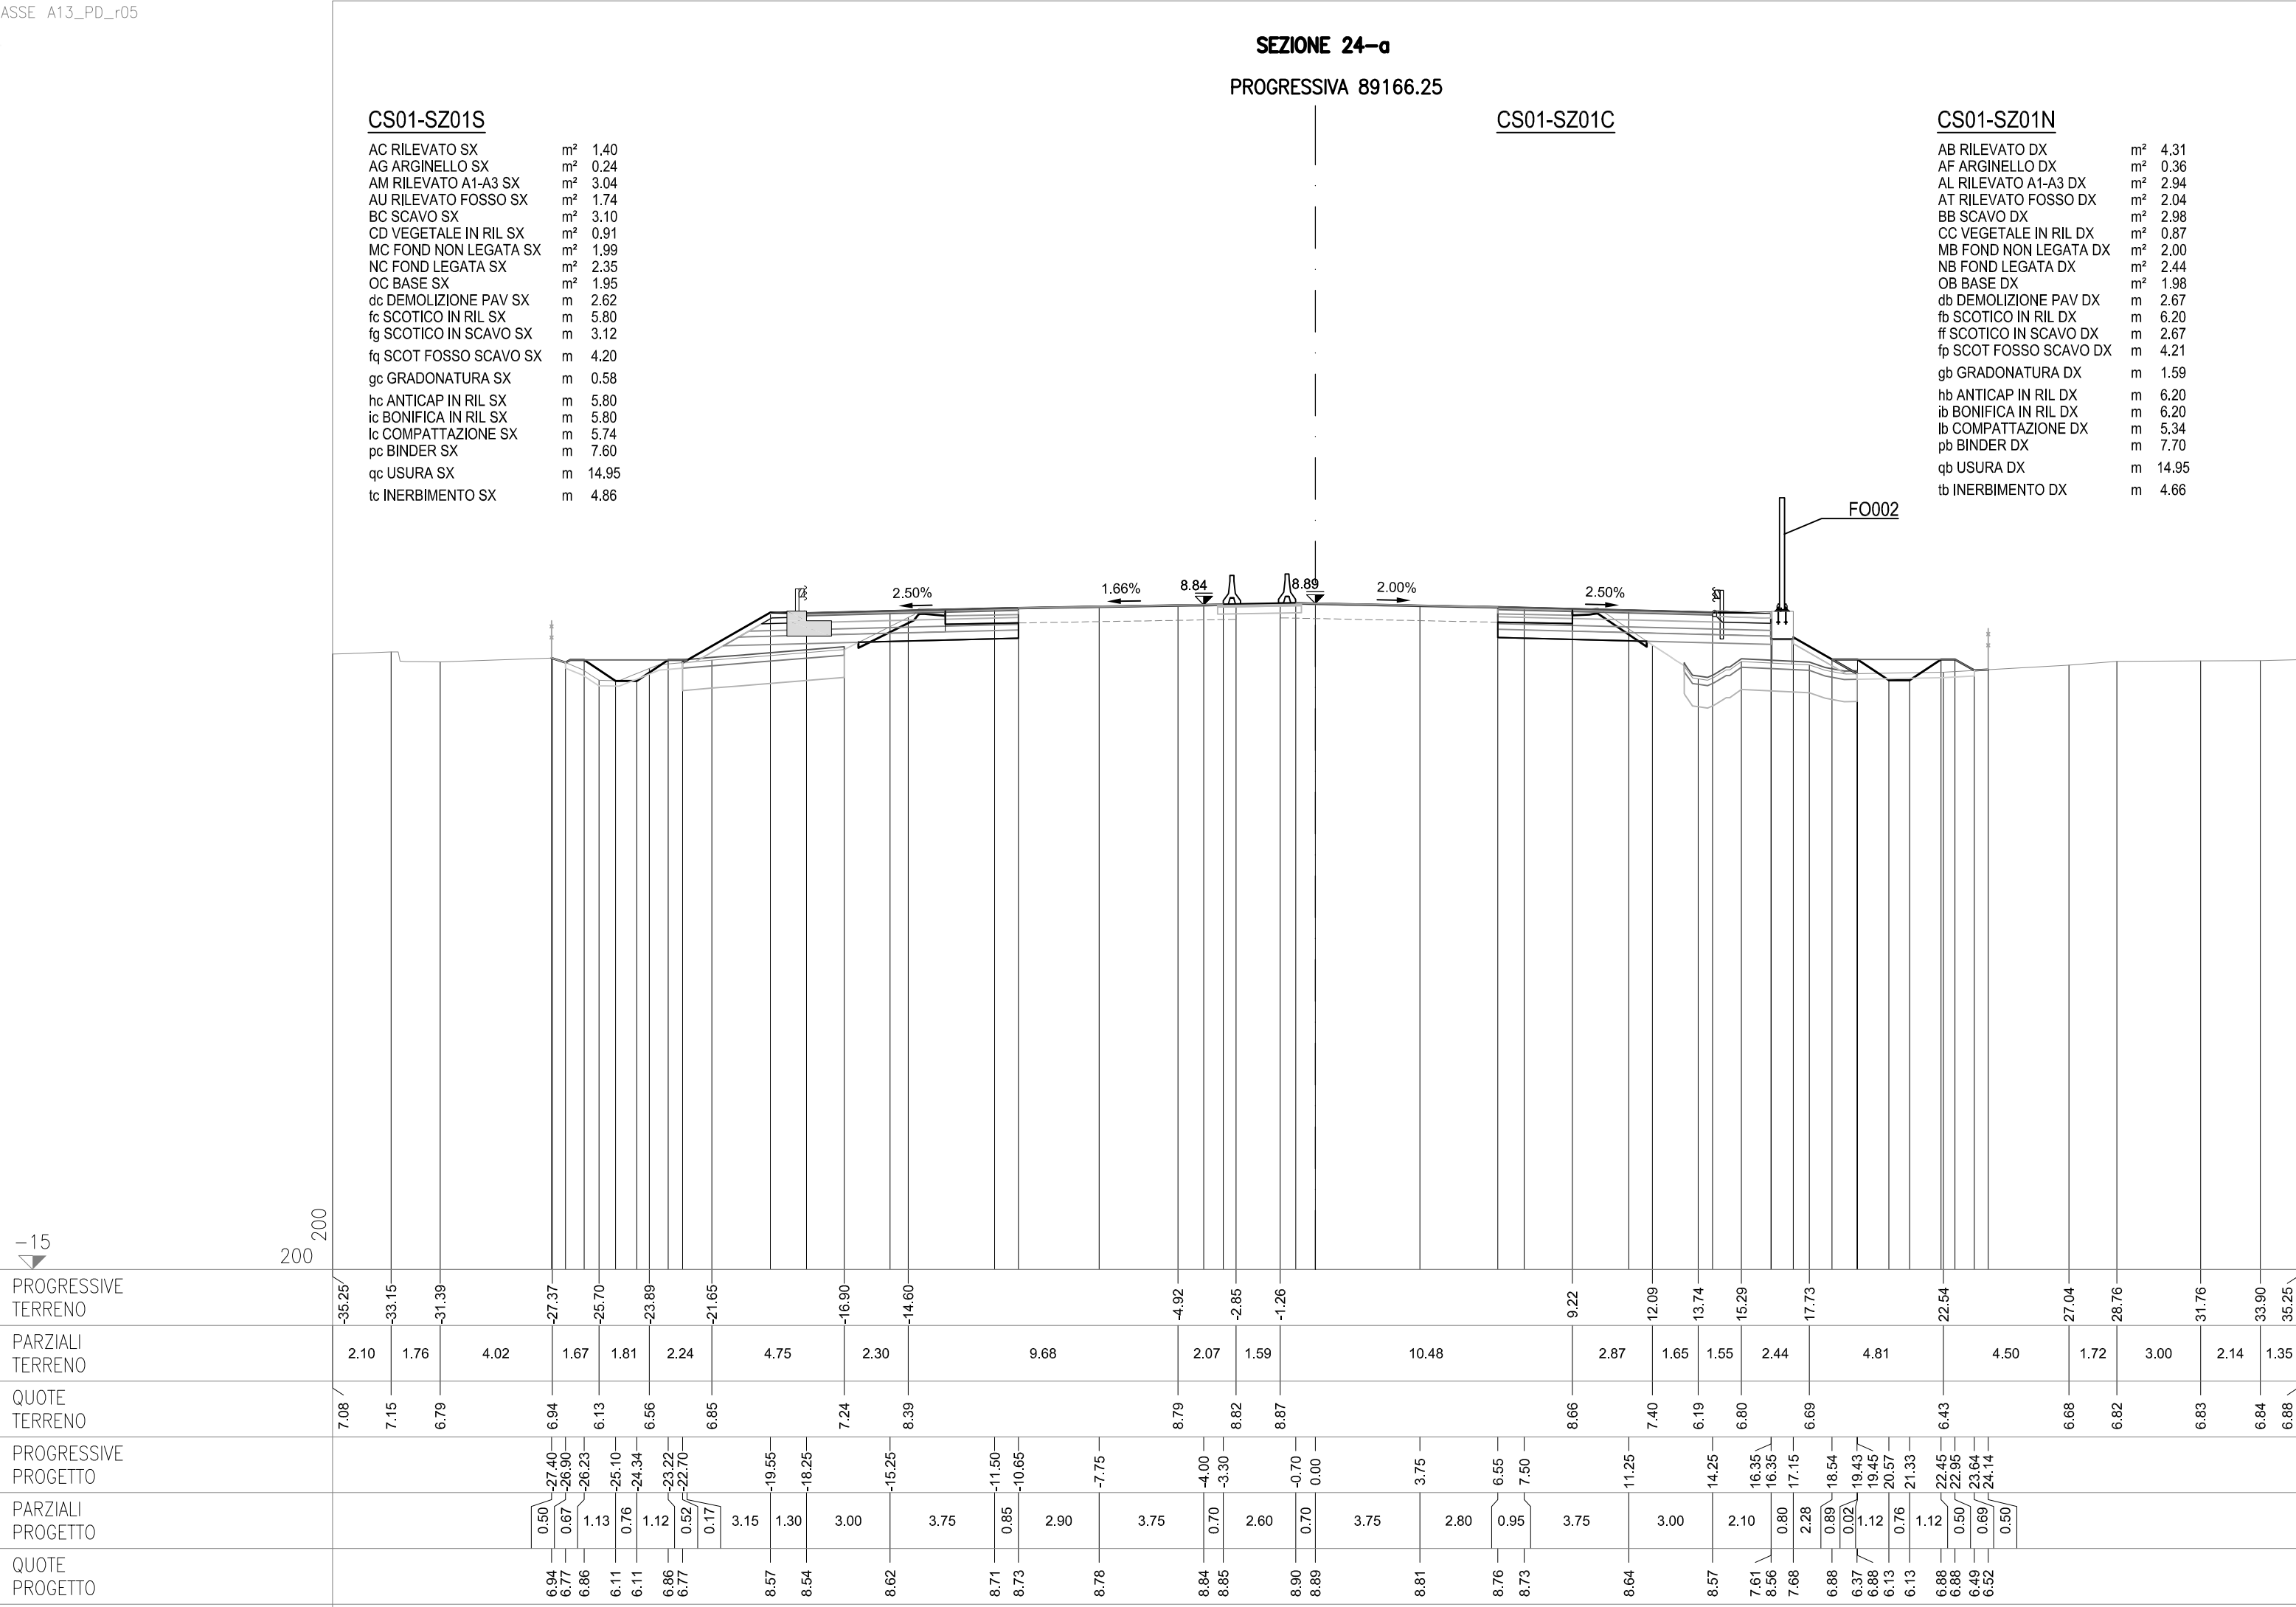

SEZIONE 25
PROGRESSIVA 89175.00


CS01-SZ01S

AC RILEVATO SX	m²	3.77
AG ARGINELLO SX	m²	0.24
AM RILEVATO A1-A3 SX	m²	3.70
AU RILEVATO FOSSO SX	m²	1.01
BC SCAVO SX	m²	3.22
CD VEGETALE IN RIL SX	m²	1.12
MC FOND NON LEGATA SX	m²	2.42
NC FOND LEGATA SX	m²	2.90
OC BASE SX	m²	2.50
dc DEMOLIZIONE PAV SX	m	2.63
fc SCOTICO IN RIL SX	m	8.45
fg SCOTICO IN SCAVO SX	m	3.21
fq SCOT FOSSO SCAVO SX	m	3.51
gc GRADONATURA SX	m	0.88
hc ANTICAP IN RIL SX	m	8.45
ic BONIFICA IN RIL SX	m	8.45
lc COMPATTAZIONE SX	m	5.84
pc BINDER SX	m	9.79
qc USURA SX	m	17.13
tc INERBIMENTO SX	m	5.79

CS01-SZ01C

CS01-SZ01N

AB RILEVATO DX	m²	4.04
AF ARGINELLO DX	m²	0.36
AL RILEVATO A1-A3 DX	m²	2.92
AT RILEVATO FOSSO DX	m²	1.87
BB SCAVO DX	m²	3.31
CC VEGETALE IN RIL DX	m²	0.79
MB FOND NON LEGATA DX	m²	1.99
NB FOND LEGATA DX	m²	2.46
OB BASE DX	m²	1.98
db DEMOLIZIONE PAV DX	m	2.62
fb SCOTICO IN RIL DX	m	5.87
ff SCOTICO IN SCAVO DX	m	3.18
fp SCOT FOSSO SCAVO DX	m	4.51
gb GRADONATURA DX	m	1.07
hb ANTICAP IN RIL DX	m	5.87
ib BONIFICA IN RIL DX	m	5.87
lb COMPATTAZIONE DX	m	5.80
pb BINDER DX	m	7.71
qb USURA DX	m	14.95
tb INERBIMENTO DX	m	4.30

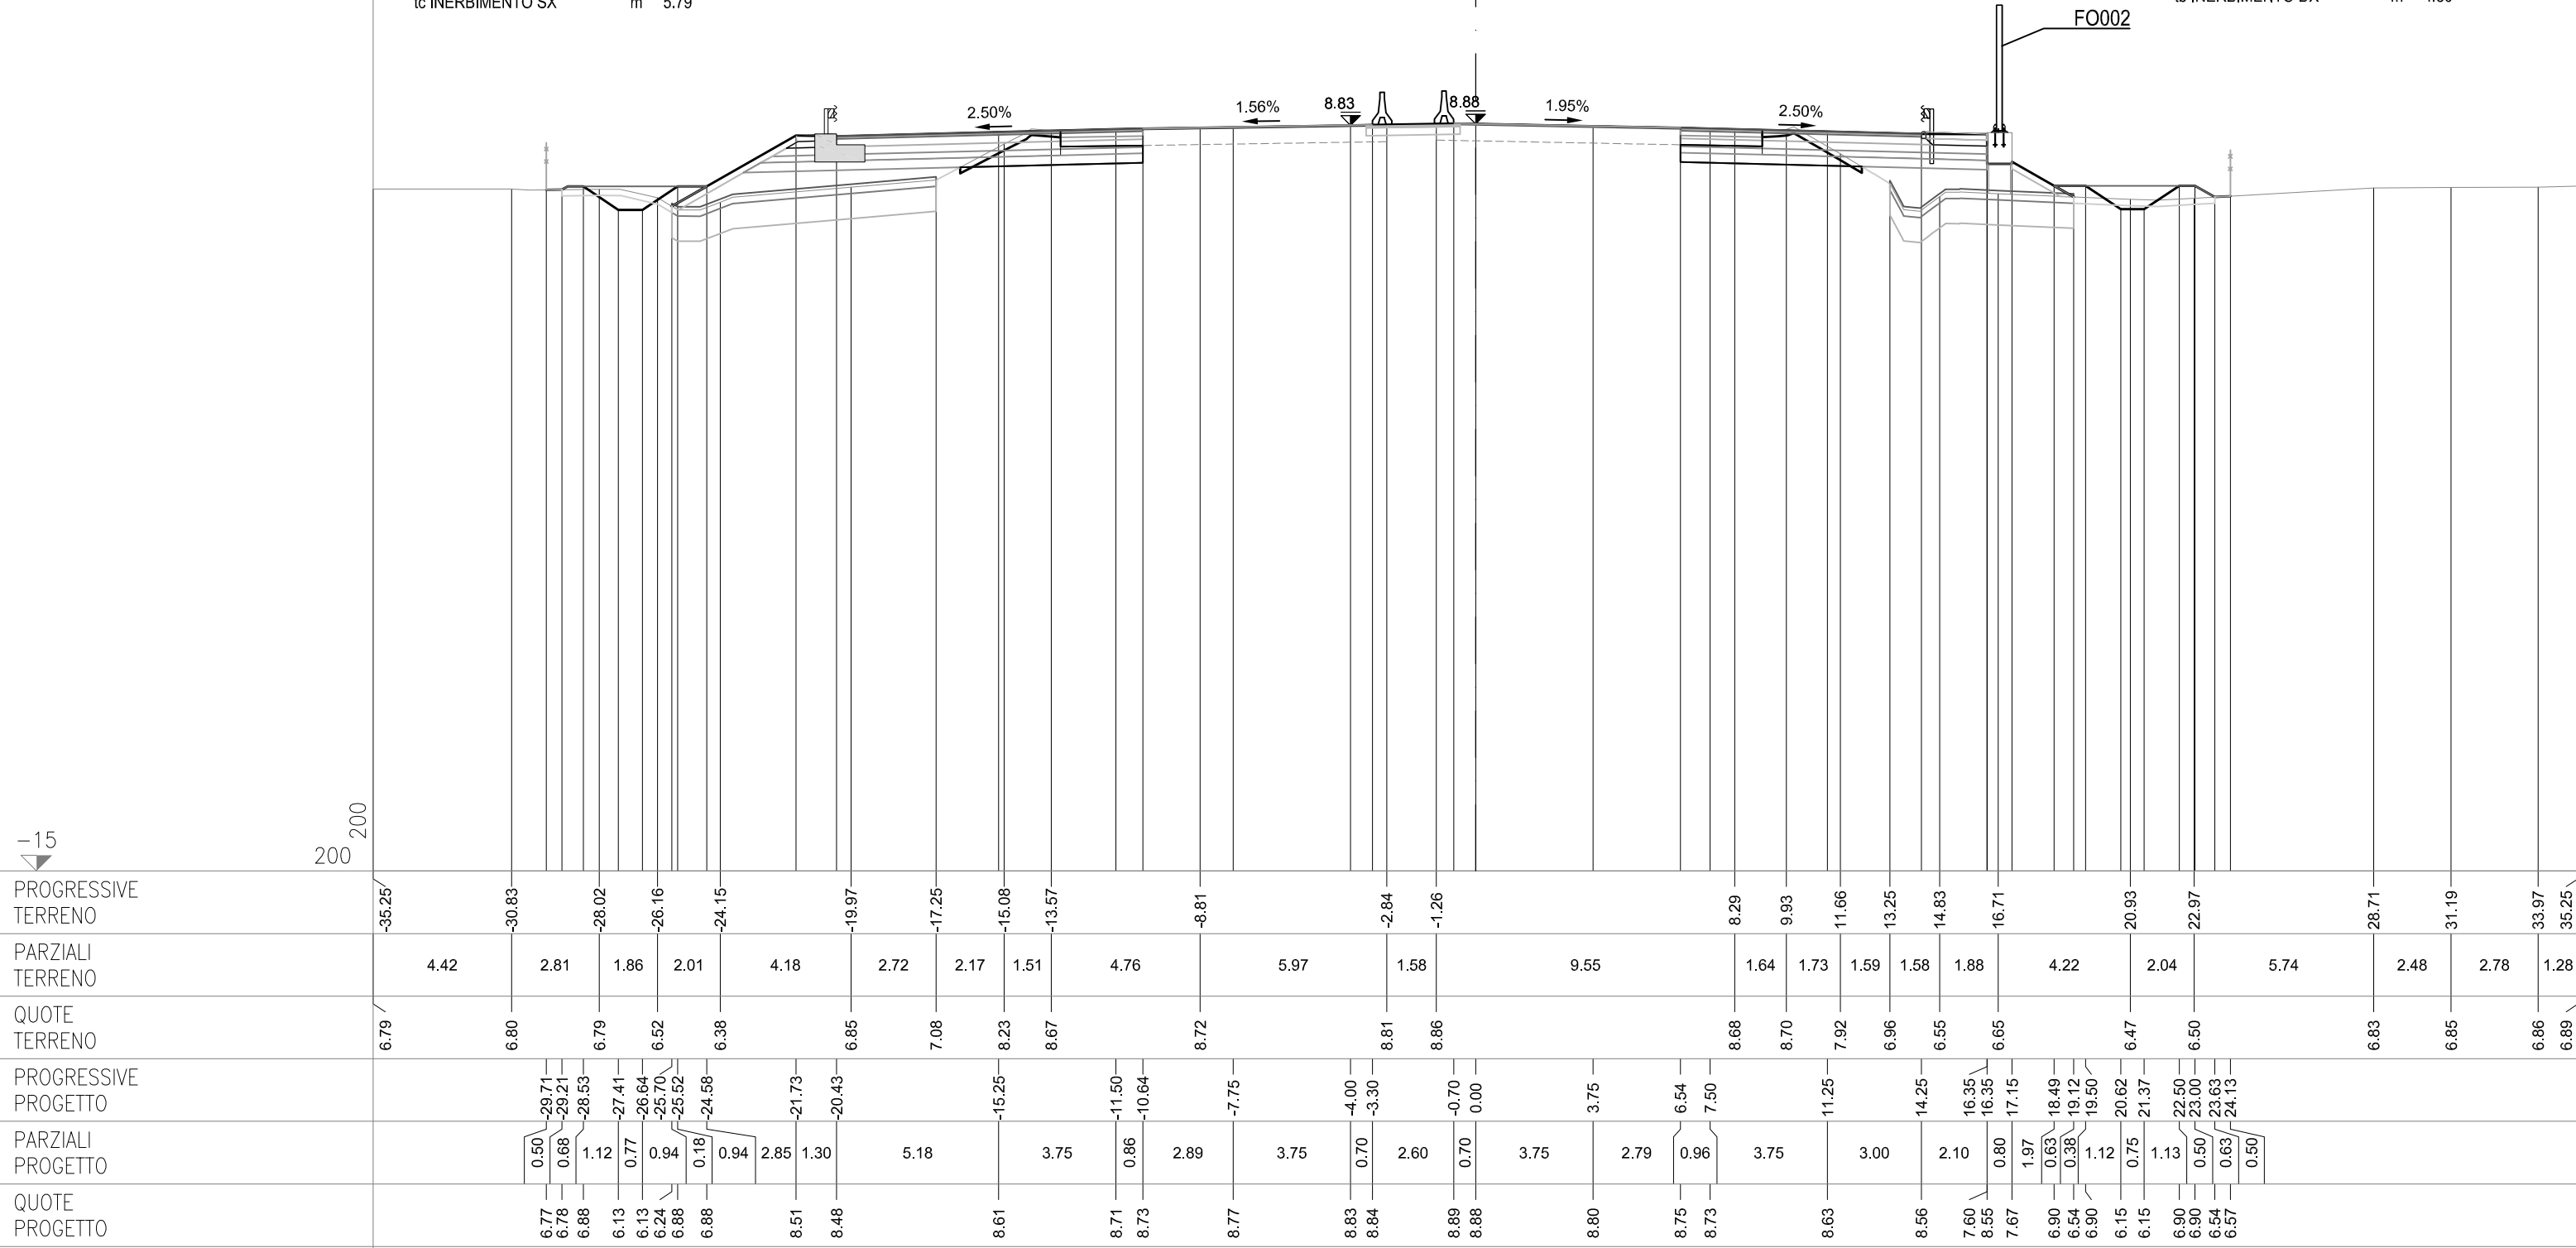

SEZIONE 25-a
PROGRESSIVA 89186.24


CS01-SZ01S

AC RILEVATO SX	m²	6.08
AG ARGINELLO SX	m²	0.23
AM RILEVATO A1-A3 SX	m²	4.53
AU RILEVATO FOSSO SX	m²	1.04
BC SCAVO SX	m²	3.01
CD VEGETALE IN RIL SX	m²	0.96
MC FOND NON LEGATA SX	m²	3.00
NC FOND LEGATA SX	m²	3.60
OC BASE SX	m²	3.20
dc DEMOLIZIONE PAV SX	m	2.62
fc SCOTICO IN RIL SX	m	10.42
fg SCOTICO IN SCAVO SX	m	3.15
fq SCOT FOSSO SCAVO SX	m	4.11
gc GRADONATURA SX	m	1.08
hc ANTICAP IN RIL SX	m	10.42
ic BONIFICA IN RIL SX	m	10.42
lc COMPATTAZIONE SX	m	5.77
pc BINDER SX	m	12.60
qc USURA SX	m	19.94
tc INERBIMENTO SX	m	4.97

CS01-SZ01C

CS01-SZ01N

AB RILEVATO DX	m²	3.32
AF ARGINELLO DX	m²	0.36
AL RILEVATO A1-A3 DX	m²	2.95
AT RILEVATO FOSSO DX	m²	1.37
BB SCAVO DX	m²	3.31
CC VEGETALE IN RIL DX	m²	0.76
MB FOND NON LEGATA DX	m²	1.95
NB FOND LEGATA DX	m²	2.46
OB BASE DX	m²	1.98
db DEMOLIZIONE PAV DX	m	2.58
fb SCOTICO IN RIL DX	m	5.69
ff SCOTICO IN SCAVO DX	m	3.70
fp SCOT FOSSO SCAVO DX	m	4.56
gb GRADONATURA DX	m	0.69
hb ANTICAP IN RIL DX	m	5.69
ib BONIFICA IN RIL DX	m	5.69
lb COMPATTAZIONE DX	m	6.28
pb BINDER DX	m	7.71
qb USURA DX	m	14.95
tb INERBIMENTO DX	m	4.03

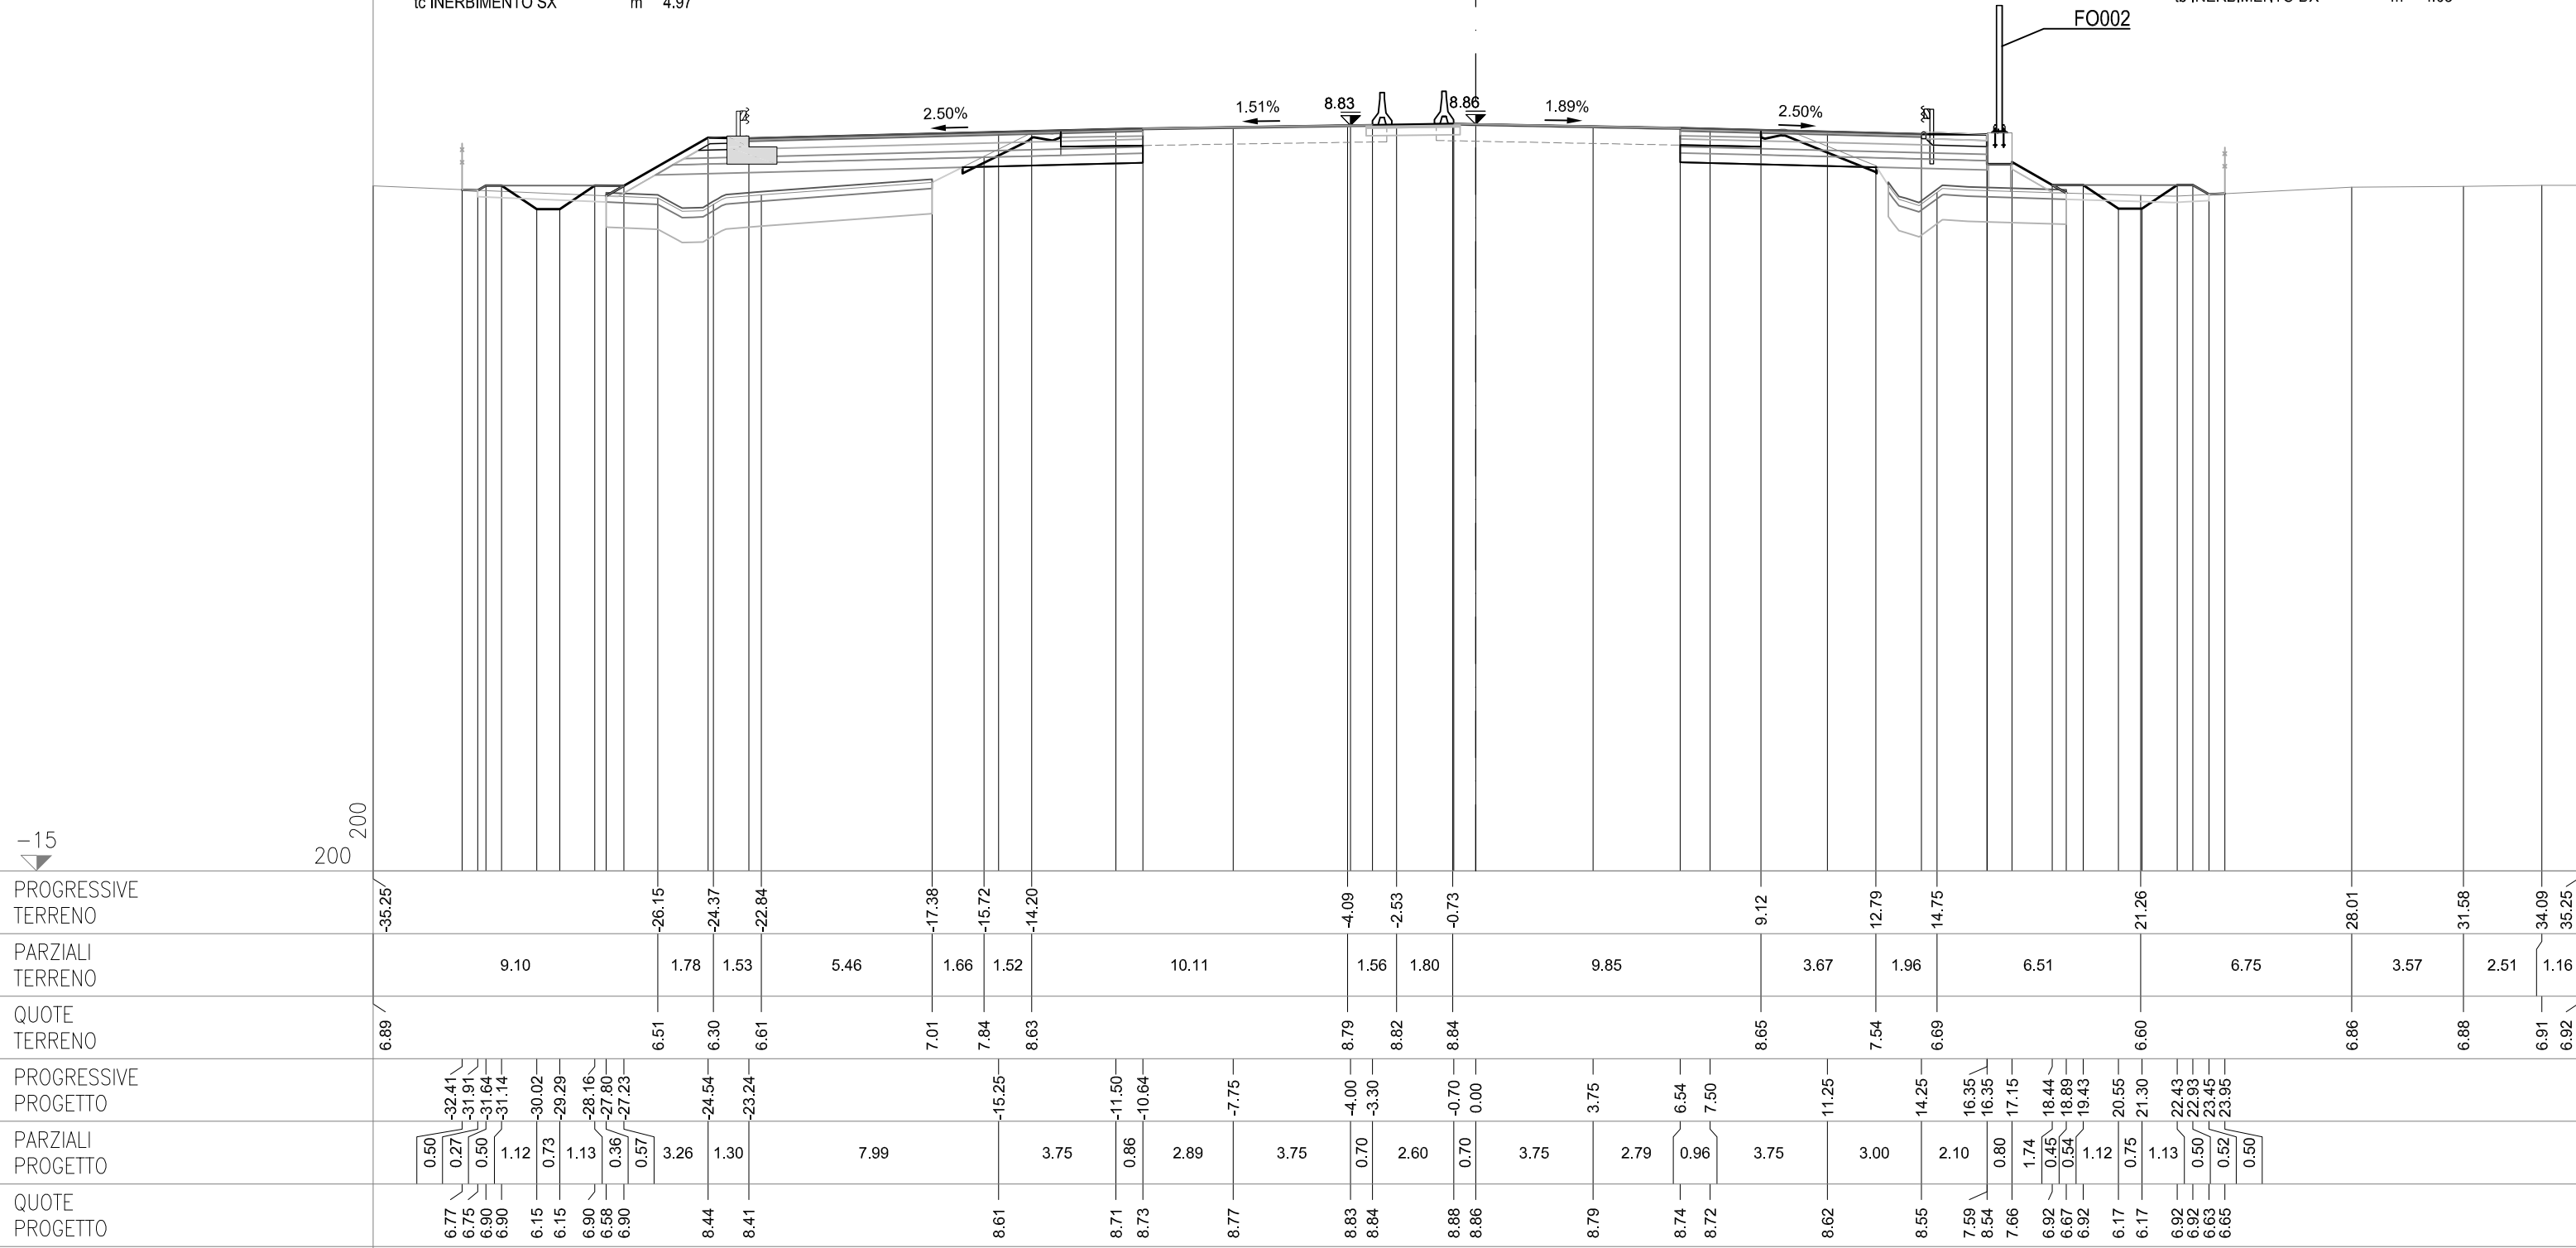

SEZIONE 26
PROGRESSIVA 89200.00


CS01-SZ01S

AC RILEVATO SX	m²	3.53
AG ARGINELLO SX	m²	0.22
AM RILEVATO A1-A3 SX	m²	4.67
AU RILEVATO FOSSO SX	m²	0.87
BC SCAVO SX	m²	3.18
CD VEGETALE IN RIL SX	m²	0.94
MC FOND NON LEGATA SX	m²	2.94
NC FOND LEGATA SX	m²	3.62
OC BASE SX	m²	3.21
dc DEMOLIZIONE PAV SX	m	2.62
fc SCOTICO IN RIL SX	m	10.47
fg SCOTICO IN SCAVO SX	m	3.23
fq SCOT FOSSO SCAVO SX	m	4.24
gc GRADONATURA SX	m	0.82
hc ANTICAP IN RIL SX	m	10.47
ic BONIFICA IN RIL SX	m	10.47
lc COMPATTAZIONE SX	m	5.85
pc BINDER SX	m	12.61
qc USURA SX	m	19.95
tc INERBIMENTO SX	m	4.83

CS01-SZ01C

CS01-SZ01N

AB RILEVATO DX	m²	3.62
AF ARGINELLO DX	m²	0.37
AL RILEVATO A1-A3 DX	m²	2.96
AT RILEVATO FOSSO DX	m²	1.23
BB SCAVO DX	m²	3.34
CC VEGETALE IN RIL DX	m²	0.74
MB FOND NON LEGATA DX	m²	1.95
NB FOND LEGATA DX	m²	2.46
OB BASE DX	m²	1.98
db DEMOLIZIONE PAV DX	m	2.60
fb SCOTICO IN RIL DX	m	5.75
ff SCOTICO IN SCAVO DX	m	3.14
fp SCOT FOSSO SCAVO DX	m	4.40
gb GRADONATURA DX	m	0.99
hb ANTICAP IN RIL DX	m	5.75
ib BONIFICA IN RIL DX	m	5.75
lb COMPATTAZIONE DX	m	5.74
pb BINDER DX	m	7.71
qb USURA DX	m	14.95
tb INERBIMENTO DX	m	4.03

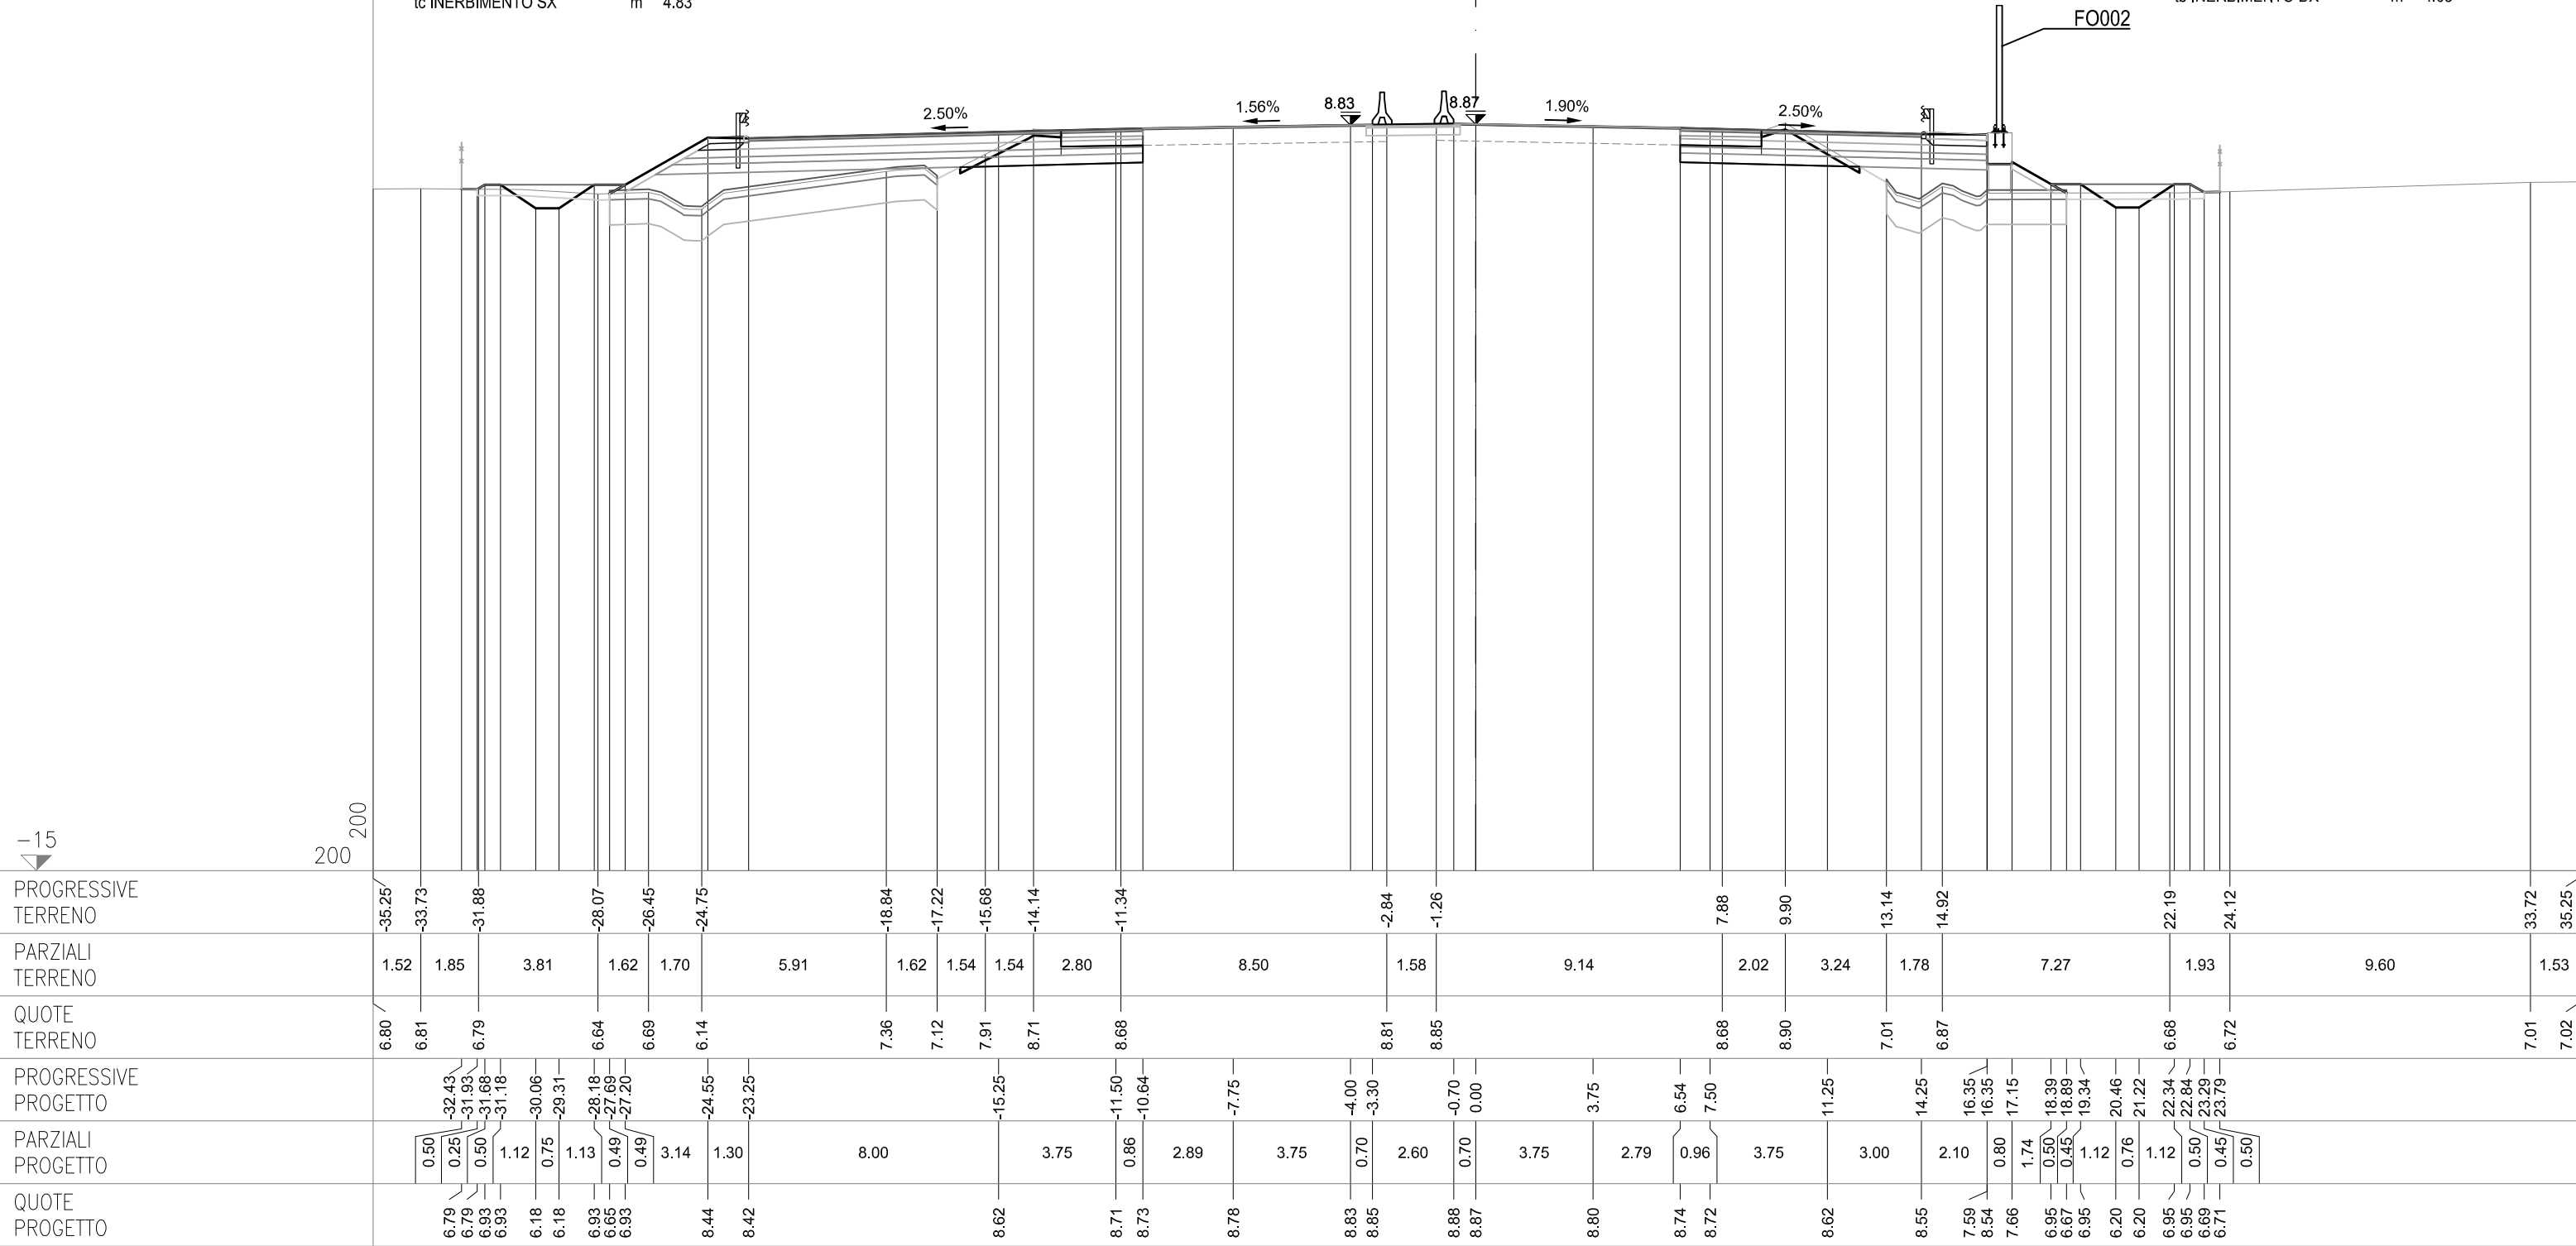

SEZIONE 26-a
PROGRESSIVA 89202.02


CS01-SZ01C

CS01-SZ01N

CS01-SZ01S

AC RILEVATO SX	m²	3.27
AG ARGINELLO SX	m²	0.23
AM RILEVATO A1-A3 SX	m²	4.68
AU RILEVATO FOSSO SX	m²	0.82
BC SCAVO SX	m²	3.17
CD VEGETALE IN RIL SX	m²	0.89
MC FOND NON LEGATA SX	m²	2.94
NC FOND LEGATA SX	m²	3.61
OC BASE SX	m²	3.21
dc DEMOLIZIONE PAV SX	m	2.61
fc SCOTICO IN RIL SX	m	10.39
fg SCOTICO IN SCAVO SX	m	3.25
fq SCOT FOSSO SCAVO SX	m	4.34
gc GRADONATURA SX	m	0.76
hc ANTICAP IN RIL SX	m	10.39
ic BONIFICA IN RIL SX	m	10.39
lc COMPATTAZIONE SX	m	5.86
pc BINDER SX	m	12.61
qc USURA SX	m	19.95
tc INERBIMENTO SX	m	4.70

AB RILEVATO DX	m²	3.37
AF ARGINELLO DX	m²	0.38
AL RILEVATO A1-A3 DX	m²	3.00
AT RILEVATO FOSSO DX	m²	1.08
BB SCAVO DX	m²	3.38
CC VEGETALE IN RIL DX	m²	0.76
MB FOND NON LEGATA DX	m²	1.97
NB FOND LEGATA DX	m²	2.48
OB BASE DX	m²	1.98
db DEMOLIZIONE PAV DX	m	2.61
fb SCOTICO IN RIL DX	m	5.71
ff SCOTICO IN SCAVO DX	m	3.17
fp SCOT FOSSO SCAVO DX	m	4.52
gb GRADONATURA DX	m	0.94
hb ANTICAP IN RIL DX	m	5.71
ib BONIFICA IN RIL DX	m	5.71
lb COMPATTAZIONE DX	m	5.78
pb BINDER DX	m	7.72
qb USURA DX	m	14.96
tb INERBIMENTO DX	m	3.95

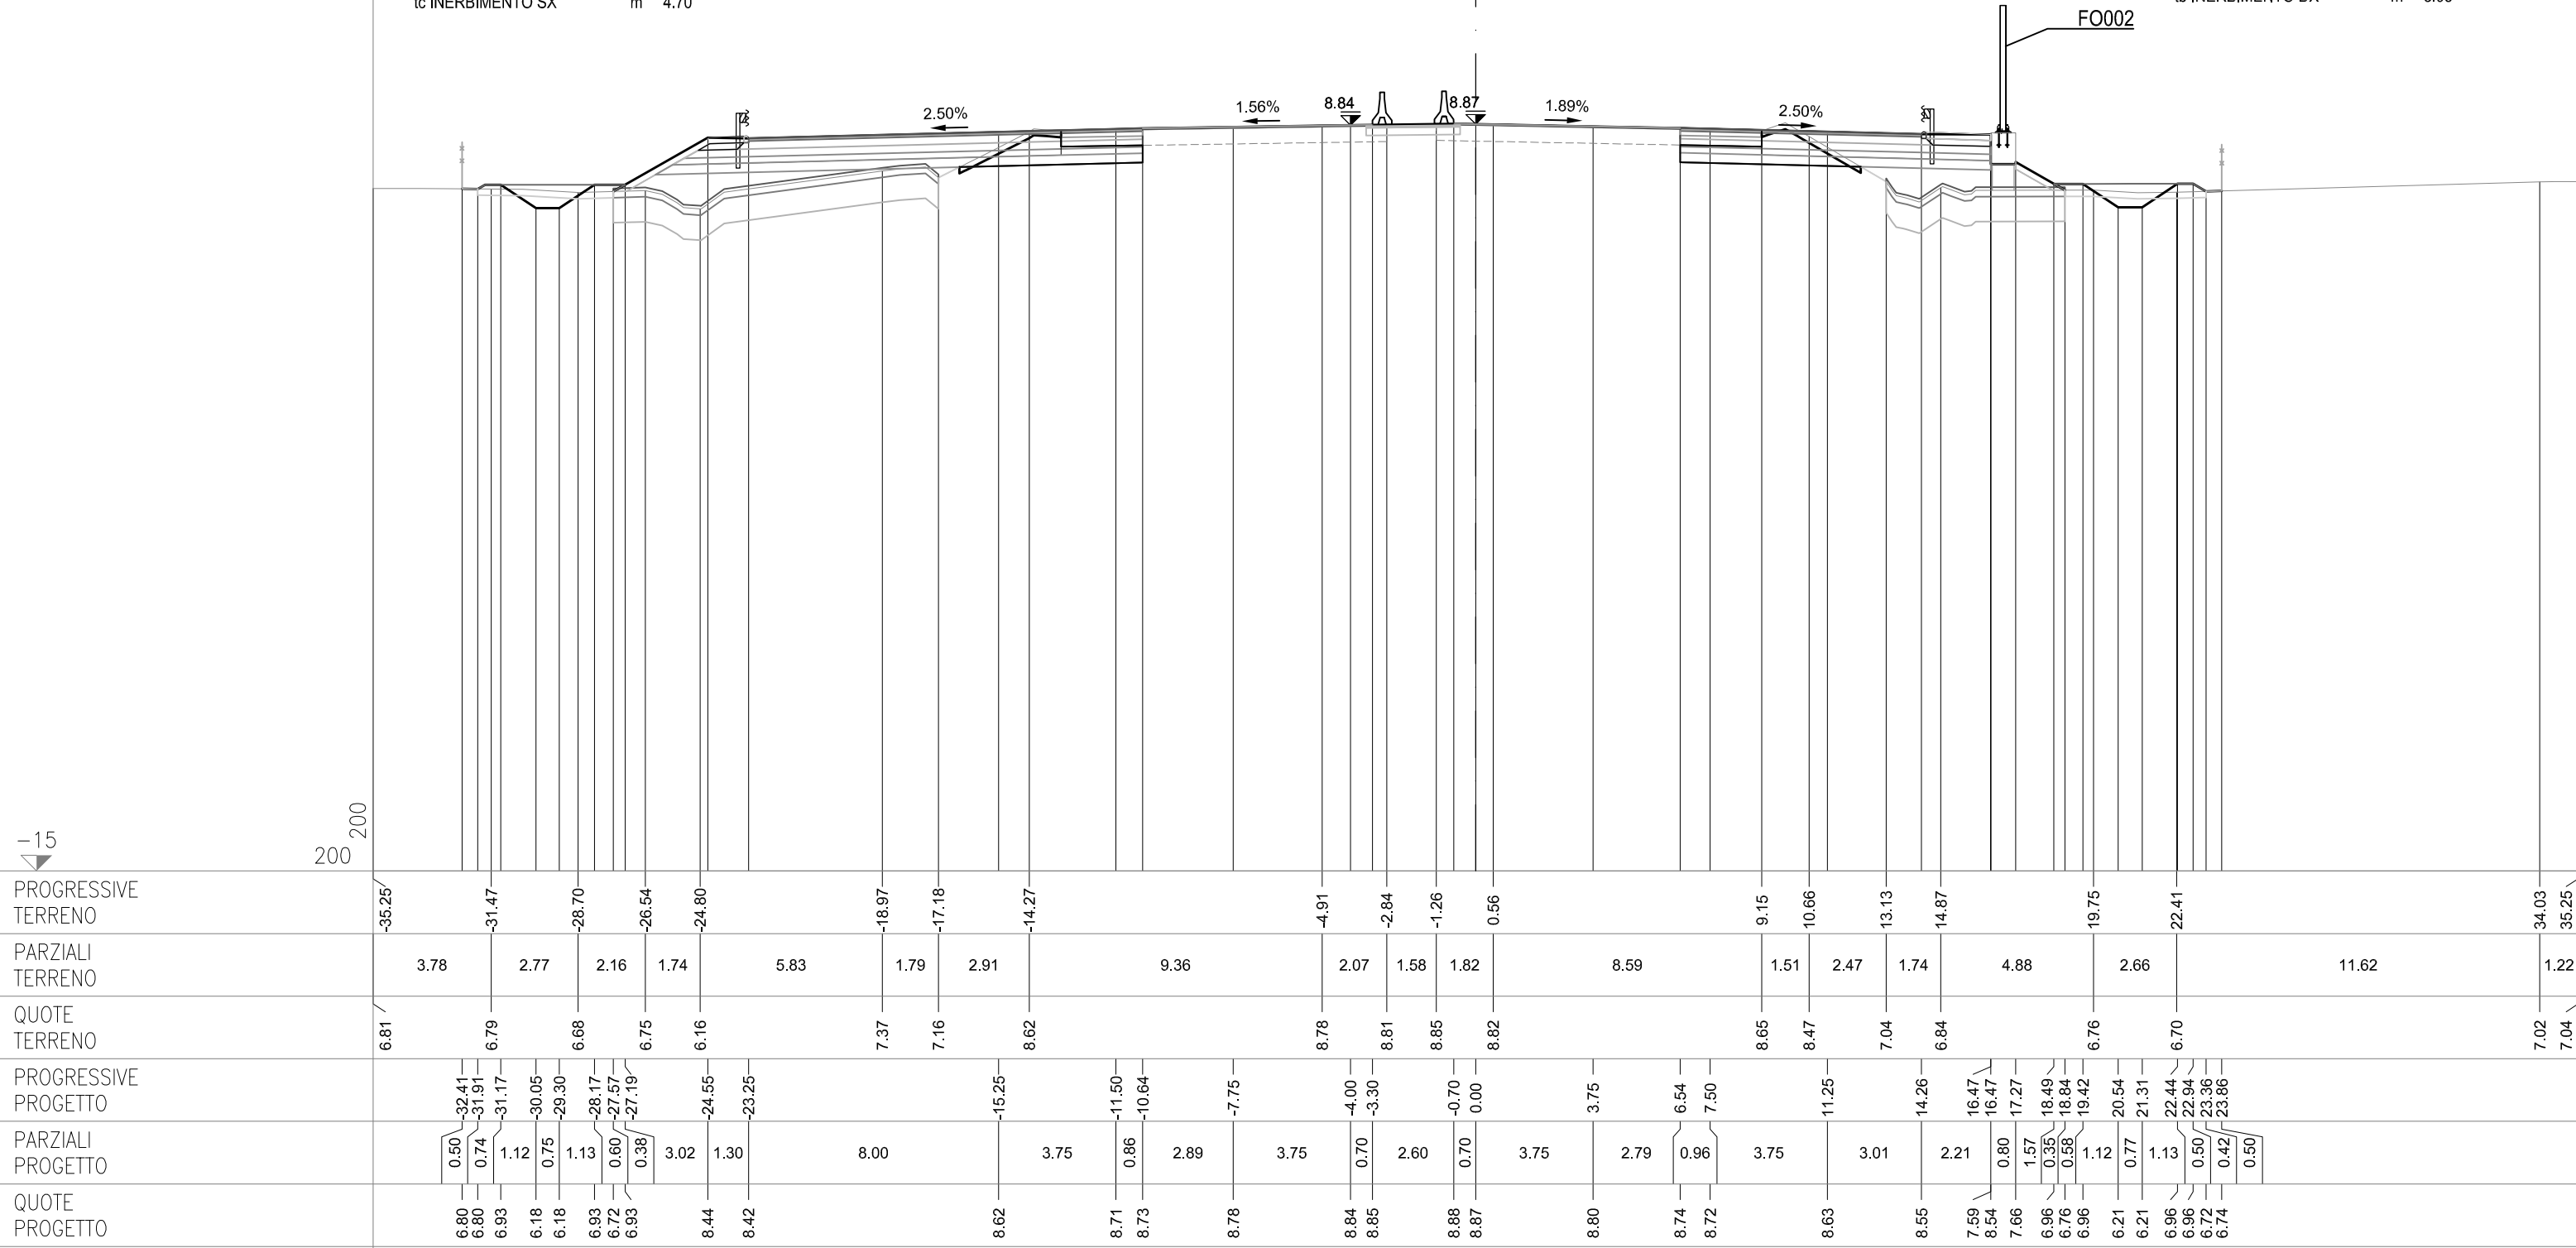

SEZIONE 26-b
PROGRESSIVA 89217.03

CS01-SZ01C


CS01-SZ01N

CS01-SZ01S

AC RILEVATO SX	m²	3.30
AG ARGINELLO SX	m²	0.23
AM RILEVATO A1-A3 SX	m²	4.52
AU RILEVATO FOSSO SX	m²	0.46
BC SCAVO SX	m²	3.84
CD VEGETALE IN RIL SX	m²	0.88
MC FOND NON LEGATA SX	m²	3.00
NC FOND LEGATA SX	m²	3.61
OC BASE SX	m²	3.20
dc DEMOLIZIONE PAV SX	m	2.56
fc SCOTICO IN RIL SX	m	10.58
fg SCOTICO IN SCAVO SX	m	3.27
fq SCOT FOSSO SCAVO SX	m	4.33
gc GRADONATURA SX	m	0.43
hc ANTICAP IN RIL SX	m	10.58
ic BONIFICA IN RIL SX	m	10.58
lc COMPATTAZIONE SX	m	5.83
pc BINDER SX	m	12.60
qc USURA SX	m	19.95
tc INERBIMENTO SX	m	4.55

AB RILEVATO DX	m²	5.65
AF ARGINELLO DX	m²	0.37
AL RILEVATO A1-A3 DX	m²	4.41
AT RILEVATO FOSSO DX	m²	0.50
BB SCAVO DX	m²	3.18
CC VEGETALE IN RIL DX	m²	0.63
MB FOND NON LEGATA DX	m²	2.94
NB FOND LEGATA DX	m²	3.70
OB BASE DX	m²	3.23
db DEMOLIZIONE PAV DX	m	2.65
fb SCOTICO IN RIL DX	m	10.21
ff SCOTICO IN SCAVO DX	m	3.06
fp SCOT FOSSO SCAVO DX	m	4.34
gb GRADONATURA DX	m	0.98
hb ANTICAP IN RIL DX	m	10.21
ib BONIFICA IN RIL DX	m	10.21
lb COMPATTAZIONE DX	m	5.71
pb BINDER DX	m	12.68
qb USURA DX	m	19.92
tb INERBIMENTO DX	m	3.40

FO002

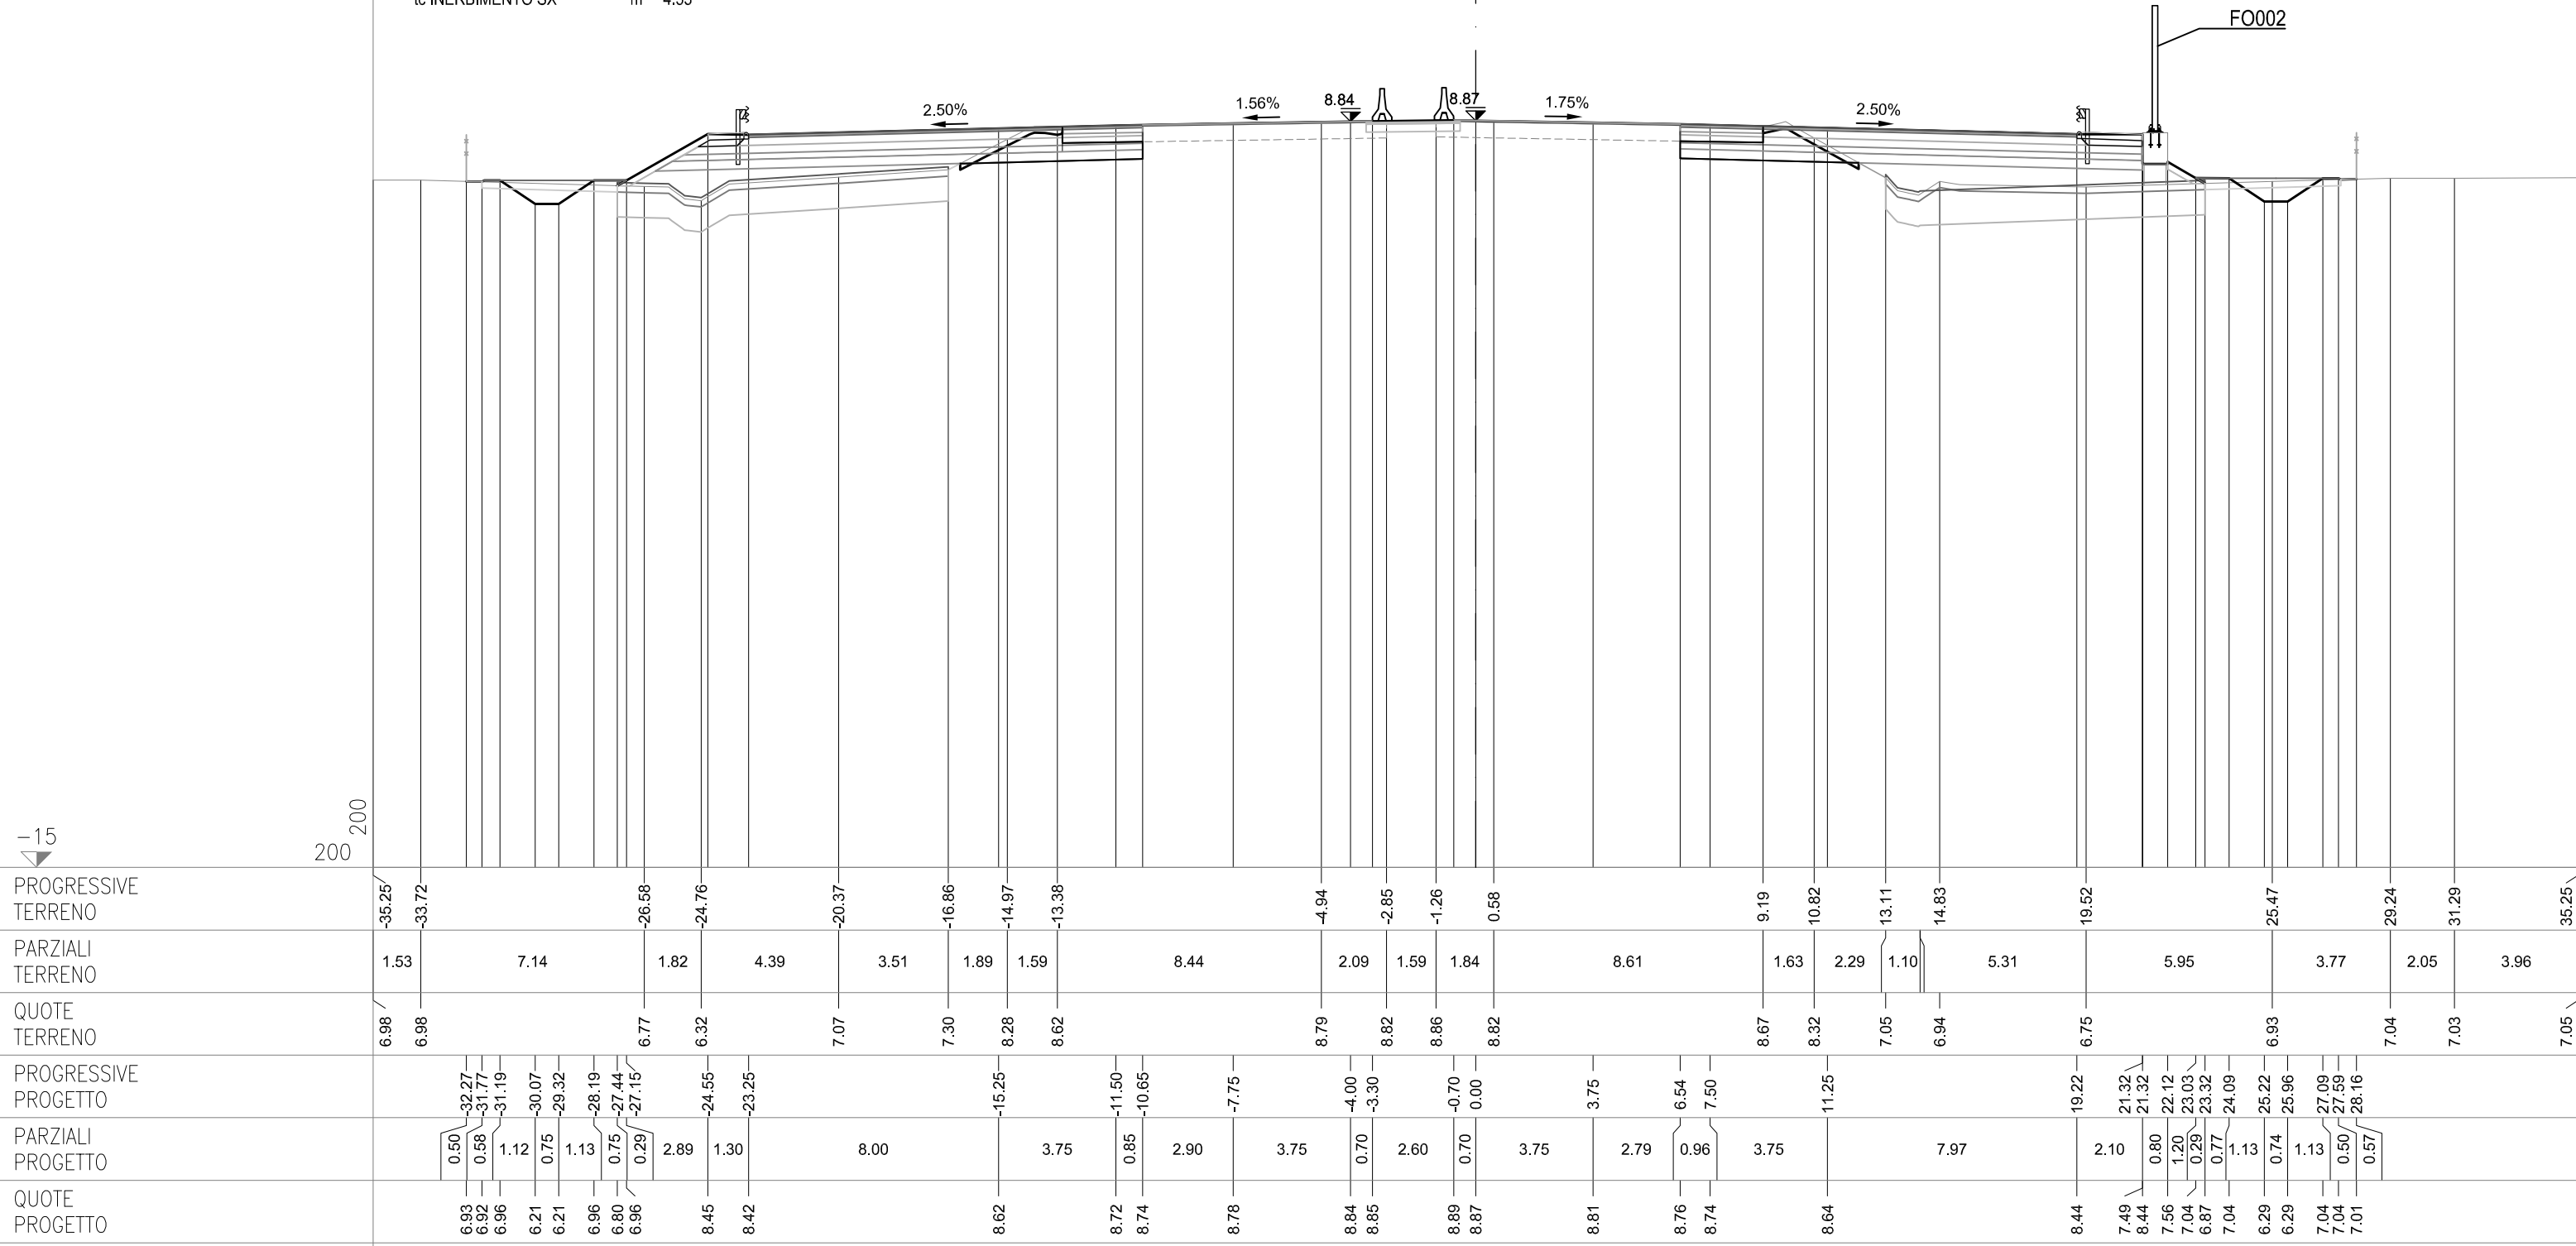

SEZIONE 27
PROGRESSIVA 89225.00

CS01-SZ01S


AC RILEVATO SX	m²	3.16
AG ARGINELLO SX	m²	0.24
AM RILEVATO A1-A3 SX	m²	4.53
AU RILEVATO FOSSO SX	m²	0.32
BC SCAVO SX	m²	3.08
CD VEGETALE IN RIL SX	m²	0.86
MC FOND NON LEGATA SX	m²	3.00
NC FOND LEGATA SX	m²	3.60
OC BASE SX	m²	3.20
dc DEMOLIZIONE PAV SX	m	2.57
fc SCOTICO IN RIL SX	m	10.63
fg SCOTICO IN SCAVO SX	m	3.09
fq SCOT FOSSO SCAVO SX	m	4.36
gc GRADONATURA SX	m	0.44
hc ANTICAP IN RIL SX	m	10.63
ic BONIFICA IN RIL SX	m	10.63
lc COMPATTAZIONE SX	m	5.66
pc BINDER SX	m	12.60
qc USURA SX	m	19.95
tc INERBIMENTO SX	m	4.42

CS01-SZ01C

CS01-SZ01N

AB RILEVATO DX	m²	5.74
AF ARGINELLO DX	m²	0.36
AL RILEVATO A1-A3 DX	m²	4.48
AT RILEVATO FOSSO DX	m²	0.60
BB SCAVO DX	m²	3.36
CC VEGETALE IN RIL DX	m²	0.66
MB FOND NON LEGATA DX	m²	3.01
NB FOND LEGATA DX	m²	3.70
OB BASE DX	m²	3.23
db DEMOLIZIONE PAV DX	m	2.61
fb SCOTICO IN RIL DX	m	10.39
ff SCOTICO IN SCAVO DX	m	3.10
fp SCOT FOSSO SCAVO DX	m	4.14
gb GRADONATURA DX	m	1.00
hb ANTICAP IN RIL DX	m	10.39
ib BONIFICA IN RIL DX	m	10.39
lb COMPATTAZIONE DX	m	5.71
pb BINDER DX	m	12.69
qb USURA DX	m	19.92
tb INERBIMENTO DX	m	3.60

FO002

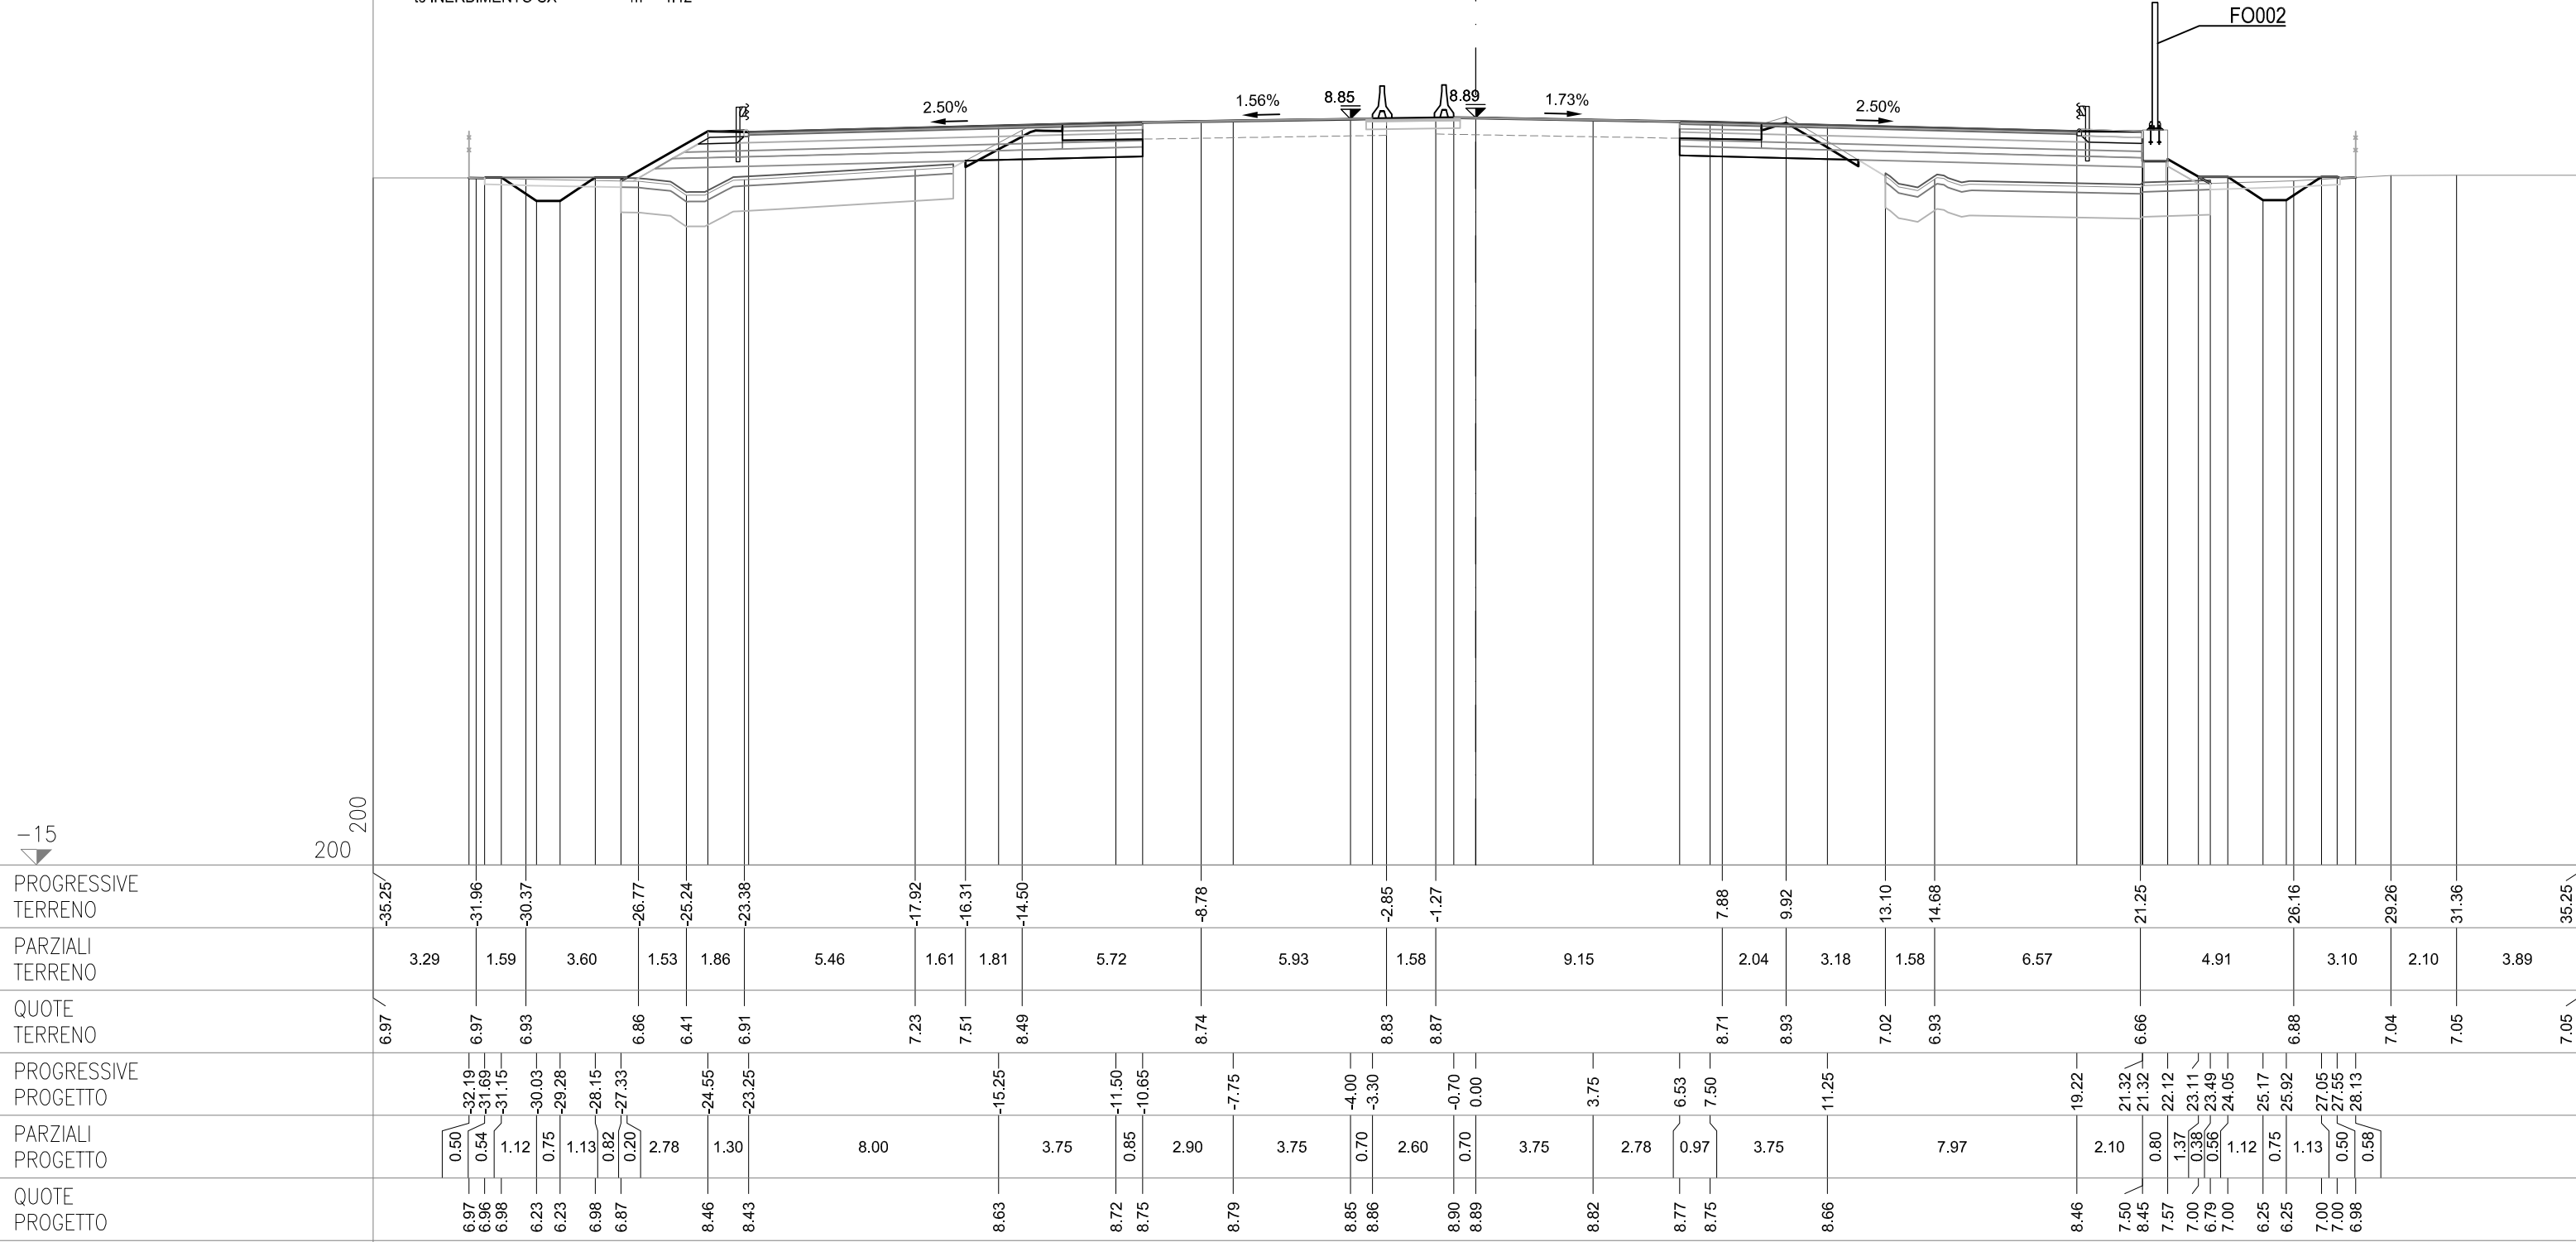

SEZIONE 27-a
PROGRESSIVA 89247.00


CS01-SZ01S

AC RILEVATO SX	m²	2.33
AG ARGINELLO SX	m²	0.23
AM RILEVATO A1-A3 SX	m²	4.53
AU RILEVATO FOSSO SX	m²	0.17
BC SCAVO SX	m²	3.19
CD VEGETALE IN RIL SX	m²	0.81
MC FOND NON LEGATA SX	m²	2.98
NC FOND LEGATA SX	m²	3.60
OC BASE SX	m²	3.20
dc DEMOLIZIONE PAV SX	m	2.65
fc SCOTICO IN RIL SX	m	9.73
fg SCOTICO IN SCAVO SX	m	3.46
fq SCOT FOSSO SCAVO SX	m	4.38
gc GRADONATURA SX	m	0.73
hc ANTICAP IN RIL SX	m	9.73
ic BONIFICA IN RIL SX	m	9.73
lc COMPATTAZIONE SX	m	6.11
pc BINDER SX	m	12.60
qc USURA SX	m	19.95
tc INERBIMENTO SX	m	4.23

CS01-SZ01C

CS01-SZ01N


AB RILEVATO DX	m²	5.01
AF ARGINELLO DX	m²	0.35
AL RILEVATO A1-A3 DX	m²	4.41
AT RILEVATO FOSSO DX	m²	0.37
BB SCAVO DX	m²	3.62
CC VEGETALE IN RIL DX	m²	0.63
MB FOND NON LEGATA DX	m²	2.95
NB FOND LEGATA DX	m²	3.70
OB BASE DX	m²	3.23
db DEMOLIZIONE PAV DX	m	2.60
fb SCOTICO IN RIL DX	m	10.25
ff SCOTICO IN SCAVO DX	m	3.17
fp SCOT FOSSO SCAVO DX	m	4.14
gb GRADONATURA DX	m	0.94
hb ANTICAP IN RIL DX	m	10.25
ib BONIFICA IN RIL DX	m	10.25
lb COMPATTAZIONE DX	m	5.77
pb BINDER DX	m	12.72
qb USURA DX	m	19.93
tb INERBIMENTO DX	m	3.40

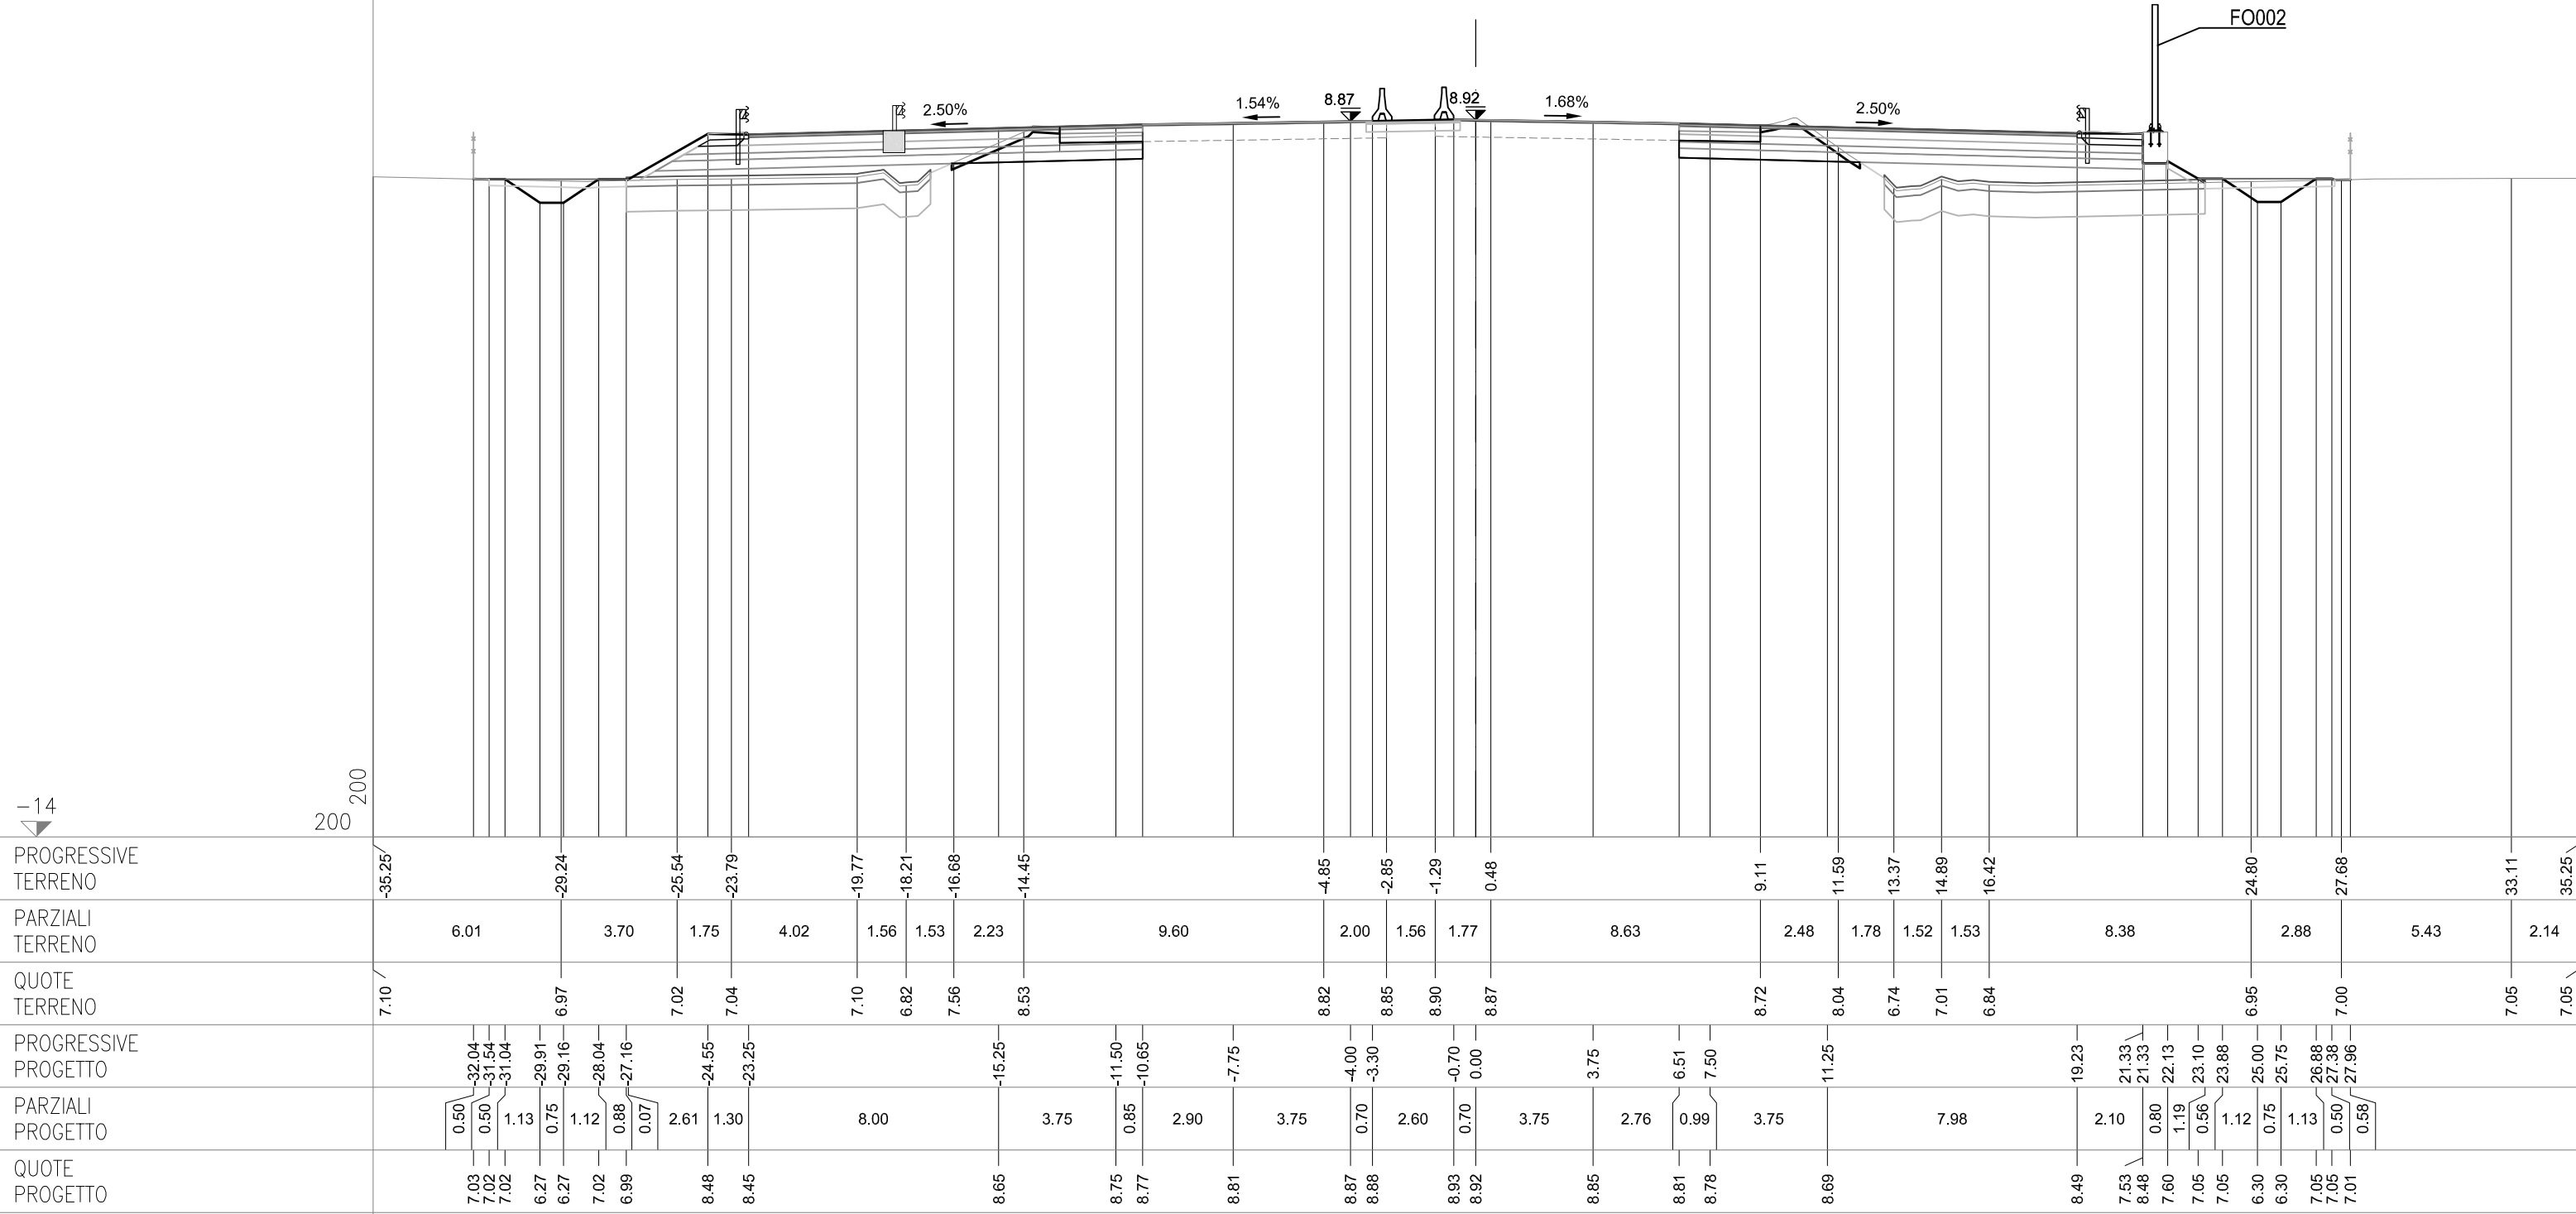

SEZIONE 28
PROGRESSIVA 89250.00

AC RILEVATO SX	m²	2.54
AG ARGINELLO SX	m²	0.23
AM RILEVATO A1-A3 SX	m²	4.53
AO RILEVATO FOSSO SX	m²	0.20
BC SCAVO SX	m²	3.11
CD VEGETALE IN RIL SX	m²	0.81
MC FOND NON LEGATA SX	m²	2.98
NC FOND LEGATA SX	m²	3.60
OC BASE SX	m²	3.20
dc DEMOLIZIONE PAV SX	m	2.67
fc SCOTICO IN RIL SX	m	9.85
fg SCOTICO IN SCAVO SX	m	3.42
fq SCOT FOSSO SCAVO SX	m	4.42
gc GRADONATURA SX	m	0.66
hc ANTICAP IN RIL SX	m	9.85
ic BONIFICA IN RIL SX	m	9.85
lc COMPATTAZIONE SX	m	6.09
pc BINDER SX	m	12.60
qc USURA SX	m	19.95
tc INERBIMENTO SX	m	4.26

AB RILEVATO DX	m ²	4.75
AF ARGINELLO DX	m ²	0.37
AL RILEVATO A1-A3 DX	m ²	4.26
AT RILEVATO FOSSO DX	m ²	0.49
BBB SCAVO DX	m ²	3.65
CC VEGETALE IN RIL DX	m ²	0.67
MB FOND NON LEGATA DX	m ²	2.80
NB FOND LEGATA DX	m ²	3.53
OB BASE DX	m ²	3.05
db DEMOLIZIONE PAV DX	m	2.58
fb SCOTICO IN RIL DX	m	9.71
ff SCOTICO IN SCAVO DX	m	3.24
fp SCOT FOSSO SCAVO DX	m	4.25
gb GRADONATURA DX	m	0.87
hb ANTICAP IN RIL DX	m	9.71
ib BONIFICA IN RIL DX	m	9.71
lb COMPATTAZIONE DX	m	5.82
pbt BINDER DX	m	11.97
qb USURA DX	m	19.18
tb INERBIMENTO DX	m	3.60

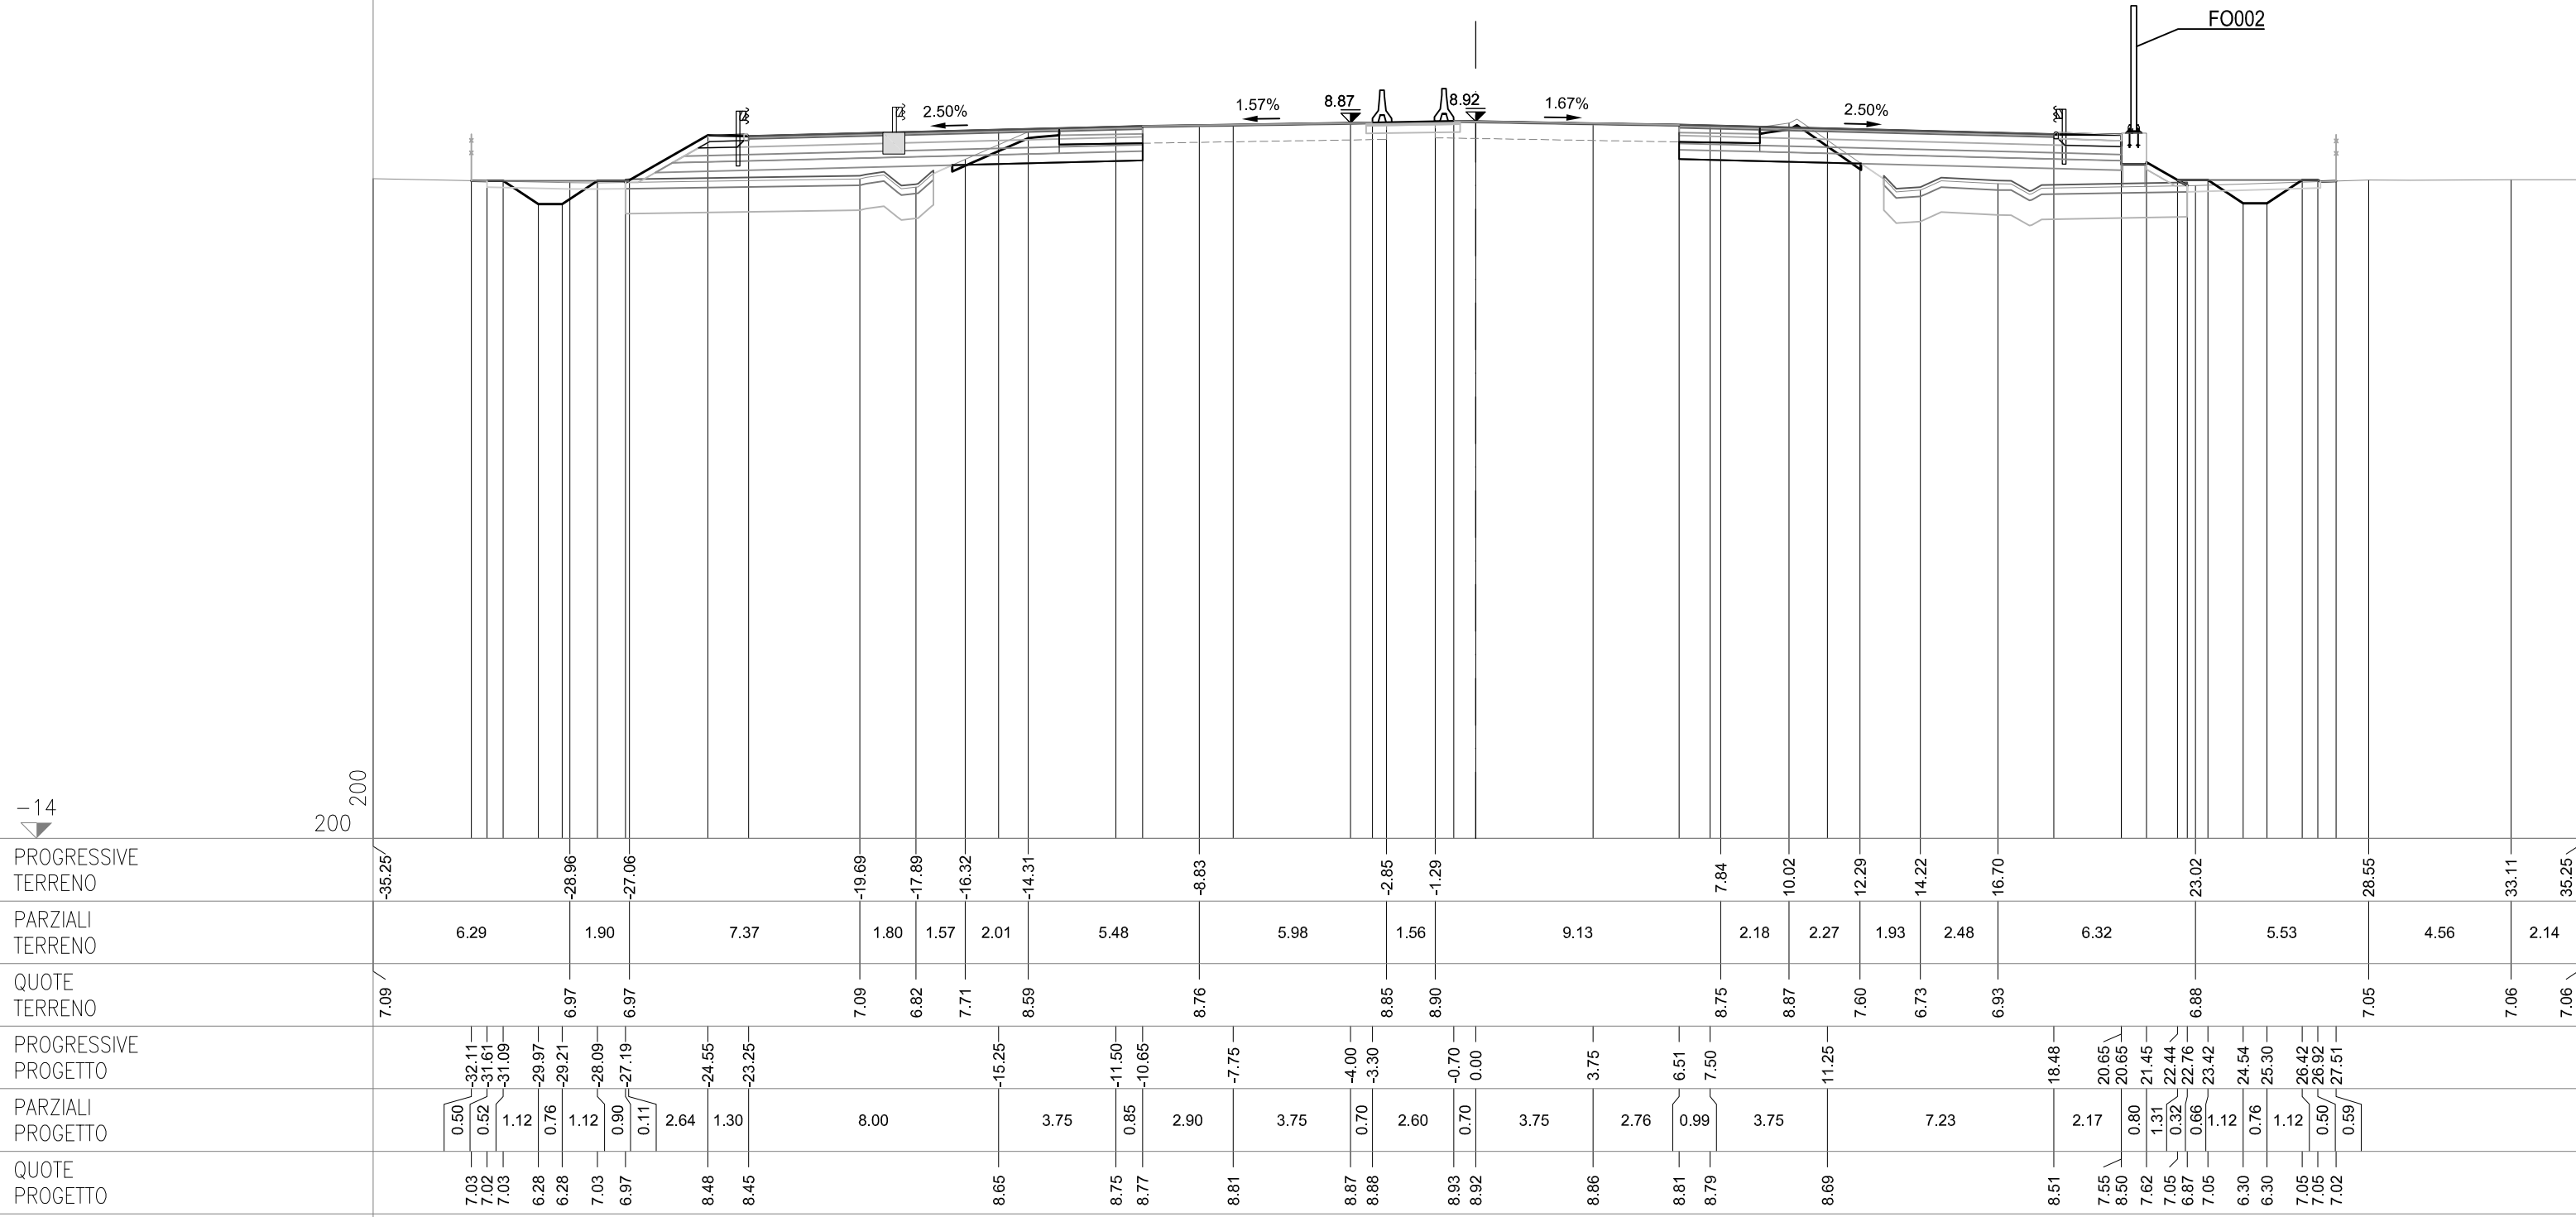


SEZIONE 28-a
PROGRESSIVA 89251.27

AC RILEVATO SX	m²	2.57
AG ARGINELLO SX	m²	0.25
AM RILEVATO A1-A3 SX	m²	4.54
AU RILEVATO FOSSO SX	m²	0.25
BC SCAVO SX	m²	3.10
CD VEGETALE IN RIL SX	m²	0.79
MC FOND NON LEGATA SX	m²	2.98
NC FOND LEGATA SX	m²	3.61
OC BASE SX	m²	3.26
dc DEMOLIZIONE PAV SX	m	2.67
fc SCOTICO IN RIL SX	m	9.89
fg SCOTICO IN SCAVO SX	m	3.41
gf SCOT FOSSO SCAVO SX	m	4.44
gc GRADONATURA SX	m	0.63
hc ANTICAP IN RIL SX	m	9.89
ic BONIFICA IN RIL SX	m	9.89
lc COMPATTAZIONE SX	m	6.08
pc BINDER SX	m	12.60
qc USURA SX	m	19.95
tc INERBIMENTO SX	m	4.26

AB RILEVATO DX	m²	4.52
AF ARGINELLO DX	m²	0.37
AL RILEVATO A1-A3 DX	m²	4.17
AT RILEVATO FOSSO DX	m²	0.56
BB SCAVO DX	m²	3.66
CC VEGETALE IN RIL DX	m²	0.68
MB FOND NON LEGATA DX	m²	2.73
NB FOND LEGATA DX	m²	3.47
OB BASE DX	m²	2.97
db DEMOLIZIONE PAV DX	m	2.58
fb SCOTICO IN RIL DX	m	9.42
ff SCOTICO IN SCAVO DX	m	3.24
fp SCOT FOSSO SCAVO DX	m	4.29
gb GRADONATURA DX	m	0.86
hb ANTICAP IN RIL DX	m	9.42
ib BONIFICA IN RIL DX	m	9.42
lb COMPATTAZIONE DX	m	5.82
pb BINDER DX	m	11.65
qb USURA DX	m	18.86
tb INERBIMENTO DX	m	3.62

AB RILEVATO DX	m ²	4.52
AF ARGINELLO DX	m ²	0.37
AL RILEVATO A1-A3 DX	m ²	4.17
AT RILEVATO FOSSO DX	m ²	0.56
BBB SCAVO DX	m ²	3.66
CC VEGETALE IN RIL DX	m ²	0.68
MB FOND NON LEGATA DX	m ²	2.73
NB FOND LEGATA DX	m ²	3.47
OB BASE DX	m ²	2.97
dbb DEMOLIZIONE PAV DX	m	2.58
fb SCOTICO IN RIL DX	m	9.42
ff SCOTICO IN SCAVO DX	m	3.24
fp SCOT FOSSO SCAVO DX	m	4.29
gb GRADONATURA DX	m	0.86
hb ANTICAP IN RIL DX	m	9.42
ib BONIFICA IN RIL DX	m	9.42
lb COMPATTAZIONE DX	m	5.82
pb BINDER DX	m	11.65
qgb USURA DX	m	18.86
tb INERBIMENTO DX	m	3.62

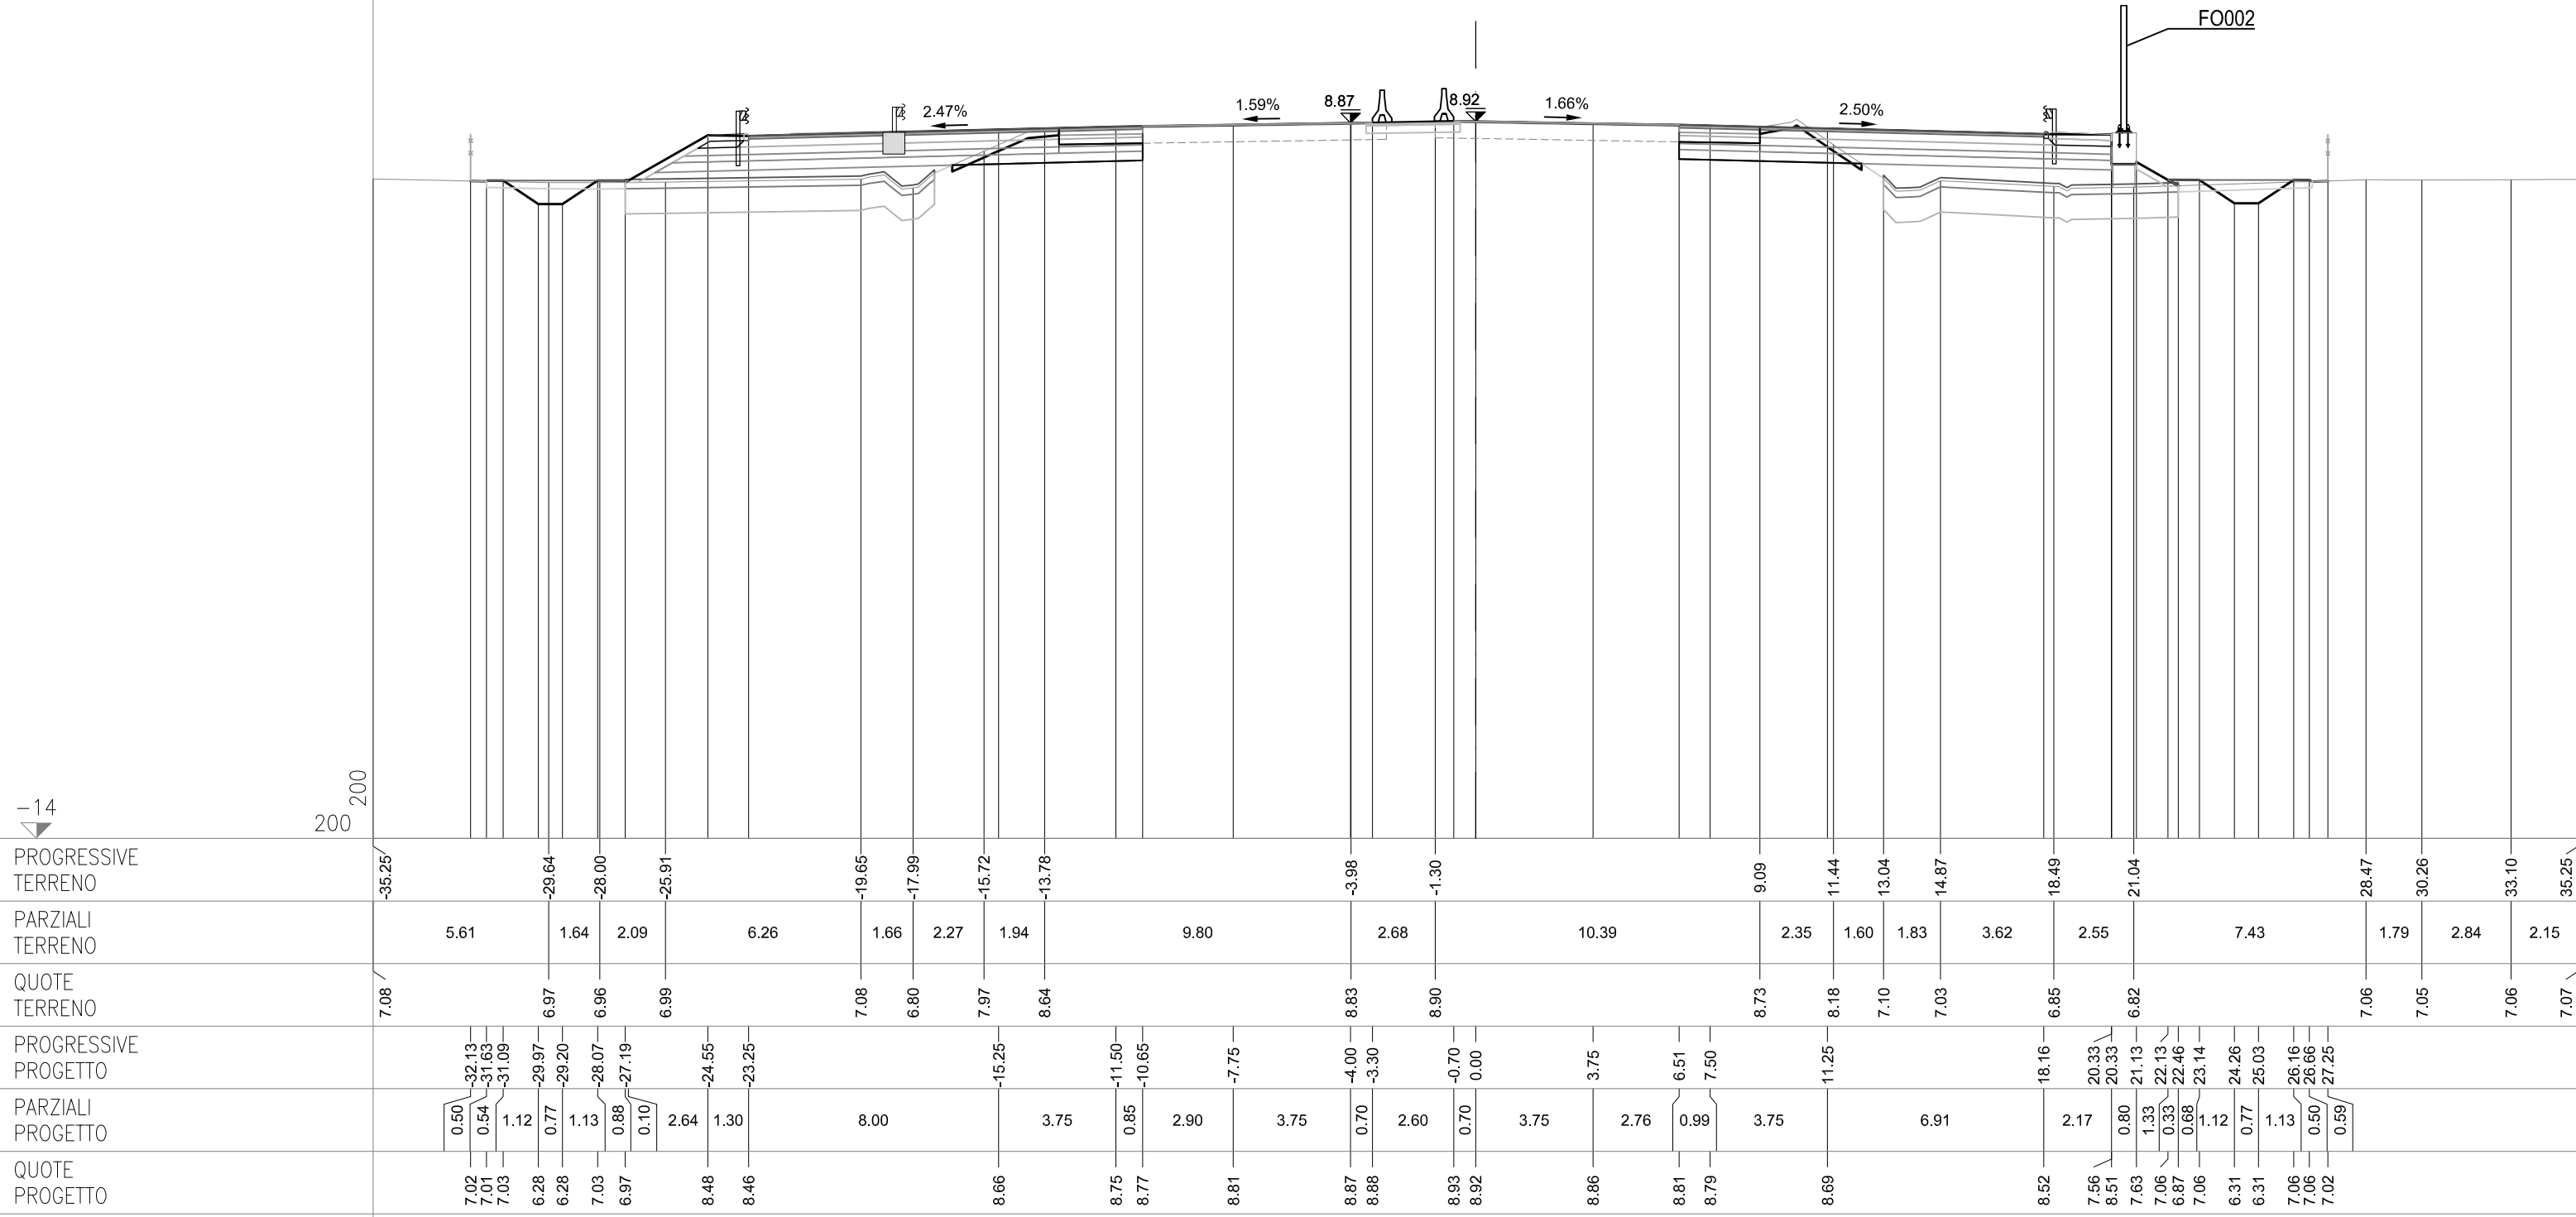

SEZIONE 28-b
PROGRESSIVA 89261.27


CS01-SZ01S

AC RILEVATO SX	m ²	2.88
AG ARGINELLO SX	m ²	2.48
AM RILEVATO A1-A3 SX	m ²	5.28
AU RILEVATO FOSSEO SX	m ²	0.64
BC SCAVO SX	m ²	3.19
CD VEGETALE IN RIL SX	m ²	2.46
MC FOND NON LEGATA SX	m ²	3.49
NC FOND LEGATA SX	m ²	4.21
OC BASE SX	m ²	1.96
dc DEMOLIZIONE PAV SX	m	2.73
fc SCOTICO IN RIL SX	m	12.41
fg SCOTICO IN SCAVO SX	m	3.28
gc SCOT FOSSEO SCAVO SX	m	4.24
gc GRADONATURA SX	m	0.38
hc ANTICAP IN RIL SX	m	12.41
ic BONIFAZIA IN RIL SX	m	12.41
lc COMPATTAZIONE SX	m	6.01
pc BINDER SX	m	7.60
qc USURA SX	m	14.95
tc INERBIMENTO SX	m	11.50

CS01-SZ01C

CS01-SZ01N

AB RILEVATO DX	m²	3.60
AF ARGINELLO DX	m²	0.36
AL RILEVATO A1-A3 DX	m²	3.42
AT RILEVATO FOSSO DX	m²	0.51
BBB SCAVO DX	m²	3.57
CC VEGETALE IN RIL DX	m²	0.69
MB FOND NON LEGATA DX	m²	2.25
NB FOND LEGATA DX	m²	2.84
OB BASE DX	m²	2.34
db DEMOLIZIONE PAV DX	m	2.53
fb SCOTICO IN RIL DX	m	7.02
ff SCOTICO IN SCAVO DX	m	3.33
fp SCOT FOSSO SCAVO DX	m	4.43
gb GRADONATURA DX	m	0.71
hb ANTICAP IN RIL DX	m	7.02
ib BONIFICA IN RIL DX	m	7.02
lb COMPATTAZIONE DX	m	5.86
pb BINDER DX	m	9.17
qgb USURA DX	m	16.38
tb INERBIMENTO DX	m	3.66

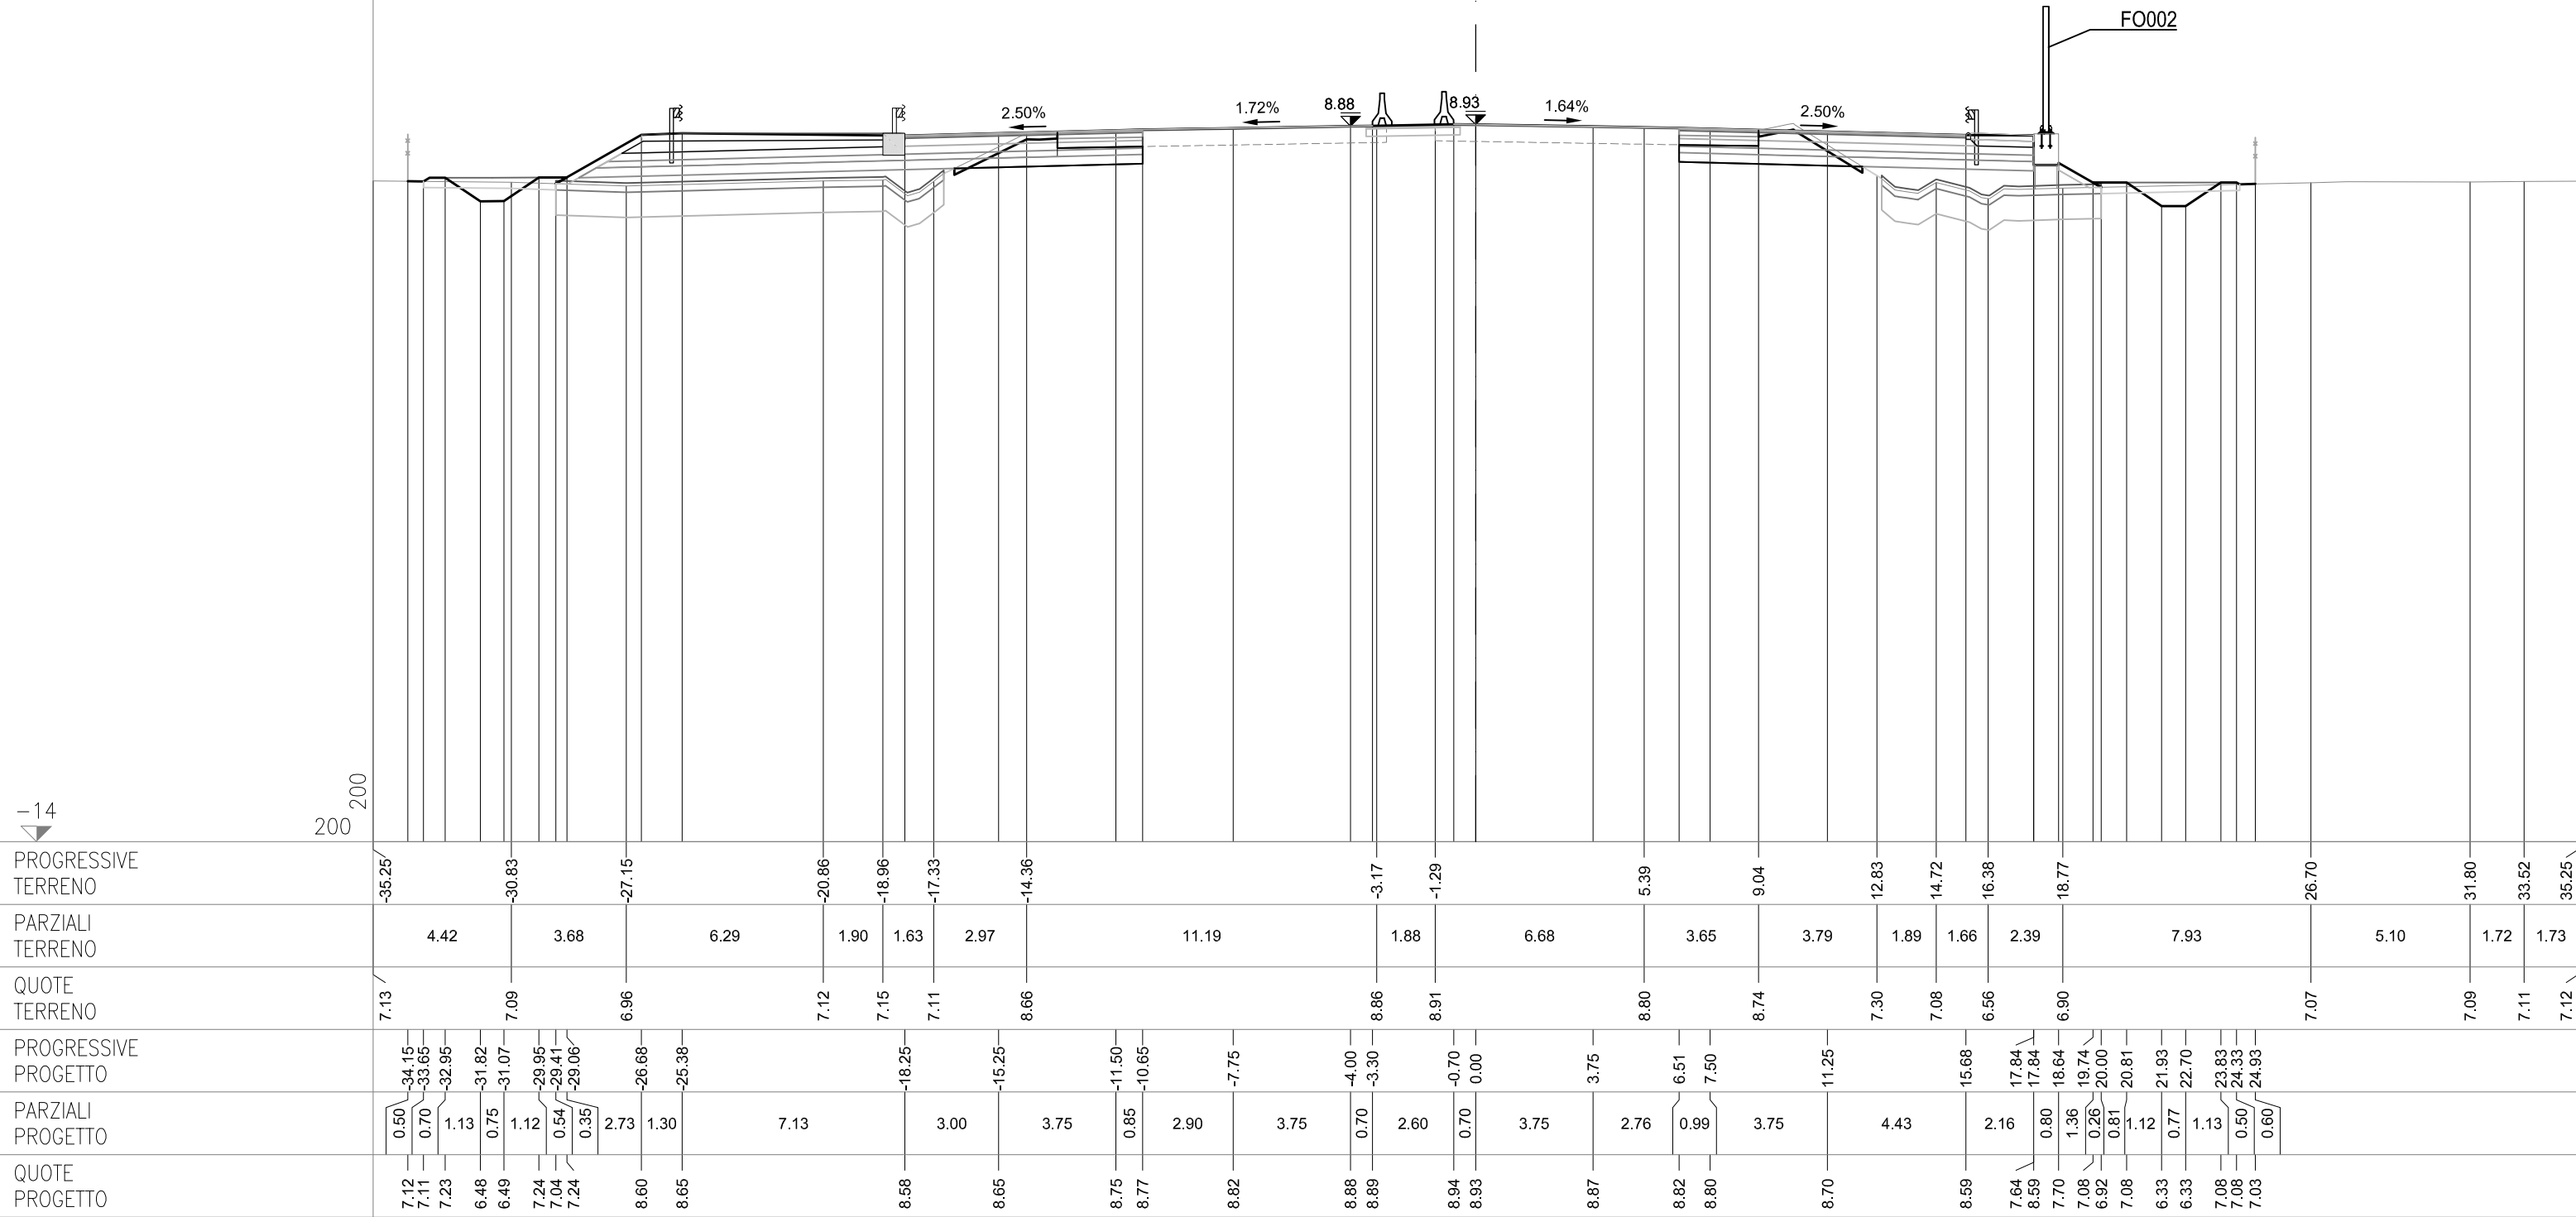


SEZIONE 28-c
PROGRESSIVA 89267.02

AC RILEVATO SX	m²	2.04
AG ARGINELLO SX	m²	0.23
AM RILEVATO A1-A3 SX	m²	3.11
AU RILEVATO FOSSO SX	m²	0.98
BC SCAVO SX	m	3.26
CD VEGETALE IN RIL SX	m²	0.78
MC FOND NON LEGATA SX	m²	1.98
NC FOND LEGATA SX	m²	2.34
OC BASE SX	m²	1.96
dc DEMOLIZIONE PAV SX	m	2.74
fc SCOTICO IN RIL SX	m	5.21
fg SCOTICO IN SCAVO SX	m	3.20
gf SCOT FOSSO SCAVO SX	m	4.89
gc GRADONATURA SX	m	0.47
hc ANTICAP IN RIL SX	m	5.21
ic BONIFICA IN RIL SX	m	5.21
lc COMPATTAZIONE SX	m	5.94
pc BINDER SX	m	7.59
qc USURA SX	m	14.95
tc INERBIMENTO SX	m	4.32

AB RILEVATO DX	m²	1.70
AF ARGINELLO DX	m²	0.36
AL RILEVATO A1-A3 DX	m²	2.97
AT RILEVATO FOSSO DX	m²	0.66
BB SCAVO DX	m²	3.49
CC VEGETALE IN RIL DX	m²	0.62
MB FOND NON LEGATA DX	m²	1.96
NB FOND LEGATA DX	m²	2.48
OB BASE DX	m²	1.98
db DEMOLIZIONE PAV DX	m	2.52
fb SCOTICO IN RIL DX	m	5.39
ff SCOTICO IN SCAVO DX	m	3.38
fp SCOT FOSSO SCAVO DX	m	4.83
gb GRADONATURA DX	m	0.62
hb ANTICAP IN RIL DX	m	5.39
ib BONIFICA IN RIL DX	m	5.39
lb COMPATTAZIONE DX	m	5.90
pb BINDER DX	m	7.74
qb USURA DX	m	14.95
tb INERBIMENTO DX	m	3.38

AB RILEVATO DX	m²	1.70
AF ARGINELLO DX	m²	0.36
AL RILEVATO A1-A3 DX	m²	2.97
AT RILEVATO FOSSO DX	m²	0.66
BB SCAVO DX	m²	3.49
CC VEGETALE IN RIL DX	m²	0.62
MB FOND NON LEGATA DX	m²	1.96
NB FOND LEGATA DX	m²	2.48
OB BASE DX	m²	1.98
db DEMOLIZIONE PAV DX	m	2.52
fb SCOTICO IN RIL DX	m	5.39
ff SCOTICO IN SCAVO DX	m	3.38
fp SCOT FOSSO SCAVO DX	m	4.83
gb GRADONATURA DX	m	0.62
hb ANTICAP IN RIL DX	m	5.39
ib BONIFICA IN RIL DX	m	5.39
lb COMPATTAZIONE DX	m	5.90
pb BINDER DX	m	7.74
qb USURA DX	m	14.95
tb INERBIMENTO DX	m	3.38

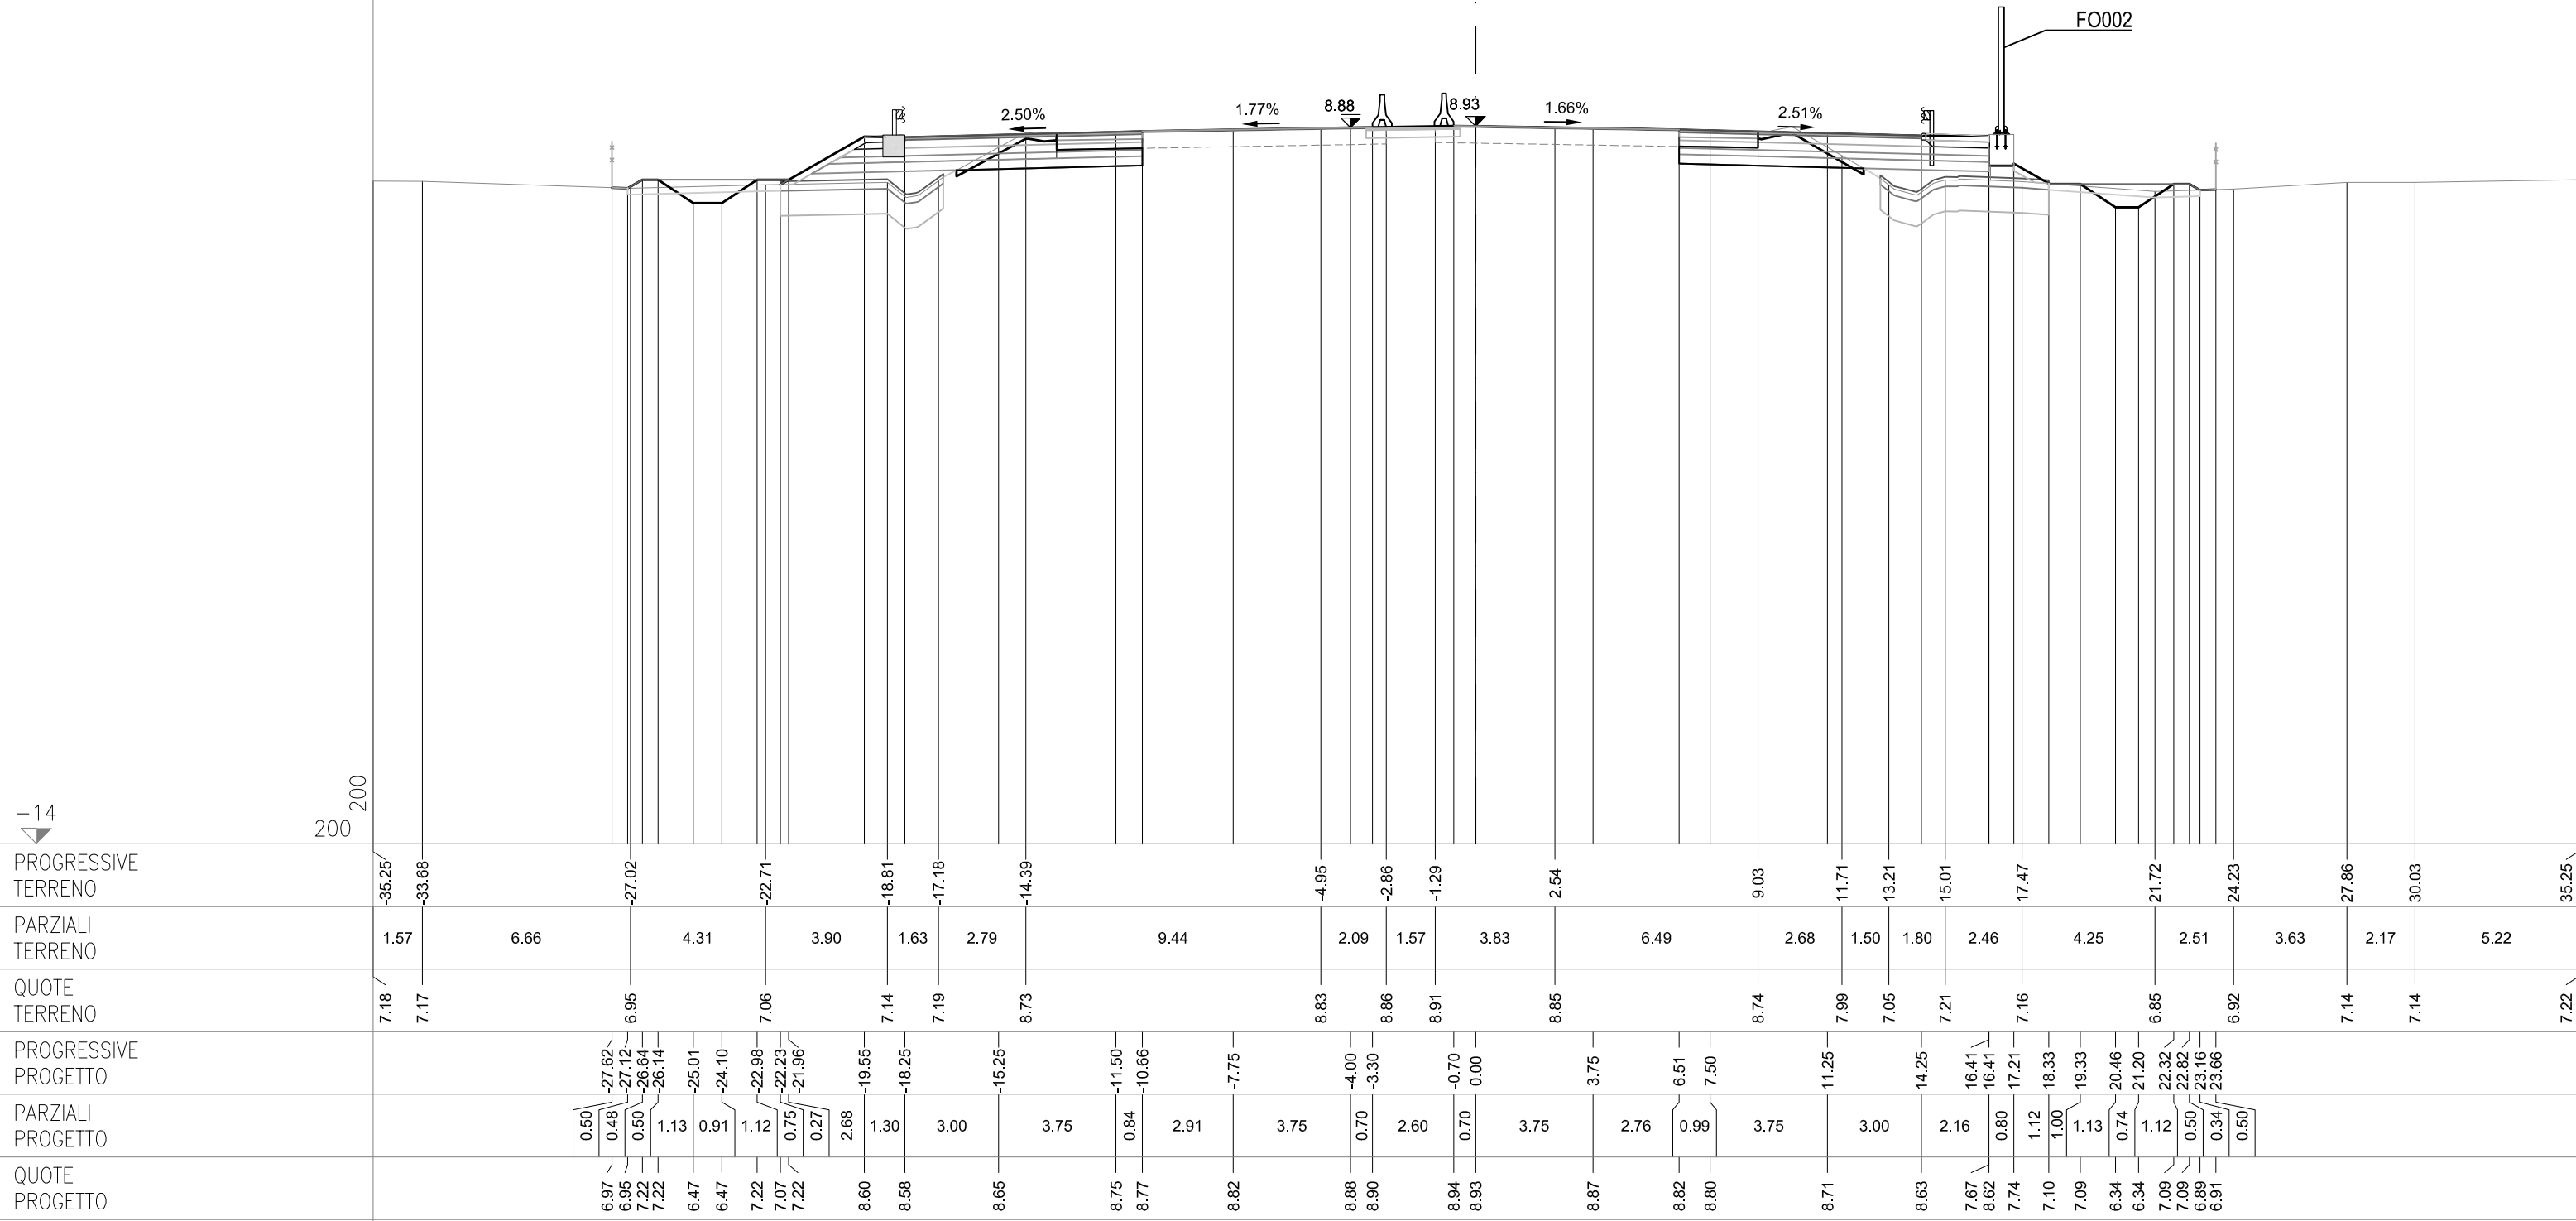

SEZIONE 29
PROGRESSIVA 89275.00


CS01-SZ01S

AC RILEVATO SX	m²	1.75
AG ARGINELLO SX	m²	0.23
AM RILEVATO A1-A3 SX	m²	3.11
AU RILEVATO FOSSO SX	m²	1.01
BC SCAVO SX	m²	3.30
CD VEGETALE IN RIL SX	m²	0.81
MC FOND NON LEGATA SX	m²	1.96
NC FOND LEGATA SX	m²	2.35
OC BASE SX	m²	1.95
dc DEMOLIZIONE PAV SX	m	2.77
fc SCOTICO IN RIL SX	m	5.28
fg SCOTICO IN SCAVO SX	m	3.08
fq SCOT FOSSO SCAVO SX	m	4.54
gc GRADONATURA SX	m	0.62
hc ANTICAP IN RIL SX	m	5.28
ic BONIFICA IN RIL SX	m	5.28
lc COMPATTAZIONE SX	m	5.85
pc BINDER SX	m	7.58
qc USURA SX	m	14.95
tc INERBIMENTO SX	m	4.44

CS01-SZ01C

CS01-SZ01N

AB RILEVATO DX	m²	3.16
AF ARGINELLO DX	m²	0.37
AL RILEVATO A1-A3 DX	m²	2.92
AT RILEVATO FOSSO DX	m²	0.69
BB SCAVO DX	m²	3.57
CC VEGETALE IN RIL DX	m²	0.69
MB FOND NON LEGATA DX	m²	1.96
NB FOND LEGATA DX	m²	2.46
OB BASE DX	m²	1.99
db DEMOLIZIONE PAV DX	m	2.51
fb SCOTICO IN RIL DX	m	5.65
ff SCOTICO IN SCAVO DX	m	3.40
fp SCOT FOSSO SCAVO DX	m	4.26
gb GRADONATURA DX	m	0.69
hb ANTICAP IN RIL DX	m	5.65
ib BONIFICA IN RIL DX	m	5.65
lb COMPATTAZIONE DX	m	5.91
pb BINDER DX	m	7.75
qb USURA DX	m	14.95
tb INERBIMENTO DX	m	3.75

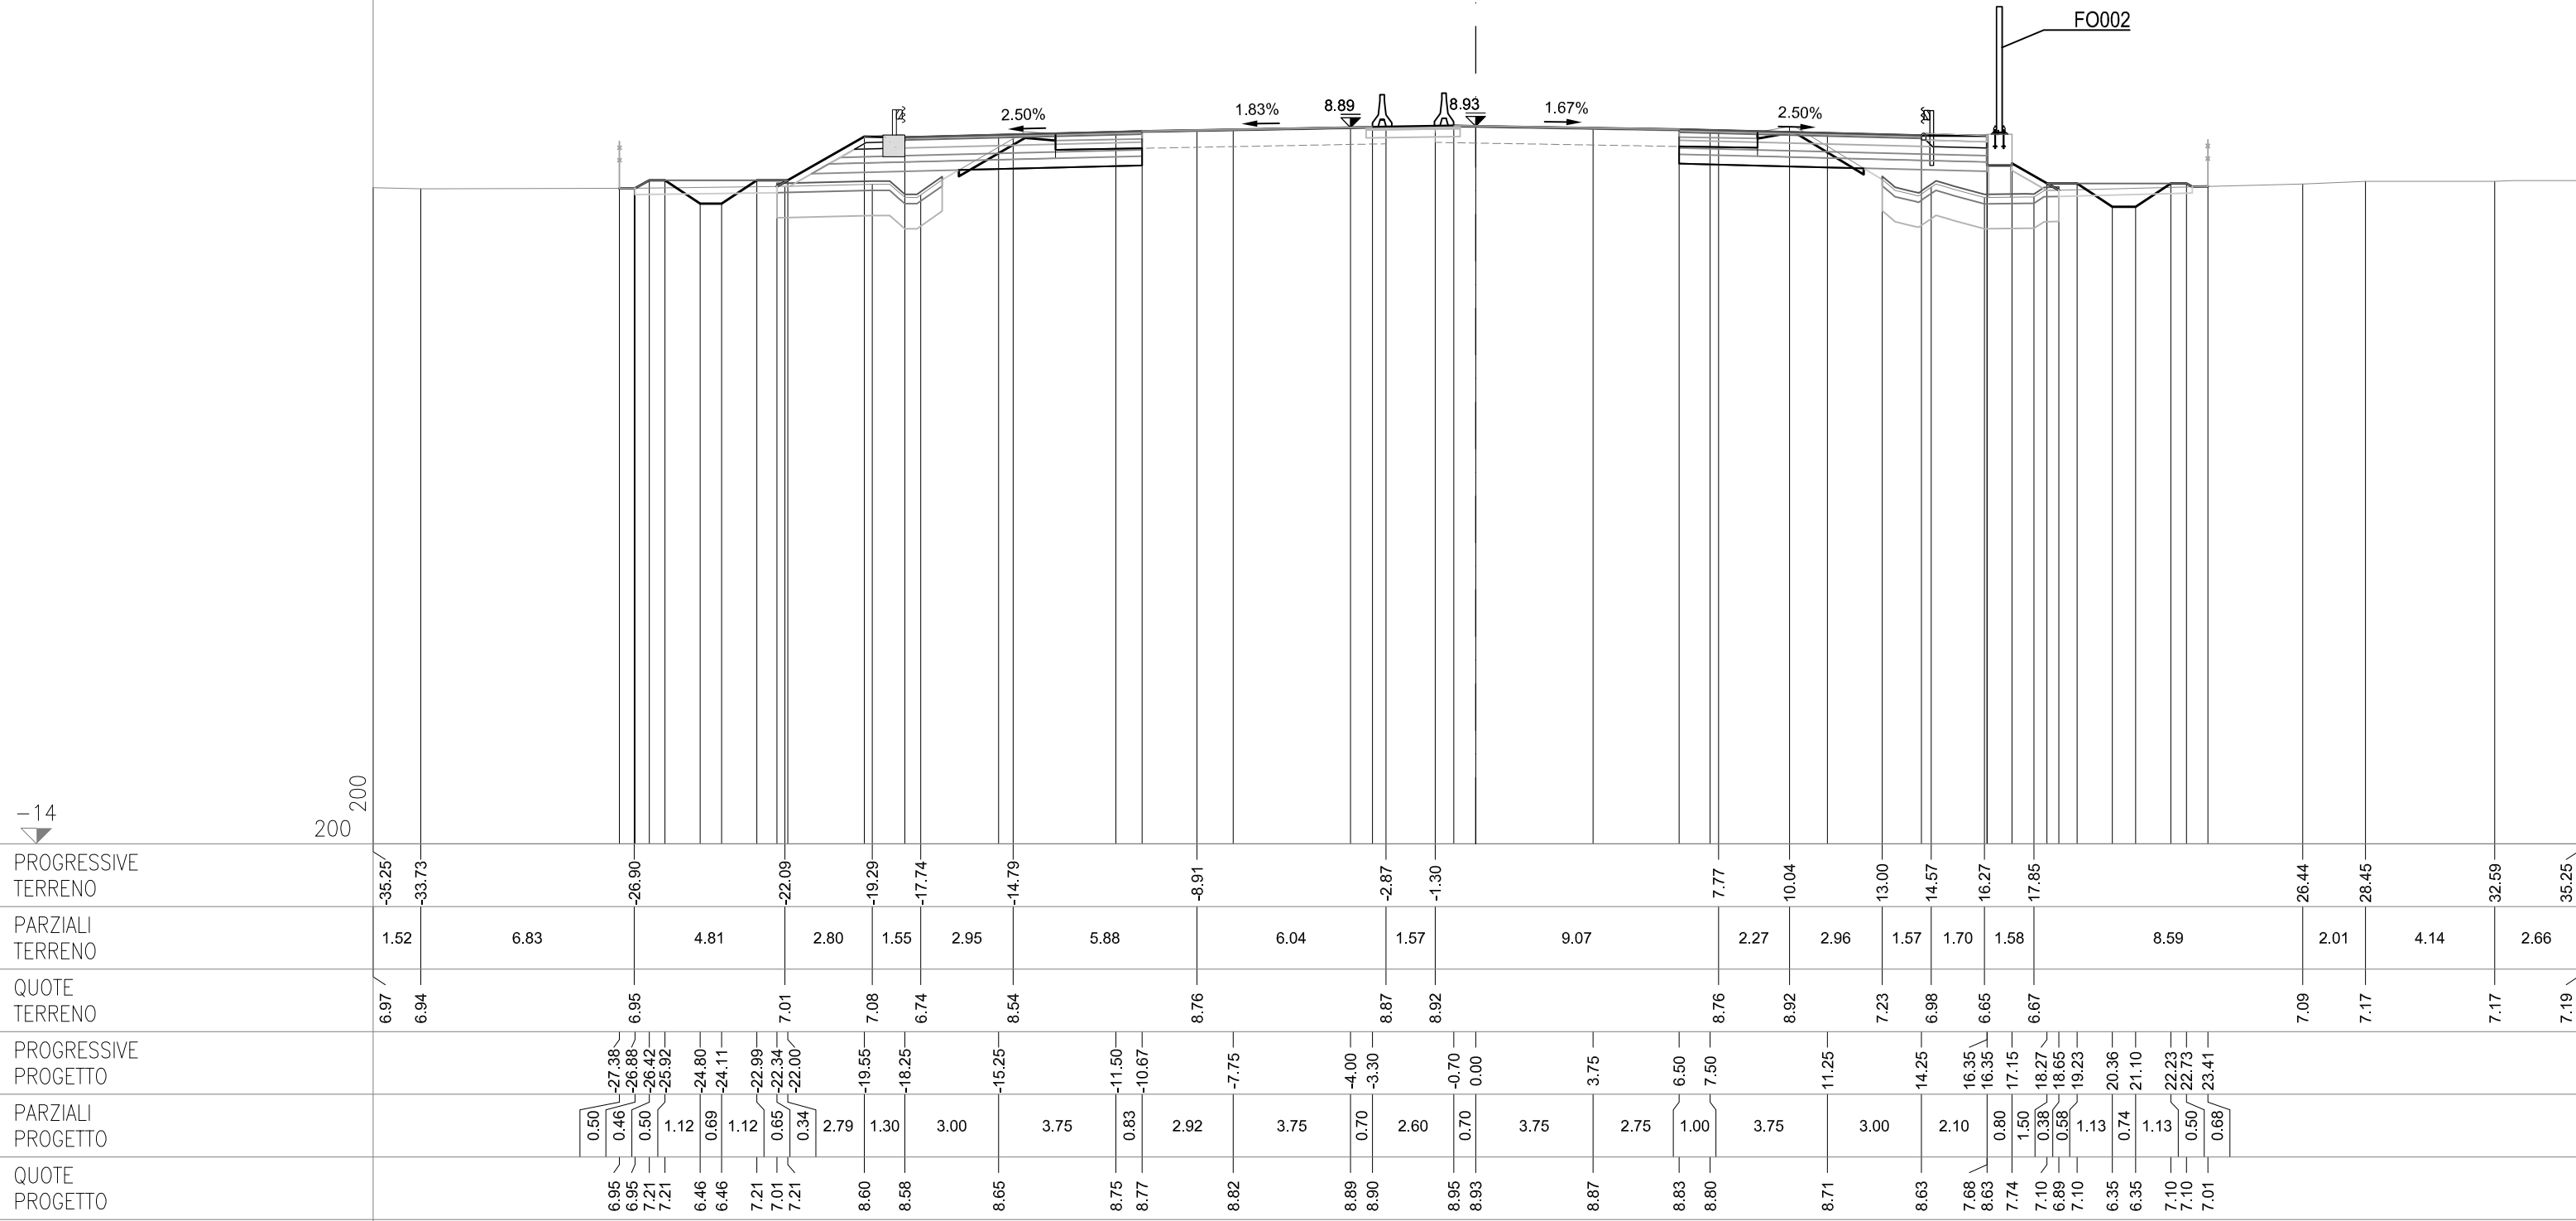

SEZIONE 29-a
PROGRESSIVA 89279.80


CS01-SZ01S


AC RILEVATO SX	m²	1.77
AG ARGINELLO SX	m²	0.23
AM RILEVATO A1-A3 SX	m²	3.11
AU RILEVATO FOSSO SX	m²	0.87
BC SCAVO SX	m²	3.28
CD VEGETALE IN RIL SX	m²	0.83
MC FOND NON LEGATA SX	m²	1.96
NC FOND LEGATA SX	m²	2.35
OC BASE SX	m²	1.95
dc DEMOLIZIONE PAV SX	m	2.76
fc SCOTICO IN RIL SX	m	5.25
fg SCOTICO IN SCAVO SX	m	3.04
gc SCOT FOSSO SCAVO SX	m	4.55
qc GRADONATURA SX	m	0.67
hc ANTICAP IN RIL SX	m	5.25
ic BONIFICA IN RIL SX	m	5.25
lc COMPATTAZIONE SX	m	5.80
pc BINDER SX	m	7.58
qc USURA SX	m	14.95
tc INERBIMENTO SX	m	4.40

CS01-SZ01C


CS01-SZ01N

AB RILEVATO DX	m ²	2.72
AF ARGINELLO DX	m ²	0.37
AL RILEVATO A1-A3 DX	m ²	2.92
AT RILEVATO FOSSO DX	m ²	0.97
BB SCAVO DX	m ²	3.64
CC VEGETALE IN RIL DX	m ²	0.71
MB FOND NON LEGATA DX	m ²	1.96
NB FOND LEGATA DX	m ²	2.46
OB BASE DX	m ²	1.99
db DEMOLIZIONE PAV DX	m	2.50
fb SCOTICO IN RIL DX	m	5.65
ff SCOTICO IN SCAVO DX	m	3.41
fp SCOT FOSSO SCAVO DX	m	4.36
gb GRADONATURA DX	m	0.74
hb ANTICAP IN RIL DX	m	5.65
ib BONIFICA IN RIL DX	m	5.65
lb COMPATTAZIONE DX	m	5.91
pb BINDER DX	m	7.75
qgb USURA DX	m	14.95
tb INERBIMENTO DX	m	3.80

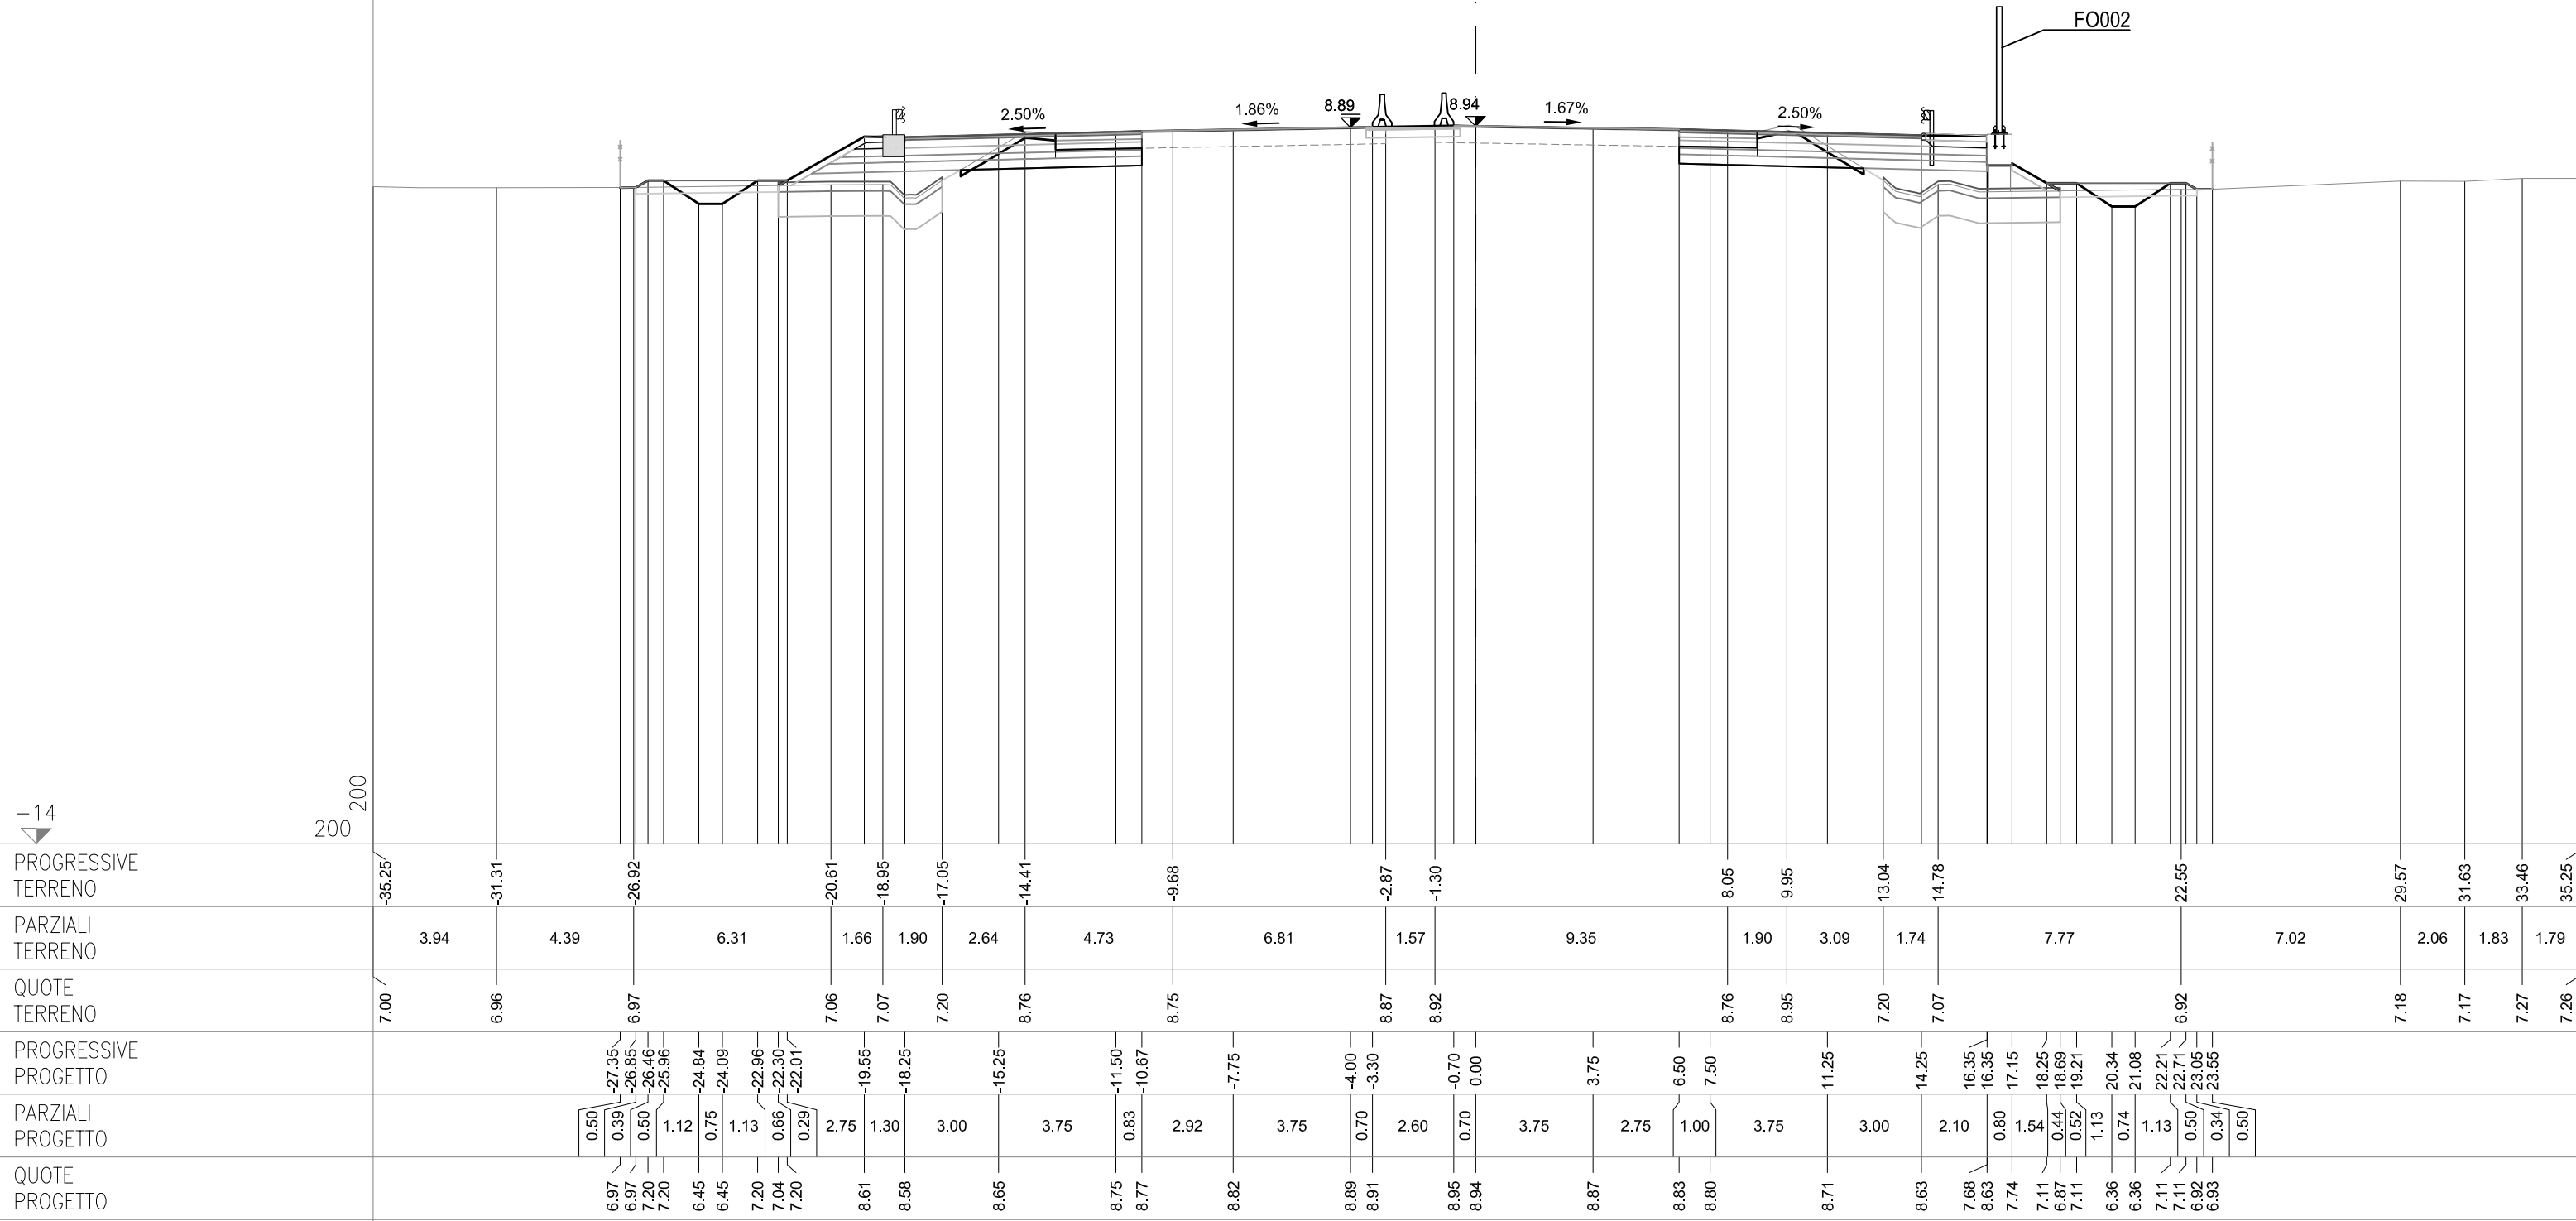

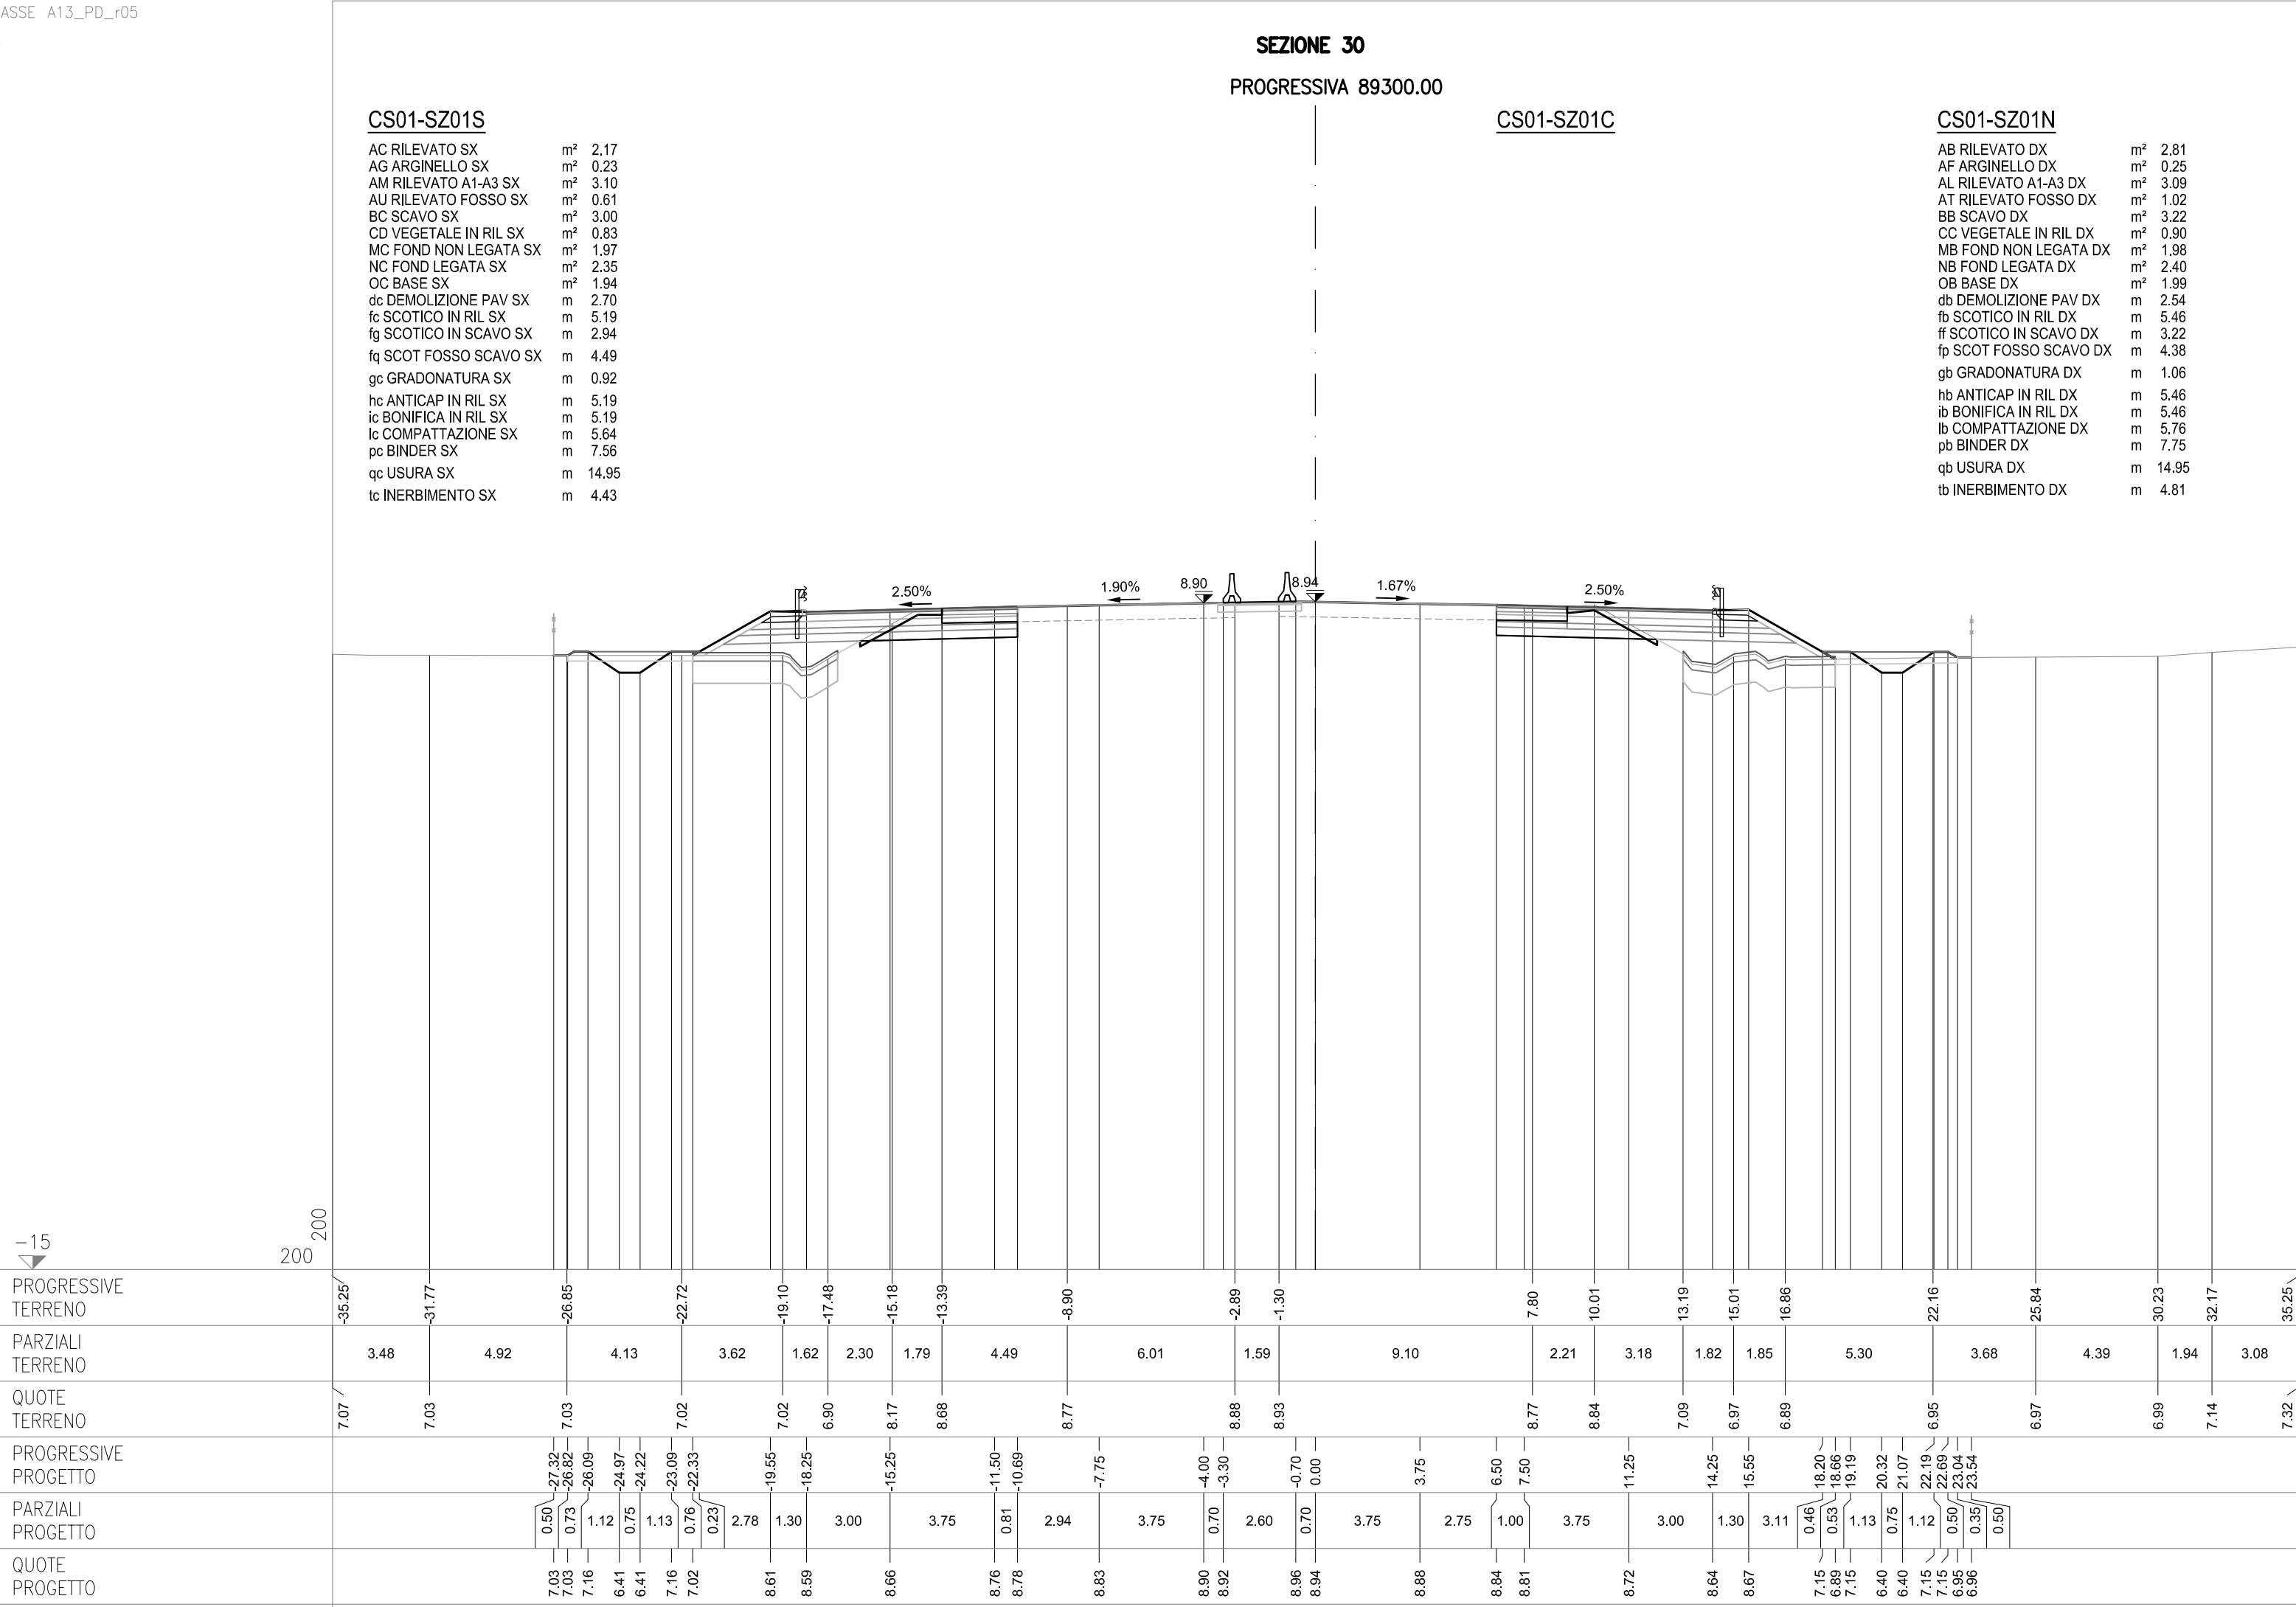

-15
200
200

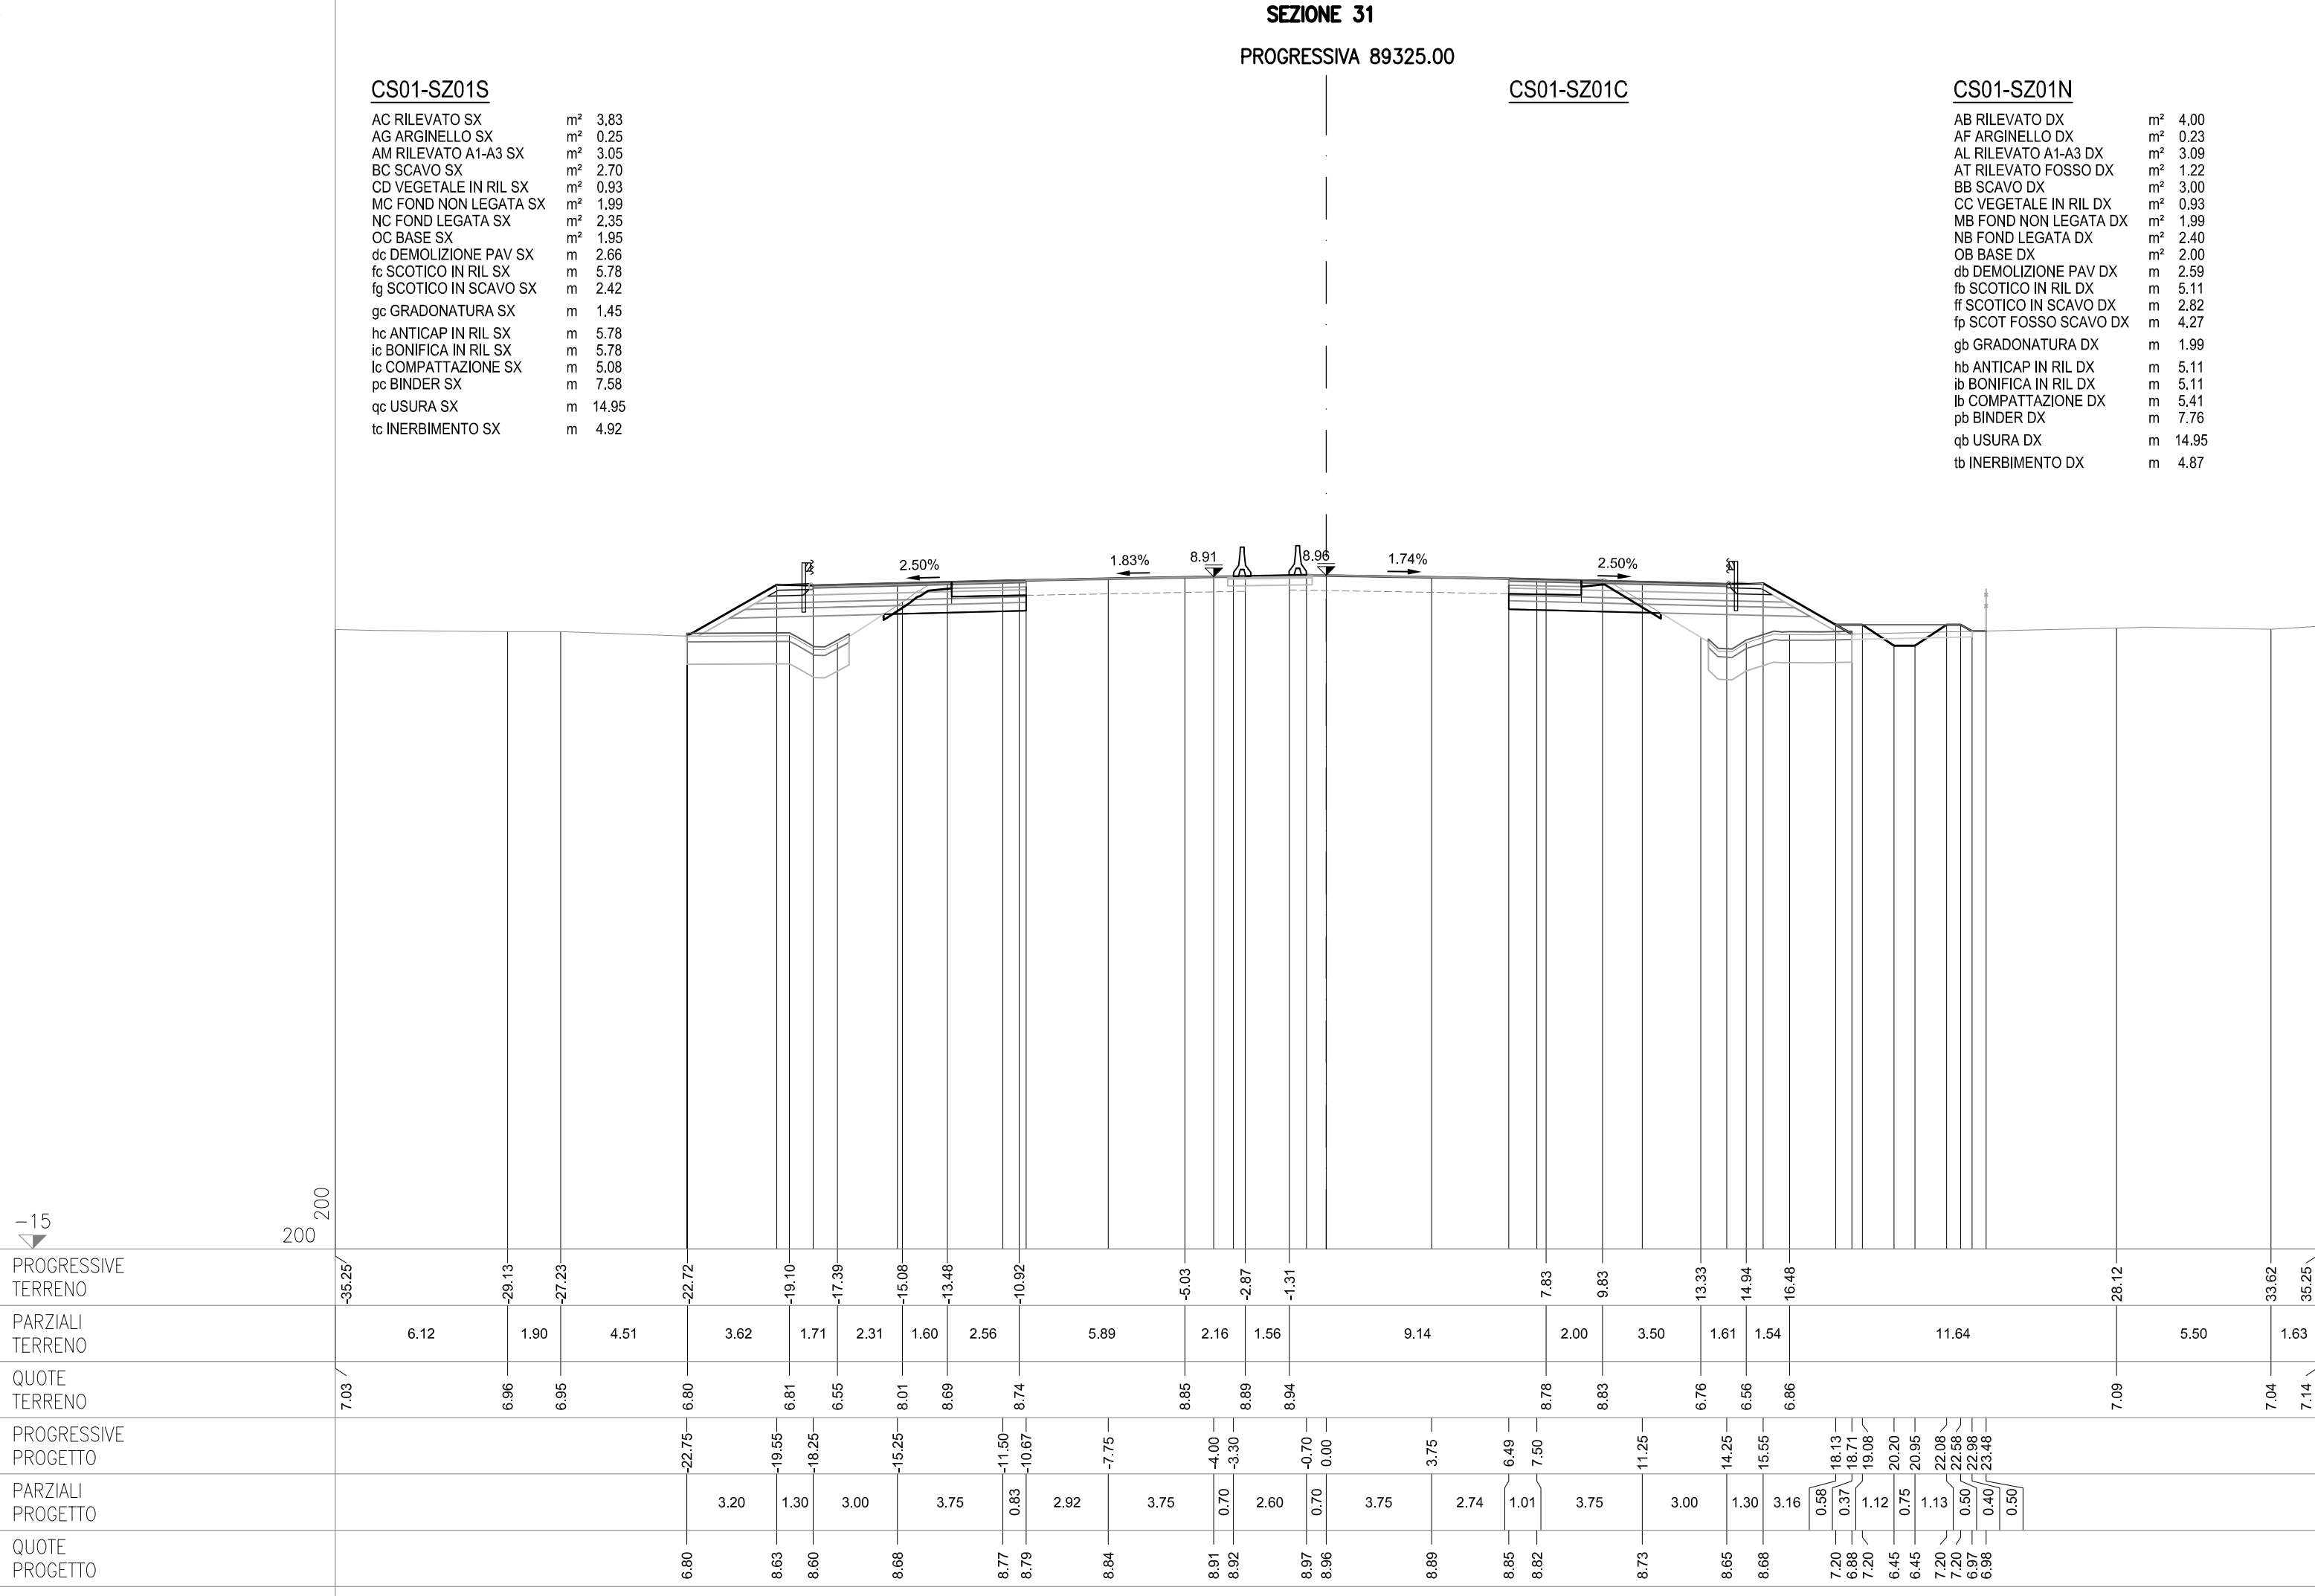

SEZIONE 32
PROGRESSIVA 89350.00


CS01-SZ01S

AC RILEVATO SX	m²	2.00
AG ARGINELLO SX	m²	0.23
AM RILEVATO A1-A3 SX	m²	3.10
AU RILEVATO FOSSO SX	m²	0.19
BC SCAVO SX	m²	2.78
CD VEGETALE IN RIL SX	m²	0.82
MC FOND NON LEGATA SX	m²	1.97
NC FOND LEGATA SX	m²	2.35
OC BASE SX	m²	1.95
dc DEMOLIZIONE PAV SX	m	2.71
fc SCOTICO IN RIL SX	m	5.24
fg SCOTICO IN SCAVO SX	m	2.45
fq SCOT FOSSO SCAVO SX	m	4.55
gc GRADONATURA SX	m	1.28
hc ANTICAP IN RIL SX	m	5.24
ic BONIFICA IN RIL SX	m	5.24
lc COMPATTAZIONE SX	m	5.16
pc BINDER SX	m	7.57
qc USURA SX	m	14.95
tc INERBIMENTO SX	m	4.38

CS01-SZ01C

CS01-SZ01N

AB RILEVATO DX	m²	2.88
AF ARGINELLO DX	m²	0.23
AL RILEVATO A1-A3 DX	m²	3.20
AT RILEVATO FOSSO DX	m²	2.86
BB SCAVO DX	m²	3.24
CC VEGETALE IN RIL DX	m²	0.90
MB FOND NON LEGATA DX	m²	2.01
NB FOND LEGATA DX	m²	2.39
OB BASE DX	m²	1.99
db DEMOLIZIONE PAV DX	m	2.62
fb SCOTICO IN RIL DX	m	5.21
ff SCOTICO IN SCAVO DX	m	3.35
fl SCOTICO FOSSO IN RIL	m	2.38
fp SCOT FOSSO SCAVO DX	m	4.49
gb GRADONATURA DX	m	1.27
hb ANTICAP IN RIL DX	m	5.21
ib BONIFICA IN RIL DX	m	5.21
lb COMPATTAZIONE DX	m	5.97
pb BINDER DX	m	7.76
qb USURA DX	m	14.95
tb INERBIMENTO DX	m	5.00

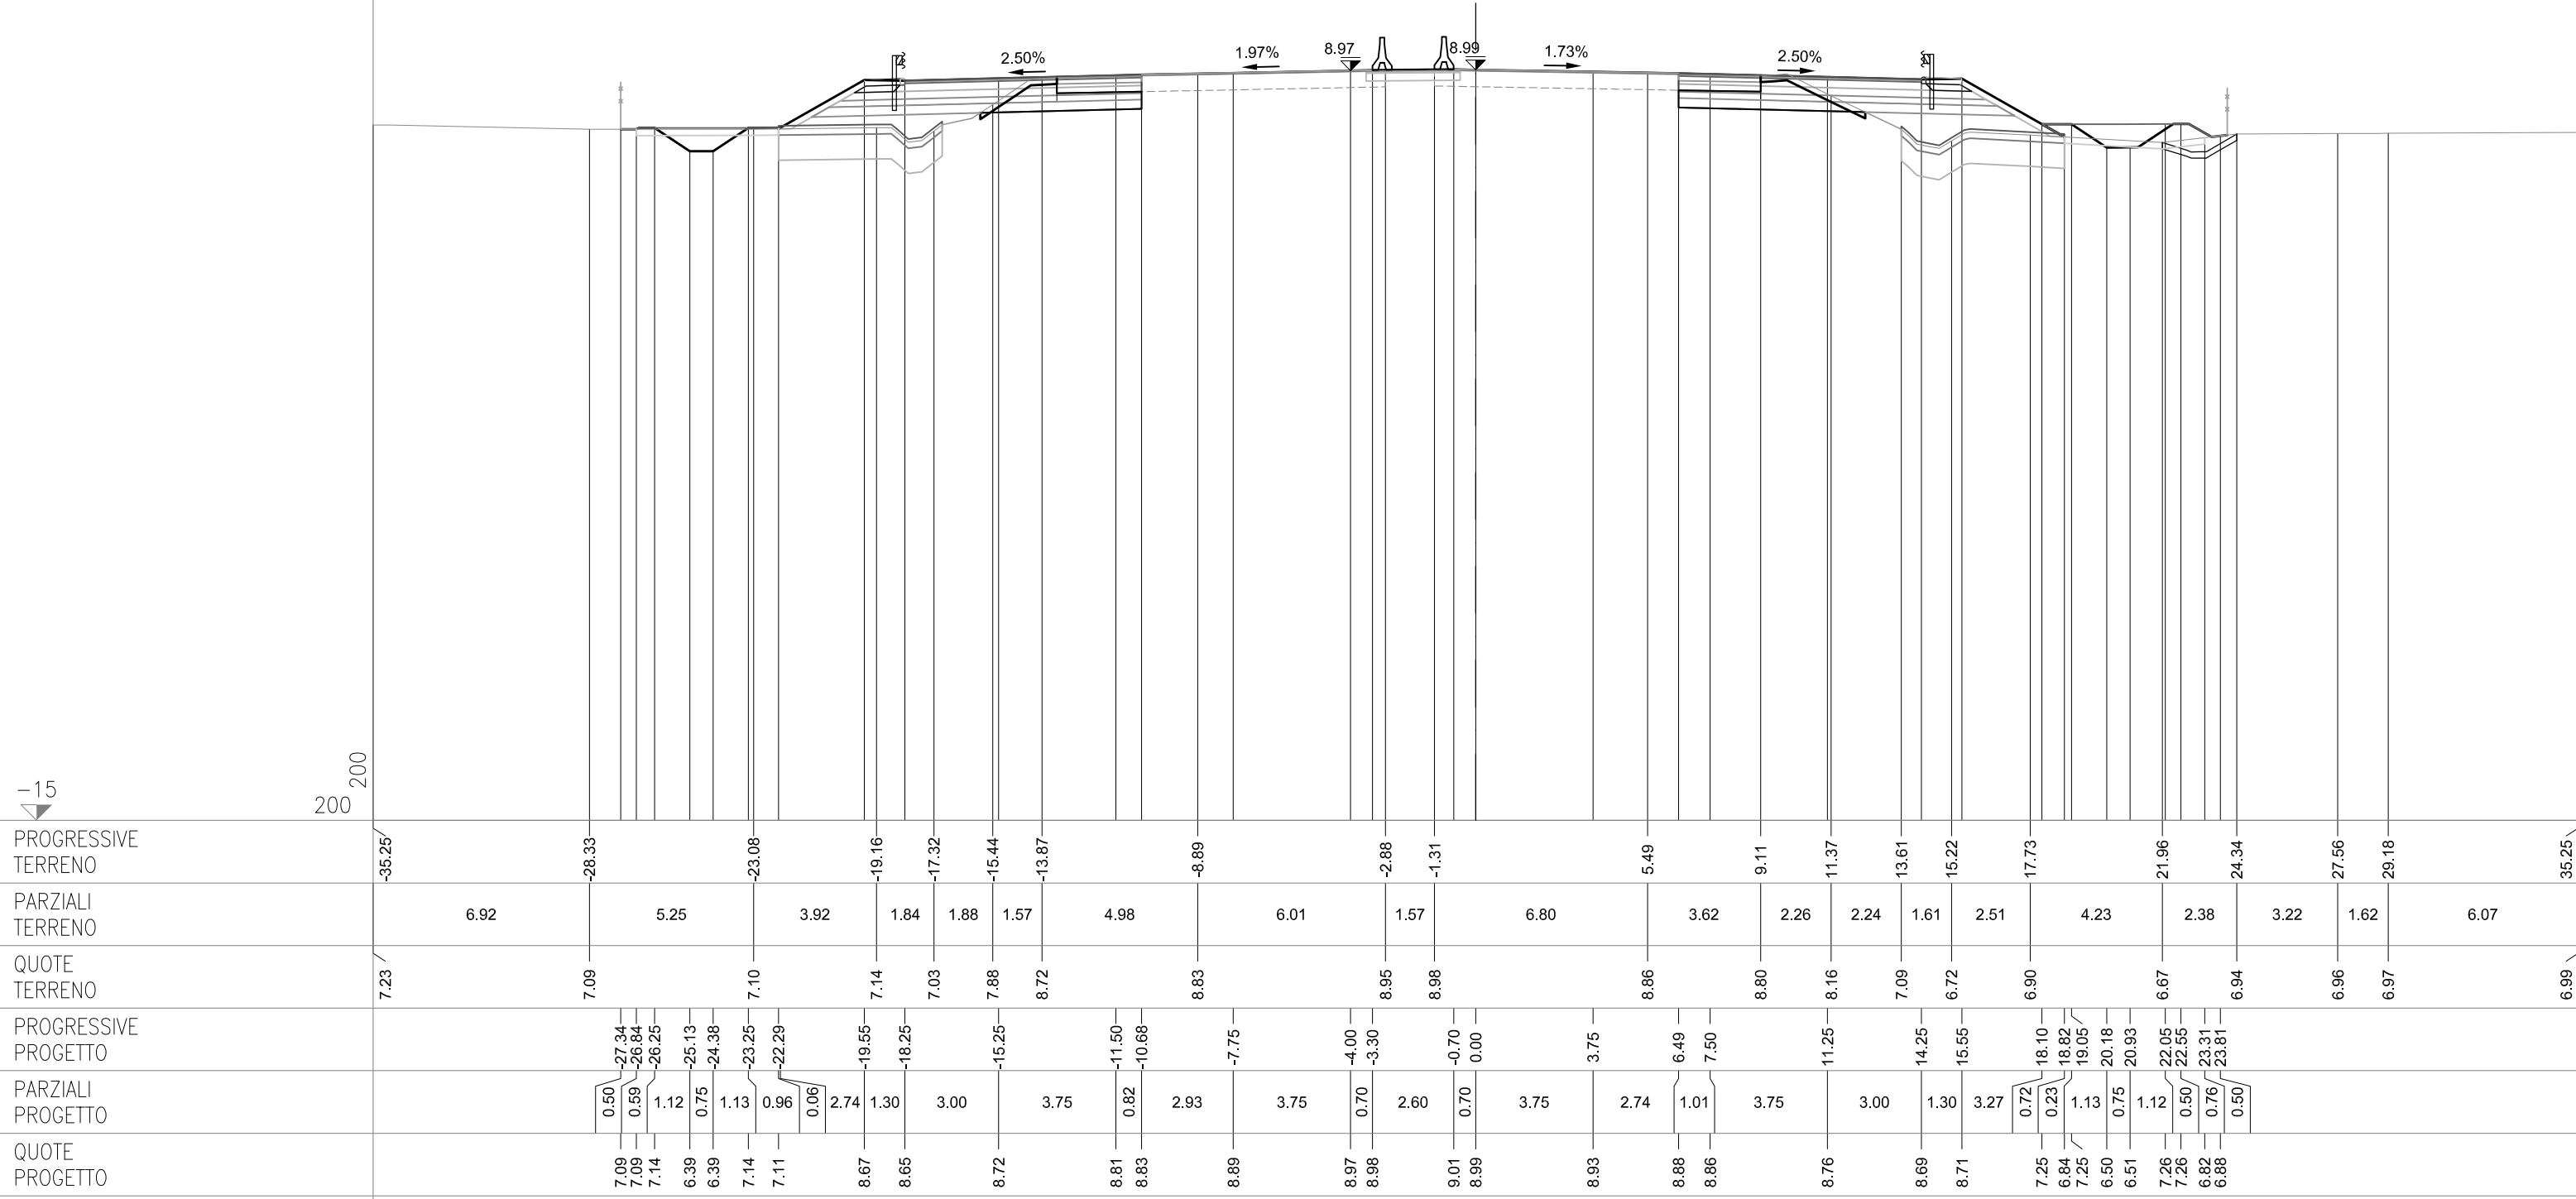


SEZIONE 33
PROGRESSIVA 89375.00

AC RILEVATO SX	m²	0.82
AG ARGINELLO SX	m²	0.23
AM RILEVATO A1-A3 SX	m²	3.10
BC SCAVO SX	m²	2.88
BH SCAVO FOSSO SX	m²	0.38
CD VEGETALE IN RIL SX	m²	0.74
MC FOND NON LEGATA SX	m²	1.97
NC FOND LEGATA SX	m²	2.35
OC BASE SX	m²	1.95
dc DEMOLIZIONE PAV SX	m	2.71
fc SCOTICO IN RIL SX	m	4.98
fg SCOTICO IN SCAVO SX	m	2.82
fq SCOT FOSSO SCAVO SX	m	4.69
gc GRADONATURA SX	m	0.74
hc ANTICAP IN RIL SX	m	4.98
ic BONIFICA IN RIL SX	m	4.98
lc COMPATTAZIONE SX	m	5.53
pc BINDER SX	m	7.57
qc USURA SX	m	14.95
tc INERBIMENTO SX	m	3.94

AB RILEVATO DX	m²	2.67
AF ARGINELLO DX	m²	0.24
AL RILEVATO A1-A3 DX	m²	3.15
AT RILEVATO FOSSO DX	m²	1.45
BB SCAVO DX	m²	3.18
CC VEGETALE IN RIL DX	m²	0.92
MB FOND NON LEGATA DX	m²	2.01
NB FOND LEGATA DX	m²	2.39
OB BASE DX	m²	1.99
db DEMOLIZIONE PAV DX	m	2.67
fb SCOTICO IN RIL DX	m	5.23
ff SCOTICO IN SCAVO DX	m	3.25
fp SCOT FOSSO SCAVO DX	m	4.43
gb GRADONATURA DX	m	1.18
hb ANTICAP IN RIL DX	m	5.23
ib BONIFICA IN RIL DX	m	5.23
lb COMPATTAZIONE DX	m	5.92
pb BINDER DX	m	7.75
qb USURA DX	m	14.95
tb INERBIMENTO DX	m	4.87

AB RILEVATO DX	m²	2.67
AF ARGINELLO DX	m²	0.24
AL RILEVATO A1-A3 DX	m²	3.15
AR RILEVATO FOSSO DX	m²	1.45
BB SCAVO DX	m²	3.18
CC VEGETALE IN RIL DX	m²	0.92
MB FOND NON LEGATA DX	m²	2.01
NB FOND LEGATA DX	m²	2.39
OB BASE DX	m²	1.99
db DEMOLIZIONE PAV DX	m	2.67
fb SCOTICO IN RIL DX	m	5.23
ff SCOTICO IN SCAVO DX	m	3.25
fp SCOT FOSSO SCAVO DX	m	4.43
gb GRADONATURA DX	m	1.18
hb ANTICAP IN RIL DX	m	5.23
ib BONIFICA IN RIL DX	m	5.23
lb COMPATTAZIONE DX	m	5.92
pb BINDER DX	m	7.75
qb USURA DX	m	14.95
tb INERBIMENTO DX	m	4.87

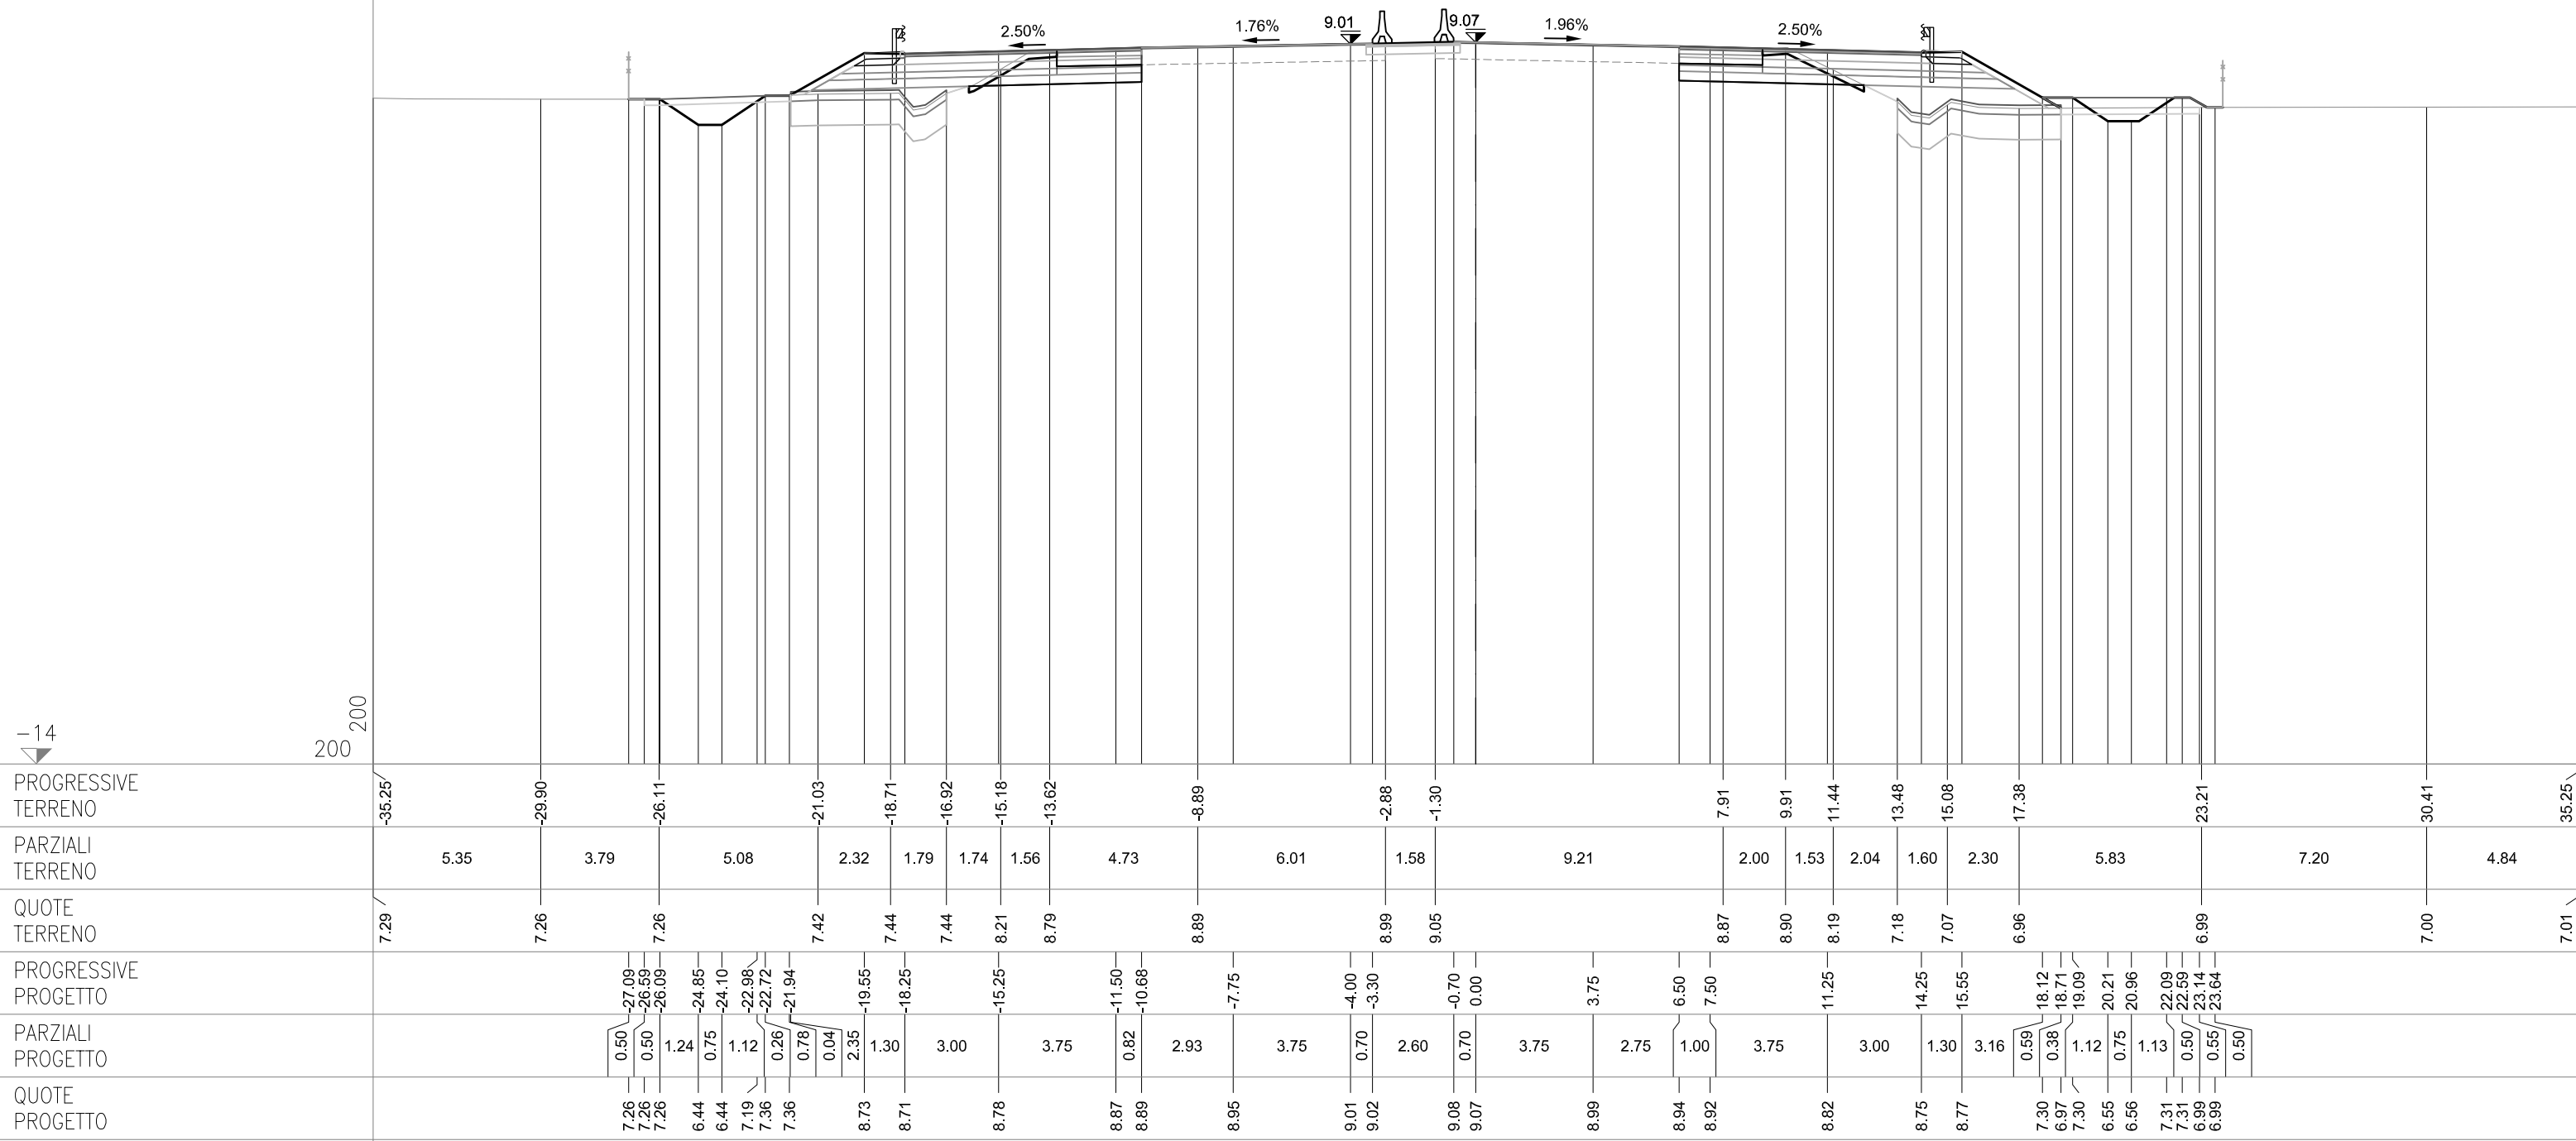


SEZIONE 34
PROGRESSIVA 89400.00

AC RILEVATO SX	m²	1.89
AG ARGINELLO SX	m²	0.23
AM RILEVATO A1-A3 SX	m²	3.11
AO RILEVATO FOSSO SX	m²	0.09
BC SCAVO SX	m²	3.10
CD VEGETALE IN RIL SX	m²	0.80
MC FOND NON LEGATA SX	m²	1.98
NC FOND LEGATA SX	m²	2.34
OC BASE SX	m²	1.96
dc DEMOLIZIONE PAV SX	m	2.72
fc SCOTICO IN RIL SX	m	5.22
fg SCOTICO IN SCAVO SX	m	2.92
fq SCOT FOSSO SCAVO SX	m	4.40
gc GRADONATURA SX	m	0.83
hc ANTICAP IN RIL SX	m	5.22
ic BONIFICA IN RIL SX	m	5.22
lc COMPATTAZIONE SX	m	5.64
pc BINDER SX	m	7.58
qc USURA SX	m	14.95
tc INERBIMENTO SX	m	4.32

AB RILEVATO DX	m²	1.36
AF ARGINELLO DX	m²	0.23
AL RILEVATO A1-A3 DX	m²	3.13
BB SCAVO DX	m²	3.33
BG SCAVO FOSSO DX	m²	0.09
CC VEGETALE IN RIL DX	m²	0.77
MB FOND NON LEGATA DX	m²	1.99
NB FOND LEGATA DX	m²	2.39
OB BASE DX	m²	1.99
db DEMOLIZIONE PAV DX	m	2.61
fb SCOTICO IN RIL DX	m	4.76
ff SCOTICO IN SCAVO DX	m	3.37
gb GRADONATURA DX	m	0.87
hb ANTICAP IN RIL DX	m	4.76
ib BONIFICA IN RIL DX	m	4.76
lb COMPATTAZIONE DX	m	5.98
pb BINDER DX	m	7.72
qb USURA DX	m	14.95
tb INERBIMENTO DX	m	4.10


AB RILEVATO DX	m²	1.36
AF ARGINELLO DX	m²	0.23
AL RILEVATO A1-A3 DX	m²	3.13
BB SCAVO DX	m²	3.33
BG SCAVO FOSSO DX	m²	0.09
CC VEGETALE IN RIL DX	m²	0.77
MB FOND NON LEGATA DX	m²	1.99
NB FOND LEGATA DX	m²	2.39
OB BASE DX	m²	1.99
db DEMOLIZIONE PAV DX	m	2.61
fb SCOTICO IN RIL DX	m	4.76
ff SCOTICO IN SCAVO DX	m	3.37
gb GRADONATURA DX	m	0.87
hb ANTICAP IN RIL DX	m	4.76
ib BONIFICA IN RIL DX	m	4.76
lb COMPATTAZIONE DX	m	5.98
pb BINDER DX	m	7.72
qb USURA DX	m	14.95
tb INERBIMENTO DX	m	4.10

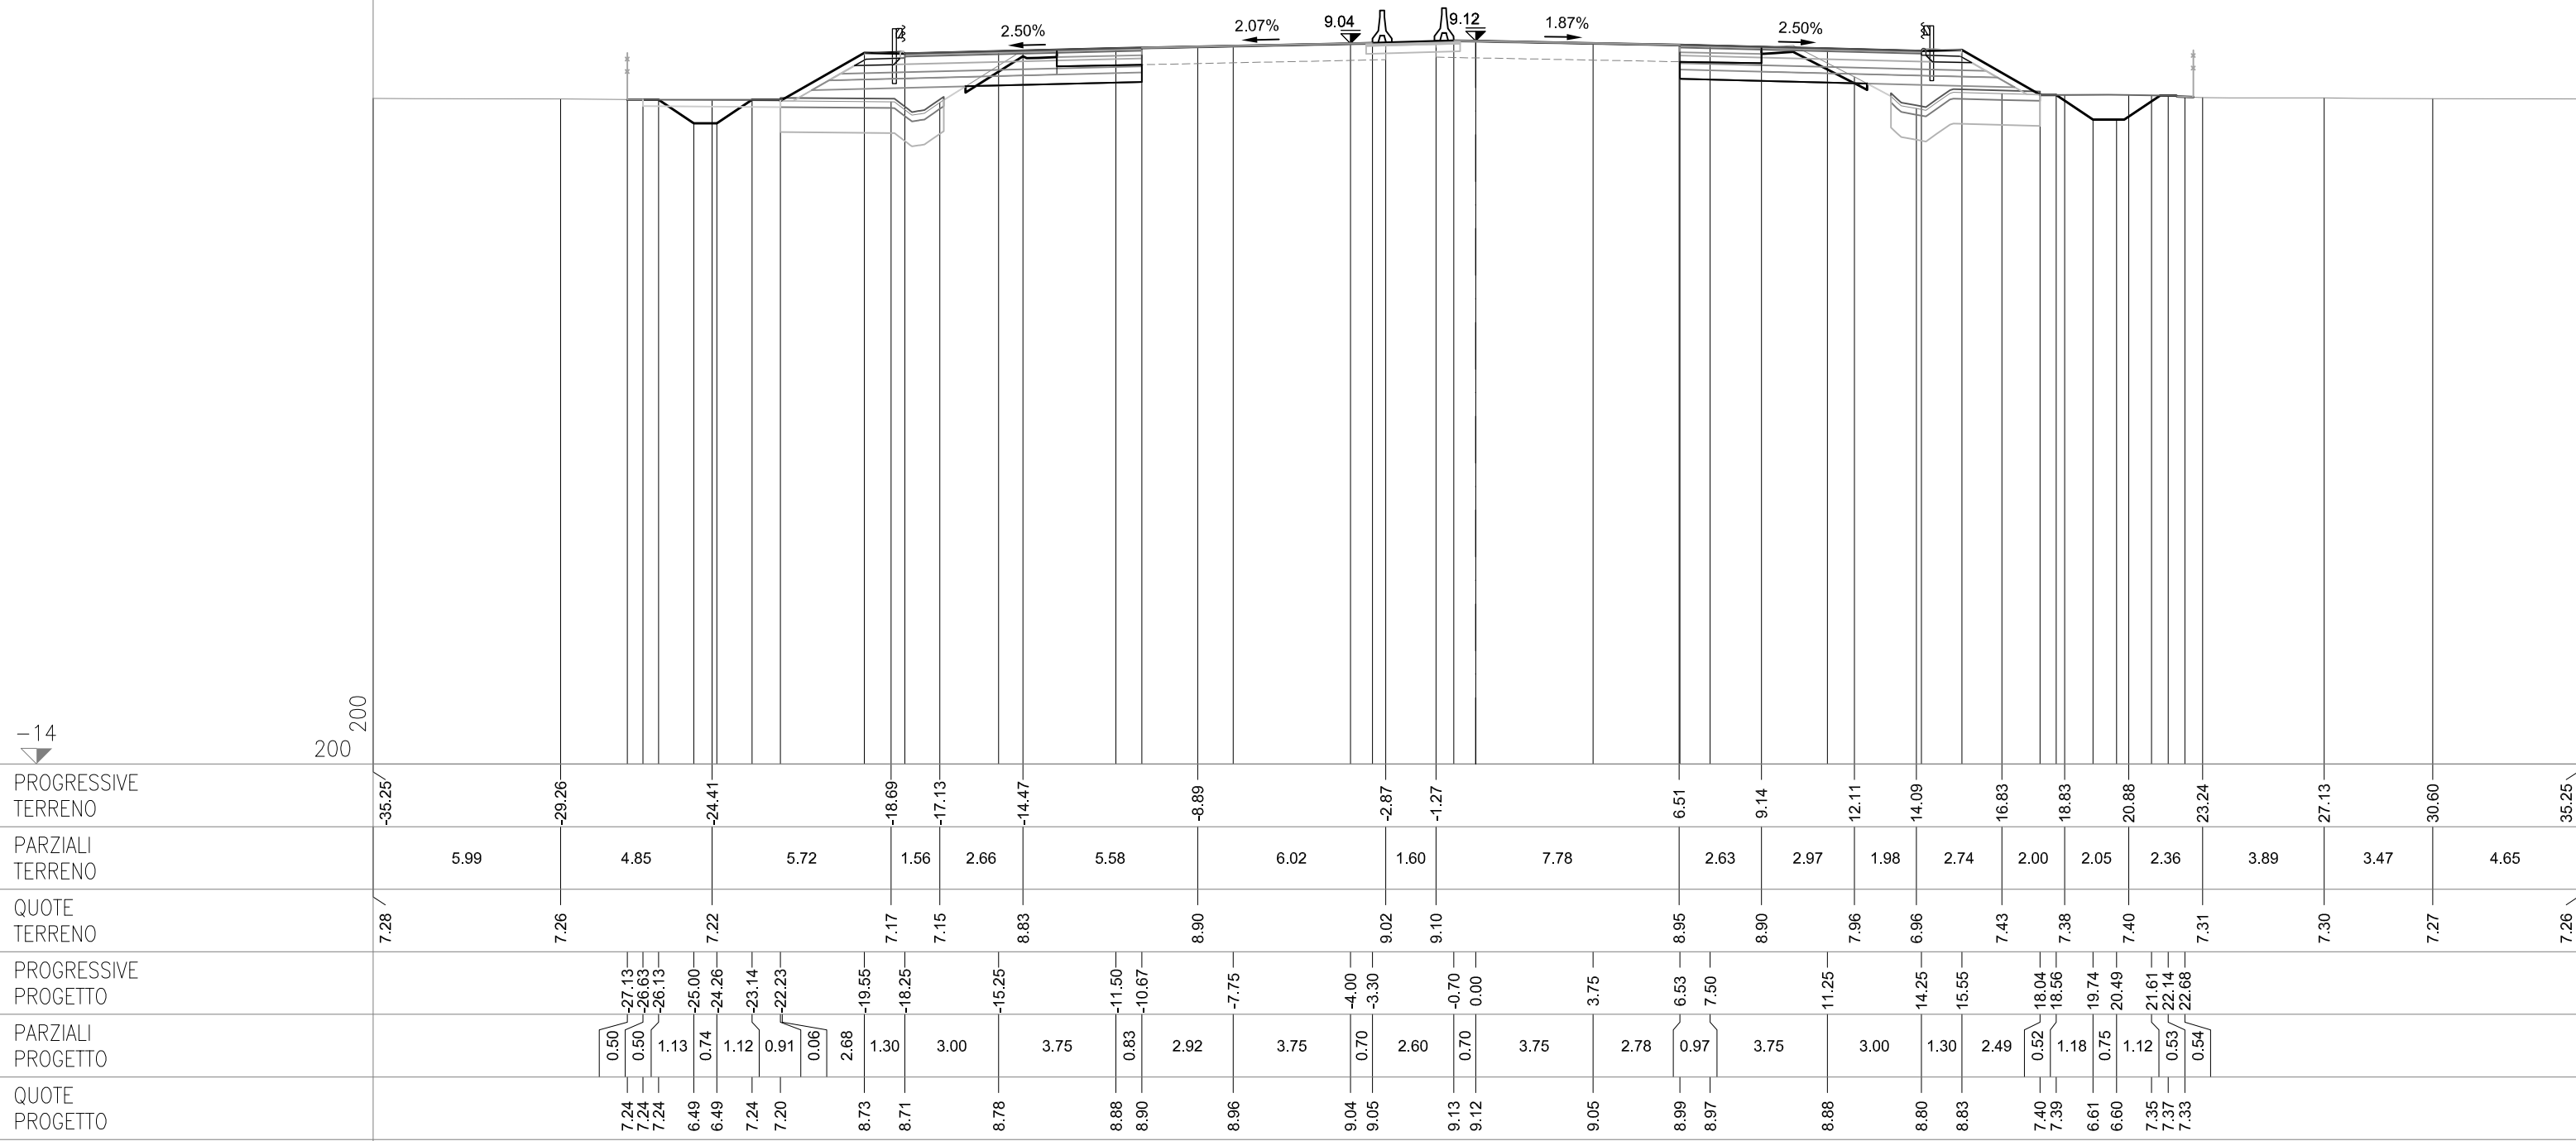


SEZIONE 35
PROGRESSIVA 89425.00

AG ARGINELLO SX	m²	0.42
AM RILEVATO A1-A3 SX	m²	3.01
BC SCAVO SX	m²	6.47
CD VEGETALE IN RIL SX	m²	0.58
MC FOND NON LEGATA SX	m²	2.00
NC FOND LEGATA SX	m²	2.51
OC BASE SX	m²	1.95
dc DEMOLIZIONE PAV SX	m	2.82
lc COMPATTAZIONE SX	m	10.02
pc BINDER SX	m	7.59
qc USURA SX	m	14.95
tc INERBIMENTO SX	m	2.83

AF ARGINELLO DX	m²	0.45
AL RILEVATO A1-A3 DX	m²	3.08
BB SCAVO DX	m²	6.99
CC VEGETALE IN RIL DX	m²	0.61
NB FOND NON LEGATA DX	m²	2.03
MB FOND LEGATA DX	m²	2.57
OB BASE DX	m²	1.98
db DEMOLIZIONE PAV DX	m	2.66
lb COMPATTAZIONE DX	m	10.29
pbb BINDER DX	m	7.71
qbb USURA DX	m	14.95
tb INERBIMENTO DX	m	3.05

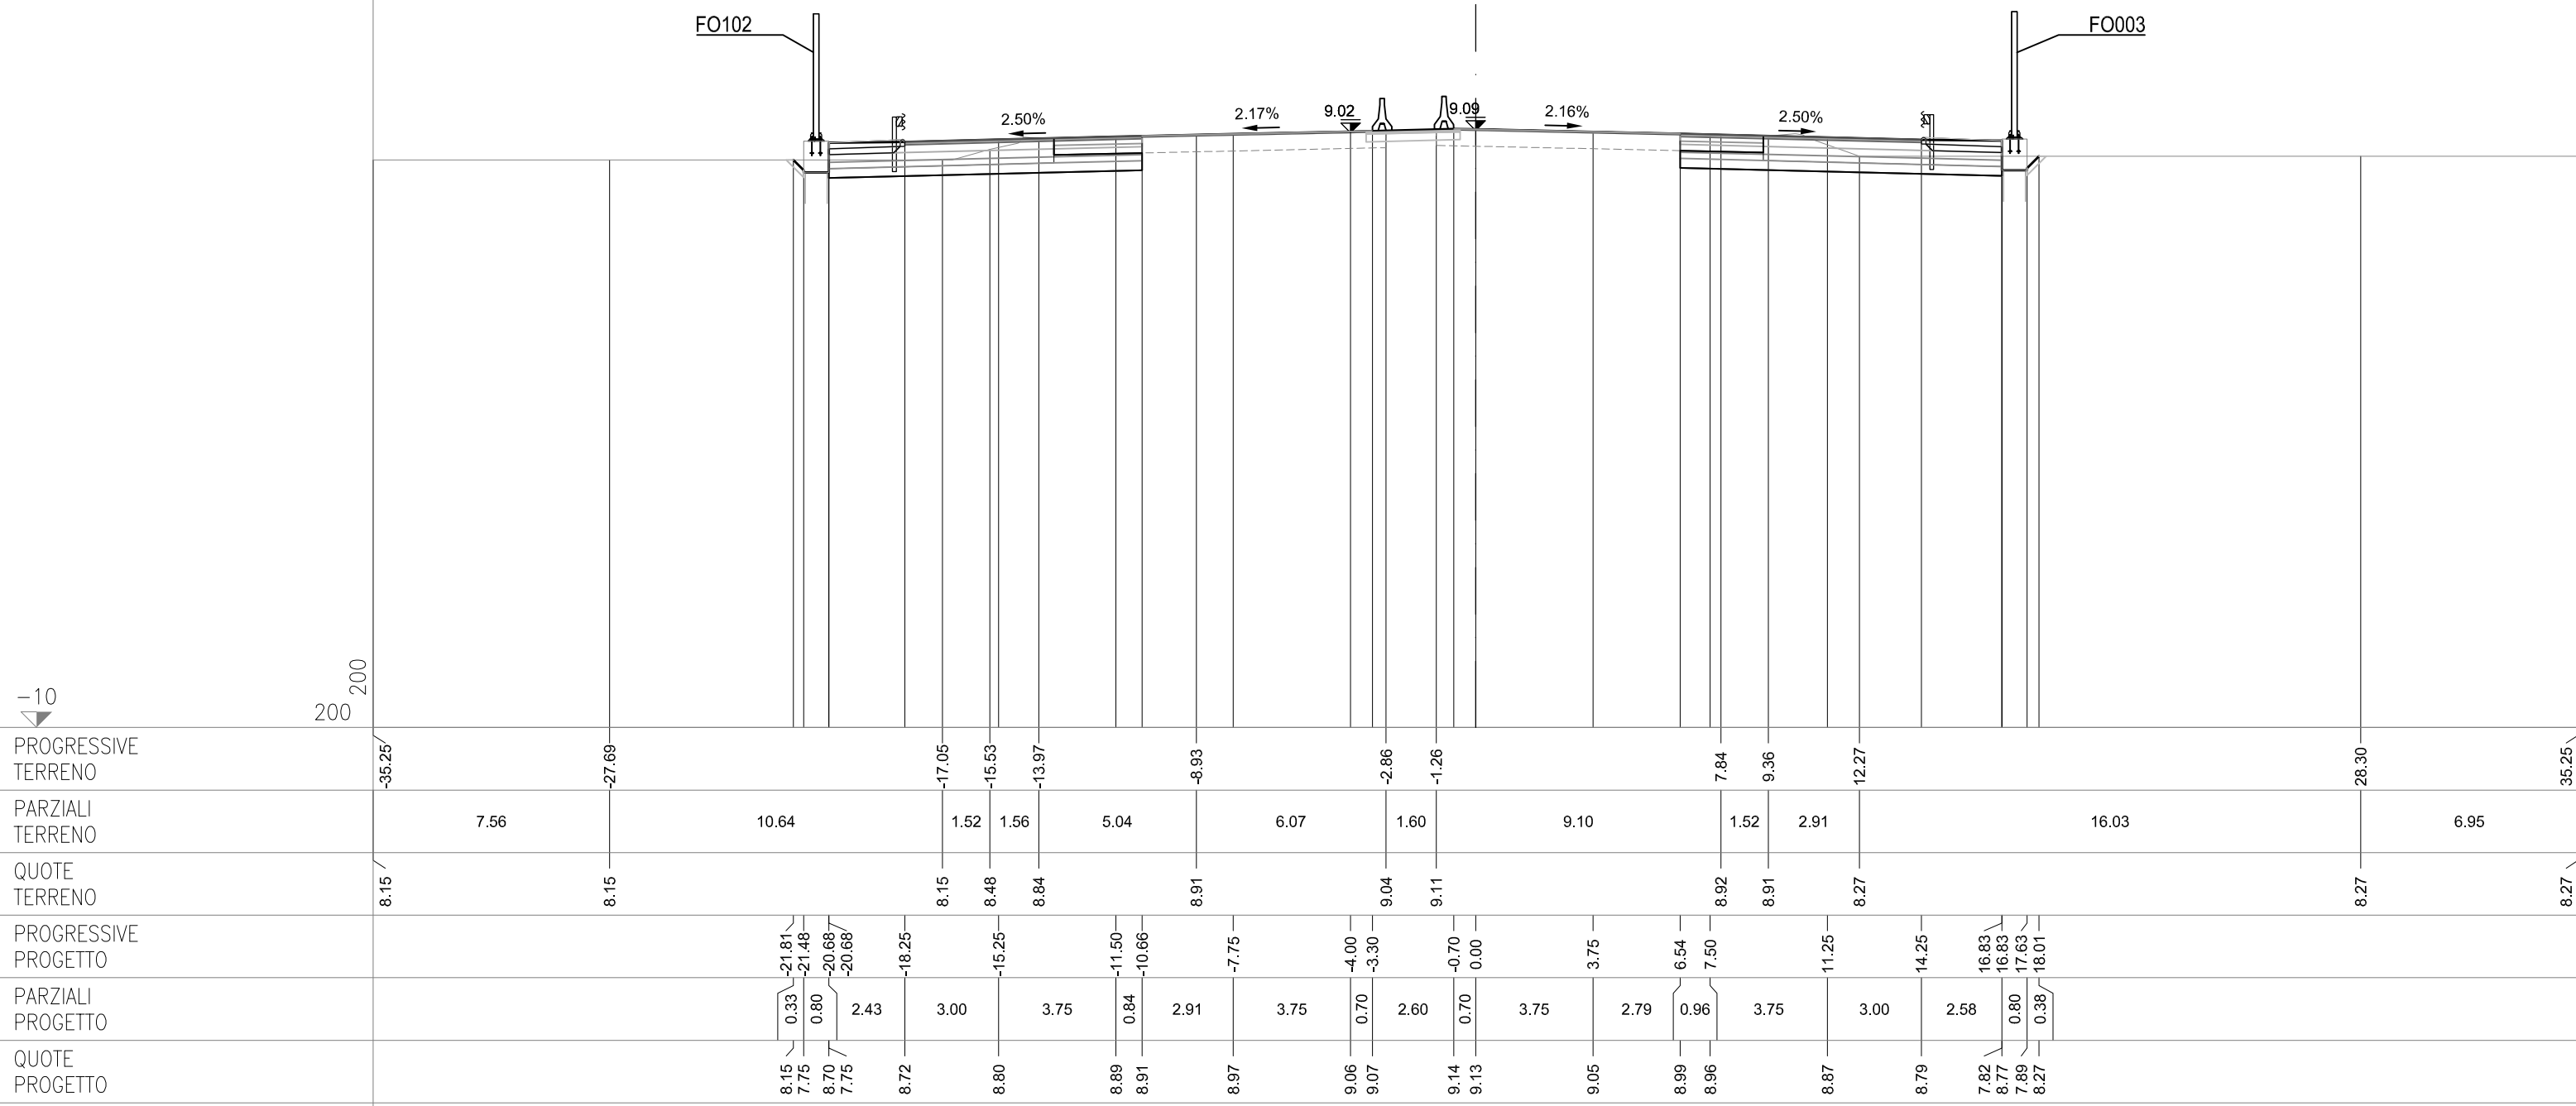

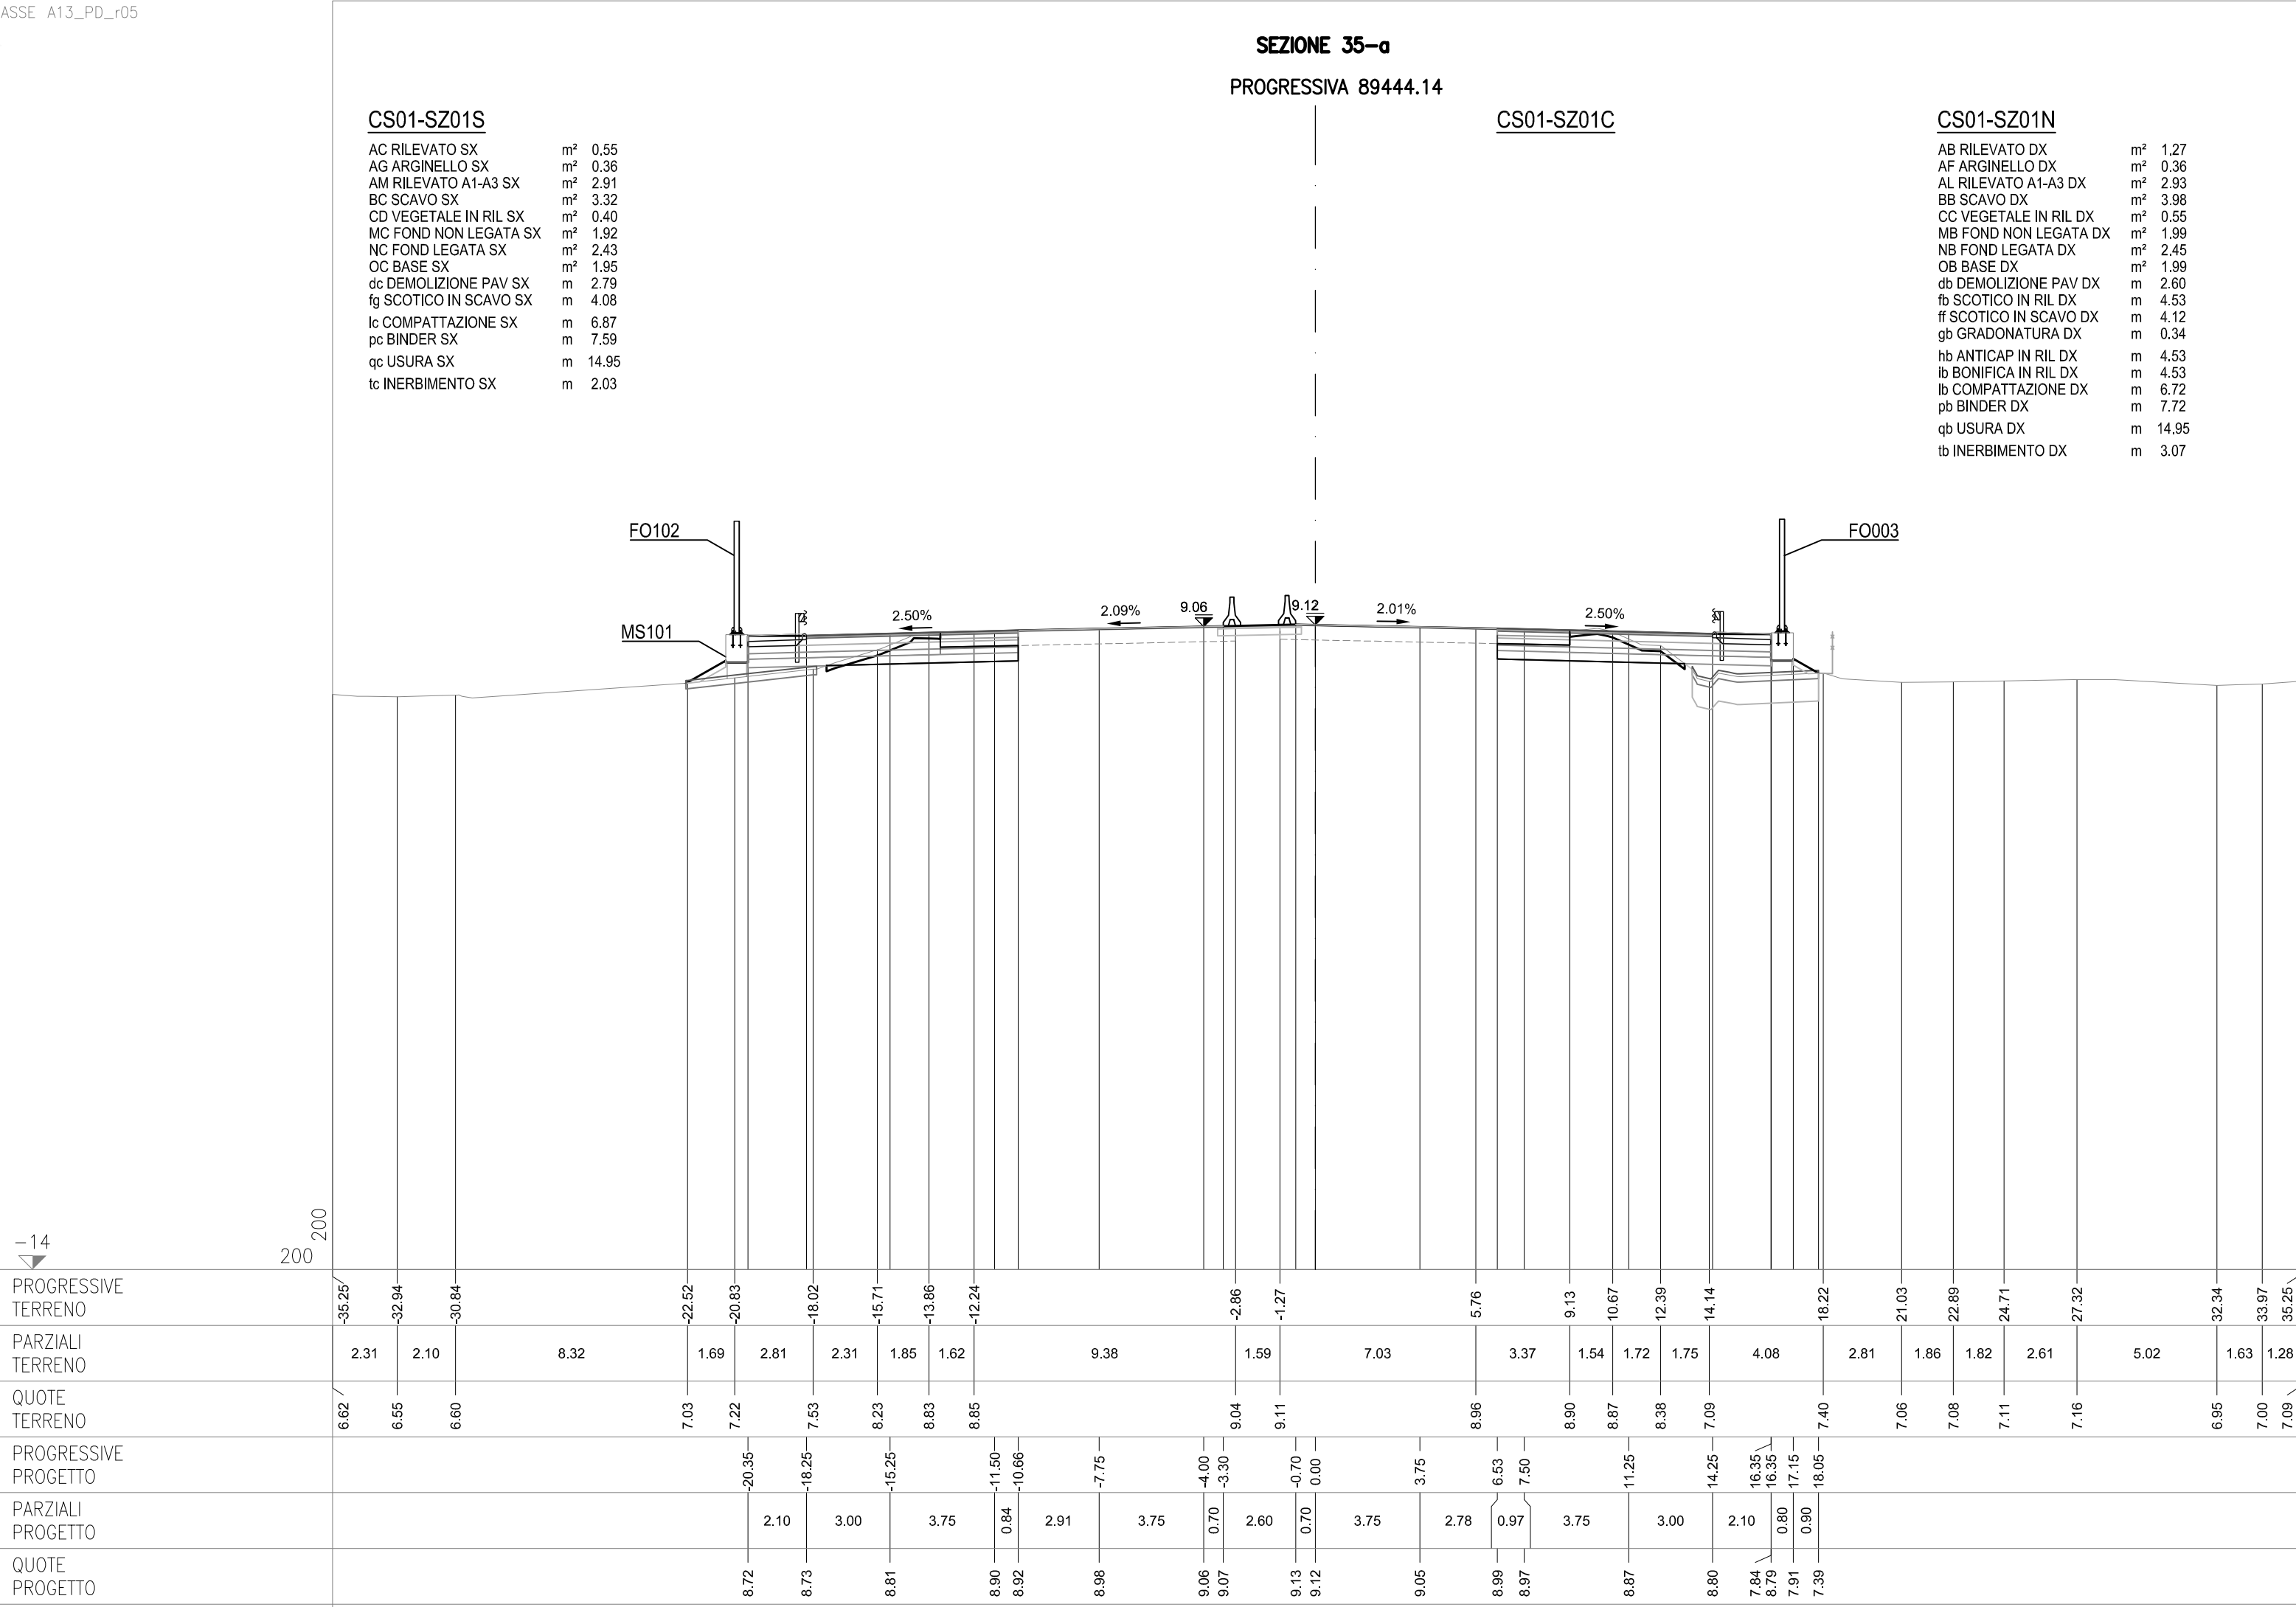


SEZIONE 35-a-bis
PROGRESSIVA 89444.14

AC RILEVATO SX	m²	0.55
AG ARGINELLO SX	m²	0.36
AM RILEVATO A1-A3 SX	m²	2.91
BC SCAVO SX	m²	3.35
CD VEGETALE IN RIL SX	m²	0.40
MC FOND NON LEGATA SX	m²	1.92
N FOND LEGATA SX	m²	2.43
OC BASE SX	m²	1.95
dc DEMOLIZIONE PAV SX	m	2.79
fg SCOTICO IN SCAVO SX	m	4.08
lc COMPATTAZIONE SX	m	6.87
pc BINDER SX	m	7.59
q USURA SX	m	14.95
tc INERBIMENTO SX	m	2.03

AB RILEVATO DX	m²	1.32
AF ARGINELLO DX	m²	0.36
AL RILEVATO A1-A3 DX	m²	2.93
BB SCAVO DX	m²	3.99
CC VEGETALE IN RIL DX	m²	0.55
MB FOND NON LEGATA DX	m²	1.99
NB FOND LEGATA DX	m²	2.45
OB BASE DX	m²	1.99
db DEMOLIZIONE PAV DX	m	2.60
fb SCOTICO IN RIL DX	m	4.53
ff SCOTICO IN SCAVO DX	m	4.12
gb GRADONATURA DX	m	0.34
hb ANTICAP IN RIL DX	m	4.53
ib BONIFICA IN RIL DX	m	4.53
lb COMPATTAZIONE DX	m	6.72
pb BINDER DX	m	7.72
qb USURA DX	m	14.95
tb INERBIMENTO DX	m	3.07

AB RILEVATO DX	m ²	1.32
AF ARGINELLO DX	m ²	0.36
AL RILEVATO A1-A3 DX	m ²	2.93
BBB SCAVO DX	m ²	3.99
CCC VEGETALE IN RIL DX	m ²	0.55
MB FOND NON LEGATA DX	m ²	1.99
NB FOND LEGATA DX	m ²	2.45
OB BASE DX	m ²	1.99
db DEMOLIZIONE PAV DX	m	2.60
fb SCOTICO IN RIL DX	m	4.53
ff SCOTICO IN SCAVO DX	m	4.12
gb GRADONATURA DX	m	0.34
hb ANTICAP IN RIL DX	m	4.53
ib BONIFICA IN RIL DX	m	4.53
lb COMPATTAZIONE DX	m	6.72
pb BINDER DX	m	7.72
qb USURA DX	m	14.95
tb INERBIMENTO DX	m	3.07

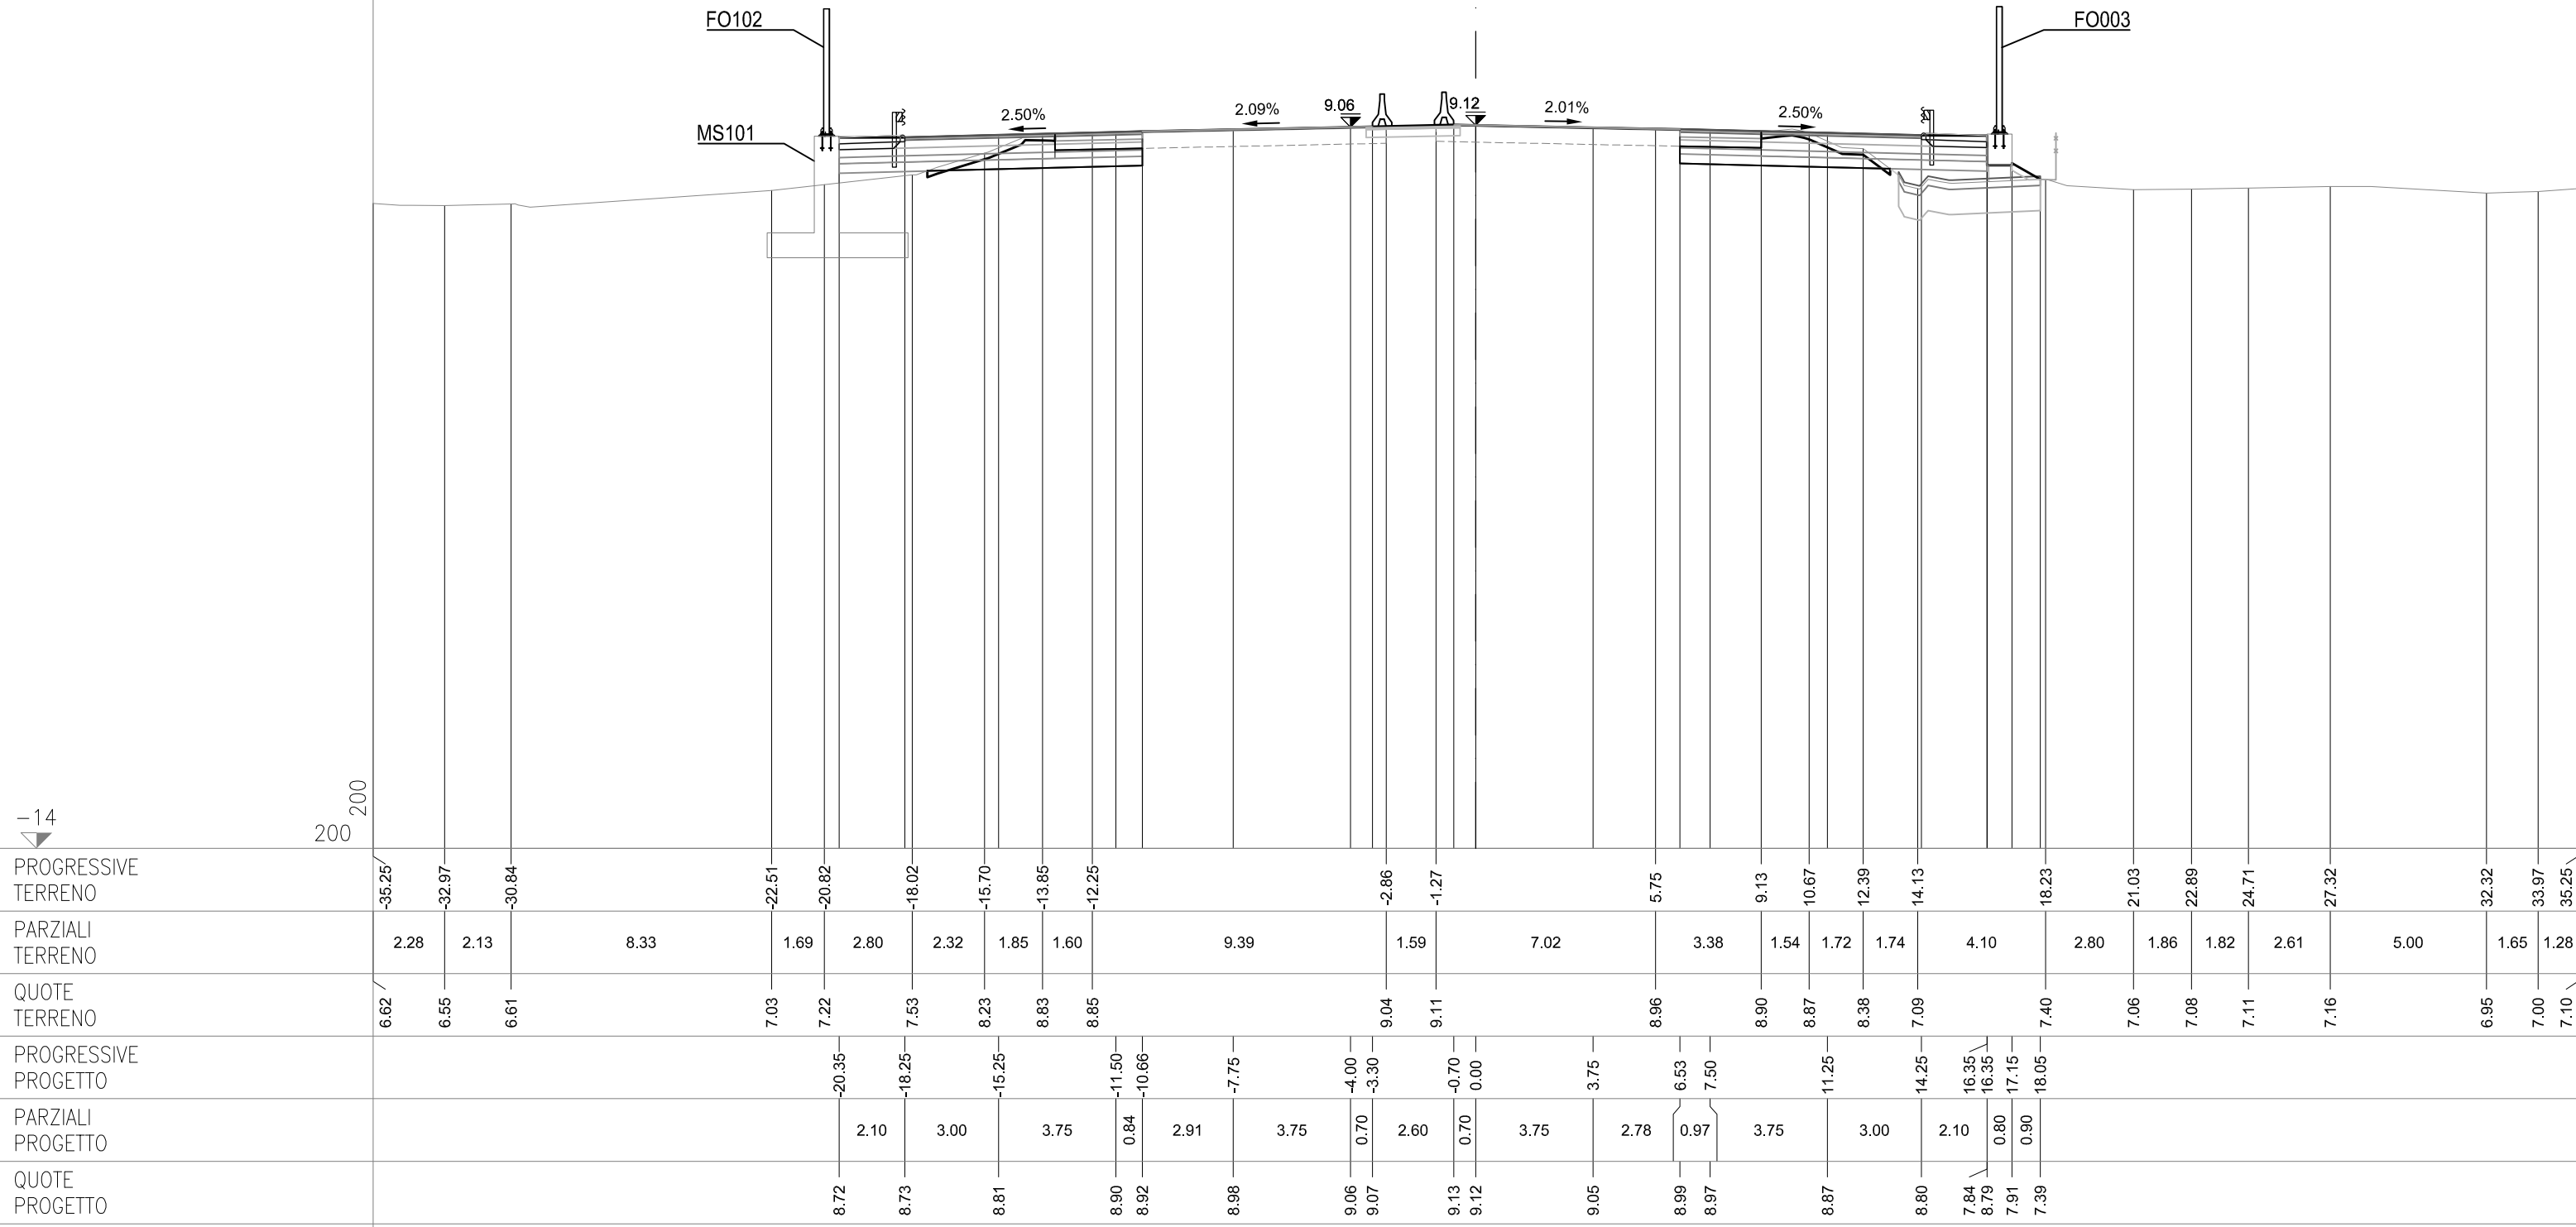


SEZIONE 36
PROGRESSIVA 89450.00

AC RILEVATO SX	m²	1.51
AG ARGINELLO SX	m²	0.36
AM RILEVATO A1-A3 SX	m²	2.90
BC SCAVO SX	m²	3.62
CD VEGETALE IN RIL SX	m²	0.41
MC FONDE NON LEGATA SX	m²	1.93
NC FONDE LEGATA SX	m²	2.43
OC BASE SX	m²	1.95
dc DEMOLIZIONE PAV SX	m	2.78
lc COMPATTAZIONE SX	m	5.80
pc BINDER SX	m	7.59
qc USURA SX	m	14.95
tc INERBIMENTO SX	us	2.03

CS01-SZ01N

AB RILEVATO DX	m ²	1.49
AF ARGINELLO DX	m ²	0.36
AL RILEVATO A1-A3 DX	m ²	2.96
BB SCAVO DX	m ²	3.99
CC VEGETALE IN RIL DX	m ²	0.39
NB FOND NON LEGATA DX	m ²	1.96
NB FOND LEGATA DX	m ²	2.45
OB BASE DX	m ²	1.99
db DEMOLIZIONE PAV DX	m	2.56
lb COMPATTAZIONE DX	m	6.09
pb BINDER DX	m	7.71
qb USURA DX	m	14.95
tb INERBIMENTO DX	m	2.03

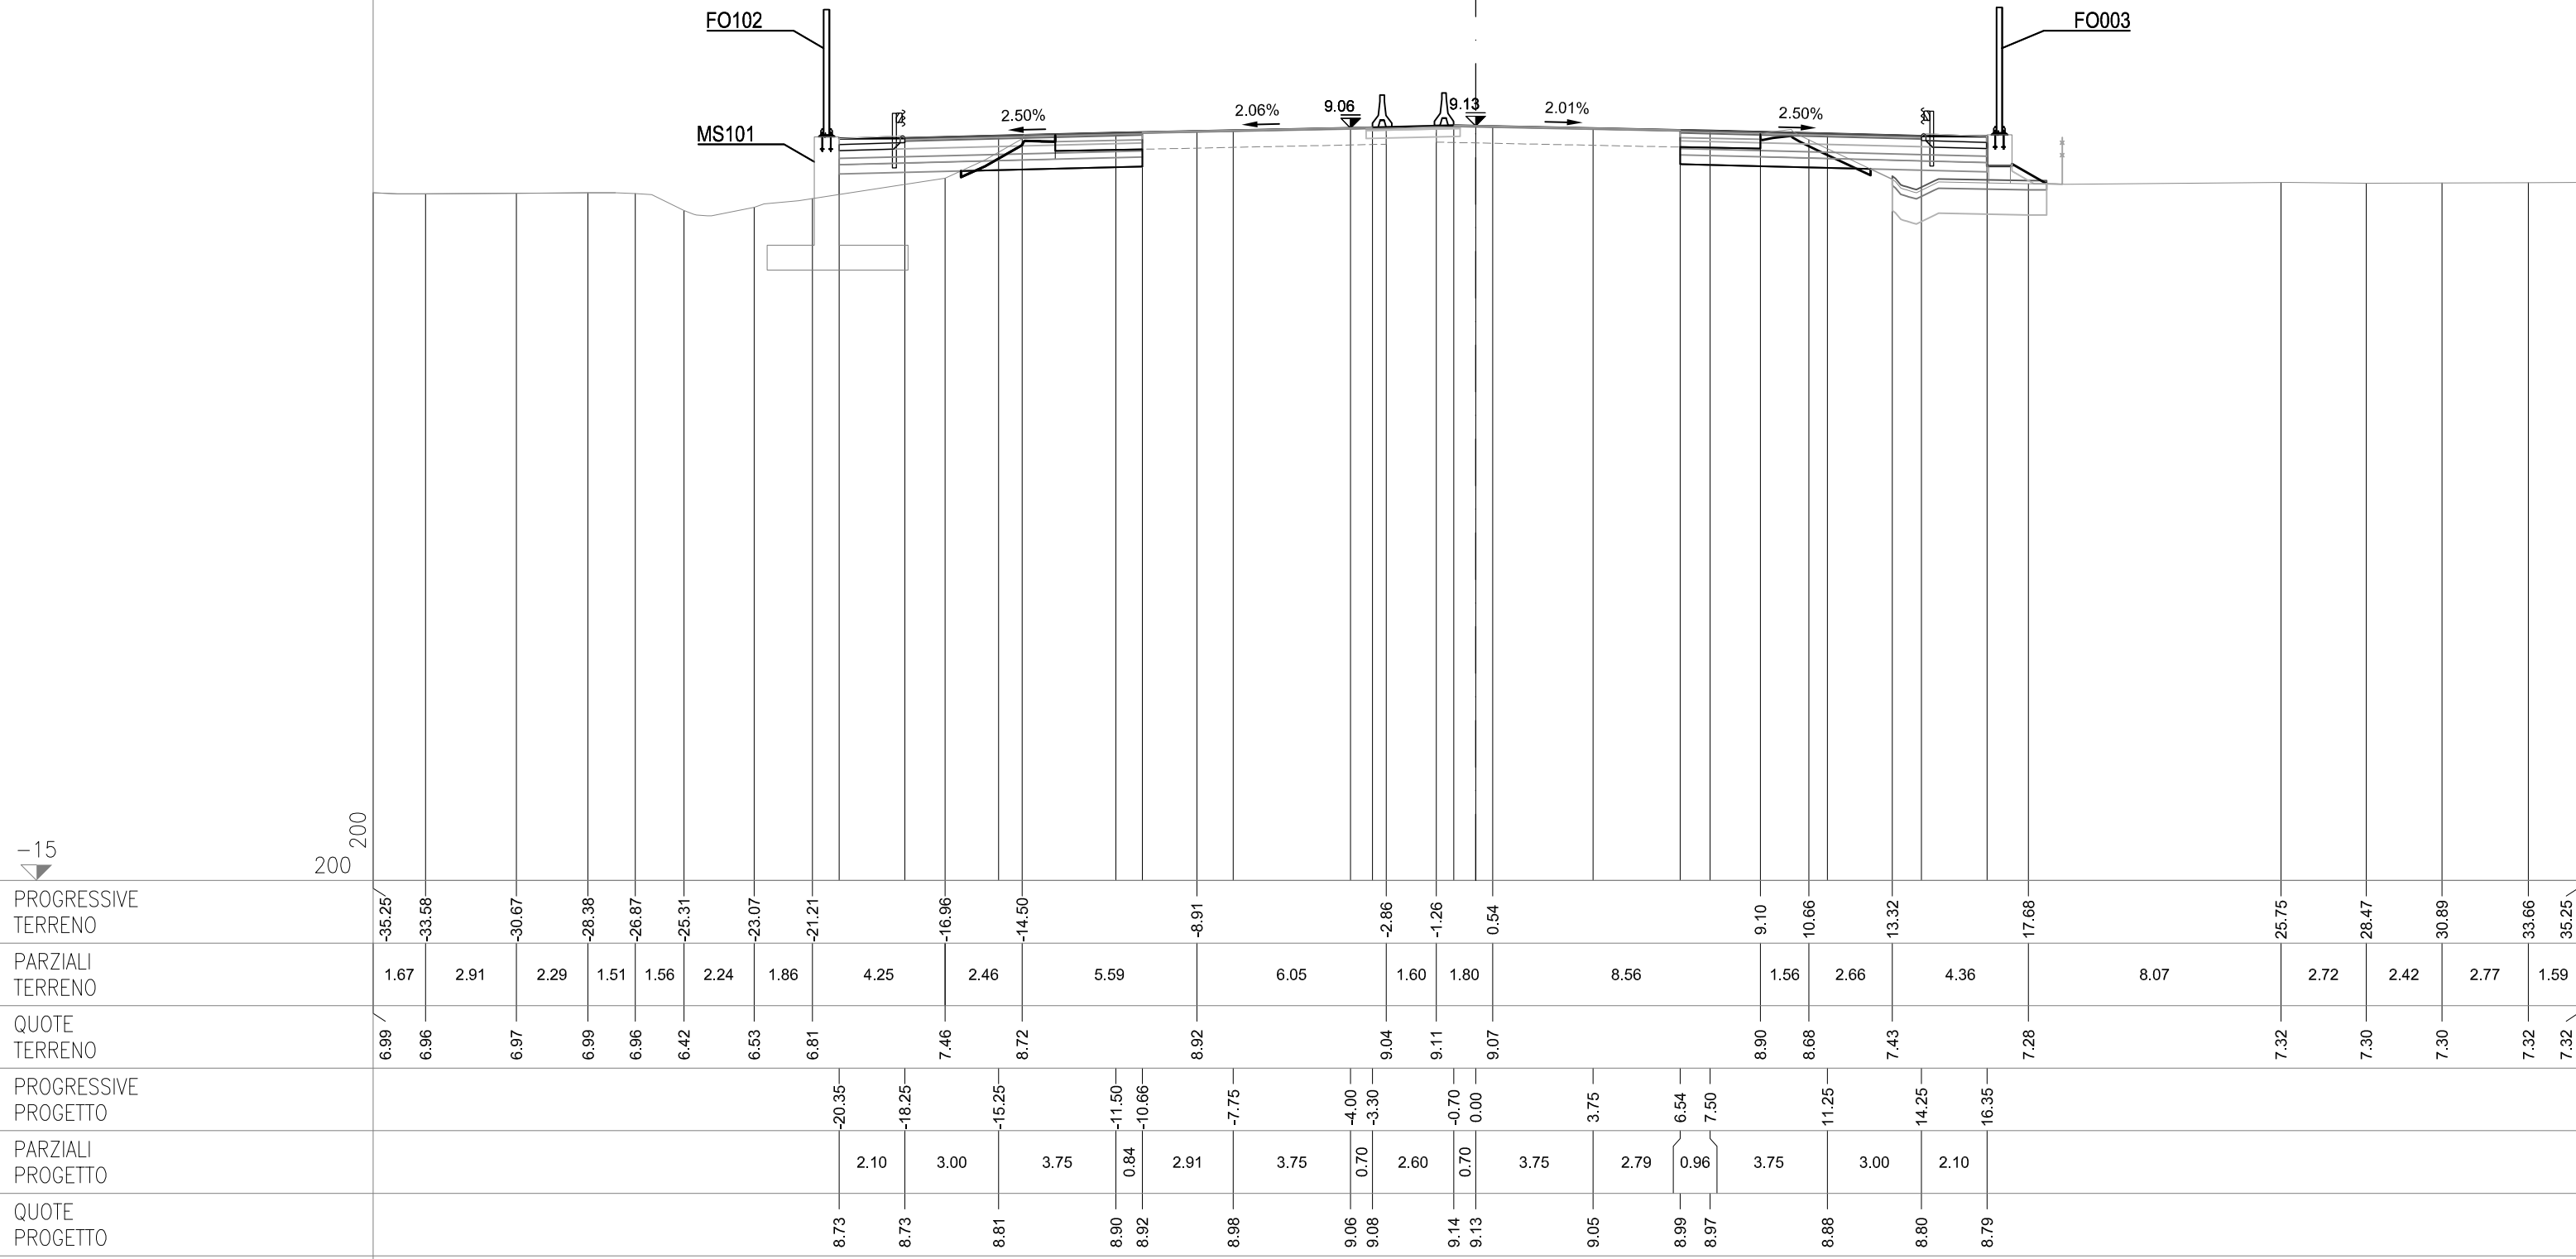


SEZIONE 36-bis
PROGRESSIVA 89450.00


CS01-SZ01S

AC RILEVATO SX	m²	1.51
AG ARGINELLO SX	m²	0.36
AM RILEVATO A1-A3 SX	m²	2.90
BC SCAVO SX	m²	3.06
CD VEGETALE IN RIL SX	m²	0.41
MC FOND NON LEGATA SX	m²	1.93
N FOND LEGATA SX	m²	2.43
OC BASE SX	m²	1.95
dc DEMOLIZIONE PAV SX	m	2.78
fg SCOTICO IN SCAVO SX	m	3.02
lc COMPATTAZIONE SX	m	5.80
pc BINDER SX	m	7.59
q USURA SX	m	14.95
tc INERBIMENTO SX	m	2.03


CS01-SZ01C

AB RILEVATO DX	m²	1.61
AF ARGINELLO DX	m²	0.36
AL RILEVATO A1-A3 DX	m²	2.96
BB SCAVO DX	m²	3.32
CC VEGETALE IN RIL DX	m²	0.59
MB FOND NON LEGATA DX	m²	1.96
NB FOND LEGATA DX	m²	2.45
OB BASE DX	m²	1.99
db DEMOLIZIONE PAV DX	m	2.56
fb SCOTICO IN RIL DX	m	4.93
ff SCOTICO IN SCAVO DX	m	3.53
gb GRADONATURA DX	m	0.76
hb ANTICAP IN RIL DX	m	4.93
ib BONIFICA IN RIL DX	m	4.93
lb COMPATTAZIONE DX	m	6.09
pb BINDER DX	m	7.71
qb USURA DX	m	14.95
tb INERBIMENTO DX	m	3.30

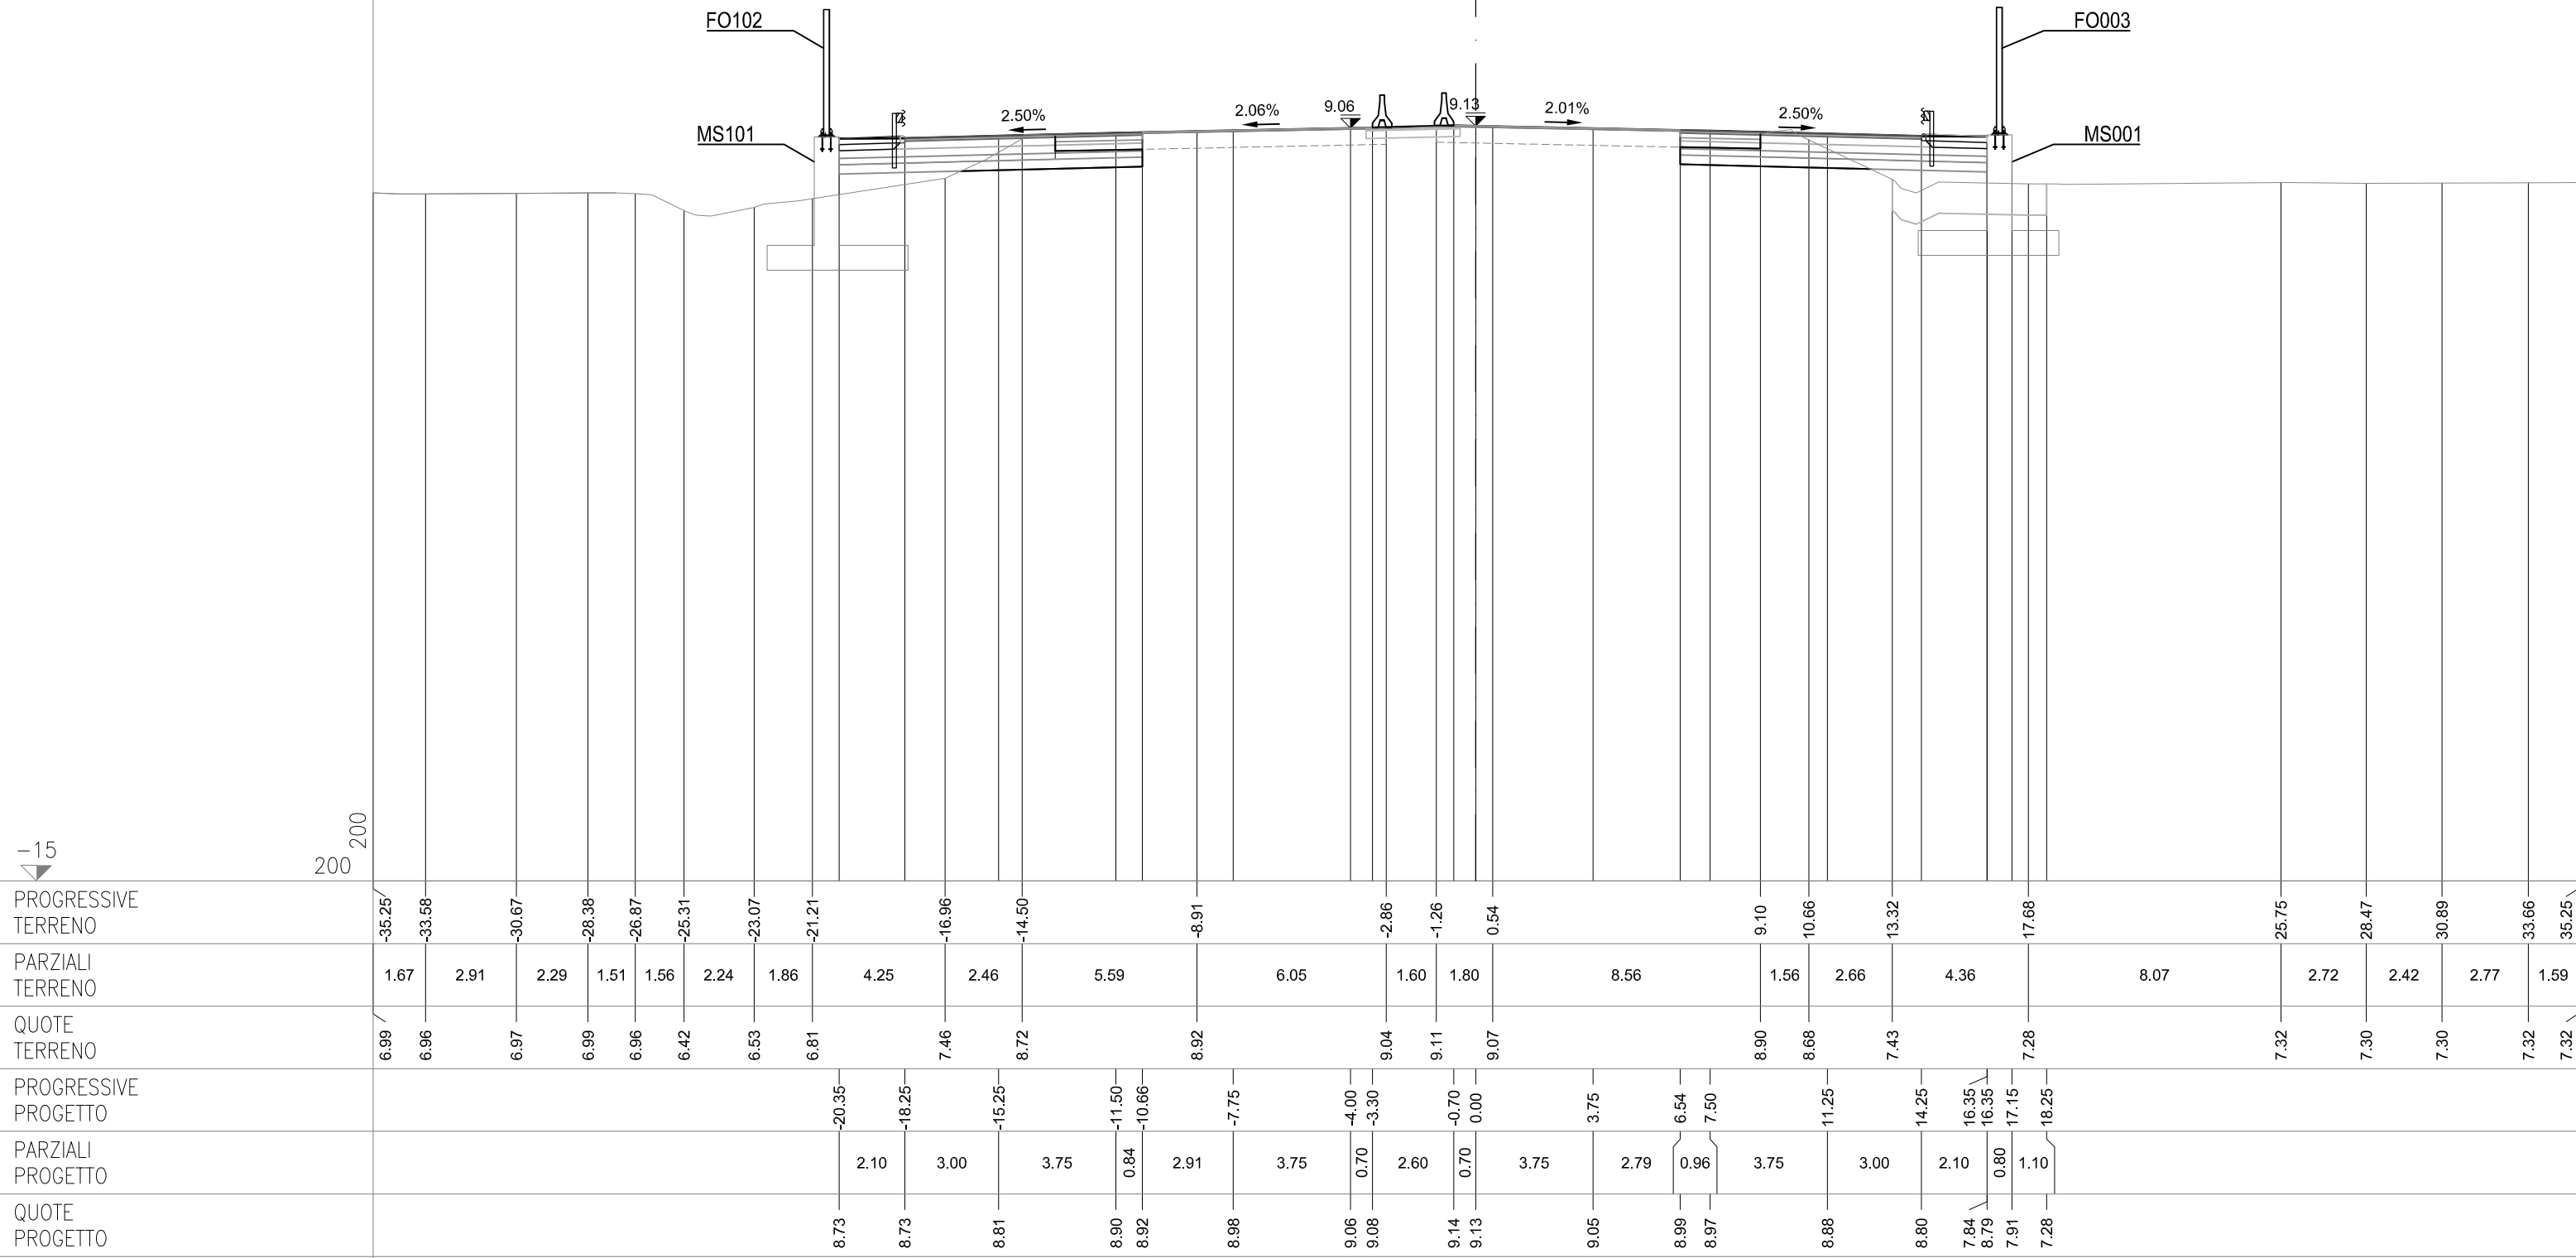

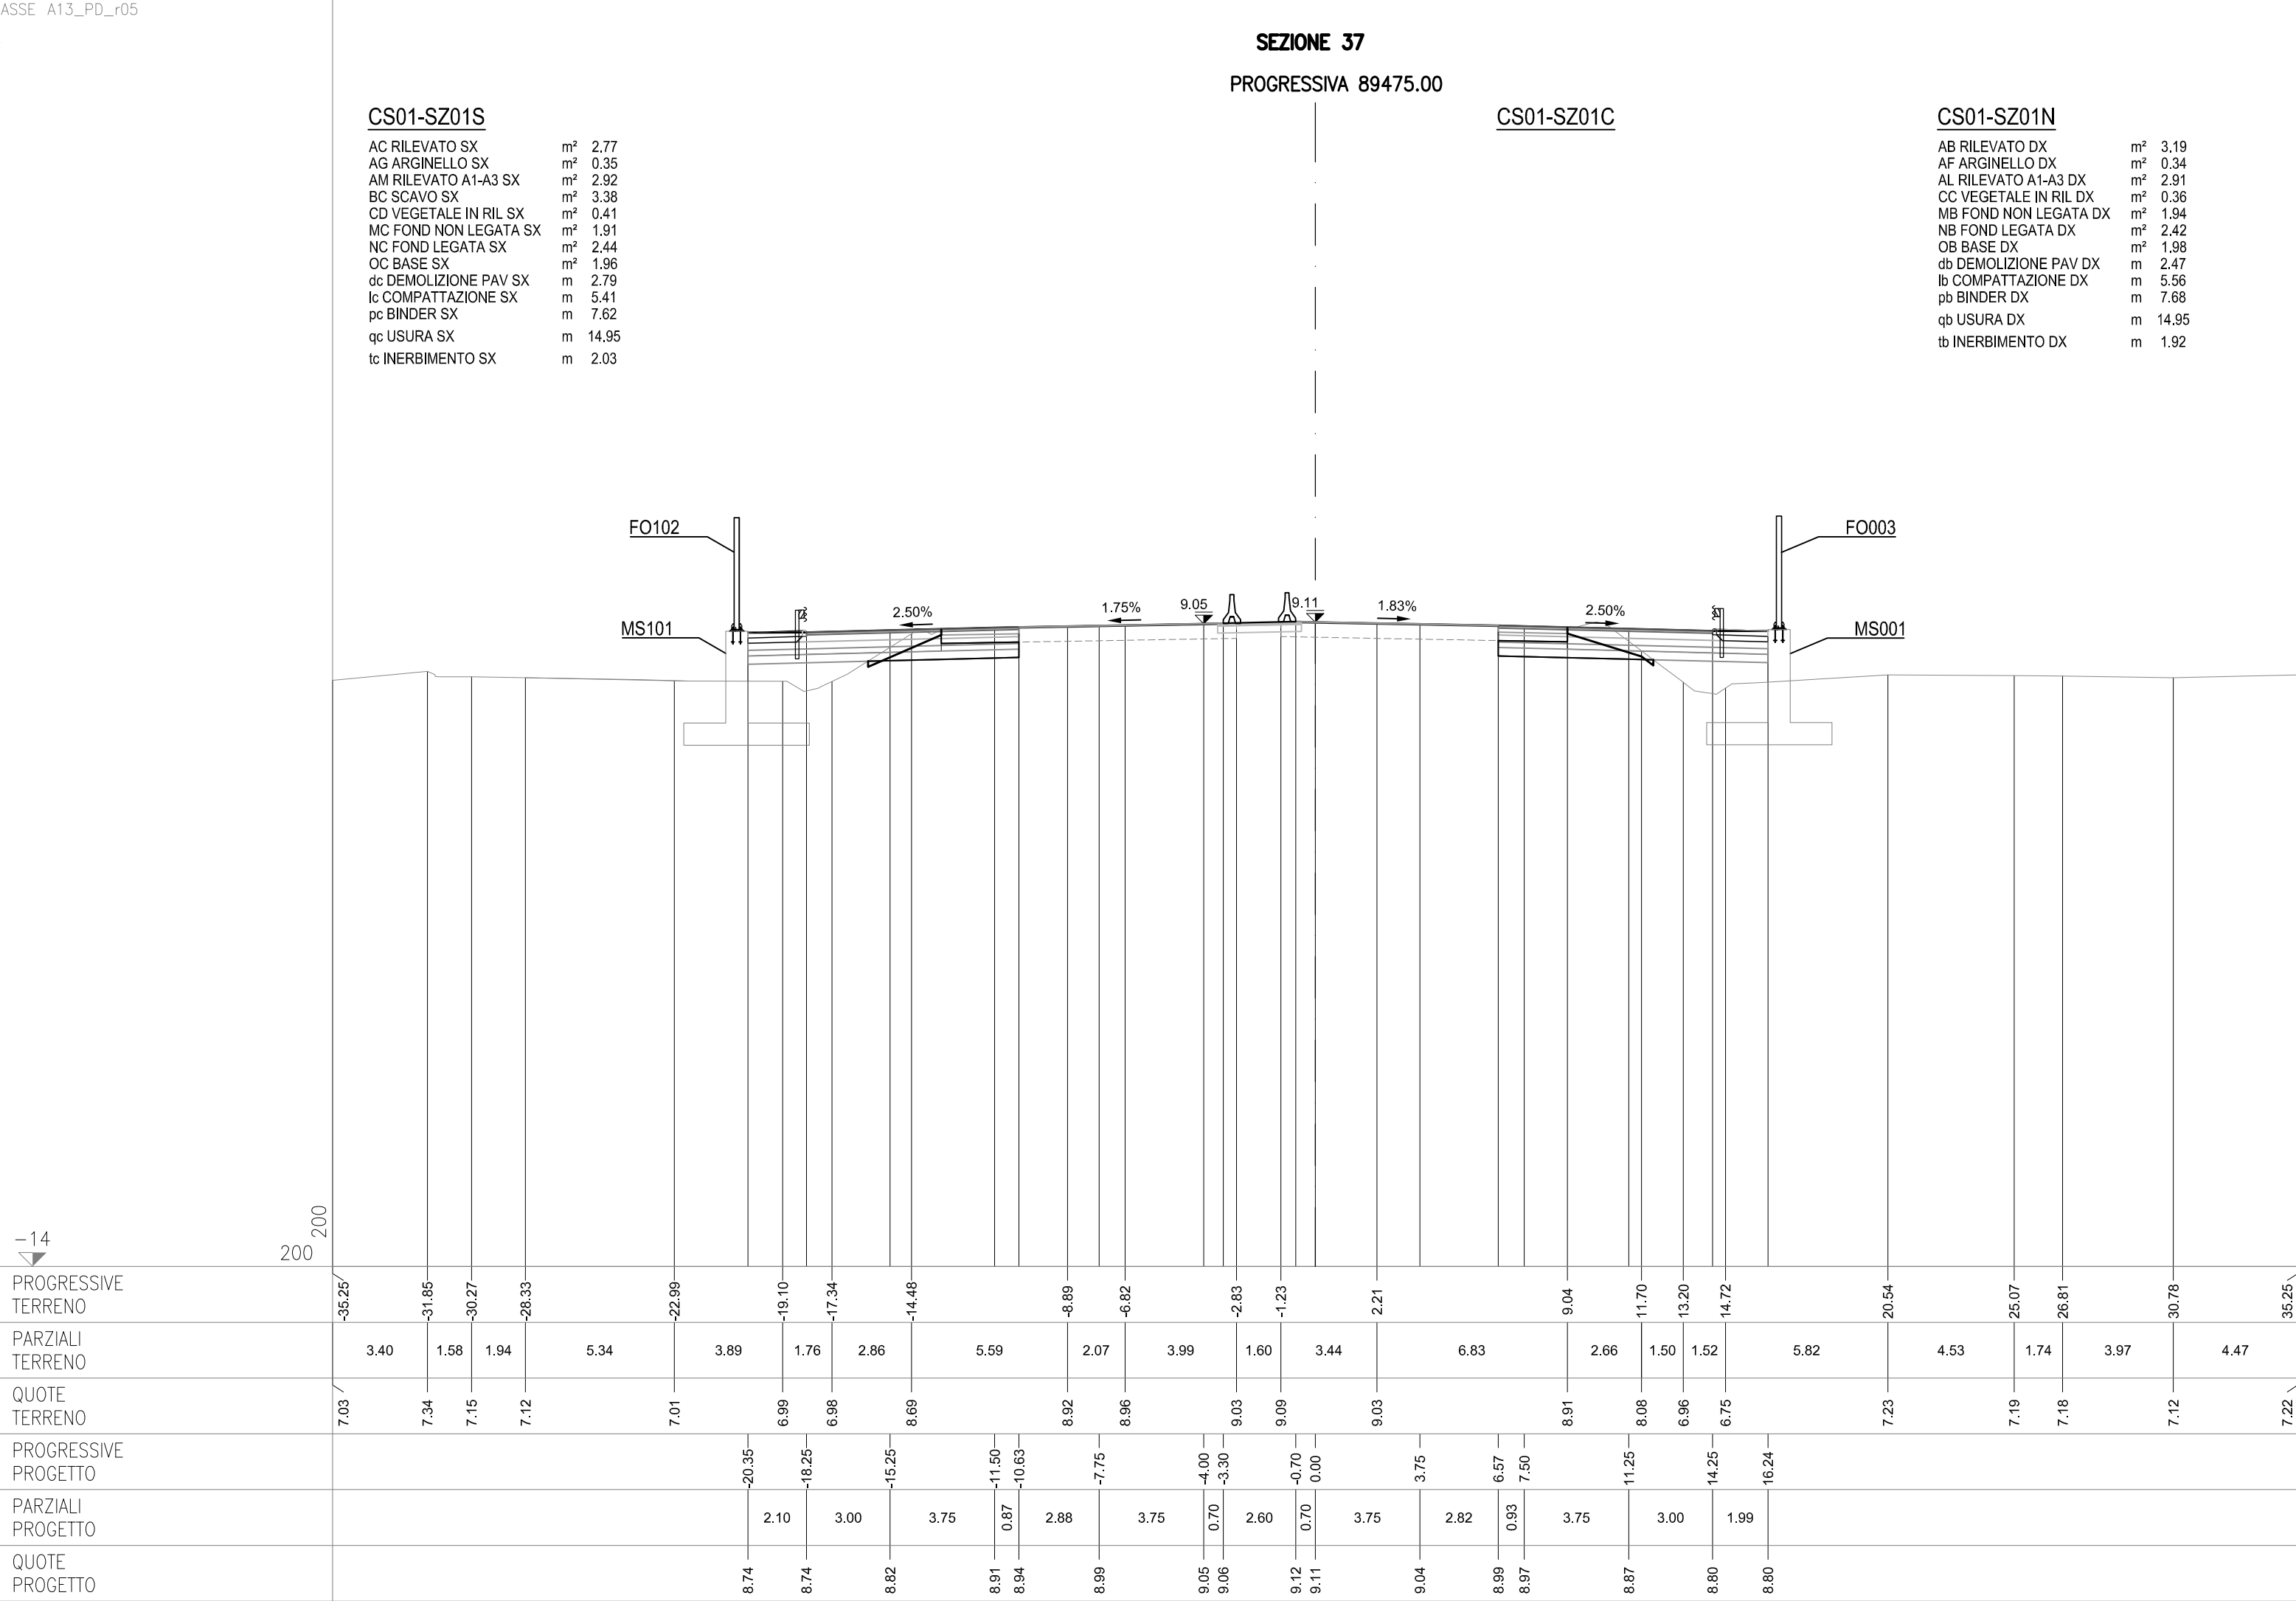

-14
200
200

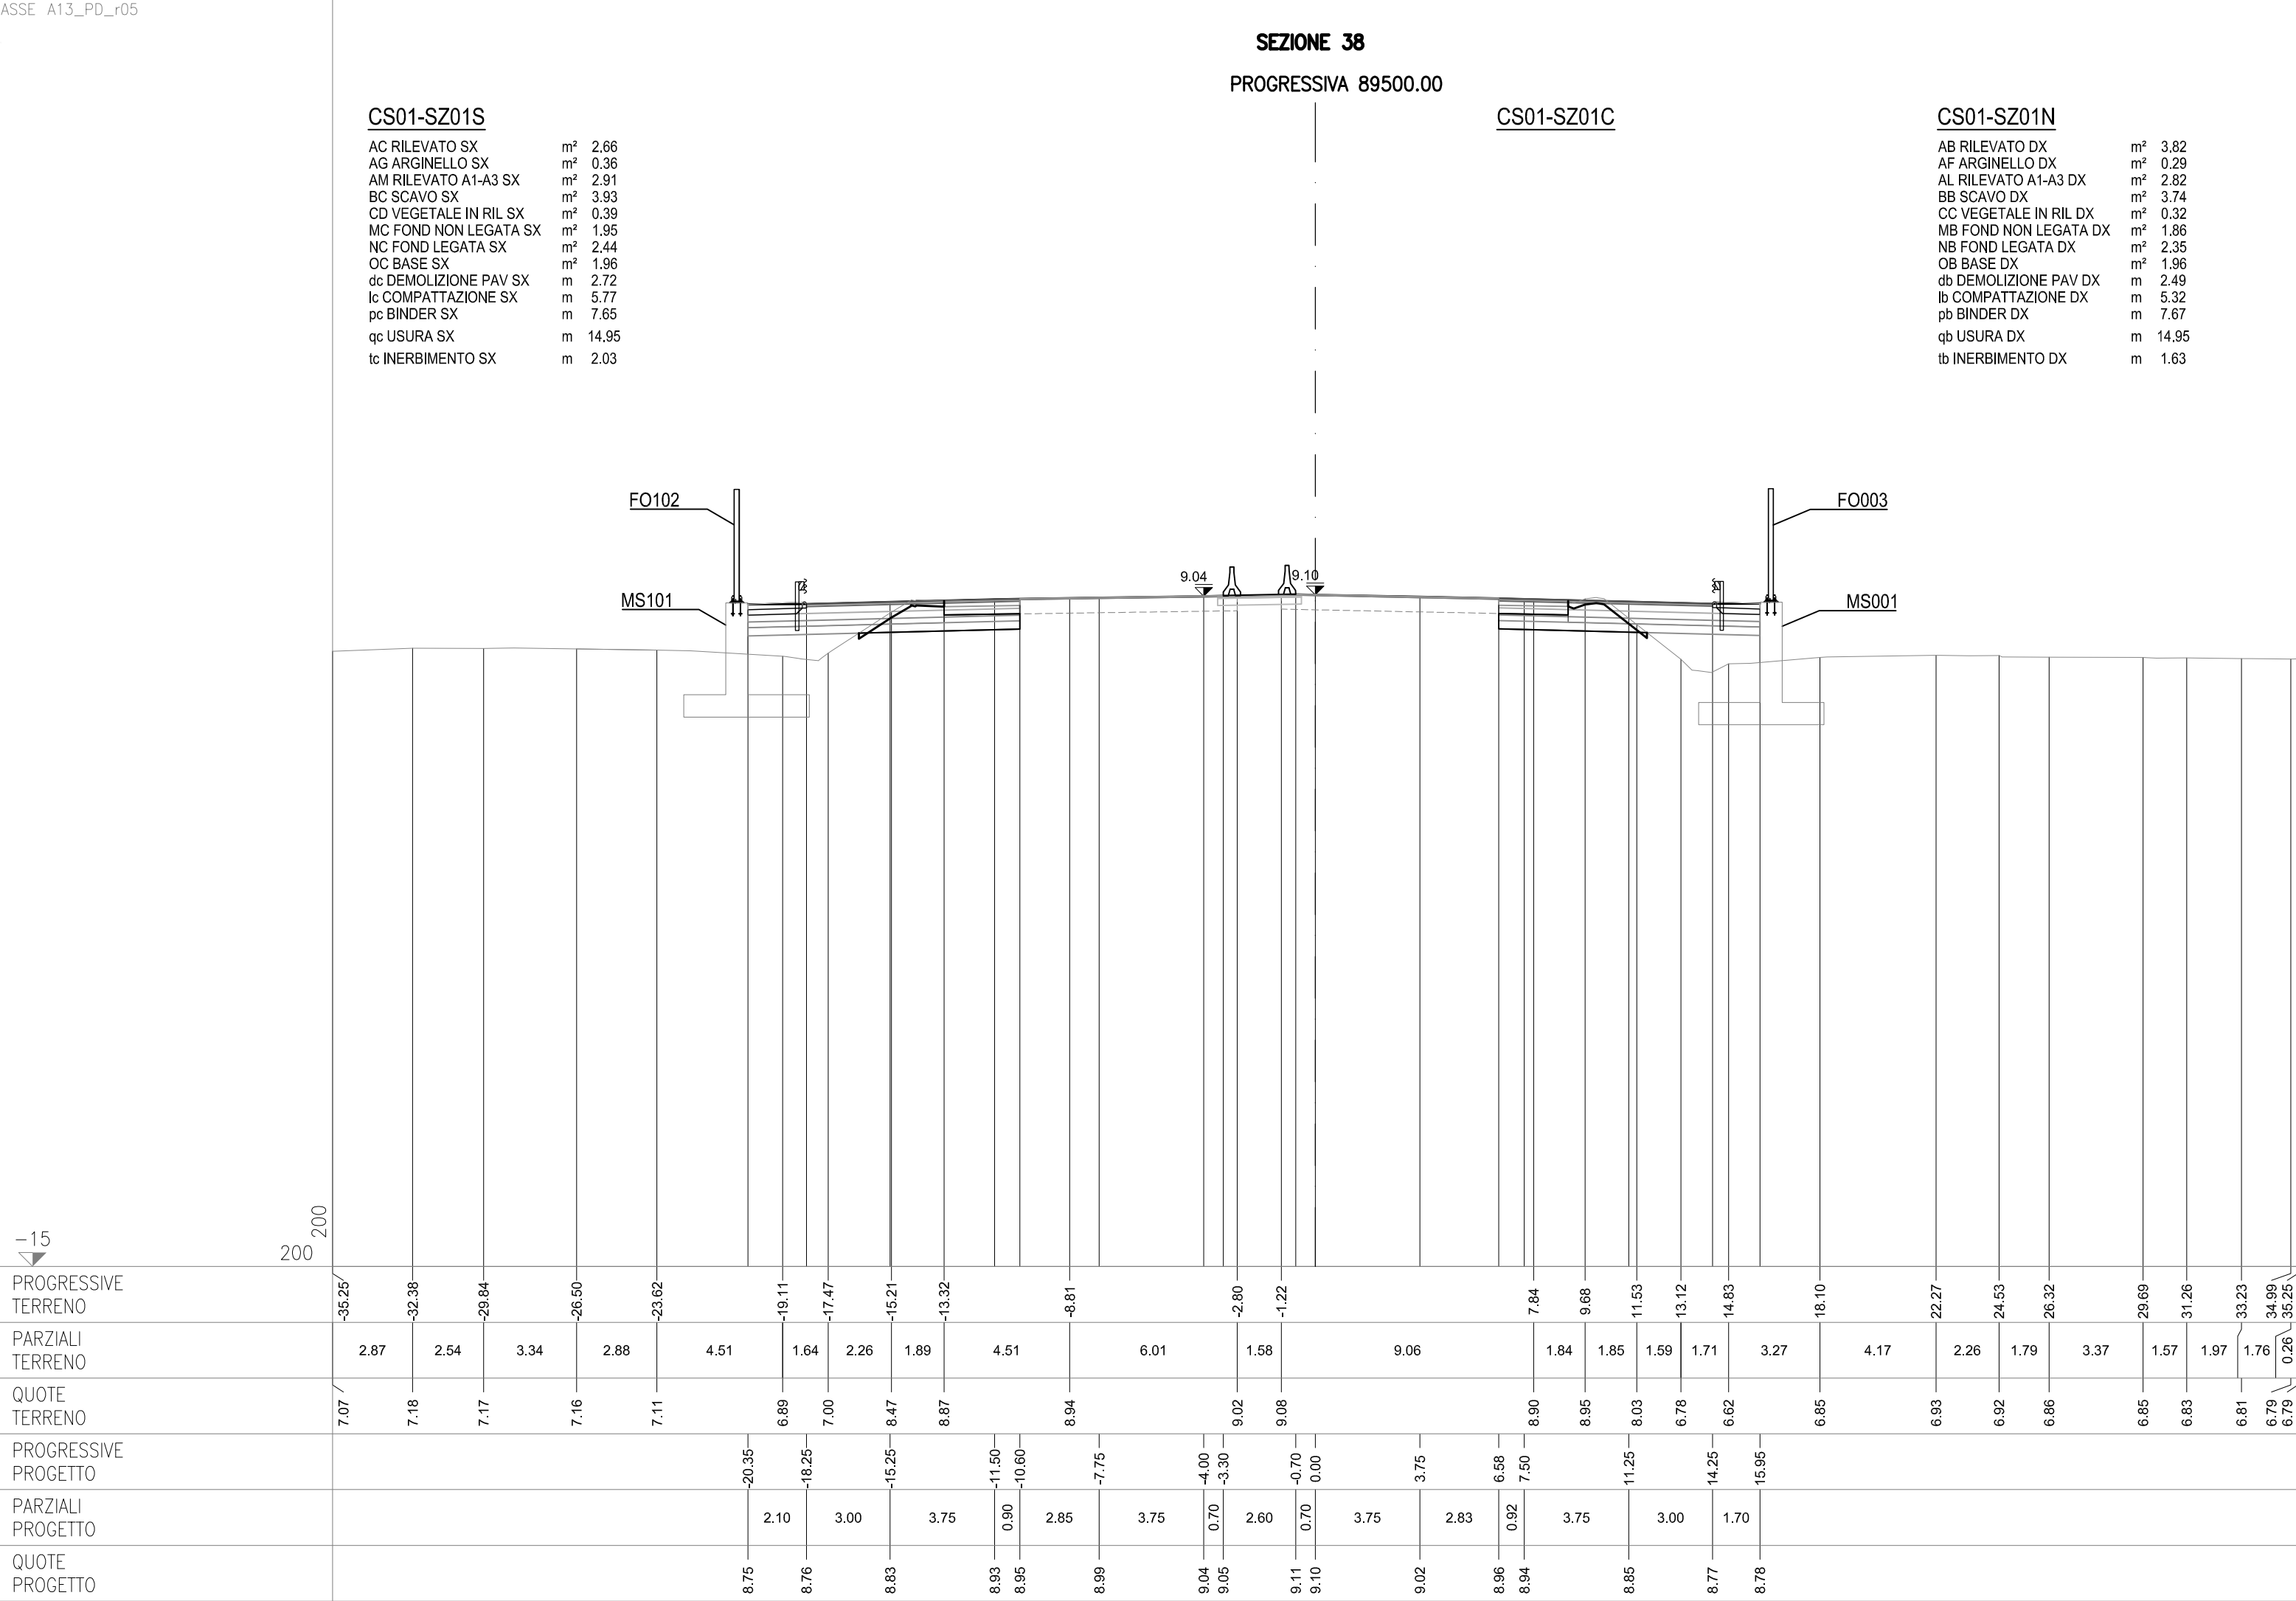


-15
200
200

SEZIONE 39
PROGRESSIVA 89525.00

AC RILEVATO SX	m²	3.99
AG ARGINELLO SX	m²	0.35
AM RILEVATO A1-A3 SX	m²	2.93
BC SCAVO SX	m²	3.08
CD VEGETALE IN RIL SX	m²	0.41
MC FONDE NON LEGATA SX	m²	1.93
NC FONDE LEGATA SX	m²	2.45
OC BASE SX	m²	1.96
dc DEMOLIZIONE PAV SX	m	2.72
lc COMPATTAZIONE SX	m	5.07
pc BINDER SX	m	7.66
qc USURA SX	m	14.95
tc INERBIMENTO SX	m	2.03

AB RILEVATO DX	m²	2.82
AF ARGINELLO DX	m²	0.28
AL RILEVATO A1-A3 DX	m²	2.82
BB SCAVO DX	m²	3.55
CC VEGETALE IN RIL DX	m²	0.31
MB FOND NON LEGATA DX	m²	1.86
NB FOND LEGATA DX	m²	2.34
OB BASE DX	m²	1.96
db DEMOLIZIONE PAV DX	m	2.54
lb COMPATTAZIONE DX	m	5.33
pb BINDER DX	m	7.66
qb USURA DX	m	14.95
tb INERBIMENTO DX	m	1.63

AB RILEVATO DX	m ²	2.82
AF ARGINELLO DX	m ²	0.28
AL RILEVATO A1-A3 DX	m ²	2.88
BB SCAVO DX	m ²	3.55
CC VEGETALE IN RIL DX	m ²	0.31
DE FOND NON LEGATA DX	m ²	1.86
NB FOND LEGATA DX	m ²	2.34
OB BASE DX	m ²	1.96
db DEMOLIZIONE PAV DX	m	2.54
lb COMPATTAZIONE DX	m	5.33
pb BINDER DX	m	7.66
qb USURA DX	m	14.95
tb INERBIMENTO DX	m	1.63

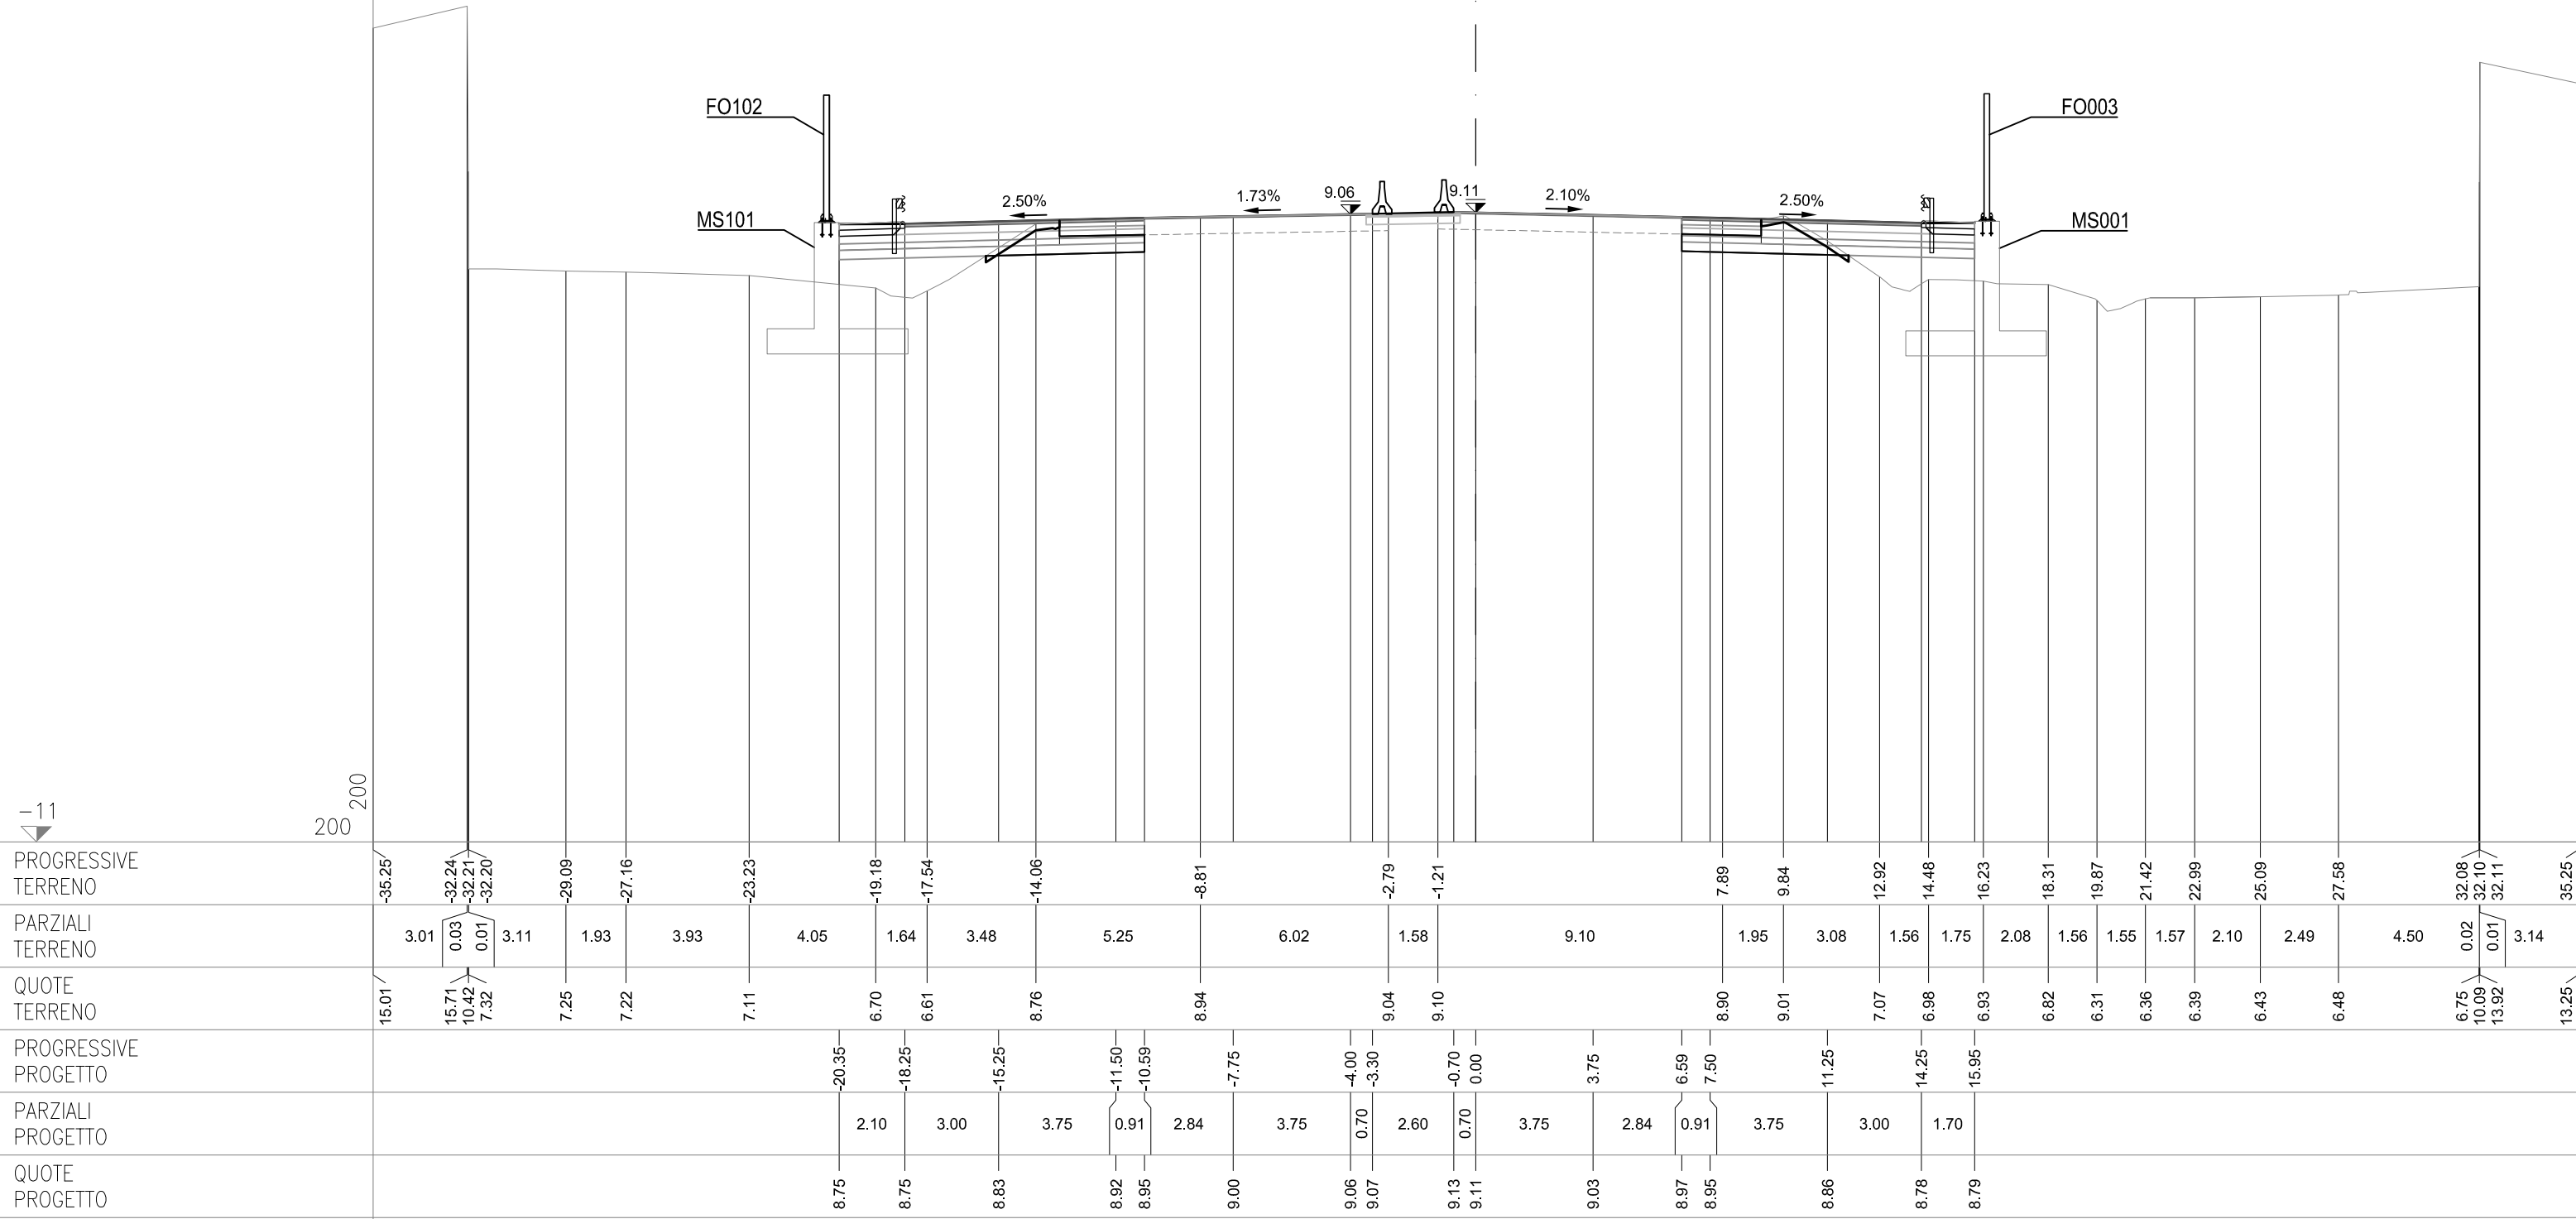



SEZIONE 40
PROGRESSIVA 89550.00

AC RILEVATO SX	m²	3.20
AG ARGINELLO SX	m²	0.36
AM RILEVATO A1-A3 SX	m²	2.95
BC SCAVO SX	m²	3.40
CD VEGETALE IN RIL SX	m²	0.40
MC FONDE NON LEGATA SX	m²	1.91
NC FONDE LEGATA SX	m²	2.44
OC BASE SX	m²	1.96
dc DEMOLIZIONE PAV SX	m	2.66
lc COMPATTAZIONE SX	m	5.34
pc BINDER SX	m	7.65
qc USURA SX	m	14.95
tc INERBIMENTO SX	m	2.03

AB RILEVATO DX	m²	0.94
AF ARGINELLO DX	m²	0.37
AL RILEVATO A1-A3 DX	m²	2.94
BB SCAVO DX	m²	3.98
CC VEGETALE IN RIL DX	m²	0.38
MB FOND NON LEGATA DX	m²	1.95
NB FOND LEGATA DX	m²	2.43
OB BASE DX	m²	1.96
db DEMOLIZIONE PAV DX	m	2.51
lb COMPATTAZIONE DX	m	5.90
pb BINDER DX	m	7.64
qb USURA DX	m	14.95
tb INERBIMENTO DX	m	2.03

AB RILEVATO DX	m ²	0.94
AF ARGINELLO DX	m ²	0.37
AL RILEVATO A1-A3 DX	m ²	2.94
BB SCAVO DX	m ²	3.98
CC VEGETALE IN RIL DX	m ²	0.38
NB FOND NON LEGATA DX	m ²	1.95
NB FOND LEGATA DX	m ²	2.43
OB BASE DX	m ²	1.96
db DEMOLIZIONE PAV DX	m	2.51
lb COMPATTAZIONE DX	m	5.90
pb BINDER DX	m	7.64
qb USURA DX	m	14.95
tb INERBIMENTO DX	m	2.03

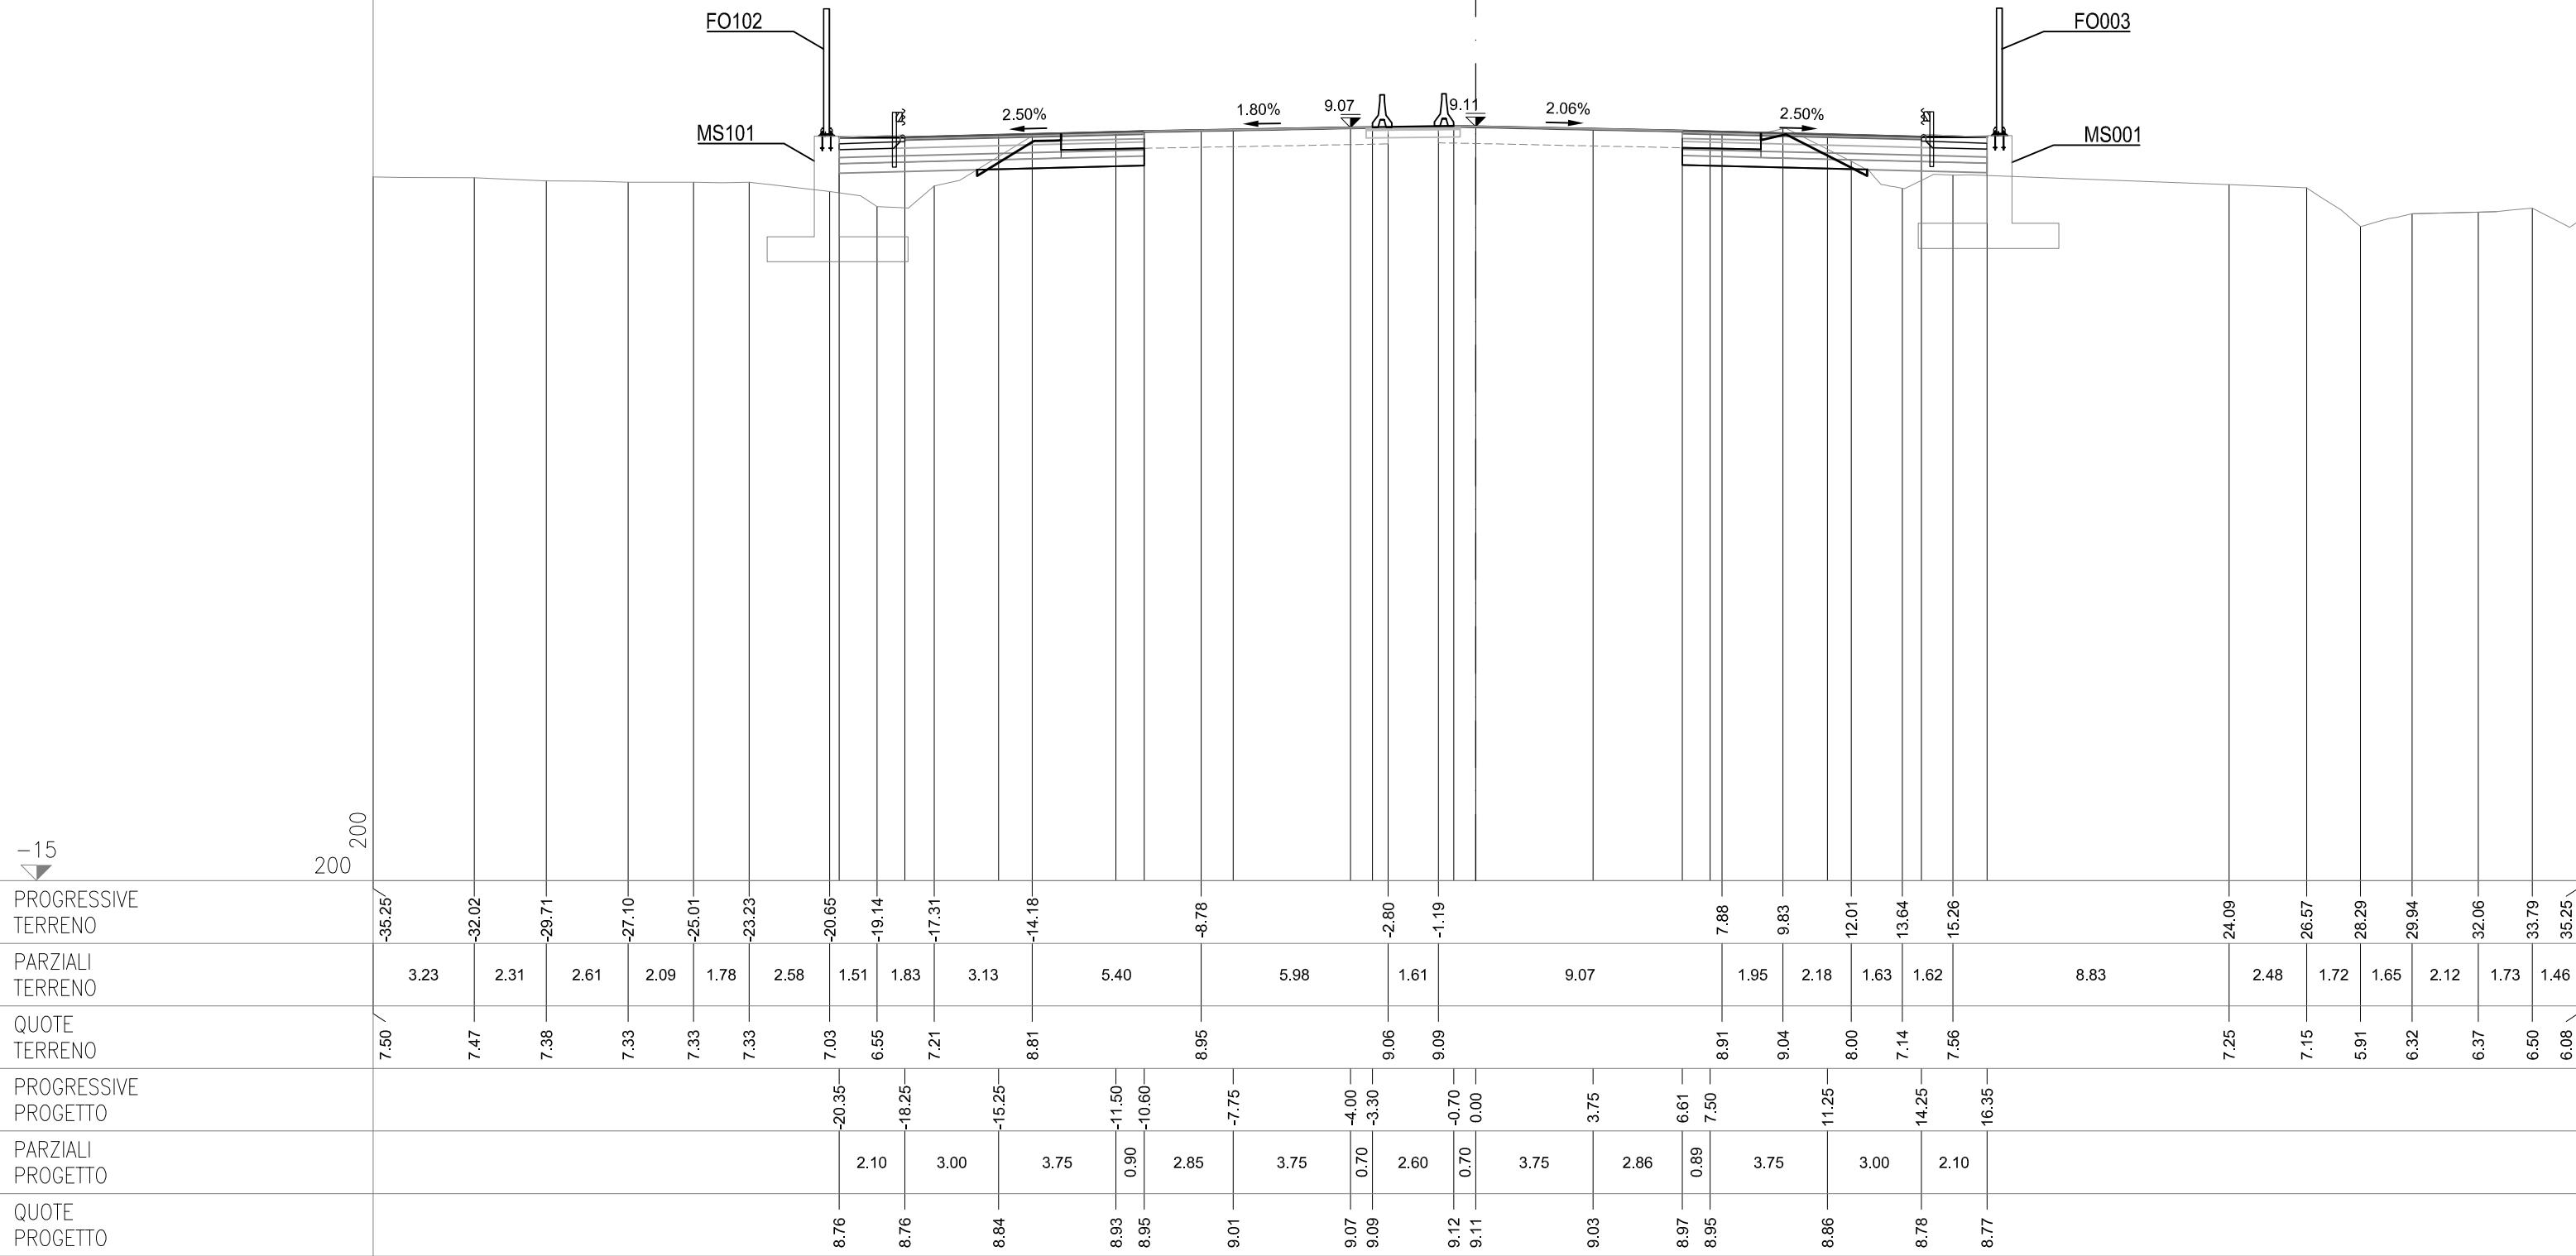

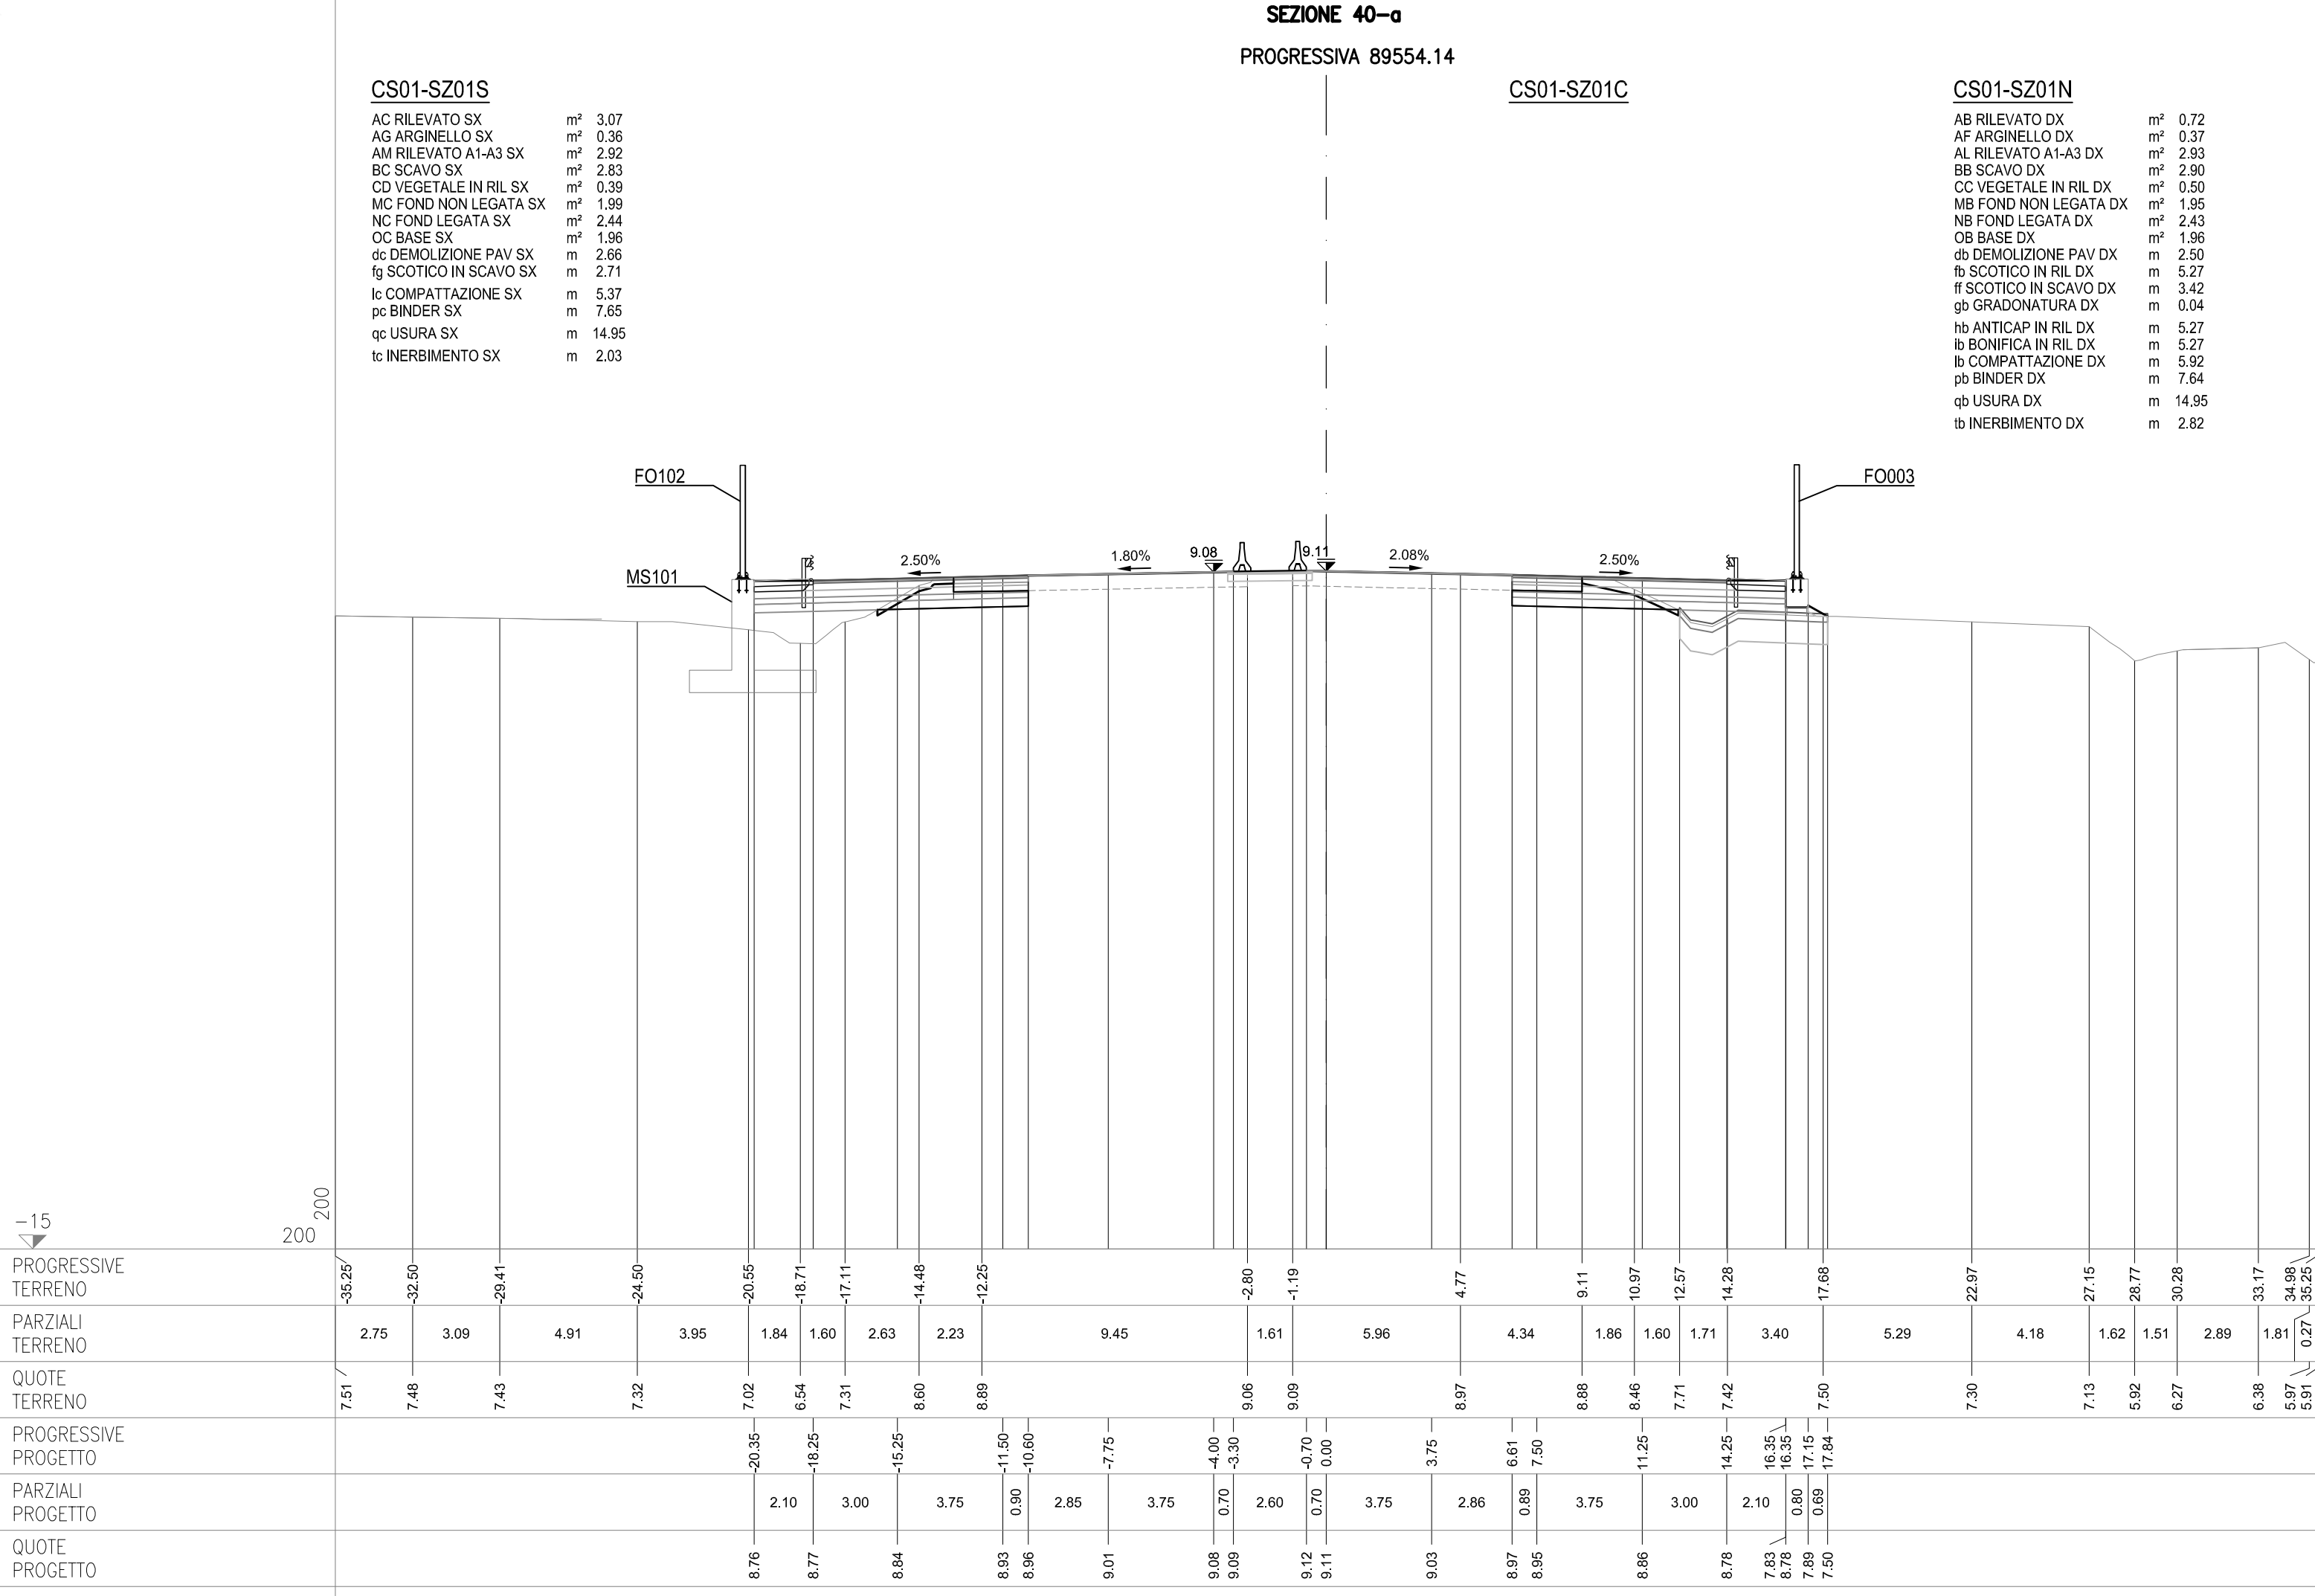

SEZIONE 40-a-bis
PROGRESSIVA 89554.14


CS01-SZ01C

CS01-SZ01N

CS01-SZ01S

AC RILEVATO SX	m²	3.28
AG ARGINELLO SX	m²	0.22
AM RILEVATO A1-A3 SX	m²	3.09
BC SCAVO SX	m²	2.81
CD VEGETALE IN RIL SX	m²	0.83
MC FOND NON LEGATA SX	m²	2.02
NC FOND LEGATA SX	m²	2.39
OC BASE SX	m²	1.96
dc DEMOLIZIONE PAV SX	m	2.66
fc SCOTICO IN RIL SX	m	5.08
fg SCOTICO IN SCAVO SX	m	2.71
gc GRADONATURA SX	m	1.35
hc ANTICAP IN RIL SX	m	5.08
ic BONIFICA IN RIL SX	m	5.08
lc COMPATTAZIONE SX	m	5.37
pc BINDER SX	m	7.65
qc USURA SX	m	14.95
tc INERBIMENTO SX	m	4.41

AB RILEVATO DX	m²	0.73
AF ARGINELLO DX	m²	0.37
AL RILEVATO A1-A3 DX	m²	2.93
BB SCAVO DX	m²	3.10
CC VEGETALE IN RIL DX	m²	0.50
MB FOND NON LEGATA DX	m²	1.95
NB FOND LEGATA DX	m²	2.43
OB BASE DX	m²	1.96
db DEMOLIZIONE PAV DX	m	2.50
fb SCOTICO IN RIL DX	m	5.27
ff SCOTICO IN SCAVO DX	m	3.42
gb GRADONATURA DX	m	0.04
hb ANTICAP IN RIL DX	m	5.27
ib BONIFICA IN RIL DX	m	5.27
lb COMPATTAZIONE DX	m	5.92
pb BINDER DX	m	7.64
qb USURA DX	m	14.95
tb INERBIMENTO DX	m	2.82

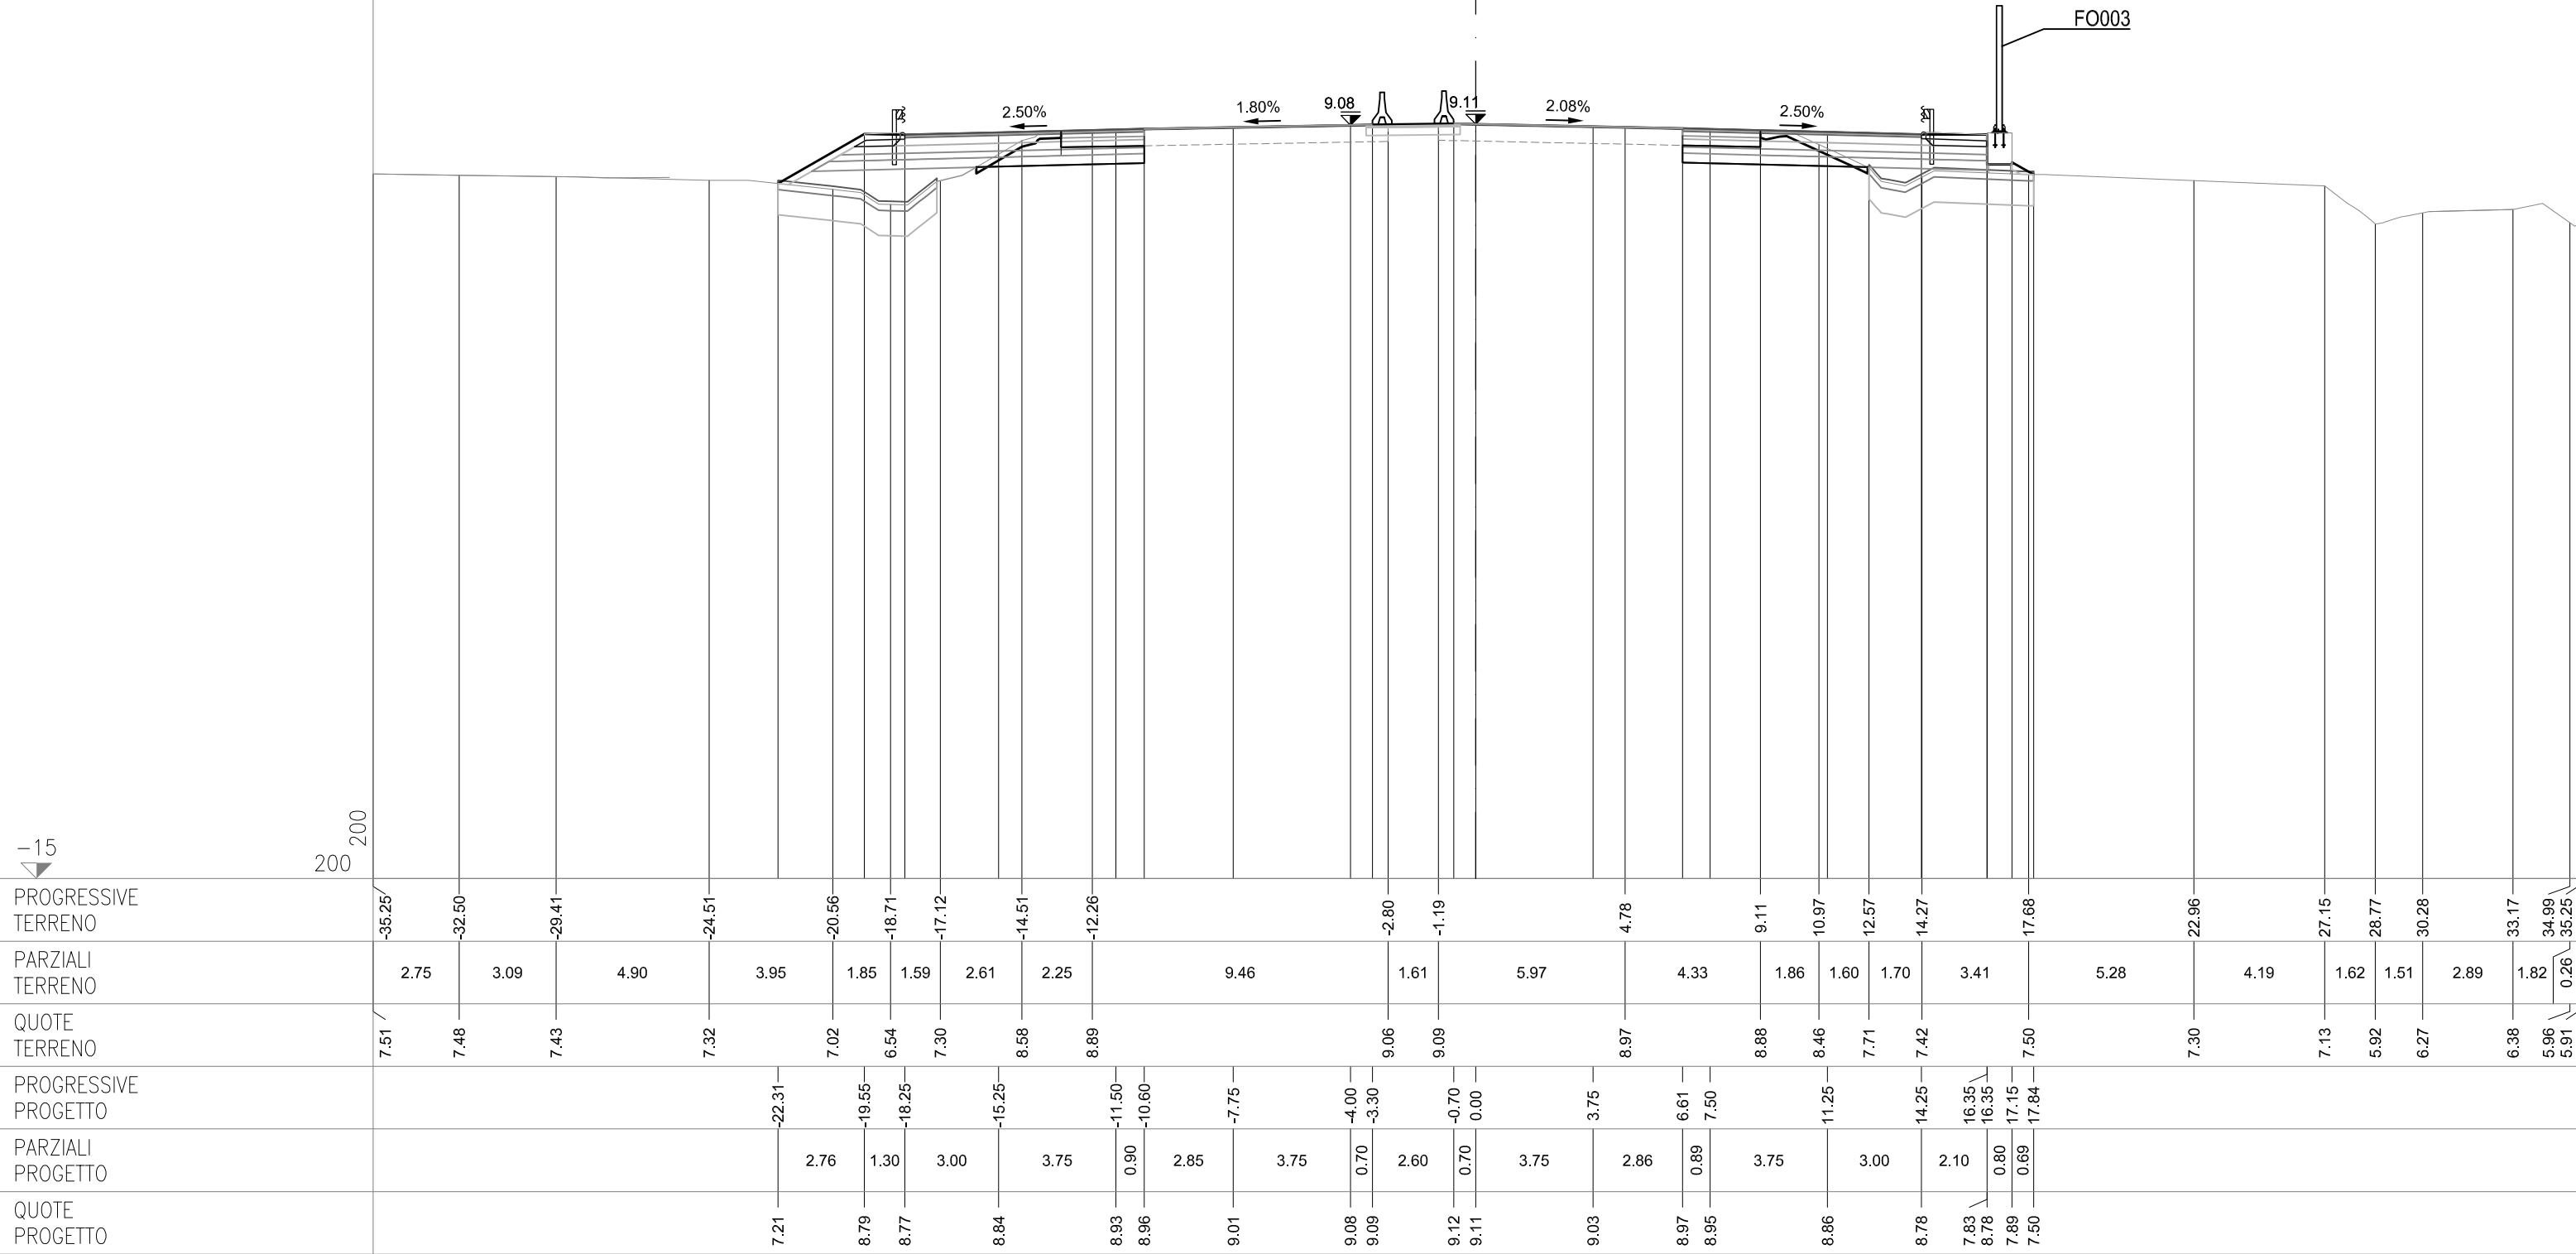

SEZIONE 41
PROGRESSIVA 89575.00


CS01-SZ01S

AC RILEVATO SX	m²	2.46
AG ARGINELLO SX	m²	0.24
AM RILEVATO A1-A3 SX	m²	3.12
BC SCAVO SX	m²	2.96
BH SCAVO FOSSE SX	m²	1.51
CD VEGETALE IN RIL SX	m²	0.75
MC FOND NON LEGATA SX	m²	1.99
NC FOND LEGATA SX	m²	2.37
OC BASE SX	m²	1.96
dc DEMOLIZIONE PAV SX	m	2.67
fc SCOTICO IN RIL SX	m	4.80
fg SCOTICO IN SCAVO SX	m	3.01
fq SCOT FOSSE SCAVO SX	m	5.09
gc GRADONATURA SX	m	1.10
hc ANTICAP IN RIL SX	m	4.80
ic BONIFICA IN RIL SX	m	4.80
lc COMPATTAZIONE SX	m	5.68
pc BINDER SX	m	7.64
qc USURA SX	m	14.95
tc INERBIMENTO SX	m	4.18

CS01-SZ01C

CS01-SZ01N

AB RILEVATO DX	m²	0.70
AF ARGINELLO DX	m²	0.37
AL RILEVATO A1-A3 DX	m²	2.93
AT RILEVATO FOSSE DX	m²	0.02
BB SCAVO DX	m²	3.34
CC VEGETALE IN RIL DX	m²	0.49
MB FOND NON LEGATA DX	m²	1.94
NB FOND LEGATA DX	m²	2.43
OB BASE DX	m²	1.96
db DEMOLIZIONE PAV DX	m	2.45
fb SCOTICO IN RIL DX	m	5.18
ff SCOTICO IN SCAVO DX	m	3.41
gb GRADONATURA DX	m	0.14
hb ANTICAP IN RIL DX	m	5.18
ib BONIFICA IN RIL DX	m	5.18
lb COMPATTAZIONE DX	m	5.86
pb BINDER DX	m	7.63
qb USURA DX	m	14.95
tb INERBIMENTO DX	m	2.76

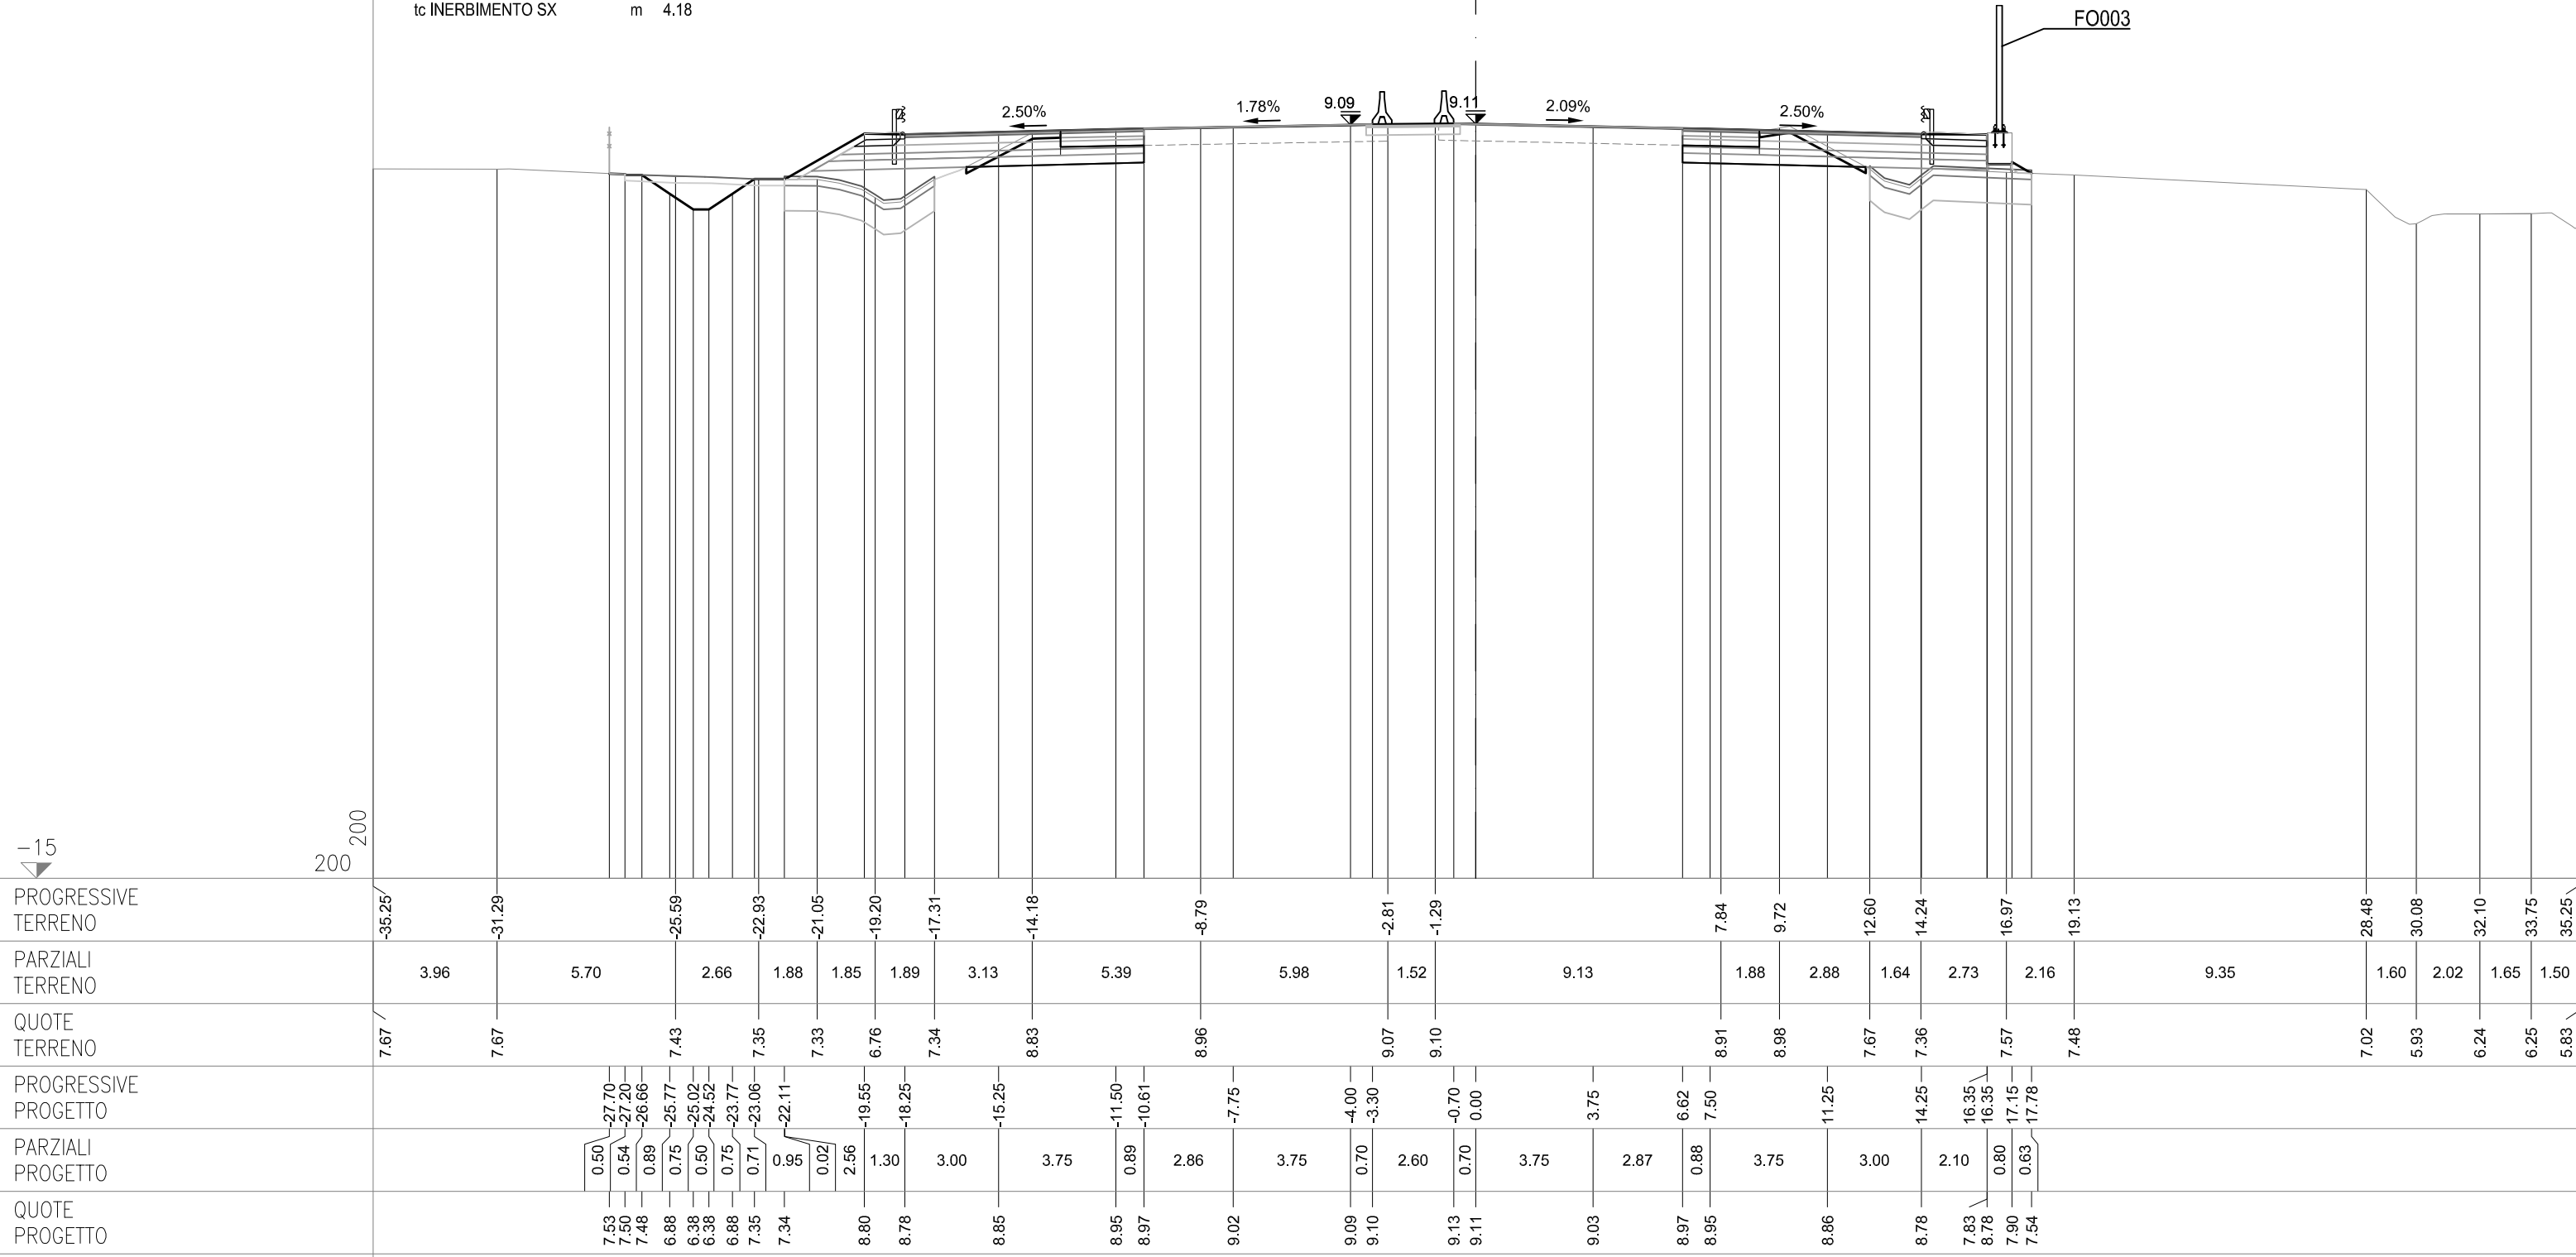

SEZIONE 42
PROGRESSIVA 89600.00


CS01-SZ01S

AC RILEVATO SX	m²	2.52
AG ARGINELLO SX	m²	0.22
AM RILEVATO A1-A3 SX	m²	3.10
AU RILEVATO FOSSO SX	m²	0.02
BC SCAVO SX	m²	3.30
BH SCAVO FOSSO SX	m²	1.85
CD VEGETALE IN RIL SX	m²	0.78
MC FOND NON LEGATA SX	m²	1.97
NC FOND LEGATA SX	m²	2.38
OC BASE SX	m²	1.98
dc DEMOLIZIONE PAV SX	m	2.70
fc SCOTICO IN RIL SX	m	4.31
fg SCOTICO IN SCAVO SX	m	3.32
fq SCOT FOSSO SCAVO SX	m	5.15
gc GRADONATURA SX	m	1.42
hc ANTICAP IN RIL SX	m	4.31
ic BONIFICA IN RIL SX	m	4.31
lc COMPATTAZIONE SX	m	6.02
pc BINDER SX	m	7.68
qc USURA SX	m	14.95
tc INERBIMENTO SX	m	4.23

CS01-SZ01C

CS01-SZ01N


AB RILEVATO DX	m²	2.04
AF ARGINELLO DX	m²	0.35
AL RILEVATO A1-A3 DX	m²	2.91
BB SCAVO DX	m²	2.98
CC VEGETALE IN RIL DX	m²	0.64
MB FOND NON LEGATA DX	m²	1.93
NB FOND LEGATA DX	m²	2.42
OB BASE DX	m²	1.96
db DEMOLIZIONE PAV DX	m	2.47
fb SCOTICO IN RIL DX	m	5.96
ff SCOTICO IN SCAVO DX	m	3.10
gb GRADONATURA DX	m	0.42
hb ANTICAP IN RIL DX	m	5.96
ib BONIFICA IN RIL DX	m	5.96
lb COMPATTAZIONE DX	m	5.57
pb BINDER DX	m	7.60
qb USURA DX	m	14.95
tb INERBIMENTO DX	m	3.64

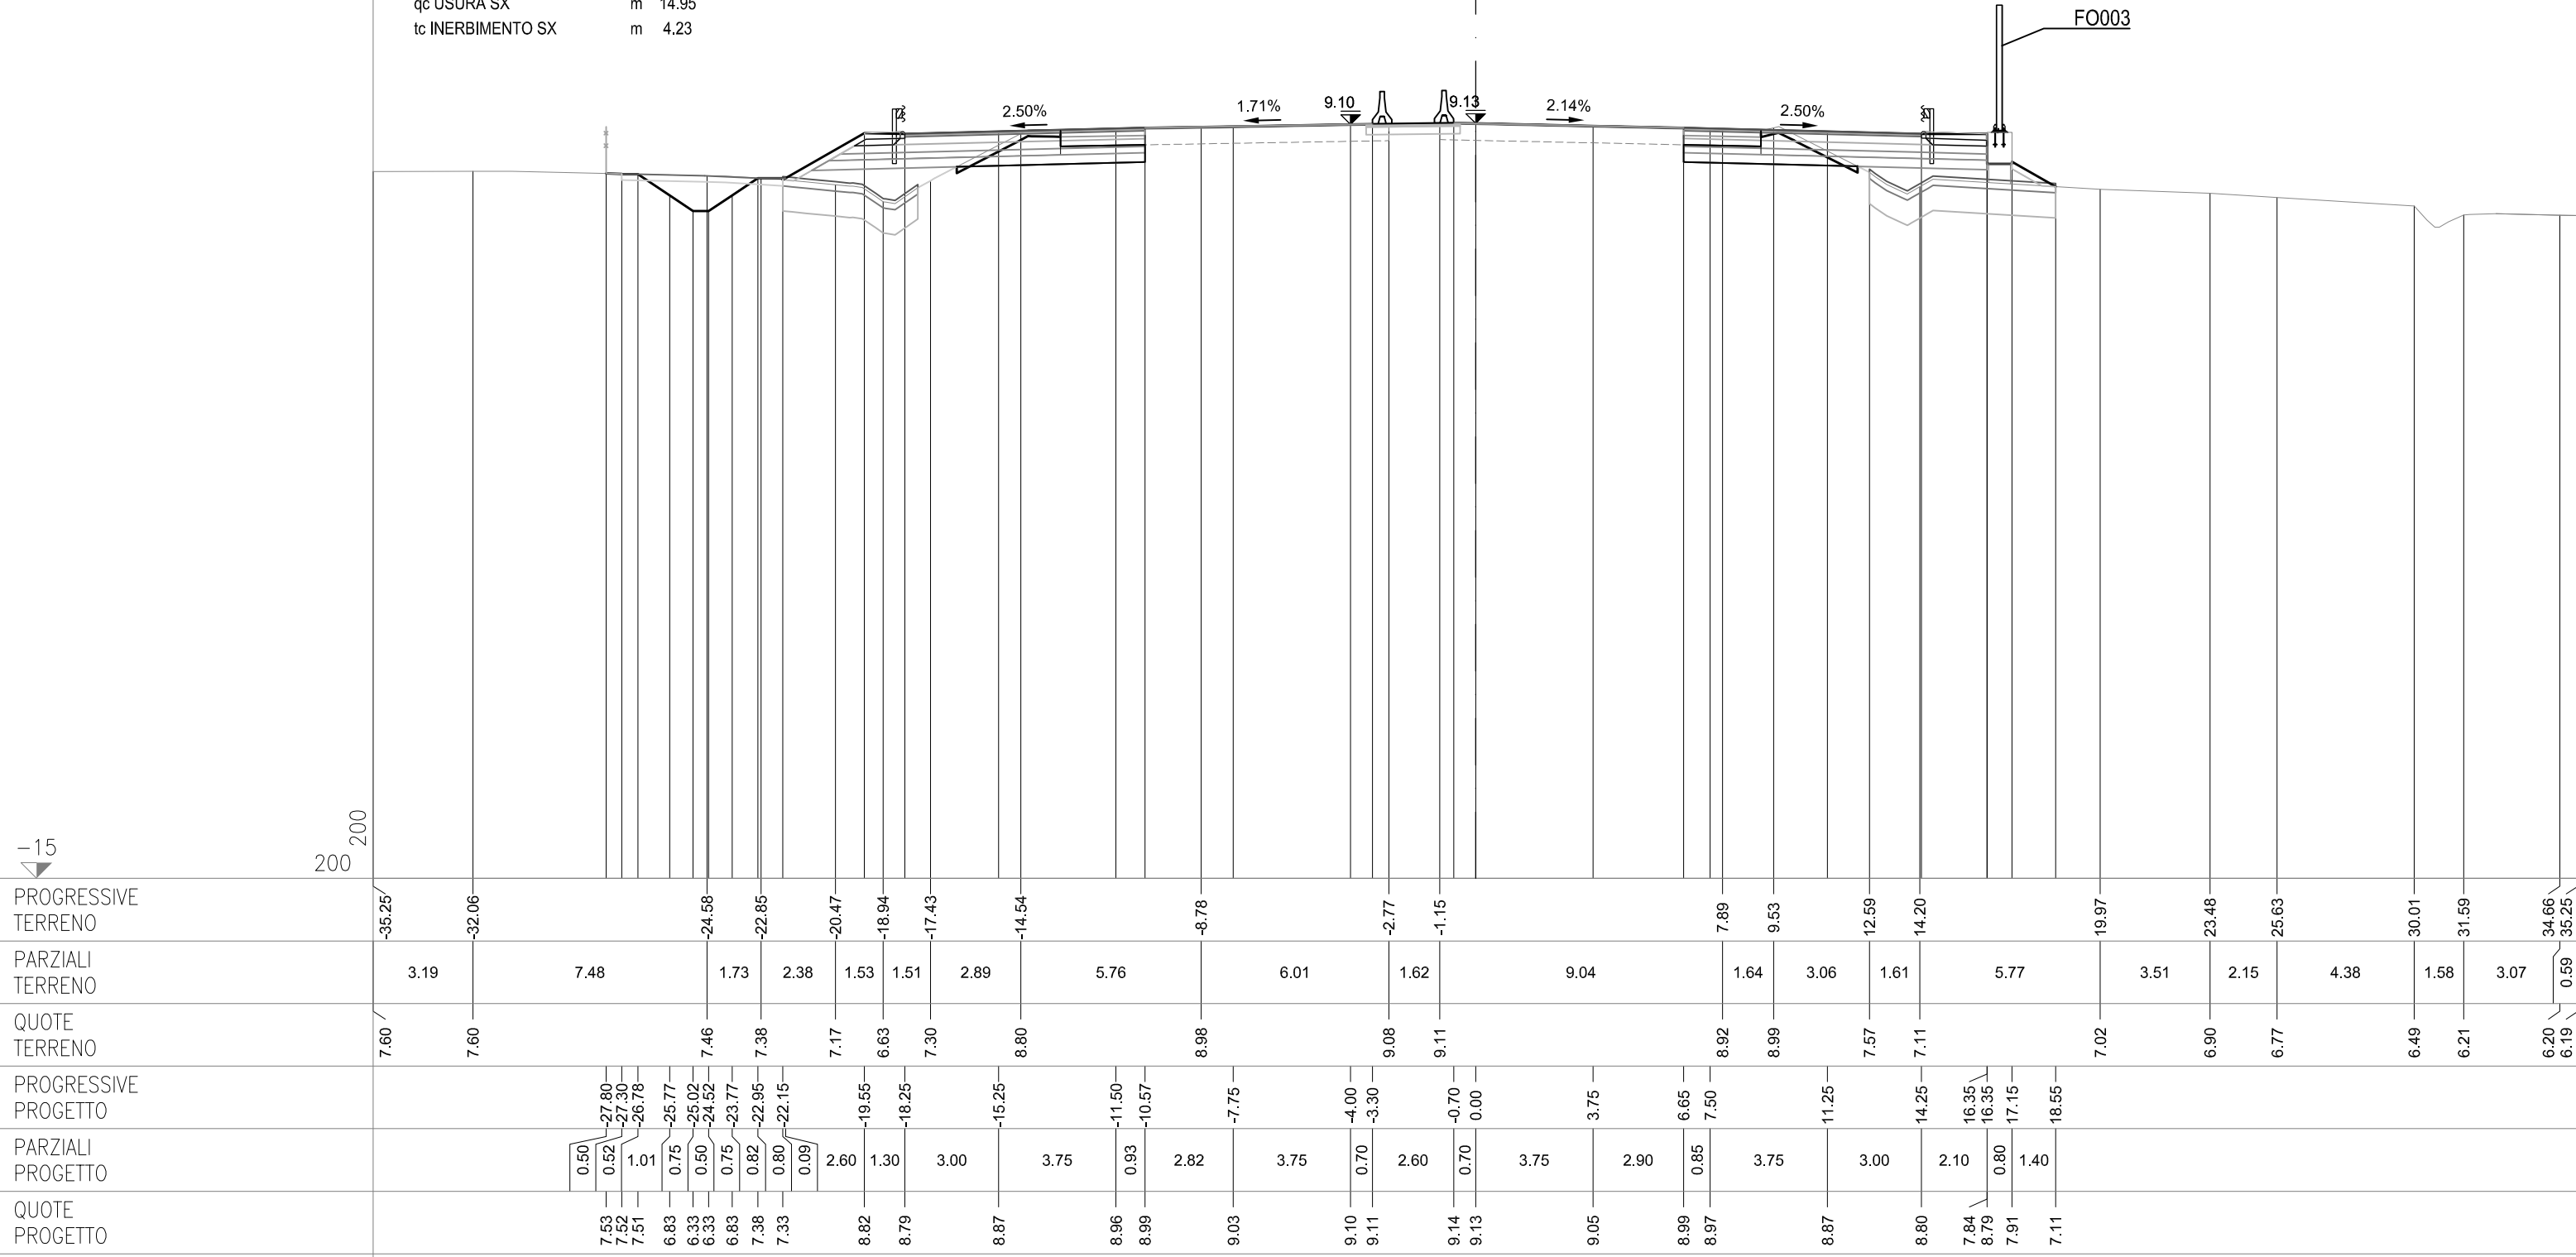


SEZIONE 42-a
PROGRESSIVA 89602.49

AC RILEVATO SX	m²	2.51
AG ARGINELLO SX	m²	0.23
AM RILEVATO A1-A3 SX	m²	3.13
AU RILEVATO FOSSO SX	m²	0.02
BC SCAVO SX	m²	3.34
BH SCAVO FOSSO SX	m²	1.80
CD VEGETALE IN RIL SX	m²	0.79
MC FOND NON LEGATA SX	m²	2.00
NC FOND LEGATA SX	m²	2.38
OC BASE SX	m²	1.98
dc DEMOLIZIONE PAV SX	m	2.69
fg SCOTICO IN RIL SX	m	4.34
fq SCOTICO IN SCAVO SX	m	3.34
fq SCOT FOSSO SCAVO SX	m	5.12
gc GRADONATURA SX	m	1.40
hc ANTICAP IN RIL SX	m	4.34
ic BONIFICA IN RIL SX	m	4.34
lc COMPATTAZIONE SX	m	6.03
pc BINDER SX	m	7.68
qc USURA SX	cm	14.95
tc INERBIMENTO SX	m	4.23

AB RILEVATO DX	m ²	2.19
AF ARGINELLO DX	m ²	0.36
AL RILEVATO A1-A3 DX	m ²	2.91
BB SCAVO DX	m ²	2.92
BG SCAVO FOSSO DX	m ²	0.36
CC VEGETALE IN RIL DX	m ²	0.68
MB FOND NON LEGATA DX	m ²	1.92
NB FOND LEGATA DX	m ²	2.42
OB BASE DX	m ²	1.96
db DEMOLIZIONE PAV DX	m	2.47
fb SCOTICO IN RIL DX	m	5.98
ff SCOTICO IN SCAVO DX	m	3.04
fp SCOT FOSSO SCAVO DX	m	3.79
gb GRADONATURA DX	m	0.51
hb ANTICAP IN RIL DX	m	5.98
ib BONIFICA IN RIL DX	m	5.98
lb COMPATTAZIONE DX	m	5.51
pb BINDER DX	m	7.59
qgb USURA DX	m	14.95
tb INERBIMENTO DX	m	3.71

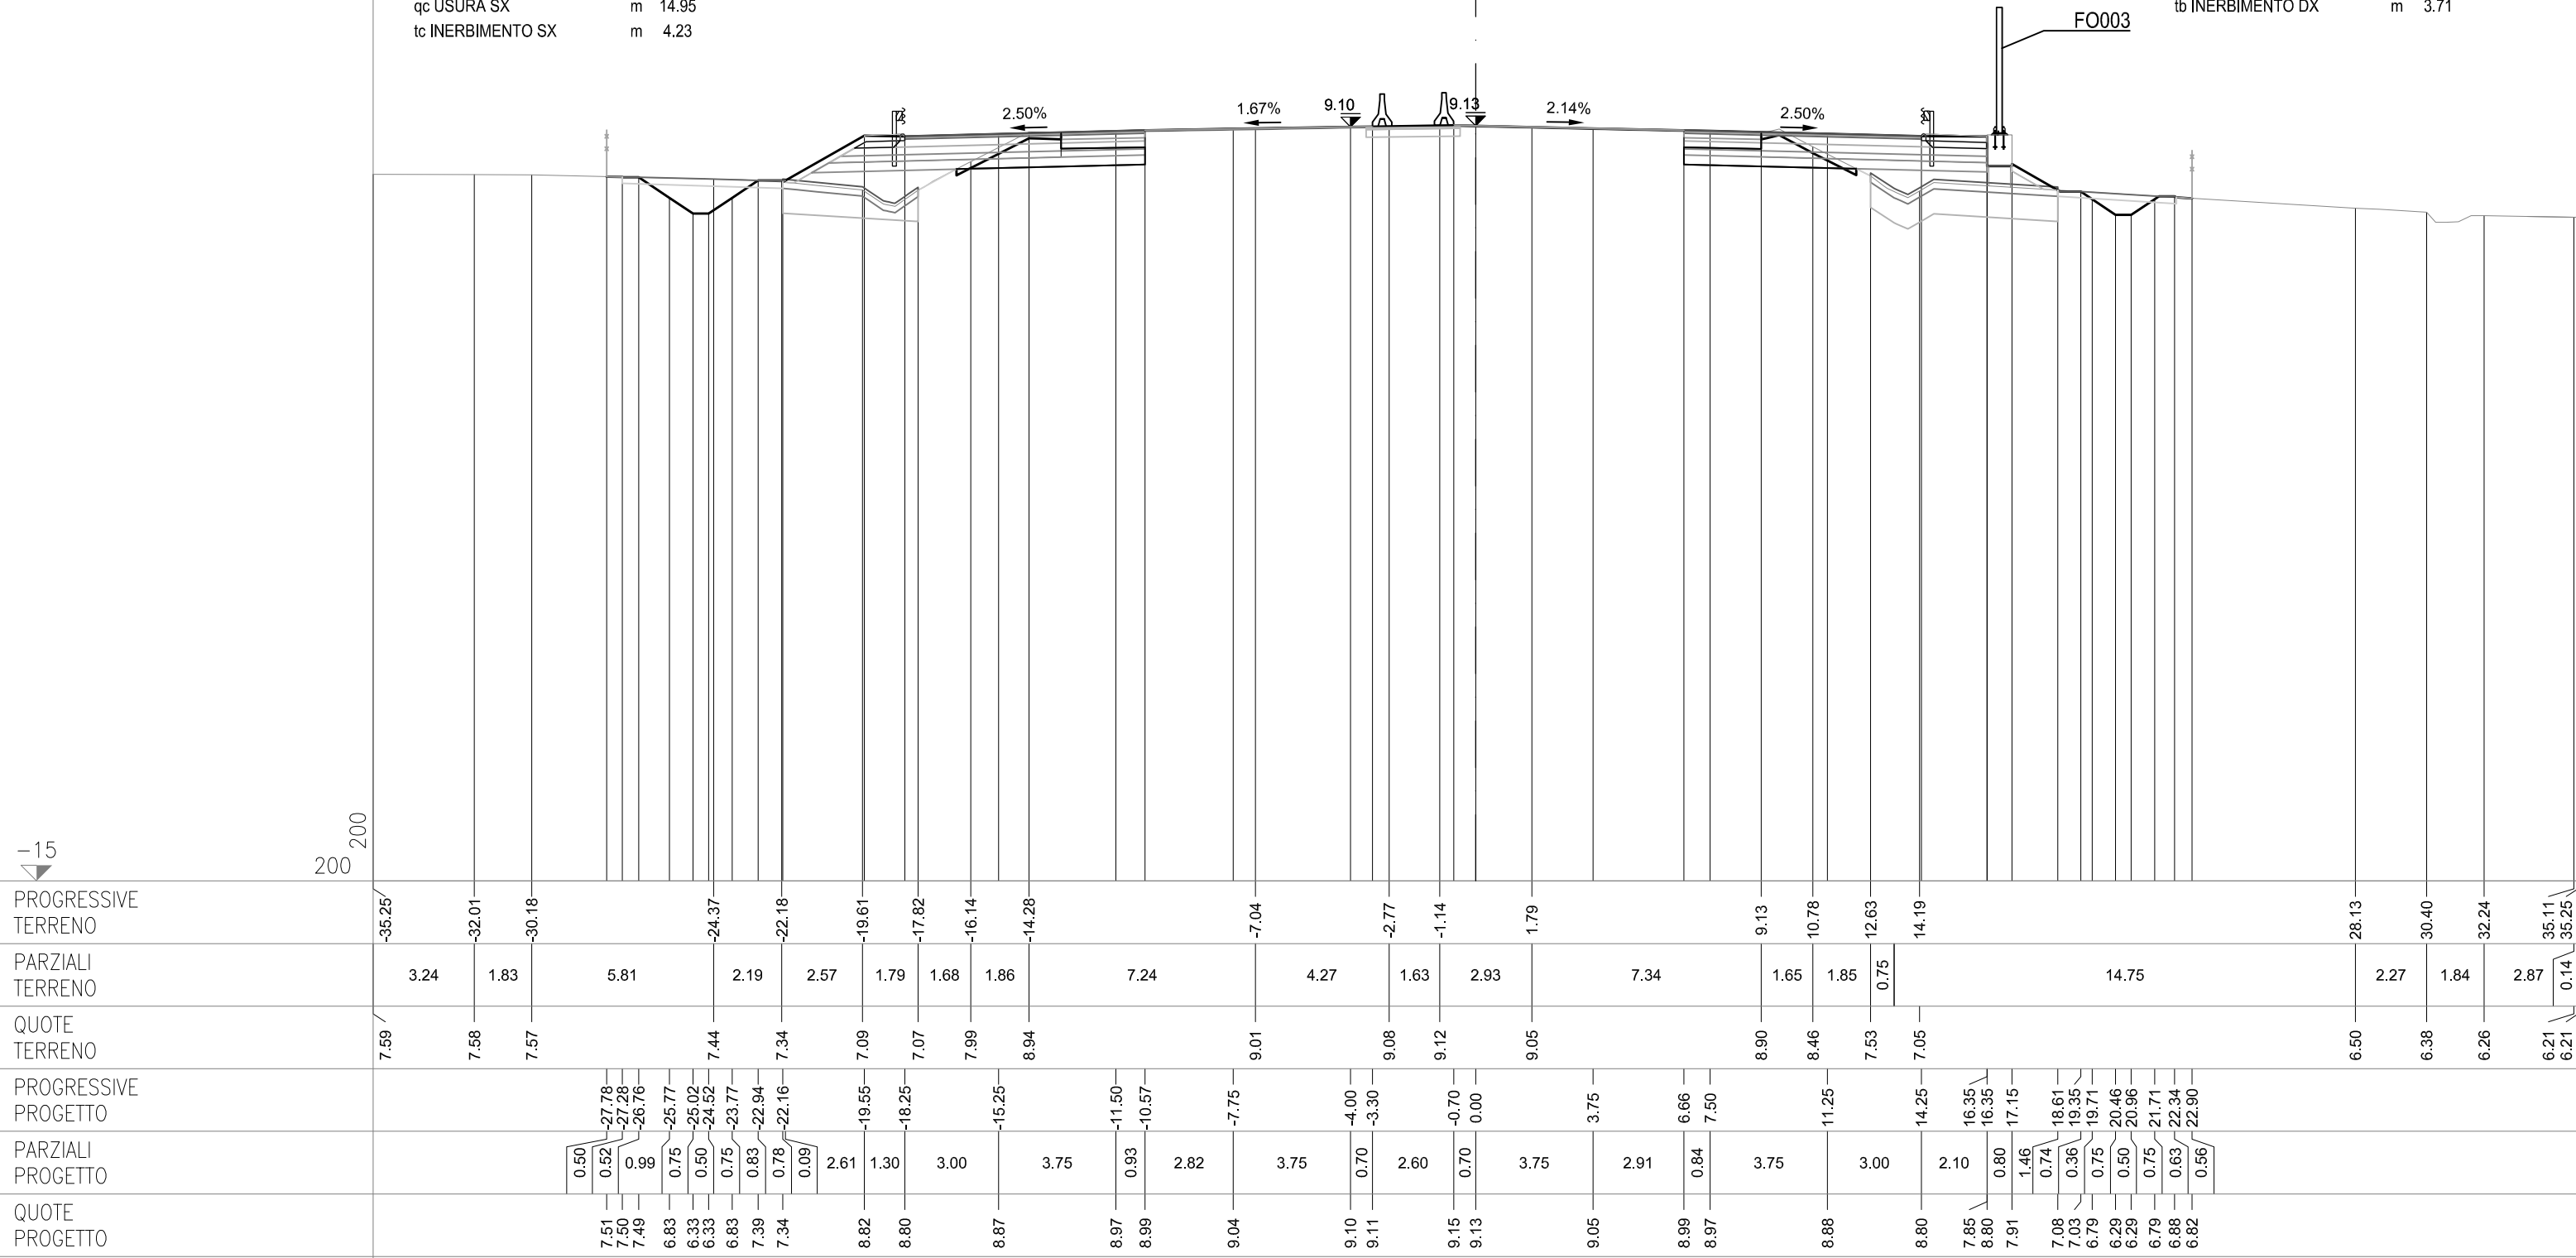

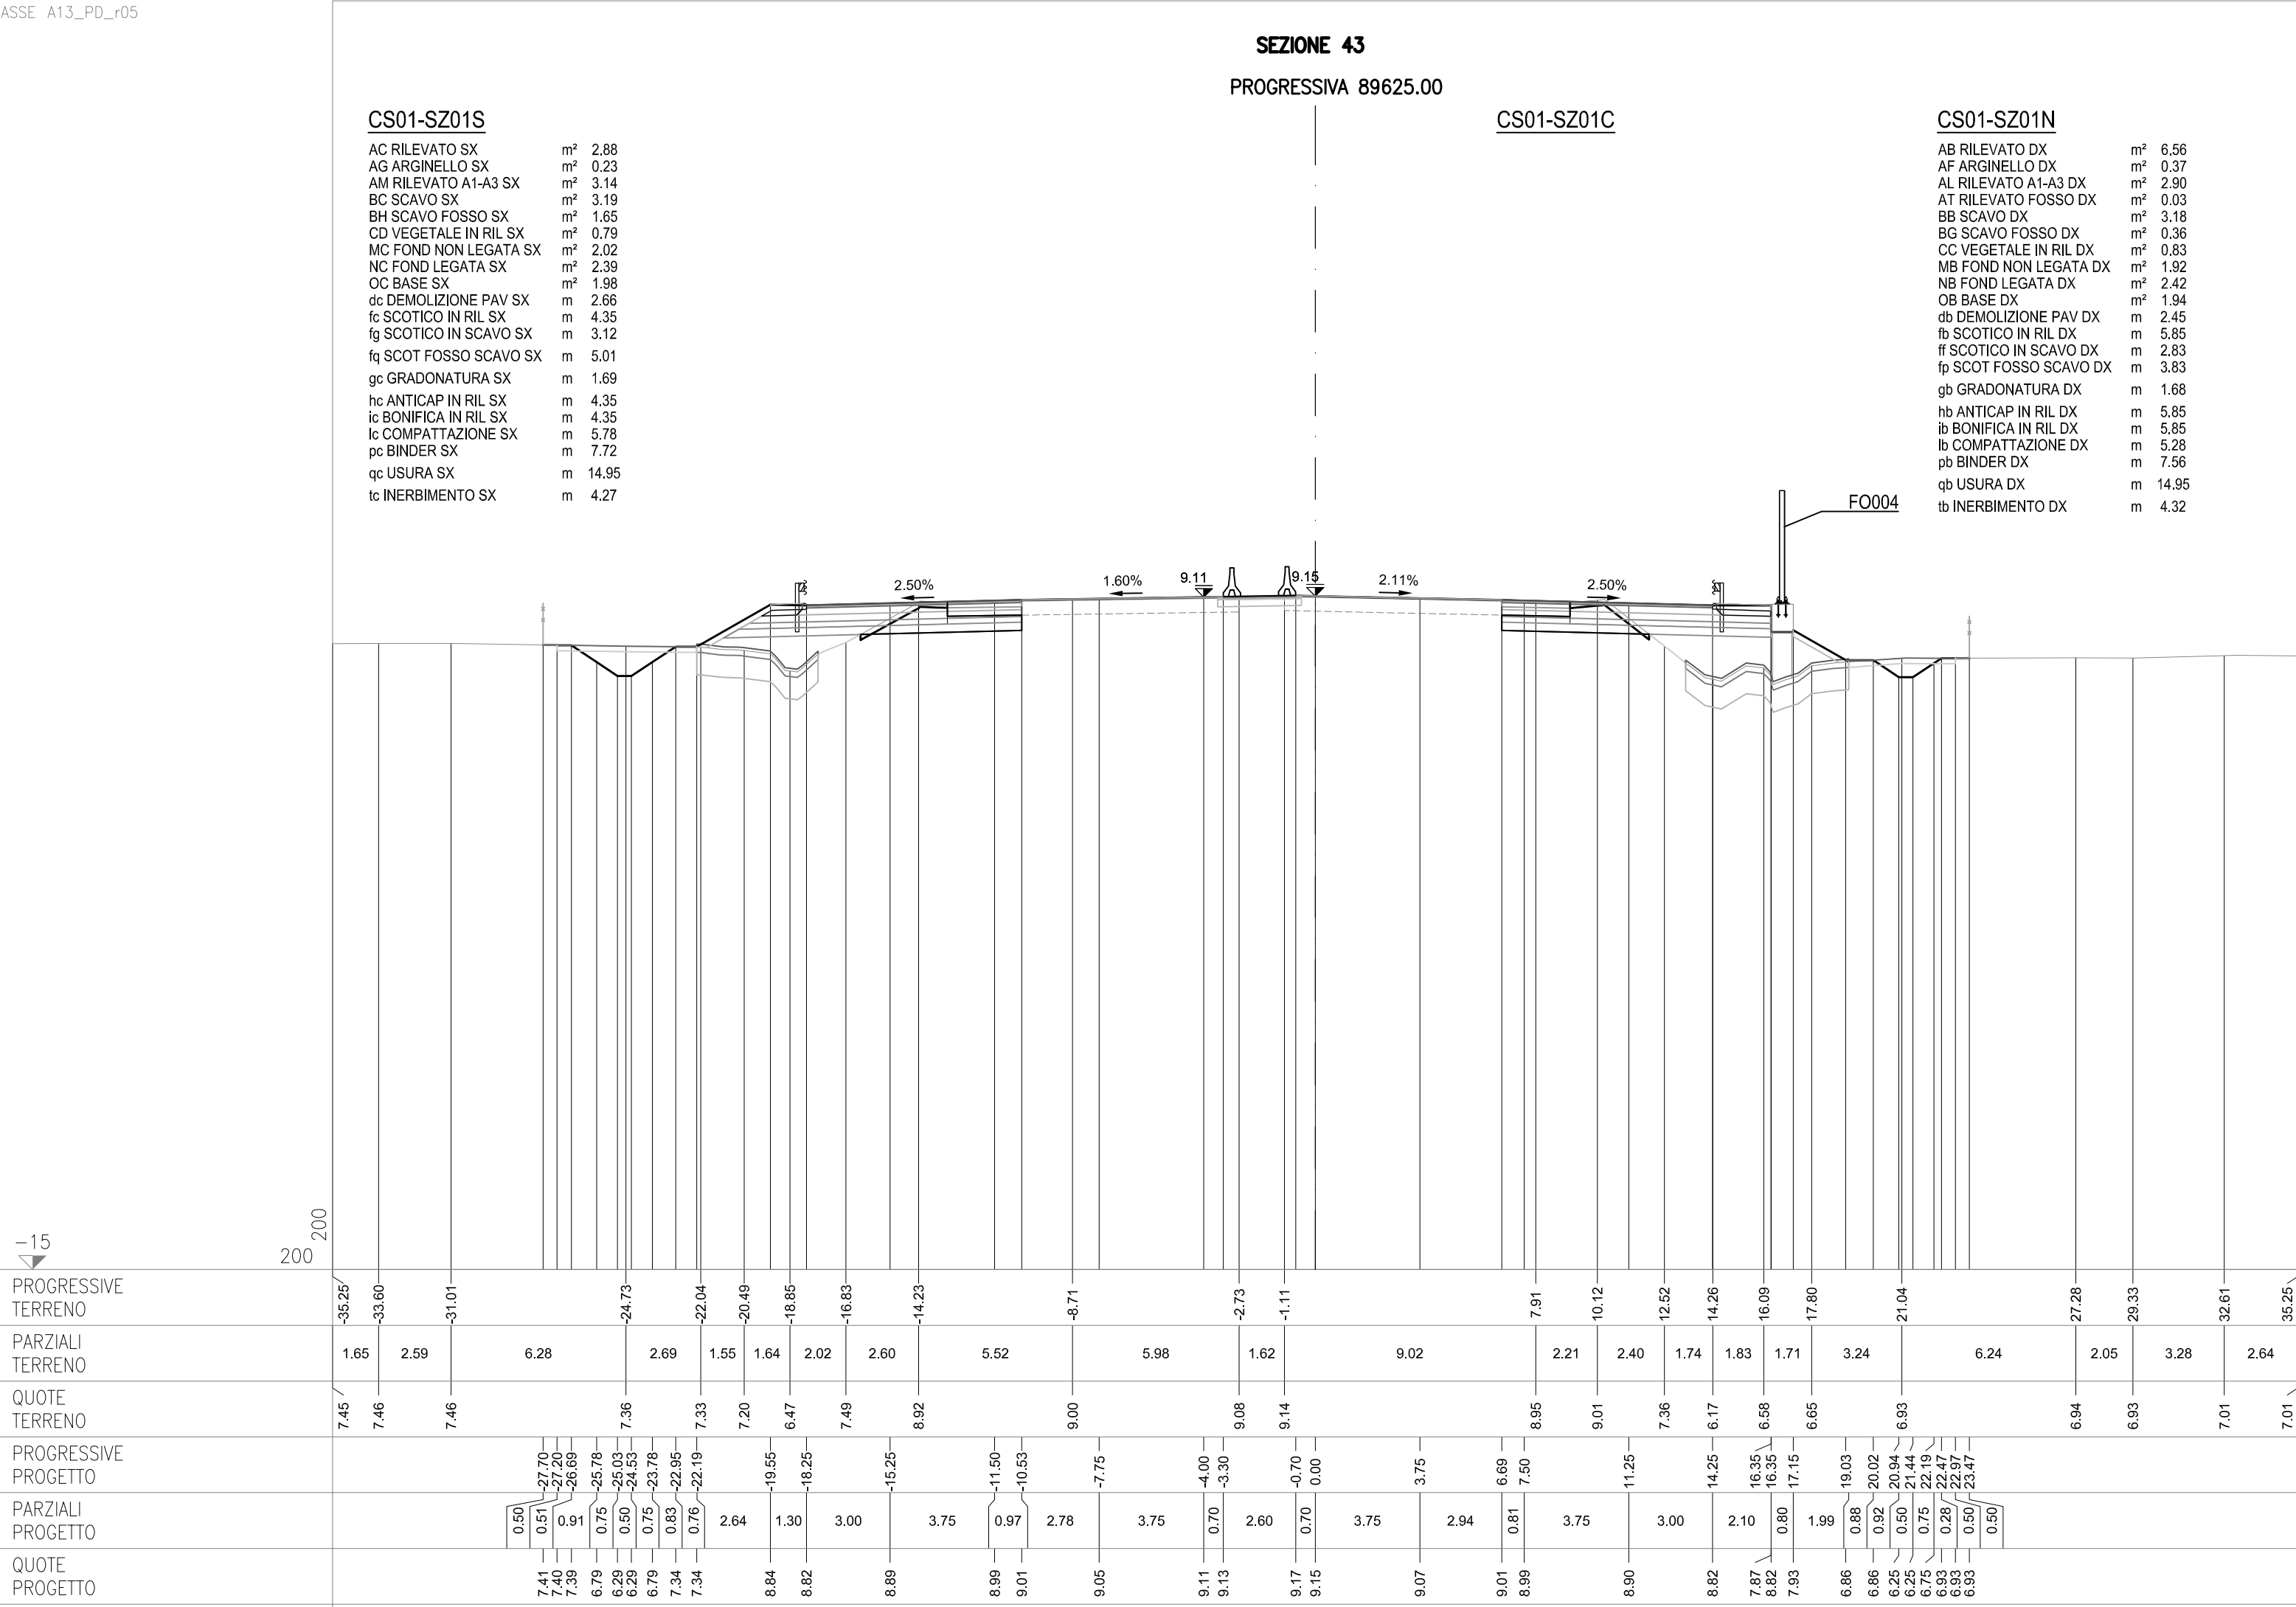

SEZIONE 44
PROGRESSIVA 89650.00

CS01-SZ01S


AC RILEVATO SX	m²	3.59
AG ARGINELLO SX	m²	0.23
AM RILEVATO A1-A3 SX	m²	3.15
BC SCAVO SX	m²	3.27
BH SCAVO FOSSE SX	m²	1.59
CD VEGETALE IN RIL SX	m²	0.81
MC FOND NON LEGATA SX	m²	1.97
NC FOND LEGATA SX	m²	2.40
OC BASE SX	m²	1.99
PN IMBOTTITURA TOT SX	m²	0.13
dc DEMOLIZIONE PAV SX	m	2.71
fc SCOTICO IN RIL SX	m	4.72
fg SCOTICO IN SCAVO SX	m	2.99
fq SCOT FOSSE SCAVO SX	m	4.94
gc GRADONATURA SX	m	1.60
hc ANTICAP IN RIL SX	m	4.72
ic BONIFICA IN RIL SX	m	4.72
lc COMPATTAZIONE SX	m	5.70
pc BINDER SX	m	7.77
qc USURA SX	m	14.95
tc INERBIMENTO SX	m	4.37

CS01-SZ01C

PO IMBOTTIT BINDER SP	m²	0.05
-----------------------	----	------

CS01-SZ01N

AB RILEVATO DX	m²	5.03
AF ARGINELLO DX	m²	0.37
AL RILEVATO A1-A3 DX	m²	2.90
BB SCAVO DX	m²	3.32
BG SCAVO FOSSE DX	m²	0.74
CC VEGETALE IN RIL DX	m²	0.72
MB FOND NON LEGATA DX	m²	1.96
NB FOND LEGATA DX	m²	2.41
OB BASE DX	m²	1.94
PM IMBOTTITURA TOT DX	m²	0.03
db DEMOLIZIONE PAV DX	m	2.37
fb SCOTICO IN RIL DX	m	5.11
ff SCOTICO IN SCAVO DX	m	3.01
fp SCOT FOSSE SCAVO DX	m	4.27
gb GRADONATURA DX	m	1.97
hb ANTICAP IN RIL DX	m	5.11
ib BONIFICA IN RIL DX	m	5.11
lb COMPATTAZIONE DX	m	5.38
pb BINDER DX	m	7.54
qb USURA DX	m	14.95
tb INERBIMENTO DX	m	3.91

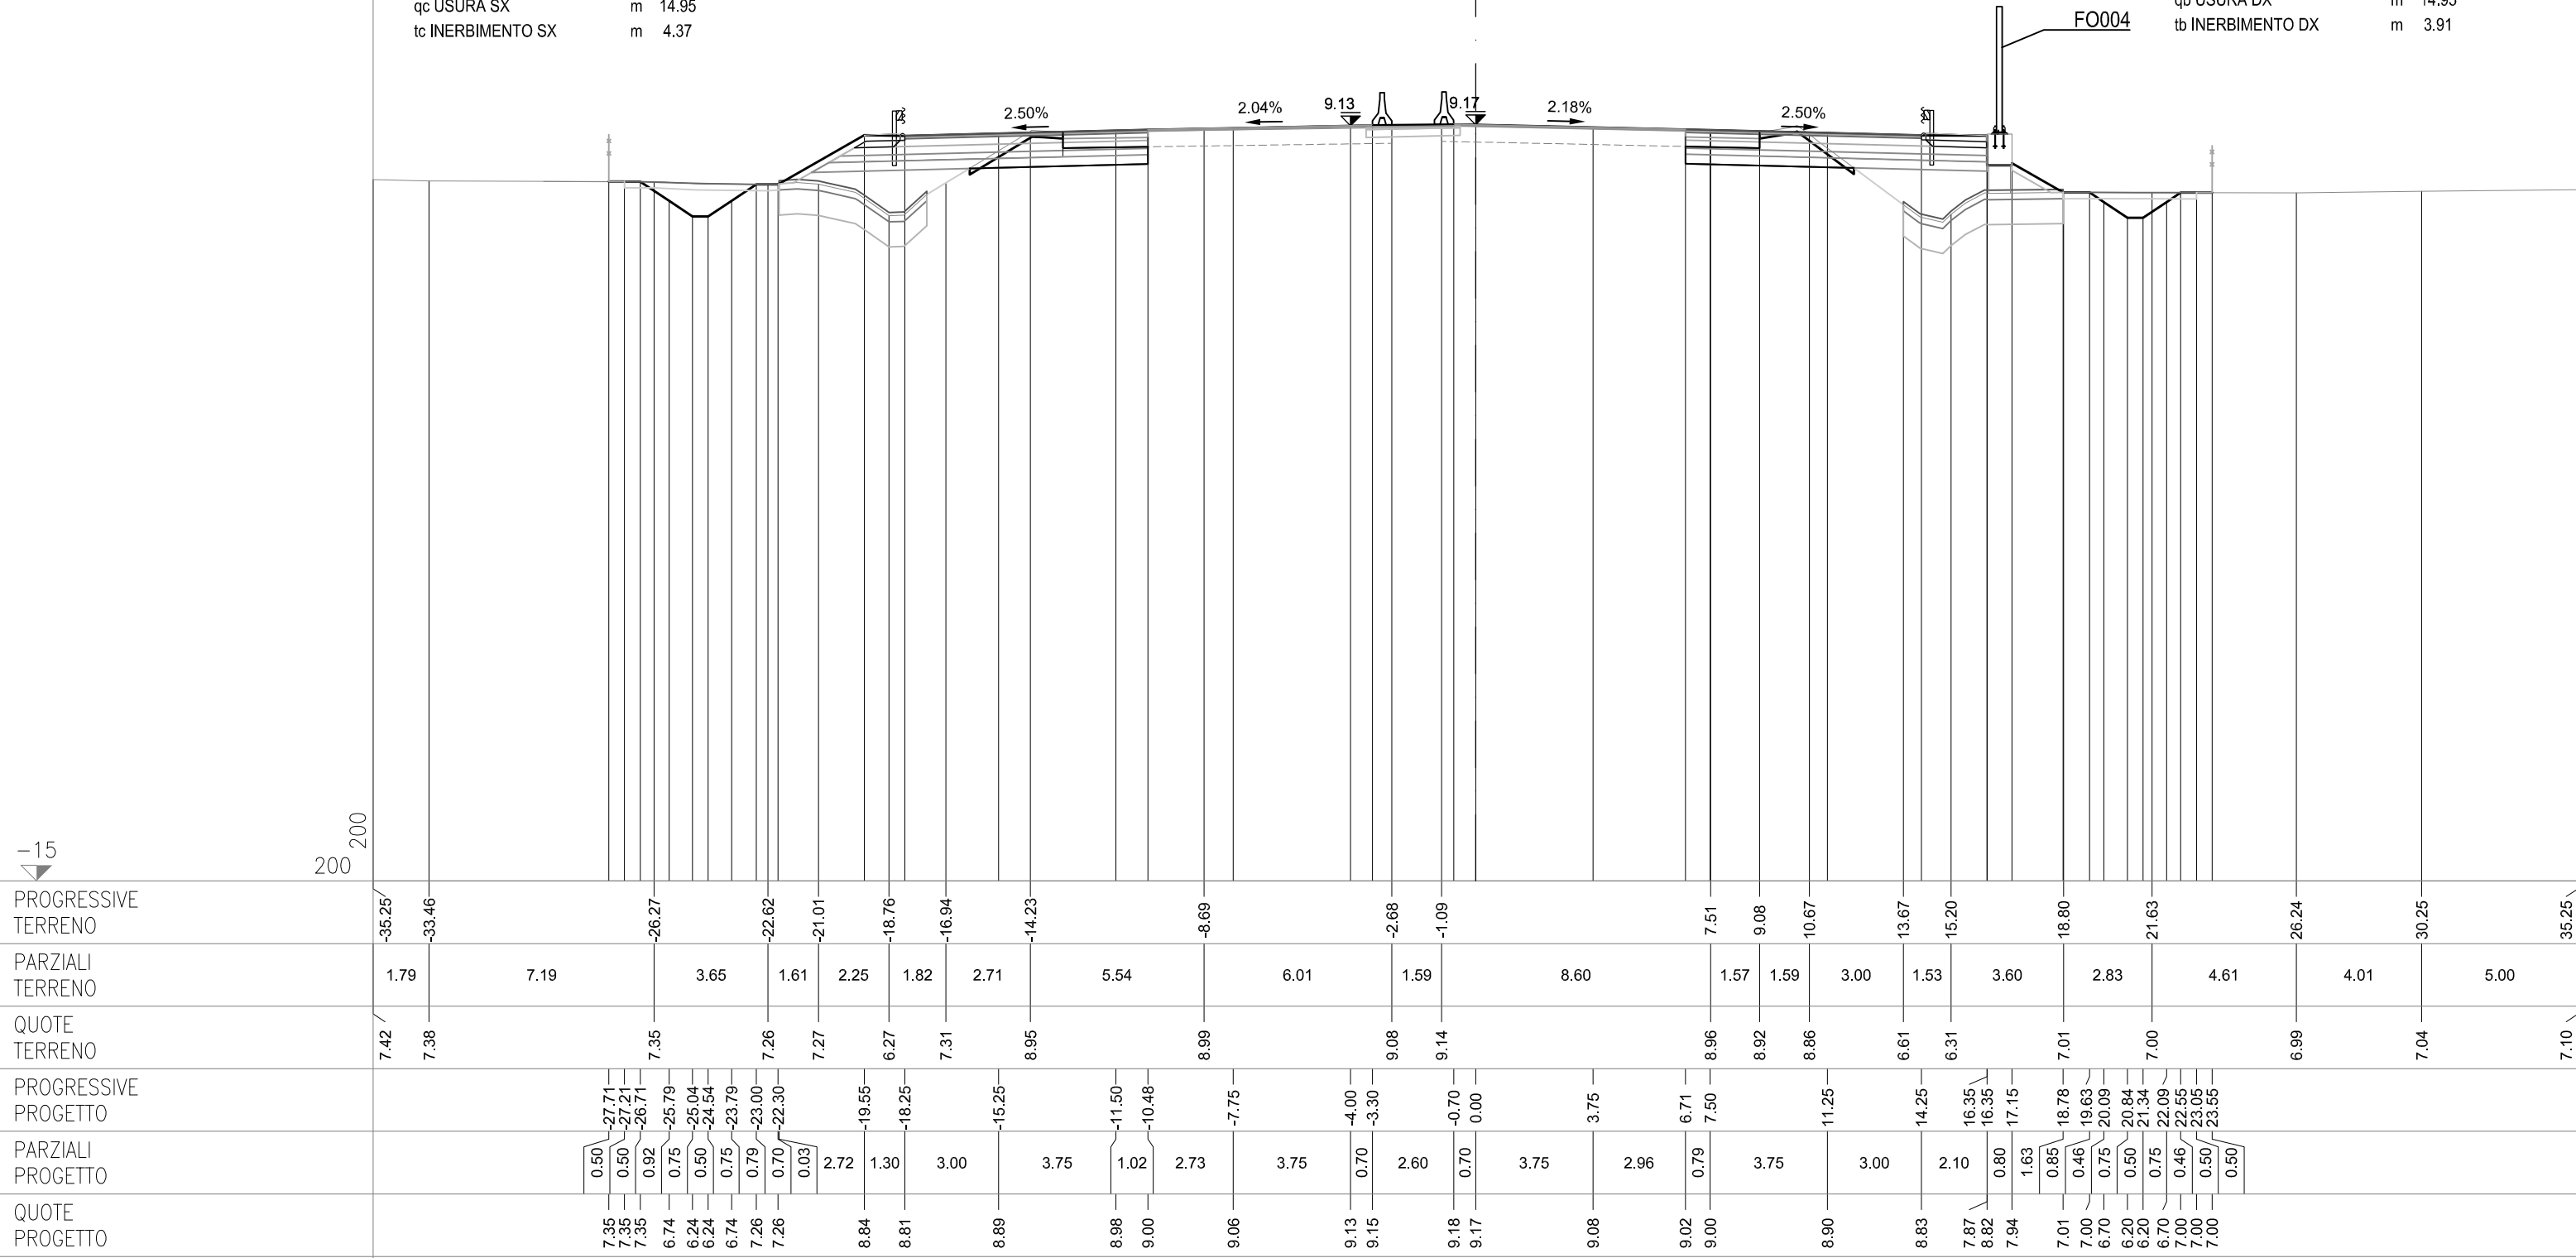

SEZIONE 45
PROGRESSIVA 89675.00

CS01-SZ01S


AC RILEVATO SX	m²	4.24
AG ARGINELLO SX	m²	0.25
AM RILEVATO A1-A3 SX	m²	3.18
AU RILEVATO FOSSO SX	m²	0.02
BC SCAVO SX	m²	3.17
BH SCAVO FOSSO SX	m²	0.31
CD VEGETALE IN RIL SX	m²	0.94
MC FOND NON LEGATA SX	m²	2.02
NC FOND LEGATA SX	m²	2.41
OC BASE SX	m²	1.99
PN IMBOTTITURA TOT SX	m²	0.31
dc DEMOLIZIONE PAV SX	m	2.81
fc SCOTICO IN RIL SX	m	4.86
fg SCOTICO IN SCAVO SX	m	3.04
fq SCOT FOSSO SCAVO SX	m	4.93
gc GRADONATURA SX	m	1.95
hc ANTICAP IN RIL SX	m	4.86
ic BONIFICA IN RIL SX	m	4.86
lc COMPATTAZIONE SX	m	5.85
pc BINDER SX	m	7.80
qc USURA SX	m	14.95
tc INERBIMENTO SX	m	5.07

CS01-SZ01C

OO IMBOTTITURA BASE SP	m²	0.07
PO IMBOTTIT BINDER SP	m²	0.20

CS01-SZ01N

AB RILEVATO DX	m²	3.54
AF ARGINELLO DX	m²	0.37
AL RILEVATO A1-A3 DX	m²	2.89
BB SCAVO DX	m²	3.34
BG SCAVO FOSSO DX	m²	3.44
CC VEGETALE IN RIL DX	m²	0.67
MB FOND NON LEGATA DX	m²	1.90
NB FOND LEGATA DX	m²	2.41
OB BASE DX	m²	1.93
PM IMBOTTITURA TOT DX	m²	0.38
db DEMOLIZIONE PAV DX	m	2.37
fb SCOTICO IN RIL DX	m	4.92
ff SCOTICO IN SCAVO DX	m	3.12
fp SCOT FOSSO SCAVO DX	m	6.51
gb GRADONATURA DX	m	1.67
hb ANTICAP IN RIL DX	m	4.92
ib BONIFICA IN RIL DX	m	4.92
lb COMPATTAZIONE DX	m	5.49
pb BINDER DX	m	7.52
qb USURA DX	m	14.95
tb INERBIMENTO DX	m	3.59

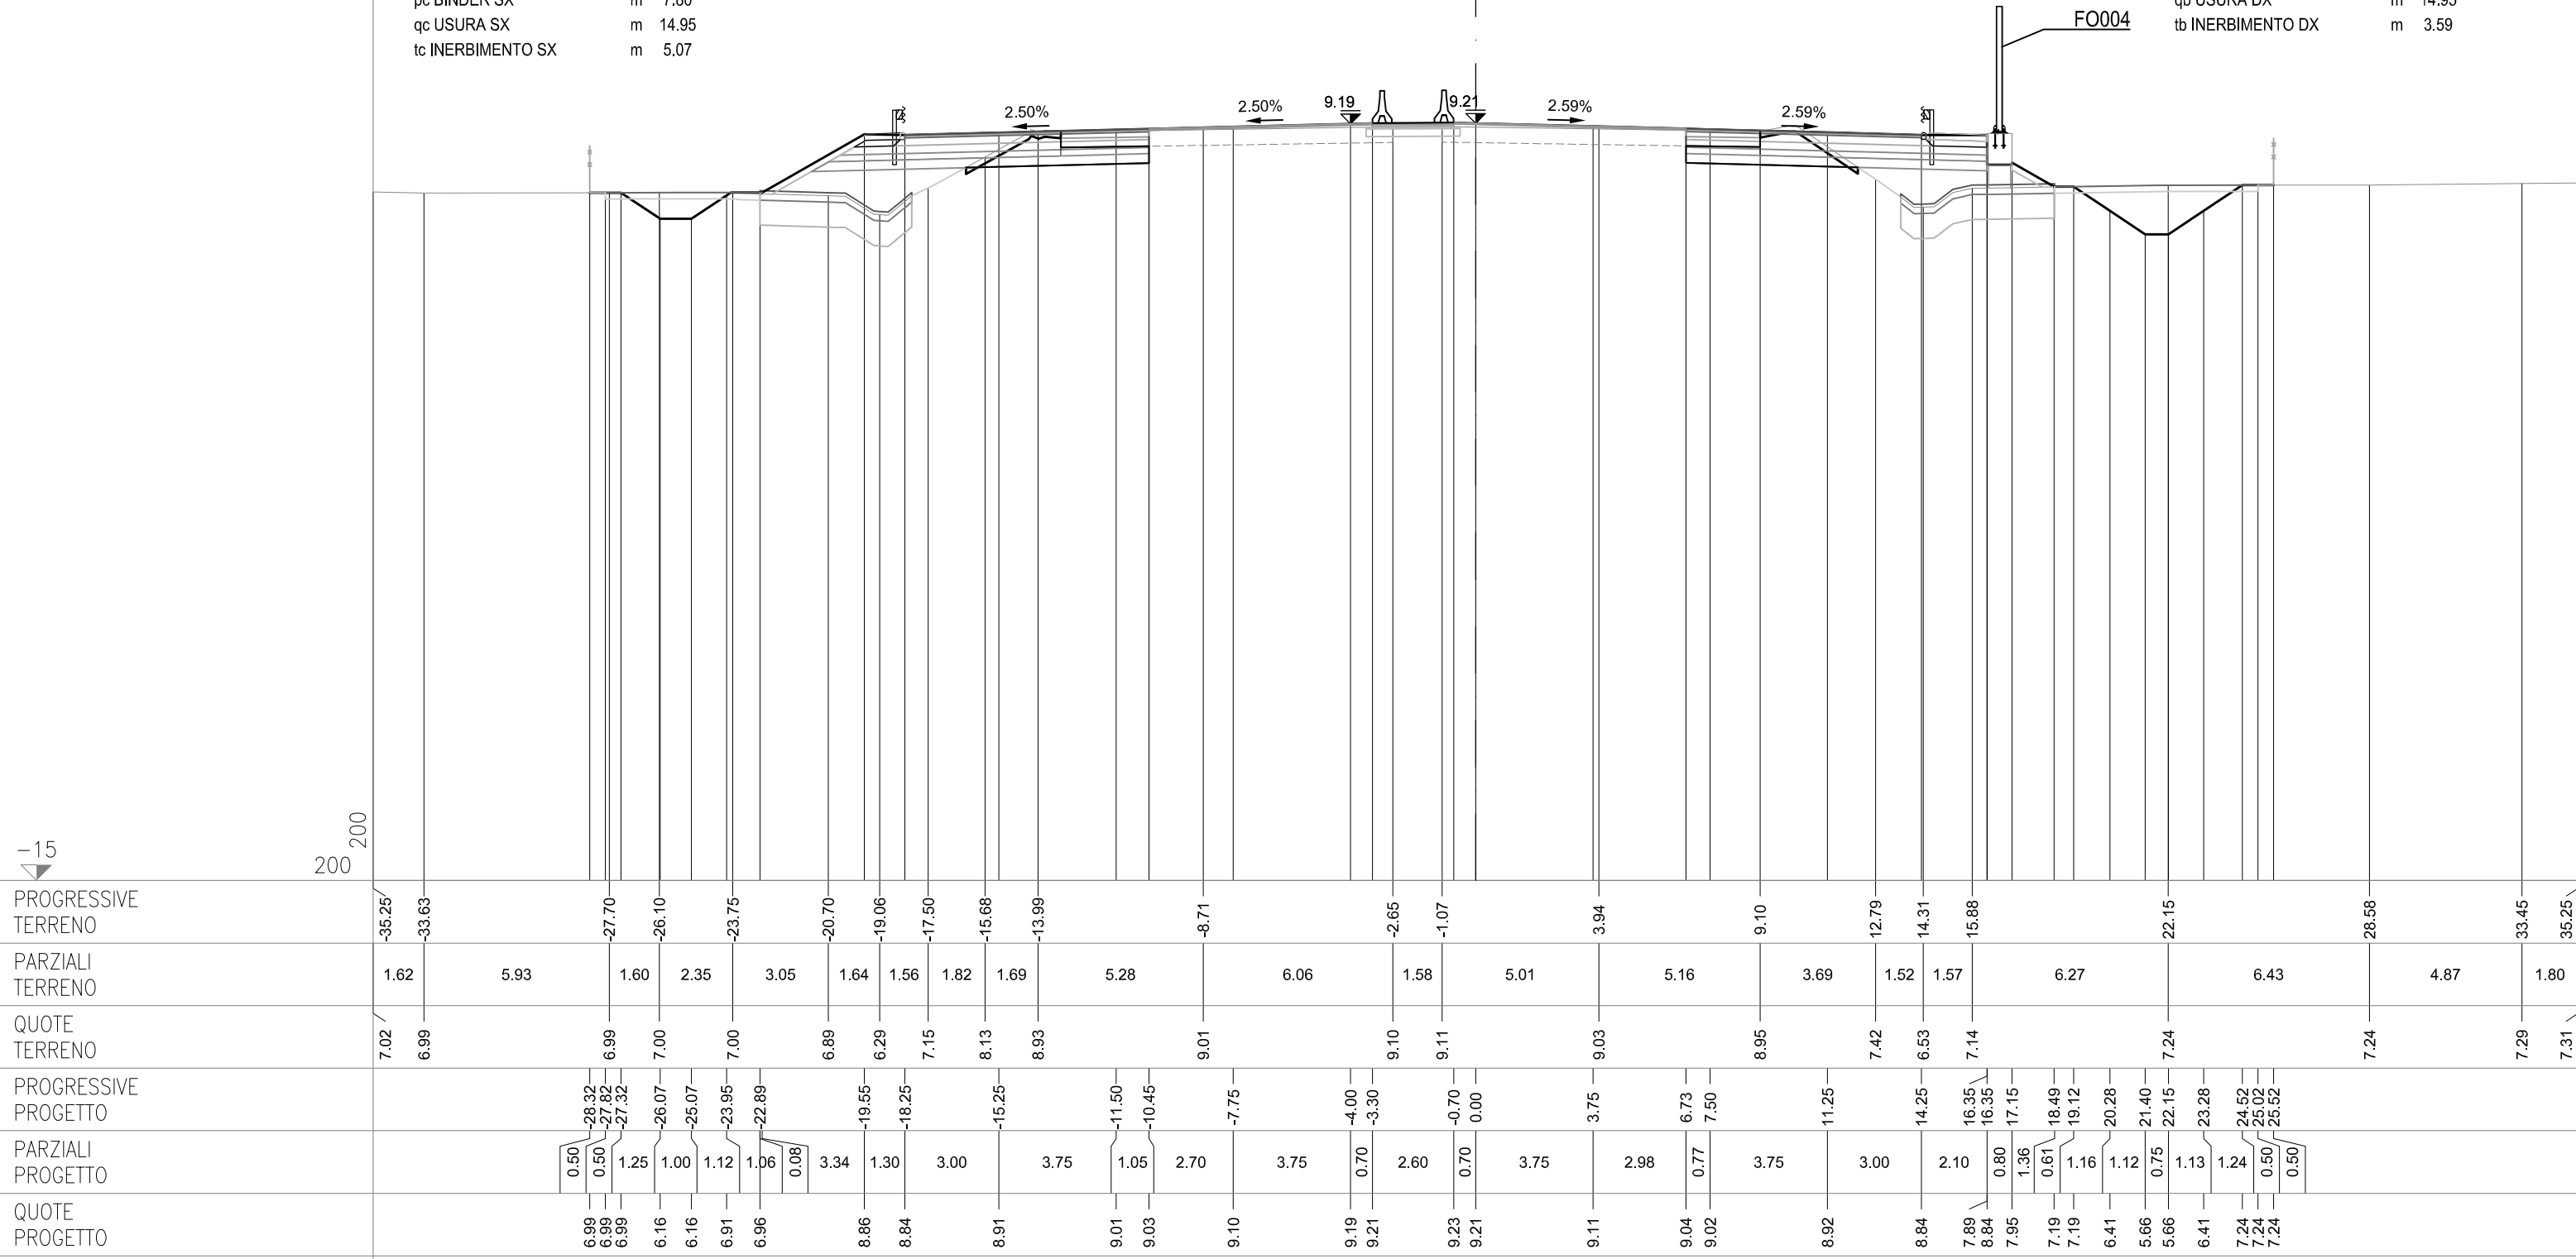

SEZIONE 46
PROGRESSIVA 89700.00

CS01-SZ01S


AC RILEVATO SX	m²	7.33
AG ARGINELLO SX	m²	0.21
AM RILEVATO A1-A3 SX	m²	3.13
AU RILEVATO FOSSO SX	m²	0.23
BC SCAVO SX	m²	2.40
BH SCAVO FOSSO SX	m²	1.10
CD VEGETALE IN RIL SX	m²	1.10
MC FOND NON LEGATA SX	m²	1.96
NC FOND LEGATA SX	m²	2.41
OC BASE SX	m²	2.01
PN IMBOTTITURA TOT SX	m²	0.72
dc DEMOLIZIONE PAV SX	m	2.77
fc SCOTICO IN RIL SX	m	6.16
fg SCOTICO IN SCAVO SX	m	2.47
fq SCOT FOSSO SCAVO SX	m	4.46
gc GRADONATURA SX	m	2.79
hc ANTICAP IN RIL SX	m	6.16
ic BONIFICA IN RIL SX	m	6.16
lc COMPATTAZIONE SX	m	5.24
pc BINDER SX	m	7.81
qc USURA SX	m	14.96
tc INERBIMENTO SX	m	6.64

CS01-SZ01C

OO IMBOTTITURA BASE SP	m²	0.07
PO IMBOTTIT BINDER SP	m²	0.20

CS01-SZ01N

AB RILEVATO DX	m²	3.82
AF ARGINELLO DX	m²	0.37
AL RILEVATO A1-A3 DX	m²	2.93
AT RILEVATO FOSSO DX	m²	0.02
BB SCAVO DX	m²	3.36
BG SCAVO FOSSO DX	m²	3.18
CC VEGETALE IN RIL DX	m²	0.72
MB FOND NON LEGATA DX	m²	1.92
NB FOND LEGATA DX	m²	2.39
OB BASE DX	m²	1.93
PM IMBOTTITURA TOT DX	m²	0.34
db DEMOLIZIONE PAV DX	m	2.35
fb SCOTICO IN RIL DX	m	5.18
ff SCOTICO IN SCAVO DX	m	3.11
fp SCOT FOSSO SCAVO DX	m	6.30
gb GRADONATURA DX	m	1.54
hb ANTICAP IN RIL DX	m	5.18
ib BONIFICA IN RIL DX	m	5.18
lb COMPATTAZIONE DX	m	5.46
pb BINDER DX	m	7.50
qb USURA DX	m	14.95
tb INERBIMENTO DX	m	3.78

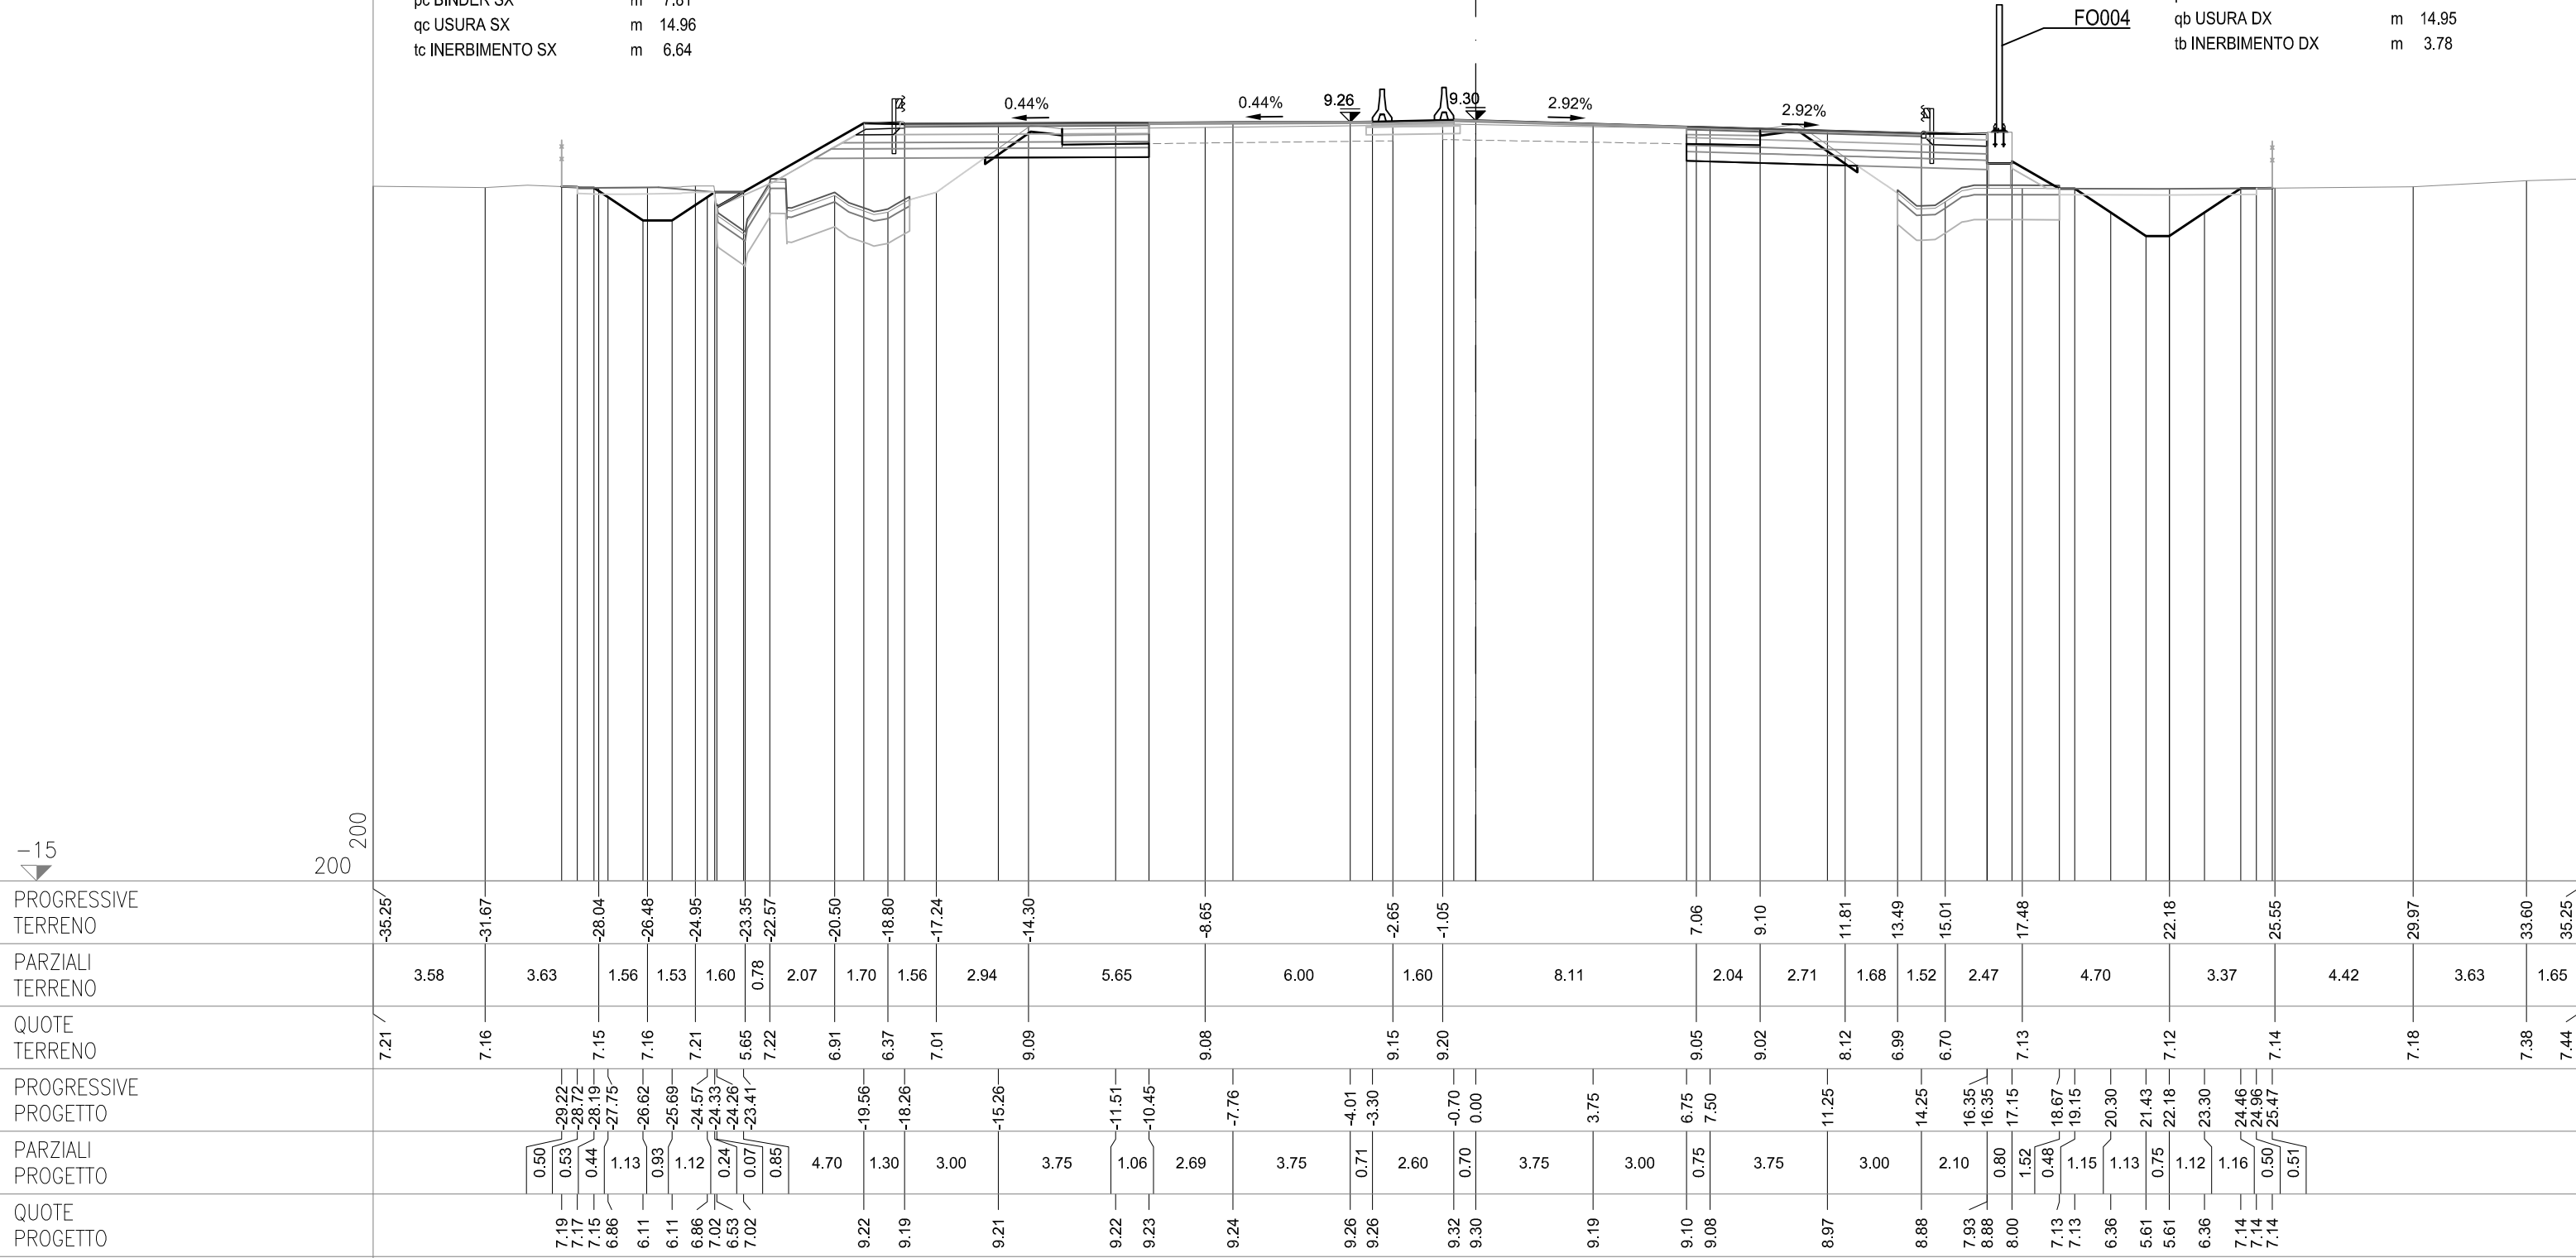

SEZIONE 47
PROGRESSIVA 89725.00

CS01-SZ01S


AC RILEVATO SX	m²	8.48
AG ARGINELLO SX	m²	0.18
AM RILEVATO A1-A3 SX	m²	3.10
BC SCAVO SX	m²	1.68
BH SCAVO FOSSE SX	m²	1.56
CD VEGETALE IN RIL SX	m²	1.23
MC FOND NON LEGATA SX	m²	1.94
NC FOND LEGATA SX	m²	2.37
OC BASE SX	m²	2.00
ON IMBOTTITURA BASE SX	m²	0.57
PN IMBOTTITURA TOT SX	m²	1.08
dc DEMOLIZIONE PAV SX	m	2.70
fc SCOTICO IN RIL SX	m	6.11
fg SCOTICO IN SCAVO SX	m	2.27
fq SCOT FOSSE SCAVO SX	m	5.91
gc GRADONATURA SX	m	2.74
hc ANTICAP IN RIL SX	m	6.11
ic BONIFICA IN RIL SX	m	6.11
lc COMPATTAZIONE SX	m	4.97
pc BINDER SX	m	7.77
qc USURA SX	m	14.99
tc INERBIMENTO SX	m	6.18

CS01-SZ01C

OO IMBOTTITURA BASE SP	m²	0.07
PO IMBOTTIT BINDER SP	m²	0.18

CS01-SZ01N

AB RILEVATO DX	m²	4.55
AF ARGINELLO DX	m²	0.38
AL RILEVATO A1-A3 DX	m²	2.91
BB SCAVO DX	m²	3.22
BG SCAVO FOSSE DX	m²	2.35
CC VEGETALE IN RIL DX	m²	0.83
MB FOND NON LEGATA DX	m²	1.94
NB FOND LEGATA DX	m²	2.42
OB BASE DX	m²	1.96
PM IMBOTTITURA TOT DX	m²	0.41
db DEMOLIZIONE PAV DX	m	2.41
fb SCOTICO IN RIL DX	m	5.85
ff SCOTICO IN SCAVO DX	m	3.15
fp SCOT FOSSE SCAVO DX	m	6.00
gb GRADONATURA DX	m	1.28
hb ANTICAP IN RIL DX	m	5.85
ib BONIFICA IN RIL DX	m	5.85
lb COMPATTAZIONE DX	m	5.56
pb BINDER DX	m	7.59
qb USURA DX	m	14.95
tb INERBIMENTO DX	m	4.34

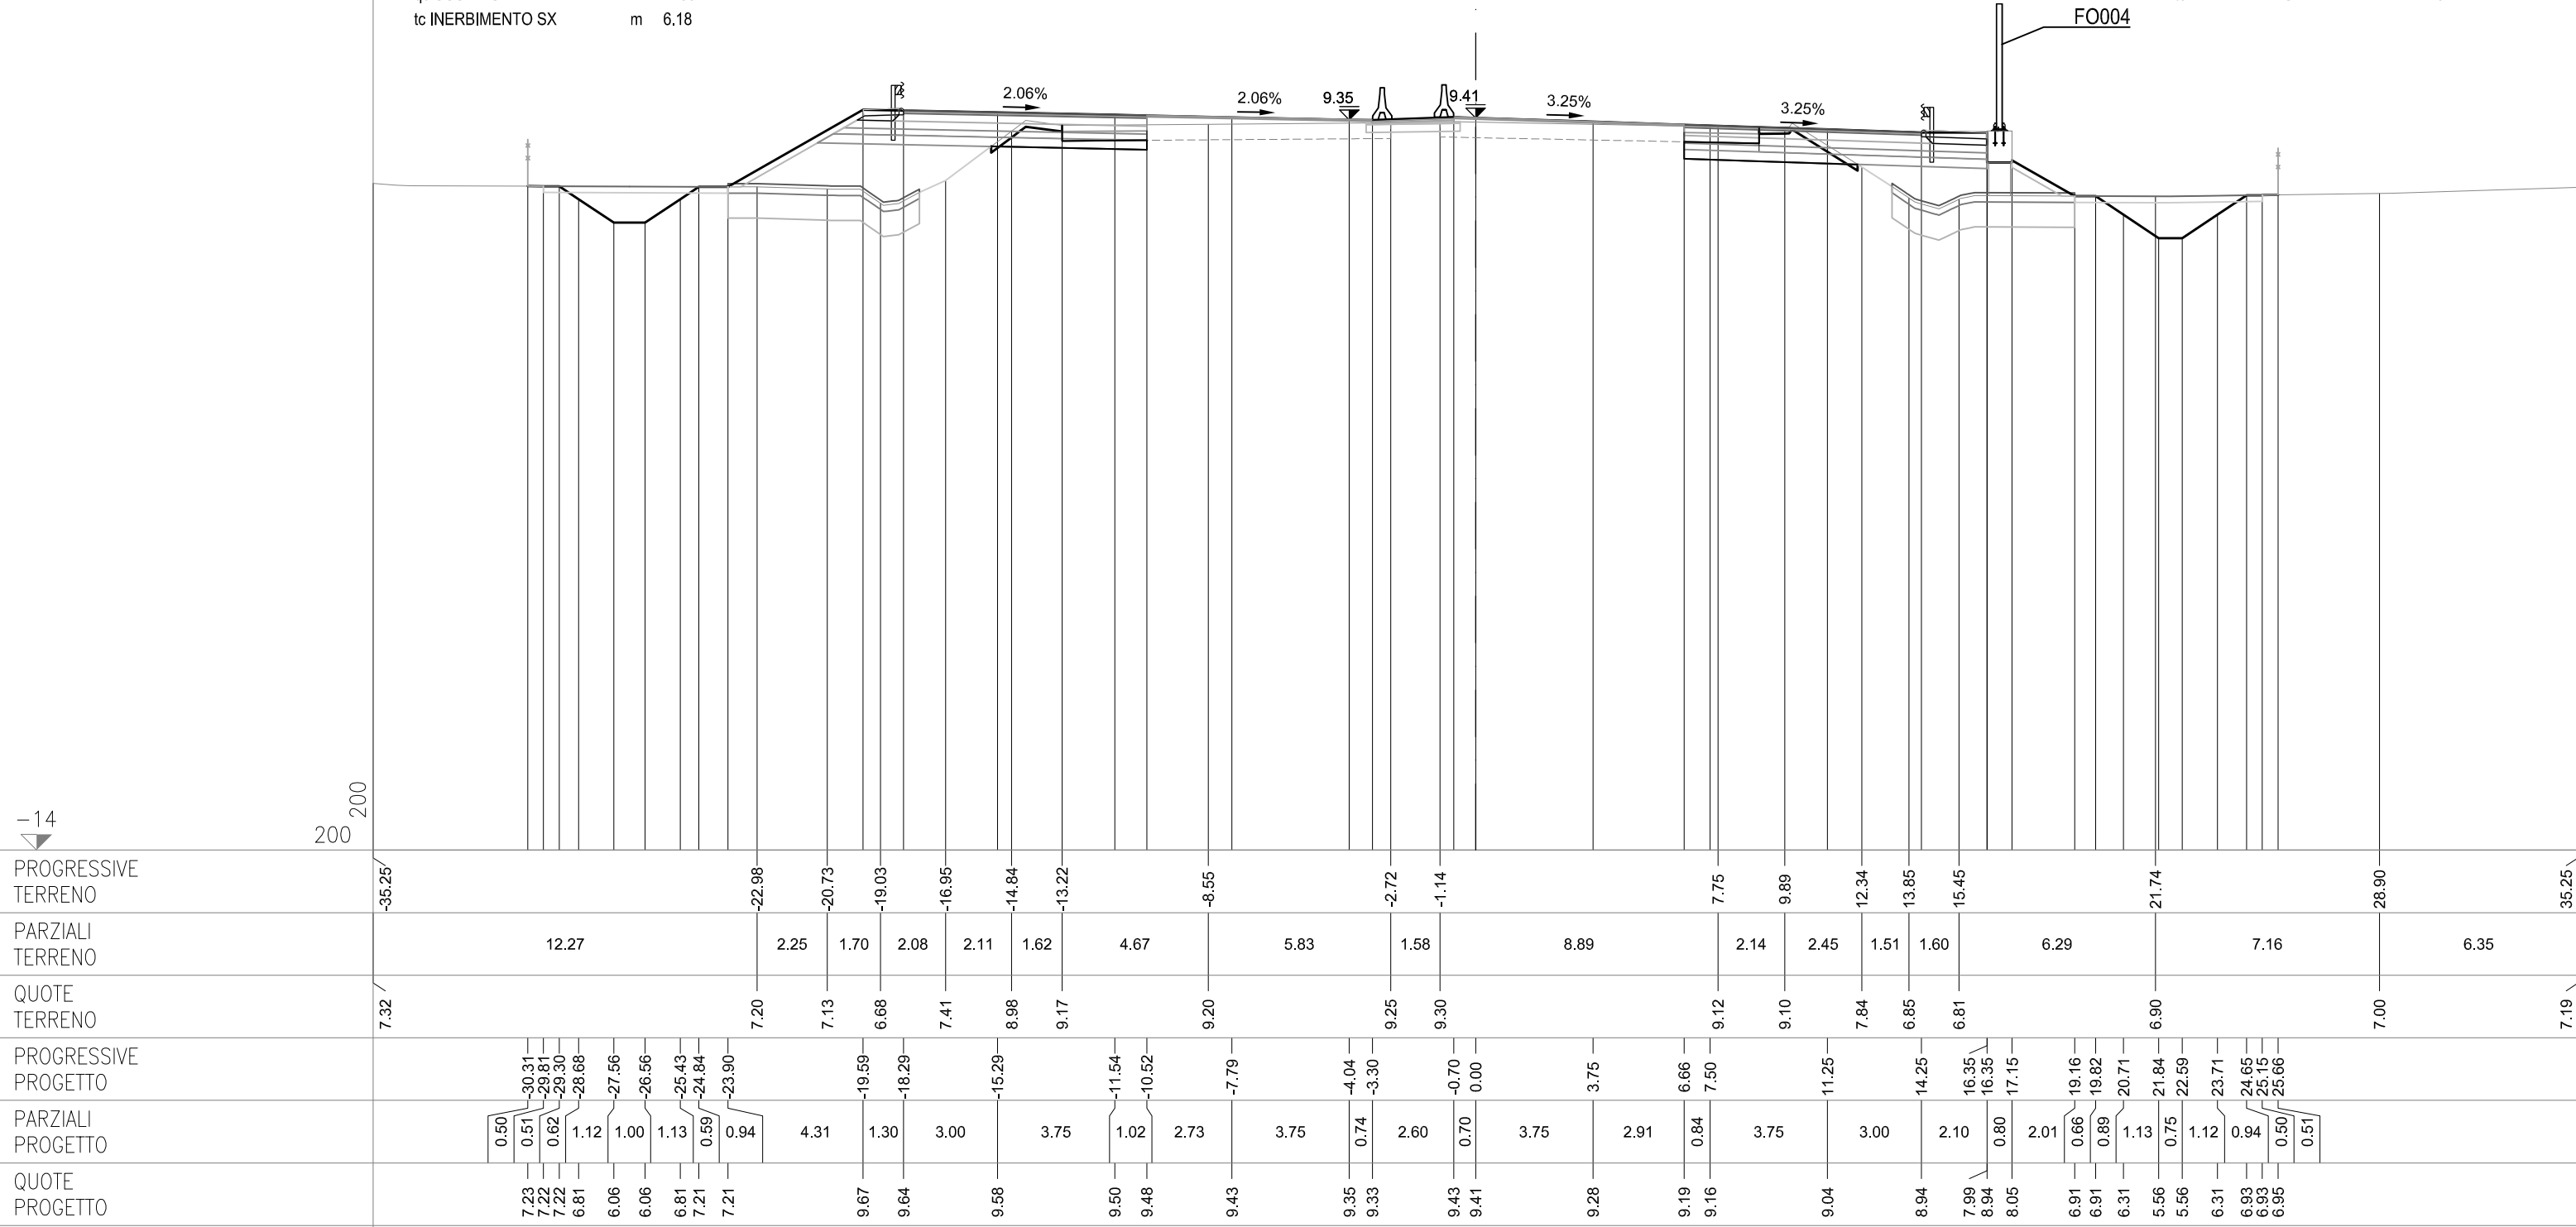


SEZIONE 48
PROGRESSIVA 89750.00

AC RILEVATO SX	m²	8.83
AG ARGINELLO SX	m²	0.17
AM RILEVATO A1-A3 SX	m²	3.07
BC SCAVO SX	m²	1.35
BH SCAVO FOSSO SX	m²	2.97
CD VEGETALE IN RIL SX	m²	1.24
MC FOND NON LEGATA SX	m²	1.91
NC FOND LEGATA SX	m²	2.33
OC BASE SX	m²	1.97
ON IMBOTTITURA BASE SX	m²	0.79
pn IMBOTTITURA TOT SX	m²	1.30
dc DEMOLIZIONE PAV SX	m	2.72
fc SCOTICO IN RIL SX	m	6.19
fg SCOTICO IN SCAVO SX	m	2.11
fq SCOT FOSSO SCAVO SX	m	6.54
gc GRADONATURA SX	m	2.80
hc ANTICAP IN RIL SX	m	6.19
ic BONIFICA IN RIL SX	m	6.19
lc COMPATTAZIONE SX	m	4.83
pc BINDER SX	m	7.68
qc USURA SX	m	15.03
tc INERBIMENTO SX	m	6.34

OO IMBOTTITURA BASE SP	m²	0.08
PO IMBOTTIT BINDER SP	m²	0.21

AB RILEVATO DX	m²	5.12
AF ARGINELLO DX	m²	0.39
AL RILEVATO A1-A3 DX	m²	2.94
BB SCAVO DX	m²	3.41
BG SCAVO FOSSO DX	m²	2.87
CC VEGETALE IN RIL DX	m²	0.84
MB FOND NON LEGATA DX	m²	1.98
NB FOND LEGATA DX	m²	2.46
OB BASE DX	m²	1.98
PM IMBOTTITURA TOT DX	m²	0.43
db DEMOLIZIONE PAV DX	m	2.51
fb SCOTICO IN RIL DX	m	5.61
ff SCOTICO IN SCAVO DX	m	3.15
fp SCOT FOSSO SCAVO DX	m	6.31
gb GRADONATURA DX	m	1.75
hb ANTICAP IN RIL DX	m	5.61
ib BONIFICA IN RIL DX	m	5.61
lb COMPATTAZIONE DX	m	5.66
pb BINDER DX	m	7.70
qb USURA DX	m	14.95
tb INERBIMENTO DX	m	4.48

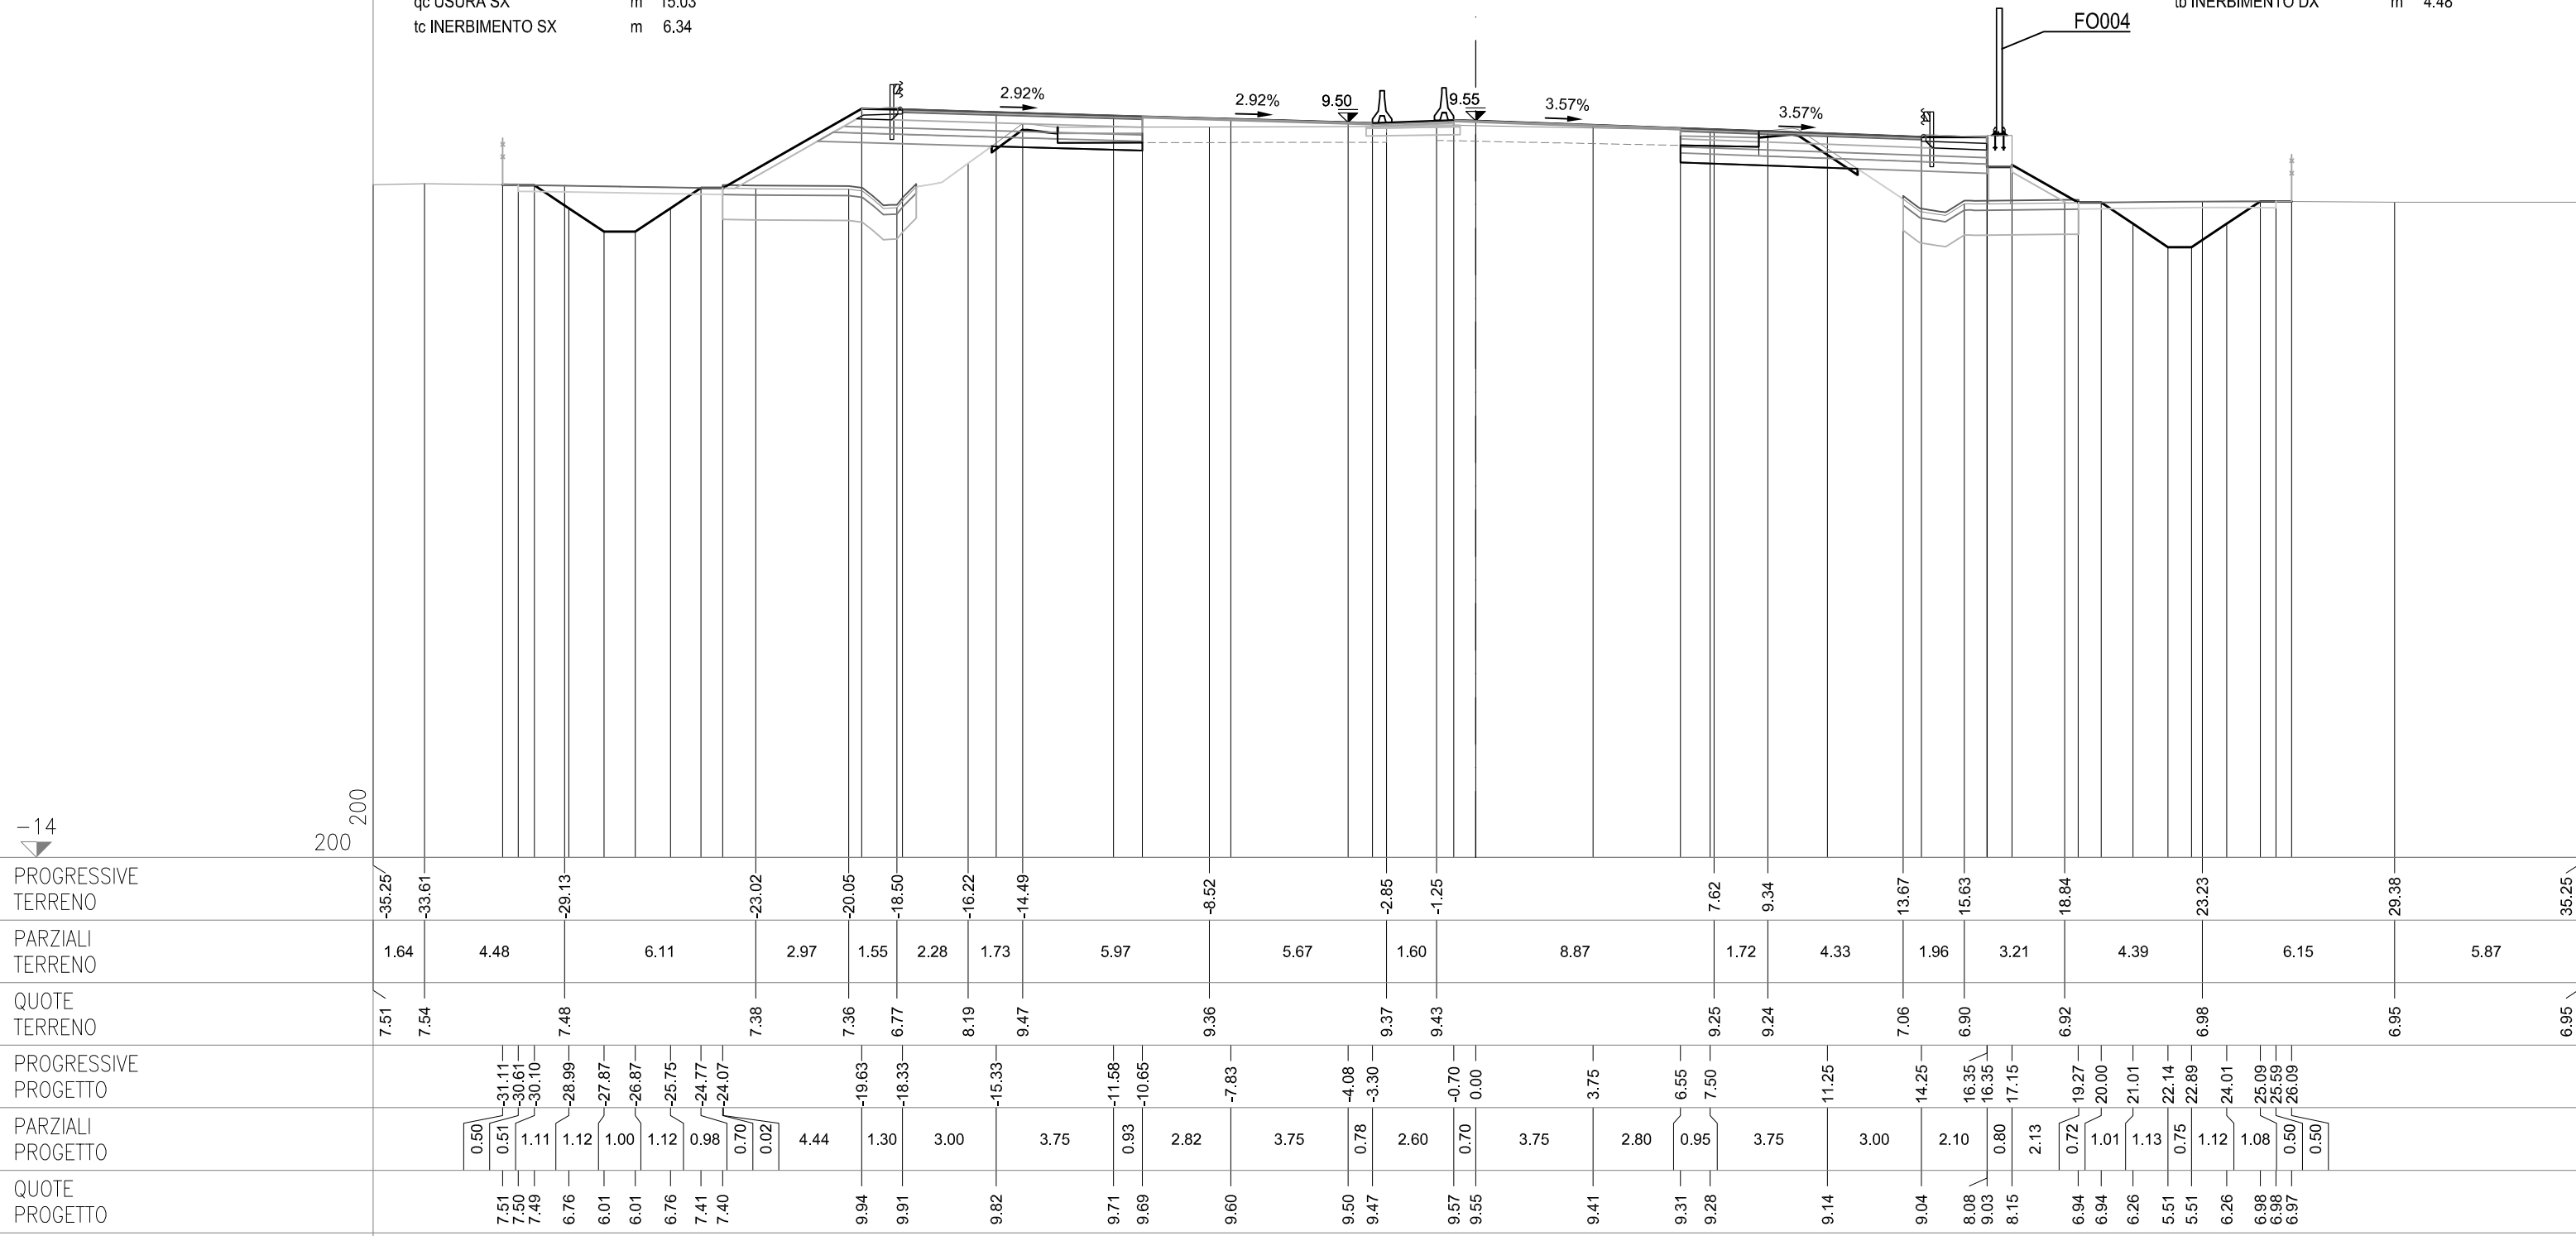


SEZIONE 49
PROGRESSIVA 89775.00

AC RILEVATO SX	m²	10.13
AG ARGINELLO SX	m²	0.18
AM RILEVATO A1-A3 SX	m²	2.96
AU RILEVATO FOSSO SX	m²	0.01
BC SCAVO SX	m²	1.12
BH SCAVO FOSSO SX	m²	3.82
CD VEGETALE IN RIL SX	m²	1.26
MC FOND NON LEGATA SX	m²	1.90
NC FOND LEGATA SX	m²	2.28
OC BASE SX	m²	1.91
ON IMBOTTITURA BASE SX	m²	1.01
PN IMBOTTITURA TOT SX	m²	1.52
pc DEMOLIZIONE PAV SX	m	2.57
fc SCOTICO IN RIL SX	m	6.25
fg SCOTICO IN SCAVO SX	m	1.86
fq SCOTICO FOSSO SCAVO SX	m	6.98
gc GRADONATURA SX	m	3.18
hc ANTICAP IN RIL SX	m	6.25
ic BONIFICA IN RIL SX	m	6.25
lc COMPATTAZIONE SX	m	4.43
pc BINDER SX	m	7.44
qc USURA SX	m	15.07
tc INERBIMENTO SX	m	6.54

OO IMBOTTITURA BASE SP	m²	0.11
PO IMBOTTIT BINDER SP	m²	0.24

AB RILEVATO DX	m ²	5.84
AF ARGINELLO DX	m ²	0.40
AL RILEVATO A1-A3 DX	m ²	2.98
BB SCAVO DX	m ²	3.52
BG SCAVO FOSSO DX	m ²	3.31
CC VEGETALE IN RIL DX	m ²	0.89
MB FOND NON LEGATA DX	m ²	2.03
NB FOND LEGATA DX	m ²	2.51
OB BASE DX	m ²	2.02
IPM IMBOTTITURA TOT DX	m ²	0.49
db DEMOLIZIONE PAV DX	m	2.61
fb SCOTICO IN RIL DX	m	5.75
ff SCOTICO IN SCAVO DX	m	3.15
fp SCOT FOSSO SCAVO DX	m	6.52
gb GRADONATURA DX	m	1.97
hb ANTICAP IN RIL DX	m	5.75
ib BONIFICA IN RIL DX	m	5.75
lb COMPATTAZIONE DX	m	5.76
pb BINDER DX	m	7.92
qb USURA DX	m	14.95
tb INERBIMENTO DX	m	4.68

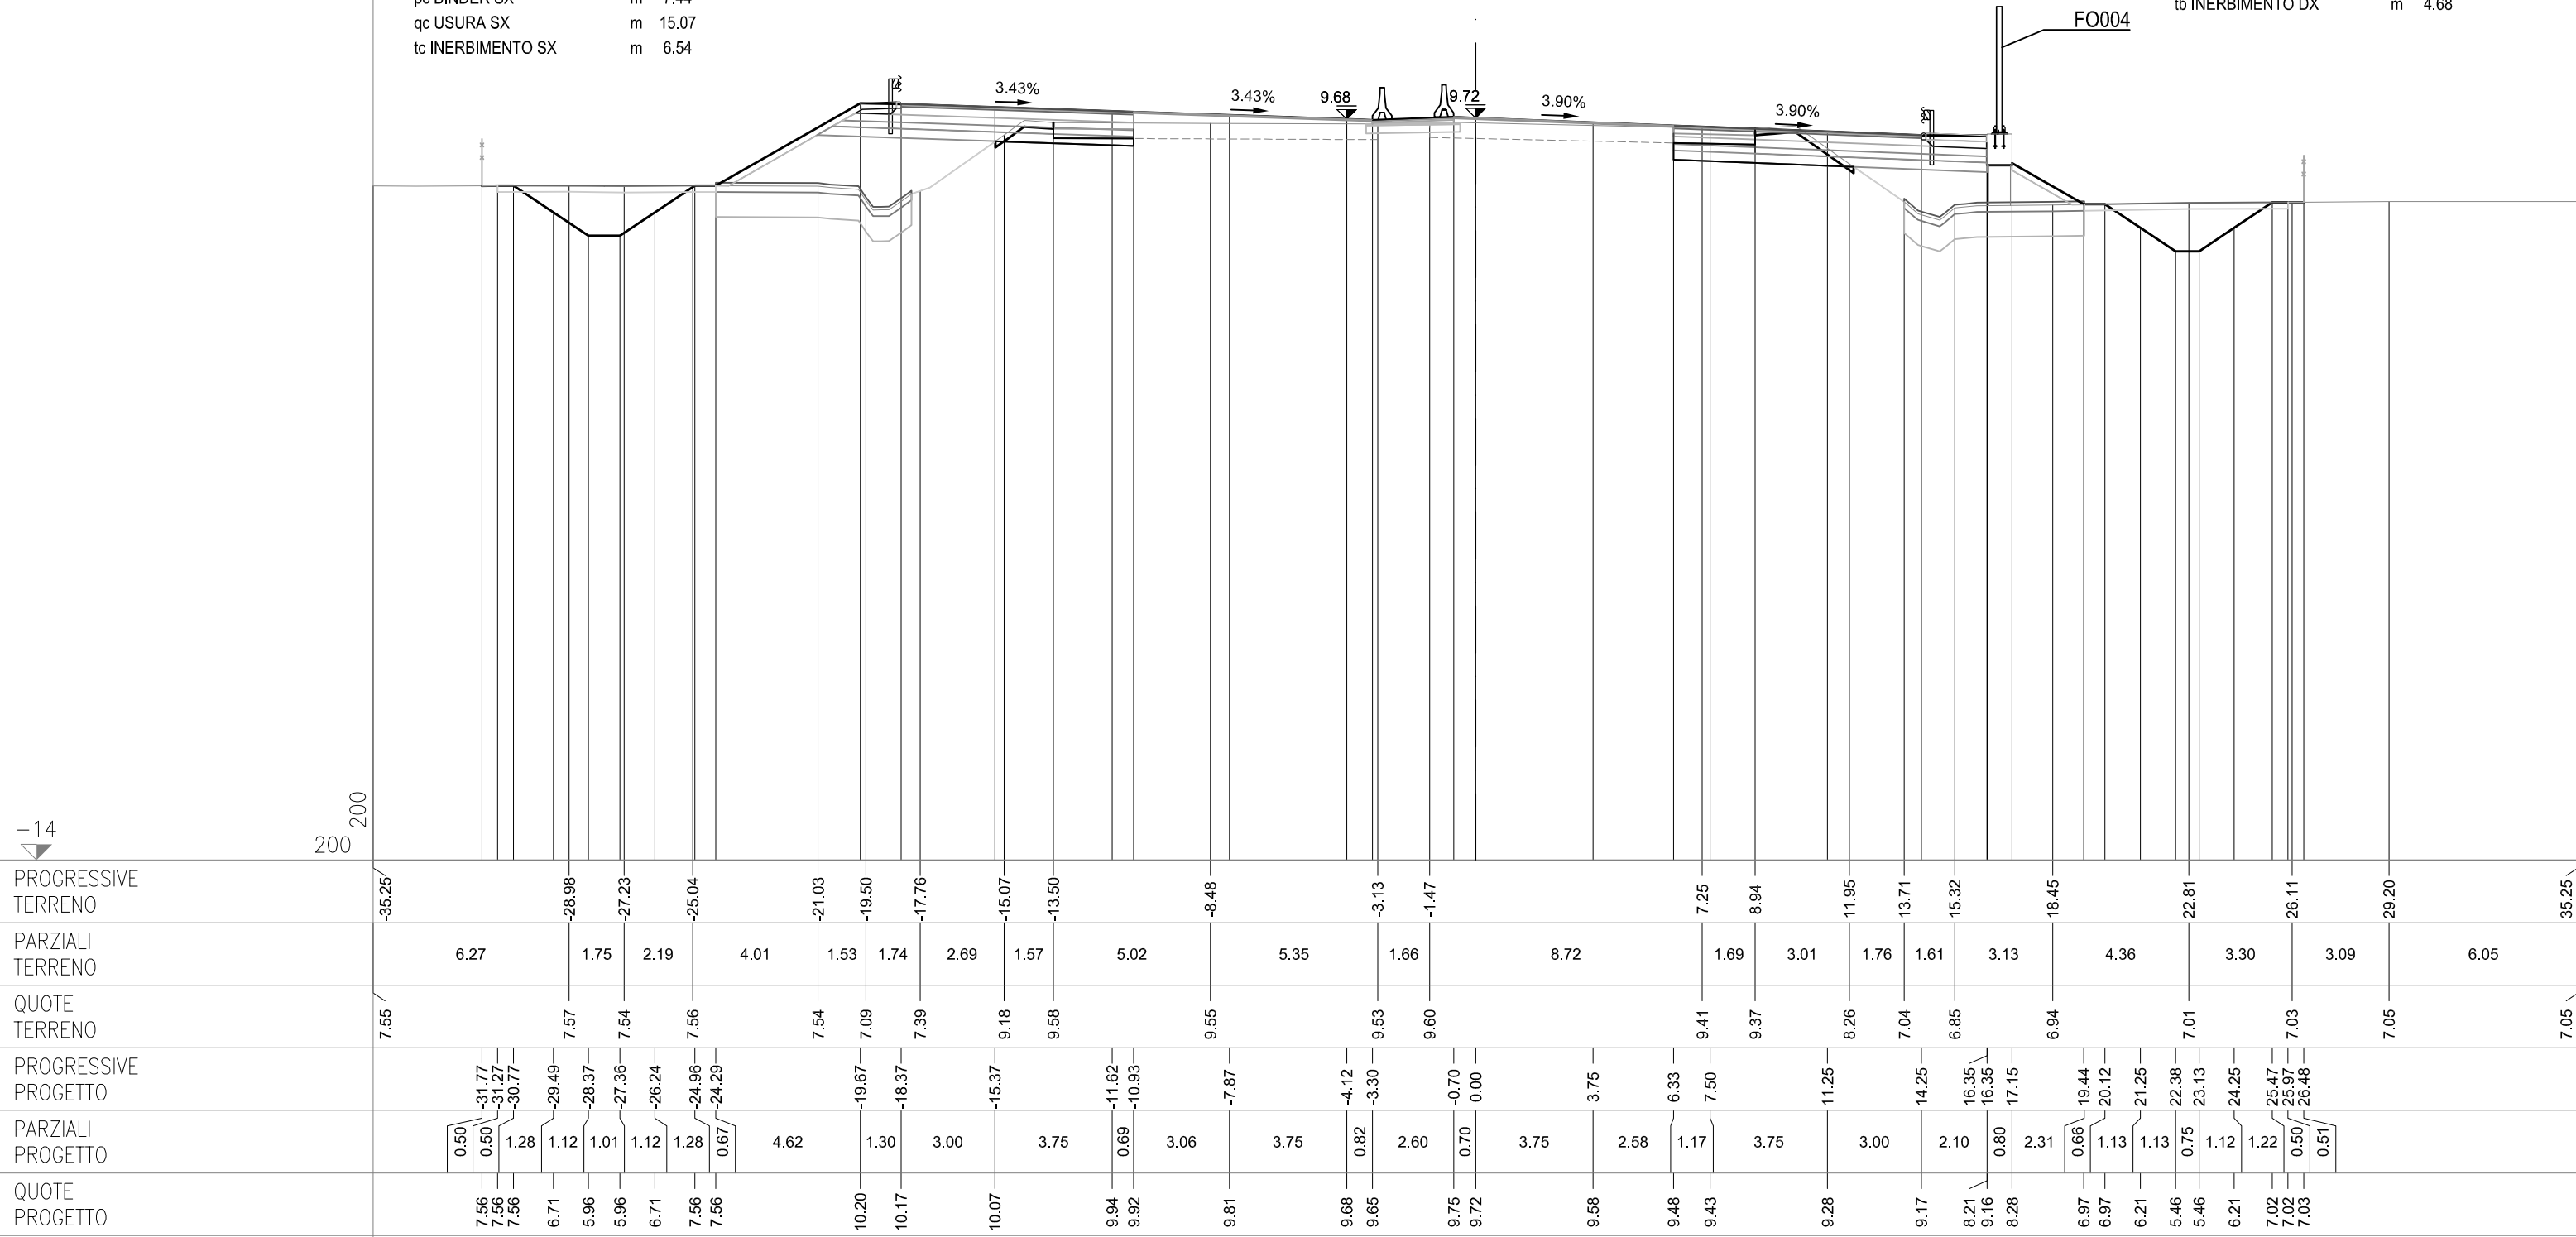

SEZIONE 50
PROGRESSIVA 89800.00

CS01-SZ01S


AC RILEVATO SX	m²	13.45
AG ARGINELLO SX	m²	0.16
AM RILEVATO A1-A3 SX	m²	2.98
BC SCAVO SX	m²	1.03
BH SCAVO FOSSE SX	m²	3.10
CD VEGETALE IN RIL SX	m²	1.44
MC FOND NON LEGATA SX	m²	1.95
NC FOND LEGATA SX	m²	2.30
OC BASE SX	m²	1.93
ON IMBOTTITURA BASE SX	m²	1.35
PN IMBOTTITURA TOT SX	m²	1.77
dc DEMOLIZIONE PAV SX	m	2.62
fc SCOTICO IN RIL SX	m	6.44
fg SCOTICO IN SCAVO SX	m	1.77
fq SCOT FOSSE SCAVO SX	m	6.52
gc GRADONATURA SX	m	4.11
hc ANTICAP IN RIL SX	m	6.44
ic BONIFICA IN RIL SX	m	6.44
lc COMPATTAZIONE SX	m	4.39
pc BINDER SX	m	7.57
qc USURA SX	m	15.11
tc INERBIMENTO SX	m	7.48


CS01-SZ01C

OO IMBOTTITURA BASE SP	m²	0.26
PO IMBOTTIT BINDER SP	m²	0.39

CS01-SZ01N

AB RILEVATO DX	m²	7.35
AF ARGINELLO DX	m²	0.39
AL RILEVATO A1-A3 DX	m²	3.01
BB SCAVO DX	m²	3.30
BG SCAVO FOSSE DX	m²	3.17
CC VEGETALE IN RIL DX	m²	1.02
MB FOND NON LEGATA DX	m²	1.99
NB FOND LEGATA DX	m²	2.47
OB BASE DX	m²	2.01
OM IMBOTTITURA BASE DX	m²	0.11
PM IMBOTTITURA TOT DX	m²	0.67
db DEMOLIZIONE PAV DX	m	2.52
fb SCOTICO IN RIL DX	m	5.76
ff SCOTICO IN SCAVO DX	m	3.11
fp SCOT FOSSE SCAVO DX	m	6.75
gb GRADONATURA DX	m	2.54
hb ANTICAP IN RIL DX	m	5.76
ib BONIFICA IN RIL DX	m	5.76
lb COMPATTAZIONE DX	m	5.63
pb BINDER DX	m	7.81
qb USURA DX	m	14.95
tb INERBIMENTO DX	m	5.22

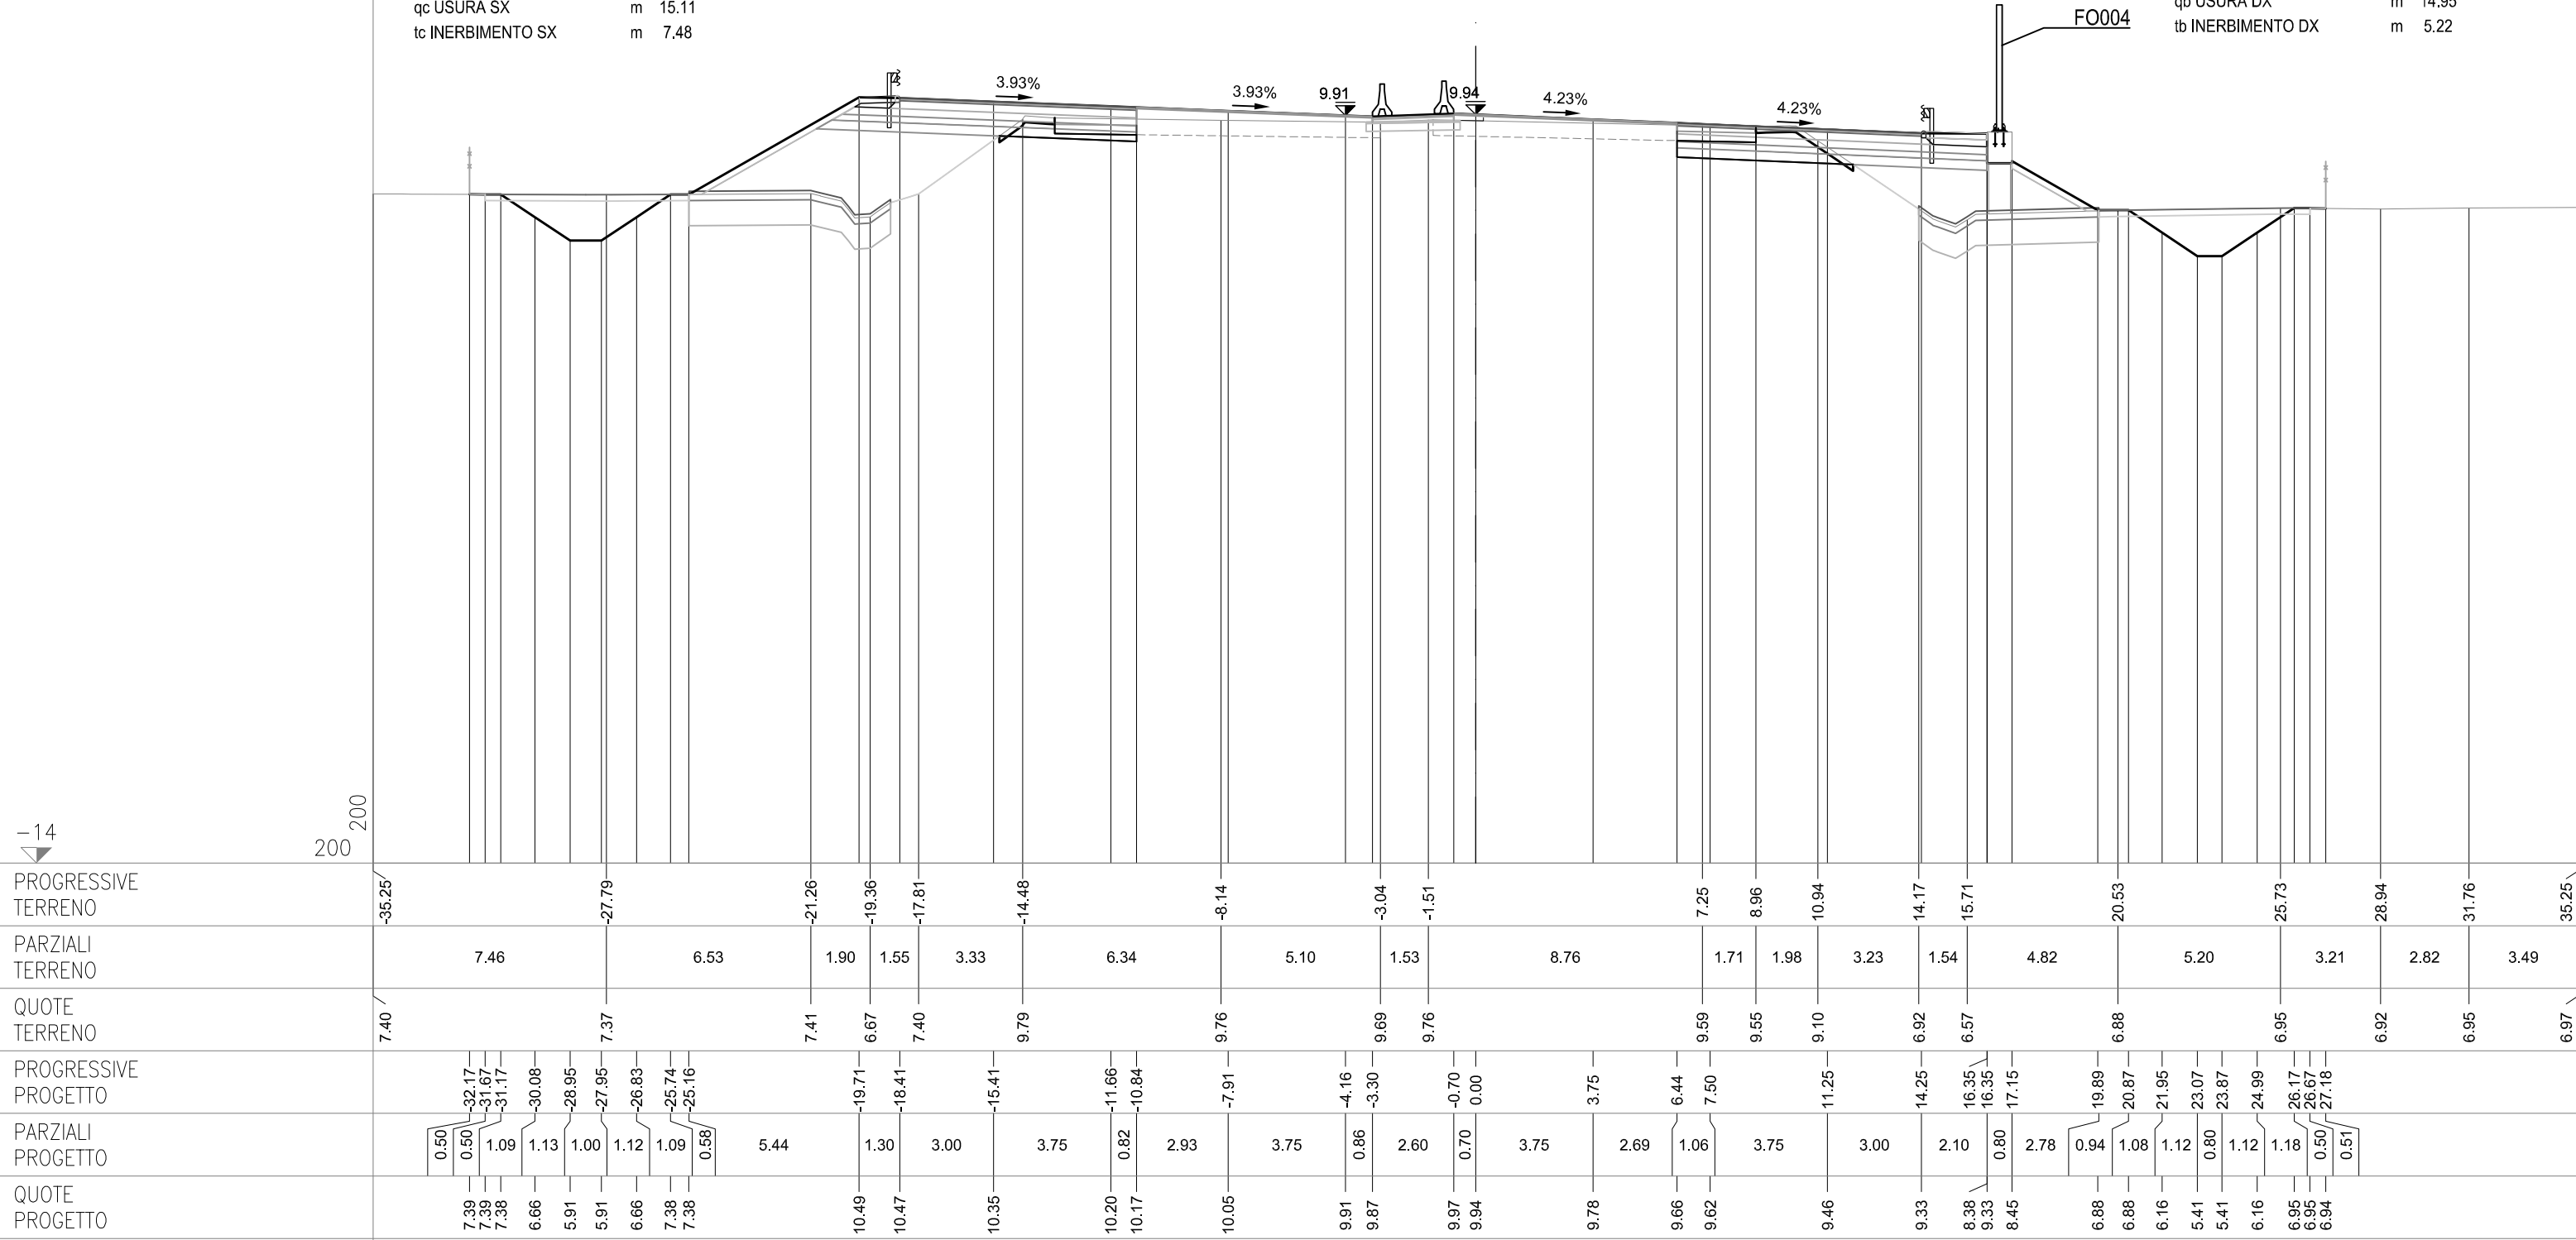

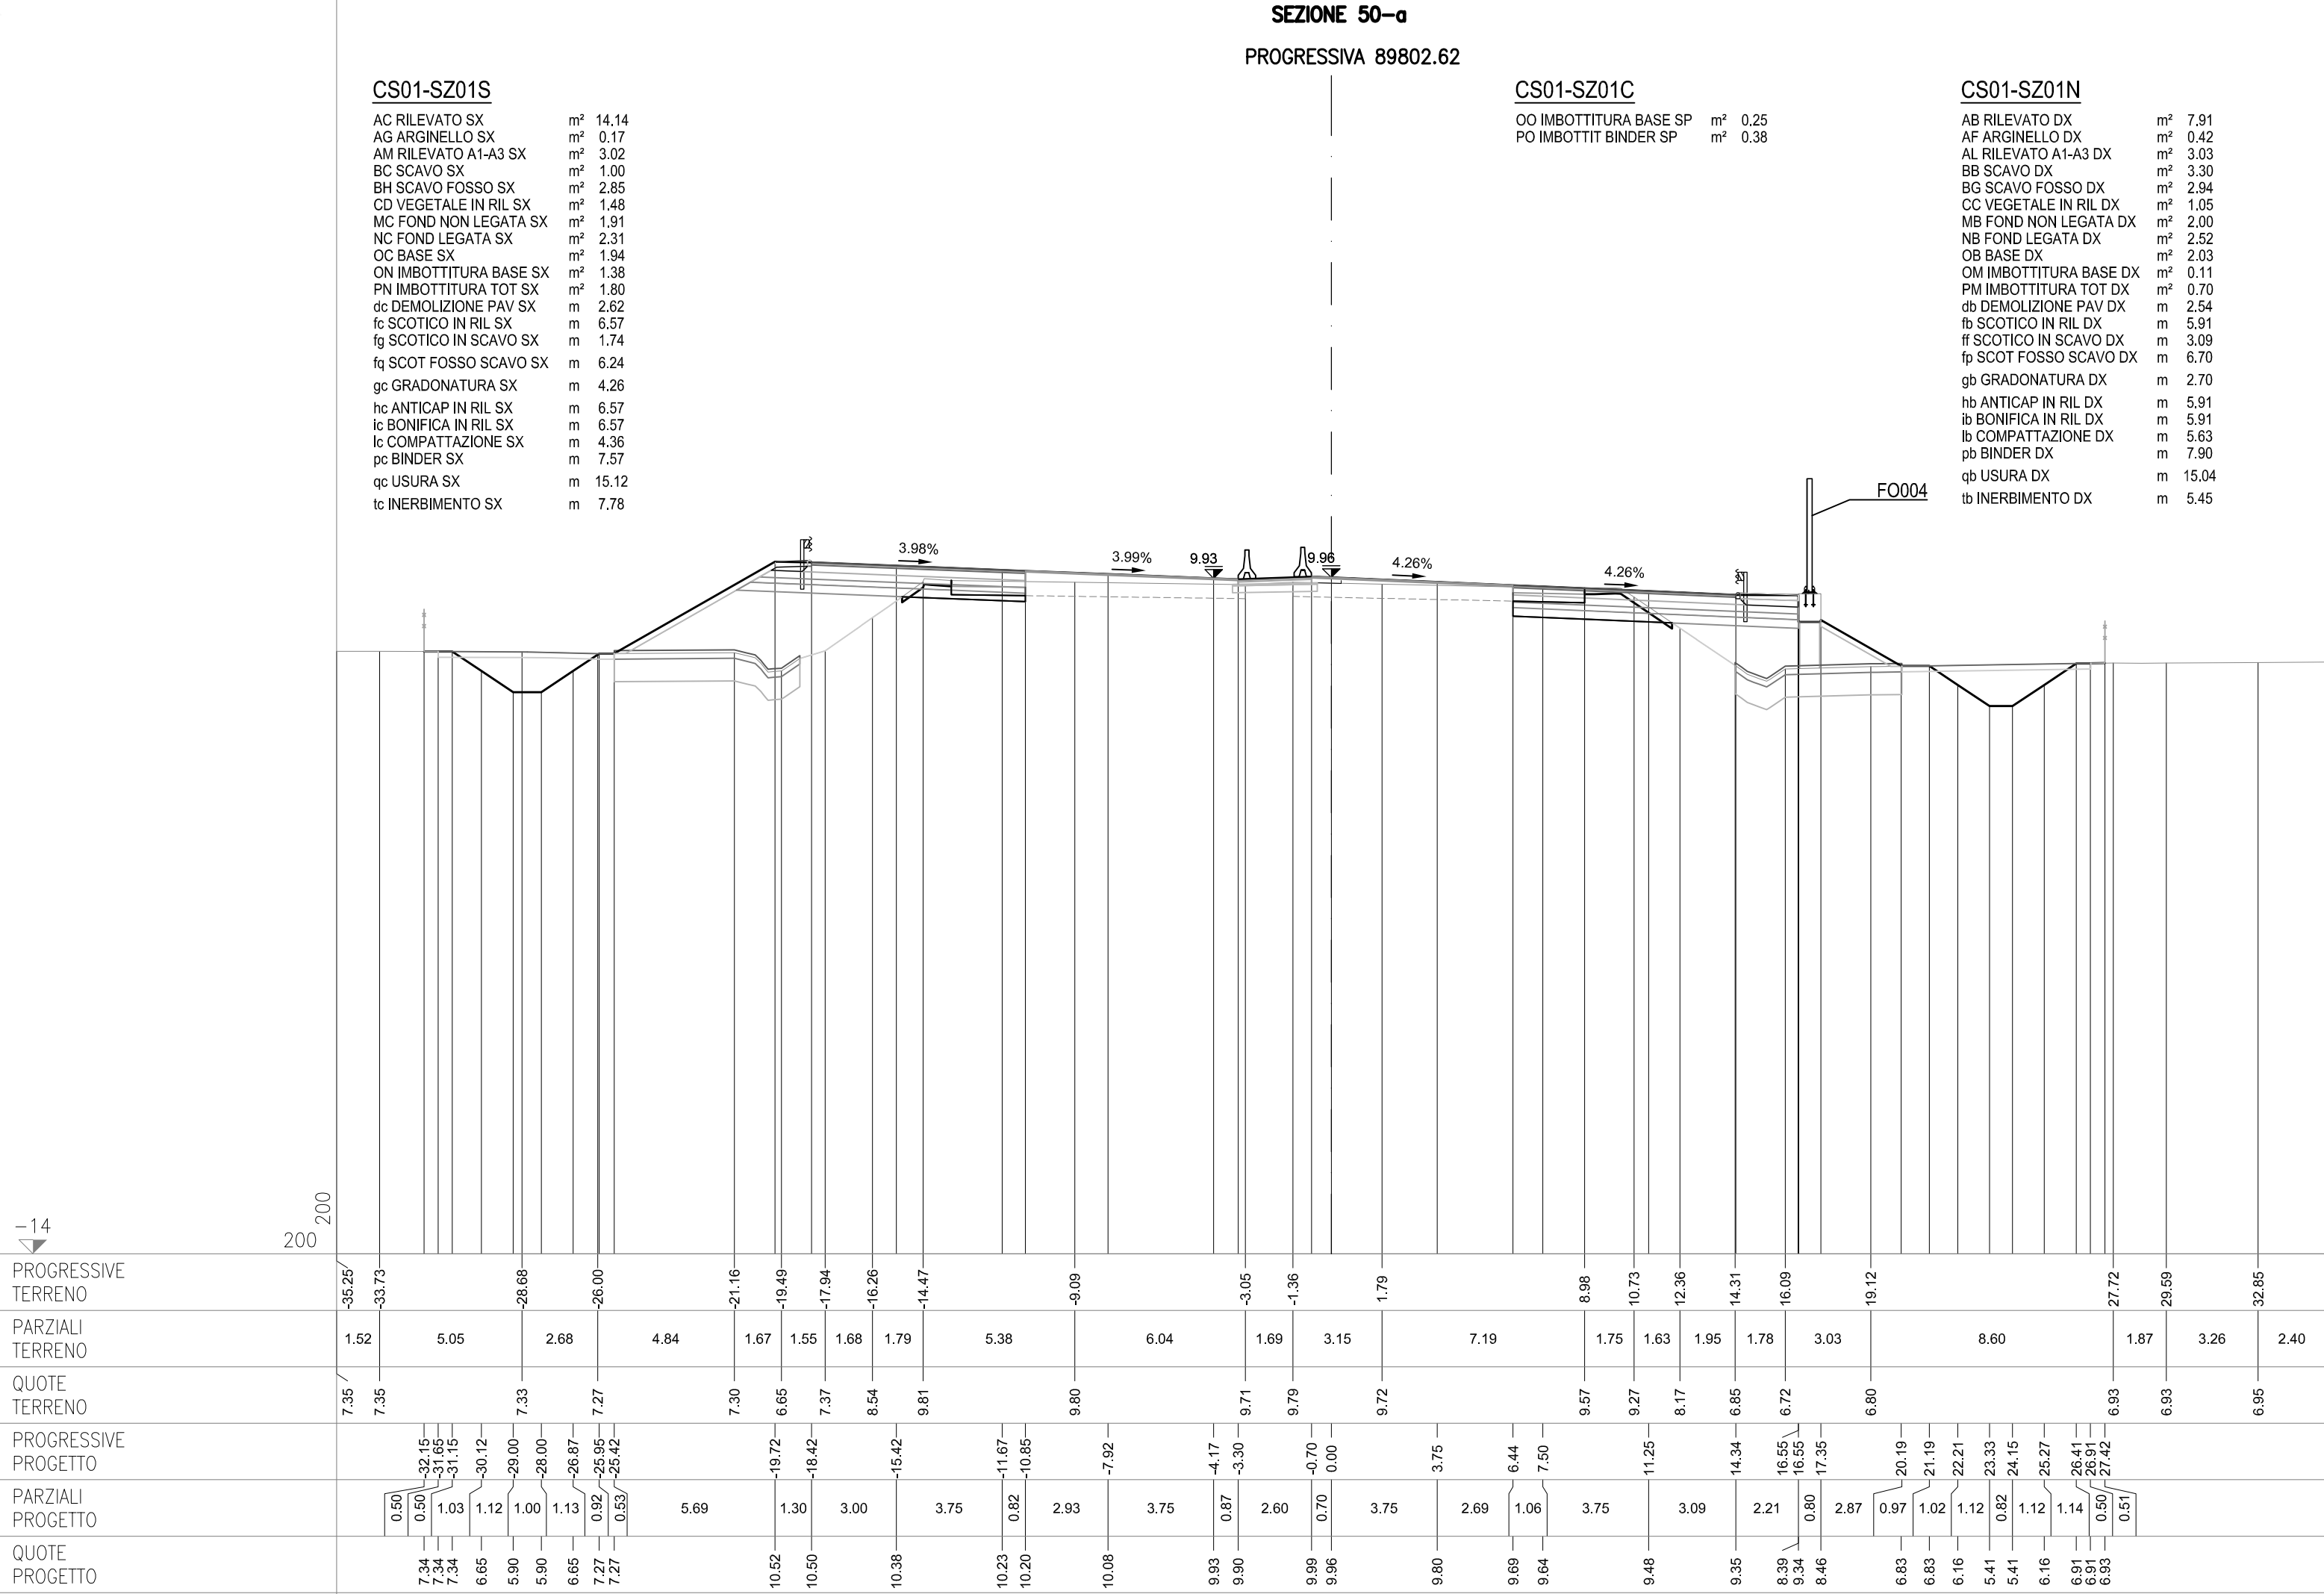

SEZIONE 50-b
PROGRESSIVA 89817.45

CS01-SZ01S


AC RILEVATO SX	m²	16.62
AG ARGINELLO SX	m²	0.16
AM RILEVATO A1-A3 SX	m²	2.95
BC SCAVO SX	m²	0.93
BH SCAVO FOSSE SX	m²	1.63
CD VEGETALE IN RIL SX	m²	1.67
MC FOND NON LEGATA SX	m²	1.91
NC FOND LEGATA SX	m²	2.28
OC BASE SX	m²	1.92
ON IMBOTTITURA BASE SX	m²	1.66
PN IMBOTTITURA TOT SX	m²	2.04
dc DEMOLIZIONE PAV SX	m	2.55
fc SCOTICO IN RIL SX	m	6.51
fg SCOTICO IN SCAVO SX	m	1.79
fq SCOT FOSSE SCAVO SX	m	6.02
gc GRADONATURA SX	m	5.10
hc ANTICAP IN RIL SX	m	6.51
ic BONIFICA IN RIL SX	m	6.51
lc COMPATTAZIONE SX	m	4.34
pc BINDER SX	m	7.53
qc USURA SX	m	15.14
tc INERBIMENTO SX	m	8.62

CS01-SZ01C

OO IMBOTTITURA BASE SP	m²	0.31
PO IMBOTTIT BINDER SP	m²	0.44

CS01-SZ01N

AB RILEVATO DX	m²	14.20
AF ARGINELLO DX	m²	0.41
AL RILEVATO A1-A3 DX	m²	4.44
BB SCAVO DX	m²	3.38
BG SCAVO FOSSE DX	m²	3.15
CC VEGETALE IN RIL DX	m²	0.95
MB FOND NON LEGATA DX	m²	2.96
NB FOND LEGATA DX	m²	3.74
OB BASE DX	m²	3.27
OM IMBOTTITURA BASE DX	m²	0.23
PM IMBOTTITURA TOT DX	m²	0.79
db DEMOLIZIONE PAV DX	m	2.61
fb SCOTICO IN RIL DX	m	9.97
ff SCOTICO IN SCAVO DX	m	3.10
fp SCOT FOSSE SCAVO DX	m	6.73
gb GRADONATURA DX	m	3.24
hb ANTICAP IN RIL DX	m	9.97
ib BONIFICA IN RIL DX	m	9.97
lb COMPATTAZIONE DX	m	5.71
pb BINDER DX	m	12.83
qb USURA DX	m	19.95
tb INERBIMENTO DX	m	5.07

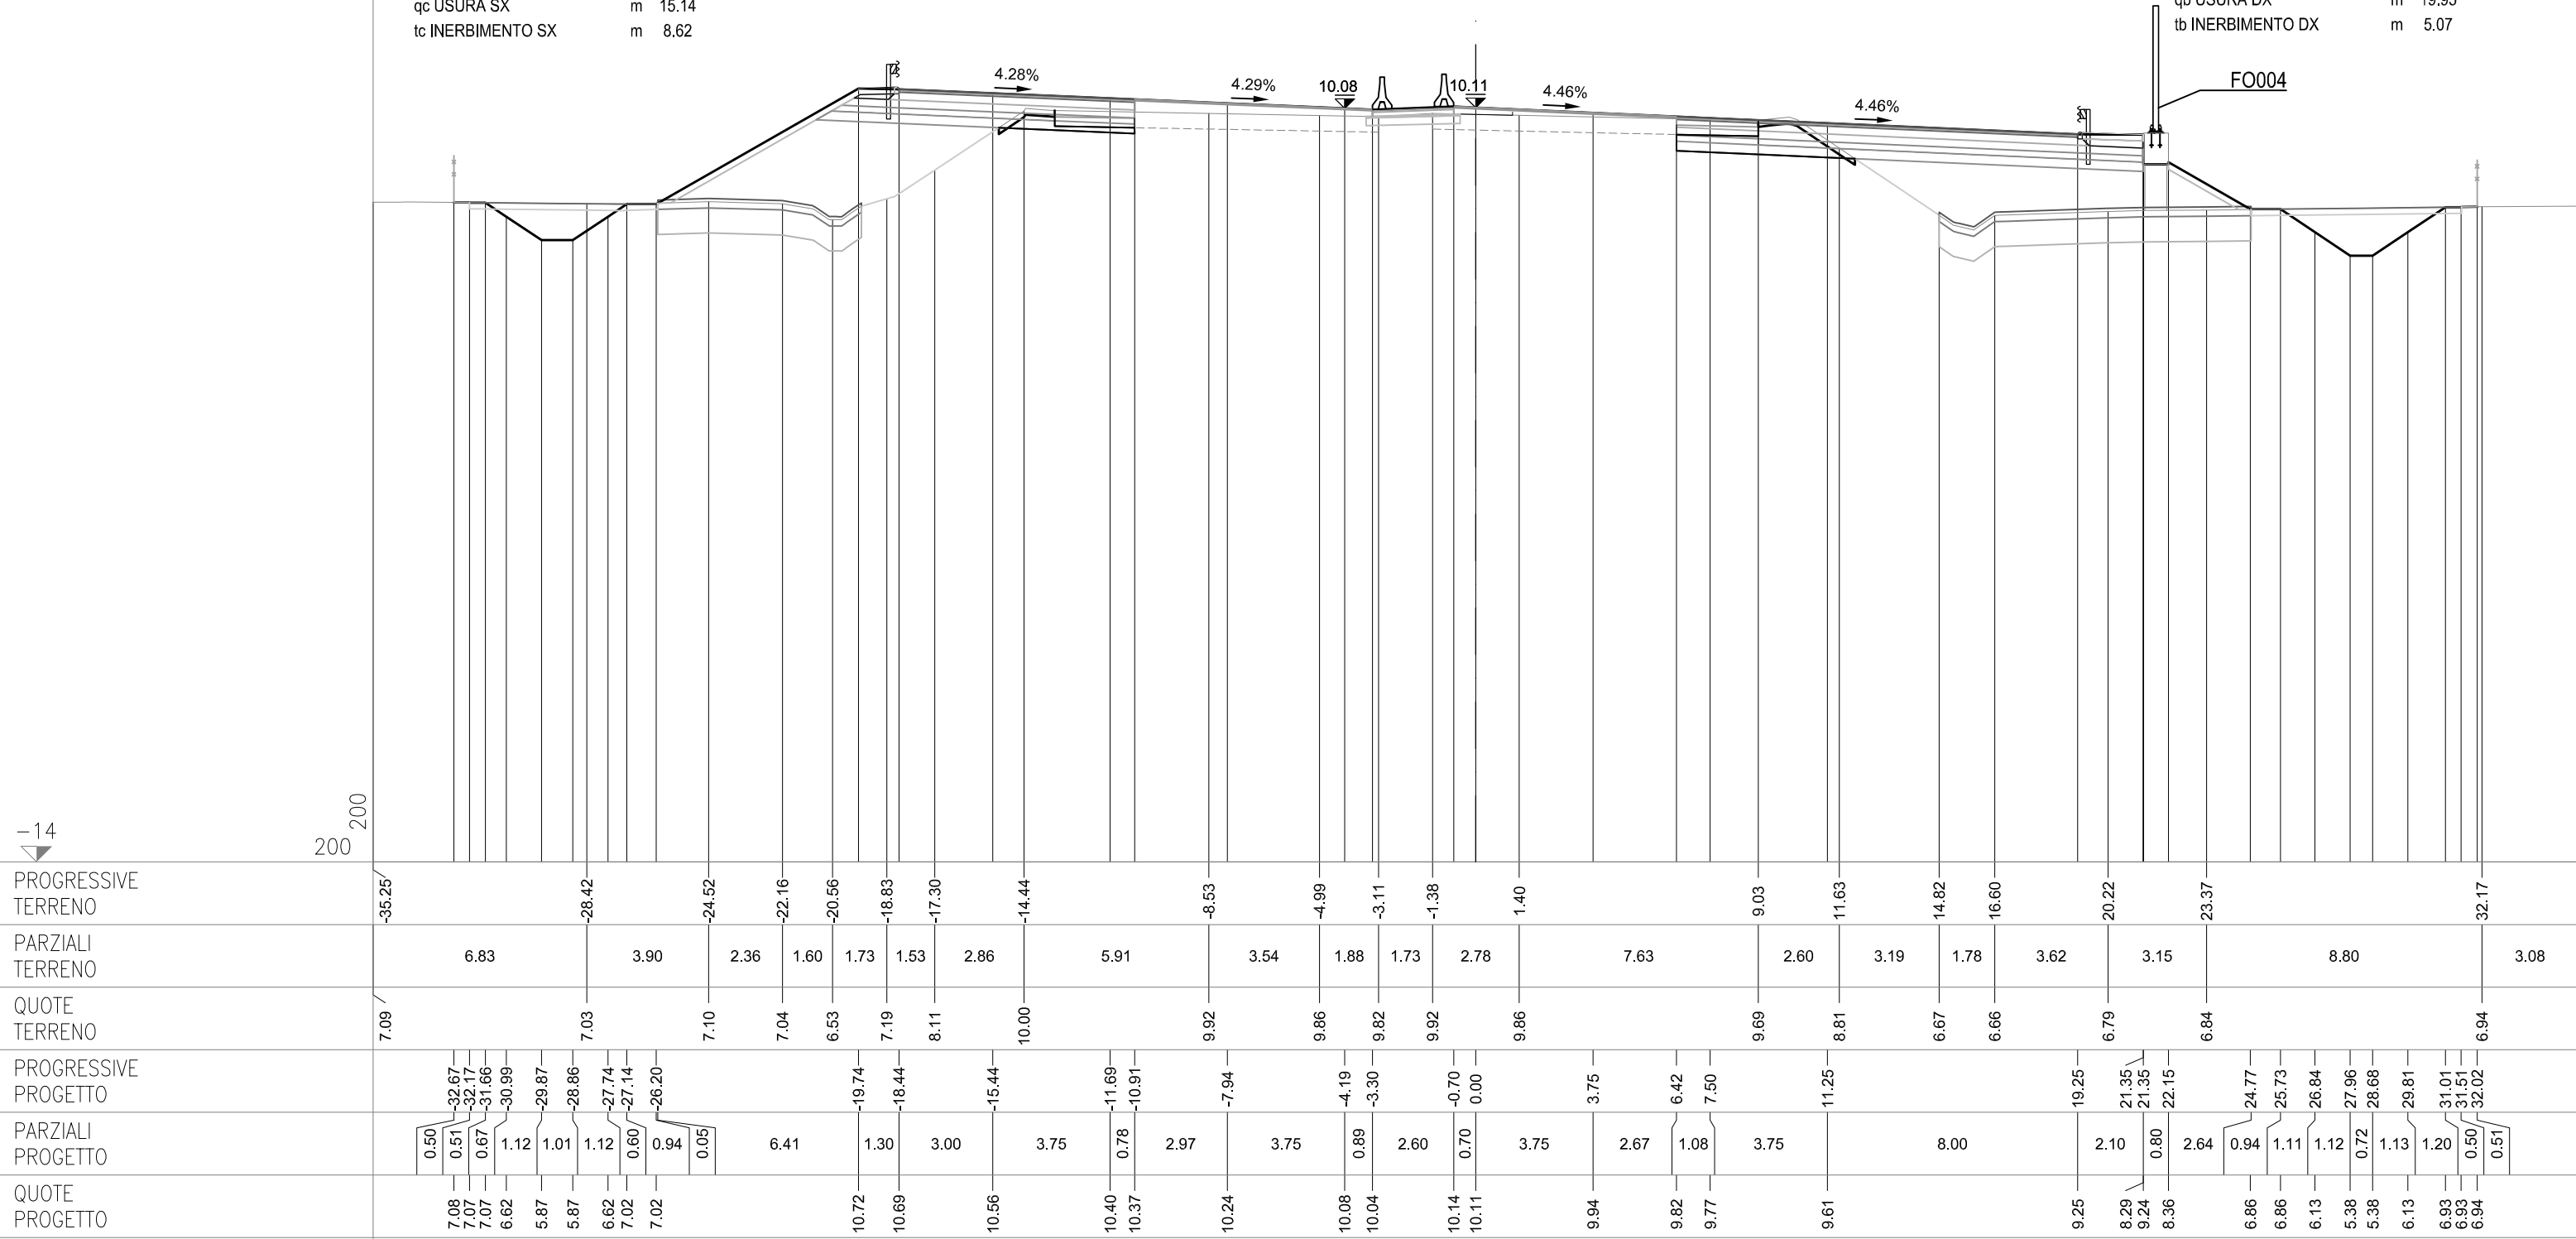


SEZIONE 50-c
PROGRESSIVA 89823.62

AC RILEVATO SX	m²	17.98
AG ARGINELLO SX	m²	0.16
AM RILEVATO A1-A3 SX	m²	3.03
BC SCAVO SX	m²	0.91
BH SCAVO FOSSO SX	m²	1.19
CD VEGETALE IN RIL SX	m²	1.76
MC FOND NON LEGATA SX	m²	1.91
NC FOND LEGATA SX	m²	2.30
OC BASE SX	m²	1.95
ON IMBOTTITURA BASE SX	m²	1.70
PN IMBOTTITURA TOT SX	m²	2.08
dc DEMOLIZIONE PAV SX	m	2.60
fc SCOTICO IN RIL SX	m	6.59
fg SCOTICO IN SCAVO SX	m	1.82
fq SCOT FOSSO SCAVO SX	m	5.63
gc GRADONATURA SX	m	5.45
hc ANTICAP IN RIL SX	m	6.59
ic BONIFICA IN RIL SX	m	6.59
lc COMPATTAZIONE SX	m	4.42
pc BINDER SX	m	7.57
qc USURA SX	m	15.14
tc INERBIMENTO SX	m	9.11

OO IMBOTTITURA BASE SP	m²	0.34
PO IMBOTTIT BINDER SP	m²	0.47

AB RILEVATO DX	m ²	14.64
AF ARGINELLO DX	m ²	0.40
AL RILEVATO A1-A3 DX	m ²	4.48
BB SCAVO DX	m ²	3.34
BG SCAVO FOSSO DX	m ²	3.44
CC VEGETALE IN RIL DX	m ²	0.97
MB FOND NON LEGATA DX	m ²	3.03
NB FOND LEGATA DX	m ²	3.73
OB BASE DX	m ²	3.27
OM IMBOTTITURA BASE DX	m ²	0.30
PM IMBOTTITURA TOT DX	m ²	0.86
db DEMOLIZIONE PAV DX	m	2.63
fb SCOTICO IN RIL DX	m	9.87
ff SCOTICO IN SCAVO DX	m	3.11
fp SCOT FOSSO SCAVO DX	m	6.91
gb GRADONATURA DX	m	3.36
hb ANTICAP IN RIL DX	m	9.87
ib BONIFICA IN RIL DX	m	9.87
lb COMPATTAZIONE DX	m	5.74
pfb BINDER DX	m	12.85
qfb USURA DX	m	19.95
tb INERBIMENTO DX	m	5.07

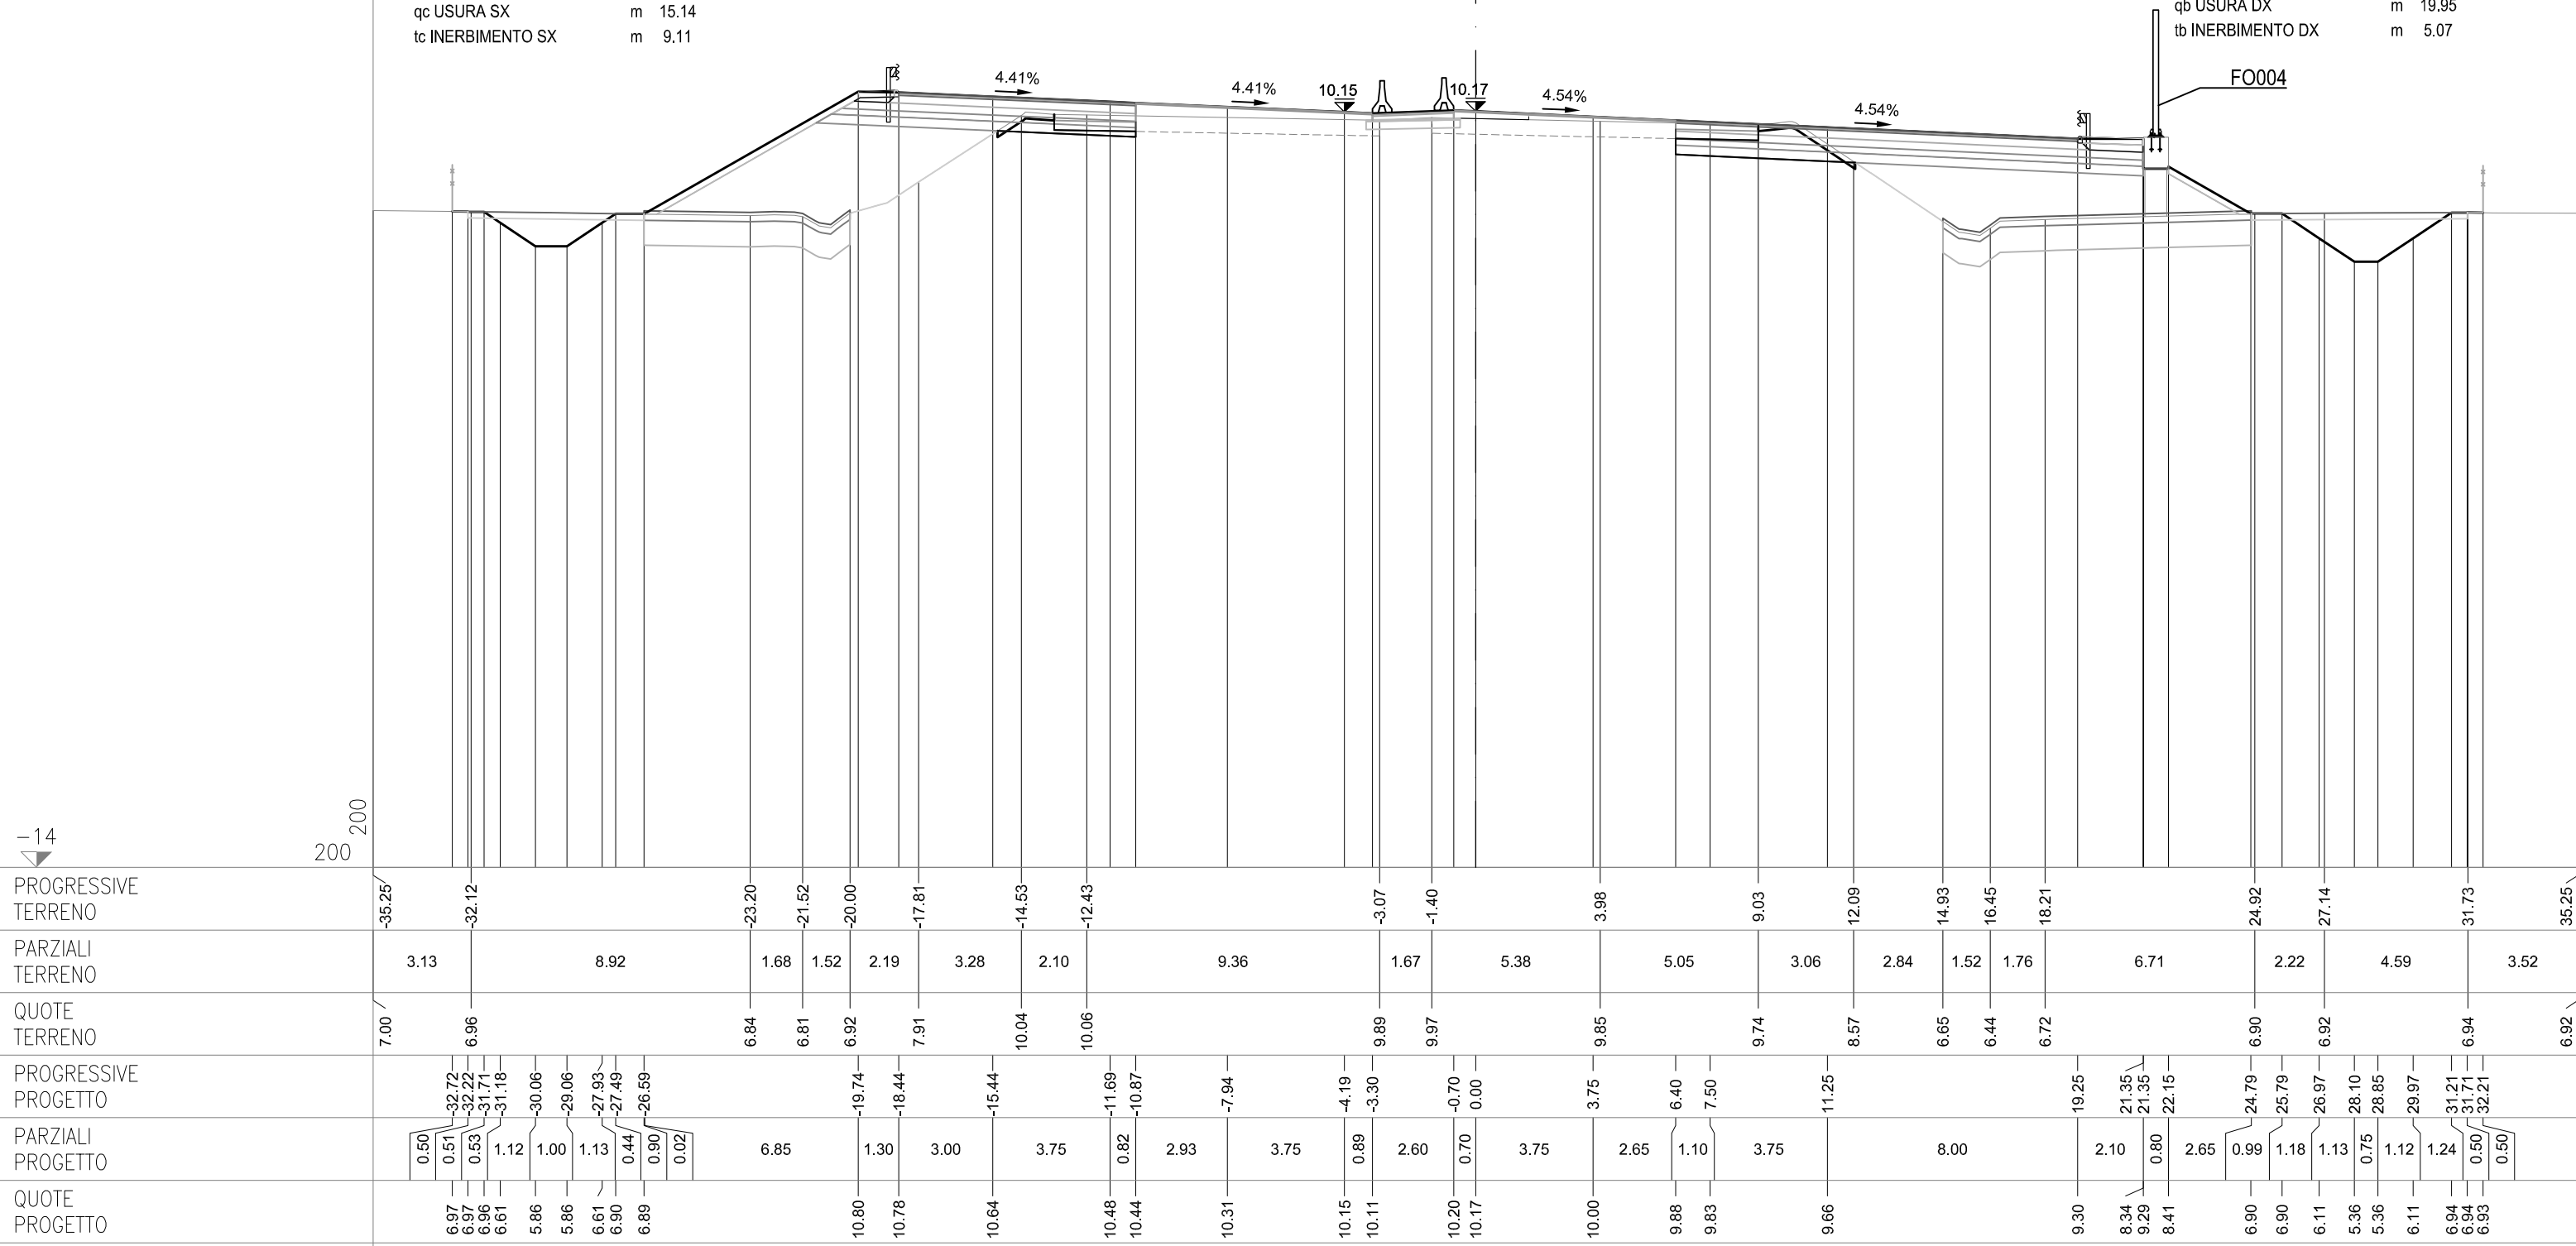

SEZIONE 51
PROGRESSIVA 89825.00

CS01-SZ01S


AC RILEVATO SX	m²	18.24
AG ARGINELLO SX	m²	0.15
AM RILEVATO A1-A3 SX	m²	3.02
BC SCAVO SX	m²	0.88
BH SCAVO FOSSE SX	m²	1.09
CD VEGETALE IN RIL SX	m²	1.74
MC FOND NON LEGATA SX	m²	1.92
NC FOND LEGATA SX	m²	2.31
OC BASE SX	m²	1.94
ON IMBOTTITURA BASE SX	m²	1.71
PN IMBOTTITURA TOT SX	m²	2.09
dc DEMOLIZIONE PAV SX	m	2.62
fc SCOTICO IN RIL SX	m	6.58
fg SCOTICO IN SCAVO SX	m	1.82
fq SCOT FOSSE SCAVO SX	m	5.62
gc GRADONATURA SX	m	5.54
hc ANTICAP IN RIL SX	m	6.58
ic BONIFICA IN RIL SX	m	6.58
lc COMPATTAZIONE SX	m	4.44
pc BINDER SX	m	7.58
qc USURA SX	m	15.14
tc INERBIMENTO SX	m	9.20

CS01-SZ01C

OO IMBOTTITURA BASE SP	m²	0.34
PO IMBOTTIT BINDER SP	m²	0.47

CS01-SZ01N

AB RILEVATO DX	m²	14.61
AF ARGINELLO DX	m²	0.27
AL RILEVATO A1-A3 DX	m²	4.67
BB SCAVO DX	m²	3.31
BG SCAVO FOSSE DX	m²	3.44
CC VEGETALE IN RIL DX	m²	1.19
MB FOND NON LEGATA DX	m²	3.06
NB FOND LEGATA DX	m²	3.69
OB BASE DX	m²	3.26
OM IMBOTTITURA BASE DX	m²	0.32
PM IMBOTTITURA TOT DX	m²	0.90
db DEMOLIZIONE PAV DX	m	2.64
fb SCOTICO IN RIL DX	m	9.85
ff SCOTICO IN SCAVO DX	m	3.11
fp SCOT FOSSE SCAVO DX	m	6.93
gb GRADONATURA DX	m	3.39
hb ANTICAP IN RIL DX	m	9.85
ib BONIFICA IN RIL DX	m	9.85
lb COMPATTAZIONE DX	m	5.75
pb BINDER DX	m	12.86
qb USURA DX	m	19.95
tb INERBIMENTO DX	m	6.13

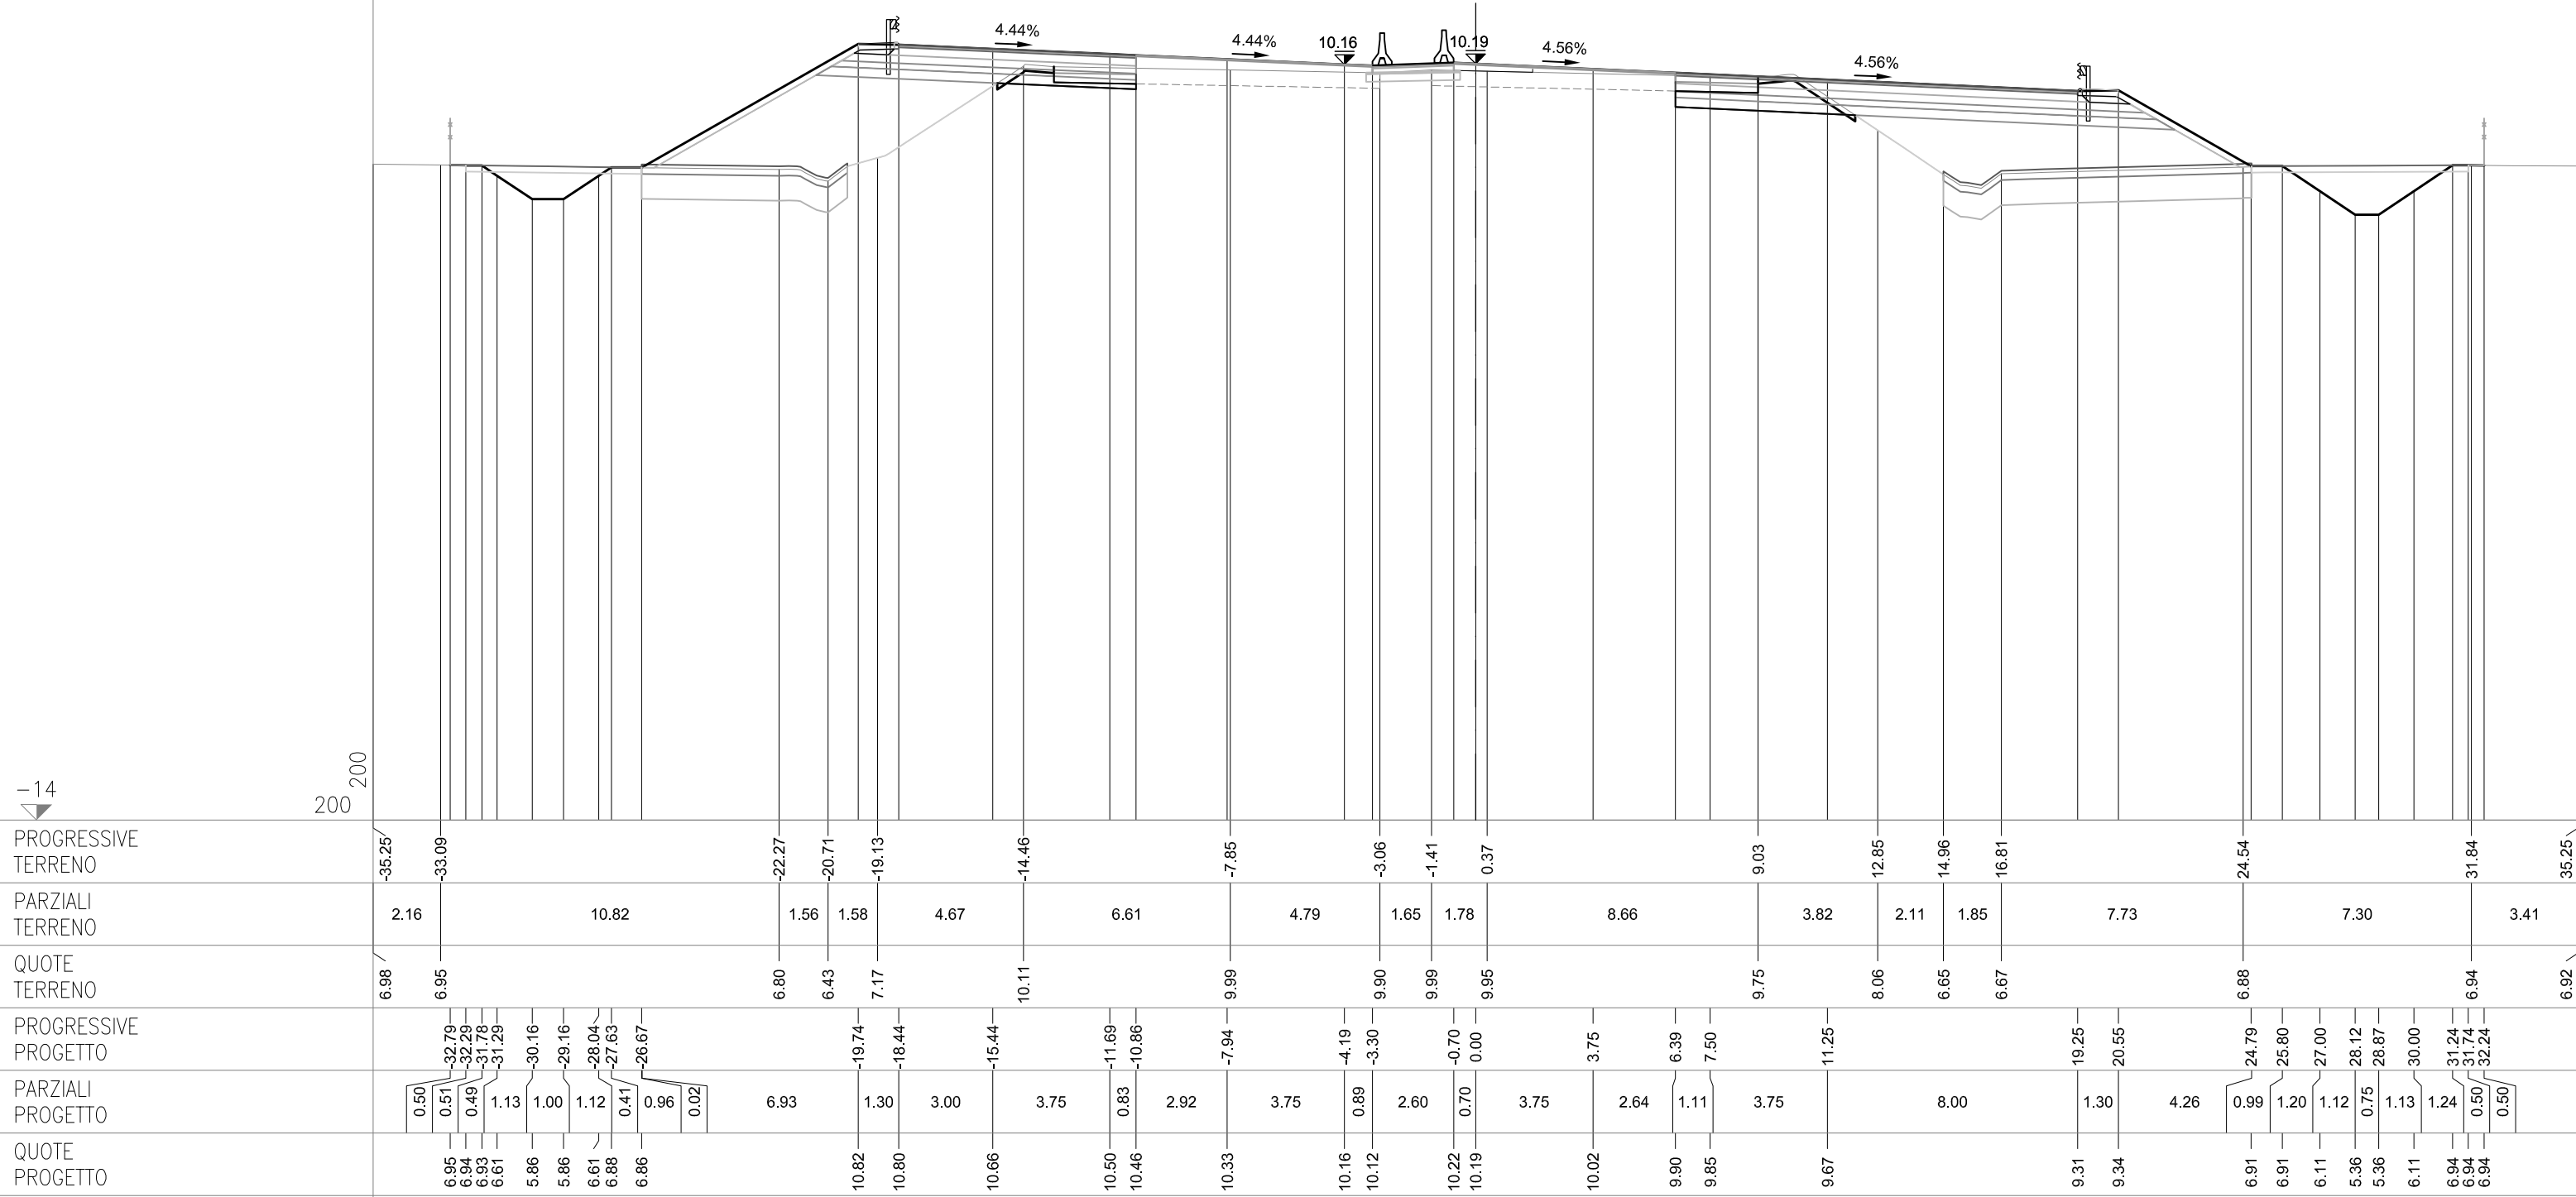

SEZIONE 51-a
PROGRESSIVA 89847.75

CS01-SZ01S


AC RILEVATO SX	m²	18.64
AG ARGINELLO SX	m²	0.15
AM RILEVATO A1-A3 SX	m²	3.01
BC SCAVO SX	m²	0.97
BH SCAVO FOSSE SX	m²	2.02
CD VEGETALE IN RIL SX	m²	1.87
MC FOND NON LEGATA SX	m²	1.94
NC FOND LEGATA SX	m²	2.32
OC BASE SX	m²	1.95
ON IMBOTTITURA BASE SX	m²	1.66
PN IMBOTTITURA TOT SX	m²	2.03
dc DEMOLIZIONE PAV SX	m	2.64
fc SCOTICO IN RIL SX	m	6.09
fg SCOTICO IN SCAVO SX	m	1.88
fq SCOT FOSSE SCAVO SX	m	6.10
gc GRADONATURA SX	m	6.29
hc ANTICAP IN RIL SX	m	6.09
ic BONIFICA IN RIL SX	m	6.09
lc COMPATTAZIONE SX	m	4.52
pc BINDER SX	m	7.61
qc USURA SX	m	15.16
tc INERBIMENTO SX	m	9.56

CS01-SZ01C

OO IMBOTTITURA BASE SP	m²	0.37
PO IMBOTTIT BINDER SP	m²	0.50

CS01-SZ01N

AB RILEVATO DX	m²	17.12
AF ARGINELLO DX	m²	0.26
AL RILEVATO A1-A3 DX	m²	4.68
BB SCAVO DX	m²	3.14
BG SCAVO FOSSE DX	m²	2.66
CC VEGETALE IN RIL DX	m²	1.32
MB FOND NON LEGATA DX	m²	3.01
NB FOND LEGATA DX	m²	3.68
OB BASE DX	m²	3.27
OM IMBOTTITURA BASE DX	m²	0.45
PM IMBOTTITURA TOT DX	m²	1.00
db DEMOLIZIONE PAV DX	m	2.58
fb SCOTICO IN RIL DX	m	10.23
ff SCOTICO IN SCAVO DX	m	3.04
fp SCOT FOSSE SCAVO DX	m	6.57
gb GRADONATURA DX	m	3.75
hb ANTICAP IN RIL DX	m	10.23
ib BONIFICA IN RIL DX	m	10.23
lb COMPATTAZIONE DX	m	5.62
pb BINDER DX	m	12.83
qb USURA DX	m	19.95
tb INERBIMENTO DX	m	6.85

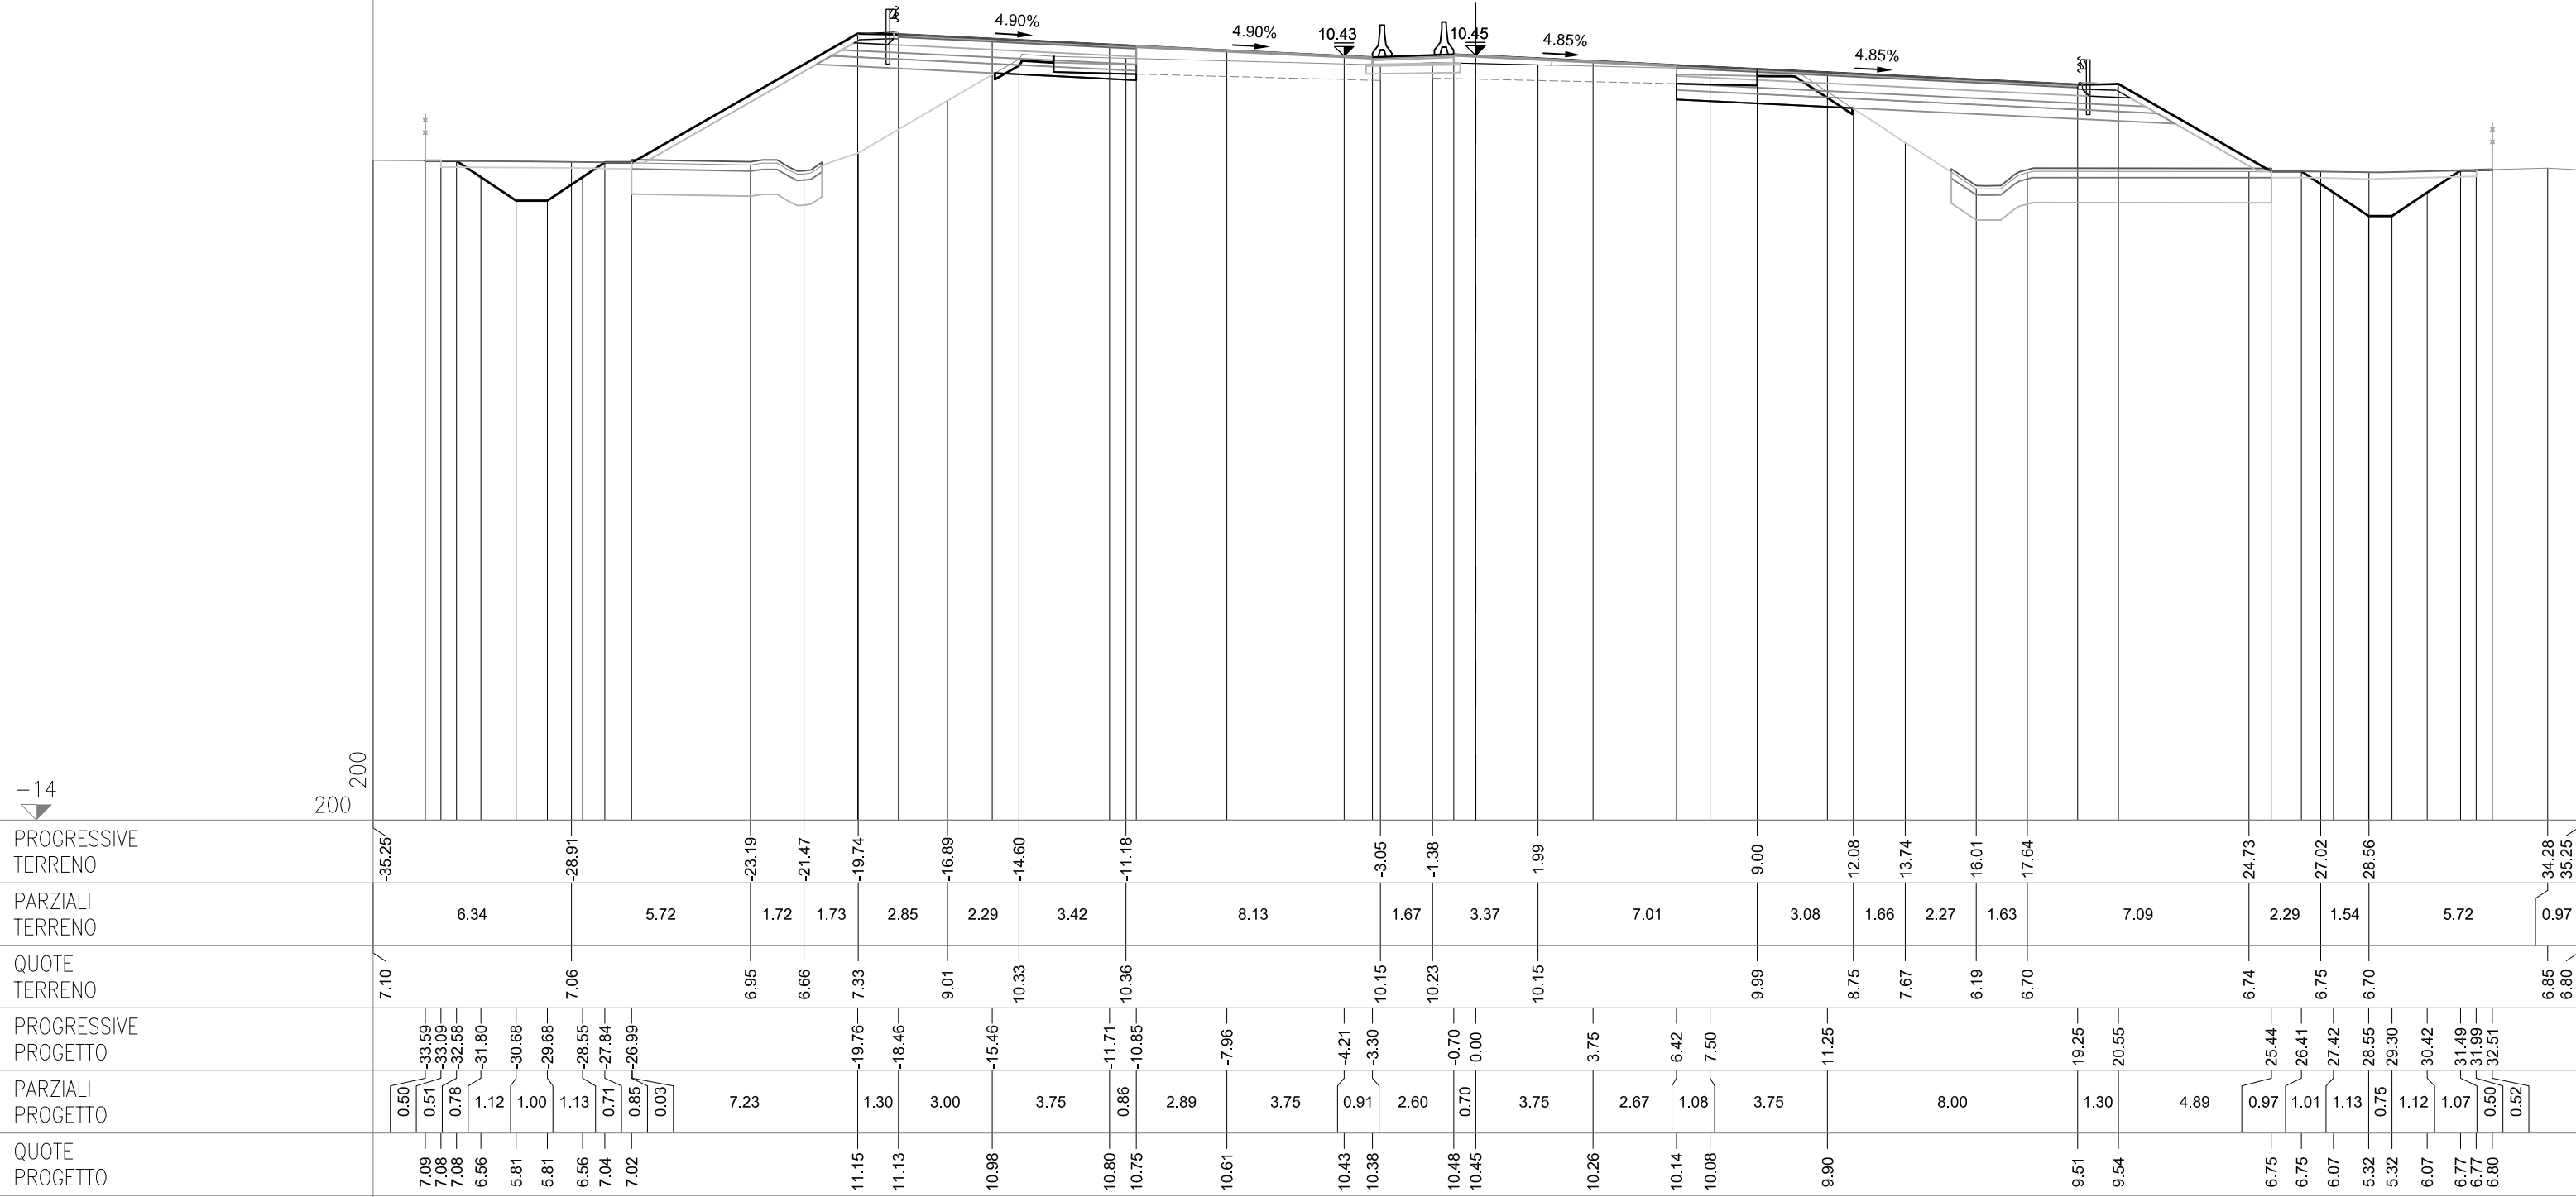

SEZIONE 52
PROGRESSIVA 89850.00

CS01-SZ01S


AC RILEVATO SX	m²	18.85
AG ARGINELLO SX	m²	0.16
AM RILEVATO A1-A3 SX	m²	3.04
BC SCAVO SX	m²	1.01
BH SCAVO FOSSO SX	m²	2.06
CD VEGETALE IN RIL SX	m²	1.89
MC FOND NON LEGATA SX	m²	1.88
NC FOND LEGATA SX	m²	2.31
OC BASE SX	m²	1.96
ON IMBOTTITURA BASE SX	m²	1.63
PN IMBOTTITURA TOT SX	m²	2.00
dc DEMOLIZIONE PAV SX	m	2.67
fc SCOTICO IN RIL SX	m	6.08
fg SCOTICO IN SCAVO SX	m	1.88
fq SCOT FOSSO SCAVO SX	m	6.13
gc GRADONATURA SX	m	6.35
hc ANTICAP IN RIL SX	m	6.08
ic BONIFICA IN RIL SX	m	6.08
lc COMPATTAZIONE SX	m	4.55
pc BINDER SX	m	7.62
qc USURA SX	m	15.16
tc INERBIMENTO SX	m	9.63


CS01-SZ01C

OO IMBOTTITURA BASE SP	m²	0.37
PO IMBOTTIT BINDER SP	m²	0.50

CS01-SZ01N

AB RILEVATO DX	m²	16.93
AF ARGINELLO DX	m²	0.27
AL RILEVATO A1-A3 DX	m²	4.51
BB SCAVO DX	m²	3.19
BG SCAVO FOSSO DX	m²	2.82
CC VEGETALE IN RIL DX	m²	1.38
MB FOND NON LEGATA DX	m²	2.91
NB FOND LEGATA DX	m²	3.54
OB BASE DX	m²	3.12
OM IMBOTTITURA BASE DX	m²	0.42
PM IMBOTTITURA TOT DX	m²	0.96
db DEMOLIZIONE PAV DX	m	2.57
fb SCOTICO IN RIL DX	m	9.73
ff SCOTICO IN SCAVO DX	m	3.06
fp SCOT FOSSO SCAVO DX	m	6.58
gb GRADONATURA DX	m	3.88
hb ANTICAP IN RIL DX	m	9.73
ib BONIFICA IN RIL DX	m	9.73
lb COMPATTAZIONE DX	m	5.63
pb BINDER DX	m	12.28
qb USURA DX	m	19.41
tb INERBIMENTO DX	m	7.05

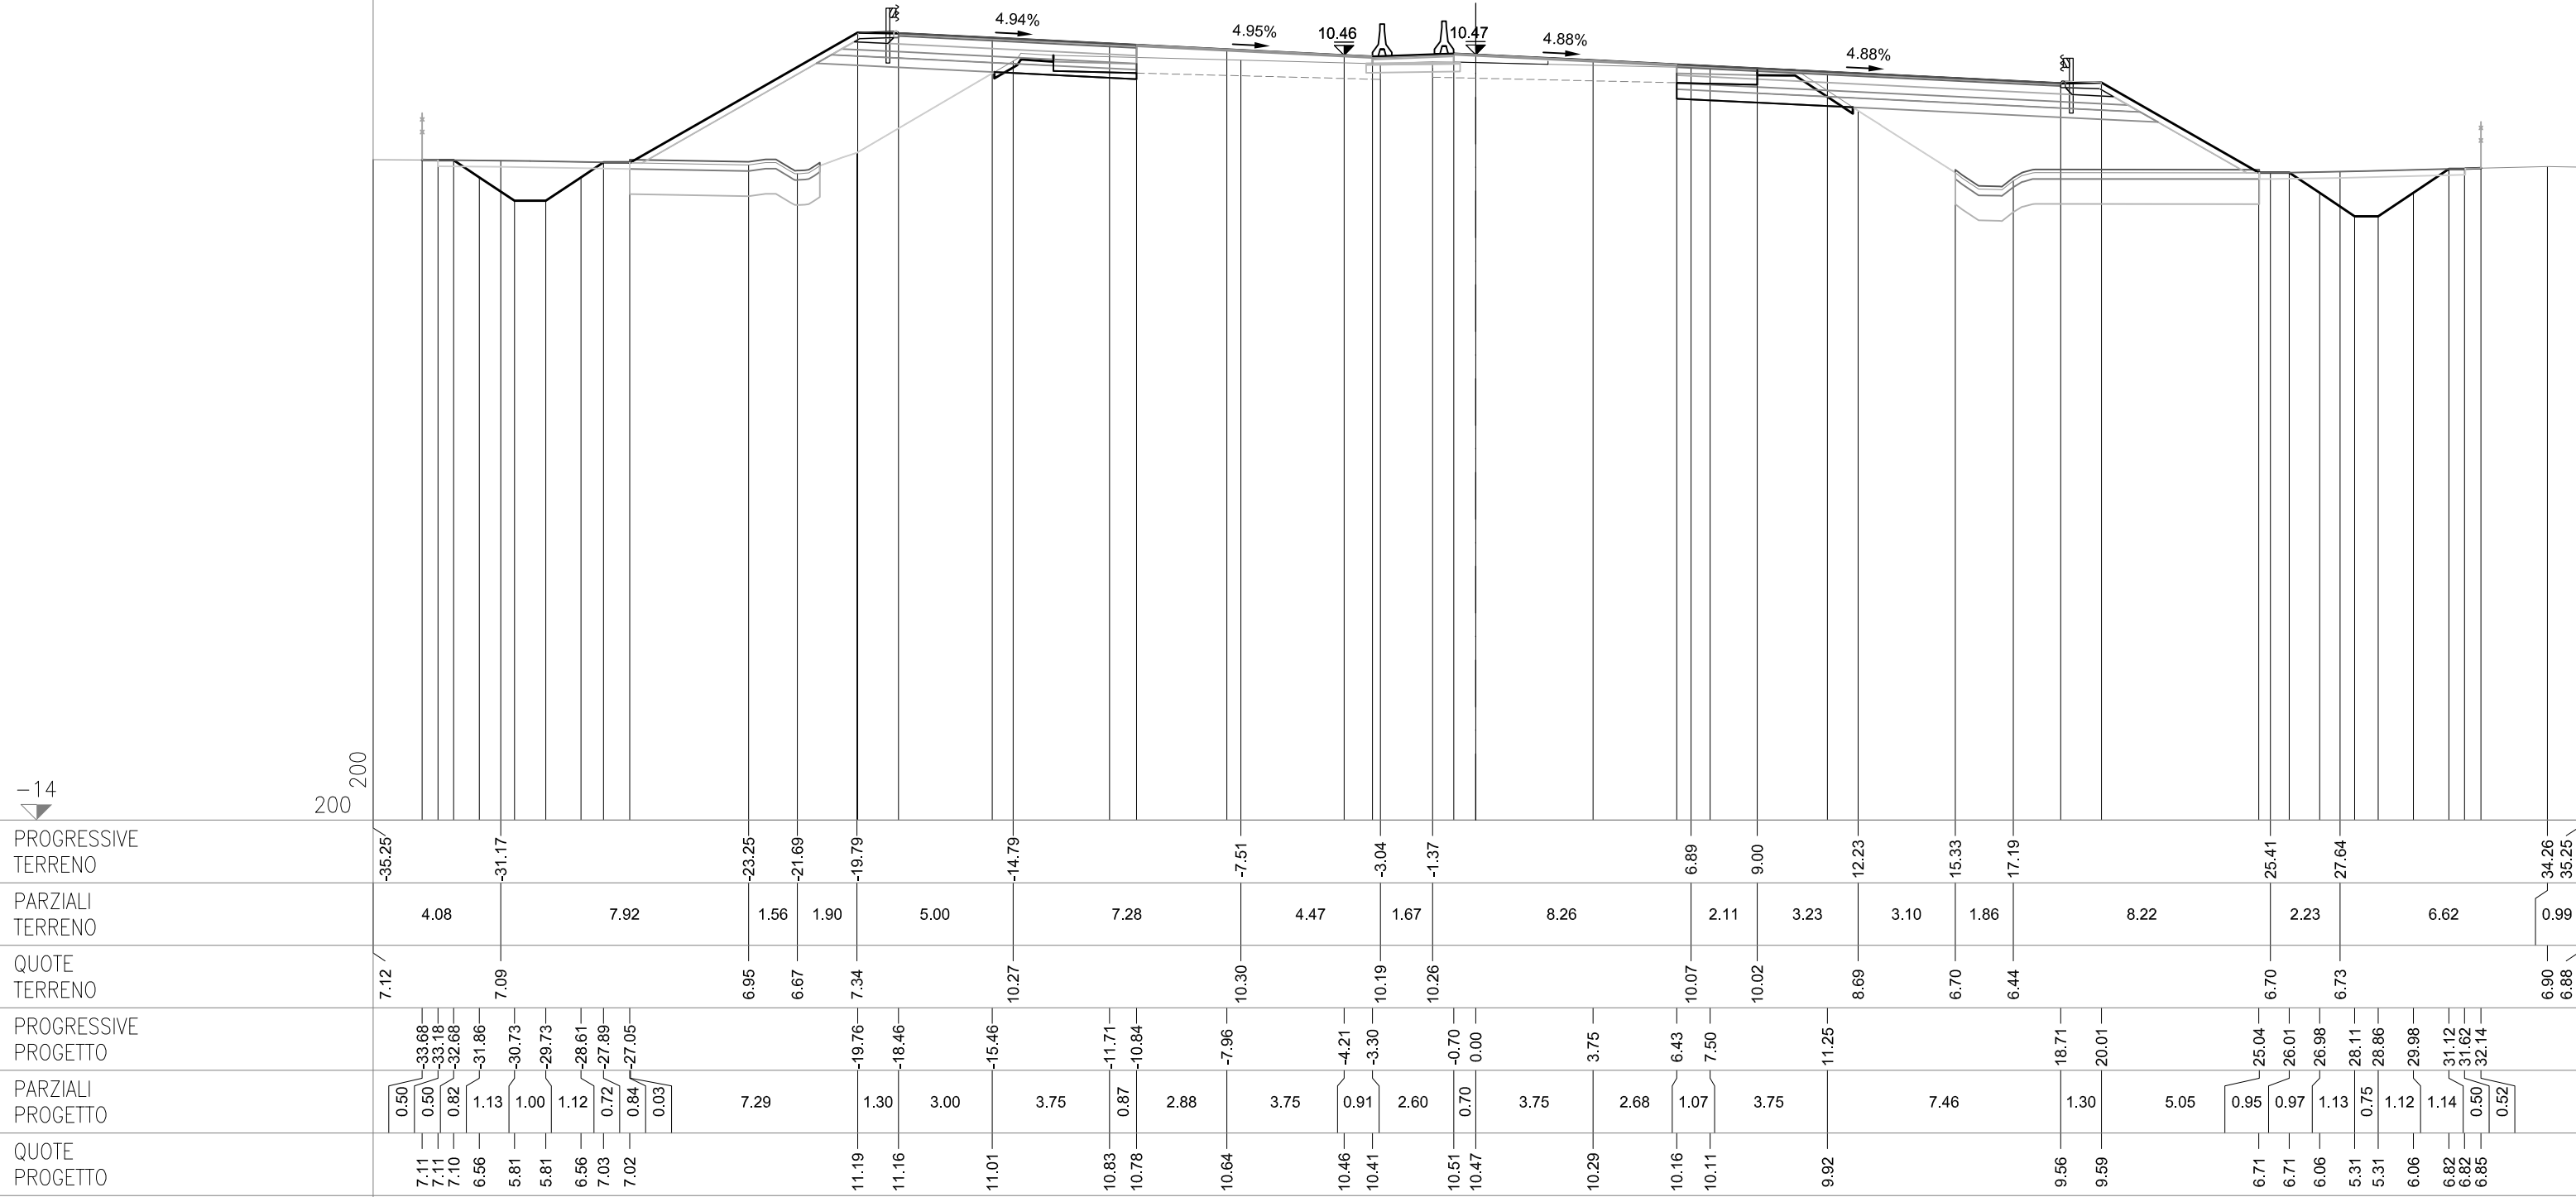

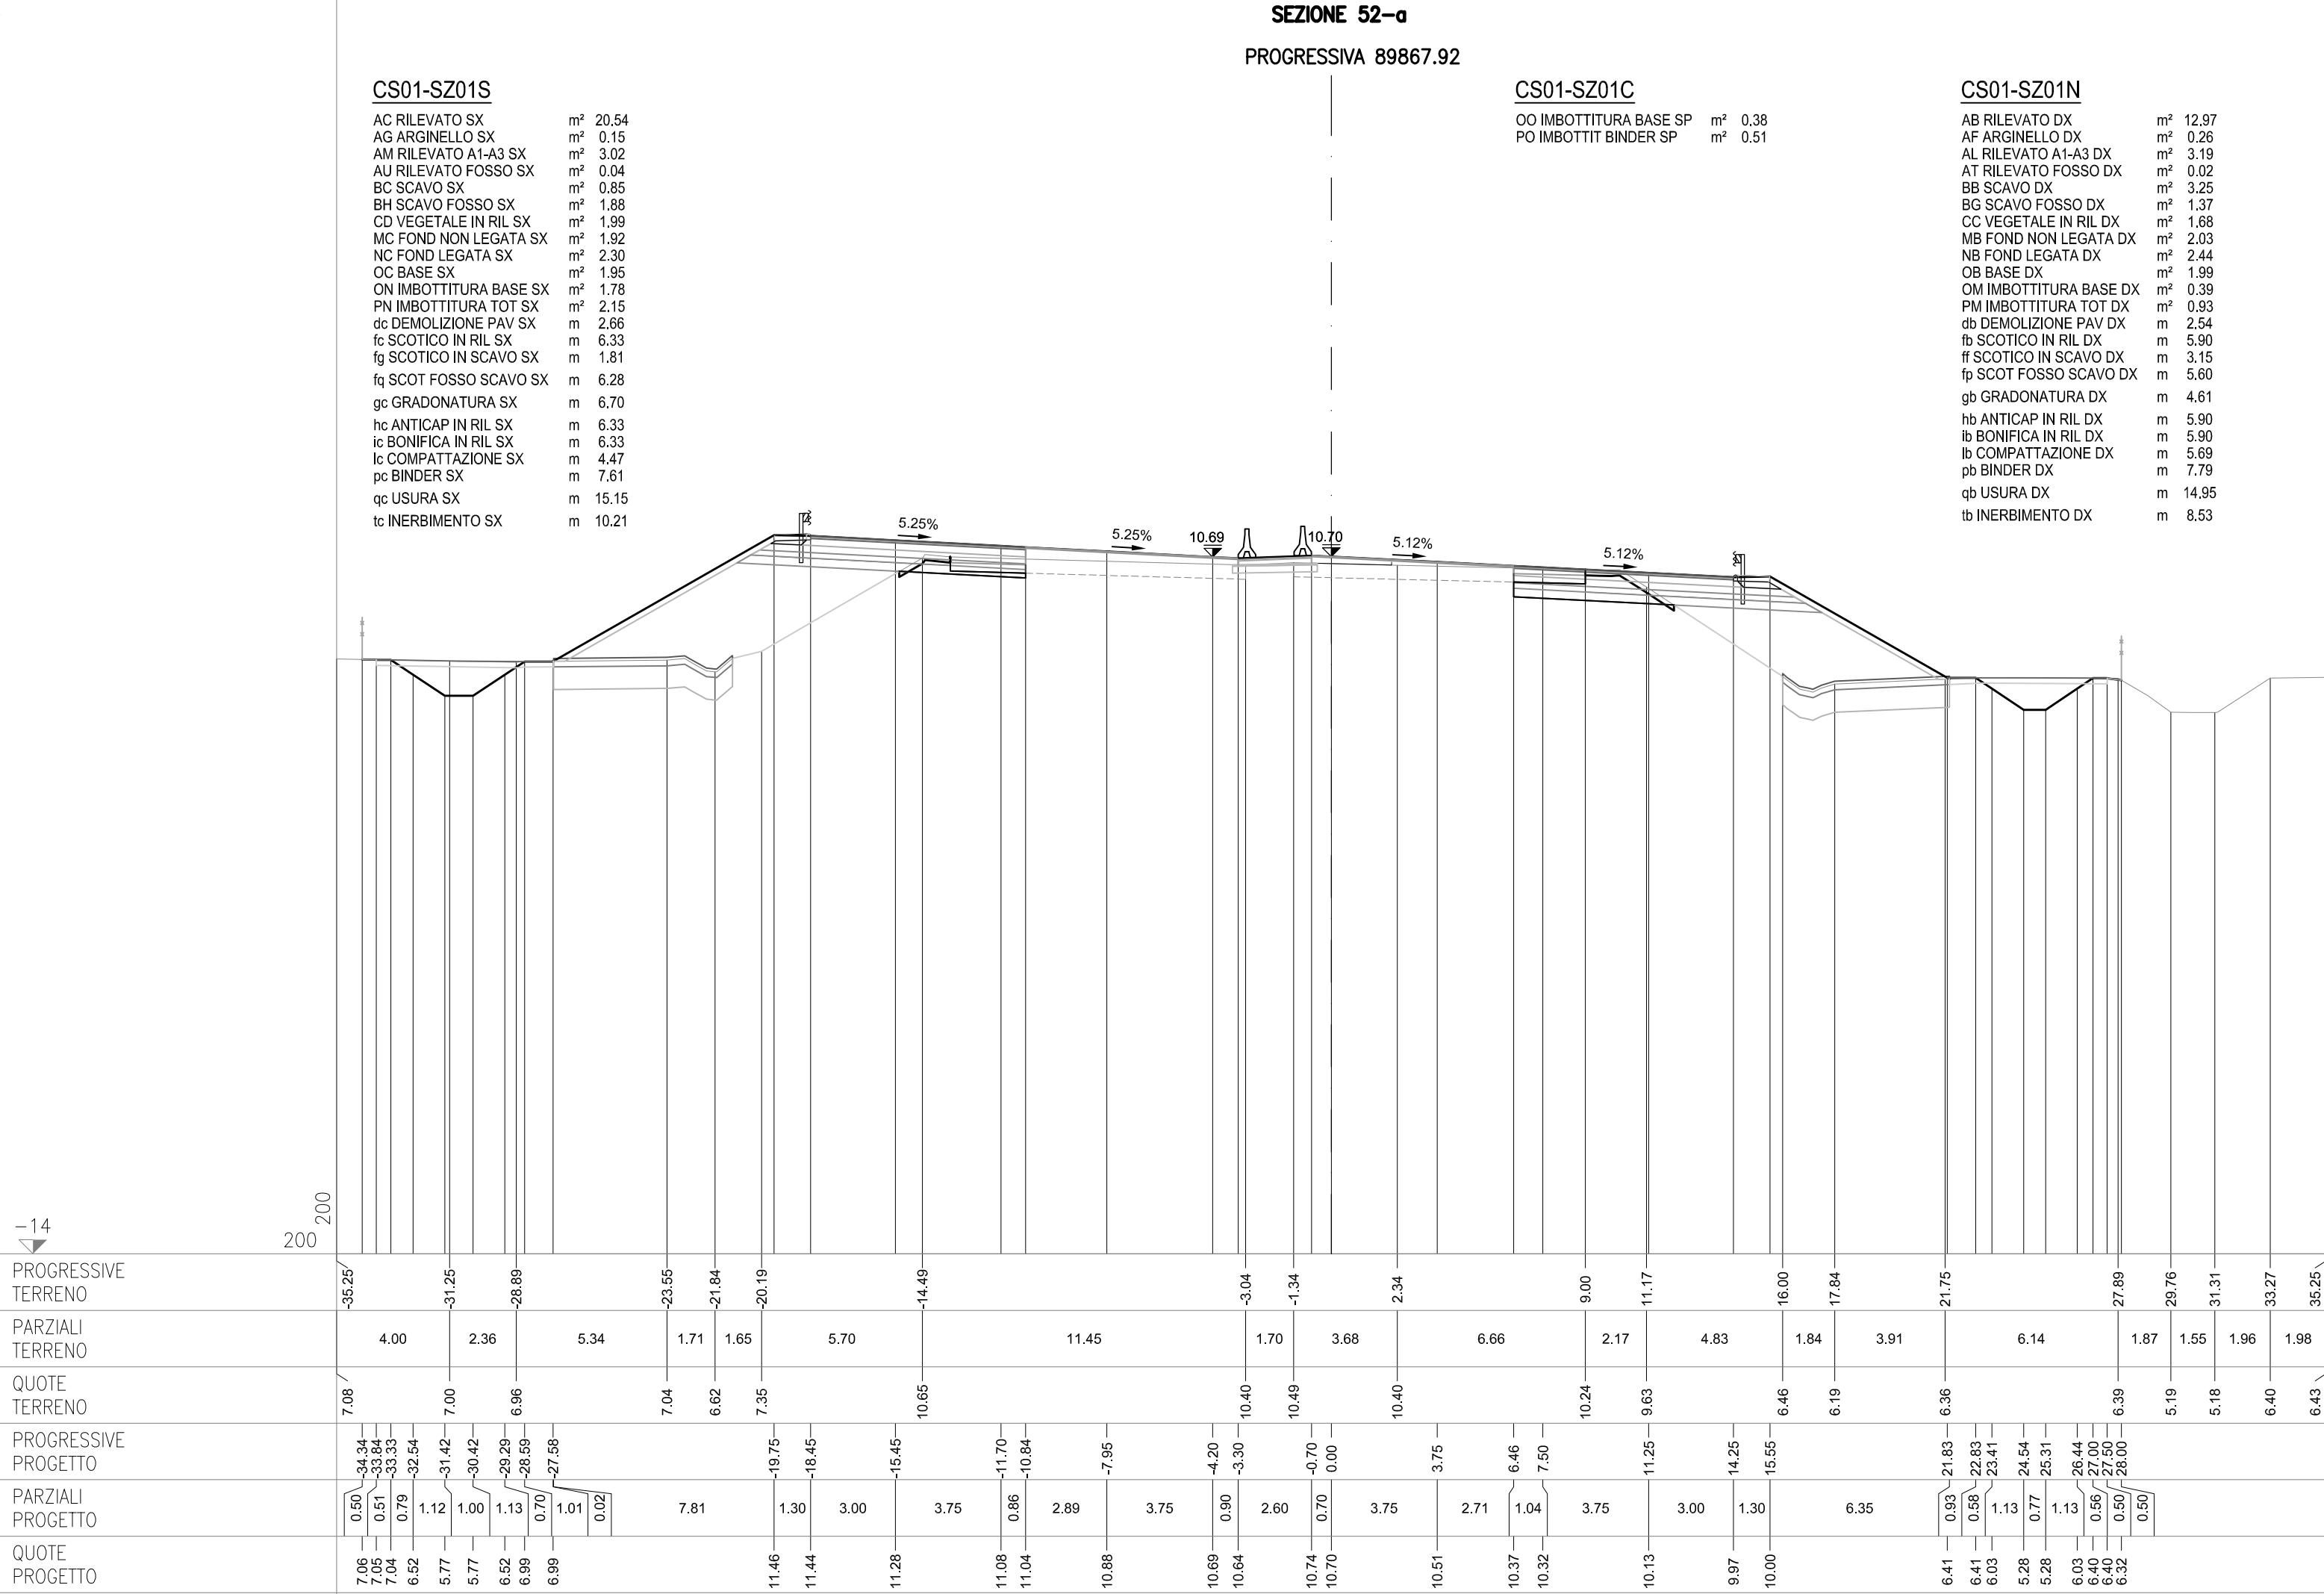

SEZIONE 53
PROGRESSIVA 89875.00

CS01-SZ01S


AC RILEVATO SX	m²	22.21
AG ARGINELLO SX	m²	0.15
AM RILEVATO A1-A3 SX	m²	2.98
AU RILEVATO FOSSO SX	m²	0.02
BC SCAVO SX	m²	0.91
BH SCAVO FOSSO SX	m²	1.39
CD VEGETALE IN RIL SX	m²	2.10
MC FOND NON LEGATA SX	m²	1.93
NC FOND LEGATA SX	m²	2.31
OC BASE SX	m²	1.96
ON IMBOTTITURA BASE SX	m²	1.75
PN IMBOTTITURA TOT SX	m²	2.12
dc DEMOLIZIONE PAV SX	m	2.66
fc SCOTICO IN RIL SX	m	6.69
fg SCOTICO IN SCAVO SX	m	1.78
fq SCOT FOSSO SCAVO SX	m	5.98
gc GRADONATURA SX	m	7.00
hc ANTICAP IN RIL SX	m	6.69
ic BONIFICA IN RIL SX	m	6.69
lc COMPATTAZIONE SX	m	4.44
pc BINDER SX	m	7.65
qc USURA SX	m	15.15
tc INERBIMENTO SX	m	10.78

CS01-SZ01C

OO IMBOTTITURA BASE SP	m²	0.41
PO IMBOTTIT BINDER SP	m²	0.54

CS01-SZ01N

AB RILEVATO DX	m²	15.16
AF ARGINELLO DX	m²	0.26
AL RILEVATO A1-A3 DX	m²	3.20
AT RILEVATO FOSSO DX	m²	2.23
BB SCAVO DX	m²	3.24
CC VEGETALE IN RIL DX	m²	1.80
MB FOND NON LEGATA DX	m²	2.06
NB FOND LEGATA DX	m²	2.44
OB BASE DX	m²	2.00
OM IMBOTTITURA BASE DX	m²	0.44
PM IMBOTTITURA TOT DX	m²	0.95
db DEMOLIZIONE PAV DX	m	2.53
fb SCOTICO IN RIL DX	m	6.38
ff SCOTICO IN SCAVO DX	m	3.03
fp SCOT FOSSO SCAVO DX	m	5.34
gb GRADONATURA DX	m	4.93
hb ANTICAP IN RIL DX	m	6.38
ib BONIFICA IN RIL DX	m	6.38
lb COMPATTAZIONE DX	m	5.56
pb BINDER DX	m	7.79
qb USURA DX	m	14.95
tb INERBIMENTO DX	m	9.20

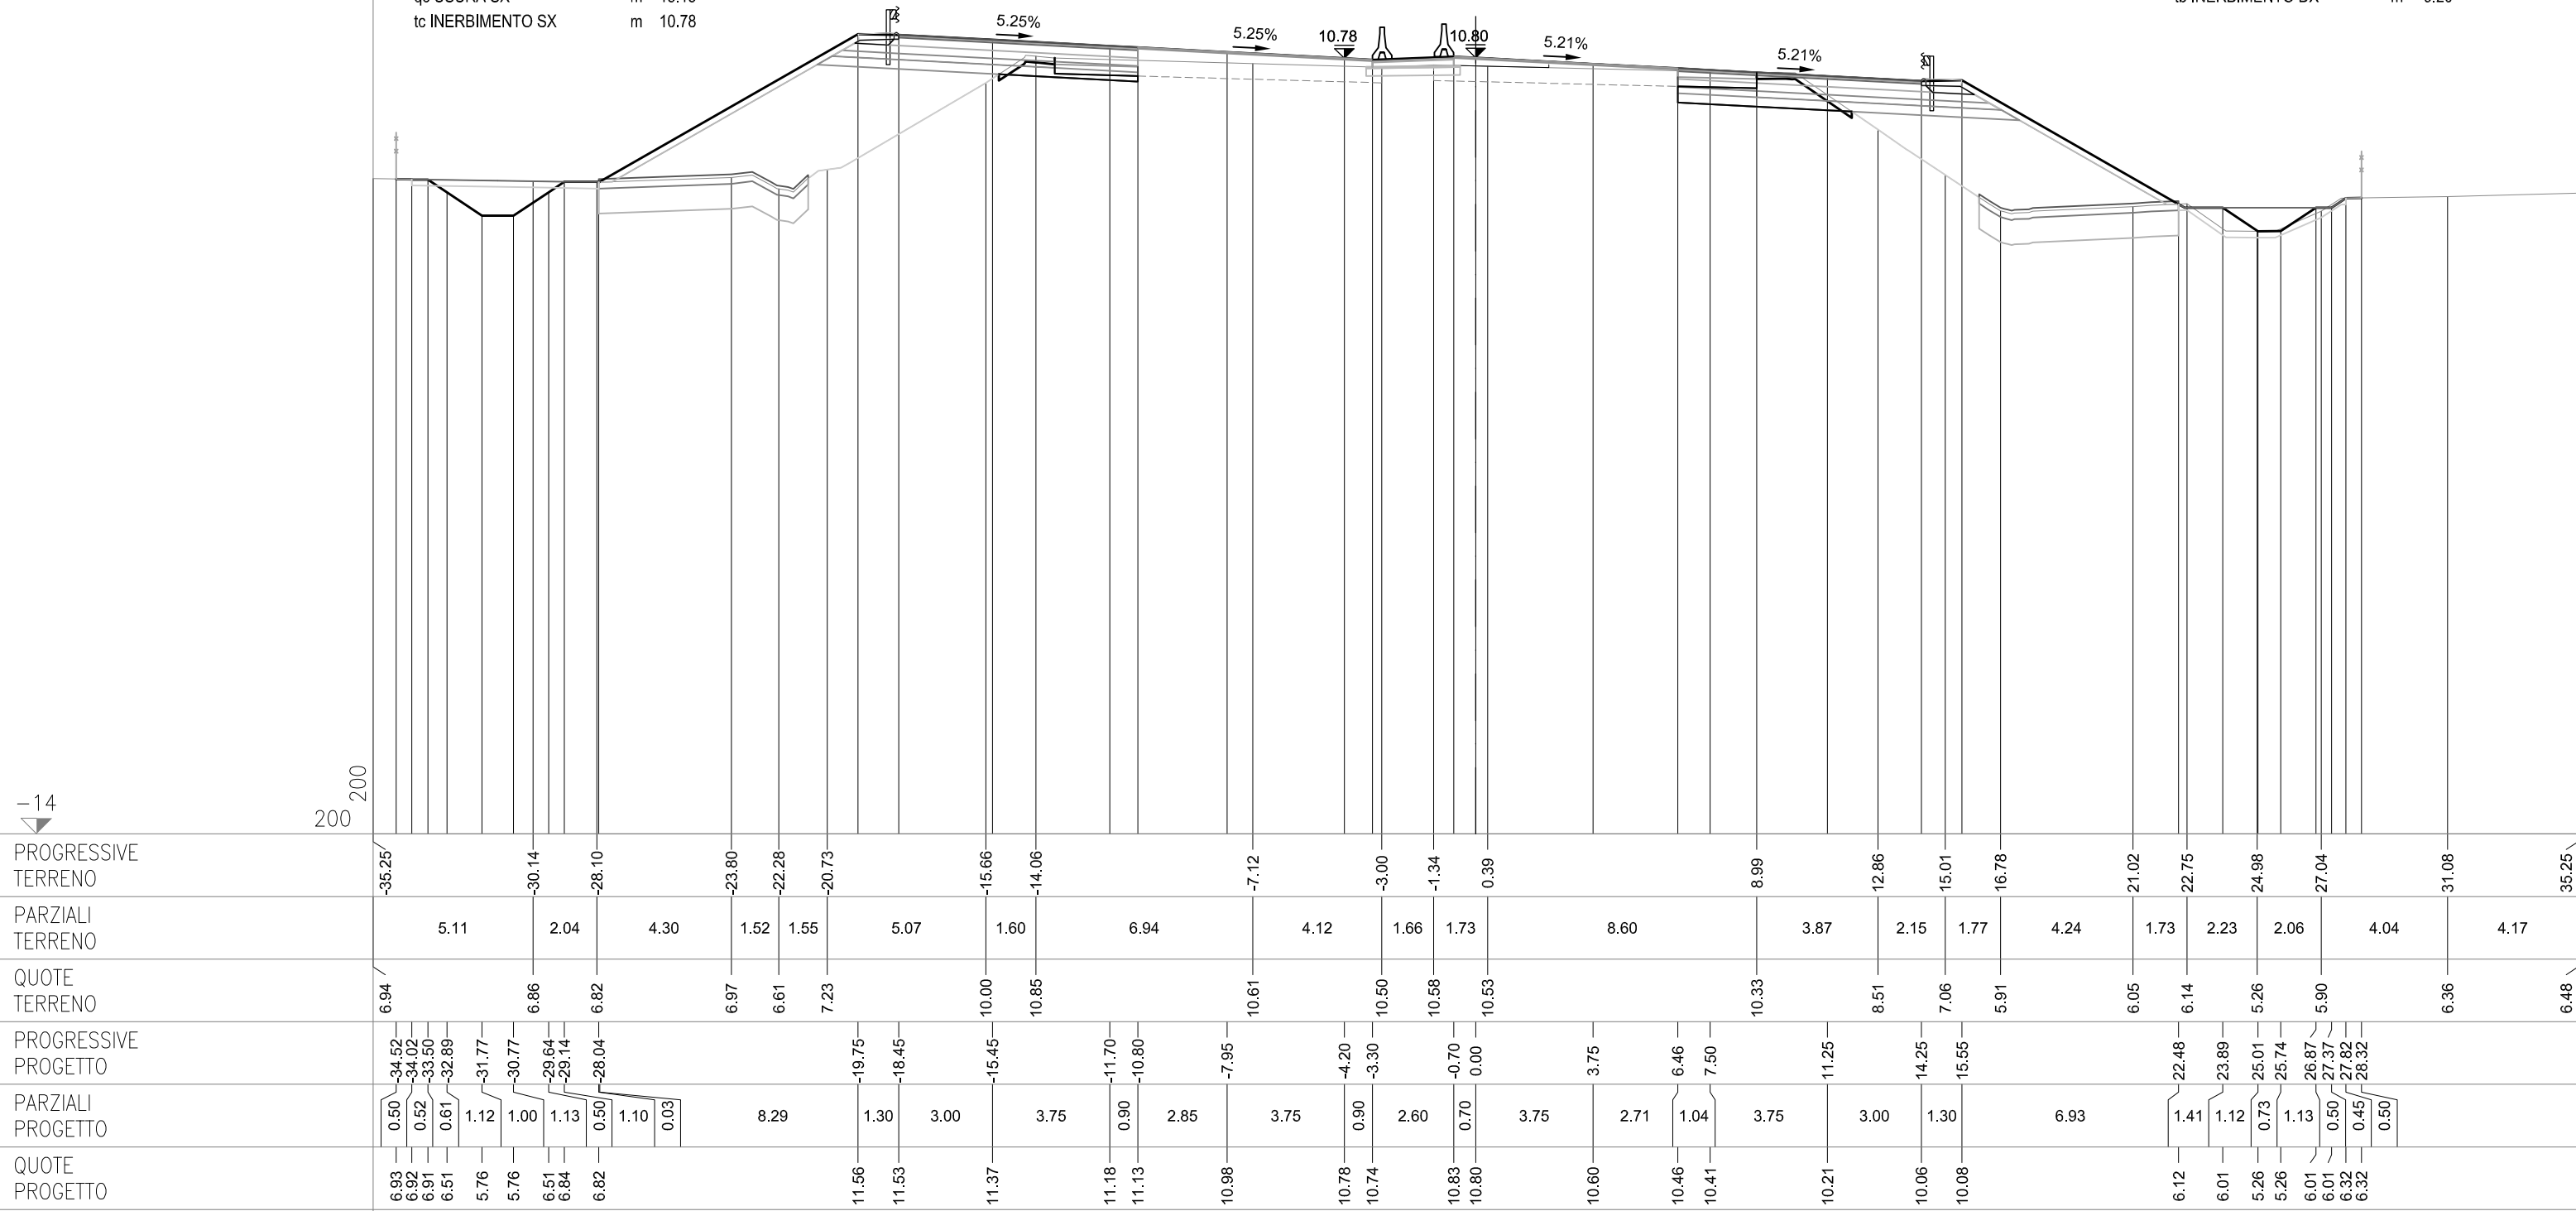

SEZIONE 54
PROGRESSIVA 89900.00

CS01-SZ01S


AC RILEVATO SX	m²	25.61
AG ARGINELLO SX	m²	0.14
AM RILEVATO A1-A3 SX	m²	3.06
AU RILEVATO FOSSO SX	m²	0.02
BC SCAVO SX	m²	1.03
BH SCAVO FOSSO SX	m²	0.55
CD VEGETALE IN RIL SX	m²	2.40
MC FOND NON LEGATA SX	m²	1.84
NC FOND LEGATA SX	m²	2.31
OC BASE SX	m²	1.96
ON IMBOTTITURA BASE SX	m²	1.74
PN IMBOTTITURA TOT SX	m²	2.12
dc DEMOLIZIONE PAV SX	m	2.49
fc SCOTICO IN RIL SX	m	7.22
fg SCOTICO IN SCAVO SX	m	2.10
fm SCOTICO FOSSO IN RIL	m	3.00
fq SCOT FOSSO SCAVO SX	m	4.38
gc GRADONATURA SX	m	7.48
hc ANTICAP IN RIL SX	m	7.22
ic BONIFICA IN RIL SX	m	7.22
lc COMPATTAZIONE SX	m	4.59
pc BINDER SX	m	7.61
qc USURA SX	m	15.13
tc INERBIMENTO SX	m	12.06

CS01-SZ01C

OO IMBOTTITURA BASE SP	m²	0.40
PO IMBOTTIT BINDER SP	m²	0.53

CS01-SZ01N

AB RILEVATO DX	m²	14.86
AF ARGINELLO DX	m²	0.26
AL RILEVATO A1-A3 DX	m²	3.17
AT RILEVATO FOSSO DX	m²	1.25
BB SCAVO DX	m²	3.45
BG SCAVO FOSSO DX	m²	2.25
CC VEGETALE IN RIL DX	m²	1.77
MB FOND NON LEGATA DX	m²	2.05
NB FOND LEGATA DX	m²	2.43
OB BASE DX	m²	2.01
OM IMBOTTITURA BASE DX	m²	0.37
PM IMBOTTITURA TOT DX	m²	0.94
db DEMOLIZIONE PAV DX	m	2.57
fb SCOTICO IN RIL DX	m	5.26
ff SCOTICO IN SCAVO DX	m	3.23
fp SCOT FOSSO SCAVO DX	m	5.84
gb GRADONATURA DX	m	5.68
hb ANTICAP IN RIL DX	m	5.26
ib BONIFICA IN RIL DX	m	5.26
lb COMPATTAZIONE DX	m	5.80
pb BINDER DX	m	7.79
qb USURA DX	m	14.95
tb INERBIMENTO DX	m	8.89

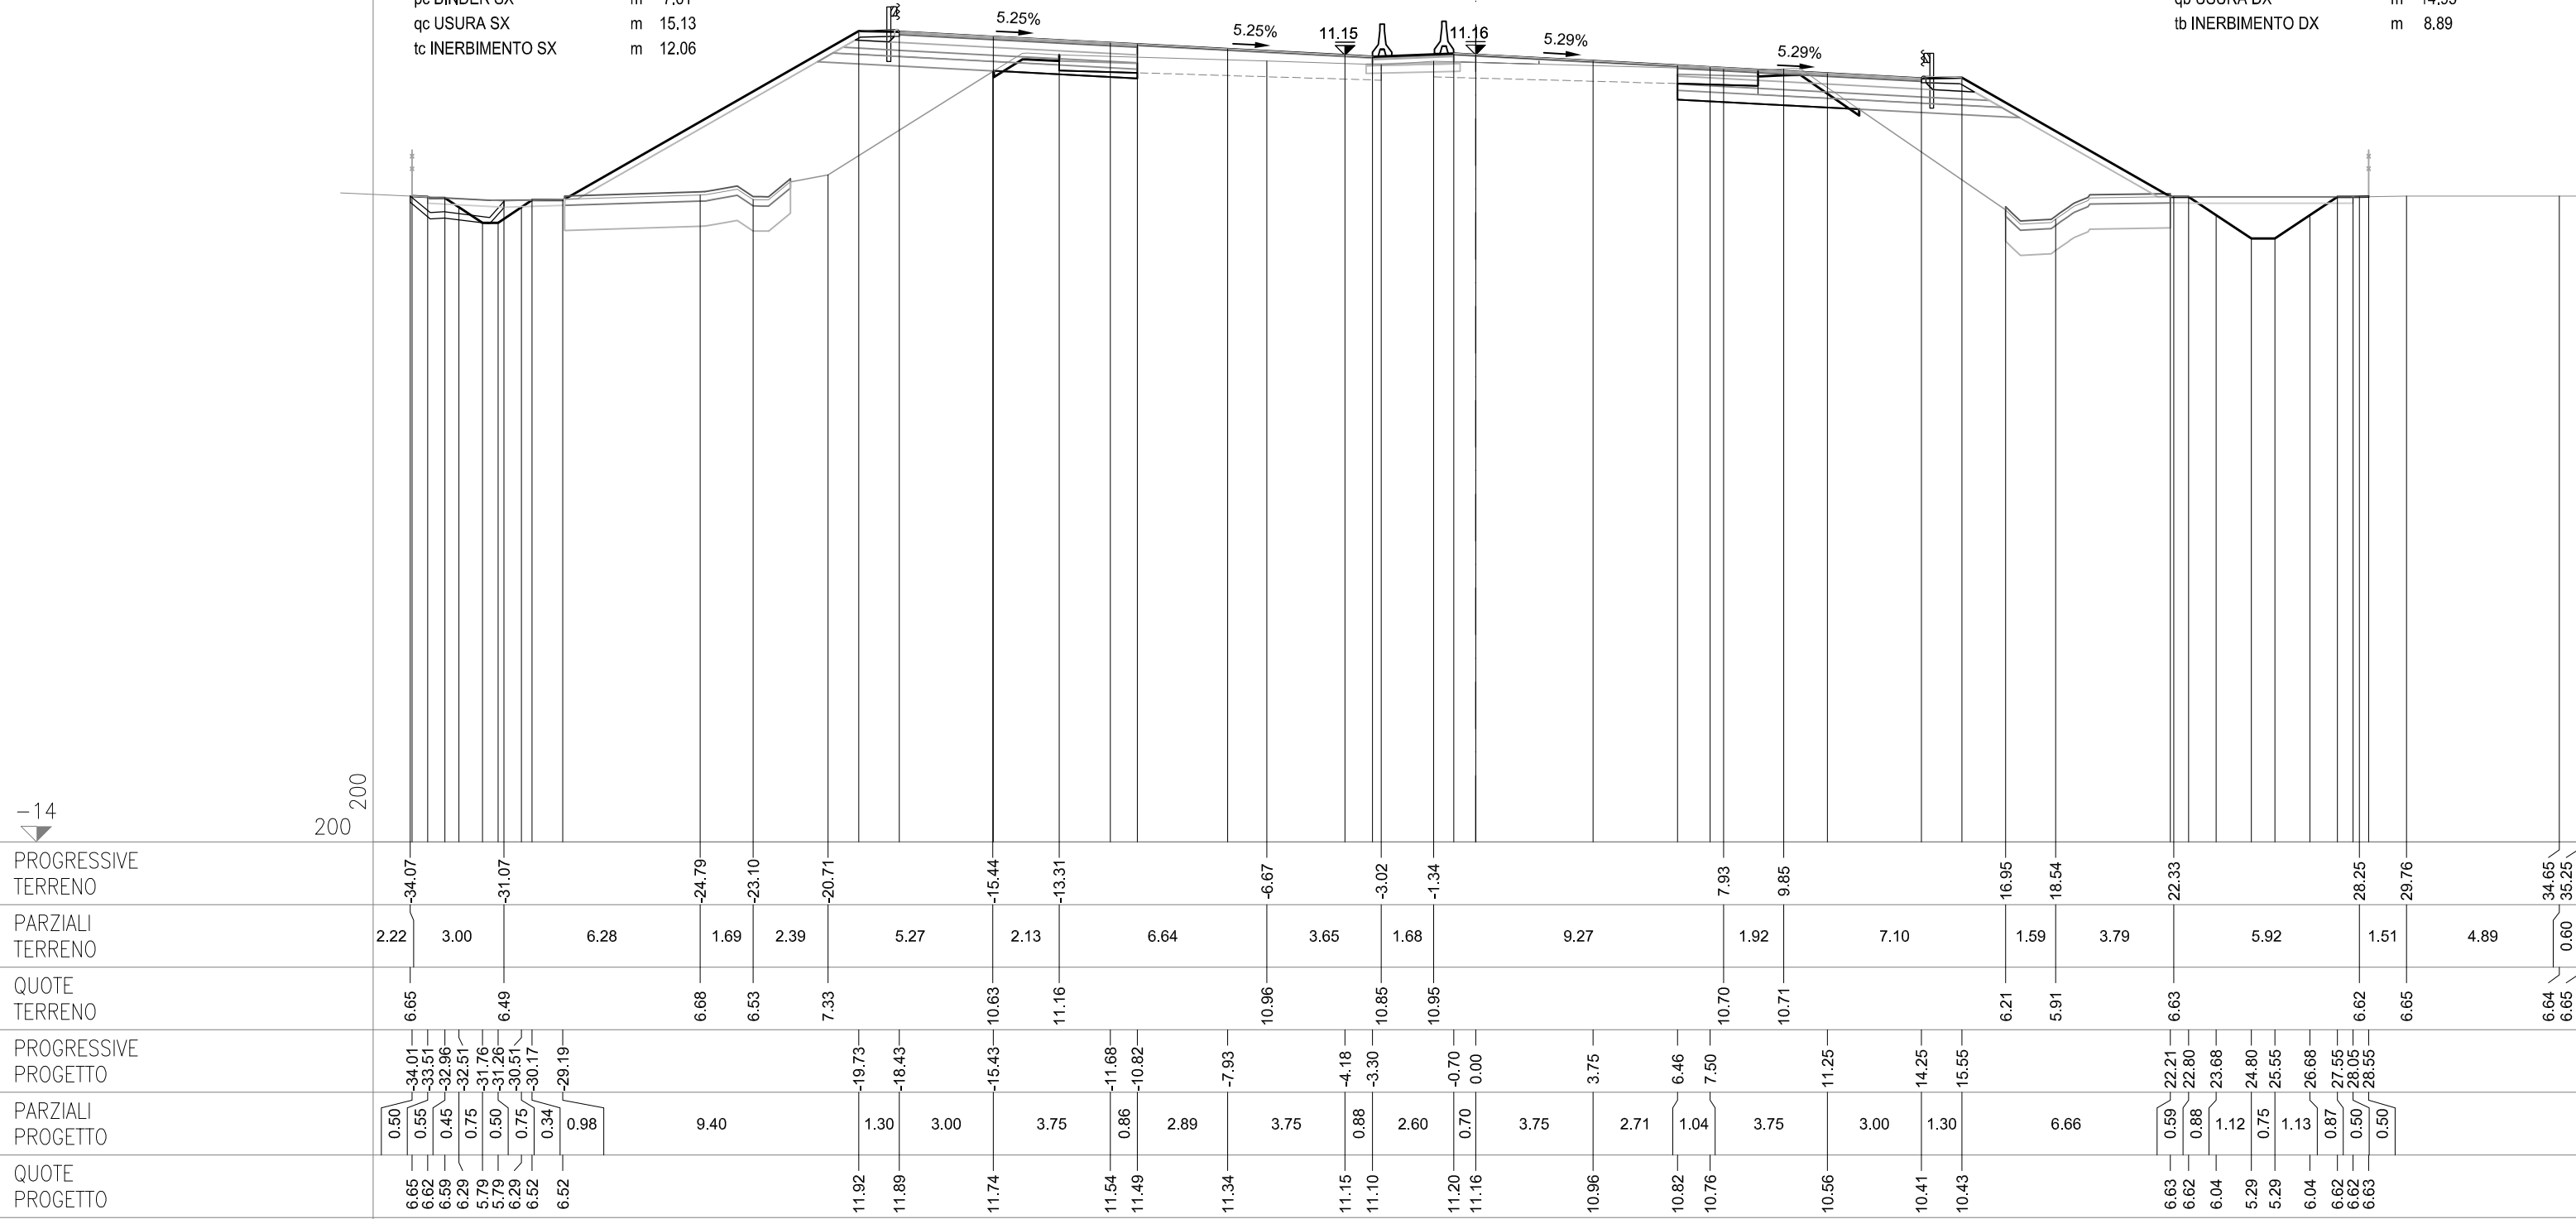

SEZIONE 55
PROGRESSIVA 89925.00

CS01-SZ01S


AC RILEVATO SX	m²	30.12
AG ARGINELLO SX	m²	0.16
AM RILEVATO A1-A3 SX	m²	2.96
BC SCAVO SX	m²	0.84
BH SCAVO FOSSO SX	m²	0.57
CD VEGETALE IN RIL SX	m²	2.49
MC FOND NON LEGATA SX	m²	1.92
NC FOND LEGATA SX	m²	2.29
OC BASE SX	m²	1.94
ON IMBOTTITURA BASE SX	m²	1.94
PN IMBOTTITURA TOT SX	m²	2.31
dc DEMOLIZIONE PAV SX	m	2.53
fc SCOTICO IN RIL SX	m	7.18
fg SCOTICO IN SCAVO SX	m	1.86
fm SCOTICO FOSSO IN RIL	m	2.87
fq SCOT FOSSO SCAVO SX	m	4.25
gc GRADONATURA SX	m	8.50
hc ANTICAP IN RIL SX	m	7.18
ic BONIFICA IN RIL SX	m	7.18
lc COMPATTAZIONE SX	m	4.39
pc BINDER SX	m	7.58
qc USURA SX	m	15.11
tc INERBIMENTO SX	m	12.74

CS01-SZ01C

OO IMBOTTITURA BASE SP	m²	0.47
PO IMBOTTIT BINDER SP	m²	0.60

CS01-SZ01N

AB RILEVATO DX	m²	17.40
AF ARGINELLO DX	m²	0.27
AL RILEVATO A1-A3 DX	m²	3.16
AT RILEVATO FOSSO DX	m²	1.24
BB SCAVO DX	m²	3.46
BG SCAVO FOSSO DX	m²	1.57
CC VEGETALE IN RIL DX	m²	1.98
MB FOND NON LEGATA DX	m²	2.04
NB FOND LEGATA DX	m²	2.42
OB BASE DX	m²	1.99
OM IMBOTTITURA BASE DX	m²	0.52
PM IMBOTTITURA TOT DX	m²	1.04
db DEMOLIZIONE PAV DX	m	2.57
fb SCOTICO IN RIL DX	m	5.49
ff SCOTICO IN SCAVO DX	m	3.29
fp SCOT FOSSO SCAVO DX	m	5.78
gb GRADONATURA DX	m	6.49
hb ANTICAP IN RIL DX	m	5.49
ib BONIFICA IN RIL DX	m	5.49
lb COMPATTAZIONE DX	m	5.86
pb BINDER DX	m	7.76
qb USURA DX	m	14.95
tb INERBIMENTO DX	m	10.09

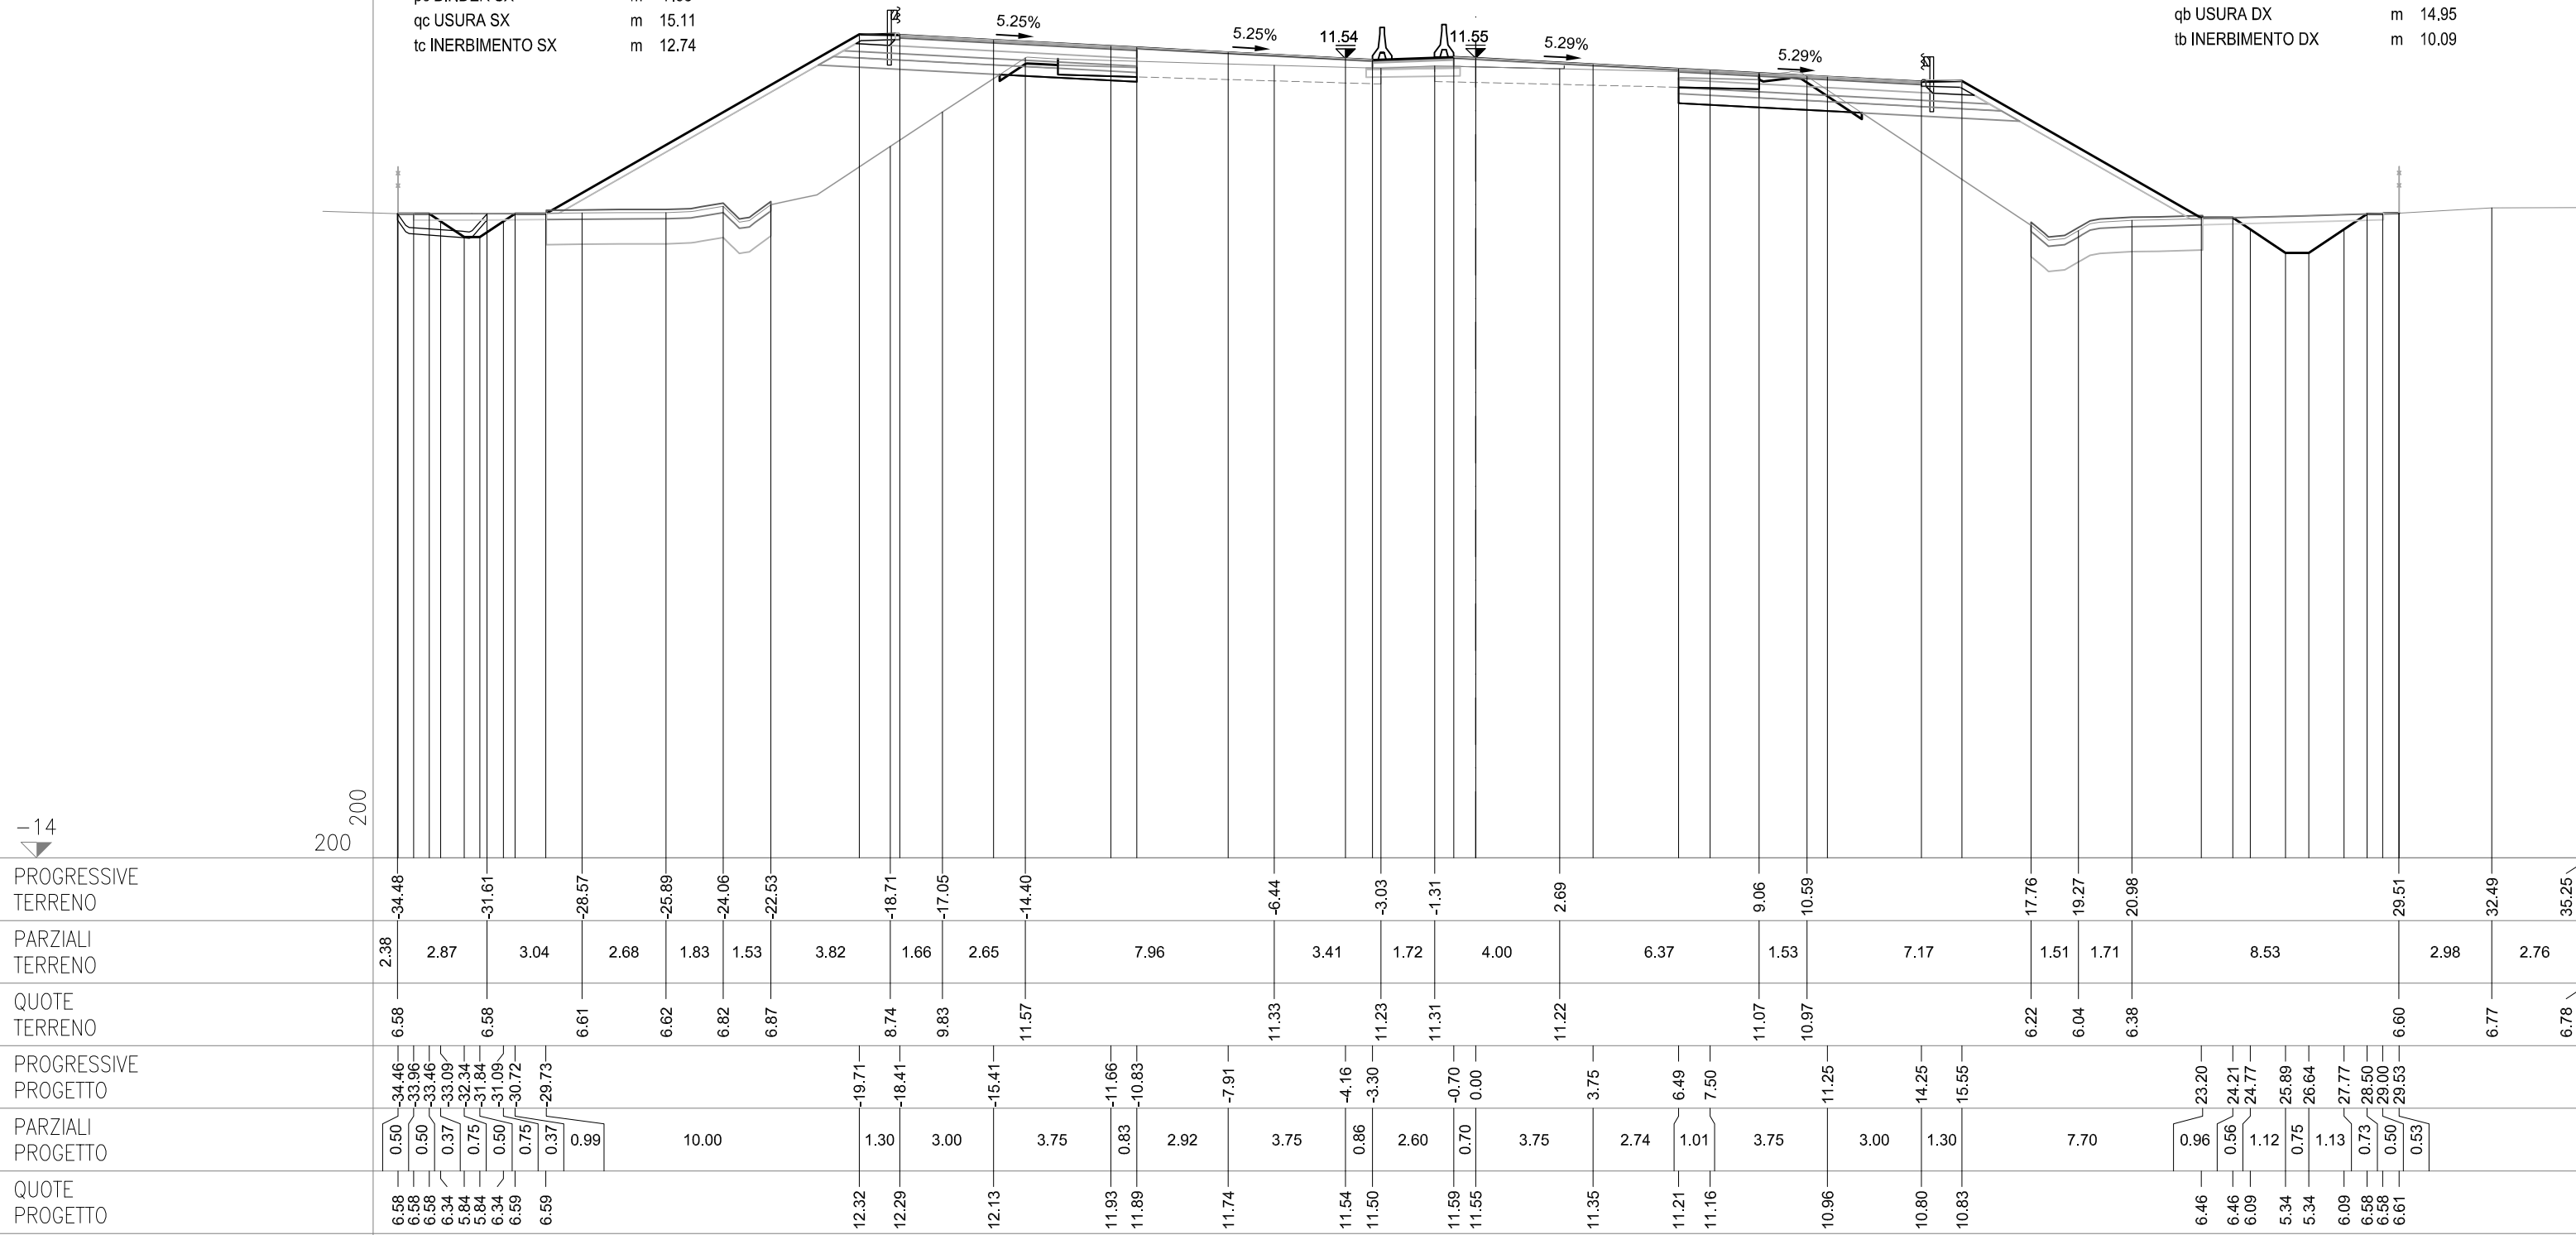

SEZIONE 56
PROGRESSIVA 89950.00

CS01-SZ01S


AC RILEVATO SX	m²	33.25
AG ARGINELLO SX	m²	0.15
AM RILEVATO A1-A3 SX	m²	2.99
BC SCAVO SX	m²	0.84
BH SCAVO FOSSE SX	m²	1.63
CD VEGETALE IN RIL SX	m²	2.96
MC FOND NON LEGATA SX	m²	1.92
NC FOND LEGATA SX	m²	2.31
OC BASE SX	m²	1.95
ON IMBOTTITURA BASE SX	m²	1.74
PN IMBOTTITURA TOT SX	m²	2.11
dc DEMOLIZIONE PAV SX	m	2.65
fc SCOTICO IN RIL SX	m	9.02
fg SCOTICO IN SCAVO SX	m	1.75
fq SCOT FOSSE SCAVO SX	m	4.78
gc GRADONATURA SX	m	8.91
hc ANTICAP IN RIL SX	m	9.02
ic BONIFICA IN RIL SX	m	9.02
lc COMPATTAZIONE SX	m	4.40
pc BINDER SX	m	7.65
qc USURA SX	m	15.10
tc INERBIMENTO SX	m	14.81

CS01-SZ01C

OO IMBOTTITURA BASE SP	m²	0.42
PO IMBOTTIT BINDER SP	m²	0.55

CS01-SZ01N

AB RILEVATO DX	m²	19.26
AF ARGINELLO DX	m²	0.27
AL RILEVATO A1-A3 DX	m²	3.18
BB SCAVO DX	m²	3.64
BG SCAVO FOSSE DX	m²	1.11
CC VEGETALE IN RIL DX	m²	2.10
MB FOND NON LEGATA DX	m²	2.04
NB FOND LEGATA DX	m²	2.44
OB BASE DX	m²	2.00
OM IMBOTTITURA BASE DX	m²	0.46
PM IMBOTTITURA TOT DX	m²	0.99
db DEMOLIZIONE PAV DX	m	2.64
fb SCOTICO IN RIL DX	m	5.81
ff SCOTICO IN SCAVO DX	m	3.31
fp SCOT FOSSE SCAVO DX	m	5.55
gb GRADONATURA DX	m	6.94
hb ANTICAP IN RIL DX	m	5.81
ib BONIFICA IN RIL DX	m	5.81
lb COMPATTAZIONE DX	m	5.95
pb BINDER DX	m	7.77
qb USURA DX	m	14.95
tb INERBIMENTO DX	m	10.89

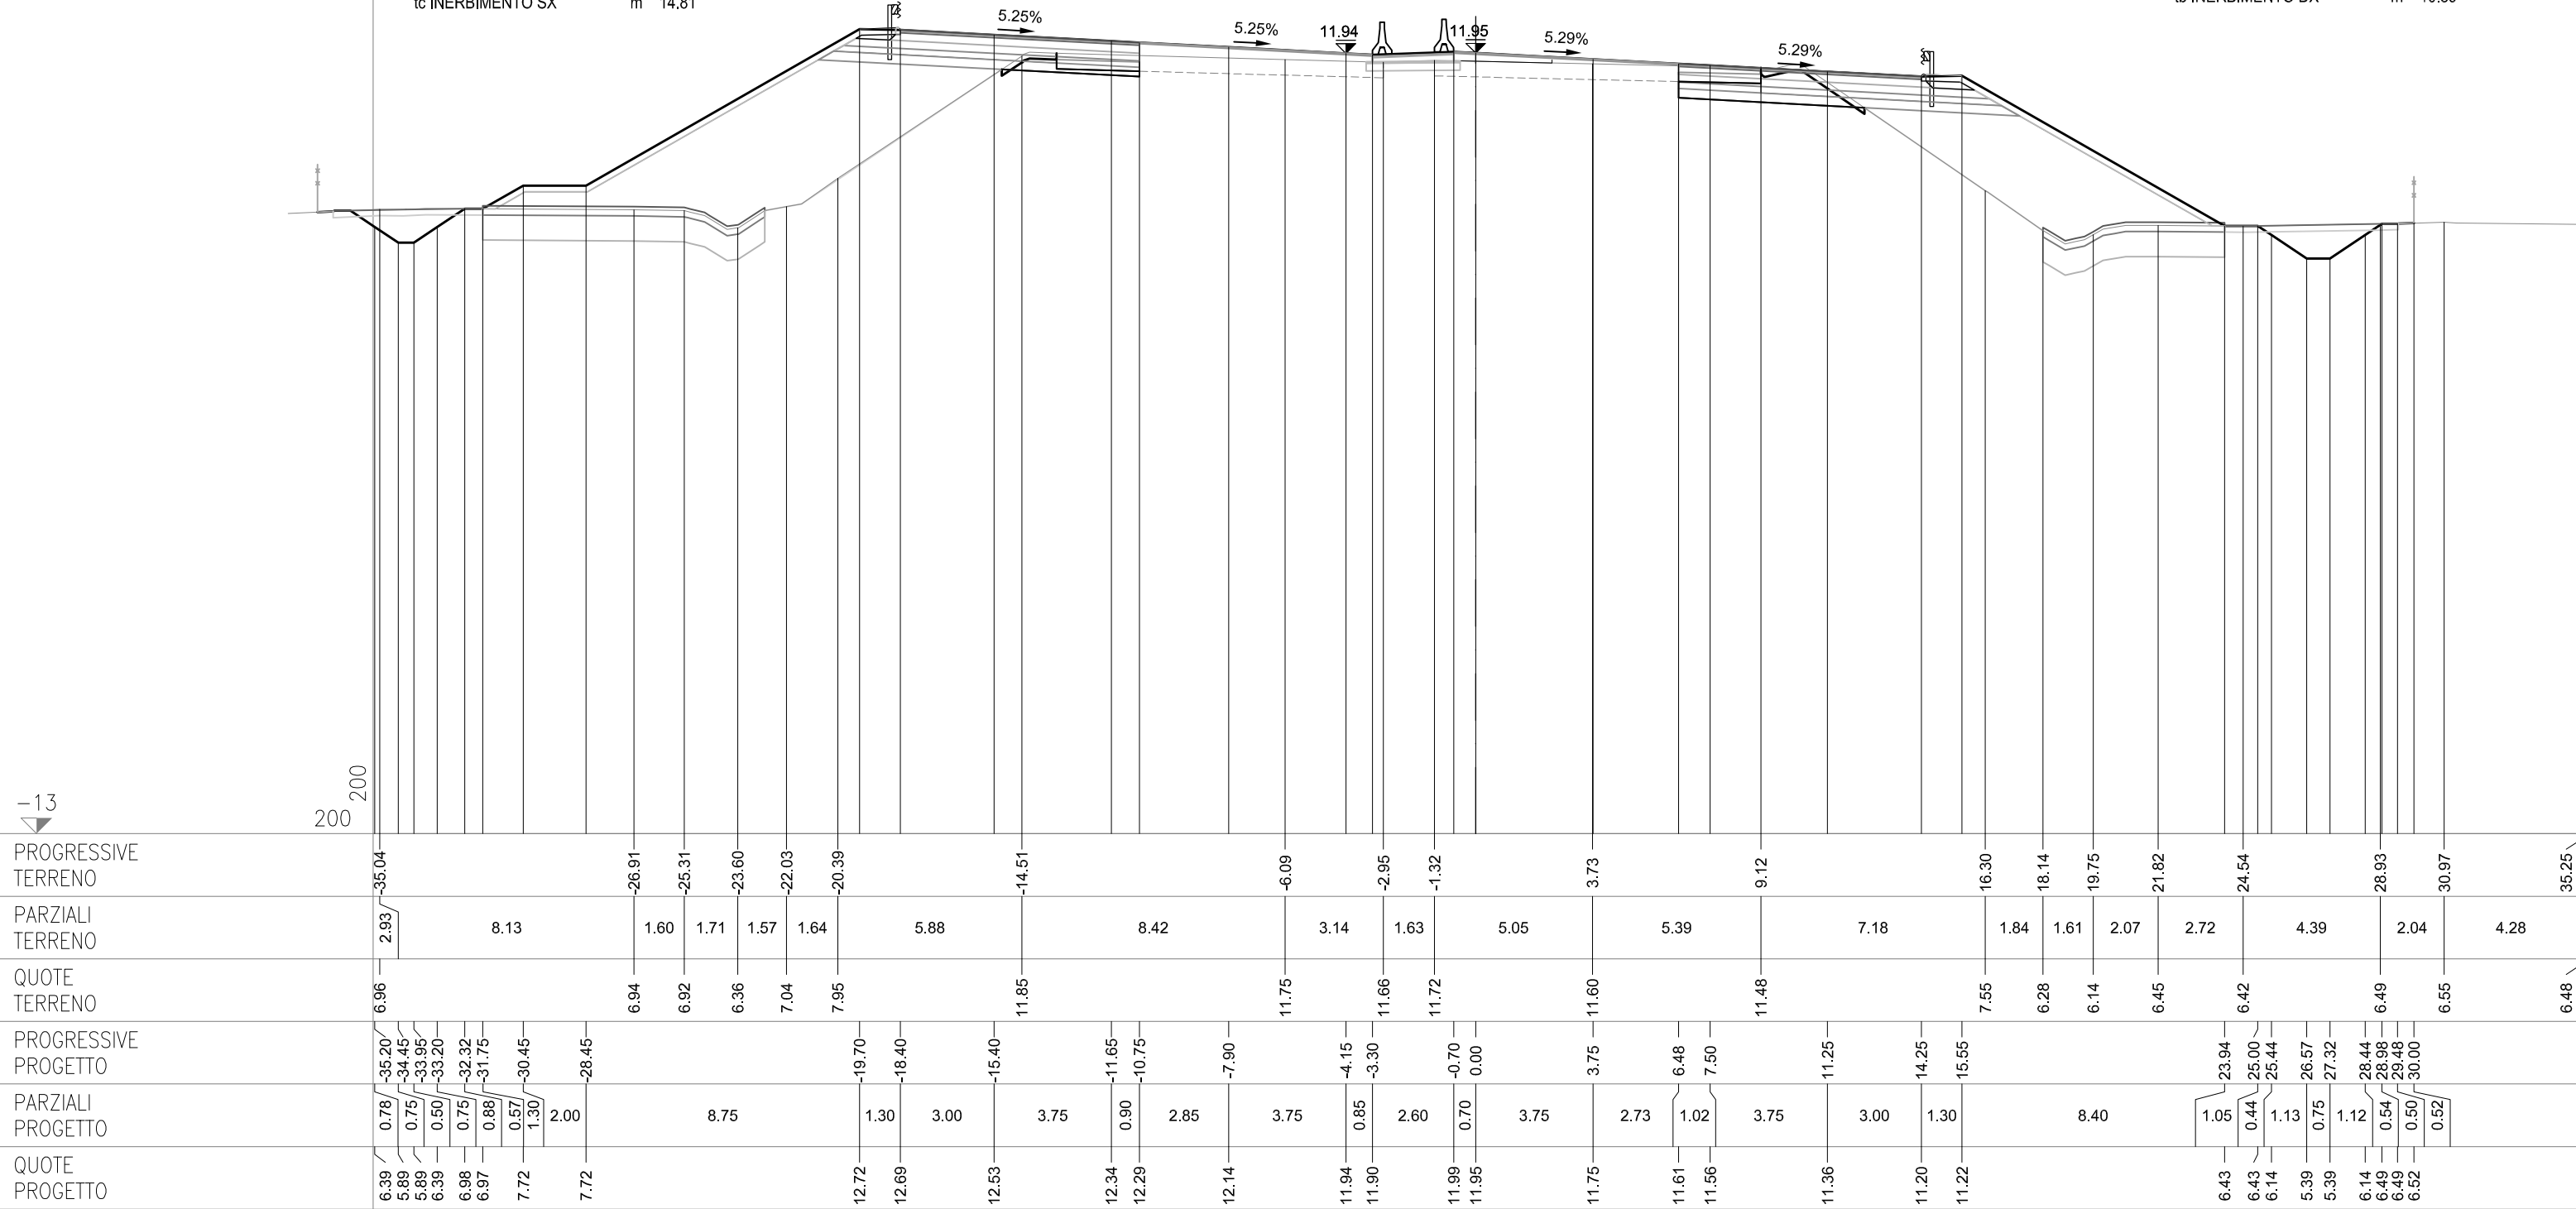

SEZIONE 57
PROGRESSIVA 89975.00

CS01-SZ01S


AC RILEVATO SX	m²	36.49
AG ARGINELLO SX	m²	0.15
AM RILEVATO A1-A3 SX	m²	2.99
BC SCAVO SX	m²	0.83
BH SCAVO FOSSO SX	m²	1.50
CD VEGETALE IN RIL SX	m²	2.95
MC FOND NON LEGATA SX	m²	1.91
NC FOND LEGATA SX	m²	2.30
OC BASE SX	m²	1.96
ON IMBOTTITURA BASE SX	m²	1.82
PN IMBOTTITURA TOT SX	m²	2.20
dc DEMOLIZIONE PAV SX	m	2.62
fc SCOTICO IN RIL SX	m	9.13
fg SCOTICO IN SCAVO SX	m	1.76
fq SCOT FOSSO SCAVO SX	m	4.74
gc GRADONATURA SX	m	9.51
hc ANTICAP IN RIL SX	m	9.13
ic BONIFICA IN RIL SX	m	9.13
lc COMPATTAZIONE SX	m	4.38
pc BINDER SX	m	7.63
qc USURA SX	m	15.09
tc INERBIMENTO SX	m	15.49

CS01-SZ01C

OO IMBOTTITURA BASE SP	m²	0.45
PO IMBOTTIT BINDER SP	m²	0.58

CS01-SZ01N

AB RILEVATO DX	m ²	18.61
AF ARGINELLO DX	m ²	0.28
AL RILEVATO A1-A3 DX	m ²	3.20
AT RILEVATO FOSSO DX	m ²	0.01
BB SCAVO DX	m ²	3.81
BG SCAVO FOSSO DX	m ²	1.10
CC VEGETALE IN RIL DX	m ²	2.20
MB FOND NON LEGATA DX	m ²	2.06
NB FOND LEGATA DX	m ²	2.42
OB BASE DX	m ²	2.00
OM IMBOTTITURA BASE DX	m ²	0.49
PM IMBOTTITURA TOT DX	m ²	1.02
db DEMOLIZIONE PAV DX	m	2.71
fb SCOTICO IN RIL DX	m	5.65
ff SCOTICO IN SCAVO DX	m	3.46
fp SCOT FOSSO SCAVO DX	m	5.37
gb GRADONATURA DX	m	7.35
hb ANTICAP IN RIL DX	m	5.65
ib BONIFICA IN RIL DX	m	5.65
lb COMPATTAZIONE DX	m	6.17
tp BINDER DX	m	7.78
qb USURA DX	m	14.95
tb INERBIMENTO DX	m	11.45

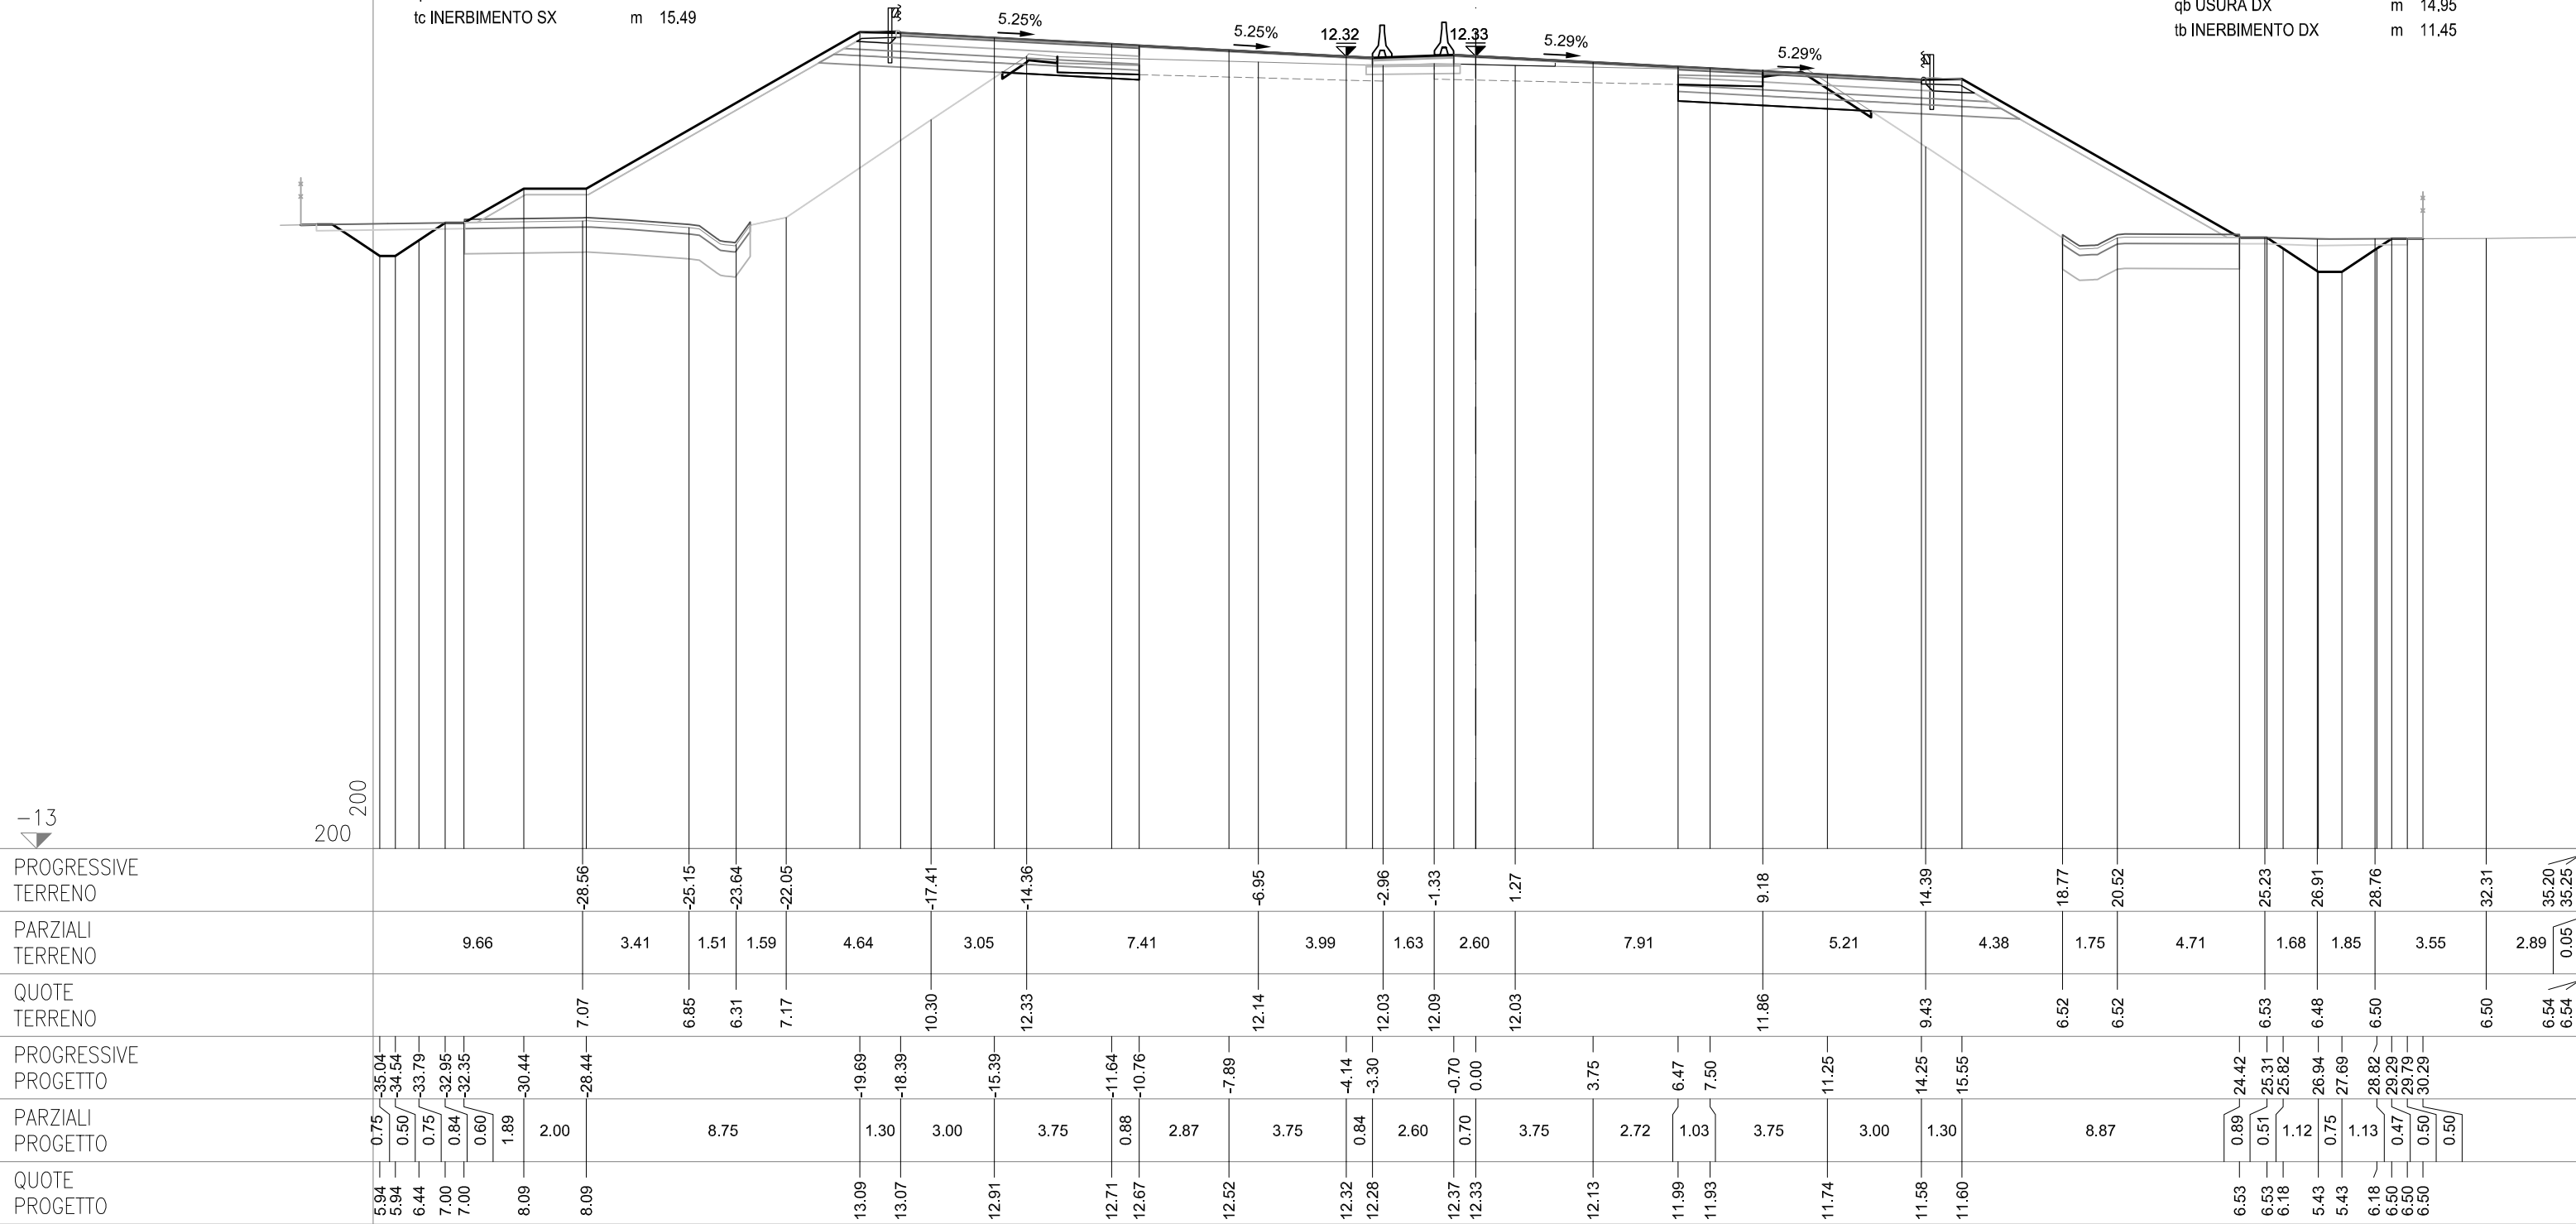

SEZIONE 58
PROGRESSIVA 90000.00

CS01-SZ01S


AC RILEVATO SX	m²	40.86
AG ARGINELLO SX	m²	0.15
AM RILEVATO A1-A3 SX	m²	2.99
BC SCAVO SX	m²	0.84
CD VEGETALE IN RIL SX	m²	3.20
MC FOND NON LEGATA SX	m²	1.93
NC FOND LEGATA SX	m²	2.31
OC BASE SX	m²	1.96
ON IMBOTTITURA BASE SX	m²	1.88
PN IMBOTTITURA TOT SX	m²	2.25
dc DEMOLIZIONE PAV SX	m	2.62
fc SCOTICO IN RIL SX	m	9.84
fg SCOTICO IN SCAVO SX	m	1.74
gc GRADONATURA SX	m	9.77
hc ANTICAP IN RIL SX	m	9.84
ic BONIFICA IN RIL SX	m	9.84
lc COMPATTAZIONE SX	m	4.36
pc BINDER SX	m	7.65
qc USURA SX	m	15.08
tc INERBIMENTO SX	m	16.36

CS01-SZ01C

OO IMBOTTITURA BASE SP	m²	0.49
PO IMBOTTIT BINDER SP	m²	0.62

CS01-SZ01N

AB RILEVATO DX	m²	20.65
AF ARGINELLO DX	m²	0.26
AL RILEVATO A1-A3 DX	m²	3.18
AT RILEVATO FOSSO DX	m²	0.05
BB SCAVO DX	m²	3.90
BG SCAVO FOSSO DX	m²	1.55
CC VEGETALE IN RIL DX	m²	2.32
MB FOND NON LEGATA DX	m²	1.99
NB FOND LEGATA DX	m²	2.39
OB BASE DX	m²	1.97
OM IMBOTTITURA BASE DX	m²	0.53
PM IMBOTTITURA TOT DX	m²	1.03
db DEMOLIZIONE PAV DX	m	2.54
fb SCOTICO IN RIL DX	m	5.68
ff SCOTICO IN SCAVO DX	m	3.41
fp SCOT FOSSO SCAVO DX	m	5.90
gb GRADONATURA DX	m	7.72
hb ANTICAP IN RIL DX	m	5.68
ib BONIFICA IN RIL DX	m	5.68
lb COMPATTAZIONE DX	m	5.95
pb BINDER DX	m	7.65
qb USURA DX	m	14.95
tb INERBIMENTO DX	m	11.67

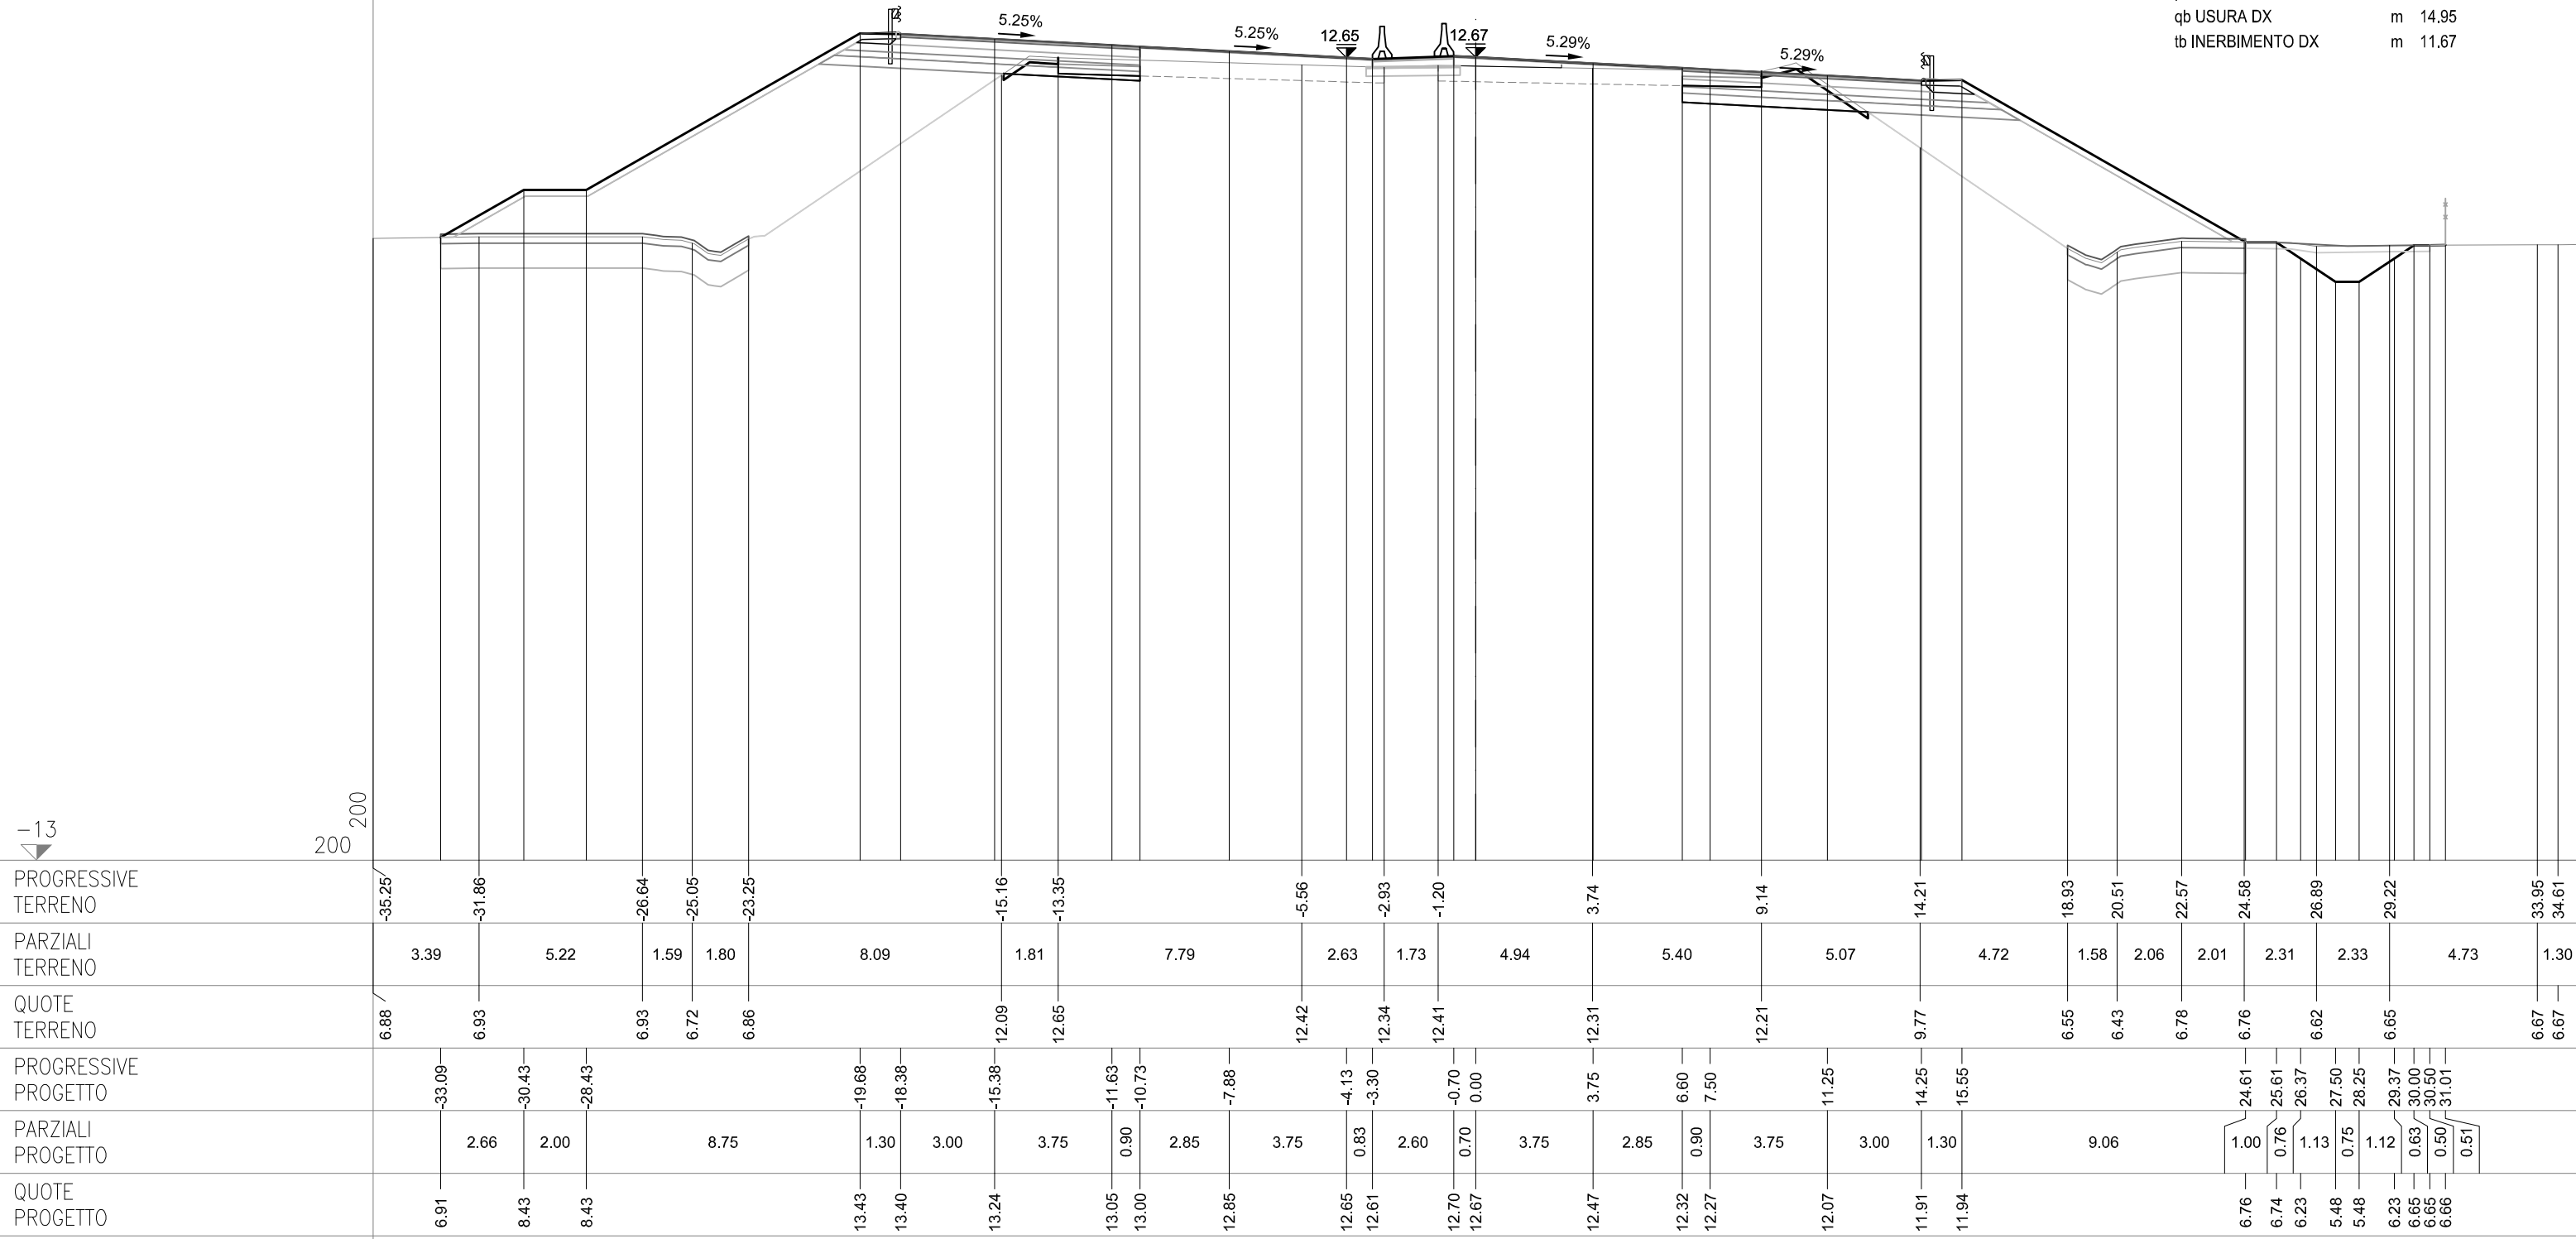

SEZIONE 59
PROGRESSIVA 90025.00

CS01-SZ01S


AC RILEVATO SX	m²	43.86
AG ARGINELLO SX	m²	0.15
AM RILEVATO A1-A3 SX	m²	2.99
AU RILEVATO FOSSO SX	m²	1.47
BC SCAVO SX	m²	0.88
CD VEGETALE IN RIL SX	m²	3.41
MC FOND NON LEGATA SX	m²	1.92
NC FOND LEGATA SX	m²	2.31
OC BASE SX	m²	1.95
ON IMBOTTITURA BASE SX	m²	1.78
PN IMBOTTITURA TOT SX	m²	2.15
dc DEMOLIZIONE PAV SX	m	2.66
fc SCOTICO IN RIL SX	m	9.82
fg SCOTICO IN SCAVO SX	m	1.71
fq SCOT FOSSO SCAVO SX	m	4.28
gc GRADONATURA SX	m	10.42
hc ANTICAP IN RIL SX	m	9.82
ic BONIFICA IN RIL SX	m	9.82
lc COMPATTAZIONE SX	m	4.37
pc BINDER SX	m	7.65
qc USURA SX	m	15.08
tc INERBIMENTO SX	m	17.01

CS01-SZ01C

OO IMBOTTITURA BASE SP	m²	0.44
PO IMBOTTIT BINDER SP	m²	0.57

CS01-SZ01N

AB RILEVATO DX	m²	21.00
AF ARGINELLO DX	m²	0.27
AL RILEVATO A1-A3 DX	m²	3.16
AT RILEVATO FOSSO DX	m²	0.05
BB SCAVO DX	m²	3.69
BG SCAVO FOSSO DX	m²	0.02
CC VEGETALE IN RIL DX	m²	2.28
MB FOND NON LEGATA DX	m²	2.03
NB FOND LEGATA DX	m²	2.40
OB BASE DX	m²	1.97
OM IMBOTTITURA BASE DX	m²	0.38
PM IMBOTTITURA TOT DX	m²	0.91
db DEMOLIZIONE PAV DX	m	2.65
fb SCOTICO IN RIL DX	m	5.39
ff SCOTICO IN SCAVO DX	m	3.29
fp SCOT FOSSO SCAVO DX	m	4.73
gb GRADONATURA DX	m	8.12
hb ANTICAP IN RIL DX	m	5.39
ib BONIFICA IN RIL DX	m	5.39
lb COMPATTAZIONE DX	m	5.94
pb BINDER DX	m	7.65
qb USURA DX	m	14.95
tb INERBIMENTO DX	m	11.73

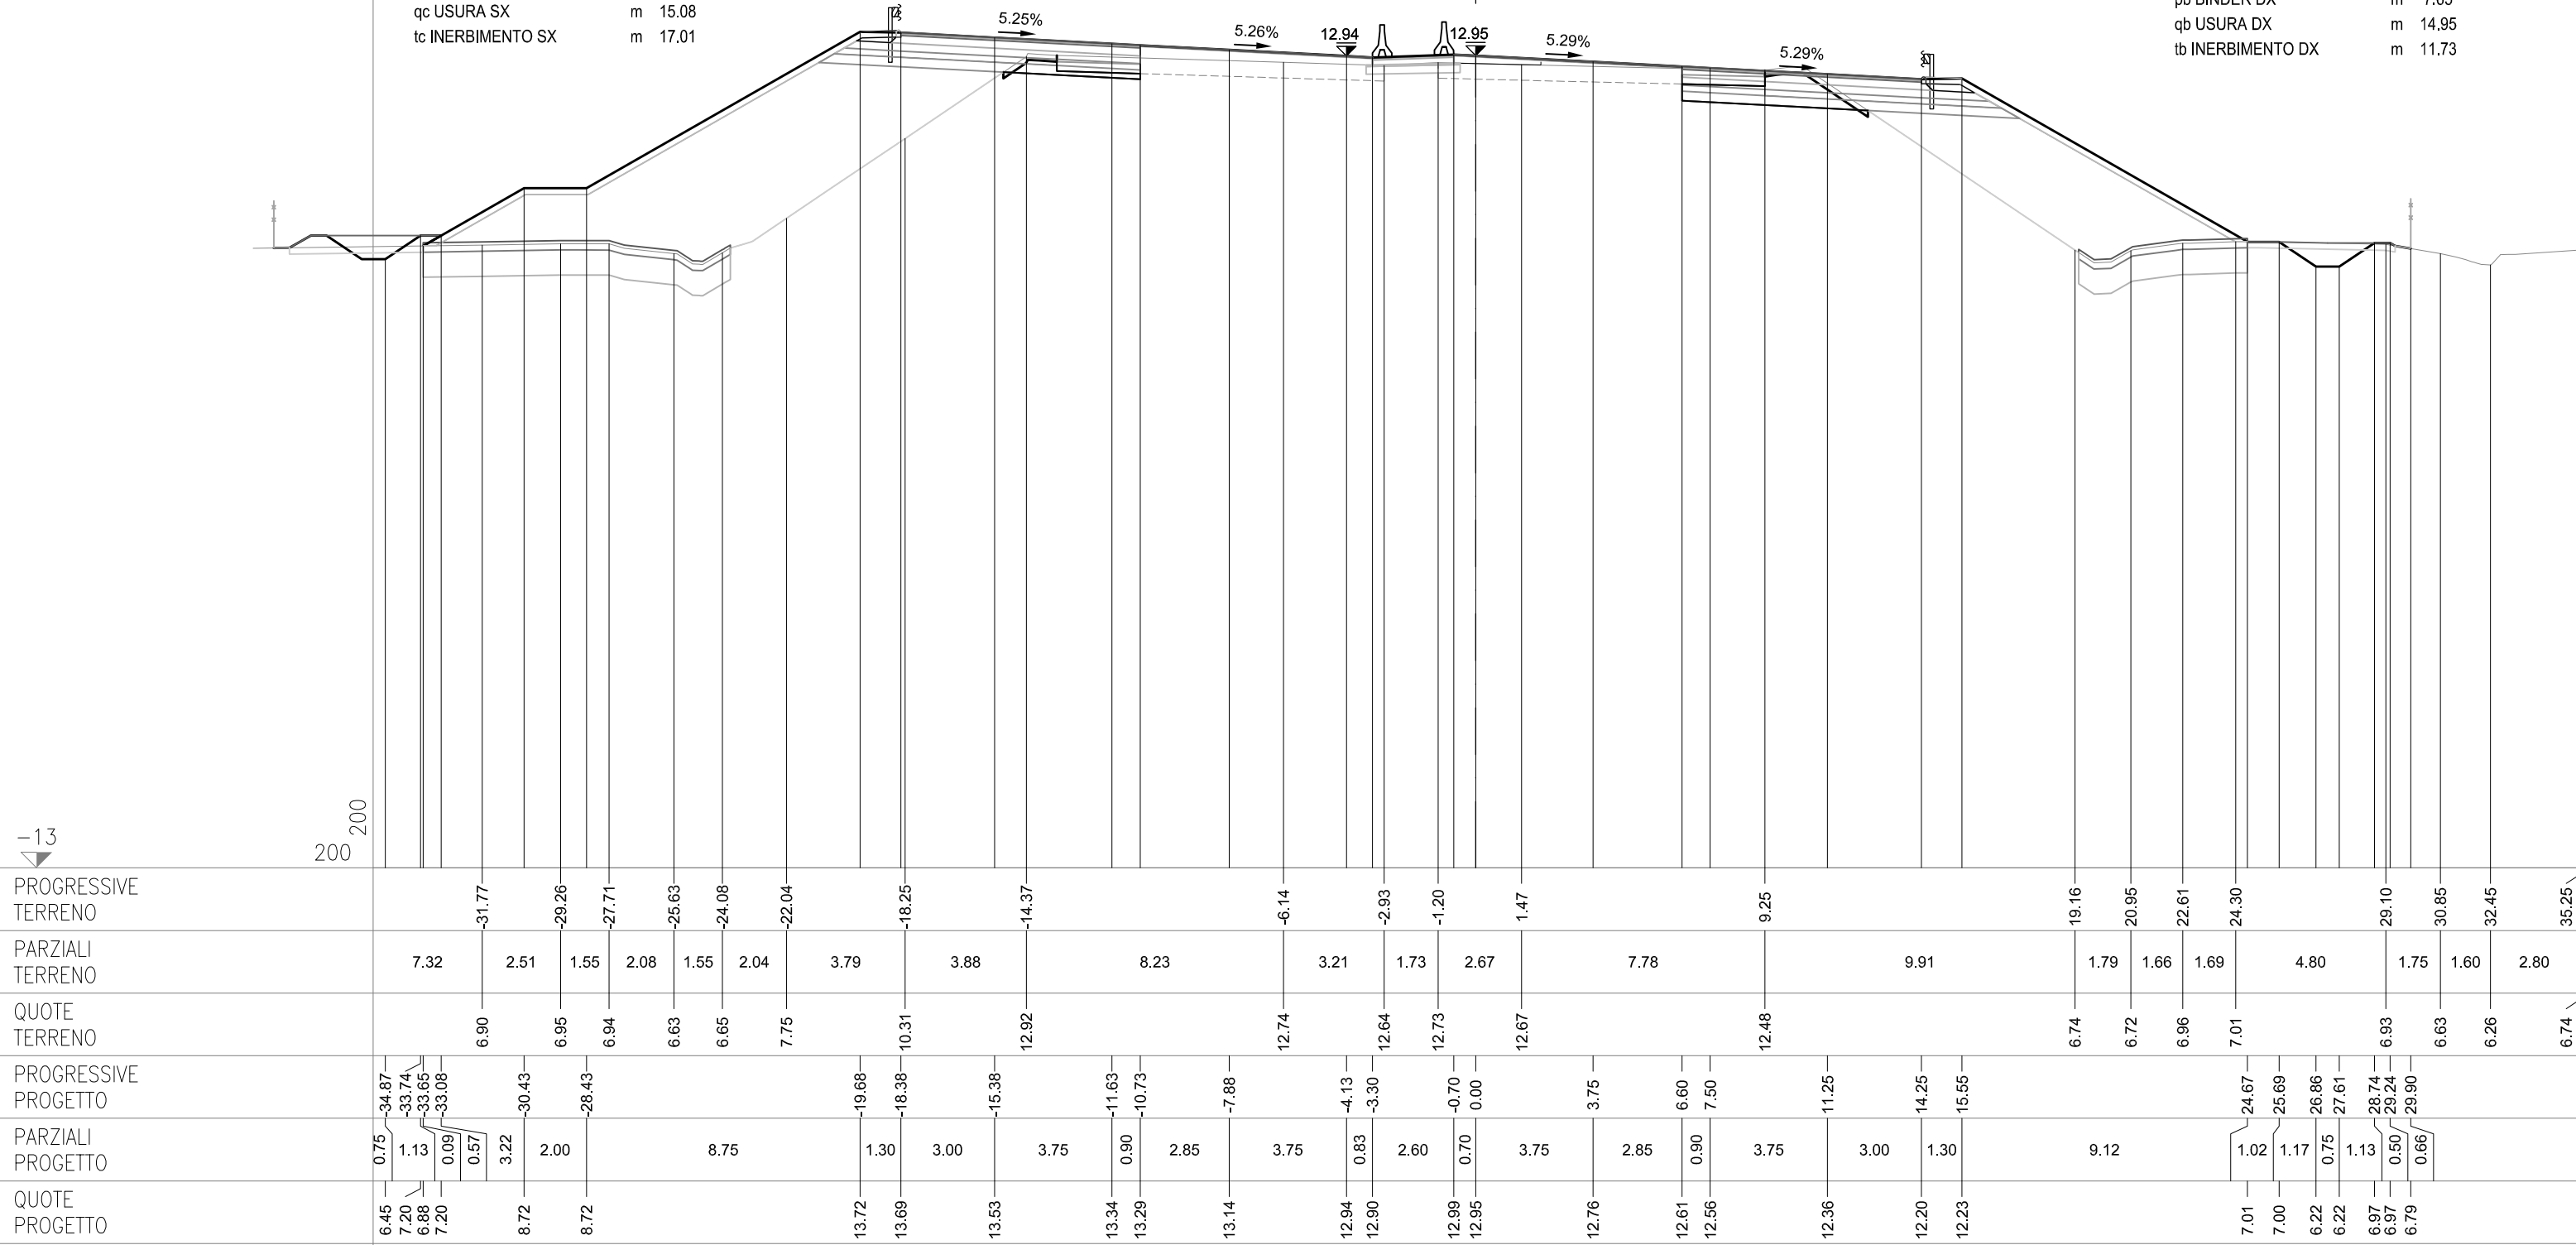

SEZIONE 60
PROGRESSIVA 90050.00

CS01-SZ01S


AC RILEVATO SX	m²	44.01
AG ARGINELLO SX	m²	0.14
AM RILEVATO A1-A3 SX	m²	3.03
AU RILEVATO FOSSO SX	m²	1.05
BC SCAVO SX	m²	1.00
CD VEGETALE IN RIL SX	m²	3.50
MC FOND NON LEGATA SX	m²	1.90
NC FOND LEGATA SX	m²	2.32
OC BASE SX	m²	1.96
ON IMBOTTITURA BASE SX	m²	1.60
PN IMBOTTITURA TOT SX	m²	1.97
dc DEMOLIZIONE PAV SX	m	2.67
fc SCOTICO IN RIL SX	m	9.67
fg SCOTICO IN SCAVO SX	m	2.01
fq SCOT FOSSO SCAVO SX	m	4.11
gc GRADONATURA SX	m	10.67
hc ANTICAP IN RIL SX	m	9.67
ic BONIFICA IN RIL SX	m	9.67
lc COMPATTAZIONE SX	m	4.68
pc BINDER SX	m	7.66
qc USURA SX	m	15.08
tc INERBIMENTO SX	m	17.43

CS01-SZ01C

OO IMBOTTITURA BASE SP	m²	0.39
PO IMBOTTIT BINDER SP	m²	0.52

CS01-SZ01N

AB RILEVATO DX	m²	22.90
AF ARGINELLO DX	m²	0.28
AL RILEVATO A1-A3 DX	m²	3.11
AT RILEVATO FOSSO DX	m²	0.05
BB SCAVO DX	m²	3.86
CC VEGETALE IN RIL DX	m²	2.86
MB FOND NON LEGATA DX	m²	2.02
NB FOND LEGATA DX	m²	2.39
OB BASE DX	m²	1.95
OM IMBOTTITURA BASE DX	m²	0.33
PM IMBOTTITURA TOT DX	m²	0.89
db DEMOLIZIONE PAV DX	m	2.56
fb SCOTICO IN RIL DX	m	7.78
ff SCOTICO IN SCAVO DX	m	3.36
fp SCOT FOSSO SCAVO DX	m	4.23
gb GRADONATURA DX	m	8.37
hb ANTICAP IN RIL DX	m	7.78
ib BONIFICA IN RIL DX	m	7.78
lb COMPATTAZIONE DX	m	5.92
pb BINDER DX	m	7.61
qb USURA DX	m	14.95
tb INERBIMENTO DX	m	14.38

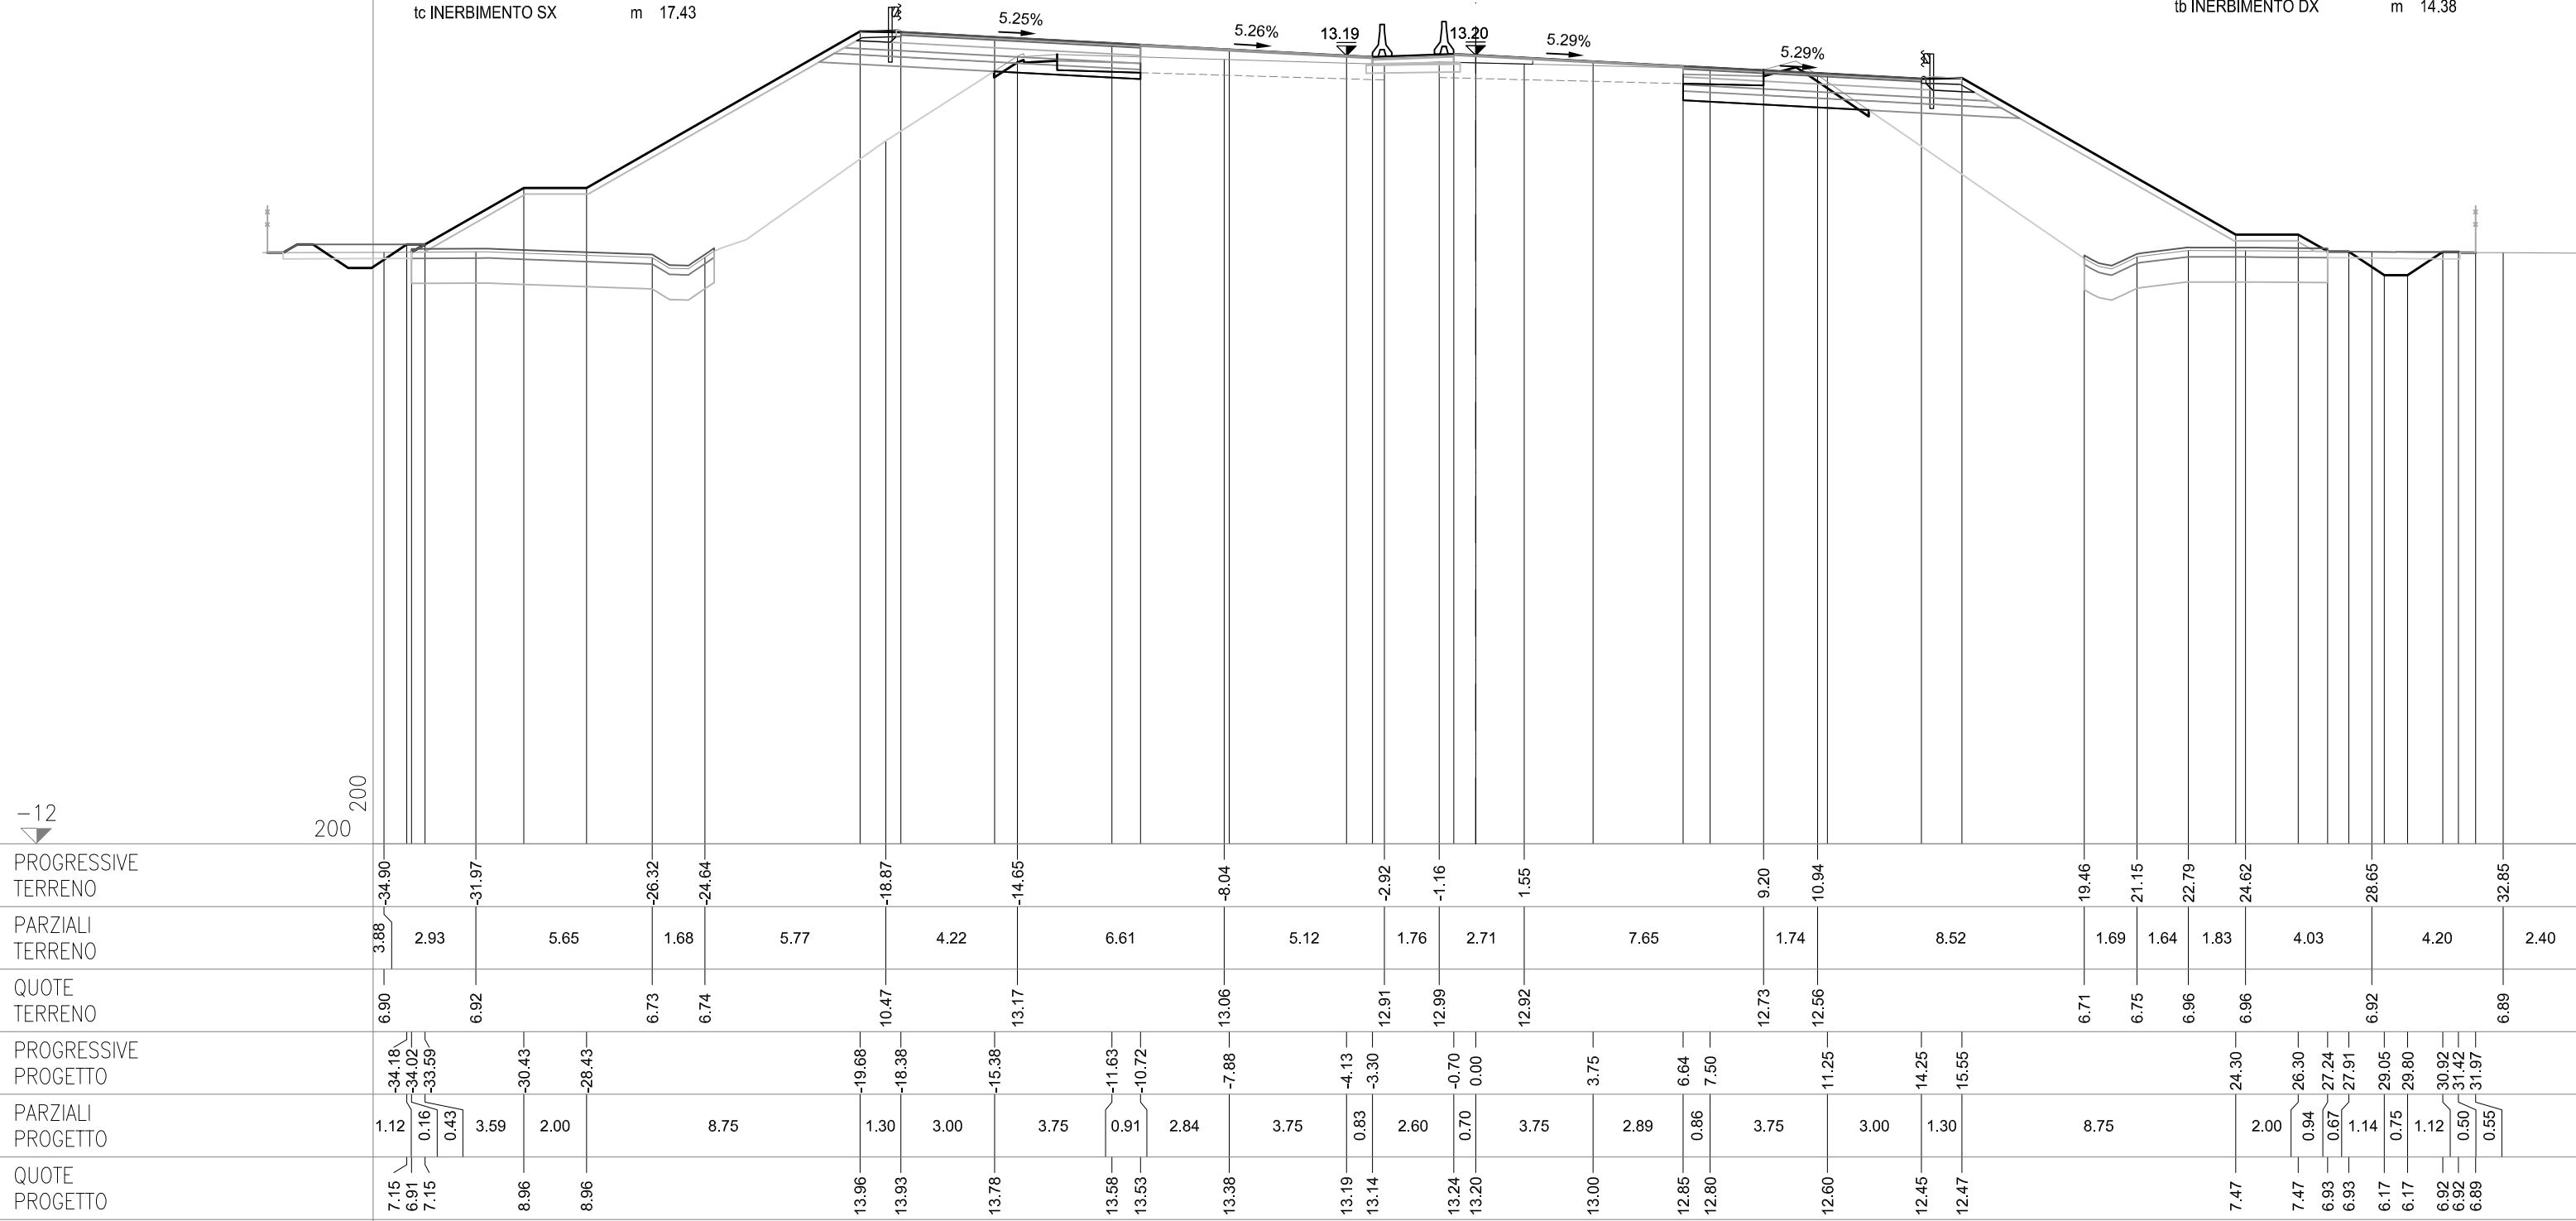

SEZIONE 61
PROGRESSIVA 90075.00

CS01-SZ01S


AC RILEVATO SX	m²	45.38
AG ARGINELLO SX	m²	0.15
AM RILEVATO A1-A3 SX	m²	2.99
BC SCAVO SX	m²	0.94
BH SCAVO FOSSO SX	m²	0.03
CD VEGETALE IN RIL SX	m²	3.48
MC FOND NON LEGATA SX	m²	1.92
NC FOND LEGATA SX	m²	2.31
OC BASE SX	m²	1.96
ON IMBOTTITURA BASE SX	m²	1.61
PN IMBOTTITURA TOT SX	m²	1.98
dc DEMOLIZIONE PAV SX	m	2.63
fc SCOTICO IN RIL SX	m	8.85
fg SCOTICO IN SCAVO SX	m	1.73
fq SCOT FOSSO SCAVO SX	m	4.19
gc GRADONATURA SX	m	11.74
hc ANTICAP IN RIL SX	m	8.85
ic BONIFICA IN RIL SX	m	8.85
lc COMPATTAZIONE SX	m	4.36
pc BINDER SX	m	7.64
qc USURA SX	m	15.09
tc INERBIMENTO SX	m	17.42

CS01-SZ01C

OO IMBOTTITURA BASE SP	m²	0.39
PO IMBOTTIT BINDER SP	m²	0.52

CS01-SZ01N

AB RILEVATO DX	m²	24.41
AF ARGINELLO DX	m²	0.26
AL RILEVATO A1-A3 DX	m²	3.15
BB SCAVO DX	m²	3.90
BG SCAVO FOSSO DX	m²	0.61
CC VEGETALE IN RIL DX	m²	2.91
MB FOND NON LEGATA DX	m²	2.00
NB FOND LEGATA DX	m²	2.43
OB BASE DX	m²	2.01
OM IMBOTTITURA BASE DX	m²	0.33
PM IMBOTTITURA TOT DX	m²	0.86
db DEMOLIZIONE PAV DX	m	2.72
fb SCOTICO IN RIL DX	m	7.93
ff SCOTICO IN SCAVO DX	m	3.36
fp SCOT FOSSO SCAVO DX	m	4.60
gb GRADONATURA DX	m	8.50
hb ANTICAP IN RIL DX	m	7.93
ib BONIFICA IN RIL DX	m	7.93
lb COMPATTAZIONE DX	m	6.08
pb BINDER DX	m	7.77
qb USURA DX	m	14.95
tb INERBIMENTO DX	m	14.67

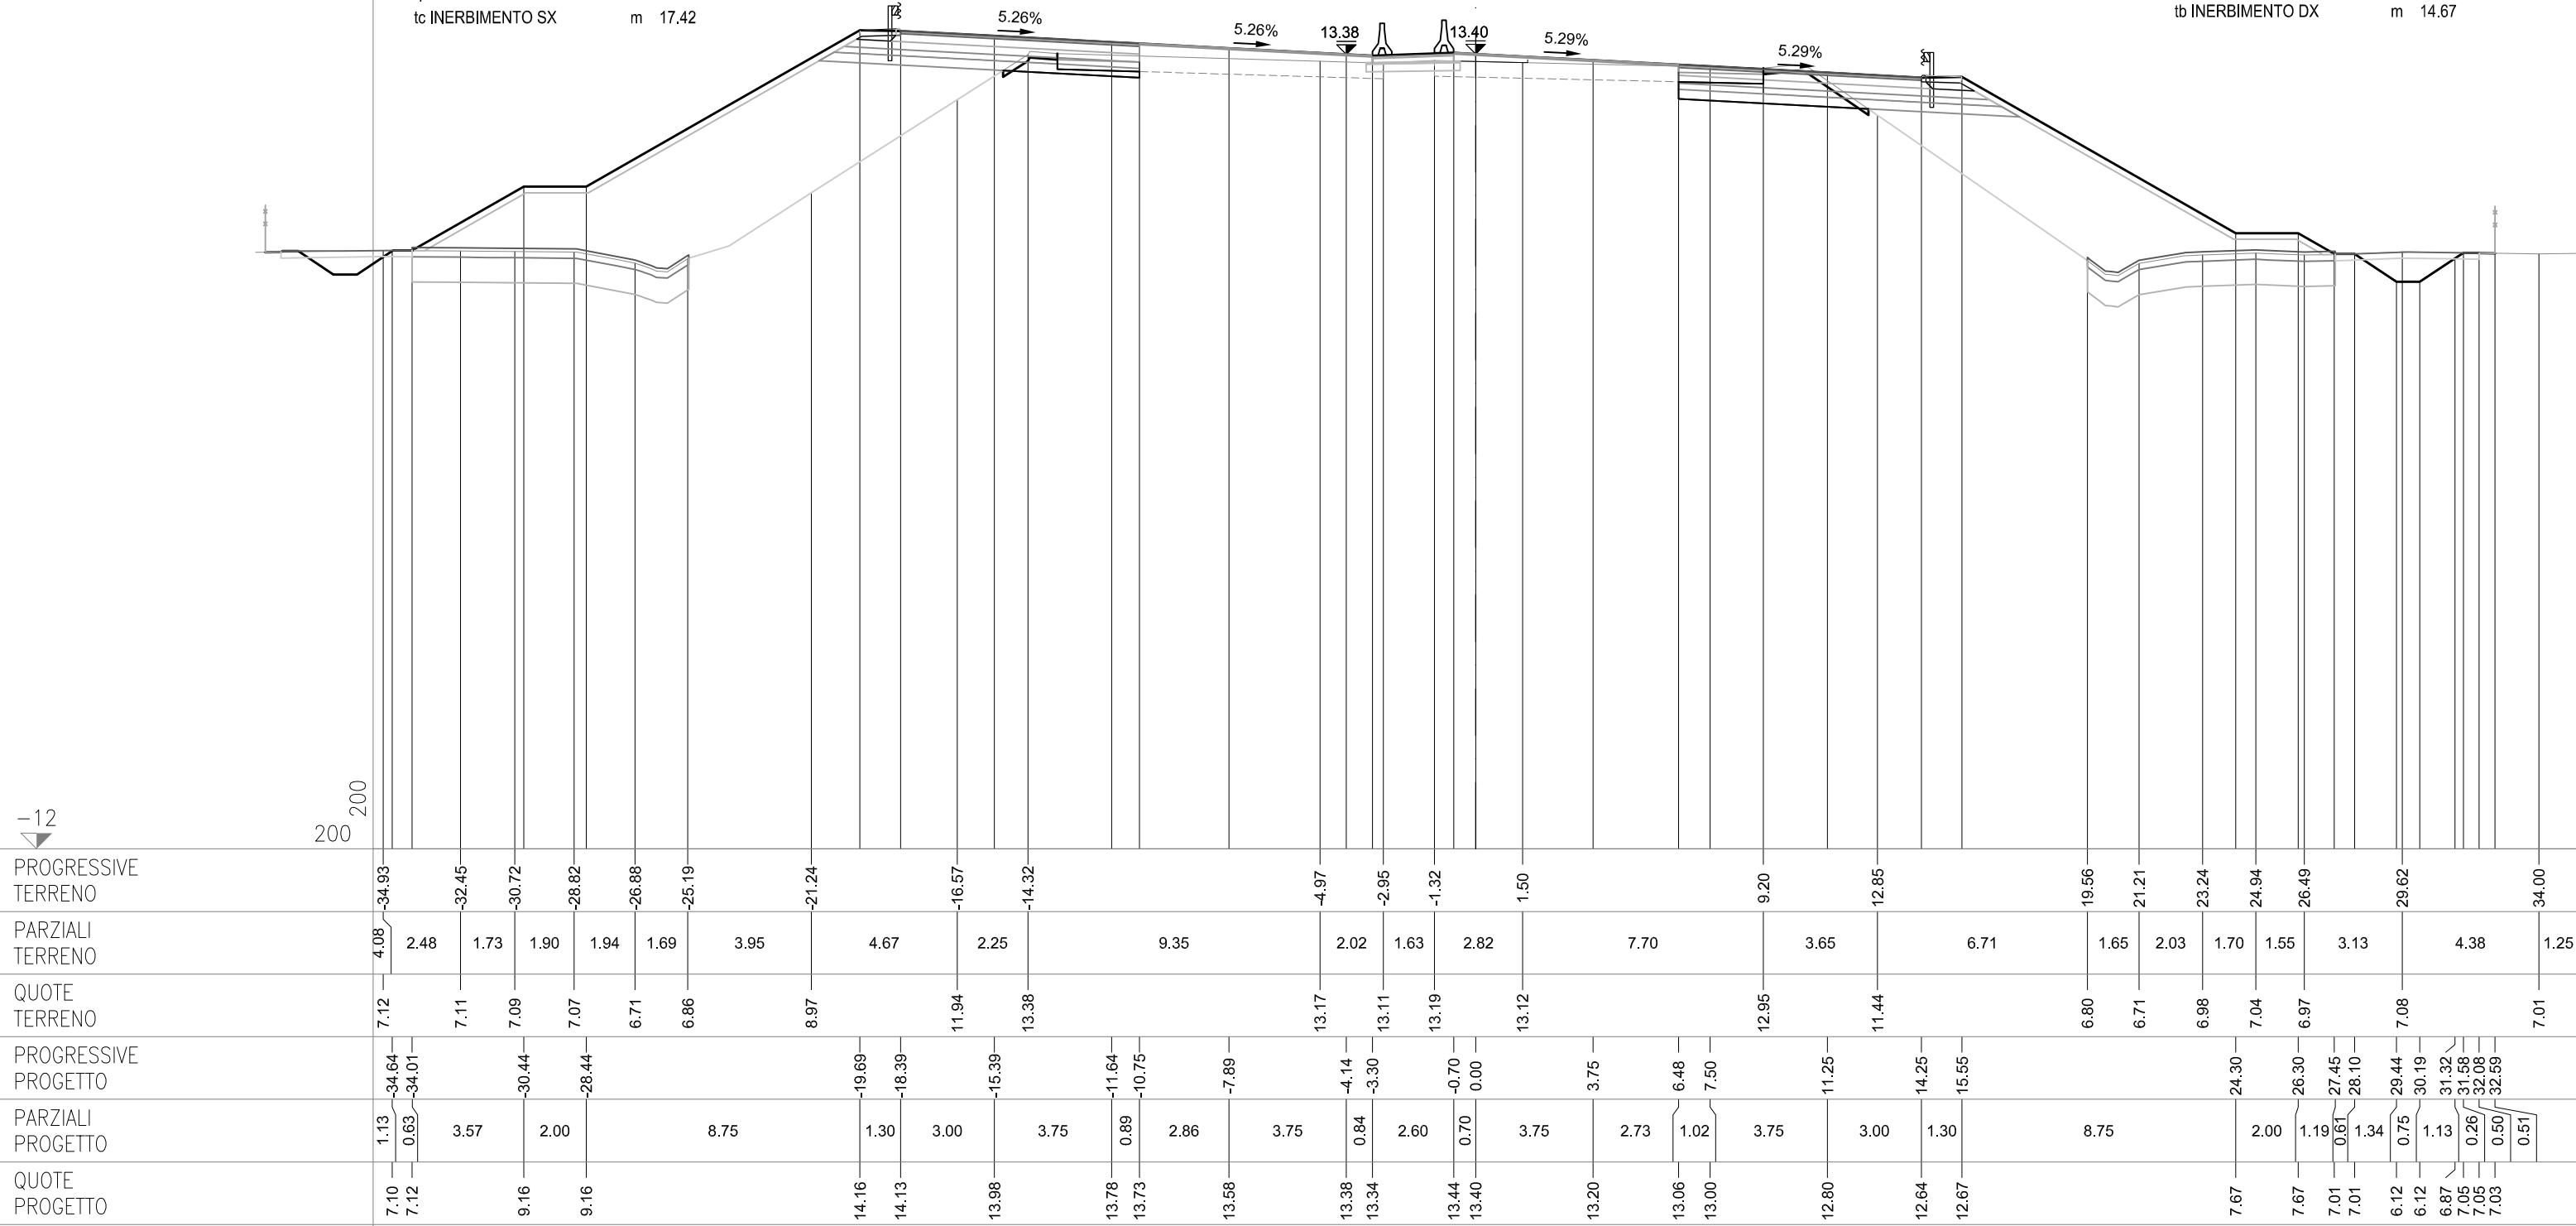

SEZIONE 62
PROGRESSIVA 90100.00

CS01-SZ01S


AC RILEVATO SX	m²	44.77
AG ARGINELLO SX	m²	0.15
AM RILEVATO A1-A3 SX	m²	2.98
BC SCAVO SX	m²	1.06
BH SCAVO FOSSO SX	m²	0.46
CD VEGETALE IN RIL SX	m²	3.43
MC FOND NON LEGATA SX	m²	1.98
NC FOND LEGATA SX	m²	2.33
OC BASE SX	m²	1.97
ON IMBOTTITURA BASE SX	m²	1.66
PN IMBOTTITURA TOT SX	m²	2.03
dc DEMOLIZIONE PAV SX	m	2.61
fc SCOTICO IN RIL SX	m	8.69
fg SCOTICO IN SCAVO SX	m	1.99
fq SCOT FOSSO SCAVO SX	m	4.60
gc GRADONATURA SX	m	11.91
hc ANTICAP IN RIL SX	m	8.69
ic BONIFICA IN RIL SX	m	8.69
lc COMPATTAZIONE SX	m	4.60
pc BINDER SX	m	7.71
qc USURA SX	m	15.09
tc INERBIMENTO SX	m	17.57

CS01-SZ01C

OO IMBOTTITURA BASE SP	m²	0.39
PO IMBOTTIT BINDER SP	m²	0.52

CS01-SZ01N

AB RILEVATO DX	m²	25.15
AF ARGINELLO DX	m²	0.27
AL RILEVATO A1-A3 DX	m²	3.17
BB SCAVO DX	m²	3.78
BG SCAVO FOSSO DX	m²	0.62
CC VEGETALE IN RIL DX	m²	2.96
MB FOND NON LEGATA DX	m²	2.01
NB FOND LEGATA DX	m²	2.42
OB BASE DX	m²	1.99
OM IMBOTTITURA BASE DX	m²	0.37
PM IMBOTTITURA TOT DX	m²	0.88
db DEMOLIZIONE PAV DX	m	2.67
fb SCOTICO IN RIL DX	m	7.77
ff SCOTICO IN SCAVO DX	m	3.38
fp SCOT FOSSO SCAVO DX	m	4.72
gb GRADONATURA DX	m	8.93
hb ANTICAP IN RIL DX	m	7.77
ib BONIFICA IN RIL DX	m	7.77
lb COMPATTAZIONE DX	m	6.05
pb BINDER DX	m	7.76
qb USURA DX	m	14.95
tb INERBIMENTO DX	m	14.93

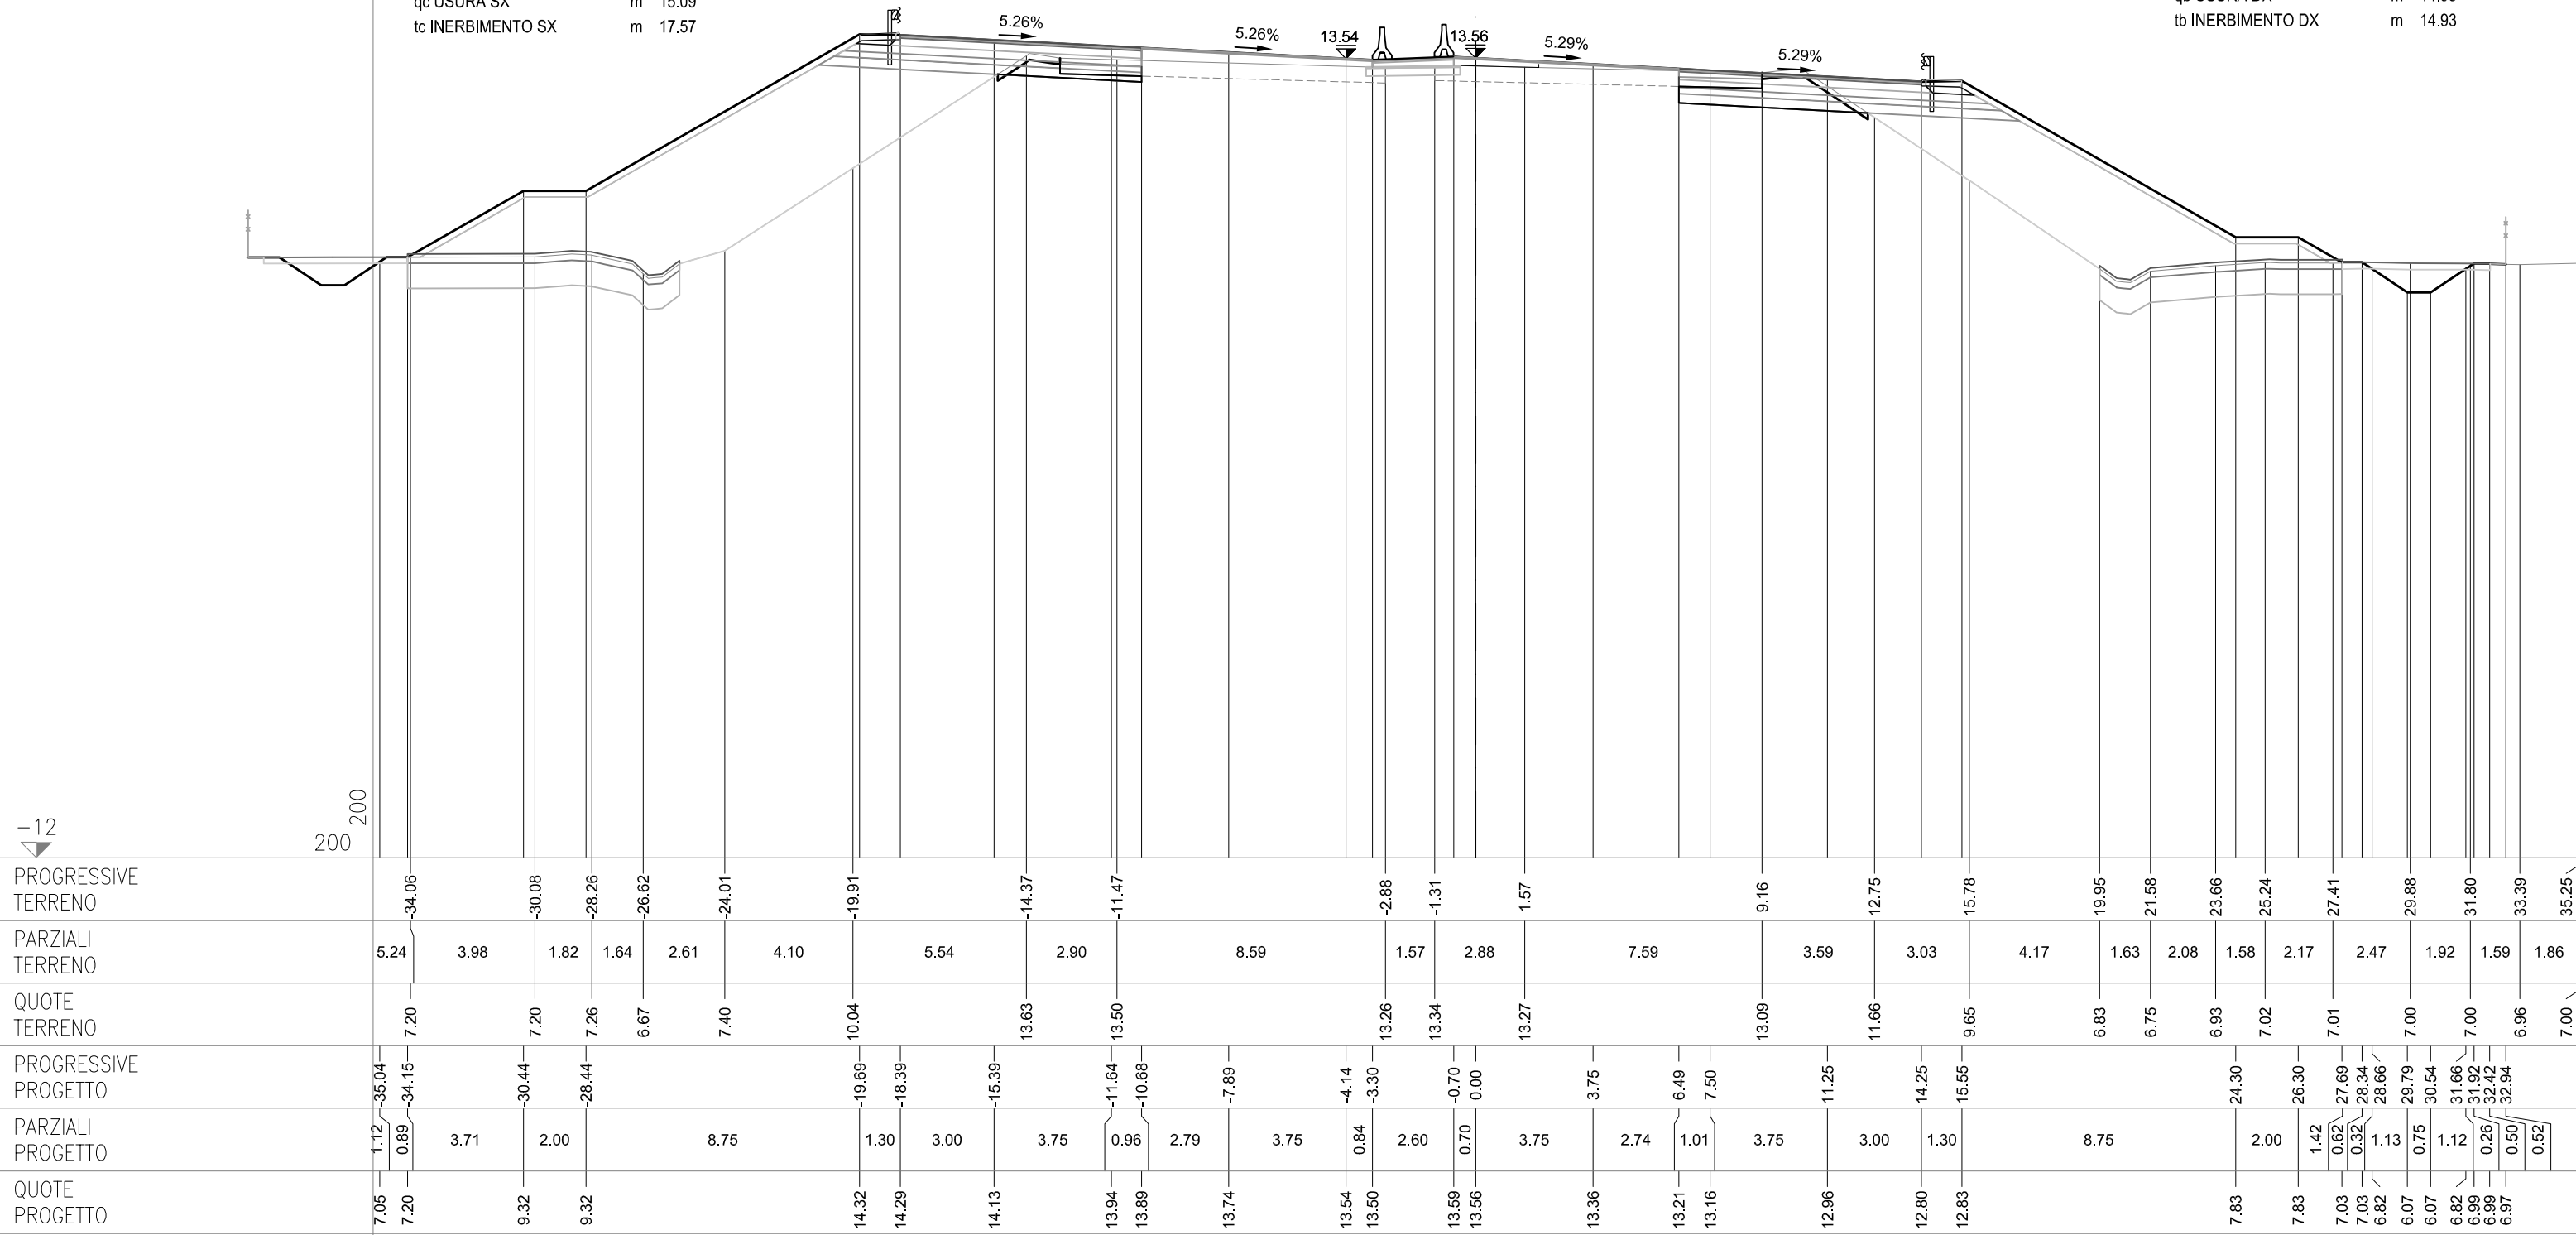


SEZIONE 62-a
PROGRESSIVA 90103.75

AC RILEVATO SX	m²	44.89
AG ARGINELLO SX	m²	0.20
AM RILEVATO A1-A3 SX	m²	2.94
BC SCAVO SX	m²	1.05
BH SCAVO FOSSO SX	m²	0.63
CD VEGETALE IN RIL SX	m²	2.80
MC FOND NON LEGATA SX	m²	1.98
NC FOND LEGATA SX	m²	2.48
OC BASE SX	m²	2.03
ON IMBOTTITURA BASE SX	m²	1.64
PN IMBOTTITURA TOT SX	m²	2.00
dc DEMOLIZIONE PAV SX	m	2.61
fc SCOTICO IN RIL SX	m	8.80
fg SCOTICO IN SCAVO SX	m	2.03
fq SCOT FOSSO SCAVO SX	m	4.72
gc GRADONATURA SX	m	11.77
hc ANTICAP IN RIL SX	m	8.80
ic BONIFICA IN RIL SX	m	8.80
lc COMPATTAZIONE SX	m	4.64
pc BINDER SX	m	7.75
qc USURA SX	m	15.12
tc INERBIMENTO SX	m	16.54

OO IMBOTTITURA BASE SP	m²	0.39
PO IMBOTTIT BINDER SP	m²	0.52

AB RILEVATO DX	m ²	25.36
AF ARGINELLO DX	m ²	0.27
AL RILEVATO A1-A3 DX	m ²	3.19
AT RILEVATO FOSSO DX	m ²	0.02
BB SCAVO DX	m ²	3.70
BG SCAVO FOSSO DX	m ²	0.55
CC VEGETALE IN RIL DX	m ²	2.96
MB FOND NON LEGATA DX	m ²	2.03
NB FOND LEGATA DX	m ²	2.43
OB BASE DX	m ²	1.99
OM IMBOTTITURA BASE DX	m ²	0.38
PM IMBOTTITURA TOT DX	m ²	0.92
db DEMOLIZIONE PAV DX	m	2.66
fb SCOTICO IN RIL DX	m	7.77
ff SCOTICO IN SCAVO DX	m	3.34
fp SCOT FOSSO SCAVO DX	m	4.77
gb GRADONATURA DX	m	9.03
hb ANTICAP IN RIL DX	m	7.77
ib BONIFICA IN RIL DX	m	7.77
lb COMPATTAZIONE DX	m	6.00
mb BINDER DX	m	7.76
qb USURA DX	m	14.95
tb INERBIMENTO DX	m	14.99

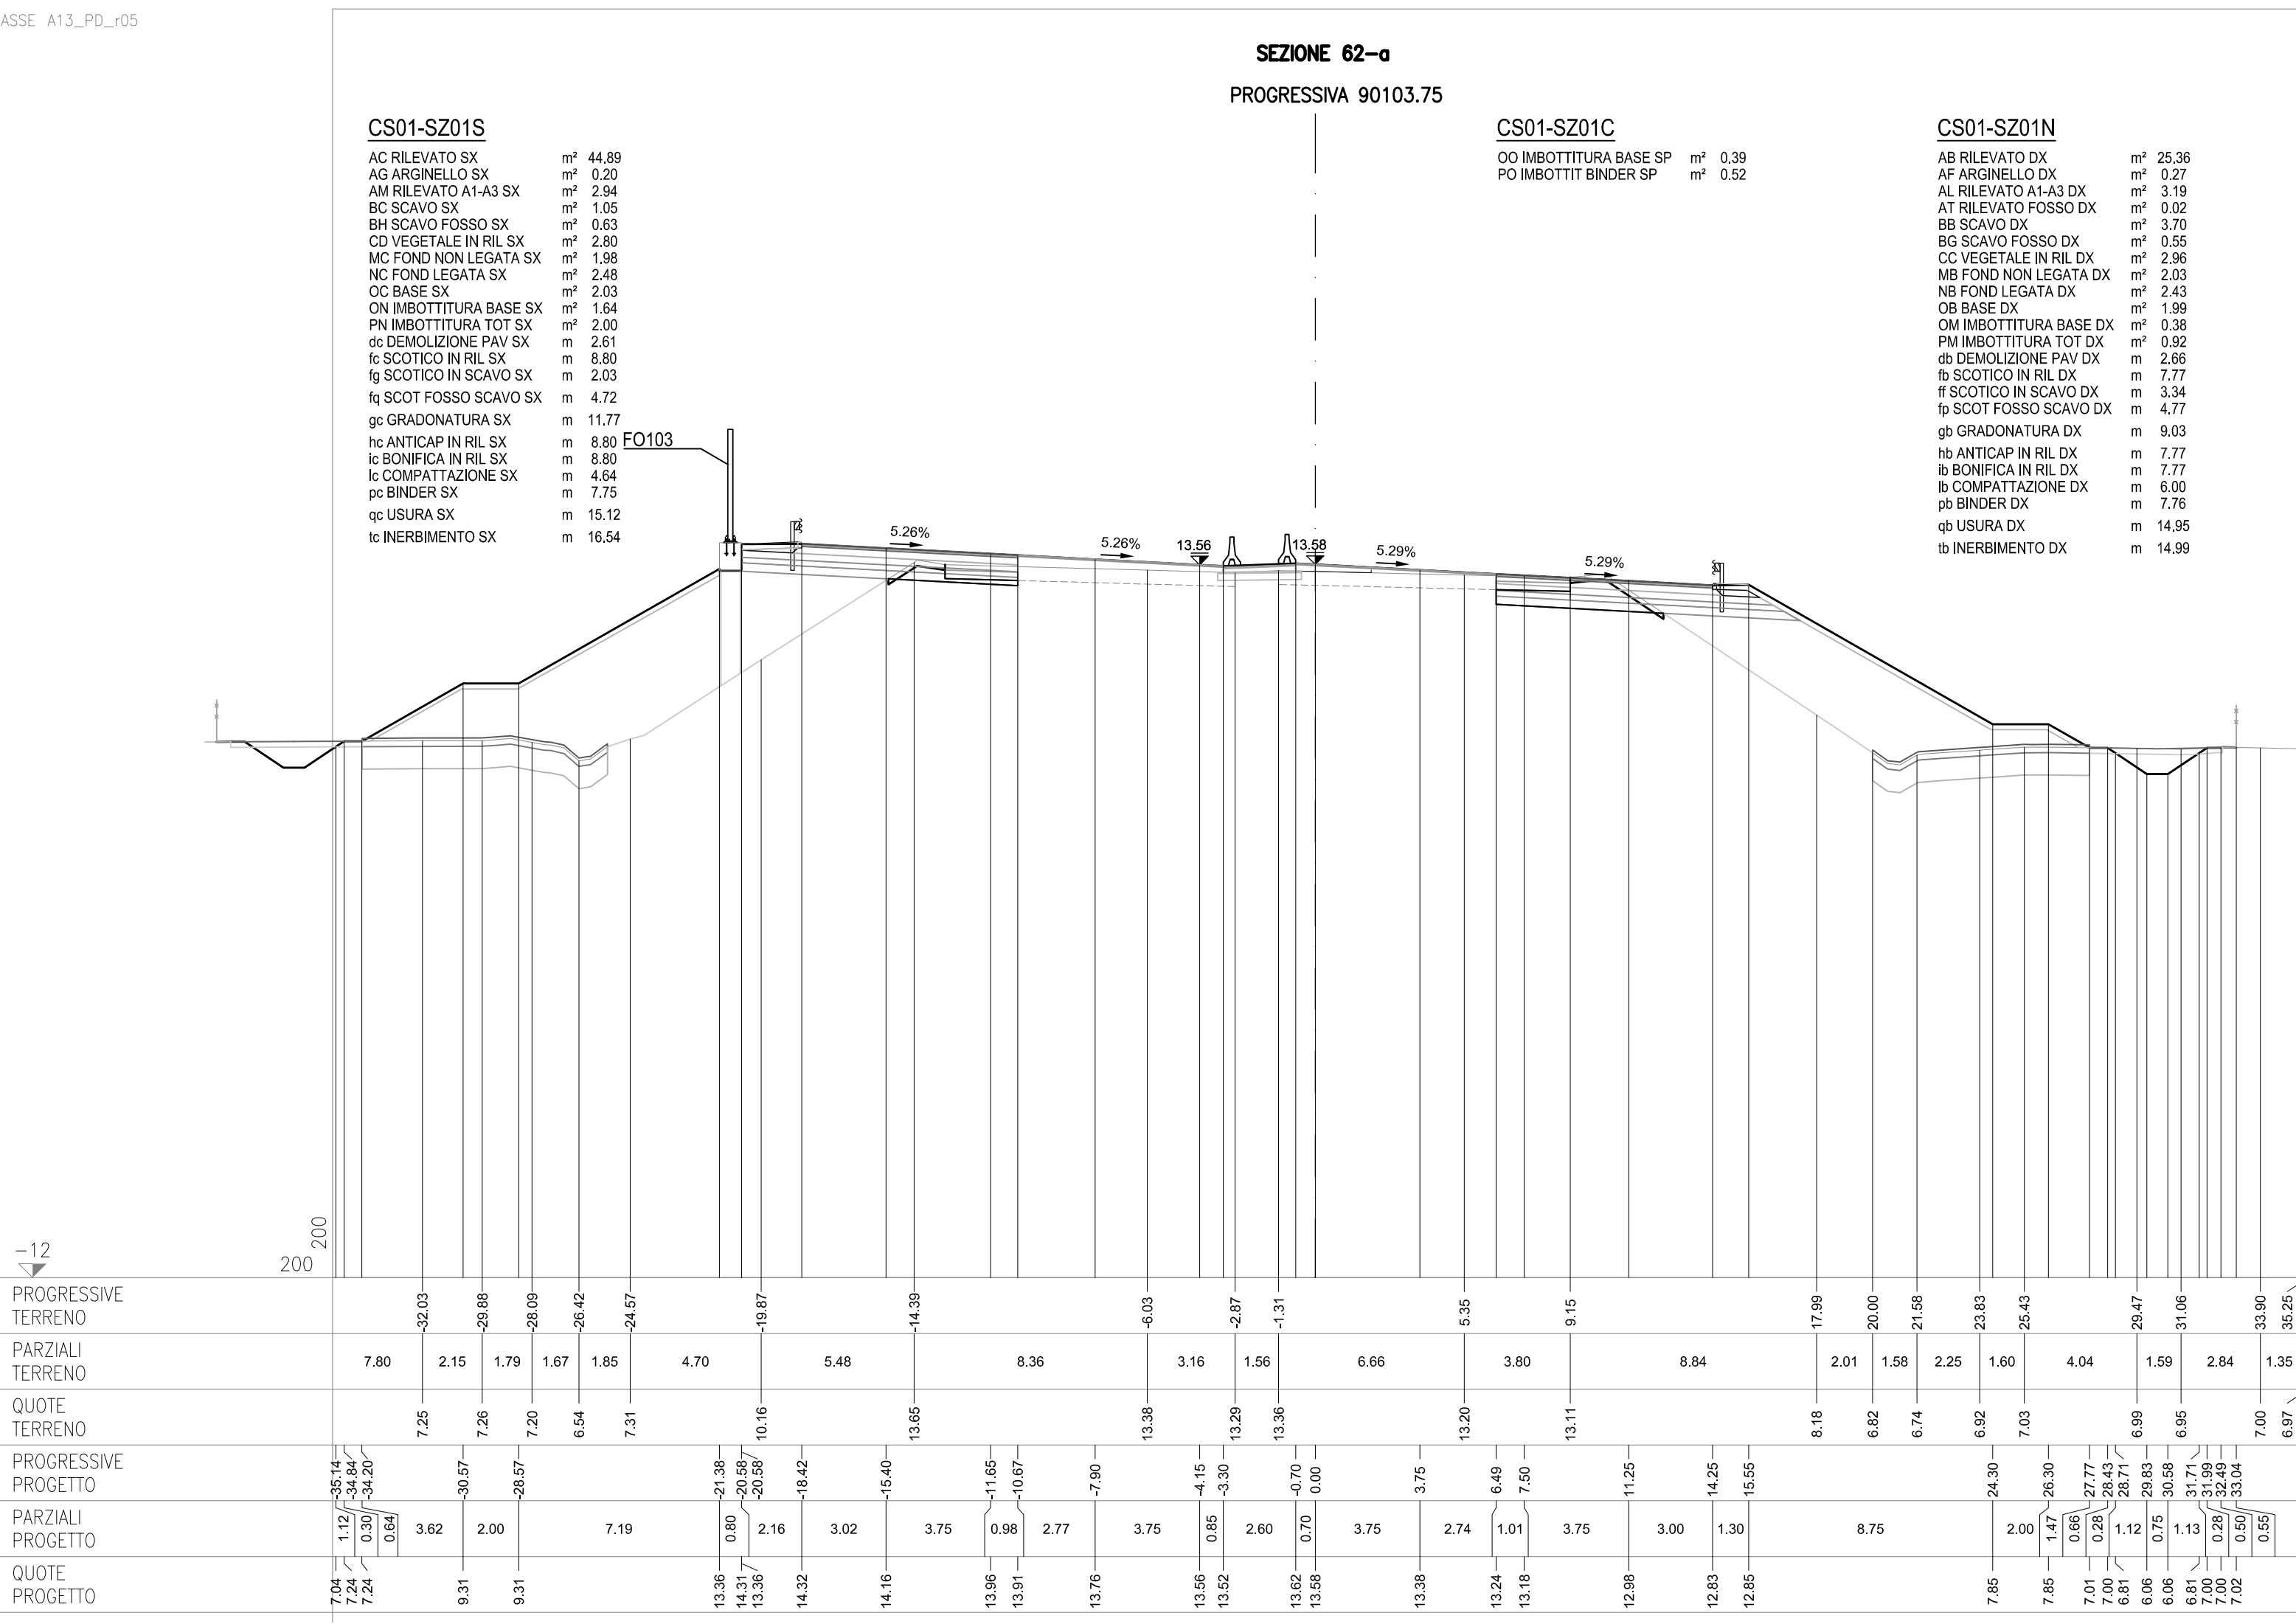

SEZIONE 62-b

PROGRESSIVA 90123.42

CS01-SZ01S


AC RILEVATO SX	m²	78.85
AG ARGINELLO SX	m²	0.19
AM RILEVATO A1-A3 SX	m²	4.42
BC SCAVO SX	m²	1.22
BH SCAVO FOSSO SX	m²	2.45
CD VEGETALE IN RIL SX	m²	2.90
MC FOND NON LEGATA SX	m²	2.90
NC FOND LEGATA SX	m²	3.68
OC BASE SX	m²	3.21
ON IMBOTTITURA BASE SX	m²	1.53
PN IMBOTTITURA TOT SX	m²	1.90
dc DEMOLIZIONE PAV SX	m	2.49
fc SCOTICO IN RIL SX	m	14.73
fg SCOTICO IN SCAVO SX	m	2.15
fq SCOT FOSSO SCAVO SX	m	5.06
gc GRADONATURA SX	m	11.26
hc ANTICAP IN RIL SX	m	14.73
ic BONIFICA IN RIL SX	m	14.73
lc COMPATTAZIONE SX	m	4.64
pc BINDER SX	m	12.66
qc USURA SX	m	20.11
tc INERBIMENTO SX	m	17.09

CS01-SZ01C

OO IMBOTTITURA BASE SP	m²	0.38
PO IMBOTTIT BINDER SP	m²	0.51

CS01-SZ01N

AB RILEVATO DX	m²	25.33
AF ARGINELLO DX	m²	0.28
AL RILEVATO A1-A3 DX	m²	3.14
BB SCAVO DX	m²	3.85
BG SCAVO FOSSO DX	m²	1.32
CC VEGETALE IN RIL DX	m²	2.97
MB FOND NON LEGATA DX	m²	1.98
NB FOND LEGATA DX	m²	2.40
OM BASE DX	m²	1.97
OM IMBOTTITURA BASE DX	m²	0.33
db DEMOLIZIONE PAV DX	m	2.58
fb SCOTICO IN RIL DX	m	7.60
ff SCOTICO IN SCAVO DX	m	3.42
fp SCOT FOSSO SCAVO DX	m	5.33
gb GRADONATURA DX	m	9.07
hb ANTICAP IN RIL DX	m	7.60
ib BONIFICA IN RIL DX	m	7.60
lb COMPATTAZIONE DX	m	6.00
pb BINDER DX	m	7.68
qb USURA DX	m	14.95
tb INERBIMENTO DX	m	14.98

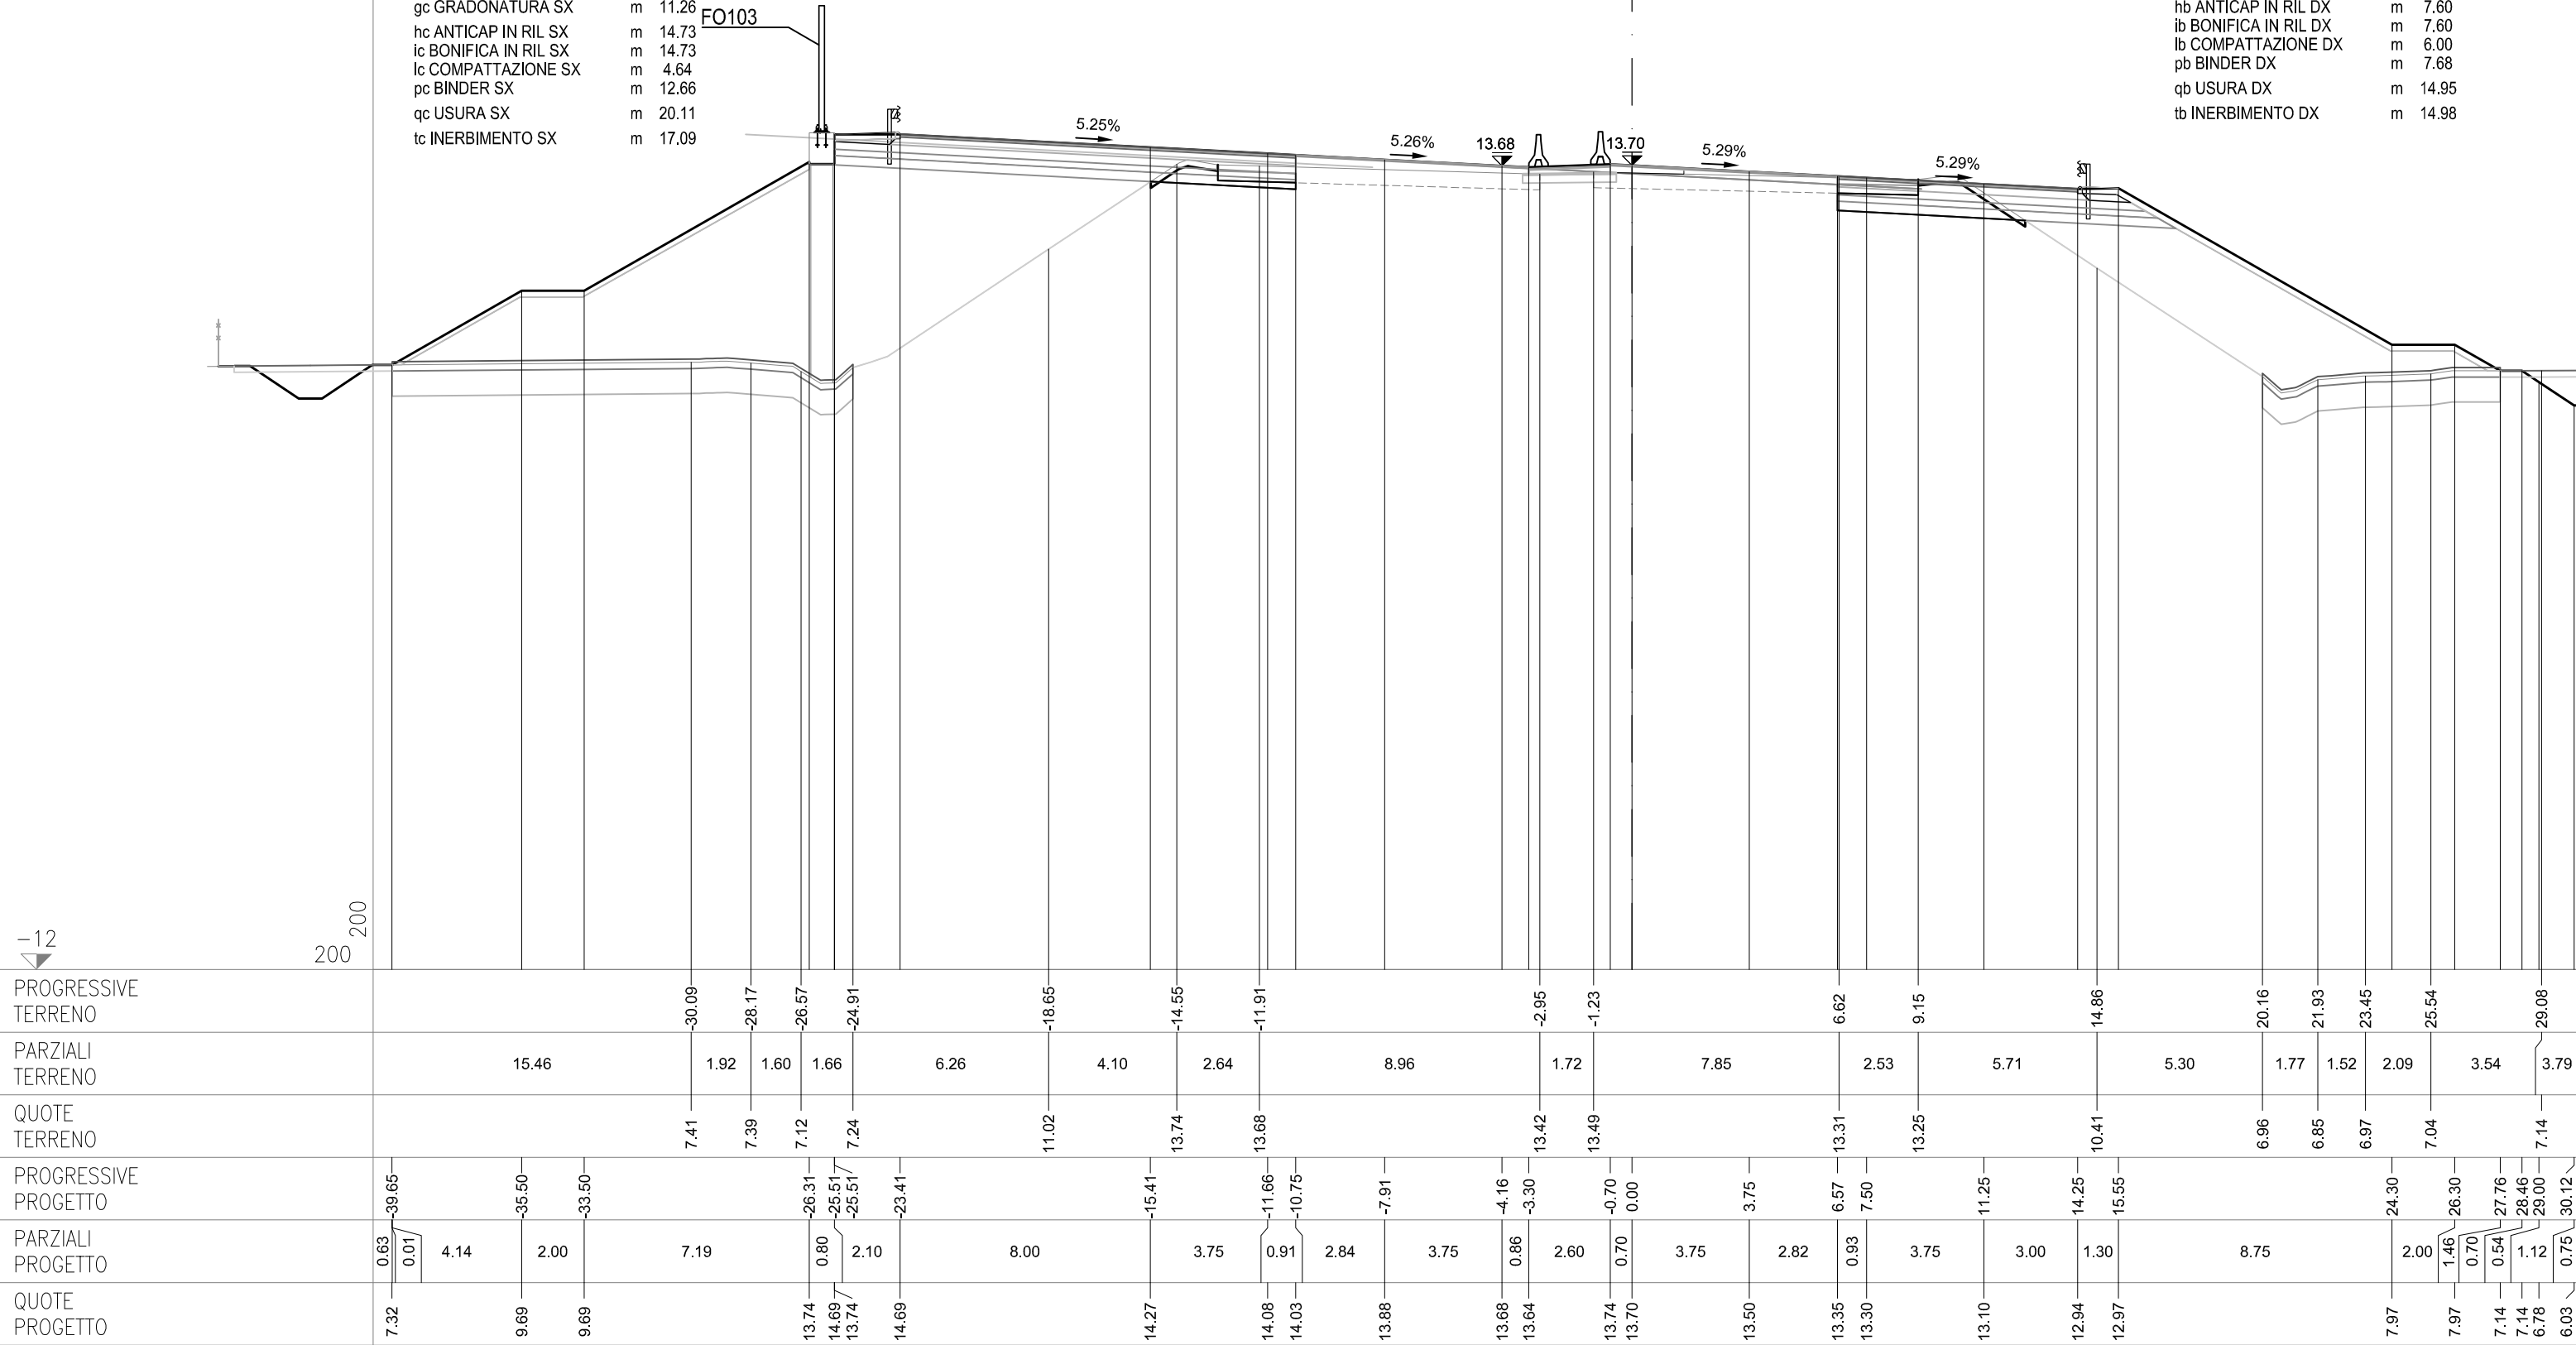

SEZIONE 63

PROGRESSIVA 90125.00

CS01-SZ01S


AC RILEVATO SX	m²	78.78
AG ARGINELLO SX	m²	0.20
AM RILEVATO A1-A3 SX	m²	4.43
BC SCAVO SX	m²	1.22
BH SCAVO FOSSO SX	m²	1.13
CD VEGETALE IN RIL SX	m²	2.90
MC FOND NON LEGATA SX	m²	2.95
NC FOND LEGATA SX	m²	3.69
OC BASE SX	m²	3.21
ON IMBOTTITURA BASE SX	m²	1.61
PN IMBOTTITURA TOT SX	m²	1.98
dc DEMOLIZIONE PAV SX	m	2.50
fc SCOTICO IN RIL SX	m	14.72
fg SCOTICO IN SCAVO SX	m	2.16
fq SCOT FOSSO SCAVO SX	m	5.06
gc GRADONATURA SX	m	11.24
hc ANTICAP IN RIL SX	m	14.72
ic BONIFICA IN RIL SX	m	14.72
lc COMPATTAZIONE SX	m	4.66
pc BINDER SX	m	12.67
qc USURA SX	m	20.11
tc INERBIMENTO SX	m	17.06

CS01-SZ01C

OO IMBOTTITURA BASE SP	m²	0.38
PO IMBOTTIT BINDER SP	m²	0.51

CS01-SZ01N

AB RILEVATO DX	m ²	25.08
AF ARGINELLO DX	m ²	0.28
AL RILEVATO A1-A3 DX	m ²	3.13
BB SCAVO DX	m ²	3.87
BG SCAVO FOSSO DX	m ²	1.37
CC VEGETALE IN RIL DX	m ²	3.00
MB FOND NON LEGATA DX	m ²	1.98
NB FOND LEGATA DX	m ²	2.40
OB BASE DX	m ²	1.97
OM IMBOTTITURA BASE DX	m ²	0.32
PM IMBOTTITURA TOT DX	m ²	0.77
db DEMOLIZIONE PAV DX	m	2.58
fb SCOTICO IN RIL DX	m	7.59
ff SCOTICO IN SCAVO DX	m	3.43
fp SCOT FOSSO SCAVO DX	m	5.32
gb GRADONATURA DX	m	9.10
hb ANTICAP IN RIL DX	m	7.59
ib BONIFICA IN RIL DX	m	7.59
lb COMPATTAZIONE DX	m	6.01
qb BINDER DX	m	7.68
qgb USURA DX	m	14.95
tb INERBIMENTO DX	m	15.02

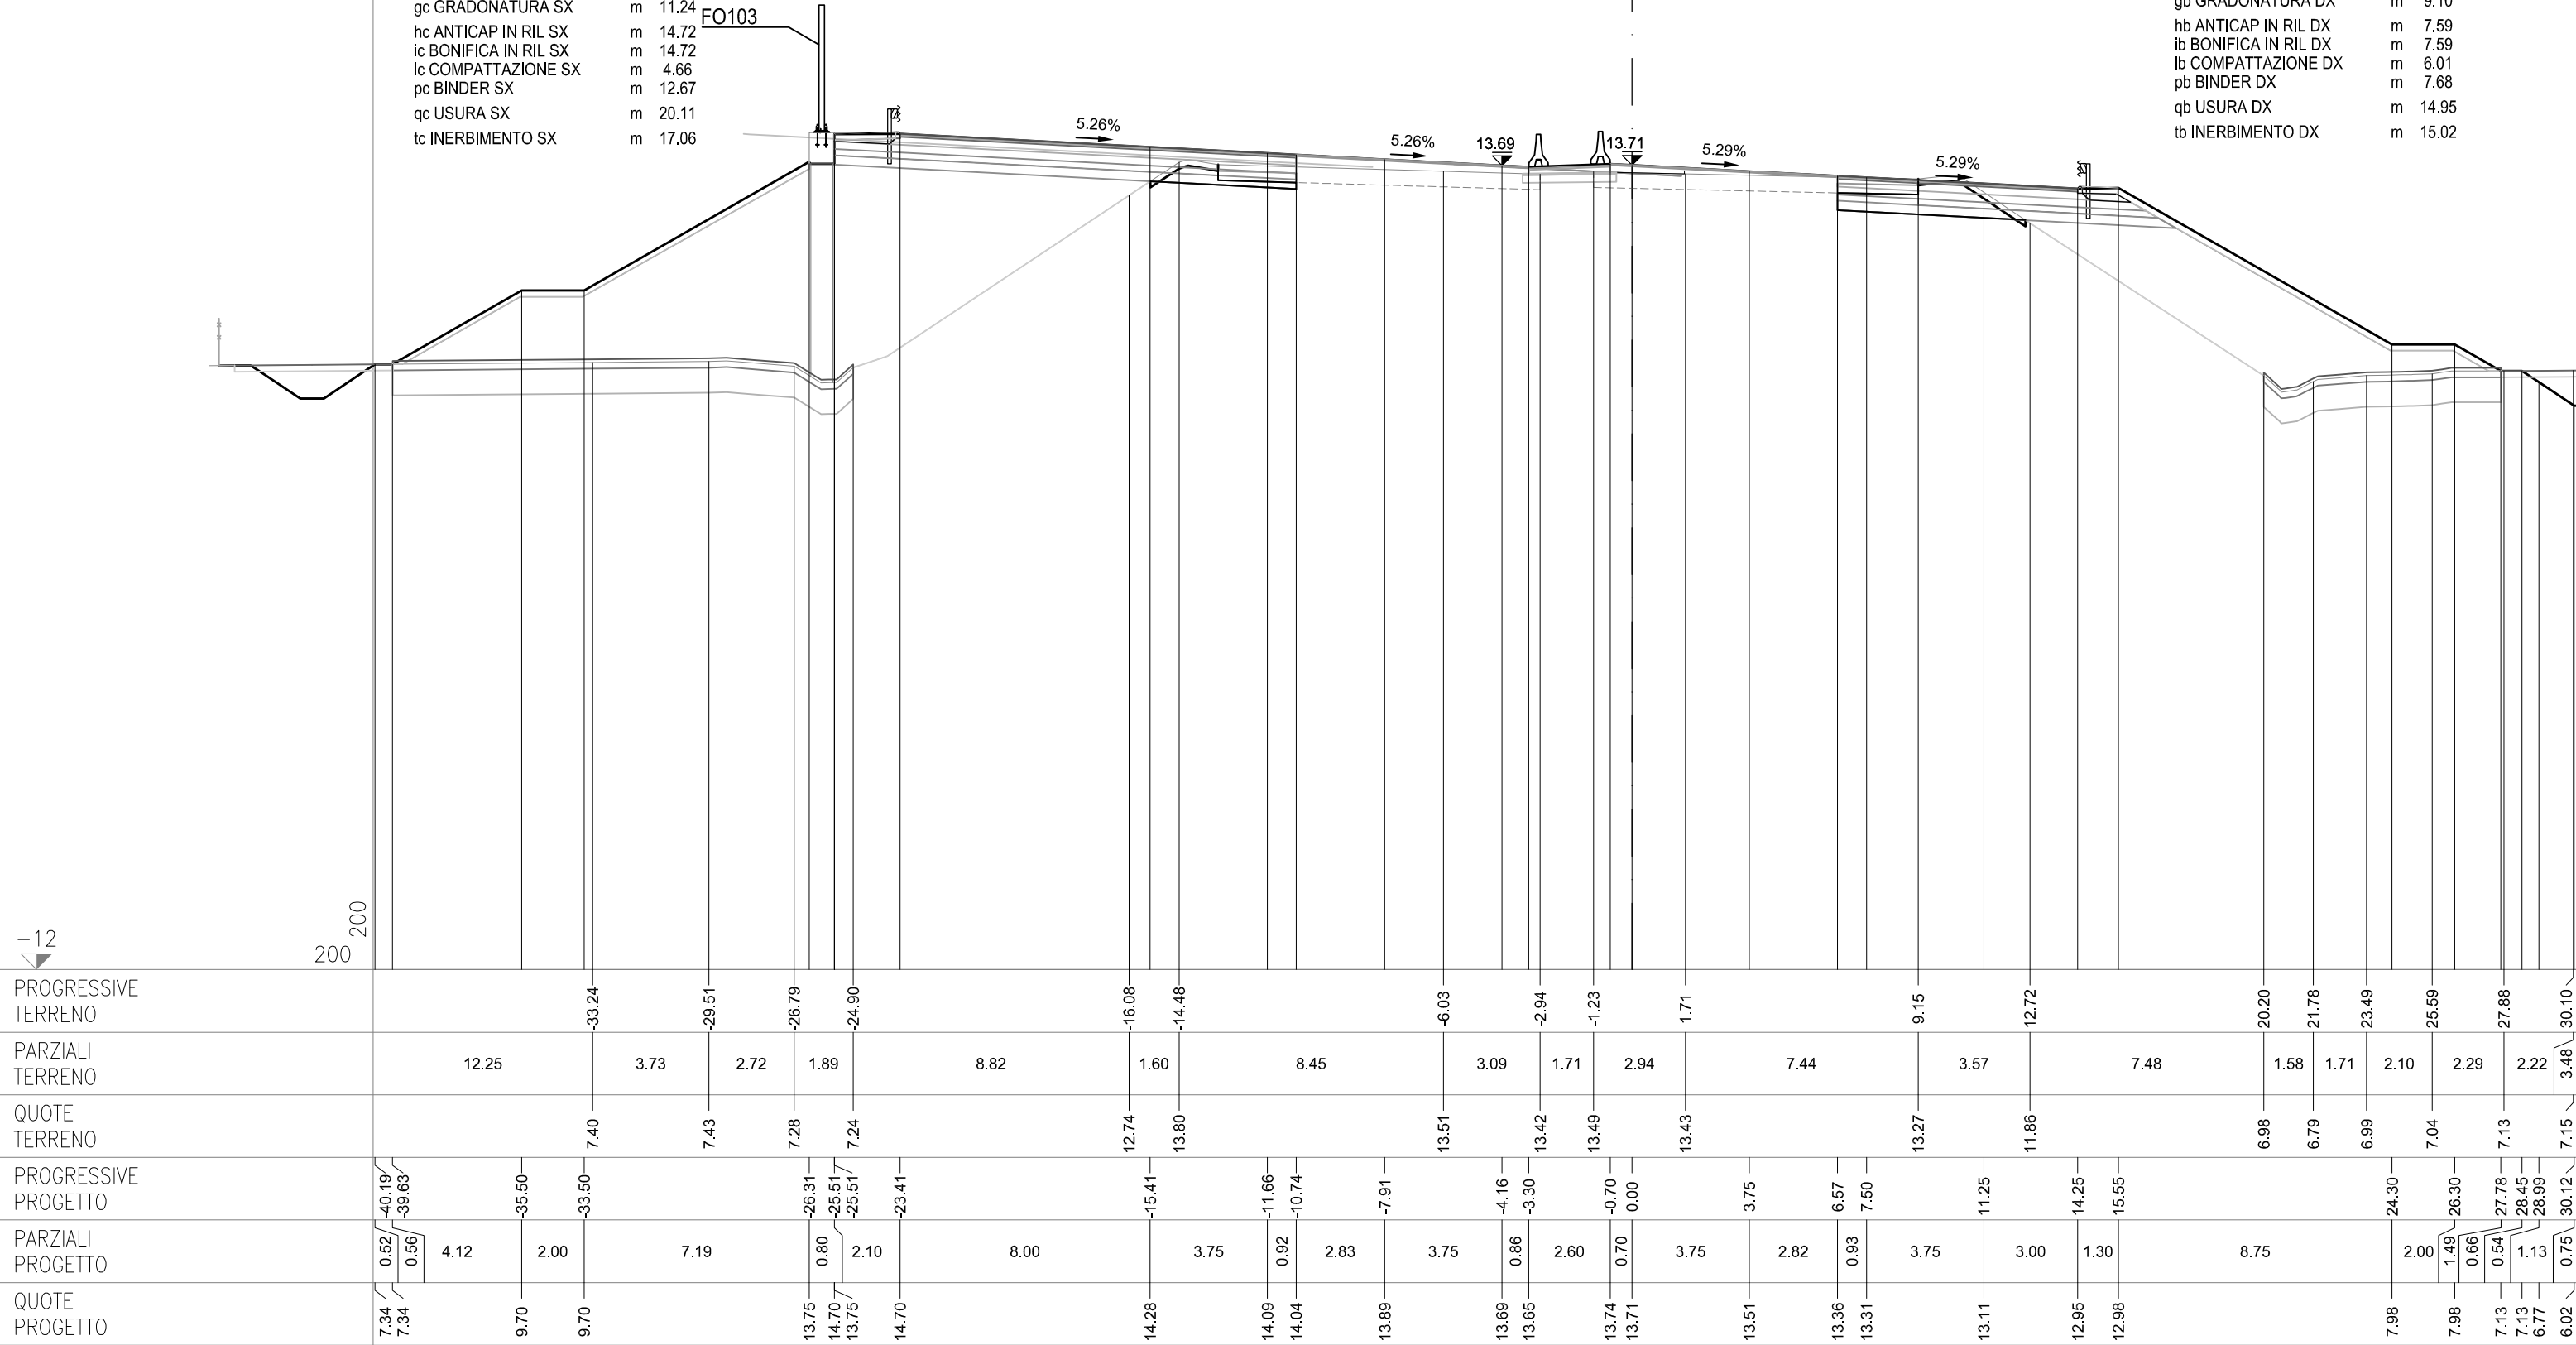

SEZIONE 64

PROGRESSIVA 90150.00

CS01-SZ01S


AC RILEVATO SX	m²	79.07
AG ARGINELLO SX	m²	0.20
AM RILEVATO A1-A3 SX	m²	4.46
BC SCAVO SX	m²	0.92
BH SCAVO FOSSO SX	m²	2.89
CD VEGETALE IN RIL SX	m²	2.96
MC FOND NON LEGATA SX	m²	2.97
NC FOND LEGATA SX	m²	3.72
OC BASE SX	m²	3.24
ON IMBOTTITURA BASE SX	m²	1.87
PN IMBOTTITURA TOT SX	m²	2.24
dc DEMOLIZIONE PAV SX	m	2.66
fc SCOTICO IN RIL SX	m	15.01
fg SCOTICO IN SCAVO SX	m	1.97
fq SCOT FOSSO SCAVO SX	m	5.43
gc GRADONATURA SX	m	11.26
hc ANTICAP IN RIL SX	m	15.01
ic BONIFICA IN RIL SX	m	15.01
lc COMPATTAZIONE SX	m	4.63
pc BINDER SX	m	12.76
qc USURA SX	m	20.12
tc INERBIMENTO SX	m	17.23

CS01-SZ01C

OO IMBOTTITURA BASE SP	m²	0.51
PO IMBOTTIT BINDER SP	m²	0.64

CS01-SZ01N

AB RILEVATO DX	m ²	25.48
AF ARGINELLO DX	m ²	0.27
AL RILEVATO A1-A3 DX	m ²	3.11
BB SCAVO DX	m ²	3.71
BG SCAVO FOSSO DX	m ²	2.01
CC VEGETALE IN RIL DX	m ²	3.04
MB FOND NON LEGATA DX	m ²	1.96
NB FOND LEGATA DX	m ²	2.38
OB BASE DX	m ²	1.96
OM IMBOTTITURA BASE DX	m ²	0.58
PM IMBOTTITURA TOT DX	m ²	1.10
db DEMOLIZIONE PAV DX	m	2.52
fb SCOTICO IN RIL DX	m	7.70
ff SCOTICO IN SCAVO DX	m	3.42
fp SCOT FOSSO SCAVO DX	m	5.67
gb GRADONATURA DX	m	9.13
hb ANTICAP IN RIL DX	m	7.70
ib BONIFICA IN RIL DX	m	7.70
lb COMPATTAZIONE DX	m	5.94
qb BINDER DX	m	7.61
qgb USURA DX	m	14.95
tb INERBIMENTO DX	m	15.19

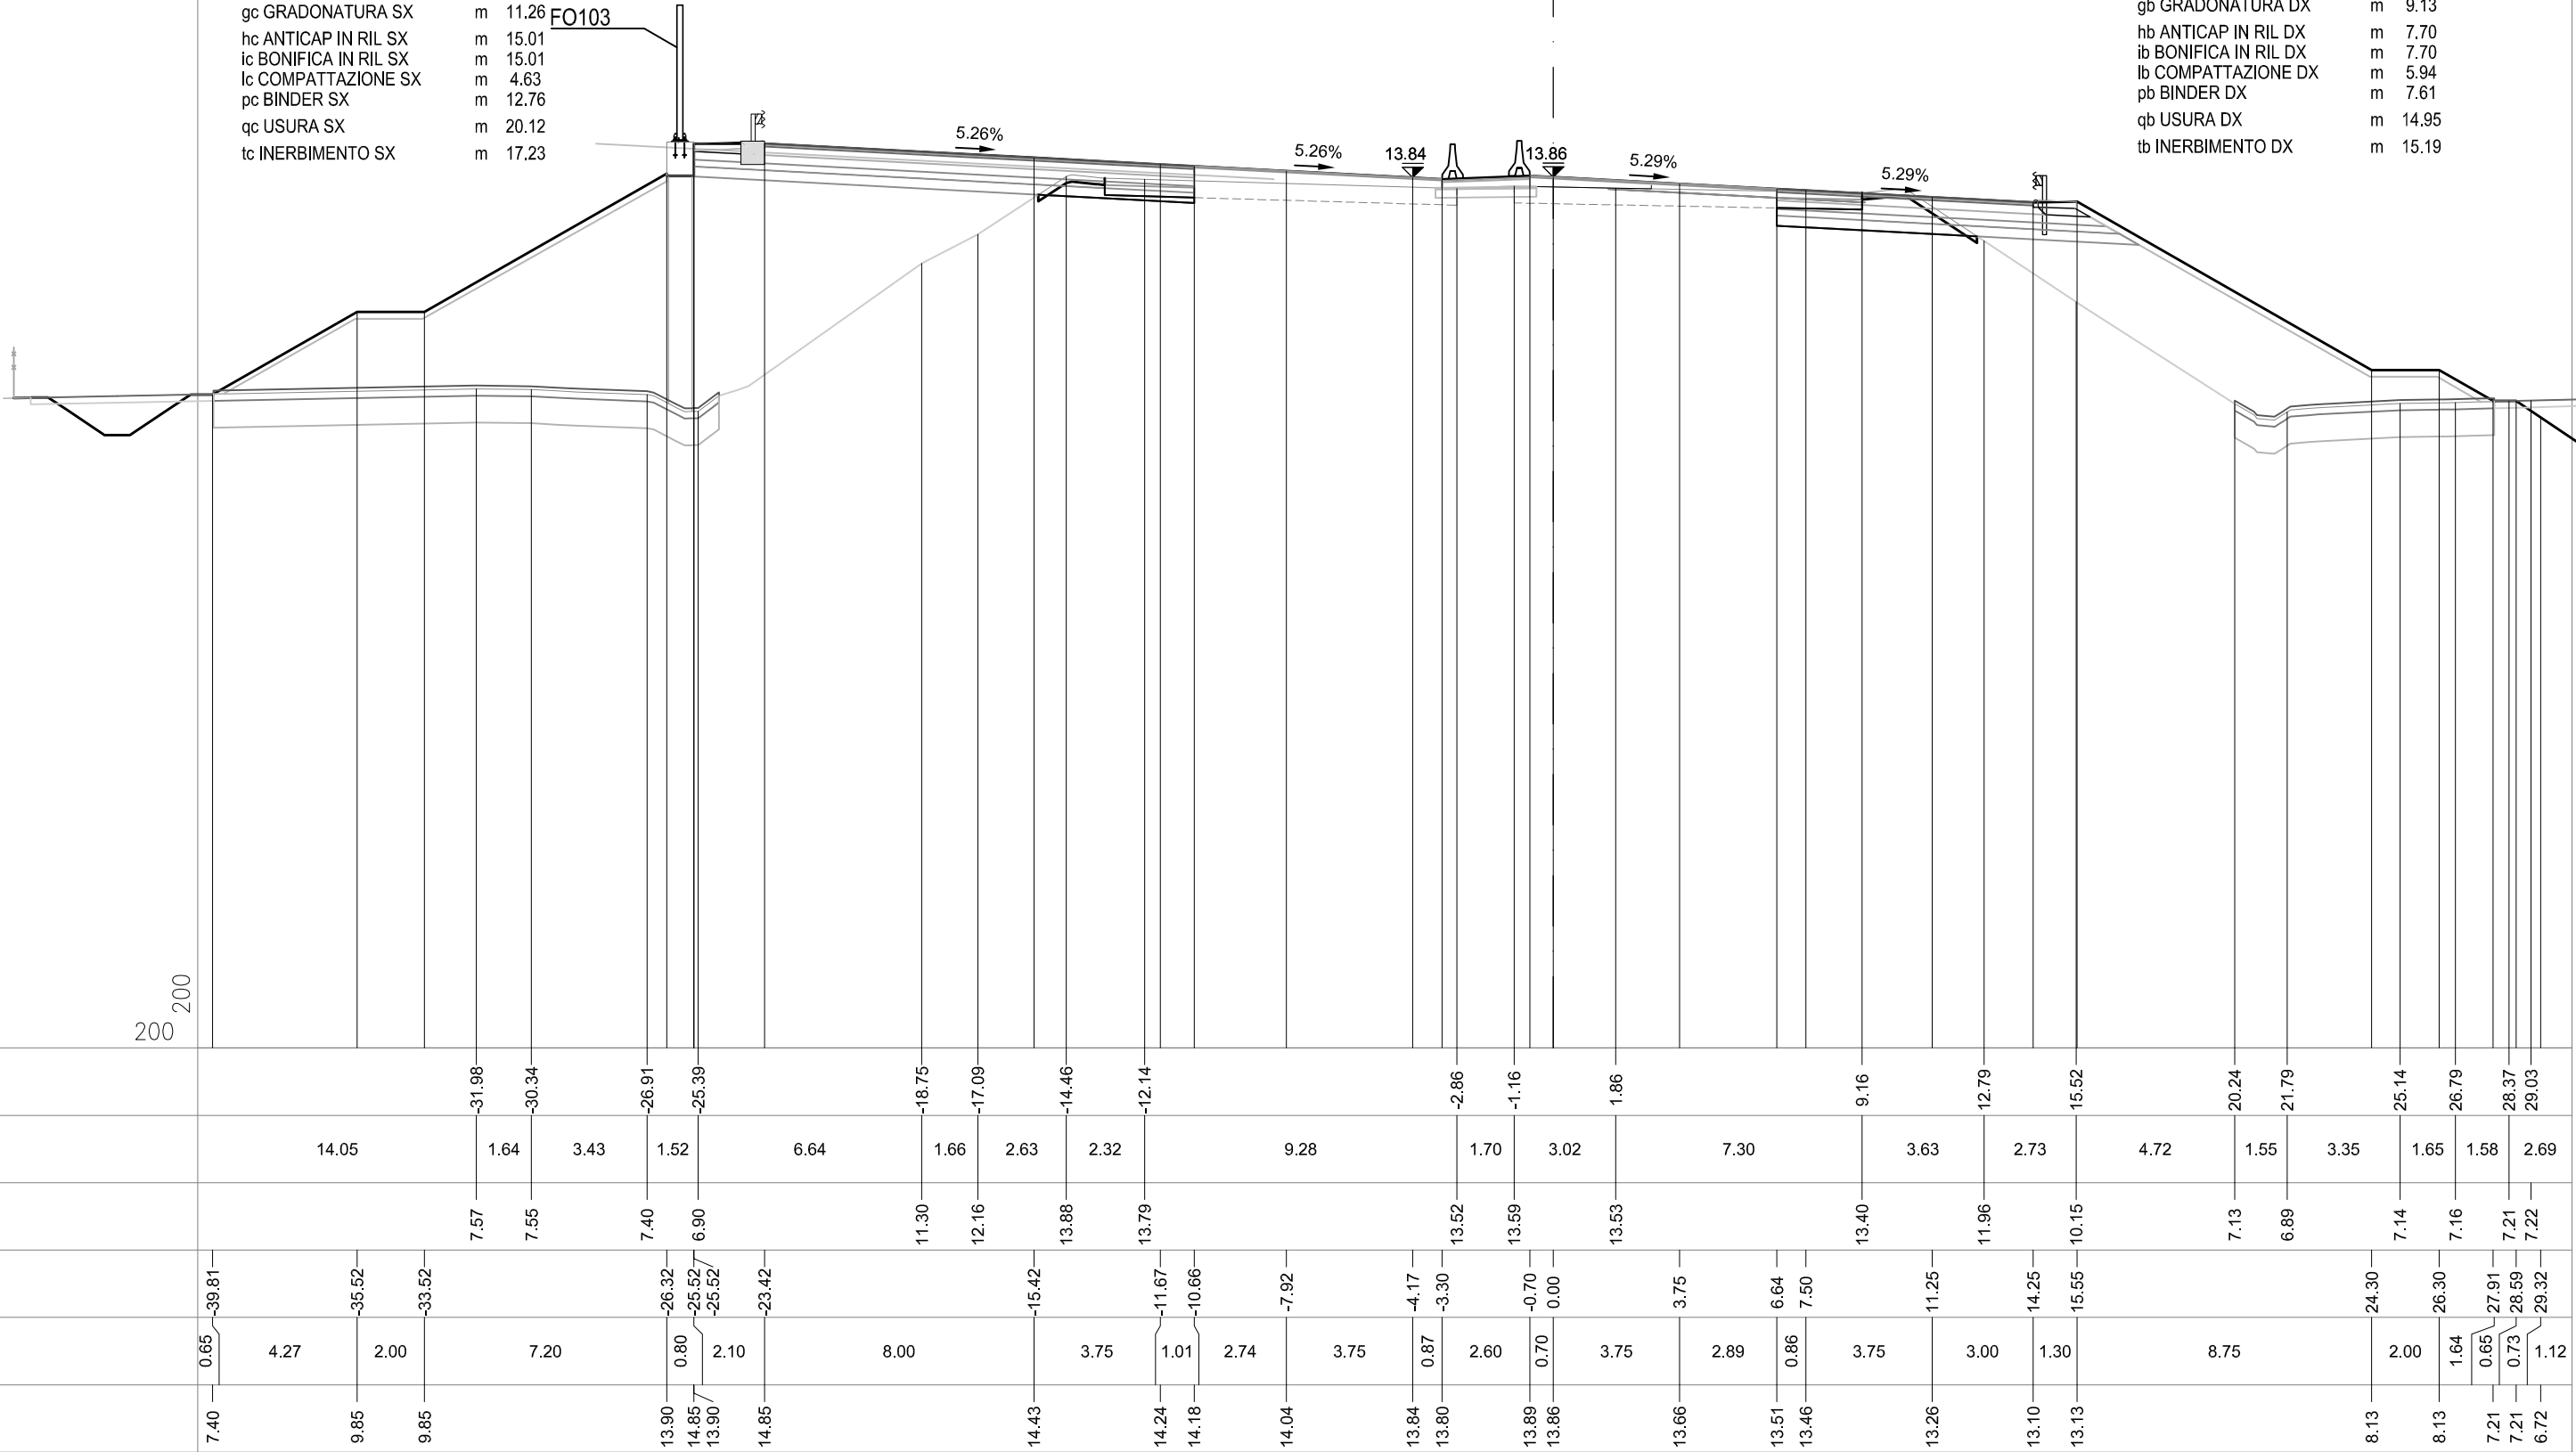

SEZIONE 64-a

PROGRESSIVA 90153.10

CS01-SZ01S


AC RILEVATO SX	m²	79.39
AG ARGINELLO SX	m²	0.19
AM RILEVATO A1-A3 SX	m²	4.46
BC SCAVO SX	m²	0.86
BH SCAVO FOSSO SX	m²	4.51
CD VEGETALE IN RIL SX	m²	2.90
MC FOND NON LEGATA SX	m²	2.99
NC FOND LEGATA SX	m²	3.71
OC BASE SX	m²	3.24
ON IMBOTTITURA BASE SX	m²	1.97
PN IMBOTTITURA TOT SX	m²	2.34
dc DEMOLIZIONE PAV SX	m	2.67
fc SCOTICO IN RIL SX	m	14.64
fg SCOTICO IN SCAVO SX	m	1.95
fq SCOT FOSSO SCAVO SX	m	6.34
gc GRADONATURA SX	m	11.25
hc ANTICAP IN RIL SX	m	14.64
ic BONIFICA IN RIL SX	m	14.64
lc COMPATTAZIONE SX	m	4.62
pc BINDER SX	m	12.76
qc USURA SX	m	20.11
tc INERBIMENTO SX	m	16.81

CS01-SZ01C

OO IMBOTTITURA BASE SP	m²	0.54
PO IMBOTTIT BINDER SP	m²	0.67

CS01-SZ01N

AB RILEVATO DX	m²	26.01
AF ARGINELLO DX	m²	0.27
AL RILEVATO A1-A3 DX	m²	3.15
BBB SCAVO DX	m²	3.69
BGG SCAVO FOSSO DX	m²	2.00
CCG VEGETALE IN RIL DX	m²	3.04
MB FOND NON LEGATA DX	m²	1.99
NB FOND LEGATA DX	m²	2.37
OB BASE DX	m²	1.96
OM IMBOTTITURA BASE DX	m²	0.63
PPM IMBOTTITURA TOT DX	m²	1.10
db DEMOLIZIONE PAV DX	m	2.52
fb SCOTICO IN RIL DX	m	7.80
ff SCOTICO IN SCAVO DX	m	3.41
fp SCOT FOSSO SCAVO DX	m	5.68
gb GRADONATURA DX	m	9.09
hbb ANTICAP IN RIL DX	m	7.80
ib BONIFICA IN RIL DX	m	7.80
lb COMPATTAZIONE DX	m	5.93
pbb BINDER DX	m	7.61
qbb USURA DX	m	14.95
tbb INERBIMENTO DX	m	15.23

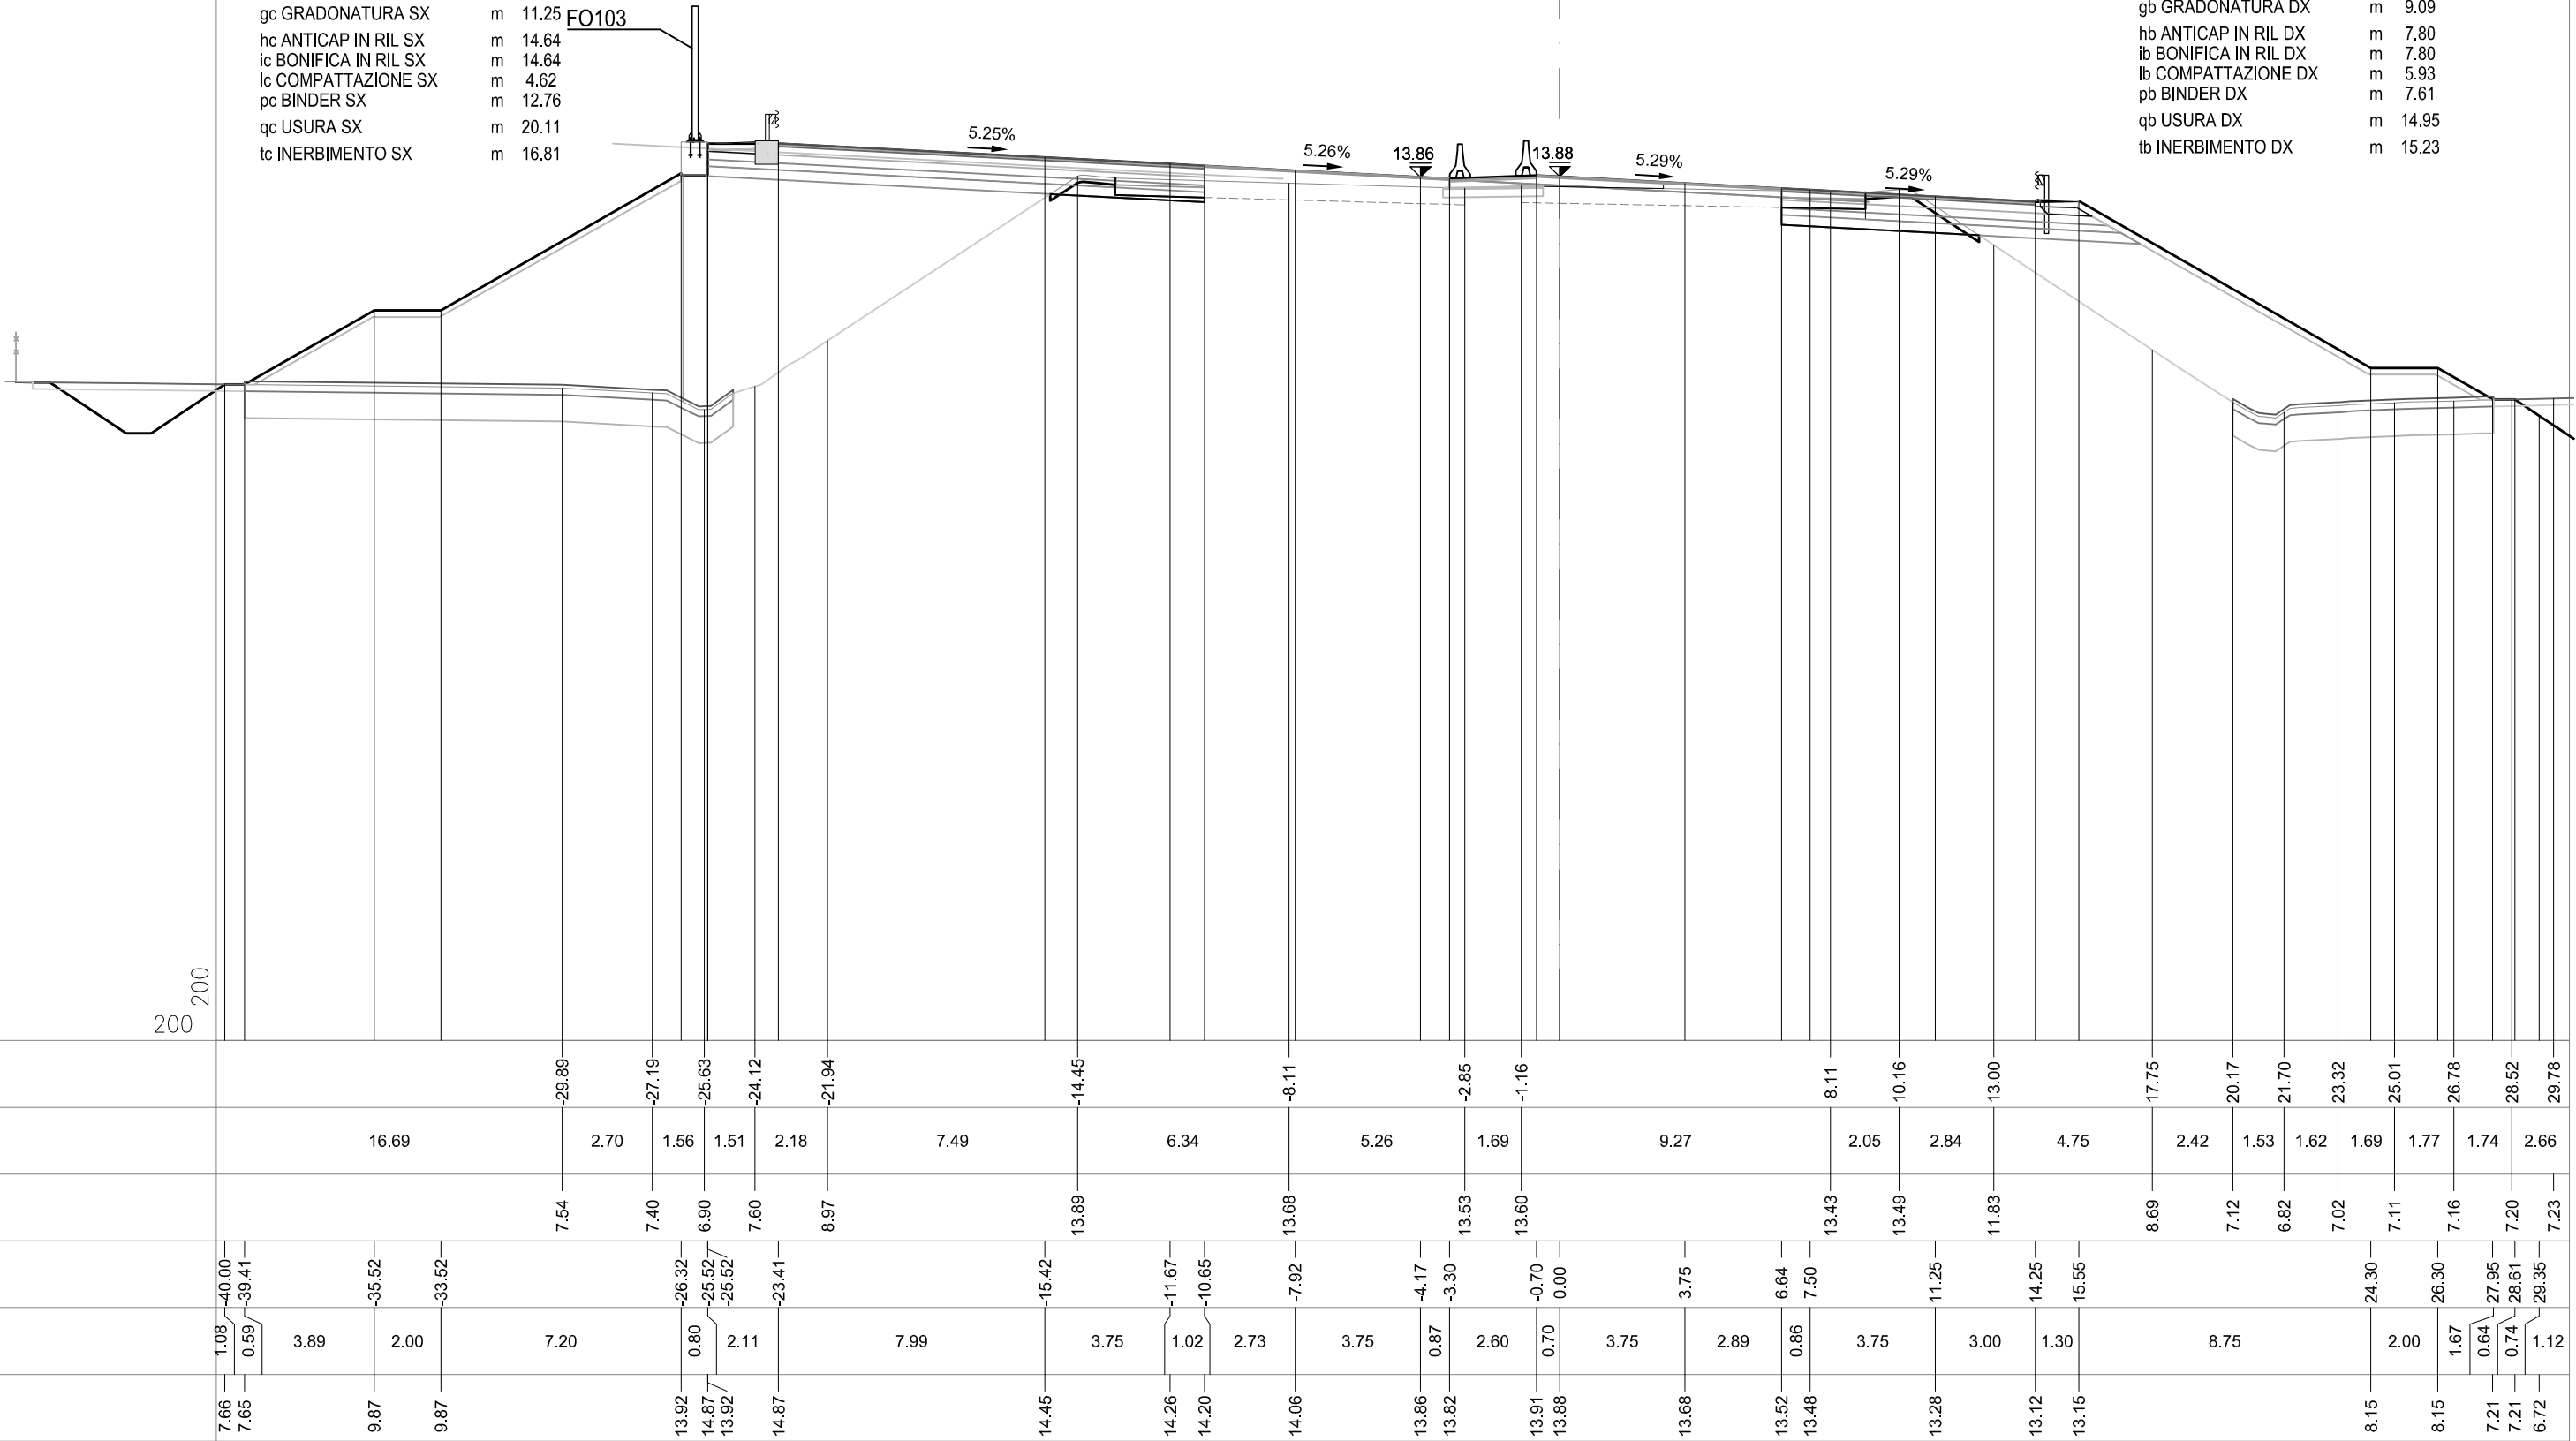


SEZIONE 64-b

PROGRESSIVA 90157.65

AC RILEVATO SX	m²	69.61
AG ARGINELLO SX	m²	0.20
AM RILEVATO A1-A3 SX	m²	4.03
BC SCAVO SX	m²	0.77
BH SCAVO FOSSO SX	m²	3.10
CD VEGETALE IN RIL SX	m²	2.87
MC FOND NON LEGATA SX	m²	2.72
NC FOND LEGATA SX	m²	3.36
OC BASE SX	m²	2.85
ON IMBOTTITURA BASE SX	m²	2.06
PN IMBOTTITURA TOT SX	m²	2.42
dc DEMOLIZIONE PAV SX	m	2.69
fc SCOTICO IN RIL SX	m	13.19
fg SCOTICO IN SCAVO SX	m	1.91
fq SCOT FOSSO SCAVO SX	m	6.46
gc GRADONATURA SX	m	11.19
hc ANTICAP IN RIL SX	m	13.19
ic BONIFICA IN RIL SX	m	13.19
lc COMPATTAZIONE SX	m	4.60
pc BINDER SX	m	11.22
qc USURA SX	m	18.56
tc INERBIMENTO SX	m	16.82

OO IMBOTTITURA BASE SP	m²	0.57
PO IMBOTTIT BINDER SP	m²	0.70

AB RILEVATO DX	m ²	28.27
AL RILEVATO A1-A3 DX	m ²	2.29
BB SCAVO DX	m ²	3.53
BG SCAVO FOSSO DX	m ²	1.99
CC VEGETALE IN RIL DX	m ²	2.74
MB FOND NON LEGATA DX	m ²	1.52
NB FOND LEGATA DX	m ²	1.91
OM BASE DX	m ²	1.90
OM IMBOTTITURA BASE DX	m ²	0.72
PM IMBOTTITURA TOT DX	m ²	1.21
db DEMOLIZIONE PAV DX	m	2.55
fb SCOTICO IN RIL DX	m	7.87
ff SCOTICO IN SCAVO DX	m	3.32
fp SCOT FOSSO SCAVO DX	m	6.05
gb GRADONATURA DX	m	9.17
hb ANTICAP IN RIL DX	m	7.87
ib BONIFICA IN RIL DX	m	7.87
lb COMPATTAZIONE DX	m	5.87
pb BINDER DX	m	7.61
qb USURA DX	m	14.95
tb INERBIMENTO DX	m	14.56

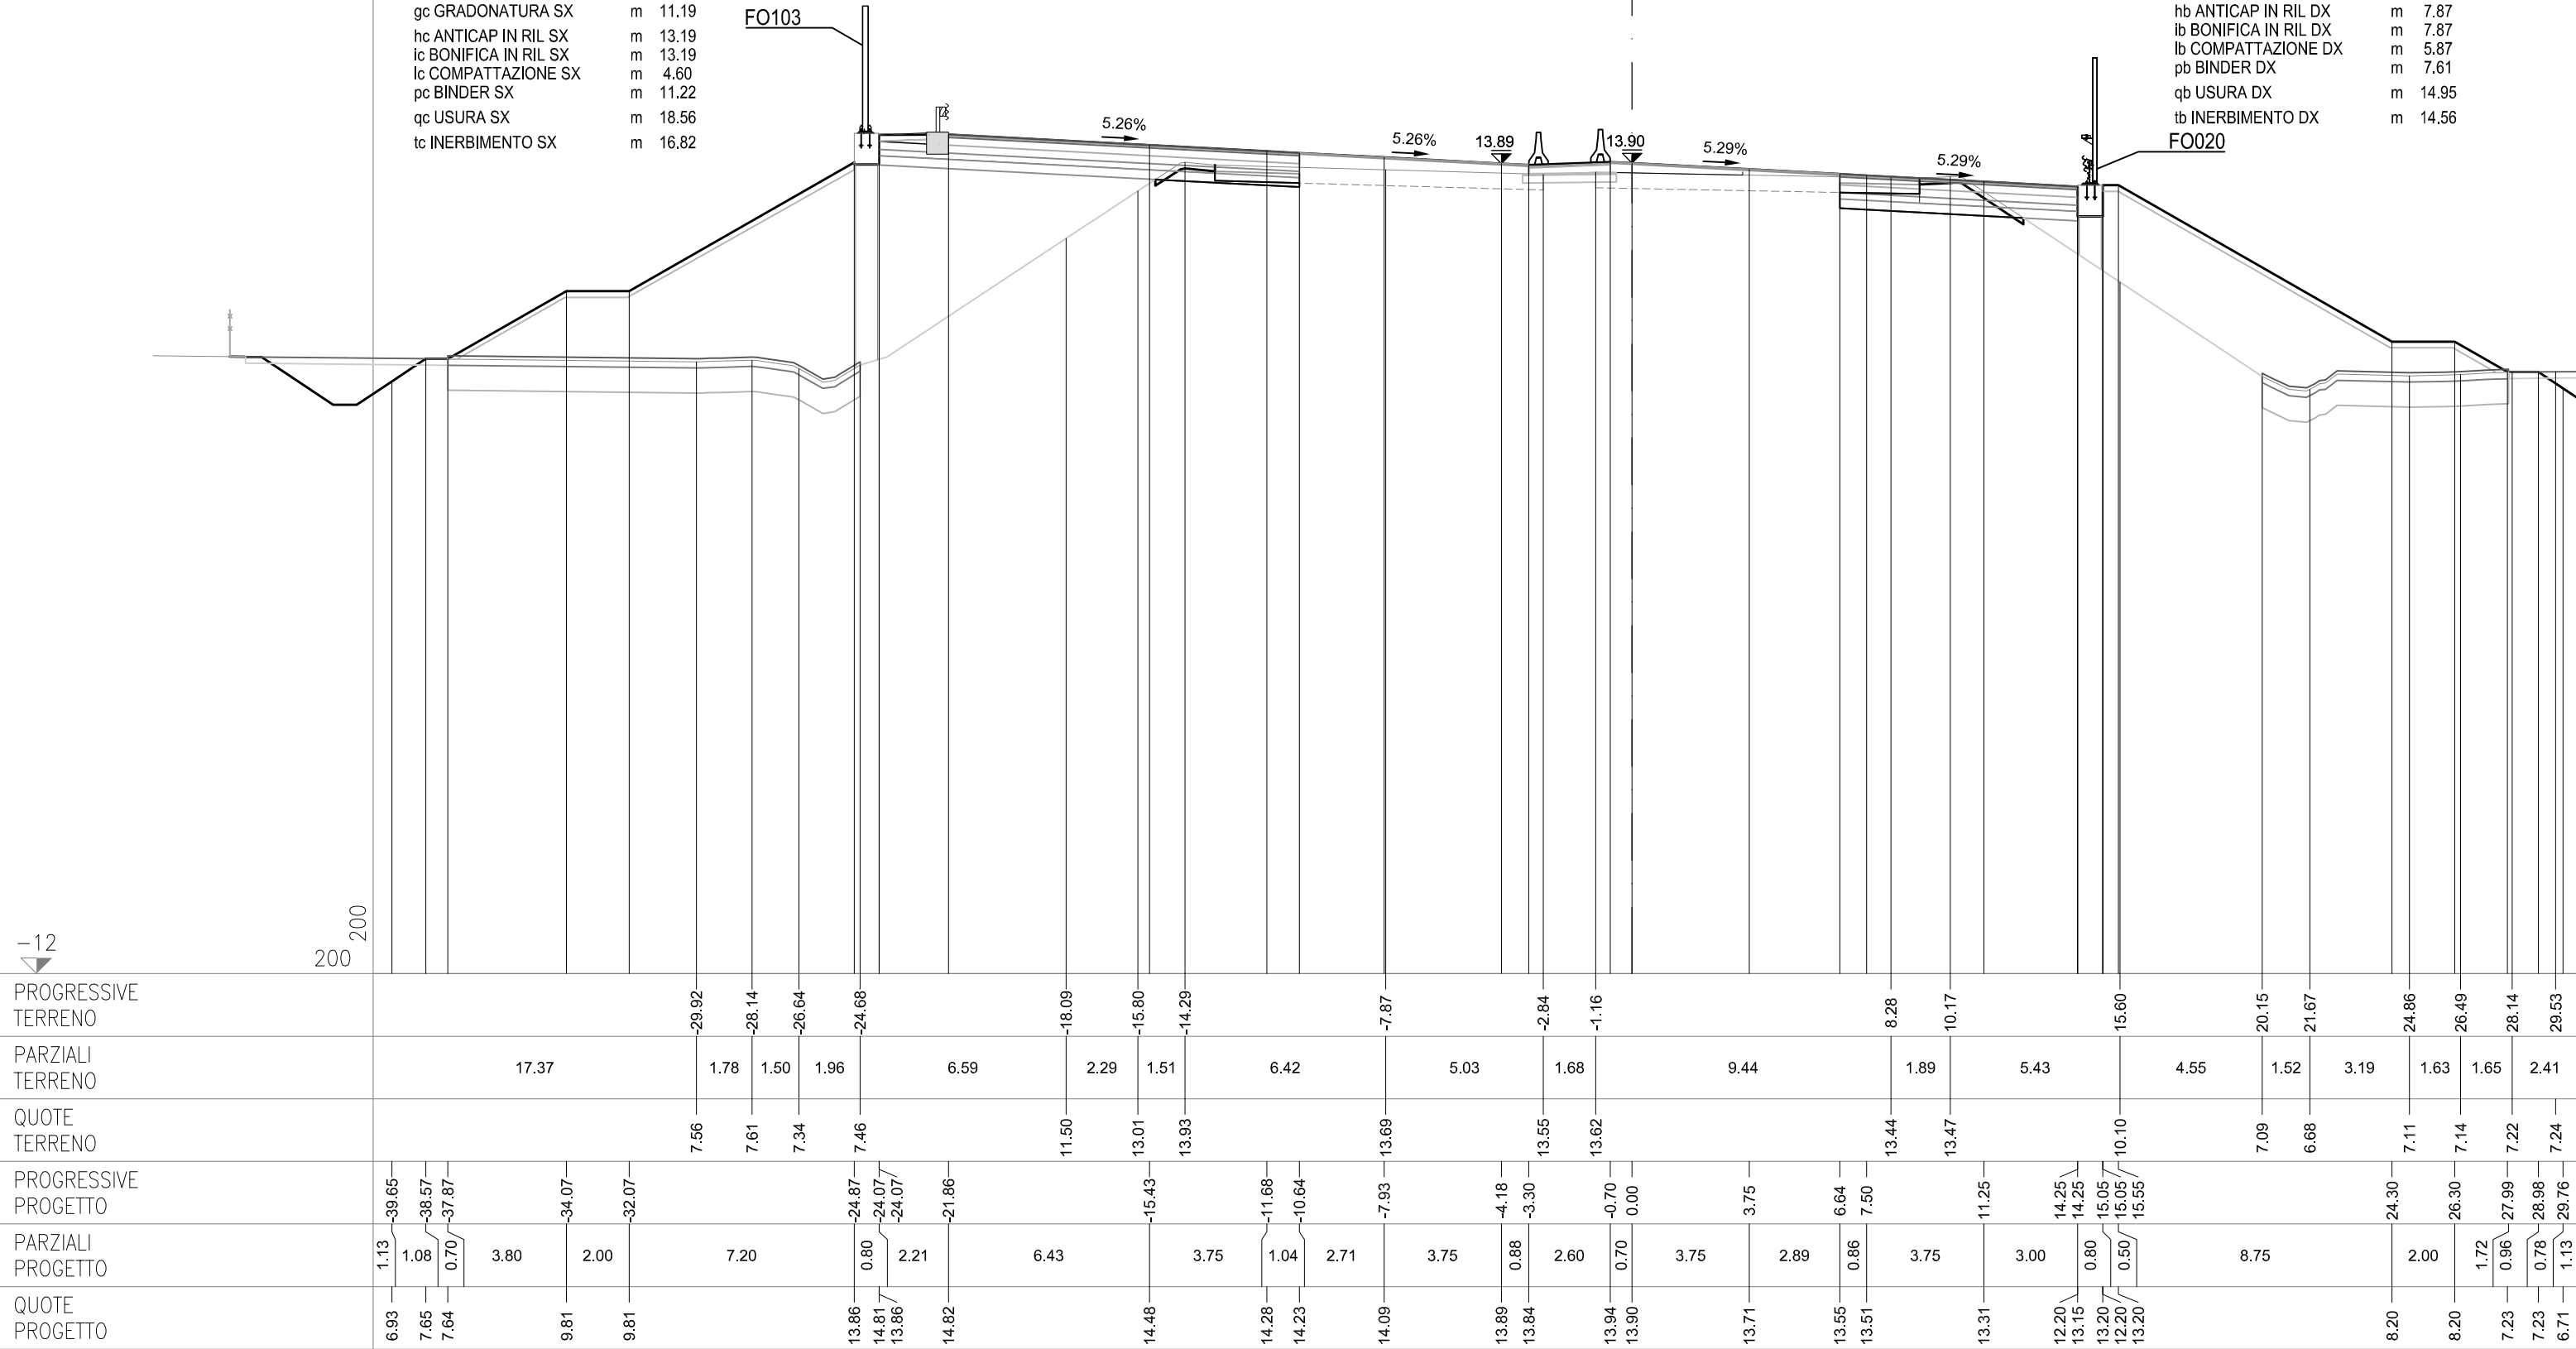


SEZIONE 64-c
PROGRESSIVA 90167.88

AC RILEVATO SX	m²	47.33
AG ARGINELLO SX	m²	0.20
AM RILEVATO A1-A3 SX	m²	2.99
BC SCAVO SX	m²	0.66
BH SCAVO FOSSO SX	m²	2.66
CD VEGETALE IN RIL SX	m²	2.89
MC FOND NON LEGATA SX	m²	1.98
NC FOND LEGATA SX	m²	2.50
OC BASE SX	m²	1.98
ON IMBOTTITURA BASE SX	m²	2.32
PN IMBOTTITURA TOT SX	m²	2.68
dc DEMOLIZIONE PAV SX	m	2.64
fc SCOTICO IN RIL SX	m	9.82
fg SCOTICO IN SCAVO SX	m	1.90
fq SCOT FOSSO SCAVO SX	m	6.35
gc GRADONATURA SX	m	11.03
hc ANTICAP IN RIL SX	m	9.82
ic BONIFICA IN RIL SX	m	9.82
lc COMPATTAZIONE SX	m	4.54
pc BINDER SX	m	7.78
qc USURA SX	m	15.14
tc INERBIMENTO SX	m	16.67

OO IMBOTTITURA BASE SP	m²	0.64
PO IMBOTTIT BINDER SP	m²	0.77

AB RILEVATO DX	m ²	28.79
AL RILEVATO A1-A3 DX	m ²	2.31
BB SCAVO DX	m ²	3.29
BG SCAVO FOSSO DX	m ²	2.02
CC VEGETALE IN RIL DX	m ²	2.71
MB FOND NON LEGATA DX	m ²	1.54
NB FOND LEGATA DX	m ²	1.92
OM BASE DX	m ²	1.91
OB IMBOTTITURA BASE DX	m ²	0.96
PM IMBOTTITURA TOT DX	m ²	1.50
db DEMOLIZIONE PAV DX	m	2.64
fb SCOTICO IN RIL DX	m	7.59
ff SCOTICO IN SCAVO DX	m	3.23
fp SCOT FOSSO SCAVO DX	m	5.98
gb GRADONATURA DX	m	9.47
hb ANTICAP IN RIL DX	m	7.59
ib BONIFICA IN RIL DX	m	7.59
lb COMPATTAZIONE DX	m	5.87
pb BINDER DX	m	7.67
qb USURA DX	m	14.95
tb INERBIMENTO DX	m	14.49

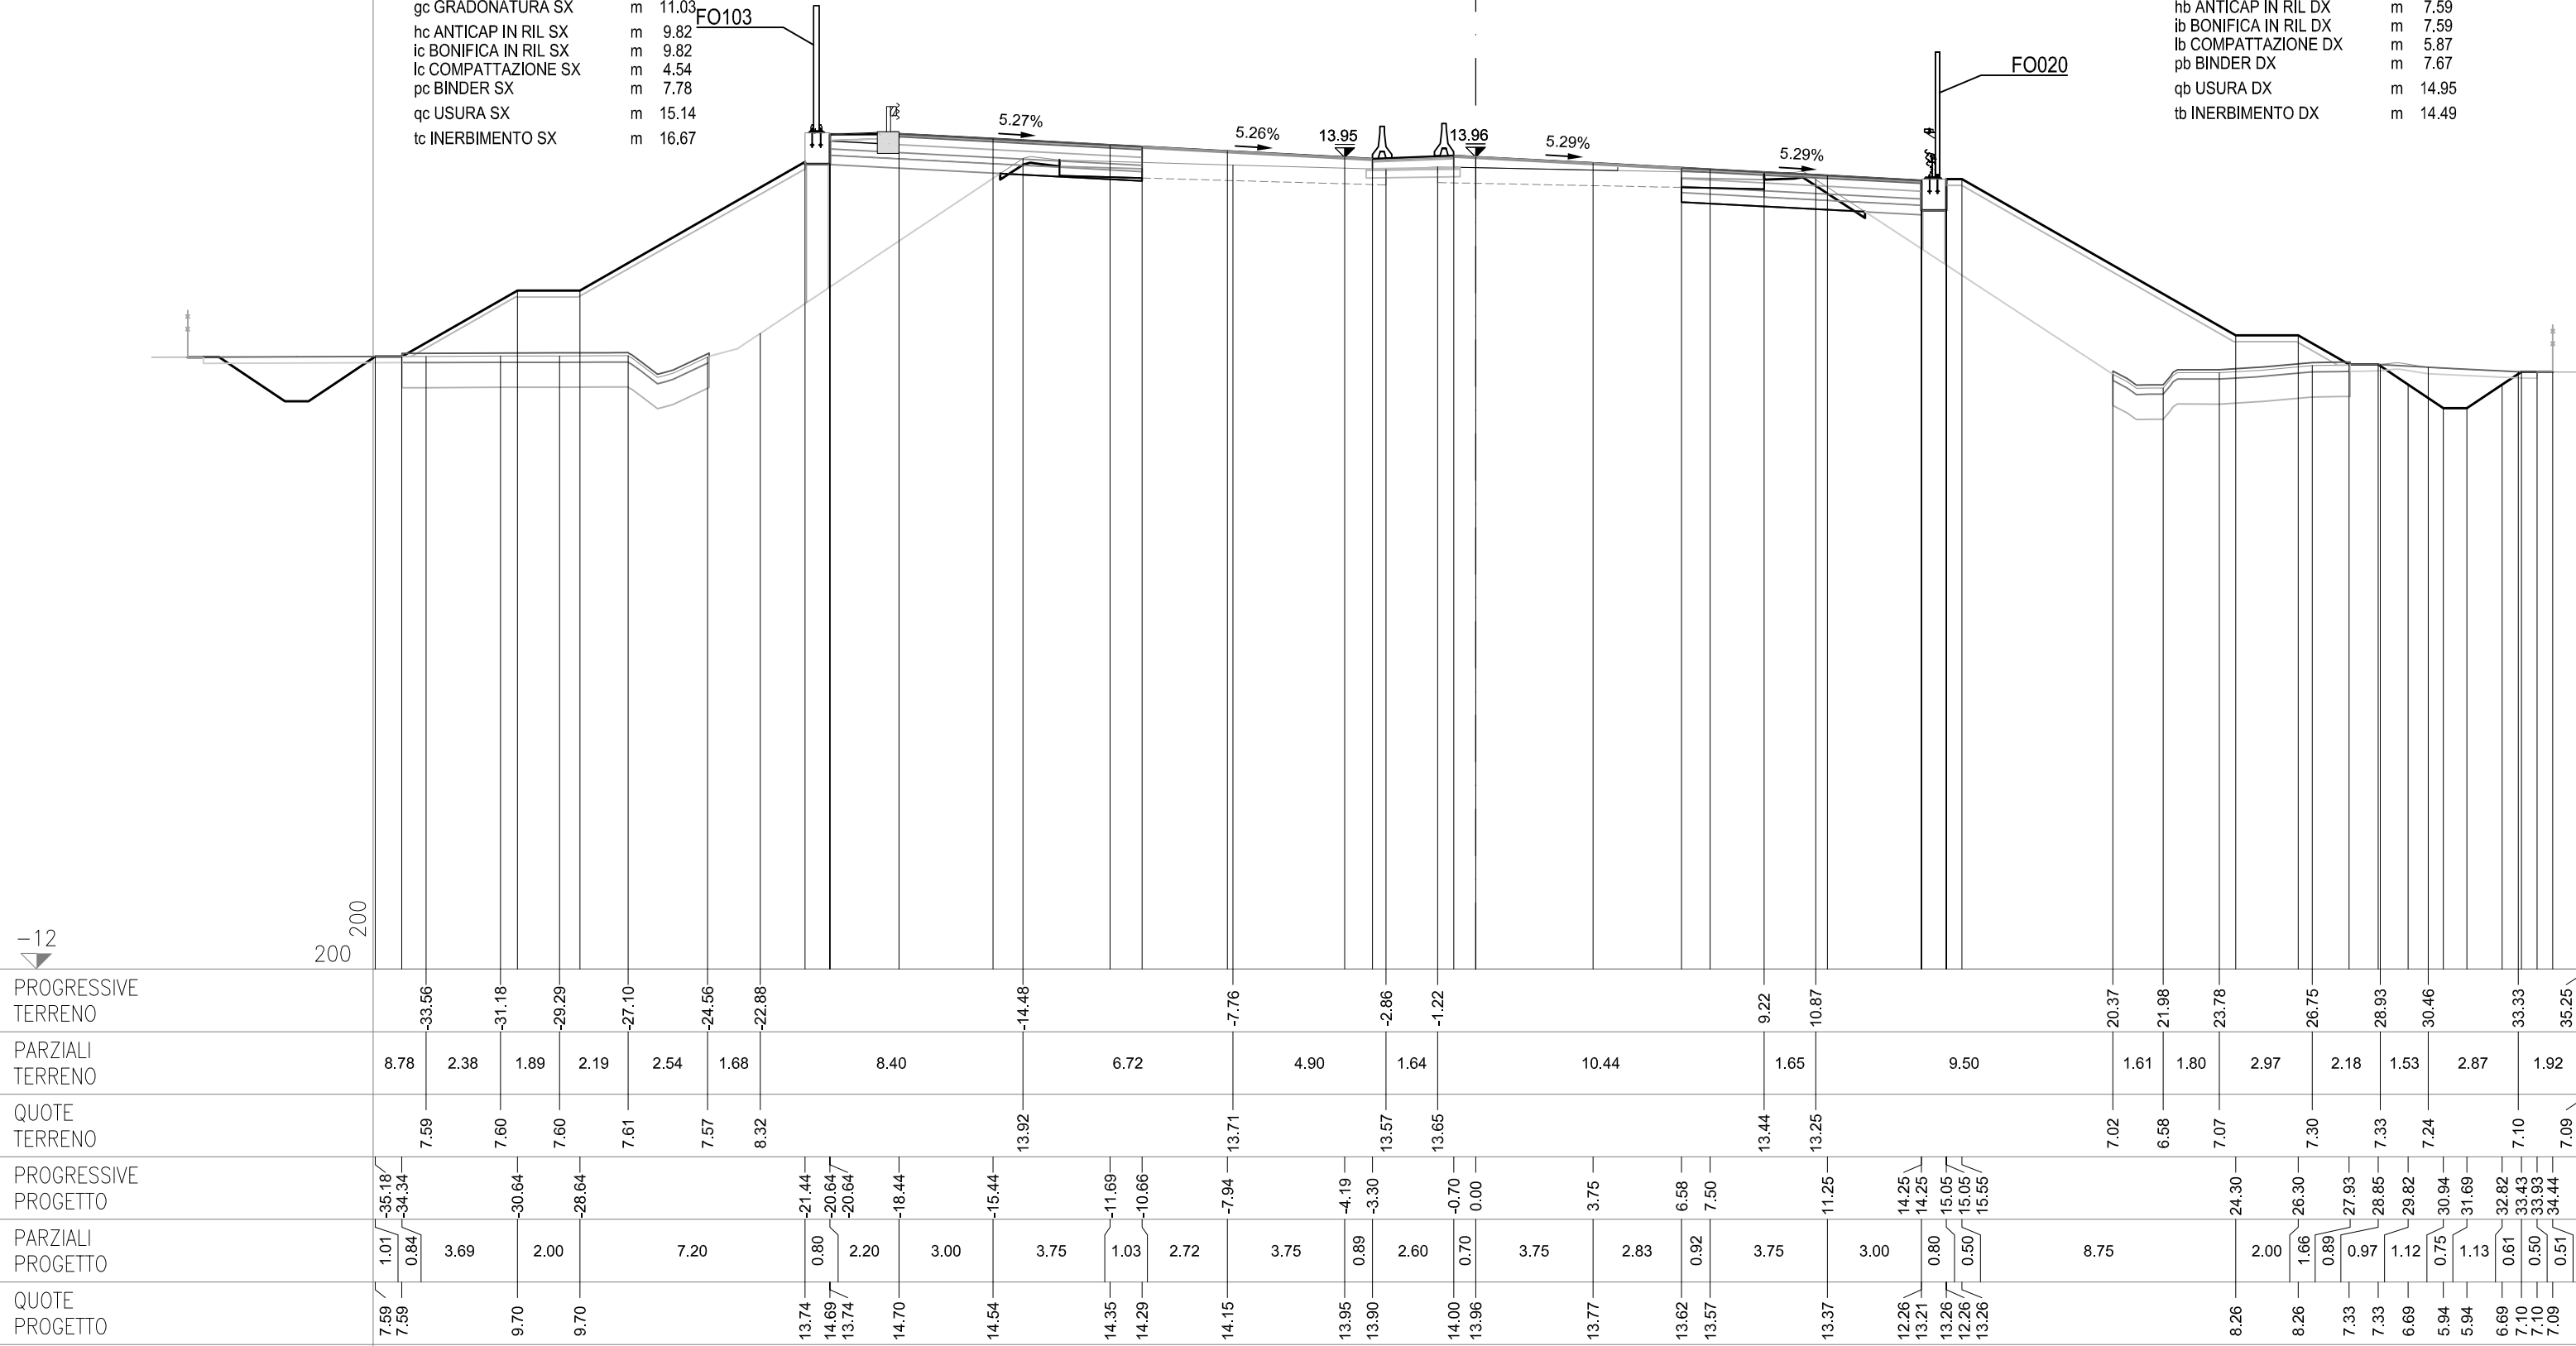

SEZIONE 65
PROGRESSIVA 90175.00

CS01-SZ01S

AC RILEVATO SX	m²	47.56
AG ARGINELLO SX	m²	0.17
AM RILEVATO A1-A3 SX	m²	2.80
BC SCAVO SX	m²	0.92
BH SCAVO FOSSO SX	m²	2.4
CD VEGETALE IN RIL SX	m²	2.80
MC FOND NON LEGATA SX	m²	1.85
NC FOND LEGATA SX	m²	2.34
OC BASE SX	m²	1.98
ON IMBOTTITURA BASE SX	m²	2.47
PN IMBOTTITURA TOT SX	m²	2.84
dc DEMOLIZIONE PAV SX	m	2.61
fc SCOTICO IN RIL SX	m	7.53
fg SCOTICO IN SCAVO SX	m	1.85
fq SCOT FOSSO SCAVO SX	m	6.01
gc GRADONATURA SX	m	12.01
hc ANTICAP IN RIL SX	m	7.53
ic BONIFICA IN RIL SX	m	7.53
lc COMPATTAZIONE SX	m	4.46
pe BINDER SX	m	7.76
qc USURA SX	m	15.14
tc INERBIMENTO SX	m	16.35

CS01-SZ01C

OO IMBOTTITURA BASE SP	m²	0.68
PO IMBOTTIT BINDER SP	m²	0.81

CS01-SZ01N

AB RILEVATO DX	m²	29.30
AL RILEVATO A1-A3 DX	m²	2.30
AL RILEVATO FOSSO DX	m²	7.50
BB SCAVO DX	m²	3.76
BG SCAVO FOSSO DX	m²	2.73
CC VEGETALE IN RIL DX	m²	2.71
MB FOND NON LEGATA DX	m²	1.53
NB FOND LEGATA DX	m²	1.92
OB BASE DX	m²	1.92
OM IMBOTTITURA BASE DX	m²	1.06
PM IMBOTTITURA TOT DX	m²	1.56
db DEMOLIZIONE PAV DX	m	2.62
fb SCOTICO IN RIL DX	m	7.45
ff SCOTICO IN SCAVO DX	m	3.14
fi SCOTICO FOSSO IN RIL	m	7.29
fp SCOT FOSSO SCAVO DX	m	6.34
gb GRADONATURA DX	m	9.71
hb ANTICAP IN RIL DX	m	7.45
ib BONIFICA IN RIL DX	m	7.45
lb COMPATTAZIONE DX	m	5.79
pb BINDER DX	m	7.67
qb USURA DX	m	14.95
tb INERBIMENTO DX	m	14.50

