autostrade per l'italia

AUTOSTRADA (A13) : BOLOGNA-PADOVA

AMPLIAMENTO ALLA TERZA CORSIA

TRATTO : MONSELICE - PADOVA SUD

PROGETTO ESECUTIVO

AUTOSTRADA A13

CORPO STRADALE 02 - pk90+236/90+847 L=611m

Sezioni trasversali

Album sezioni trasversali

IL PROGETTISTA SPECIALISTICO	IL RESPONSABILE INTEGRAZIONE PRESTAZIONI SPECIALISTICHE	IL DIRETTORE TECNICO
Ing. Gianluca Salvatore Spinazzola Ord. Ingg. Milano N. A26796 Responsabile Strade	Ing. Mario Brugnoli Ord. Ingg. Roma N. A24308	Ing. Gianluca Salvatore Spinazzola Ord. Ingg. Milano N. A26796 T.A. - Strade

CODICE IDENTIFICATIVO											ORDINATORE
RIFERIMENTO PROGETTO			RIFERIMENTO DIRETTORIO				RIFERIMENTO ELABORATO				
Codice Commessa	Lotto, Sub-Prog, Cod. Appalto	Fase	Capitolo	Paragrafo	W B S	Parte d'opera	Tip.	Disciplina	Progressivo	Rev.	-
111315	0000	PE	AU	C02	SZ02X	00000	S	STD	0501	0	SCALA 1:200

TECNE Sustainable Engineering

ENGINEER COORDINATOR:	SUPPORTO SPECIALISTICO:	REVISIONE	
Ing. Mario Brugnoli Ord. Ingg. Roma N. A24308		n.	data
		0	DICEMBRE 2021
REDATTO:	VERIFICATO:		

	VISTO DEL COMMITTENTE	VISTO DEL CONCEDENTE
	autostrade per l'italia IL RESPONSABILE UNICO DEL PROCEDIMENTO Ing. Maurizio Torresi	Ministero delle Infrastrutture e della mobilità sostenibili DIPARTIMENTO PER LA PROGRAMMAZIONE, LE INFRASTRUTTURE DI TRASPORTO A RETE E I SISTEMI INFORMATIVI

IL PRESENTE DOCUMENTO NON POTRA' ESSERE COPIATO, RIPRODOTTO O ALTRIMENTI PUBBLICATO, IN TUTTO O IN PARTE, SENZA IL CONSENSO SCRITTO DELLA SOC. AUTOSTRADE PER L'ITALIA S.P.A.. OGNI UTILIZZO NON AUTORIZZATO SARA' PERSEGUITO A NORMA DI LEGGE.
THIS DOCUMENT MAY NOT BE COPIED, REPRODUCED OR PUBLISHED, EITHER IN PART OR IN ITS ENTIRETY, WITHOUT THE WRITTEN PERMISSION OF SOC. AUTOSTRADE PER L'ITALIA S.P.A.. UNAUTHORIZED USE WILL BE PROSECUTED BY LAW.

SEZIONE 67-a

PROGRESSIVA 90236.17

CS02-SZ02S

AC RILEVATO SX	m²	58.01
AG ARGINELLO SX	m²	0.18
AM RILEVATO A1-A3 SX	m²	2.82
AU RILEVATO FOSSO SX	m²	0.01
BC SCAVO SX	m²	0.14
BH SCAVO FOSSO SX	m²	0.88
CD VEGETALE IN RIL SX	m²	2.93
MC FOND NON LEGATA SX	m²	1.88
NC FOND LEGATA SX	m²	2.35
OC BASE SX	m²	1.99
ON IMBOTTITURA BASE SX	m²	2.71
PN IMBOTTITURA TOT SX	m²	3.08
dc DEMOLIZIONE PAV SX	m	2.64
fc SCOTICO IN RIL SX	m	10.30
fg SCOTICO IN SCAVO SX	m	1.25
fq SCOT FOSSO SCAVO SX	m	5.24
gc GRADONATURA SX	m	11.95
hc ANTICAP IN RIL SX	m	10.30
ic BONIFICA IN RIL SX	m	10.30
lc COMPATTAZIONE SX	m	3.89
pc BINDER SX	m	7.74
qc USURA SX	m	15.18
tc INERBIMENTO SX	m	17.30

CS02-SZ02C

OO IMBOTTITURA BASE SP	m²	0.71
PO IMBOTTIT BINDER SP	m²	0.84

CS02-SZ02N

AB RILEVATO DX	m²	20.89
AL RILEVATO A1-A3 DX	m²	2.28
BB SCAVO DX	m²	2.12
MB FOND NON LEGATA DX	m²	1.54
NB FOND LEGATA DX	m²	1.92
OB BASE DX	m²	1.92
OM IMBOTTITURA BASE DX	m²	1.21
PM IMBOTTITURA TOT DX	m²	1.70
db DEMOLIZIONE PAV DX	m	2.57
lb COMPATTAZIONE DX	m	3.44
pb BINDER DX	m	7.68
qb USURA DX	m	14.95

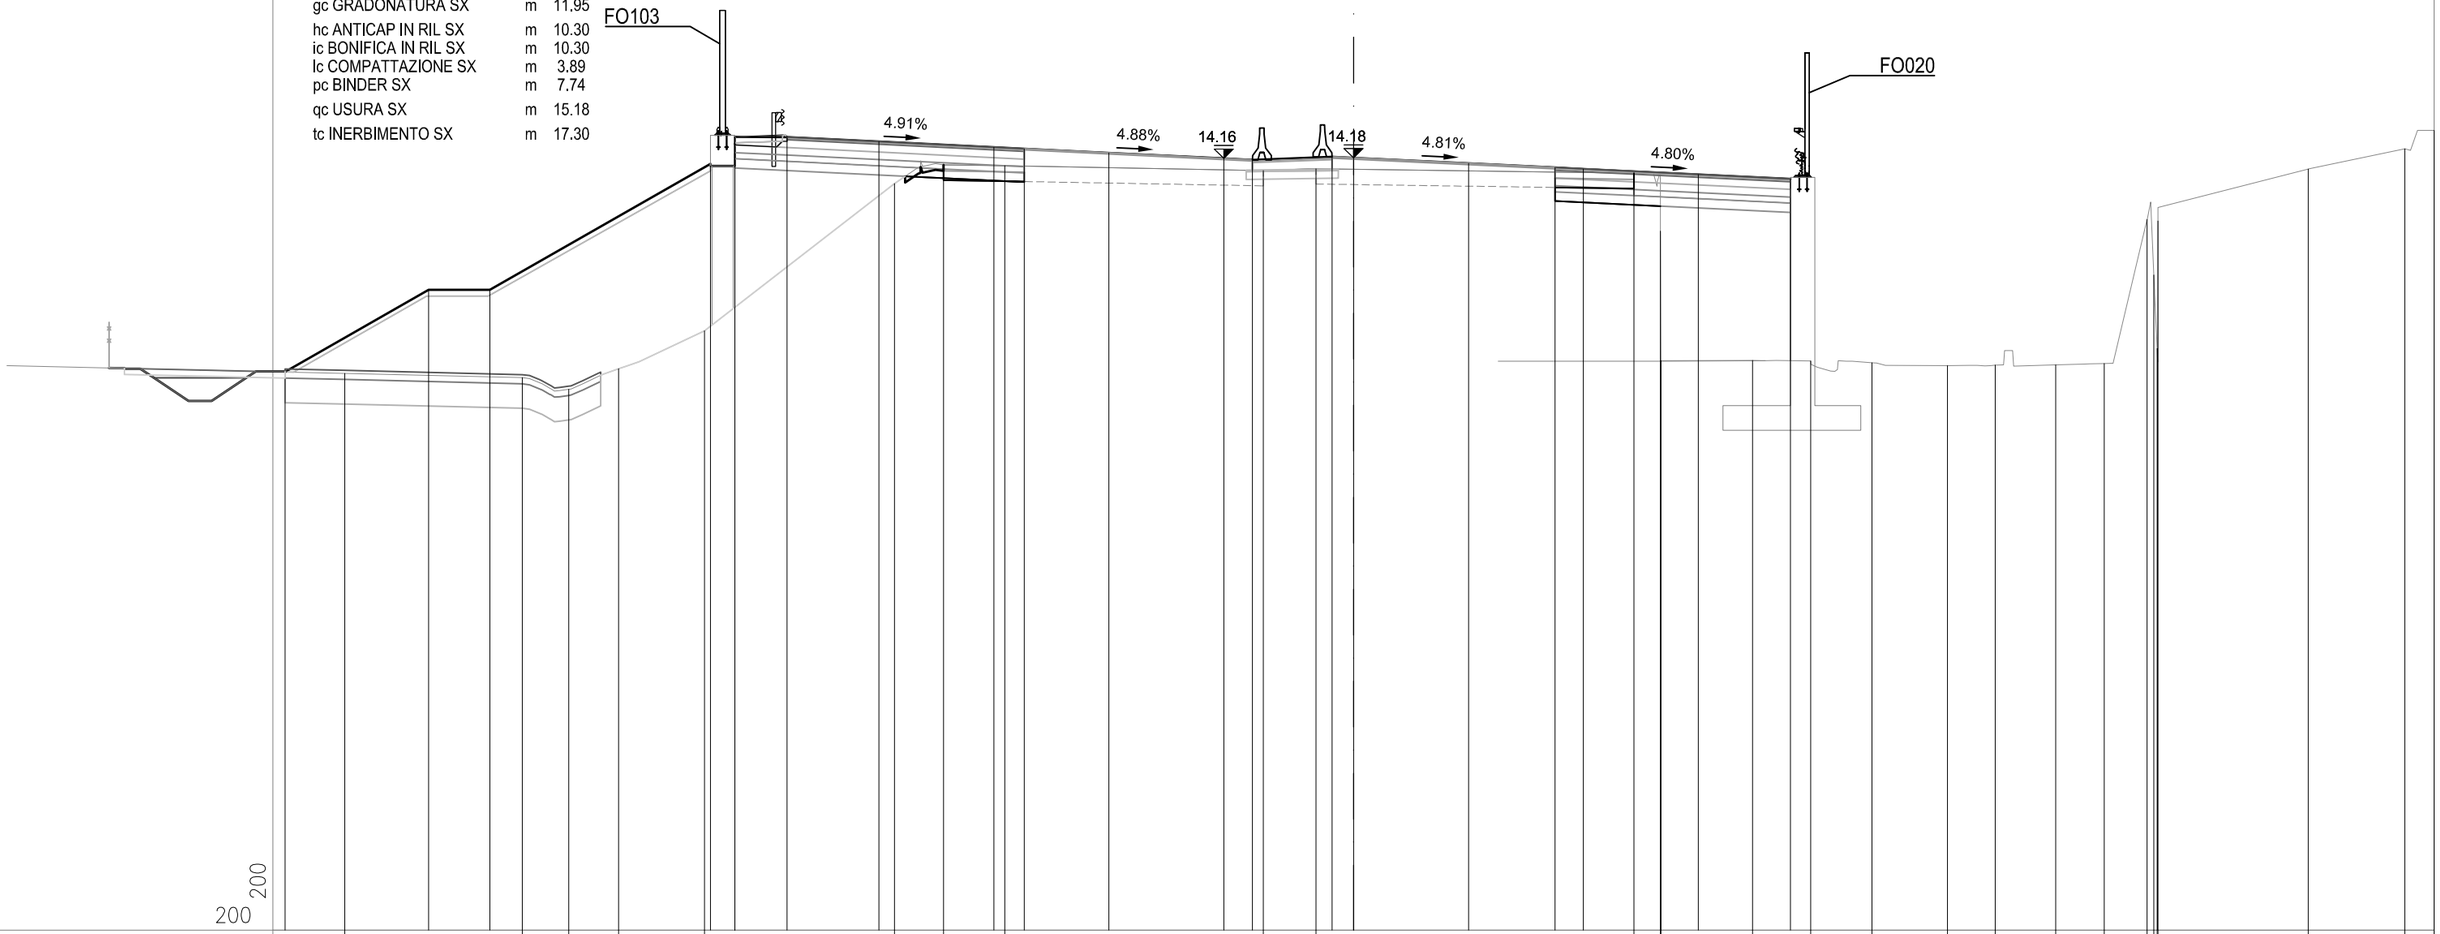

| | | |

SEZIONE 68

PROGRESSIVA 90250.00

CS02-SZ02S

AC RILEVATO SX	m²	53.29
AG ARGINELLO SX	m²	0.21
AM RILEVATO A1-A3 SX	m²	2.95
BC SCAVO SX	m²	0.08
BH SCAVO FOSSO SX	m²	0.70
CD VEGETALE IN RIL SX	m²	3.00
MC FOND NON LEGATA SX	m²	1.97
NC FOND LEGATA SX	m²	2.47
OC BASE SX	m²	1.98
ON IMBOTTITURA BASE SX	m²	2.97
PN IMBOTTITURA TOT SX	m²	3.34
dc DEMOLIZIONE PAV SX	m	2.63
fc SCOTICO IN RIL SX	m	10.48
fg SCOTICO IN SCAVO SX	m	1.56
fq SCOT FOSSO SCAVO SX	m	4.90
gc GRADONATURA SX	m	11.65
hc ANTICAP IN RIL SX	m	10.48
ic BONIFICA IN RIL SX	m	10.48
lc COMPATTAZIONE SX	m	4.19
pc BINDER SX	m	7.77
qc USURA SX	m	15.17
tc INERBIMENTO SX	m	17.49

CS02-SZ02C

OO IMBOTTITURA BASE SP	m²	0.82
PO IMBOTTIT BINDER SP	m²	0.95

CS02-SZ02N

AB RILEVATO DX	m²	17.29
AL RILEVATO A1-A3 DX	m²	2.30
BB SCAVO DX	m²	2.04
MB FOND NON LEGATA DX	m²	1.54
NB FOND LEGATA DX	m²	1.92
OB BASE DX	m²	1.92
OM IMBOTTITURA BASE DX	m²	1.66
PM IMBOTTITURA TOT DX	m²	2.02
db DEMOLIZIONE PAV DX	m	2.59
lb COMPATTAZIONE DX	m	3.45
pb BINDER DX	m	7.69
qb USURA DX	m	14.95

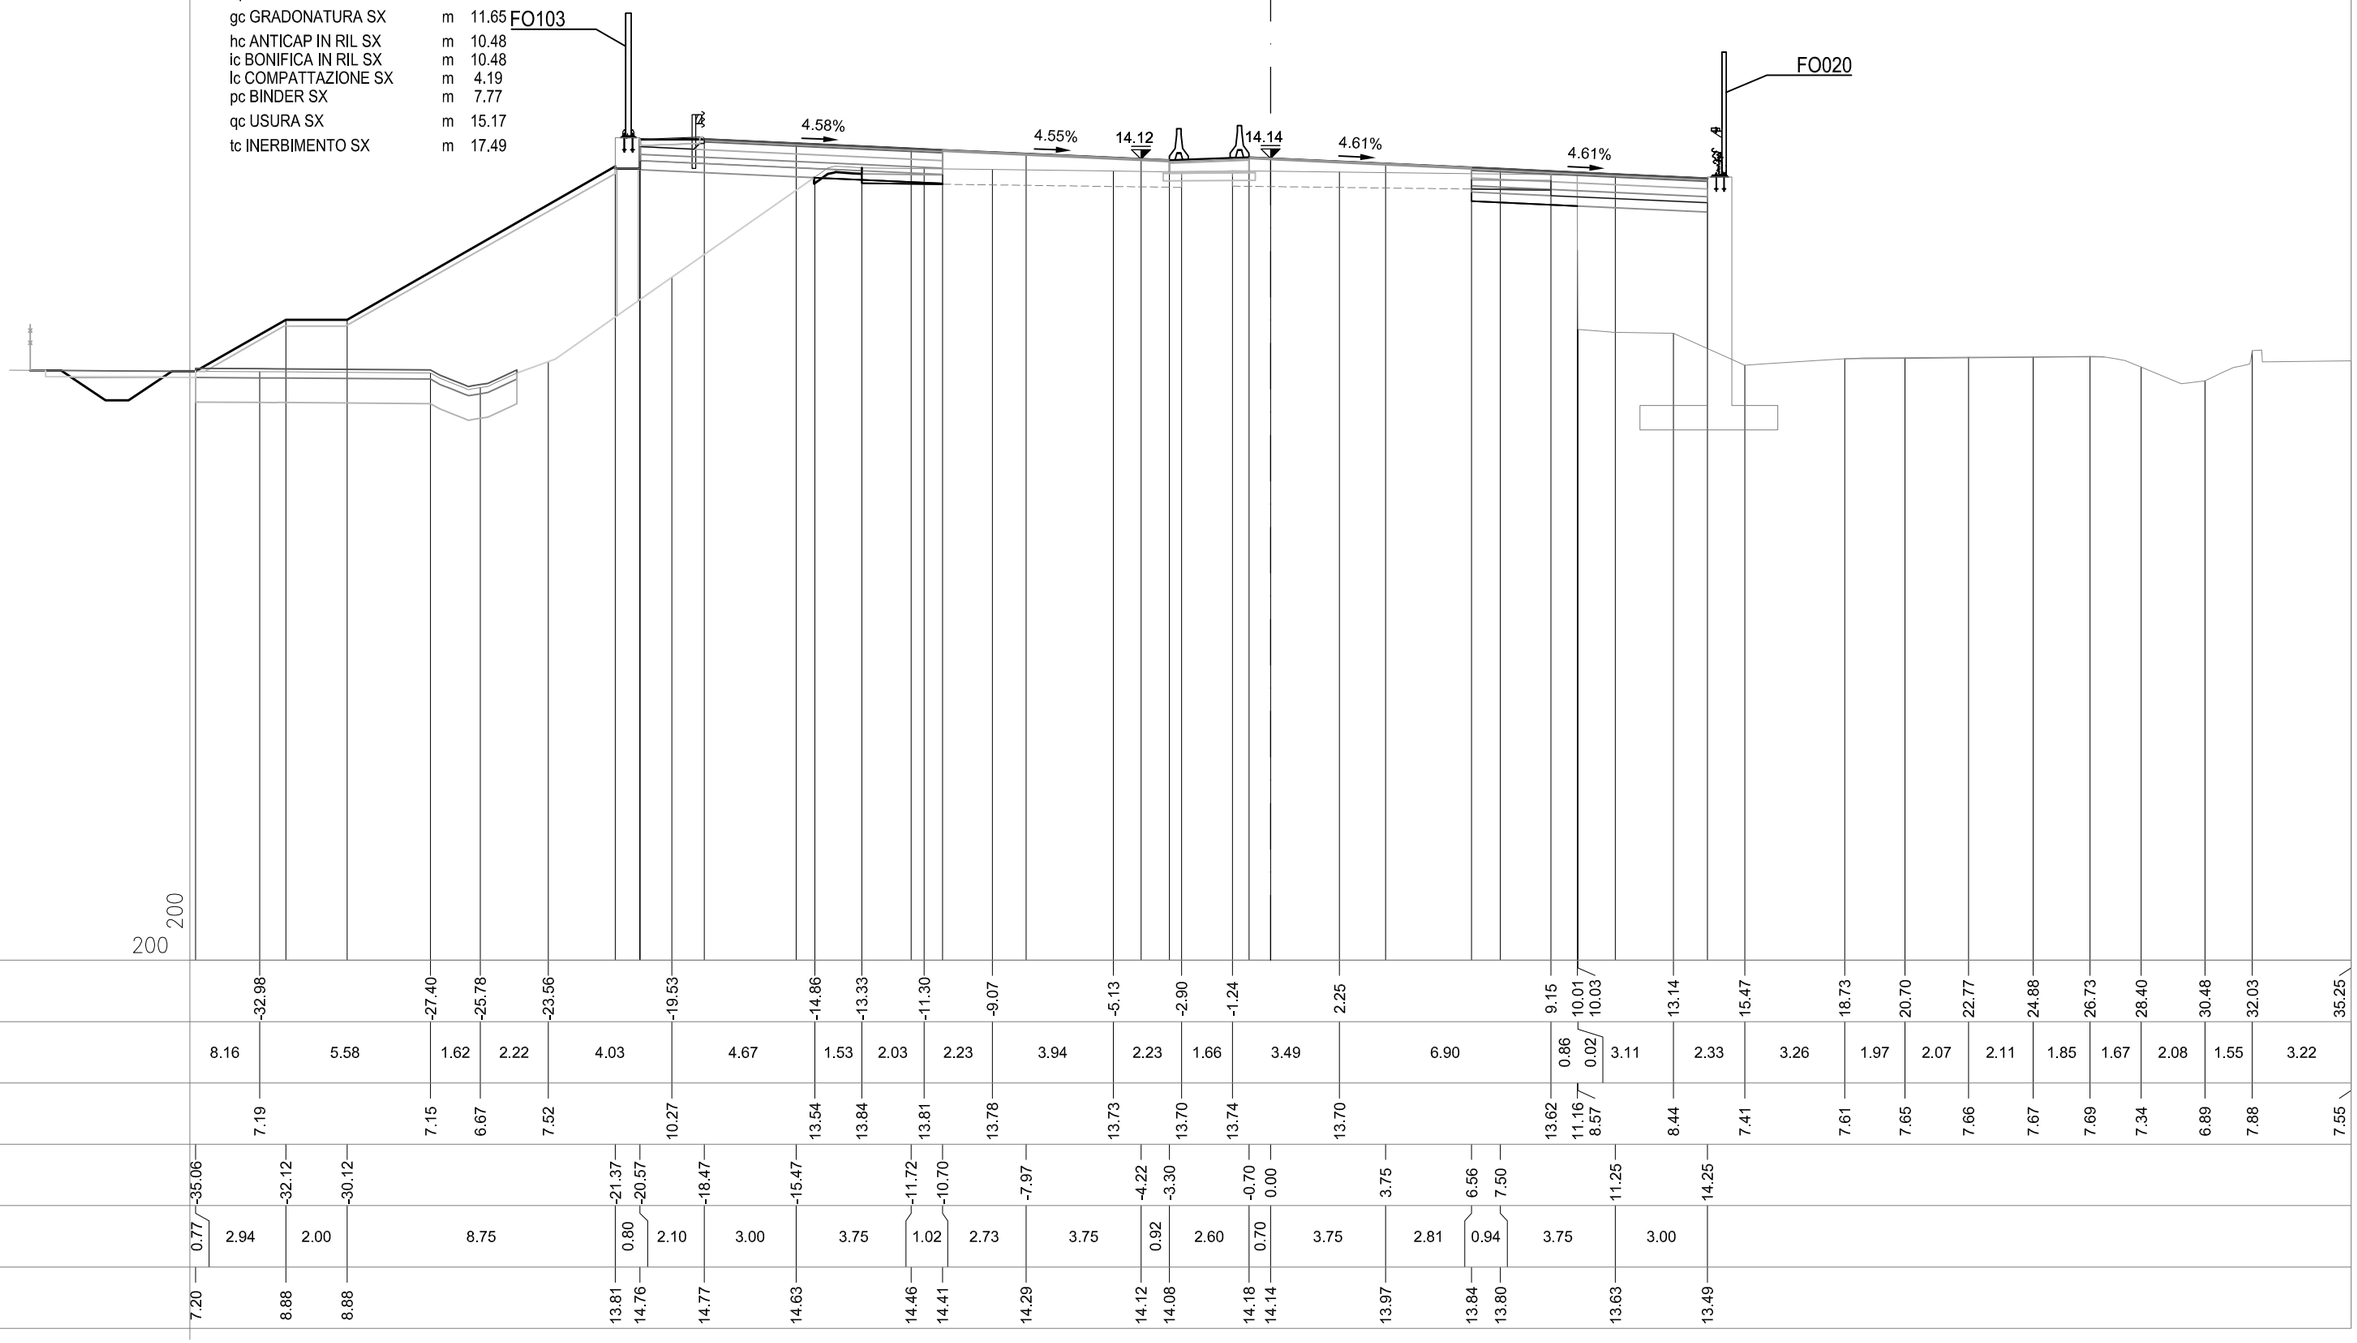

| | | |

SEZIONE 69

PROGRESSIVA 90275.00

CS02-SZ02S

AC RILEVATO SX	m²	51.88
AG ARGINELLO SX	m²	0.21
AM RILEVATO A1-A3 SX	m²	2.94
BC SCAVO SX	m²	0.11
BH SCAVO FOSSO SX	m²	0.68
CD VEGETALE IN RIL SX	m²	3.00
MC FOND NON LEGATA SX	m²	1.95
NC FOND LEGATA SX	m²	2.46
OC BASE SX	m²	1.98
ON IMBOTTITURA BASE SX	m²	2.80
PN IMBOTTITURA TOT SX	m²	3.17
dc DEMOLIZIONE PAV SX	m	2.65
fc SCOTICO IN RIL SX	m	10.25
fg SCOTICO IN SCAVO SX	m	1.49
fq SCOT FOSSO SCAVO SX	m	4.92
gc GRADONATURA SX	m	11.57
hc ANTICAP IN RIL SX	m	10.25
ic BONIFICA IN RIL SX	m	10.25
lc COMPATTAZIONE SX	m	4.14
pc BINDER SX	m	7.74
qc USURA SX	m	15.14
tc INERBIMENTO SX	m	17.22

CS02-SZ02C

OO IMBOTTITURA BASE SP	m²	0.74
PO IMBOTTIT BINDER SP	m²	0.87

CS02-SZ02N

AB RILEVATO DX	m²	7.17
AF ARGINELLO DX	m²	0.24
AL RILEVATO A1-A3 DX	m²	2.72
AT RILEVATO FOSSO DX	m²	0.05
BB SCAVO DX	m²	2.37
BG SCAVO FOSSO DX	m²	0.04
CC VEGETALE IN RIL DX	m²	2.40
MB FOND NON LEGATA DX	m²	1.81
NB FOND LEGATA DX	m²	2.25
OB BASE DX	m²	1.94
OM IMBOTTITURA BASE DX	m²	1.67
PM IMBOTTITURA TOT DX	m²	2.03
db DEMOLIZIONE PAV DX	m	2.63
fb SCOTICO IN RIL DX	m	7.50
ff SCOTICO IN SCAVO DX	m	2.57
fp SCOT FOSSO SCAVO DX	m	4.73
gb GRADONATURA DX	m	10.44
hb ANTICAP IN RIL DX	m	7.50
ib BONIFICA IN RIL DX	m	7.50
lb COMPATTAZIONE DX	m	5.20
pb BINDER DX	m	7.74
qb USURA DX	m	14.95
tb INERBIMENTO DX	m	12.31

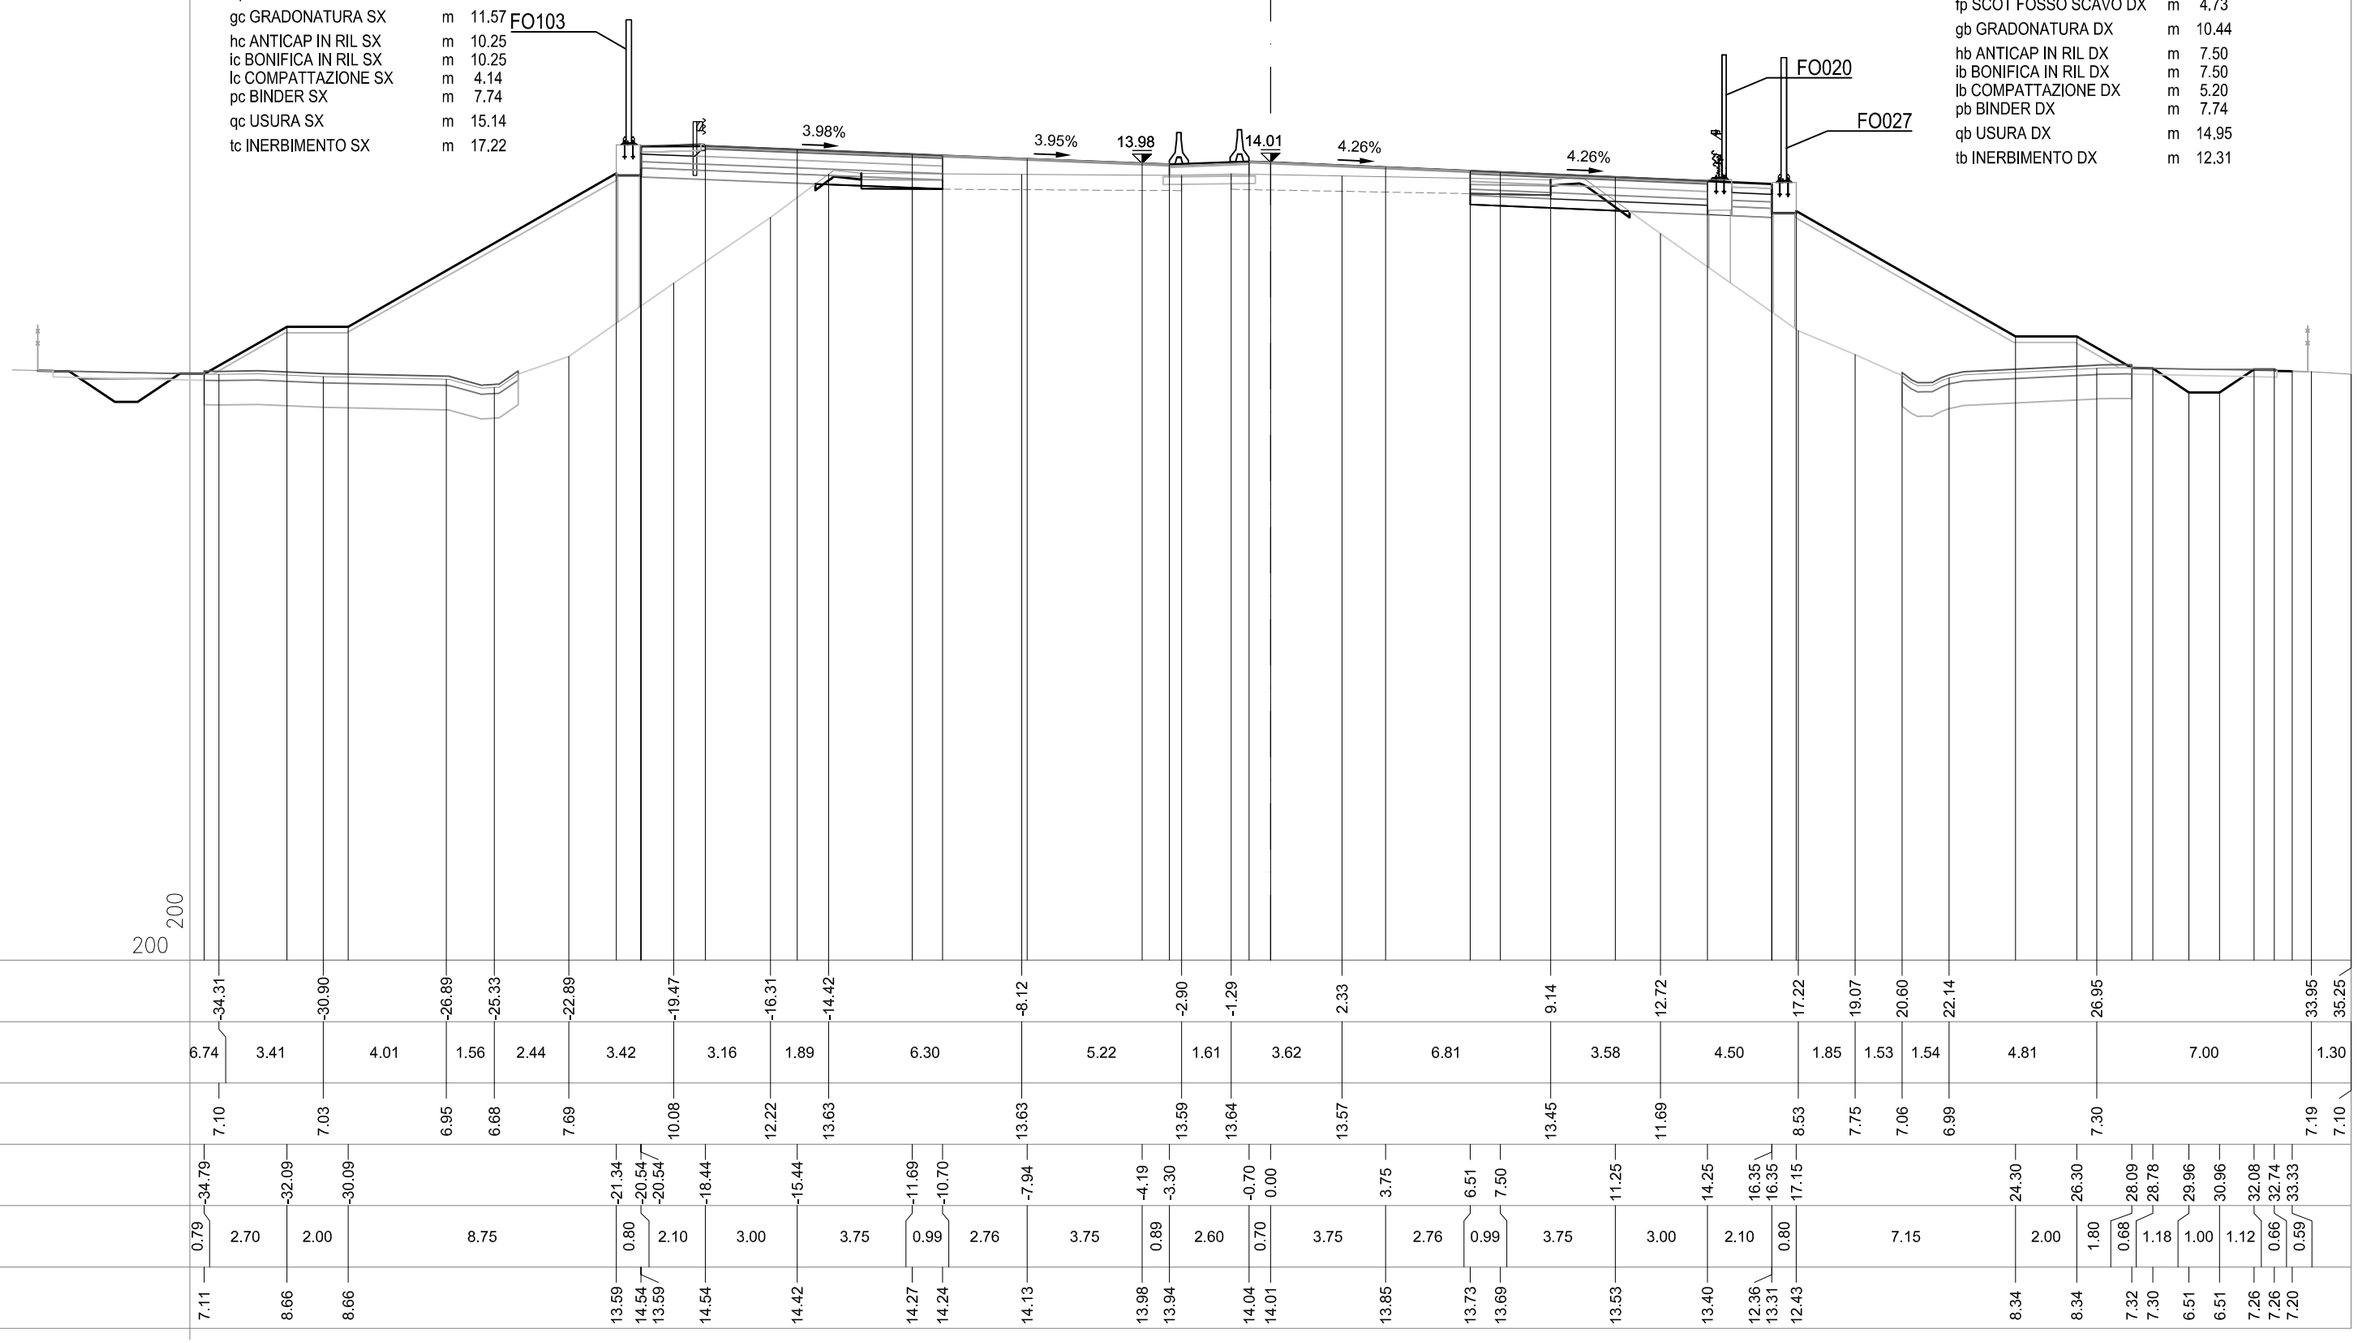

| | | |

SEZIONE 70

PROGRESSIVA 90300.00

CS02-SZ02S

AC RILEVATO SX	m²	49.69
AG ARGINELLO SX	m²	0.18
AM RILEVATO A1-A3 SX	m²	3.08
AU RILEVATO FOSSO SX	m²	0.02
BC SCAVO SX	m²	0.73
BH SCAVO FOSSO SX	m²	0.78
CD VEGETALE IN RIL SX	m²	3.59
MC FOND NON LEGATA SX	m²	1.91
NC FOND LEGATA SX	m²	2.33
OC BASE SX	m²	1.97
ON IMBOTTITURA BASE SX	m²	1.97
PN IMBOTTITURA TOT SX	m²	2.34
dc DEMOLIZIONE PAV SX	m	2.56
fc SCOTICO IN RIL SX	m	10.39
fg SCOTICO IN SCAVO SX	m	1.80
fq SCOT FOSSO SCAVO SX	m	5.02
gc GRADONATURA SX	m	10.80
hc ANTICAP IN RIL SX	m	10.39
ic BONIFICA IN RIL SX	m	10.39
lc COMPATTAZIONE SX	m	4.36
pc BINDER SX	m	7.68
qc USURA SX	m	15.09
tc INERBIMENTO SX	m	17.90

CS02-SZ02C

OO IMBOTTITURA BASE SP	m²	0.46
PO IMBOTTIT BINDER SP	m²	0.59

CS02-SZ02N

AB RILEVATO DX	m²	29.66
AF ARGINELLO DX	m²	0.40
AL RILEVATO A1-A3 DX	m²	2.97
BB SCAVO DX	m²	2.83
BG SCAVO FOSSO DX	m²	0.39
CC VEGETALE IN RIL DX	m²	3.01
MB FOND NON LEGATA DX	m²	1.99
NB FOND LEGATA DX	m²	2.45
OB BASE DX	m²	1.98
OM IMBOTTITURA BASE DX	m²	0.93
PM IMBOTTITURA TOT DX	m²	1.43
db DEMOLIZIONE PAV DX	m	2.63
fb SCOTICO IN RIL DX	m	8.07
ff SCOTICO IN SCAVO DX	m	2.94
fp SCOT FOSSO SCAVO DX	m	4.79
gb GRADONATURA DX	m	10.14
hb ANTICAP IN RIL DX	m	8.07
ib BONIFICA IN RIL DX	m	8.07
lb COMPATTAZIONE DX	m	5.57
pb BINDER DX	m	7.72
qb USURA DX	m	14.95
tb INERBIMENTO DX	m	15.15

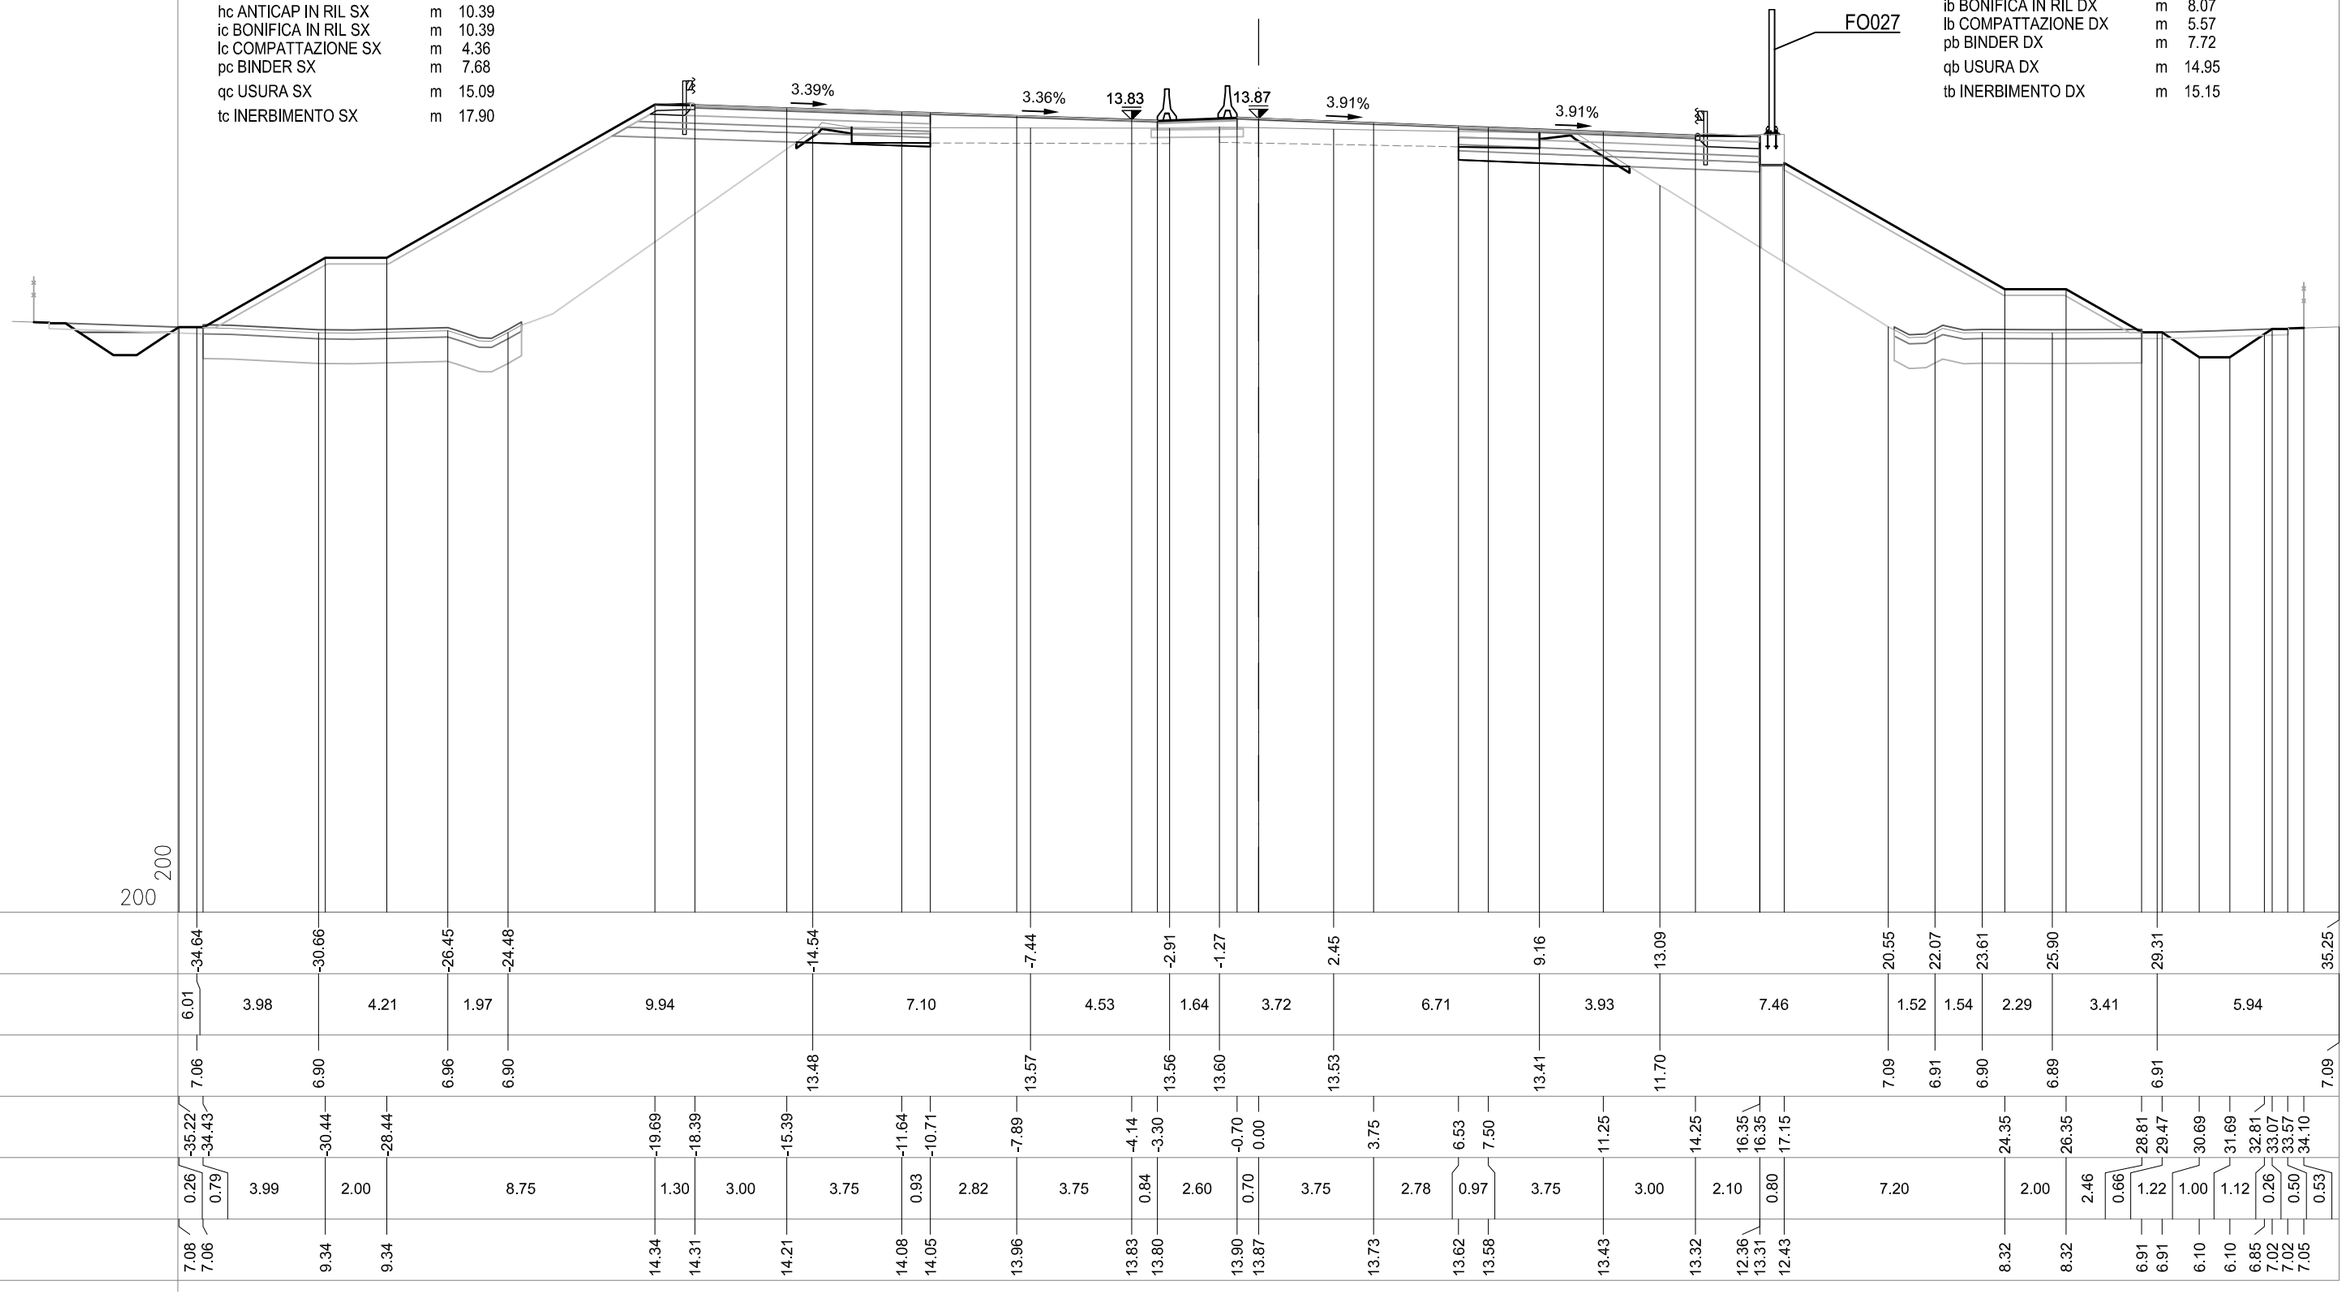

| | | |

SEZIONE 71

PROGRESSIVA 90325.00

CS02-SZ02S

AC RILEVATO SX	m²	43.93
AG ARGINELLO SX	m²	0.18
AM RILEVATO A1-A3 SX	m²	3.01
BC SCAVO SX	m²	1.35
BH SCAVO FOSSO SX	m²	1.47
CD VEGETALE IN RIL SX	m²	3.43
MC FOND NON LEGATA SX	m²	1.96
NC FOND LEGATA SX	m²	2.34
OC BASE SX	m²	1.97
ON IMBOTTITURA BASE SX	m²	0.79
PN IMBOTTITURA TOT SX	m²	1.30
dc DEMOLIZIONE PAV SX	m	2.62
fc SCOTICO IN RIL SX	m	10.02
fg SCOTICO IN SCAVO SX	m	2.05
fq SCOT FOSSO SCAVO SX	m	5.53
gc GRADONATURA SX	m	10.20
hc ANTICAP IN RIL SX	m	10.02
ic BONIFICA IN RIL SX	m	10.02
lc COMPATTAZIONE SX	m	4.67
pc BINDER SX	m	7.70
qc USURA SX	m	15.04
tc INERBIMENTO SX	m	17.22

CS02-SZ02C

OO IMBOTTITURA BASE SP	m²	0.16
PO IMBOTTIT BINDER SP	m²	0.29

CS02-SZ02N

AB RILEVATO DX	m²	32.42
AF ARGINELLO DX	m²	0.38
AL RILEVATO A1-A3 DX	m²	2.89
BB SCAVO DX	m²	3.20
BG SCAVO FOSSO DX	m²	0.74
CC VEGETALE IN RIL DX	m²	2.93
MB FOND NON LEGATA DX	m²	1.92
NB FOND LEGATA DX	m²	2.45
OB BASE DX	m²	1.97
PM IMBOTTITURA TOT DX	m²	0.76
db DEMOLIZIONE PAV DX	m	2.61
fb SCOTICO IN RIL DX	m	7.91
ff SCOTICO IN SCAVO DX	m	2.85
fp SCOT FOSSO SCAVO DX	m	5.15
gb GRADONATURA DX	m	10.17
hb ANTICAP IN RIL DX	m	7.91
ib BONIFICA IN RIL DX	m	7.91
lb COMPATTAZIONE DX	m	5.46
pb BINDER DX	m	7.65
qb USURA DX	m	14.95
tb INERBIMENTO DX	m	14.82

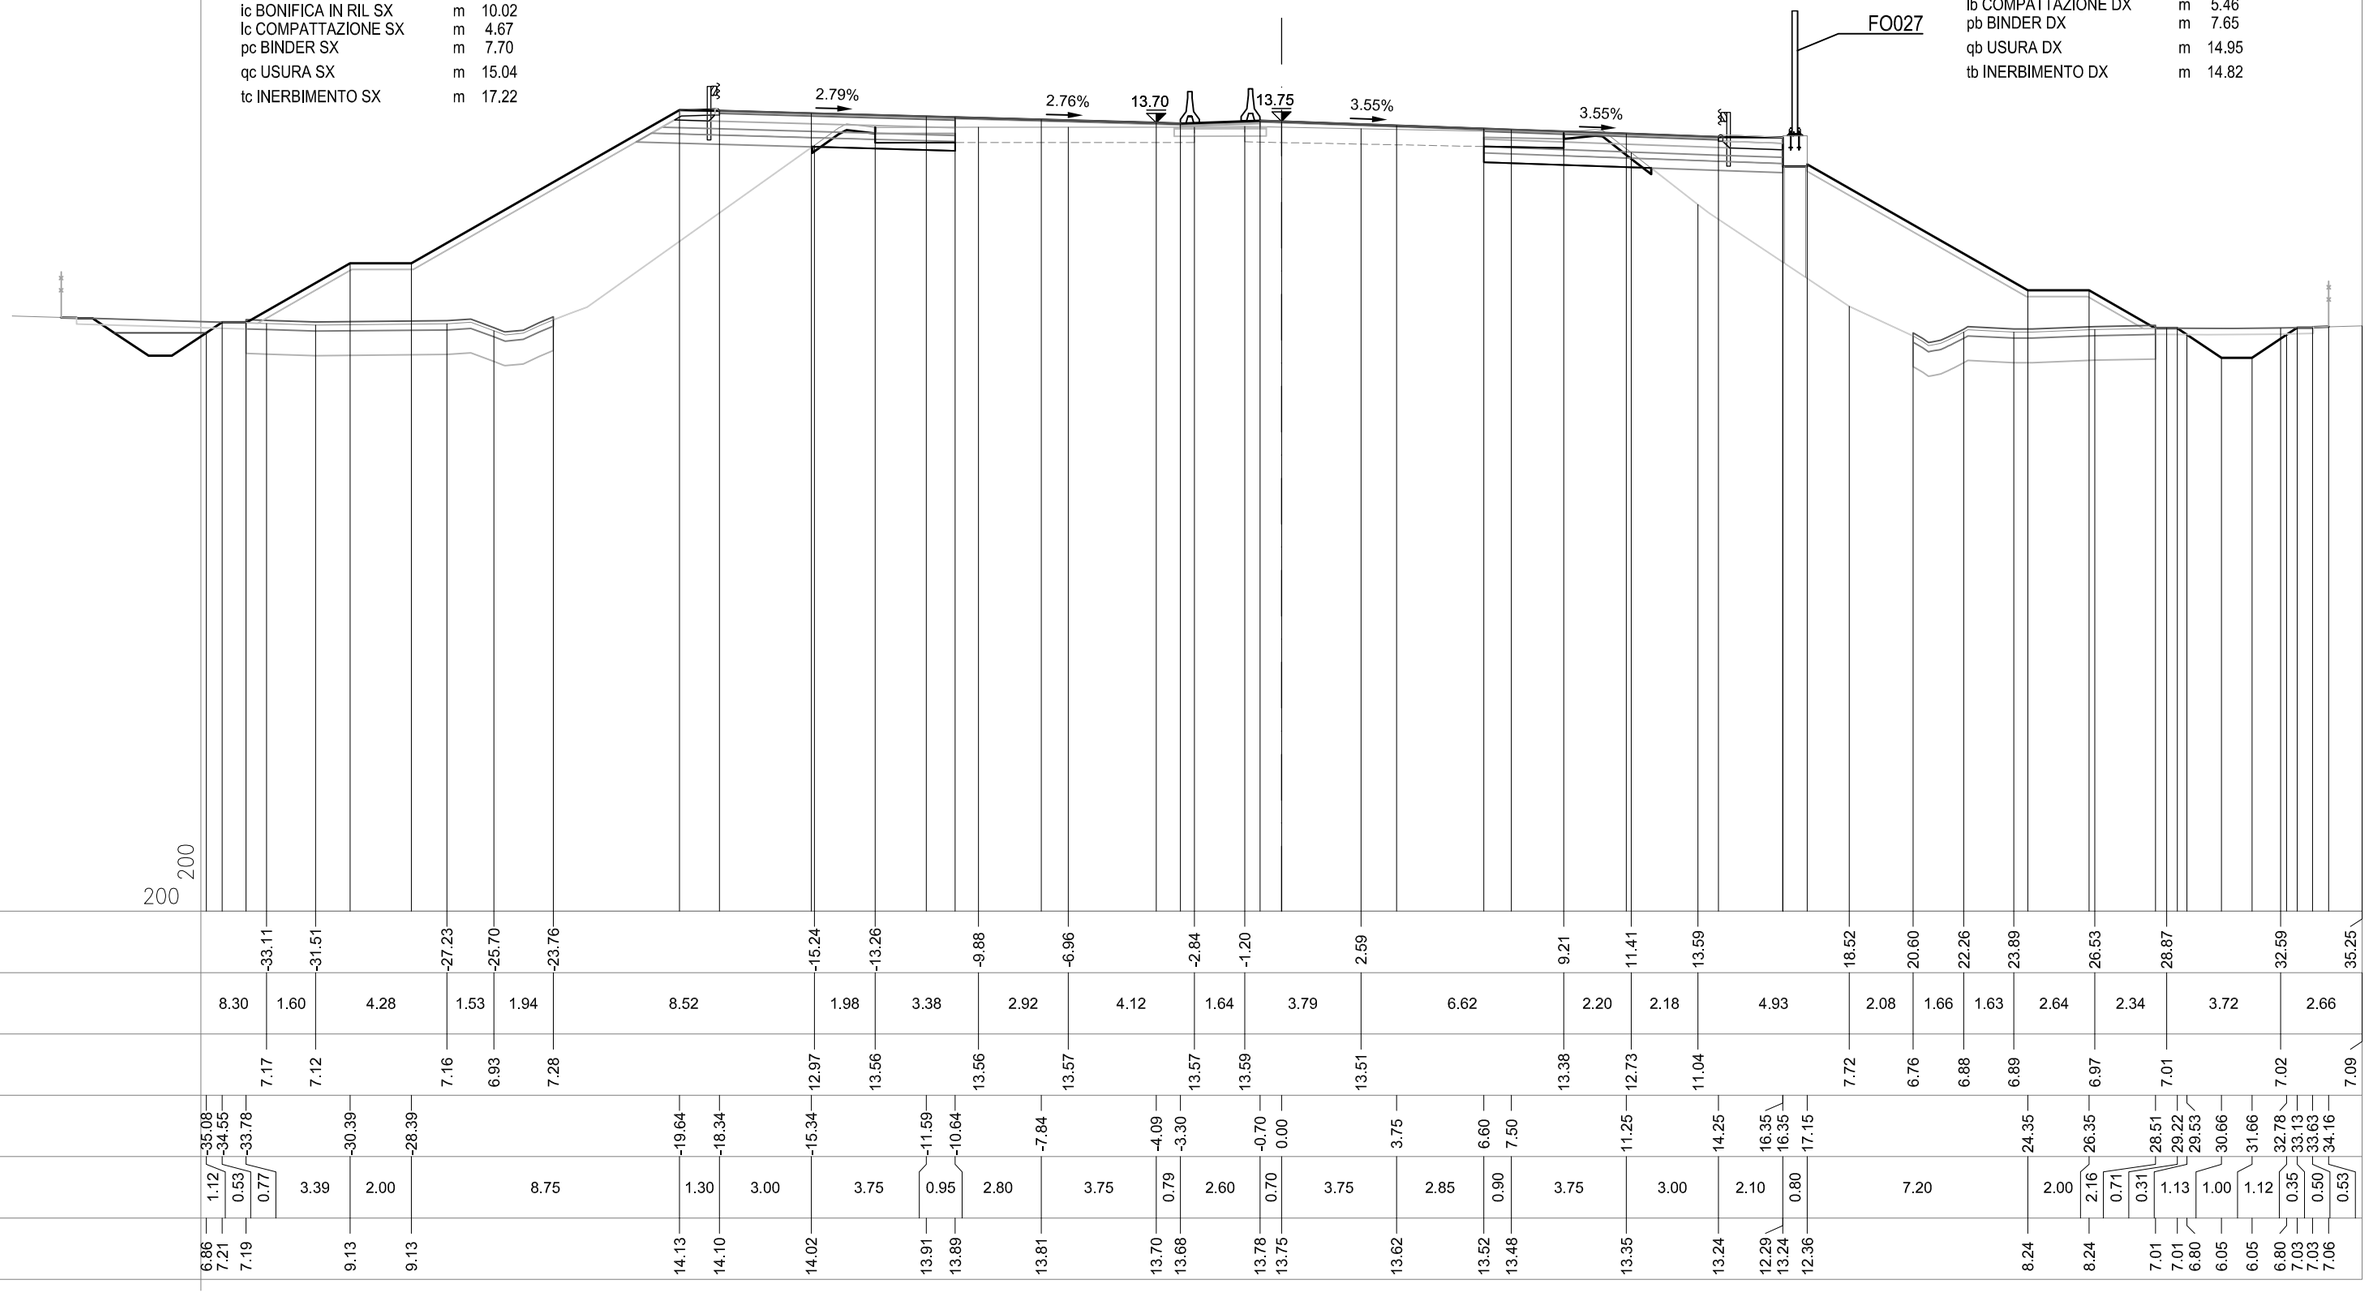

| | | |

SEZIONE 72

PROGRESSIVA 90350.00

CS02-SZ02S

AC RILEVATO SX	m²	37.44
AG ARGINELLO SX	m²	0.18
AM RILEVATO A1-A3 SX	m²	3.14
BC SCAVO SX	m²	2.03
BH SCAVO FOSSO SX	m²	1.92
CD VEGETALE IN RIL SX	m²	3.14
MC FOND NON LEGATA SX	m²	1.94
NC FOND LEGATA SX	m²	2.39
OC BASE SX	m²	1.99
ON IMBOTTITURA BASE SX	m²	0.08
PN IMBOTTITURA TOT SX	m²	0.71
dc DEMOLIZIONE PAV SX	m	2.70
fc SCOTICO IN RIL SX	m	8.92
fg SCOTICO IN SCAVO SX	m	2.37
fq SCOT FOSSO SCAVO SX	m	5.82
gc GRADONATURA SX	m	10.21
hc ANTICAP IN RIL SX	m	8.92
ic BONIFICA IN RIL SX	m	8.92
lc COMPATTAZIONE SX	m	5.07
pc BINDER SX	m	7.77
qc USURA SX	m	14.99
tc INERBIMENTO SX	m	16.45

CS02-SZ02C

OO IMBOTTITURA BASE SP	m²	0.06
PO IMBOTTIT BINDER SP	m²	0.20

CS02-SZ02N

AB RILEVATO DX	m²	30.90
AF ARGINELLO DX	m²	0.39
AL RILEVATO A1-A3 DX	m²	2.89
BB SCAVO DX	m²	3.20
BG SCAVO FOSSO DX	m²	1.78
CC VEGETALE IN RIL DX	m²	2.85
MB FOND NON LEGATA DX	m²	1.95
NB FOND LEGATA DX	m²	2.42
OB BASE DX	m²	1.95
PM IMBOTTITURA TOT DX	m²	0.52
db DEMOLIZIONE PAV DX	m	2.60
fb SCOTICO IN RIL DX	m	7.99
ff SCOTICO IN SCAVO DX	m	2.80
fp SCOT FOSSO SCAVO DX	m	5.82
gb GRADONATURA DX	m	9.66
hb ANTICAP IN RIL DX	m	7.99
ib BONIFICA IN RIL DX	m	7.99
lb COMPATTAZIONE DX	m	5.40
pb BINDER DX	m	7.61
qb USURA DX	m	14.95
tb INERBIMENTO DX	m	14.36

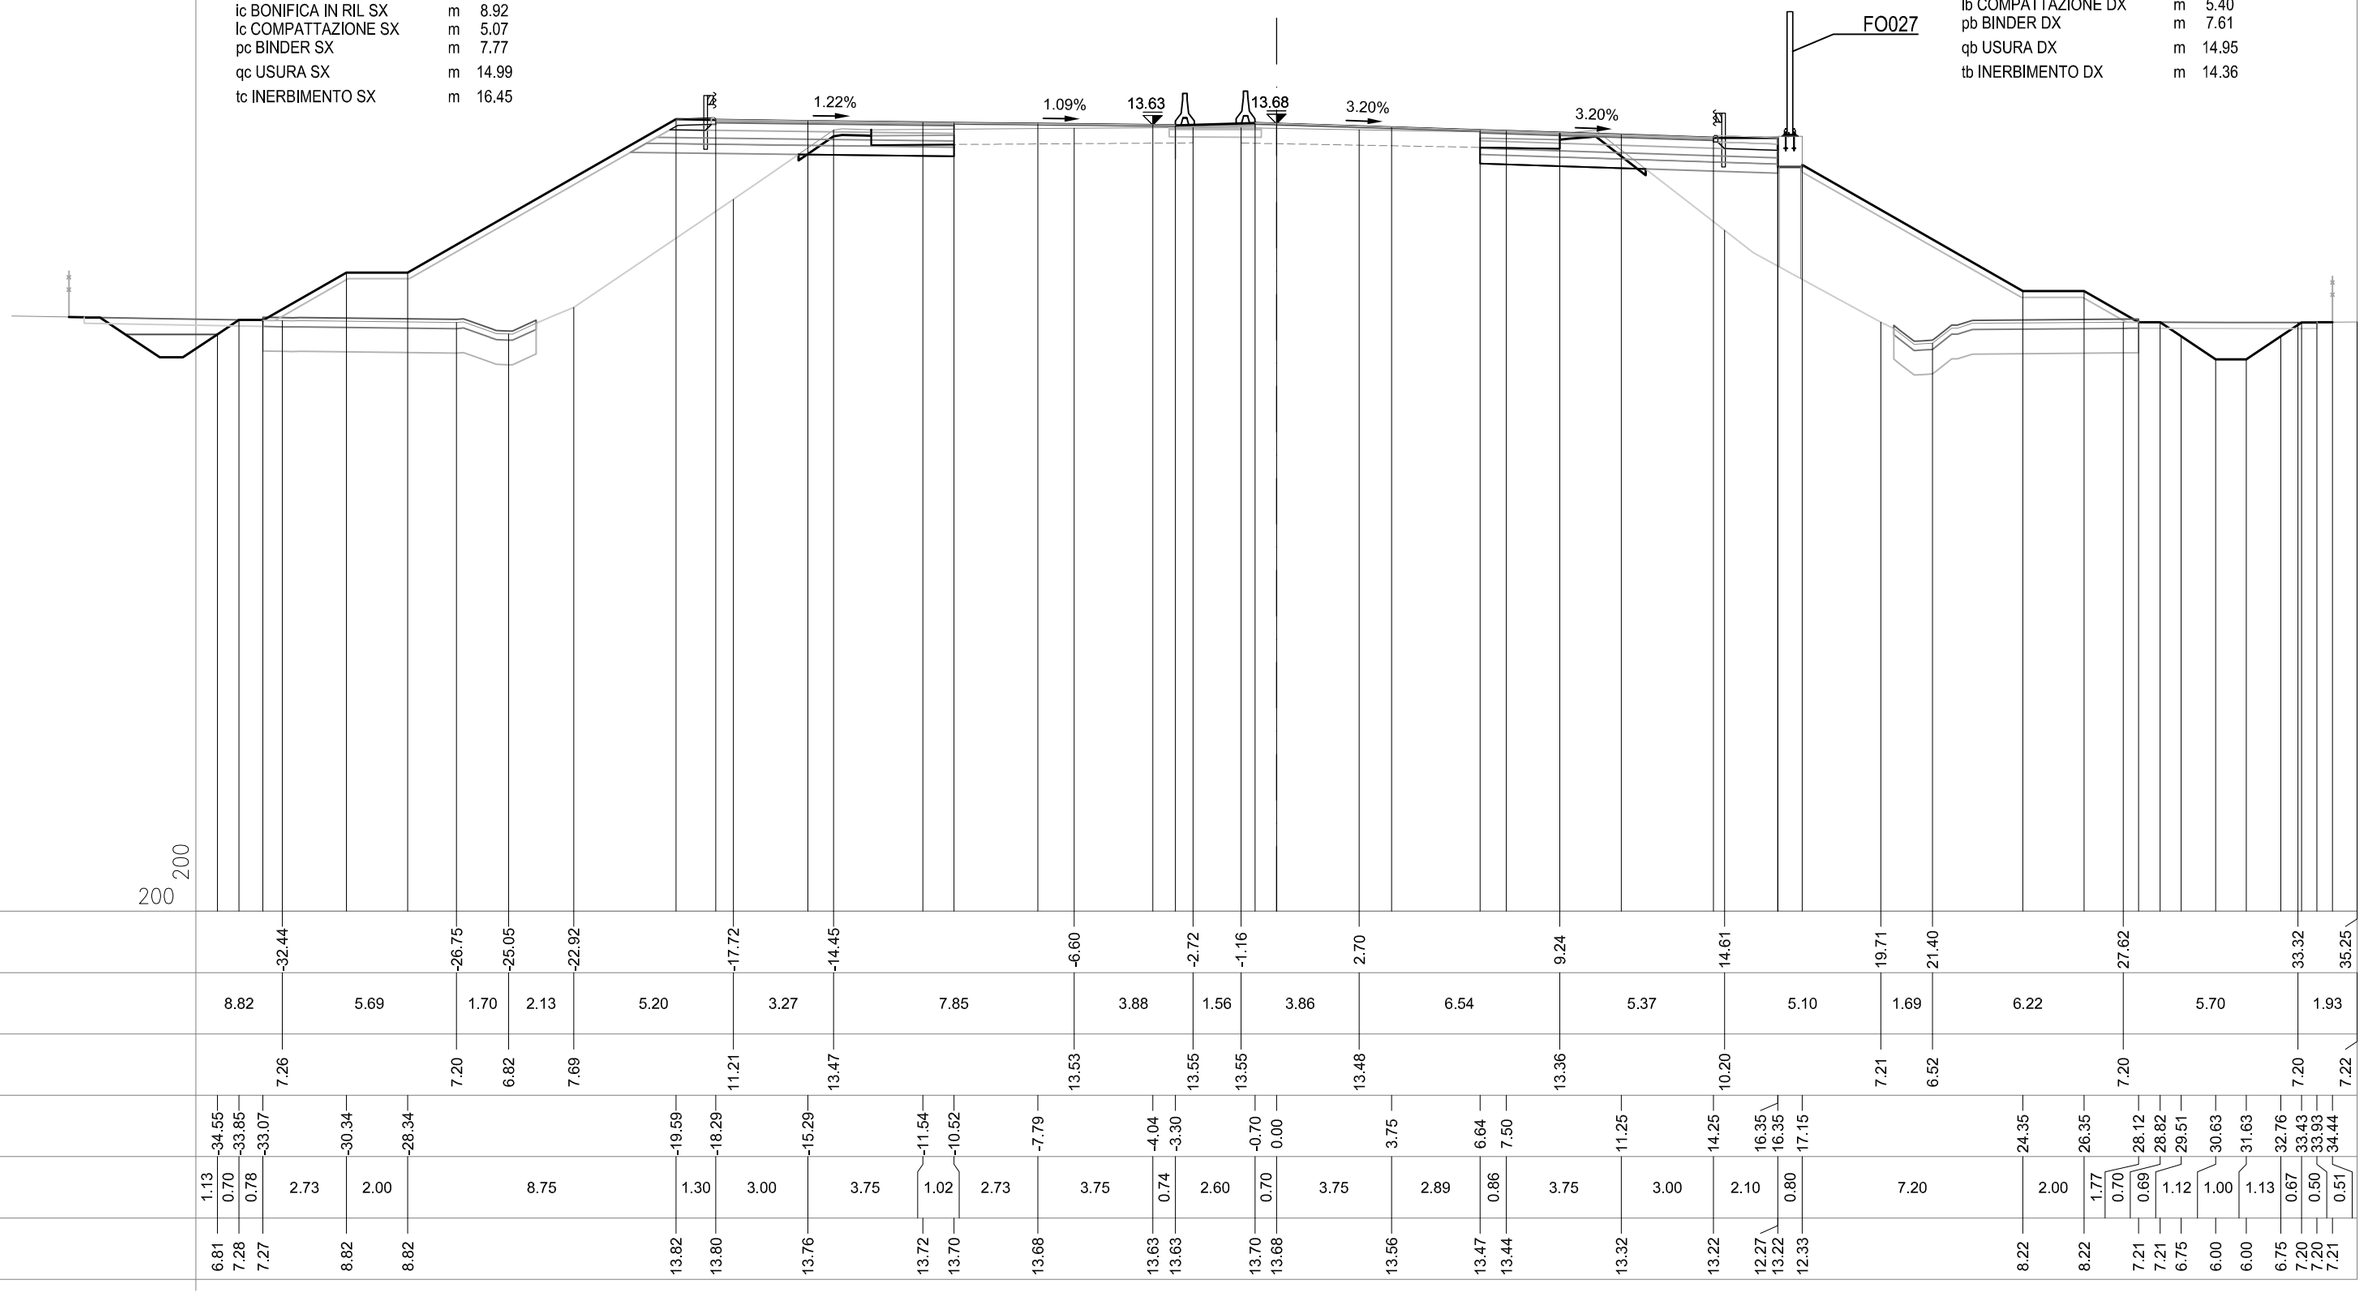

| | | |

SEZIONE 73

PROGRESSIVA 90375.00

CS02-SZ02S

AC RILEVATO SX	m²	33.37
AG ARGINELLO SX	m²	0.22
AM RILEVATO A1-A3 SX	m²	3.13
BC SCAVO SX	m²	2.69
BH SCAVO FOSSO SX	m²	1.42
CD VEGETALE IN RIL SX	m²	3.21
MC FOND NON LEGATA SX	m²	1.97
NC FOND LEGATA SX	m²	2.37
OC BASE SX	m²	1.93
PN IMBOTTITURA TOT SX	m²	0.38
dc DEMOLIZIONE PAV SX	m	2.64
fc SCOTICO IN RIL SX	m	8.35
fg SCOTICO IN SCAVO SX	m	2.57
fq SCOT FOSSO SCAVO SX	m	5.48
gc GRADONATURA SX	m	10.07
hc ANTICAP IN RIL SX	m	8.35
ic BONIFICA IN RIL SX	m	8.35
lc COMPATTAZIONE SX	m	5.21
pc BINDER SX	m	7.69
qc USURA SX	m	14.96
tc INERBIMENTO SX	m	15.99

CS02-SZ02C

OO IMBOTTITURA BASE SP	m²	0.08
PO IMBOTTIT BINDER SP	m²	0.21

CS02-SZ02N

AB RILEVATO DX	m²	29.73
AF ARGINELLO DX	m²	0.37
AL RILEVATO A1-A3 DX	m²	2.93
BB SCAVO DX	m²	3.35
BG SCAVO FOSSO DX	m²	1.21
CC VEGETALE IN RIL DX	m²	2.94
MB FOND NON LEGATA DX	m²	1.94
NB FOND LEGATA DX	m²	2.43
OB BASE DX	m²	1.95
PM IMBOTTITURA TOT DX	m²	0.53
db DEMOLIZIONE PAV DX	m	2.54
fb SCOTICO IN RIL DX	m	8.29
ff SCOTICO IN SCAVO DX	m	3.16
fp SCOT FOSSO SCAVO DX	m	5.43
gb GRADONATURA DX	m	9.50
hb ANTICAP IN RIL DX	m	8.29
ib BONIFICA IN RIL DX	m	8.29
lb COMPATTAZIONE DX	m	5.70
pb BINDER DX	m	7.61
qb USURA DX	m	14.95
tb INERBIMENTO DX	m	14.77

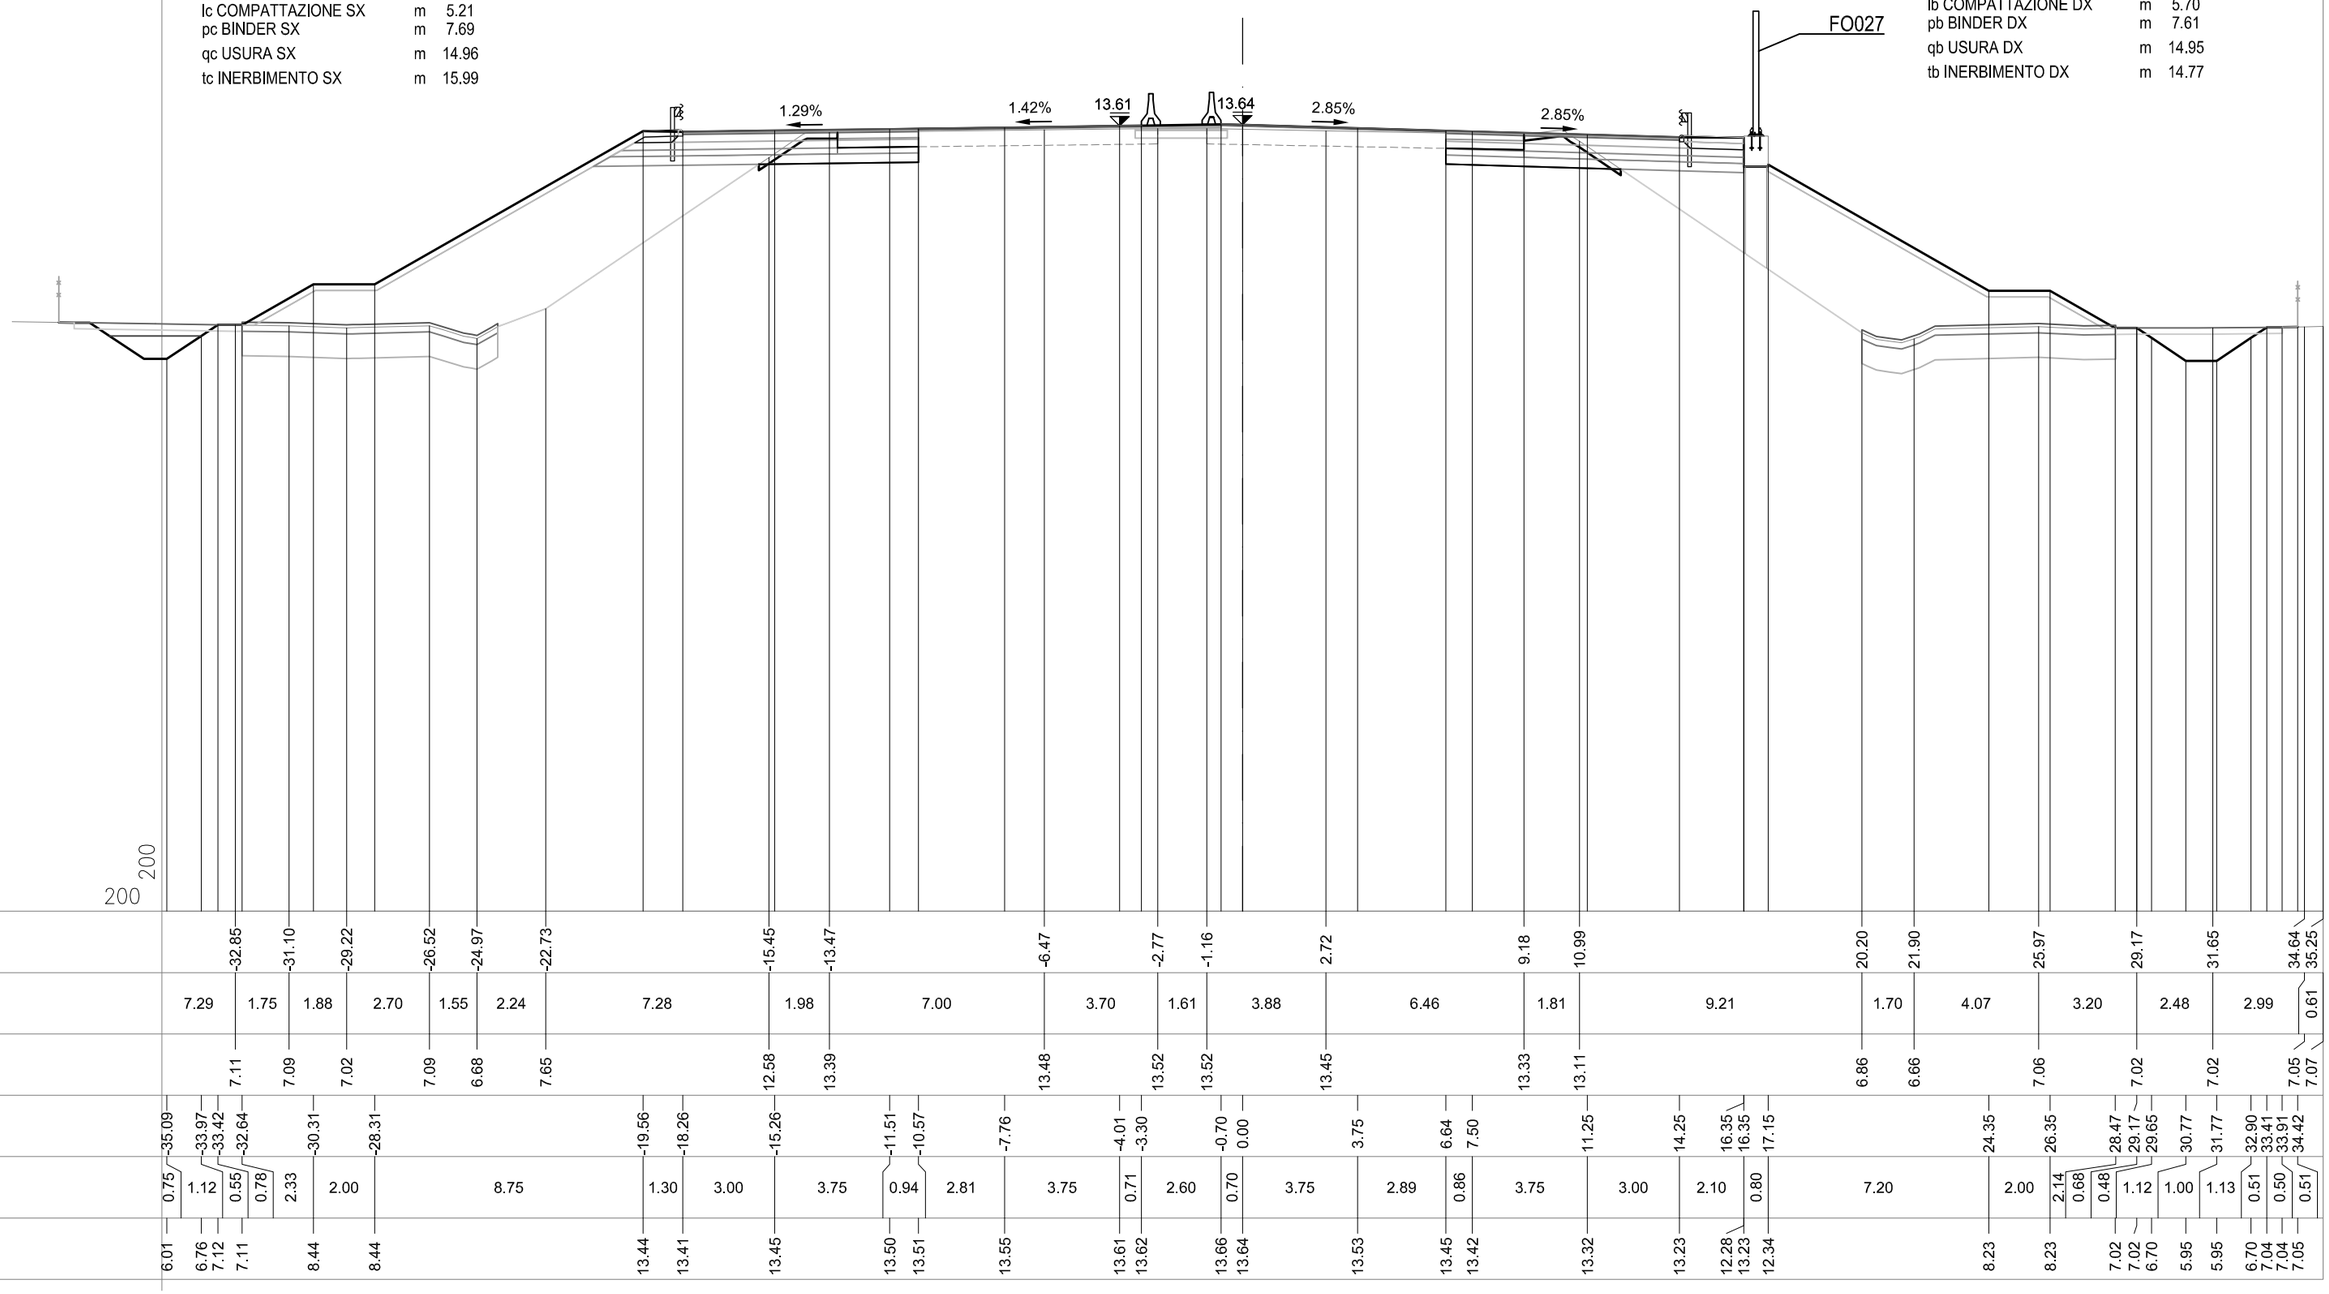

| | | |

SEZIONE 74

PROGRESSIVA 90400.00

CS02-SZ02S

AC RILEVATO SX	m²	31.70
AG ARGINELLO SX	m²	0.23
AM RILEVATO A1-A3 SX	m²	3.09
BC SCAVO SX	m²	3.04
BH SCAVO FOSSO SX	m²	1.14
CD VEGETALE IN RIL SX	m²	3.18
MC FOND NON LEGATA SX	m²	1.96
NC FOND LEGATA SX	m²	2.38
OC BASE SX	m²	1.96
dc DEMOLIZIONE PAV SX	m	2.67
fc SCOTICO IN RIL SX	m	8.46
fg SCOTICO IN SCAVO SX	m	2.71
fq SCOT FOSSO SCAVO SX	m	5.33
gc GRADONATURA SX	m	9.66
hc ANTICAP IN RIL SX	m	8.46
ic BONIFICA IN RIL SX	m	8.46
lc COMPATTAZIONE SX	m	5.38
pc BINDER SX	m	7.65
qc USURA SX	m	14.95
tc INERBIMENTO SX	m	15.91

CS02-SZ02C

OO IMBOTTITURA BASE SP	m²	0.01
PO IMBOTTIT BINDER SP	m²	0.15

CS02-SZ02N

AB RILEVATO DX	m²	36.04
AF ARGINELLO DX	m²	0.37
AL RILEVATO A1-A3 DX	m²	2.93
BB SCAVO DX	m²	3.02
BG SCAVO FOSSO DX	m²	0.67
CC VEGETALE IN RIL DX	m²	3.03
MB FOND NON LEGATA DX	m²	1.93
NB FOND LEGATA DX	m²	2.44
OB BASE DX	m²	1.97
PM IMBOTTITURA TOT DX	m²	0.40
db DEMOLIZIONE PAV DX	m	2.47
fb SCOTICO IN RIL DX	m	8.52
ff SCOTICO IN SCAVO DX	m	2.74
fp SCOT FOSSO SCAVO DX	m	5.03
gb GRADONATURA DX	m	10.26
hb ANTICAP IN RIL DX	m	8.52
ib BONIFICA IN RIL DX	m	8.52
lb COMPATTAZIONE DX	m	5.21
pb BINDER DX	m	7.63
qb USURA DX	m	14.95
tb INERBIMENTO DX	m	15.28

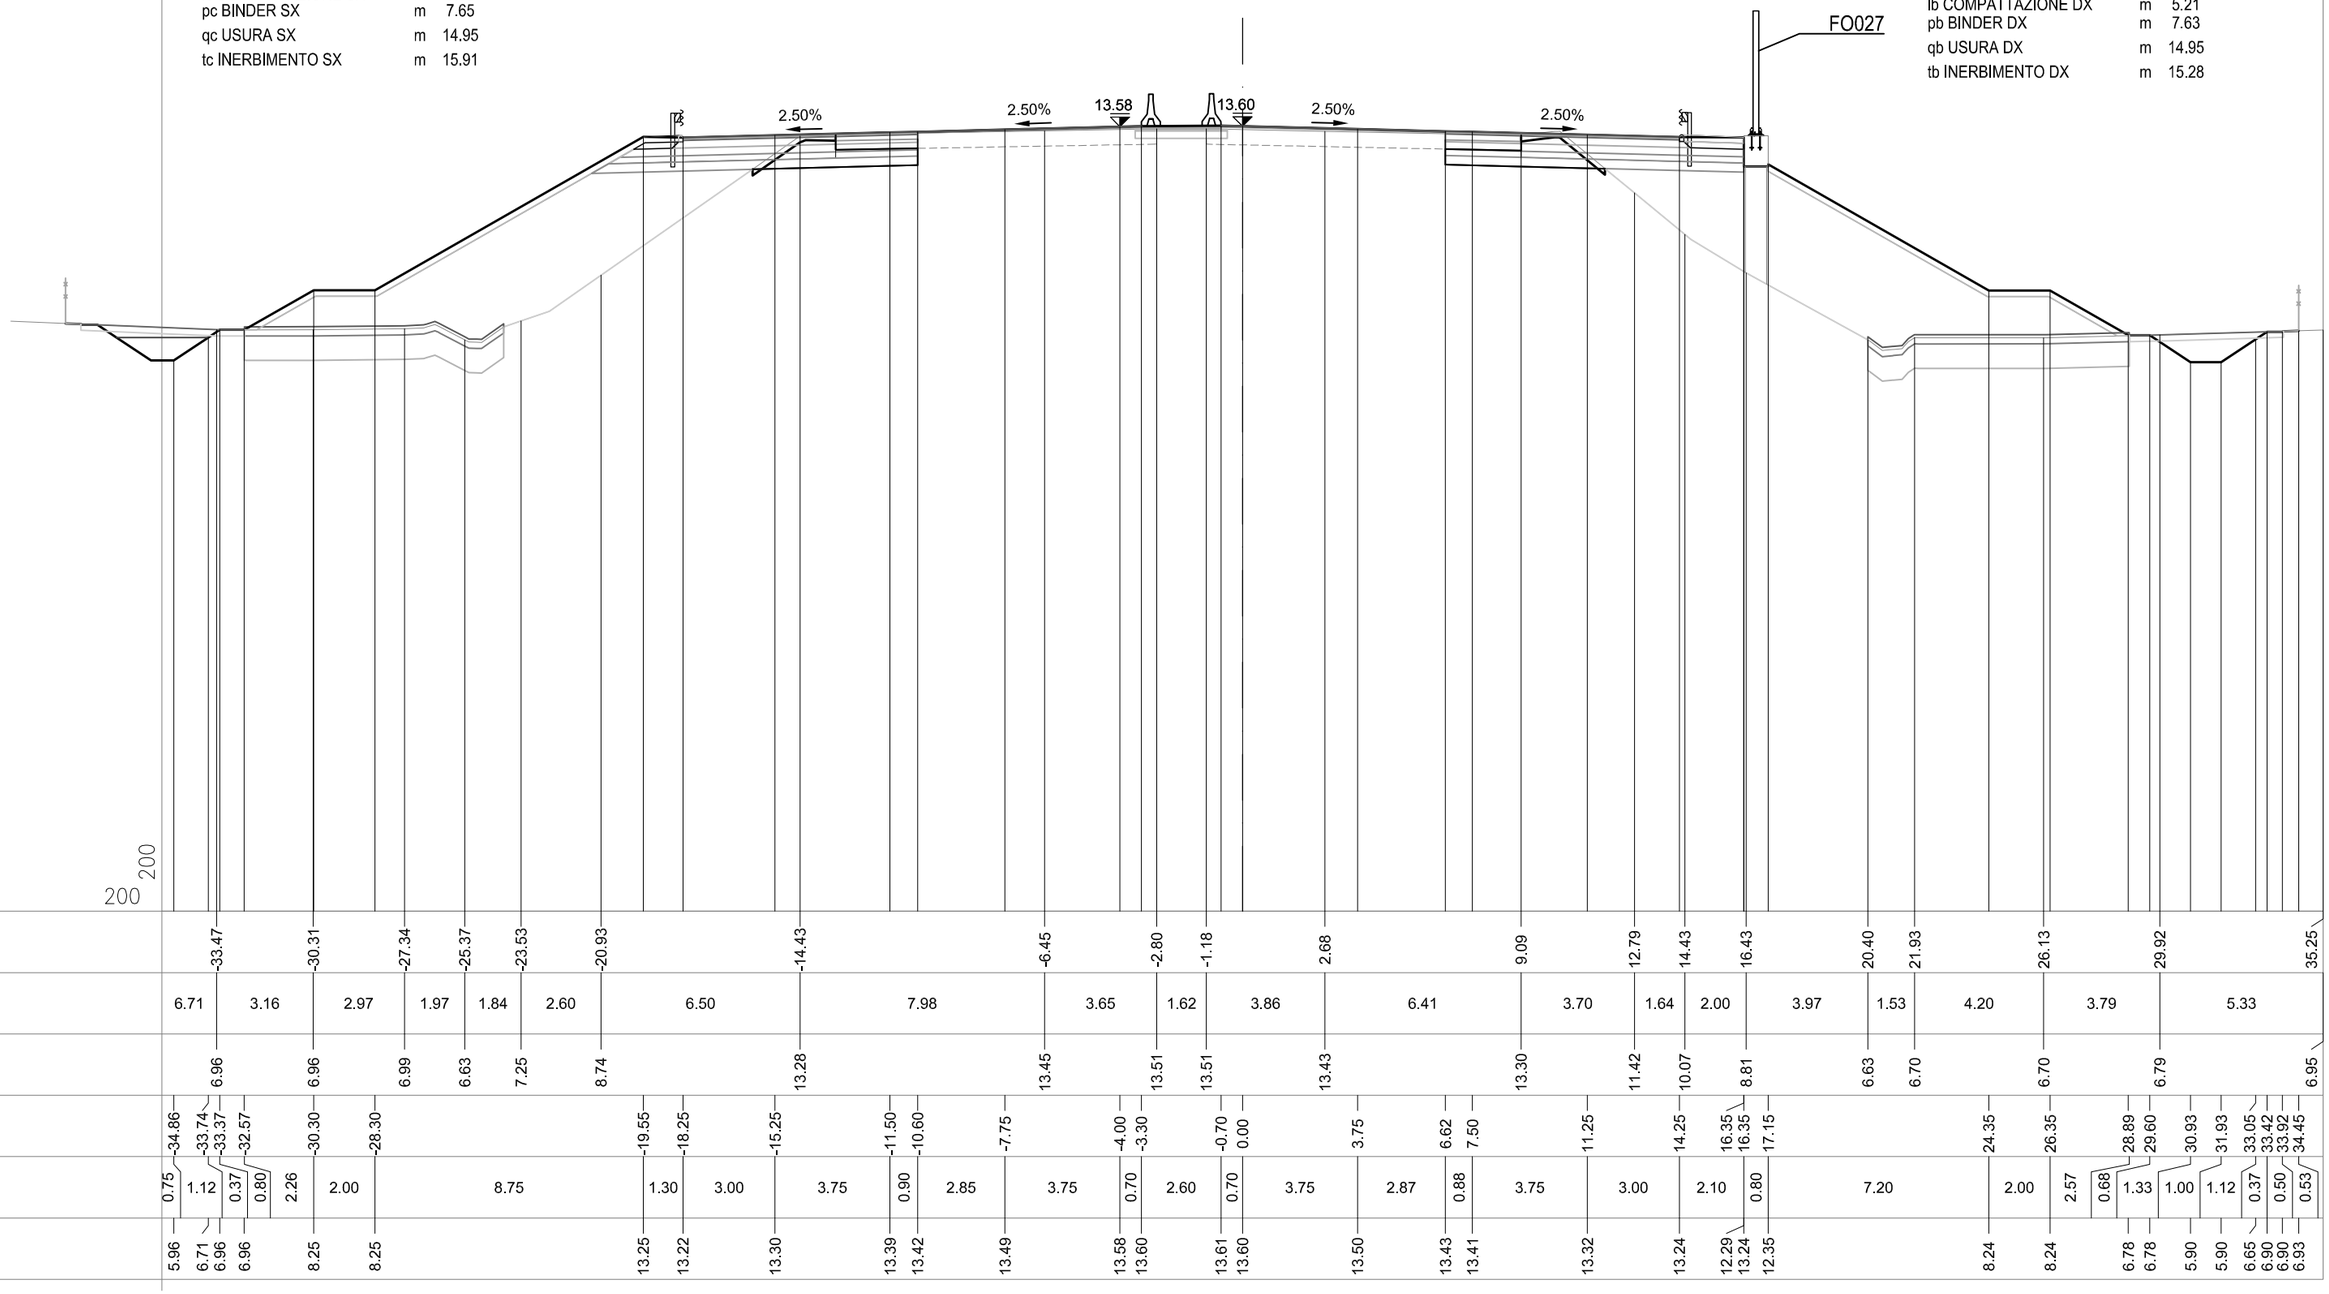

| | | |

SEZIONE 75

PROGRESSIVA 90425.00

CS02-SZ02S

AC RILEVATO SX	m²	29.84
AG ARGINELLO SX	m²	0.24
AM RILEVATO A1-A3 SX	m²	3.11
BC SCAVO SX	m²	2.92
BH SCAVO FOSSO SX	m²	1.92
CD VEGETALE IN RIL SX	m²	3.11
MC FOND NON LEGATA SX	m²	1.95
NC FOND LEGATA SX	m²	2.37
OC BASE SX	m²	1.95
dc DEMOLIZIONE PAV SX	m	2.64
fc SCOTICO IN RIL SX	m	8.06
fg SCOTICO IN SCAVO SX	m	2.66
fq SCOT FOSSO SCAVO SX	m	5.81
gc GRADONATURA SX	m	9.76
hc ANTICAP IN RIL SX	m	8.06
ic BONIFICA IN RIL SX	m	8.06
lc COMPATTAZIONE SX	m	5.30
pc BINDER SX	m	7.63
qc USURA SX	m	14.94
tc INERBIMENTO SX	m	15.58

CS02-SZ02C

CS02-SZ02N

AB RILEVATO DX	m²	33.19
AF ARGINELLO DX	m²	0.37
AL RILEVATO A1-A3 DX	m²	2.93
BB SCAVO DX	m²	3.29
BG SCAVO FOSSO DX	m²	0.91
CC VEGETALE IN RIL DX	m²	2.98
MB FOND NON LEGATA DX	m²	1.95
NB FOND LEGATA DX	m²	2.44
OB BASE DX	m²	1.96
db DEMOLIZIONE PAV DX	m	2.55
fb SCOTICO IN RIL DX	m	8.93
ff SCOTICO IN SCAVO DX	m	2.86
fp SCOT FOSSO SCAVO DX	m	5.24
gb GRADONATURA DX	m	9.46
hb ANTICAP IN RIL DX	m	8.93
ib BONIFICA IN RIL DX	m	8.93
lb COMPATTAZIONE DX	m	5.41
pb BINDER DX	m	7.66
qb USURA DX	m	14.95
tb INERBIMENTO DX	m	15.10

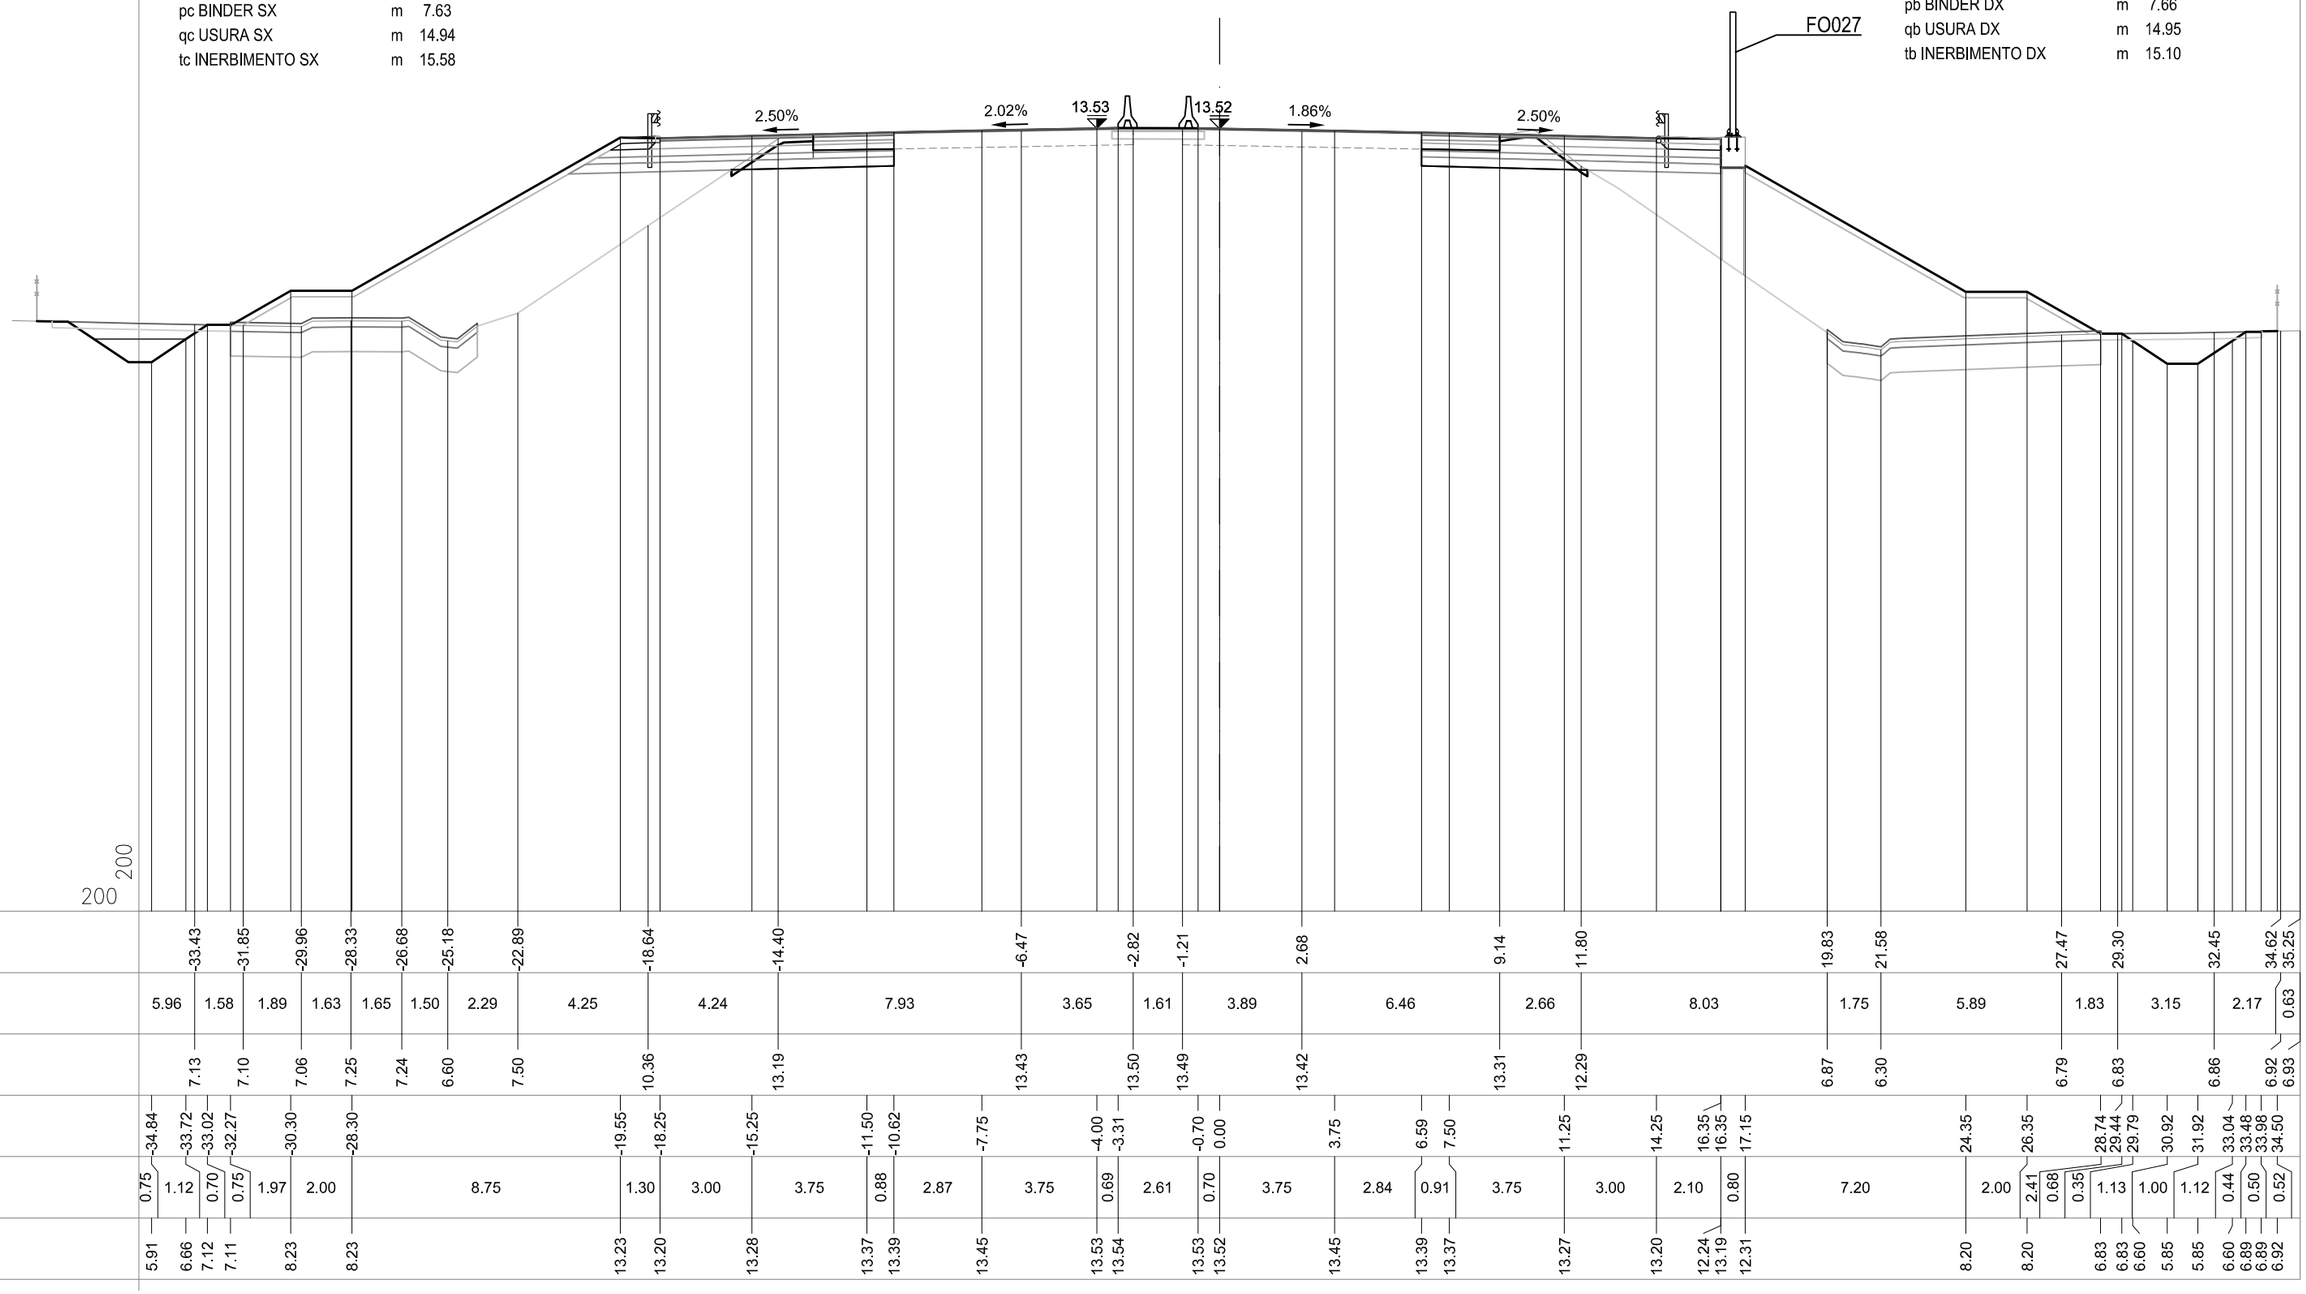

| | | |

SEZIONE 76

PROGRESSIVA 90450.00

CS02-SZ02S

AC RILEVATO SX	m²	30.91
AG ARGINELLO SX	m²	0.24
AM RILEVATO A1-A3 SX	m²	3.09
BC SCAVO SX	m²	3.03
BH SCAVO FOSSO SX	m²	1.66
CD VEGETALE IN RIL SX	m²	3.12
MC FOND NON LEGATA SX	m²	2.00
NC FOND LEGATA SX	m²	2.37
OC BASE SX	m²	1.96
dc DEMOLIZIONE PAV SX	m	2.58
fc SCOTICO IN RIL SX	m	8.13
fg SCOTICO IN SCAVO SX	m	2.74
fq SCOT FOSSO SCAVO SX	m	5.68
gc GRADONATURA SX	m	9.83
hc ANTICAP IN RIL SX	m	8.13
ic BONIFICA IN RIL SX	m	8.13
lc COMPATTAZIONE SX	m	5.32
pc BINDER SX	m	7.62
qc USURA SX	m	14.94
tc INERBIMENTO SX	m	15.75

CS02-SZ02C

CS02-SZ02N

AB RILEVATO DX	m²	33.21
AF ARGINELLO DX	m²	0.35
AL RILEVATO A1-A3 DX	m²	2.96
BB SCAVO DX	m²	3.23
BG SCAVO FOSSO DX	m²	1.69
CC VEGETALE IN RIL DX	m²	2.90
MB FOND NON LEGATA DX	m²	1.95
NB FOND LEGATA DX	m²	2.45
OB BASE DX	m²	1.97
db DEMOLIZIONE PAV DX	m	2.59
fb SCOTICO IN RIL DX	m	8.25
ff SCOTICO IN SCAVO DX	m	2.75
fp SCOT FOSSO SCAVO DX	m	5.77
gb GRADONATURA DX	m	9.78
hb ANTICAP IN RIL DX	m	8.25
ib BONIFICA IN RIL DX	m	8.25
lb COMPATTAZIONE DX	m	5.34
pb BINDER DX	m	7.69
qb USURA DX	m	14.95
tb INERBIMENTO DX	m	14.64

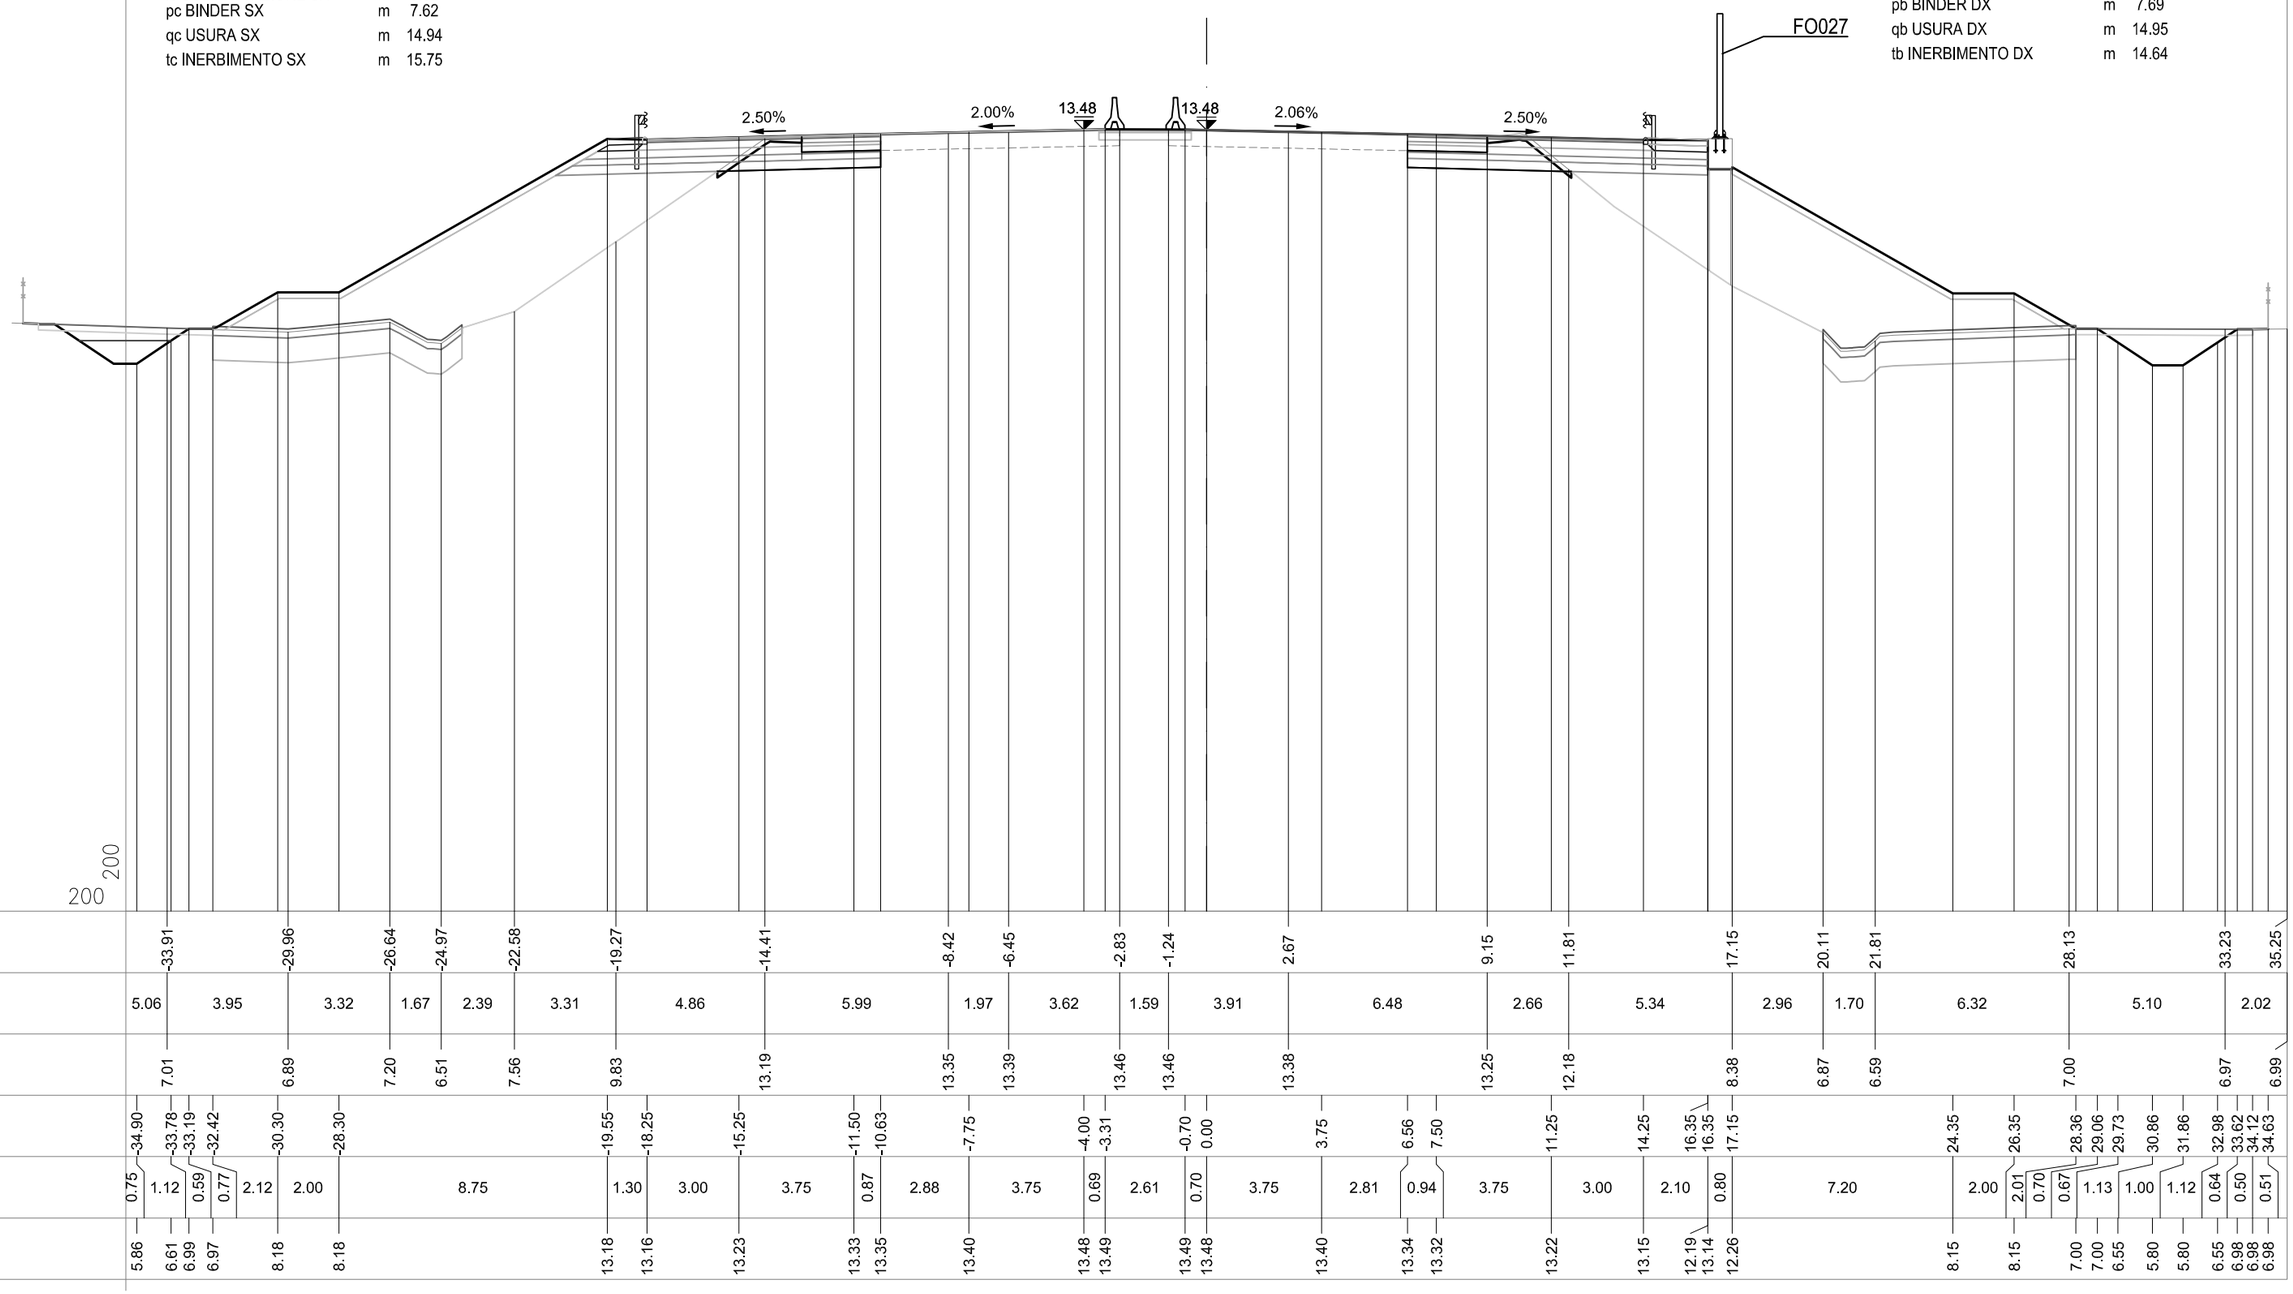

| | | |

SEZIONE 77

PROGRESSIVA 90475.00

CS02-SZ02S

AC RILEVATO SX	m²	31.93
AG ARGINELLO SX	m²	0.24
AM RILEVATO A1-A3 SX	m²	3.11
BC SCAVO SX	m²	3.07
BH SCAVO FOSSO SX	m²	1.04
CD VEGETALE IN RIL SX	m²	3.05
MC FOND NON LEGATA SX	m²	2.00
NC FOND LEGATA SX	m²	2.37
OC BASE SX	m²	1.96
dc DEMOLIZIONE PAV SX	m	2.59
fc SCOTICO IN RIL SX	m	8.12
fg SCOTICO IN SCAVO SX	m	2.77
fq SCOT FOSSO SCAVO SX	m	5.29
gc GRADONATURA SX	m	10.08
hc ANTICAP IN RIL SX	m	8.12
ic BONIFICA IN RIL SX	m	8.12
lc COMPATTAZIONE SX	m	5.36
pc BINDER SX	m	7.62
qc USURA SX	m	14.94
tc INERBIMENTO SX	m	15.97

CS02-SZ02C

CS02-SZ02N

AB RILEVATO DX	m²	32.66
AF ARGINELLO DX	m²	0.36
AL RILEVATO A1-A3 DX	m²	2.95
BB SCAVO DX	m²	3.13
BG SCAVO FOSSO DX	m²	1.89
CC VEGETALE IN RIL DX	m²	2.89
MB FOND NON LEGATA DX	m²	1.95
NB FOND LEGATA DX	m²	2.45
OB BASE DX	m²	1.97
db DEMOLIZIONE PAV DX	m	2.62
fb SCOTICO IN RIL DX	m	7.91
ff SCOTICO IN SCAVO DX	m	2.67
fp SCOT FOSSO SCAVO DX	m	5.96
gb GRADONATURA DX	m	10.14
hb ANTICAP IN RIL DX	m	7.91
ib BONIFICA IN RIL DX	m	7.91
lb COMPATTAZIONE DX	m	5.29
pb BINDER DX	m	7.69
qb USURA DX	m	14.95
tb INERBIMENTO DX	m	14.58

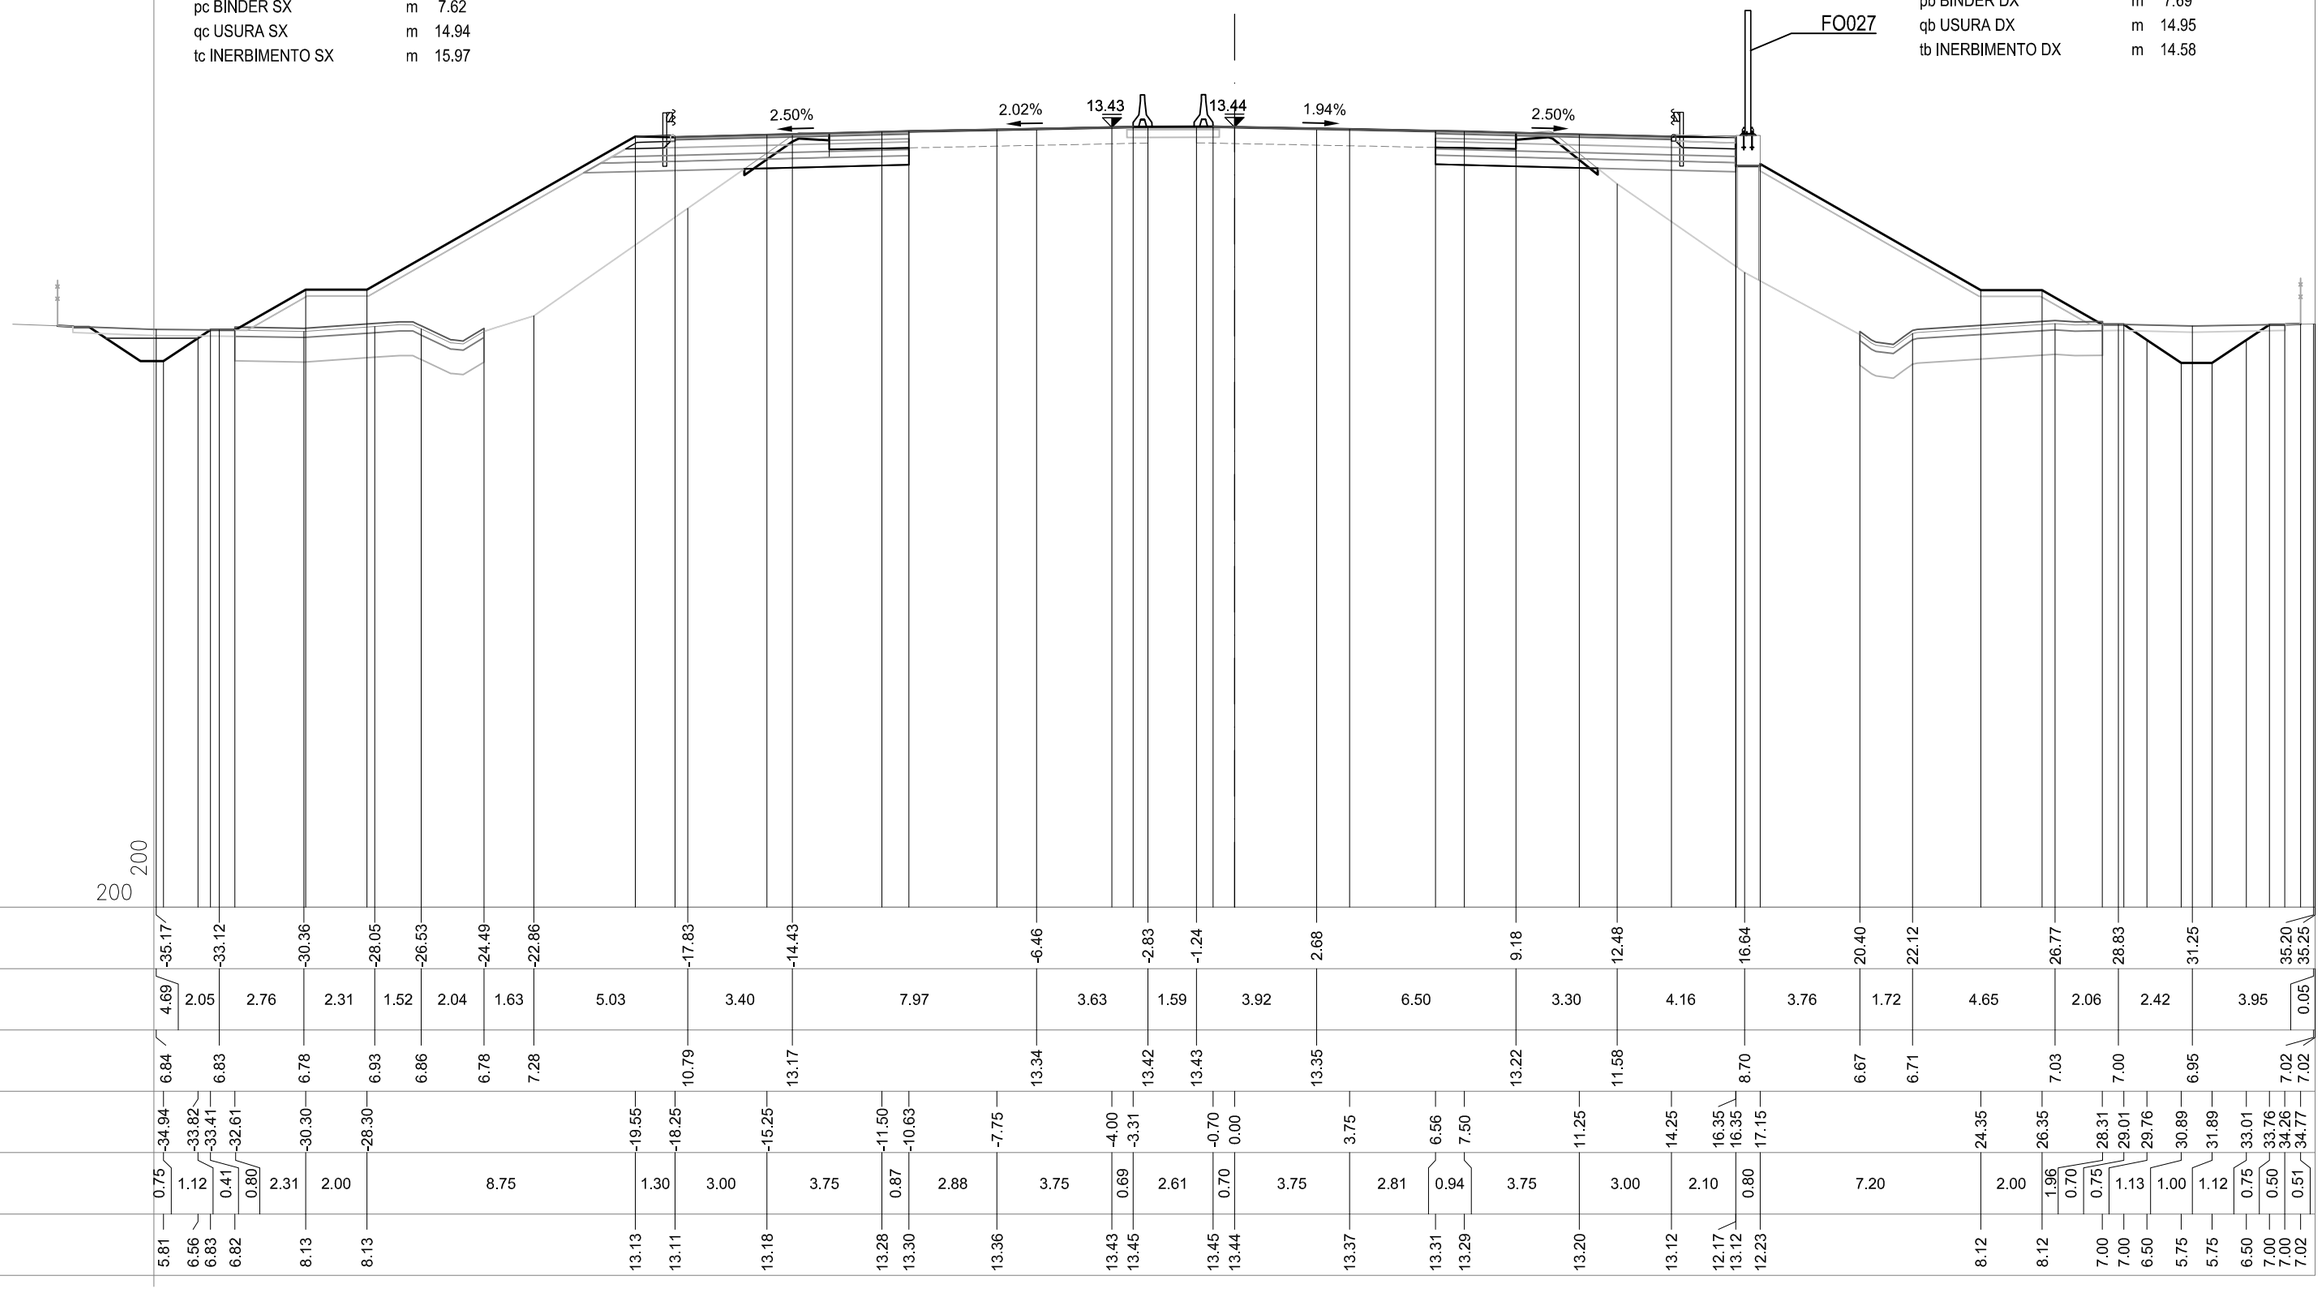

| | | |

SEZIONE 78

PROGRESSIVA 90500.00

CS02-SZ02S

AC RILEVATO SX	m²	33.99
AG ARGINELLO SX	m²	0.24
AM RILEVATO A1-A3 SX	m²	3.11
BC SCAVO SX	m²	3.04
CD VEGETALE IN RIL SX	m²	3.24
MC FOND NON LEGATA SX	m²	1.95
NC FOND LEGATA SX	m²	2.36
OC BASE SX	m²	1.95
dc DEMOLIZIONE PAV SX	m	2.58
fc SCOTICO IN RIL SX	m	8.19
fg SCOTICO IN SCAVO SX	m	2.73
gc GRADONATURA SX	m	10.34
hc ANTICAP IN RIL SX	m	8.19
ic BONIFICA IN RIL SX	m	8.19
lc COMPATTAZIONE SX	m	5.31
pc BINDER SX	m	7.61
qc USURA SX	m	14.94
tc INERBIMENTO SX	m	16.21

CS02-SZ02C

CS02-SZ02N

AB RILEVATO DX	m²	29.12
AF ARGINELLO DX	m²	0.35
AL RILEVATO A1-A3 DX	m²	2.93
BB SCAVO DX	m²	3.50
BG SCAVO FOSSO DX	m²	1.45
CC VEGETALE IN RIL DX	m²	2.95
MB FOND NON LEGATA DX	m²	1.99
NB FOND LEGATA DX	m²	2.45
OB BASE DX	m²	1.98
db DEMOLIZIONE PAV DX	m	2.65
fb SCOTICO IN RIL DX	m	7.88
ff SCOTICO IN SCAVO DX	m	3.26
fp SCOT FOSSO SCAVO DX	m	5.65
gb GRADONATURA DX	m	9.89
hb ANTICAP IN RIL DX	m	7.88
ib BONIFICA IN RIL DX	m	7.88
lb COMPATTAZIONE DX	m	5.91
pb BINDER DX	m	7.70
qb USURA DX	m	14.95
tb INERBIMENTO DX	m	14.89

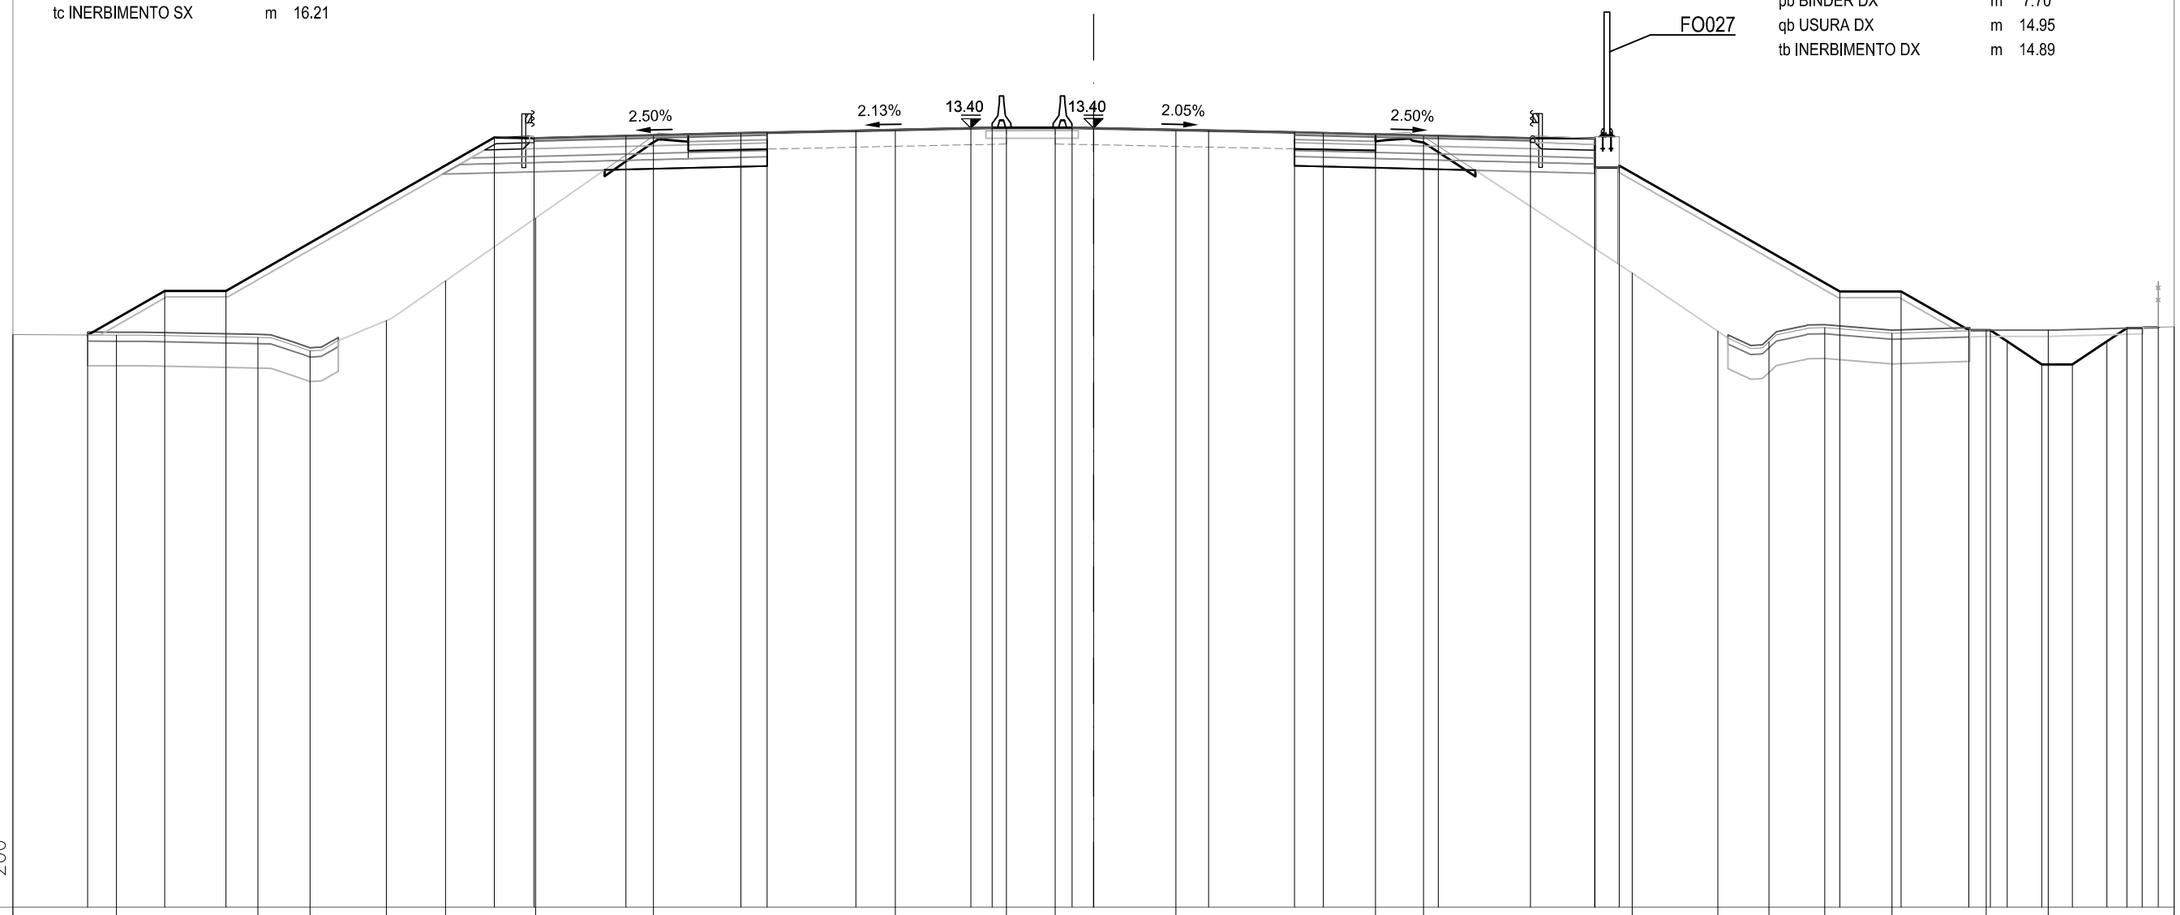

| | | |

SEZIONE 79

PROGRESSIVA 90525.00

CS02-SZ02S

AC RILEVATO SX	m²	33.11
AG ARGINELLO SX	m²	0.23
AM RILEVATO A1-A3 SX	m²	3.08
BC SCAVO SX	m²	2.97
BH SCAVO FOSSO SX	m²	0.47
CD VEGETALE IN RIL SX	m²	3.20
MC FOND NON LEGATA SX	m²	1.96
NC FOND LEGATA SX	m²	2.34
OC BASE SX	m²	1.95
dc DEMOLIZIONE PAV SX	m	2.54
fc SCOTICO IN RIL SX	m	7.91
fg SCOTICO IN SCAVO SX	m	2.67
fq SCOT FOSSO SCAVO SX	m	4.06
gc GRADONATURA SX	m	10.41
hc ANTICAP IN RIL SX	m	7.91
ic BONIFICA IN RIL SX	m	7.91
lc COMPATTAZIONE SX	m	5.21
pc BINDER SX	m	7.59
qc USURA SX	m	14.94
tc INERBIMENTO SX	m	15.97

CS02-SZ02C

CS02-SZ02N

AB RILEVATO DX	m²	34.35
AF ARGINELLO DX	m²	0.37
AL RILEVATO A1-A3 DX	m²	2.93
BB SCAVO DX	m²	3.28
BG SCAVO FOSSO DX	m²	1.08
CC VEGETALE IN RIL DX	m²	2.97
MB FOND NON LEGATA DX	m²	1.99
NB FOND LEGATA DX	m²	2.46
OB BASE DX	m²	1.98
db DEMOLIZIONE PAV DX	m	2.70
fb SCOTICO IN RIL DX	m	7.96
ff SCOTICO IN SCAVO DX	m	2.83
fp SCOT FOSSO SCAVO DX	m	5.37
gb GRADONATURA DX	m	10.27
hb ANTICAP IN RIL DX	m	7.96
ib BONIFICA IN RIL DX	m	7.96
lb COMPATTAZIONE DX	m	5.53
pb BINDER DX	m	7.70
qb USURA DX	m	14.95
tb INERBIMENTO DX	m	14.97

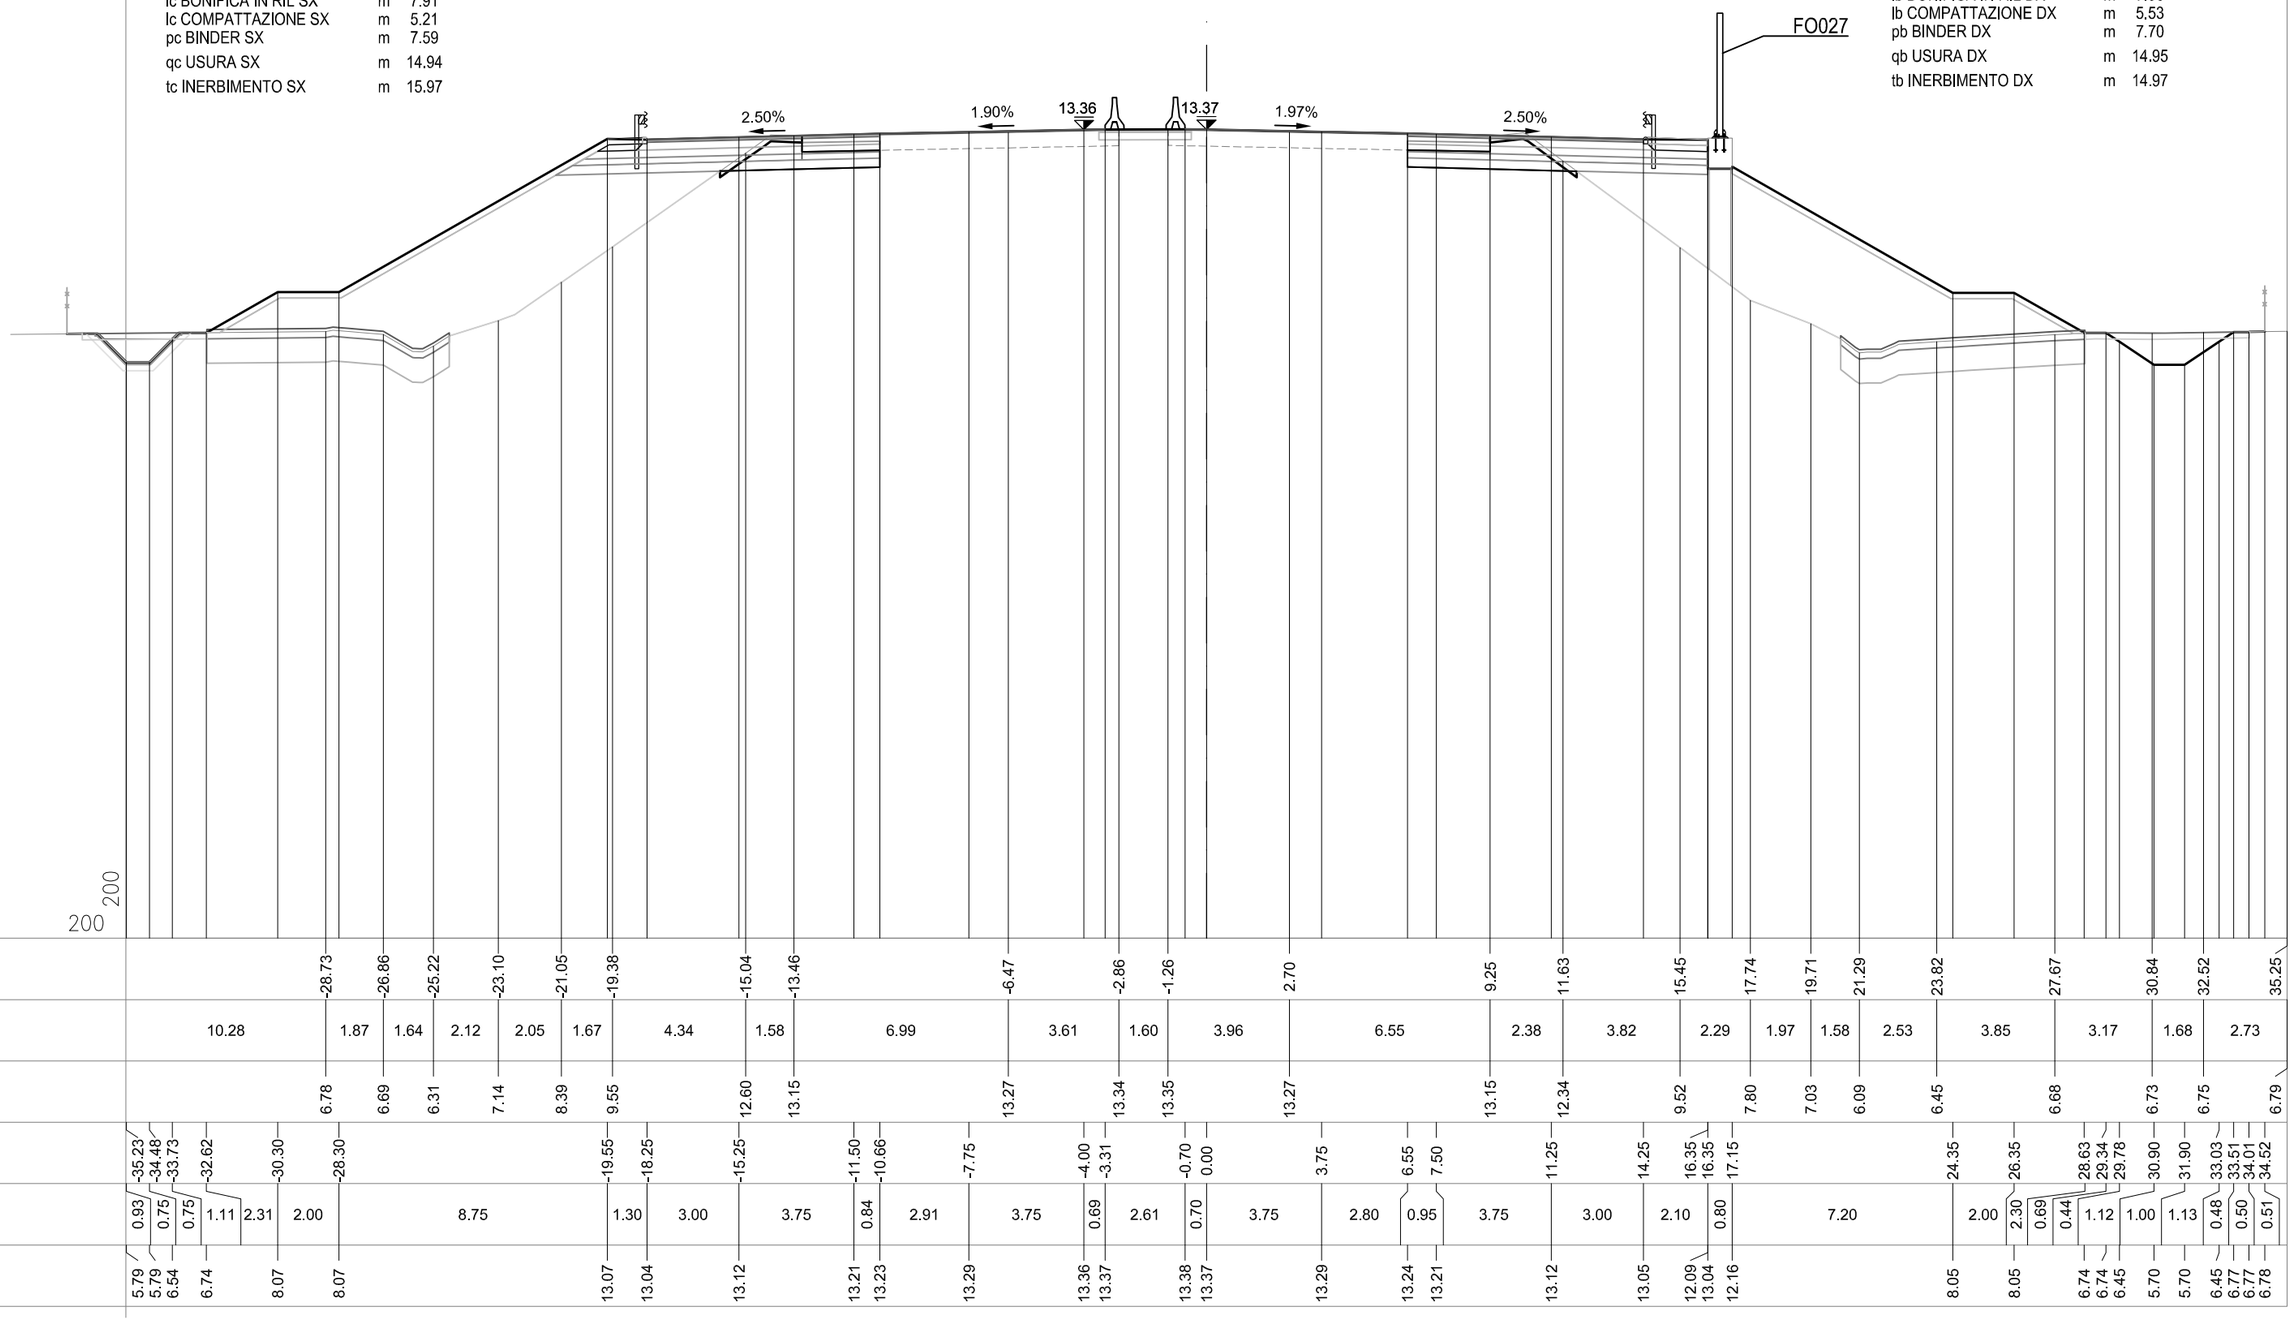

| | | |

SEZIONE 80

PROGRESSIVA 90550.00

CS02-SZ02S

AC RILEVATO SX	m²	33.99
AG ARGINELLO SX	m²	0.23
AM RILEVATO A1-A3 SX	m²	3.09
BC SCAVO SX	m²	2.94
BH SCAVO FOSSO SX	m²	0.58
CD VEGETALE IN RIL SX	m²	3.14
MC FOND NON LEGATA SX	m²	1.98
NC FOND LEGATA SX	m²	2.37
OC BASE SX	m²	1.95
dc DEMOLIZIONE PAV SX	m	2.56
fc SCOTICO IN RIL SX	m	7.55
fg SCOTICO IN SCAVO SX	m	2.64
fq SCOT FOSSO SCAVO SX	m	4.15
gc GRADONATURA SX	m	10.63
hc ANTICAP IN RIL SX	m	7.55
ic BONIFICA IN RIL SX	m	7.55
lc COMPATTAZIONE SX	m	5.20
pc BINDER SX	m	7.60
qc USURA SX	m	14.94
tc INERBIMENTO SX	m	15.77

CS02-SZ02C

CS02-SZ02N

AB RILEVATO DX	m²	34.84
AF ARGINELLO DX	m²	0.36
AL RILEVATO A1-A3 DX	m²	2.91
BB SCAVO DX	m²	3.38
BG SCAVO FOSSO DX	m²	0.21
CC VEGETALE IN RIL DX	m²	3.06
MB FOND NON LEGATA DX	m²	1.95
NB FOND LEGATA DX	m²	2.44
OB BASE DX	m²	1.98
db DEMOLIZIONE PAV DX	m	2.62
fb SCOTICO IN RIL DX	m	8.23
ff SCOTICO IN SCAVO DX	m	2.90
fp SCOT FOSSO SCAVO DX	m	3.63
gb GRADONATURA DX	m	10.39
hb ANTICAP IN RIL DX	m	8.23
ib BONIFICA IN RIL DX	m	8.23
lb COMPATTAZIONE DX	m	5.52
pb BINDER DX	m	7.69
qb USURA DX	m	14.95
tb INERBIMENTO DX	m	15.46

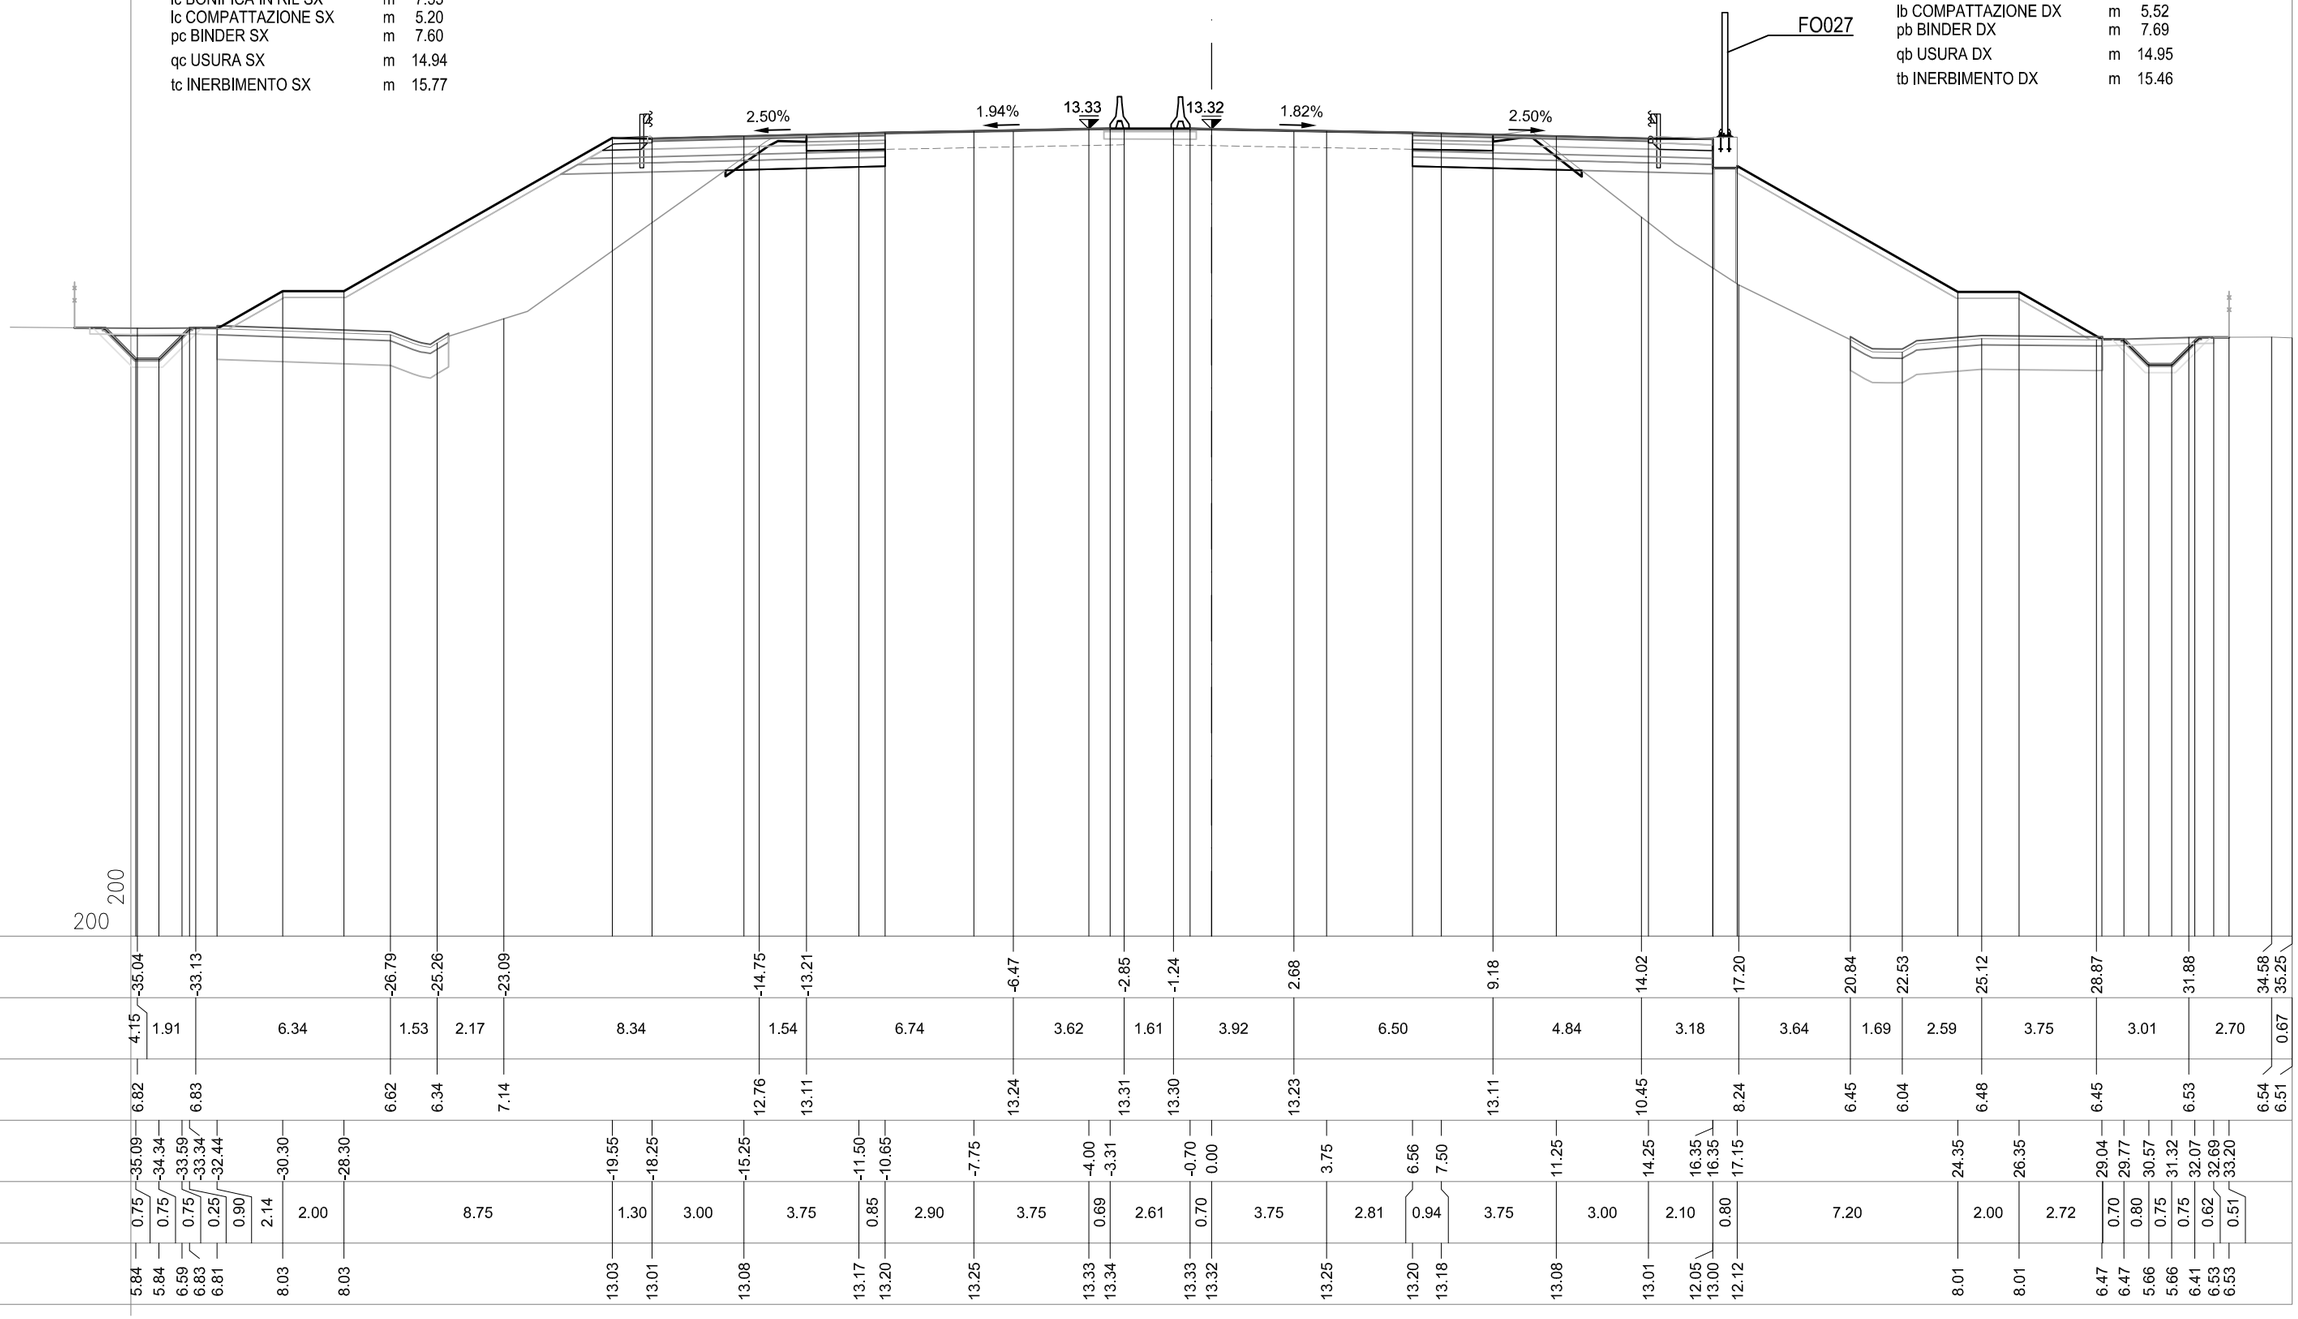

| | | |

SEZIONE 81

PROGRESSIVA 90575.00

CS02-SZ02S

AC RILEVATO SX	m²	35.06
AG ARGINELLO SX	m²	0.23
AM RILEVATO A1-A3 SX	m²	3.10
BC SCAVO SX	m²	2.88
BH SCAVO FOSSO SX	m²	0.11
CD VEGETALE IN RIL SX	m²	3.06
MC FOND NON LEGATA SX	m²	2.00
NC FOND LEGATA SX	m²	2.34
OC BASE SX	m²	1.96
dc DEMOLIZIONE PAV SX	m	2.61
fc SCOTICO IN RIL SX	m	8.15
fg SCOTICO IN SCAVO SX	m	2.47
fq SCOT FOSSO SCAVO SX	m	3.76
gc GRADONATURA SX	m	10.36
hc ANTICAP IN RIL SX	m	8.15
ic BONIFICA IN RIL SX	m	8.15
lc COMPATTAZIONE SX	m	5.08
pc BINDER SX	m	7.59
qc USURA SX	m	14.94
tc INERBIMENTO SX	m	16.04

CS02-SZ02C

CS02-SZ02N

AB RILEVATO DX	m²	31.37
AF ARGINELLO DX	m²	0.24
AL RILEVATO A1-A3 DX	m²	3.12
BB SCAVO DX	m²	3.53
BG SCAVO FOSSO DX	m²	0.34
CC VEGETALE IN RIL DX	m²	3.09
MB FOND NON LEGATA DX	m²	1.98
NB FOND LEGATA DX	m²	2.38
OB BASE DX	m²	1.97
db DEMOLIZIONE PAV DX	m	2.61
fb SCOTICO IN RIL DX	m	7.70
ff SCOTICO IN SCAVO DX	m	3.24
fp SCOT FOSSO SCAVO DX	m	3.75
gb GRADONATURA DX	m	10.29
hb ANTICAP IN RIL DX	m	7.70
ib BONIFICA IN RIL DX	m	7.70
lb COMPATTAZIONE DX	m	5.85
pb BINDER DX	m	7.68
qb USURA DX	m	14.95
tb INERBIMENTO DX	m	16.14

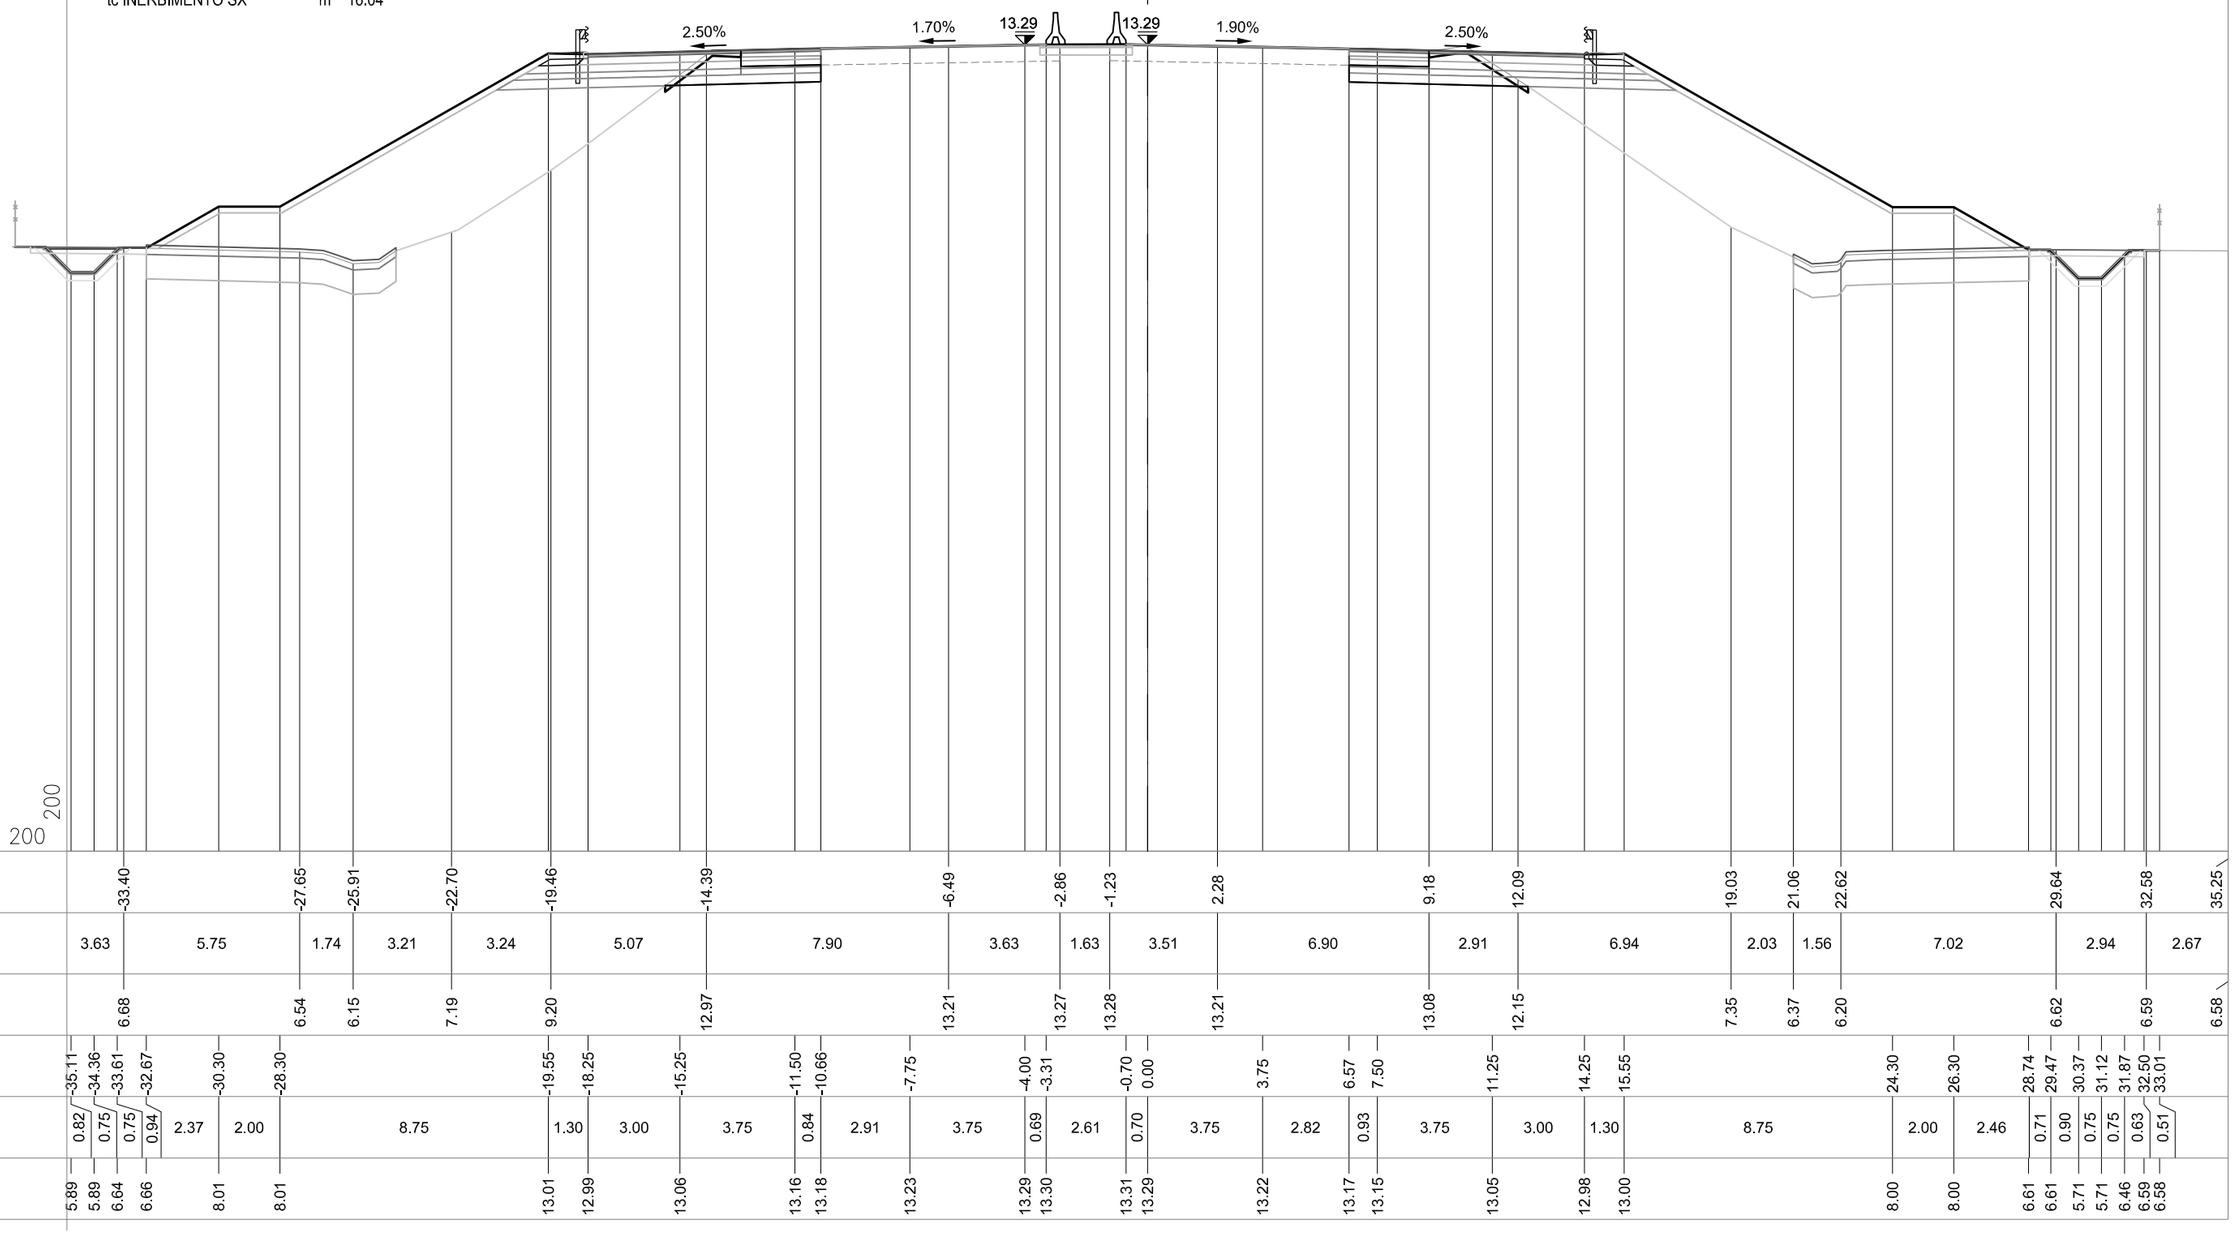

| | | |

SEZIONE 82

PROGRESSIVA 90600.00

CS02-SZ02S

AC RILEVATO SX	m²	36.65
AG ARGINELLO SX	m²	0.23
AM RILEVATO A1-A3 SX	m²	3.09
AU RILEVATO FOSSO SX	m²	1.63
BC SCAVO SX	m²	2.89
CD VEGETALE IN RIL SX	m²	3.19
MC FOND NON LEGATA SX	m²	2.00
NC FOND LEGATA SX	m²	2.36
OC BASE SX	m²	1.94
dc DEMOLIZIONE PAV SX	m	2.58
fc SCOTICO IN RIL SX	m	8.34
fg SCOTICO IN SCAVO SX	m	2.48
fq SCOT FOSSO SCAVO SX	m	3.69
gc GRADONATURA SX	m	10.69
hc ANTICAP IN RIL SX	m	8.34
ic BONIFICA IN RIL SX	m	8.34
lc COMPATTAZIONE SX	m	5.06
pc BINDER SX	m	7.59
qc USURA SX	m	14.94
tc INERBIMENTO SX	m	16.53

CS02-SZ02C

CS02-SZ02N

AB RILEVATO DX	m²	30.96
AF ARGINELLO DX	m²	0.24
AL RILEVATO A1-A3 DX	m²	3.09
BB SCAVO DX	m²	3.06
BG SCAVO FOSSO DX	m²	0.34
CC VEGETALE IN RIL DX	m²	3.21
MB FOND NON LEGATA DX	m²	1.97
NB FOND LEGATA DX	m²	2.38
OB BASE DX	m²	1.96
db DEMOLIZIONE PAV DX	m	2.68
fb SCOTICO IN RIL DX	m	7.78
ff SCOTICO IN SCAVO DX	m	2.83
fp SCOT FOSSO SCAVO DX	m	3.76
gb GRADONATURA DX	m	10.40
hb ANTICAP IN RIL DX	m	7.78
ib BONIFICA IN RIL DX	m	7.78
lb COMPATTAZIONE DX	m	5.51
pb BINDER DX	m	7.68
qb USURA DX	m	14.95
tb INERBIMENTO DX	m	16.05

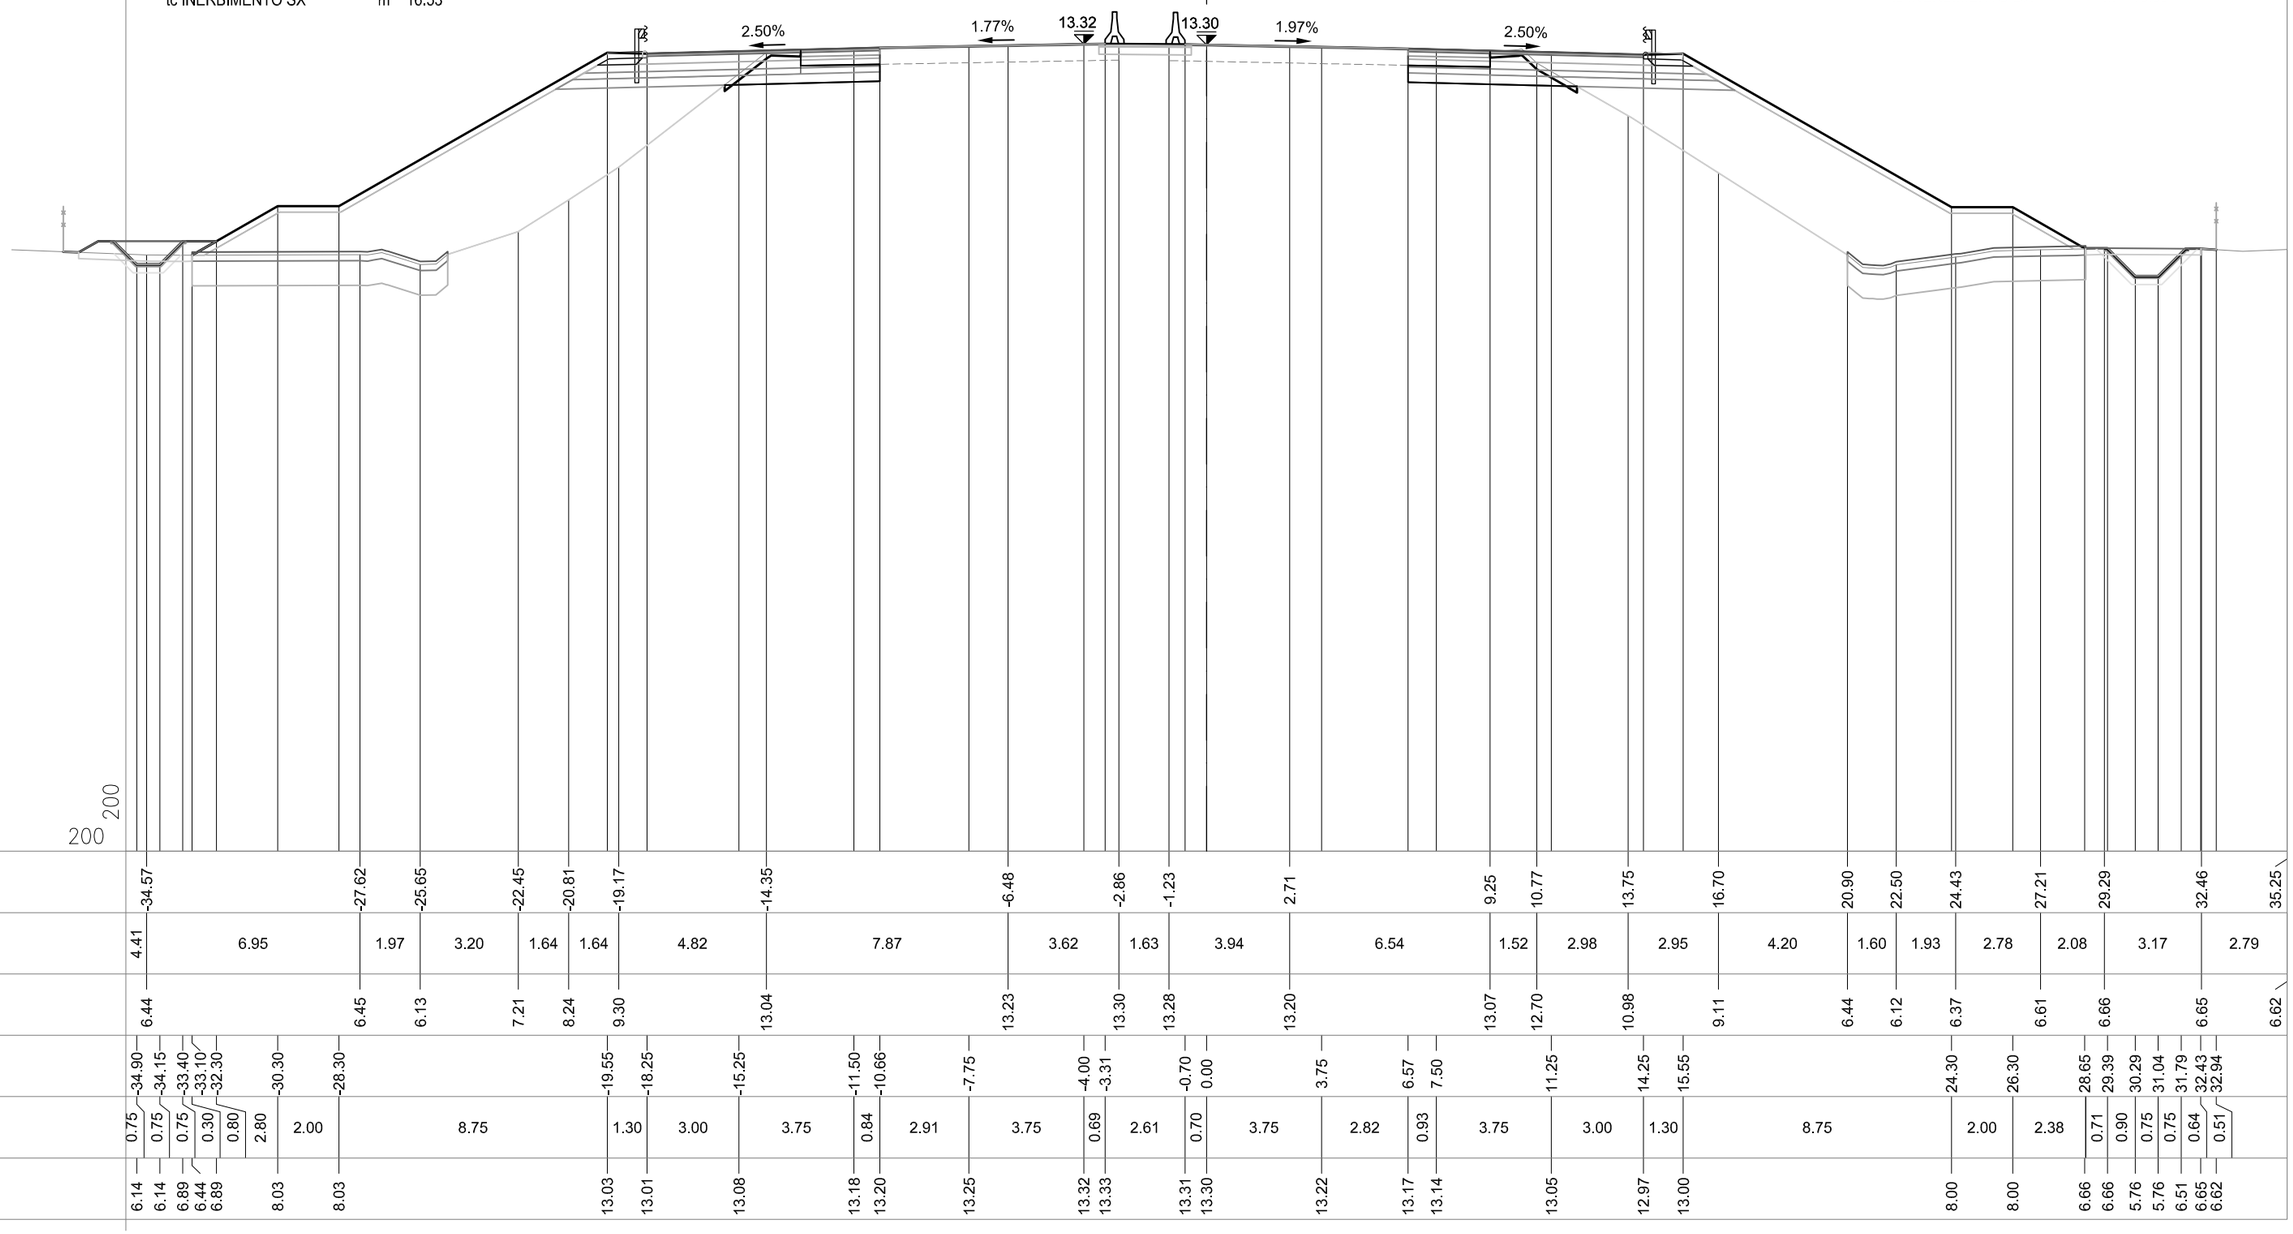

| | | |

SEZIONE 83

PROGRESSIVA 90625.00

CS02-SZ02S

AC RILEVATO SX	m²	35.06
AG ARGINELLO SX	m²	0.24
AM RILEVATO A1-A3 SX	m²	3.13
AU RILEVATO FOSSO SX	m²	0.58
BC SCAVO SX	m²	2.92
CD VEGETALE IN RIL SX	m²	3.18
MC FOND NON LEGATA SX	m²	1.95
NC FOND LEGATA SX	m²	2.38
OC BASE SX	m²	1.97
dc DEMOLIZIONE PAV SX	m	2.65
fc SCOTICO IN RIL SX	m	8.07
fg SCOTICO IN SCAVO SX	m	2.48
fq SCOT FOSSO SCAVO SX	m	3.73
gc GRADONATURA SX	m	10.46
hc ANTICAP IN RIL SX	m	8.07
ic BONIFICA IN RIL SX	m	8.07
lc COMPATTAZIONE SX	m	5.13
pc BINDER SX	m	7.68
qc USURA SX	m	14.94
tc INERBIMENTO SX	m	15.98

CS02-SZ02C

CS02-SZ02N

AB RILEVATO DX	m²	31.99
AF ARGINELLO DX	m²	0.24
AL RILEVATO A1-A3 DX	m²	3.09
AT RILEVATO FOSSO DX	m²	0.02
BB SCAVO DX	m²	3.00
BG SCAVO FOSSO DX	m²	2.65
CC VEGETALE IN RIL DX	m²	2.95
MB FOND NON LEGATA DX	m²	1.96
NB FOND LEGATA DX	m²	2.37
OB BASE DX	m²	1.95
db DEMOLIZIONE PAV DX	m	2.53
fb SCOTICO IN RIL DX	m	6.88
ff SCOTICO IN SCAVO DX	m	2.69
fp SCOT FOSSO SCAVO DX	m	5.10
gb GRADONATURA DX	m	10.47
hb ANTICAP IN RIL DX	m	6.88
ib BONIFICA IN RIL DX	m	6.88
lb COMPATTAZIONE DX	m	5.22
pb BINDER DX	m	7.60
qb USURA DX	m	14.95
tb INERBIMENTO DX	m	14.81

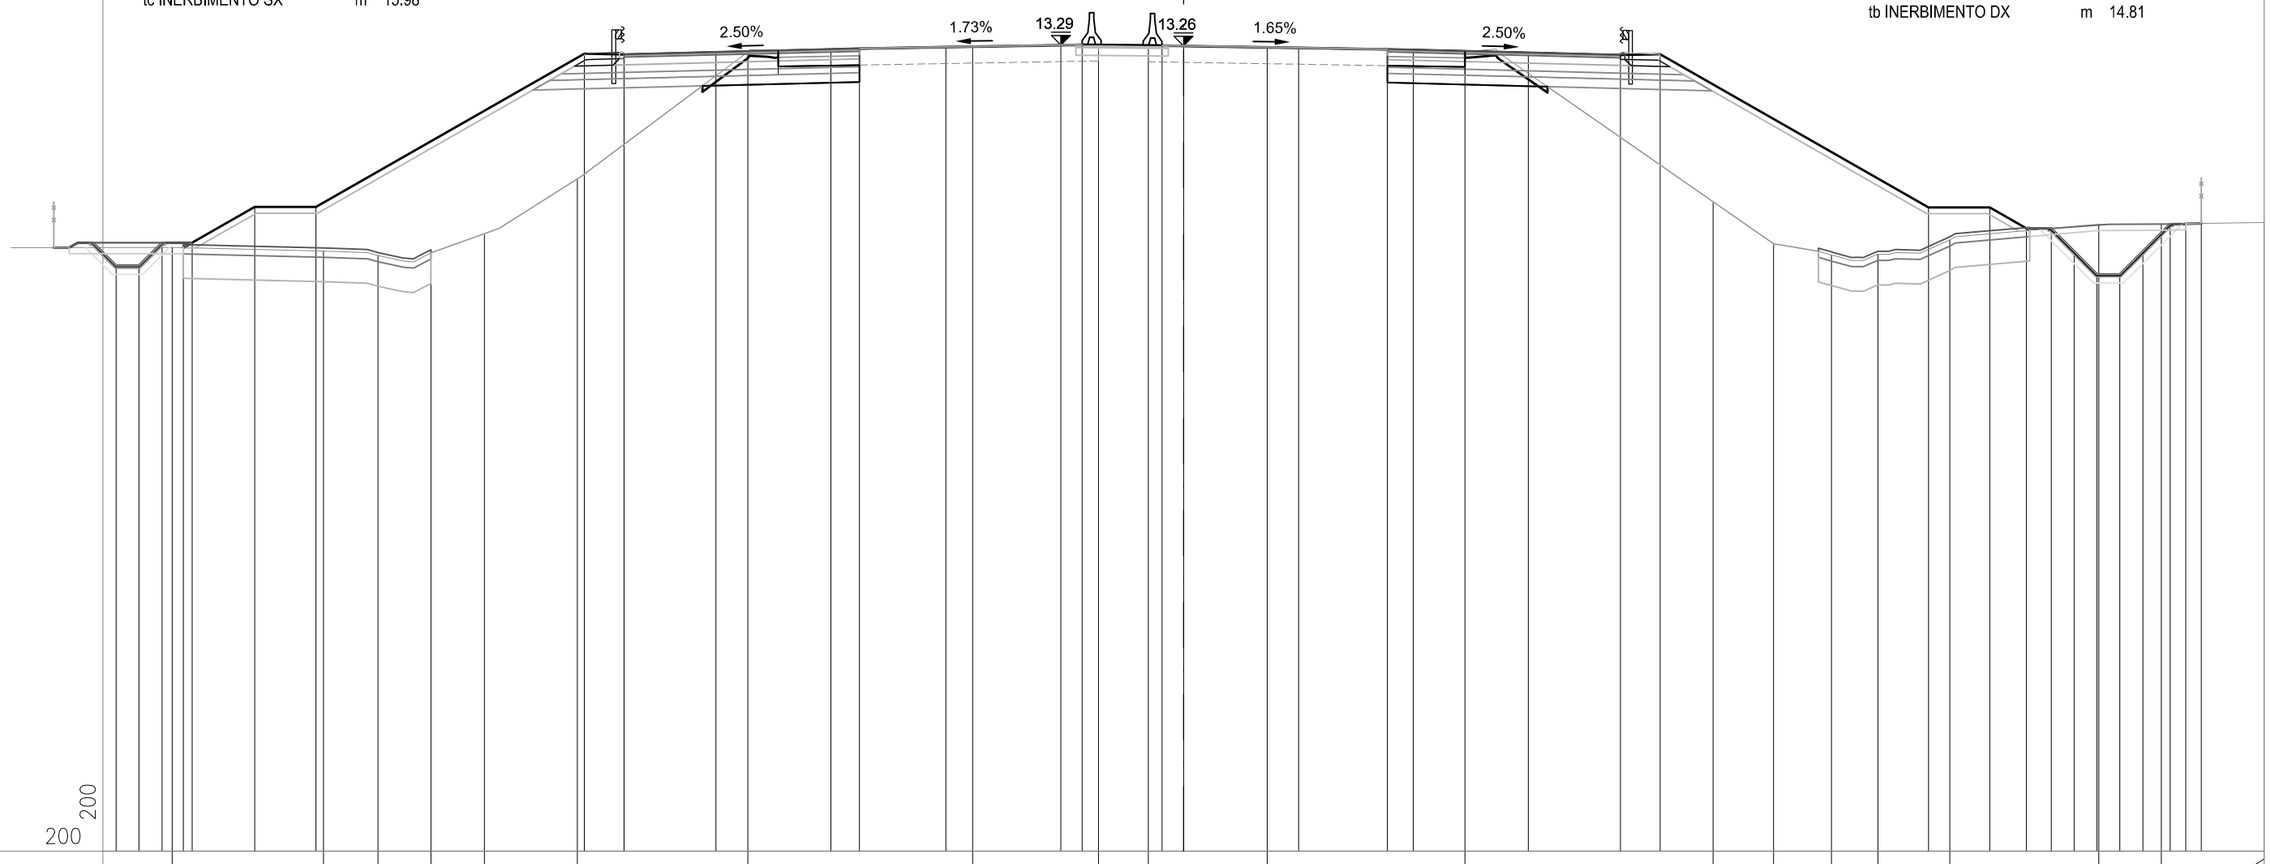

−13
200
200

| | | |

SEZIONE 84

PROGRESSIVA 90650.00

CS02-SZ02S

AC RILEVATO SX	m²	33.39
AG ARGINELLO SX	m²	0.24
AM RILEVATO A1-A3 SX	m²	3.11
BC SCAVO SX	m²	2.86
CD VEGETALE IN RIL SX	m²	3.19
MC FOND NON LEGATA SX	m²	1.95
NC FOND LEGATA SX	m²	2.38
OC BASE SX	m²	1.96
dc DEMOLIZIONE PAV SX	m	2.61
fc SCOTICO IN RIL SX	m	8.57
fg SCOTICO IN SCAVO SX	m	2.53
fq SCOT FOSSO SCAVO SX	m	3.73
gc GRADONATURA SX	m	9.89
hc ANTICAP IN RIL SX	m	8.57
ic BONIFICA IN RIL SX	m	8.57
lc COMPATTAZIONE SX	m	5.14
pc BINDER SX	m	7.64
qc USURA SX	m	14.94
tc INERBIMENTO SX	m	16.02

CS02-SZ02C

CS02-SZ02N

AB RILEVATO DX	m²	28.10
AF ARGINELLO DX	m²	0.23
AL RILEVATO A1-A3 DX	m²	3.11
AT RILEVATO FOSSO DX	m²	0.02
BB SCAVO DX	m²	3.47
BG SCAVO FOSSO DX	m²	3.51
CC VEGETALE IN RIL DX	m²	2.46
MB FOND NON LEGATA DX	m²	2.00
NB FOND LEGATA DX	m²	2.39
OB BASE DX	m²	1.99
db DEMOLIZIONE PAV DX	m	2.69
fb SCOTICO IN RIL DX	m	4.78
ff SCOTICO IN SCAVO DX	m	3.06
fp SCOT FOSSO SCAVO DX	m	4.99
gb GRADONATURA DX	m	9.98
hb ANTICAP IN RIL DX	m	4.78
ib BONIFICA IN RIL DX	m	4.78
lb COMPATTAZIONE DX	m	5.75
pb BINDER DX	m	7.75
qb USURA DX	m	14.95
tb INERBIMENTO DX	m	12.61

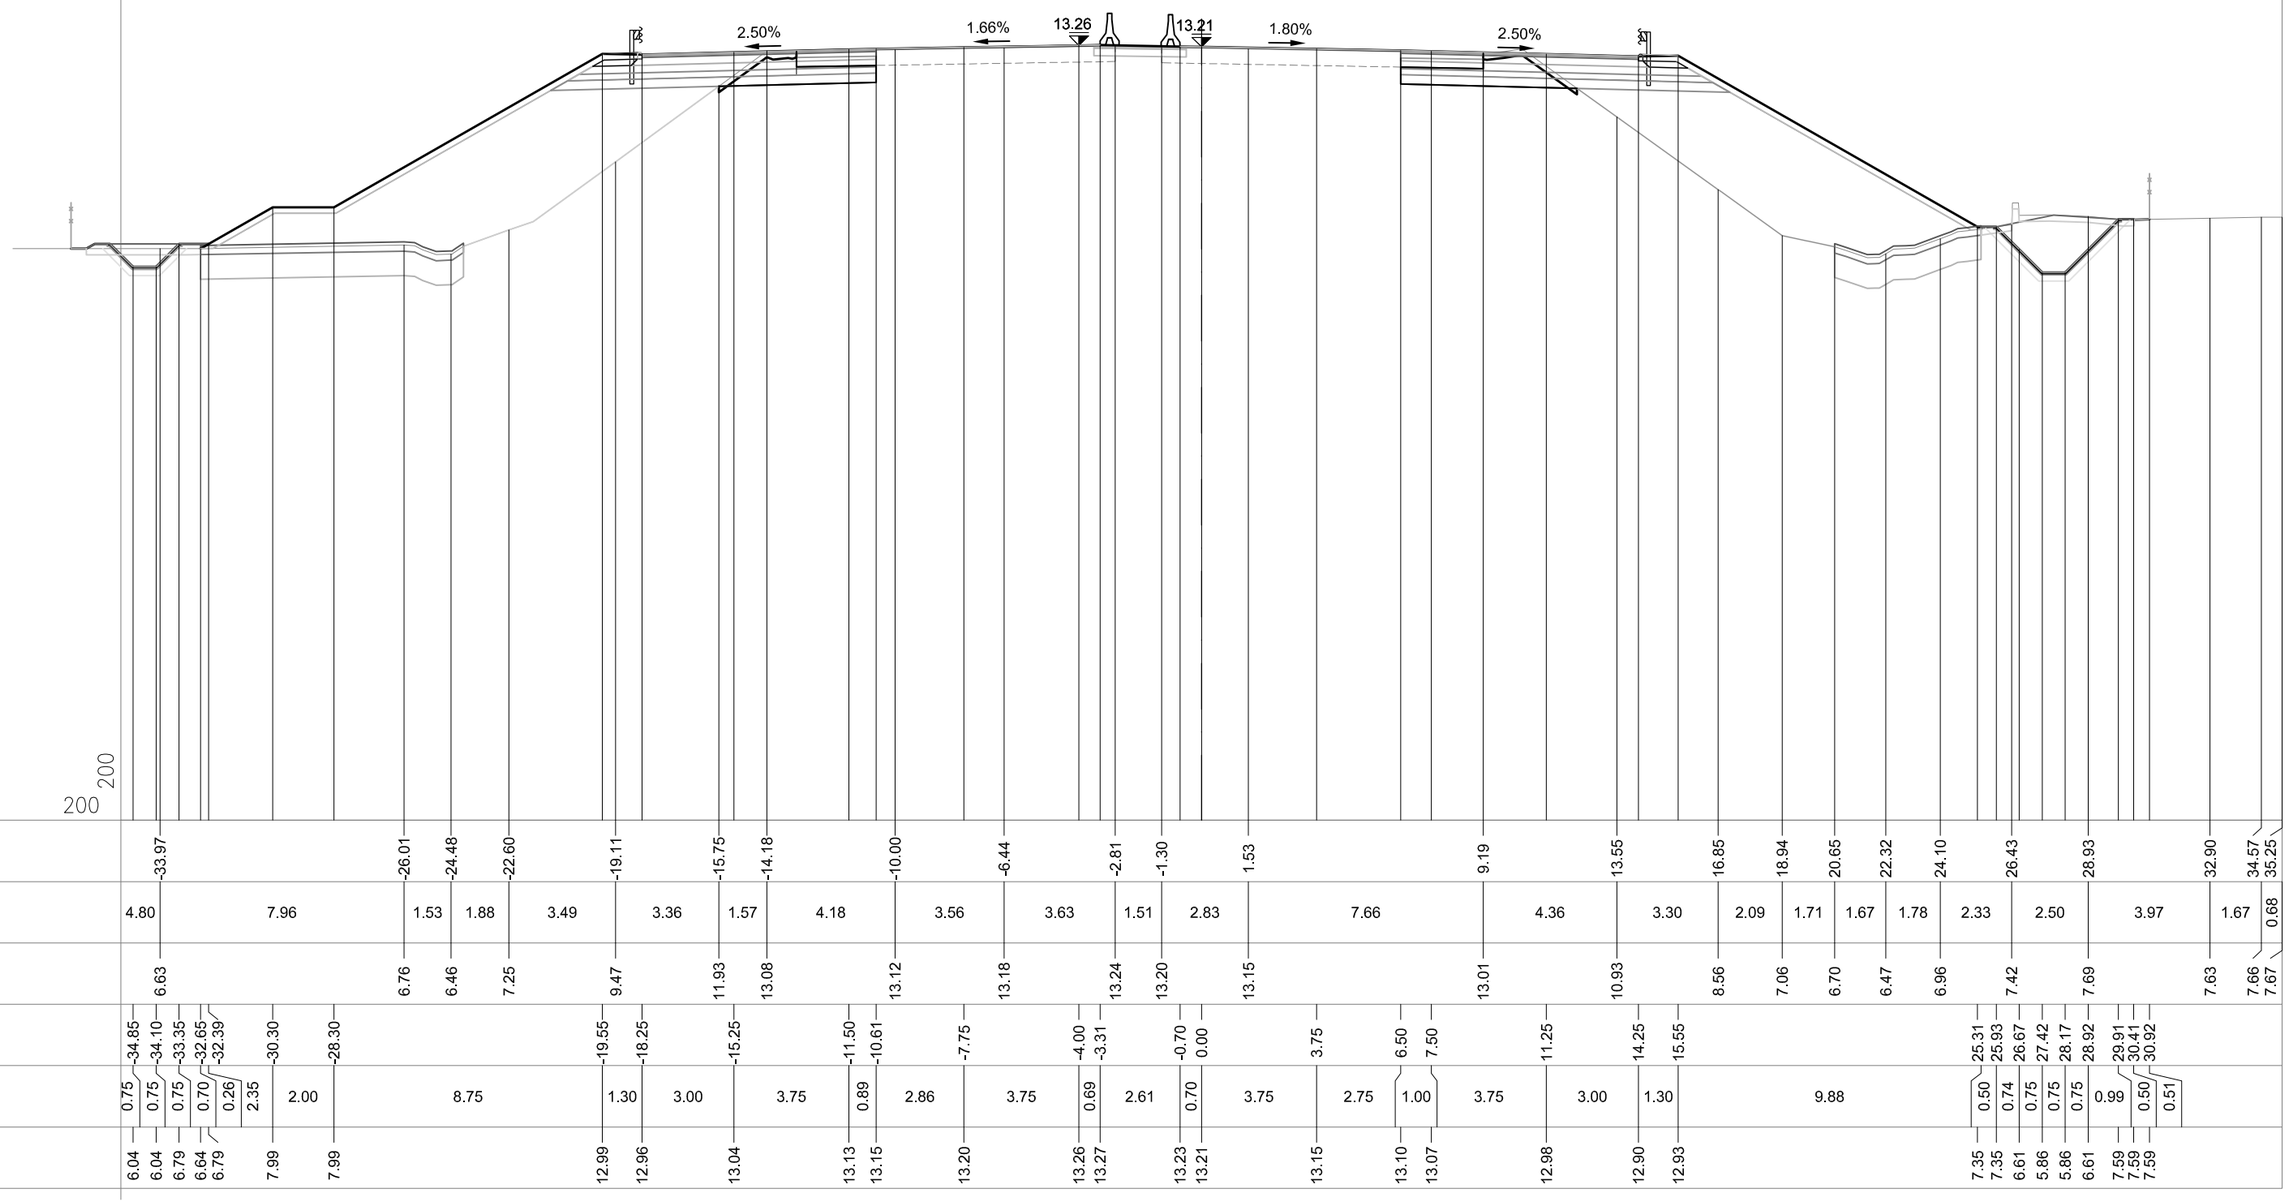

| | | |

SEZIONE 85

PROGRESSIVA 90675.00

CS02-SZ02S

AC RILEVATO SX	m²	31.48
AG ARGINELLO SX	m²	0.24
AM RILEVATO A1-A3 SX	m²	3.13
BC SCAVO SX	m²	3.25
CD VEGETALE IN RIL SX	m²	2.79
MC FOND NON LEGATA SX	m²	1.96
NC FOND LEGATA SX	m²	2.36
OC BASE SX	m²	1.96
dc DEMOLIZIONE PAV SX	m	2.50
fc SCOTICO IN RIL SX	m	10.08
fg SCOTICO IN SCAVO SX	m	2.90
gc GRADONATURA SX	m	6.83
hc ANTICAP IN RIL SX	m	10.08
ic BONIFICA IN RIL SX	m	10.08
lc COMPATTAZIONE SX	m	5.40
pc BINDER SX	m	7.60
qc USURA SX	m	14.94
tc INERBIMENTO SX	m	14.70

CS02-SZ02C

CS02-SZ02N

AB RILEVATO DX	m²	27.21
AF ARGINELLO DX	m²	0.24
AL RILEVATO A1-A3 DX	m²	3.13
AT RILEVATO FOSSO DX	m²	0.11
BB SCAVO DX	m²	3.47
BG SCAVO FOSSO DX	m²	3.27
CC VEGETALE IN RIL DX	m²	2.46
MB FOND NON LEGATA DX	m²	2.00
NB FOND LEGATA DX	m²	2.41
OB BASE DX	m²	2.00
db DEMOLIZIONE PAV DX	m	2.69
fb SCOTICO IN RIL DX	m	4.94
ff SCOTICO IN SCAVO DX	m	3.03
fp SCOT FOSSO SCAVO DX	m	4.91
gb GRADONATURA DX	m	9.70
hb ANTICAP IN RIL DX	m	4.94
ib BONIFICA IN RIL DX	m	4.94
lb COMPATTAZIONE DX	m	5.72
pb BINDER DX	m	7.80
qb USURA DX	m	14.95
tb INERBIMENTO DX	m	12.45

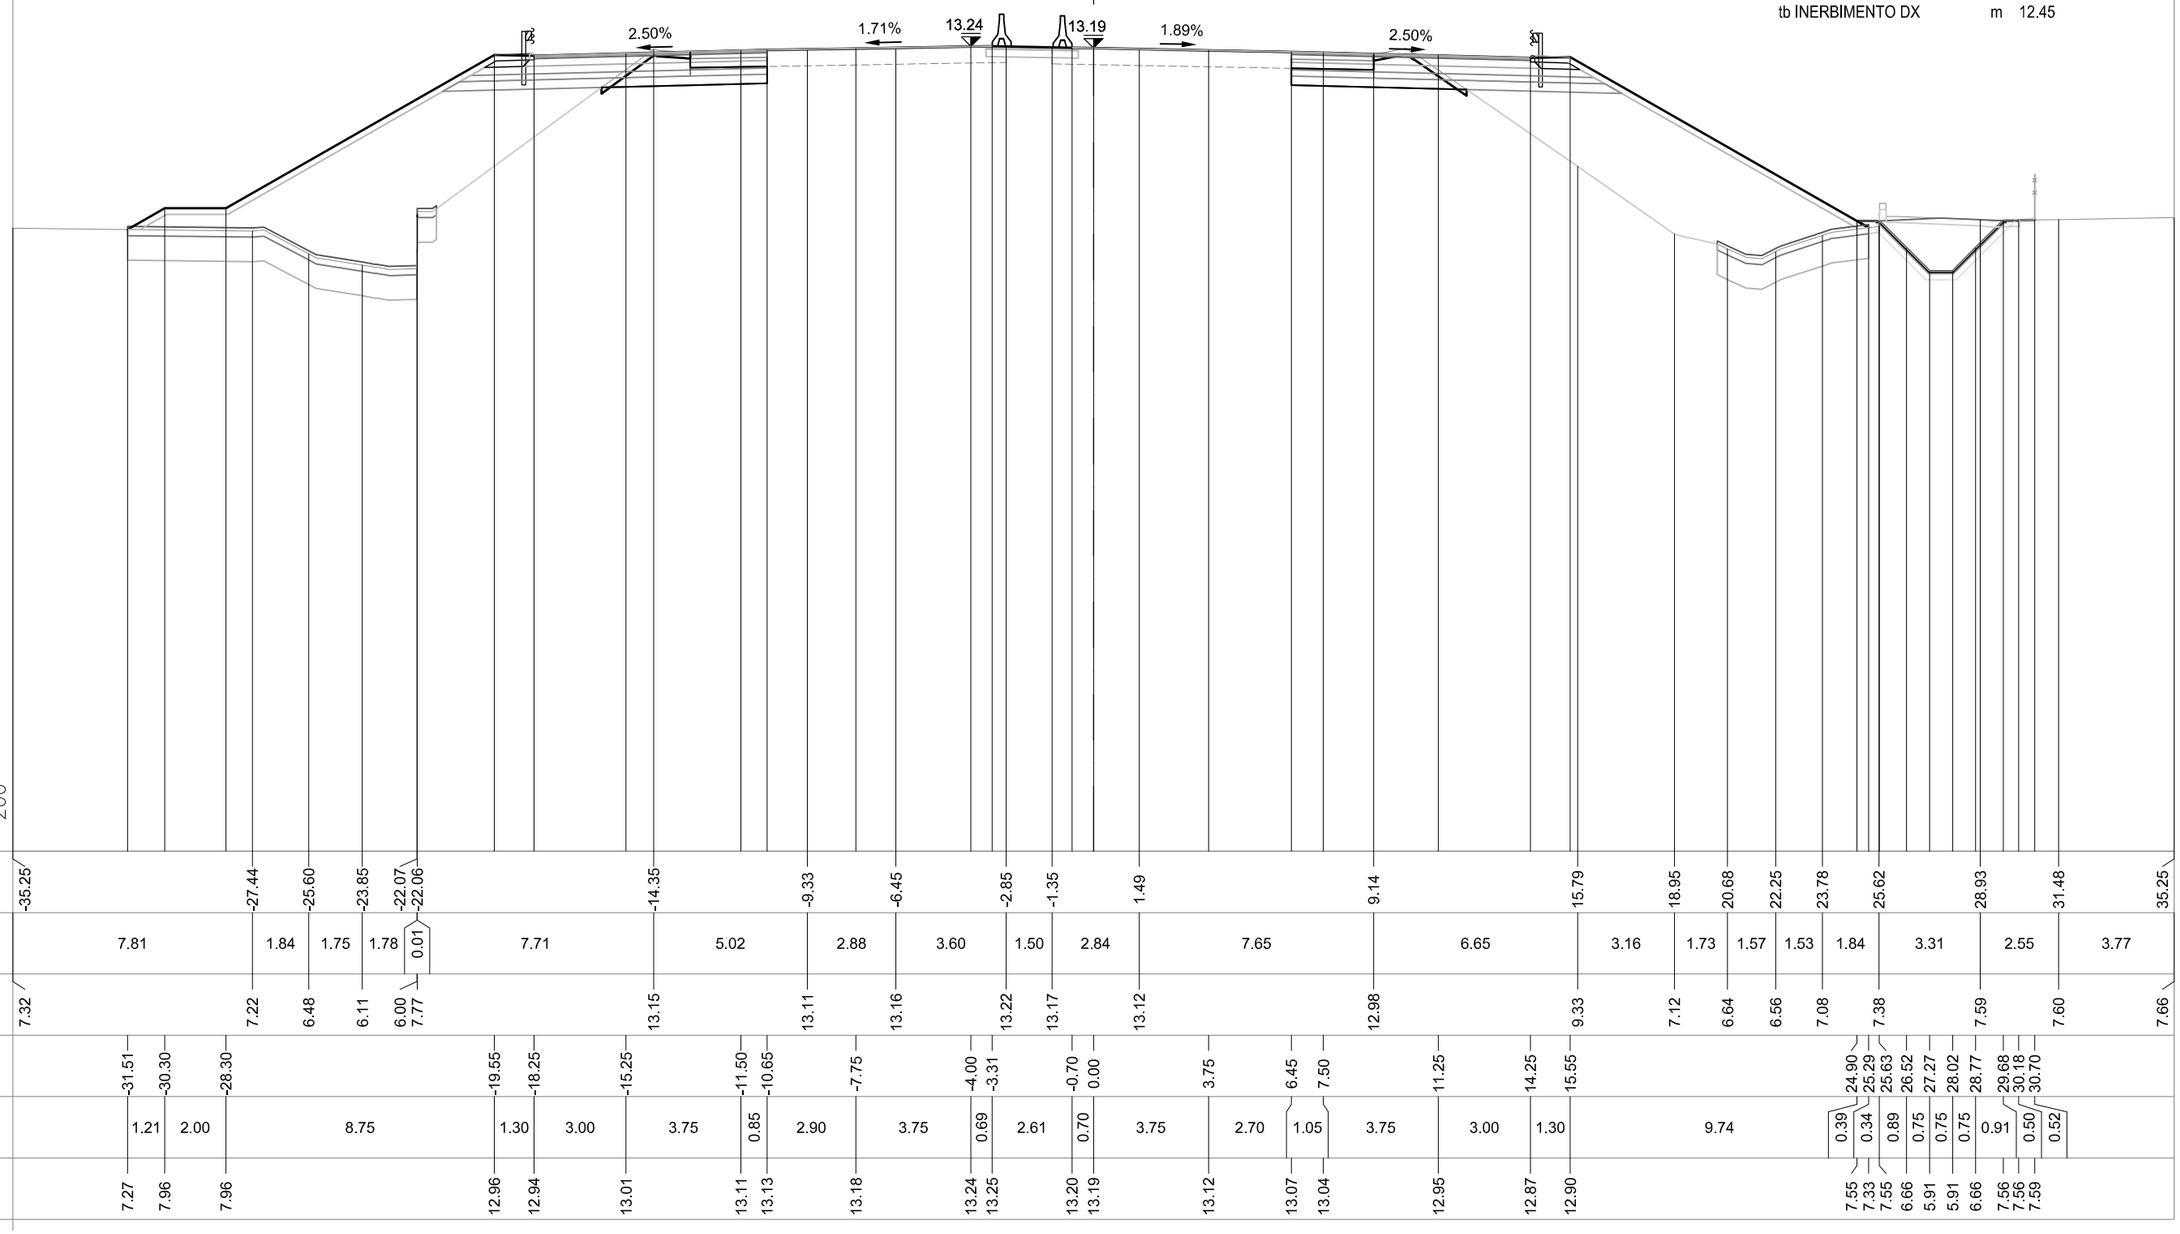

| | | |

SEZIONE 86

PROGRESSIVA 90700.00

CS02-SZ02S

AC RILEVATO SX	m²	24.37
AG ARGINELLO SX	m²	0.24
AM RILEVATO A1-A3 SX	m²	3.08
BC SCAVO SX	m²	3.06
BH SCAVO FOSSO SX	m²	2.75
CD VEGETALE IN RIL SX	m²	2.70
MC FOND NON LEGATA SX	m²	1.94
NC FOND LEGATA SX	m²	2.36
OC BASE SX	m²	1.94
dc DEMOLIZIONE PAV SX	m	2.51
fc SCOTICO IN RIL SX	m	7.66
fg SCOTICO IN SCAVO SX	m	2.77
fq SCOT FOSSO SCAVO SX	m	5.20
gc GRADONATURA SX	m	8.20
hc ANTICAP IN RIL SX	m	7.66
ic BONIFICA IN RIL SX	m	7.66
lc COMPATTAZIONE SX	m	5.28
pc BINDER SX	m	7.58
qc USURA SX	m	14.94
tc INERBIMENTO SX	m	13.49

CS02-SZ02C

CS02-SZ02N

AB RILEVATO DX	m²	28.84
AF ARGINELLO DX	m²	0.24
AL RILEVATO A1-A3 DX	m²	3.16
BB SCAVO DX	m²	3.36
BG SCAVO FOSSO DX	m²	3.23
CC VEGETALE IN RIL DX	m²	2.58
MB FOND NON LEGATA DX	m²	1.98
NB FOND LEGATA DX	m²	2.38
OB BASE DX	m²	1.96
db DEMOLIZIONE PAV DX	m	2.54
fb SCOTICO IN RIL DX	m	7.14
ff SCOTICO IN SCAVO DX	m	3.03
fp SCOT FOSSO SCAVO DX	m	5.31
gb GRADONATURA DX	m	6.76
hb ANTICAP IN RIL DX	m	7.14
ib BONIFICA IN RIL DX	m	7.14
lb COMPATTAZIONE DX	m	5.57
pb BINDER DX	m	7.66
qb USURA DX	m	14.95
tb INERBIMENTO DX	m	13.48

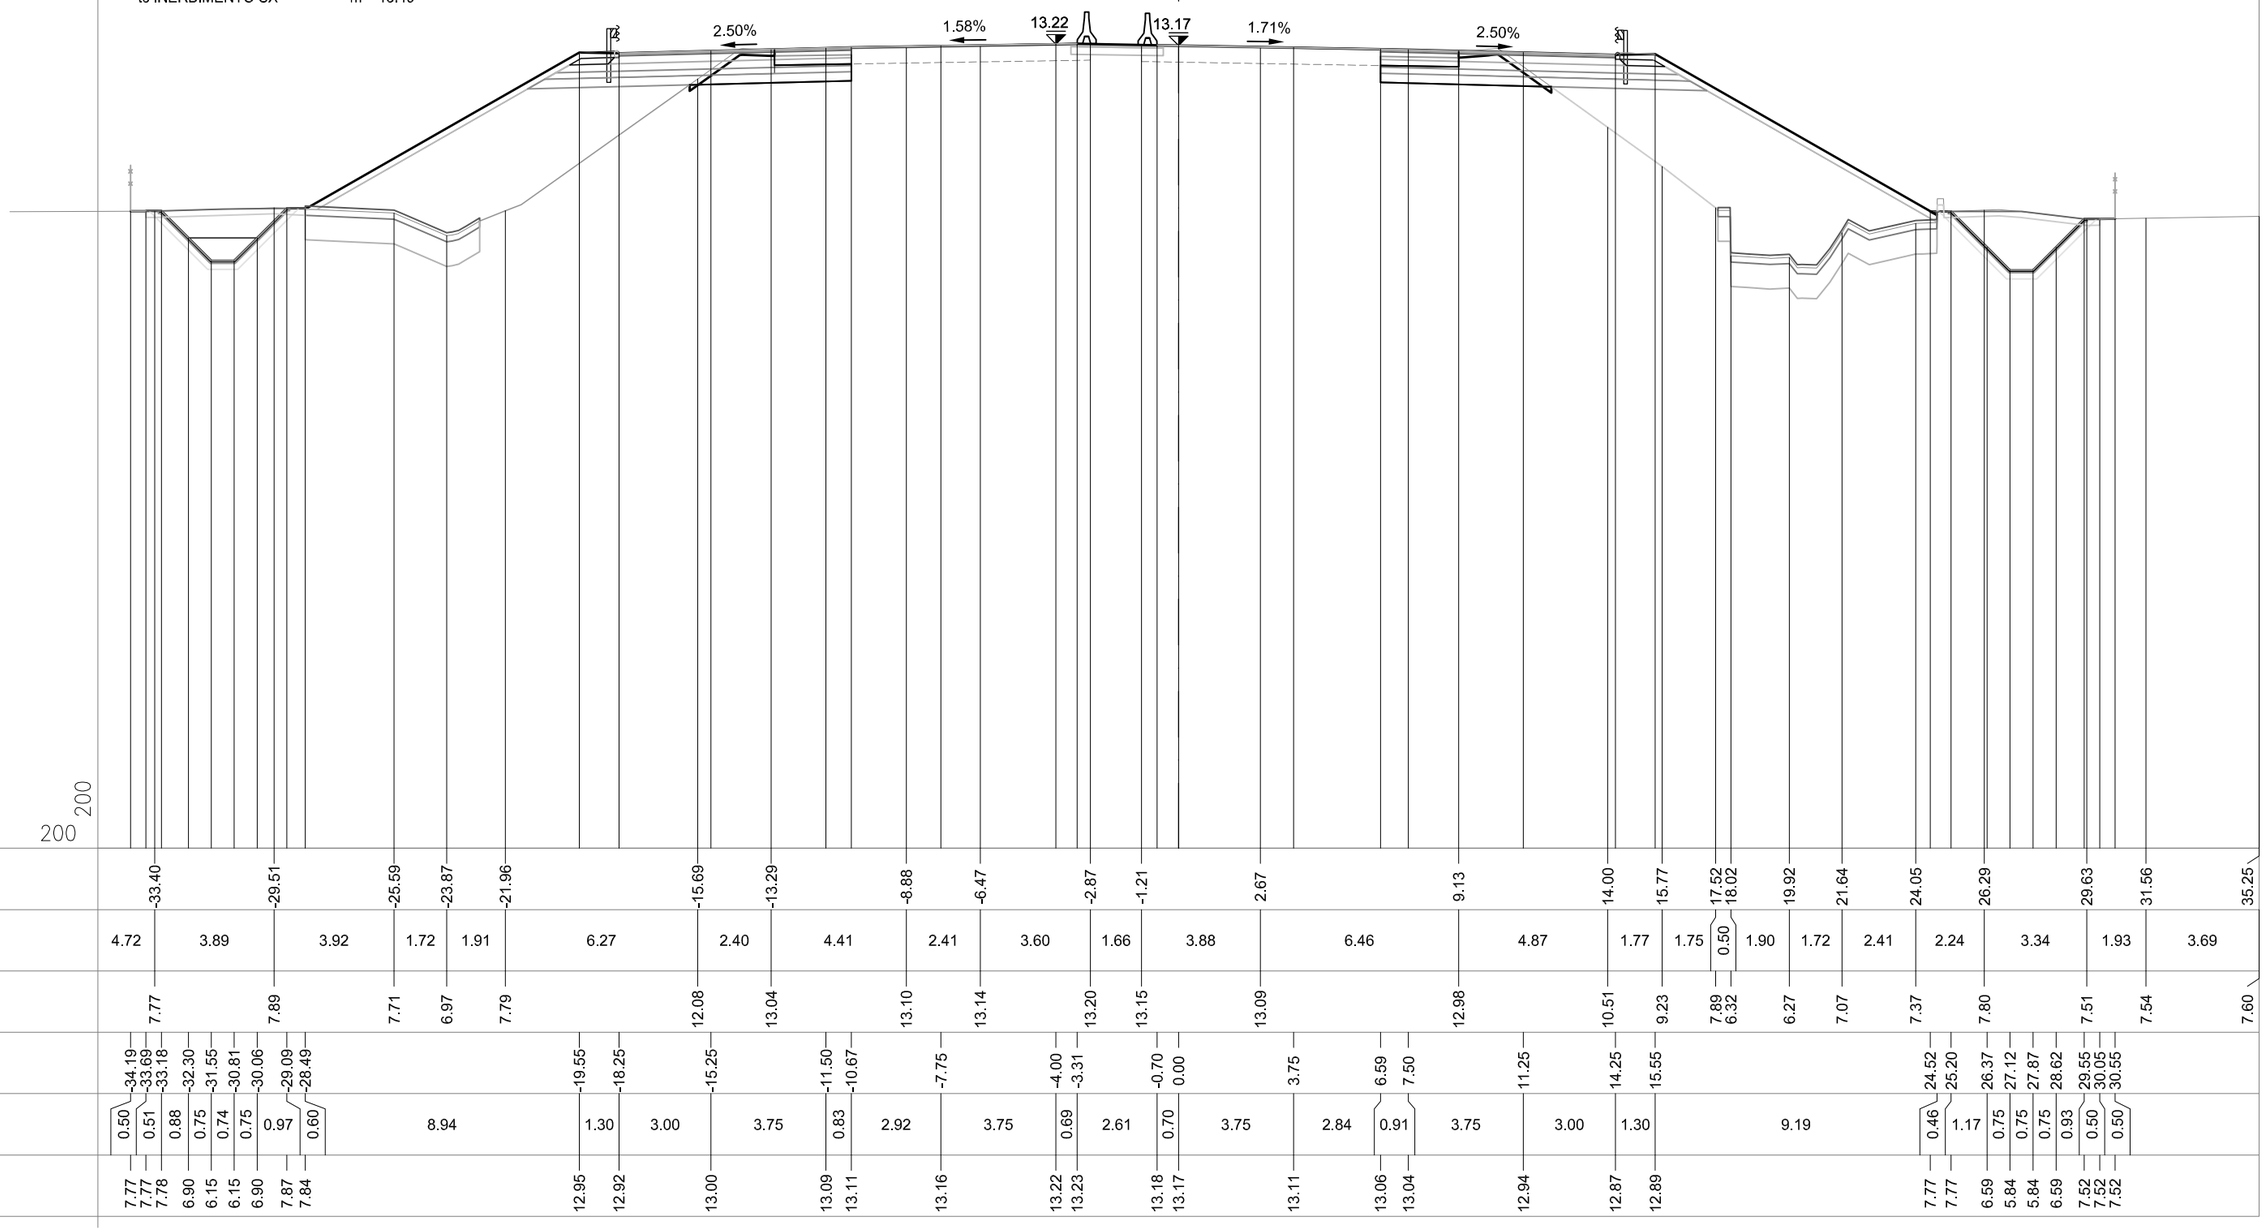

| | | |

SEZIONE 87

PROGRESSIVA 90725.00

CS02-SZ02S

AC RILEVATO SX	m²	24.58
AG ARGINELLO SX	m²	0.23
AM RILEVATO A1-A3 SX	m²	3.10
AU RILEVATO FOSSO SX	m²	0.01
BC SCAVO SX	m²	2.99
BH SCAVO FOSSO SX	m²	2.74
CD VEGETALE IN RIL SX	m²	2.31
MC FOND NON LEGATA SX	m²	1.94
NC FOND LEGATA SX	m²	2.35
OC BASE SX	m²	1.94
dc DEMOLIZIONE PAV SX	m	2.56
fc SCOTICO IN RIL SX	m	6.18
fg SCOTICO IN SCAVO SX	m	2.70
fq SCOT FOSSO SCAVO SX	m	5.05
gc GRADONATURA SX	m	7.87
hc ANTICAP IN RIL SX	m	6.18
ic BONIFICA IN RIL SX	m	6.18
lc COMPATTAZIONE SX	m	5.26
pc BINDER SX	m	7.59
qc USURA SX	m	14.94
tc INERBIMENTO SX	m	11.73

CS02-SZ02C

CS02-SZ02N

AB RILEVATO DX	m²	25.23
AF ARGINELLO DX	m²	0.24
AL RILEVATO A1-A3 DX	m²	3.10
BB SCAVO DX	m²	3.31
BG SCAVO FOSSO DX	m²	1.87
CC VEGETALE IN RIL DX	m²	2.50
MB FOND NON LEGATA DX	m²	1.99
NB FOND LEGATA DX	m²	2.36
OB BASE DX	m²	1.97
db DEMOLIZIONE PAV DX	m	2.48
fb SCOTICO IN RIL DX	m	5.61
ff SCOTICO IN SCAVO DX	m	3.03
fp SCOT FOSSO SCAVO DX	m	4.77
gb GRADONATURA DX	m	9.15
hb ANTICAP IN RIL DX	m	5.61
ib BONIFICA IN RIL DX	m	5.61
lb COMPATTAZIONE DX	m	5.51
pb BINDER DX	m	7.66
qb USURA DX	m	14.95
tb INERBIMENTO DX	m	12.58

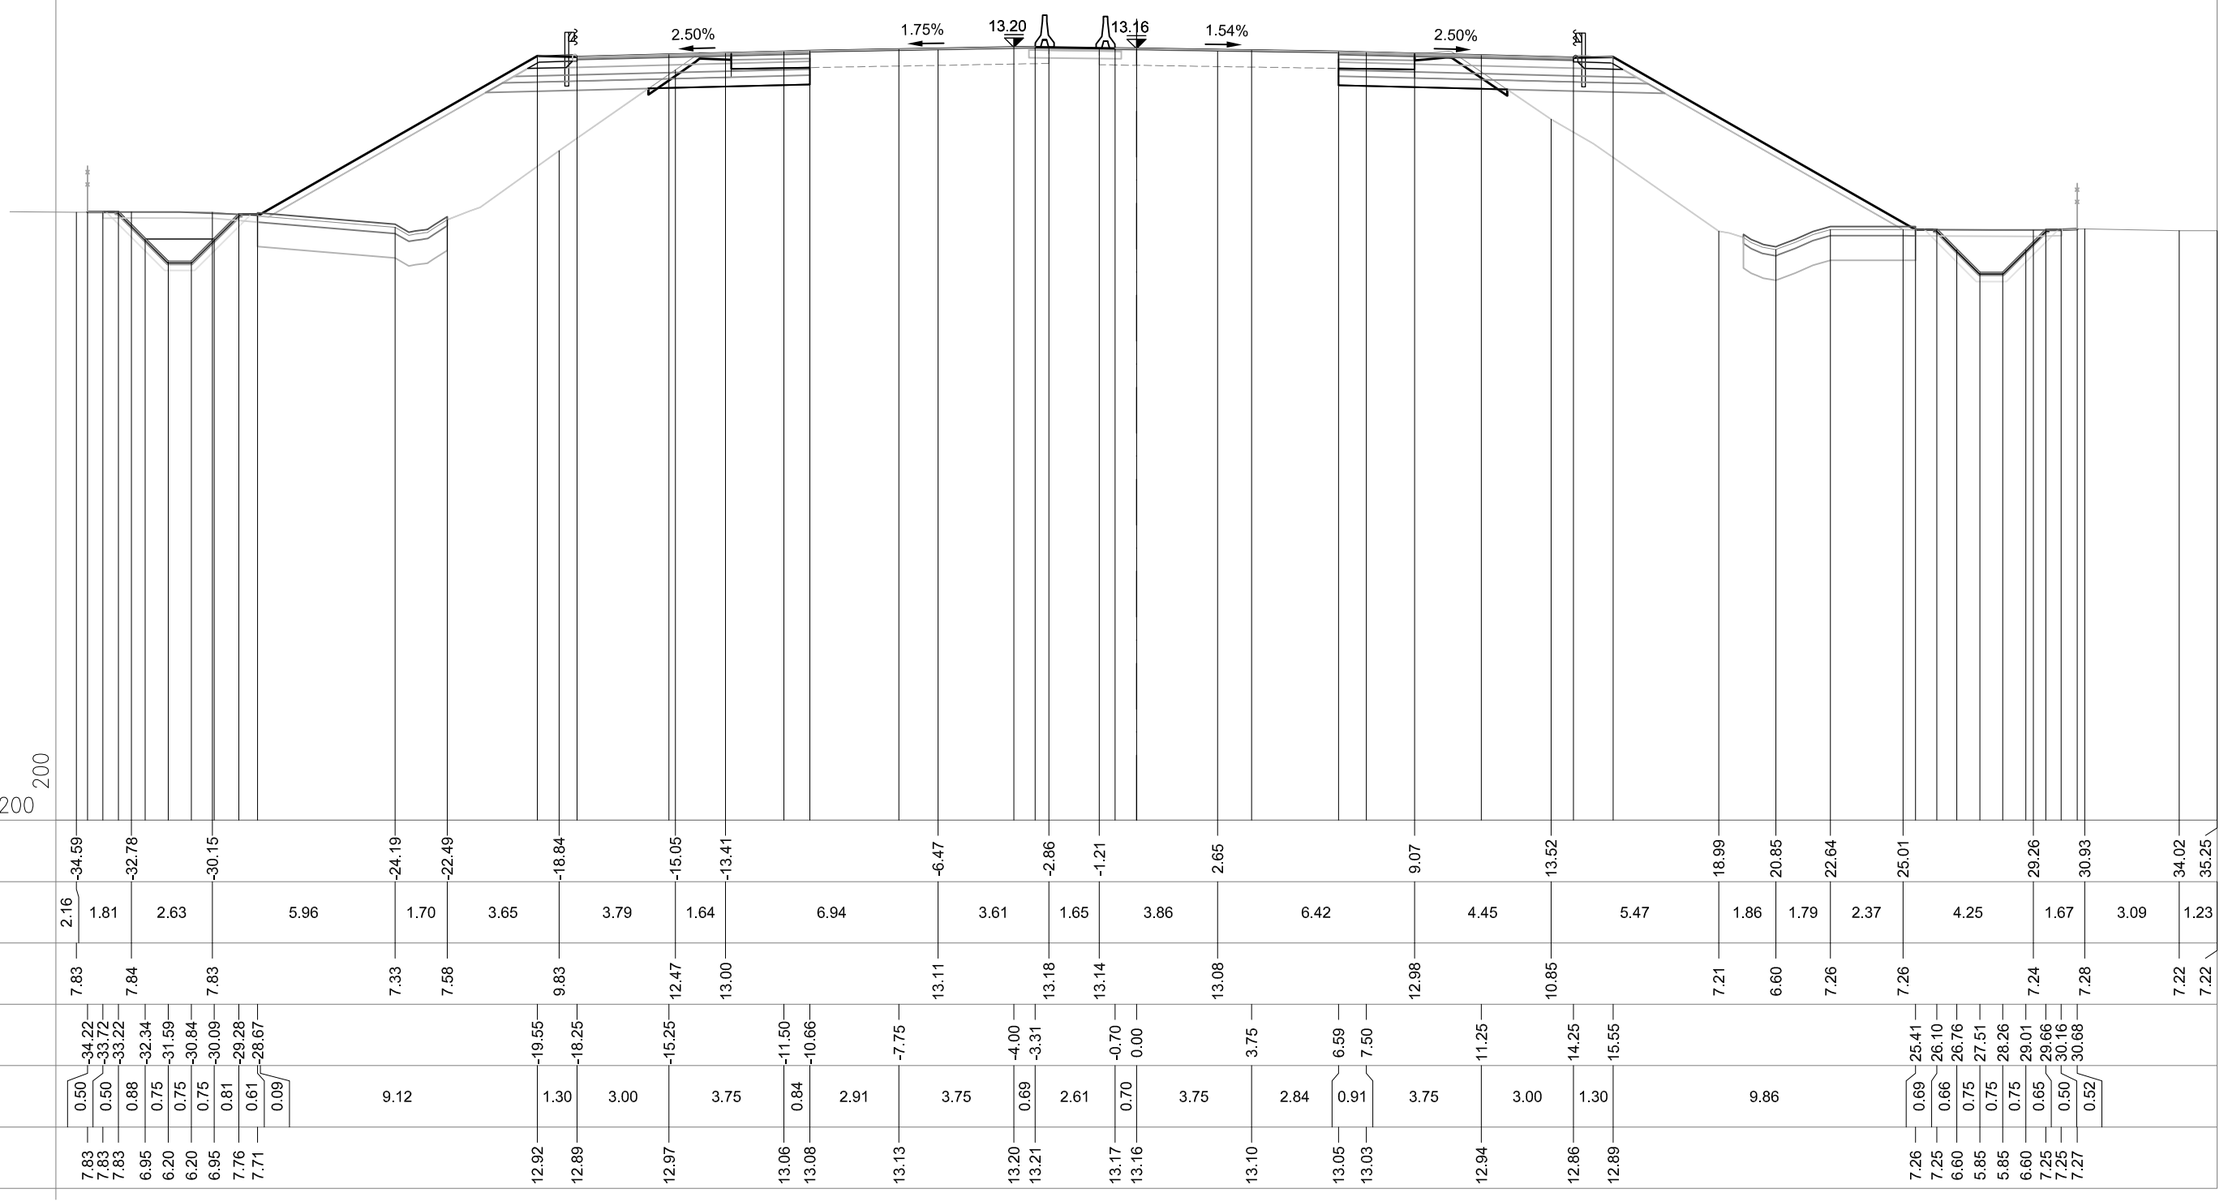

| | | |

SEZIONE 88

PROGRESSIVA 90750.00

CS02-SZ02S

AC RILEVATO SX	m²	24.43
AG ARGINELLO SX	m²	0.24
AM RILEVATO A1-A3 SX	m²	3.14
BC SCAVO SX	m²	3.11
BH SCAVO FOSSO SX	m²	2.24
CD VEGETALE IN RIL SX	m²	2.29
MC FOND NON LEGATA SX	m²	1.95
NC FOND LEGATA SX	m²	2.35
OC BASE SX	m²	1.95
dc DEMOLIZIONE PAV SX	m	2.54
fc SCOTICO IN RIL SX	m	6.05
fg SCOTICO IN SCAVO SX	m	2.83
fq SCOT FOSSO SCAVO SX	m	4.95
gc GRADONATURA SX	m	7.89
hc ANTICAP IN RIL SX	m	6.05
ic BONIFICA IN RIL SX	m	6.05
lc COMPATTAZIONE SX	m	5.37
pc BINDER SX	m	7.59
qc USURA SX	m	14.94
tc INERBIMENTO SX	m	11.68

CS02-SZ02C

CS02-SZ02N

AB RILEVATO DX	m²	23.34
AF ARGINELLO DX	m²	0.23
AL RILEVATO A1-A3 DX	m²	3.10
AT RILEVATO FOSSO DX	m²	0.01
BB SCAVO DX	m²	3.38
BG SCAVO FOSSO DX	m²	2.50
CC VEGETALE IN RIL DX	m²	2.43
MB FOND NON LEGATA DX	m²	1.97
NB FOND LEGATA DX	m²	2.38
OB BASE DX	m²	1.96
db DEMOLIZIONE PAV DX	m	2.55
fb SCOTICO IN RIL DX	m	5.22
ff SCOTICO IN SCAVO DX	m	3.15
fp SCOT FOSSO SCAVO DX	m	5.17
gb GRADONATURA DX	m	9.07
hb ANTICAP IN RIL DX	m	5.22
ib BONIFICA IN RIL DX	m	5.22
lb COMPATTAZIONE DX	m	5.70
pb BINDER DX	m	7.66
qb USURA DX	m	14.95
tb INERBIMENTO DX	m	12.38

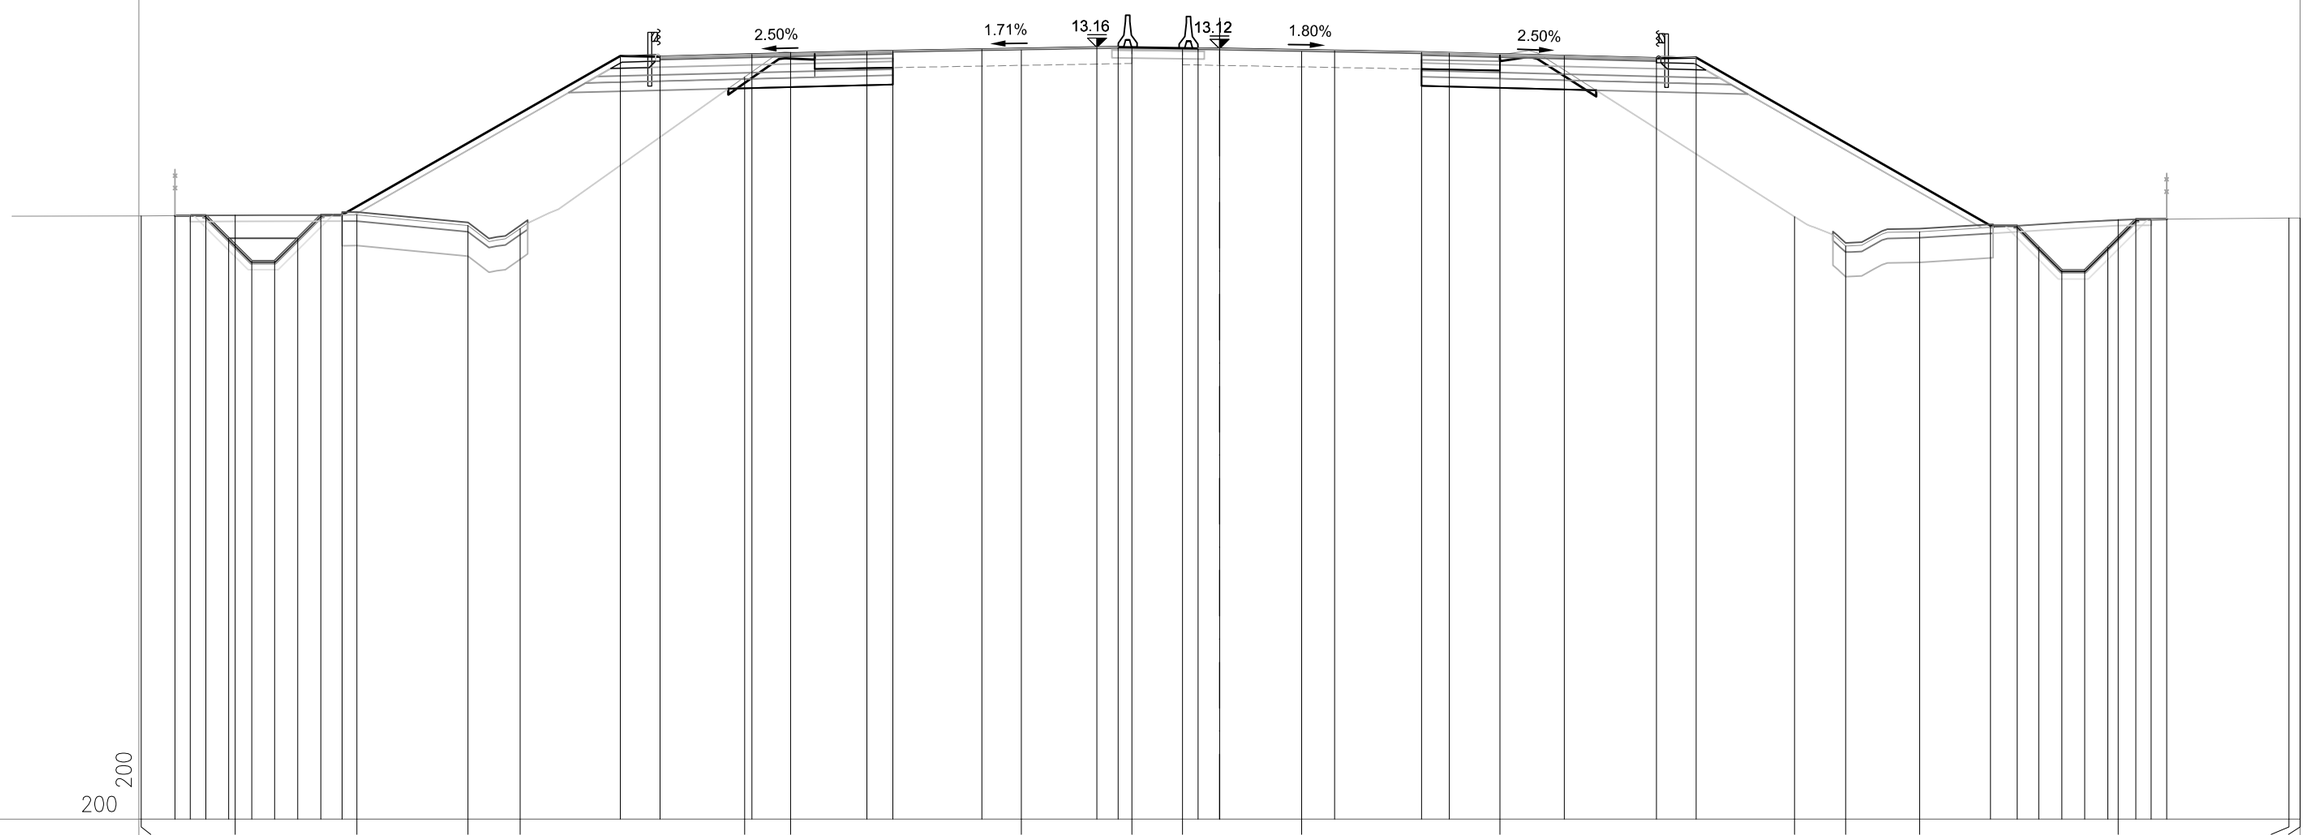

| | | |

SEZIONE 89

PROGRESSIVA 90775.00

CS02-SZ02S

AC RILEVATO SX	m²	26.79
AG ARGINELLO SX	m²	0.25
AM RILEVATO A1-A3 SX	m²	3.14
BC SCAVO SX	m²	3.10
BH SCAVO FOSSO SX	m²	0.58
CD VEGETALE IN RIL SX	m²	2.75
MC FOND NON LEGATA SX	m²	1.96
NC FOND LEGATA SX	m²	2.36
OC BASE SX	m²	1.95
dc DEMOLIZIONE PAV SX	m	2.53
fc SCOTICO IN RIL SX	m	8.68
fg SCOTICO IN SCAVO SX	m	2.76
fq SCOT FOSSO SCAVO SX	m	4.09
gc GRADONATURA SX	m	8.06
hc ANTICAP IN RIL SX	m	8.68
ic BONIFICA IN RIL SX	m	8.68
lc COMPATTAZIONE SX	m	5.29
pc BINDER SX	m	7.61
qc USURA SX	m	14.94
tc INERBIMENTO SX	m	14.47

CS02-SZ02C

CS02-SZ02N

AB RILEVATO DX	m²	21.64
AF ARGINELLO DX	m²	0.23
AL RILEVATO A1-A3 DX	m²	3.07
AT RILEVATO FOSSO DX	m²	0.02
BB SCAVO DX	m²	3.15
BG SCAVO FOSSO DX	m²	3.08
CC VEGETALE IN RIL DX	m²	2.30
MB FOND NON LEGATA DX	m²	2.03
NB FOND LEGATA DX	m²	2.38
OB BASE DX	m²	1.97
db DEMOLIZIONE PAV DX	m	2.57
fb SCOTICO IN RIL DX	m	5.40
ff SCOTICO IN SCAVO DX	m	3.01
fp SCOT FOSSO SCAVO DX	m	5.38
gb GRADONATURA DX	m	8.26
hb ANTICAP IN RIL DX	m	5.40
ib BONIFICA IN RIL DX	m	5.40
lb COMPATTAZIONE DX	m	5.58
pb BINDER DX	m	7.67
qb USURA DX	m	14.95
tb INERBIMENTO DX	m	11.74

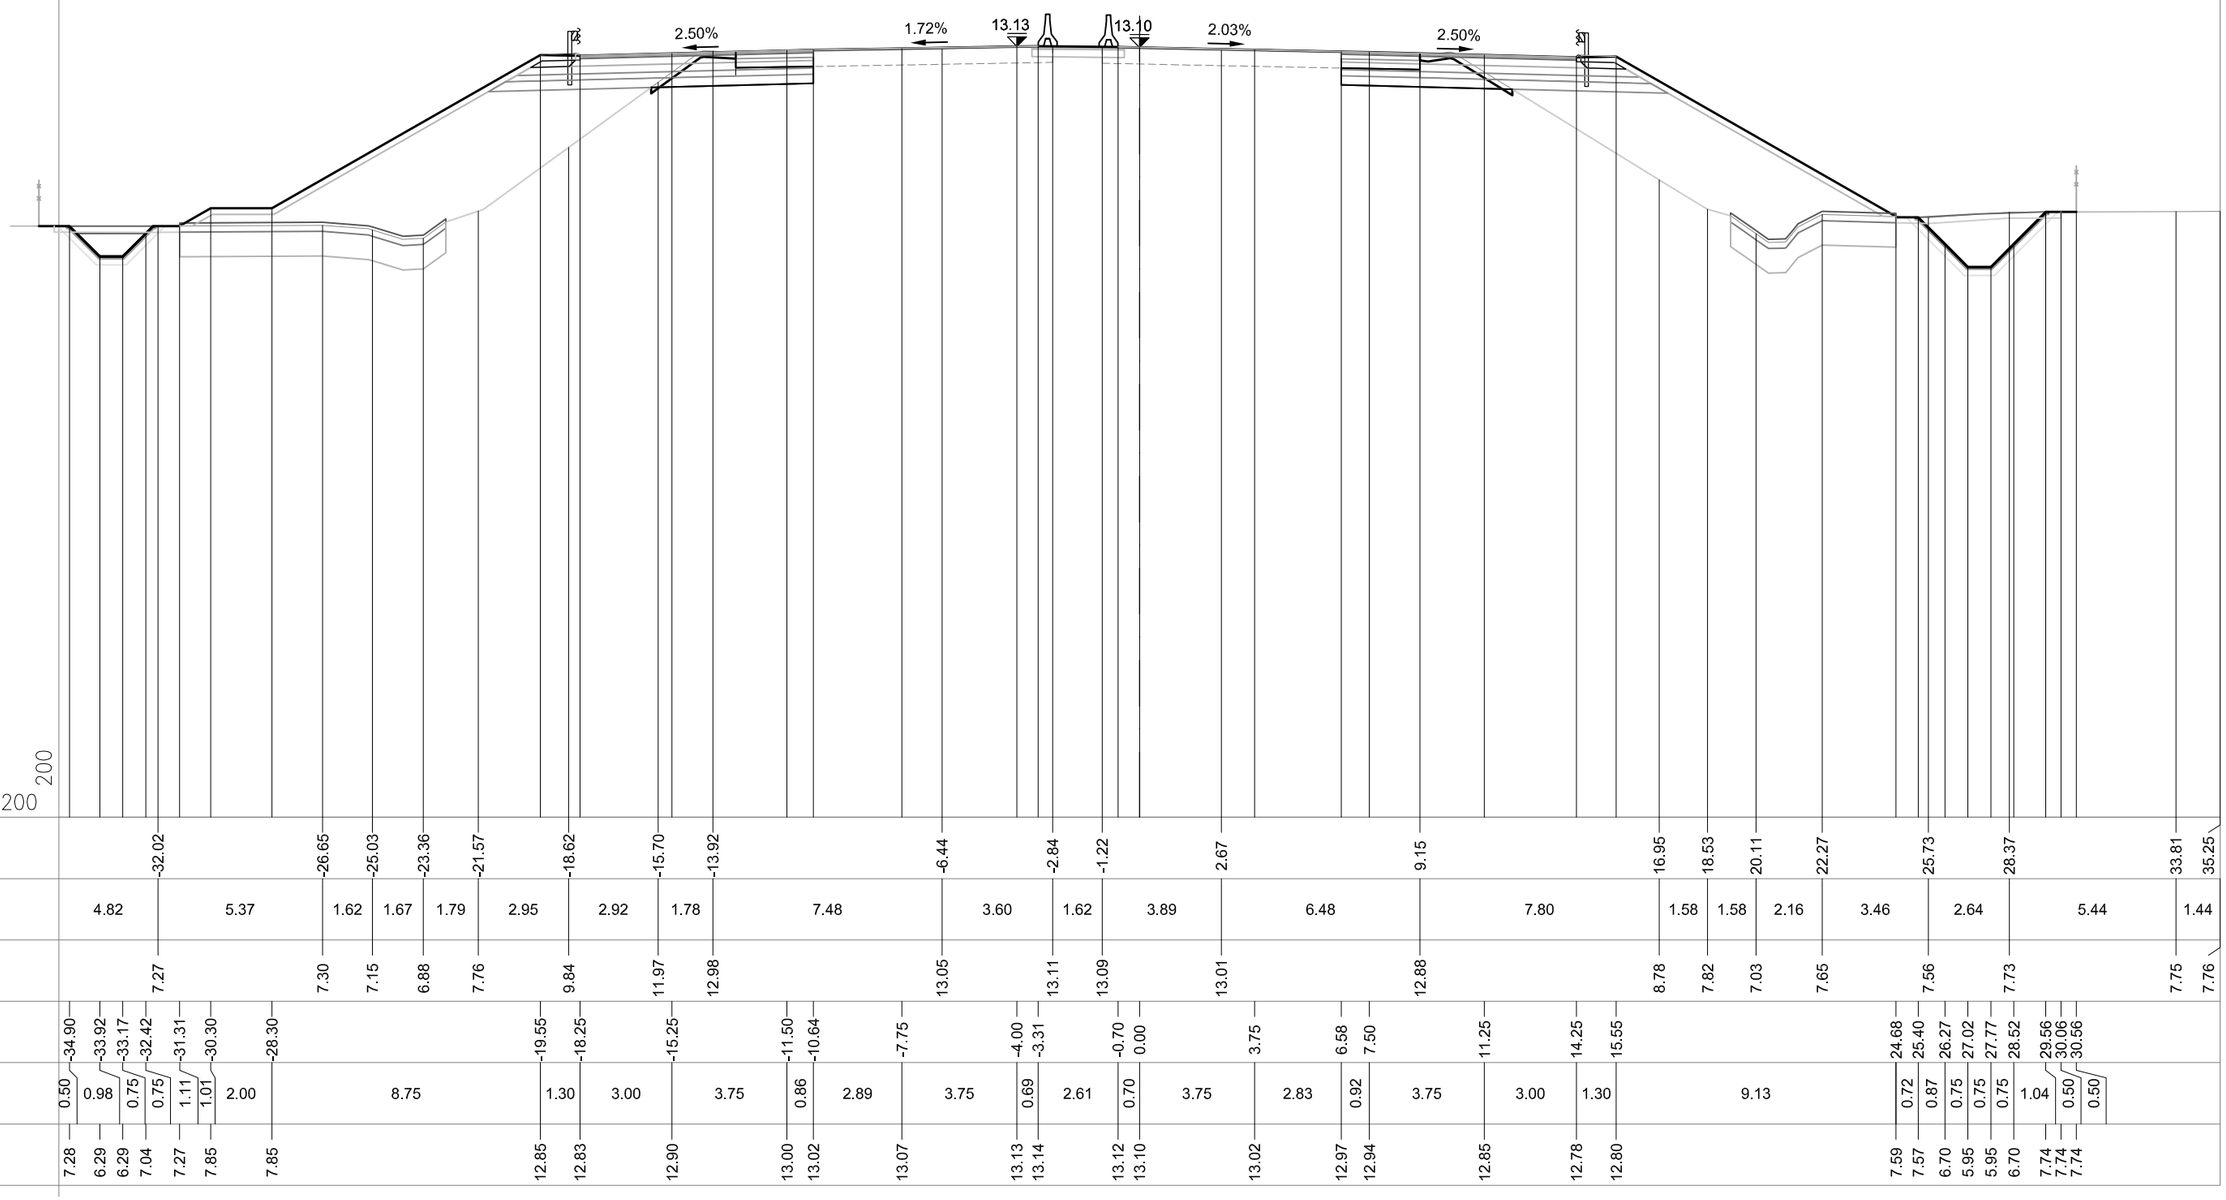

| | | |

SEZIONE 90

PROGRESSIVA 90800.00

CS02-SZ02S

AC RILEVATO SX	m²	30.40
AG ARGINELLO SX	m²	0.23
AM RILEVATO A1-A3 SX	m²	3.09
AU RILEVATO FOSSO SX	m²	0.02
BC SCAVO SX	m²	3.09
BH SCAVO FOSSO SX	m²	0.13
CD VEGETALE IN RIL SX	m²	2.97
MC FOND NON LEGATA SX	m²	1.95
NC FOND LEGATA SX	m²	2.37
OC BASE SX	m²	1.96
dc DEMOLIZIONE PAV SX	m	2.58
fc SCOTICO IN RIL SX	m	9.19
fg SCOTICO IN SCAVO SX	m	2.68
fq SCOT FOSSO SCAVO SX	m	3.67
gc GRADONATURA SX	m	8.14
hc ANTICAP IN RIL SX	m	9.19
ic BONIFICA IN RIL SX	m	9.19
lc COMPATTAZIONE SX	m	5.26
pc BINDER SX	m	7.63
qc USURA SX	m	14.94
tc INERBIMENTO SX	m	14.98

CS02-SZ02C

CS02-SZ02N

AB RILEVATO DX	m²	23.29
AF ARGINELLO DX	m²	0.24
AL RILEVATO A1-A3 DX	m²	3.13
BB SCAVO DX	m²	3.20
BG SCAVO FOSSO DX	m²	2.01
CC VEGETALE IN RIL DX	m²	2.38
MB FOND NON LEGATA DX	m²	1.99
NB FOND LEGATA DX	m²	2.38
OB BASE DX	m²	1.97
db DEMOLIZIONE PAV DX	m	2.63
fb SCOTICO IN RIL DX	m	5.59
ff SCOTICO IN SCAVO DX	m	2.89
fp SCOT FOSSO SCAVO DX	m	4.78
gb GRADONATURA DX	m	8.49
hb ANTICAP IN RIL DX	m	5.59
ib BONIFICA IN RIL DX	m	5.59
lb COMPATTAZIONE DX	m	5.52
pb BINDER DX	m	7.67
qb USURA DX	m	14.95
tb INERBIMENTO DX	m	11.98

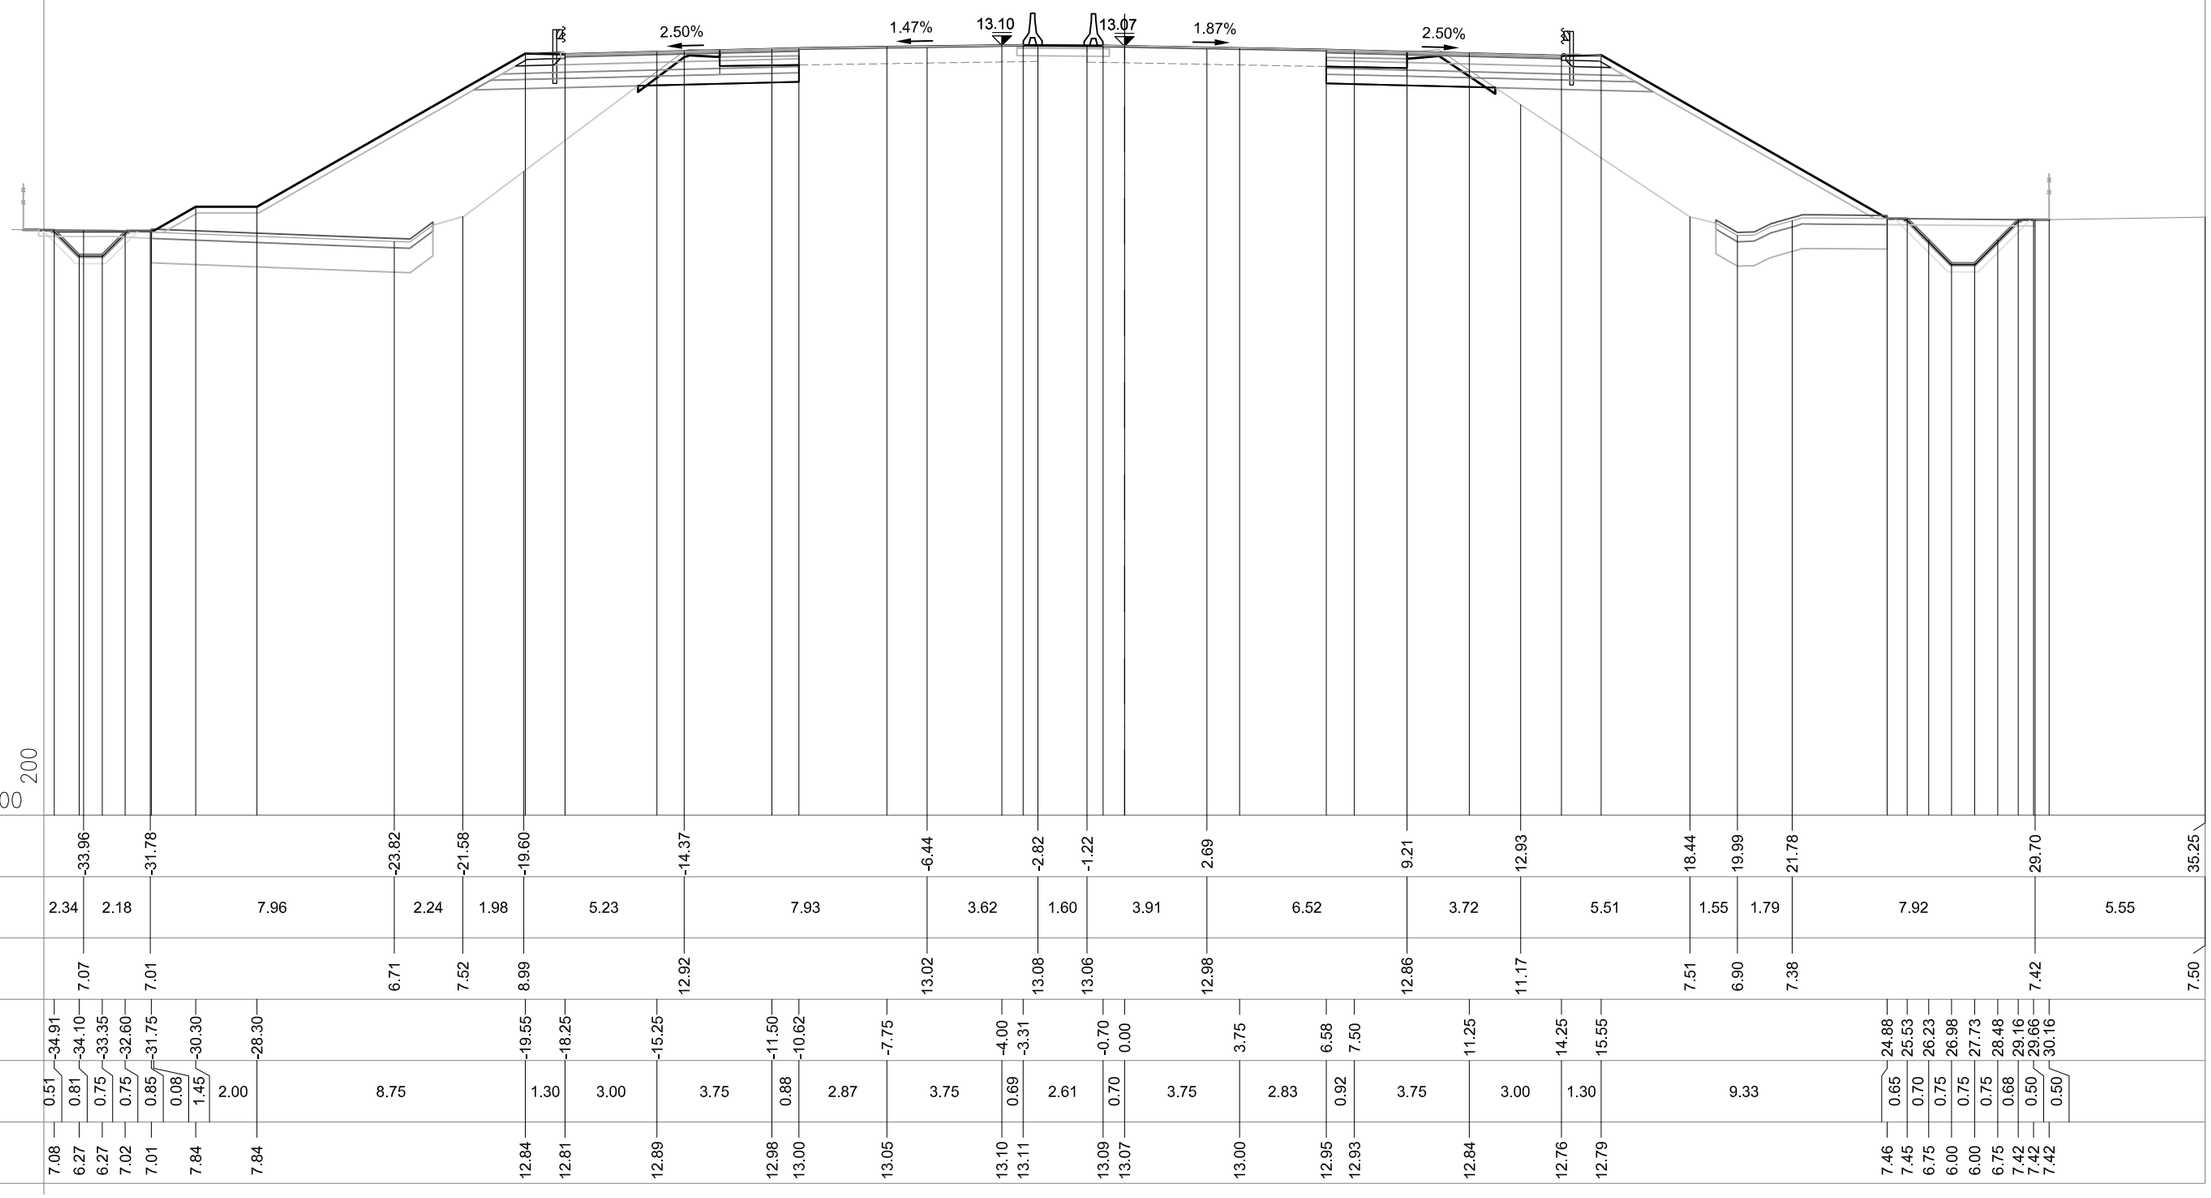

| | | |

SEZIONE 90-a

PROGRESSIVA 90807.37

CS02-SZ02S

AC RILEVATO SX	m²	29.61
AG ARGINELLO SX	m²	0.24
AM RILEVATO A1-A3 SX	m²	3.09
BC SCAVO SX	m²	3.03
BH SCAVO FOSSO SX	m²	0.23
CD VEGETALE IN RIL SX	m²	2.93
MC FOND NON LEGATA SX	m²	1.96
NC FOND LEGATA SX	m²	2.36
OC BASE SX	m²	1.96
dc DEMOLIZIONE PAV SX	m	2.55
fc SCOTICO IN RIL SX	m	8.85
fg SCOTICO IN SCAVO SX	m	2.70
fq SCOT FOSSO SCAVO SX	m	3.90
gc GRADONATURA SX	m	8.23
hc ANTICAP IN RIL SX	m	8.85
ic BONIFICA IN RIL SX	m	8.85
lc COMPATTAZIONE SX	m	5.25
pc BINDER SX	m	7.62
qc USURA SX	m	14.94
tc INERBIMENTO SX	m	14.75

CS02-SZ02C

CS02-SZ02N

AB RILEVATO DX	m²	25.78
AF ARGINELLO DX	m²	0.35
AL RILEVATO A1-A3 DX	m²	2.92
BB SCAVO DX	m²	3.19
BG SCAVO FOSSO DX	m²	1.47
CC VEGETALE IN RIL DX	m²	2.24
MB FOND NON LEGATA DX	m²	1.93
NB FOND LEGATA DX	m²	2.45
OB BASE DX	m²	1.97
db DEMOLIZIONE PAV DX	m	2.67
fb SCOTICO IN RIL DX	m	6.23
ff SCOTICO IN SCAVO DX	m	2.78
fp SCOT FOSSO SCAVO DX	m	4.46
gb GRADONATURA DX	m	8.40
hb ANTICAP IN RIL DX	m	6.23
ib BONIFICA IN RIL DX	m	6.23
lb COMPATTAZIONE DX	m	5.45
pb BINDER DX	m	7.67
qb USURA DX	m	14.95
tb INERBIMENTO DX	m	11.38

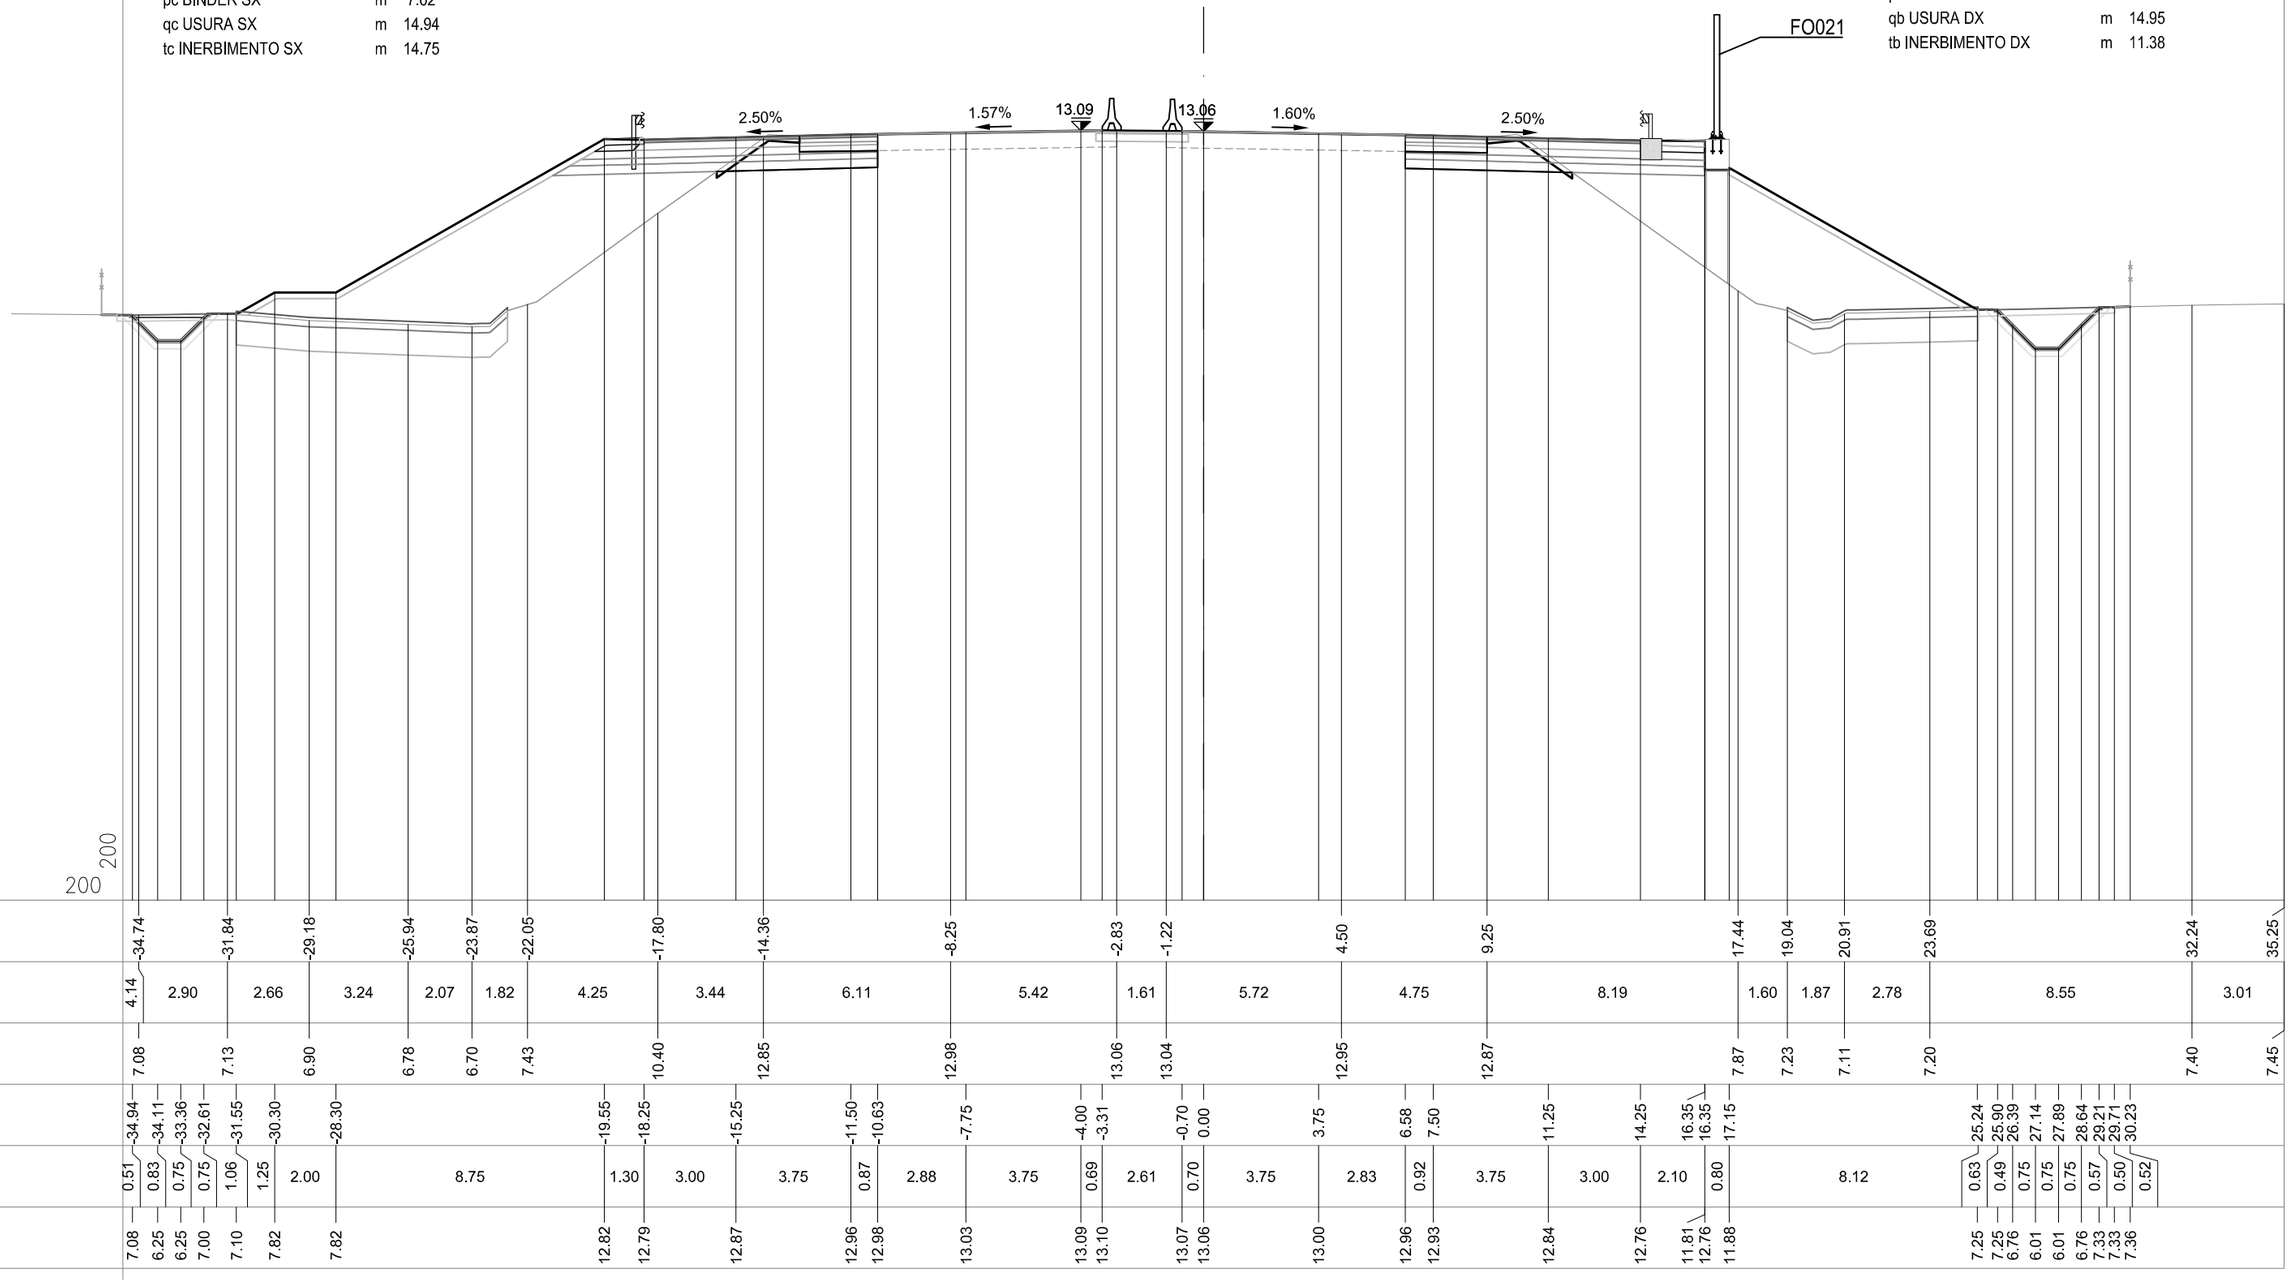

| | | |

SEZIONE 91

PROGRESSIVA 90825.00

CS02-SZ02S

AC RILEVATO SX	m²	26.14
AG ARGINELLO SX	m²	0.24
AM RILEVATO A1-A3 SX	m²	3.14
BC SCAVO SX	m²	3.24
BH SCAVO FOSSO SX	m²	0.24
CD VEGETALE IN RIL SX	m²	2.84
MC FOND NON LEGATA SX	m²	1.95
NC FOND LEGATA SX	m²	2.36
OC BASE SX	m²	1.94
dc DEMOLIZIONE PAV SX	m	2.55
fc SCOTICO IN RIL SX	m	8.09
fg SCOTICO IN SCAVO SX	m	2.91
fq SCOT FOSSO SCAVO SX	m	3.89
gc GRADONATURA SX	m	8.49
hc ANTICAP IN RIL SX	m	8.09
ic BONIFICA IN RIL SX	m	8.09
lc COMPATTAZIONE SX	m	5.46
pc BINDER SX	m	7.59
qc USURA SX	m	14.94
tc INERBIMENTO SX	m	14.41

CS02-SZ02C

CS02-SZ02N

AB RILEVATO DX	m²	25,76
AF ARGINELLO DX	m²	0.36
AL RILEVATO A1-A3 DX	m²	2.90
BB SCAVO DX	m²	3.08
BG SCAVO FOSSO DX	m²	0.99
CC VEGETALE IN RIL DX	m²	2.66
MB FOND NON LEGATA DX	m²	1.94
NB FOND LEGATA DX	m²	2.44
OB BASE DX	m²	1.97
db DEMOLIZIONE PAV DX	m	2.69
fb SCOTICO IN RIL DX	m	7.87
ff SCOTICO IN SCAVO DX	m	2.73
gb GRADONATURA DX	m	8.83
hb ANTICAP IN RIL DX	m	7.87
ib BONIFICA IN RIL DX	m	7.87
lb COMPATTAZIONE DX	m	5.42
pb BINDER DX	m	7.65
qb USURA DX	m	14.95
tb INERBIMENTO DX	m	13.47

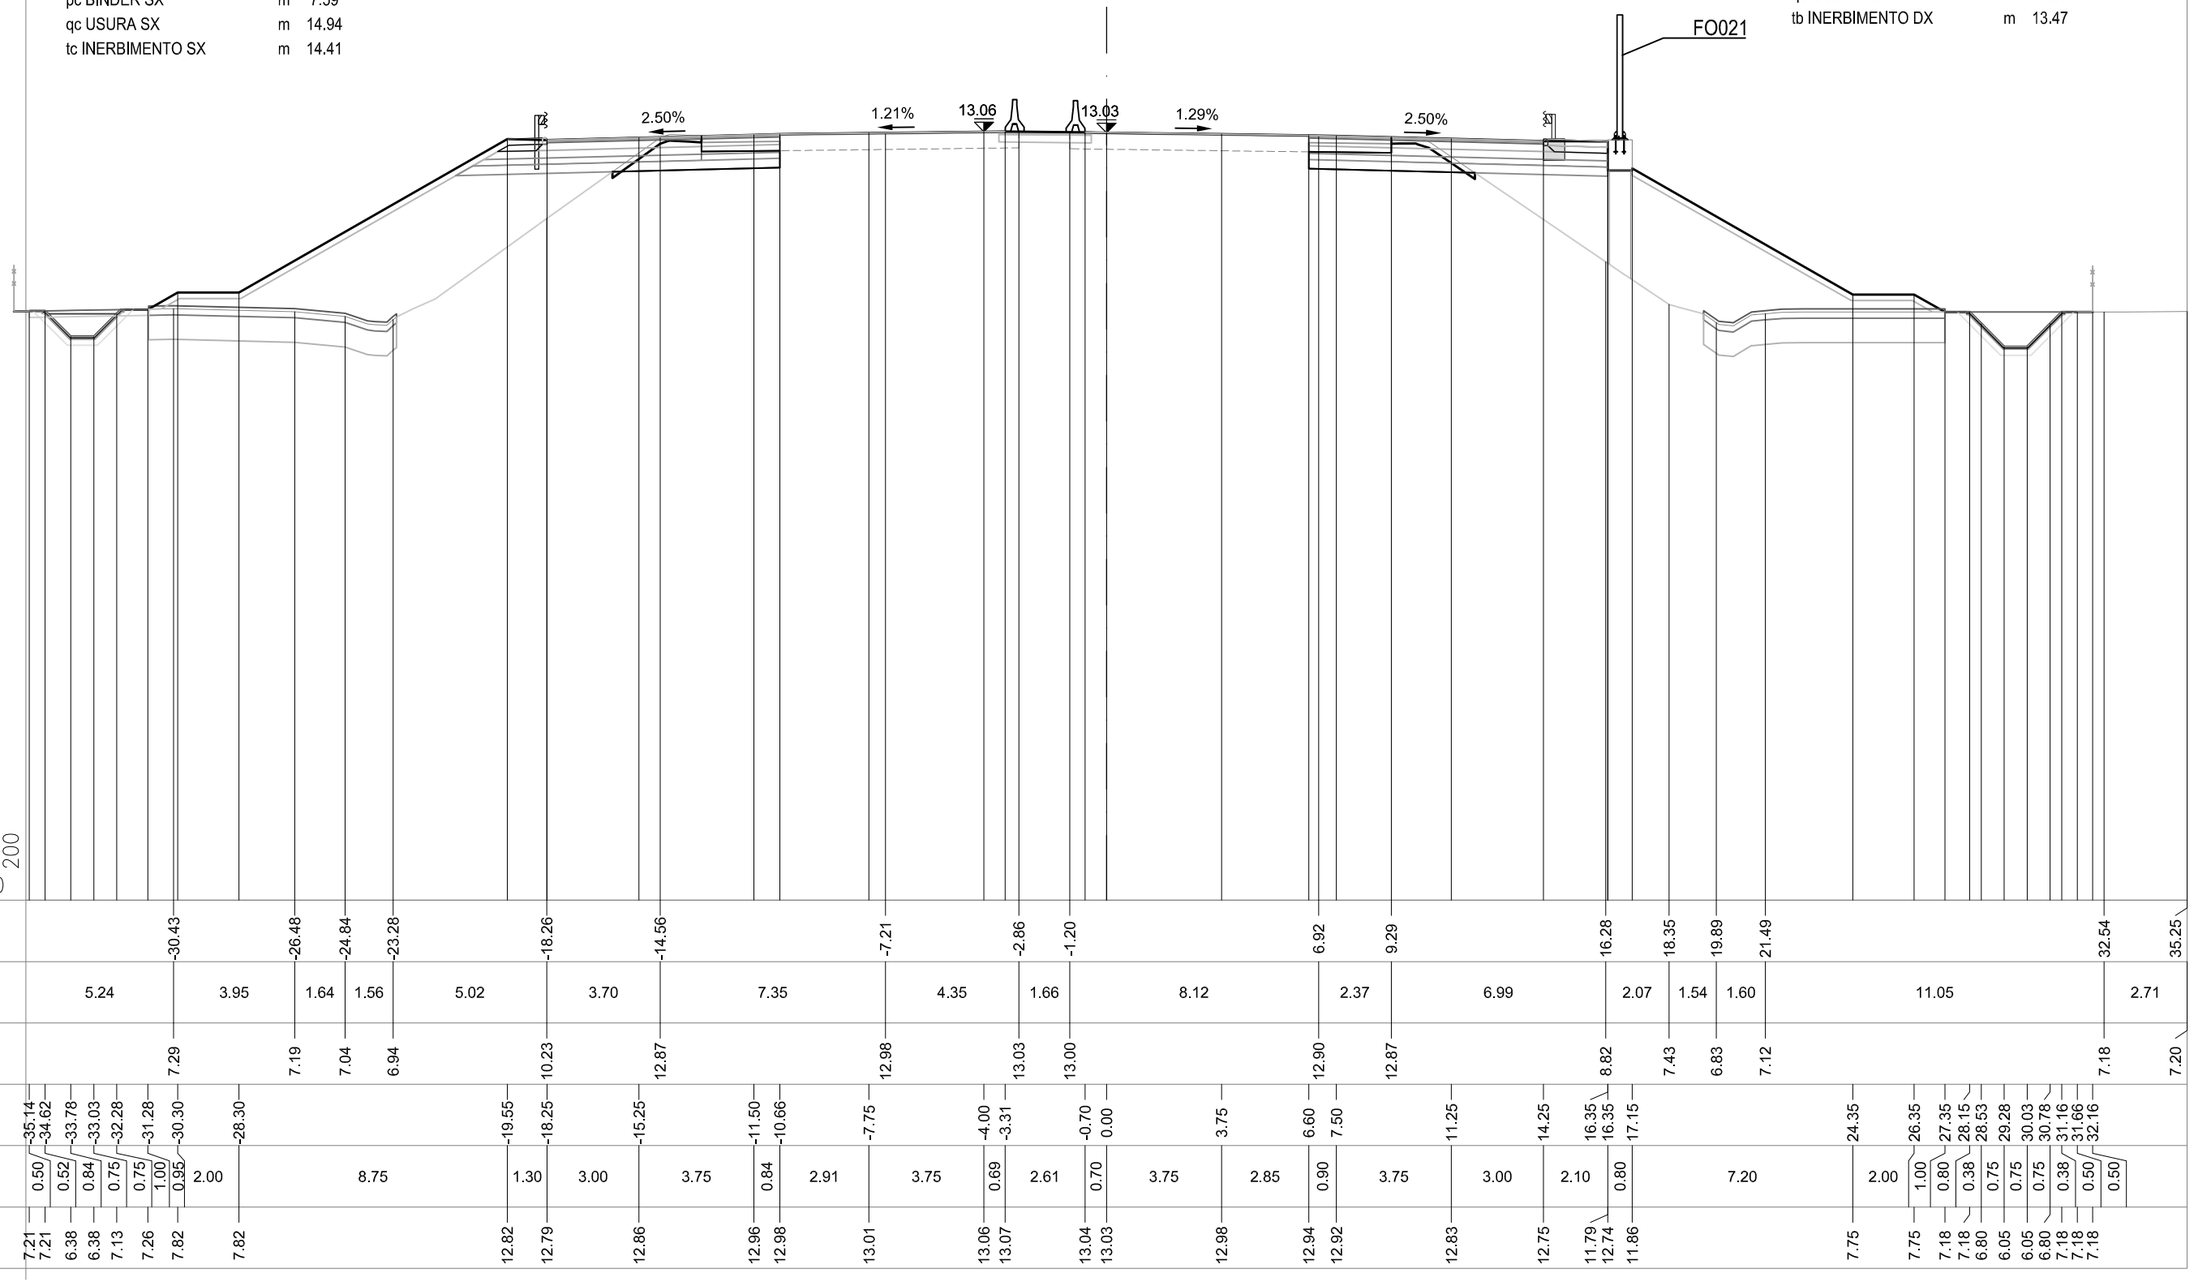

| | | |

SEZIONE 91-a

PROGRESSIVA 90847.00

CS02-SZ02S

AC RILEVATO SX	m²	18.74
AM RILEVATO A1-A3 SX	m²	2.22
BC SCAVO SX	m²	2.15
MC FOND NON LEGATA SX	m²	1.46
NC FOND LEGATA SX	m²	1.85
OC BASE SX	m²	1.84
dc DEMOLIZIONE PAV SX	m	2.56
lc COMPATTAZIONE SX	m	3.56
pc BINDER SX	m	7.37
qc USURA SX	m	14.94

CS02-SZ02C

CS02-SZ02N

AB RILEVATO DX	m²	15.05
AF ARGINELLO DX	m²	0.26
AL RILEVATO A1-A3 DX	m²	2.77
BB SCAVO DX	m²	2.50
CC VEGETALE IN RIL DX	m²	0.29
MB FOND NON LEGATA DX	m²	1.84
NB FOND LEGATA DX	m²	2.31
OB BASE DX	m²	1.97
db DEMOLIZIONE PAV DX	m	2.69
gb GRADONATURA DX	m	8.56
lb COMPATTAZIONE DX	m	3.84
pb BINDER DX	m	7.65
qb USURA DX	m	14.95
tb INERBIMENTO DX	m	1.53

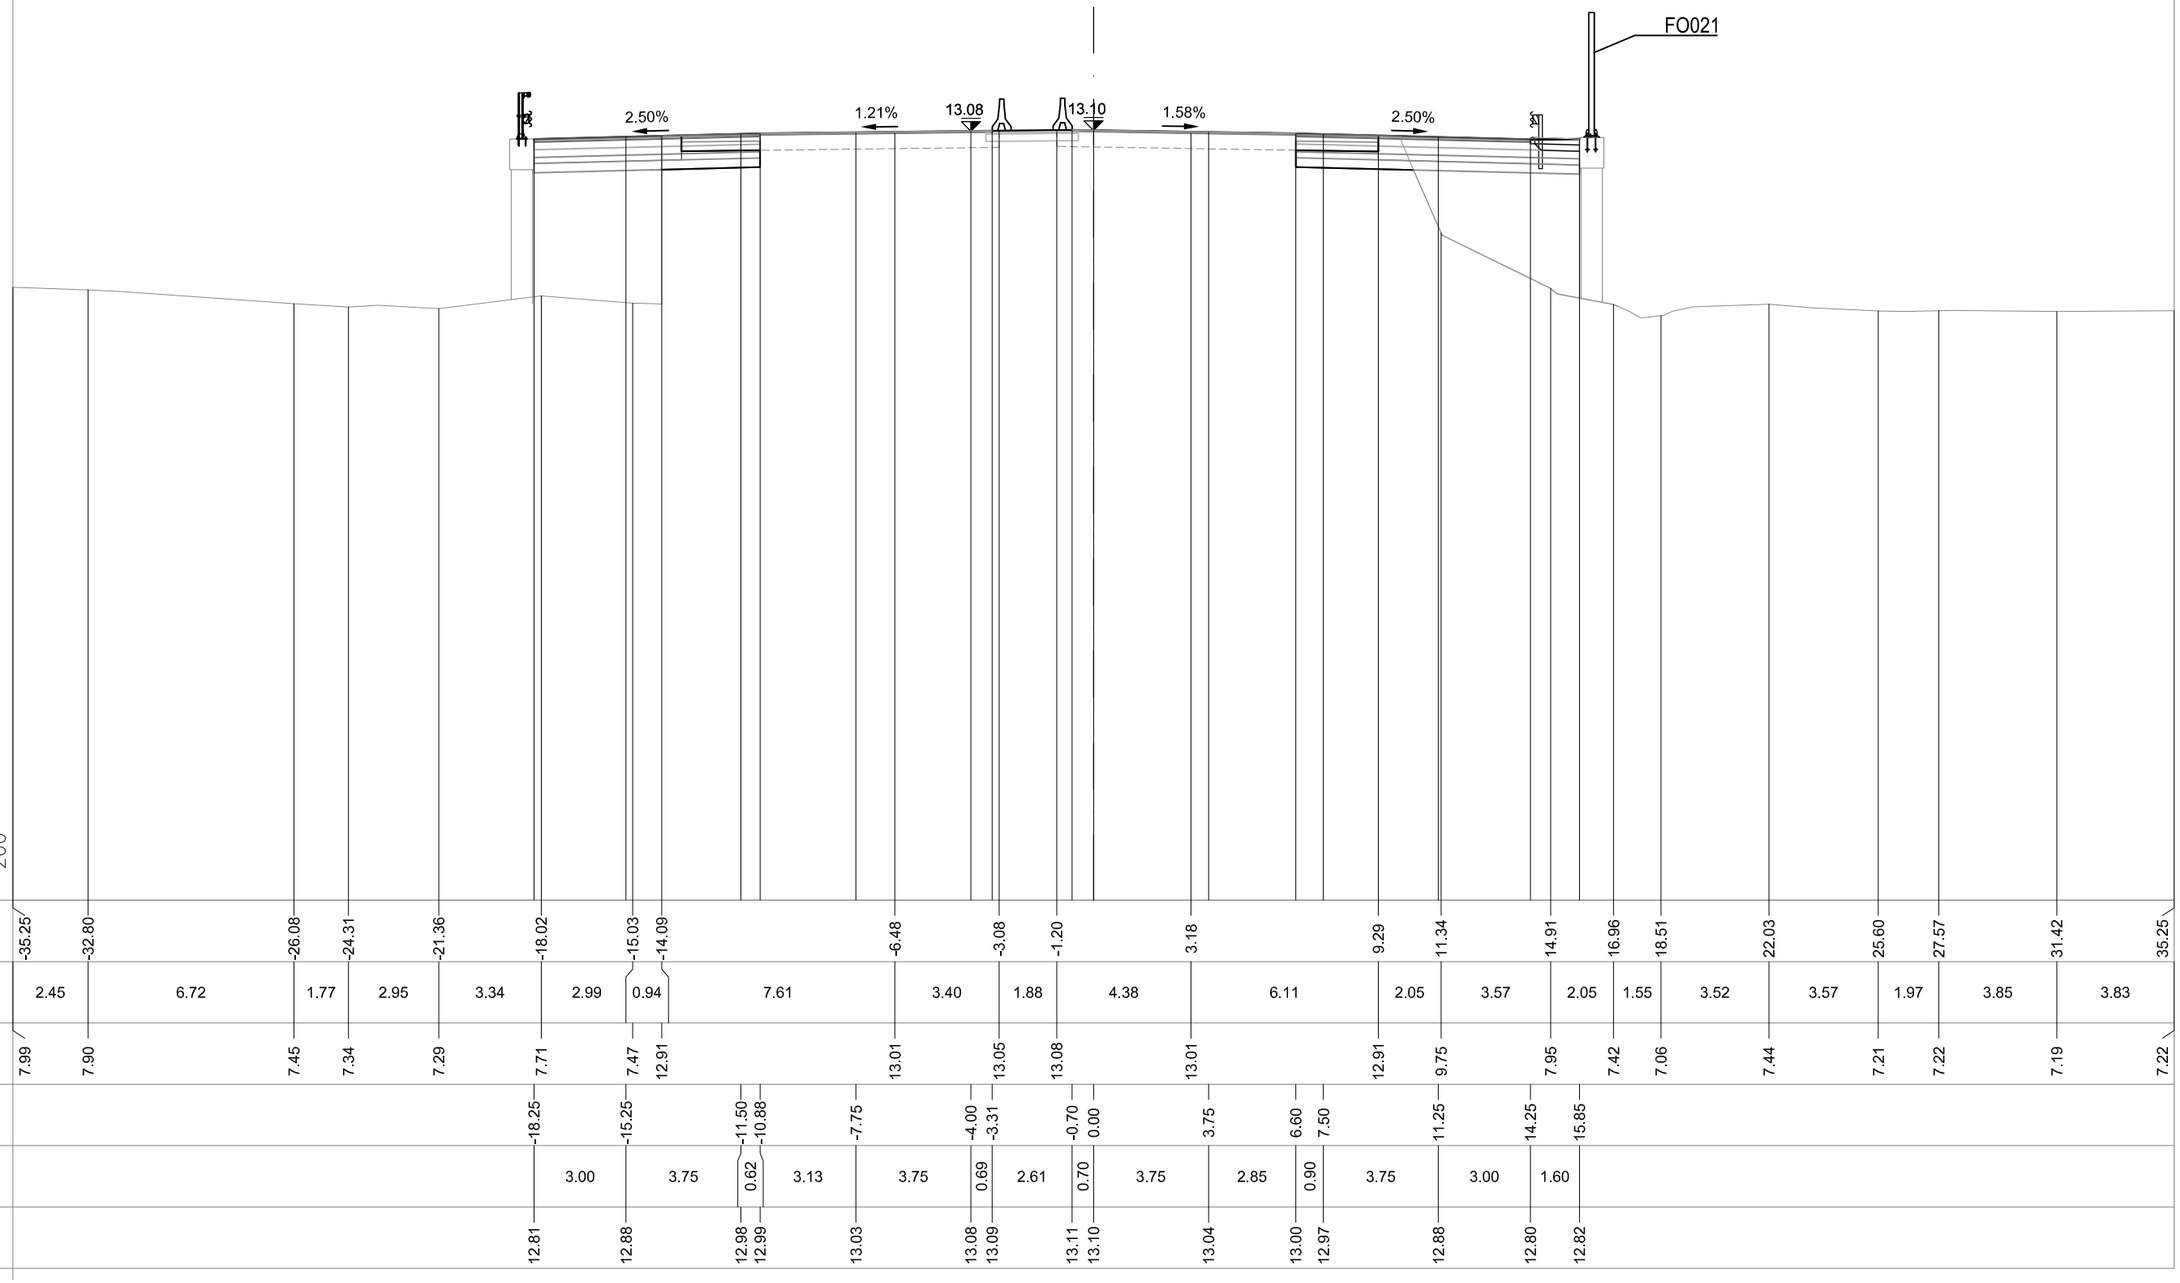

| | | |