


AUTOSTRADA (A13) : BOLOGNA-PADOVA


AMPLIAMENTO ALLA TERZA CORSIA

TRATTO : MONSELICE - PADOVA SUD

PROGETTO ESECUTIVO

AUTOSTRADA A13												
CORPO STRADALE 05 -pk91+694/93+073 L=1379m												
Sezioni trasversali												
Album sezioni trasversali												
IL PROGETTISTA SPECIALISTICO  Ing. Gianluca Salvatore Spinazzola Ord. Ingg. Milano N. A26796 Responsabile Strade				IL RESPONSABILE INTEGRAZIONE PRESTAZIONI SPECIALISTICHE  Ing. Mario Brugnoli Ord. Ingg. Roma N. A24308				IL DIRETTORE TECNICO  Ing. Gianluca Salvatore Spinazzola Ord. Ingg. Milano N. A26796 T.A. - Strade				
RIFERIMENTO PROGETTO			CODICE IDENTIFICATIVO						RIFERIMENTO ELABORATO			ORDINATORE
Codice Commessa	Lotto, Sub-Prog. Cod. Appalto	Fase	Capitolo	Paragrafo	W B S	Parte d'opera	Tip.	Disciplina	Progressivo	Rev.		
111315	0000	PE	AU	C05	SZ05X	00000	S	STD	1101	0	SCALA 1:200	
		ENGINEER COORDINATOR: Ing. Mario Brugnoli Ord. Ingg. Roma N. A24308				SUPPORTO SPECIALISTICO:				REVISIONE		
		REDATTO:				VERIFICATO:				n.	data	
										0	DICEMBRE 2021	
VISTO DEL COMMITTENTE  IL RESPONSABILE UNICO DEL PROCEDIMENTO Ing. Maurizio Torresi			VISTO DEL CONCEDENTE  Ministero delle Infrastrutture e della mobilità sostenibili DIPARTIMENTO PER LA PROGRAMMAZIONE, LE INFRASTRUTTURE DI TRASPORTO A RETE E I SISTEMI INFORMATIVI									

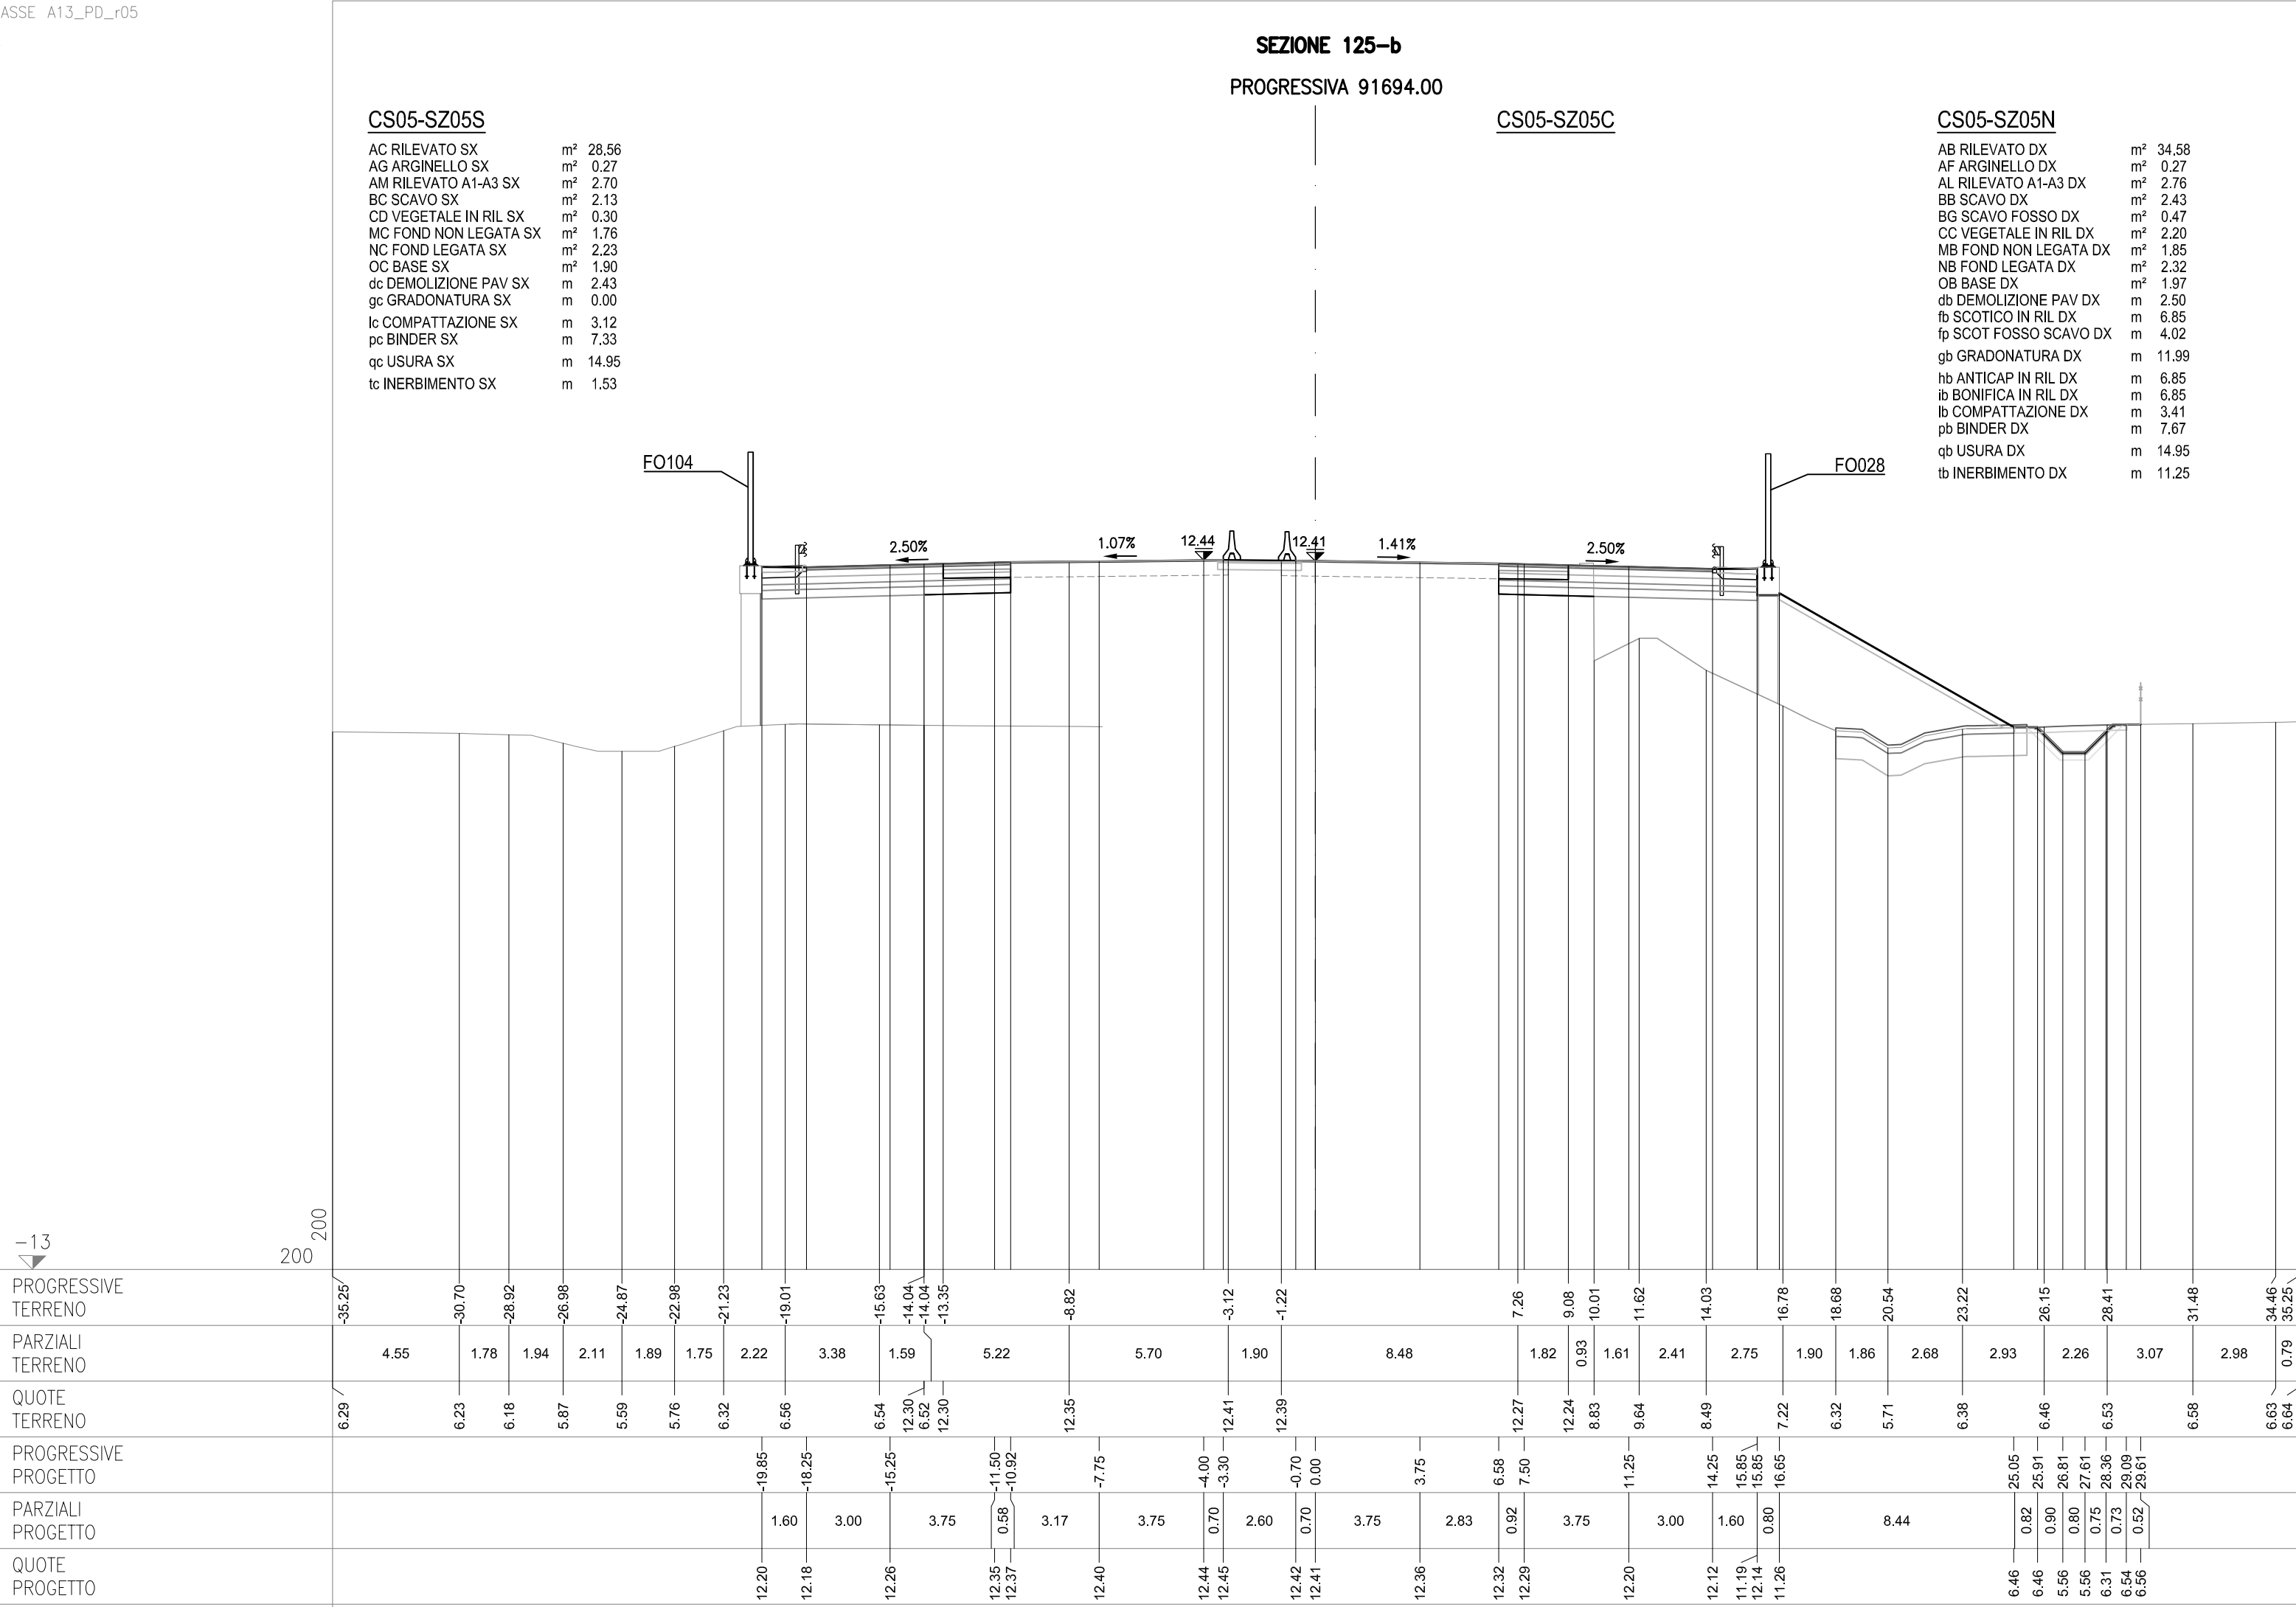

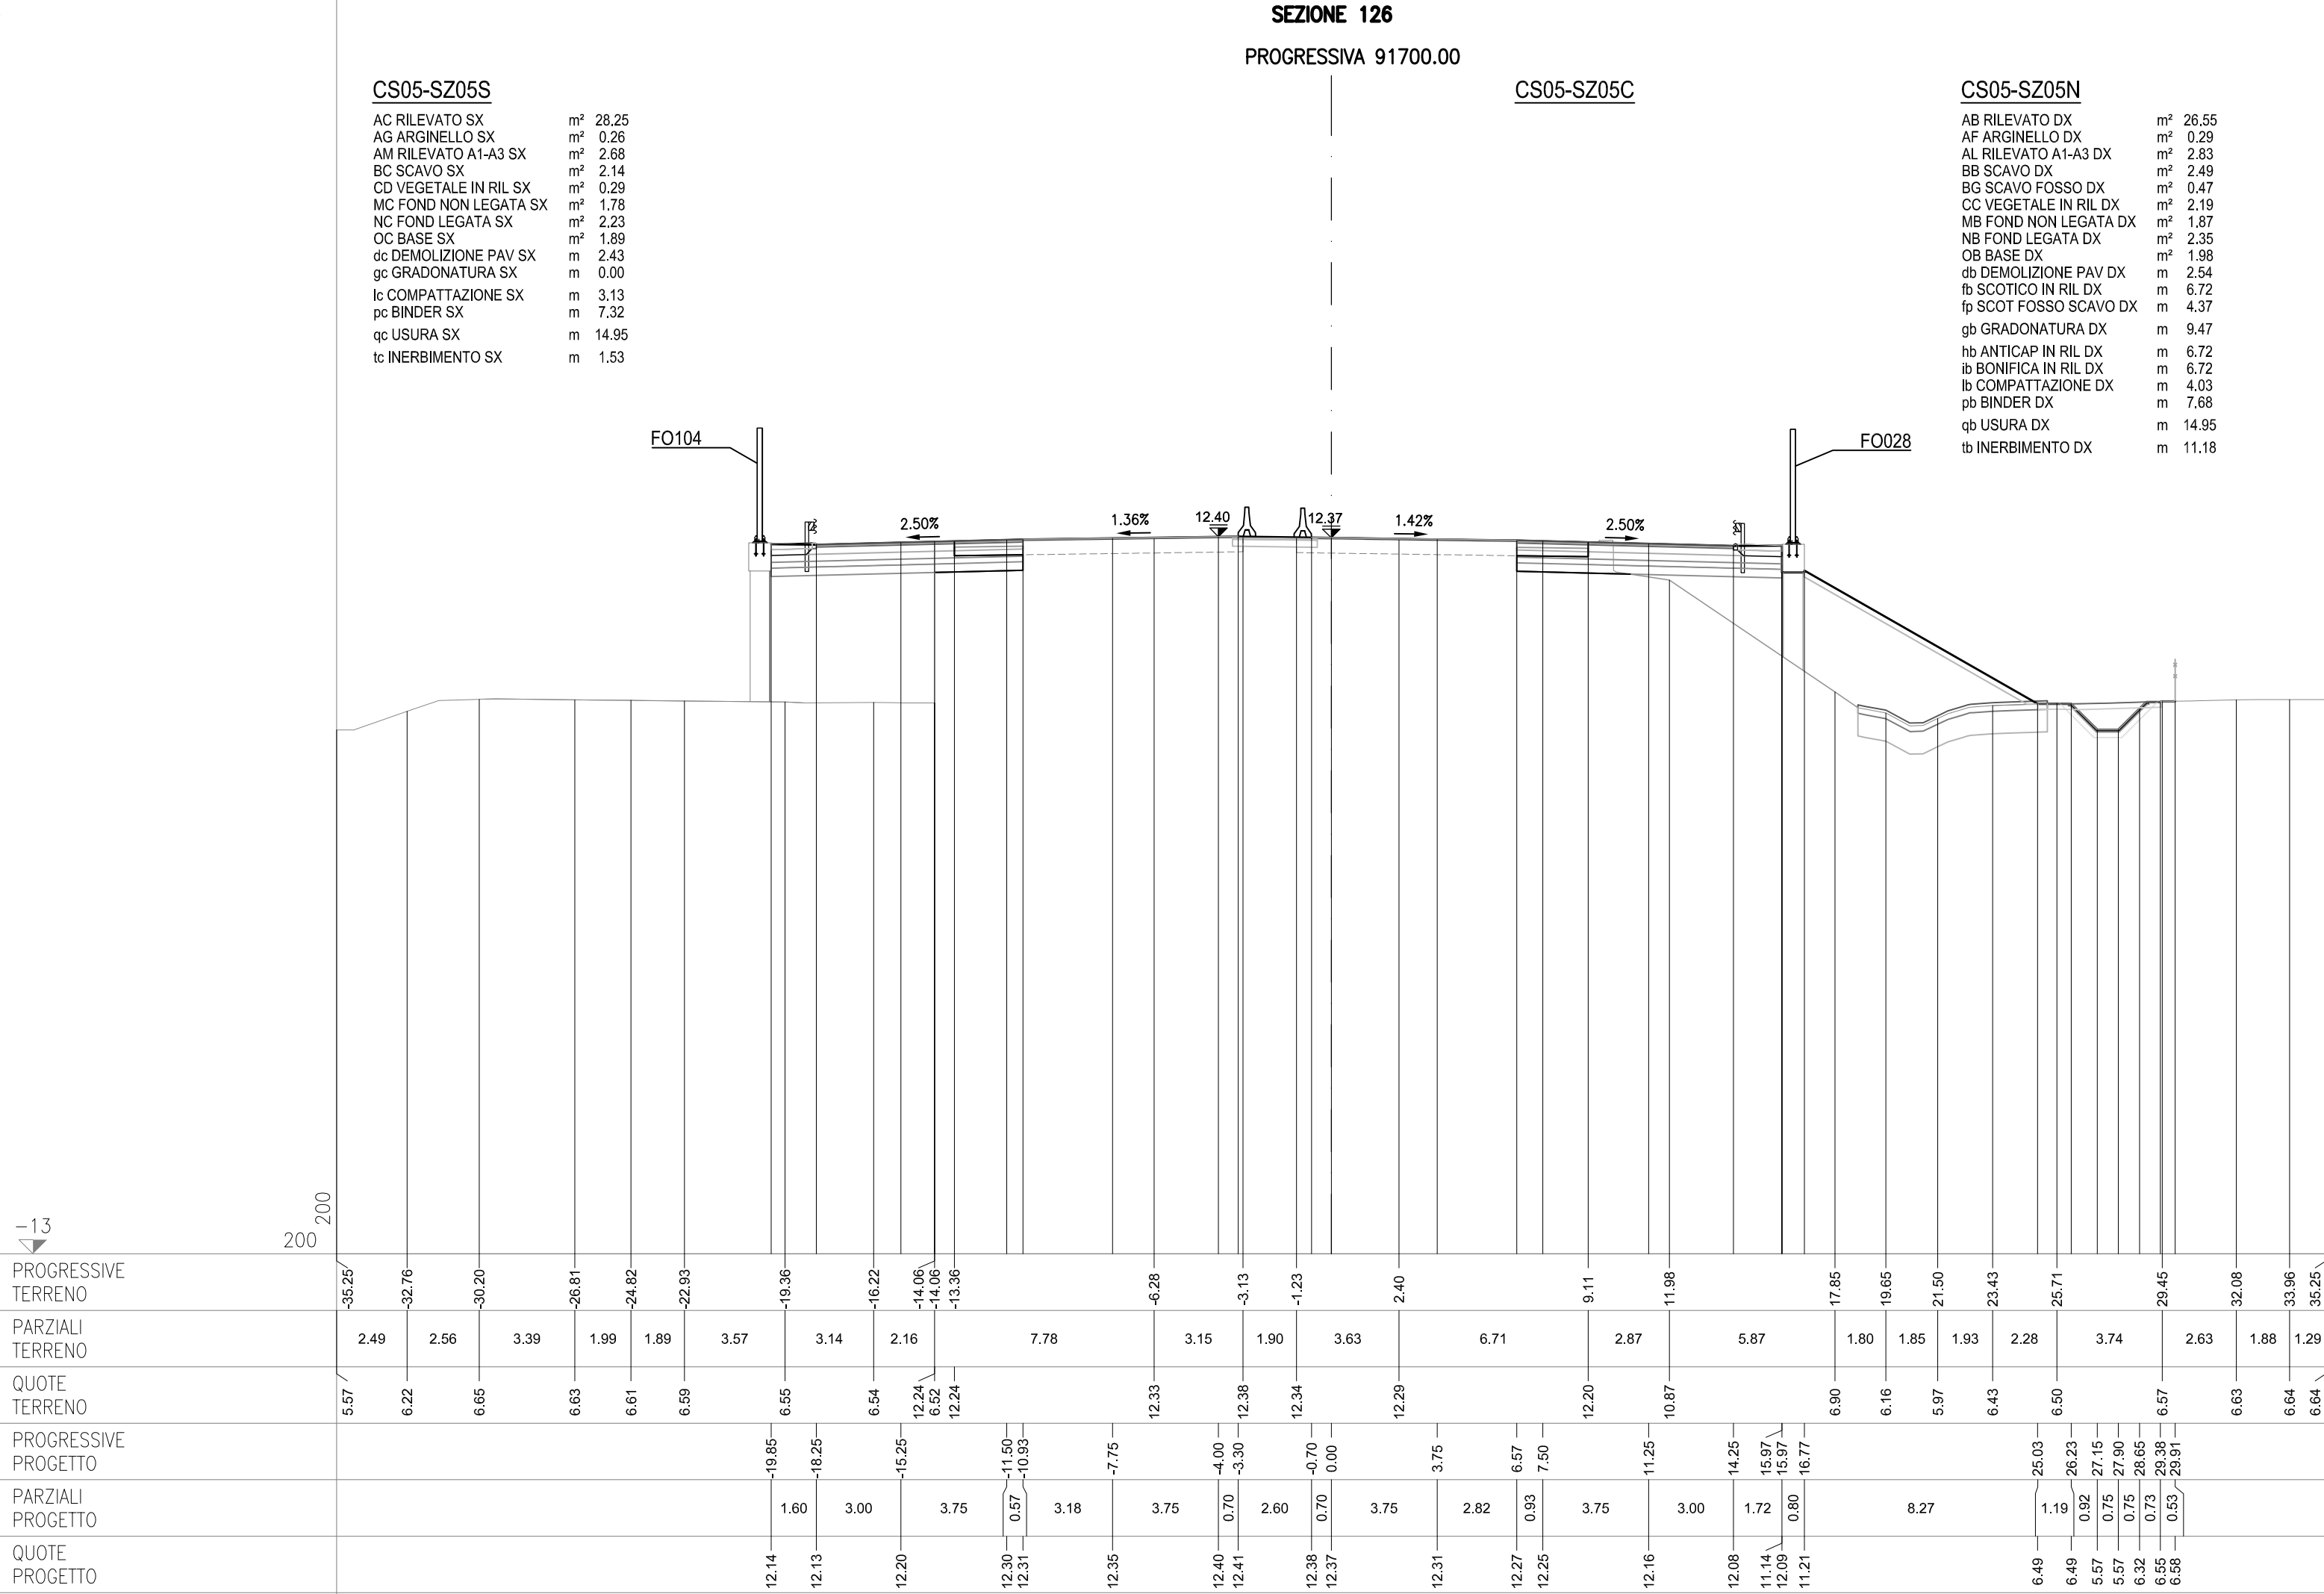


SEZIONE 127
PROGRESSIVA 91725.00


CS05-SZ05S


AC RILEVATO SX	m ²	25.94
AG ARGINELLO SX	m ²	0.29
AM RILEVATO A1-A3 SX	m ²	2.73
AU RILEVATO FOSSEO SX	m ²	0.56
BC SCAVO SX	m ²	2.67
CD VEGETALE IN RIL SX	m ²	2.29
MC FONDO NON LEGATA SX	m ²	1.80
NC FONDO LEGATA SX	m ²	2.26
OC BASE SX	m ²	1.88
dc DEMOLIZIONE PAV SX	m	2.35
fc SCOTICO IN RIL SX	m	7.24
fg SCOTICO IN SCAVO SX	m	2.58
fq SCOT FOSSEO SCAVO SX	m	3.56
gc GRADONATURA SX	m	7.78
hc ANTICAP IN RIL SX	m	7.24
ic BONIFICA IN RIL SX	m	7.24
lc COMPATTAZIONE SX	m	4.93
pc BINDER SX	m	7.31
qc USURA SX	m	14.95
tc INERBIMENTO SX	m	11.78


CS05-SZ05C


CS05-SZ05N		
AB RILEVATO DX	m²	26.59
AF ARGINELLO DX	m²	0.37
AL RILEVATO A1-A3 DX	m²	2.9
AT RILEVATO FOSSO DX	m²	0.01
BB SCAVO DX	m²	3.09
BG SCAVO FOSSO DX	m²	0.38
CC VEGETALE IN RIL DX	m²	2.20
MB FOND NON LEGATA DX	m²	1.94
NB FOND LEGATA DX	m²	2.45
OB BASE DX	m²	1.98
db DEMOLIZIONE PAV DX	m	2.57
fb SCOTICO IN RIL DX	m	6.74
ff SCOTICO IN SCAVO DX	m	2.78
fp SCOT FOSSO SCAVO DX	m	4.05
gb GRADONATURA DX	m	7.90
hb ANTICAP IN RIL DX	m	6.74
ib BONIFICA IN RIL DX	m	6.74
lb COMPATTAZIONE DX	m	5.35
pbb BINDER DX	m	7.70
qb USURA DX	m	14.95
tb INERBIMENTO DX	m	11.26

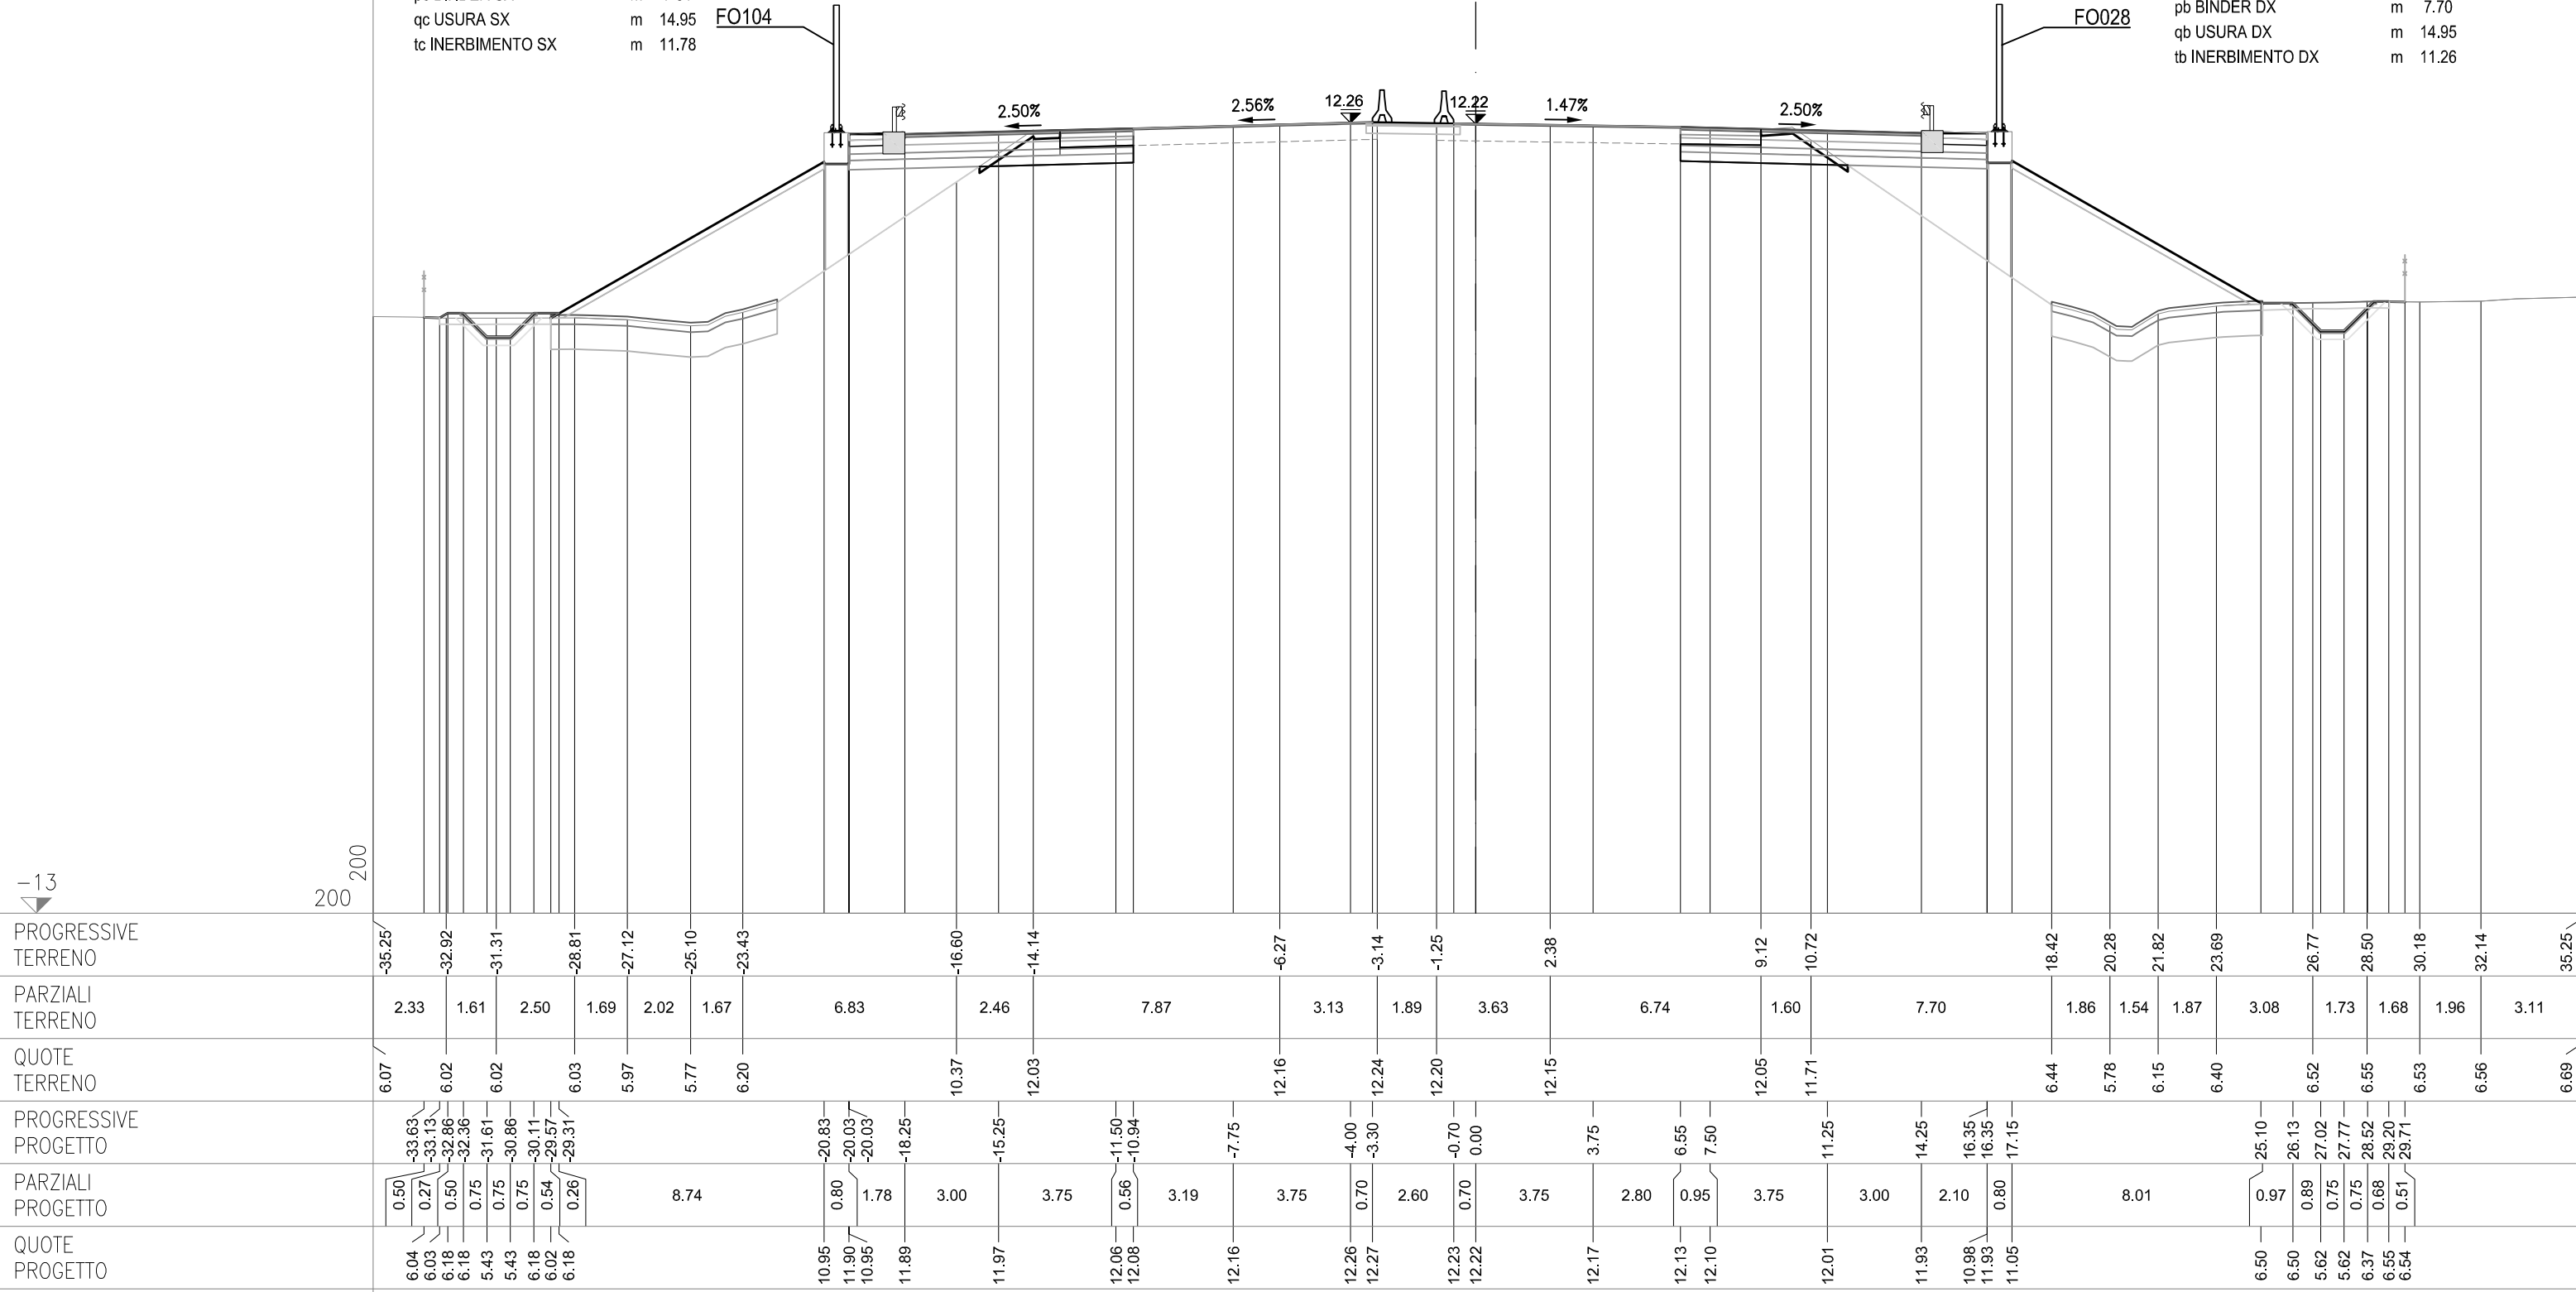


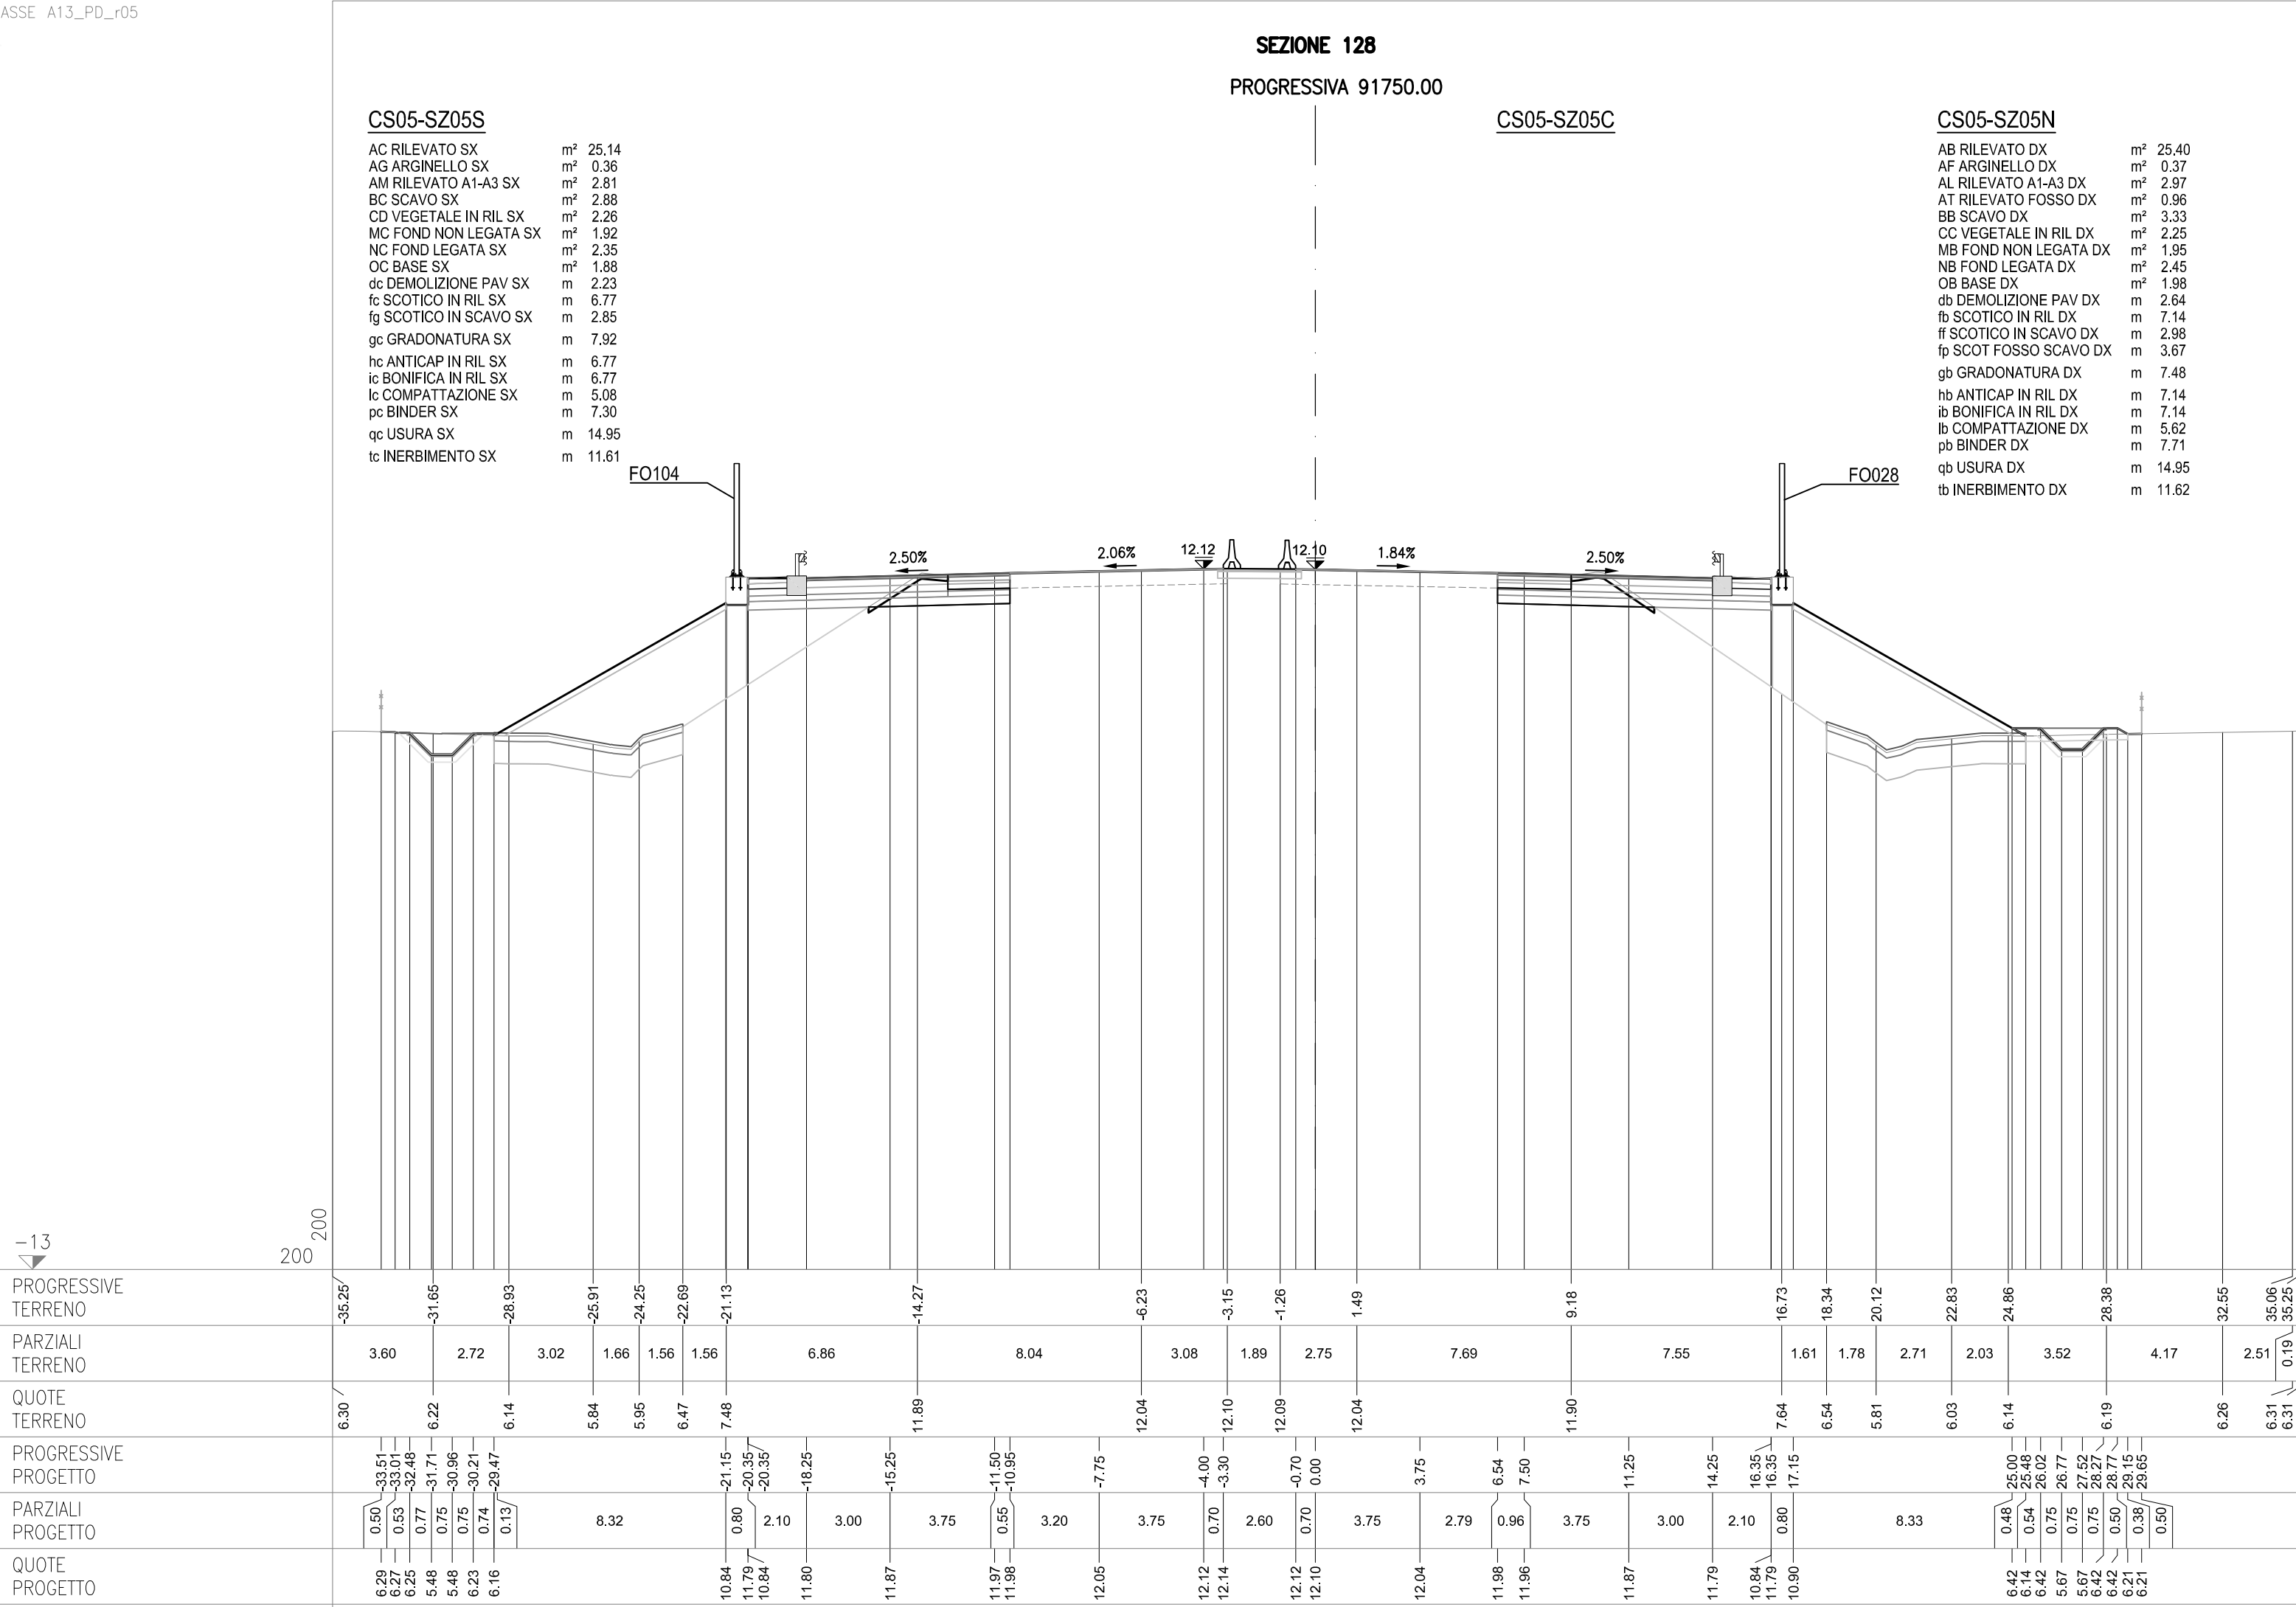

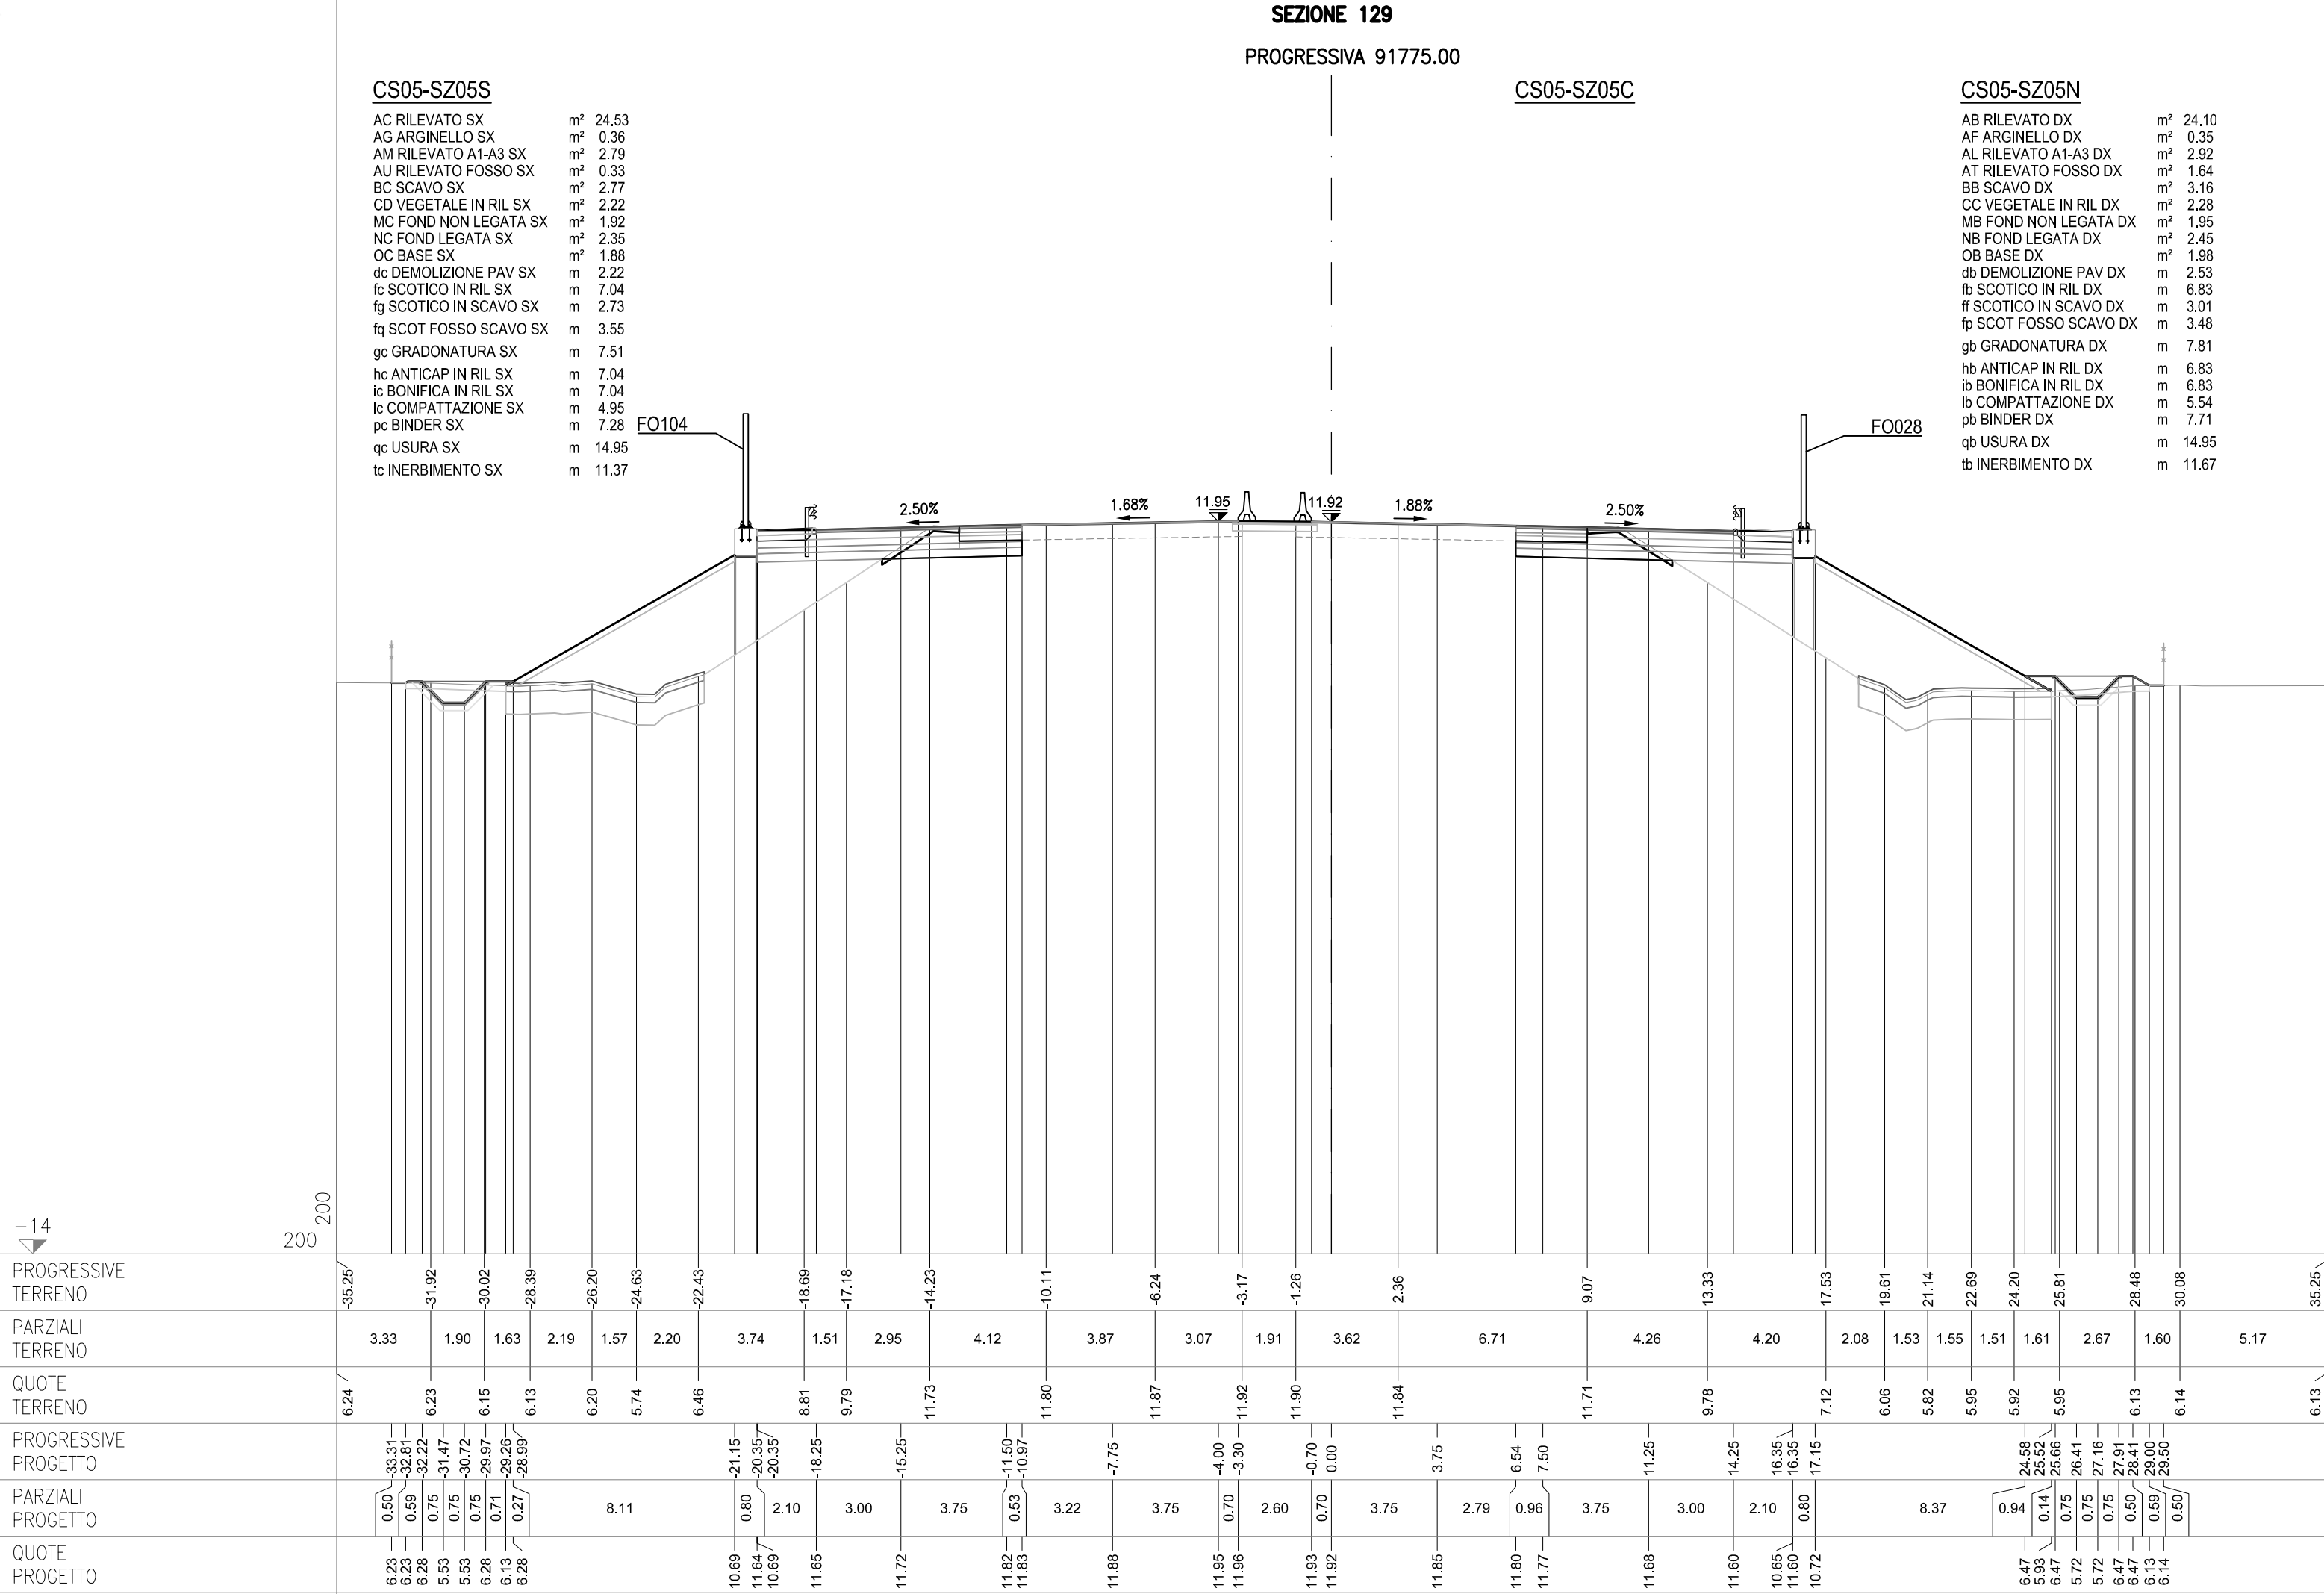

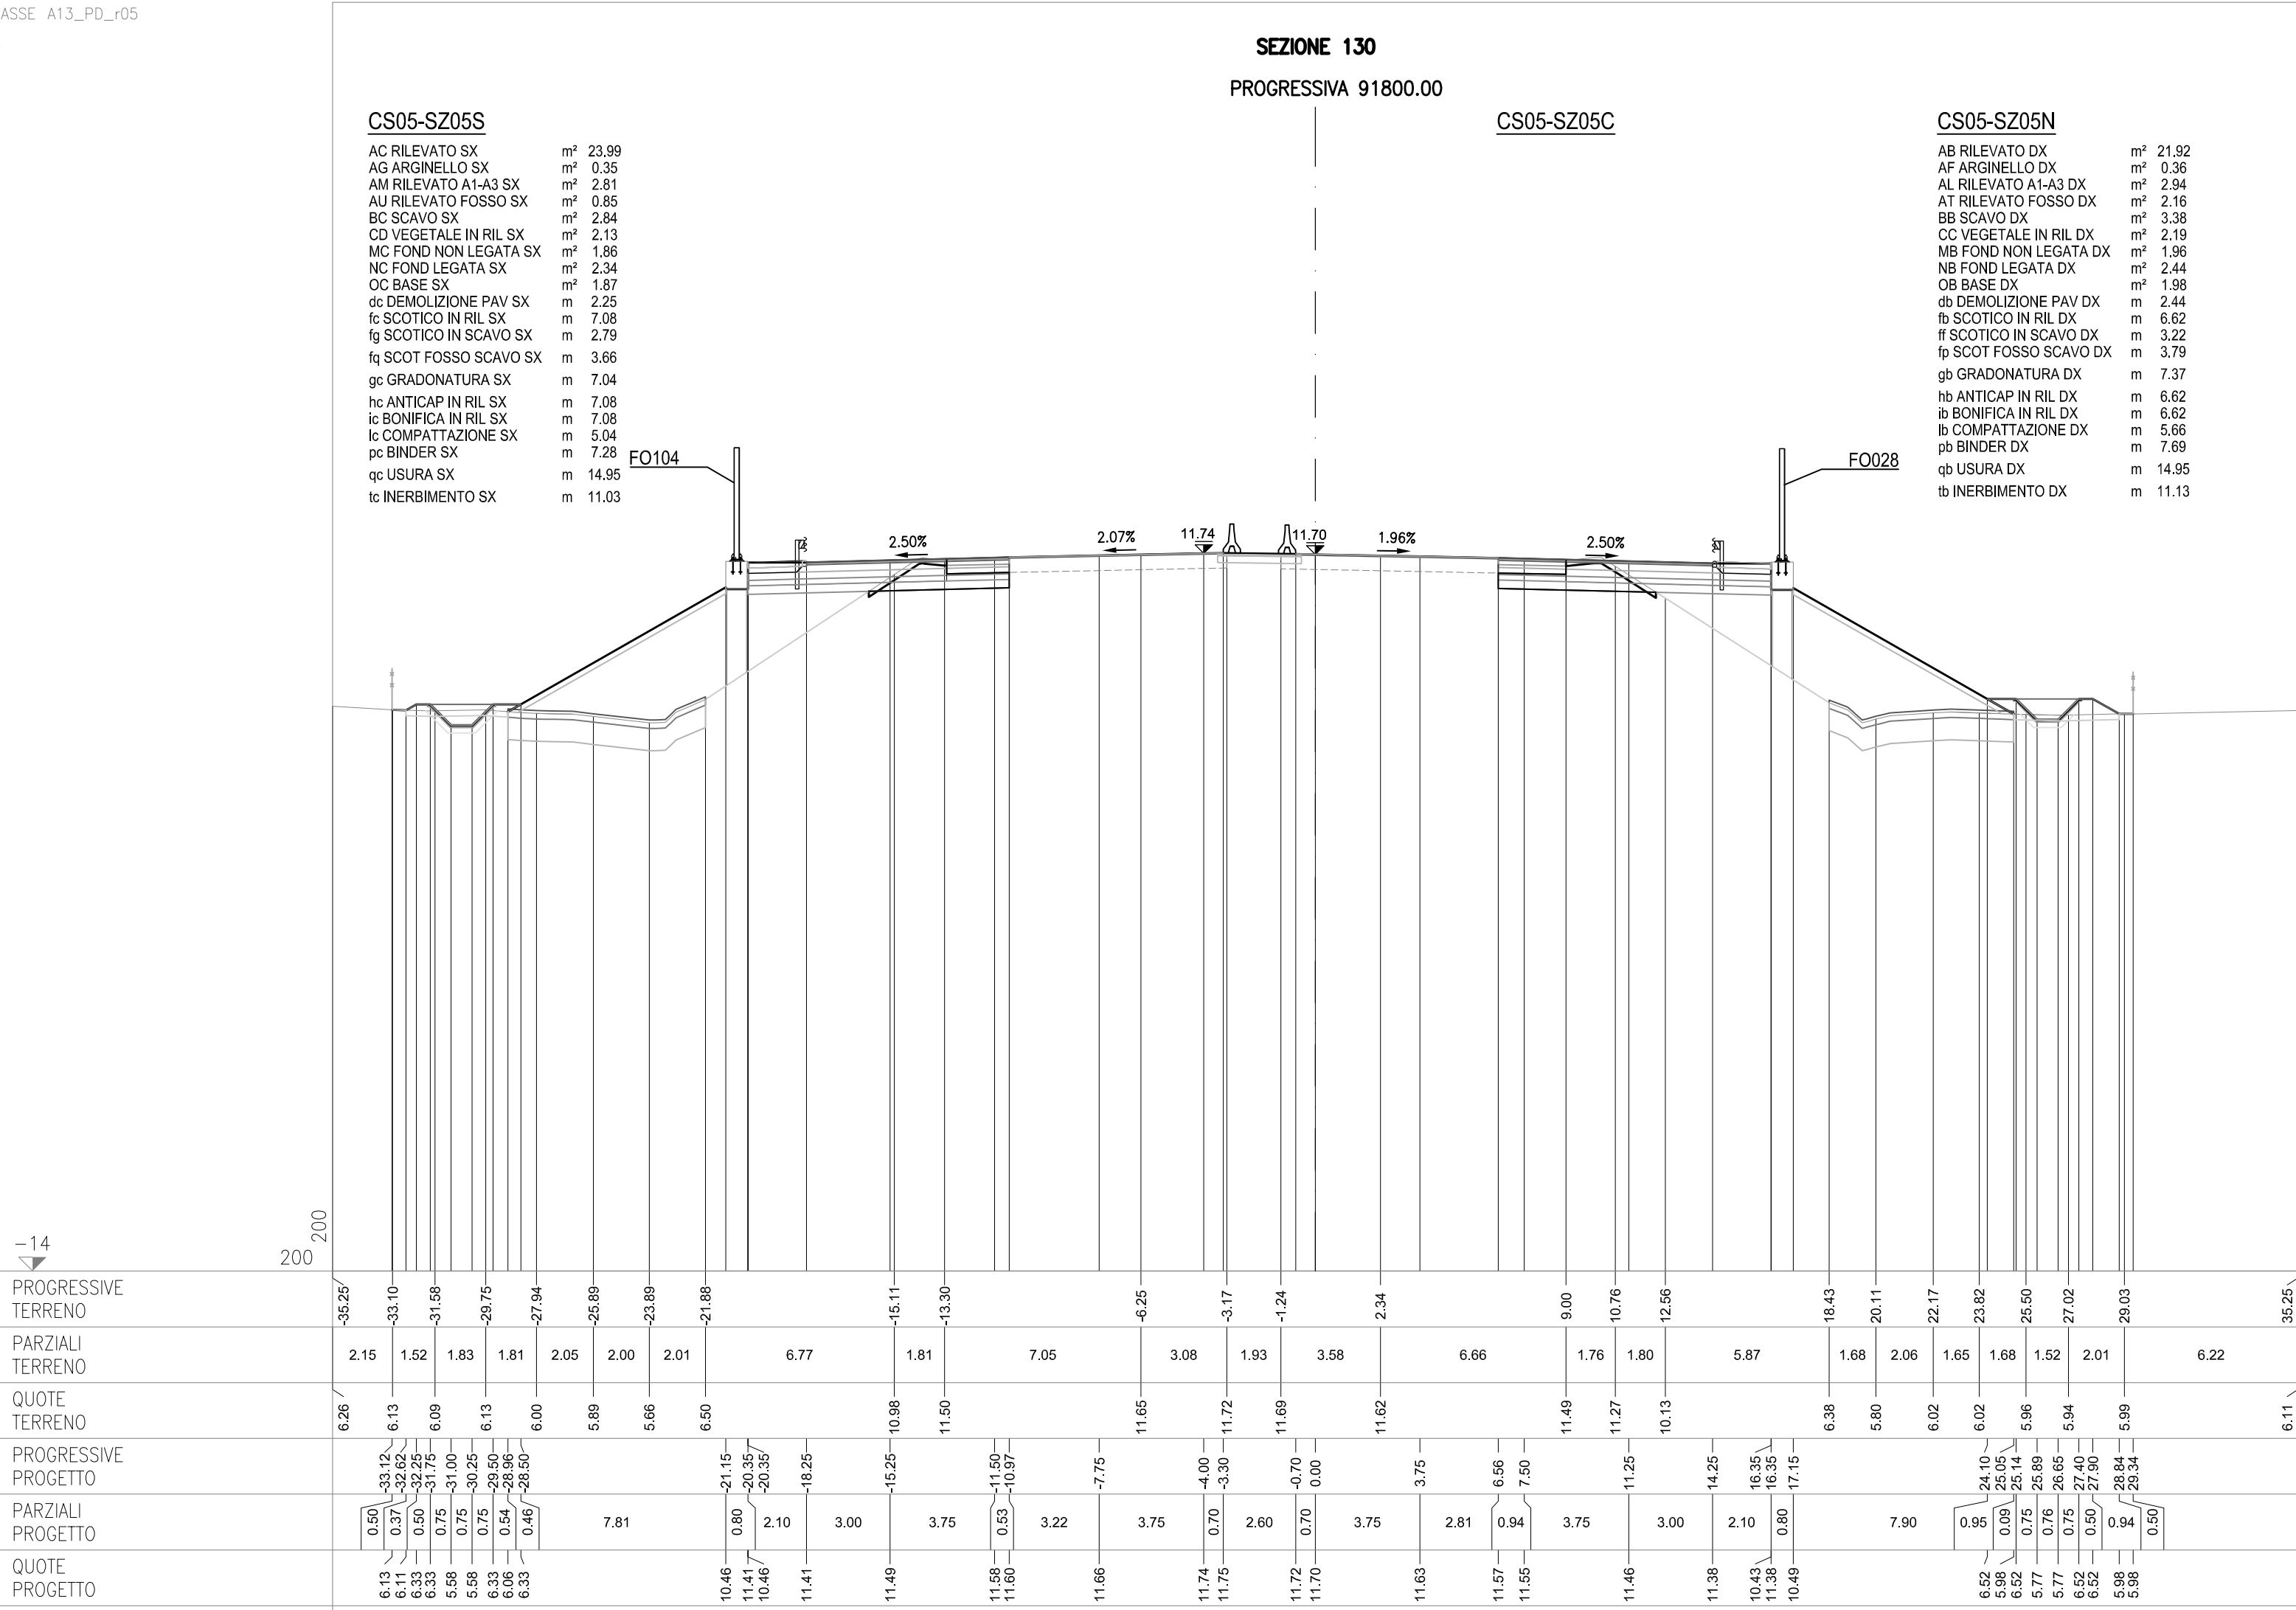

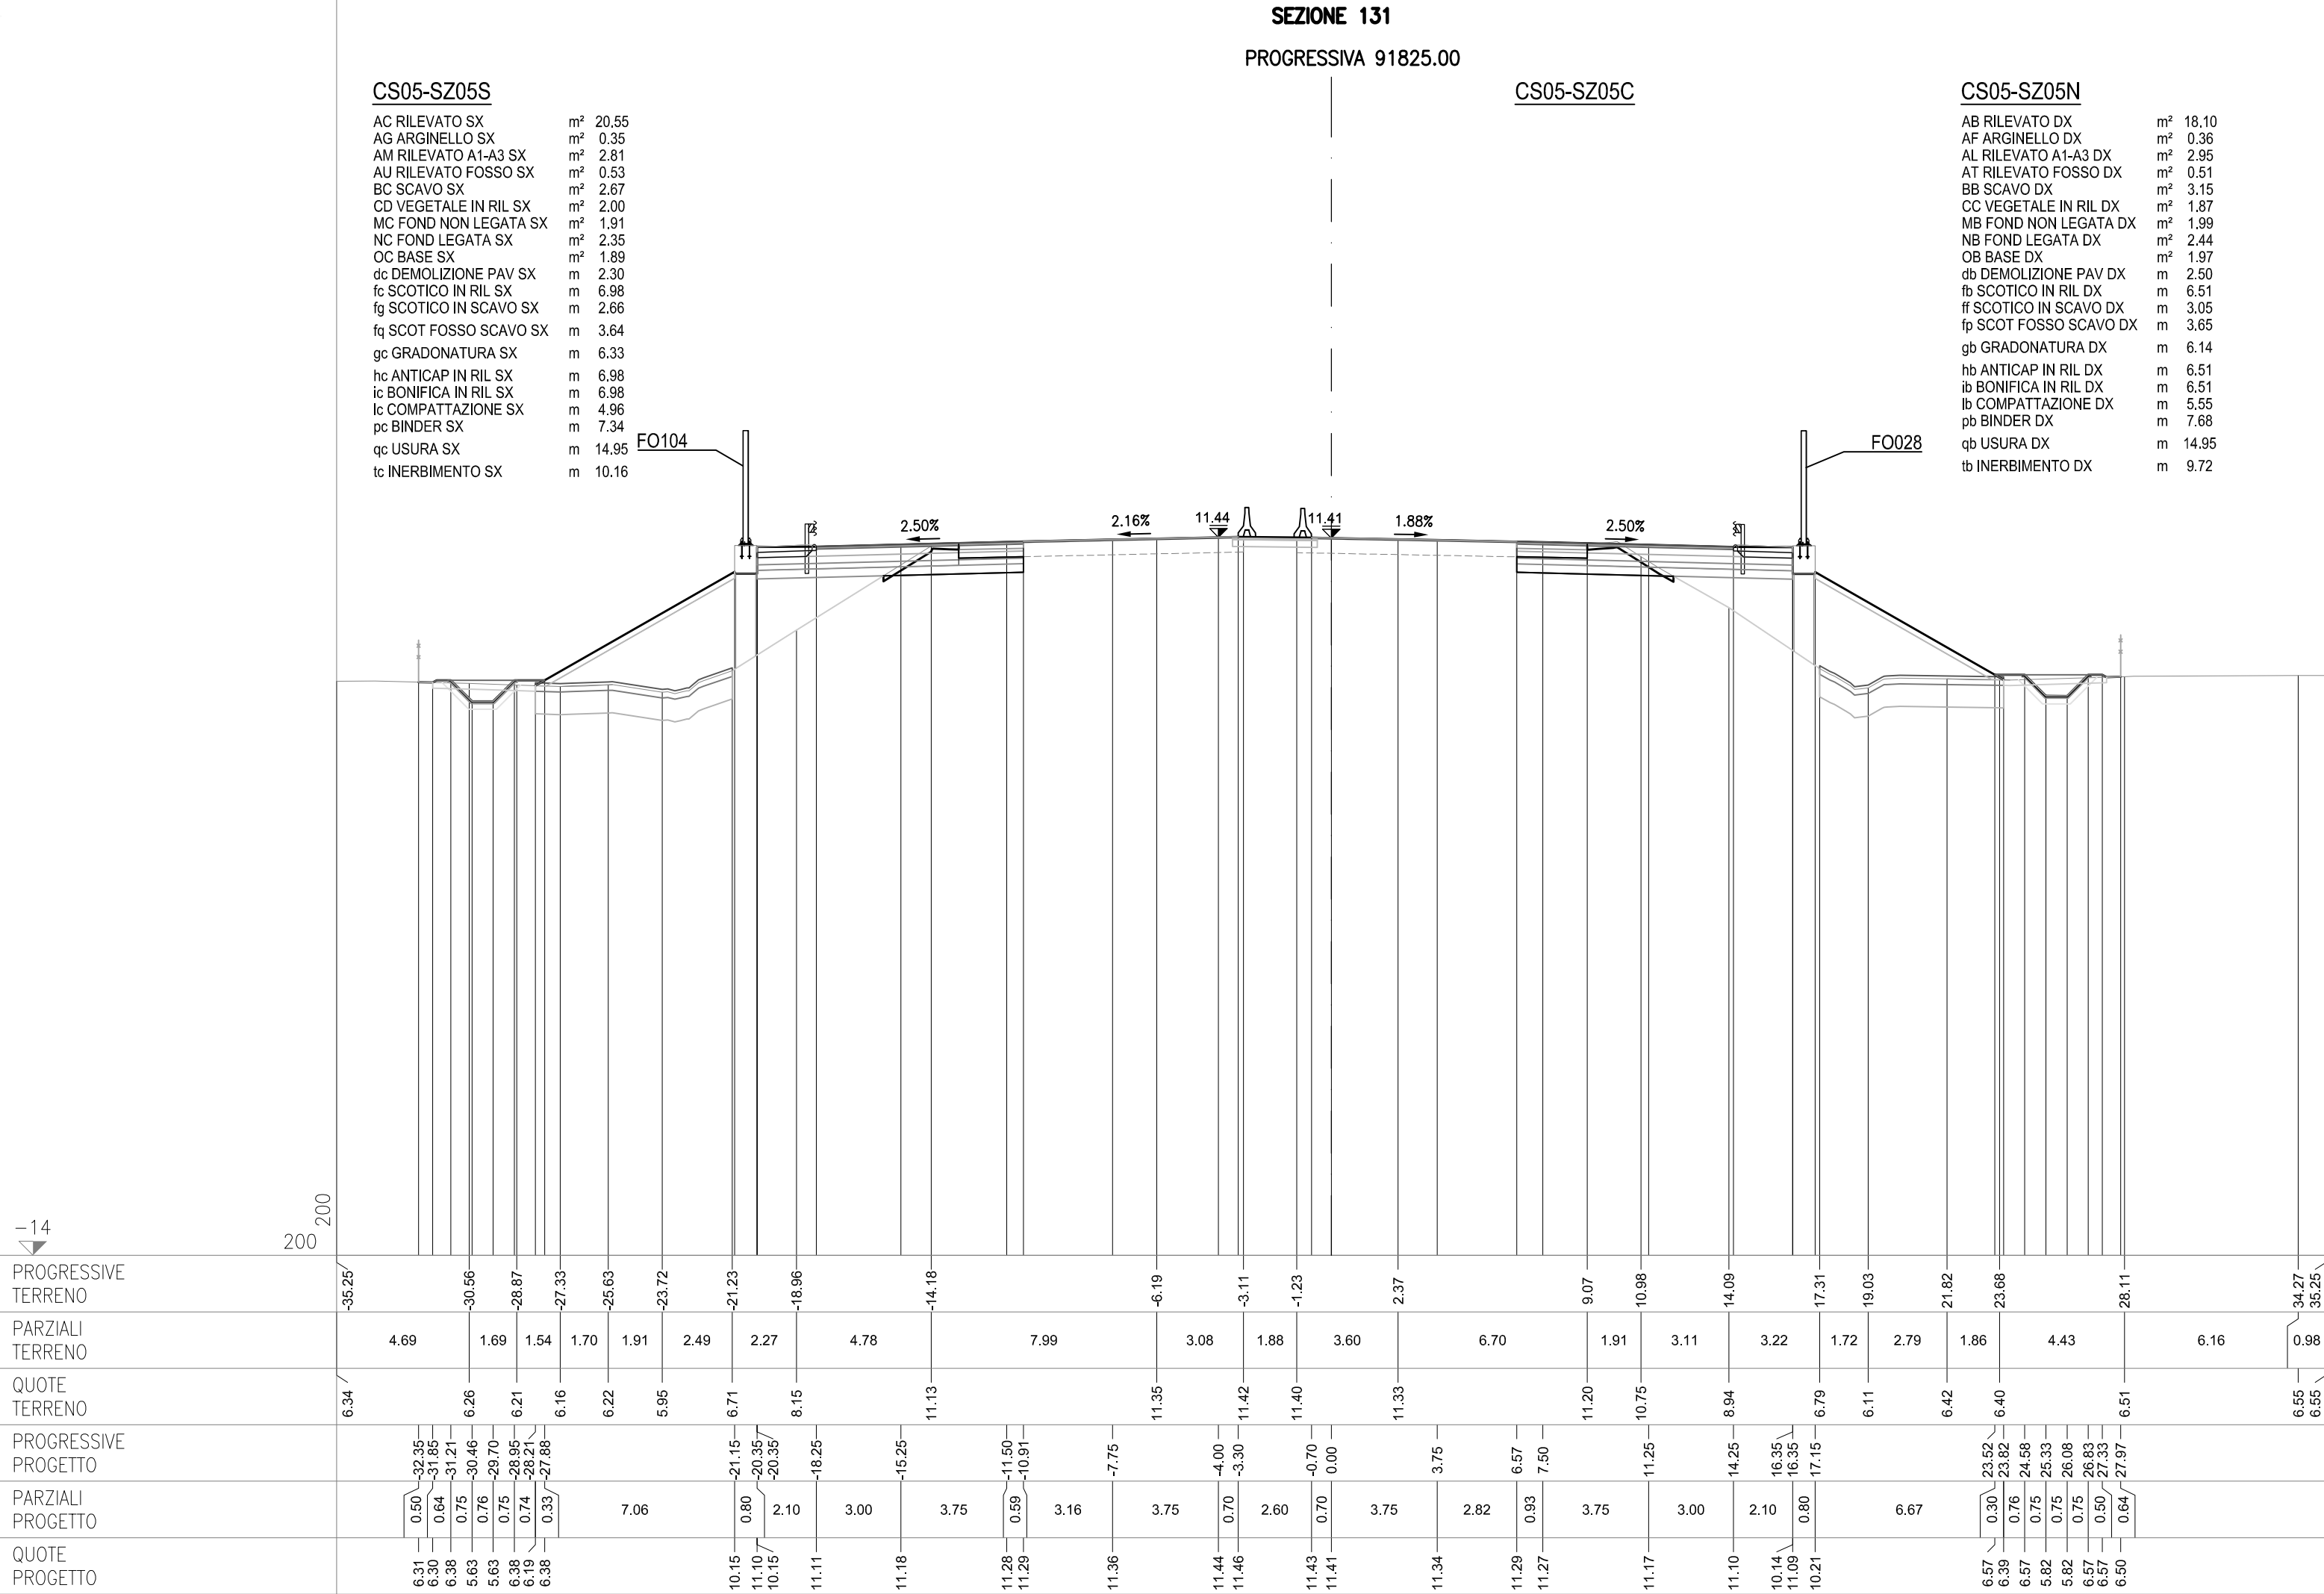

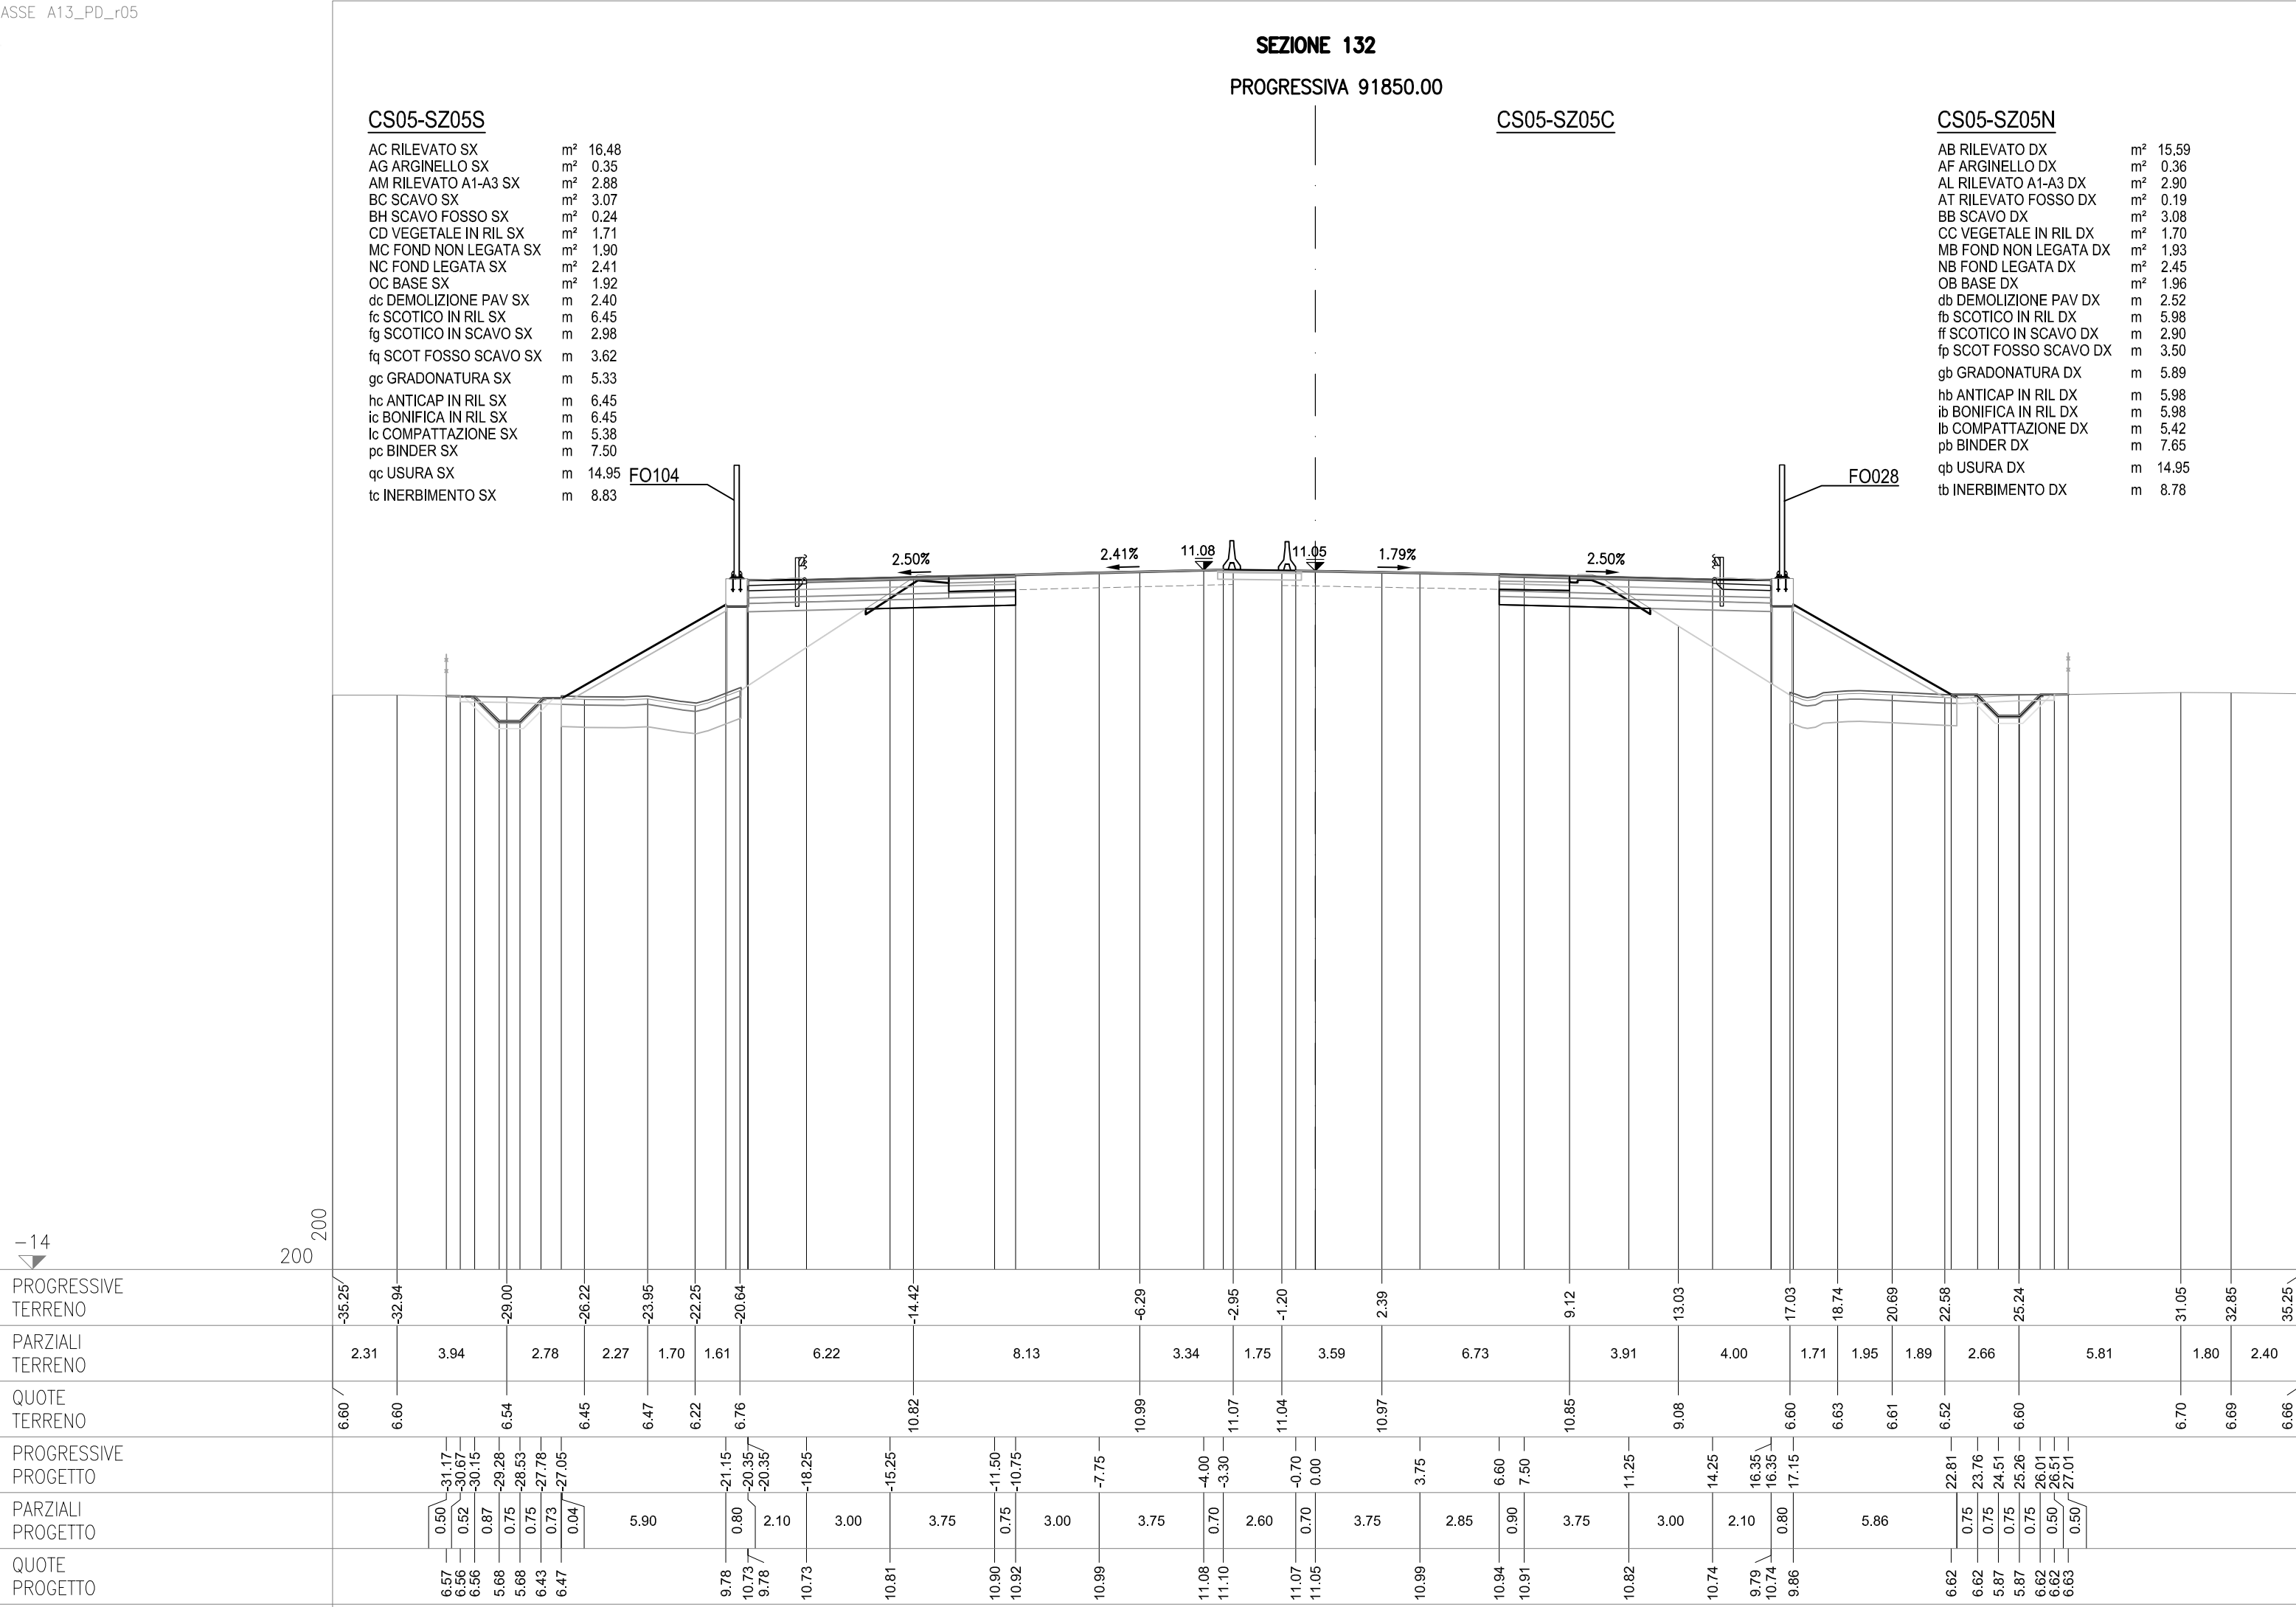


-14
200
200

SEZIONE 132-a
PROGRESSIVA 91874.50

AC RILEVATO SX	m ²	14.25
AG ARGINELLO SX	m ²	0.35
AM RILEVATO A1-A3 SX	m ²	2.88
AU RILEVATO FOSSO SX	m ²	0.14
BD SCAVO SX	m ²	3.22
CD VEGETALE IN RIL SX	m ²	1.56
MC FOND NON LEGATA SX	m ²	1.97
NC FOND LEGATA SX	m ²	2.42
OC BASE SX	m ²	1.95
dc DEMOLIZIONE PAV SX	m	2.58
fc SCOTICO IN RIL SX	m	6.56
fg SCOTICO IN SCAVO SX	m	2.99
gf SCOT FOSSO SCAVO SX	m	3.89
gc GRADONATURA SX	m	4.34
hc ANTICAP IN RIL SX	m	6.56
ic BONIFICA IN RIL SX	m	6.56
lc COMPATTAZIONE SX	m	5.57
pc BINDER SX	m	7.61
qc USURA SX	m	14.95
tc INERBIMENTO SX	m	8.04

AB RILEVATO DX	m²	14.04
AF ARGINELLO DX	m²	0.38
AL RILEVATO A1-A3 DX	m²	2.97
AT RILEVATO FOSSO DX	m²	0.04
BB SCAVO DX	m²	3.32
BG SCAVO FOSSO DX	m²	2.24
CC VEGETALE IN RIL DX	m²	1.60
MB FOND NON LEGATA DX	m²	1.96
NB FOND LEGATA DX	m²	2.46
OB BASE DX	m²	1.96
db DEMOLIZIONE PAV DX	m	2.51
fb SCOTICO IN RIL DX	m	6.82
ff SCOTICO IN SCAVO DX	m	3.17
fp SCOT FOSSO SCAVO DX	m	5.10
gb GRADONATURA DX	m	4.17
hb ANTICAP IN RIL DX	m	6.82
ib BONIFICA IN RIL DX	m	6.82
lb COMPATTAZIONE DX	m	5.67
pb BINDER DX	m	7.65
qb USURA DX	m	14.95
tb INERBIMENTO DX	m	8.29


AB RILEVATO DX	m ²	14.04
AF ARGINELLO DX	m ²	0.38
AL RILEVATO A1-A3 DX	m ²	2.97
AT RILEVATO FOSSO DX	m ²	0.04
BB SCAVO DX	m ²	3.32
BG SCAVO FOSSO DX	m ²	2.24
CC VEGETALE IN RIL DX	m ²	1.60
MB FOND NON LEGATA DX	m ²	1.96
NB FOND LEGATA DX	m ²	2.46
OB BASE DX	m ²	1.96
db DEMOLIZIONE PAV DX	m	2.51
fb SCOTICO IN RIL DX	m	6.82
ff SCOTICO IN SCAVO DX	m	3.17
fp SCOT FOSSO SCAVO DX	m	5.10
gb GRADONATURA DX	m	4.17
hb ANTICAP IN RIL DX	m	6.82
ib BONIFICA IN RIL DX	m	6.82
lb COMPATTAZIONE DX	m	5.67
pb BINDER DX	m	7.65
qb USURA DX	m	14.95
tb INERBIMENTO DX	m	8.29

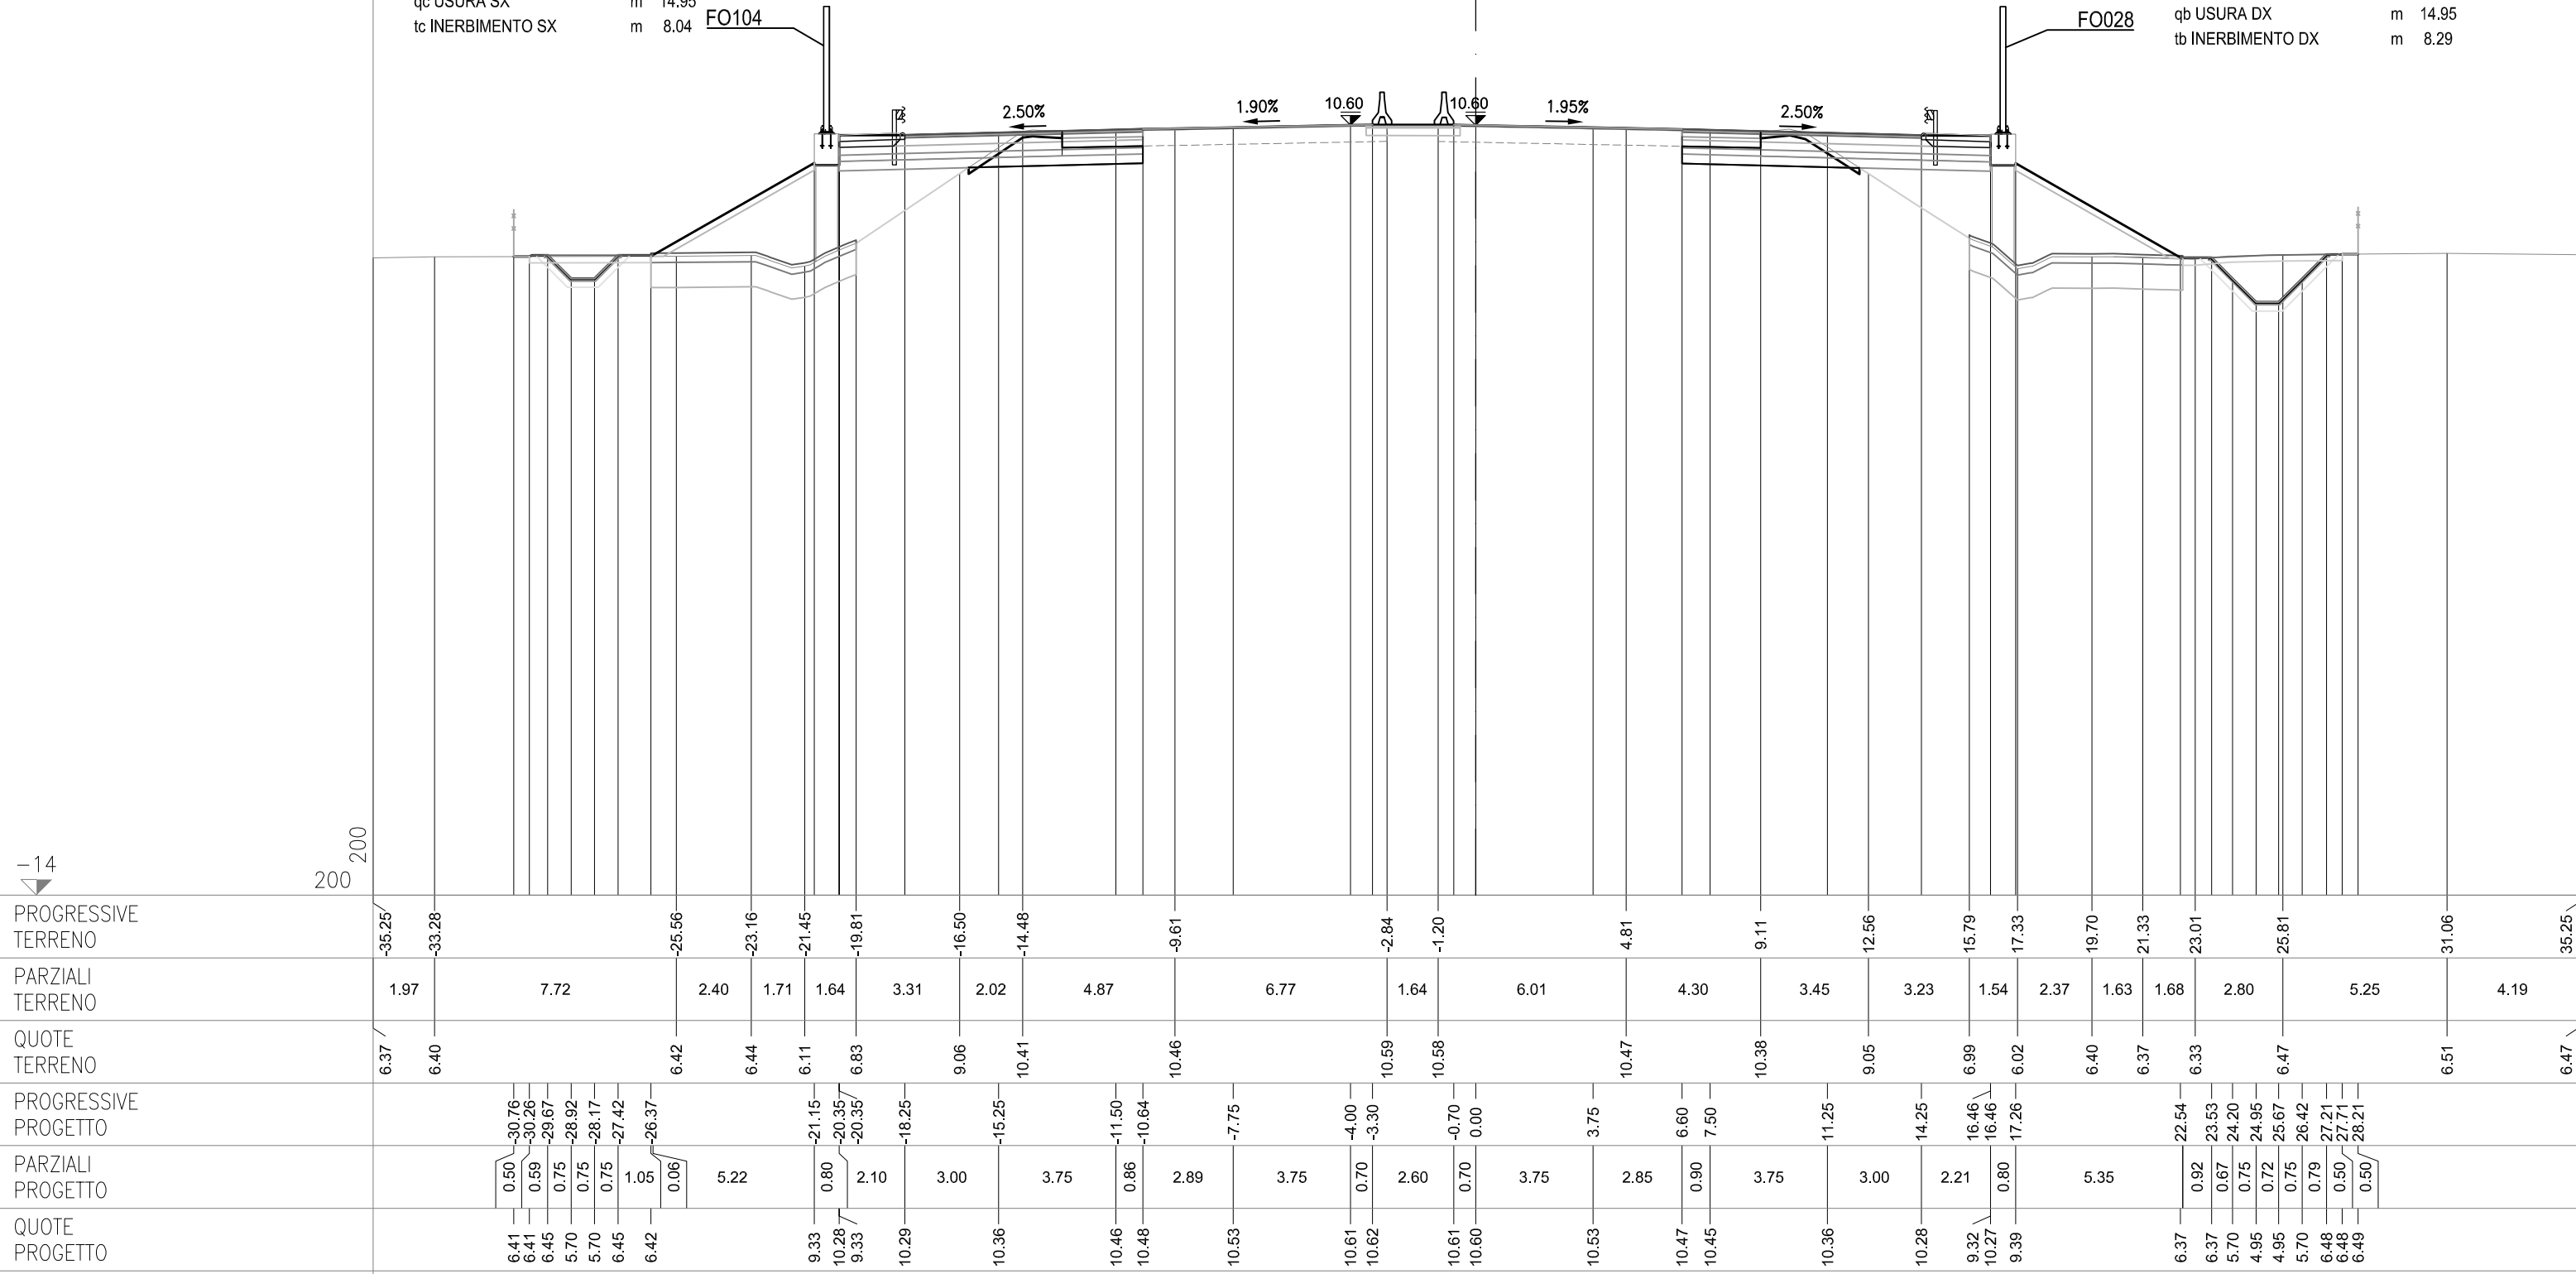

SEZIONE 133
PROGRESSIVA 91875.00

AC RILEVATO SX	m ²	14.18
AG ARGINELLO SX	m ²	0.36
AM RILEVATO A1-A3 SX	m ²	2.94
AU RILEVATO FOSSO SX	m ²	0.17
BD SCAVO SX	m ²	3.25
CD VEGETALE IN RIL SX	m ²	1.56
MC FOND NON LEGATA SX	m ²	1.91
NC FOND LEGATA SX	m ²	2.43
OC BASE SX	m ²	1.95
dc DEMOLIZIONE PAV SX	m	2.58
fc SCOTICO IN RIL SX	m	6.58
fg SCOTICO IN SCAVO SX	m	3.00
gf SCOT FOSSO SCAVO SX	m	3.89
gc GRADONATURA SX	m	4.30
hc ANTICAP IN RIL SX	m	6.58
ic BONIFICA IN RIL SX	m	6.58
lc COMPATTAZIONE SX	m	5.58
pc BINDER SX	m	7.61
qc USURA SX	m	14.95
tc INERBIMENTO SX	m	8.04

AB RILEVATO DX	m ²	14.42
AF ARGINELLO DX	m ²	0.38
AL RILEVATO A1-A3 DX	m ²	3.02
AT RILEVATO FOSSO DX	m ²	0.03
BB SCAVO DX	m ²	3.35
BG SCAVO FOSSO DX	m ²	2.24
CC VEGETALE IN RIL DX	m ²	1.60
MB FOND NON LEGATA DX	m ²	2.03
NB FOND LEGATA DX	m ²	2.51
OB BASE DX	m ²	2.01
db DEMOLIZIONE PAV DX	m	2.51
fb SCOTICO IN RIL DX	m	7.02
ff SCOTICO IN SCAVO DX	m	3.17
fp SCOT FOSSO SCAVO DX	m	5.08
gb GRADONATURA DX	m	4.12
hb ANTONICA IN RIL DX	m	7.02
ib BONIFICA IN RIL DX	m	7.02
lb COMPATTAZIONE DX	m	5.68
pB BINDER DX	m	7.82
qb USURA DX	m	15.12
th INSERIMENTO DX	m	8.22

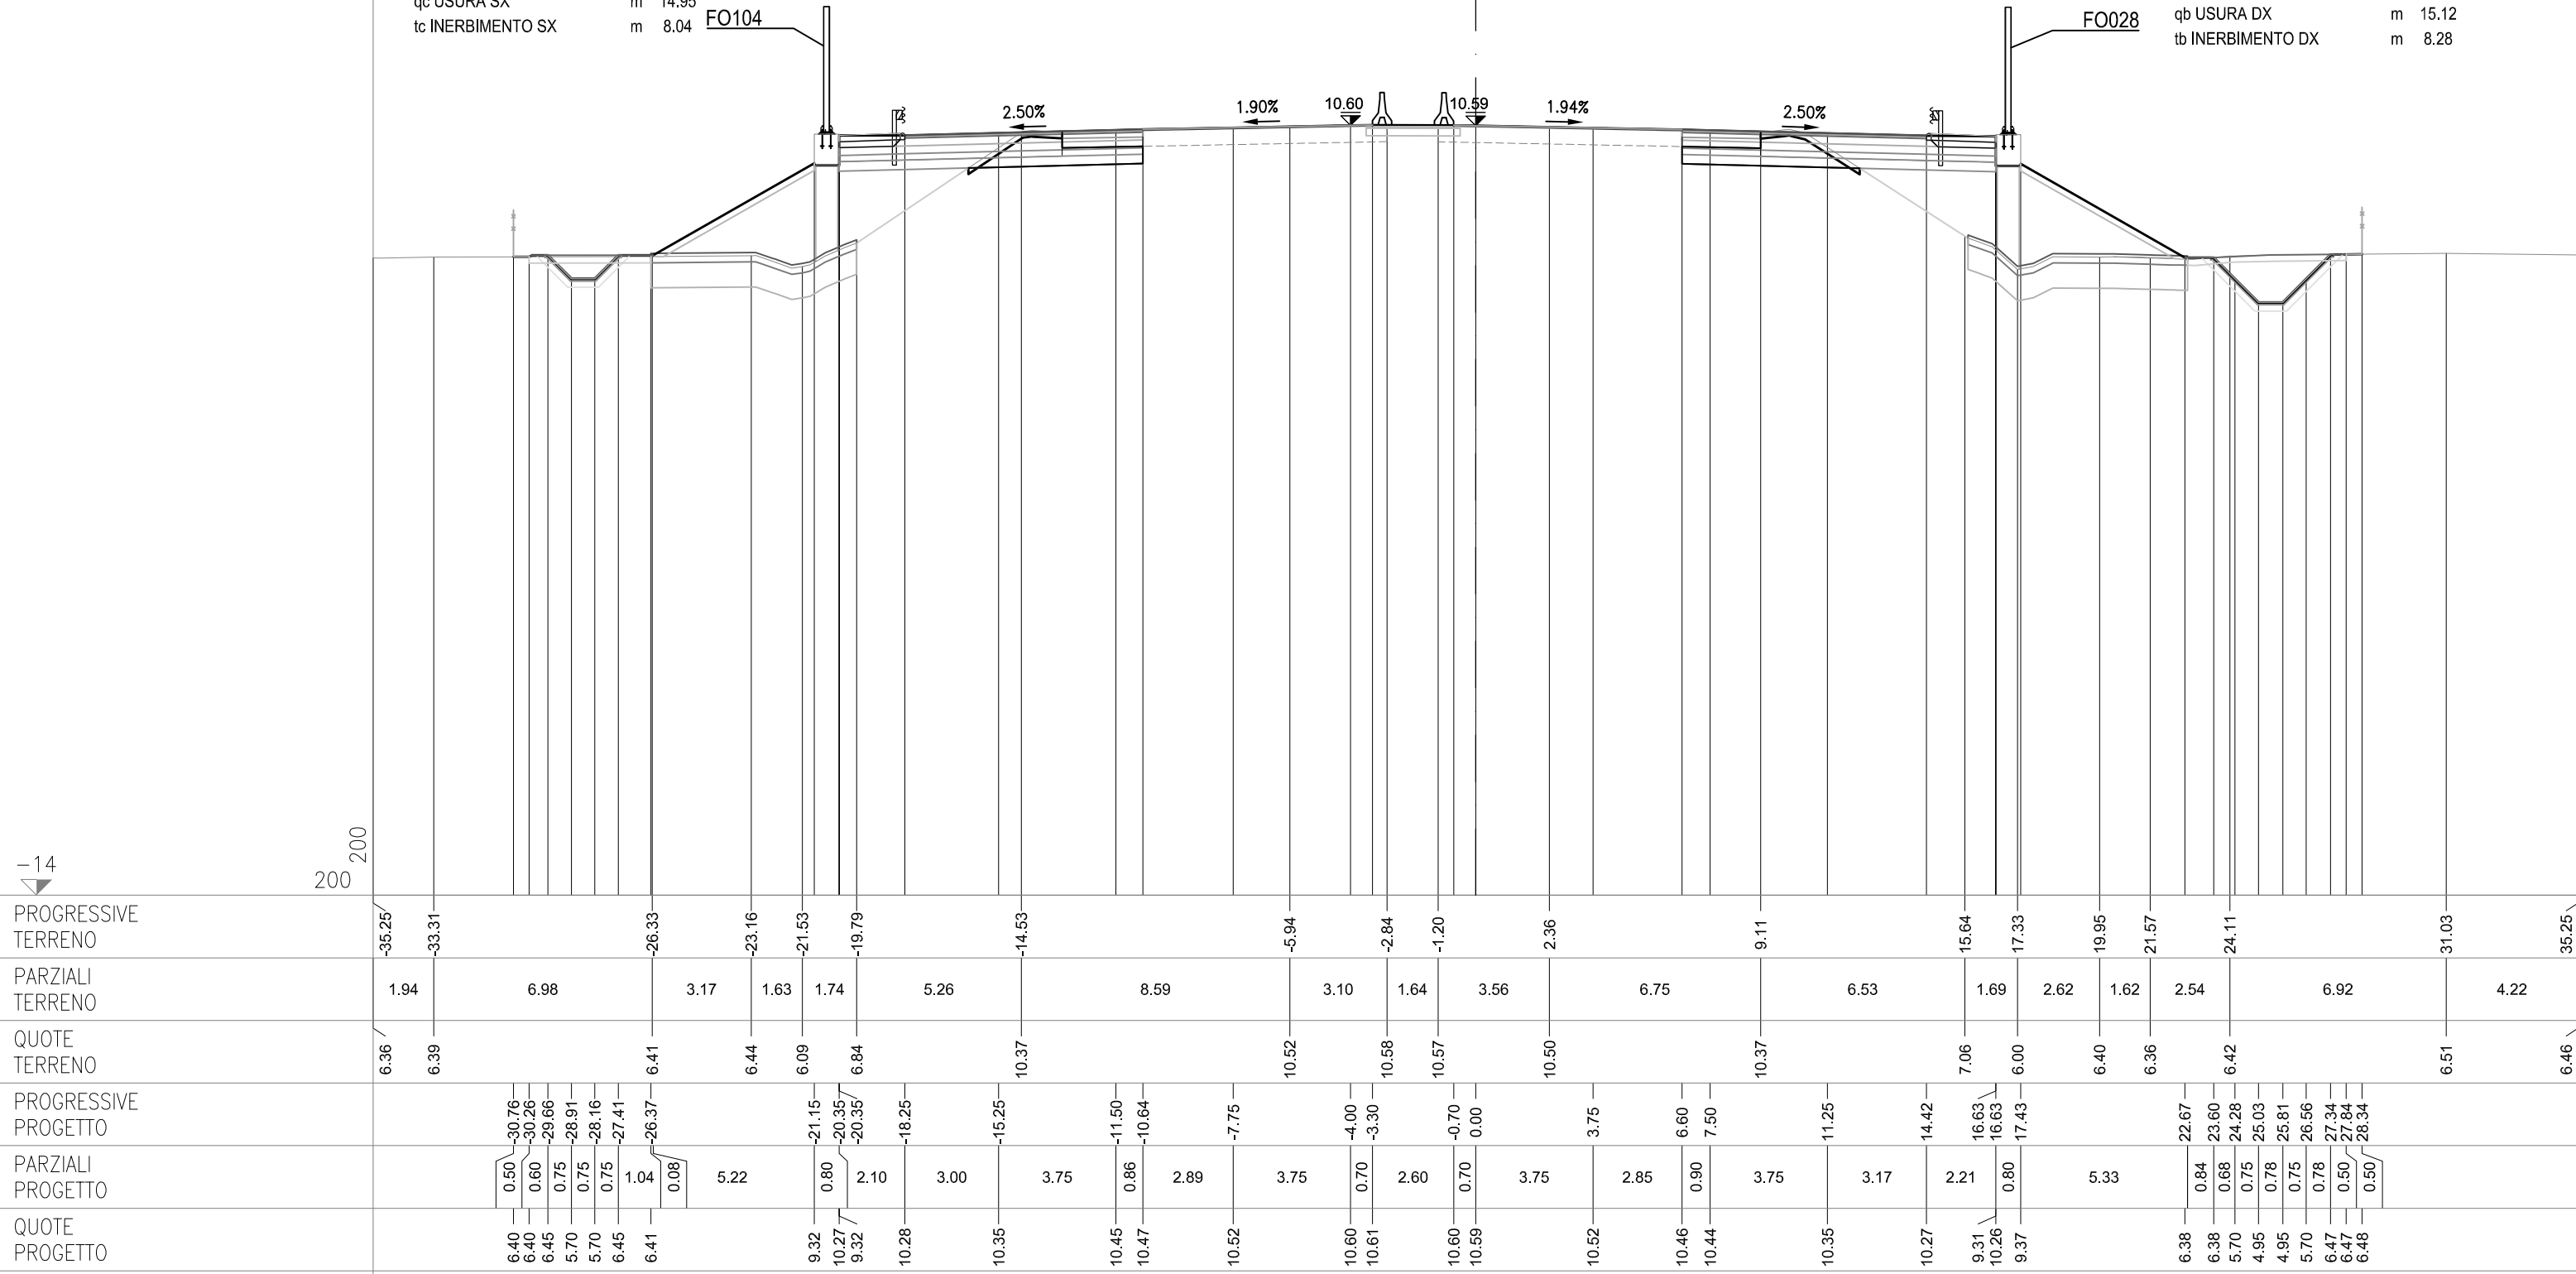

SEZIONE 133-a
PROGRESSIVA 91889.49

CS05-SZ05S


AC RILEVATO SX	m ²	13.30
AG ARGINELLO SX	m ²	0.36
AM RILEVATO A1-A3 SX	m ²	2.88
AU RILEVATO FOSSO SX	m ²	0.79
BD SCAVO SX	m ²	3.14
CD VEGETALE IN RIL SX	m ²	1.53
MC FOND NON LEGATA SX	m ²	1.97
NC FOND LEGATA SX	m ²	2.43
OC BASE SX	m ²	1.95
dc DEMOLIZIONE PAV SX	m	2.58
fc SCOTICO IN RIL SX	m	6.16
fg SCOTICO IN SCAVO SX	m	2.97
gf SCOT FOSSO SCAVO SX	m	3.87
gc GRADONATURA SX	m	4.56
hc ANTICAP IN RIL SX	m	6.16
ic BONIFICA IN RIL SX	m	6.16
lc COMPATTAZIONE SX	m	5.55
pc BINDER SX	m	7.62
qc USURA SX	m	14.95
tc INERBIMENTO SX	m	7.84

FO104

CS05-SZ05C

CS05-SZ05N	
AB RILEVATO DX	m ² 24.19
AF ARGINELLO DX	m ² 0.36
AL RILEVATO A1-A3 DX	m ² 4.37
AT RILEVATO FOSSO DX	m ² 0.02
BB SCAVO DX	m ² 3.48
BG SCAVO FOSSO DX	m ² 2.06
CC VEGETALE IN RIL DX	m ² 1.46
MB FOND NON LEGATA DX	m ² 2.93
NB FOND LEGATA DX	m ² 3.68
OB BASE DX	m ² 3.21
db DEMOLIZIONE PAV DX	m 2.54
fb SCOTICO IN RIL DX	m 11.58
ff SCOTICO IN SCAVO DX	m 3.10
fp SCOT FOSSO SCAVO DX	m 4.93
gb GRADONATURA DX	m 3.62
hb ANTICAP IN RIL DX	m 11.58
ib BONIFICA IN RIL DX	m 11.58
lb COMPATTAZIONE DX	m 5.64
pbt BINDER DX	m 12.63
qbt USURA DX	m 19.92
tb INERBIMENTO DX	m 7.42


FO028

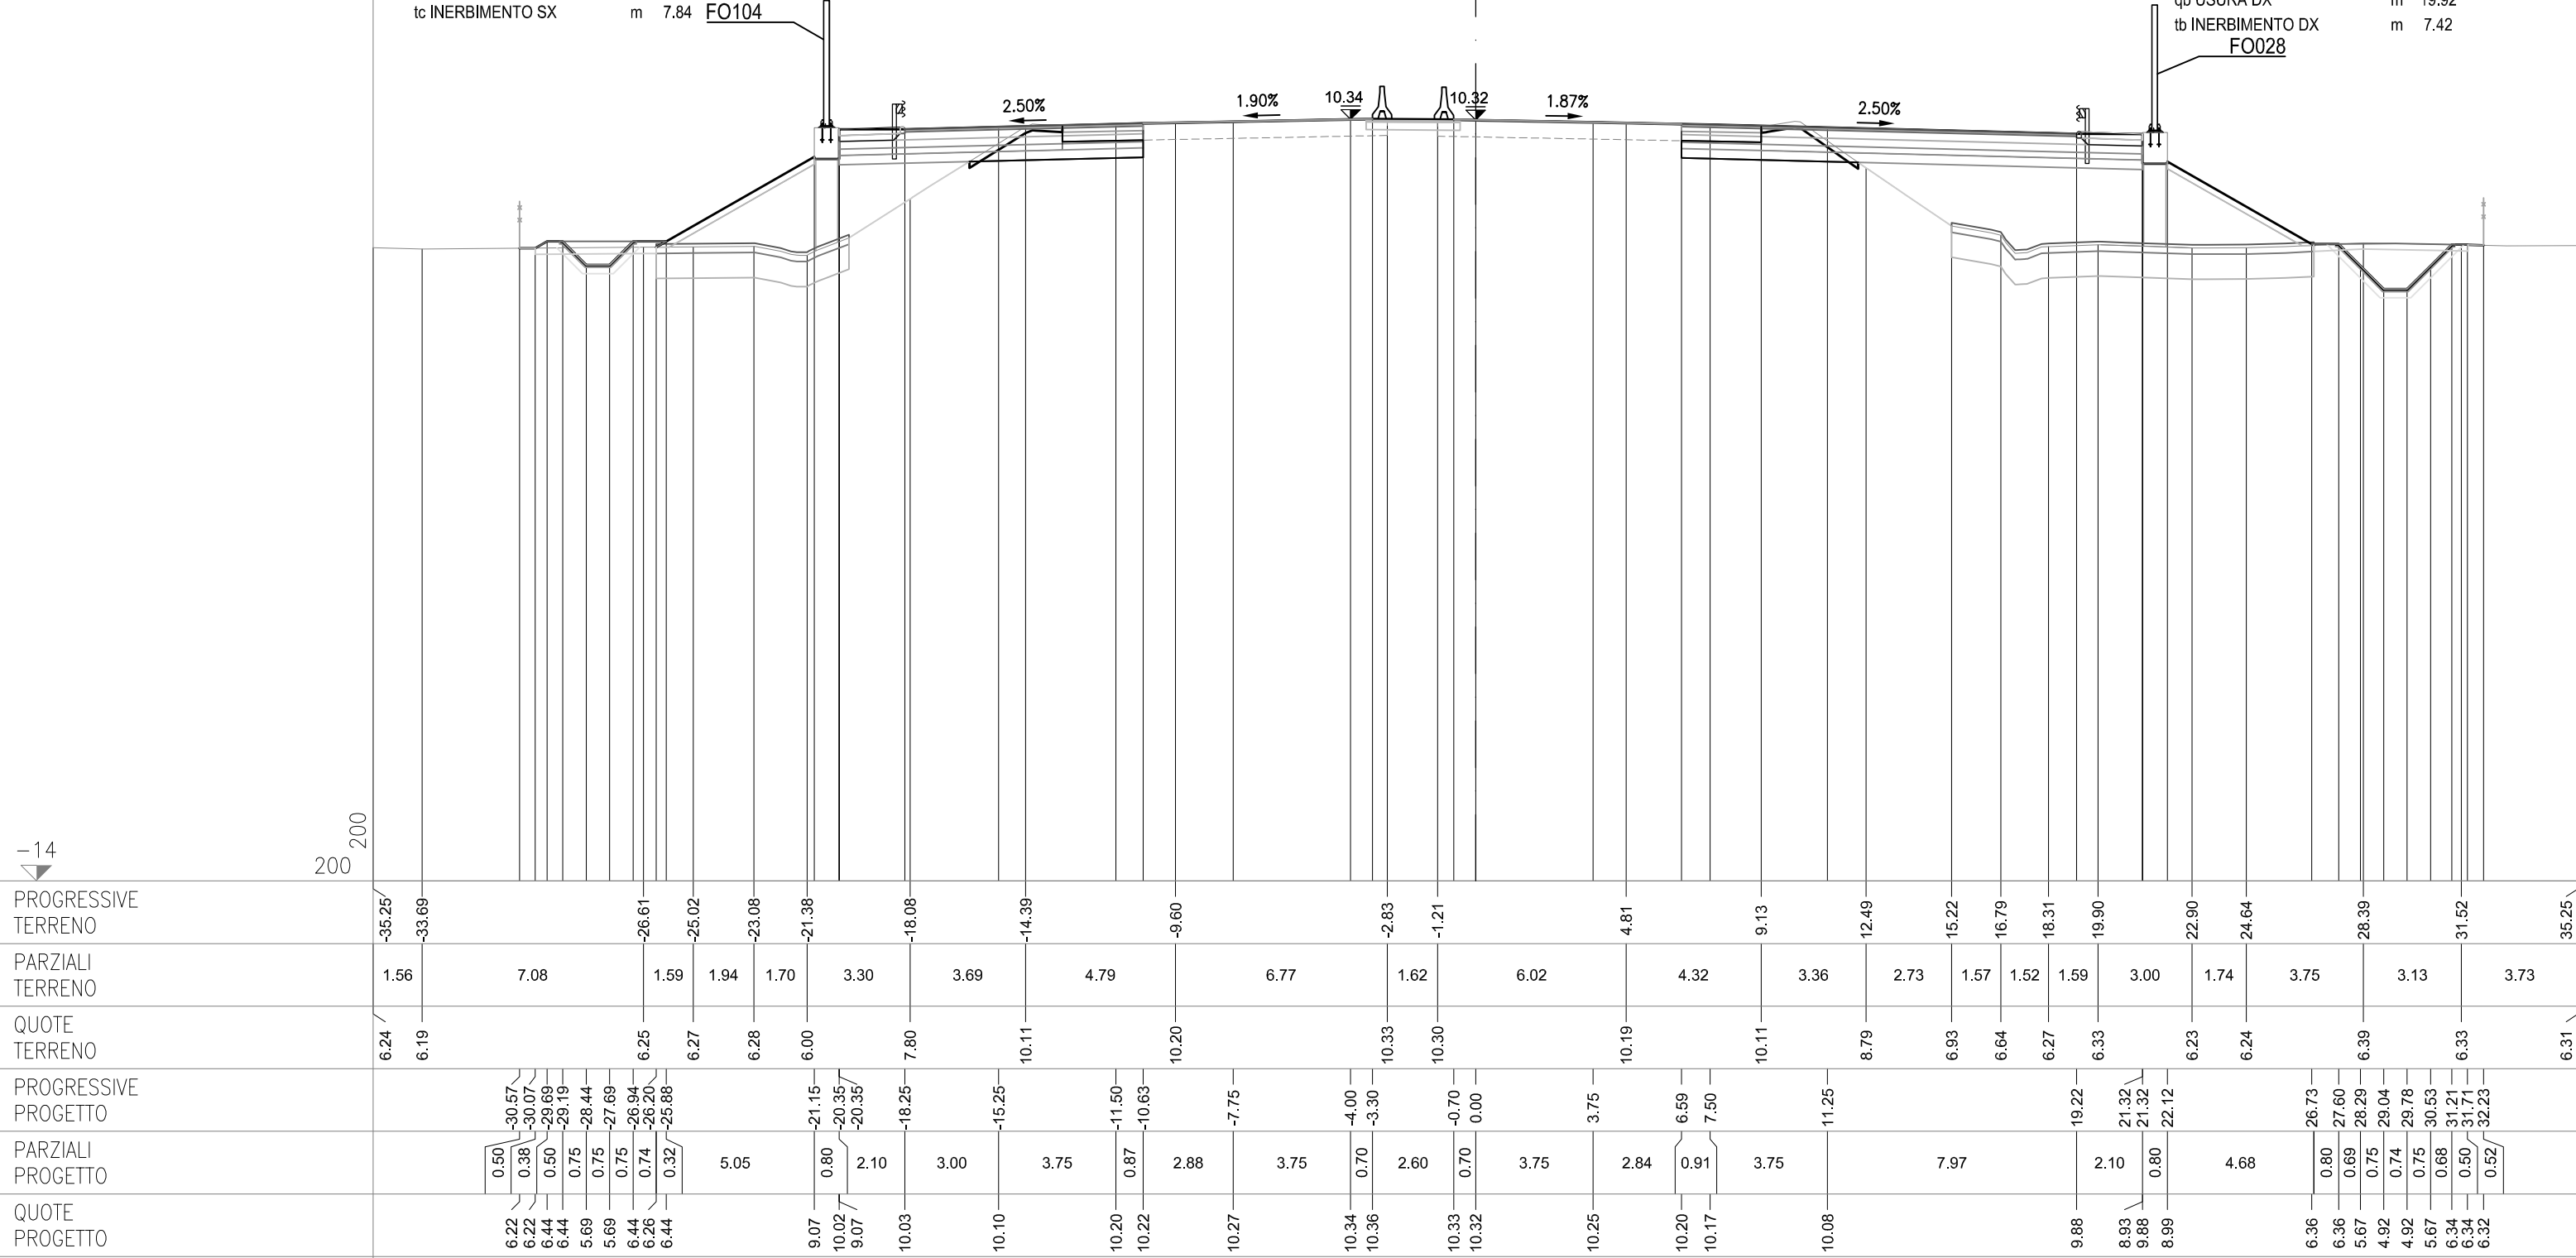

SEZIONE 134
PROGRESSIVA 91900.00

AC RILEVATO SX	m²	13.38
AG ARGINELLO SX	m²	0.35
AM RILEVATO A1-A3 SX	m²	2.89
AU RILEVATO FOSSO SX	m²	1.22
BC SCAVO SX	m²	3.11
CD VEGETALE IN RIL SX	m²	1.50
MC FOND NON LEGATA SX	m²	1.95
NC FOND LEGATA SX	m²	2.44
OC BASE SX	m²	1.96
dc DEMOLIZIONE PAV SX	m	2.58
fc SCOTICO IN RIL SX	m	6.22
fg SCOTICO IN SCAVO SX	m	2.94
gc SCOT FOSSO SCAVO SX	m	3.79
gg GRADONATURA SX	m	4.47
hc ANTICAP IN RIL SX	m	6.22
ic BONIFICA IN RIL SX	m	6.22
lc COMPATTAZIONE SX	m	5.52
pc BINDER SX	m	7.63
qc USURA SX	m	14.95
tc INERBIMENTO SX	m	7.75

AB RILEVATO DX	m²	22.69
AF ARGINELLO DX	m²	0.36
AL RILEVATO A1-A3 DX	m²	4.45
AT RILEVATO FOSSO DX	m²	0.01
BB SCAVO DX	m²	3.53
BG SCAVO FOSSO DX	m²	2.24
CC VEGETALE IN RIL DX	m²	1.36
MB FOND NON LEGATA DX	m²	3.00
NB FOND LEGATA DX	m²	3.69
OB BASE DX	m²	3.22
db DEMOLIZIONE PAV DX	m	2.56
fb SCOTICO IN RIL DX	m	11.45
ff SCOTICO IN SCAVO DX	m	3.14
fp SCOT FOSSO SCAVO DX	m	5.09
gb GRADONATURA DX	m	3.36
hb ANTICAP IN RIL DX	m	11.45
ib BONIFICA IN RIL DX	m	11.45
lb COMPATTAZIONE DX	m	5.70
pb BINDER DX	m	12.64
qb USURA DX	m	19.92
tb INERBIMENTO DX	m	7.06

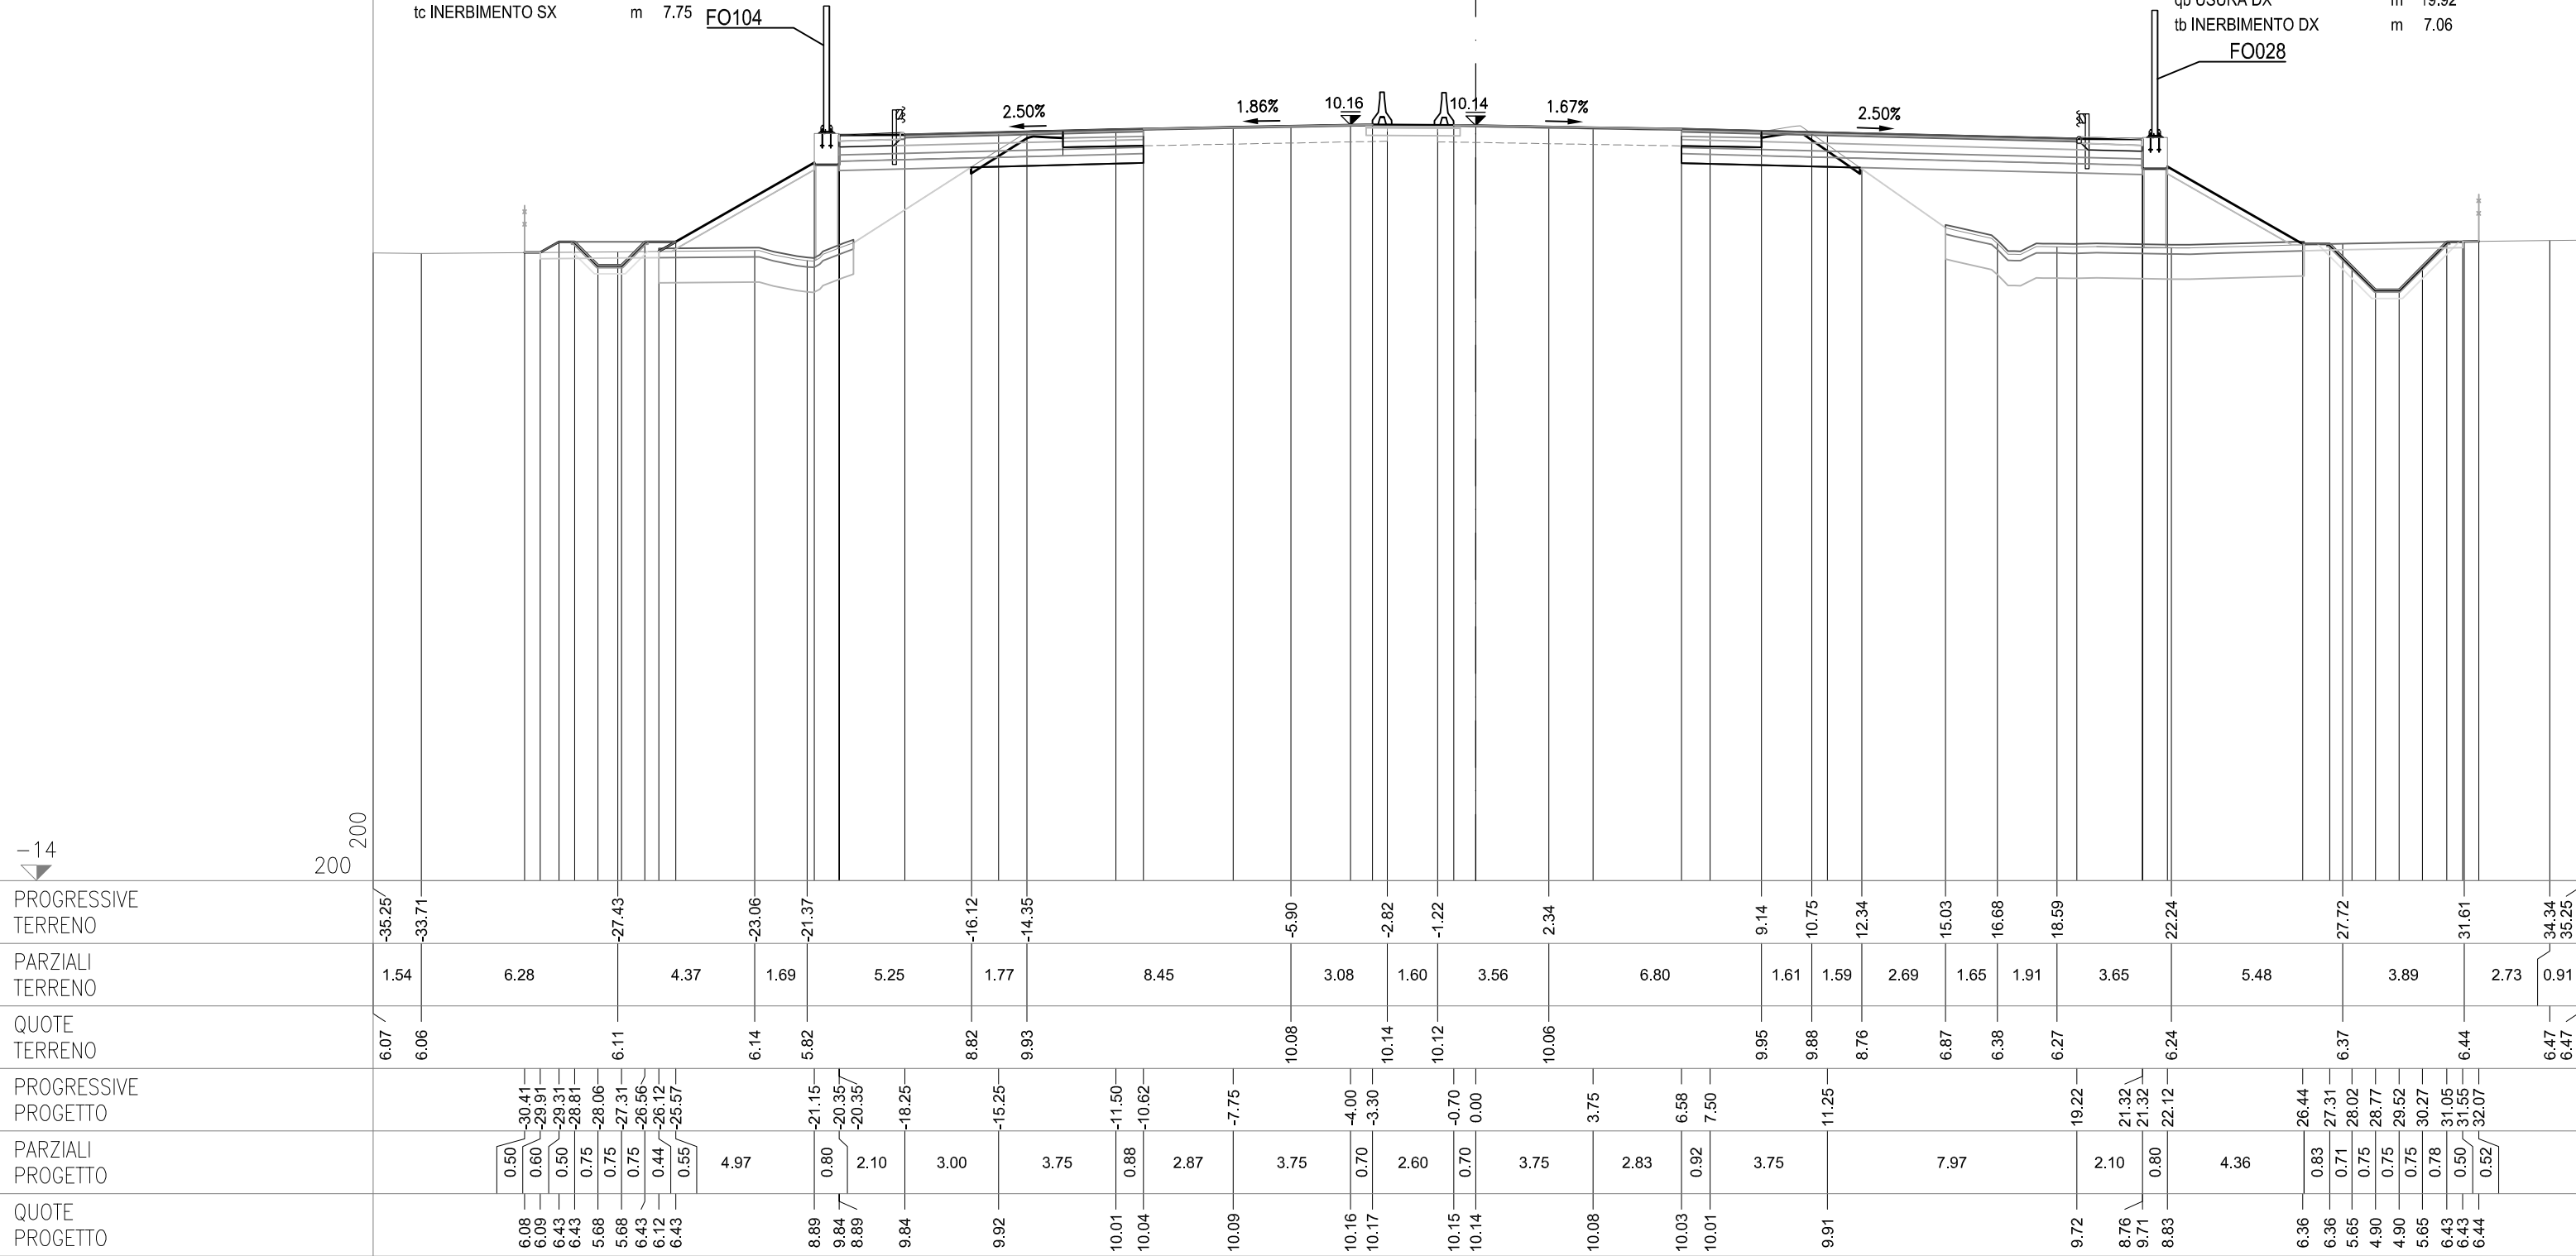


SEZIONE 134-a
PROGRESSIVA 91909.59

AC RILEVATO SX	m ²	13.79
AG ARGINELLO SX	m ²	0.36
AM RILEVATO A1-A3 SX	m ²	2.90
AU RILEVATO FOSSO SX	m ²	1.61
BD SCAVO SX	m ²	3.00
CD VEGETALE IN RIL SX	m ²	1.50
MC FOND NON LEGATA SX	m ²	1.99
NC FOND LEGATA SX	m ²	2.42
OC BASE SX	m ²	1.96
dc DEMOLIZIONE PAV SX	m	2.56
fc SCOTICO IN RIL SX	m	6.52
fg SCOTICO IN SCAVO SX	m	2.82
gf SCOT FOSSO SCAVO SX	m	3.56
gc GRADONATURA SX	m	4.26
hc ANTICAP IN RIL SX	m	6.52
ic BONIFICA IN RIL SX	m	6.52
lc COMPATTAZIONE SX	m	5.38
pc BINDER SX	m	7.62
qc USURA SX	m	14.95
tc INERBIMENTO SX	m	7.72

AB RILEVATO DX	m²	20.66
AF ARGINELLO DX	m²	0.37
AL RILEVATO A1-A3 DX	m²	4.39
BB SCAVO DX	m²	3.46
BG SCAVO FOSSO DX	m²	2.78
CC VEGETALE IN RIL DX	m²	1.26
MB FOND NON LEGATA DX	m²	2.93
NB FOND LEGATA DX	m²	3.69
OB BASE DX	m²	3.21
db DEMOLIZIONE PAV DX	m	2.57
fb SCOTICO IN RIL DX	m	11.04
ff SCOTICO IN SCAVO DX	m	3.12
gb GRADONATURA DX	m	3.23
hb ANTICAP IN RIL DX	m	11.04
ib BONIFICA IN RIL DX	m	11.04
lb COMPATTAZIONE DX	m	5.69
pb BINDER DX	m	12.64
qb USURA DX	m	19.92
tb INERBIMENTO DX	m	6.45

AB RILEVATO DX	m ²	20.66
AF ARGINELLO DX	m ²	0.37
AL RILEVATO A1-A3 DX	m ²	4.39
BB SCAVO DX	m ²	3.46
BG SCAVO FOSSO DX	m ²	2.78
CC VEGETALE IN RIL DX	m ²	1.26
MB FOND NON LEGATA DX	m ²	2.93
NB FOND LEGATA DX	m ²	3.69
OB BASE DX	m ²	3.21
db DEMOLIZIONE PAV DX	m	2.57
fb SCOTICO IN RIL DX	m	11.04
ff SCOTICO IN SCAVO DX	m	3.12
gb GRADONATURA DX	m	3.23
hb ANTICAP IN RIL DX	m	11.04
ib BONIFICA IN RIL DX	m	11.04
lb COMPATTAZIONE DX	m	5.69
qb BINDER DX	m	12.64
pb USURA DX	m	19.92
tb INERBIMENTO DX	m	6.45

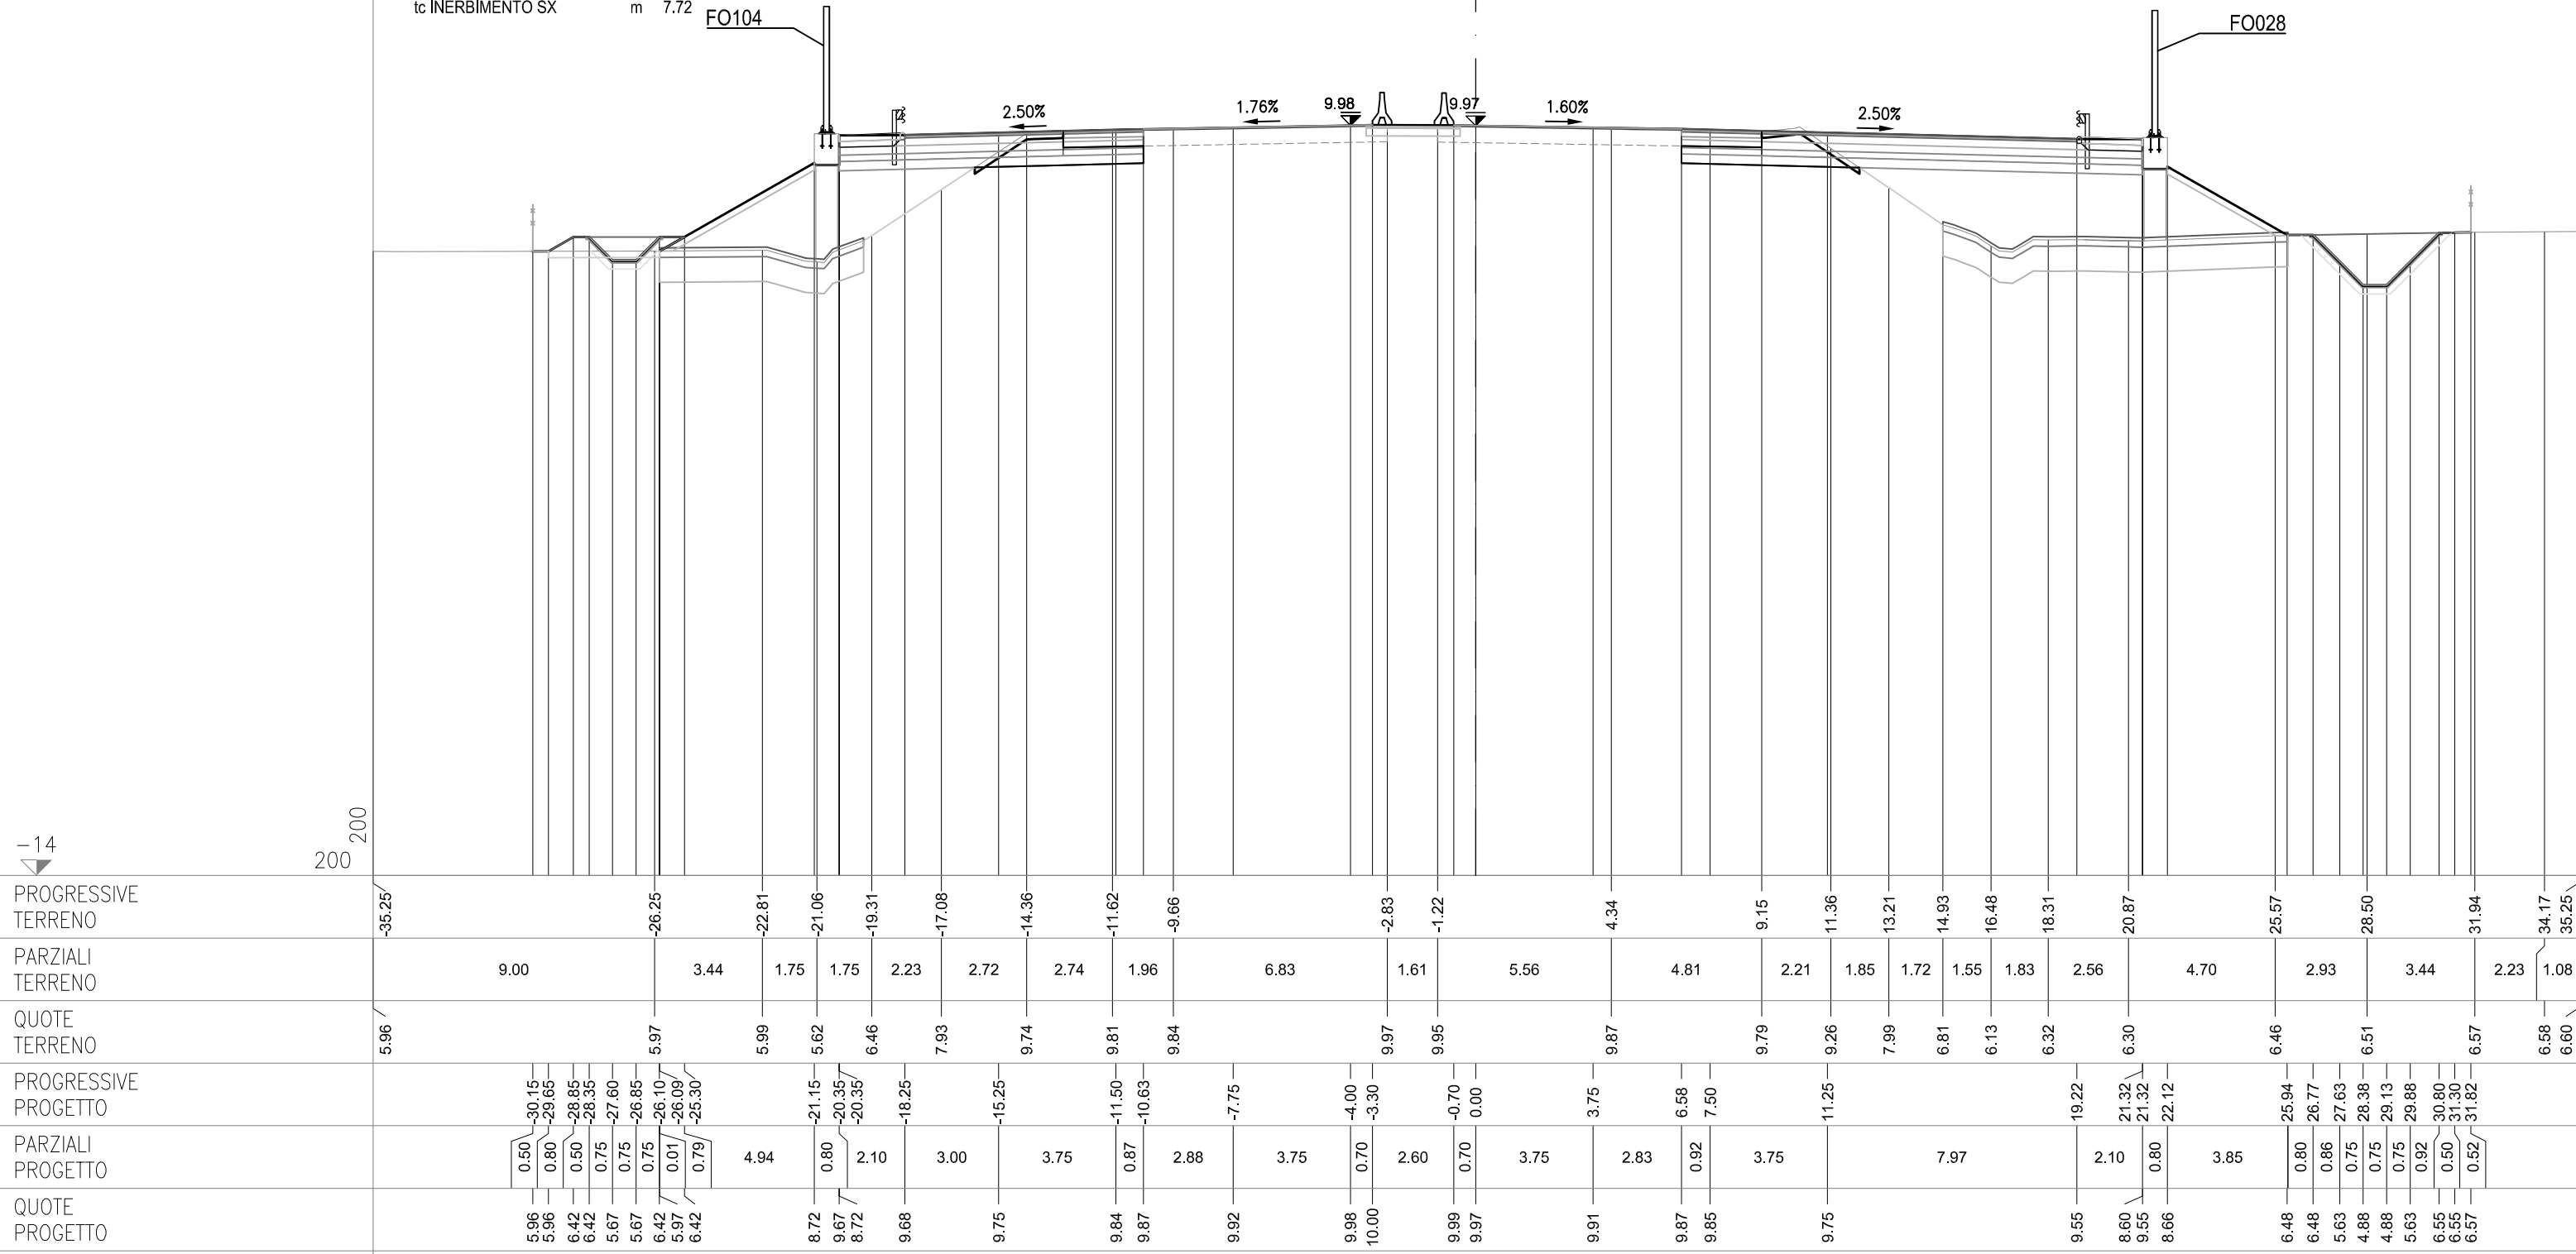

SEZIONE 134-b
PROGRESSIVA 91919.50

CS05-SZ05C


CS05-SZ05N

CS05-SZ05S

AC RILEVATO SX	m²	12.49
AG ARGINELLO SX	m²	0.24
AM RILEVATO A1-A3 SX	m²	3.10
AU RILEVATO FOSSO SX	m²	1.52
BC SCAVO SX	m²	2.78
CD VEGETALE IN RIL SX	m²	1.65
MC FOND NON LEGATA SX	m²	1.95
NC FOND LEGATA SX	m²	2.36
OC BASE SX	m²	1.96
dc DEMOLIZIONE PAV SX	m	2.56
fc SCOTICO IN RIL SX	m	6.53
fg SCOTICO IN SCAVO SX	m	2.84
fq SCOT FOSSO SCAVO SX	m	3.61
gc GRADONATURA SX	m	3.79
hc ANTICAP IN RIL SX	m	6.53
ic BONIFICA IN RIL SX	m	6.53
lc COMPATTAZIONE SX	m	5.40
pc BINDER SX	m	7.62
qc USURA SX	m	14.95
tc INERBIMENTO SX	m	8.35

AB RILEVATO DX	m²	17.99
AF ARGINELLO DX	m²	0.35
AL RILEVATO A1-A3 DX	m²	4.44
BB SCAVO DX	m²	2.93
BG SCAVO FOSSO DX	m²	3.13
CC VEGETALE IN RIL DX	m²	1.14
MB FOND NON LEGATA DX	m²	2.93
NB FOND LEGATA DX	m²	3.68
OB BASE DX	m²	3.21
db DEMOLIZIONE PAV DX	m	2.55
fb SCOTICO IN RIL DX	m	10.98
ff SCOTICO IN SCAVO DX	m	3.06
fp SCOT FOSSO SCAVO DX	m	5.46
gb GRADONATURA DX	m	2.82
hb ANTICAP IN RIL DX	m	10.98
ib BONIFICA IN RIL DX	m	10.98
lb COMPATTAZIONE DX	m	5.61
pb BINDER DX	m	12.63
qb USURA DX	m	19.92
tb INERBIMENTO DX	m	5.95

FO028

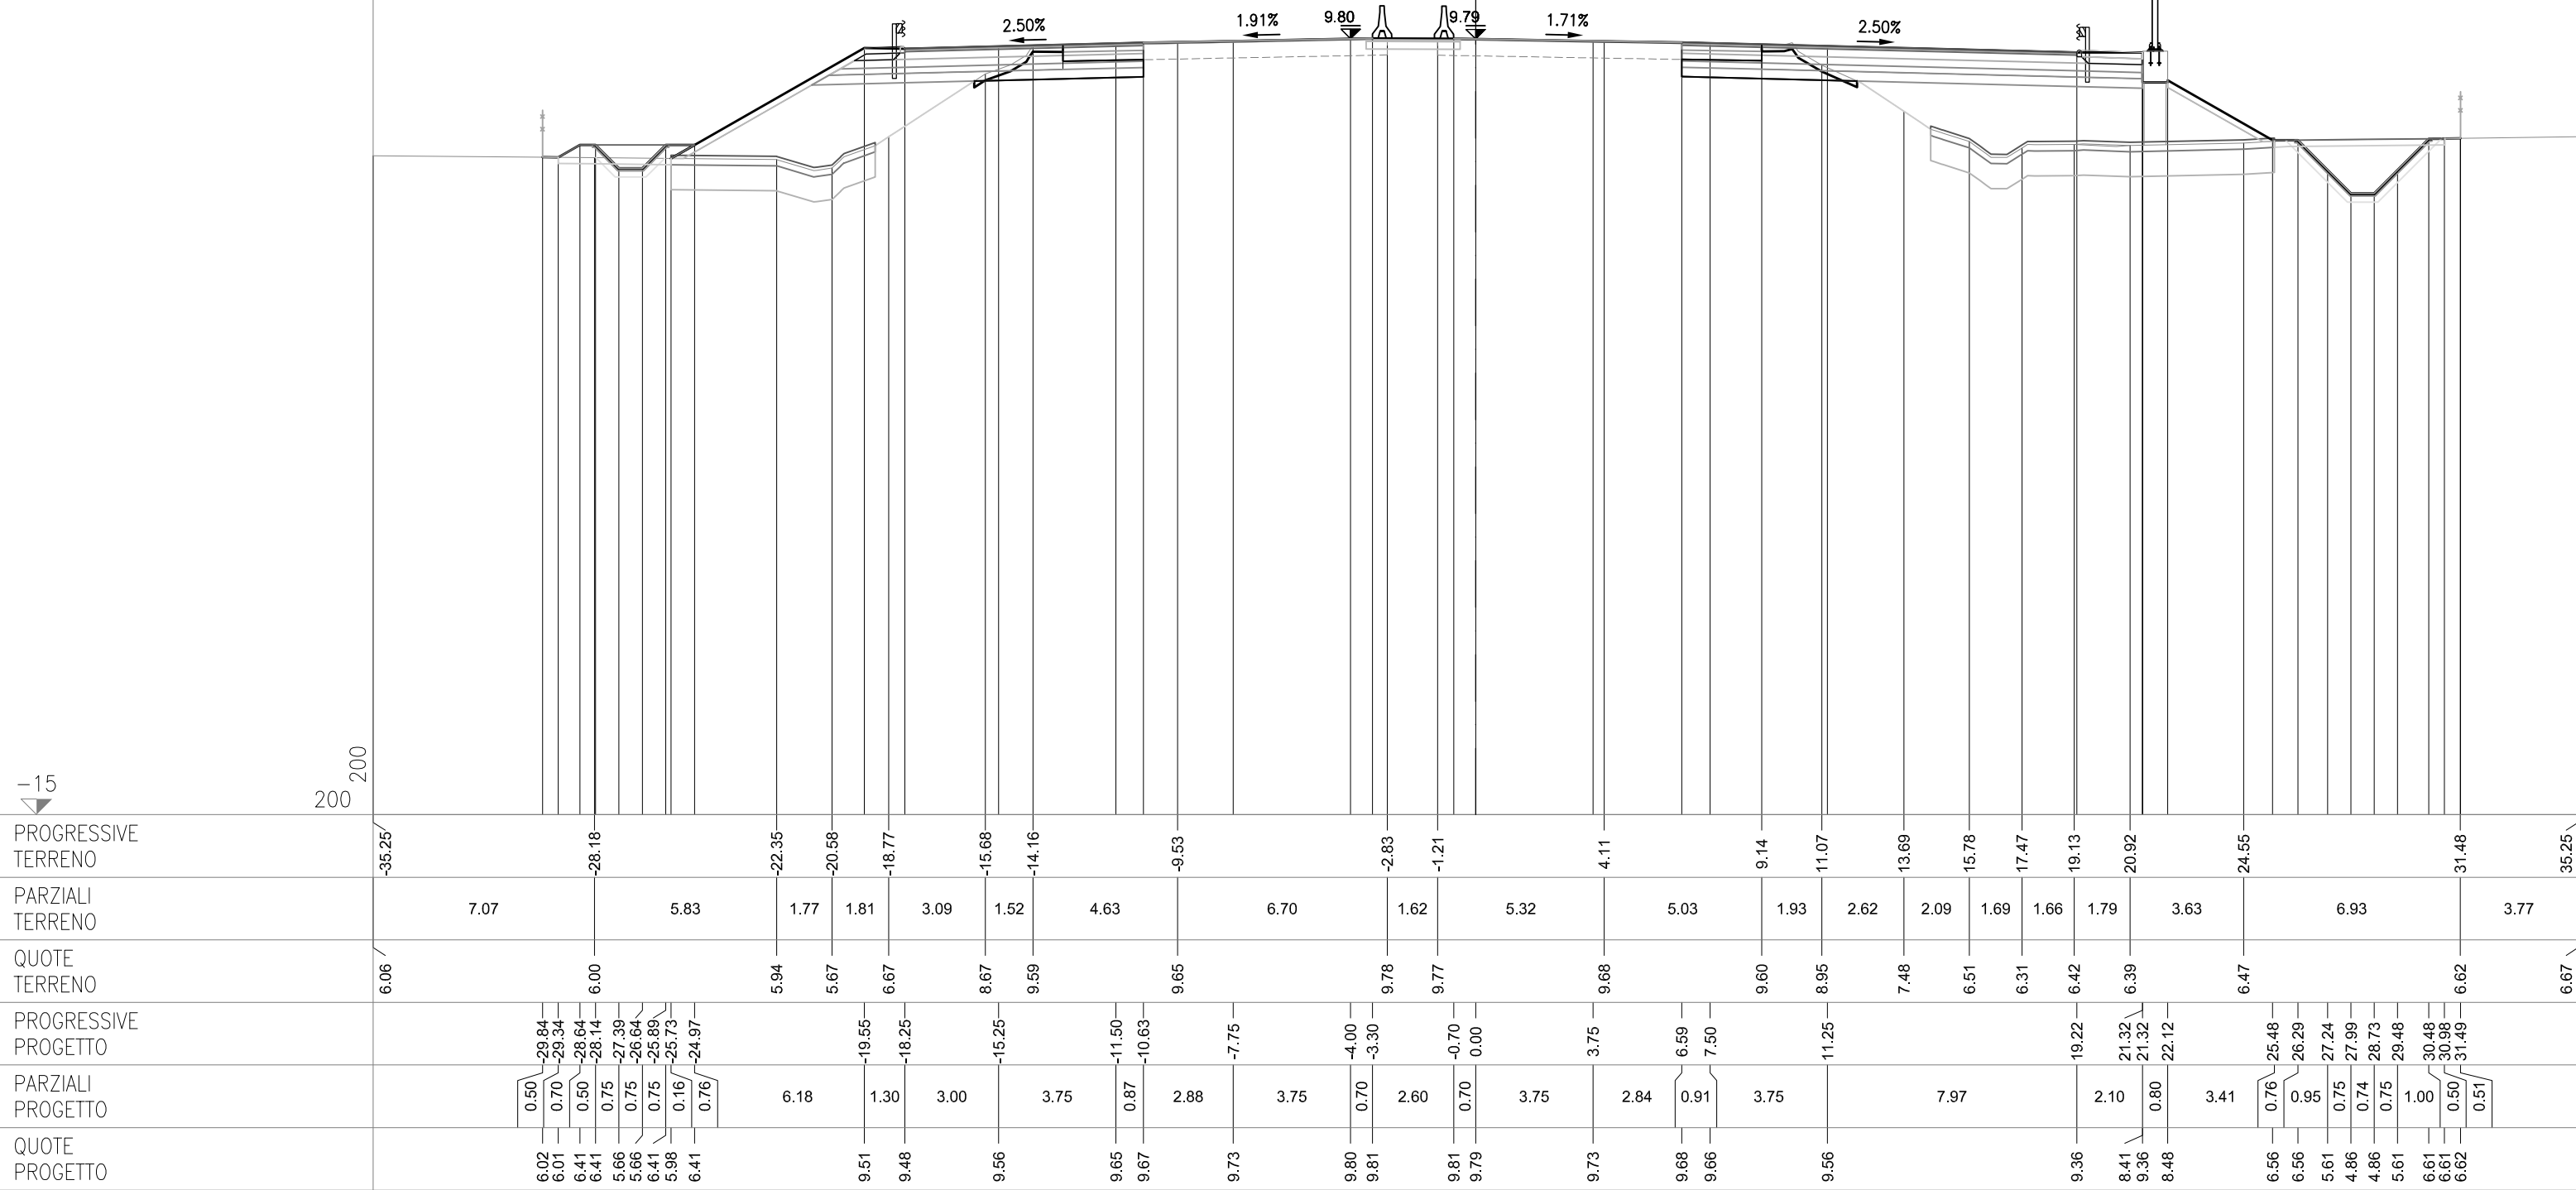

SEZIONE 135
PROGRESSIVA 91925.00

CS05-SZ05S


AC RILEVATO SX	m²	11.95
AG ARGINELLO SX	m²	0.23
AM RILEVATO A1-A3 SX	m²	3.10
AU RILEVATO FOSSO SX	m²	1.76
BC SCAVO SX	m²	3.00
CD VEGETALE IN RIL SX	m²	1.64
MC FOND NON LEGATA SX	m²	1.95
NC FOND LEGATA SX	m²	2.37
OC BASE SX	m²	1.96
dc DEMOLIZIONE PAV SX	m	2.56
fc SCOTICO IN RIL SX	m	6.65
fg SCOTICO IN SCAVO SX	m	2.82
fq SCOT FOSSO SCAVO SX	m	3.70
gc GRADONATURA SX	m	3.53
hc ANTICAP IN RIL SX	m	6.65
ic BONIFICA IN RIL SX	m	6.65
lc COMPATTAZIONE SX	m	5.38
pc BINDER SX	m	7.62
qc USURA SX	m	14.95
tc INERBIMENTO SX	m	8.24

CS05-SZ05C

CS05-SZ05N

AB RILEVATO DX	m²	14.32
AF ARGINELLO DX	m²	0.37
AL RILEVATO A1-A3 DX	m²	3.99
BB SCAVO DX	m²	3.34
BG SCAVO FOSSO DX	m²	3.38
CC VEGETALE IN RIL DX	m²	1.12
MB FOND NON LEGATA DX	m²	2.65
NB FOND LEGATA DX	m²	3.36
OB BASE DX	m²	2.87
db DEMOLIZIONE PAV DX	m	2.55
fb SCOTICO IN RIL DX	m	9.74
ff SCOTICO IN SCAVO DX	m	3.10
fp SCOT FOSSO SCAVO DX	m	5.78
gb GRADONATURA DX	m	2.47
hb ANTICAP IN RIL DX	m	9.74
ib BONIFICA IN RIL DX	m	9.74
lb COMPATTAZIONE DX	m	5.65
pb BINDER DX	m	11.27
qb USURA DX	m	18.56
tb INERBIMENTO DX	m	5.80

FO028

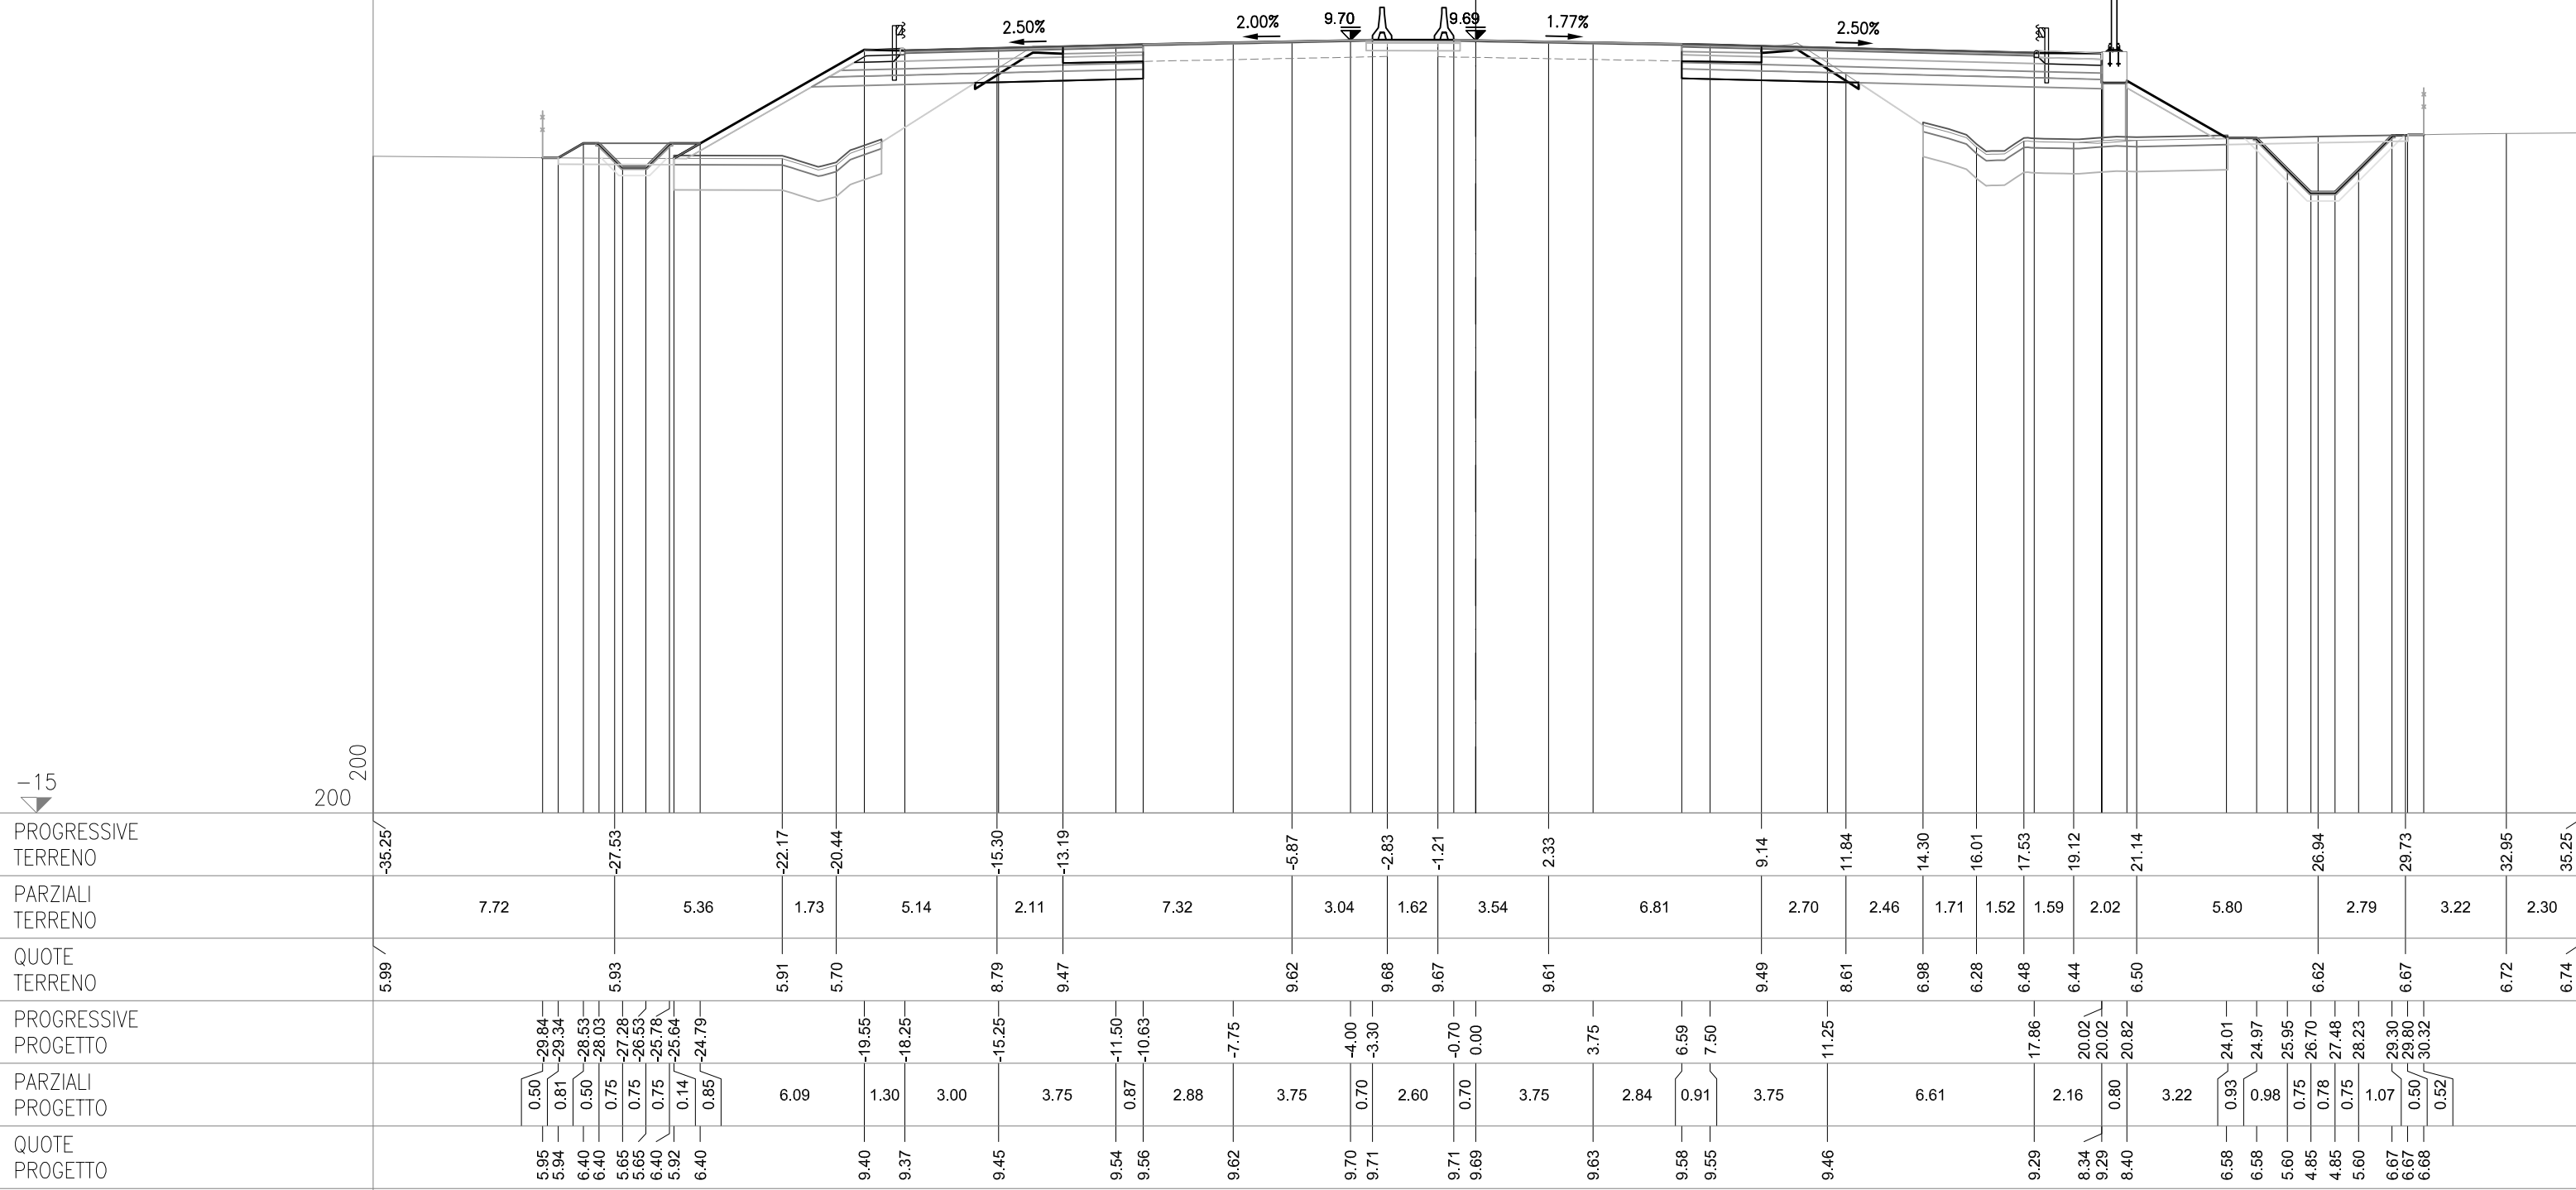

SEZIONE 135-a
PROGRESSIVA 91929.29


CS05-SZ05S

AC RILEVATO SX	m ²	11.21
AG ARGINELLO SX	m ²	0.24
AM RILEVATO A1-A3 SX	m ²	3.09
AU RILEVATO FOSCO SX	m ²	1.61
BC SCAVO SX	m ²	2.95
CD VEGETALE IN RIL SX	m ²	1.53
MC FOND NON LEGATA SX	m ²	2.02
NC FOND LEGATA SX	m ²	2.36
OC BASE SX	m ²	1.96
dc DEMOLIZIONE PAV SX	m	2.57
fc SCOTICO IN RIL SX	m	6.51
fg SCOTICO IN SCAVO SX	m	2.76
gc SCOT FOSCO SCAVO SX	m	3.69
gc GRADONATURA SX	m	3.44
hc ANTICAP IN RIL SX	m	6.51
ic BONIFICA IN RIL SX	m	6.51
lc COMPATTAZIONE SX	m	5.33
pc BINDER SX	m	7.62
qc USURA SX	m	14.95
tc INERBIMENTO SX	m	7.98

CS05-SZ05C

CS05-SZ05N

AB RILEVATO DX	m ²	11.82
AF ARGINELLO DX	m ²	0.36
AL RILEVATO A1-A3 DX	m ²	3.67
BB SCAVO DX	m ²	3.26
BG SCAVO FOSSO DX	m ²	3.61
CC VEGETALE IN RIL DX	m ²	1.07
MB FOND NON LEGATA DX	m ²	2.45
NB FOND LEGATA DX	m ²	3.09
OB BASE DX	m ²	2.61
db DEMOLIZIONE PAV DX	m	2.55
fb SCOTICO IN RIL DX	m	8.69
ff SCOTICO IN SCAVO DX	m	3.06
fp SCOT FOSSO SCAVO DX	m	5.88
gb GRADONATURA DX	m	2.27
hb ANTICAP IN RIL DX	m	8.69
ib BONIFICA IN RIL DX	m	8.69
lb COMPATTAZIONE DX	m	5.61
pb BINDER DX	m	10.20
qb USURA DX	m	17.49
tb INERBIMENTO DX	m	5.60

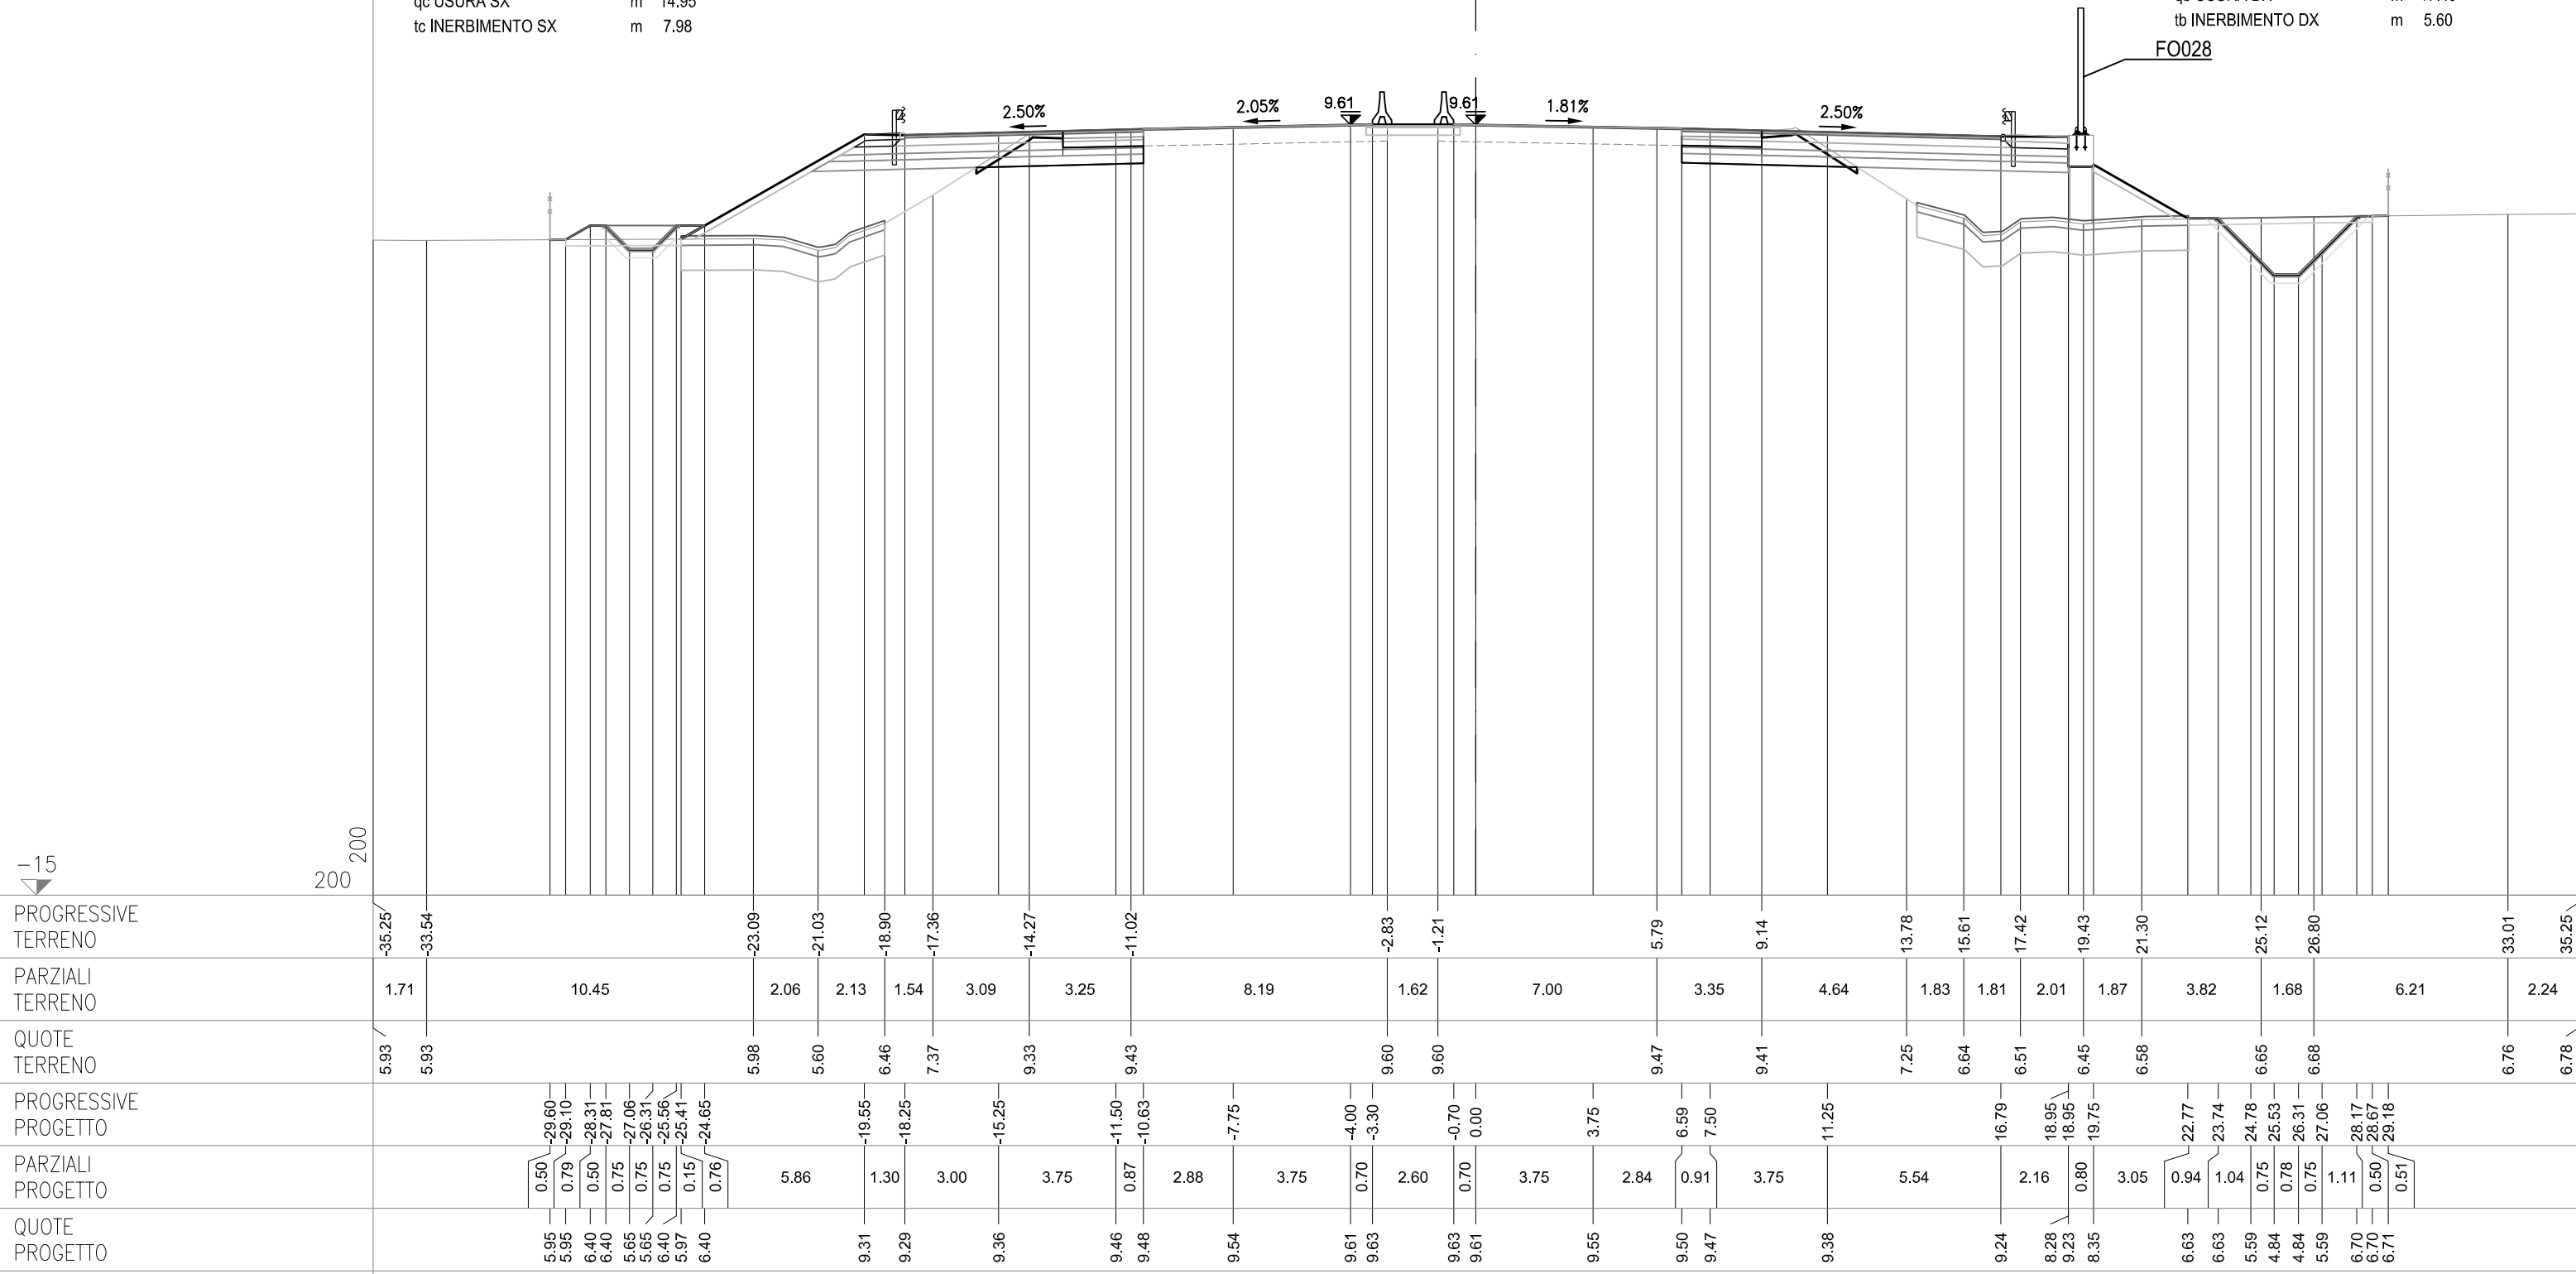

SEZIONE 135-b
PROGRESSIVA 91939.50


CS05-SZ05S

AC RILEVATO SX	m²	9.16
AG ARGINELLO SX	m²	0.22
AM RILEVATO A1-A3 SX	m²	3.11
AU RILEVATO FOSSO SX	m²	0.48
BC SCAVO SX	m²	2.98
CD VEGETALE IN RIL SX	m²	1.40
MC FOND NON LEGATA SX	m²	1.99
NC FOND LEGATA SX	m²	2.38
OC BASE SX	m²	1.96
dc DEMOLIZIONE PAV SX	m	2.59
fc SCOTICO IN RIL SX	m	5.92
fg SCOTICO IN SCAVO SX	m	2.90
fq SCOT FOSSO SCAVO SX	m	3.66
gc GRADONATURA SX	m	3.04
hc ANTICAP IN RIL SX	m	5.92
ic BONIFICA IN RIL SX	m	5.92
lc COMPATTAZIONE SX	m	5.49
pc BINDER SX	m	7.64
qc USURA SX	m	14.95
tc INERBIMENTO SX	m	7.10

CS05-SZ05C

CS05-SZ05N

AB RILEVATO DX	m²	6.36
AF ARGINELLO DX	m²	0.24
AL RILEVATO A1-A3 DX	m²	3.12
AT RILEVATO FOSSO DX	m²	0.00
BB SCAVO DX	m²	3.30
BG SCAVO FOSSO DX	m²	3.72
CC VEGETALE IN RIL DX	m²	1.21
MB FOND NON LEGATA DX	m²	1.97
NB FOND LEGATA DX	m²	2.37
OB BASE DX	m²	1.97
db DEMOLIZIONE PAV DX	m	2.57
fb SCOTICO IN RIL DX	m	5.78
ff SCOTICO IN SCAVO DX	m	3.25
fp SCOT FOSSO SCAVO DX	m	5.92
gb GRADONATURA DX	m	2.10
hb ANTICAP IN RIL DX	m	5.78
ib BONIFICA IN RIL DX	m	5.78
lb COMPATTAZIONE DX	m	5.82
pb BINDER DX	m	7.66
qb USURA DX	m	14.95
tb INERBIMENTO DX	m	6.38

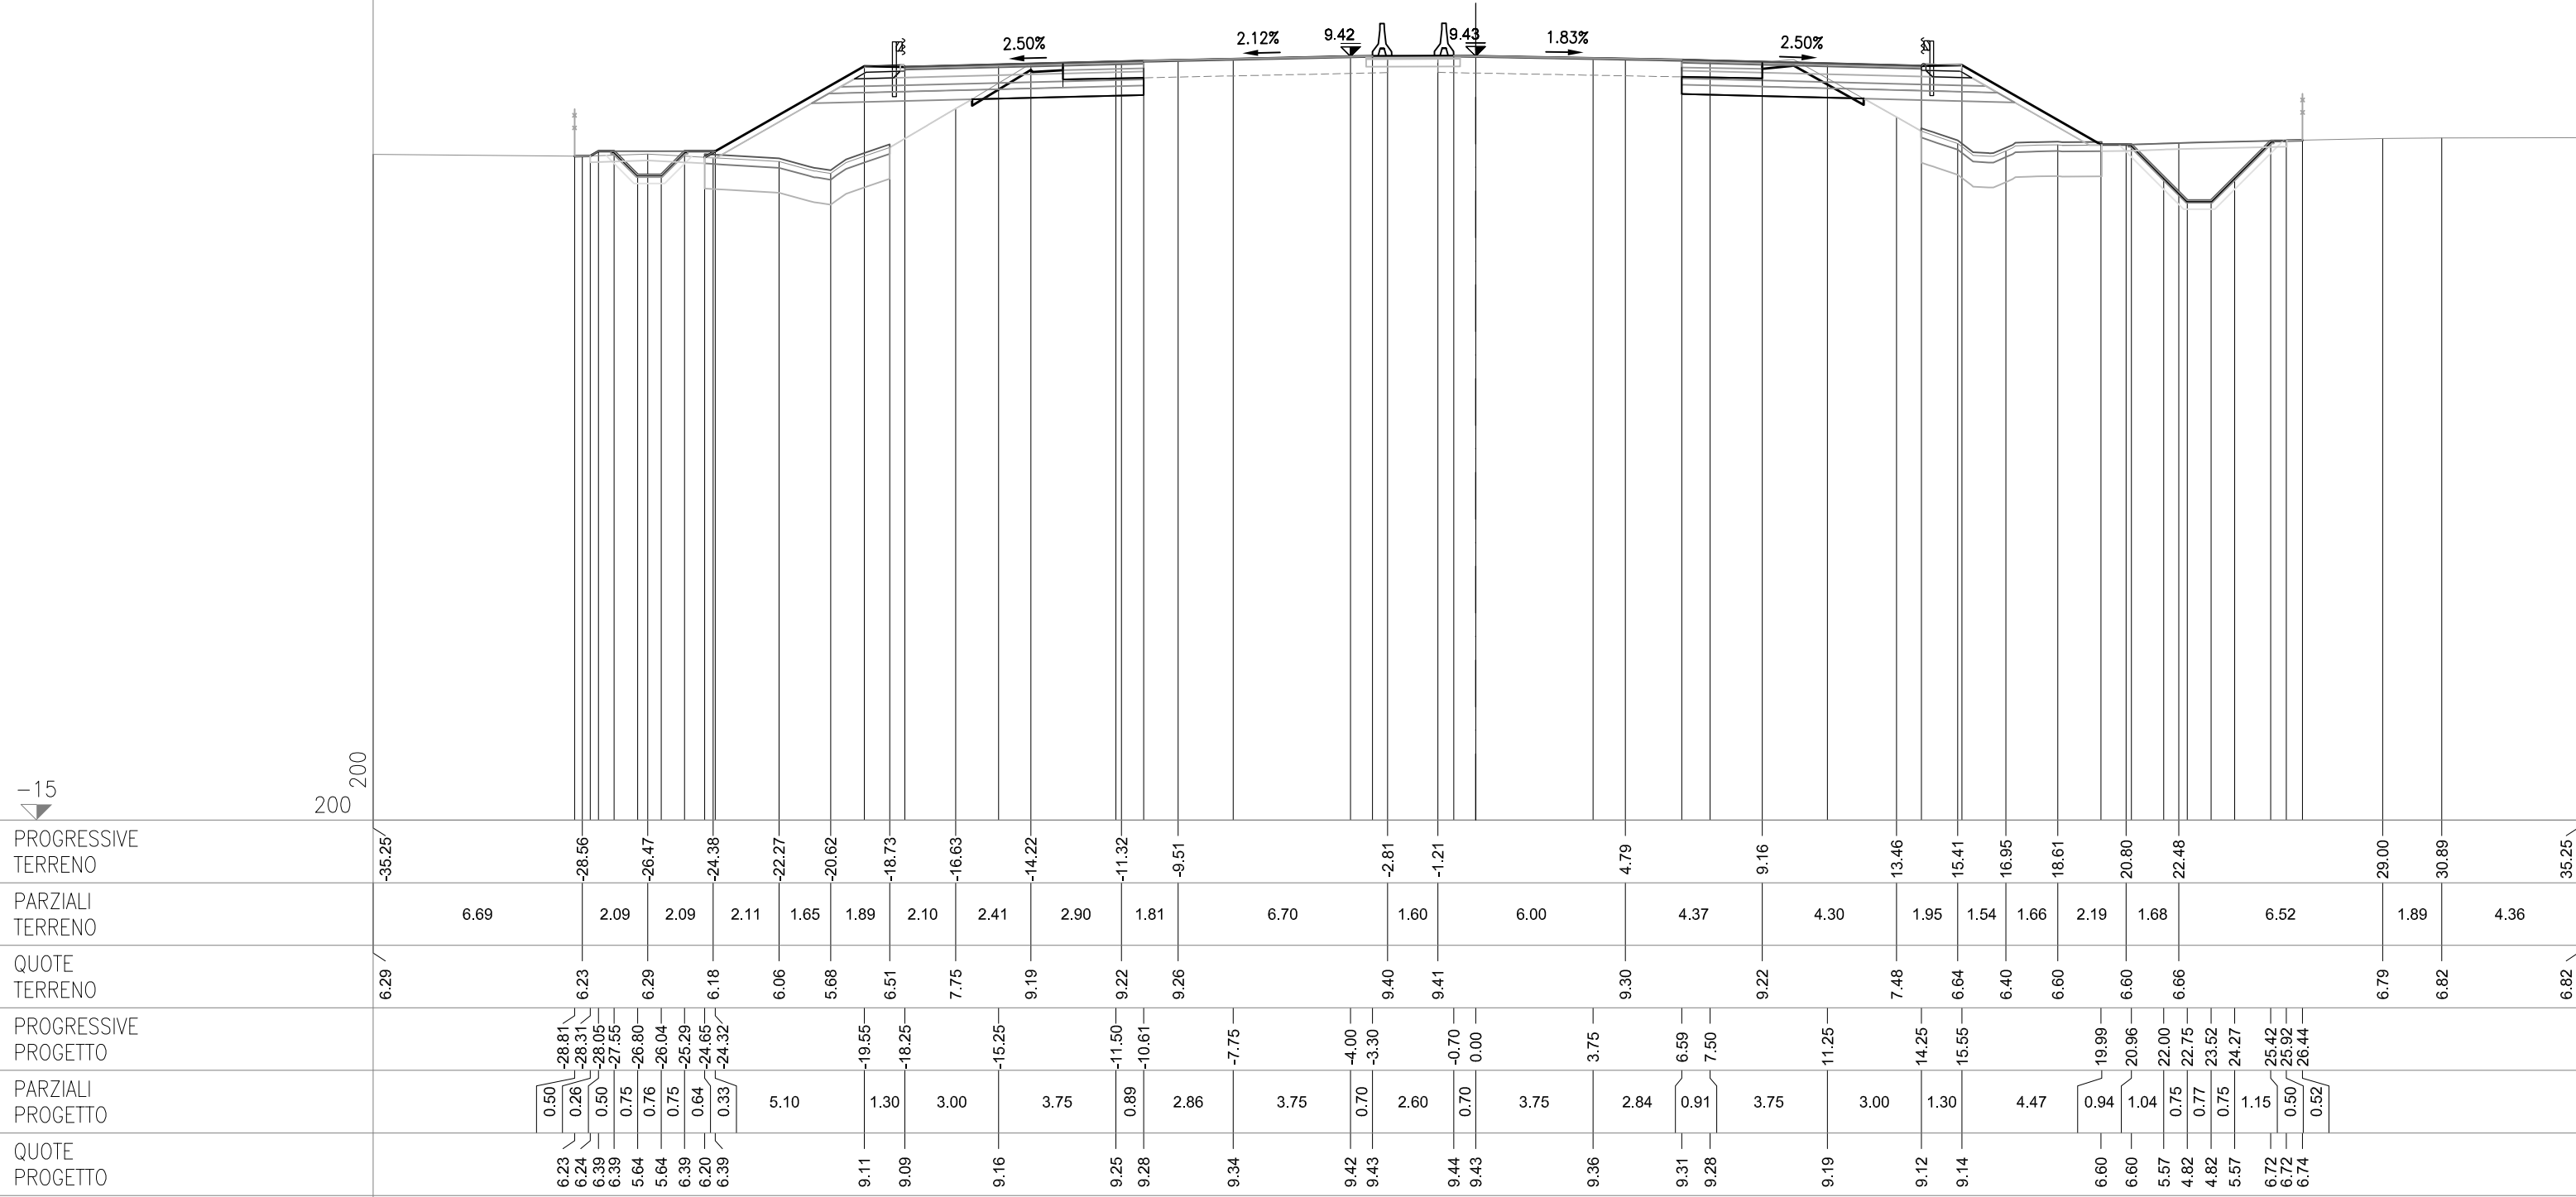

SEZIONE 136
PROGRESSIVA 91950.00


CS05-SZ05S

AC RILEVATO SX	m²	7.63
AG ARGINELLO SX	m²	0.23
AM RILEVATO A1-A3 SX	m²	3.10
AU RILEVATO FOSSO SX	m²	0.19
BC SCAVO SX	m²	3.10
CD VEGETALE IN RIL SX	m²	1.25
MC FOND NON LEGATA SX	m²	2.00
NC FOND LEGATA SX	m²	2.37
OC BASE SX	m²	1.96
dc DEMOLIZIONE PAV SX	m	2.60
fc SCOTICO IN RIL SX	m	5.68
fg SCOTICO IN SCAVO SX	m	3.02
gc GRADONATURA SX	m	2.61
hc ANTICAP IN RIL SX	m	5.68
ic BONIFICA IN RIL SX	m	5.68
lc COMPATTAZIONE SX	m	5.62
pc BINDER SX	m	7.65
qc USURA SX	m	14.95
tc INERBIMENTO SX	m	6.55

CS05-SZ05C

CS05-SZ05N

AB RILEVATO DX	m²	5.09
AF ARGINELLO DX	m²	0.24
AL RILEVATO A1-A3 DX	m²	3.11
BB SCAVO DX	m²	3.32
BG SCAVO FOSSO DX	m²	3.82
CC VEGETALE IN RIL DX	m²	1.15
MB FOND NON LEGATA DX	m²	1.98
NB FOND LEGATA DX	m²	2.37
OB BASE DX	m²	1.97
db DEMOLIZIONE PAV DX	m	2.59
fb SCOTICO IN RIL DX	m	5.29
ff SCOTICO IN SCAVO DX	m	3.37
fp SCOT FOSSO SCAVO DX	m	5.72
gb GRADONATURA DX	m	2.06
hb ANTICAP IN RIL DX	m	5.29
ib BONIFICA IN RIL DX	m	5.29
lb COMPATTAZIONE DX	m	5.96
pb BINDER DX	m	7.66
qb USURA DX	m	14.95
tb INERBIMENTO DX	m	5.98

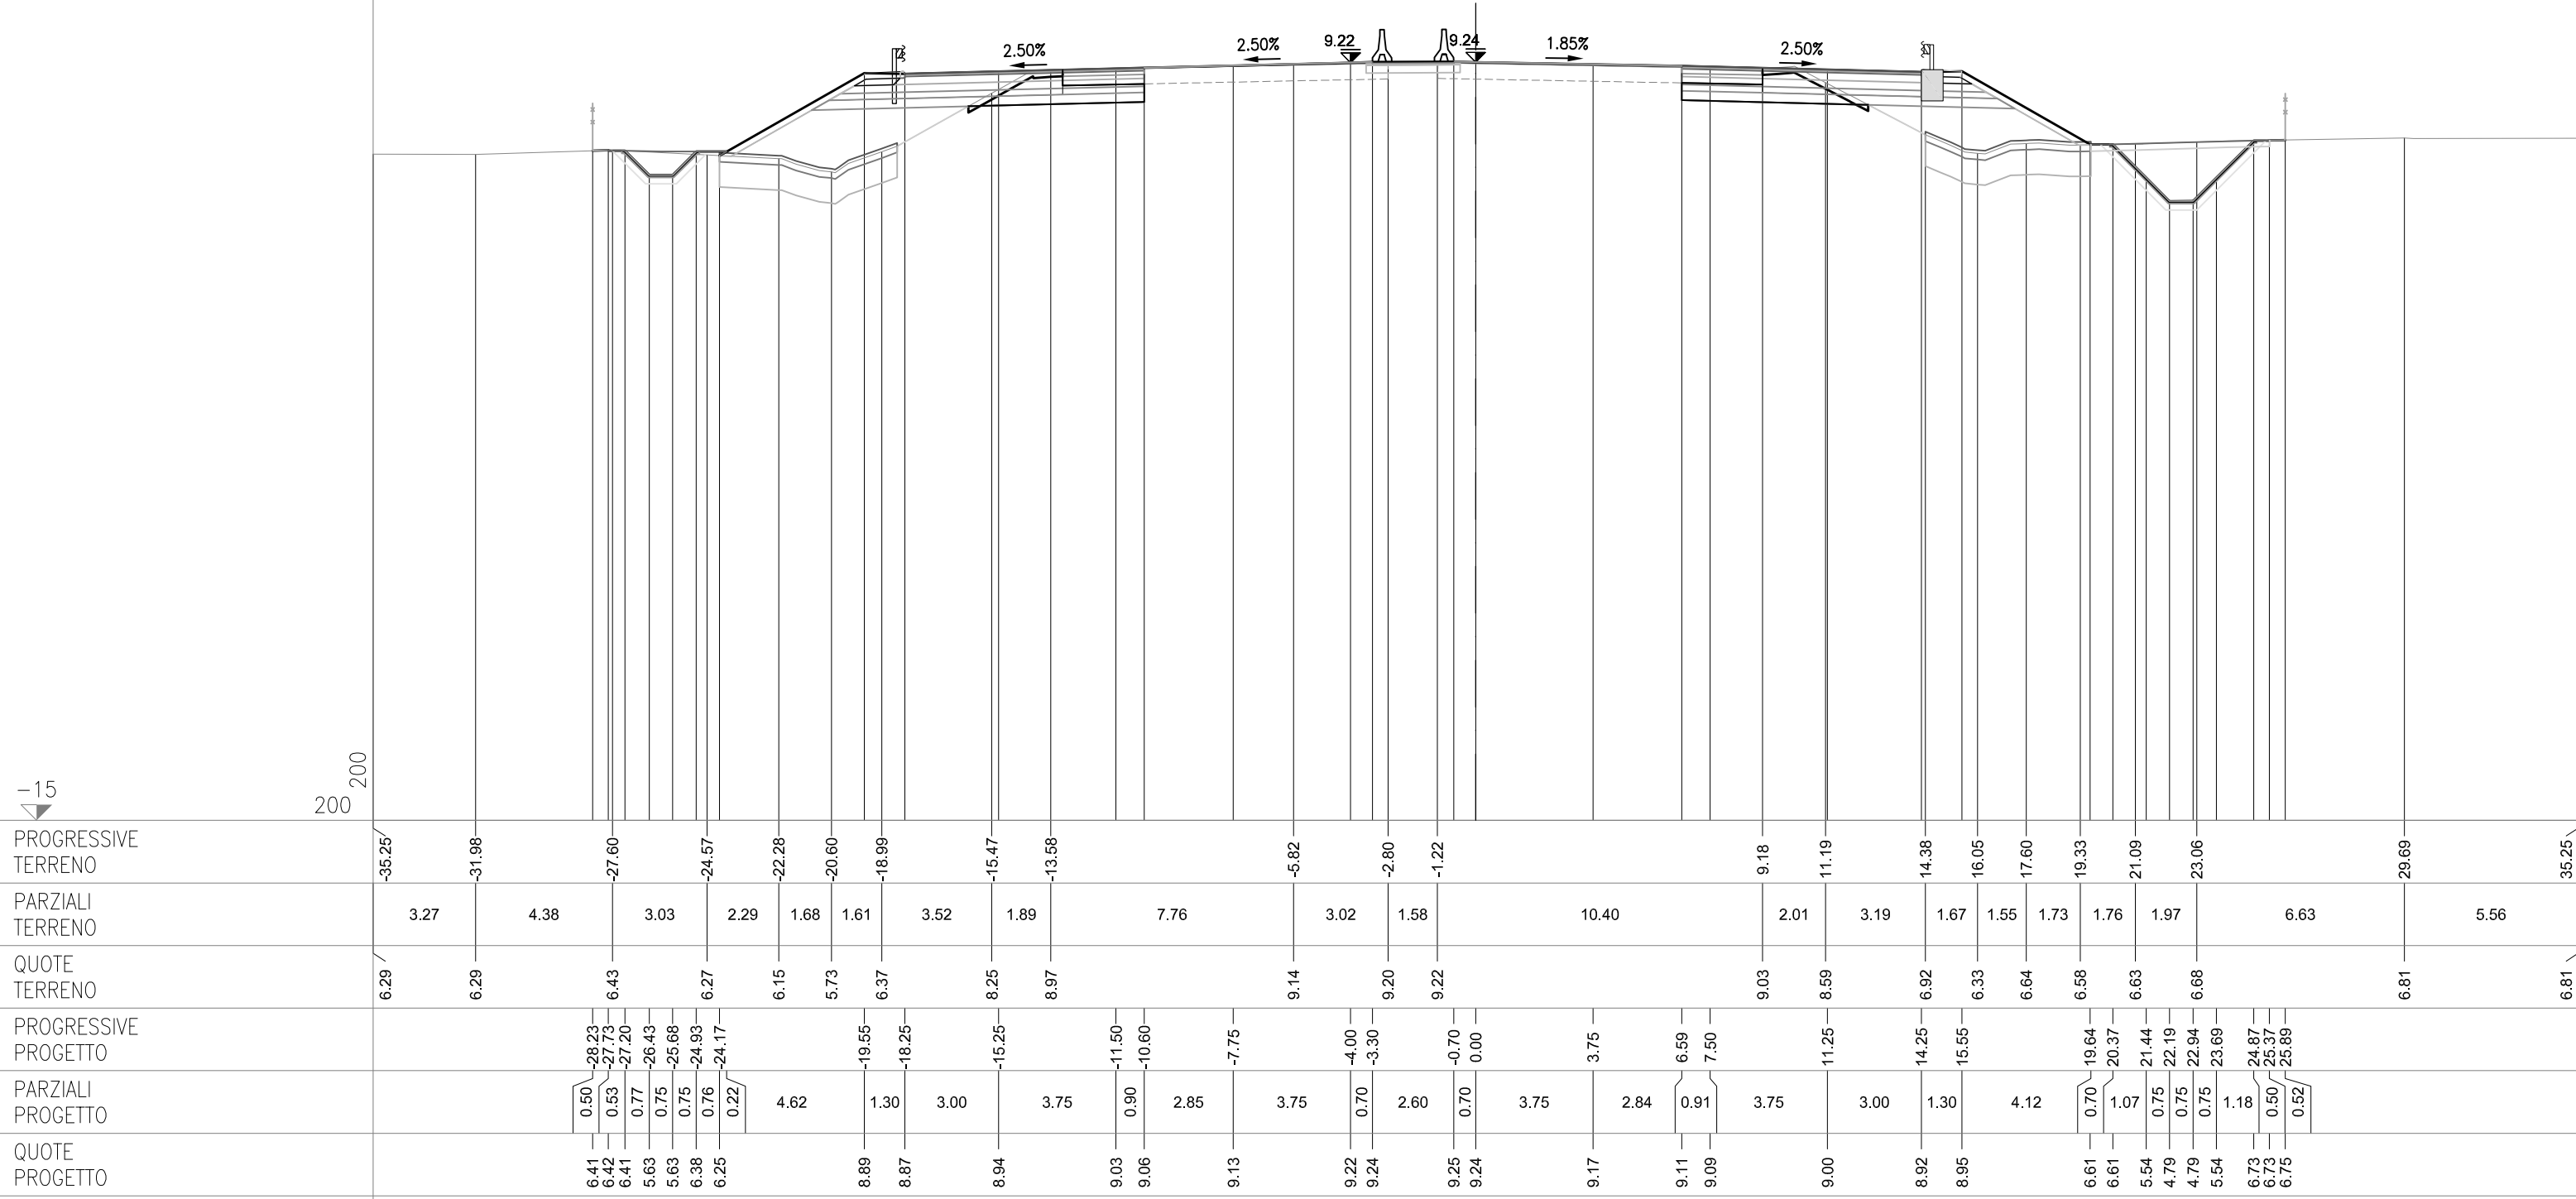

SEZIONE 137
PROGRESSIVA 91975.00

CS05-SZ05S


AC RILEVATO SX	m²	6.87
AG ARGINELLO SX	m²	0.23
AM RILEVATO A1-A3 SX	m²	3.06
BC SCAVO SX	m²	2.98
BH SCAVO FOSSE SX	m²	1.03
CD VEGETALE IN RIL SX	m²	1.10
MC FOND NON LEGATA SX	m²	1.98
NC FOND LEGATA SX	m²	2.38
OC BASE SX	m²	1.96
PN IMBOTTITURA TOT SX	m²	0.15
dc DEMOLIZIONE PAV SX	m	2.60
fc SCOTICO IN RIL SX	m	5.84
fg SCOTICO IN SCAVO SX	m	2.58
gc GRADONATURA SX	m	2.05
hc ANTICAP IN RIL SX	m	5.84
ic BONIFICA IN RIL SX	m	5.84
lc COMPATTAZIONE SX	m	5.18
pc BINDER SX	m	7.65
qc USURA SX	m	14.95
tc INERBIMENTO SX	m	5.59

CS05-SZ05C

PO IMBOTTIT BINDER SP	m²	0.04
-----------------------	----	------

CS05-SZ05N

AB RILEVATO DX	m²	5.68
AF ARGINELLO DX	m²	0.24
AL RILEVATO A1-A3 DX	m²	3.09
BB SCAVO DX	m²	2.90
BG SCAVO FOSSE DX	m²	3.87
CC VEGETALE IN RIL DX	m²	0.98
MB FOND NON LEGATA DX	m²	1.97
NB FOND LEGATA DX	m²	2.38
OB BASE DX	m²	1.97
db DEMOLIZIONE PAV DX	m	2.70
fb SCOTICO IN RIL DX	m	4.58
ff SCOTICO IN SCAVO DX	m	2.43
fp SCOT FOSSE SCAVO DX	m	5.82
gb GRADONATURA DX	m	2.92
hb ANTICAP IN RIL DX	m	4.58
ib BONIFICA IN RIL DX	m	4.58
lb COMPATTAZIONE DX	m	5.13
pb BINDER DX	m	7.68
qb USURA DX	m	14.95
tb INERBIMENTO DX	m	5.10

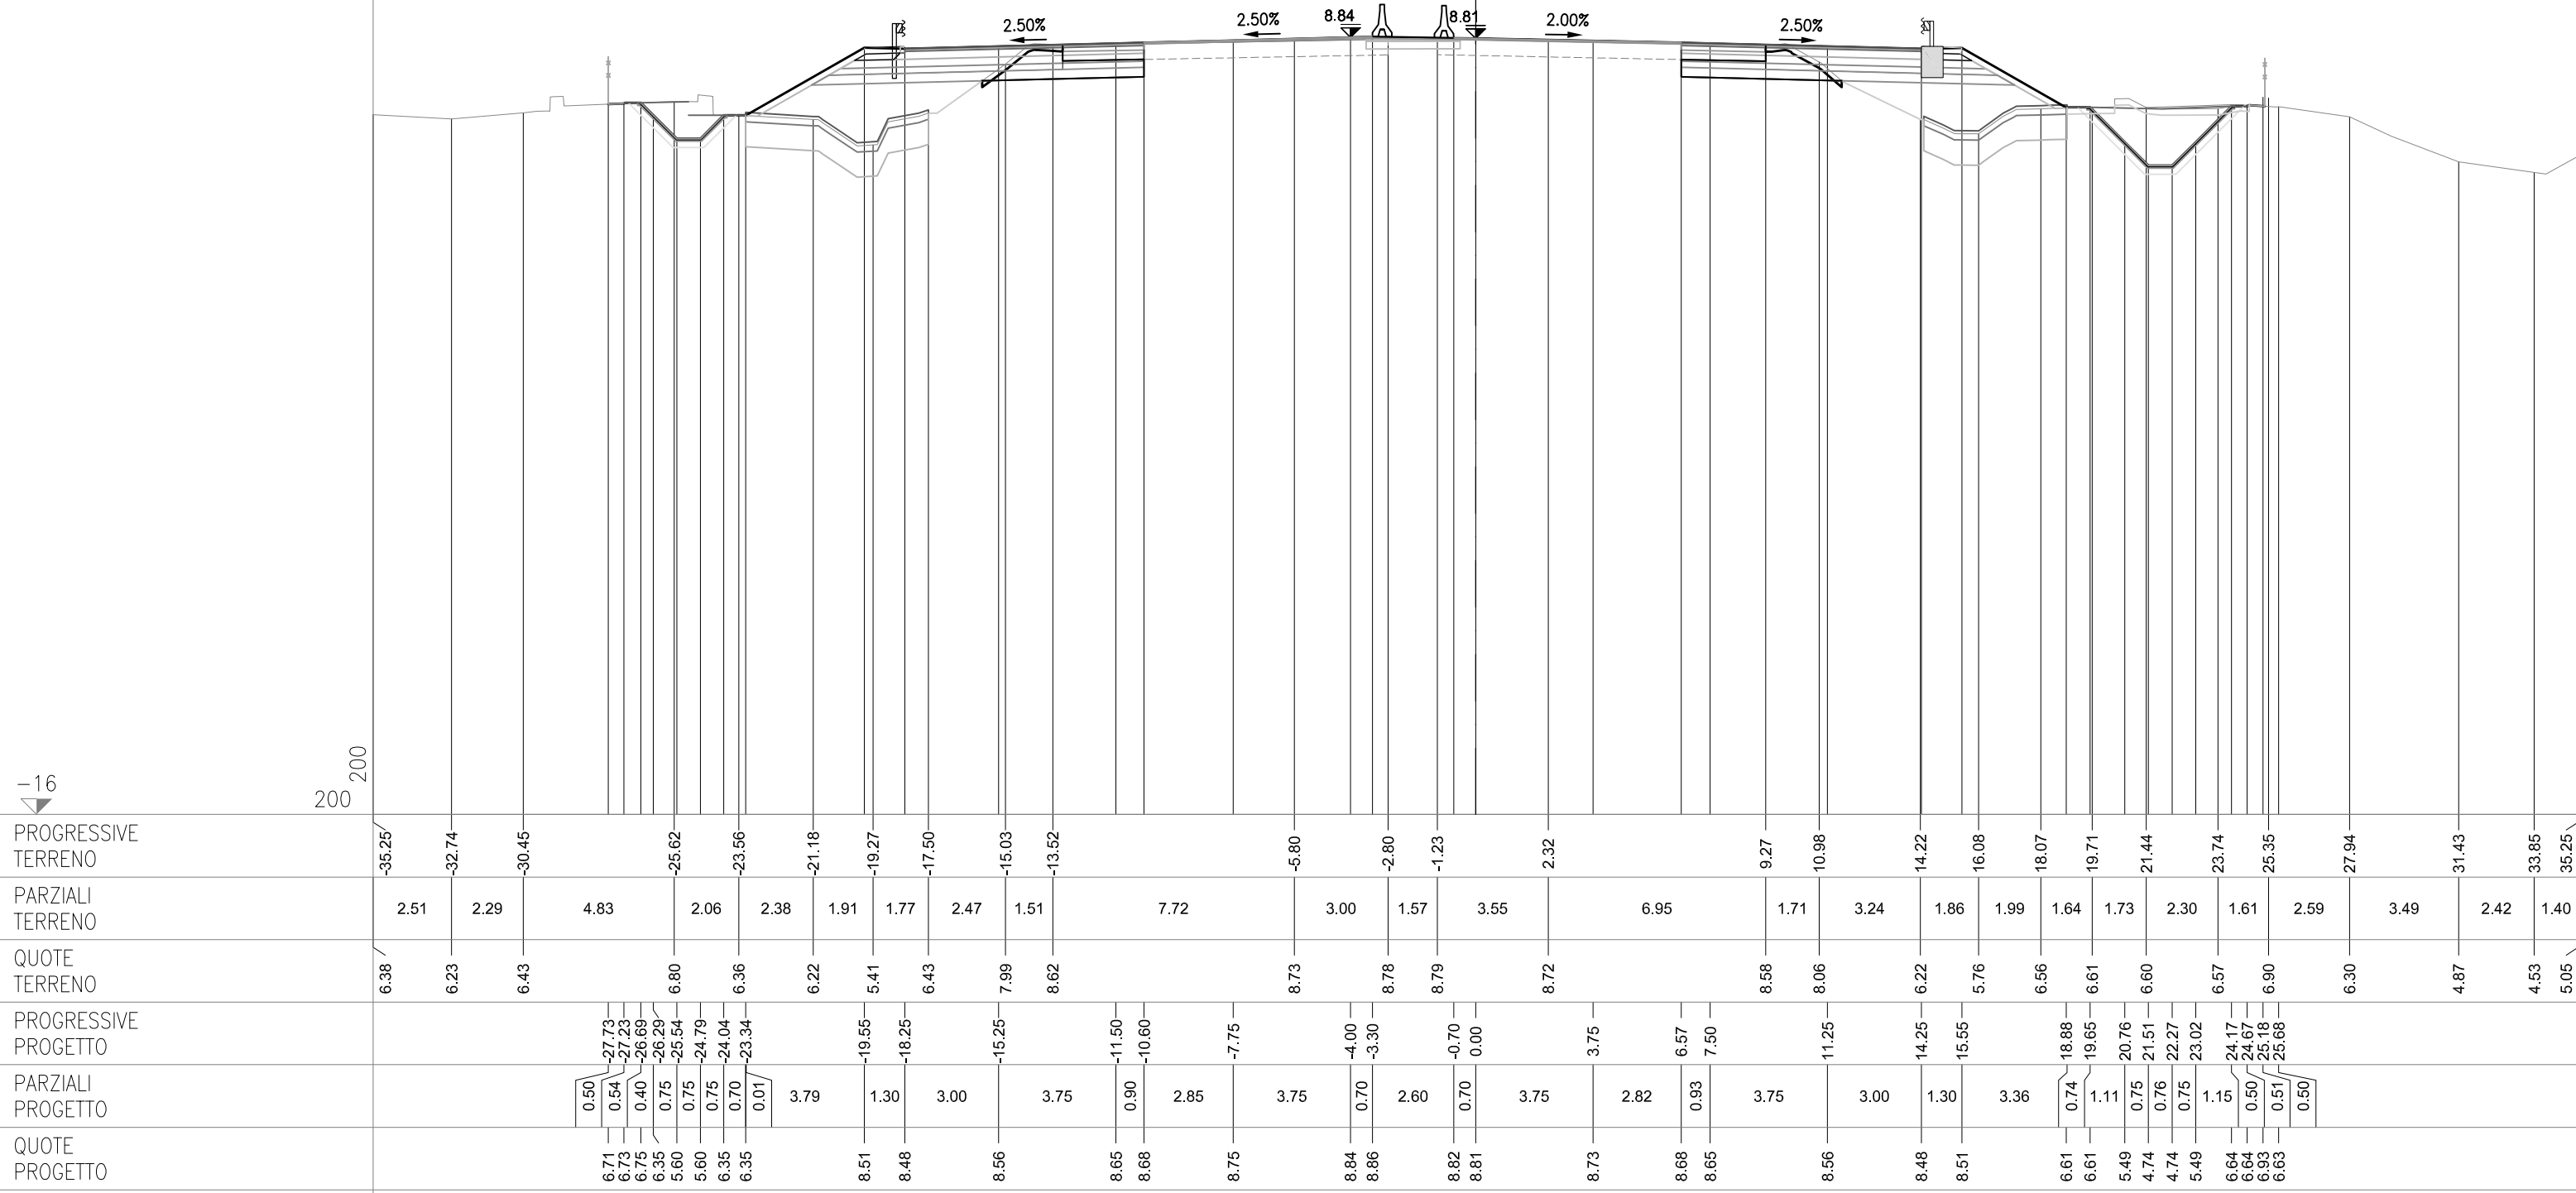


SEZIONE 138

PROGRESSIVA 92000.00

AC RILEVATO SX	m²	3.39
AG ARGINELLO SX	m²	0.24
AM RILEVATO A1-A3 SX	m²	3.10
AU RILEVATO FOSSO SX	m²	0.20
BC SCAVO SX	m²	3.12
CD VEGETALE IN RIL SX	m²	0.95
MC FOND NON LEGATA SX	m²	1.96
NC FOND LEGATA SX	m²	2.37
OC BASE SX	m²	1.95
PN IMBOTTITURA TOT SX	m²	0.69
dc DEMOLIZIONE PAV SX	m	2.55
fg SCOTICO IN RIL SX	m	5.19
fq SCOTICO IN SCAVO SX	m	3.31
fq SCOT FOSSO SCAVO SX	m	3.51
gc GRADONATURA SX	m	1.31
hc ANTICAP IN RIL SX	m	5.19
ic BONIFICA IN RIL SX	m	5.19
lc COMPATTAZIONE SX	m	5.86
pc BINDER SX	m	7.63
qc USURA SX	m	14.95
tc INERBIMENTO SX	m	5.00

OO IMBOTTITURA BASE SP	m²	0.12
PO IMBOTTIT BINDER SP	m²	0.25

AB RILEVATO DX	m²	2.33
AF ARGINELLO DX	m²	0.23
AL RILEVATO A1-A3 DX	m²	3.08
BB SCAVO DX	m²	3.04
BG SCAVO FOSSO DX	m²	3.49
CC VEGETALE IN RIL DX	m²	0.83
MB FOND NON LEGATA DX	m²	1.98
NB FOND LEGATA DX	m²	2.38
OB BASE DX	m²	1.99
PM IMBOTTITURA TOT DX	m²	0.34
db DEMOLIZIONE PAV DX	m	2.58
fb SCOTICO IN RIL DX	m	4.58
ff SCOTICO IN SCAVO DX	m	3.38
fp SCOT FOSSO SCAVO DX	m	5.28
gb GRADONATURA DX	m	1.30
hb ANTICAP IN RIL DX	m	4.58
ib BONIFICA IN RIL DX	m	4.58
lb COMPATTAZIONE DX	m	5.96
pb BINDER DX	m	7.69
qb USURA DX	m	14.95
tb INERBIMENTO DX	m	4.37

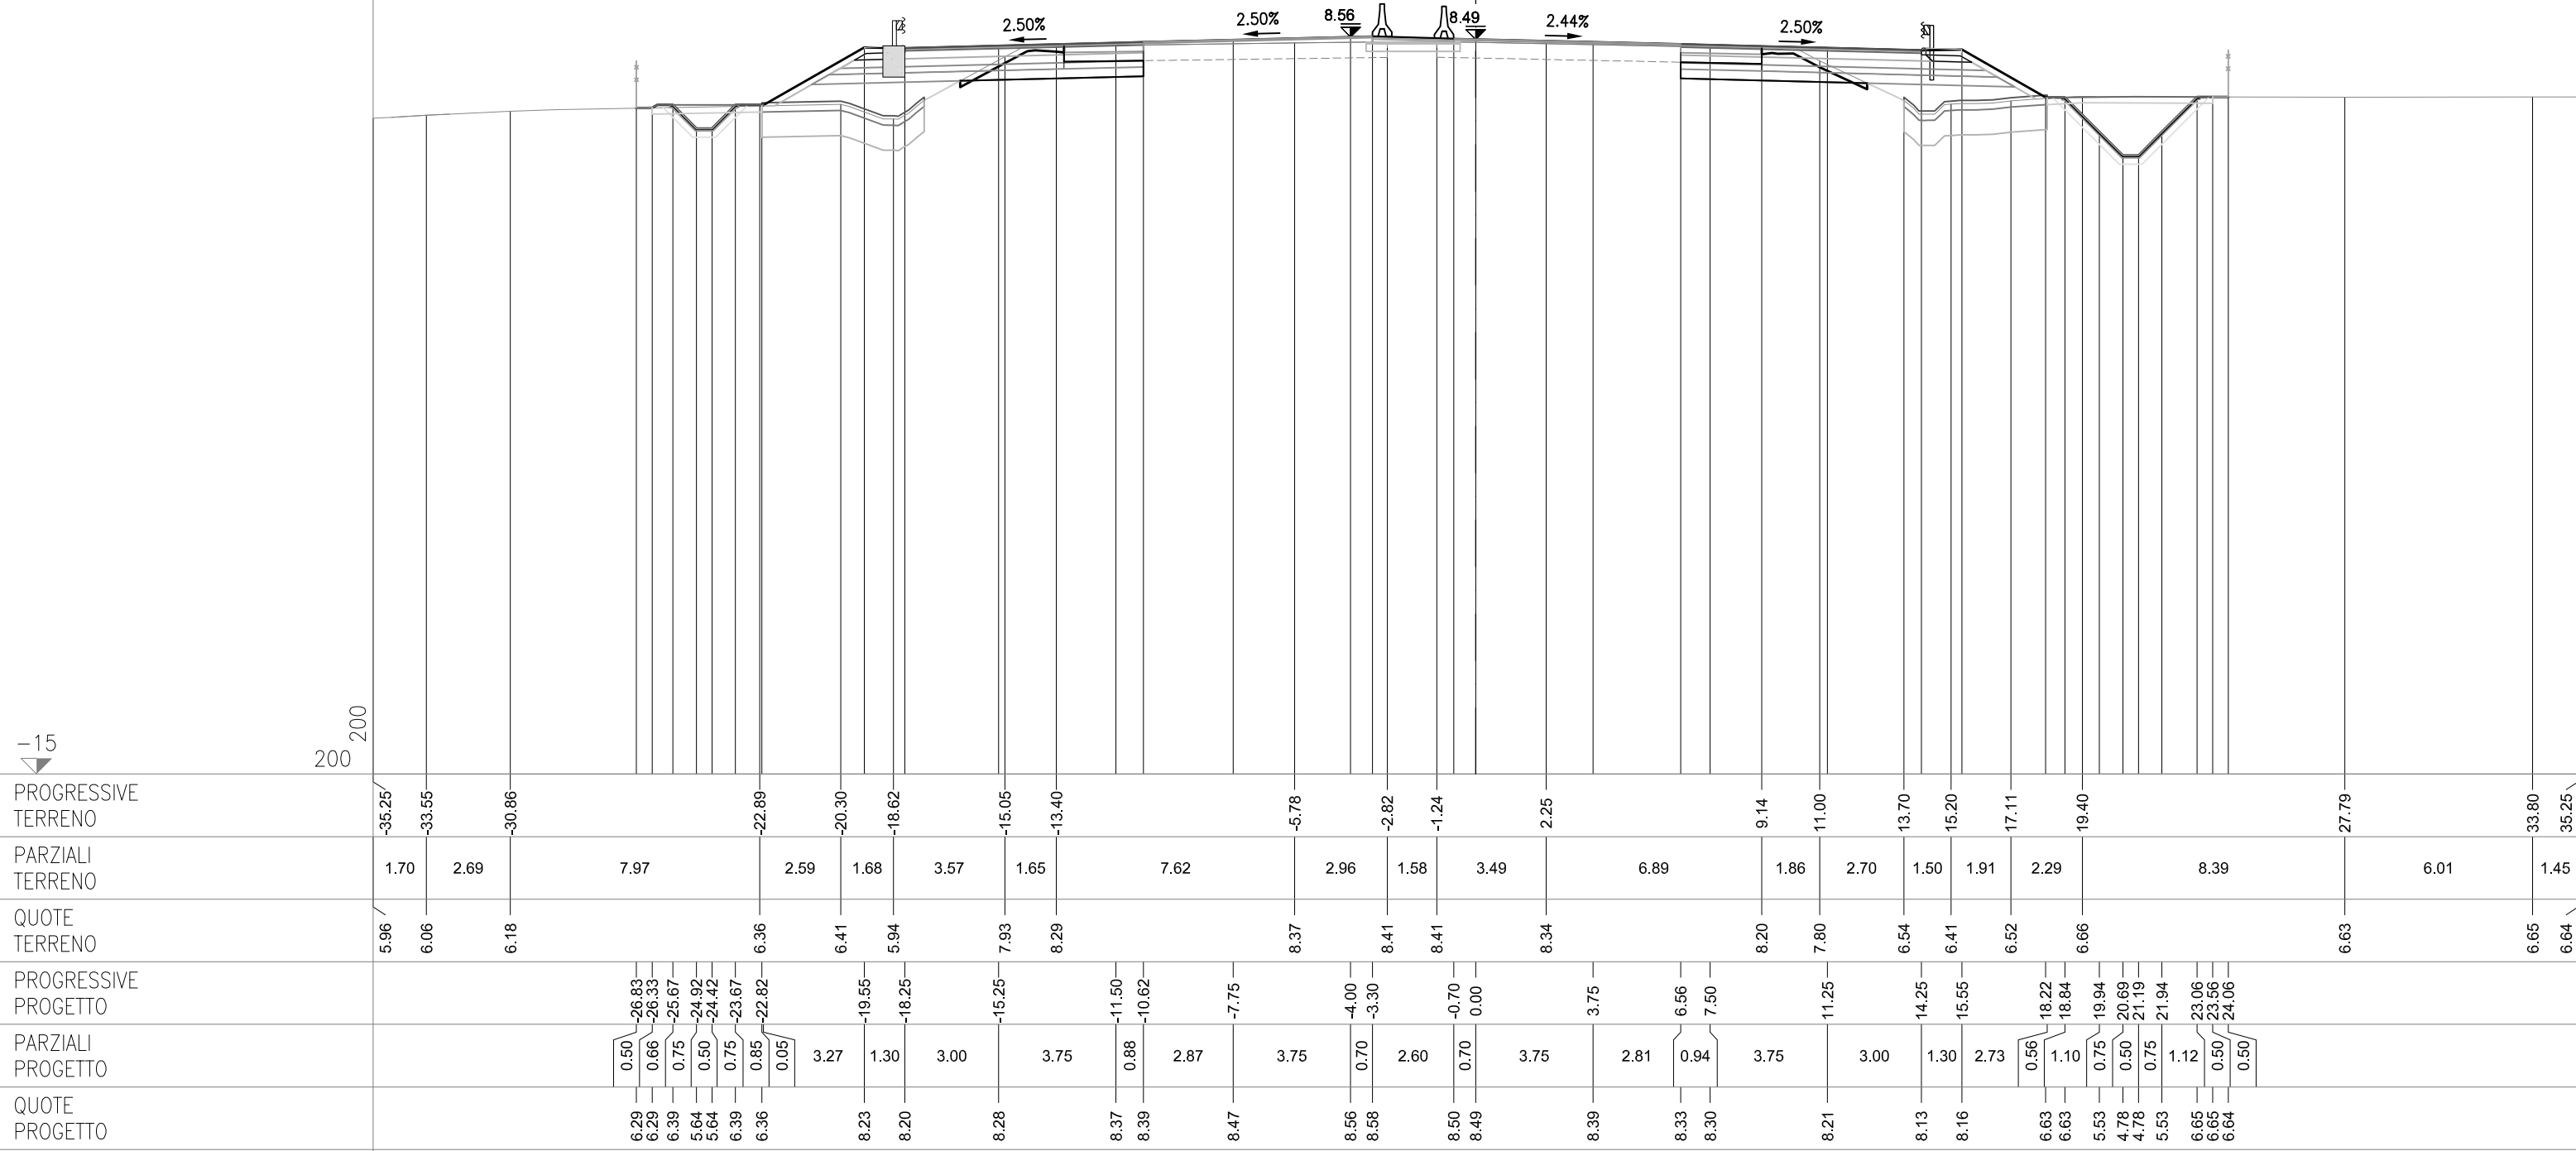

SEZIONE 139
PROGRESSIVA 92025.00

CS05-SZ05S


AC RILEVATO SX	m²	2.06
AG ARGINELLO SX	m²	0.24
AM RILEVATO A1-A3 SX	m²	3.09
AU RILEVATO FOSSO SX	m²	0.87
BC SCAVO SX	m²	3.51
CD VEGETALE IN RIL SX	m²	0.86
MC FOND NON LEGATA SX	m²	2.00
NC FOND LEGATA SX	m²	2.36
OC BASE SX	m²	1.95
ON IMBOTTITURA BASE SX	m²	0.26
PN IMBOTTITURA TOT SX	m²	0.82
dc DEMOLIZIONE PAV SX	m	2.54
fc SCOTICO IN RIL SX	m	5.25
fg SCOTICO IN SCAVO SX	m	3.63
fq SCOT FOSSO SCAVO SX	m	3.67
gc GRADONATURA SX	m	0.55
hc ANTICAP IN RIL SX	m	5.25
ic BONIFICA IN RIL SX	m	5.25
lc COMPATTAZIONE SX	m	6.17
pc BINDER SX	m	7.60
qc USURA SX	m	14.95
tc INERBIMENTO SX	m	4.71

CS05-SZ05C

OO IMBOTTITURA BASE SP	m²	0.27
PO IMBOTTIT BINDER SP	m²	0.40

CS05-SZ05N

AB RILEVATO DX	m²	0.26
AF ARGINELLO DX	m²	0.25
AL RILEVATO A1-A3 DX	m²	3.06
BB SCAVO DX	m²	3.26
BG SCAVO FOSSO DX	m²	3.04
CC VEGETALE IN RIL DX	m²	0.71
MB FOND NON LEGATA DX	m²	1.98
NB FOND LEGATA DX	m²	2.39
OB BASE DX	m²	1.97
PM IMBOTTITURA TOT DX	m²	0.66
db DEMOLIZIONE PAV DX	m	2.50
fb SCOTICO IN RIL DX	m	4.96
ff SCOTICO IN SCAVO DX	m	3.59
fp SCOT FOSSO SCAVO DX	m	5.17
gb GRADONATURA DX	m	0.20
hb ANTICAP IN RIL DX	m	4.96
ib BONIFICA IN RIL DX	m	4.96
lb COMPATTAZIONE DX	m	6.09
pb BINDER DX	m	7.69
qb USURA DX	m	14.95
tb INERBIMENTO DX	m	3.81

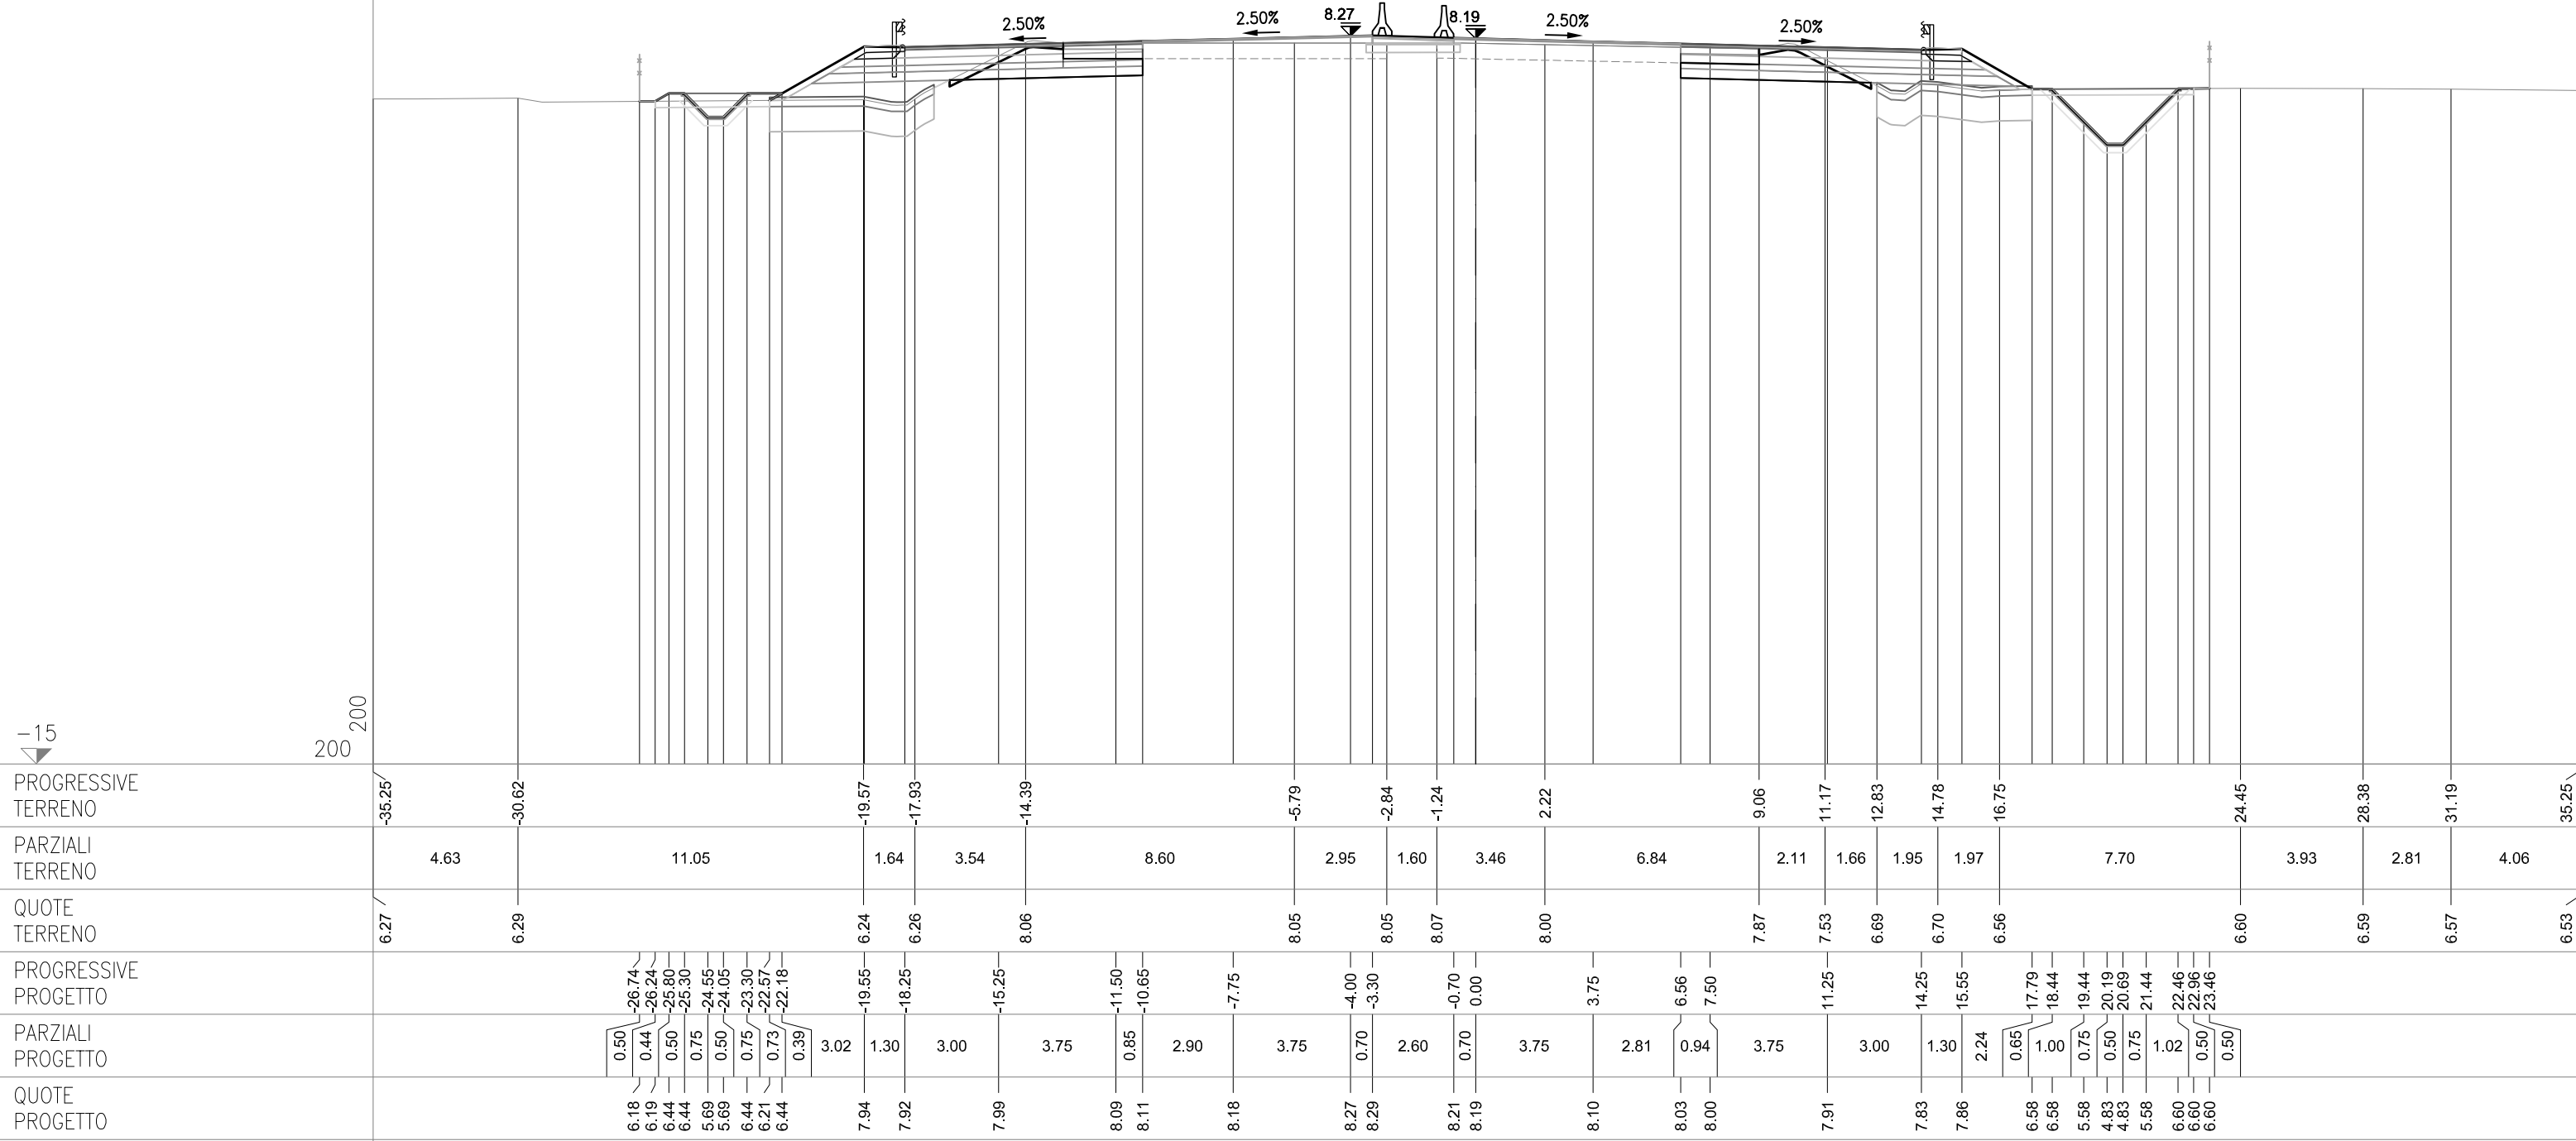

SEZIONE 140
PROGRESSIVA 92050.00

CS05-SZ05S


AC RILEVATO SX	m²	2.88
AG ARGINELLO SX	m²	0.21
AM RILEVATO A1-A3 SX	m²	3.01
BC SCAVO SX	m²	2.83
BH SCAVO FOSSO SX	m²	1.58
CD VEGETALE IN RIL SX	m²	0.85
MC FOND NON LEGATA SX	m²	1.94
NC FOND LEGATA SX	m²	2.31
OC BASE SX	m²	1.96
PN IMBOTTITURA TOT SX	m²	0.67
dc DEMOLIZIONE PAV SX	m	2.52
fc SCOTICO IN RIL SX	m	5.32
fg SCOTICO IN SCAVO SX	m	2.83
gc GRADONATURA SX	m	1.10
hc ANTICAP IN RIL SX	m	5.32
ic BONIFICA IN RIL SX	m	5.32
lc COMPATTAZIONE SX	m	5.35
pc BINDER SX	m	7.47
qc USURA SX	m	14.95
tc INERBIMENTO SX	m	4.52

CS05-SZ05C

OO IMBOTTITURA BASE SP	m²	0.18
PO IMBOTTIT BINDER SP	m²	0.31

CS05-SZ05N

AB RILEVATO DX	m²	0.42
AF ARGINELLO DX	m²	0.23
AL RILEVATO A1-A3 DX	m²	3.15
BB SCAVO DX	m²	3.22
BG SCAVO FOSSO DX	m²	2.07
CC VEGETALE IN RIL DX	m²	0.68
MB FOND NON LEGATA DX	m²	2.00
NB FOND LEGATA DX	m²	2.39
OB BASE DX	m²	1.98
PM IMBOTTITURA TOT DX	m²	0.50
db DEMOLIZIONE PAV DX	m	2.56
fb SCOTICO IN RIL DX	m	5.06
ff SCOTICO IN SCAVO DX	m	3.34
fp SCOT FOSSO SCAVO DX	m	4.86
gb GRADONATURA DX	m	0.18
hb ANTICAP IN RIL DX	m	5.06
ib BONIFICA IN RIL DX	m	5.06
lb COMPATTAZIONE DX	m	5.90
pb BINDER DX	m	7.69
qb USURA DX	m	14.95
tb INERBIMENTO DX	m	3.68

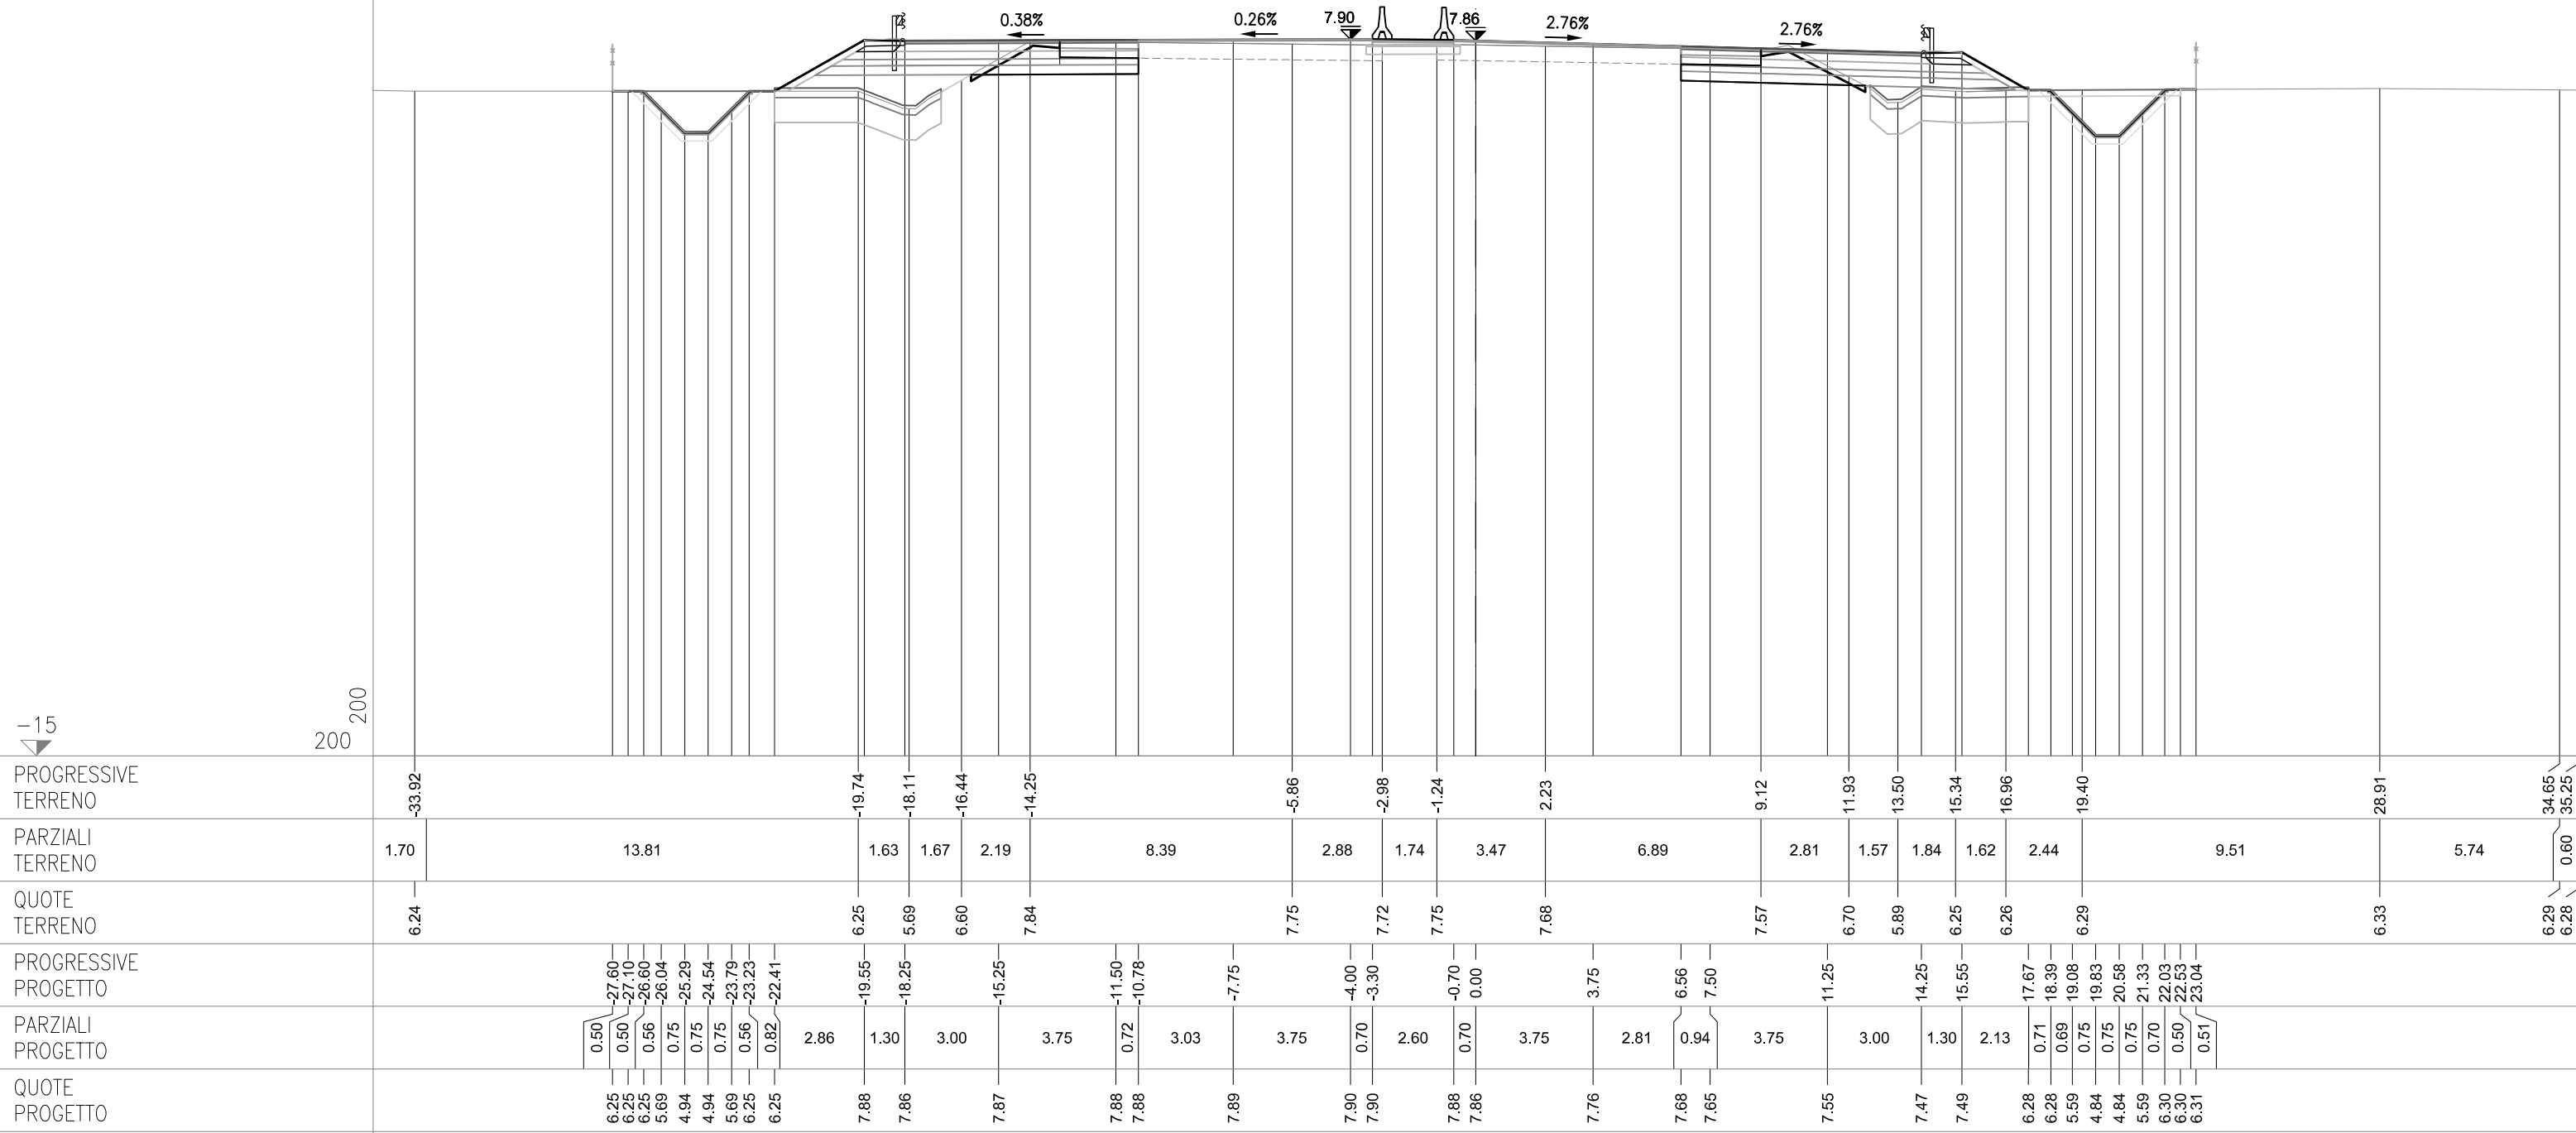

SEZIONE 141
PROGRESSIVA 92075.00

CS05-SZ05S


AC RILEVATO SX	m²	5.81
AG ARGINELLO SX	m²	0.18
AM RILEVATO A1-A3 SX	m²	2.98
BC SCAVO SX	m²	2.39
BH SCAVO FOSSE SX	m²	0.29
CD VEGETALE IN RIL SX	m²	1.11
MC FOND NON LEGATA SX	m²	1.88
NC FOND LEGATA SX	m²	2.29
OC BASE SX	m²	1.91
PN IMBOTTITURA TOT SX	m²	0.58
dc DEMOLIZIONE PAV SX	m	2.45
fc SCOTICO IN RIL SX	m	6.62
fg SCOTICO IN SCAVO SX	m	2.52
fq SCOT FOSSE SCAVO SX	m	3.82
gc GRADONATURA SX	m	1.26
hc ANTICAP IN RIL SX	m	6.62
ic BONIFICA IN RIL SX	m	6.62
lc COMPATTAZIONE SX	m	4.97
pc BINDER SX	m	7.43
qc USURA SX	m	14.95
tc INERBIMENTO SX	m	5.72

CS05-SZ05C

OO IMBOTTITURA BASE SP	m²	0.08
PO IMBOTTIT BINDER SP	m²	0.21

CS05-SZ05N

AB RILEVATO DX	m²	0.47
AF ARGINELLO DX	m²	0.25
AL RILEVATO A1-A3 DX	m²	3.12
BB SCAVO DX	m²	3.15
BG SCAVO FOSSE DX	m²	1.54
CC VEGETALE IN RIL DX	m²	0.66
MB FOND NON LEGATA DX	m²	1.97
NB FOND LEGATA DX	m²	2.39
OB BASE DX	m²	1.98
PM IMBOTTITURA TOT DX	m²	0.45
db DEMOLIZIONE PAV DX	m	2.70
fb SCOTICO IN RIL DX	m	4.88
ff SCOTICO IN SCAVO DX	m	3.30
fp SCOT FOSSE SCAVO DX	m	4.52
gb GRADONATURA DX	m	0.09
hb ANTICAP IN RIL DX	m	4.88
ib BONIFICA IN RIL DX	m	4.88
lb COMPATTAZIONE DX	m	6.00
pb BINDER DX	m	7.73
qb USURA DX	m	14.95
tb INERBIMENTO DX	m	3.44

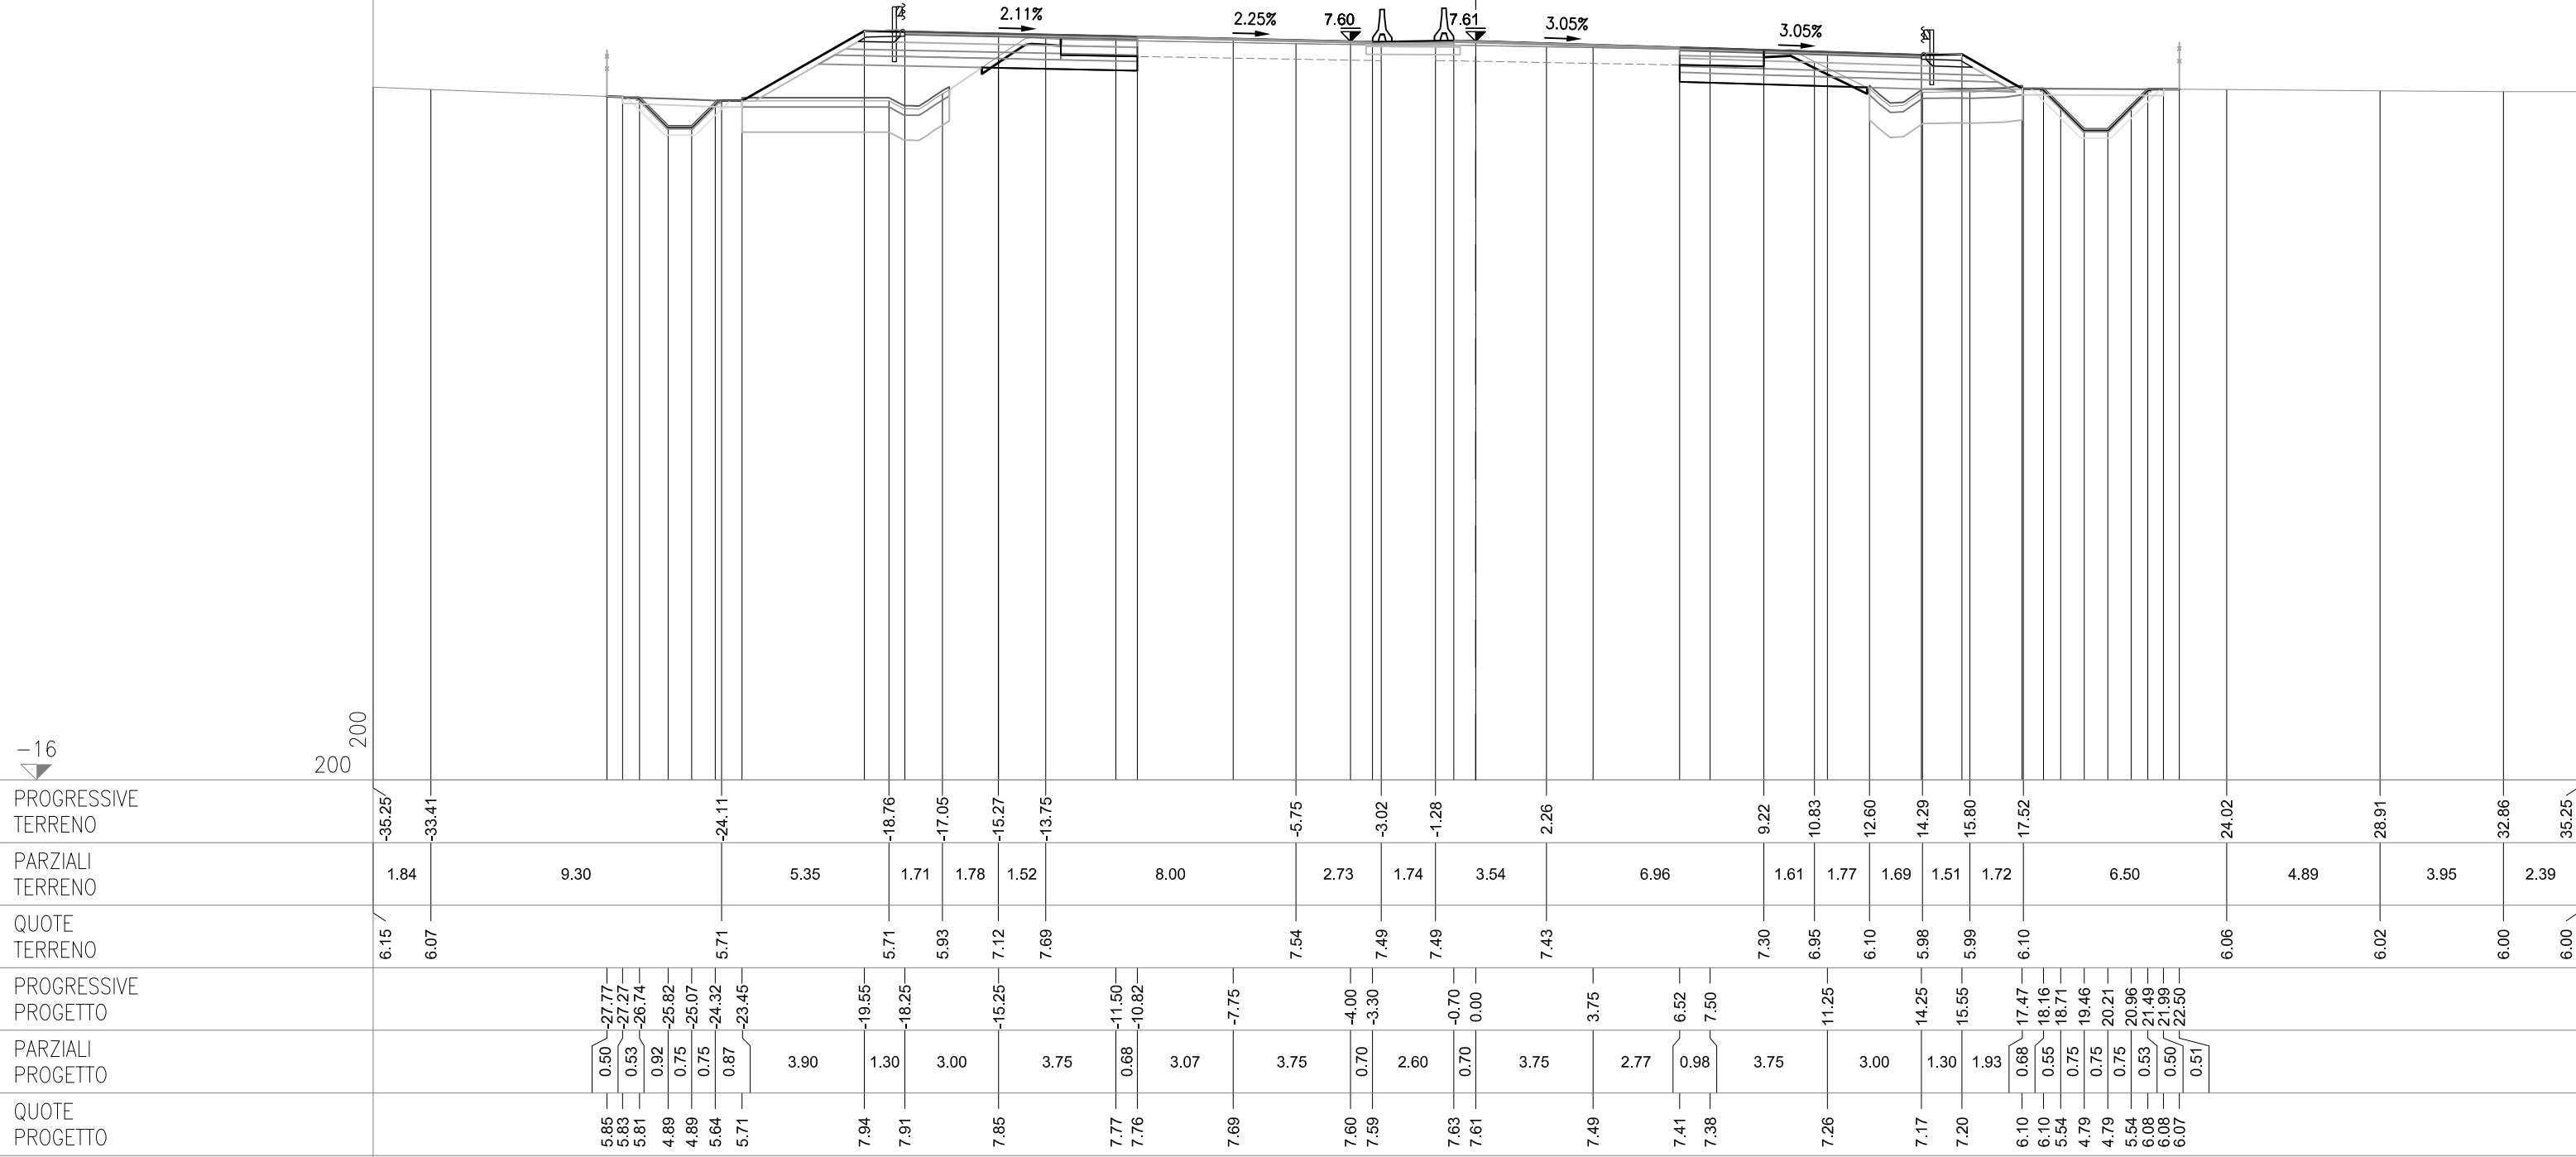


SEZIONE 142
PROGRESSIVA 92100.00

AC RILEVATO SX	m ²	6.10
AG ARGINELLO SX	m ²	0.18
AM RILEVATO A1-A3 SX	m ²	2.98
BC SCAVO SX	m ²	2.21
BH SCAVO FOSSO SX	m ²	0.19
CD VEGETALE IN RIL SX	m ²	1.08
MC FOND NON LEGATA SX	m ²	1.85
NC FOND LEGATA SX	m ²	2.25
OC BASE SX	m ²	1.88
PN IMBOTTITURA TOT SX	m ²	0.66
dc DEMOLIZIONE PAV SX	m	2.33
fc SCOTICO IN RIL SX	m	6.45
fg SCOTICO IN SCAVO SX	m	2.53
fq SCOT FOSSO SCAVO SX	m	3.71
gc GRADONATURA SX	m	1.48
hc ANTICAP IN RIL SX	m	6.45
ic BONIFICA IN RIL SX	m	6.45
lc COMPATTAZIONE SX	m	4.86
pc BINDER SX	m	7.35
qc USURA SX	m	14.95
tc INERBIMENTO SX	m	5.70

OO IMBOTTITURA BASE SP	m²	0.08
PO IMBOTTIT BINDER SP	m²	0.21

AB RILEVATO DX	m²	0.38
AF ARGINELLO DX	m²	0.24
AL RILEVATO A1-A3 DX	m²	3.17
BB SCAVO DX	m²	3.35
BG SCAVO FOSSO DX	m²	0.94
CC VEGETALE IN RIL DX	m²	0.67
MB FOND NON LEGATA DX	m²	2.00
NB FOND LEGATA DX	m²	2.40
OB BASE DX	m²	1.99
IPM IMBOTTITURA TOT DX	m²	0.51
db DEMOLIZIONE PAV DX	m	2.75
fb SCOTICO IN RIL DX	m	4.96
ff SCOTICO IN SCAVO DX	m	3.34
fp SCOT FOSSO SCAVO DX	m	4.26
hb ANTICAP IN RIL DX	m	4.96
ib BONIFICA IN RIL DX	m	4.96
lb COMPATTAZIONE DX	m	6.09
pb BINDER DX	m	7.75
qb USURA DX	m	14.95
tb INERBIMENTO DX	m	3.52

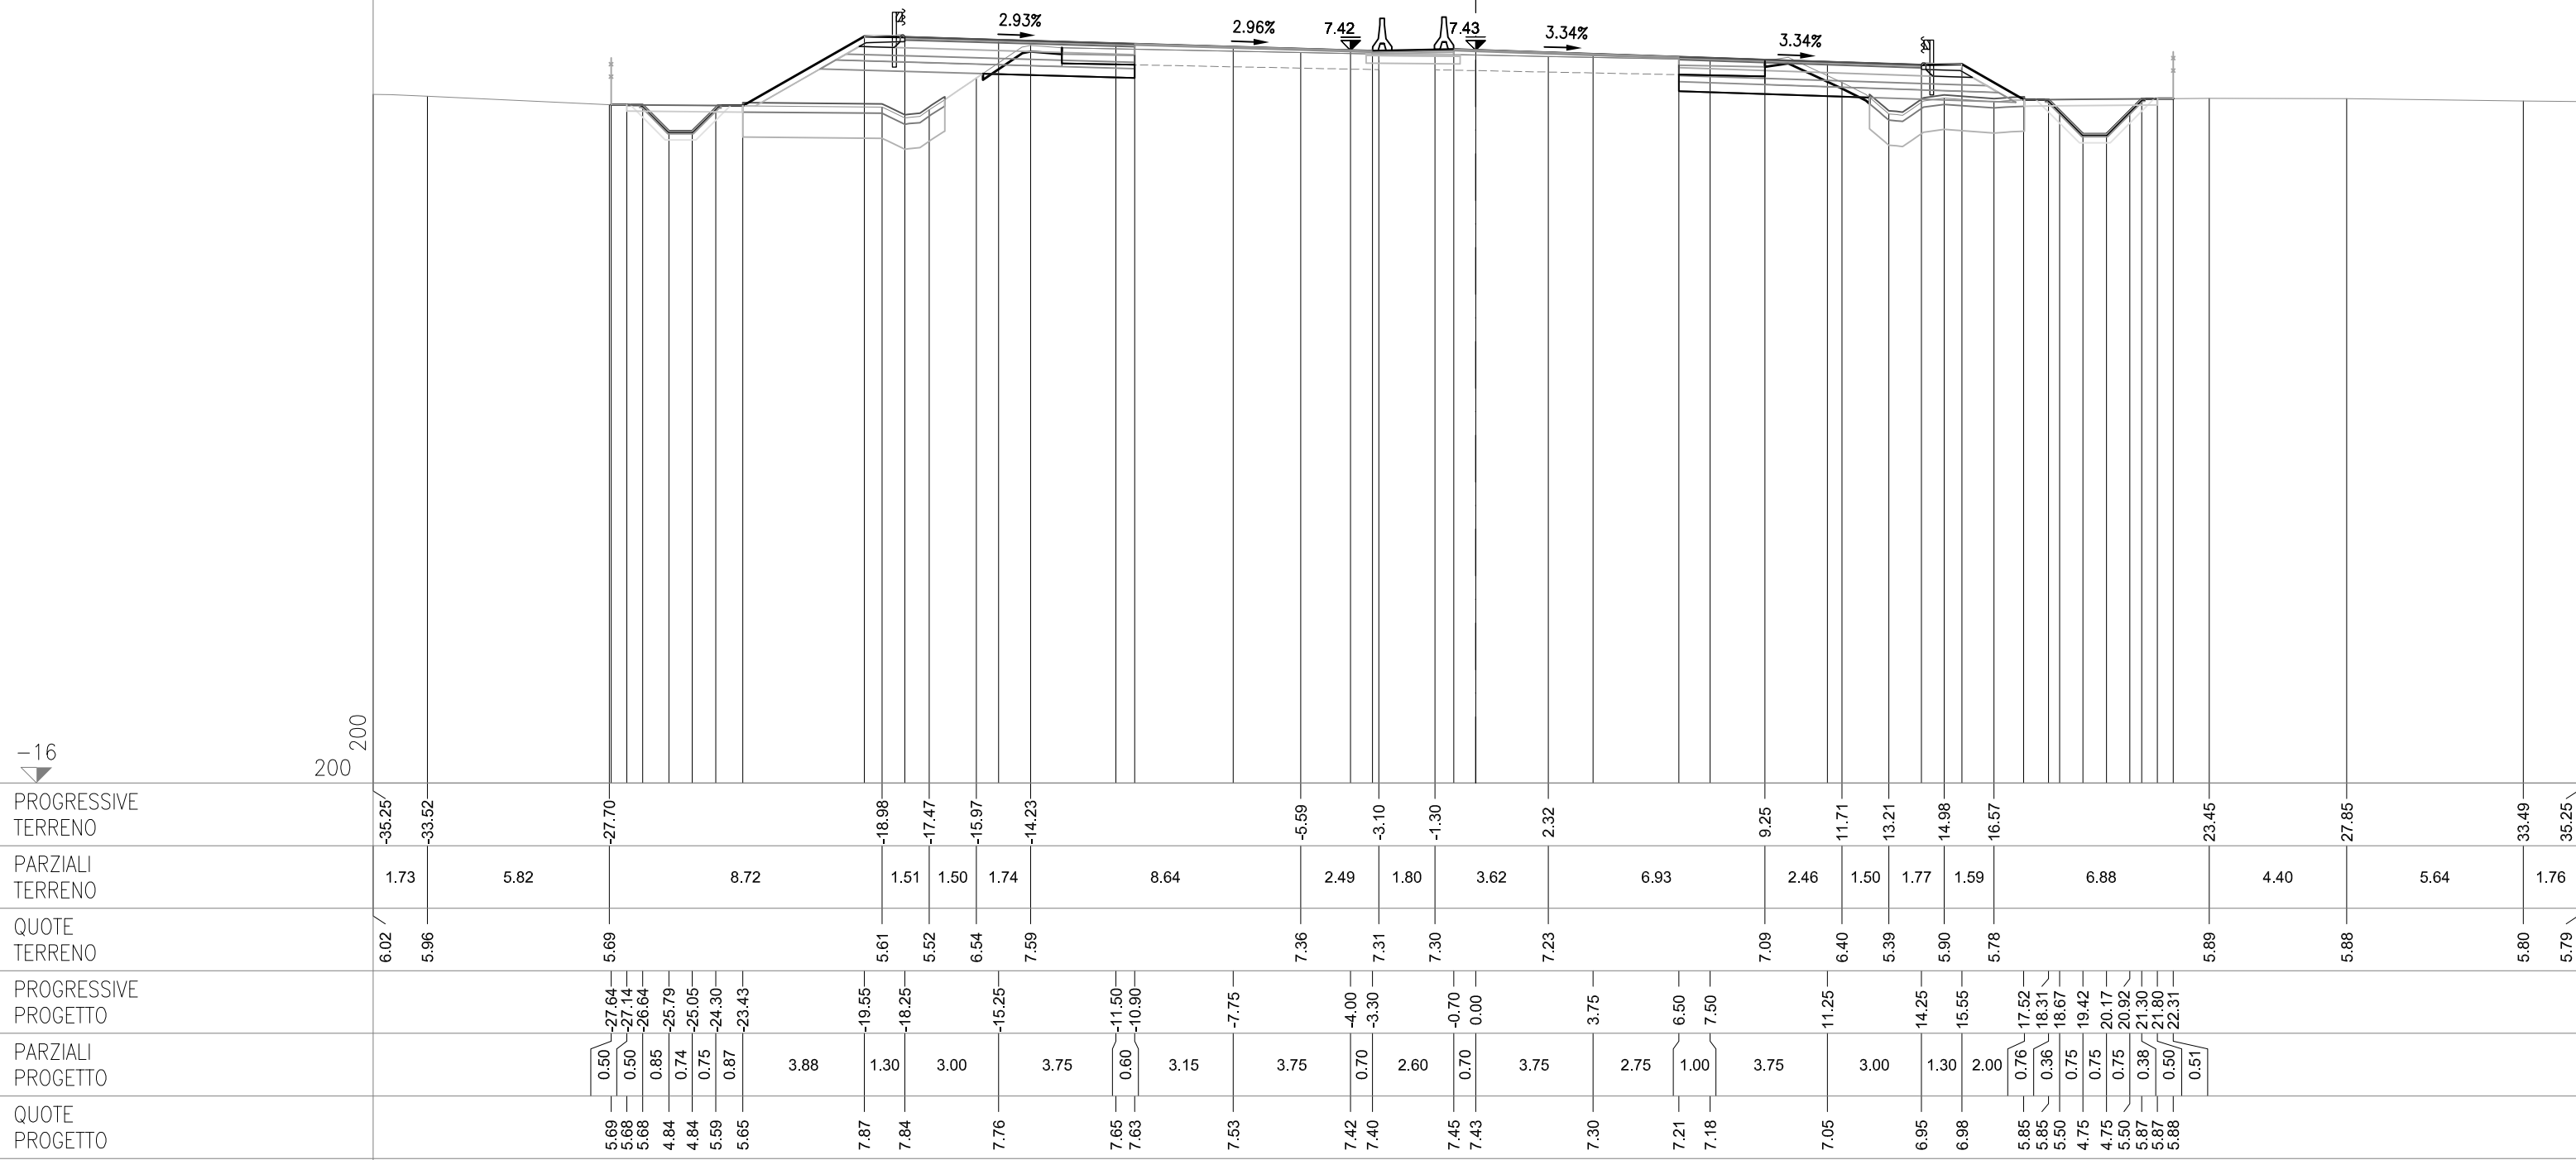


SEZIONE 143
PROGRESSIVA 92125.00

AC RILEVATO SX	m²	6.93
AG ARGINELLO SX	m²	0.17
AM RILEVATO A1-A3 SX	m²	2.93
AU RILEVATO FOSSO SX	m²	0.04
BC SCAVO SX	m²	2.08
BH SCAVO FOSSO SX	m²	0.08
CD VEGETALE IN RIL SX	m²	1.09
MC FOND NON LEGATA SX	m²	1.90
NC FOND LEGATA SX	m²	2.25
OC BASE SX	m²	1.89
PN IMBOTTITURA TOT SX	m²	0.73
nc DEMOLIZIONE PAV SX	m	2.33
fc SCOTICO IN RIL SX	m	6.52
fg SCOTICO IN SCAVO SX	m	2.55
gc GRADONATURA SX	m	1.58
hc ANTICAP IN RIL SX	m	6.52
ic BONIFICA IN RIL SX	m	6.52
lc COMPATTAZIONE SX	m	4.88
pc BINDER SX	m	7.37
qc USURA SX	m	14.95
tc INERBIMENTO SX	m	5.95

PO IMBOTTIT BINDER SP	m²	0.23
-----------------------	----	------

AB RILEVATO DX	m²	1.00
AF ARGINELLO DX	m²	0.24
AL RILEVATO A1-A3 DX	m²	3.14
AT RILEVATO FOSSO DX	m²	0.12
BB SCAVO DX	m²	3.11
CC VEGETALE IN RIL DX	m²	0.77
MB FOND NON LEGATA DX	m²	1.99
NB FOND LEGATA DX	m²	2.36
OB BASE DX	m²	1.96
PM IMBOTTITURA TOT DX	m²	0.49
db DEMOLIZIONE PAV DX	m	2.57
fb SCOTICO IN RIL DX	m	5.17
ff SCOTICO IN SCAVO DX	m	3.24
fp SCOT FOSSO SCAVO DX	m	3.76
gb GRADONATURA DX	m	0.47
hb ANTICAP IN RIL DX	m	5.17
ib BONIFICA IN RIL DX	m	5.17
lb COMPATTAZIONE DX	m	5.81
pb BINDER DX	m	7.63
qb USURA DX	m	14.95
tb INERBIMENTO DX	m	4.06

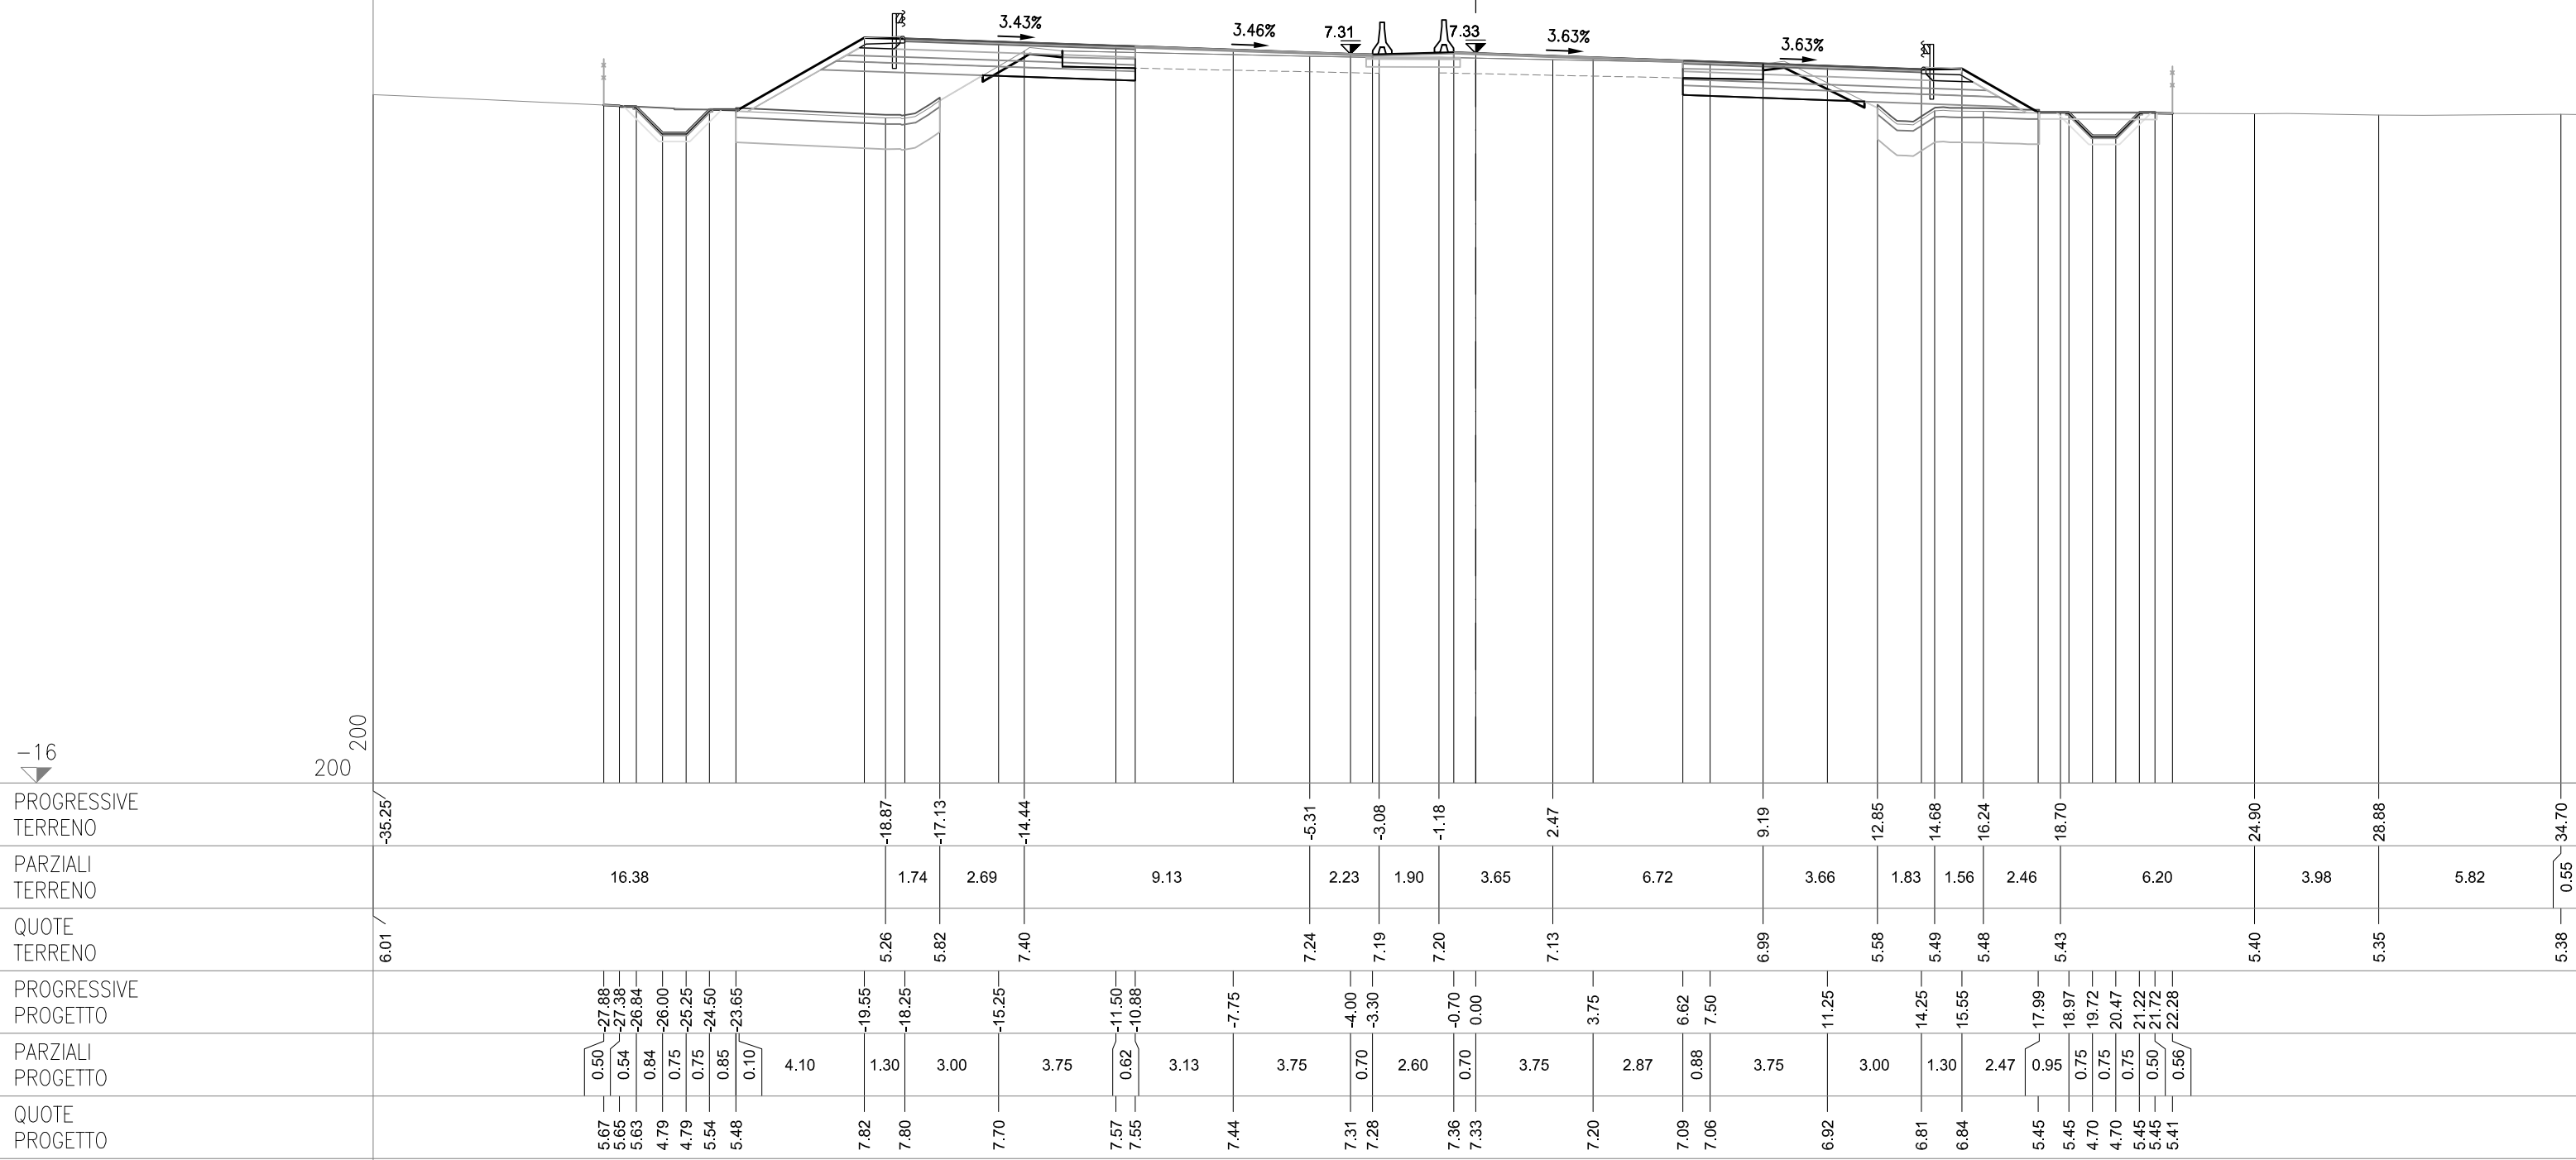

SEZIONE 144
PROGRESSIVA 92150.00

CS05-SZ05S


AC RILEVATO SX	m²	6.94
AG ARGINELLO SX	m²	0.16
AM RILEVATO A1-A3 SX	m²	2.95
BC SCAVO SX	m²	1.90
BH SCAVO FOSSE SX	m²	0.02
CD VEGETALE IN RIL SX	m²	1.10
MC FOND NON LEGATA SX	m²	1.90
NC FOND LEGATA SX	m²	2.26
OC BASE SX	m²	1.91
ON IMBOTTITURA BASE SX	m²	0.15
PN IMBOTTITURA TOT SX	m²	0.82
dc DEMOLIZIONE PAV SX	m	2.34
fc SCOTICO IN RIL SX	m	6.16
fg SCOTICO IN SCAVO SX	m	2.43
fq SCOT FOSSE SCAVO SX	m	3.64
gc GRADONATURA SX	m	2.07
hc ANTICAP IN RIL SX	m	6.16
ic BONIFICA IN RIL SX	m	6.16
lc COMPATTAZIONE SX	m	4.77
pc BINDER SX	m	7.41
qc USURA SX	m	14.95
tc INERBIMENTO SX	m	5.87

CS05-SZ05C

PO IMBOTTIT BINDER SP	m²	0.26
-----------------------	----	------

CS05-SZ05N

AB RILEVATO DX	m²	3.38
AF ARGINELLO DX	m²	0.26
AL RILEVATO A1-A3 DX	m²	3.16
BB SCAVO DX	m²	2.93
CC VEGETALE IN RIL DX	m²	0.94
MB FOND NON LEGATA DX	m²	1.95
NB FOND LEGATA DX	m²	2.37
OB BASE DX	m²	1.95
OM IMBOTTITURA BASE DX	m²	0.01
PM IMBOTTITURA TOT DX	m²	0.58
db DEMOLIZIONE PAV DX	m	2.59
fb SCOTICO IN RIL DX	m	5.51
ff SCOTICO IN SCAVO DX	m	2.78
fp SCOT FOSSE SCAVO DX	m	3.78
gb GRADONATURA DX	m	1.49
hb ANTICAP IN RIL DX	m	5.51
ib BONIFICA IN RIL DX	m	5.51
lb COMPATTAZIONE DX	m	5.37
pb BINDER DX	m	7.59
qb USURA DX	m	14.95
tb INERBIMENTO DX	m	5.00

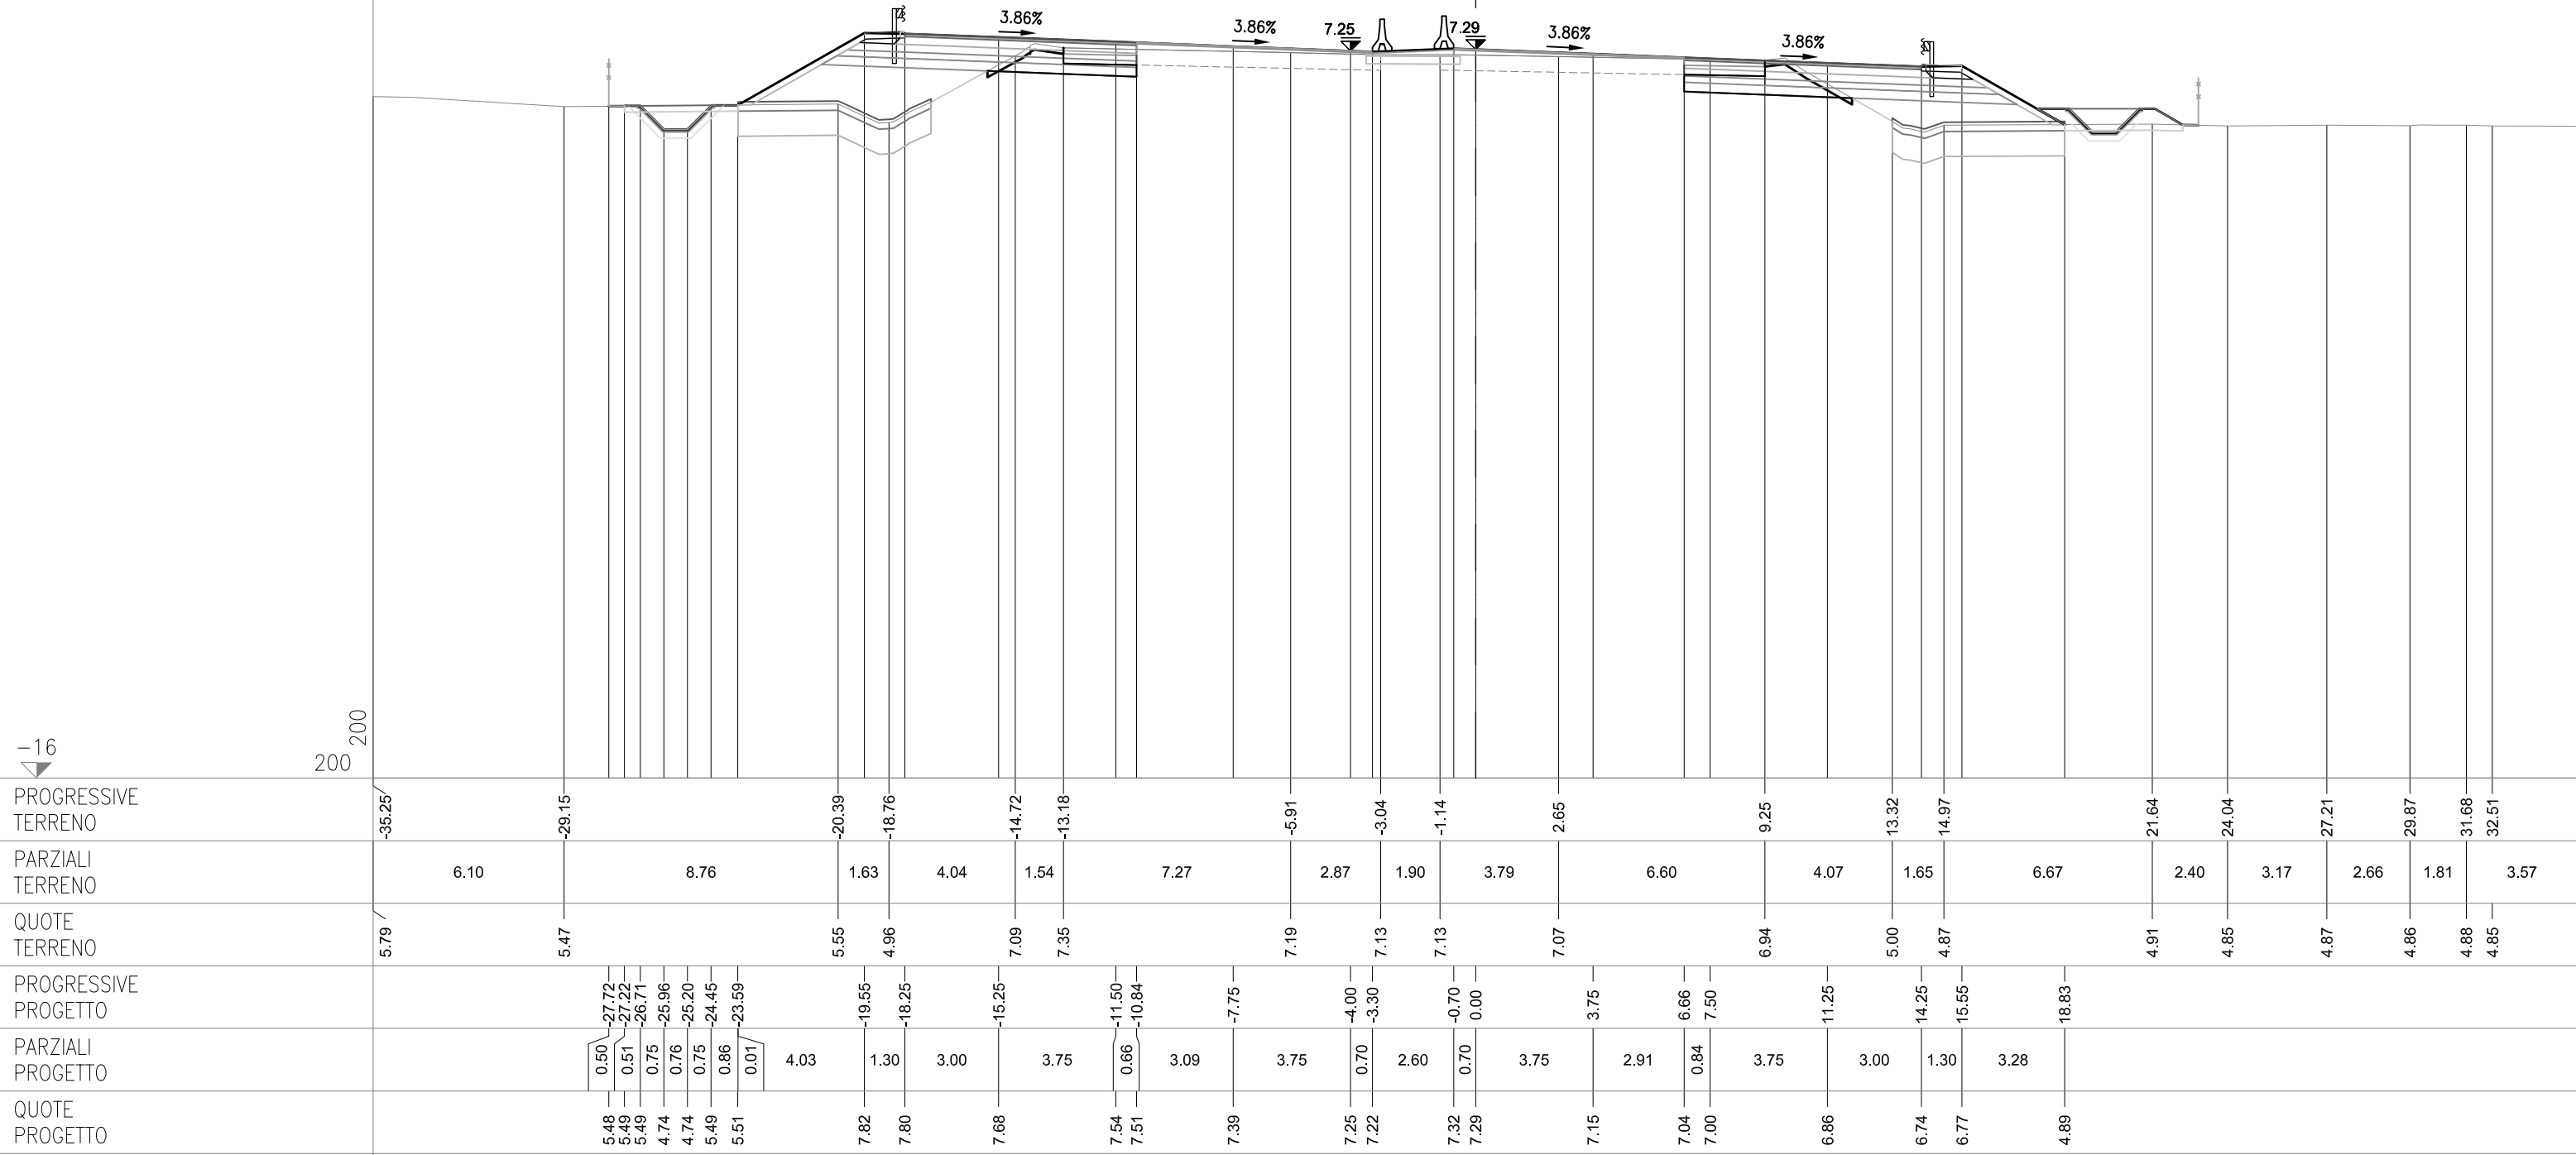


SEZIONE 145
PROGRESSIVA 92175.00

AC RILEVATO SX	m²	8.36
AG ARGINELLO SX	m²	0.15
AM RILEVATO A1-A3 SX	m²	2.96
BC SCAVO SX	m²	1.89
BH SCAVO FOSSO SX	m²	0.20
CD VEGETALE IN RIL SX	m²	1.12
MC FOND NON LEGATA SX	m²	1.87
NC FOND LEGATA SX	m²	2.28
OC BASE SX	m²	1.91
ON IMBOTTITURA BASE SX	m²	0.18
PN IMBOTTITURA TOT SX	m²	0.84
dc DEMOLIZIONE PAV SX	m	2.38
fc SCOTICO IN RIL SX	m	5.20
fg SCOTICO IN SCAVO SX	m	2.39
fq SCOT FOSSO SCAVO SX	m	3.73
gc GRADONATURA SX	m	3.23
hc ANTICAP IN RIL SX	m	5.20
ic BONIFICA IN RIL SX	m	5.20
lc COMPATTAZIONE SX	m	4.77
pc BINDER SX	m	7.47
qc USURA SX	m	14.95
tc INERBIMENTO SX	m	5.86

PO IMBOTTIT BINDER SP	m²	0.26
-----------------------	----	------

AB RILEVATO DX	m²	3.58
AF ARGINELLO DX	m²	0.25
AL RILEVATO A1-A3 DX	m²	3.14
BB SCAVO DX	m²	3.16
BG SCAVO FOSSO DX	m²	1.43
CC VEGETALE IN RIL DX	m²	0.99
MB FOND NON LEGATA DX	m²	1.94
MF FOND LEGATA DX	m²	2.36
OB BASE DX	m²	1.95
OM IMBOTTITURA BASE DX	m²	0.10
PM IMBOTTITURA TOT DX	m²	0.69
db DEMOLIZIONE PAV DX	m	2.57
fb SCOTICO IN RIL DX	m	5.07
ff SCOTICO IN SCAVO DX	m	3.19
fp SCOT FOSCO SCAVO DX	m	4.63
gb GRADONATURA DX	m	1.73
hb ANTICAP IN RIL DX	m	5.07
ib BONIFICA IN RIL DX	m	5.07
lb COMPATTAZIONE DX	m	5.76
qb BINDER DX	m	7.58
pb USURA DX	m	14.95
tb INERBIMENTO DX	m	5.23

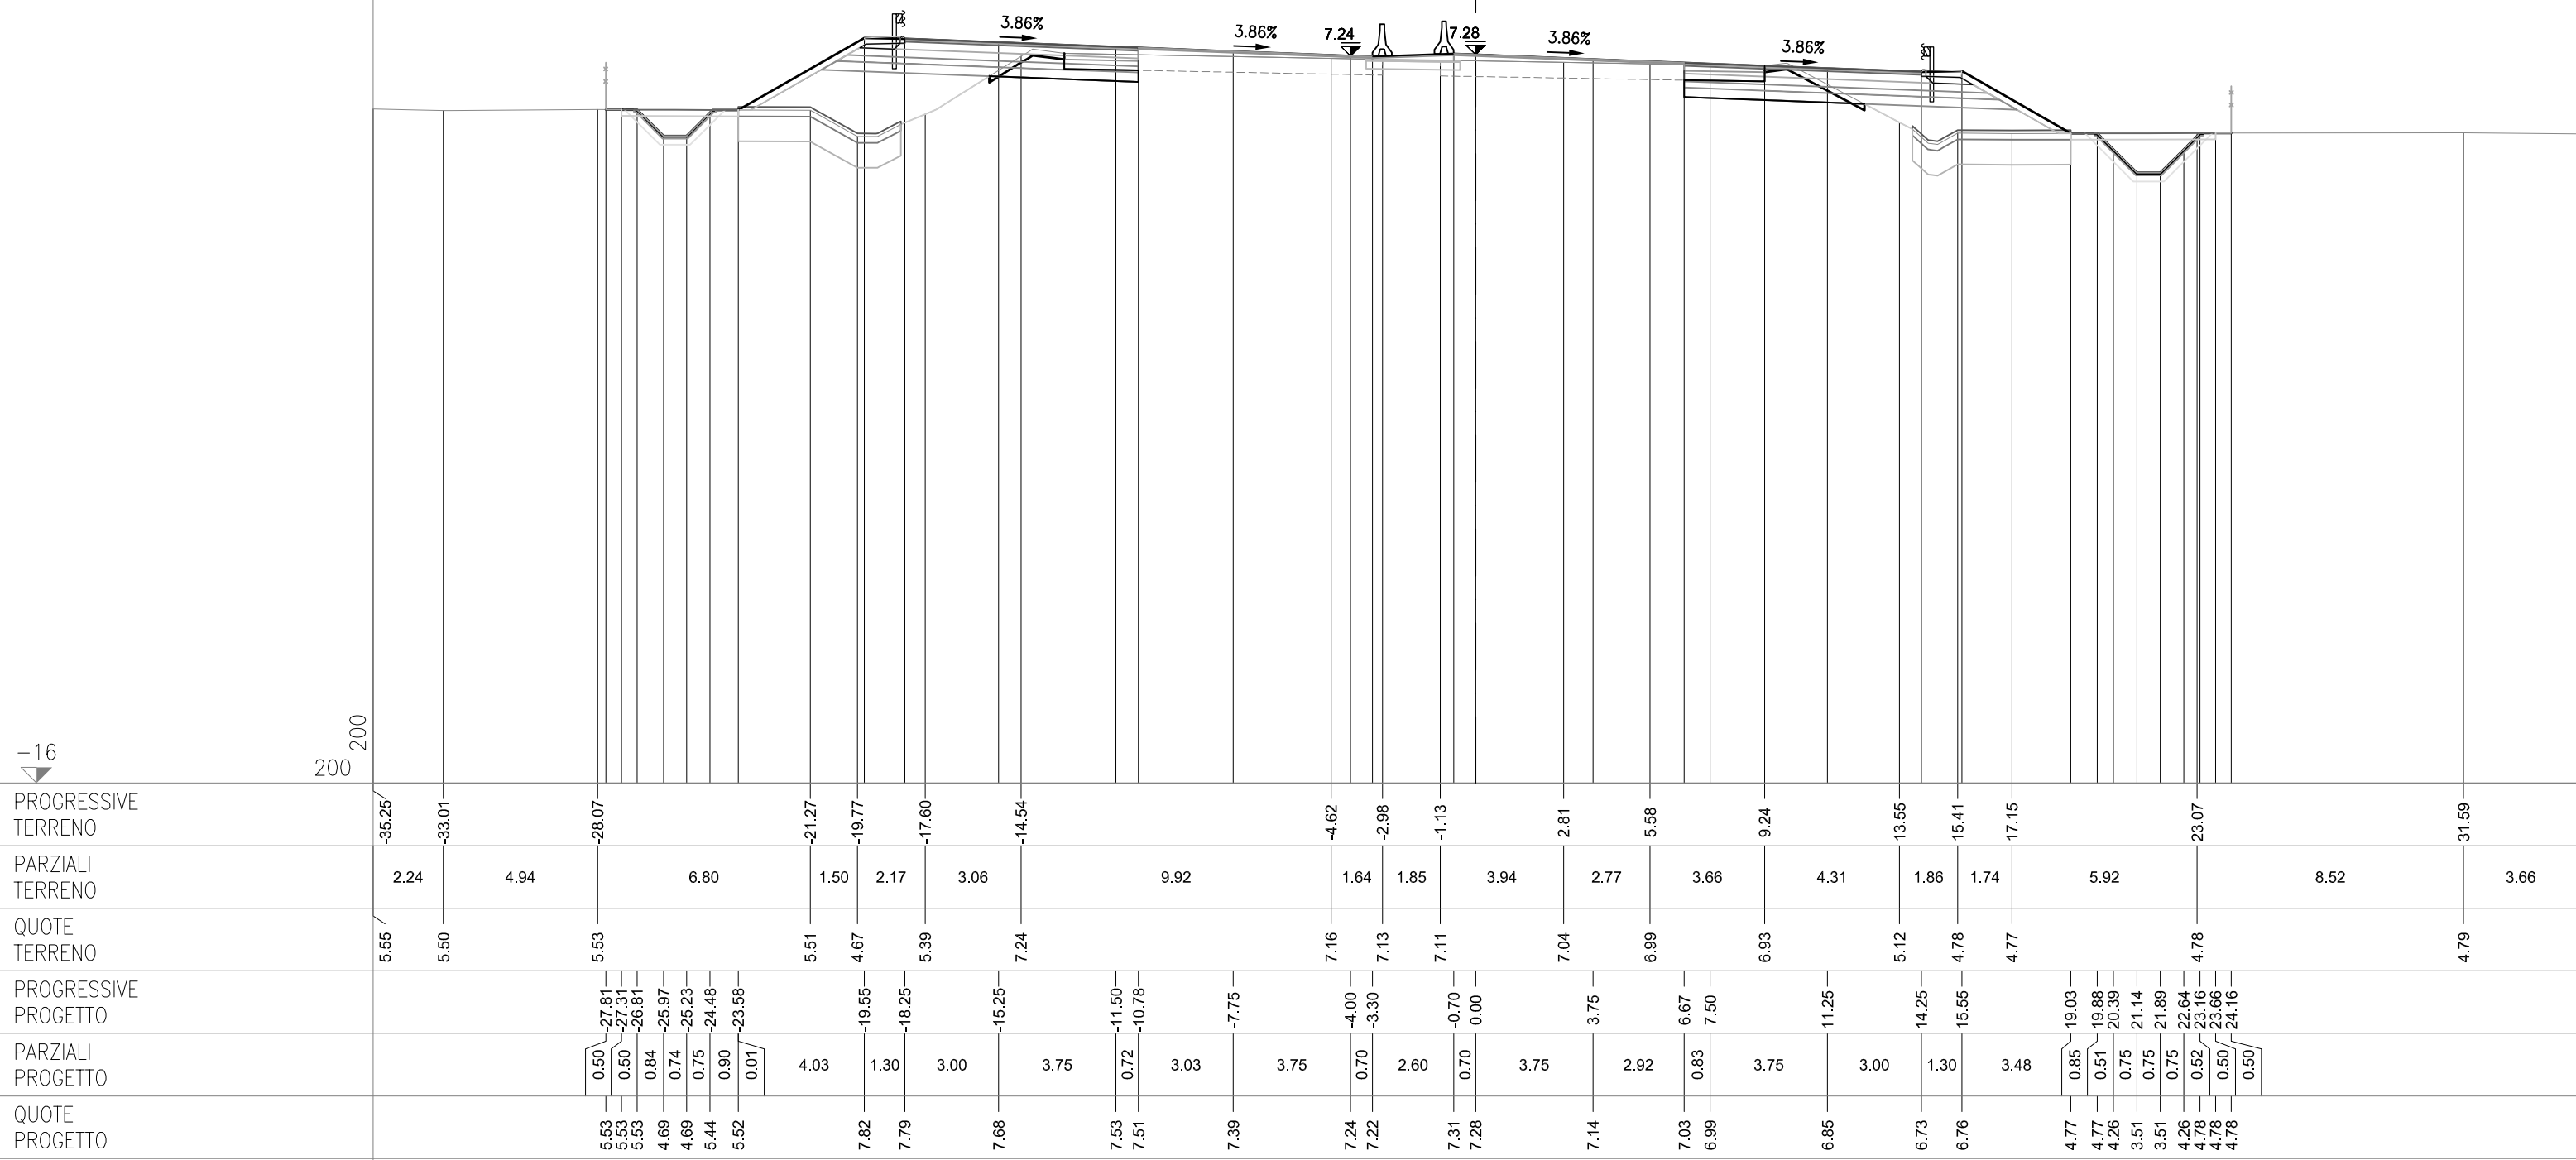

SEZIONE 145-a
PROGRESSIVA 92194.92

CS05-SZ05S


AC RILEVATO SX	m²	10.98
AG ARGINELLO SX	m²	0.17
AM RILEVATO A1-A3 SX	m²	2.95
AU RILEVATO FOSSO SX	m²	0.02
BC SCAVO SX	m²	1.89
BH SCAVO FOSSO SX	m²	0.87
CD VEGETALE IN RIL SX	m²	1.40
MC FOND NON LEGATA SX	m²	1.93
NC FOND LEGATA SX	m²	2.29
OC BASE SX	m²	1.92
ON IMBOTTITURA BASE SX	m²	0.21
PN IMBOTTITURA TOT SX	m²	0.85
dc DEMOLIZIONE PAV SX	m	2.43
fc SCOTICO IN RIL SX	m	6.93
fg SCOTICO IN SCAVO SX	m	2.45
fq SCOT FOSSO SCAVO SX	m	4.61
gc GRADONATURA SX	m	2.58
hc ANTICAP IN RIL SX	m	6.93
ic BONIFICA IN RIL SX	m	6.93
lc COMPATTAZIONE SX	m	4.88
pc BINDER SX	m	7.50
qc USURA SX	m	14.95
tc INERBIMENTO SX	m	7.24

CS05-SZ05C

PO IMBOTTIT BINDER SP	m²	0.26
-----------------------	----	------

CS05-SZ05N

AB RILEVATO DX	m²	4.24
AF ARGINELLO DX	m²	0.26
AL RILEVATO A1-A3 DX	m²	3.09
BB SCAVO DX	m²	3.30
BG SCAVO FOSSO DX	m²	1.00
CC VEGETALE IN RIL DX	m²	1.08
MB FOND NON LEGATA DX	m²	1.95
NB FOND LEGATA DX	m²	2.37
OB BASE DX	m²	1.95
OM IMBOTTITURA BASE DX	m²	0.07
PM IMBOTTITURA TOT DX	m²	0.67
db DEMOLIZIONE PAV DX	m	2.52
fb SCOTICO IN RIL DX	m	5.19
ff SCOTICO IN SCAVO DX	m	3.32
fp SCOT FOSSO SCAVO DX	m	4.41
gb GRADONATURA DX	m	1.86
hb ANTICAP IN RIL DX	m	5.19
ib BONIFICA IN RIL DX	m	5.19
lb COMPATTAZIONE DX	m	5.84
pb BINDER DX	m	7.59
qb USURA DX	m	14.95
tb INERBIMENTO DX	m	5.56

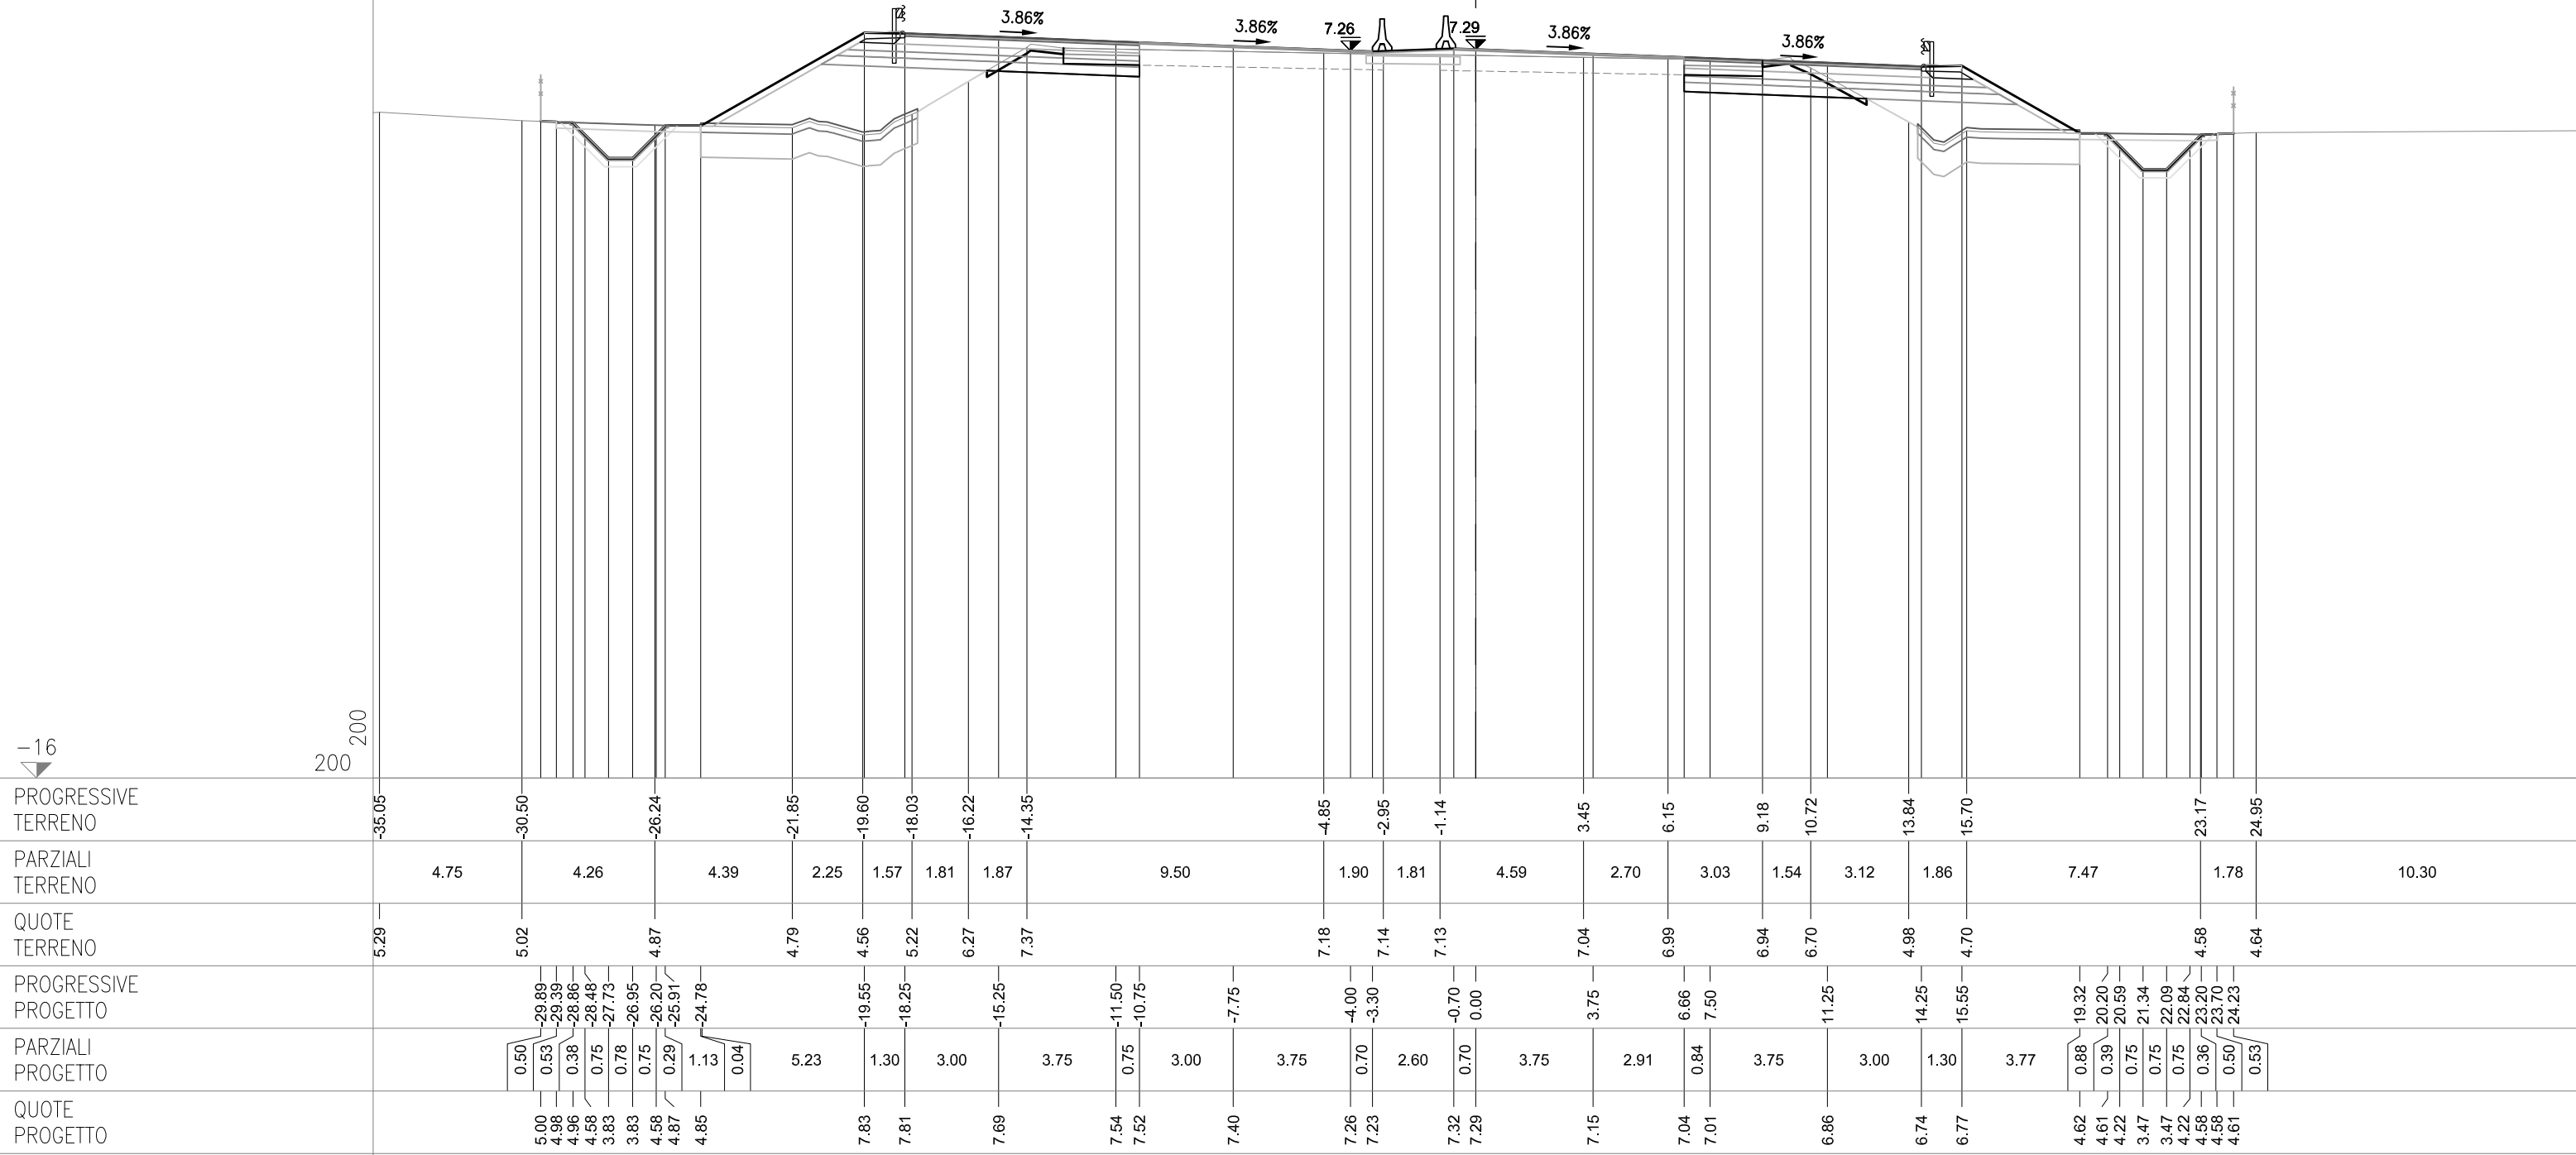

SEZIONE 146
PROGRESSIVA 92200.00

CS05-SZ05S


AC RILEVATO SX	m²	13.29
AG ARGINELLO SX	m²	0.17
AM RILEVATO A1-A3 SX	m²	3.31
AU RILEVATO FOSSO SX	m²	0.02
BC SCAVO SX	m²	1.86
BH SCAVO FOSSO SX	m²	0.87
CD VEGETALE IN RIL SX	m²	1.41
MC FOND NON LEGATA SX	m²	2.19
NC FOND LEGATA SX	m²	2.60
OC BASE SX	m²	2.23
ON IMBOTTITURA BASE SX	m²	0.22
PN IMBOTTITURA TOT SX	m²	0.87
dc DEMOLIZIONE PAV SX	m	2.45
fc SCOTICO IN RIL SX	m	8.38
fg SCOTICO IN SCAVO SX	m	2.36
fq SCOT FOSSO SCAVO SX	m	4.53
gc GRADONATURA SX	m	2.53
hc ANTICAP IN RIL SX	m	8.38
ic BONIFICA IN RIL SX	m	8.38
lc COMPATTAZIONE SX	m	4.81
pc BINDER SX	m	8.74
qc USURA SX	m	16.21
tc INERBIMENTO SX	m	7.32

CS05-SZ05C

PO IMBOTTIT BINDER SP	m²	0.27
-----------------------	----	------

CS05-SZ05N

AB RILEVATO DX	m²	4.44
AF ARGINELLO DX	m²	0.27
AL RILEVATO A1-A3 DX	m²	3.14
BB SCAVO DX	m²	3.38
BG SCAVO FOSSO DX	m²	0.94
CC VEGETALE IN RIL DX	m²	1.05
MB FOND NON LEGATA DX	m²	2.00
NB FOND LEGATA DX	m²	2.37
OB BASE DX	m²	1.96
OM IMBOTTITURA BASE DX	m²	0.06
PM IMBOTTITURA TOT DX	m²	0.64
db DEMOLIZIONE PAV DX	m	2.49
fb SCOTICO IN RIL DX	m	5.23
ff SCOTICO IN SCAVO DX	m	3.34
fp SCOT FOSSO SCAVO DX	m	4.33
gb GRADONATURA DX	m	1.90
hb ANTICAP IN RIL DX	m	5.23
ib BONIFICA IN RIL DX	m	5.23
lb COMPATTAZIONE DX	m	5.83
pb BINDER DX	m	7.61
qb USURA DX	m	14.95
tb INERBIMENTO DX	m	5.60

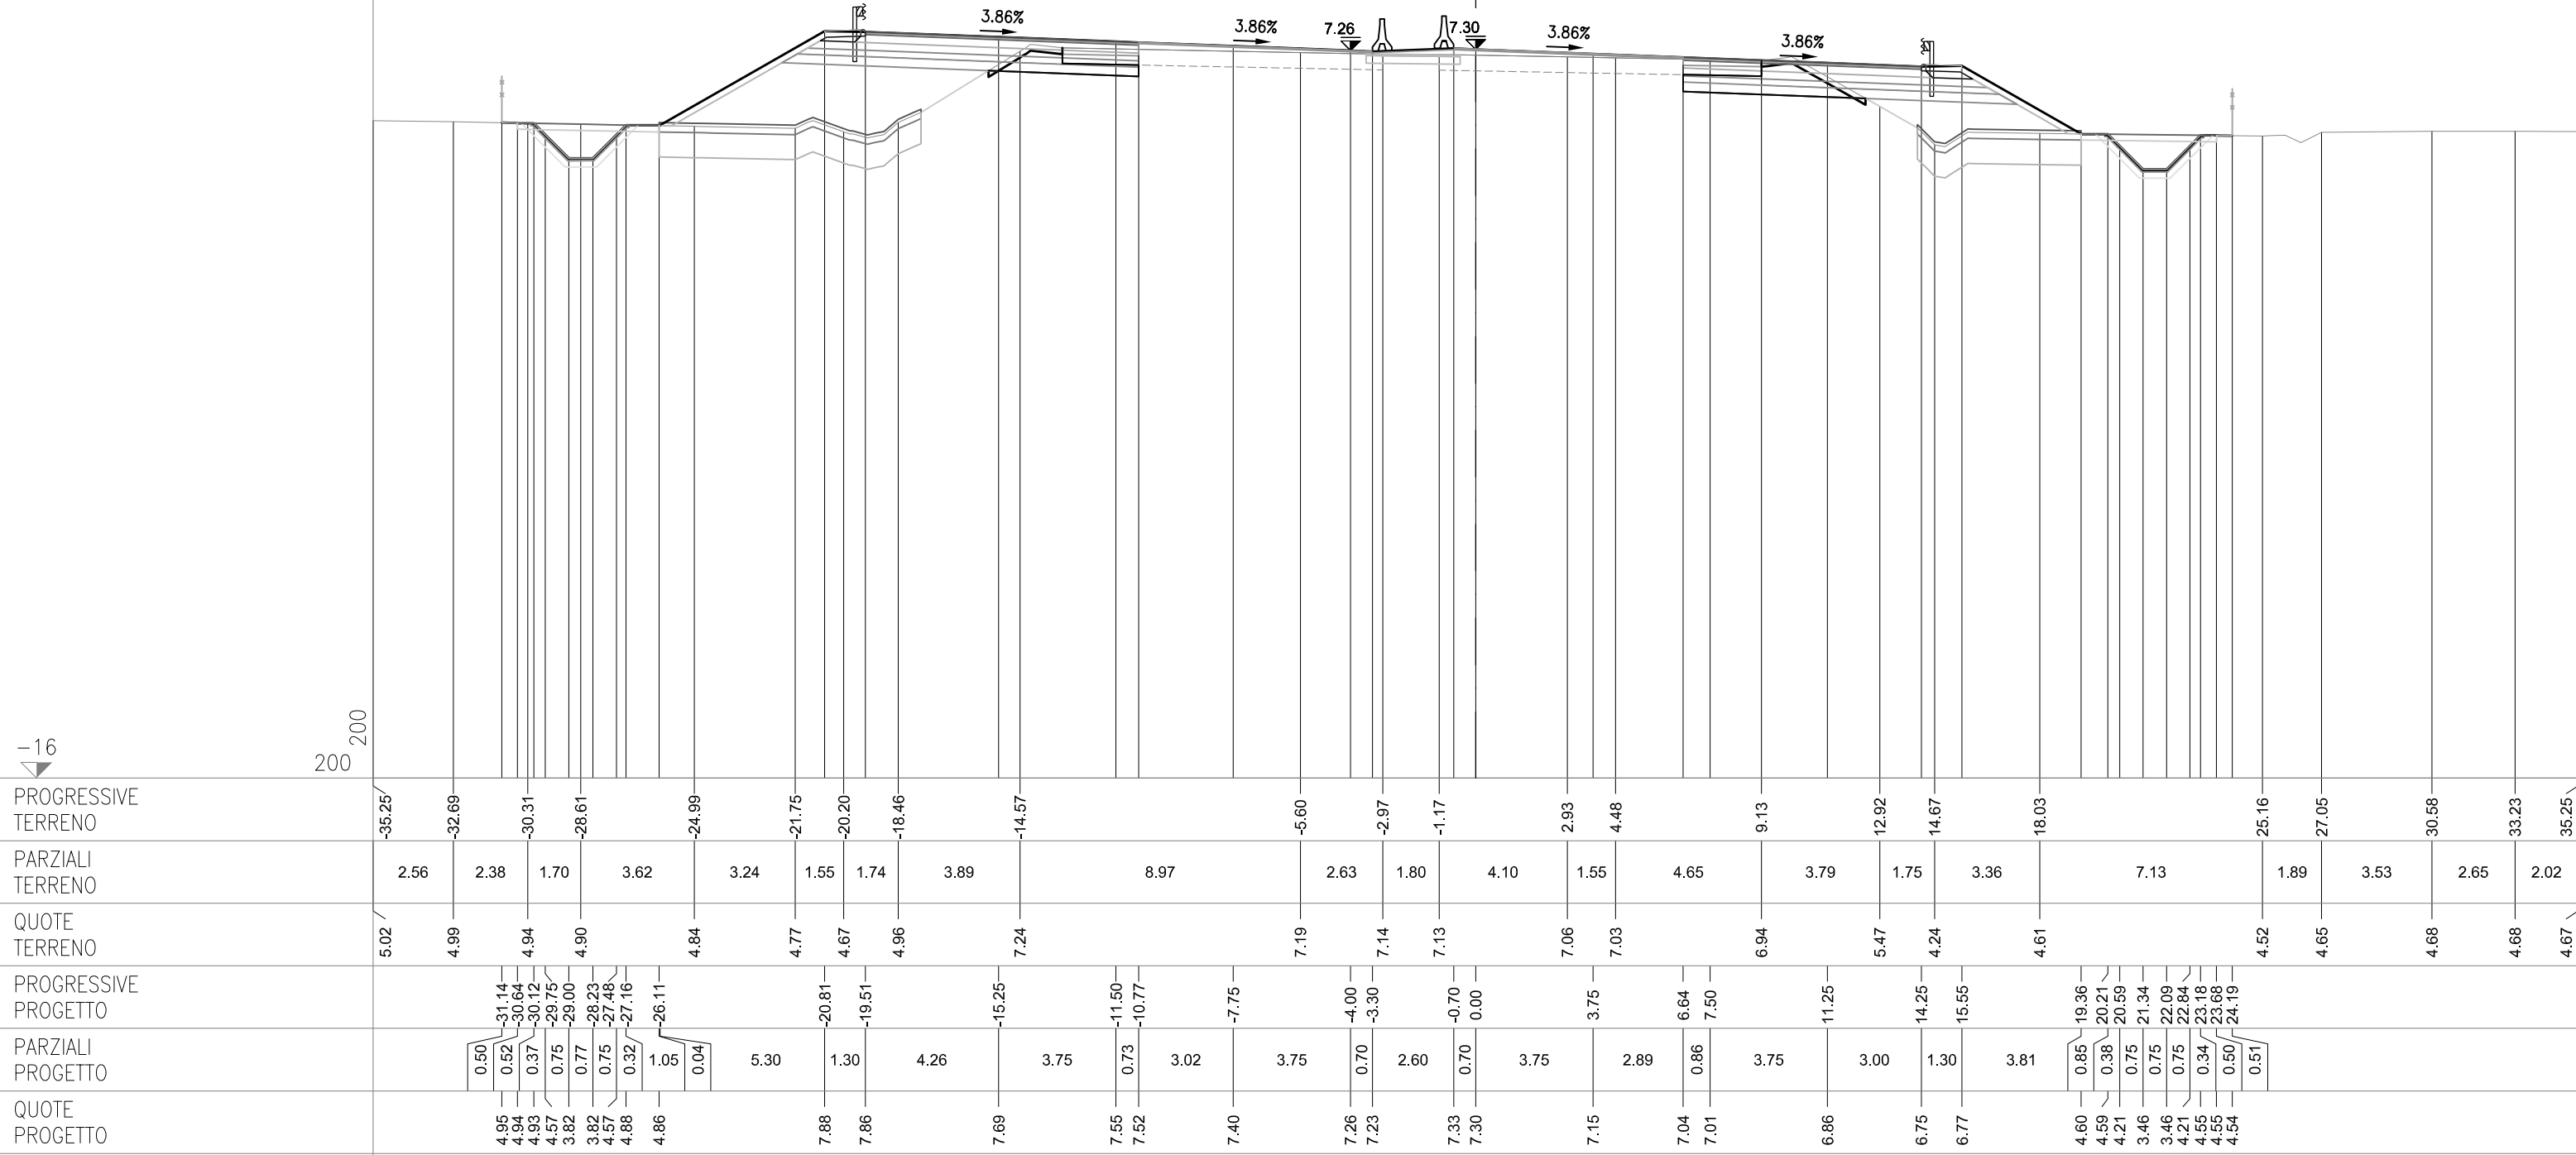

SEZIONE 146-a
PROGRESSIVA 92214.77

CS05-SZ05S


AC RILEVATO SX	m²	21.39
AG ARGINELLO SX	m²	0.16
AM RILEVATO A1-A3 SX	m²	4.45
BC SCAVO SX	m²	1.87
BH SCAVO FOSSE SX	m²	1.29
CD VEGETALE IN RIL SX	m²	1.47
MC FOND NON LEGATA SX	m²	2.96
NC FOND LEGATA SX	m²	3.55
OC BASE SX	m²	3.18
ON IMBOTTITURA BASE SX	m²	0.20
PN IMBOTTITURA TOT SX	m²	0.85
dc DEMOLIZIONE PAV SX	m	2.47
fc SCOTICO IN RIL SX	m	12.21
fg SCOTICO IN SCAVO SX	m	2.36
fq SCOT FOSSE SCAVO SX	m	4.52
gc GRADONATURA SX	m	2.61
hc ANTICAP IN RIL SX	m	12.21
ic BONIFICA IN RIL SX	m	12.21
lc COMPATTAZIONE SX	m	4.83
pc BINDER SX	m	12.53
qc USURA SX	m	19.95
tc INERBIMENTO SX	m	7.46

CS05-SZ05C

PO IMBOTTIT BINDER SP	m²	0.26
-----------------------	----	------

CS05-SZ05N

AB RILEVATO DX	m²	4.32
AF ARGINELLO DX	m²	0.26
AL RILEVATO A1-A3 DX	m²	3.11
BB SCAVO DX	m²	3.50
BG SCAVO FOSSE DX	m²	1.03
CC VEGETALE IN RIL DX	m²	1.04
MB FOND NON LEGATA DX	m²	2.00
NB FOND LEGATA DX	m²	2.35
OB BASE DX	m²	1.94
OM IMBOTTITURA BASE DX	m²	0.01
PM IMBOTTITURA TOT DX	m²	0.63
db DEMOLIZIONE PAV DX	m	2.45
fb SCOTICO IN RIL DX	m	4.88
ff SCOTICO IN SCAVO DX	m	3.48
fp SCOT FOSSE SCAVO DX	m	4.35
gb GRADONATURA DX	m	2.13
hb ANTICAP IN RIL DX	m	4.88
ib BONIFICA IN RIL DX	m	4.88
lb COMPATTAZIONE DX	m	5.93
pb BINDER DX	m	7.56
qb USURA DX	m	14.95
tb INERBIMENTO DX	m	5.62

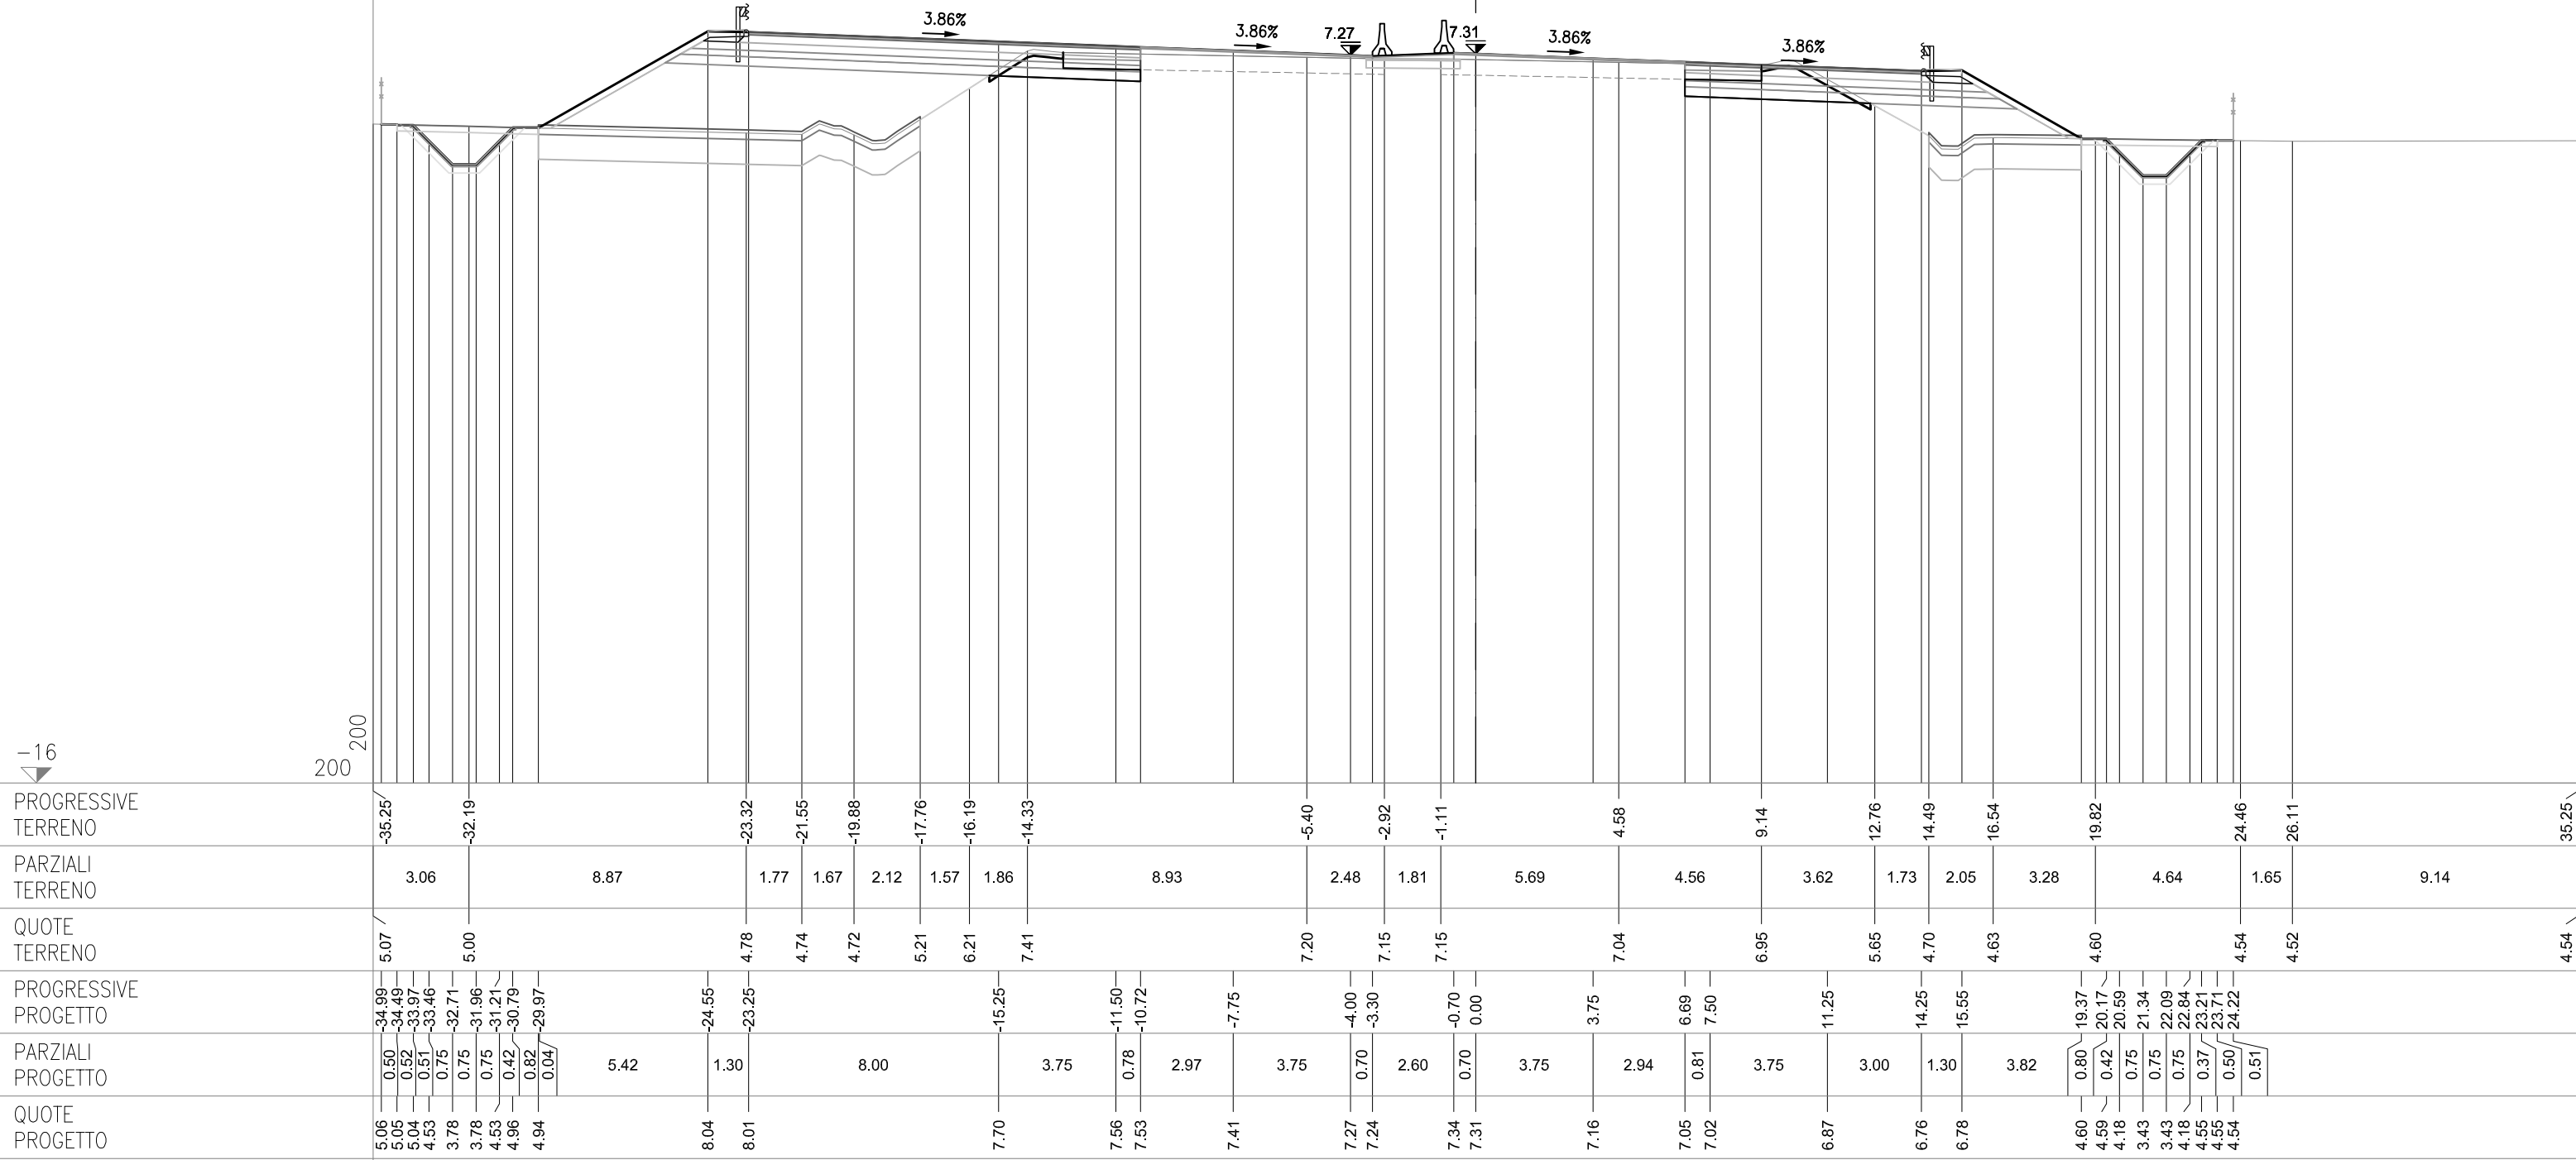

SEZIONE 147
PROGRESSIVA 92225.00

AC RILEVATO SX	m²	21.84
AG ARGINELLO SX	m²	0.17
AM RILEVATO A1-A3 SX	m²	4.51
BC SCAVO SX	m²	1.87
BH SCAVO FOSSO SX	m²	1.42
CD VEGETALE IN RIL SX	m²	1.46
MC FOND NON LEGATA SX	m²	2.91
NC FOND LEGATA SX	m²	3.54
OC BASE SX	m²	3.18
ON IMBOTTITURA BASE SX	m²	0.18
PN IMBOTTITURA TOT SX	m²	0.80
dc DEMOLIZIONE PAV SX	m	2.47
fc SCOTICO IN RIL SX	m	12.32
fg SCOTICO IN SCAVO SX	m	2.28
fq SCOT FOSSO SCAVO SX	m	4.52
gc GRADONATURA SX	m	2.58
hc ANTICAP IN RIL SX	m	12.32
ic BONIFICA IN RIL SX	m	12.32
lc COMPATTAZIONE SX	m	4.75
pc BINDER SX	m	12.52
qc USURA SX	m	19.95
tc INERBIMENTO SX	m	7.44

PO IMBOTTIT BINDER SP	m²	0.23
-----------------------	----	------


AB RILEVATO DX	m ²	4.51
AF ARGINELLO DX	m ²	0.24
AL RILEVATO A1-A3 DX	m ²	3.09
BB SCAVO DX	m ²	3.59
BG SCAVO FOSSO DX	m ²	1.09
CC VEGETALE IN RIL DX	m ²	1.10
MB FOND NON LEGATA DX	m ²	1.99
NB FOND LEGATA DX	m ²	2.36
OB BASE DX	m ²	1.94
IPM IMBOTTITURA TOT DX	m ²	0.55
db DEMOLIZIONE PAV DX	m	2.53
fb SCOTICO IN RIL DX	m	4.89
ff SCOTICO IN SCAVO DX	m	3.46
fp SCOT FOSSO SCAVO DX	m	4.30
gb GRADONATURA DX	m	2.13
hb ANTICAP IN RIL DX	m	4.89
ib BONIFICA IN RIL DX	m	4.89
lb COMPATTAZIONE DX	m	5.99
pb BINDER DX	m	7.56
qb USURA DX	m	14.95
tb INERBIMENTO DX	m	5.66

SEZIONE 147-a
PROGRESSIVA 92244.55

AC RILEVATO SX	m²	22.92
AG ARGINELLO SX	m²	0.17
AM RILEVATO A1-A3 SX	m²	4.51
BC SCAVO SX	m²	1.83
BH SCAVO FOSSO SX	m²	1.42
CD VEGETALE IN RIL SX	m²	1.48
MC FOND NON LEGATA SX	m²	2.93
NC FOND LEGATA SX	m²	3.55
OC BASE SX	m²	3.18
ON IMBOTTITURA BASE SX	m²	0.14
PN IMBOTTITURA TOT SX	m²	0.76
dc DEMOLIZIONE PAV SX	m	2.51
fc SCOTICO IN RIL SX	m	12.62
fg SCOTICO IN SCAVO SX	m	2.18
fq SCOT FOSSO SCAVO SX	m	4.43
gc GRADONATURA SX	m	2.47
hc ANTICAP IN RIL SX	m	12.62
ic BONIFICA IN RIL SX	m	12.62
lc COMPATTAZIONE SX	m	4.69
pc BINDER SX	m	12.56
qc USURA SX	m	19.95
tc INERBIMENTO SX	m	7.52

PO IMBOTTIT BINDER SP	m²	0.25
-----------------------	----	------

AB RILEVATO DX	m ²	5.11
AF ARGINELLO DX	m ²	0.26
AL RILEVATO A1-A3 DX	m ²	3.09
BB SCAVO DX	m ²	2.84
BG SCAVO FOSSO DX	m ²	1.09
CC VEGETALE IN RIL DX	m ²	1.09
MB FOND NON LEGATA DX	m ²	2.00
NB FOND LEGATA DX	m ²	2.35
OB BASE DX	m ²	1.94
IPM IMBOTTITURA TOT DX	m ²	0.53
db DEMOLIZIONE PAV DX	m	2.55
fb SCOTICO IN RIL DX	m	5.23
ff SCOTICO IN SCAVO DX	m	2.88
fp SCOT FOSSO SCAVO DX	m	4.23
gb GRADONATURA DX	m	2.44
hb ANTICAP IN RIL DX	m	5.23
ib BONIFICA IN RIL DX	m	5.23
lb COMPATTAZIONE DX	m	5.43
pb BINDER DX	m	7.55
qb USURA DX	m	14.95
tb INERBIMENTO DX	m	5.80

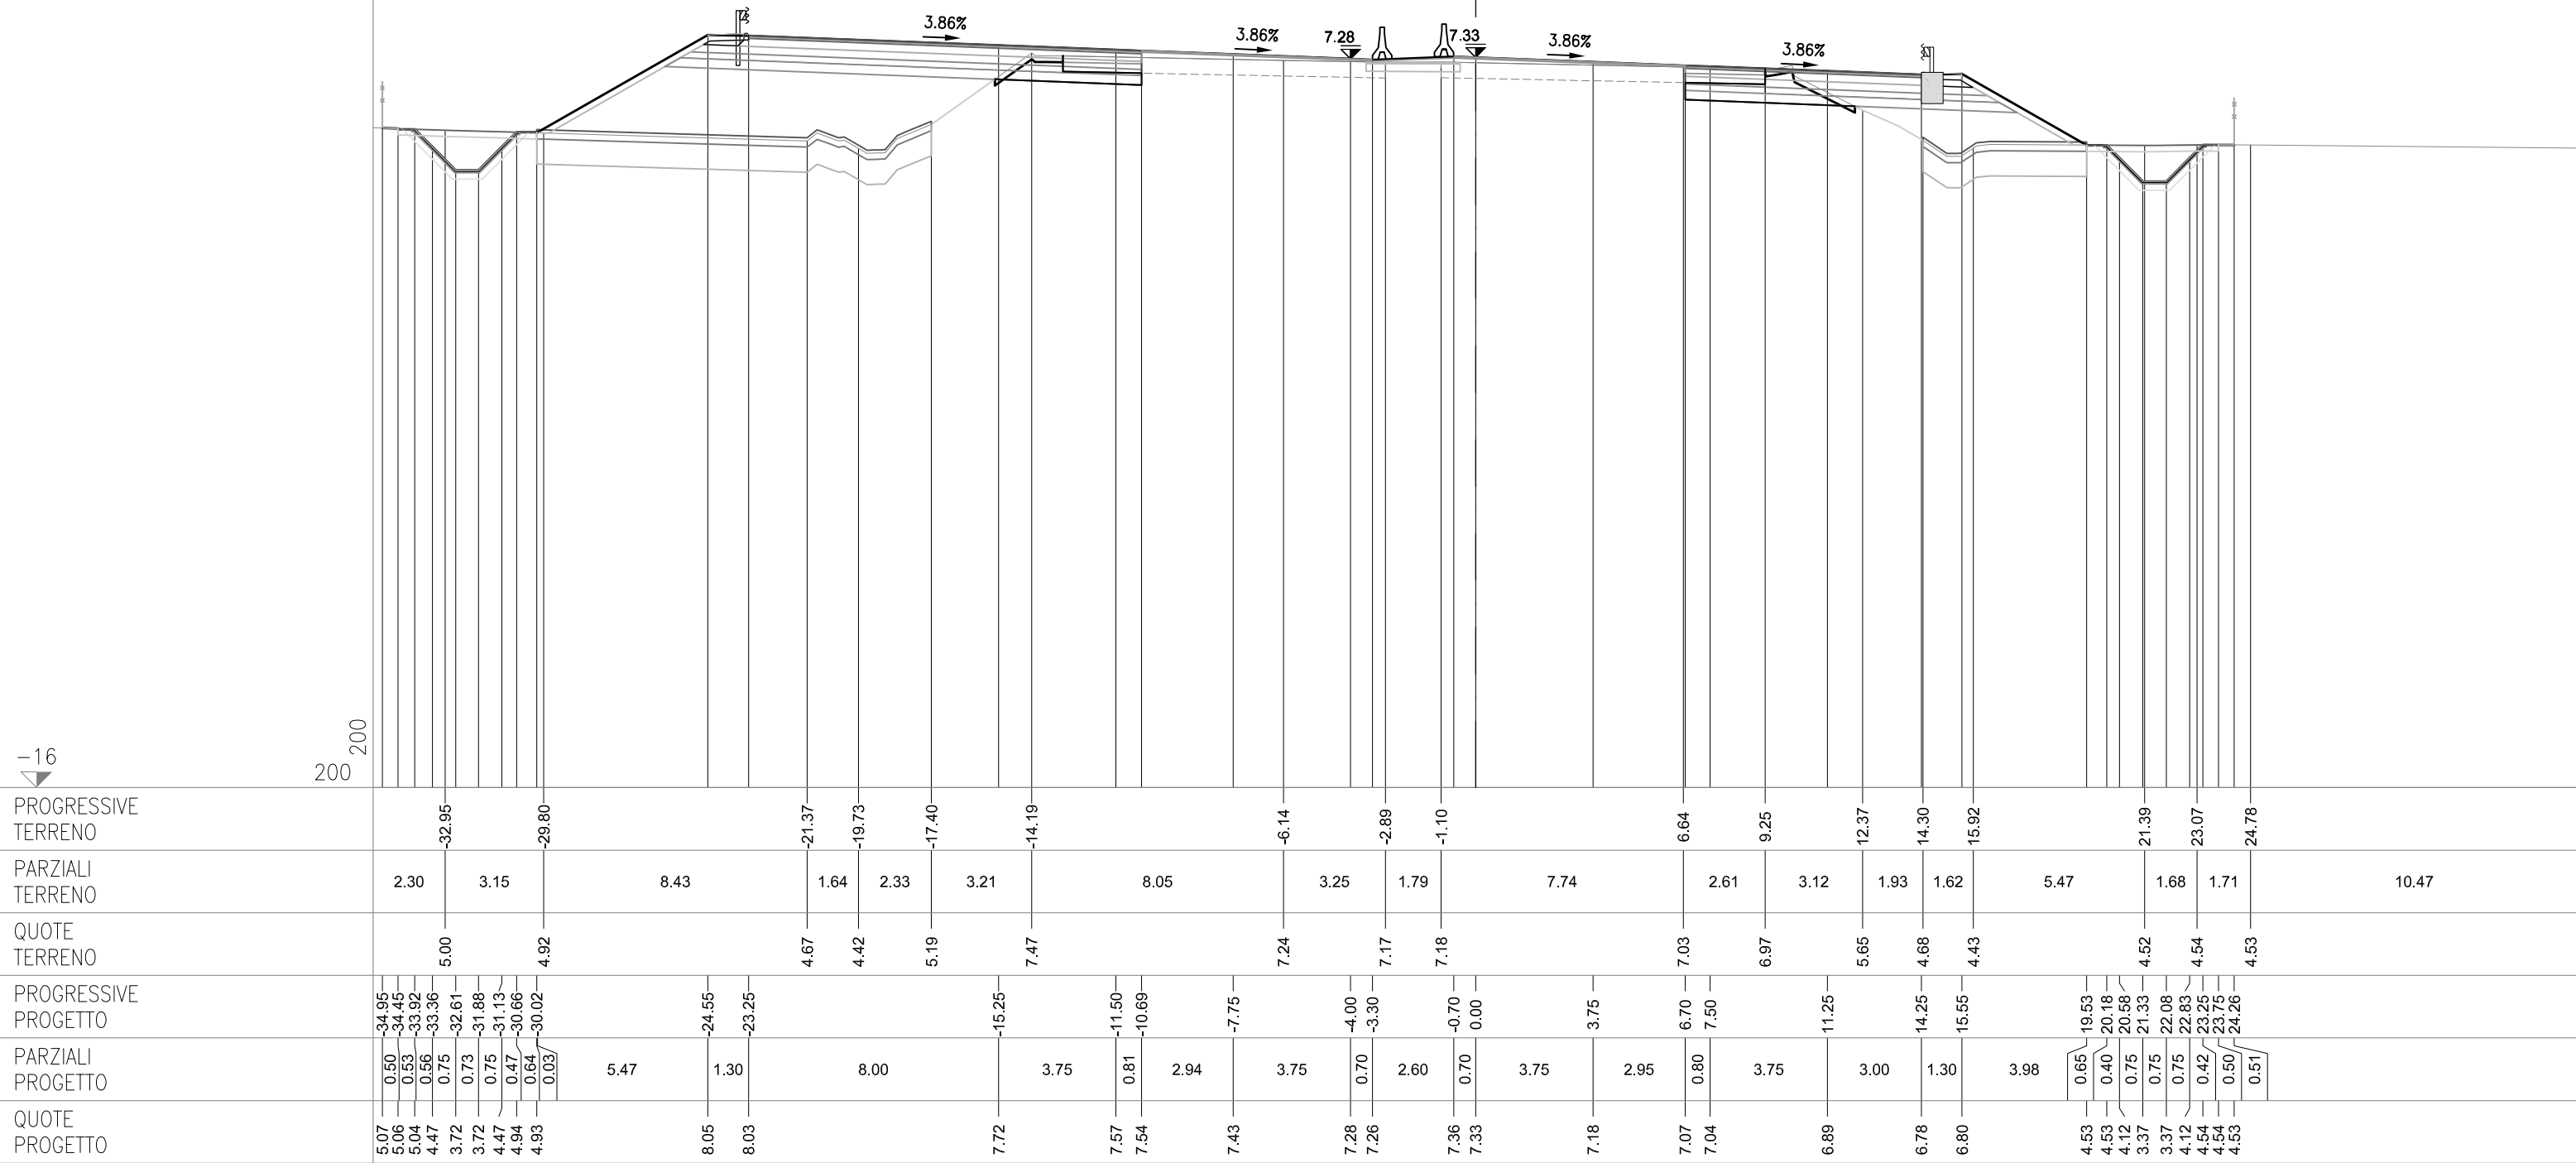

SEZIONE 148
PROGRESSIVA 92250.00

CS05-SZ05S


AC RILEVATO SX	m²	19.62
AG ARGINELLO SX	m²	0.18
AM RILEVATO A1-A3 SX	m²	3.95
AU RILEVATO FOSSO SX	m²	0.02
BC SCAVO SX	m²	1.77
BH SCAVO FOSSO SX	m²	1.36
CD VEGETALE IN RIL SX	m²	1.43
MC FOND NON LEGATA SX	m²	2.57
NC FOND LEGATA SX	m²	3.09
OC BASE SX	m²	2.72
ON IMBOTTITURA BASE SX	m²	0.13
PN IMBOTTITURA TOT SX	m²	0.79
dc DEMOLIZIONE PAV SX	m	2.54
fc SCOTICO IN RIL SX	m	10.72
fg SCOTICO IN SCAVO SX	m	2.09
fq SCOT FOSSO SCAVO SX	m	4.94
gc GRADONATURA SX	m	2.62
hc ANTICAP IN RIL SX	m	10.72
ic BONIFICA IN RIL SX	m	10.72
lc COMPATTAZIONE SX	m	4.63
pc BINDER SX	m	10.73
qc USURA SX	m	18.11
tc INERBIMENTO SX	m	7.53

CS05-SZ05C

PO IMBOTTIT BINDER SP	m²	0.22
-----------------------	----	------

CS05-SZ05N

AB RILEVATO DX	m²	4.86
AF ARGINELLO DX	m²	0.25
AL RILEVATO A1-A3 DX	m²	3.16
BB SCAVO DX	m²	3.33
BG SCAVO FOSSO DX	m²	1.19
CC VEGETALE IN RIL DX	m²	1.09
MB FOND NON LEGATA DX	m²	1.94
NB FOND LEGATA DX	m²	2.36
OB BASE DX	m²	1.93
PM IMBOTTITURA TOT DX	m²	0.54
db DEMOLIZIONE PAV DX	m	2.51
fb SCOTICO IN RIL DX	m	5.10
ff SCOTICO IN SCAVO DX	m	3.24
fp SCOT FOSSO SCAVO DX	m	4.25
gb GRADONATURA DX	m	2.18
hb ANTICAP IN RIL DX	m	5.10
ib BONIFICA IN RIL DX	m	5.10
lb COMPATTAZIONE DX	m	5.75
pb BINDER DX	m	7.52
qb USURA DX	m	14.95
tb INERBIMENTO DX	m	5.75

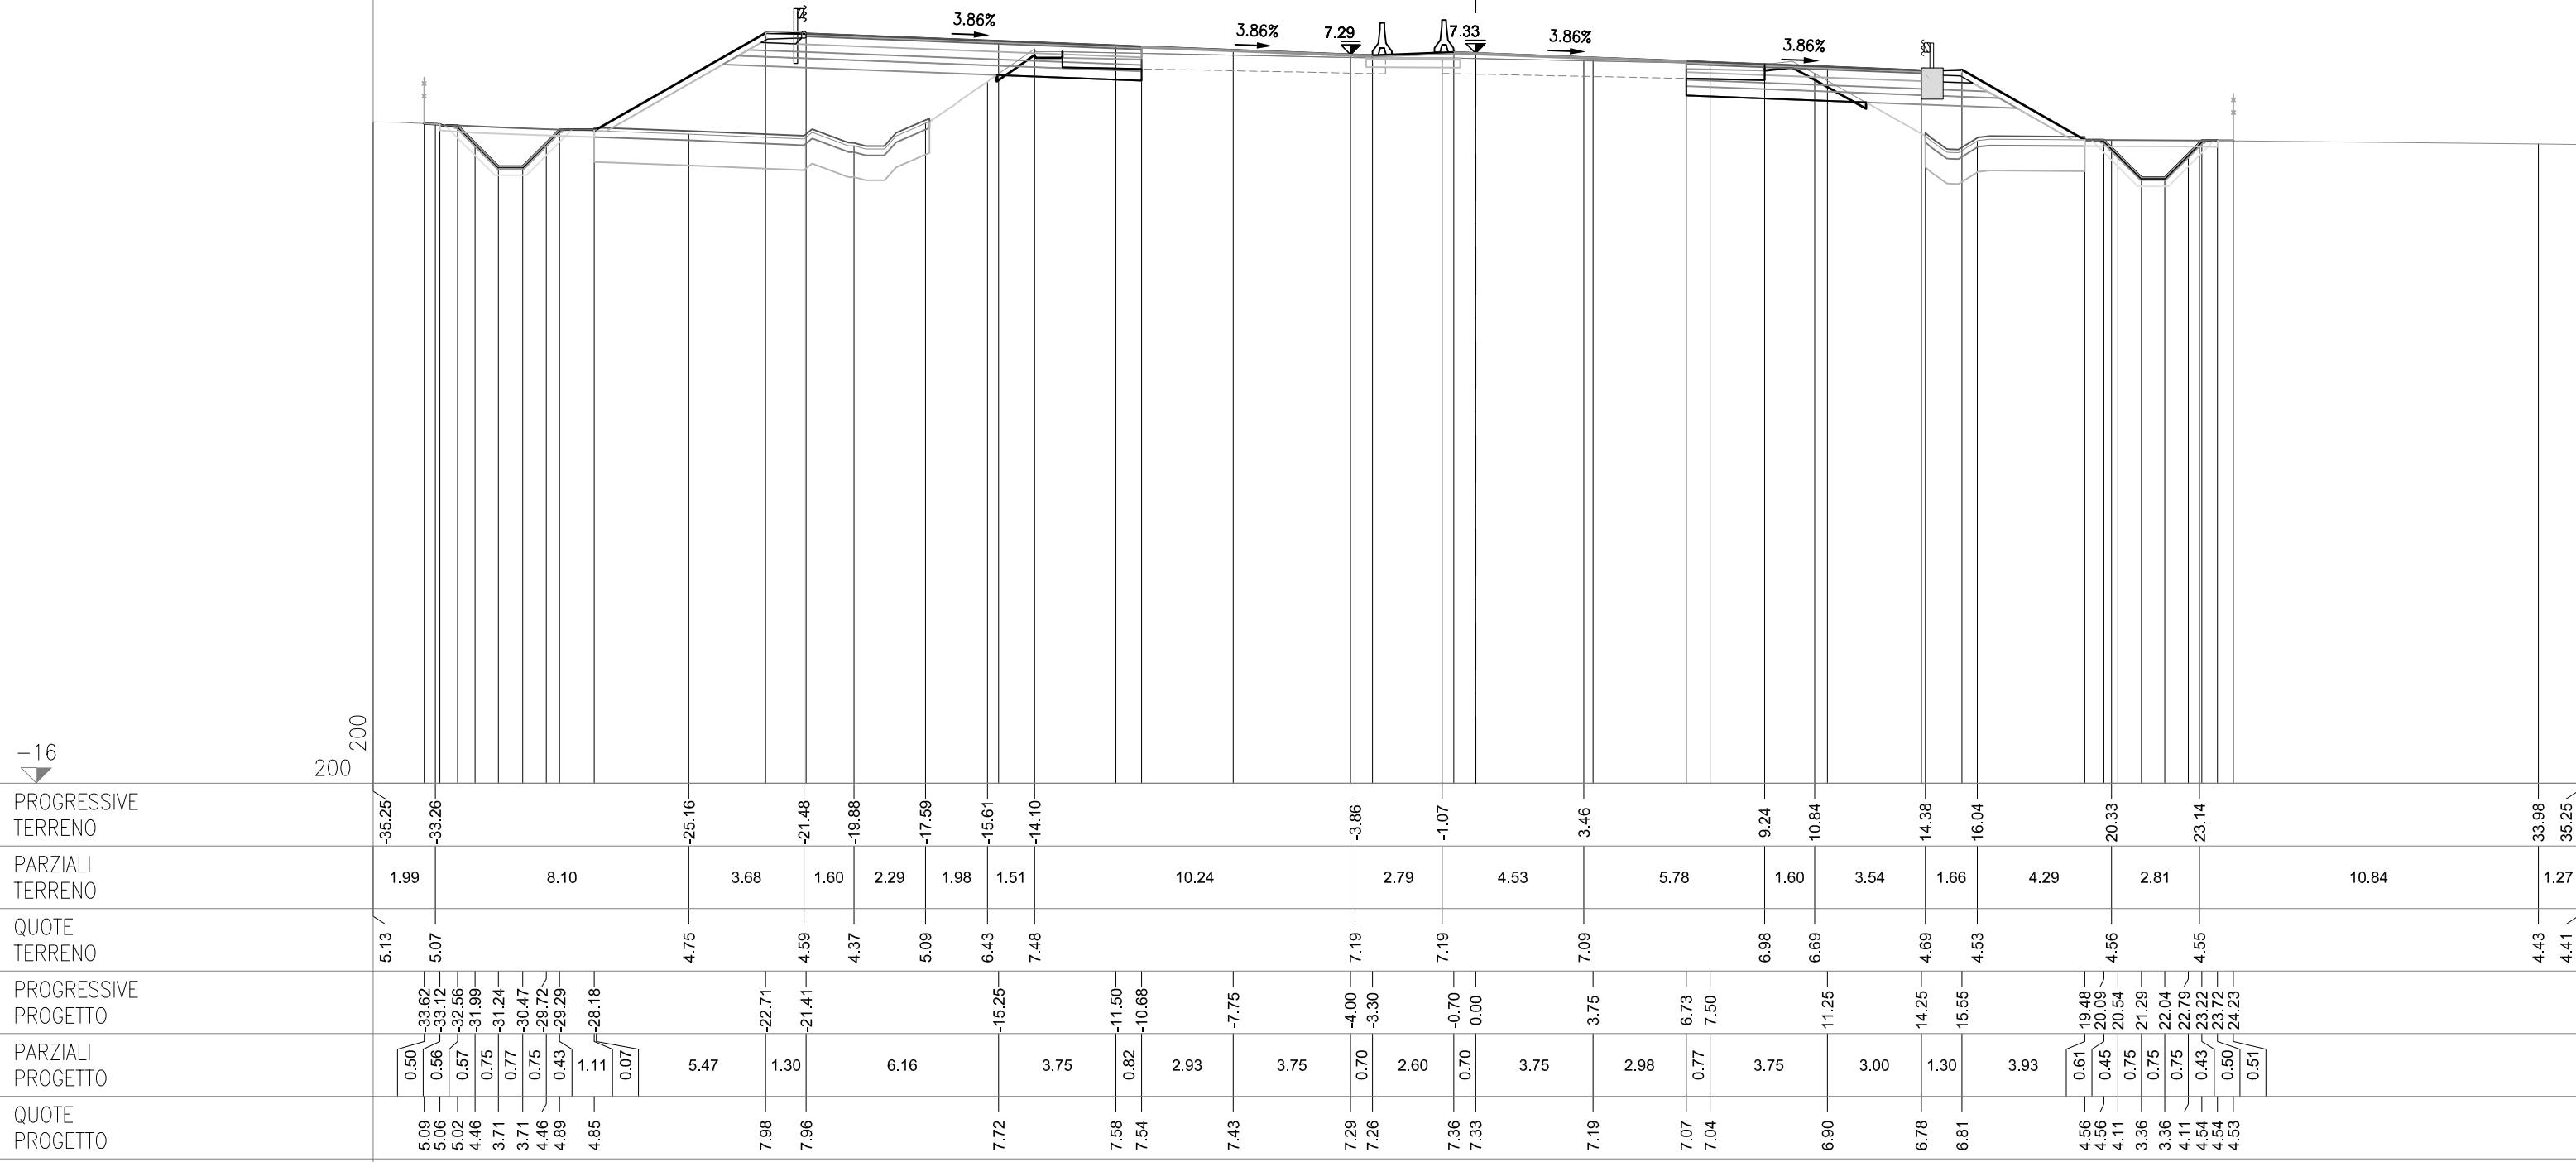

SEZIONE 148-a
PROGRESSIVA 92259.44

CS05-SZ05S


AC RILEVATO SX	m²	13.31
AG ARGINELLO SX	m²	0.17
AM RILEVATO A1-A3 SX	m²	3.04
AU RILEVATO FOSSO SX	m²	0.02
BC SCAVO SX	m²	1.75
BH SCAVO FOSSO SX	m²	0.83
CD VEGETALE IN RIL SX	m²	1.49
MC FOND NON LEGATA SX	m²	1.88
NC FOND LEGATA SX	m²	2.30
OC BASE SX	m²	1.92
ON IMBOTTITURA BASE SX	m²	0.13
PN IMBOTTITURA TOT SX	m²	0.75
dc DEMOLIZIONE PAV SX	m	2.53
fc SCOTICO IN RIL SX	m	7.56
fg SCOTICO IN SCAVO SX	m	2.02
fq SCOT FOSSO SCAVO SX	m	4.22
gc GRADONATURA SX	m	2.85
hc ANTICAP IN RIL SX	m	7.56
ic BONIFICA IN RIL SX	m	7.56
lc COMPATTAZIONE SX	m	4.55
pc BINDER SX	m	7.54
qc USURA SX	m	14.95
tc INERBIMENTO SX	m	7.71

CS05-SZ05C

PO IMBOTTIT BINDER SP	m²	0.22
-----------------------	----	------

CS05-SZ05N

AB RILEVATO DX	m²	4.93
AF ARGINELLO DX	m²	0.26
AL RILEVATO A1-A3 DX	m²	3.04
BB SCAVO DX	m²	3.22
BG SCAVO FOSSO DX	m²	1.33
CC VEGETALE IN RIL DX	m²	1.07
MB FOND NON LEGATA DX	m²	1.96
NB FOND LEGATA DX	m²	2.35
OB BASE DX	m²	1.92
PM IMBOTTITURA TOT DX	m²	0.56
db DEMOLIZIONE PAV DX	m	2.42
fb SCOTICO IN RIL DX	m	4.97
ff SCOTICO IN SCAVO DX	m	3.26
fp SCOT FOSSO SCAVO DX	m	4.22
gb GRADONATURA DX	m	2.32
hb ANTICAP IN RIL DX	m	4.97
ib BONIFICA IN RIL DX	m	4.97
lb COMPATTAZIONE DX	m	5.68
pb BINDER DX	m	7.49
qb USURA DX	m	14.95
tb INERBIMENTO DX	m	5.70

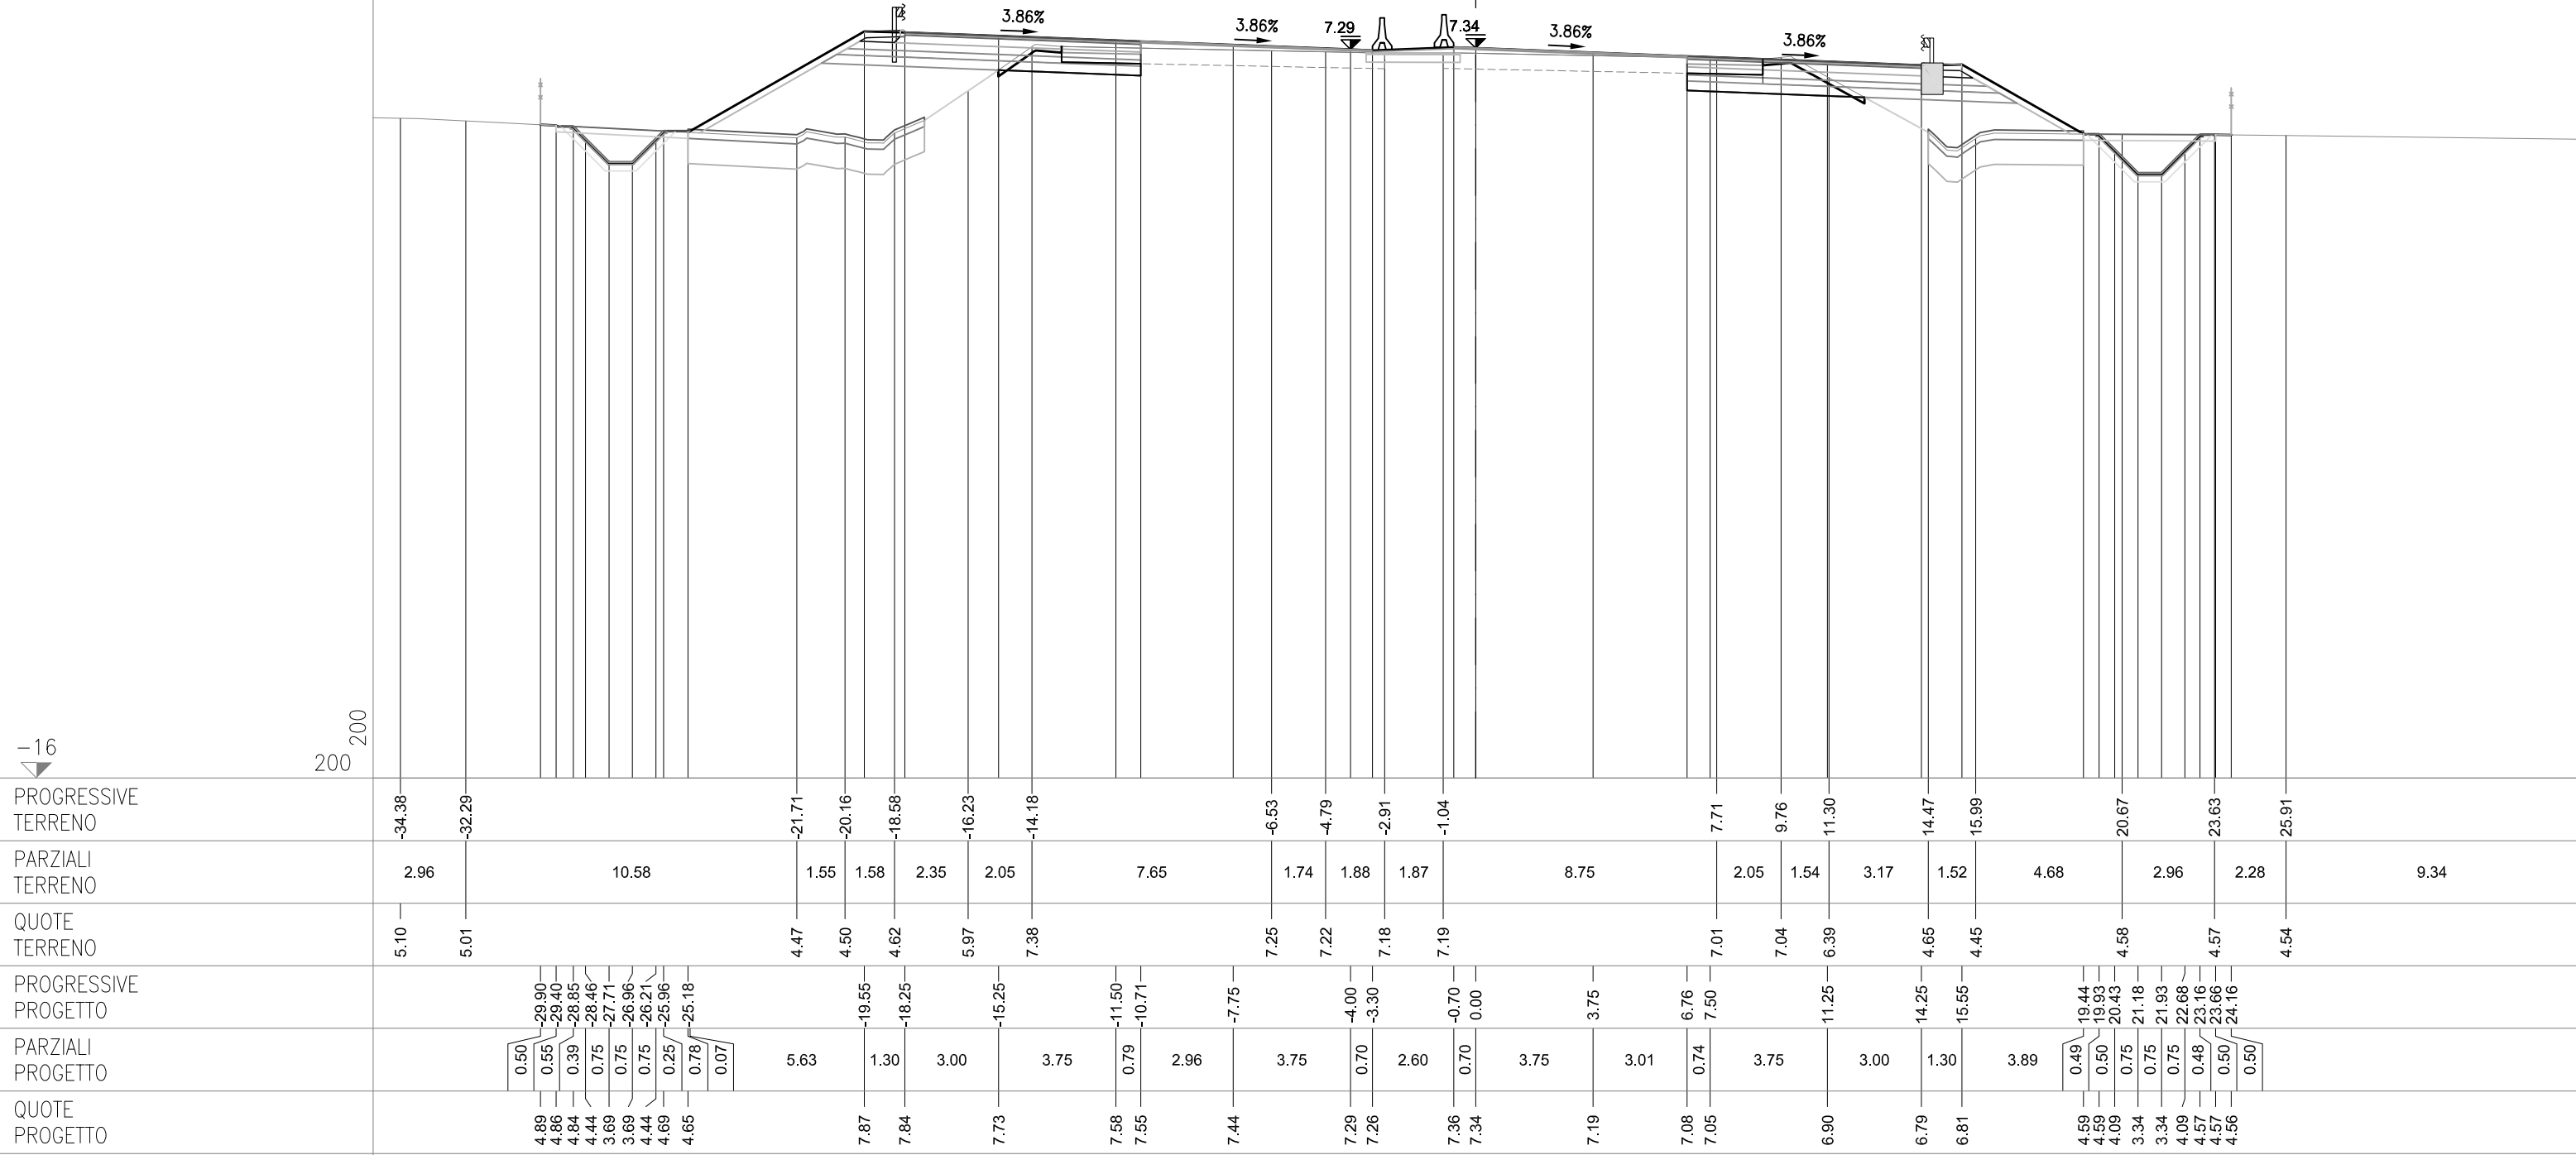

SEZIONE 149
PROGRESSIVA 92275.00

CS05-SZ05S


AC RILEVATO SX	m²	14.13
AG ARGINELLO SX	m²	0.17
AM RILEVATO A1-A3 SX	m²	3.03
AU RILEVATO FOSSO SX	m²	0.03
BC SCAVO SX	m²	1.87
BH SCAVO FOSSO SX	m²	0.87
CD VEGETALE IN RIL SX	m²	1.50
MC FOND NON LEGATA SX	m²	1.93
NC FOND LEGATA SX	m²	2.30
OC BASE SX	m²	1.95
ON IMBOTTITURA BASE SX	m²	0.08
PN IMBOTTITURA TOT SX	m²	0.70
dc DEMOLIZIONE PAV SX	m	2.70
fc SCOTICO IN RIL SX	m	7.80
fg SCOTICO IN SCAVO SX	m	2.08
fq SCOT FOSSO SCAVO SX	m	4.20
gc GRADONATURA SX	m	2.53
hc ANTICAP IN RIL SX	m	7.80
ic BONIFICA IN RIL SX	m	7.80
lc COMPATTAZIONE SX	m	4.78
pc BINDER SX	m	7.60
qc USURA SX	m	14.95
tc INERBIMENTO SX	m	7.85

CS05-SZ05C

PO IMBOTTIT BINDER SP	m²	0.22
-----------------------	----	------

CS05-SZ05N

AB RILEVATO DX	m²	6.62
AF ARGINELLO DX	m²	0.25
AL RILEVATO A1-A3 DX	m²	3.10
BB SCAVO DX	m²	3.02
BG SCAVO FOSSO DX	m²	0.69
CC VEGETALE IN RIL DX	m²	1.19
MB FOND NON LEGATA DX	m²	1.94
NB FOND LEGATA DX	m²	2.34
OB BASE DX	m²	1.93
PM IMBOTTITURA TOT DX	m²	0.52
db DEMOLIZIONE PAV DX	m	2.53
fb SCOTICO IN RIL DX	m	5.34
ff SCOTICO IN SCAVO DX	m	2.87
fp SCOT FOSSO SCAVO DX	m	4.17
gb GRADONATURA DX	m	2.77
hb ANTICAP IN RIL DX	m	5.34
ib BONIFICA IN RIL DX	m	5.34
lb COMPATTAZIONE DX	m	5.40
pb BINDER DX	m	7.50
qb USURA DX	m	14.95
tb INERBIMENTO DX	m	6.22

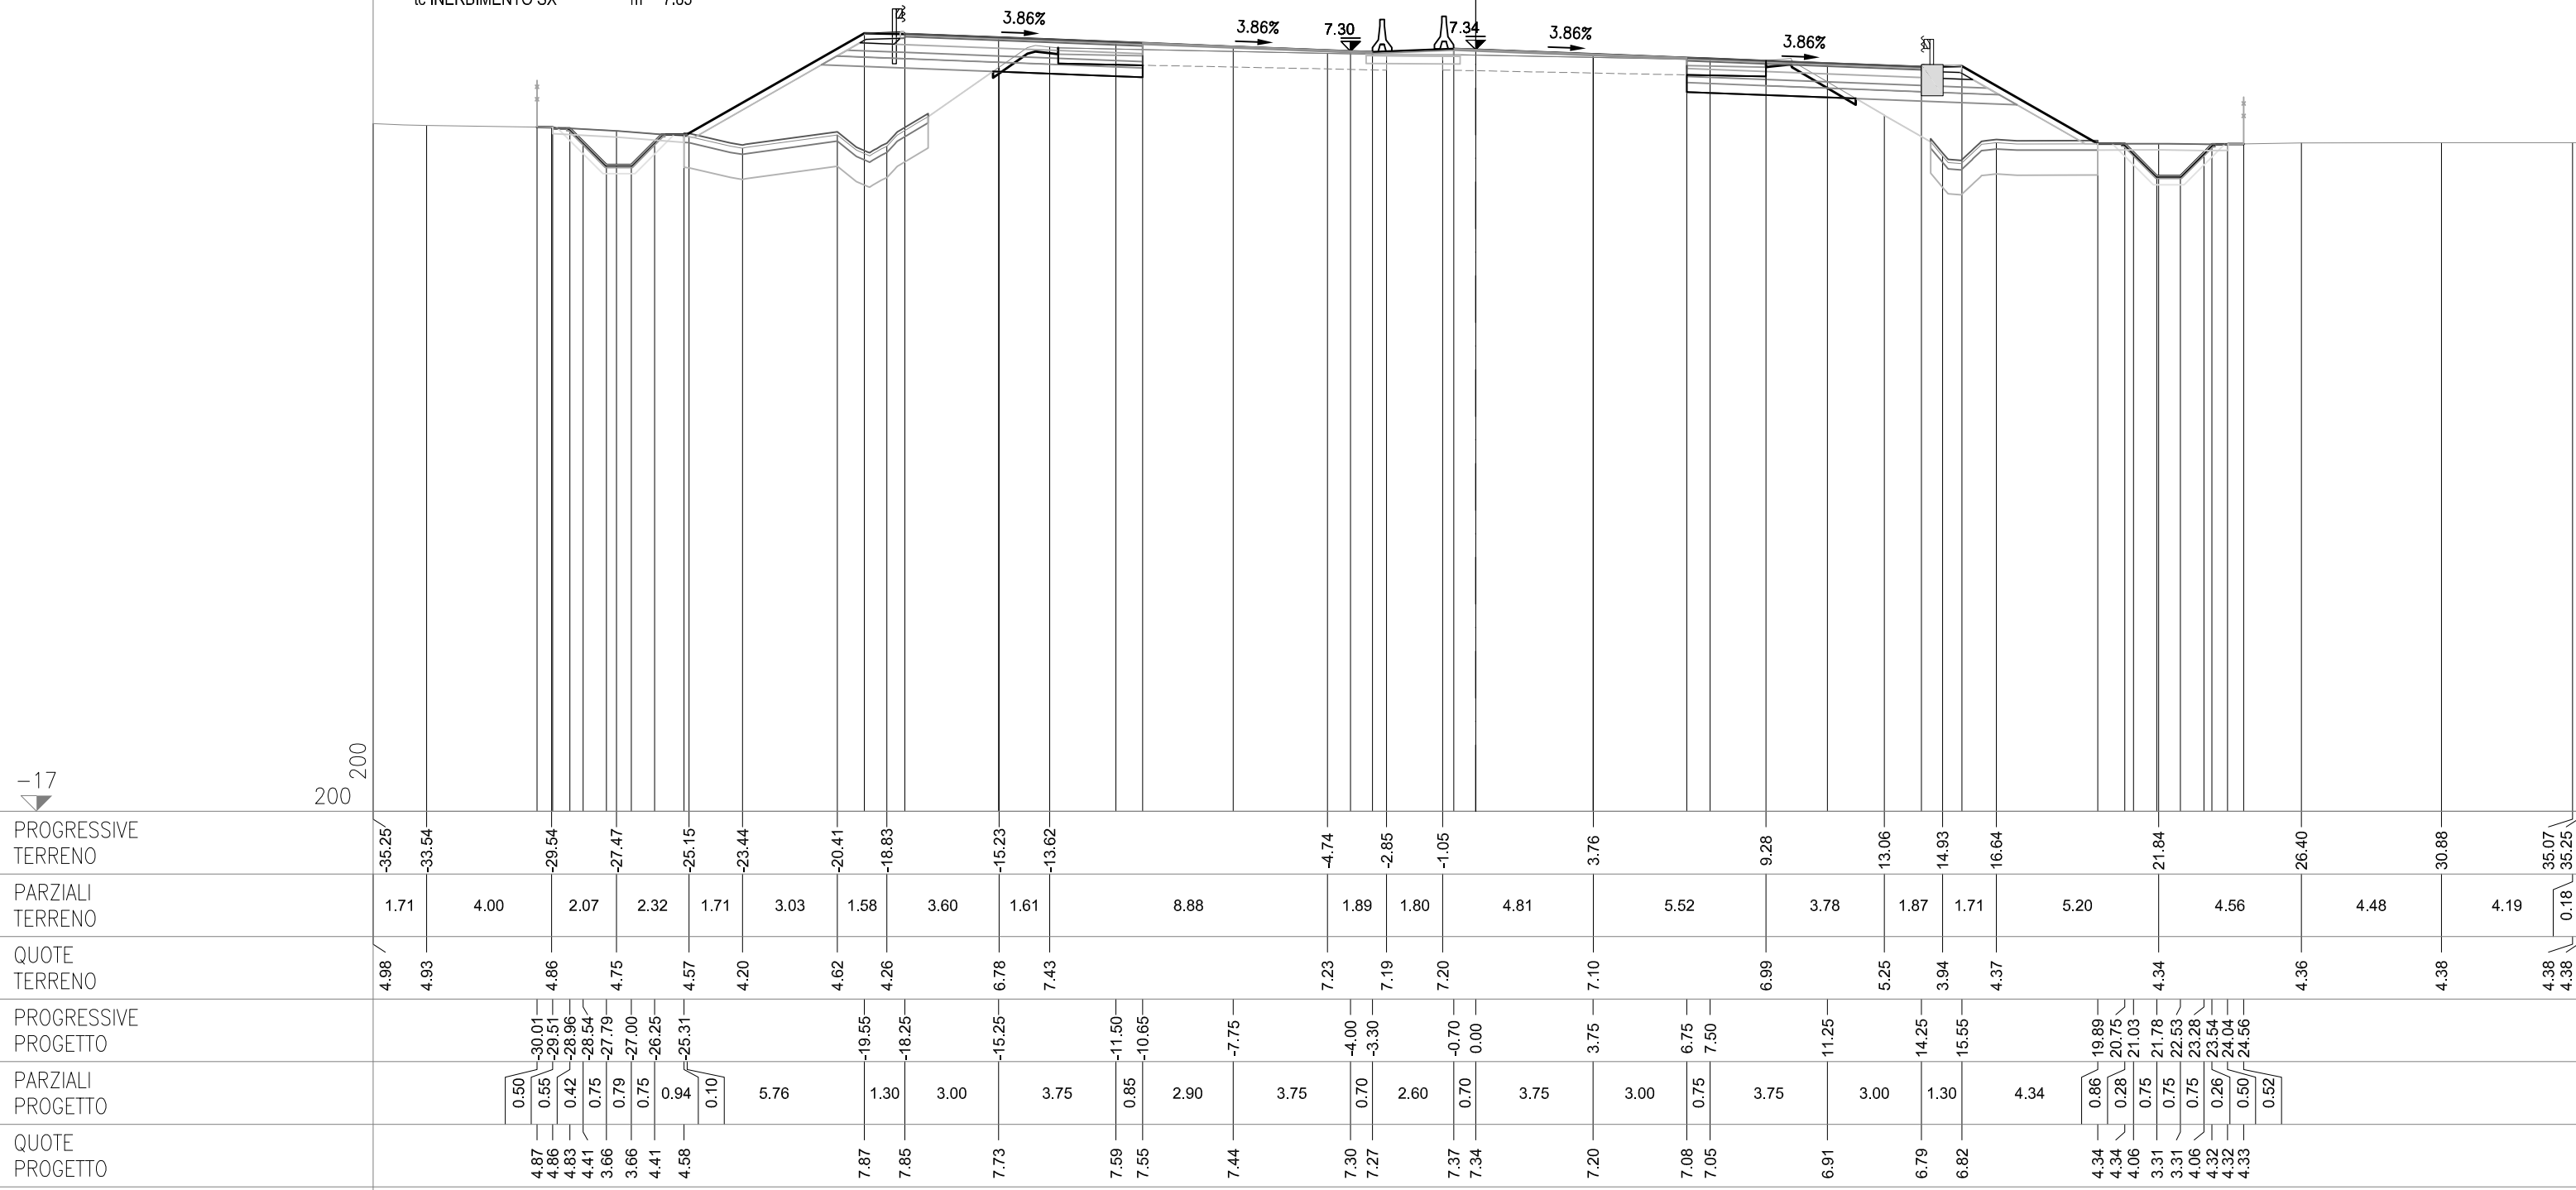

SEZIONE 150
PROGRESSIVA 92300.00

CS05-SZ05S


AC RILEVATO SX	m²	10.63
AG ARGINELLO SX	m²	0.16
AM RILEVATO A1-A3 SX	m²	3.00
BC SCAVO SX	m²	1.94
BH SCAVO FOSSO SX	m²	0.73
CD VEGETALE IN RIL SX	m²	1.32
MC FOND NON LEGATA SX	m²	1.92
NC FOND LEGATA SX	m²	2.31
OC BASE SX	m²	1.96
ON IMBOTTITURA BASE SX	m²	0.03
PN IMBOTTITURA TOT SX	m²	0.67
dc DEMOLIZIONE PAV SX	m	2.59
fc SCOTICO IN RIL SX	m	6.88
fg SCOTICO IN SCAVO SX	m	2.21
fq SCOT FOSSO SCAVO SX	m	4.26
gc GRADONATURA SX	m	2.58
hc ANTICAP IN RIL SX	m	6.88
ic BONIFICA IN RIL SX	m	6.88
lc COMPATTAZIONE SX	m	4.80
pc BINDER SX	m	7.63
qc USURA SX	m	14.95
tc INERBIMENTO SX	m	6.88

CS05-SZ05C

PO IMBOTTIT BINDER SP	m²	0.22
-----------------------	----	------

CS05-SZ05N

AB RILEVATO DX	m²	4.11
AF ARGINELLO DX	m²	0.25
AL RILEVATO A1-A3 DX	m²	3.05
BB SCAVO DX	m²	3.44
BG SCAVO FOSSO DX	m²	0.84
CC VEGETALE IN RIL DX	m²	1.06
MB FOND NON LEGATA DX	m²	1.98
NB FOND LEGATA DX	m²	2.34
OB BASE DX	m²	1.93
PM IMBOTTITURA TOT DX	m²	0.59
db DEMOLIZIONE PAV DX	m	2.49
fb SCOTICO IN RIL DX	m	5.45
ff SCOTICO IN SCAVO DX	m	3.33
fp SCOT FOSSO SCAVO DX	m	4.15
gb GRADONATURA DX	m	1.52
hb ANTICAP IN RIL DX	m	5.45
ib BONIFICA IN RIL DX	m	5.45
lb COMPATTAZIONE DX	m	5.82
pb BINDER DX	m	7.48
qb USURA DX	m	14.95
tb INERBIMENTO DX	m	5.59

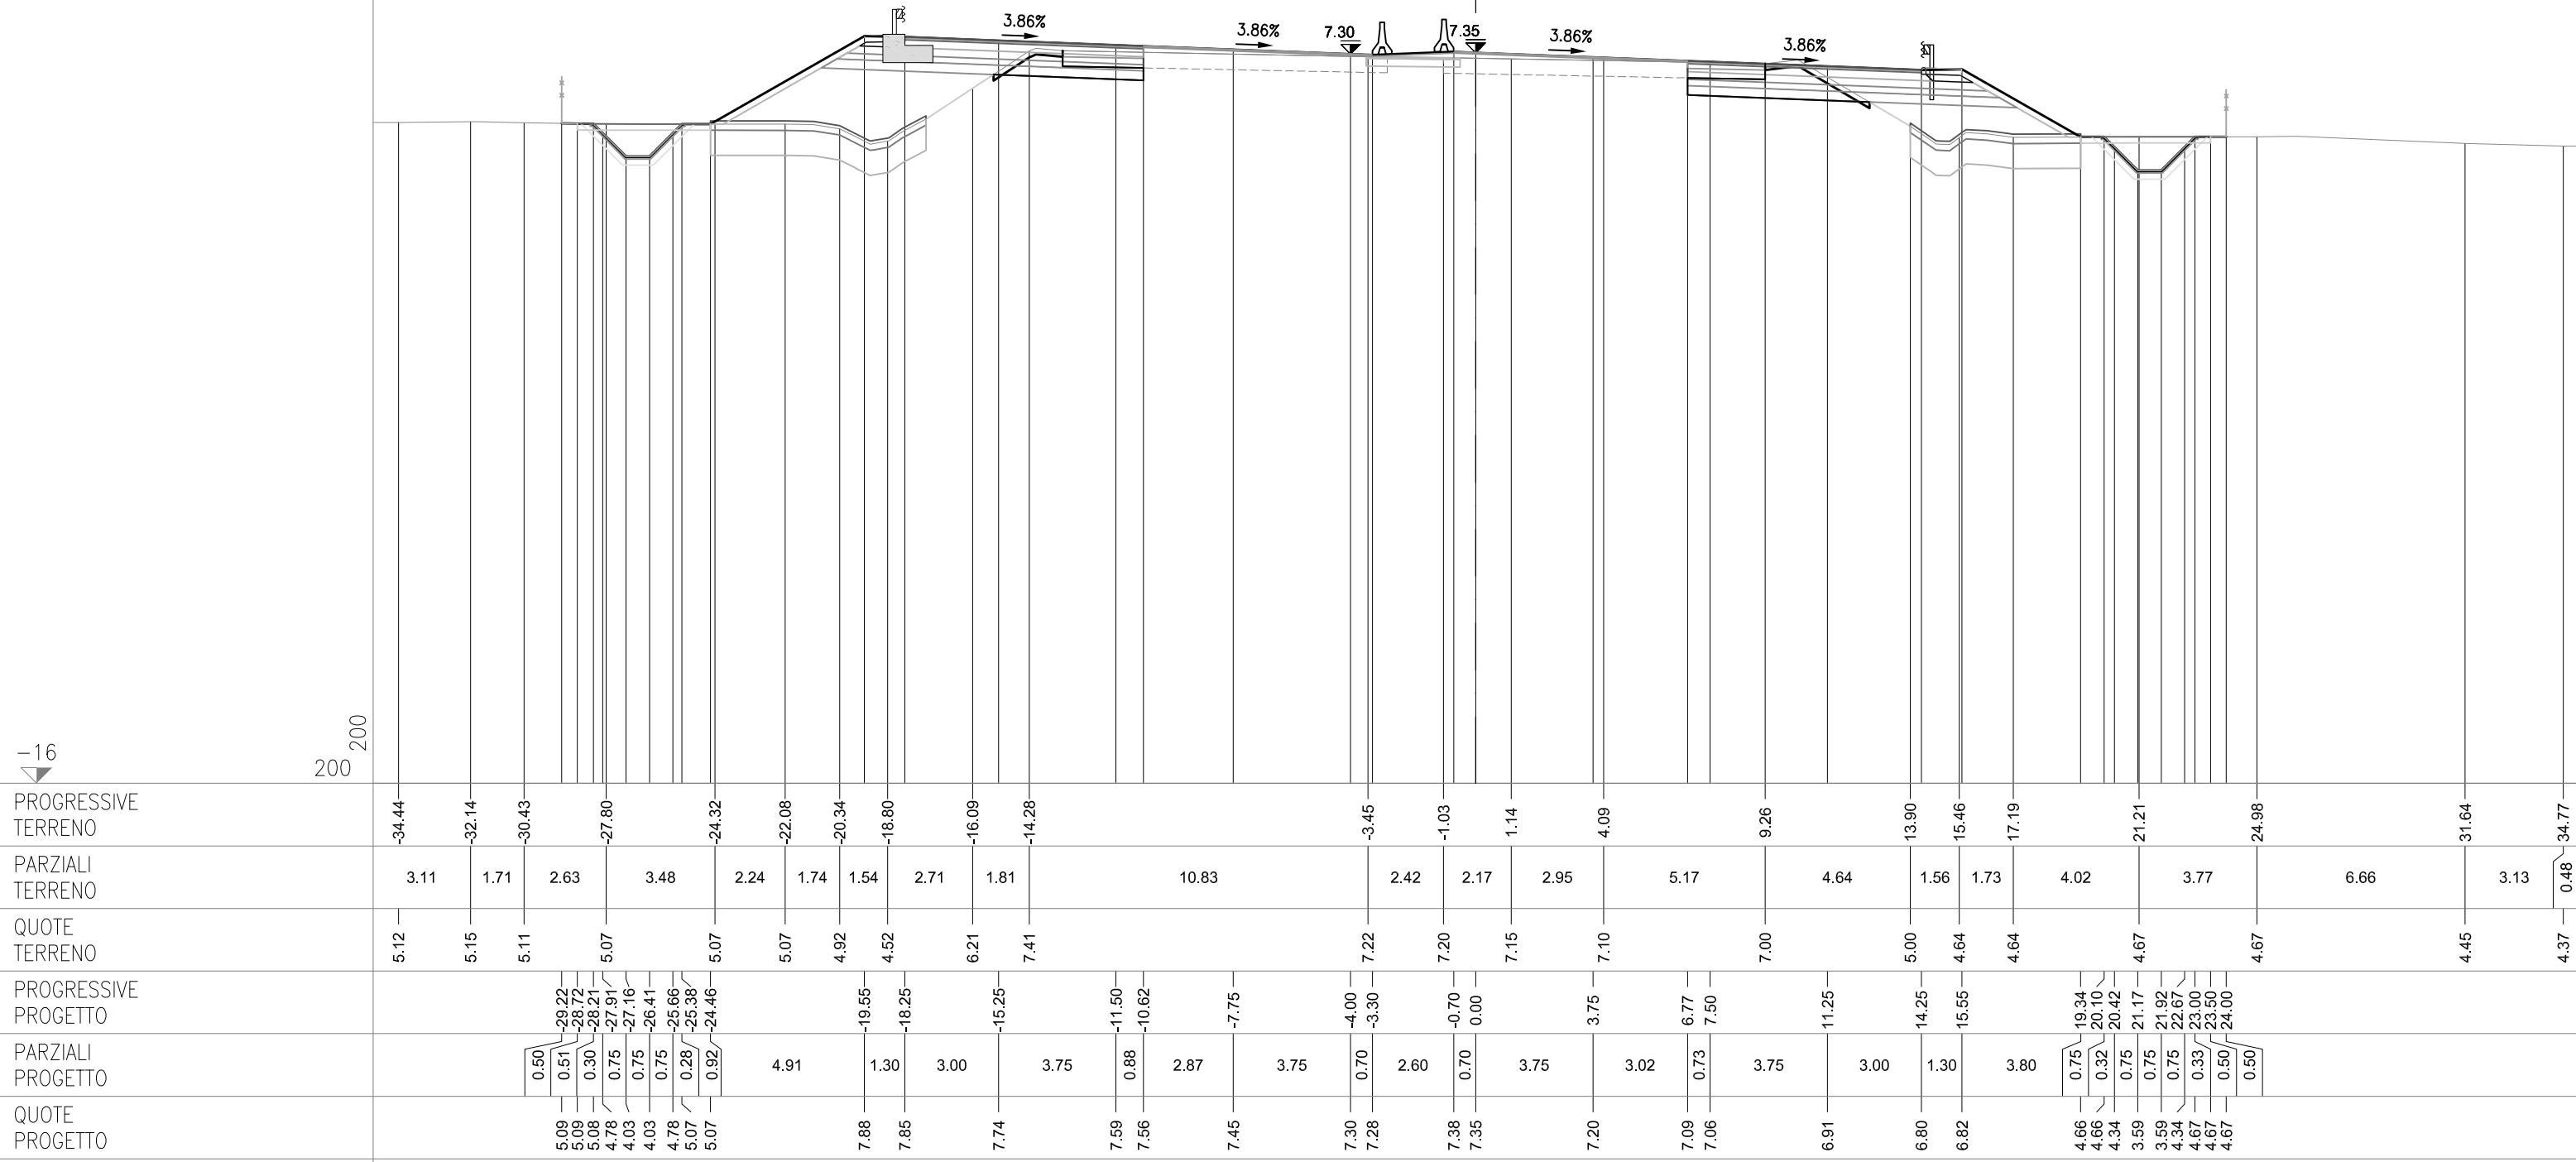

SEZIONE 151
PROGRESSIVA 92325.00

CS05-SZ05S


AC RILEVATO SX	m²	10.97
AG ARGINELLO SX	m²	0.17
AM RILEVATO A1-A3 SX	m²	3.05
AU RILEVATO FOSSO SX	m²	0.02
BC SCAVO SX	m²	1.79
BH SCAVO FOSSO SX	m²	0.55
CD VEGETALE IN RIL SX	m²	1.30
MC FOND NON LEGATA SX	m²	1.90
NC FOND LEGATA SX	m²	2.32
OC BASE SX	m²	1.95
ON IMBOTTITURA BASE SX	m²	0.12
PN IMBOTTITURA TOT SX	m²	0.70
dc DEMOLIZIONE PAV SX	m	2.61
fc SCOTICO IN RIL SX	m	6.97
fg SCOTICO IN SCAVO SX	m	2.11
fq SCOT FOSSO SCAVO SX	m	4.13
gc GRADONATURA SX	m	2.69
hc ANTICAP IN RIL SX	m	6.97
ic BONIFICA IN RIL SX	m	6.97
lc COMPATTAZIONE SX	m	4.72
pc BINDER SX	m	7.62
qc USURA SX	m	14.95
tc INERBIMENTO SX	m	7.00

CS05-SZ05C

PO IMBOTTIT BINDER SP	m²	0.21
-----------------------	----	------

CS05-SZ05N

AB RILEVATO DX	m²	3.39
AF ARGINELLO DX	m²	0.24
AL RILEVATO A1-A3 DX	m²	3.06
BB SCAVO DX	m²	3.22
BG SCAVO FOSSO DX	m²	1.15
CC VEGETALE IN RIL DX	m²	1.02
MB FOND NON LEGATA DX	m²	1.91
NB FOND LEGATA DX	m²	2.32
OB BASE DX	m²	1.92
PM IMBOTTITURA TOT DX	m²	0.55
db DEMOLIZIONE PAV DX	m	2.42
fb SCOTICO IN RIL DX	m	5.15
ff SCOTICO IN SCAVO DX	m	3.37
fp SCOT FOSSO SCAVO DX	m	4.46
gb GRADONATURA DX	m	1.50
hb ANTICAP IN RIL DX	m	5.15
ib BONIFICA IN RIL DX	m	5.15
lb COMPATTAZIONE DX	m	5.79
pb BINDER DX	m	7.41
qb USURA DX	m	14.95
tb INERBIMENTO DX	m	5.32

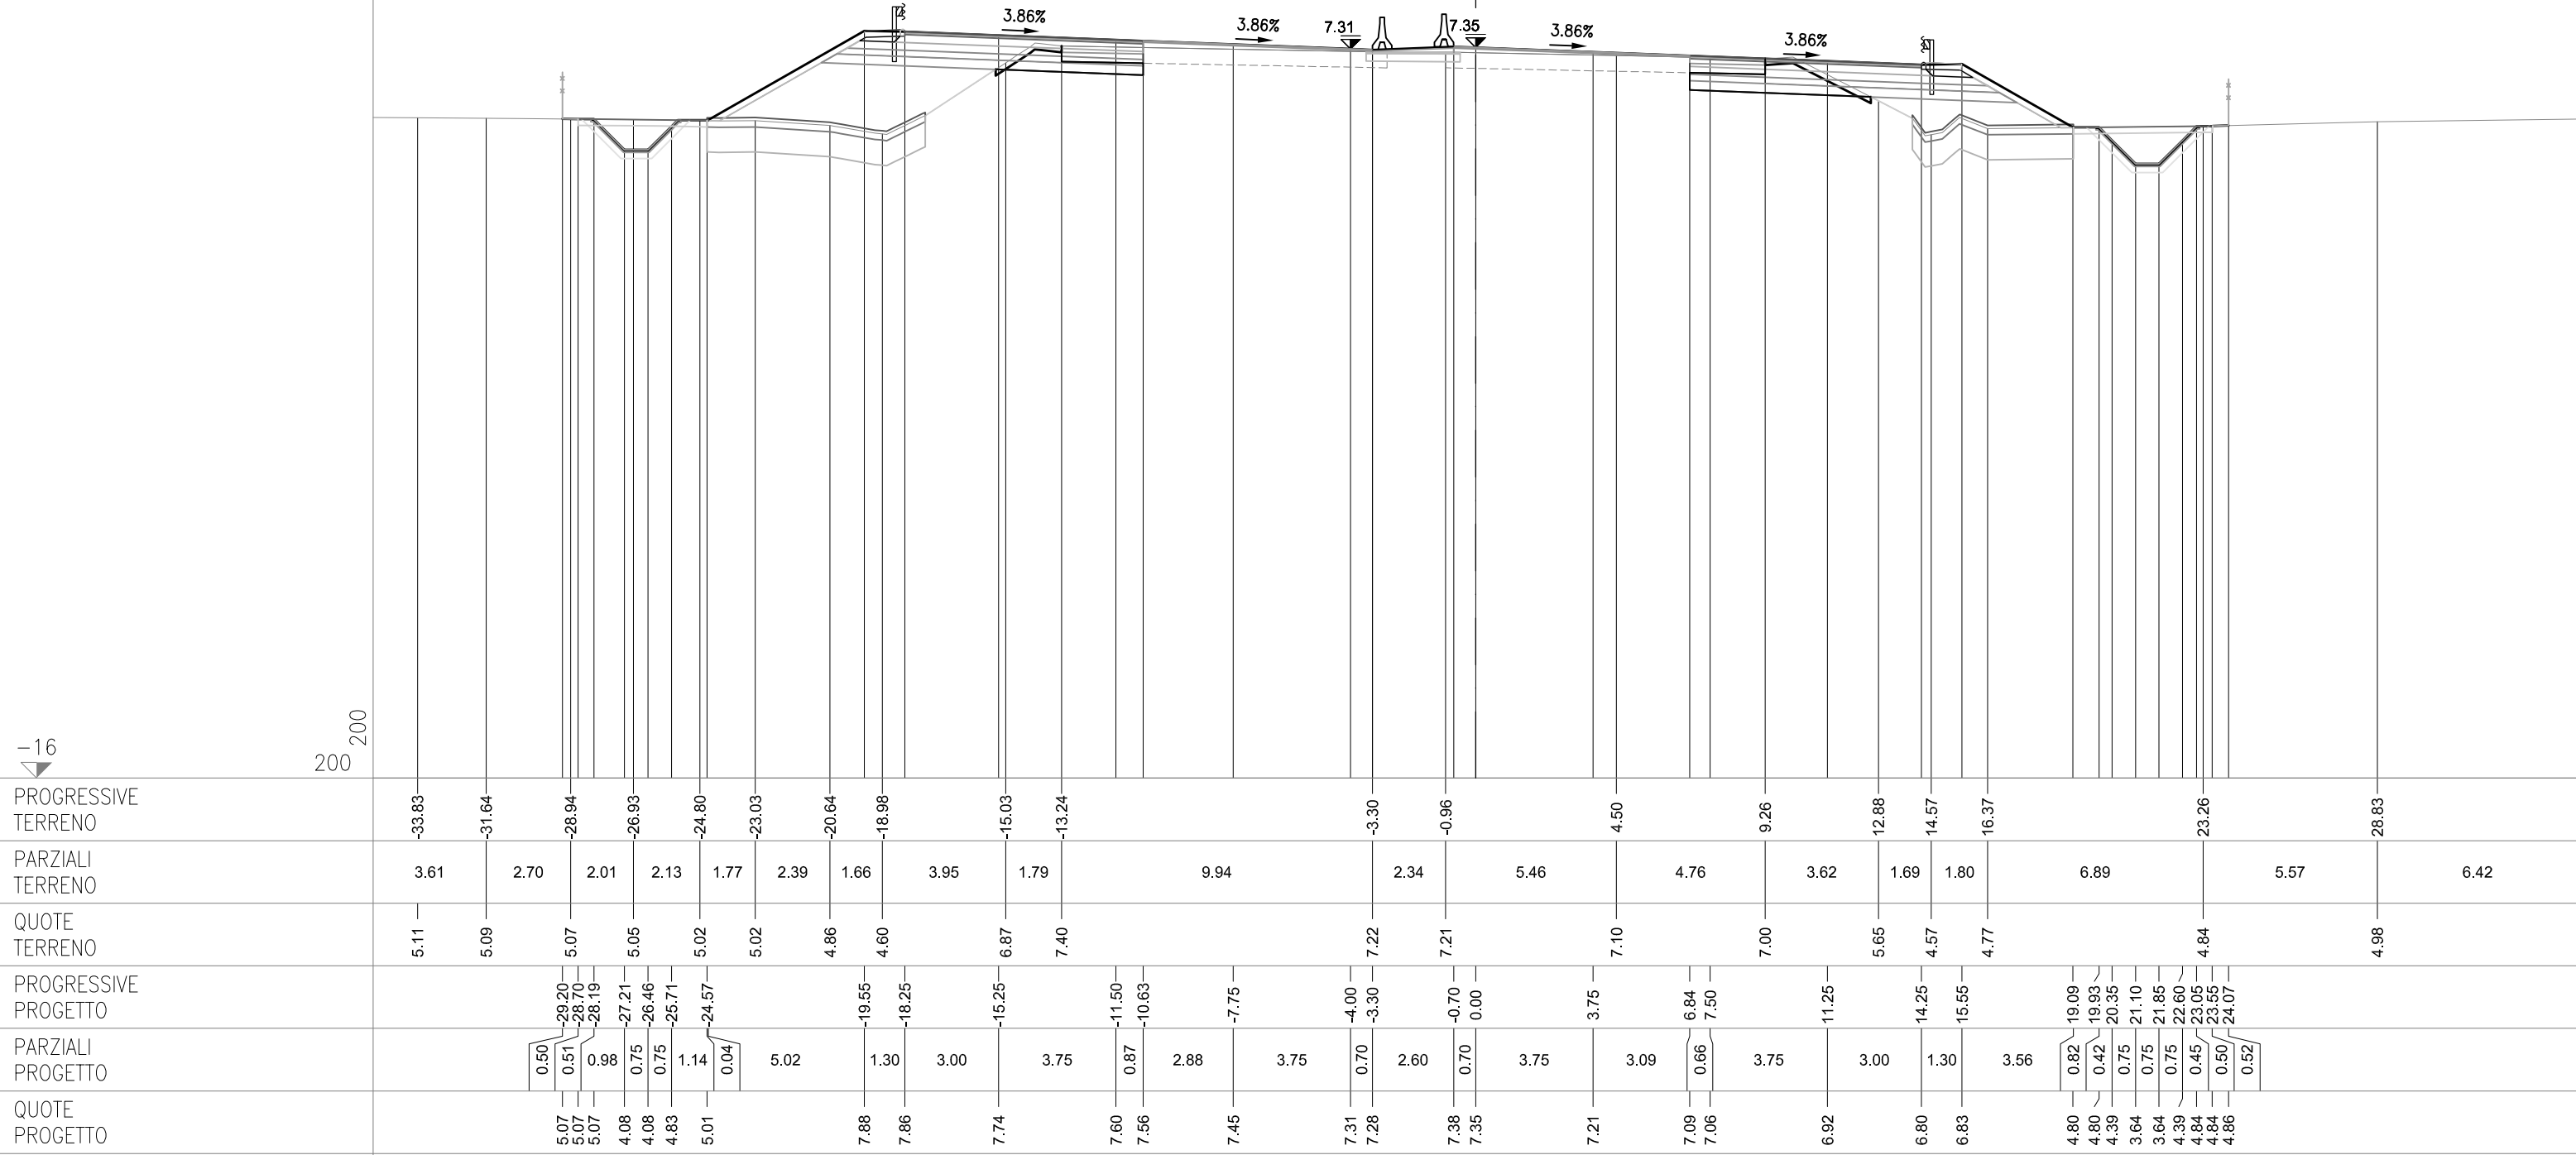

SEZIONE 152
PROGRESSIVA 92350.00

CS05-SZ05S


AC RILEVATO SX	m²	9.84
AG ARGINELLO SX	m²	0.16
AM RILEVATO A1-A3 SX	m²	2.99
AU RILEVATO FOSSO SX	m²	0.05
BC SCAVO SX	m²	1.70
BH SCAVO FOSSO SX	m²	0.38
CD VEGETALE IN RIL SX	m²	1.32
MC FOND NON LEGATA SX	m²	1.90
NC FOND LEGATA SX	m²	2.30
OC BASE SX	m²	1.94
ON IMBOTTITURA BASE SX	m²	0.20
PN IMBOTTITURA TOT SX	m²	0.85
dc DEMOLIZIONE PAV SX	m	2.57
fc SCOTICO IN RIL SX	m	6.85
fg SCOTICO IN SCAVO SX	m	2.09
gc GRADONATURA SX	m	2.61
hc ANTICAP IN RIL SX	m	6.85
ic BONIFICA IN RIL SX	m	6.85
lc COMPATTAZIONE SX	m	4.66
pc BINDER SX	m	7.57
qc USURA SX	m	14.95
tc INERBIMENTO SX	m	6.82

CS05-SZ05C

PO IMBOTTIT BINDER SP	m²	0.24
-----------------------	----	------

CS05-SZ05N

AB RILEVATO DX	m²	2.77
AF ARGINELLO DX	m²	0.26
AL RILEVATO A1-A3 DX	m²	3.08
BB SCAVO DX	m²	3.35
BG SCAVO FOSSO DX	m²	1.70
CC VEGETALE IN RIL DX	m²	0.90
MB FOND NON LEGATA DX	m²	2.00
NB FOND LEGATA DX	m²	2.36
OB BASE DX	m²	1.94
PM IMBOTTITURA TOT DX	m²	0.55
db DEMOLIZIONE PAV DX	m	2.58
fb SCOTICO IN RIL DX	m	4.94
ff SCOTICO IN SCAVO DX	m	3.33
fp SCOT FOSSO SCAVO DX	m	4.83
gb GRADONATURA DX	m	1.34
hb ANTICAP IN RIL DX	m	4.94
ib BONIFICA IN RIL DX	m	4.94
lb COMPATTAZIONE DX	m	5.91
pb BINDER DX	m	7.55
qb USURA DX	m	14.95
tb INERBIMENTO DX	m	4.88

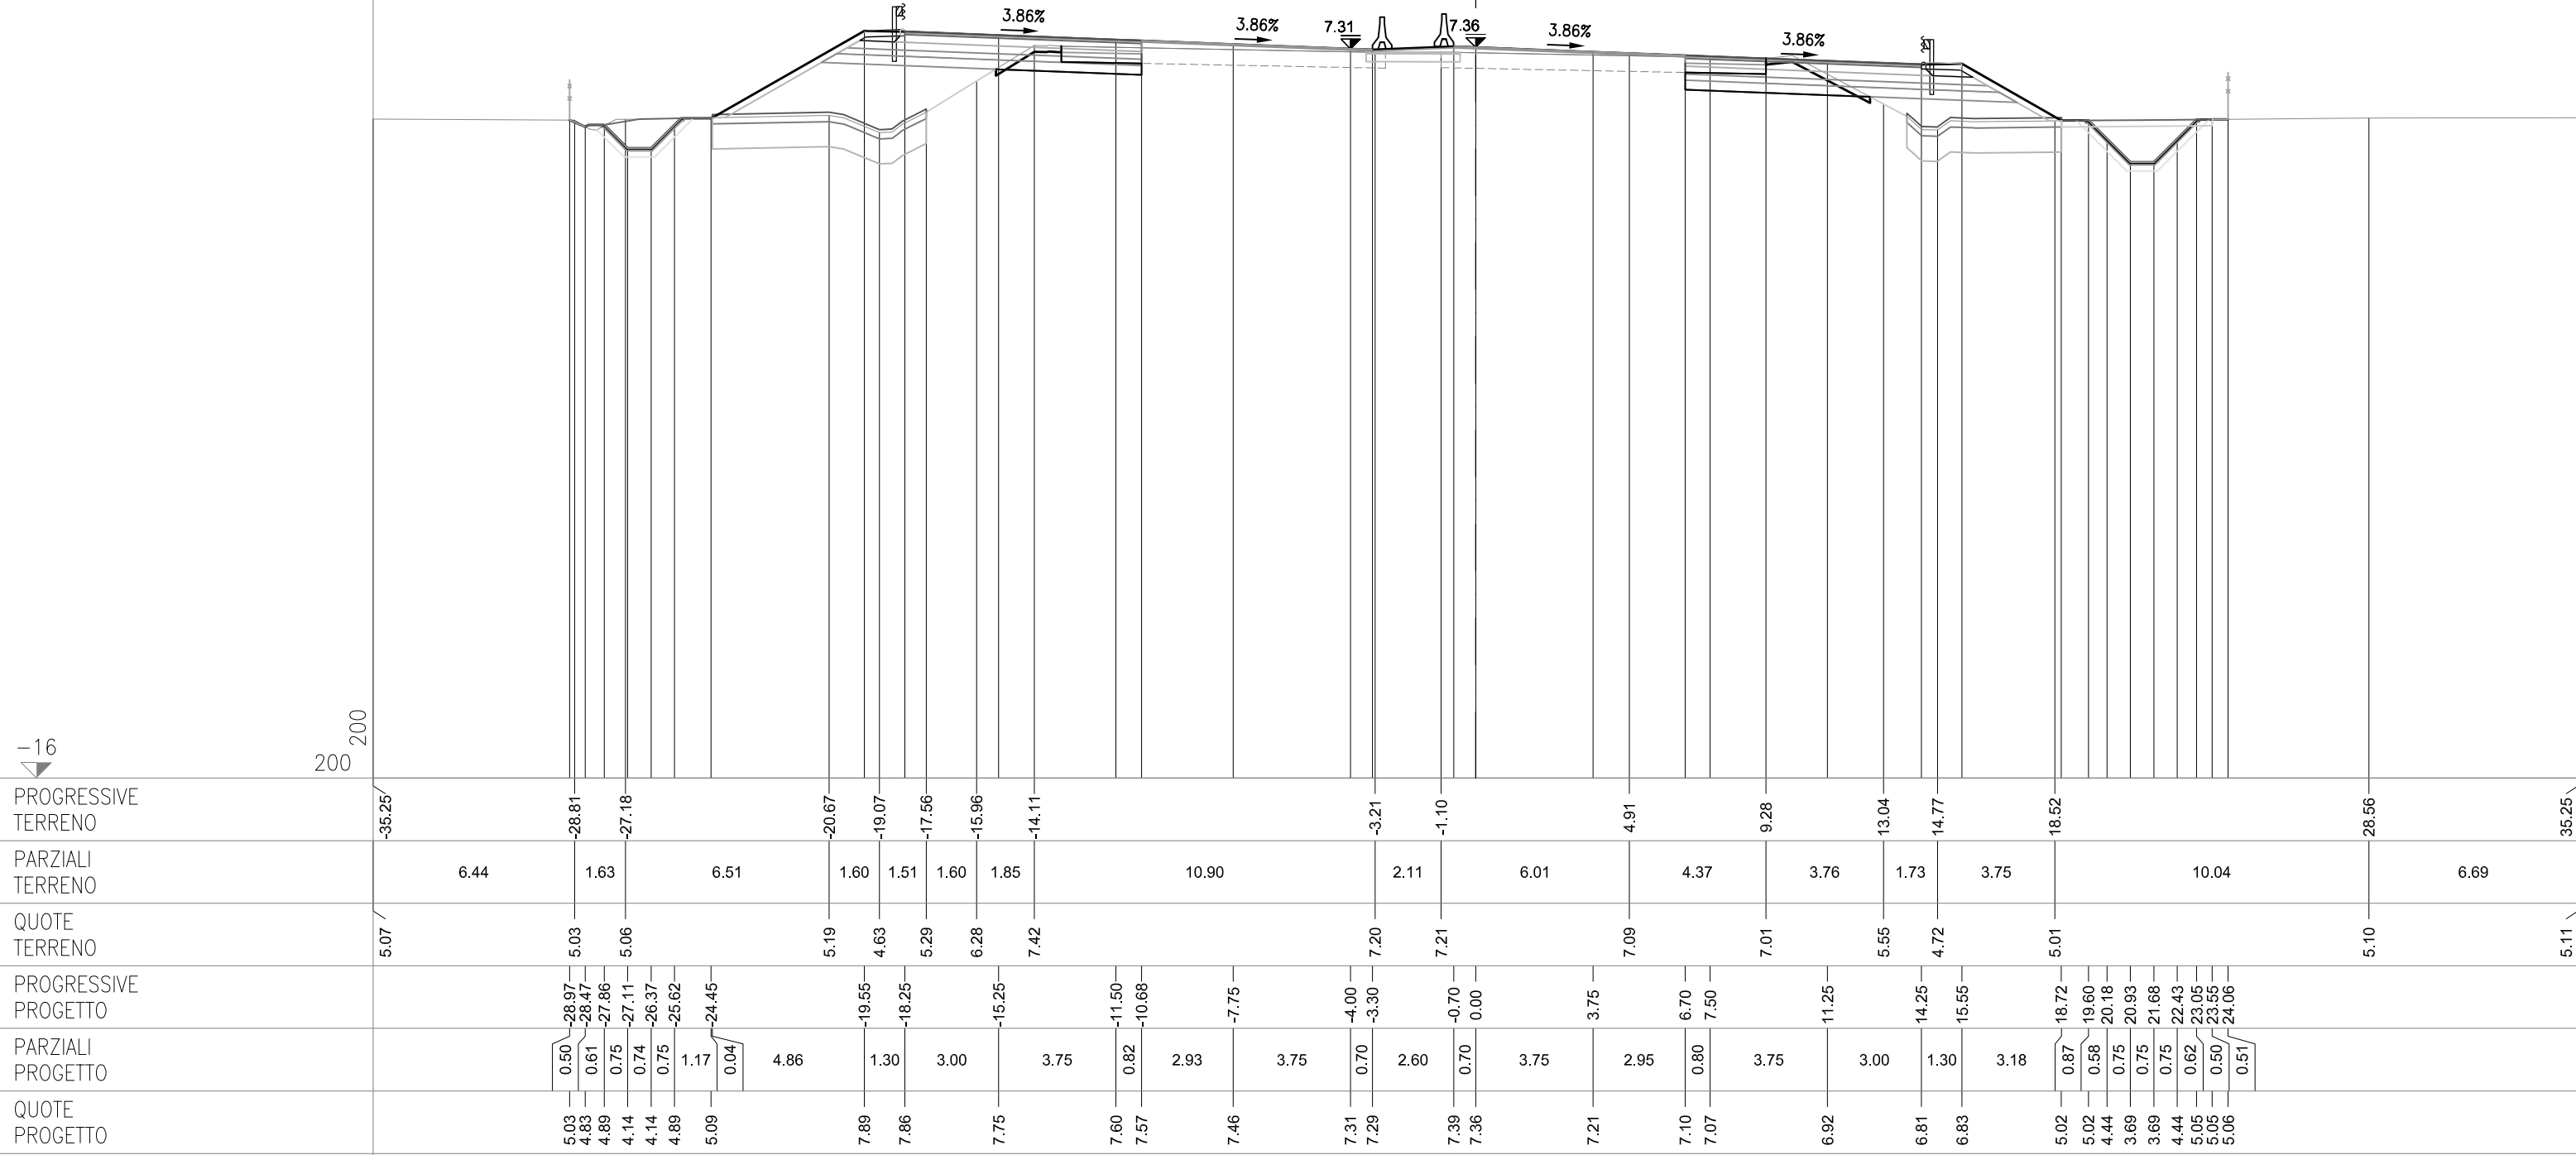


SEZIONE 153
PROGRESSIVA 92375.00

AC RILEVATO SX	m²	9.24
AG ARGINELLO SX	m²	0.16
AM RILEVATO A1-A3 SX	m²	3.00
BC SCAVO SX	m²	1.81
BH SCAVO FOSSO SX	m²	0.87
CD VEGETALE IN RIL SX	m²	1.25
MC FOND NON LEGATA SX	m²	1.88
NC FOND LEGATA SX	m²	2.32
OC BASE SX	m²	1.94
ON IMBOTTITURA BASE SX	m²	0.08
PN IMBOTTITURA TOT SX	m²	0.74
pc DEMOLIZIONE PAV SX	m	2.57
fc SCOTICO IN RIL SX	m	6.90
fg SCOTICO IN SCAVO SX	m	2.17
fq SCOT FOSSO SCAVO SX	m	4.43
gc GRADONATURA SX	m	2.11
hc ANTICAP IN RIL SX	m	6.90
ic BONIFICA IN RIL SX	m	6.90
lc COMPATTAZIONE SX	m	4.74
pc BINDER SX	m	7.58
qc USURA SX	m	14.95
tc INERBIMENTO SX	m	6.48

PO IMBOTTIT BINDER SP	m²	0.24
-----------------------	----	------

AB RILEVATO DX	m ²	2.54
AF ARGINELLO DX	m ²	0.26
AL RILEVATO A1-A3 DX	m ²	3.11
BB SCAVO DX	m ²	3.39
BG SCAVO FOSSO DX	m ²	1.81
CC VEGETALE IN RIL DX	m ²	0.88
MB FOND NON LEGATA DX	m ²	2.00
NB FOND LEGATA DX	m ²	2.37
OB BASE DX	m ²	1.96
IPM IMBOTTITURA TOT DX	m ²	0.51
db DEMOLIZIONE PAV DX	m	2.57
fb SCOTICO IN RIL DX	m	4.68
ff SCOTICO IN SCAVO DX	m	3.49
fp SCOT FOSSO SCAVO DX	m	4.85
gb GRADONATURA DX	m	1.41
hb ANTICAP IN RIL DX	m	4.68
ib BONIFICA IN RIL DX	m	4.68
lb COMPATTAZIONE DX	m	6.06
pb BINDER DX	m	7.64
qb USURA DX	m	14.95
tb INERBIMENTO DX	m	4.74

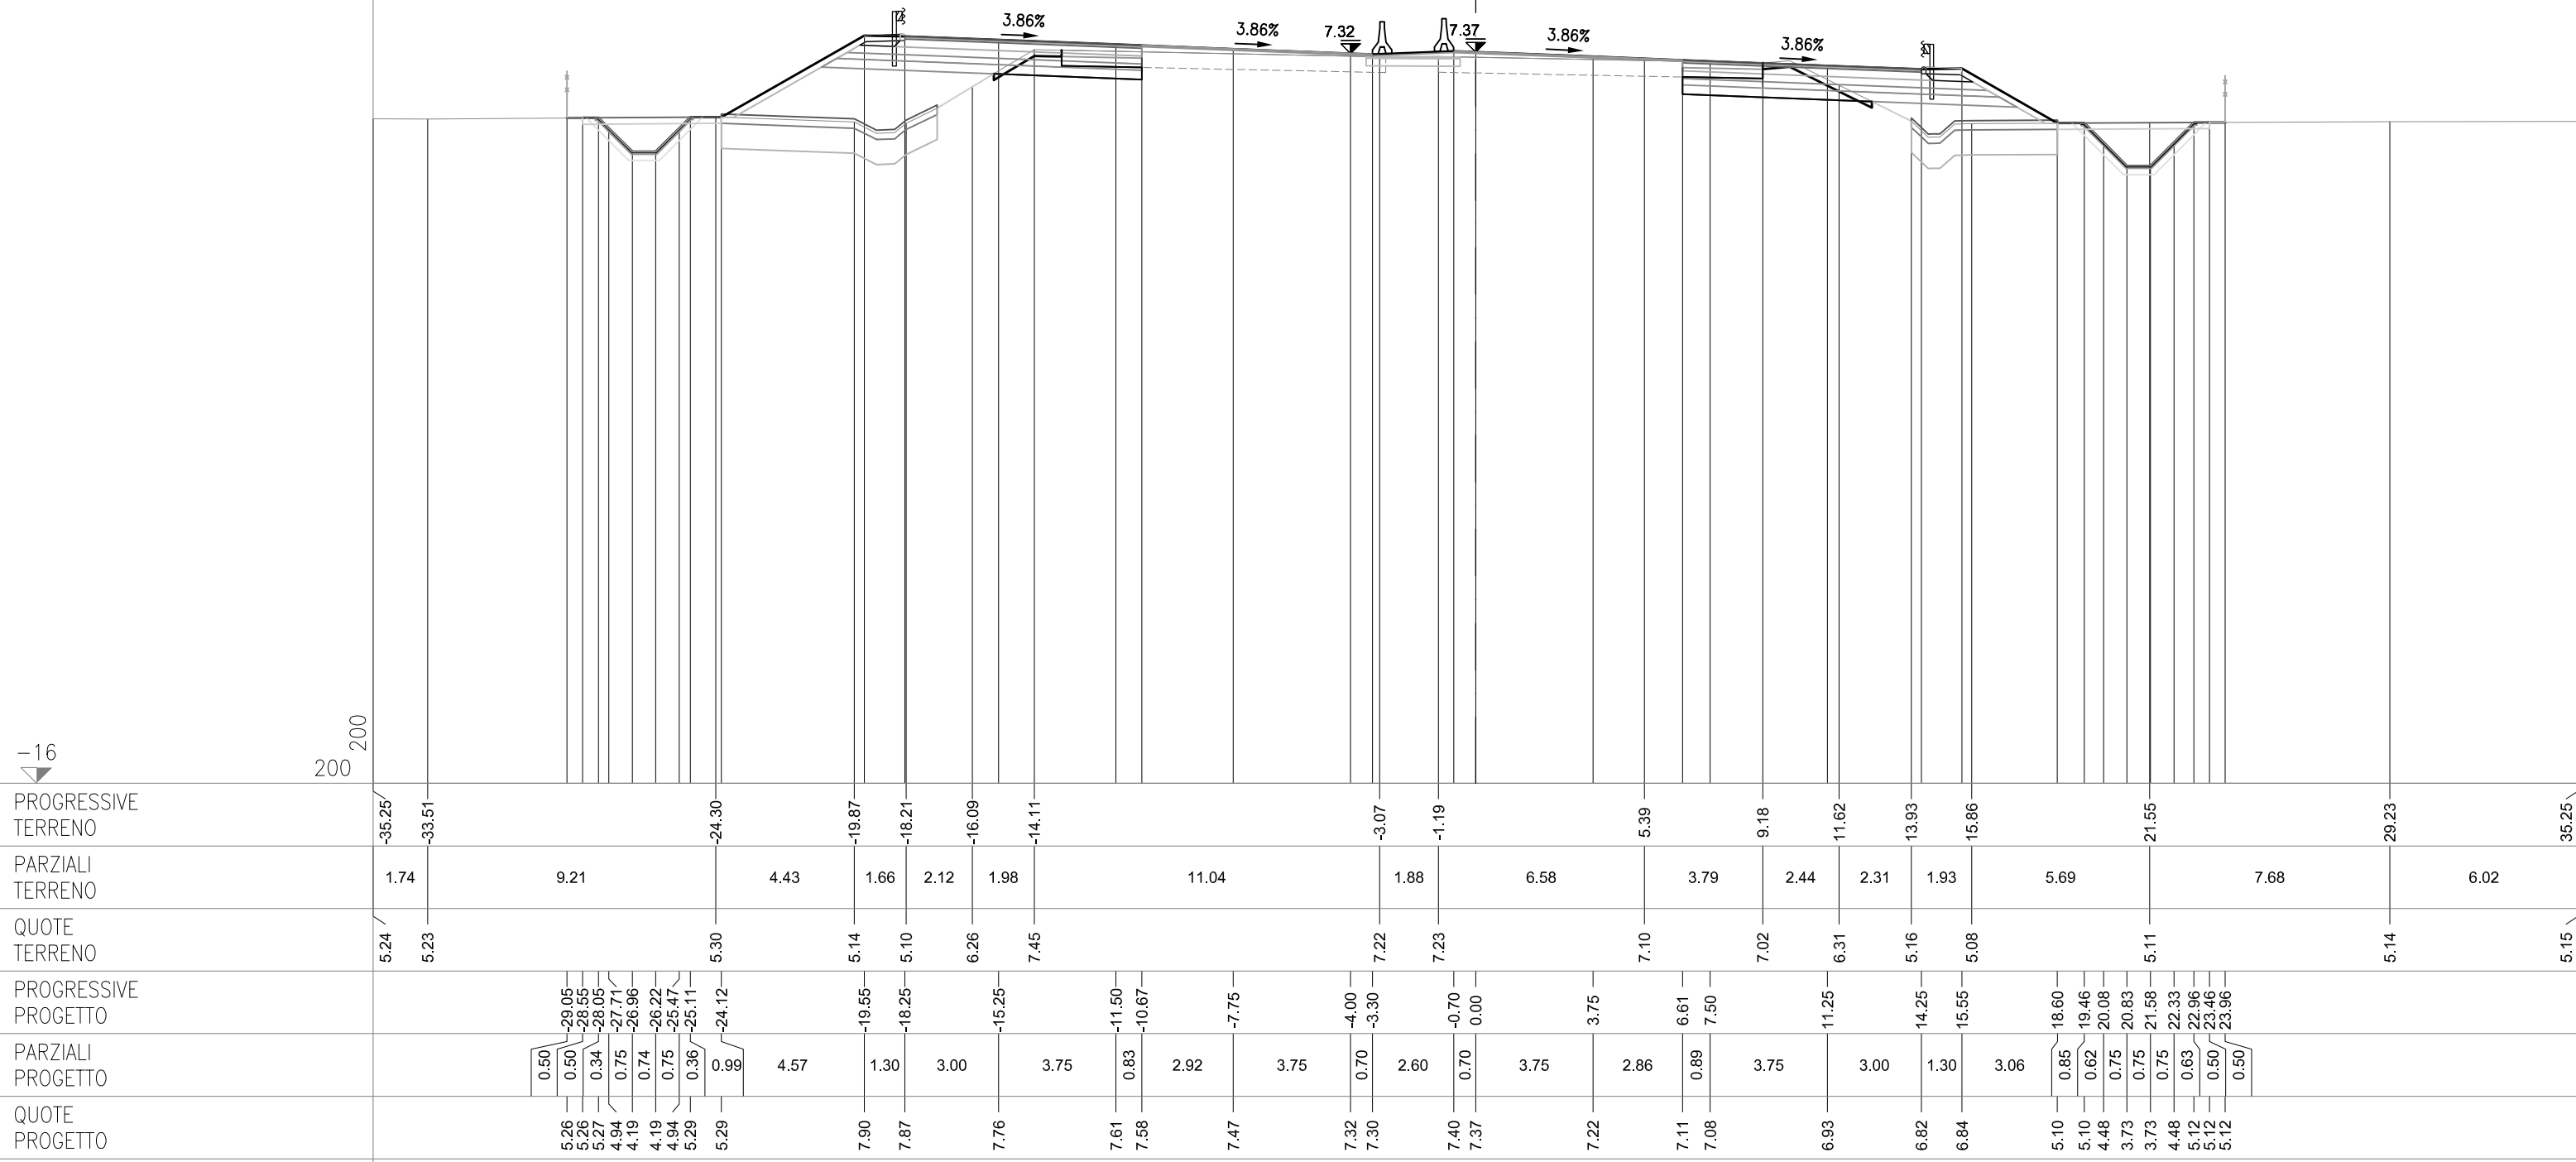

SEZIONE 154
PROGRESSIVA 92400.00

CS05-SZ05S


AC RILEVATO SX	m²	9.31
AG ARGINELLO SX	m²	0.16
AM RILEVATO A1-A3 SX	m²	2.98
BC SCAVO SX	m²	1.72
BH SCAVO FOSSE SX	m²	0.68
CD VEGETALE IN RIL SX	m²	1.27
MC FOND NON LEGATA SX	m²	1.94
NC FOND LEGATA SX	m²	2.29
OC BASE SX	m²	1.93
ON IMBOTTITURA BASE SX	m²	0.20
PN IMBOTTITURA TOT SX	m²	0.85
dc DEMOLIZIONE PAV SX	m	2.59
fc SCOTICO IN RIL SX	m	7.04
fg SCOTICO IN SCAVO SX	m	2.10
fq SCOT FOSSE SCAVO SX	m	4.21
gc GRADONATURA SX	m	2.17
hc ANTICAP IN RIL SX	m	7.04
ic BONIFICA IN RIL SX	m	7.04
lc COMPATTAZIONE SX	m	4.69
pc BINDER SX	m	7.55
qc USURA SX	m	14.95
tc INERBIMENTO SX	m	6.68

CS05-SZ05C

OO IMBOTTITURA BASE SP	m²	0.12
PO IMBOTTIT BINDER SP	m²	0.25

CS05-SZ05N

AB RILEVATO DX	m²	2.43
AF ARGINELLO DX	m²	0.26
AL RILEVATO A1-A3 DX	m²	3.11
BB SCAVO DX	m²	3.66
BG SCAVO FOSSE DX	m²	1.84
CC VEGETALE IN RIL DX	m²	0.88
MB FOND NON LEGATA DX	m²	2.02
NB FOND LEGATA DX	m²	2.39
OB BASE DX	m²	1.97
PM IMBOTTITURA TOT DX	m²	0.51
db DEMOLIZIONE PAV DX	m	2.48
fb SCOTICO IN RIL DX	m	4.78
ff SCOTICO IN SCAVO DX	m	3.61
fp SCOT FOSSE SCAVO DX	m	4.75
gb GRADONATURA DX	m	1.27
hb ANTICAP IN RIL DX	m	4.78
ib BONIFICA IN RIL DX	m	4.78
lb COMPATTAZIONE DX	m	6.09
pb BINDER DX	m	7.69
qb USURA DX	m	14.95
tb INERBIMENTO DX	m	4.66

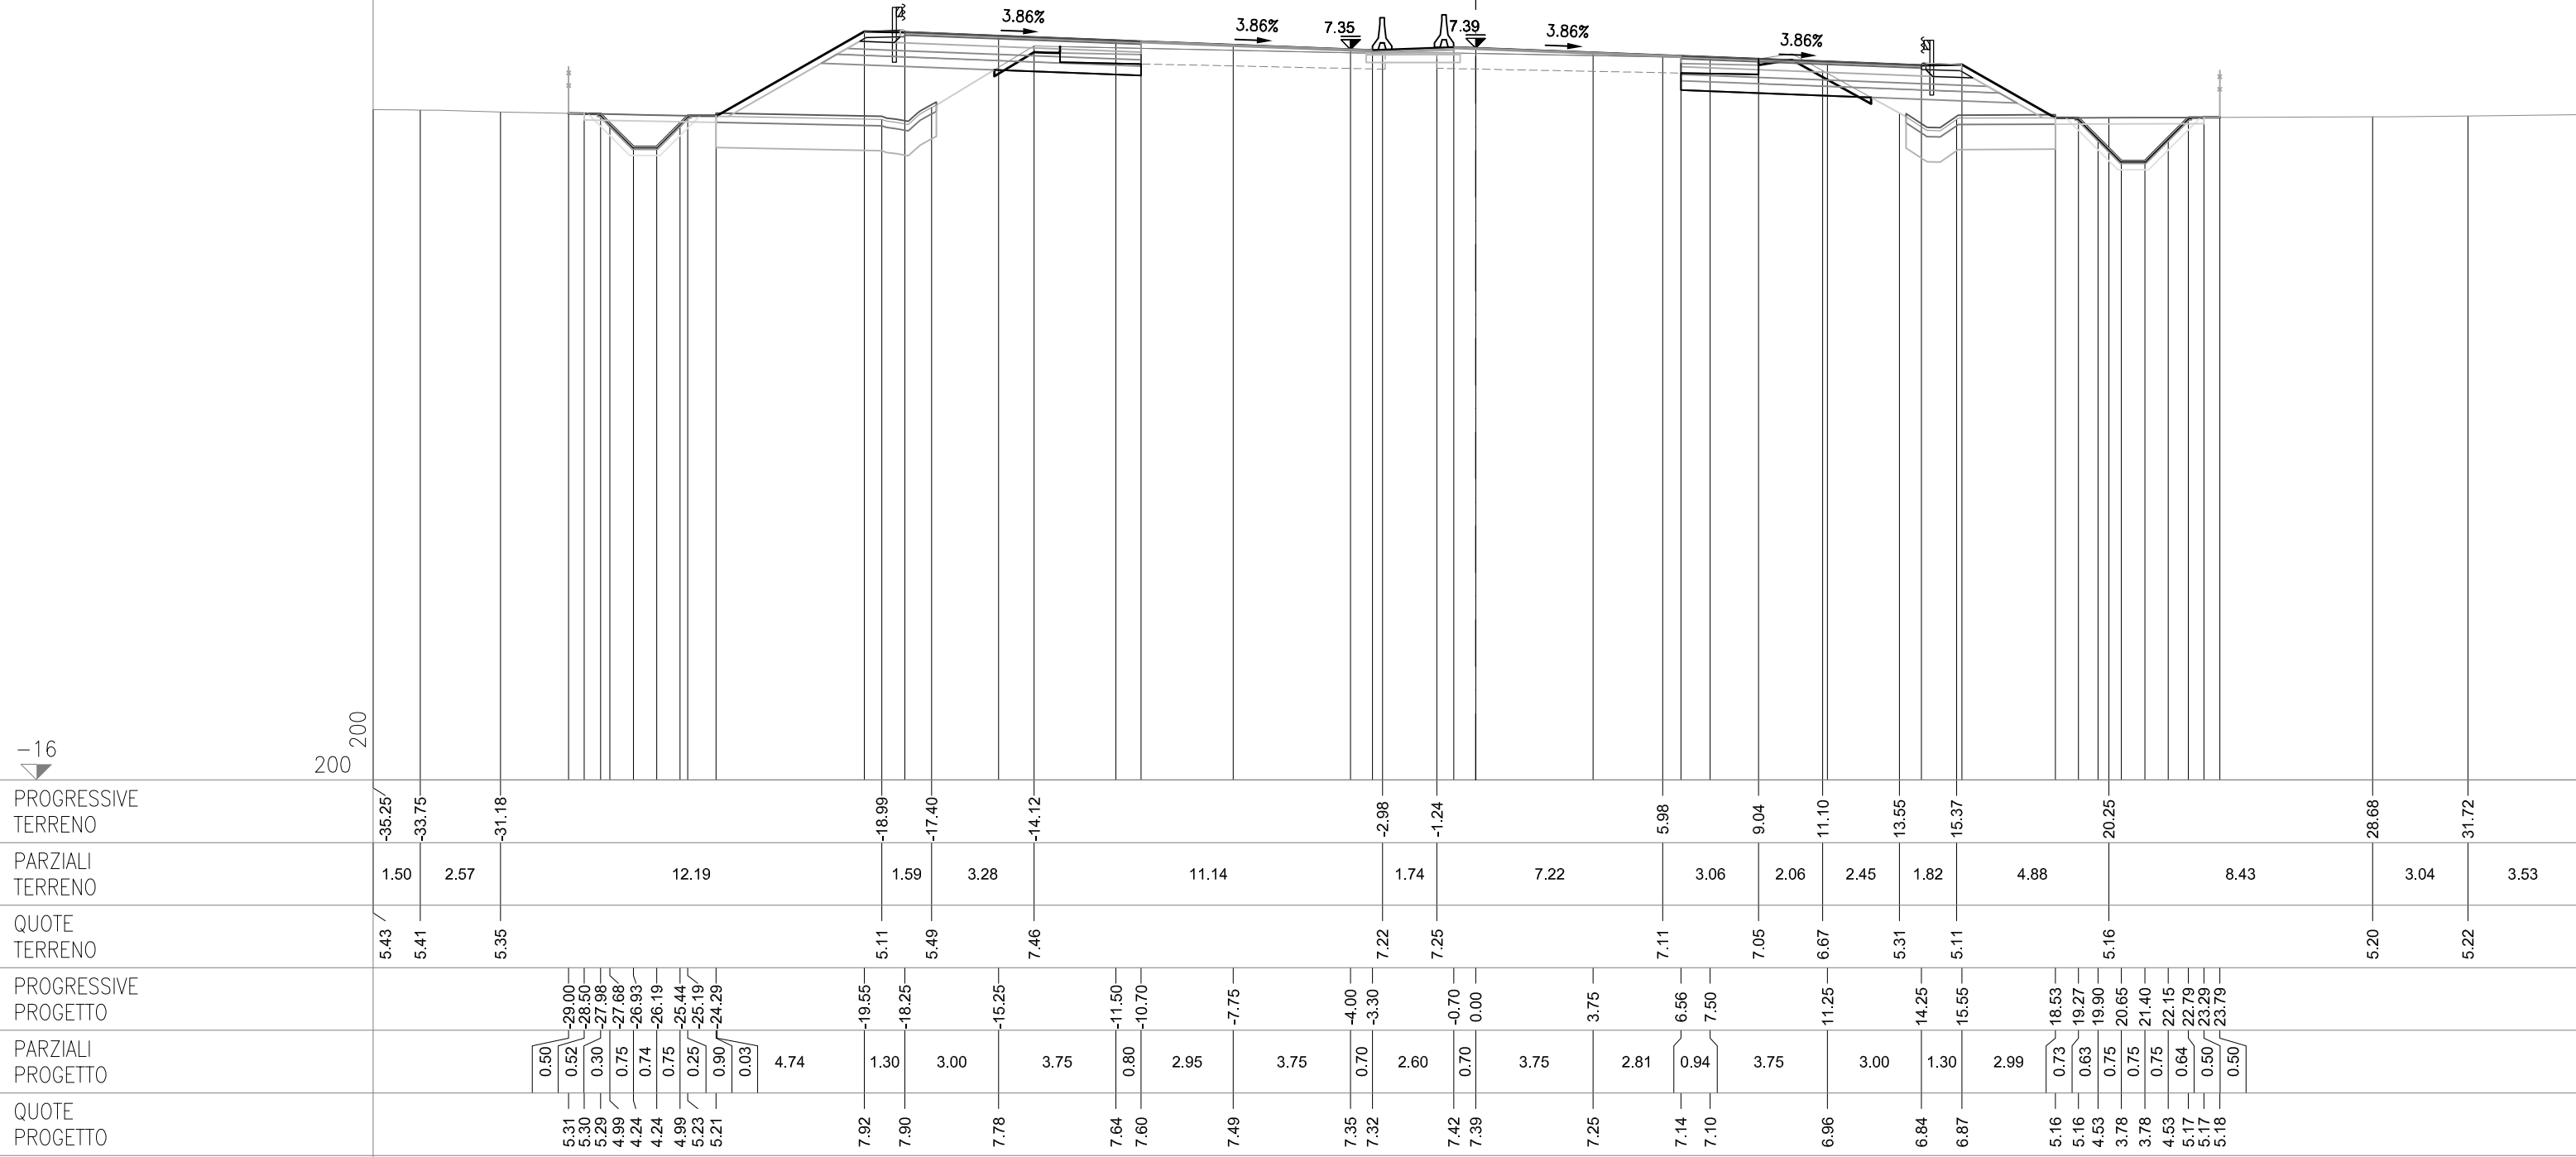

SEZIONE 155
PROGRESSIVA 92425.00

CS05-SZ05S


AC RILEVATO SX	m²	7.44
AG ARGINELLO SX	m²	0.16
AM RILEVATO A1-A3 SX	m²	2.98
BC SCAVO SX	m²	1.63
BH SCAVO FOSSO SX	m²	1.68
CD VEGETALE IN RIL SX	m²	1.13
MC FOND NON LEGATA SX	m²	1.88
NC FOND LEGATA SX	m²	2.31
OC BASE SX	m²	1.93
ON IMBOTTITURA BASE SX	m²	0.28
PN IMBOTTITURA TOT SX	m²	0.89
dc DEMOLIZIONE PAV SX	m	2.53
fc SCOTICO IN RIL SX	m	6.35
fg SCOTICO IN SCAVO SX	m	2.09
fq SCOT FOSSO SCAVO SX	m	4.88
gc GRADONATURA SX	m	2.21
hc ANTICAP IN RIL SX	m	6.35
ic BONIFICA IN RIL SX	m	6.35
lc COMPATTAZIONE SX	m	4.62
pc BINDER SX	m	7.53
qc USURA SX	m	14.95
tc INERBIMENTO SX	m	5.86

CS05-SZ05C

OO IMBOTTITURA BASE SP	m²	0.13
PO IMBOTTIT BINDER SP	m²	0.26

CS05-SZ05N

AB RILEVATO DX	m²	1.27
AF ARGINELLO DX	m²	0.26
AL RILEVATO A1-A3 DX	m²	3.12
BB SCAVO DX	m²	3.69
BG SCAVO FOSSO DX	m²	2.49
CC VEGETALE IN RIL DX	m²	0.79
MB FOND NON LEGATA DX	m²	2.01
NB FOND LEGATA DX	m²	2.39
OB BASE DX	m²	1.97
PM IMBOTTITURA TOT DX	m²	0.62
db DEMOLIZIONE PAV DX	m	2.50
fb SCOTICO IN RIL DX	m	4.68
ff SCOTICO IN SCAVO DX	m	3.86
fp SCOT FOSSO SCAVO DX	m	4.99
gb GRADONATURA DX	m	0.63
hb ANTICAP IN RIL DX	m	4.68
ib BONIFICA IN RIL DX	m	4.68
lb COMPATTAZIONE DX	m	6.36
pb BINDER DX	m	7.68
qb USURA DX	m	14.95
tb INERBIMENTO DX	m	4.23

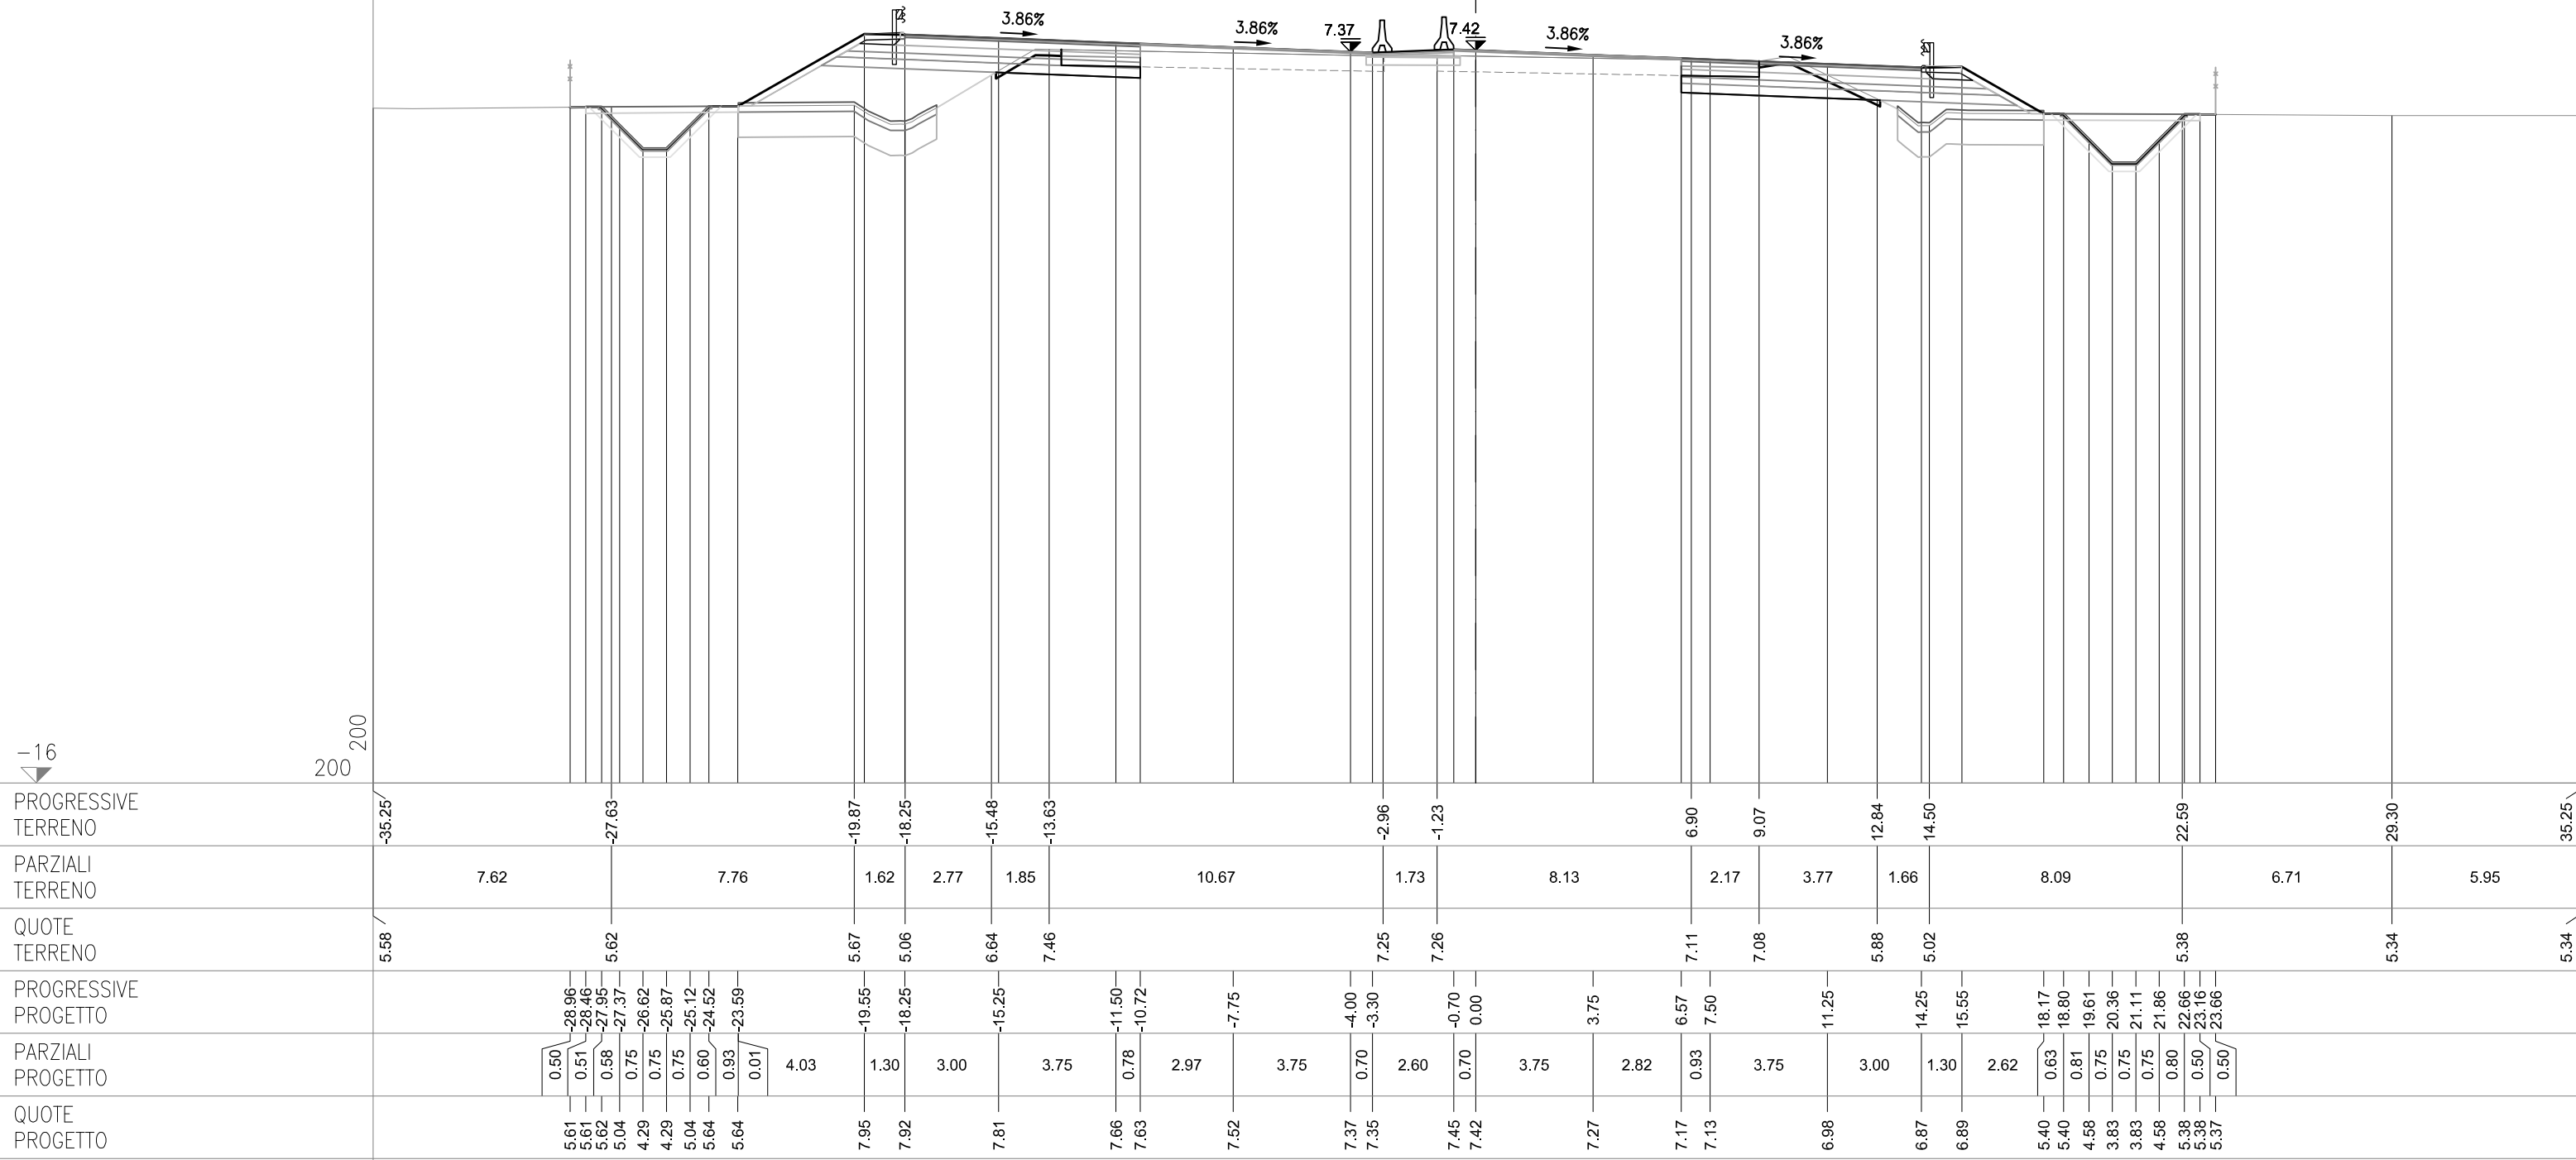

SEZIONE 156
PROGRESSIVA 92450.00

CS05-SZ05S


AC RILEVATO SX	m²	7.99
AG ARGINELLO SX	m²	0.17
AM RILEVATO A1-A3 SX	m²	3.03
AU RILEVATO FOSSO SX	m²	0.01
BC SCAVO SX	m²	1.77
BH SCAVO FOSSO SX	m²	1.17
CD VEGETALE IN RIL SX	m²	1.22
MC FOND NON LEGATA SX	m²	1.86
NC FOND LEGATA SX	m²	2.29
OC BASE SX	m²	1.92
ON IMBOTTITURA BASE SX	m²	0.18
PN IMBOTTITURA TOT SX	m²	0.78
dc DEMOLIZIONE PAV SX	m	2.47
fc SCOTICO IN RIL SX	m	6.84
fg SCOTICO IN SCAVO SX	m	2.27
fq SCOT FOSSO SCAVO SX	m	4.50
gc GRADONATURA SX	m	1.85
hc ANTICAP IN RIL SX	m	6.84
ic BONIFICA IN RIL SX	m	6.84
lc COMPATTAZIONE SX	m	4.74
pc BINDER SX	m	7.48
qc USURA SX	m	14.95
tc INERBIMENTO SX	m	6.30

CS05-SZ05C

PO IMBOTTIT BINDER SP	m²	0.23
-----------------------	----	------

CS05-SZ05N

AB RILEVATO DX	m²	1.21
AF ARGINELLO DX	m²	0.26
AL RILEVATO A1-A3 DX	m²	3.12
AT RILEVATO FOSSO DX	m²	0.04
BB SCAVO DX	m²	3.34
BG SCAVO FOSSO DX	m²	1.90
CC VEGETALE IN RIL DX	m²	0.80
MB FOND NON LEGATA DX	m²	2.01
NB FOND LEGATA DX	m²	2.39
OB BASE DX	m²	1.97
PM IMBOTTITURA TOT DX	m²	0.58
db DEMOLIZIONE PAV DX	m	2.64
fb SCOTICO IN RIL DX	m	5.15
ff SCOTICO IN SCAVO DX	m	3.32
fp SCOT FOSSO SCAVO DX	m	4.86
gb GRADONATURA DX	m	0.60
hb ANTICAP IN RIL DX	m	5.15
ib BONIFICA IN RIL DX	m	5.15
lb COMPATTAZIONE DX	m	5.96
pb BINDER DX	m	7.66
qb USURA DX	m	14.95
tb INERBIMENTO DX	m	4.31

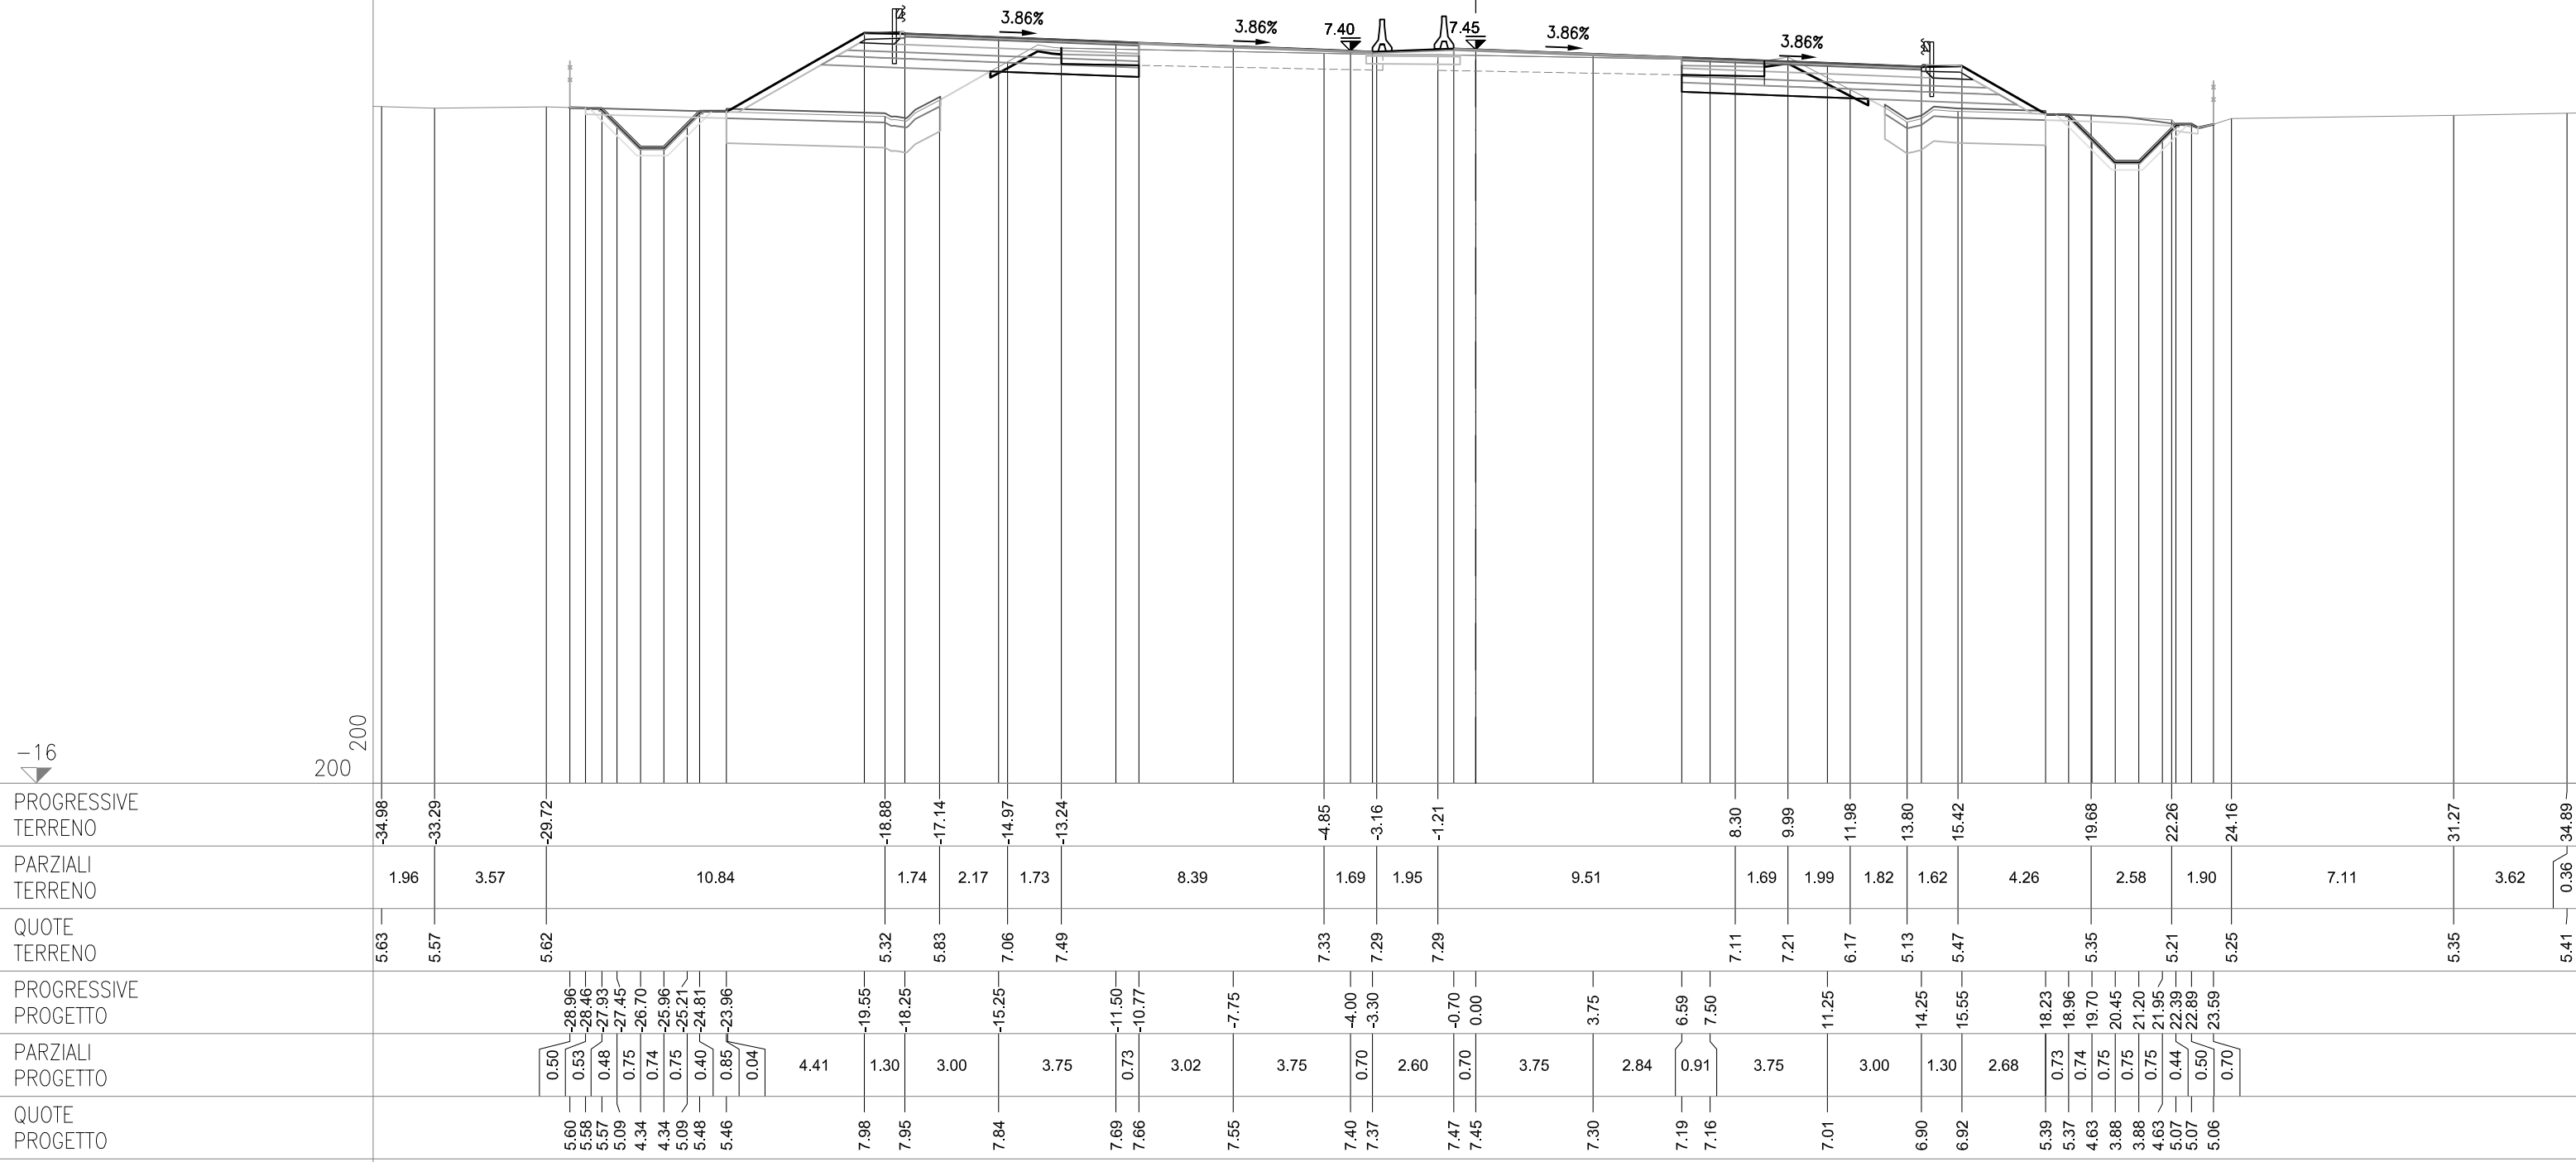

SEZIONE 157
PROGRESSIVA 92475.00

CS05-SZ05S


AC RILEVATO SX	m²	6.64
AG ARGINELLO SX	m²	0.16
AM RILEVATO A1-A3 SX	m²	2.97
BC SCAVO SX	m²	1.74
BH SCAVO FOSSO SX	m²	0.13
CD VEGETALE IN RIL SX	m²	1.09
MC FOND NON LEGATA SX	m²	1.87
NC FOND LEGATA SX	m²	2.28
OC BASE SX	m²	1.91
ON IMBOTTITURA BASE SX	m²	0.09
PN IMBOTTITURA TOT SX	m²	0.66
dc DEMOLIZIONE PAV SX	m	2.50
fc SCOTICO IN RIL SX	m	6.29
fg SCOTICO IN SCAVO SX	m	2.22
fq SCOT FOSSO SCAVO SX	m	3.87
gc GRADONATURA SX	m	1.90
hc ANTICAP IN RIL SX	m	6.29
ic BONIFICA IN RIL SX	m	6.29
lc COMPATTAZIONE SX	m	4.72
pc BINDER SX	m	7.48
qc USURA SX	m	14.95
tc INERBIMENTO SX	m	5.69

CS05-SZ05C

PO IMBOTTIT BINDER SP	m²	0.20
-----------------------	----	------

CS05-SZ05N

AB RILEVATO DX	m²	1.05
AF ARGINELLO DX	m²	0.26
AL RILEVATO A1-A3 DX	m²	3.11
AT RILEVATO FOSSO DX	m²	0.42
BB SCAVO DX	m²	3.37
CC VEGETALE IN RIL DX	m²	0.74
MB FOND NON LEGATA DX	m²	2.02
NB FOND LEGATA DX	m²	2.40
OB BASE DX	m²	1.99
PM IMBOTTITURA TOT DX	m²	0.49
db DEMOLIZIONE PAV DX	m	2.66
fb SCOTICO IN RIL DX	m	5.21
ff SCOTICO IN SCAVO DX	m	3.24
fp SCOT FOSSO SCAVO DX	m	3.92
gb GRADONATURA DX	m	0.41
hb ANTICAP IN RIL DX	m	5.21
ib BONIFICA IN RIL DX	m	5.21
lb COMPATTAZIONE DX	m	5.90
pb BINDER DX	m	7.73
qb USURA DX	m	14.95
tb INERBIMENTO DX	m	4.05

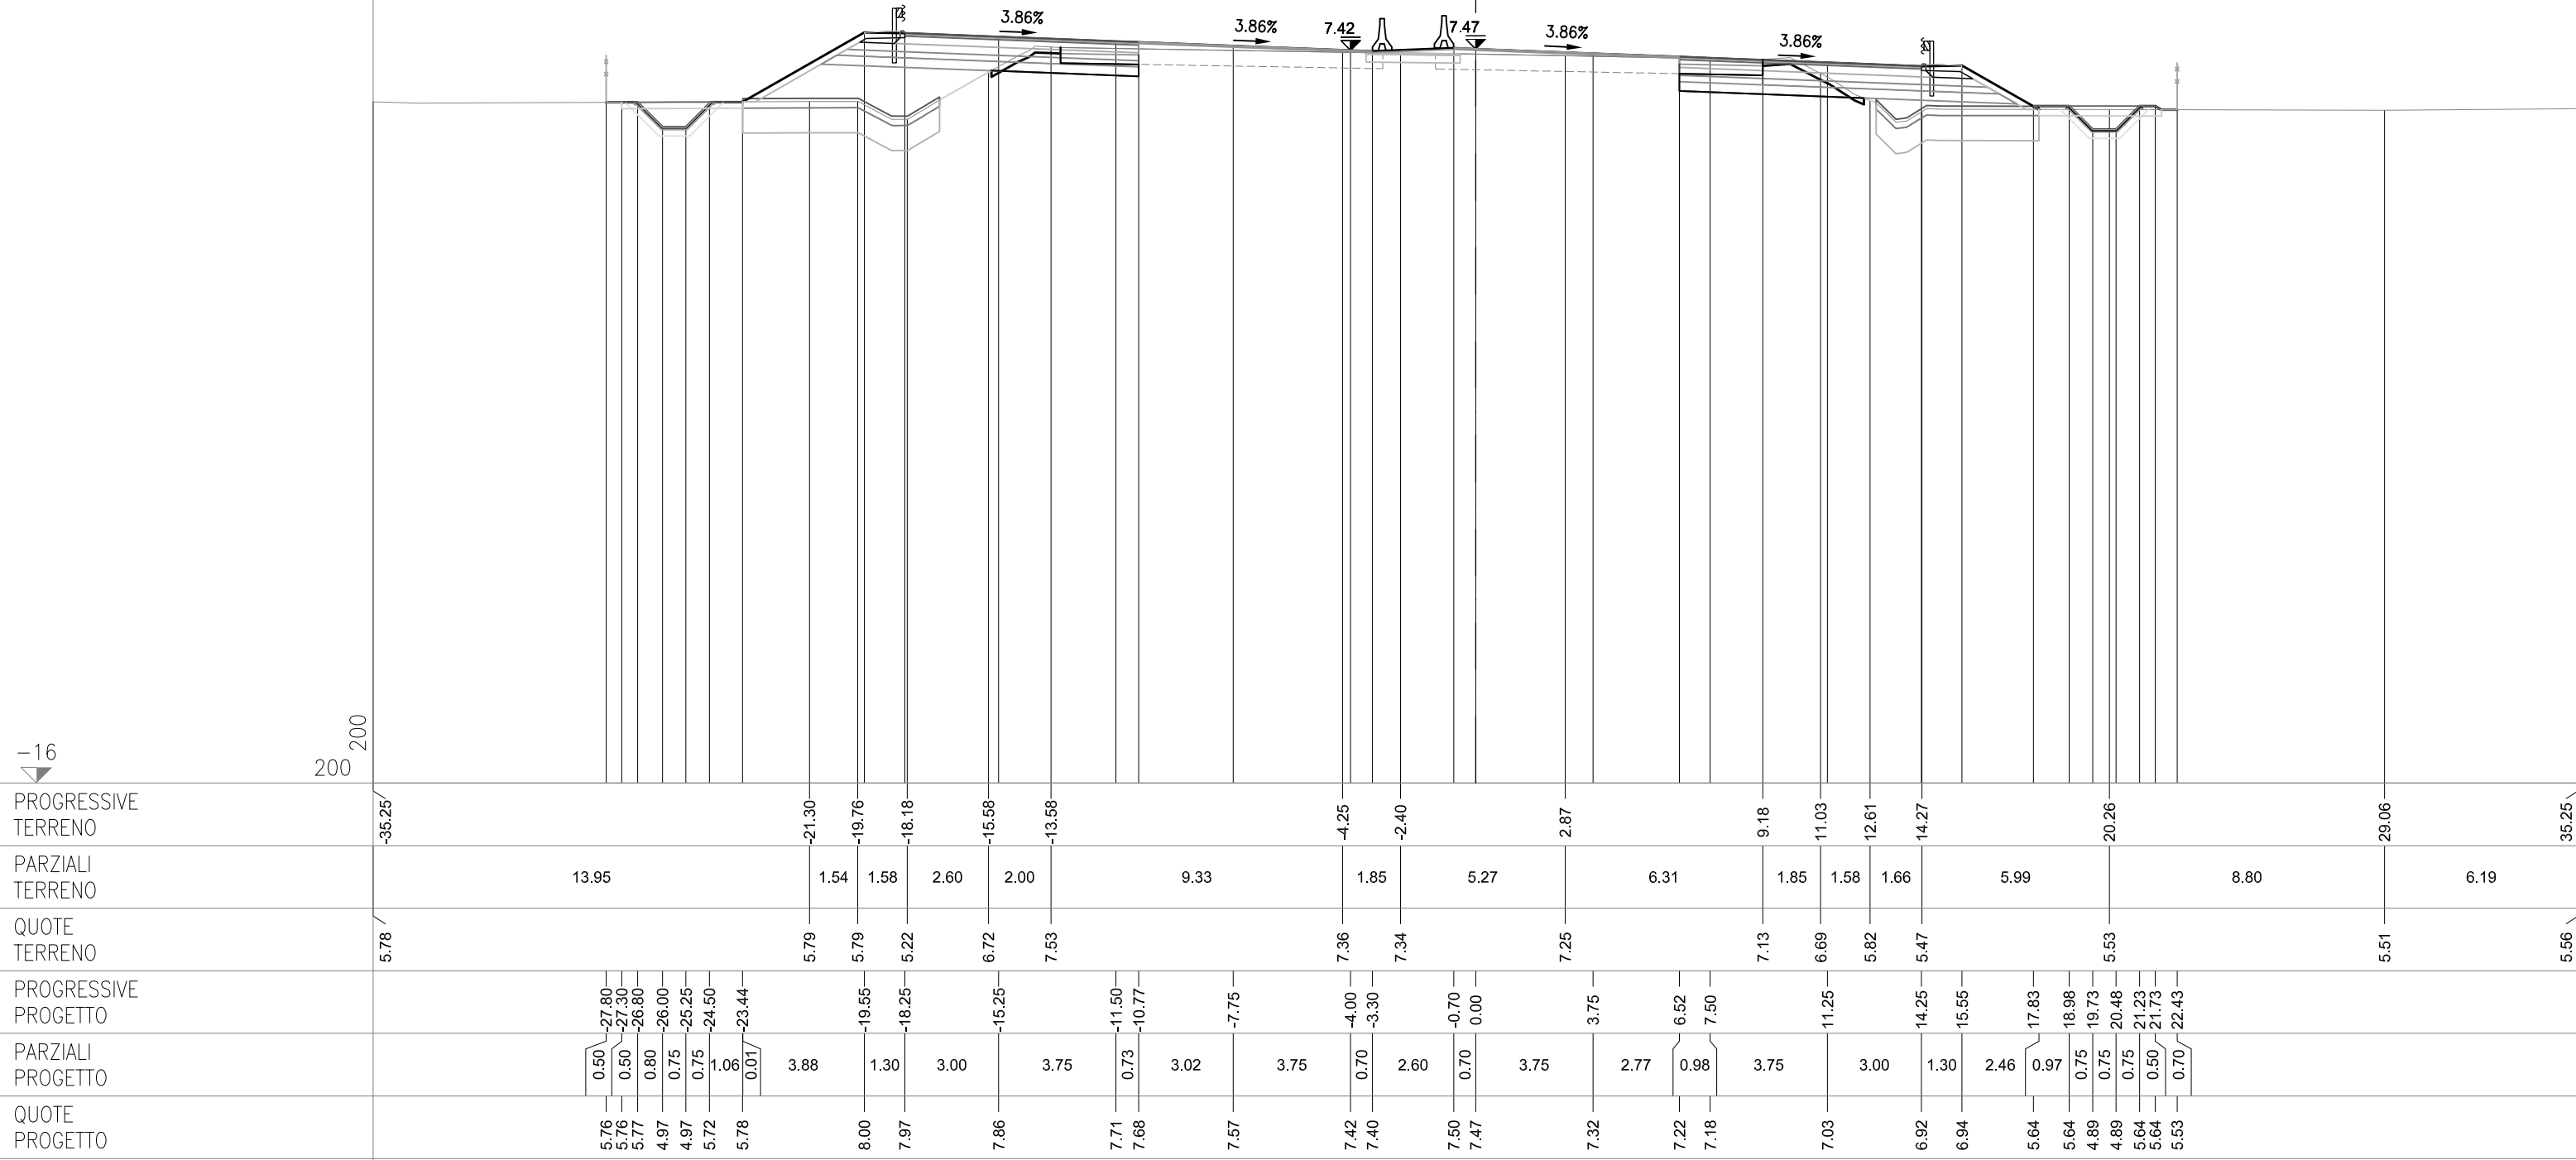

SEZIONE 158
PROGRESSIVA 92500.00

CS05-SZ05S


AC RILEVATO SX	m²	6.97
AG ARGINELLO SX	m²	0.16
AM RILEVATO A1-A3 SX	m²	2.95
AU RILEVATO FOSSO SX	m²	0.02
BC SCAVO SX	m²	1.83
BH SCAVO FOSSO SX	m²	0.06
CD VEGETALE IN RIL SX	m²	1.12
MC FOND NON LEGATA SX	m²	1.87
NC FOND LEGATA SX	m²	2.27
OC BASE SX	m²	1.90
ON IMBOTTITURA BASE SX	m²	0.13
PN IMBOTTITURA TOT SX	m²	0.85
dc DEMOLIZIONE PAV SX	m	2.55
fc SCOTICO IN RIL SX	m	6.71
fg SCOTICO IN SCAVO SX	m	2.17
gc GRADONATURA SX	m	1.48
hc ANTICAP IN RIL SX	m	6.71
ic BONIFICA IN RIL SX	m	6.71
lc COMPATTAZIONE SX	m	4.72
pc BINDER SX	m	7.44
qc USURA SX	m	14.95
tc INERBIMENTO SX	m	5.77

CS05-SZ05C

OO IMBOTTITURA BASE SP	m²	0.11
PO IMBOTTIT BINDER SP	m²	0.24

CS05-SZ05N

AB RILEVATO DX	m²	0.38
AF ARGINELLO DX	m²	0.25
AL RILEVATO A1-A3 DX	m²	3.12
BB SCAVO DX	m²	3.39
BG SCAVO FOSSO DX	m²	0.16
CC VEGETALE IN RIL DX	m²	0.71
MB FOND NON LEGATA DX	m²	2.00
NB FOND LEGATA DX	m²	2.40
OB BASE DX	m²	1.97
PM IMBOTTITURA TOT DX	m²	0.55
db DEMOLIZIONE PAV DX	m	2.49
fb SCOTICO IN RIL DX	m	5.10
ff SCOTICO IN SCAVO DX	m	3.60
fp SCOT FOSSO SCAVO DX	m	3.86
hb ANTICAP IN RIL DX	m	5.10
ib BONIFICA IN RIL DX	m	5.10
lb COMPATTAZIONE DX	m	6.09
pb BINDER DX	m	7.67
qb USURA DX	m	14.95
tb INERBIMENTO DX	m	3.78

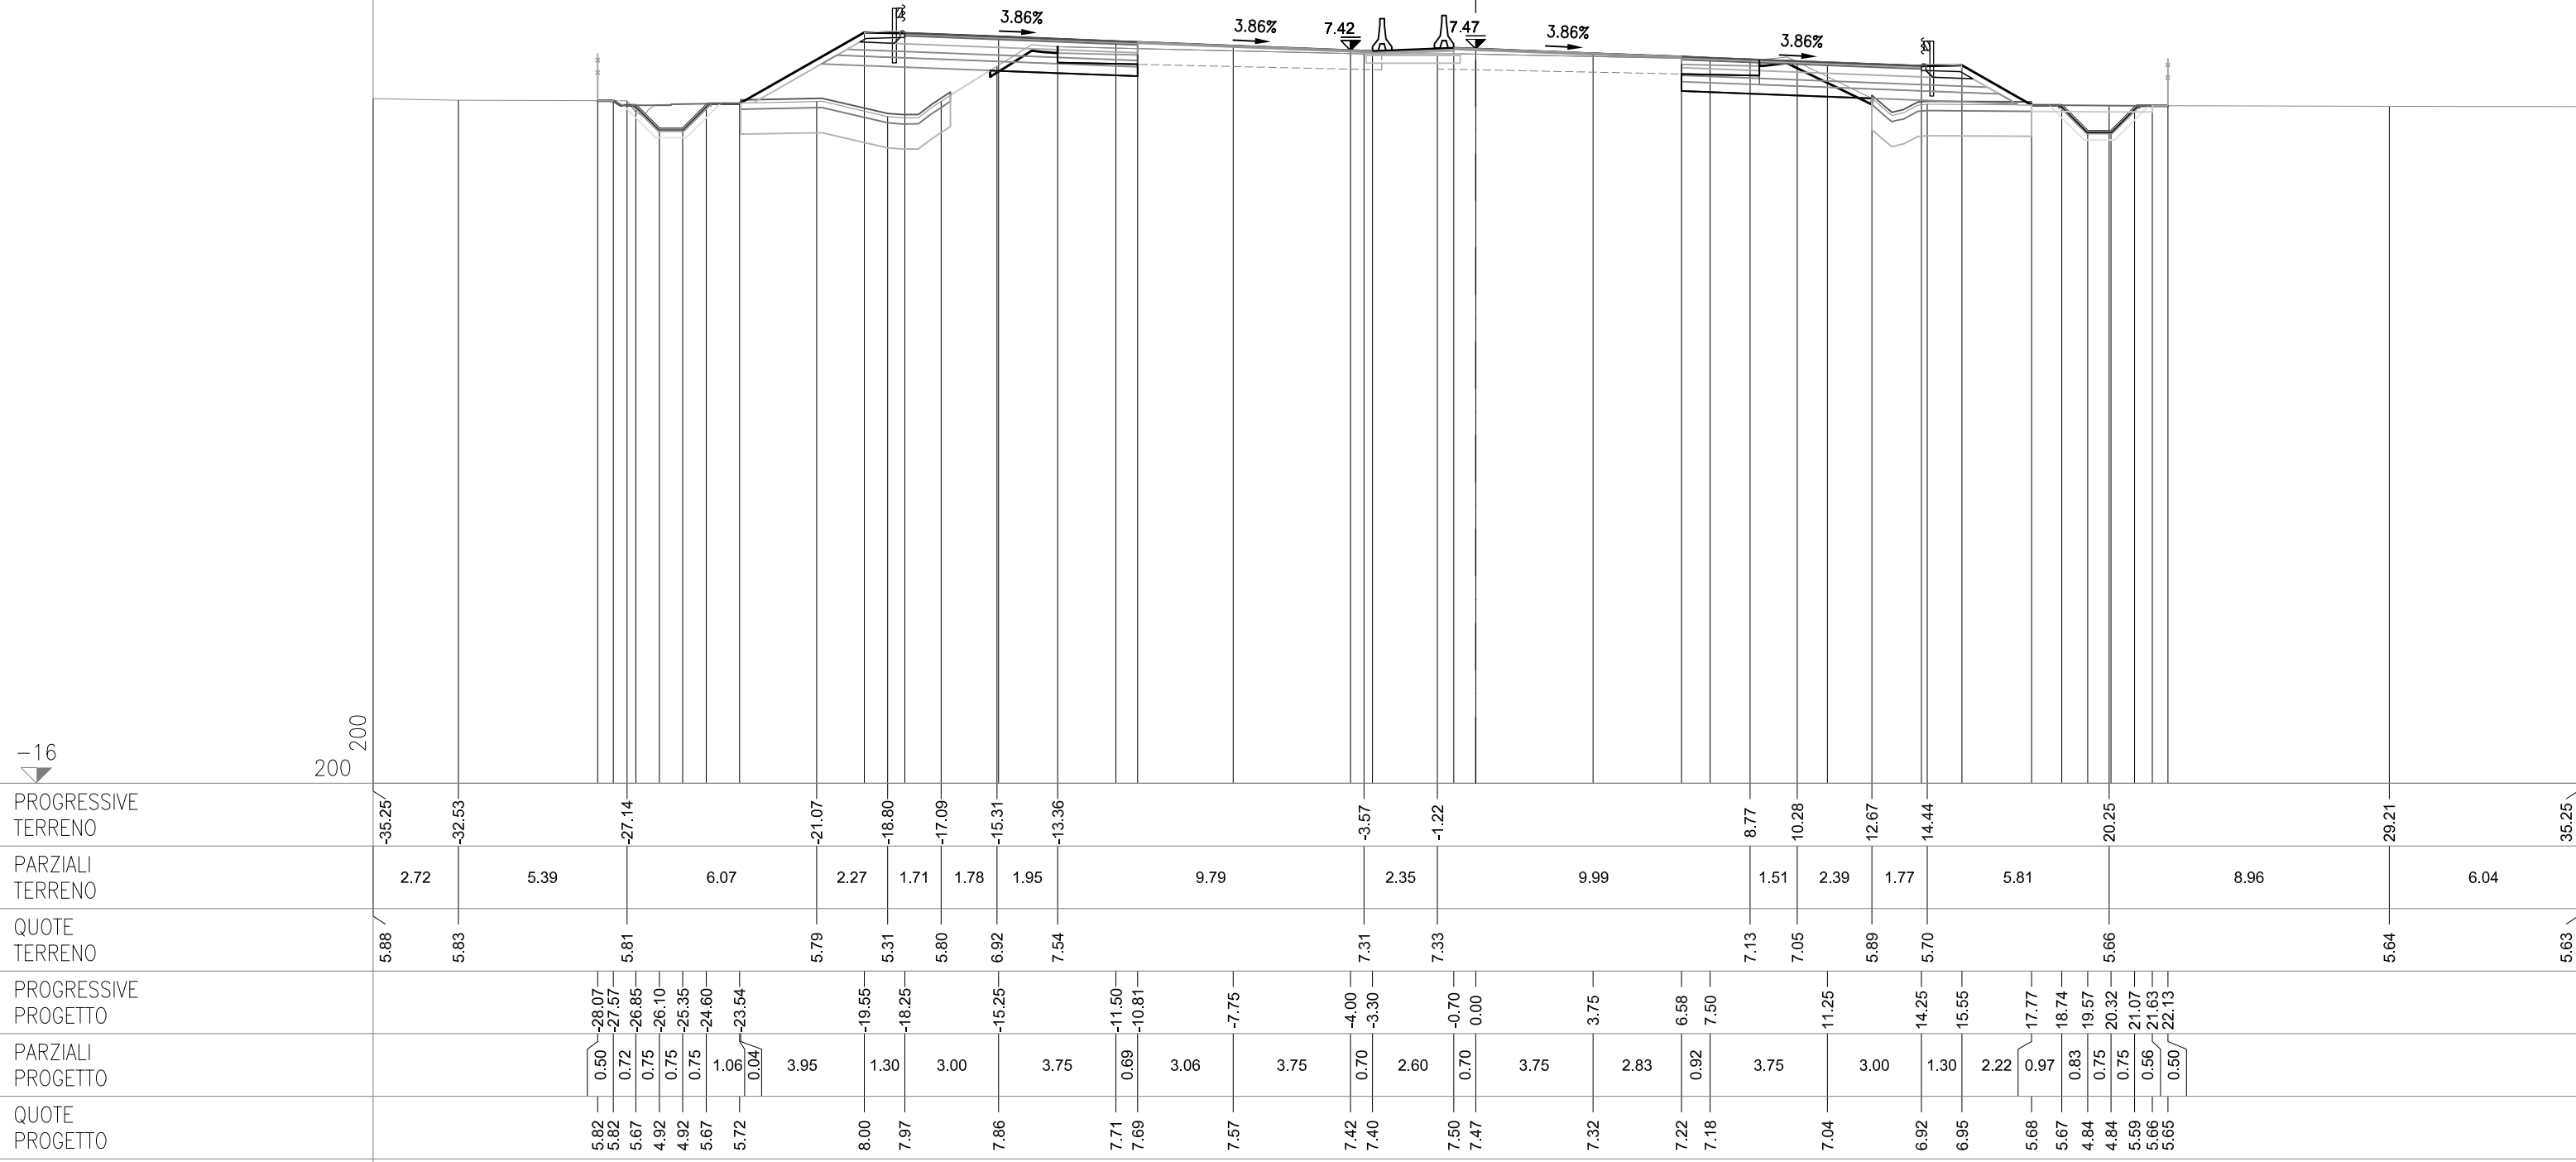

SEZIONE 159
PROGRESSIVA 92525.00

CS05-SZ05S


AC RILEVATO SX	m²	6.41
AG ARGINELLO SX	m²	0.17
AM RILEVATO A1-A3 SX	m²	2.96
BC SCAVO SX	m²	1.83
BH SCAVO FOSSE SX	m²	0.45
CD VEGETALE IN RIL SX	m²	1.06
MC FOND NON LEGATA SX	m²	1.88
NC FOND LEGATA SX	m²	2.25
OC BASE SX	m²	1.90
PN IMBOTTITURA TOT SX	m²	0.72
dc DEMOLIZIONE PAV SX	m	2.44
fc SCOTICO IN RIL SX	m	6.65
fg SCOTICO IN SCAVO SX	m	2.18
fq SCOT FOSSE SCAVO SX	m	3.92
gc GRADONATURA SX	m	1.53
hc ANTICAP IN RIL SX	m	6.65
ic BONIFICA IN RIL SX	m	6.65
lc COMPATTAZIONE SX	m	4.62
pc BINDER SX	m	7.38
qc USURA SX	m	14.95
tc INERBIMENTO SX	m	5.69

CS05-SZ05C

PO IMBOTTIT BINDER SP	m²	0.22
-----------------------	----	------

CS05-SZ05N

AB RILEVATO DX	m²	0.25
AF ARGINELLO DX	m²	0.26
AL RILEVATO A1-A3 DX	m²	3.17
BB SCAVO DX	m²	3.57
BG SCAVO FOSSE DX	m²	0.34
CC VEGETALE IN RIL DX	m²	0.69
MB FOND NON LEGATA DX	m²	2.04
NB FOND LEGATA DX	m²	2.42
OB BASE DX	m²	2.00
PM IMBOTTITURA TOT DX	m²	0.53
db DEMOLIZIONE PAV DX	m	2.58
fb SCOTICO IN RIL DX	m	5.11
ff SCOTICO IN SCAVO DX	m	3.56
fp SCOT FOSSE SCAVO DX	m	3.98
gb GRADONATURA DX	m	0.04
hb ANTICAP IN RIL DX	m	5.11
ib BONIFICA IN RIL DX	m	5.11
lb COMPATTAZIONE DX	m	6.14
pb BINDER DX	m	7.81
qb USURA DX	m	14.95
tb INERBIMENTO DX	m	3.73

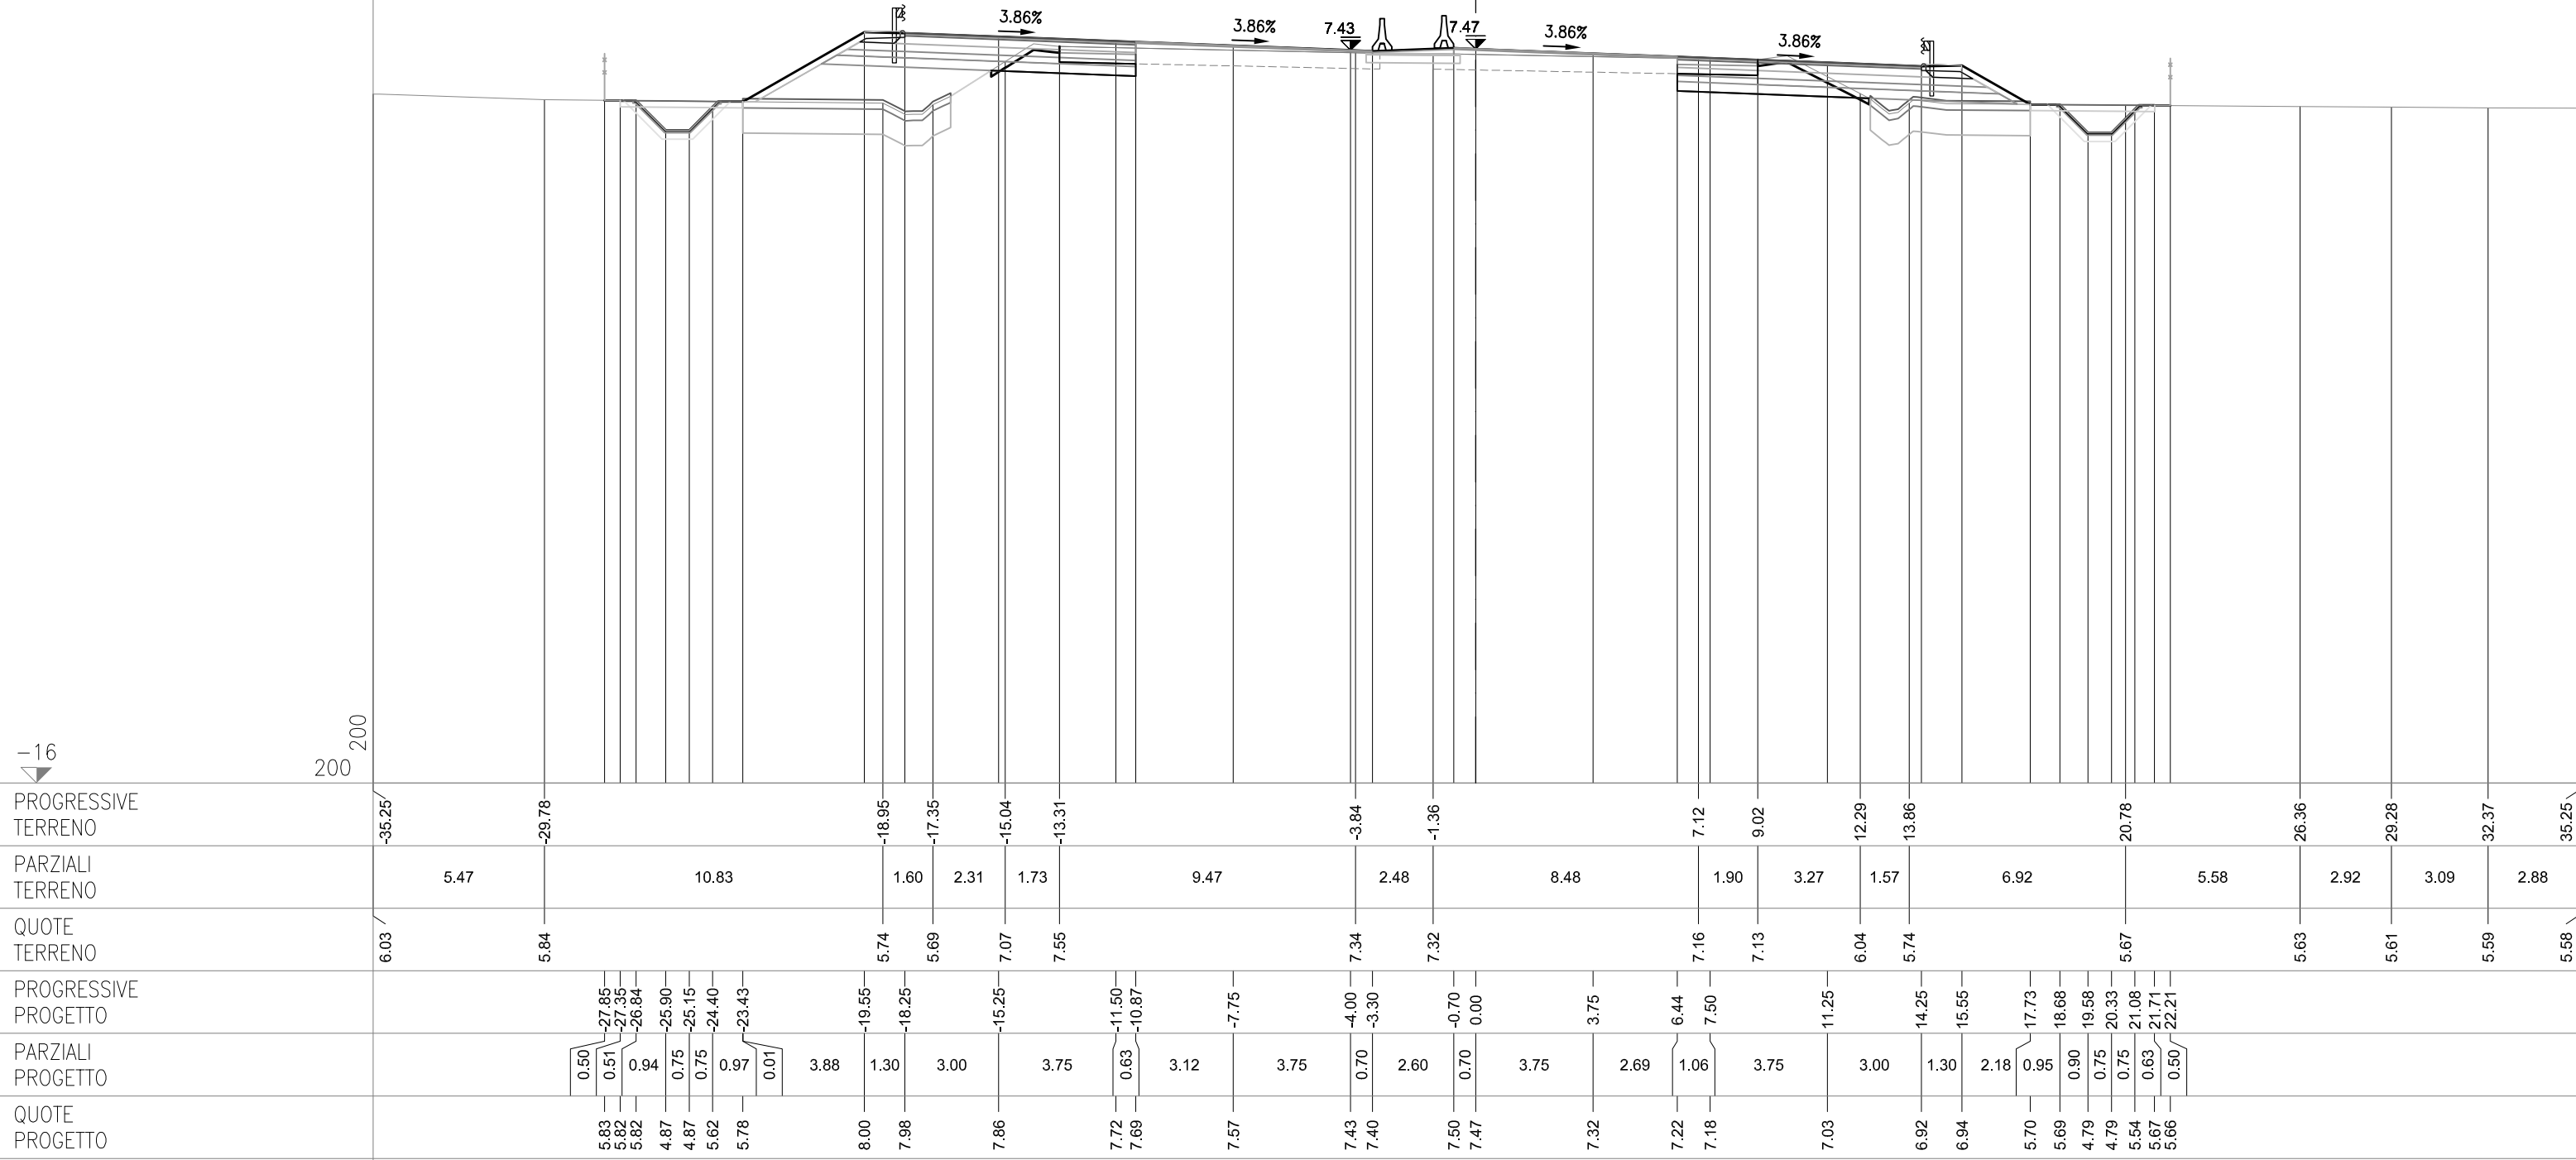

SEZIONE 160
PROGRESSIVA 92550.00

CS05-SZ05S


AC RILEVATO SX	m²	6.10
AG ARGINELLO SX	m²	0.17
AM RILEVATO A1-A3 SX	m²	2.98
AU RILEVATO FOSSO SX	m²	0.01
BC SCAVO SX	m²	1.82
BH SCAVO FOSSO SX	m²	1.20
CD VEGETALE IN RIL SX	m²	1.03
MC FOND NON LEGATA SX	m²	1.90
NC FOND LEGATA SX	m²	2.28
OC BASE SX	m²	1.92
ON IMBOTTITURA BASE SX	m²	0.16
PN IMBOTTITURA TOT SX	m²	0.84
dc DEMOLIZIONE PAV SX	m	2.59
fc SCOTICO IN RIL SX	m	6.58
fg SCOTICO IN SCAVO SX	m	2.16
fq SCOT FOSSO SCAVO SX	m	4.47
gc GRADONATURA SX	m	1.33
hc ANTICAP IN RIL SX	m	6.58
ic BONIFICA IN RIL SX	m	6.58
lc COMPATTAZIONE SX	m	4.75
pc BINDER SX	m	7.48
qc USURA SX	m	14.95
tc INERBIMENTO SX	m	5.44

CS05-SZ05C

PO IMBOTTIT BINDER SP	m²	0.25
-----------------------	----	------

CS05-SZ05N

AB RILEVATO DX	m²	0.46
AF ARGINELLO DX	m²	0.24
AL RILEVATO A1-A3 DX	m²	3.17
AT RILEVATO FOSSO DX	m²	0.15
BB SCAVO DX	m²	3.39
CC VEGETALE IN RIL DX	m²	0.79
MB FOND NON LEGATA DX	m²	2.05
NB FOND LEGATA DX	m²	2.42
OB BASE DX	m²	2.00
PM IMBOTTITURA TOT DX	m²	0.54
db DEMOLIZIONE PAV DX	m	2.62
fb SCOTICO IN RIL DX	m	5.56
ff SCOTICO IN SCAVO DX	m	3.34
fp SCOT FOSSO SCAVO DX	m	3.81
gb GRADONATURA DX	m	0.16
hb ANTICAP IN RIL DX	m	5.56
ib BONIFICA IN RIL DX	m	5.56
lb COMPATTAZIONE DX	m	5.96
pb BINDER DX	m	7.80
qb USURA DX	m	14.95
tb INERBIMENTO DX	m	4.17

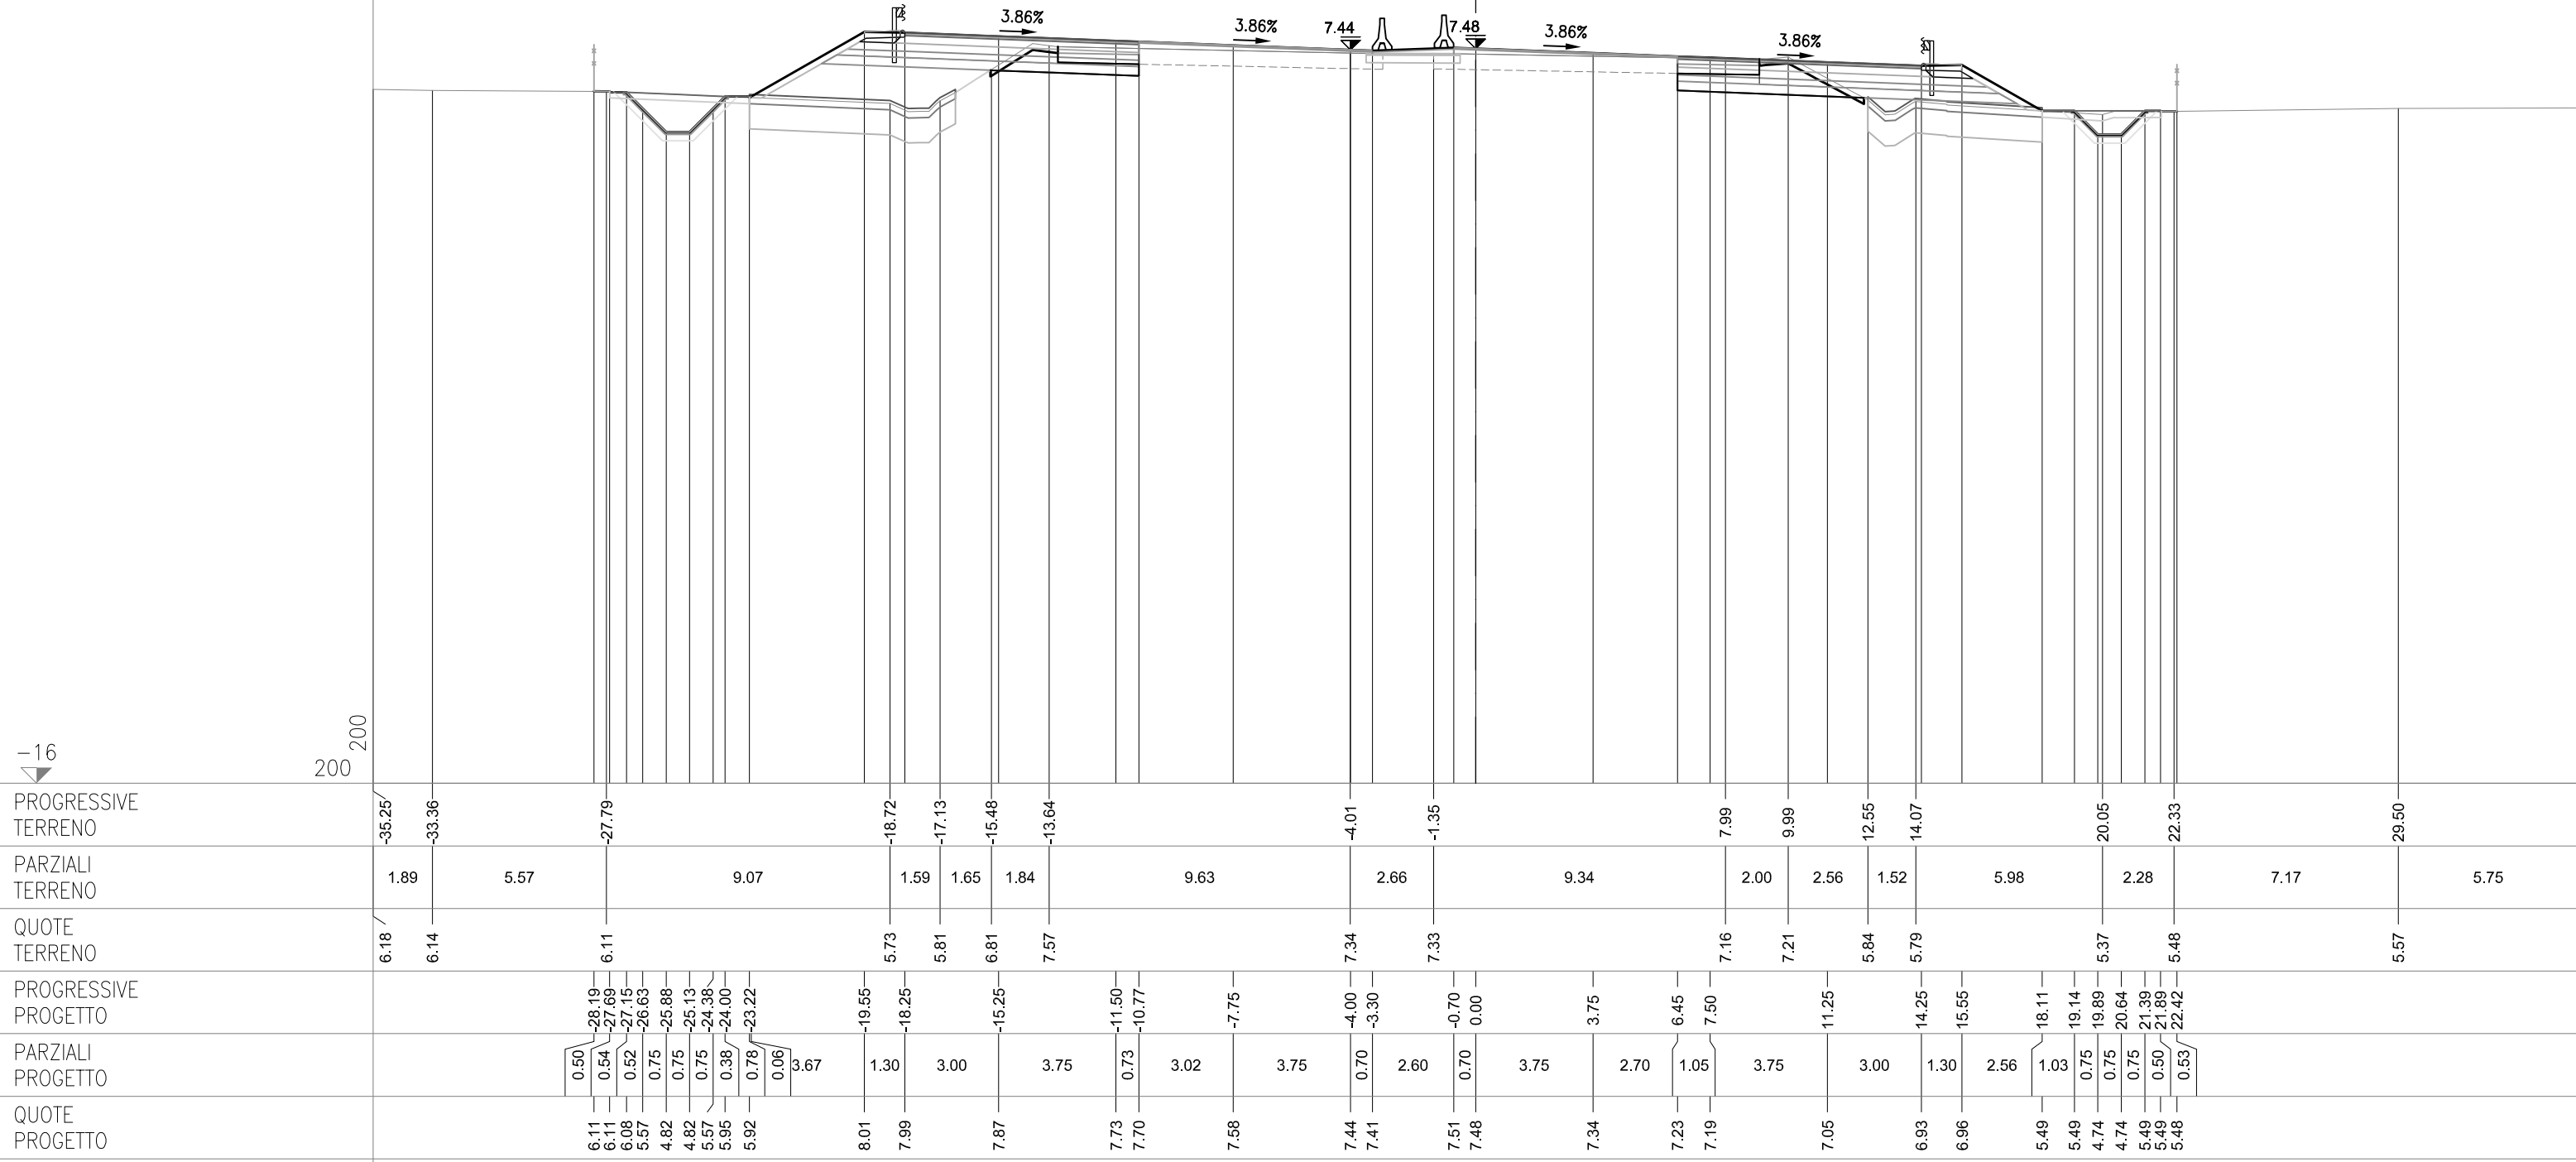

SEZIONE 161
PROGRESSIVA 92575.00

CS05-SZ05S


AC RILEVATO SX	m²	4.33
AG ARGINELLO SX	m²	0.16
AM RILEVATO A1-A3 SX	m²	2.94
BC SCAVO SX	m²	1.87
BH SCAVO FOSSO SX	m²	2.16
CD VEGETALE IN RIL SX	m²	0.91
MC FOND NON LEGATA SX	m²	1.86
NC FOND LEGATA SX	m²	2.25
OC BASE SX	m²	1.88
ON IMBOTTITURA BASE SX	m²	0.10
PN IMBOTTITURA TOT SX	m²	0.87
dc DEMOLIZIONE PAV SX	m	2.57
fc SCOTICO IN RIL SX	m	6.06
fg SCOTICO IN SCAVO SX	m	2.25
fq SCOT FOSSO SCAVO SX	m	4.96
gc GRADONATURA SX	m	0.99
hc ANTICAP IN RIL SX	m	6.06
ic BONIFICA IN RIL SX	m	6.06
lc COMPATTAZIONE SX	m	4.82
pc BINDER SX	m	7.34
qc USURA SX	m	14.95
tc INERBIMENTO SX	m	4.80

CS05-SZ05C

OO IMBOTTITURA BASE SP	m²	0.12
PO IMBOTTIT BINDER SP	m²	0.25

CS05-SZ05N

AB RILEVATO DX	m²	0.22
AF ARGINELLO DX	m²	0.25
AL RILEVATO A1-A3 DX	m²	3.23
BB SCAVO DX	m²	3.22
BG SCAVO FOSSO DX	m²	1.03
CC VEGETALE IN RIL DX	m²	0.66
MB FOND NON LEGATA DX	m²	2.02
NB FOND LEGATA DX	m²	2.47
OB BASE DX	m²	2.04
PM IMBOTTITURA TOT DX	m²	0.53
db DEMOLIZIONE PAV DX	m	2.76
fb SCOTICO IN RIL DX	m	1.98
ff SCOTICO IN SCAVO DX	m	6.54
fp SCOT FOSSO SCAVO DX	m	4.56
hb ANTICAP IN RIL DX	m	1.98
hf ANTICAP IN SCAVO DX	m	6.26
ib BONIFICA IN RIL DX	m	1.98
if BONIF IN SCAVO DX	m	6.26
lb COMPATTAZIONE DX	m	2.76
lg COMPATTAZ AMPL DX	m	6.26
pb BINDER DX	m	7.95
qb USURA DX	m	14.95
tb INERBIMENTO DX	m	3.56

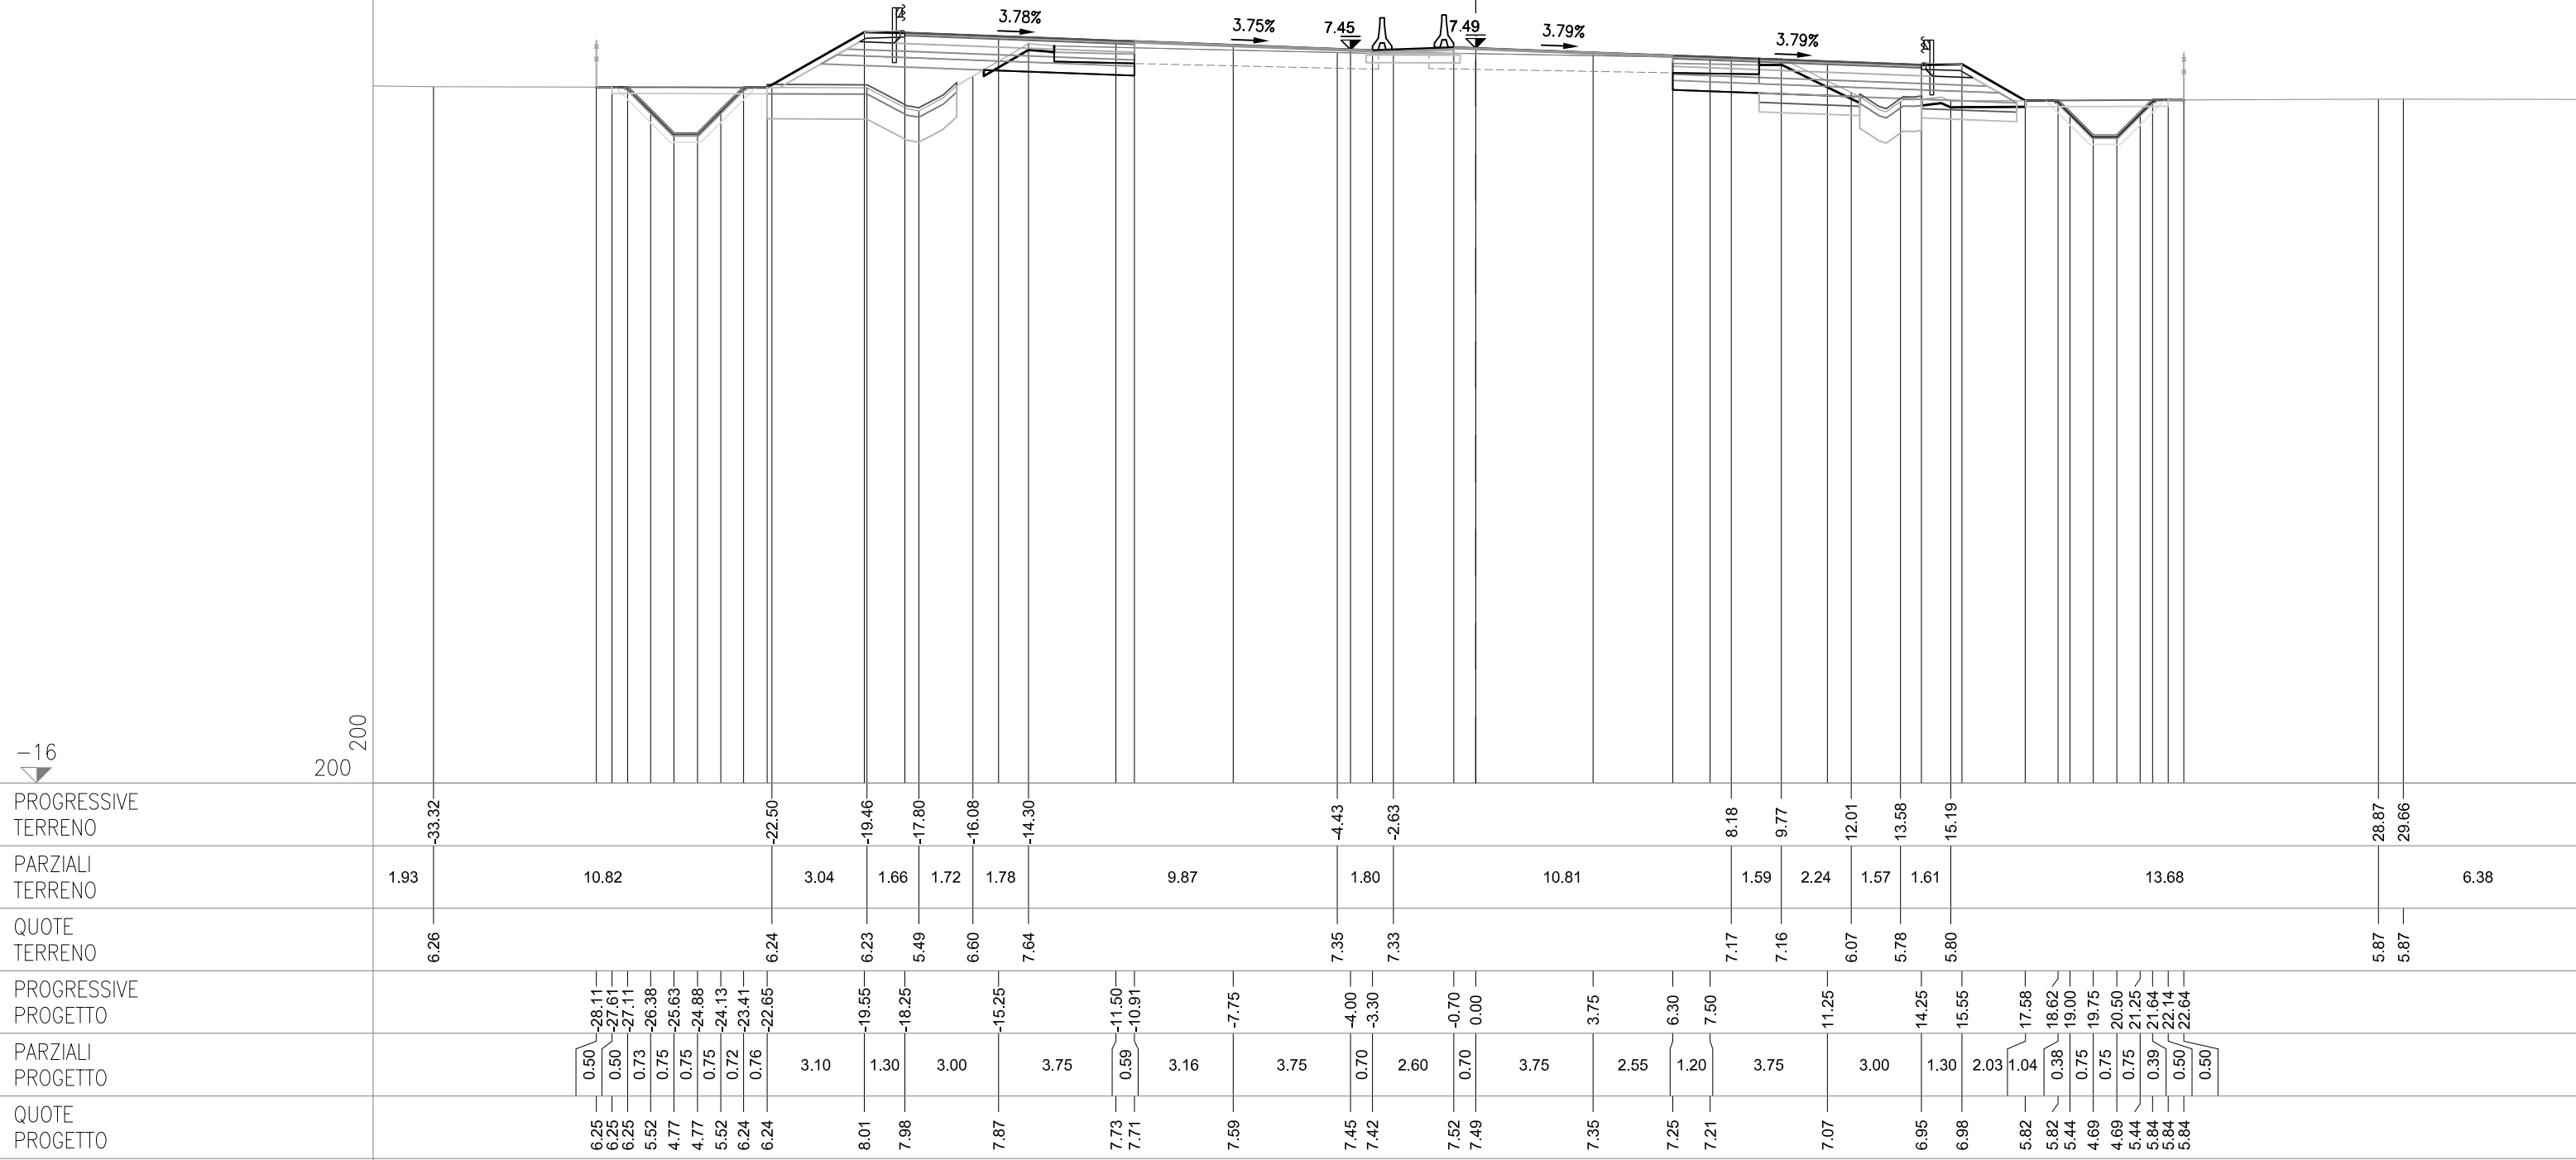


SEZIONE 162
PROGRESSIVA 92600.00

AC RILEVATO SX	m²	3.51
AG ARGINELLO SX	m²	0.17
AM RILEVATO A1-A3 SX	m²	2.90
BC SCAVO SX	m²	2.19
BH SCAVO FOSSO SX	m²	2.53
CD VEGETALE IN RIL SX	m²	0.88
MC FOND NON LEGATA SX	m²	1.86
NC FOND LEGATA SX	m²	2.24
OC BASE SX	m²	1.88
PN IMBOTTITURA TOT SX	m²	0.77
dc DEMOLIZIONE PAV SX	m	2.42
fg SCOTICO IN RIL SX	m	5.80
fq SCOTICO IN SCAVO SX	m	2.58
fq SCOT FOSSO SCAVO SX	m	5.03
gc GRADONATURA SX	m	0.85
hc ANTICAP IN RIL SX	m	5.80
ic BONIFICA IN RIL SX	m	5.80
lc COMPATTAZIONE SX	m	5.00
pc BINDER SX	m	7.32
qc USURA SX	m	14.95
tc INERBIMENTO SX	m	4.58

OO IMBOTTITURA BASE SP	m²	0.07
PO IMBOTTIT BINDER SP	m²	0.20

AB RILEVATO DX	m ²	0.11
AF ARGINELLO DX	m ²	0.24
AL RILEVATO A1-A3 DX	m ²	3.17
BB SCAVO DX	m ²	3.48
BG SCAVO FOSSO DX	m ²	1.56
CC VEGETALE IN RIL DX	m ²	0.65
MB FOND NON LEGATA DX	m ²	1.99
NB FOND LEGATA DX	m ²	2.46
OB BASE DX	m ²	2.04
PM IMBOTTITURA TOT DX	m ²	0.51
db DEMOLIZIONE PAV DX	m	2.67
fb SCOTICO IN RIL DX	m	1.02
ff SCOTICO IN SCAVO DX	m	7.45
fp SCOT FOSSO SCAVO DX	m	4.79
hb ANTICAP IN RIL DX	m	1.02
hf ANTICAP IN SCAVO DX	m	7.26
ib BONIFICA IN RIL DX	m	1.02
if BONIF IN SCAVO DX	m	7.26
lb COMPATTAZIONE DX	m	2.67
lg COMPATTAZ AMPL DX	m	7.26
pb BINDER DX	m	7.91
qb USURA DX	m	14.95
tb INERBIMENTO DX	m	3.44

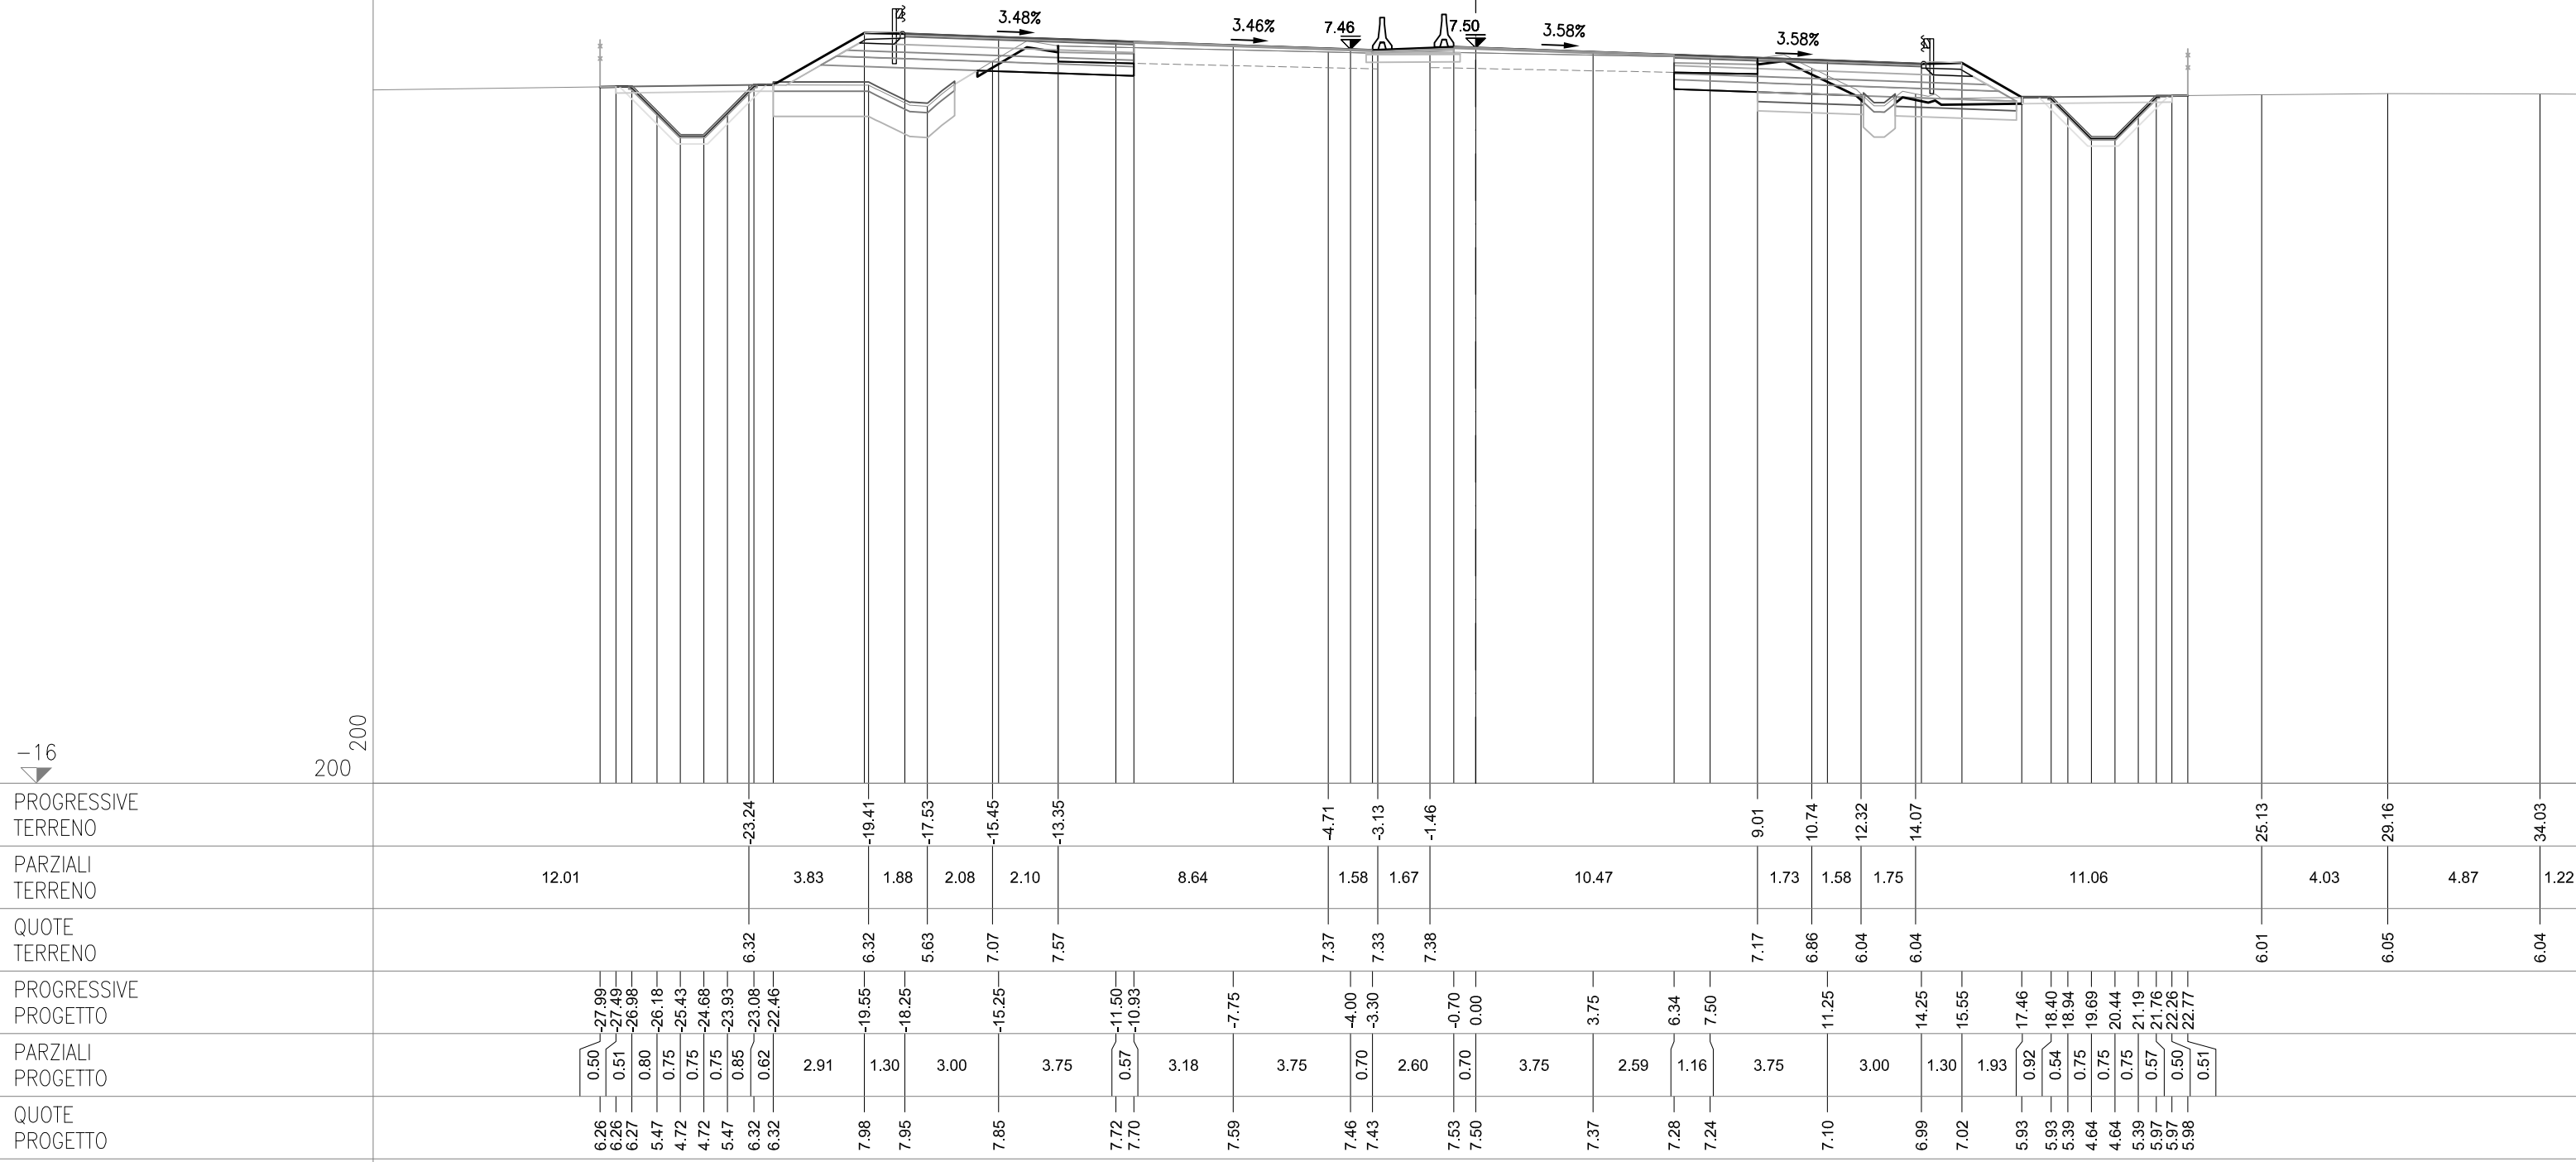


SEZIONE 163

PROGRESSIVA 92625.00

AC RILEVATO SX	m ²	3.24
AG ARGINELLO SX	m ²	0.17
AM RILEVATO A1-A3 SX	m ²	2.87
BC SCAVO SX	m ²	2.40
BH SCAVO FOSSO SX	m ²	3.01
CD VEGETALE IN RIL SX	m ²	0.81
MC FOND NON LEGATA SX	m ²	1.90
NC FOND LEGATA SX	m ²	2.24
OC BASE SX	m ²	1.87
PN IMBOTTITURA TOT SX	m ²	0.46
dc DEMOLIZIONE PAV SX	m	2.43
fg SCOTICO IN RIL SX	m	4.89
fg SCOTICO IN SCAVO SX	m	2.40
fq SCOT FOSSO SCAVO SX	m	5.32
gc GRADONATURA SX	m	1.98
hc ANTICAP IN RIL SX	m	4.89
ic BONIFICA IN RIL SX	m	4.89
lc COMPATTAZIONE SX	m	4.83
pc BINDER SX	m	7.29
qc USURA SX	m	14.95
tc INERBIMENTO SX	m	4.39

PO IMBOTTIT BINDER SP m² 0.17

AF ARGINELLO DX	m²	0.24
AL RILEVATO A1-A3 DX	m²	3.21
BB SCAVO DX	m²	3.64
BG SCAVO FOSSO DX	m²	3.43
CC VEGETALE IN RIL DX	m²	0.49
MB FOND NON LEGATA DX	m²	2.07
NB FOND LEGATA DX	m²	2.43
OB BASE DX	m²	2.03
PM IMBOTTITURA TOT DX	m²	0.40
db DEMOLIZIONE PAV DX	m	2.70
fb SCOTICO IN RIL DX	m	0.56
ff SCOTICO IN SCAVO DX	m	7.18
fp SCOT FOSSO SCAVO DX	m	5.55
hb ANTICAP IN RIL DX	m	0.56
hf ANTICAP IN SCAVO DX	m	7.49
ib BONIFICA IN RIL DX	m	0.56
if BONIF IN SCAVO DX	m	7.49
lb COMPATTAZIONE DX	m	2.70
lg COMPATTAZ AMPL DX	m	7.49
qb BINDER DX	m	7.87
pb USURA DX	m	14.95
tb INERBIMENTO DX	m	2.68

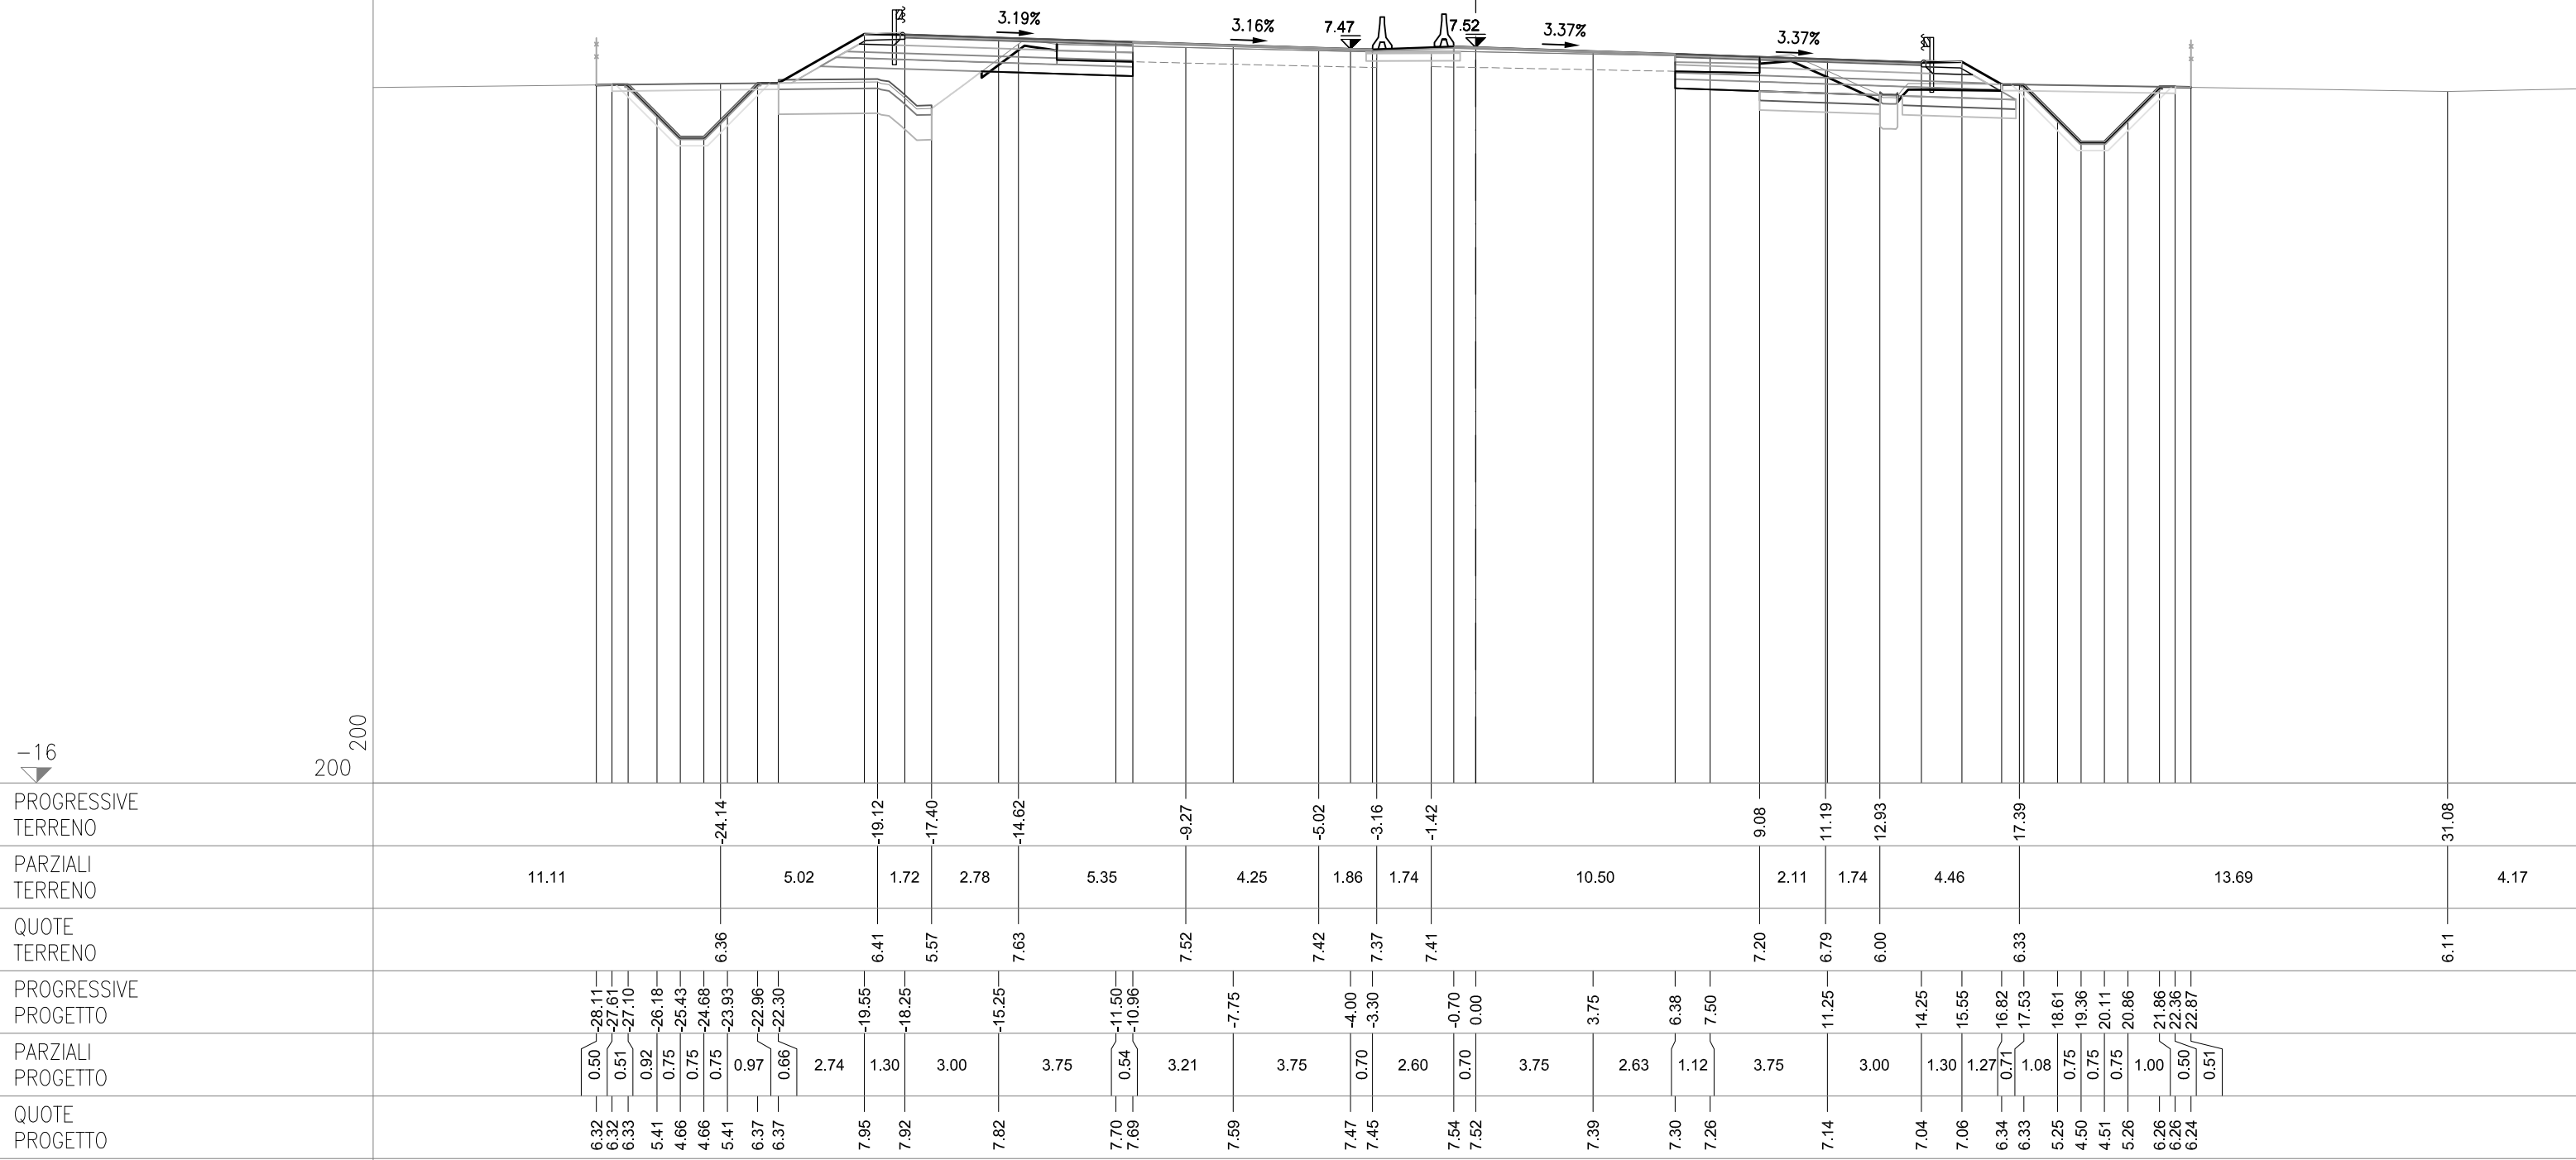

SEZIONE 164
PROGRESSIVA 92650.00

CS05-SZ05S


AC RILEVATO SX	m²	2.05
AG ARGINELLO SX	m²	0.18
AM RILEVATO A1-A3 SX	m²	2.93
BC SCAVO SX	m²	2.67
BH SCAVO FOSSO SX	m²	4.27
CD VEGETALE IN RIL SX	m²	0.75
MC FOND NON LEGATA SX	m²	1.92
NC FOND LEGATA SX	m²	2.27
OC BASE SX	m²	1.90
PN IMBOTTITURA TOT SX	m²	0.20
dc DEMOLIZIONE PAV SX	m	2.42
fc SCOTICO IN RIL SX	m	4.60
fg SCOTICO IN SCAVO SX	m	2.70
fq SCOT FOSSO SCAVO SX	m	5.79
gc GRADONATURA SX	m	1.65
hc ANTICAP IN RIL SX	m	4.60
ic BONIFICA IN RIL SX	m	4.60
lc COMPATTAZIONE SX	m	5.12
pc BINDER SX	m	7.42
qc USURA SX	m	14.95
tc INERBIMENTO SX	m	4.01

CS05-SZ05C

PO IMBOTTIT BINDER SP	m²	0.11
-----------------------	----	------

CS05-SZ05N

AB RILEVATO DX	m²	0.05
AF ARGINELLO DX	m²	0.25
AL RILEVATO A1-A3 DX	m²	3.16
BB SCAVO DX	m²	3.46
BG SCAVO FOSSO DX	m²	3.22
CC VEGETALE IN RIL DX	m²	0.54
MB FOND NON LEGATA DX	m²	1.99
NB FOND LEGATA DX	m²	2.41
OB BASE DX	m²	2.01
PM IMBOTTITURA TOT DX	m²	0.29
db DEMOLIZIONE PAV DX	m	2.77
fb SCOTICO IN RIL DX	m	0.98
ff SCOTICO IN SCAVO DX	m	6.88
fp SCOT FOSSO SCAVO DX	m	5.24
hb ANTICAP IN RIL DX	m	0.98
hf ANTICAP IN SCAVO DX	m	7.10
ib BONIFICA IN RIL DX	m	0.98
if BONIF IN SCAVO DX	m	7.10
lb COMPATTAZIONE DX	m	2.77
lg COMPATTAZ AMPL DX	m	7.10
pb BINDER DX	m	7.83
qb USURA DX	m	14.95
tb INERBIMENTO DX	m	2.95

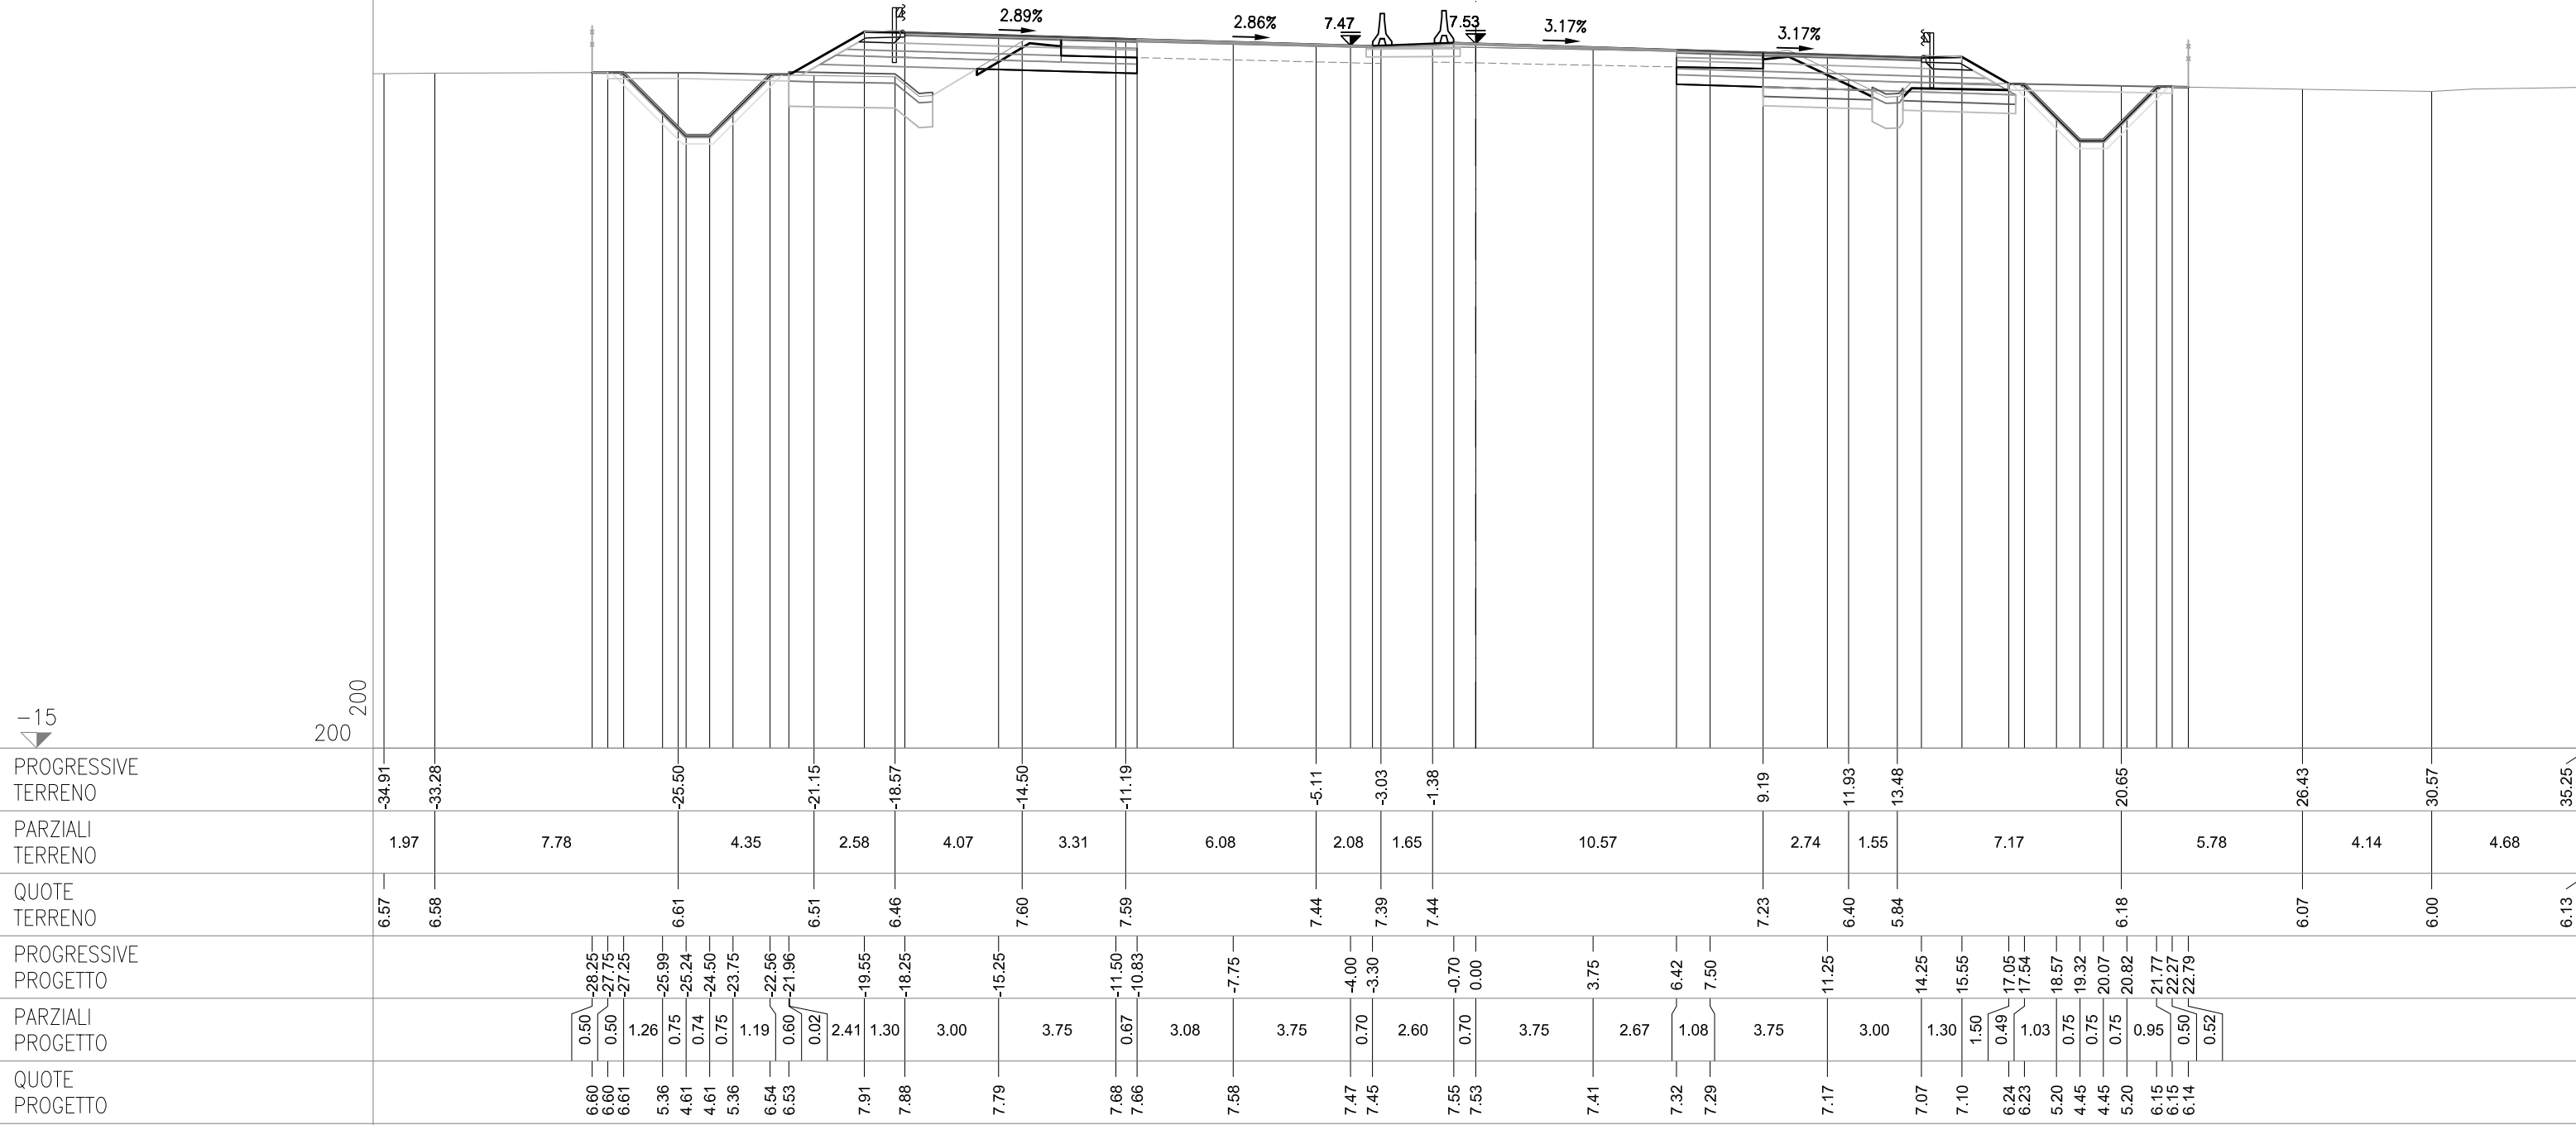

SEZIONE 165
PROGRESSIVA 92675.00

AC RILEVATO SX	m²	2.79
AG ARGINELLO SX	m²	0.18
AM RILEVATO A1-A3 SX	m²	2.96
BC SCAVO SX	m²	2.49
BH SCAVO FOSSO SX	m²	2.99
CD VEGETALE IN RIL SX	m²	0.83
MC FOND NON LEGATA SX	m²	1.95
NC FOND LEGATA SX	m²	2.30
OC BASE SX	m²	1.92
PN IMBOTTITURA TOT SX	m²	0.46
dc DEMOLIZIONE PAV SX	m	2.29
fg SCOTICO IN RIL SX	m	4.99
fq SCOTICO IN SCAVO SX	m	2.79
fq SCOT FOSSO SCAVO SX	m	5.37
gc GRADONATURA SX	m	1.83
hc ANTICAP IN RIL SX	m	4.99
ic BONIFICA IN RIL SX	m	4.99
lc COMPATTAZIONE SX	m	5.08
pc BINDER SX	m	7.51
qc USURA SX	m	14.95
tc INERBIMENTO SX	m	4.45

PO IMBOTTIT BINDER SP	m²	0.16
-----------------------	----	------

AB RILEVATO DX	m²	0.32
AF ARGINELLO DX	m²	0.24
AL RILEVATO A1-A3 DX	m²	3.18
BB SCAVO DX	m²	3.31
BG SCAVO FOSSO DX	m²	2.78
CC VEGETALE IN RIL DX	m²	0.63
MB FOND NON LEGATA DX	m²	1.99
NB FOND LEGATA DX	m²	2.40
OB BASE DX	m²	1.98
PM IMBOTTITURA TOT DX	m²	0.44
db DEMOLIZIONE PAV DX	m	2.81
fb SCOTICO IN RIL DX	m	1.68
ff SCOTICO IN SCAVO DX	m	6.36
fp SCOT FOSSO SCAVO DX	m	5.21
hb ANTICAP IN RIL DX	m	1.68
hf ANTICAP IN SCAVO DX	m	6.26
ib BONIFICA IN RIL DX	m	1.68
if BONIF IN SCAVO DX	m	6.26
lb COMPATTAZIONE DX	m	5.93
lg COMPATTAZ AMPL Dg	m	6.26
pb BINDER DX	m	7.74
qb USURA DX	m	14.95
tb INERBIMENTO DX	m	3.31

SEZIONE 166
PROGRESSIVA 92700.00

AC RILEVATO SX	m²	2.32
AG ARGINELLO SX	m²	0.20
AM RILEVATO A1-A3 SX	m²	3.13
BC SCAVO SX	m²	4.12
BH SCAVO FOSSO SX	m²	2.23
CD VEGETALE IN RIL SX	m²	0.83
MC FOND NON LEGATA SX	m²	1.92
NC FOND LEGATA SX	m²	2.36
OC BASE SX	m²	1.97
PN IMBOTTITURA TOT SX	m²	0.31
dc DEMOLIZIONE PAV SX	m	2.57
fg SCOTICO IN RIL SX	m	5.35
fq SCOTICO IN SCAVO SX	m	3.60
fq SCOT FOSSO SCAVO SX	m	4.81
gc GRADONATURA SX	m	0.95
hc ANTICAP IN RIL SX	m	5.35
ic BONIFICA IN RIL SX	m	5.35
lc COMPATTAZIONE SX	m	6.17
pc BINDER SX	m	7.69
qc USURA SX	m	14.95
tc INERBIMENTO SX	m	4.40

PO IMBOTTIT BINDER SP	m²	0.18
-----------------------	----	------

AB RILEVATO DX	m²	0.71
AF ARGINELLO DX	m²	0.24
AL RILEVATO A1-A3 DX	m²	3.11
BB SCAVO DX	m²	3.34
BG SCAVO FOSSO DX	m²	2.70
CC VEGETALE IN RIL DX	m²	0.66
MB FOND NON LEGATA DX	m²	2.00
NB FOND LEGATA DX	m²	2.39
OB BASE DX	m²	1.97
PM IMBOTTITURA TOT DX	m²	0.46
db DEMOLIZIONE PAV DX	m	2.68
fb SCOTICO IN RIL DX	m	3.76
ff SCOTICO IN SCAVO DX	m	3.33
fp SCOT FOSSO SCAVO DX	m	5.21
gb GRADONATURA DX	m	1.41
hb ANTICAP IN RIL DX	m	3.76
ib BONIFICA IN RIL DX	m	3.76
lb COMPATTAZIONE DX	m	6.01
pb BINDER DX	m	7.69
qb USURA DX	m	14.95
tb INERBIMENTO DX	m	3.56


SEZIONE 167

PROGRESSIVA 92725.00

AC RILEVATO SX	m²	0.53
AG ARGINELLO SX	m²	0.22
AM RILEVATO A1-A3 SX	m²	3.13
BC SCAVO SX	m²	6.04
BH SCAVO FOSSO SX	m²	1.32
CD VEGETALE IN RIL SX	m²	0.84
MC FOND NON LEGATA SX	m²	1.96
NC FOND LEGATA SX	m²	2.38
OC BASE SX	m²	1.96
PN IMBOTTITURA TOT SX	m²	0.29
dc DEMOLIZIONE PAV SX	m	2.64
fc SCOTICO IN RIL SX	m	2.23
fg SCOTICO IN SCAVO SX	m	6.23
fq SCOT FOSSO SCAVO SX	m	4.44
gc GRADONATURA SX	m	0.75
hc ANTICAP IN RIL SX	m	2.23
ic BONIFICA IN RIL SX	m	2.23
lc COMPATTAZIONE SX	m	8.87
pc BINDER SX	m	7.67
qc USURA SX	m	14.95
tc INERBIMENTO SX	m	4.40

OO IMBOTTITURA BASE SP	m²	0.04
PO IMBOTTIT BINDER SP	m²	0.17

AB RILEVATO DX	m²	2.42
AF ARGINELLO DX	m²	0.23
AL RILEVATO A1-A3 DX	m²	3.08
BB SCAVO DX	m²	3.39
BG SCAVO FOSSO DX	m²	1.34
CC VEGETALE IN RIL DX	m²	0.84
MB FOND NON LEGATA DX	m²	2.02
NB FOND LEGATA DX	m²	2.36
OB BASE DX	m²	1.97
PM IMBOTTITURA TOT DX	m²	0.26
db DEMOLIZIONE PAV DX	m	2.69
fb SCOTICO IN RIL DX	m	4.27
ff SCOTICO IN SCAVO DX	m	3.13
fp SCOT FOSSO SCAVO DX	m	4.70
gb GRADONATURA DX	m	1.98
hb ANTICAP IN RIL DX	m	4.27
ib BONIFICA IN RIL DX	m	4.27
lb COMPATTAZIONE DX	m	5.82
pb BINDER DX	m	7.65
qb USURA DX	m	14.95
tb INERBIMENTO DX	m	4.48

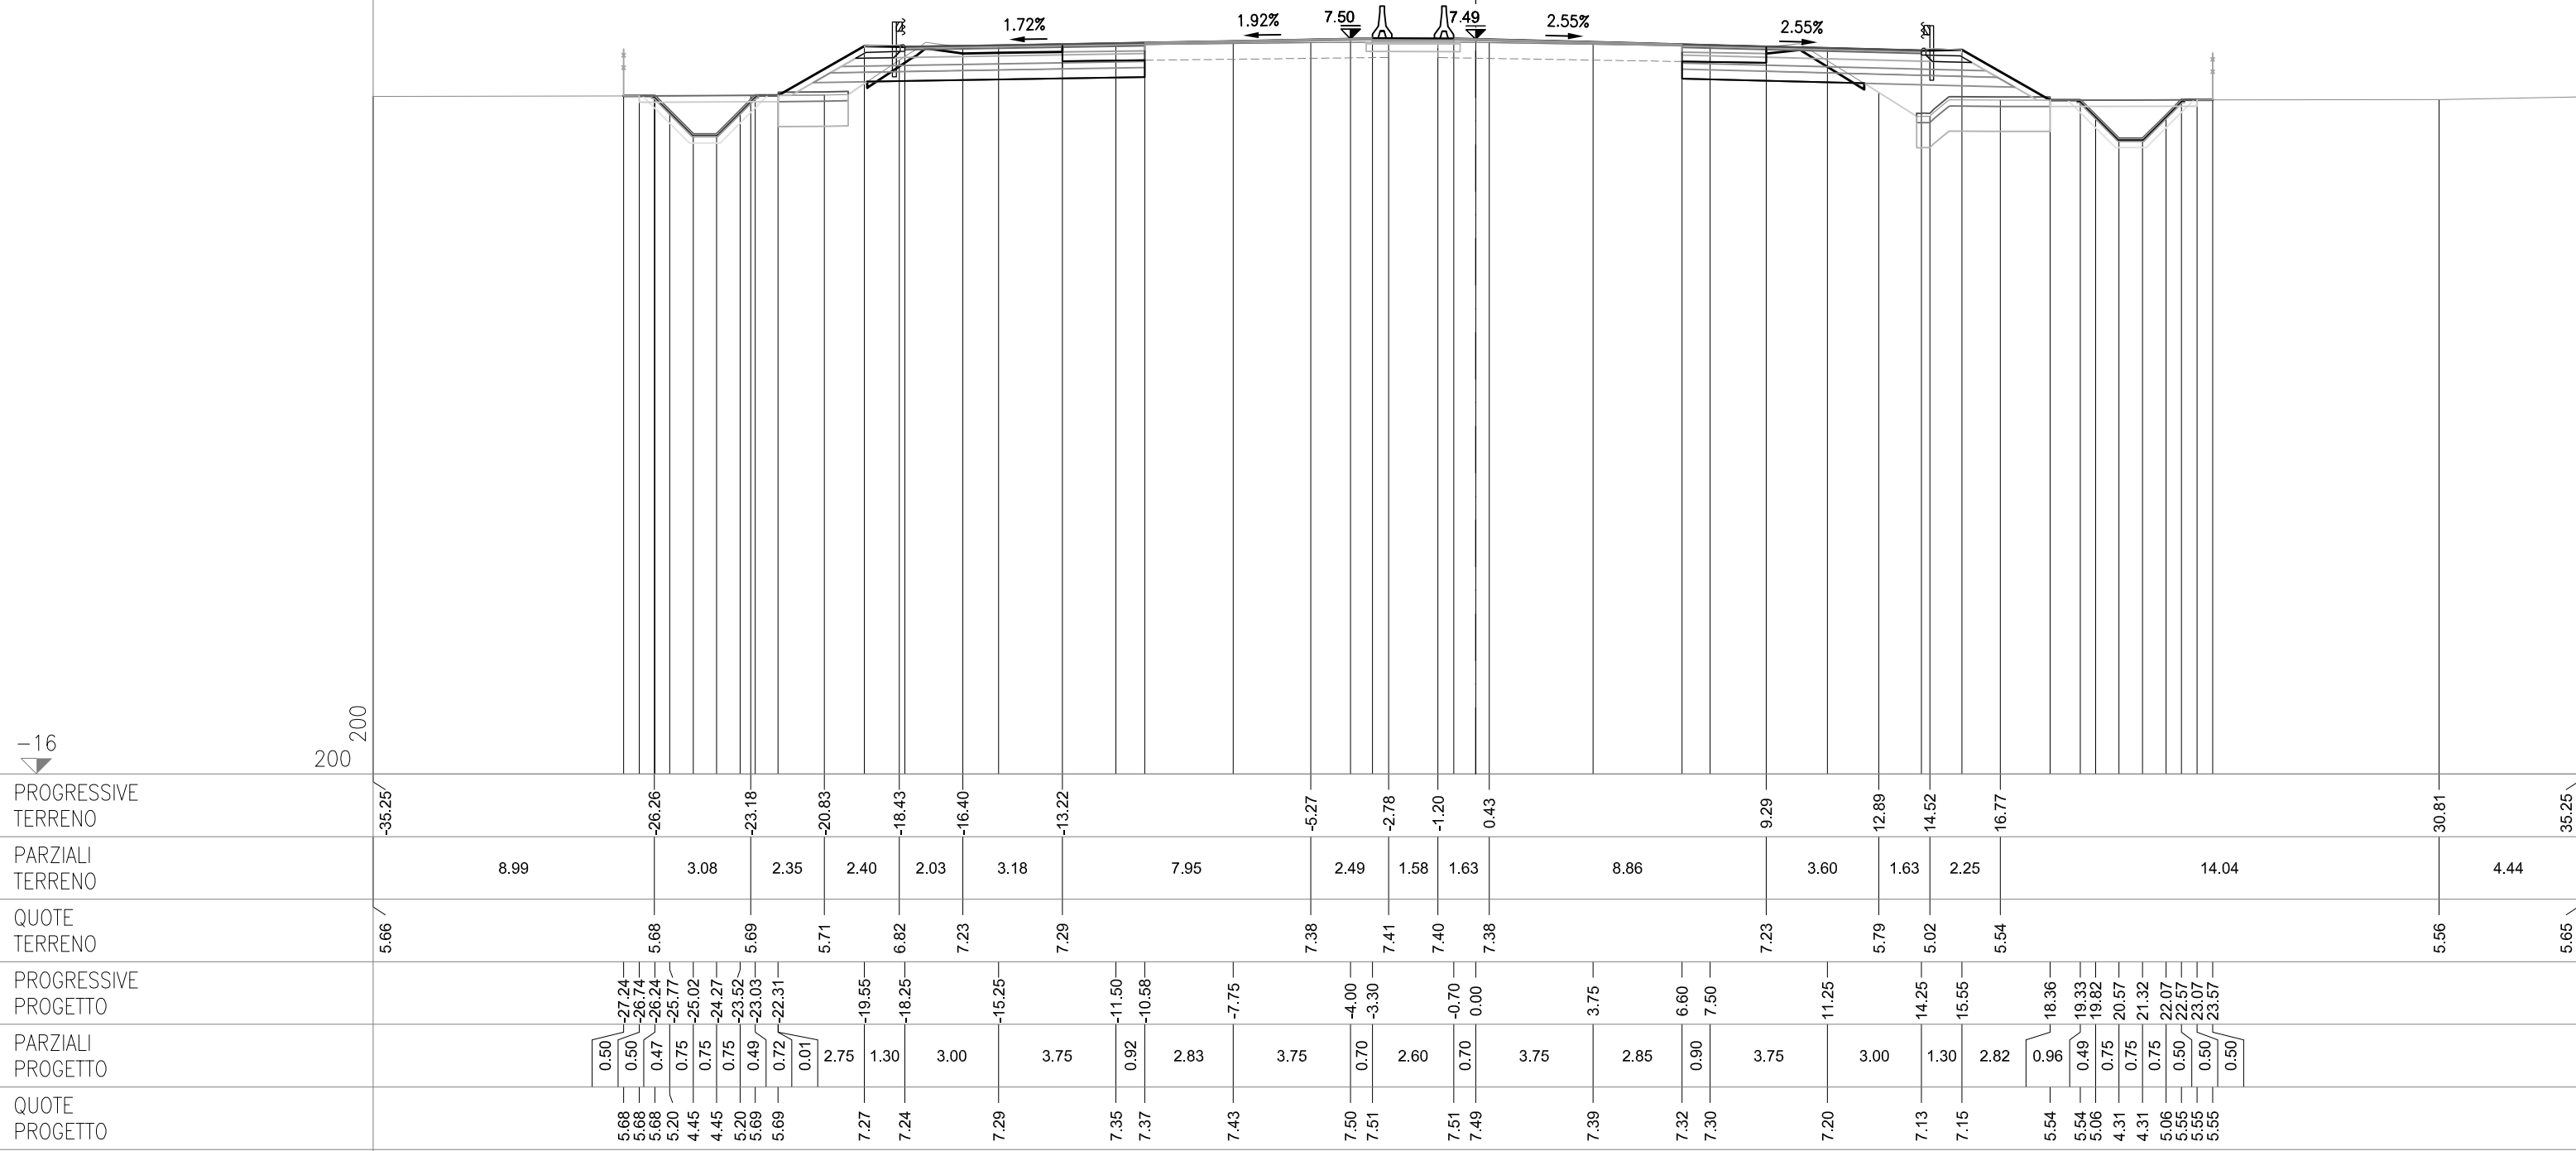


SEZIONE 168
PROGRESSIVA 92750.00

AC RILEVATO SX	m²	3.41
AG ARGINELLO SX	m²	0.24
AM RILEVATO A1-A3 SX	m²	3.12
BC SCAVO SX	m²	3.58
BH SCAVO FOSSO SX	m²	0.46
CD VEGETALE IN RIL SX	m²	0.94
MC FOND NON LEGATA SX	m²	1.98
NC FOND LEGATA SX	m²	2.40
OC BASE SX	m²	1.98
dc DEMOLIZIONE PAV SX	m	2.50
fc SCOTICO IN RIL SX	m	4.67
fg SCOTICO IN SCAVO SX	m	3.32
gc SCOT FOSSO SCAVO SX	m	4.08
gc GRADONATURA SX	m	2.07
hc ANTICAP IN RIL SX	m	4.67
ic BONIFICA IN RIL SX	m	4.67
lc COMPATTAZIONE SX	m	5.82
pc BINDER SX	m	7.72
qc USURA SX	m	14.95
tc INERBIMENTO SX	m	4.86

PO IMBOTTIT BINDER SP	m²	0.11
-----------------------	----	------

AB RILEVATO DX	m²	3.64
AF ARGINELLO DX	m²	0.24
AL RILEVATO A1-A3 DX	m²	3.10
BB SCAVO DX	m²	3.38
BG SCAVO FOSSO DX	m²	0.56
CC VEGETALE IN RIL DX	m²	0.94
MB FOND NON LEGATA DX	m²	1.98
NB FOND LEGATA DX	m²	2.36
OB BASE DX	m²	1.97
PM IMBOTTITURA TOT DX	m²	0.19
db DEMOLIZIONE PAV DX	m	2.59
fb SCOTICO IN RIL DX	m	4.43
ff SCOTICO IN SCAVO DX	m	3.09
fp SCOT FOSSO SCAVO DX	m	4.28
gb GRADONATURA DX	m	2.54
hb ANTICAP IN RIL DX	m	4.43
ib BONIFICA IN RIL DX	m	4.43
lb COMPATTAZIONE DX	m	5.68
pb BINDER DX	m	7.65
qb USURA DX	m	14.95
tb INERBIMENTO DX	m	5.00

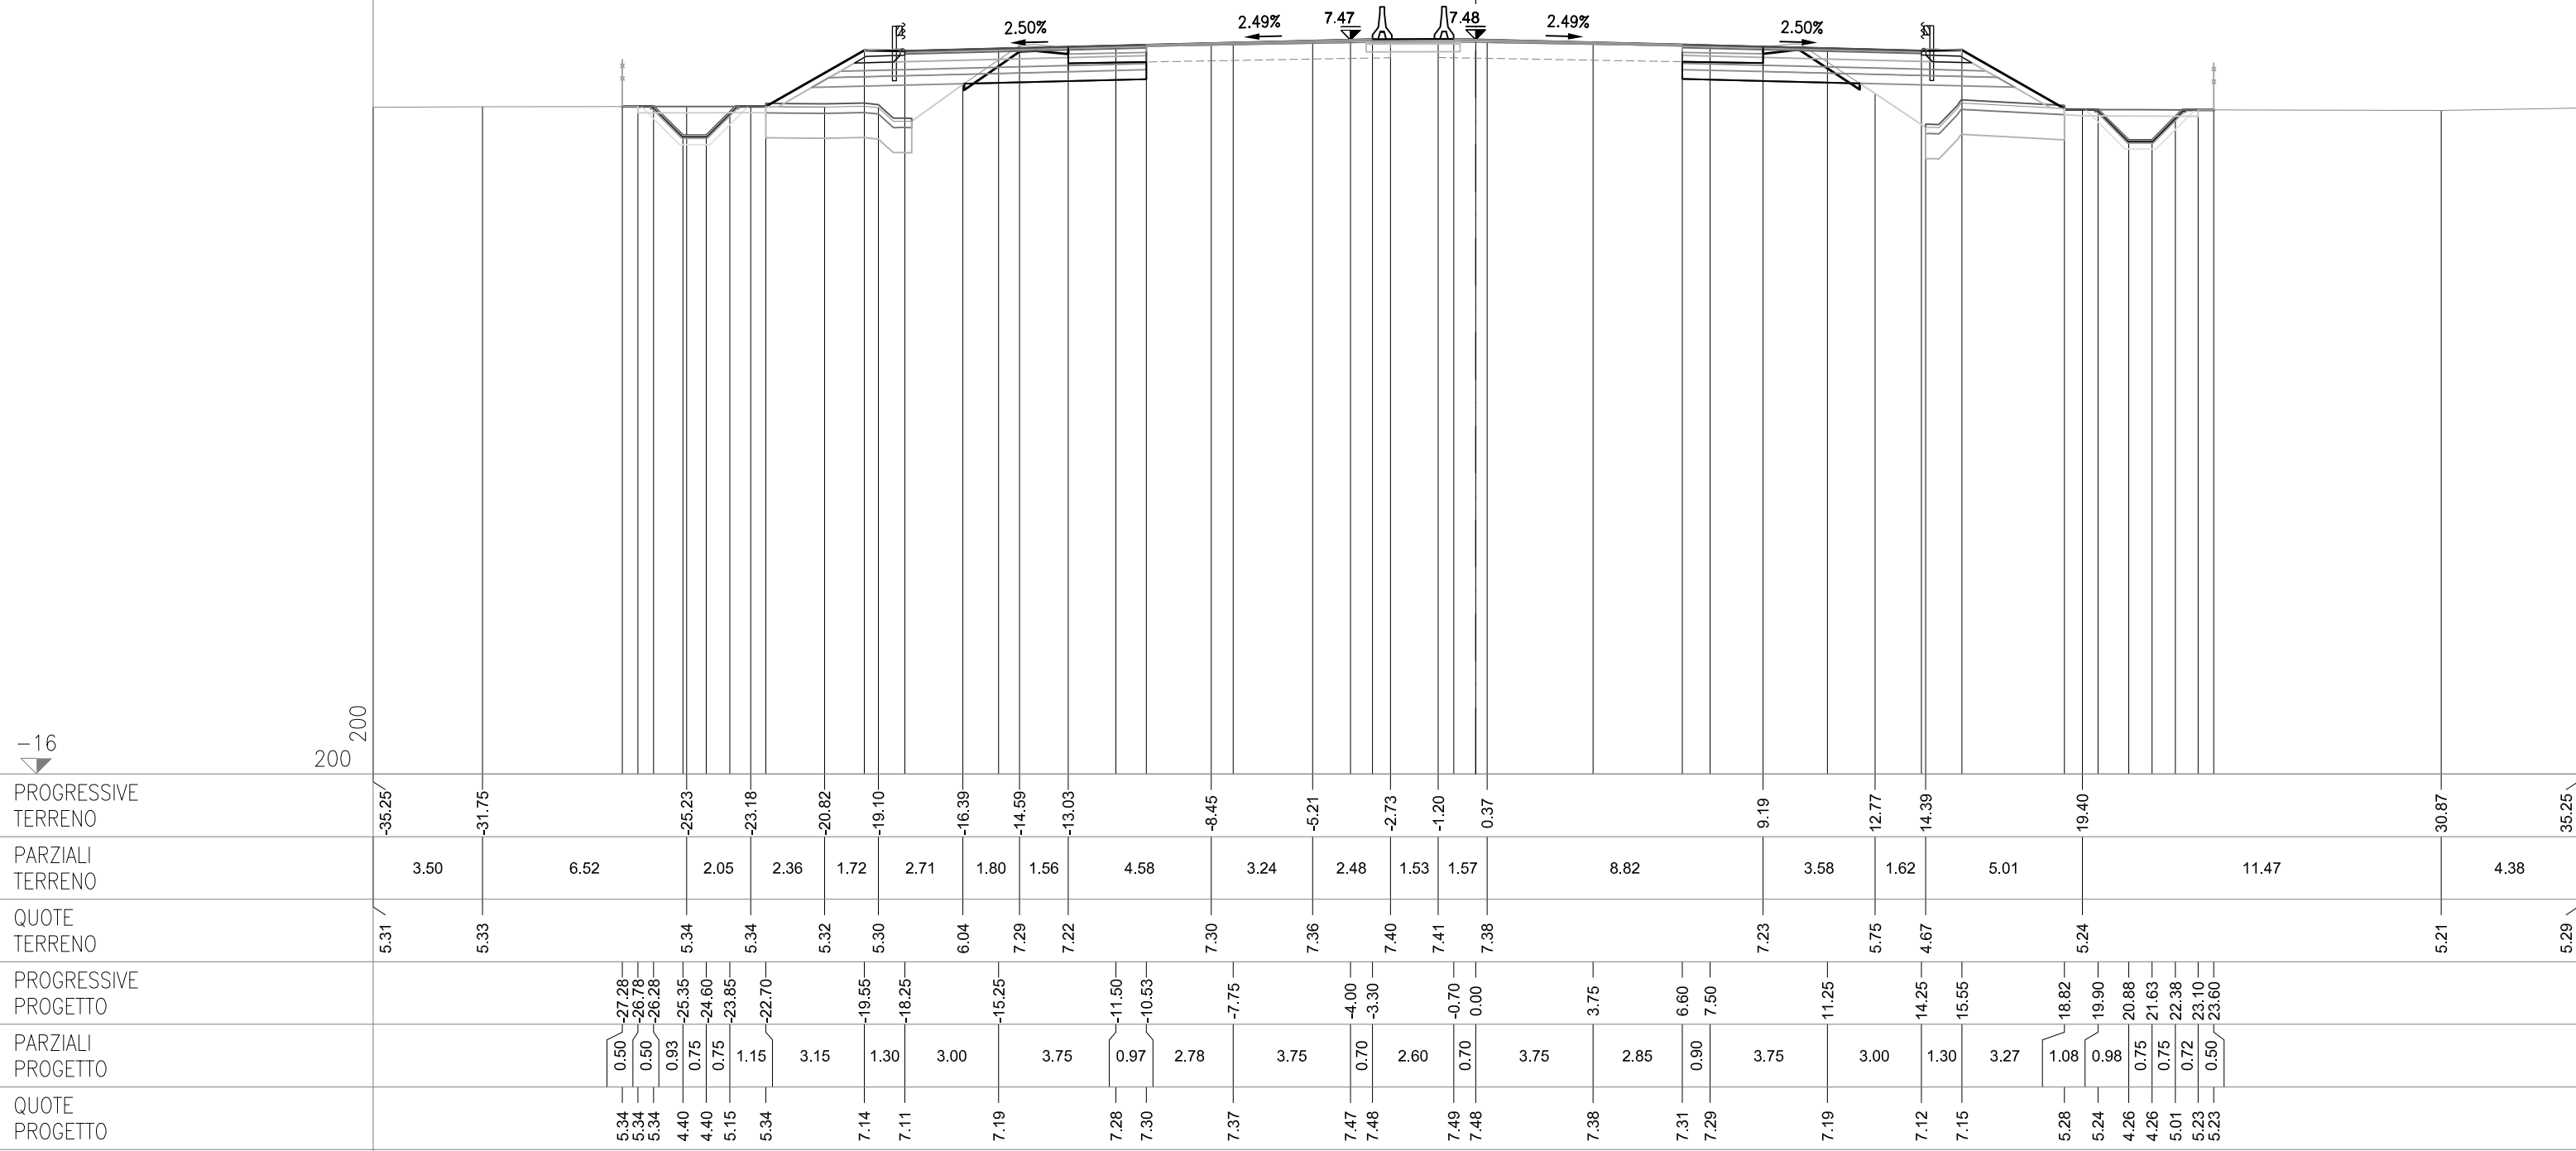

SEZIONE 169
PROGRESSIVA 92775.00

CS05-SZ05S


AC RILEVATO SX	m²	8.19
AG ARGINELLO SX	m²	0.23
AM RILEVATO A1-A3 SX	m²	3.09
AU RILEVATO FOSSO SX	m²	0.07
BC SCAVO SX	m²	2.27
BH SCAVO FOSSO SX	m²	0.25
CD VEGETALE IN RIL SX	m²	1.03
MC FOND NON LEGATA SX	m²	1.97
NC FOND LEGATA SX	m²	2.36
OC BASE SX	m²	1.97
dc DEMOLIZIONE PAV SX	m	2.68
fc SCOTICO IN RIL SX	m	4.13
fm SCOTICO FOSSO IN RIL	m	11.50
fq SCOT FOSSO SCAVO SX	m	3.94
gc GRADONATURA SX	m	5.85
hc ANTICAP IN RIL SX	m	4.13
ic BONIFICA IN RIL SX	m	4.13
lc COMPATTAZIONE SX	m	3.37
pc BINDER SX	m	7.66
qc USURA SX	m	14.95
tc INERBIMENTO SX	m	5.35

CS05-SZ05C

PO IMBOTTIT BINDER SP	m²	0.03
-----------------------	----	------

CS05-SZ05N

AB RILEVATO DX	m²	7.97
AF ARGINELLO DX	m²	0.23
AL RILEVATO A1-A3 DX	m²	3.01
AT RILEVATO FOSSO DX	m²	0.43
BB SCAVO DX	m²	2.28
CC VEGETALE IN RIL DX	m²	1.18
MB FOND NON LEGATA DX	m²	1.93
NB FOND LEGATA DX	m²	2.31
OB BASE DX	m²	1.90
PM IMBOTTITURA TOT DX	m²	0.16
db DEMOLIZIONE PAV DX	m	2.37
fb SCOTICO IN RIL DX	m	5.60
fp SCOT FOSSO SCAVO DX	m	3.66
gb GRADONATURA DX	m	4.34
hb ANTICAP IN RIL DX	m	5.60
ib BONIFICA IN RIL DX	m	5.60
lb COMPATTAZIONE DX	m	3.25
pb BINDER DX	m	7.41
qb USURA DX	m	14.95
tb INERBIMENTO DX	m	6.10

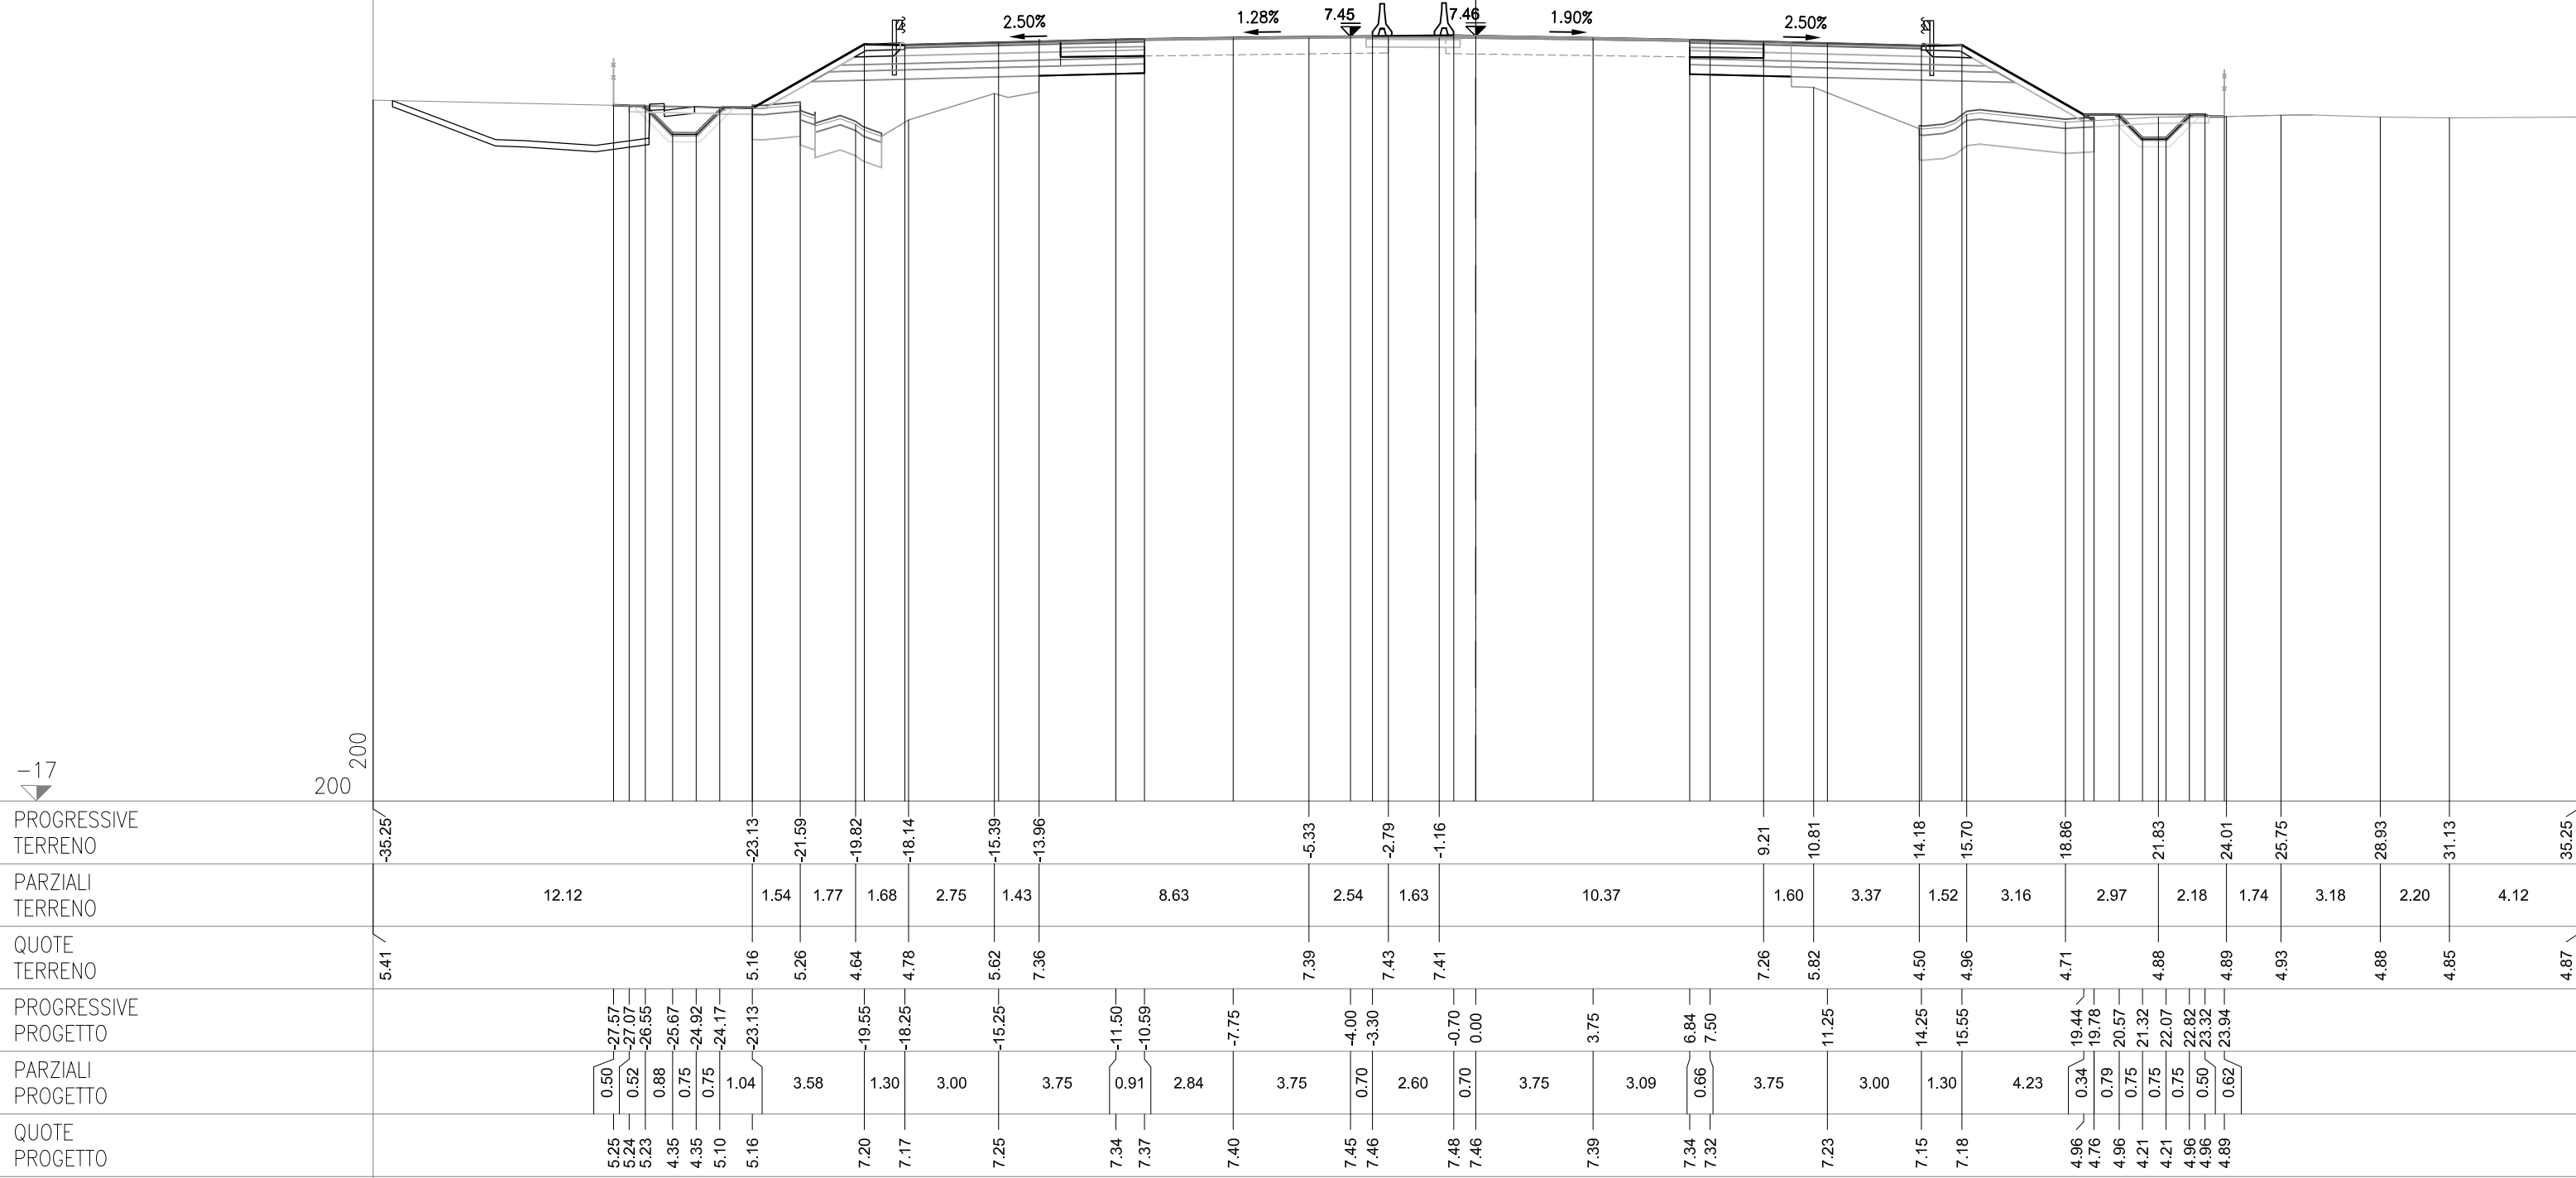

SEZIONE 170
PROGRESSIVA 92800.00

CS05-SZ05S


AC RILEVATO SX	m²	4.43
AG ARGINELLO SX	m²	0.23
AM RILEVATO A1-A3 SX	m²	3.06
BC SCAVO SX	m²	3.33
BH SCAVO FOSSE SX	m²	0.31
CD VEGETALE IN RIL SX	m²	0.95
MC FOND NON LEGATA SX	m²	1.97
NC FOND LEGATA SX	m²	2.35
OC BASE SX	m²	1.95
dc DEMOLIZIONE PAV SX	m	2.37
fc SCOTICO IN RIL SX	m	4.23
fg SCOTICO IN SCAVO SX	m	3.14
gc GRADONATURA SX	m	2.80
hc ANTICAP IN RIL SX	m	4.23
ic BONIFICA IN RIL SX	m	4.23
lc COMPATTAZIONE SX	m	5.51
pc BINDER SX	m	7.57
qc USURA SX	m	14.95
tc INERBIMENTO SX	m	4.90

CS05-SZ05C

PO IMBOTTIT BINDER SP	m²	0.02
-----------------------	----	------

CS05-SZ05N

AB RILEVATO DX	m²	1.29
AF ARGINELLO DX	m²	0.23
AL RILEVATO A1-A3 DX	m²	2.97
BB SCAVO DX	m²	5.74
BG SCAVO FOSSE DX	m²	0.06
CC VEGETALE IN RIL DX	m²	1.05
MB FOND NON LEGATA DX	m²	1.90
NB FOND LEGATA DX	m²	2.28
OB BASE DX	m²	1.87
PM IMBOTTITURA TOT DX	m²	0.14
db DEMOLIZIONE PAV DX	m	2.33
fb SCOTICO IN RIL DX	m	1.79
ff SCOTICO IN SCAVO DX	m	6.28
fp SCOT FOSSE SCAVO DX	m	3.85
gb GRADONATURA DX	m	2.15
hb ANTICAP IN RIL DX	m	1.79
ib BONIFICA IN RIL DX	m	1.79
lb COMPATTAZIONE DX	m	8.61
pb BINDER DX	m	7.30
qb USURA DX	m	14.95
tb INERBIMENTO DX	m	5.52

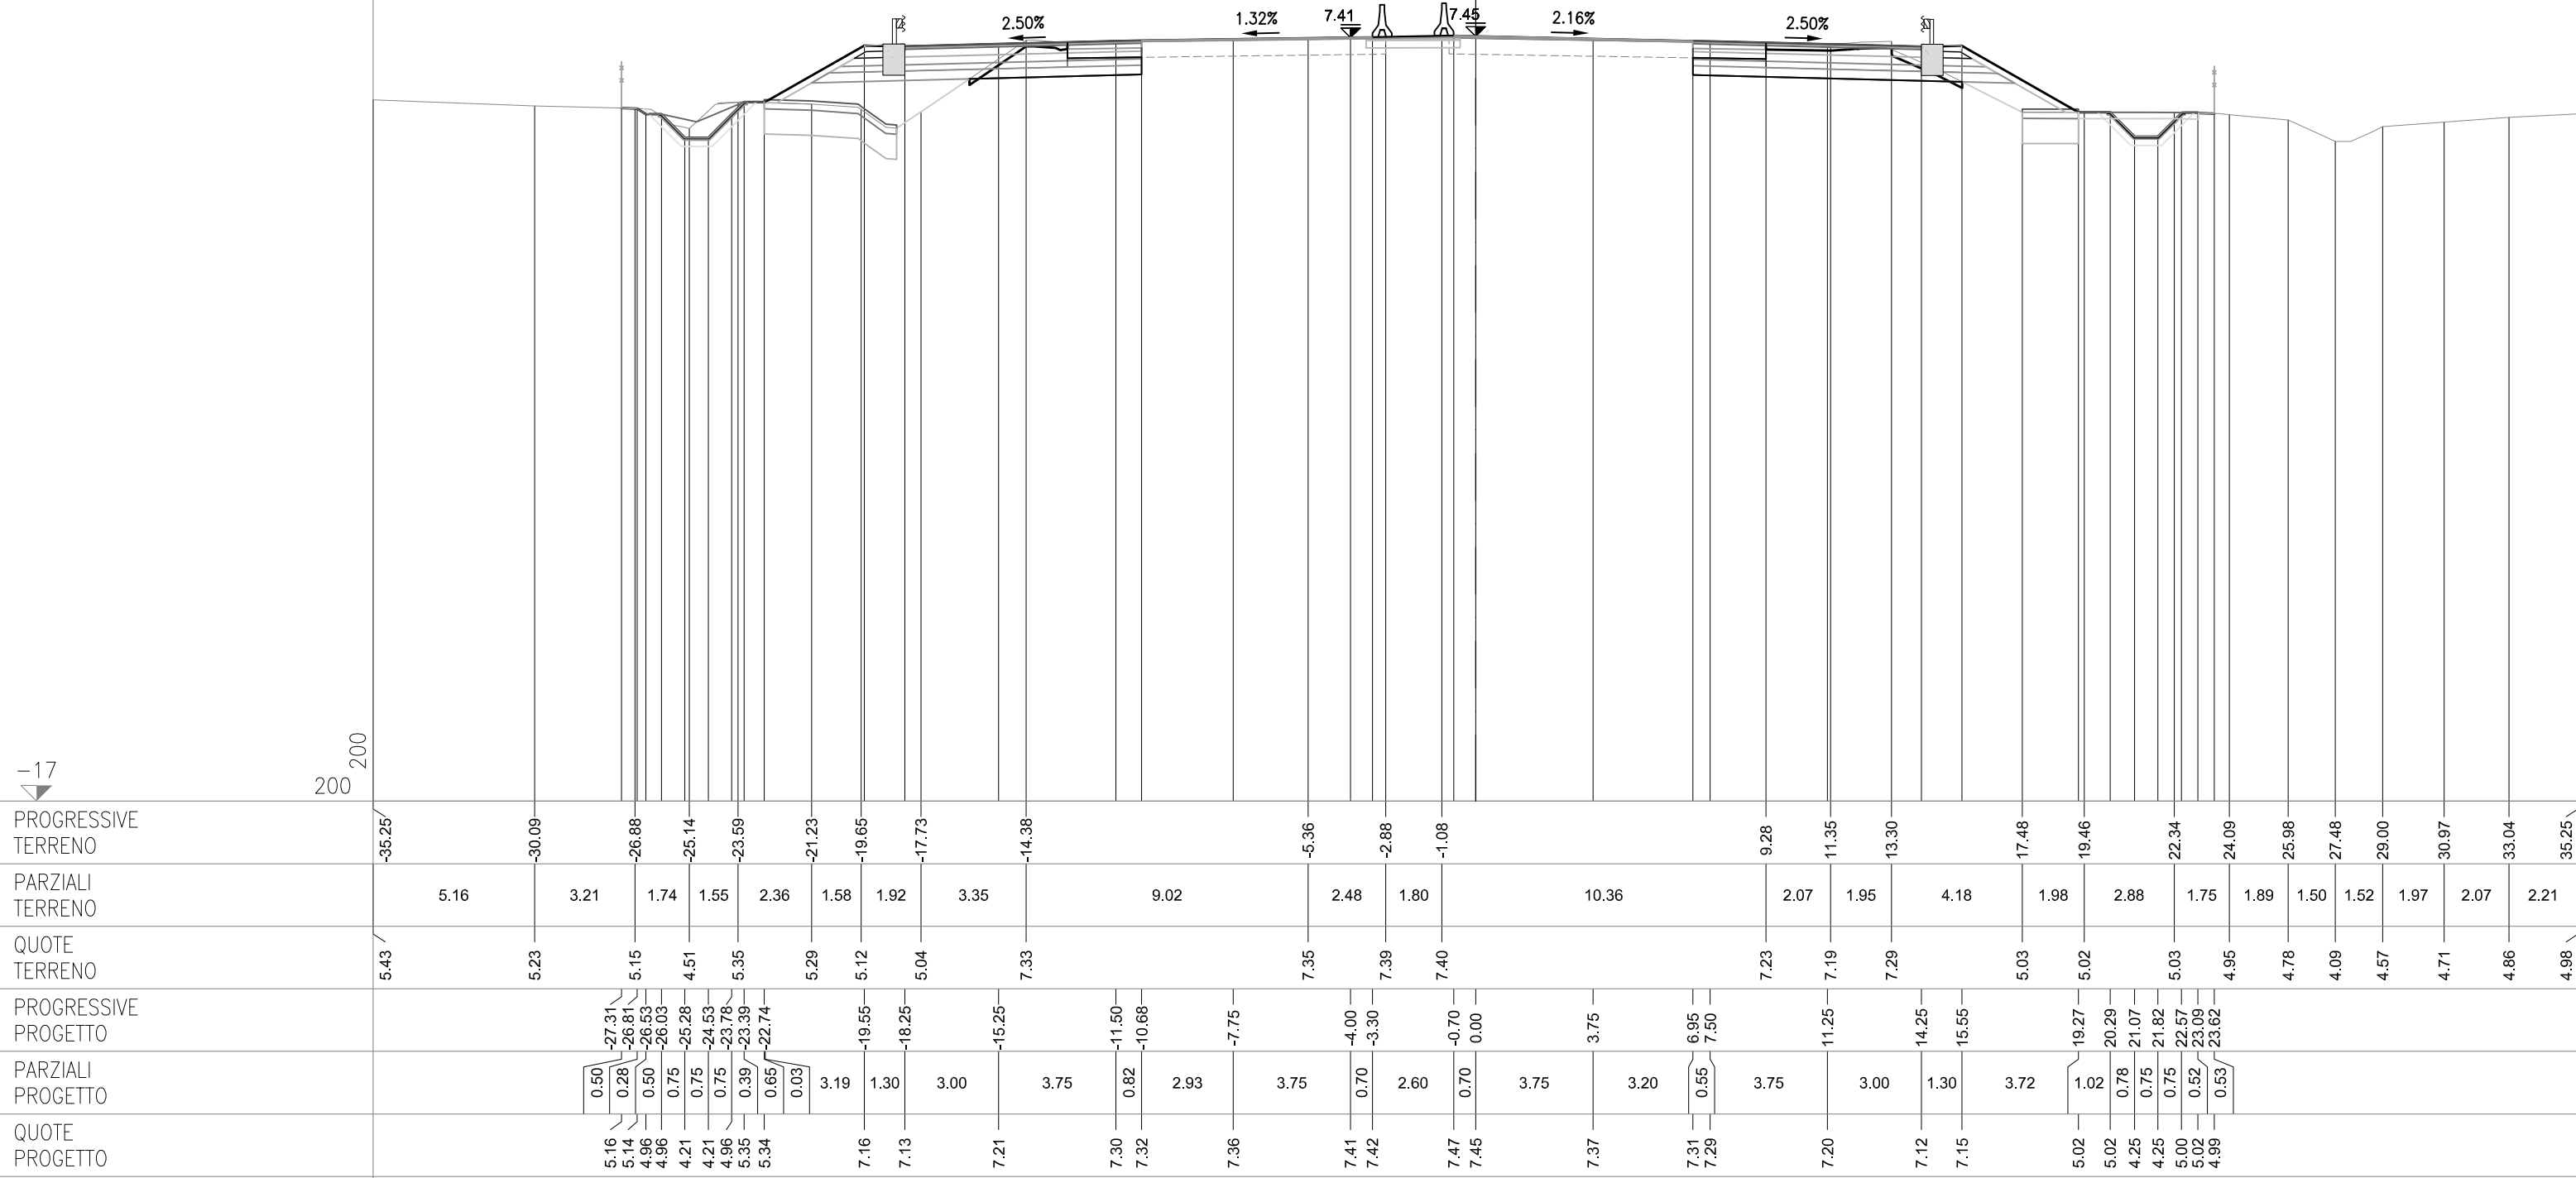

SEZIONE 171
PROGRESSIVA 92825.00


CS05-SZ05S

AC RILEVATO SX	m²	3.94
AG ARGINELLO SX	m²	0.24
AM RILEVATO A1-A3 SX	m²	3.11
BC SCAVO SX	m²	3.14
BH SCAVO FOSSE SX	m²	0.49
CD VEGETALE IN RIL SX	m²	0.91
MC FOND NON LEGATA SX	m²	1.97
NC FOND LEGATA SX	m²	2.39
OC BASE SX	m²	1.98
dc DEMOLIZIONE PAV SX	m	2.57
fc SCOTICO IN RIL SX	m	4.08
fg SCOTICO IN SCAVO SX	m	3.07
fq SCOT FOSSE SCAVO SX	m	4.10
gc GRADONATURA SX	m	2.77
hc ANTICAP IN RIL SX	m	4.08
ic BONIFICA IN RIL SX	m	4.08
lc COMPATTAZIONE SX	m	5.64
pc BINDER SX	m	7.69
qc USURA SX	m	14.95
tc INERBIMENTO SX	m	4.81

CS05-SZ05C

CS05-SZ05N

AB RILEVATO DX	m²	1.68
AF ARGINELLO DX	m²	0.24
AL RILEVATO A1-A3 DX	m²	3.04
BB SCAVO DX	m²	5.67
BG SCAVO FOSSE DX	m²	0.38
CC VEGETALE IN RIL DX	m²	1.08
MB FOND NON LEGATA DX	m²	1.94
NB FOND LEGATA DX	m²	2.33
OB BASE DX	m²	1.93
db DEMOLIZIONE PAV DX	m	2.40
fb SCOTICO IN RIL DX	m	2.87
ff SCOTICO IN SCAVO DX	m	6.05
fp SCOT FOSSE SCAVO DX	m	4.15
gb GRADONATURA DX	m	1.50
hb ANTICAP IN RIL DX	m	2.87
ib BONIFICA IN RIL DX	m	2.87
lb COMPATTAZIONE DX	m	8.45
pb BINDER DX	m	7.47
qb USURA DX	m	14.95
tb INERBIMENTO DX	m	5.60

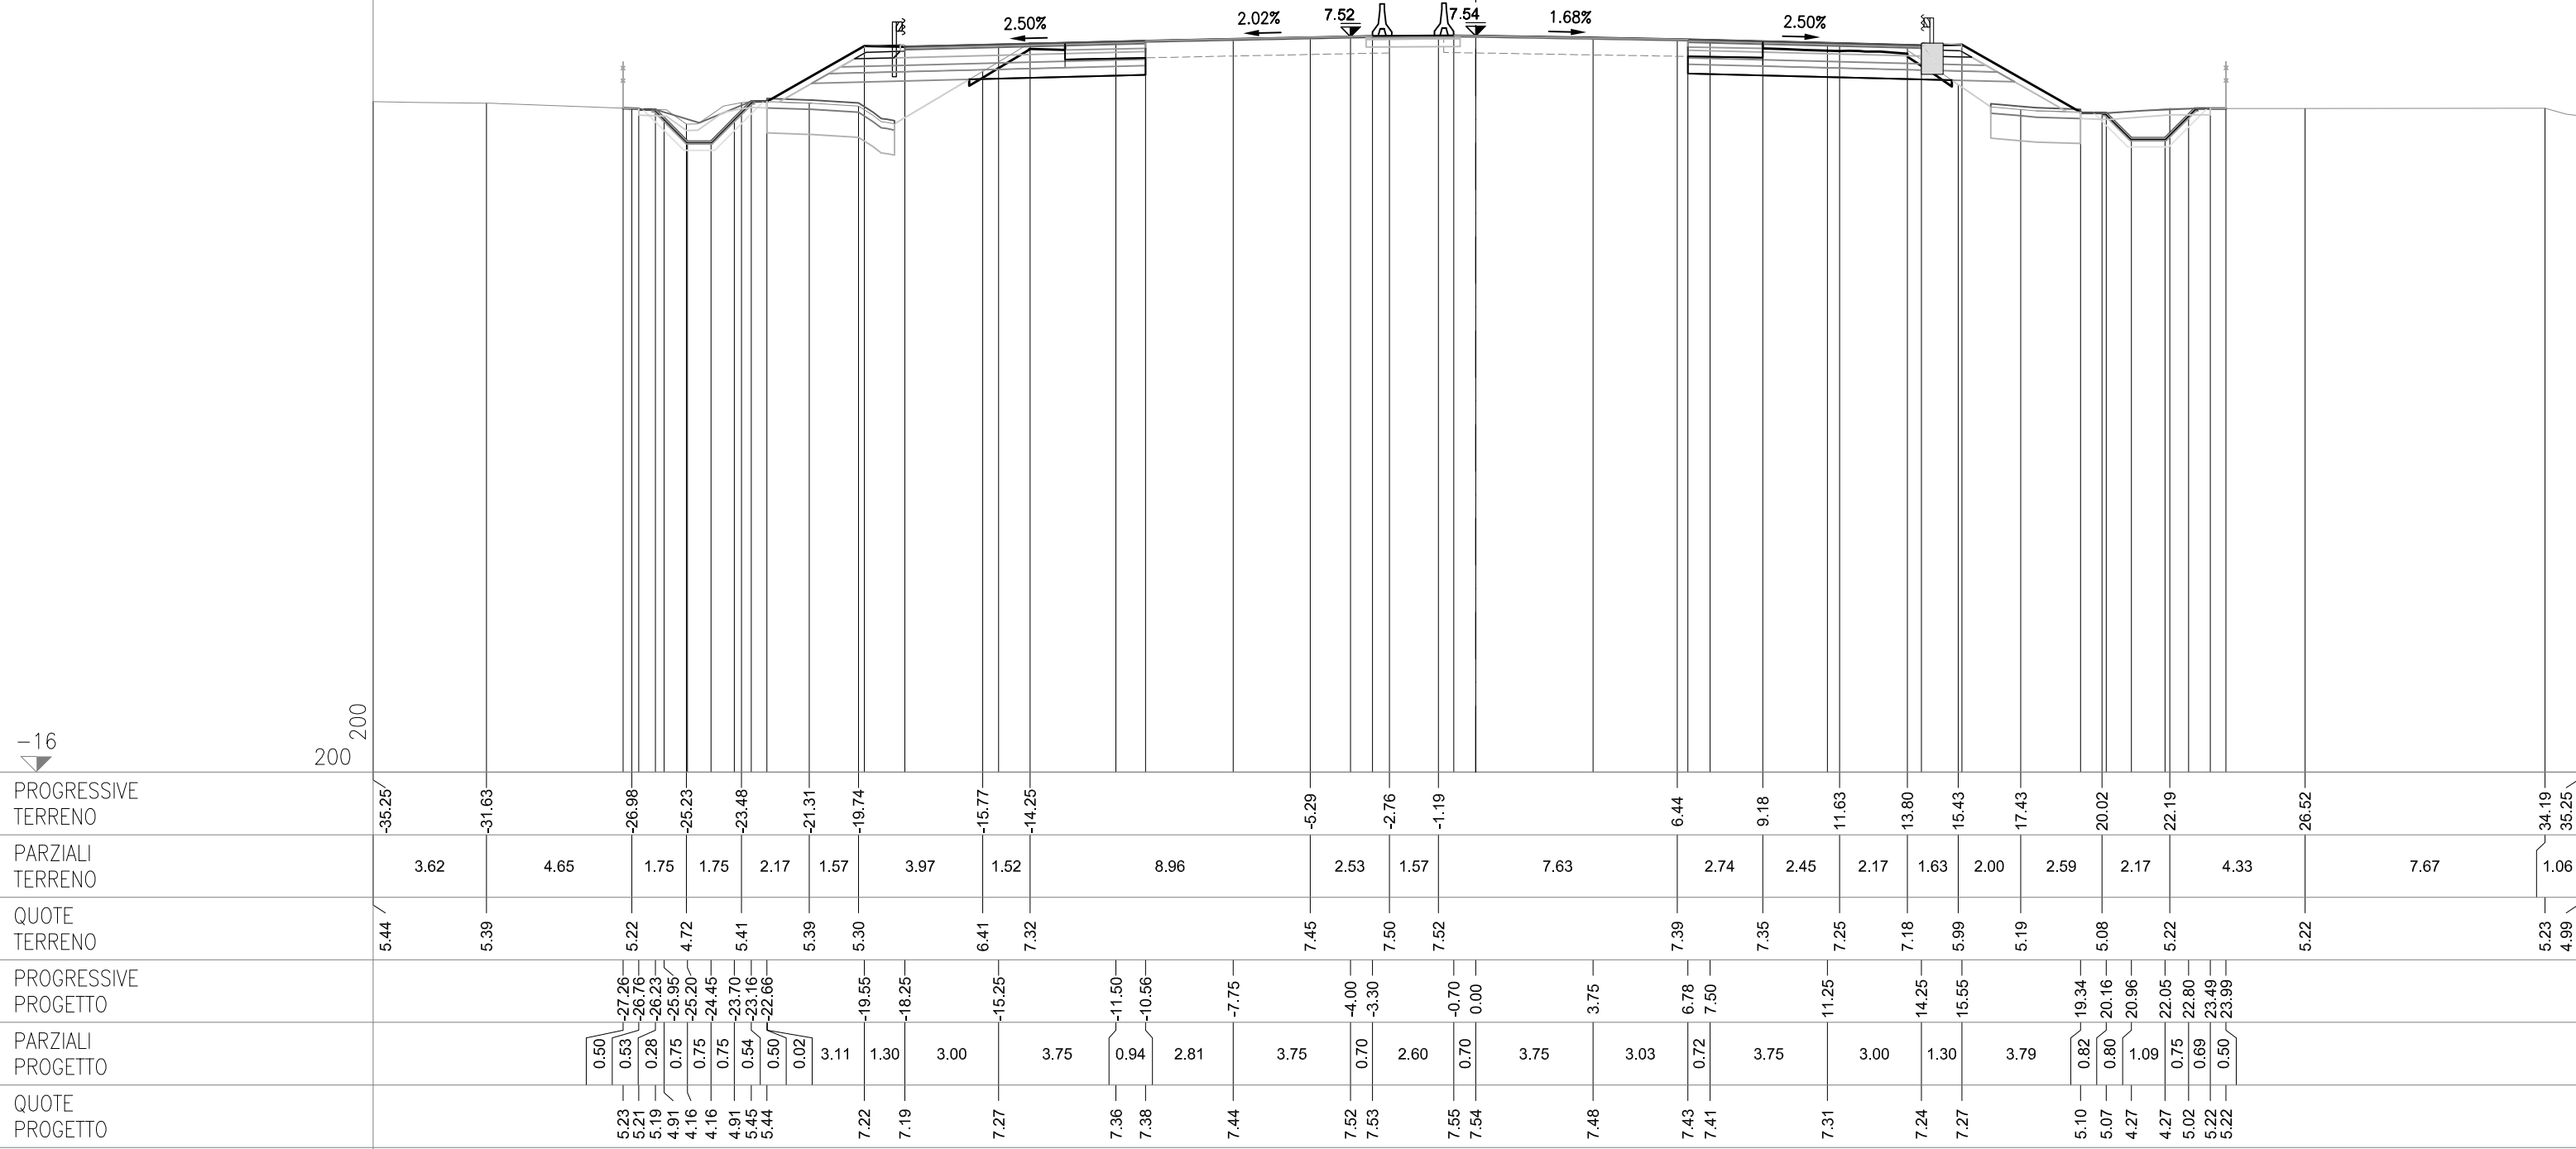

SEZIONE 171-a
PROGRESSIVA 92831.45


CS05-SZ05S

AC RILEVATO SX	m²	4.08
AG ARGINELLO SX	m²	0.23
AM RILEVATO A1-A3 SX	m²	3.08
BC SCAVO SX	m²	3.21
BH SCAVO FOSSO SX	m²	0.55
CD VEGETALE IN RIL SX	m²	0.93
MC FOND NON LEGATA SX	m²	2.05
NC FOND LEGATA SX	m²	2.39
OC BASE SX	m²	1.97
dc DEMOLIZIONE PAV SX	m	2.53
fc SCOTICO IN RIL SX	m	4.16
fg SCOTICO IN SCAVO SX	m	3.11
fq SCOT FOSSO SCAVO SX	m	4.16
gc GRADONATURA SX	m	2.79
hc ANTICAP IN RIL SX	m	4.16
ic BONIFICA IN RIL SX	m	4.16
lc COMPATTAZIONE SX	m	5.64
pc BINDER SX	m	7.69
qc USURA SX	m	14.95
tc INERBIMENTO SX	m	4.92

CS05-SZ05C

CS05-SZ05N

AB RILEVATO DX	m²	7.51
AF ARGINELLO DX	m²	2.53
AL RILEVATO A1-A3 DX	m²	5.37
BB SCAVO DX	m²	4.84
BG SCAVO FOSSO DX	m²	0.46
CC VEGETALE IN RIL DX	m²	2.73
MB FOND NON LEGATA DX	m²	3.37
NB FOND LEGATA DX	m²	4.25
OB BASE DX	m²	1.90
db DEMOLIZIONE PAV DX	m	2.44
fb SCOTICO IN RIL DX	m	9.97
ff SCOTICO IN SCAVO DX	m	5.48
fp SCOT FOSSO SCAVO DX	m	3.85
gb GRADONATURA DX	m	1.99
hb ANTICAP IN RIL DX	m	9.97
ib BONIFICA IN RIL DX	m	9.97
lb COMPATTAZIONE DX	m	7.92
pb BINDER DX	m	7.56
qb USURA DX	m	14.95
tb INERBIMENTO DX	m	12.58

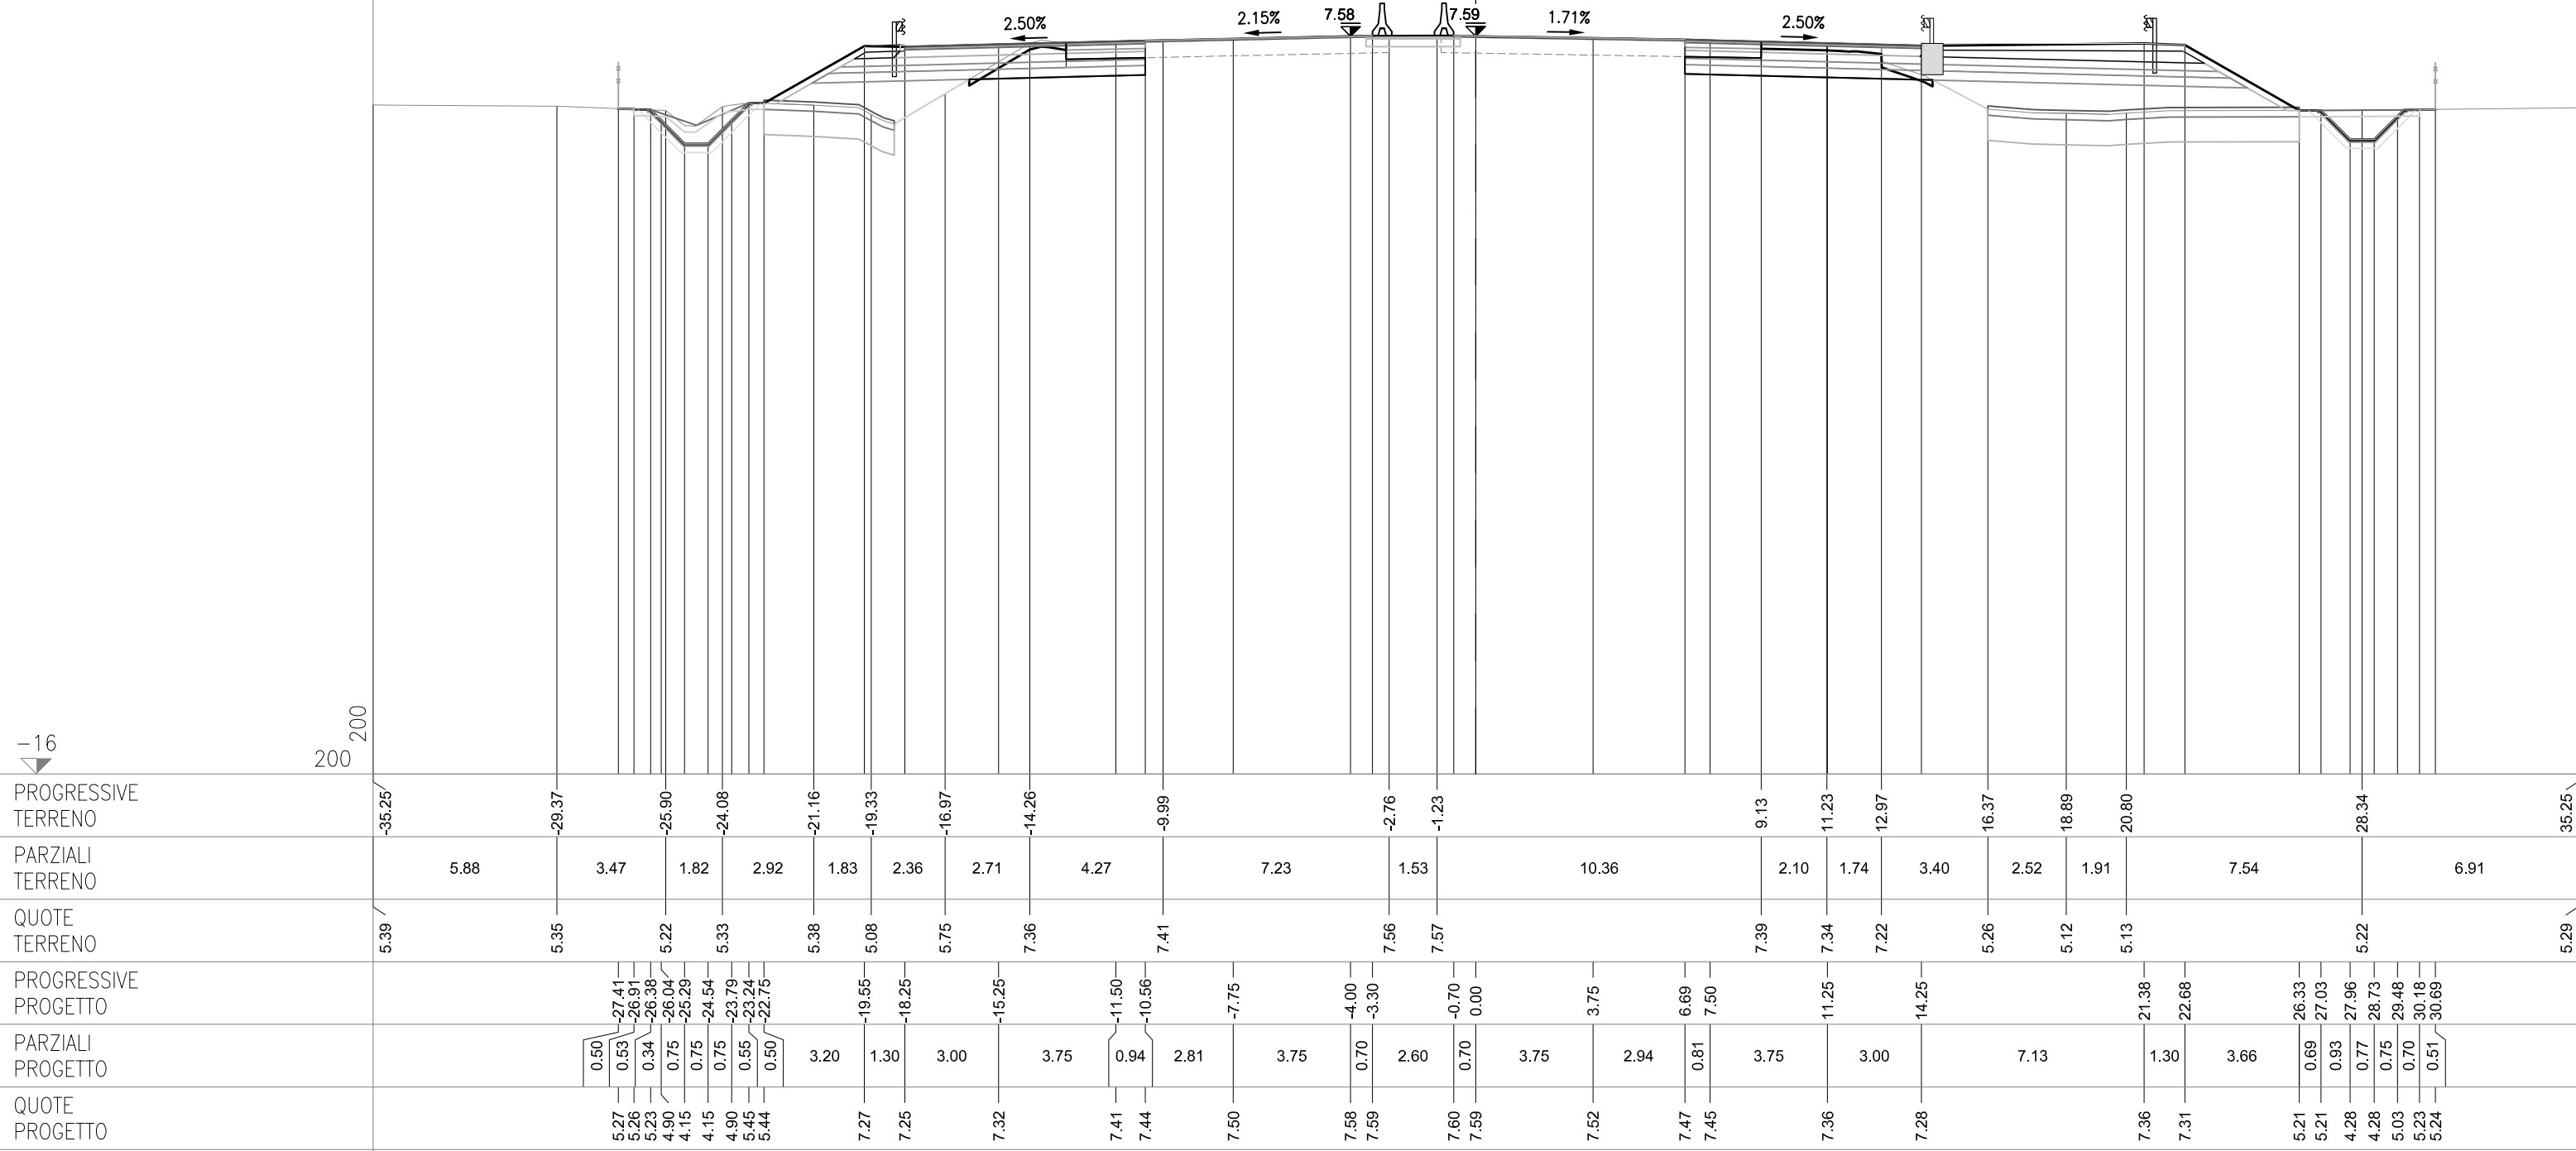


SEZIONE 171-b
PROGRESSIVA 92841.45

CS05-SZ05S

AC RILEVATO SX	m²	4.10
AG ARGINELLO SX	m²	0.23
AM RILEVATO A1-A3 SX	m²	3.10
BC SCAVO SX	m²	3.19
BH SCAVO FOSSO SX	m²	0.64
CD VEGETALE IN RIL SX	m²	0.97
MC FOND NON LEGATA SX	m²	1.98
NC FOND LEGATA SX	m²	2.38
OC BASE SX	m²	1.98
dc DEMOLIZIONE PAV SX	m	2.47
fc SCOTICO IN RIL SX	m	4.16
fg SCOTICO IN SCAVO SX	m	3.16
fg SCOT FOSSO SCAVO SX	m	4.45
gc GRADONATURA SX	m	2.83
hc ANTICAP IN RIL SX	m	4.16
ic BONIFICA IN RIL SX	m	4.16
lc COMPATTAZIONE SX	m	5.63
pc BINDER SX	m	7.68
qc USURA SX	cm	14.95
tc INERBIMENTO SX	m	4.99

CS05-SZ05C


CS05-SZ05N		
AB RILEVATO DX	m ²	8,12
AF ARGINELLO DX	m ²	0,24
AL RILEVATO A1-A3 DX	m ²	4,58
BB SCAVO DX	m ²	4,85
BG SCAVO FOSSO DX	m ²	0,50
CC VEGETALE IN RIL DX	m ²	1,01
MB FOND NON LEGATA DX	m ²	2,97
NB FOND LEGATA DX	m ²	3,62
OB BASE DX	m ²	3,21
db DEMOLIZIONE PAV DX	m	2,42
fb SCOTICO IN RIL DX	m	9,07
ff SCOTICO IN SCAVO DX	m	4,48
fp SCOT FOSSO SCAVO DX	m	4,02
gb GRADONATURA DX	m	2,10
hb ANTICAP IN RIL DX	m	9,07
ib BONIFICA IN RIL DX	m	9,07
jb COMPATTAZIONE DX	m	6,90
pb BINDER DX	m	12,64
qb USURA DX	m	19,95
tb INERBIMENTO DX	m	5,26

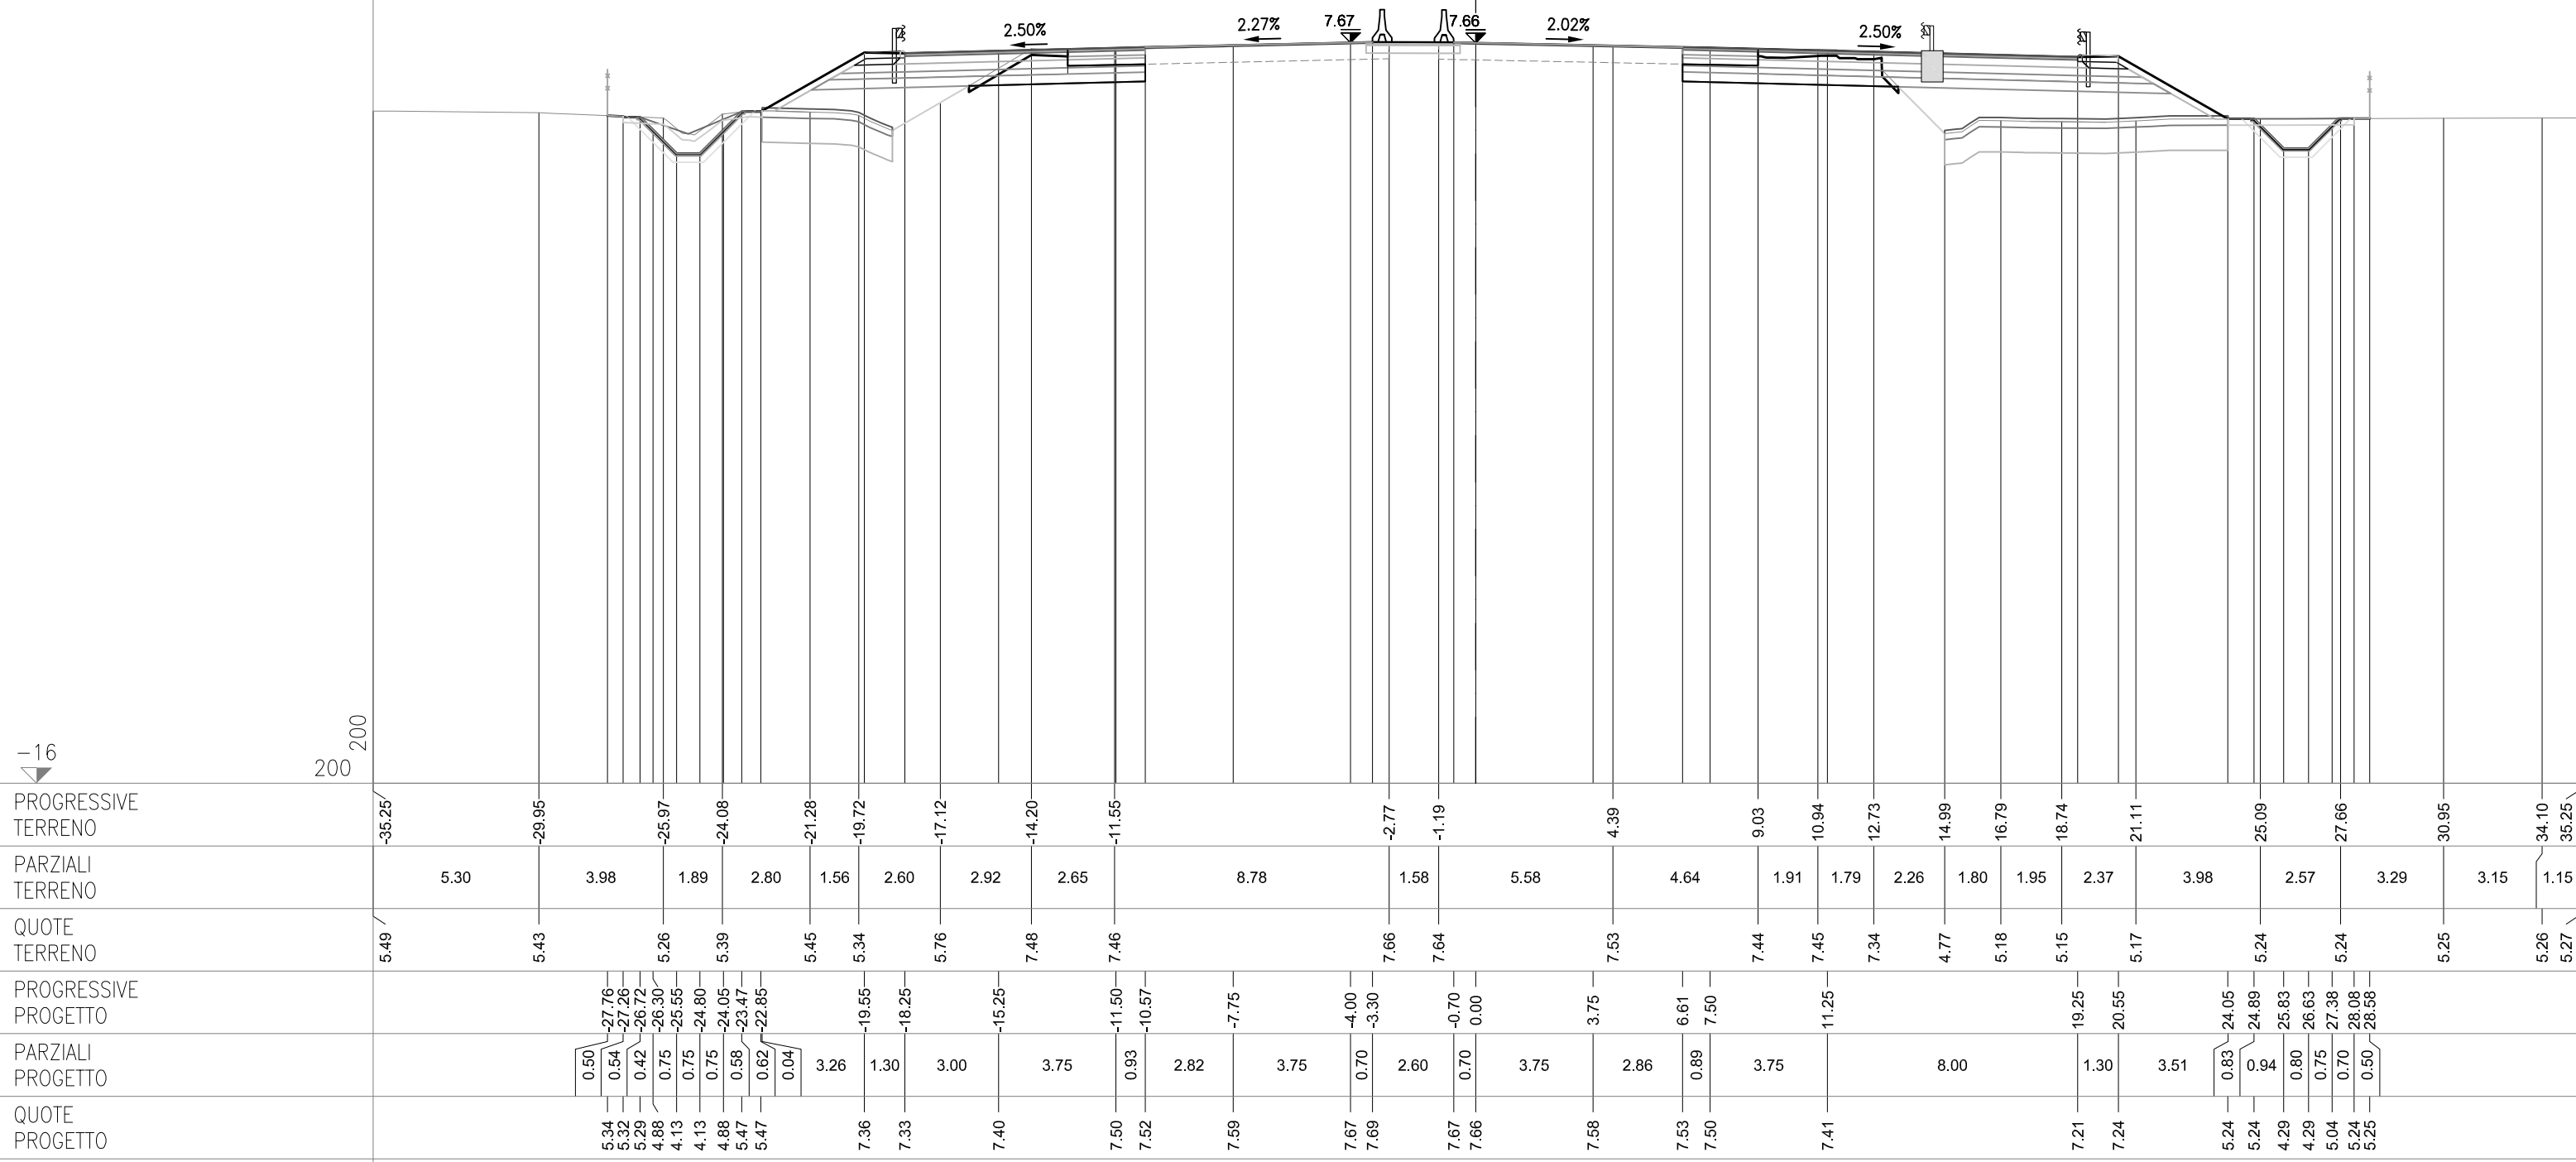

SEZIONE 172
PROGRESSIVA 92850.00

AC RILEVATO SX	m²	3.90
AG ARGINELLO SX	m²	0.24
AM RILEVATO A1-A3 SX	m²	3.16
BC SCAVO SX	m²	3.24
BH SCAVO FOSSO SX	m²	0.74
CD VEGETALE IN RIL SX	m²	0.95
MC FOND NON LEGATA SX	m²	1.98
NC FOND LEGATA SX	m²	2.39
OC BASE SX	m²	1.97
dc DEMOLIZIONE PAV SX	m	2.49
fc SCOTICO IN RIL SX	m	4.06
fg SCOTICO IN SCAVO SX	m	3.29
fq SCOT FOSSO SCAVO SX	m	4.60
gc GRADONATURA SX	m	2.79
hc ANTICAP IN RIL SX	m	4.06
ic BONIFICA IN RIL SX	m	4.06
lc COMPATTAZIONE SX	m	5.78
pc BINDER SX	m	7.70
qc USURA SX	m	14.95
tc INERBIMENTO SX	m	4.97

AB RILEVATO DX	m ²	8.18
AF ARGINELLO DX	m ²	0.24
AL RILEVATO A1-A3 DX	m ²	4.66
BB SCAVO DX	m ²	5.13
BG SCAVO FOSSO DX	m ²	0.15
CC VEGETALE IN RIL DX	m ²	1.06
MB FOND NON LEGATA DX	m ²	2.98
NB FOND LEGATA DX	m ²	3.61
OB BASE DX	m ²	3.21
db DEMOLIZIONE PAV DX	m	2.47
fb SCOTICO IN RIL DX	m	9.31
ff SCOTICO IN SCAVO DX	m	4.95
fp SCOT FOSSO SCAVO DX	m	3.85
gb GRADONATURA DX	m	1.77
hb ANTICAP IN RIL DX	m	9.31
ib BONIFICA IN RIL DX	m	9.31
lb COMPATTAZIONE DX	m	7.42
pb BINDER DX	m	12.64
qb USURA DX	m	19.95
tb INERBIMENTO DX	m	5.60

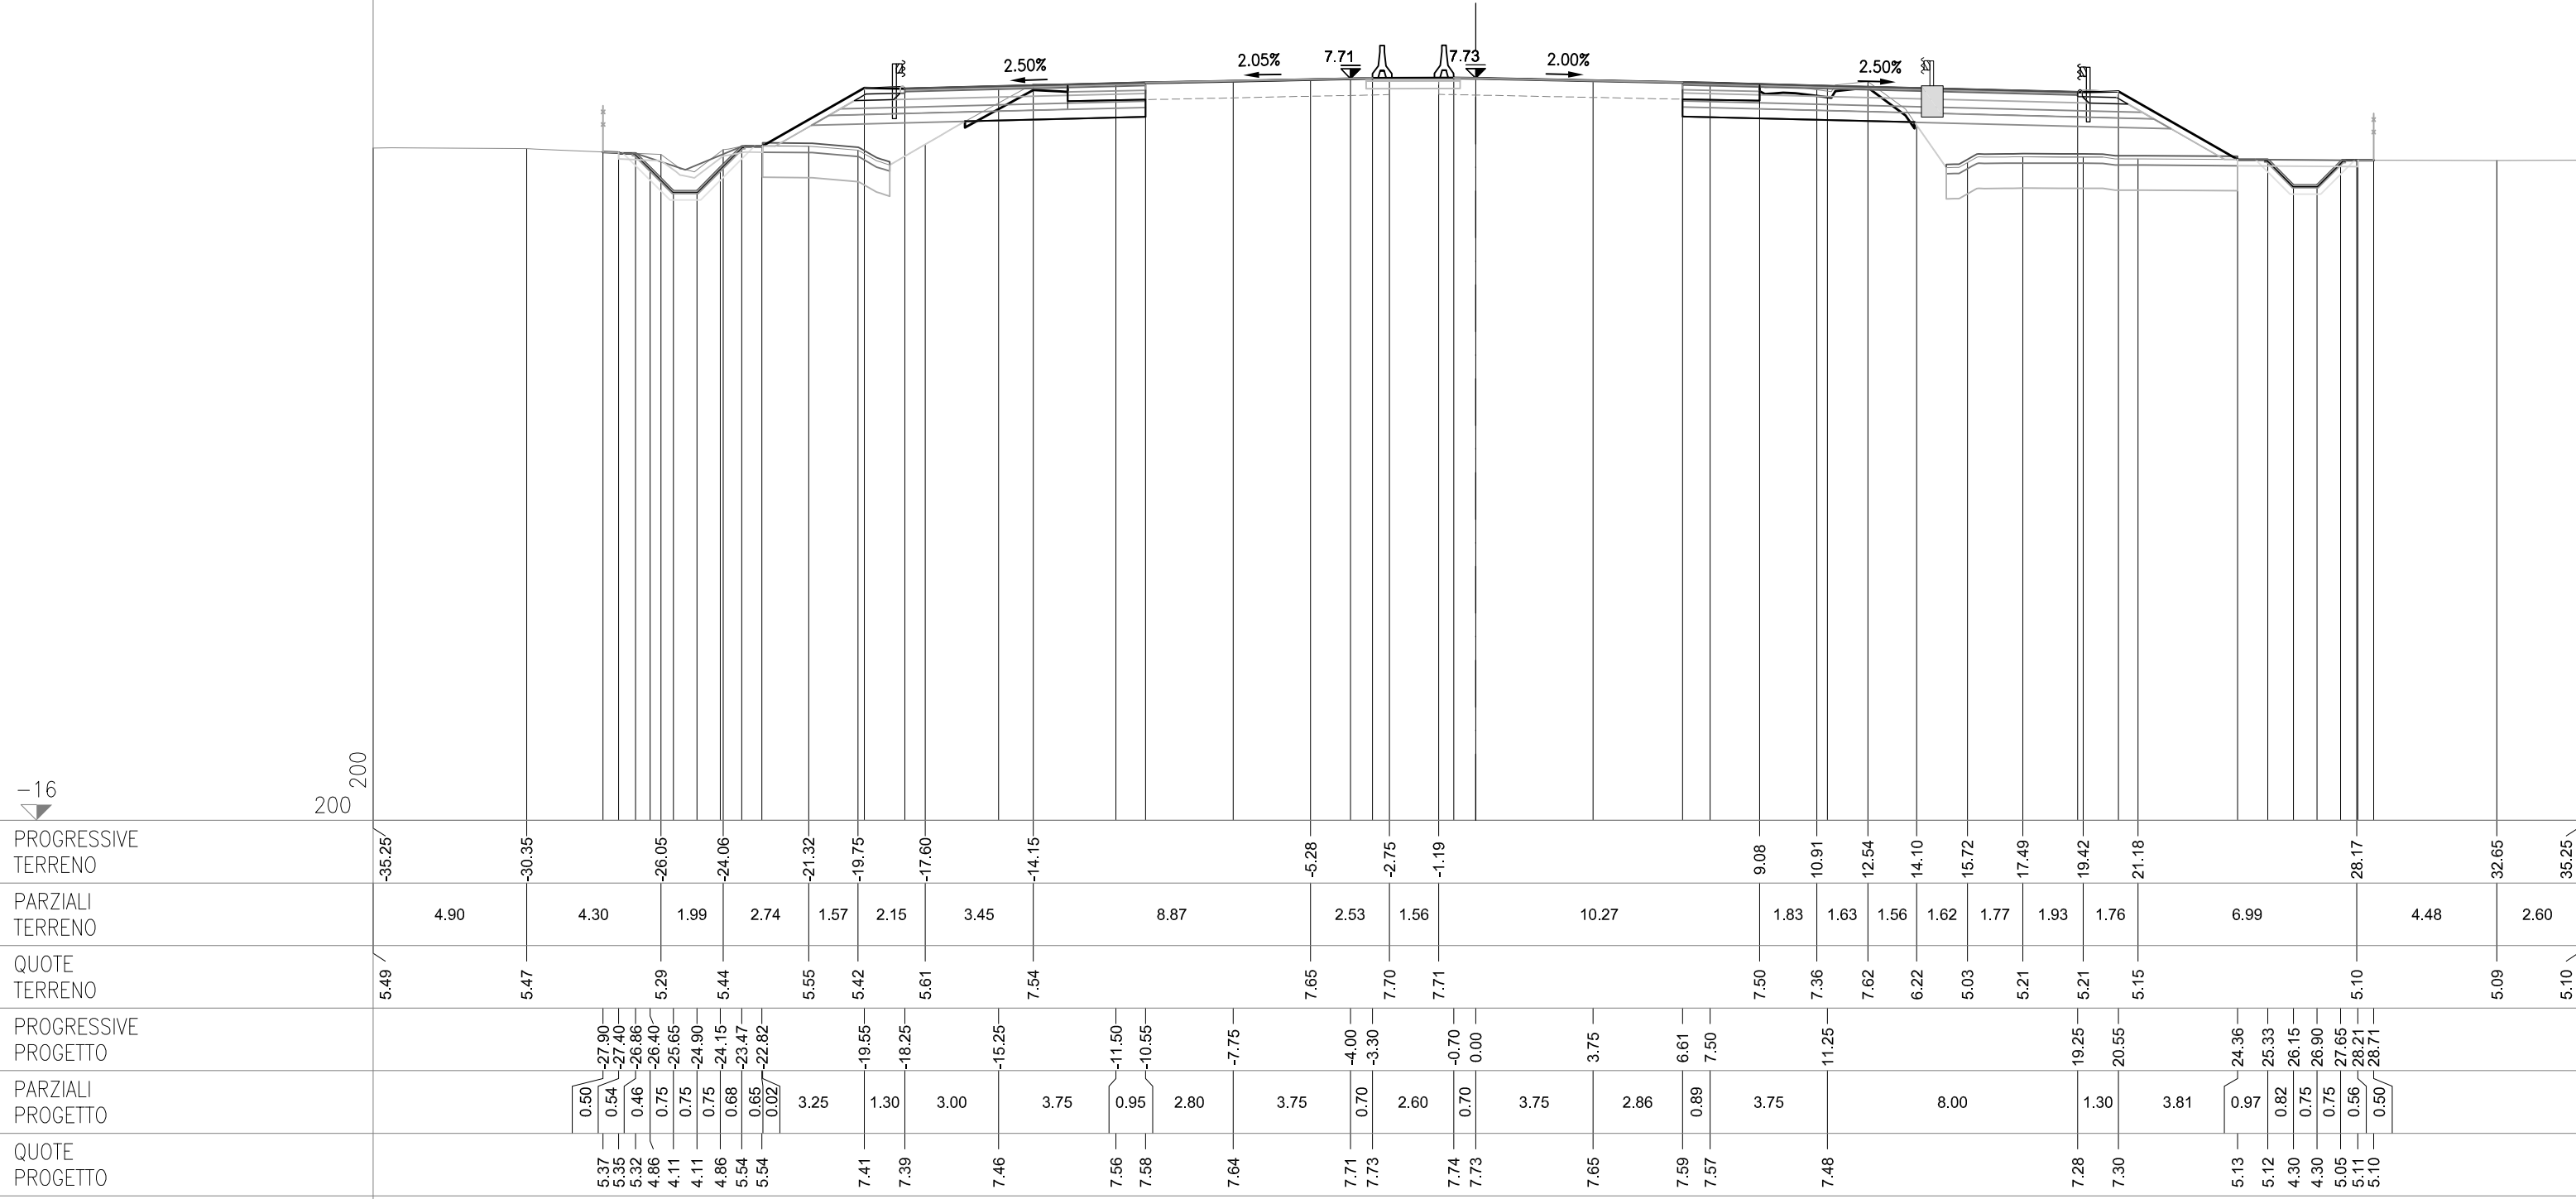


SEZIONE 173
PROGRESSIVA 92875.00

AC RILEVATO SX	m²	5.06
AG ARGINELLO SX	m²	0.24
AM RILEVATO A1-A3 SX	m²	3.07
BC SCAVO SX	m²	3.13
BH SCAVO FOSSO SX	m²	0.76
CD VEGETALE IN RIL SX	m²	1.03
MC FOND NON LEGATA SX	m²	2.01
NC FOND LEGATA SX	m²	2.38
OC BASE SX	m²	1.98
dc DEMOLIZIONE PAV SX	m	2.55
fc SCOTICO IN RIL SX	m	4.18
fg SCOTICO IN SCAVO SX	m	3.11
gf SCOT FOSSO SCAVO SX	m	4.70
gc GRADONATURA SX	m	3.15
hc ANTICAP IN RIL SX	m	4.18
ic BONIFICA IN RIL SX	m	4.18
lc COMPATTAZIONE SX	m	5.66
pc BINDER SX	m	7.71
qc USURA SX	m	14.95
tc INERBIMENTO SX	m	5.33

AB RILEVATO DX	m²	11.57
AF ARGINELLO DX	m²	0.23
AL RILEVATO A1-A3 DX	m²	4.63
AT RILEVATO FOSSO DX	m²	0.87
BB SCAVO DX	m²	3.46
CC VEGETALE IN RIL DX	m²	1.28
MB FOND NON LEGATA DX	m²	2.98
NB FOND LEGATA DX	m²	3.62
OB BASE DX	m²	3.22
db DEMOLIZIONE PAV DX	m	2.41
fb SCOTICO IN RIL DX	m	10.35
ff SCOTICO IN SCAVO DX	m	3.26
fp SCOT FOSSO SCAVO DX	m	3.54
gb GRADONATURA DX	m	3.13
hb ANTICAP IN RIL DX	m	10.35
ib BONIFICA IN RIL DX	m	10.35
lb COMPATTAZIONE DX	m	5.67
pb BINDER DX	m	12.63
qb USURA DX	m	19.95
tb INERBIMENTO DX	m	6.67

AB RILEVATO DX	m ²	11.57
AF ARGINELLO DX	m ²	0.23
AL RILEVATO A1-A3 DX	m ²	4.63
AT RILEVATO FOSSO DX	m ²	0.87
BB SCAVO DX	m ²	3.46
CC VEGETALE IN RIL DX	m ²	1.28
MB FOND NON LEGATA DX	m ²	2.98
NB FOND LEGATA DX	m ²	3.62
OB BASE DX	m ²	3.22
db DEMOLIZIONE PAV DX	m	2.41
fb SCOTICO IN RIL DX	m	10.35
ff SCOTICO IN SCAVO DX	m	3.26
fp SCOT FOSSO SCAVO DX	m	3.54
gb GRADONATURA DX	m	3.13
hb ANTICAP IN RIL DX	m	10.35
ib BONIFICA IN RIL DX	m	10.35
lb COMPATTAZIONE DX	m	5.67
pb BINDER DX	m	12.63
qgb USURA DX	m	19.95
tb INERBIMENTO DX	m	6.67

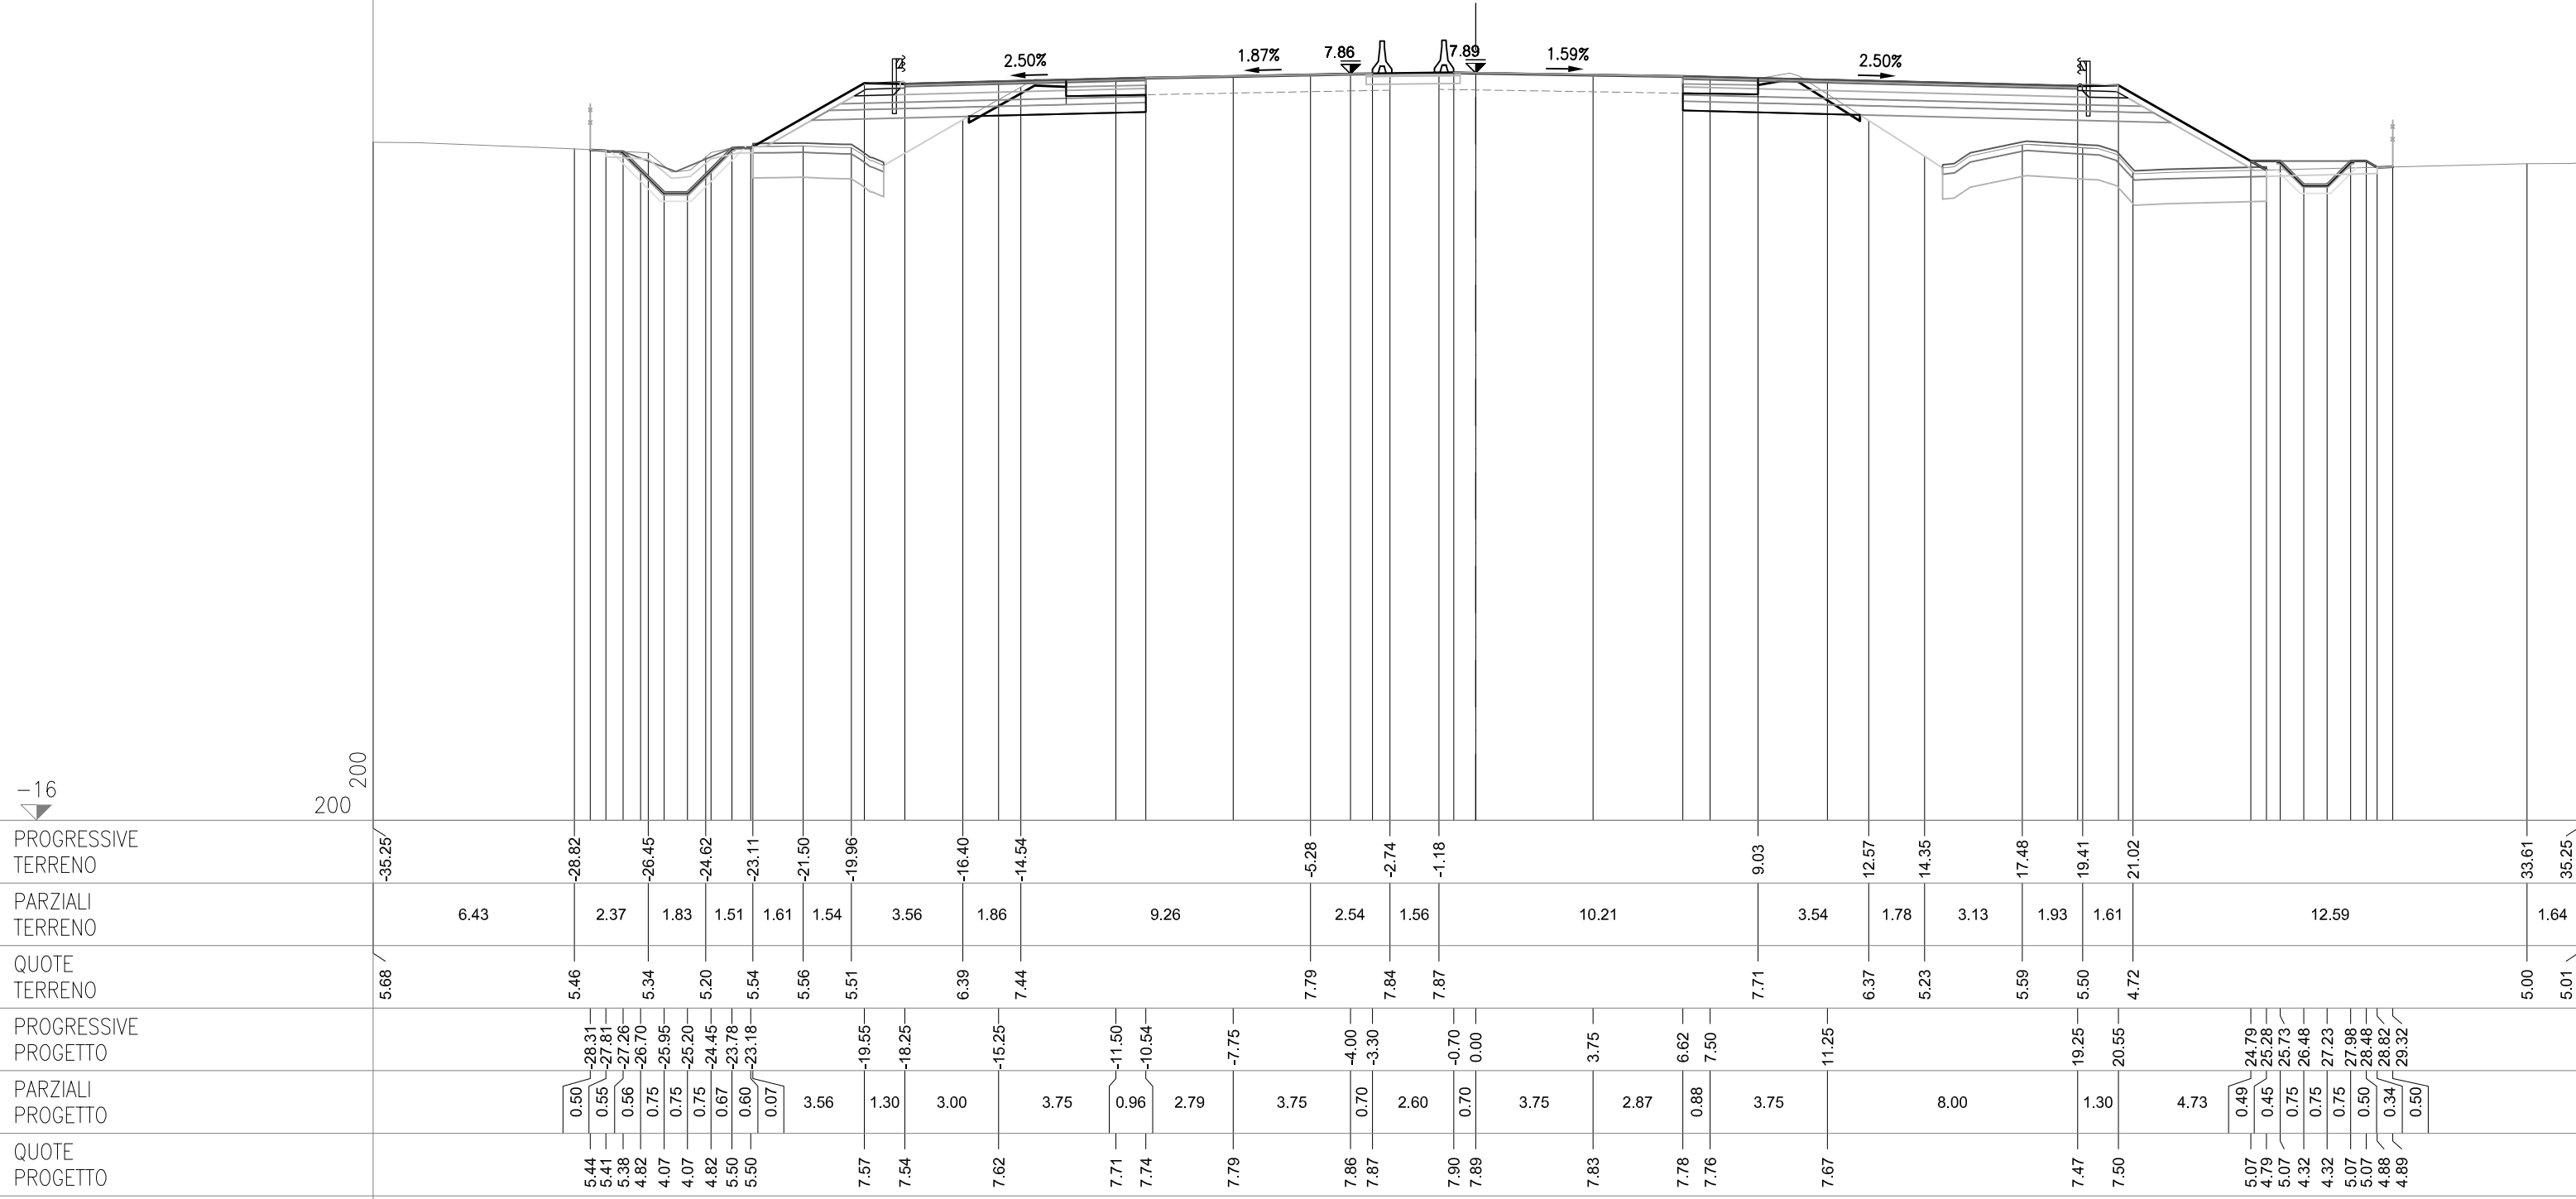

SEZIONE 174
PROGRESSIVA 92900.00


CS05-SZ05S

AC RILEVATO SX	m²	5.49
AG ARGINELLO SX	m²	0.24
AM RILEVATO A1-A3 SX	m²	3.17
BC SCAVO SX	m²	3.14
BH SCAVO FOSSO SX	m²	0.93
CD VEGETALE IN RIL SX	m²	1.04
MC FOND NON LEGATA SX	m²	1.97
NC FOND LEGATA SX	m²	2.39
OC BASE SX	m²	1.97
dc DEMOLIZIONE PAV SX	m	2.56
fc SCOTICO IN RIL SX	m	4.14
fg SCOTICO IN SCAVO SX	m	3.06
fq SCOT FOSSO SCAVO SX	m	4.85
gc GRADONATURA SX	m	3.43
hc ANTICAP IN RIL SX	m	4.14
ic BONIFICA IN RIL SX	m	4.14
lc COMPATTAZIONE SX	m	5.62
pc BINDER SX	m	7.69
qc USURA SX	m	14.95
tc INERBIMENTO SX	m	5.53

CS05-SZ05C

CS05-SZ05N

AB RILEVATO DX	m²	15.19
AF ARGINELLO DX	m²	0.25
AL RILEVATO A1-A3 DX	m²	4.52
AT RILEVATO FOSSO DX	m²	1.10
BB SCAVO DX	m²	3.42
CC VEGETALE IN RIL DX	m²	1.42
MB FOND NON LEGATA DX	m²	2.96
NB FOND LEGATA DX	m²	3.62
OB BASE DX	m²	3.20
db DEMOLIZIONE PAV DX	m	2.49
fb SCOTICO IN RIL DX	m	10.44
ff SCOTICO IN SCAVO DX	m	3.14
fp SCOT FOSSO SCAVO DX	m	3.39
gb GRADONATURA DX	m	3.64
hb ANTICAP IN RIL DX	m	10.44
ib BONIFICA IN RIL DX	m	10.44
lb COMPATTAZIONE DX	m	5.63
pb BINDER DX	m	12.63
qb USURA DX	m	19.95
tb INERBIMENTO DX	m	7.16

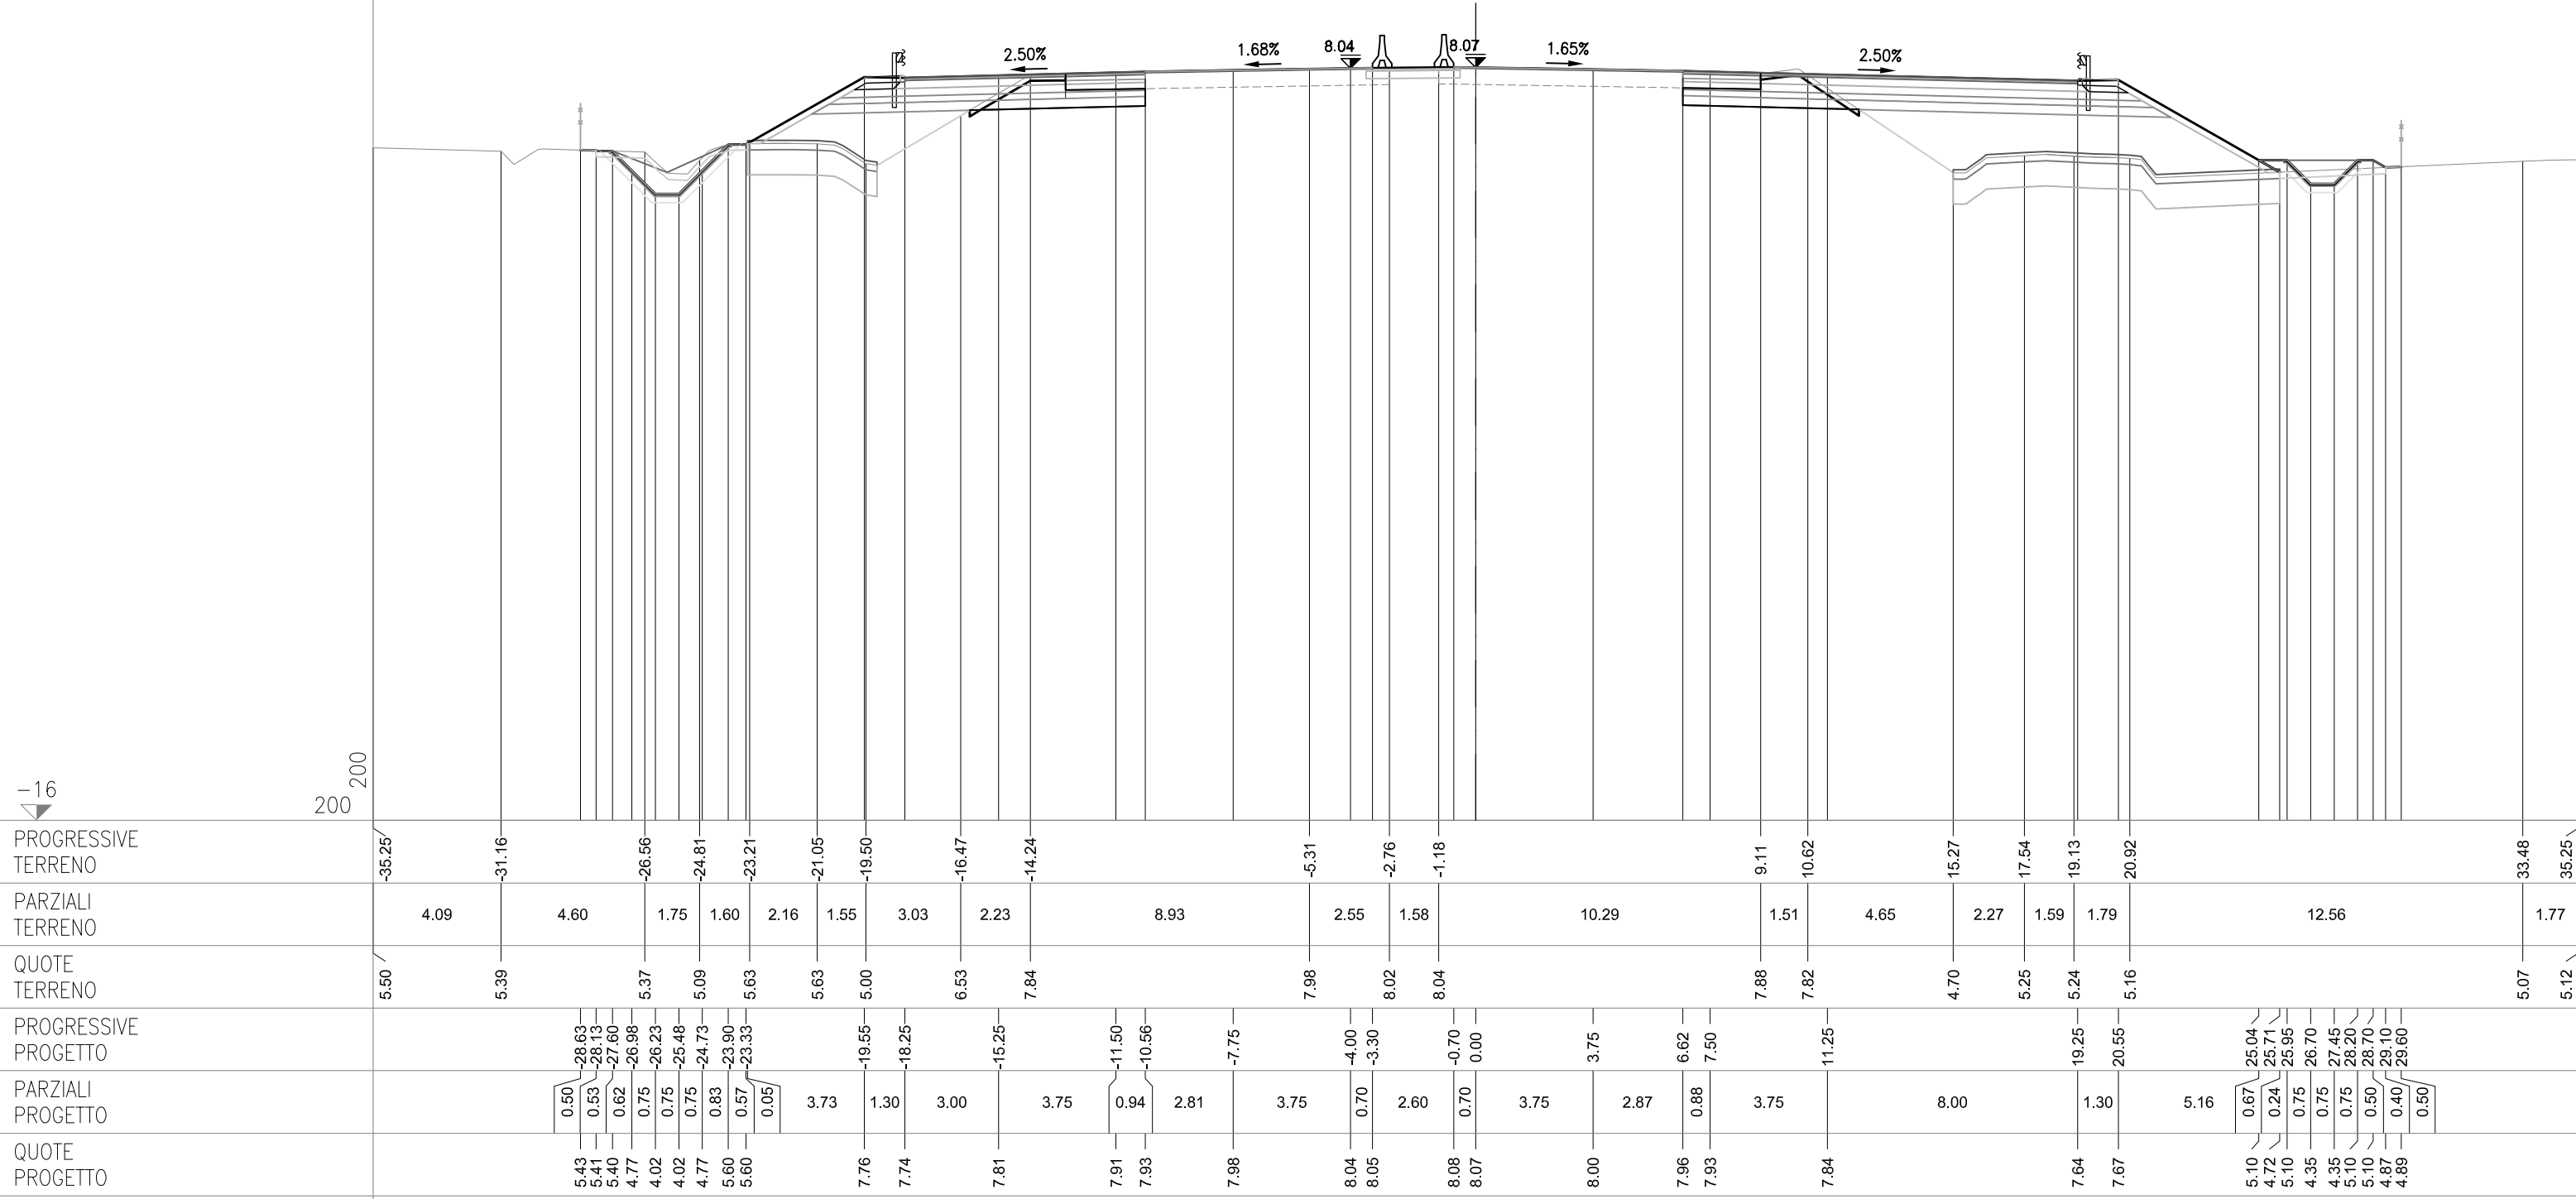

SEZIONE 174-a
PROGRESSIVA 92906.45


CS05-SZ05S

AC RILEVATO SX	m²	5.70
AG ARGINELLO SX	m²	0.23
AM RILEVATO A1-A3 SX	m²	3.17
BC SCAVO SX	m²	3.06
BH SCAVO FOSSO SX	m²	1.07
CD VEGETALE IN RIL SX	m²	1.05
MC FOND NON LEGATA SX	m²	1.97
NC FOND LEGATA SX	m²	2.38
OC BASE SX	m²	1.98
dc DEMOLIZIONE PAV SX	m	2.59
fc SCOTICO IN RIL SX	m	4.11
fg SCOTICO IN SCAVO SX	m	2.99
gc SCOT FOSSO SCAVO SX	m	4.90
qc GRADONATURA SX	m	3.56
hc ANTICAP IN RIL SX	m	4.11
ic BONIFICA IN RIL SX	m	4.11
lc COMPATTAZIONE SX	m	5.58
pc BINDER SX	m	7.69
qc USURA SX	m	14.95
tc INERBIMENTO SX	m	5.57

CS05-SZ05C

CS05-SZ05N

AB RILEVATO DX	m ²	16.49
AF ARGINELLO DX	m ²	0.23
AL RILEVATO A1-A3 DX	m ²	4.66
AT RILEVATO FOSSO DX	m ²	0.65
BBB SCAVO DX	m ²	3.34
CC VEGETALE IN RIL DX	m ²	1.43
MB FOND NON LEGATA DX	m ²	2.97
NB FOND LEGATA DX	m ²	3.62
OB BASE DX	m ²	3.21
db DEMOLIZIONE PAV DX	m	2.52
fb SCOTICO IN RIL DX	m	10.53
ff SCOTICO IN SCAVO DX	m	3.08
fp SCOT FOSSO SCAVO DX	m	3.43
gb GRADONATURA DX	m	3.85
hb ANTICAP IN RIL DX	m	10.53
ib BONIFICA IN RIL DX	m	10.53
lb COMPATTAZIONE DX	m	5.60
pb BINDER DX	m	12.63
qgb USURA DX	m	19.95
tb INERBIMENTO DX	m	7.43

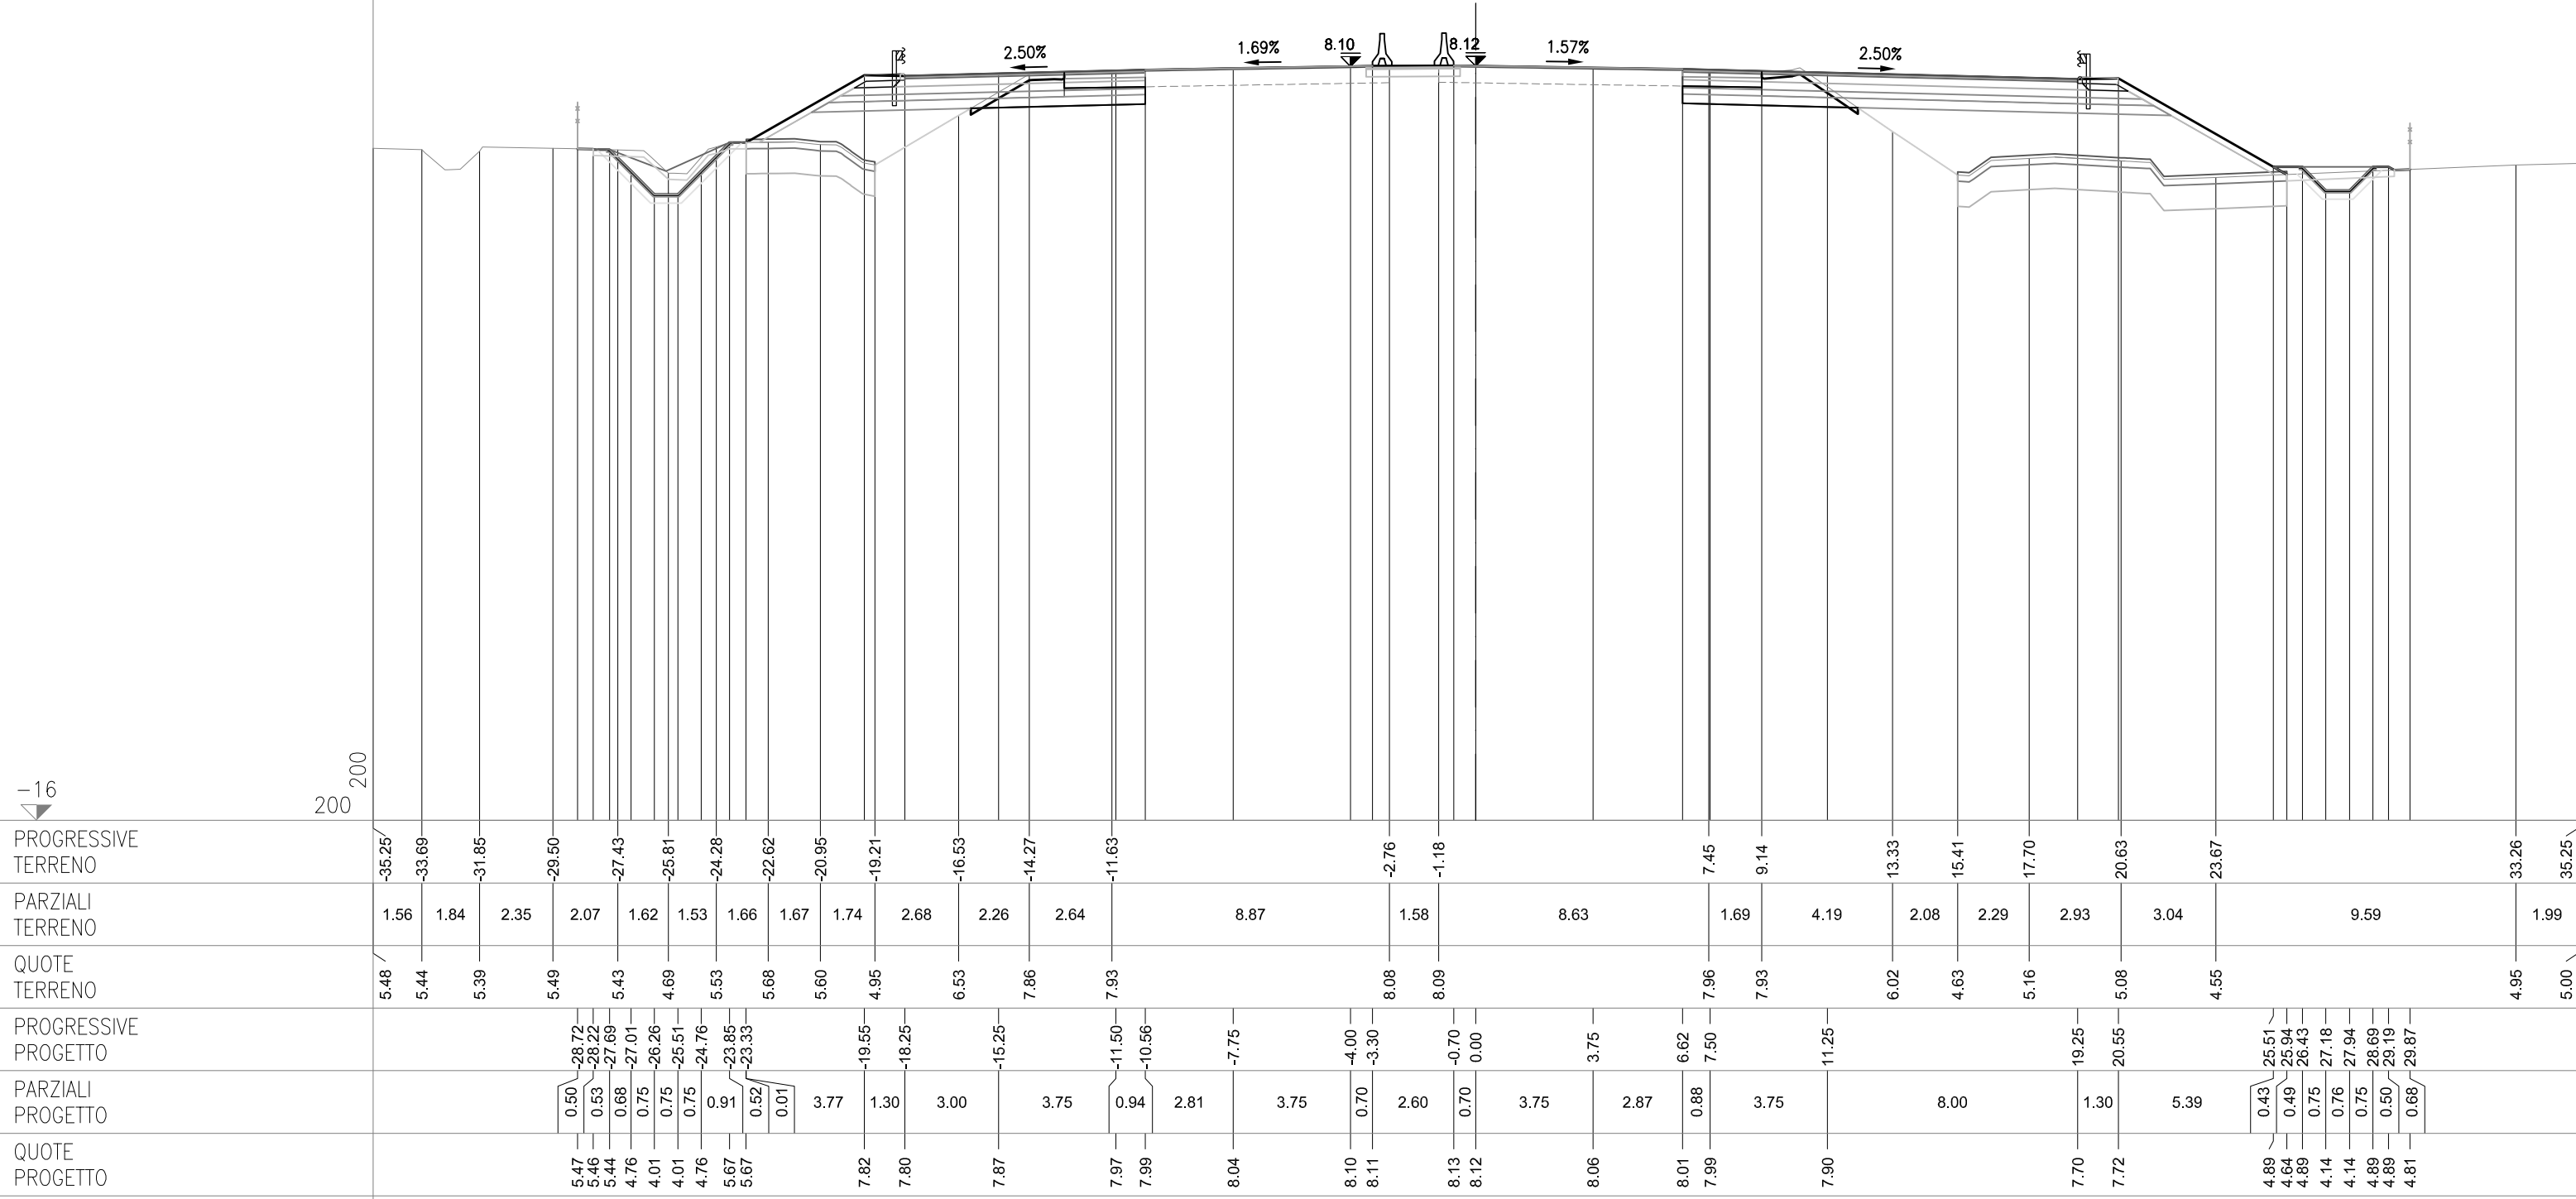

SEZIONE 175
PROGRESSIVA 92925.00


CS05-SZ05S


AC RILEVATO SX	m²	8.09
AG ARGINELLO SX	m²	0.24
AM RILEVATO A1-A3 SX	m²	3.12
BC SCAVO SX	m²	3.06
BH SCAVO FOSSO SX	m²	0.80
CD VEGETALE IN RIL SX	m²	1.24
MC FOND NON LEGATA SX	m²	2.02
NC FOND LEGATA SX	m²	2.39
OC BASE SX	m²	1.97
dc DEMOLIZIONE PAV SX	m	2.62
fc SCOTICO IN RIL SX	m	4.60
fg SCOTICO IN SCAVO SX	m	2.87
fq SCOT FOSSO SCAVO SX	m	4.62
gc GRADONATURA SX	m	4.14
hc ANTICAP IN RIL SX	m	4.60
ic BONIFICA IN RIL SX	m	4.60
lc COMPATTAZIONE SX	m	5.49
pc BINDER SX	m	7.69
qc USURA SX	m	14.95
tc INERBIMENTO SX	m	6.52

CS05-SZ05C

CS05-SZ05N

AB RILEVATO DX	m²	10.20
AF ARGINELLO DX	m²	0.24
AL RILEVATO A1-A3 DX	m²	3.16
AT RILEVATO FOSSO DX	m²	0.86
BB SCAVO DX	m²	3.50
CC VEGETALE IN RIL DX	m²	1.40
MB FOND NON LEGATA DX	m²	2.04
NB FOND LEGATA DX	m²	2.46
OB BASE DX	m²	2.05
db DEMOLIZIONE PAV DX	m	2.59
fb SCOTICO IN RIL DX	m	5.19
ff SCOTICO IN SCAVO DX	m	3.12
fp SCOT FOSSO SCAVO DX	m	4.38
gb GRADONATURA DX	m	4.42
hb ANTICAP IN RIL DX	m	5.19
ib BONIFICA IN RIL DX	m	5.19
lb COMPATTAZIONE DX	m	5.71
pb BINDER DX	m	7.99
qb USURA DX	m	15.31
tb INERBIMENTO DX	m	7.26

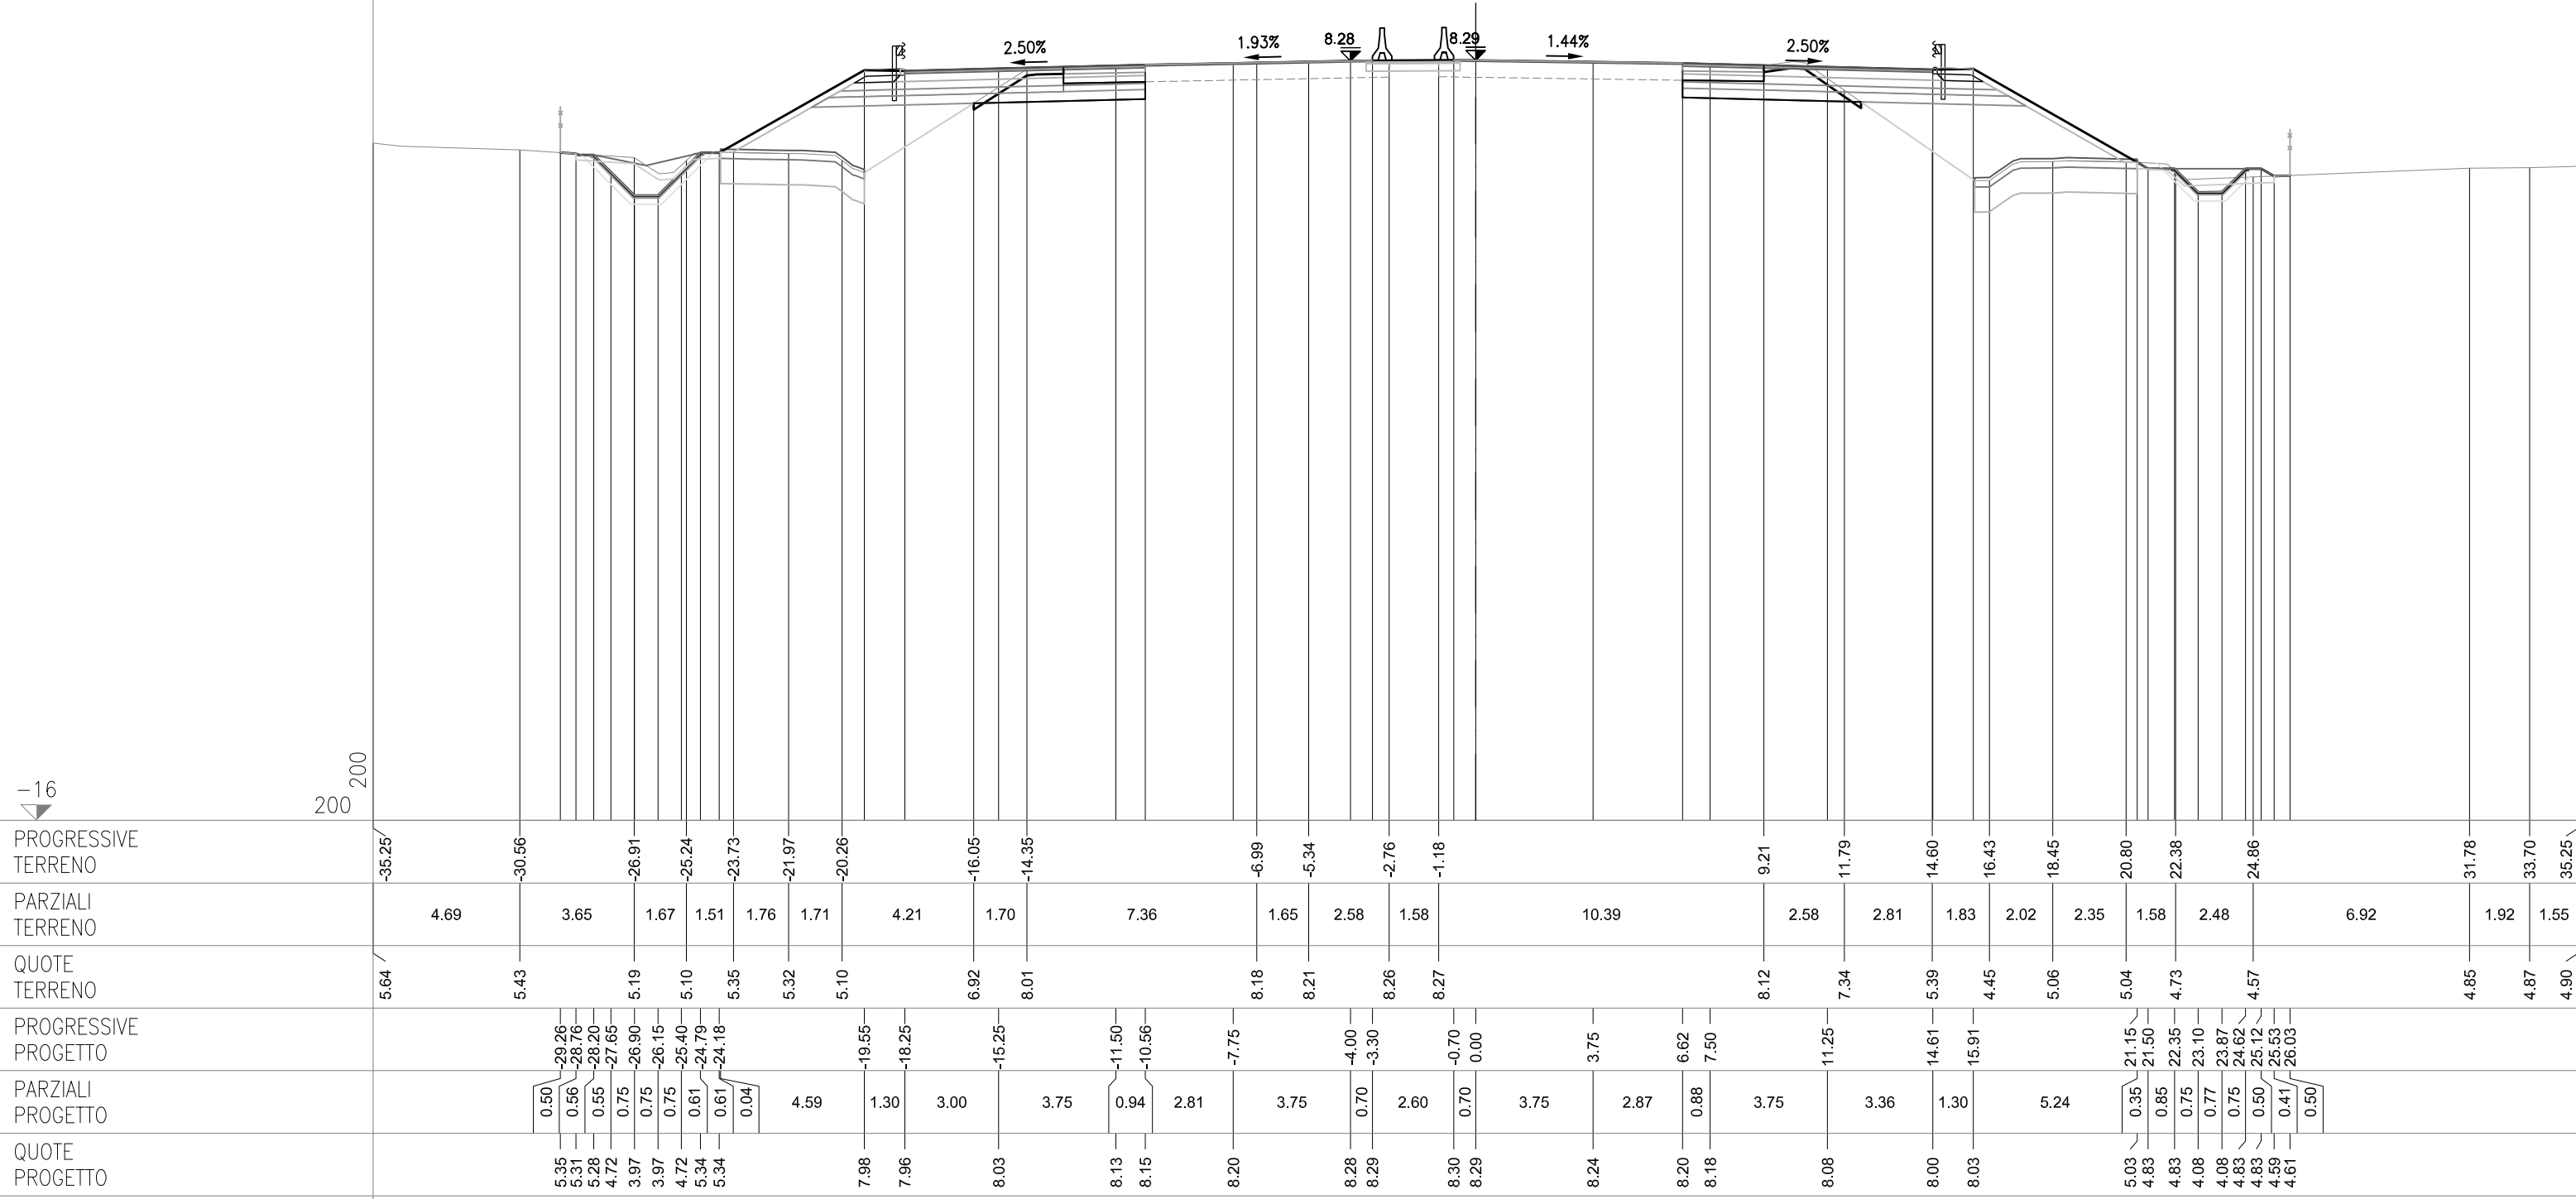

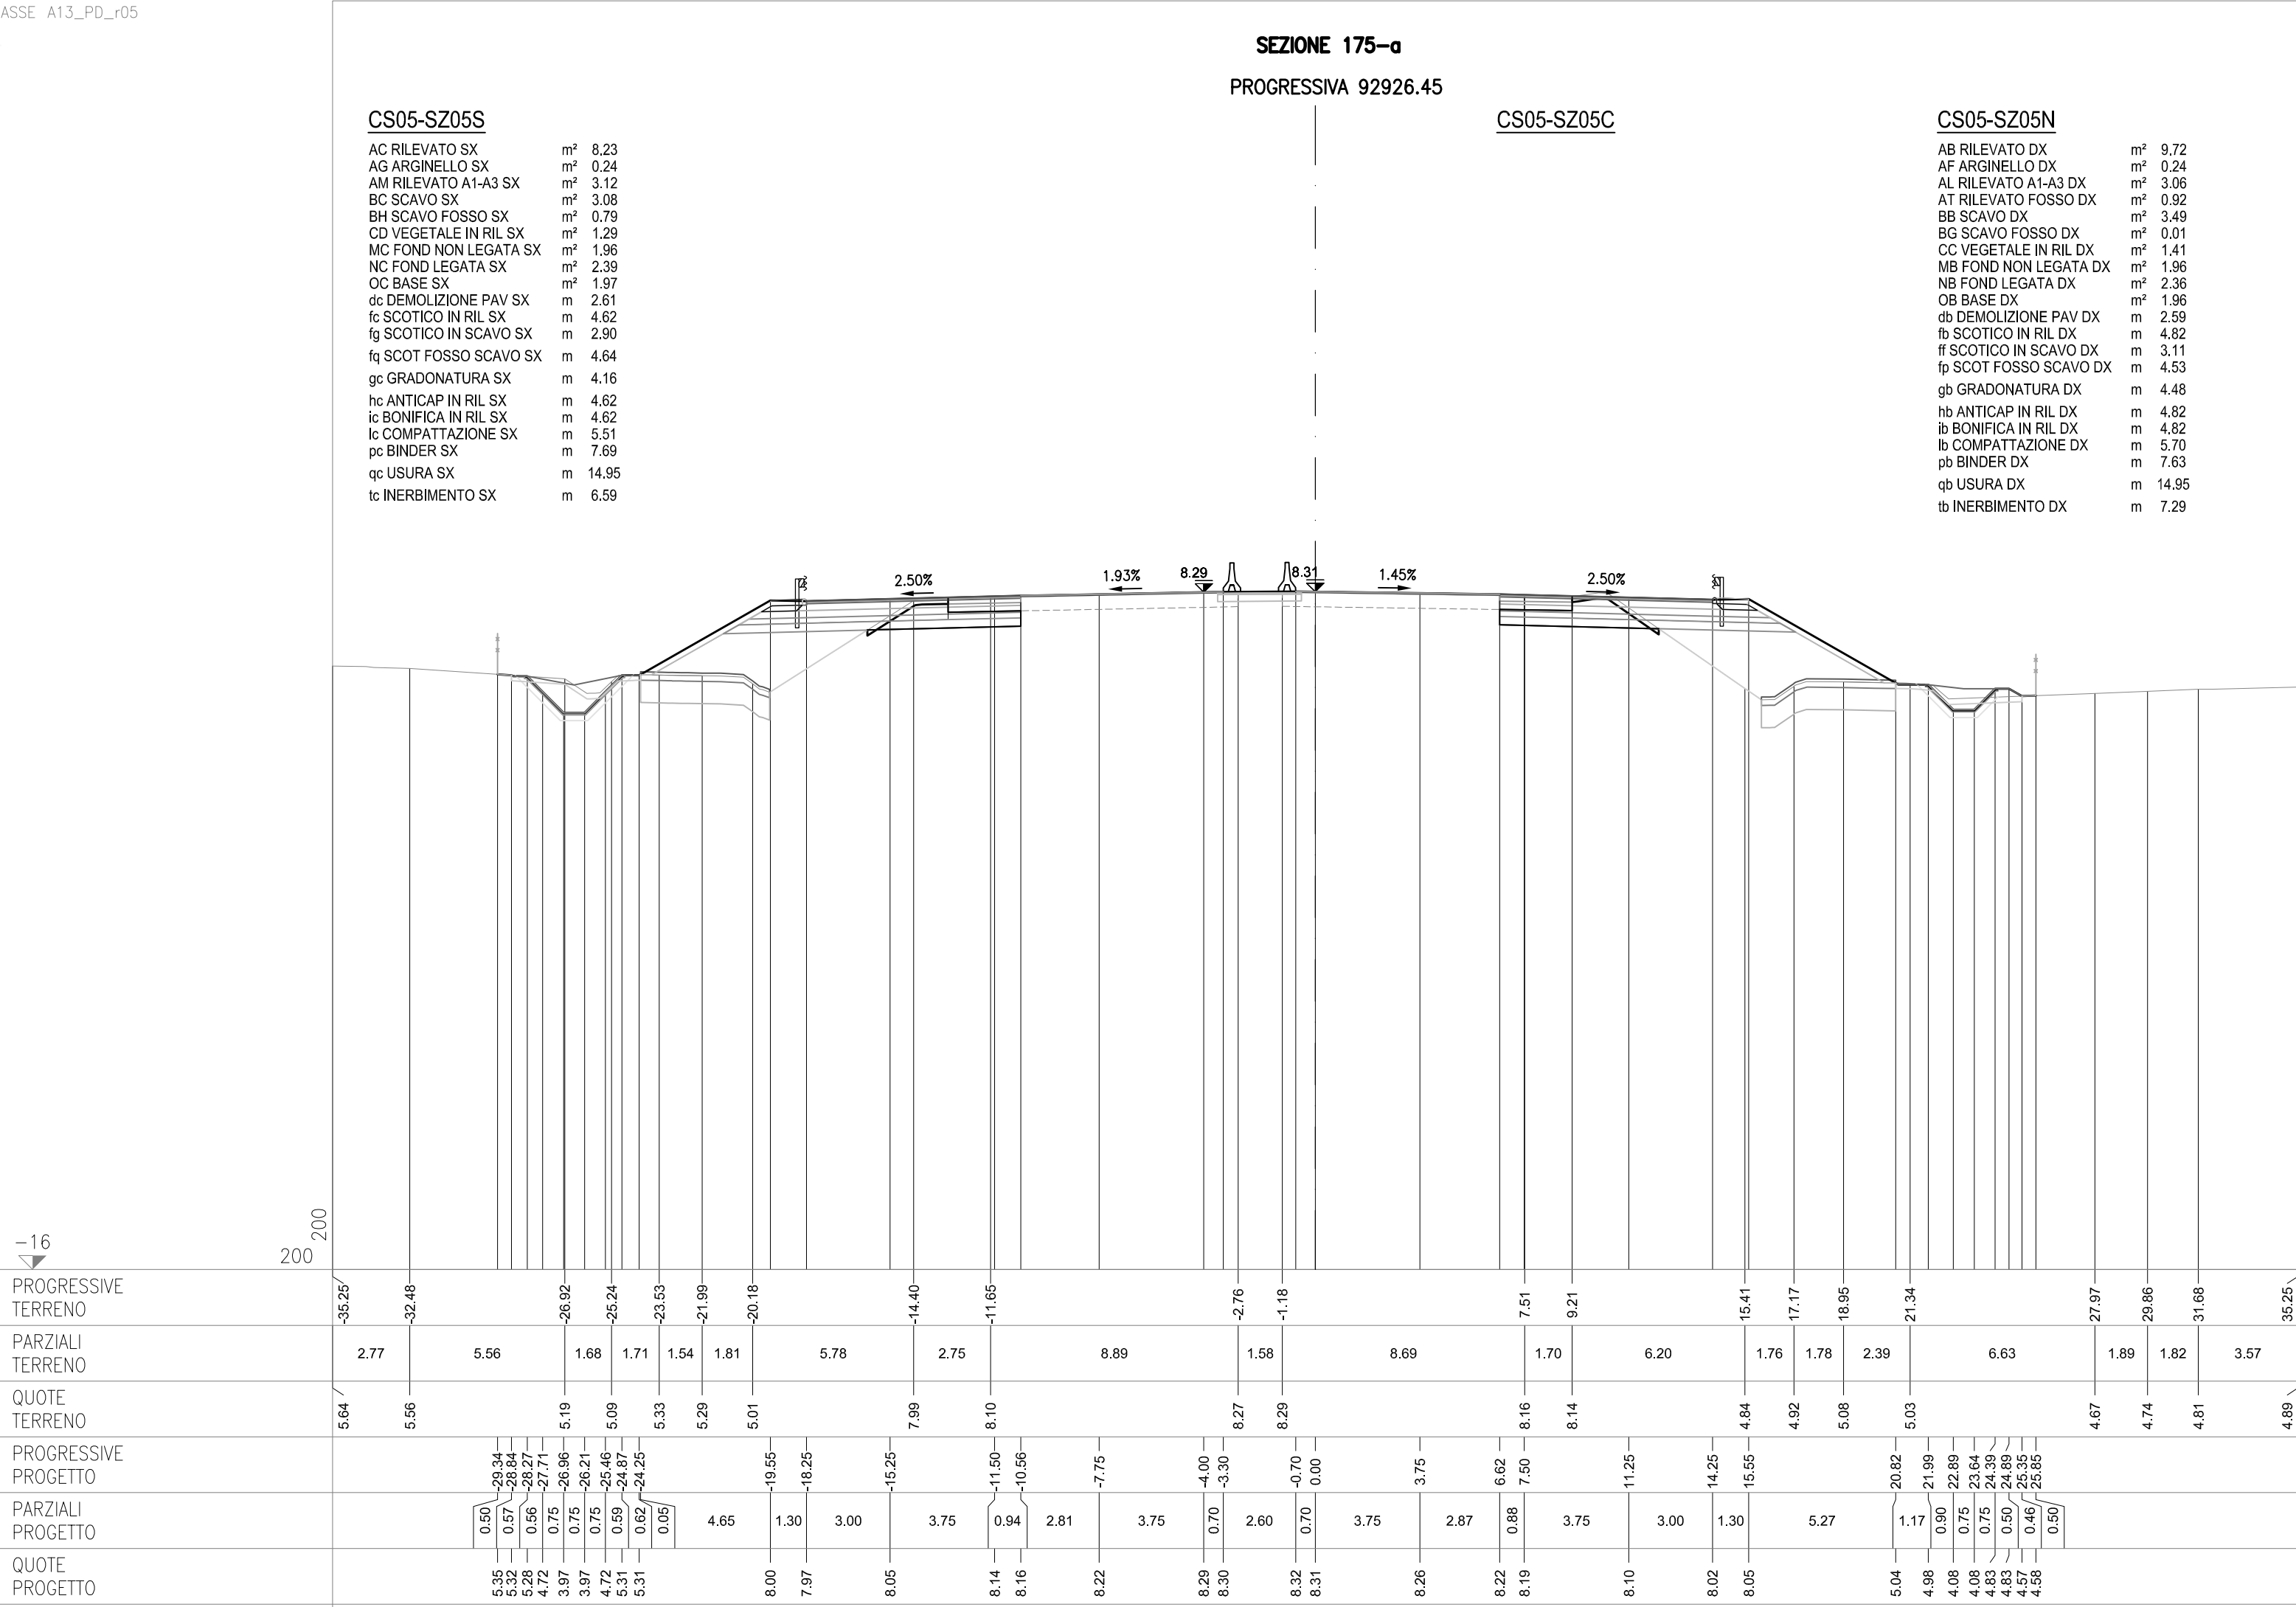

-16

200
200

SEZIONE 176
PROGRESSIVA 92950.00


CS05-SZ05S

AC RILEVATO SX	m²	10.10
AG ARGINELLO SX	m²	0.24
AM RILEVATO A1-A3 SX	m²	3.10
AU RILEVATO FOSSO SX	m²	0.76
BC SCAVO SX	m²	3.13
BH SCAVO FOSSO SX	m²	1.41
CD VEGETALE IN RIL SX	m²	1.47
MC FOND NON LEGATA SX	m²	1.97
NC FOND LEGATA SX	m²	2.39
OC BASE SX	m²	1.97
dc DEMOLIZIONE PAV SX	m	2.46
fc SCOTICO IN RIL SX	m	4.97
fg SCOTICO IN SCAVO SX	m	3.07
fq SCOT FOSSO SCAVO SX	m	4.47
gc GRADONATURA SX	m	4.69
hc ANTICAP IN RIL SX	m	4.97
ic BONIFICA IN RIL SX	m	4.97
lc COMPATTAZIONE SX	m	5.53
pc BINDER SX	m	7.67
qc USURA SX	m	14.95
tc INERBIMENTO SX	m	7.59

CS05-SZ05C

CS05-SZ05N

AB RILEVATO DX	m²	12.79
AF ARGINELLO DX	m²	0.24
AL RILEVATO A1-A3 DX	m²	3.10
AT RILEVATO FOSSO DX	m²	1.14
BB SCAVO DX	m²	3.38
CC VEGETALE IN RIL DX	m²	1.67
MB FOND NON LEGATA DX	m²	1.97
NB FOND LEGATA DX	m²	2.36
OB BASE DX	m²	1.95
db DEMOLIZIONE PAV DX	m	2.59
fb SCOTICO IN RIL DX	m	4.91
ff SCOTICO IN SCAVO DX	m	3.06
fp SCOT FOSSO SCAVO DX	m	4.26
gb GRADONATURA DX	m	5.68
hb ANTICAP IN RIL DX	m	4.91
ib BONIFICA IN RIL DX	m	4.91
lb COMPATTAZIONE DX	m	5.65
pb BINDER DX	m	7.62
qb USURA DX	m	14.95
tb INERBIMENTO DX	m	8.56

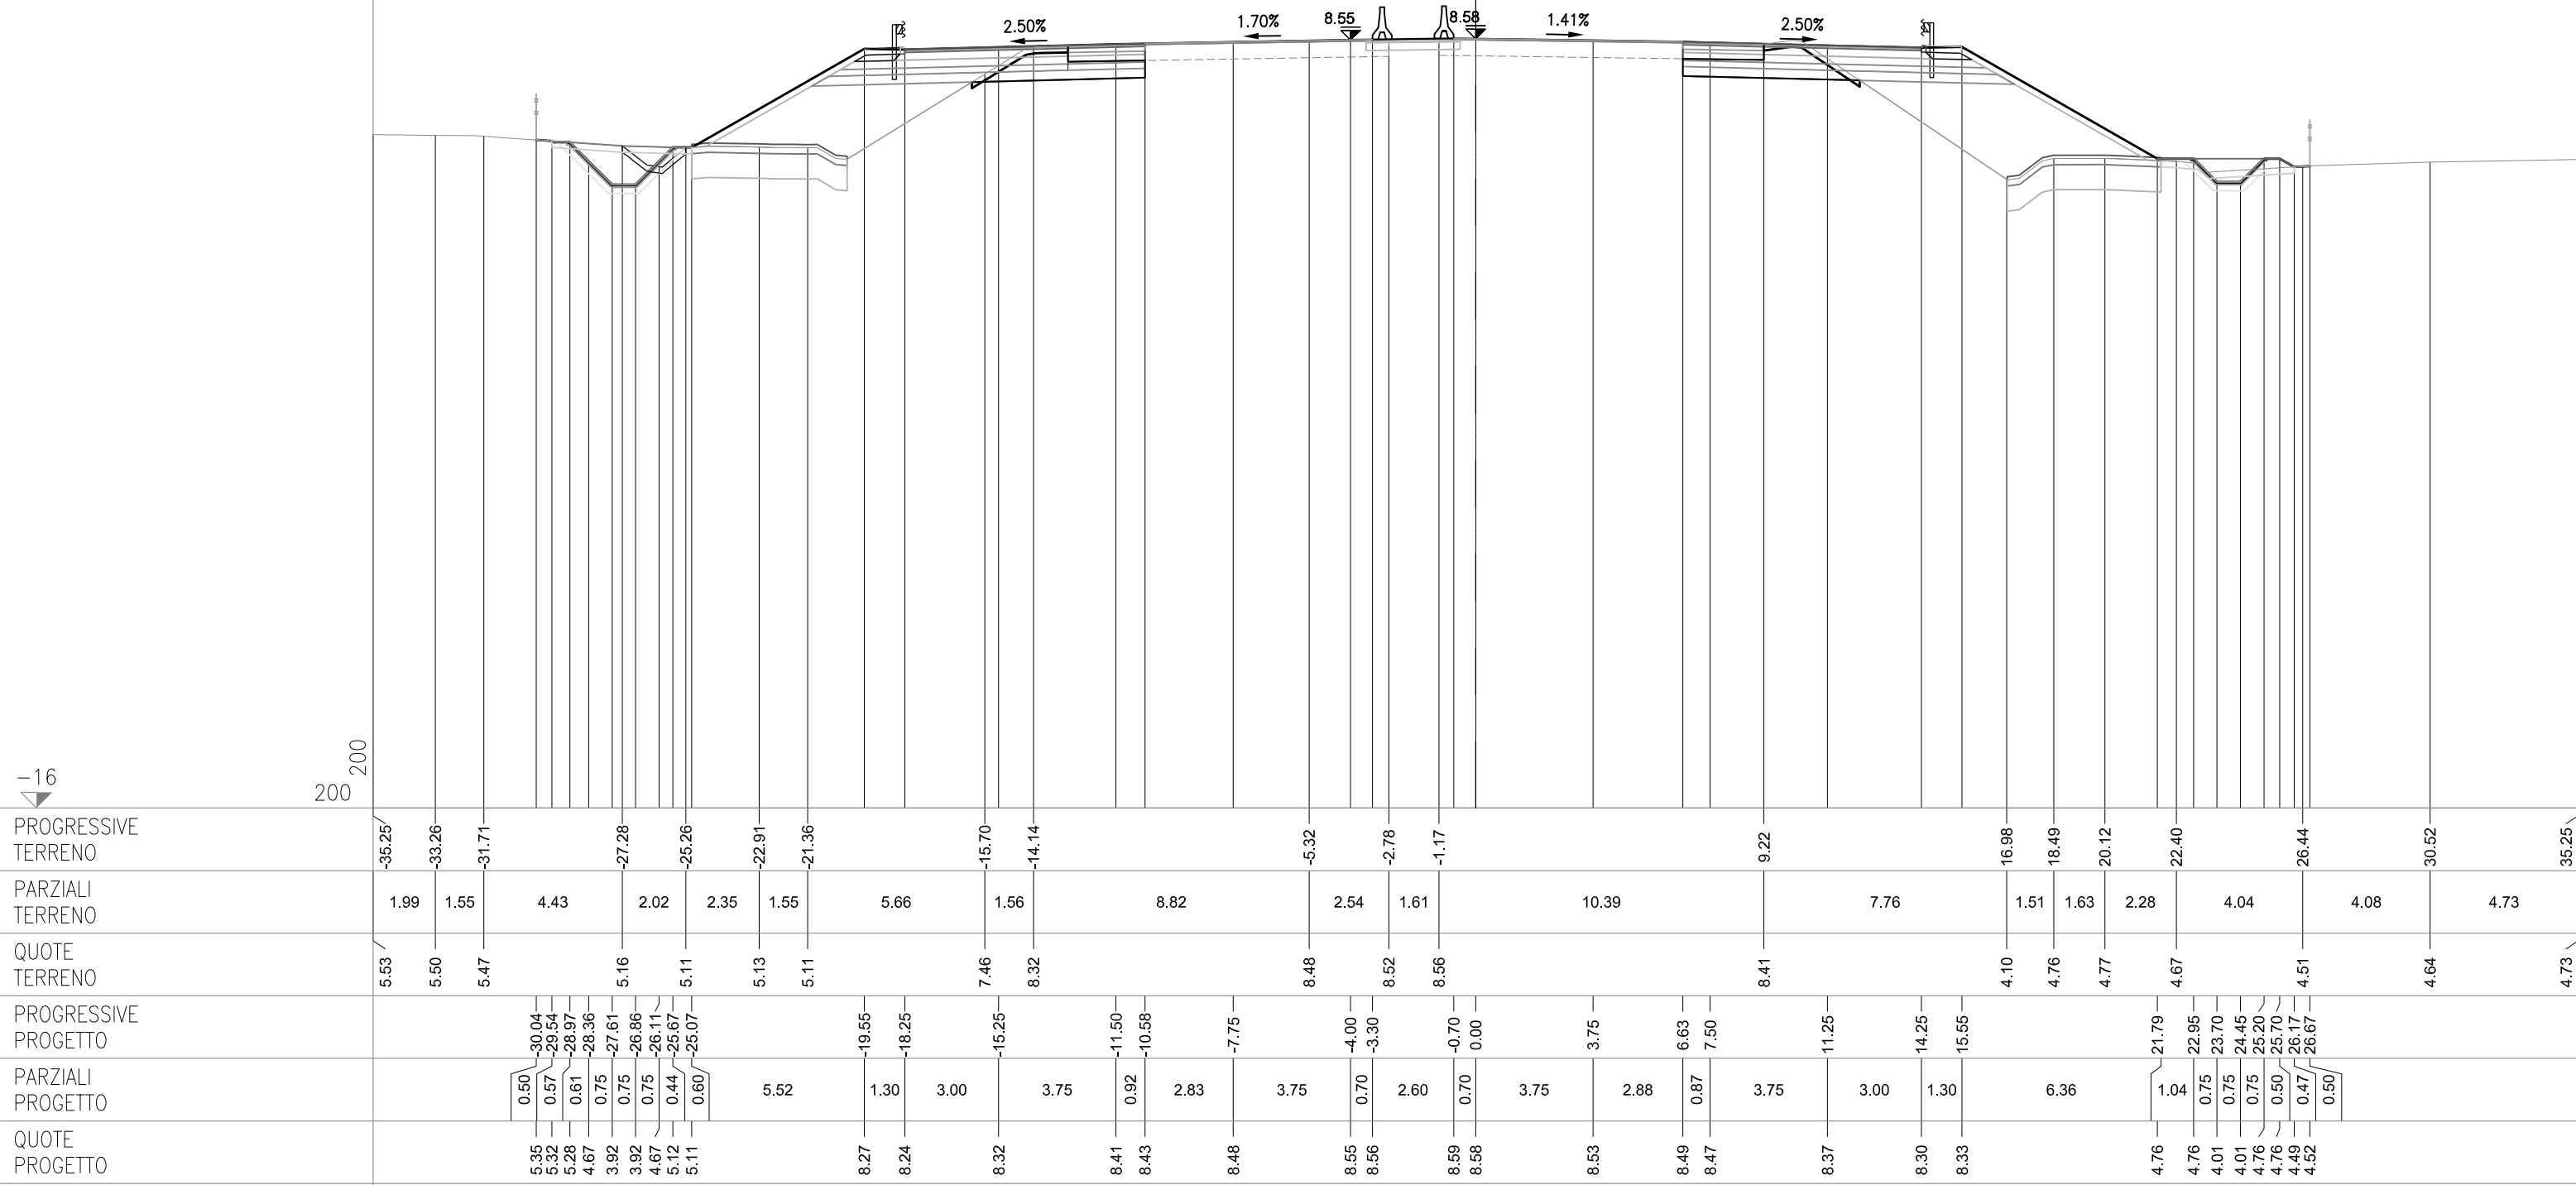


SEZIONE 177
PROGRESSIVA 92975.00

AC RILEVATO SX	m ²	11.79
AG ARGINELLO SX	m ²	0.24
AM RILEVATO A1-A3 SX	m ²	3.09
AU RILEVATO FOSSO SX	m ²	0.75
BC SCAVO SX	m ²	3.00
BH SCAVO FOSSO SX	m ²	1.55
CD VEGETALE IN RIL SX	m ²	1.60
MC FOND NON LEGATA SX	m ²	1.99
NC FOND LEGATA SX	m ²	2.38
OC BASE SX	m ²	1.97
dc DEMOLIZIONE PAV SX	m	2.37
fg SCOTICO IN RIL SX	m	4.88
fq SCOTICO IN SCAVO SX	m	3.05
fq SCOT FOSSO SCAVO SX	m	4.46
gc GRADONATURA SX	m	5.50
hc ANTICAP IN RIL SX	m	4.88
ic BONIFICA IN RIL SX	m	4.88
lc COMPATTAZIONE SX	m	5.42
pc BINDER SX	m	7.67
qc USURA SX	m	14.95
tc INERBIMENTO SX	m	8.16

AB RILEVATO DX	m²	15.26
AF ARGINELLO DX	m²	0.24
AL RILEVATO A1-A3 DX	m²	3.11
AT RILEVATO FOSSO DX	m²	0.77
BB SCAVO DX	m²	3.57
CC VEGETALE IN RIL DX	m²	1.81
MB FOND NON LEGATA DX	m²	1.97
NB FOND LEGATA DX	m²	2.37
OB BASE DX	m²	1.95
db DEMOLIZIONE PAV DX	m	2.59
fb SCOTICO IN RIL DX	m	5.02
ff SCOTICO IN SCAVO DX	m	3.21
fp SCOT FOSSO SCAVO DX	m	3.57
gb GRADONATURA DX	m	6.56
hb ANTICAP IN RIL DX	m	5.02
ib BONIFICA IN RIL DX	m	5.02
lb COMPATTAZIONE DX	m	5.80
pb BINDER DX	m	7.62
qb USURA DX	m	14.95
tb INERBIMENTO DX	m	9.73

AB RILEVATO DX	m²	15.26
AF ARGINELLO DX	m²	0.24
AL RILEVATO A1-A3 DX	m²	3.11
AT RILEVATO FOSSO DX	m²	0.77
BBB SCAVO DX	m²	3.57
CC VEGETALE IN RIL DX	m²	1.81
MB FOND NON LEGATA DX	m²	1.97
NB FOND LEGATA DX	m²	2.37
OB BASE DX	m²	1.95
dbb DEMOLIZIONE PAV DX	m	2.59
fb SCOTICO IN RIL DX	m	5.02
ff SCOTICO IN SCAVO DX	m	3.21
fp SCOT FOSSO SCAVO DX	m	3.57
gb GRADONATURA DX	m	6.56
hb ANTICAP IN RIL DX	m	5.02
ib BONIFICA IN RIL DX	m	5.02
lb COMPATTAZIONE DX	m	5.80
pb BINDER DX	m	7.62
qgb USURA DX	m	14.95
tb INERBIMENTO DX	m	9.73

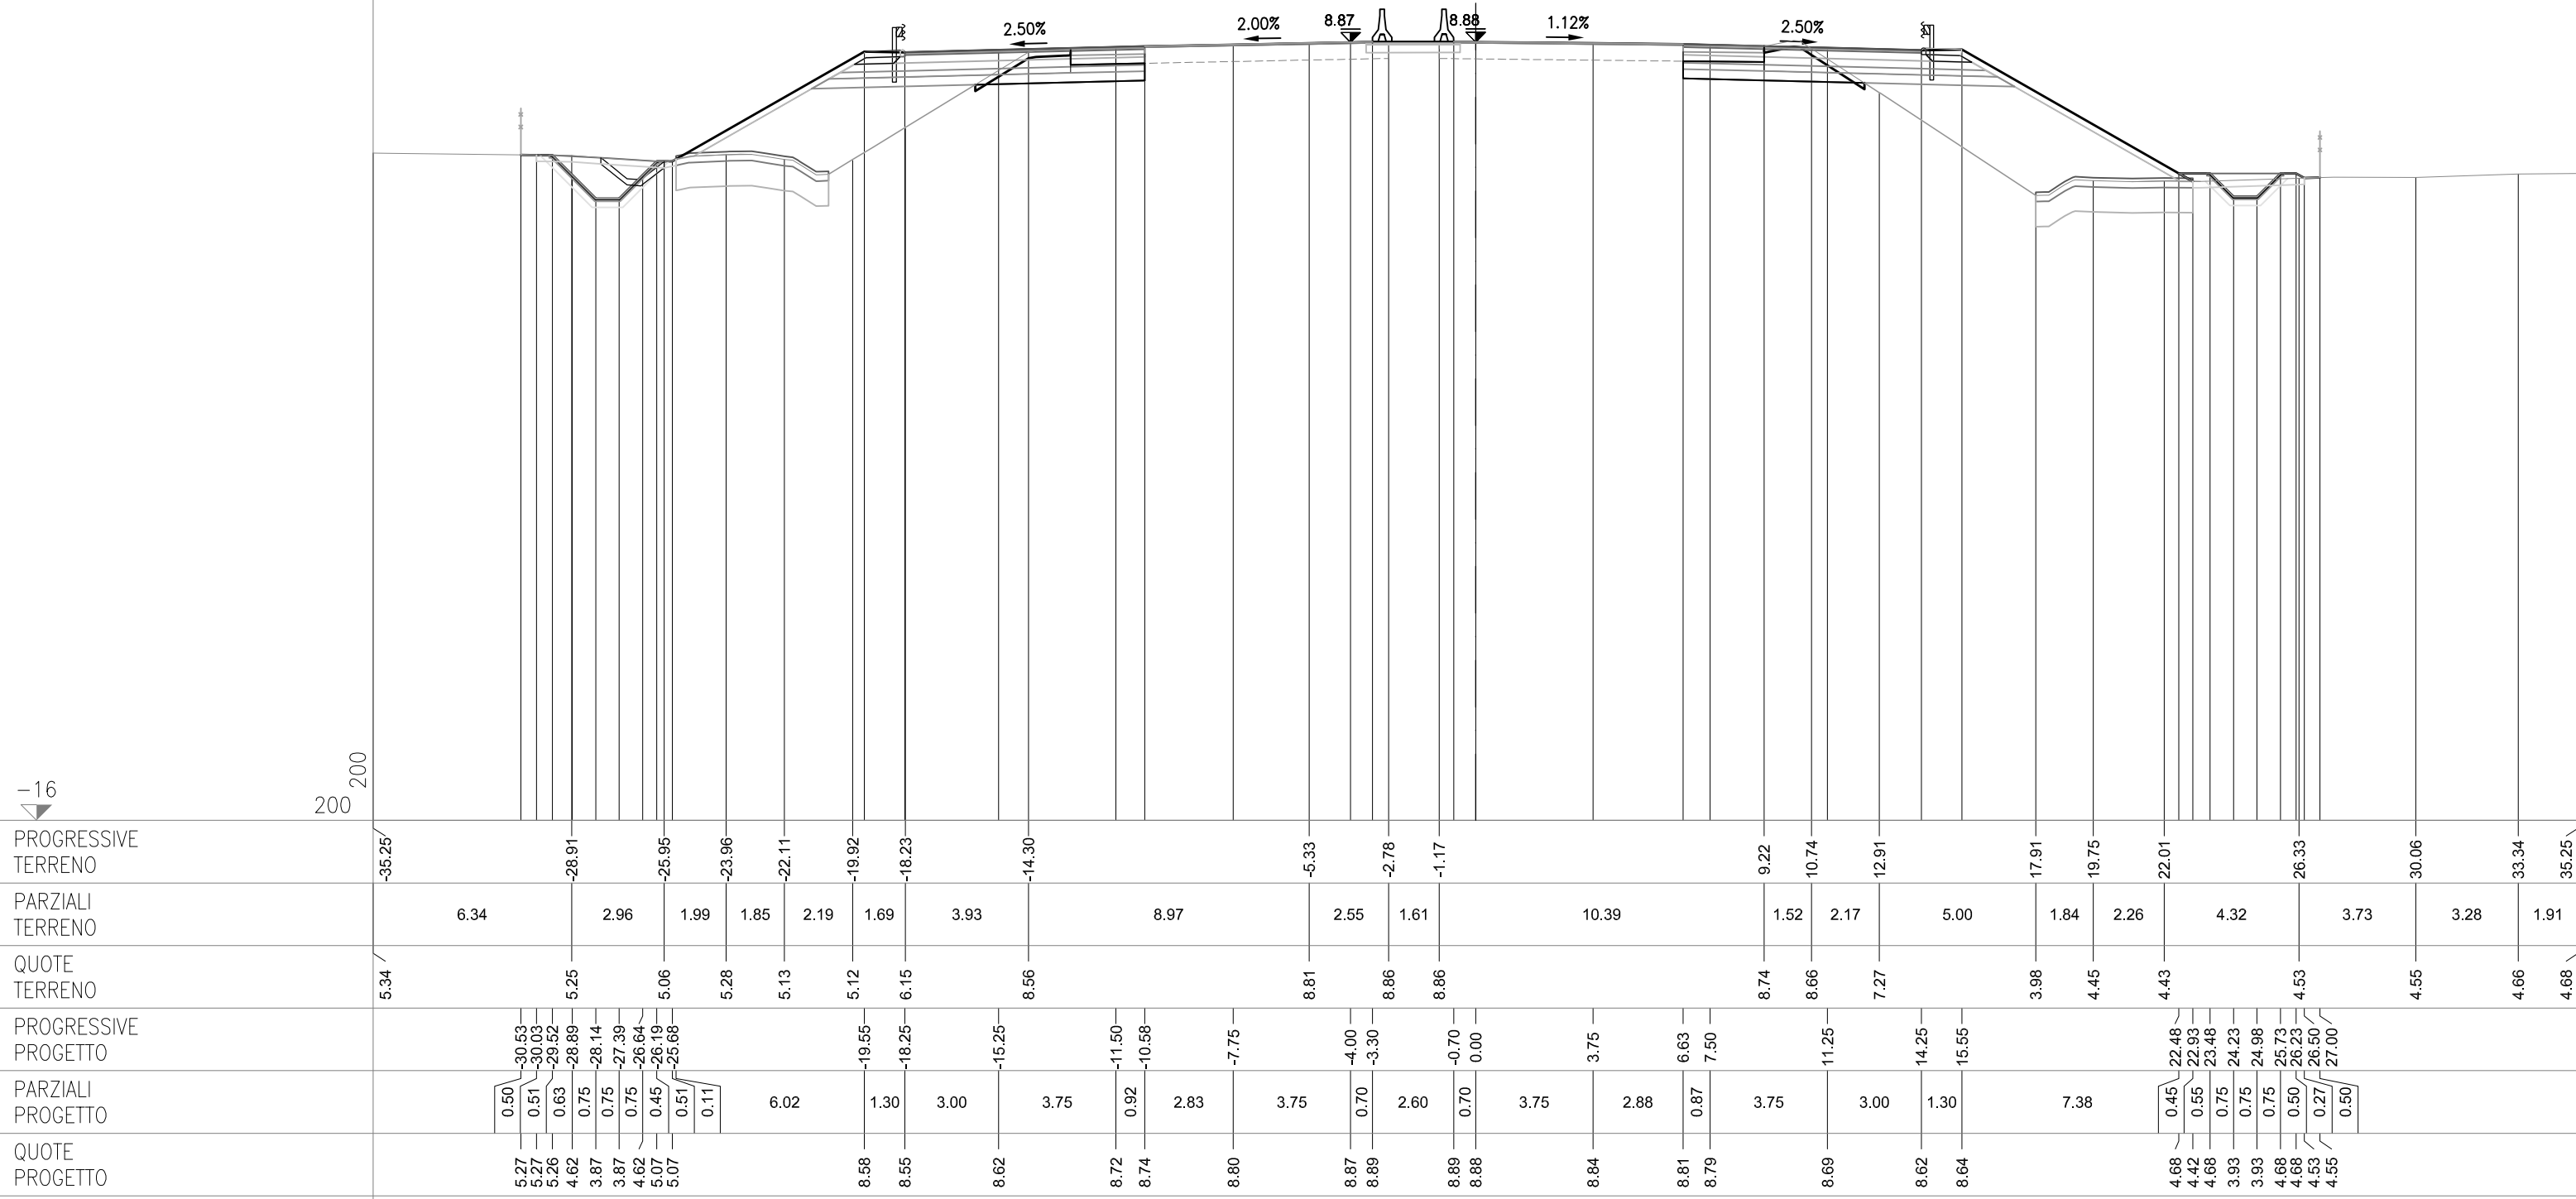


SEZIONE 178
PROGRESSIVA 93000.00

AC RILEVATO SX	m ²	14.66
AG ARGINELLO SX	m ²	0.23
AM RILEVATO A1-A3 SX	m ²	3.15
AU RILEVATO FOSSO SX	m ²	0.72
BC SCAVO SX	m ²	3.04
BH SCAVO FOSSO SX	m ²	1.69
CD VEGETALE IN RIL SX	m ²	1.71
MC FOND NON LEGATA SX	m ²	1.99
NC FOND LEGATA SX	m ²	2.37
OC BASE SX	m ²	1.97
dc DEMOLIZIONE PAV SX	m	2.49
fg SCOTICO IN RIL SX	m	4.90
fq SCOTICO IN SCAVO SX	m	2.91
fq SCOT FOSSO SCAVO SX	m	4.48
gc GRADONATURA SX	m	6.39
hc ANTICAP IN RIL SX	m	4.90
ic BONIFICA IN RIL SX	m	4.90
lc COMPATTAZIONE SX	m	5.40
pc BINDER SX	m	7.67
qc USURA SX	m	14.95
tc INERBIMENTO SX	m	8.99

AB RILEVATO DX	m²	19.11
AF ARGINELLO DX	m²	0.24
AL RILEVATO A1-A3 DX	m²	3.10
AT RILEVATO FOSSO DX	m²	0.71
BB SCAVO DX	m²	3.49
CC VEGETALE IN RIL DX	m²	2.06
MB FOND NON LEGATA DX	m²	1.97
NB FOND LEGATA DX	m²	2.37
OB BASE DX	m²	1.96
db DEMOLIZIONE PAV DX	m	2.55
fb SCOTICO IN RIL DX	m	5.00
ff SCOTICO IN SCAVO DX	m	3.13
fp SCOT FOSSO SCAVO DX	m	3.64
gb GRADONATURA DX	m	7.64
hb ANTICAP IN RIL DX	m	5.00
ib BONIFICA IN RIL DX	m	5.00
lb COMPATTAZIONE DX	m	5.68
pb BINDER DX	m	7.63
qb USURA DX	m	14.95
tb INERBIMENTO DX	m	10.51

AB RILEVATO DX	m ²	19.11
AF ARGINELLO DX	m ²	0.24
AL RILEVATO A1-A3 DX	m ²	3.10
AT RILEVATO FOSSO DX	m ²	0.71
BBB SCAVO DX	m ²	3.49
CC VEGETALE IN RIL DX	m ²	2.06
MB FOND NON LEGATA DX	m ²	1.97
NB FOND LEGATA DX	m ²	2.37
OB BASE DX	m ²	1.96
db DEMOLIZIONE PAV DX	m	2.55
fb SCOTICO IN RIL DX	m	5.00
ff SCOTICO IN SCAVO DX	m	3.13
fp SCOT FOSSO SCAVO DX	m	3.64
gb GRADONATURA DX	m	7.64
hb ANTICAP IN RIL DX	m	5.00
ib BONIFICA IN RIL DX	m	5.00
lb COMPATTAZIONE DX	m	5.68
pb BINDER DX	m	7.63
qgb USURA DX	m	14.95
tb INERBIMENTO DX	m	10.51

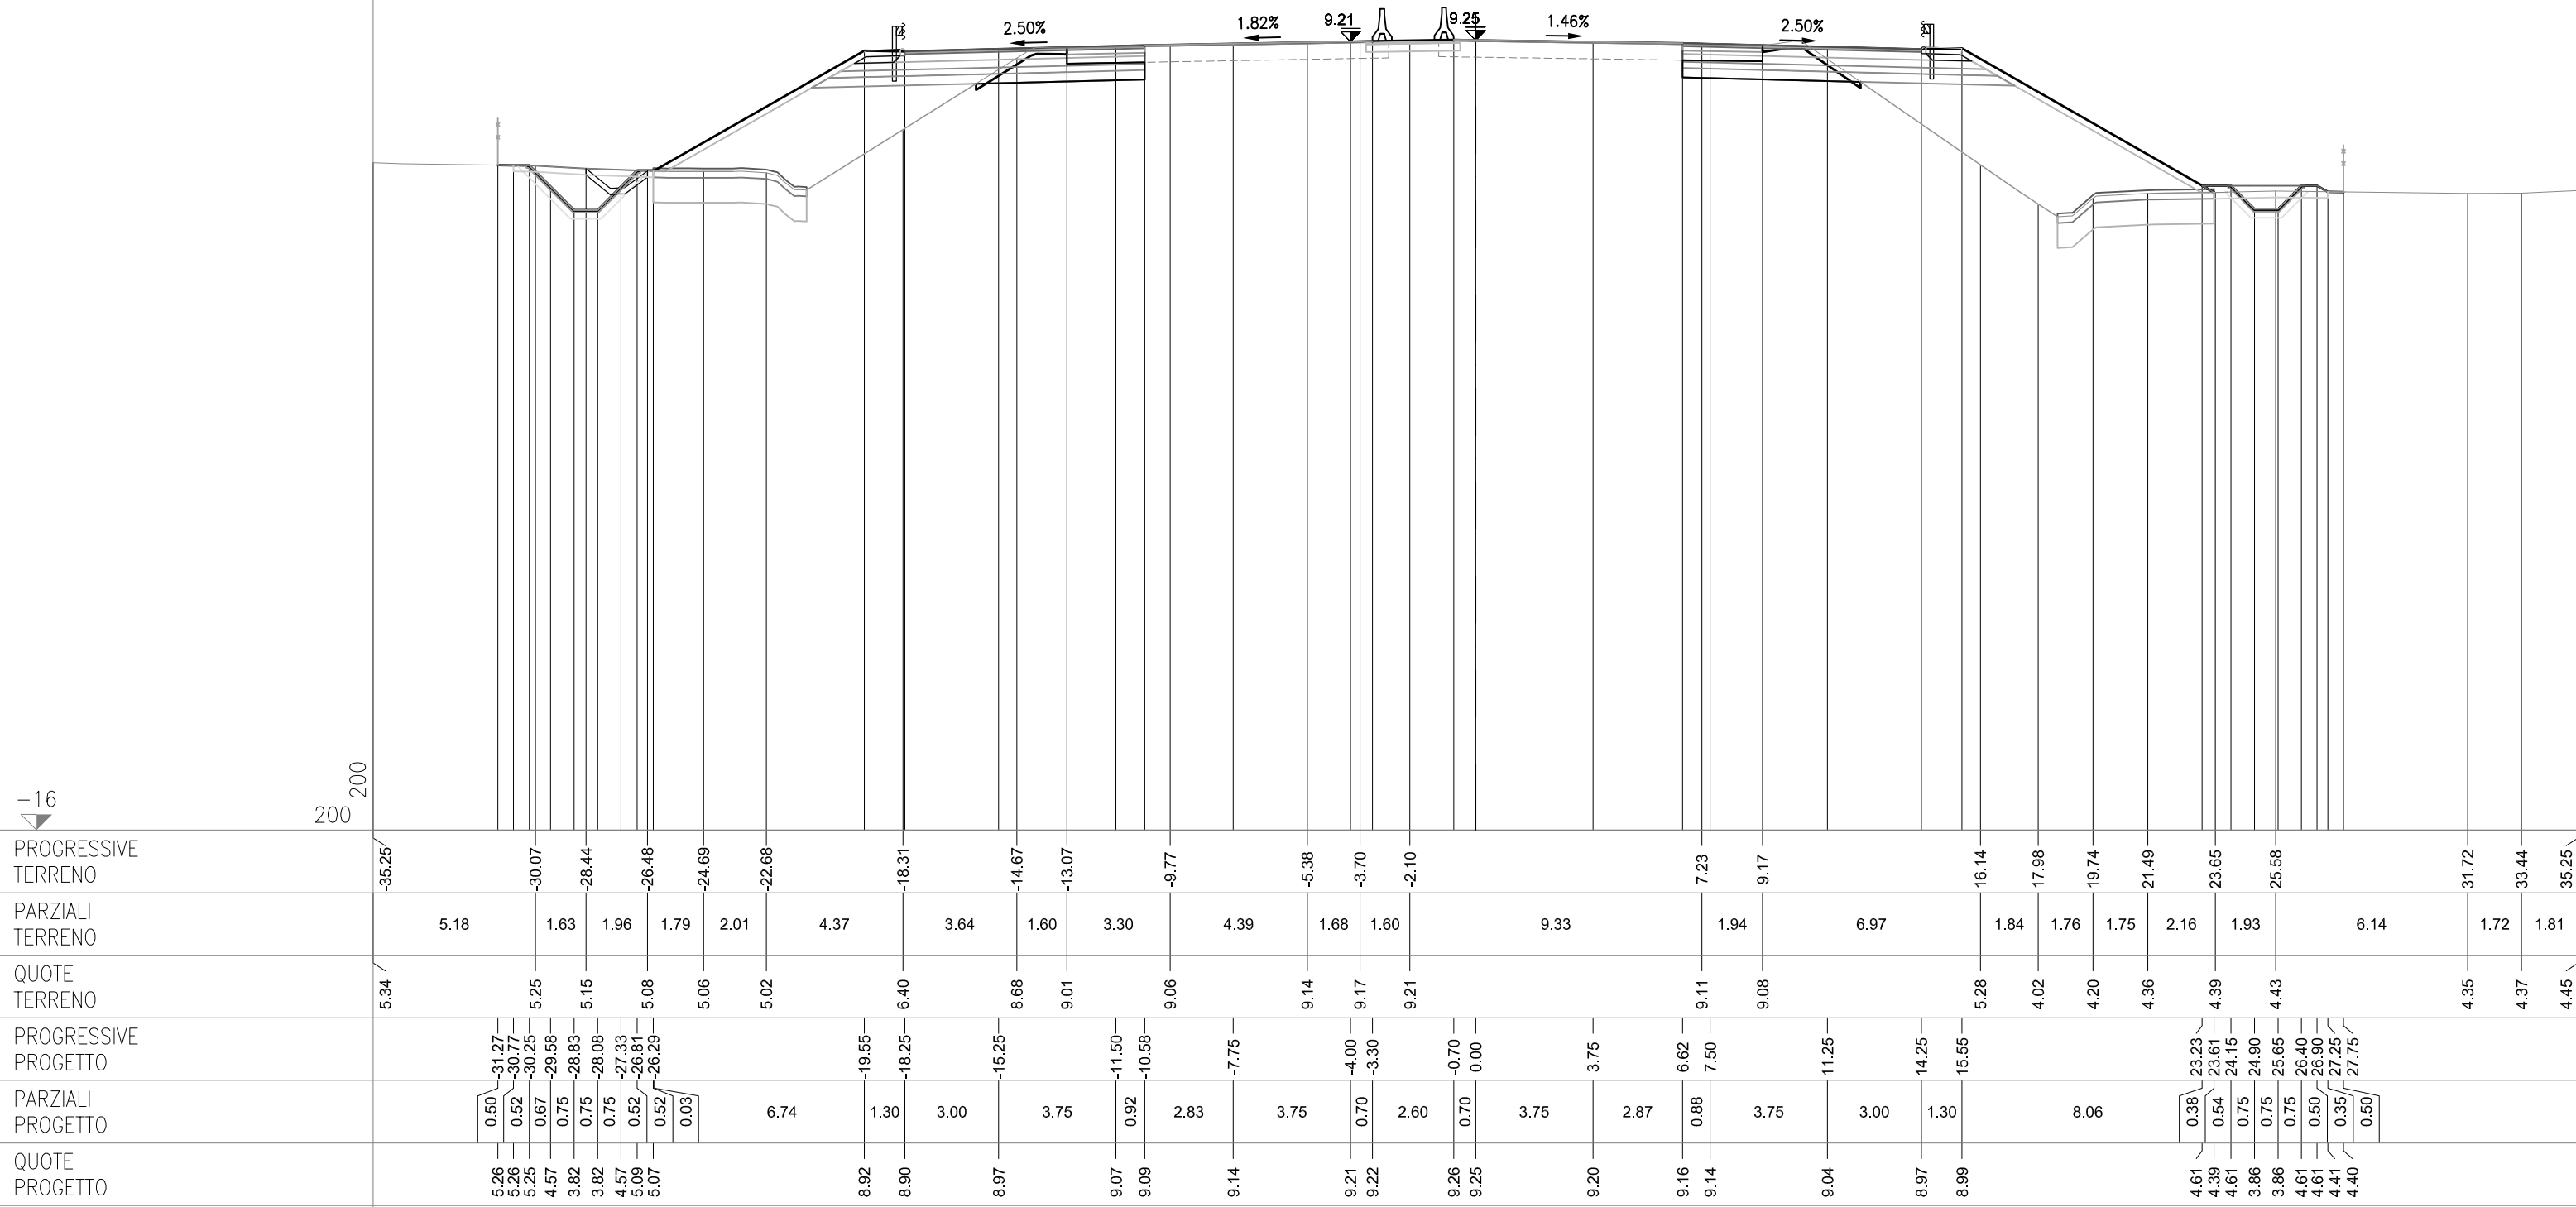



SEZIONE 179
PROGRESSIVA 93025.00

AC RILEVATO SX	m ²	16.25
AG ARGINELLO SX	m ²	0.23
AM RILEVATO A1-A3 SX	m ²	3.11
AU RILEVATO FOSSO SX	m ²	0.67
BC SCAVO SX	m ²	2.96
BH SCAVO FOSSO SX	m ²	2.00
CD VEGETALE IN RIL SX	m ²	1.83
MC FOND NON LEGATA SX	m ²	1.98
NC FOND LEGATA SX	m ²	2.38
OC BASE SX	m ²	1.96
dc DEMOLIZIONE PAV SX	m	2.55
fg SCOTICO IN RIL SX	m	4.59
fq SCOTICO IN SCAVO SX	m	2.80
fq SCOT FOSSO SCAVO SX	m	4.95
gc GRADONATURA SX	m	7.15
hc ANTICAP IN RIL SX	m	4.59
ic BONIFICA IN RIL SX	m	4.59
lc COMPATTAZIONE SX	m	5.35
pc BINDER SX	m	7.67
qc USURA SX	m	14.95
tc INERBIMENTO SX	m	9.34

AB RILEVATO DX	m²	21.57
AF ARGINELLO DX	m²	0.23
AL RILEVATO A1-A3 DX	m²	3.12
AT RILEVATO FOSSO DX	m²	0.51
BB SCAVO DX	m²	3.30
CC VEGETALE IN RIL DX	m²	2.12
MB FOND NON LEGATA DX	m²	1.98
NB FOND LEGATA DX	m²	2.37
OB BASE DX	m²	1.97
db DEMOLIZIONE PAV DX	m	2.57
fb SCOTICO IN RIL DX	m	5.14
ff SCOTICO IN SCAVO DX	m	3.01
fp SCOT FOSSO SCAVO DX	m	3.92
gb GRADONATURA DX	m	8.31
hb ANTICAP IN RIL DX	m	5.14
ib BONIFICA IN RIL DX	m	5.14
lb COMPATTAZIONE DX	m	5.58
pb BINDER DX	m	7.64
qb USURA DX	m	14.95
tb INERBIMENTO DX	m	11.20

AB RILEVATO DX	m²	21.57
AF ARGINELLO DX	m²	0.23
AL RILEVATO A1-A3 DX	m²	3.12
AT RILEVATO FOSSO DX	m²	0.51
BB SCAVO DX	m²	3.30
CC VEGETALE IN RIL DX	m²	2.12
MB FOND NON LEGATA DX	m²	1.98
NB FOND LEGATA DX	m²	2.37
OB BASE DX	m²	1.97
db DEMOLIZIONE PAV DX	m	2.57
fb SCOTICO IN RIL DX	m	5.14
ff SCOTICO IN SCAVO DX	m	3.01
fp SCOT FOSSO SCAVO DX	m	3.92
gb GRADONATURA DX	m	8.31
hb ANTICAP IN RIL DX	m	5.14
ib BONIFICA IN RIL DX	m	5.14
lb COMPATTAZIONE DX	m	5.58
pb BINDER DX	m	7.64
qgb USURA DX	m	14.95
tb INERBIMENTO DX	m	11.20

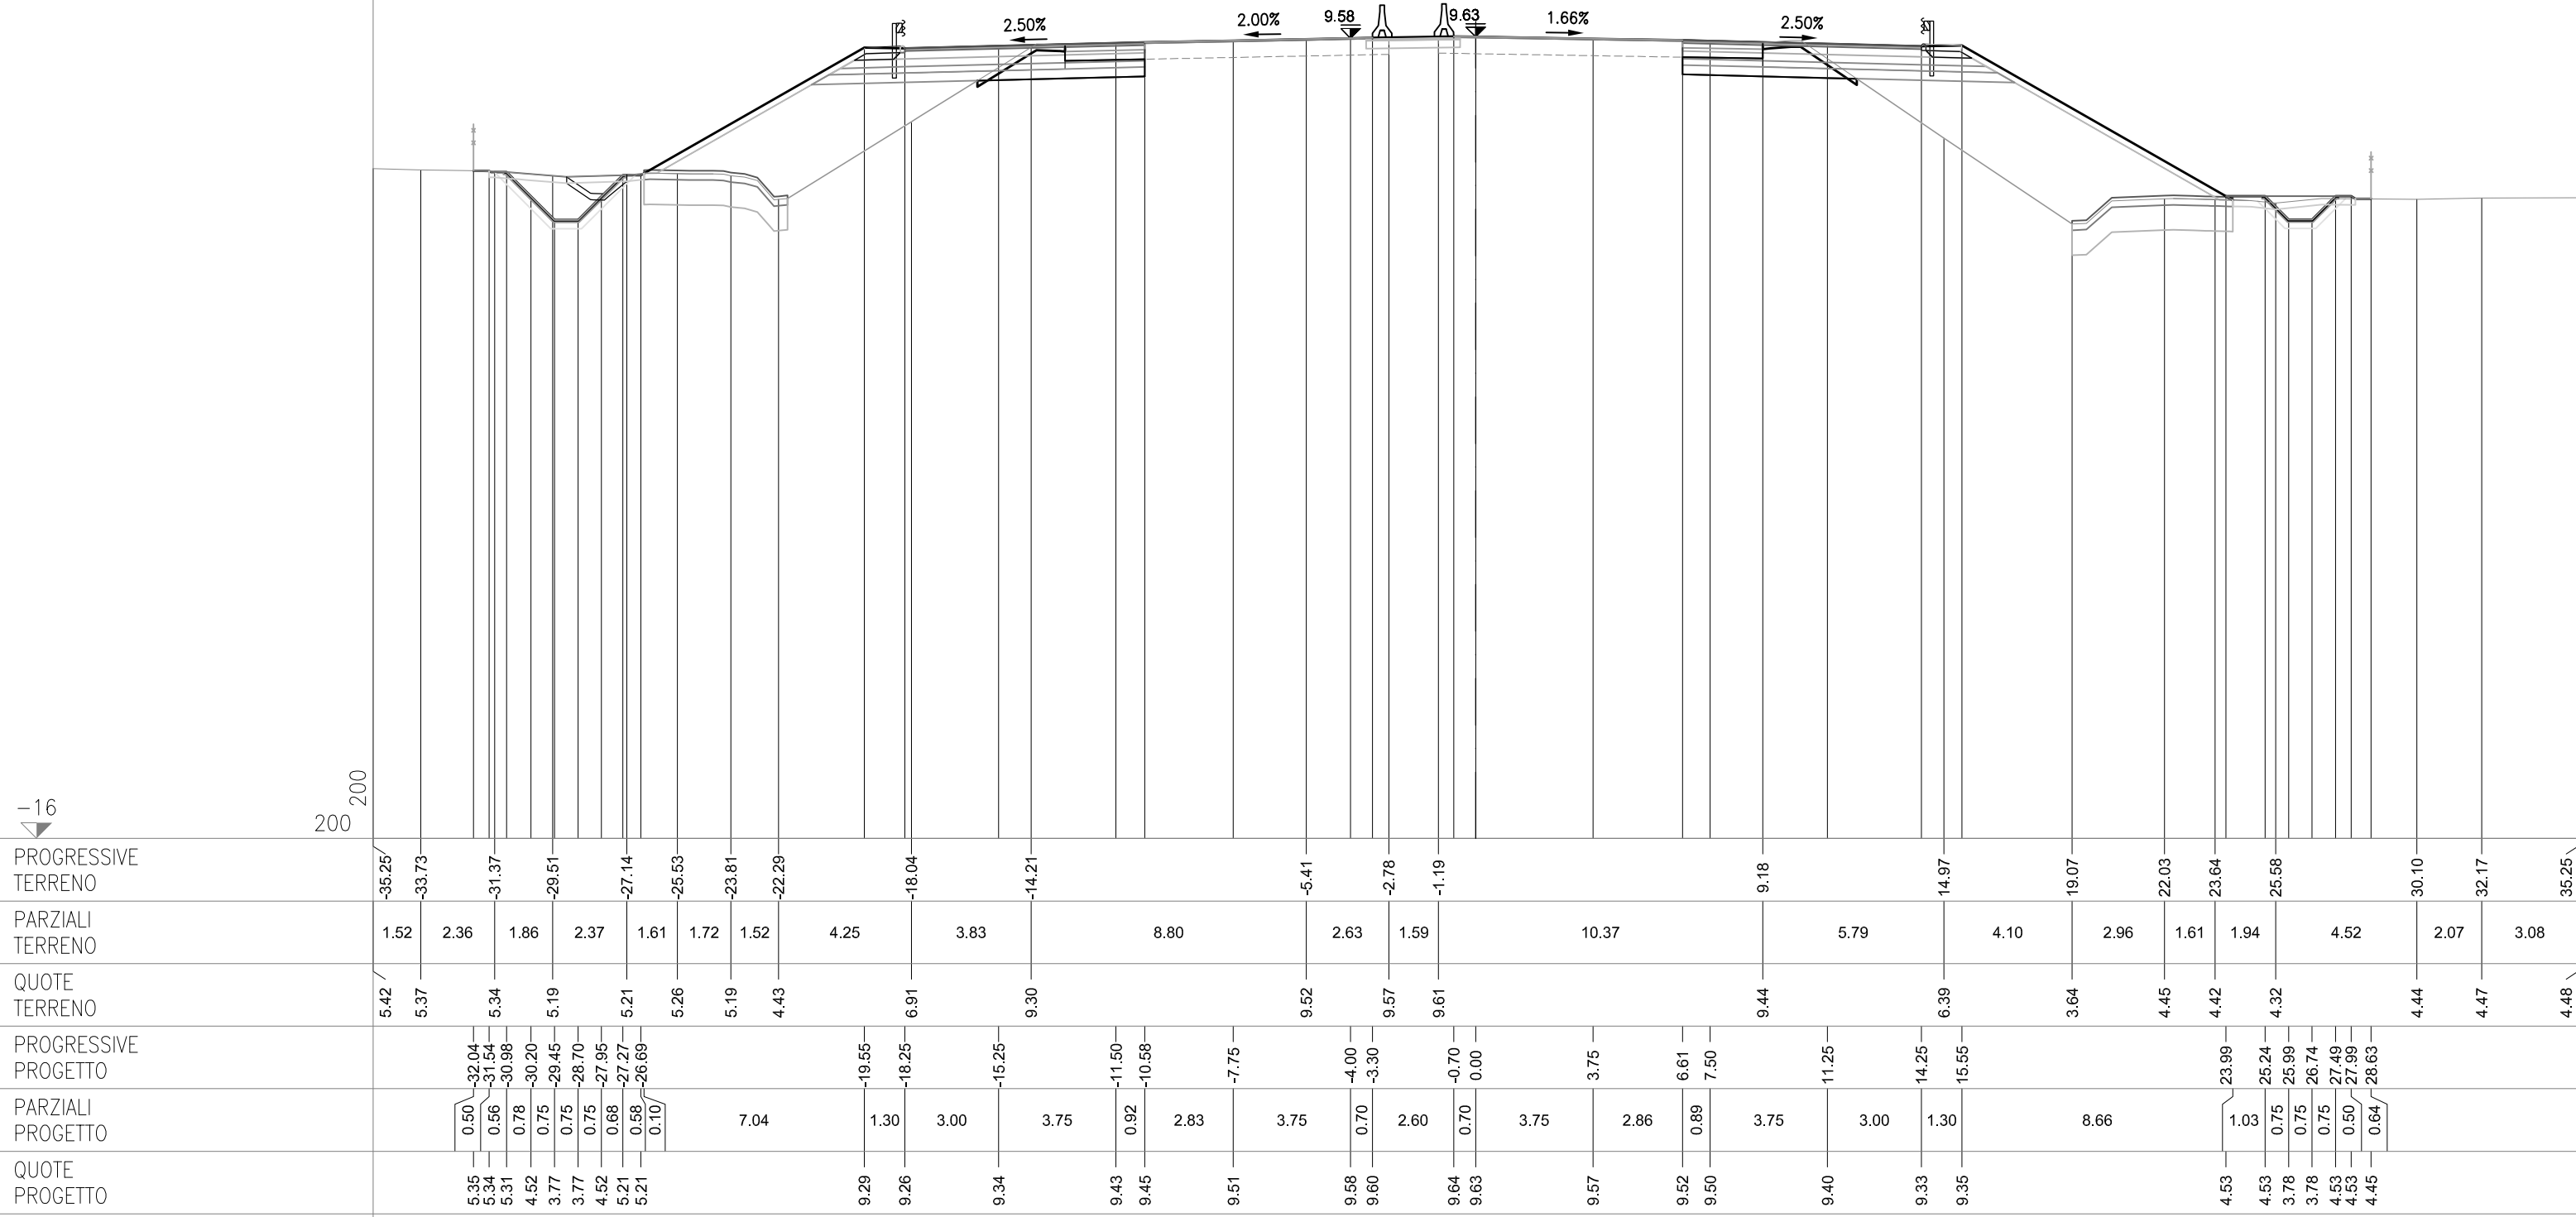

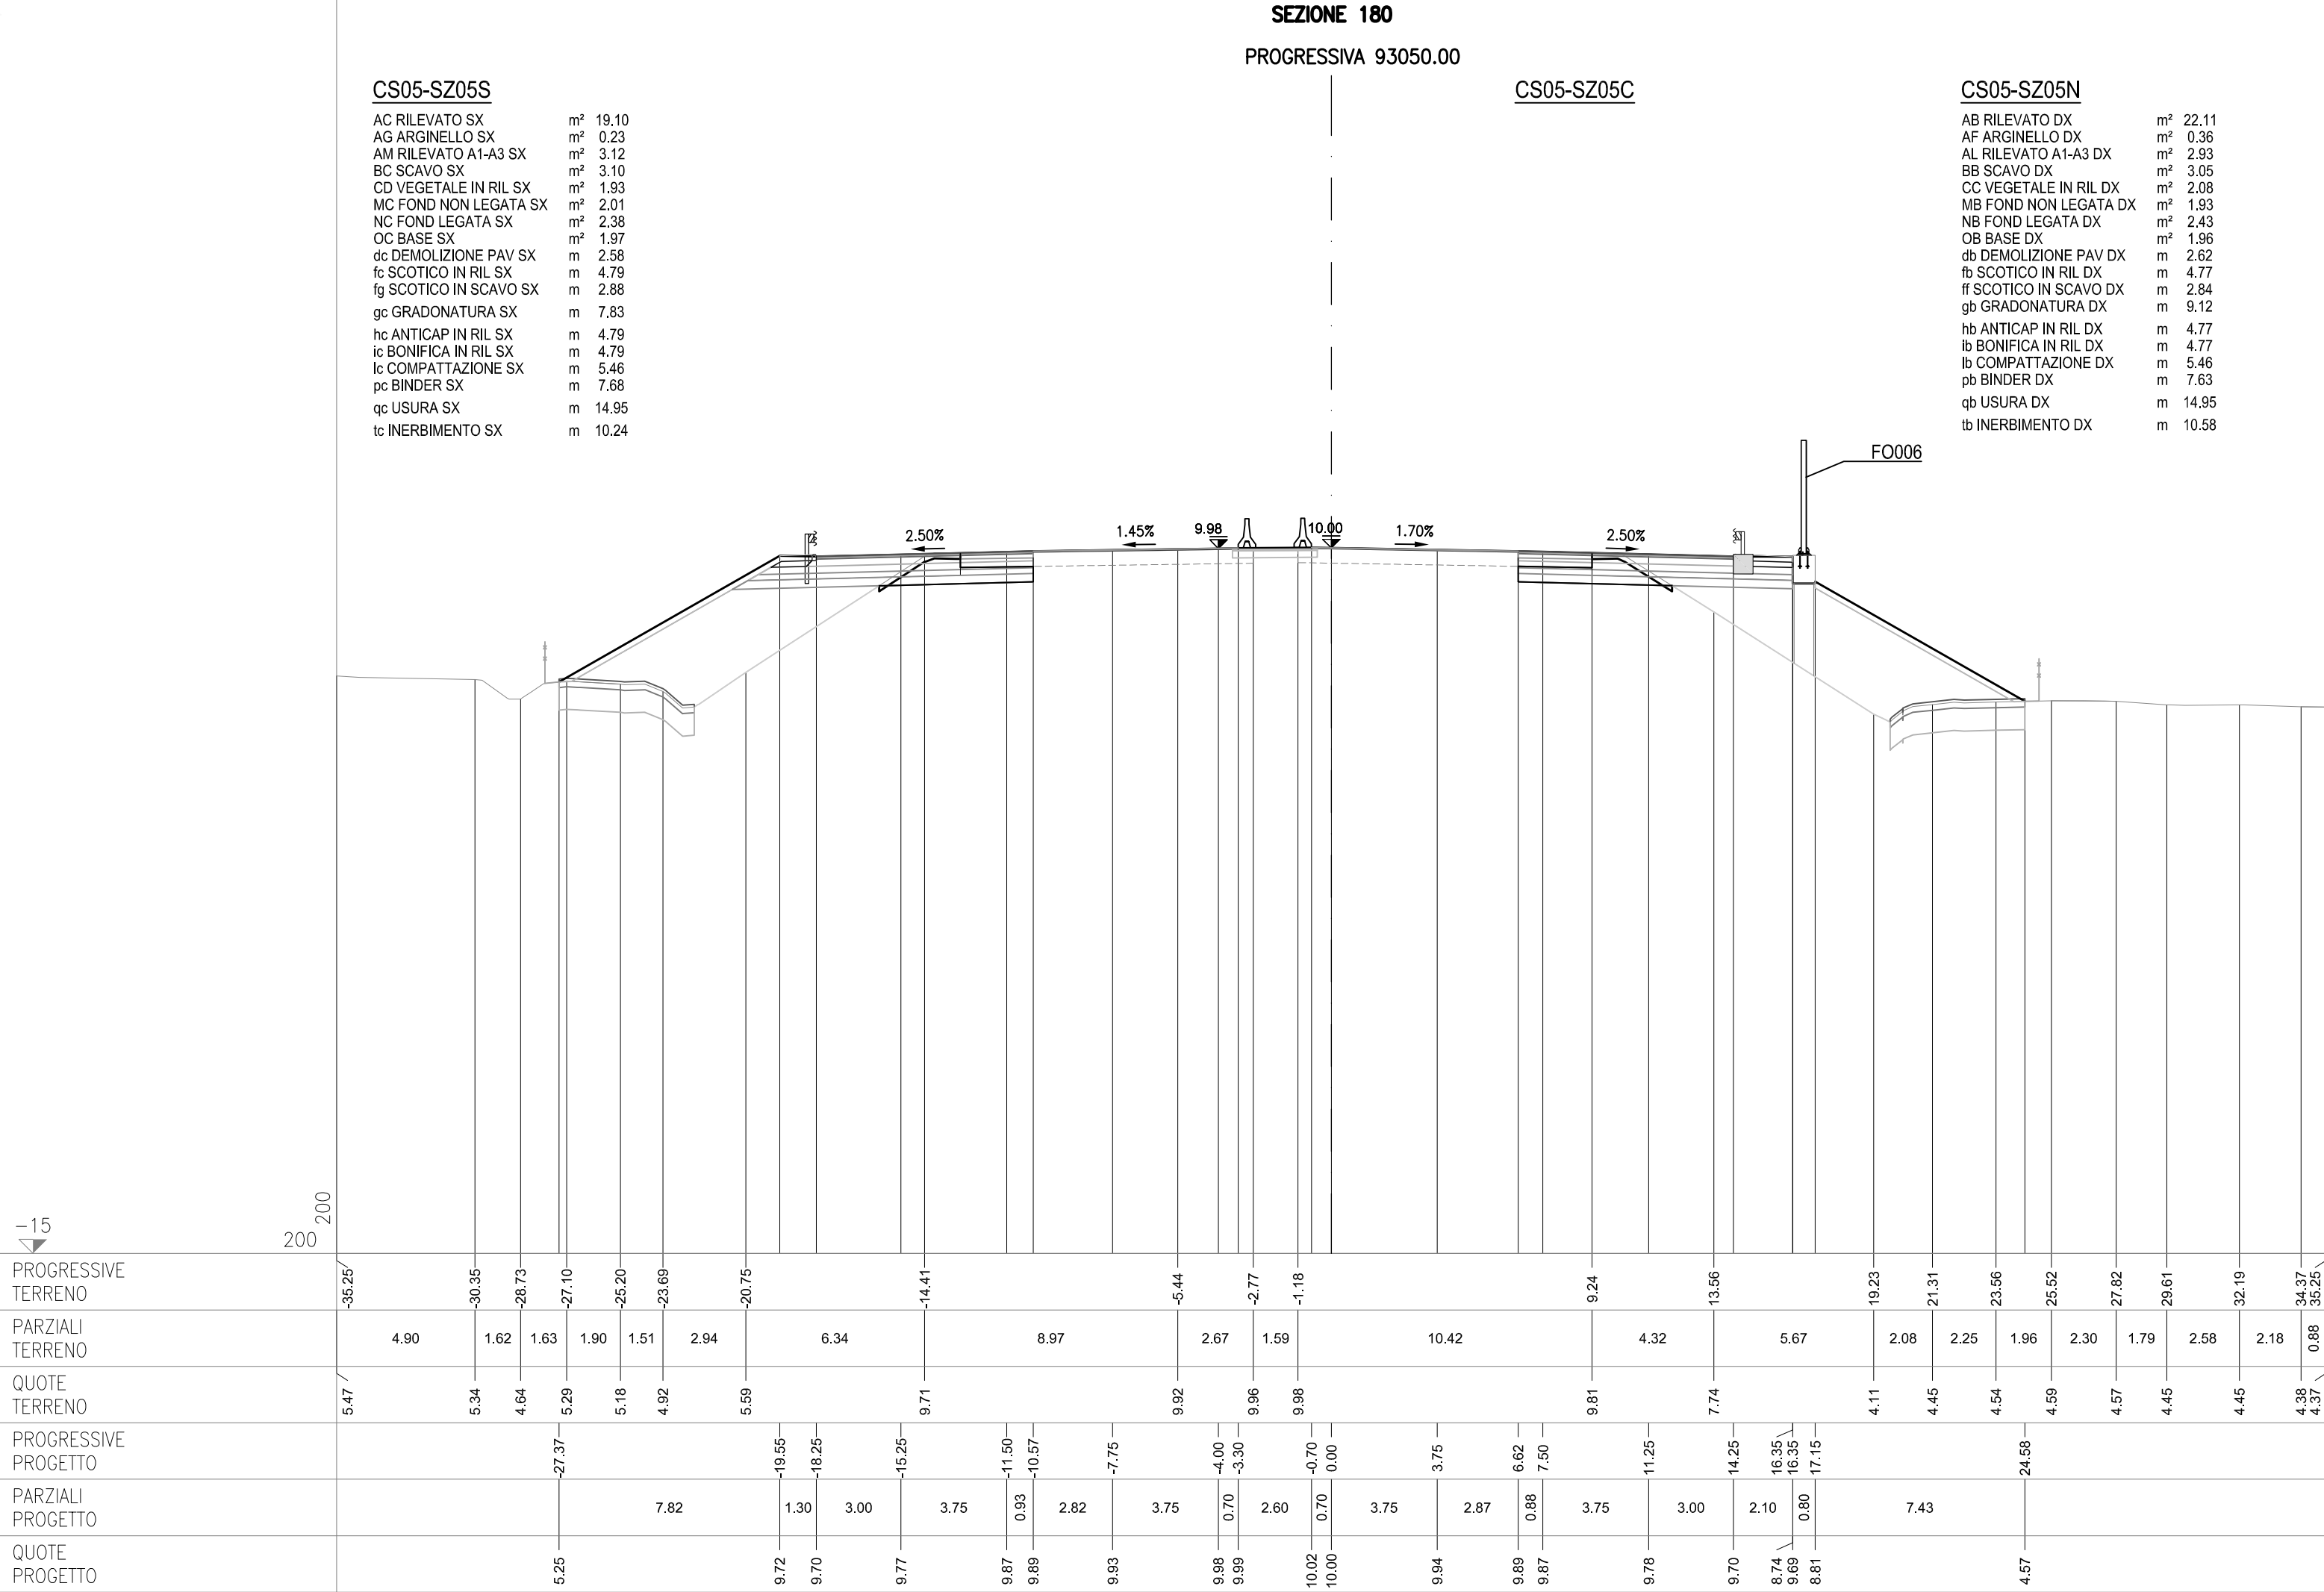

SEZIONE 180-a
PROGRESSIVA 93073.00

CS05-SZ05S

AC RILEVATO SX	m²	18.49
AM RILEVATO A1-A3 SX	m²	2.32
BC SCAVO SX	m²	2.45
MC FOND NON LEGATA SX	m²	1.53
NC FOND LEGATA SX	m²	1.92
OC BASE SX	m²	1.92
dc DEMOLIZIONE PAV SX	m	2.54
lc COMPATTAZIONE SX	m	3.46
pc BINDER SX	m	7.69
qc USURA SX	m	14.95

CS05-SZ05C

CS05-SZ05N

AB RILEVATO DX	m ²	6.66
AF ARGINELLO DX	m ²	0.27
AL RILEVATO A1-A3 DX	m ²	2.80
BB SCAVO DX	m ²	2.55
CC VEGETALE IN RIL DX	m ²	0.30
MB FOND NON LEGATA DX	m ²	1.85
NB FOND LEGATA DX	m ²	2.31
OB BASE DX	m ²	1.95
db DEMOLIZIONE PAV DX	m	2.70
gb GRADONATURA DX	m	9.86
lb COMPATTAZIONE DX	m	3.66
pb BINDER DX	m	7.63
qb USURA DX	m	14.95
tb INERBIMENTO DX	m	1.53

