

AUTOSTRADA (A13) : BOLOGNA-PADOVA

AMPLIAMENTO ALLA TERZA CORSIA

TRATTO : MONSELICE - PADOVA SUD

PROGETTO ESECUTIVO

AUTOSTRADA A13

CORPO STRADALE 006 - pk93+142/93+403 L=261m

Sezioni trasversali

Album sezioni trasversali

IL PROGETTISTA SPECIALISTICO

Gianluca Salvatore Spinazzola
Ing. Gianluca Salvatore Spinazzola
Ord. Ingg. Milano N. A26796
Responsabile Strade

IL RESPONSABILE INTEGRAZIONE
PRESTAZIONI SPECIALISTICHE

Ing. Mario Brugnoli
Ord. Ingg. Roma N. A24308

IL DIRETTORE TECNICO

Gianluca Salvatore Spinazzola
Ing. Gianluca Salvatore Spinazzola
Ord. Ingg. Milano N. A26796
T.A. - Strade

RIFERIMENTO PROGETTO			CODICE IDENTIFICATIVO						RIFERIMENTO ELABORATO		ORDINATORE
Codice Commessa	Lotto, Sub-Prog. Cod. Appalto	Fase	Capitolo	Paragrafo	W B S	Parte d'opera	Tip.	Disciplina	Progressivo	Rev.	
111315	0000	PE	AU	C06	SZ06X	00000	S	STD	1301	0	SCALA 1:200

TECNE
Sustainable
Engineering

ENGINEER COORDINATOR:
Ing. Mario Brugnoli
Ord. Ingg. Roma N. A24308

SUPPORTO SPECIALISTICO:

REVISIONE

REDATTO:

VERIFICATO:

n.

0

data

DICEMBRE 2021

VISTO DEL COMMITTENTE

autostrade//per l'italia

IL RESPONSABILE UNICO DEL PROCEDIMENTO
Ing. Maurizio Torresi

VISTO DEL CONCEDENTE



Ministero delle Infrastrutture e della mobilità sostenibili
DIPARTIMENTO PER LA PROGRAMMAZIONE, LE INFRASTRUTTURE DI TRASPORTO A RETE
E I SISTEMI INFORMATIVI


SEZIONE 183-a
PROGRESSIVA 93142.00


CS06-SZ06S

AC RILEVATO SX	m ²	25.69
AG ARGINELLO SX	m ²	0.24
AM RILEVATO A1-A3 SX	m ²	3.08
BC SCAVO SX	m ²	2.3
CD VEGETALE IN RIL SX	m ²	2.17
MC FOND NON LEGATA SX	m ²	1.97
NC FOND LEGATA SX	m ²	2.36
OC BASE SX	m ²	1.96
dc DEMOLIZIONE PAV SX	m	2.44
fc SCOTICO IN RIL SX	m	5.05
gc GRADONATURA SX	m	10.46
hc ANTICAP IN RIL SX	m	5.05
lc BONIFICA IN RIL SX	m	5.05
lc COMPATTAZIONE SX	m	3.33
pc BINDER SX	m	7.62
qc USURA SX	m	14.95
tc INERBIMENTO SX	m	10.99

CS06-SZ06C

AB RILEVATO DX	m ²	24.41
AF ARGINELLO DX	m ²	0.28
AL RILEVATO A1-A3 DX	m ²	2.77
BB SCAVO DX	m ²	2.34
CC VEGETALE IN RIL DX	m ²	0.31
NB FOND NON LEGATA DX	m ²	1.86
NB FOND LEGATA DX	m ²	2.31
OB BASE DX	m ²	1.96
db DEMOLIZIONE PAV DX	m	2.78
lb COMPATTAZIONE DX	m	3.48
pb BINDER DX	m	7.65
qb USURA DX	m	14.95
tb INERBIMENTO DX	m	1.53

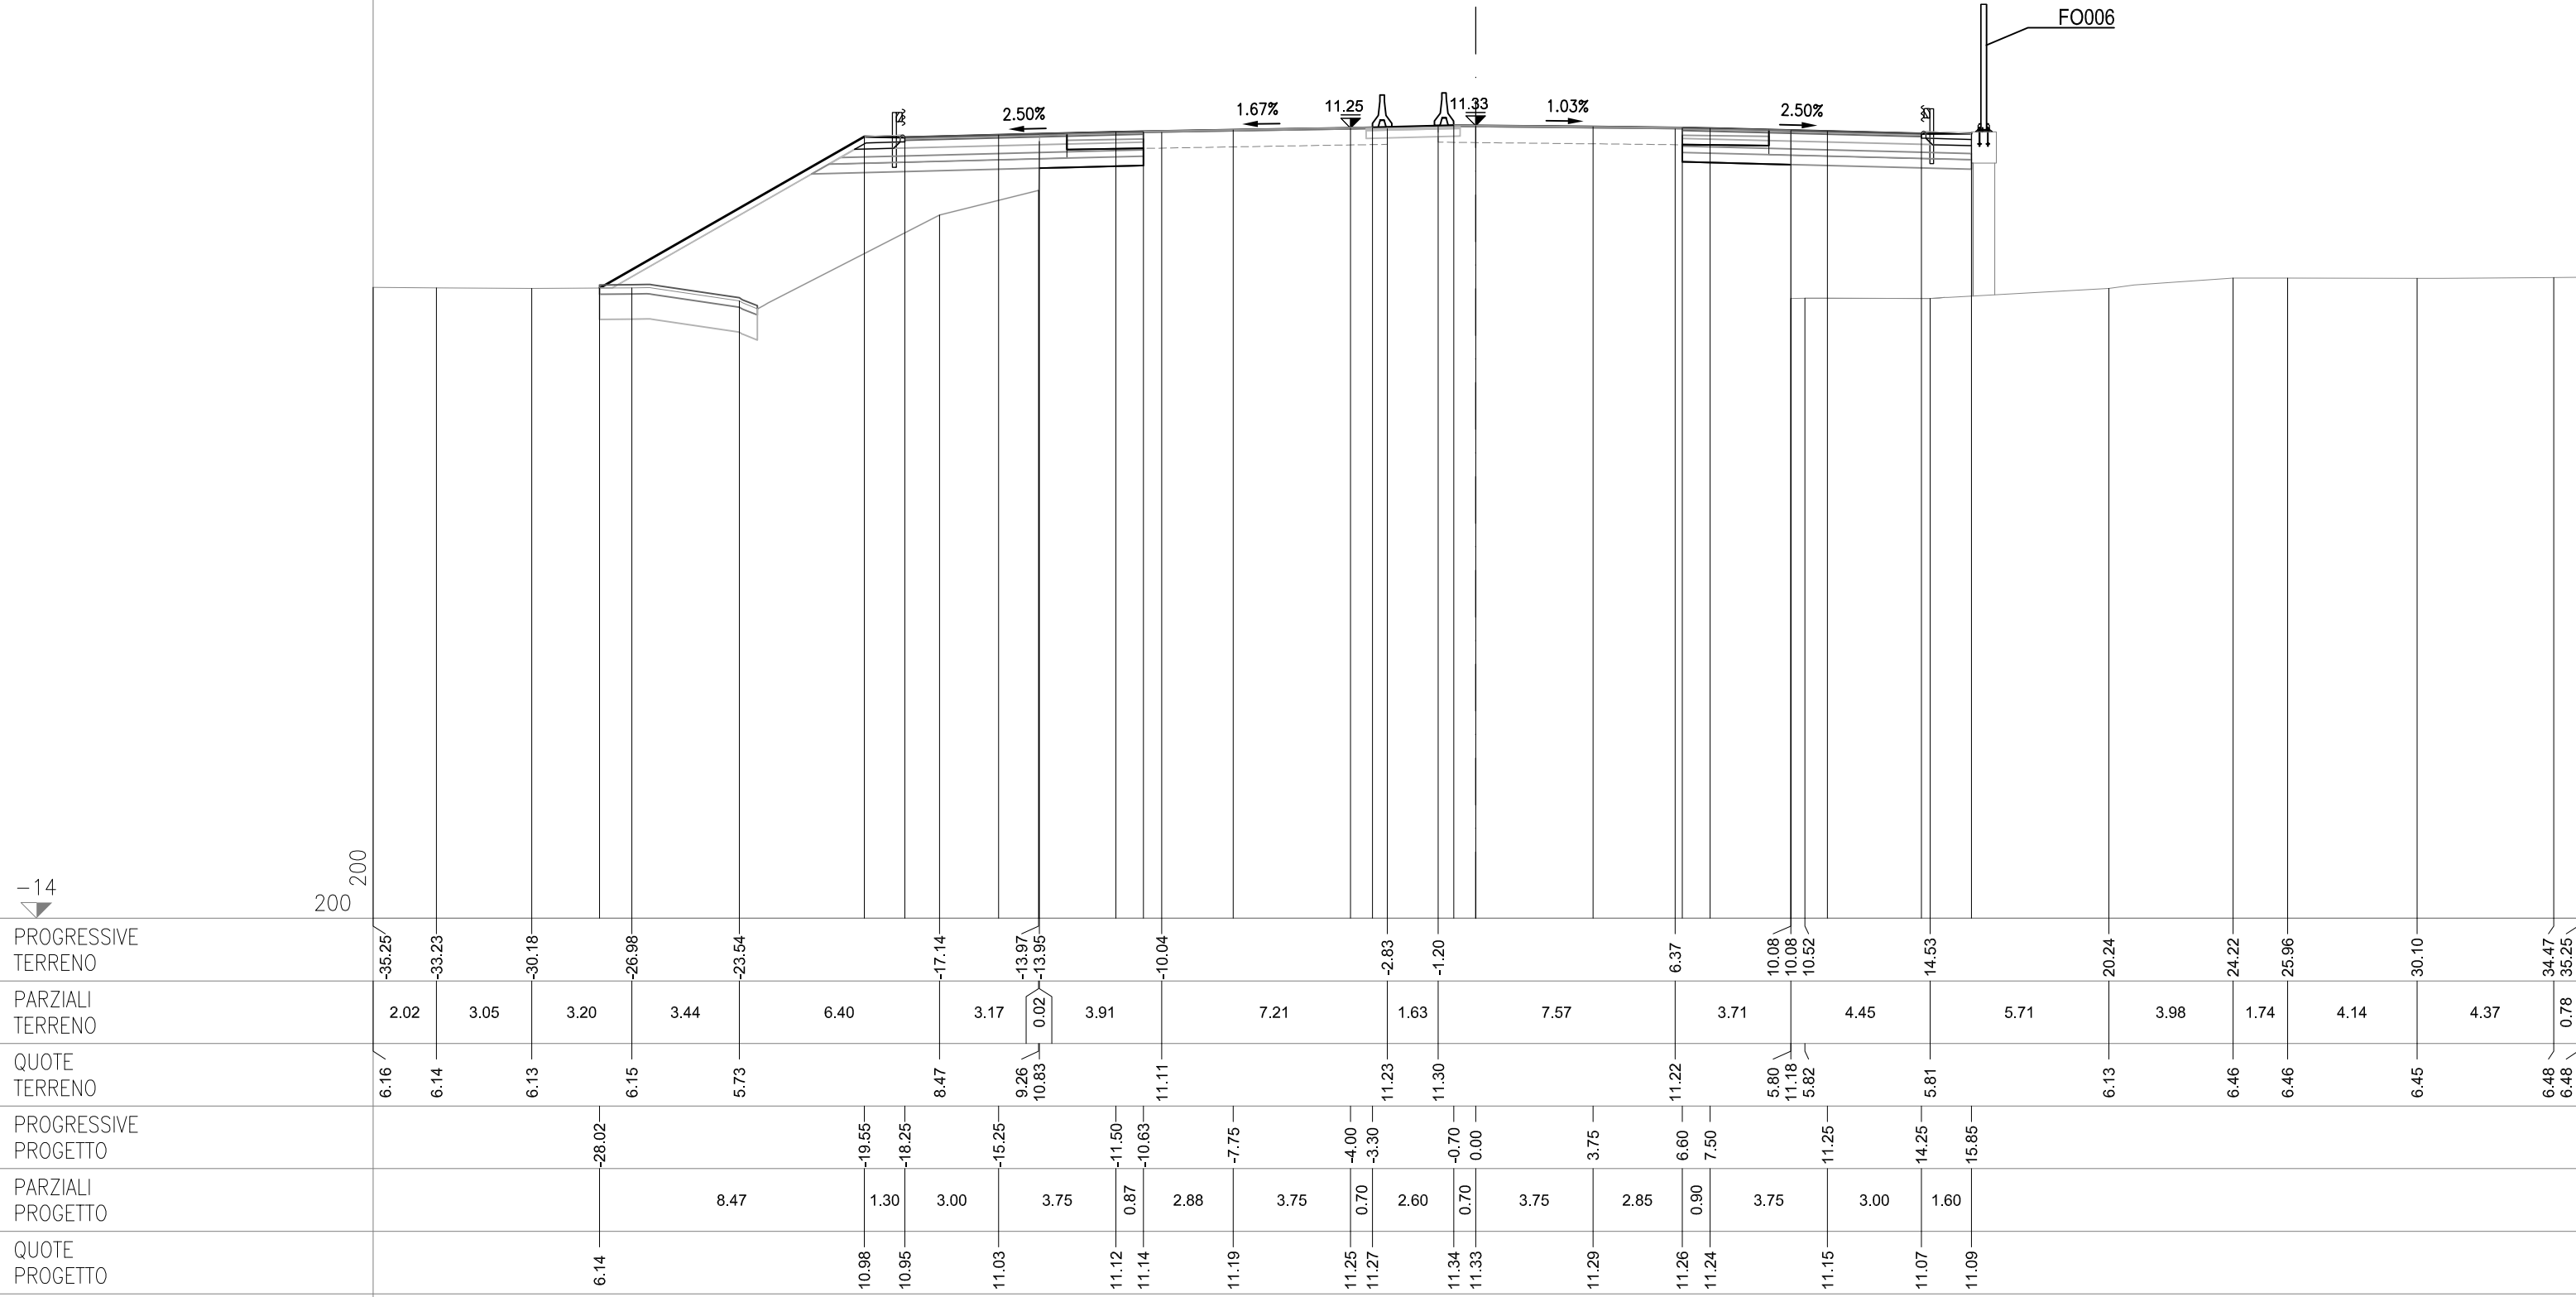

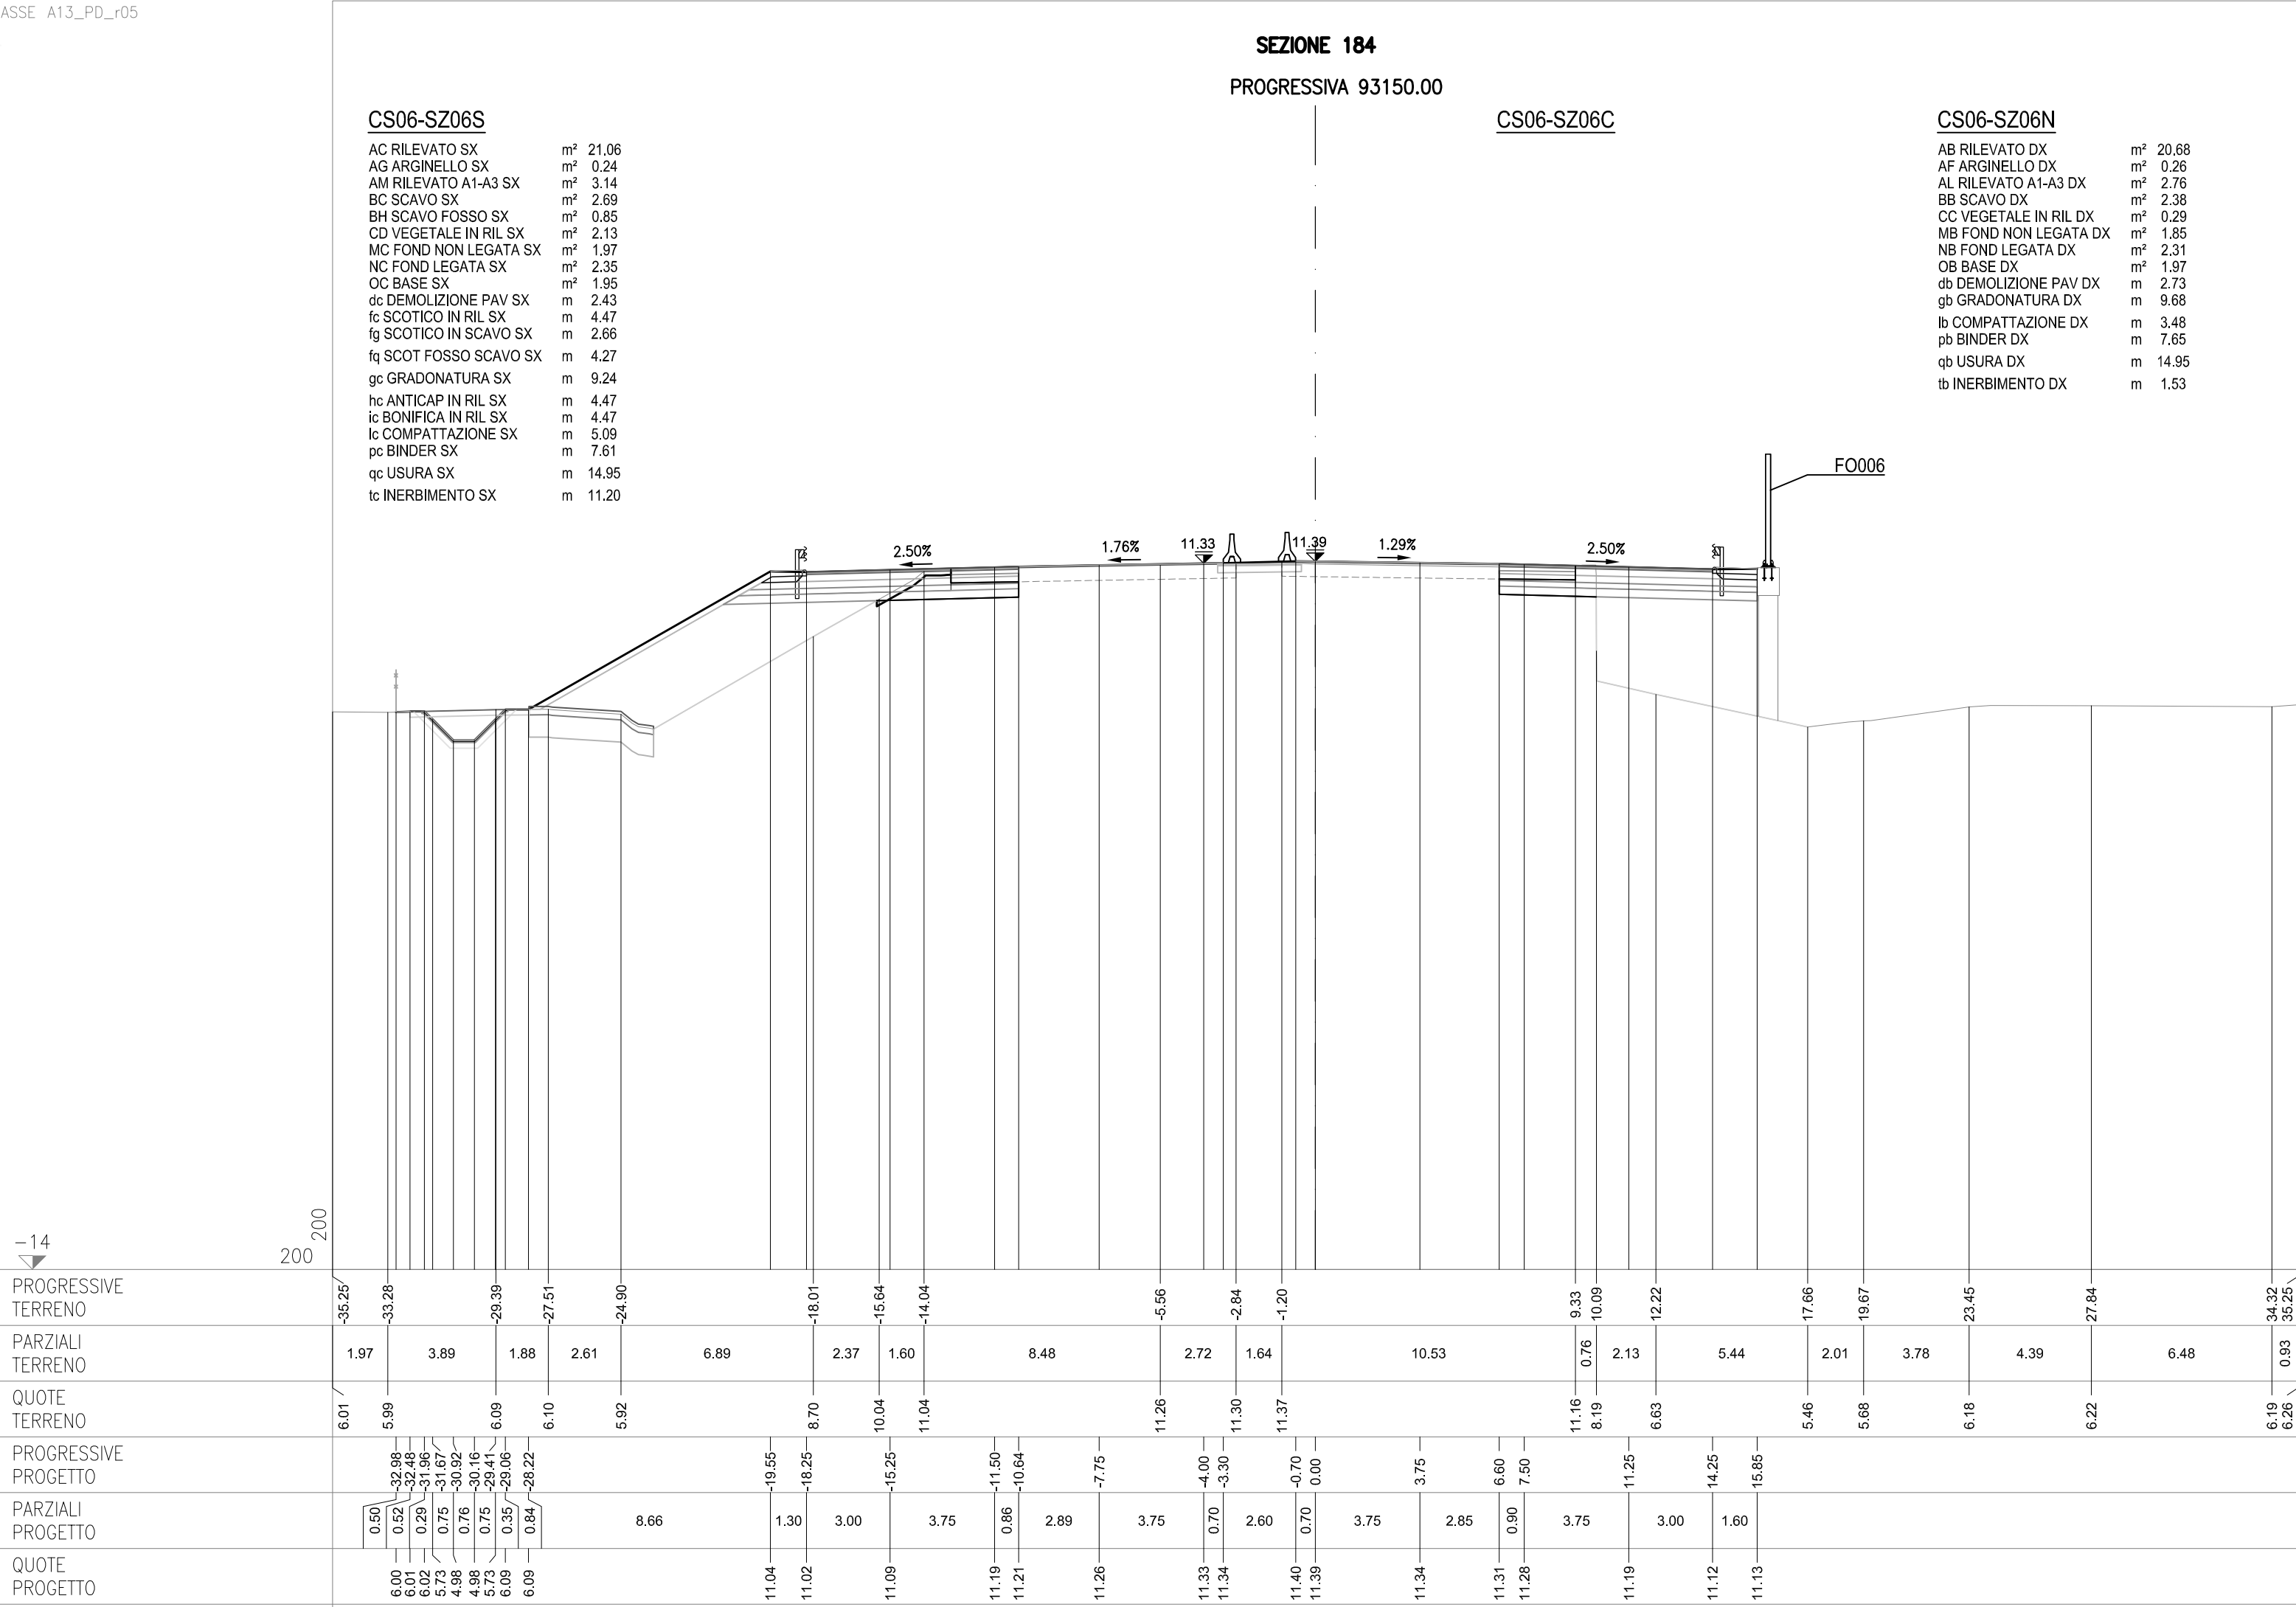


-14

PROGRESSIVE TERRENO	-35.25	-33.28		-29.39	-27.51	-24.90		-18.01	-15.64	-14.04		-5.56	-2.84	-1.20		9.33	10.09	12.22		17.66	19.67	23.45		27.84		34.32	35.25	
PARZIALI TERRENO	1.97	3.89		1.88	2.61		6.89	2.37	1.60	8.48		2.72	1.64	10.53		0.76	2.13	5.44		2.01	3.78		4.39		6.48	0.93		
QUOTE TERRENO	6.01	5.99		6.09	6.10	5.92		8.70	10.04	11.04		11.26	11.30	11.37		11.16	8.19	6.63		5.46	5.68	6.18		6.22		6.19	6.26	
PROGRESSIVE PROGETTO		-32.98	-32.48	-31.96	-31.67	-30.92	-30.16	-29.41	-29.06	-28.22		-19.55	-18.25	-15.25		-11.50	-10.64	-7.75		-4.00	-3.30	-0.70	0.00		3.75		6.60	7.50
PARZIALI PROGETTO		0.50	0.52	0.29	0.75	0.76	0.75	0.35	0.84		8.66		1.30	3.00		3.75	0.86	2.89		3.75	0.70	2.60		0.70	3.75	2.85	0.90	3.75
QUOTE PROGETTO		6.00	6.01	6.02	5.73	4.98	4.98	5.73	6.09	6.09		11.04	11.02	11.09		11.19	11.21	11.26		11.33	11.34	11.40	11.39		11.34		11.31	11.28

SEZIONE 184-a
PROGRESSIVA 93172.14

AC RILEVATO SX	m²	23.06
AG ARGINELLO SX	m²	0.23
AM RILEVATO A1-A3 SX	m²	3.09
BC SCAVO SX	m²	3.22
BH SCAVO FOSSO SX	m²	0.36
CD VEGETALE IN RIL SX	m²	2.82
MC FOND NON LEGATA SX	m²	1.95
NC FOND LEGATA SX	m²	2.36
OC BASE SX	m²	1.96
dc DEMOLIZIONE PAV SX	m	2.39
fc SCOTICO IN RIL SX	m	7.33
fg SCOTICO IN SCAVO SX	m	3.18
gf SCOT FOSSO SCAVO SX	m	3.85
gc GRADONATURA SX	m	8.94
hc ANTICAP IN RIL SX	m	7.33
ic BONIFICA IN RIL SX	m	7.33
lc COMPATTAZIONE SX	m	5.57
pc BINDER SX	m	7.63
qc USURA SX	m	14.95
tc INERBIMENTO SX	m	14.19

AB RILEVATO DX	m²	24.14
AF ARGINELLO DX	m²	0.37
AL RILEVATO A1-A3 DX	m²	2.94
BB SCAVO DX	m²	3.44
BG SCAVO FOSSO DX	m²	0.70
CC VEGETALE IN RIL DX	m²	2.72
MB FOND NON LEGATA DX	m²	1.93
NB FOND LEGATA DX	m²	2.44
OB BASE DX	m²	1.96
db DEMOLIZIONE PAV DX	m	2.62
ff SCOTICO IN RIL DX	m	6.87
fb SCOTICO IN SCAVO DX	m	3.21
fp SCOT FOSSO SCAVO DX	m	3.90
gb GRADONATURA DX	m	9.73
hb ANTICAP IN RIL DX	m	6.87
ib BONIFICA IN RIL DX	m	6.87
lb COMPATTAZIONE DX	m	5.83
pb BINDER DX	m	7.63
qb USURA DX	m	14.95
tb INERBIMENTO DX	m	13.68

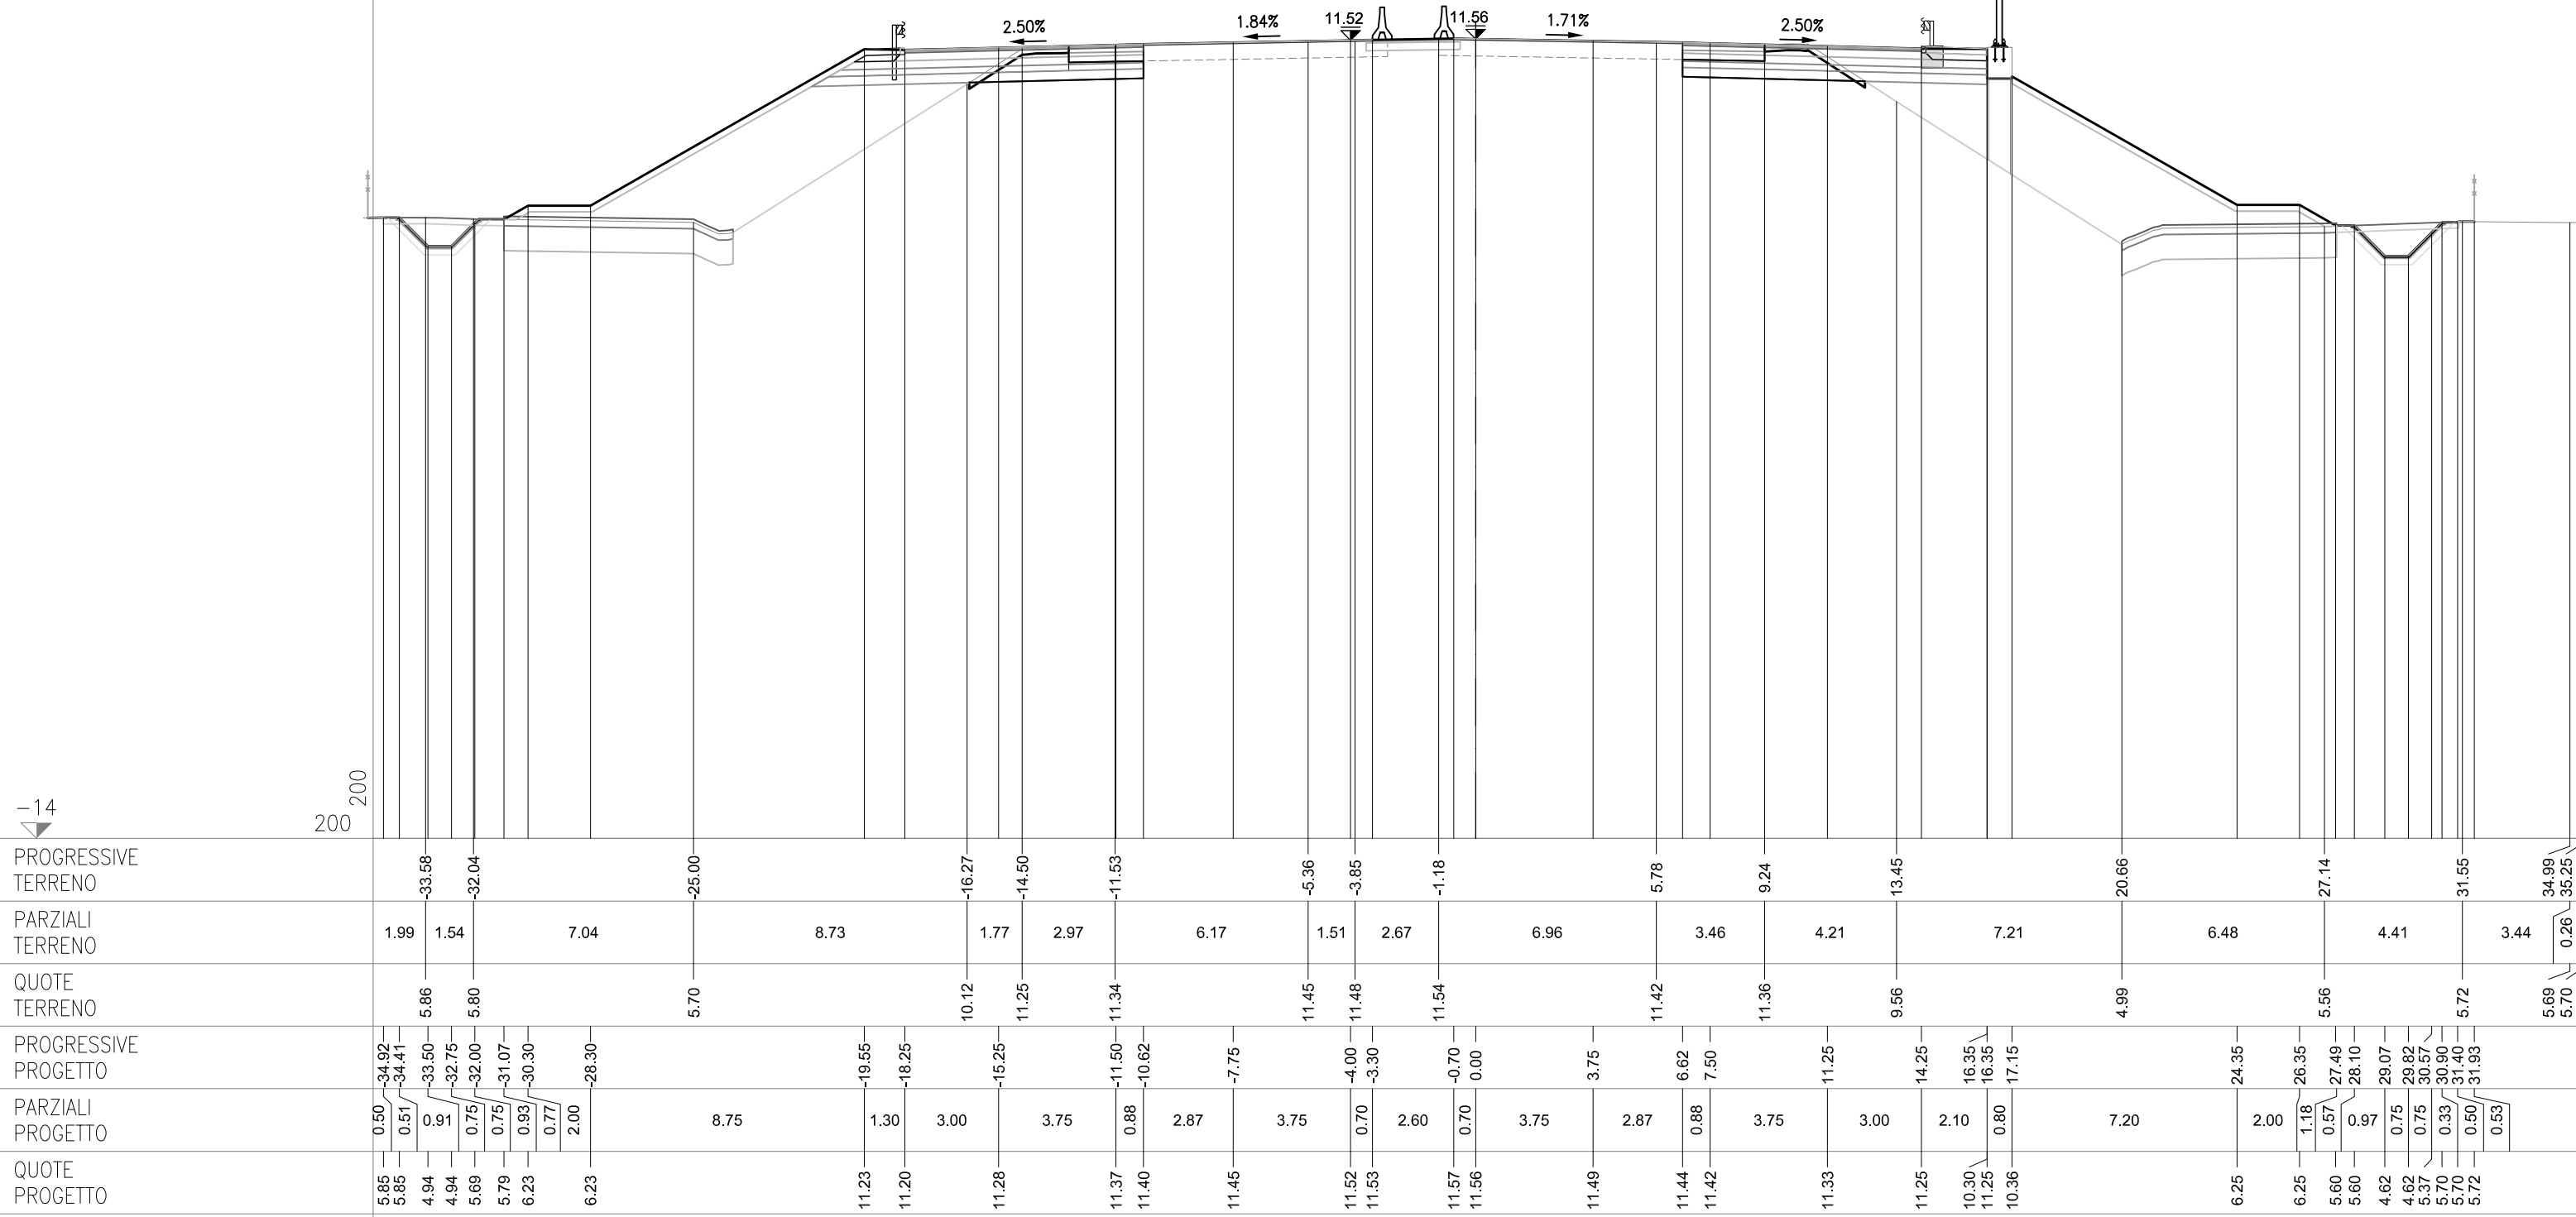

SEZIONE 185
PROGRESSIVA 93175.00


CS06-SZ06S

AC RILEVATO SX	m ²	26.29
AG ARGINELLO SX	m ²	0.24
AM RILEVATO A1-A3 SX	m ²	3.29
BC SCAVO SX	m ²	3.23
BH SCAVO FOSSO SX	m ²	0.15
CD VEGETALE IN RIL SX	m ²	2.80
MC FOND NON LEGATA SX	m ²	2.12
NC FOND LEGATA SX	m ²	2.55
OC BASE SX	m ²	2.14
dc DEMOLIZIONE PAV SX	m	2.39
fc SCOTICO IN RIL SX	m	8.13
fg SCOTICO IN SCAVO SX	m	3.19
gc SCOT FOSSO SCAVO SX	m	3.74
gc GRADONATURA SX	m	8.94
hc ANTICAP IN RIL SX	m	8.13
ic BONIFICA IN RIL SX	m	8.13
lc COMPATTAZIONE SX	m	5.58
pc BINDER SX	m	8.35
qc USURA SX	m	15.66
tc INERBIMENTO SX	m	14.27

CS06-SZ06C

CS06-SZ06N

AB RILEVATO DX	m²	24.55
AF ARGINELLO DX	m²	0.36
AL RILEVATO A1-A3 DX	m²	2.94
BB SCAVO DX	m²	3.48
BG SCAVO FOSSO DX	m²	0.50
CC VEGETALE IN RIL DX	m²	2.72
NB FOND NON LEGATA DX	m²	1.94
MB FOND LEGATA DX	m²	2.43
OB BASE DX	m²	1.97
db DEMOLIZIONE PAV DX	m	2.61
fb SCOTICO IN RIL DX	m	6.90
ff SCOTICO IN SCAVO DX	m	3.28
fp SCOT FOSSO SCAVO DX	m	4.07
gb GRADONATURA DX	m	9.75
hb ANTICAP IN RIL DX	m	6.90
ib BONIFICA IN RIL DX	m	6.90
lb COMPATTAZIONE DX	m	5.89
pb BINDER DX	m	7.63
qgb USURA DX	m	14.95
tb INERBIMENTO DX	m	13.76

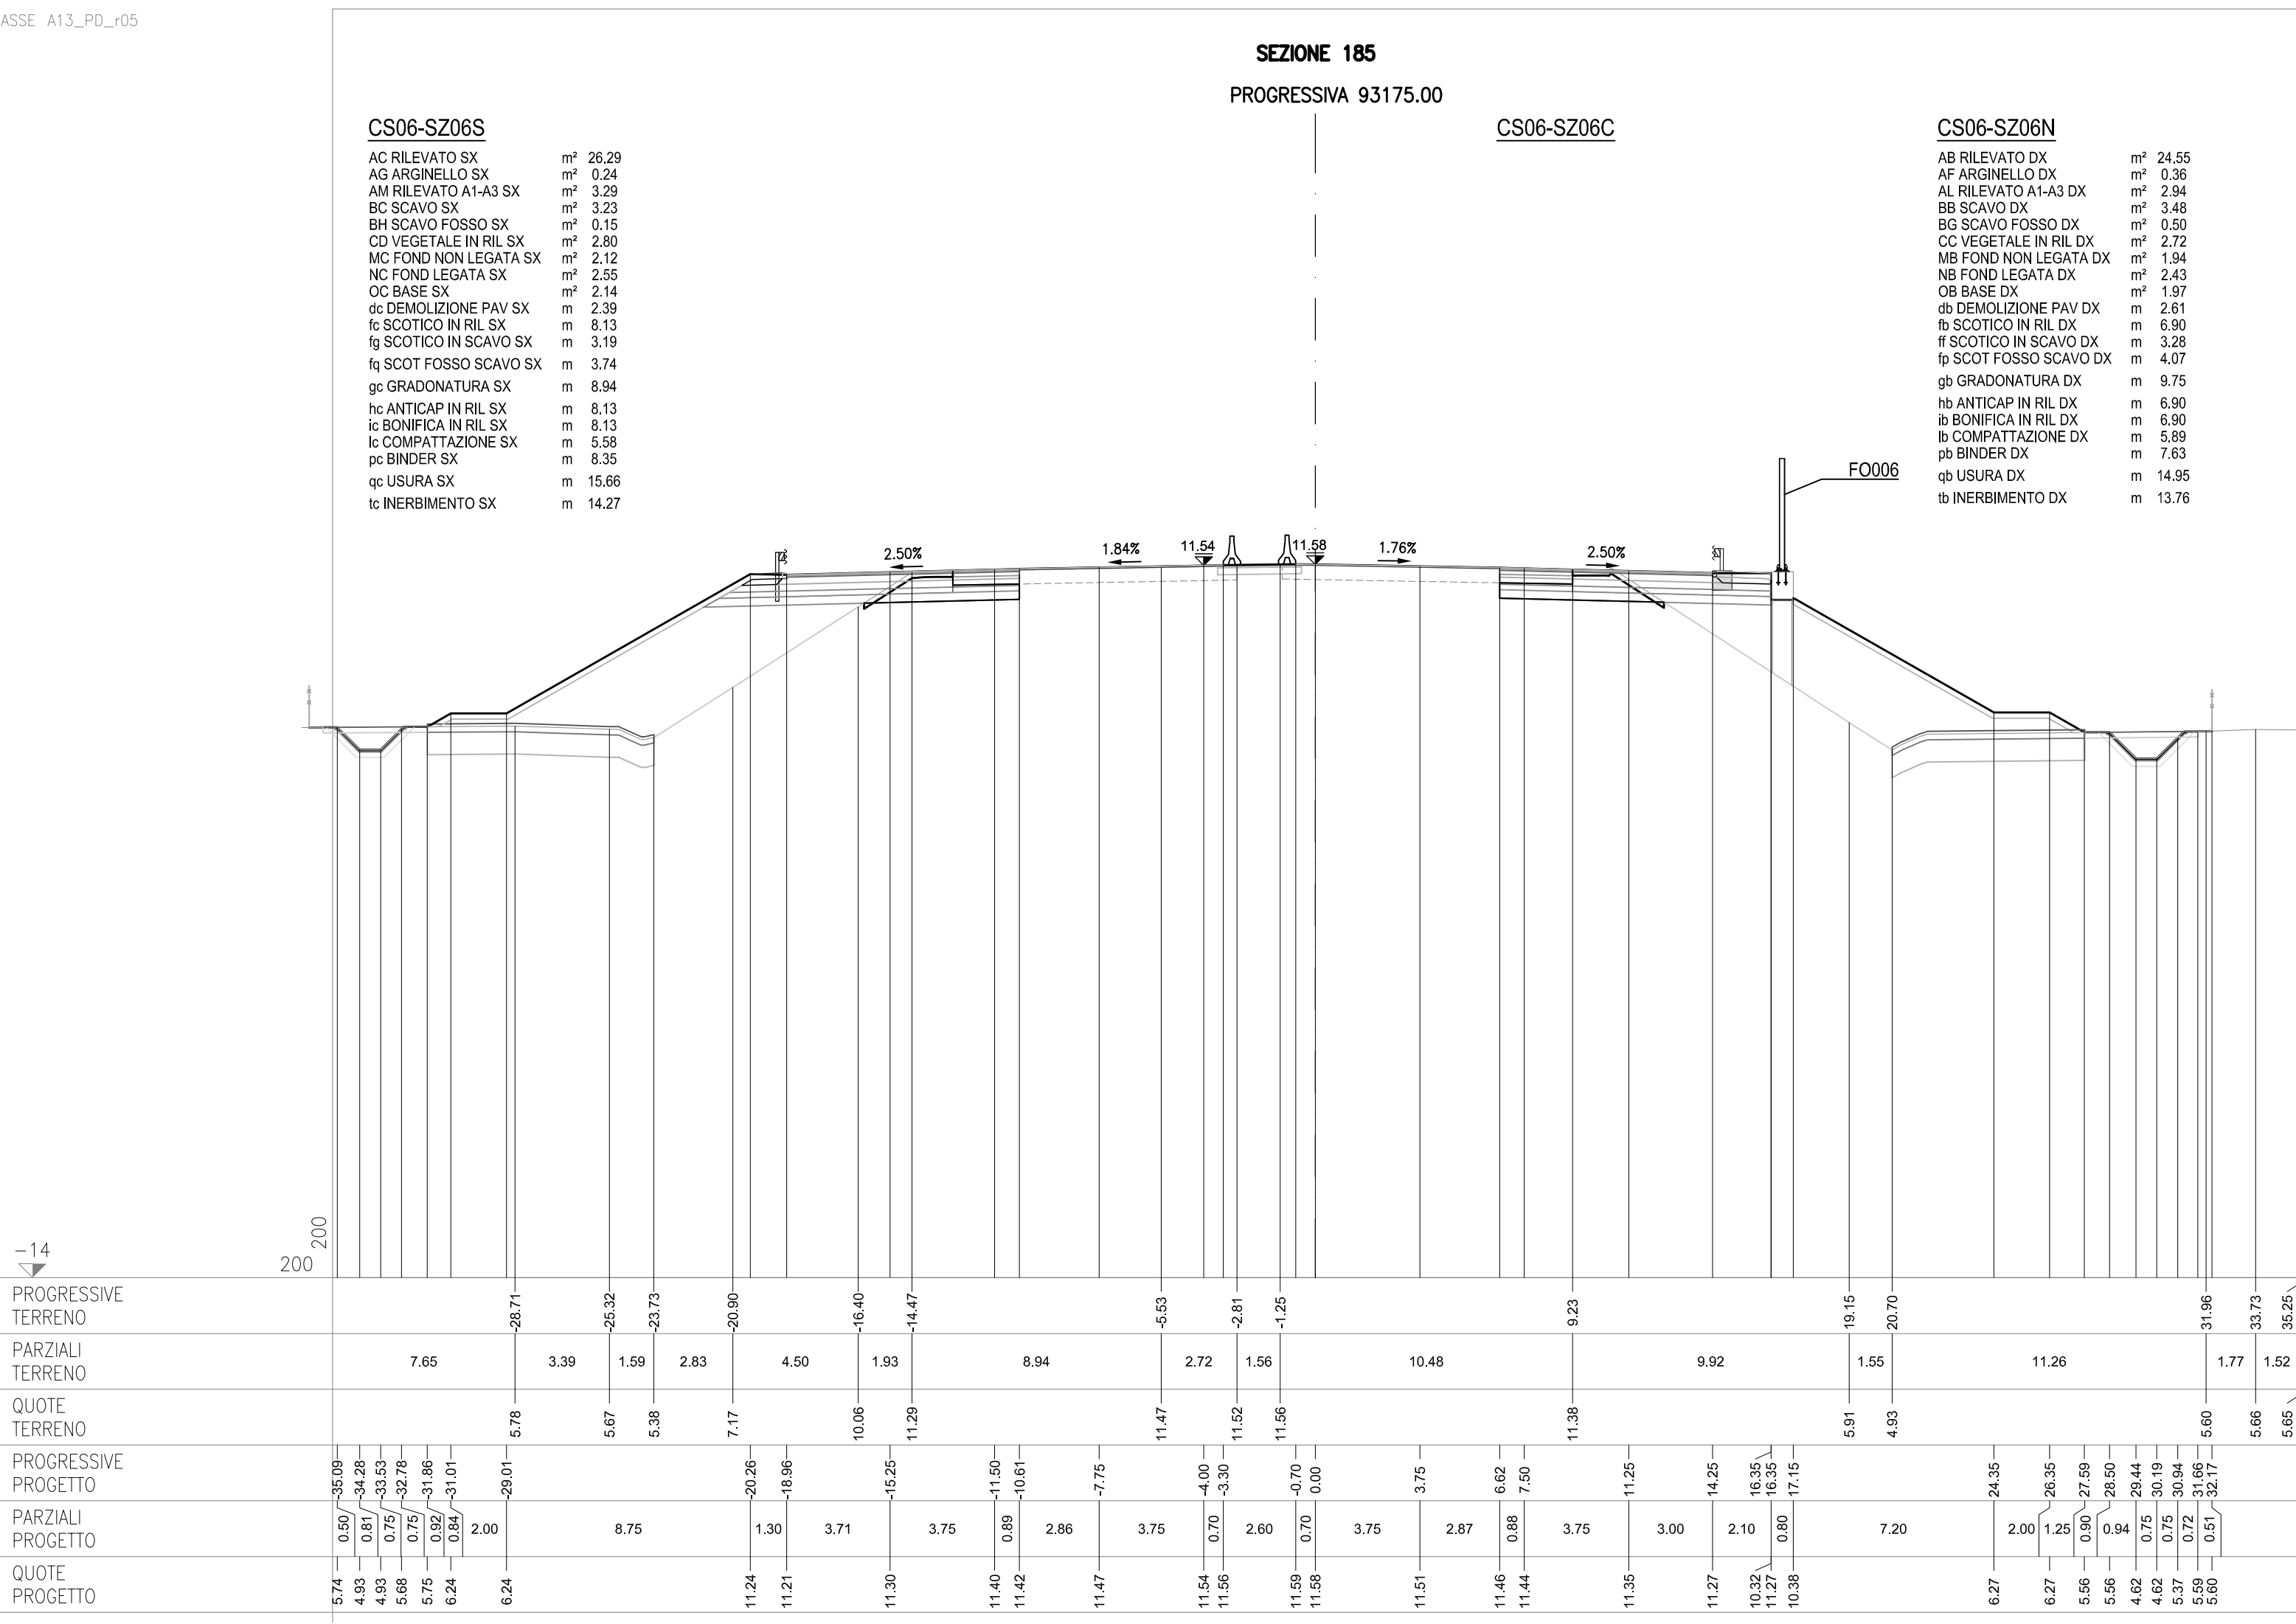

SEZIONE 185-a

PROGRESSIVA 93192.14


CS06-SZ06S

AC RILEVATO SX	m ²	45.27
AG ARGINELLO SX	m ²	0.23
AM RILEVATO A1-A3 SX	m ²	4.59
BC SCAVO SX	m ²	3.17
BH SCAVO FOSSO SX	m ²	0.08
CD VEGETALE IN RIL SX	m ²	2.89
MC FOND NON LEGATA SX	m ²	2.97
NC FOND LEGATA SX	m ²	3.62
OC BASE SX	m ²	3.21
dc DEMOLIZIONE PAV SX	m	2.42
fg SCOTICO IN RIL SX	m	12.48
fg SCOTICO IN SCAVO SX	m	3.10
fq SCOT FOSSO SCAVO SX	m	3.66
gc GRADONATURA SX	m	9.18
hc ANTICAP IN RIL SX	m	12.48
ic BONIFICA IN RIL SX	m	12.48
lc COMPATTAZIONE SX	m	5.52
pc BINDER SX	m	12.67
qc USURA SX	m	19.93
tc INERBIMENTO SX	m	14.49

CS06-SZ06C

CS06-SZ06N

AB RILEVATO DX	m ²	28.18
AF ARGINELLO DX	m ²	0.36
AL RILEVATO A1-A3 DX	m ²	2.88
BB SCAVO DX	m ²	3.25
BC SCAVO FOSSO DX	m ²	0.16
CC VEGETALE IN RIL DX	m ²	2.84
MB FOND NON LEGATA DX	m ²	1.93
NB FOND LEGATA DX	m ²	2.43
OB BASE DX	m ²	1.95
db DEMOLIZIONE PAV DX	m	2.57
fb SCOTICO IN RIL DX	m	7.43
ff SCOTICO IN SCAVO DX	m	2.99
fp SCOT FOSSO SCAVO DX	m	3.78
gb GRADONATURA DX	m	10.14
hb ANTICAP IN RIL DX	m	7.43
ib BONIFICA IN RIL DX	m	7.43
lb COMPATTAZIONE DX	m	5.56
pb BINDER DX	m	7.61
qgb USURA DX	m	14.95
tb INERBIMENTO DX	m	14.35

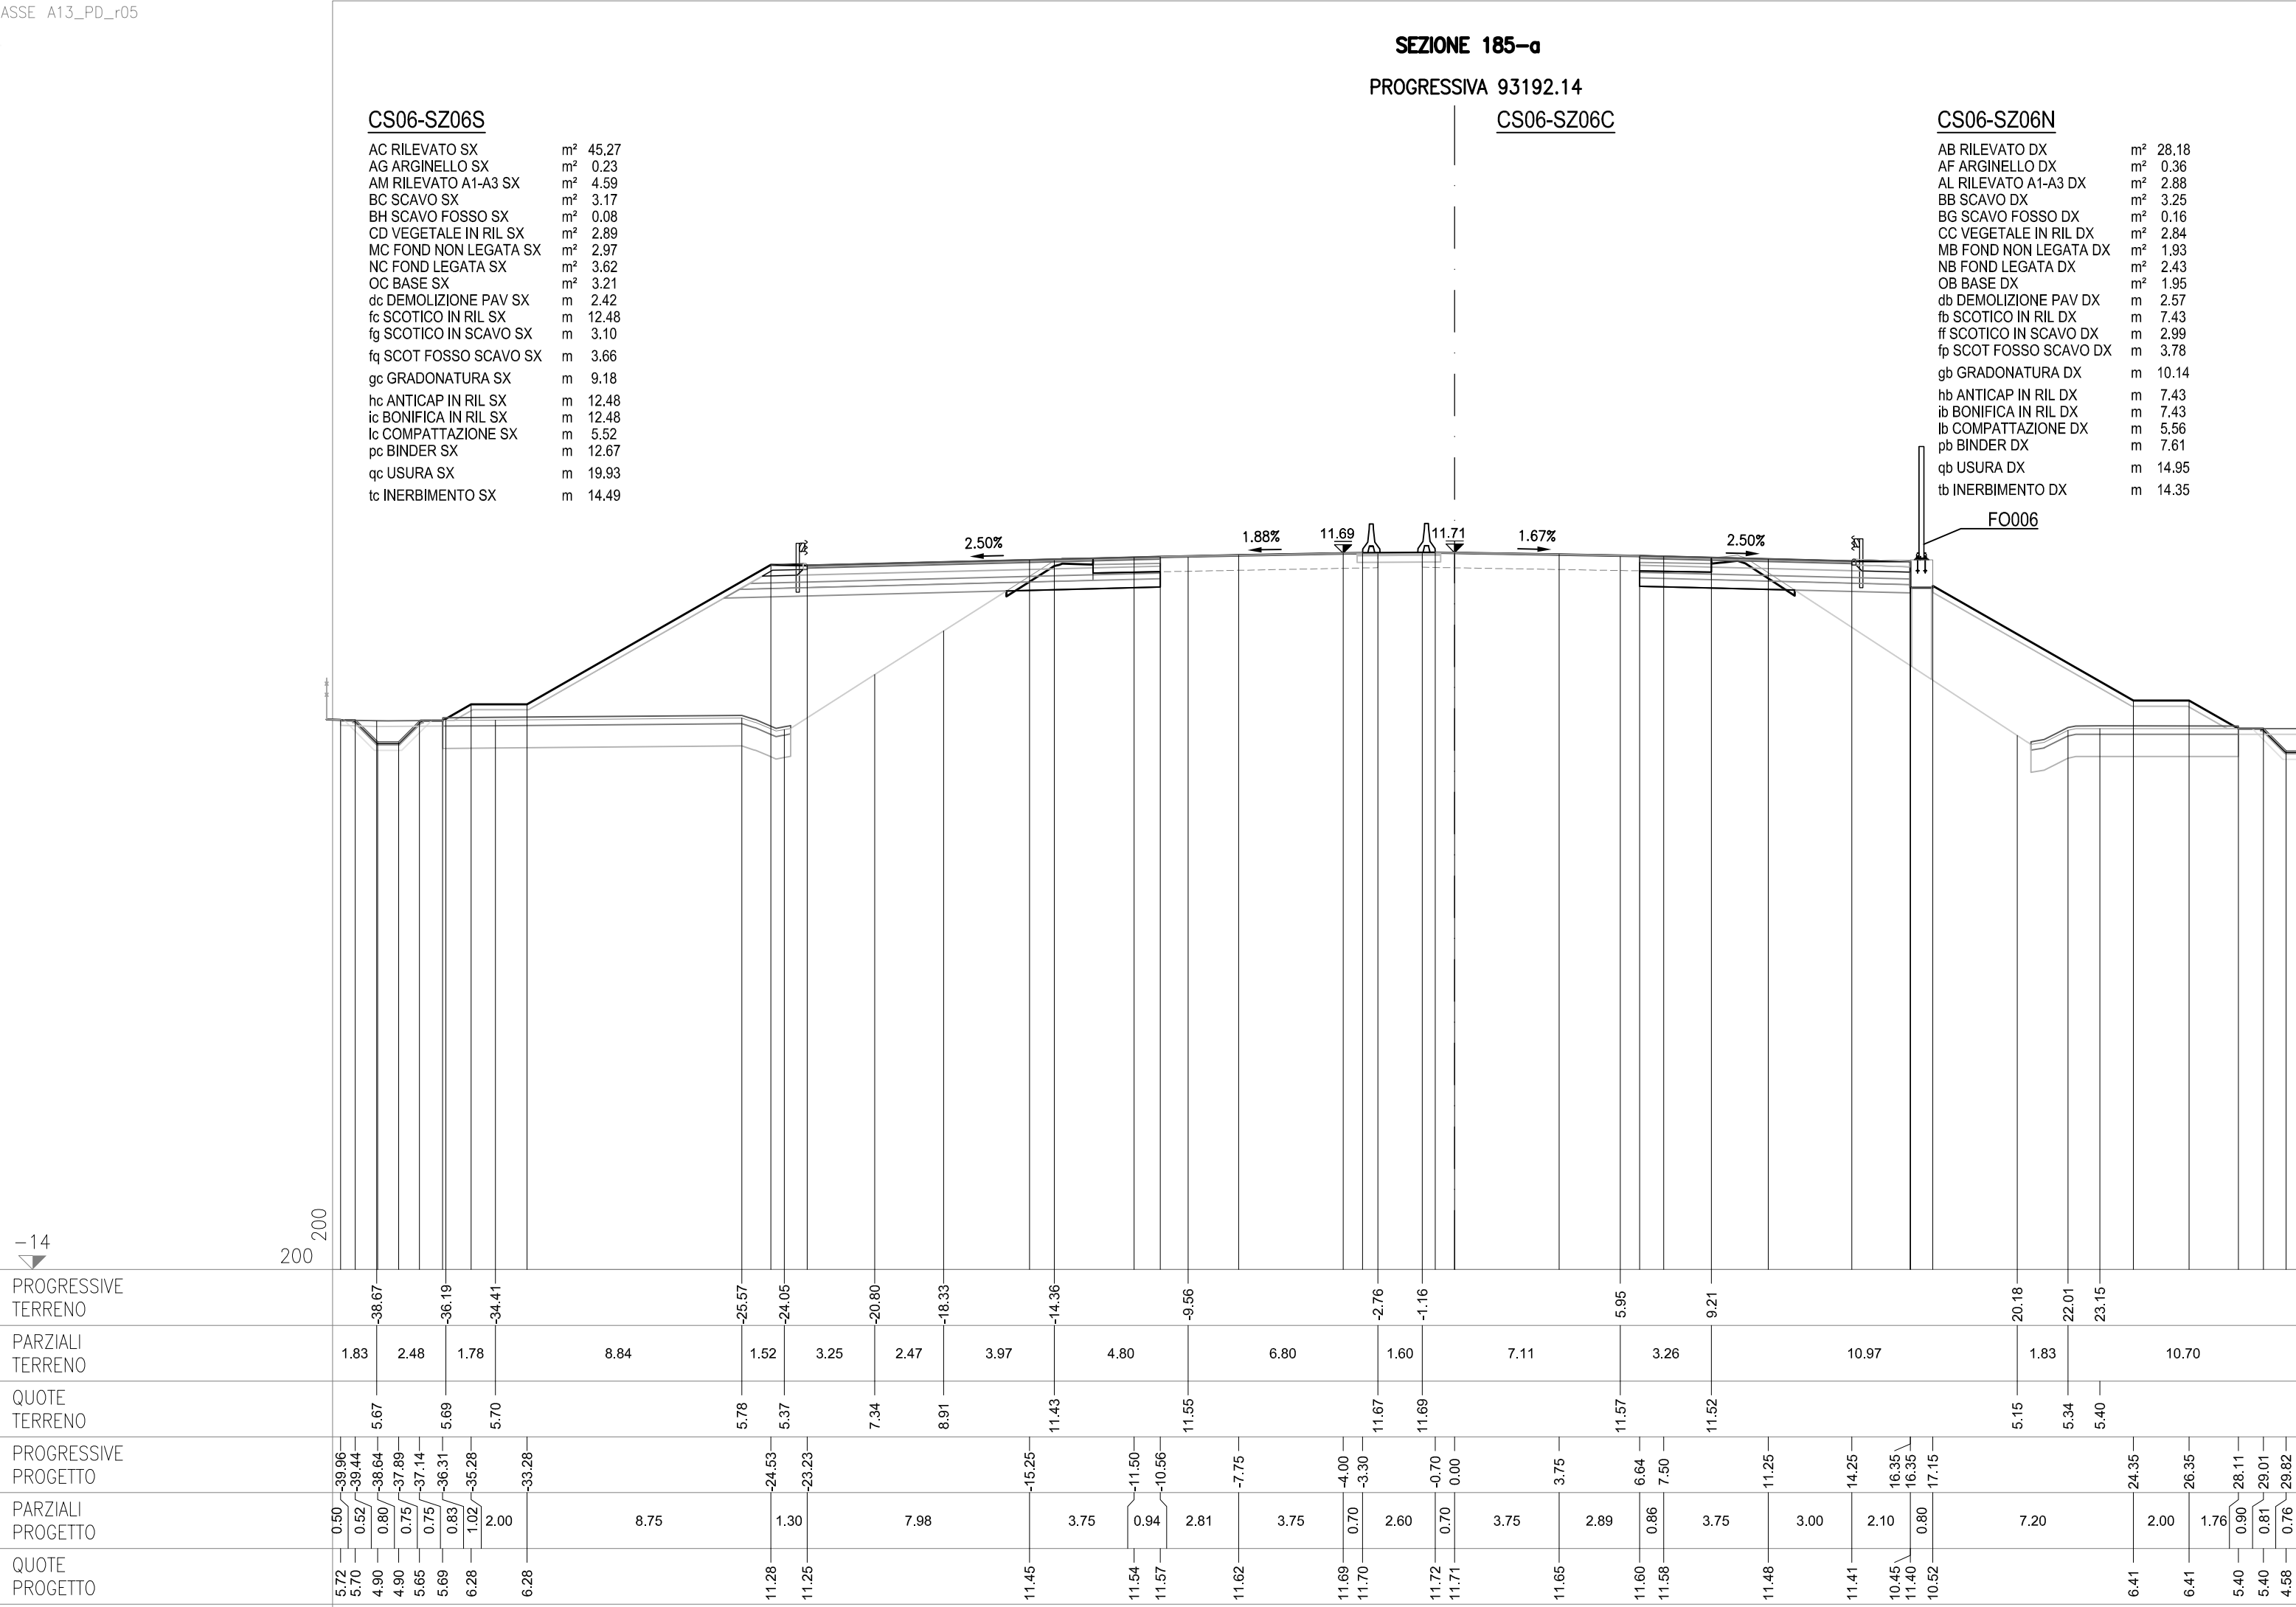

SEZIONE 185-b

PROGRESSIVA 93197.59


CS06-SZ06C

CS06-SZ06S

AC RILEVATO SX	m²	45.81
AG ARGINELLO SX	m²	0.24
AM RILEVATO A1-A3 SX	m²	4.61
BC SCAVO SX	m²	3.15
BH SCAVO FOSSO SX	m²	0.16
CD VEGETALE IN RIL SX	m²	2.89
MC FOND NON LEGATA SX	m²	2.96
NC FOND LEGATA SX	m²	3.64
OC BASE SX	m²	3.22
dc DEMOLIZIONE PAV SX	m	2.46
fc SCOTICO IN RIL SX	m	12.45
fg SCOTICO IN SCAVO SX	m	3.04
gf SCOT FOSSO SCAVO SX	m	3.79
gc GRADONATURA SX	m	9.28
hc ANTICAP IN RIL SX	m	12.45
ic BONIFICA IN RIL SX	m	12.45
lc COMPATTAZIONE SX	m	5.50
pc BINDER SX	m	12.69
qc USURA SX	m	19.93
tc INERBIMENTO SX	m	14.51

CS06-SZ06N

AB RILEVATO DX	m ²	28.35
AF ARGINELLO DX	m ²	0.36
AL RILEVATO A1-A3 DX	m ²	2.93
BB SCAVO DX	m ²	3.25
BC SCAVO FOSSO DX	m ²	0.16
CG VEGETALE IN RIL DX	m ²	2.86
MB FOND NON LEGATA DX	m ²	1.92
NB FOND LEGATA DX	m ²	2.44
OB BASE DX	m ²	1.96
db DEMOLIZIONE PAV DX	m	2.58
fb SCOTICO IN RIL DX	m	7.44
ff SCOTICO IN SCAVO DX	m	2.98
fp SCOT FOSSO SCAVO DX	m	3.78
gb GRADONATURA DX	m	10.23
hb ANTICAP IN RIL DX	m	7.44
ib BONIFICA IN RIL DX	m	7.44
lb COMPATTAZIONE DX	m	5.56
pb BINDER DX	m	7.61
qb USURA DX	m	14.95
tb INERBIMENTO DX	m	14.51

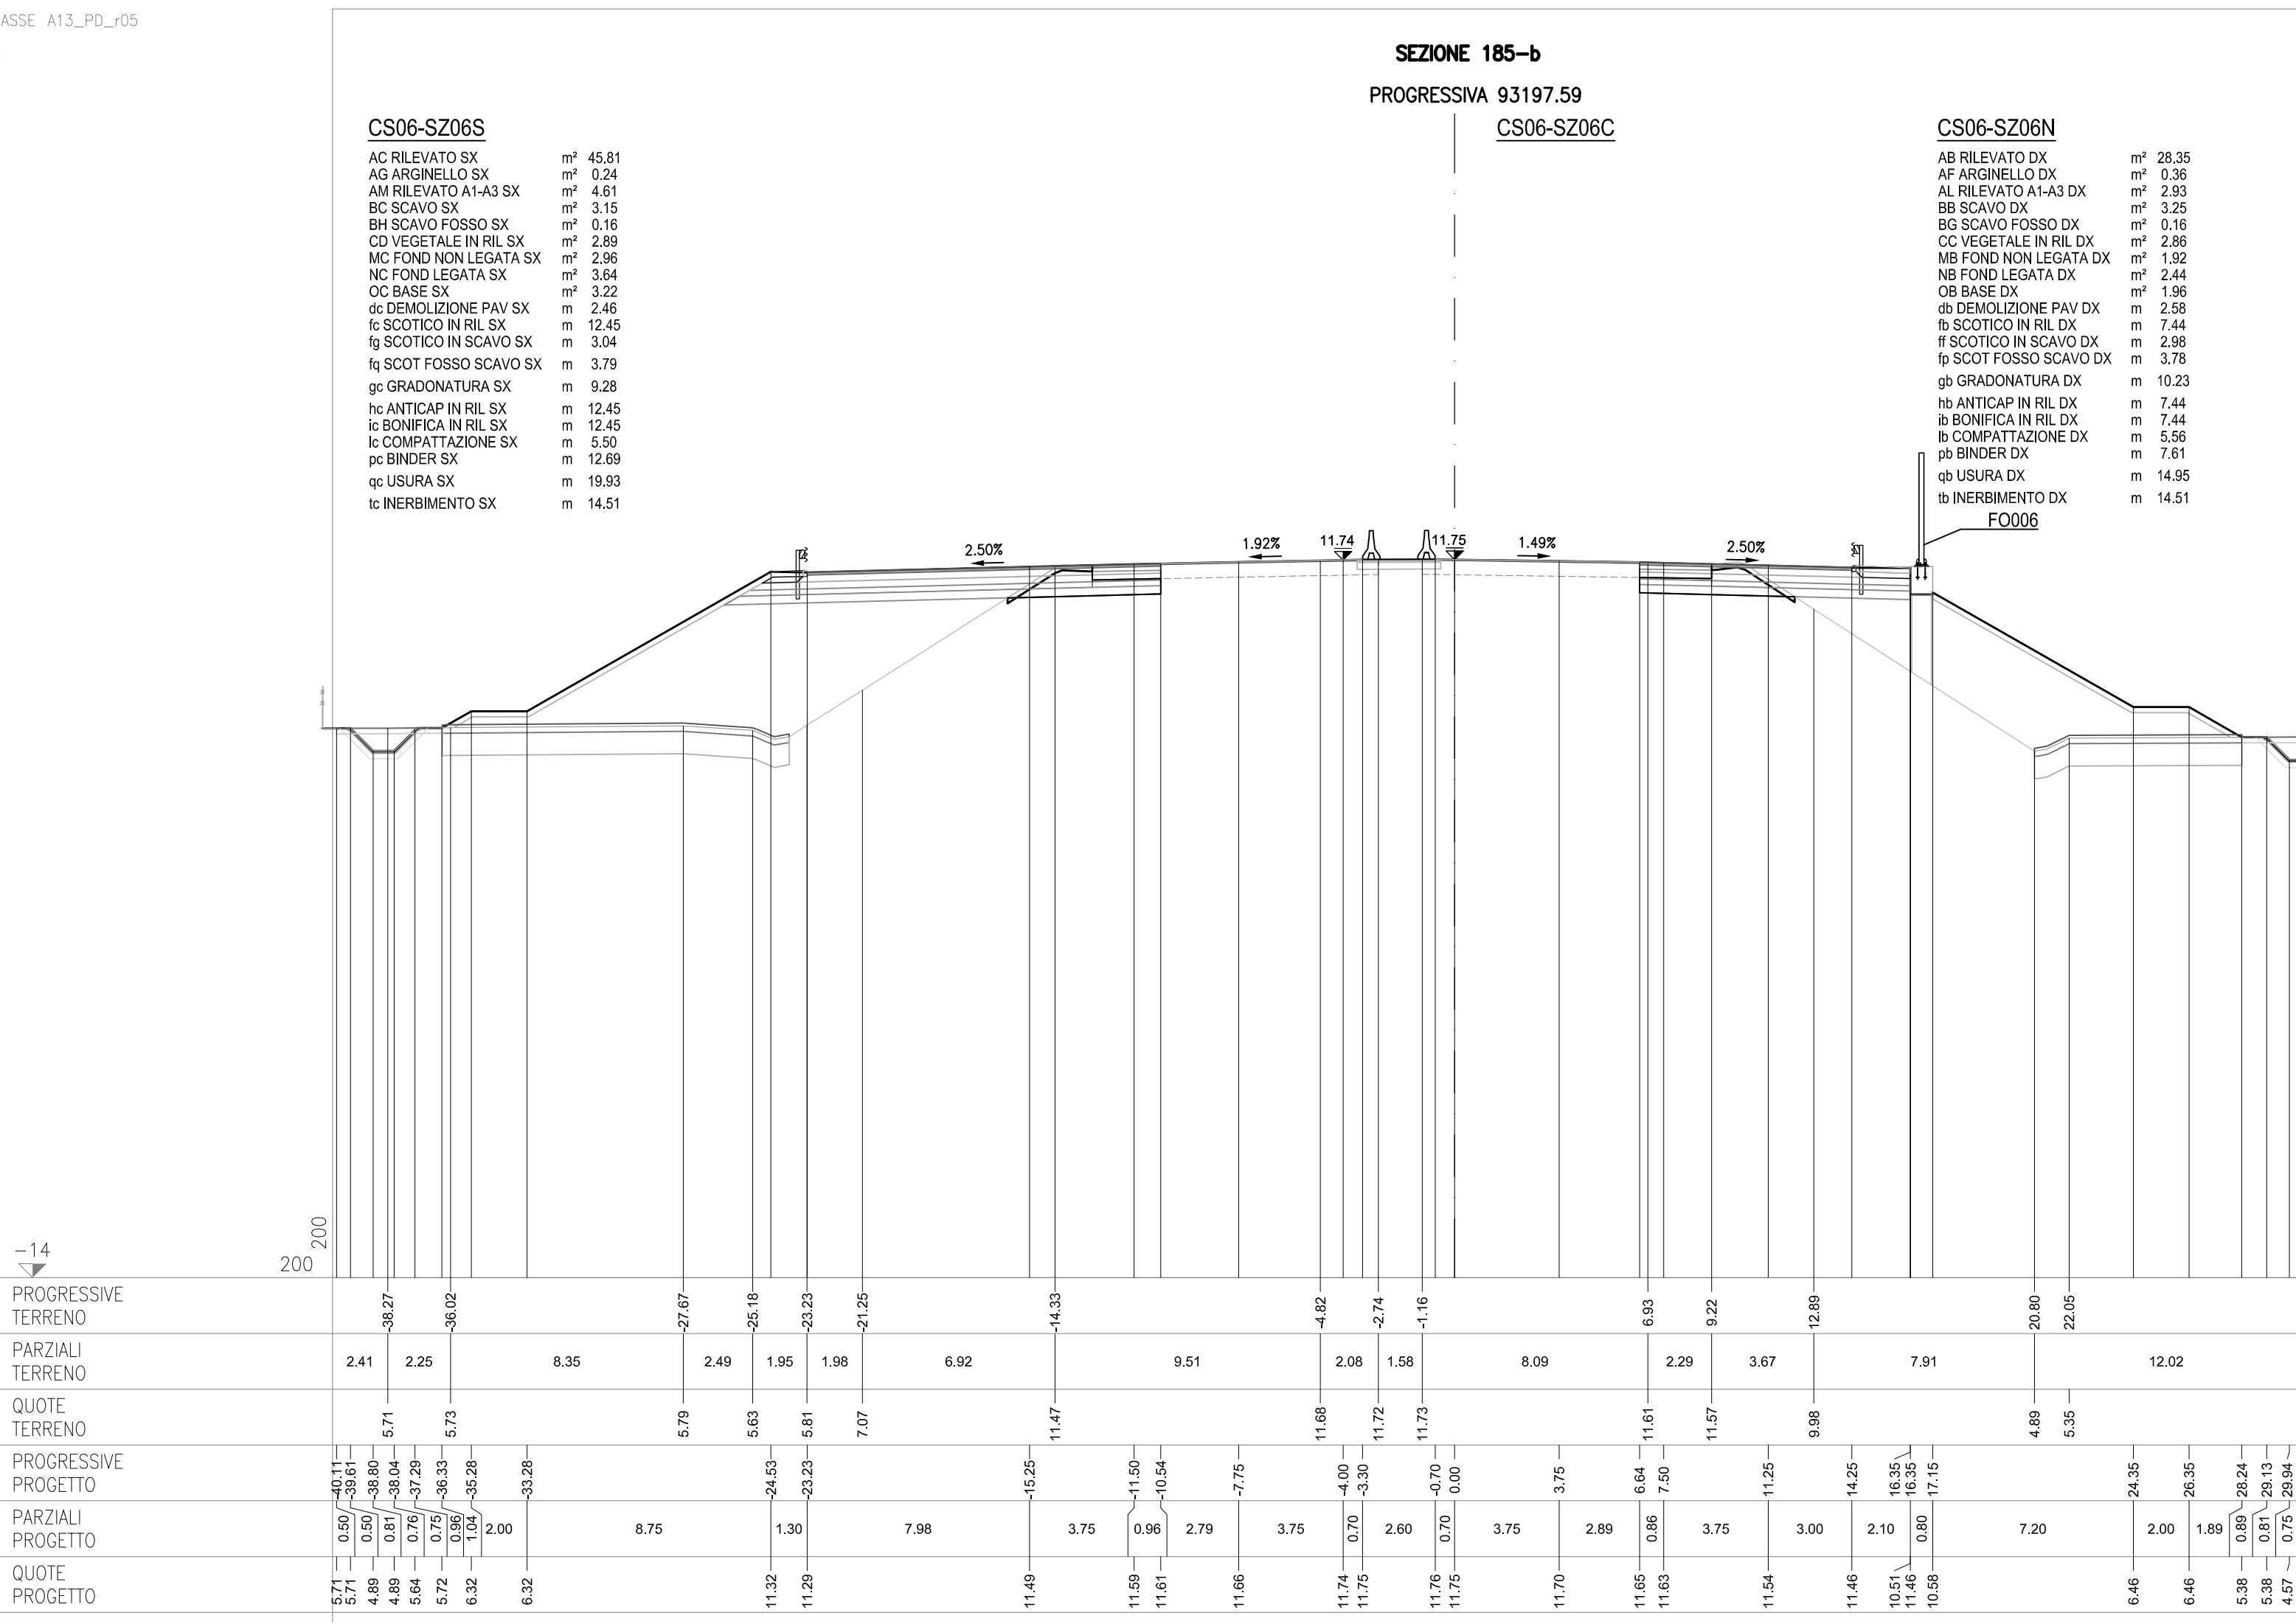

SEZIONE 186

PROGRESSIVA 93200.00


CS06-SZ06S

AC RILEVATO SX	m ²	46.32
AG ARGINELLO SX	m ²	0.24
AM RILEVATO A1-A3 SX	m ²	4.61
BC SCAVO SX	m ²	3.14
BH SCAVO FOSSO SX	m ²	0.29
CD VEGETALE IN RIL SX	m ²	2.89
MC FOND NON LEGATA SX	m ²	2.97
NC FOND LEGATA SX	m ²	3.63
OC BASE SX	m ²	3.23
dc DEMOLIZIONE PAV SX	m	2.48
fc SCOTICO IN RIL SX	m	12.40
fg SCOTICO IN SCAVO SX	m	3.03
fq SCOT FOSCO SCAVO SX	m	3.83
gc GRADONATURA SX	m	9.35
hc ANTICAP IN RIL SX	m	12.40
ic BONIFICA IN RIL SX	m	12.40
lc COMPATTAZIONE SX	m	5.51
pc BINDER SX	m	12.70
qc USURA SX	m	19.93
tc INERBIMENTO SX	m	14.50

CS06-SZ06C

CS06-SZ06N

AB RILEVATO DX	m²	28.74
AF ARGINELLO DX	m²	0.23
AL RILEVATO A1-A3 DX	m²	3.10
BB SCAVO DX	m²	3.29
BG SCAVO FOSSO DX	m²	0.17
CC VEGETALE IN RIL DX	m²	3.09
MB FOND NON LEGATA DX	m²	1.96
NB FOND LEGATA DX	m²	2.38
OB BASE DX	m²	1.95
db DEMOLIZIONE PAV DX	m	2.59
fb SCOTICO IN RIL DX	m	7.41
ff SCOTICO IN SCAVO DX	m	3.04
fp SCOT FOSSO SCAVO DX	m	3.73
gb GRADONATURA DX	m	10.23
hb ANTICAP IN RIL DX	m	7.41
ib BONIFICA IN RIL DX	m	7.41
lb COMPATTAZIONE DX	m	5.63
pb BINDER DX	m	7.62
qgb USURA DX	m	14.95
tb INERBIMENTO DX	m	15.58

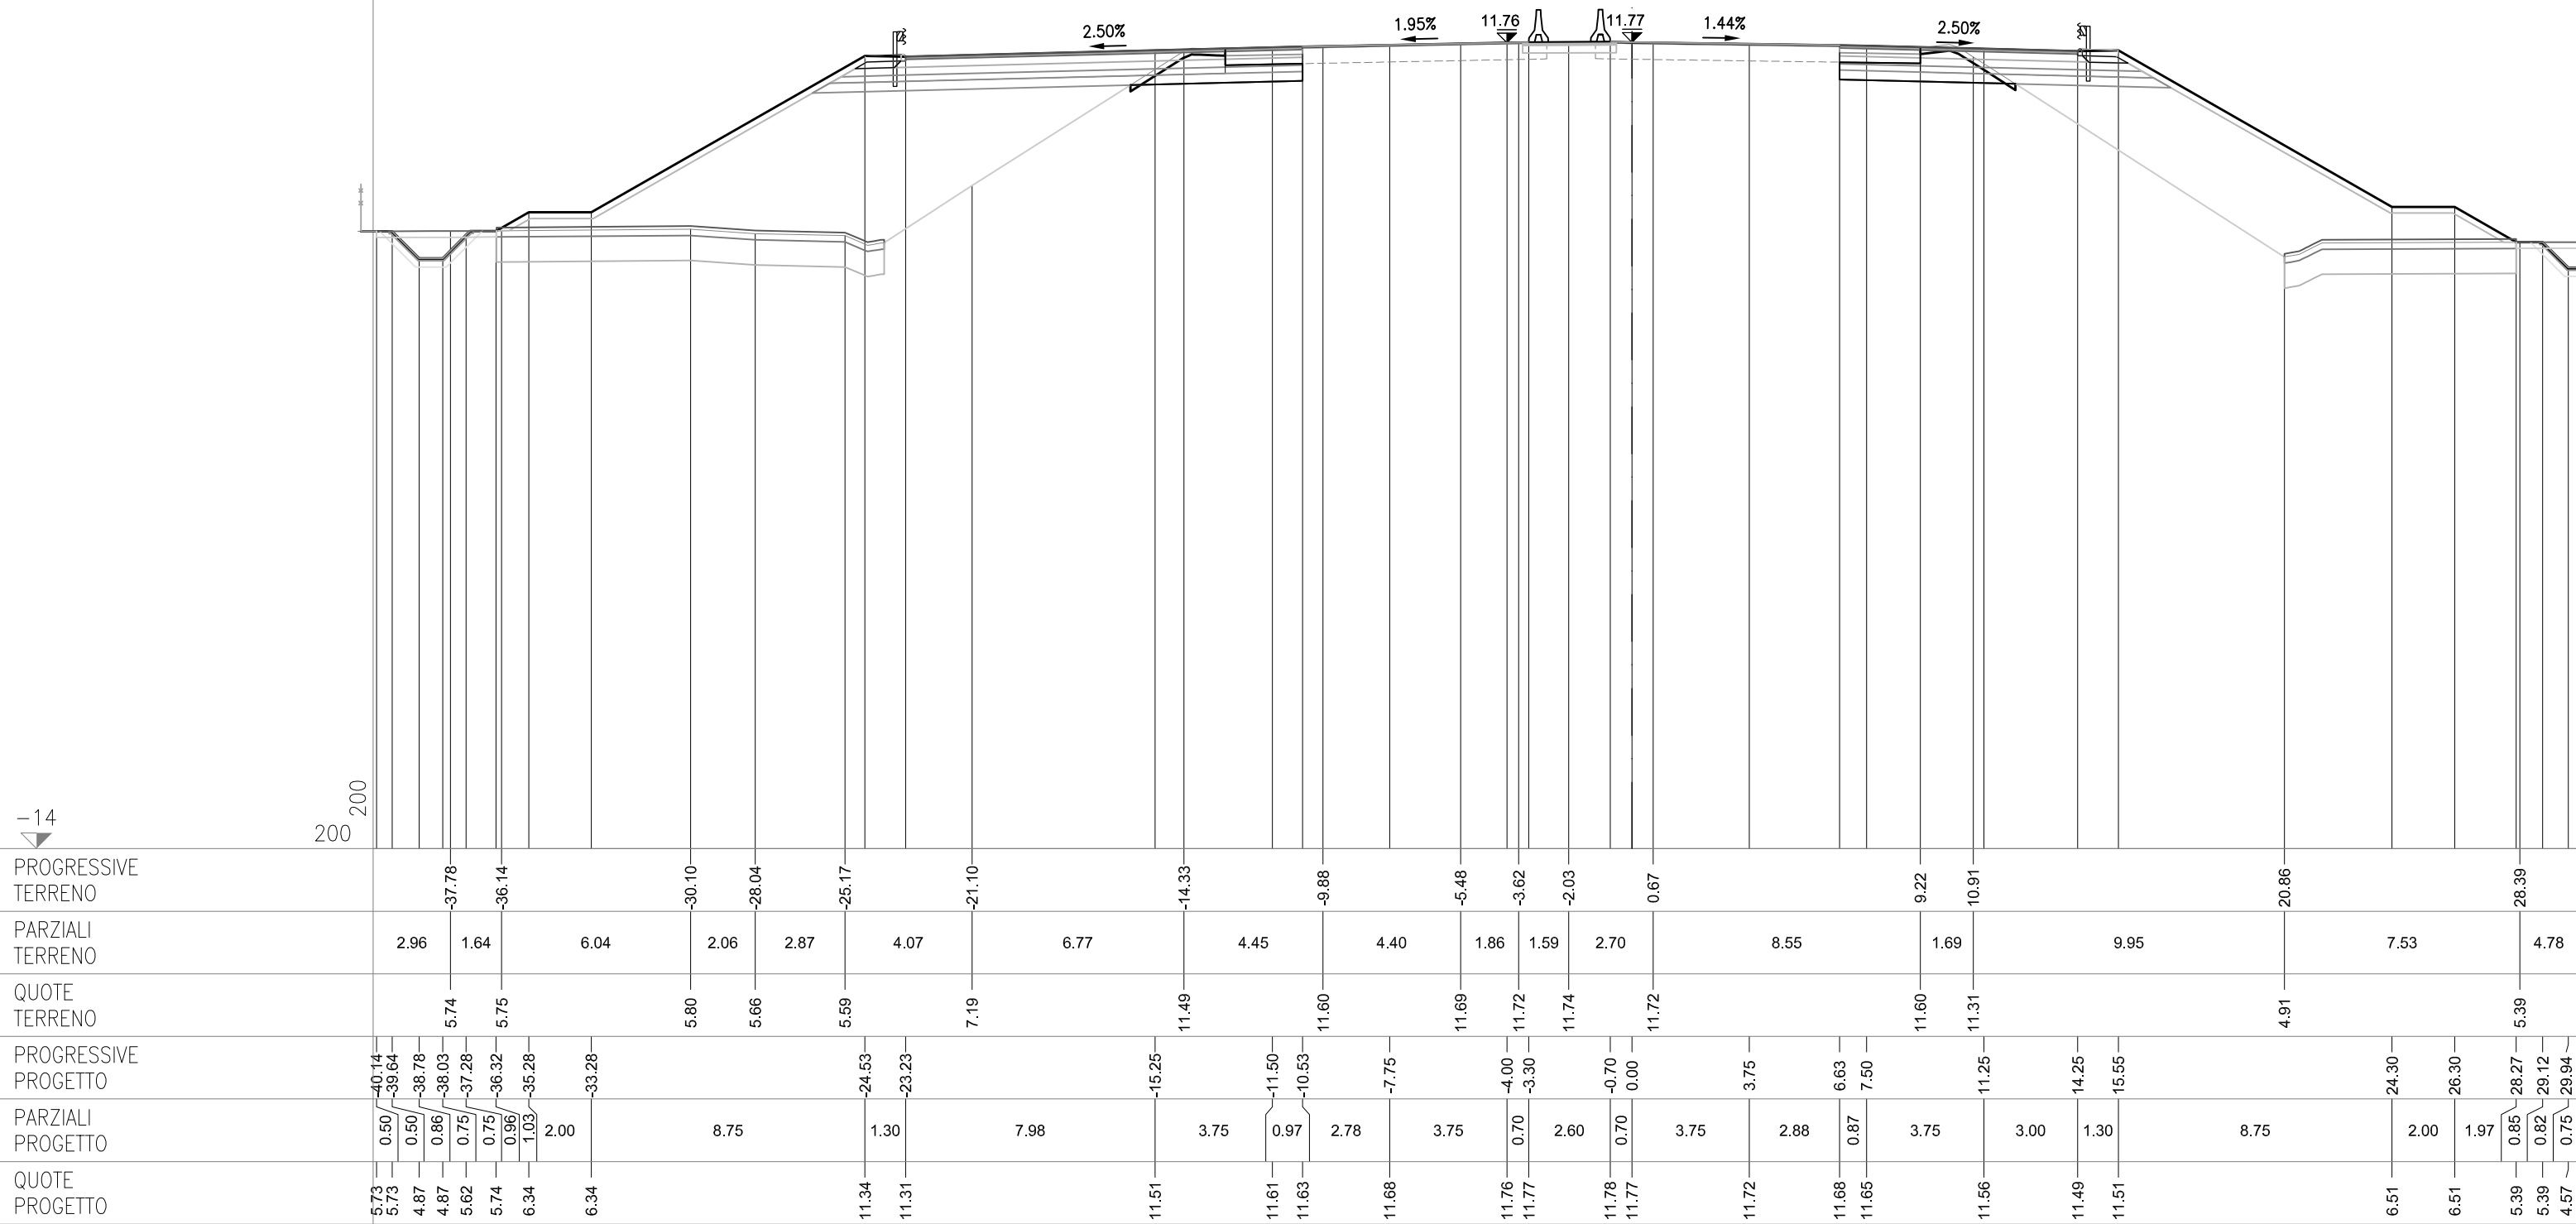

SEZIONE 186-a

PROGRESSIVA 93222.14


CS06-SZ06C

CS06-SZ06S

AC RILEVATO SX	m ²	51.61
AG ARGINELLO SX	m ²	0.24
AM RILEVATO A1-A3 SX	m ²	4.63
AU RILEVATO FOSSO SX	m ²	0.01
BC SCAVO SX	m ²	3.10
BH SCAVO FOSSO SX	m ²	0.06
CD VEGETALE IN RIL SX	m ²	2.85
MC FOND NON LEGATA SX	m ²	3.02
NC FOND LEGATA SX	m ²	3.64
OC BASE SX	m ²	3.23
dc DEMOLIZIONE PAV SX	m	2.58
fg SCOTICO IN RIL SX	m	12.59
fq SCOTICO IN SCAVO SX	m	2.90
fq SCOT FOSSO SCAVO SX	m	3.65
gc GRADONATURA SX	m	9.96
hc ANTICAP IN RIL SX	m	12.59
ic BONIFICA IN RIL SX	m	12.59
lc COMPATTAZIONE SX	m	5.48
pc BINDER SX	m	12.71
qc USURA SX	m	19.92
tc INERBIMENTO SX	m	15.21

CS06-SZ06N


AB RILEVATO DX	m²	28.40
AF ARGINELLO DX	m²	0.24
AL RILEVATO A1-A3 DX	m²	3.11
BB SCAVO DX	m²	3.34
BC SCAVO FOSSO DX	m²	0.47
CC VEGETALE IN RIL DX	m²	3.14
MB FOND NON LEGATA DX	m²	1.97
NB FOND LEGATA DX	m²	2.38
OB BASE DX	m²	1.96
db DEMOLIZIONE PAV DX	m	2.61
fb SCOTICO IN RIL DX	m	7.35
ff SCOTICO IN SCAVO DX	m	3.05
fp SCOT FOSSO SCAVO DX	m	4.04
gb GRADONATURA DX	m	10.47
hb ANTICAP IN RIL DX	m	7.35
ib BONIFICA IN RIL DX	m	7.35
lb COMPATTAZIONE DX	m	5.66
pb BINDER DX	m	7.64
qgb USURA DX	m	14.95
tb INERBIMENTO DX	m	15.80

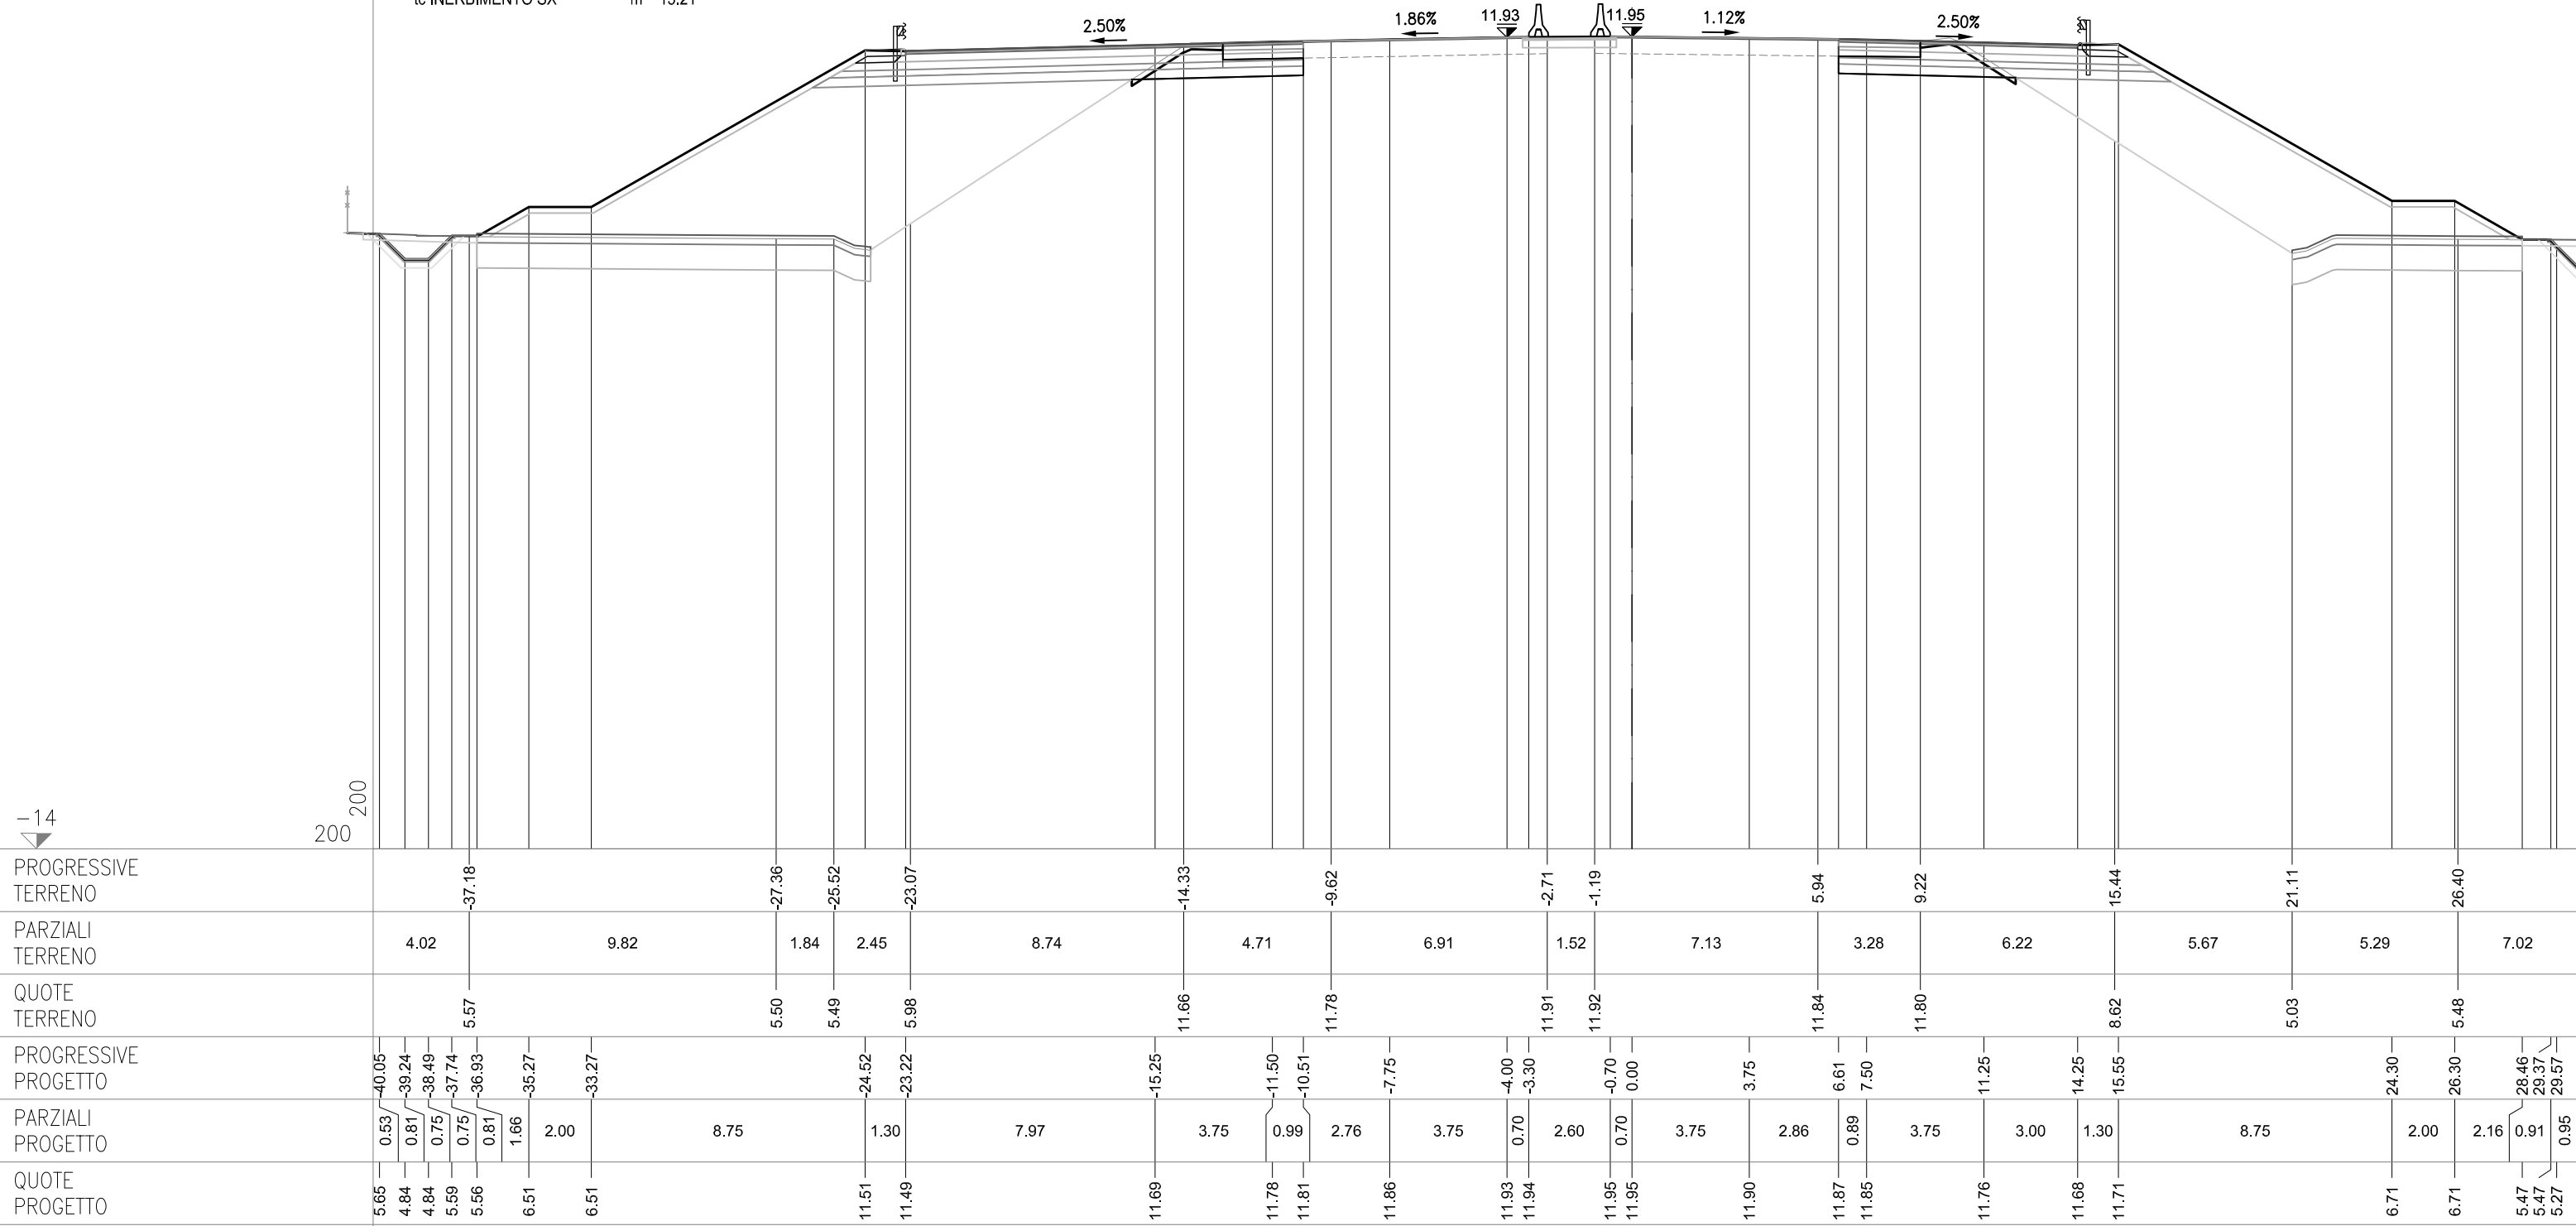


SEZIONE 187
PROGRESSIVA 93225.00

AC RILEVATO SX	m²	47.77
AG ARGINELLO SX	m²	0.24
AM RILEVATO A1-A3 SX	m²	4.42
BC SCAVO SX	m²	3.13
CD VEGETALE IN RIL SX	m²	2.88
BH SCAVO FOSSO SX	m²	0.01
MC FOND NON LEGATA SX	m²	2.77
NC FOND LEGATA SX	m²	3.40
OC BASE SX	m²	2.99
dc DEMOLIZIONE PAV SX	m	2.58
fc SCOTICO IN RIL SX	m	11.66
fg SCOTICO IN SCAVO SX	m	2.90
gc GRADONATURA SX	m	10.04
hc ANTICAP IN RIL SX	m	11.66
fq SCOT FOSSO SCAVO SX	m	3.59
lc BONIFICA IN RIL SX	m	11.66
lc COMPATTAZIONE SX	m	5.48
pc BINDER SX	m	11.76
qc USURA SX	m	18.97
tc INERBIMENTO SX	m	15.31

AB RILEVATO DX	m ²	28.57
AF ARGINELLO DX	m ²	0.23
AL RILEVATO A1-A3 DX	m ²	3.11
BB SCAVO DX	m ²	3.32
BC SCAVO FOSSO DX	m ²	0.50
CC VEGETALE IN RIL DX	m ²	3.15
MB FOND NON LEGATA DX	m ²	1.98
NB FOND LEGATA DX	m ²	2.37
OB BASE DX	m ²	1.96
db DEMOLIZIONE PAV DX	m	2.61
fb SCOTICO IN RIL DX	m	7.36
ff SCOTICO IN SCAVO DX	m	3.05
fp SCOT FOSSO SCAVO DX	m	4.08
gb GRADONATURA DX	m	10.49
hb ANTICAP IN RIL DX	m	7.36
ib BONIFICA IN RIL DX	m	7.36
lb COMPATTAZIONE DX	m	5.66
pb BINDER DX	m	7.65
qgb USURA DX	m	14.95
tb INERBIMENTO DX	m	15.81

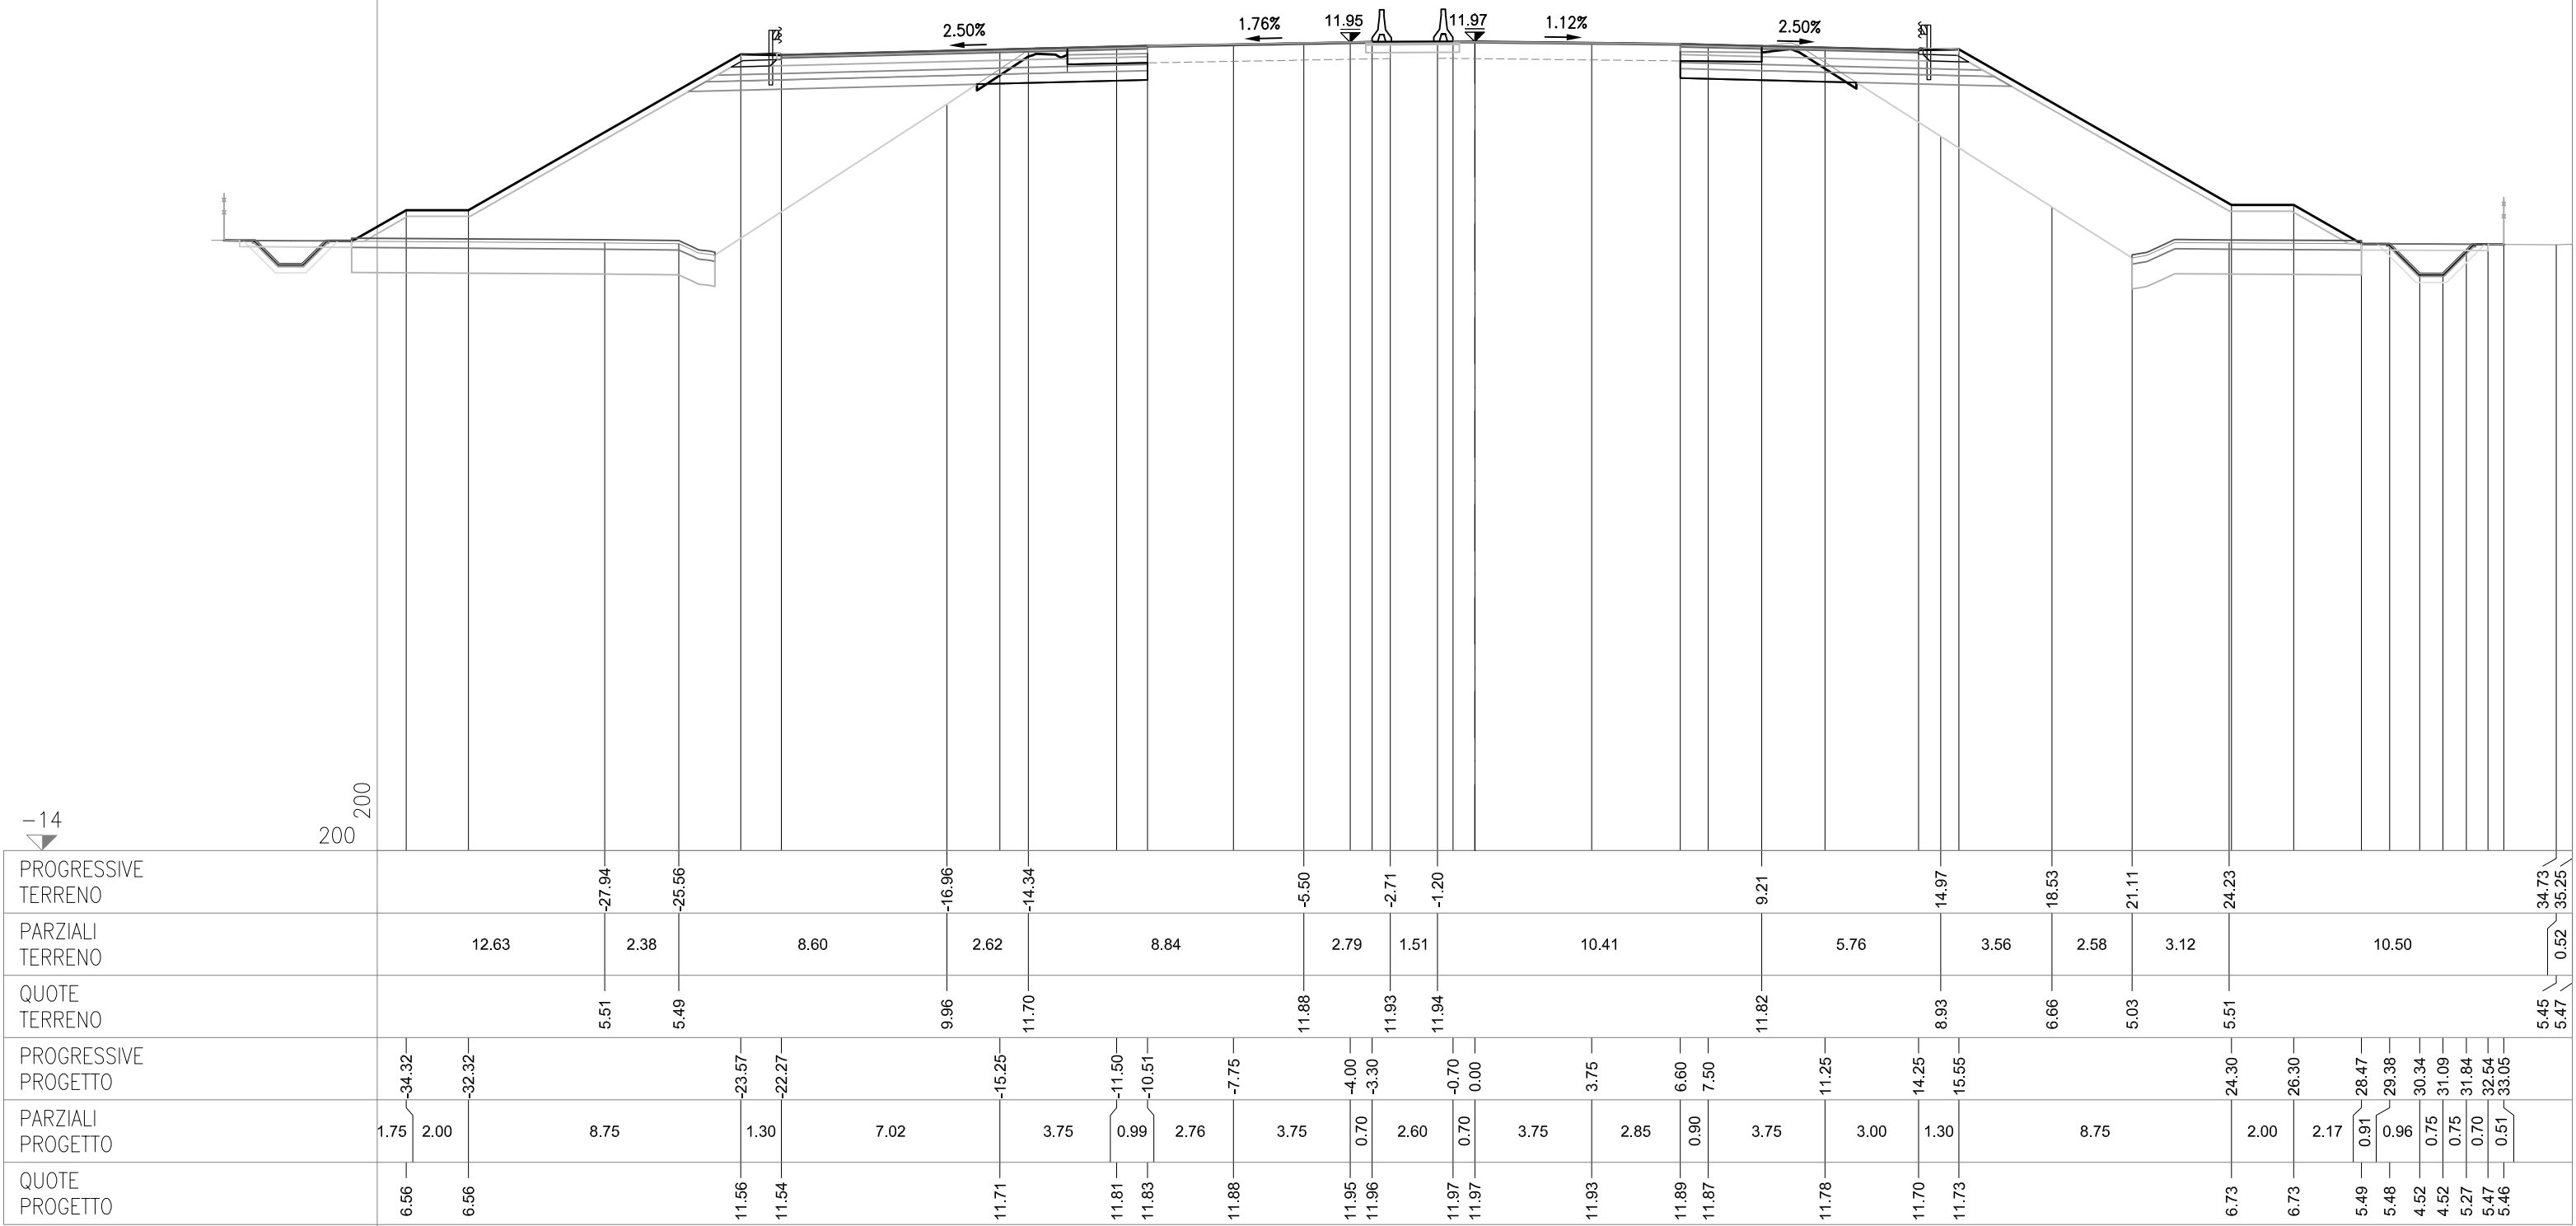


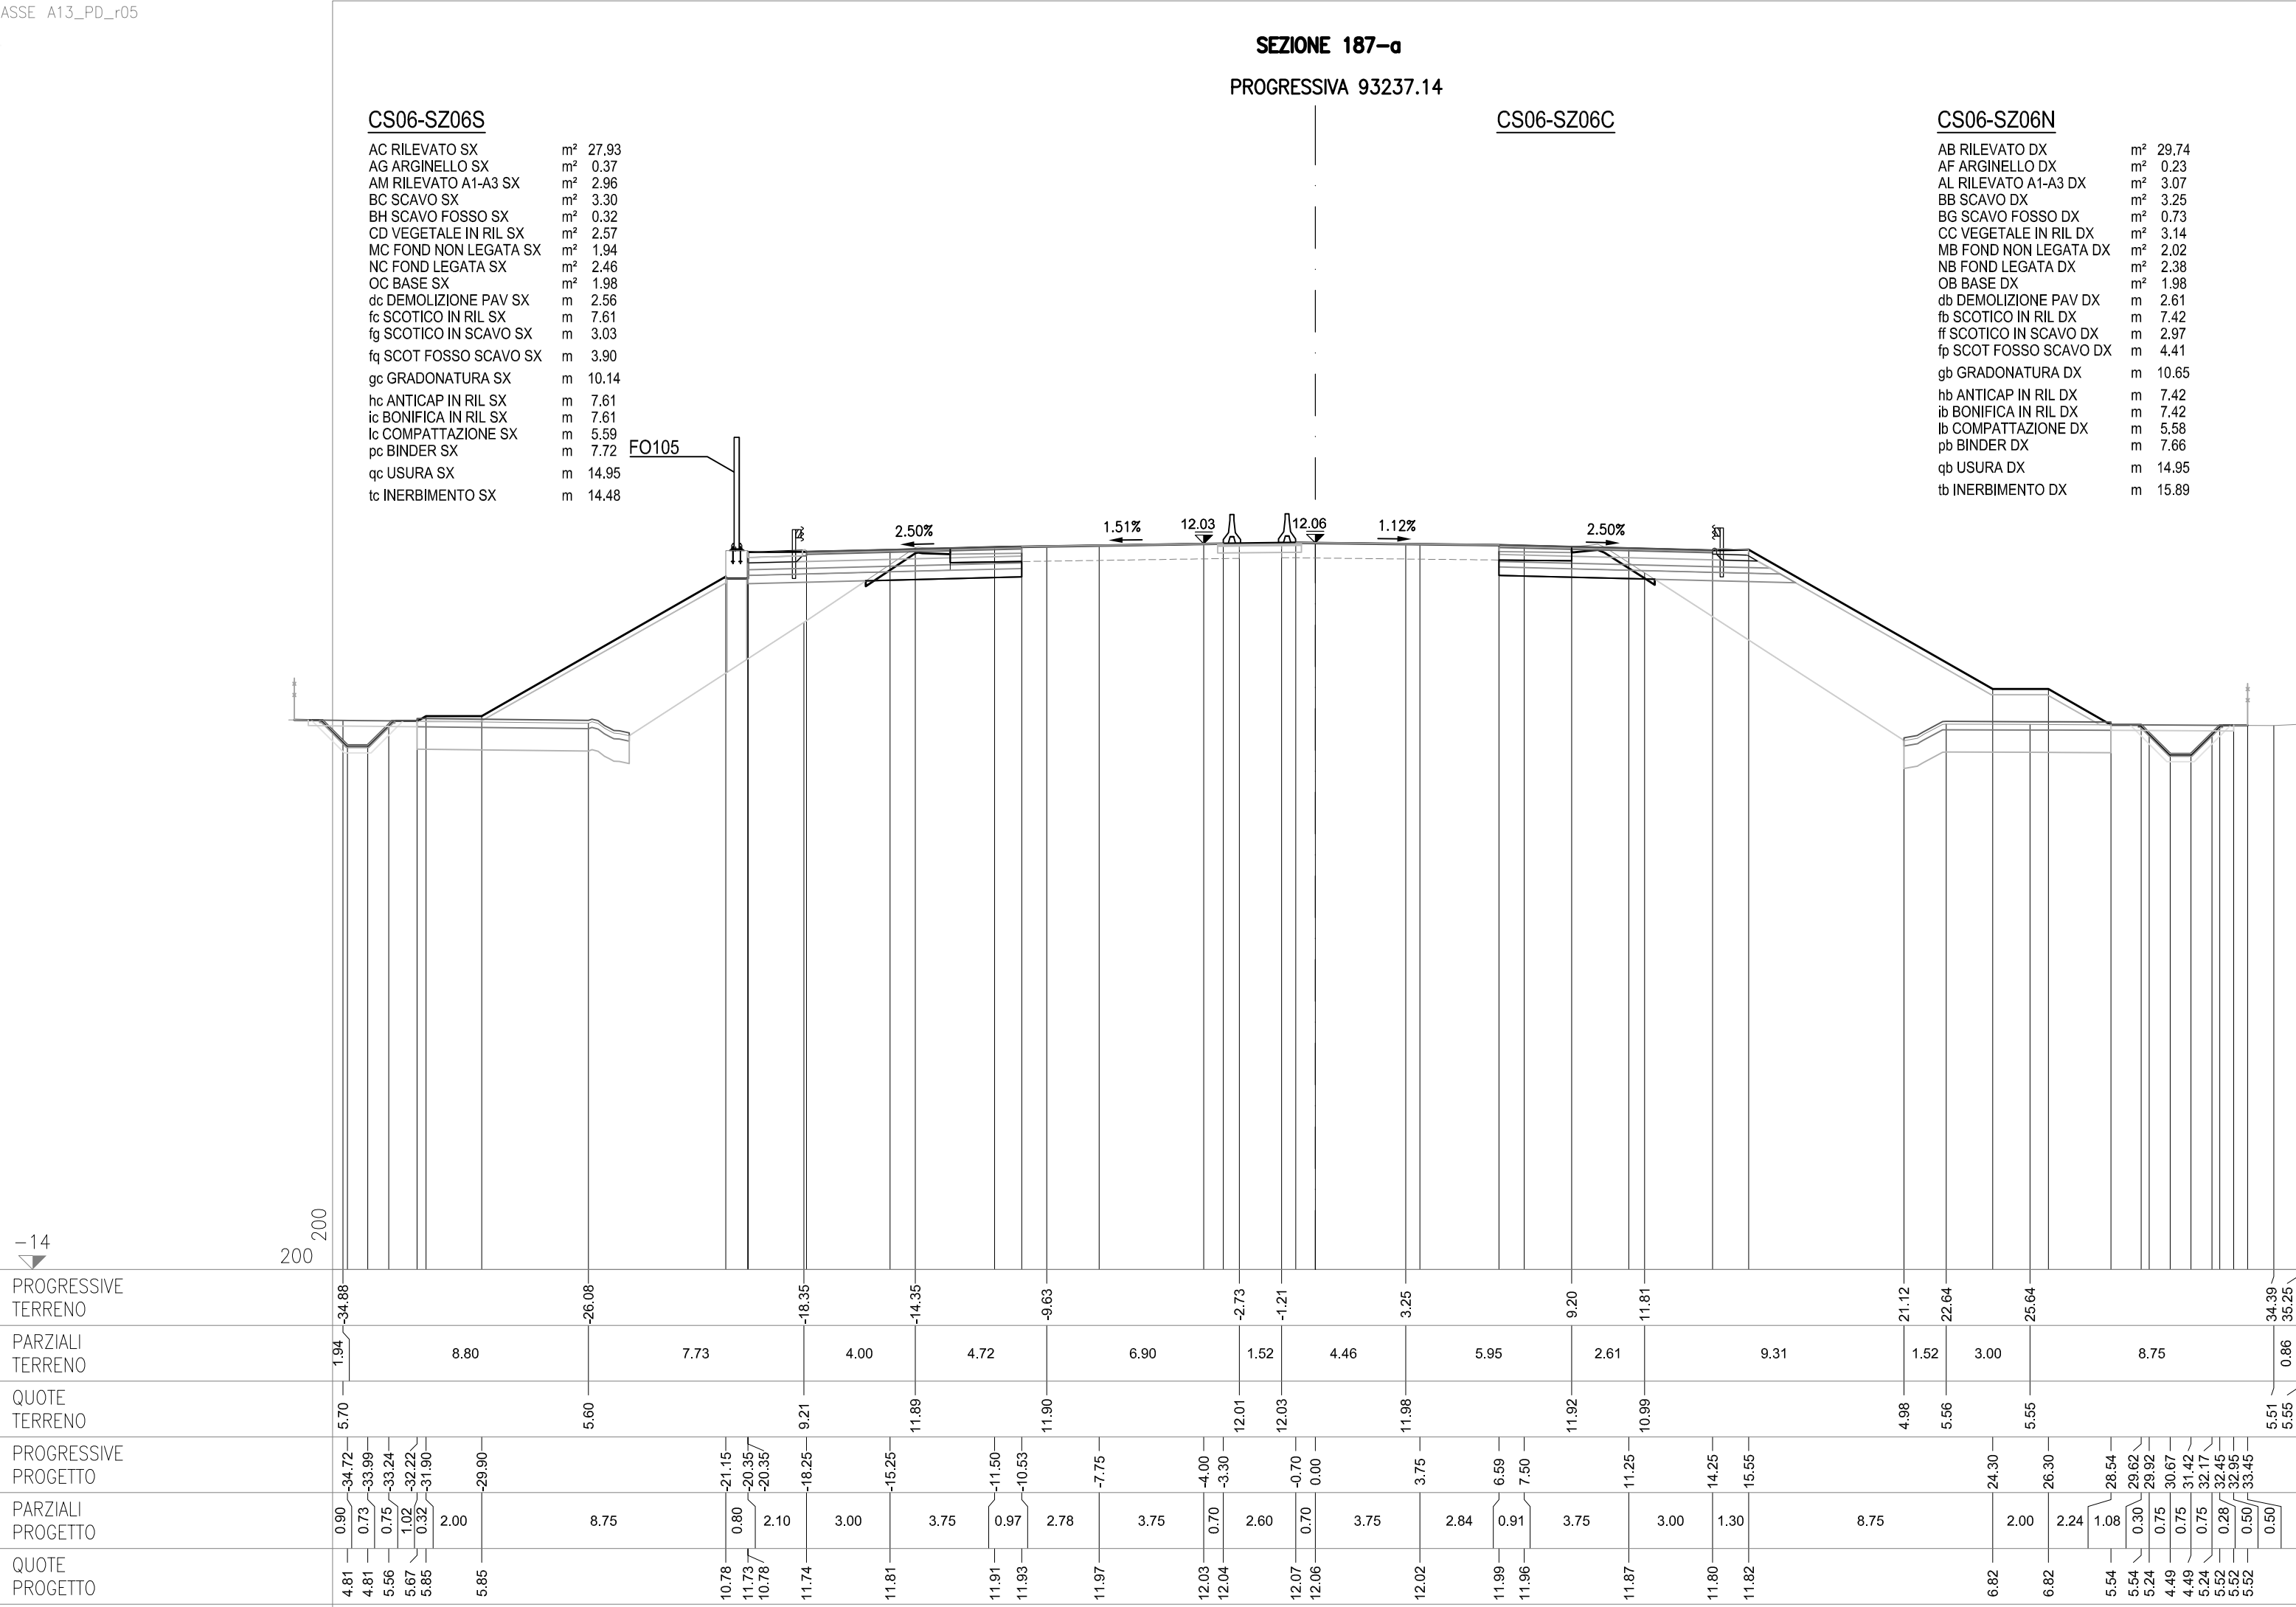

SEZIONE 188
PROGRESSIVA 93250.00

AC RILEVATO SX	m²	27.74
AG ARGINELLO SX	m²	0.36
AM RILEVATO A1-A3 SX	m²	2.97
BC SCAVO SX	m²	3.15
BH SCAVO FOSSO SX	m²	0.27
CD VEGETALE IN RIL SX	m²	2.62
MC FOND NON LEGATA SX	m²	1.97
NC FOND LEGATA SX	m²	2.45
OC BASE SX	m²	1.99
dc DEMOLIZIONE PAV SX	m	2.54
fc SCOTICO IN RIL SX	m	7.71
fg SCOTICO IN SCAVO SX	m	3.01
fg SCOT FOSSO SCAVO SX	m	3.95
gc GRADONATURA SX	m	10.28
hc ANTICAP IN RIL SX	m	7.71
ic BONIFICA IN RIL SX	m	7.71
lc COMPATTAZIONE SX	m	5.55
pc BINDER SX	m	7.71
qc USURA SX	m	14.95
tc INERBIMENTO SX	m	14.75

AB RILEVATO DX	m ²	31.07
AF ARGINELLO DX	m ²	0.23
AL RILEVATO A1-A3 DX	m ²	3.16
BB SCAVO DX	m ²	3.23
BG SCAVO FOSSO DX	m ²	0.89
CC VEGETALE IN RIL DX	m ²	3.20
MB FOND NON LEGATA DX	m ²	1.98
NB FOND LEGATA DX	m ²	2.36
OB BASE DX	m ²	1.97
db DEMOLIZIONE PAV DX	m	2.61
ff SCOTICO IN RIL DX	m	7.52
fb SCOTICO IN SCAVO DX	m	2.93
fp SCOT FOSSO SCAVO DX	m	4.27
gb GRADONATURA DX	m	10.78
hb ANTICAP IN RIL DX	m	7.52
ib BONIFICA IN RIL DX	m	7.52
lb COMPATTAZIONE DX	m	5.54
pb BINDER DX	m	7.65
qb USURA DX	m	14.95
tb INERBIMENTO DX	m	16.04

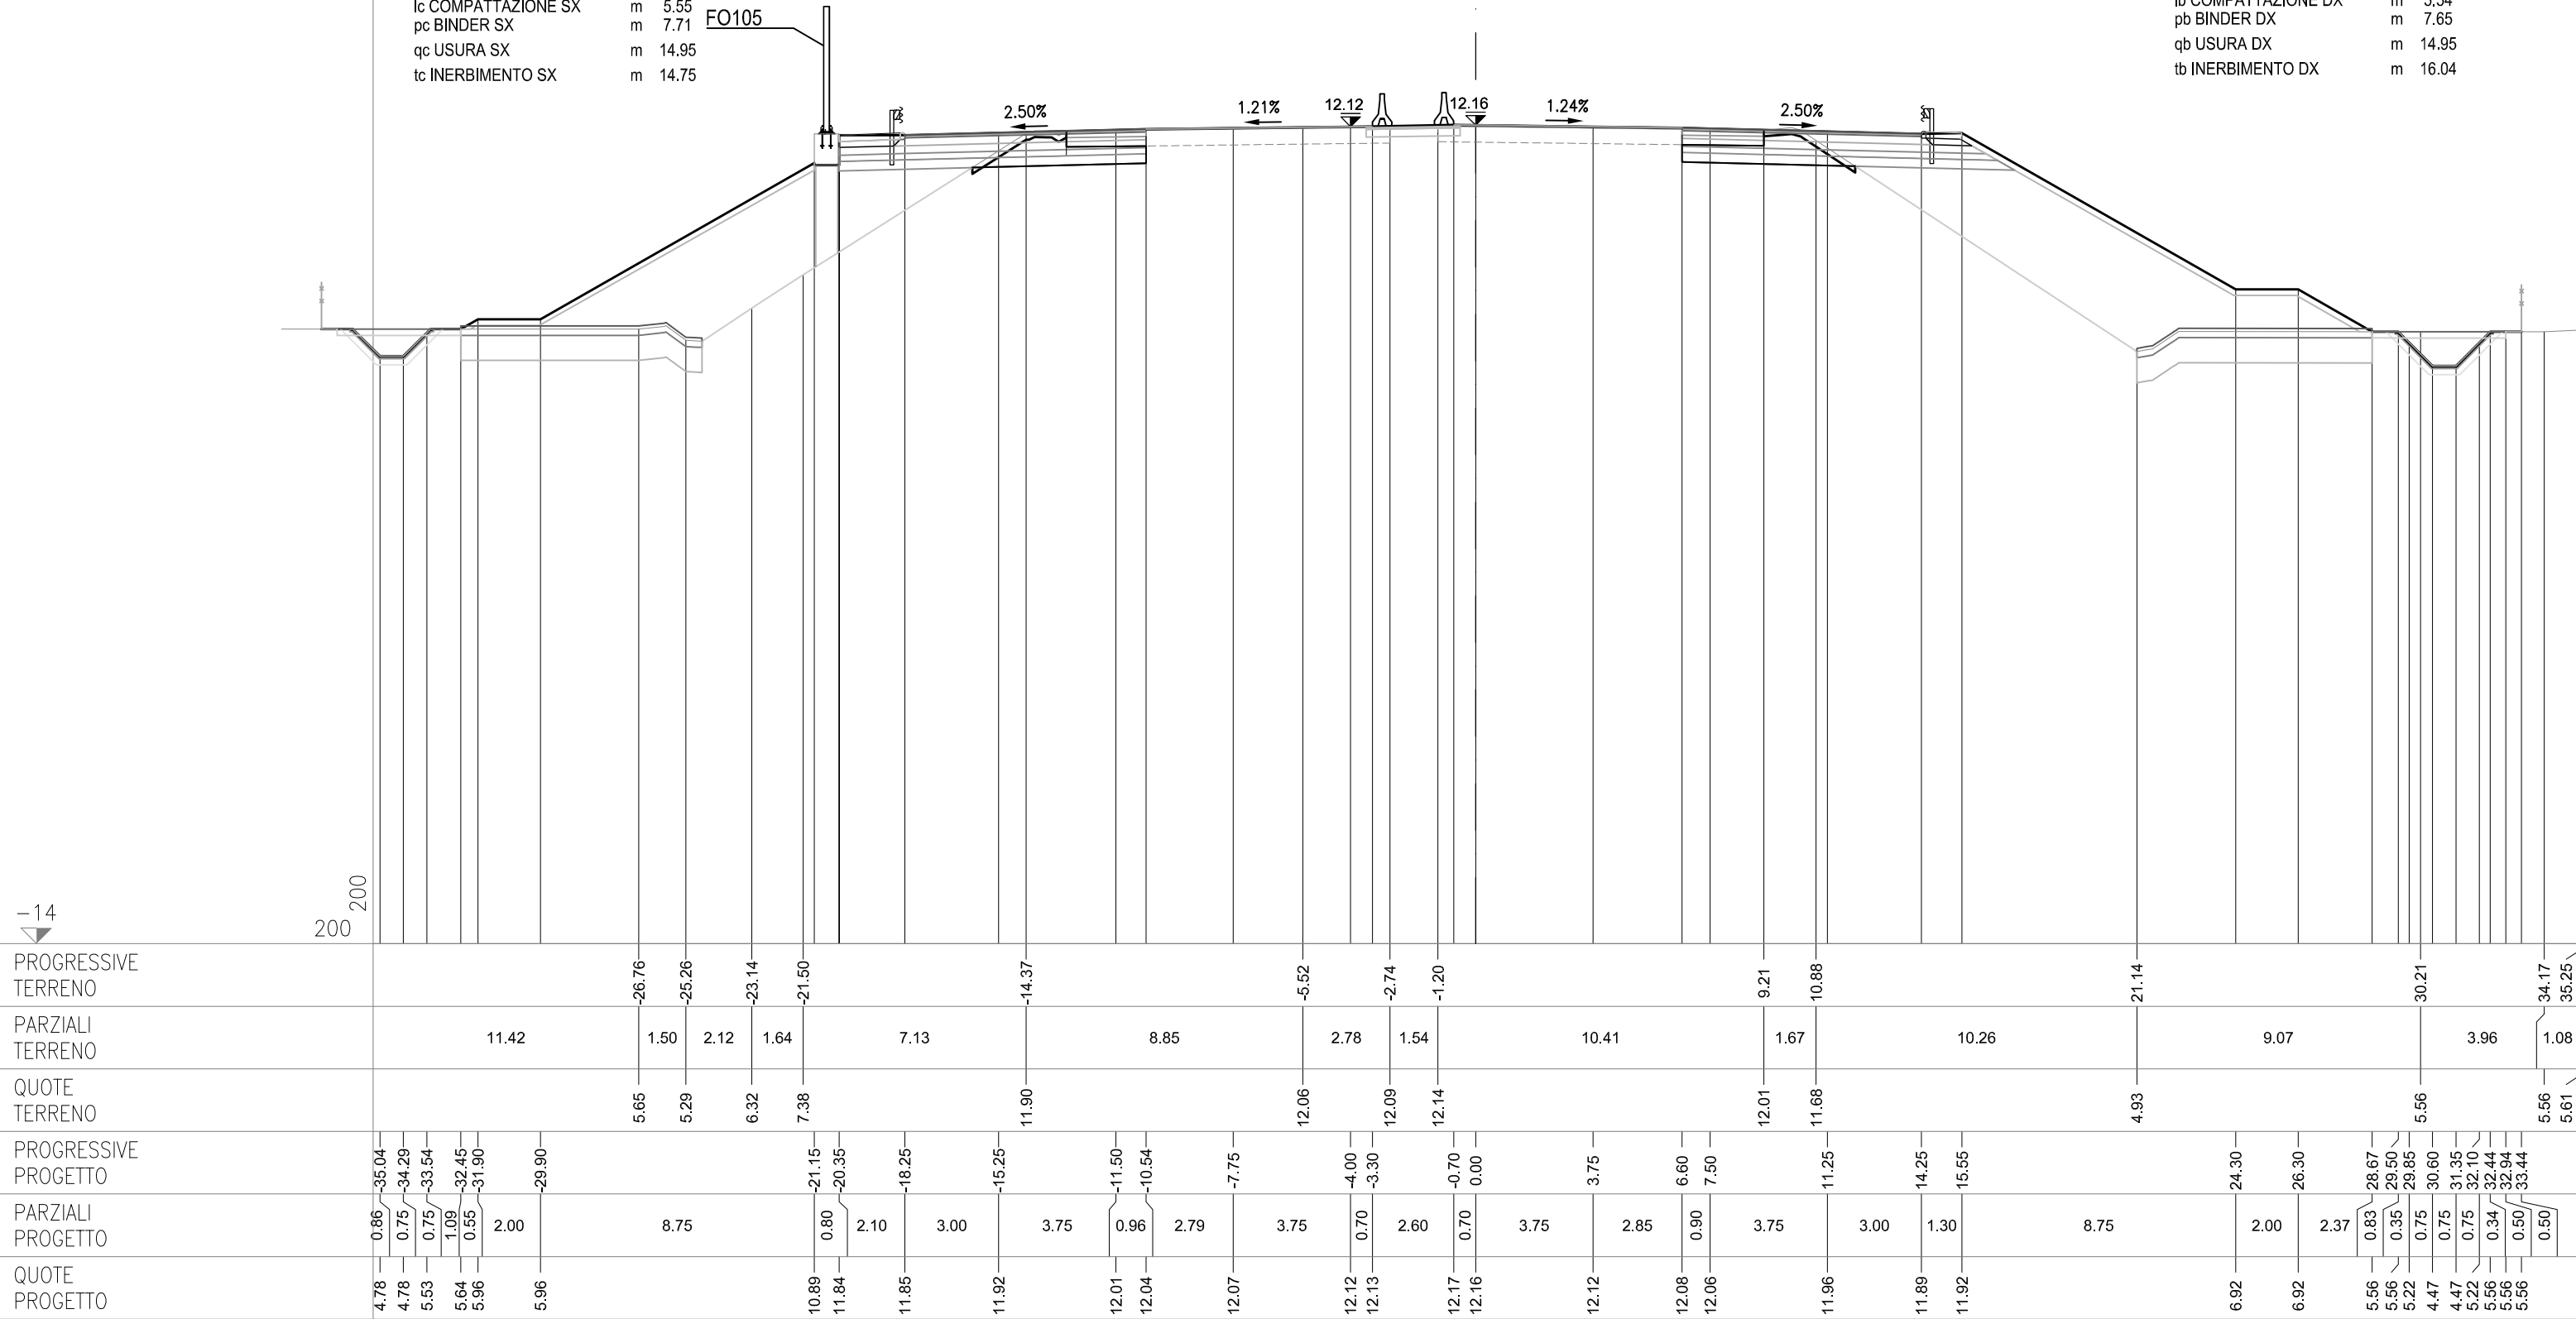


SEZIONE 189
PROGRESSIVA 93275.00

AC RILEVATO SX	m²	43.03
AG ARGINELLO SX	m²	0.37
AM RILEVATO A1-A3 SX	m²	2.91
BC SCAVO SX	m²	2.92
BH SCAVO FOSSO SX	m²	0.61
CD VEGETALE IN RIL SX	m²	2.78
MC FOND NON LEGATA SX	m²	1.97
NC FOND LEGATA SX	m²	2.45
OC BASE SX	m²	1.97
dc DEMOLIZIONE PAV SX	m	2.51
fc SCOTICO IN RIL SX	m	12.64
fg SCOTICO IN SCAVO SX	m	2.65
fm SCOTICO FOSSO IN RIL	m	23.19
fq SCOT FOSSO SCAVO SX	m	4.33
gc GRADONATURA SX	m	8.61
hc ANTICAP IN RIL SX	m	12.64
ic BONIFICA IN RIL SX	m	12.64
lc COMPATTAZIONE SX	m	5.16
pc BINDER SX	m	7.70
qc USURA SX	m	14.95
tc INERBIMENTO SX	m	15.96

AB RILEVATO DX	m²	39.27
AF ARGINELLO DX	m²	0.23
AL RILEVATO A1-A3 DX	m²	3.11
BB SCAVO DX	m²	3.28
CC VEGETALE IN RIL DX	m²	3.22
MB FOND NON LEGATA DX	m²	1.96
NB FOND LEGATA DX	m²	2.38
OB BASE DX	m²	1.97
db DEMOLIZIONE PAV DX	m	2.64
fb SCOTICO IN RIL DX	m	8.06
ff SCOTICO IN SCAVO DX	m	2.76
gb GRADONATURA DX	m	12.99
hb ANTICAP IN RIL DX	m	8.06
ib BONIFICA IN RIL DX	m	8.06
lb COMPATTAZIONE DX	m	5.40
pb BINDER DX	m	7.65
qb USURA DX	m	14.95
tb INERBIMENTO DX	m	16.11


AB RILEVATO DX	m²	39.27
AF ARGINELLO DX	m²	0.23
AL RILEVATO A1-A3 DX	m²	3.11
BB SCAVO DX	m²	3.28
CC VEGETALE IN RIL DX	m²	3.22
MB FOND NON LEGATA DX	m²	1.96
NB FOND LEGATA DX	m²	2.38
OB BASE DX	m²	1.97
db DEMOLIZIONE PAV DX	m	2.64
fb SCOTICO IN RIL DX	m	8.06
ff SCOTICO IN SCAVO DX	m	2.76
gb GRADONATURA DX	m	12.99
hb ANTICAP IN RIL DX	m	8.06
ib BONIFICA IN RIL DX	m	8.06
lb COMPATTAZIONE DX	m	5.40
pbt BINDER DX	m	7.65
qb USURA DX	m	14.95
tb INERBIMENTO DX	m	16.11

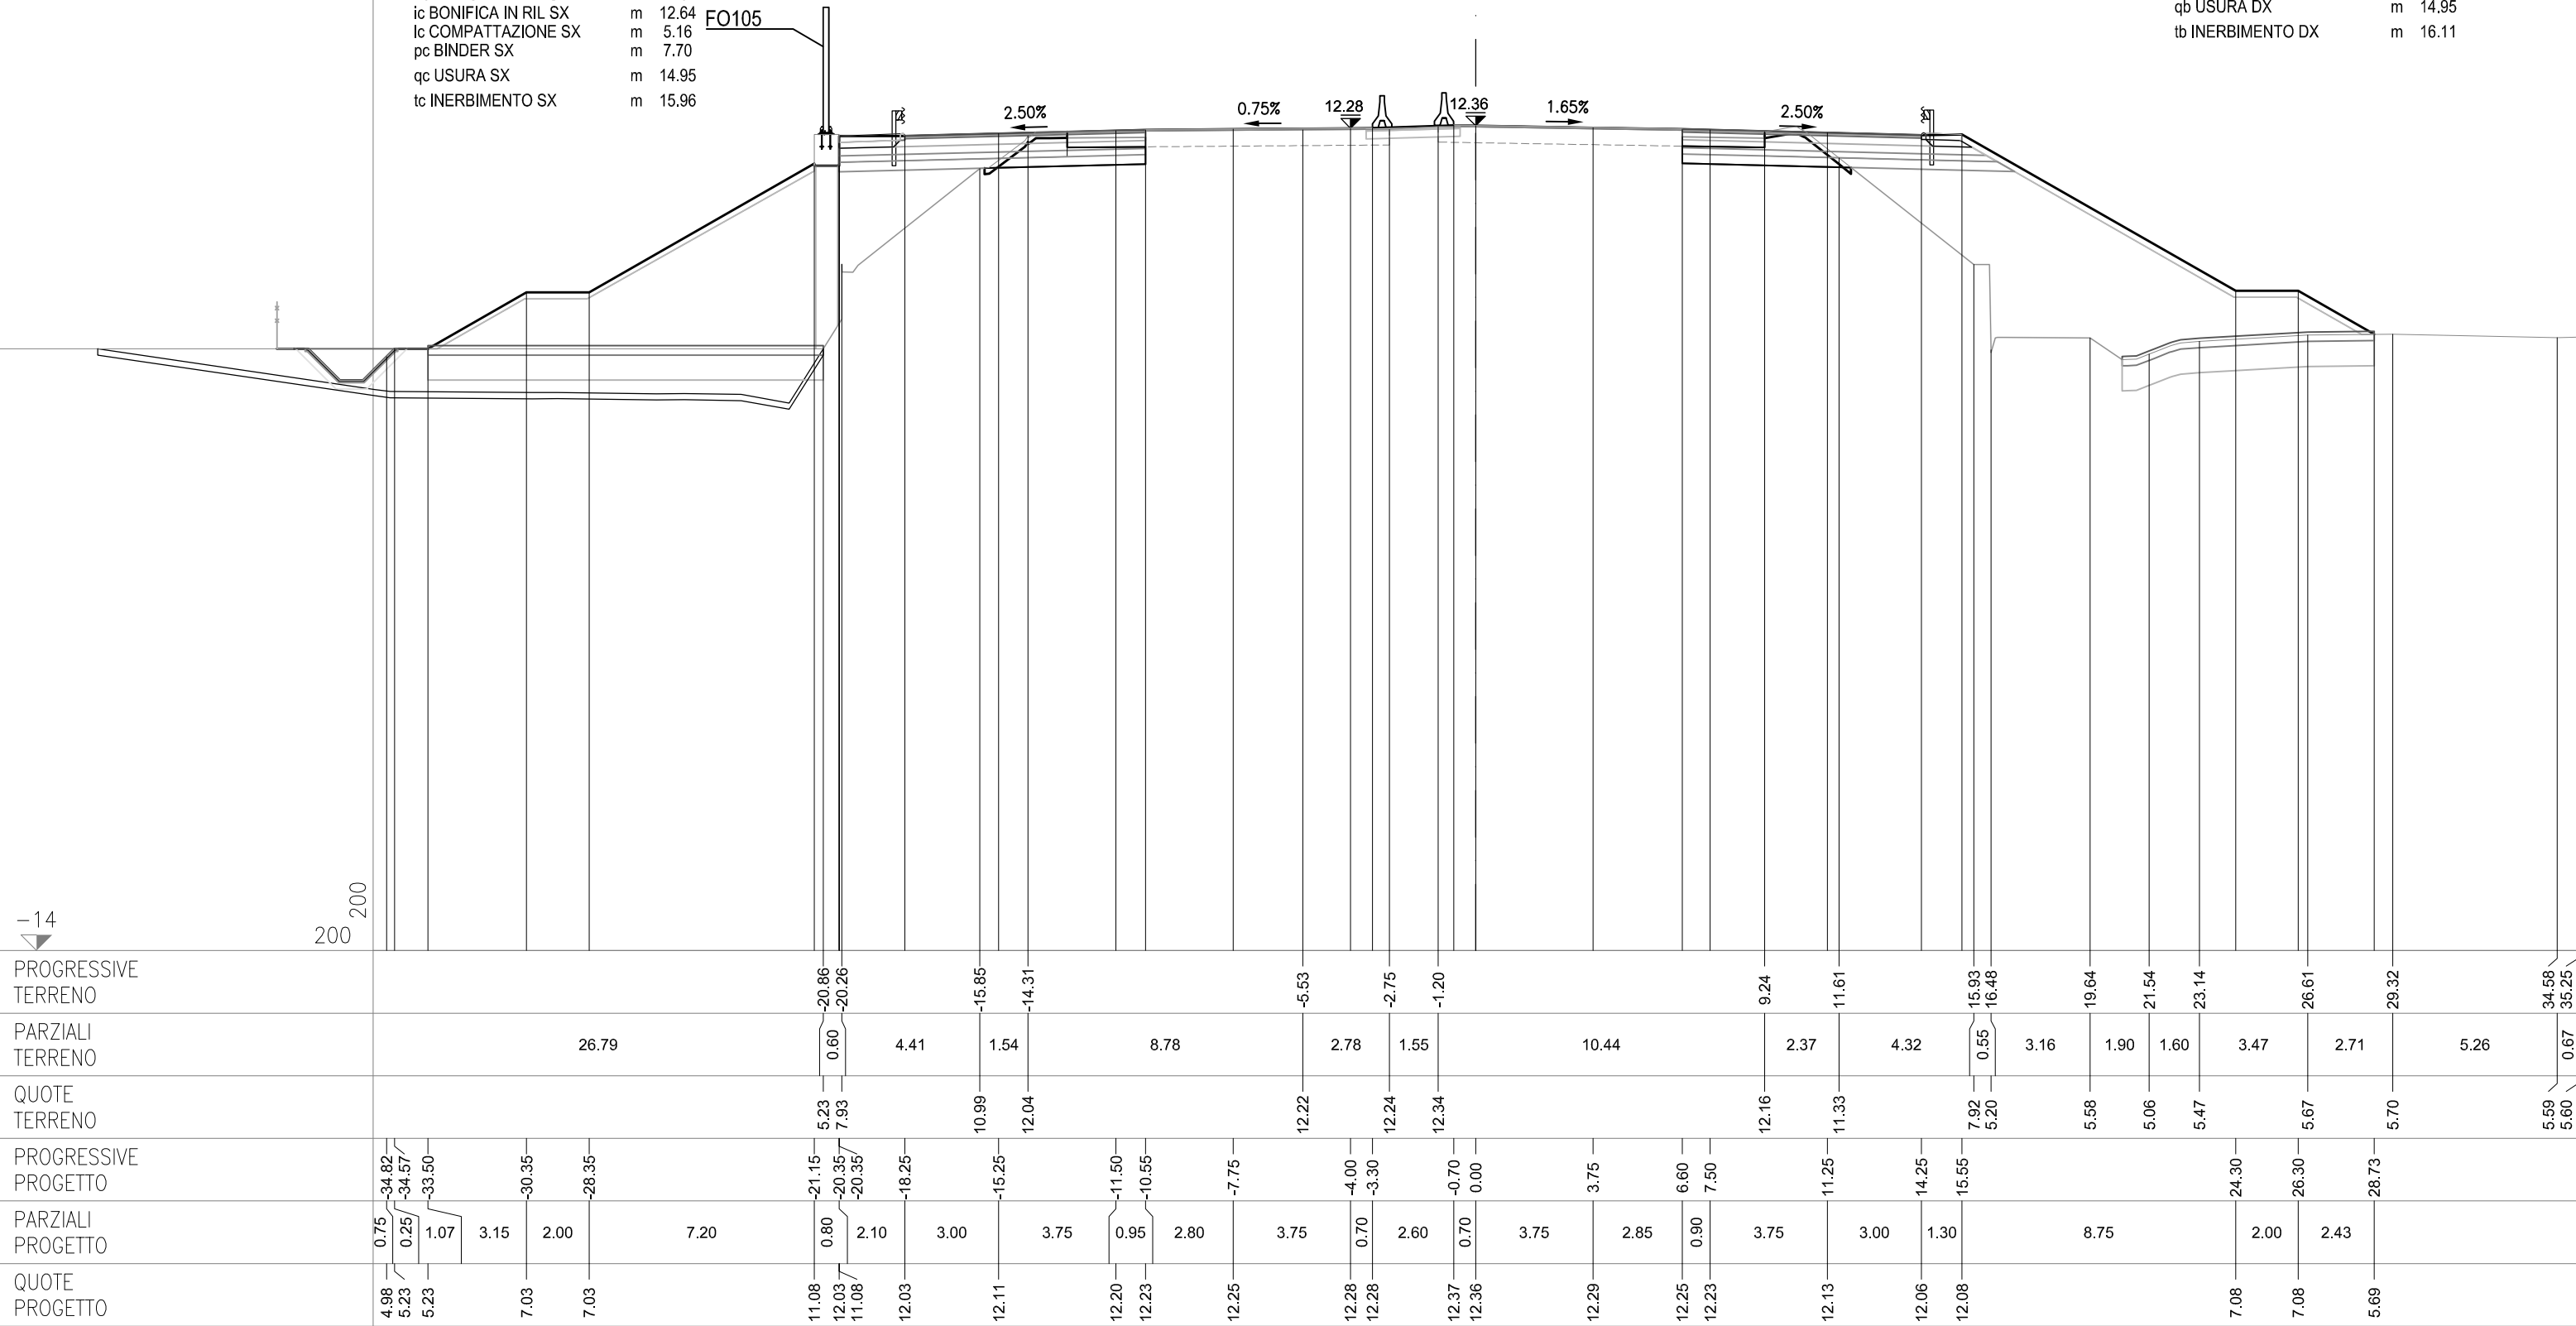



SEZIONE 190
PROGRESSIVA 93300.00

AC RILEVATO SX	m²	38.39
AG ARGINELLO SX	m²	0.36
AM RILEVATO A1-A3 SX	m²	2.96
BC SCAVO SX	m²	3.22
BH SCAVO FOSSO SX	m²	0.25
CD VEGETALE IN RIL SX	m²	2.87
MC FOND NON LEGATA SX	m²	1.97
NC FOND LEGATA SX	m²	2.44
OC BASE SX	m²	1.97
dc DEMOLIZIONE PAV SX	m	2.50
fc SCOTICO IN RIL SX	m	8.61
fg SCOTICO IN SCAVO SX	m	2.93
fq SCOT FOSSO SCAVO SX	m	3.79
gc GRADONATURA SX	m	11.38
hc ANTICAP IN RIL SX	m	8.61
ic BONIFICA IN RIL SX	m	8.61
lc COMPATTAZIONE SX	m	5.43
pc BINDER SX	m	7.69
qc USURA SX	m	14.95
tc INERBIMENTO SX	m	16.40

AB RILEVATO DX	m ²	38.30
AF ARGINELLO DX	m ²	0.25
AL RILEVATO A1-A3 DX	m ²	3.11
BBB SCAVO DX	m ²	3.23
CC VEGETALE IN RIL DX	m ²	3.33
MB FOND NON LEGATA DX	m ²	1.97
NB FOND LEGATA DX	m ²	2.37
OB BASE DX	m ²	1.96
db DEMOLIZIONE PAV DX	m	2.62
fb SCOTICO IN RIL DX	m	8.09
ff SCOTICO IN SCAVO DX	m	2.90
fp SCOT FOSSO SCAVO DX	m	3.65
gb GRADONATURA DX	m	11.71
hb ANTICAP IN RIL DX	m	8.09
ib BONIFICA IN RIL DX	m	8.09
lb COMPATTAZIONE DX	m	5.52
pb BINDER DX	m	7.63
qb USURA DX	m	14.95
tb INERBIMENTO DX	m	17.37

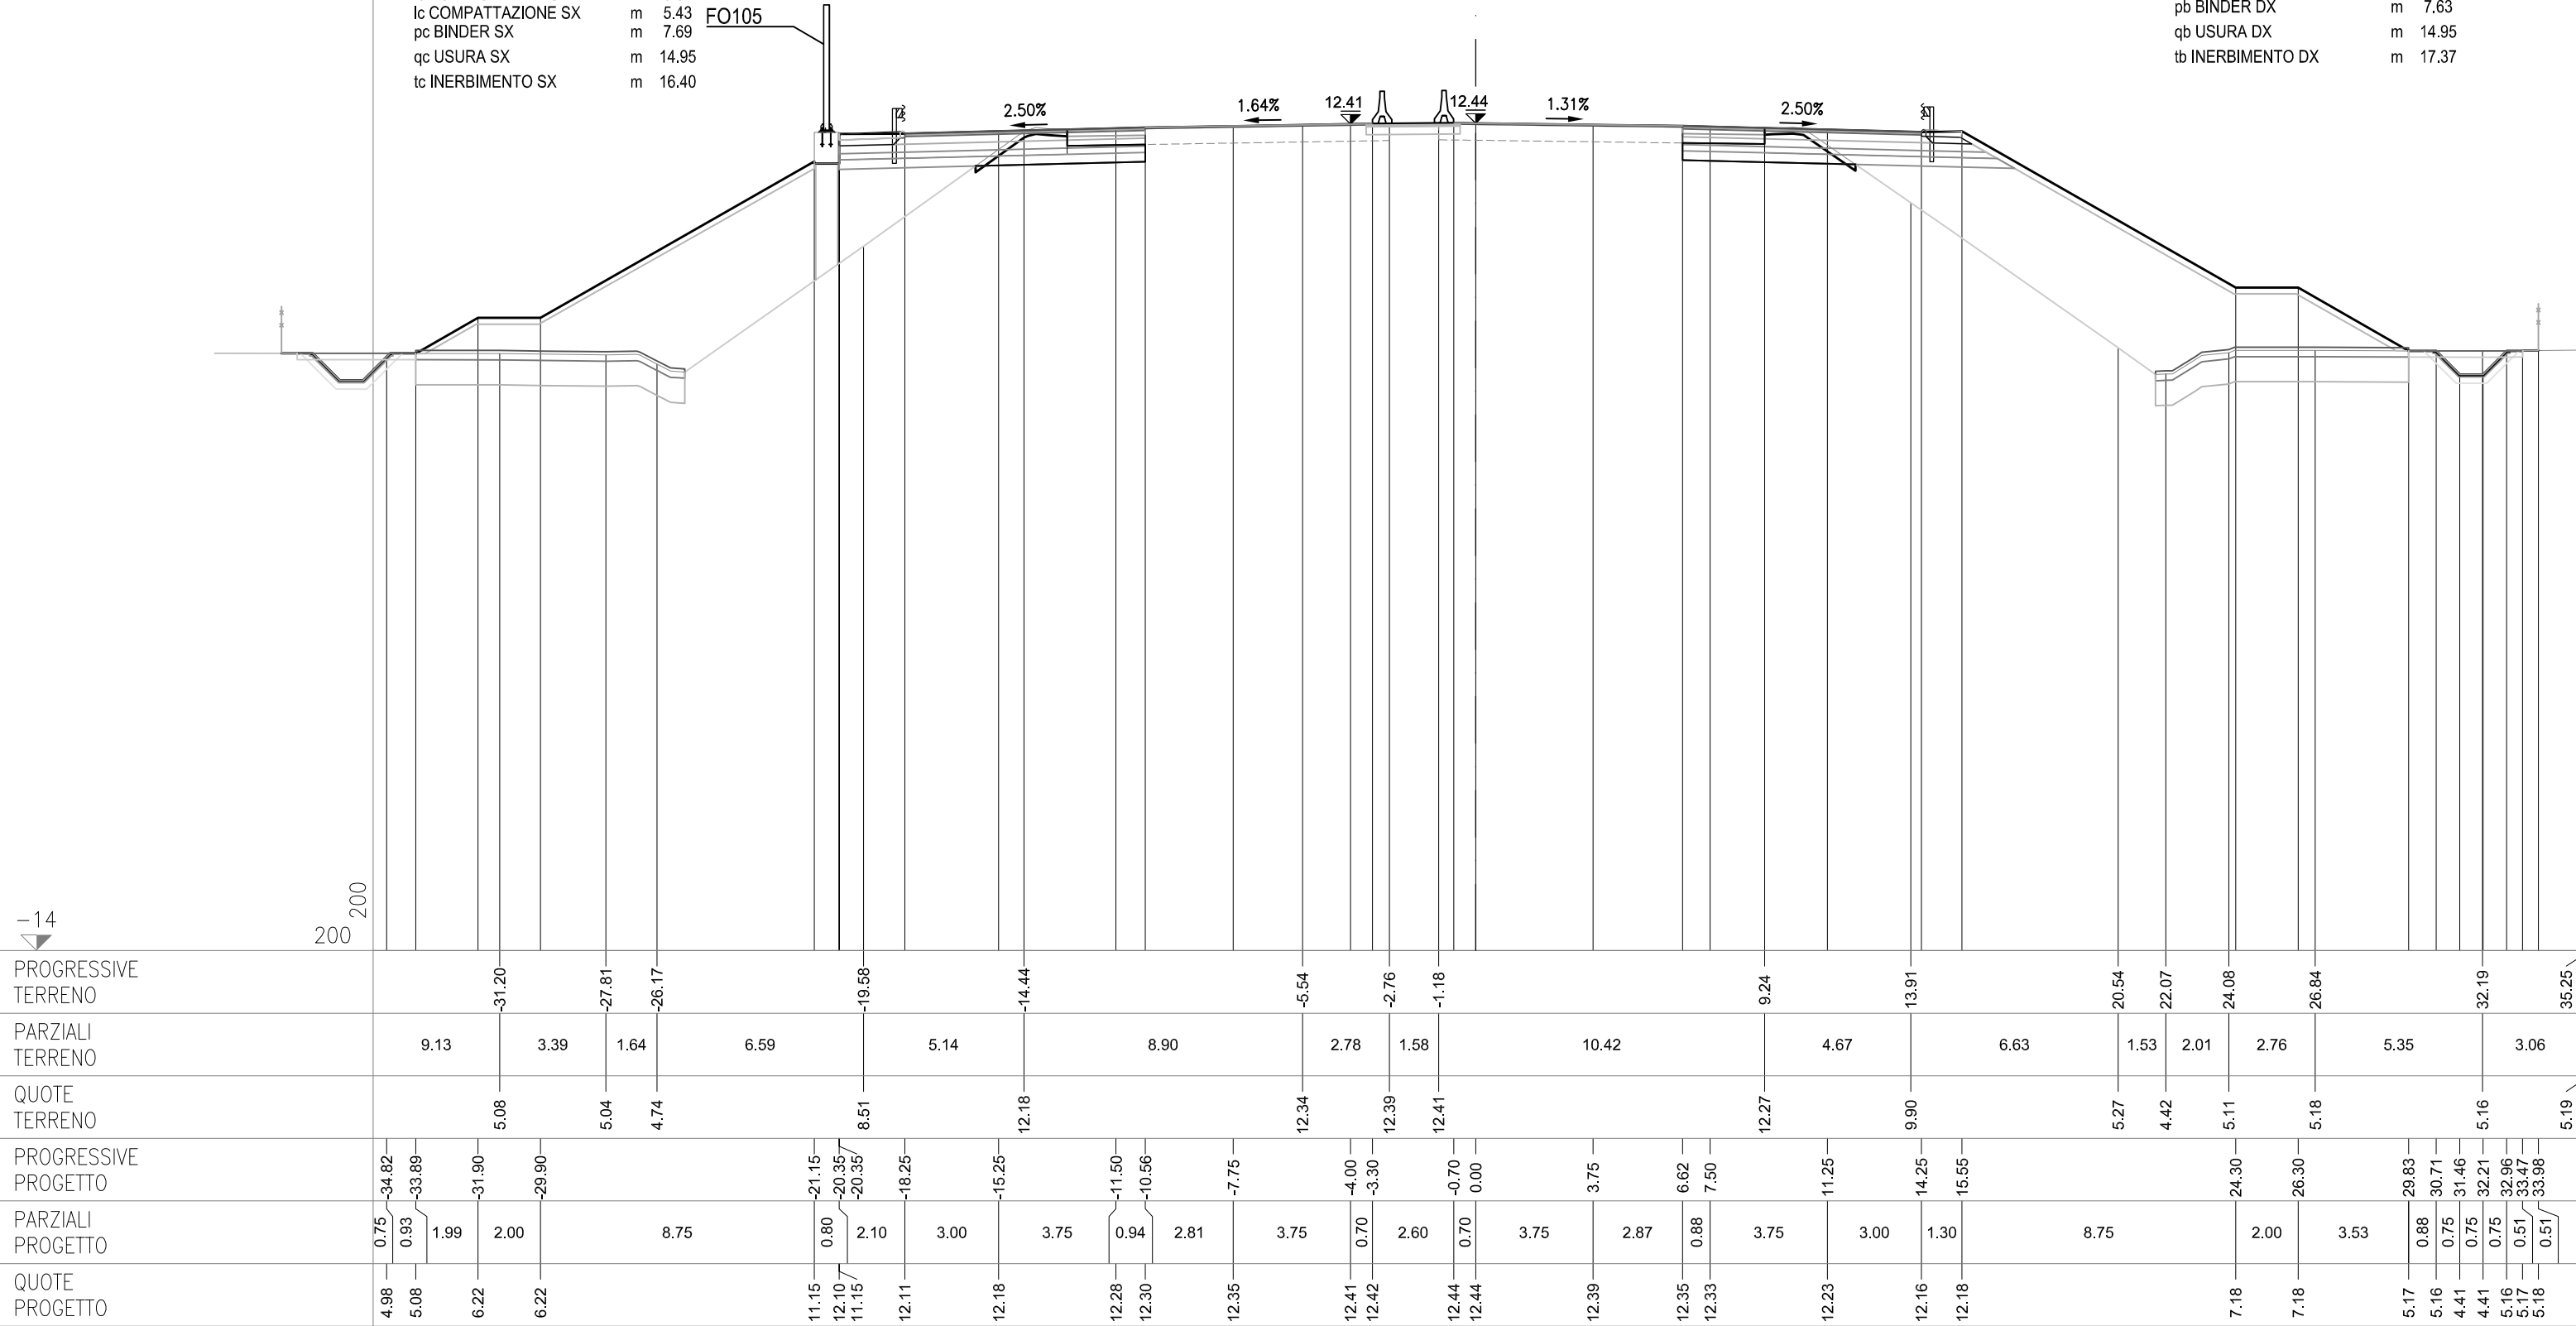

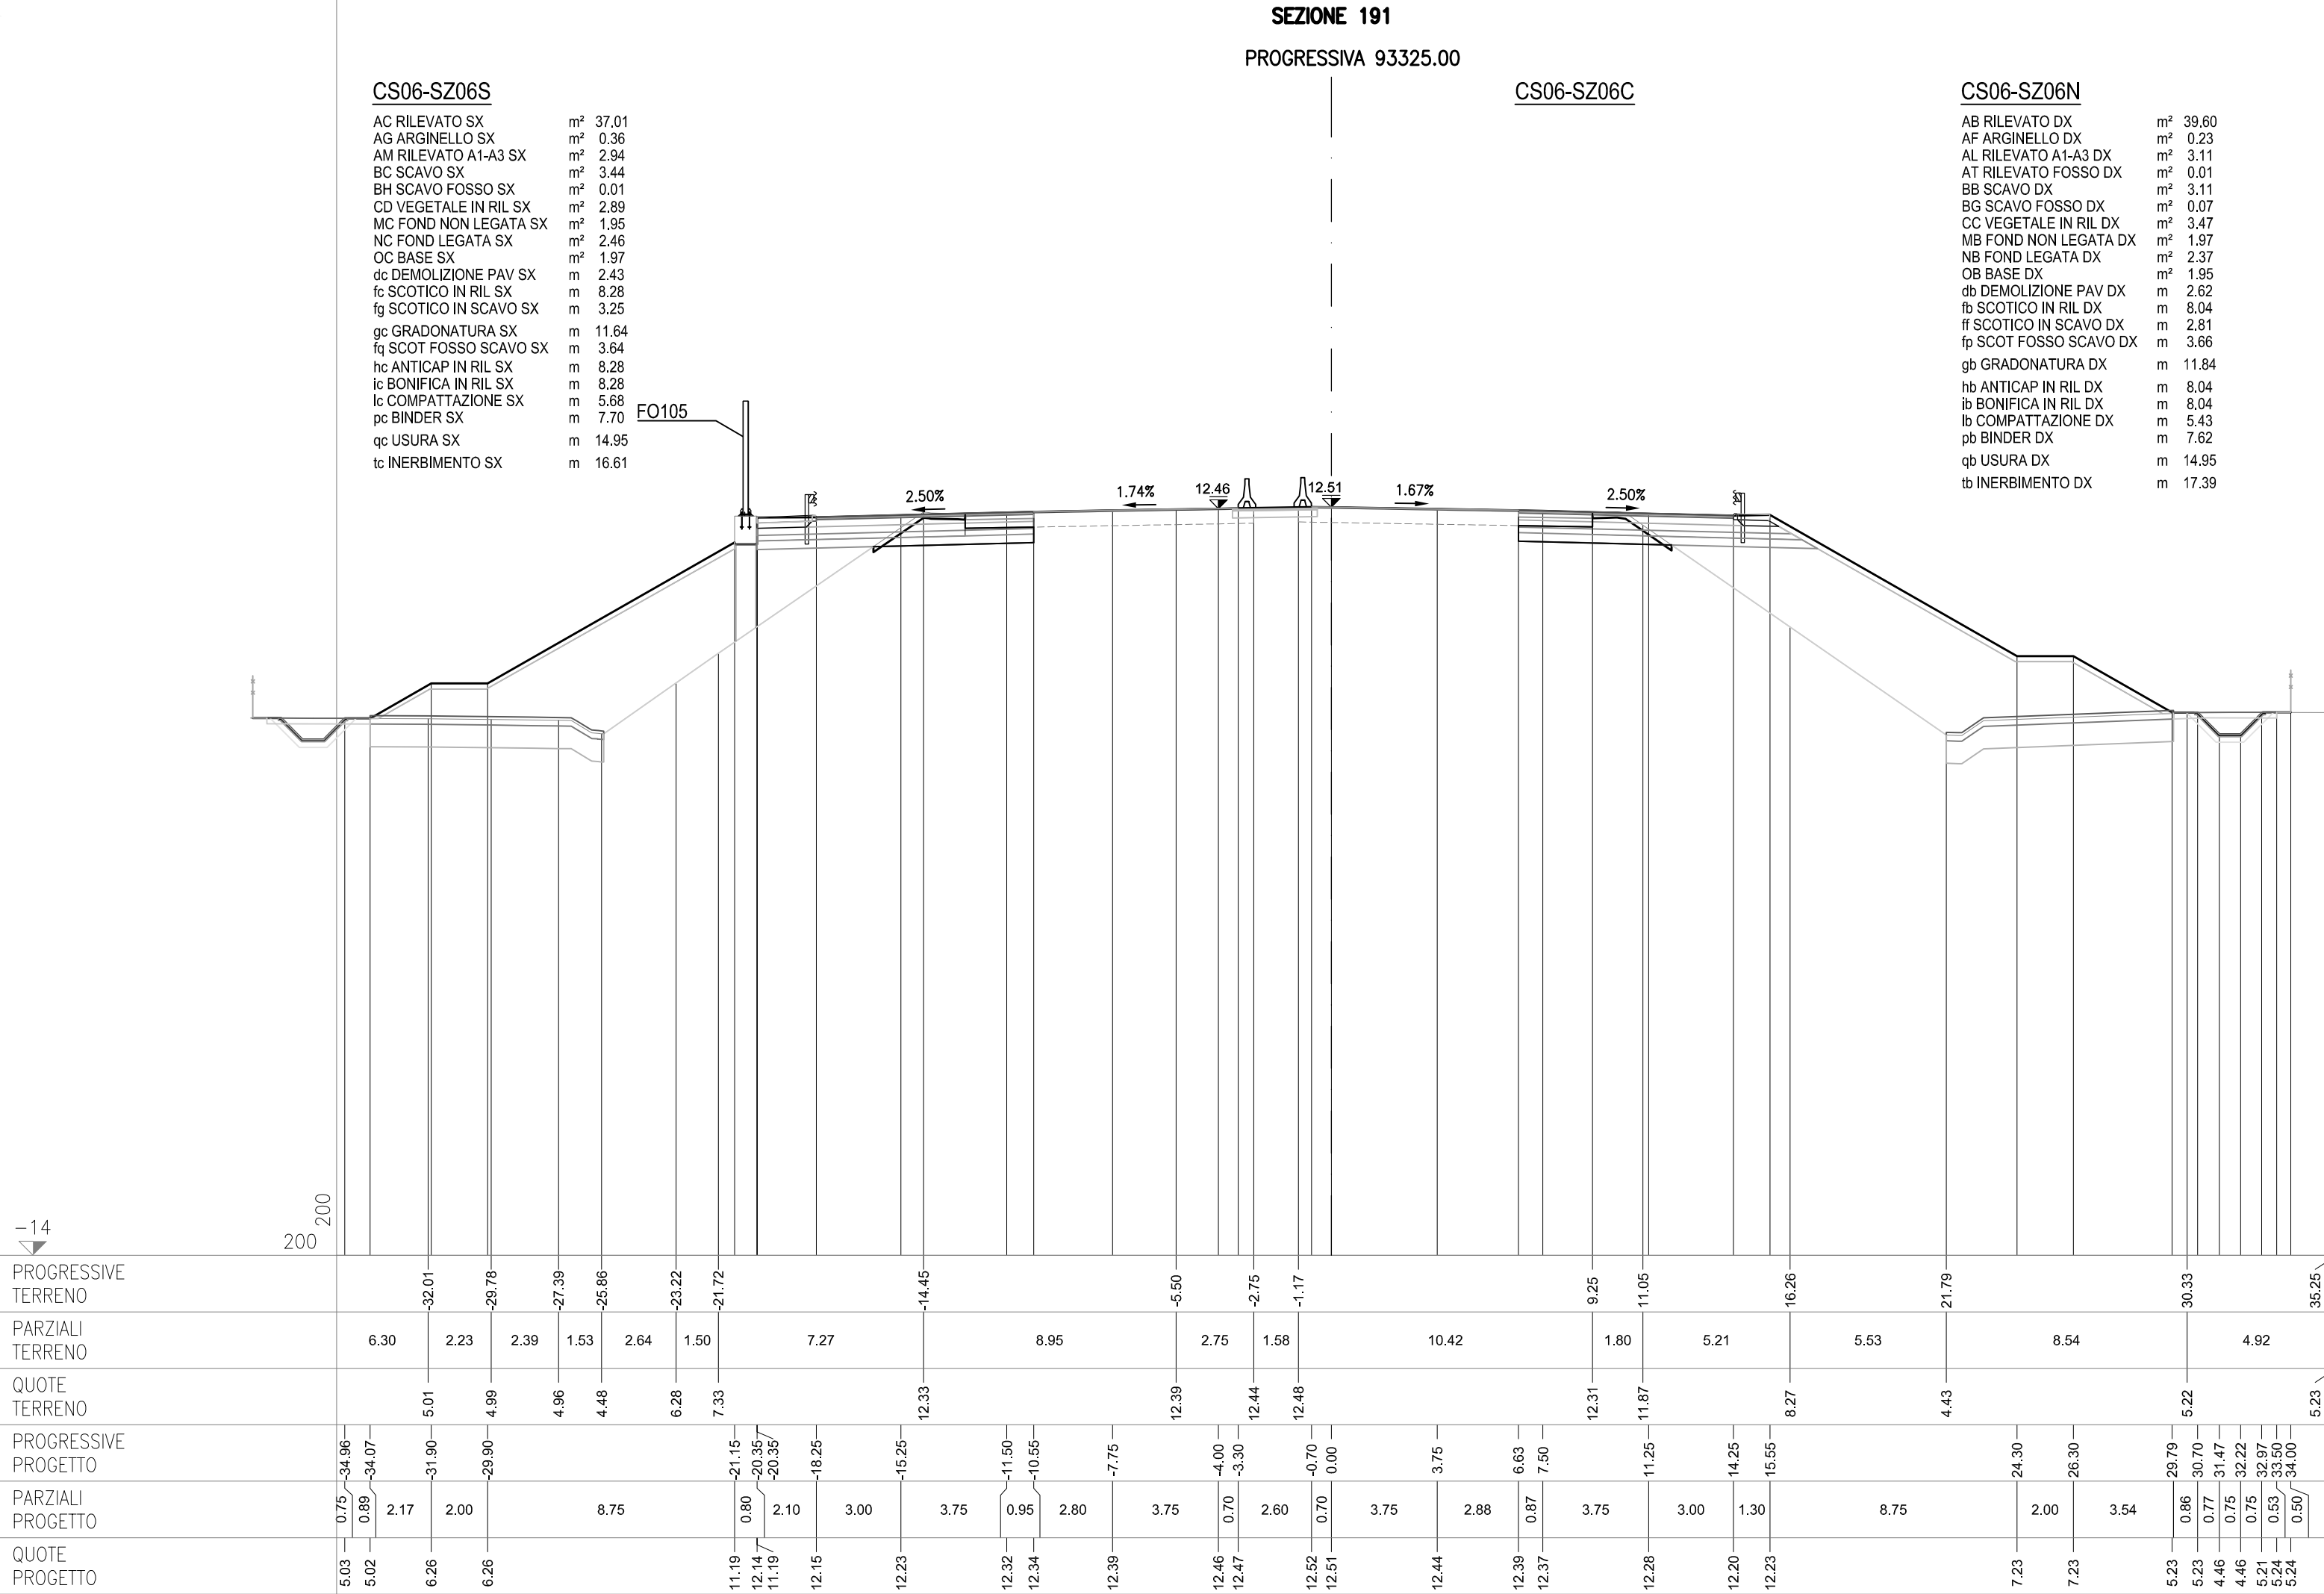

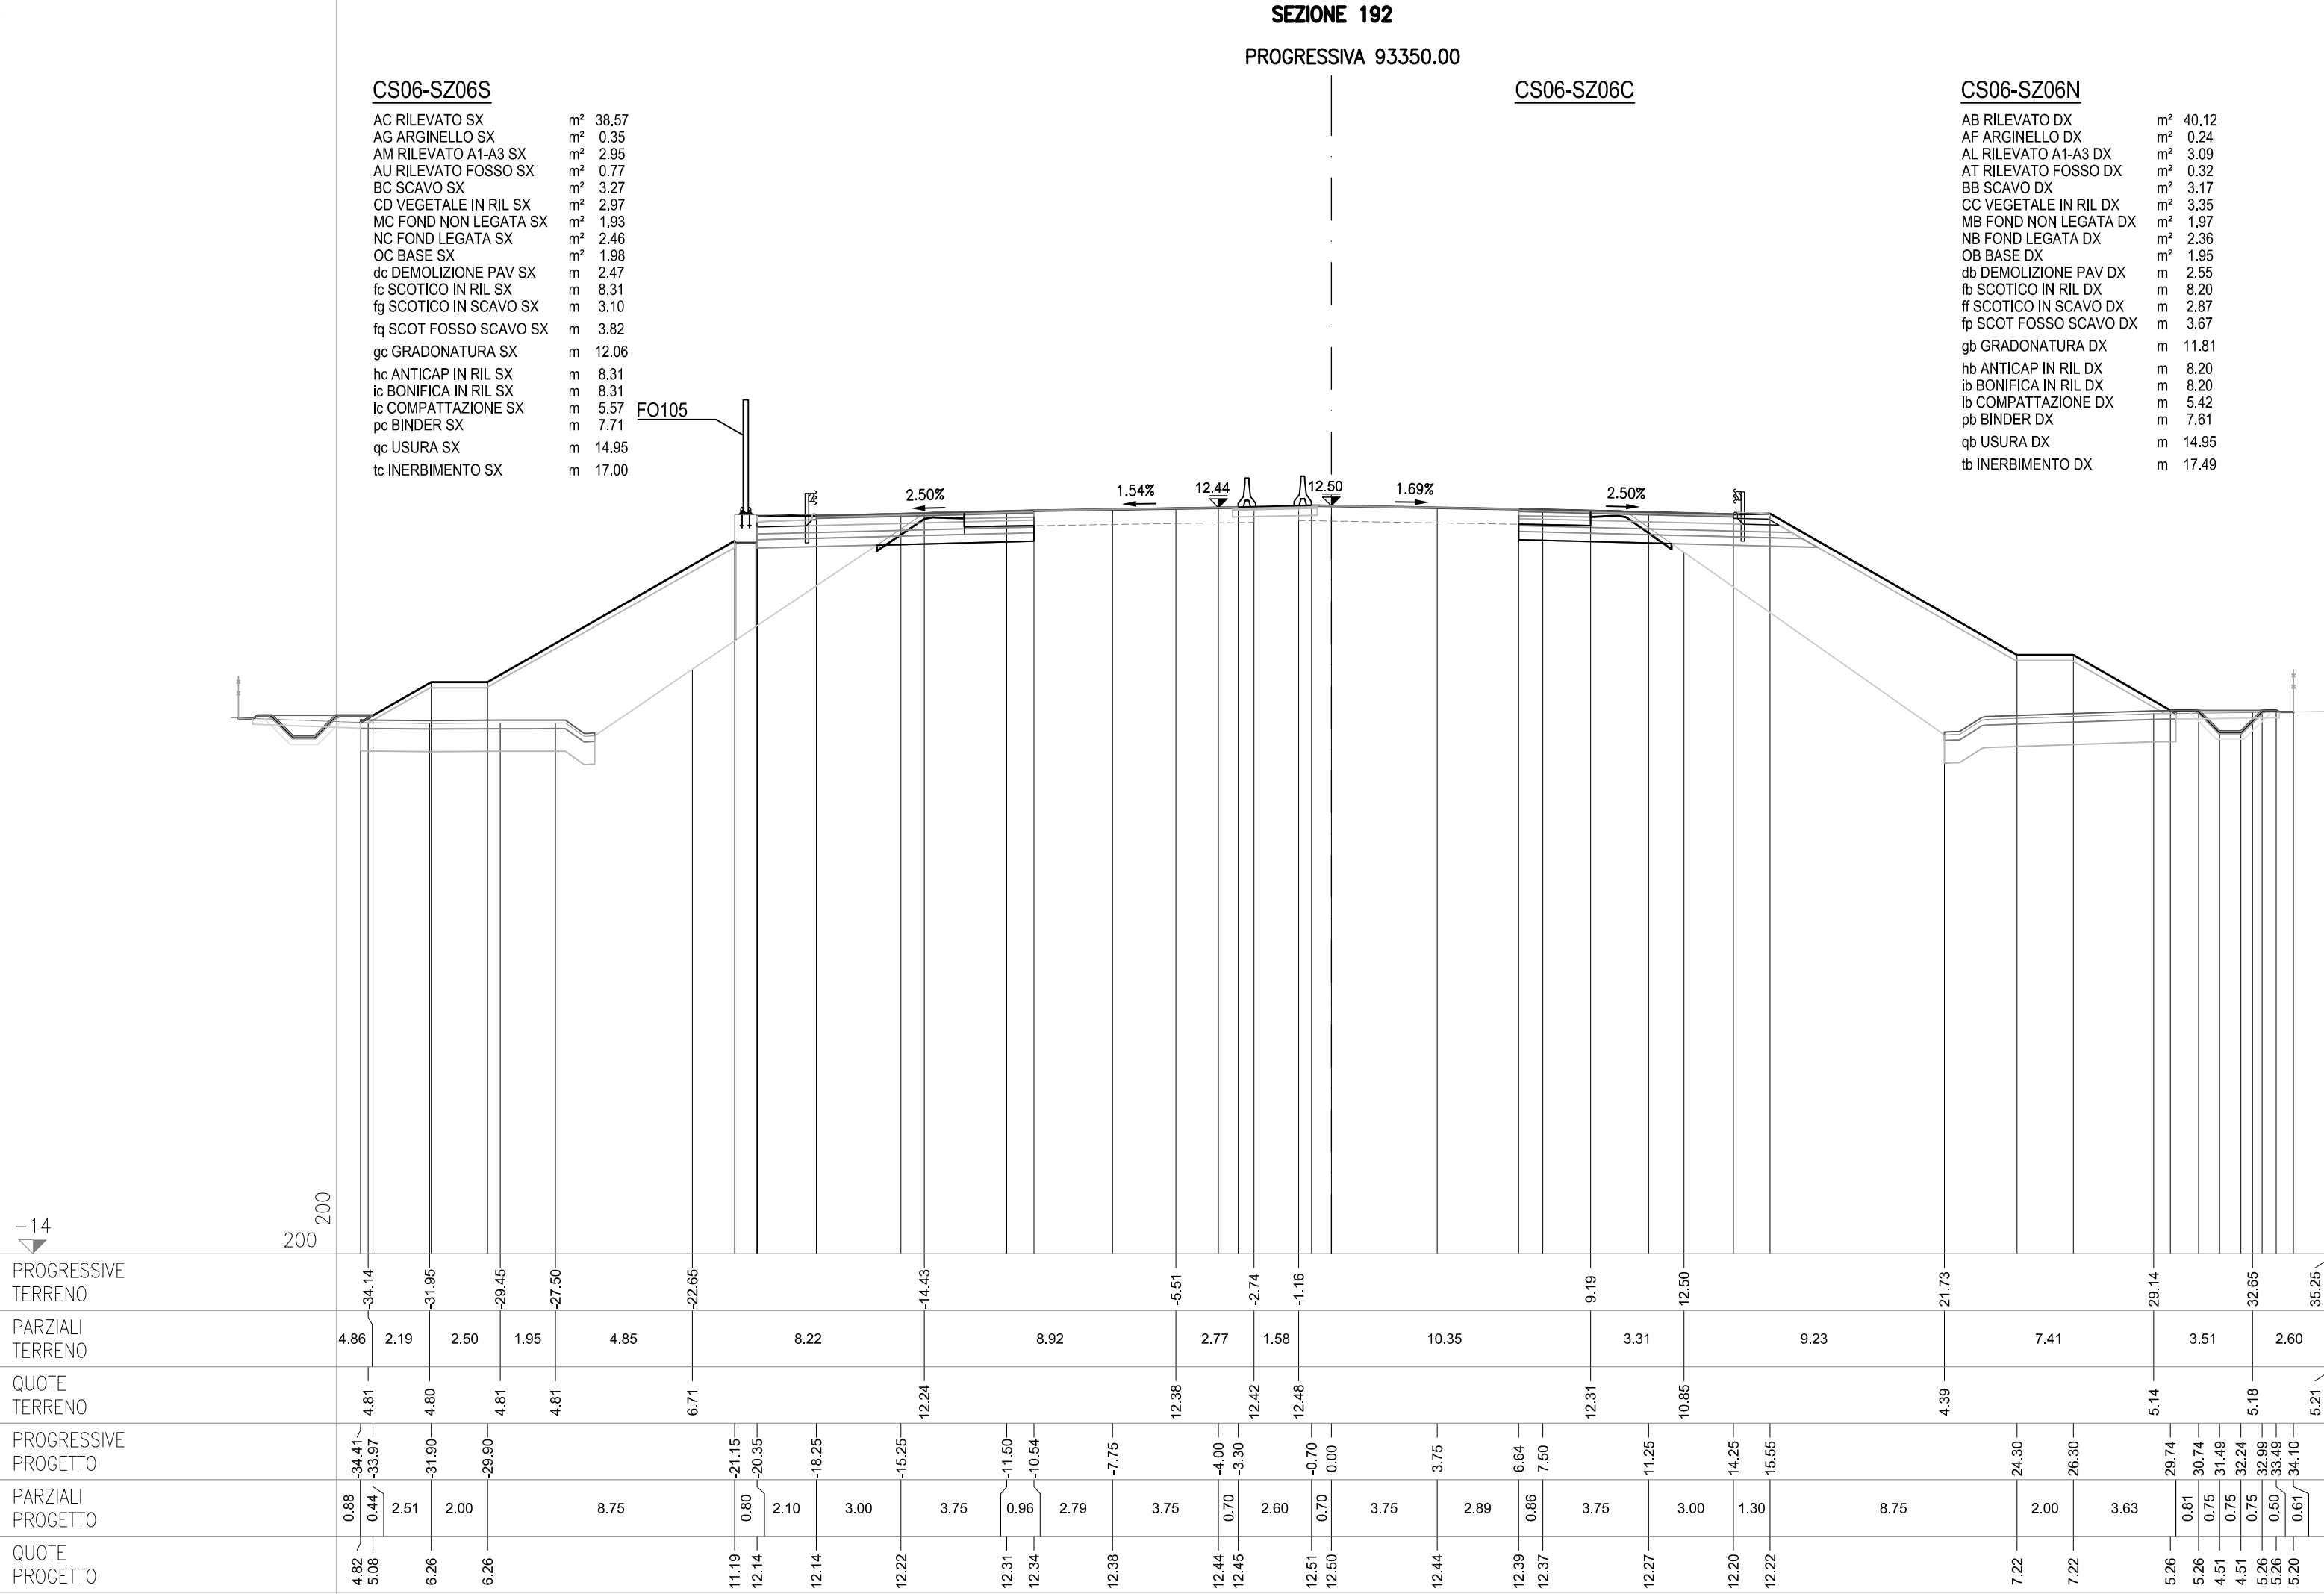


SEZIONE 193
PROGRESSIVA 93375.00

AC RILEVATO SX	m²	40.00
AG ARGINELLO SX	m²	0.36
AM RILEVATO A1-A3 SX	m²	2.96
AU RILEVATO FOSSO SX	m²	0.90
BC SCAVO SX	m²	3.11
CD VEGETALE IN RIL SX	m²	2.99
MC FOND NON LEGATA SX	m²	1.94
NC FOND LEGATA SX	m²	2.45
OC BASE SX	m²	1.98
dc DEMOLIZIONE PAV SX	m	2.54
fc SCOTICO IN RIL SX	m	8.28
fg SCOTICO IN SCAVO SX	m	2.90
gf SCOT FOSSO SCAVO SX	m	3.78
gc GRADONATURA SX	m	12.25
hc ANTICAP IN RIL SX	m	8.28
ic BONIFICA IN RIL SX	m	8.28
lc COMPATTAZIONE SX	m	5.44
pc BINDER SX	m	7.72
qc USURA SX	m	14.95
tc INERBIMENTO SX	m	17.02

AB RILEVATO DX	m²	41.64
AF ARGINELLO DX	m²	0.23
AL RILEVATO A1-A3 DX	m²	3.11
AT RILEVATO FOSSO DX	m²	0.80
BB SCAVO DX	m²	2.39
CC VEGETALE IN RIL DX	m²	3.39
MB FOND NON LEGATA DX	m²	1.97
NB FOND LEGATA DX	m²	2.35
OB BASE DX	m²	1.95
db DEMOLIZIONE PAV DX	m	2.77
fb SCOTICO IN RIL DX	m	8.01
ff SCOTICO IN SCAVO DX	m	2.07
fp SCOT FOSSO SCAVO DX	m	3.90
gb GRADONATURA DX	m	12.49
hb ANTICAP IN RIL DX	m	8.01
ib BONIFICA IN RIL DX	m	8.01
lb COMPATTAZIONE DX	m	4.84
pb BINDER DX	m	7.58
qb USURA DX	m	14.95
tb INERBIMENTO DX	m	17.50

AB RILEVATO DX	m ²	41.64
AF ARGINELLO DX	m ²	0.23
AL RILEVATO A1-A3 DX	m ²	3.11
AT RILEVATO FOSSO DX	m ²	0.80
BBB SCAVO DX	m ²	2.39
CC VEGETALE IN RIL DX	m ²	3.39
MB FOND NON LEGATA DX	m ²	1.97
NB FOND LEGATA DX	m ²	2.35
OB BASE DX	m ²	1.95
dbb DEMOLIZIONE PAV DX	m	2.77
fb SCOTICO IN RIL DX	m	8.01
ff SCOTICO IN SCAVO DX	m	2.07
fp SCOT FOSSO SCAVO DX	m	3.90
gb GRADONATURA DX	m	12.49
hb ANTICAP IN RIL DX	m	8.01
ib BONIFICA IN RIL DX	m	8.01
lb COMPATTAZIONE DX	m	4.84
pb BINDER DX	m	7.58
qgb USURA DX	m	14.95
tb INERBIMENTO DX	m	17.50

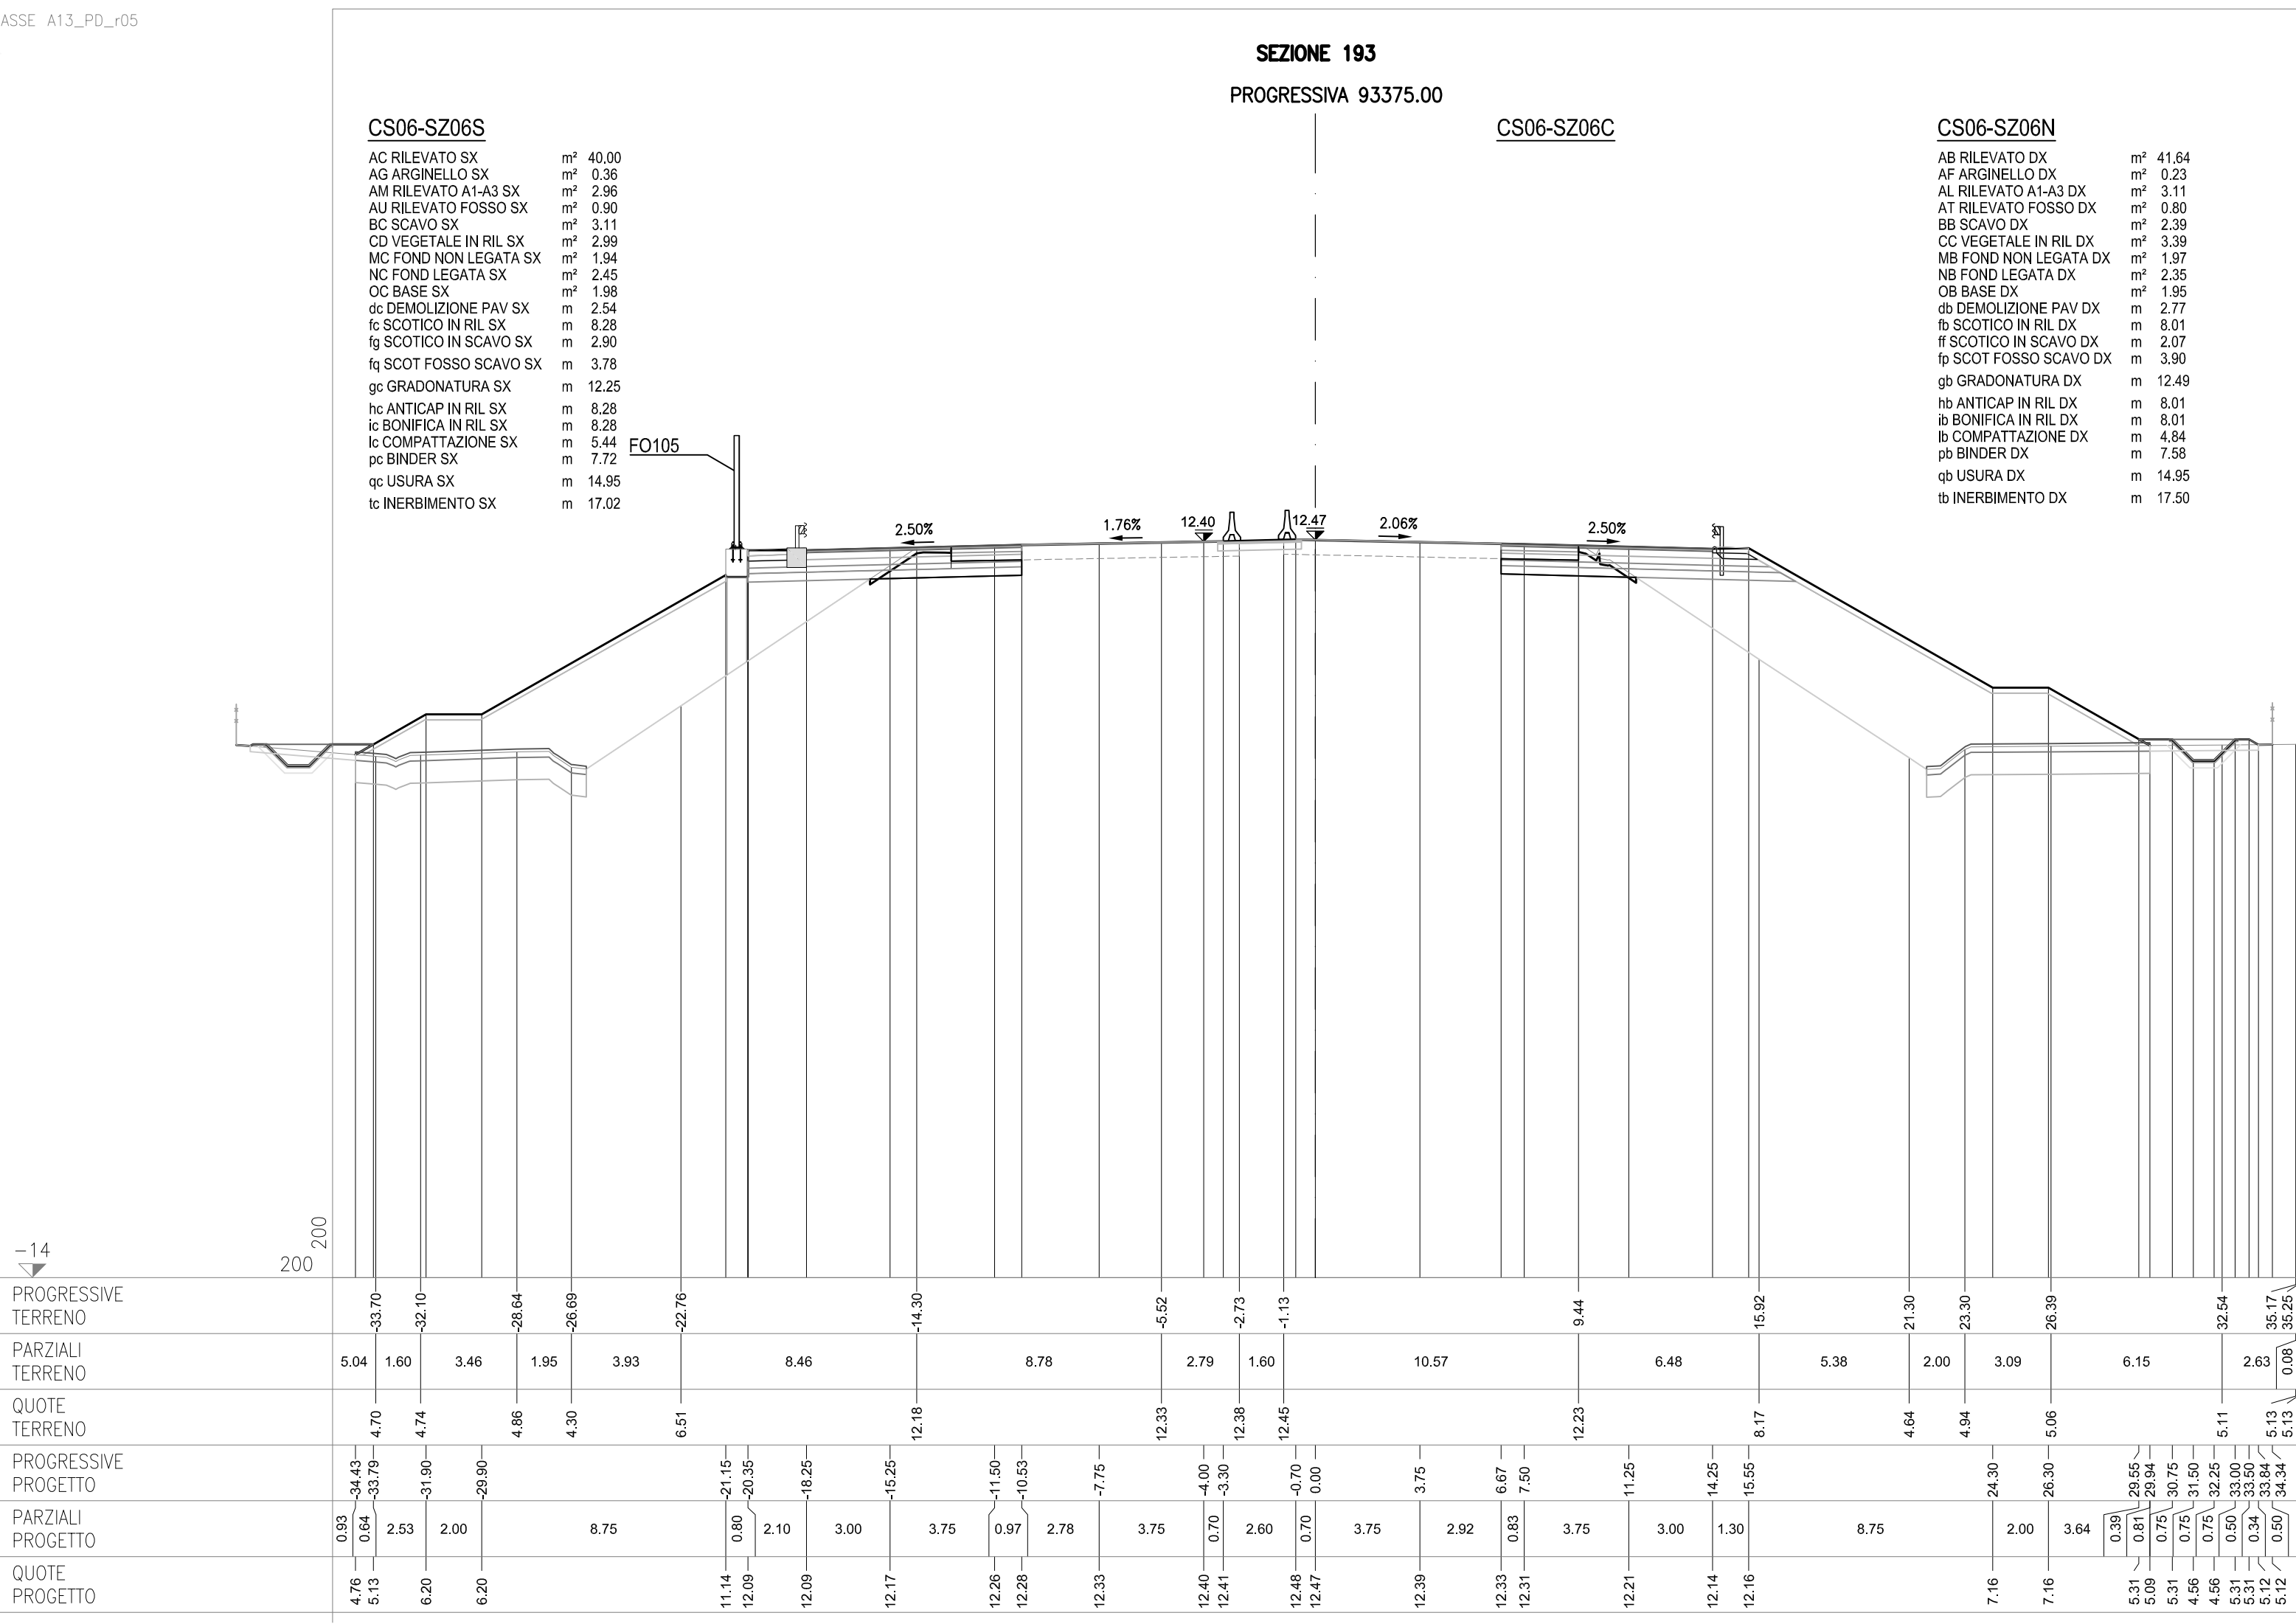

SEZIONE 194
PROGRESSIVA 93400.00

AC RILEVATO SX	m ²	30.41
AG ARGINELLO SX	m ²	0.27
AM RILEVATO A1-A3 SX	m ²	2.81
AU RILEVATO FOSSO SX	m ²	0.01
BC SCAVO SX	m ²	2.9
BH SCAVO FOSSO SX	m ²	0.31
CD VEGETALE IN RIL SX	m ²	2.73
MC FOND NON LEGATA SX	m ²	1.87
NC FOND LEGATA SX	m ²	2.34
OC BASE SX	m ²	1.99
dc DEMOLIZIONE PAV SX	m	2.53
fg SCOTICO IN RIL SX	m	6.45
fq SCOTICO IN SCAVO SX	m	2.89
fq SCOT FOSSO SCAVO SX	m	3.90
gc GRADONATURA SX	m	12.65
hc ANTICAP IN RIL SX	m	6.45
ic BONIFICA IN RIL SX	m	6.45
lc COMPATTAZIONE SX	m	5.42
pc BINDER SX	m	7.75
qc USURA SX	m	14.95
tc INERBIMENTO SX	m	15.58

CS06-SZ06N

AB RILEVATO DX	m ²	20.51
AL RILEVATO A1-A3 DX	m ²	2.25
BB SCAVO DX	m ²	2.29
MB FOND NON LEGATA DX	m ²	1.51
NB FOND LEGATA DX	m ²	1.88
OB BASE DX	m ²	1.88
db DEMOLIZIONE PAV DX	m	2.69
lb COMPATTAZIONE DX	m	3.40
pbb BINDER DX	m	7.53
qbb USURA DX	m	14.95

