

AUTOSTRADA (A13) : BOLOGNA-PADOVA

AMPLIAMENTO ALLA TERZA CORSIA

TRATTO : MONSELICE - PADOVA SUD

PROGETTO ESECUTIVO


AUTOSTRADA A13

CORPO STRADALE 07 -pk93+502/95+600 L=2098m


Sezioni trasversali

Album sezioni trasversali


IL PROGETTISTA SPECIALISTICO

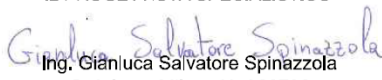
Ing. Gianluca Salvatore Spinazzola
Ord. Ingg. Milano N. A26796
Responsabile Strade

IL RESPONSABILE INTEGRAZIONE
PRESTAZIONI SPECIALISTICHE

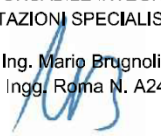
Ing. Mario Brugnoli
Ord. Ingg. Roma N. A24308

IL DIRETTORE TECNICO

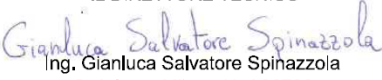
Ing. Gianluca Salvatore Spinazzola
Ord. Ingg. Milano N. A26796
T.A. - Strade

RIFERIMENTO PROGETTO			CODICE IDENTIFICATIVO				RIFERIMENTO ELABORATO				ORDINATORE
Codice Commessa	Lotto, Sub-Prog. Cod. Appalto	Fase	Capitolo	Paragrafo	W B S	Parte d'opera	Tip.	Disciplina	Progressivo	Rev.	
111315	0000	PE	AU	C07	SZ07X	00000	S	STD	1501	-1	SCALA 1:200



ENGINEER COORDINATOR:

Ing. Mario Brugnoli
Ord. Ingg. Roma N. A24308

REDATTO:

SUPPORTO SPECIALISTICO:

VERIFICATO:

REVISIONE

n.	data
0	DICEMBRE 2021
1	APRILE 2022

VISTO DEL COMMITTENTE


IL RESPONSABILE UNICO DEL PROCEDIMENTO
Ing. Maurizio Torresi

VISTO DEL CONCEDENTE


Ministero delle Infrastrutture e della mobilità sostenibili
DIPARTIMENTO PER LA PROGRAMMAZIONE, LE INFRASTRUTTURE DI TRASPORTO A RETE
E I SISTEMI INFORMATIVI

SEZIONE 198-a
PROGRESSIVA 93502.00


CS07-SZ07S


AC RILEVATO SX	m²	16.97
AG ARGINELLO SX	m²	0.27
AM RILEVATO A1-A3 SX	m²	2.81
BC SCAVO SX	m²	2.43
CD VEGETALE IN RIL SX	m²	0.31
MC FOND NON LEGATA SX	m²	1.85
NC FOND LEGATA SX	m²	2.33
OC BASE SX	m²	1.96
dc DEMOLIZIONE PAV SX	m	2.50
lc COMPATTAZIONE SX	m	3.47
pc BINDER SX	m	7.71
qc USURA SX	m	14.95
tc INERBIMENTO SX	m	1.53

CS07-SZ07C

CS07-SZ07N

AB RILEVATO DX	m²	38.76
AF ARGINELLO DX	m²	0.23
AL RILEVATO A1-A3 DX	m²	3.12
BB SCAVO DX	m²	2.42
BC SCAVO FOSSO DX	m²	0.05
CG VEGETALE IN RIL DX	m²	3.59
MB FOND NON LEGATA DX	m²	1.96
NB FOND LEGATA DX	m²	2.37
OB BASE DX	m²	1.96
db DEMOLIZIONE PAV DX	m	2.71
fb SCOTICO IN RIL DX	m	6.75
ff SCOTICO IN SCAVO DX	m	2.25
fp SCOT FOSSO SCAVO DX	m	2.89
gb GRADONATURA DX	m	14.28
hb ANTICAP IN RIL DX	m	6.75
ib BONIFICA IN RIL DX	m	6.75
lb COMPATTAZIONE DX	m	4.96
pb BINDER DX	m	7.62
qb USURA DX	m	14.95
tb INERBIMENTO DX	m	18.41

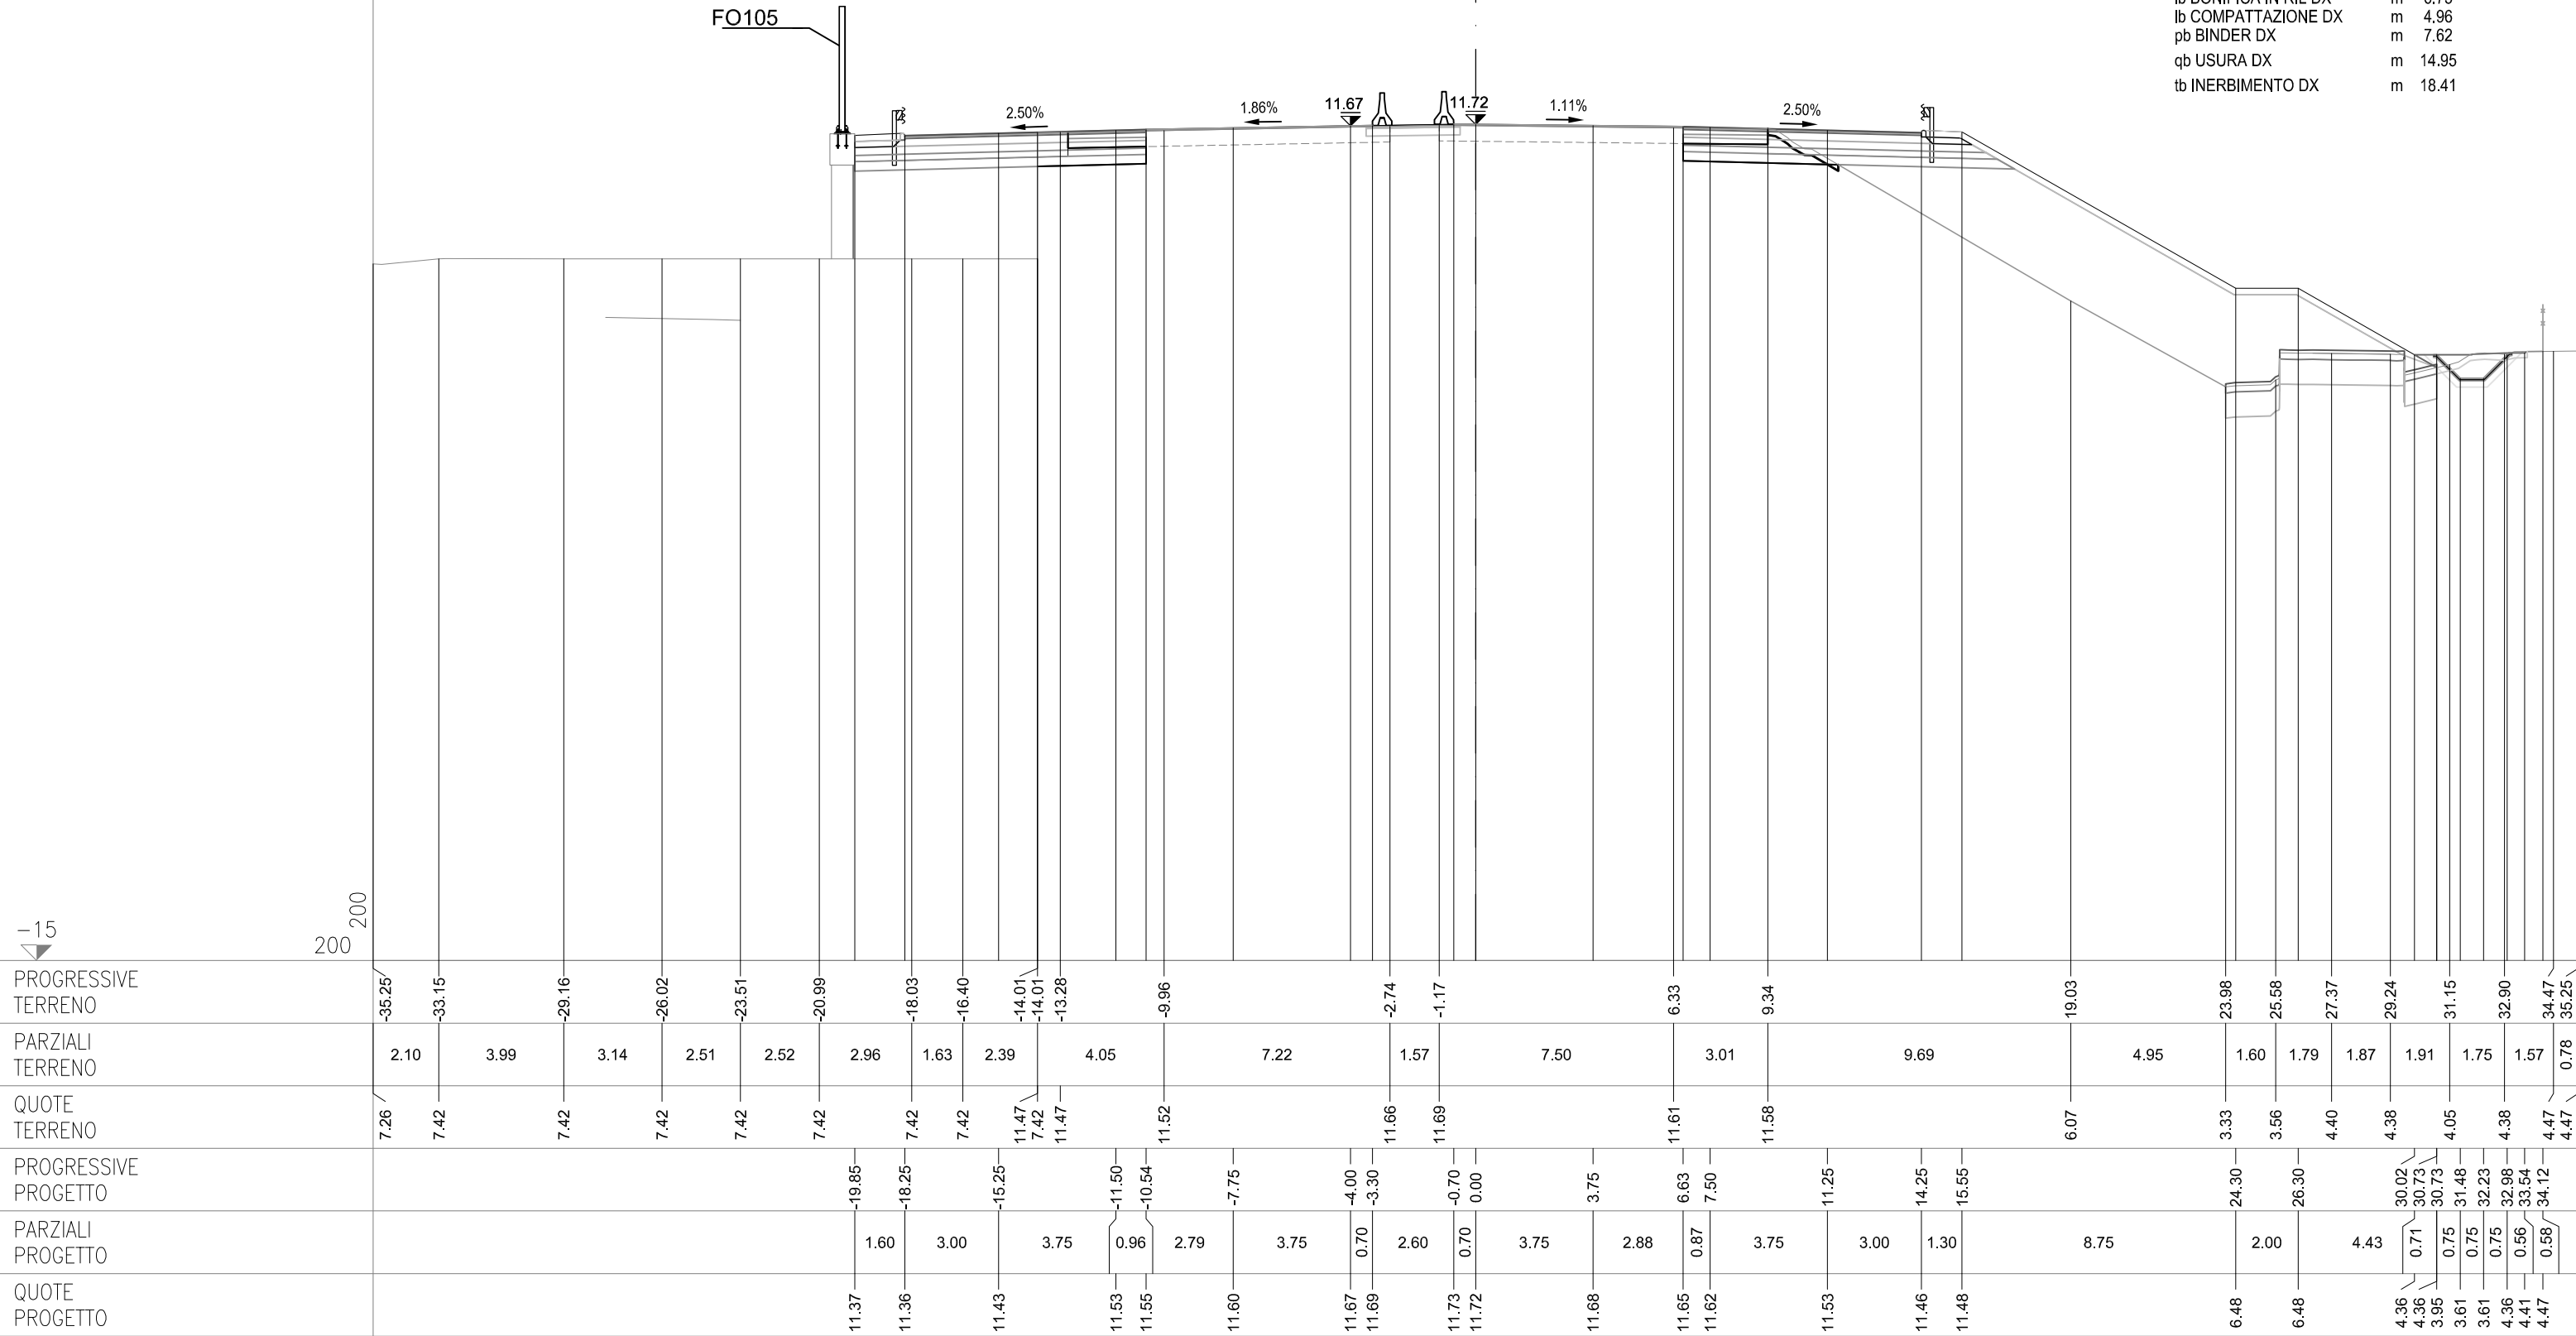

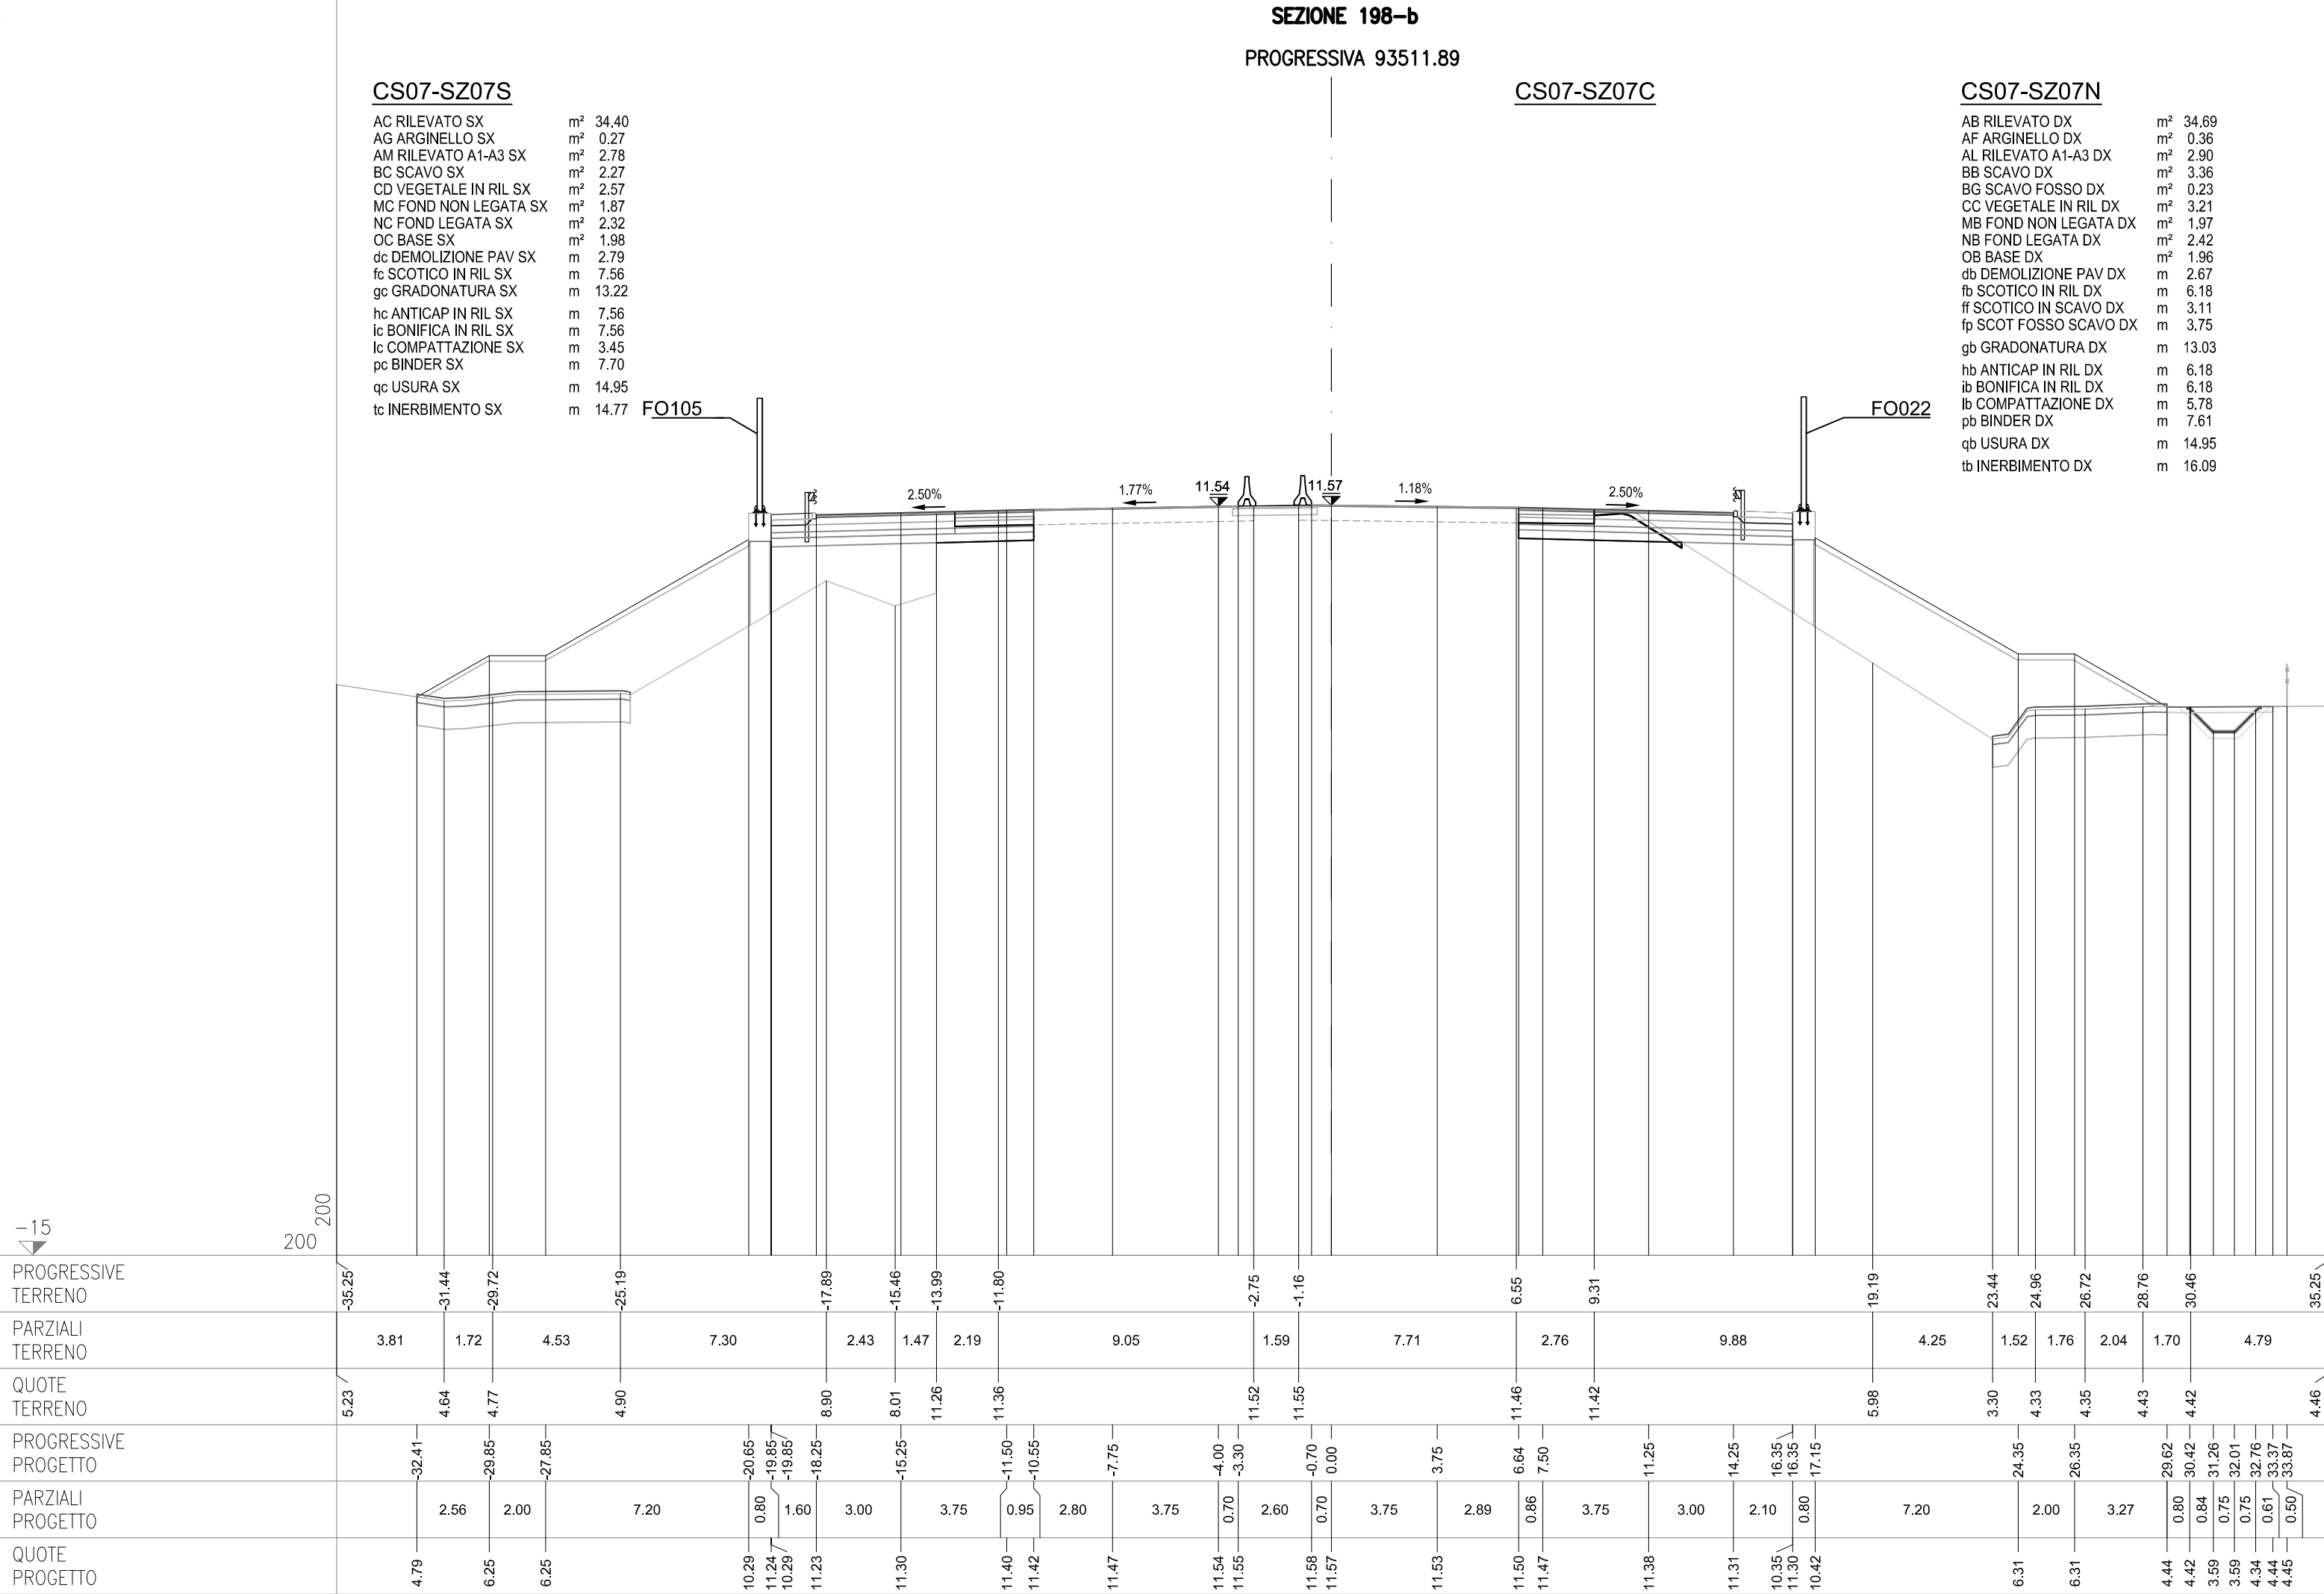

SEZIONE 199
PROGRESSIVA 93525.00


CS07-SZ07S

AC RILEVATO SX	m²	32.31
AG ARGINELLO SX	m²	0.27
AM RILEVATO A1-A3 SX	m²	2.81
AU RILEVATO FOSSO SX	m²	1.19
BC SCAVO SX	m²	2.6
CD VEGETALE IN RIL SX	m²	2.73
MC FOND NON LEGATA SX	m²	1.85
NC FOND LEGATA SX	m²	2.33
OC BASE SX	m²	1.98
dc DEMOLIZIONE PAV SX	m	2.79
fc SCOTICO IN RIL SX	m	7.22
fg SCOTICO IN SCAVO SX	m	2.34
gf SCOT FOSSO SCAVO SX	m	4.06
gc GRADONATURA SX	m	13.85
hc ANTICAP IN RIL SX	m	7.22
ic BONIFICA IN RIL SX	m	7.22
lc COMPATTAZIONE SX	m	5.13
pc BINDER SX	m	7.72
qc USURA SX	m	14.95
tc INERBIMENTO SX	m	15.66

CS07-SZ07C

CS07-SZ07N

AB RILEVATO DX	m ²	34.00
AF ARGINELLO DX	m ²	0.35
AL RILEVATO A1-A3 DX	m ²	2.89
BB SCAVO DX	m ²	3.20
BC SCAVO FOSSO DX	m ²	0.35
CC VEGETALE IN RIL DX	m ²	3.10
MB FOND NON LEGATA DX	m ²	1.97
NB FOND LEGATA DX	m ²	2.41
OB BASE DX	m ²	1.95
db DEMOLIZIONE PAV DX	m	2.61
fb SCOTICO IN RIL DX	m	6.33
ff SCOTICO IN SCAVO DX	m	2.97
fp SCOT FOSSO SCAVO DX	m	3.83
gb GRADONATURA DX	m	12.59
hb ANTICAP IN RIL DX	m	6.33
ib BONIFICA IN RIL DX	m	6.33
lb COMPATTAZIONE DX	m	5.58
pb BINDER DX	m	7.57
qgb USURA DX	m	14.95
tb INERBIMENTO DX	m	15.62

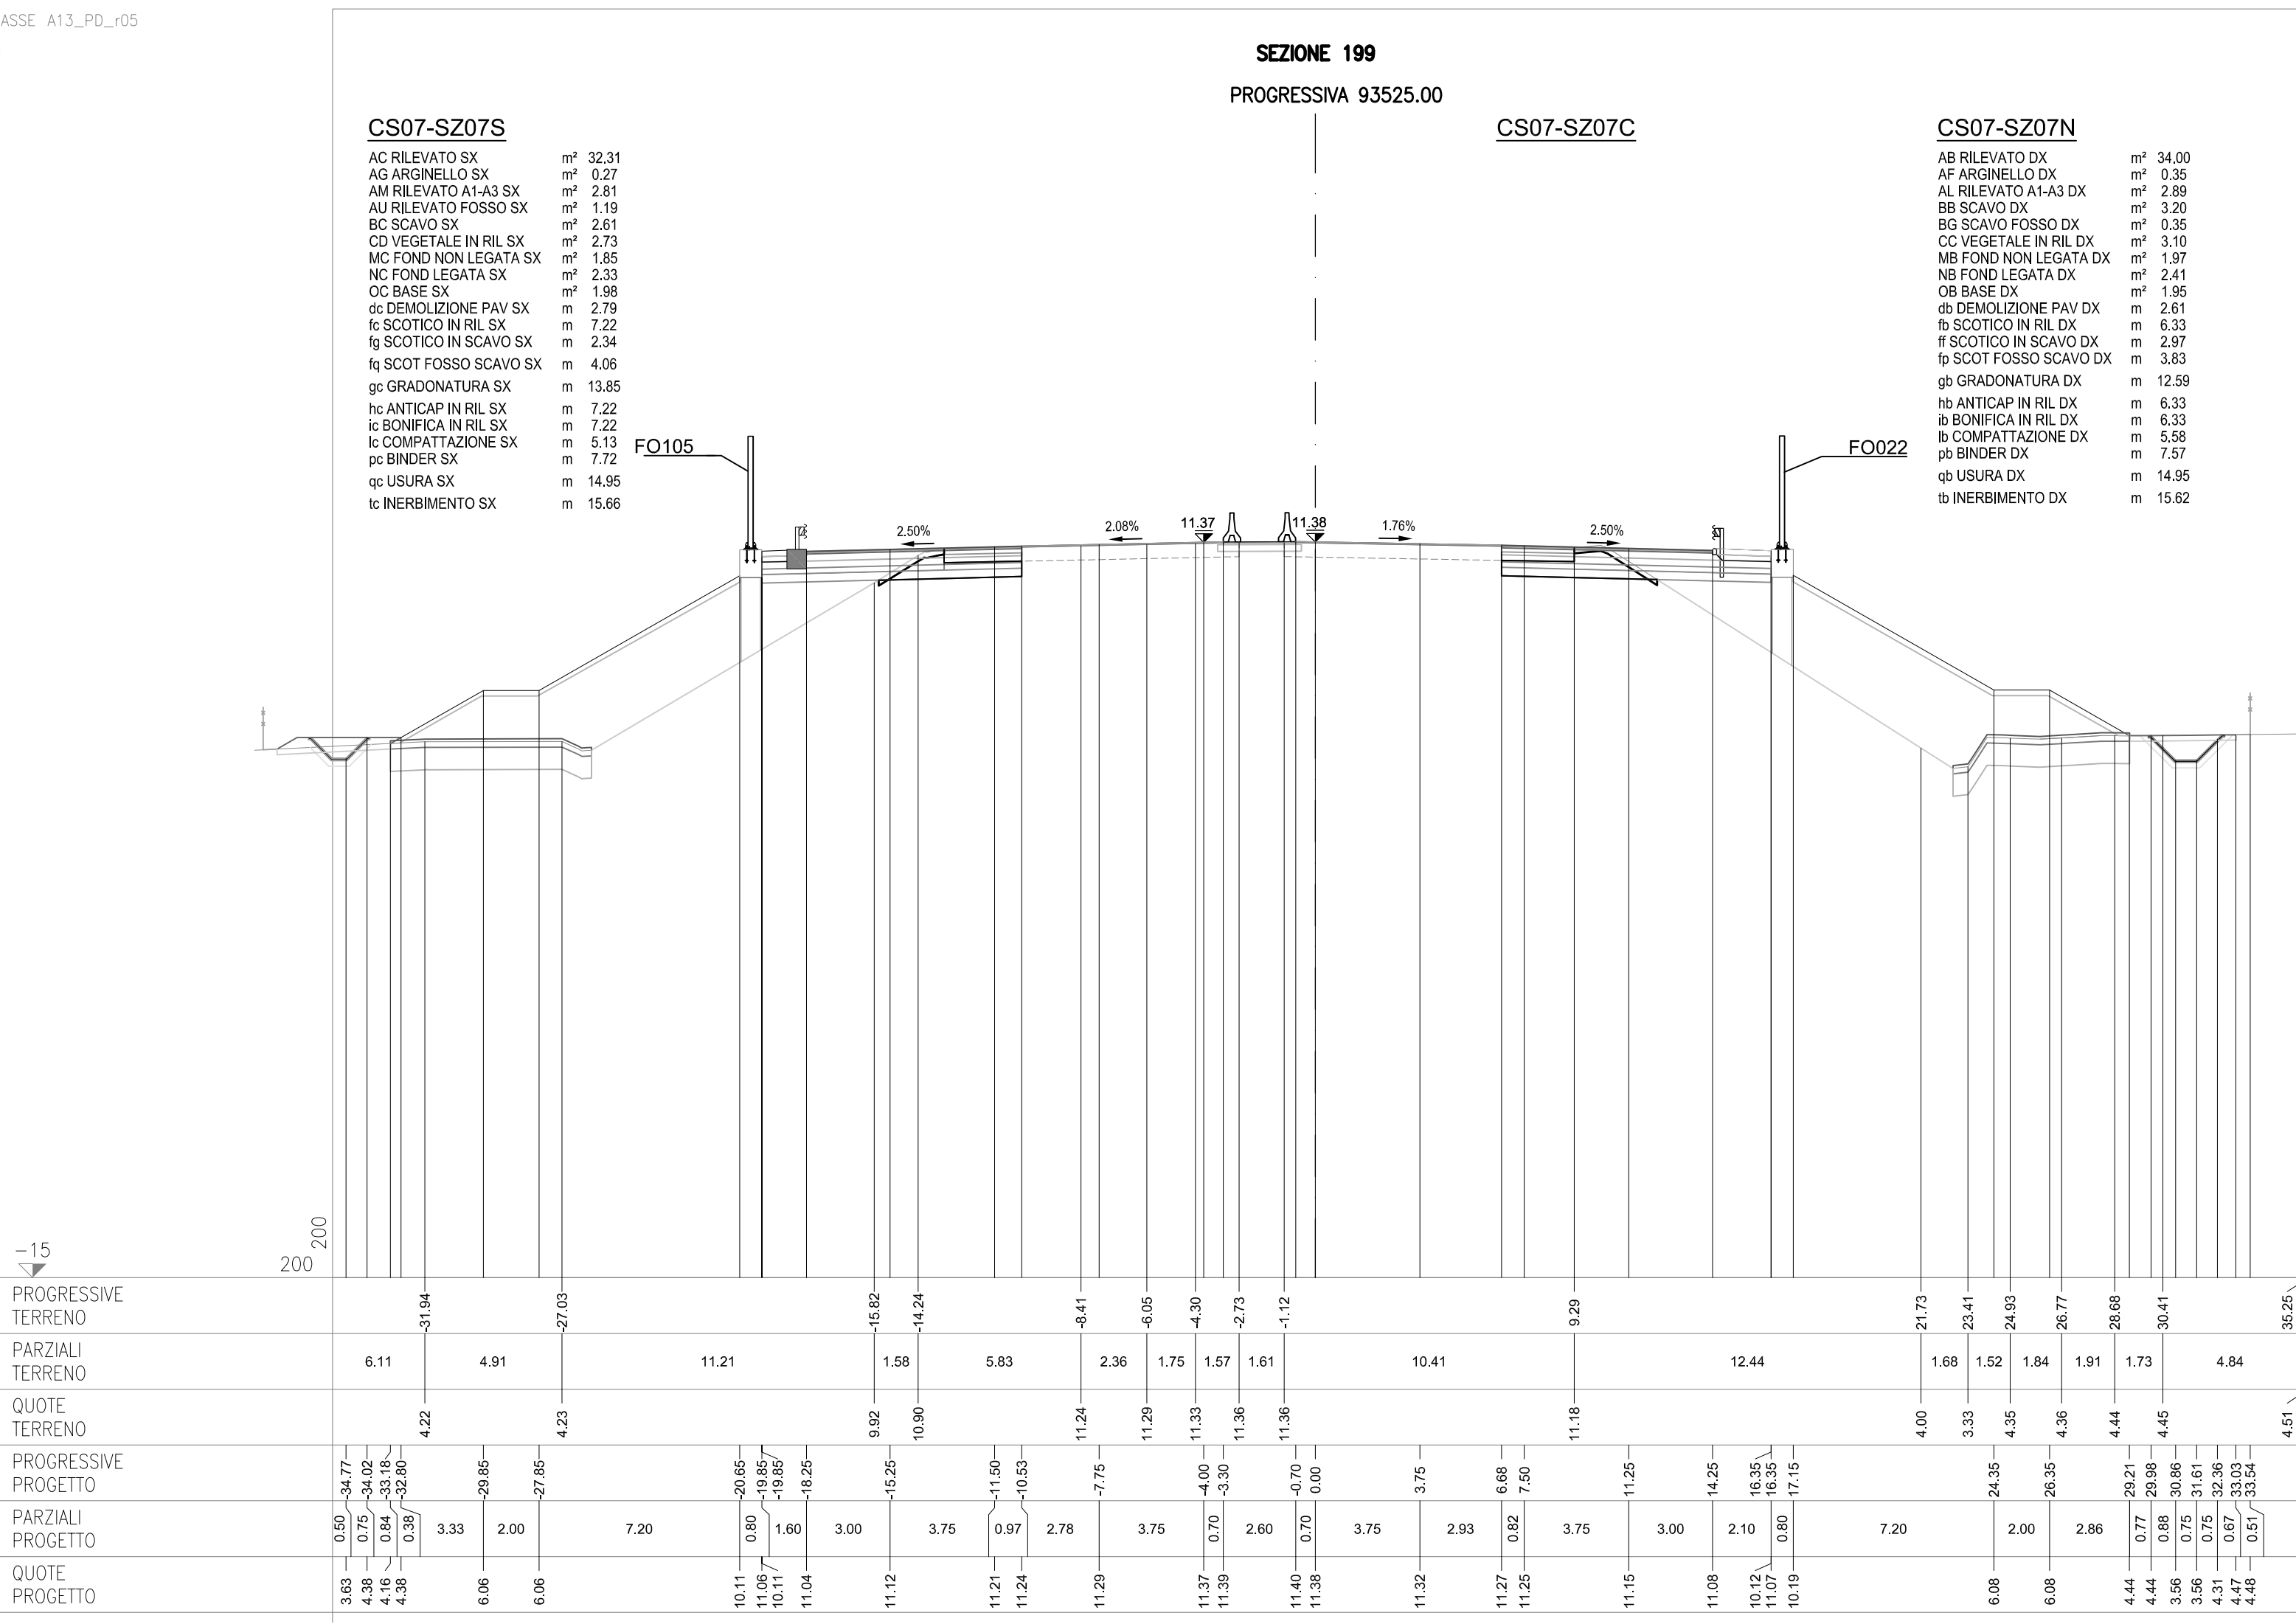

SEZIONE 199-a
PROGRESSIVA 93534.00


CS07-SZ07S

AC RILEVATO SX	m ²	36,53
AG ARGINELLO SX	m ²	0,36
AM RILEVATO A1-A3 SX	m ²	2,94
AU RILEVATO FOSSO SX	m ²	4,08
BC SCAVO SX	m ²	2,92
CD VEGETALE IN RIL SX	m ²	2,86
MC FOND NON LEGATA SX	m ²	1,96
NC FOND LEGATA SX	m ²	2,45
OC BASE SX	m ²	1,99
dc DEMOLIZIONE PAV SX	m	2,66
fc SCOTICO IN RIL SX	m	7,93
fg SCOTICO IN SCAVO SX	m	2,95
fm SCOTICO FOSSO IN RIL	m	4,14
fq SCOT FOSSO SCAVO SX	m	3,18
gc GRADONATURA SX	m	11,71
hc ANTICAP IN RIL SX	m	7,93
ic BONIFICA IN RIL SX	m	7,93
lc COMPATTAZIONE SX	m	5,61
pc BINDER SX	m	7,73
qc USURA SX	m	14,95
tc INERBIMENTO SX	m	16,47

CS07-SZ07C

CS07-SZ07N

AB RILEVATO DX	m ²	33.80
AF ARGINELLO DX	m ²	0.36
AL RILEVATO A1-A3 DX	m ²	2.92
BB SCAVO DX	m ²	3.21
BG SCAVO FOSSO DX	m ²	0.41
CC VEGETALE IN RIL DX	m ²	3.06
MB FOND NON LEGATA DX	m ²	1.92
NB FOND LEGATA DX	m ²	2.41
OB BASE DX	m ²	1.94
db DEMOLIZIONE PAV DX	m	2.57
fb SCOTICO IN RIL DX	m	6.46
ff SCOTICO IN SCAVO DX	m	2.97
fp SCOT FOSSO SCAVO DX	m	4.12
gb GRADONATURA DX	m	12.30
hb ANTICAP IN RIL DX	m	6.46
ib BONIFICA IN RIL DX	m	6.46
lb COMPATTAZIONE DX	m	5.54
pb BINDER DX	m	7.55
qgb USURA DX	m	14.95
tb INERBIMENTO DX	m	15.40

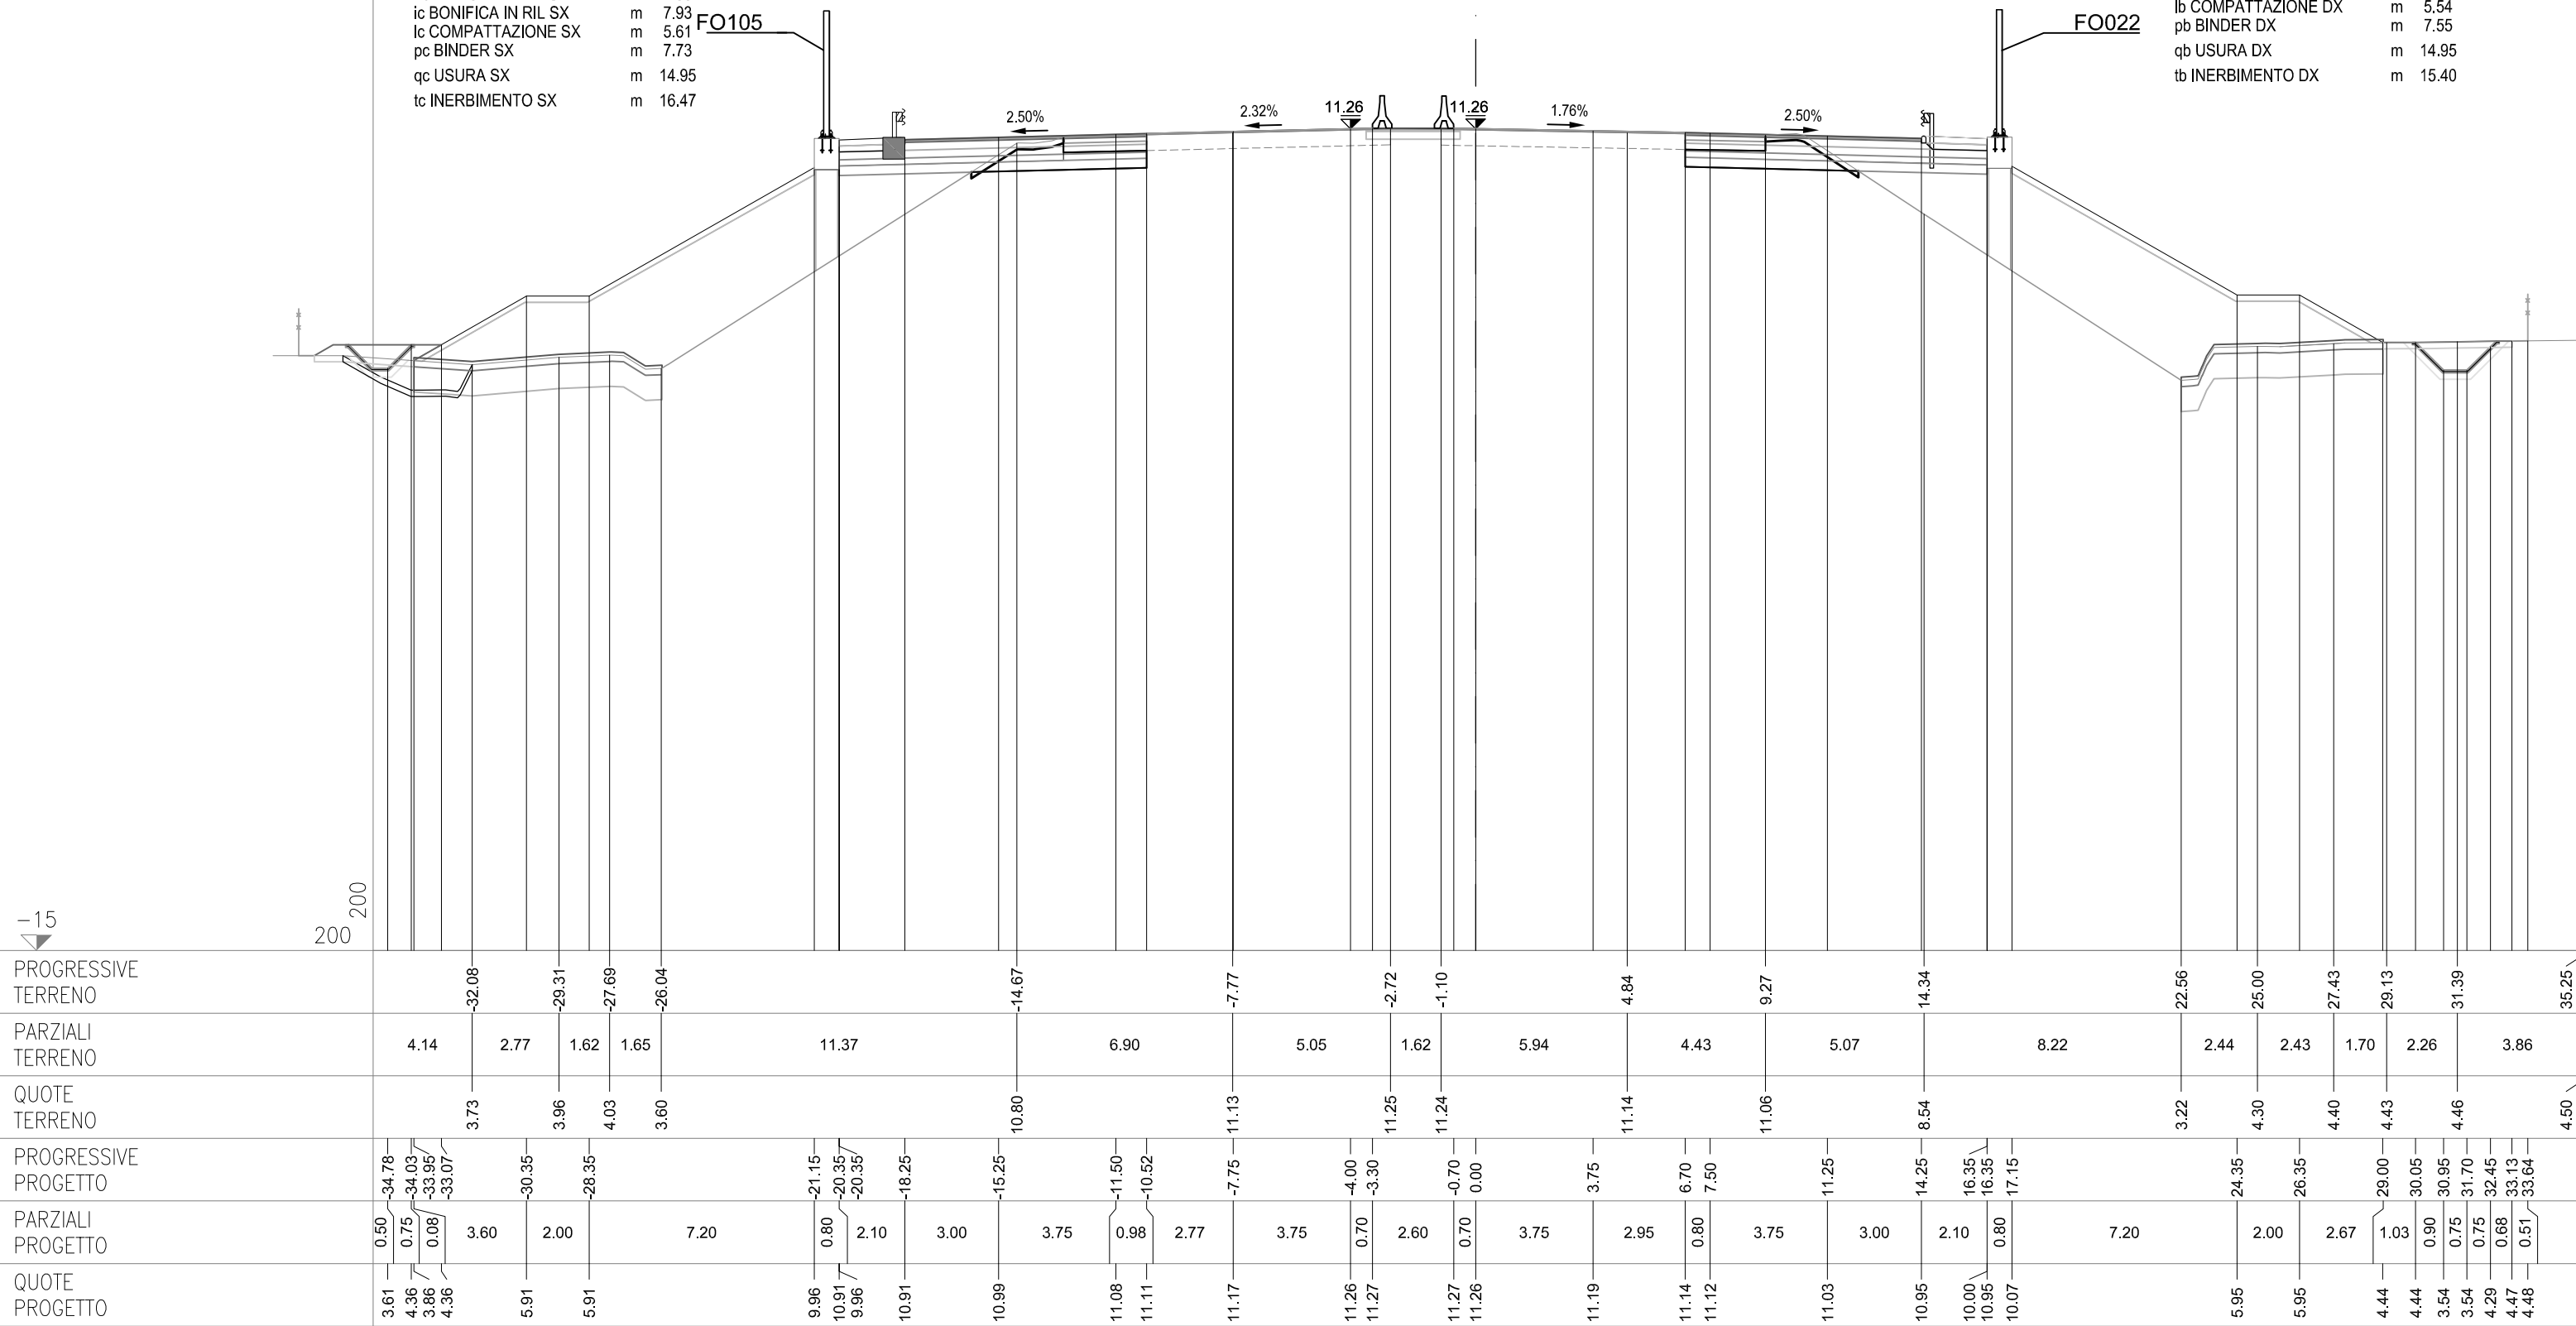

SEZIONE 200
PROGRESSIVA 93550.00


CS07-SZ07S

AC RILEVATO SX	m²	32.47
AG ARGINELLO SX	m²	0.24
AM RILEVATO A1-A3 SX	m²	3.10
AU RILEVATO FOSSO SX	m²	1.18
BD SCAVO SX	m²	3.21
CD VEGETALE IN RIL SX	m²	3.35
MC FOND NON LEGATA SX	m²	2.00
NC FOND LEGATA SX	m²	2.40
OC BASE SX	m²	1.99
dc DEMOLIZIONE PAV SX	m	2.61
fc SCOTICO IN RIL SX	m	7.70
fg SCOTICO IN SCAVO SX	m	3.09
gf SCOT FOSSO SCAVO SX	m	3.38
gc GRADONATURA SX	m	11.24
hc ANTICAP IN RIL SX	m	7.70
ic BONIFICA IN RIL SX	m	7.70
lc COMPATTAZIONE SX	m	5.70
pc BINDER SX	m	7.74
qc USURA SX	m	14.95
tc INERBIMENTO SX	m	16.87

CS07-SZ07C

CS07-SZ07N

AB RILEVATO DX	m ²	33.93
AF ARGINELLO DX	m ²	0.37
AL RILEVATO A1-A3 DX	m ²	2.88
AT RILEVATO FOSSO DX	m ²	0.02
BB SCAVO DX	m ²	3.23
BG SCAVO FOSSO DX	m ²	0.19
CC VEGETALE IN RIL DX	m ²	3.03
MB FOND NON LEGATA DX	m ²	1.97
NB FOND LEGATA DX	m ²	2.42
OB BASE DX	m ²	1.95
db DEMOLIZIONE PAV DX	m	2.56
fb SCOTICO IN RIL DX	m	6.82
ff SCOTICO IN SCAVO DX	m	3.00
fp SCOT FOSSO SCAVO DX	m	3.83
gb GRADONATURA DX	m	11.96
hb ANTICAP IN RIL DX	m	6.82
ib BONIFICA IN RIL DX	m	6.82
lb COMPATTAZIONE DX	m	5.56
pb BINDER DX	m	7.59
qb USURA DX	m	14.95
tb INERBIMENTO DX	m	15.41

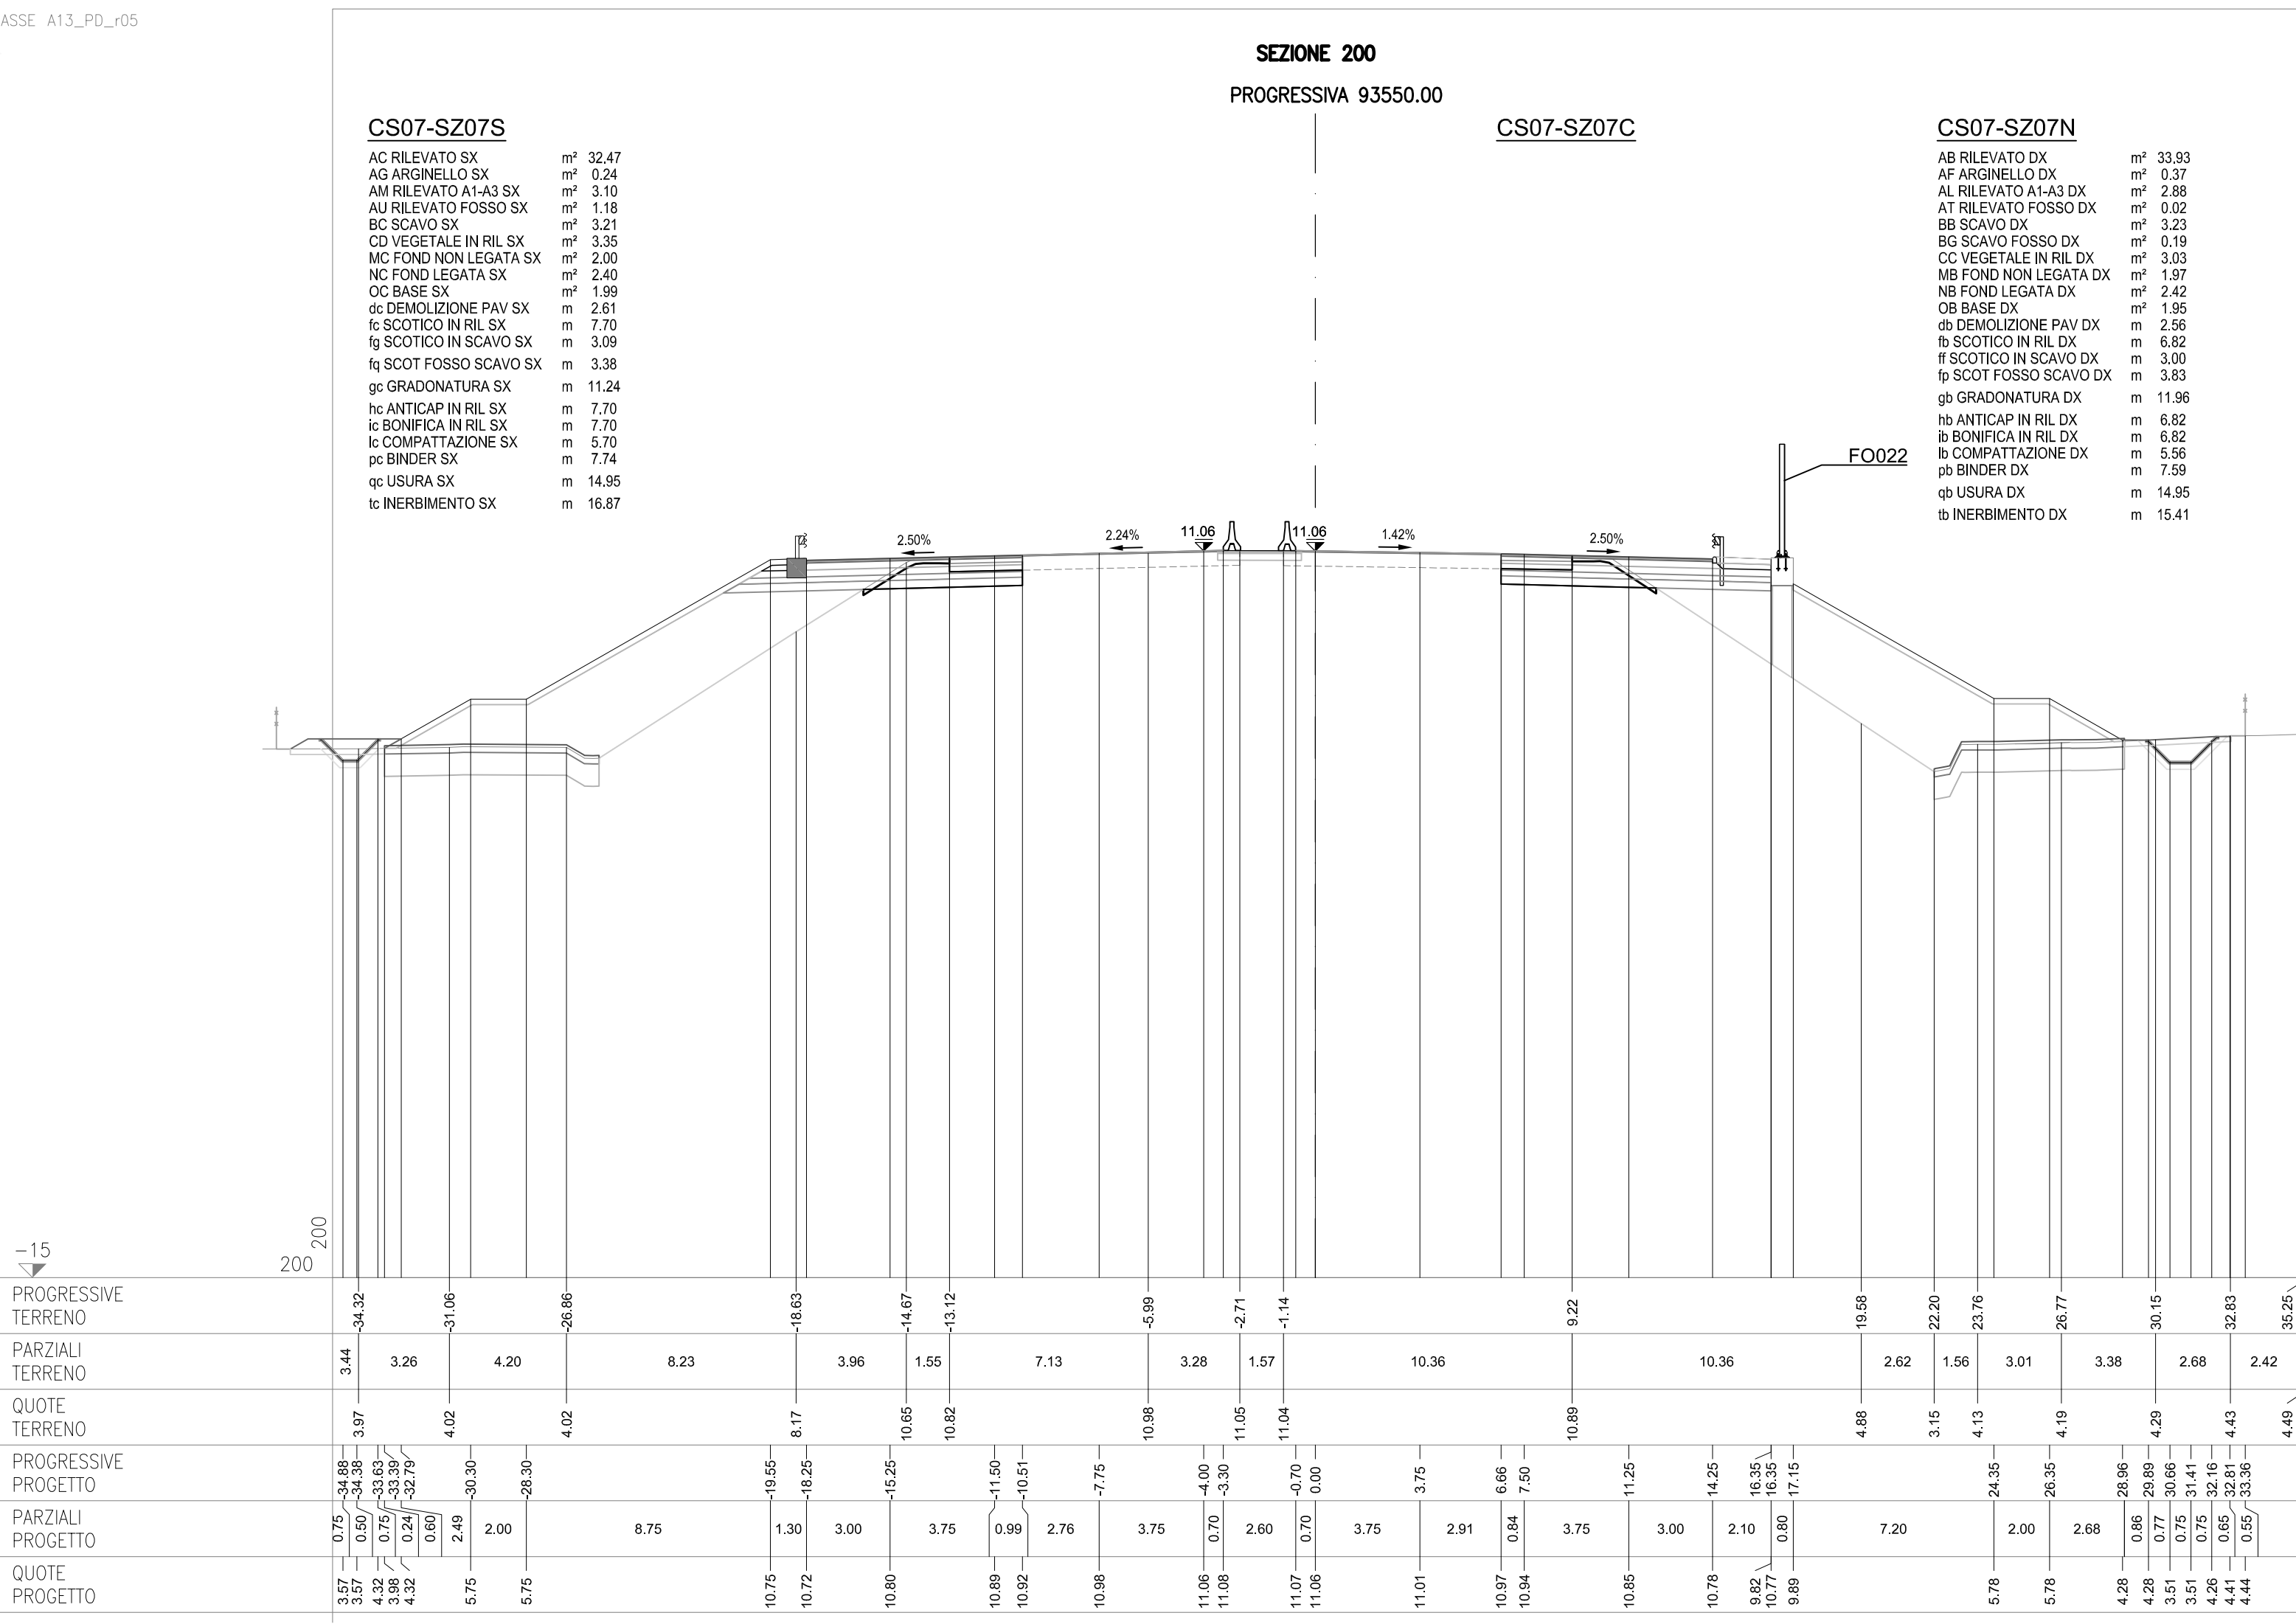

SEZIONE 201
PROGRESSIVA 93575.00


CS07-SZ07S

AC RILEVATO SX	m²	30.59
AG ARGINELLO SX	m²	0.23
AM RILEVATO A1-A3 SX	m²	3.19
AU RILEVATO FOSSO SX	m²	0.73
BD SCAVO SX	m²	3.18
CD VEGETALE IN RIL SX	m²	3.22
MC FOND NON LEGATA SX	m²	1.97
NC FOND LEGATA SX	m²	2.39
OC BASE SX	m²	1.98
dc DEMOLIZIONE PAV SX	m	2.56
fc SCOTICO IN RIL SX	m	7.68
fg SCOTICO IN SCAVO SX	m	3.03
gf SCOT FOSSO SCAVO SX	m	3.22
gc GRADONATURA SX	m	10.52
hc ANTICAP IN RIL SX	m	7.68
ic BONIFICA IN RIL SX	m	7.68
lc COMPATTAZIONE SX	m	5.59
pc BINDER SX	m	7.73
qc USURA SX	m	14.95
tc INERBIMENTO SX	m	16.04

CS07-SZ07C

CS07-SZ07N

AB RILEVATO DX	m ²	30.14
AF ARGINELLO DX	m ²	0.36
AL RILEVATO A1-A3 DX	m ²	2.90
AT RILEVATO FOSSO DX	m ²	0.04
BB SCAVO DX	m ²	3.38
BG SCAVO FOSSO DX	m ²	0.46
CC VEGETALE IN RIL DX	m ²	2.87
MB FOND NON LEGATA DX	m ²	1.94
NB FOND LEGATA DX	m ²	2.44
OB BASE DX	m ²	1.97
db DEMOLIZIONE PAV DX	m	2.62
fb SCOTICO IN RIL DX	m	7.07
ff SCOTICO IN SCAVO DX	m	3.10
fp SCOT FOSSO SCAVO DX	m	3.96
gb GRADONATURA DX	m	10.69
hb ANTICAP IN RIL DX	m	7.07
ib BONIFICA IN RIL DX	m	7.07
lb COMPATTAZIONE DX	m	5.72
pb BINDER DX	m	7.64
qb USURA DX	m	14.95
tb INERBIMENTO DX	m	14.59

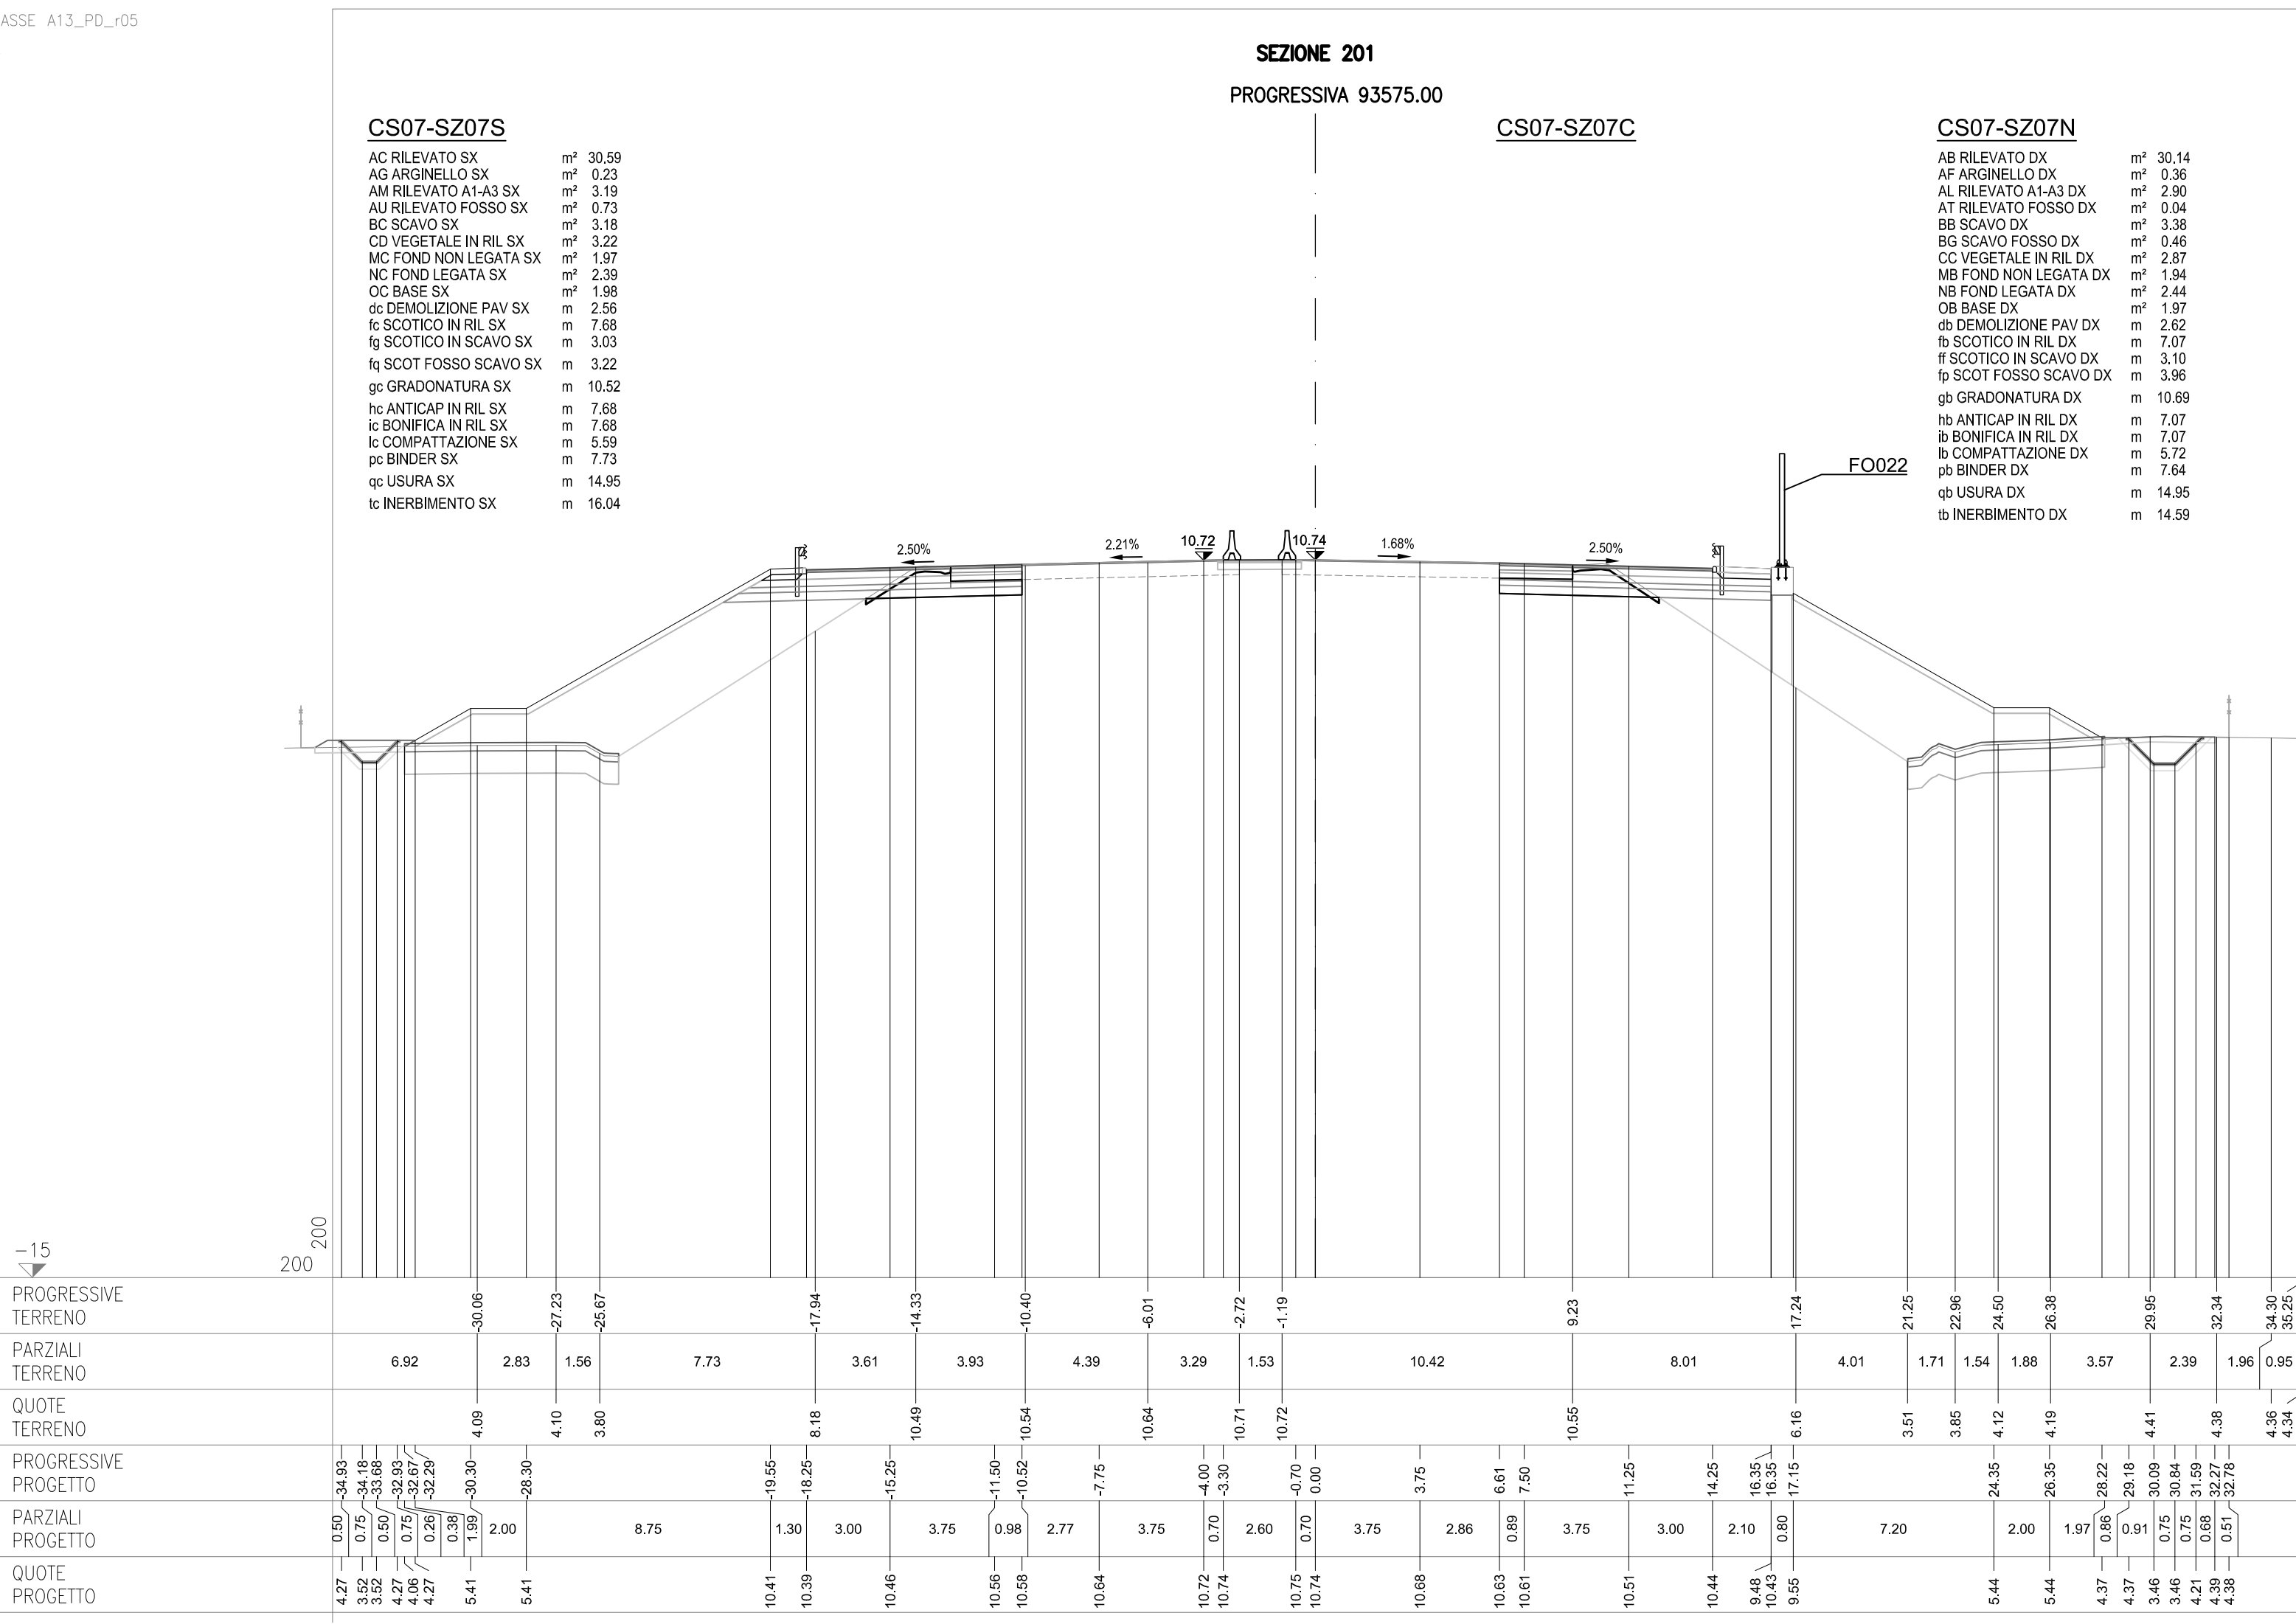

SEZIONE 202
PROGRESSIVA 93600.00


CS07-SZ07C

CS07-SZ07S

AC RILEVATO SX	m²	25.48
AG ARGINELLO SX	m²	0.25
AM RILEVATO A1-A3 SX	m²	3.12
AU RILEVATO FOSSO SX	m²	0.15
BC SCAVO SX	m²	3.16
CD VEGETALE IN RIL SX	m²	3.00
MC FOND NON LEGATA SX	m²	2.02
NC FOND LEGATA SX	m²	2.38
OC BASE SX	m²	1.97
dc DEMOLIZIONE PAV SX	m	2.51
fc SCOTICO IN RIL SX	m	7.38
fg SCOTICO IN SCAVO SX	m	3.06
fg SCOT FOSSO SCAVO SX	m	3.42
gc GRADONATURA SX	m	9.82
hc ANTICAP IN RIL SX	m	7.38
ic BONIFICA IN RIL SX	m	7.38
lc COMPATTAZIONE SX	m	5.57
pc BINDER SX	m	7.72
qc USURA SX	m	14.95
tc INERBIMENTO SX	m	15.07

CS07-SZ07N

AB RILEVATO DX	m ²	24.73
AF ARGINELLO DX	m ²	0.36
AL RILEVATO A1-A3 DX	m ²	2.91
AT RILEVATO FOSSO DX	m ²	0.00
BB SCAVO DX	m ²	3.45
BG SCAVO FOSSO DX	m ²	0.56
CC VEGETALE IN RIL DX	m ²	2.75
MB FOND NON LEGATA DX	m ²	1.98
NB FOND LEGATA DX	m ²	2.43
OB BASE DX	m ²	1.95
db DEMOLIZIONE PAV DX	m	2.61
fb SCOTICO IN RIL DX	m	4.85
ff SCOTICO IN SCAVO DX	m	3.23
fp SCOT FOSSO SCAVO DX	m	4.11
gb GRADONATURA DX	m	10.07
hb ANTICAP IN RIL DX	m	4.85
ib BONIFICA IN RIL DX	m	4.85
lb COMPATTAZIONE DX	m	5.84
pb BINDER DX	m	7.63
qb USURA DX	m	14.95
tb INERBIMENTO DX	m	13.91

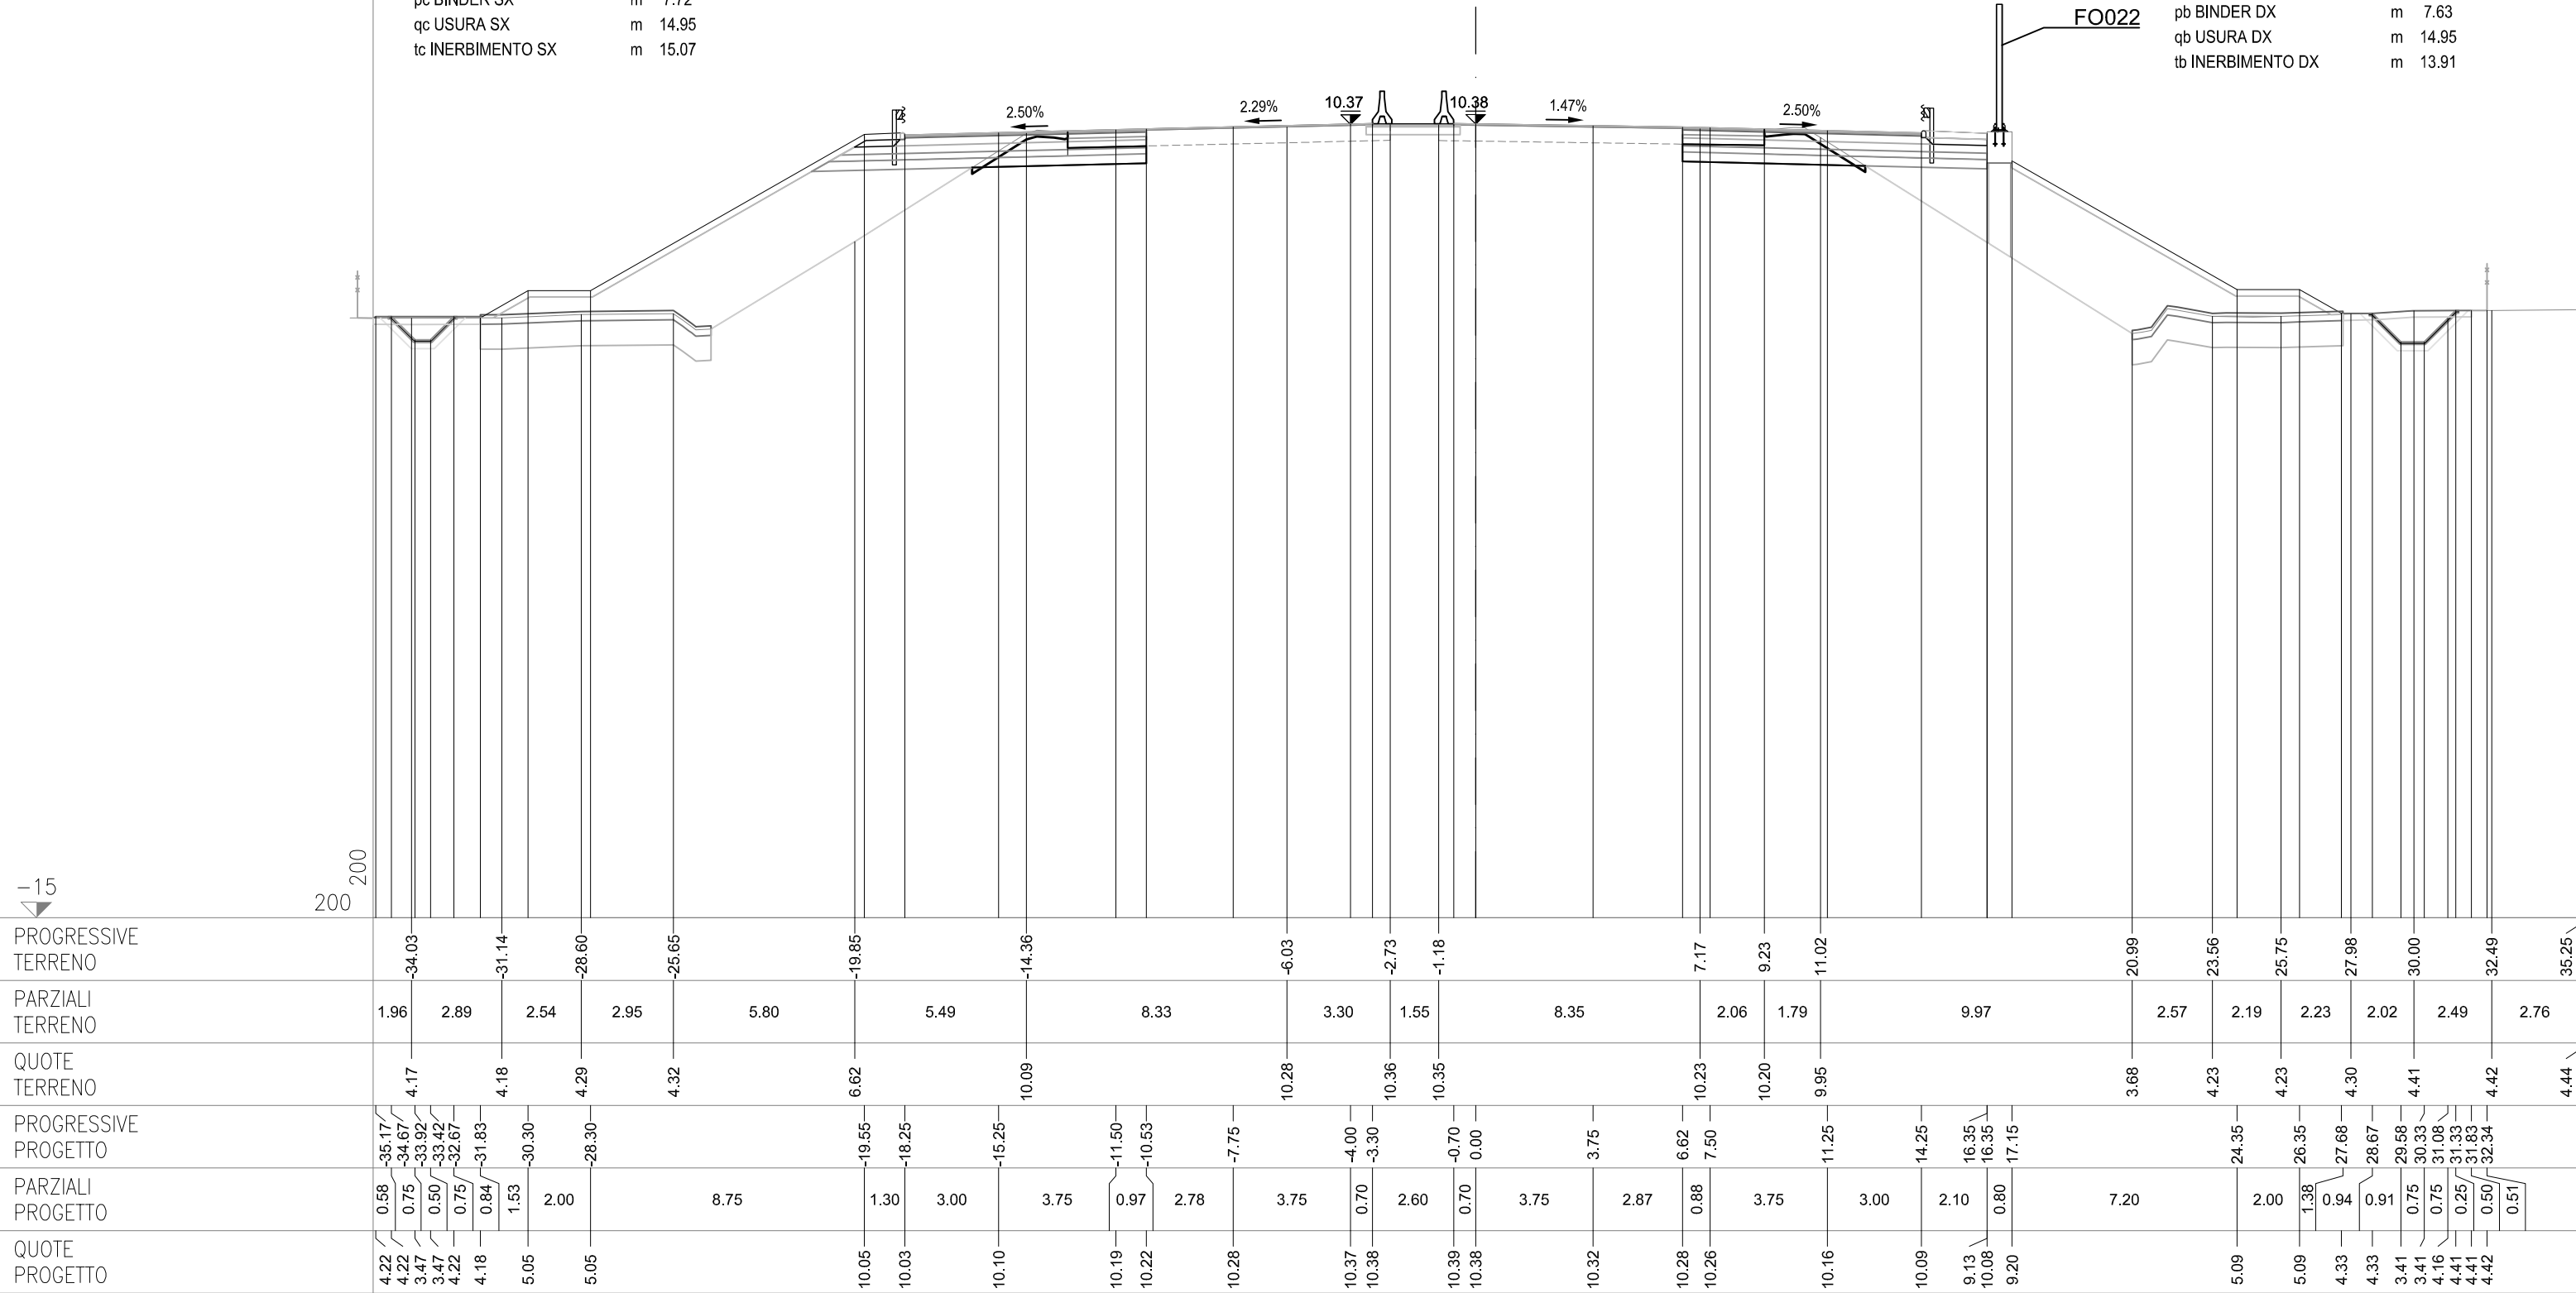


SEZIONE 203

PROGRESSIVA 93625.00

CS07-SZ07C

CS07-SZ07N

AB RILEVATO DX	m ²	21.97
AF ARGINELLO DX	m ²	0.36
AL RILEVATO A1-A3 DX	m ²	2.93
AT RILEVATO FOSSO DX	m ²	0.02
BB SCAVO DX	m ²	3.32
BG SCAVO FOSSO DX	m ²	0.62
CC VEGETALE IN RIL DX	m ²	2.14
NB FOND NON LEGATA DX	m	1.94
MB FOND LEGATA DX	m ²	2.42
OB BASE DX	m ²	1.96
db DEMOLIZIONE PAV DX	m	2.56
fb SCOTICO IN RIL DX	m	4.64
ff SCOTICO IN SCAVO DX	m	3.16
fp SCOT FOSSO SCAVO DX	m	4.16
gb GRADONATURA DX	m	9.48
hb ANTICAP IN RIL DX	m	4.64
ib BONIFICA IN RIL DX	m	4.64
lb COMPATTAZIONE DX	m	5.72
pb BINDER DX	m	7.62
qb USURA DX	m	14.95
tb INERBIMENTO DX	m	11.10

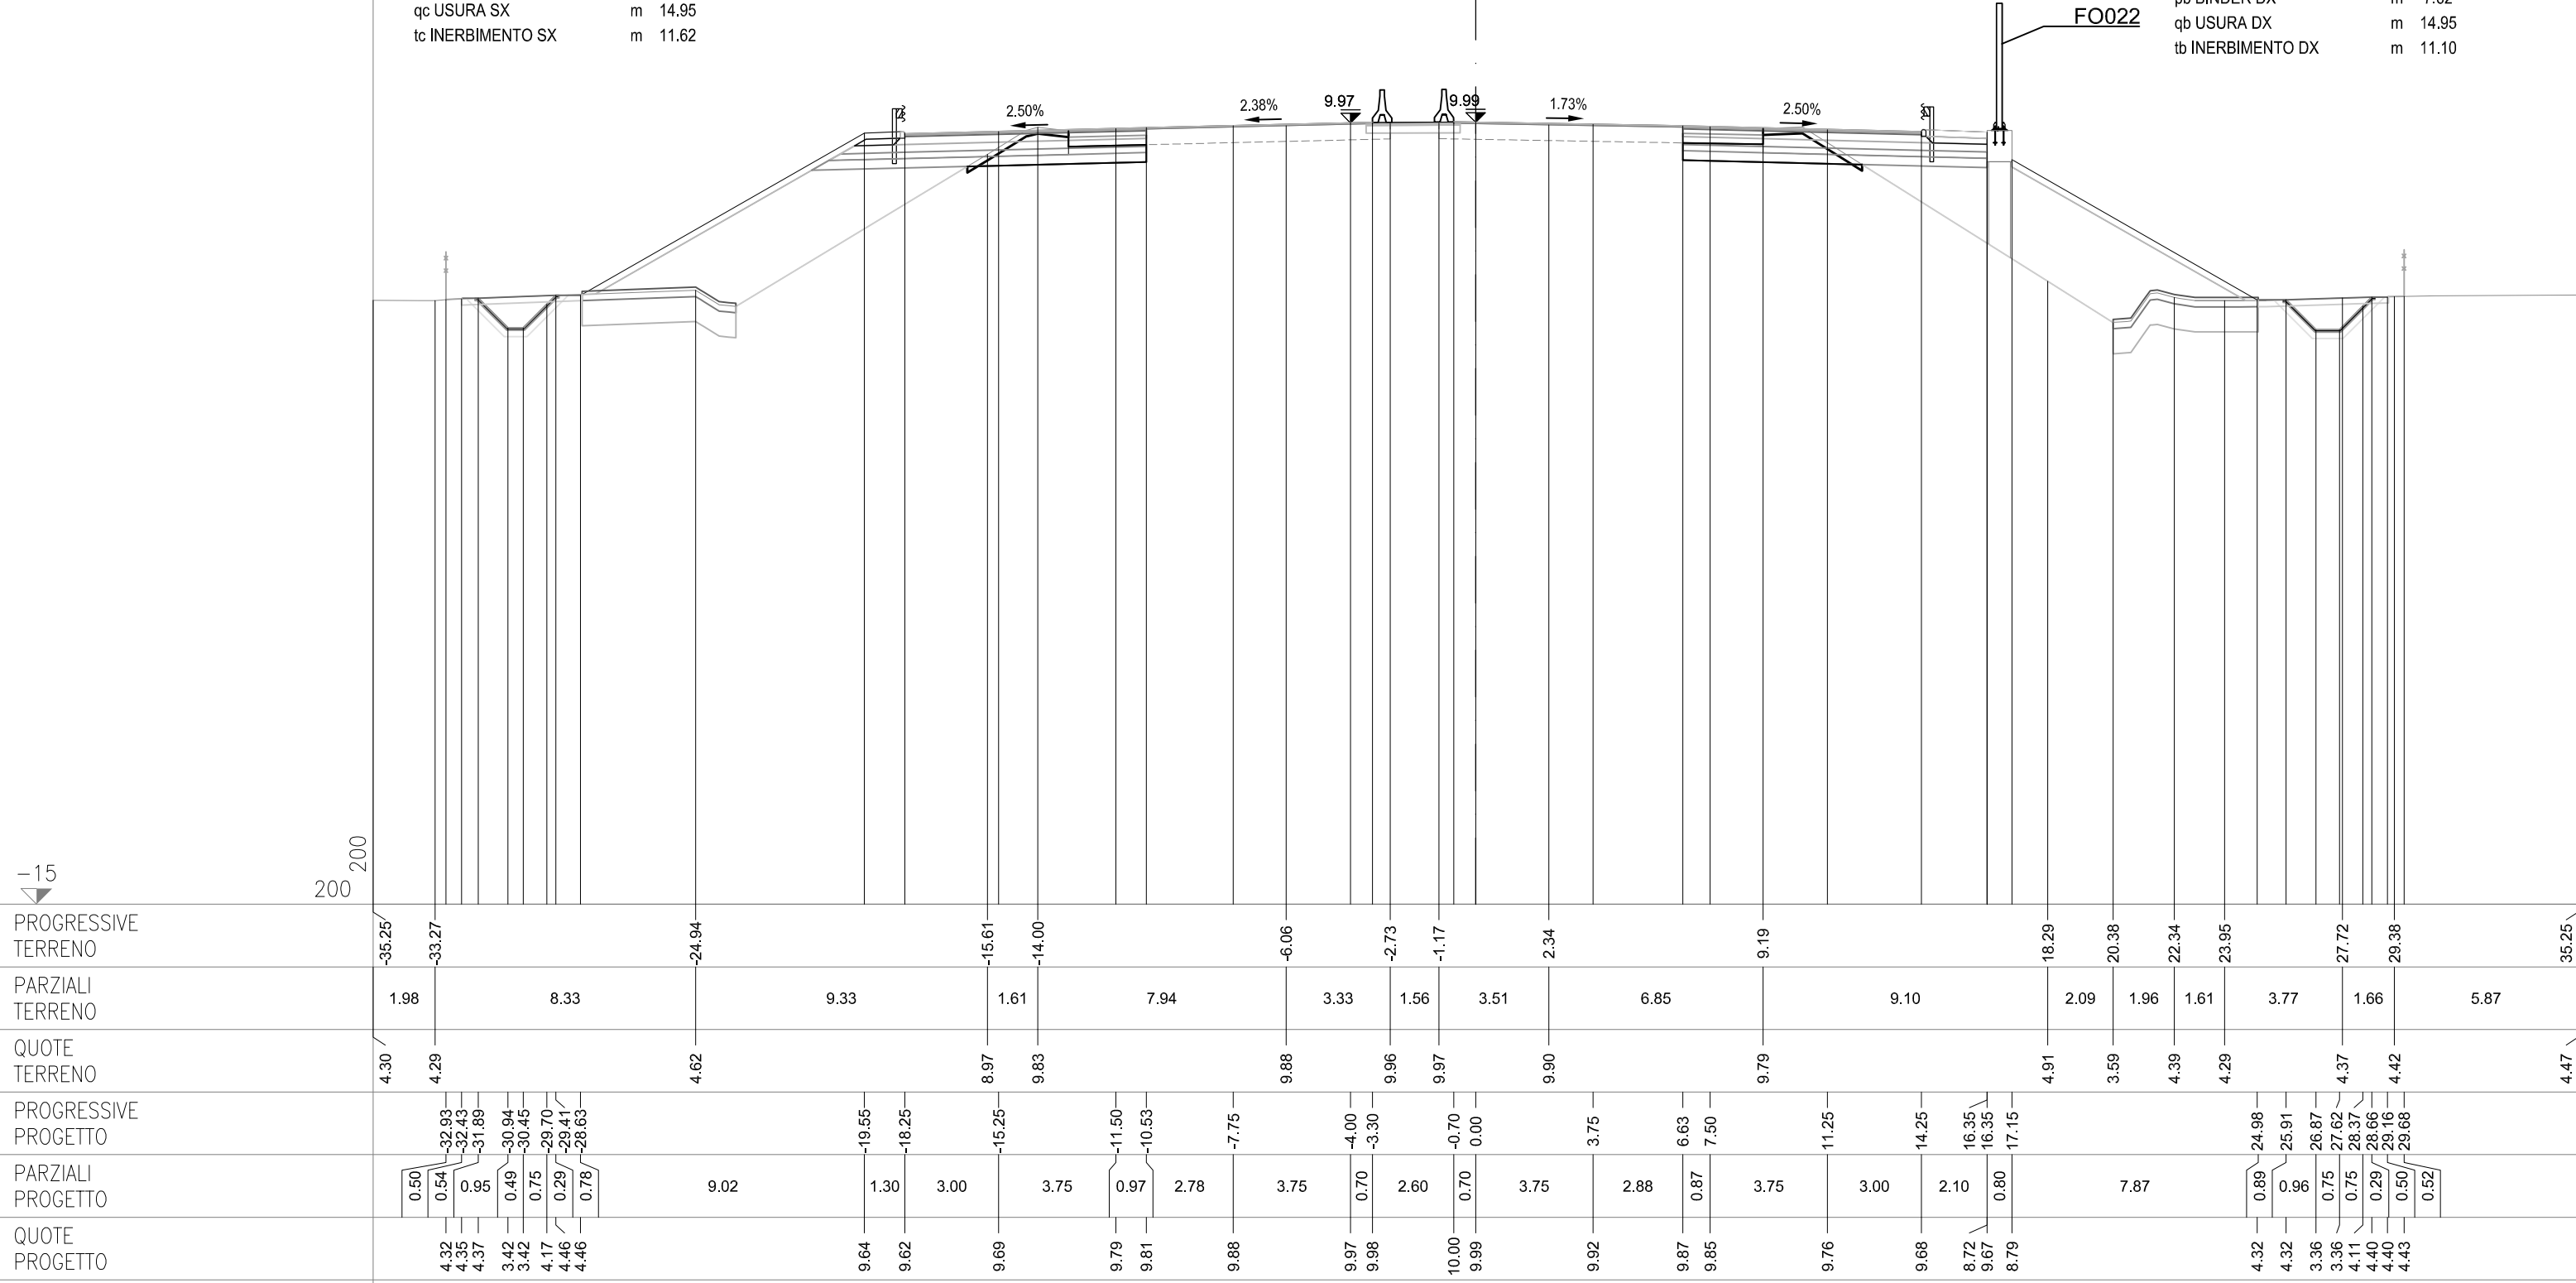

SEZIONE 204
PROGRESSIVA 93650.00


CS07-SZ07S

AC RILEVATO SX	m ²	18.42
AG ARGINELLO SX	m ²	0.24
AM RILEVATO A1-A3 SX	m ²	3.15
BC SCAVO SX	m ²	3.21
BH SCAVO FOSSO SX	m ²	0.35
CD VEGETALE IN RIL SX	m ²	2.19
MC FOND NON LEGATA SX	m ²	1.99
NC FOND LEGATA SX	m ²	2.39
OC BASE SX	m ²	1.98
dc DEMOLIZIONE PAV SX	m	2.45
fc SCOTICO IN RIL SX	m	4.99
fg SCOTICO IN SCAVO SX	m	3.24
fq SCOT FOSSO SCAVO SX	m	3.75
gc GRADONATURA SX	m	8.13
hc ANTICAP IN RIL SX	m	4.99
ic BONIFIAZIONE IN RIL SX	m	4.99
lc COMPATTAZIONE SX	m	5.69
pc BINDER SX	m	7.70
qc USURA SX	m	14.95
tc INERBIMENTO SX	m	11.17

CS07-SZ07C

CS07-SZ07N

AB RILEVATO DX	m ²	20.59
AF ARGINELLO DX	m ²	0.36
AL RILEVATO A1-A3 DX	m ²	2.90
AT RILEVATO FOSSO DX	m ²	0.01
BB SCAVO DX	m ²	3.26
BG SCAVO FOSSO DX	m ²	0.85
CC VEGETALE IN RIL DX	m ²	1.98
MB FOND NON LEGATA DX	m ²	1.97
NB FOND LEGATA DX	m ²	2.43
OB BASE DX	m ²	1.97
db DEMOLIZIONE PAV DX	m	2.54
fb SCOTICO IN RIL DX	m	4.90
ff SCOTICO IN SCAVO DX	m	3.11
fp SCOT FOSSO SCAVO DX	m	4.25
gb GRADONATURA DX	m	8.47
hb ANTICAP IN RIL DX	m	4.90
ib BONIFICA IN RIL DX	m	4.90
lb COMPATTAZIONE DX	m	5.65
pb BINDER DX	m	7.62
qb USURA DX	m	14.95
tb INERBIMENTO DX	m	10.27

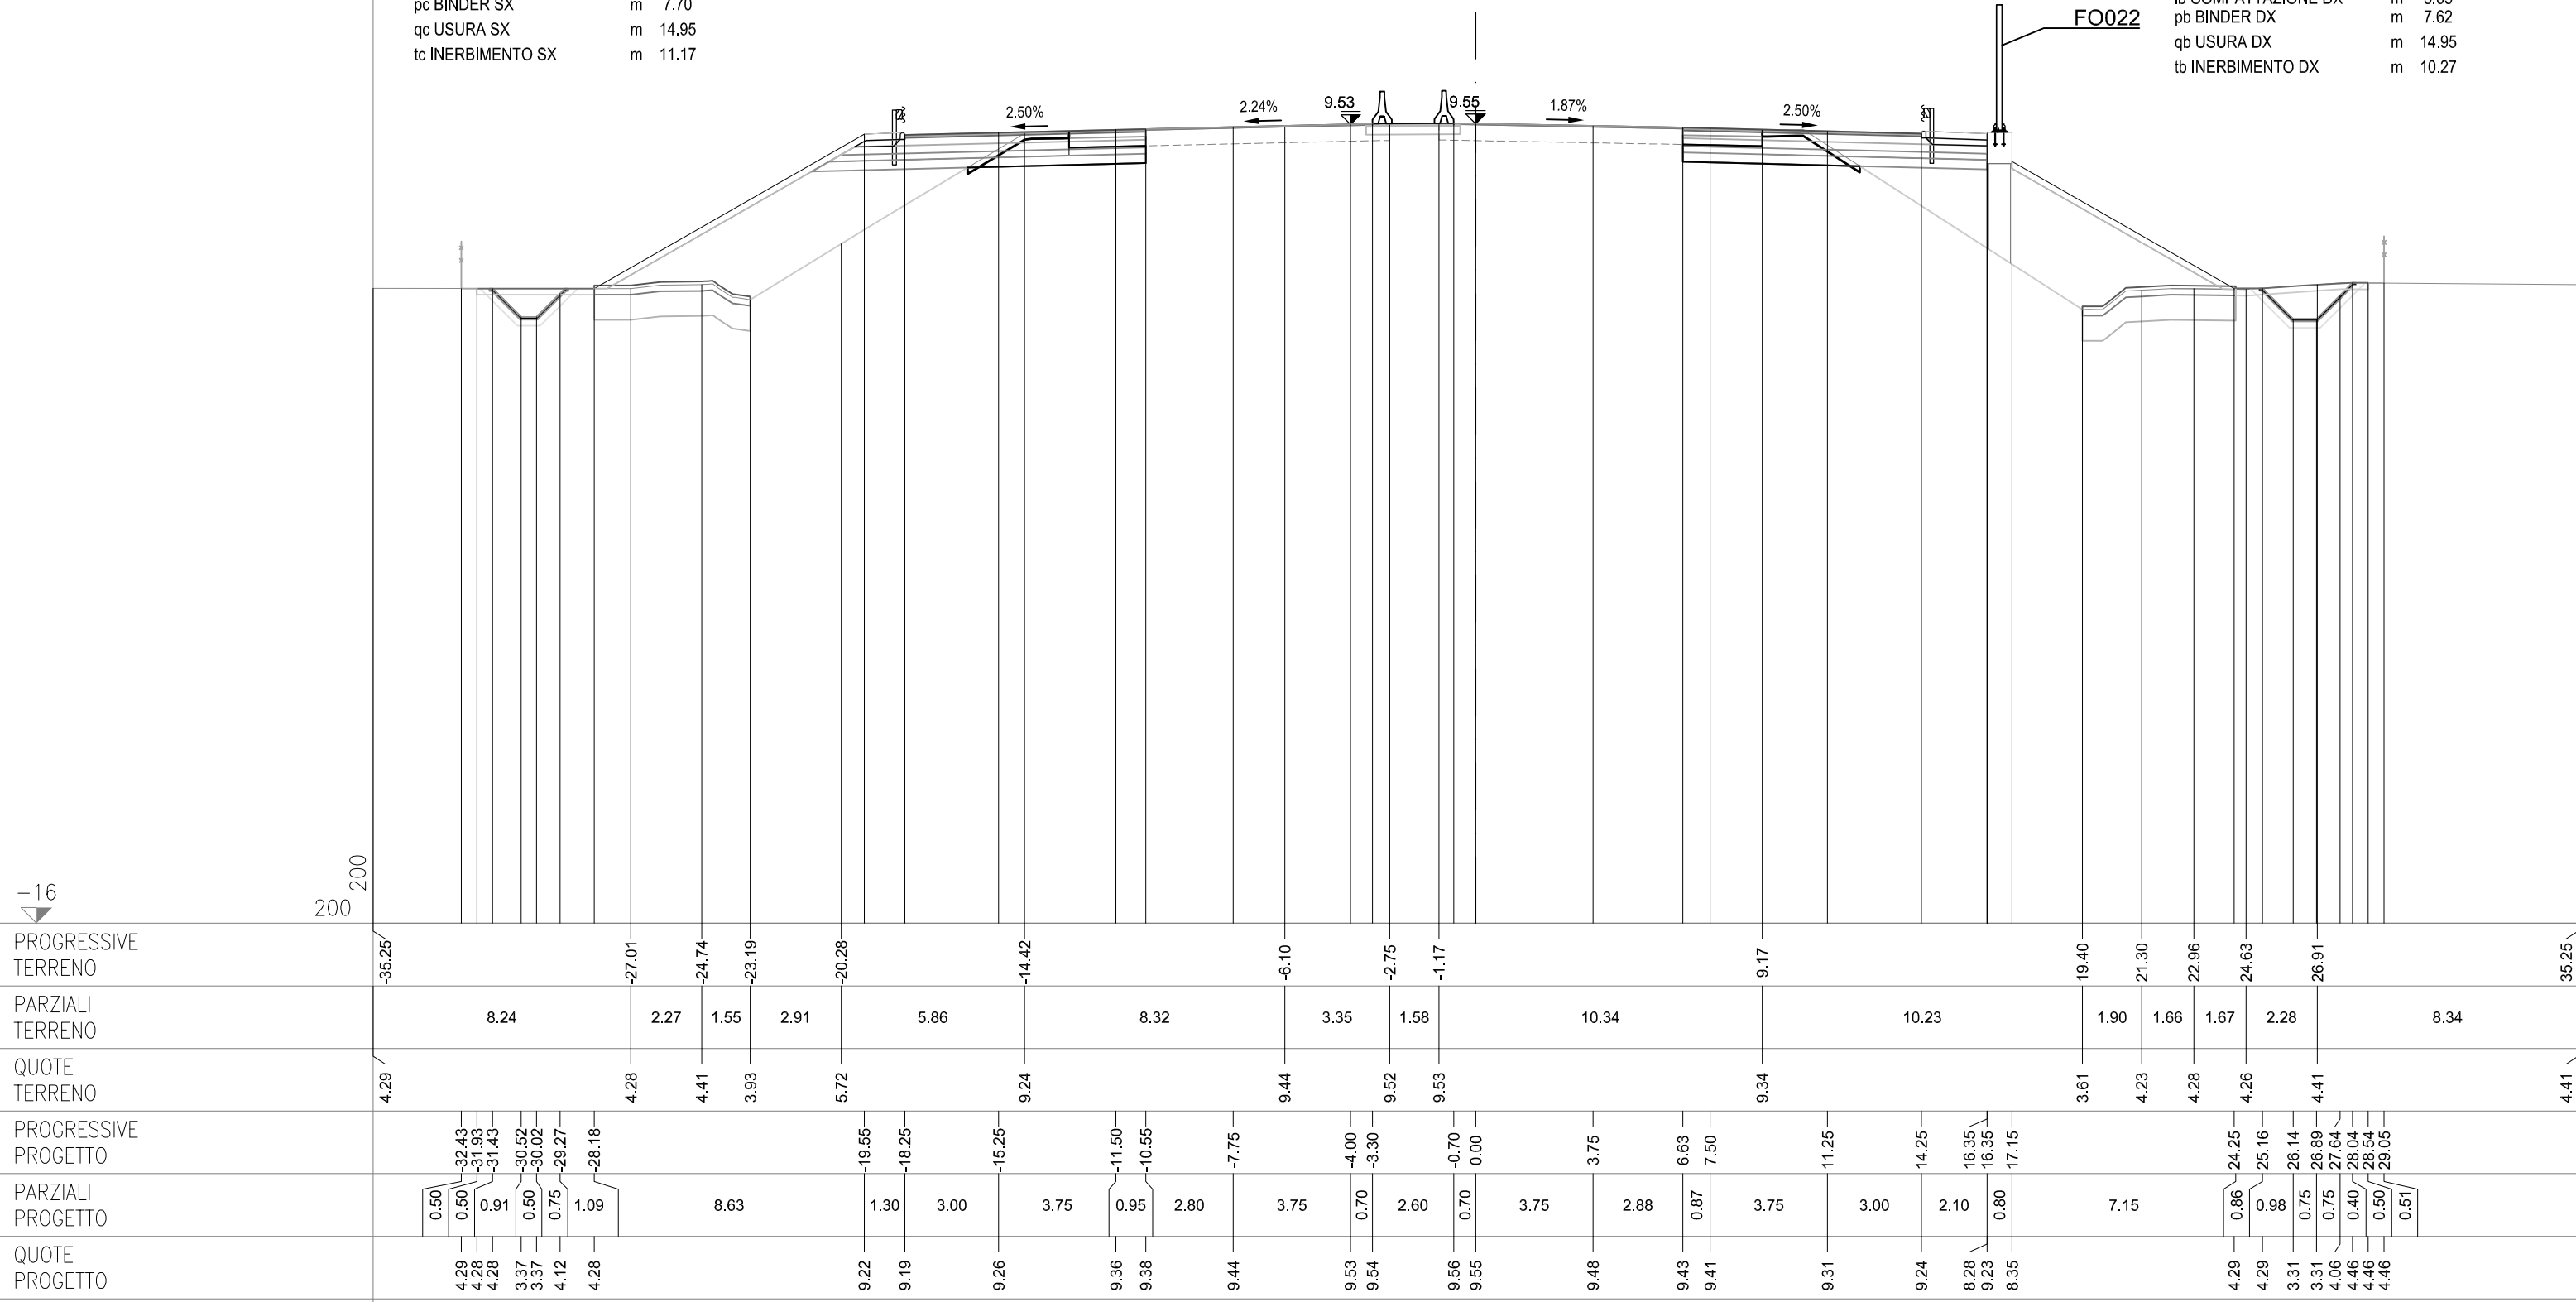

SEZIONE 205
PROGRESSIVA 93675.00


CS07-SZ07S


AC RILEVATO SX	m ²	17.29
AG ARGINELLO SX	m ²	0.22
AM RILEVATO A1-A3 SX	m ²	3.15
BC SCAVO SX	m ²	3.20
BH SCAVO FOSSO SX	m ²	0.71
CD VEGETALE IN RIL SX	m ²	2.04
MC FOND NON LEGATA SX	m ²	1.98
NC FOND LEGATA SX	m ²	2.39
OC BASE SX	m ²	1.98
dc DEMOLIZIONE PAV SX	m	2.44
fc SCOTICO IN RIL SX	m	5.06
fg SCOTICO IN SCAVO SX	m	3.16
gc SCOT FOSSO SCAVO SX	m	4.24
gc GRADONATURA SX	m	7.22
hc ANTICAP IN RIL SX	m	5.06
ic BONIFAZIA IN RIL SX	m	5.06
lc COMPATTAZIONE SX	m	5.60
pc BINDER SX	m	7.69
qc USURA SX	m	14.95
tc INERBIMENTO SX	m	10.17

CS07-SZ07C

CS07-SZ07N

AB RILEVATO DX	m ²	19.03
AF ARGINELLO DX	m ²	0.37
AL RILEVATO A1-A3 DX	m ²	2.94
AT RILEVATO FOSSO DX	m ²	0.03
BB SCAVO DX	m ²	3.06
BG SCAVO FOSSO DX	m ²	1.00
CC VEGETALE IN RIL DX	m ²	1.84
MB FOND NON LEGATA DX	m ²	1.94
NB FOND LEGATA DX	m ²	2.43
OB BASE DX	m ²	1.96
db DEMOLIZIONE PAV DX	m	2.58
fb SCOTICO IN RIL DX	m	4.90
ff SCOTICO IN SCAVO DX	m	2.91
fp SCOT FOSSO SCAVO DX	m	4.29
gb GRADONATURA DX	m	7.85
hb ANTICAP IN RIL DX	m	4.90
ib BONIFICA IN RIL DX	m	4.90
lb COMPATTAZIONE DX	m	5.49
pb BINDER DX	m	7.63
qb USURA DX	m	14.95
tb INERBIMENTO DX	m	9.44

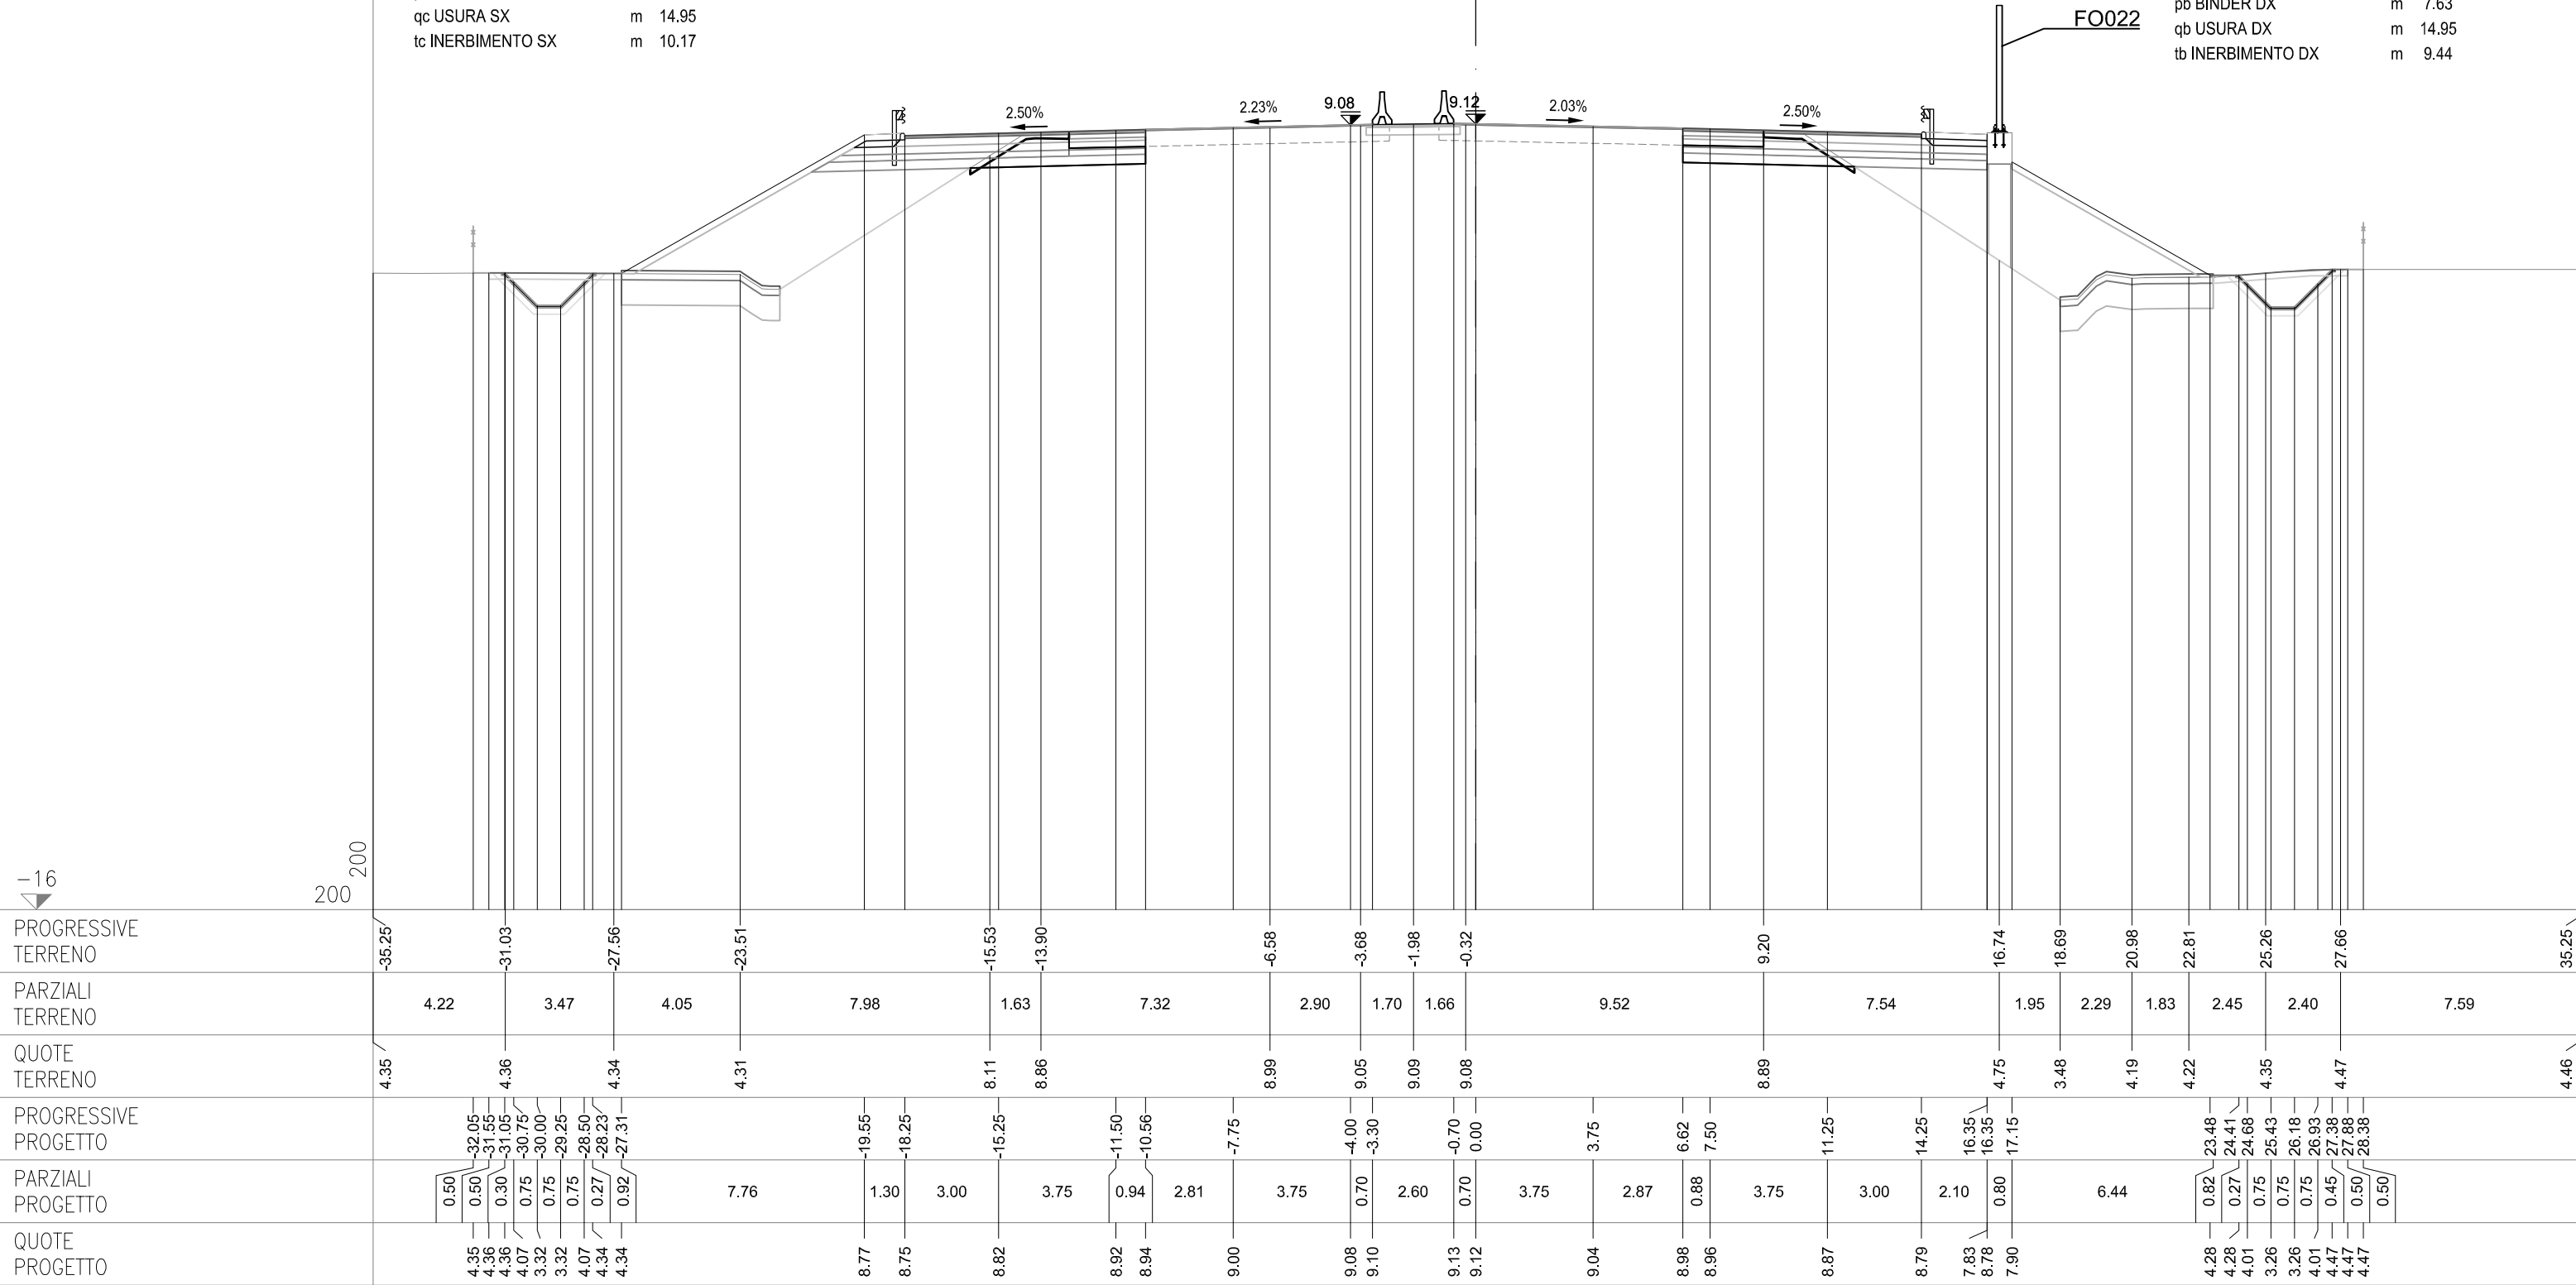

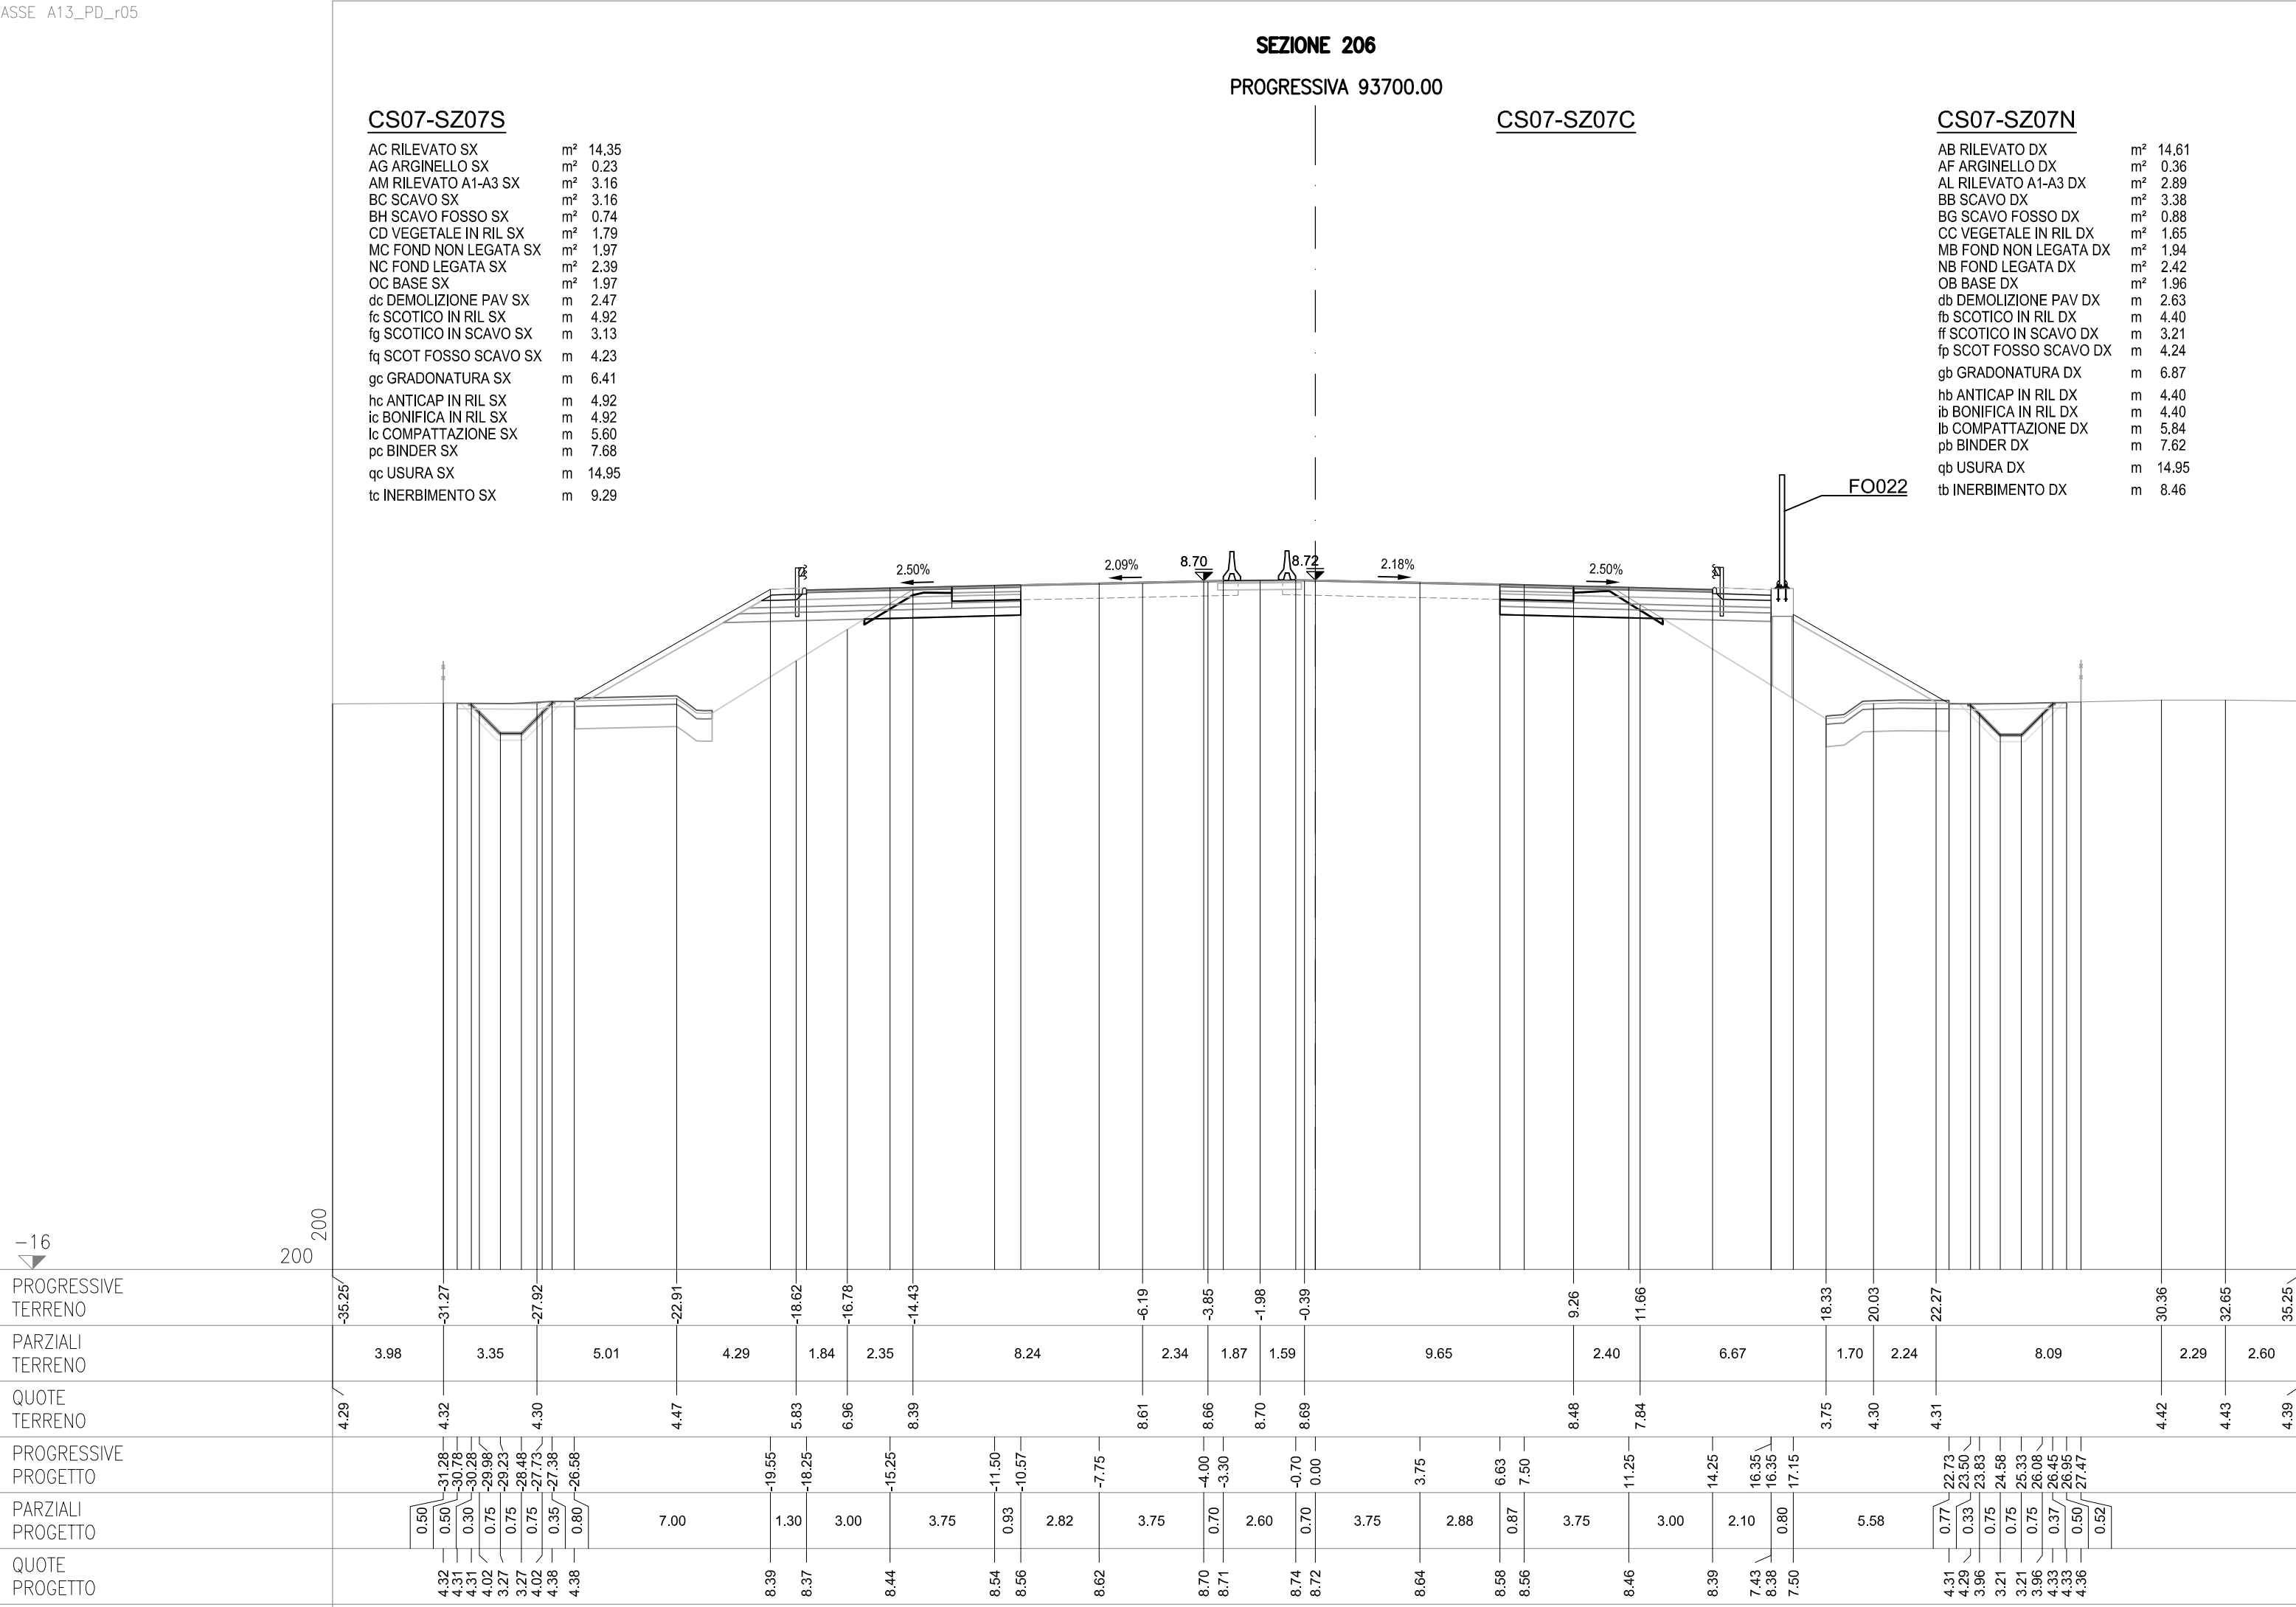

-16

200

SEZIONE 207
PROGRESSIVA 93725.00


CS07-SZ07S

AC RILEVATO SX	m ²	12.10
AG ARGINELLO SX	m ²	0.24
AM RILEVATO A1-A3 SX	m ²	3.11
BC SCAVO SX	m ²	3.43
BH SCAVO FOSSO SX	m ²	1.09
CD VEGETALE IN RIL SX	m ²	1.68
MC FOND NON LEGATA SX	m ²	1.99
NC FOND LEGATA SX	m ²	2.37
OC BASE SX	m ²	1.97
dc DEMOLIZIONE PAV SX	m	2.52
fc SCOTICO IN RIL SX	m	4.12
fg SCOTICO IN SCAVO SX	m	3.44
gf SCOT FOSSO SCAVO SX	m	4.37
gc GRADONATURA SX	m	6.13
hc ANTICAP IN RIL SX	m	4.12
ic BONIFICA IN RIL SX	m	4.12
lc COMPATTAZIONE SX	m	5.96
pc BINDER SX	m	7.69
qc USURA SX	m	14.95
tc INERBIMENTO SX	m	8.54

CS07-SZ07C

CS07-SZ07N

AB RILEVATO DX	m ²	14.07
AF ARGINELLO DX	m ²	0.37
AL RILEVATO A1-A3 DX	m ²	2.93
BB SCAVO DX	m ²	3.40
BG SCAVO FOSSO DX	m ²	0.76
CC VEGETALE IN RIL DX	m ²	1.51
MB FOND NON LEGATA DX	m ²	1.94
NB FOND LEGATA DX	m ²	2.43
OB BASE DX	m ²	1.95
db DEMOLIZIONE PAV DX	m	2.58
fb SCOTICO IN RIL DX	m	4.45
ff SCOTICO IN SCAVO DX	m	3.19
fp SCOT FOSSO SCAVO DX	m	4.13
gb GRADONATURA DX	m	6.38
hb ANTICAP IN RIL DX	m	4.45
ib BONIFICA IN RIL DX	m	4.45
lb COMPATTAZIONE DX	m	5.77
pb BINDER DX	m	7.62
qgb USURA DX	m	14.95
tb INERBIMENTO DX	m	7.83

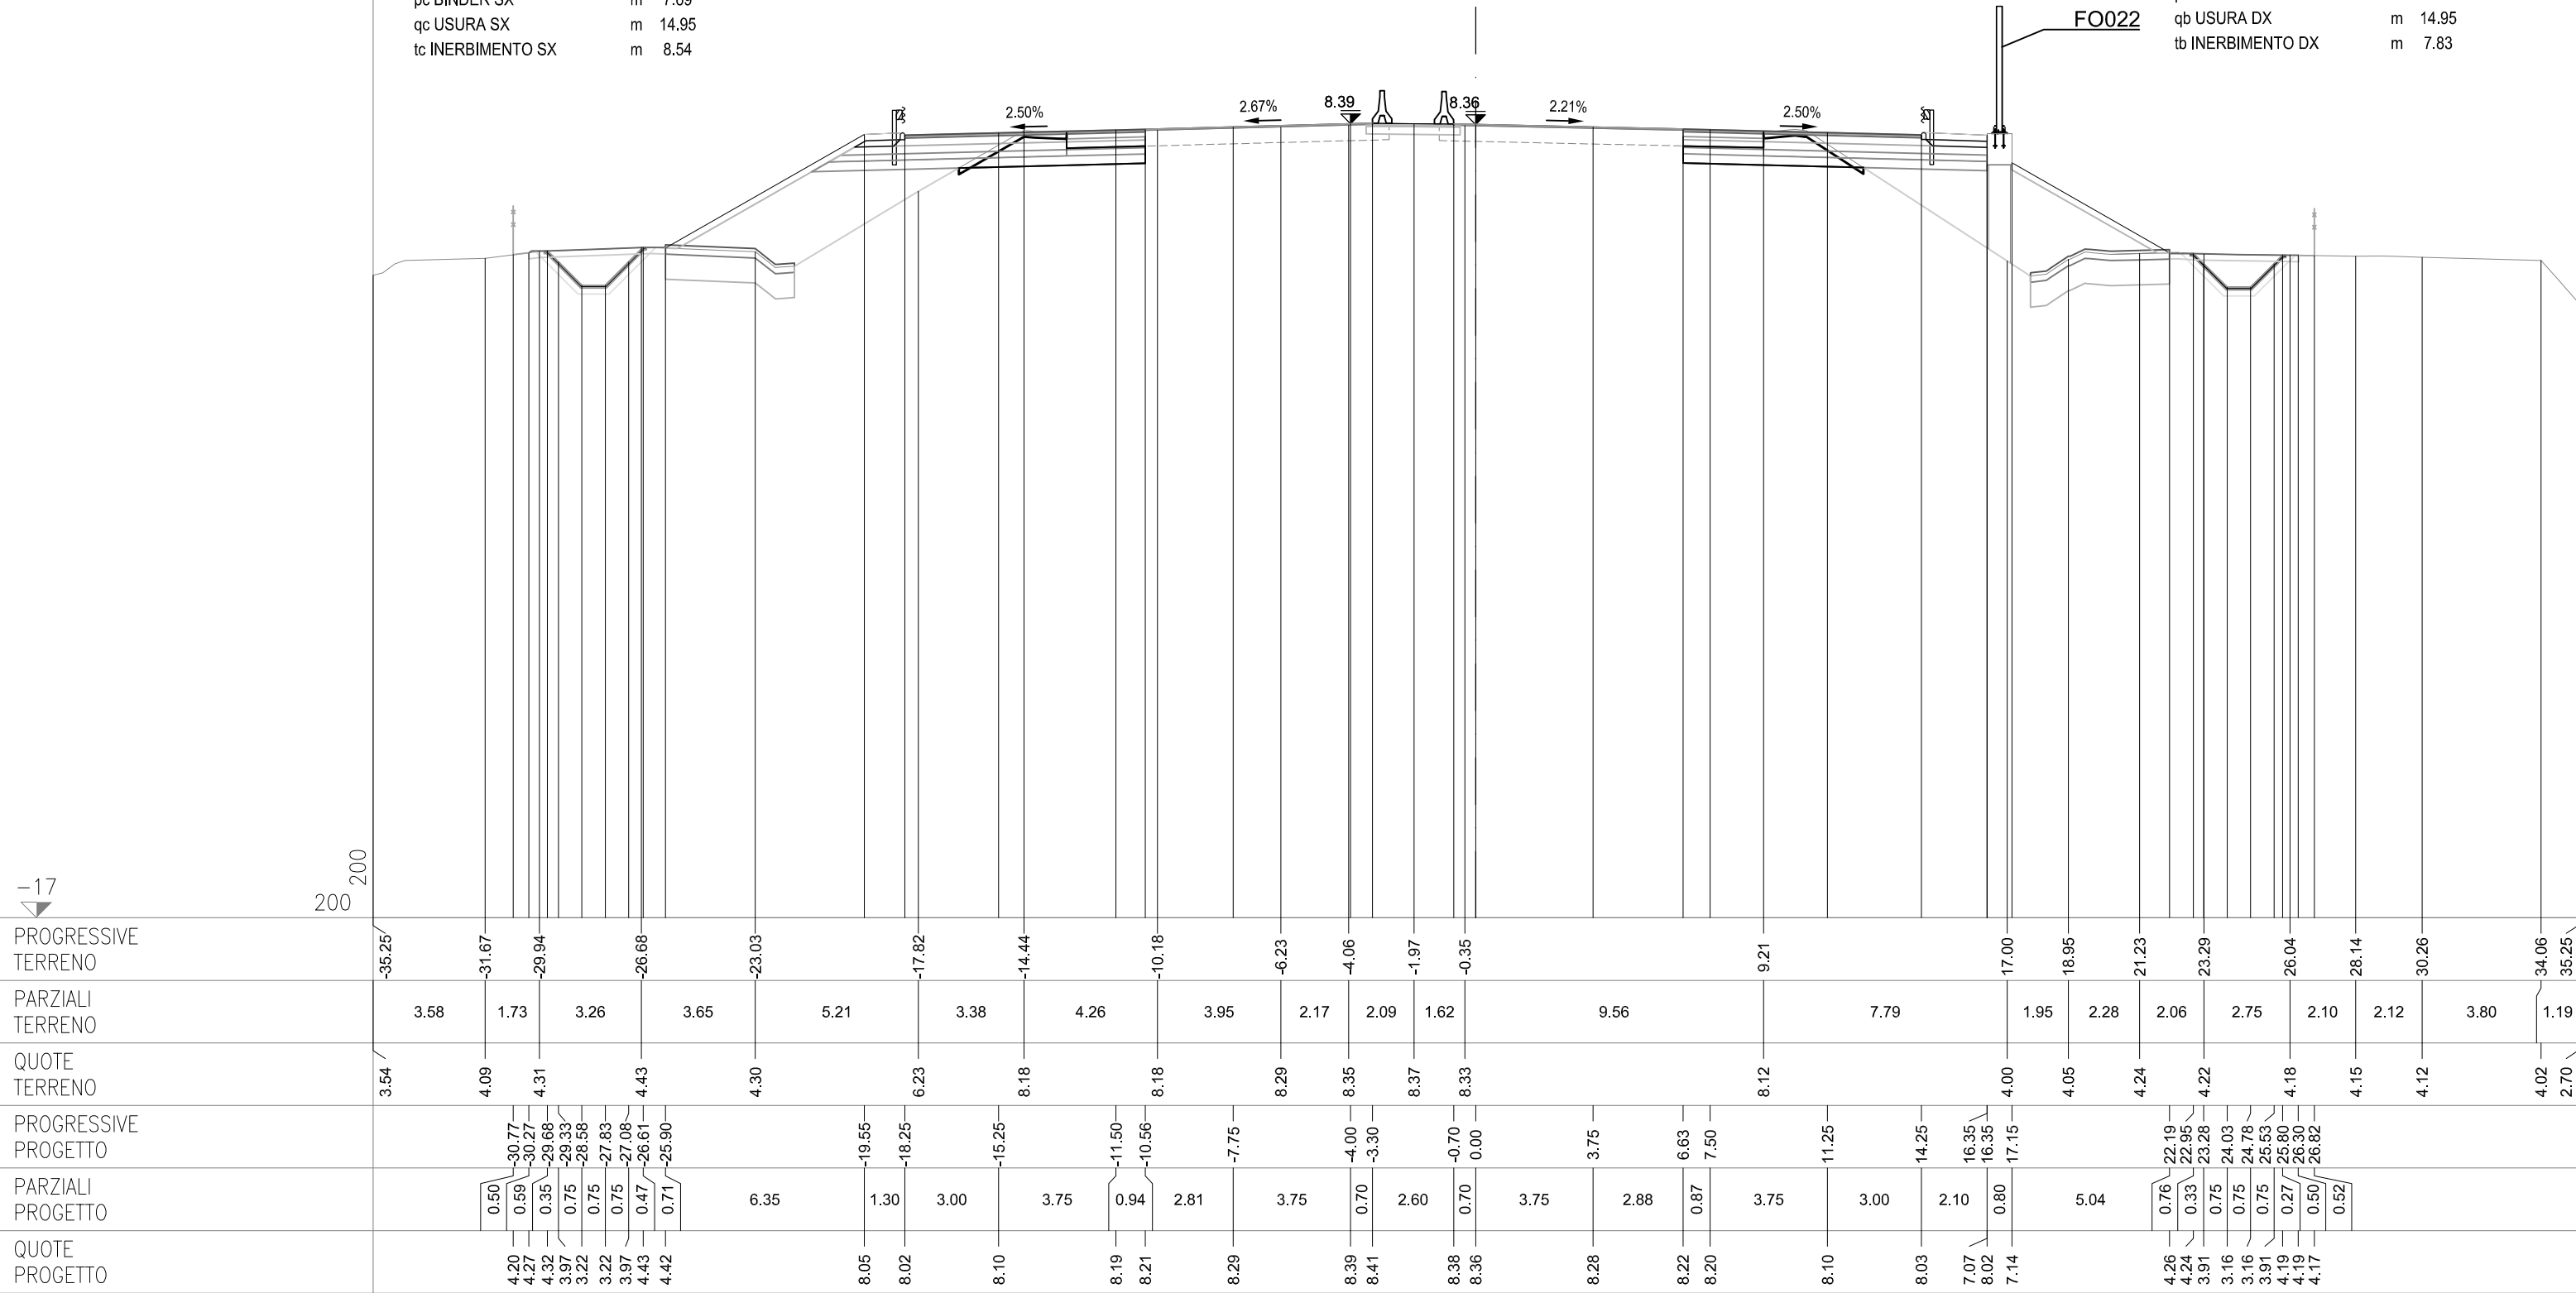

SEZIONE 207-a
PROGRESSIVA 93732.39


CS07-SZ07C


CS07-SZ07S


AC RILEVATO SX	m ²	13.99
AG ARGINELLO SX	m ²	0.37
AM RILEVATO A1-A3 SX	m ²	2.95
AU RILEVATO FOSSO SX	m ²	0.07
BC SCAVO SX	m ²	3.23
BH SCAVO FOSSO SX	m ²	1.29
CD VEGETALE IN RIL SX	m ²	1.42
MC FOND NON LEGATA SX	m ²	1.94
NC FOND LEGATA SX	m ²	2.45
OC BASE SX	m ²	1.97
dc DEMOLIZIONE PAV SX	m	2.53
fc SCOTICO IN RIL SX	m	3.77
fg SCOTICO IN SCAVO SX	m	3.21
fq SCOT FOSSO SCAVO SX	m	4.31
gc GRADONATURA SX	m	6.55
hc ANTICAP IN RIL SX	m	3.77
ic BONIFICA IN RIL SX	m	3.77
lc COMPATTAZIONE SX	m	5.74
pc BINDER SX	m	7.69
qc USURA SX	m	14.95
tc INERBIMENTO SX	m	7.28


CS07-SZ07N

AB RILEVATO DX	m ²	13.76
AF ARGINELLO DX	m ²	0.36
AL RILEVATO A1-A3 DX	m ²	2.94
BB SCAVO DX	m ²	3.41
BG SCAVO FOSSO DX	m ²	0.82
CC VEGETALE IN RIL DX	m ²	1.50
MB FOND NON LEGATA DX	m ²	1.93
NB FOND LEGATA DX	m ²	2.44
ON BASE DX	m ²	1.96
db DEMOLIZIONE PAV DX	m	2.58
fb SCOTICO IN RIL DX	m	4.48
ff SCOTICO IN SCAVO DX	m	3.17
fp SCOT FOSSO SCAVO DX	m	4.24
gb GRADONATURA DX	m	6.23
hb ANTICAP IN RIL DX	m	4.48
ib BONIFICA IN RIL DX	m	4.48
lb COMPATTAZIONE DX	m	5.75
pb BINDER DX	m	7.62
qpb USURA DX	m	14.95
tb INERBIMENTO DX	m	7.72

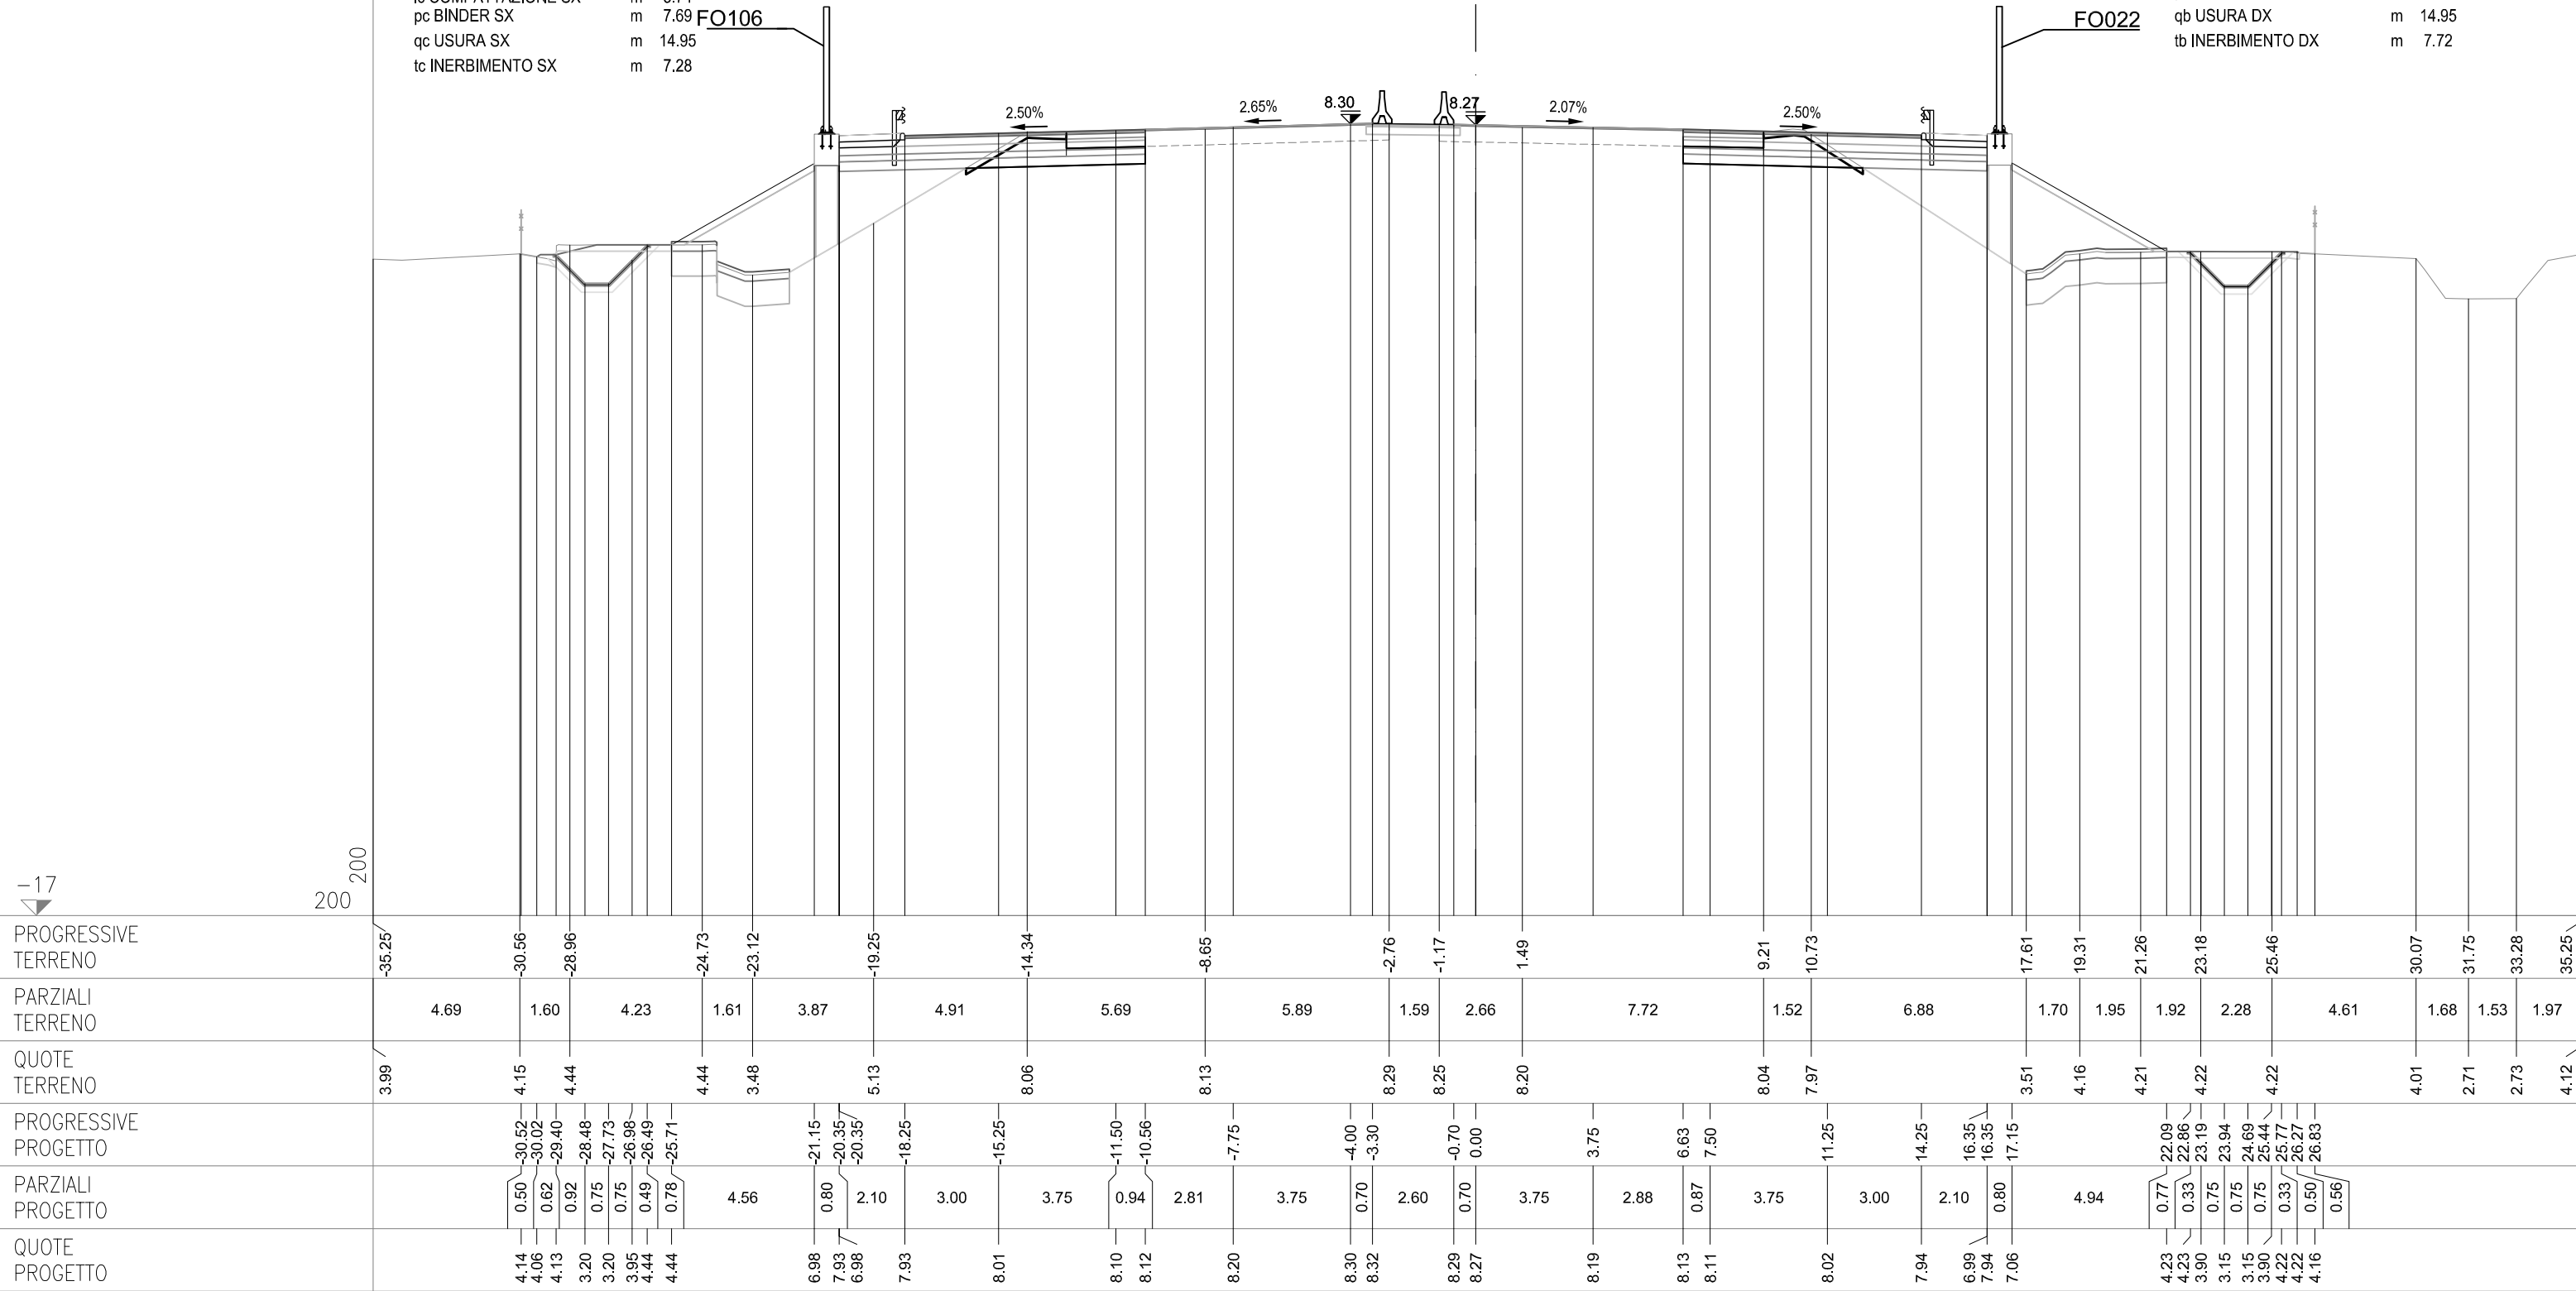

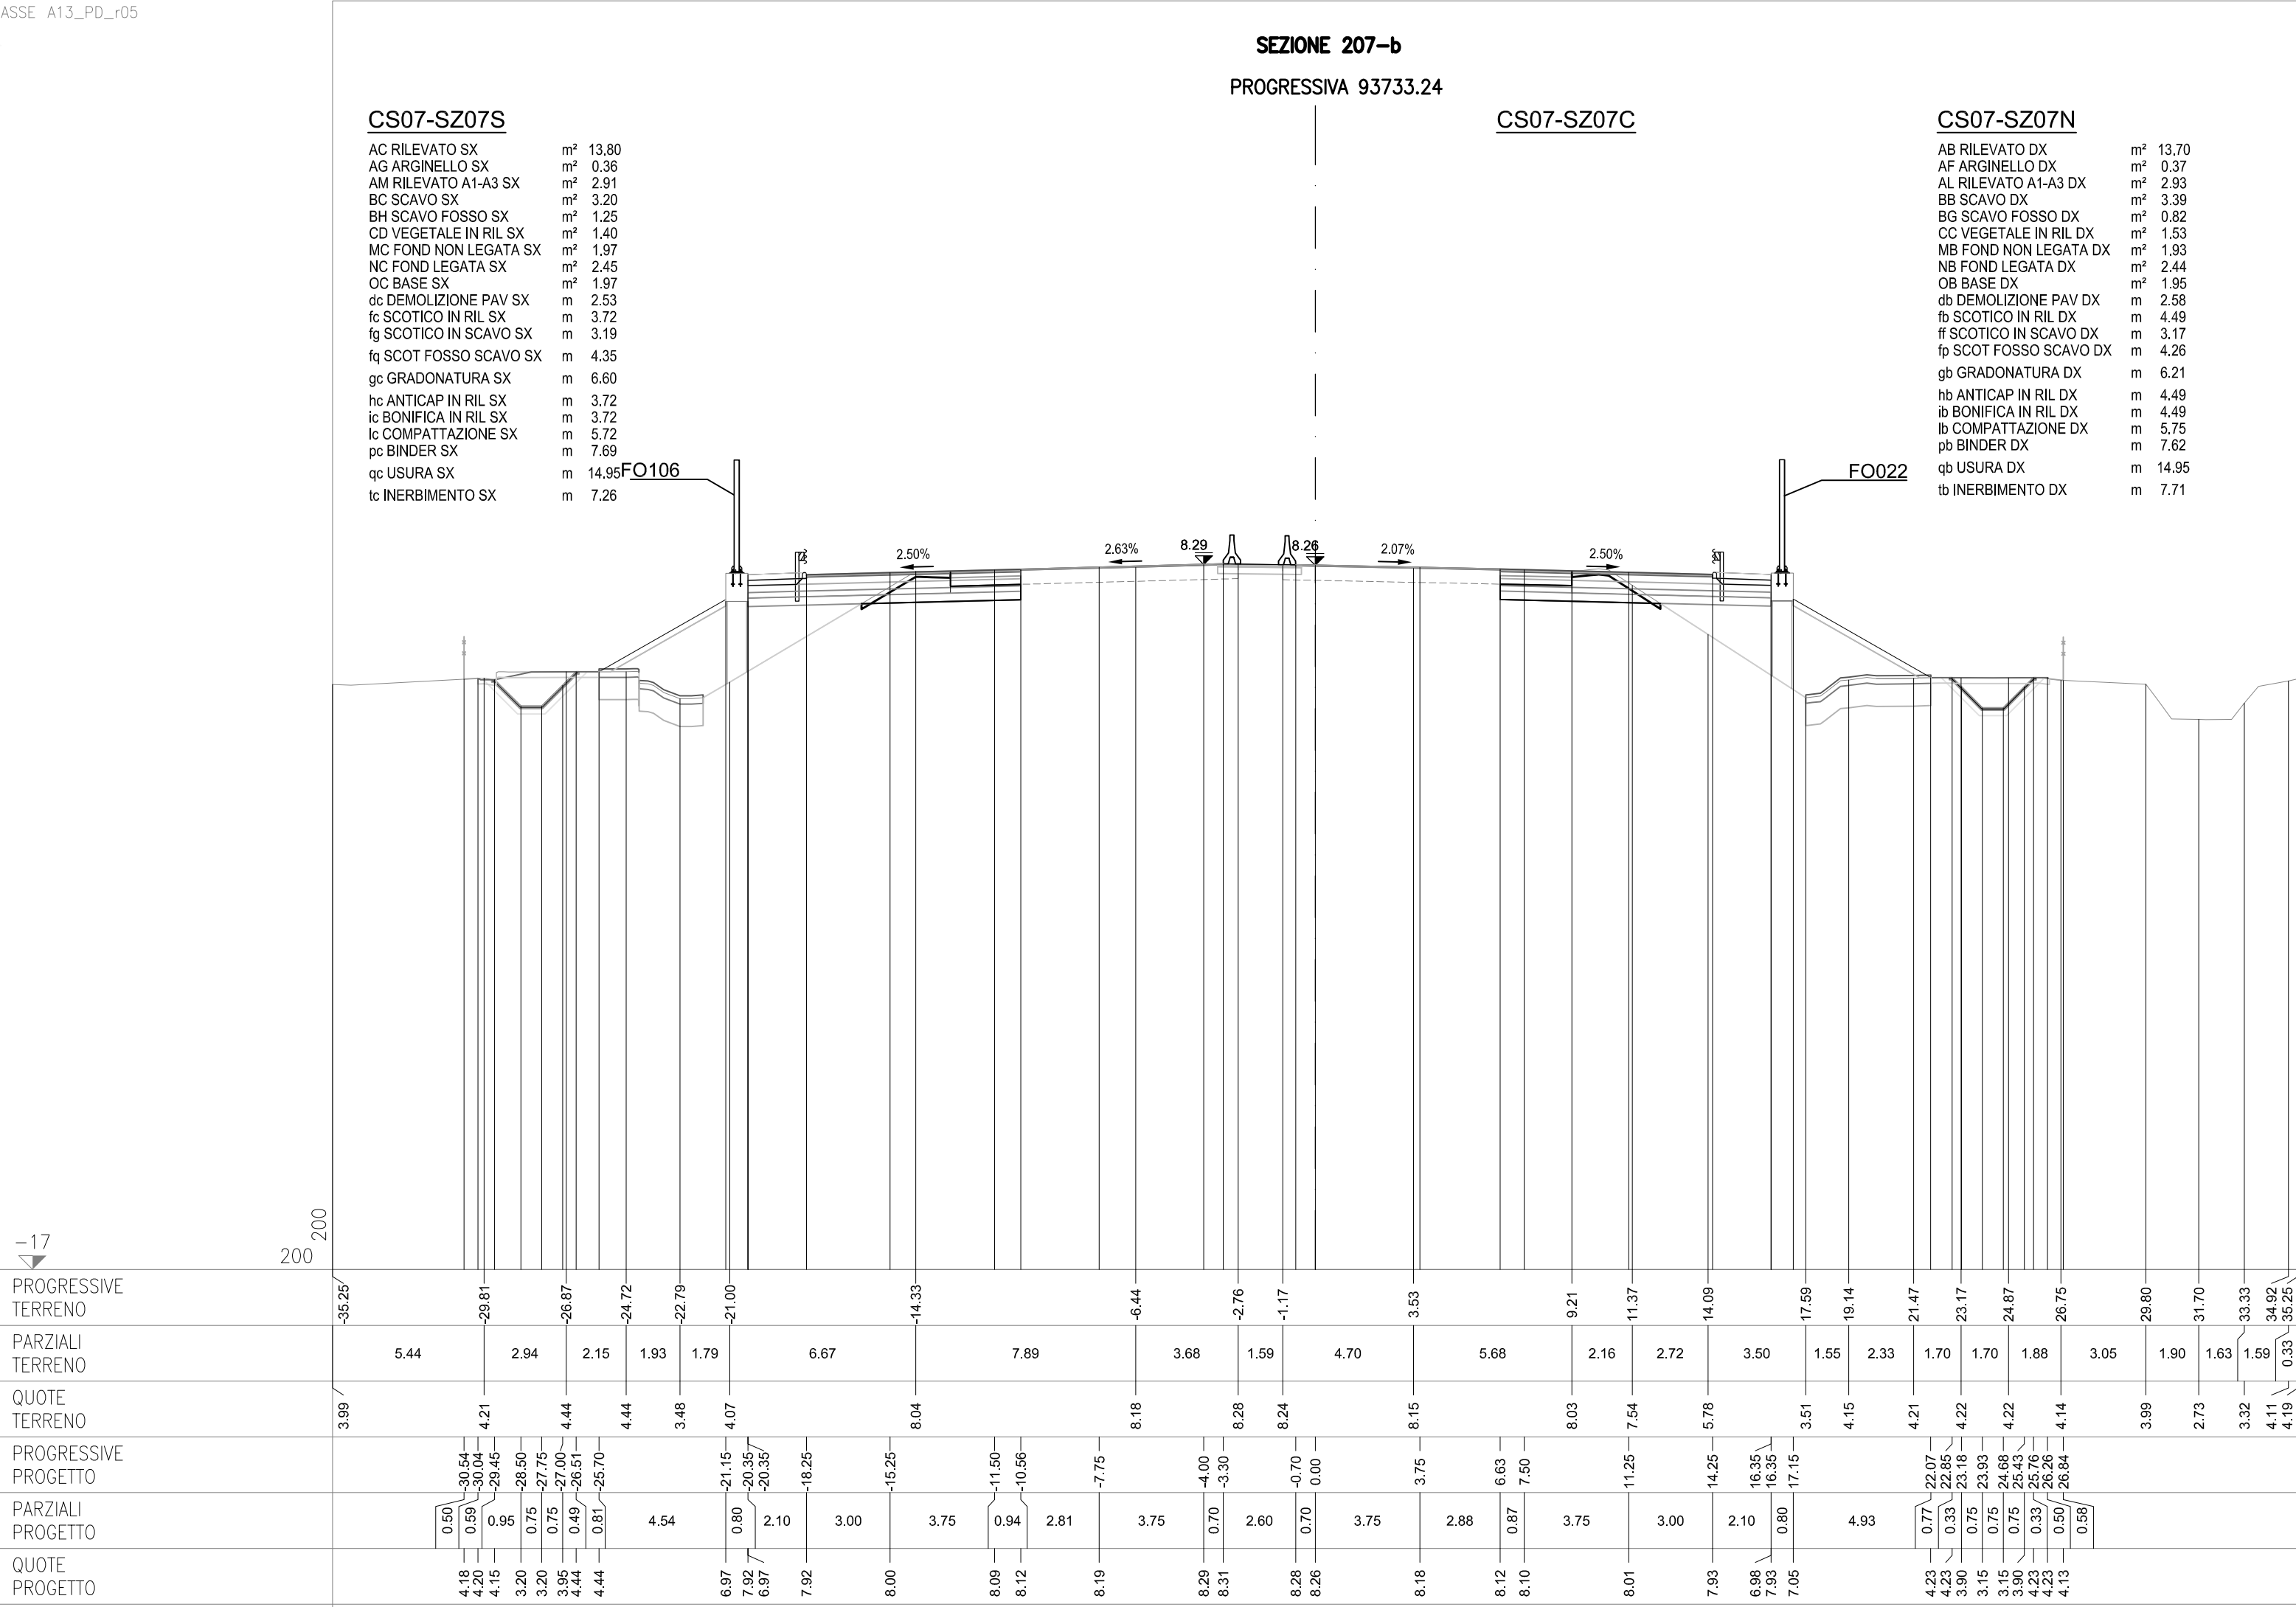

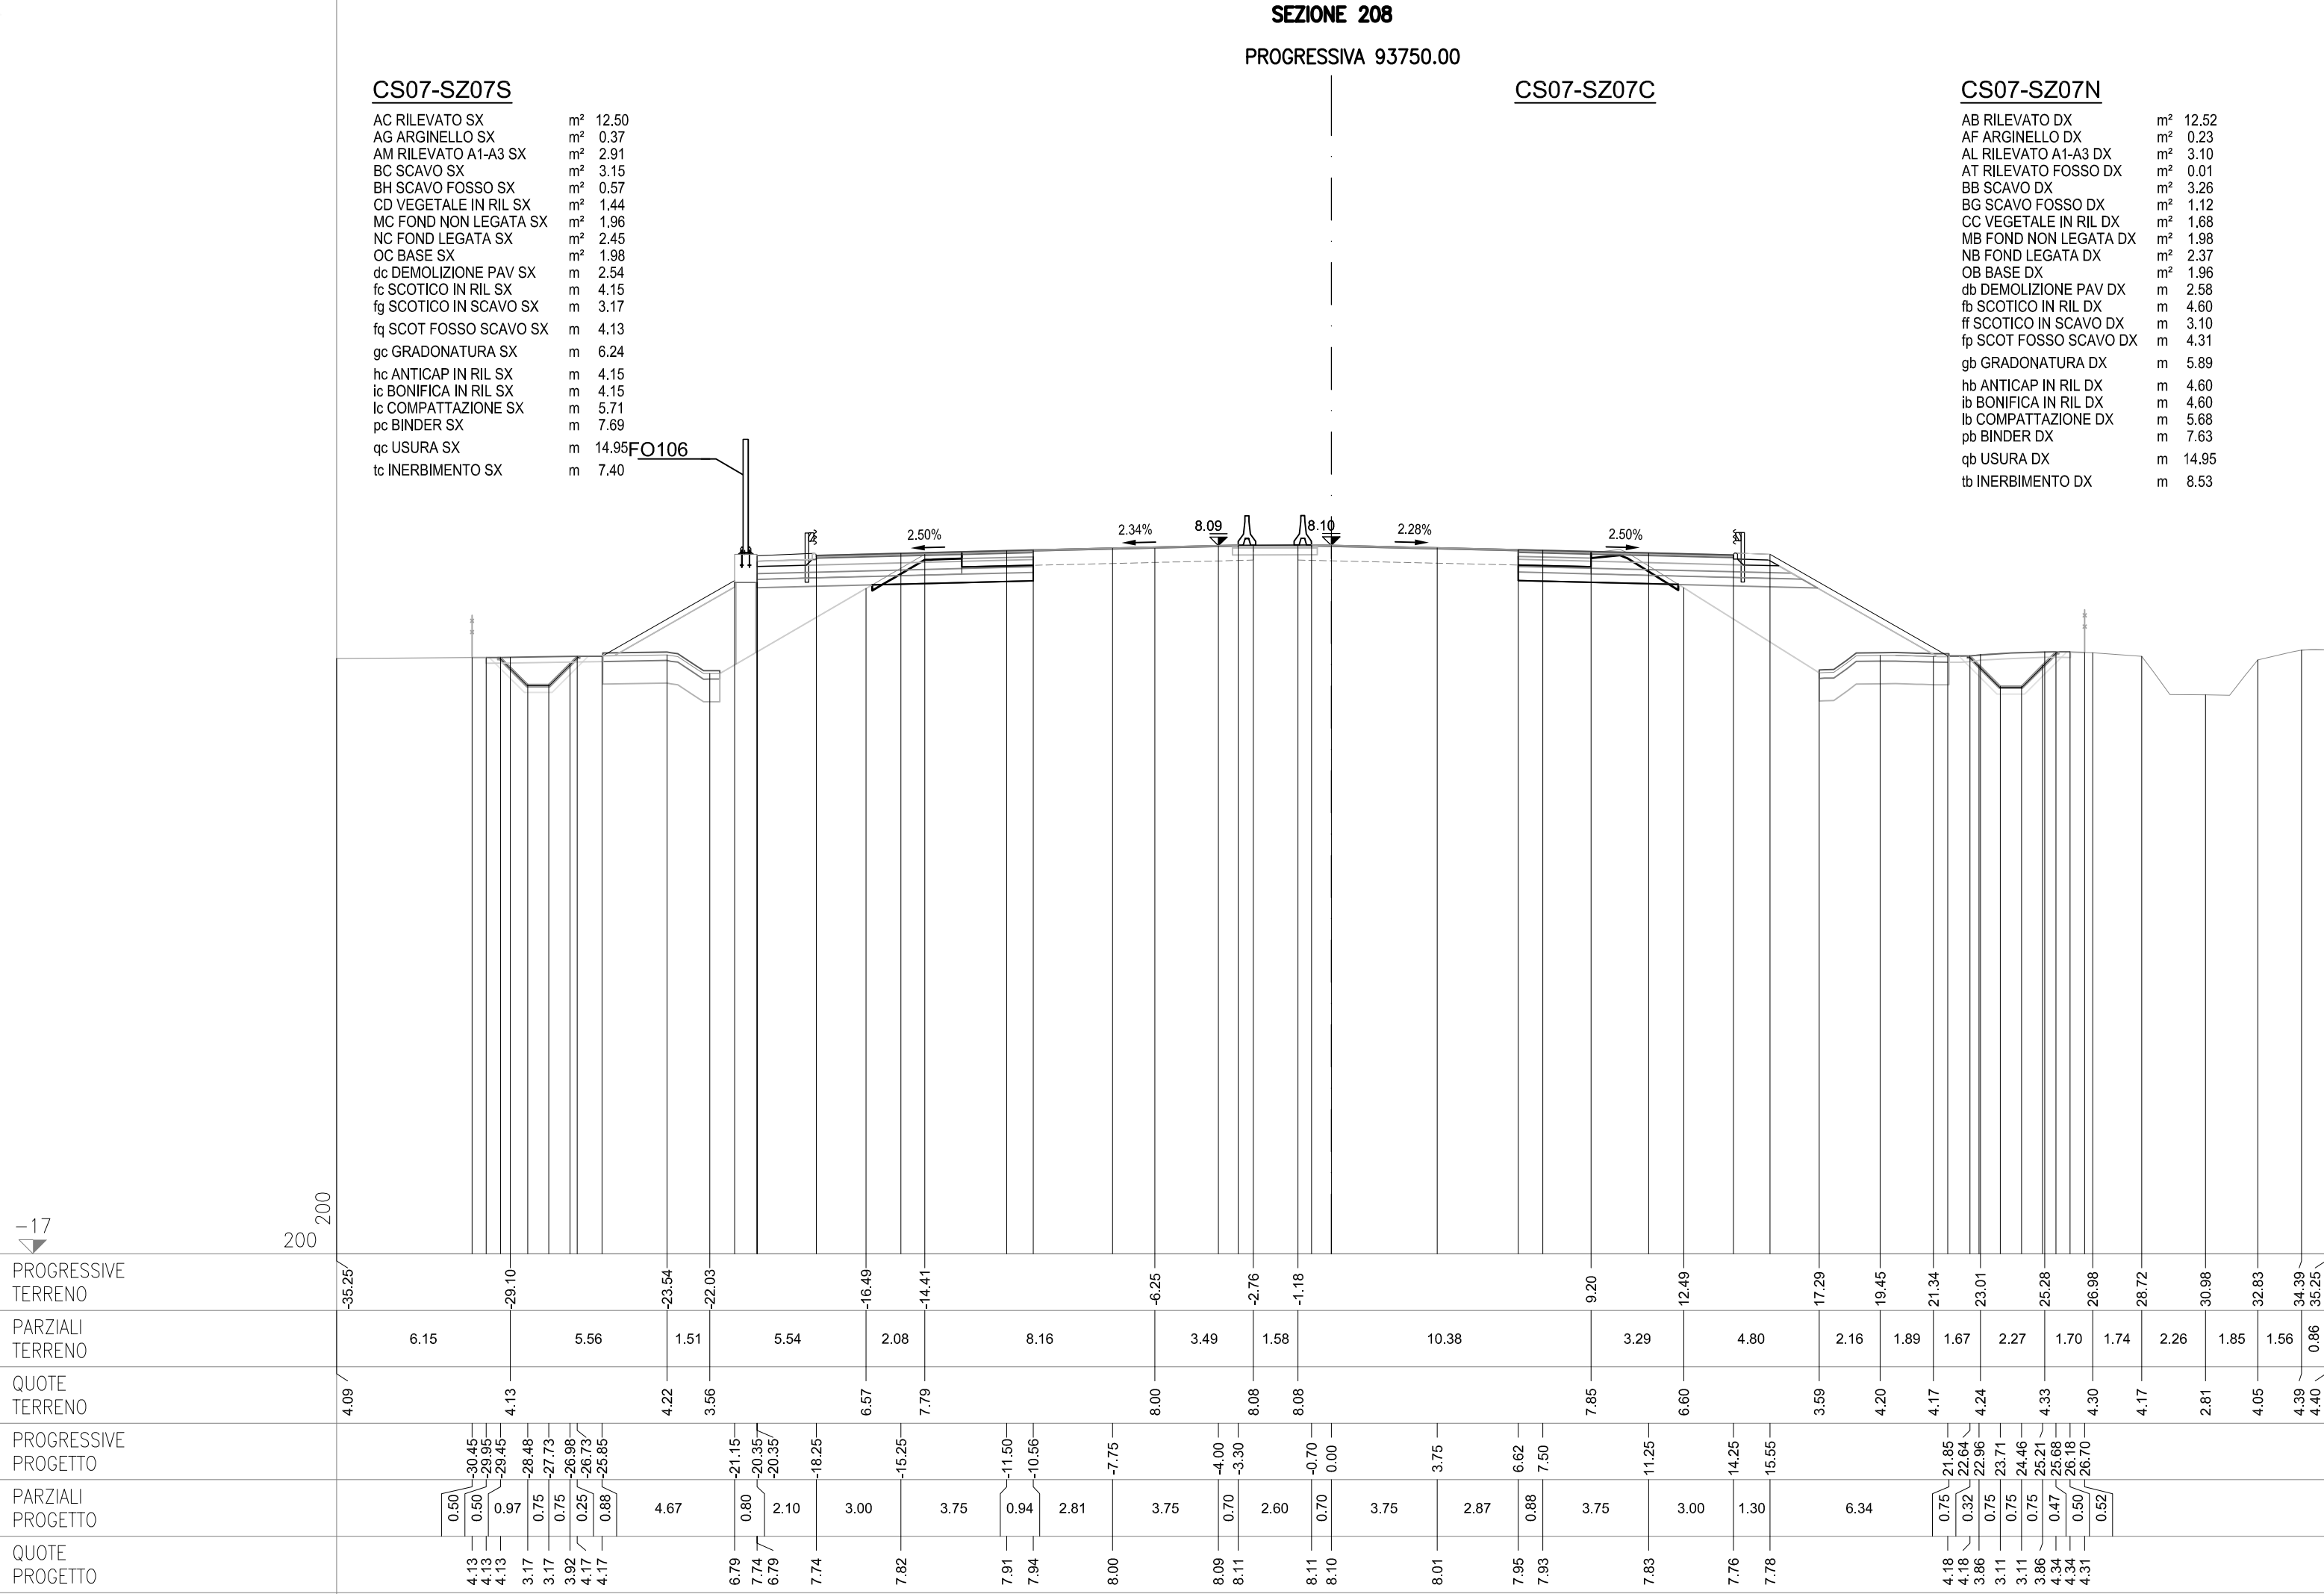

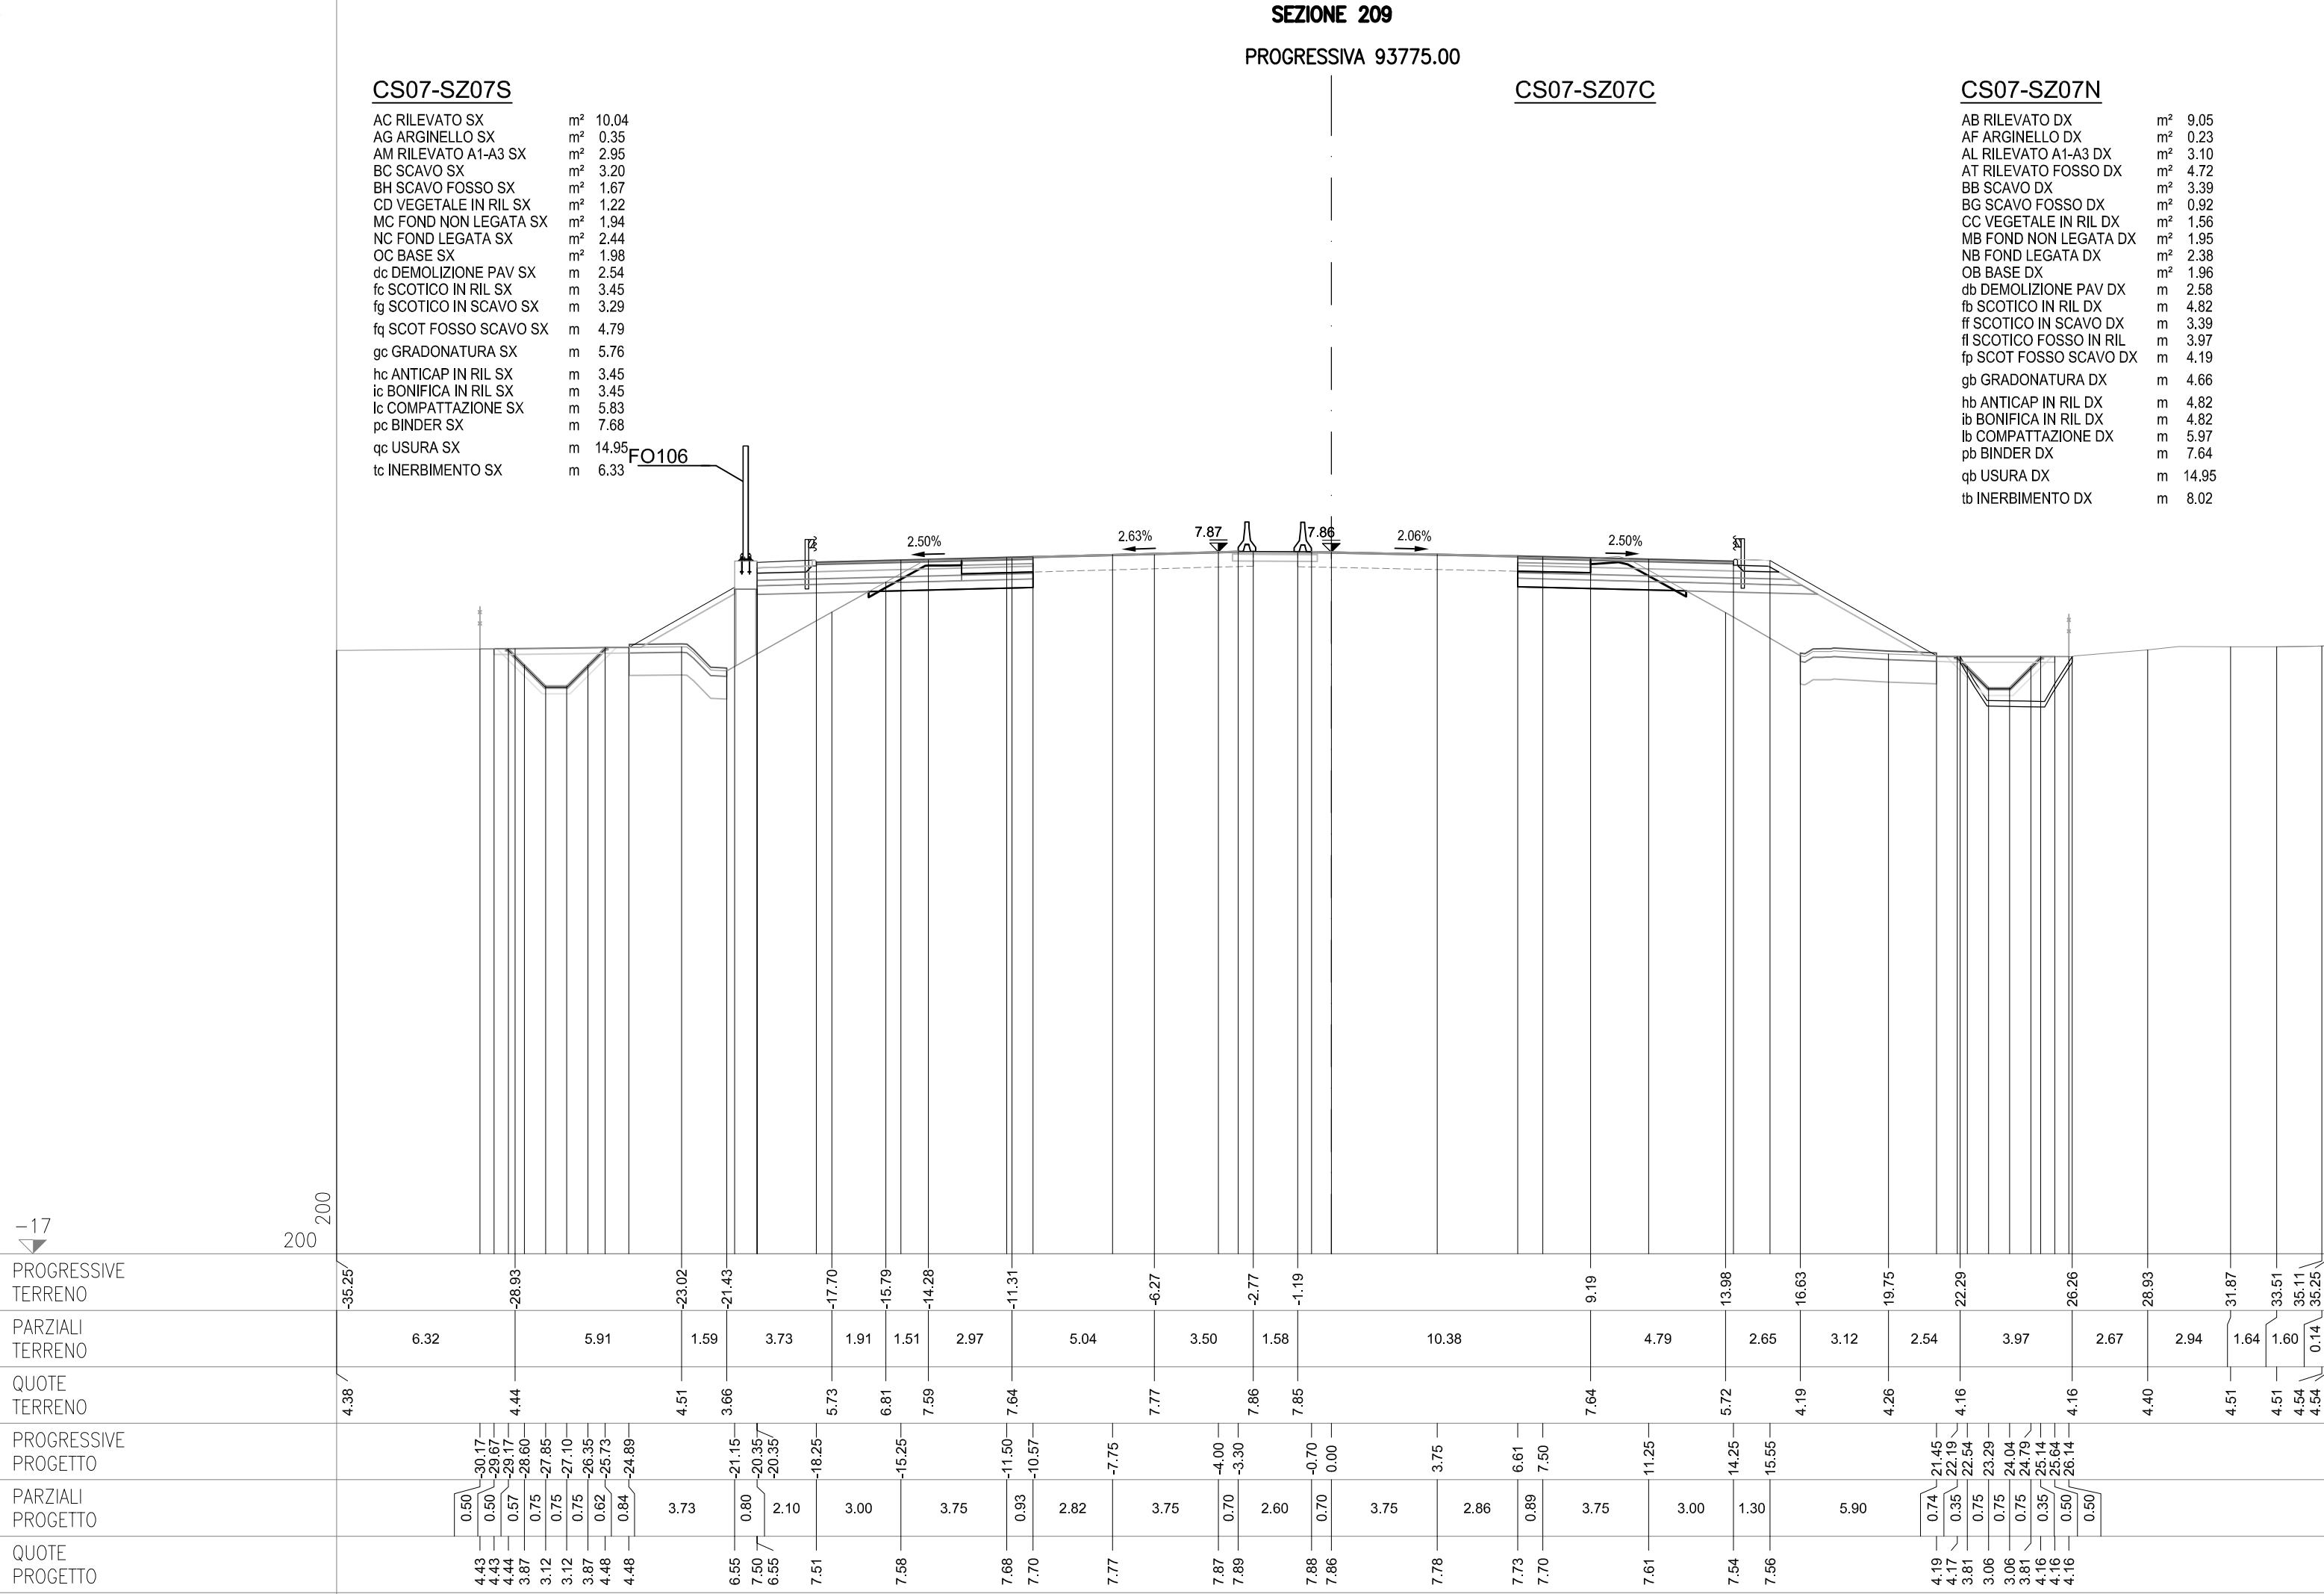

SEZIONE 210
PROGRESSIVA 93800.00


CS07-SZ07S


AC RILEVATO SX	m²	10.13
AG ARGINELLO SX	m²	0.36
AM RILEVATO A1-A3 SX	m²	2.90
BC SCAVO SX	m²	3.09
BH SCAVO FOSSO SX	m²	2.50
CD VEGETALE IN RIL SX	m²	1.13
MC FOND NON LEGATA SX	m²	1.97
NC FOND LEGATA SX	m²	2.44
OC BASE SX	m²	1.96
dc DEMOLIZIONE PAV SX	m	2.53
fc SCOTICO IN RIL SX	m	3.92
fg SCOTICO IN SCAVO SX	m	3.12
fg SCOT FOSSO SCAVO SX	m	5.25
gc GRADONATURA SX	m	5.07
hc ANTICAP IN RIL SX	m	3.92
ic BONIFICA IN RIL SX	m	3.92
lc COMPATTAZIONE SX	m	5.65
pc BINDER SX	m	7.67
qc USURA SX	m	14.95
tc INERBIMENTO SX	m	5.80

CS07-SZ07C

CS07-SZ07N

AB RILEVATO DX	m ²	4.77
AF ARGINELLO DX	m ²	0.24
AL RILEVATO A1-A3 DX	m ²	3.07
AT RILEVATO FOSSO DX	m ²	7.69
BB SCAVO DX	m ²	3.52
BG SCAVO FOSSO DX	m ²	3.59
CC VEGETALE IN RIL DX	m ²	1.18
MB FOND NON LEGATA DX	m ²	1.96
NB FOND LEGATA DX	m ²	2.37
OB BASE DX	m ²	1.97
db DEMOLIZIONE PAV DX	m	2.61
fb SCOTICO IN RIL DX	m	4.45
ff SCOTICO IN SCAVO DX	m	3.54
fl SCOTICO FOSSO IN RIL	m	5.22
fp SCOTICO FOSSO SCAVO DX	m	5.82
gb GRADONATURA DX	m	2.82
hb ANTICAP IN RIL DX	m	4.45
ib BONIFICA IN RIL DX	m	4.45
lb COMPATTAZIONE DX	m	6.15
pb BINDER DX	m	7.64
qpb USURA DX	m	14.95
tb INERBIMENTO DX	m	6.01

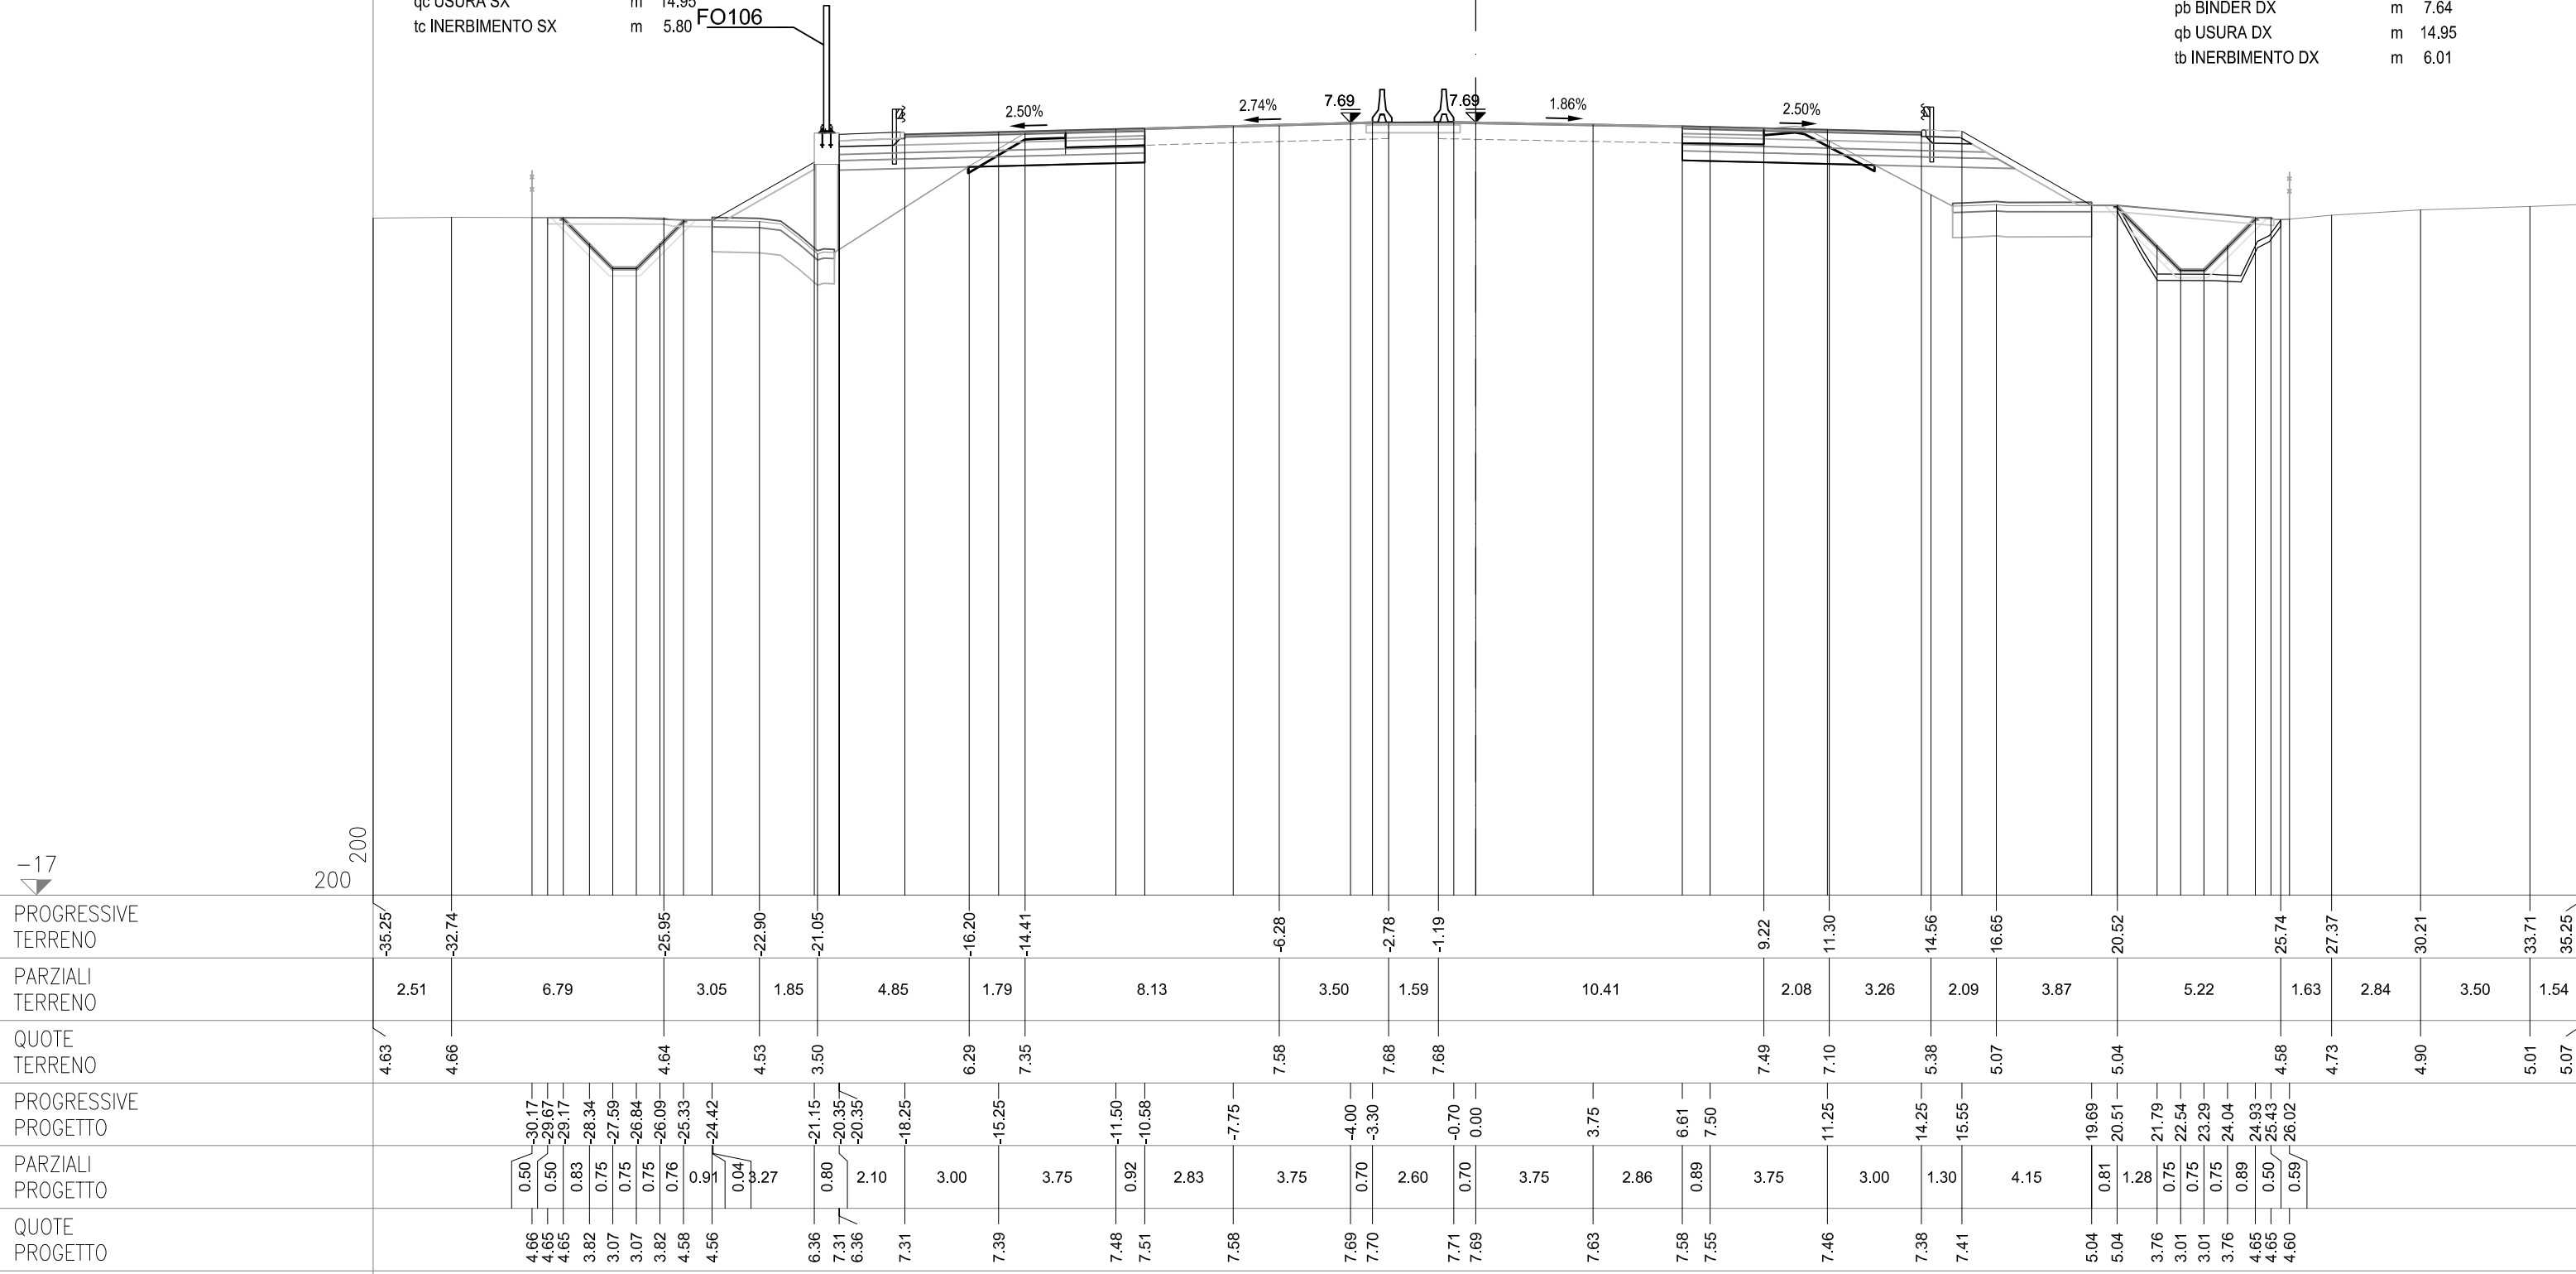

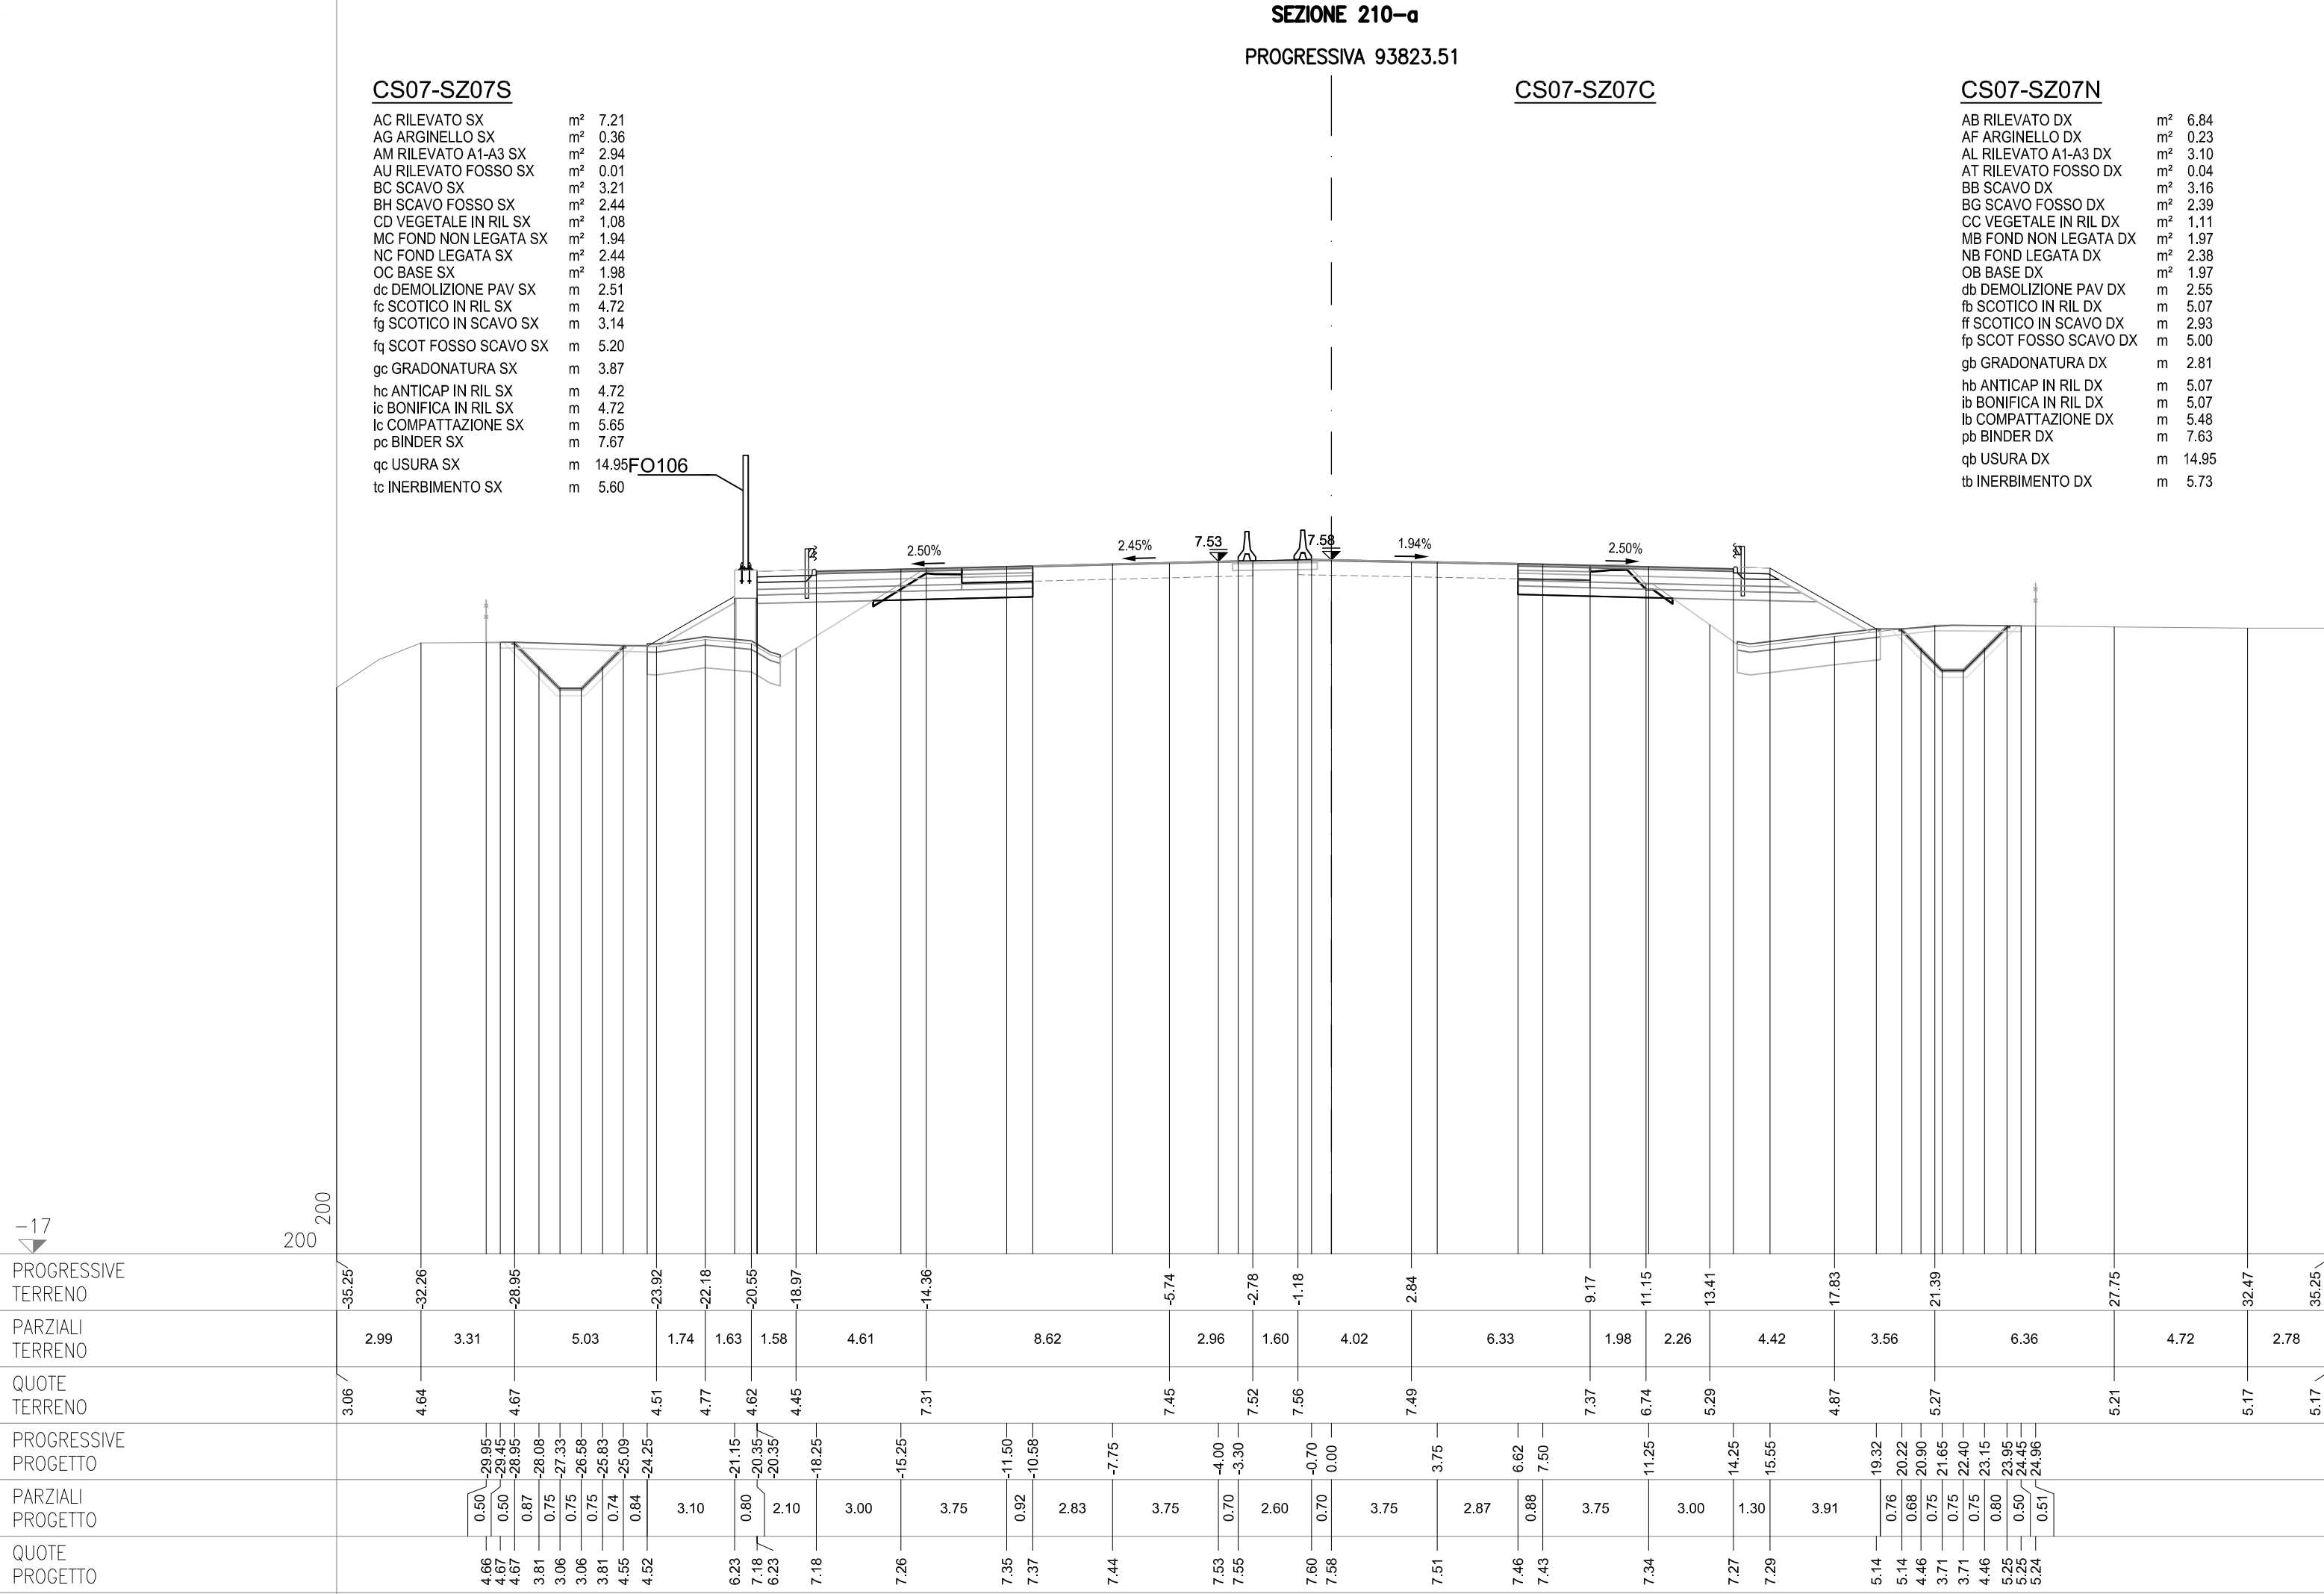

SEZIONE 210-a-bis
PROGRESSIVA 93823.51


CS07-SZ07C

CS07-SZ07N

CS07-SZ07S

AC RILEVATO SX	m²	7.21
AG ARGINELLO SX	m²	0.36
AM RILEVATO A1-A3 SX	m²	2.94
AO RILEVATO FOSSO SX	m²	0.01
BC SCAVO SX	m²	3.21
BH SCAVO FOSSO SX	m²	2.44
CD VEGETALE IN RIL SX	m²	1.09
MC FOND NON LEGATA SX	m²	1.94
NC FOND LEGATA SX	m²	2.44
OC BASE SX	m²	1.98
dc DEMOLIZIONE PAV SX	m	2.51
fg SCOTICO IN RIL SX	m	4.72
fq SCOTICO IN SCAVO SX	m	3.14
fq SCOT FOSSO SCAVO SX	m	5.20
gc GRADONATURA SX	m	3.86
hc ANTICAP IN RIL SX	m	4.72
ic BONIFICA IN RIL SX	m	4.72
lc COMPATTAZIONE SX	m	5.65
pc BINDER SX	m	7.67
qc USURA SX	m	14.95
tc INERBIMENTO SX	m	5.60

AB RILEVATO DX	m ²	6.99
AF ARGINELLO DX	m ²	0.36
AL RILEVATO A1-A3 DX	m ²	2.90
AT RILEVATO FOSSO DX	m ²	0.04
BB SCAVO DX	m ²	3.16
BG SCAVO FOSSO DX	m ²	2.39
CC VEGETALE IN RIL DX	m ²	0.89
NB FOND NON LEGATA DX	m ²	1.98
MB FOND LEGATA DX	m ²	2.43
OB BASE DX	m ²	1.97
db DEMOLIZIONE PAV DX	m	2.55
fb SCOTICO IN RIL DX	m	5.07
ff SCOTICO IN SCAVO DX	m	2.93
fp SCOT FOSSO SCAVO DX	m	5.00
gb GRADONATURA DX	m	2.81
hb ANTICAP IN RIL DX	m	5.07
ib BONIFICA IN RIL DX	m	5.07
lb COMPATTAZIONE DX	m	5.48
pb BINDER DX	m	7.63
qb USURA DX	m	14.95
tb INERBIMENTO DX	m	4.69

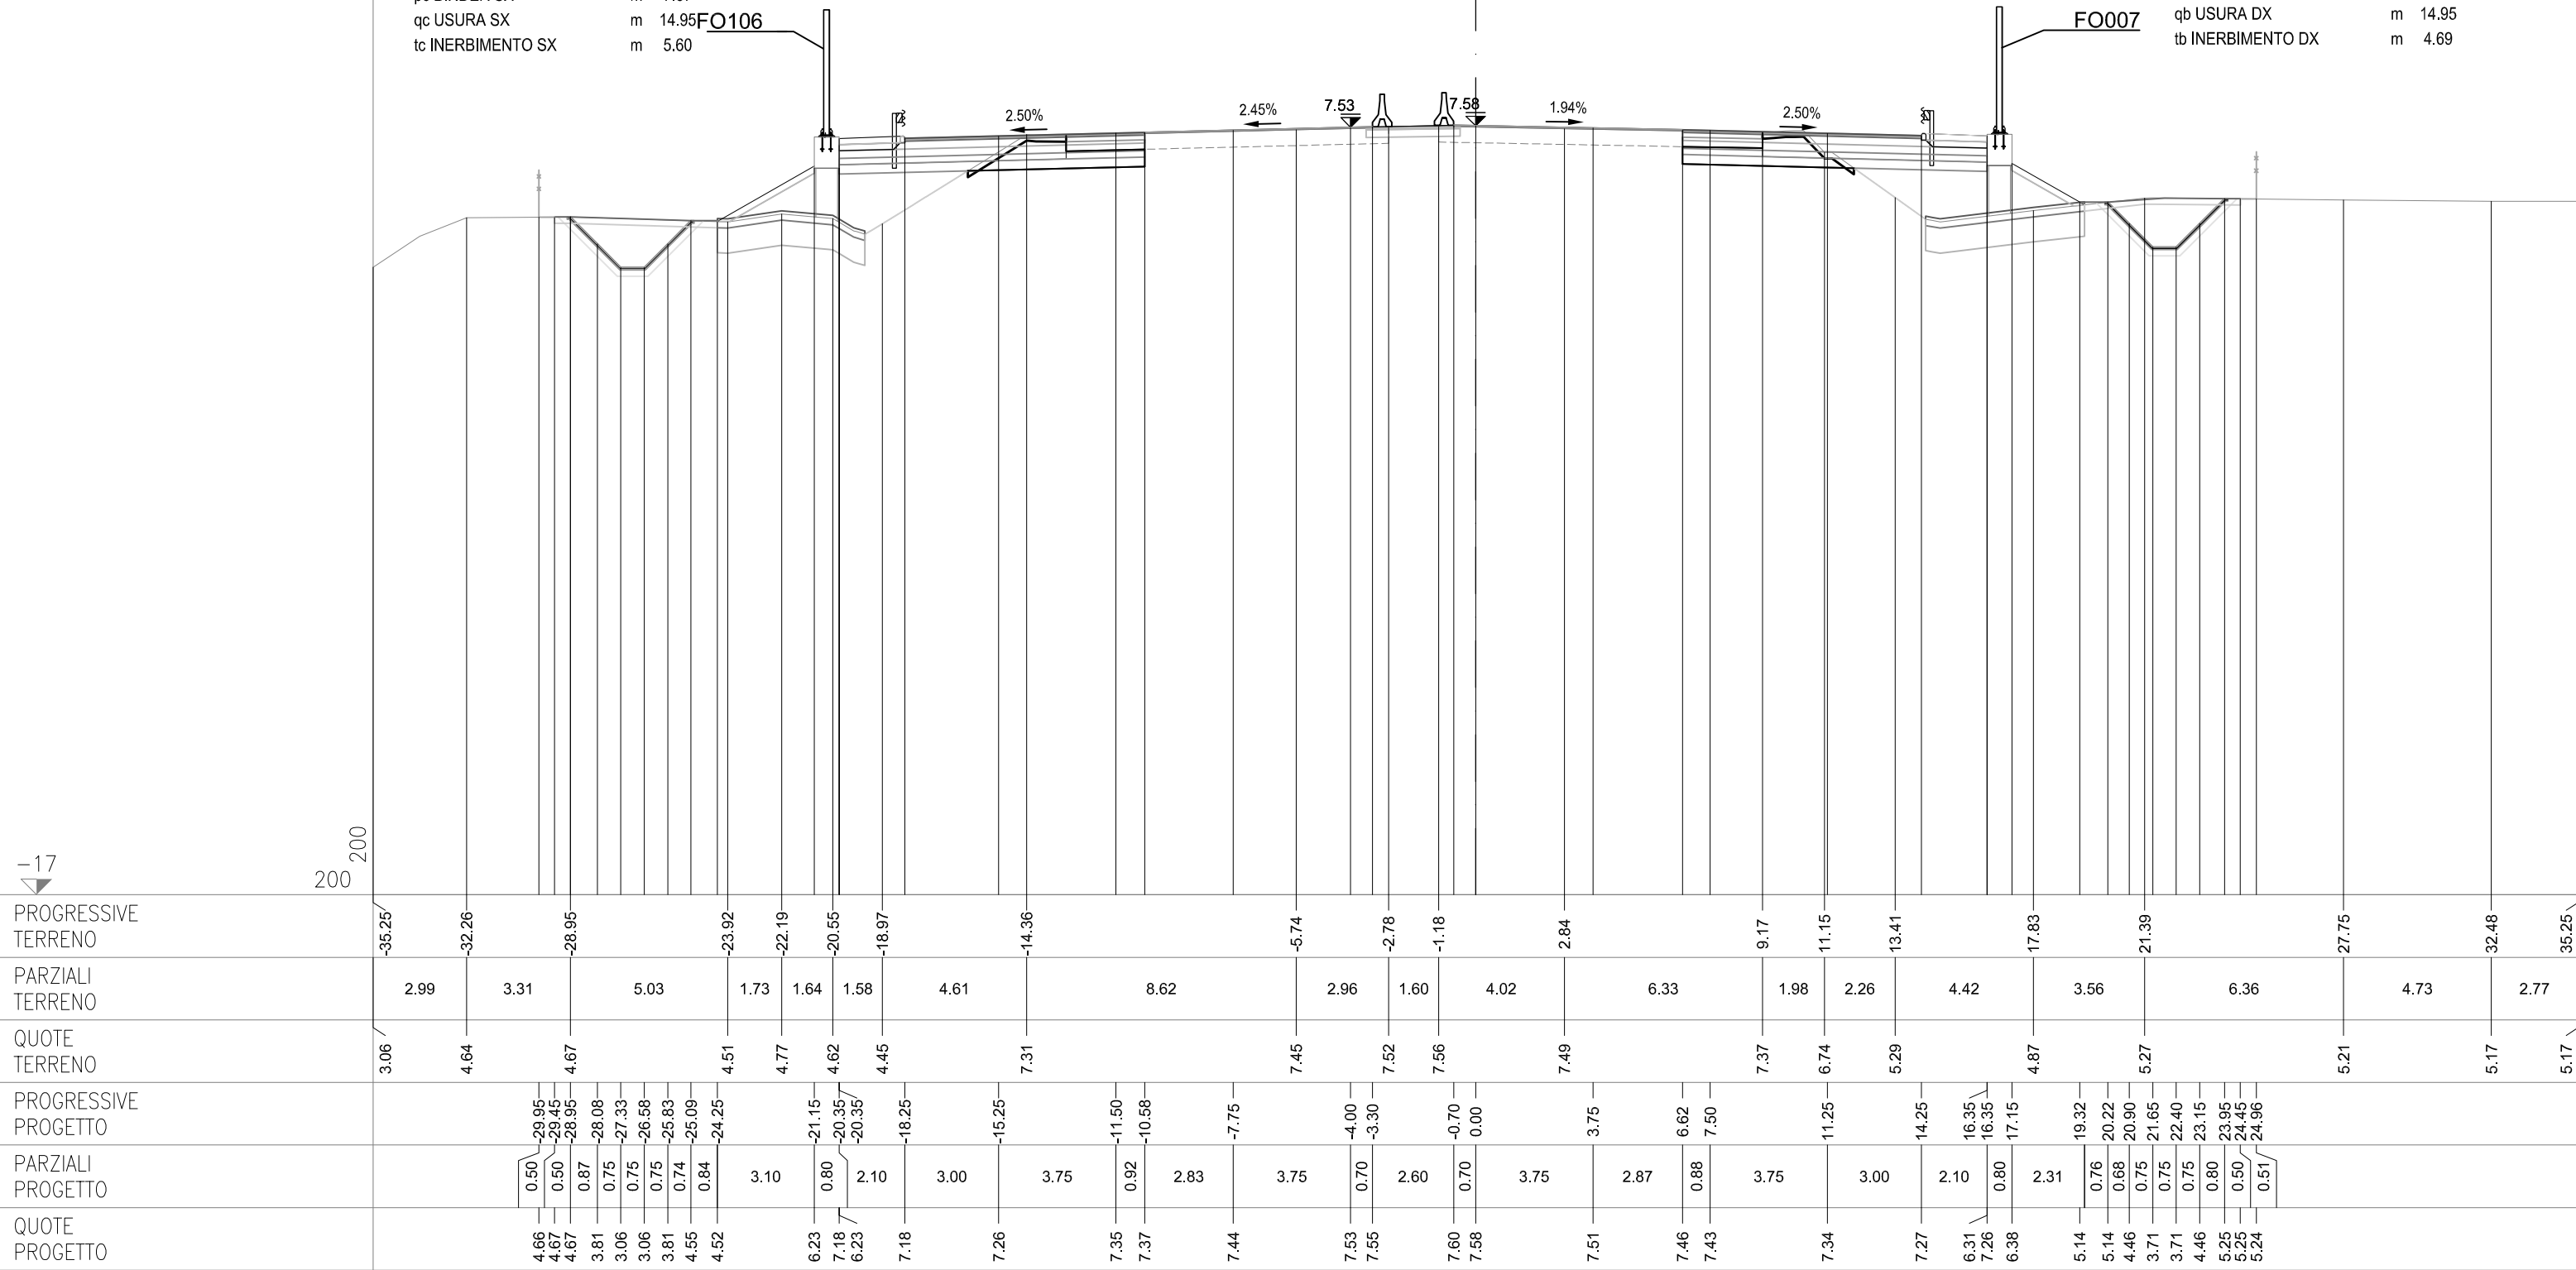

SEZIONE 211
PROGRESSIVA 93825.00


CS07-SZ07S

AC RILEVATO SX	m ²	8.04
AG ARGINELLO SX	m ²	0.37
AM RILEVATO A1-A3 SX	m ²	2.91
AU RILEVATO FOSSO SX	m ²	0.04
BC SCAVO SX	m ²	3.18
BH SCAVO FOSSO SX	m ²	2.37
CD VEGETALE IN RIL SX	m ²	1.04
MC FOND NON LEGATA SX	m ²	1.97
NC FOND LEGATA SX	m ²	2.43
OC BASE SX	m ²	1.96
dc DEMOLIZIONE PAV SX	m	2.51
fc SCOTICO IN RIL SX	m	4.58
fg SCOTICO IN SCAVO SX	m	3.12
fq SCOT FOSSO SCAVO SX	m	5.34
gc GRADONATURA SX	m	3.83
hc ANTICAP IN RIL SX	m	4.58
ic BONIFICA IN RIL SX	m	4.58
lc COMPATTAZIONE SX	m	5.63
pc BINDER SX	m	7.67
qc USURA SX	m	14.95
tc INERBIMENTO SX	m	5.41

CS07-SZ07C

CS07-SZ07N

AB RILEVATO DX	m²	6.72
AF ARGINELLO DX	m²	0.36
AL RILEVATO A1-A3 DX	m²	2.93
AT RILEVATO FOSSO DX	m²	0.05
BB SCAVO DX	m	3.27
BG SCAVO FOSSO DX	m²	2.50
CC VEGETALE IN RIL DX	m²	0.87
MB FOND NON LEGATA DX	m²	1.94
NB FOND LEGATA DX	m²	2.43
OB BASE DX	m²	1.96
db DEMOLIZIONE PAV DX	m	2.55
fb SCOTICO IN RIL DX	m	4.98
ff SCOTICO IN SCAVO DX	m	2.97
fp SCOT FOSSO SCAVO DX	m	5.09
gb GRADONATURA DX	m	2.73
hb ANTICAP IN RIL DX	m	4.98
ib BONIFICA IN RIL DX	m	4.98
lb COMPATTAZIONE DX	m	5.52
pb BINDER DX	m	7.63
qb USURA DX	m	14.95
tb INERBIMENTO DX	m	4.55

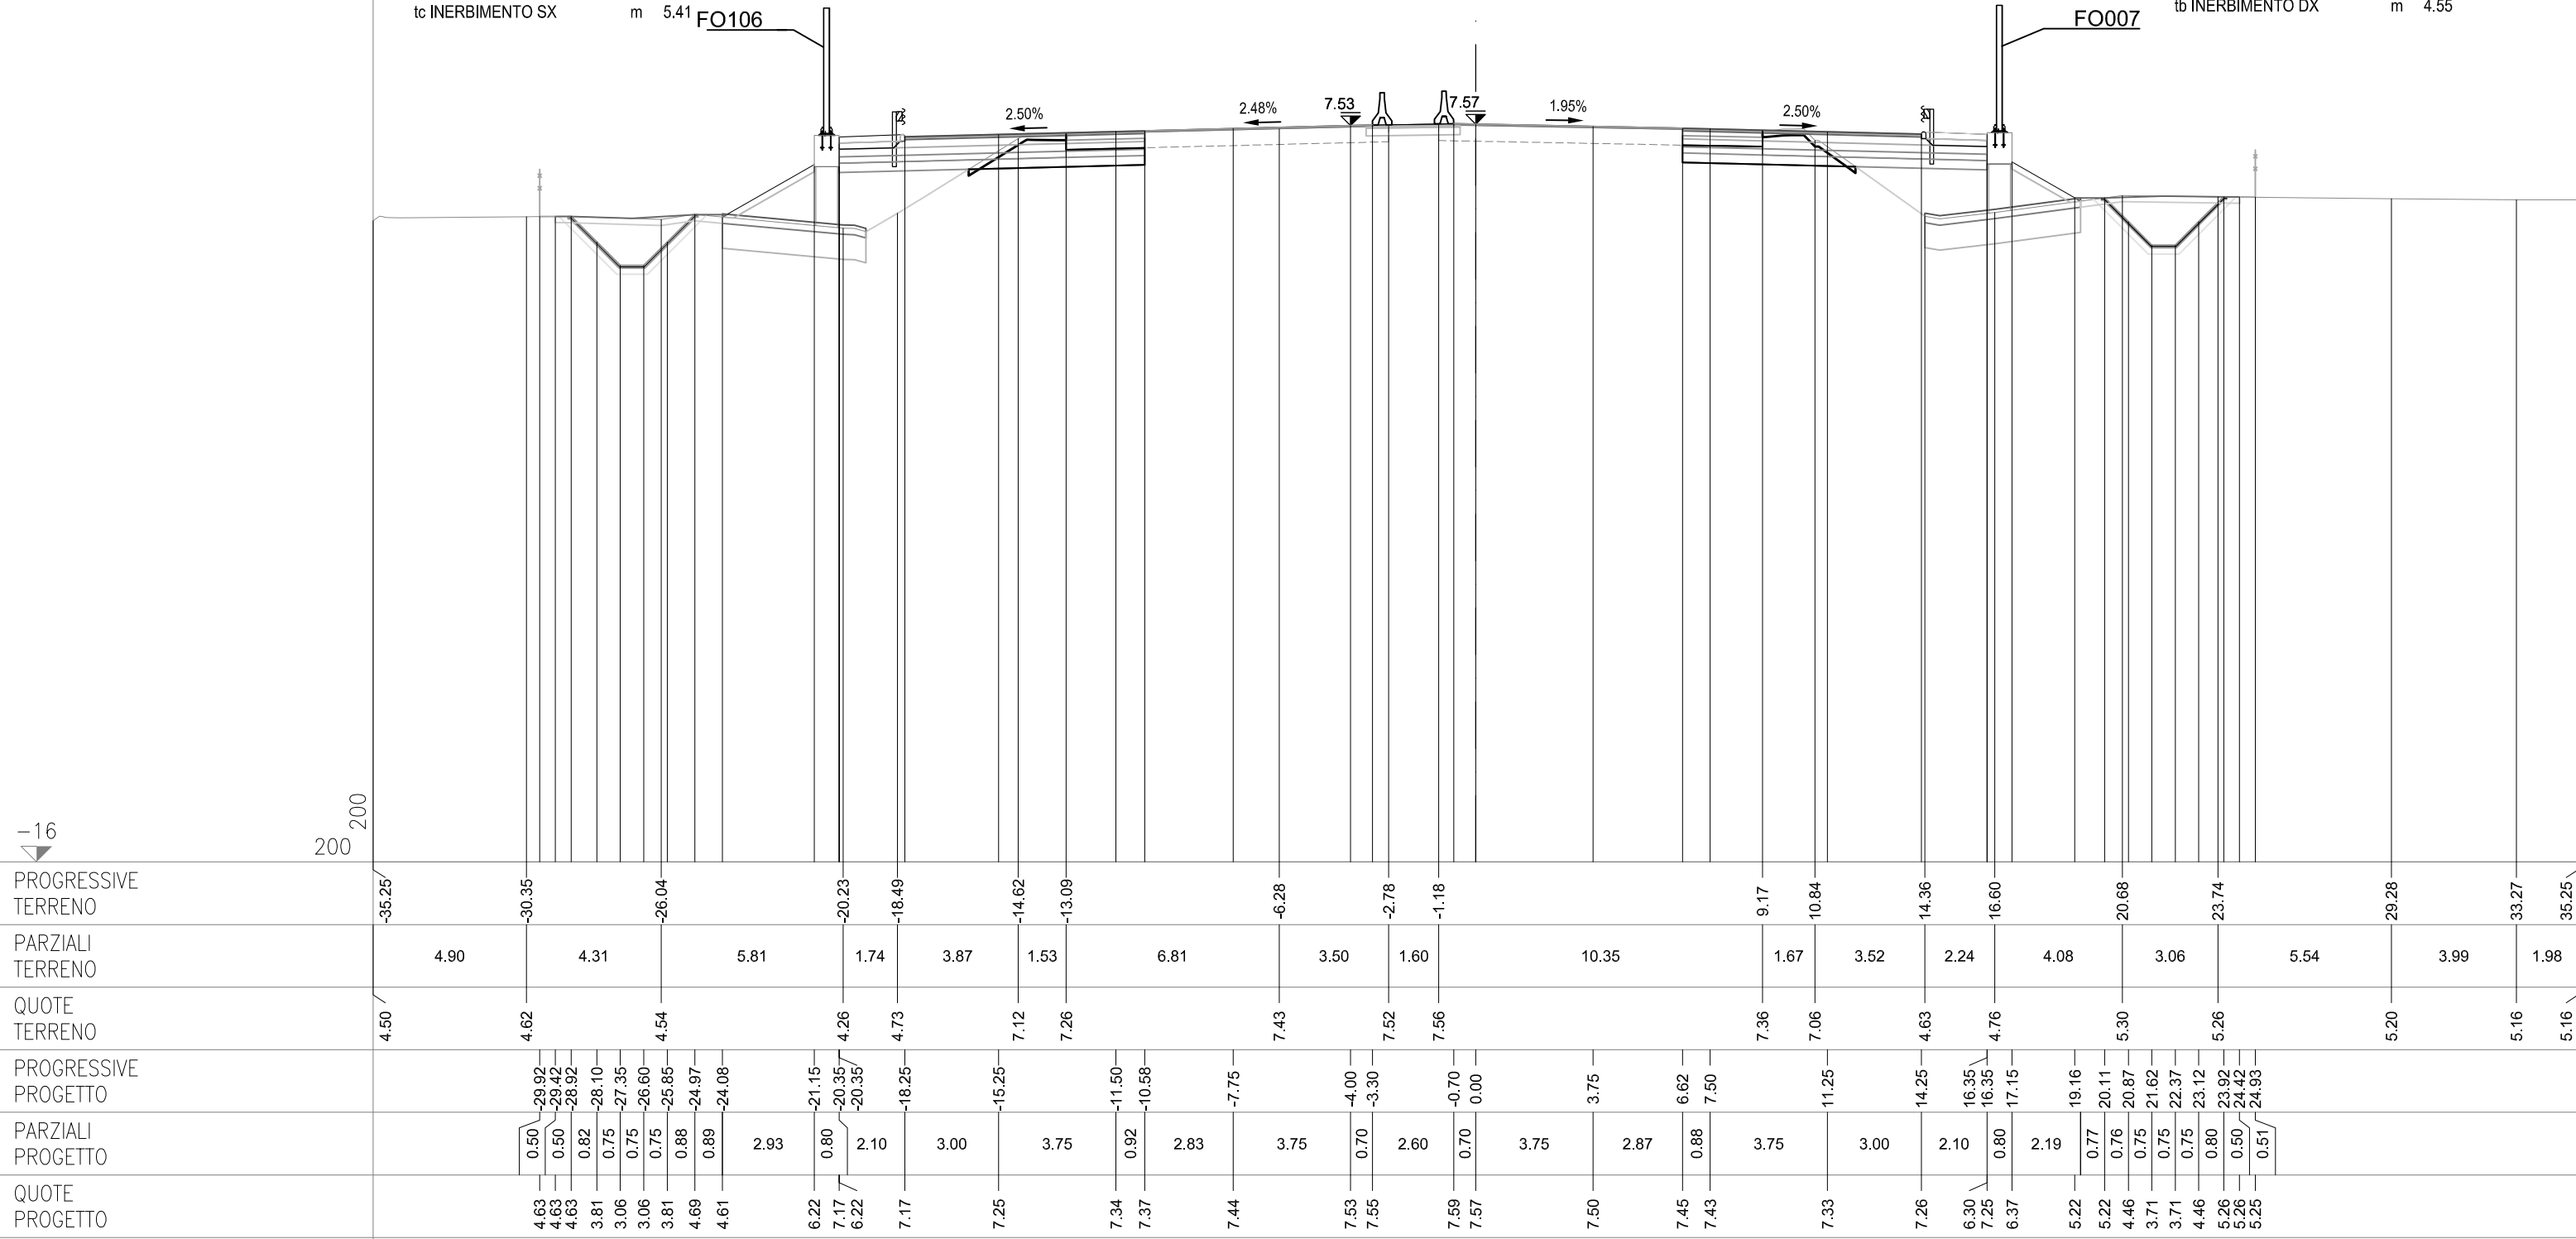

SEZIONE 211-a
PROGRESSIVA 93842.83


CS07-SZ07C


CS07-SZ07S

AC RILEVATO SX	m ²	6.24
AG ARGINELLO SX	m ²	0.35
AM RILEVATO A1-A3 SX	m ²	2.91
BC SCAVO SX	m ²	3.14
IBH SCAVO FOSSO SX	m ²	2.48
CD VEGETALE IN RIL SX	m ²	0.99
MC FOND NON LEGATA SX	m ²	1.97
NC FOND LEGATA SX	m ²	2.44
OC BASE SX	m ²	1.97
dc DEMOLIZIONE PAV SX	m	2.54
fc SCOTICO IN RIL SX	m	4.77
fg SCOTICO IN SCAVO SX	m	3.17
fq SCOT FOSSO SCAVO SX	m	5.30
gc GRADONATURA SX	m	3.26
hc ANTICAP IN RIL SX	m	4.77
ic BONIFICA IN RIL SX	m	4.77
lc COMPATTAZIONE SX	m	5.71
pc BINDER SX	m	7.69
qc USURA SX	m	14.95
tc INERBIMENTO SX	m	5.19

CS07-SZ07N

AB RILEVATO DX	m²	4.03
AF ARGINELLO DX	m²	0.38
AL RILEVATO A1-A3 DX	m²	2.97
BB SCAVO DX	m²	3.09
BG SCAVO FOSSO DX	m²	2.38
CC VEGETALE IN RIL DX	m²	0.79
MB FOND NON LEGATA DX	m²	1.99
NB FOND LEGATA DX	m²	2.45
OB BASE DX	m²	1.97
db DEMOLIZIONE PAV DX	m	2.55
fb SCOTICO IN RIL DX	m	4.74
ff SCOTICO IN SCAVO DX	m	2.97
fp SCOT FOSSO SCAVO DX	m	5.39
gb GRADONATURA DX	m	2.43
hb ANTICAP IN RIL DX	m	4.74
ib BONIFICA IN RIL DX	m	4.74
lb COMPATTAZIONE DX	m	5.52
pb BINDER DX	m	7.62
qb USURA DX	m	14.95
tb INERBIMENTO DX	m	4.12

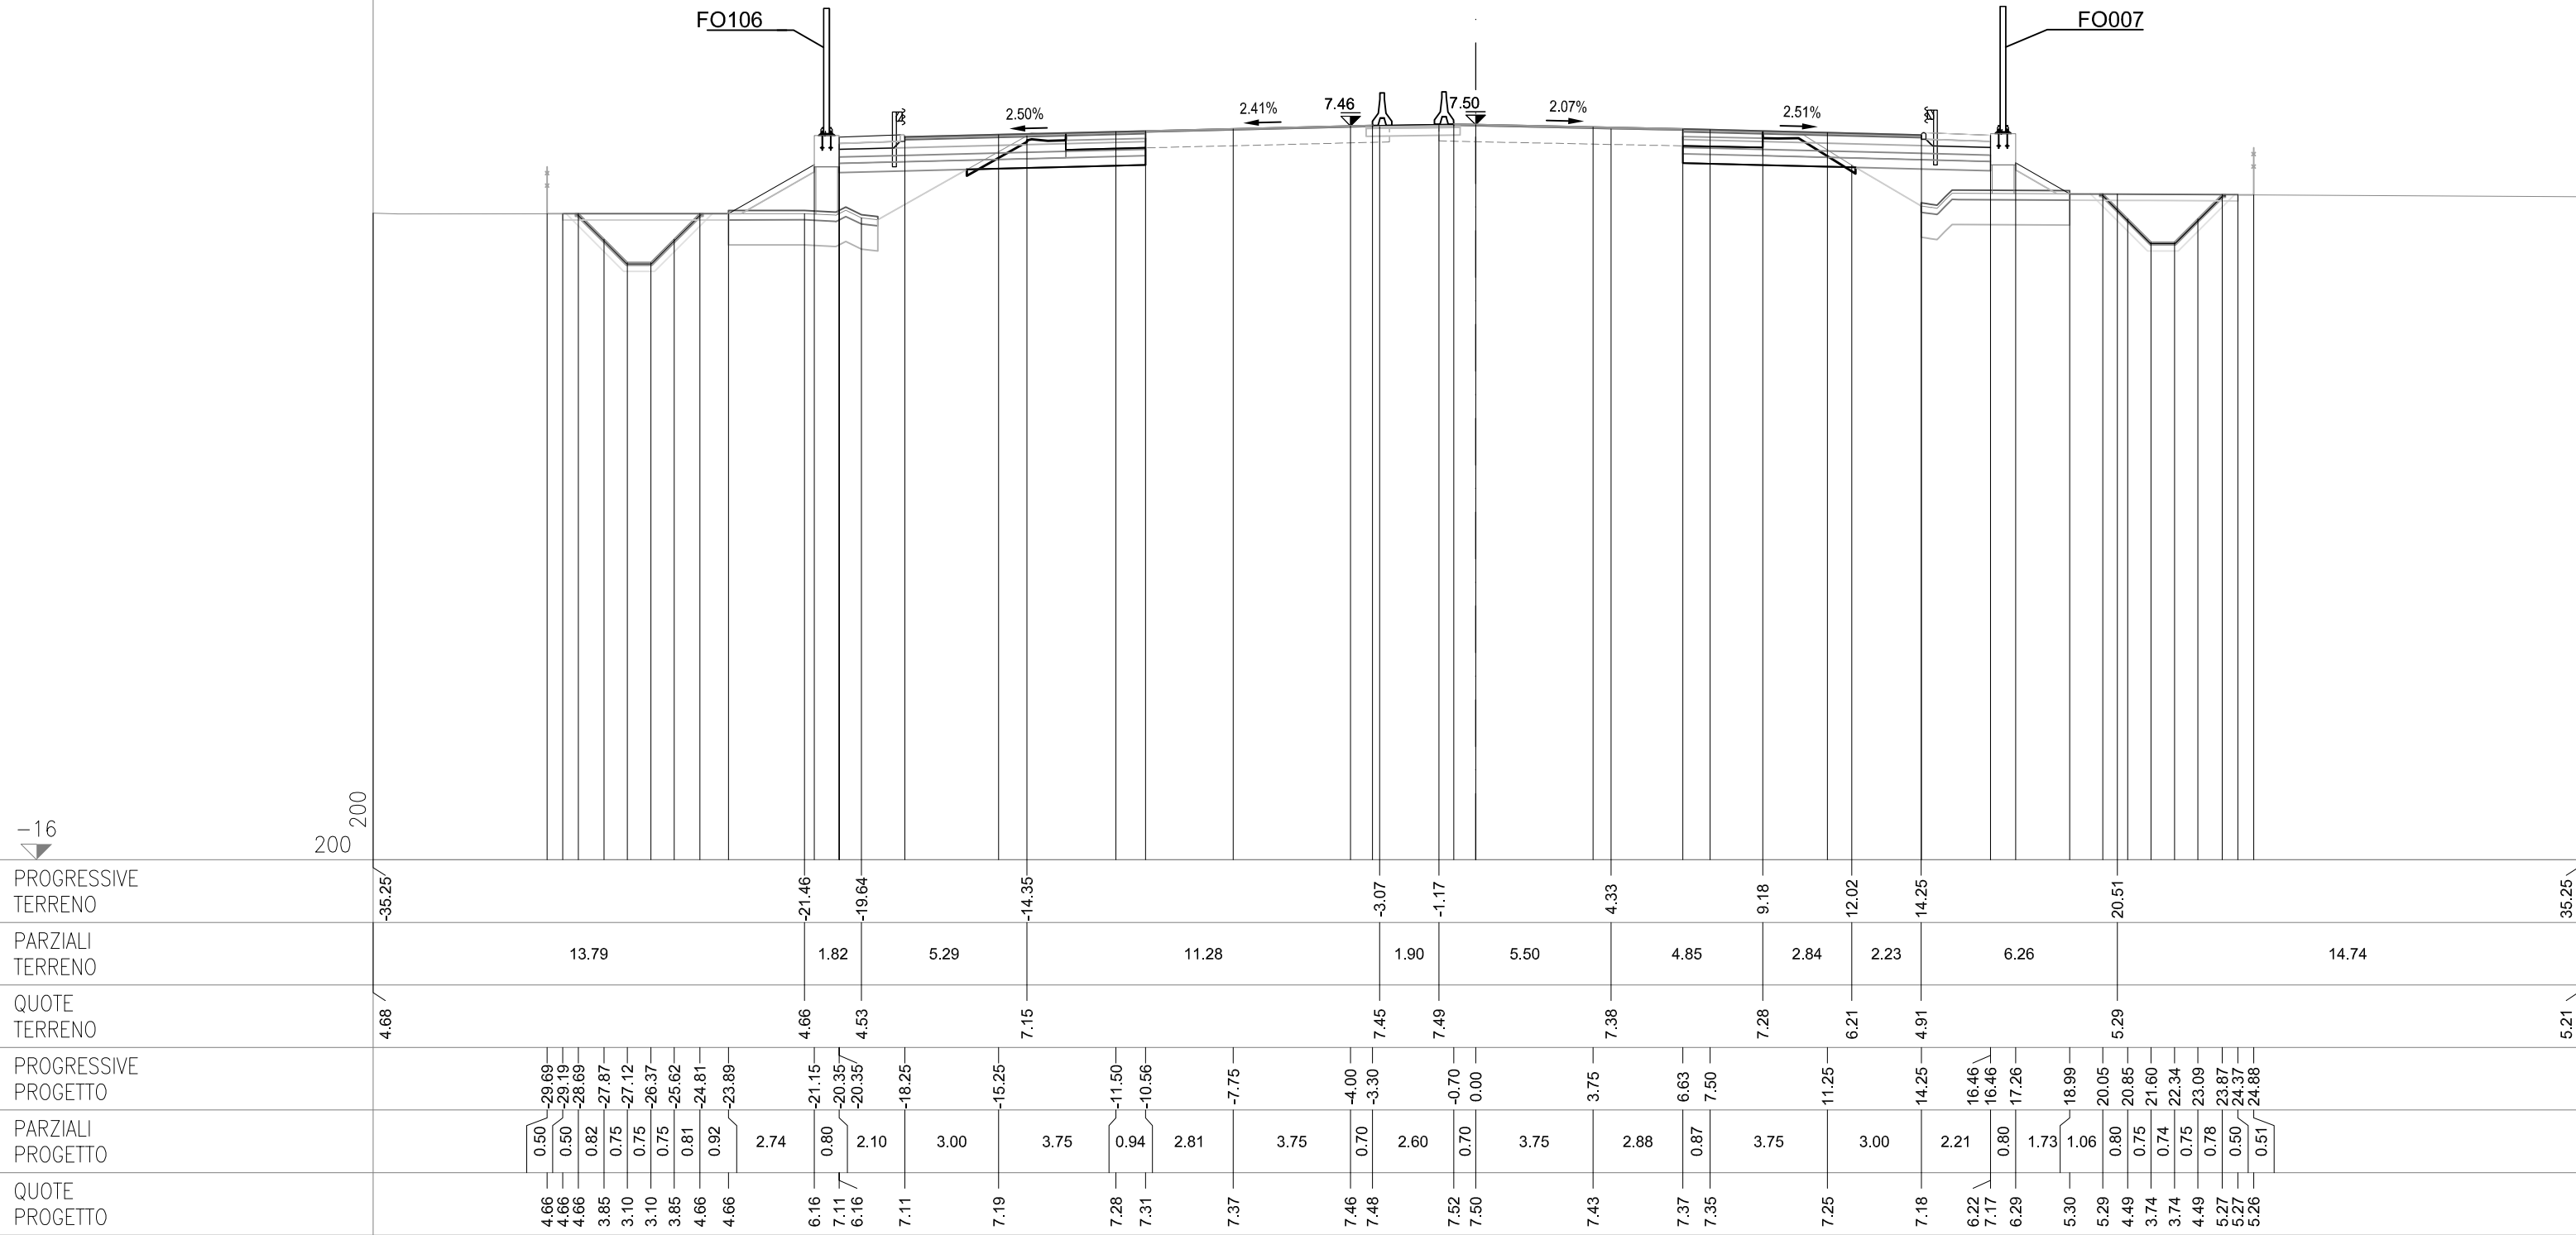

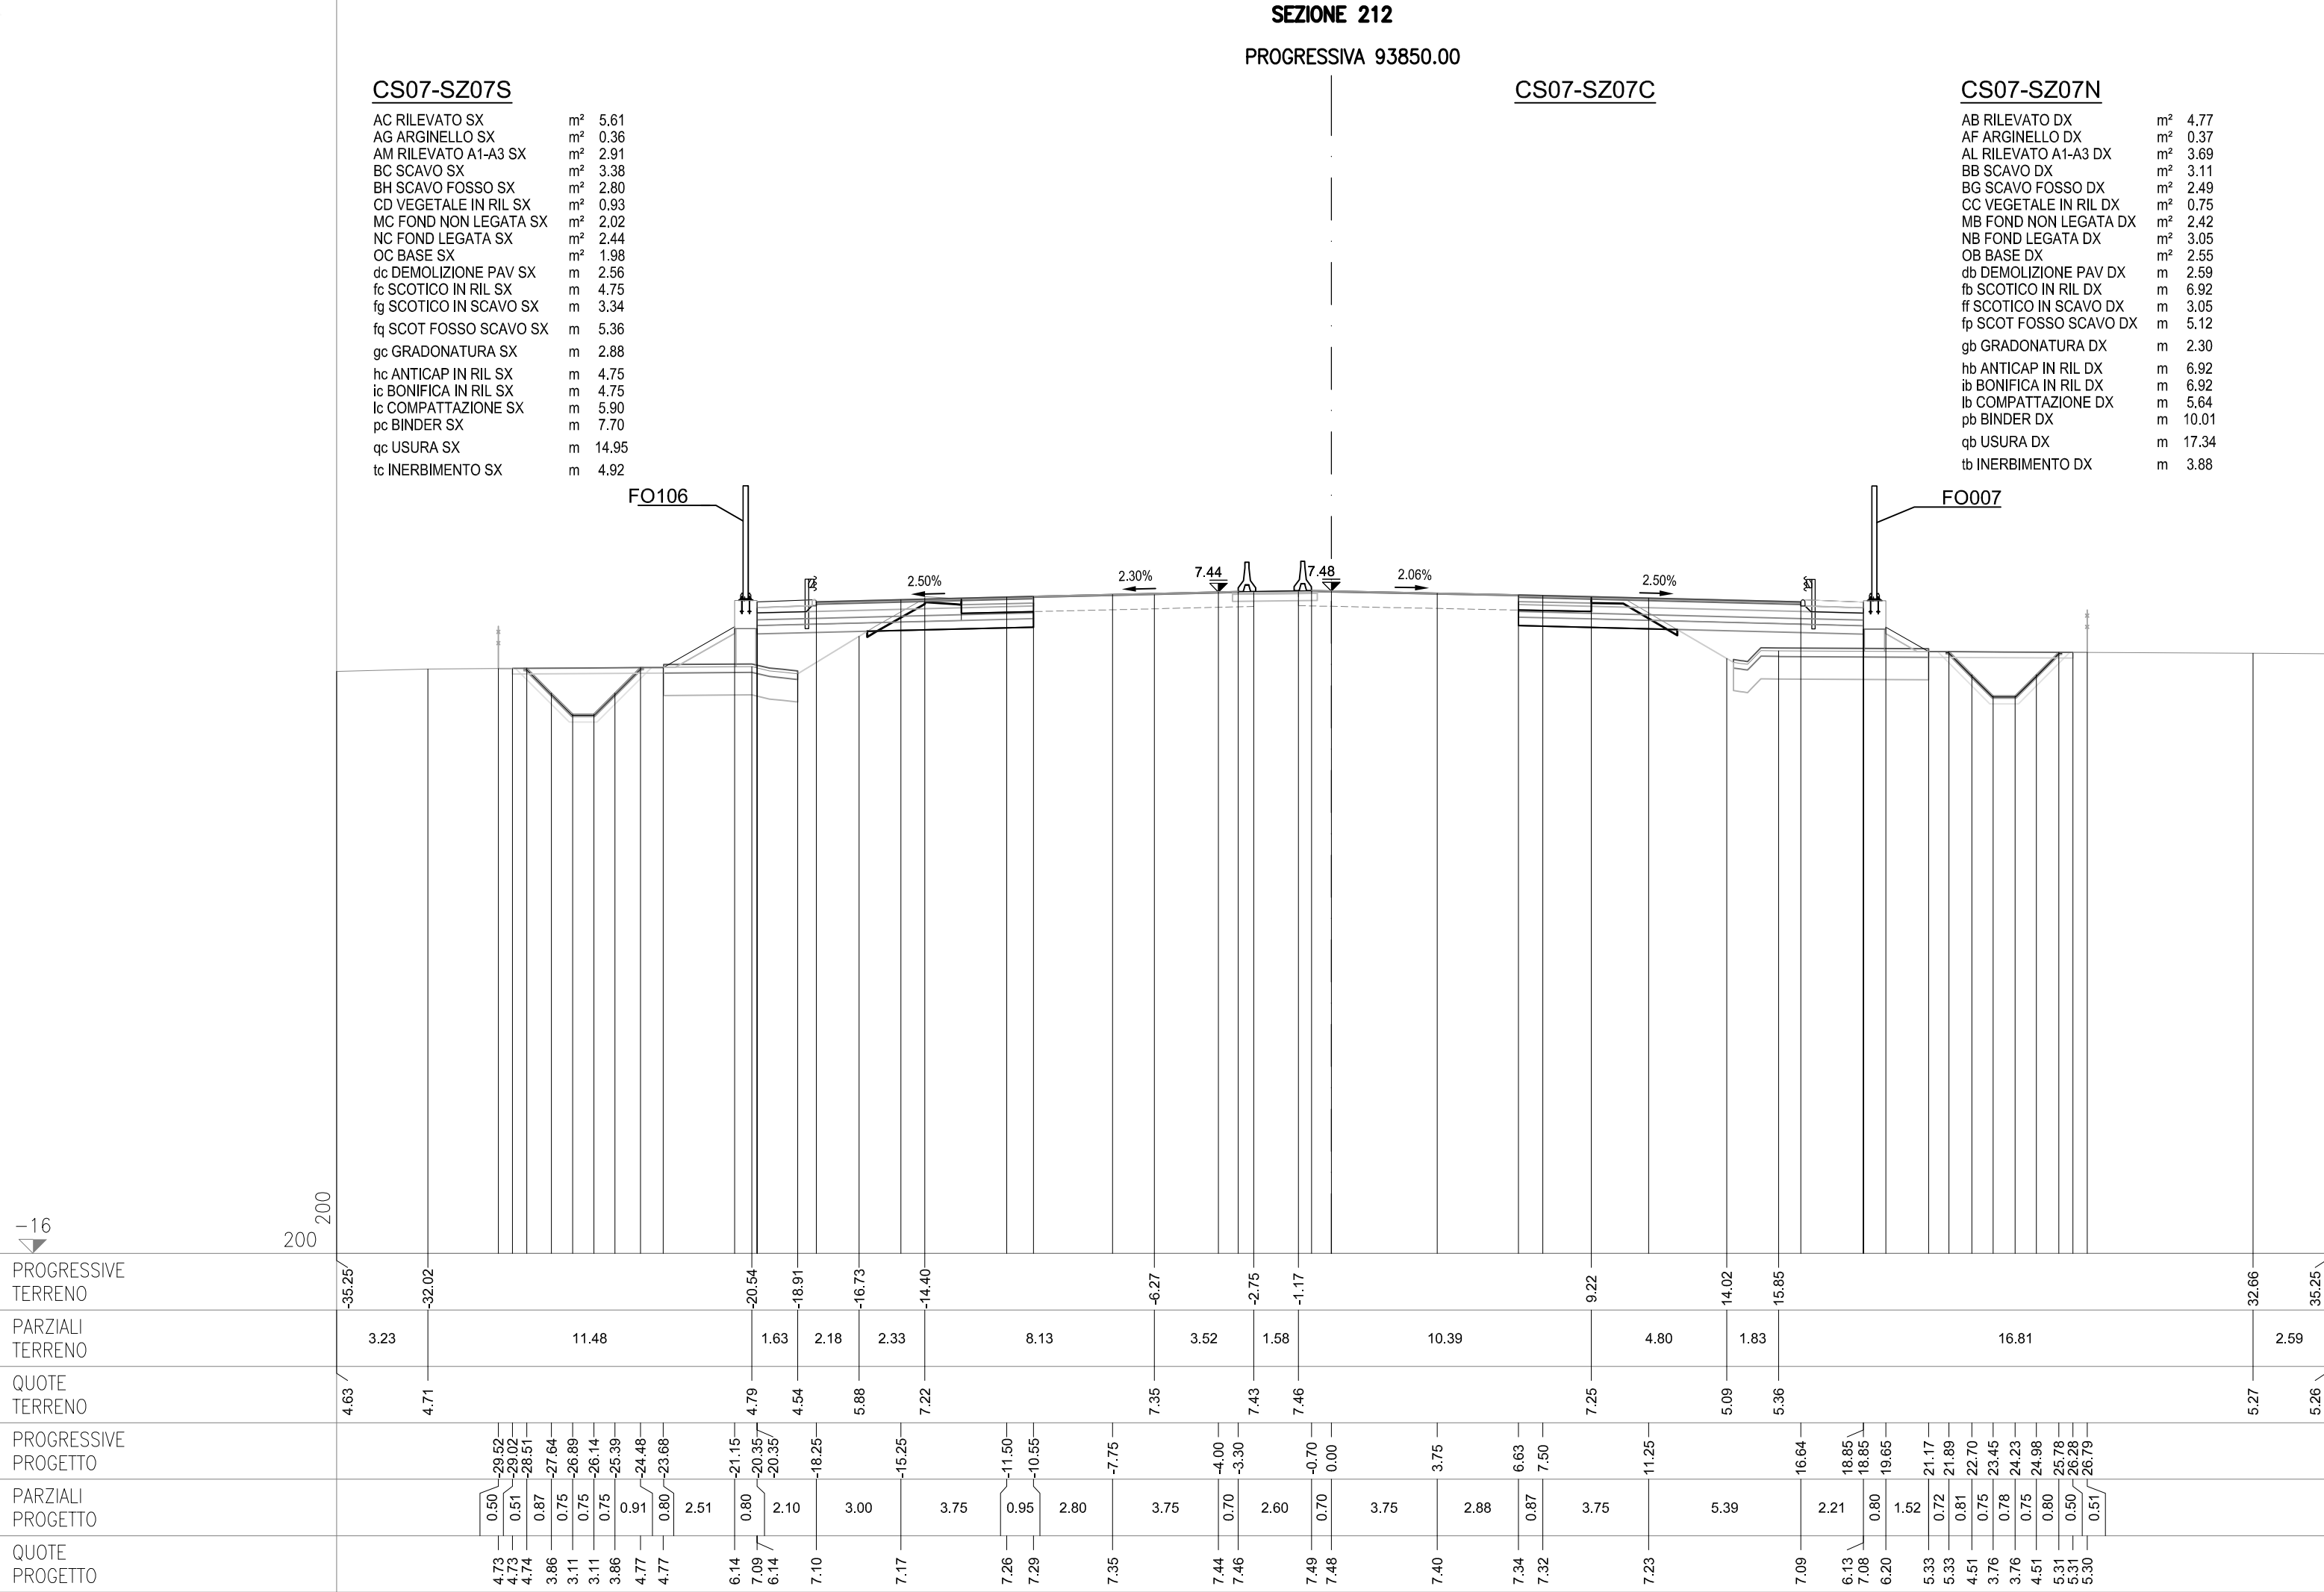

SEZIONE 212-a
PROGRESSIVA 93857.83


CS07-SZ07S

AC RILEVATO SX	m²	4.92
AG ARGINELLO SX	m²	0.35
AM RILEVATO A1-A3 SX	m²	2.92
BC SCAVO SX	m²	3.33
BH SCAVO FOSSO SX	m²	3.33
CD VEGETALE IN RIL SX	m²	0.86
MC FOND NON LEGATA SX	m²	2.02
NC FOND LEGATA SX	m²	2.45
OC BASE SX	m²	1.99
dc DEMOLIZIONE PAV SX	m	2.58
fc SCOTICO IN RIL SX	m	4.64
fg SCOTICO IN SCAVO SX	m	3.25
gc SCOT FOSSO SCAVO SX	m	5.64
qc GRADONATURA SX	m	2.70
hc ANTICAP IN RIL SX	m	4.64
ic BONIFICA IN RIL SX	m	4.64
lc COMPATTAZIONE SX	m	5.83
pc BINDER SX	m	7.71
qc USURA SX	m	14.95
tc INERBIMENTO SX	m	4.53

CS07-SZ07C

CS07-SZ07N

AB RILEVATO DX	m²	4.44
AF ARGINELLO DX	m²	0.36
AL RILEVATO A1-A3 DX	m²	4.46
BB SCAVO DX	m²	3.25
BG SCAVO FOSSO DX	m²	2.69
CC VEGETALE IN RIL DX	m²	0.64
MB FOND NON LEGATA DX	m²	2.99
NB FOND LEGATA DX	m²	3.68
OB BASE DX	m²	3.20
db DEMOLIZIONE PAV DX	m	2.62
fb SCOTICO IN RIL DX	m	9.09
ff SCOTICO IN SCAVO DX	m	3.26
fp SCOT FOSSO SCAVO DX	m	5.29
gb GRADONATURA DX	m	2.02
hb ANTICAP IN RIL DX	m	9.09
ib BONIFICA IN RIL DX	m	9.09
lb COMPATTAZIONE DX	m	5.88
pb BINDER DX	m	12.61
qgb USURA DX	m	19.95
tb INERBIMENTO DX	m	3.44

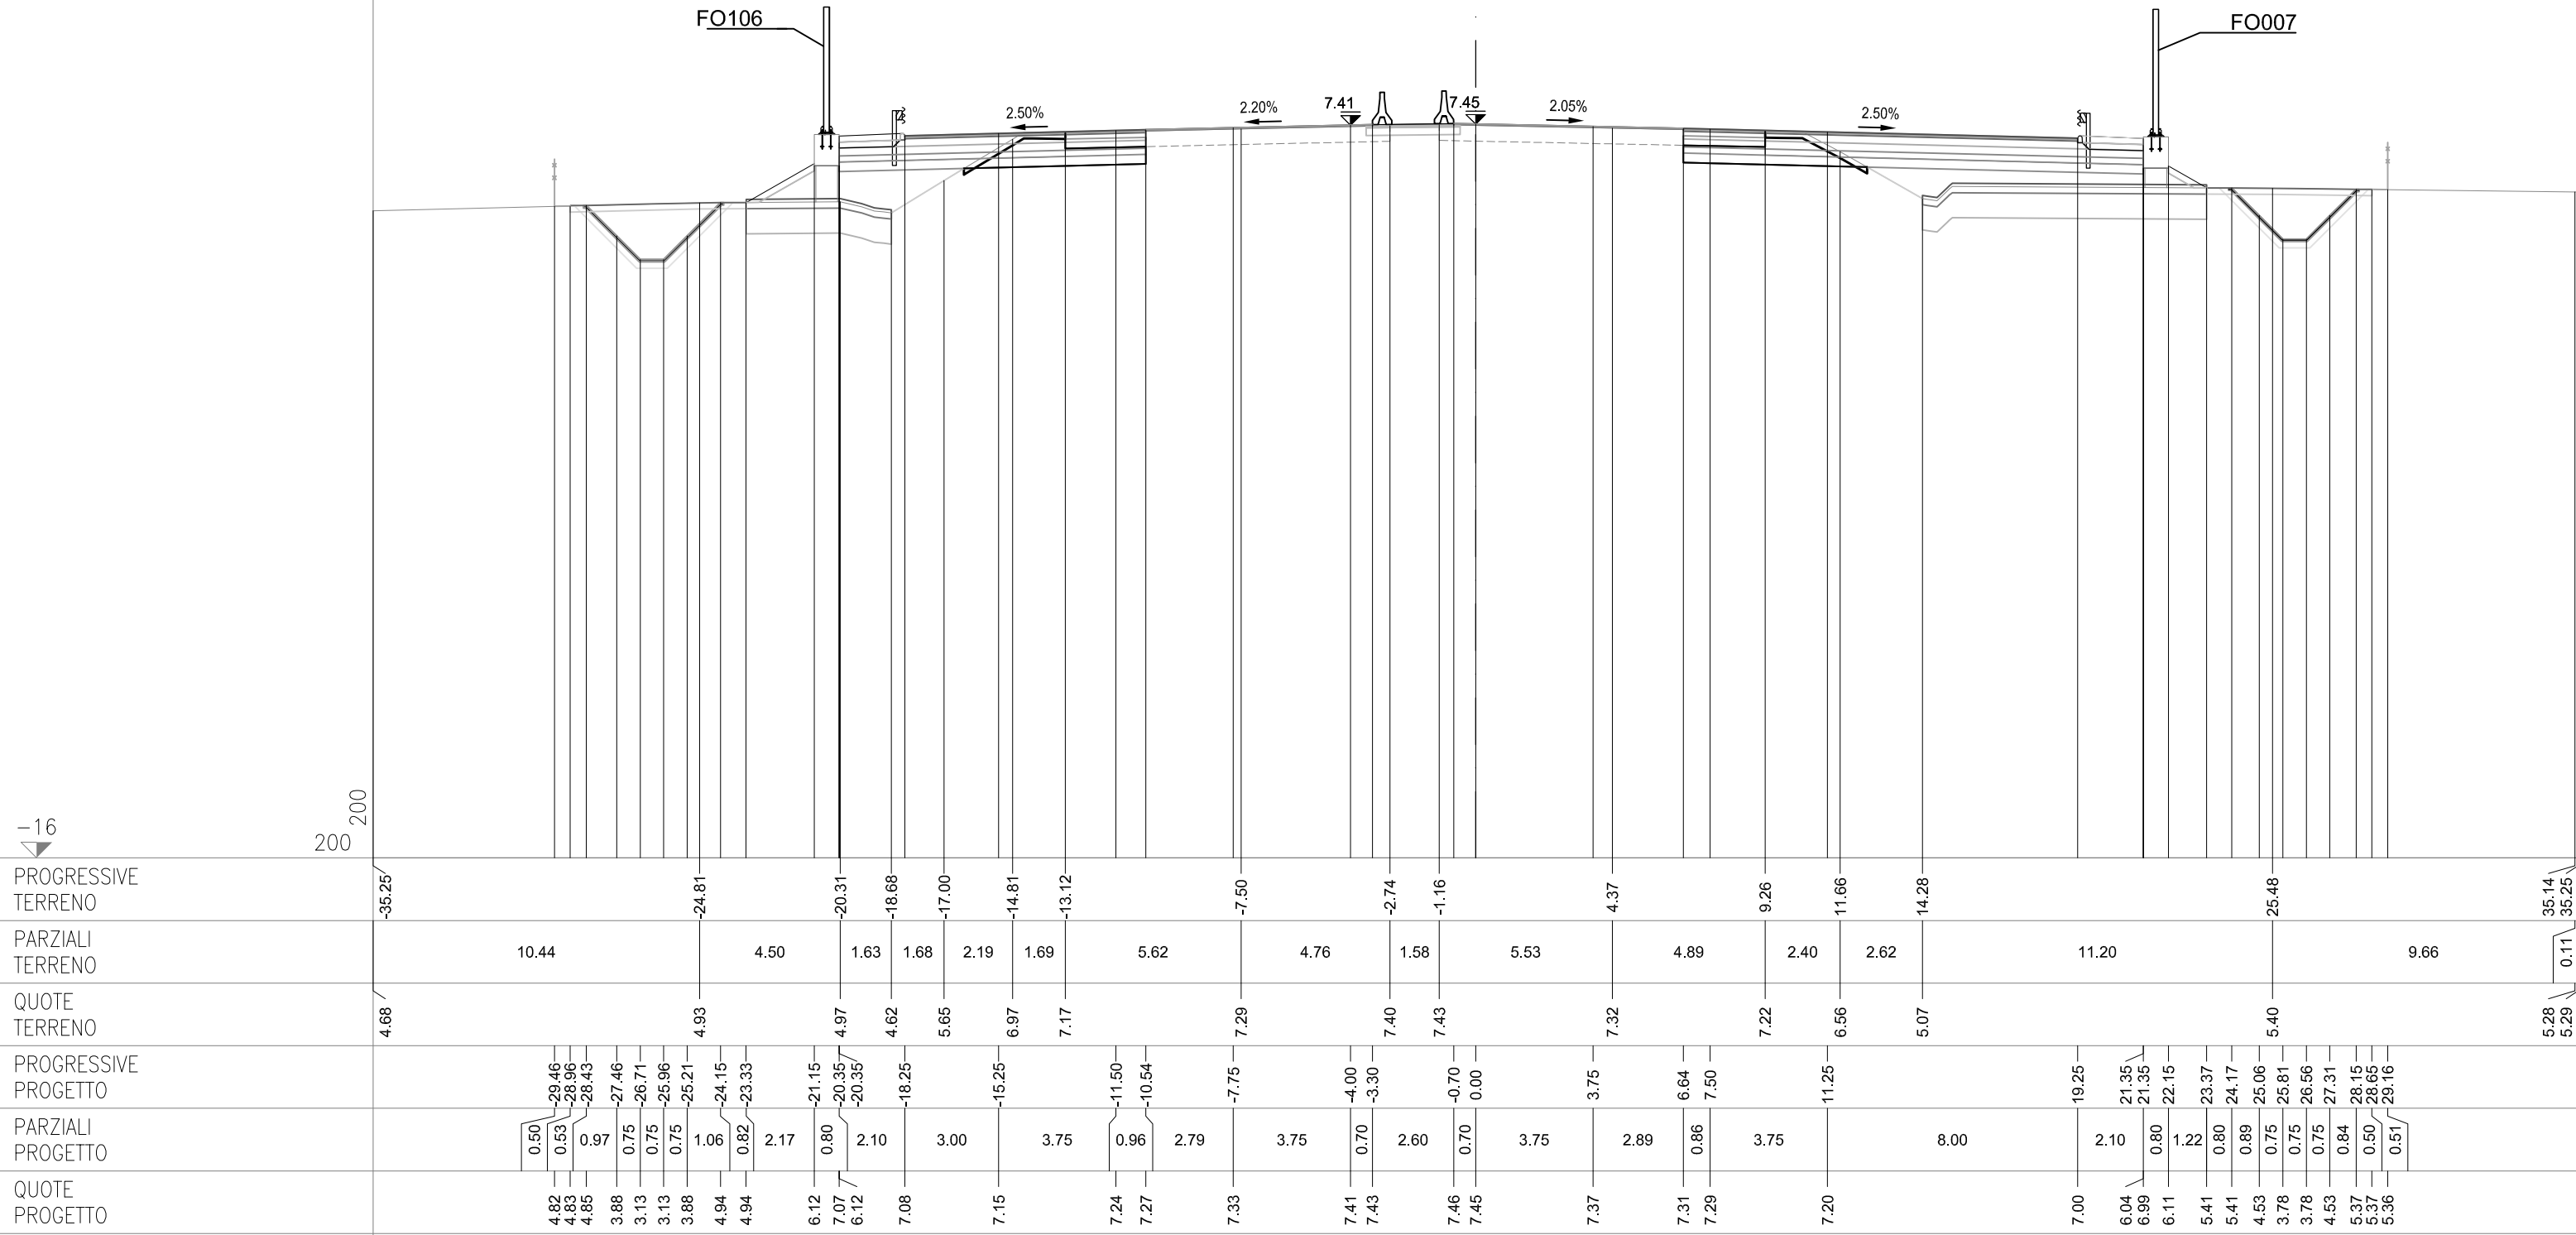

SEZIONE 213
PROGRESSIVA 93875.00


CS07-SZ07S


AC RILEVATO SX	m²	4.45
AG ARGINELLO SX	m²	0.36
AM RILEVATO A1-A3 SX	m²	2.95
BC SCAVO SX	m²	3.31
BH SCAVO FOSSO SX	m²	3.05
cd VEGETALE IN RIL SX	m²	0.84
MC FOND NON LEGATA SX	m²	1.95
NC FOND LEGATA SX	m²	2.46
OC BASE SX	m²	1.97
dc DEMOLIZIONE PAV SX	m	2.51
fc SCOTICO IN RIL SX	m	5.06
fg SCOTICO IN SCAVO SX	m	3.30
fg SCOT FOSSO SCAVO SX	m	5.61
gc GRADONATURA SX	m	2.23
hc ANTICAP IN RIL SX	m	5.06
ic BONIFICA IN RIL SX	m	5.06
lc COMPATTAZIONE SX	m	5.81
pc BINDER SX	m	7.72
qc USURA SX	m	14.95
tc INERBIMENTO SX	m	4.51

CS07-SZ07C

CS07-SZ07N

AB RILEVATO DX	m²	2.58
AF ARGINELLO DX	m²	0.36
AL RILEVATO A1-A3 DX	m²	4.38
BB SCAVO DX	m²	3.24
BG SCAVO FOSSO DX	m²	2.95
CC VEGETALE IN RIL DX	m²	0.58
MB FOND NON LEGATA DX	m²	2.92
NB FOND LEGATA DX	m²	3.68
OB BASE DX	m²	3.20
db DEMOLIZIONE PAV DX	m	2.62
fb SCOTICO IN RIL DX	m	8.96
ff SCOTICO IN SCAVO DX	m	3.35
fp SCOT FOSSO SCAVO DX	m	5.24
gb GRADONATURA DX	m	1.73
hb ANTICAP IN RIL DX	m	8.96
ib BONIFICA IN RIL DX	m	8.96
lb COMPATTAZIONE DX	m	5.97
pb BINDER DX	m	12.60
qpb USURA DX	m	19.95
tb INERBIMENTO DX	m	3.14

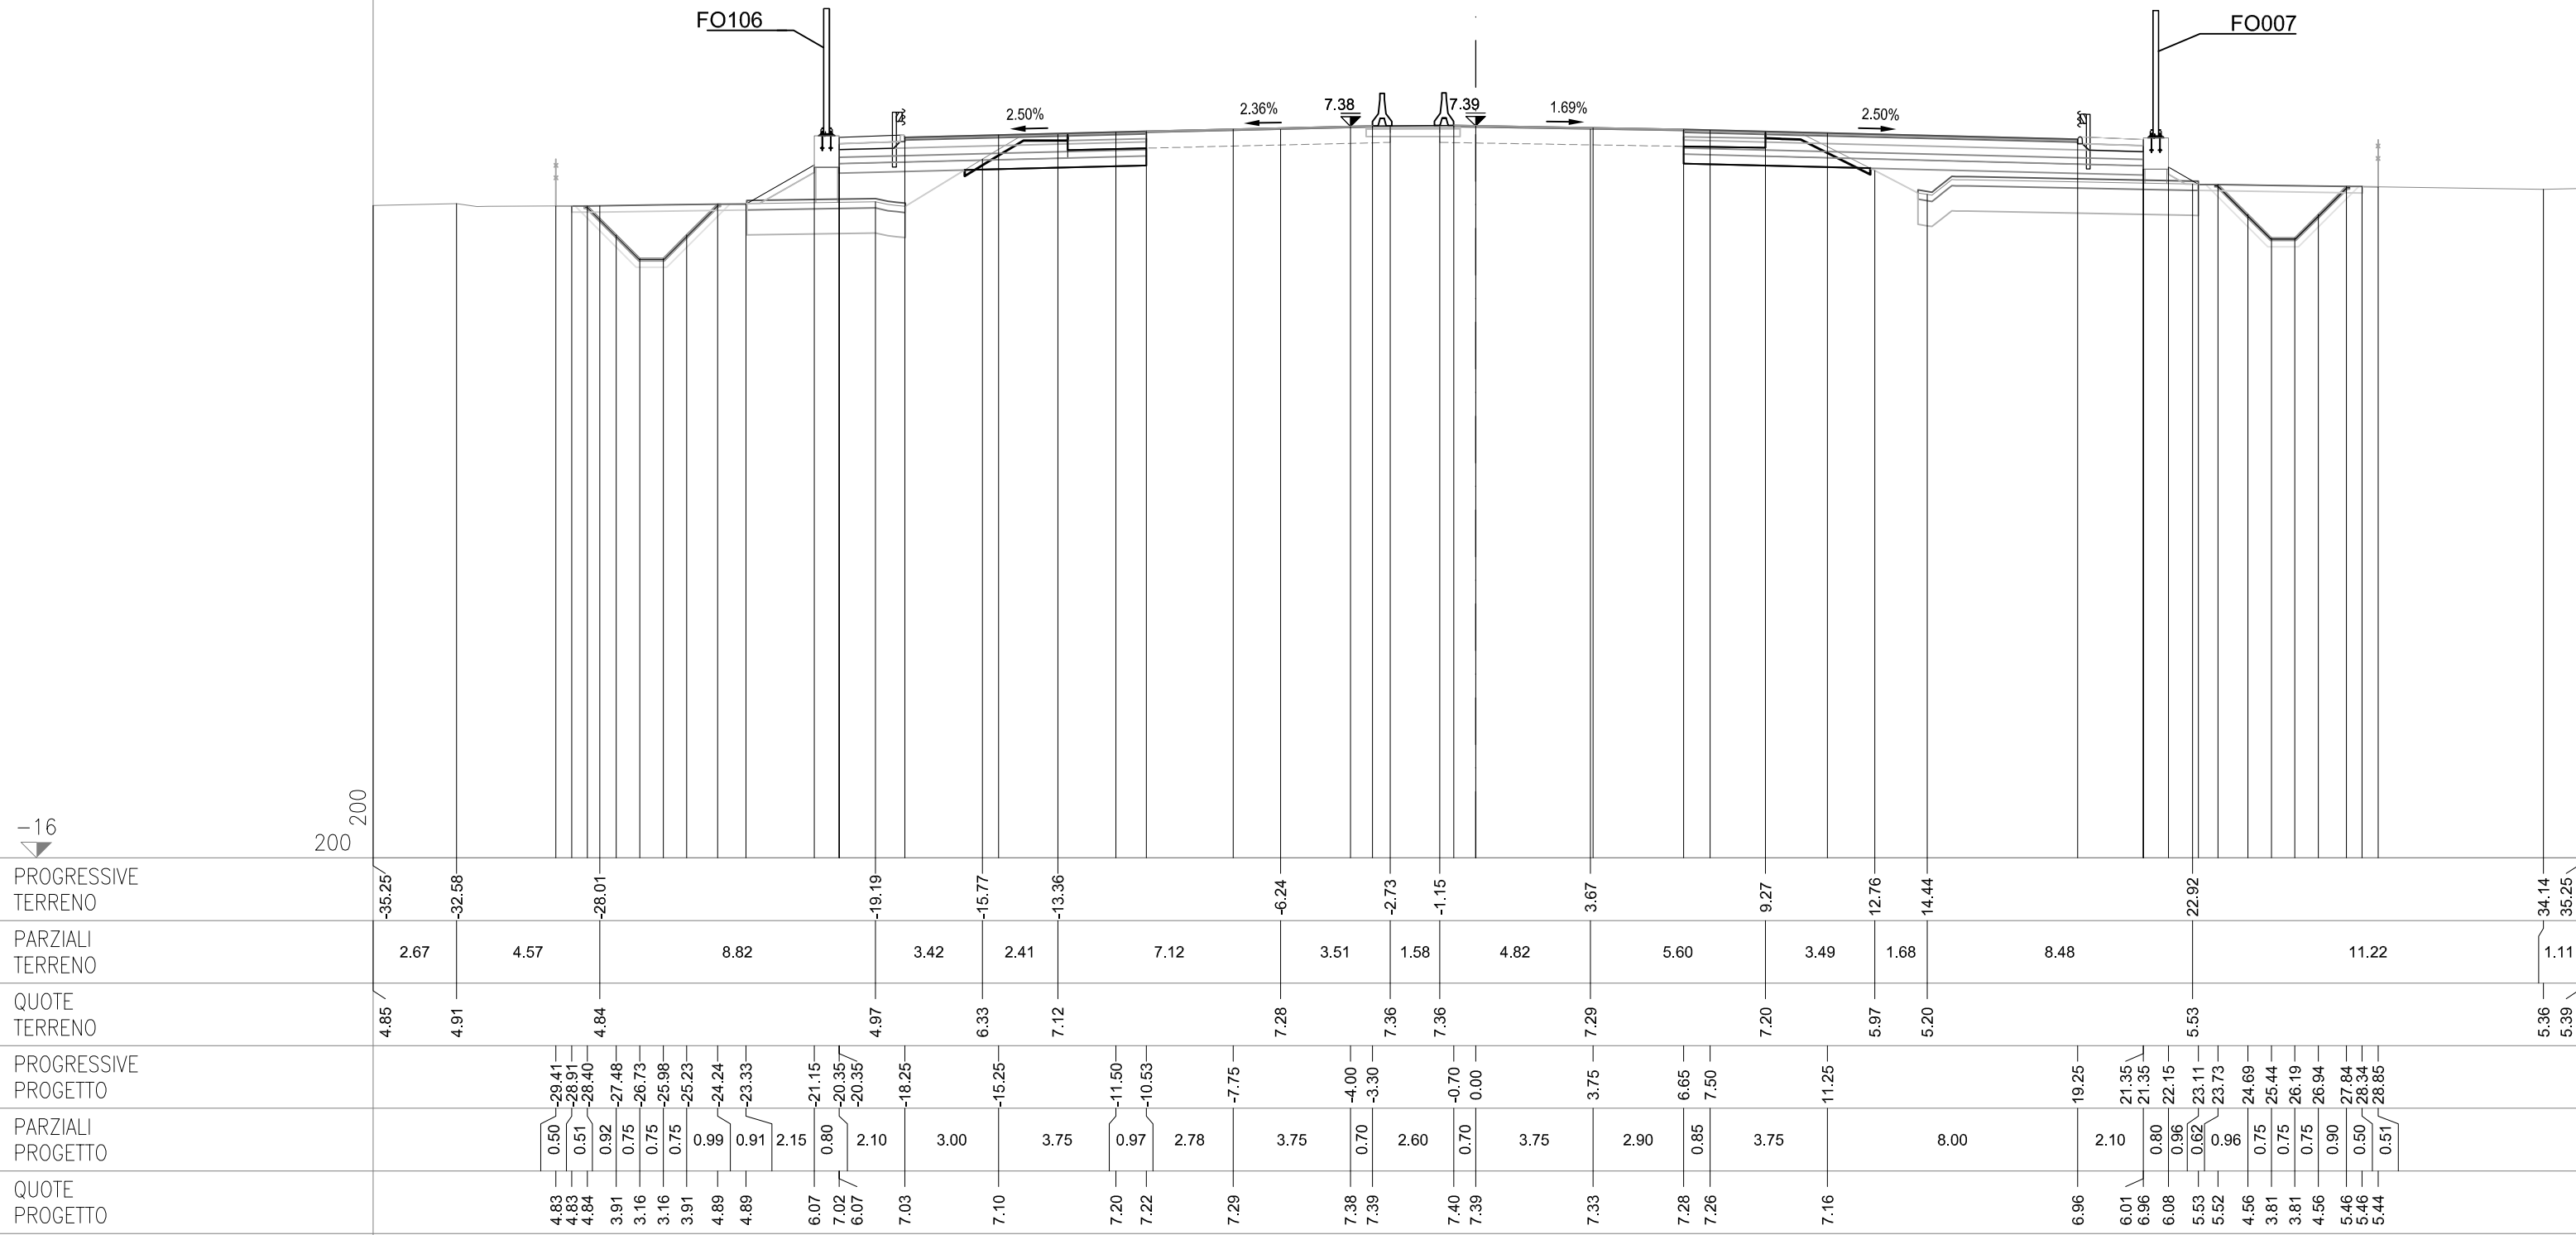

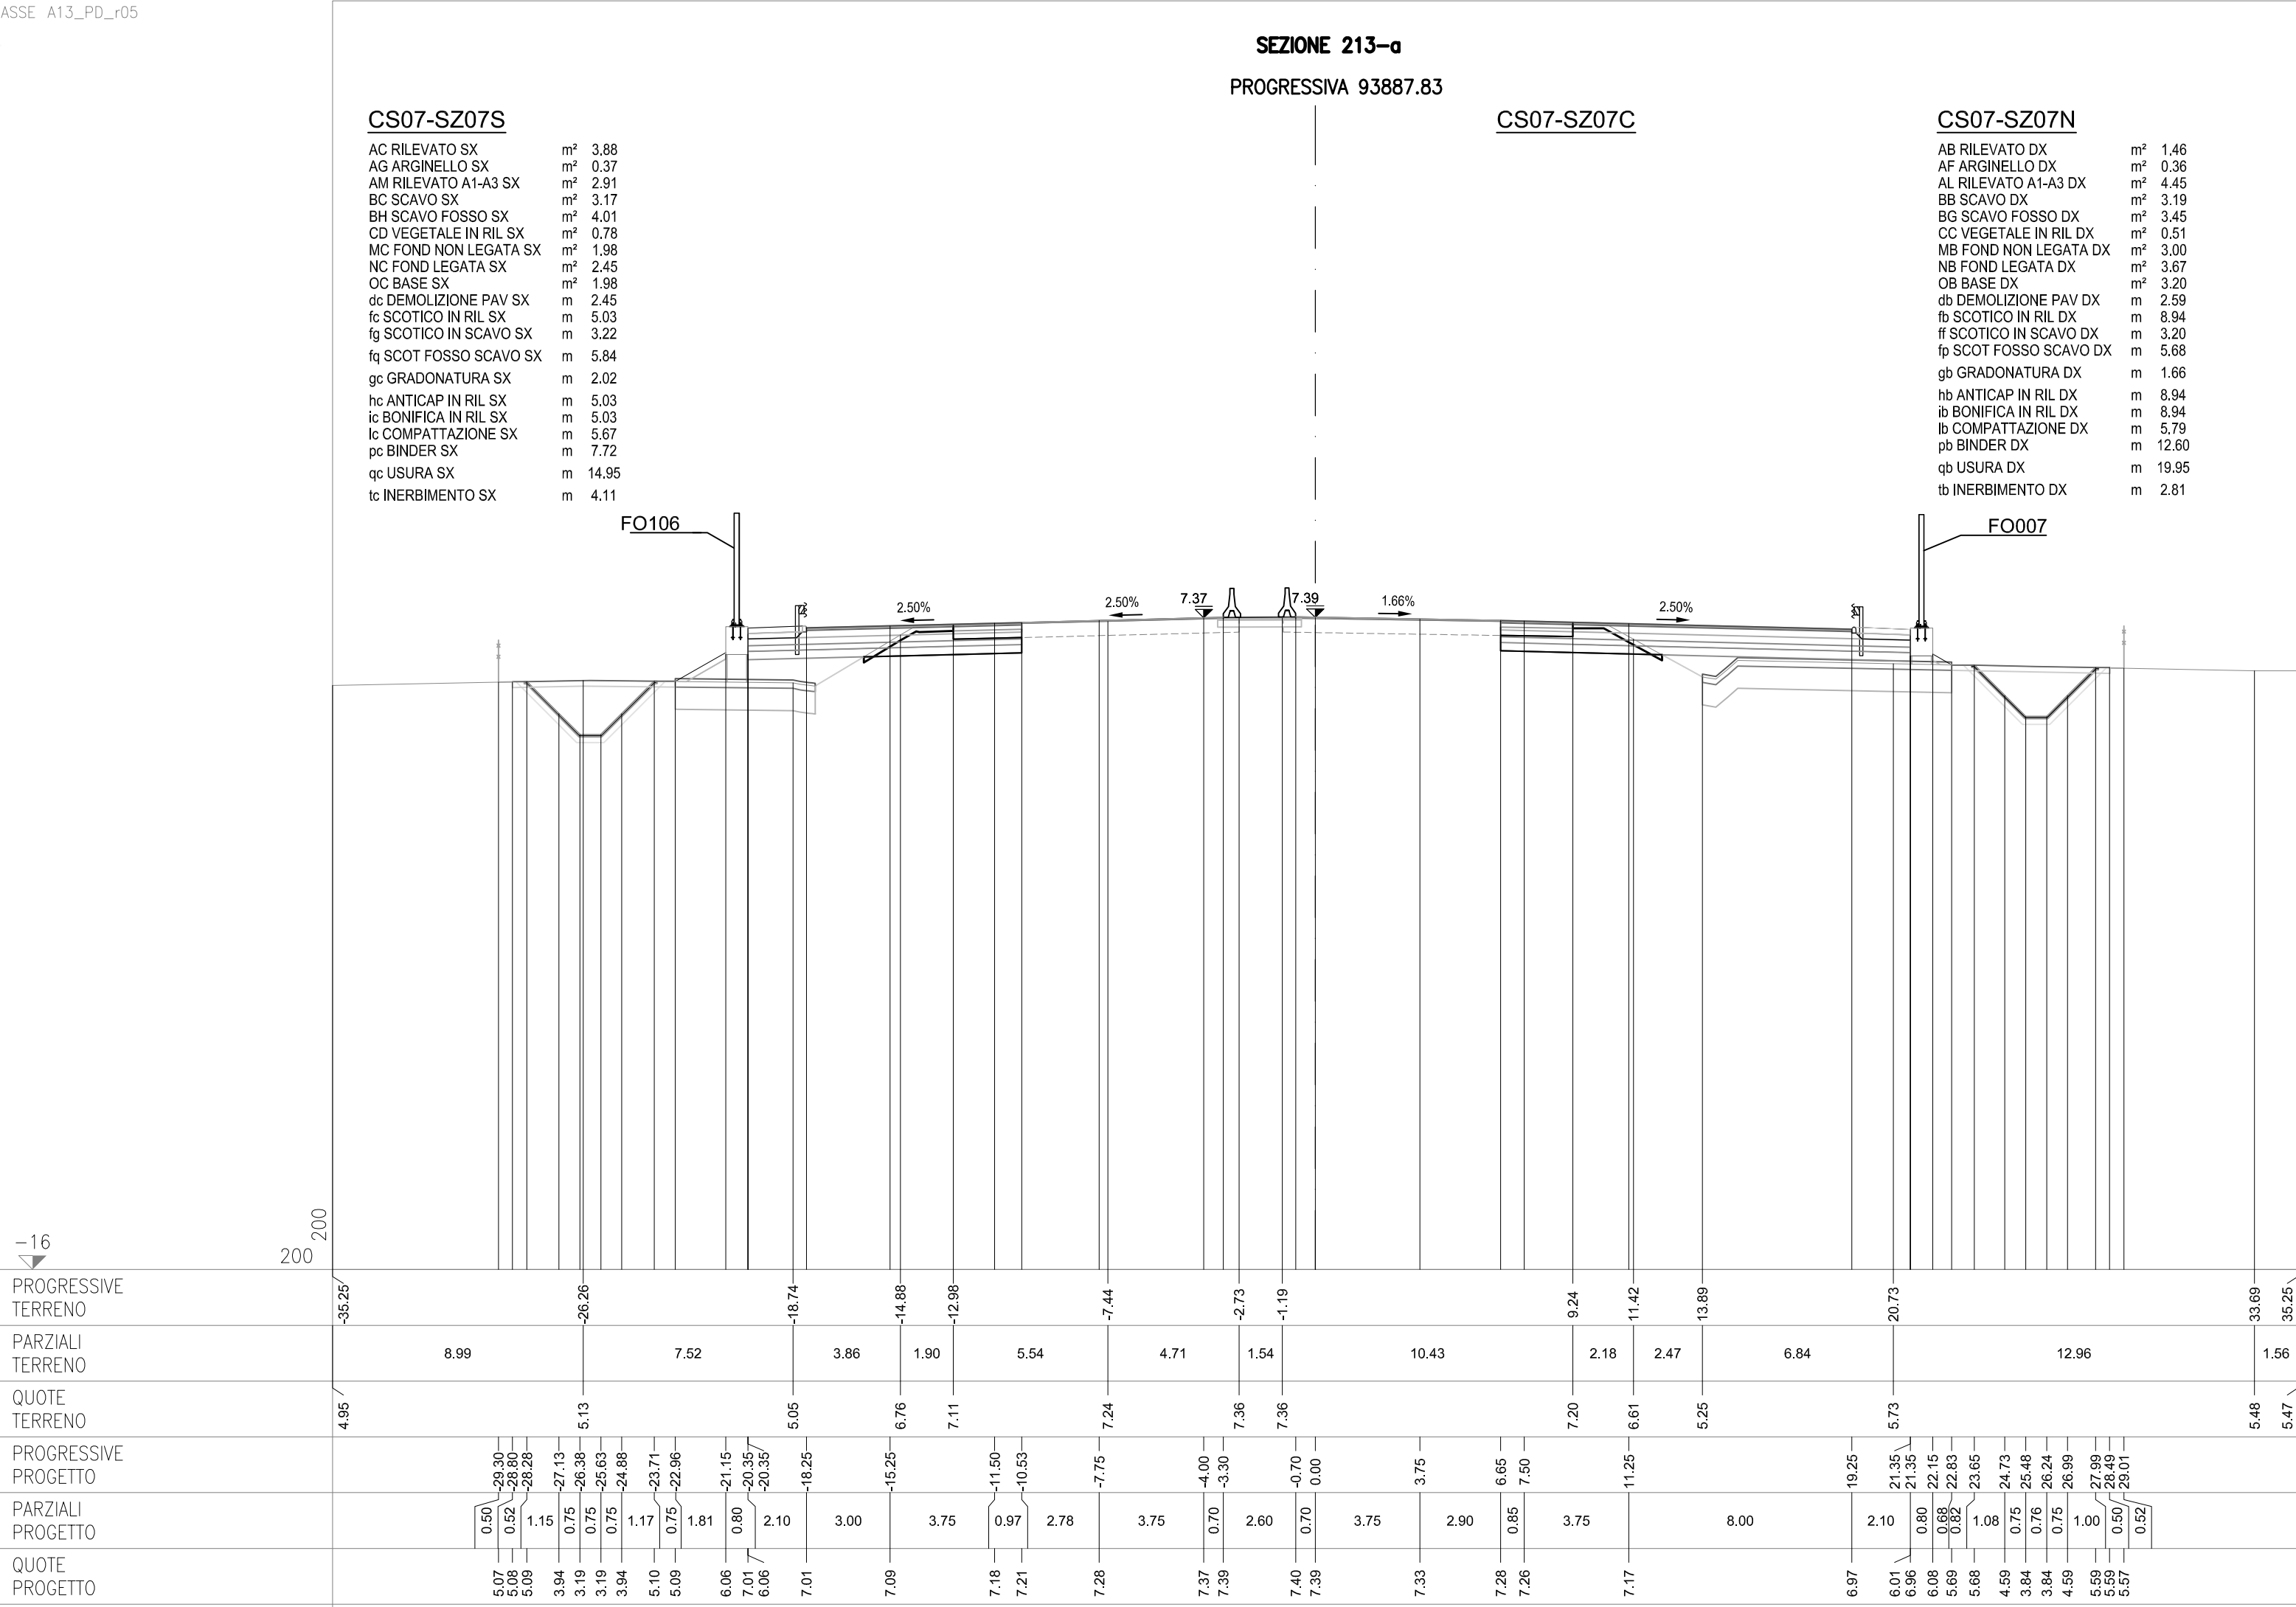

SEZIONE 214
PROGRESSIVA 93900.00


CS07-SZ07S


AC RILEVATO SX	m ²	2.58
AG ARGINELLO SX	m ²	0.36
AM RILEVATO A1-A3 SX	m ²	2.95
BC SCAVO SX	m ²	3.45
BH SCAVO FOSSO SX	m ²	4.93
cd VEGETALE IN RIL SX	m ²	0.65
MC FOND NON LEGATA SX	m ²	1.94
NC FOND LEGATA SX	m ²	2.46
OC BASE SX	m ²	1.98
dc DEMOLIZIONE PAV SX	m	2.41
fc SCOTICO IN RIL SX	m	4.73
fg SCOTICO IN SCAVO SX	m	3.30
fg SCOT FOSSO SCAVO SX	m	6.21
gc GRADONATURA SX	m	1.76
hc ANTICAP IN RIL SX	m	4.73
ic BONIFICA IN RIL SX	m	4.73
lc COMPATTAZIONE SX	m	5.71
pc BINDER SX	m	7.72
qc USURA SX	m	14.95
tc INERBIMENTO SX	m	3.49


CS07-SZ07C

CS07-SZ07N

AB RILEVATO DX	m²	1.64
AF ARGINELLO DX	m²	0.37
AL RILEVATO A1-A3 DX	m²	3.53
BB SCAVO DX	m²	3.35
BG SCAVO FOSSO DX	m²	3.26
CC VEGETALE IN RIL DX	m²	0.59
MB FOND NON LEGATA DX	m²	2.39
NB FOND LEGATA DX	m²	2.93
OB BASE DX	m²	2.45
db DEMOLIZIONE PAV DX	m	2.57
fb SCOTICO IN RIL DX	m	6.08
ff SCOTICO IN SCAVO DX	m	3.41
fp SCOT FOSSO SCAVO DX	m	5.32
gb GRADONATURA DX	m	1.63
hb ANTICAP IN RIL DX	m	6.08
ib BONIFICA IN RIL DX	m	6.08
lb COMPATTAZIONE DX	m	5.98
pb BINDER DX	m	9.56
qpb USURA DX	m	16.91
tb INERBIMENTO DX	m	3.21

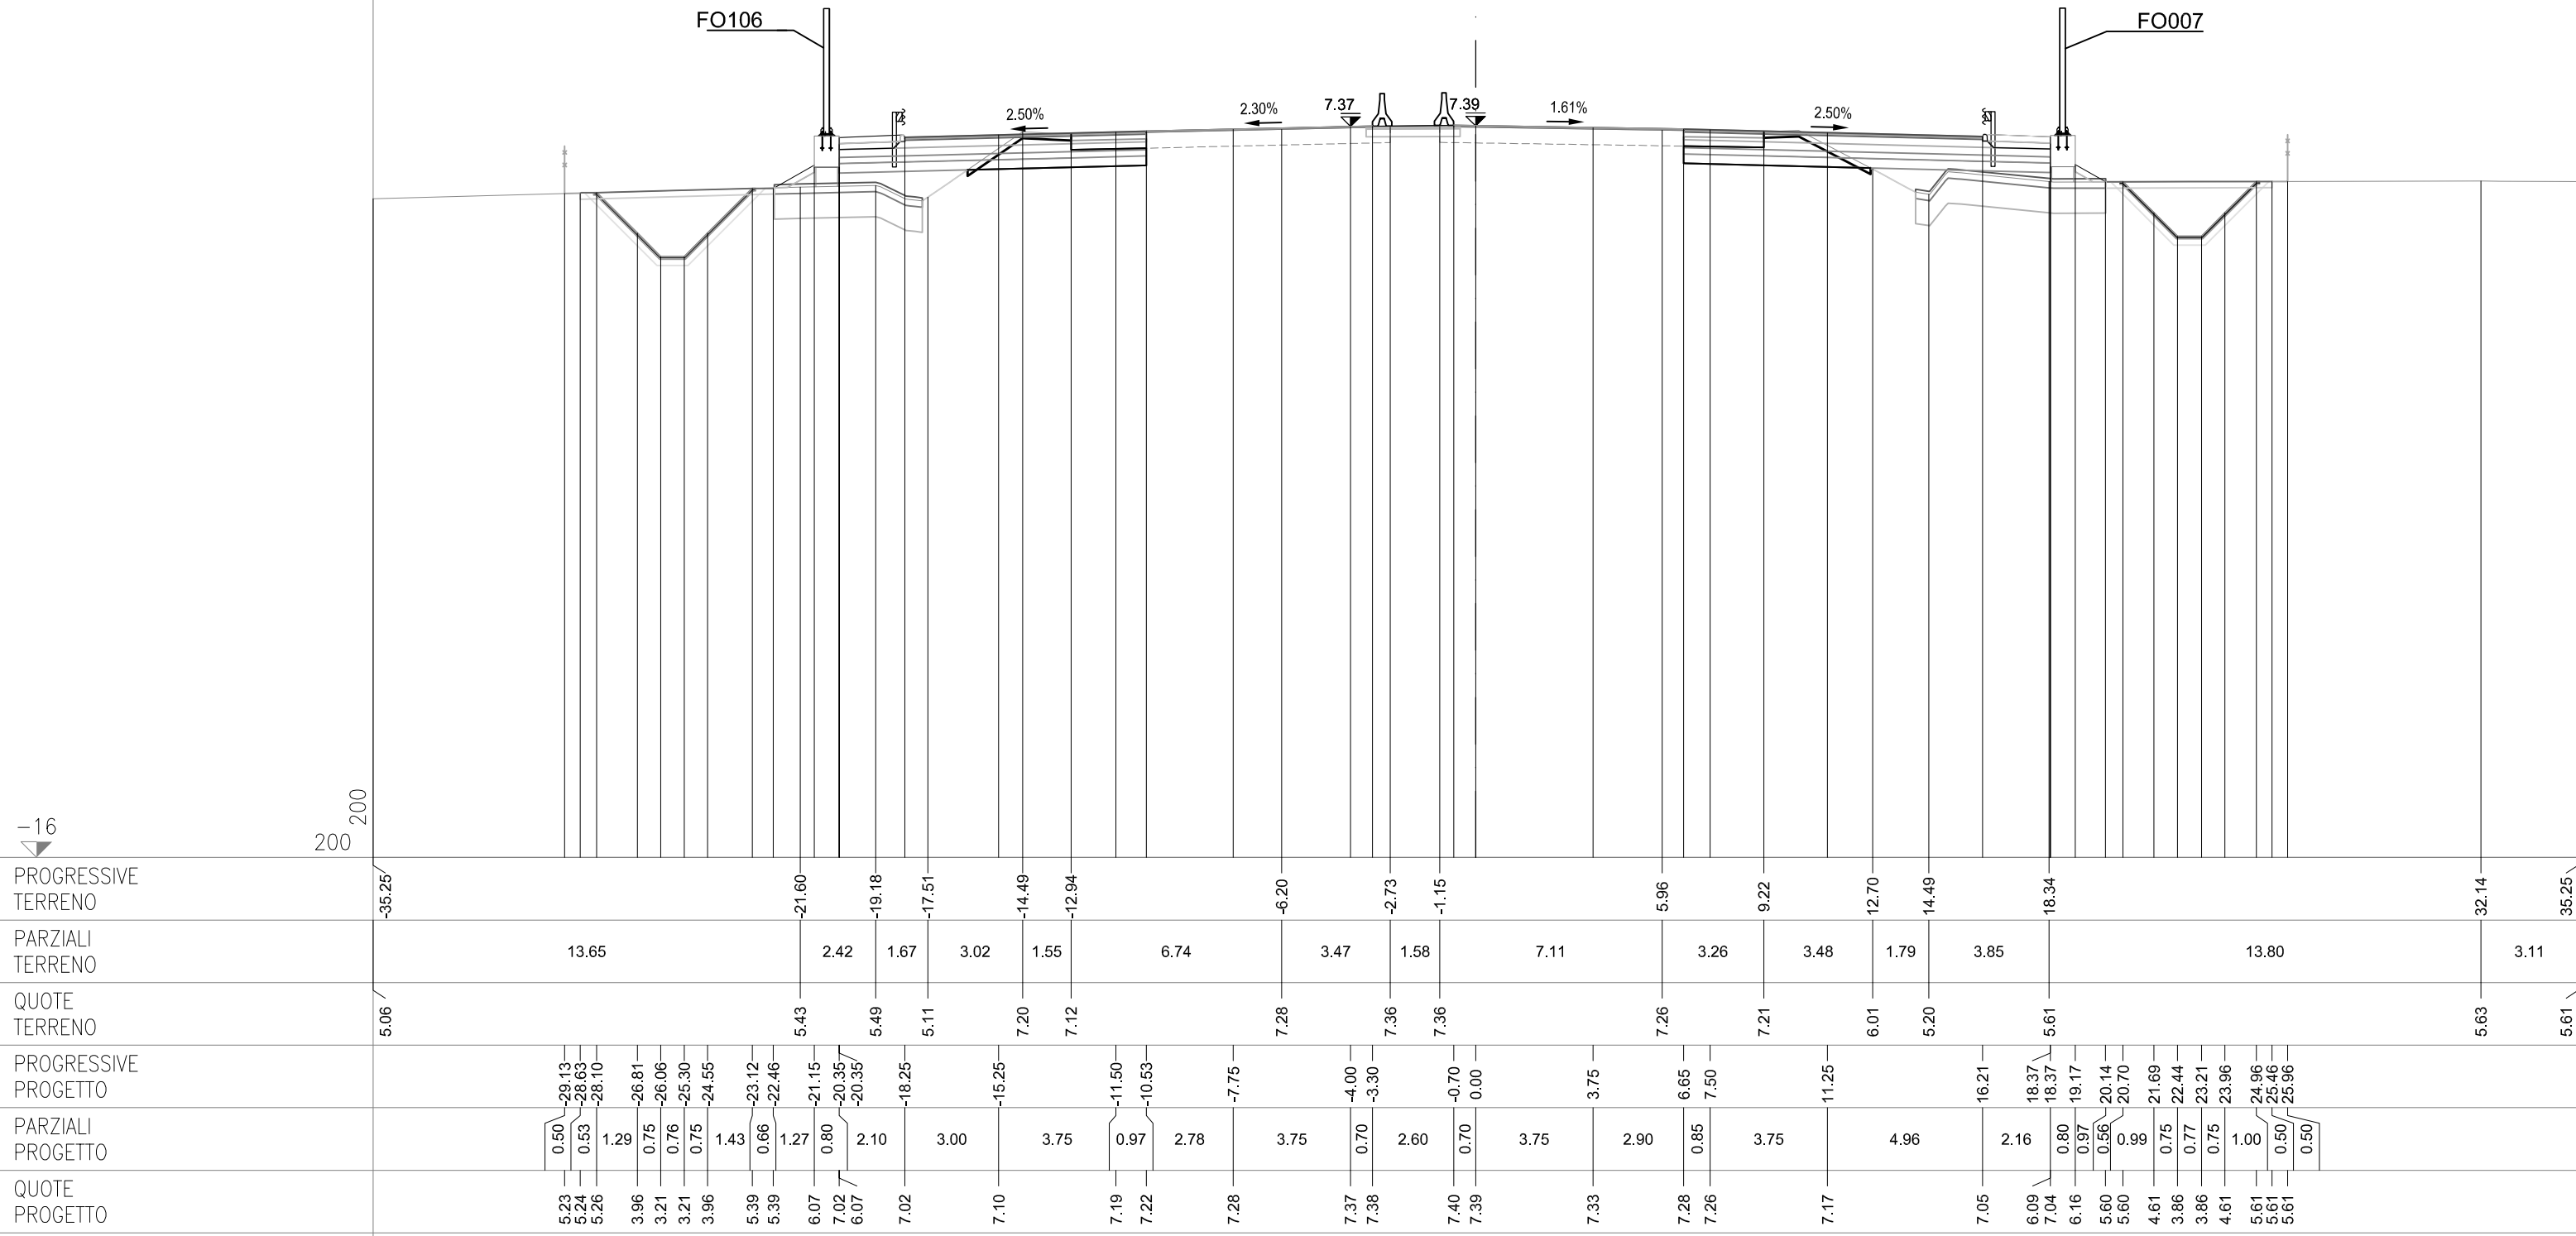

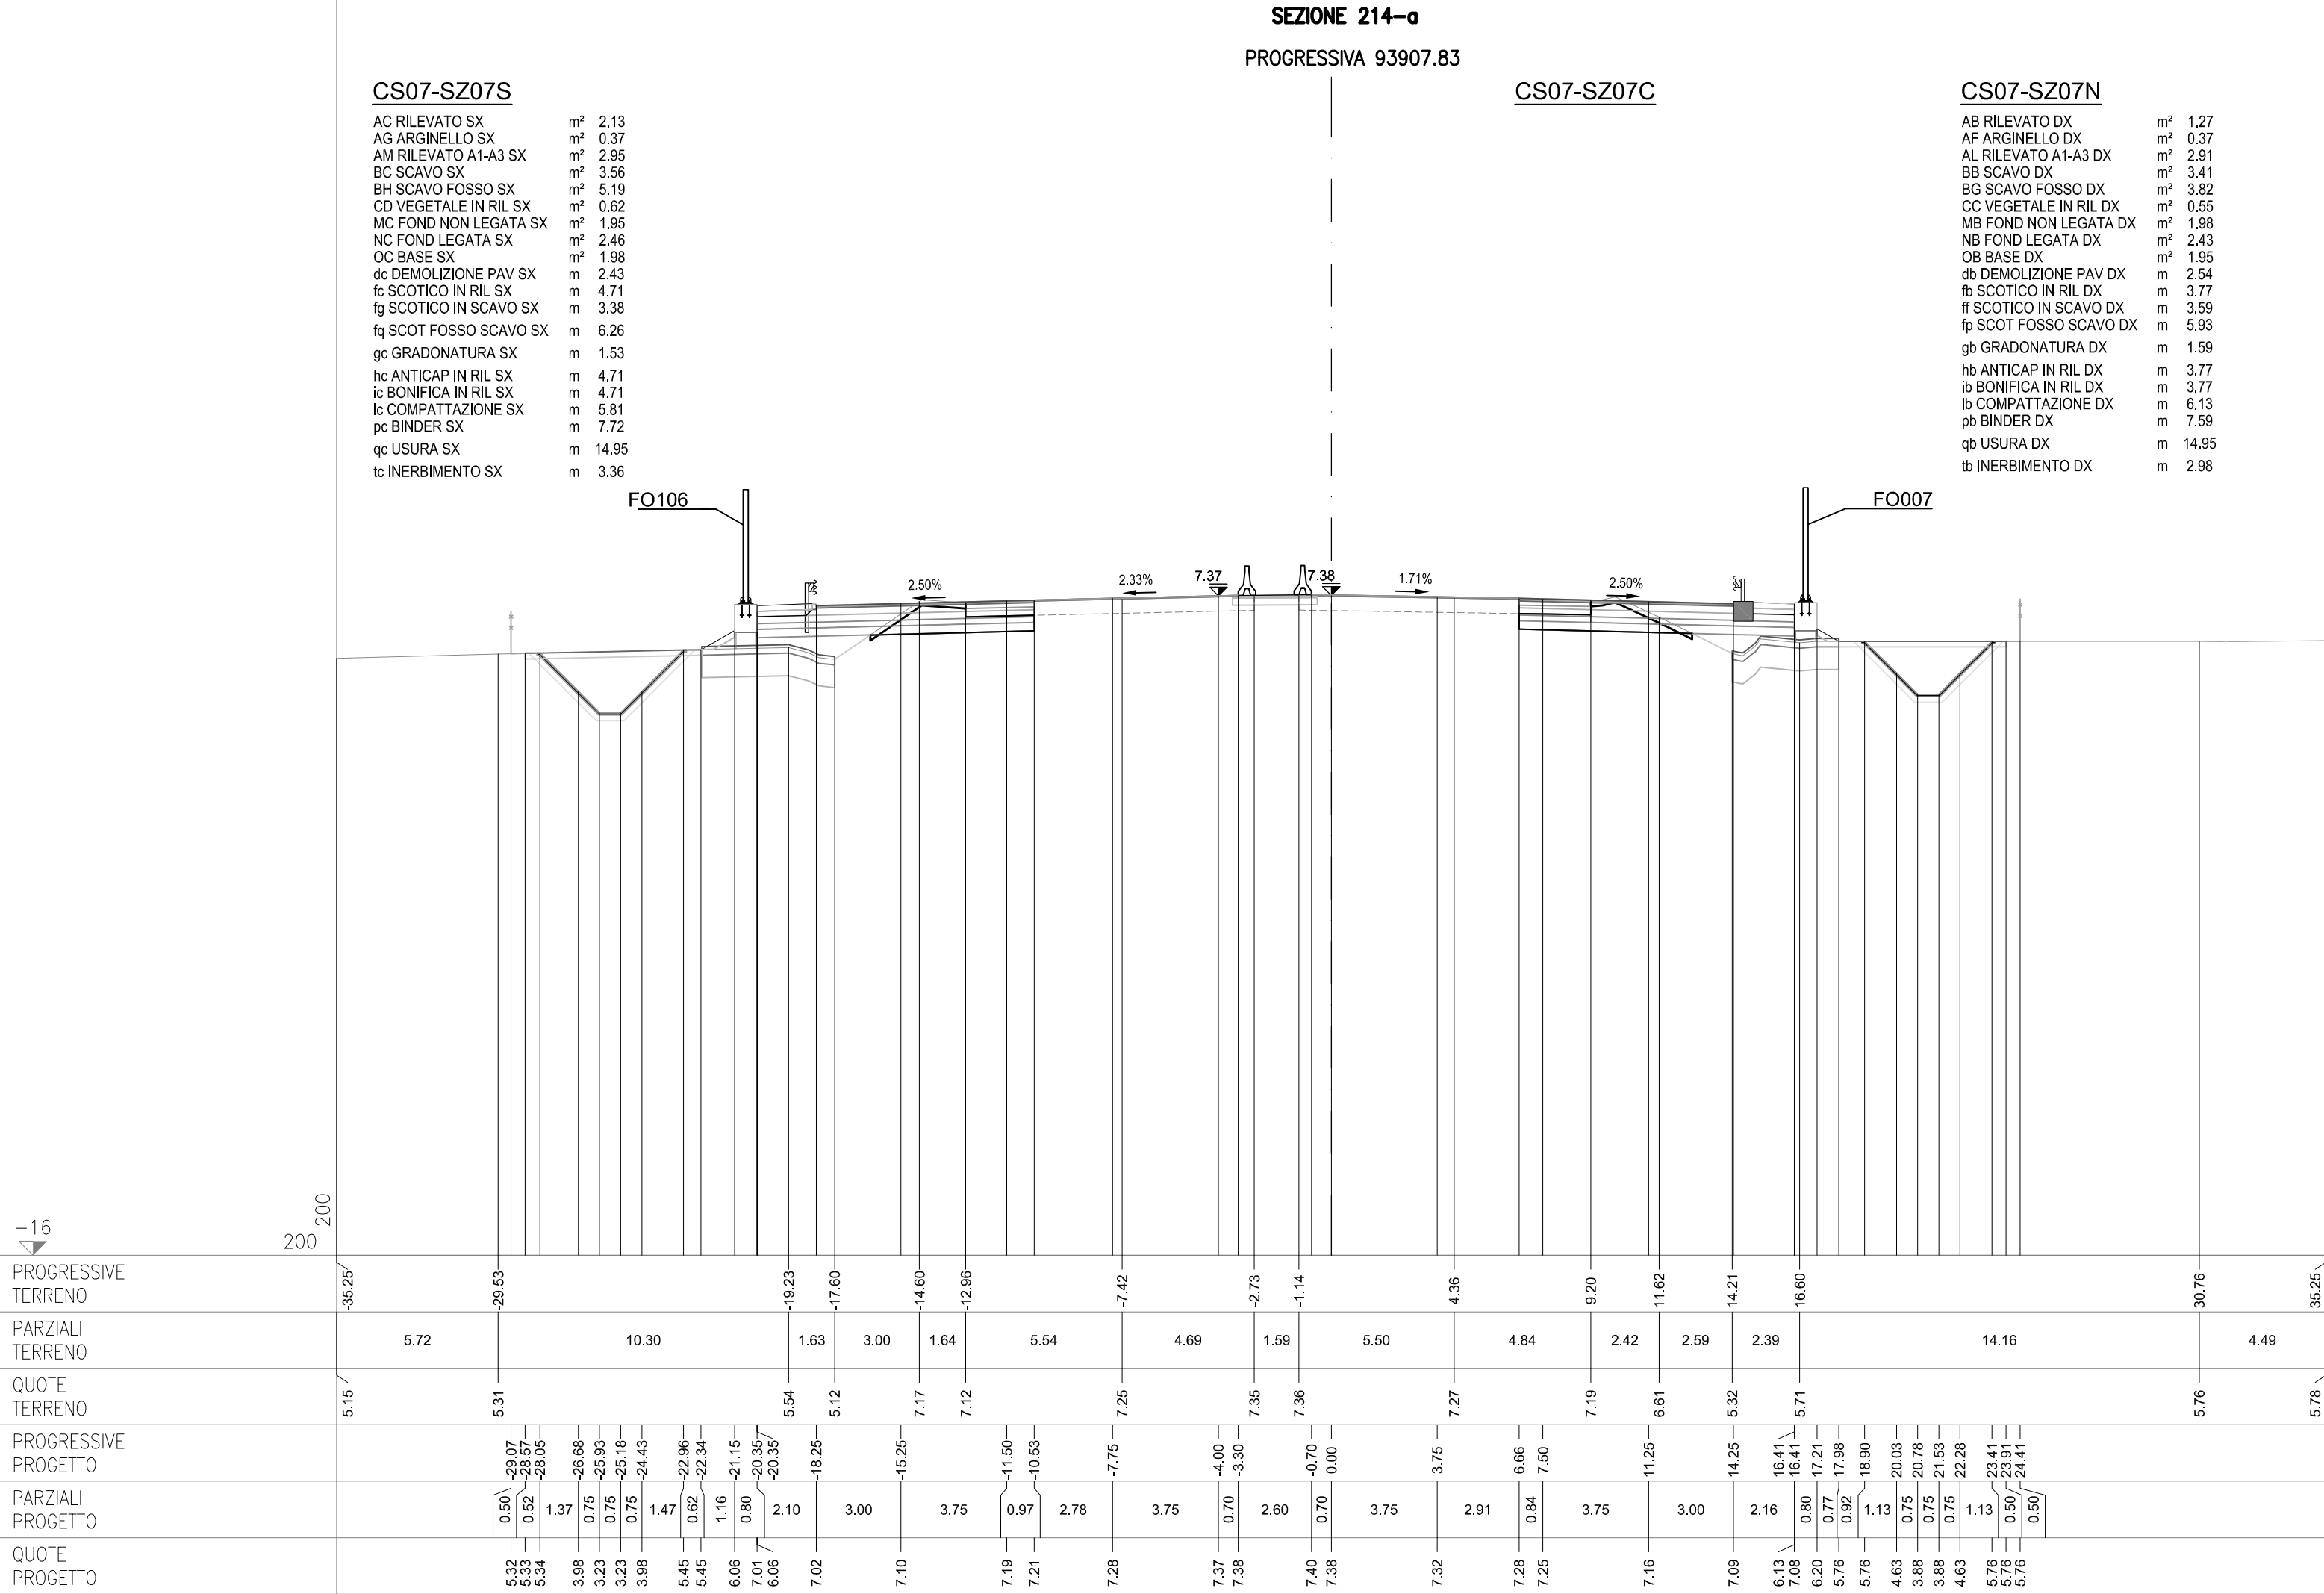

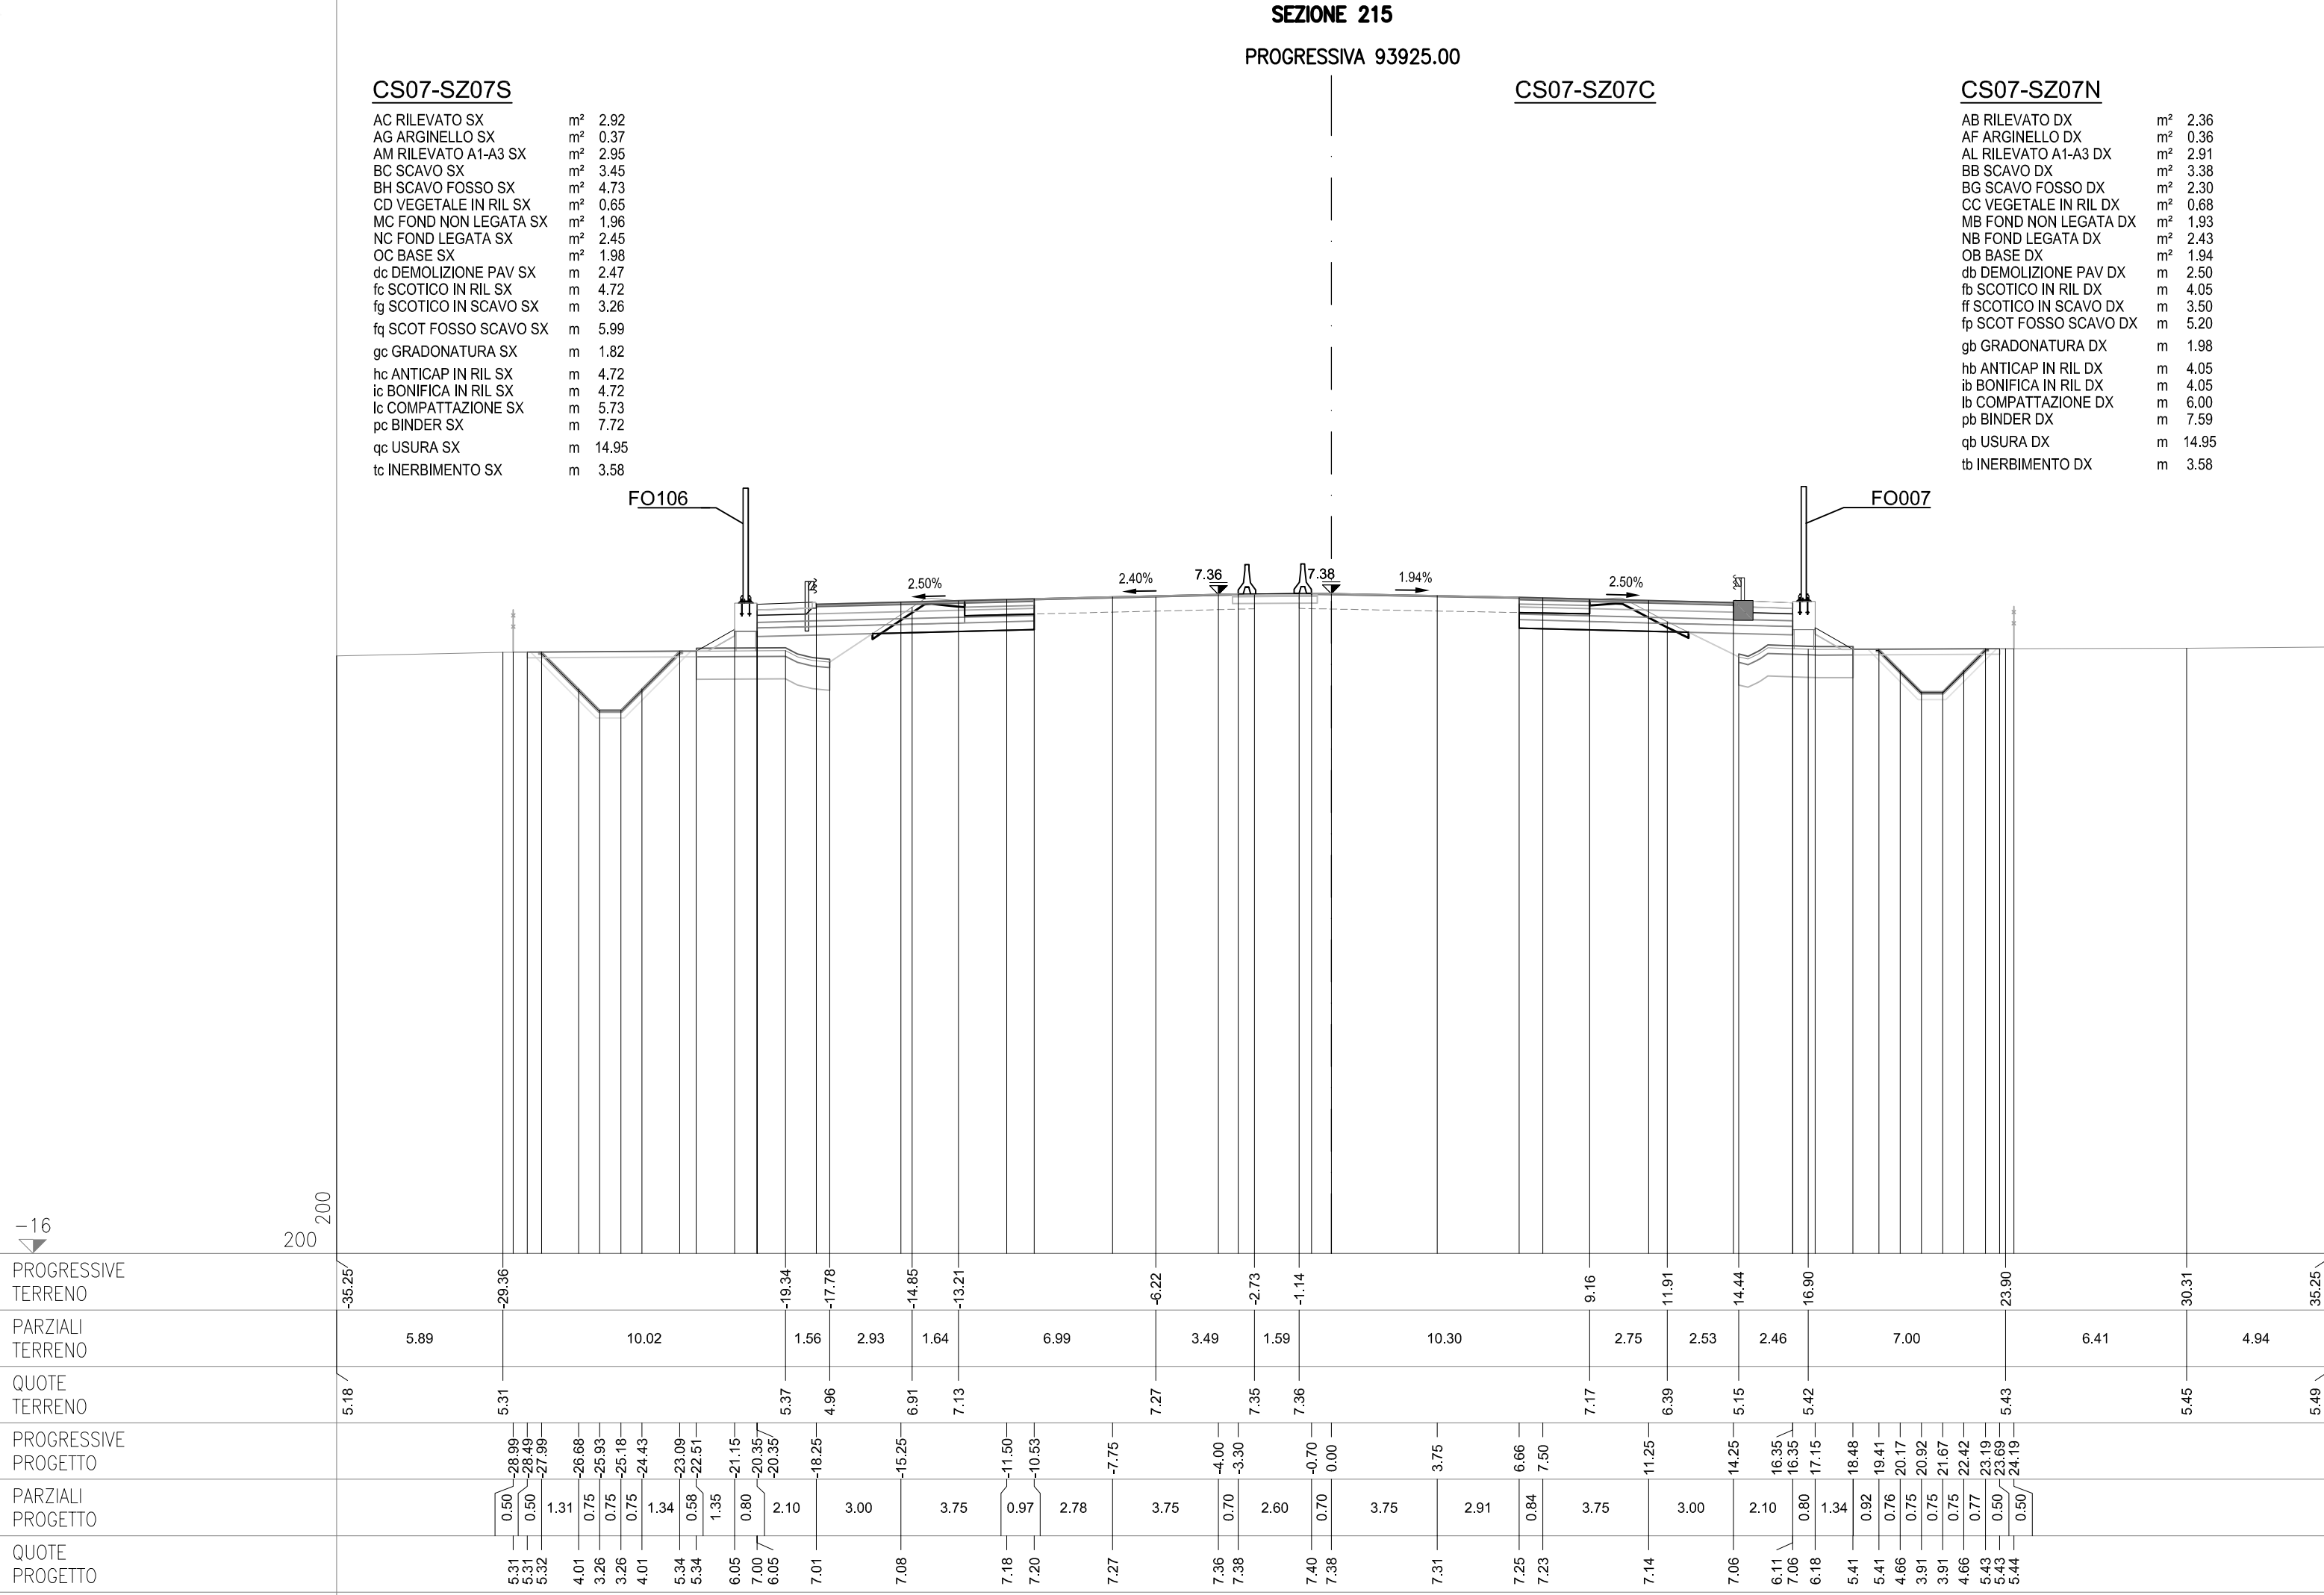

SEZIONE 215-a
PROGRESSIVA 93930.00


CS07-SZ07S

AC RILEVATO SX	m²	3.61
AG ARGINELLO SX	m²	0.37
AM RILEVATO A1-A3 SX	m²	2.96
BC SCAVO SX	m²	3.35
BH SCAVO FOSSO SX	m²	4.08
CD VEGETALE IN RIL SX	m²	0.72
MC FOND NON LEGATA SX	m²	1.99
NC FOND LEGATA SX	m²	2.45
OC BASE SX	m²	1.98
dc DEMOLIZIONE PAV SX	m	2.48
fc SCOTICO IN RIL SX	m	4.79
fg SCOTICO IN SCAVO SX	m	3.18
gc SCOT FOSSO SCAVO SX	m	5.86
qc GRADONATURA SX	m	2.10
hc ANTICAP IN RIL SX	m	4.79
ic BONIFICA IN RIL SX	m	4.79
lc COMPATTAZIONE SX	m	5.66
pc BINDER SX	m	7.72
qc USURA SX	m	14.95
tc INERBIMENTO SX	m	3.84

CS07-SZ07C

CS07-SZ07N

AB RILEVATO DX	m²	2.81
AF ARGINELLO DX	m²	0.36
AL RILEVATO A1-A3 DX	m²	2.91
BB SCAVO DX	m²	3.44
BG SCAVO FOSSO DX	m²	1.71
CC VEGETALE IN RIL DX	m²	0.73
MB FOND NON LEGATA DX	m²	1.93
NB FOND LEGATA DX	m²	2.43
OB BASE DX	m²	1.94
db DEMOLIZIONE PAV DX	m	2.49
fb SCOTICO IN RIL DX	m	4.25
ff SCOTICO IN SCAVO DX	m	3.55
fp SCOT FOSSO SCAVO DX	m	4.90
gb GRADONATURA DX	m	2.02
hb ANTICAP IN RIL DX	m	4.25
ib BONIFICA IN RIL DX	m	4.25
lb COMPATTAZIONE DX	m	6.04
pb BINDER DX	m	7.59
qgb USURA DX	m	14.95
tb INERBIMENTO DX	m	3.86

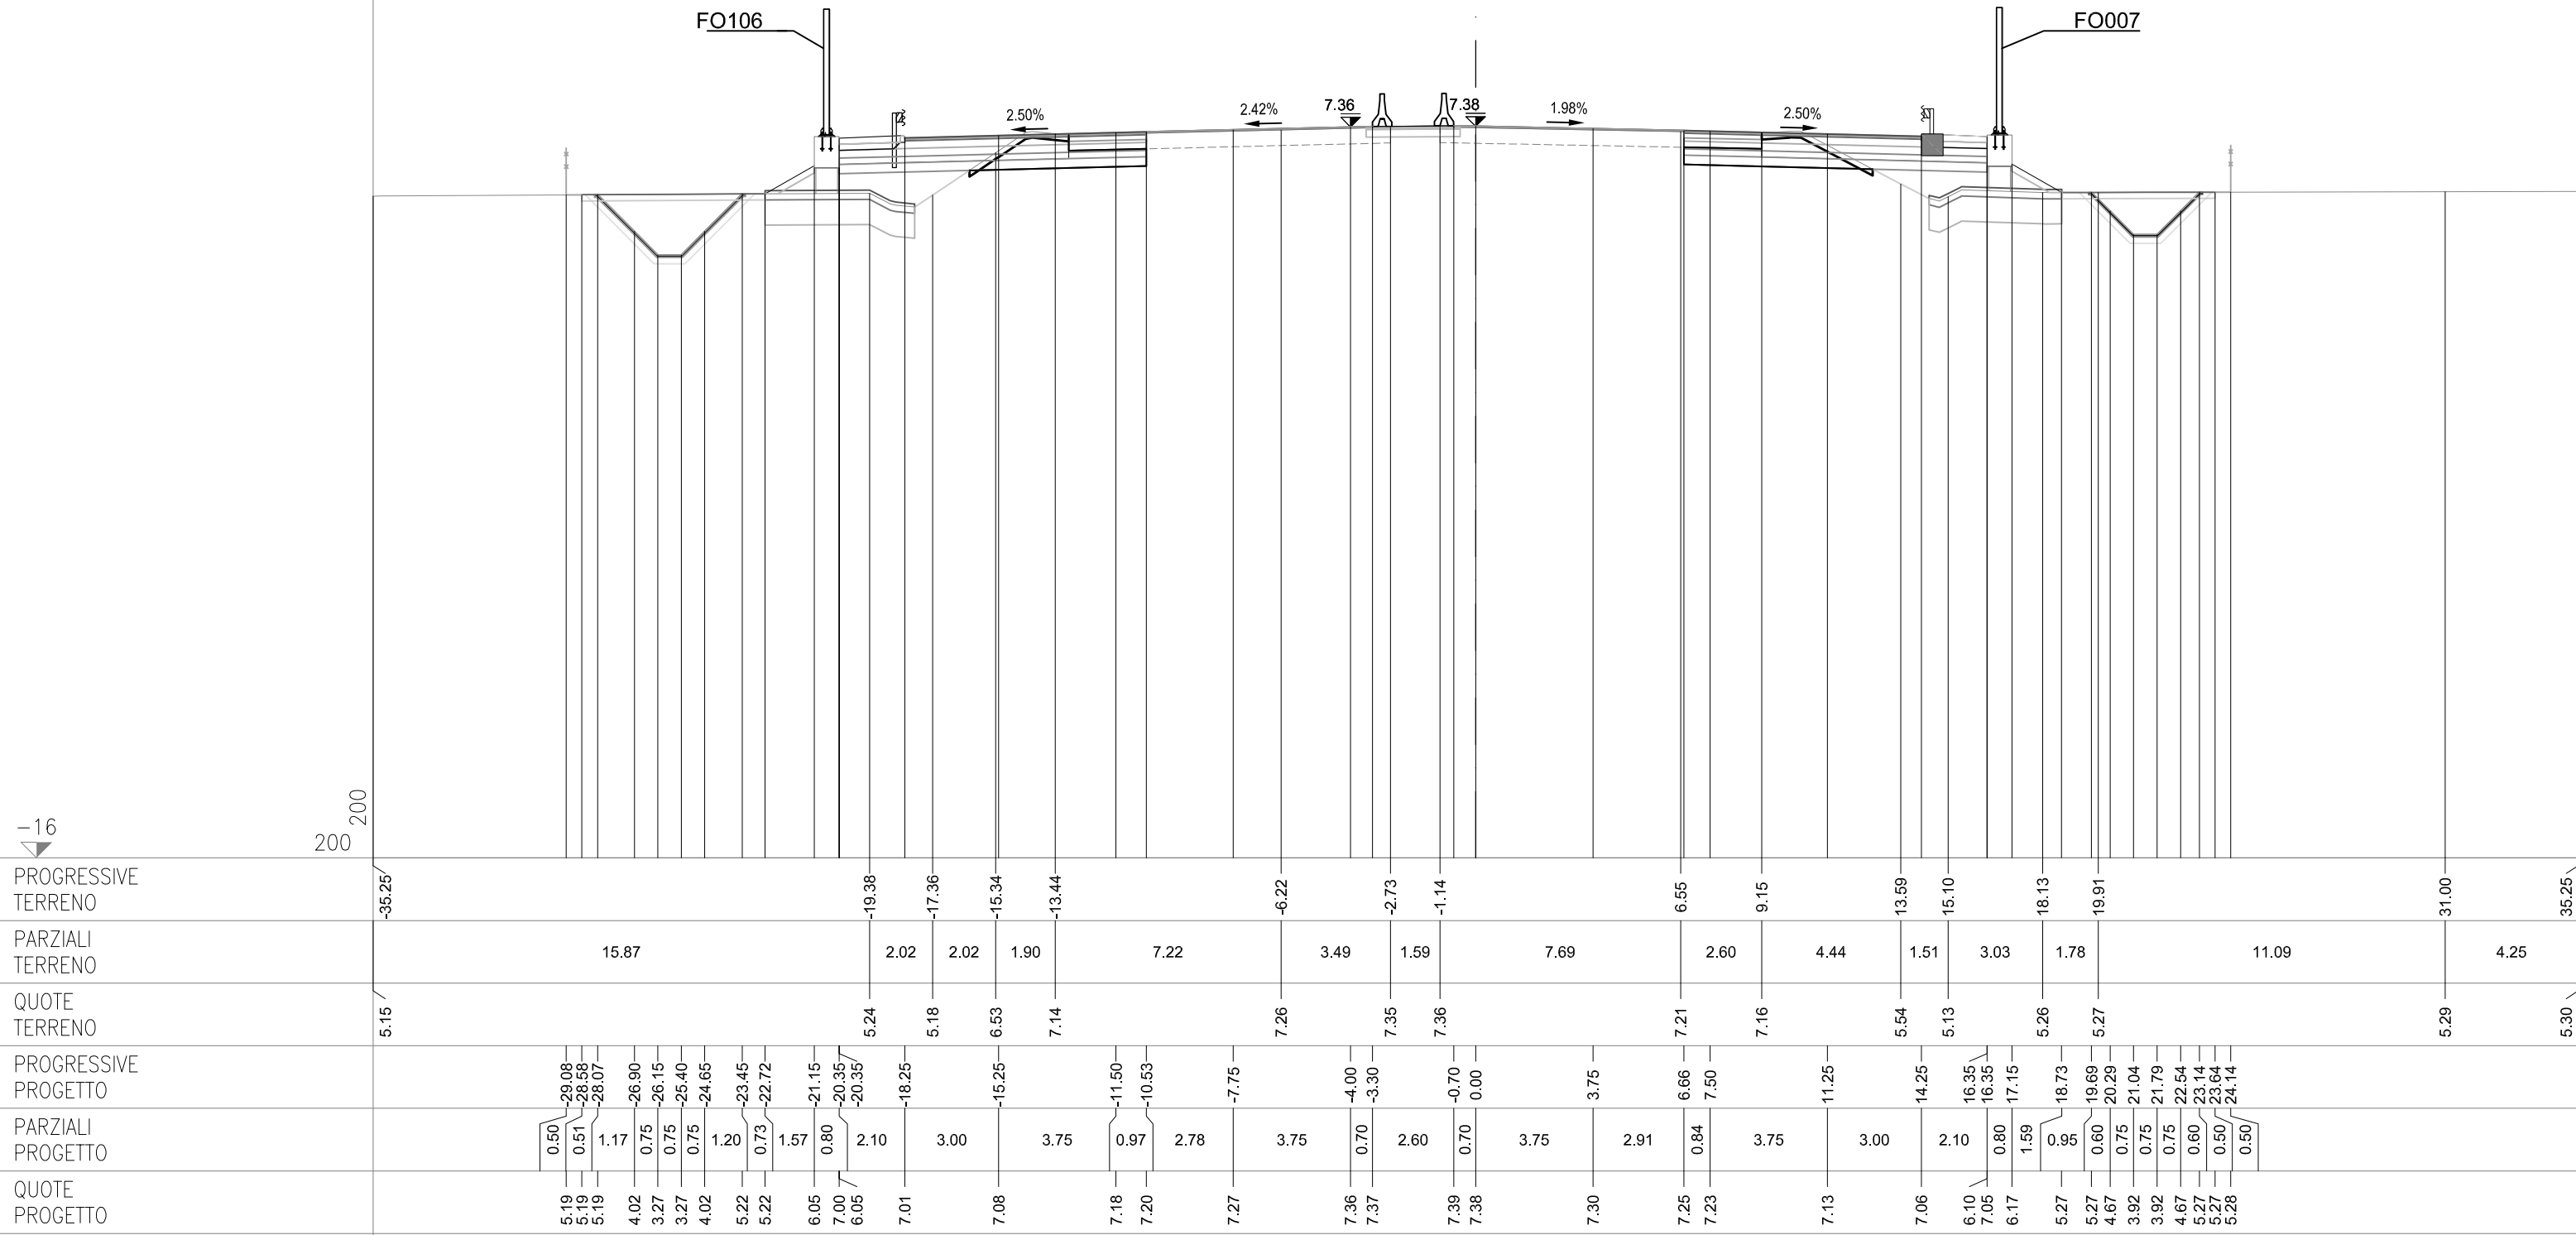

SEZIONE 215-a-bis

PROGRESSIVA 93930.00


CS07-SZ07S

AC RILEVATO SX	m ²	3.61
AG ARGINELLO SX	m ²	0.37
AM RILEVATO A1-A3 SX	m ²	2.96
BC SCAVO SX	m ²	3.35
BH SCAVO FOSSO SX	m ²	4.08
CD VEGETALE IN RIL SX	m ²	0.72
MC FOND NON LEGATA SX	m ²	1.99
NC FOND LEGATA SX	m ²	2.45
OC BASE SX	m ²	1.98
dc DEMOLIZIONE PAV SX	m	2.48
fc SCOTICO IN RIL SX	m	4.79
fg SCOTICO IN SCAVO SX	m	3.18
gc SCOT FOSSO SCAVO SX	m	5.86
gc GRADONATURA SX	m	2.10
hc ANTICAP IN RIL SX	m	4.79
ic BONIFICA IN RIL SX	m	4.79
lc COMPATTAZIONE SX	m	5.66
pc BINDER SX	m	7.72
qc USURA SX	m	14.95
tc INERBIMENTO SX	m	3.84

CS07-SZ07C

CS07-SZ07N

AB RILEVATO DX	m²	2.81
AF ARGINELLO DX	m²	0.36
AL RILEVATO A1-A3 DX	m²	2.91
BB SCAVO DX	m²	3.44
BG SCAVO FOSSO DX	m²	1.71
CC VEGETALE IN RIL DX	m²	0.73
MB FOND NON LEGATA DX	m²	1.93
NB FOND LEGATA DX	m²	2.43
OB BASE DX	m²	1.94
db DEMOLIZIONE PAV DX	m	2.49
fb SCOTICO IN RIL DX	m	4.25
ff SCOTICO IN SCAVO DX	m	3.55
fp SCOT FOSSO SCAVO DX	m	4.90
gb GRADONATURA DX	m	2.02
hb ANTICAP IN RIL DX	m	4.25
ib BONIFICA IN RIL DX	m	4.25
lb COMPATTAZIONE DX	m	6.04
pb BINDER DX	m	7.59
qb USURA DX	m	14.95
tb INERBIMENTO DX	m	3.86

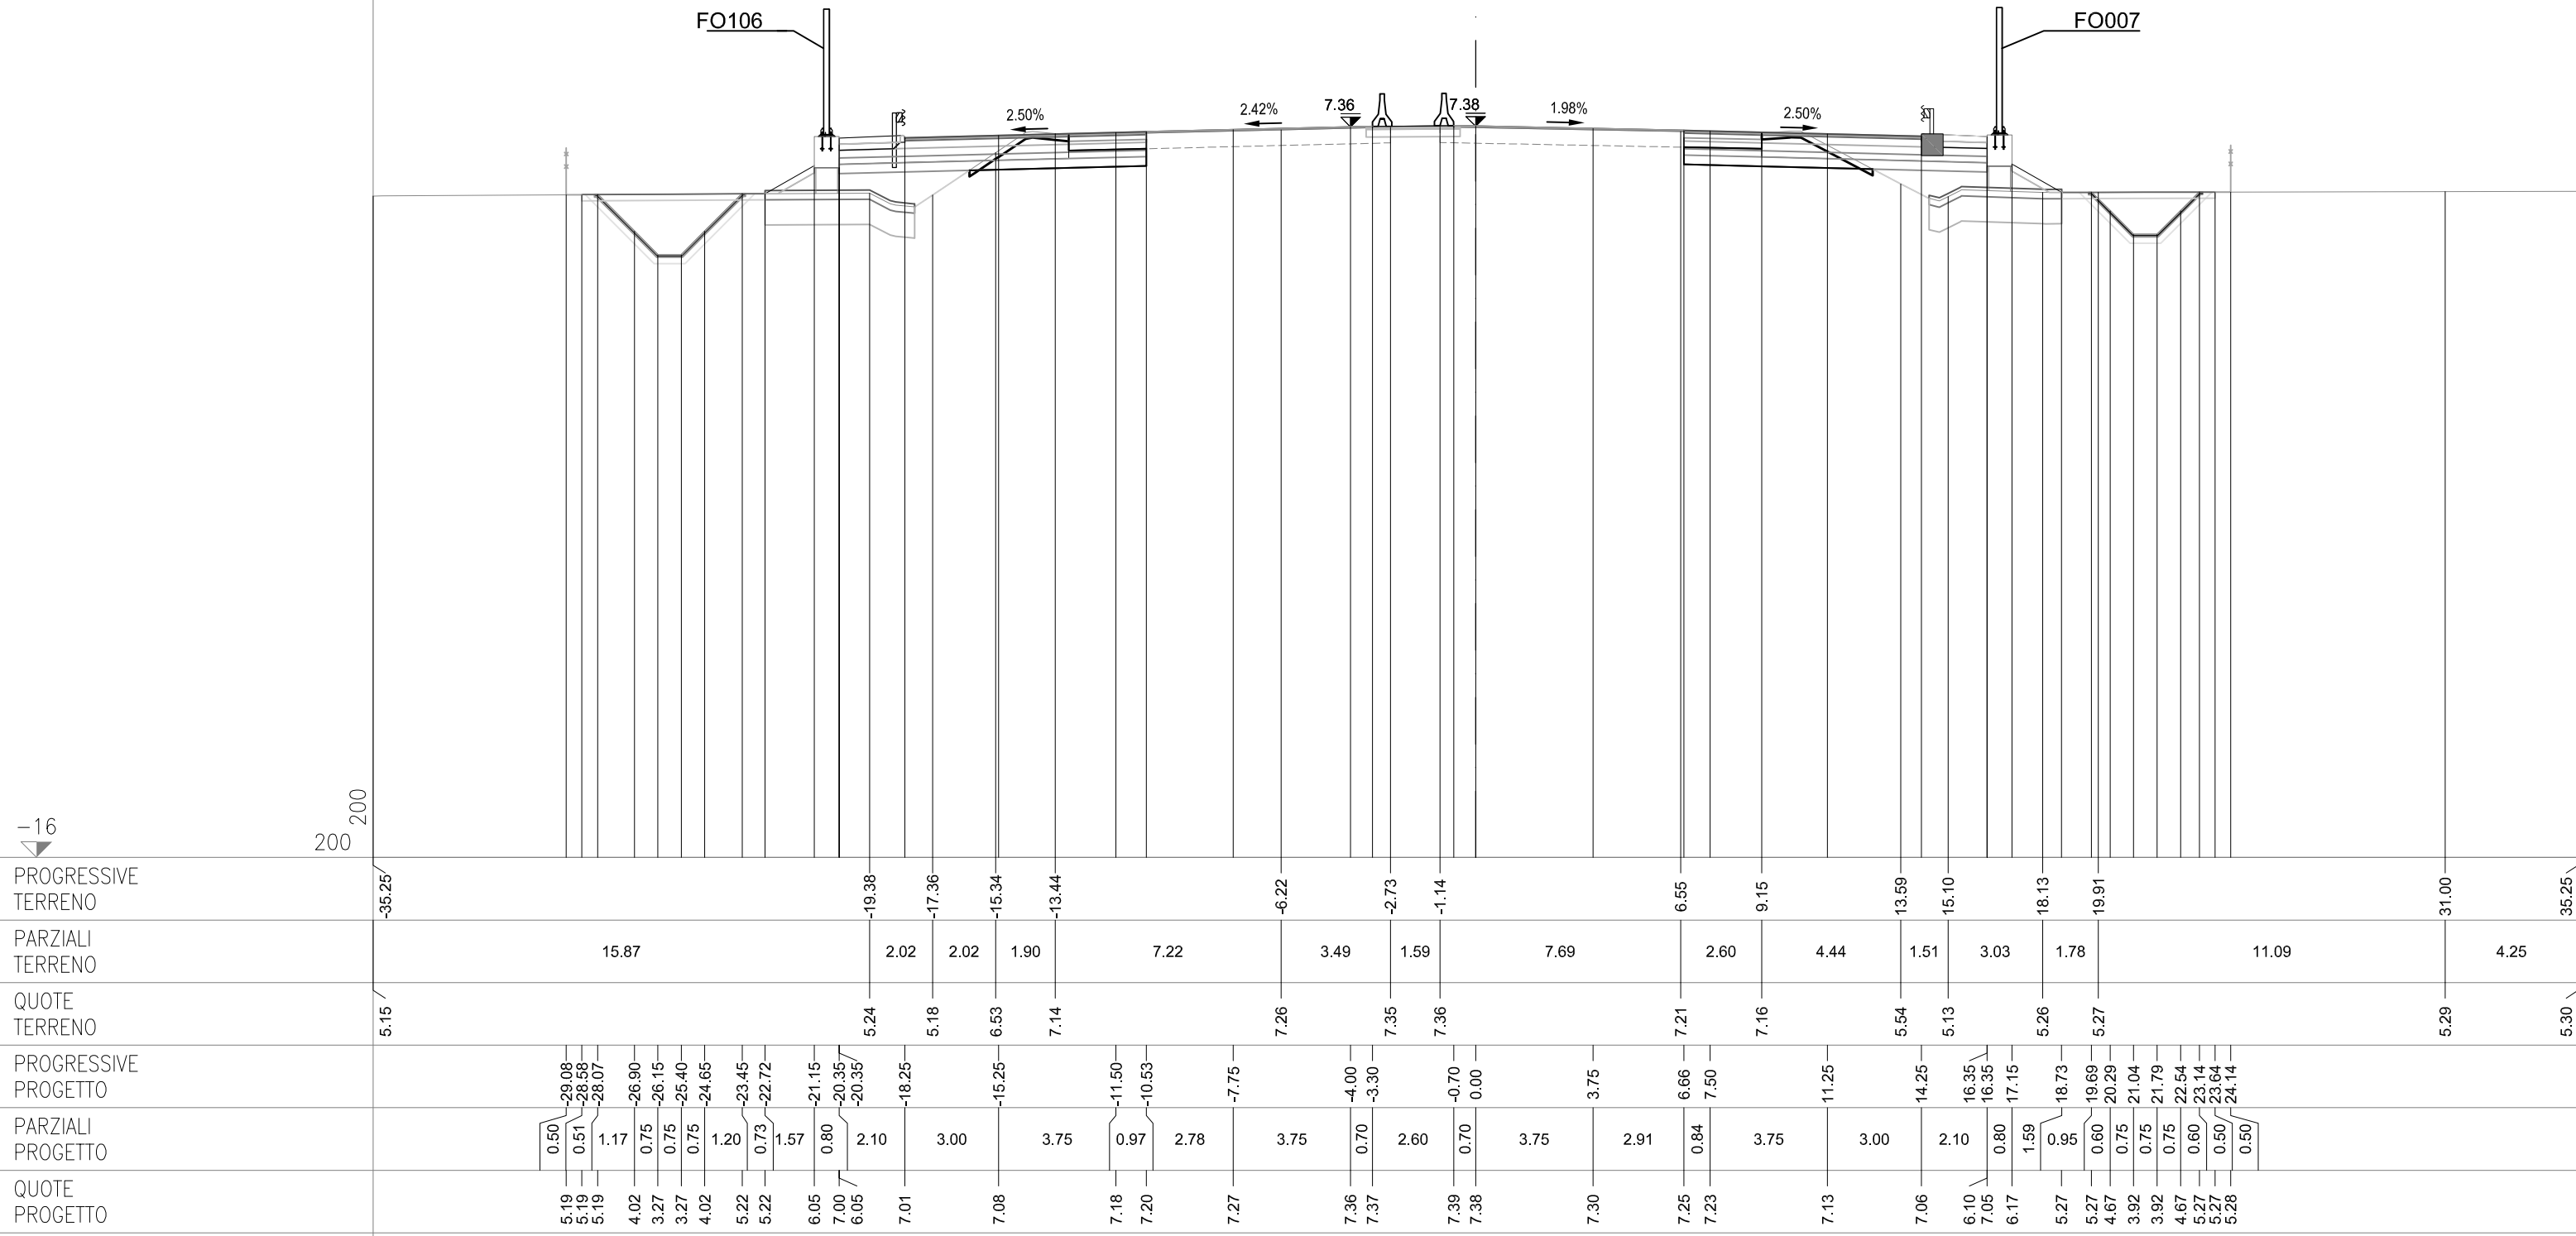

SEZIONE 216
PROGRESSIVA 93950.00


CS07-SZ07C

CS07-SZ07N

CS07-SZ07S

AC RILEVATO SX	m²	1.69
AG ARGINELLO SX	m²	0.48
AM RILEVATO A1-A3 SX	m²	3.18
BC SCAVO SX	m²	3.40
CD VEGETALE IN RIL SX	m²	0.76
MC FOND NON LEGATA SX	m²	2.10
NC FOND LEGATA SX	m²	2.63
OC BASE SX	m²	1.98
dc DEMOLIZIONE PAV SX	m	2.51
fc SCOTICO IN RIL SX	m	5.88
fg SCOTICO IN SCAVO SX	m	3.36
gc GRADONATURA SX	m	0.80
hc ANTICAP IN RIL SX	m	5.88
ic BONIFICA IN RIL SX	m	5.88
lc COMPATTAZIONE SX	m	5.87
pc BINDER SX	m	7.73
qc USURA SX	m	14.95
tc INERBIMENTO SX	m	4.01

AB RILEVATO DX	m²	1.66
AF ARGINELLO DX	m²	0.49
AL RILEVATO A1-A3 DX	m²	3.16
BB SCAVO DX	m²	4.07
CC VEGETALE IN RIL DX	m²	0.81
MB FOND NON LEGATA DX	m²	2.09
NB FOND LEGATA DX	m²	2.62
OB BASE DX	m²	1.95
db DEMOLIZIONE PAV DX	m	2.49
fb SCOTICO IN RIL DX	m	5.28
ff SCOTICO IN SCAVO DX	m	4.22
gb GRADONATURA DX	m	0.66
hb ANTICAP IN RIL DX	m	5.28
ib BONIFICA IN RIL DX	m	5.28
lb COMPATTAZIONE DX	m	6.71
pb BINDER DX	m	7.60
qb USURA DX	m	14.95
tb INERBIMENTO DX	m	4.26

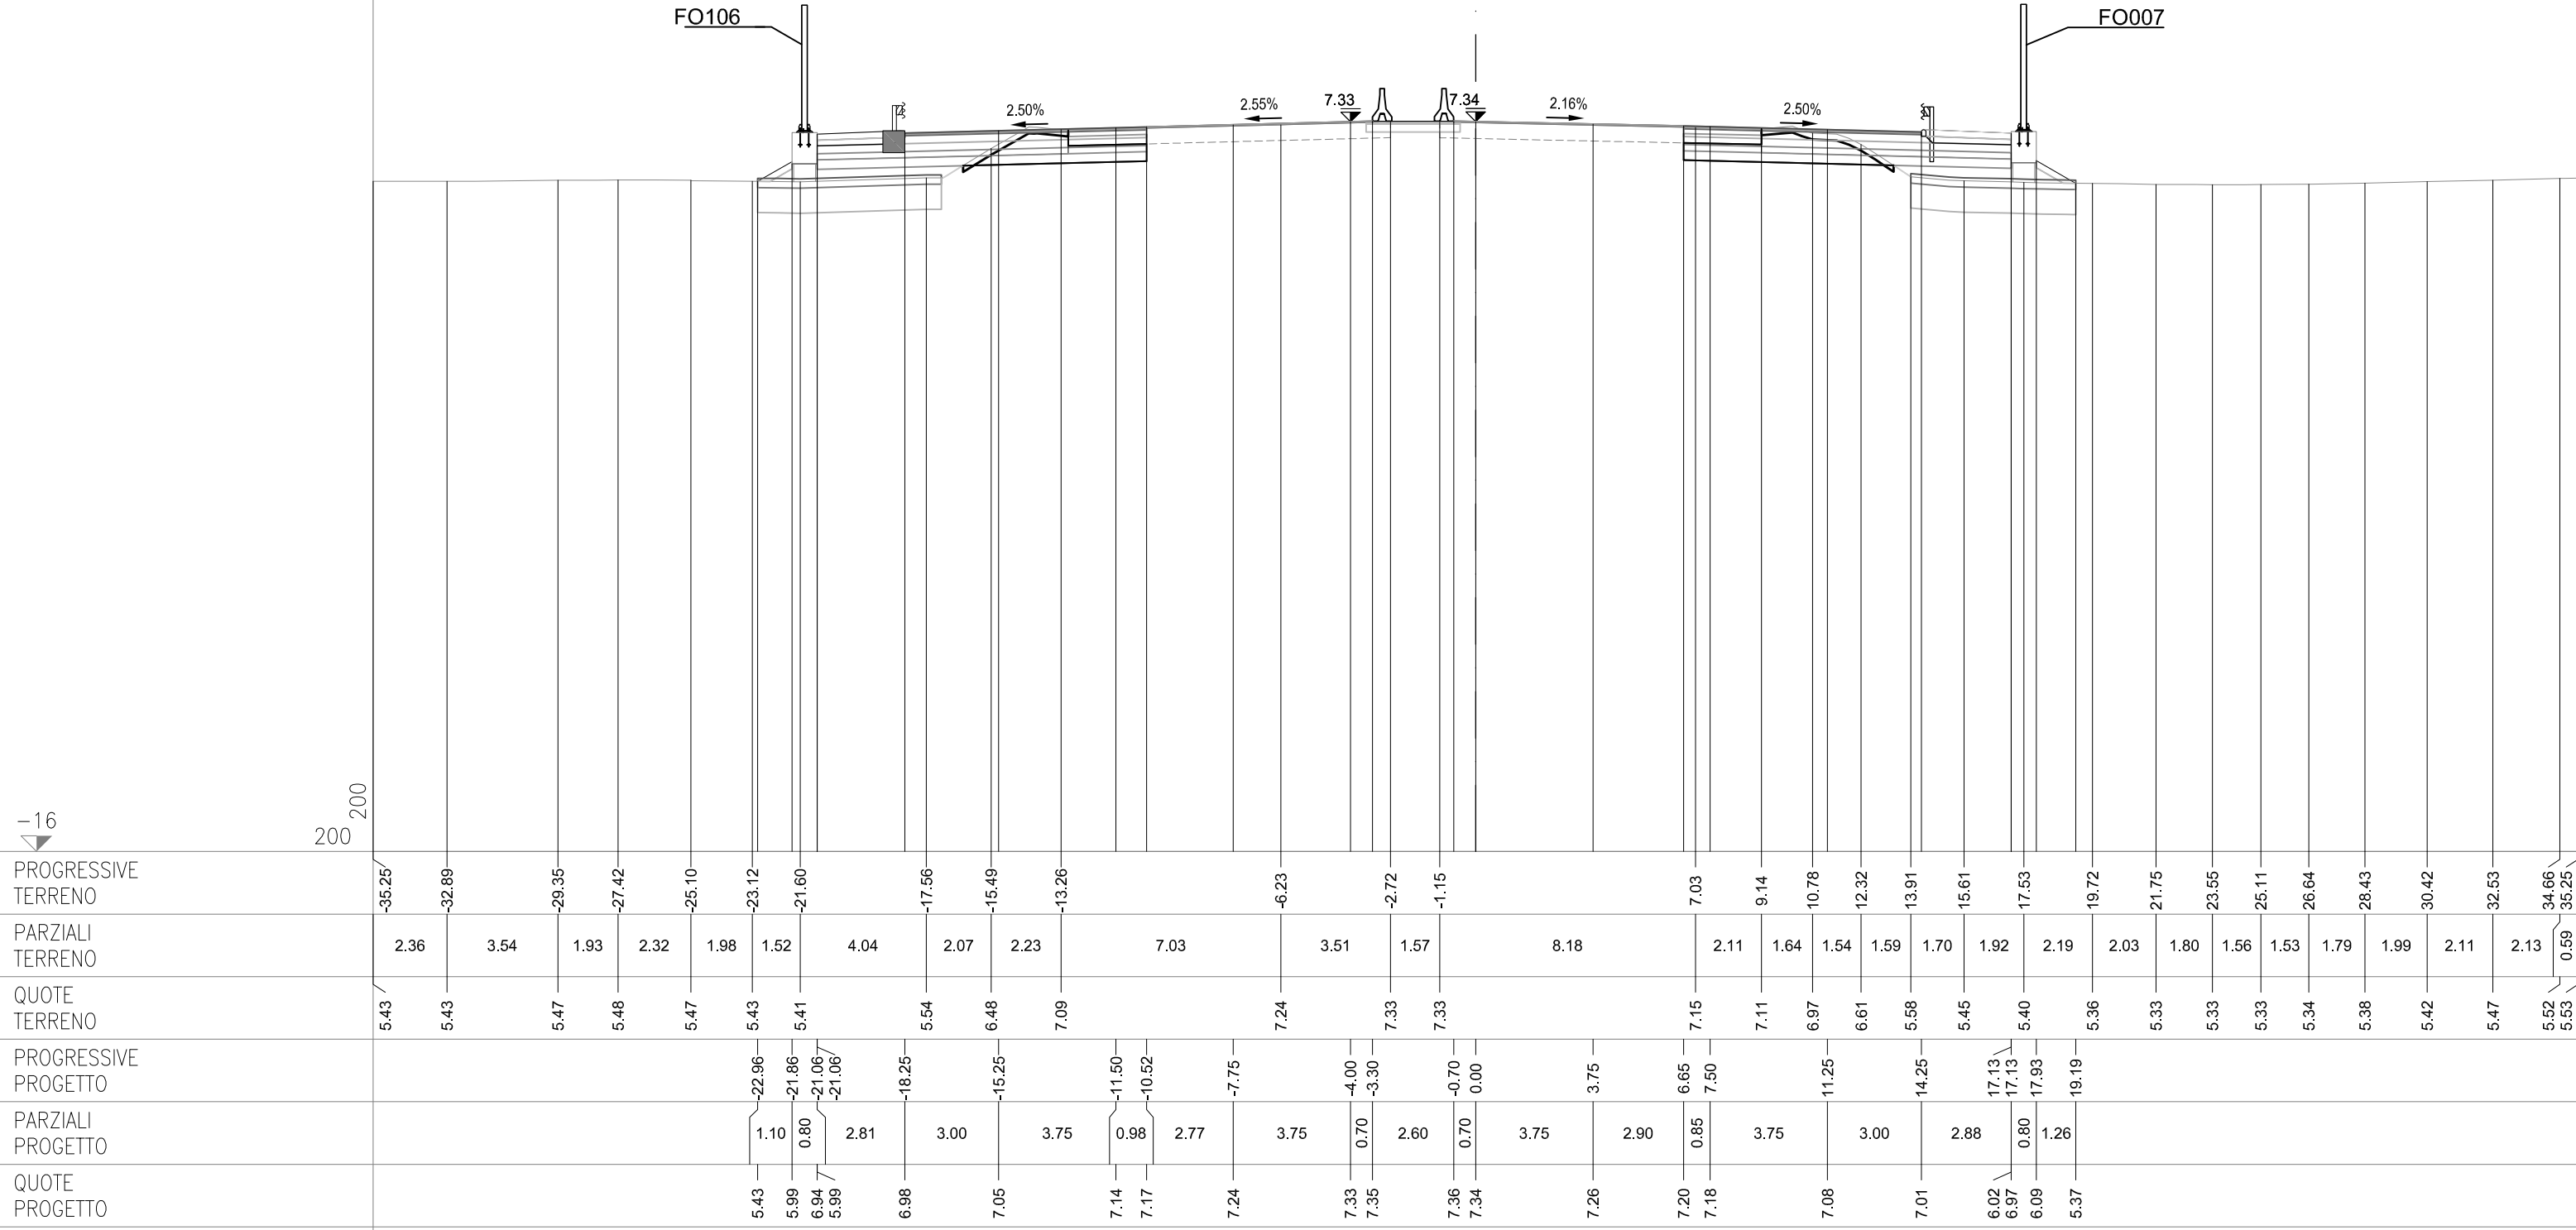

SEZIONE 216-a
PROGRESSIVA 93952.43


CS07-SZ07C

CS07-SZ07N

CS07-SZ07S

AC RILEVATO SX	m²	0.34
AG ARGINELLO SX	m²	0.50
AM RILEVATO A1-A3 SX	m²	3.20
BC SCAVO SX	m²	3.47
CD VEGETALE IN RIL SX	m²	0.68
MC FOND NON LEGATA SX	m²	2.11
NC FOND LEGATA SX	m²	2.66
OC BASE SX	m²	1.99
dc DEMOLIZIONE PAV SX	m	2.51
fc SCOTICO IN RIL SX	m	5.62
fg SCOTICO IN SCAVO SX	m	3.46
gc GRADONATURA SX	m	0.52
hc ANTICAP IN RIL SX	m	5.62
ic BONIFICA IN RIL SX	m	5.62
lc COMPATTAZIONE SX	m	5.97
pc BINDER SX	m	7.73
qc USURA SX	m	14.95
tc INERBIMENTO SX	m	3.55

AB RILEVATO DX	m²	0.45
AF ARGINELLO DX	m²	0.24
AL RILEVATO A1-A3 DX	m²	3.09
BB SCAVO DX	m²	4.12
CC VEGETALE IN RIL DX	m²	0.75
MB FOND NON LEGATA DX	m²	1.97
NB FOND LEGATA DX	m²	2.36
OB BASE DX	m²	1.95
db DEMOLIZIONE PAV DX	m	2.50
fb SCOTICO IN RIL DX	m	4.25
ff SCOTICO IN SCAVO DX	m	4.28
gb GRADONATURA DX	m	0.21
hb ANTICAP IN RIL DX	m	4.25
ib BONIFICA IN RIL DX	m	4.25
lb COMPATTAZIONE DX	m	6.78
pb BINDER DX	m	7.60
qb USURA DX	m	14.95
tb INERBIMENTO DX	m	3.89

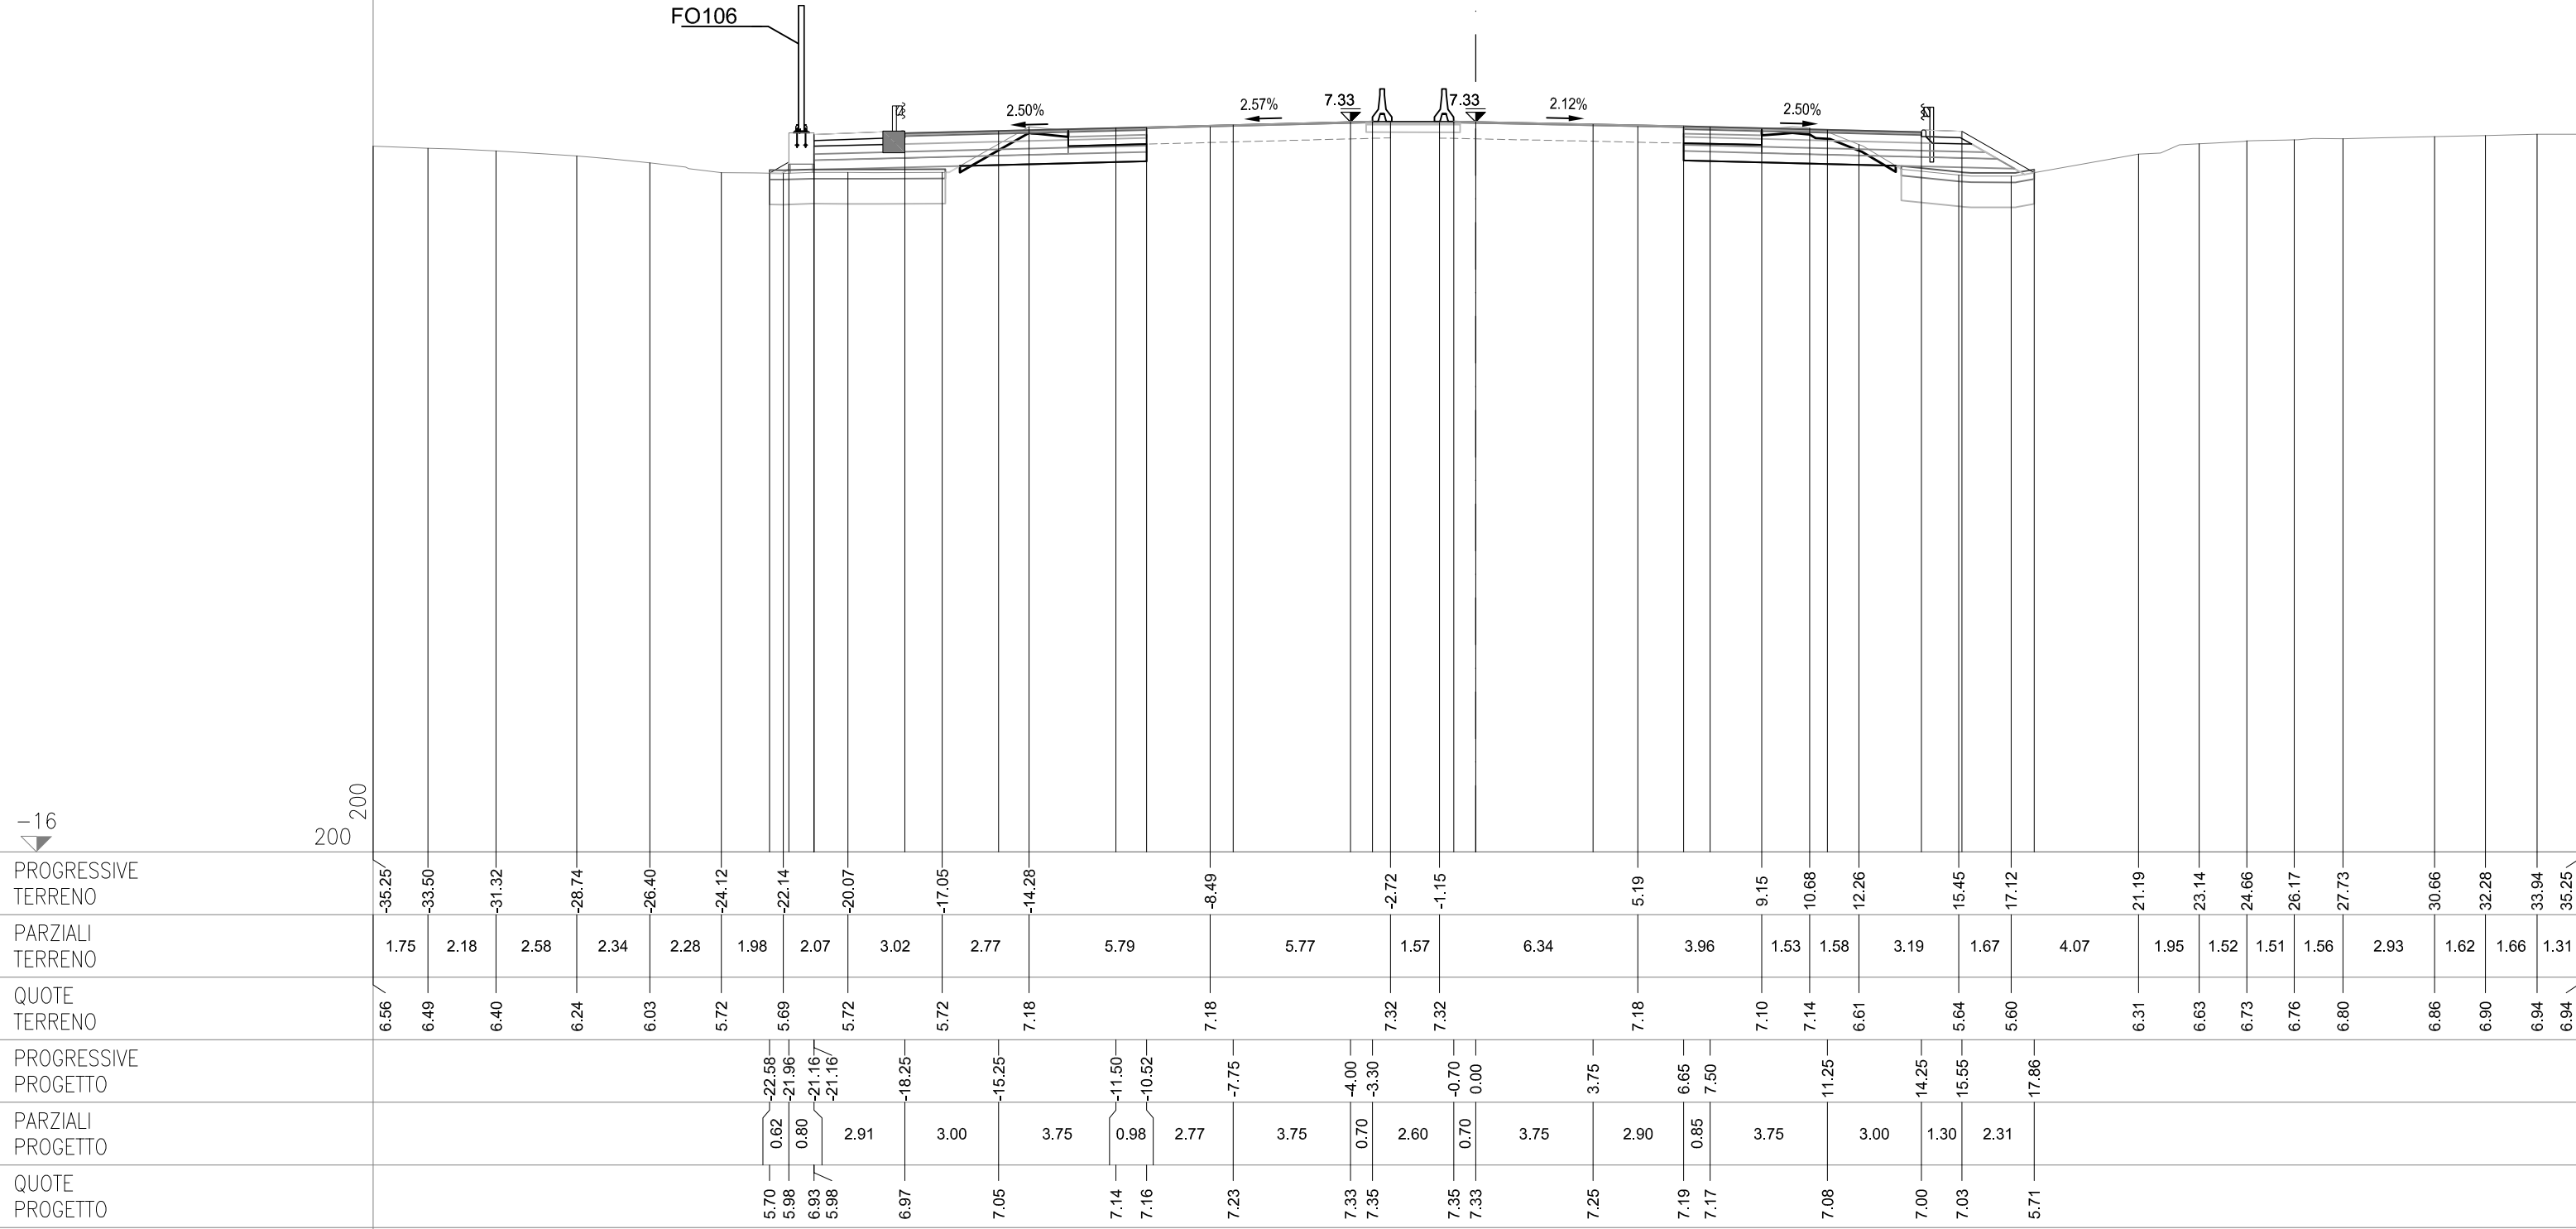


SEZIONE 216-b
PROGRESSIVA 93954.06

CS07-SZ07C

AC RILEVATO SX	m²	0.81
AG ARGINELLO SX	m²	0.23
AM RILEVATO A1-A3 SX	m²	3.17
BC SCAVO SX	m²	3.46
CD VEGETALE IN RIL SX	m²	0.77
MC FOND NON LEGATA SX	m²	1.98
NC FOND LEGATA SX	m²	2.40
OC BASE SX	m²	1.99
dc DEMOLIZIONE PAV SX	m	2.51
fc SCOTICO IN RIL SX	m	4.83
fg SCOTICO IN SCAVO SX	m	3.54
gc GRADONATURA SX	m	0.71
hc ANTICAP IN RIL SX	m	4.83
ic BONIFICA IN RIL SX	m	4.83
lc COMPATTAZIONE SX	m	6.05
pc BINDER SX	m	7.73
qc USURA SX	m	14.95
tc INERBIMENTO SX	m	4.07

AB RILEVATO DX	m ²	1.65
AF ARGINELLO DX	m ²	0.24
AL RILEVATO A1-A3 DX	m ²	3.09
BB SCAVO DX	m ²	4.08
CC VEGETALE IN RIL DX	m ²	0.89
MB FOND NON LEGATA DX	m ²	1.97
NB FOND LEGATA DX	m ²	2.36
OB BASE DX	m ²	1.95
db DEMOLIZIONE PAV DX	m	2.50
fb SCOTICO IN RIL DX	m	4.03
ff SCOTICO IN SCAVO DX	m	4.34
gb GRADONATURA DX	m	1.17
hb ANTICAP IN RIL DX	m	4.03
ib BONIFICA IN RIL DX	m	4.03
lb COMPATTAZIONE DX	m	6.84
pb BINDER DX	m	7.60
qb USURA DX	m	14.95
tb INERBIMENTO DX	m	4.65

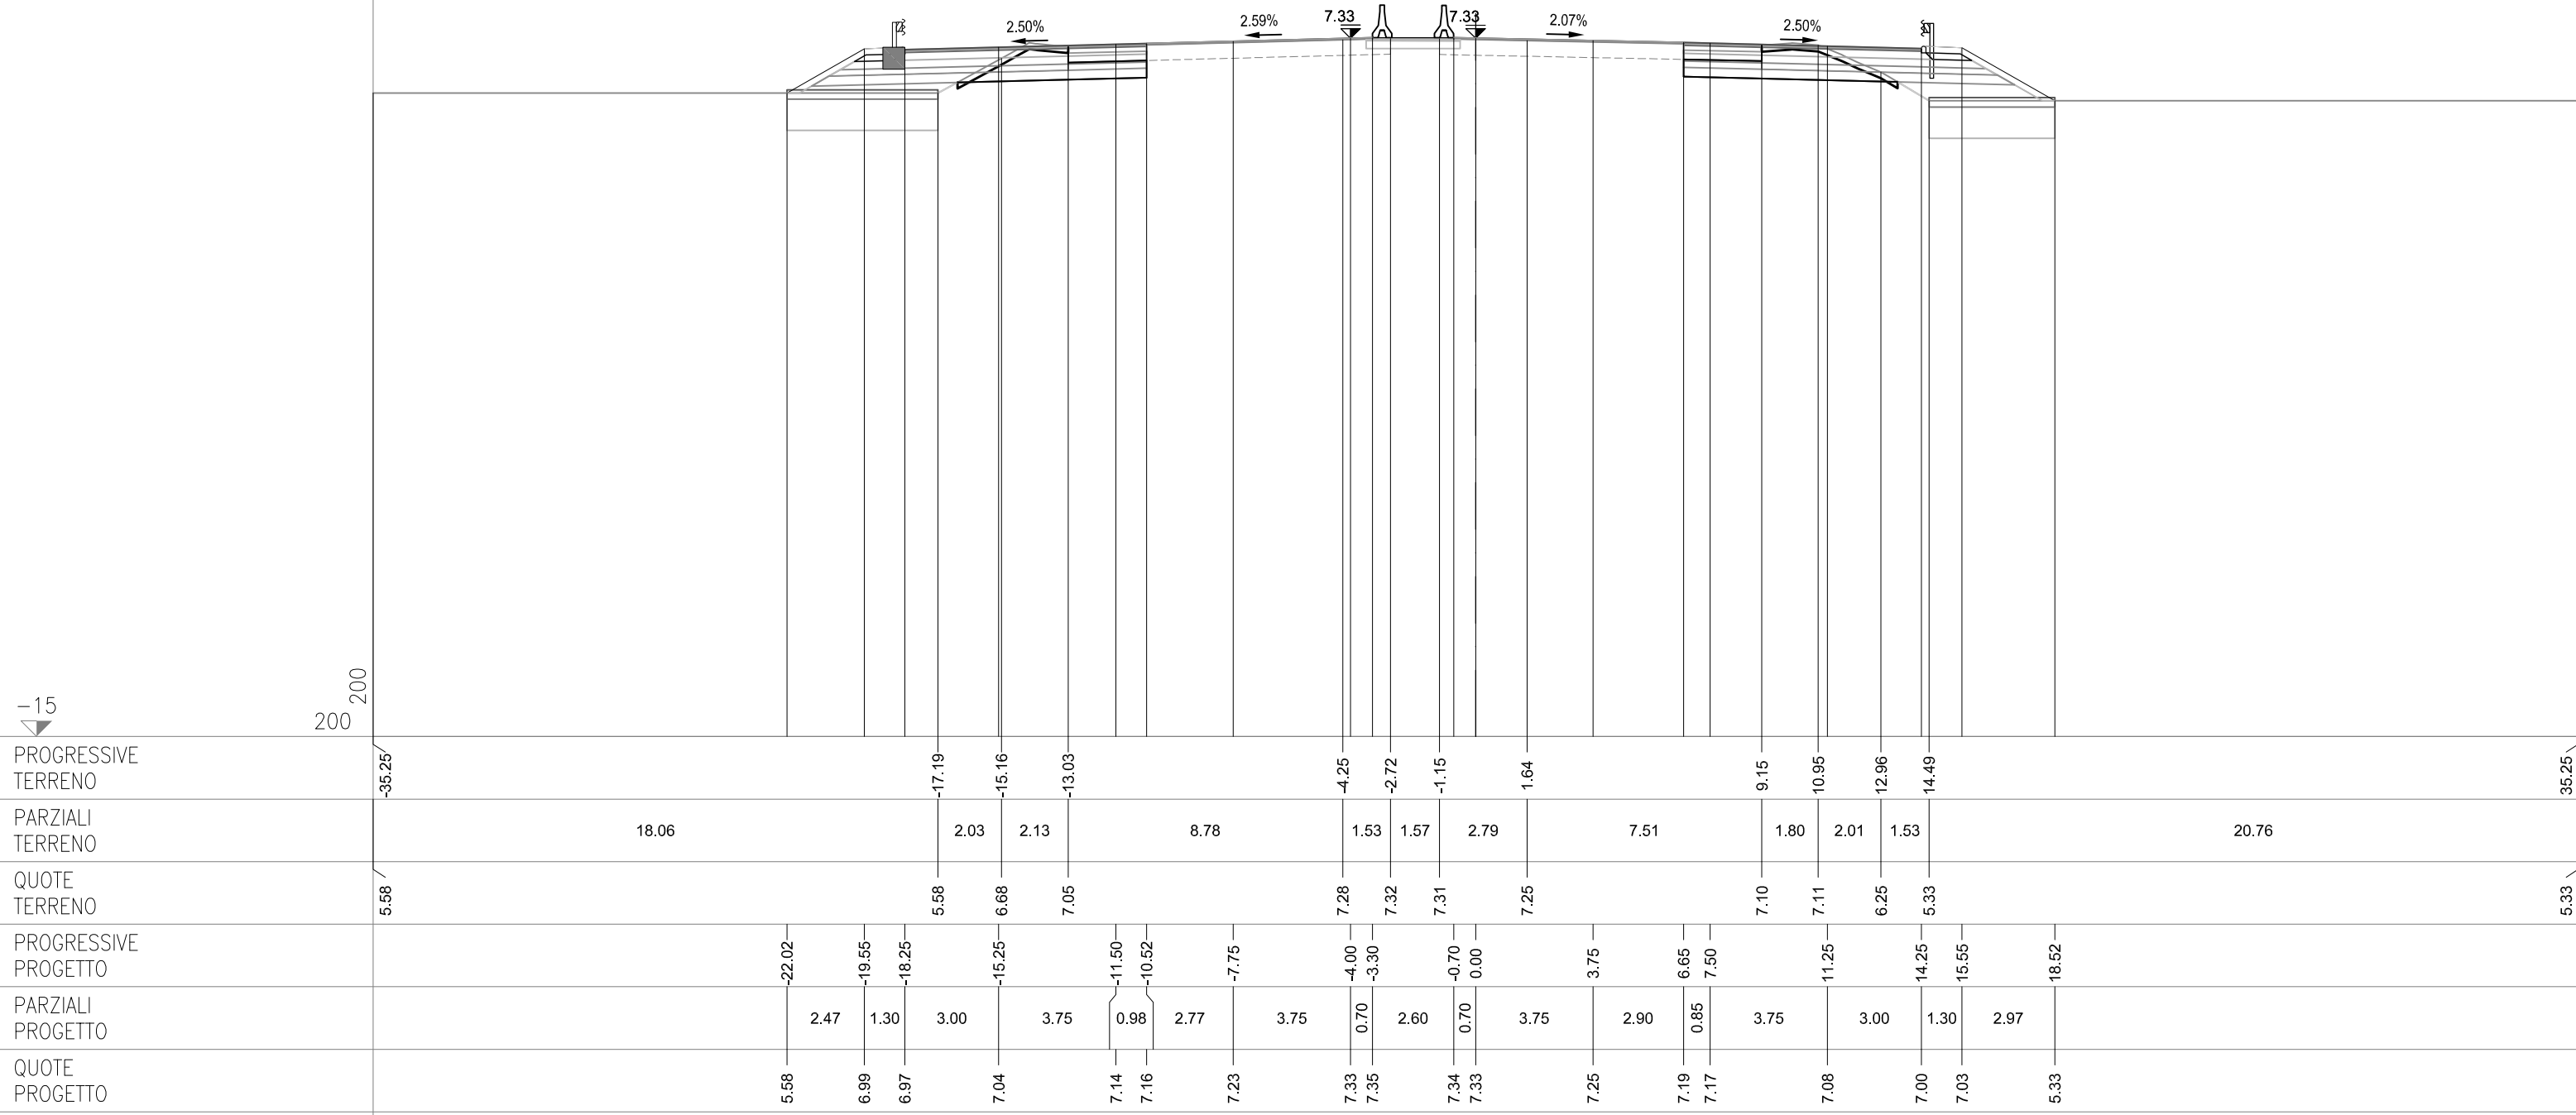

SEZIONE 216-c
PROGRESSIVA 93964.74


CS07-SZ07C

CS07-SZ07S

AC RILEVATO SX	m ²	0.38
AG ARGINELLO SX	m ²	0.24
AM RILEVATO A1-A3 SX	m ²	3.08
BC SCAVO SX	m ²	4.10
CD VEGETALE IN RIL SX	m ²	0.75
MC FOND NON LEGATA SX	m ²	2.01
NC FOND LEGATA SX	m ²	2.39
OC BASE SX	m ²	1.99
dc DEMOLIZIONE PAV SX	m	2.51
fc SCOTICO IN RIL SX	m	2.88
fg SCOTICO IN SCAVO SX	m	5.23
gc GRADONATURA SX	m	0.88
hc ANTICAP IN RIL SX	m	2.88
ic BONIFICA IN RIL SX	m	2.88
lc COMPATTAZIONE SX	m	7.74
pc BINDER SX	m	7.73
qc USURA SX	m	14.95
tc INERBIMENTO SX	m	4.03

CS07-SZ07N

AB RILEVATO DX	m ²	0.60
AF ARGINELLO DX	m ²	0.23
AL RILEVATO A1-A3 DX	m ²	3.08
BB SCAVO DX	m ²	4.56
CC VEGETALE IN RIL DX	m ²	0.88
MB FOND NON LEGATA DX	m ²	1.98
NB FOND LEGATA DX	m ²	2.35
OB BASE DX	m ²	1.96
db DEMOLIZIONE PAV DX	m	2.54
fb SCOTICO IN RIL DX	m	1.19
ff SCOTICO IN SCAVO DX	m	6.16
gb GRADONATURA DX	m	2.04
hb ANTICAP IN RIL DX	m	1.19
ib BONIFICA IN RIL DX	m	1.19
lb COMPATTAZIONE DX	m	8.70
pb BINDER DX	m	7.61
qb USURA DX	m	14.95
tb INERBIMENTO DX	m	4.63

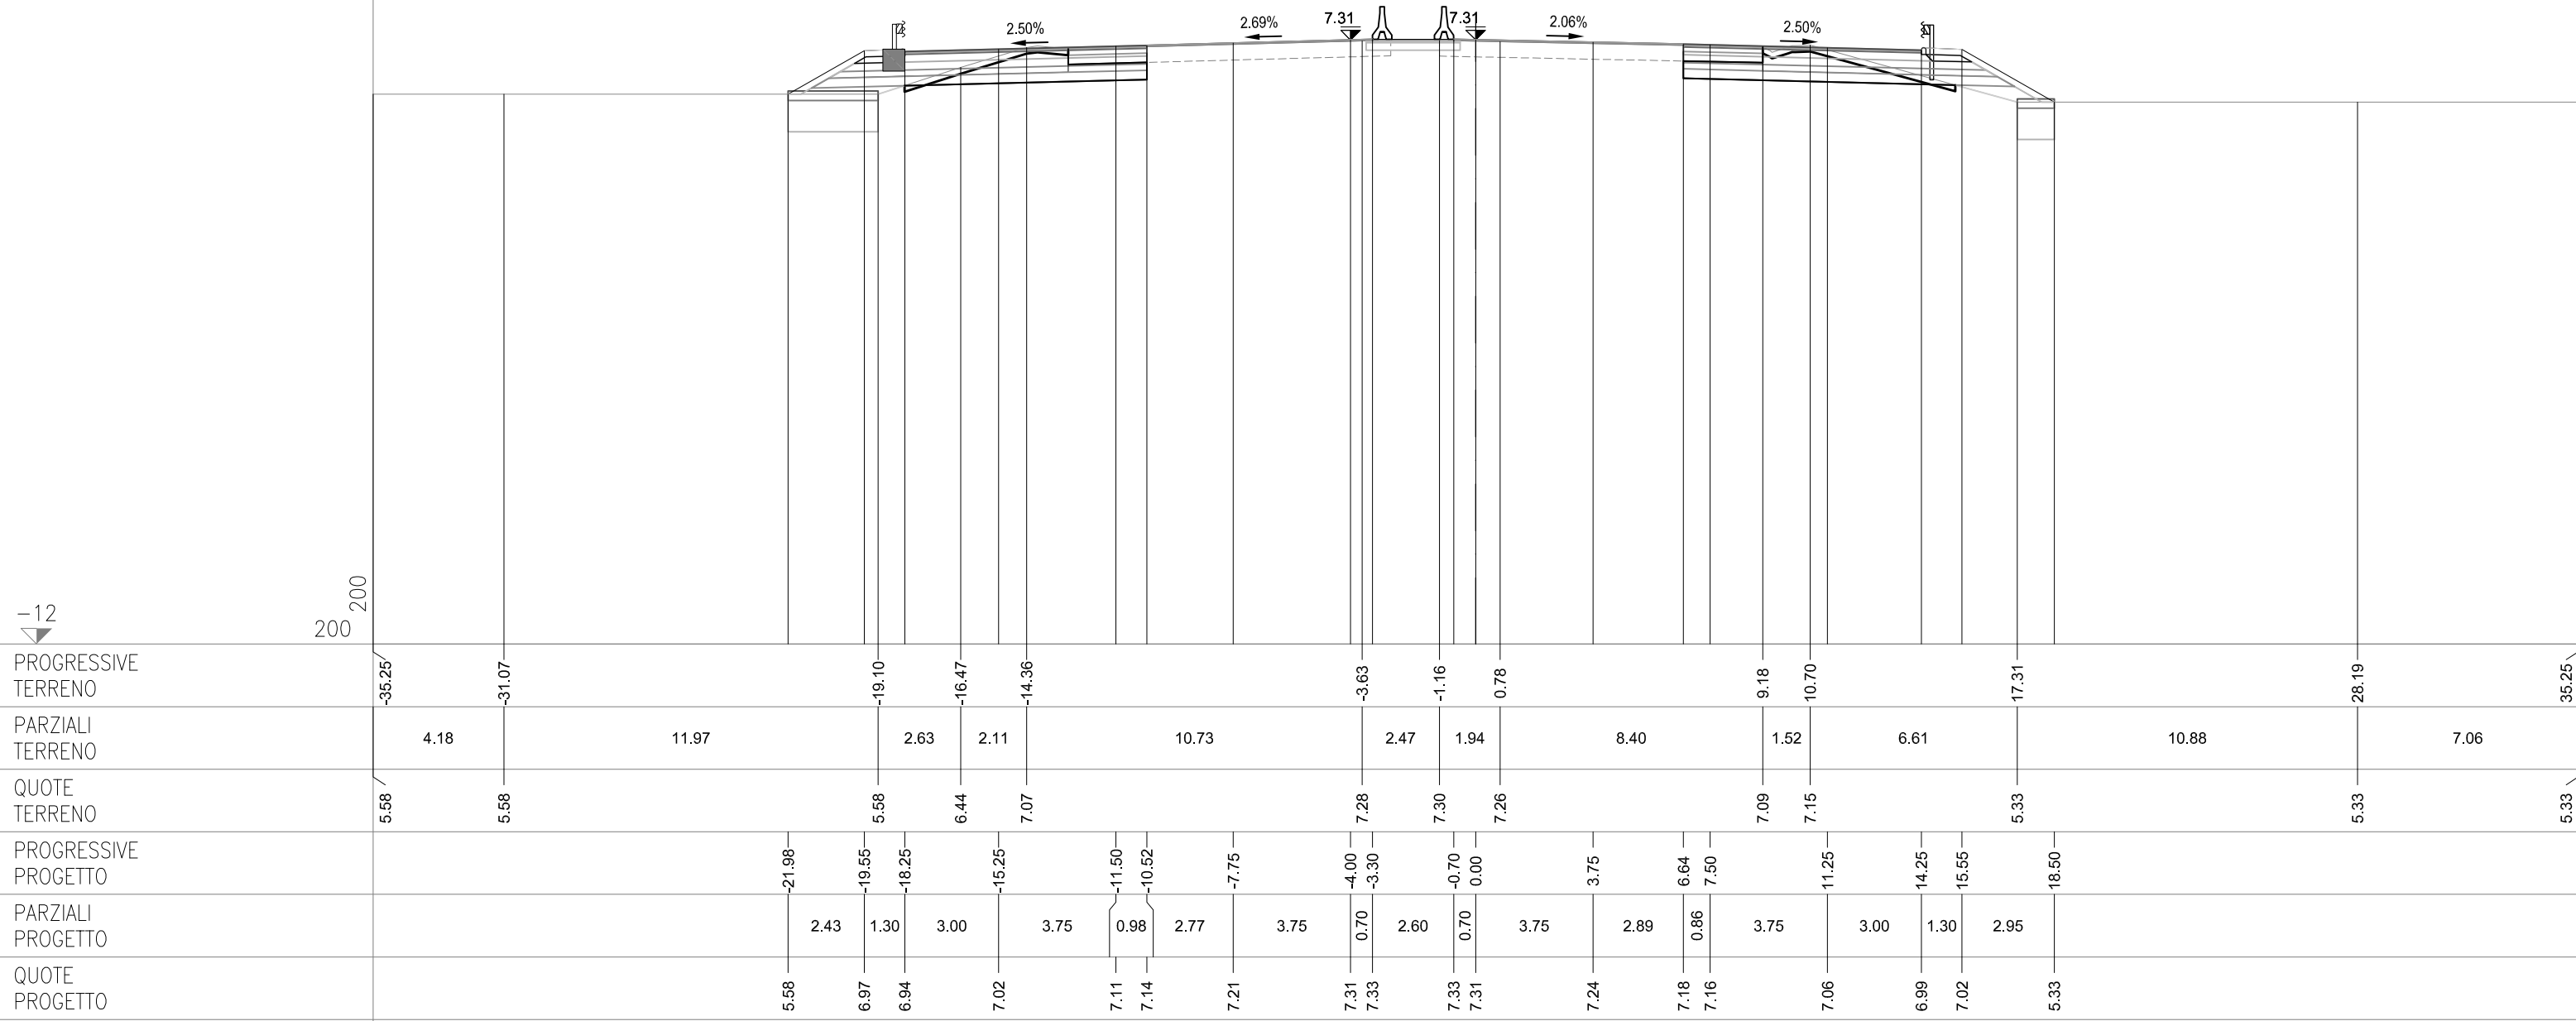

SEZIONE 216-d
PROGRESSIVA 93966.37


CS07-SZ07S

AC RILEVATO SX	m ²	0.32
AG ARGINELLO SX	m ²	0.24
AM RILEVATO A1-A3 SX	m ²	3.12
BC SCAVO SX	m ²	4.22
CD VEGETALE IN RIL SX	m ²	0.76
MC FOND NON LEGATA SX	m ²	1.98
NC FOND LEGATA SX	m ²	2.39
OC BASE SX	m ²	1.99
dc DEMOLIZIONE PAV SX	m	2.51
fc SCOTICO IN RIL SX	m	2.44
fg SCOTICO IN SCAVO SX	m	5.60
gc GRADONATURA SX	m	0.95
hc ANTICAP IN RIL SX	m	2.44
ic BONIFICA IN RIL SX	m	2.44
lc COMPATTAZIONE SX	m	8.11
pc BINDER SX	m	7.73
qu USURA SX	cm	14.95
tc INERBIMENTO SX	m	4.03

CS07-SZ07C

CS07-SZ07N

AB RILEVATO DX	m ²	1.05
AF ARGINELLO DX	m ²	0.51
AL RILEVATO A1-A3 DX	m ²	3.13
BB SCAVO DX	m ²	4.60
CC VEGETALE IN RIL DX	m ²	0.81
MB FOND NON LEGATA DX	m ²	2.14
NB FOND LEGATA DX	m ²	2.63
OB BASE DX	m ²	1.96
db DEMOLIZIONE PAV DX	m	2.54
fb SCOTICO IN RIL DX	m	2.04
ff SCOTICO IN SCAVO DX	m	6.11
gb GRADONATURA DX	m	1.99
hb ANTICAP IN RIL DX	m	2.04
ib BONIFICA IN RIL DX	m	2.04
lb COMPATTAZIONE DX	m	8.65
pbt BINDER DX	m	7.61
qb USURA DX	m	14.95
tb INERBIMENTO DX	m	4.33

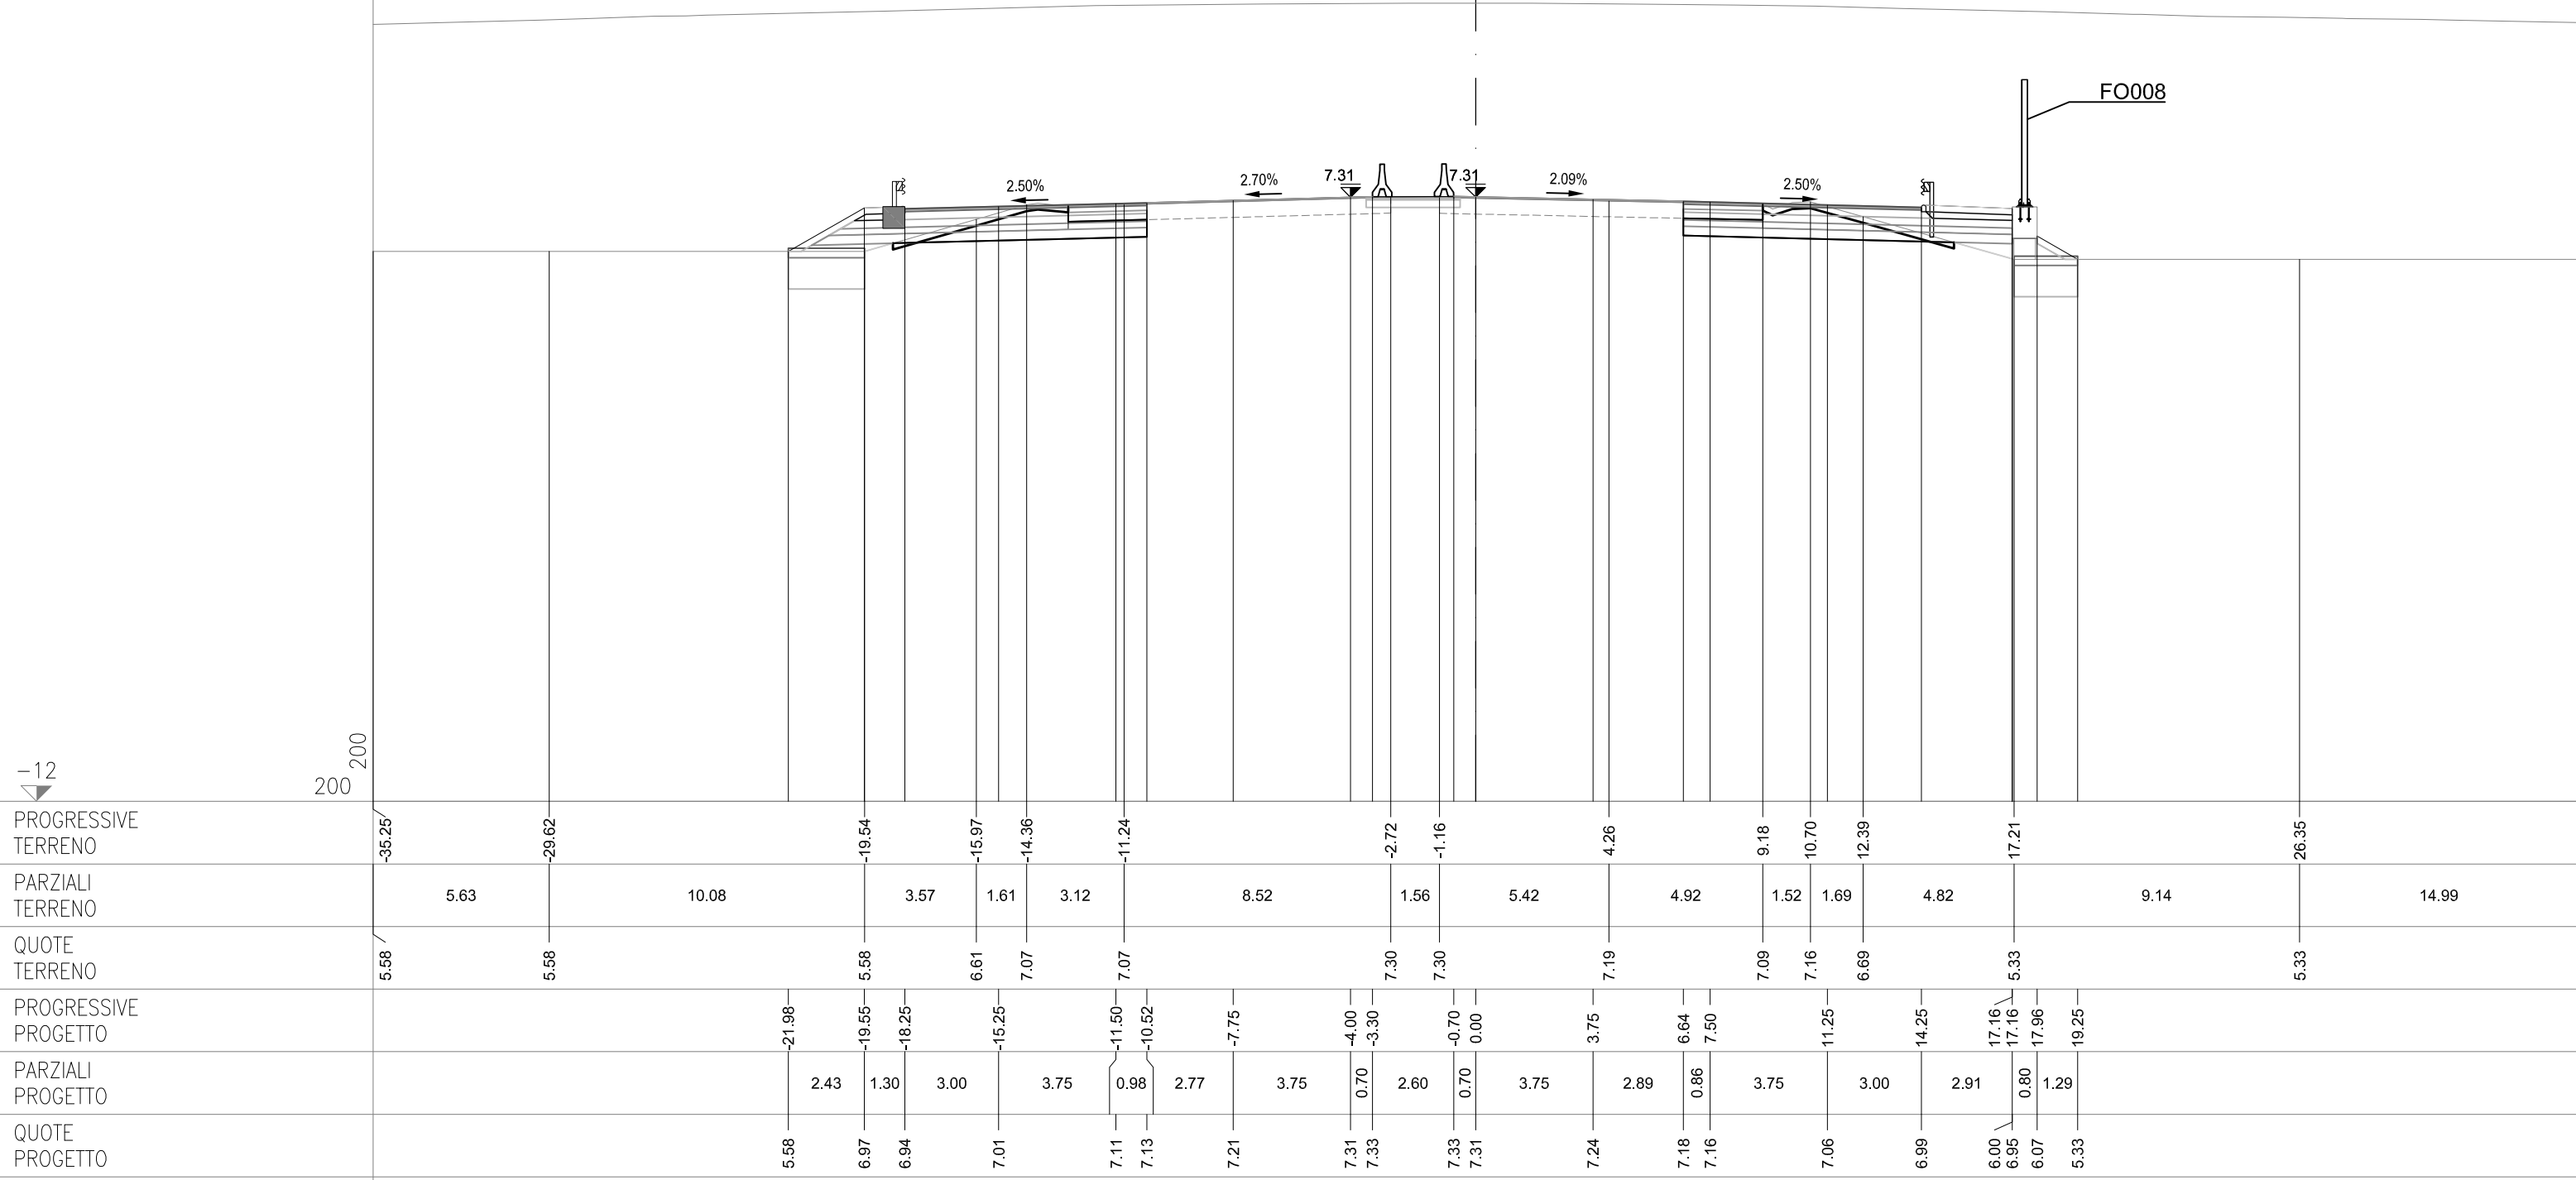

SEZIONE 217
PROGRESSIVA 93975.00


CS07-SZ07C

CS07-SZ07N

CS07-SZ07S

AC RILEVATO SX	m²	0.74
AG ARGINELLO SX	m²	0.50
AM RILEVATO A1-A3 SX	m²	3.20
BC SCAVO SX	m²	3.76
CD VEGETALE IN RIL SX	m²	0.66
MC FOND NON LEGATA SX	m²	2.12
NC FOND LEGATA SX	m²	2.66
OC BASE SX	m²	2.00
dc DEMOLIZIONE PAV SX	m	2.52
fc SCOTICO IN RIL SX	m	4.86
fg SCOTICO IN SCAVO SX	m	4.16
gc GRADONATURA SX	m	0.71
hc ANTICAP IN RIL SX	m	4.86
ic BONIFICA IN RIL SX	m	4.86
lc COMPATTAZIONE SX	m	6.68
pc BINDER SX	m	7.81
qc USURA SX	m	15.02
tc INERBIMENTO SX	m	3.61

AB RILEVATO DX	m²	1.47
AF ARGINELLO DX	m²	0.44
AL RILEVATO A1-A3 DX	m²	3.07
BB SCAVO DX	m²	4.37
CC VEGETALE IN RIL DX	m²	0.75
MB FOND NON LEGATA DX	m²	2.01
NB FOND LEGATA DX	m²	2.54
OB BASE DX	m²	1.96
db DEMOLIZIONE PAV DX	m	2.57
fb SCOTICO IN RIL DX	m	3.22
ff SCOTICO IN SCAVO DX	m	4.98
gb GRADONATURA DX	m	1.59
hb ANTICAP IN RIL DX	m	3.22
ib BONIFICA IN RIL DX	m	3.22
lb COMPATTAZIONE DX	m	7.55
pb BINDER DX	m	7.61
qb USURA DX	m	14.95
tb INERBIMENTO DX	m	3.98

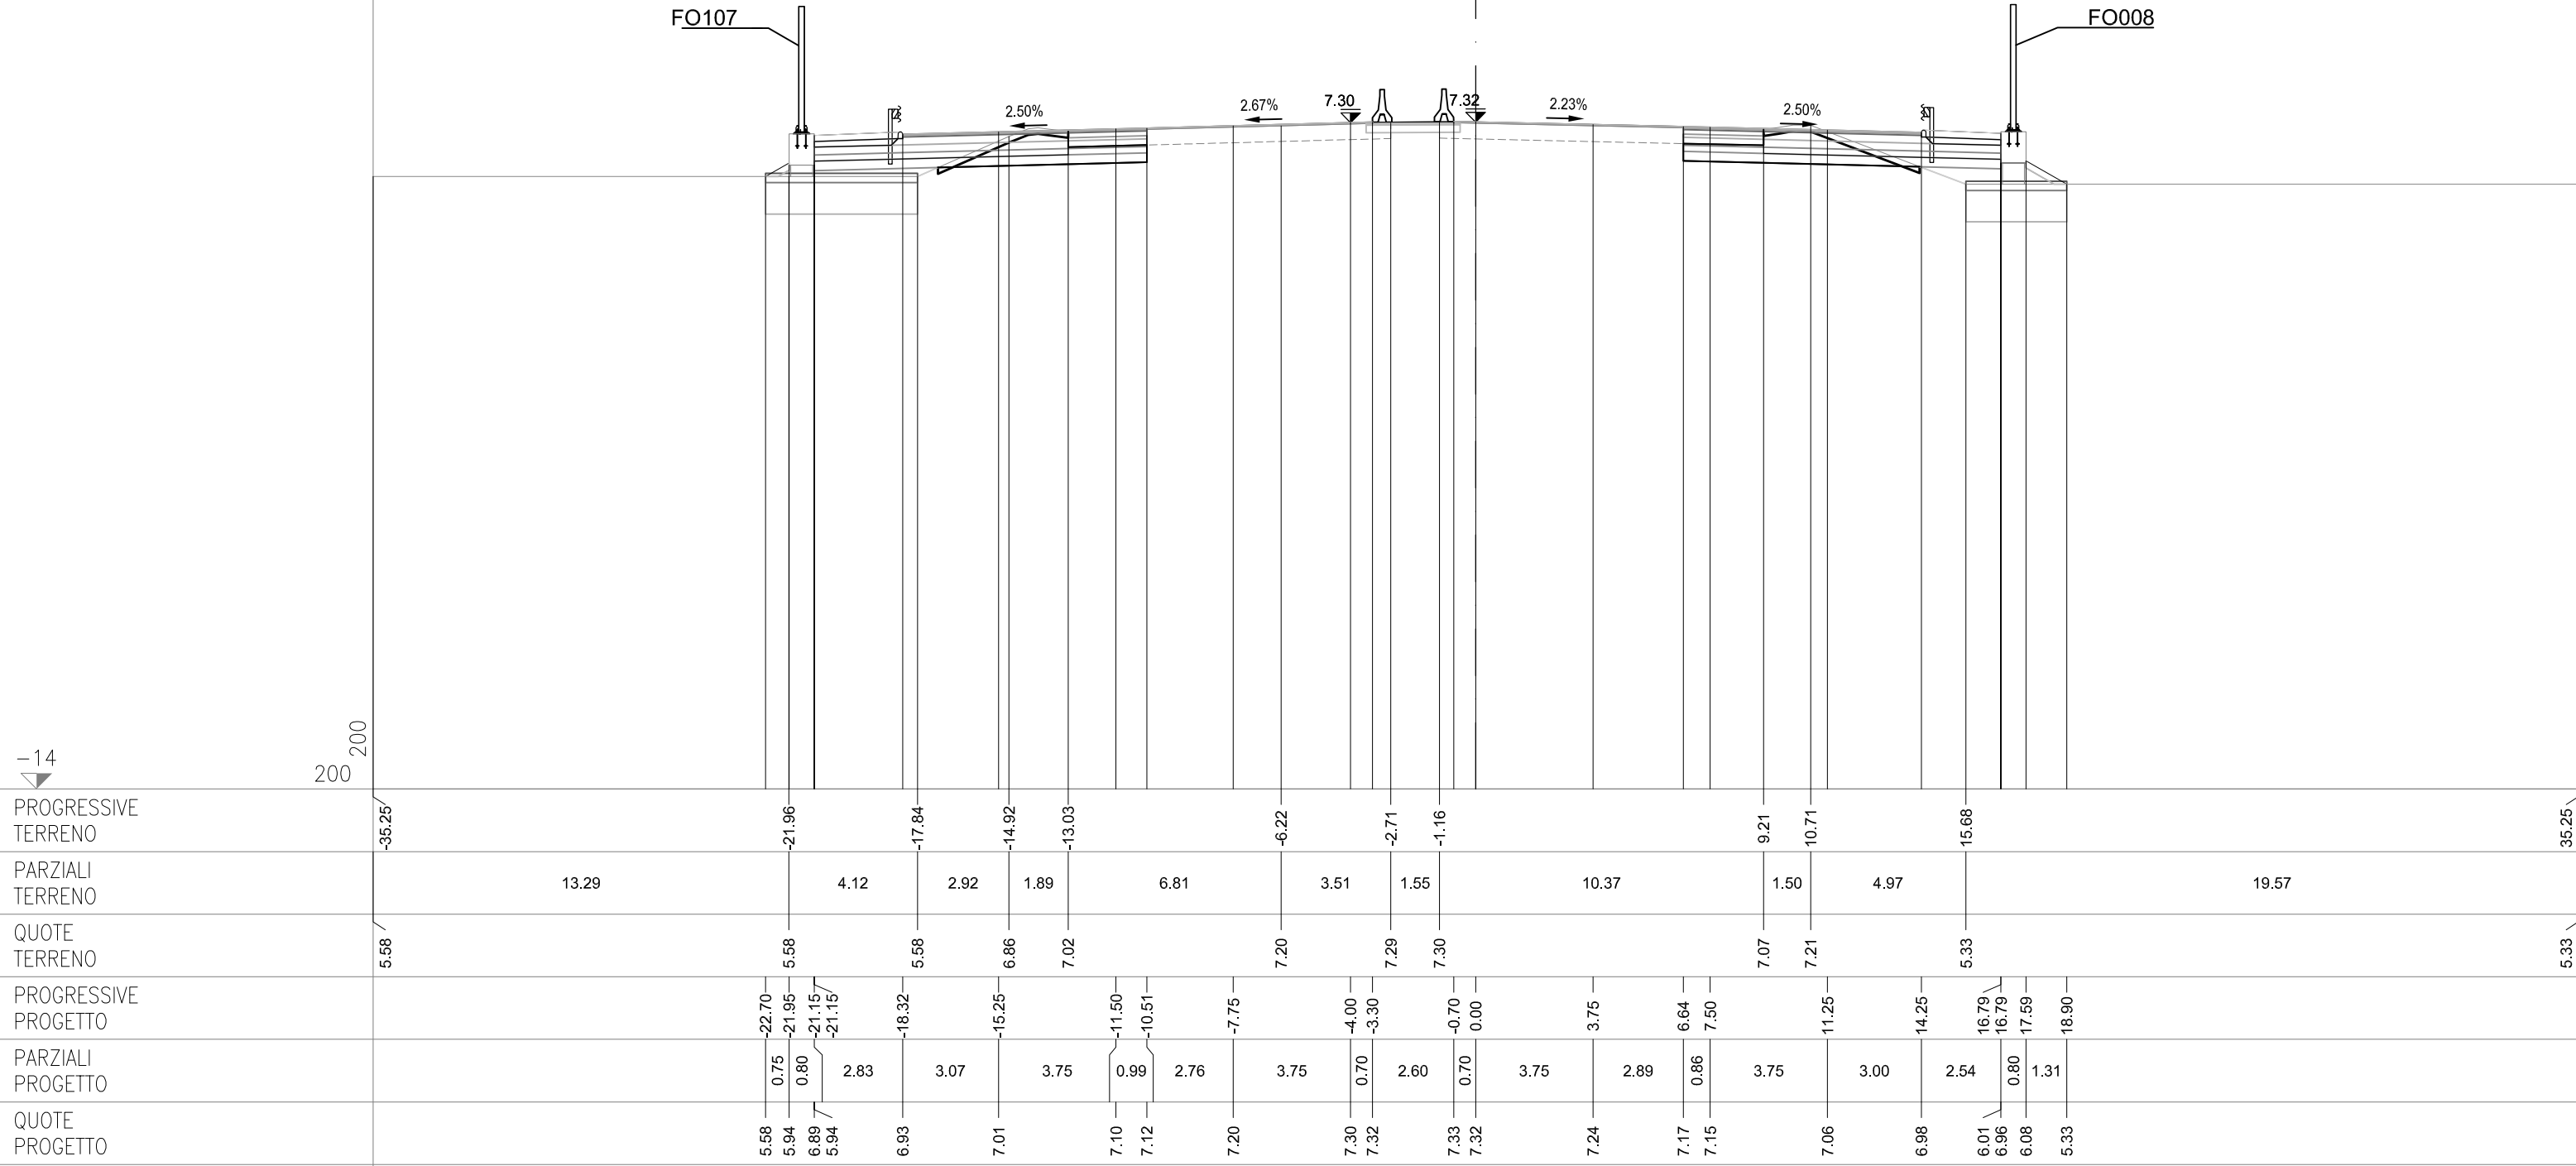

SEZIONE 217-a
PROGRESSIVA 93994.71


CS07-SZ07C

CS07-SZ07S

AC RILEVATO SX	m²	1.77
AG ARGINELLO SX	m²	0.37
AM RILEVATO A1-A3 SX	m²	4.46
BC SCAVO SX	m²	3.72
BH SCAVO FOSSO SX	m²	1.76
CD VEGETALE IN RIL SX	m²	0.47
MC FOND NON LEGATA SX	m²	2.93
NC FOND LEGATA SX	m²	3.71
OC BASE SX	m²	3.23
dc DEMOLIZIONE PAV SX	m	2.49
fc SCOTICO IN RIL SX	m	8.61
fg SCOTICO IN SCAVO SX	m	3.73
fq SCOT FOSSO SCAVO SX	m	5.89
gc GRADONATURA SX	m	1.57
hc ANTICAP IN RIL SX	m	8.61
ic BONIFICA IN RIL SX	m	8.61
lc COMPATTAZIONE SX	m	6.22
pc BINDER SX	m	12.72
qc USURA SX	m	19.93
tc INERBIMENTO SX	m	2.72

CS07-SZ07N

AB RILEVATO DX	m ²	1.96
AF ARGINELLO DX	m ²	0.36
AL RILEVATO A1-A3 DX	m ²	2.90
BB SCAVO DX	m ²	3.76
BG SCAVO FOSSO DX	m ²	2.64
CC VEGETALE IN RIL DX	m ²	0.57
MB FOND NON LEGATA DX	m ²	1.98
NB FOND LEGATA DX	m ²	2.42
OB BASE DX	m ²	1.96
db DEMOLIZIONE PAV DX	m	2.59
fb SCOTICO IN RIL DX	m	3.38
ff SCOTICO IN SCAVO DX	m	3.79
fp SCOT FOSSO SCAVO DX	m	6.33
gb GRADONATURA DX	m	1.90
hb ANTICAP IN RIL DX	m	3.38
ib BONIFICA IN RIL DX	m	3.38
lb COMPATTAZIONE DX	m	6.38
pb BINDER DX	m	7.61
qgb USURA DX	m	14.95
tb INERBIMENTO DX	m	3.11

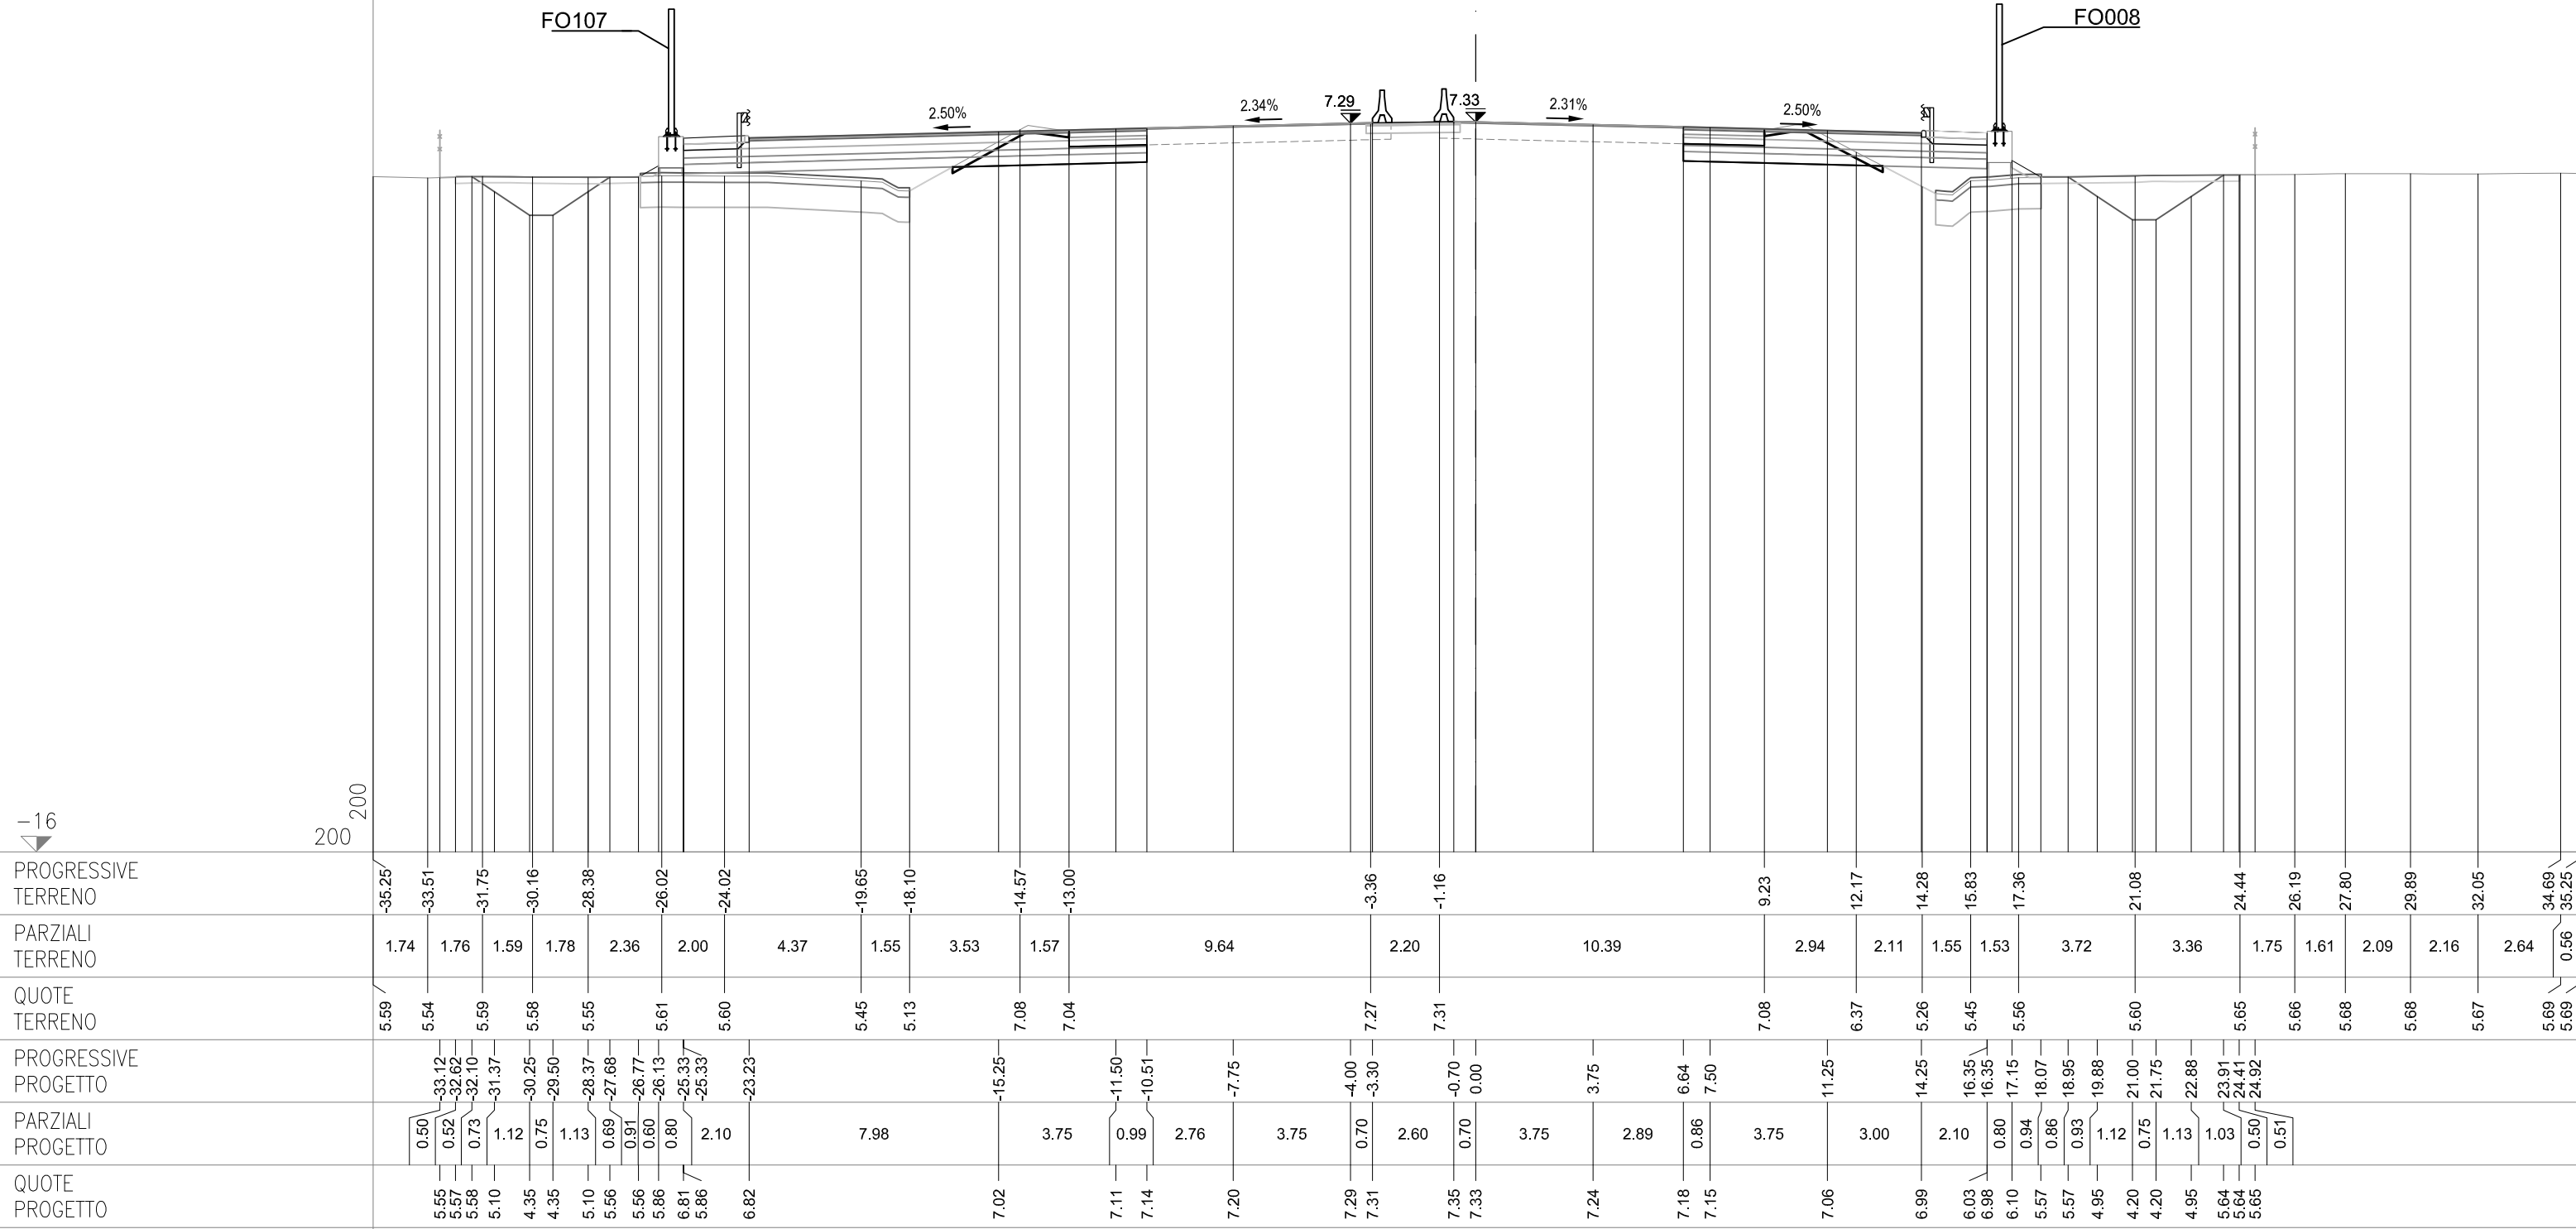

SEZIONE 218
PROGRESSIVA 94000.00


CS07-SZ07S

AC RILEVATO SX	m²	1.97
AG ARGINELLO SX	m²	0.37
AM RILEVATO A1-A3 SX	m²	4.46
BC SCAVO SX	m²	3.69
BH SCAVO FOSSO SX	m²	1.68
CD VEGETALE IN RIL SX	m²	0.48
MC FOND NON LEGATA SX	m²	3.00
NC FOND LEGATA SX	m²	3.71
OC BASE SX	m²	3.23
dc DEMOLIZIONE PAV SX	m	2.49
fc SCOTICO IN RIL SX	m	8.69
fg SCOTICO IN SCAVO SX	m	3.64
gc SCOT FOSSO SCAVO SX	m	5.82
qc GRADONATURA SX	m	1.61
hc ANTICAP IN RIL SX	m	8.69
ic BONIFICA IN RIL SX	m	8.69
lc COMPATTAZIONE SX	m	6.13
pc BINDER SX	m	12.72
qc USURA SX	m	19.93
tc INERBIMENTO SX	m	2.72

CS07-SZ07C

CS07-SZ07N

AB RILEVATO DX	m ²	1.94
AF ARGINELLO DX	m ²	0.36
AL RILEVATO A1-A3 DX	m ²	2.93
BB SCAVO DX	m ²	3.79
BG SCAVO FOSSO DX	m ²	2.84
CC VEGETALE IN RIL DX	m ²	0.59
MB FOND NON LEGATA DX	m ²	1.94
NB FOND LEGATA DX	m ²	2.42
OB BASE DX	m ²	1.96
db DEMOLIZIONE PAV DX	m	2.59
fb SCOTICO IN RIL DX	m	3.39
ff SCOTICO IN SCAVO DX	m	3.82
fp SCOT FOSSO SCAVO DX	m	6.03
gb GRADONATURA DX	m	1.89
hb ANTICAP IN RIL DX	m	3.39
ib BONIFICA IN RIL DX	m	3.39
lb COMPATTAZIONE DX	m	6.41
pb BINDER DX	m	7.61
qgb USURA DX	m	14.95
tb INERBIMENTO DX	m	3.16

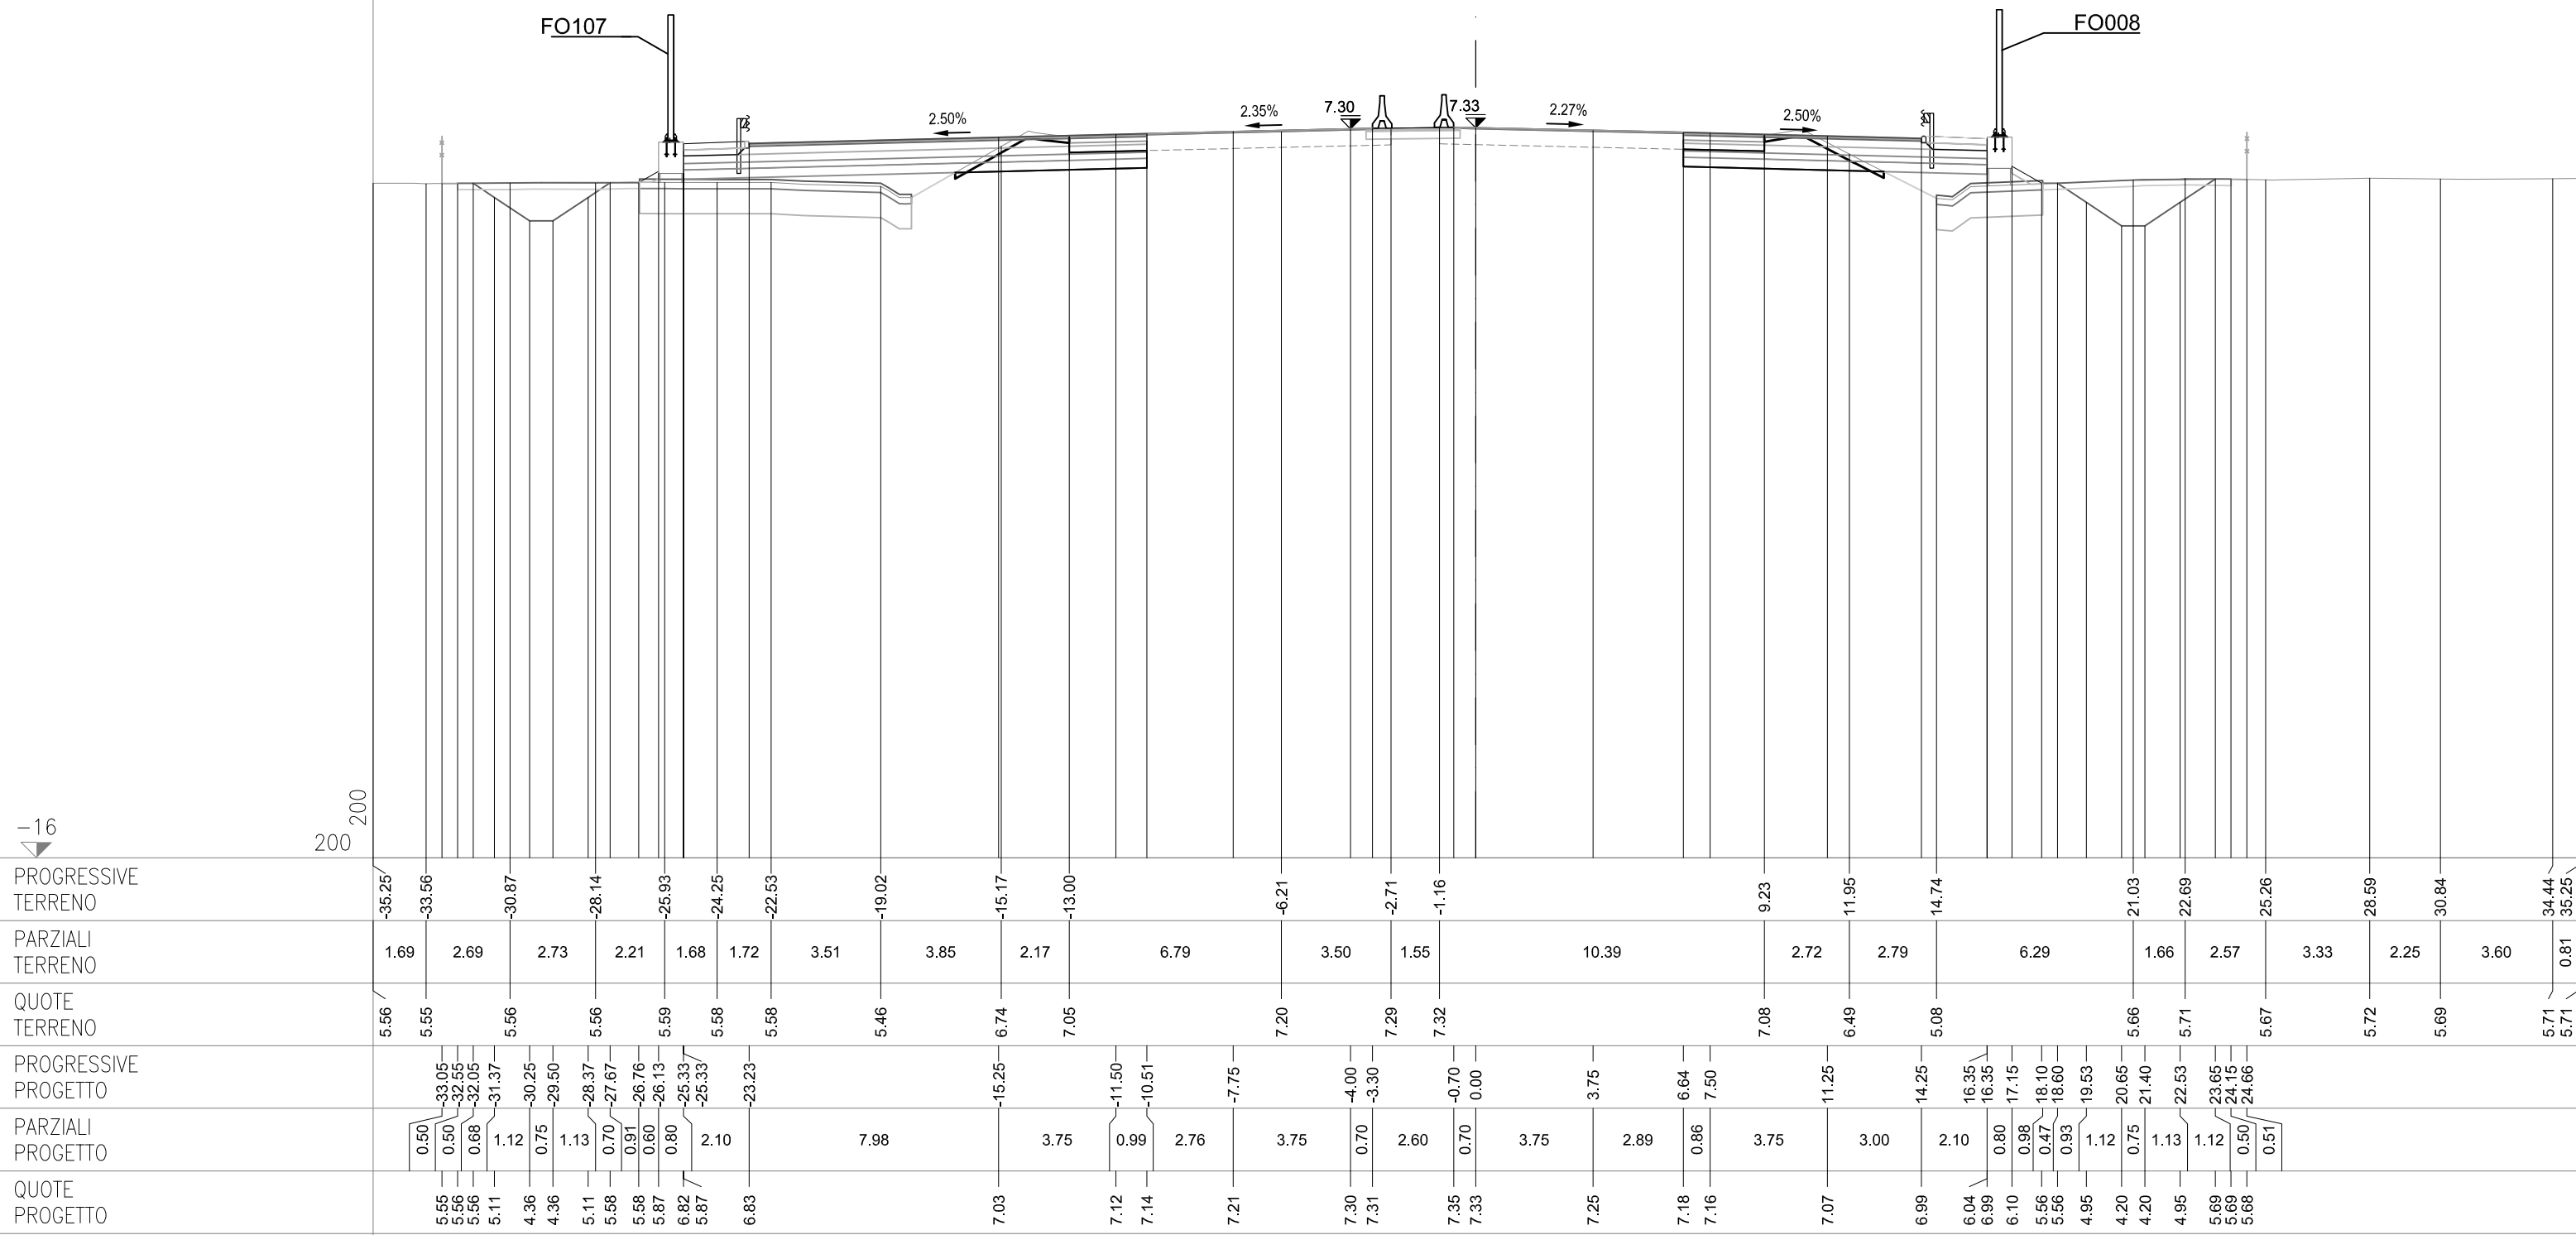


SEZIONE 218-a
PROGRESSIVA 94012.67


CS07-SZ07C


CS07-SZ07N

AC RILEVATO SX	m²	2.37
AG ARGINELLO SX	m²	0.37
AM RILEVATO A1-A3 SX	m²	4.46
BC SCAVO SX	m²	3.53
BH SCAVO FOSSO SX	m²	1.51
CD VEGETALE IN RIL SX	m²	0.50
MC FOND NON LEGATA SX	m²	2.92
NC FOND LEGATA SX	m²	3.71
OC BASE SX	m²	3.23
dc DEMOLIZIONE PAV SX	m	2.50
fc SCOTICO IN RIL SX	m	8.91
fg SCOTICO IN SCAVO SX	m	3.45
gc SCOT FOSSO SCAVO SX	m	5.66
qc GRADONATURA SX	m	1.69
hc ANTICAP IN RIL SX	m	8.91
ic BONIFICA IN RIL SX	m	8.91
lc COMPATTAZIONE SX	m	5.95
pc BINDER SX	m	12.71
qc USURA SX	m	19.92
tc INERBIMENTO SX	m	2.81

AB RILEVATO DX	m ²	1.82
AF ARGINELLO DX	m ²	0.36
AL RILEVATO A1-A3 DX	m ²	2.93
BB SCAVO DX	m ²	3.69
BG SCAVO FOSSO DX	m ²	2.80
CC VEGETALE IN RIL DX	m ²	0.61
MB FOND NON LEGATA DX	m ²	1.93
NB FOND LEGATA DX	m ²	2.43
OB BASE DX	m ²	1.95
db DEMOLIZIONE PAV DX	m	2.59
fb SCOTICO IN RIL DX	m	3.40
ff SCOTICO IN SCAVO DX	m	3.90
fp SCOT FOSSO SCAVO DX	m	6.26
gb GRADONATURA DX	m	1.86
hb ANTICAP IN RIL DX	m	3.40
ib BONIFICA IN RIL DX	m	3.40
lb COMPATTAZIONE DX	m	6.49
pb BINDER DX	m	7.61
qgb USURA DX	m	14.95
tb INERBIMENTO DX	m	3.27

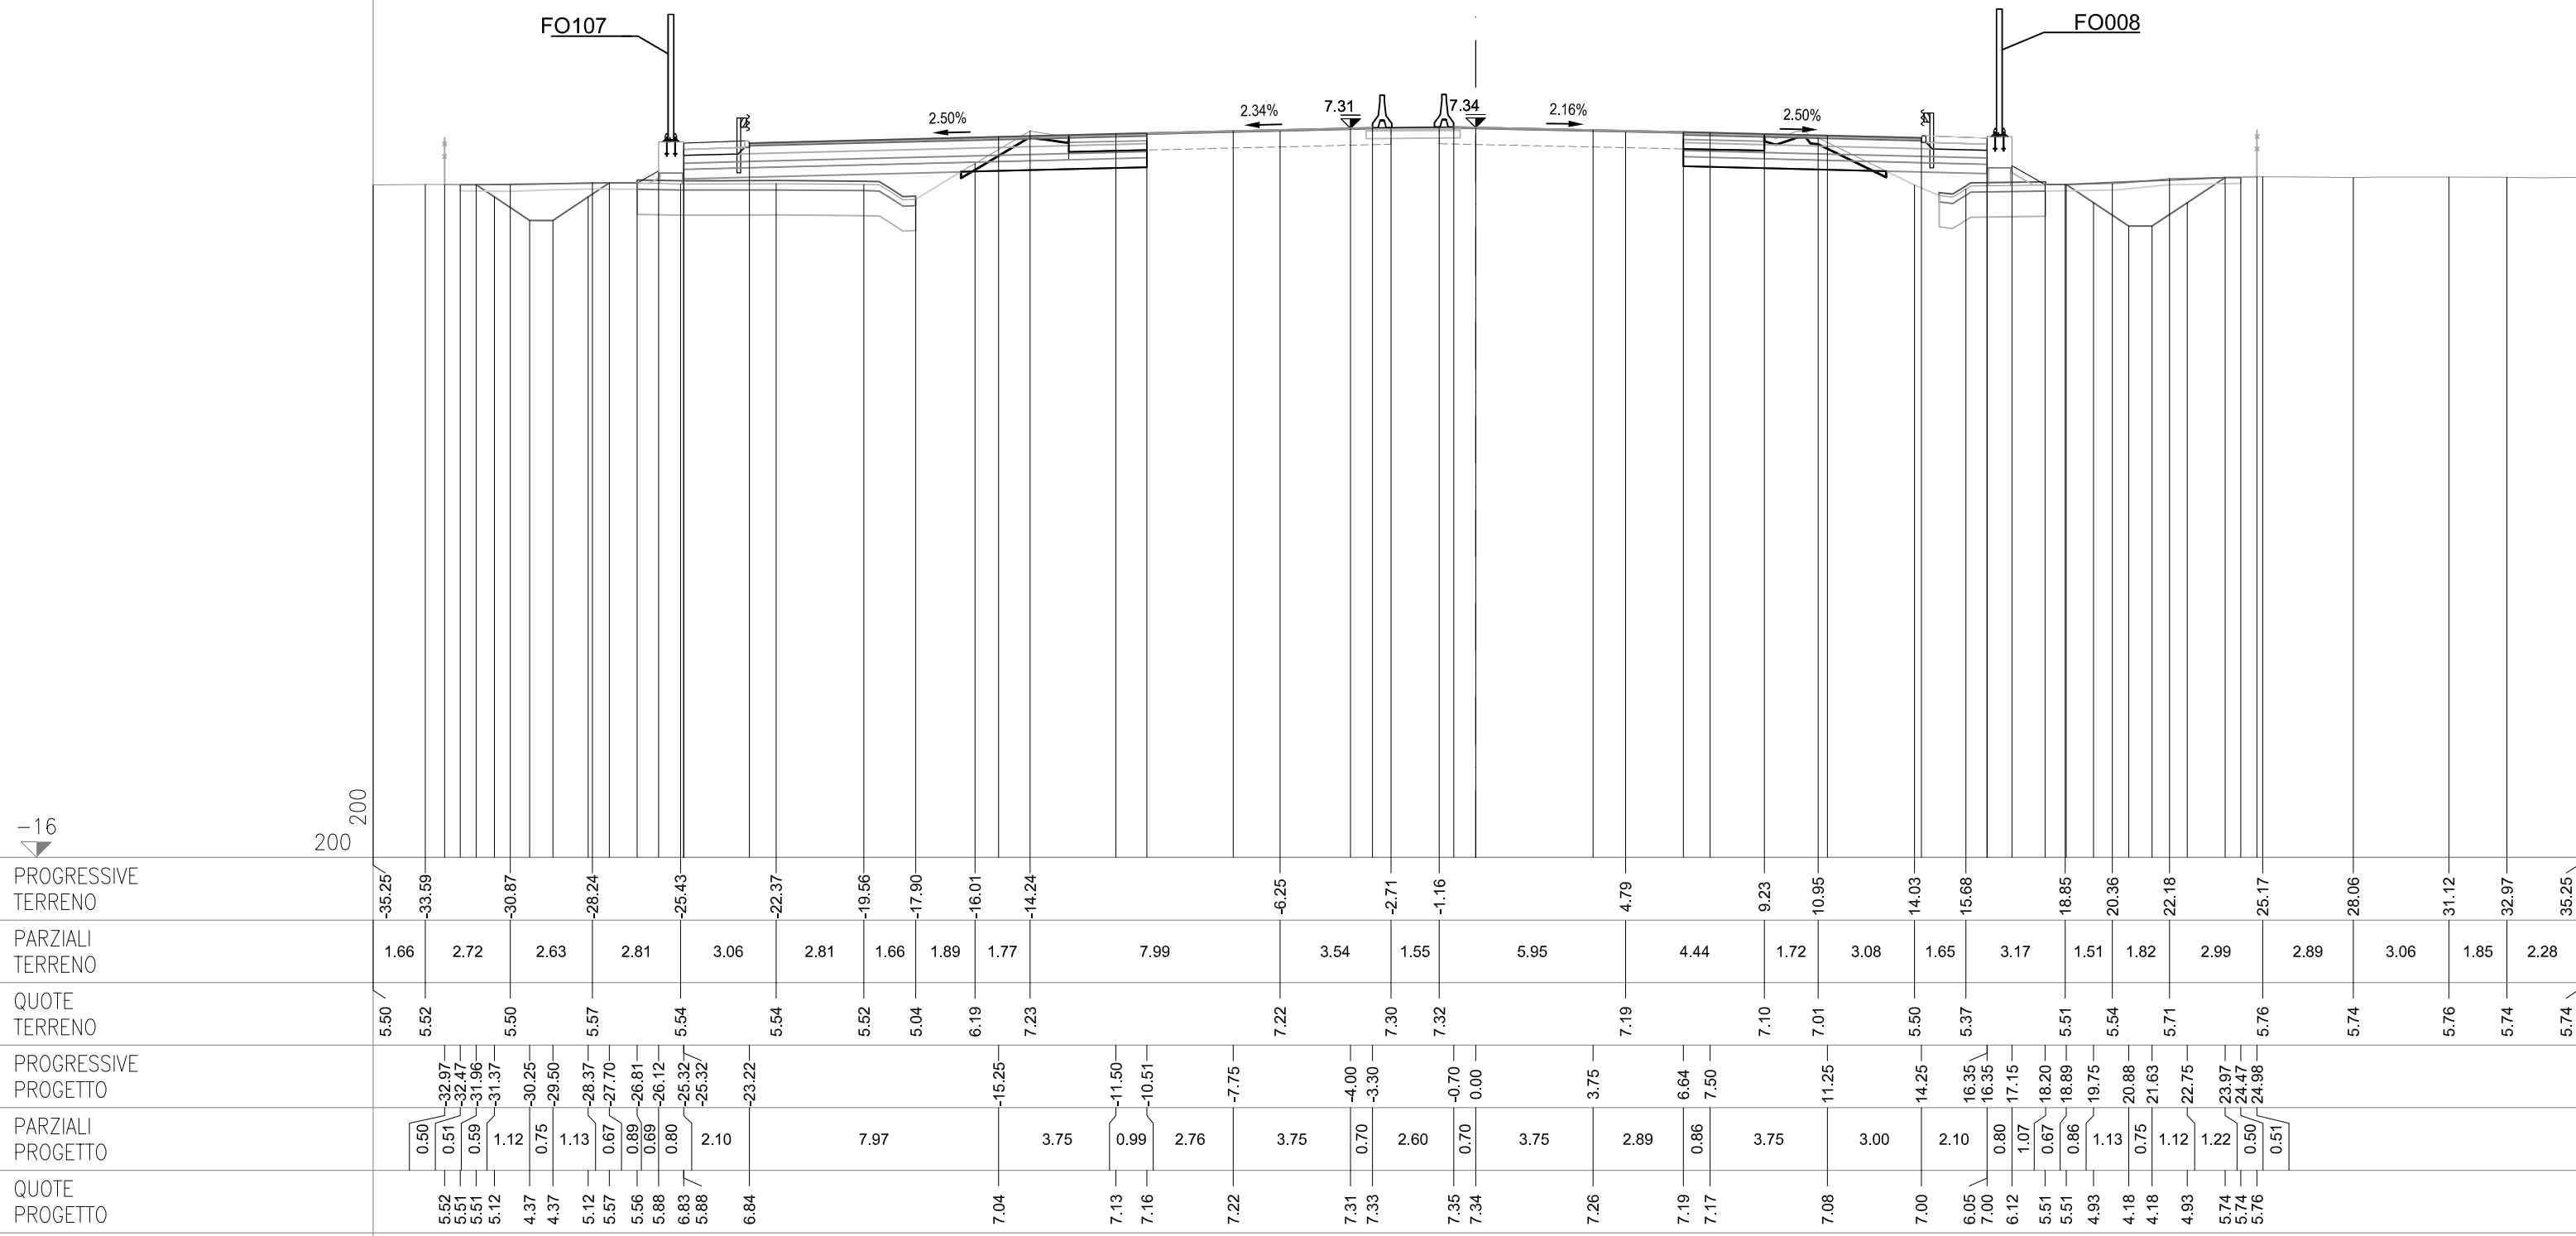

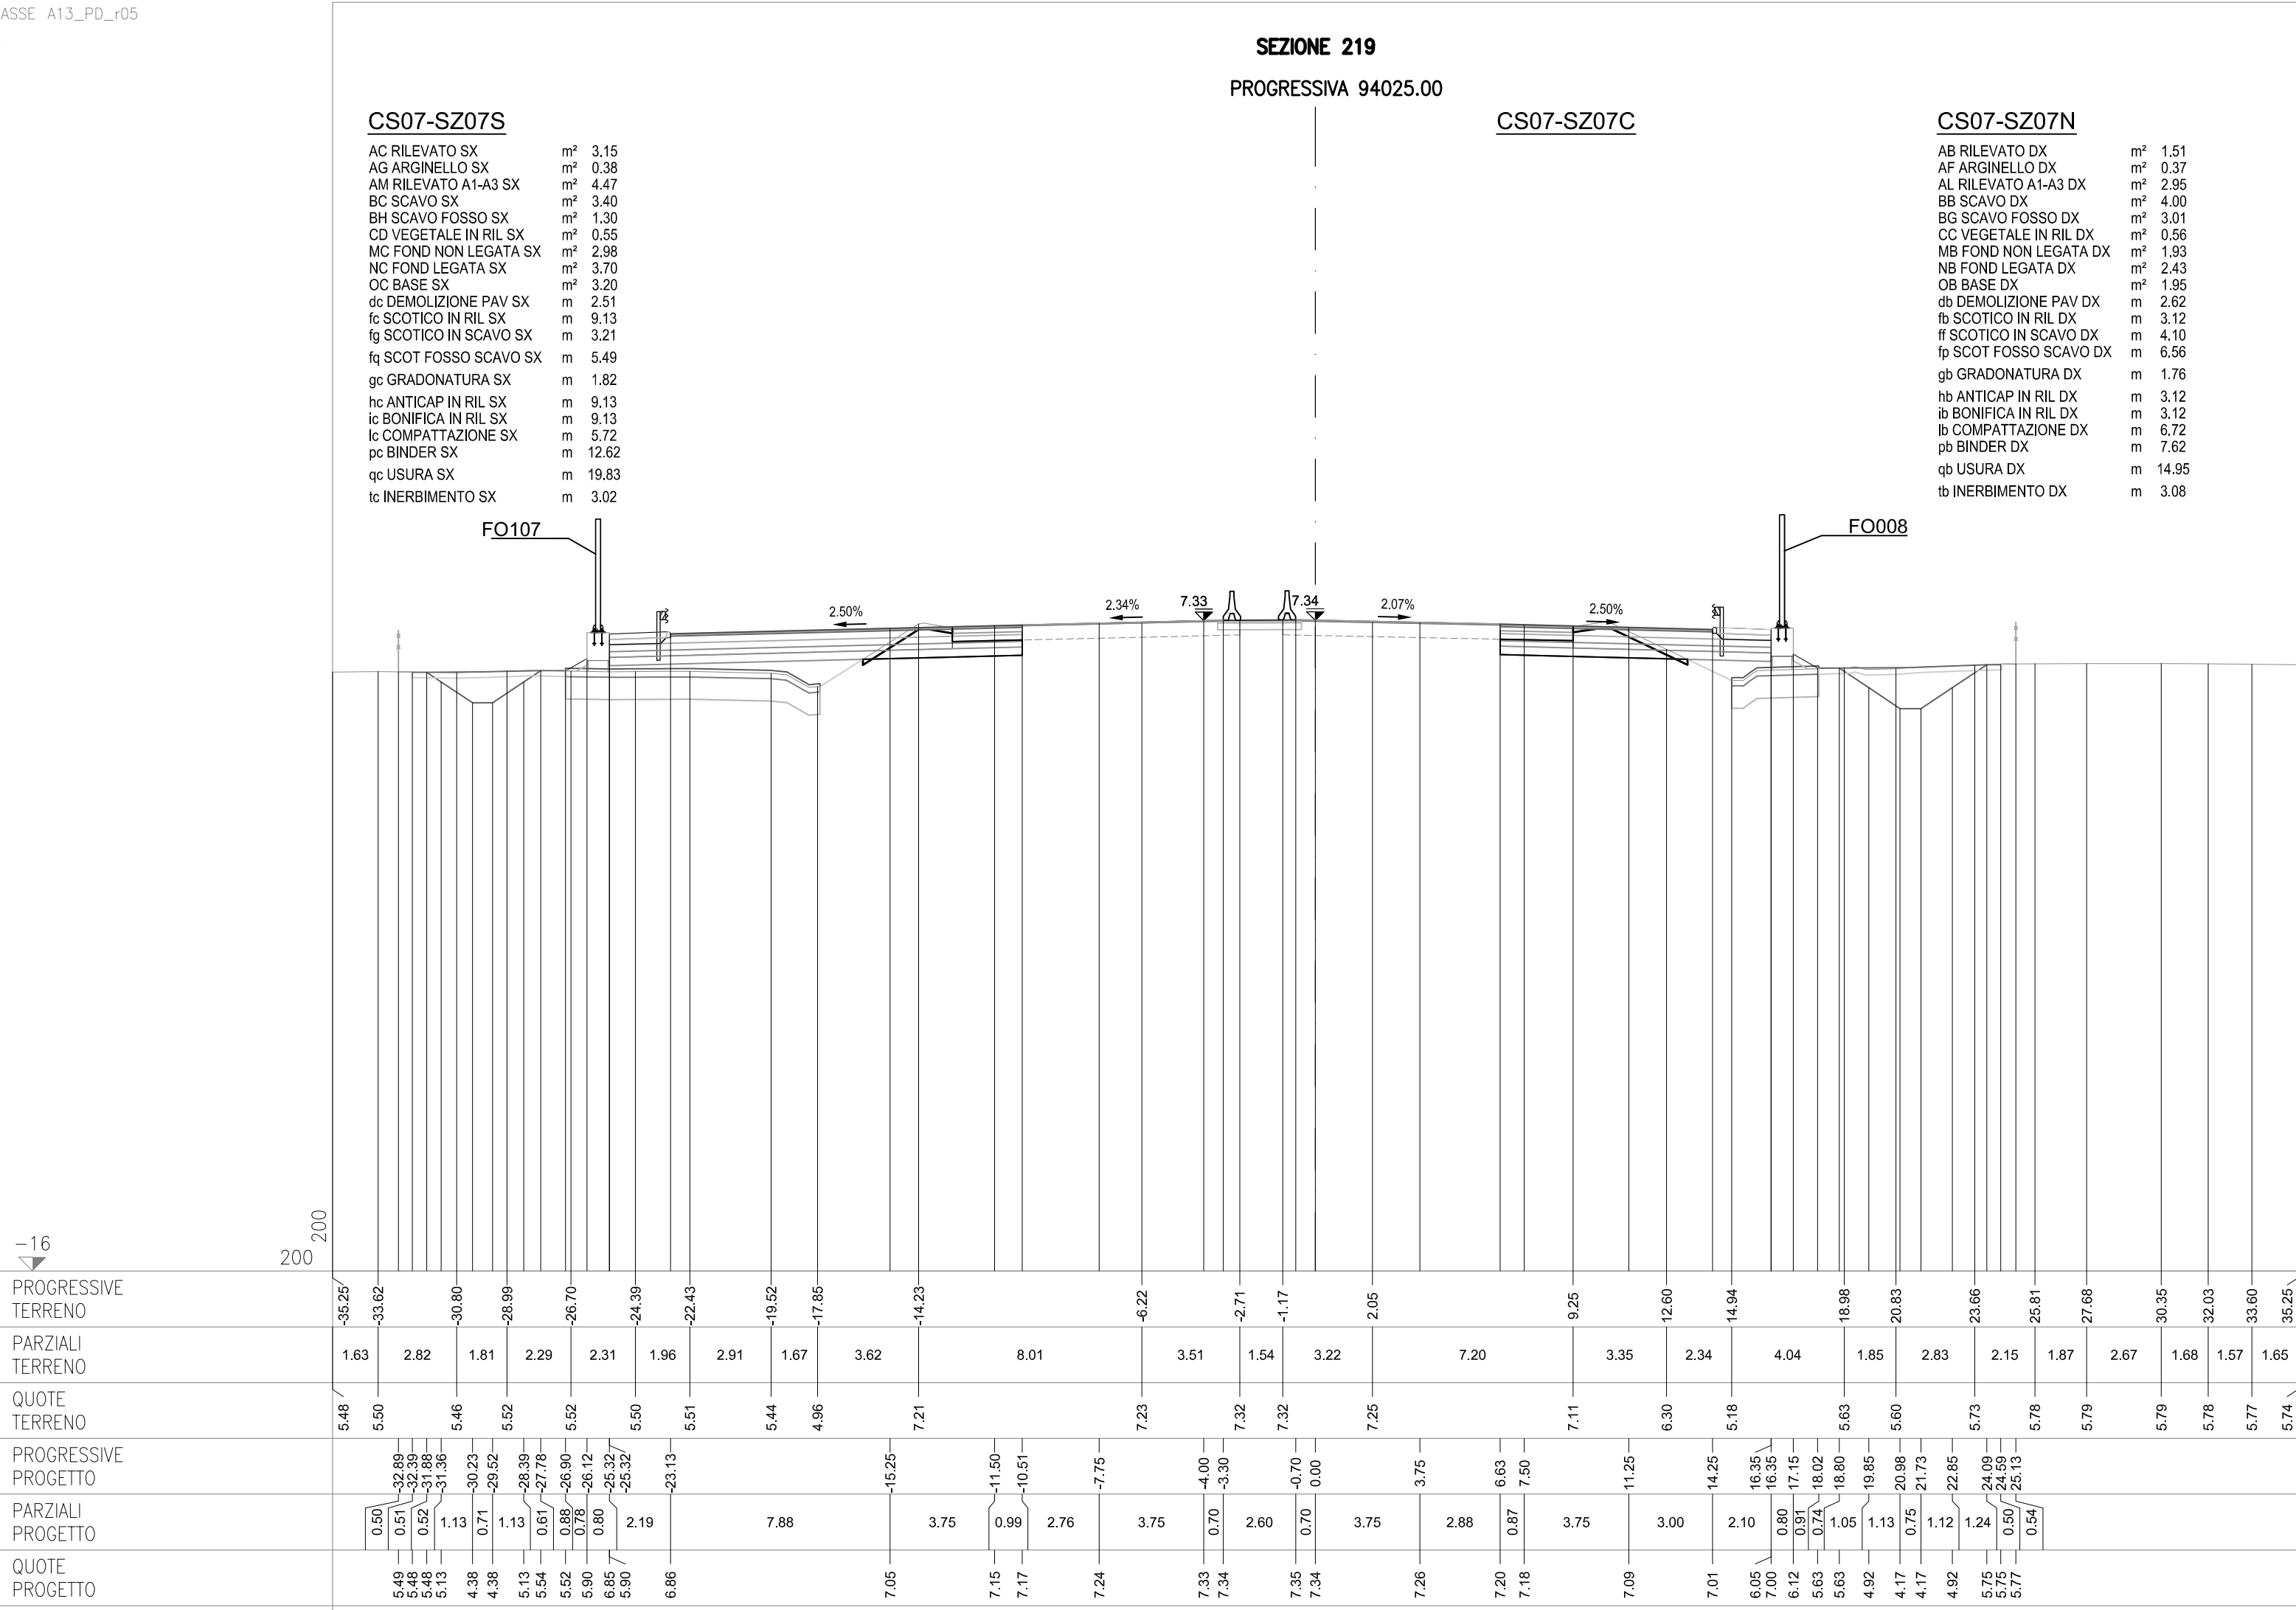

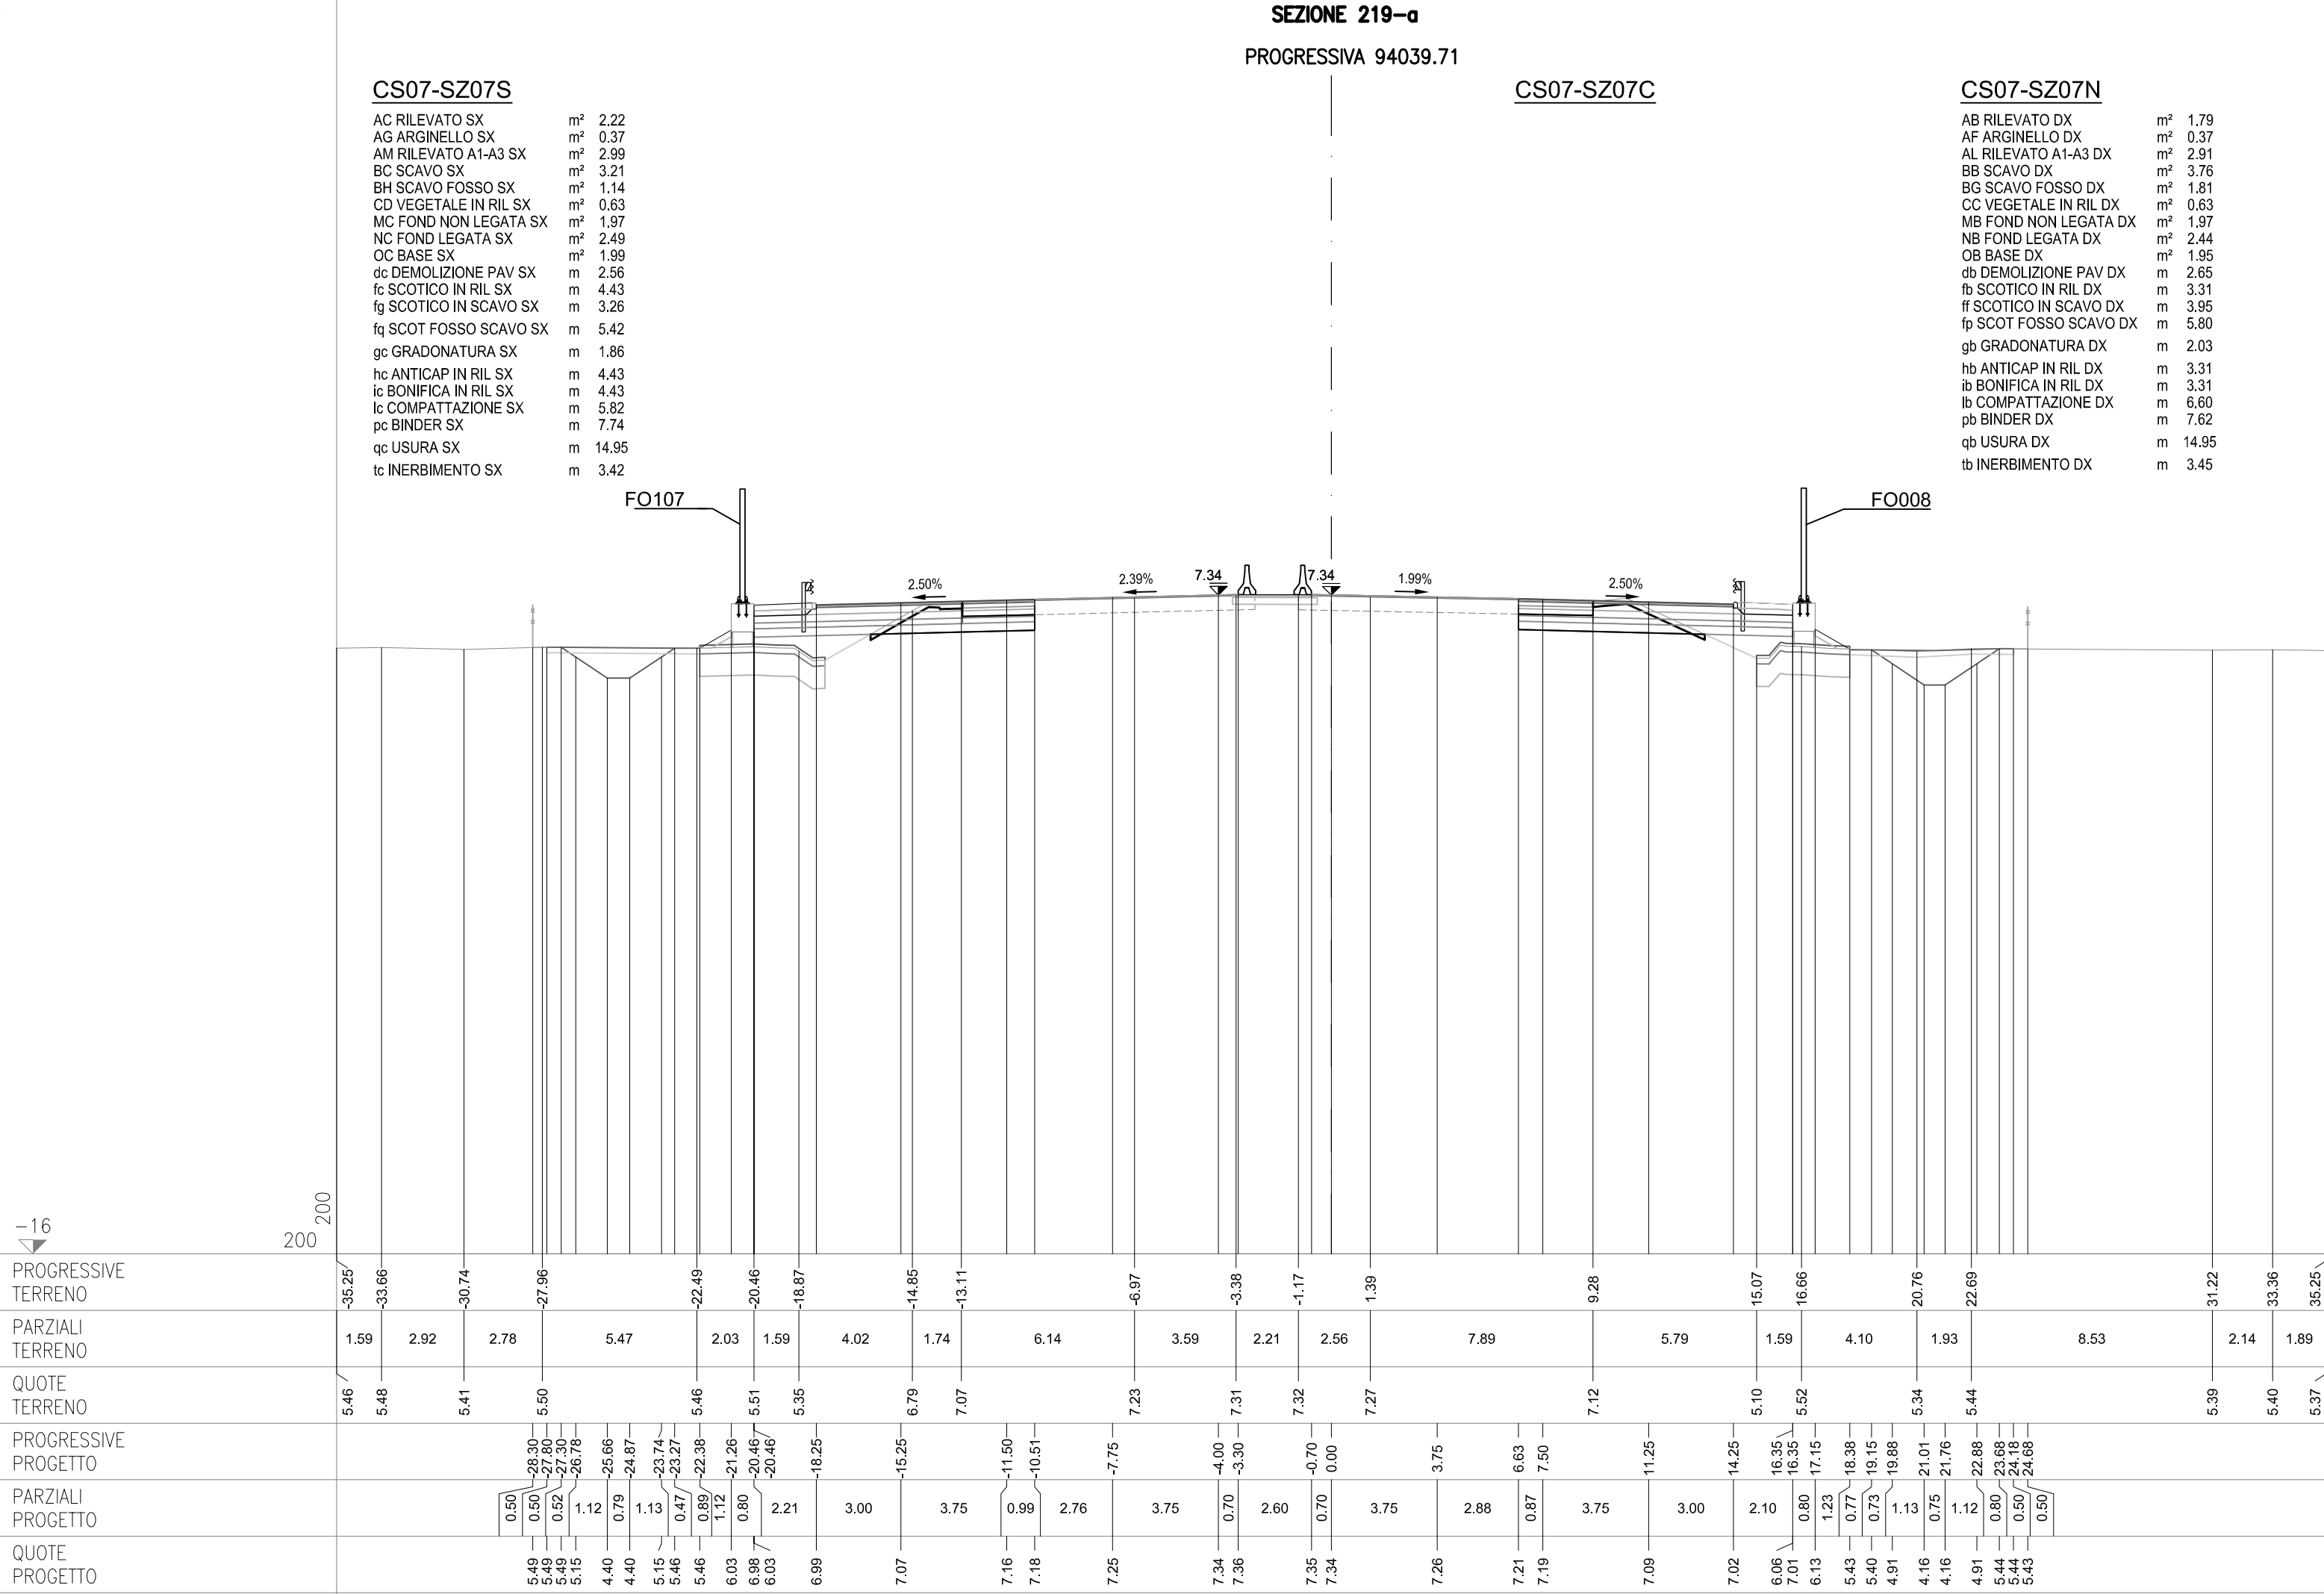

-16

200
200

FO107

FO008

2.50%


2.39%


7.34


7.34


1.99%

2.50%

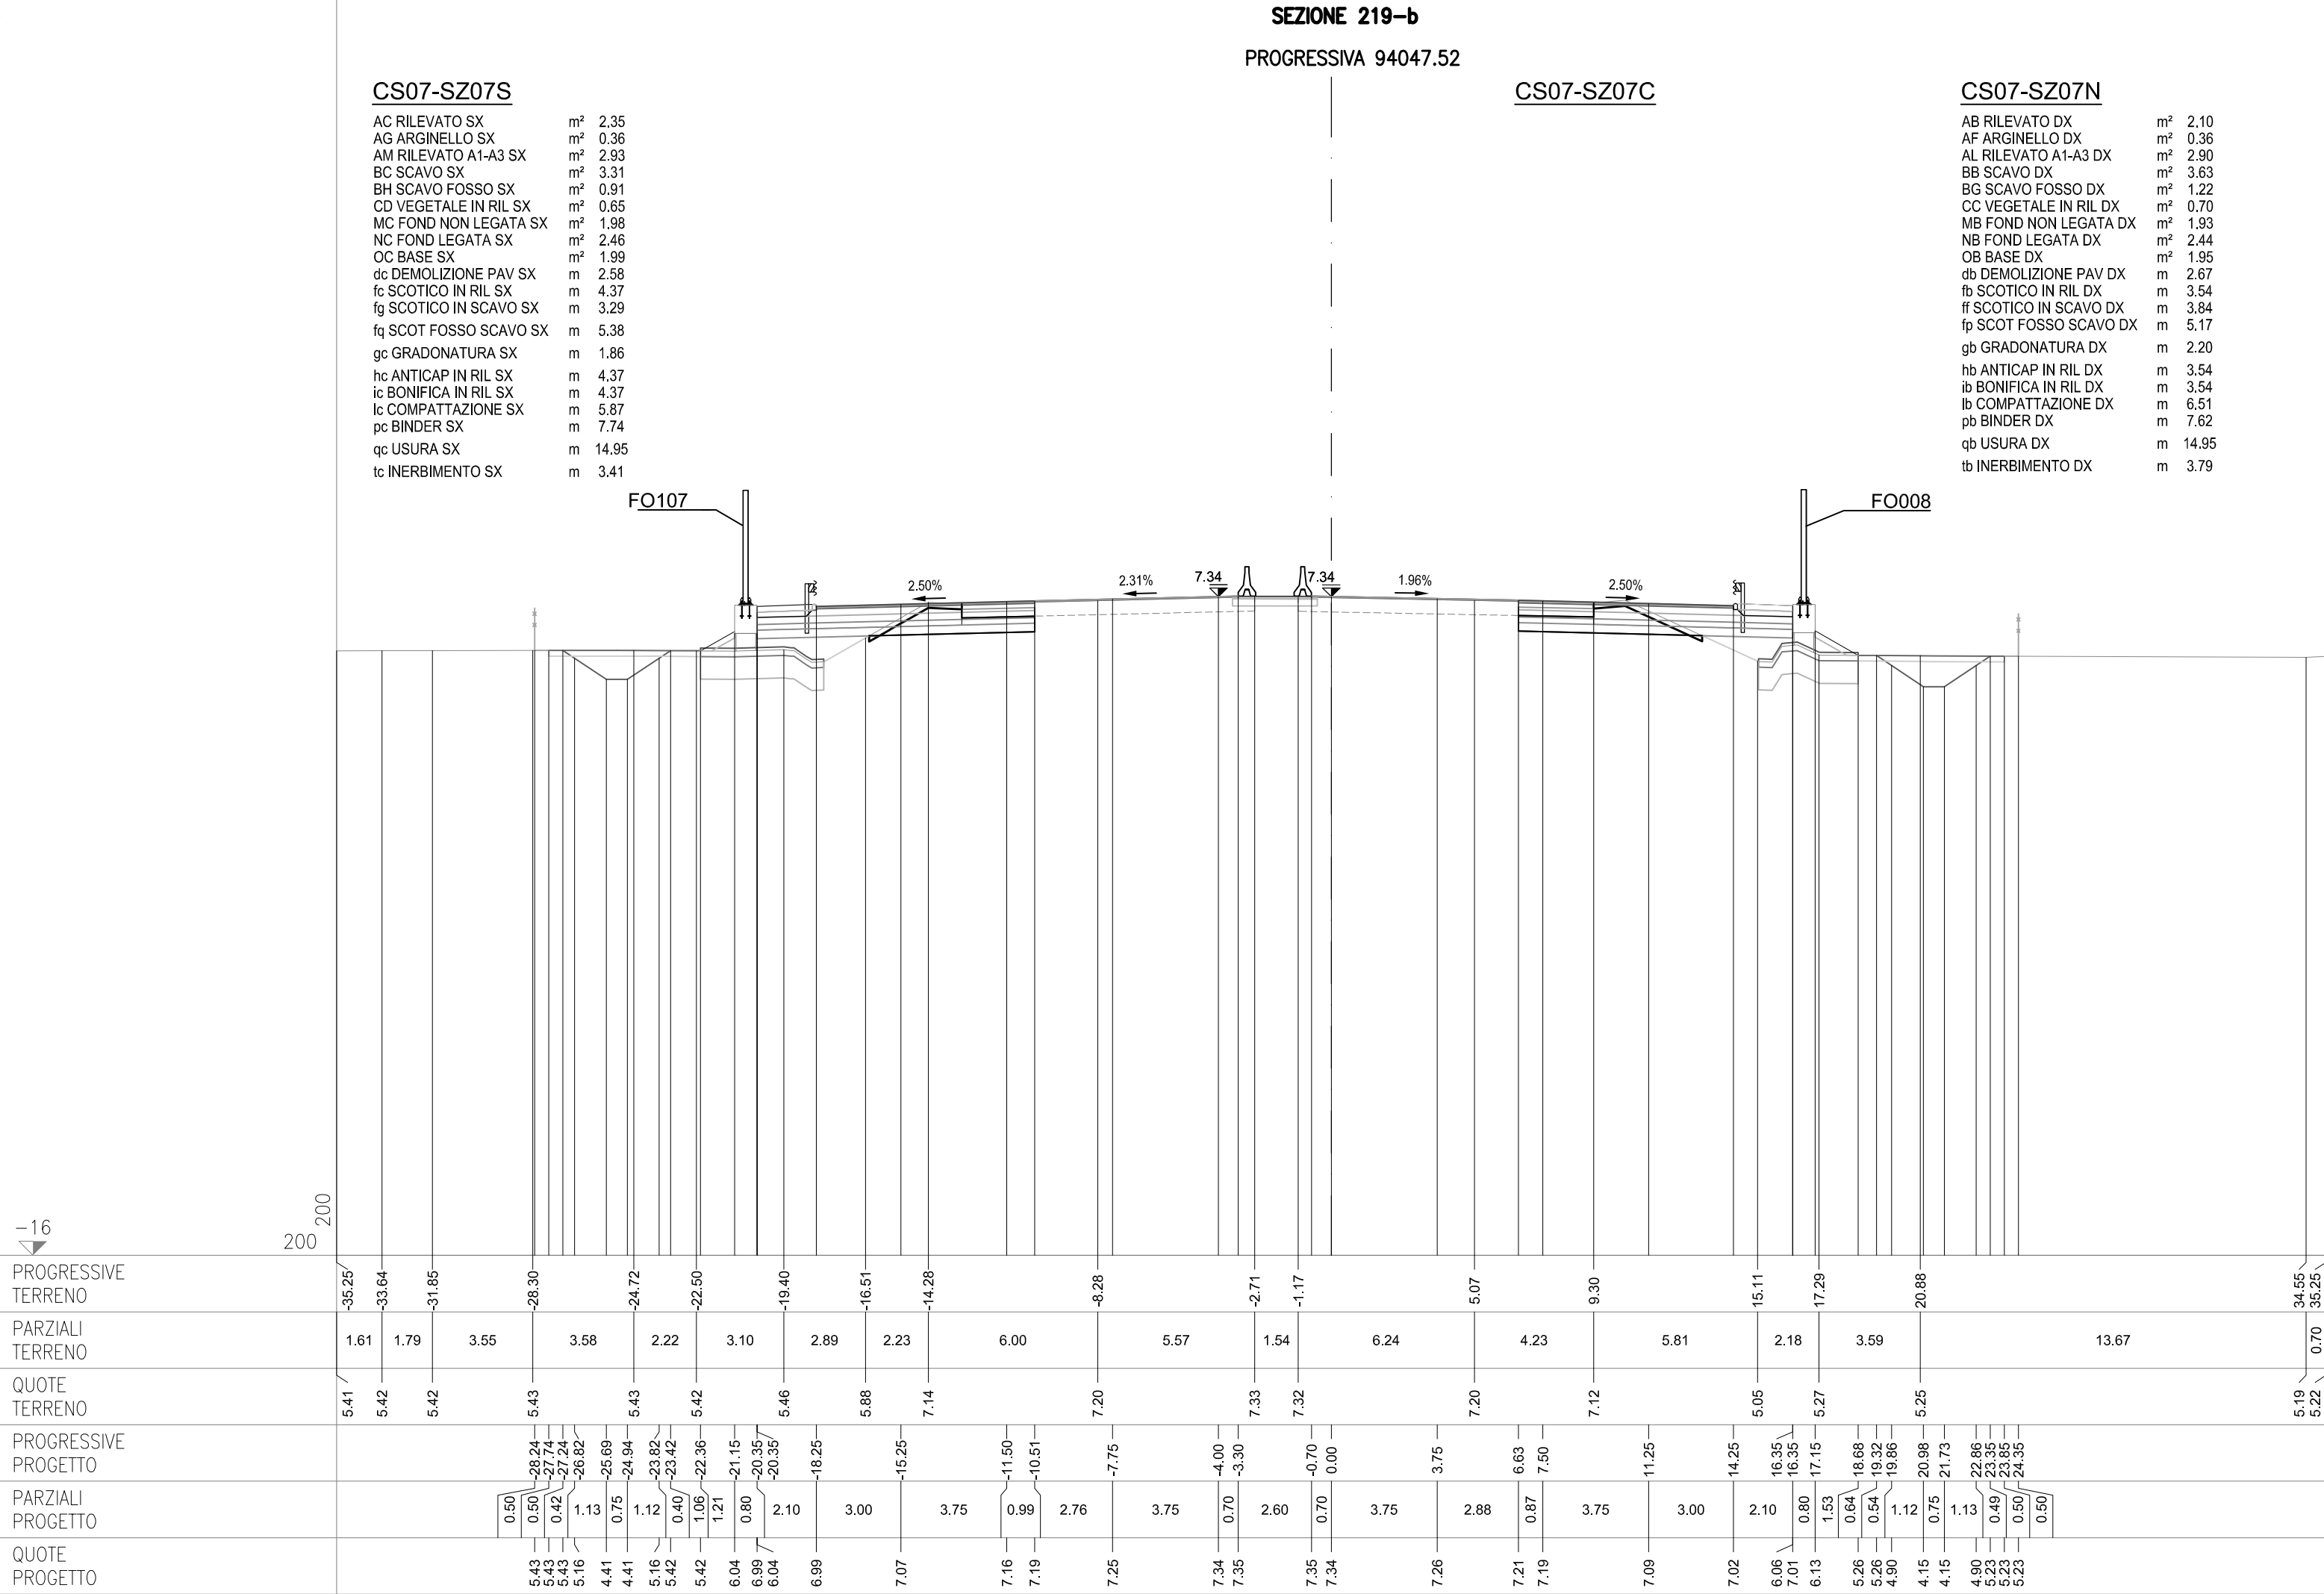

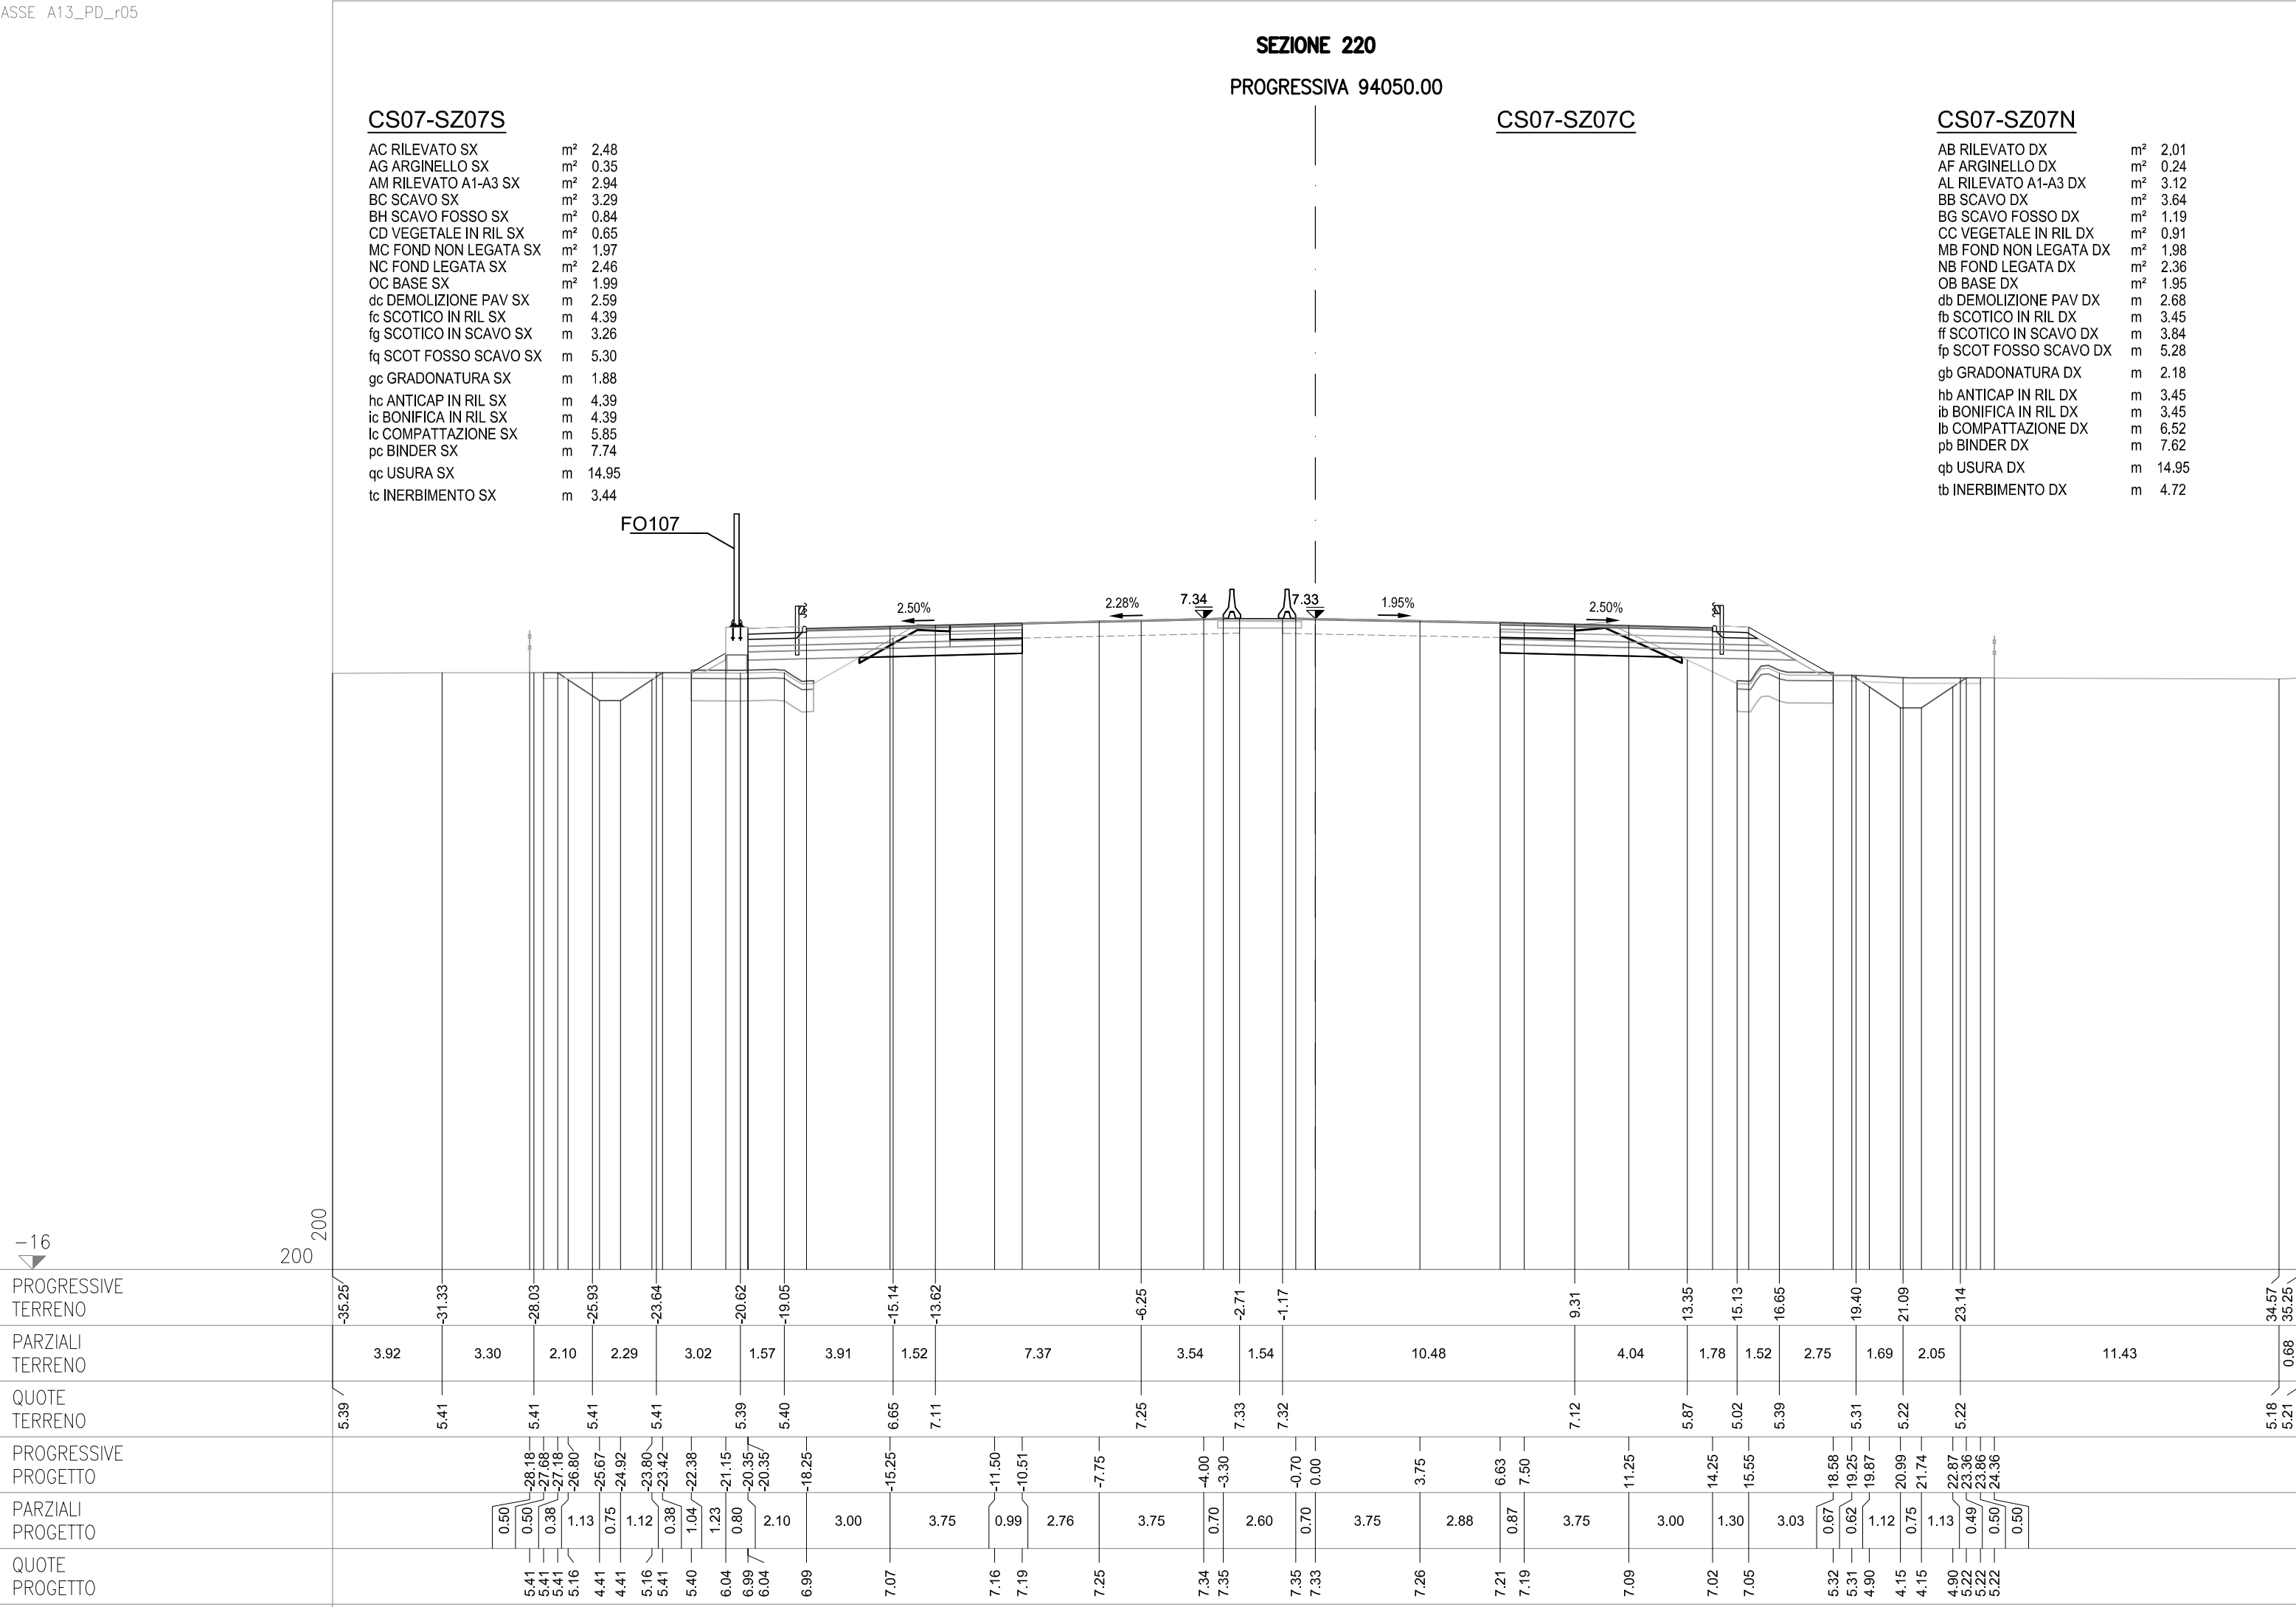

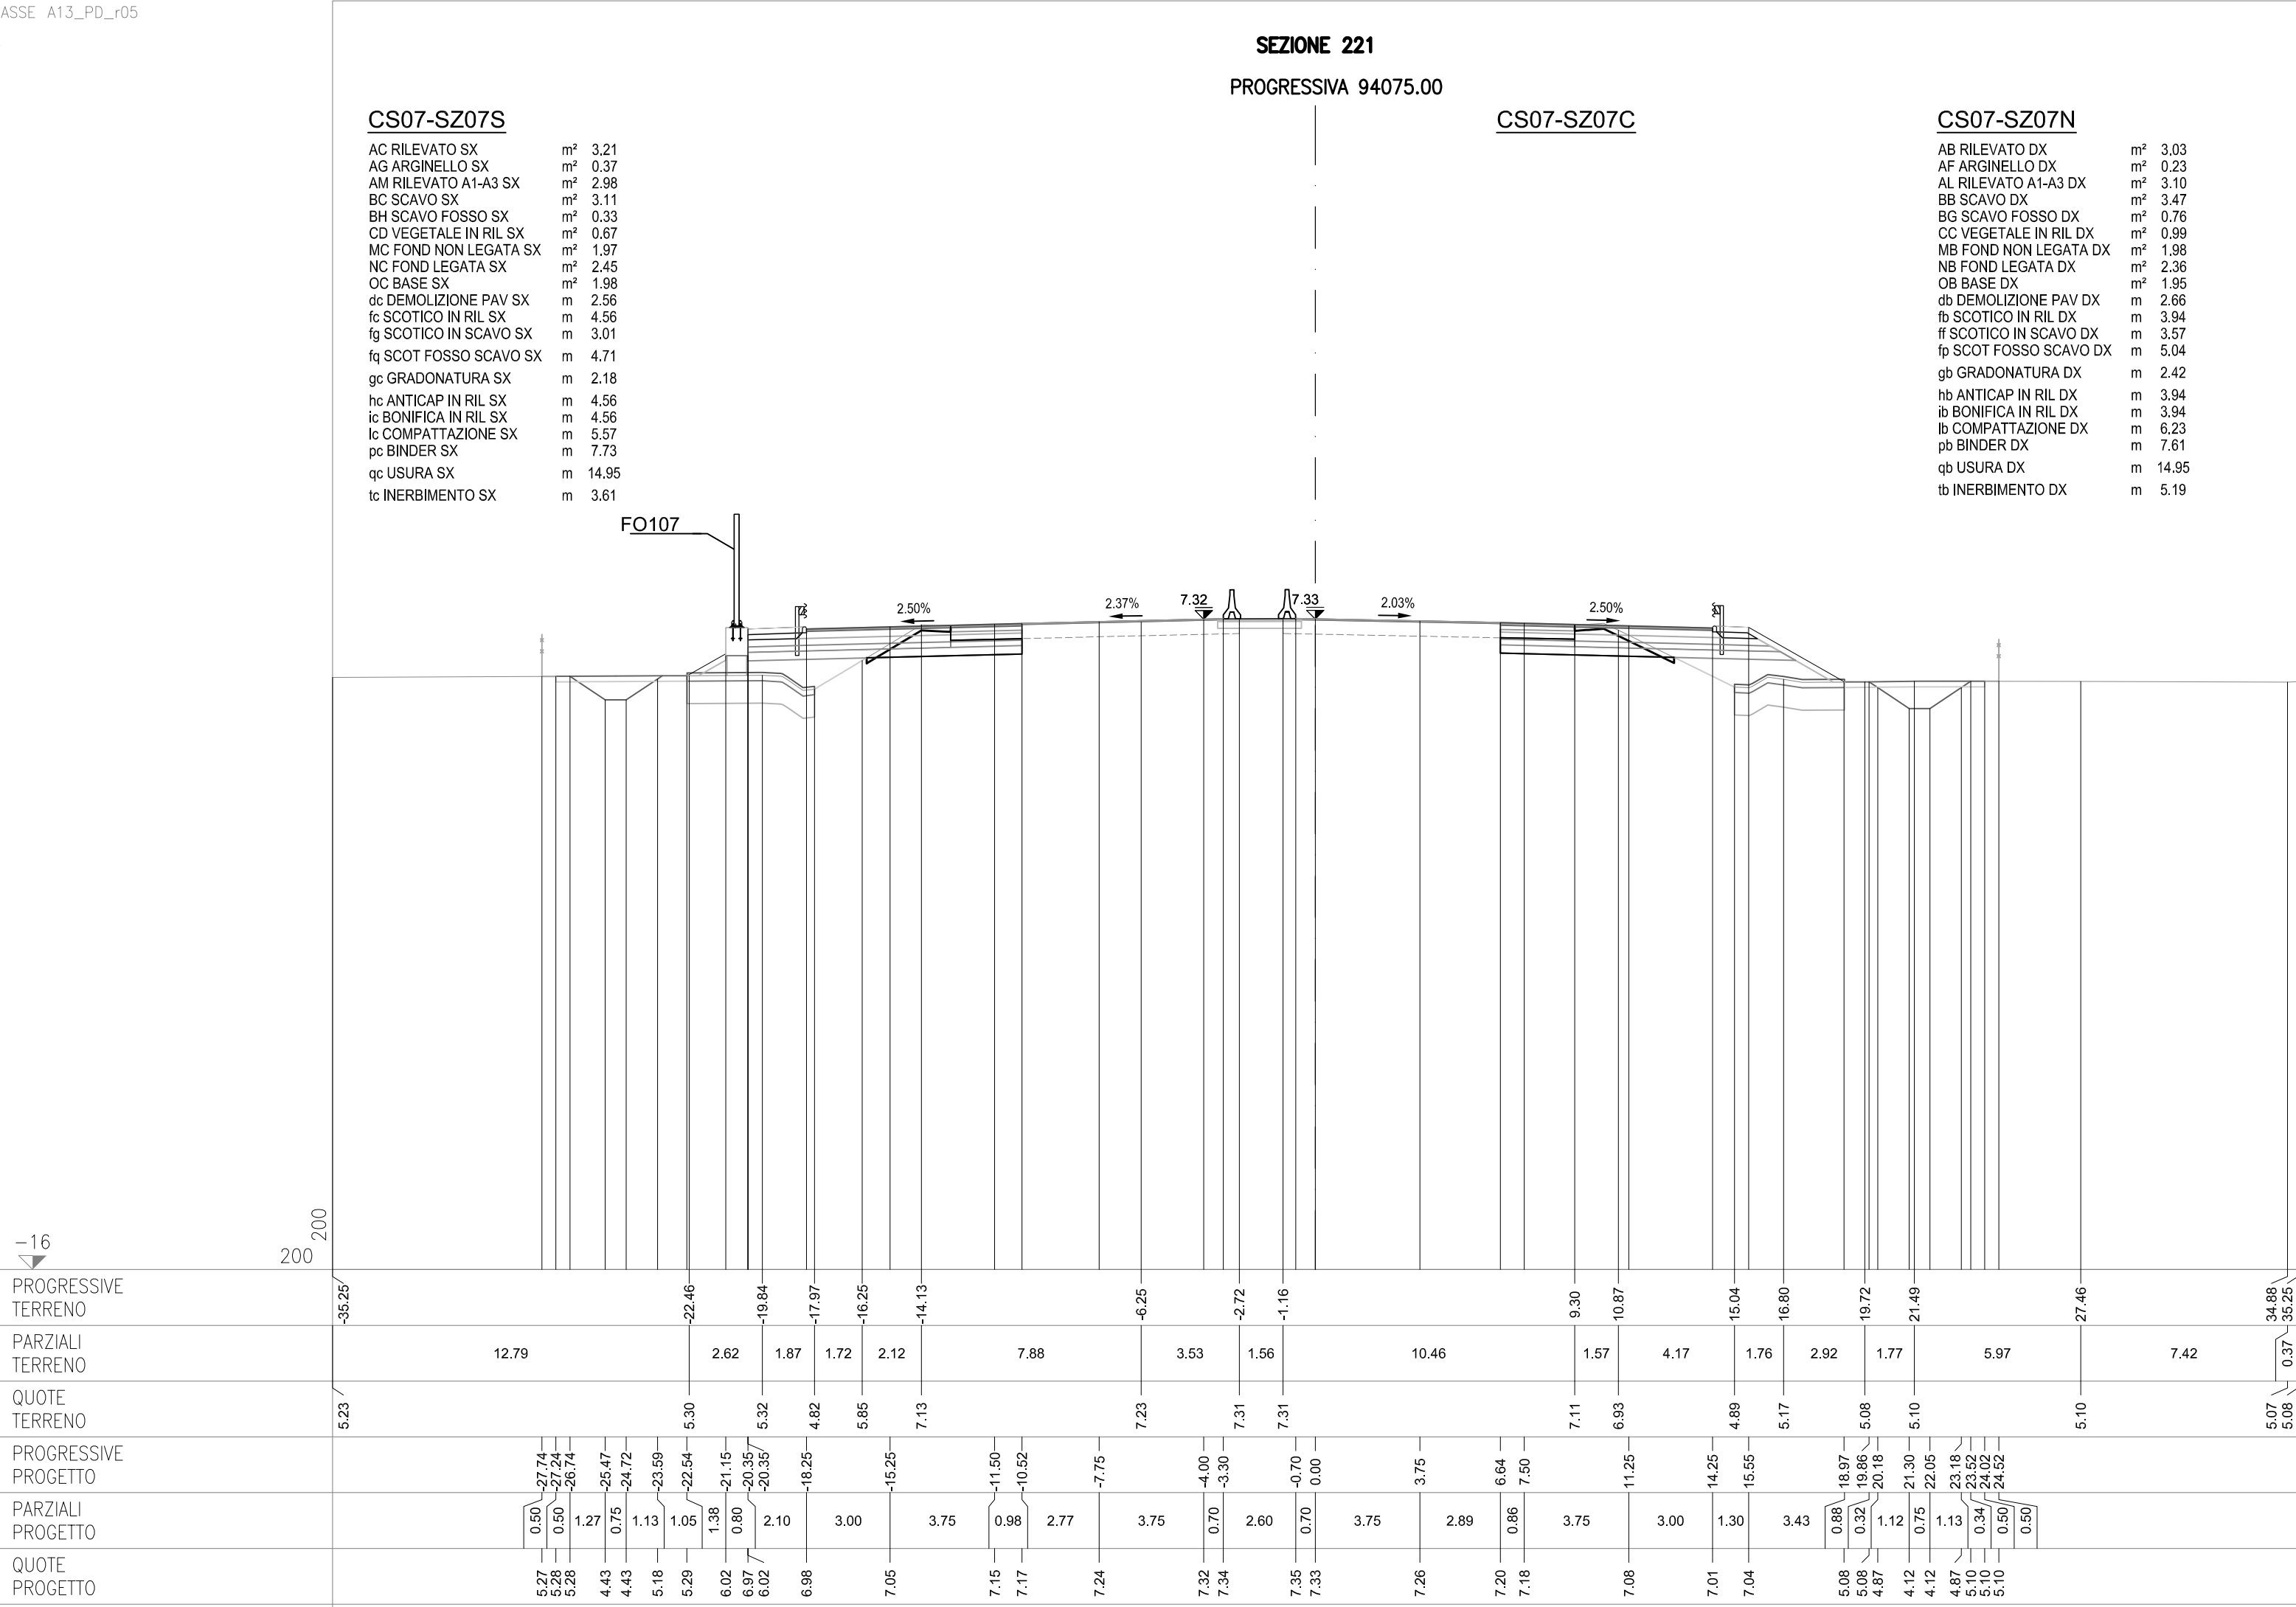

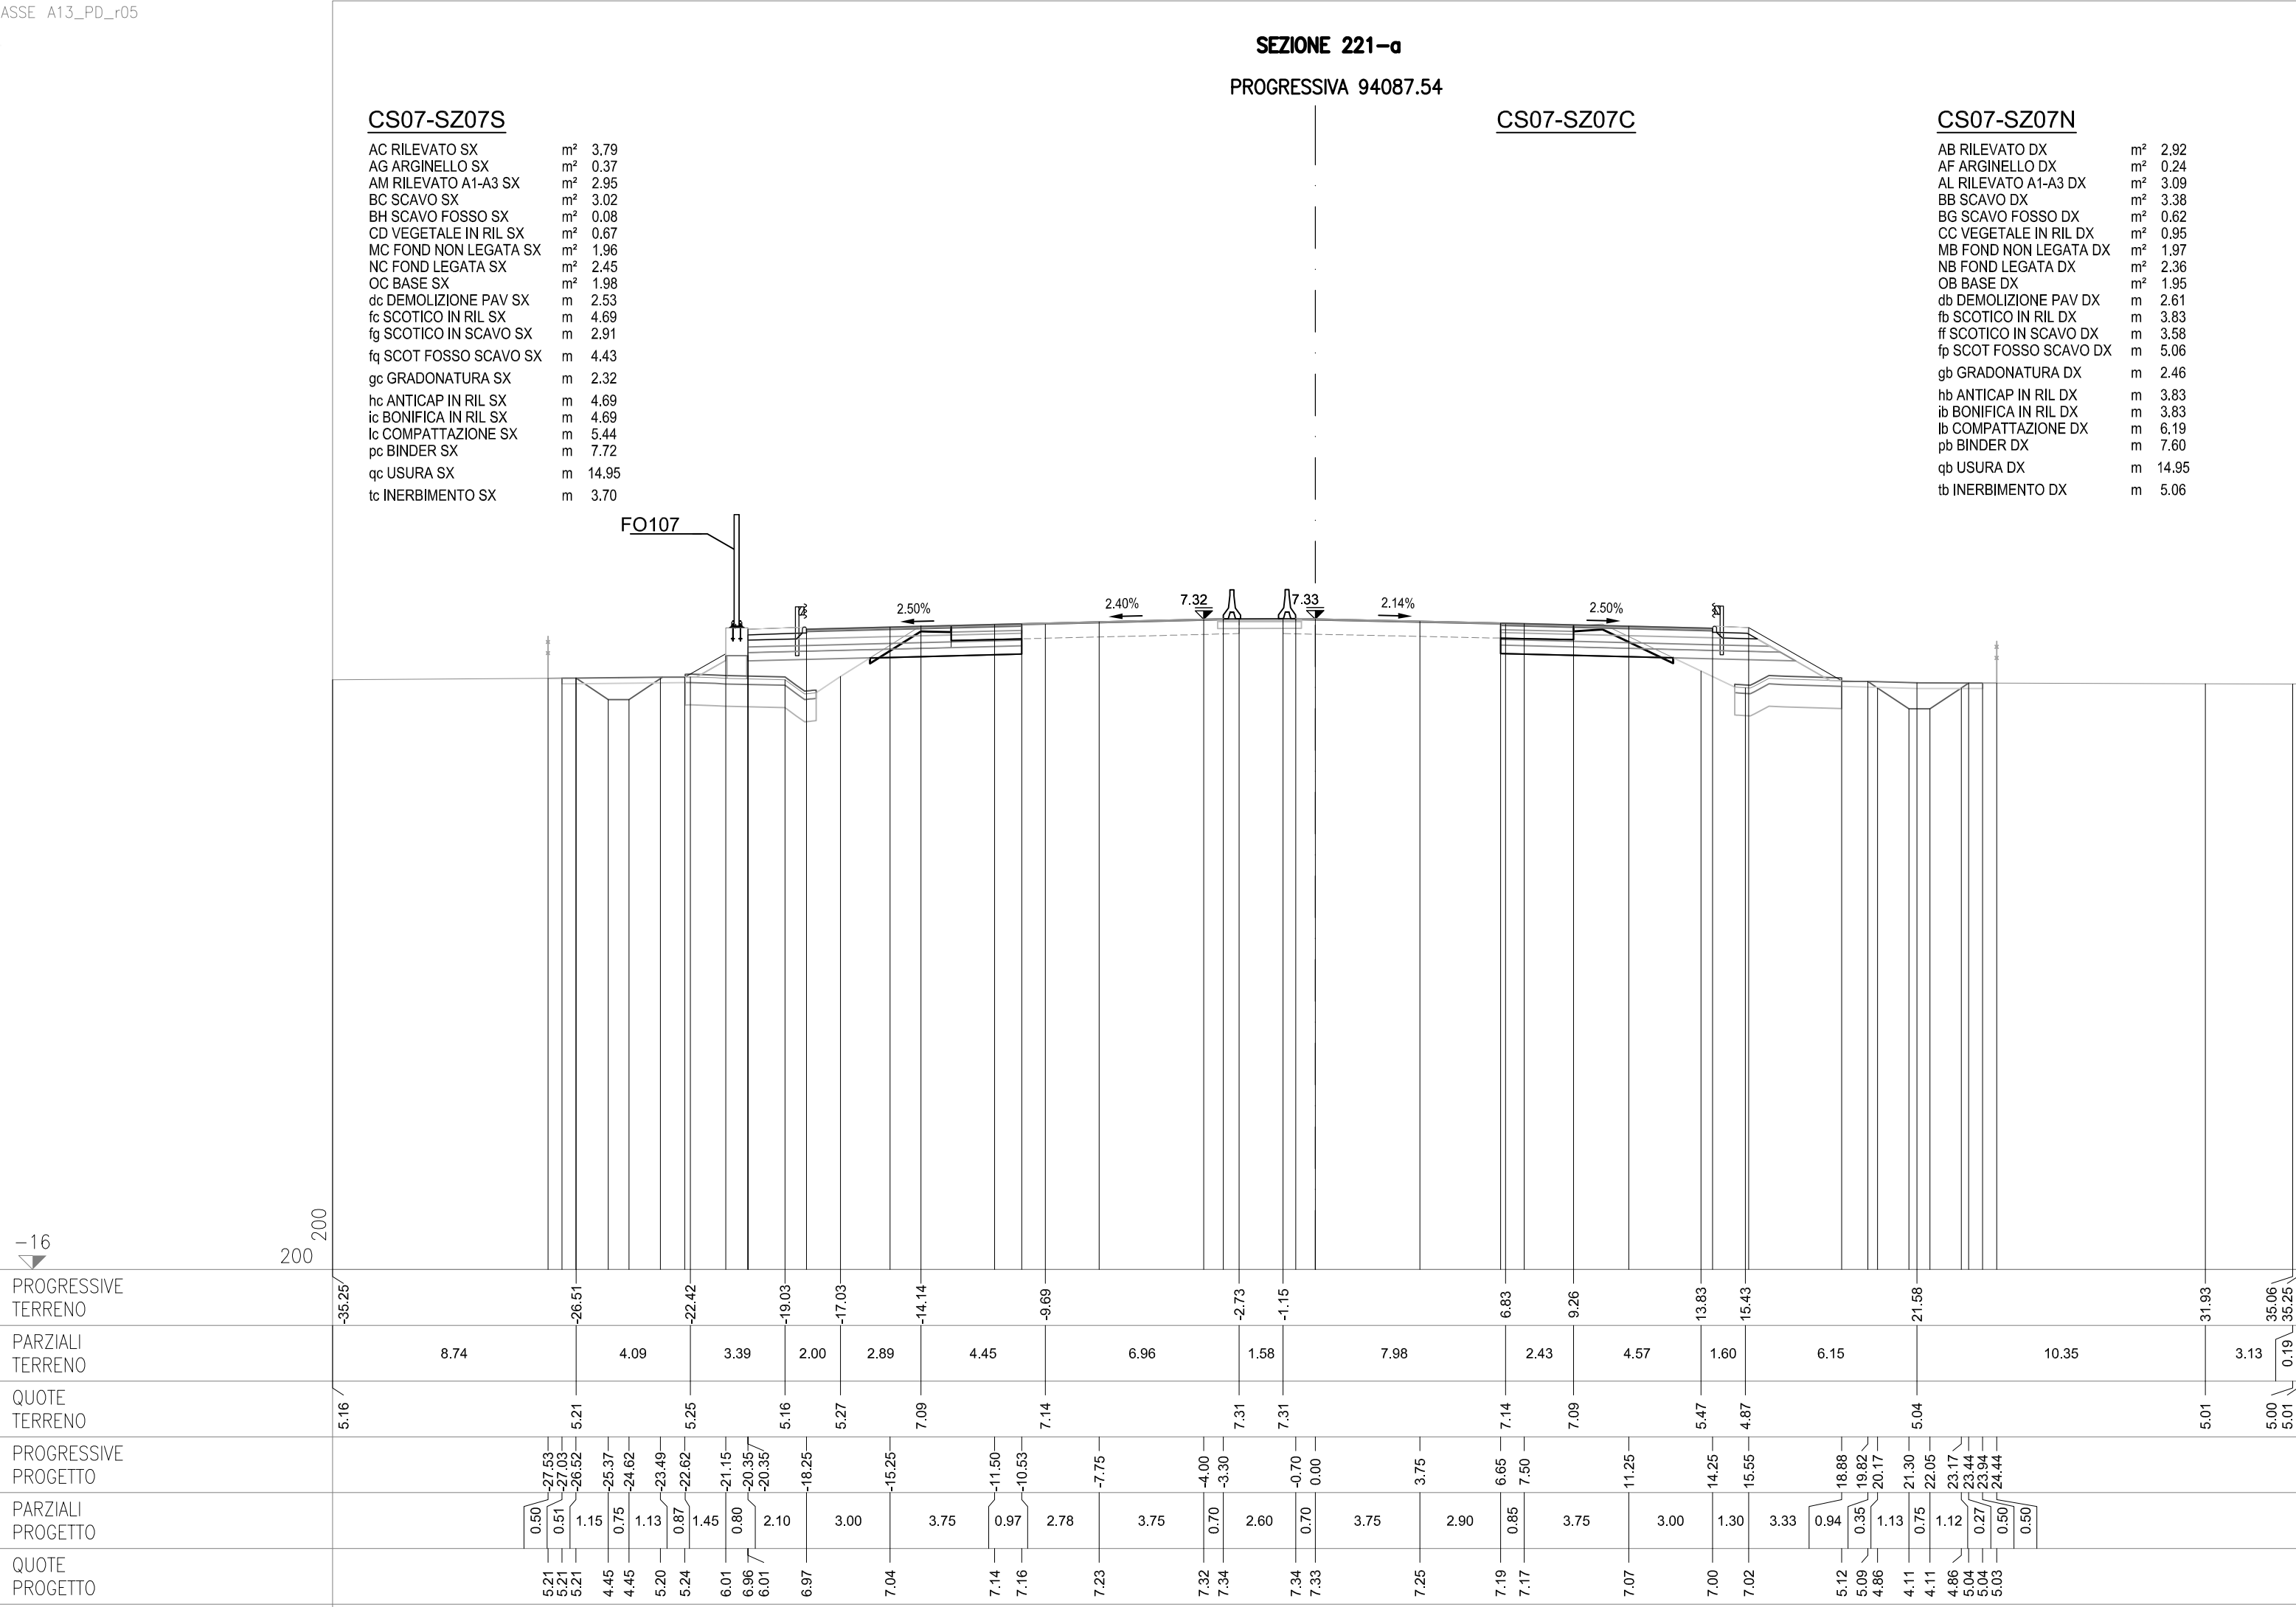

-16

200

SEZIONE 222
PROGRESSIVA 94100.00


CS07-SZ07S

AC RILEVATO SX	m²	3.91
AG ARGINELLO SX	m²	0.24
AM RILEVATO A1-A3 SX	m²	3.11
AU RILEVATO FOSSO SX	m²	0.11
BC SCAVO SX	m²	3.24
CD VEGETALE IN RIL SX	m²	0.91
MC FOND NON LEGATA SX	m²	1.99
NC FOND LEGATA SX	m²	2.39
OC BASE SX	m²	1.98
dc DEMOLIZIONE PAV SX	m	2.51
fc SCOTICO IN RIL SX	m	4.80
fg SCOTICO IN SCAVO SX	m	2.99
fq SCOT FOSSO SCAVO SX	m	4.45
gc GRADONATURA SX	m	2.26
hc ANTICAP IN RIL SX	m	4.80
ic BONIFICA IN RIL SX	m	4.80
lc COMPATTAZIONE SX	m	5.50
pc BINDER SX	m	7.72
qc USURA SX	m	14.95
tc INERBIMENTO SX	m	4.85

CS07-SZ07C

CS07-SZ07N

AB RILEVATO DX	m²	3.03
AF ARGINELLO DX	m²	0.24
AL RILEVATO A1-A3 DX	m²	3.11
BB SCAVO DX	m²	3.41
BG SCAVO FOSSO DX	m²	0.43
CC VEGETALE IN RIL DX	m²	1.01
MB FOND NON LEGATA DX	m²	1.97
NB FOND LEGATA DX	m²	2.36
OB BASE DX	m²	1.95
db DEMOLIZIONE PAV DX	m	2.64
fb SCOTICO IN RIL DX	m	3.94
ff SCOTICO IN SCAVO DX	m	3.59
fp SCOT FOSSO SCAVO DX	m	4.86
gb GRADONATURA DX	m	2.48
hb ANTICAP IN RIL DX	m	3.94
ib BONIFICA IN RIL DX	m	3.94
lb COMPATTAZIONE DX	m	6.23
pb BINDER DX	m	7.60
qb USURA DX	m	14.95
tb INERBIMENTO DX	m	5.27

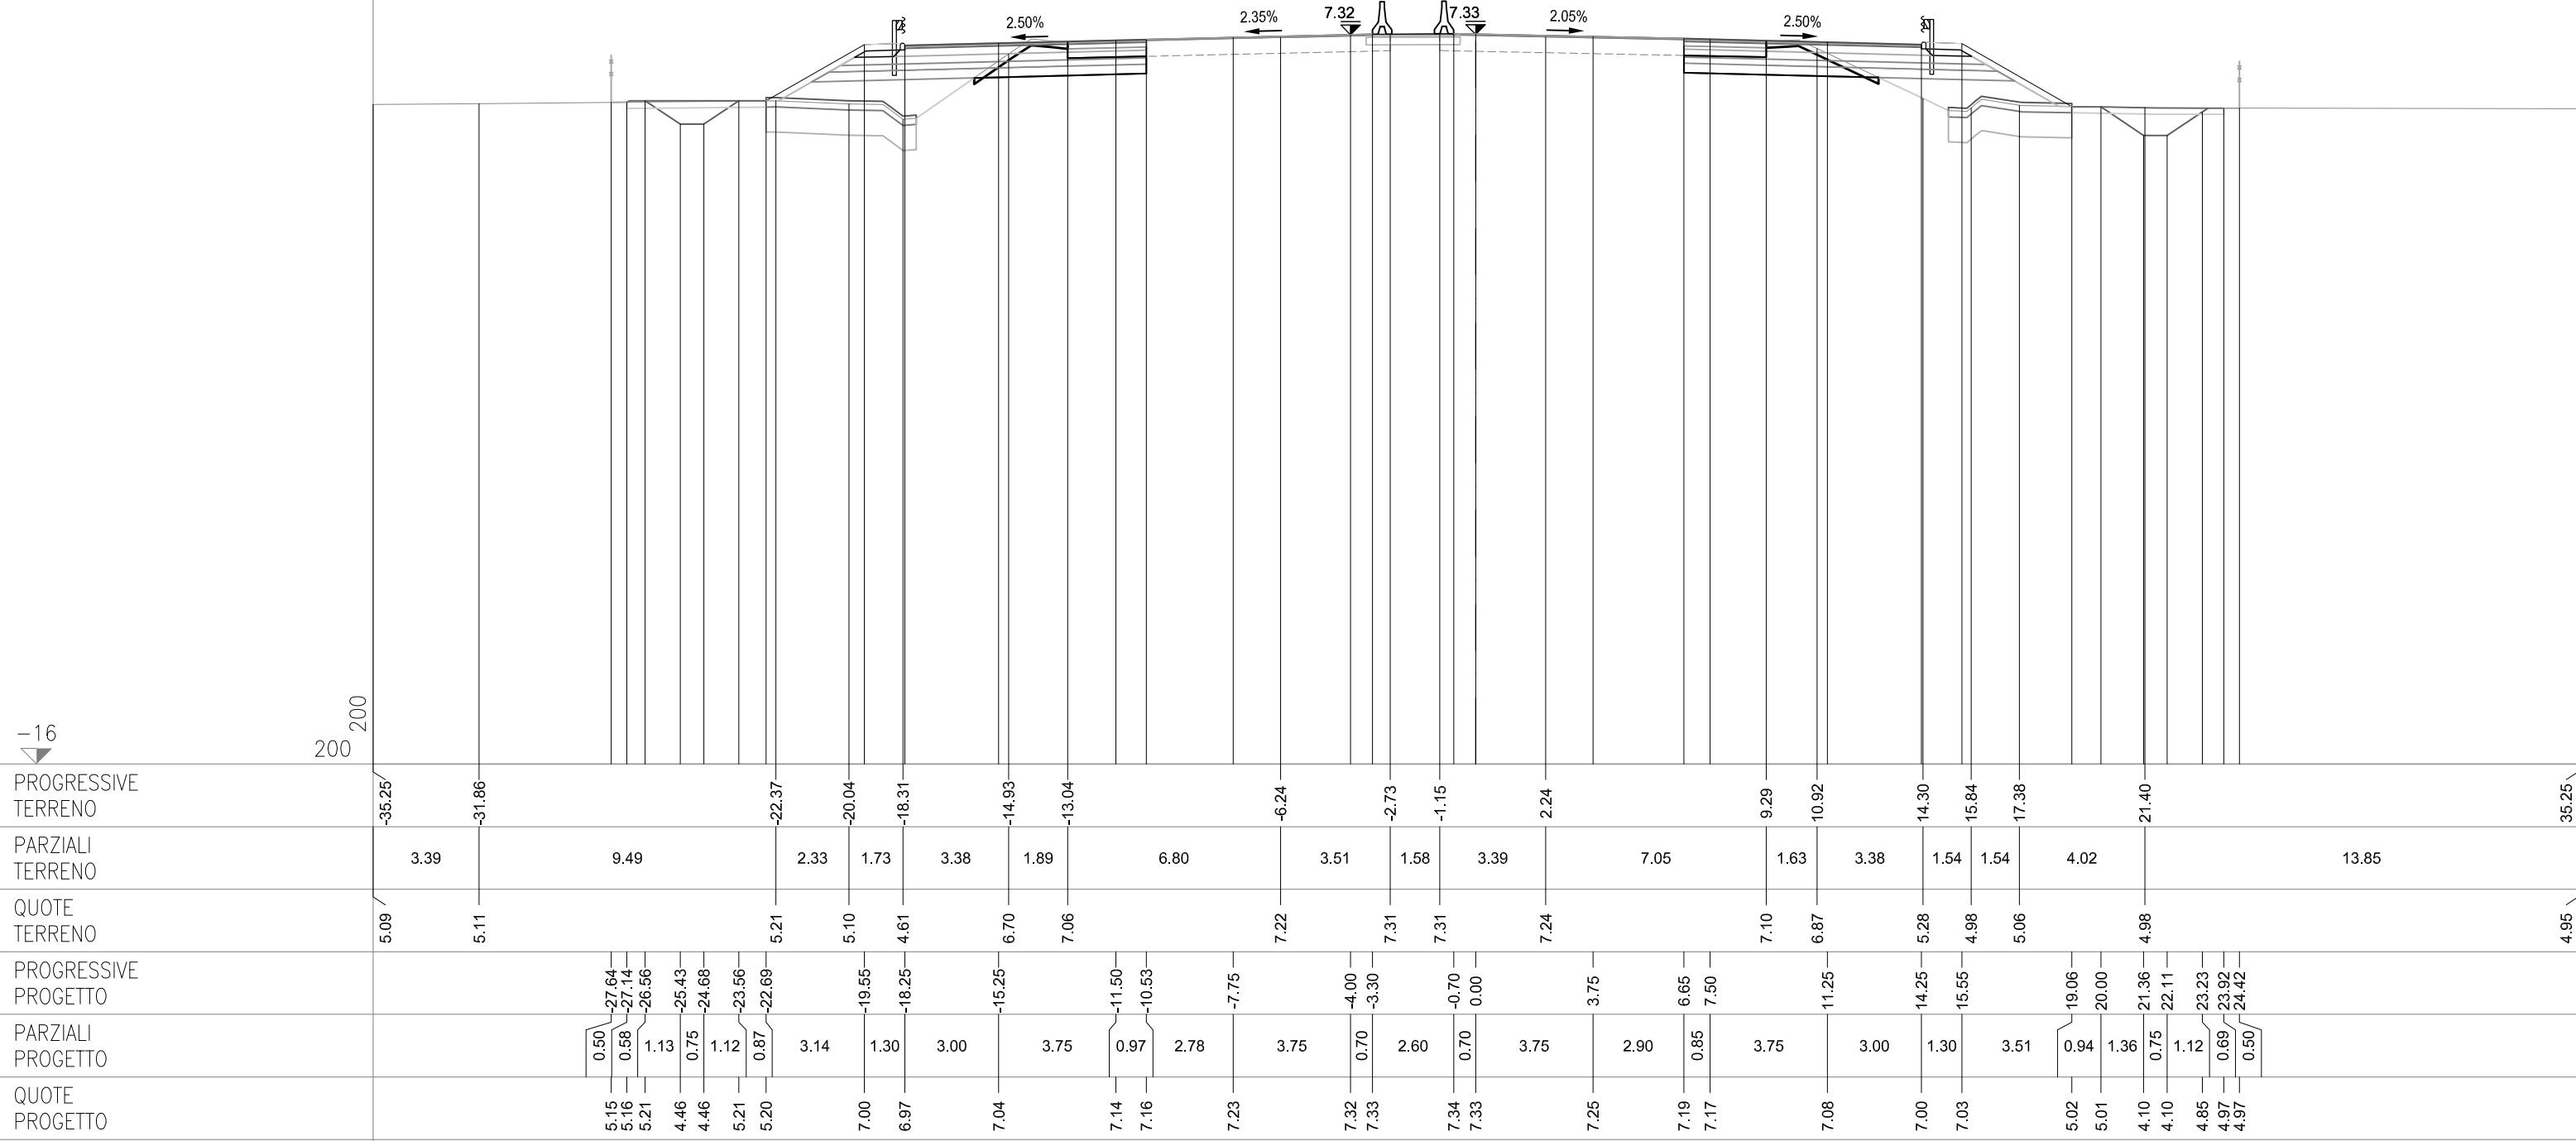

SEZIONE 223
PROGRESSIVA 94125.00


CS07-SZ07S

AC RILEVATO SX	m²	3.31
AG ARGINELLO SX	m²	0.24
AM RILEVATO A1-A3 SX	m²	3.11
AU RILEVATO FOSSO SX	m²	0.49
BC SCAVO SX	m²	3.19
CD VEGETALE IN RIL SX	m²	0.94
MC FOND NON LEGATA SX	m²	1.98
NC FOND LEGATA SX	m²	2.39
OC BASE SX	m²	1.98
dc DEMOLIZIONE PAV SX	m	2.51
fc SCOTICO IN RIL SX	m	4.81
fg SCOTICO IN SCAVO SX	m	3.13
fq SCOT FOSSO SCAVO SX	m	4.57
gc GRADONATURA SX	m	2.12
hc ANTICAP IN RIL SX	m	4.81
ic BONIFICA IN RIL SX	m	4.81
lc COMPATTAZIONE SX	m	5.64
pc BINDER SX	m	7.71
qc USURA SX	m	14.95
tc INERBIMENTO SX	m	4.99

CS07-SZ07C

CS07-SZ07N

AB RILEVATO DX	m²	3.81
AF ARGINELLO DX	m²	0.24
AL RILEVATO A1-A3 DX	m²	3.10
BB SCAVO DX	m²	3.43
BG SCAVO FOSSO DX	m²	0.42
CC VEGETALE IN RIL DX	m²	1.02
MB FOND NON LEGATA DX	m²	1.97
NB FOND LEGATA DX	m²	2.34
OB BASE DX	m²	1.95
db DEMOLIZIONE PAV DX	m	2.64
fb SCOTICO IN RIL DX	m	3.99
ff SCOTICO IN SCAVO DX	m	3.41
fp SCOT FOSSO SCAVO DX	m	4.94
gb GRADONATURA DX	m	2.81
hb ANTICAP IN RIL DX	m	3.99
ib BONIFICA IN RIL DX	m	3.99
lb COMPATTAZIONE DX	m	6.05
pb BINDER DX	m	7.58
qb USURA DX	m	14.95
tb INERBIMENTO DX	m	5.40

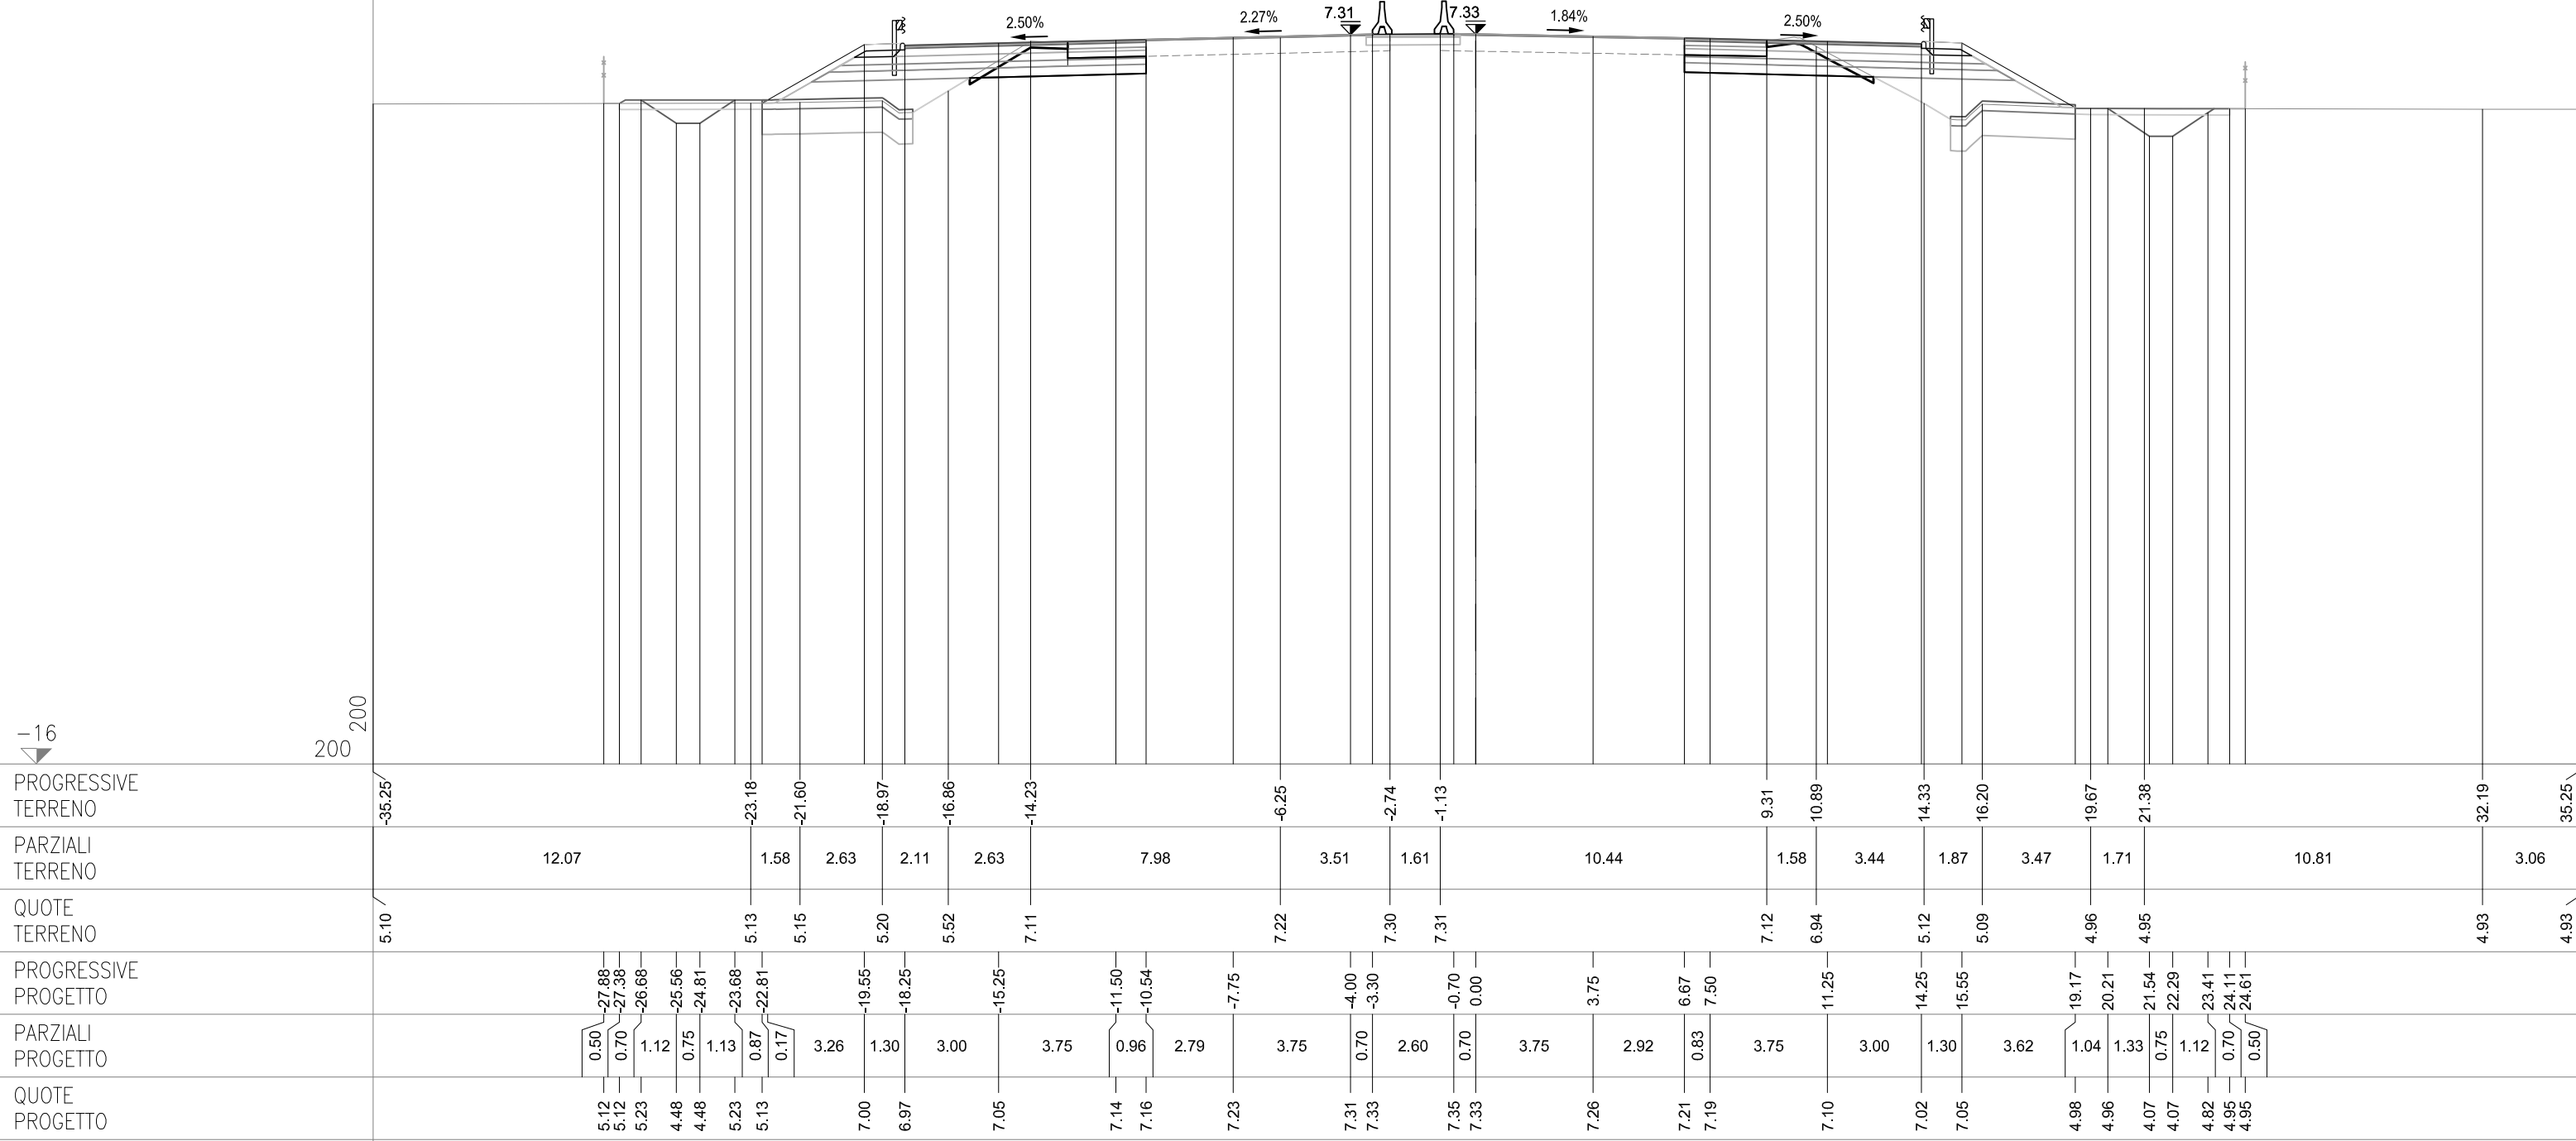

SEZIONE 224
PROGRESSIVA 94150.00


CS07-SZ07S


AC RILEVATO SX	m²	3.80
AG ARGINELLO SX	m²	0.24
AM RILEVATO A1-A3 SX	m²	3.13
AU RILEVATO FOSSO SX	m²	1.02
BC SCAVO SX	m²	3.23
CD VEGETALE IN RIL SX	m²	0.98
MC FOND NON LEGATA SX	m²	1.97
NC FOND LEGATA SX	m²	2.39
OC BASE SX	m²	1.98
dc DEMOLIZIONE PAV SX	m	2.61
fc SCOTICO IN RIL SX	m	4.52
fg SCOTICO IN SCAVO SX	m	3.12
fq SCOT FOSSO SCAVO SX	m	4.81
gc GRADONATURA SX	m	2.50
hc ANTICAP IN RIL SX	m	4.52
ic BONIFICA IN RIL SX	m	4.52
lc COMPATTAZIONE SX	m	5.73
pc BINDER SX	m	7.72
qc USURA SX	m	14.95
tc INERBIMENTO SX	m	5.13

CS07-SZ07C

CS07-SZ07N

AB RILEVATO DX	m²	5.22
AF ARGINELLO DX	m²	0.23
AL RILEVATO A1-A3 DX	m²	3.09
BB SCAVO DX	m²	3.29
BG SCAVO FOSSO DX	m²	0.12
CC VEGETALE IN RIL DX	m²	1.12
MB FOND NON LEGATA DX	m²	1.97
NB FOND LEGATA DX	m²	2.34
OB BASE DX	m²	1.95
db DEMOLIZIONE PAV DX	m	2.61
fb SCOTICO IN RIL DX	m	4.31
ff SCOTICO IN SCAVO DX	m	3.18
fp SCOT FOSSO SCAVO DX	m	4.63
gb GRADONATURA DX	m	3.15
hb ANTICAP IN RIL DX	m	4.31
ib BONIFICA IN RIL DX	m	4.31
lb COMPATTAZIONE DX	m	5.79
pb BINDER DX	m	7.57
qb USURA DX	m	14.95
tb INERBIMENTO DX	m	5.73

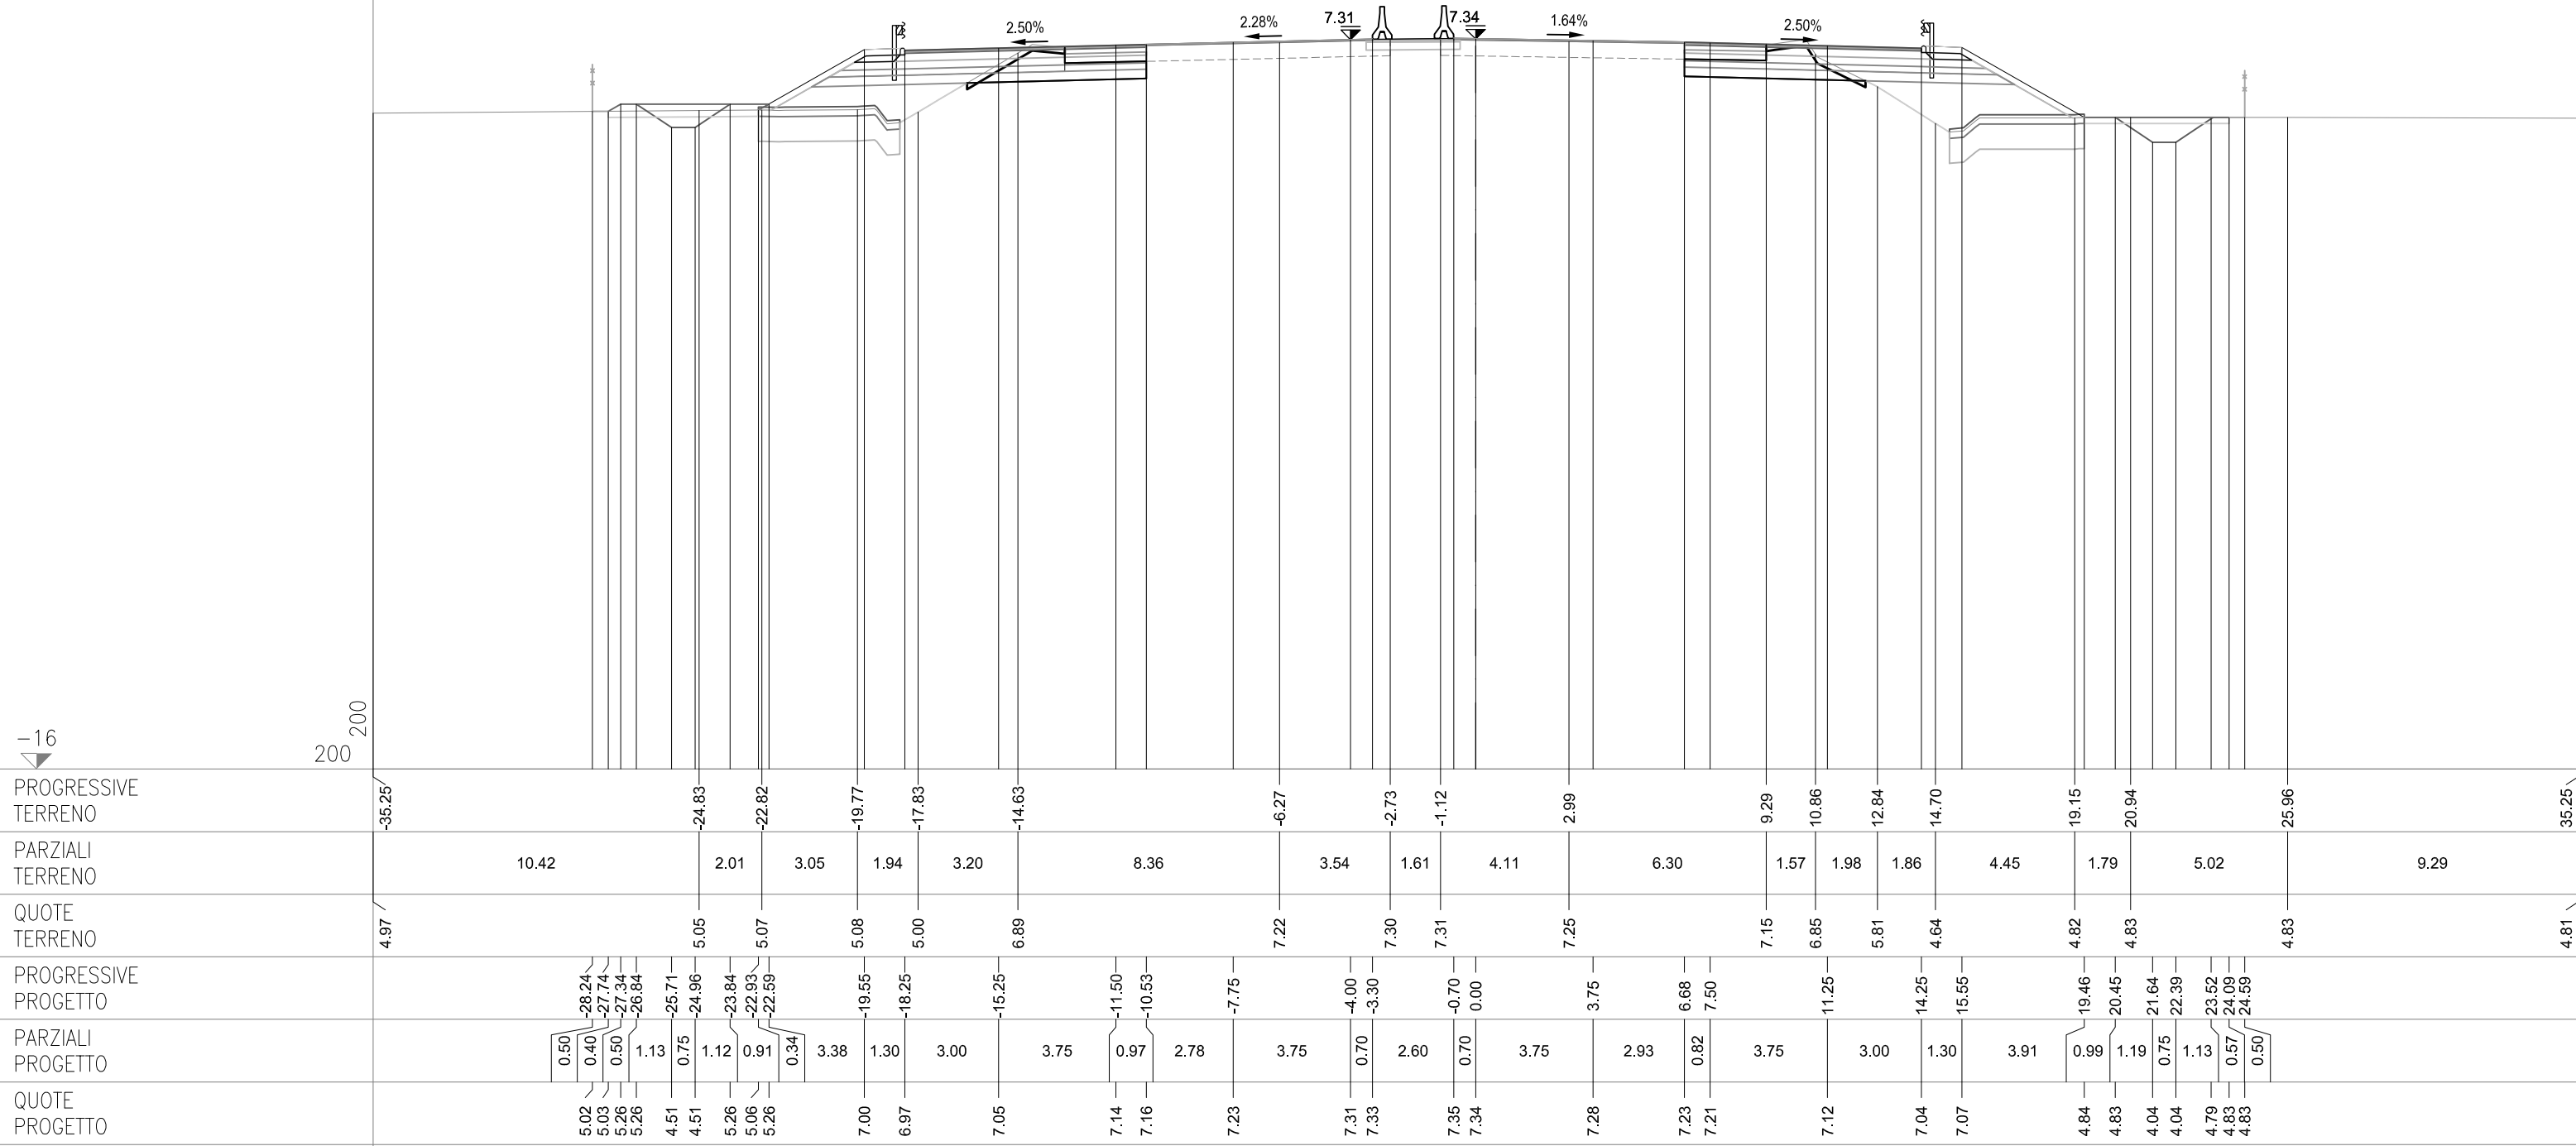

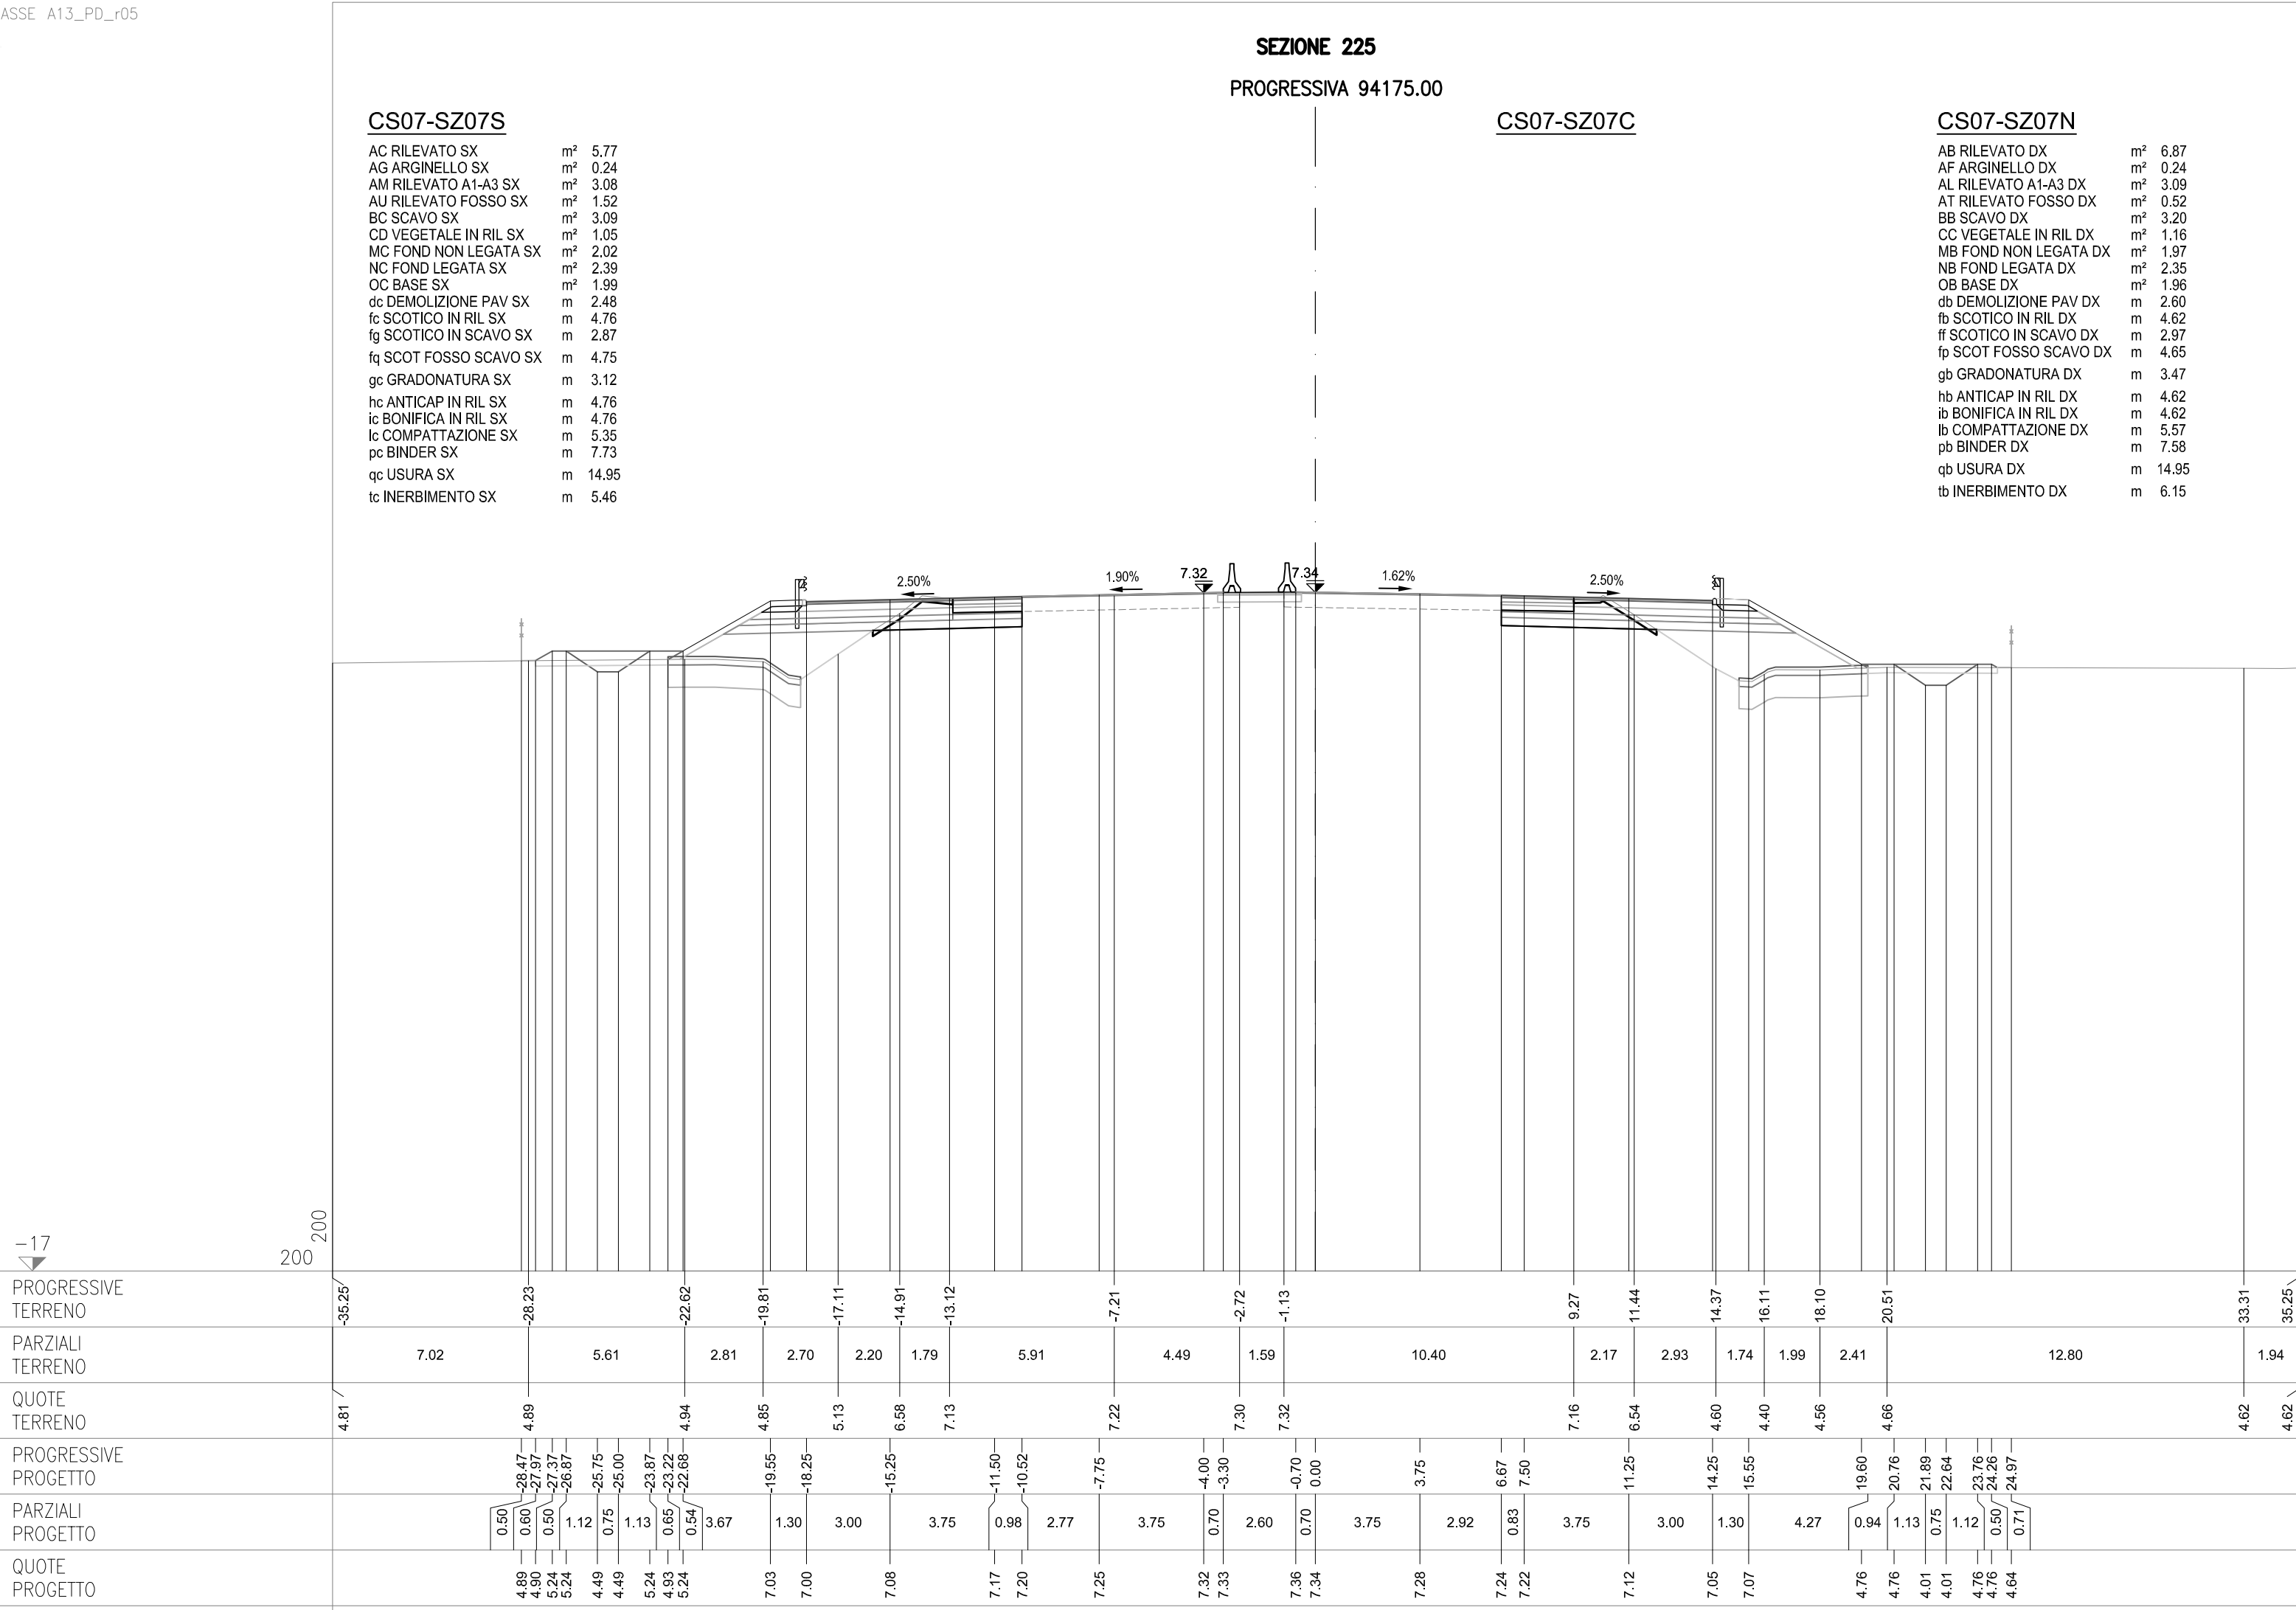

SEZIONE 226
PROGRESSIVA 94200.00


CS07-SZ07S

AC RILEVATO SX	m²	5.68
AG ARGINELLO SX	m²	0.24
AM RILEVATO A1-A3 SX	m²	3.18
AU RILEVATO FOSSO SX	m²	1.42
BC SCAVO SX	m²	2.89
CD VEGETALE IN RIL SX	m²	1.09
MC FOND NON LEGATA SX	m²	1.99
NC FOND LEGATA SX	m²	2.39
OC BASE SX	m²	1.98
dc DEMOLIZIONE PAV SX	m	2.55
fc SCOTICO IN RIL SX	m	4.98
fg SCOTICO IN SCAVO SX	m	2.72
fq SCOT FOSSO SCAVO SX	m	4.63
gc GRADONATURA SX	m	3.02
hc ANTICAP IN RIL SX	m	4.98
ic BONIFICA IN RIL SX	m	4.98
lc COMPATTAZIONE SX	m	5.27
pc BINDER SX	m	7.74
qc USURA SX	m	14.95
tc INERBIMENTO SX	m	5.56

CS07-SZ07C

CS07-SZ07N

AB RILEVATO DX	m²	6.47
AF ARGINELLO DX	m²	0.24
AL RILEVATO A1-A3 DX	m²	3.10
AT RILEVATO FOSSO DX	m²	0.01
BB SCAVO DX	m²	3.15
BG SCAVO FOSSO DX	m²	0.10
CC VEGETALE IN RIL DX	m²	1.14
MB FOND NON LEGATA DX	m²	1.96
NB FOND LEGATA DX	m²	2.35
OB BASE DX	m²	1.94
db DEMOLIZIONE PAV DX	m	2.58
fb SCOTICO IN RIL DX	m	4.45
ff SCOTICO IN SCAVO DX	m	2.95
fp SCOT FOSSO SCAVO DX	m	4.60
gb GRADONATURA DX	m	3.53
hb ANTICAP IN RIL DX	m	4.45
ib BONIFICA IN RIL DX	m	4.45
lb COMPATTAZIONE DX	m	5.53
pb BINDER DX	m	7.57
qb USURA DX	m	14.95
tb INERBIMENTO DX	m	5.94

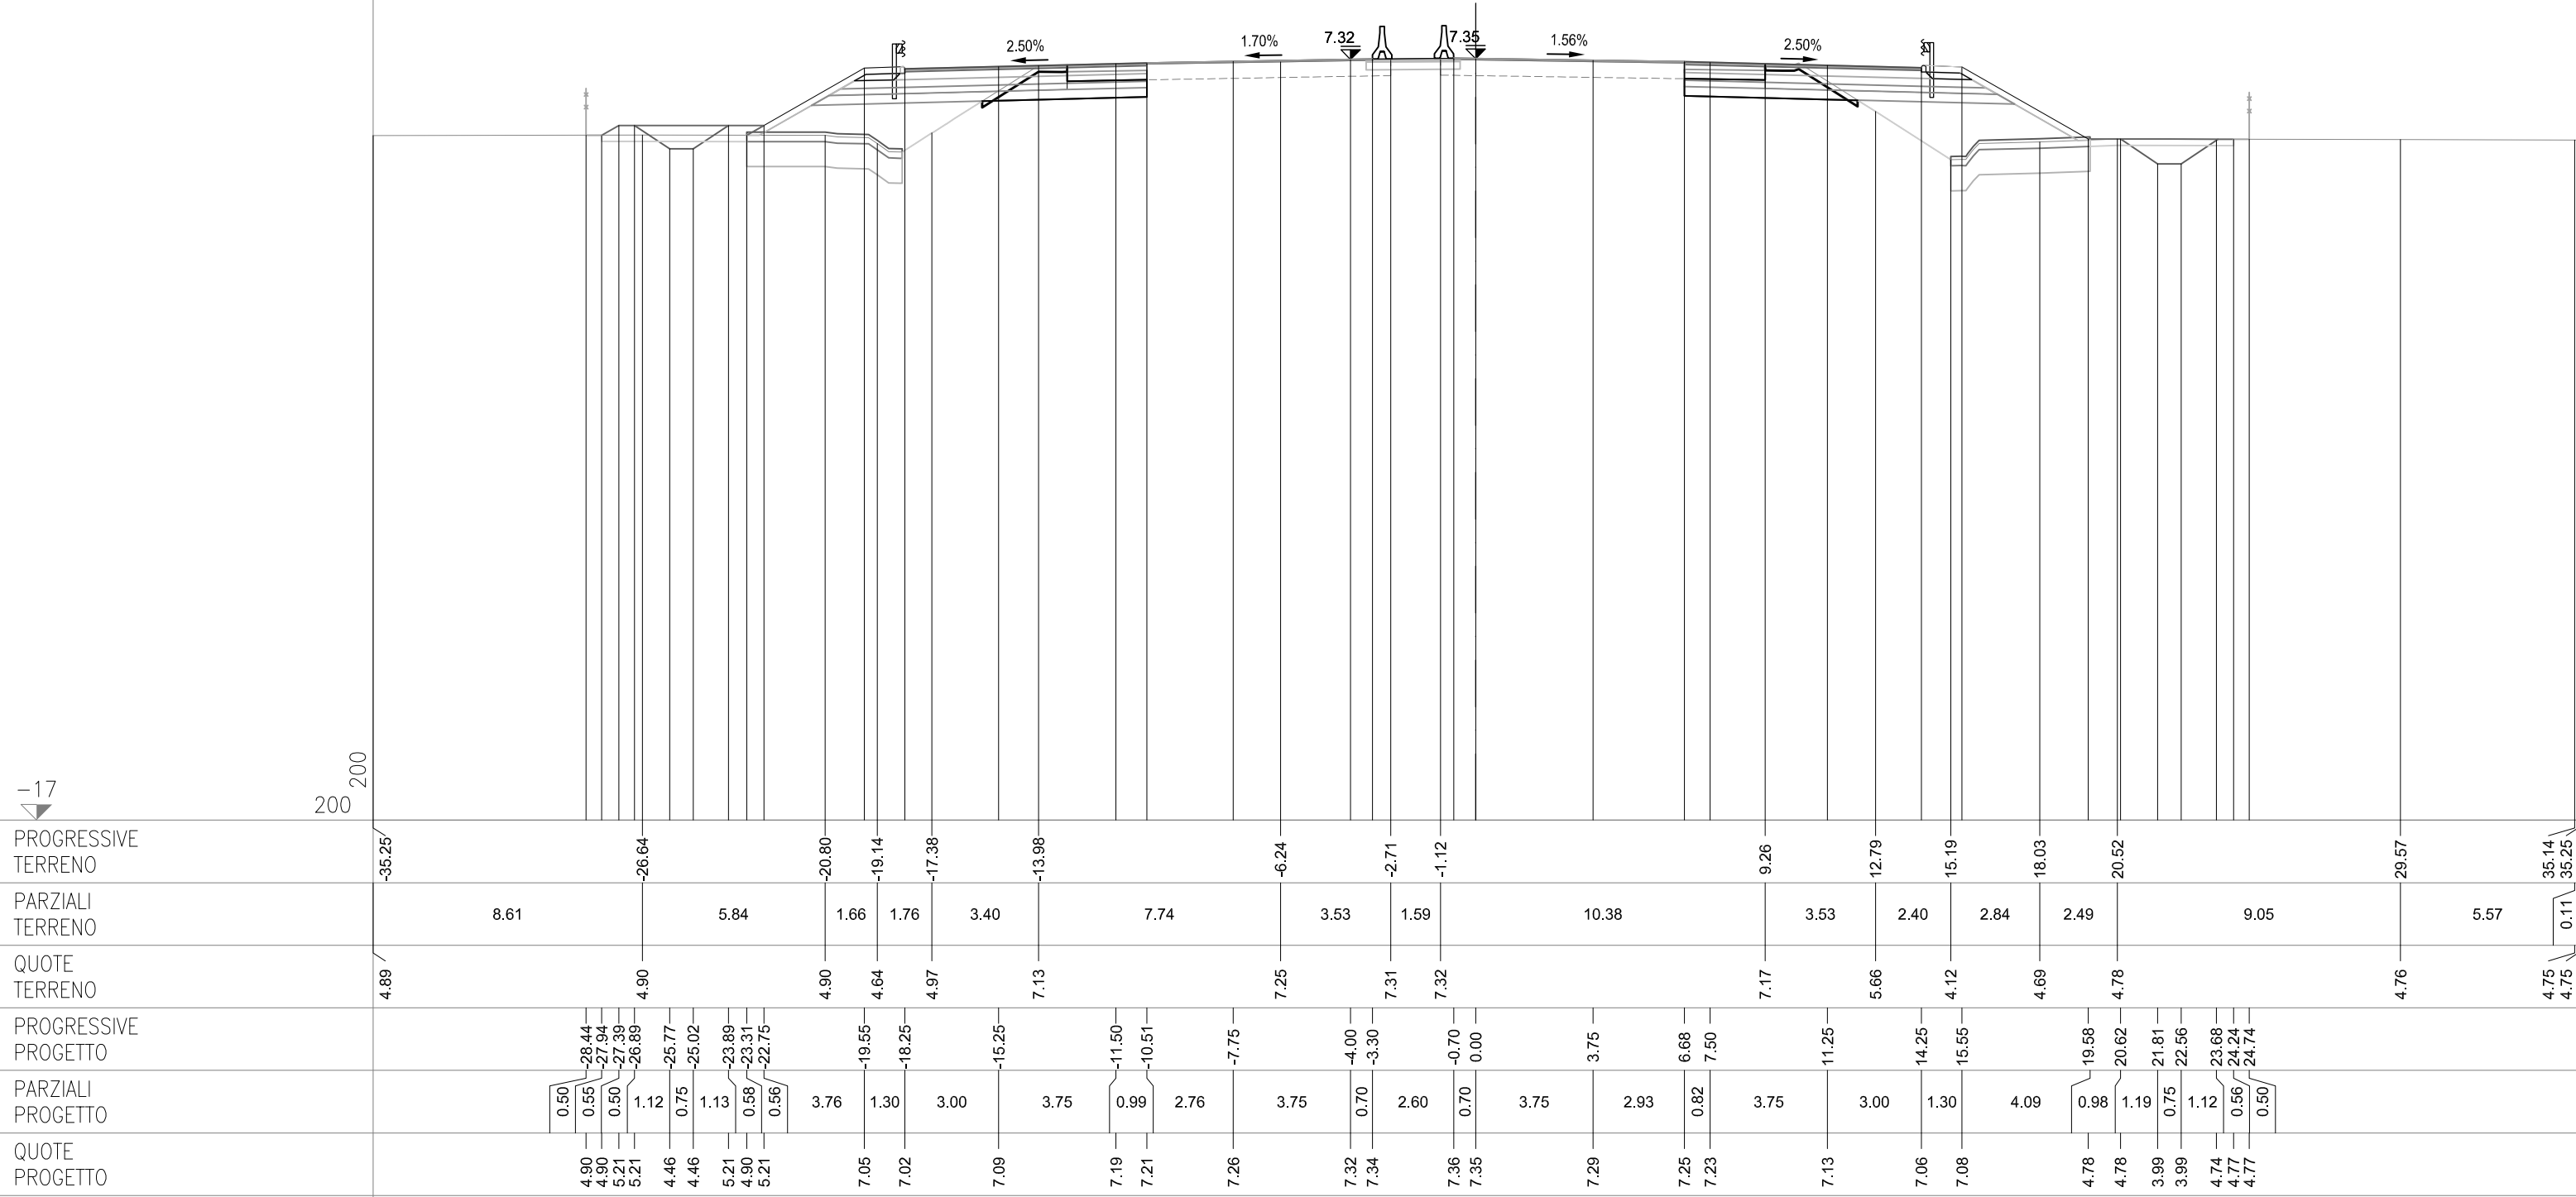

SEZIONE 226-a
PROGRESSIVA 94221.67


CS07-SZ07S


AC RILEVATO SX	m²	4.25
AG ARGINELLO SX	m²	0.37
AM RILEVATO A1-A3 SX	m²	2.92
AU RILEVATO FOSSO SX	m²	0.67
BC SCAVO SX	m²	3.34
CD VEGETALE IN RIL SX	m²	0.80
MC FOND NON LEGATA SX	m²	1.98
NC FOND LEGATA SX	m²	2.46
OC BASE SX	m²	1.98
dc DEMOLIZIONE PAV SX	m	2.54
fc SCOTICO IN RIL SX	m	4.91
fg SCOTICO IN SCAVO SX	m	3.15
gc SCOT FOSSO SCAVO SX	m	4.66
qc GRADONATURA SX	m	2.29
hc ANTICAP IN RIL SX	m	4.91
ic BONIFICA IN RIL SX	m	4.91
lc COMPATTAZIONE SX	m	5.69
pc BINDER SX	m	7.73
qc USURA SX	m	14.95
tc INERBIMENTO SX	m	4.22


CS07-SZ07C

CS07-SZ07N

AB RILEVATO DX	m ²	6.49
AF ARGINELLO DX	m ²	0.24
AL RILEVATO A1-A3 DX	m ²	3.07
AT RILEVATO FOSSO DX	m ²	0.02
BB SCAVO DX	m ²	3.15
BG SCAVO FOSSO DX	m ²	0.27
CC VEGETALE IN RIL DX	m ²	1.14
MB FOND NON LEGATA DX	m ²	1.96
NB FOND LEGATA DX	m ²	2.35
OB BASE DX	m ²	1.95
db DEMOLIZIONE PAV DX	m	2.54
fb SCOTICO IN RIL DX	m	4.45
ff SCOTICO IN SCAVO DX	m	2.94
fp SCOT FOSSO SCAVO DX	m	4.68
gb GRADONATURA DX	m	3.50
hb ANTICAP IN RIL DX	m	4.45
ib BONIFICA IN RIL DX	m	4.45
lb COMPATTAZIONE DX	m	5.48
pb BINDER DX	m	7.55
qb USURA DX	m	14.95
tb INERBIMENTO DX	m	5.86

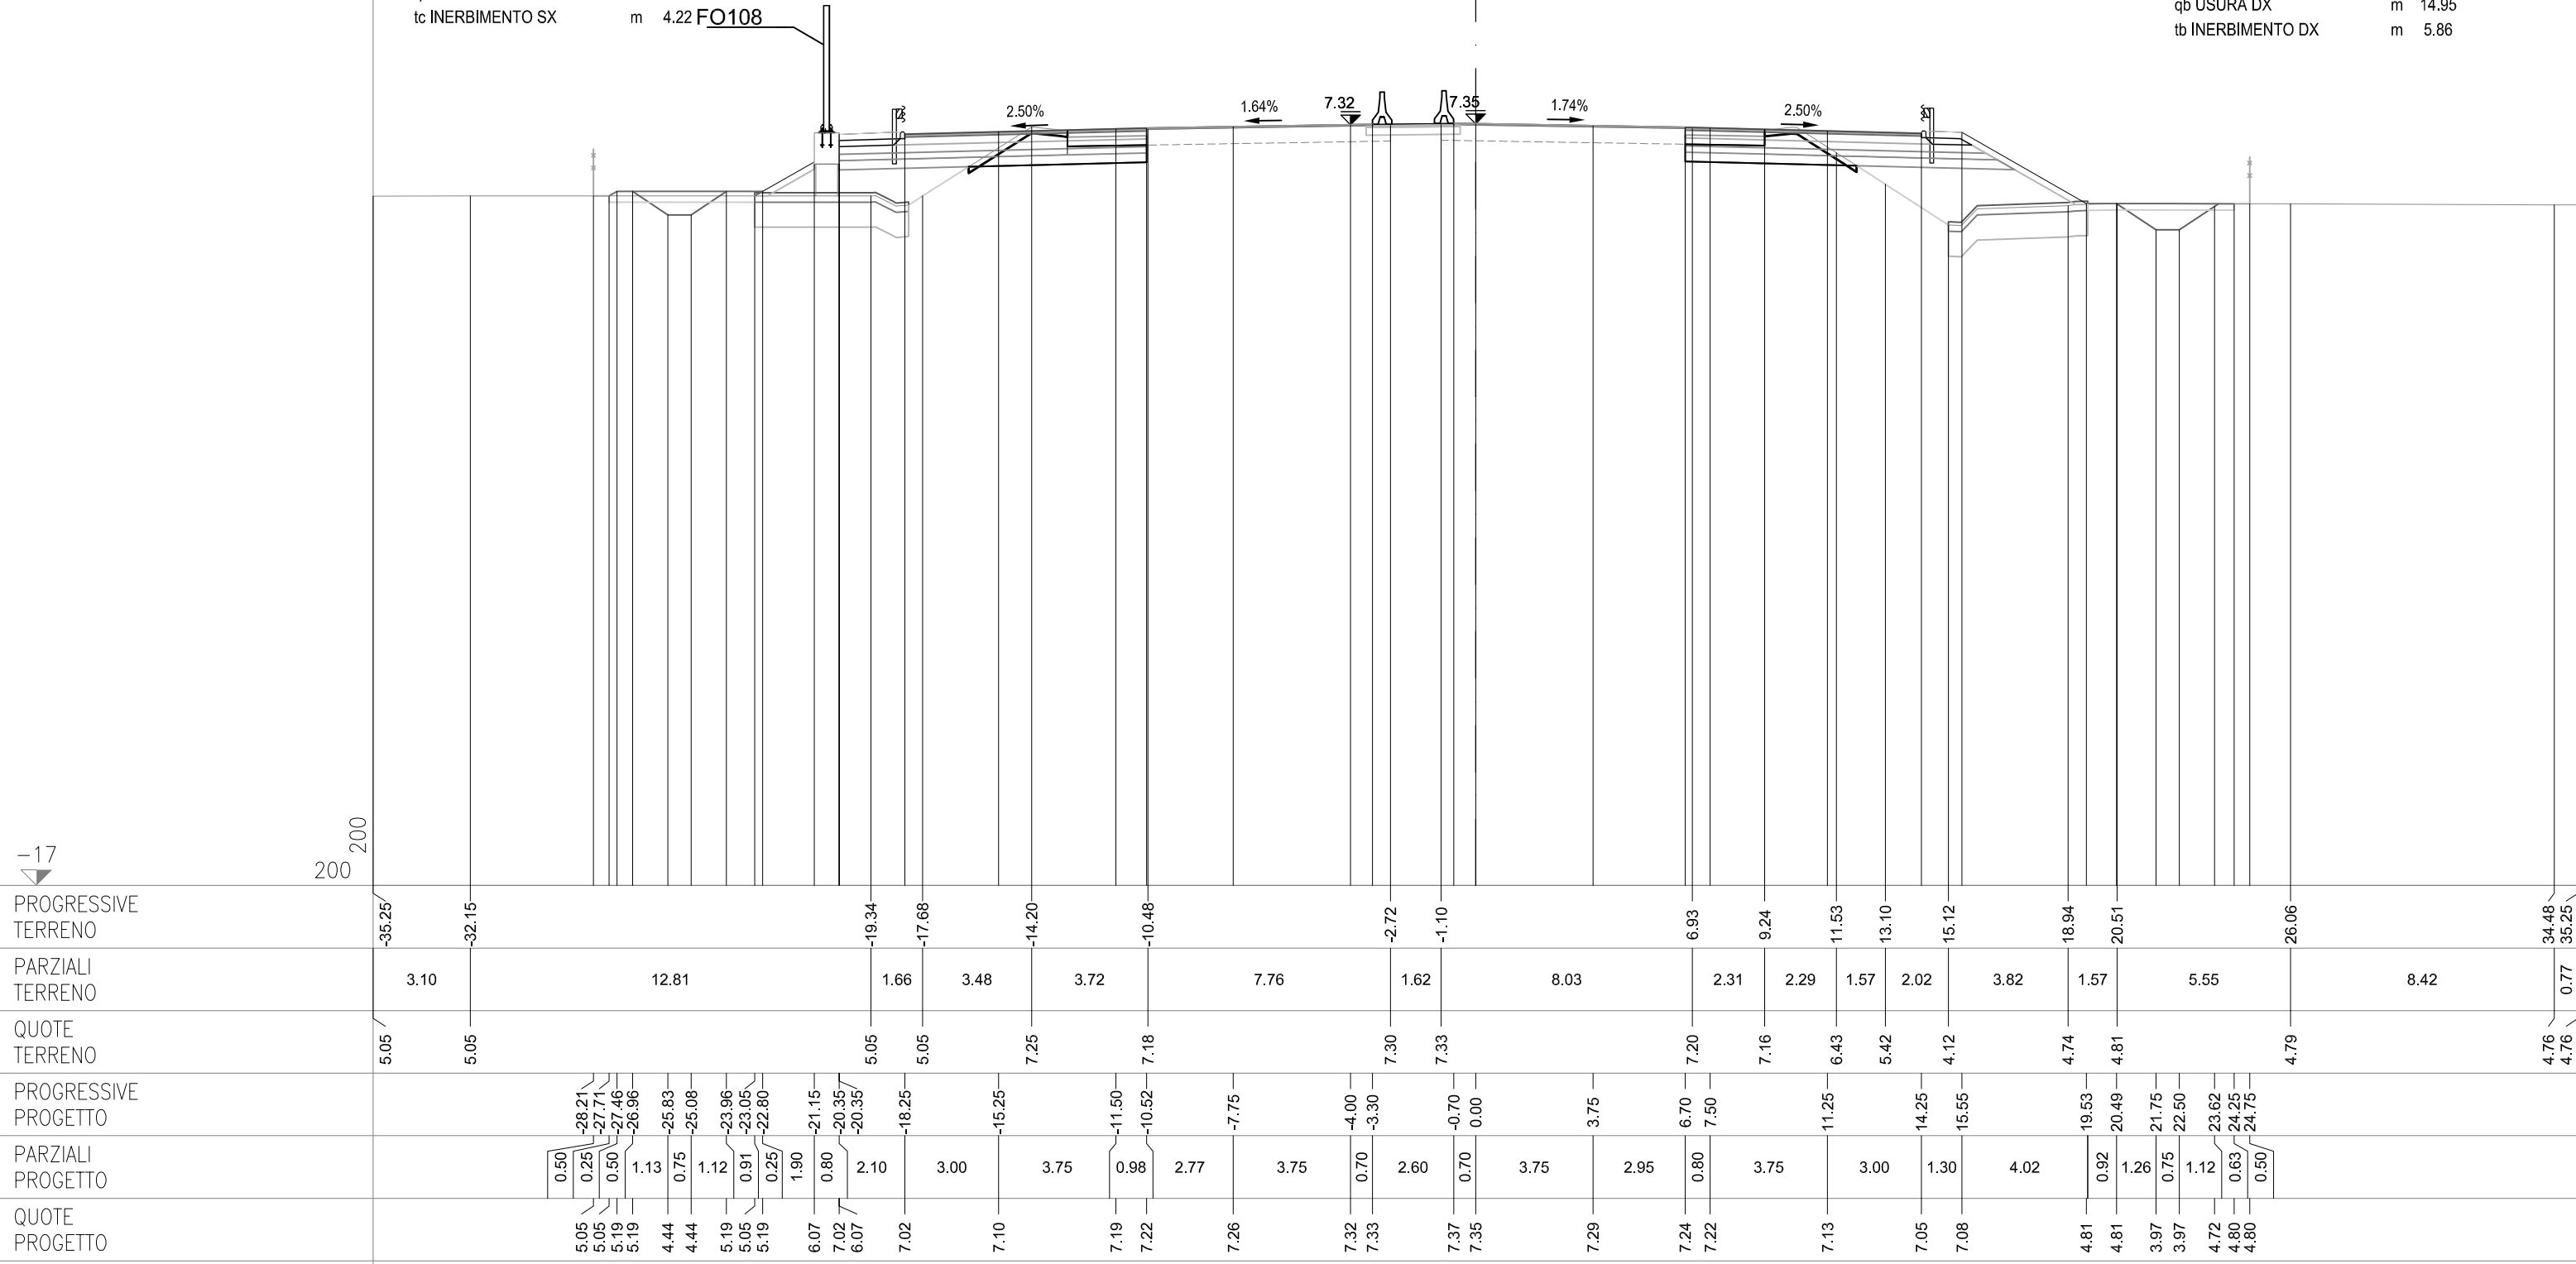

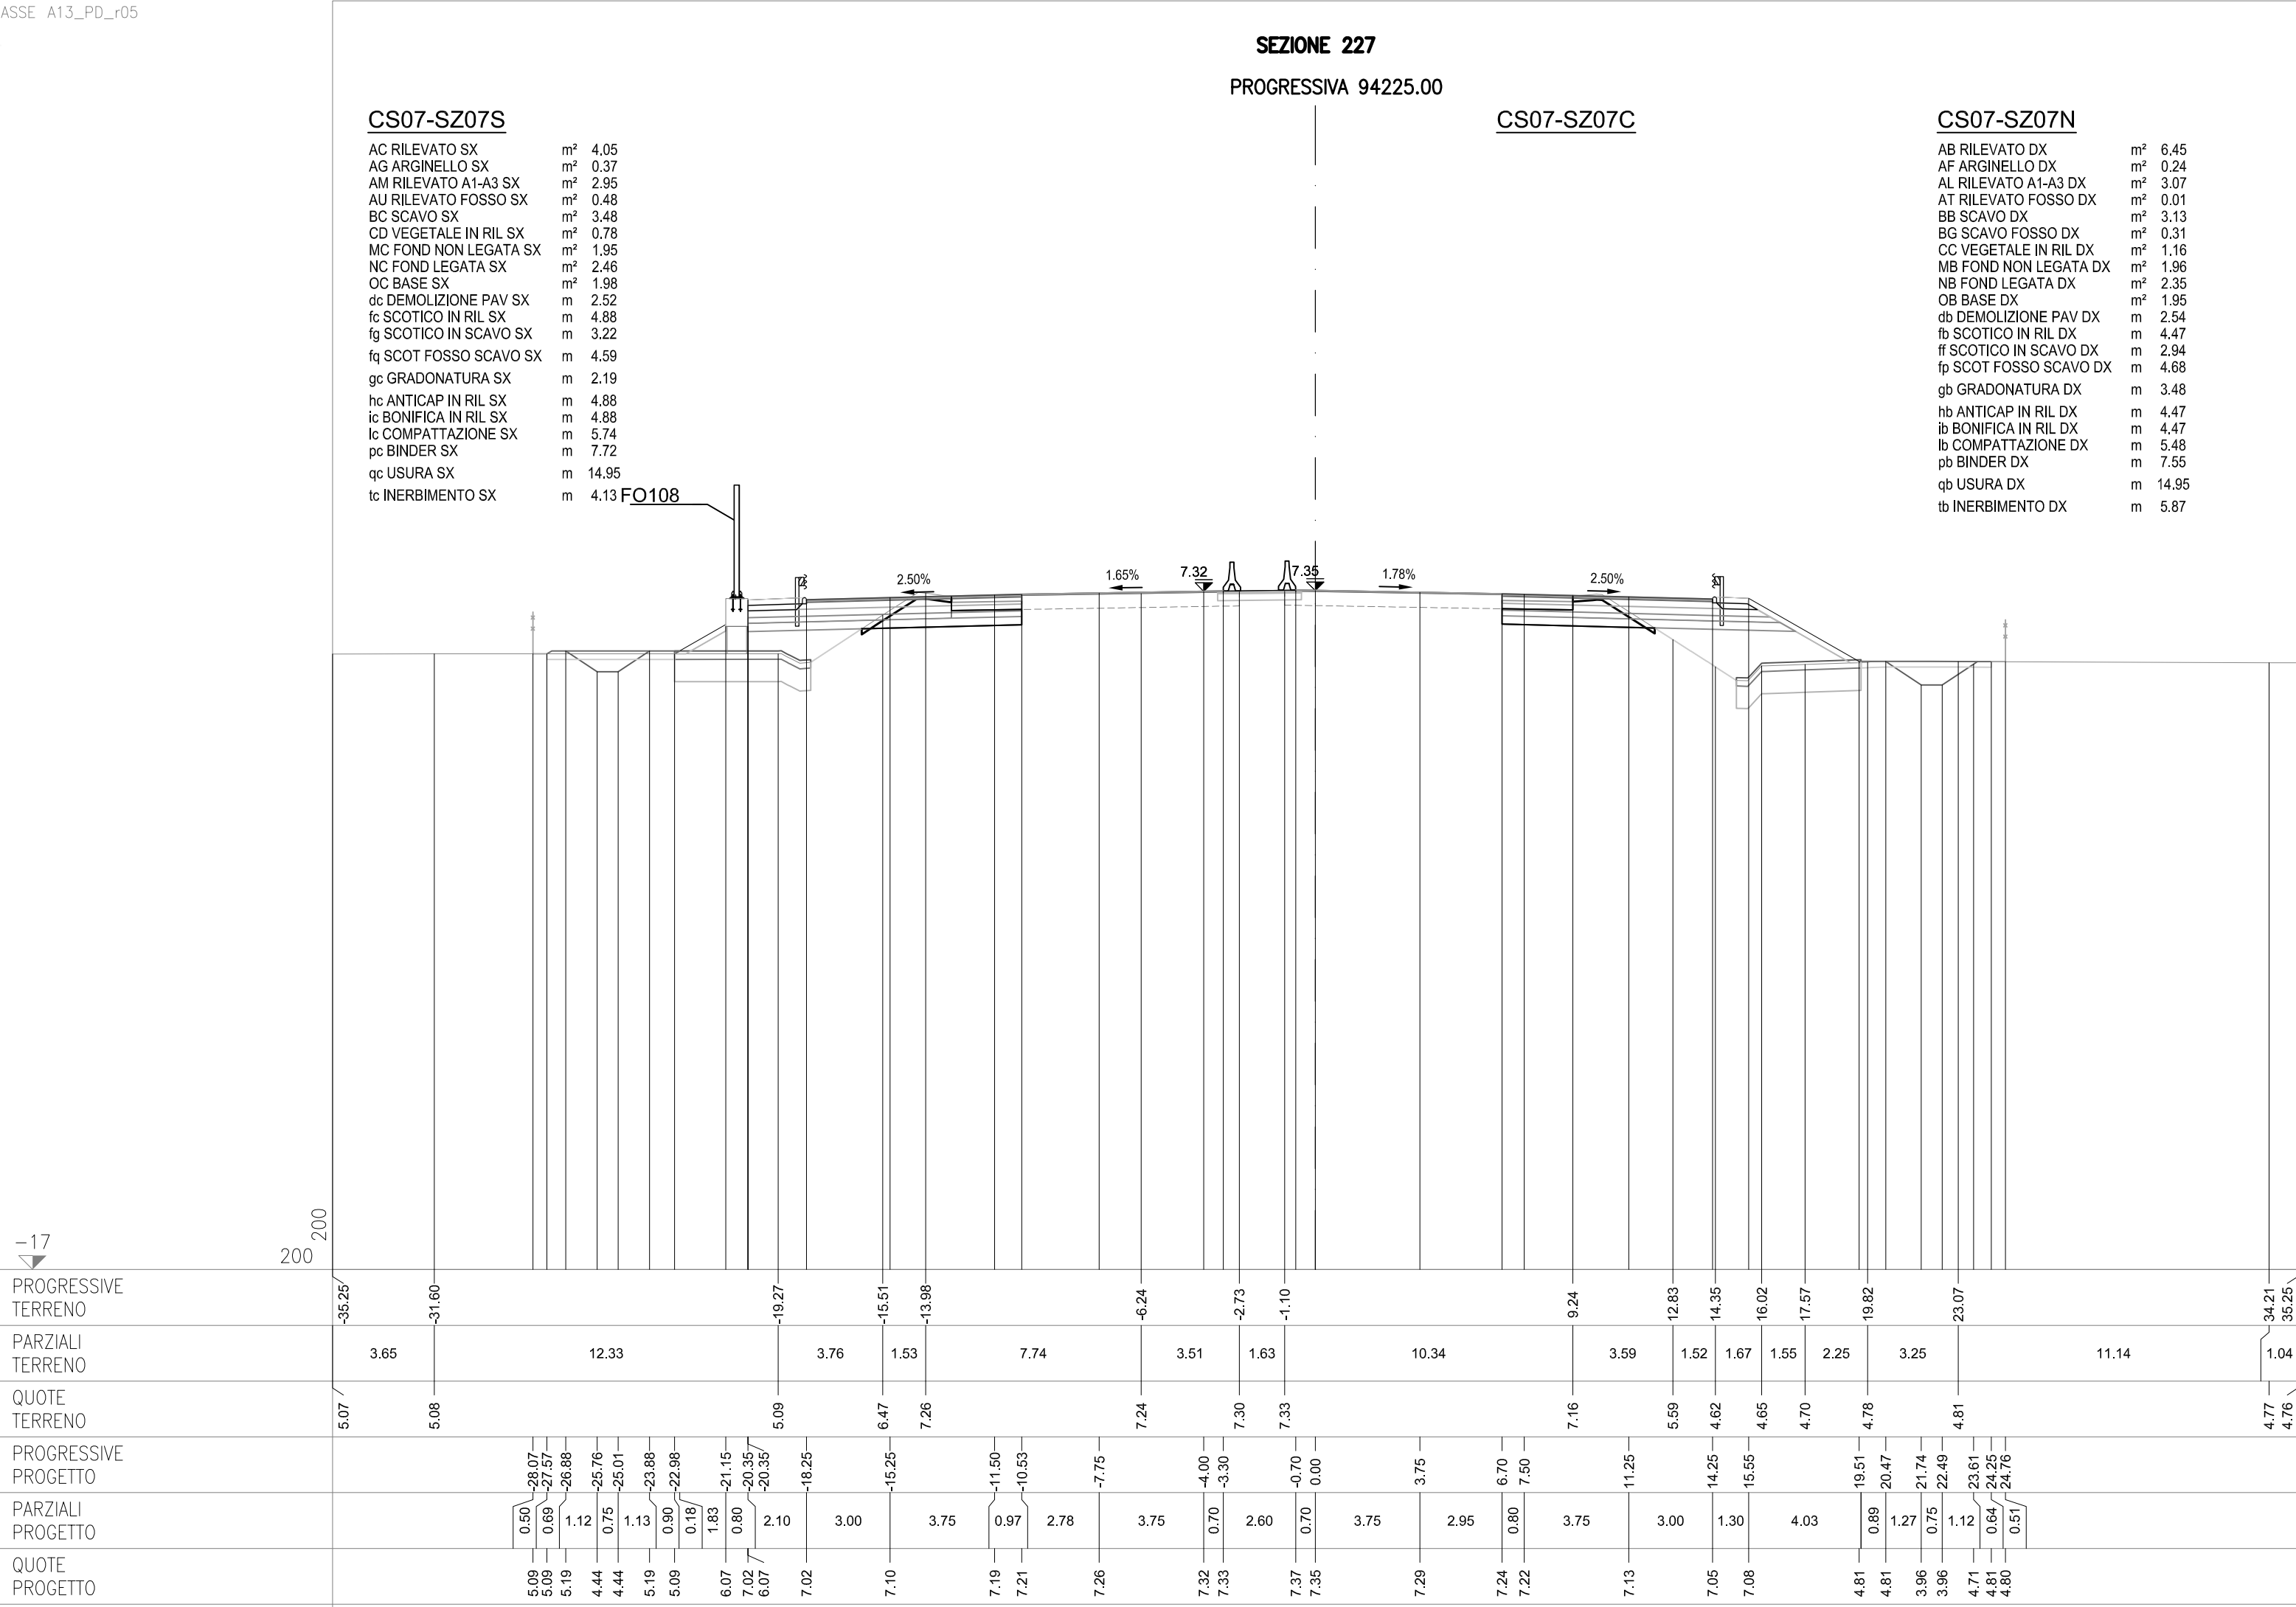

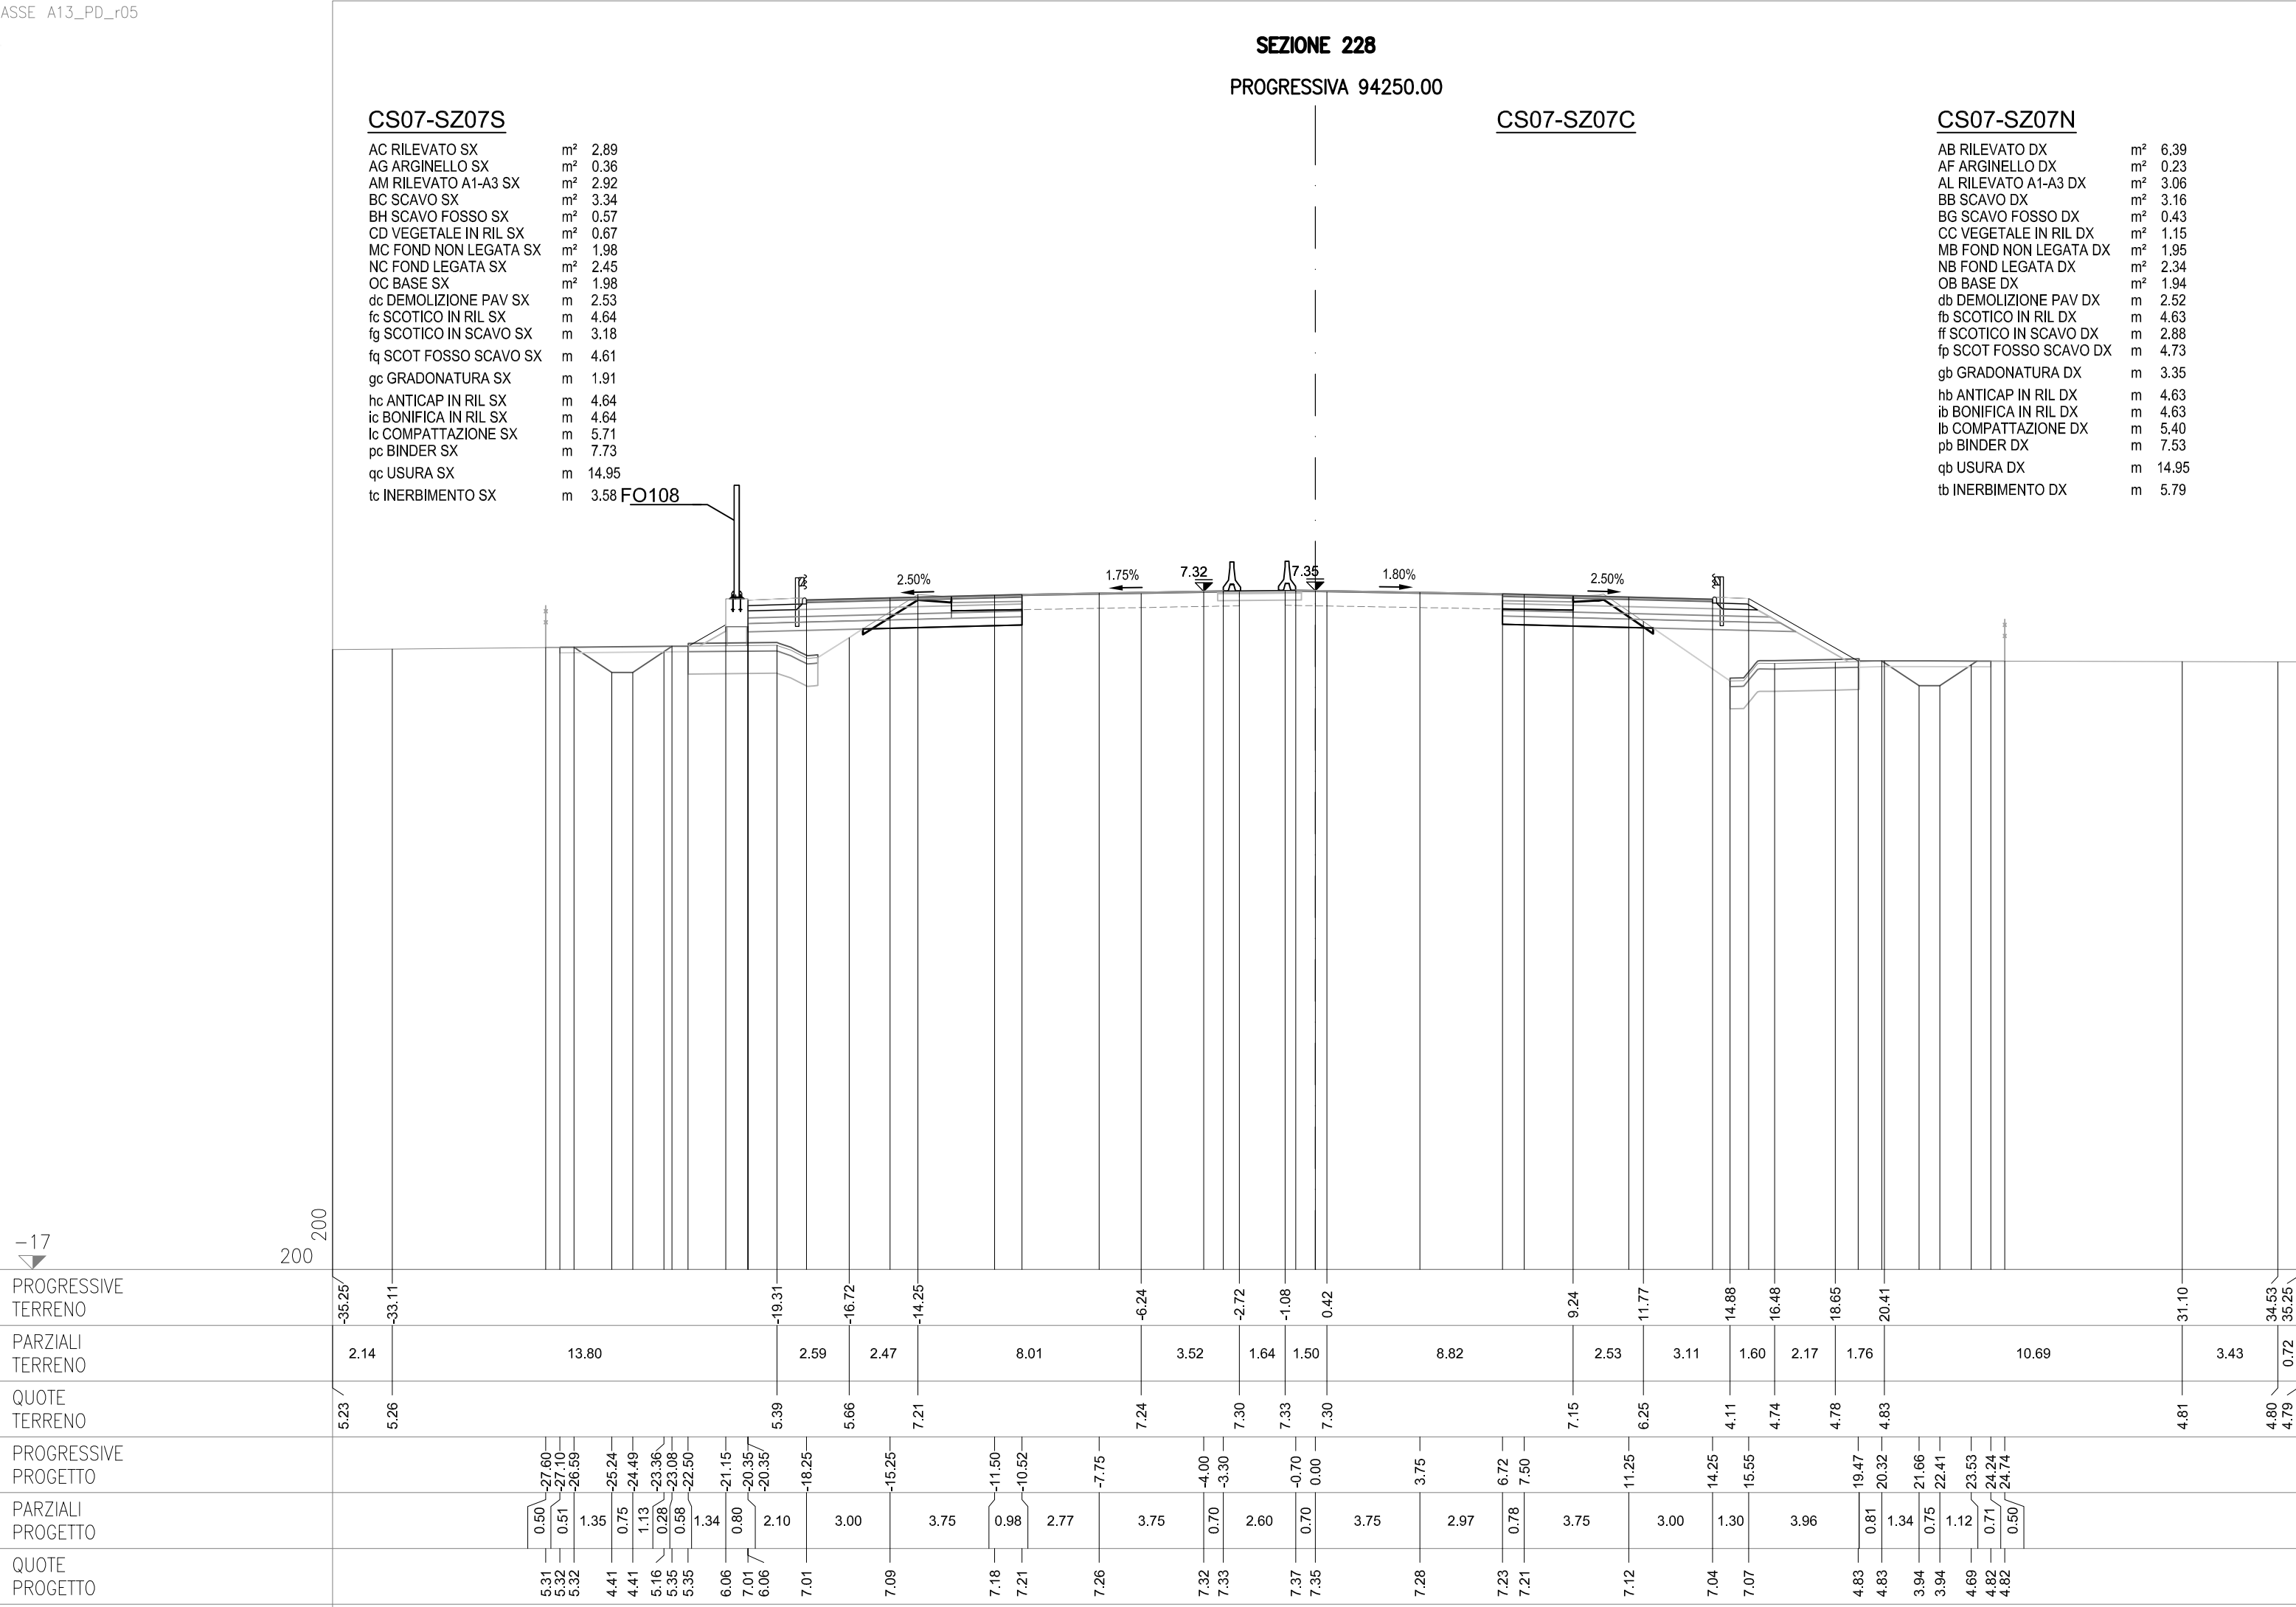

SEZIONE 229
PROGRESSIVA 94275.00


CS07-SZ07S


AC RILEVATO SX	m²	2.84
AG ARGINELLO SX	m²	0.37
AM RILEVATO A1-A3 SX	m²	2.92
BC SCAVO SX	m²	3.25
BH SCAVO FOSSO SX	m²	0.62
CD VEGETALE IN RIL SX	m²	0.85
MC FOND NON LEGATA SX	m²	2.02
NC FOND LEGATA SX	m²	2.44
OC BASE SX	m²	1.98
dc DEMOLIZIONE PAV SX	m	2.57
fc SCOTICO IN RIL SX	m	4.58
fg SCOTICO IN SCAVO SX	m	3.06
fq SCOT FOSSO SCAVO SX	m	4.68
gc GRADONATURA SX	m	2.00
hc ANTICAP IN RIL SX	m	4.58
ic BONIFICA IN RIL SX	m	4.58
lc COMPATTAZIONE SX	m	5.63
pc BINDER SX	m	7.70
qc USURA SX	m	14.95
tc INERBIMENTO SX	m	3.56

CS07-SZ07C

CS07-SZ07N

AB RILEVATO DX	m ²	6.22
AF ARGINELLO DX	m ²	0.24
AL RILEVATO A1-A3 DX	m ²	3.07
BB SCAVO DX	m ²	3.15
BG SCAVO FOSSO DX	m ²	0.86
CC VEGETALE IN RIL DX	m ²	1.09
MB FOND NON LEGATA DX	m ²	1.95
NB FOND LEGATA DX	m ²	2.35
OB BASE DX	m ²	1.93
db DEMOLIZIONE PAV DX	m	2.55
fb SCOTICO IN RIL DX	m	4.58
ff SCOTICO IN SCAVO DX	m	2.83
fp SCOT FOSSO SCAVO DX	m	4.93
gb GRADONATURA DX	m	3.28
hb ANTICAP IN RIL DX	m	4.58
ib BONIFICA IN RIL DX	m	4.58
lb COMPATTAZIONE DX	m	5.38
pb BINDER DX	m	7.54
qgb USURA DX	m	14.95
tb INERBIMENTO DX	m	5.62

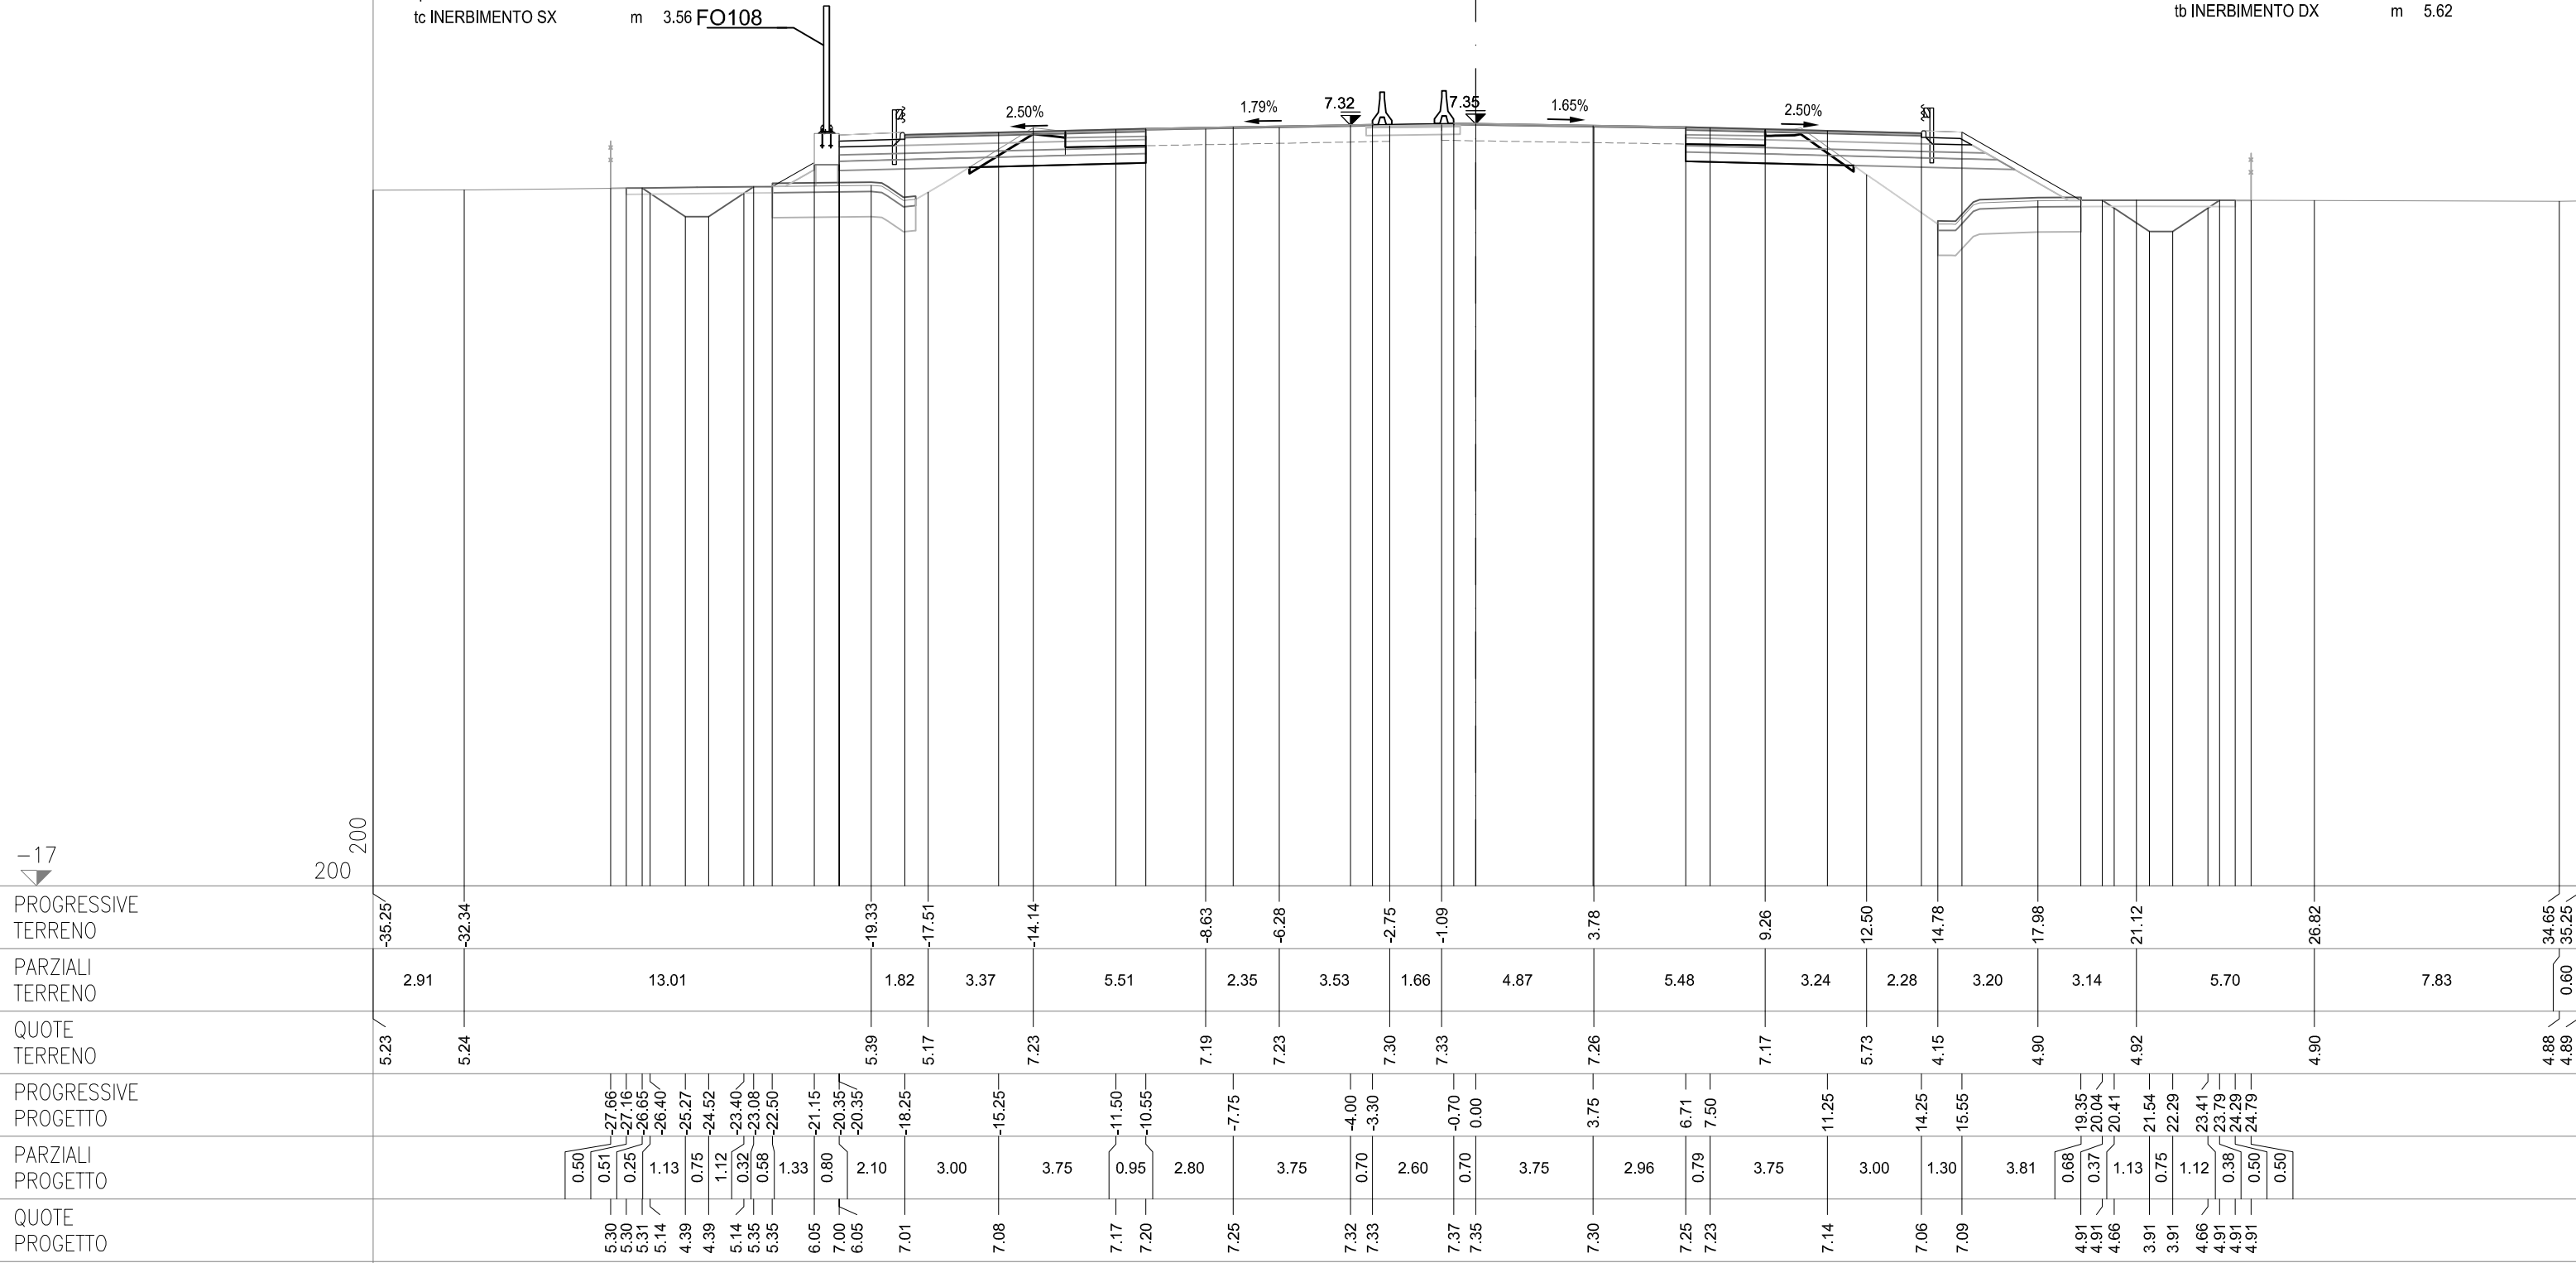

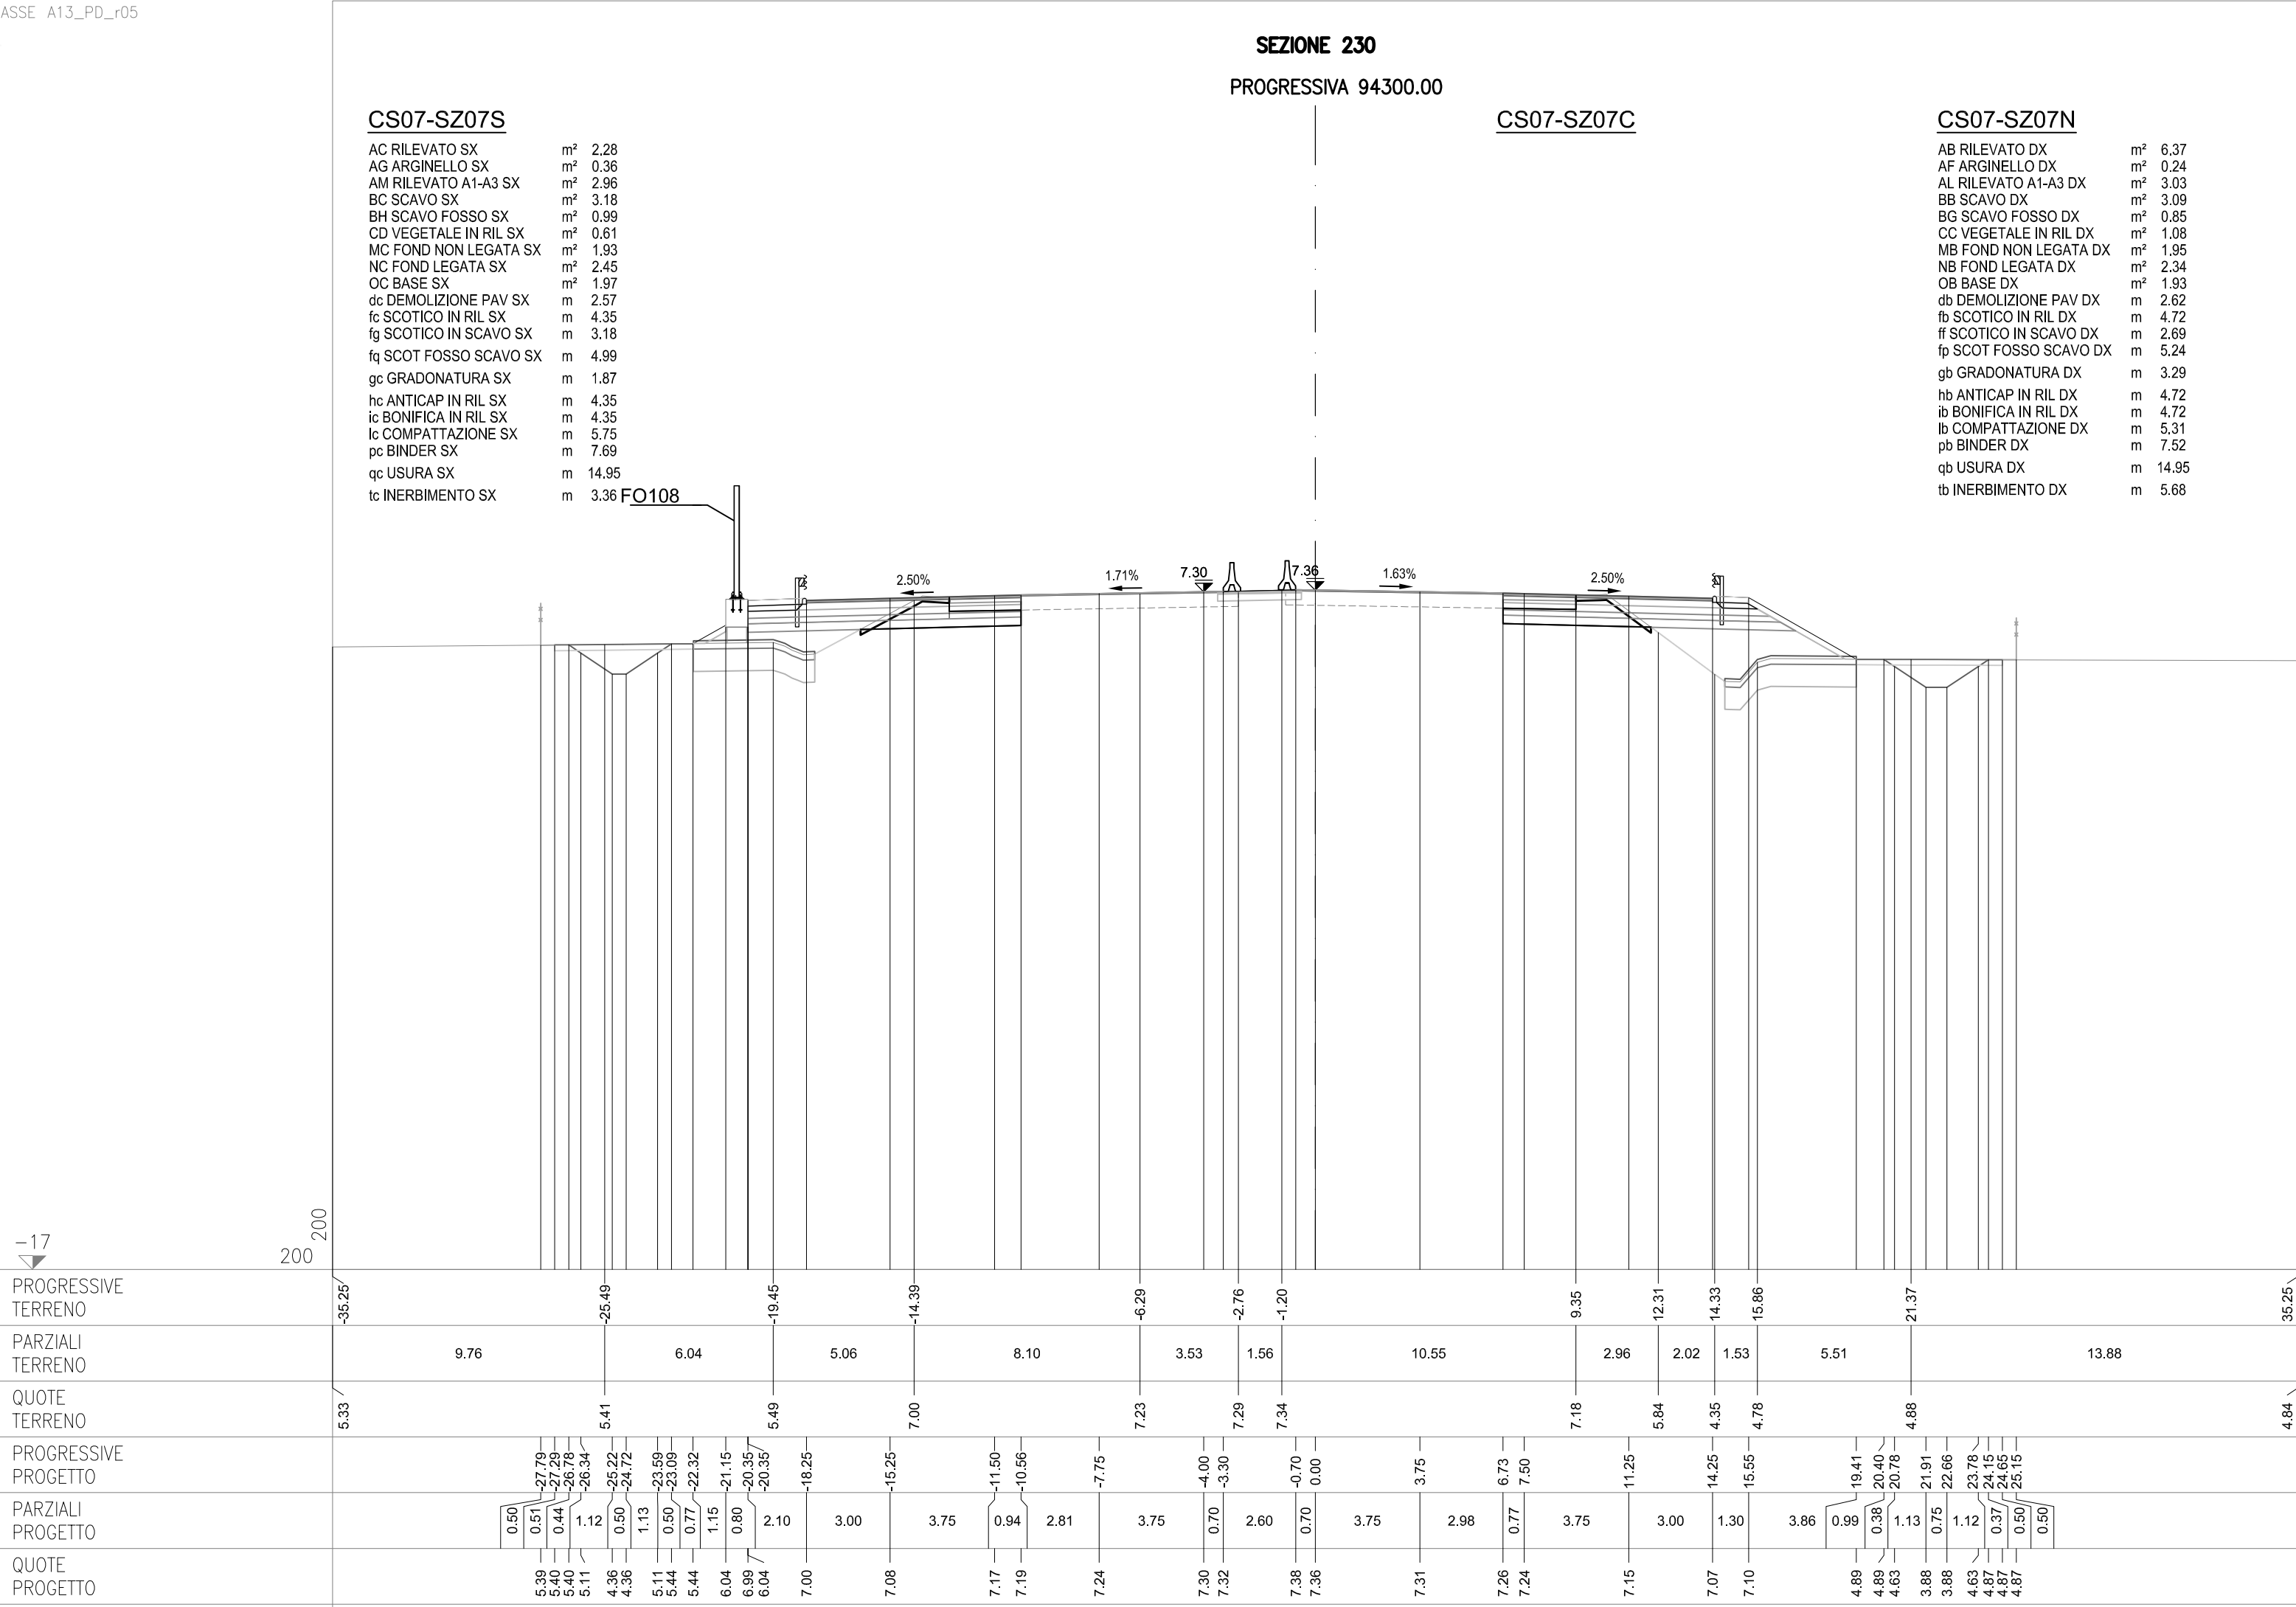

SEZIONE 231
PROGRESSIVA 94325.00


CS07-SZ07S


AC RILEVATO SX	m²	2.79
AG ARGINELLO SX	m²	0.35
AM RILEVATO A1-A3 SX	m²	2.90
BC SCAVO SX	m²	3.24
BH SCAVO FOSSO SX	m²	0.93
cd VEGETALE IN RIL SX	m²	0.66
MC FOND NON LEGATA SX	m²	1.96
NC FOND LEGATA SX	m²	2.44
OC BASE SX	m²	1.98
dc DEMOLIZIONE PAV SX	m	2.51
fc SCOTICO IN RIL SX	m	4.47
fg SCOTICO IN SCAVO SX	m	3.17
fg SCOT FOSSO SCAVO SX	m	4.72
gc GRADONATURA SX	m	2.00
hc ANTICAP IN RIL SX	m	4.47
ic BONIFICA IN RIL SX	m	4.47
lc COMPATTAZIONE SX	m	5.68
pc BINDER SX	m	7.67
qc USURA SX	m	14.95
tc INERBIMENTO SX	m	3.54

CS07-SZ07C

CS07-SZ07N

AB RILEVATO DX	m²	6.03
AF ARGINELLO DX	m²	0.24
AL RILEVATO A1-A3 DX	m²	3.08
BB SCAVO DX	m²	3.20
BG SCAVO FOSSO DX	m²	1.04
CC VEGETALE IN RIL DX	m²	1.07
MB FOND NON LEGATA DX	m²	1.95
NB FOND LEGATA DX	m²	2.35
OB BASE DX	m²	1.93
db DEMOLIZIONE PAV DX	m	2.62
fb SCOTICO IN RIL DX	m	4.57
ff SCOTICO IN SCAVO DX	m	2.93
fp SCOT FOSSO SCAVO DX	m	5.23
gb GRADONATURA DX	m	3.08
hb ANTICAP IN RIL DX	m	4.57
ib BONIFICA IN RIL DX	m	4.57
lb COMPATTAZIONE DX	m	5.55
pb BINDER DX	m	7.56
qb USURA DX	m	14.95
tb INERBIMENTO DX	m	5.64

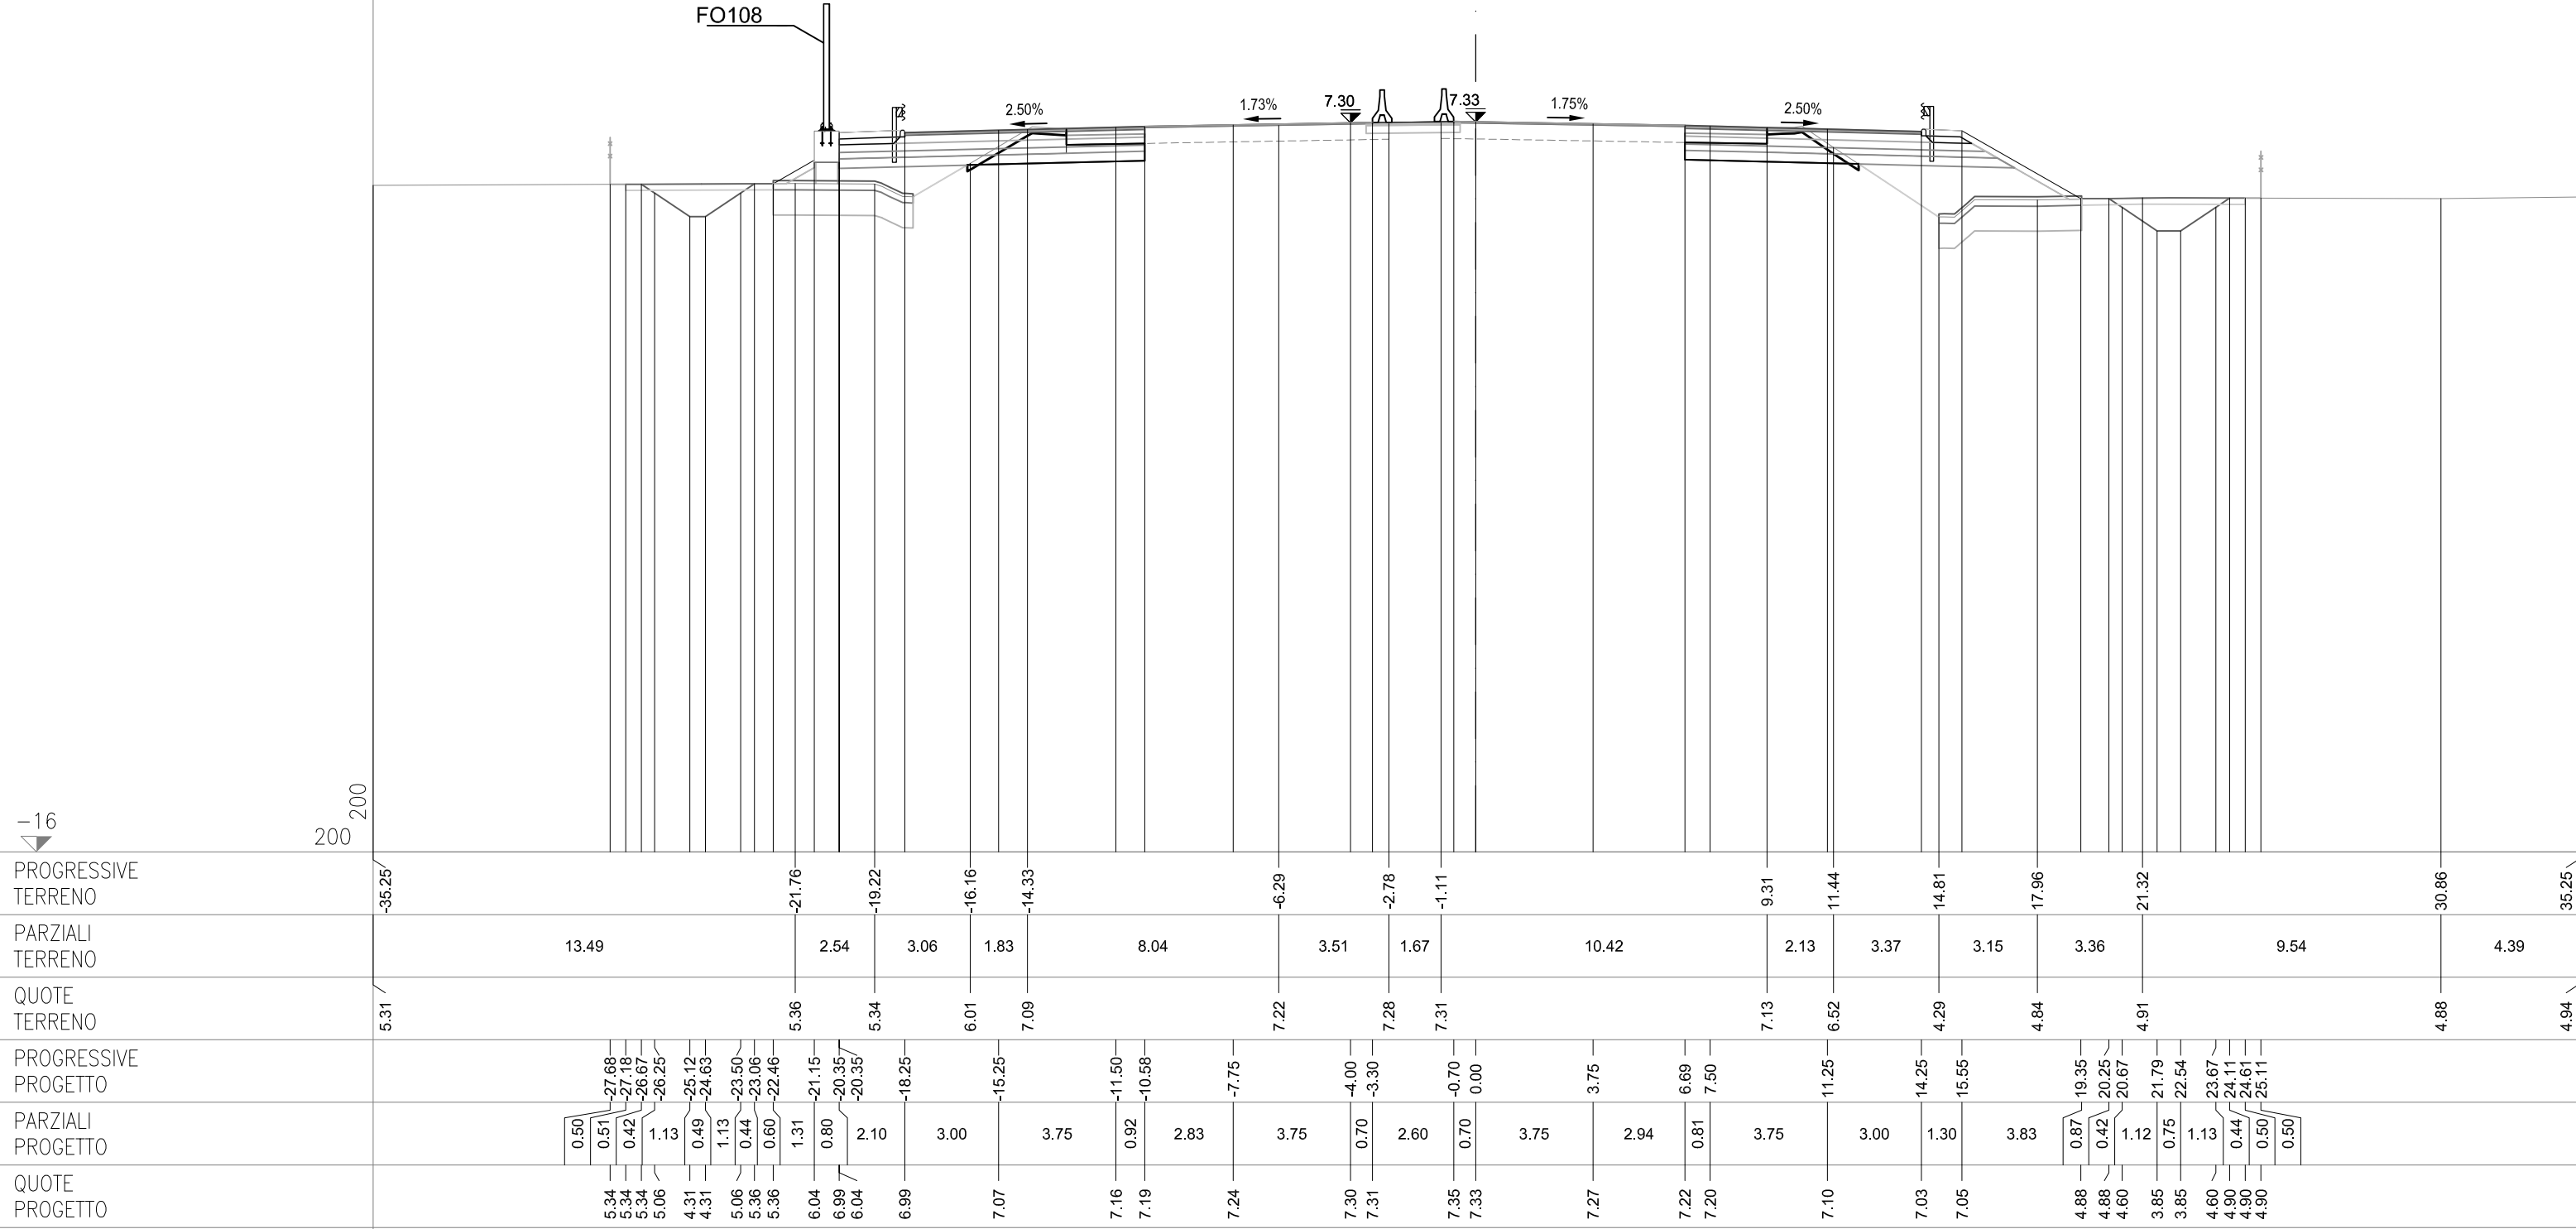

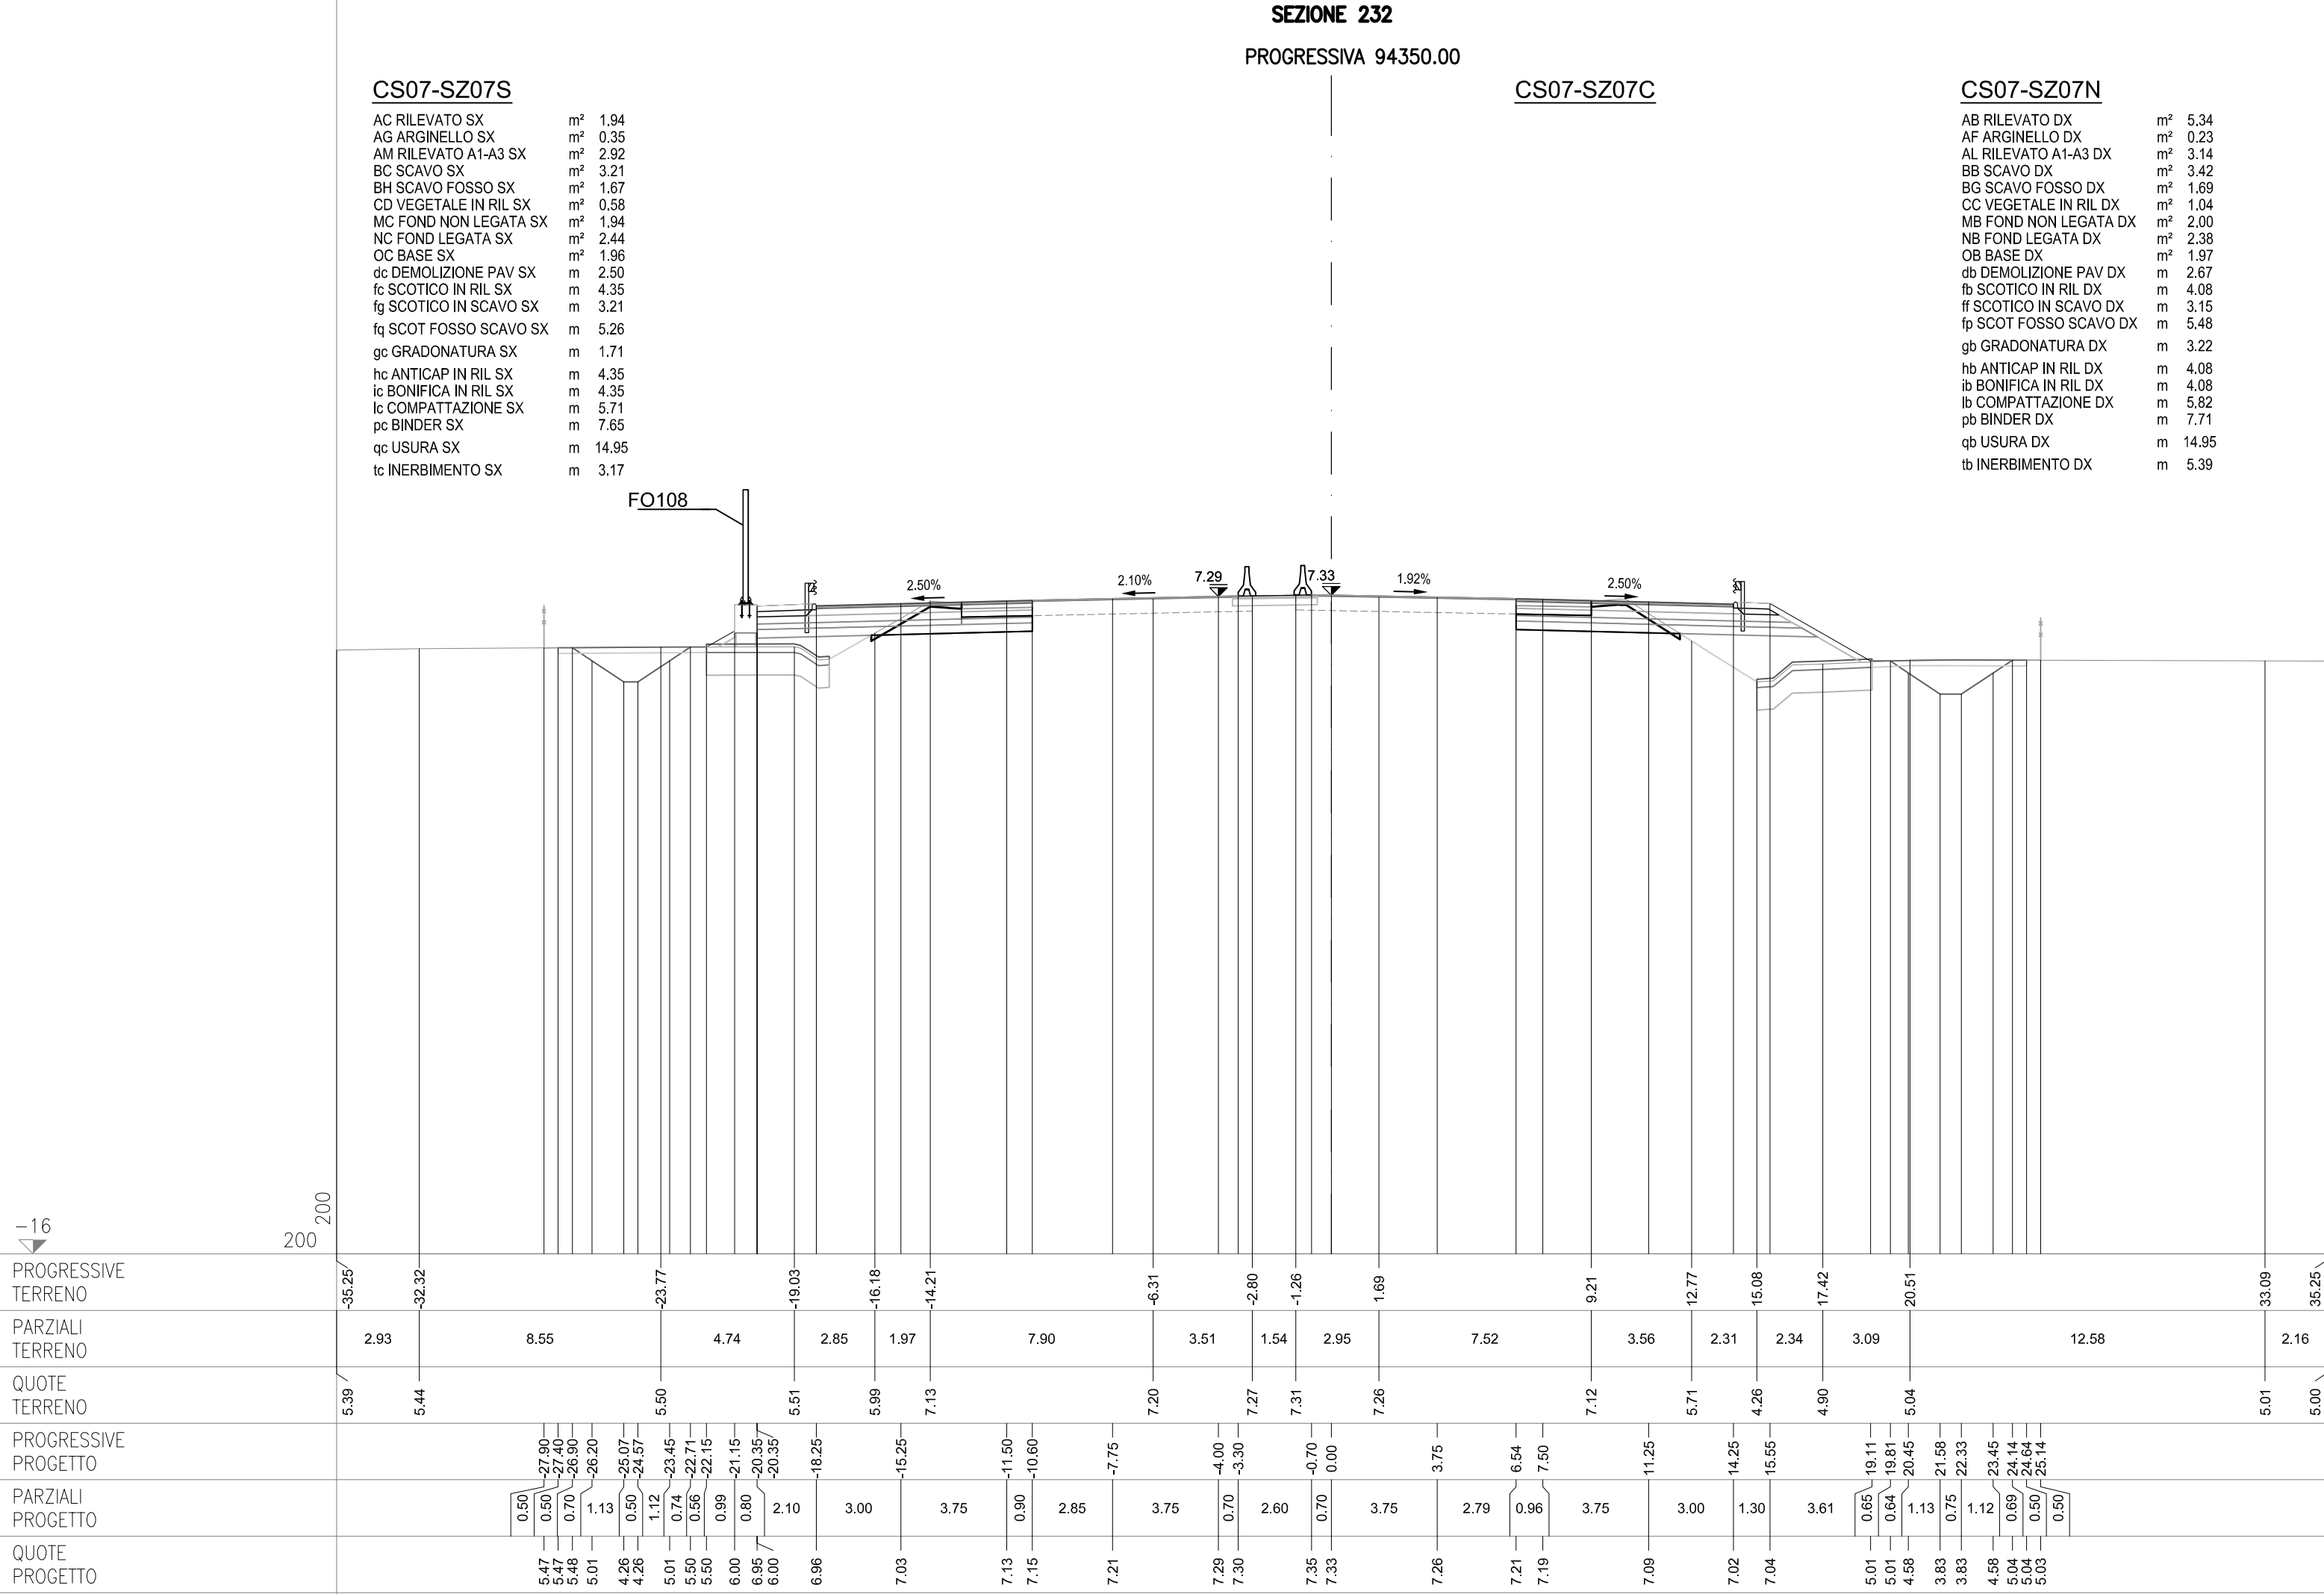

SEZIONE 233
PROGRESSIVA 94375.00


CS07-SZ07S

AC RILEVATO SX	m²	1.43
AG ARGINELLO SX	m²	0.36
AM RILEVATO A1-A3 SX	m²	2.96
BC SCAVO SX	m²	3.37
BH SCAVO FOSSO SX	m²	1.76
CD VEGETALE IN RIL SX	m²	0.55
MC FOND NON LEGATA SX	m²	1.94
NC FOND LEGATA SX	m²	2.47
OC BASE SX	m²	1.98
dc DEMOLIZIONE PAV SX	m	2.54
fc SCOTICO IN RIL SX	m	4.30
fg SCOTICO IN SCAVO SX	m	3.38
fq SCOT FOSSO SCAVO SX	m	5.33
gc GRADONATURA SX	m	1.52
hc ANTICAP IN RIL SX	m	4.30
ic BONIFICA IN RIL SX	m	4.30
lc COMPATTAZIONE SX	m	5.92
pc BINDER SX	m	7.73
qc USURA SX	m	14.95
tc INERBIMENTO SX	m	3.09

CS07-SZ07C

CS07-SZ07N

AB RILEVATO DX	m²	5.72
AF ARGINELLO DX	m²	0.23
AL RILEVATO A1-A3 DX	m²	3.09
BB SCAVO DX	m²	3.20
BG SCAVO FOSSO DX	m²	1.34
CC VEGETALE IN RIL DX	m²	1.06
MB FOND NON LEGATA DX	m²	1.97
NB FOND LEGATA DX	m²	2.34
OB BASE DX	m²	1.96
db DEMOLIZIONE PAV DX	m	2.54
fb SCOTICO IN RIL DX	m	4.22
ff SCOTICO IN SCAVO DX	m	3.04
fp SCOT FOSSO SCAVO DX	m	5.35
gb GRADONATURA DX	m	3.38
hb ANTICAP IN RIL DX	m	4.22
ib BONIFICA IN RIL DX	m	4.22
lb COMPATTAZIONE DX	m	5.58
pb BINDER DX	m	7.59
qb USURA DX	m	14.95
tb INERBIMENTO DX	m	5.59

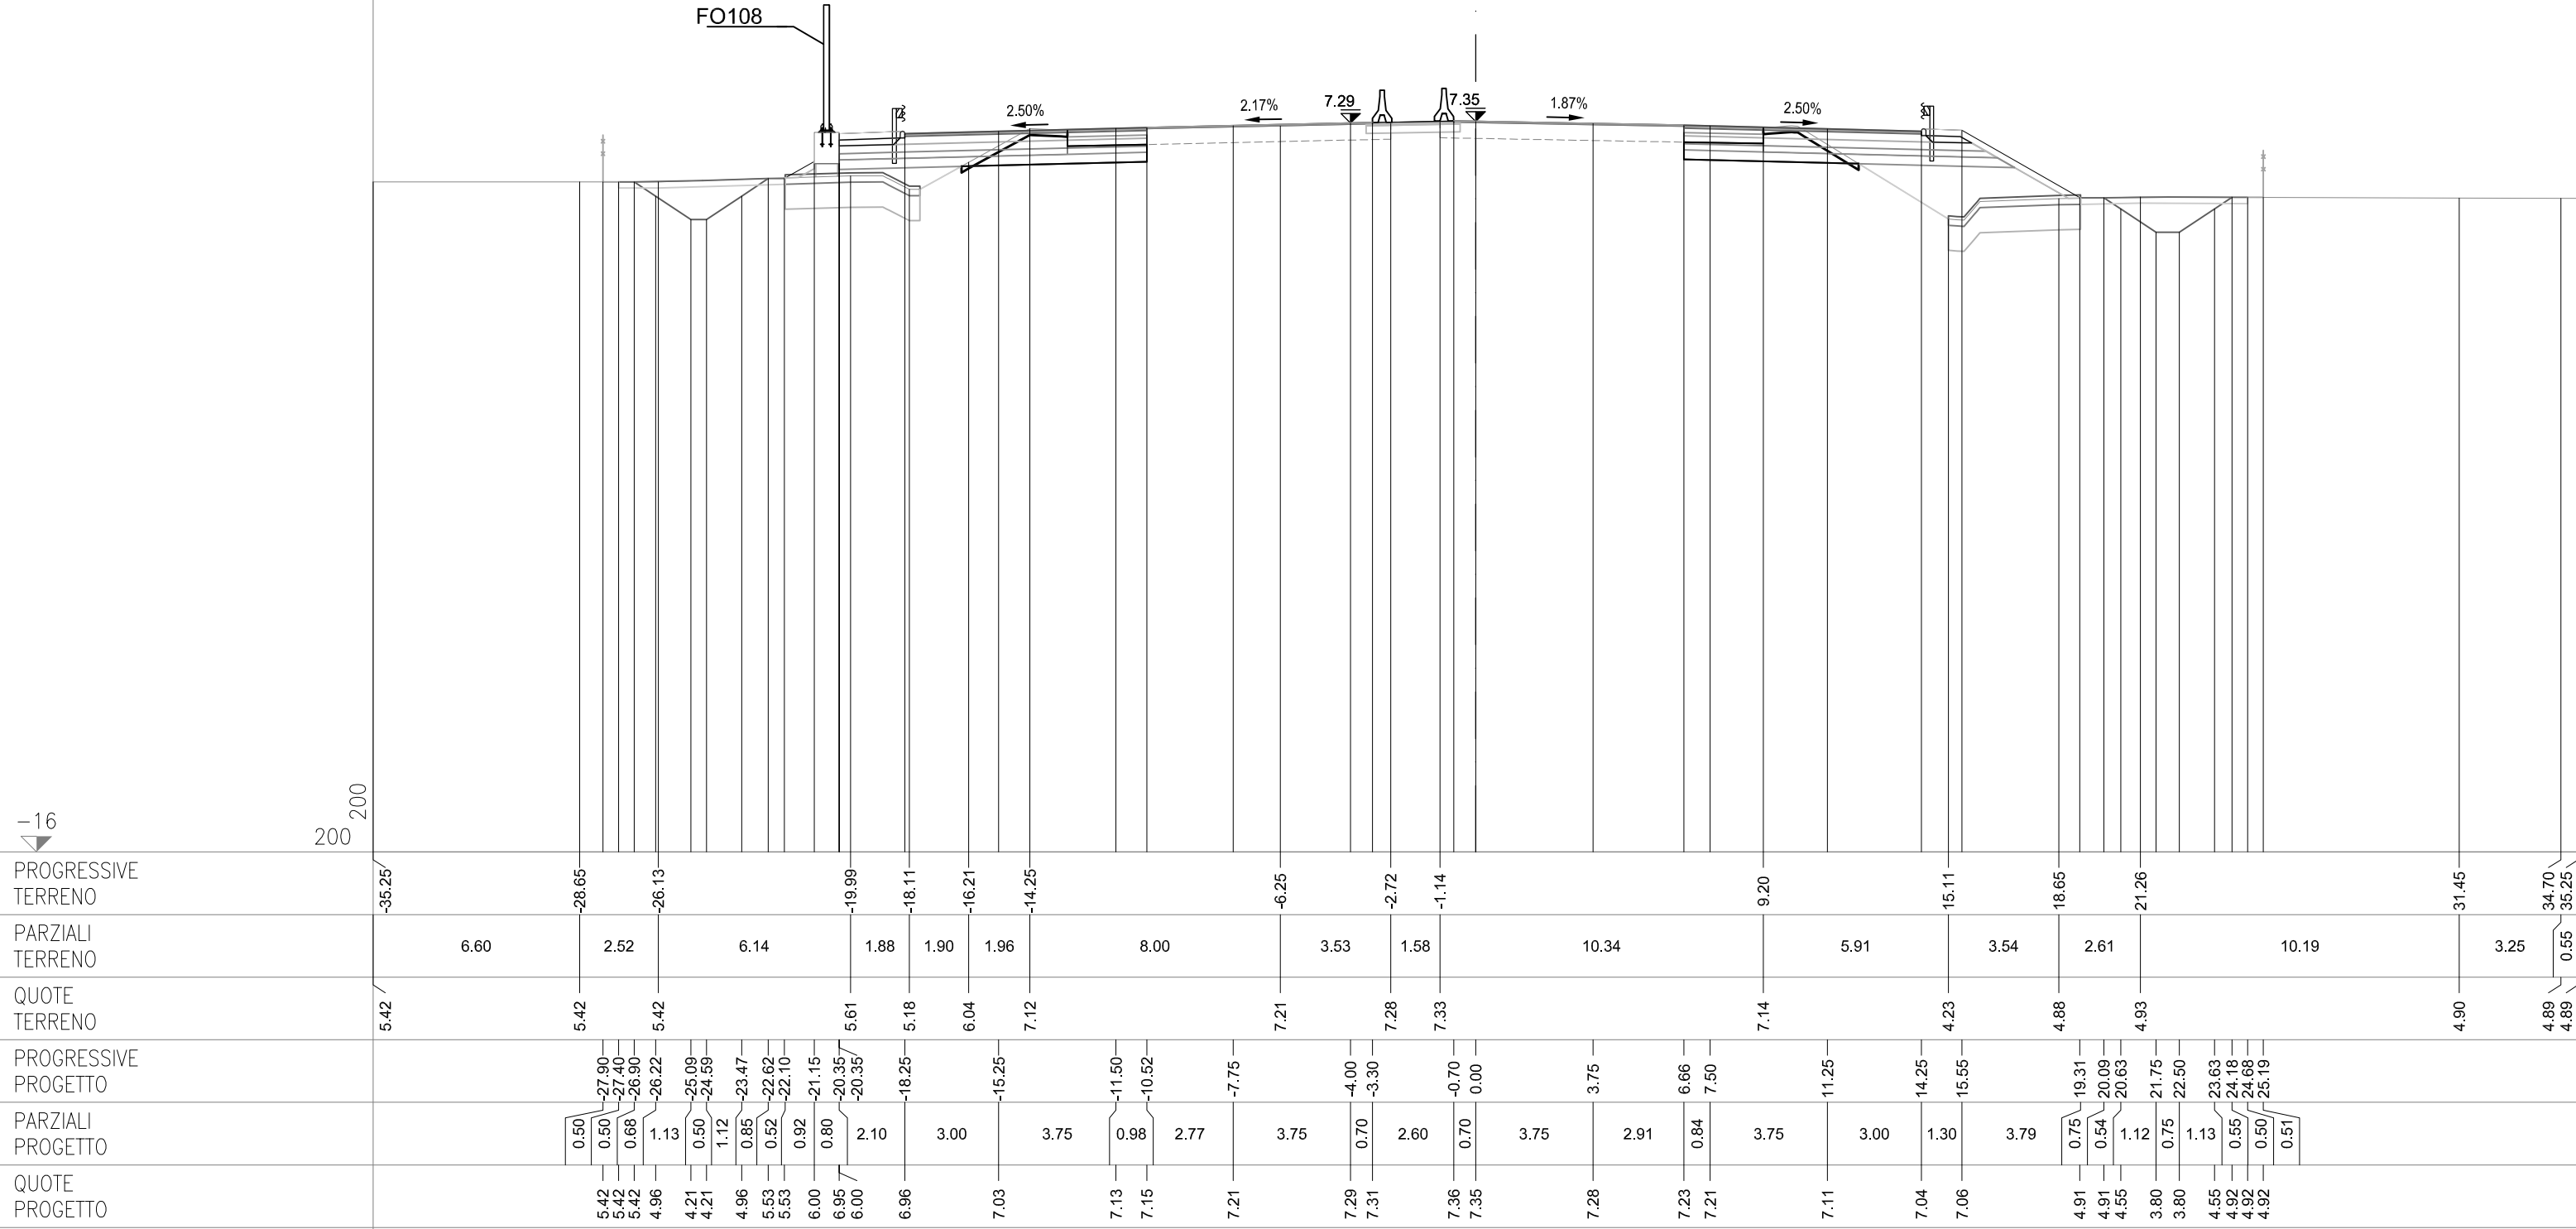

SEZIONE 234
PROGRESSIVA 94400.00


CS07-SZ07S

AC RILEVATO SX	m²	2.08
AG ARGINELLO SX	m²	0.36
AM RILEVATO A1-A3 SX	m²	2.95
BC SCAVO SX	m²	3.09
BH SCAVO FOSSO SX	m²	2.01
cd VEGETALE IN RIL SX	m²	0.59
MC FOND NON LEGATA SX	m²	1.94
NC FOND LEGATA SX	m²	2.45
OC BASE SX	m²	1.97
dc DEMOLIZIONE PAV SX	m	2.51
fc SCOTICO IN RIL SX	m	4.52
fg SCOTICO IN SCAVO SX	m	3.08
fg SCOT FOSSO SCAVO SX	m	5.54
gc GRADONATURA SX	m	1.76
hc ANTICAP IN RIL SX	m	4.52
ic BONIFICA IN RIL SX	m	4.52
lc COMPATTAZIONE SX	m	5.59
pc BINDER SX	m	7.69
qc USURA SX	m	14.95
tc INERBIMENTO SX	m	3.23

CS07-SZ07C

CS07-SZ07N

AB RILEVATO DX	m ²	5,75
AF ARGINELLO DX	m ²	0,23
AL RILEVATO A1-A3 DX	m ²	3,06
BB SCAVO DX	m ²	3,11
BG SCAVO FOSSO DX	m ²	1,27
CC VEGETALE IN RIL DX	m ²	1,08
MB FOND NON LEGATA DX	m ²	1,98
NB FOND LEGATA DX	m ²	2,36
OB BASE DX	m ²	1,96
db DEMOLIZIONE PAV DX	m	2,63
fb SCOTICO IN RIL DX	m	4,58
ff SCOTICO IN SCAVO DX	m	2,85
fp SCOT FOSSO SCAVO DX	m	5,33
gb GRADONATURA DX	m	3,20
hb ANTICAP IN RIL DX	m	4,58
ib BONIFICA IN RIL DX	m	4,58
lb COMPATTAZIONE DX	m	5,48
pb BINDER DX	m	7,63
qb USURA DX	m	14,95
tb INERBIMENTO DX	m	5,63

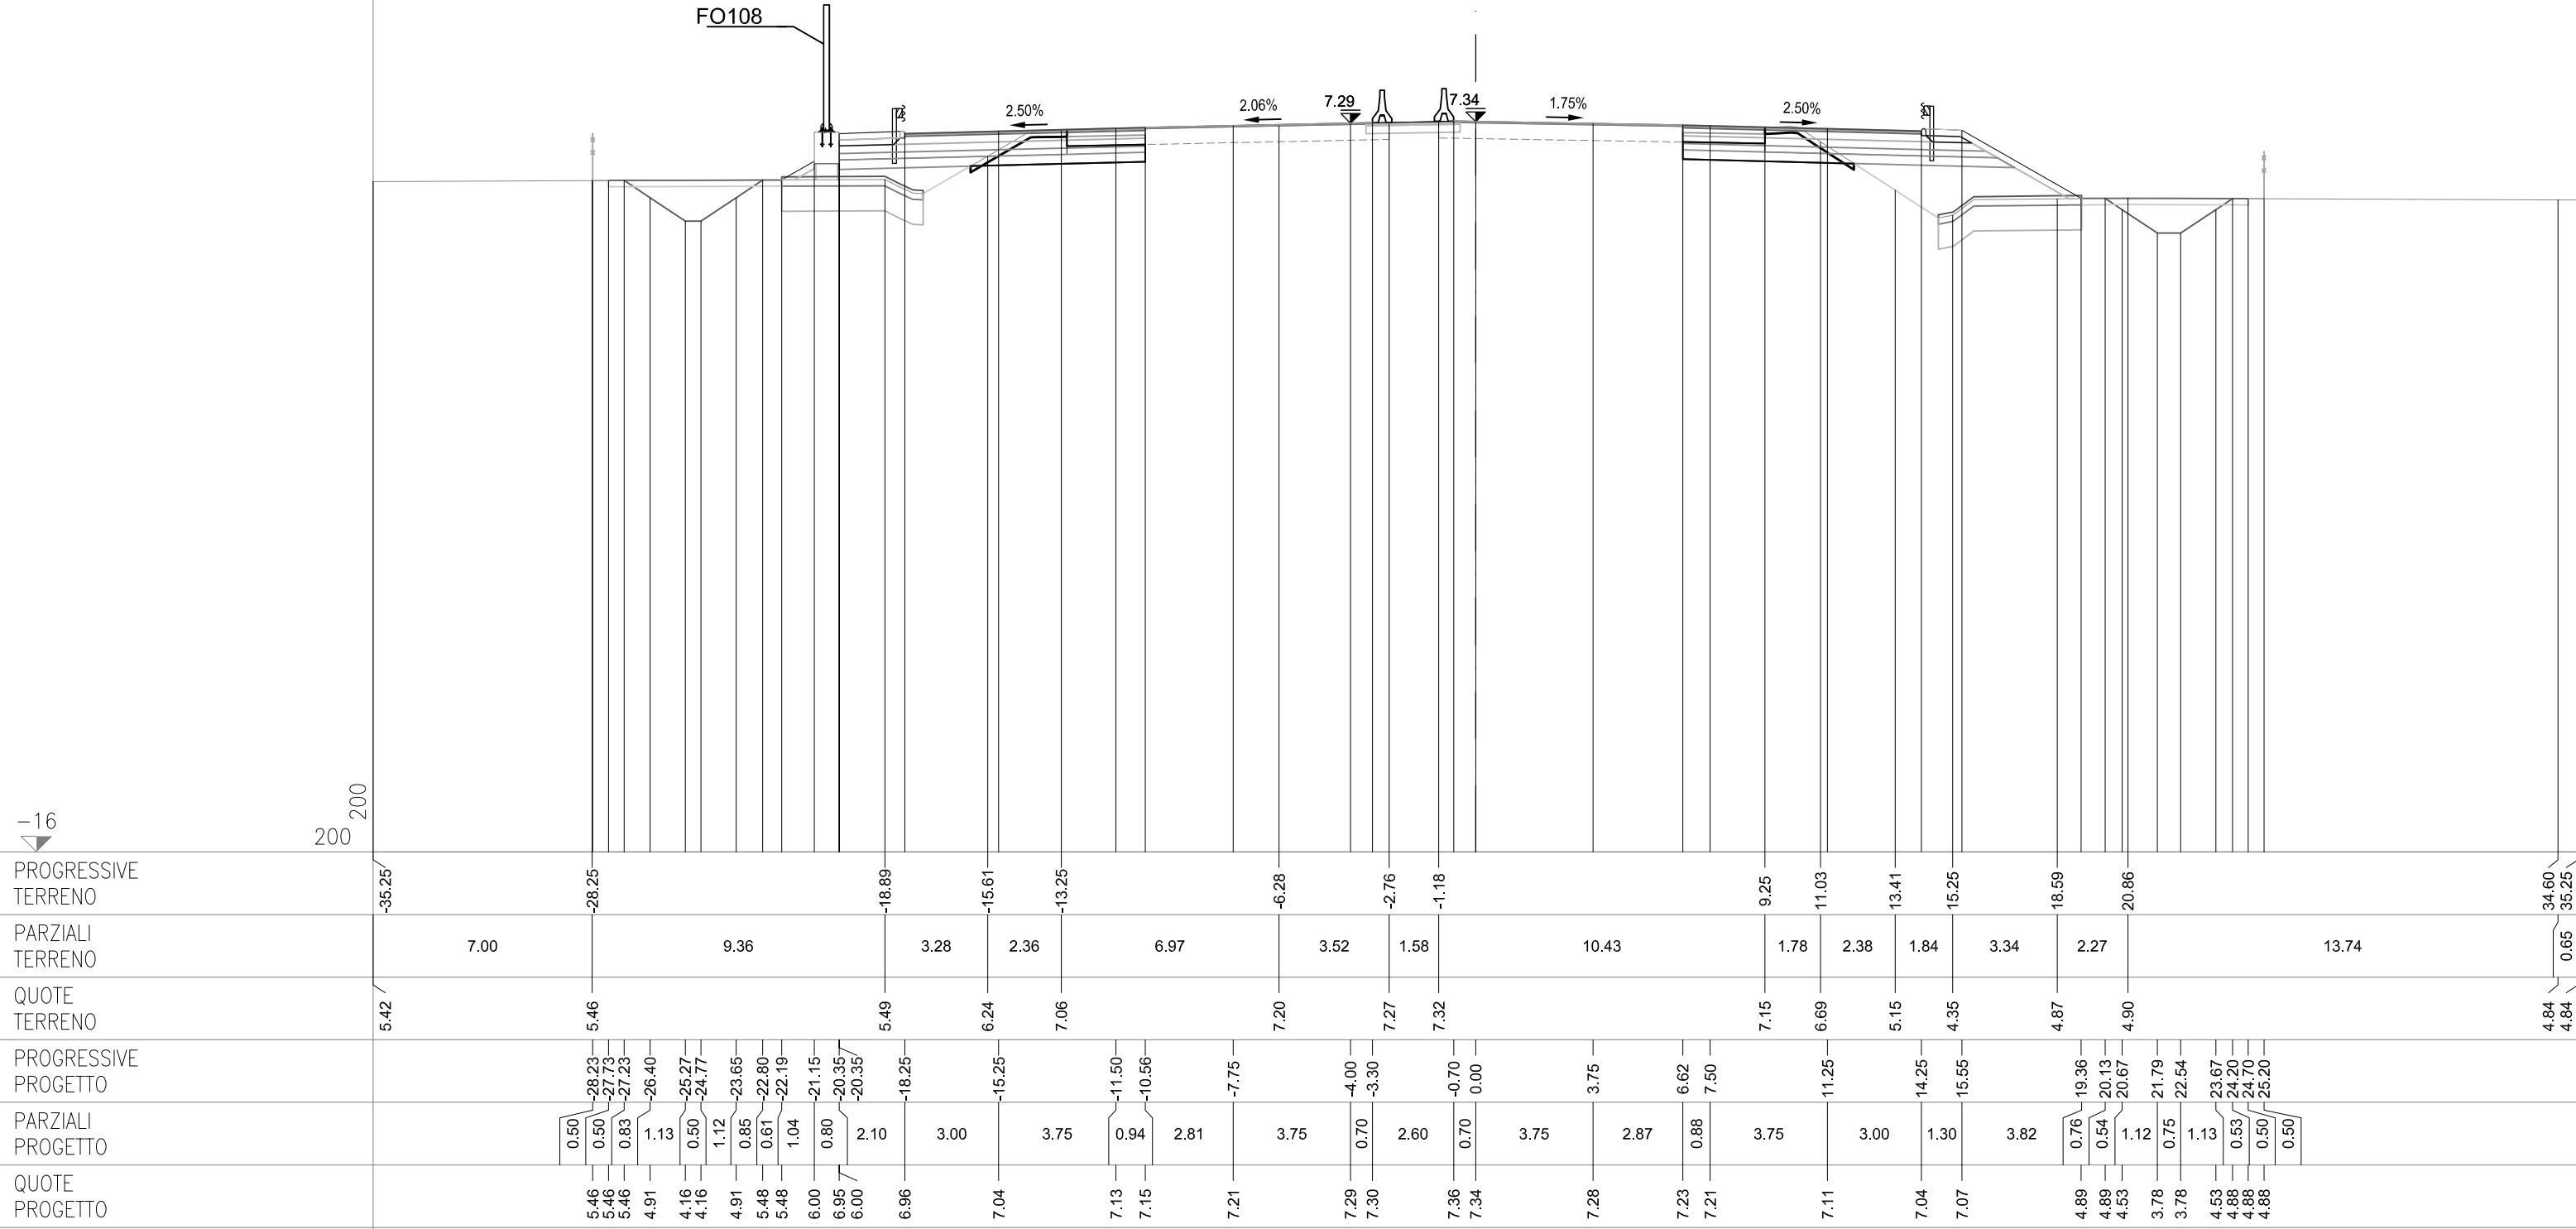

SEZIONE 235
PROGRESSIVA 94425.00


CS07-SZ07S

AC RILEVATO SX	m ²	1.48
AG ARGINELLO SX	m ²	0.37
AM RILEVATO A1-A3 SX	m ²	2.94
BC SCAVO SX	m ²	3.41
BD SCAVO FOSSO SX	m ²	2.70
CB VEGETALE IN RIL SX	m ²	0.54
MC FOND NON LEGATA SX	m ²	1.95
NC FOND LEGATA SX	m ²	2.44
OC BASE SX	m ²	1.97
dc DEMOLIZIONE PAV SX	m	2.51
fc SCOTICO IN RIL SX	m	4.36
fg SCOTICO IN SCAVO SX	m	3.29
fq SCOT FOSSO SCAVO SX	m	6.00
gc GRADONATURA SX	m	1.51
hc ANTICAP IN RIL SX	m	4.36
ic BONIFICA IN RIL SX	m	4.36
lc COMPATTAZIONE SX	m	5.80
pc BINDER SX	m	7.69
qc USURA SX	m	14.95
tc INERBIMENTO SX	m	3.03

CS07-SZ07C

CS07-SZ07N

AB RILEVATO DX	m²	5.59
AF ARGINELLO DX	m²	0.23
AL RILEVATO A1-A3 DX	m²	3.12
BB SCAVO DX	m²	3.14
BG SCAVO FOSSO DX	m²	1.73
CC VEGETALE IN RIL DX	m²	1.06
MB FOND NON LEGATA DX	m²	1.98
NB FOND LEGATA DX	m²	2.36
OB BASE DX	m²	1.96
db DEMOLIZIONE PAV DX	m	2.64
fb SCOTICO IN RIL DX	m	4.55
ff SCOTICO IN SCAVO DX	m	2.82
fp SCOT FOSSO SCAVO DX	m	5.75
gb GRADONATURA DX	m	3.16
hb ANTICAP IN RIL DX	m	4.55
ib BONIFICA IN RIL DX	m	4.55
lb COMPATTAZIONE DX	m	5.46
pb BINDER DX	m	7.63
qb USURA DX	m	14.95
tb INERBIMENTO DX	m	5.49

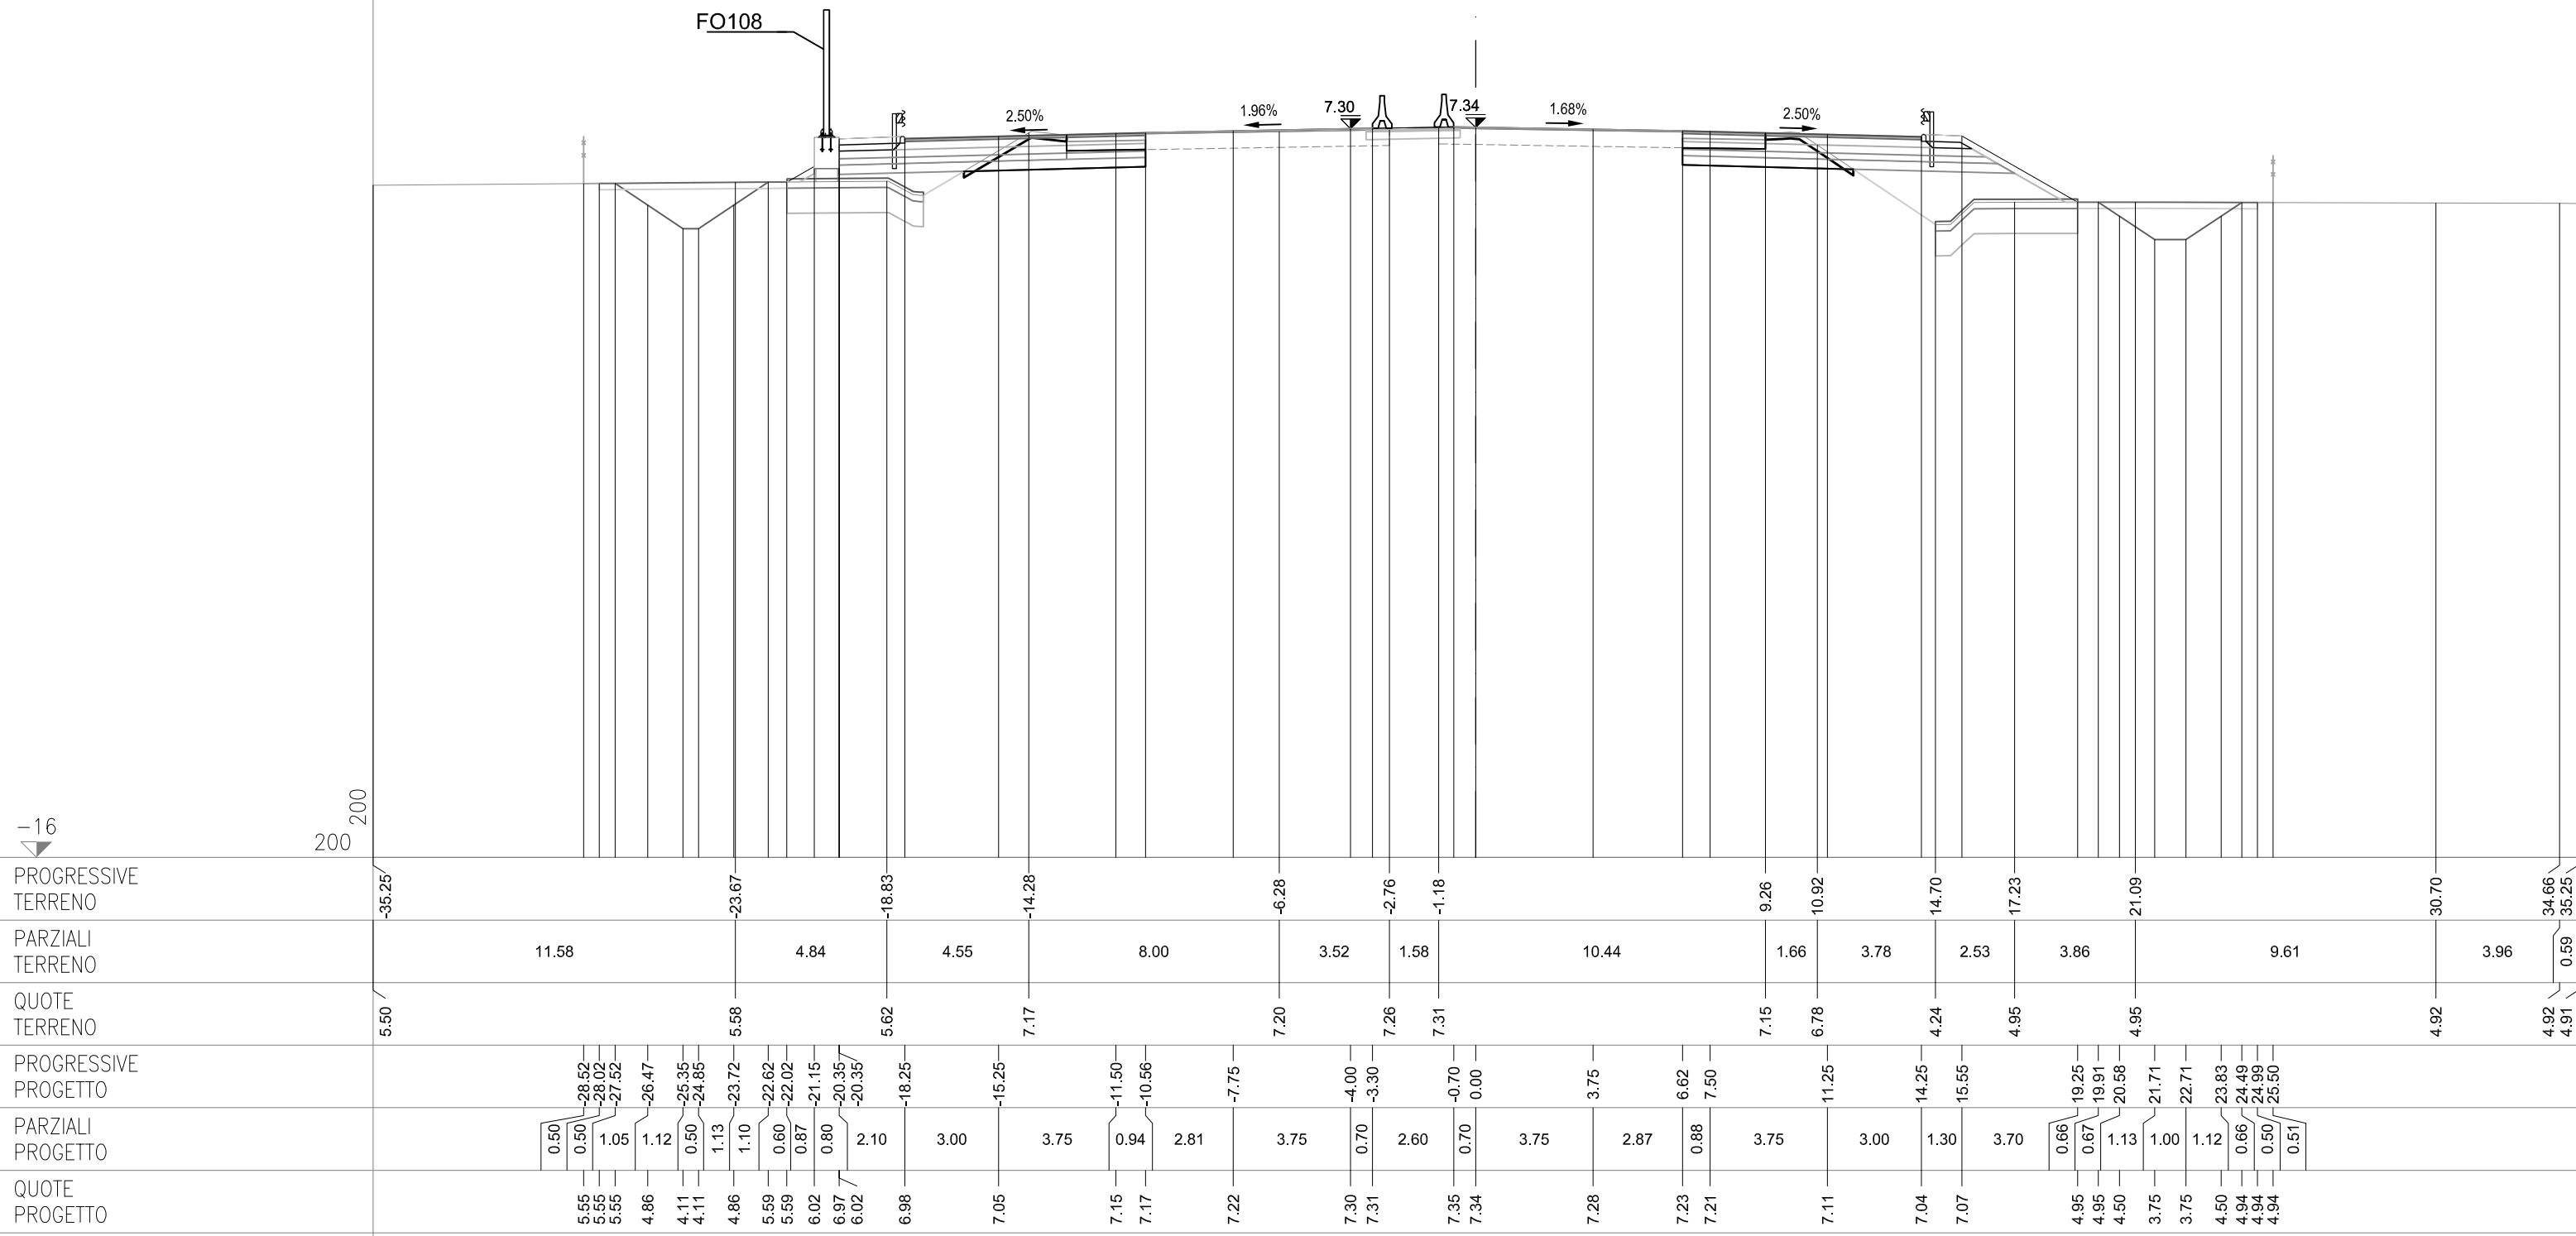


SEZIONE 235-a
PROGRESSIVA 94443.13

AC RILEVATO SX	m²	1.79
AG ARGINELLO SX	m²	0.36
AM RILEVATO A1-A3 SX	m²	2.95
BC SCAVO SX	m²	3.13
BH SCAVO FOSSO SX	m²	2.87
CD VEGETALE IN RIL SX	m²	0.57
MC FOND NON LEGATA SX	m²	1.97
MC FOND LEGATA SX	m²	2.45
OC BASE SX	m²	1.98
PN IMBOTTITURA TOT SX	m²	0.37
dc DEMOLIZIONE PAV SX	m	2.49
fc SCOTICO IN RIL SX	m	4.42
fg SCOTICO IN SCAVO SX	m	3.15
fq SCOT FOSSO SCAVO SX	m	6.06
gc GRADONATURA SX	m	1.71
hc ANTICAP IN RIL SX	m	4.42
ic BONIFICA IN RIL SX	m	4.42
lc COMPATTAZIONE SX	m	5.64
pc BINDER SX	m	7.69
qc USURA SX	m	14.95
tc INERBIMENTO SX	m	3.15

PO IMBOTTIT BINDER SP	m²	0.12
-----------------------	----	------

AB RILEVATO DX	m²	5.56
AF ARGINELLO DX	m²	0.35
AL RILEVATO A1-A3 DX	m²	2.90
BB SCAVO DX	m²	3.13
BG SCAVO FOSSO DX	m²	1.75
CC CCGEVEALE IN RIL DX	m²	0.84
MB FOND NON LEGATA DX	m²	1.93
NB FOND LEGATA DX	m²	2.43
OB BASE DX	m²	1.96
IPM IMBOTTITURA TOT DX	m²	0.05
db DEMOLIZIONE PAV DX	m	2.63
fb SCOTICO IN RIL DX	m	4.58
ff SCOTICO IN SCAVO DX	m	2.84
fp SCOT FOSSO SCAVO DX	m	5.77
gb GRADONATURA DX	m	3.09
hb ANTICAP IN RIL DX	m	4.58
ib BONIFICA IN RIL DX	m	4.58
lb COMPATTAZIONE DX	m	5.47
pb BINDUR DX	m	7.61
qb USURA DX	m	14.95
tb INERBIMENTO DX	m	4.47

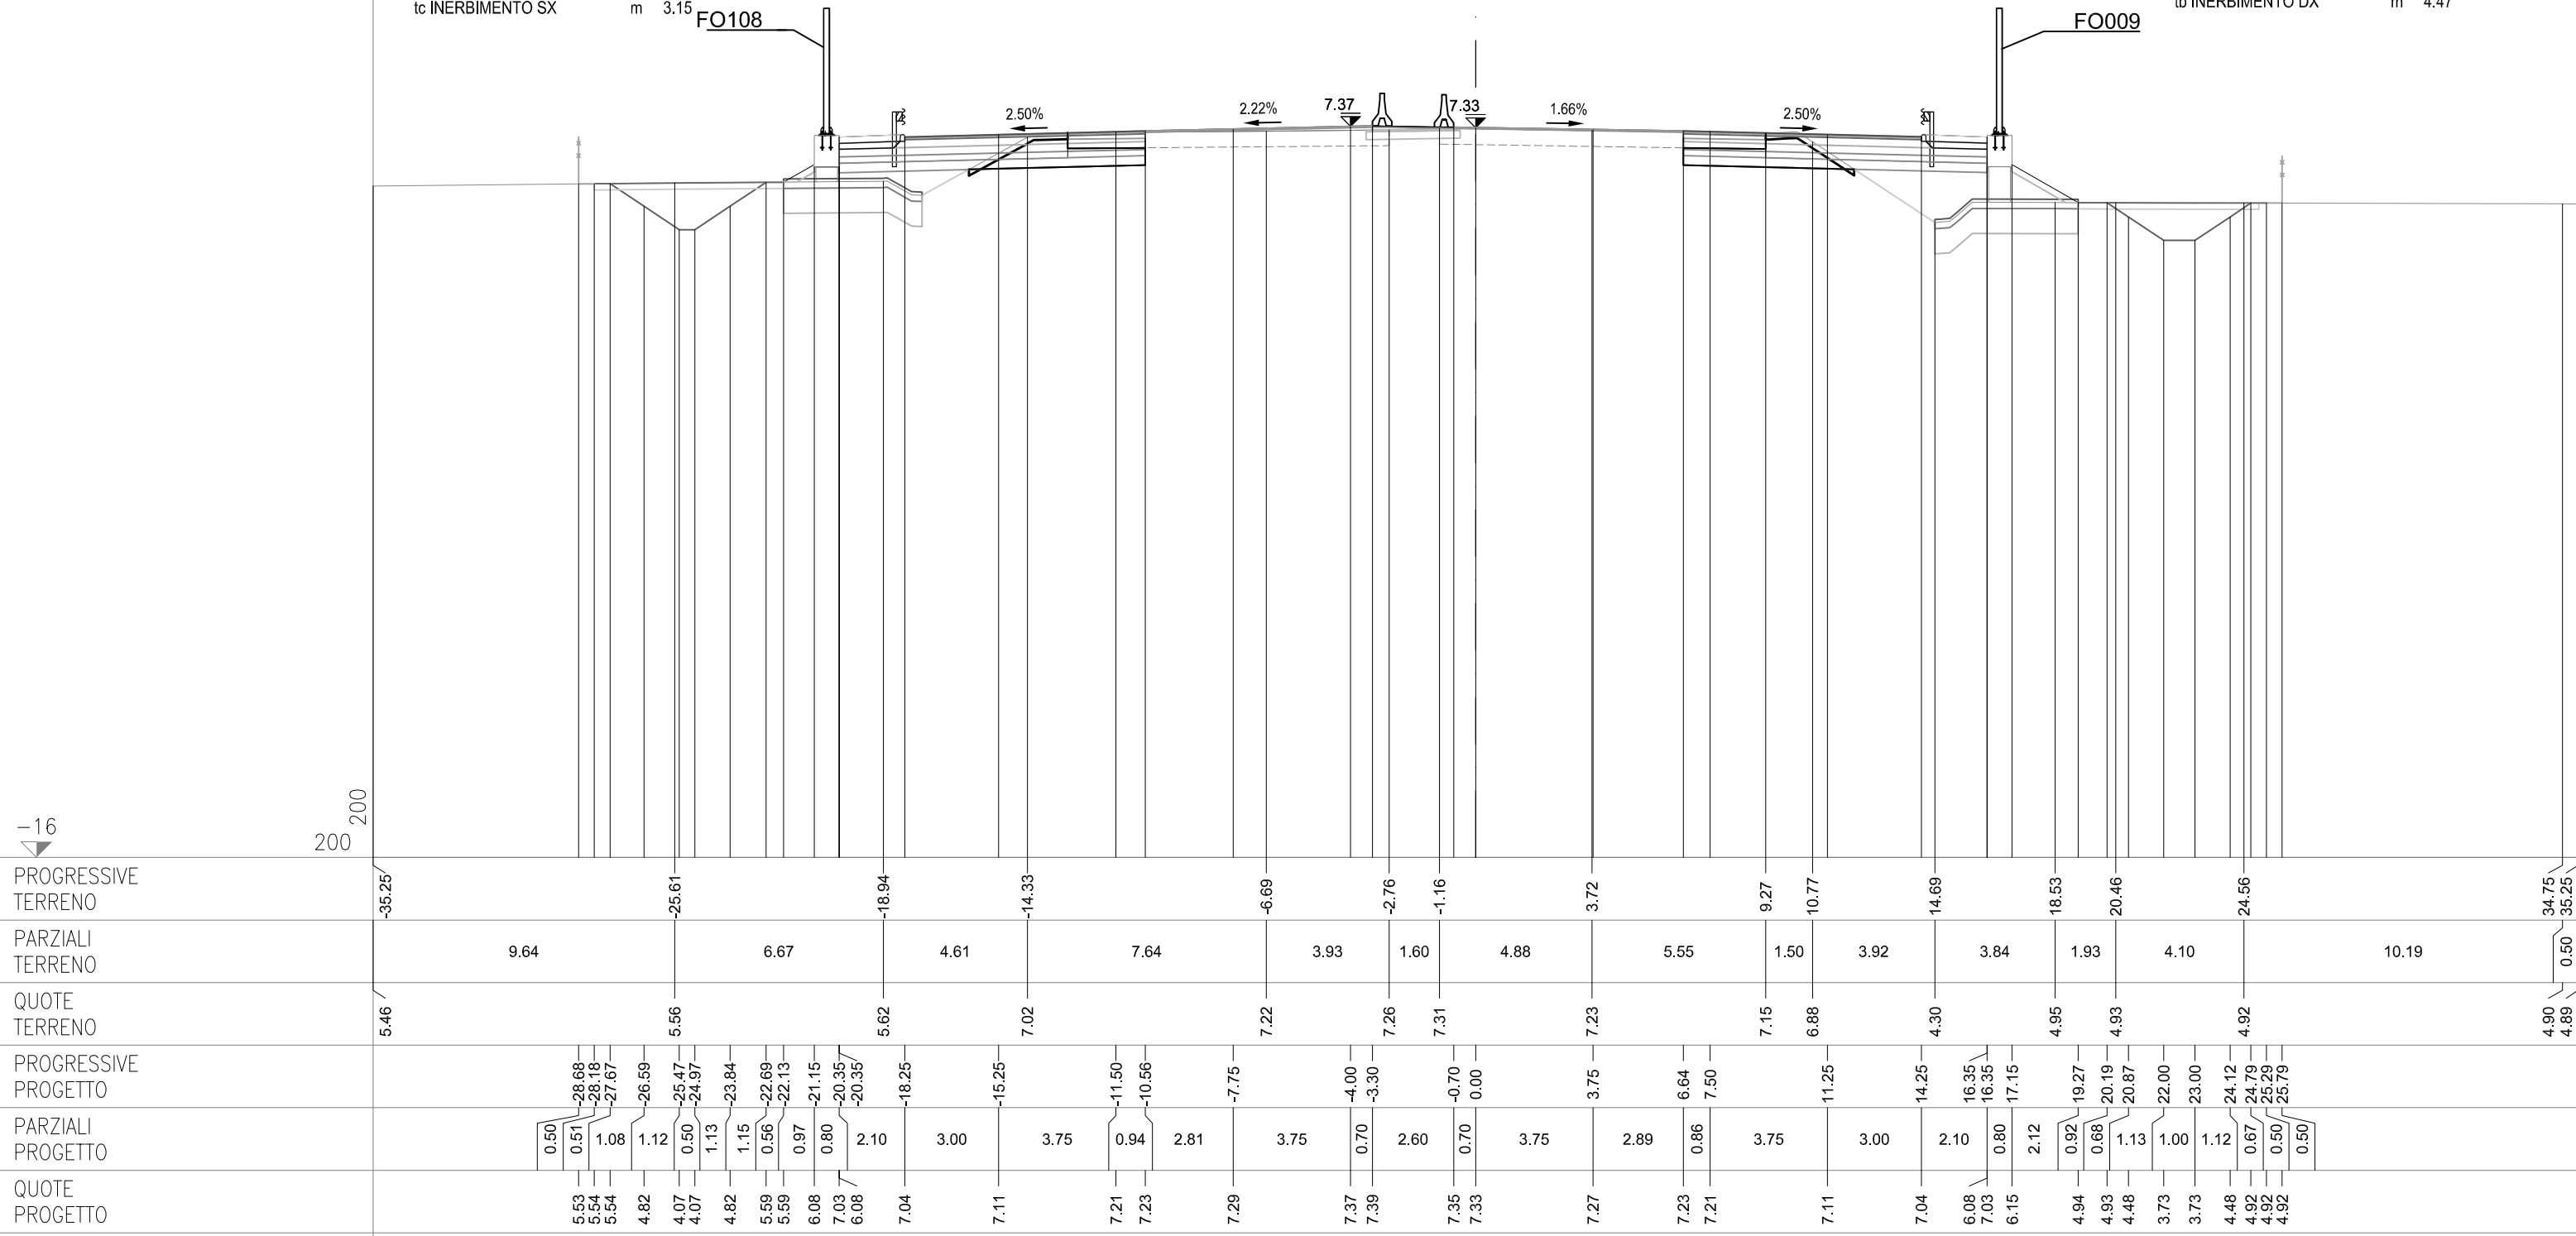


SEZIONE 236
PROGRESSIVA 94450.00

AC RILEVATO SX	m²	2.02
AG ARGINELLO SX	m²	0.37
AM RILEVATO A1-A3 SX	m²	2.95
BC SCAVO SX	m²	3.24
BH SCAVO FOSSO SX	m²	2.82
CD VEGETALE IN RIL SX	m²	0.59
MC FOND NON LEGATA SX	m²	1.94
NC FOND LEGATA SX	m²	2.46
OC BASE SX	m²	1.97
dc DEMOLIZIONE PAV SX	m	2.49
fc SCOTICO IN RIL SX	m	4.44
fg SCOTICO IN SCAVO SX	m	3.19
gf SCOT FOSSO SCAVO SX	m	6.02
gc GRADONATURA SX	m	1.75
hc ANTICAP IN RIL SX	m	4.44
ic BONIFICA IN RIL SX	m	4.44
lc COMPATTAZIONE SX	m	5.68
pc BINDER SX	m	7.70
qc USURA SX	m	14.95
tc INERBIMENTO SX	m	3.23

PO IMBOTTIT BINDER SP	m²	0.19
-----------------------	----	------

AB RILEVATO DX	m²	5.63
AF ARGINELLO DX	m²	0.35
AL RILEVATO A1-A3 DX	m²	2.89
BB SCAVO DX	m²	3.13
BG SCAVO FOSSO DX	m²	1.65
CC CCEGALE IN RIL DX	m²	0.85
MB FOND NON LEGATA DX	m²	1.93
NB FOND LEGATA DX	m²	2.43
OB BASE DX	m²	1.96
IPM IMBOTTITURA TOT DX	m²	0.09
db DEMOLIZIONE PAV DX	m	2.62
fb SCOTICO IN RIL DX	m	4.59
ff SCOTICO IN SCAVO DX	m	2.86
fp SCOT FOSSO SCAVO DX	m	5.70
gb GRADONATURA DX	m	3.12
hb ANTICAP IN RIL DX	m	4.59
ib BONIFICA IN RIL DX	m	4.59
lb COMPATTAZIONE DX	m	5.48
pb BINDER DX	m	7.60
qb USURA DX	qm	14.95
tb INERBIMENTO DX	m	4.54

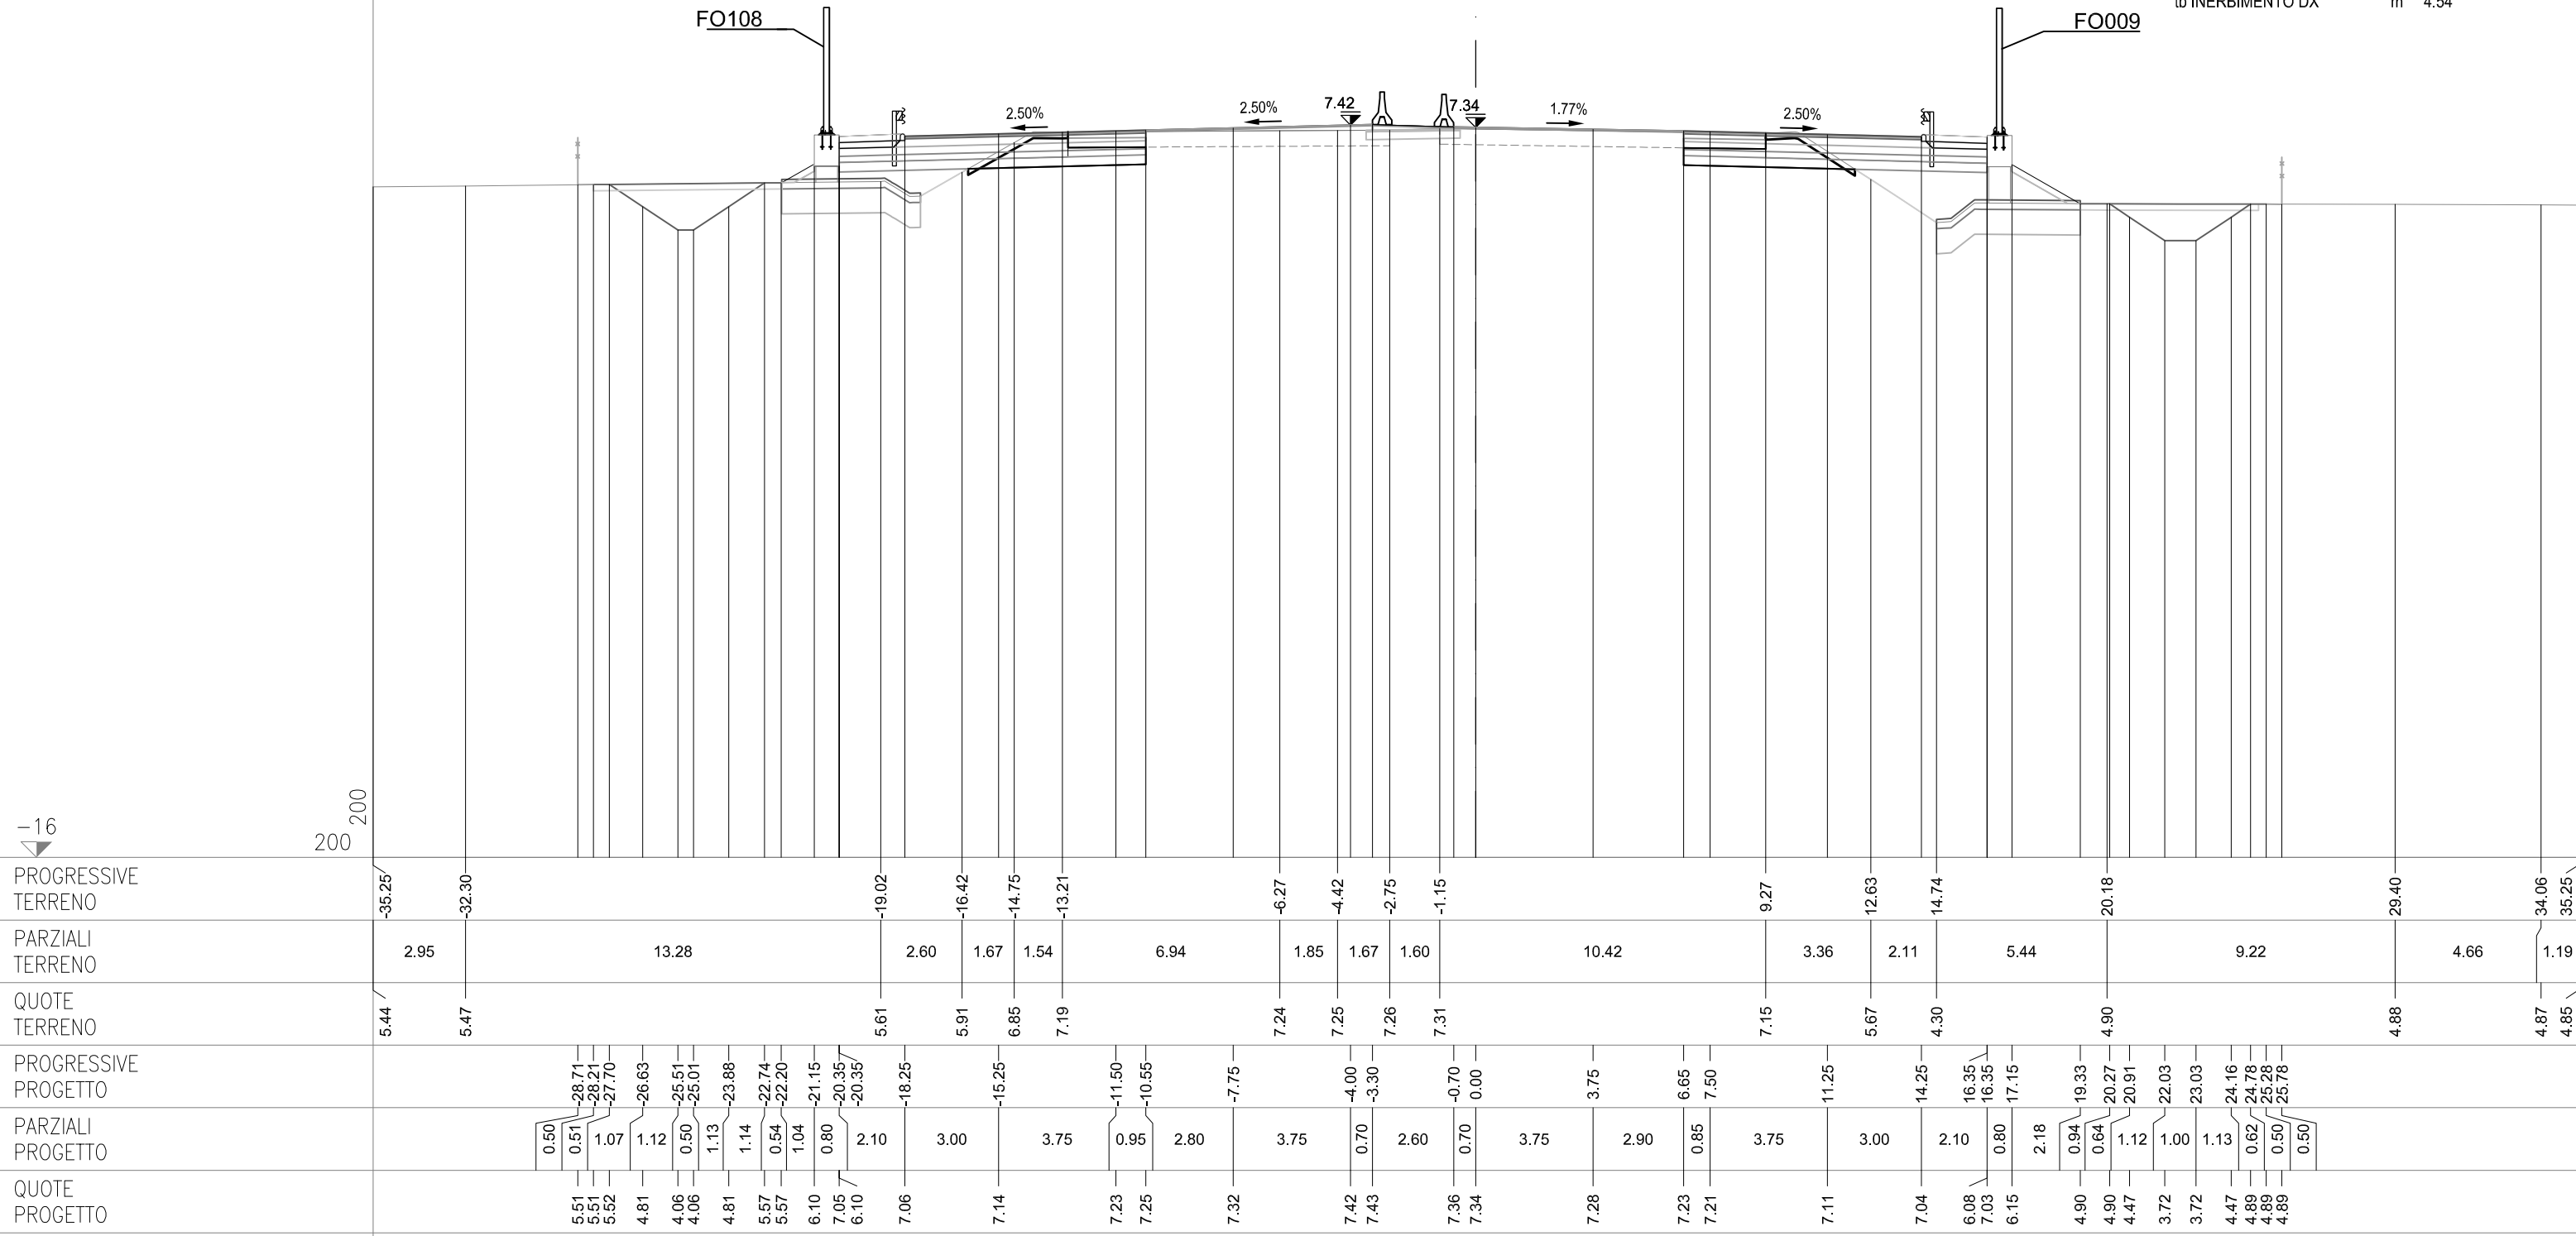

SEZIONE 237
PROGRESSIVA 94475.00

CS07-SZ07S


AC RILEVATO SX	m²	4.58
AG ARGINELLO SX	m²	0.36
AM RILEVATO A1-A3 SX	m²	2.93
BC SCAVO SX	m²	3.24
BH SCAVO FOSSE SX	m²	1.55
CD VEGETALE IN RIL SX	m²	0.77
MC FOND NON LEGATA SX	m²	1.95
NC FOND LEGATA SX	m²	2.45
OC BASE SX	m²	1.97
ON IMBOTTITURA BASE SX	m²	0.39
PN IMBOTTITURA TOT SX	m²	0.89
dc DEMOLIZIONE PAV SX	m	2.47
fc SCOTICO IN RIL SX	m	4.27
fg SCOTICO IN SCAVO SX	m	3.11
fq SCOT FOSSE SCAVO SX	m	5.55
gc GRADONATURA SX	m	2.96
hc ANTICAP IN RIL SX	m	4.27
ic BONIFICA IN RIL SX	m	4.27
lc COMPATTAZIONE SX	m	5.58
pc BINDER SX	m	7.68
qc USURA SX	m	14.95
tc INERBIMENTO SX	m	4.15

CS07-SZ07C

OO IMBOTTITURA BASE SP	m²	0.29
PO IMBOTTIT BINDER SP	m²	0.42

CS07-SZ07N

AB RILEVATO DX	m²	6.09
AF ARGINELLO DX	m²	0.37
AL RILEVATO A1-A3 DX	m²	2.93
BB SCAVO DX	m²	3.06
BG SCAVO FOSSE DX	m²	1.11
CC VEGETALE IN RIL DX	m²	0.92
MB FOND NON LEGATA DX	m²	1.93
NB FOND LEGATA DX	m²	2.42
OB BASE DX	m²	1.96
PM IMBOTTITURA TOT DX	m²	0.37
db DEMOLIZIONE PAV DX	m	2.56
fb SCOTICO IN RIL DX	m	4.56
ff SCOTICO IN SCAVO DX	m	2.98
fp SCOT FOSSE SCAVO DX	m	5.47
gb GRADONATURA DX	m	3.31
hb ANTICAP IN RIL DX	m	4.56
ib BONIFICA IN RIL DX	m	4.56
lb COMPATTAZIONE DX	m	5.54
pb BINDER DX	m	7.58
qb USURA DX	m	14.95
tb INERBIMENTO DX	m	4.85

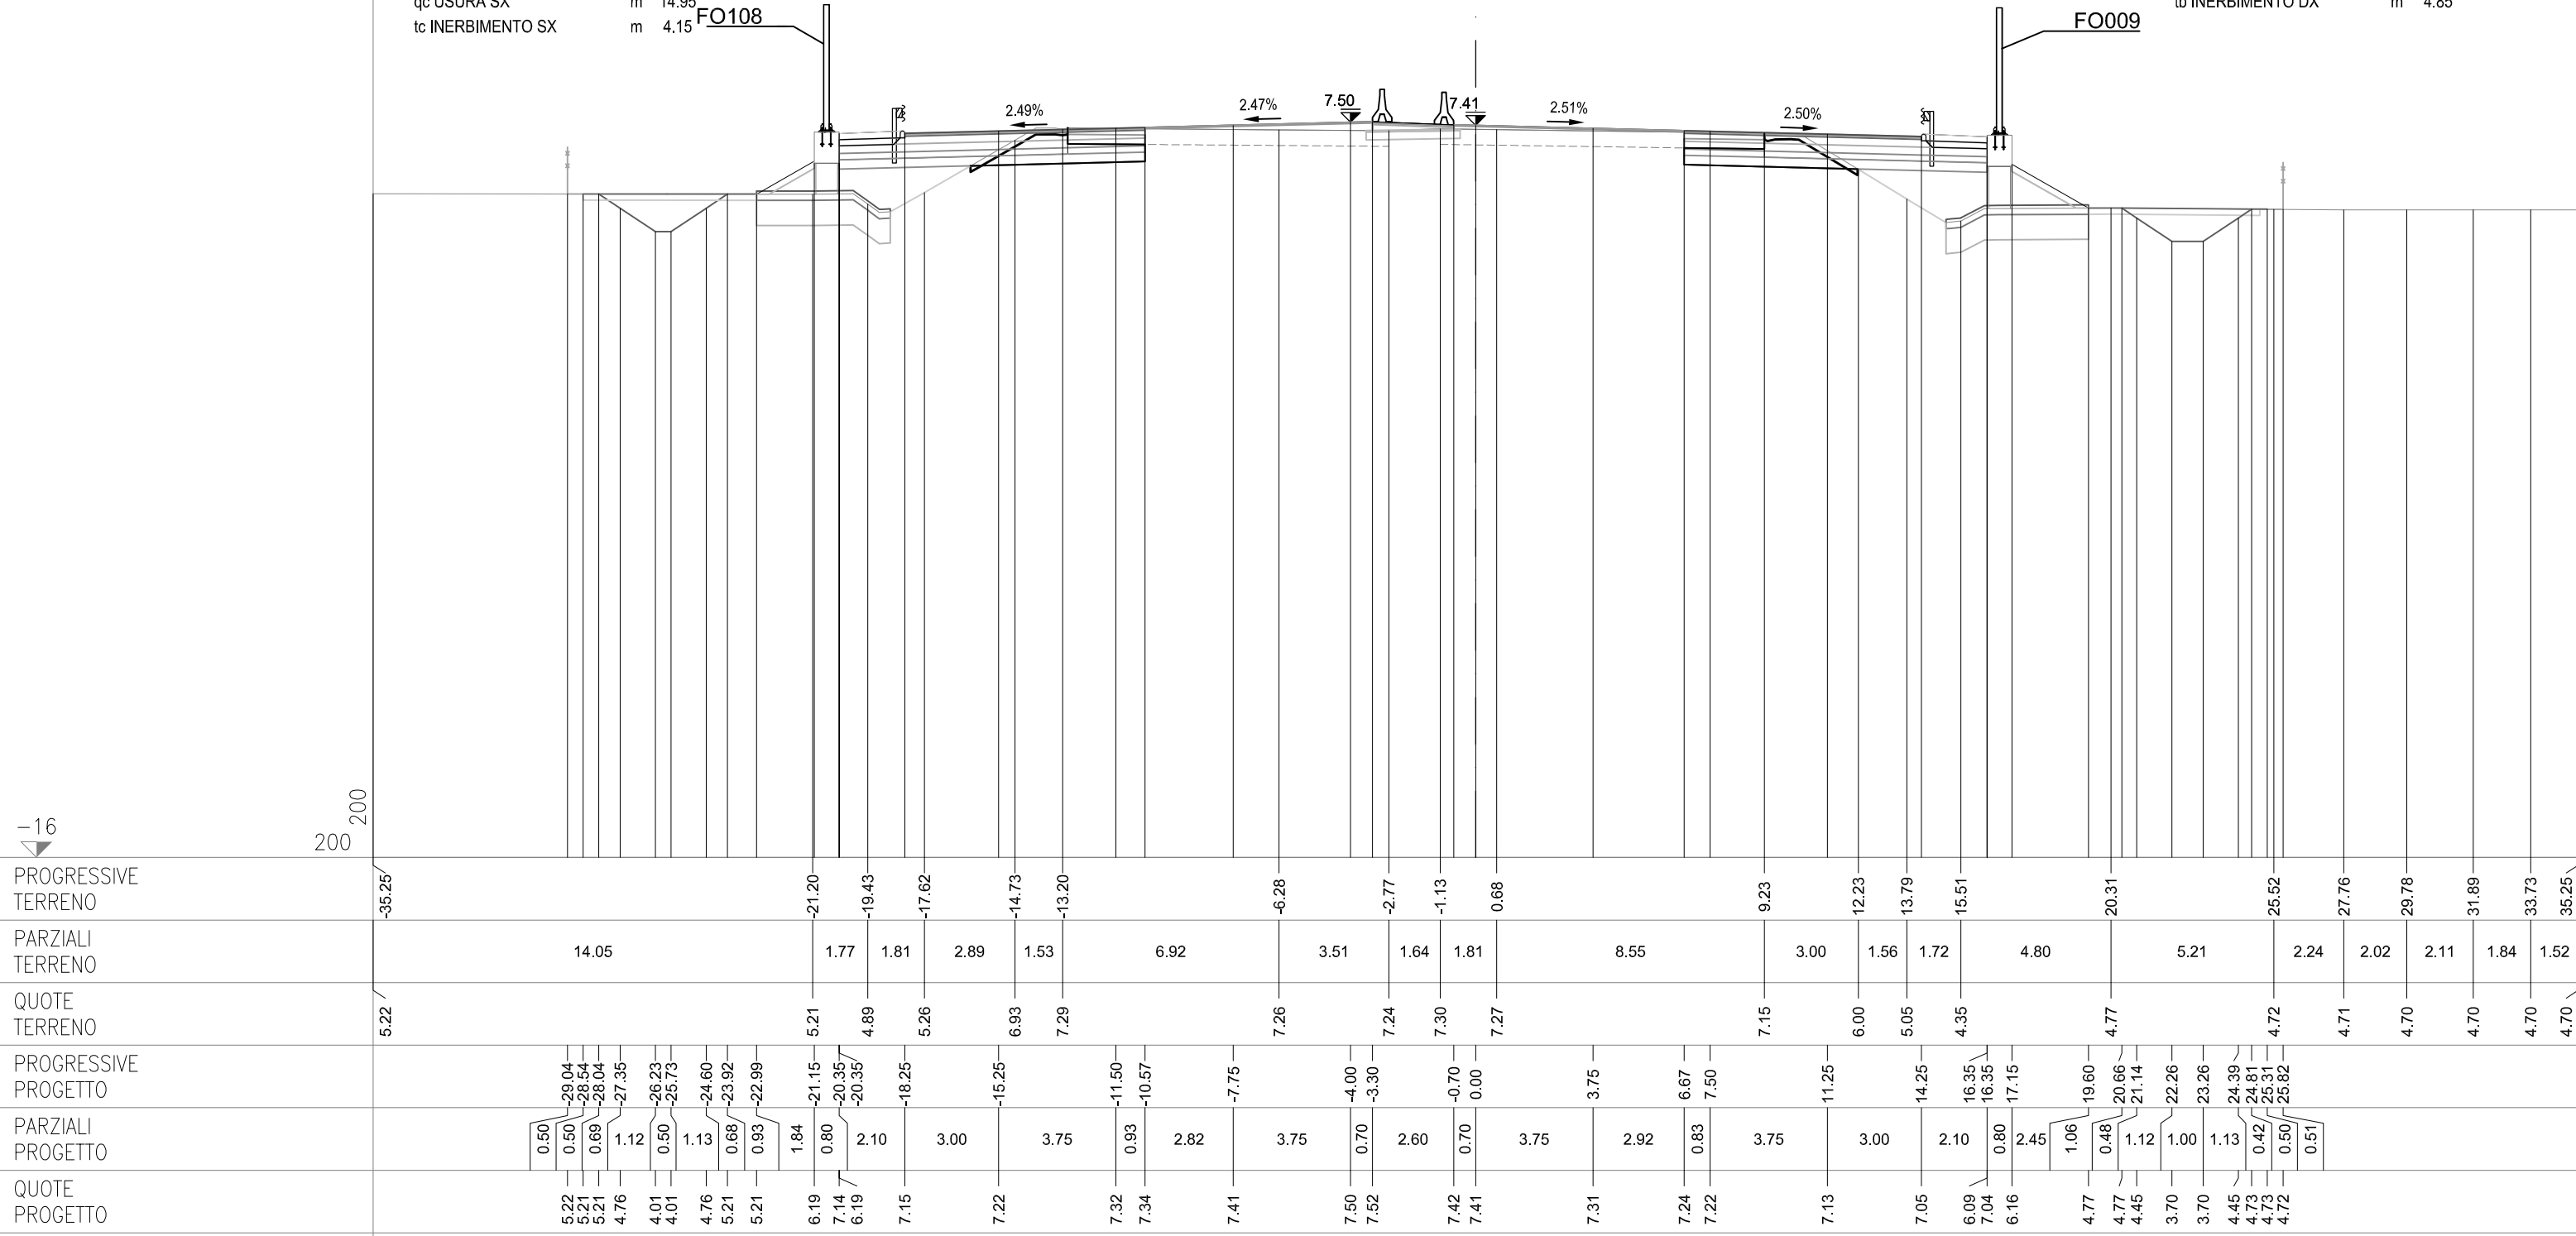

SEZIONE 238
PROGRESSIVA 94500.00

CS07-SZ07S


AC RILEVATO SX	m²	7.20
AG ARGINELLO SX	m²	0.32
AM RILEVATO A1-A3 SX	m²	3.22
BC SCAVO SX	m²	2.81
CD VEGETALE IN RIL SX	m²	0.93
MC FOND NON LEGATA SX	m²	2.15
NC FOND LEGATA SX	m²	2.70
OC BASE SX	m²	2.27
ON IMBOTTITURA BASE SX	m²	0.38
PN IMBOTTITURA TOT SX	m²	1.02
dc DEMOLIZIONE PAV SX	m	2.50
fg SCOTICO IN SCAVO SX	m	3.00
fm SCOTICO FOSSO IN RIL	m	12.14
gc GRADONATURA SX	m	2.03
lc COMPATTAZIONE SX	m	5.50
pc BINDER SX	m	8.71
qc USURA SX	m	8.71
tc INERBIMENTO SX	m	4.91

CS07-SZ07C

OO IMBOTTITURA BASE SP	m²	0.30
PO IMBOTTIT BINDER SP	m²	0.43

CS07-SZ07N

AB RILEVATO DX	m²	5.36
AF ARGINELLO DX	m²	0.76
AL RILEVATO A1-A3 DX	m²	2.89
BB SCAVO DX	m²	3.20
BG SCAVO FOSSO DX	m²	1.76
CC VEGETALE IN RIL DX	m²	1.26
MB FOND NON LEGATA DX	m²	1.93
NB FOND LEGATA DX	m²	2.41
OB BASE DX	m²	1.95
PM IMBOTTITURA TOT DX	m²	0.49
db DEMOLIZIONE PAV DX	m	2.59
fb SCOTICO IN RIL DX	m	3.94
ff SCOTICO IN SCAVO DX	m	3.17
fp SCOT FOSSO SCAVO DX	m	5.72
gb GRADONATURA DX	m	3.41
hb ANTICAP IN RIL DX	m	3.94
ib BONIFICA IN RIL DX	m	3.94
lb COMPATTAZIONE DX	m	5.76
pb BINDER DX	m	7.58
qb USURA DX	m	7.58
tb INERBIMENTO DX	m	4.53

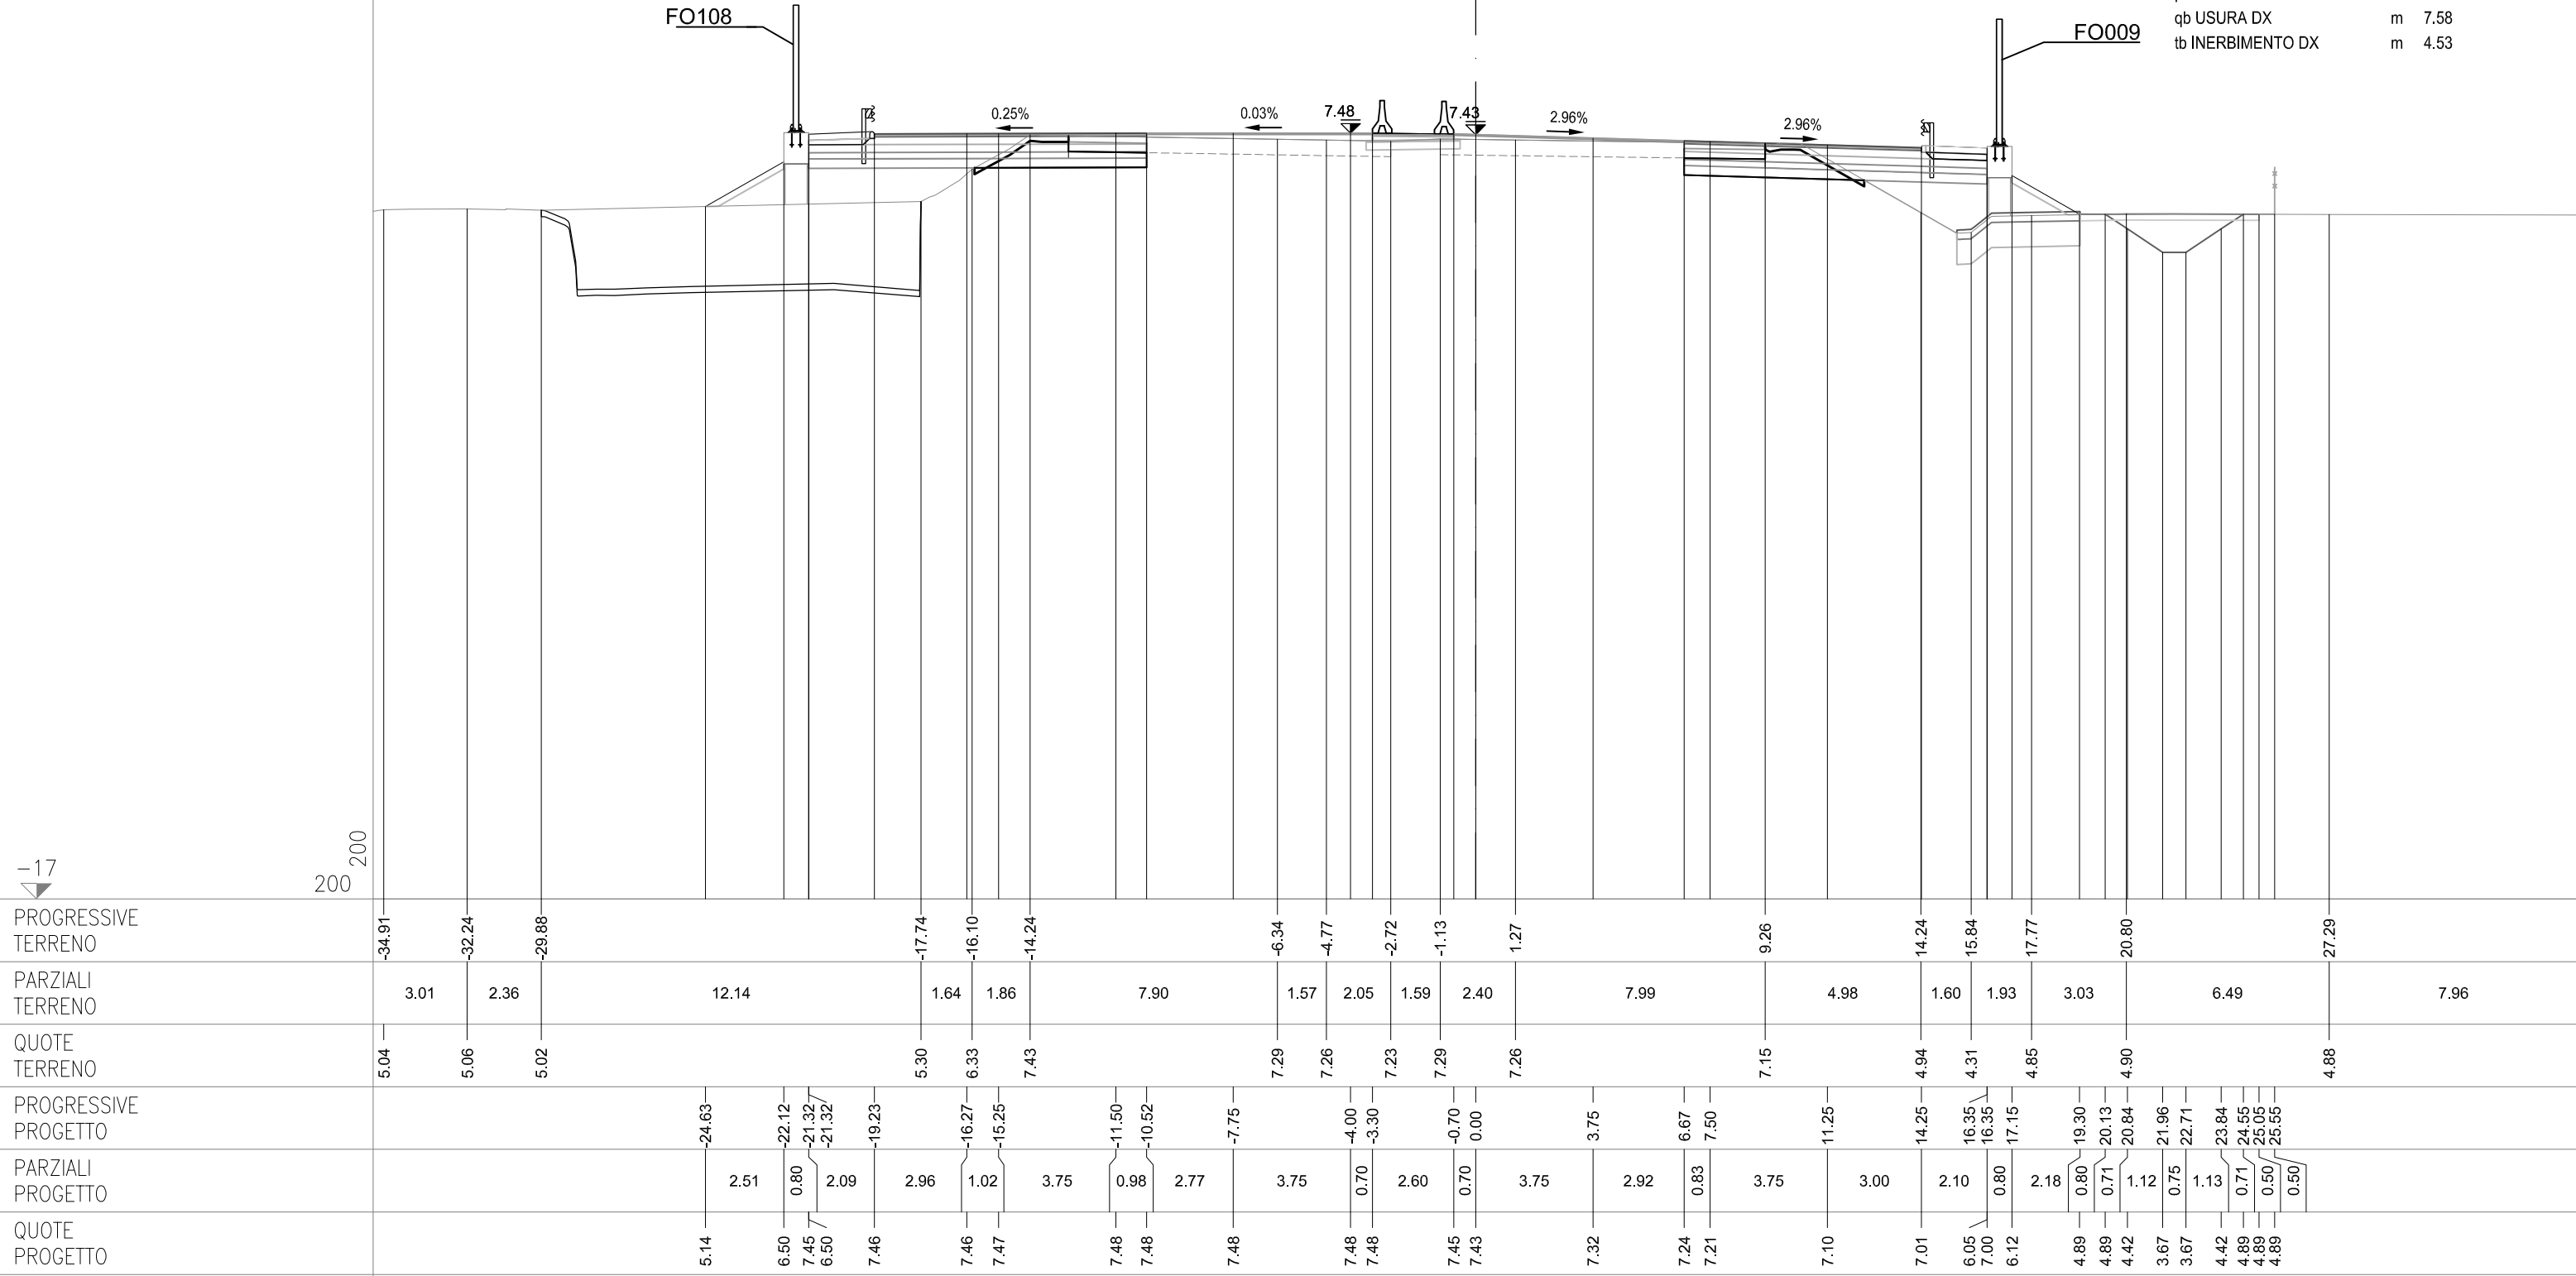

SEZIONE 239
PROGRESSIVA 94525.00

CS07-SZ07S


AC RILEVATO SX	m²	12.82
AG ARGINELLO SX	m²	0.26
AM RILEVATO A1-A3 SX	m²	3.53
BC SCAVO SX	m²	2.01
CD VEGETALE IN RIL SX	m²	1.05
MC FOND NON LEGATA SX	m²	2.43
NC FOND LEGATA SX	m²	2.95
OC BASE SX	m²	2.48
ON IMBOTTITURA BASE SX	m²	0.91
PN IMBOTTITURA TOT SX	m²	1.27
dc DEMOLIZIONE PAV SX	m	2.41
fc SCOTICO IN RIL SX	m	7.22
fg SCOTICO IN SCAVO SX	m	2.56
gc GRADONATURA SX	m	4.12
hc ANTICAP IN RIL SX	m	7.22
ic BONIFICA IN RIL SX	m	7.22
lc COMPATTAZIONE SX	m	4.97
pc BINDER SX	m	9.73
qc USURA SX	m	17.01
tc INERBIMENTO SX	m	5.61

CS07-SZ07C

OO IMBOTTITURA BASE SP	m²	0.29
PO IMBOTTIT BINDER SP	m²	0.42

CS07-SZ07N

AB RILEVATO DX	m²	4.58
AF ARGINELLO DX	m²	0.38
AL RILEVATO A1-A3 DX	m²	2.98
BB SCAVO DX	m²	3.23
BG SCAVO FOSSO DX	m²	2.71
CC VEGETALE IN RIL DX	m²	0.77
MB FOND NON LEGATA DX	m²	1.99
NB FOND LEGATA DX	m²	2.52
OB BASE DX	m²	2.04
OM IMBOTTITURA BASE DX	m²	0.06
PM IMBOTTITURA TOT DX	m²	0.65
db DEMOLIZIONE PAV DX	m	2.69
fb SCOTICO IN RIL DX	m	3.51
ff SCOTICO IN SCAVO DX	m	3.34
fp SCOT FOSSO SCAVO DX	m	6.05
gb GRADONATURA DX	m	3.45
hb ANTICAP IN RIL DX	m	3.51
ib BONIFICA IN RIL DX	m	3.51
lb COMPATTAZIONE DX	m	6.03
pb BINDER DX	m	7.96
qb USURA DX	m	15.25
tb INERBIMENTO DX	m	4.06

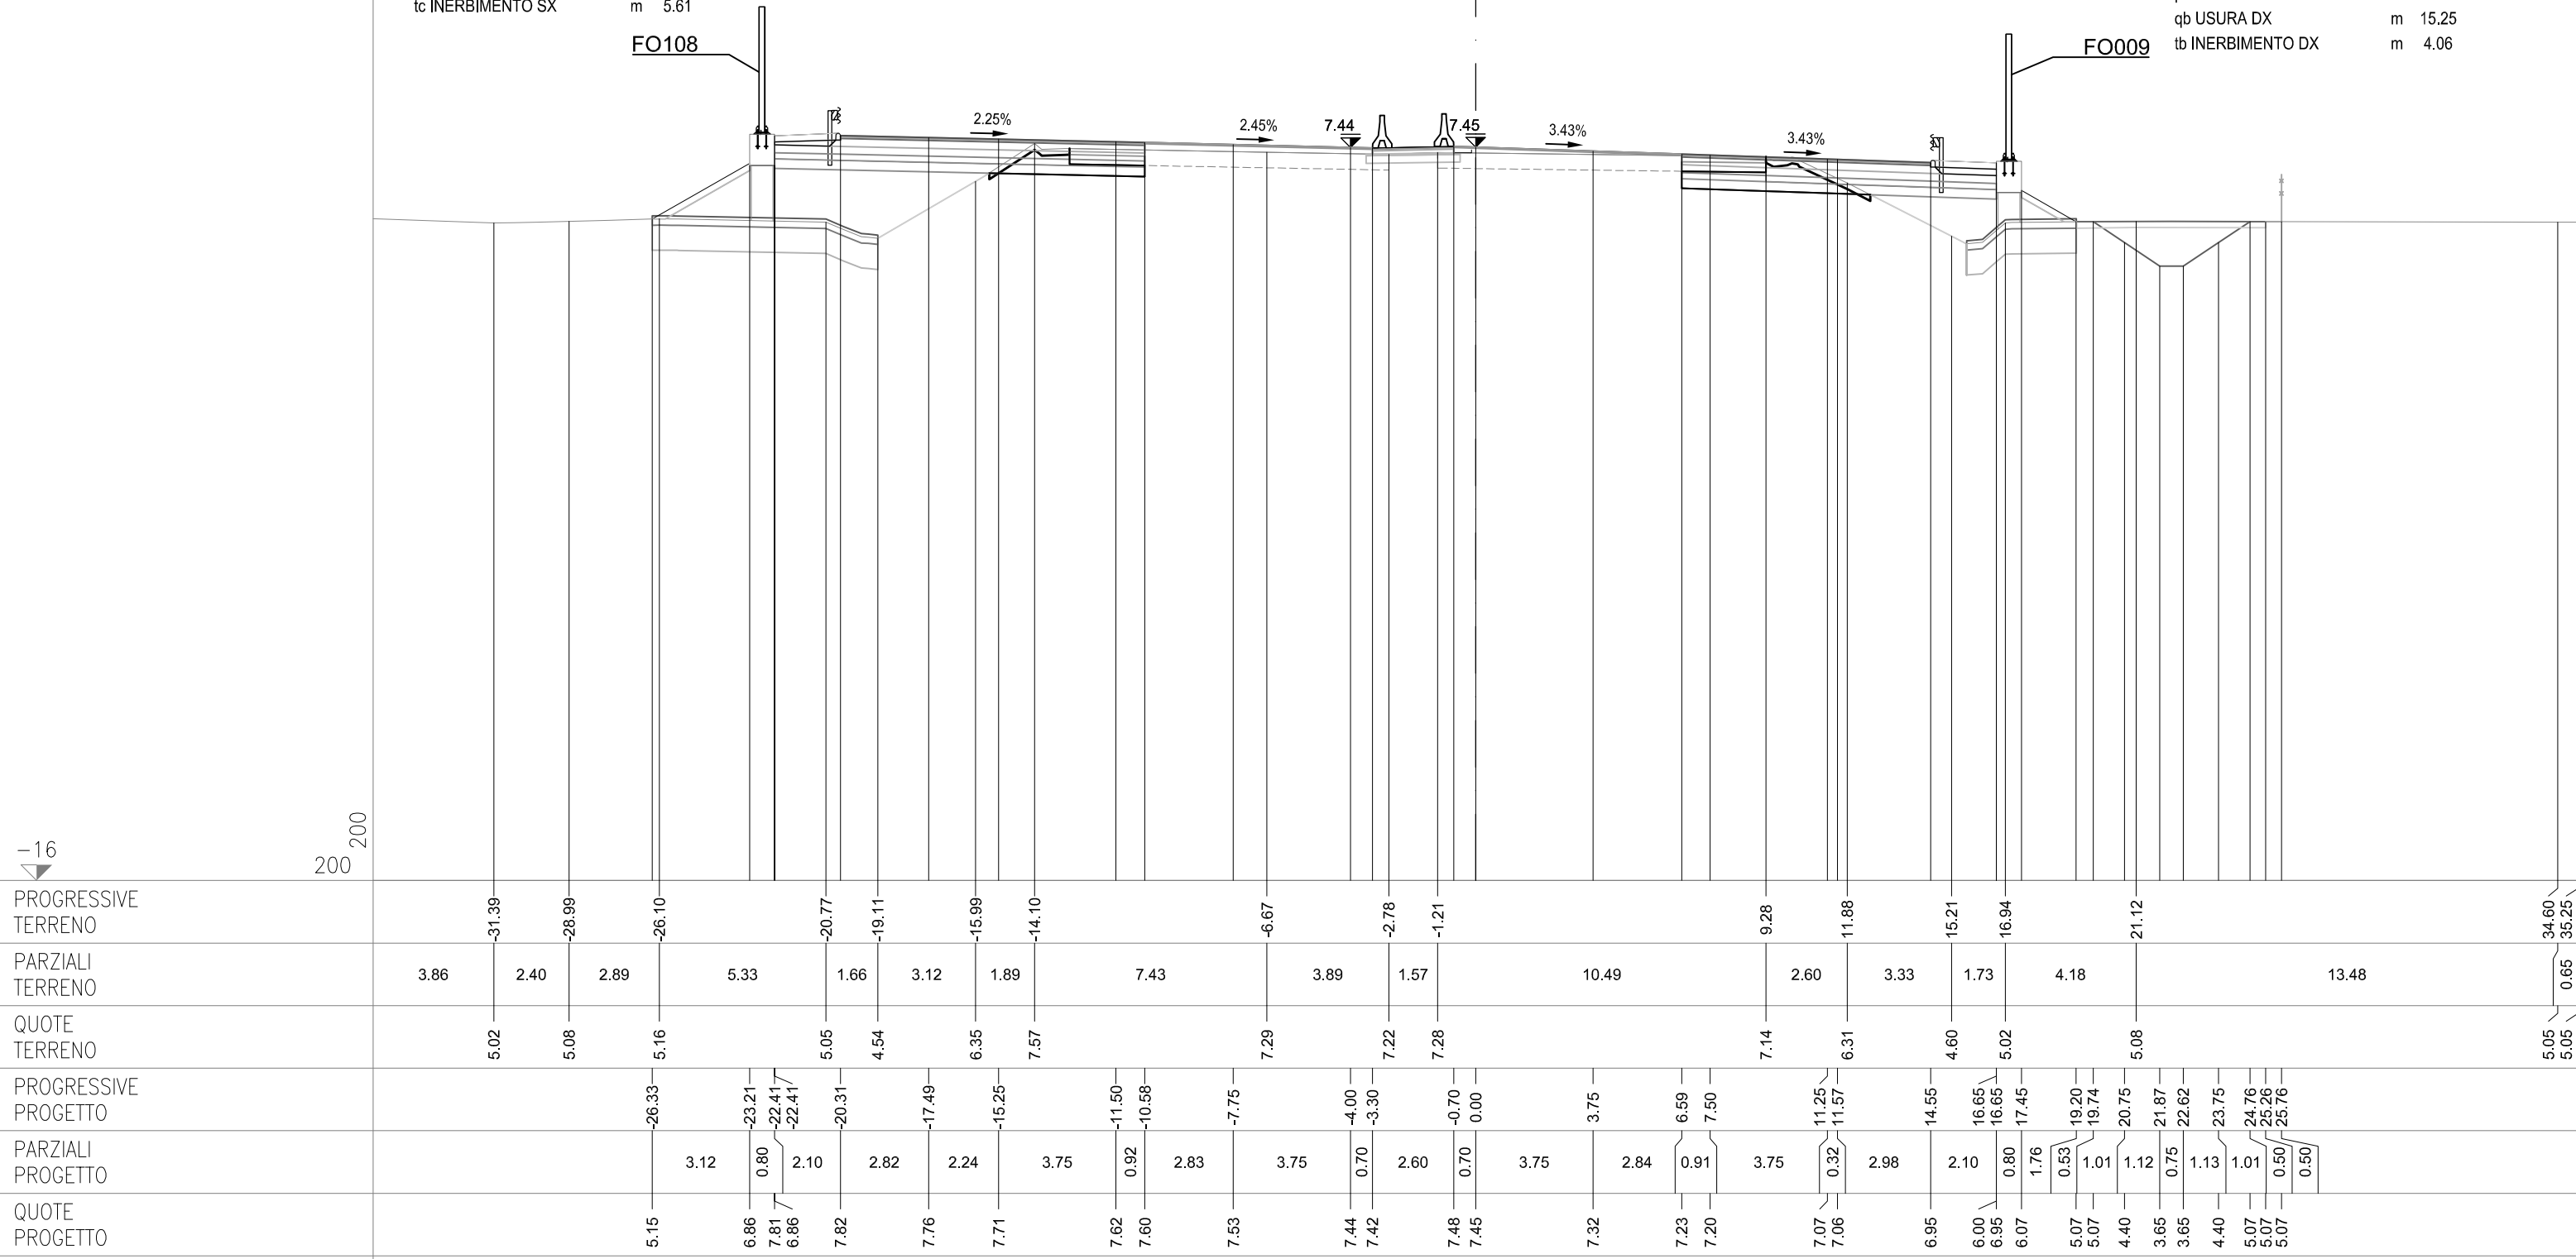

CS07-SZ07S

SEZIONE 240

PROGRESSIVA 94550.00


CS07-SZ07C

OO IMBOTTITURA BASE SP	m²	0.42
PO IMBOTTIT BINDER SP	m²	0.55

CS07-SZ07N

AB RILEVATO DX	m²	12.28
AF ARGINELLO DX	m²	0.39
AL RILEVATO A1-A3 DX	m²	3.33
AT RILEVATO FOSSO DX	m²	0.01
BB SCAVO DX	m²	2.60
BG SCAVO FOSSO DX	m²	2.94
CC VEGETALE IN RIL DX	m²	0.75
MB FOND NON LEGATA DX	m²	2.23
NB FOND LEGATA DX	m²	2.80
OB BASE DX	m²	2.33
OM IMBOTTITURA BASE DX	m²	0.48
PM IMBOTTITURA TOT DX	m²	1.02
db DEMOLIZIONE PAV DX	m	2.66
fb SCOTICO IN RIL DX	m	5.61
ff SCOTICO IN SCAVO DX	m	2.12
fp SCOT FOSSO SCAVO DX	m	6.15
gb GRADONATURA DX	m	4.35
hb ANTICAP IN RIL DX	m	5.61
ib BONIFICA IN RIL DX	m	5.61
lb COMPATTAZIONE DX	m	4.78
pb BINDER DX	m	9.12
qb USURA DX	m	16.43
tb INERBIMENTO DX	m	3.97

AC RILEVATO SX	m²	12.97
AG ARGINELLO SX	m²	0.24
AM RILEVATO A1-A3 SX	m²	3.88
BC SCAVO SX	m²	1.51
BH SCAVO FOSSO SX	m²	2.47
CD VEGETALE IN RIL SX	m²	0.98
MC FOND NON LEGATA SX	m²	2.58
NC FOND LEGATA SX	m²	3.24
OC BASE SX	m²	2.76
ON IMBOTTITURA BASE SX	m²	1.22
PN IMBOTTITURA TOT SX	m²	1.59
dc DEMOLIZIONE PAV SX	m	2.42
fc SCOTICO IN RIL SX	m	8.75
fg SCOTICO IN SCAVO SX	m	2.33
fq SCOT FOSSO SCAVO SX	m	5.94
gc GRADONATURA SX	m	3.54
hc ANTICAP IN RIL SX	m	8.75
ic BONIFICA IN RIL SX	m	8.75
lc COMPATTAZIONE SX	m	4.75
pc BINDER SX	m	10.83
qc USURA SX	m	18.10
tc INERBIMENTO SX	m	5.21

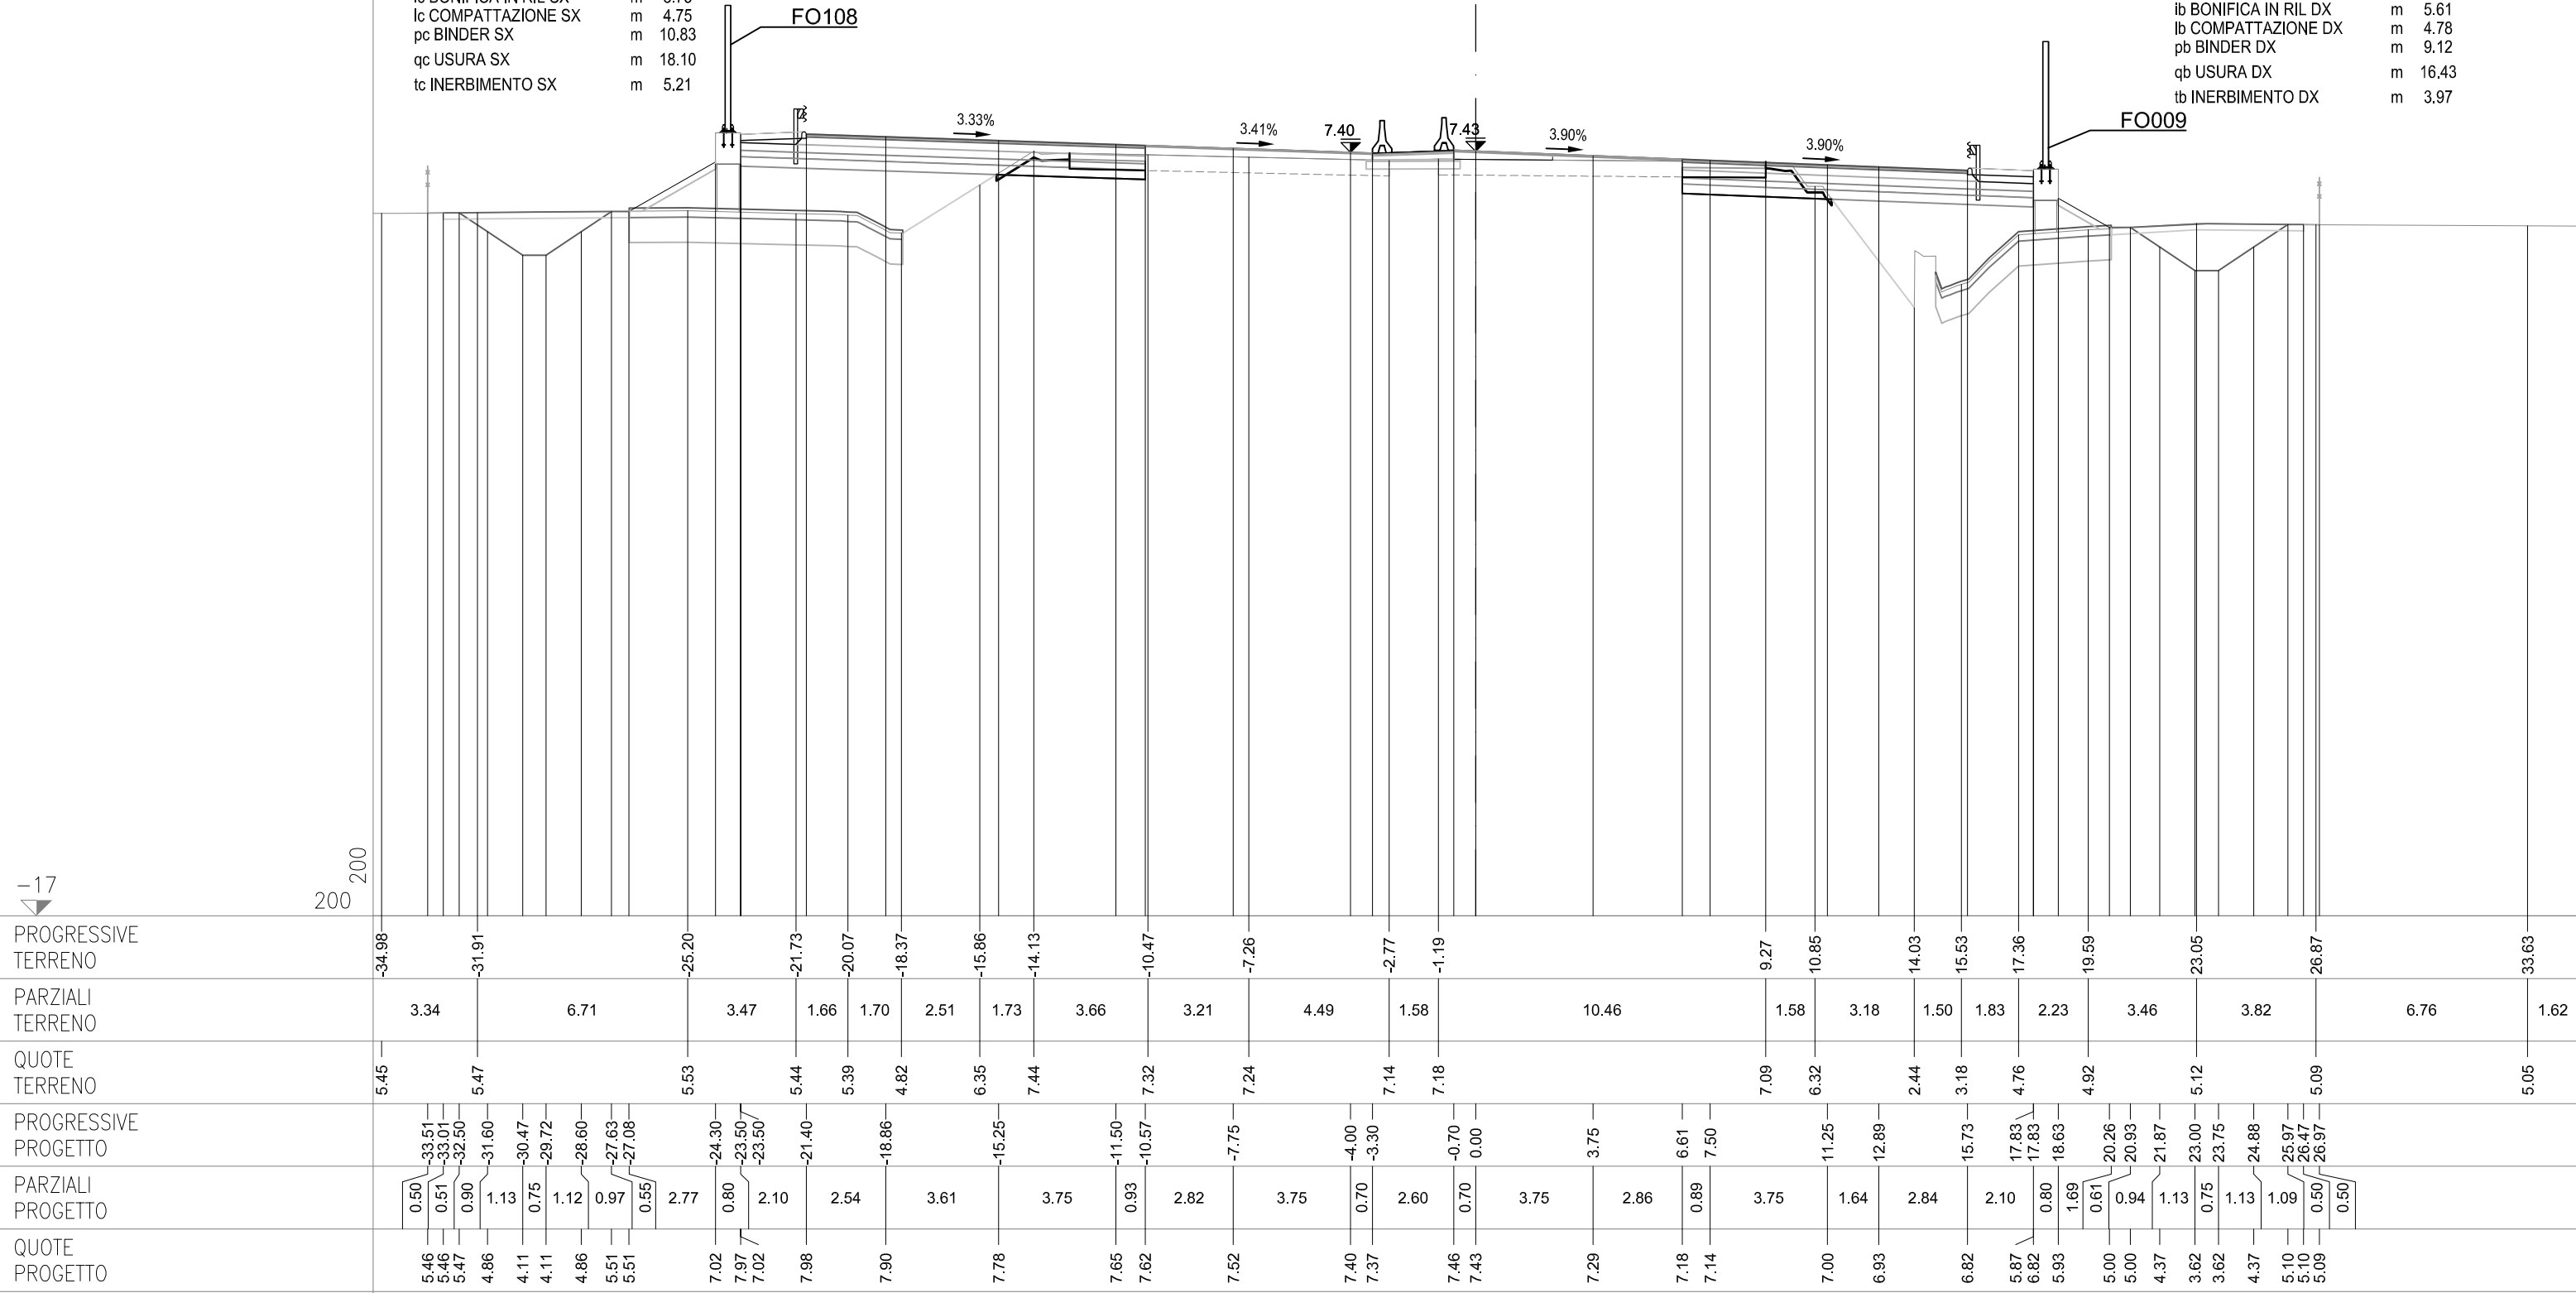

CS07-SZ07S

SEZIONE 240-a

PROGRESSIVA 94553.25


CS07-SZ07C

OO IMBOTTITURA BASE SP	m²	0.45
PO IMBOTTIT BINDER SP	m²	0.58

CS07-SZ07N

AB RILEVATO DX	m²	14.79
AF ARGINELLO DX	m²	0.39
AL RILEVATO A1-A3 DX	m²	3.39
AT RILEVATO FOSSO DX	m²	0.01
BB SCAVO DX	m²	2.40
BG SCAVO FOSSO DX	m²	2.63
CC VEGETALE IN RIL DX	m²	0.79
MB FOND NON LEGATA DX	m²	2.25
NB FOND LEGATA DX	m²	2.85
OB BASE DX	m²	2.36
OM IMBOTTITURA BASE DX	m²	0.55
PM IMBOTTITURA TOT DX	m²	1.10
db DEMOLIZIONE PAV DX	m	2.70
fb SCOTICO IN RIL DX	m	4.75
ff SCOTICO IN SCAVO DX	m	1.47
fp SCOT FOSSO SCAVO DX	m	6.23
gb GRADONATURA DX	m	6.21
hb ANTICAP IN RIL DX	m	4.75
ib BONIFICA IN RIL DX	m	4.75
lb COMPATTAZIONE DX	m	4.16
pb BINDER DX	m	9.25
qb USURA DX	m	16.56
tb INERBIMENTO DX	m	4.15

AC RILEVATO SX	m²	13.10
AG ARGINELLO SX	m²	0.24
AM RILEVATO A1-A3 SX	m²	3.95
BC SCAVO SX	m²	1.50
BH SCAVO FOSSO SX	m²	2.57
CD VEGETALE IN RIL SX	m²	0.97
MC FOND NON LEGATA SX	m²	2.57
NC FOND LEGATA SX	m²	3.27
OC BASE SX	m²	2.78
ON IMBOTTITURA BASE SX	m²	1.26
PN IMBOTTITURA TOT SX	m²	1.63
dc DEMOLIZIONE PAV SX	m	2.42
fc SCOTICO IN RIL SX	m	8.93
fg SCOTICO IN SCAVO SX	m	2.31
fq SCOT FOSSO SCAVO SX	m	5.98
gc GRADONATURA SX	m	3.47
hc ANTICAP IN RIL SX	m	8.93
ic BONIFICA IN RIL SX	m	8.93
lc COMPATTAZIONE SX	m	4.73
pc BINDER SX	m	10.93
qc USURA SX	m	18.20
tc INERBIMENTO SX	m	5.21

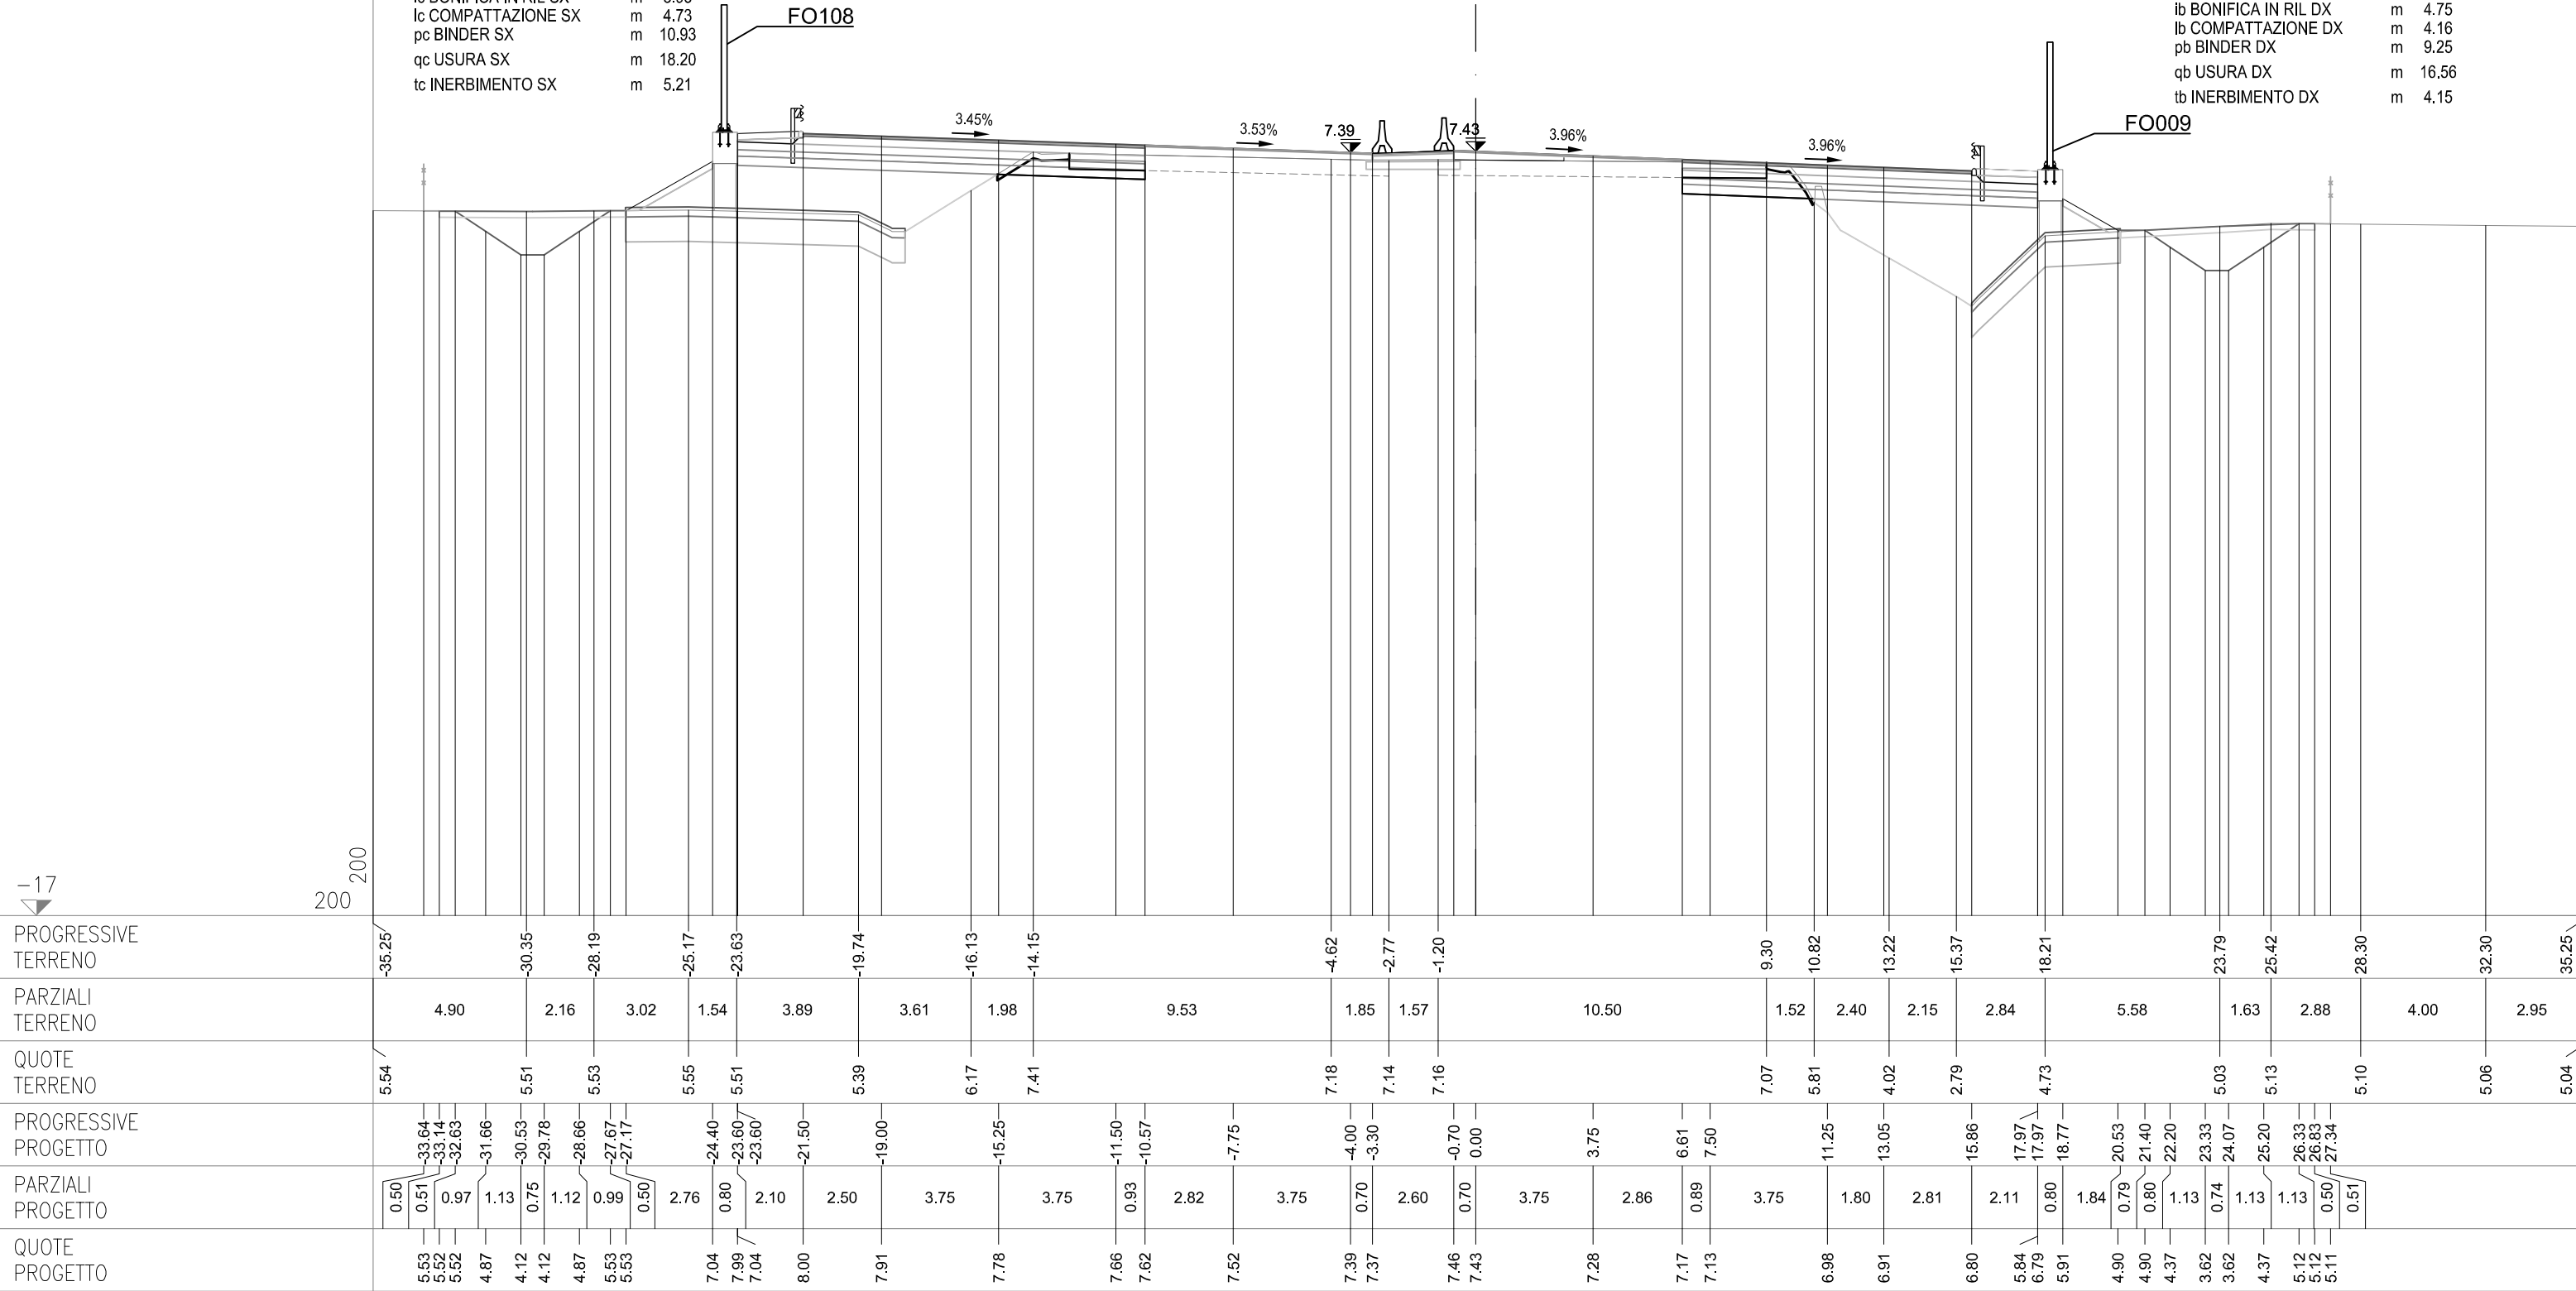

SEZIONE 241

PROGRESSIVA 94575.00

CS07-SZ07S


AC RILEVATO SX	m ²	13.54
AG ARGINELLO SX	m ²	0.16
AM RILEVATO A1-A3 SX	m ²	3.96
BC SCAVO SX	m ²	1.10
BH SCAVO FOSSO SX	m ²	2.13
CD VEGETALE IN RIL SX	m ²	1.19
MC FOND NON LEGATA SX	m ²	2.59
NC FOND LEGATA SX	m ²	3.14
OC BASE SX	m ²	2.75
ON IMBOTTITURA BASE SX	m ²	1.61
PN IMBOTTITURA TOT SX	m ²	1.98
dc DEMOLIZIONE PAV SX	m	2.45
fc SCOTICO IN RIL SX	m	9.29
fg SCOTICO IN SCAVO SX	m	2.08
fq SCOTICO FOSSO SCAVO SX	m	5.81
gc GRADONATURA SX	m	3.38
hc ANTICAP IN RIL SX	m	9.29
ic BONIFICA IN RIL SX	m	9.29
lc COMPATTAZIONE SX	m	4.53
pc BINDER SX	m	10.86
qc USURA SX	m	18.20
tc INERBIMENTO SX	m	6.42

CS07-SZ07C

OO IMBOTTITURA BASE SP	m²	0.45
PO IMBOTTIT BINDER SP	m²	0.58

CS07-SZ07N

AB RILEVATO DX	m ²	2.86
AF ARGINELLO DX	m ²	0.26
AL RILEVATO A1-A3 DX	m ²	3.91
BB SCAVO DX	m ²	4.17
CC VEGETALE IN RIL DX	m ²	0.86
MB FOND NON LEGATA DX	m ²	2.47
NB FOND LEGATA DX	m ²	2.98
OM BASE DX	m ²	2.55
OM IMBOTTITURA BASE DX	m ²	0.50
PM IMBOTTITURA TOT DX	m ²	1.02
db DEMOLIZIONE PAV DX	m	2.66
fb SCOTICO IN RIL DX	m	6.14
gb GRADONATURA DX	m	2.34
hb ANTICAP IN RIL DX	m	6.14
ib BONIFICA IN RIL DX	m	6.14
lb COMPATTAZIONE DX	m	5.92
pb BINDER DX	m	10.03
qb USURA DX	m	17.38
tb INERBIMENTO DX	m	4.51

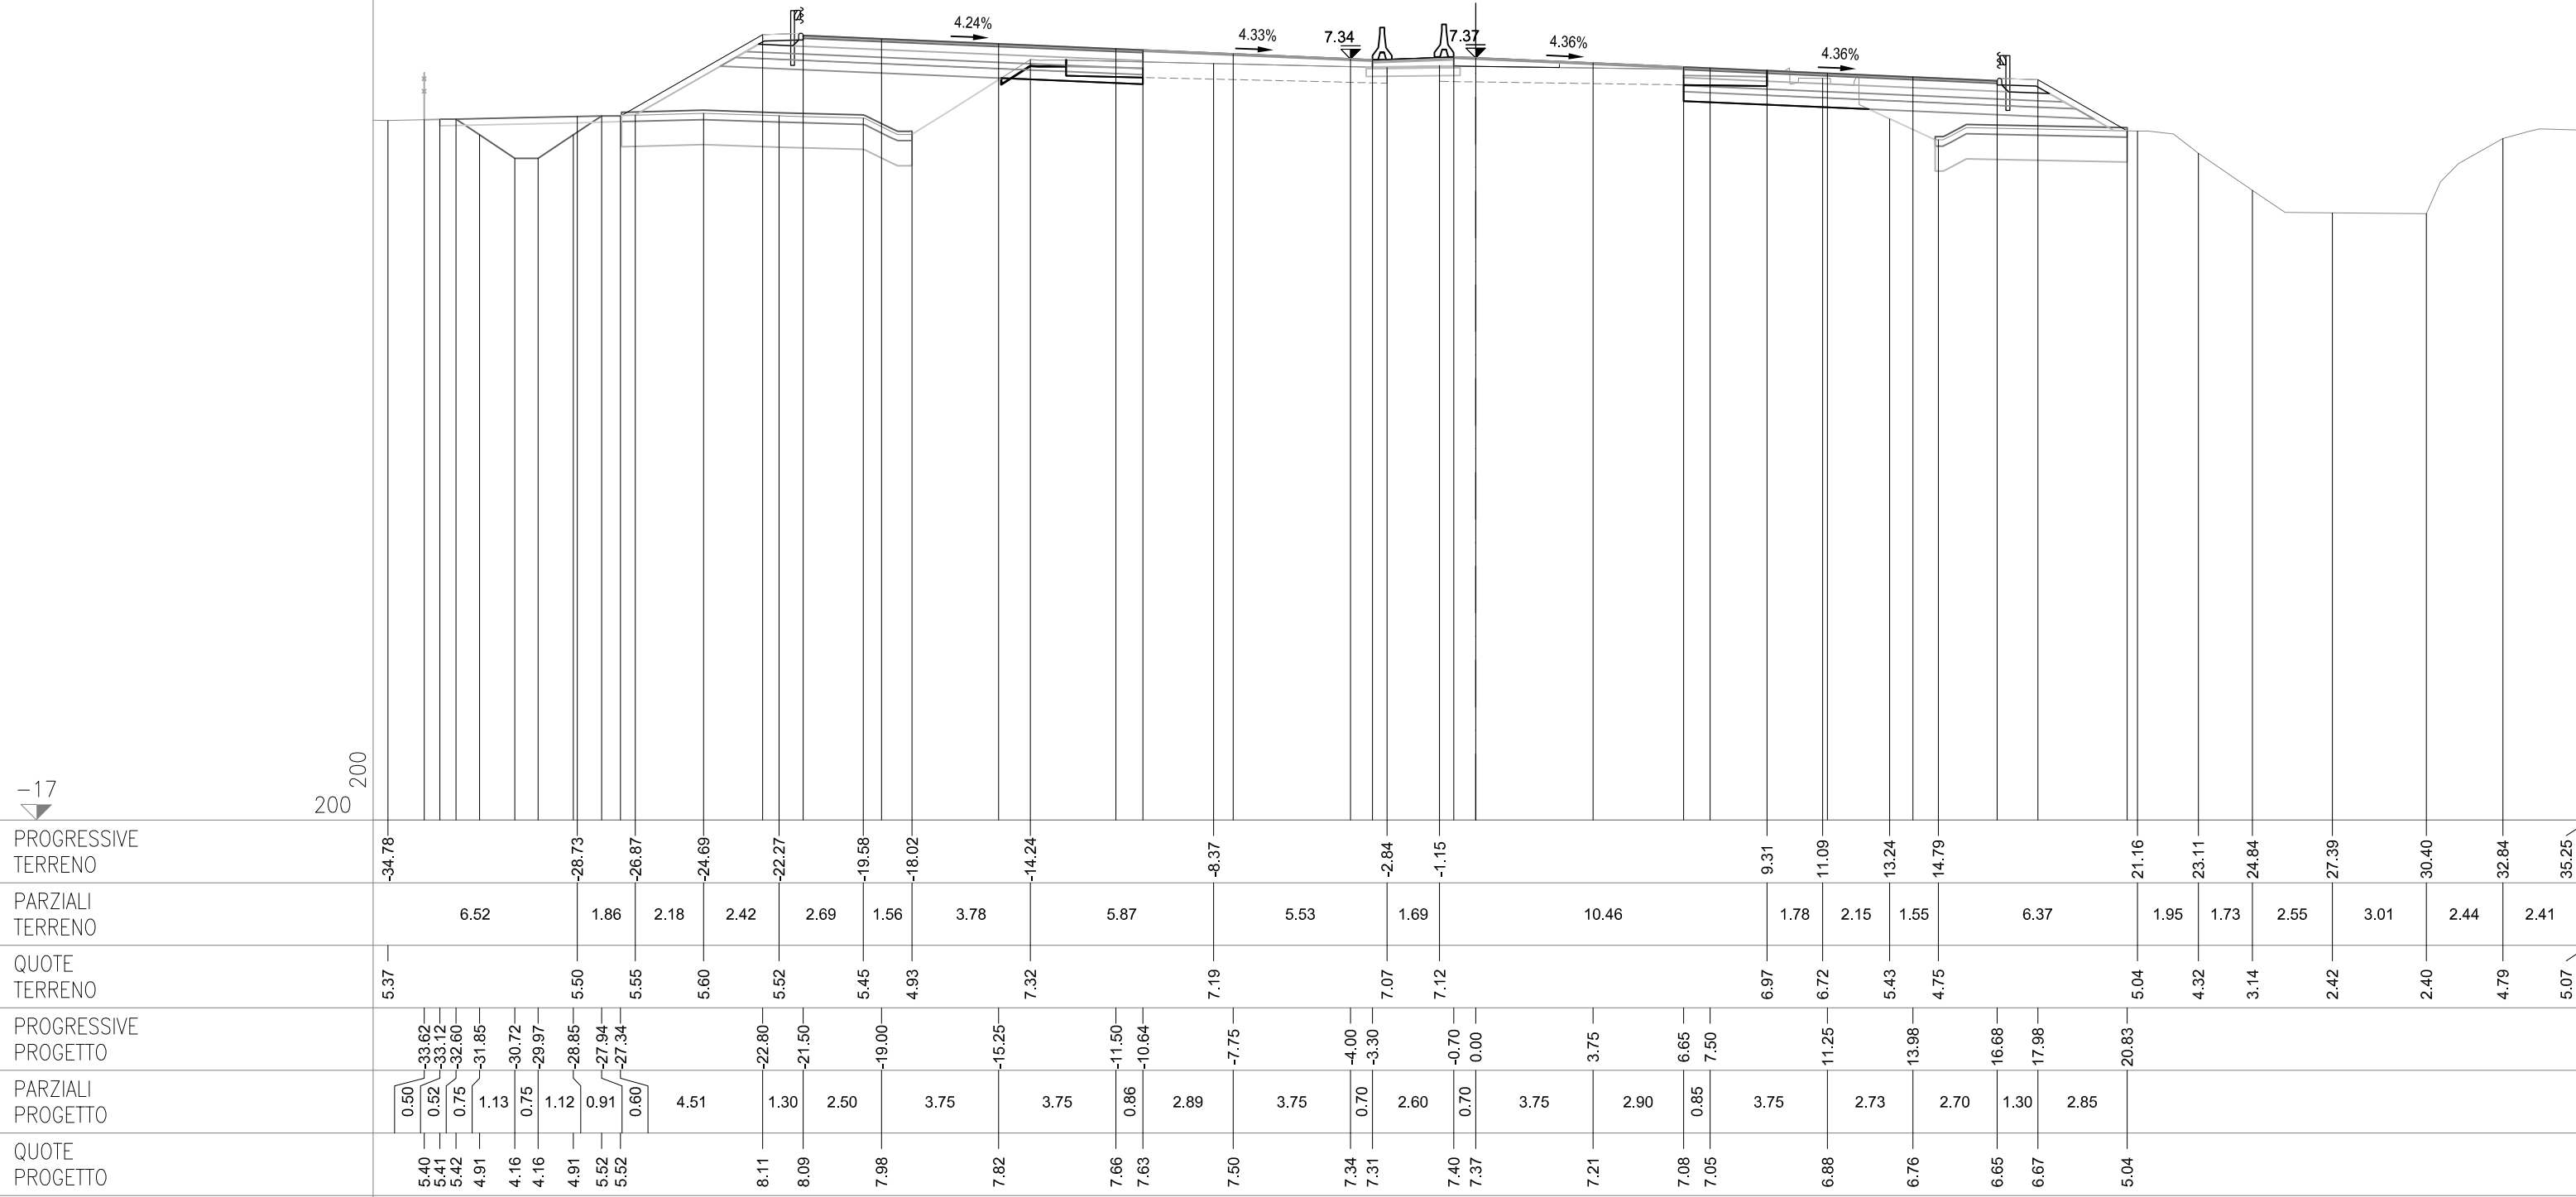

SEZIONE 242

PROGRESSIVA 94600.00

CS07-SZ07S


AC RILEVATO SX	m ²	14.14
AG ARGINELLO SX	m ²	0.16
AM RILEVATO A1-A3 SX	m ²	3.97
BC SCAVO SX	m ²	1.18
CD VEGETALE IN RIL SX	m ²	1.19
MC FONDE NON LEGATA SX	m ²	2.61
ON FOND LEGATA SX	m ²	3.10
OC BASE SX	m ²	2.75
ON IMBOTTITURA BASE SX	m ²	1.43
PN IMBOTTITURA TOT SX	m ²	1.80
dc DEMOLIZIONE PAV SX	m	2.53
fc SCOTICO IN RIL SX	m	8.33
fg SCOTICO IN SCAVO SX	m	2.38
gc GRADONATURA SX	m	3.56
hc ANTICAP IN RIL SX	m	8.33
ic BONIFICA IN RIL SX	m	8.33
lc COMPATTAZIONE SX	m	4.91
pc BINDER SX	m	10.83
qc USURA SX	m	18.20
tc INERBIMENTO SX	m	6.17

CS07-SZ07C

OO IMBOTTITURA BASE SP	m²	0.37
PO IMBOTTIT BINDER SP	m²	0.50

CS07-SZ07N

AB RILEVATO DX	m ²	0.62
AF ARGINELLO DX	m ²	0.26
AL RILEVATO A1-A3 DX	m ²	4.07
BB SCAVO DX	m ²	3.57
CC VEGETALE IN RIL DX	m ²	0.68
MB FOND NON LEGATA DX	m ²	2.62
NB FOND LEGATA DX	m ²	3.17
OM BASE DX	m ²	2.75
OB IMBOTTITURA BASE DX	m ²	0.34
PM IMBOTTITURA TOT DX	m ²	0.87
db DEMOLIZIONE PAV DX	m	2.55
fb SCOTICO IN RIL DX	m	6.52
ff SCOTICO IN SCAVO DX	m	3.79
gb GRADONATURA DX	m	1.48
hb ANTICAP IN RIL DX	m	6.52
ib BONIFICA IN RIL DX	m	6.52
lb COMPATTAZIONE DX	m	6.34
pb BINDER DX	m	10.80
qgb USURA DX	m	18.03
tb INERBIMENTO DX	m	3.65

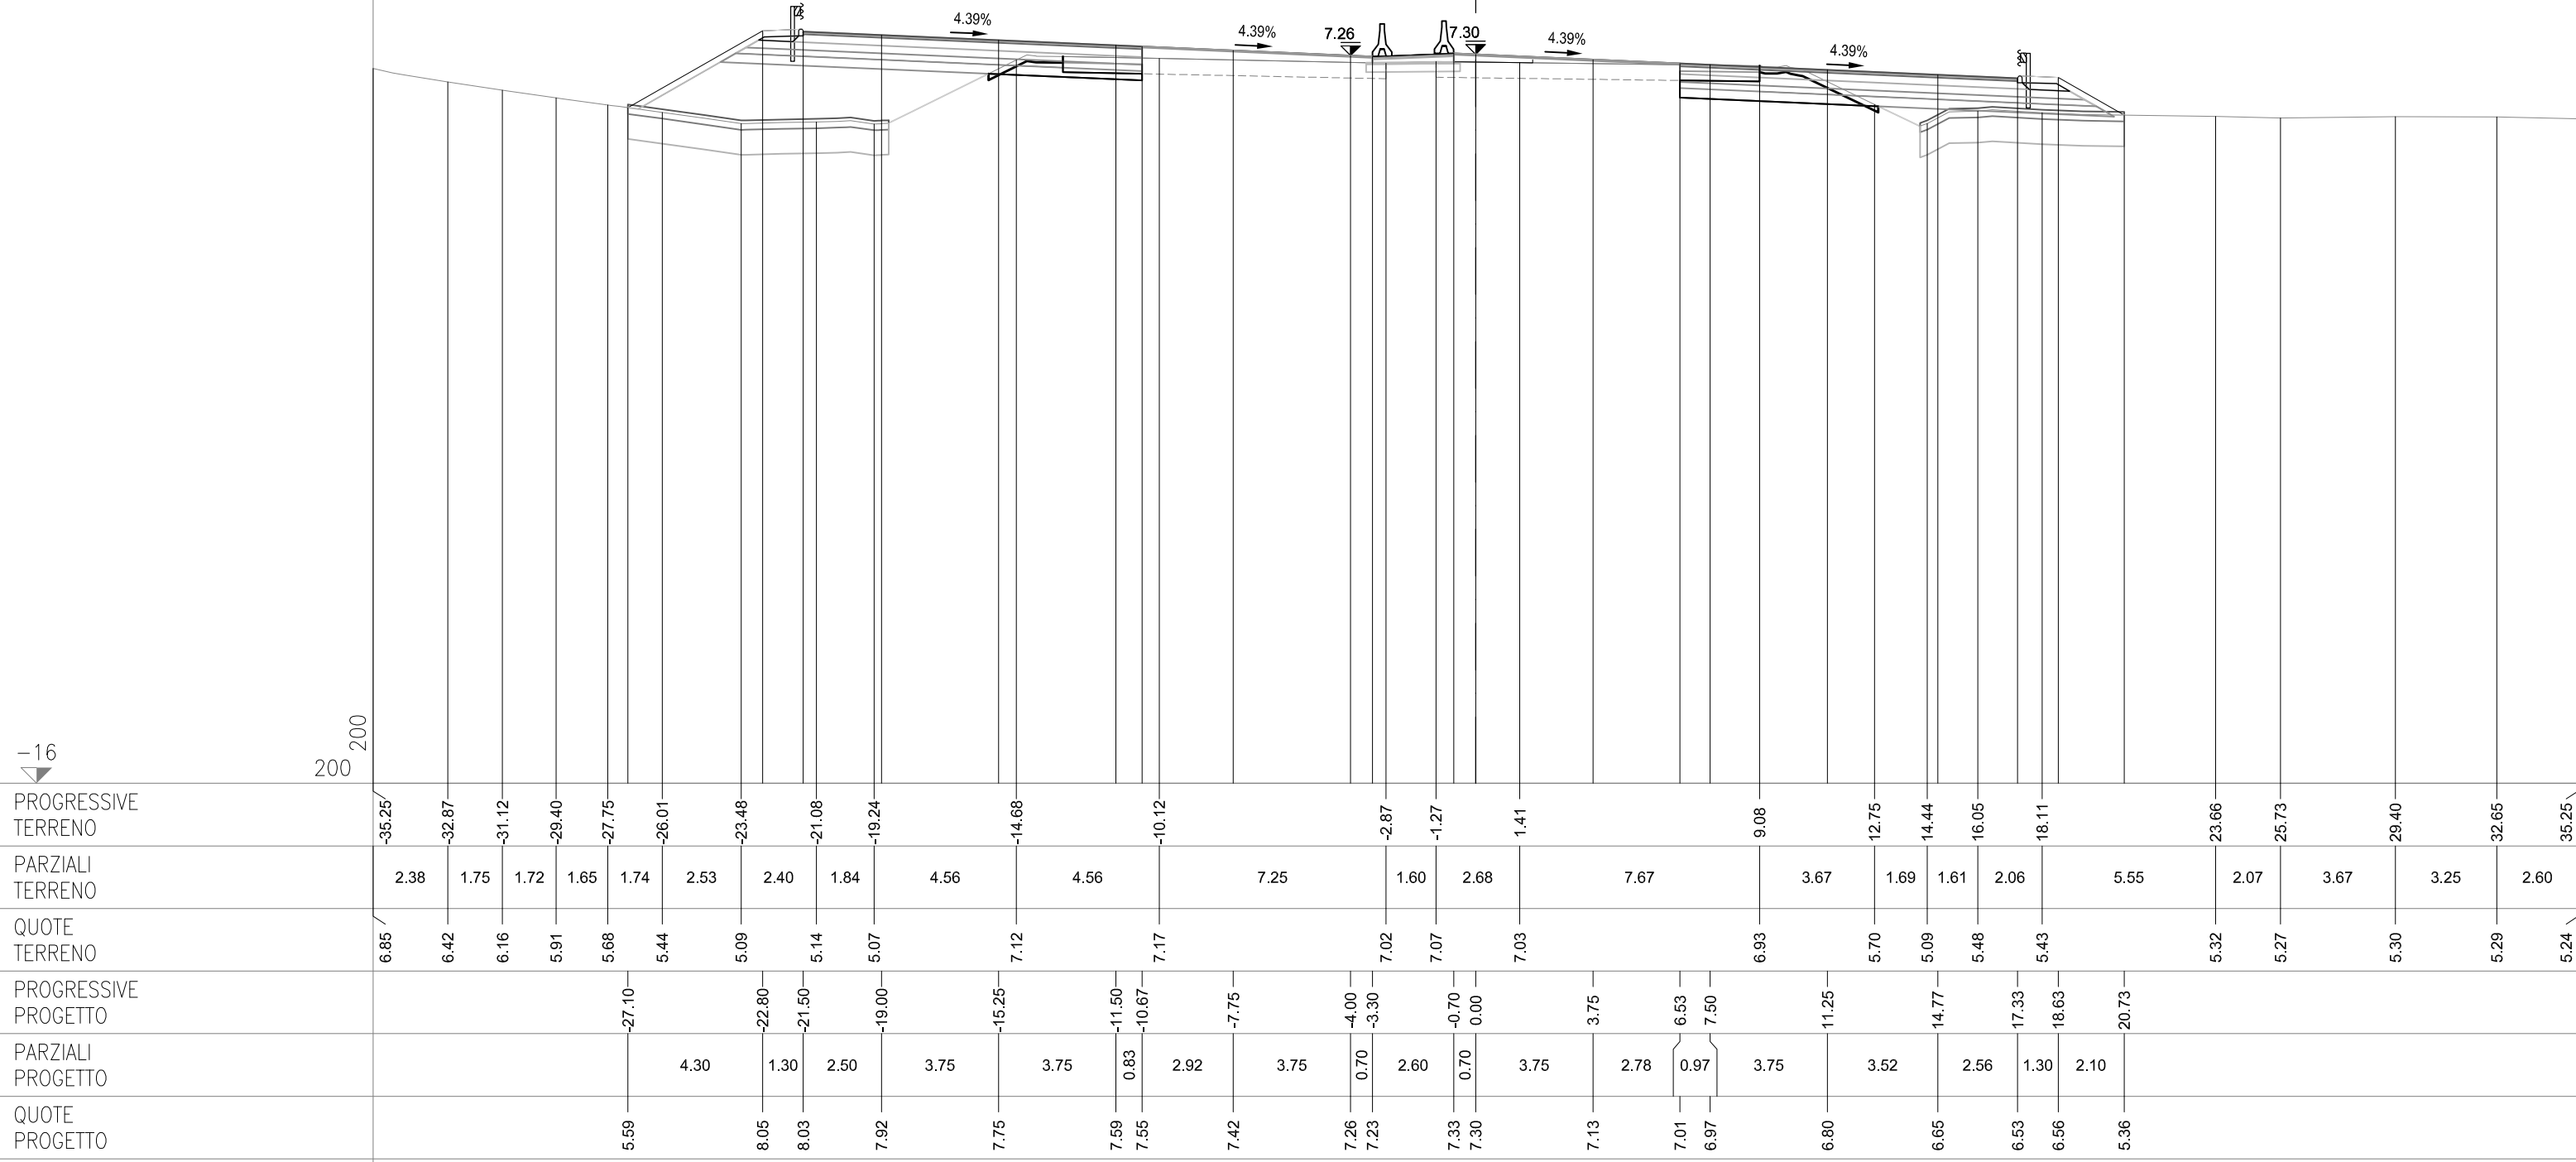

SEZIONE 243
PROGRESSIVA 94625.00

CS07-SZ07S


AC RILEVATO SX	m²	13.36
AG ARGINELLO SX	m²	0.16
AM RILEVATO A1-A3 SX	m²	3.89
BC SCAVO SX	m²	1.29
CD VEGETALE IN RIL SX	m²	1.57
MC FOND NON LEGATA SX	m²	2.52
NC FOND LEGATA SX	m²	3.04
OC BASE SX	m²	2.69
ON IMBOTTITURA BASE SX	m²	1.48
PN IMBOTTITURA TOT SX	m²	1.86
dc DEMOLIZIONE PAV SX	m	2.47
fc SCOTICO IN RIL SX	m	4.69
fg SCOTICO IN SCAVO SX	m	3.13
gc GRADONATURA SX	m	7.66
hc ANTICAP IN RIL SX	m	4.69
ic BONIFICA IN RIL SX	m	4.69
lc COMPATTAZIONE SX	m	5.60
pc BINDER SX	m	10.52
qc USURA SX	m	18.20
tc INERBIMENTO SX	m	7.97

CS07-SZ07C

OO IMBOTTITURA BASE SP	m²	0.35
PO IMBOTTIT BINDER SP	m²	0.48

CS07-SZ07N

AF ARGINELLO DX	m²	0.27
AL RILEVATO A1-A3 DX	m²	4.24
BB SCAVO DX	m²	6.17
CC VEGETALE IN RIL DX	m²	0.55
MB FOND NON LEGATA DX	m²	2.69
NB FOND LEGATA DX	m²	3.28
OB BASE DX	m²	2.84
OM IMBOTTITURA BASE DX	m²	0.36
PM IMBOTTITURA TOT DX	m²	0.89
db DEMOLIZIONE PAV DX	m	2.53
ff SCOTICO IN SCAVO DX	m	11.56
lb COMPATTAZIONE DX	m	3.53
pb BINDER DX	m	11.18
qb USURA DX	m	18.20
tb INERBIMENTO DX	m	3.07

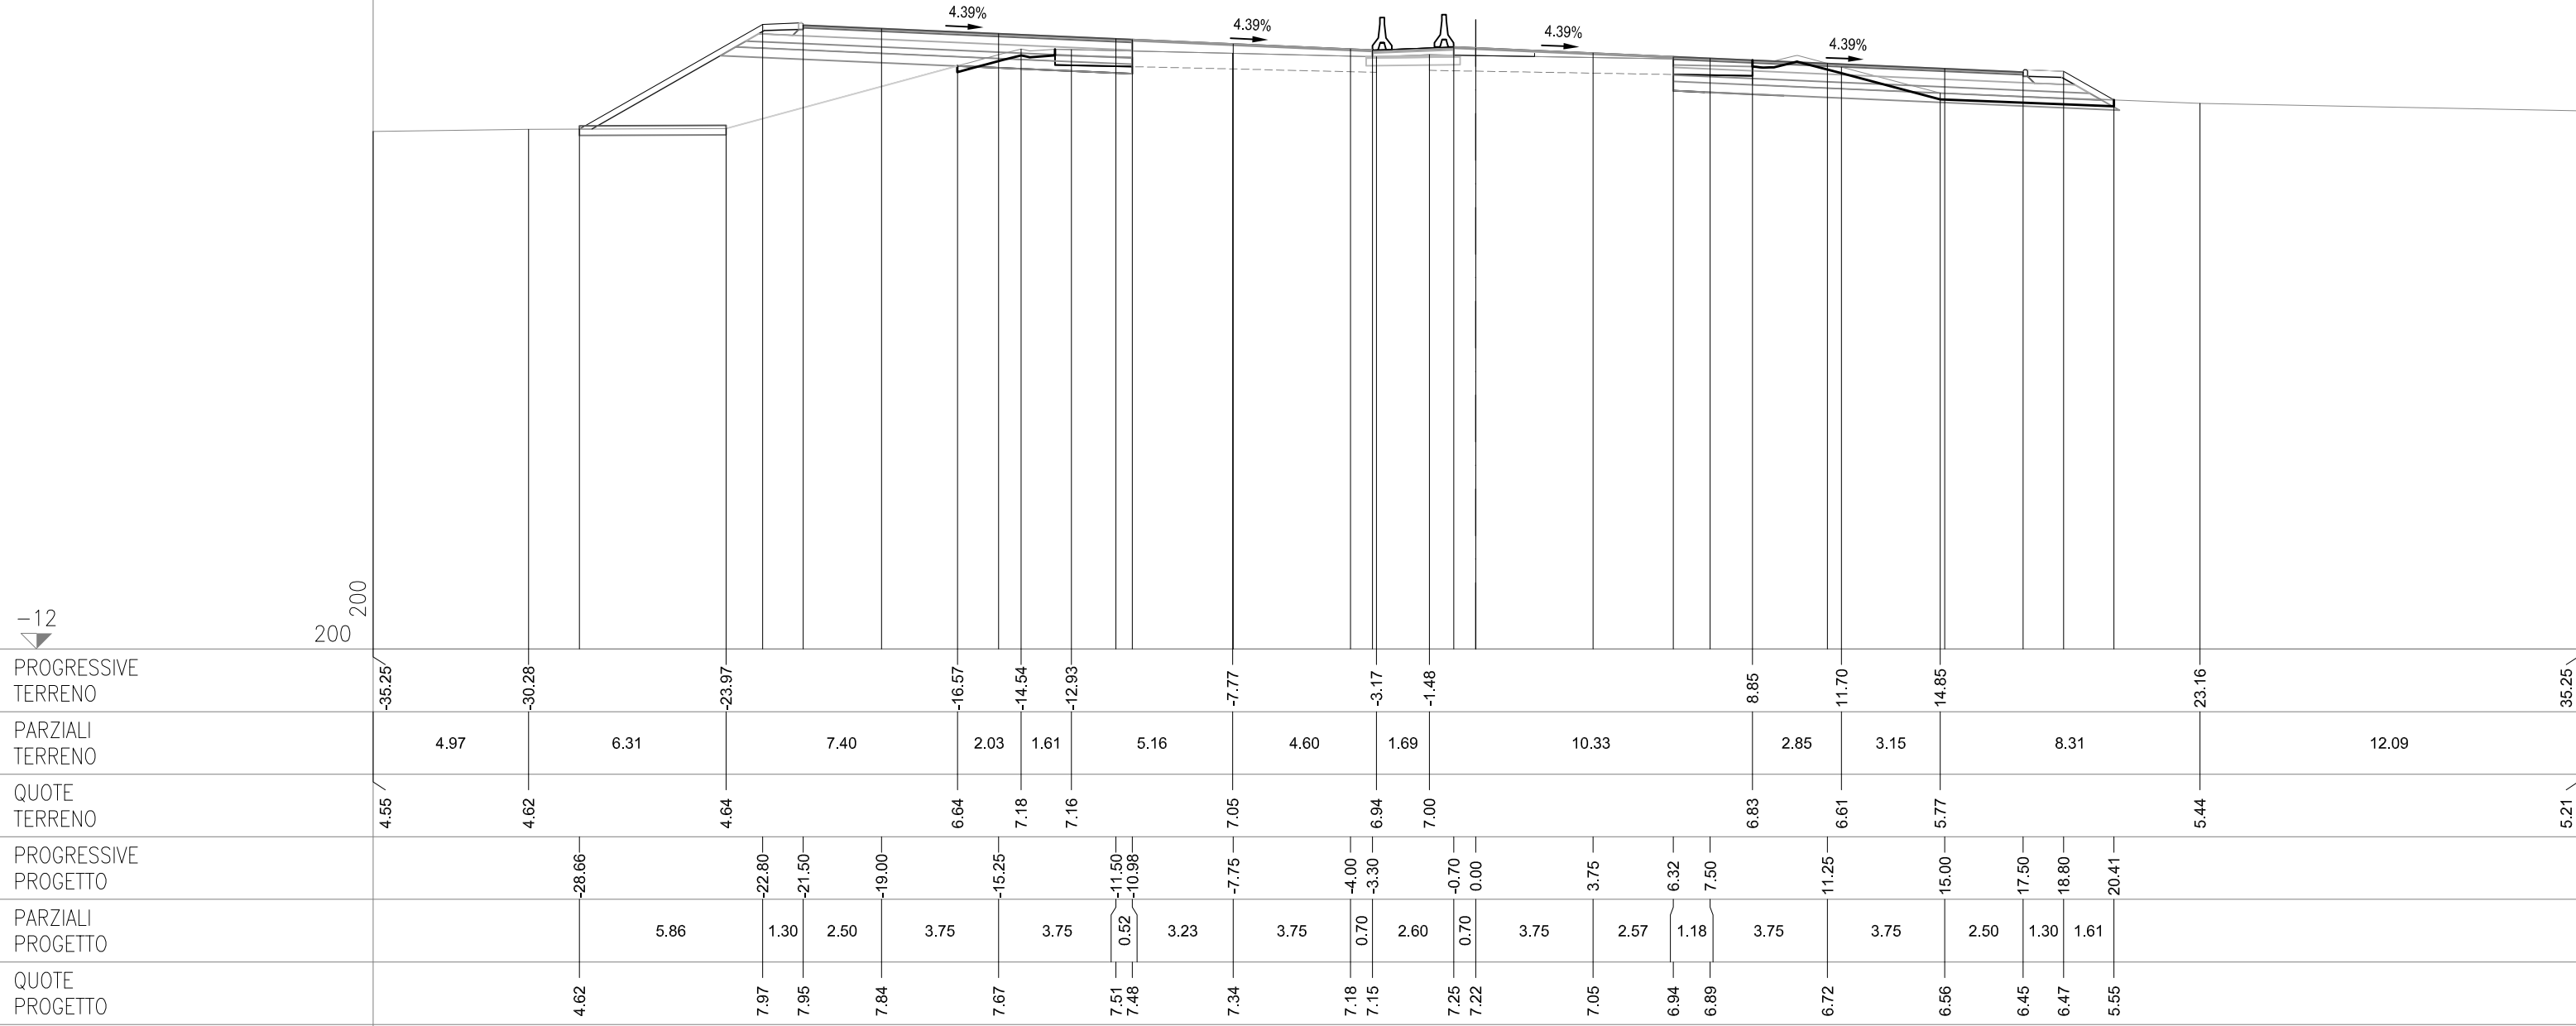

SEZIONE 244
PROGRESSIVA 94650.00

CS07-SZ07S


AC RILEVATO SX	m²	18.54
AG ARGINELLO SX	m²	0.15
AM RILEVATO A1-A3 SX	m²	3.79
AU RILEVATO FOSSO SX	m²	0.19
BC SCAVO SX	m²	1.20
CD VEGETALE IN RIL SX	m²	1.57
MC FOND NON LEGATA SX	m²	2.47
NC FOND LEGATA SX	m²	2.95
OC BASE SX	m²	2.60
ON IMBOTTITURA BASE SX	m²	1.41
PN IMBOTTITURA TOT SX	m²	1.85
dc DEMOLIZIONE PAV SX	m	2.51
fc SCOTICO IN RIL SX	m	9.39
fg SCOTICO IN SCAVO SX	m	2.07
fq SCOT FOSSO SCAVO SX	m	4.62
gc GRADONATURA SX	m	4.04
hc ANTICAP IN RIL SX	m	9.39
ic BONIFICA IN RIL SX	m	9.39
lc COMPATTAZIONE SX	m	4.58
pc BINDER SX	m	10.19
qc USURA SX	m	18.20
tc INERBIMENTO SX	m	7.97

CS07-SZ07C

OO IMBOTTITURA BASE SP	m²	0.26
PO IMBOTTIT BINDER SP	m²	0.39

CS07-SZ07N

AB RILEVATO DX	m²	0.76
AF ARGINELLO DX	m²	0.26
AL RILEVATO A1-A3 DX	m²	4.28
BB SCAVO DX	m²	3.40
CC VEGETALE IN RIL DX	m²	0.60
MB FOND NON LEGATA DX	m²	2.74
NB FOND LEGATA DX	m²	3.33
OB BASE DX	m²	2.90
OM IMBOTTITURA BASE DX	m²	0.22
PM IMBOTTITURA TOT DX	m²	0.74
db DEMOLIZIONE PAV DX	m	2.43
fb SCOTICO IN RIL DX	m	7.64
ff SCOTICO IN SCAVO DX	m	3.31
gb GRADONATURA DX	m	1.28
hb ANTICAP IN RIL DX	m	7.64
ib BONIFICA IN RIL DX	m	7.64
lb COMPATTAZIONE DX	m	5.74
pb BINDER DX	m	11.42
qb USURA DX	m	18.20
tb INERBIMENTO DX	m	3.23

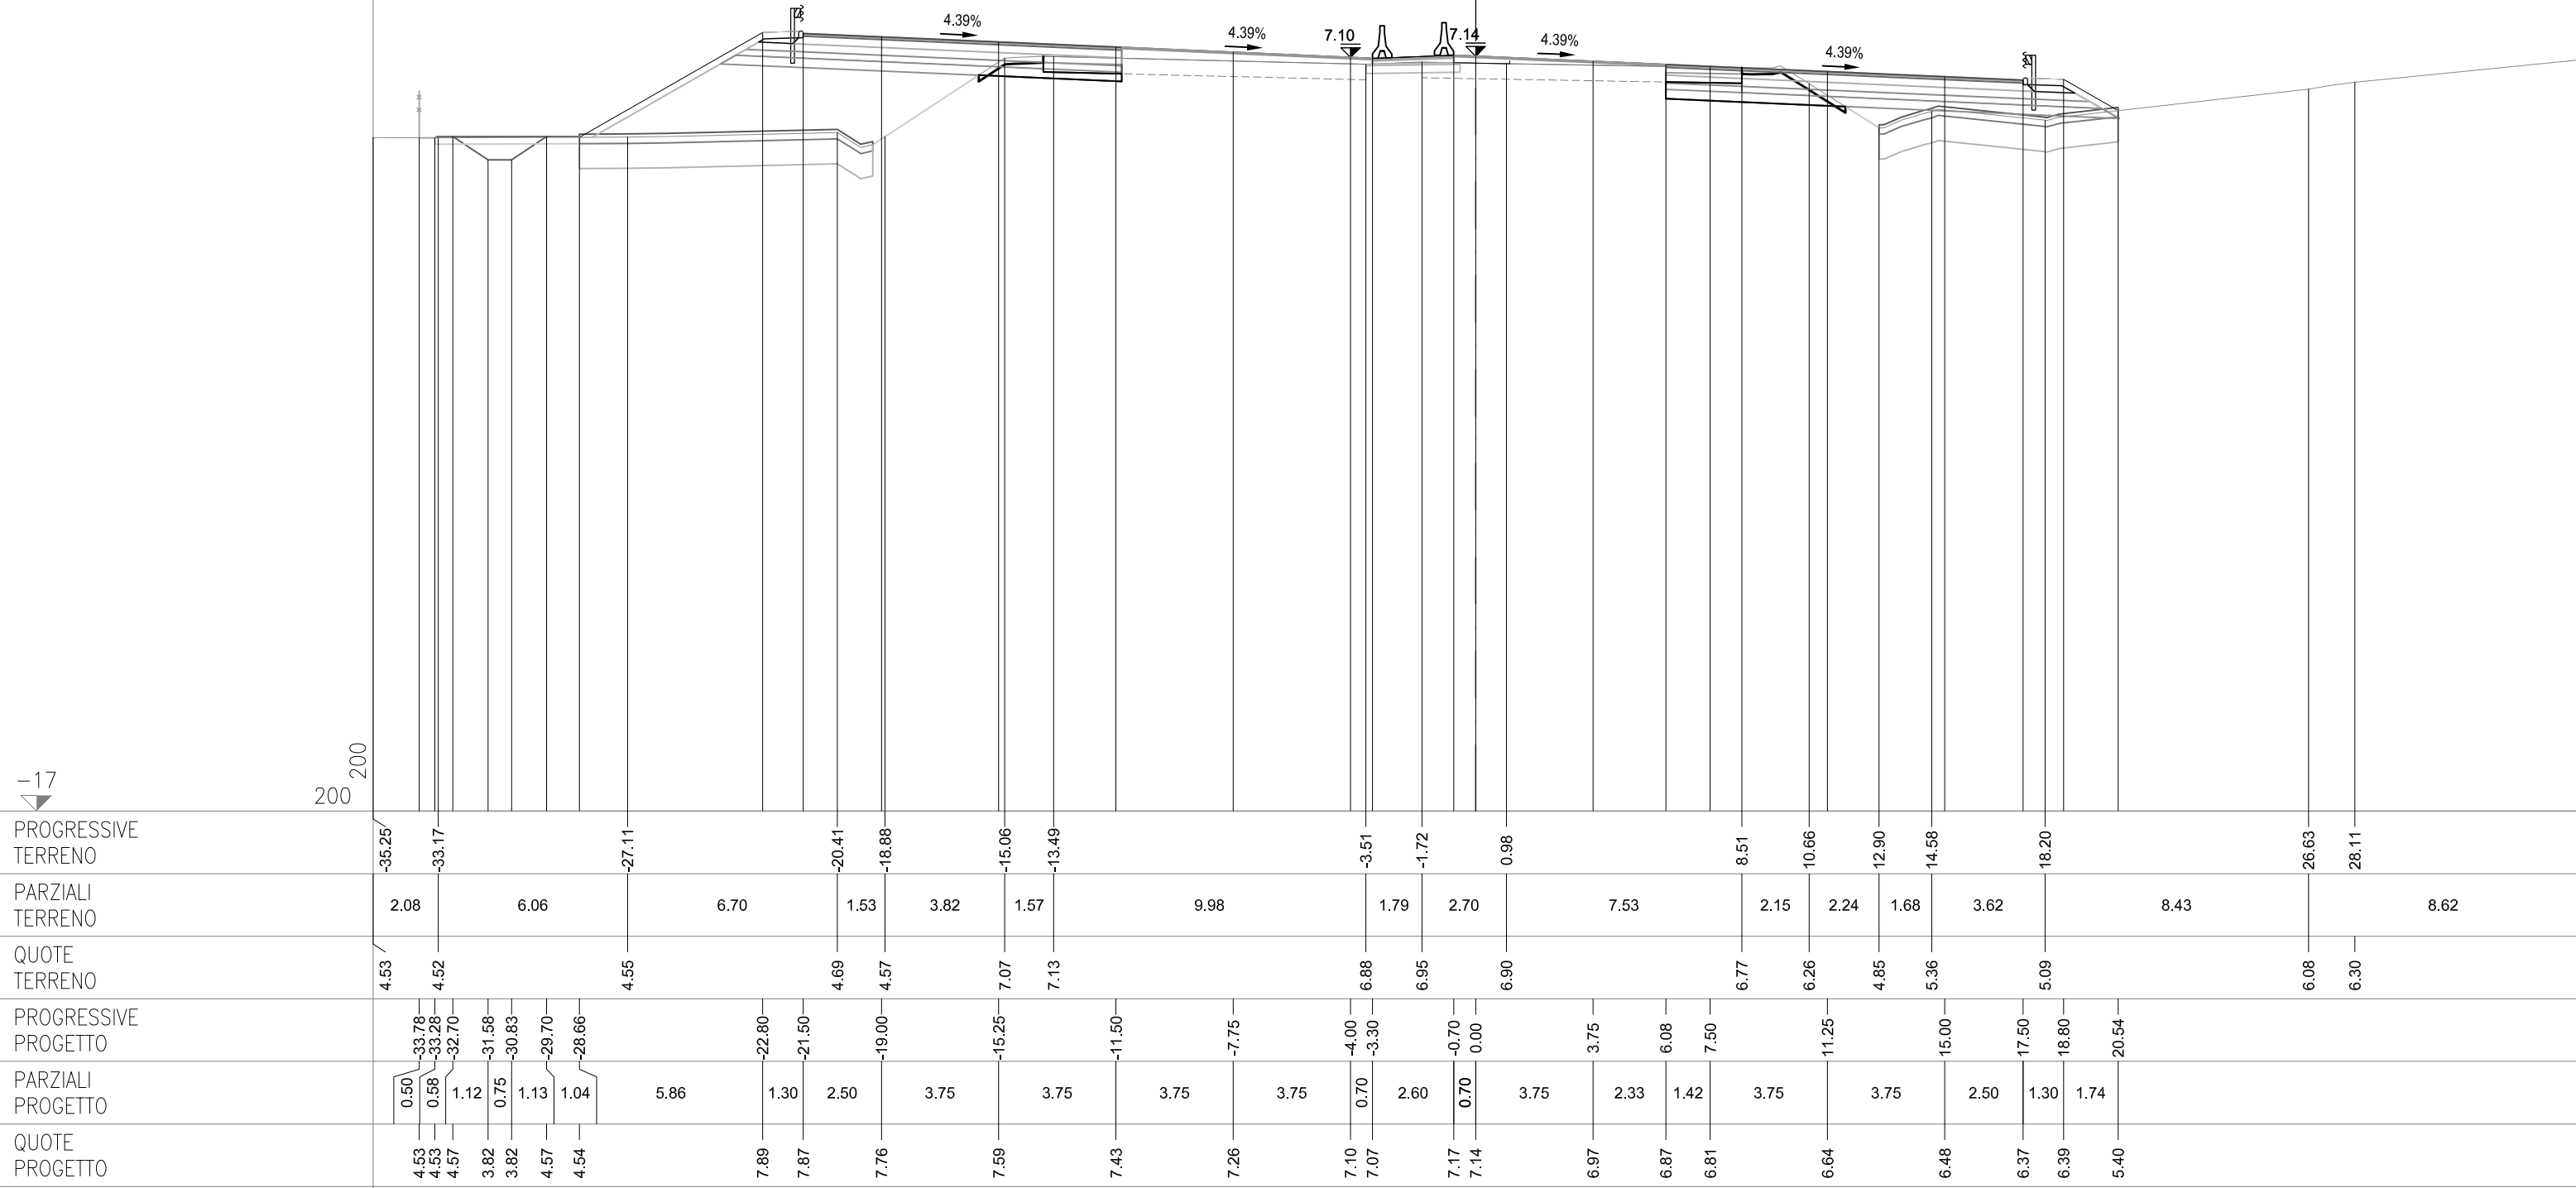

SEZIONE 245

PROGRESSIVA 94675.00

CS07-SZ07S


AC RILEVATO SX	m ²	17.18
AG ARGINELLO SX	m ²	0.16
AM RILEVATO A1-A3 SX	m ²	3.67
BC SCAVO SX	m ²	1.36
BH SCAVO FOSSO SX	m ²	0.32
CD VEGETALE IN RIL SX	m ²	1.43
MC FOND NON LEGATA SX	m ²	2.36
NC FOND LEGATA SX	m ²	2.85
OC BASE SX	m ²	2.50
ON IMBOTTITURA BASE SX	m ²	1.00
PN IMBOTTITURA TOT SX	m ²	1.57
dc DEMOLIZIONE PAV SX	m	2.48
fc SCOTICO IN RIL SX	m	8.29
fg SCOTICO IN SCAVO SX	m	2.09
fq SCOTICO FOSSO SCAVO SX	m	4.66
gc GRADONATURA SX	m	4.45
hc ANTICAP IN RIL SX	m	8.29
ic BONIFICA IN RIL SX	m	8.29
lc COMPATTAZIONE SX	m	4.57
pc BINDER SX	m	9.75
qc USURA SX	m	18.20
tc INERBIMENTO SX	m	7.62

CS07-SZ07C

OO IMBOTTITURA BASE SP	m²	0.15
PO IMBOTTIT BINDER SP	m²	0.28

CS07-SZ07N

AB RILEVATO DX	m ²	3.06
AF ARGINELLO DX	m ²	0.26
AL RILEVATO A1-A3 DX	m ²	4.45
BB SCAVO DX	m ²	3.26
BG SCAVO FOSSO DX	m ²	0.02
CC VEGETALE IN RIL DX	m ²	0.63
MB FOND NON LEGATA DX	m ²	2.83
NB FOND LEGATA DX	m ²	3.46
OB BASE DX	m ²	3.02
OM IMBOTTITURA BASE DX	m ²	0.08
PM IMBOTTITURA TOT DX	m ²	0.57
db DEMOLIZIONE PAV DX	m	2.55
fb SCOTICO IN RIL DX	m	8.08
ff SCOTICO IN SCAVO DX	m	3.04
fp SCOT FOSSO SCAVO DX	m	5.12
gb GRADONATURA DX	m	2.10
hb ANTICAP IN RIL DX	m	8.08
ib BONIFICA IN RIL DX	m	8.08
lb COMPATTAZIONE DX	m	5.59
qb BINDER DX	m	11.88
qb USURA DX	m	18.20
tb INERBIMENTO DX	m	3.84

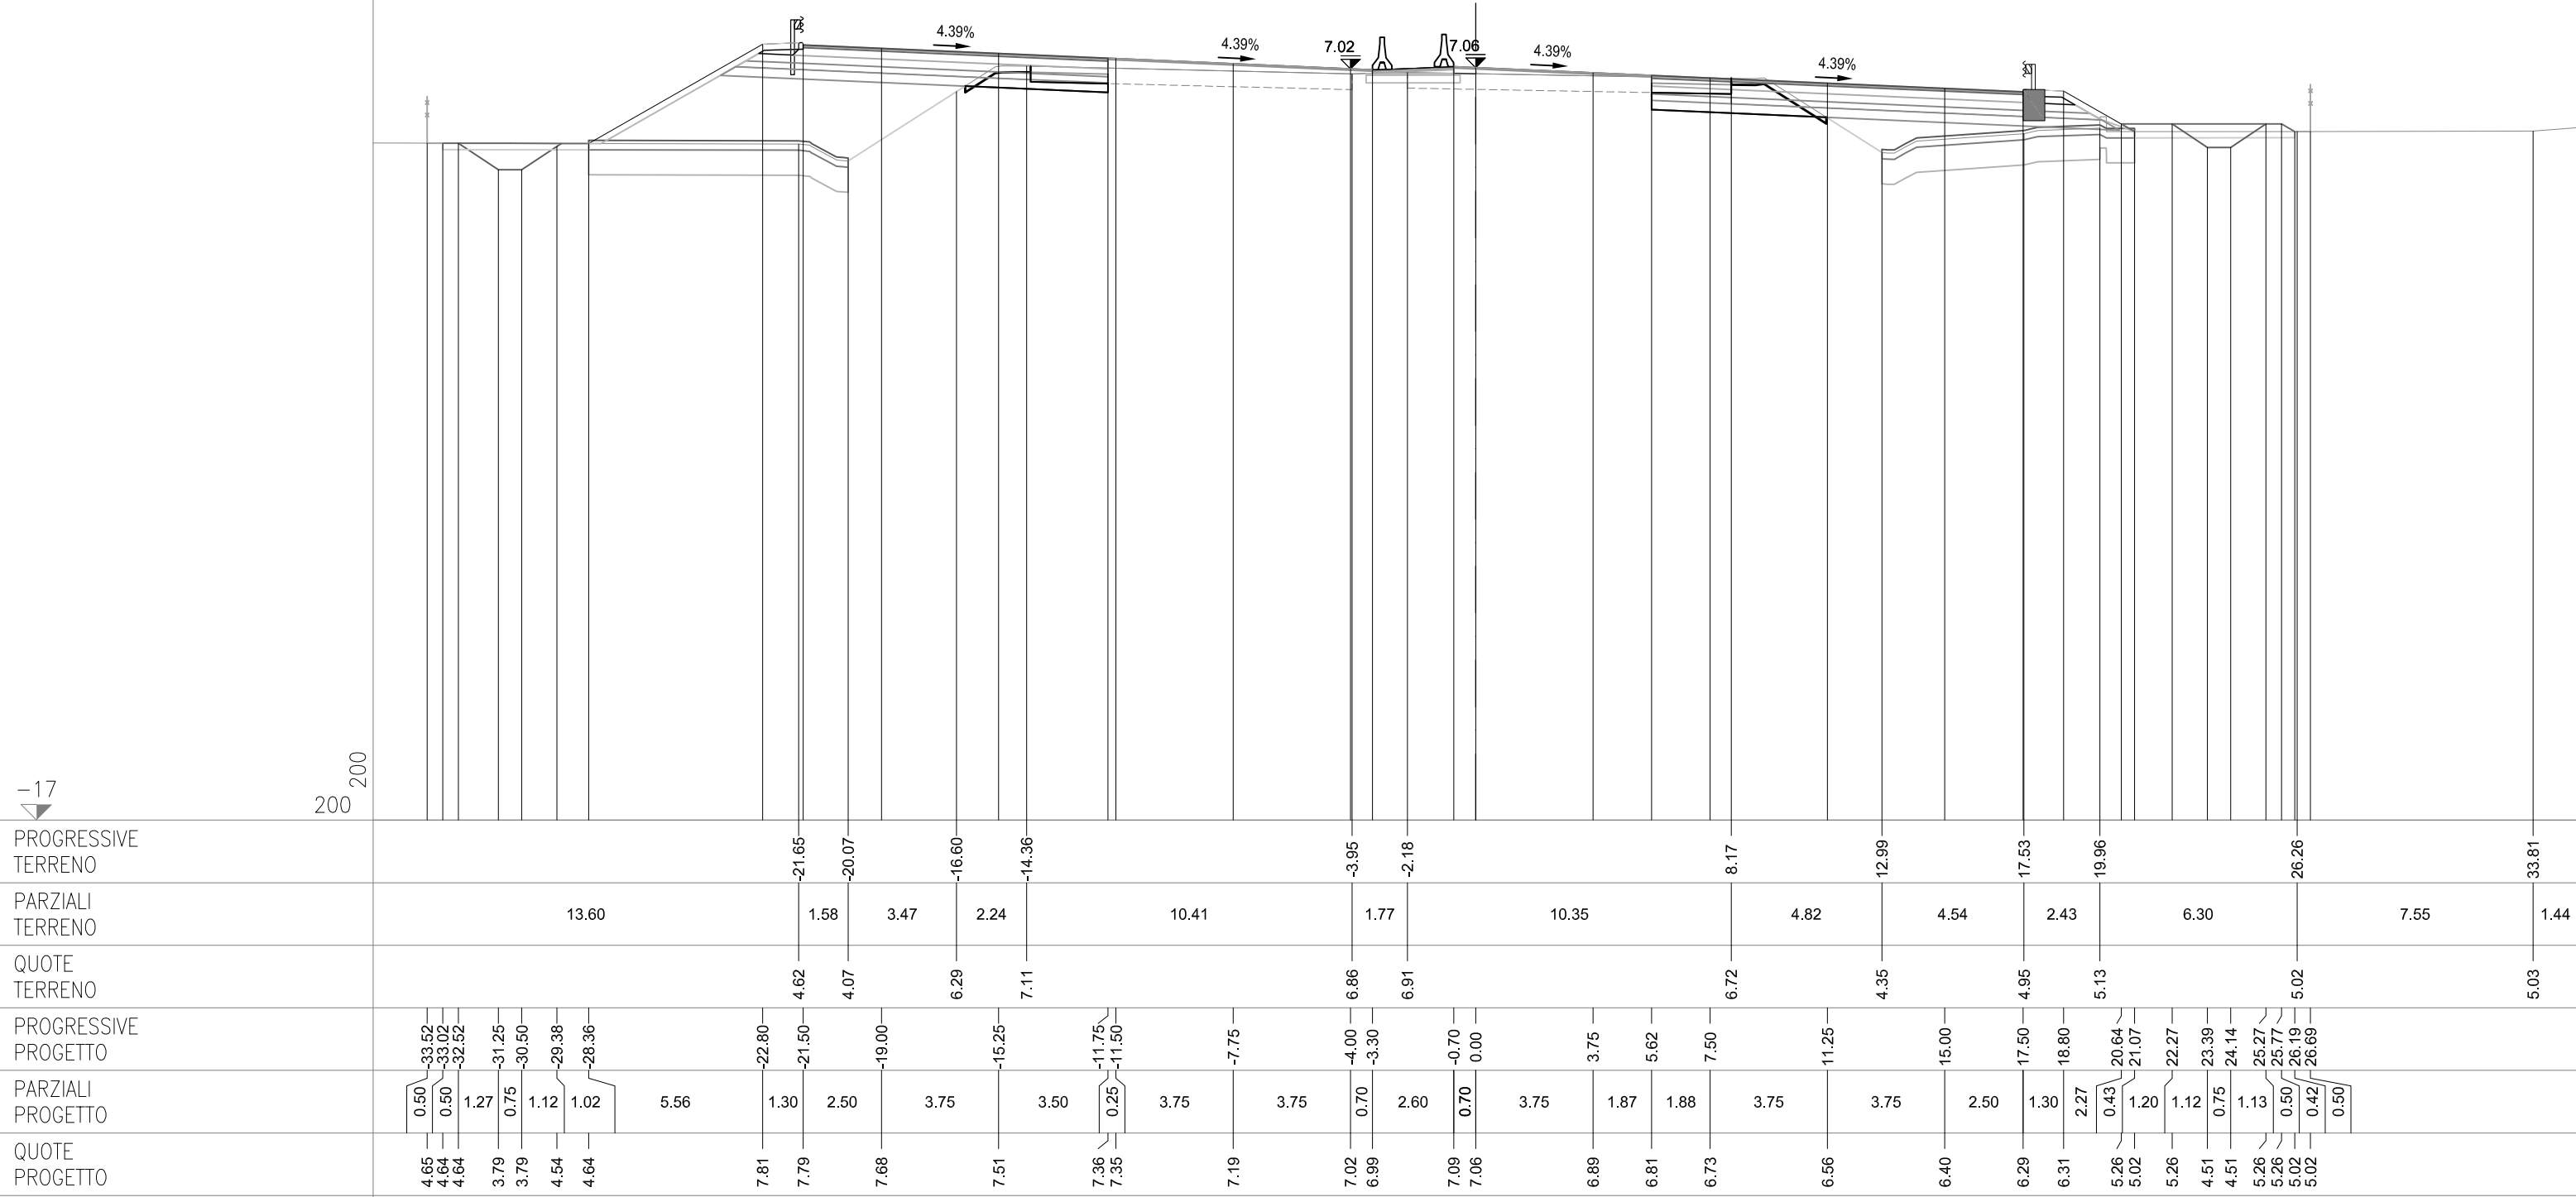

SEZIONE 246
PROGRESSIVA 94700.00

CS07-SZ07S


AC RILEVATO SX	m²	14.62
AG ARGINELLO SX	m²	0.17
AM RILEVATO A1-A3 SX	m²	3.54
BC SCAVO SX	m²	1.35
BH SCAVO FOSSO SX	m²	1.32
CD VEGETALE IN RIL SX	m²	1.30
MC FOND NON LEGATA SX	m²	2.25
NC FOND LEGATA SX	m²	2.73
OC BASE SX	m²	2.37
ON IMBOTTITURA BASE SX	m²	0.88
PN IMBOTTITURA TOT SX	m²	1.49
dc DEMOLIZIONE PAV SX	m	2.85
fc SCOTICO IN RIL SX	m	6.19
fg SCOTICO IN SCAVO SX	m	1.78
fq SCOT FOSSO SCAVO SX	m	5.40
gc GRADONATURA SX	m	5.33
hc ANTICAP IN RIL SX	m	6.19
ic BONIFICA IN RIL SX	m	6.19
lc COMPATTAZIONE SX	m	4.63
pc BINDER SX	m	9.28
qc USURA SX	m	18.20
tc INERBIMENTO SX	m	6.97

CS07-SZ07C

OO IMBOTTITURA BASE SP	m²	0.09
PO IMBOTTIT BINDER SP	m²	0.21

CS07-SZ07N

AB RILEVATO DX	m²	4.77
AF ARGINELLO DX	m²	0.25
AL RILEVATO A1-A3 DX	m²	4.64
BB SCAVO DX	m²	3.35
BG SCAVO FOSSO DX	m²	0.12
CC VEGETALE IN RIL DX	m²	0.68
MB FOND NON LEGATA DX	m²	2.95
NB FOND LEGATA DX	m²	3.59
OB BASE DX	m²	3.16
PM IMBOTTITURA TOT DX	m²	0.44
db DEMOLIZIONE PAV DX	m	2.88
fb SCOTICO IN RIL DX	m	8.08
ff SCOTICO IN SCAVO DX	m	2.66
fp SCOT FOSSO SCAVO DX	m	4.16
gb GRADONATURA DX	m	2.70
hb ANTICAP IN RIL DX	m	8.08
ib BONIFICA IN RIL DX	m	8.08
lb COMPATTAZIONE DX	m	5.54
pb BINDER DX	m	12.43
qb USURA DX	m	18.20
tb INERBIMENTO DX	m	3.68

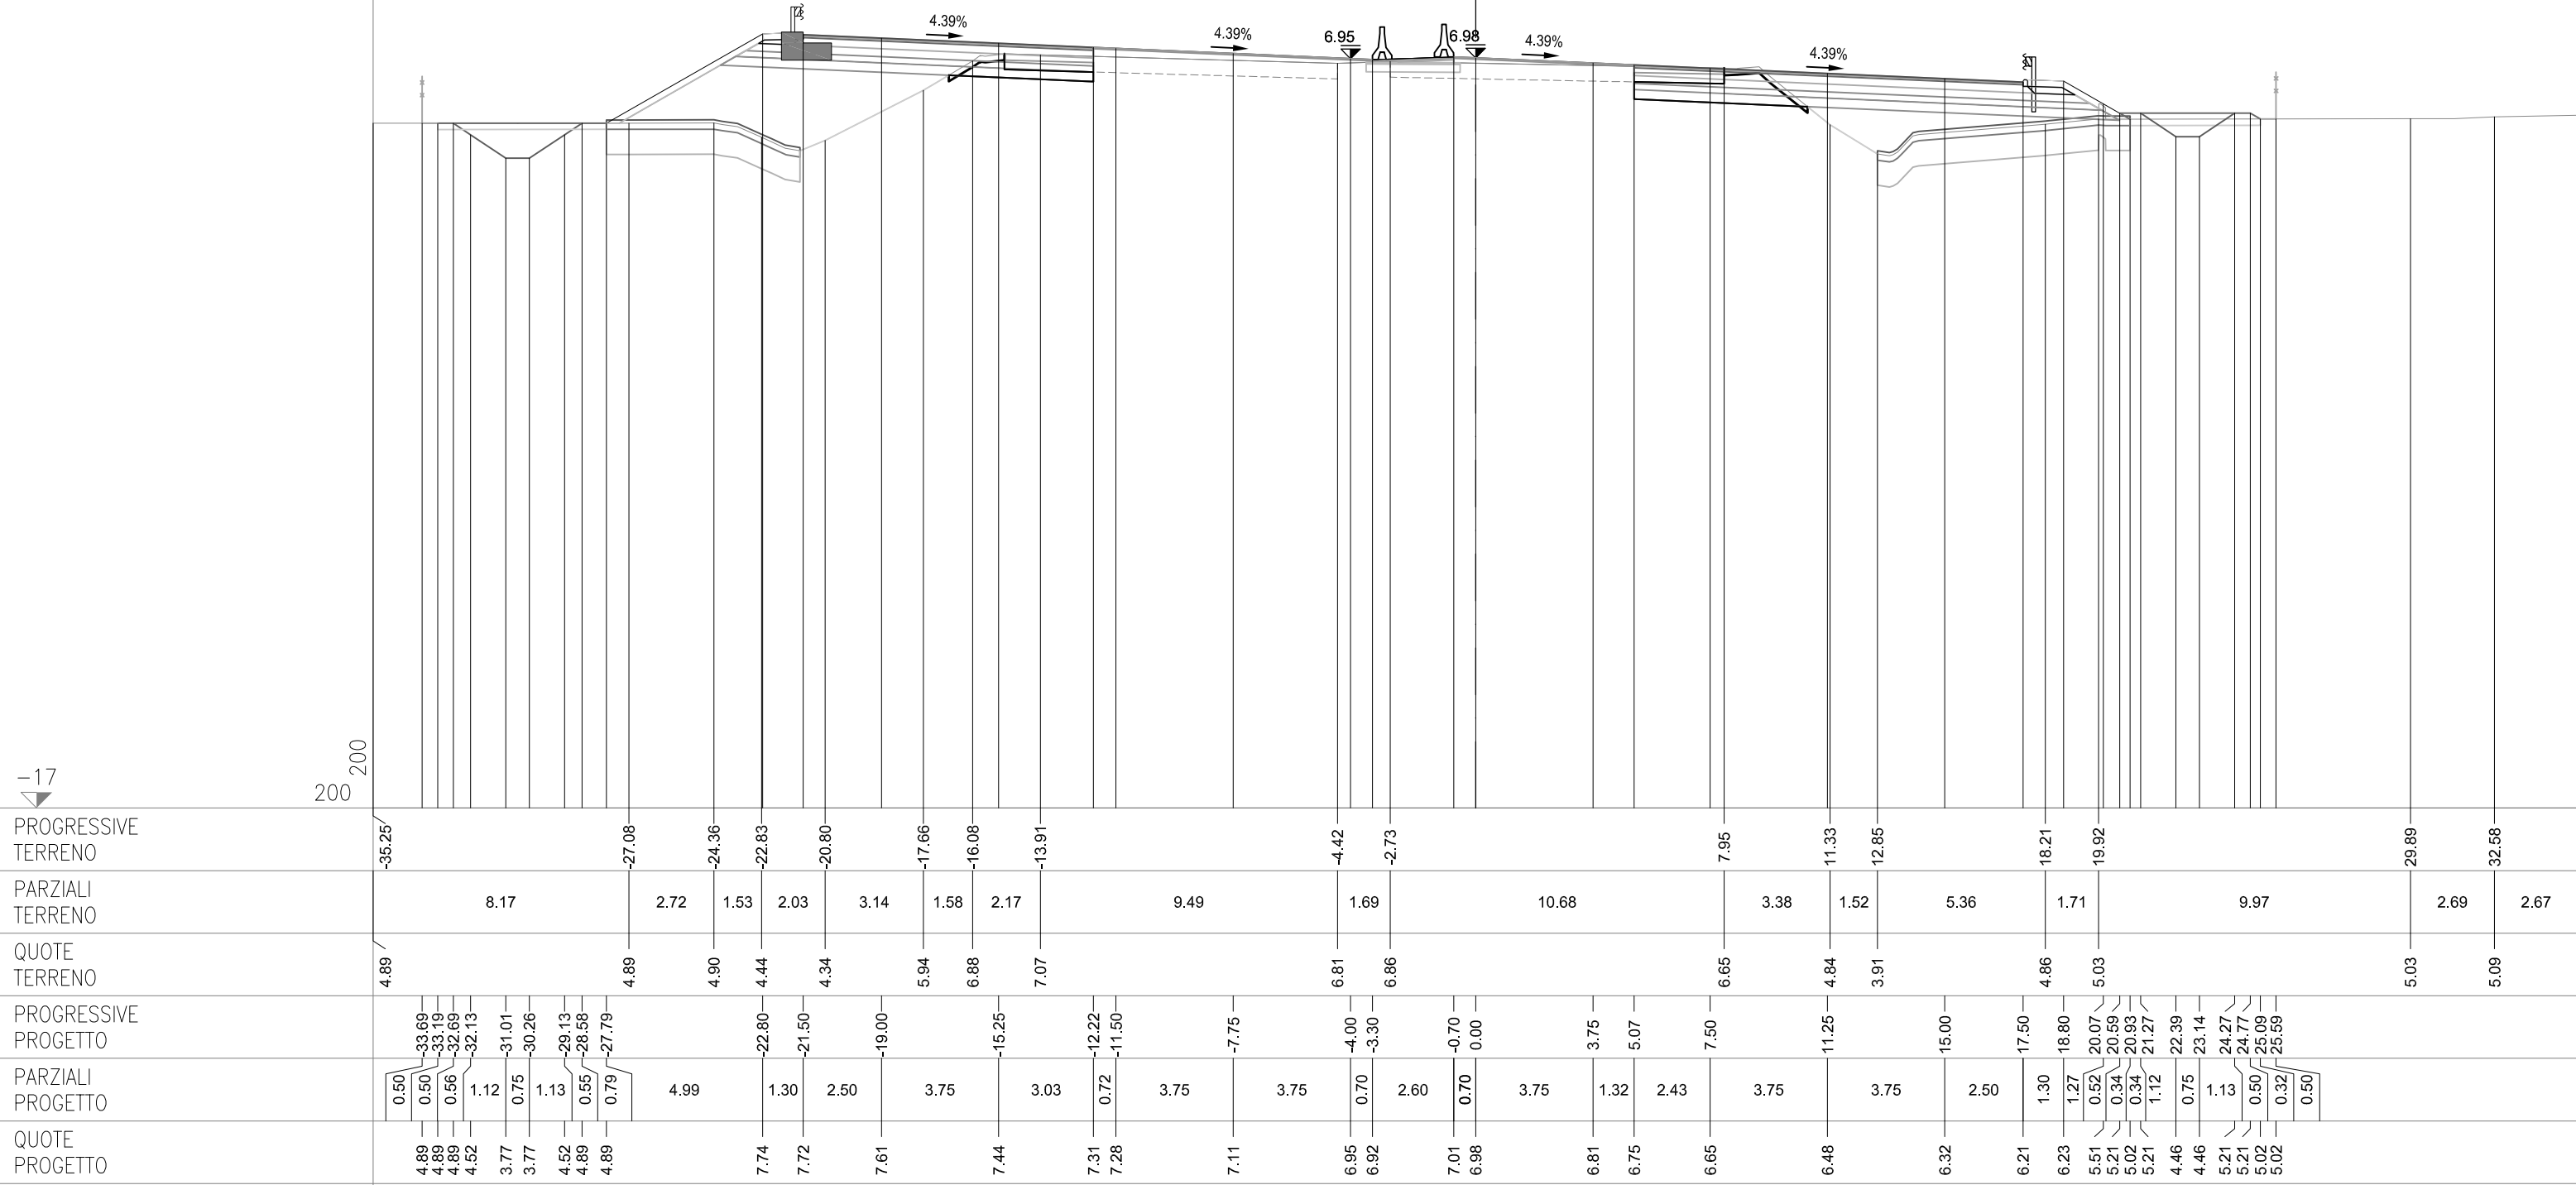

SEZIONE 247
PROGRESSIVA 94725.00

CS07-SZ07S


AC RILEVATO SX	m²	11.95
AG ARGINELLO SX	m²	0.15
AM RILEVATO A1-A3 SX	m²	3.33
BC SCAVO SX	m²	1.72
BH SCAVO FOSSO SX	m²	0.81
CD VEGETALE IN RIL SX	m²	1.37
MC FOND NON LEGATA SX	m²	2.18
NC FOND LEGATA SX	m²	2.58
OC BASE SX	m²	2.23
ON IMBOTTITURA BASE SX	m²	0.95
PN IMBOTTITURA TOT SX	m²	1.62
dc DEMOLIZIONE PAV SX	m	3.42
fc SCOTICO IN RIL SX	m	5.03
fg SCOTICO IN SCAVO SX	m	2.40
fq SCOT FOSSO SCAVO SX	m	4.93
gc GRADONATURA SX	m	5.03
hc ANTICAP IN RIL SX	m	5.03
ic BONIFICA IN RIL SX	m	5.03
lc COMPATTAZIONE SX	m	5.82
pc BINDER SX	m	8.70
qc USURA SX	m	18.20
tc INERBIMENTO SX	m	7.19

CS07-SZ07C

OO IMBOTTITURA BASE SP	m²	0.12
PO IMBOTTIT BINDER SP	m²	0.25

CS07-SZ07N

AB RILEVATO DX	m²	3.56
AF ARGINELLO DX	m²	0.26
AL RILEVATO A1-A3 DX	m²	4.76
BB SCAVO DX	m²	3.82
BG SCAVO FOSSO DX	m²	0.38
CC VEGETALE IN RIL DX	m²	0.65
MB FOND NON LEGATA DX	m²	3.10
NB FOND LEGATA DX	m²	3.75
OB BASE DX	m²	3.32
PM IMBOTTITURA TOT DX	m²	0.41
db DEMOLIZIONE PAV DX	m	3.29
fb SCOTICO IN RIL DX	m	7.70
ff SCOTICO IN SCAVO DX	m	3.18
fp SCOT FOSSO SCAVO DX	m	4.20
gb GRADONATURA DX	m	2.59
hb ANTICAP IN RIL DX	m	7.70
ib BONIFICA IN RIL DX	m	7.70
lb COMPATTAZIONE DX	m	6.47
pb BINDER DX	m	13.09
qb USURA DX	m	18.20
tb INERBIMENTO DX	m	3.49

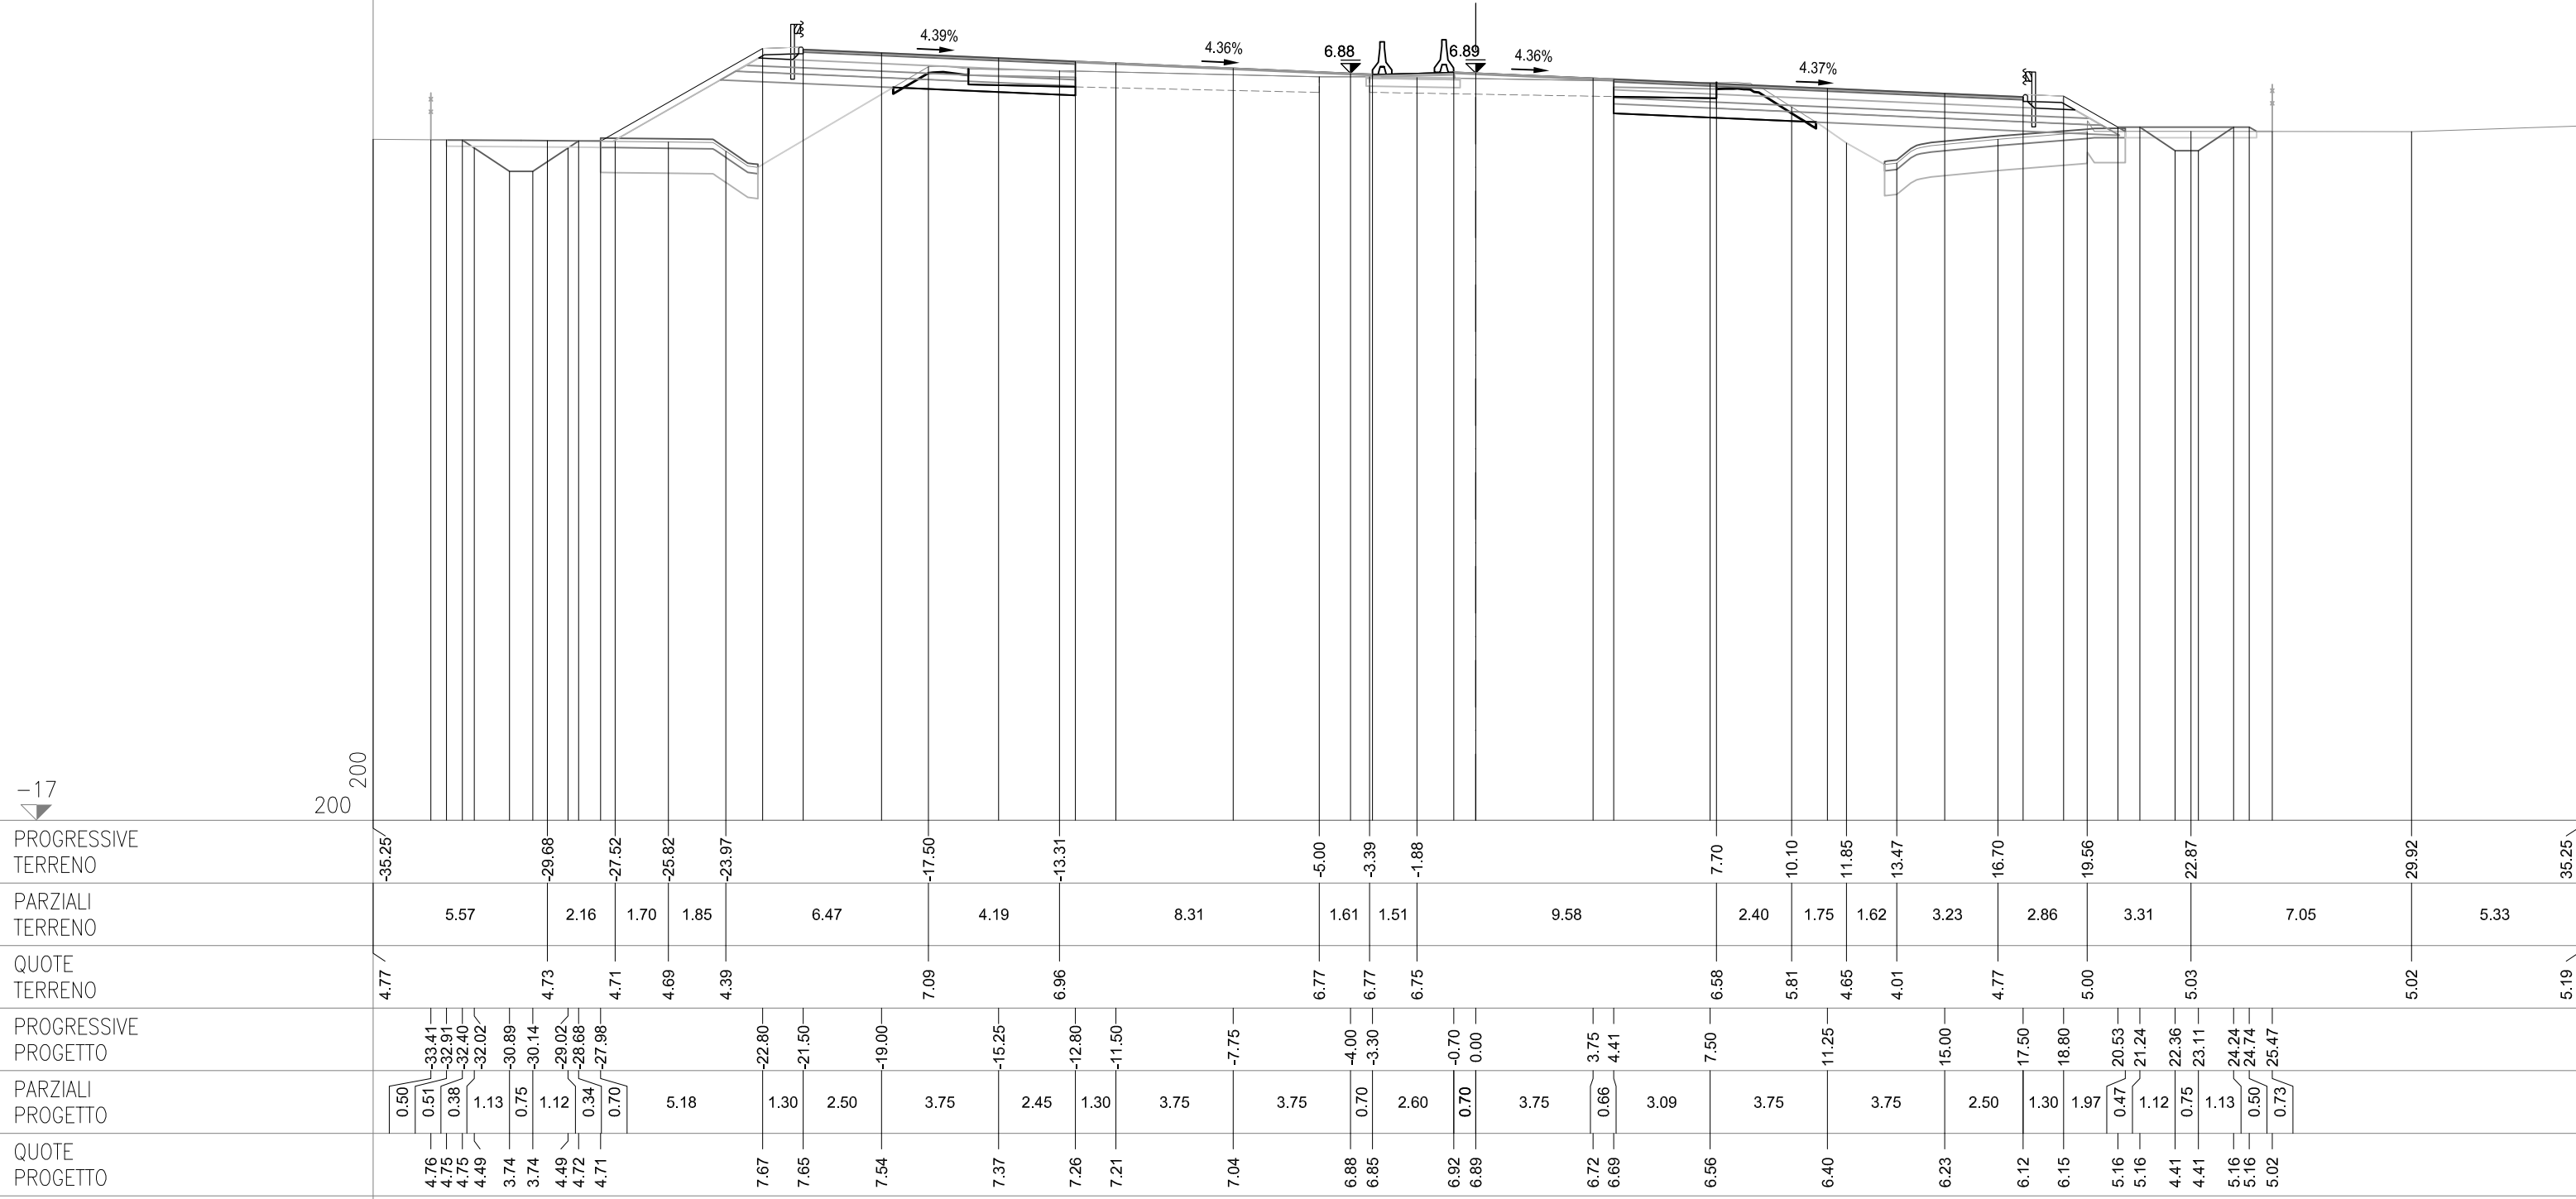

SEZIONE 248
PROGRESSIVA 94750.00

CS07-SZ07S


AC RILEVATO SX	m²	9.72
AG ARGINELLO SX	m²	0.16
AM RILEVATO A1-A3 SX	m²	3.10
AU RILEVATO FOSSO SX	m²	0.00
BC SCAVO SX	m²	1.95
BH SCAVO FOSSO SX	m²	0.36
CD VEGETALE IN RIL SX	m²	1.36
MC FOND NON LEGATA SX	m²	2.05
NC FOND LEGATA SX	m²	2.40
OC BASE SX	m²	2.04
ON IMBOTTITURA BASE SX	m²	0.97
PN IMBOTTITURA TOT SX	m²	1.60
dc DEMOLIZIONE PAV SX	m	3.63
fc SCOTICO IN RIL SX	m	4.20
fg SCOTICO IN SCAVO SX	m	2.60
fq SCOT FOSSO SCAVO SX	m	4.68
gc GRADONATURA SX	m	4.67
hc ANTICAP IN RIL SX	m	4.20
ic BONIFICA IN RIL SX	m	4.20
lc COMPATTAZIONE SX	m	6.23
pc BINDER SX	m	7.98
qc USURA SX	m	18.20
tc INERBIMENTO SX	m	7.06

CS07-SZ07C

PO IMBOTTIT BINDER SP m² 0.15

CS07-SZ07N

AB RILEVATO DX	m²	2.94
AF ARGINELLO DX	m²	0.25
AL RILEVATO A1-A3 DX	m²	5.01
BB SCAVO DX	m²	3.75
BG SCAVO FOSSO DX	m²	0.47
CC VEGETALE IN RIL DX	m²	0.66
MB FOND NON LEGATA DX	m²	3.16
NB FOND LEGATA DX	m²	3.91
OB BASE DX	m²	3.49
PM IMBOTTITURA TOT DX	m²	0.27
db DEMOLIZIONE PAV DX	m	3.55
fb SCOTICO IN RIL DX	m	8.41
ff SCOTICO IN SCAVO DX	m	3.04
fp SCOT FOSSO SCAVO DX	m	3.60
gb GRADONATURA DX	m	2.36
hb ANTICAP IN RIL DX	m	8.41
ib BONIFICA IN RIL DX	m	8.41
lb COMPATTAZIONE DX	m	6.59
pb BINDER DX	m	13.77
qb USURA DX	m	18.20
tb INERBIMENTO DX	m	3.49

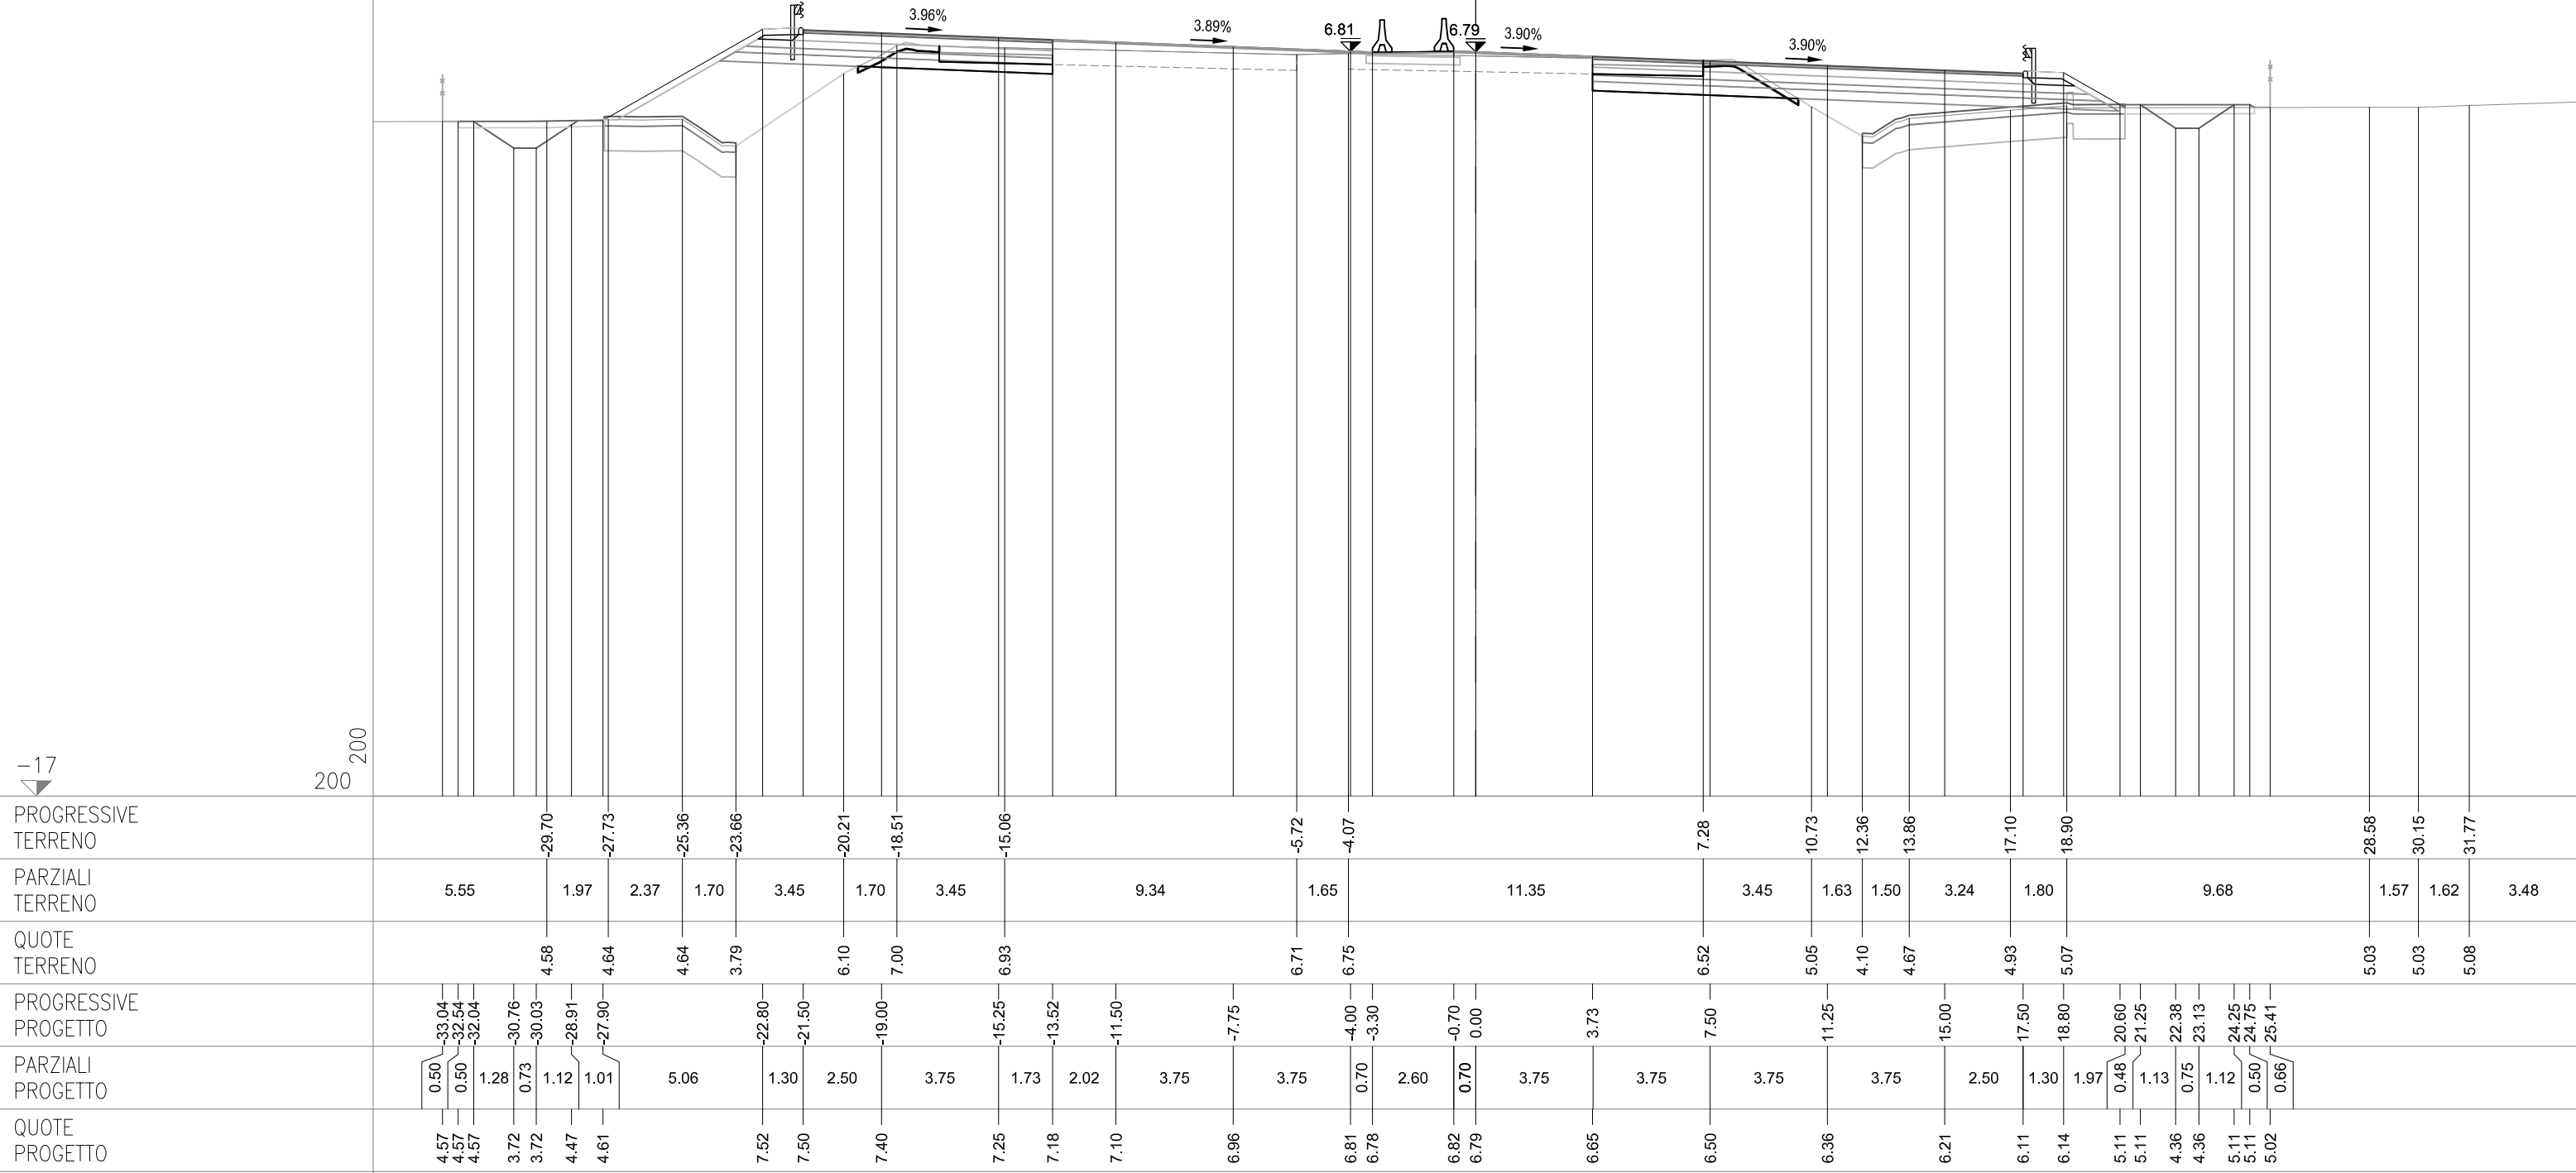

SEZIONE 249
PROGRESSIVA 94775.00

CS07-SZ07S


AC RILEVATO SX	m²	9.14
AG ARGINELLO SX	m²	0.17
AM RILEVATO A1-A3 SX	m²	2.85
BC SCAVO SX	m²	2.13
CD VEGETALE IN RIL SX	m²	1.42
MC FOND NON LEGATA SX	m²	1.90
NC FOND LEGATA SX	m²	2.22
OC BASE SX	m²	1.85
ON IMBOTTITURA BASE SX	m²	0.63
PN IMBOTTITURA TOT SX	m²	1.49
dc DEMOLIZIONE PAV SX	m	3.67
fc SCOTICO IN RIL SX	m	3.92
fg SCOTICO IN SCAVO SX	m	2.39
gc GRADONATURA SX	m	4.64
hc ANTICAP IN RIL SX	m	3.92
ic BONIFICA IN RIL SX	m	3.92
lc COMPATTAZIONE SX	m	6.06
pc BINDER SX	m	7.20
qc USURA SX	m	18.20
tc INERBIMENTO SX	m	7.41

CS07-SZ07C

PO IMBOTTIT BINDER SP	m²	0.15
-----------------------	----	------

CS07-SZ07N

AB RILEVATO DX	m²	2.66
AF ARGINELLO DX	m²	0.25
AL RILEVATO A1-A3 DX	m²	5.19
BB SCAVO DX	m²	3.81
BG SCAVO FOSSO DX	m²	0.52
CC VEGETALE IN RIL DX	m²	0.66
MB FOND NON LEGATA DX	m²	3.33
NB FOND LEGATA DX	m²	4.11
OB BASE DX	m²	3.69
PM IMBOTTITURA TOT DX	m²	0.18
db DEMOLIZIONE PAV DX	m	3.77
fb SCOTICO IN RIL DX	m	9.79
ff SCOTICO IN SCAVO DX	m	2.93
fp SCOT FOSSO SCAVO DX	m	4.16
gb GRADONATURA DX	m	1.53
hb ANTICAP IN RIL DX	m	9.79
ib BONIFICA IN RIL DX	m	9.79
lb COMPATTAZIONE DX	m	6.70
pb BINDER DX	m	14.56
qb USURA DX	m	18.20
tb INERBIMENTO DX	m	3.47

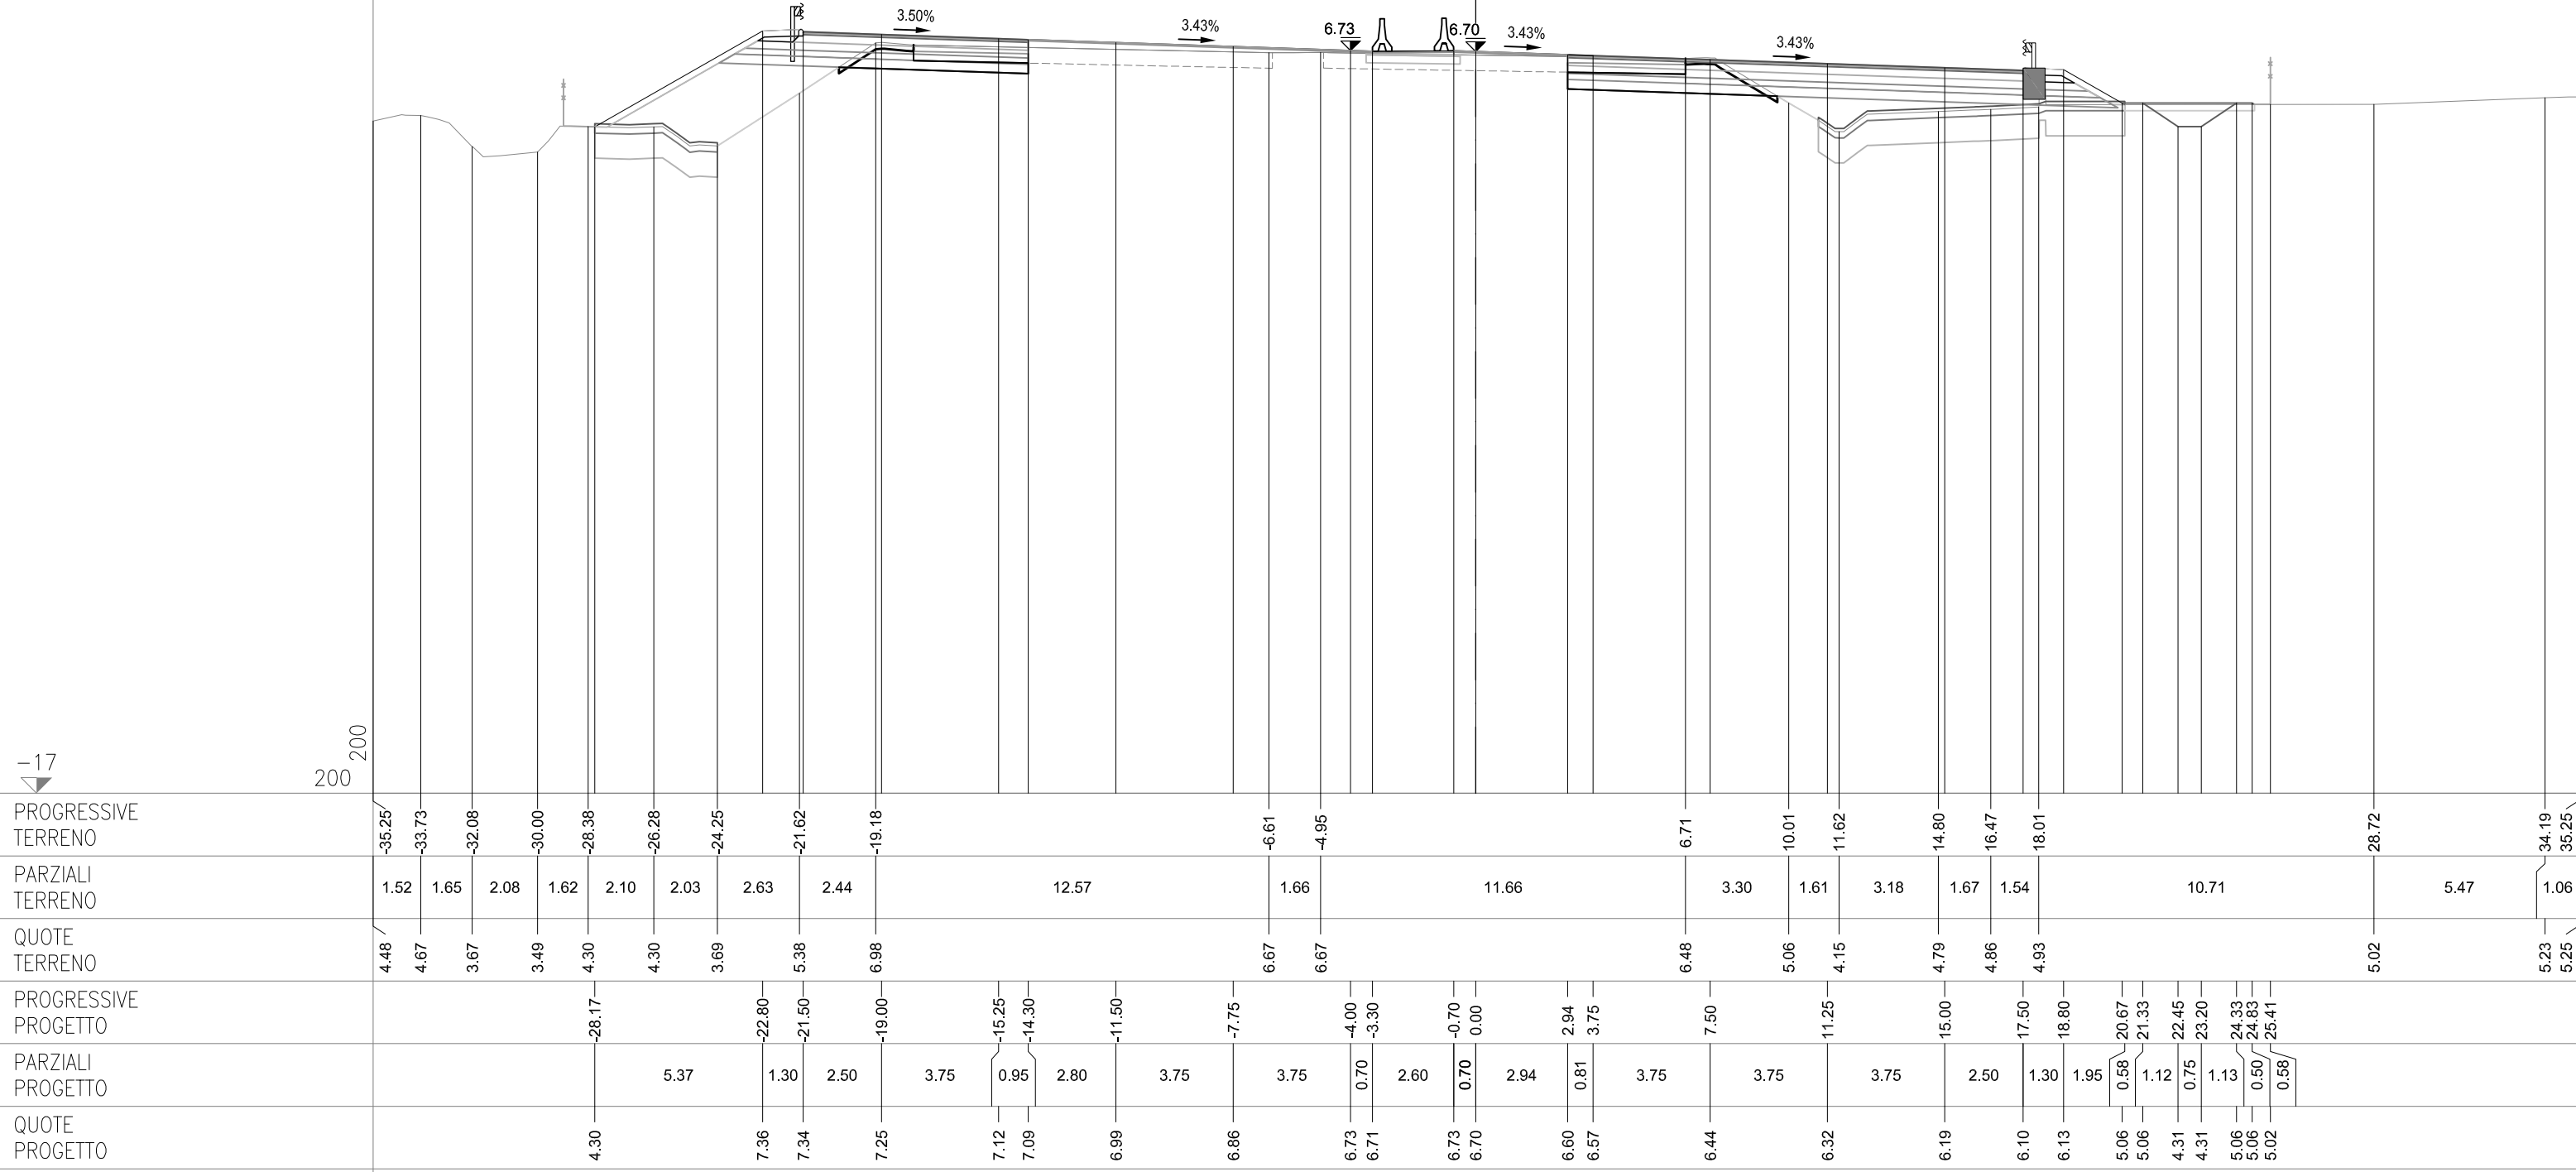

SEZIONE 249-a
PROGRESSIVA 94780.72

CS07-SZ07S


AC RILEVATO SX	m²	11.15
AG ARGINELLO SX	m²	0.17
AM RILEVATO A1-A3 SX	m²	2.82
BC SCAVO SX	m²	2.31
CD VEGETALE IN RIL SX	m²	1.46
MC FOND NON LEGATA SX	m²	1.85
NC FOND LEGATA SX	m²	2.19
OC BASE SX	m²	1.81
ON IMBOTTITURA BASE SX	m²	0.35
PN IMBOTTITURA TOT SX	m²	1.32
dc DEMOLIZIONE PAV SX	m	3.71
fc SCOTICO IN RIL SX	m	3.81
fg SCOTICO IN SCAVO SX	m	2.37
gc GRADONATURA SX	m	4.66
hc ANTICAP IN RIL SX	m	3.81
ic BONIFICA IN RIL SX	m	3.81
lc COMPATTAZIONE SX	m	6.08
pc BINDER SX	m	7.07
qc USURA SX	m	18.20
tc INERBIMENTO SX	m	7.43

CS07-SZ07C

PO IMBOTTIT BINDER SP	m²	0.11
-----------------------	----	------

CS07-SZ07N

AB RILEVATO DX	m²	2.48
AF ARGINELLO DX	m²	0.25
AL RILEVATO A1-A3 DX	m²	5.24
BB SCAVO DX	m²	3.79
BG SCAVO FOSSO DX	m²	0.52
CC VEGETALE IN RIL DX	m²	0.66
MB FOND NON LEGATA DX	m²	3.39
NB FOND LEGATA DX	m²	4.15
OB BASE DX	m²	3.74
PM IMBOTTITURA TOT DX	m²	0.15
db DEMOLIZIONE PAV DX	m	3.83
fb SCOTICO IN RIL DX	m	10.06
ff SCOTICO IN SCAVO DX	m	2.91
fp SCOT FOSSO SCAVO DX	m	4.13
gb GRADONATURA DX	m	1.40
hb ANTICAP IN RIL DX	m	10.06
ib BONIFICA IN RIL DX	m	10.06
lb COMPATTAZIONE DX	m	6.74
pb BINDER DX	m	14.76
qb USURA DX	m	18.20
tb INERBIMENTO DX	m	3.47

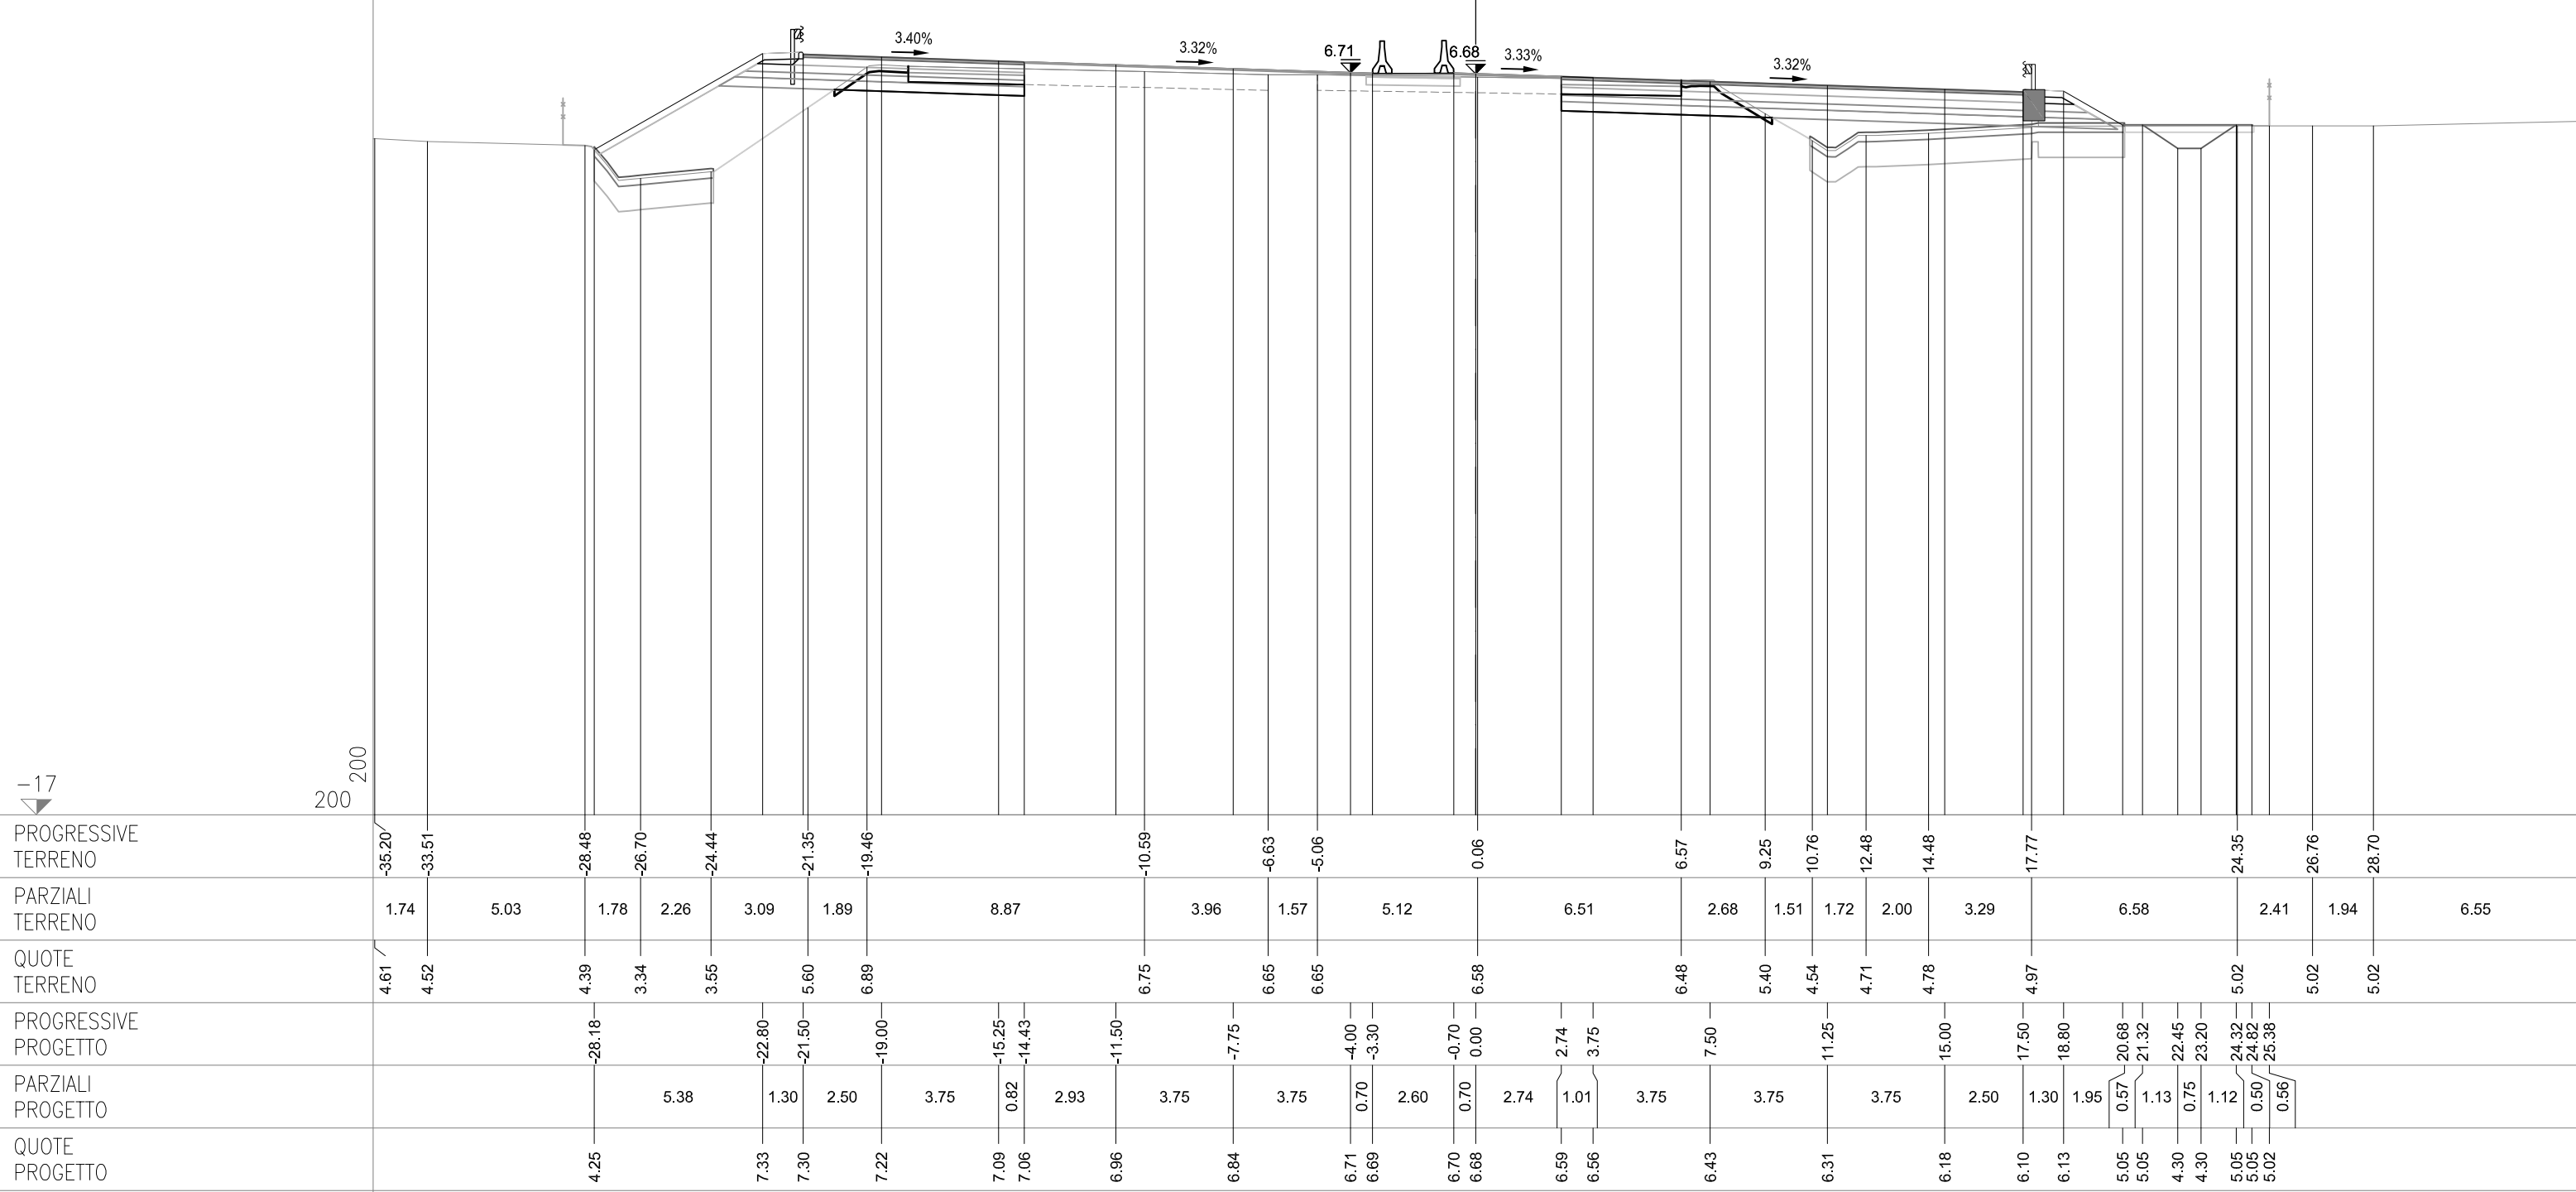

SEZIONE 249-b
PROGRESSIVA 94786.10

CS07-SZ07S


ON IMBOTTITURA BASE SX	m²	0.20
PN IMBOTTITURA TOT SX	m²	1.21
qc USURA SX	m	11.27


CS07-SZ07C


PO IMBOTTIT BINDER SP	m²	0.12
-----------------------	----	------


CS07-SZ07N

AB RILEVATO DX	m ²	1.85
AF ARGINELLO DX	m ²	0.24
AL RILEVATO A1-A3 DX	m ²	5.25
BB SCAVO DX	m ²	4.04
CC VEGETALE IN RIL DX	m ²	0.67
MB FOND NON LEGATA DX	m ²	3.43
NB FOND LEGATA DX	m ²	4.18
OB BASE DX	m ²	3.77
PM IMBOTTITURA TOT DX	m ²	0.15
db DEMOLIZIONE PAV DX	m	3.82
fb SCOTICO IN RIL DX	m	10.31
ff SCOTICO IN SCAVO DX	m	3.18
gb GRADONATURA DX	m	1.01
hb ANTICAP IN RIL DX	m	10.31
ib BONIFICA IN RIL DX	m	10.31
lb COMPATTAZIONE DX	m	7.00
pb BINDER DX	m	14.88
qb USURA DX	m	18.20
tb INERBIMENTO DX	m	3.46

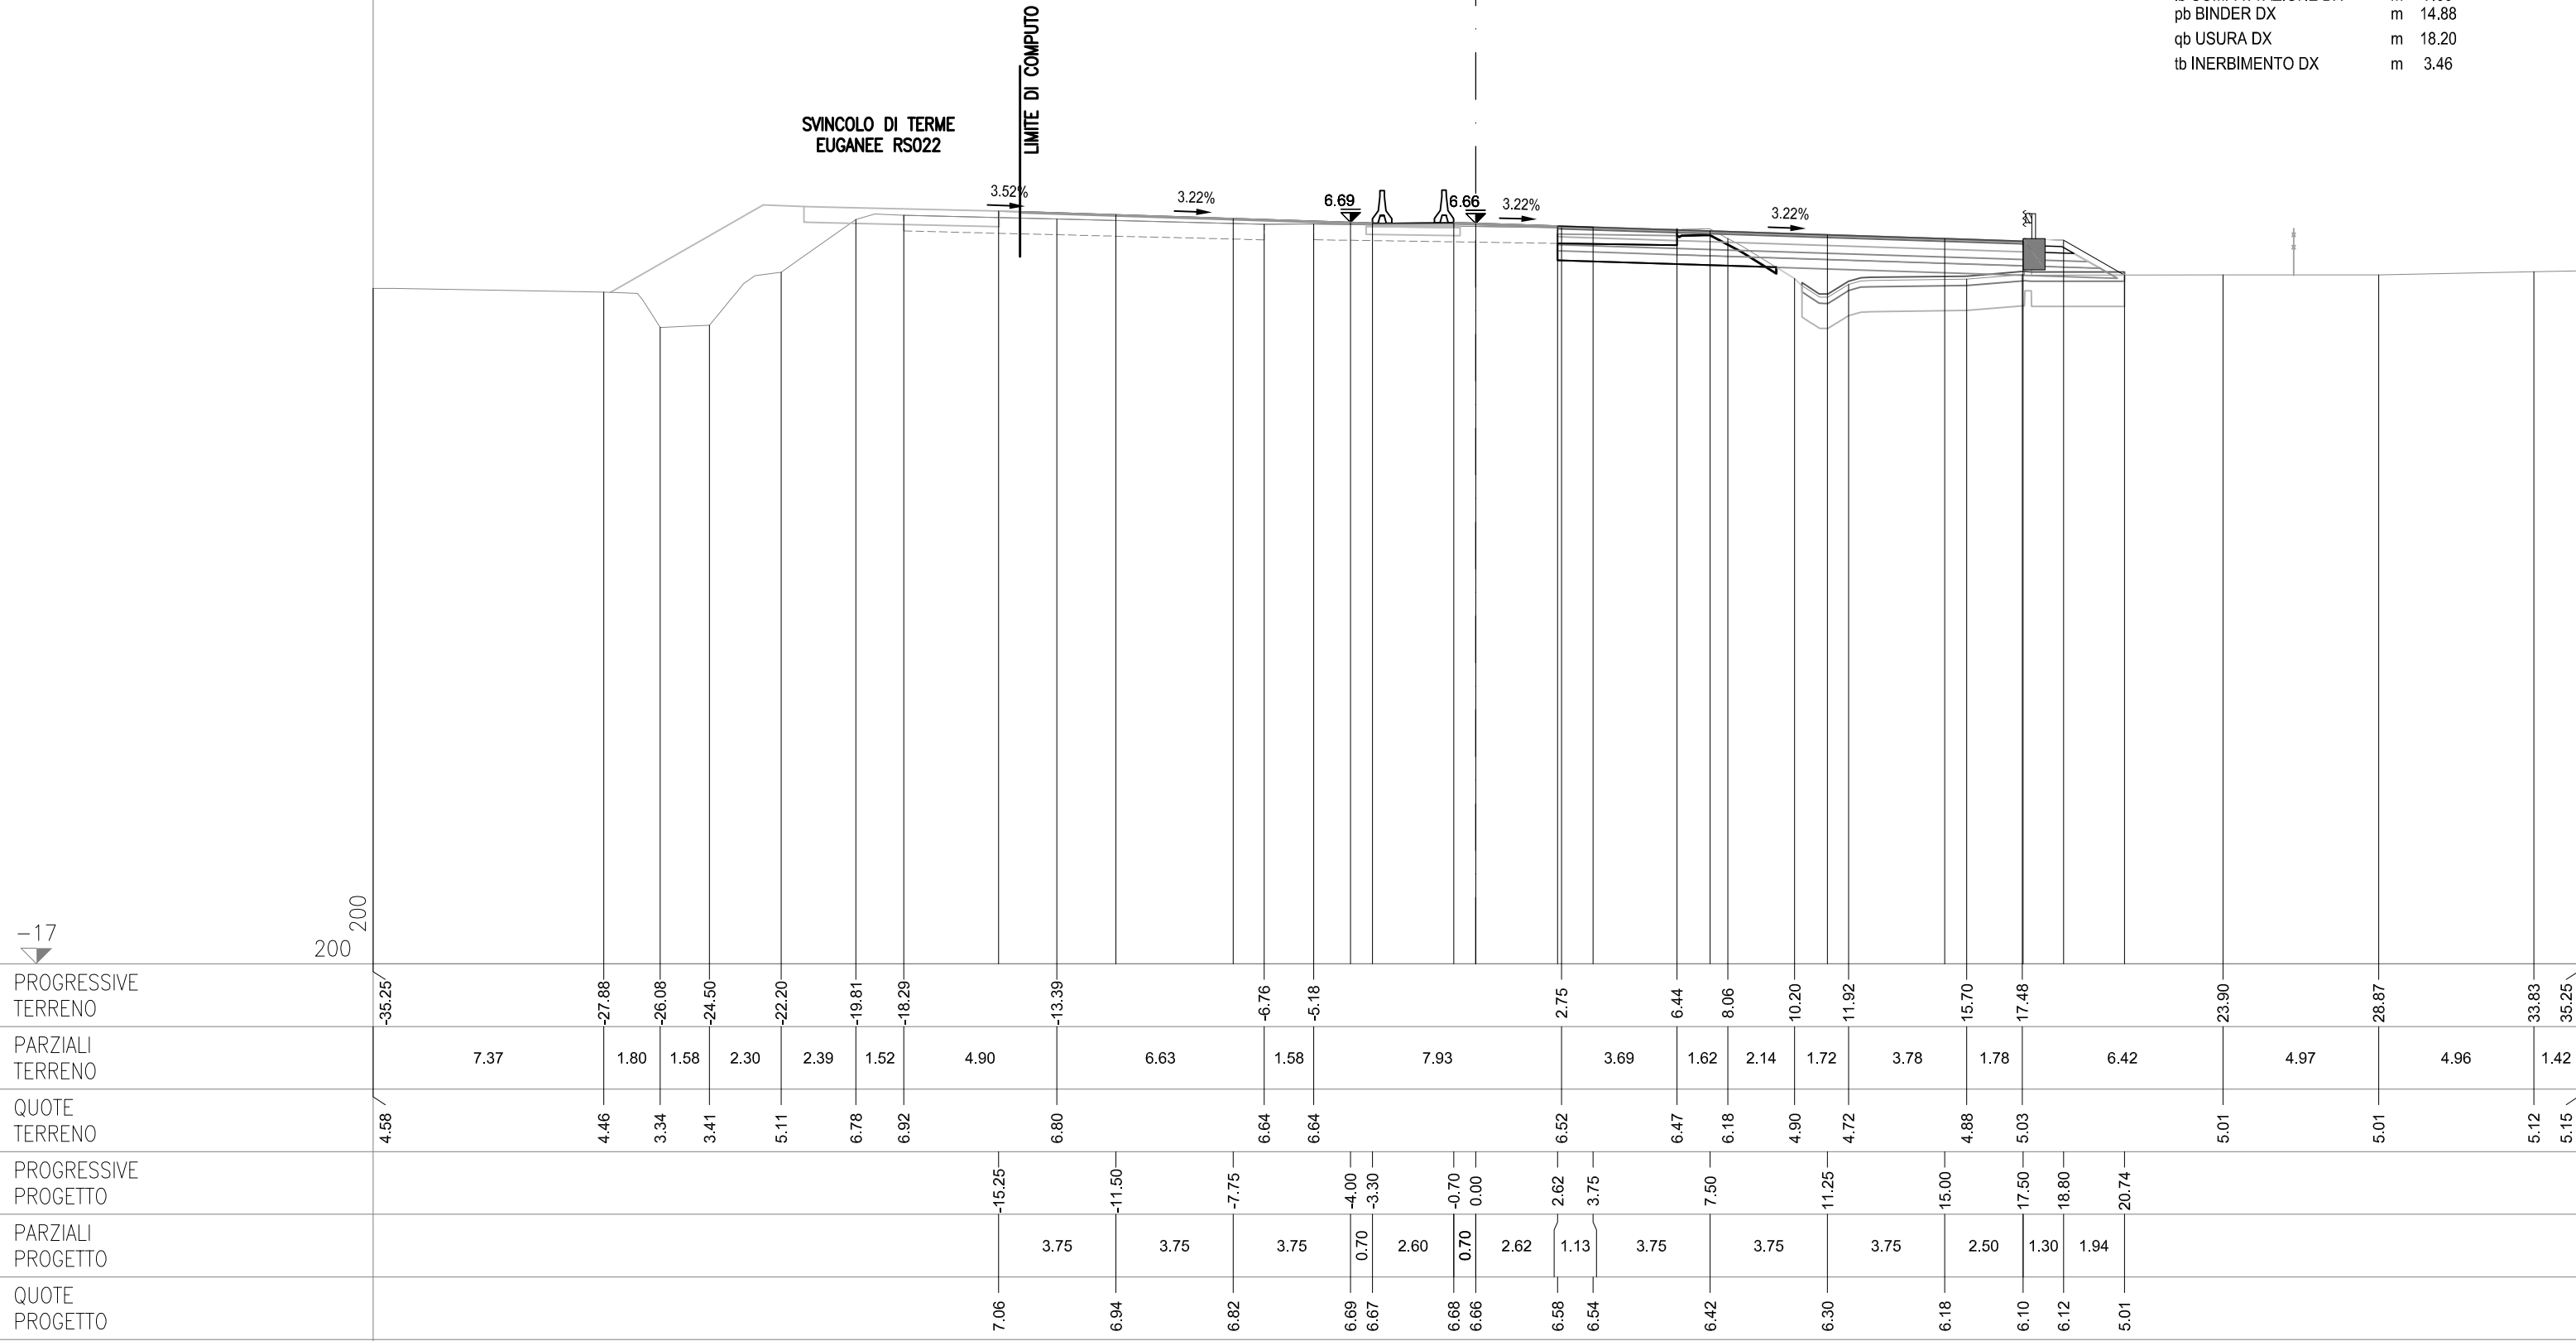

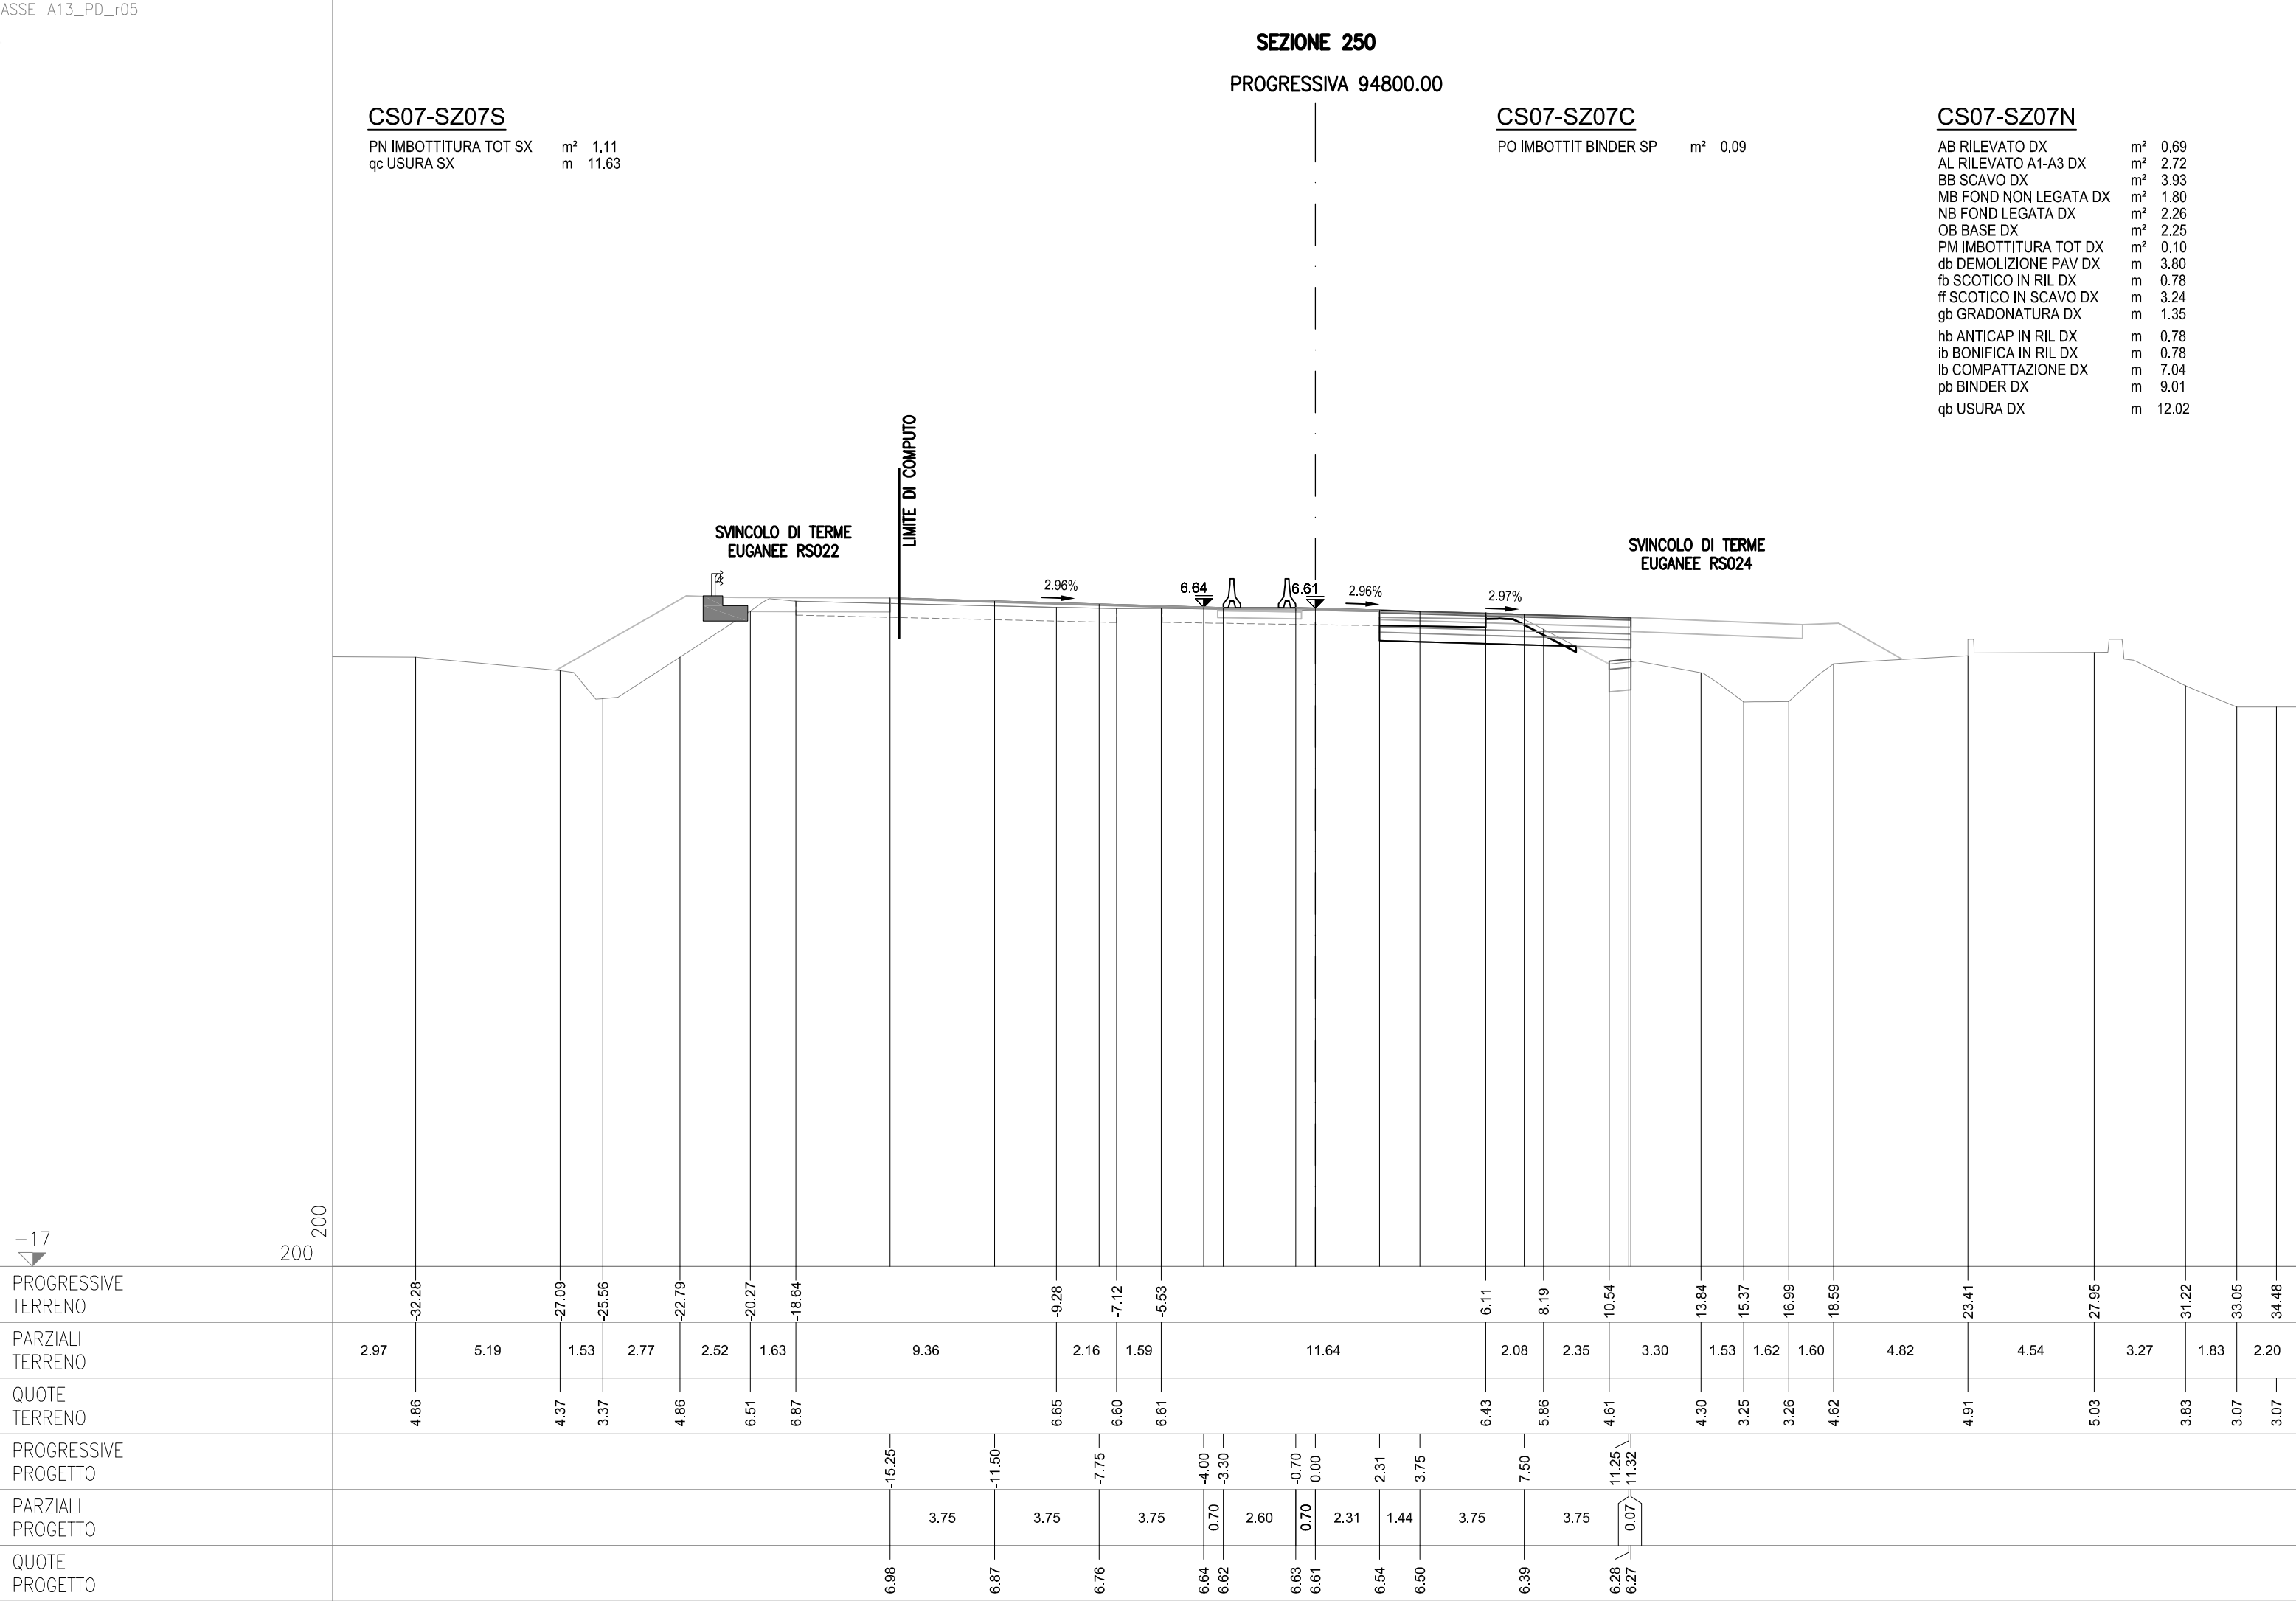


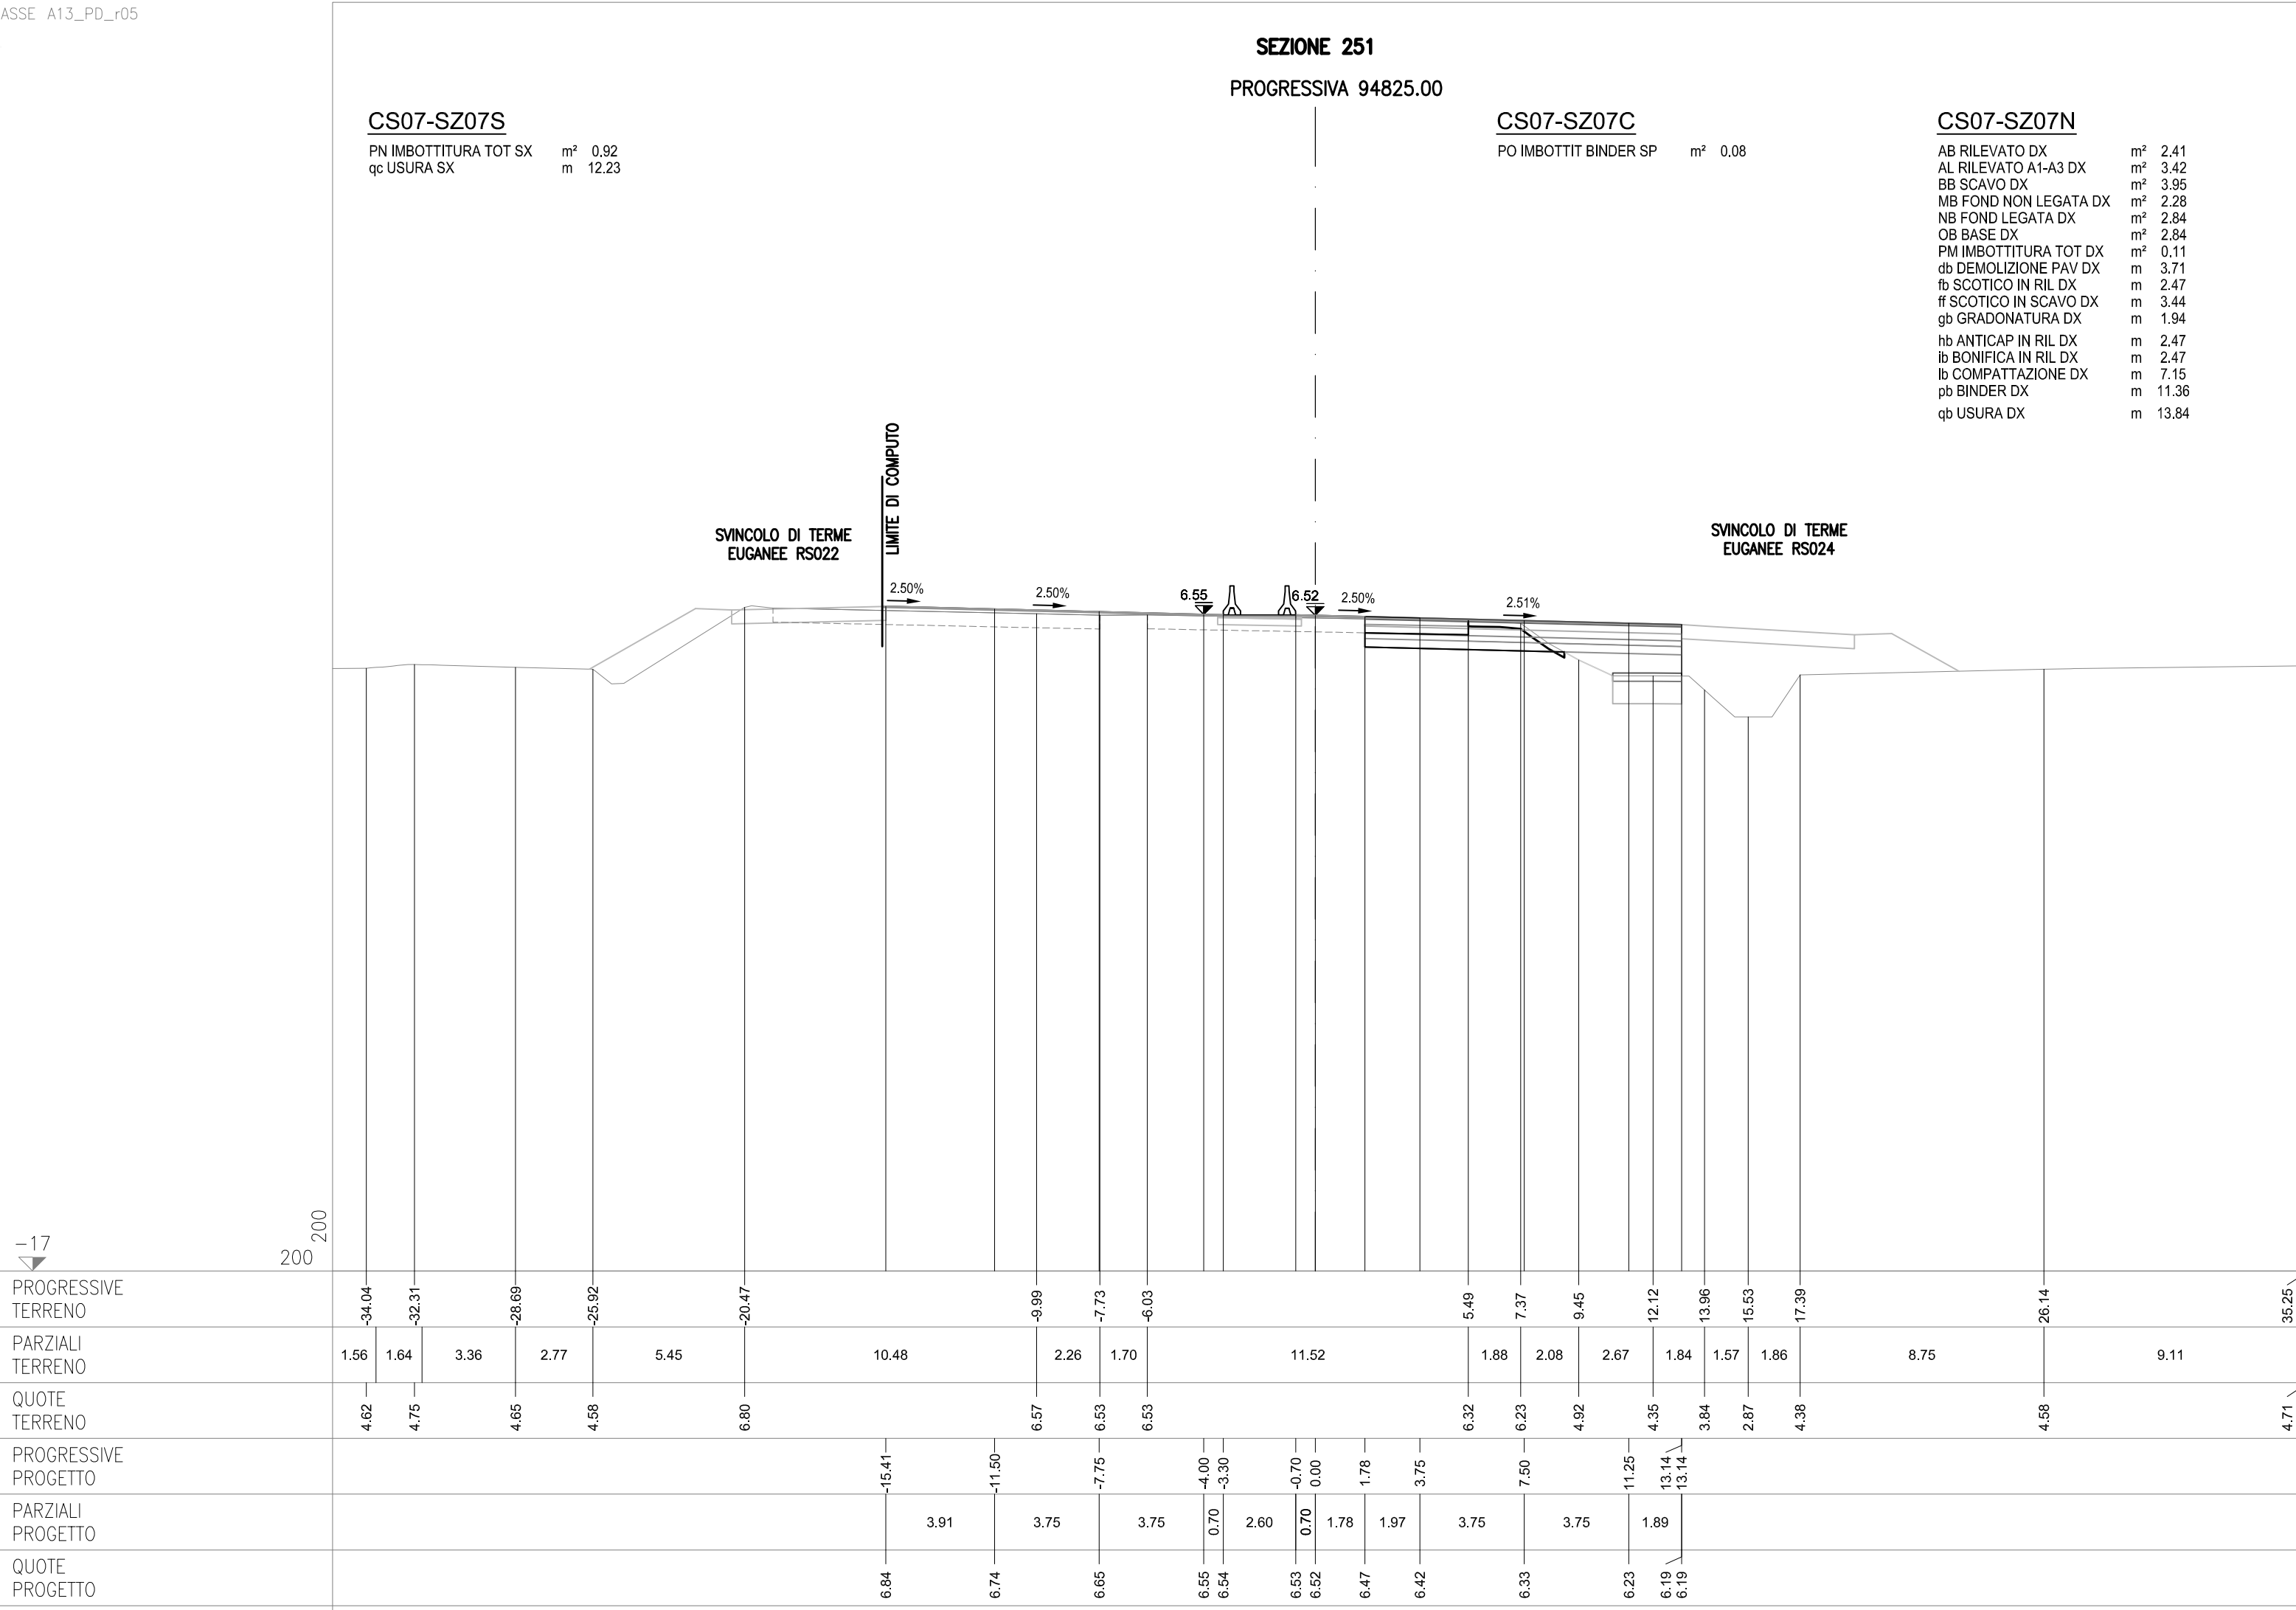

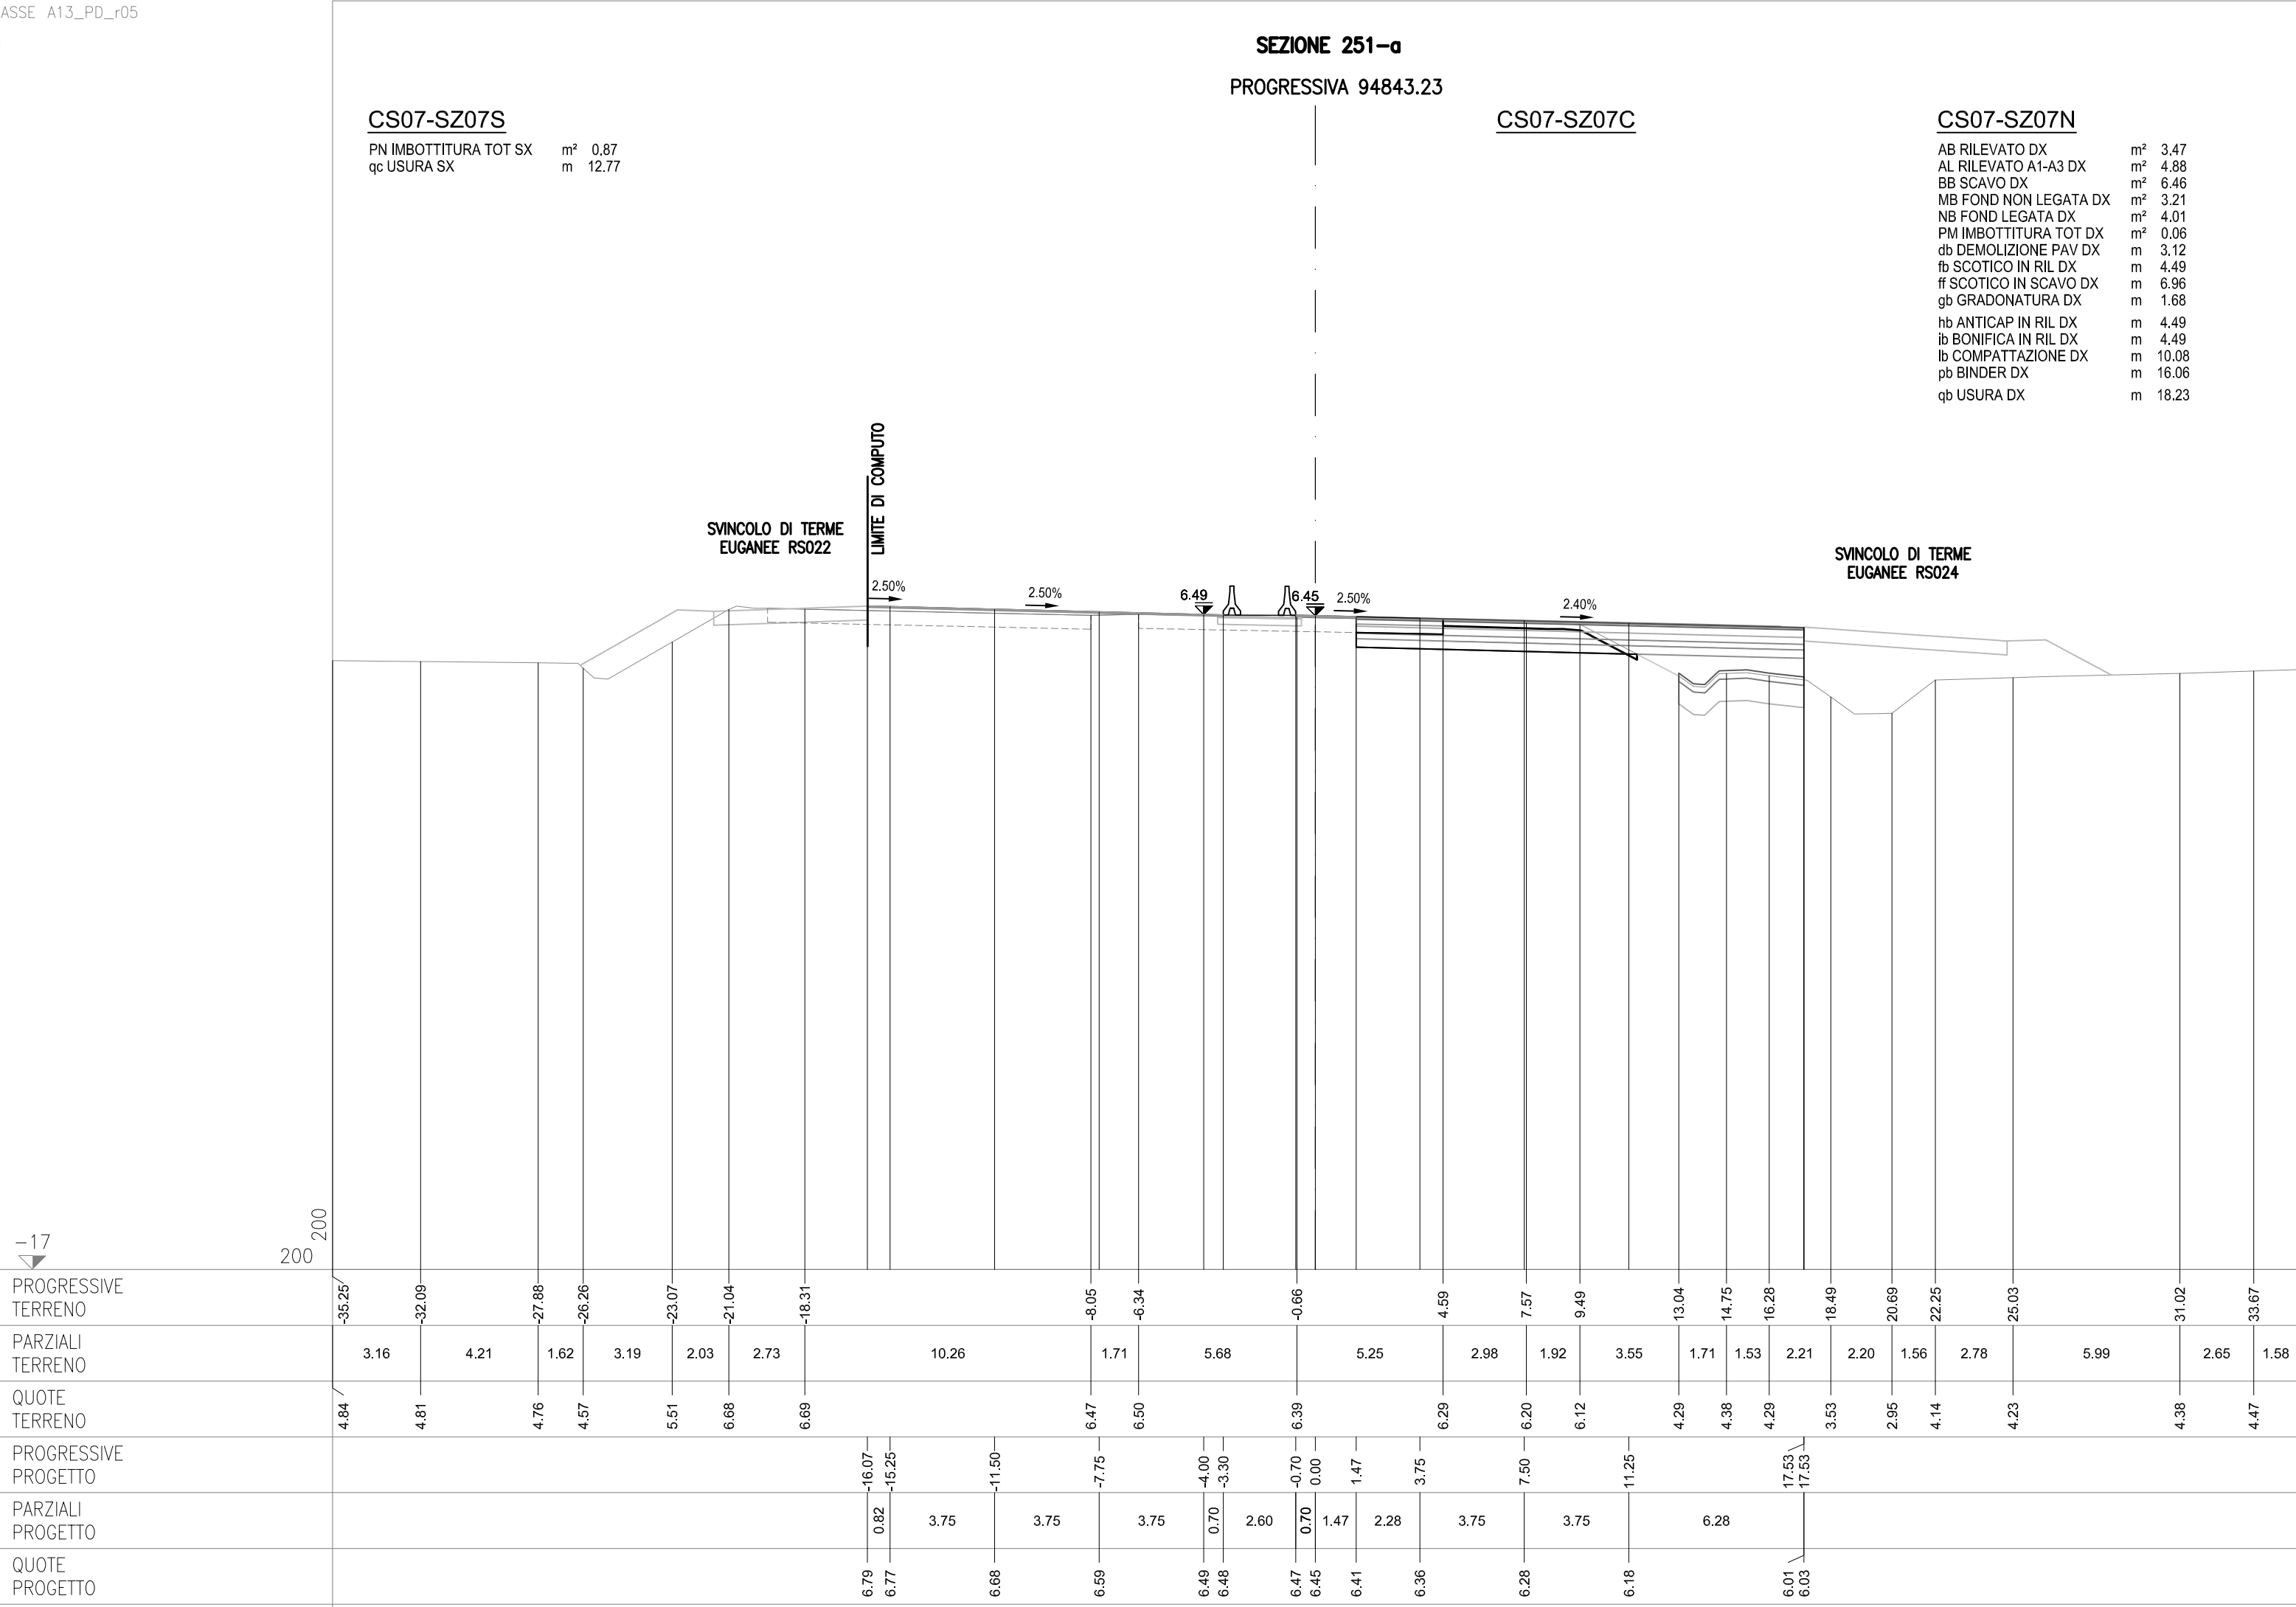

-17

200
200

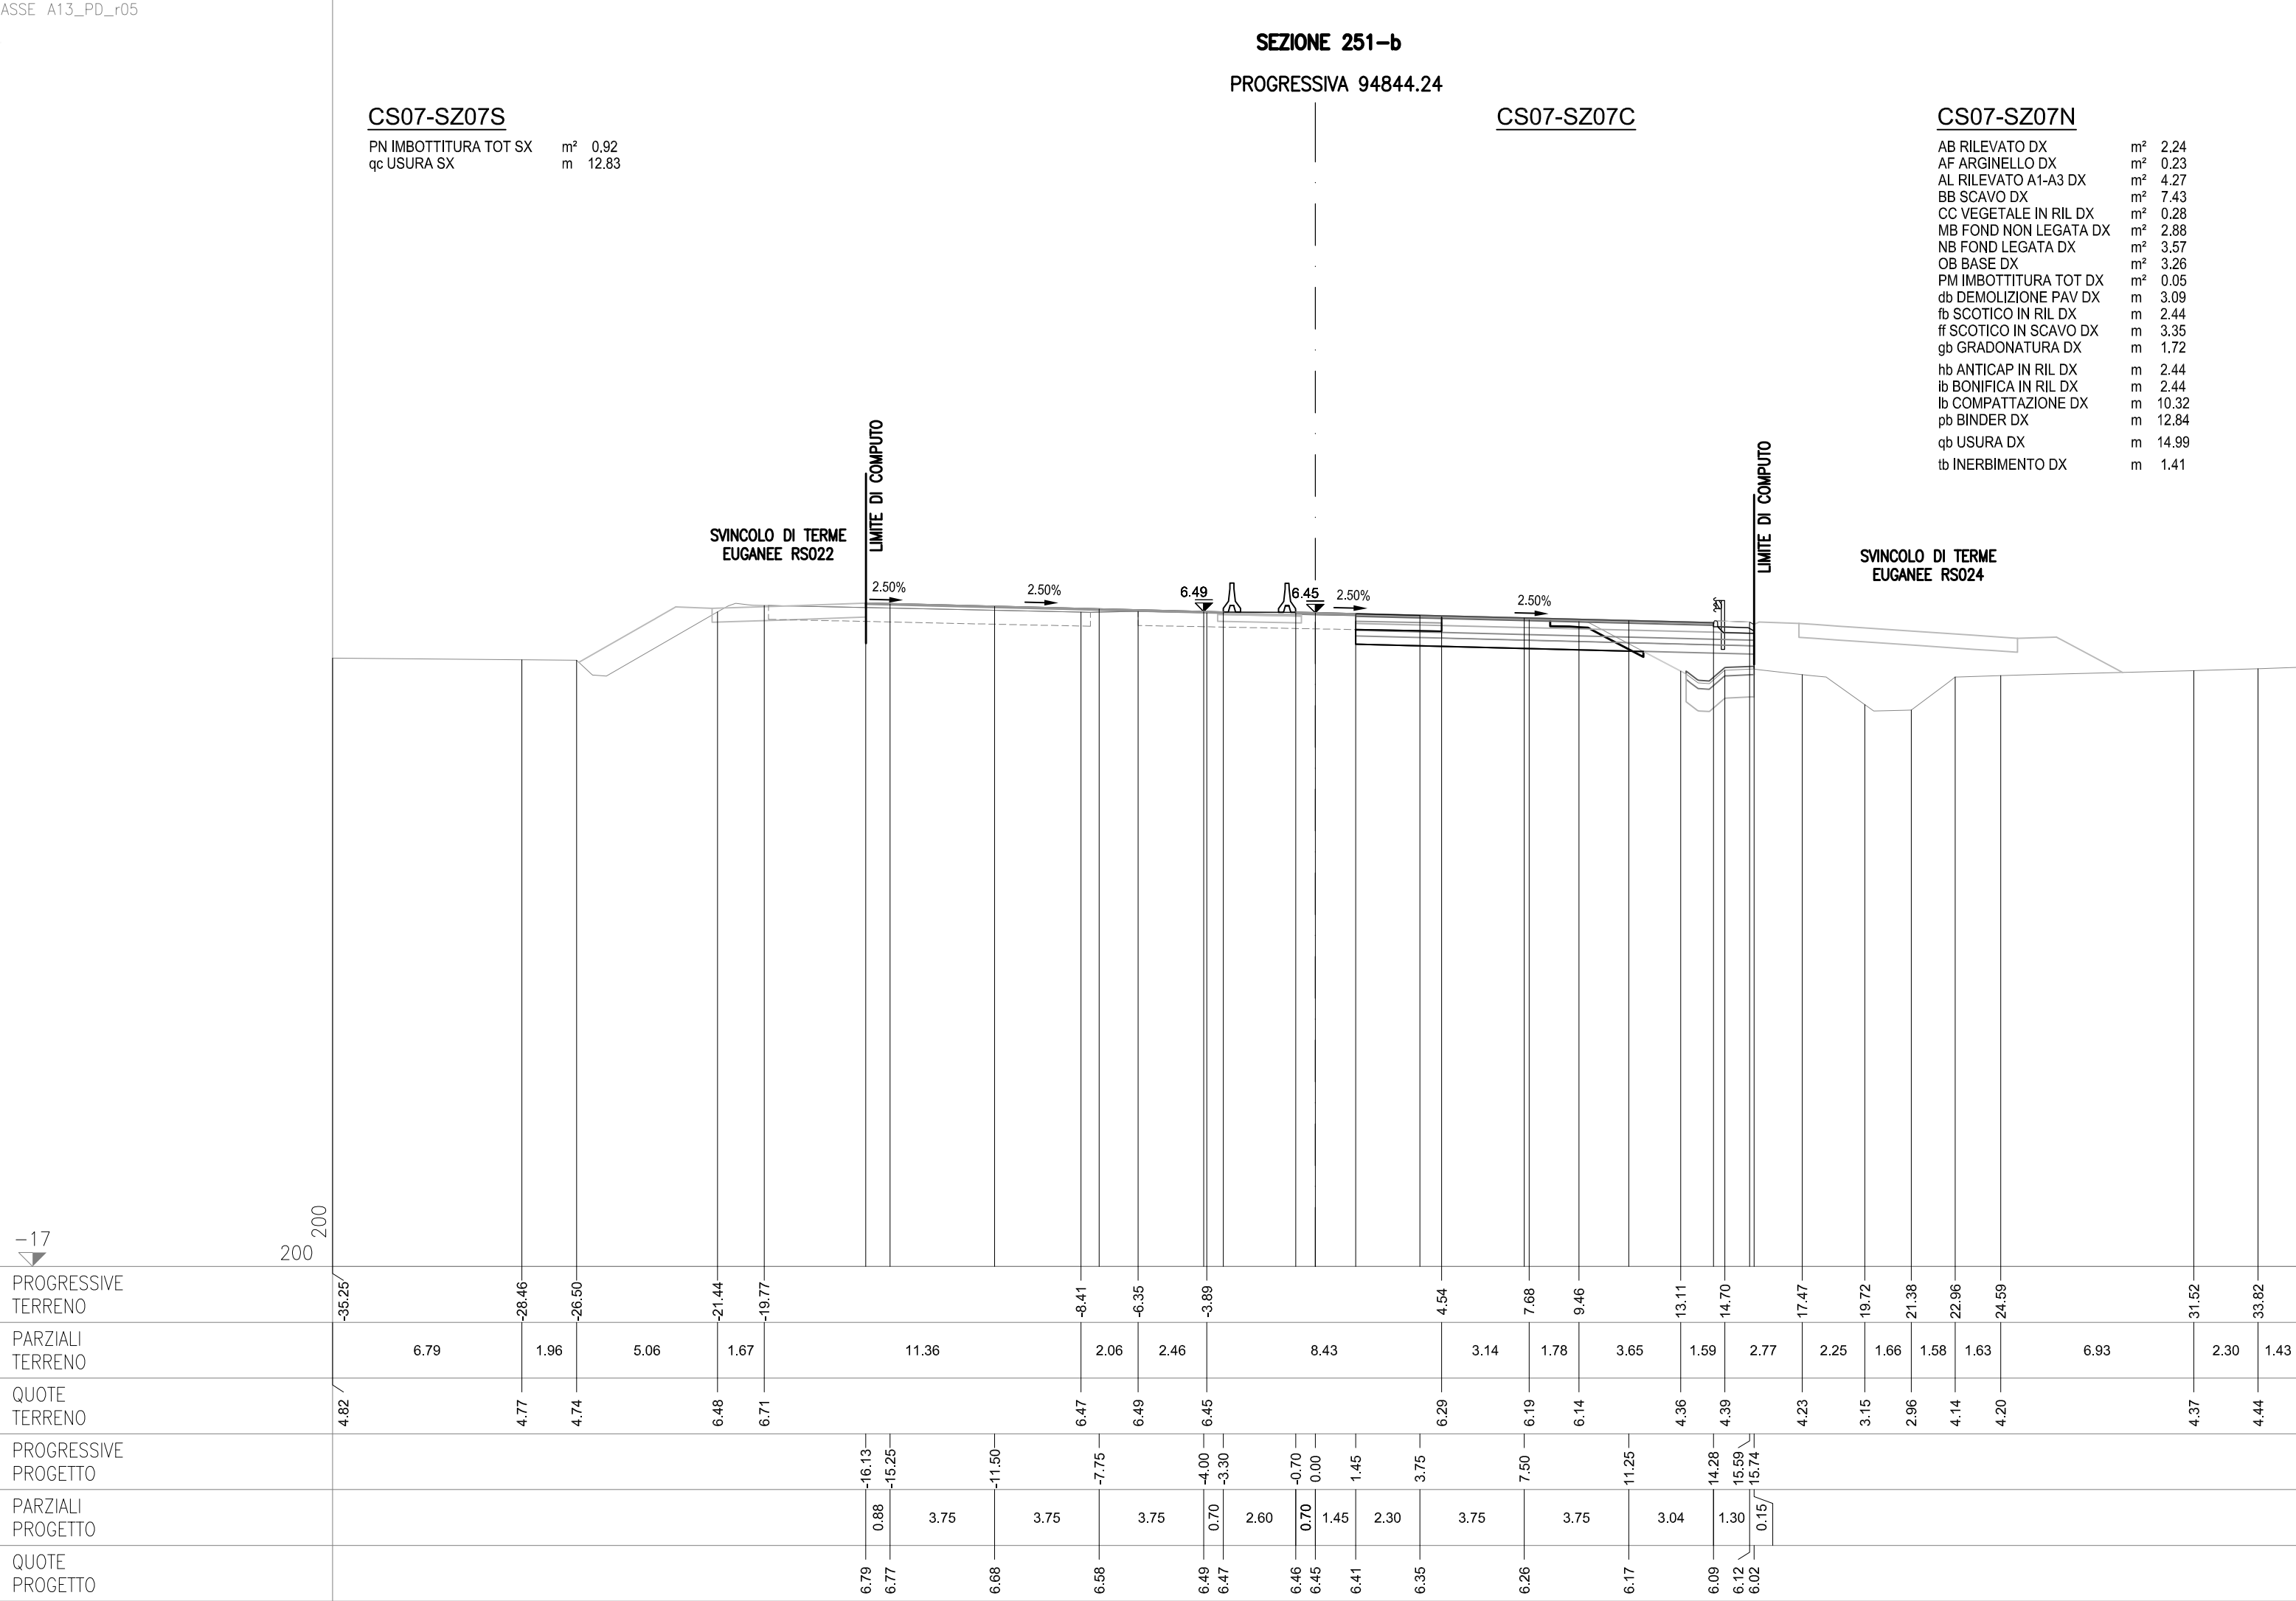

SEZIONE 252
PROGRESSIVA 94850.00


CS07-SZ07S


PN IMBOTTITURA TOT SX	m²	1.06
qc USURA SX	m	13.23


CS07-SZ07C


CS07-SZ07N

AB RILEVATO DX	m ²	1.73
AF ARGINELLO DX	m ²	0.24
AL RILEVATO A1-A3 DX	m ²	4.51
BB SCAVO DX	m ²	8.99
CC VEGETALE IN RIL DX	m ²	0.49
MB FOND NON LEGATA DX	m ²	2.96
NB FOND LEGATA DX	m ²	3.68
OB BASE DX	m ²	3.27
PM IMBOTTITURA TOT DX	m ²	0.07
db DEMOLIZIONE PAV DX	m	2.95
fb SCOTICO IN RIL DX	m	2.71
ff SCOTICO IN SCAVO DX	m	3.25
gb GRADONATURA DX	m	0.90
hb ANTICAP IN RIL DX	m	2.71
ib BONIFICA IN RIL DX	m	2.71
lb COMPATTAZIONE DX	m	11.72
pb BINDER DX	m	12.90
qb USURA DX	m	14.95
tb INERBIMENTO DX	m	2.40

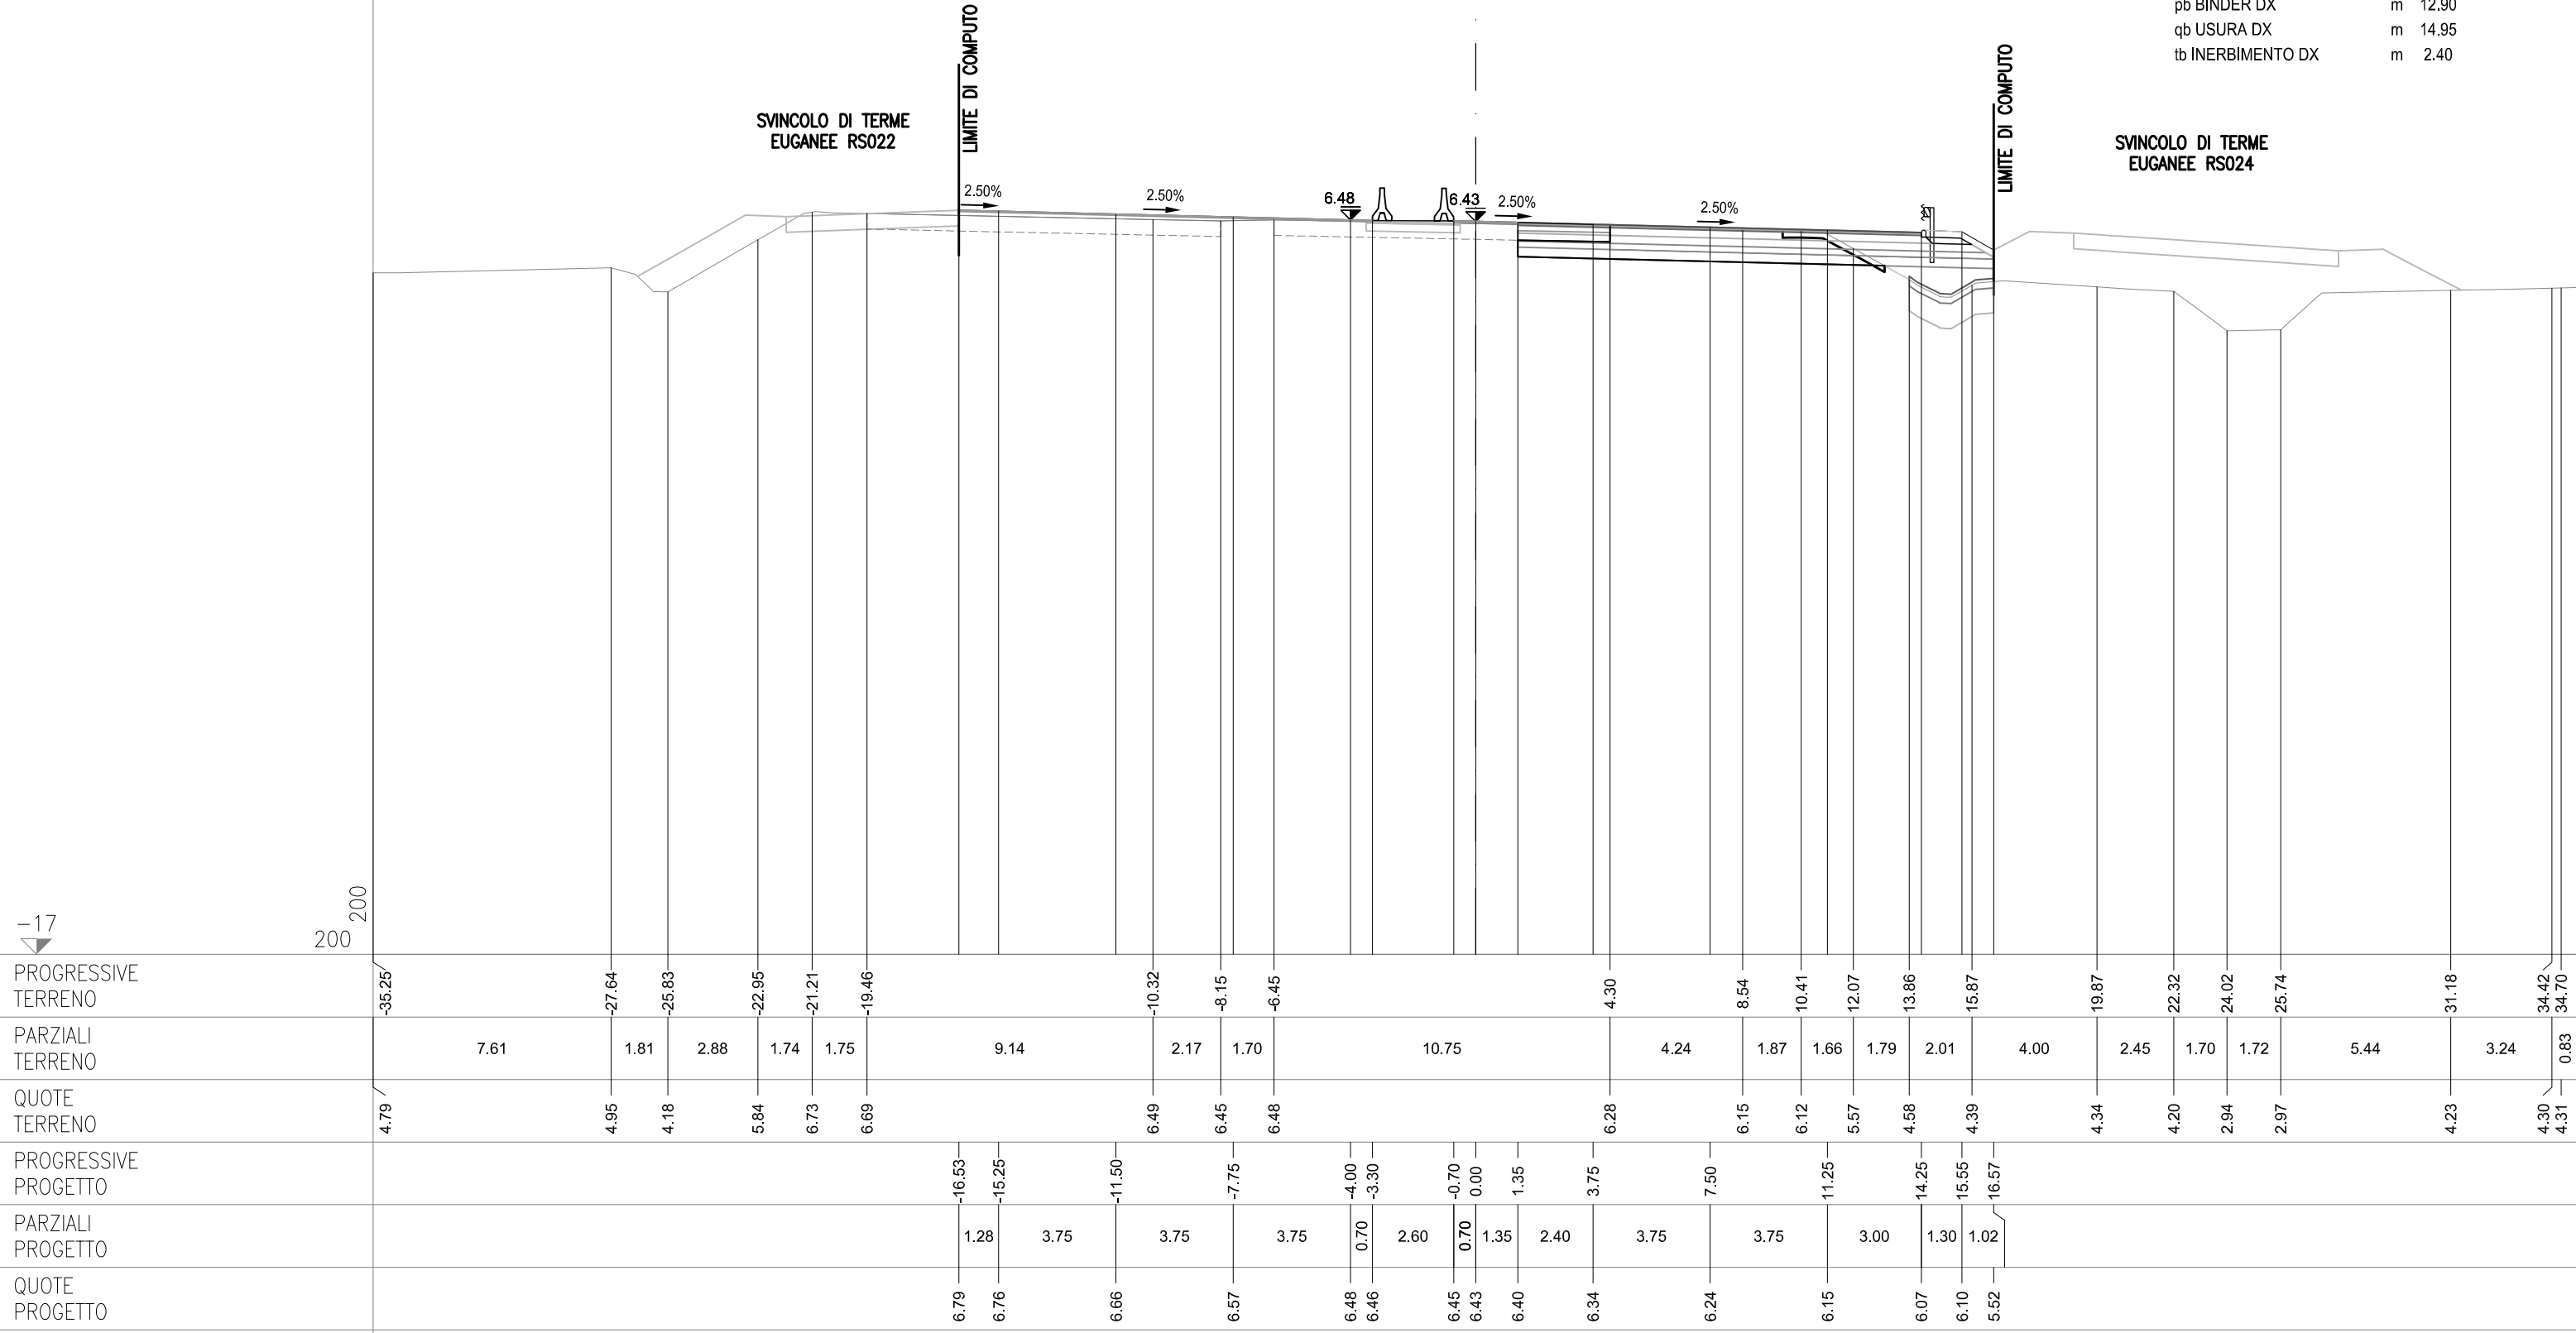

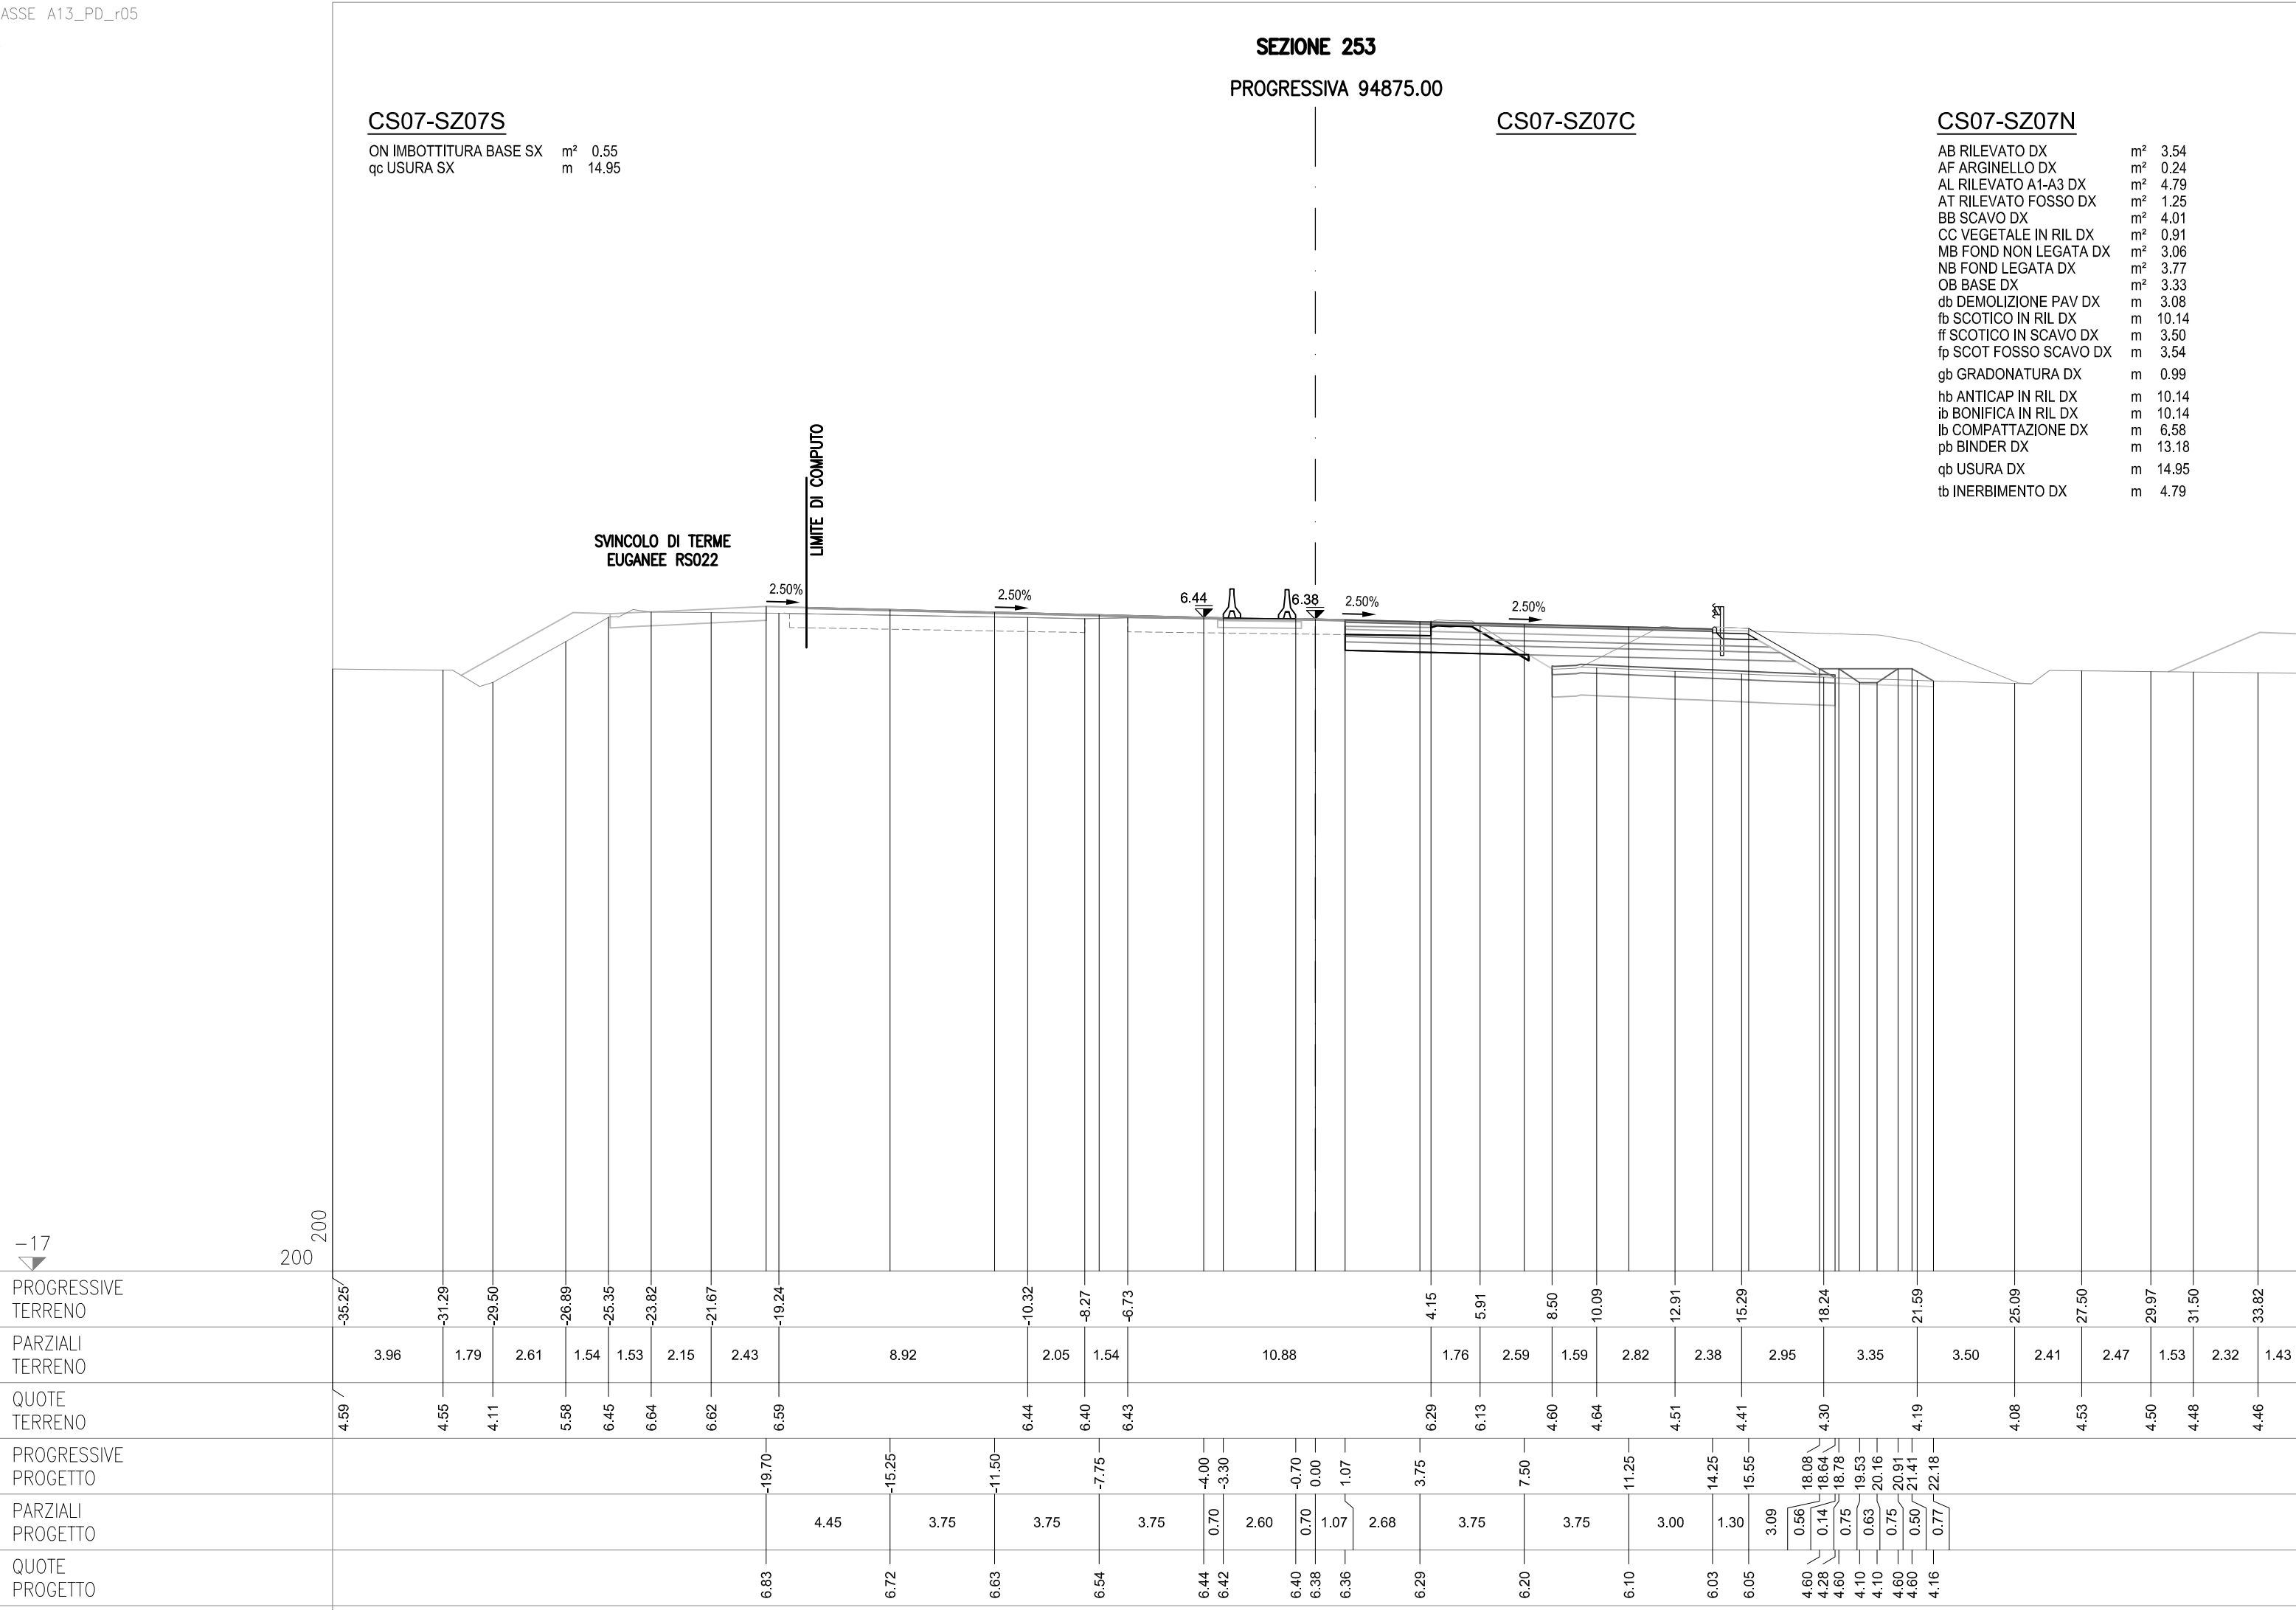

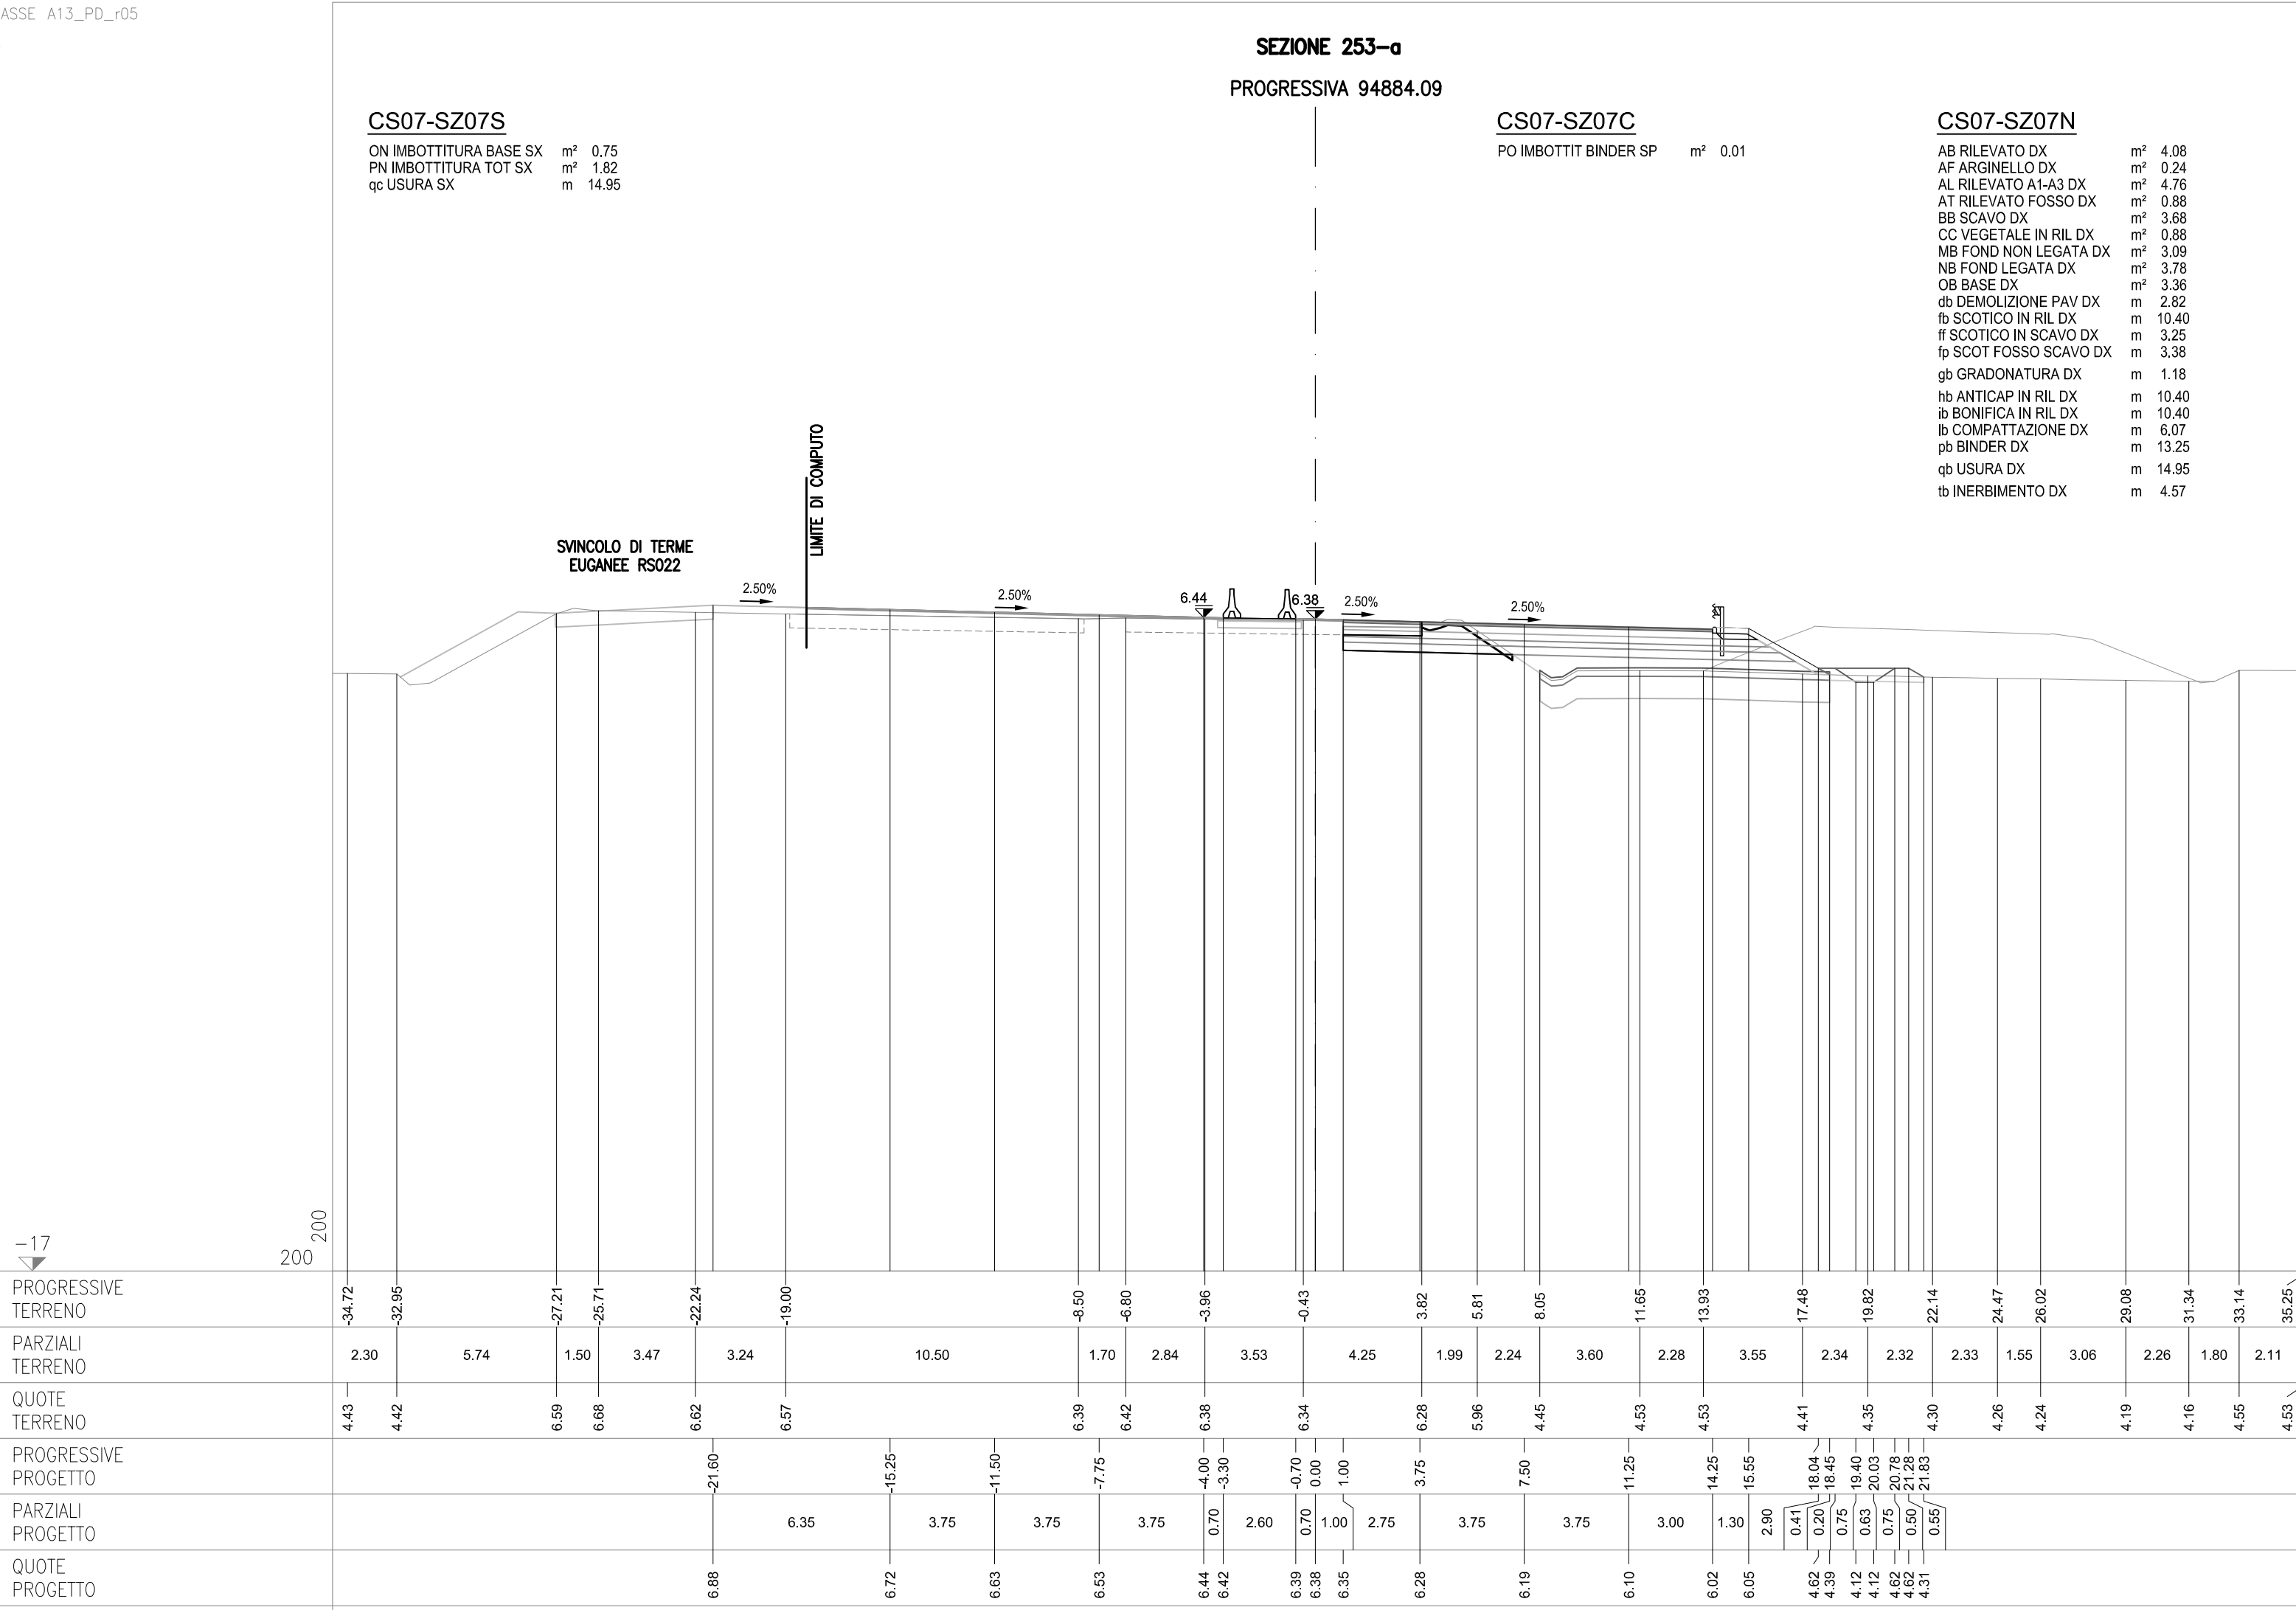

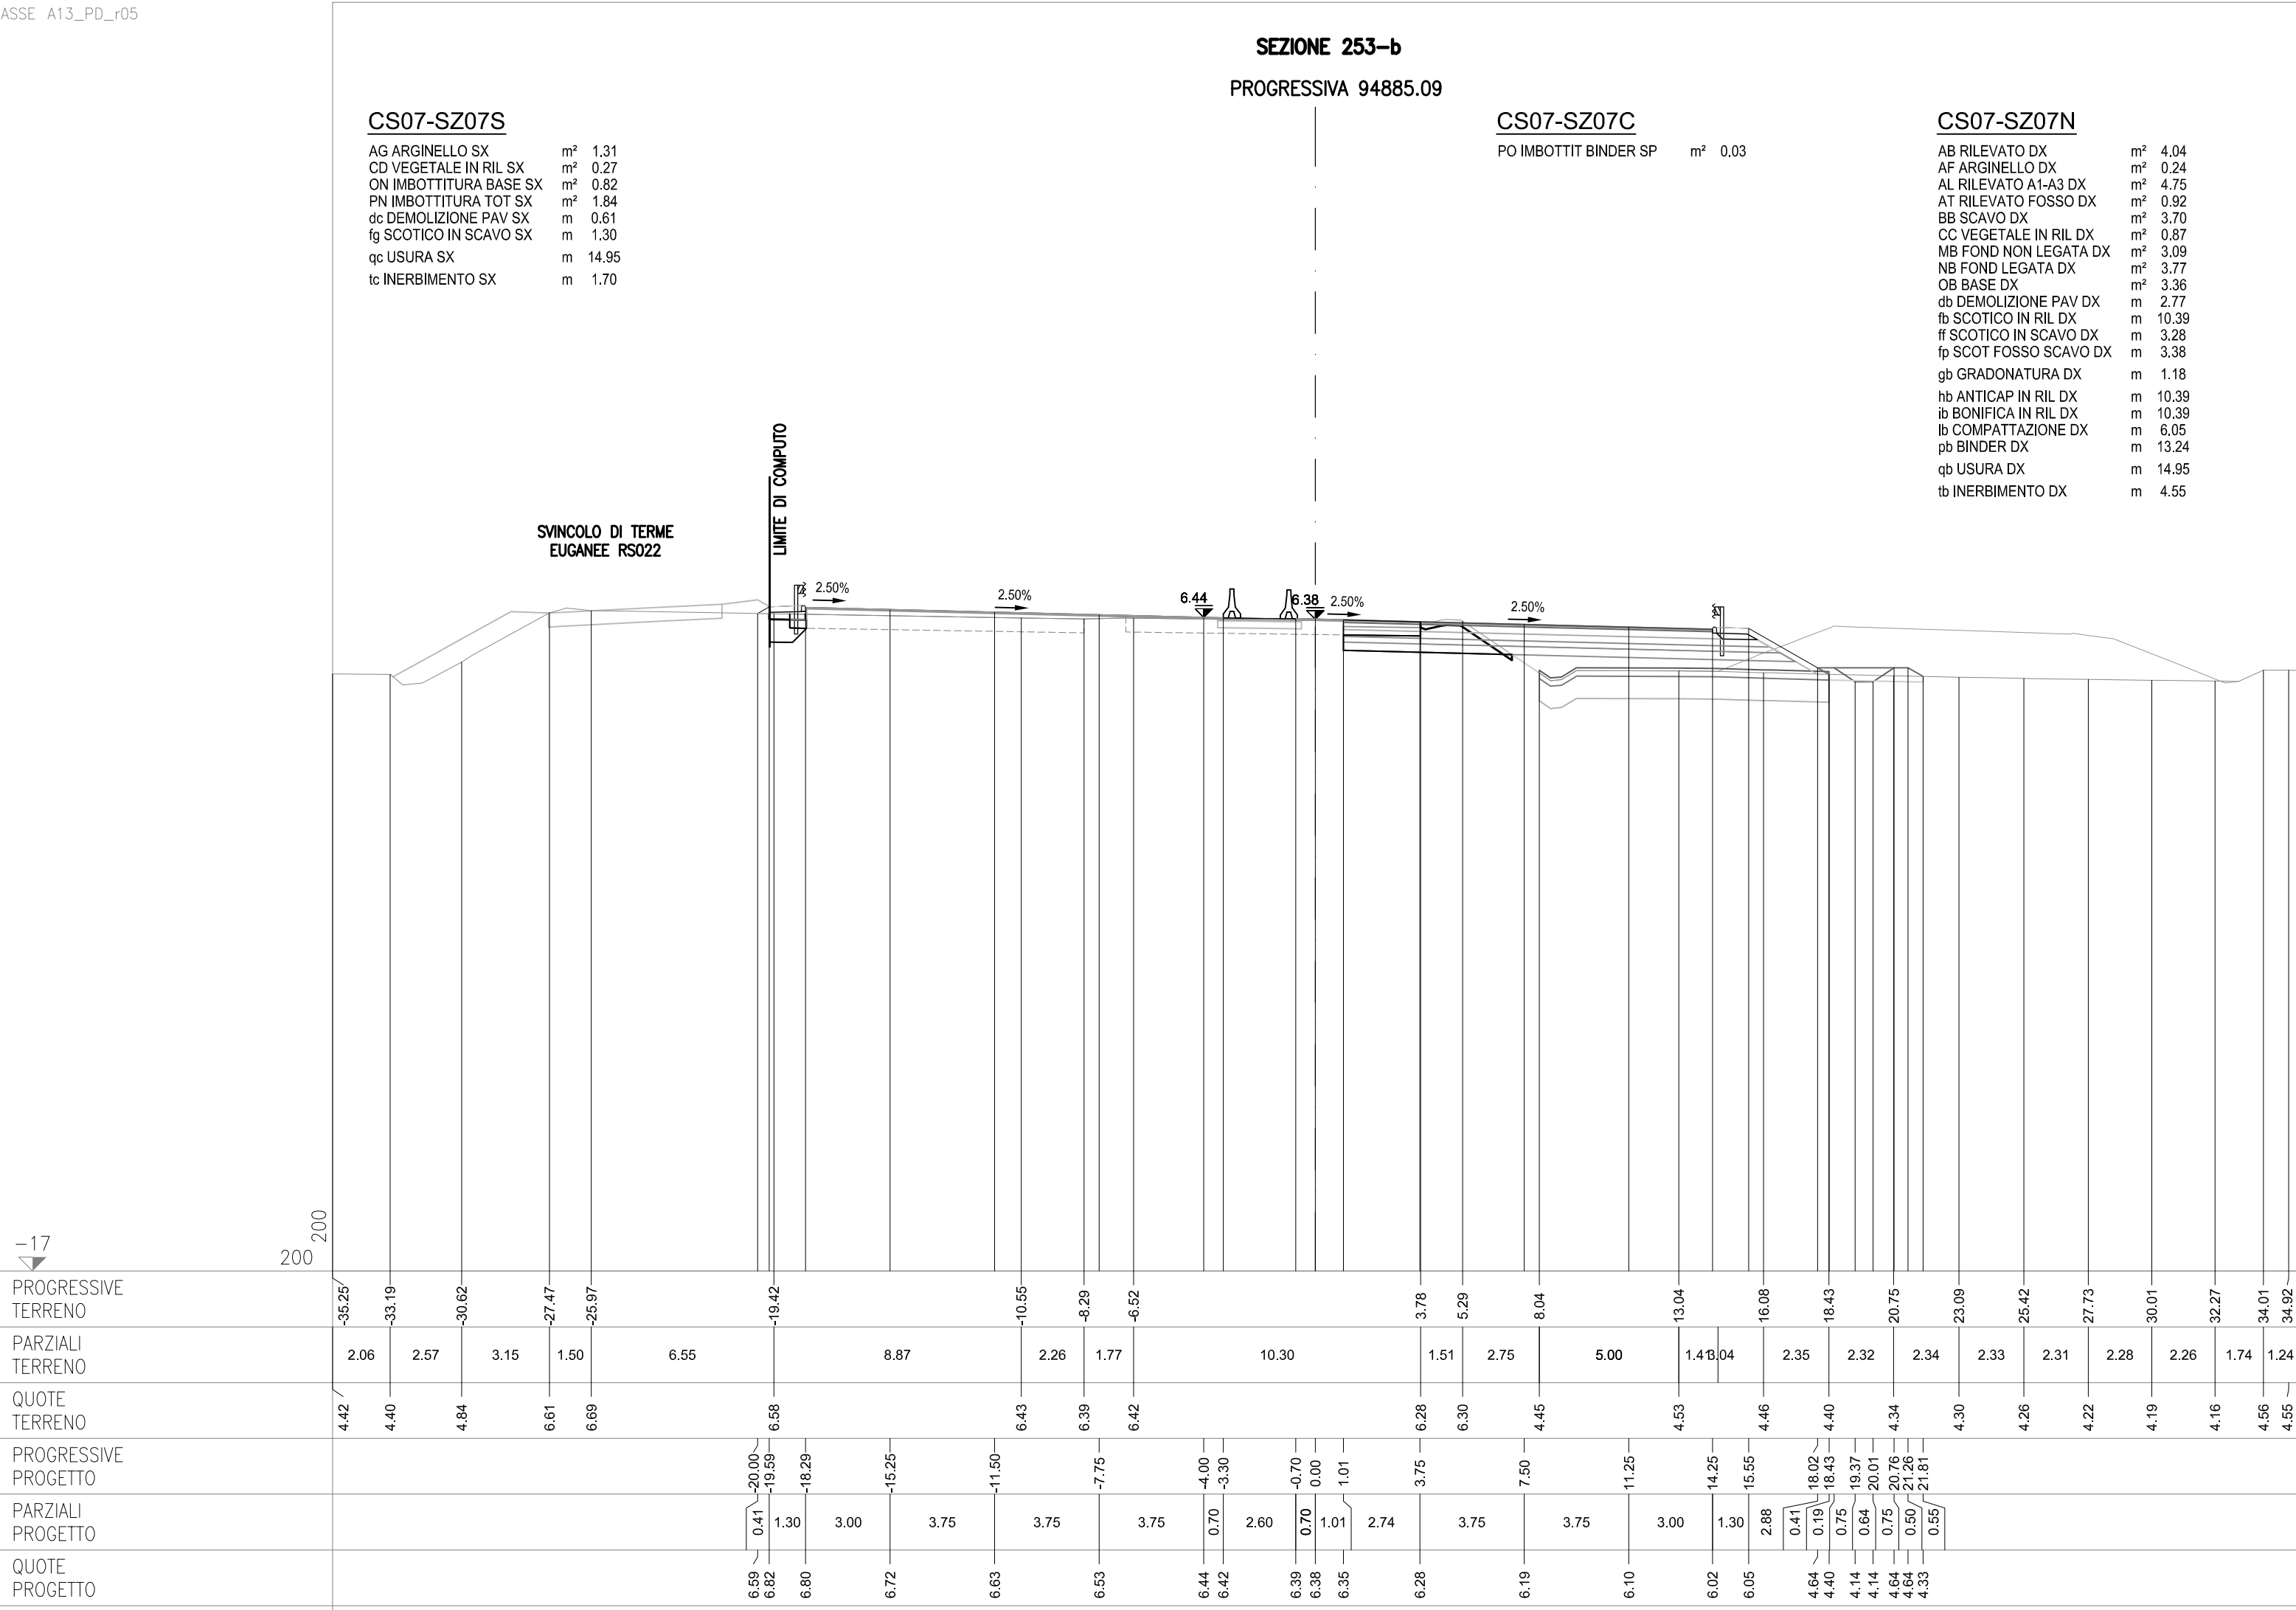

SEZIONE 254

PROGRESSIVA 94900.00

CS07-SZ07S

AG ARGINELLO SX	m ²	1.46
CD VEGETALE IN RIL SX	m ²	0.29
ON IMBOTTITURA BASE SX	m ²	1.10
PN IMBOTTITURA TOT SX	m ²	2.07
dc DEMOLIZIONE PAV SX	m	0.46
qc USURA SX	m	14.95
tc INERBIMENTO SX	m	1.82


CS07-SZ07C

PO IMBOTTIT BINDER SP	m²	0.06
-----------------------	----	------

CS07-SZ07N

AB RILEVATO DX	m ²	4.24
AF ARGINELLO DX	m ²	0.23
AL RILEVATO A1-A3 DX	m ²	6.42
AT RILEVATO FOSSO DX	m ²	0.68
BB SCAVO DX	m ²	3.35
CC VEGETALE IN RIL DX	m ²	0.76
MB FOND NON LEGATA DX	m ²	4.10
NB FOND LEGATA DX	m ²	5.01
OB BASE DX	m ²	4.61
PM IMBOTTITURA TOT DX	m ²	0.03
db DEMOLIZIONE PAV DX	m	2.70
fb SCOTICO IN RIL DX	m	15.34
ff SCOTICO IN SCAVO DX	m	3.14
fp SCOT FOSSO SCAVO DX	m	3.17
gb GRADONATURA DX	m	1.07
hb ANTICAP IN RIL DX	m	15.34
ib BONIFICA IN RIL DX	m	15.34
lb COMPATTAZIONE DX	m	5.84
pb BINDER DX	m	18.22
qb USURA DX	m	19.95
tb INERBIMENTO DX	m	4.18

**SVINCOLO DI TERME
EUGANEE RS022**

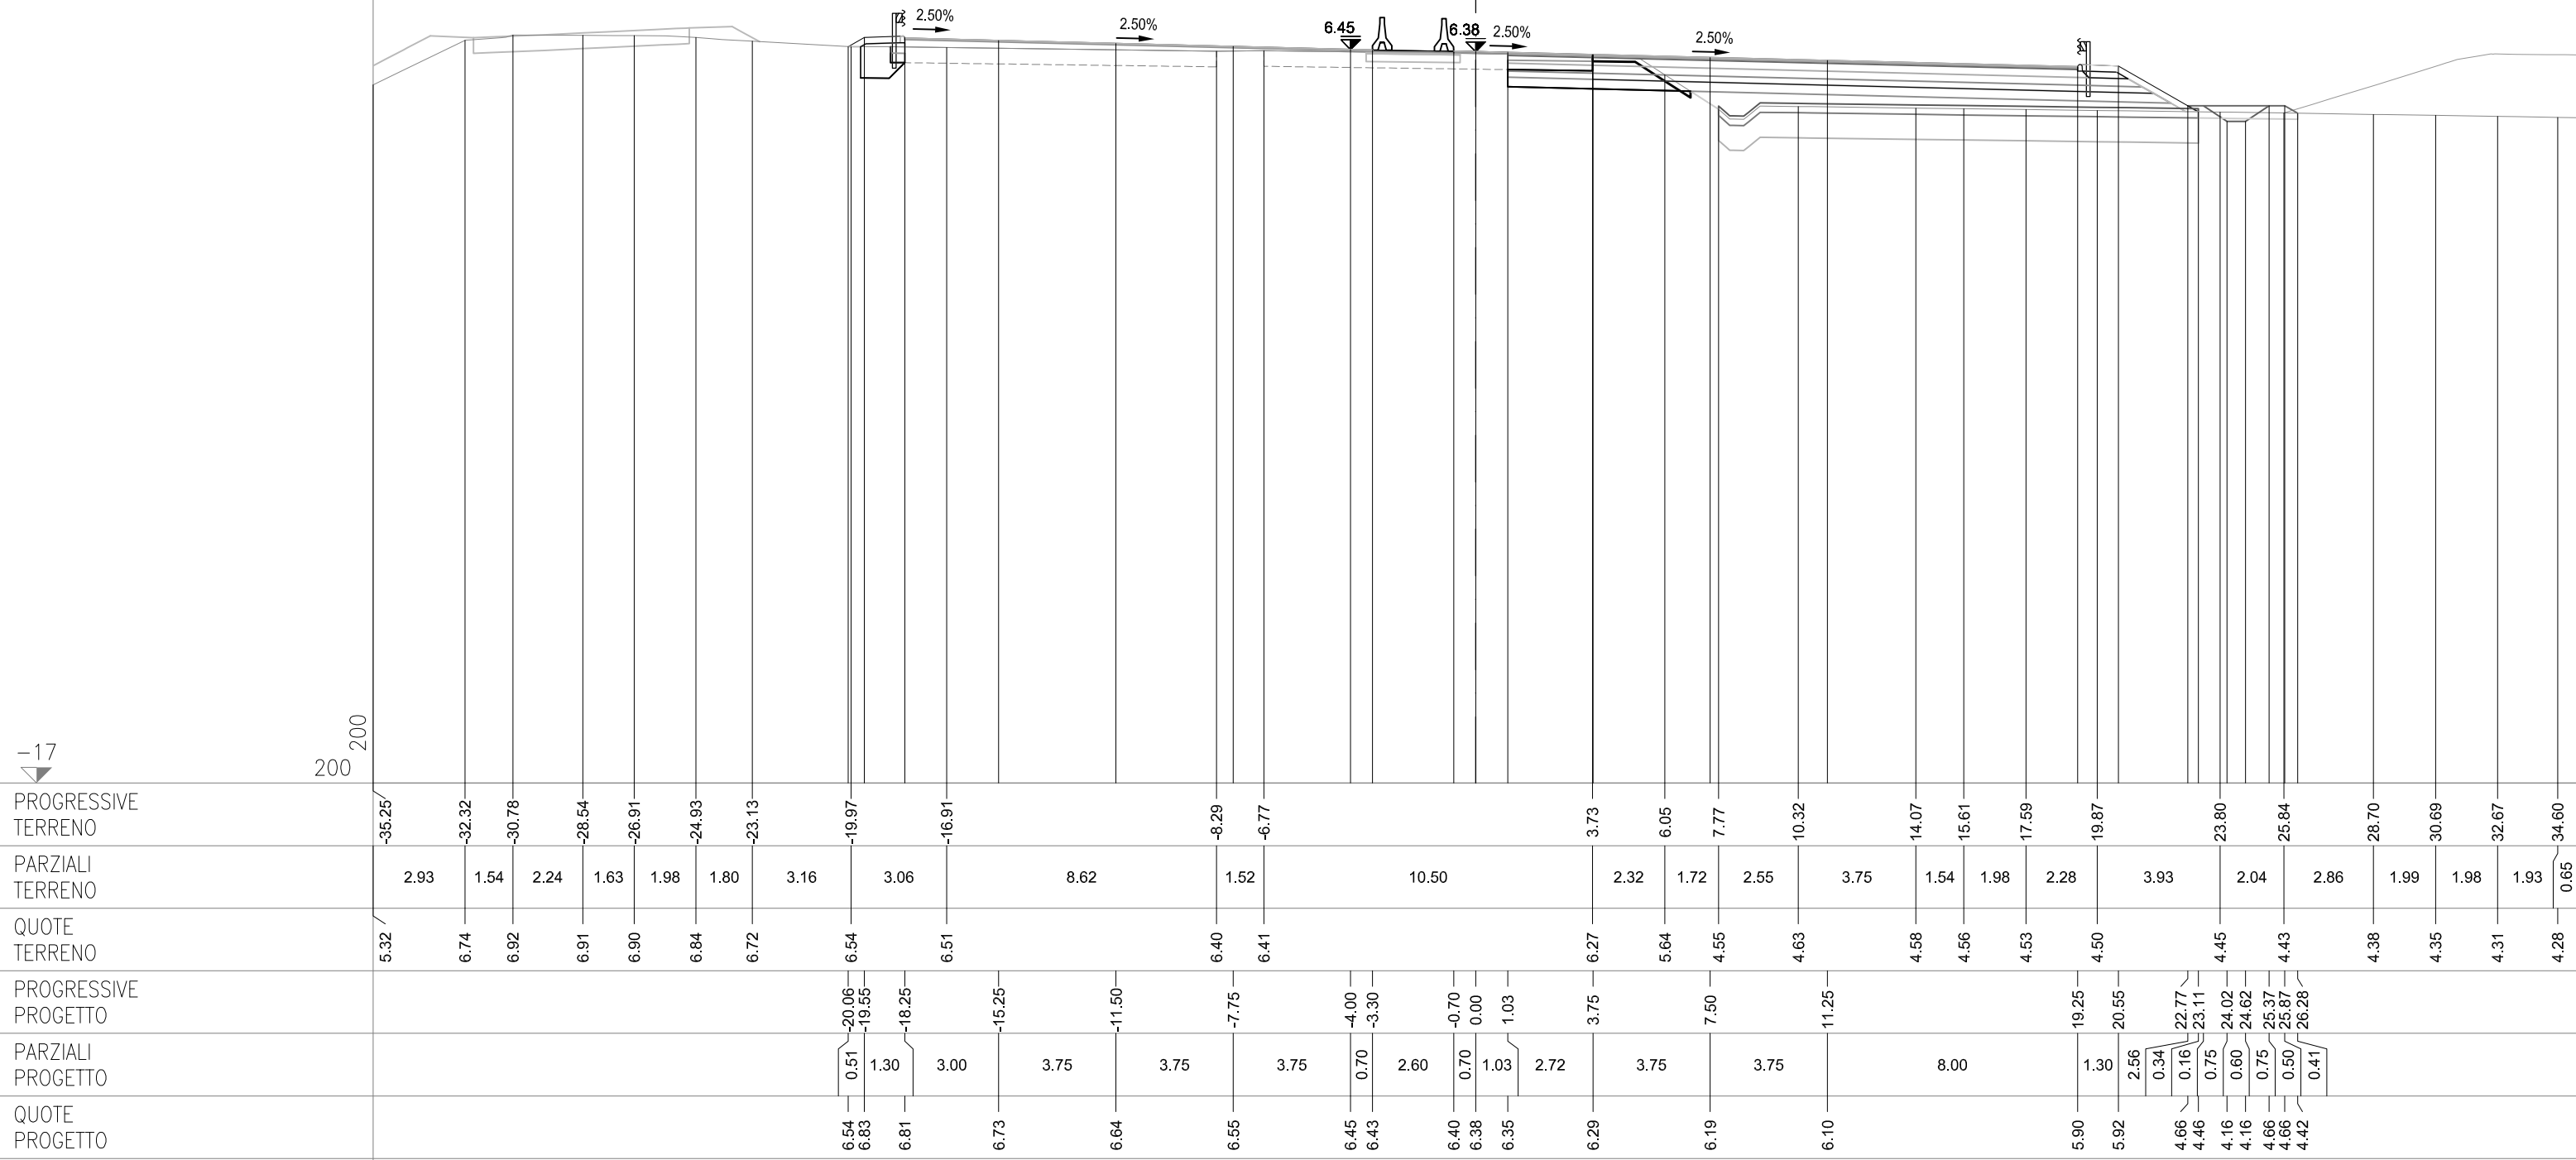

SEZIONE 255
PROGRESSIVA 94925.00

CS07-SZ07S


AG ARGINELLO SX	m²	2.50
BC SCAVO SX	m²	1.63
CD VEGETALE IN RIL SX	m²	1.10
ON IMBOTTITURA BASE SX	m²	1.31
PN IMBOTTITURA TOT SX	m²	2.31
dc DEMOLIZIONE PAV SX	m	0.41
fc SCOTICO IN RIL SX	m	0.57
fg SCOTICO IN SCAVO SX	m	2.92
gc GRADONATURA SX	m	2.02
hc ANTICAP IN RIL SX	m	0.57
ic BONIFICA IN RIL SX	m	0.57
qc USURA SX	m	14.95
tc INERBIMENTO SX	m	5.74

CS07-SZ07C

PO IMBOTTIT BINDER SP	m²	0.14
-----------------------	----	------

CS07-SZ07N

AB RILEVATO DX	m²	4.39
AF ARGINELLO DX	m²	0.24
AL RILEVATO A1-A3 DX	m²	5.83
AT RILEVATO FOSSO DX	m²	1.14
BB SCAVO DX	m²	2.89
CC VEGETALE IN RIL DX	m²	0.78
MB FOND NON LEGATA DX	m²	3.82
NB FOND LEGATA DX	m²	4.69
OB BASE DX	m²	4.28
PM IMBOTTITURA TOT DX	m²	0.08
db DEMOLIZIONE PAV DX	m	2.67
fb SCOTICO IN RIL DX	m	13.96
ff SCOTICO IN SCAVO DX	m	2.84
fp SCOT FOSSO SCAVO DX	m	3.39
gb GRADONATURA DX	m	1.51
hb ANTICAP IN RIL DX	m	13.96
ib BONIFICA IN RIL DX	m	13.96
lb COMPATTAZIONE DX	m	5.51
pb BINDER DX	m	16.92
qb USURA DX	m	18.70
tb INERBIMENTO DX	m	4.15

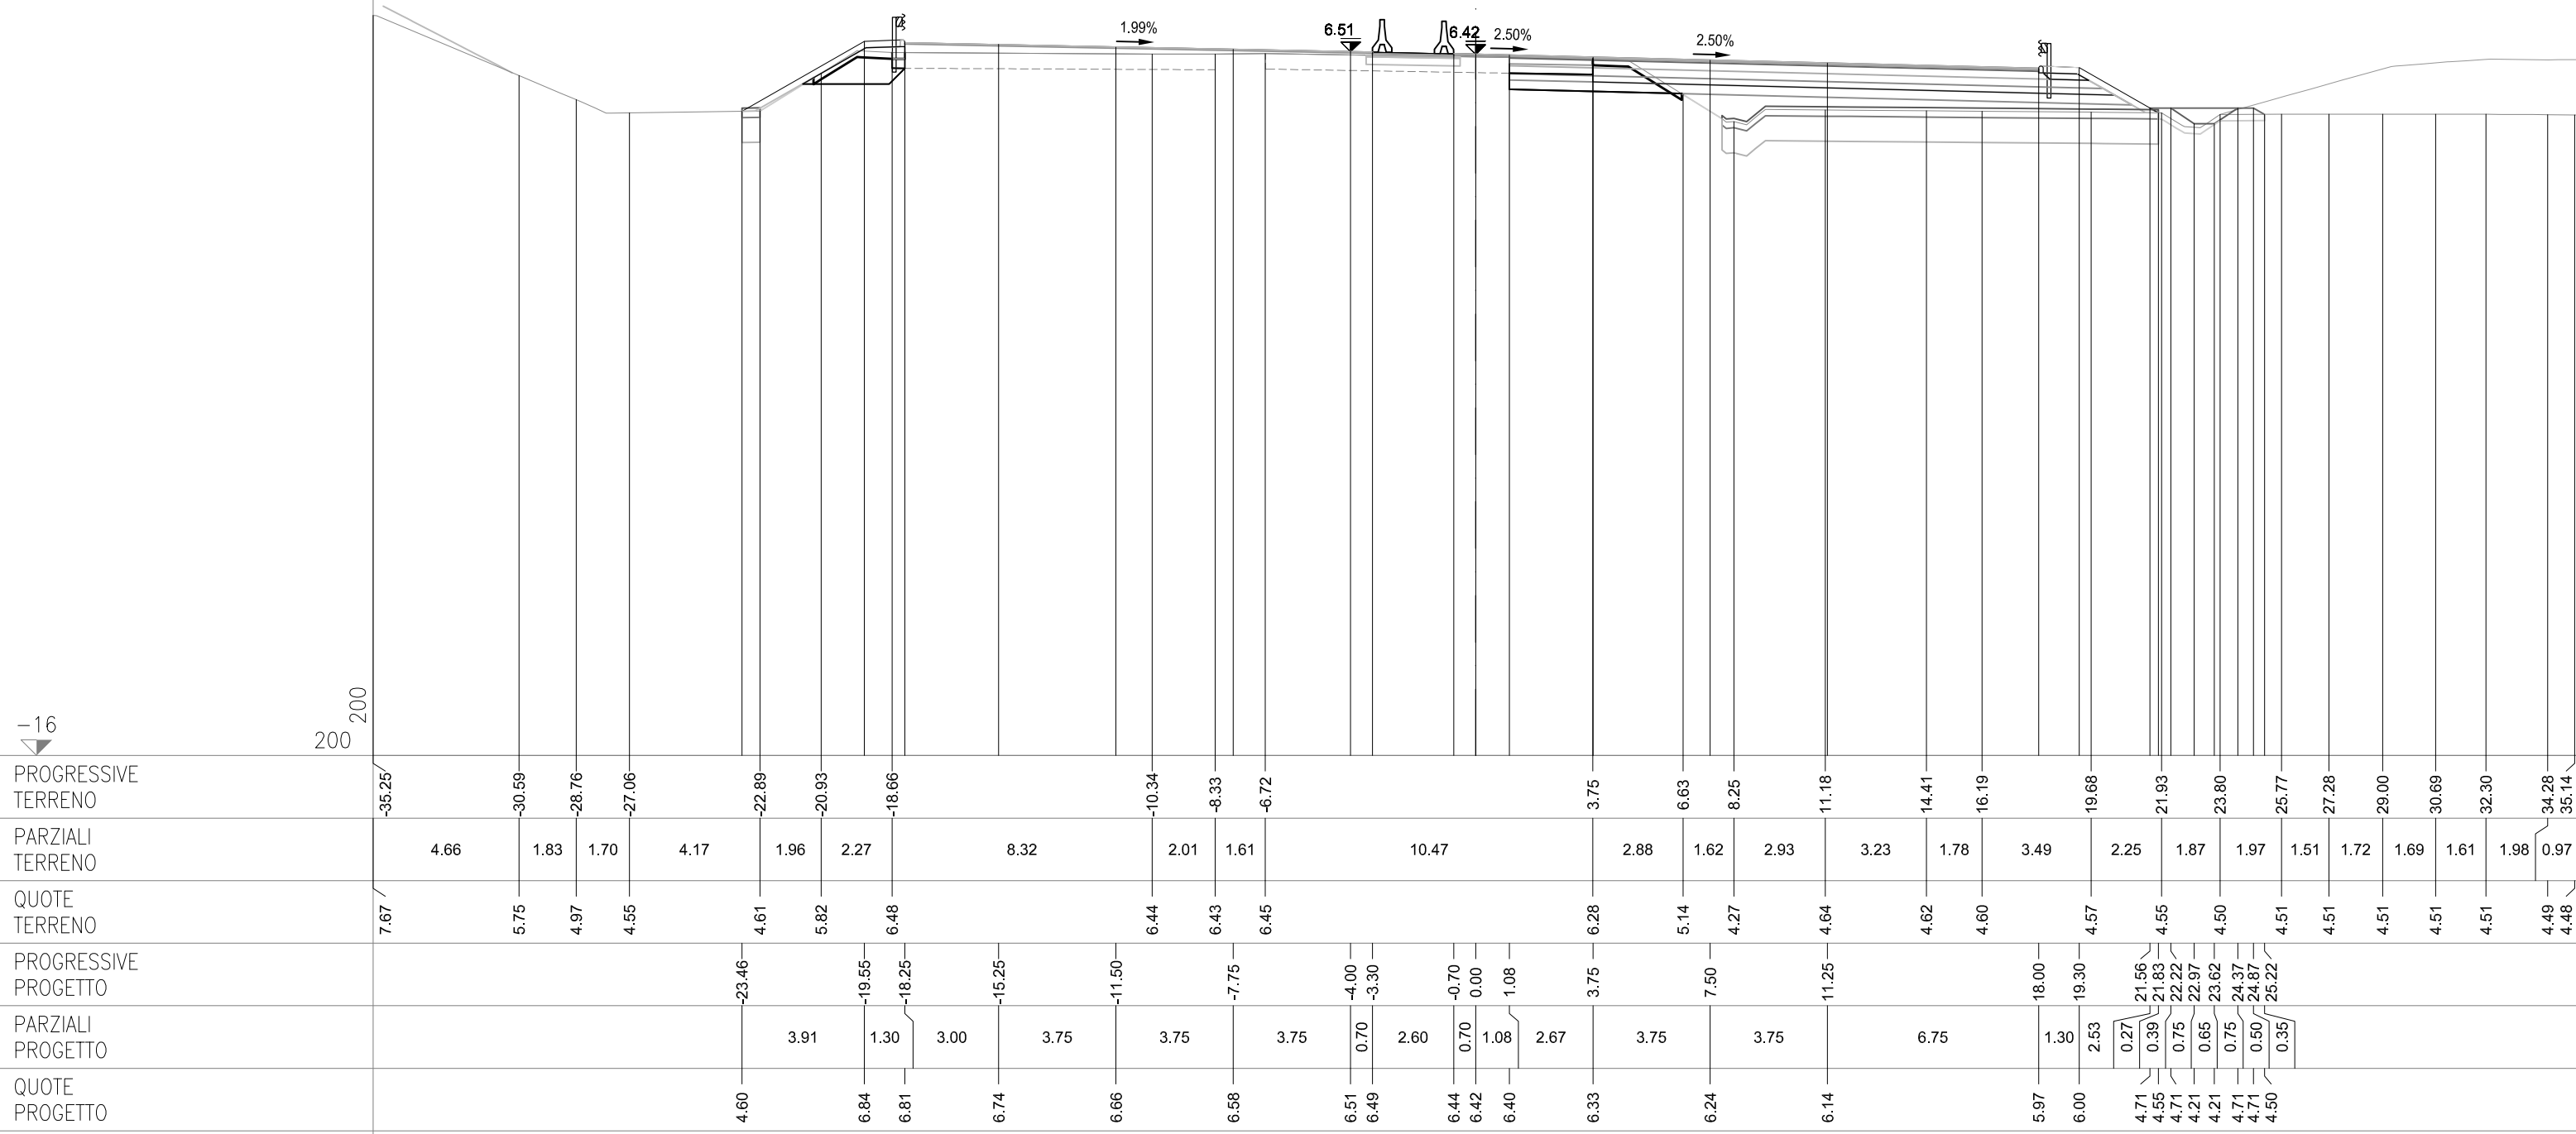

SEZIONE 256


PROGRESSIVA 94950.00

AC RILEVATO SX	m ²	5.10
AG ARGINELLO SX	m ²	1.90
BC SCAVO SX	m ²	0.34
BH SCAVO FOSSO SX	m ²	0.68
CD VEGETALE IN RIL SX	m ²	0.68
ON IMBOTTITURA BASE SX	m ²	0.02
PN IMBOTTITURA TOT SX	m ²	1.63
dc DEMOLIZIONE PAV SX	m	0.64
fc SCOTICO IN RIL SX	m	3.84
fg SCOTICO IN SCAVO SX	m	3.11
gc SCOT FOSSO SCAVO SX	m	5.10
gc GRADONATURA SX	m	2.25
hc ANTICAP IN RIL SX	m	3.84
ic BONIFICA IN RIL SX	m	3.84
qc USURA SX	m	14.95
tc INERBIMENTO SX	m	3.57

OO IMBOTTITURA BASE SP	m²	0.22
PO IMBOTTIT BINDER SP	m²	0.35

AB RILEVATO DX	m²	3.83
AF ARGINELLO DX	m²	0.23
AL RILEVATO A1-A3 DX	m²	4.80
BB SCAVO DX	m²	3.07
CC VEGETALE IN RIL DX	m²	0.81
MB FOND NON LEGATA DX	m²	3.08
NB FOND LEGATA DX	m²	3.76
OB BASE DX	m²	3.35
PM IMBOTTITURA TOT DX	m²	0.20
db DEMOLIZIONE PAV DX	m	2.71
fb SCOTICO IN RIL DX	m	9.93
ff SCOTICO IN SCAVO DX	m	3.48
gb GRADONATURA DX	m	1.21
hb ANTICAP IN RIL DX	m	9.93
ib BONIFICA IN RIL DX	m	9.93
lb COMPATTAZIONE DX	m	6.19
pb BINDER DX	m	13.19
qb USURA DX	m	14.95
tb INERBIMENTO DX	m	4.33

SVINCOLO DI TERME EUGANEE RS023

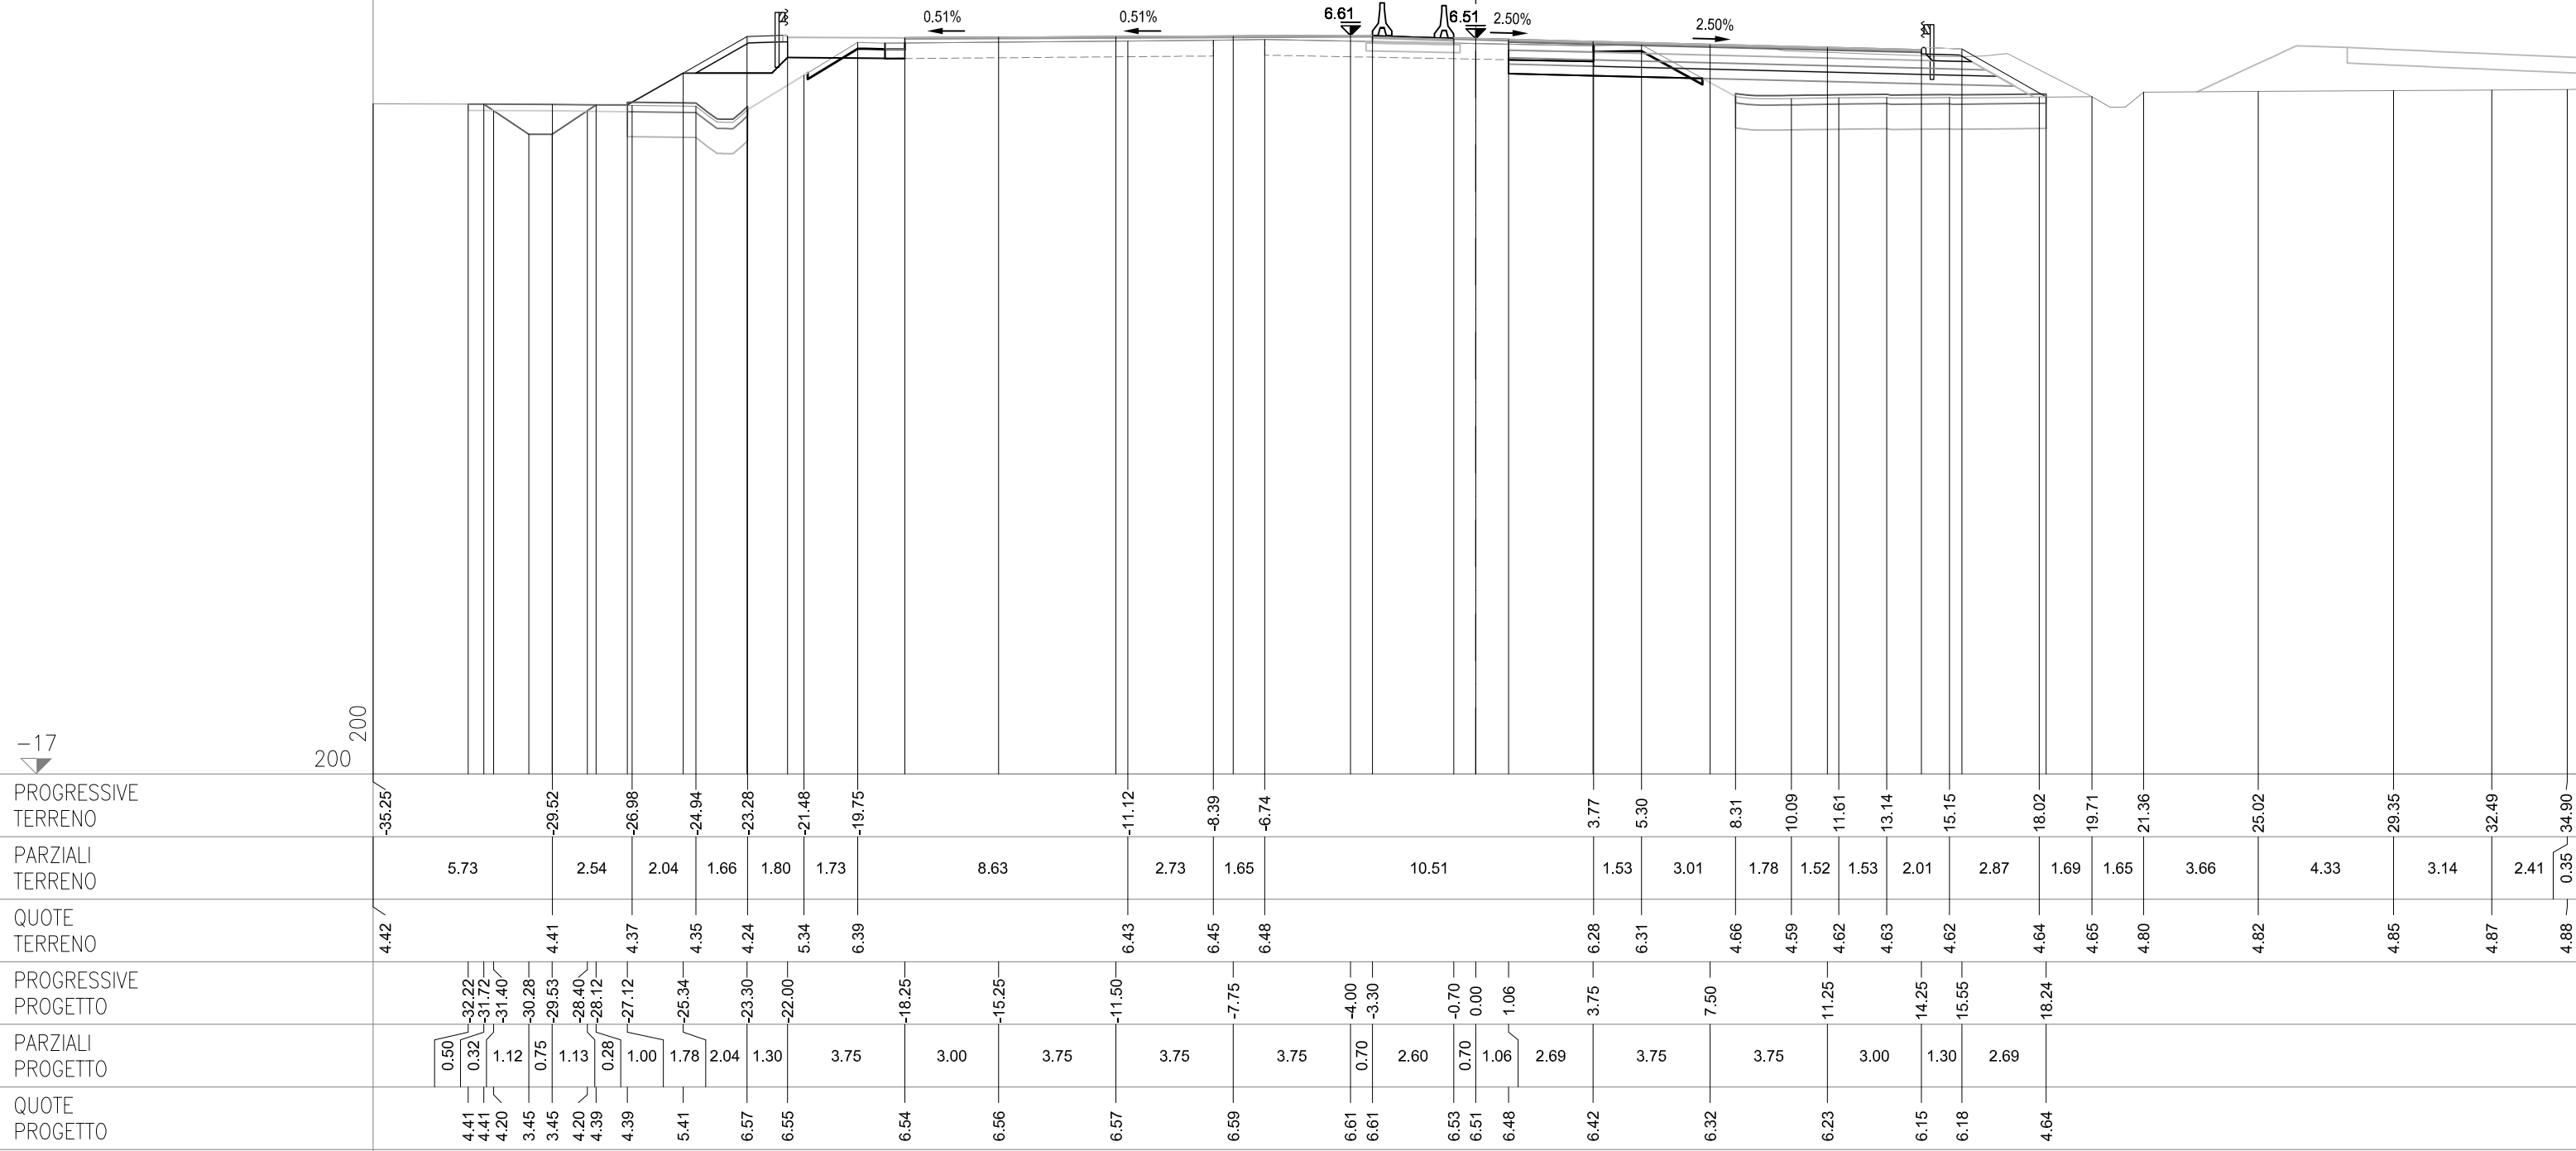

SEZIONE 256-a
PROGRESSIVA 94970.93

CS07-SZ07S

AC RILEVATO SX	m²	5.51
AG ARGINELLO SX	m²	1.92
BC SCAVO SX	m²	0.42
BH SCAVO FOSSO SX	m²	0.09
CD VEGETALE IN RIL SX	m²	0.66
ON IMBOTTITURA BASE SX	m²	0.34
PN IMBOTTITURA TOT SX	m²	1.12
pc DEMOLIZIONE PAV SX	m	0.66
fc SCOTICO IN RIL SX	m	4.26
fg SCOTICO IN SCAVO SX	m	2.75
fg SCOT FOSSO SCAVO SX	m	4.60
gc GRADONATURA SX	m	2.64
hc ANTICAP IN RIL SX	m	4.26
lc BONIFICA IN RIL SX	m	4.26
qc USURA SX	m	14.95
tc INERBIMENTO SX	m	3.58


CS07-SZ07C

OO IMBOTTITURA BASE SP	m²	0.49
PO IMBOTTIT BINDER SP	m²	0.62

CS07-SZ07N

AB RILEVATO DX	m²	2.69
AF ARGINELLO DX	m²	0.15
AL RILEVATO A1-A3 DX	m²	4.30
BB SCAVO DX	m²	5.51
CC VEGETALE IN RIL DX	m²	0.18
MB FOND NON LEGATA DX	m²	2.89
NB FOND LEGATA DX	m²	3.59
OM BASE DX	m²	3.23
OB IMBOTTITURA BASE DX	m²	0.29
PM IMBOTTITURA TOT DX	m²	0.38
db DEMOLIZIONE PAV DX	m	2.78
fb SCOTICO IN RIL DX	m	3.18
ff SCOTICO IN SCAVO DX	m	2.35
gb GRADONATURA DX	m	1.53
hb ANTICAP IN RIL DX	m	3.18
ib BONIFICA IN RIL DX	m	3.18
lb COMPATTAZIONE DX	m	9.84
pb BINDER DX	m	13.29
qb USURA DX	m	14.99
tb INERBIMENTO DX	m	1.00

SVINCOLO DI TERME EUGANEE RS023

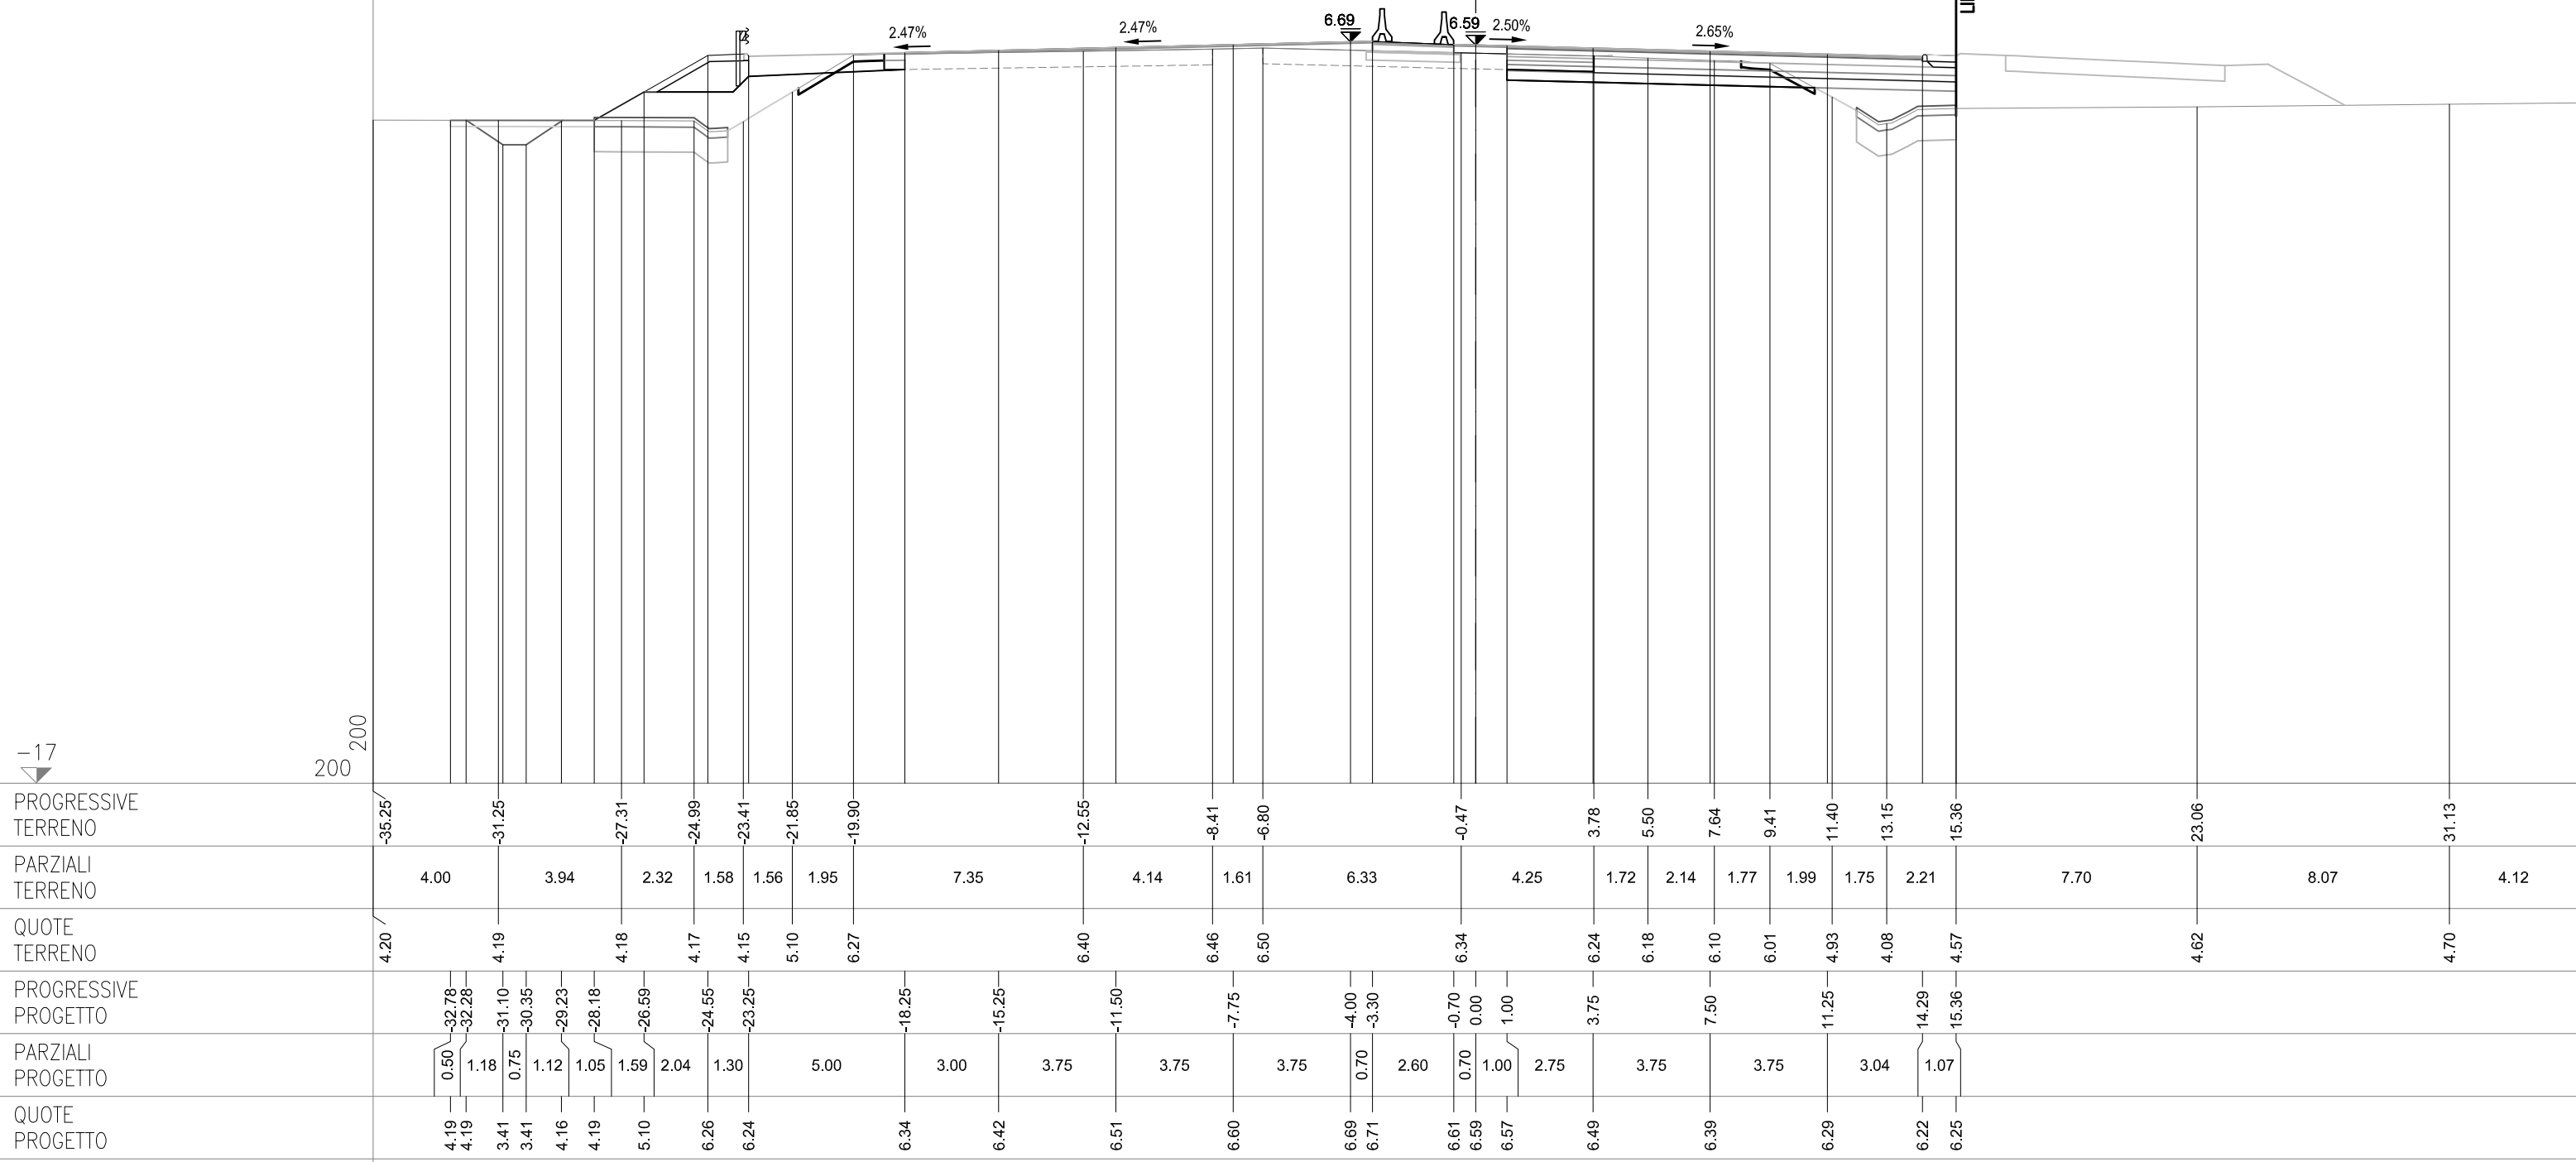


SEZIONE 256-b
PROGRESSIVA 94971.93

AC RILEVATO SX	m²	5.47
AG ARGINELLO SX	m²	1.90
BC SCAVO SX	m²	0.42
BH SCAVO FOSSO SX	m²	0.05
CD VEGETALE IN RIL SX	m²	0.67
ON IMBOTTITURA BASE SX	m²	0.34
PN IMBOTTITURA TOT SX	m²	1.10
dc DEMOLIZIONE PAV SX	m	0.66
fc SCOTICO IN RIL SX	m	4.25
fg SCOTICO IN SCAVO SX	m	2.75
gf SCOT FOSSO SCAVO SX	m	4.19
gc GRADONATURA SX	m	2.64
hc ANTICAP IN RIL SX	m	4.25
ic BONIFICA IN RIL SX	m	4.25
qc USURA SX	m	14.95
tc INERBIMENTO SX	m	3.58

OO IMBOTTITURA BASE SP	m²	0.49
PO IMBOTTIT BINDER SP	m²	0.62

AB RILEVATO DX	m²	3.80
AB RILEVATO A1-A3 DX	m²	4.96
BB SCAVO DX	m²	4.41
MB FOND NON LEGATA DX	m²	3.31
NB FOND LEGATA DX	m²	4.13
OM BASE DX	m²	4.14
OM IMBOTTITURA BASE DX	m²	0.29
PM IMBOTTITURA TOT DX	m³	0.38
db DEMOLIZIONE PAV DX	m	2.85
fb SCOTICO IN RIL DX	m	5.59
ff SCOTICO IN SCAVO DX	m	6.72
gb GRADONATURA DX	m	1.57
hb ANTICAP IN RIL DX	m	5.59
ib BONIFICA IN RIL DX	m	5.59
lb COMPATTAZIONE DX	m	9.57
pbt BINDER DX	m	16.54
qb USURA DX	m	18.24

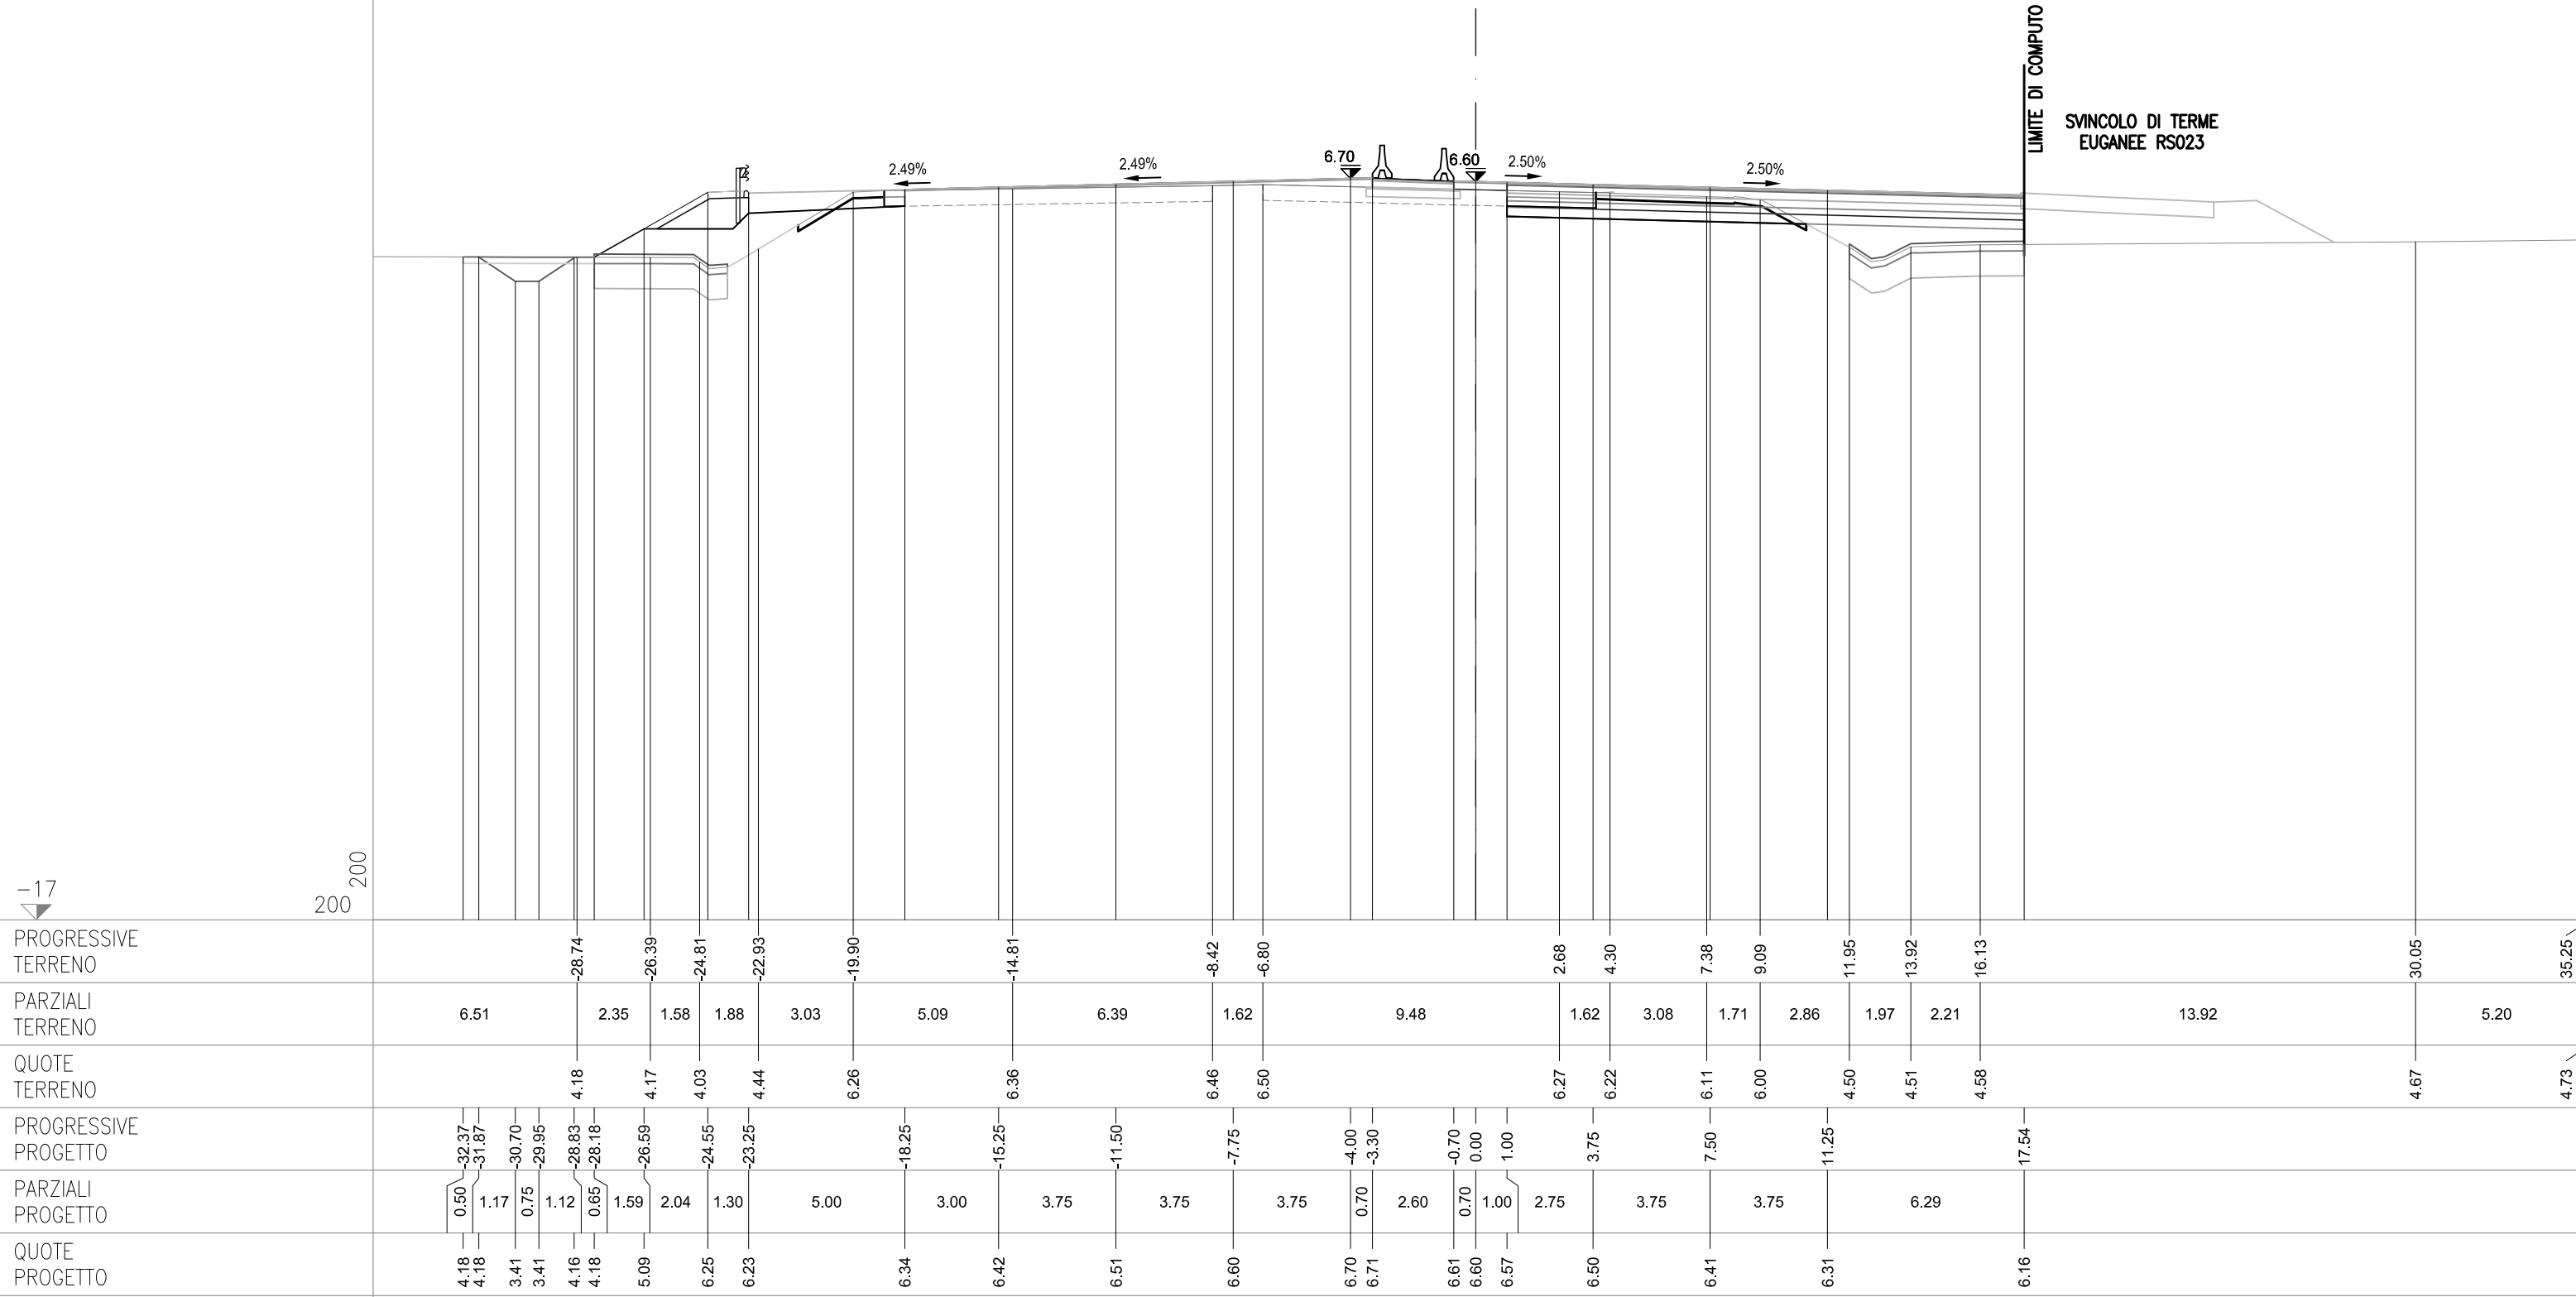


SEZIONE 257
PROGRESSIVA 94975.00

AC RILEVATO SX	m²	5,35
AG ARGINELLO SX	m²	1,91
BC SCAVO SX	m²	0,45
BH SCAVO FOSSO SX	m²	0,08
CD VEGETALE IN RIL SX	m²	0,68
ON IMBOTTITURA BASE SX	m²	0,35
PN IMBOTTITURA TOT SX	m²	1,26
dc DEMOLIZIONE PAV SX	m	0,67
fc SCOTICO IN RIL SX	m	4,18
fg SCOTICO IN SCAVO SX	m	2,75
fg SCOT FOSSO SCAVO SX	m	4,20
gc GRADONATURA SX	m	2,65
hc ANTICAP IN RIL SX	m	4,18
ic BONIFICA IN RIL SX	m	4,18
qc USURA SX	m	14,95
tc INERBIMENTO SX	m	3,58

OO IMBOTTITURA BASE SP	m²	0.50
PO IMBOTTIT BINDER SP	m²	0.63

AB RILEVATO DX	m²	3.99
AL RILEVATO A1-A3 DX	m²	4.64
BB SCAVO DX	m²	3.96
MB FOND NON LEGATA DX	m²	3.18
NB FOND LEGATA DX	m²	3.89
OM BASE DX	m²	3.89
OM IMBOTTITURA BASE DX	m²	0.29
PM IMBOTTITURA TOT DX	m³	0.37
dbb DEMOLIZIONE PAV DX	m	3.05
fb SCOTICO IN RIL DX	m	5.20
ff SCOTICO IN SCAVO DX	m	5.82
gb GRADONATURA DX	m	1.71
hbb ANTICAP IN RIL DX	m	5.20
ib BONIFICA IN RIL DX	m	5.20
lb COMPATTAZIONE DX	m	8.87
pbb BINDER DX	m	15.56
qbb USURA DX	m	17.26

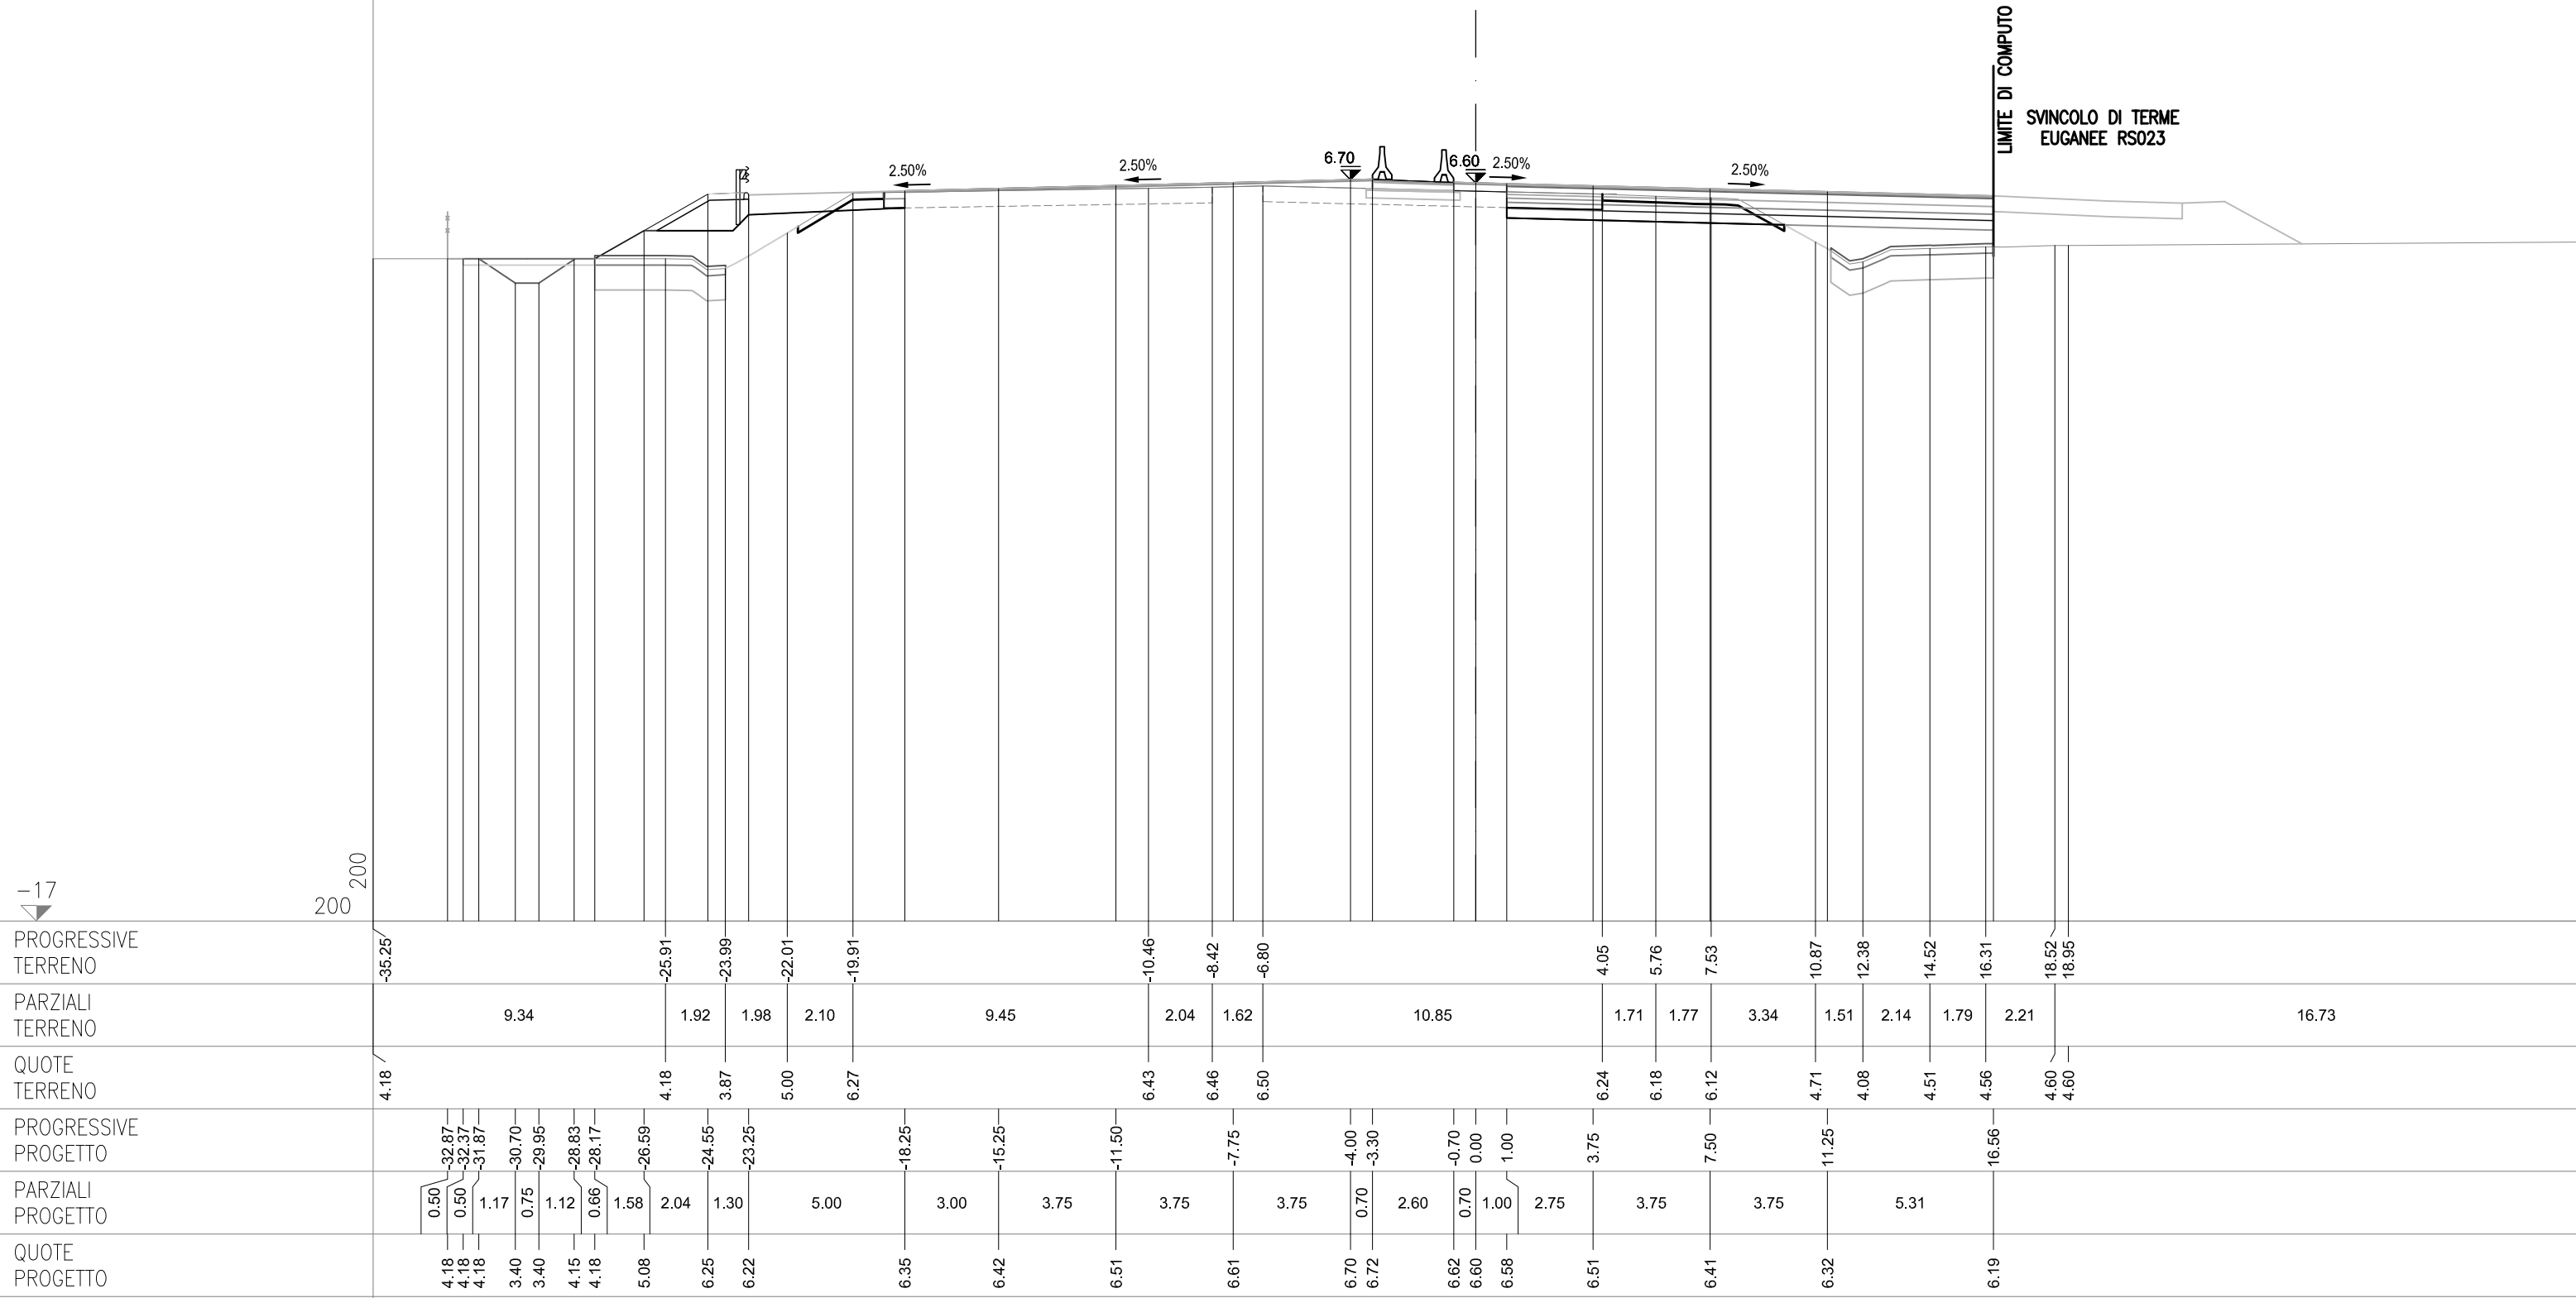

SEZIONE 258

PROGRESSIVA 95000.00

CS07-SZ07S


AG ARGINELLO SX	m ²	1.91
BC SCAVO SX	m ²	2.00
CD VEGETALE IN RIL SX	m ²	0.67
ON IMBOTTITURA BASE SX	m ²	0.11
PN IMBOTTITURA TOT SX	m ²	0.79
dc DEMOLIZIONE PAV SX	m	0.66
fg SCOTICO IN SCAVO SX	m	3.70
qc USURA SX	m	14.95
tc INERBIMENTO SX	m	3.58

CS07-SZ07C

OO IMBOTTITURA BASE SP	m²	0.32
PO IMBOTTIT BINDER SP	m²	0.45

CS07-SZ07N

AB RILEVATO DX	m²	0.91
AL RILEVATO A1-A3 DX	m²	3.32
BBB SCAVO DX	m²	3.04
MB FOND NON LEGATA DX	m²	2.21
NB FOND LEGATA DX	m²	2.78
OB BASE DX	m²	2.77
PM IMBOTTITURA TOT DX	m²	0.24
db DEMOLIZIONE PAV DX	m	3.49
fb SCOTICO IN RIL DX	m	3.22
ff SCOTICO IN SCAVO DX	m	3.47
gb GRADONATURA DX	m	1.00
hb ANTICAP IN RIL DX	m	3.22
ib BONIFICA IN RIL DX	m	3.22
lb COMPATTAZIONE DX	m	6.96
pb BINDER DX	m	11.09
qb USURA DX	m	12.78

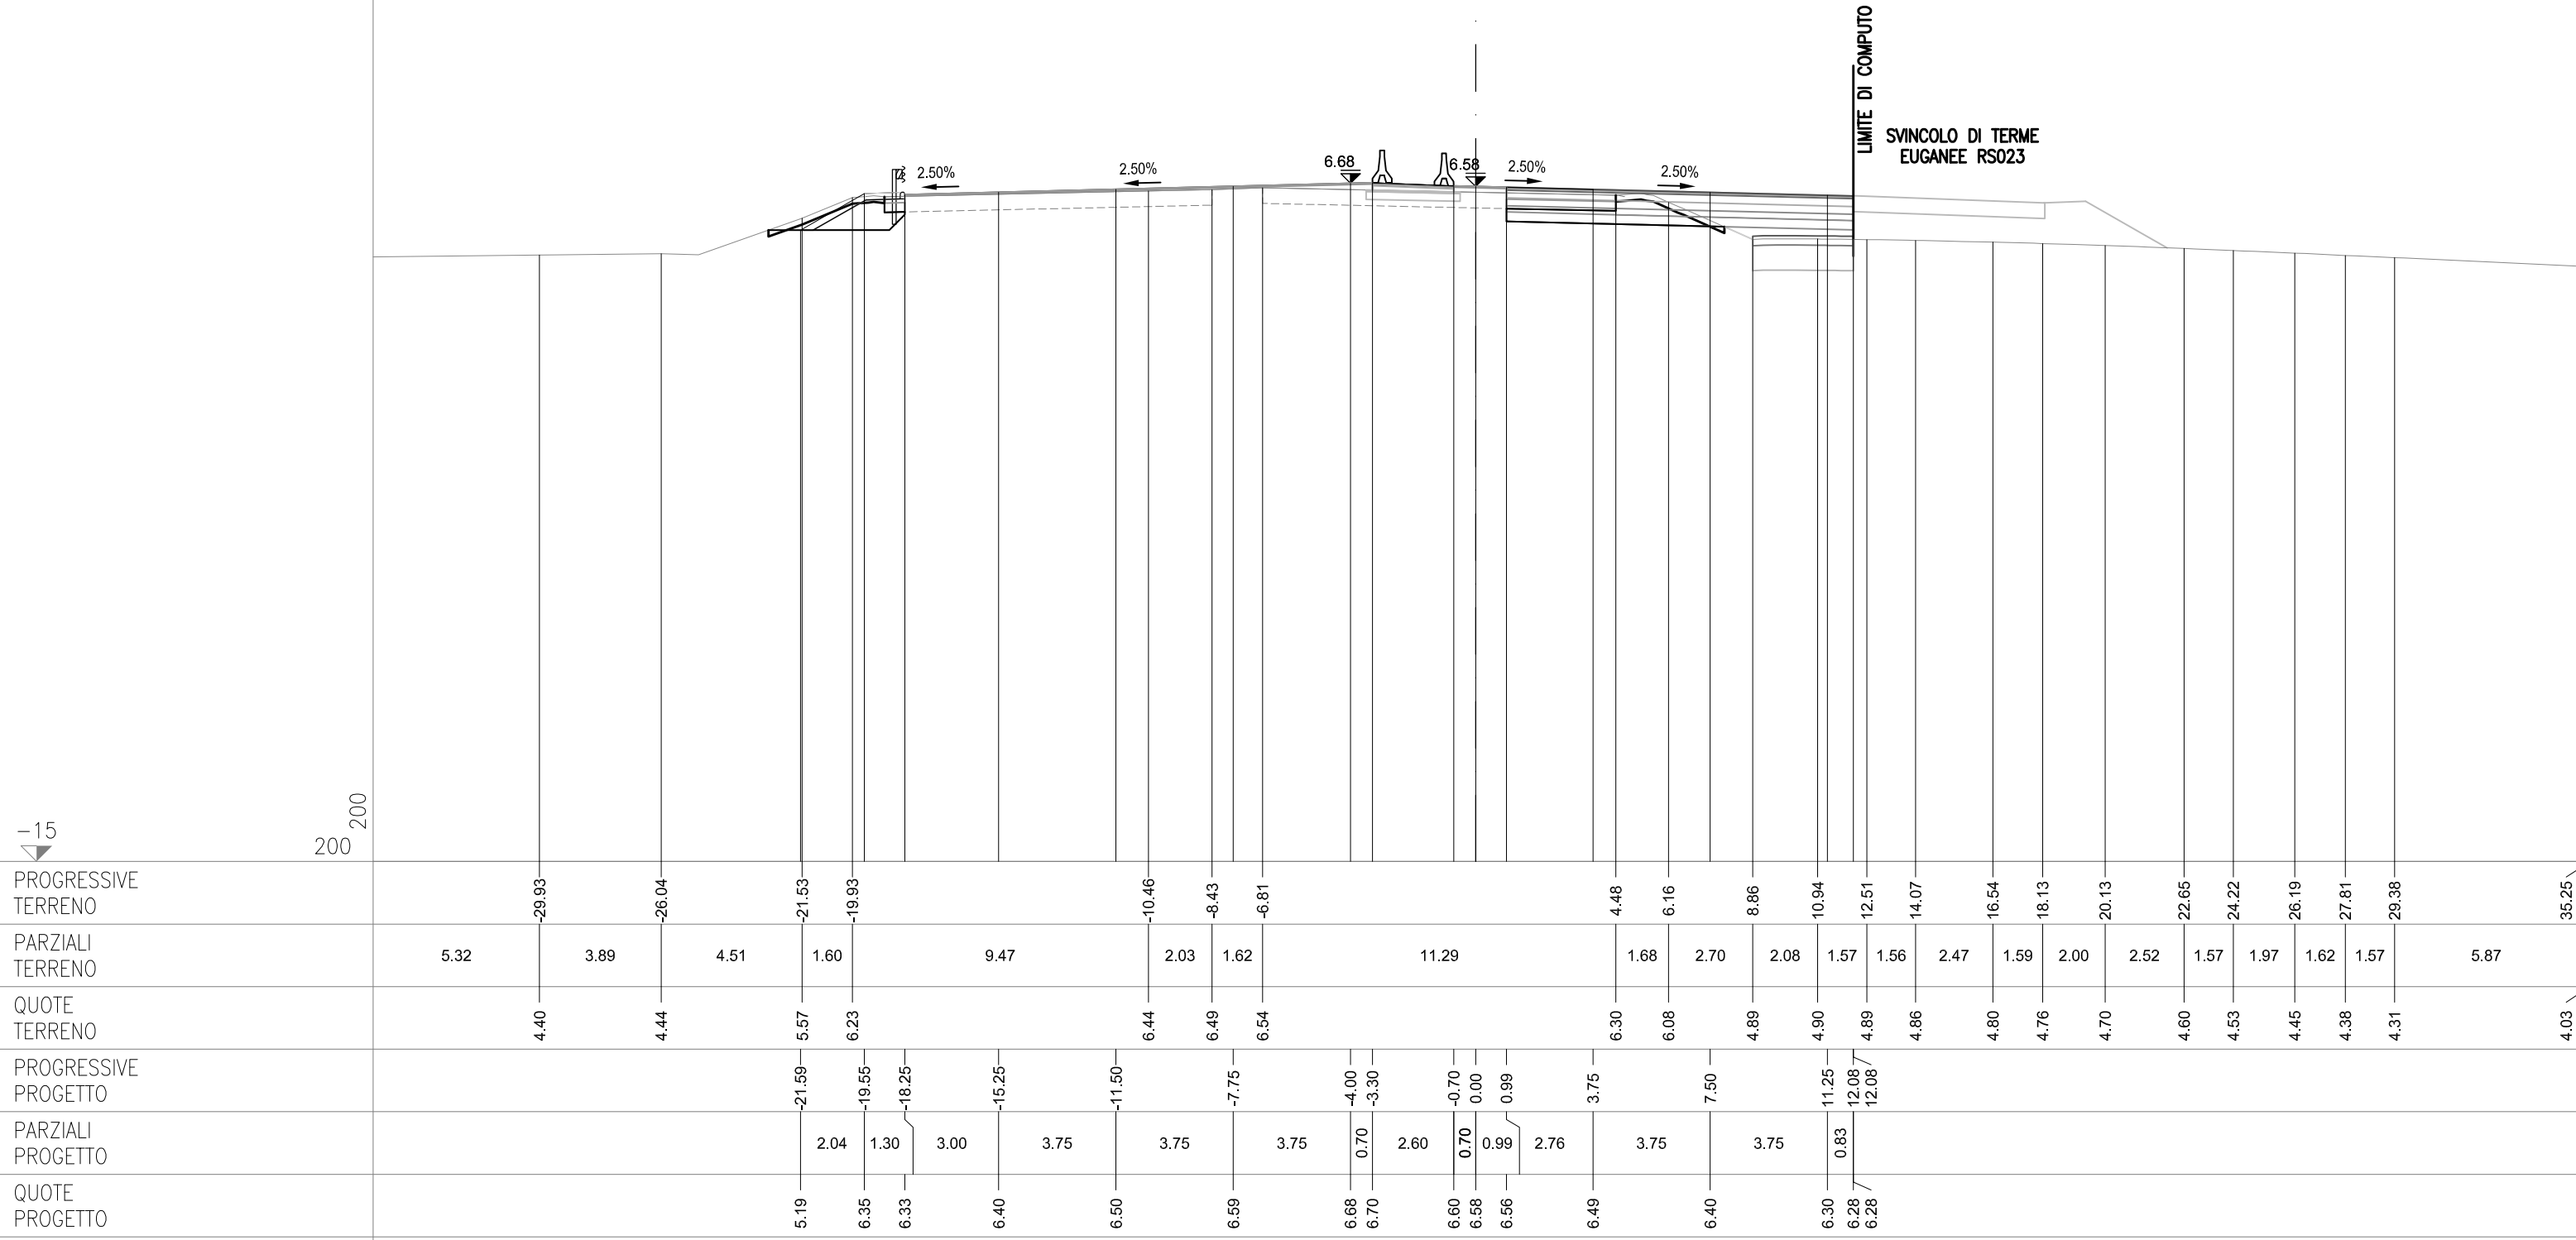


SEZIONE 259
PROGRESSIVA 95025.00

AG ARGINELLO SX	m ²	1.92
BC SCAVO SX	m ²	2.05
CD VEGETALE IN RIL SX	m ²	0.68
ON IMBOTTITURA BASE SX	m ²	0.05
PN IMBOTTITURA TOT SX	m ²	0.39
dc DEMOLIZIONE PAV SX	m	0.55
fg SCOTOLIZIONE IN SCAVO SX	m	3.05
qc USURA SX	m	14.95
tc INERBIMENTO SX	m	3.58

OO IMBOTTITURA BASE SP	m²	0.25
PO IMBOTTIT BINDER SP	m²	0.38

AB RILEVATO DX	m ²	0.98
AL RILEVATO A1-A3 DX	m ²	3.07
BBB SCAVO DX	m ²	3.06
MB FOND NON LEGATA DX	m ²	2.06
NB FOND LEGATA DX	m ²	2.57
OB BASE DX	m ²	2.58
PM IMBOTTITURA TOT DX	m ²	0.19
db DEMOLIZIONE PAV DX	m	3.47
fb SCOTICO IN RIL DX	m	3.27
ff SCOTICO IN SCAVO DX	m	2.99
gb GRADONATURA DX	m	0.66
hb ANTICAP IN RIL DX	m	3.27
ib BONIFICA IN RIL DX	m	3.27
lb COMPATTAZIONE DX	m	6.46
ptb BINDER DX	m	10.29
qtb USURA DX	m	11.94

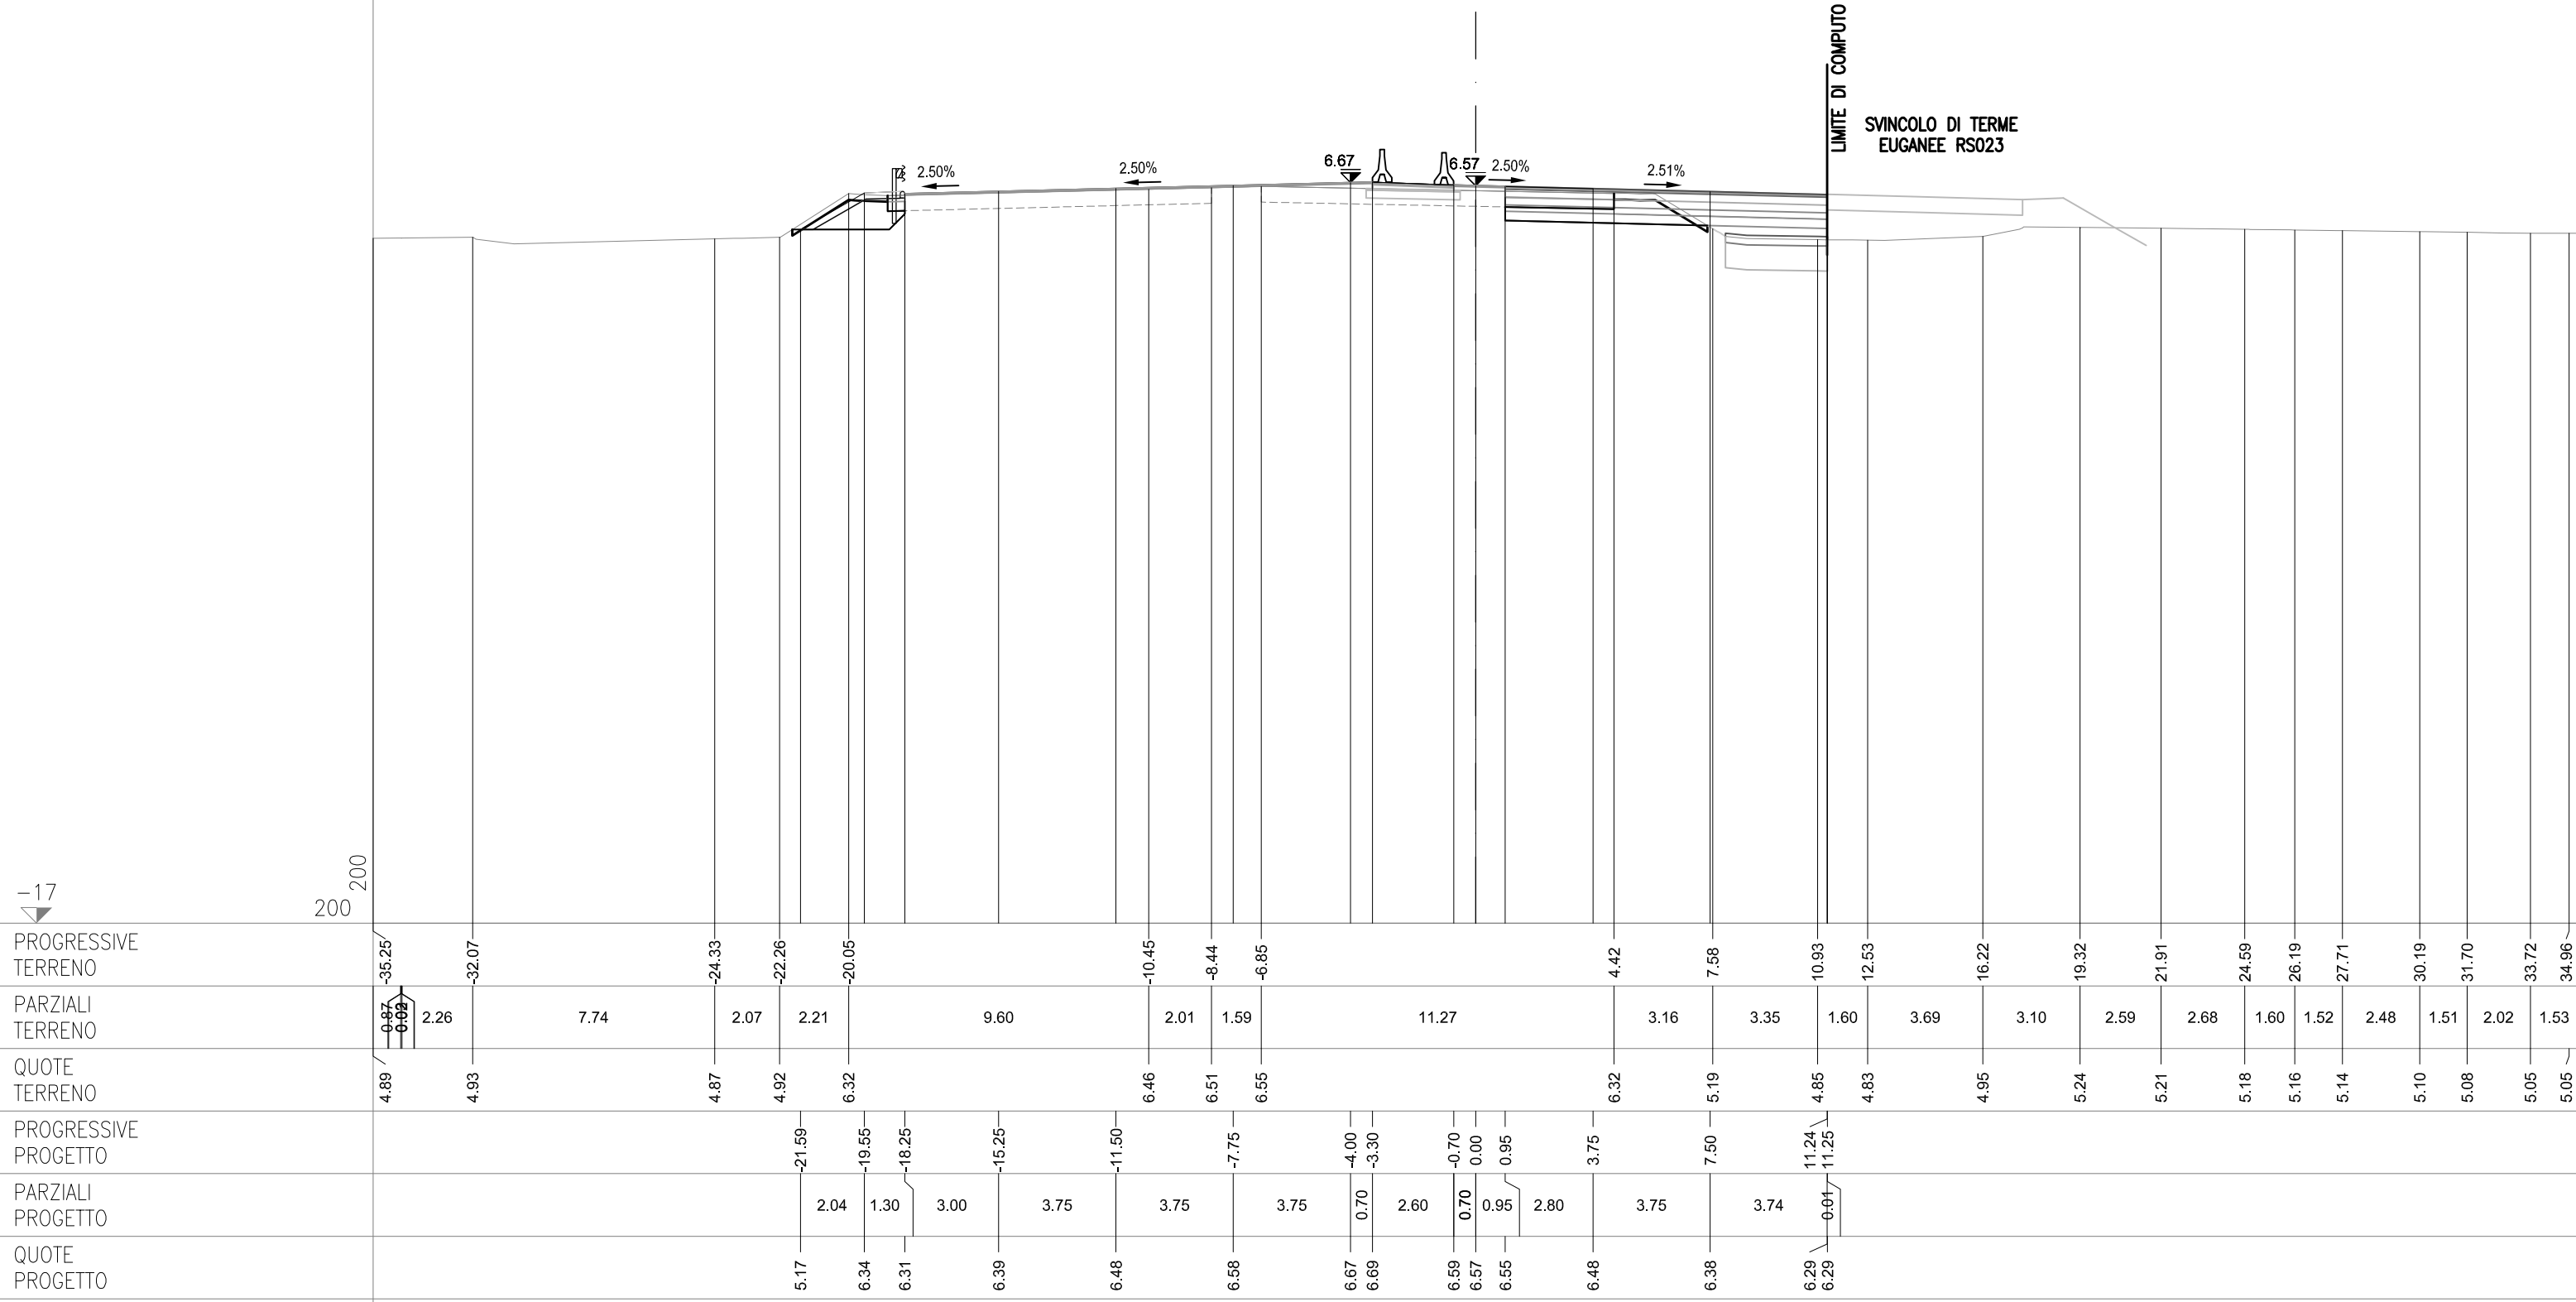

SEZIONE 259-a
PROGRESSIVA 95029.45

CS07-SZ07S


AG ARGINELLO SX	m²	1.93
BC SCAVO SX	m²	1.98
CD VEGETALE IN RIL SX	m²	0.68
ON IMBOTTITURA BASE SX	m²	0.07
pn IMBOTTITURA TOT SX	m²	0.48
dc DEMOLIZIONE PAV SX	m	0.52
fg SCOTICO IN SCAVO SX	m	3.00
qc USURA SX	m	14.95
tc INERBIMENTO SX	m	3.58

CS07-SZ07C

OO IMBOTTITURA BASE SP	m²	0.28
PO IMBOTTIT BINDER SP	m²	0.41

CS07-SZ07N

AB RILEVATO DX	m ²	2.45
AL RILEVATO A1-A3 DX	m ²	3.08
BBB SCAVO DX	m ²	3.05
MB FOND NON LEGATA DX	m ²	2.06
NB FOND LEGATA DX	m ²	2.58
OB BASE DX	m ²	2.58
PM IMBOTTITURA TOT DX	m ²	0.21
db DEMOLIZIONE PAV DX	m	3.51
fb SCOTICO IN RIL DX	m	1.41
ff SCOTICO IN SCAVO DX	m	3.09
gb GRADONATURA DX	m	2.62
hbb ANTICAP IN RIL DX	m	1.41
ib BONIFICA IN RIL DX	m	1.41
lb COMPATTAZIONE DX	m	6.60
pb BINDER DX	m	10.31
qgb USURA DX	m	11.95

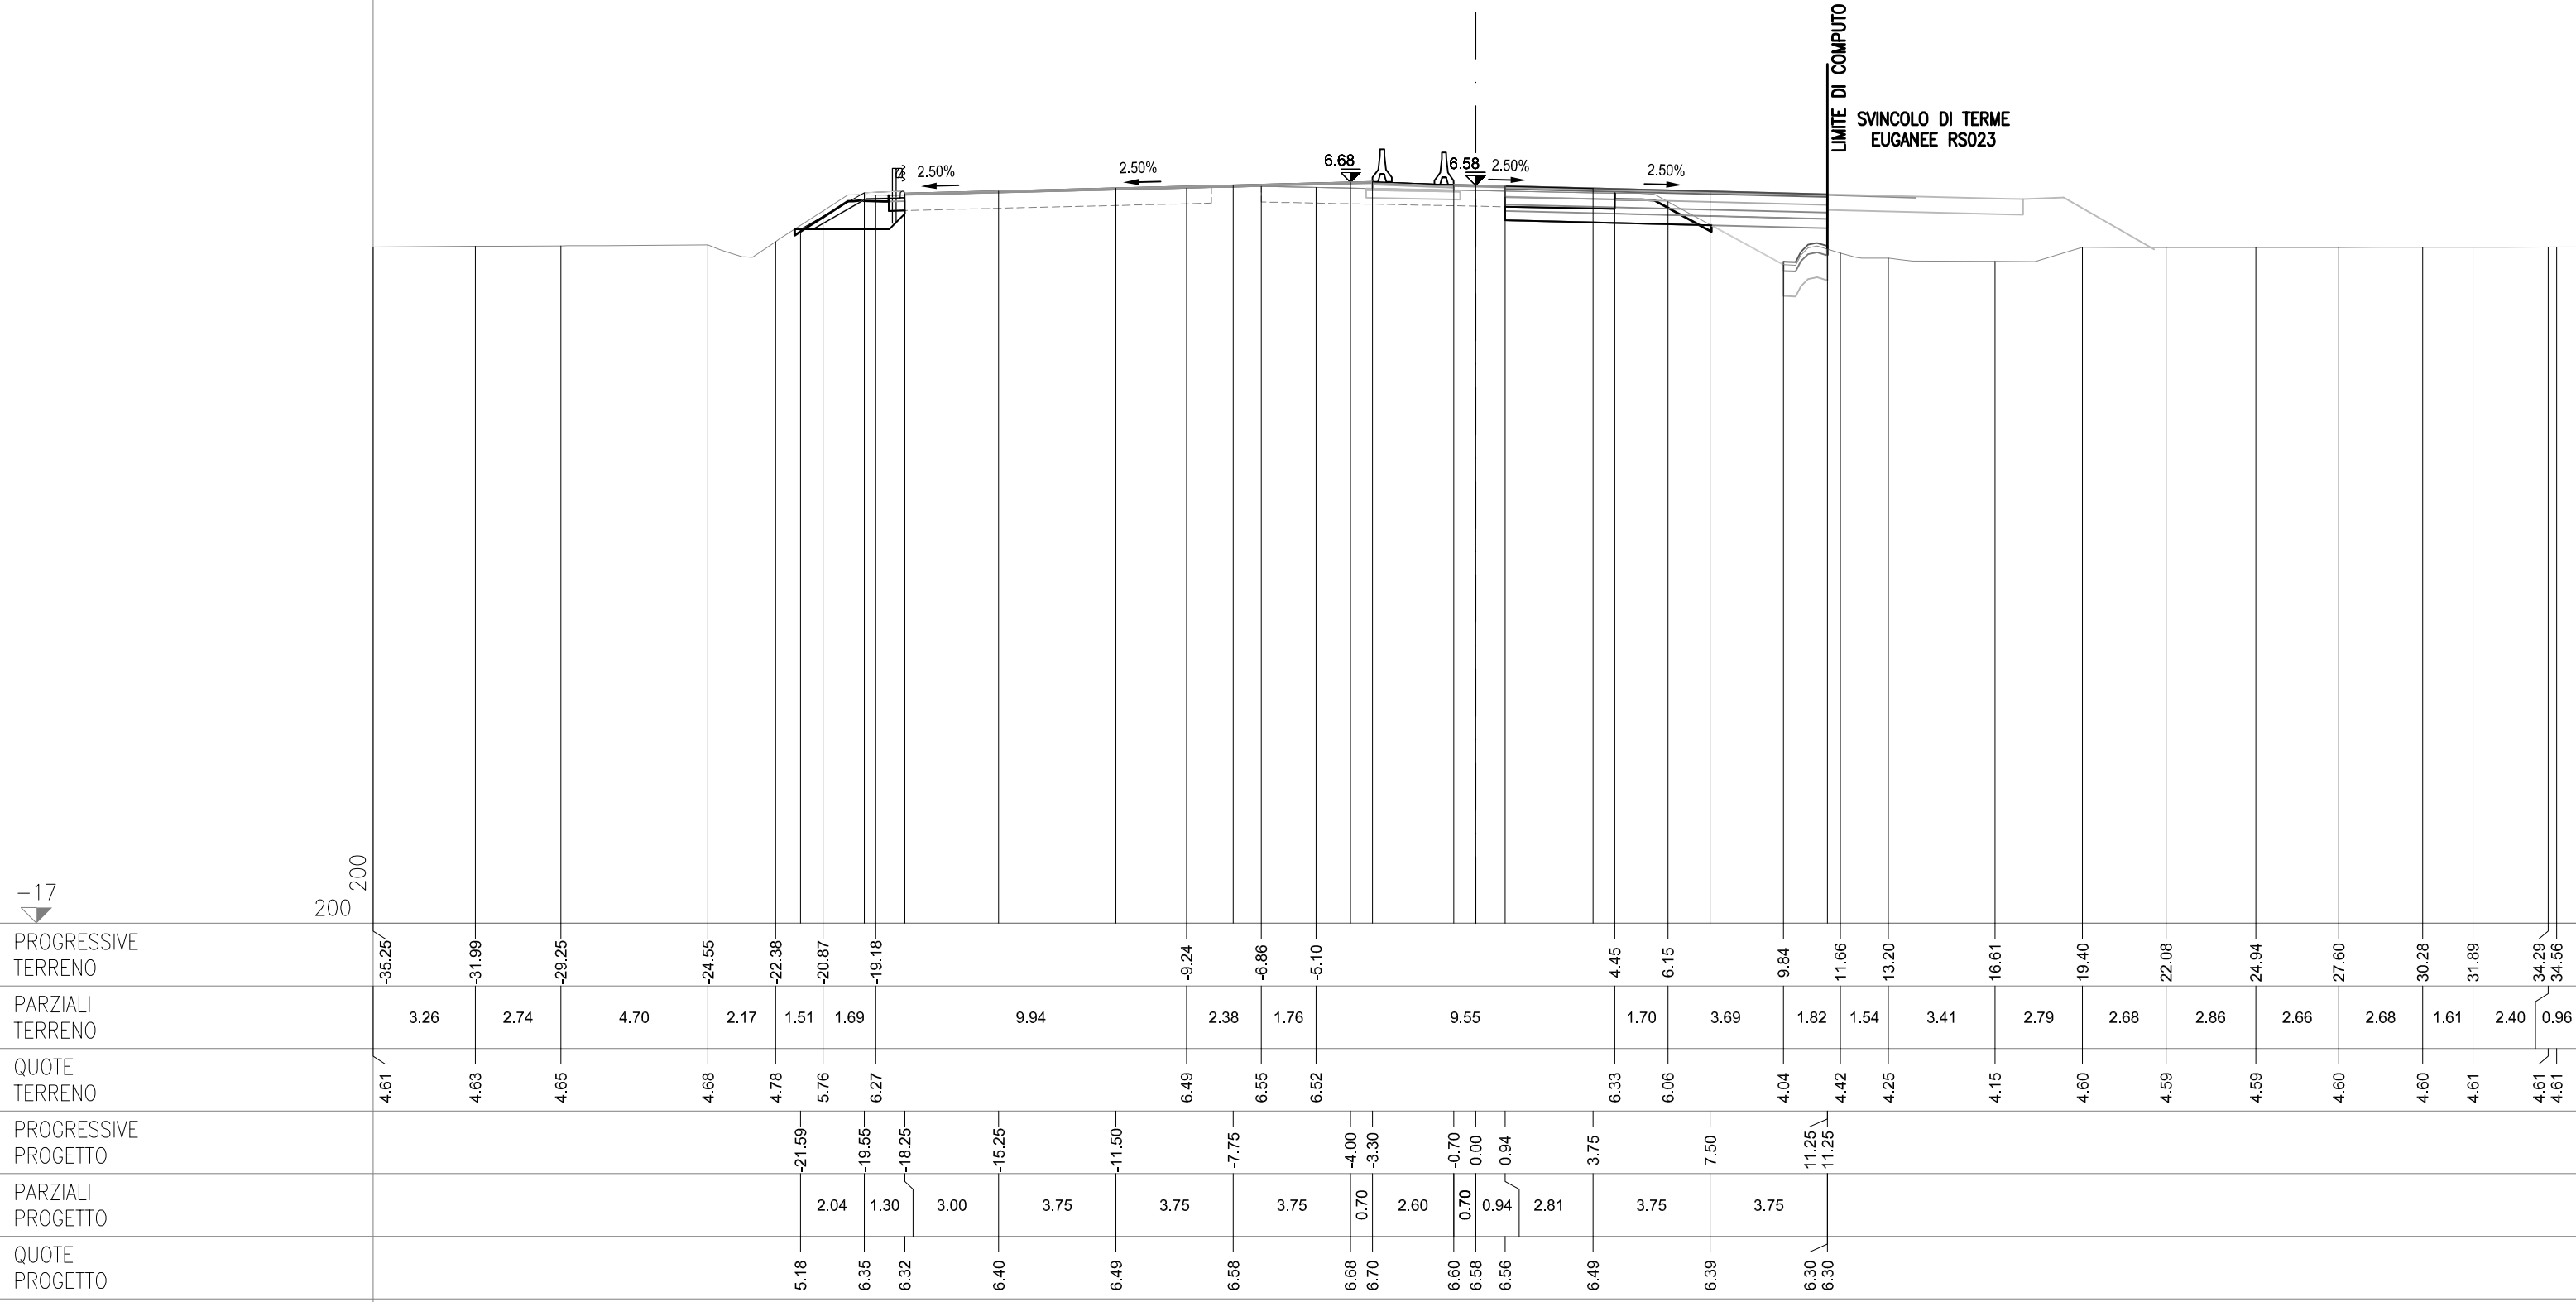

SEZIONE 260
PROGRESSIVA 95050.00

CS07-SZ07S


AG ARGINELLO SX	m²	1.93
AU RILEVATO FOSSO SX	m²	0.27
BC SCAVO SX	m²	1.99
BH SCAVO FOSSO SX	m²	0.68
CD VEGETALE IN RIL SX	m²	0.68
ON IMBOTTITURA BASE SX	m²	0.10
PN IMBOTTITURA TOT SX	m²	0.63
dc DEMOLIZIONE PAV SX	m	0.48
fg SCOTICO IN SCAVO SX	m	3.01
fq SCOT FOSSO SCAVO SX	m	6.07
qc USURA SX	m	14.95
tc INERBIMENTO SX	m	3.58

CS07-SZ07C

OO IMBOTTITURA BASE SP	m²	0.30
PO IMBOTTIT BINDER SP	m²	0.43

CS07-SZ07N

AB RILEVATO DX	m²	6.17
AF ARGINELLO DX	m²	0.23
AL RILEVATO A1-A3 DX	m²	5.73
AT RILEVATO FOSSO DX	m²	1.13
BB SCAVO DX	m²	2.97
CC VEGETALE IN RIL DX	m²	0.84
MB FOND NON LEGATA DX	m²	3.74
NB FOND LEGATA DX	m²	4.60
OB BASE DX	m²	4.20
PM IMBOTTITURA TOT DX	m²	0.23
db DEMOLIZIONE PAV DX	m	3.51
fb SCOTICO IN RIL DX	m	12.23
ff SCOTICO IN SCAVO DX	m	2.90
fp SCOT FOSSO SCAVO DX	m	4.70
gb GRADONATURA DX	m	2.35
hb ANTICAP IN RIL DX	m	12.23
ib BONIFICA IN RIL DX	m	12.23
lb COMPATTAZIONE DX	m	6.41
pb BINDER DX	m	16.55
qb USURA DX	m	18.20
tb INERBIMENTO DX	m	4.44

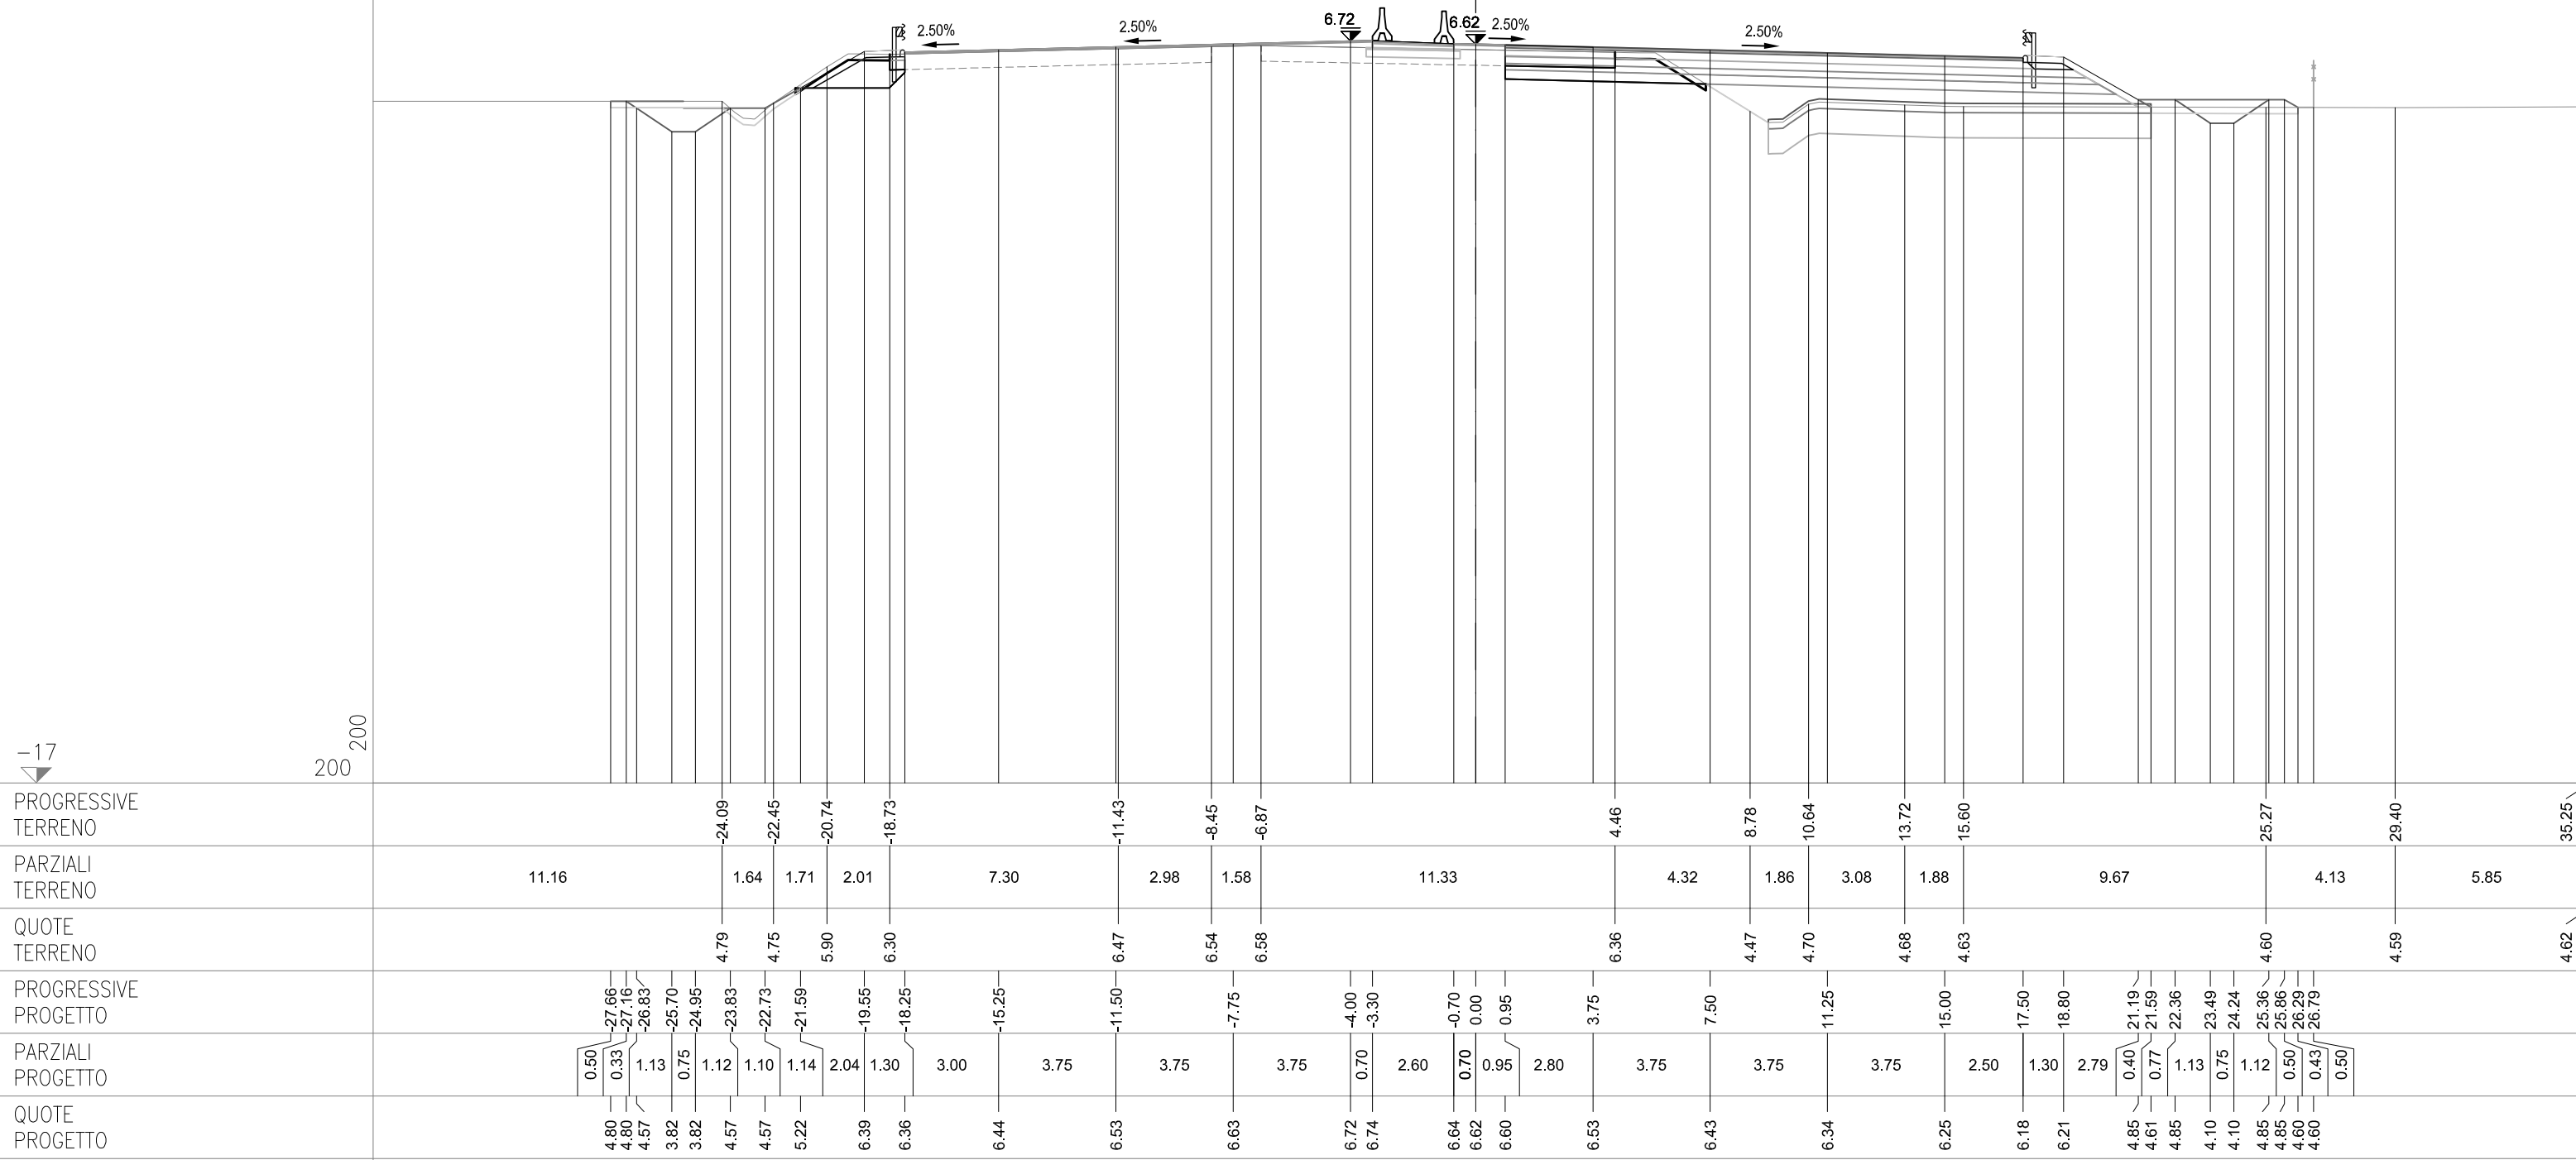

SEZIONE 261
PROGRESSIVA 95075.00

CS07-SZ07S


AG ARGINELLO SX	m²	1.92
AU RILEVATO FOSSO SX	m²	0.19
BC SCAVO SX	m²	1.74
BH SCAVO FOSSO SX	m²	0.69
CD VEGETALE IN RIL SX	m²	0.68
ON IMBOTTITURA BASE SX	m²	0.14
PN IMBOTTITURA TOT SX	m²	0.73
dc DEMOLIZIONE PAV SX	m	0.47
fg SCOTICO IN SCAVO SX	m	2.96
fq SCOT FOSSO SCAVO SX	m	6.08
qc USURA SX	m	14.95
tc INERBIMENTO SX	m	3.58

CS07-SZ07C

OO IMBOTTITURA BASE SP	m²	0.31
PO IMBOTTIT BINDER SP	m²	0.44

CS07-SZ07N

AB RILEVATO DX	m²	4.78
AF ARGINELLO DX	m²	0.23
AL RILEVATO A1-A3 DX	m²	5.72
AT RILEVATO FOSSO DX	m²	0.31
BB SCAVO DX	m²	3.03
CC VEGETALE IN RIL DX	m²	0.82
MB FOND NON LEGATA DX	m²	3.75
NB FOND LEGATA DX	m²	4.58
OB BASE DX	m²	4.19
PM IMBOTTITURA TOT DX	m²	0.22
db DEMOLIZIONE PAV DX	m	3.49
fb SCOTICO IN RIL DX	m	12.15
ff SCOTICO IN SCAVO DX	m	2.94
fp SCOT FOSSO SCAVO DX	m	4.44
gb GRADONATURA DX	m	2.25
hb ANTICAP IN RIL DX	m	12.15
ib BONIFICA IN RIL DX	m	12.15
lb COMPATTAZIONE DX	m	6.43
pb BINDER DX	m	16.55
qb USURA DX	m	18.20
tb INERBIMENTO DX	m	4.24

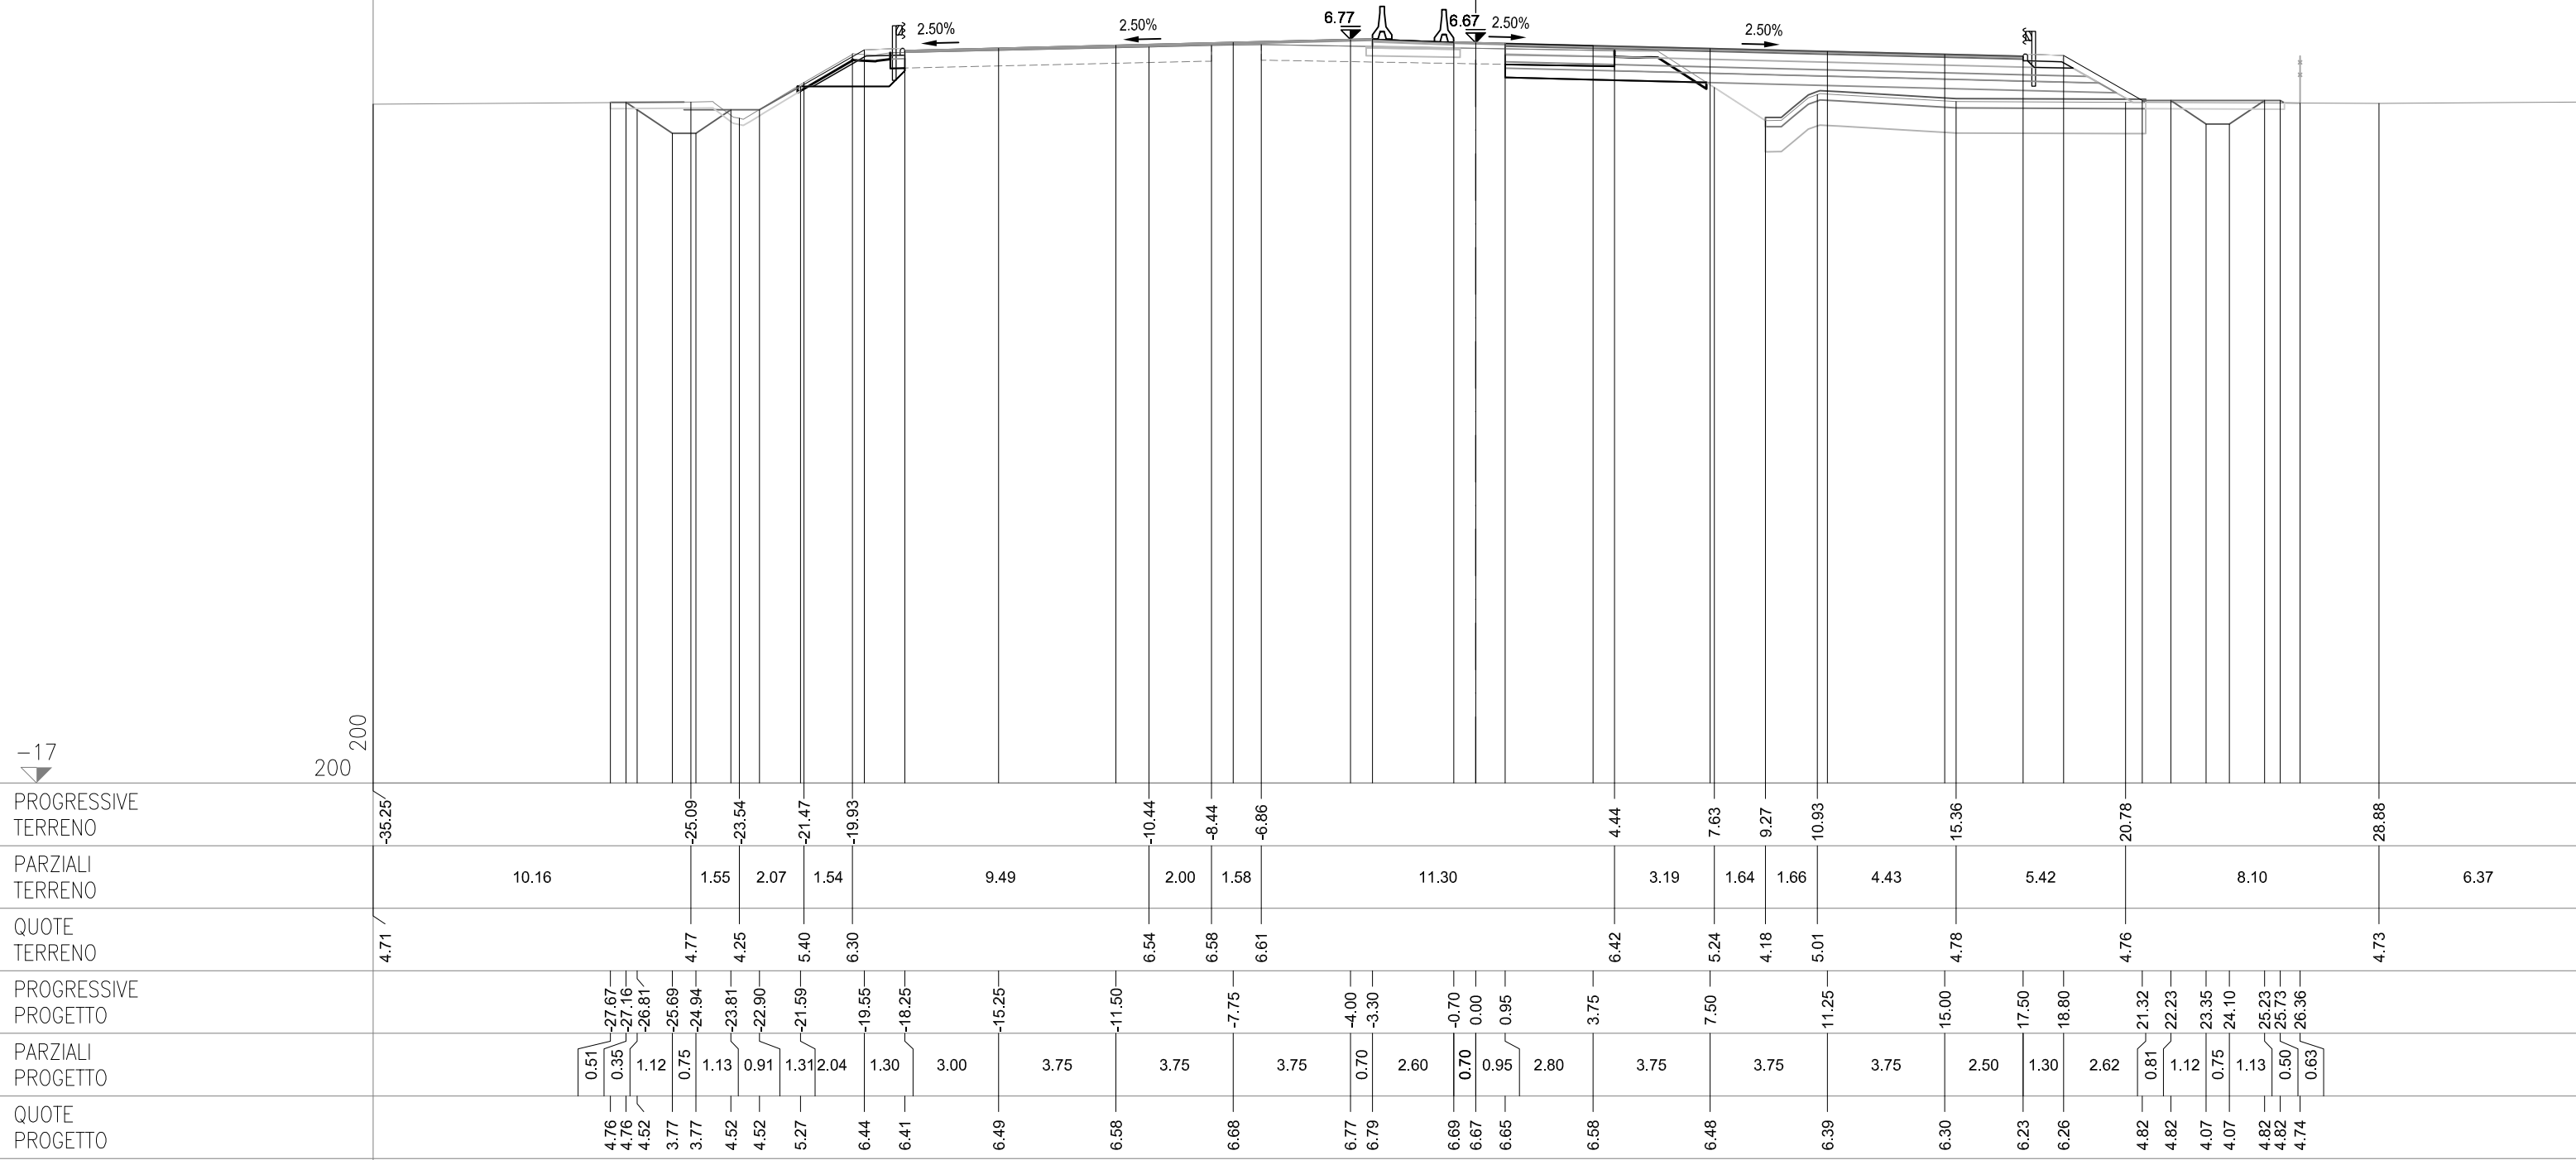



SEZIONE 262
PROGRESSIVA 95100.00


AG ARGINELLO SX	m ²	1.92
BC SCAVO SX	m ²	1.97
CD VEGETALE IN RIL SX	m ²	0.66
ON IMBOTTITURA BASE SX	m ²	0.19
PN IMBOTTITURA TOT SX	m ²	0.89
dc DEMOLIZIONE PAV SX	m	0.51
fg SCOTOLINO IN SCAVO SX	m	3.39
qc USURA SX	m	14.95
tc INERBIMENTO SX	m	3.58


OO IMBOTTITURA BASE SP	m²	0.35
PO IMBOTTIT BINDER SP	m²	0.48


AB RILEVATO DX	m²	5.18
AF ARGINELLO DX	m²	0.24
AL RILEVATO A1-A3 DX	m²	5.72
BB SCAVO DX	m²	2.83
BG SCAVO FOSSO DX	m²	0.05
CC VEGETALE IN RIL DX	m²	0.80
MB FOND NON LEGATA DX	m²	3.75
MB FOND LEGATA DX	m²	4.59
OB BASE DX	m²	4.19
OM IMBOTTITURA BASE DX	m²	0.06
PM IMBOTTITURA TOT DX	m²	0.25
db DEMOLIZIONE PAV DX	m	3.44
fb SCOTICO IN RIL DX	m	12.11
ff SCOTICO IN SCAVO DX	m	2.85
fp SCOT FOSCO SCAVO DX	m	4.34
gb GRADONATURA DX	m	2.42
hb ANTICAP IN RIL DX	m	12.11
ib BONIFICA IN RIL DX	m	12.11
lb COMPATTAZIONE DX	m	6.29
qb BINDER DX	m	16.56
qb USURA DX	m	18.20
tb INERBIMENTO DX	m	4.22

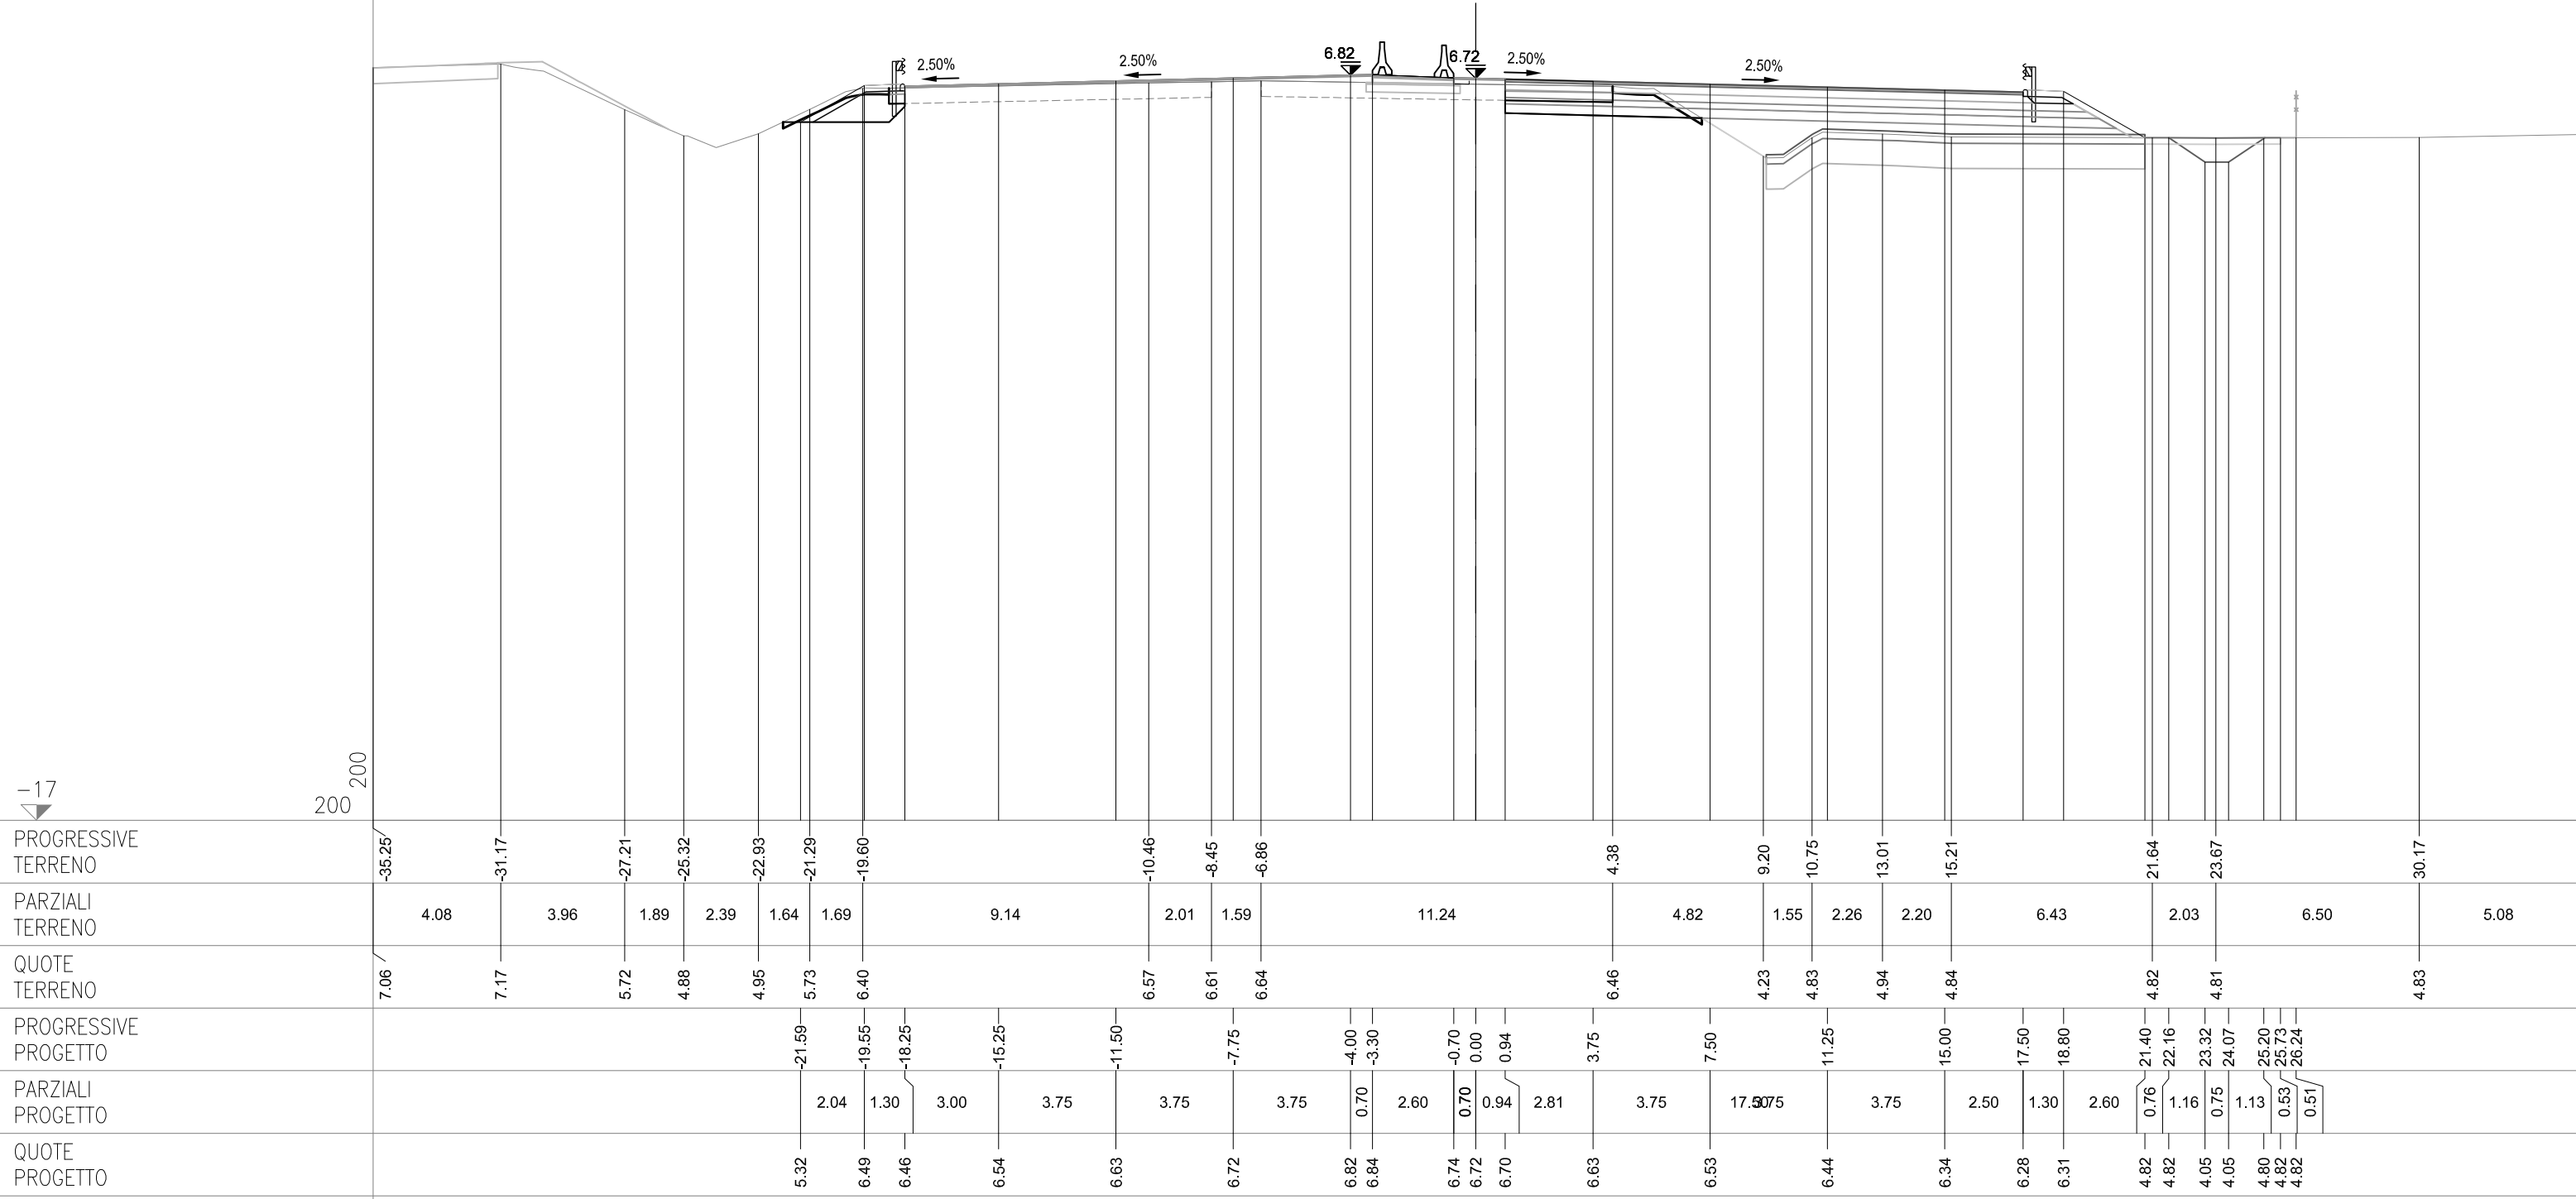


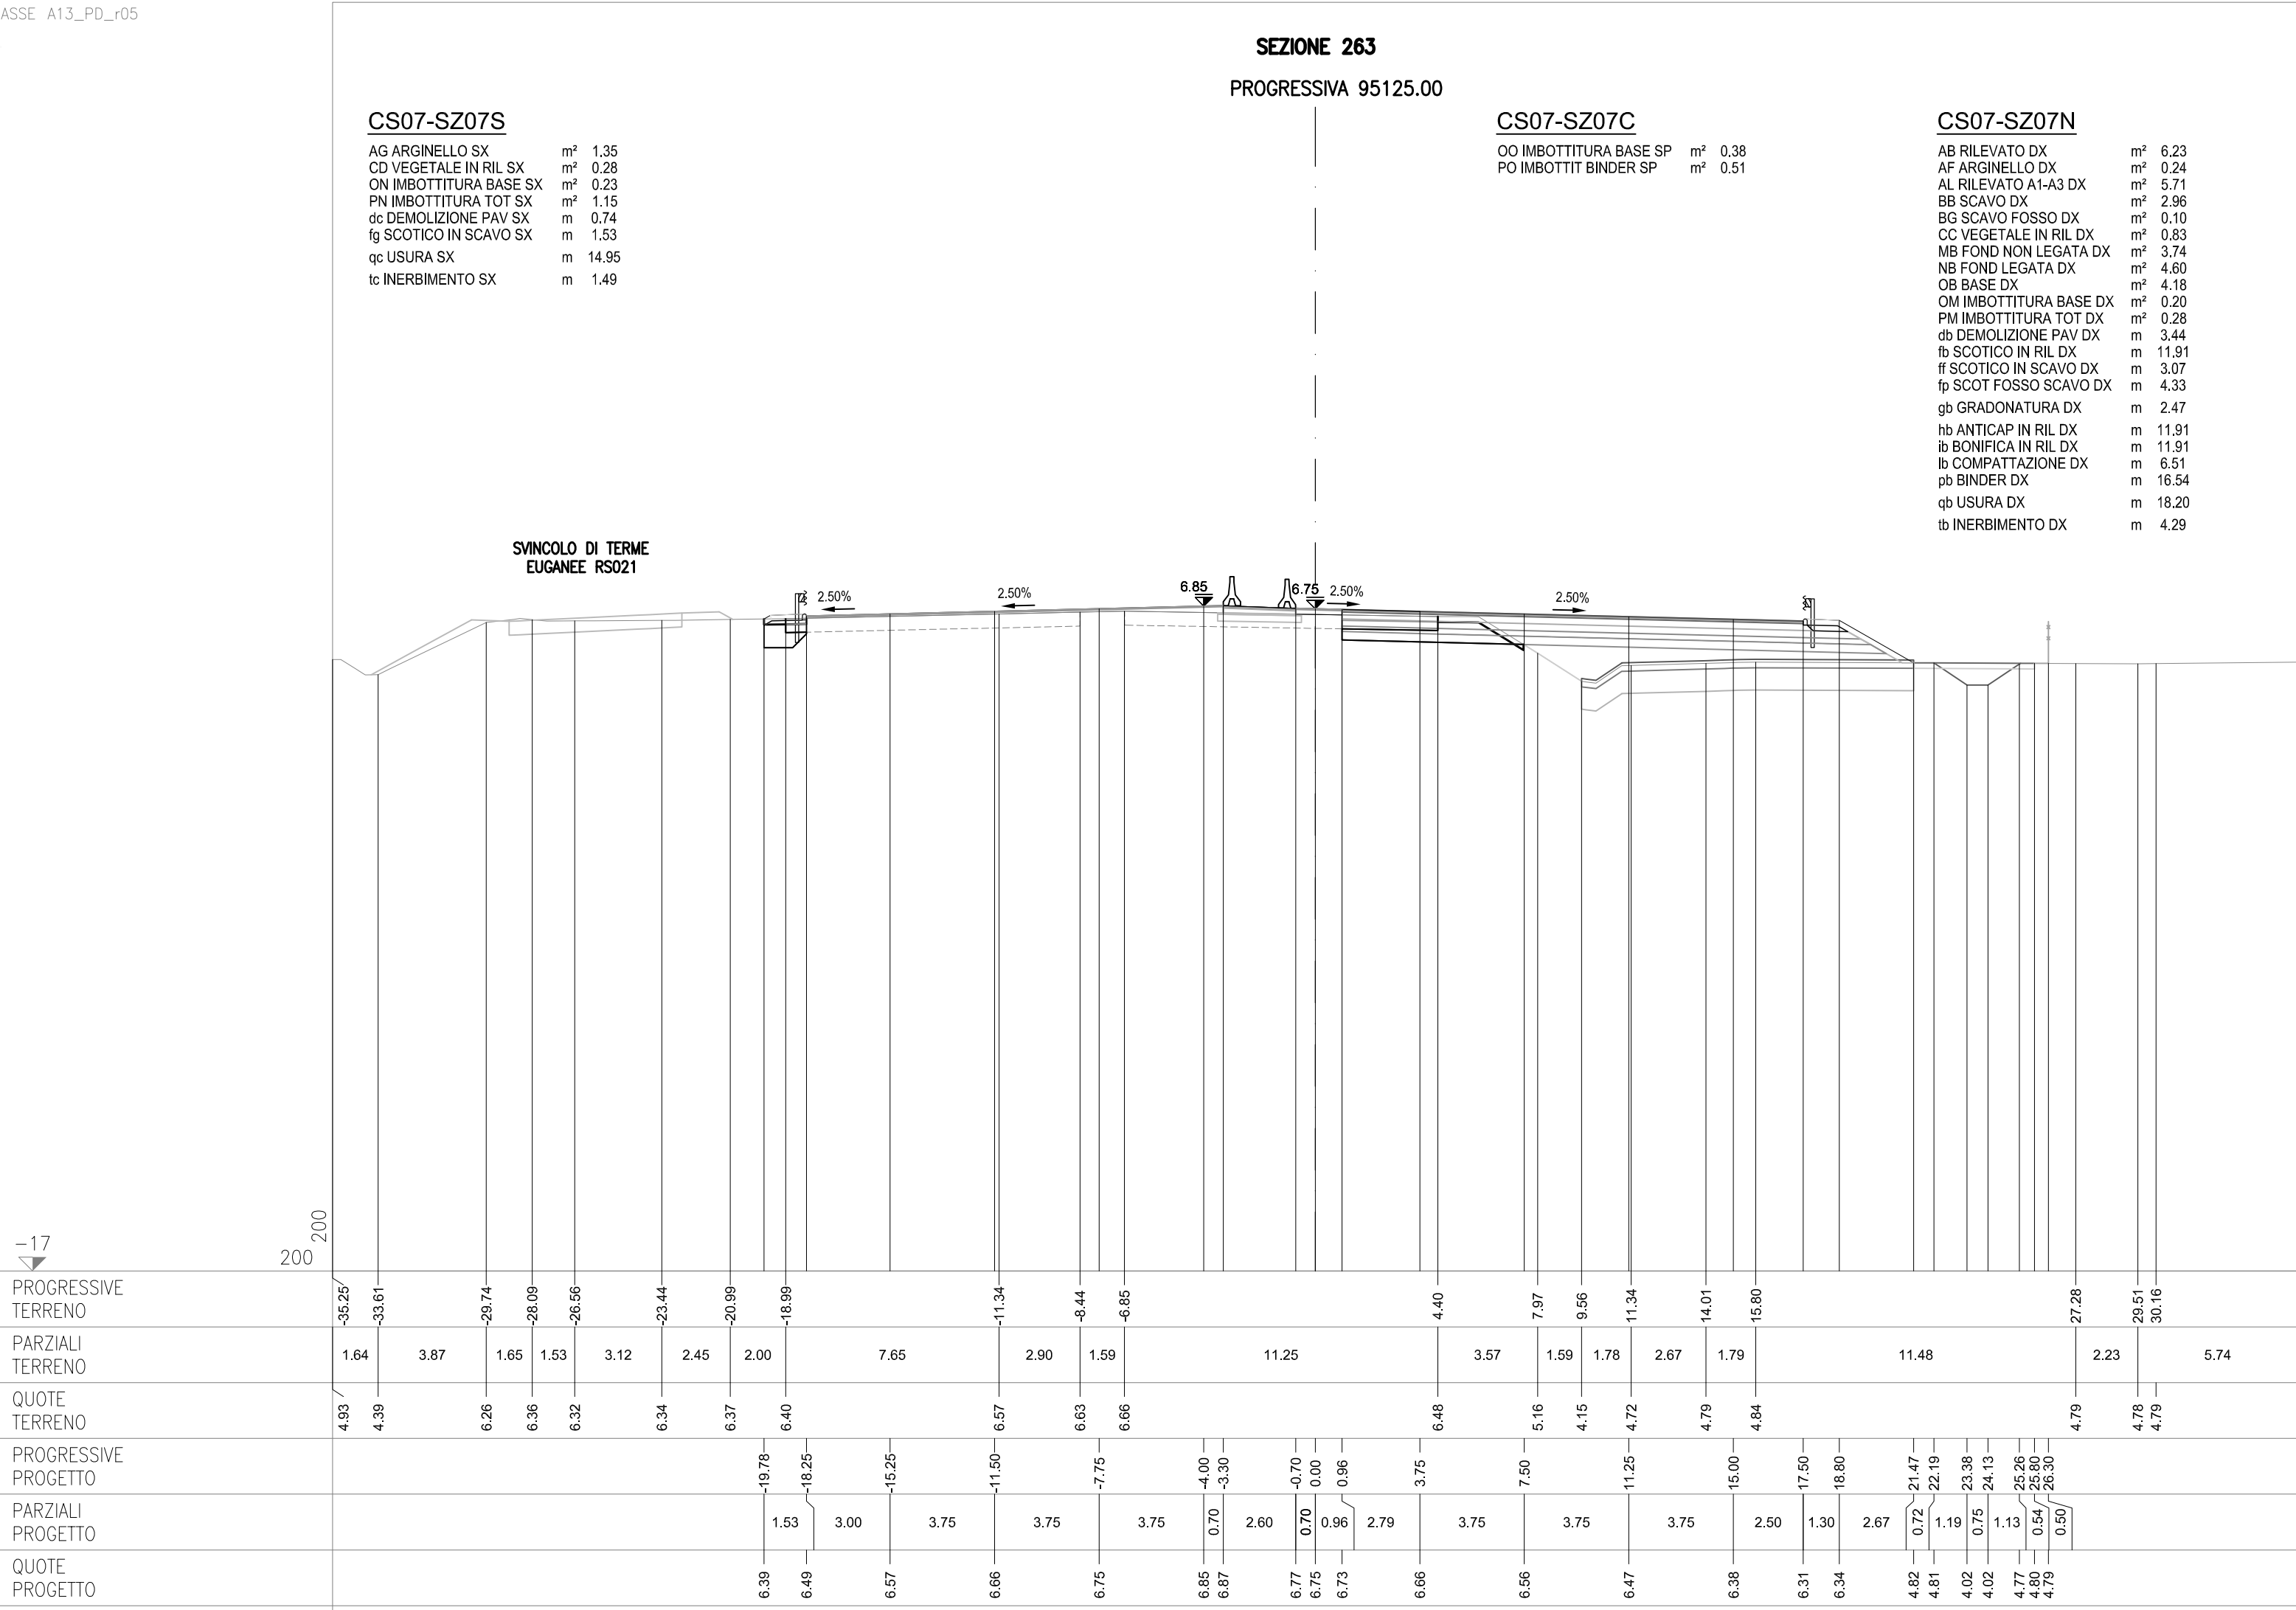

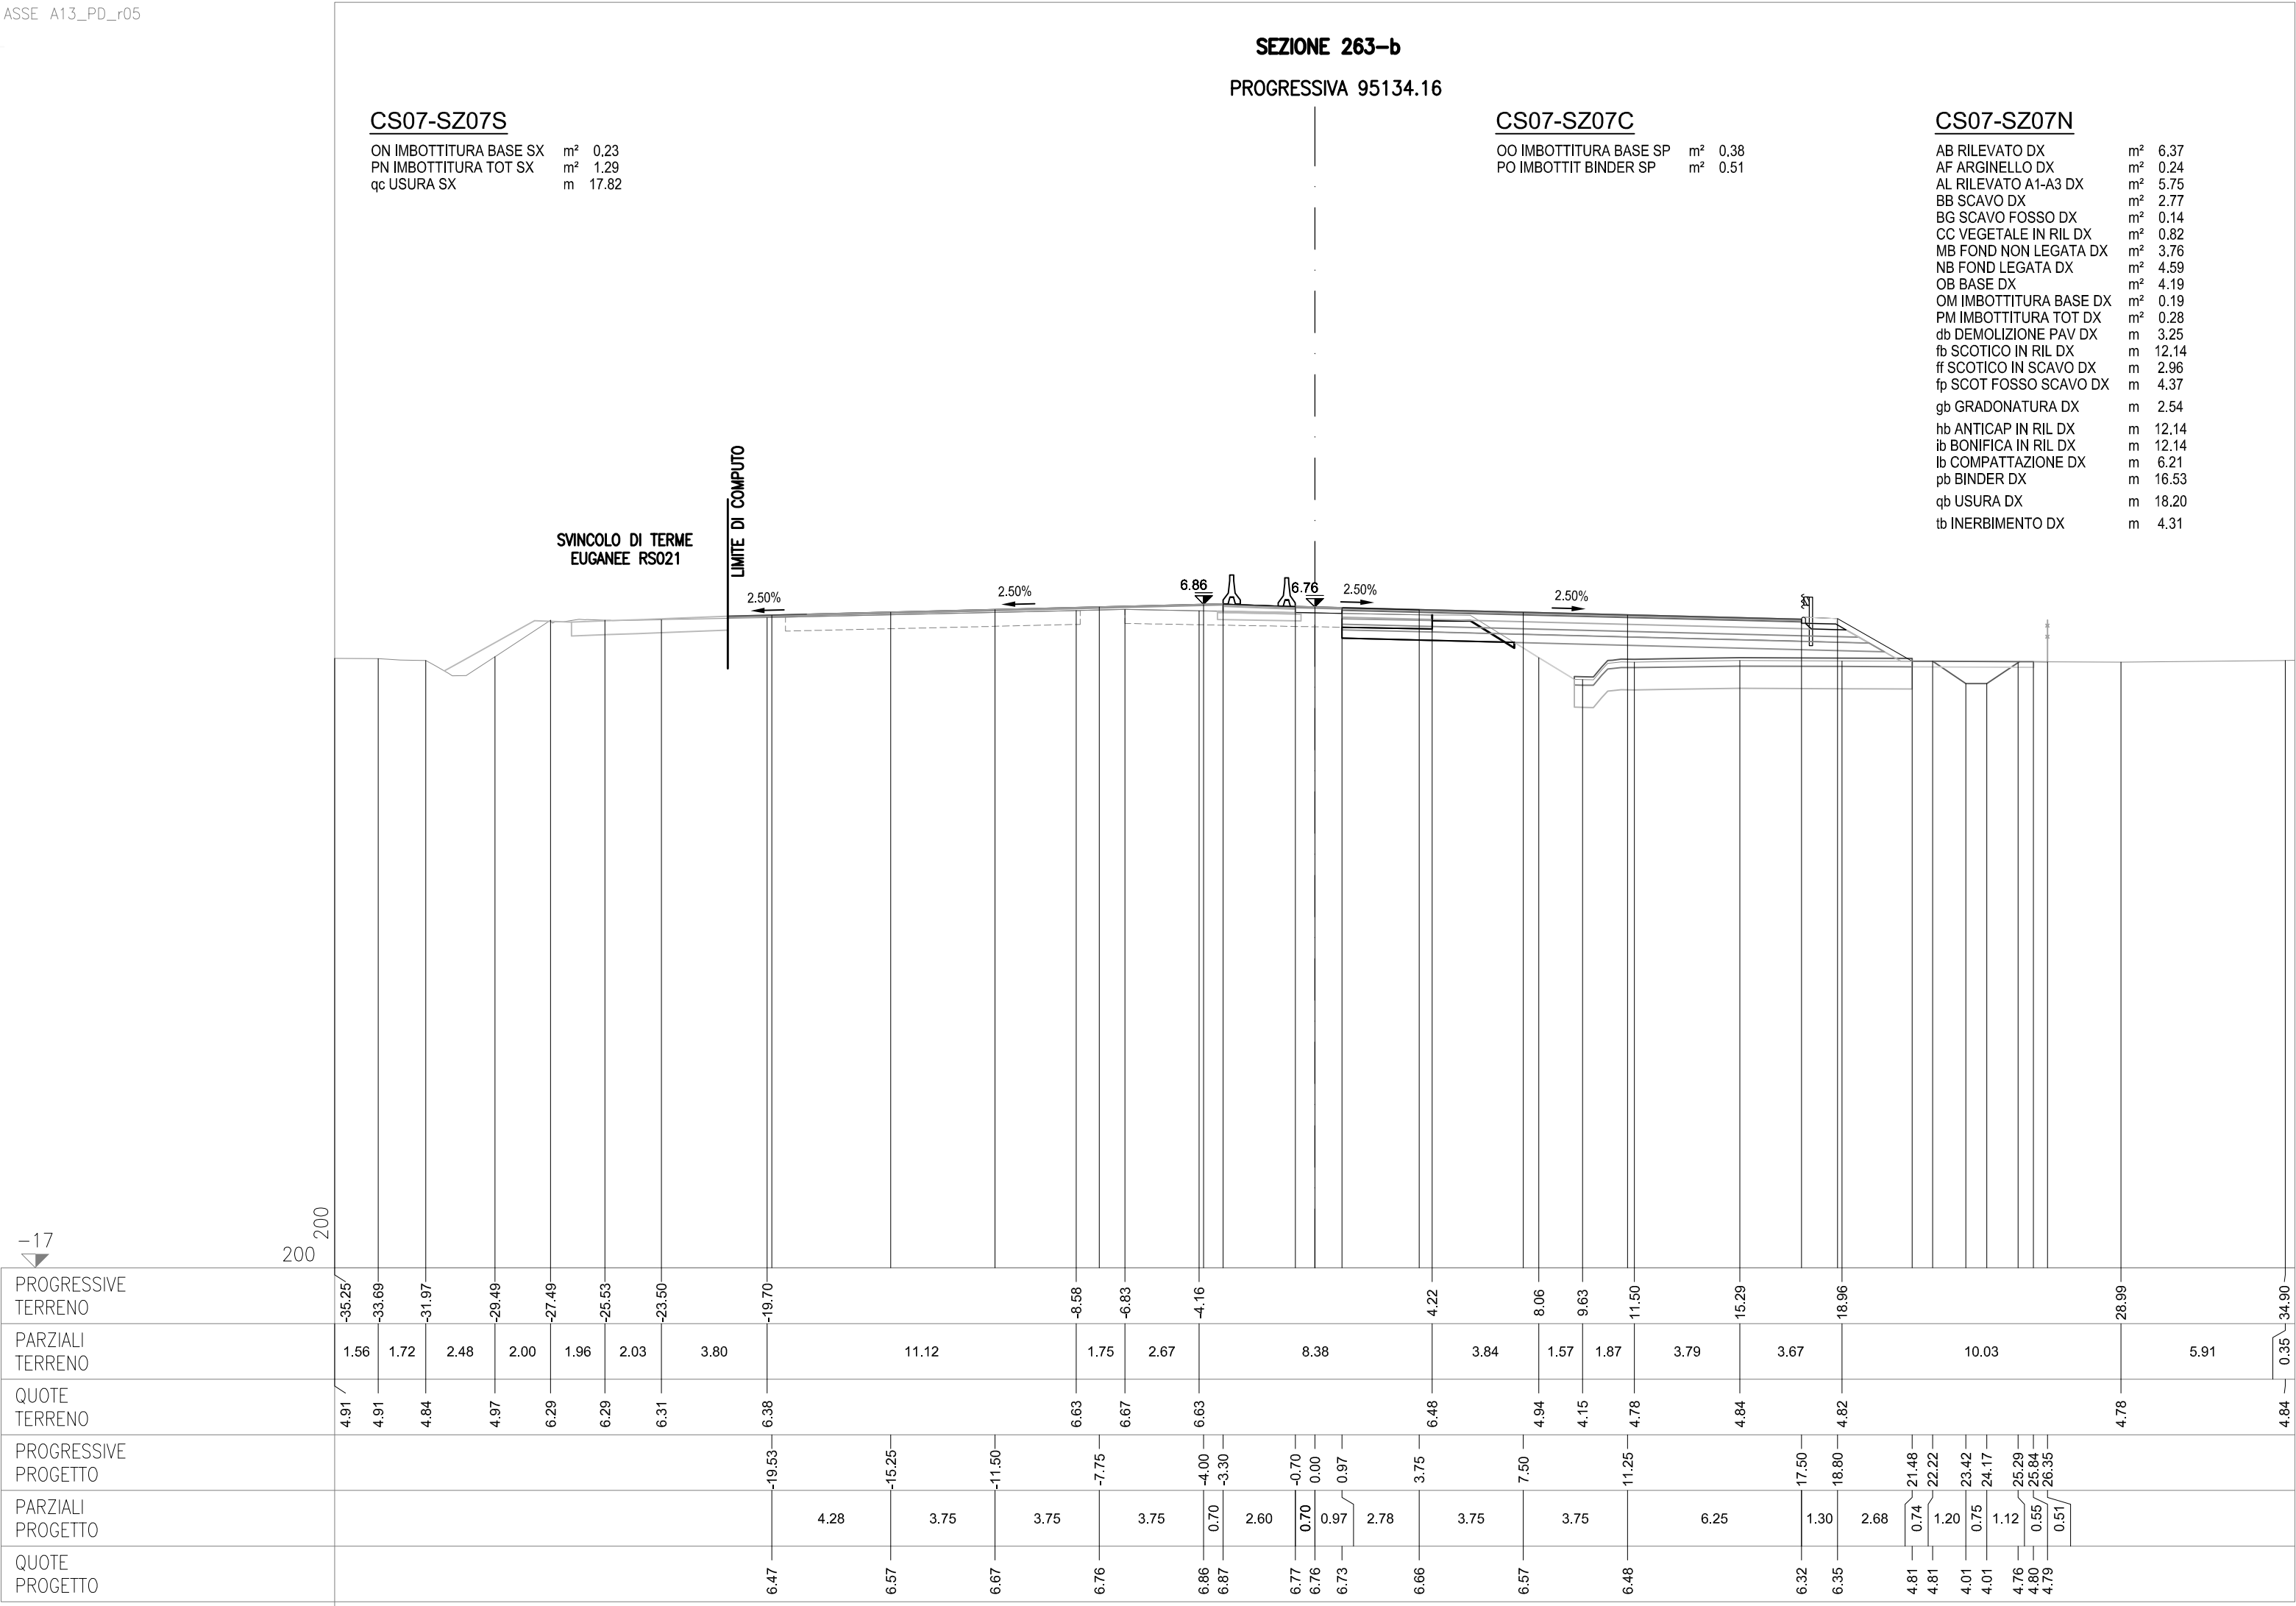

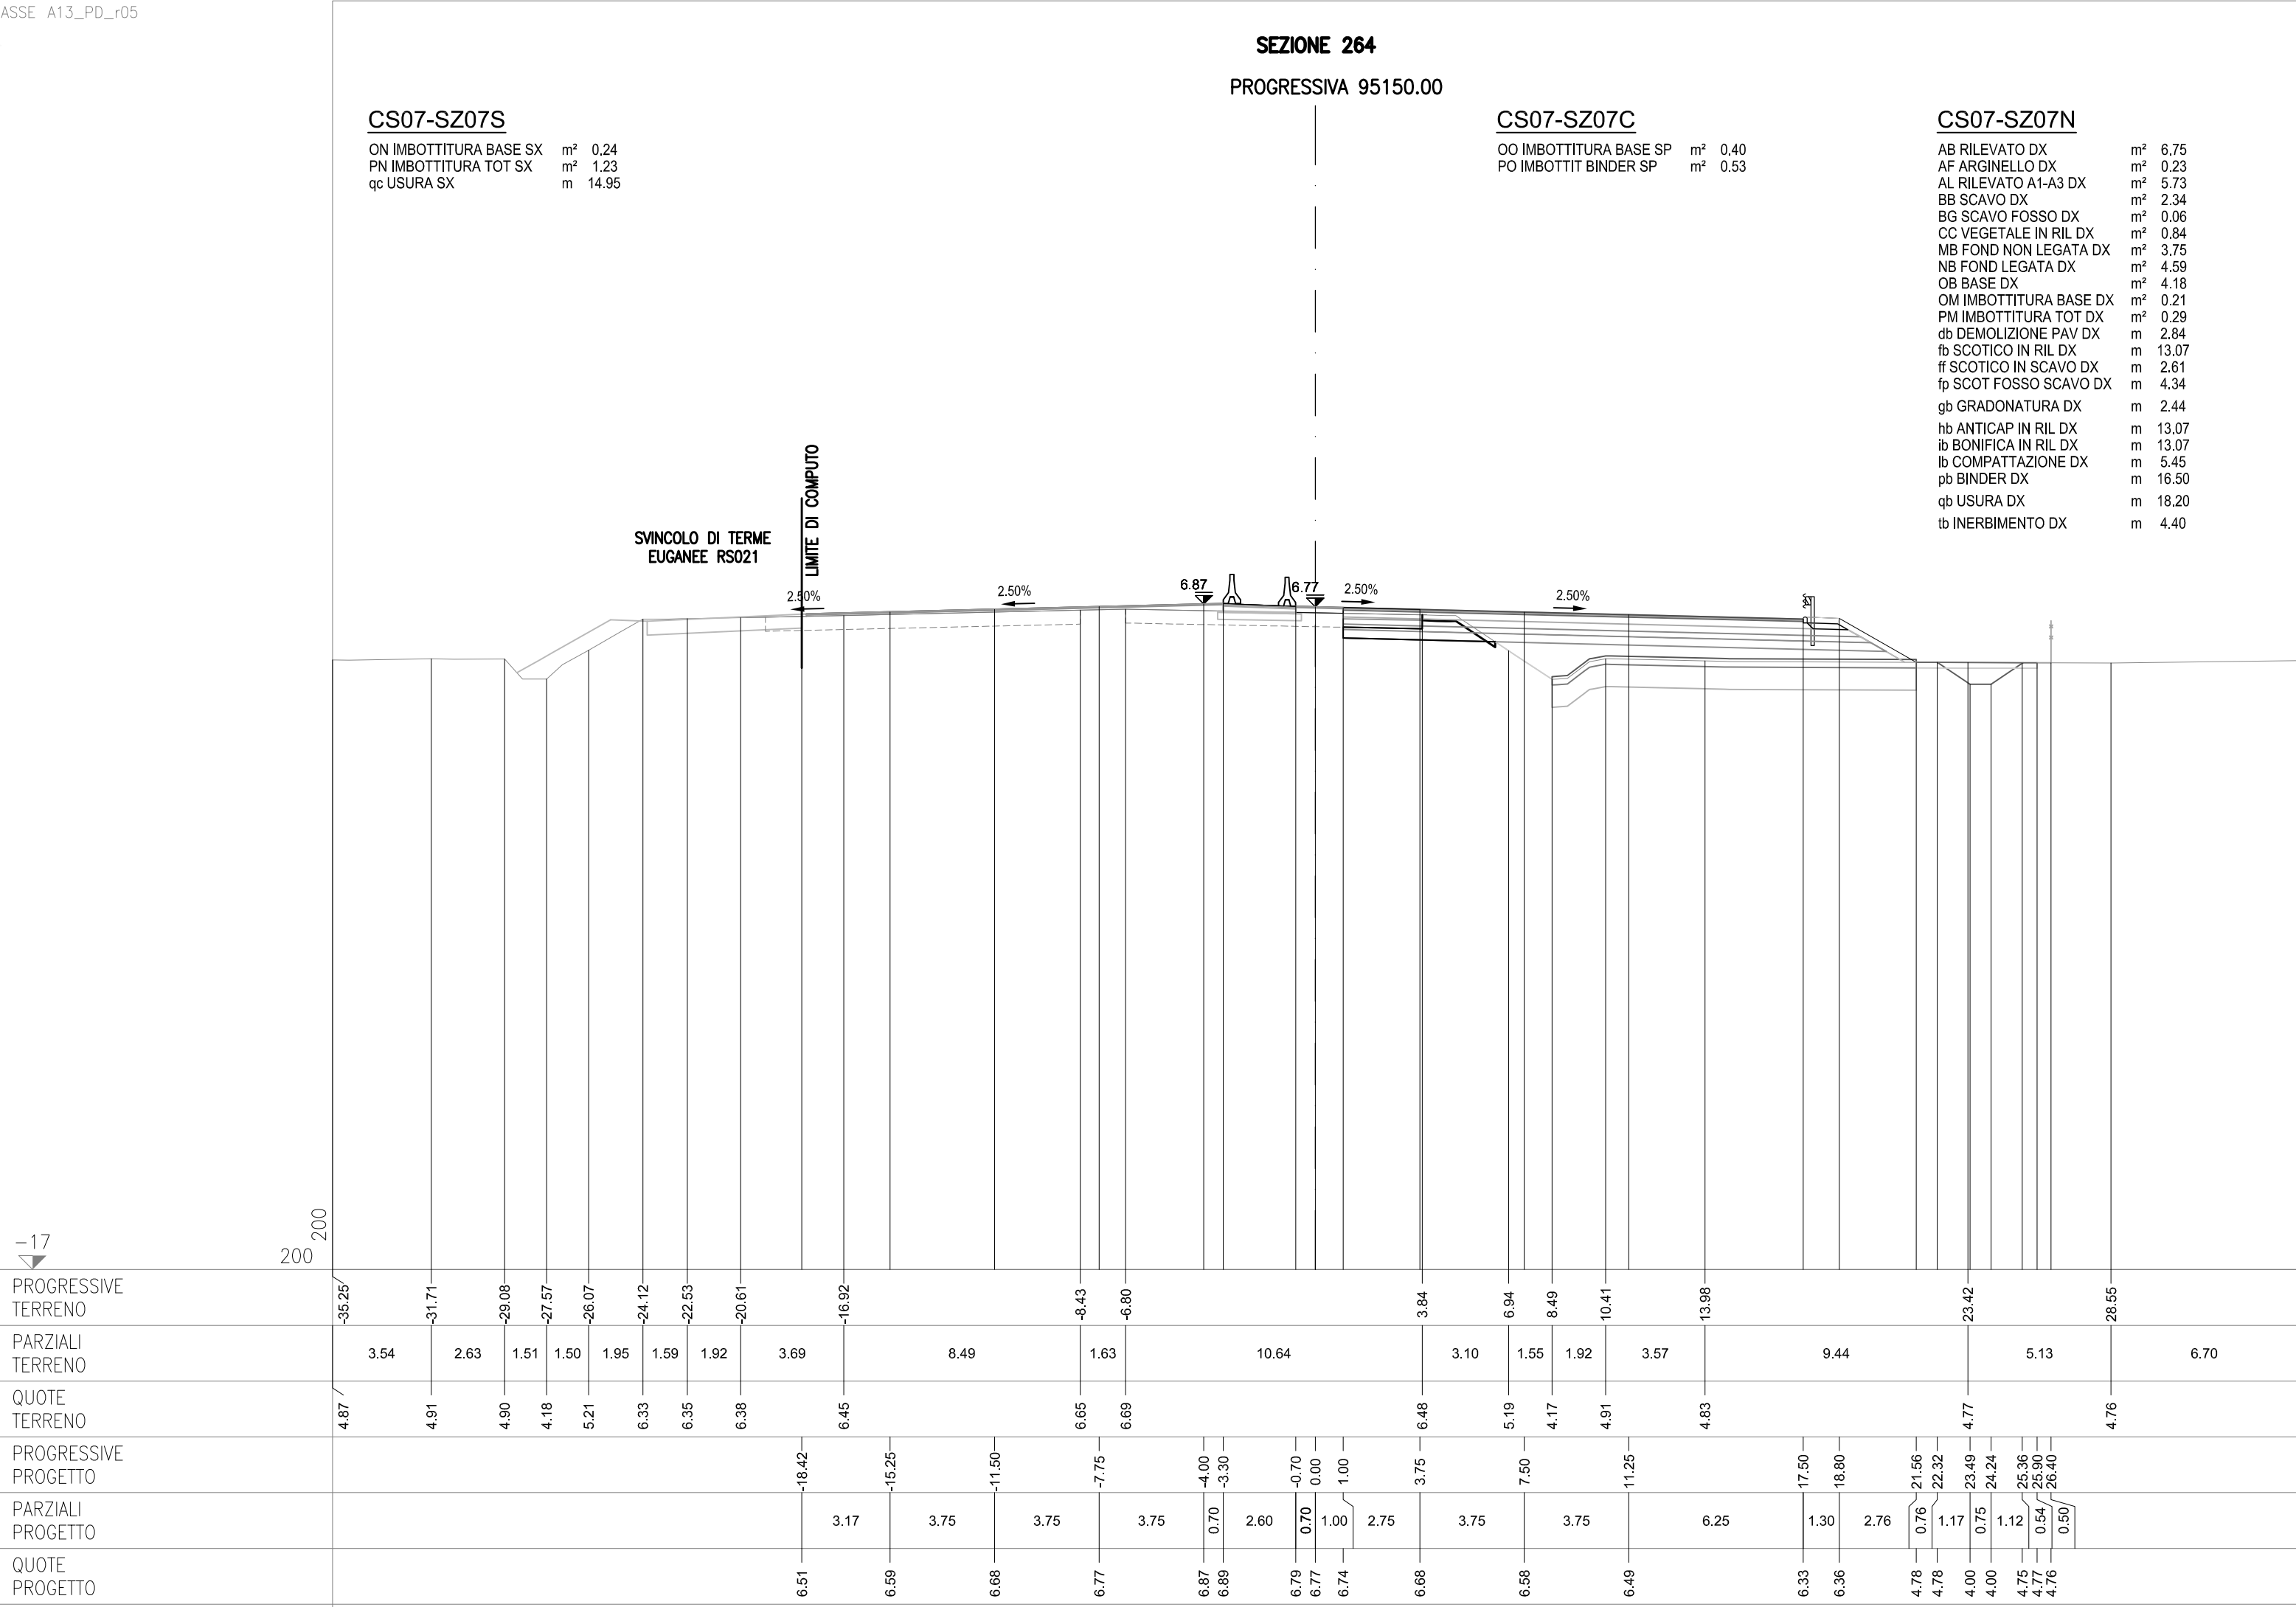

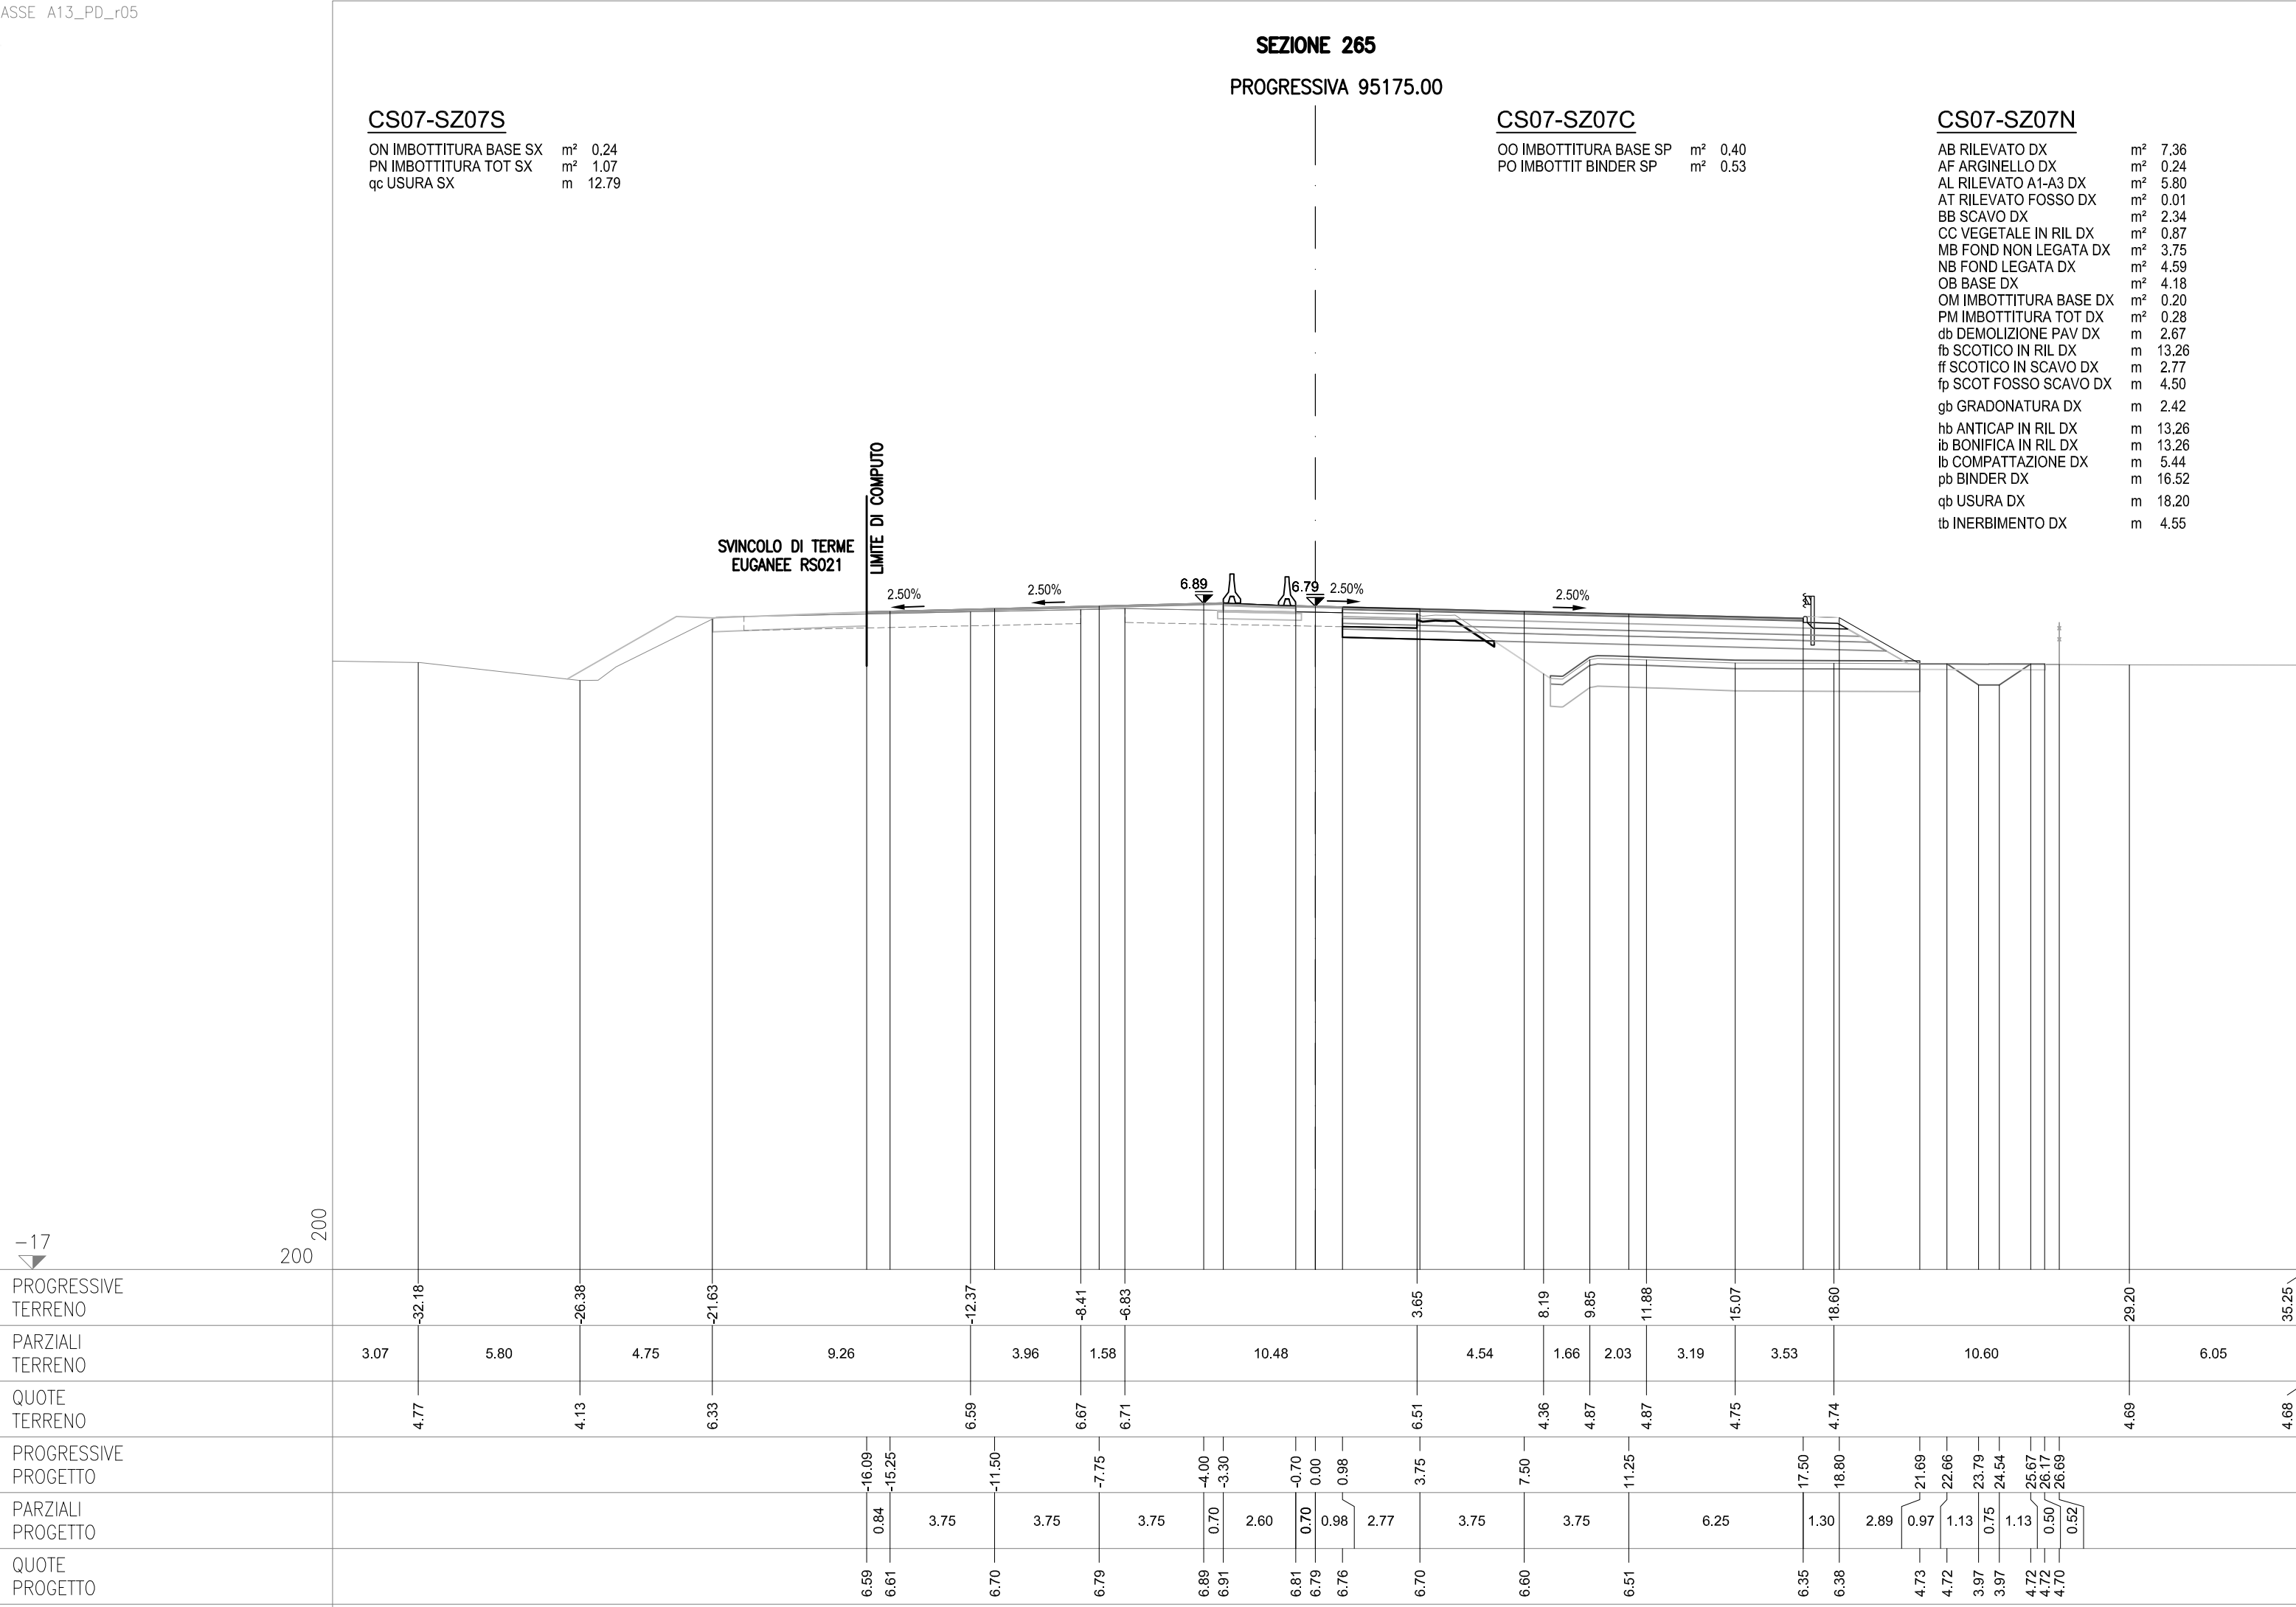

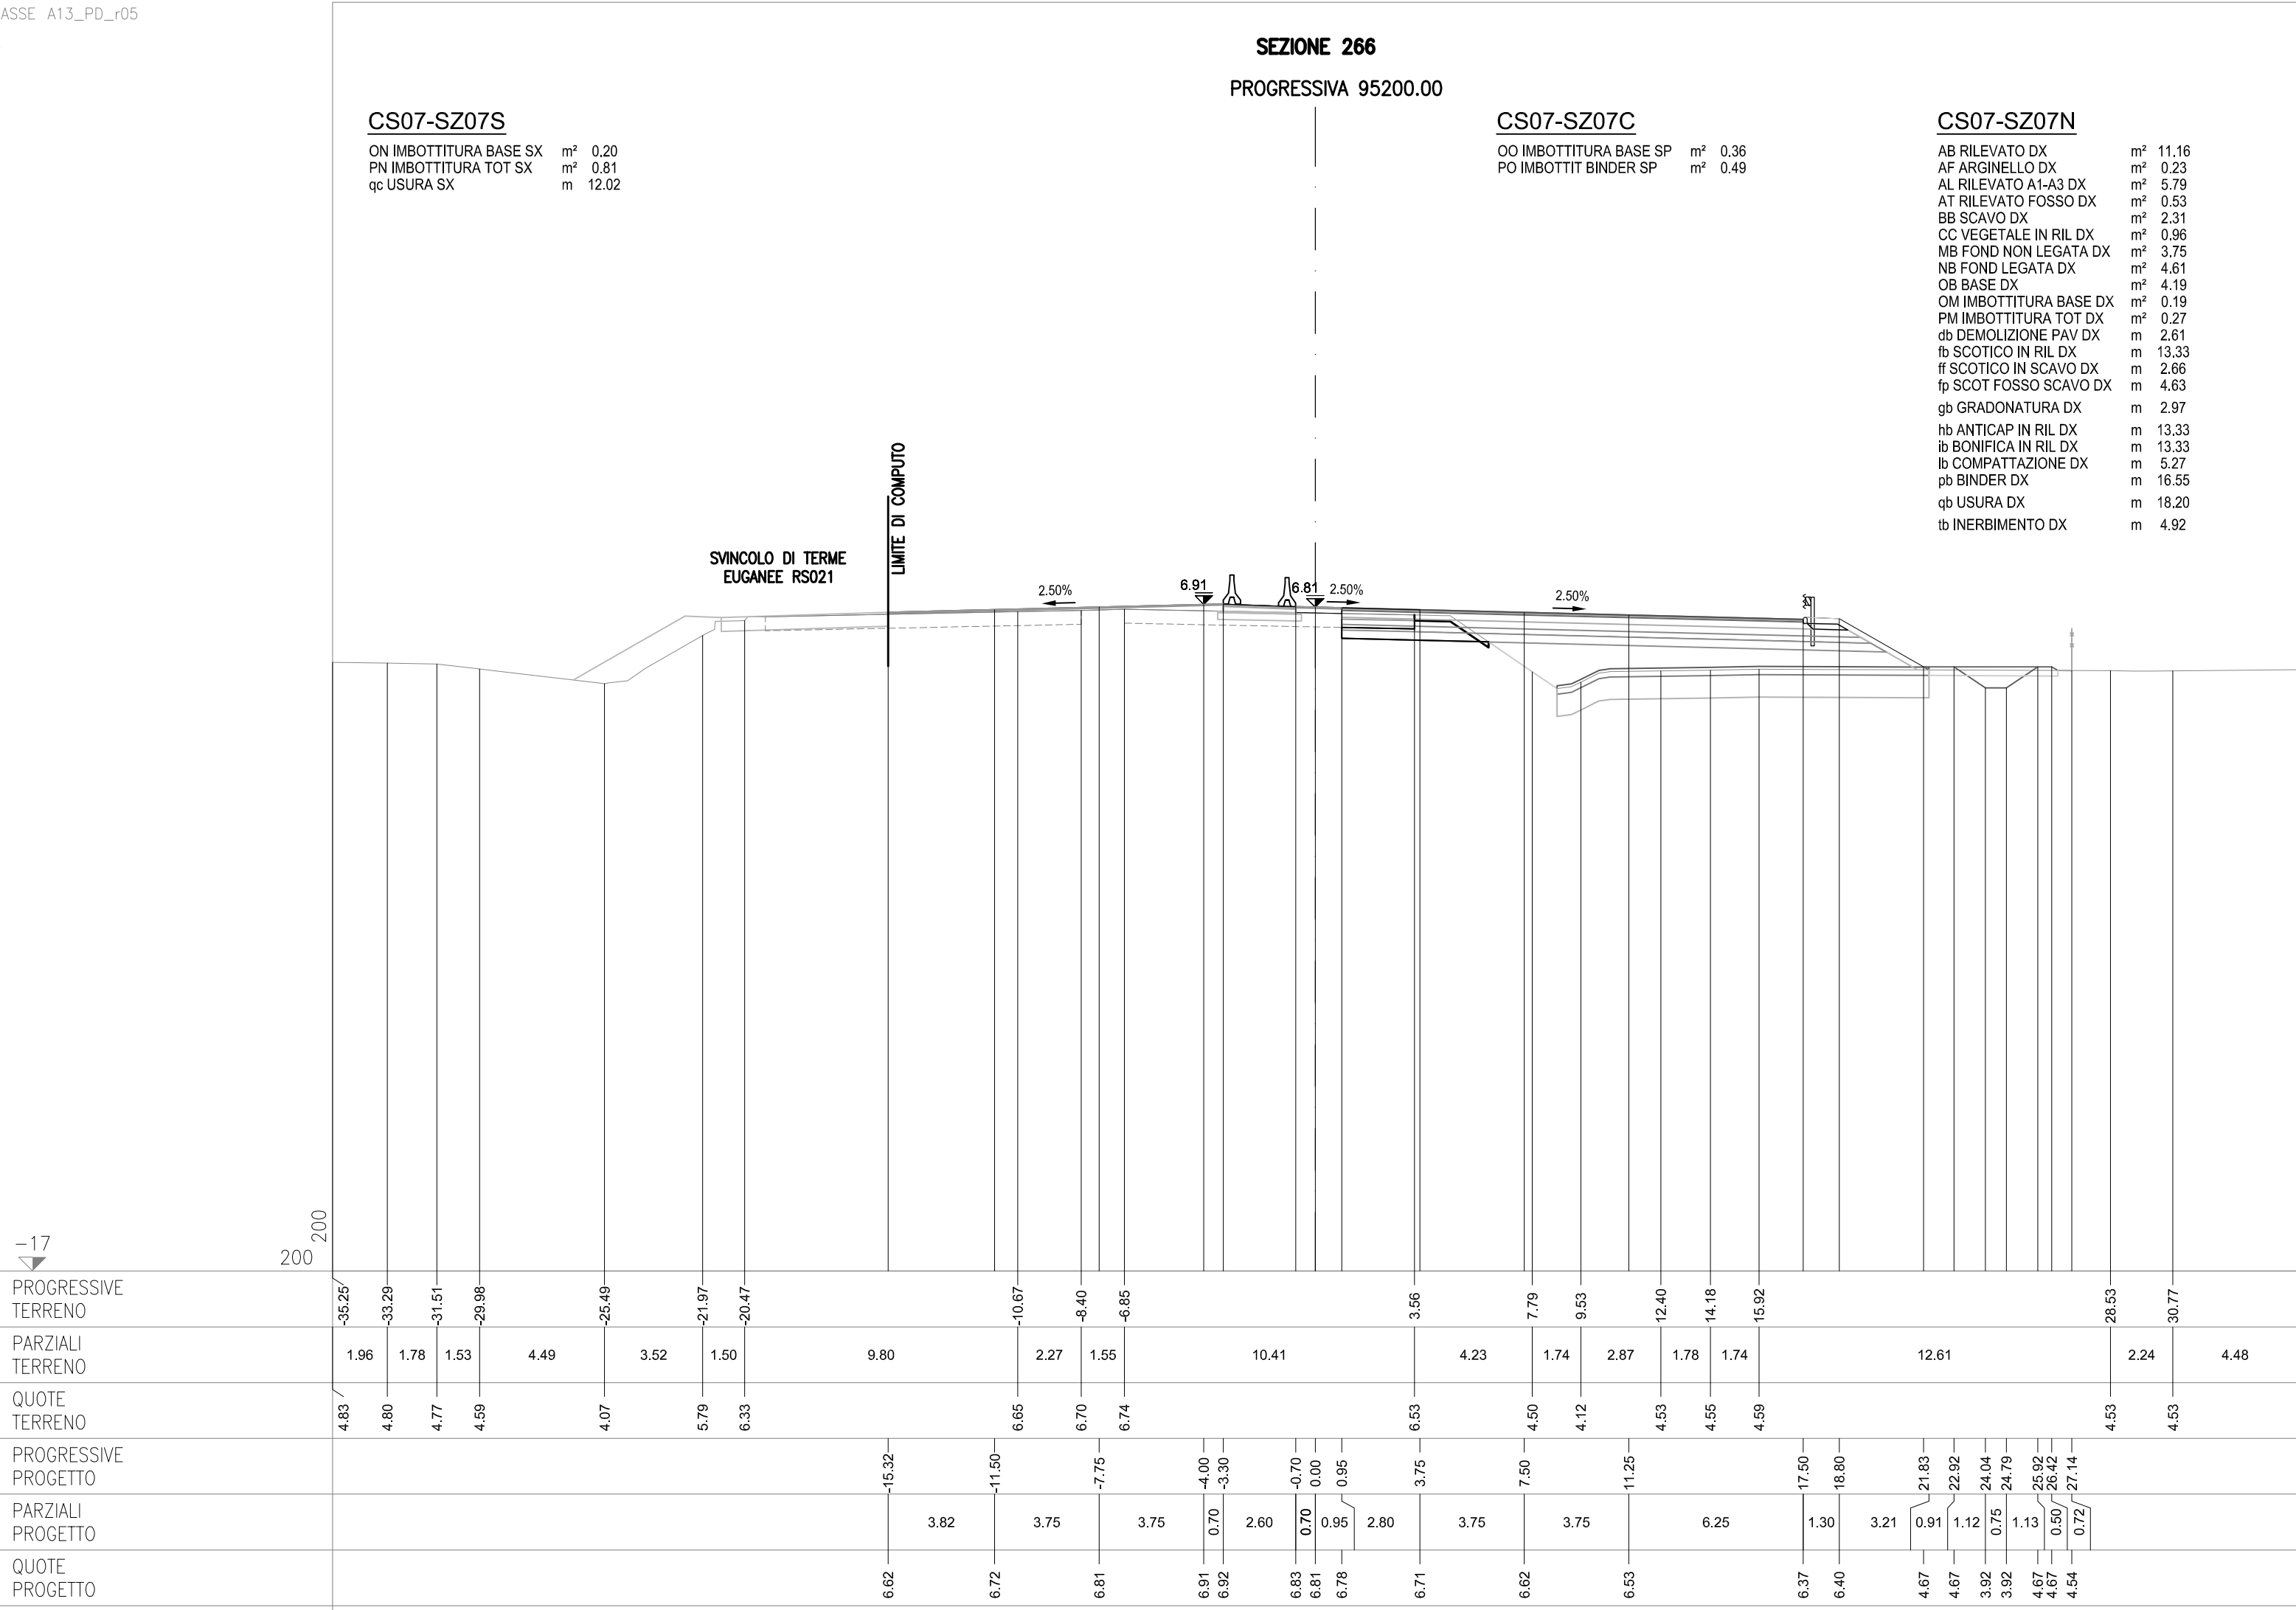

CS07-SZ07S

SEZIONE 266-a

PROGRESSIVA 95221.11


CS07-SZ07C

OO IMBOTTITURA BASE SP	m²	0.32
PO IMBOTTIT BINDER SP	m²	0.45

CS07-SZ07N

AB RILEVATO DX	m²	9.86
AF ARGINELLO DX	m²	0.24
AL RILEVATO A1-A3 DX	m²	5.87
BB SCAVO DX	m²	2.24
BG SCAVO FOSSO DX	m²	0.04
CC VEGETALE IN RIL DX	m²	0.89
MB FOND NON LEGATA DX	m²	3.74
NB FOND LEGATA DX	m²	4.59
OB BASE DX	m²	4.18
PM IMBOTTITURA TOT DX	m²	0.25
db DEMOLIZIONE PAV DX	m	2.60
fb SCOTICO IN RIL DX	m	12.88
ff SCOTICO IN SCAVO DX	m	2.74
fp SCOT FOSSO SCAVO DX	m	4.70
gb GRADONATURA DX	m	3.06
hb ANTICAP IN RIL DX	m	12.88
ib BONIFICA IN RIL DX	m	12.88
lb COMPATTAZIONE DX	m	5.35
pb BINDER DX	m	16.52
qb USURA DX	m	18.20
tb INERBIMENTO DX	m	4.75

AC RILEVATO SX	m²	1.44
AG ARGINELLO SX	m²	0.36
AM RILEVATO A1-A3 SX	m²	1.61
AU RILEVATO FOSSO SX	m²	0.05
BC SCAVO SX	m²	2.42
BH SCAVO FOSSO SX	m²	0.97
CD VEGETALE IN RIL SX	m²	0.74
MC FOND NON LEGATA SX	m²	1.09
NC FOND LEGATA SX	m²	1.34
OC BASE SX	m²	0.87
ON IMBOTTITURA BASE SX	m²	0.14
PN IMBOTTITURA TOT SX	m²	0.79
dc DEMOLIZIONE PAV SX	m	1.47
fc SCOTICO IN RIL SX	m	1.82
fg SCOTICO IN SCAVO SX	m	3.15
fq SCOT FOSSO SCAVO SX	m	5.07
gc GRADONATURA SX	m	1.41
hc ANTICAP IN RIL SX	m	1.82
ic BONIFICA IN RIL SX	m	1.82
lc COMPATTAZIONE SX	m	4.64
pc BINDER SX	m	3.27
qc USURA SX	m	18.20
tc INERBIMENTO SX	m	3.80

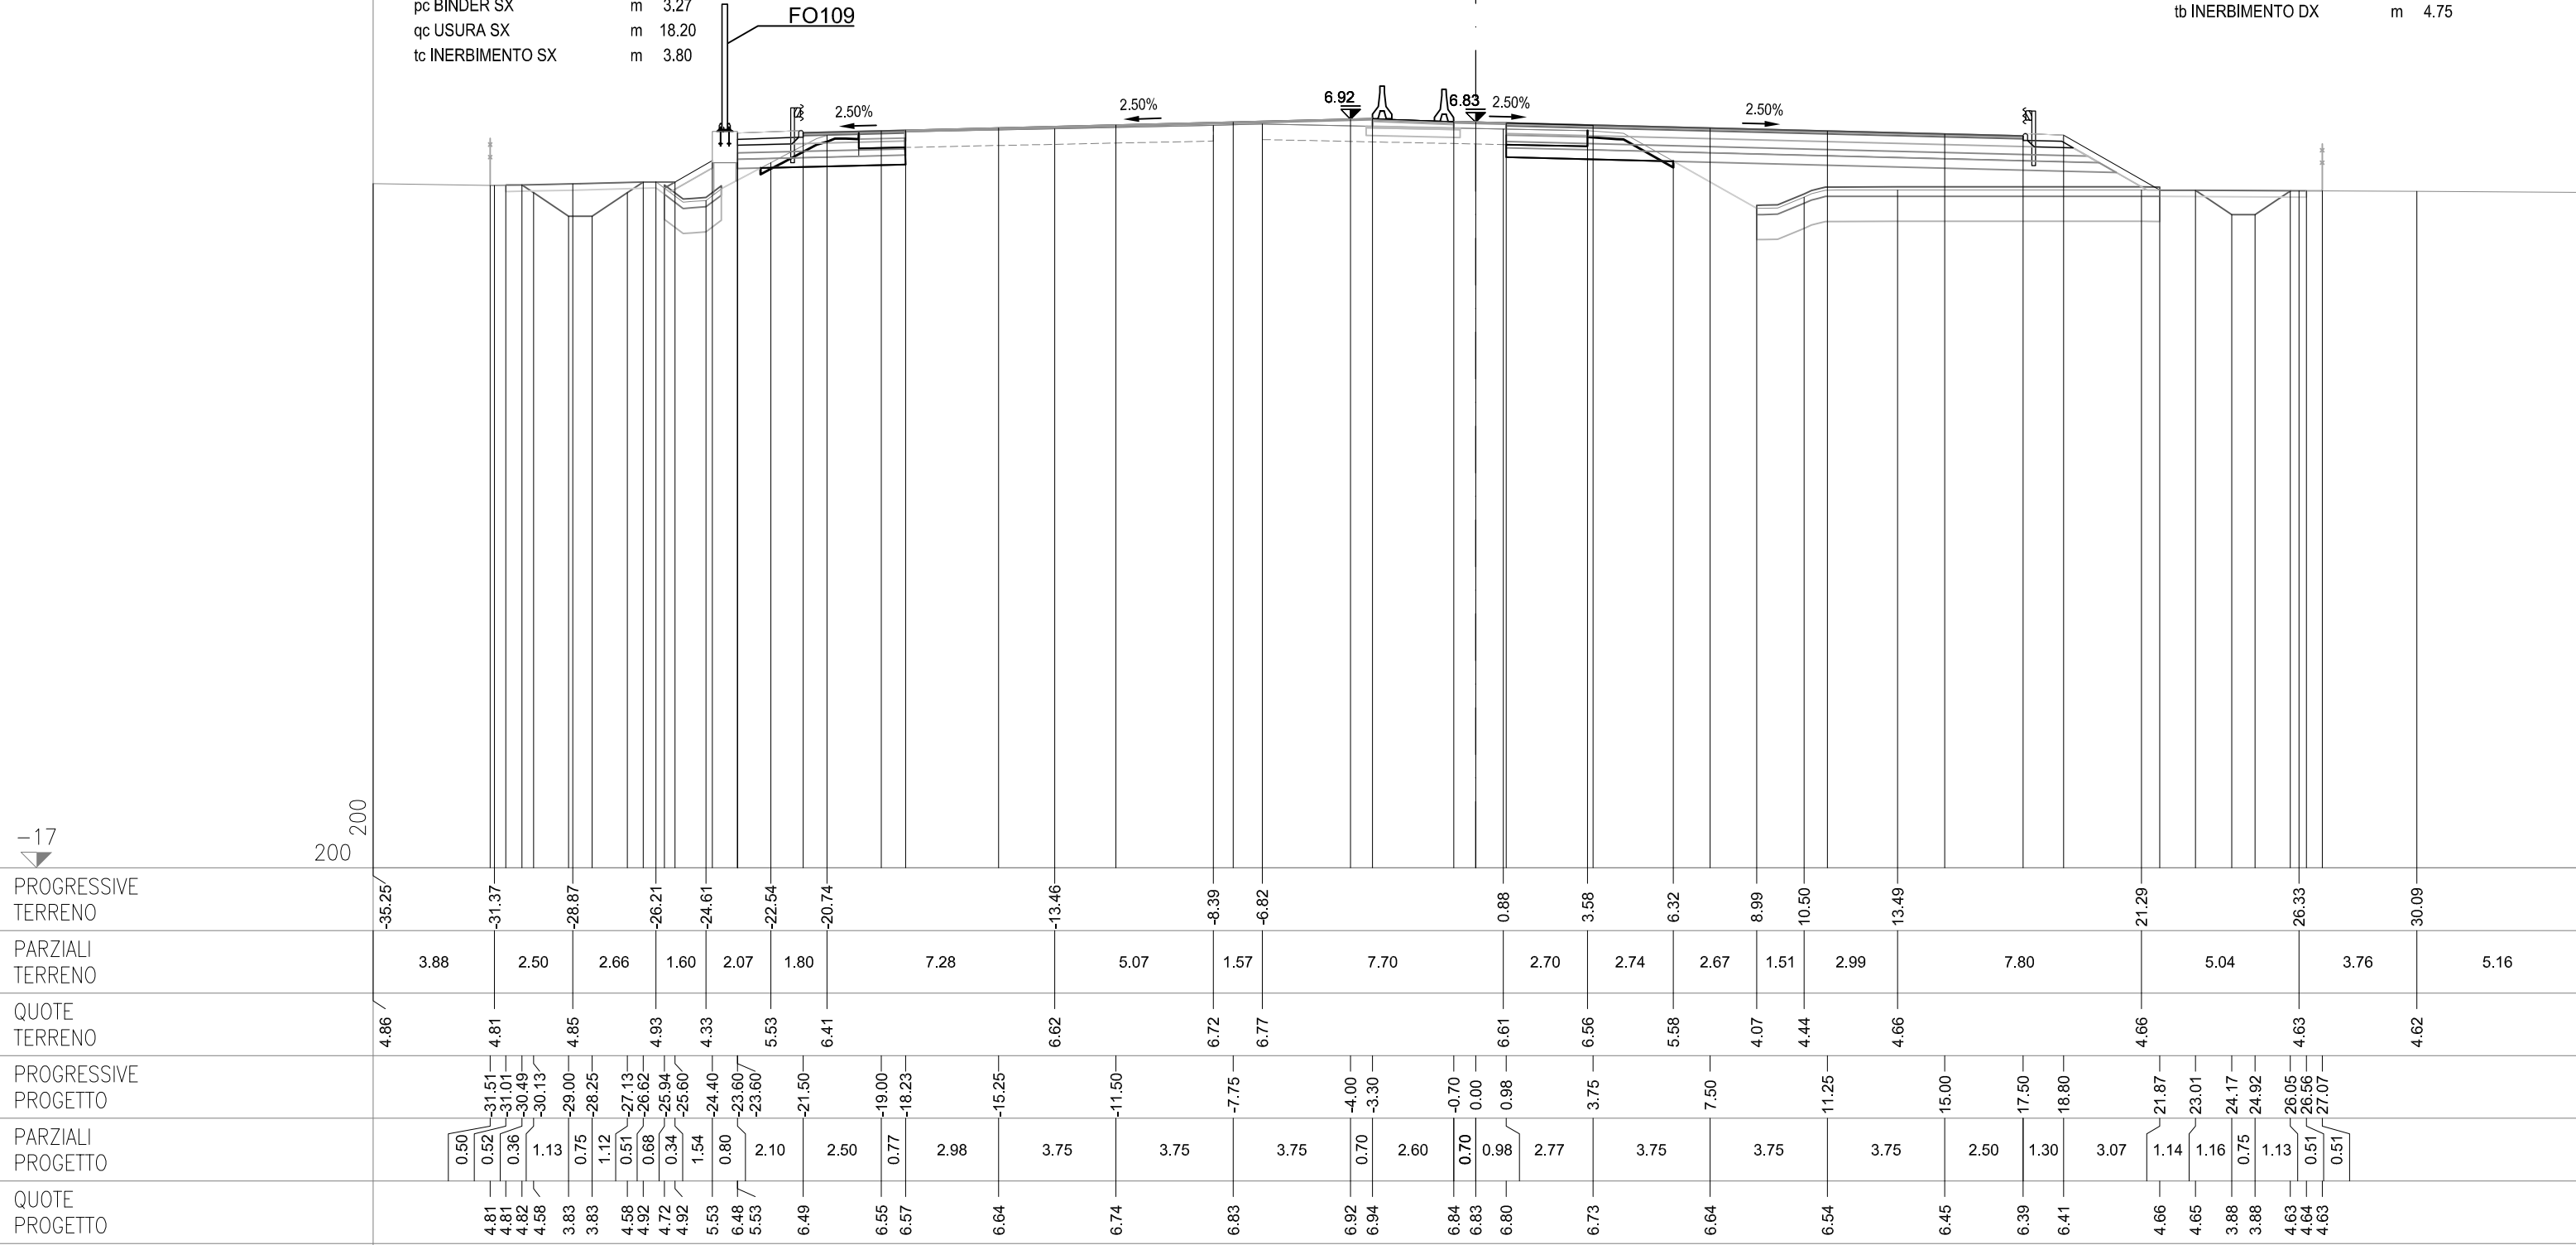

CS07-SZ07S

SEZIONE 267

PROGRESSIVA 95225.00


CS07-SZ07C

OO IMBOTTITURA BASE SP	m²	0.33
PO IMBOTTIT BINDER SP	m²	0.46

CS07-SZ07N

AB RILEVATO DX	m²	9.30
AF ARGINELLO DX	m²	0.24
AL RILEVATO A1-A3 DX	m²	5.79
BB SCAVO DX	m²	2.24
BG SCAVO FOSSO DX	m²	0.25
CC VEGETALE IN RIL DX	m²	0.88
MB FOND NON LEGATA DX	m²	3.75
NB FOND LEGATA DX	m²	4.60
OB BASE DX	m²	4.18
OM IMBOTTITURA BASE DX	m²	0.10
PM IMBOTTITURA TOT DX	m²	0.25
db DEMOLIZIONE PAV DX	m	2.64
fb SCOTICO IN RIL DX	m	12.95
ff SCOTICO IN SCAVO DX	m	2.66
fp SCOT FOSSO SCAVO DX	m	4.90
gb GRADONATURA DX	m	2.97
hb ANTICAP IN RIL DX	m	12.95
ib BONIFICA IN RIL DX	m	12.95
lb COMPATTAZIONE DX	m	5.30
pb BINDER DX	m	16.53
qb USURA DX	m	18.20
tb INERBIMENTO DX	m	4.66

AC RILEVATO SX	m²	1.28
AG ARGINELLO SX	m²	0.36
AM RILEVATO A1-A3 SX	m²	1.60
AU RILEVATO FOSSO SX	m²	0.09
BC SCAVO SX	m²	2.57
BH SCAVO FOSSO SX	m²	1.24
CD VEGETALE IN RIL SX	m²	0.72
MC FOND NON LEGATA SX	m²	1.07
NC FOND LEGATA SX	m²	1.34
OC BASE SX	m²	0.86
ON IMBOTTITURA BASE SX	m²	0.14
PN IMBOTTITURA TOT SX	m²	0.68
dc DEMOLIZIONE PAV SX	m	1.47
fc SCOTICO IN RIL SX	m	1.80
fg SCOTICO IN SCAVO SX	m	3.28
fq SCOT FOSSO SCAVO SX	m	5.17
gc GRADONATURA SX	m	1.27
hc ANTICAP IN RIL SX	m	1.80
ic BONIFICA IN RIL SX	m	1.80
lc COMPATTAZIONE SX	m	4.75
pc BINDER SX	m	3.25
qc USURA SX	m	18.20
tc INERBIMENTO SX	m	3.78

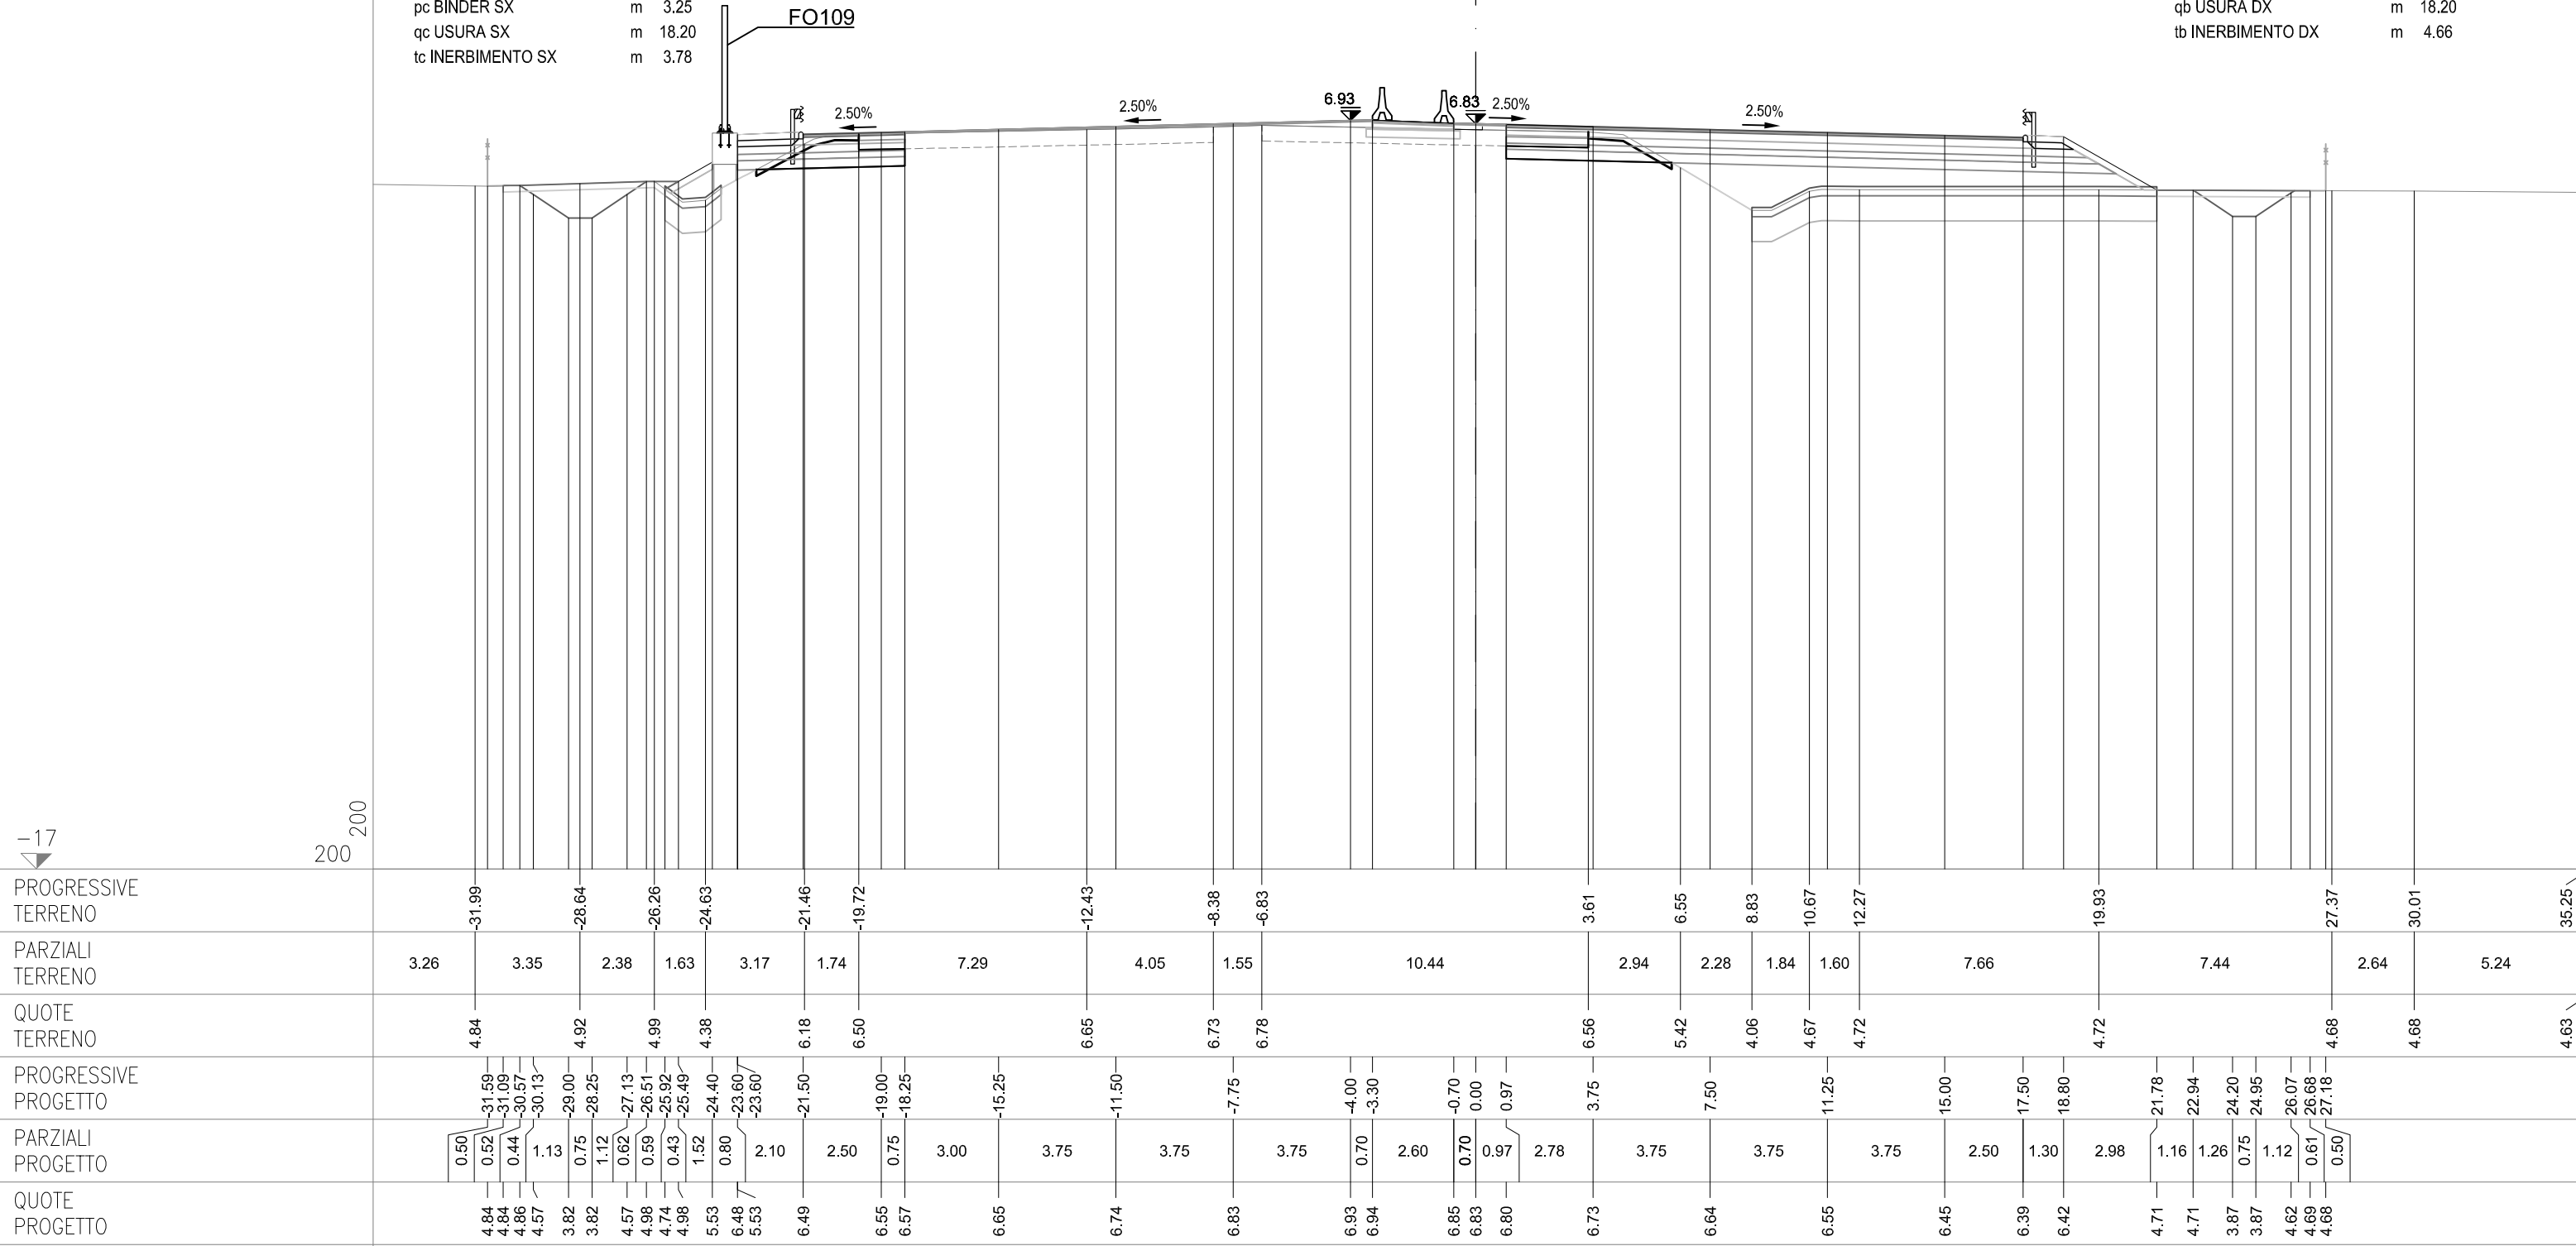

CS07-SZ07S

SEZIONE 267-a


PROGRESSIVA 95232.01

CS07-SZ07C

OO IMBOTTITURA BASE SP	m²	0.33
PO IMBOTTIT BINDER SP	m²	0.46

CS07-SZ07N

AB RILEVATO DX	m²	8.39
AF ARGINELLO DX	m²	0.36
AL RILEVATO A1-A3 DX	m²	5.55
BB SCAVO DX	m²	2.24
BG SCAVO FOSSO DX	m²	0.66
CC VEGETALE IN RIL DX	m²	0.65
MB FOND NON LEGATA DX	m²	3.79
NB FOND LEGATA DX	m²	4.65
OB BASE DX	m²	4.19
OM IMBOTTITURA BASE DX	m²	0.03
PM IMBOTTITURA TOT DX	m²	0.24
db DEMOLIZIONE PAV DX	m	2.62
fb SCOTICO IN RIL DX	m	13.11
ff SCOTICO IN SCAVO DX	m	2.50
fp SCOT FOSSO SCAVO DX	m	5.11
gb GRADONATURA DX	m	2.88
hb ANTICAP IN RIL DX	m	13.11
ib BONIFICA IN RIL DX	m	13.11
lb COMPATTAZIONE DX	m	5.12
pb BINDER DX	m	16.54
qb USURA DX	m	18.20
tb INERBIMENTO DX	m	3.41

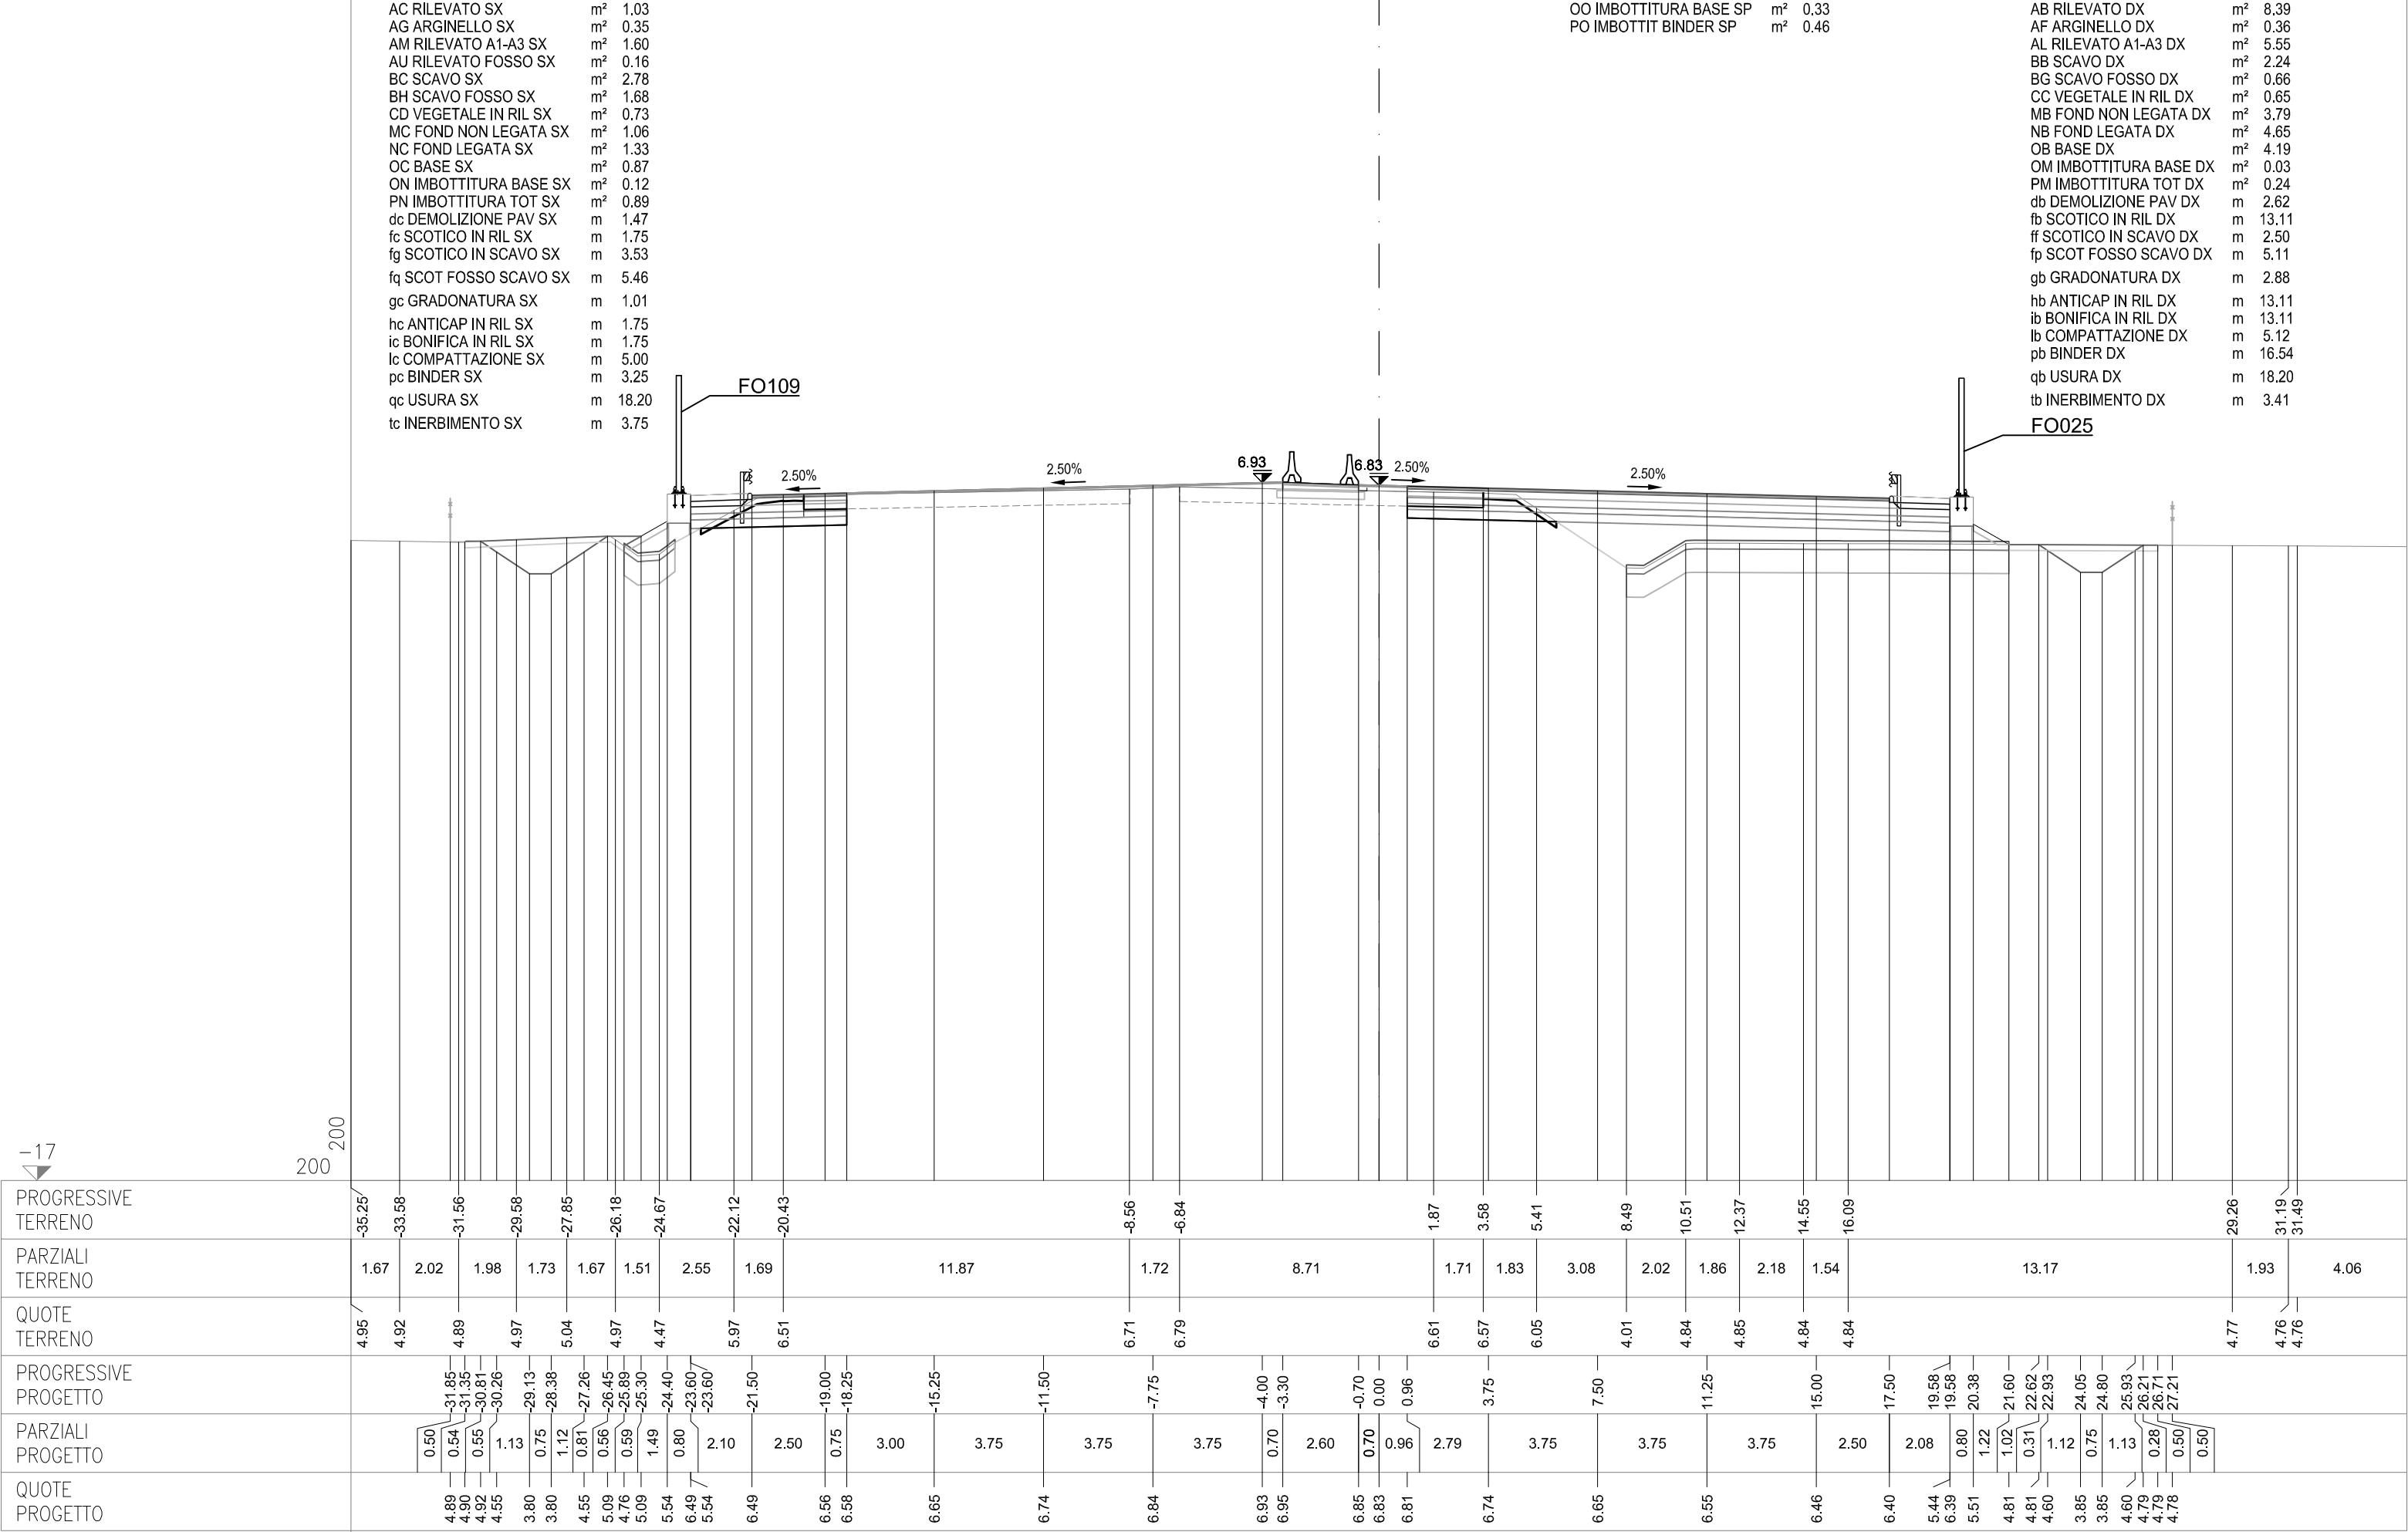

CS07-SZ07S

SEZIONE 268

PROGRESSIVA 95250.00


CS07-SZ07C

OO IMBOTTITURA BASE SP	m²	0.28
PO IMBOTTIT BINDER SP	m²	0.41

CS07-SZ07N

AB RILEVATO DX	m²	5.00
AF ARGINELLO DX	m²	0.35
AL RILEVATO A1-A3 DX	m²	5.62
BB SCAVO DX	m²	2.46
BG SCAVO FOSSO DX	m²	1.63
CC VEGETALE IN RIL DX	m²	0.57
MB FOND NON LEGATA DX	m²	3.71
NB FOND LEGATA DX	m²	4.66
OB BASE DX	m²	4.19
PM IMBOTTITURA TOT DX	m²	0.22
db DEMOLIZIONE PAV DX	m	2.57
fb SCOTICO IN RIL DX	m	12.77
ff SCOTICO IN SCAVO DX	m	2.78
fp SCOT FOSSO SCAVO DX	m	5.46
gb GRADONATURA DX	m	2.58
hb ANTICAP IN RIL DX	m	12.77
ib BONIFICA IN RIL DX	m	12.77
lb COMPATTAZIONE DX	m	5.35
pb BINDER DX	m	16.56
qb USURA DX	m	18.20
tb INERBIMENTO DX	m	2.99

AC RILEVATO SX	m²	1.13
AG ARGINELLO SX	m²	0.36
AM RILEVATO A1-A3 SX	m²	1.59
AU RILEVATO FOSSO SX	m²	0.04
BC SCAVO SX	m²	2.54
BH SCAVO FOSSO SX	m²	1.64
CD VEGETALE IN RIL SX	m²	0.74
MC FOND NON LEGATA SX	m²	1.10
NC FOND LEGATA SX	m²	1.33
OC BASE SX	m²	0.88
ON IMBOTTITURA BASE SX	m²	0.08
PN IMBOTTITURA TOT SX	m²	0.71
dc DEMOLIZIONE PAV SX	m	1.32
fc SCOTICO IN RIL SX	m	1.60
fg SCOTICO IN SCAVO SX	m	3.55
fq SCOT FOSSO SCAVO SX	m	5.06
gc GRADONATURA SX	m	1.35
hc ANTICAP IN RIL SX	m	1.60
ic BONIFICA IN RIL SX	m	1.60
lc COMPATTAZIONE SX	m	4.87
pc BINDER SX	m	3.25
qc USURA SX	m	18.20
tc INERBIMENTO SX	m	3.80

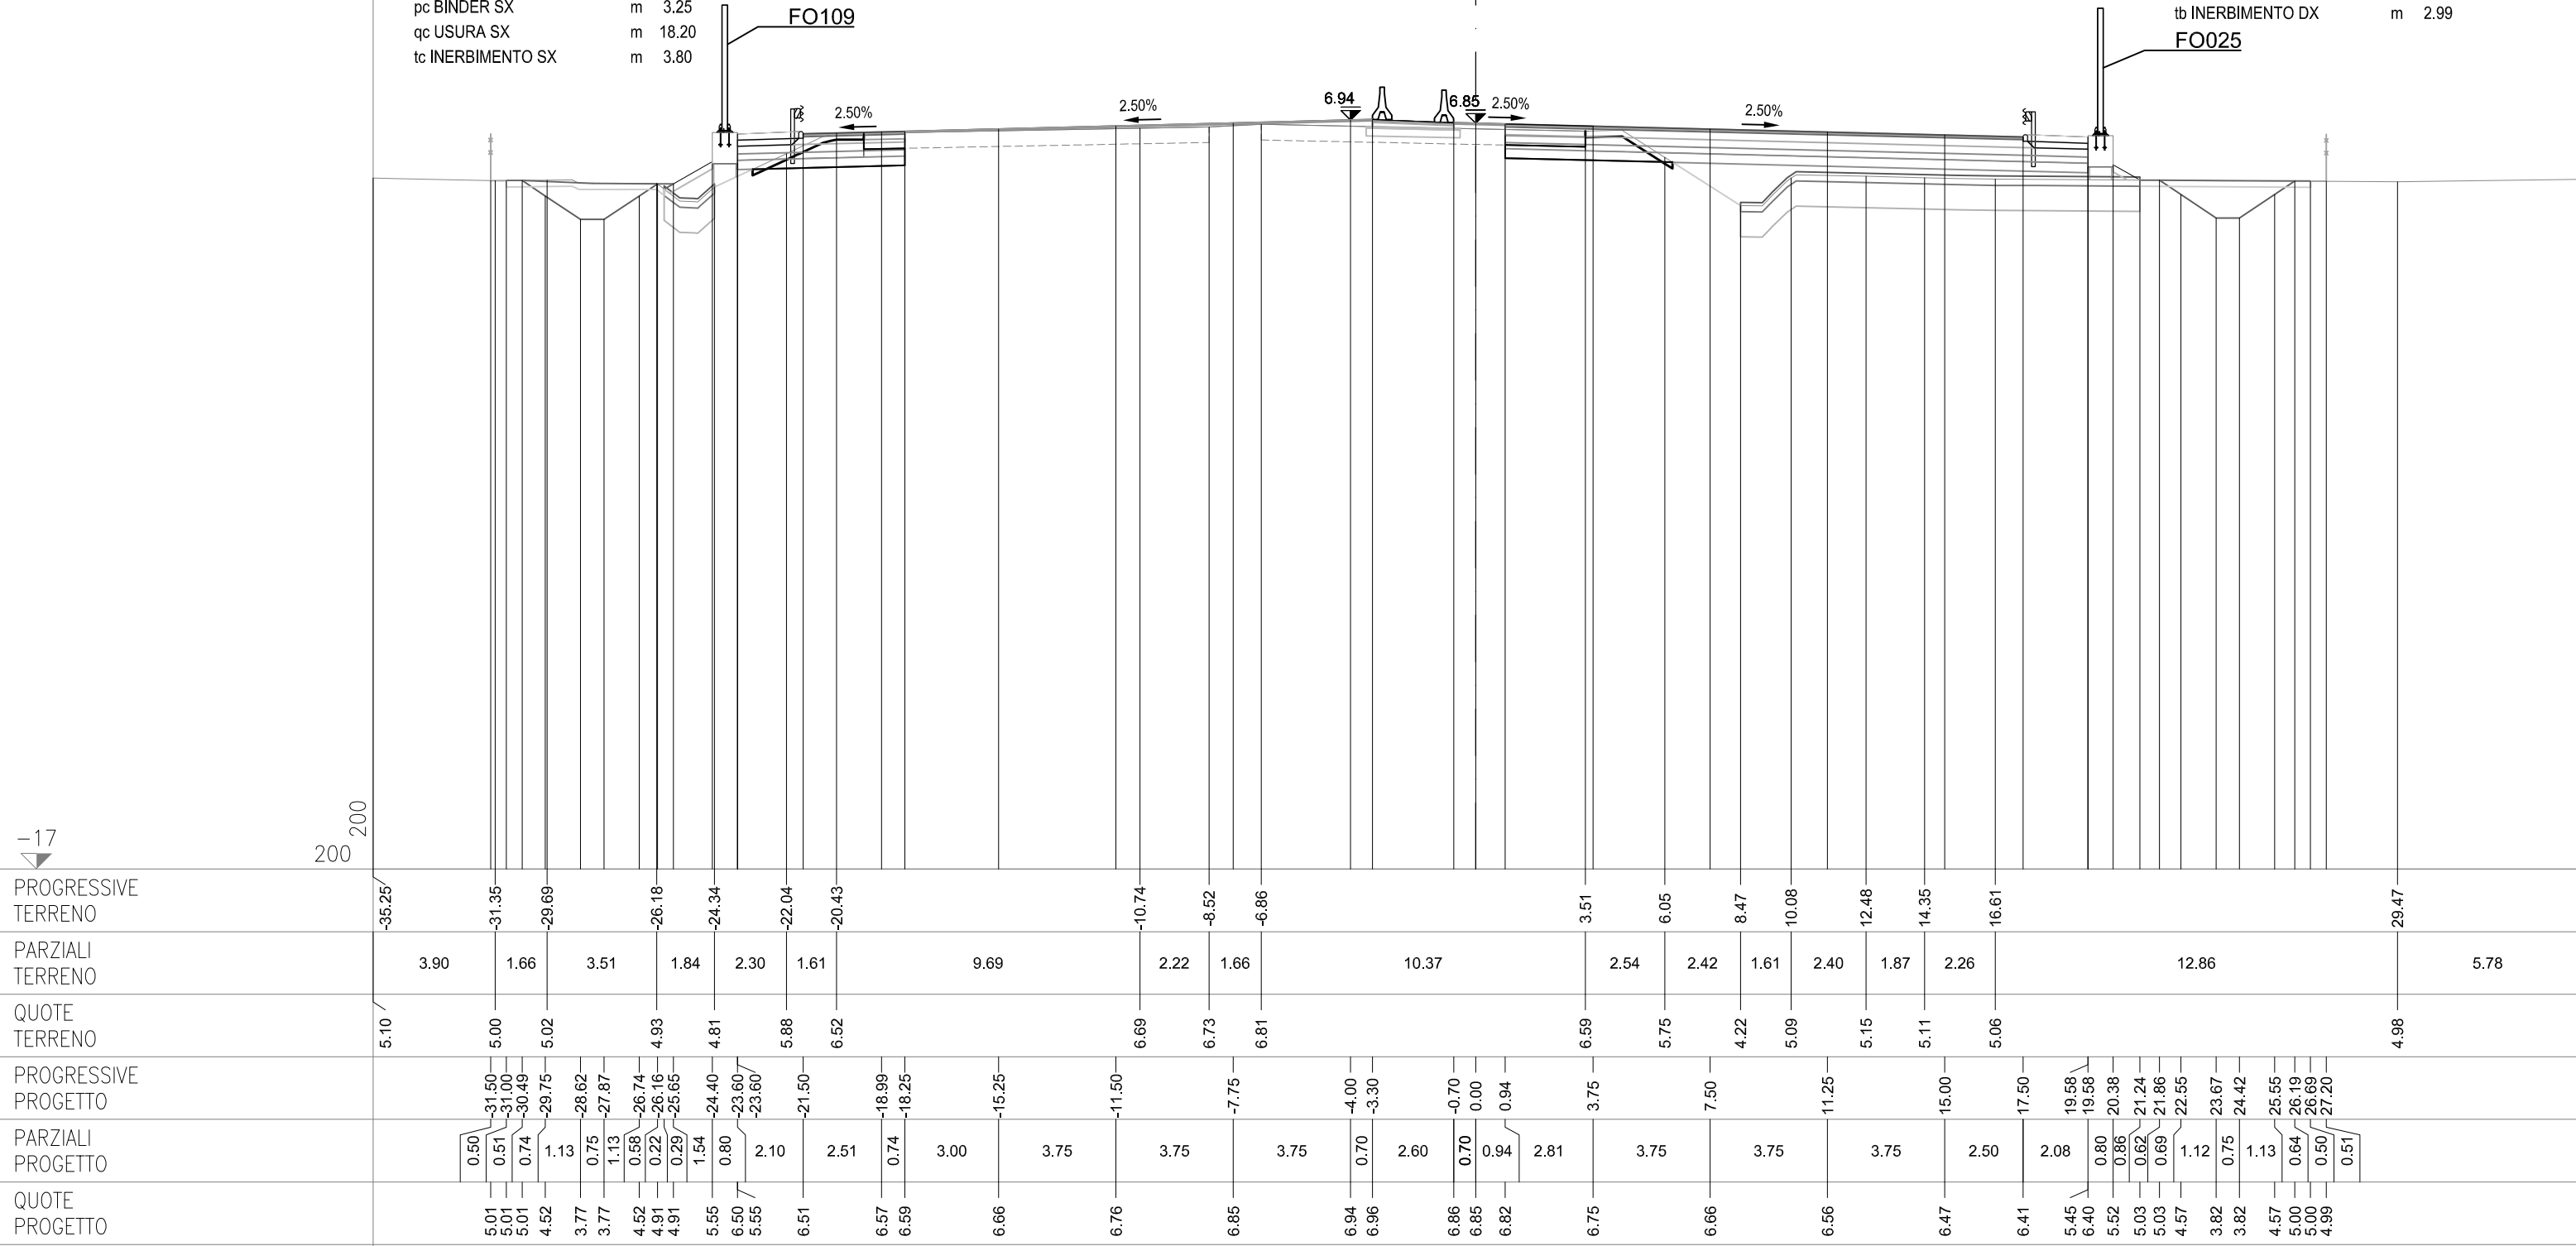

CS07-SZ07S

SEZIONE 269

PROGRESSIVA 95275.00


CS07-SZ07C

OO IMBOTTITURA BASE SP m² 0.34
PO IMBOTTIT BINDER SP m² 0.47

CS07-SZ07N

AB RILEVATO DX m² 5.85
AF ARGINELLO DX m² 0.36
AL RILEVATO A1-A3 DX m² 5.56
BB SCAVO DX m² 2.60
BG SCAVO FOSSO DX m² 1.57
CC VEGETALE IN RIL DX m² 0.60
MB FOND NON LEGATA DX m² 3.70
NB FOND LEGATA DX m² 4.65
OB BASE DX m² 4.18
PM IMBOTTITURA TOT DX m² 0.26
db DEMOLIZIONE PAV DX m 2.68
fb SCOTICO IN RIL DX m 12.87
ff SCOTICO IN SCAVO DX m 2.85
fp SCOT FOSSO SCAVO DX m 5.44
gb GRADONATURA DX m 2.40
hb ANTICAP IN RIL DX m 12.87
ib BONIFICA IN RIL DX m 12.87
lb COMPATTAZIONE DX m 5.53
pb BINDER DX m 16.53
qb USURA DX m 18.20
tb INERBIMENTO DX m 3.13

AC RILEVATO SX m² 1.64
AG ARGINELLO SX m² 0.36
AM RILEVATO A1-A3 SX m² 1.61
AU RILEVATO FOSSO SX m² 0.01
BC SCAVO SX m² 2.48
BH SCAVO FOSSO SX m² 1.96
CD VEGETALE IN RIL SX m² 0.71
MC FOND NON LEGATA SX m² 1.06
NC FOND LEGATA SX m² 1.33
OC BASE SX m² 0.88
ON IMBOTTITURA BASE SX m² 0.14
PN IMBOTTITURA TOT SX m² 0.80
dc DEMOLIZIONE PAV SX m 0.91
fc SCOTICO IN RIL SX m 1.93
fg SCOTICO IN SCAVO SX m 3.38
fq SCOT FOSSO SCAVO SX m 5.34
gc GRADONATURA SX m 1.58
hc ANTICAP IN RIL SX m 1.93
ic BONIFICA IN RIL SX m 1.93
lc COMPATTAZIONE SX m 4.29
pc BINDER SX m 3.25
qc USURA SX m 18.20
tc INERBIMENTO SX m 3.68

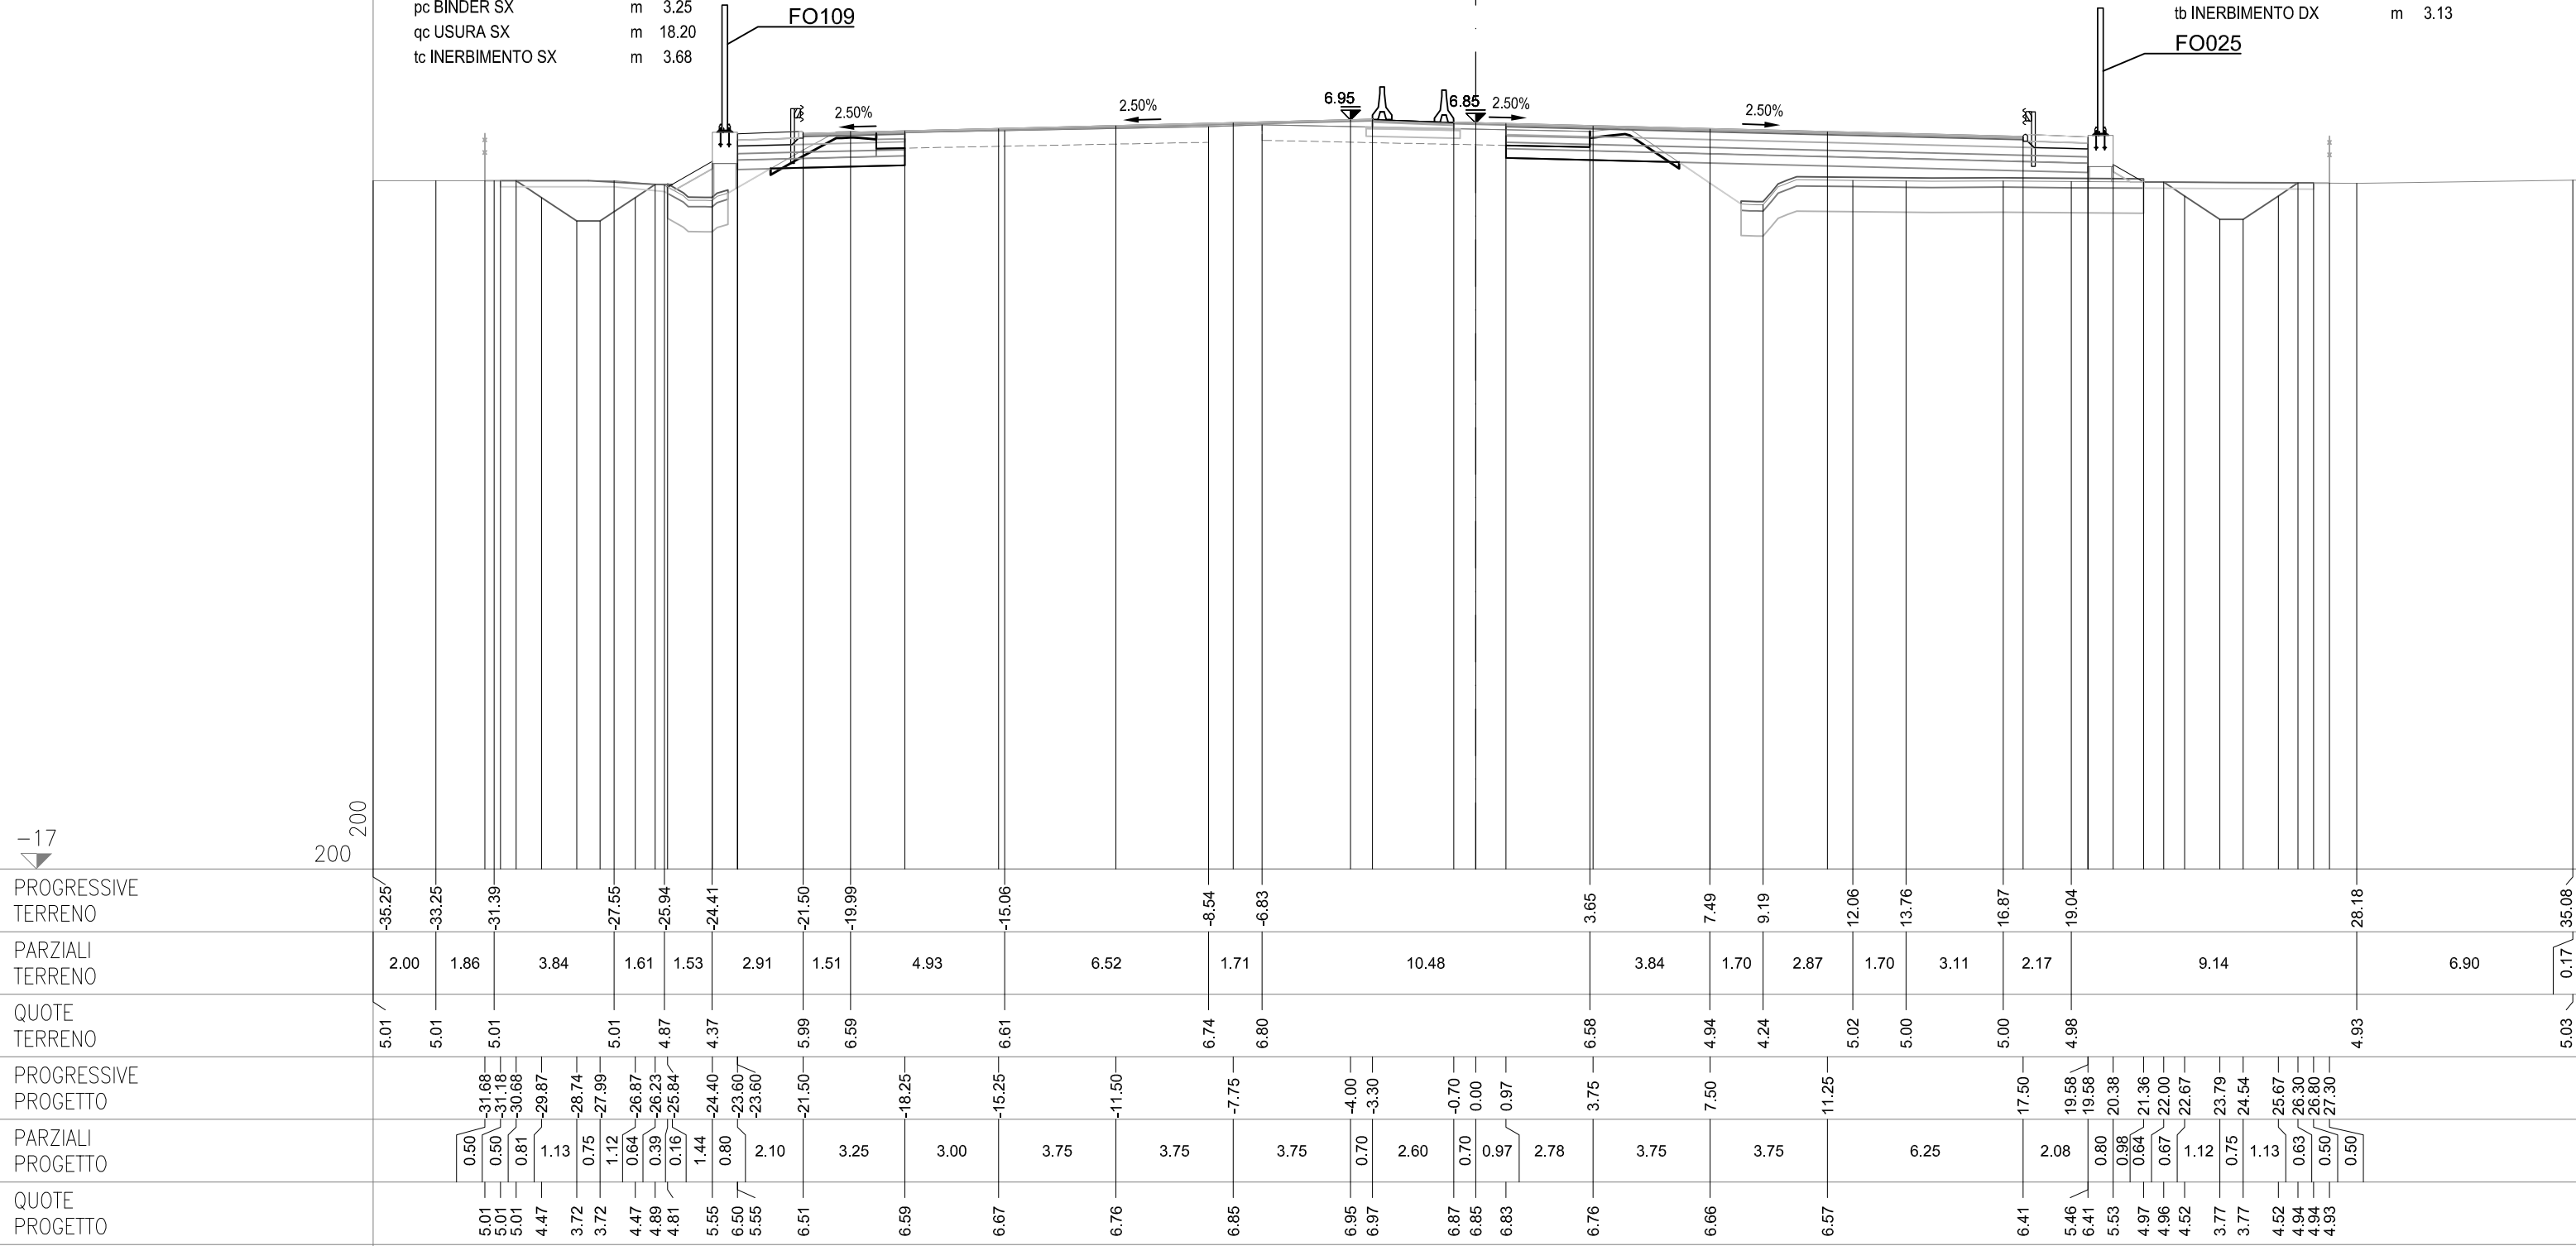

CS07-SZ07S

SEZIONE 270

PROGRESSIVA 95300.00


CS07-SZ07C

OO IMBOTTITURA BASE SP	m²	0.28
PO IMBOTTIT BINDER SP	m²	0.41

CS07-SZ07N

AB RILEVATO DX	m²	7.10
AF ARGINELLO DX	m²	0.36
AL RILEVATO A1-A3 DX	m²	5.55
AT RILEVATO FOSSO DX	m²	0.01
BB SCAVO DX	m²	2.77
BG SCAVO FOSSO DX	m²	1.06
CC VEGETALE IN RIL DX	m²	0.63
MB FOND NON LEGATA DX	m²	3.78
NB FOND LEGATA DX	m²	4.64
OB BASE DX	m²	4.18
PM IMBOTTITURA TOT DX	m²	0.23
db DEMOLIZIONE PAV DX	m	2.66
fb SCOTICO IN RIL DX	m	25.76
ff SCOTICO IN SCAVO DX	m	3.29
fp SCOT FOSSO SCAVO DX	m	5.26
gb GRADONATURA DX	m	1.94
hb ANTICAP IN RIL DX	m	25.76
ib BONIFICA IN RIL DX	m	25.76
lb COMPATTAZIONE DX	m	5.95
pb BINDER DX	m	16.49
qb USURA DX	m	18.20
rb INERBIMENTO DX	m	3.37

AC RILEVATO SX	m²	1.74
AG ARGINELLO SX	m²	0.36
AM RILEVATO A1-A3 SX	m²	1.63
AU RILEVATO FOSSO SX	m²	0.31
BC SCAVO SX	m²	1.87
BH SCAVO FOSSO SX	m²	0.13
CD VEGETALE IN RIL SX	m²	0.71
MC FOND NON LEGATA SX	m²	1.05
NC FOND LEGATA SX	m²	1.33
OC BASE SX	m²	0.85
ON IMBOTTITURA BASE SX	m²	0.07
PN IMBOTTITURA TOT SX	m²	0.58
dc DEMOLIZIONE PAV SX	m	0.72
fc SCOTICO IN RIL SX	m	2.83
fg SCOTICO IN SCAVO SX	m	2.91
fq SCOT FOSSO SCAVO SX	m	3.84
gc GRADONATURA SX	m	1.29
hc ANTICAP IN RIL SX	m	2.83
ic BONIFICA IN RIL SX	m	2.83
lc COMPATTAZIONE SX	m	3.63
pc BINDER SX	m	3.25
qc USURA SX	m	18.20
tc INERBIMENTO SX	m	3.70

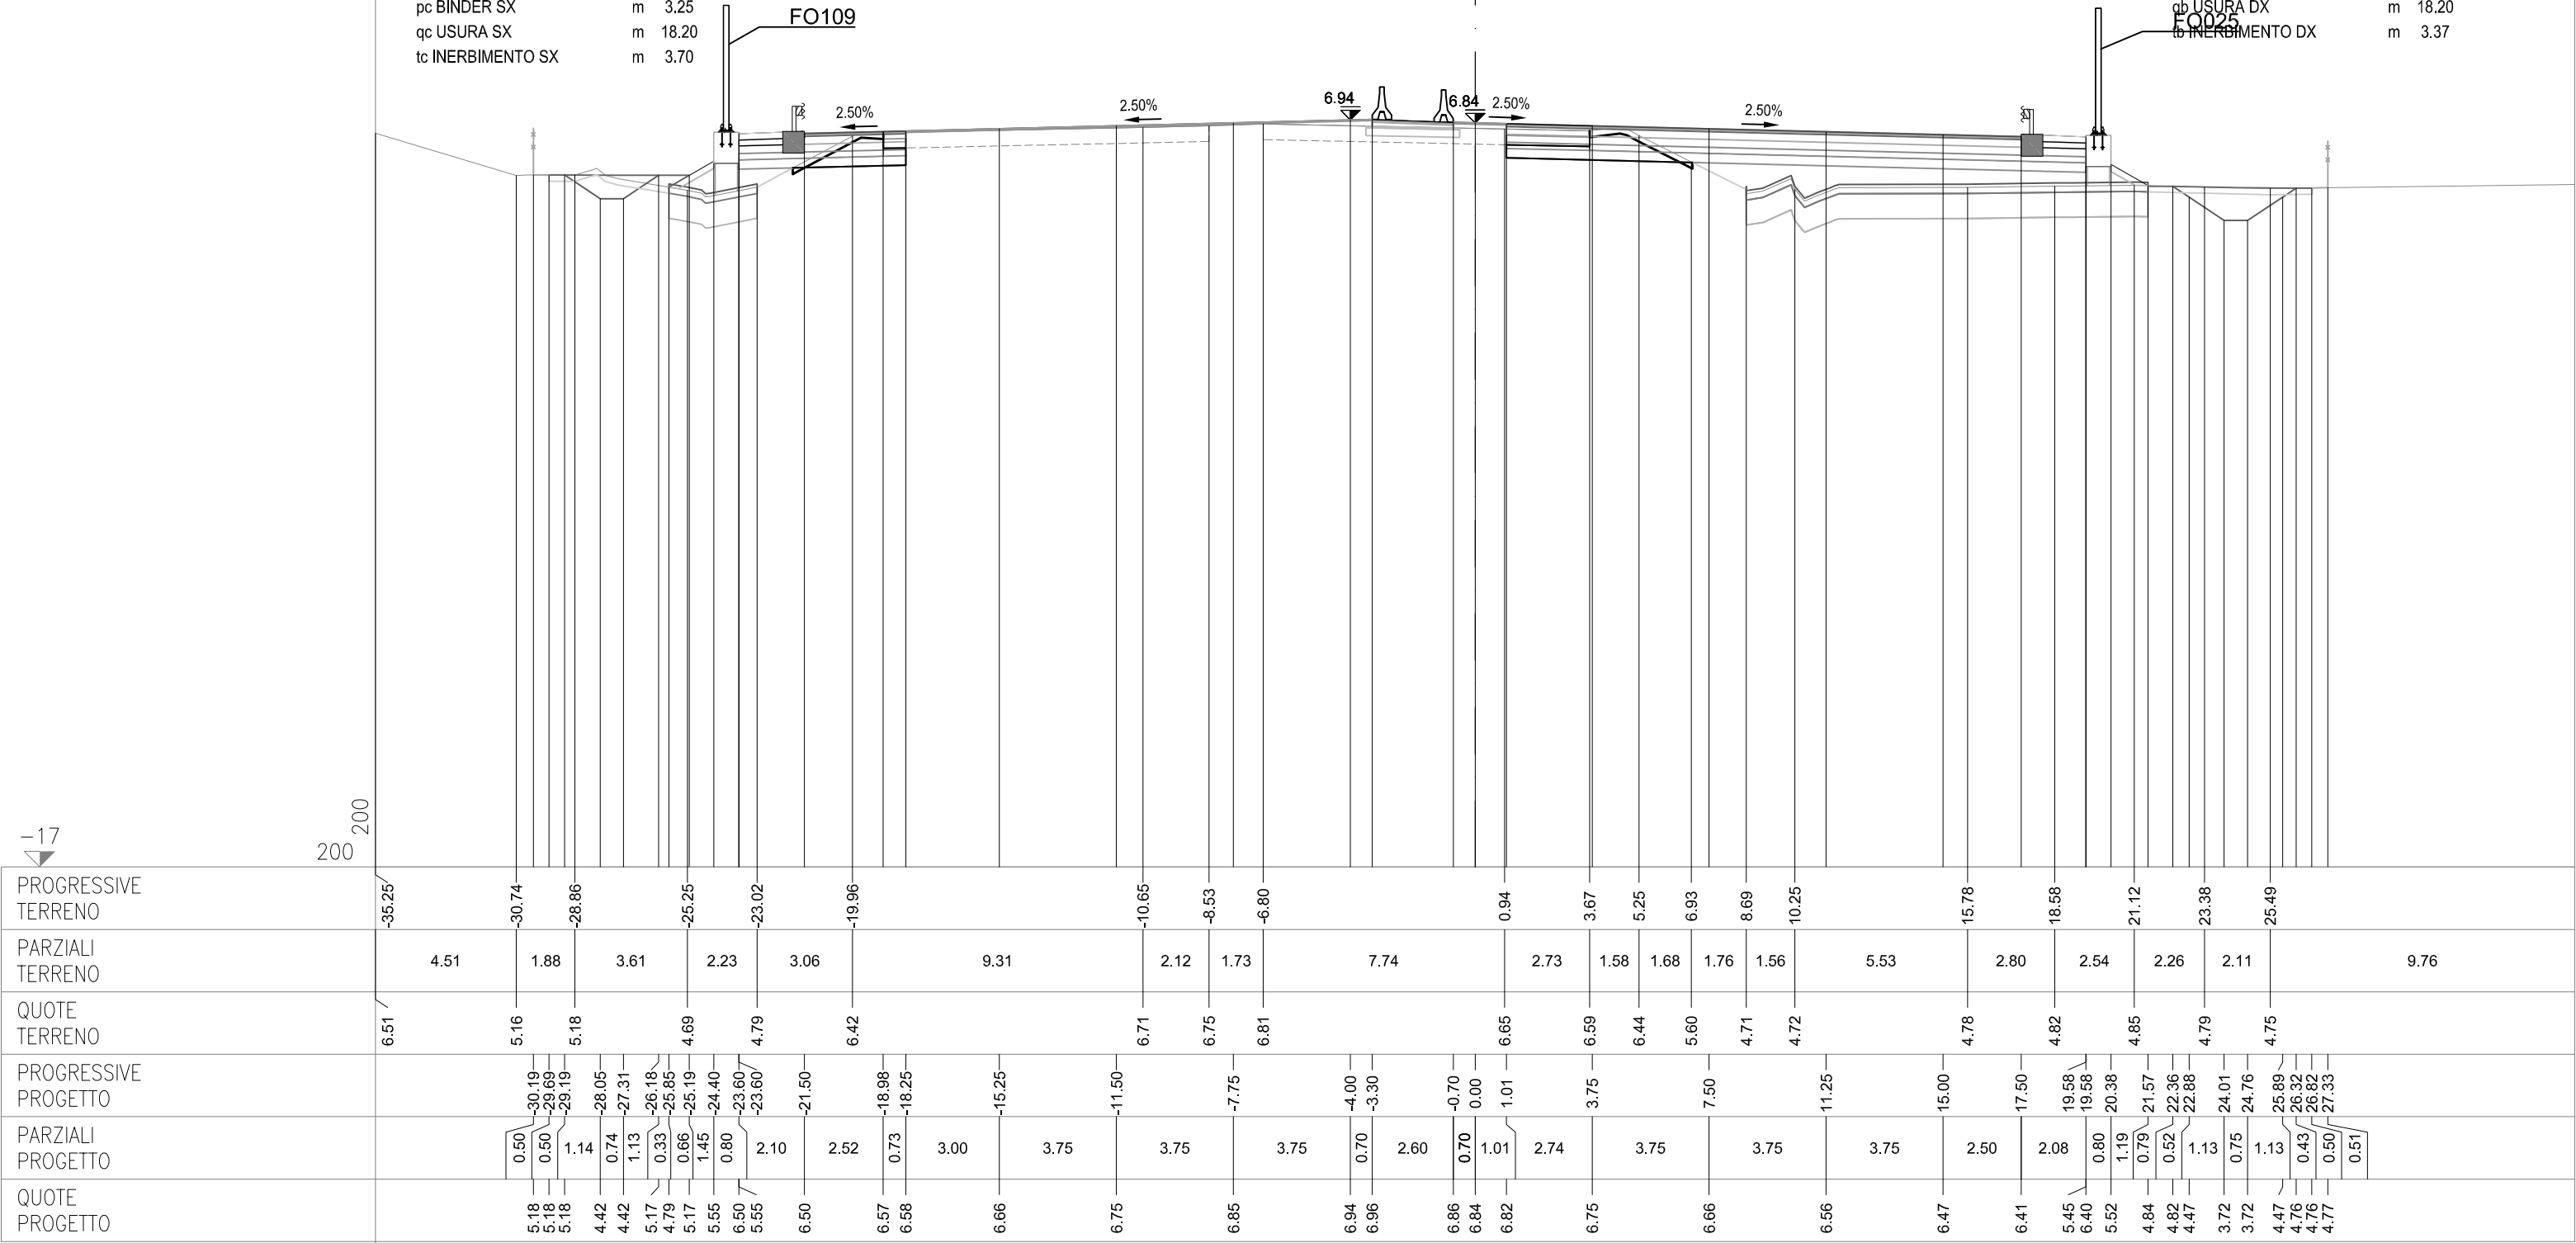

SEZIONE 271
PROGRESSIVA 95325.00

CS07-SZ07S


AC RILEVATO SX	m²	0.11
AG ARGINELLO SX	m²	0.36
AM RILEVATO A1-A3 SX	m²	1.59
BC SCAVO SX	m²	2.66
BH SCAVO FOSSE SX	m²	0.32
CD VEGETALE IN RIL SX	m²	0.46
MC FOND NON LEGATA SX	m²	1.09
NC FOND LEGATA SX	m²	1.33
OC BASE SX	m²	0.85
ON IMBOTTITURA BASE SX	m²	0.04
PN IMBOTTITURA TOT SX	m²	0.53
dc DEMOLIZIONE PAV SX	m	0.63
fc SCOTICO IN RIL SX	m	1.10
fg SCOTICO IN SCAVO SX	m	4.82
fq SCOT FOSSE SCAVO SX	m	4.78
gc GRADONATURA SX	m	0.11
hc ANTICAP IN RIL SX	m	1.10
ic BONIFICA IN RIL SX	m	1.10
lc COMPATTAZIONE SX	m	5.45
pc BINDER SX	m	3.25
qc USURA SX	m	18.20
tc INERBIMENTO SX	m	2.62

CS07-SZ07C

OO IMBOTTITURA BASE SP	m²	0.25
PO IMBOTTIT BINDER SP	m²	0.38

CS07-SZ07N

AB RILEVATO DX	m²	4.68
AF ARGINELLO DX	m²	0.36
AL RILEVATO A1-A3 DX	m²	5.55
BB SCAVO DX	m²	2.47
CC VEGETALE IN RIL DX	m²	0.51
MB FOND NON LEGATA DX	m²	3.70
NB FOND LEGATA DX	m²	4.64
OB BASE DX	m²	4.17
PM IMBOTTITURA TOT DX	m²	0.22
db DEMOLIZIONE PAV DX	m	2.73
fb SCOTICO IN RIL DX	m	13.45
ff SCOTICO IN SCAVO DX	m	2.70
fi SCOTICO FOSSE IN RIL	m	12.55
gb GRADONATURA DX	m	1.34
hb ANTICAP IN RIL DX	m	13.45
ib BONIFICA IN RIL DX	m	13.45
lb COMPATTAZIONE DX	m	5.43
pb BINDER DX	m	16.48
qb USURA DX	m	18.20
tb INERBIMENTO DX	m	2.75

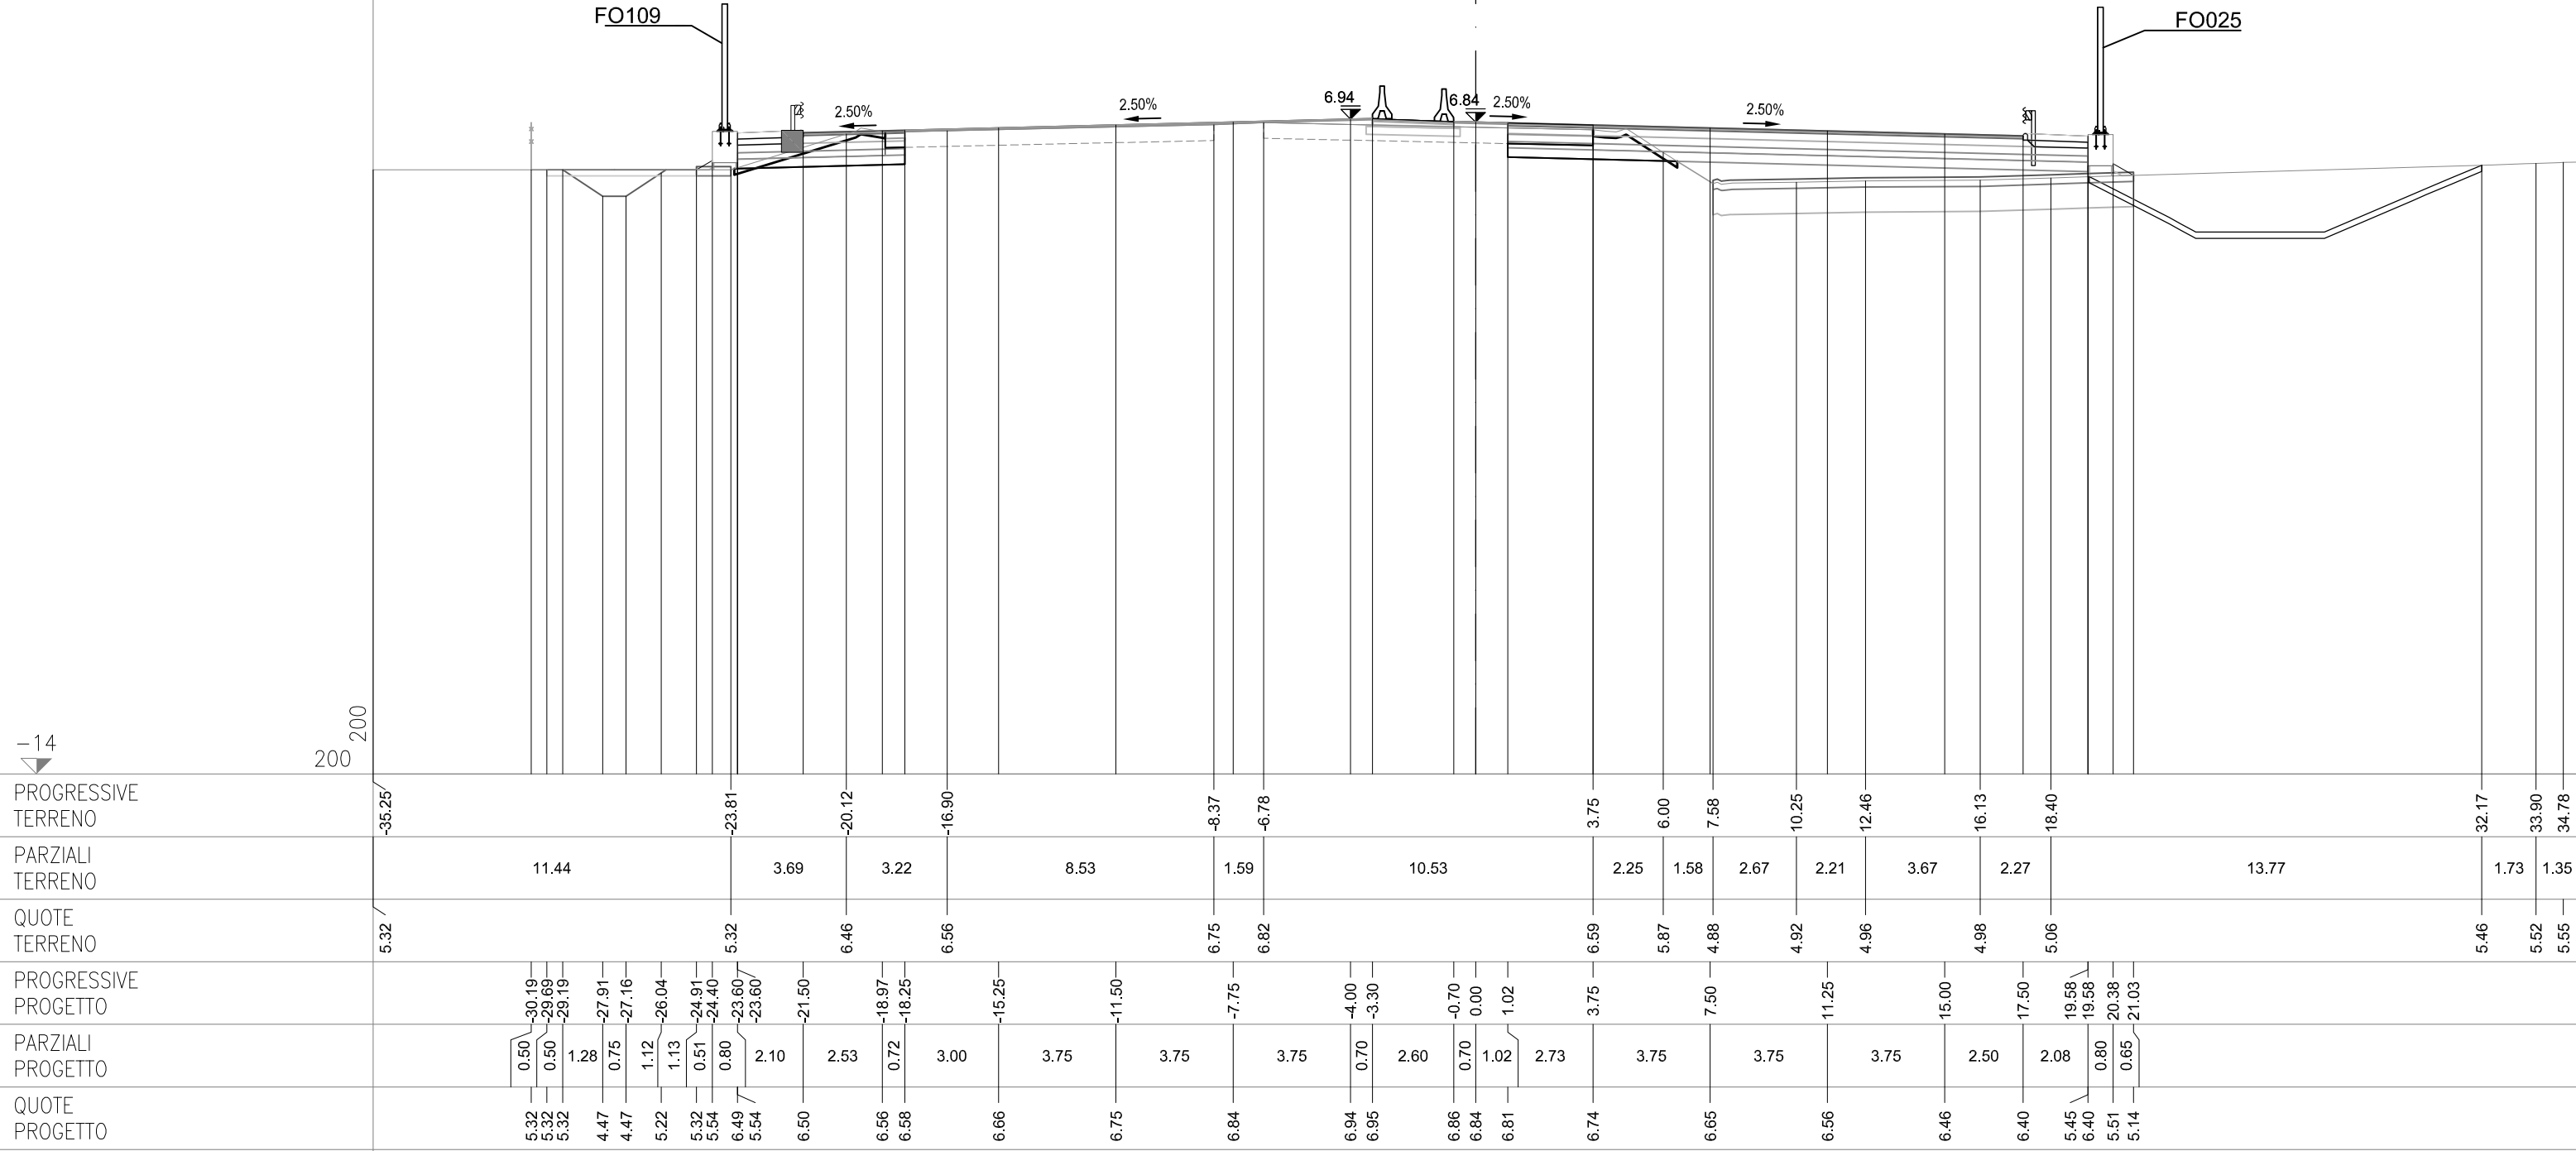


SEZIONE 272
PROGRESSIVA 95350.00

AC RILEVATO SX	m²	0.85
AG ARGINELLO SX	m²	0.35
AM RILEVATO A1-A3 SX	m²	1.58
AU RILEVATO FOSSO SX	m²	0.12
BC SCAVO SX	m²	2.18
CD VEGETALE IN RIL SX	m²	0.52
MC FOND NON LEGATA SX	m²	1.08
NC FOND LEGATA SX	m²	1.34
OC BASE SX	m²	0.87
ON IMBOTTITURA BASE SX	m²	0.08
dc DEMOLIZIONE PAV SX	m	0.51
fg SCOTICO IN RIL SX	m	1.47
fq SCOTICO IN SCAVO SX	m	3.57
fq SCOT FOSSO SCAVO SX	m	4.63
gc GRADONATURA SX	m	1.35
hc ANTICAP IN RIL SX	m	1.47
ic BONIFICA IN RIL SX	m	1.47
lc COMPATTAZIONE SX	m	4.08
pc BINDER SX	m	3.25
qc USURA SX	m	18.20
tc INERBIMENTO SX	m	2.73

OO IMBOTTITURA BASE SP	m²	0.30
PO IMBOTTIT BINDER SP	m²	0.43

AB RILEVATO DX	m²	0.52
AF ARGINELLO DX	m²	0.36
AL RILEVATO A1-A3 DX	m²	5.57
BB SCAVO DX	m²	3.02
BG SCAVO FOSSO DX	m²	1.24
CC VEGETALE IN RIL DX	m²	0.44
MB FOND NON LEGATA DX	m²	3.75
NB FOND LEGATA DX	m²	4.61
ON BASE DX	m²	4.14
PM IMBOTTITURA TOT DX	m²	0.27
db DEMOLIZIONE PAV DX	m	2.58
fb SCOTICO IN RIL DX	m	12.21
ff SCOTICO IN SCAVO DX	m	4.16
fp SCOT FOSSO SCAVO DX	m	5.04
gb GRADONATURA DX	m	0.71
hb ANTICAP IN RIL DX	m	12.21
ib BONIFICA IN RIL DX	m	12.21
lb COMPATTAZIONE DX	m	6.74
pb BINDER DX	m	16.35
qb USURA DX	m	18.20
tb INERBIMENTO DX	m	2.44

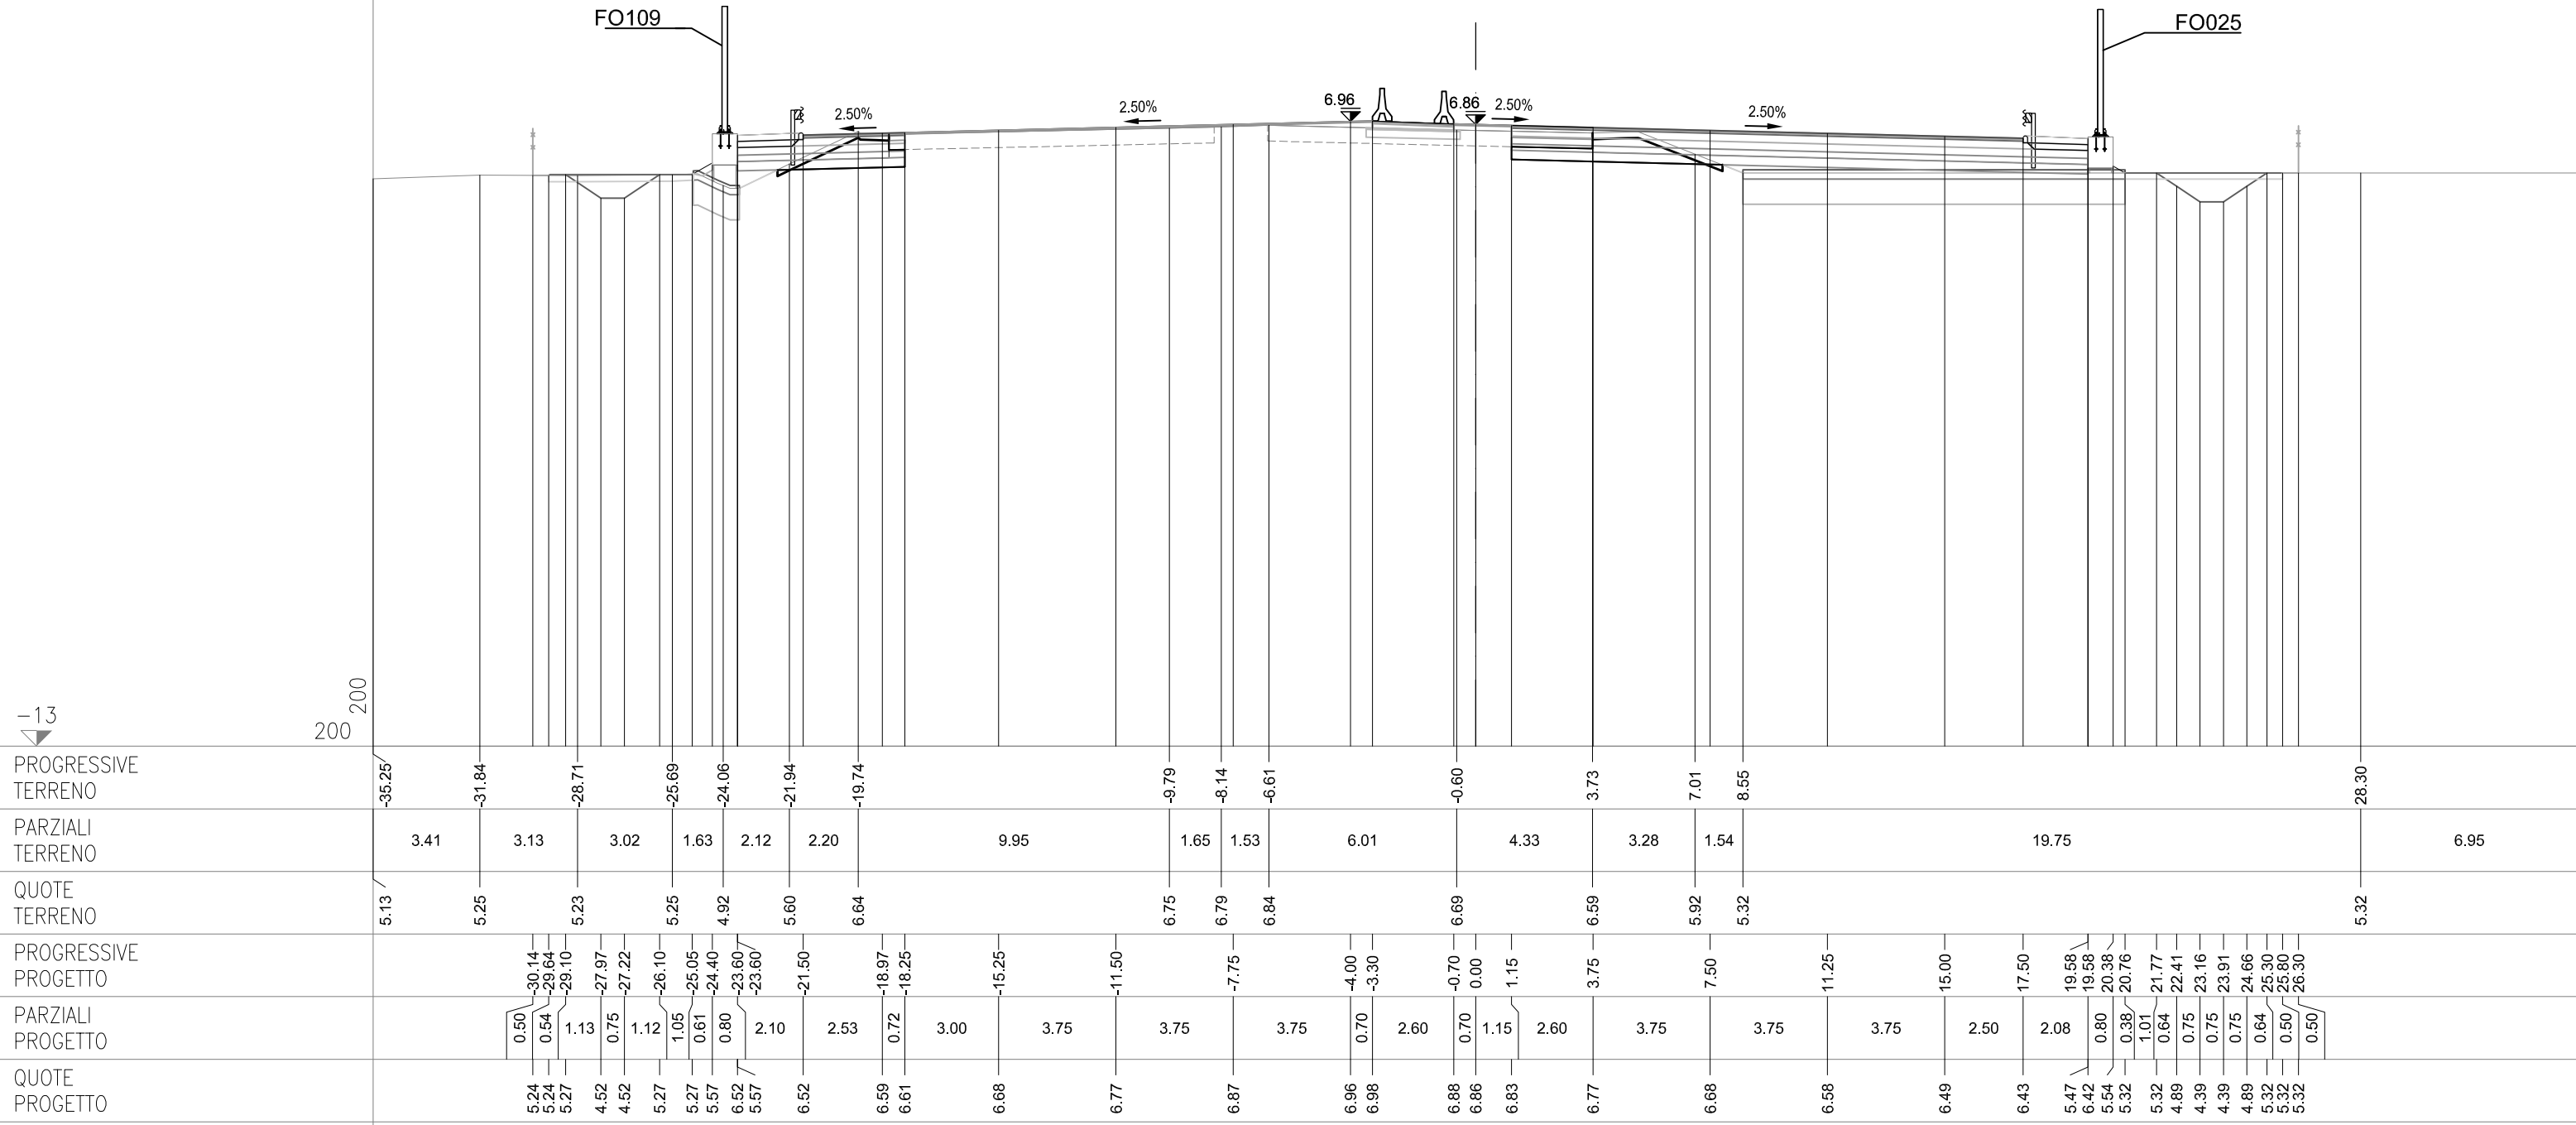

SEZIONE 272-a
PROGRESSIVA 95358.11

CS07-SZ07S


AC RILEVATO SX	m²	1.04
AG ARGINELLO SX	m²	0.36
AM RILEVATO A1-A3 SX	m²	1.60
AU RILEVATO FOSSO SX	m²	0.48
BC SCAVO SX	m²	2.09
CD VEGETALE IN RIL SX	m²	0.54
MC FOND NON LEGATA SX	m²	1.07
NC FOND LEGATA SX	m²	1.34
OC BASE SX	m²	0.86
ON IMBOTTITURA BASE SX	m²	0.06
PN IMBOTTITURA TOT SX	m²	0.51
dc DEMOLIZIONE PAV SX	m	0.49
fc SCOTICO IN RIL SX	m	1.74
fg SCOTICO IN SCAVO SX	m	3.42
fq SCOT FOSSO SCAVO SX	m	4.41
gc GRADONATURA SX	m	1.51
hc ANTICAP IN RIL SX	m	1.74
ic BONIFICA IN RIL SX	m	1.74
lc COMPATTAZIONE SX	m	3.91
pc BINDER SX	m	3.25
qc USURA SX	m	18.20
tc INERBIMENTO SX	m	3.01

CS07-SZ07C

OO IMBOTTITURA BASE SP	m²	0.29
PO IMBOTTIT BINDER SP	m²	0.42

CS07-SZ07N

AB RILEVATO DX	m²	0.65
AF ARGINELLO DX	m²	0.42
AL RILEVATO A1-A3 DX	m²	5.70
BB SCAVO DX	m²	2.77
BG SCAVO FOSSO DX	m²	1.14
CC VEGETALE IN RIL DX	m²	0.50
MB FOND NON LEGATA DX	m²	3.77
NB FOND LEGATA DX	m²	4.70
OB BASE DX	m²	4.16
PM IMBOTTITURA TOT DX	m²	0.26
db DEMOLIZIONE PAV DX	m	2.65
fb SCOTICO IN RIL DX	m	12.73
ff SCOTICO IN SCAVO DX	m	3.90
fp SCOT FOSSO SCAVO DX	m	4.95
gb GRADONATURA DX	m	0.76
hb ANTICAP IN RIL DX	m	12.73
ib BONIFICA IN RIL DX	m	12.73
lb COMPATTAZIONE DX	m	6.55
pb BINDER DX	m	16.44
qb USURA DX	m	18.20
tb INERBIMENTO DX	m	2.73

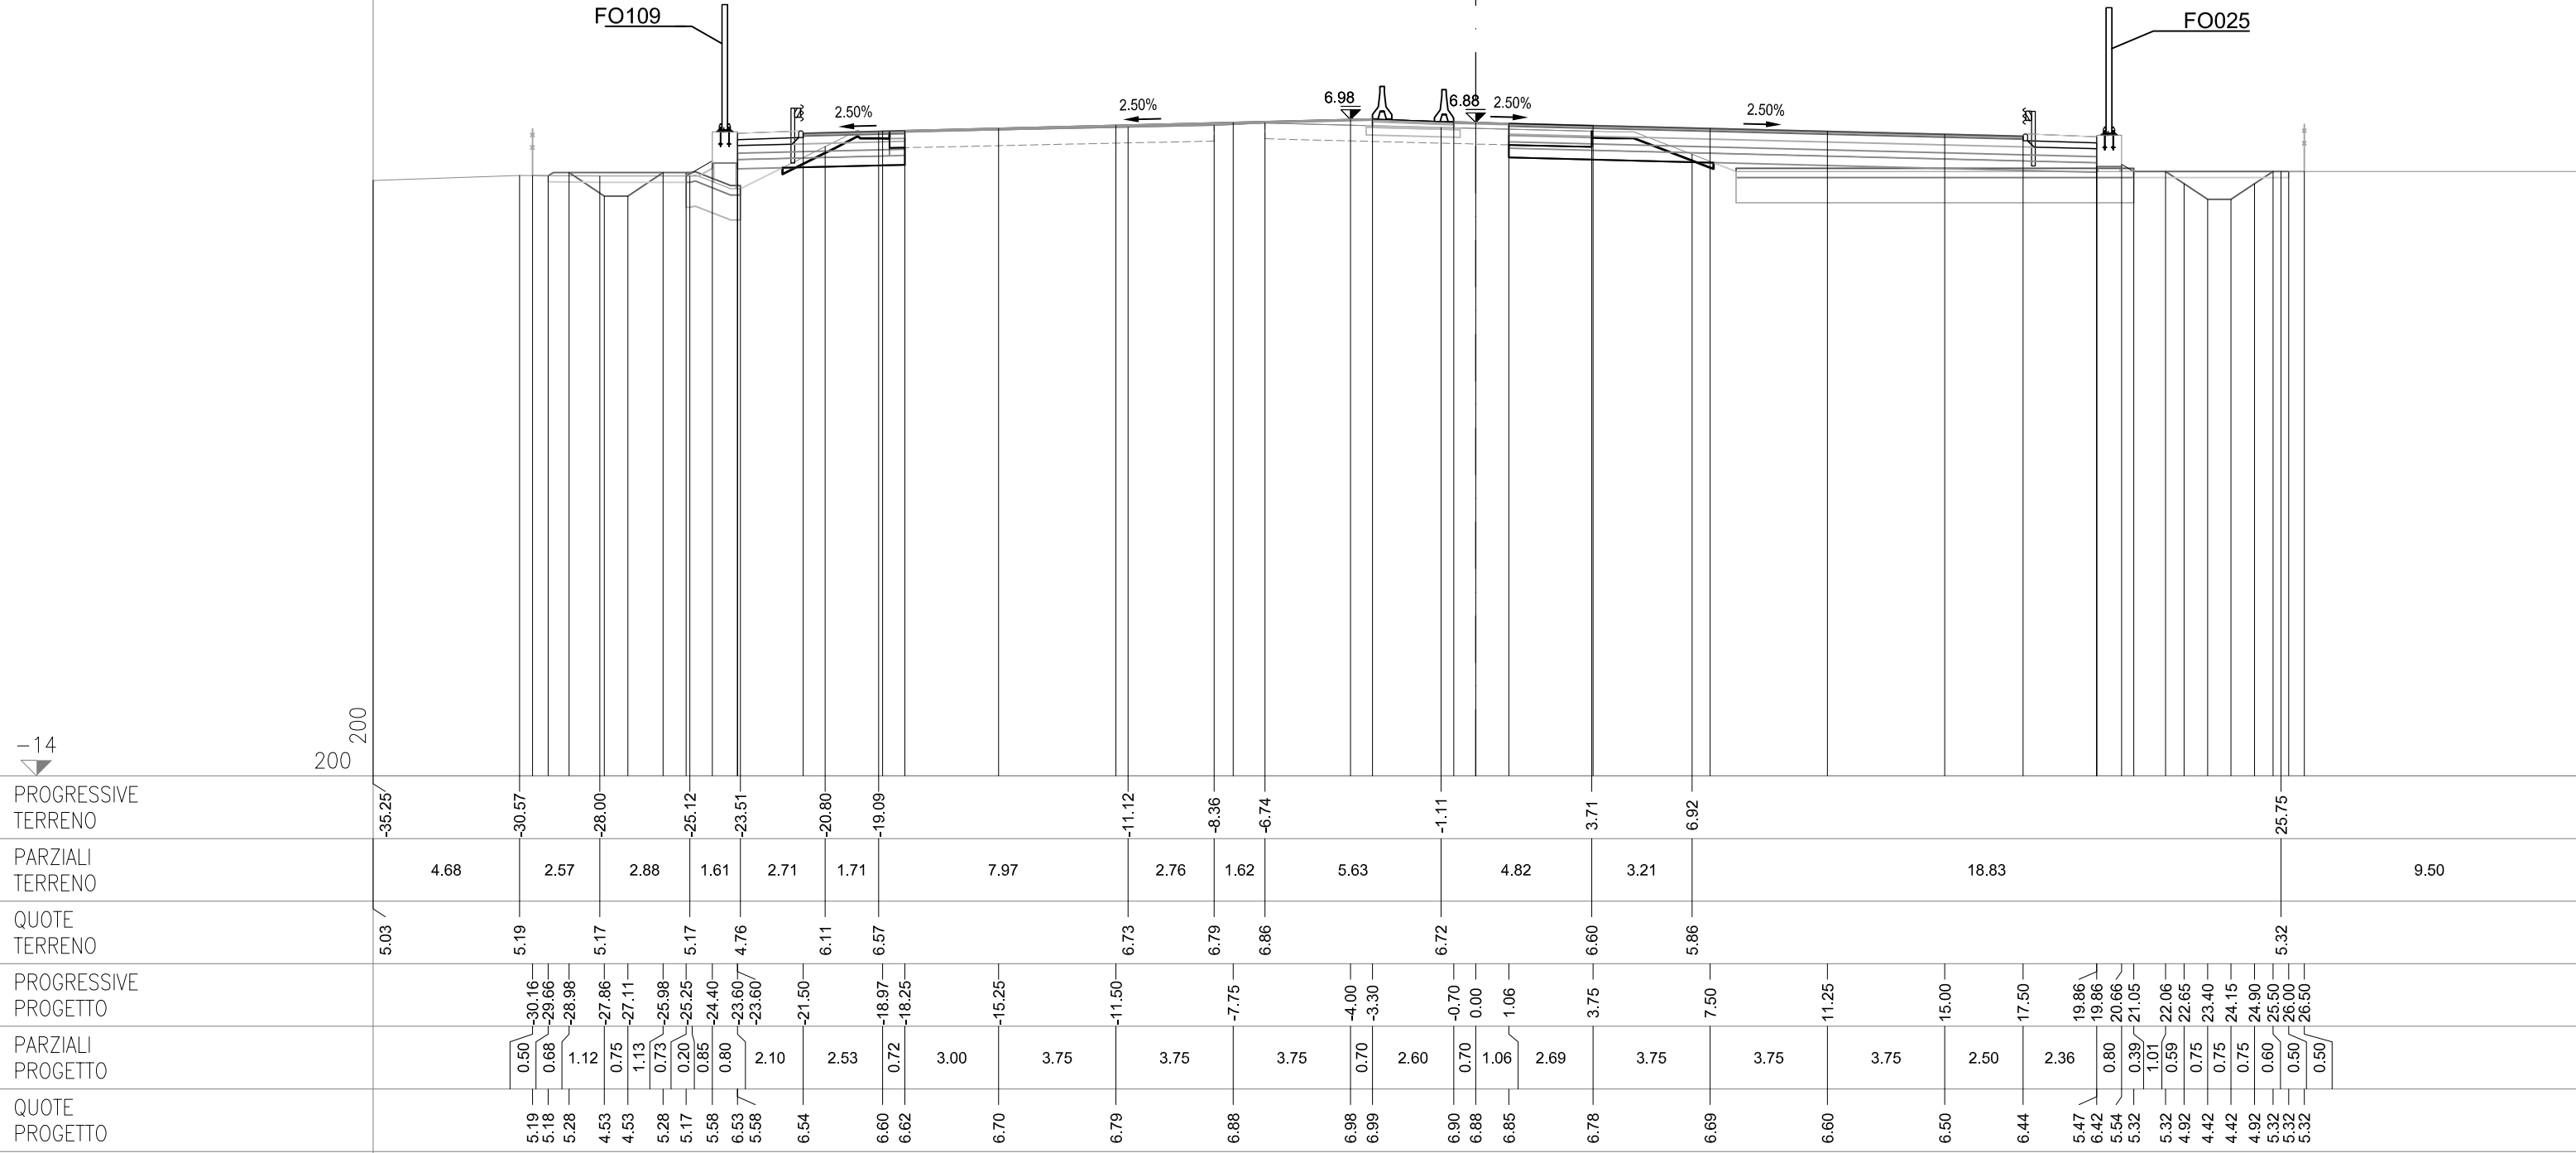

SEZIONE 273

PROGRESSIVA 95375.00

CS07-SZ07S


AC RILEVATO SX	m²	0.05
AG ARGINELLO SX	m²	0.23
AM RILEVATO A1-A3 SX	m²	1.78
BC SCAVO SX	m²	1.77
CD VEGETALE IN RIL SX	m²	0.71
MC FOND NON LEGATA SX	m²	1.10
ON FOND LEGATA SX	m²	1.28
OC BASE SX	m²	0.86
ON IMBOTTITURA BASE SX	m²	0.08
PN IMBOTTITURA TOT SX	m²	0.59
dc DEMOLIZIONE PAV SX	m	0.52
fc SCOTICO IN RIL SX	m	3.05
fg SCOTICO IN SCAVO SX	m	3.09
gc GRADONATURA SX	m	0.22
hc ANTICAP IN RIL SX	m	3.05
ic BONIFICA IN RIL SX	m	3.05
lc COMPATTAZIONE SX	m	3.61
pc BINDER SX	m	3.25
qc USURA SX	m	18.20
tc INERBIMENTO SX	m	3.81

CS07-SZ07C

OO IMBOTTITURA BASE SP	m²	0.30
PO IMBOTTIT BINDER SP	m²	0.43

CS07-SZ07N

AB RILEVATO DX	m²	1.10
AF ARGINELLO DX	m²	0.22
AL RILEVATO A1-A3 DX	m²	5.69
BB SCAVO DX	m²	2.46
CC VEGETALE IN RIL DX	m²	0.68
MB FOND NON LEGATA DX	m²	3.72
NB FOND LEGATA DX	m²	4.58
OB BASE DX	m²	4.16
PM IMBOTTITURA TOT DX	m²	0.26
db DEMOLIZIONE PAV DX	m	2.64
fb SCOTICO IN RIL DX	m	13.74
ff SCOTICO IN SCAVO DX	m	2.89
gb GRADONATURA DX	m	0.66
hb ANTICAP IN RIL DX	m	13.74
ib BONIFICA IN RIL DX	m	13.74
lb COMPATTAZIONE DX	m	5.53
pb BINDER DX	m	16.46
qb USURA DX	m	18.20
tb INERBIMENTO DX	m	3.60

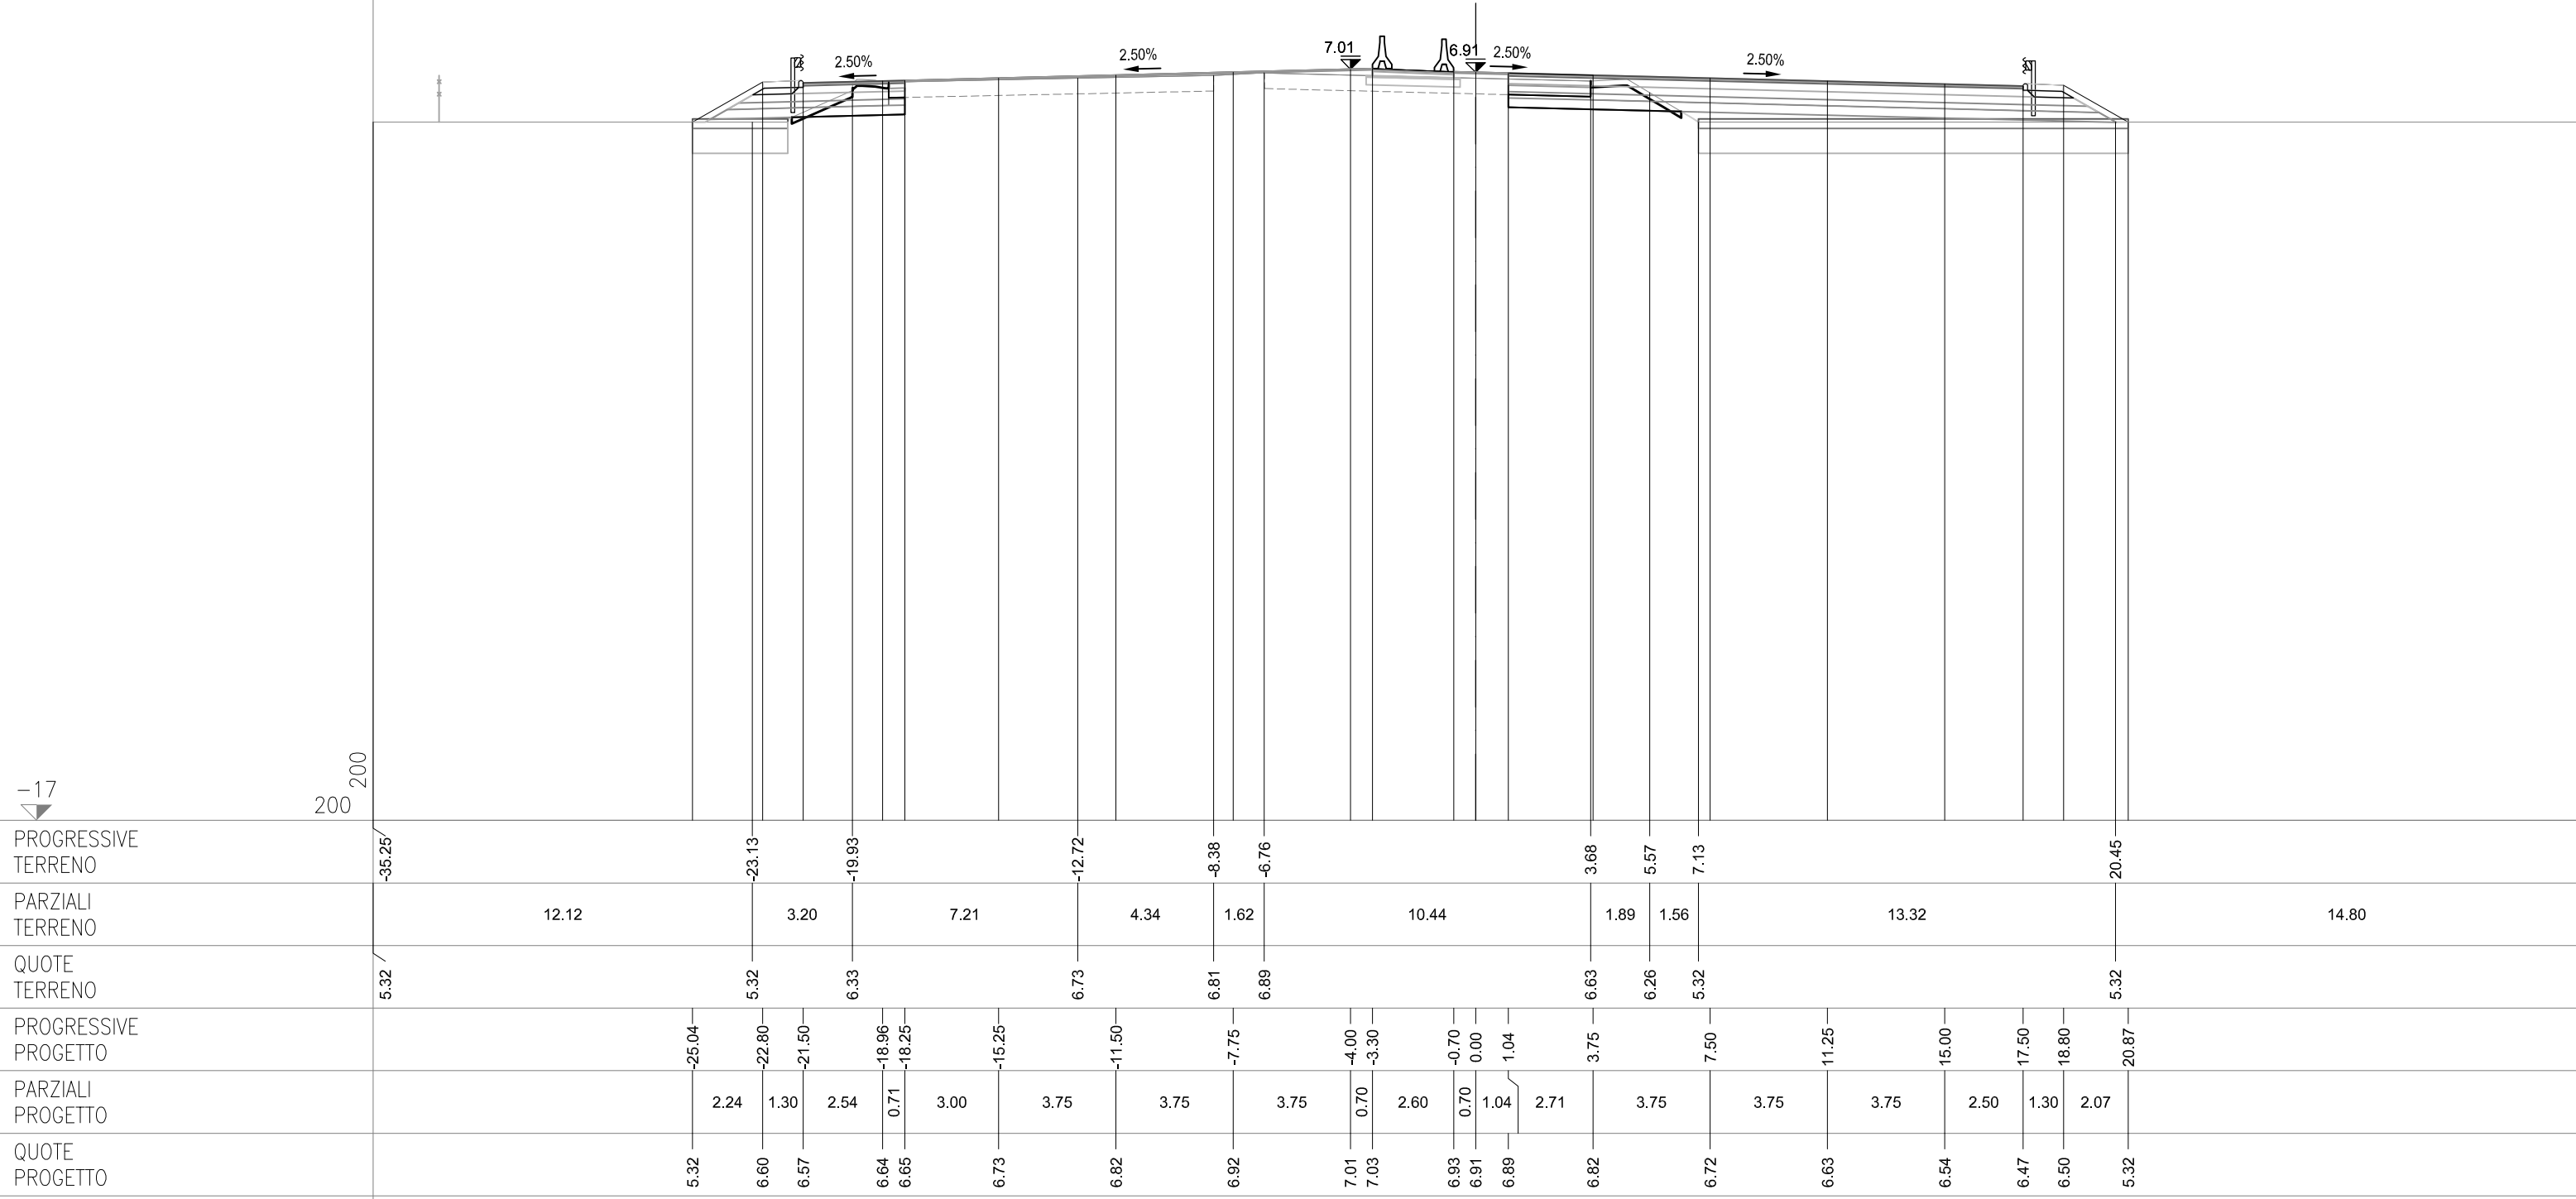

SEZIONE 274

PROGRESSIVA 95400.00

CS07-SZ07S


AC RILEVATO SX	m²	1.81
AG ARGINELLO SX	m²	0.24
AM RILEVATO A1-A3 SX	m²	1.64
BC SCAVO SX	m²	1.97
CD VEGETALE IN RIL SX	m²	0.81
MC FOND NON LEGATA SX	m²	0.98
NC FOND LEGATA SX	m²	1.15
OC BASE SX	m²	0.73
ON IMBOTTITURA BASE SX	m²	0.07
PN IMBOTTITURA TOT SX	m²	0.59
dc DEMOLIZIONE PAV SX	m	0.52
fc SCOTICO IN RIL SX	m	1.33
fg SCOTICO IN SCAVO SX	m	2.94
gc GRADONATURA SX	m	2.25
hc ANTICAP IN RIL SX	m	1.33
ic BONIFICA IN RIL SX	m	1.33
lc COMPATTAZIONE SX	m	3.46
pc BINDER SX	m	2.75
qc USURA SX	m	17.70
tc INERBIMENTO SX	m	4.28

CS07-SZ07C

OO IMBOTTITURA BASE SP	m²	0.27
PO IMBOTTIT BINDER SP	m²	0.40

CS07-SZ07N

AB RILEVATO DX	m²	7.62
AF ARGINELLO DX	m²	0.43
AL RILEVATO A1-A3 DX	m²	5.38
BB SCAVO DX	m²	2.48
CC VEGETALE IN RIL DX	m²	0.64
MB FOND NON LEGATA DX	m²	3.64
NB FOND LEGATA DX	m²	4.46
OB BASE DX	m²	3.90
PM IMBOTTITURA TOT DX	m²	0.23
db DEMOLIZIONE PAV DX	m	2.55
fb SCOTICO IN RIL DX	m	11.63
ff SCOTICO IN SCAVO DX	m	2.74
gb GRADONATURA DX	m	3.24
hb ANTICAP IN RIL DX	m	11.63
ib NIFICONA IN RIL DX	m	11.63
lb COMPATTAZIONE DX	m	5.29
pb BINDER DX	m	15.47
tb USURA DX	m	17.14
tb INERBIMENTO DX	m	3.50

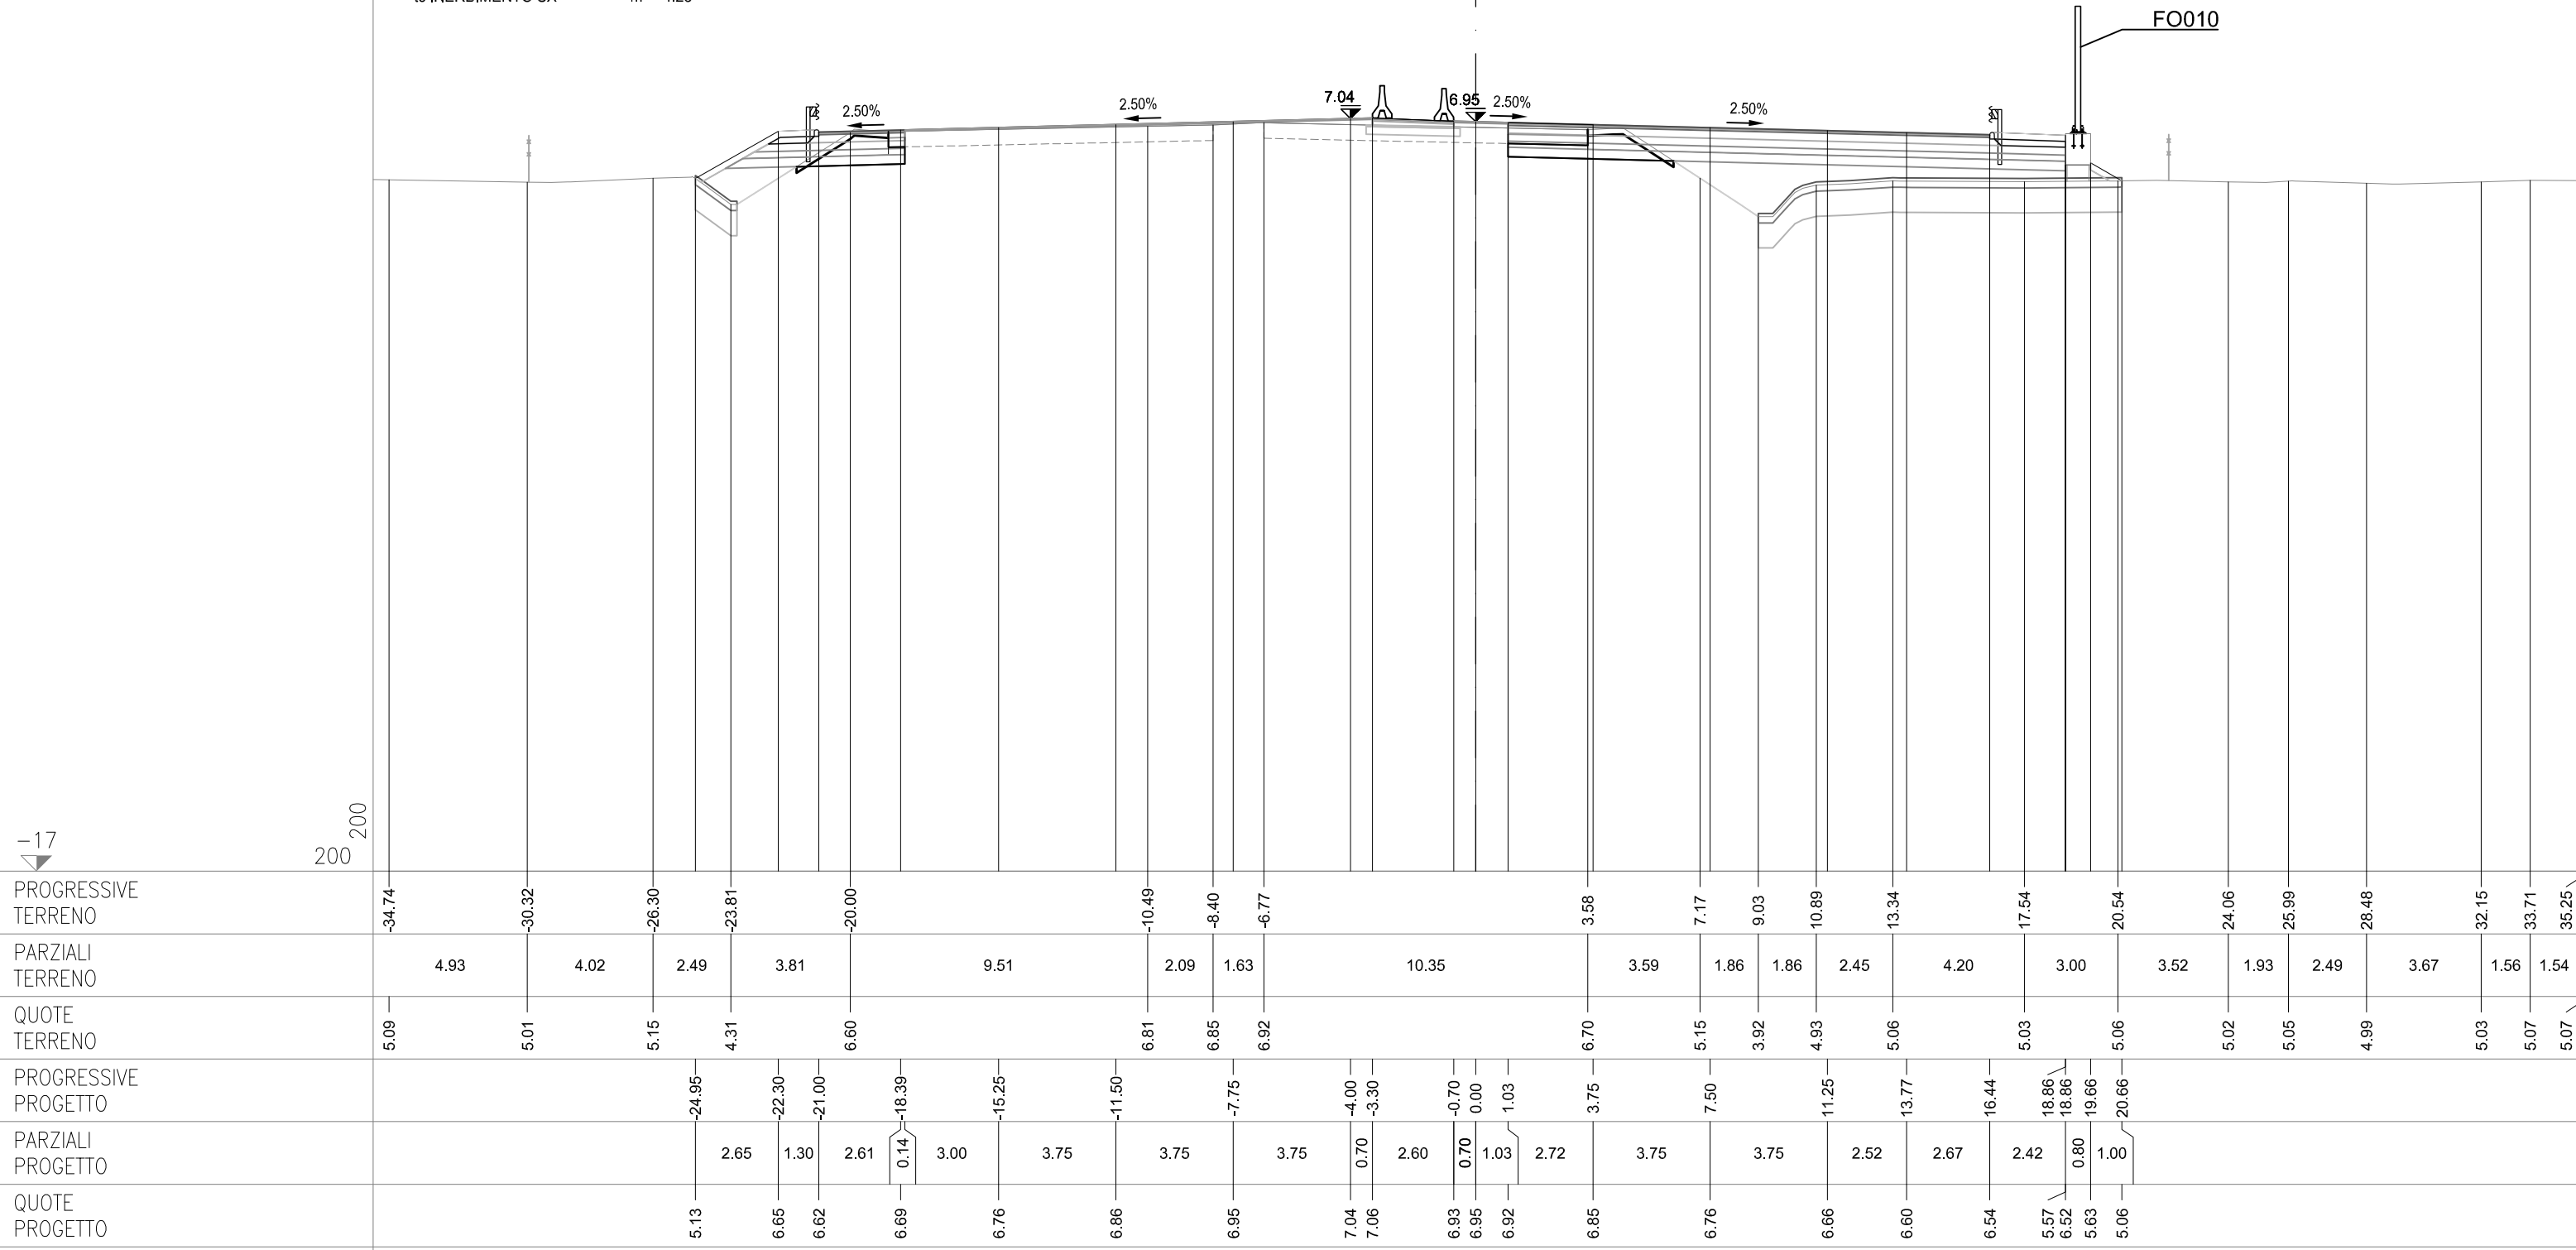

SEZIONE 275
PROGRESSIVA 95425.00

CS07-SZ07S


AC RILEVATO SX	m²	0.85
AG ARGINELLO SX	m²	0.23
AM RILEVATO A1-A3 SX	m²	1.35
AU RILEVATO FOSSO SX	m²	0.15
BC SCAVO SX	m²	2.12
BH SCAVO FOSSO SX	m²	0.75
CD VEGETALE IN RIL SX	m²	0.92
MC FOND NON LEGATA SX	m²	0.81
NC FOND LEGATA SX	m²	0.91
OC BASE SX	m²	0.52
PN IMBOTTITURA TOT SX	m²	0.42
dc DEMOLIZIONE PAV SX	m	0.49
fc SCOTICO IN RIL SX	m	0.83
fg SCOTICO IN SCAVO SX	m	3.24
fq SCOT FOSSO SCAVO SX	m	4.76
gc GRADONATURA SX	m	1.87
hc ANTICAP IN RIL SX	m	0.83
ic BONIFICA IN RIL SX	m	0.83
lc COMPATTAZIONE SX	m	3.73
pc BINDER SX	m	1.85
qc USURA SX	m	16.80
tc INERBIMENTO SX	m	4.71

CS07-SZ07C

OO IMBOTTITURA BASE SP	m²	0.17
PO IMBOTTIT BINDER SP	m²	0.30

CS07-SZ07N

AB RILEVATO DX	m ²	10.85
AF ARGINELLO DX	m ²	0.35
AL RILEVATO A1-A3 DX	m ²	4.97
AT RILEVATO FOSSO DX	m ²	0.03
BB SCAVO DX	m ²	2.98
CC VEGETALE IN RIL DX	m ²	0.73
MB FOND NON LEGATA DX	m ²	3.27
NB FOND LEGATA DX	m ²	4.11
OB BASE DX	m ²	3.63
IPM IMBOTTITURA TOT DX	m ²	0.16
db DEMOLIZIONE PAV DX	m	2.60
fb SCOTICO IN RIL DX	m	11.14
ff SCOTICO IN SCAVO DX	m	3.03
fp SCOT FOSSO SCAVO DX	m	4.65
gb GRADONATURA DX	m	2.46
hb ANTICAP IN RIL DX	m	11.14
ib BONIFICA IN RIL DX	m	11.14
lb COMPATTAZIONE DX	m	5.63
pb BINDER DX	m	14.34
qbb USURA DX	m	16.06
tb INERBIMENTO DX	m	3.84

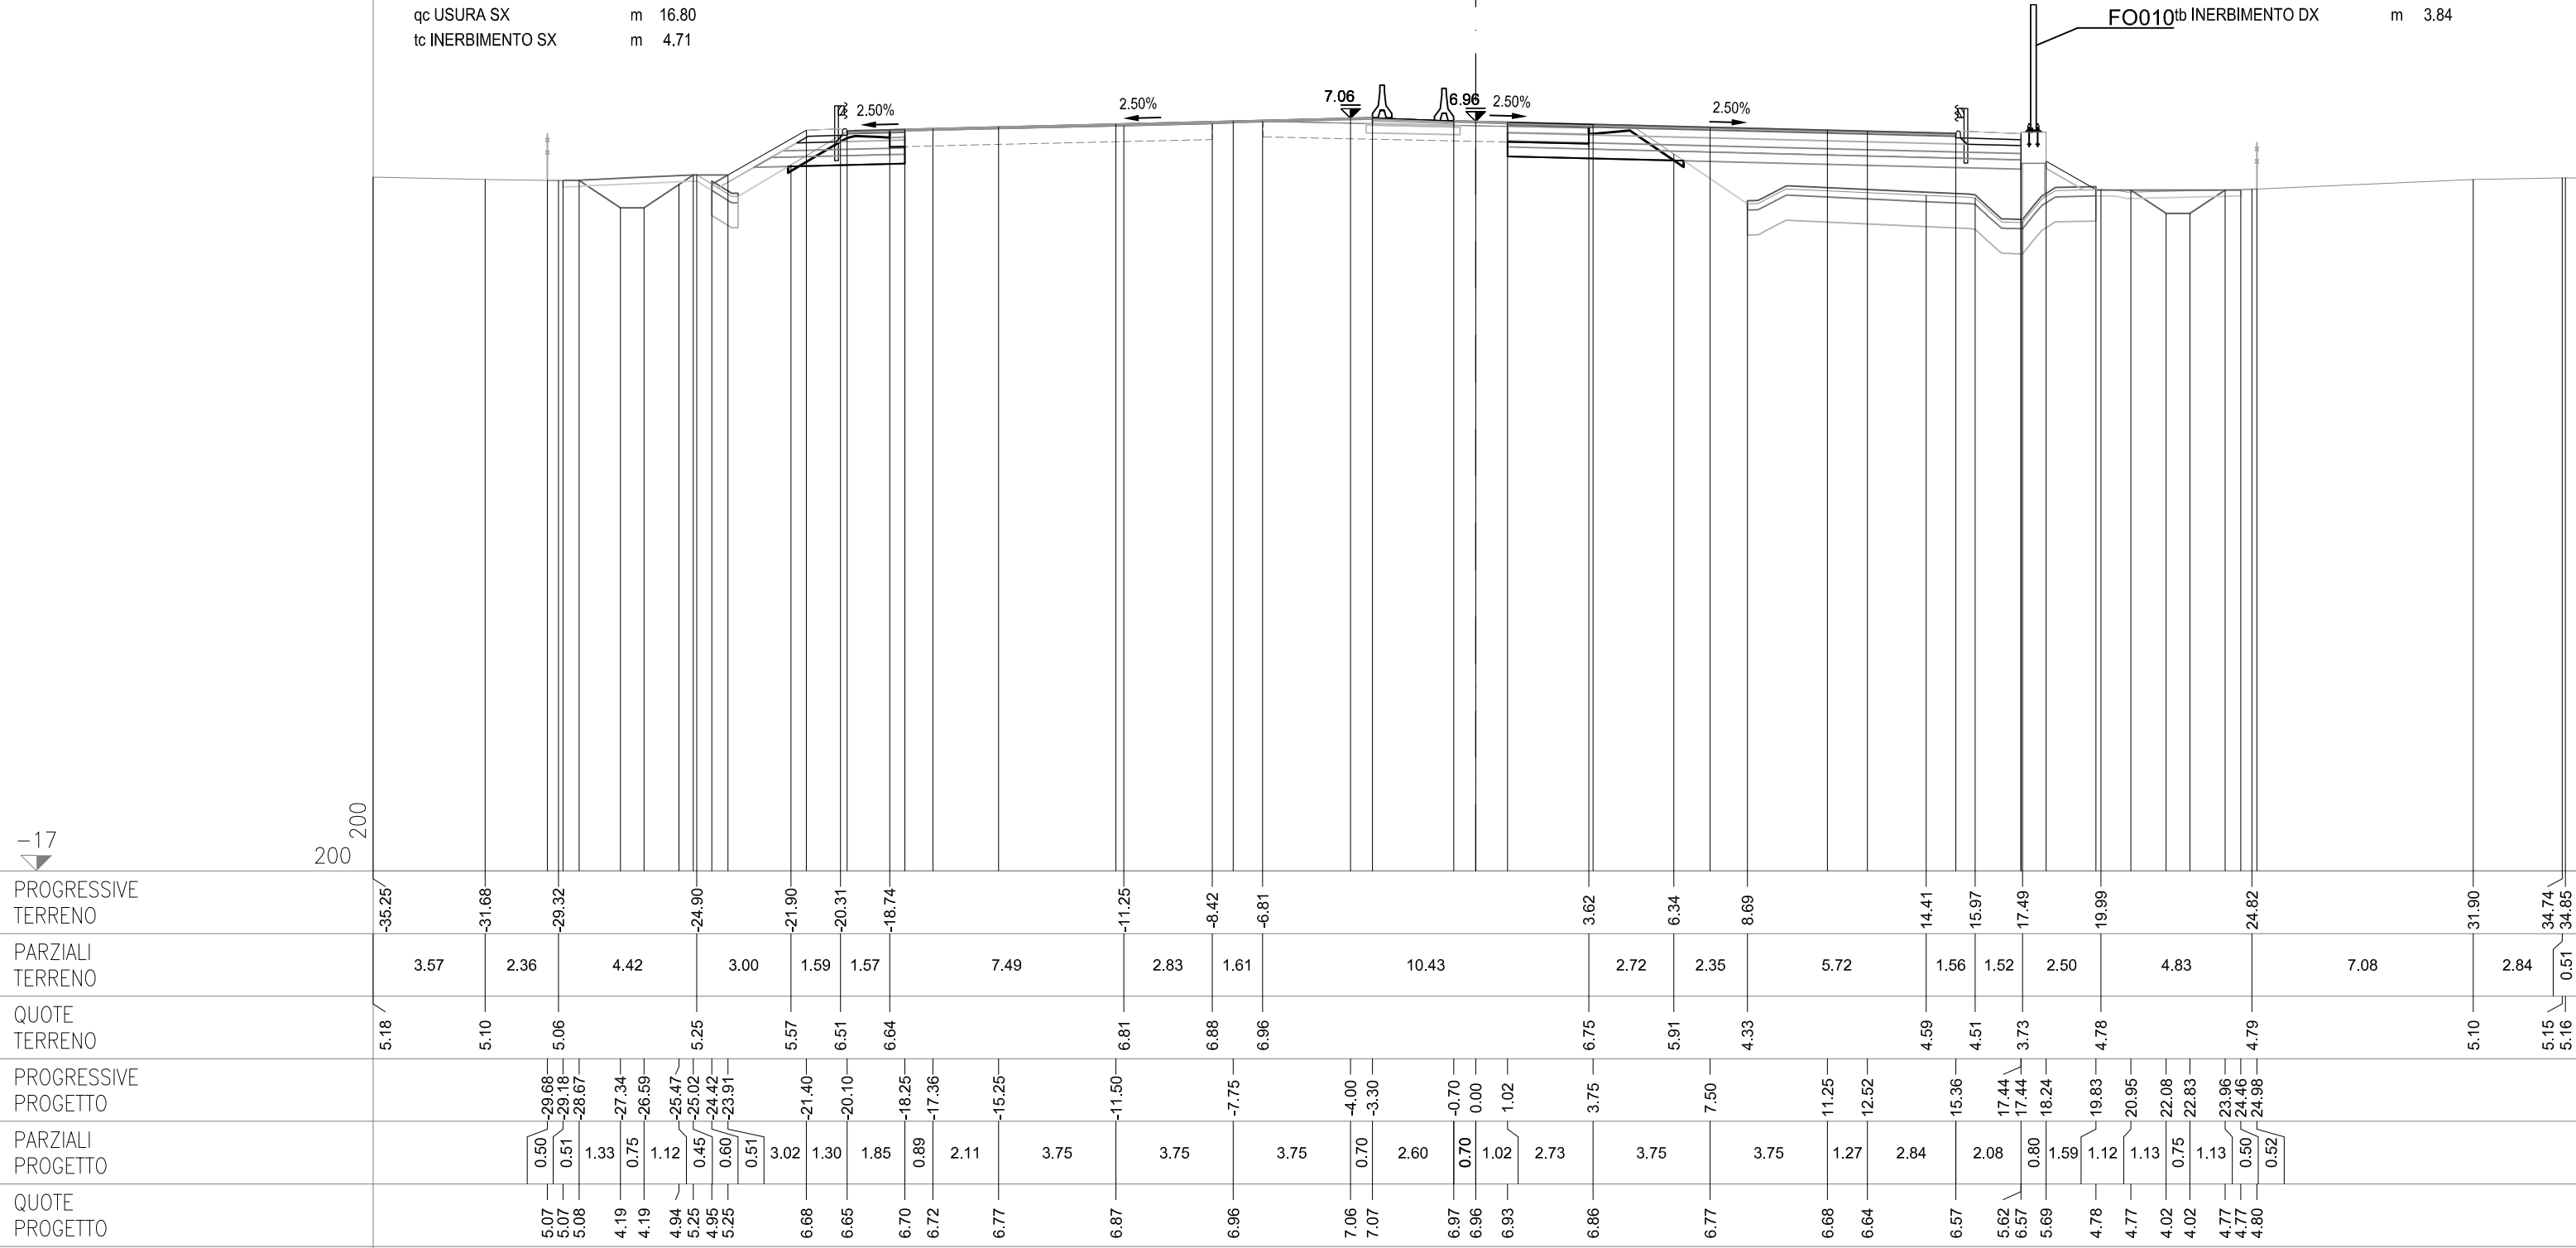

SEZIONE 276
PROGRESSIVA 95450.00

CS07-SZ07S


AG ARGINELLO SX	m²	0.24
AM RILEVATO A1-A3 SX	m²	1.08
AU RILEVATO FOSSO SX	m²	0.16
BC SCAVO SX	m²	2.24
BH SCAVO FOSSO SX	m²	1.39
CD VEGETALE IN RIL SX	m²	0.76
MC FOND NON LEGATA SX	m²	0.65
NC FOND LEGATA SX	m²	0.68
OC BASE SX	m²	0.29
PN IMBOTTITURA TOT SX	m²	0.28
dc DEMOLIZIONE PAV SX	m	0.53
fc SCOTICO IN RIL SX	m	0.27
fg SCOTICO IN SCAVO SX	m	3.41
fq SCOT FOSSO SCAVO SX	m	5.06
gc GRADONATURA SX	m	1.42
hc ANTICAP IN RIL SX	m	0.27
ic BONIFICA IN RIL SX	m	0.27
lc COMPATTAZIONE SX	m	3.94
pc BINDER SX	m	0.94
qc USURA SX	m	15.89
tc INERBIMENTO SX	m	4.93

CS07-SZ07C

OO IMBOTTITURA BASE SP	m²	0.17
PO IMBOTTIT BINDER SP	m²	0.30

CS07-SZ07N

AB RILEVATO DX	m²	6.43
AF ARGINELLO DX	m²	0.40
AL RILEVATO A1-A3 DX	m²	4.68
BB SCAVO DX	m²	2.99
BG SCAVO FOSSO DX	m²	0.55
CC VEGETALE IN RIL DX	m²	0.73
MB FOND NON LEGATA DX	m²	3.12
NB FOND LEGATA DX	m²	3.89
OB BASE DX	m²	3.35
PM IMBOTTITURA TOT DX	m²	0.16
db DEMOLIZIONE PAV DX	m	2.50
fb SCOTICO IN RIL DX	m	10.05
ff SCOTICO IN SCAVO DX	m	3.16
fp SCOT FOSSO SCAVO DX	m	4.91
gb GRADONATURA DX	m	2.48
hb ANTICAP IN RIL DX	m	10.05
ib BONIFICA IN RIL DX	m	10.05
lb COMPATTAZIONE DX	m	5.66
pb BINDER DX	m	13.23
qb USURA DX	m	14.97
tb INERBIMENTO DX	m	3.90

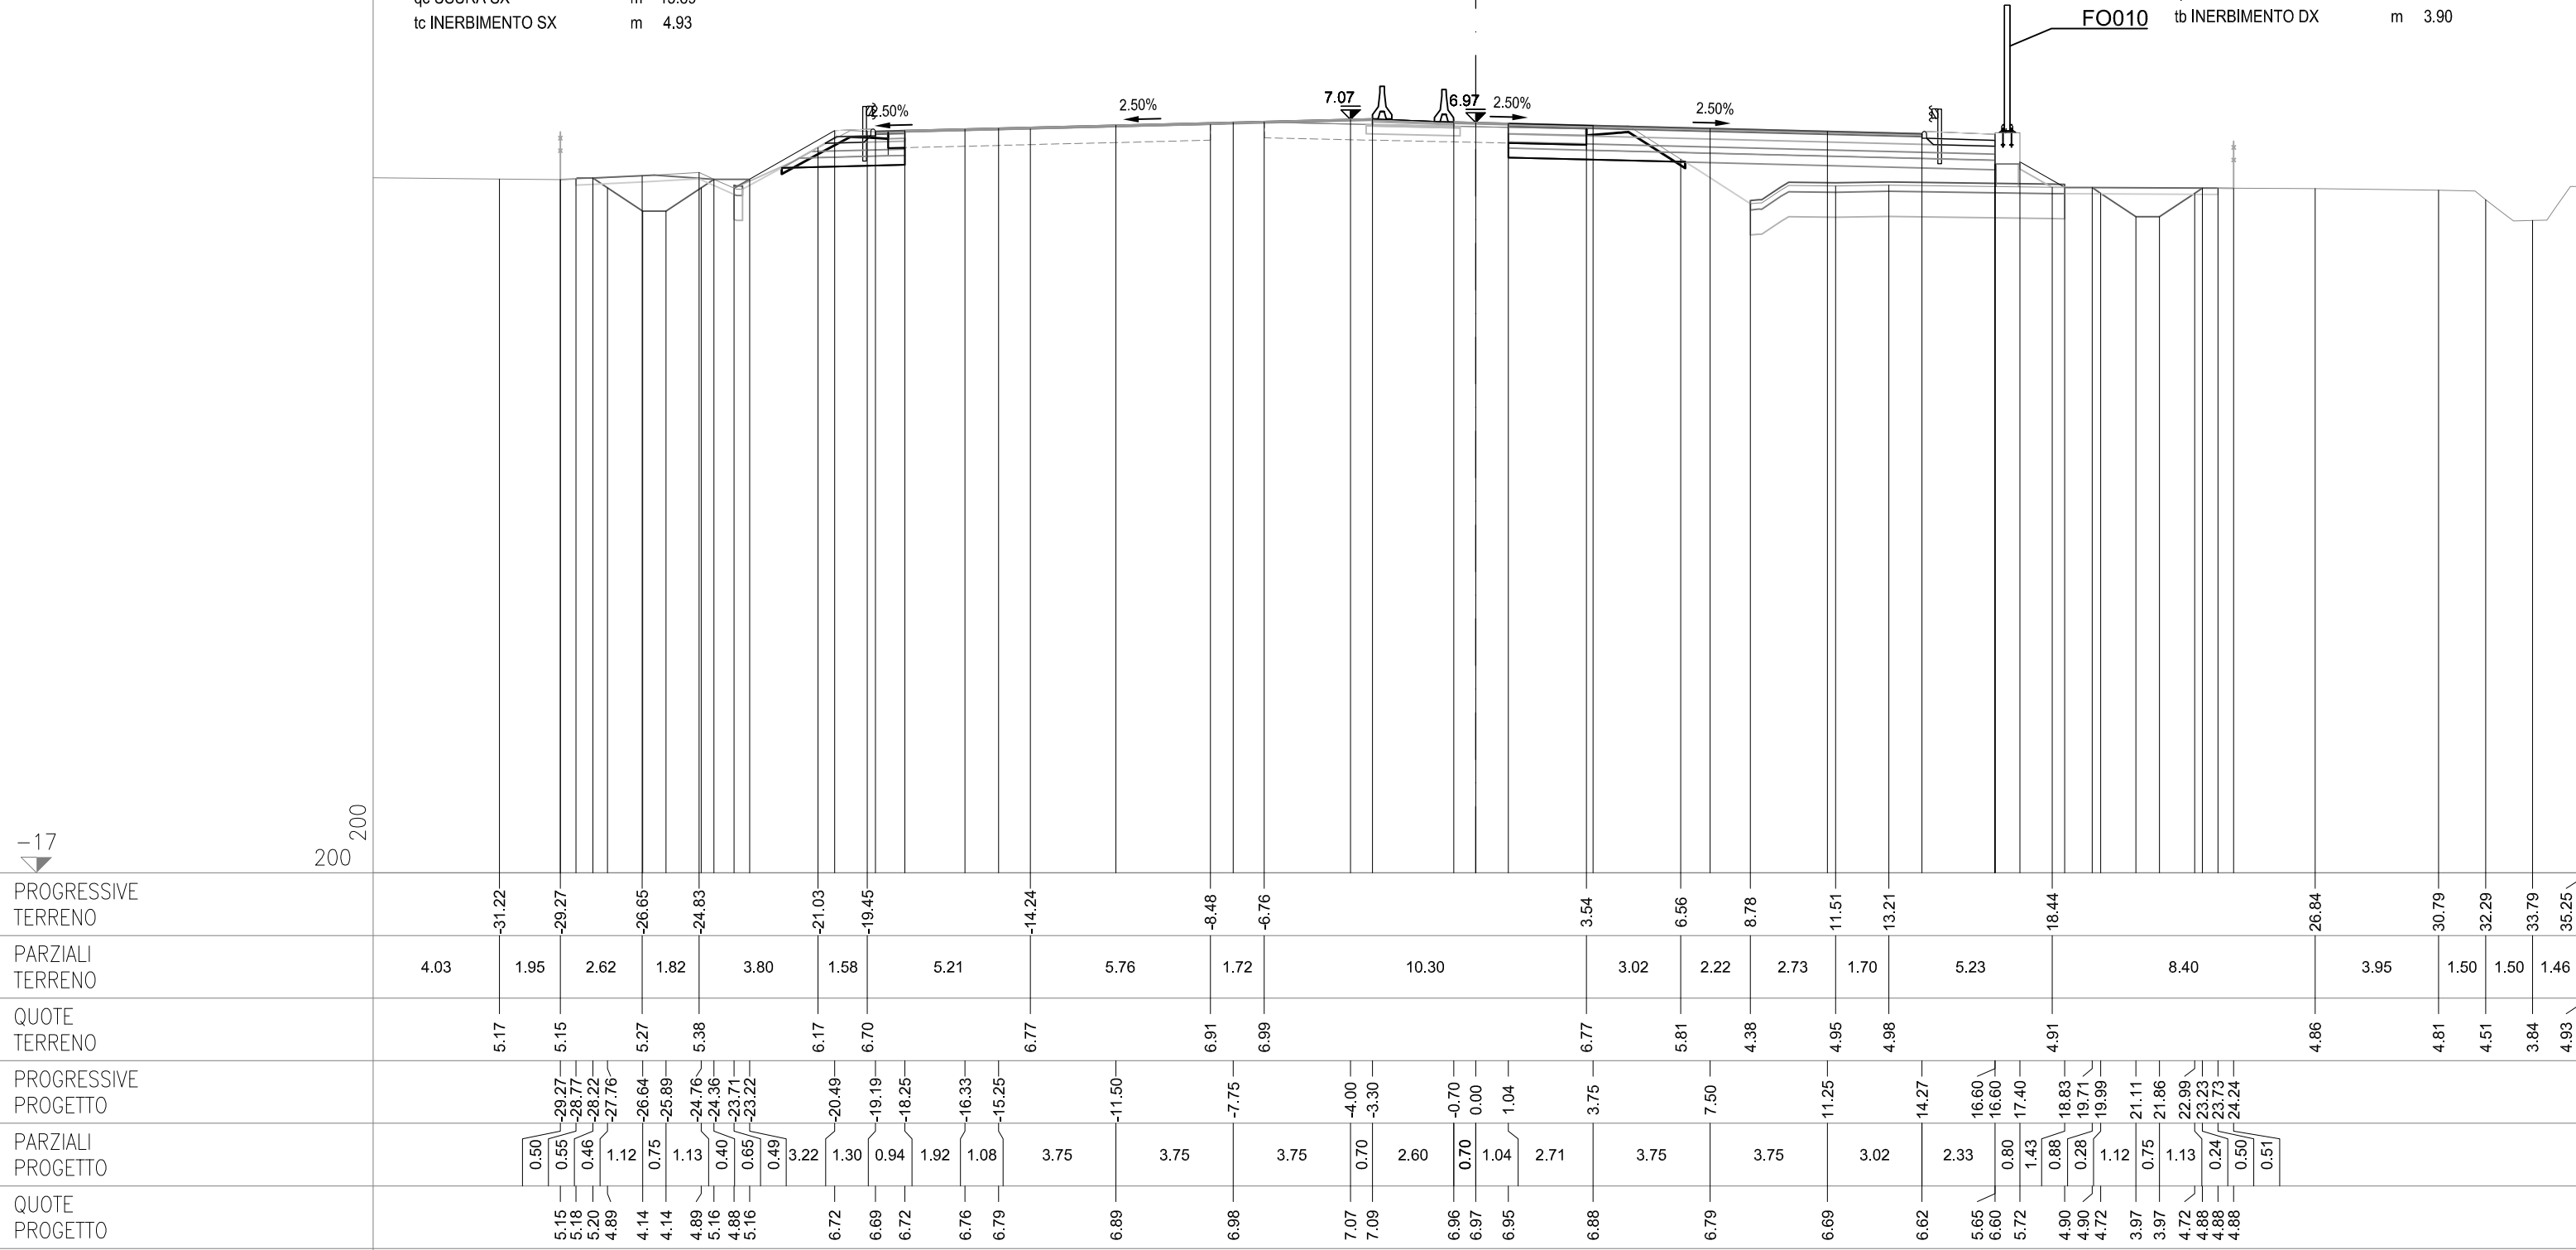

SEZIONE 277

PROGRESSIVA 95475.00

CS07-SZ07S


AG ARGINELLO SX	m²	1.90
AU RILEVATO FOSSO SX	m²	0.02
BC SCAVO SX	m²	2.14
BH SCAVO FOSSO SX	m²	1.07
CD VEGETALE IN RIL SX	m²	0.67
ON IMBOTTITURA BASE SX	m²	0.05
PN IMBOTTITURA TOT SX	m²	0.58
dc DEMOLIZIONE PAV SX	m	0.49
fg SCOTICO IN SCAVO SX	m	3.30
fq SCOT FOSSO SCAVO SX	m	6.26
qc USURA SX	m	14.95
tc INERBIMENTO SX	m	3.57

CS07-SZ07C

OO IMBOTTITURA BASE SP	m²	0.24
PO IMBOTTIT BINDER SP	m²	0.37

CS07-SZ07N

AB RILEVATO DX	m²	3.08
AF ARGINELLO DX	m²	0.35
AL RILEVATO A1-A3 DX	m²	4.48
BB SCAVO DX	m²	3.00
BG SCAVO FOSSO DX	m²	2.13
CC VEGETALE IN RIL DX	m²	0.55
MB FOND NON LEGATA DX	m²	3.02
NB FOND LEGATA DX	m²	3.79
OB BASE DX	m²	3.34
PM IMBOTTITURA TOT DX	m²	0.21
db DEMOLIZIONE PAV DX	m	2.43
fb SCOTICO IN RIL DX	m	9.31
ff SCOTICO IN SCAVO DX	m	3.30
fp SCOT FOSSO SCAVO DX	m	5.99
gb GRADONATURA DX	m	2.11
hb ANTICAP IN RIL DX	m	9.31
ib BONIFICA IN RIL DX	m	9.31
lb COMPATTAZIONE DX	m	5.73
pb BINDER DX	m	13.10
qb USURA DX	m	14.95
tb INERBIMENTO DX	m	3.02

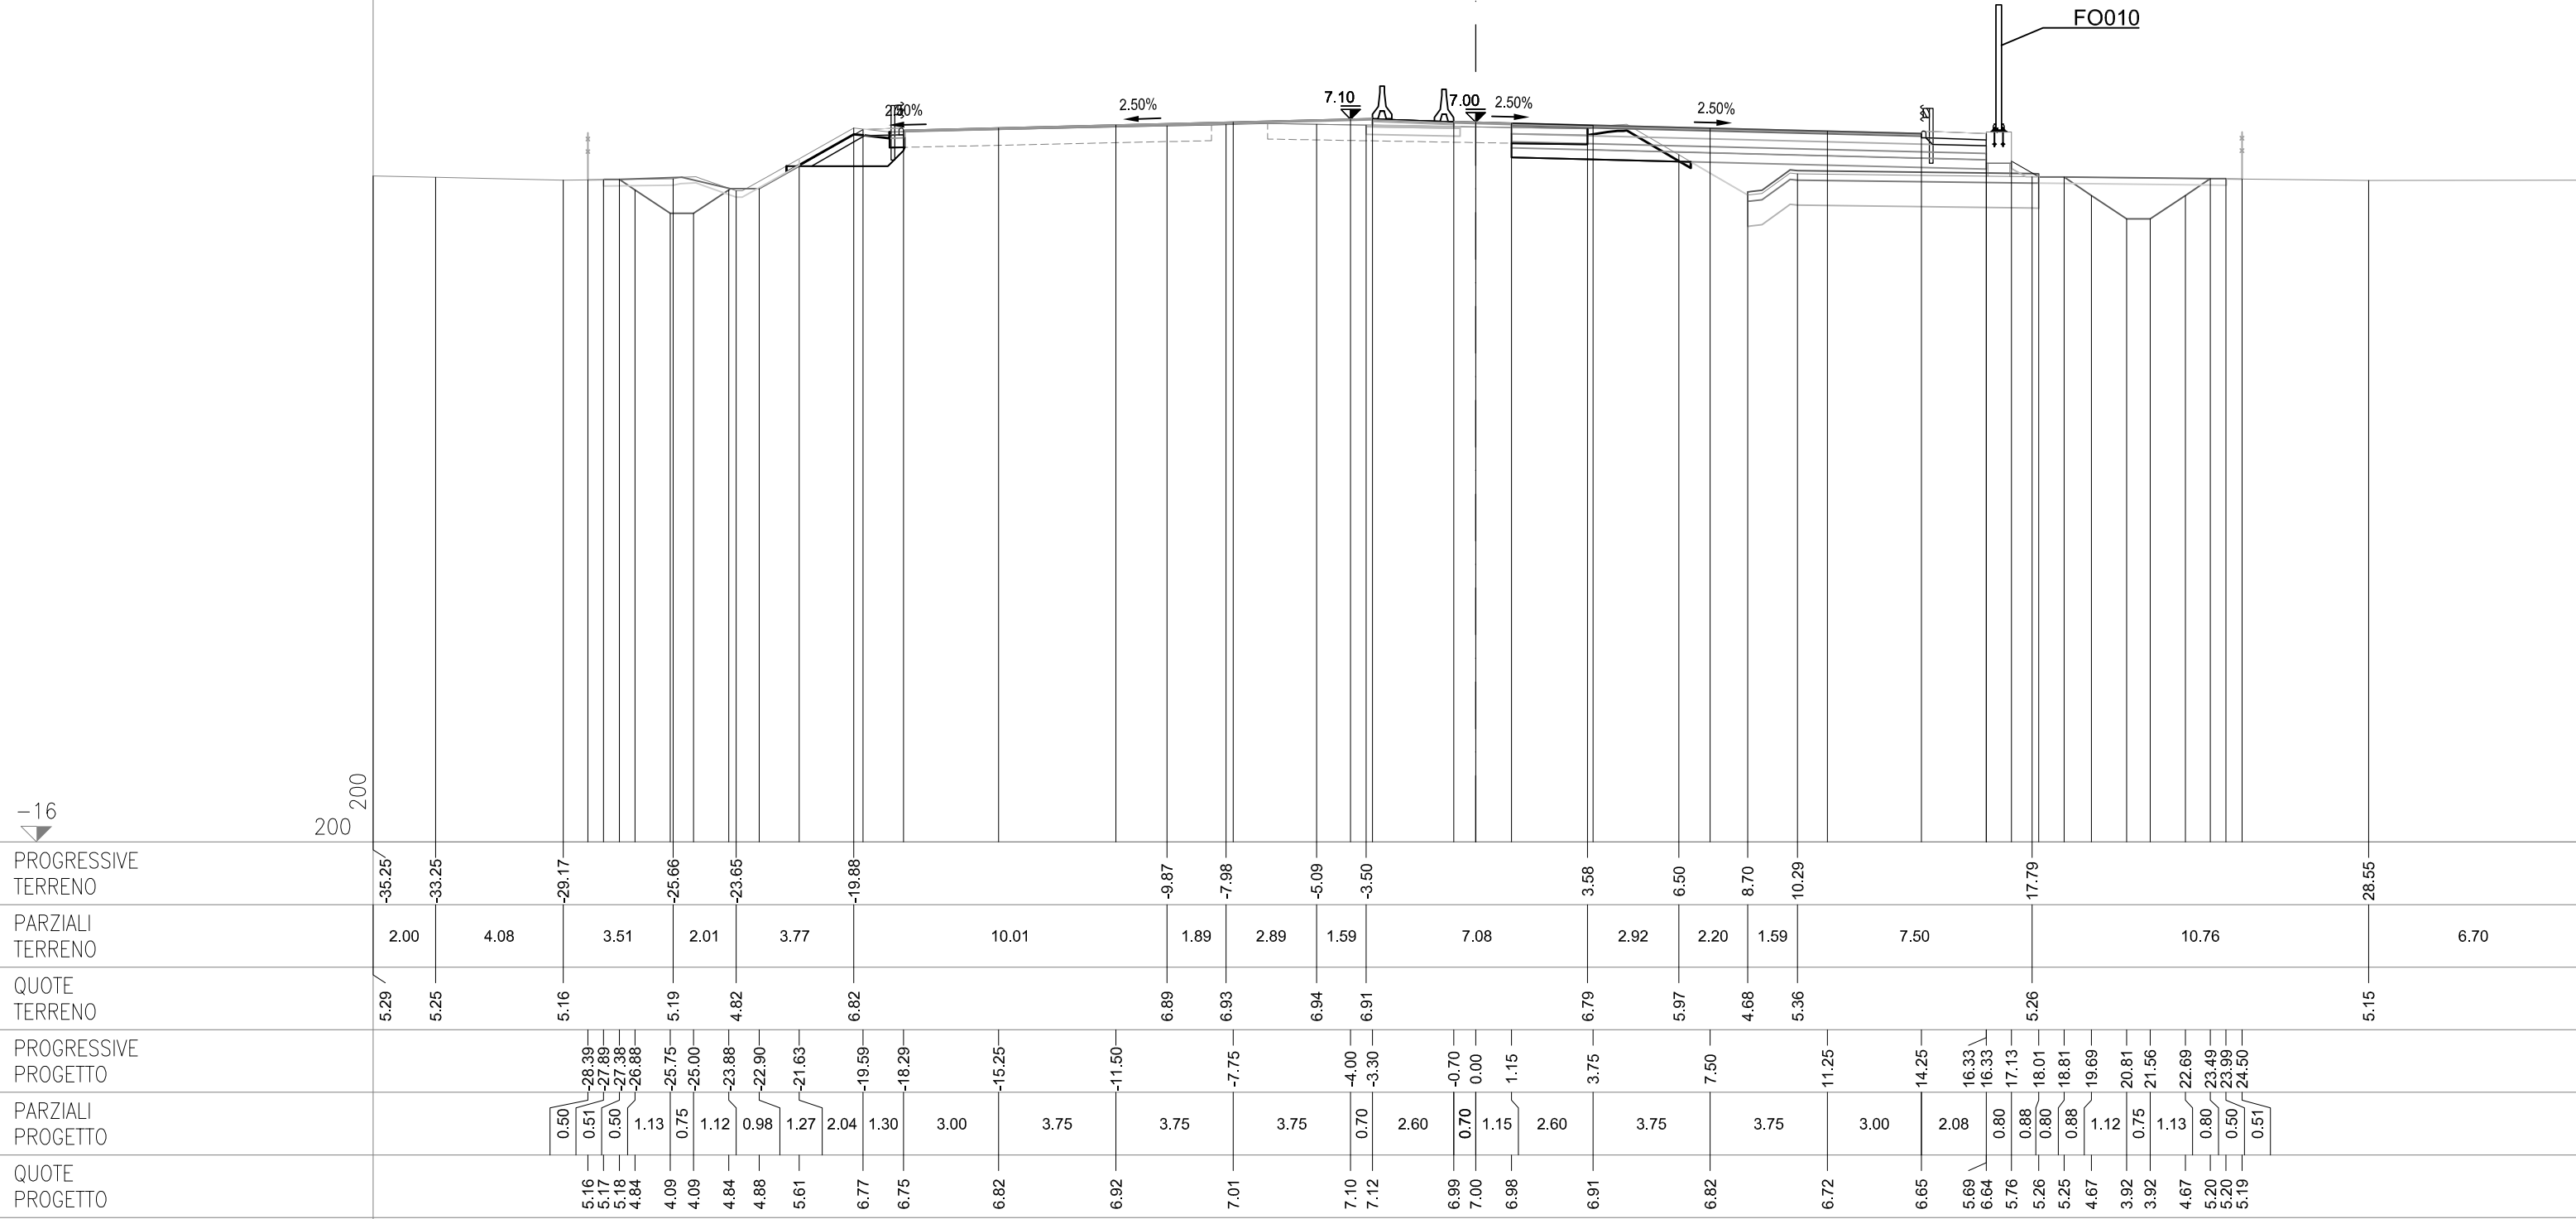

SEZIONE 278

PROGRESSIVA 95500.00

CS07-SZ07S


AG ARGINELLO SX	m²	1.93
AU RILEVATO FOSSO SX	m²	0.06
BC SCAVO SX	m²	2.02
BH SCAVO FOSSO SX	m²	1.87
CD VEGETALE IN RIL SX	m²	0.65
PN IMBOTTITURA TOT SX	m²	0.35
dc DEMOLIZIONE PAV SX	m	0.52
fg SCOTICO IN SCAVO SX	m	3.08
qc SCOT FOSSO SCAVO SX	m	6.70
qc USURA SX	m	14.95
tc INERBIMENTO SX	m	3.58

CS07-SZ07C

OO IMBOTTITURA BASE SP	m²	0.17
PO IMBOTTIT BINDER SP	m²	0.30

CS07-SZ07N

AB RILEVATO DX	m²	3.60
AF ARGINELLO DX	m²	0.36
AL RILEVATO A1-A3 DX	m²	4.58
BB SCAVO DX	m²	2.87
BG SCAVO FOSSO DX	m²	2.37
CC VEGETALE IN RIL DX	m²	0.57
MB FOND NON LEGATA DX	m²	3.03
NB FOND LEGATA DX	m²	3.81
OB BASE DX	m²	3.33
PM IMBOTTITURA TOT DX	m²	0.16
db DEMOLIZIONE PAV DX	m	2.48
fb SCOTICO IN RIL DX	m	9.58
ff SCOTICO IN SCAVO DX	m	3.19
fp SCOT FOSSO SCAVO DX	m	5.87
gb GRADONATURA DX	m	2.01
hb ANTICAP IN RIL DX	m	9.58
ib BONIFICA IN RIL DX	m	9.58
lb COMPATTAZIONE DX	m	5.67
pb BINDER DX	m	13.14
qb USURA DX	m	14.95
tb INERBIMENTO DX	m	3.12

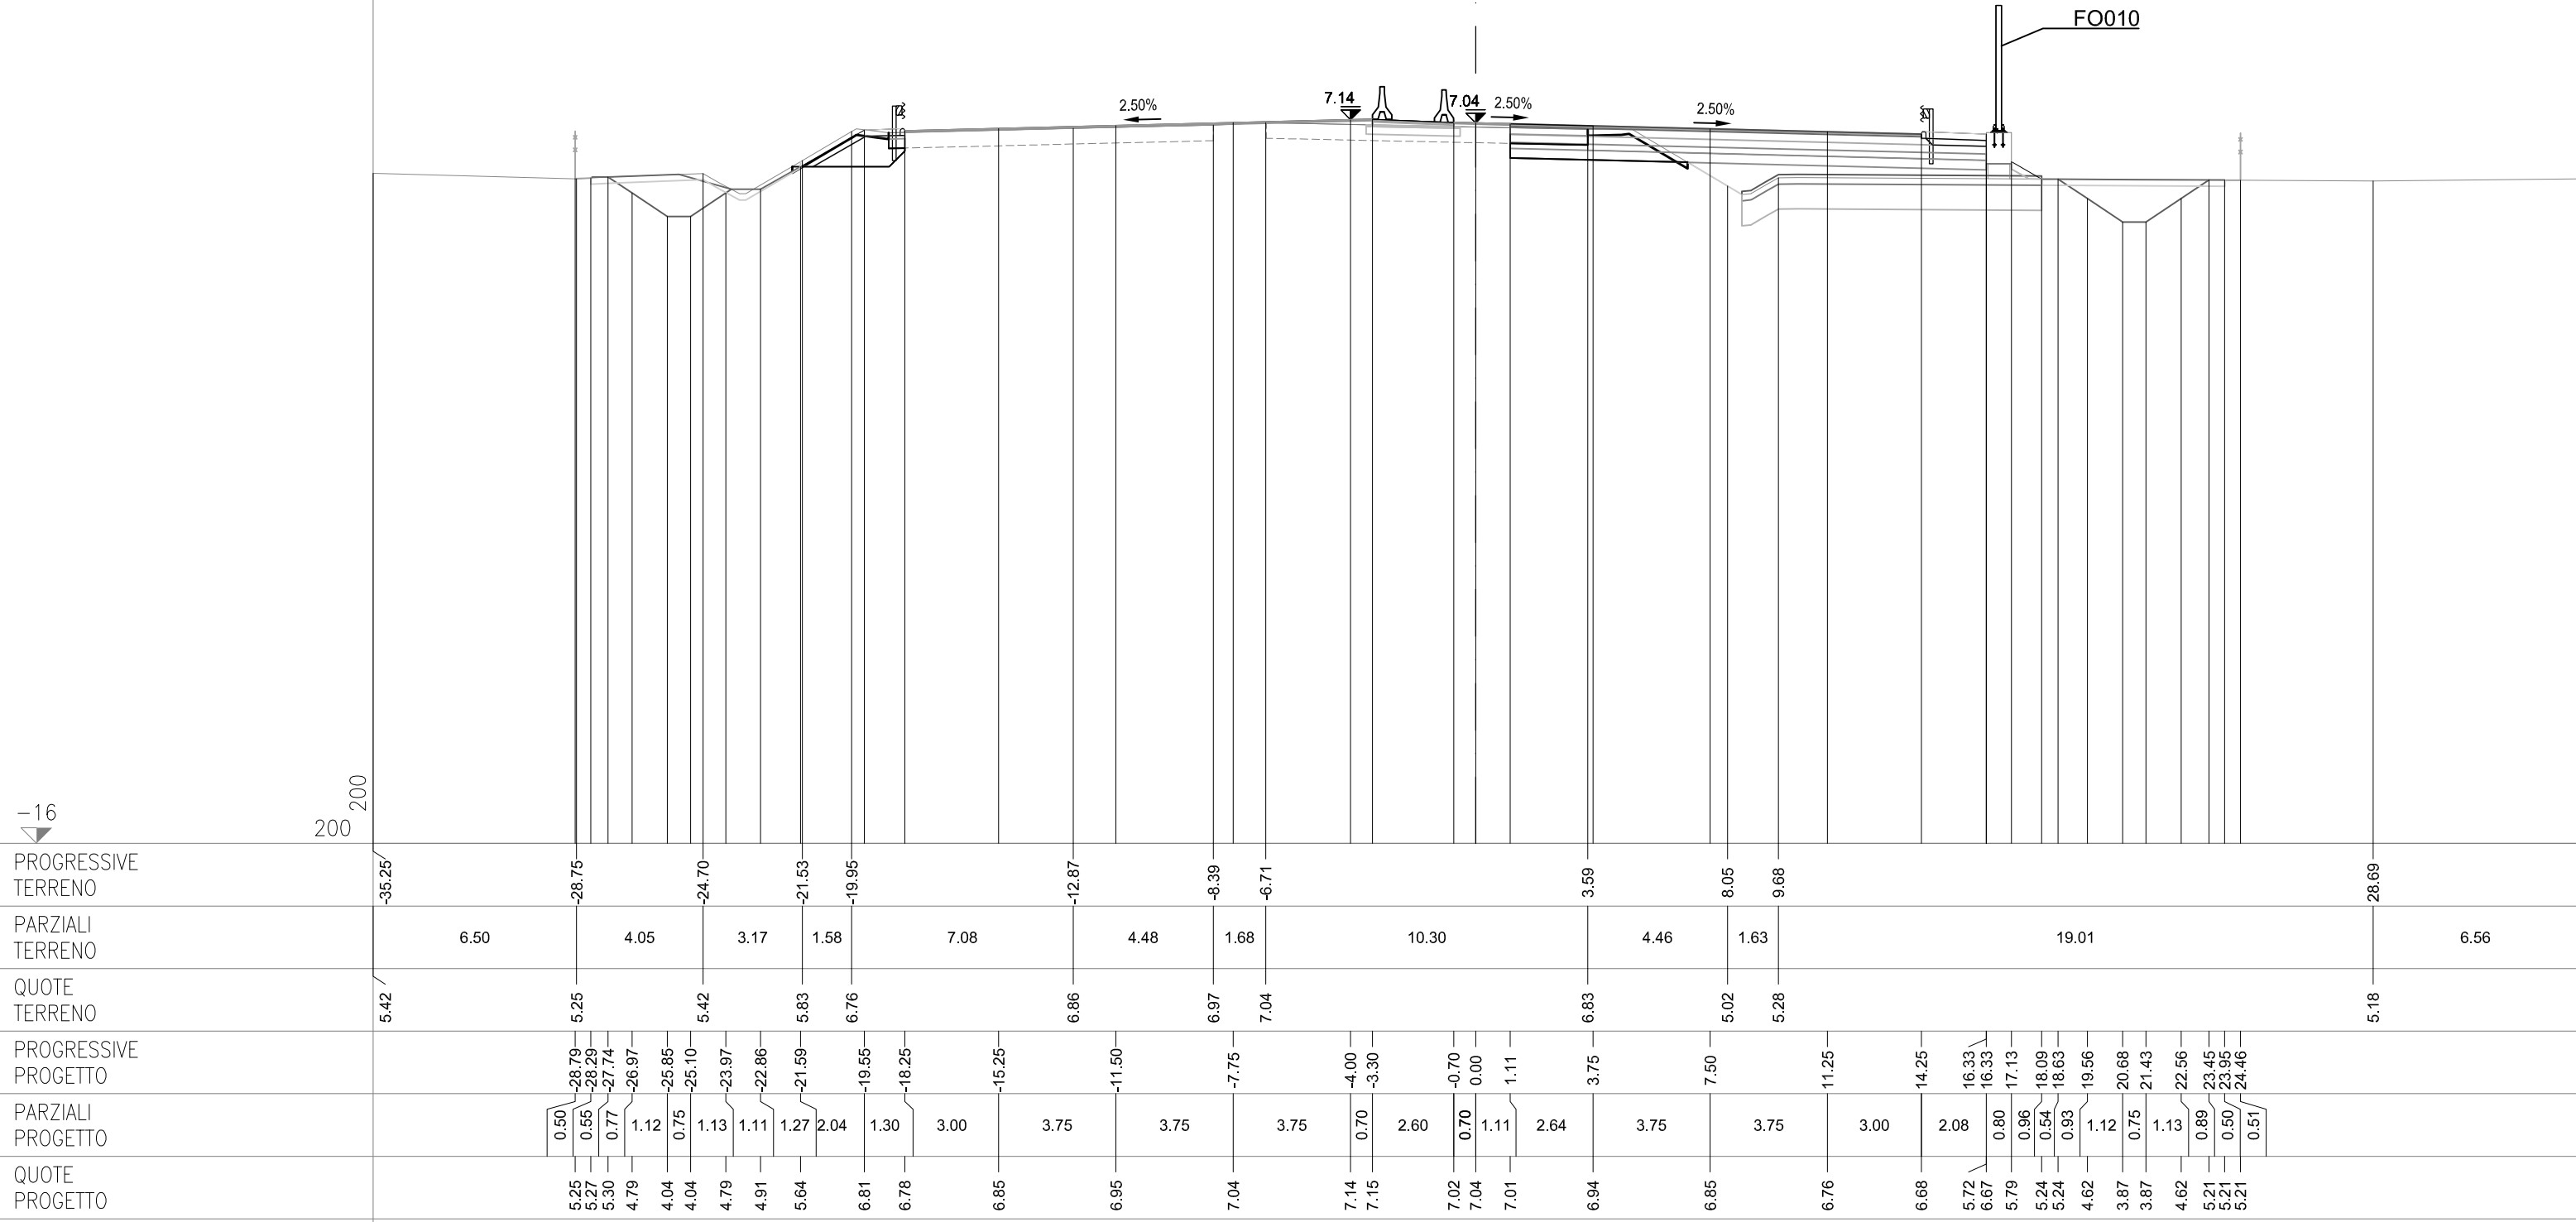

SEZIONE 279
PROGRESSIVA 95525.00

CS07-SZ07S


AG ARGINELLO SX	m²	1.93
AU RILEVATO FOSSO SX	m²	0.21
BC SCAVO SX	m²	1.87
BH SCAVO FOSSO SX	m²	2.15
CD VEGETALE IN RIL SX	m²	0.63
ON IMBOTTITURA BASE SX	m²	0.04
PN IMBOTTITURA TOT SX	m²	0.41
dc DEMOLIZIONE PAV SX	m	0.50
fg SCOTICO IN SCAVO SX	m	2.86
fq SCOT FOSSO SCAVO SX	m	6.81
qc USURA SX	m	14.95
tc INERBIMENTO SX	m	3.58

CS07-SZ07C

OO IMBOTTITURA BASE SP	m²	0.25
PO IMBOTTIT BINDER SP	m²	0.38

CS07-SZ07N

AB RILEVATO DX	m²	6.88
AF ARGINELLO DX	m²	0.36
AL RILEVATO A1-A3 DX	m²	4.62
BB SCAVO DX	m²	2.63
BG SCAVO FOSSO DX	m²	1.84
CC VEGETALE IN RIL DX	m²	0.67
MB FOND NON LEGATA DX	m²	3.05
NB FOND LEGATA DX	m²	3.83
OB BASE DX	m²	3.35
PM IMBOTTITURA TOT DX	m²	0.20
db DEMOLIZIONE PAV DX	m	2.60
fb SCOTICO IN RIL DX	m	10.14
ff SCOTICO IN SCAVO DX	m	2.77
fp SCOT FOSSO SCAVO DX	m	5.62
gb GRADONATURA DX	m	2.38
hb ANTICAP IN RIL DX	m	10.14
ib BONIFICA IN RIL DX	m	10.14
lb COMPATTAZIONE DX	m	5.37
pb BINDER DX	m	13.22
qb USURA DX	m	14.95
tb INERBIMENTO DX	m	3.61

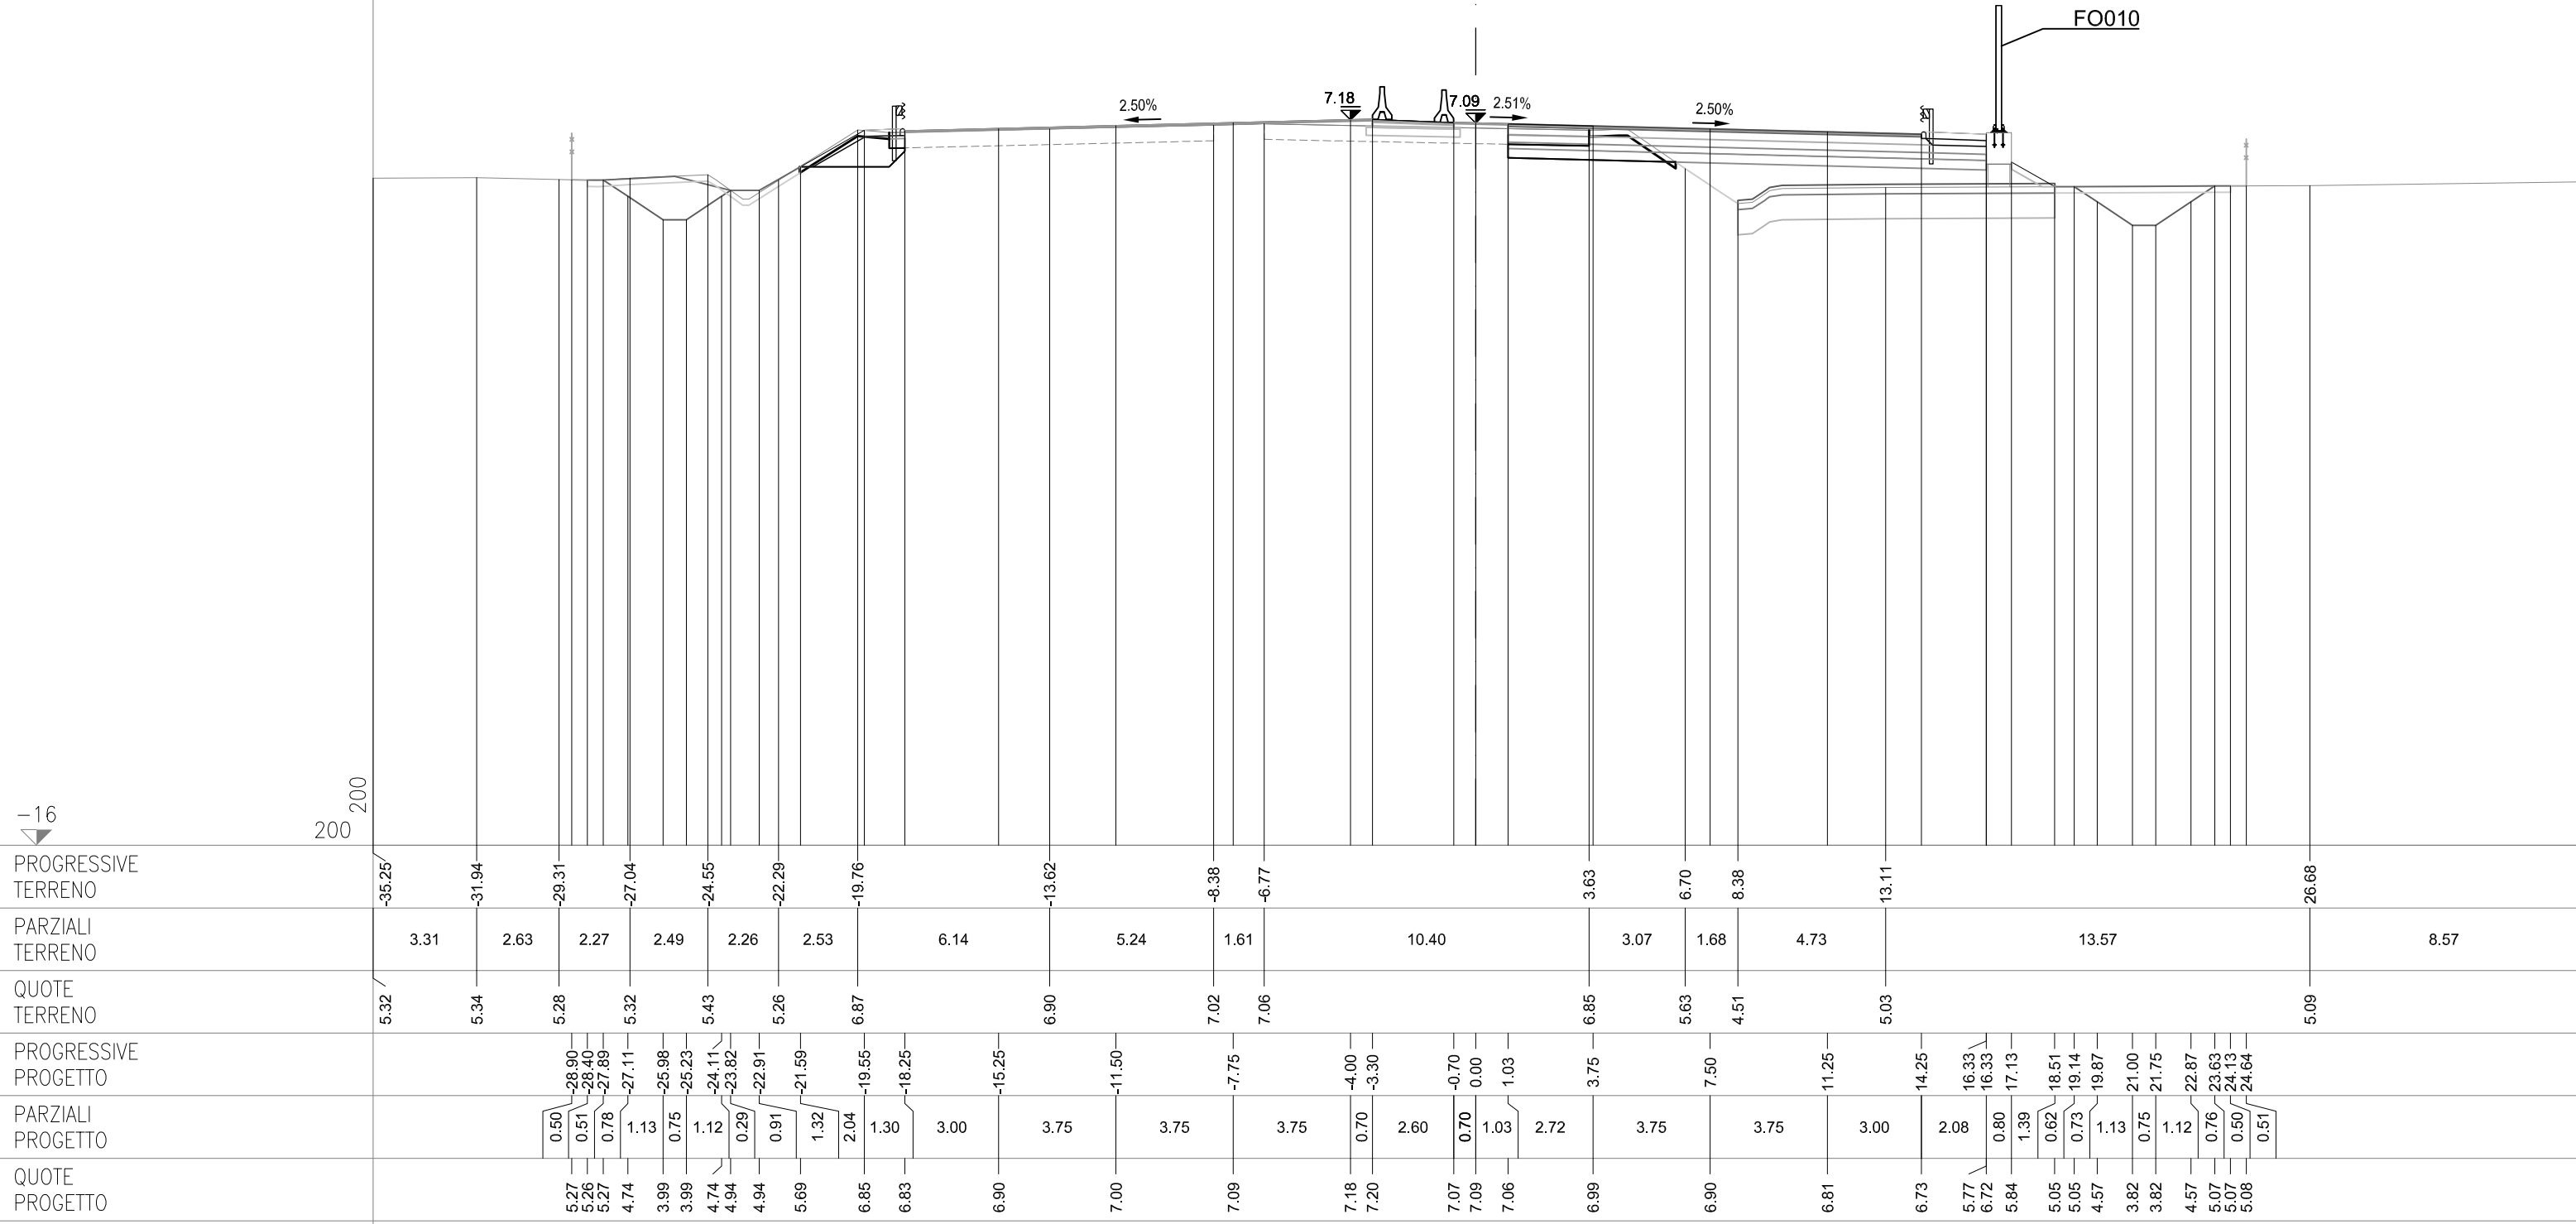

SEZIONE 280
PROGRESSIVA 95550.00

CS07-SZ07S


AG ARGINELLO SX	m²	1.91
BC SCAVO SX	m²	1.41
BH SCAVO FOSSO SX	m²	0.76
CD VEGETALE IN RIL SX	m²	0.66
ON IMBOTTITURA BASE SX	m²	0.02
PN IMBOTTITURA TOT SX	m²	0.43
dc DEMOLIZIONE PAV SX	m	0.43
fg SCOTICO IN SCAVO SX	m	2.98
fq SCOT FOSSO SCAVO SX	m	6.29
qc USURA SX	m	14.95
tc INERBIMENTO SX	m	3.58

CS07-SZ07C

OO IMBOTTITURA BASE SP	m²	0.24
PO IMBOTTIT BINDER SP	m²	0.37

CS07-SZ07N

AB RILEVATO DX	m²	10.86
AF ARGINELLO DX	m²	0.36
AL RILEVATO A1-A3 DX	m²	4.51
BB SCAVO DX	m²	1.69
BG SCAVO FOSSO DX	m²	1.98
CC VEGETALE IN RIL DX	m²	0.73
MB FOND NON LEGATA DX	m²	3.01
NB FOND LEGATA DX	m²	3.78
OB BASE DX	m²	3.32
PM IMBOTTITURA TOT DX	m²	0.22
db DEMOLIZIONE PAV DX	m	2.62
fb SCOTICO IN RIL DX	m	14.30
fp SCOT FOSSO SCAVO DX	m	5.70
gb GRADONATURA DX	m	1.61
hb ANTICAP IN RIL DX	m	14.30
ib BONIFICA IN RIL DX	m	14.30
lb COMPATTAZIONE DX	m	3.21
pb BINDER DX	m	13.05
qb USURA DX	m	14.95
tb INERBIMENTO DX	m	3.86

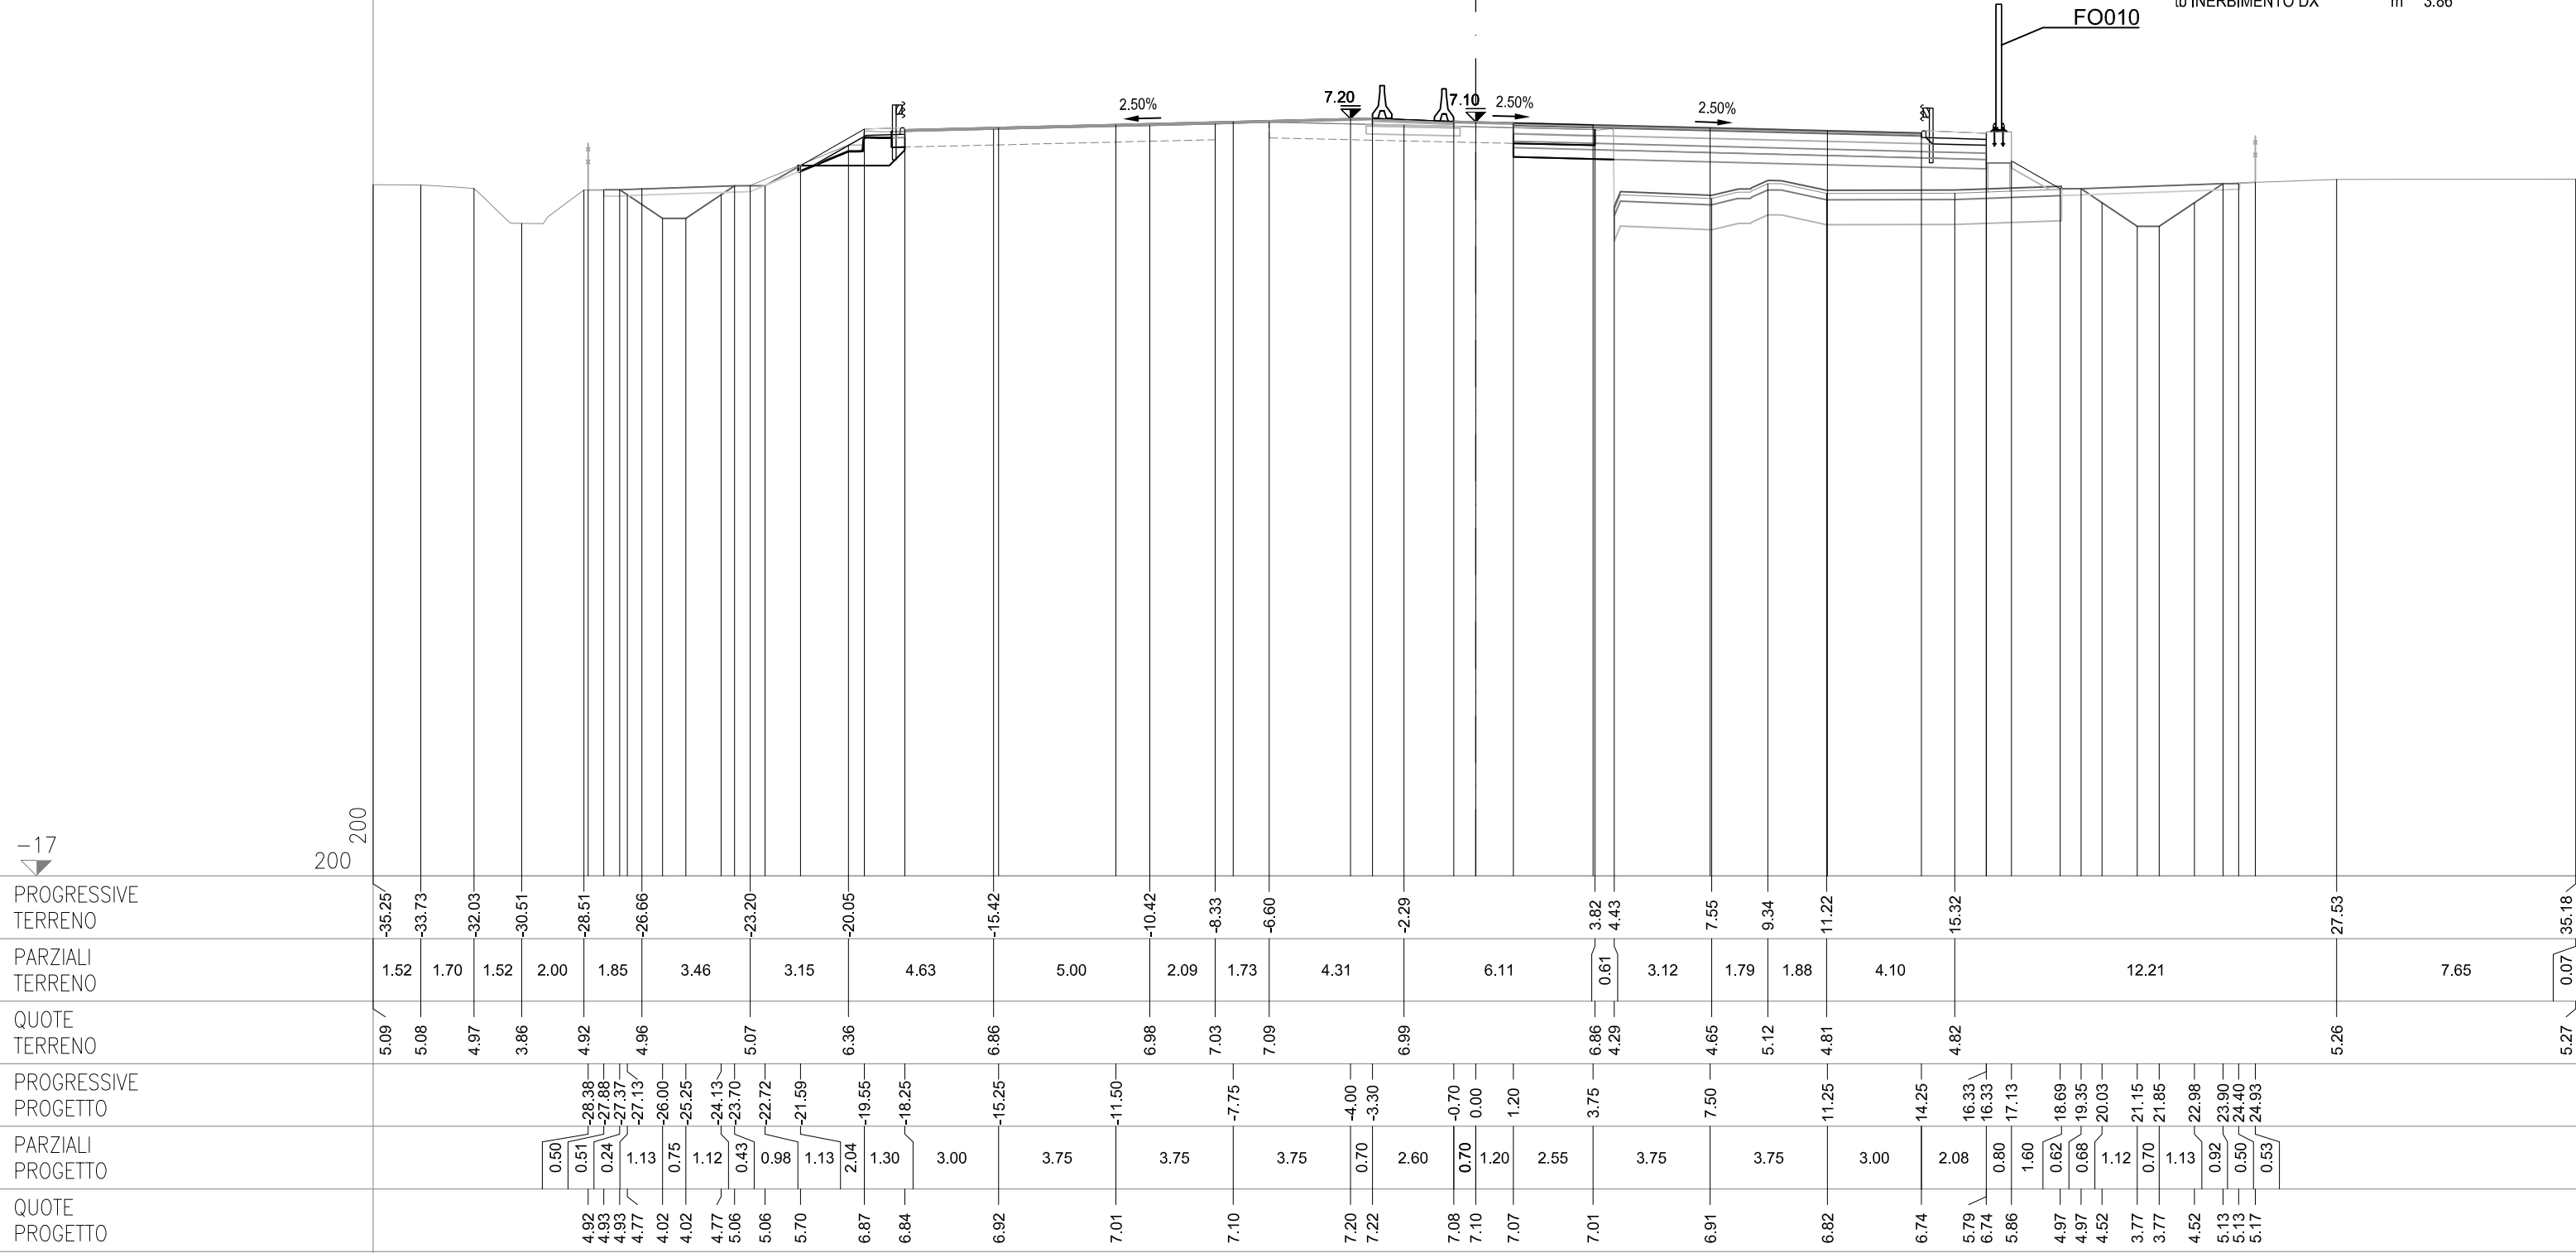

SEZIONE 281
PROGRESSIVA 95575.00

CS07-SZ07S

AG ARGINELLO SX	m²	1.93
AU RILEVATO FOSSO SX	m²	0.01
BC SCAVO SX	m²	2.21
BH SCAVO FOSSO SX	m²	1.53
CD VEGETALE IN RIL SX	m²	0.66
ON IMBOTTITURA BASE SX	m²	0.05
PN IMBOTTITURA TOT SX	m²	0.55
dc DEMOLIZIONE PAV SX	m	0.42
fg SCOTICO IN SCAVO SX	m	4.11
fq SCOT FOSSO SCAVO SX	m	5.16
qc USURA SX	m	14.95
tc INERBIMENTO SX	m	3.58

CS07-SZ07C

OO IMBOTTITURA BASE SP	m²	0.27
PO IMBOTTIT BINDER SP	m²	0.40

CS07-SZ07N

AB RILEVATO DX	m²	4.05
AF ARGINELLO DX	m²	0.24
AL RILEVATO A1-A3 DX	m²	4.79
BB SCAVO DX	m²	2.59
BG SCAVO FOSSO DX	m²	0.93
CC VEGETALE IN RIL DX	m²	0.79
MB FOND NON LEGATA DX	m²	3.08
NB FOND LEGATA DX	m²	3.76
OB BASE DX	m²	3.34
PM IMBOTTITURA TOT DX	m²	0.23
db DEMOLIZIONE PAV DX	m	2.71
fb SCOTICO IN RIL DX	m	10.20
ff SCOTICO IN SCAVO DX	m	2.63
fp SCOT FOSSO SCAVO DX	m	5.13
gb GRADONATURA DX	m	1.86
hb ANTICAP IN RIL DX	m	10.20
ib BONIFICA IN RIL DX	m	10.20
lb COMPATTAZIONE DX	m	5.34
pb BINDER DX	m	13.18
qb USURA DX	m	14.95
tb INERBIMENTO DX	m	4.21

