

AUTOSTRADA (A13) : BOLOGNA-PADOVA

AMPLIAMENTO ALLA TERZA CORSIA

TRATTO : MONSELICE - PADOVA SUD

PROGETTO ESECUTIVO

AUTOSTRADA A13

CORPO STRADALE 08 -pk95+600/96+556 L=956m


Sezioni trasversali

Album sezioni trasversali


IL PROGETTISTA SPECIALISTICO


Ing. Gianluca Salvatore Spinazzola
Ord. Ingg. Milano N. A26796
Responsabile Strade

IL RESPONSABILE INTEGRAZIONE
PRESTAZIONI SPECIALISTICHE

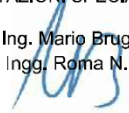
Ing. Mario Brugnoli
Ord. Ingg. Roma N. A24308

IL DIRETTORE TECNICO

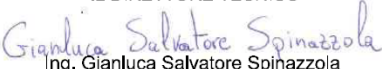
Ing. Gianluca Salvatore Spinazzola
Ord. Ingg. Milano N. A26796
T.A. - Strade

RIFERIMENTO PROGETTO			CODICE IDENTIFICATIVO				RIFERIMENTO ELABORATO				ORDINATORE
Codice Commessa	Lotto, Sub-Prog. Cod. Appalto	Fase	Capitolo	Paragrafo	W B S	Parte d'opera	Tip.	Disciplina	Progressivo	Rev.	
111315	0000	PE	AU	C08	SZ08X	00000	S	STD	1601	-1	SCALA 1:200



ENGINEER COORDINATOR:

Ing. Mario Brugnoli
Ord. Ingg. Roma N. A24308

REDATTO:

SUPPORTO SPECIALISTICO:

VERIFICATO:

REVISIONE

n.	data
0	DICEMBRE 2021
1	APRILE 2022

VISTO DEL COMMITTENTE


IL RESPONSABILE UNICO DEL PROCEDIMENTO
Ing. Maurizio Torresi

VISTO DEL CONCEDENTE


Ministero delle Infrastrutture e della mobilità sostenibili
DIPARTIMENTO PER LA PROGRAMMAZIONE, LE INFRASTRUTTURE DI TRASPORTO A RETE
E I SISTEMI INFORMATIVI

SEZIONE 282

PROGRESSIVA 95600.00

CS08-SZ08S


AG ARGINELLO SX	m²	1.92
BC SCAVO SX	m²	2.47
BH SCAVO FOSSO SX	m²	0.54
CD VEGETALE IN RIL SX	m²	0.65
ON IMBOTTITURA BASE SX	m²	0.06
PN IMBOTTITURA TOT SX	m²	0.47
dc DEMOLIZIONE PAV SX	m	0.48
fg SCOTFOSSO IN SCAVO SX	m	2.86
fg SCOT FOSSO SCAVO SX	m	5.98
qc USURA SX	m	14.95
tc INERBIMENTO SX	m	4.56

CS08-SZ08C

OO IMBOTTITURA BASE SP	m²	0.26
PO IMBOTTIT BINDER SP	m²	0.39

CS08-SZ08N

AB RILEVATO DX	m²	3.94
AF ARGINELLO DX	m²	0.23
AL RILEVATO A1-A3 DX	m²	4.84
BB SCAVO DX	m²	2.57
BG SCAVO FOSSO DX	m²	0.94
CC VEGETALE IN RIL DX	m²	0.77
MB FOND NON LEGATA DX	m²	3.10
NB FOND LEGATA DX	m²	3.77
OB BASE DX	m²	3.37
IPM IMBOTTITURA TOT DX	m²	0.23
db DEMOLIZIONE PAV DX	m	2.84
ff SCOTICO IN RIL DX	m	10.15
ff SCOTICO IN SCAVO DX	m	2.59
fp SCOT FOSSO SCAVO DX	m	5.02
gb GRADONATURA DX	m	1.88
hb ANTICAP IN RIL DX	m	10.15
ib BONIFICA IN RIL DX	m	10.15
lb COMPATTAZIONE DX	m	5.43
pb BINDER DX	m	13.25
qb USURA DX	m	14.95
tb INERBIMENTO DX	m	4.21

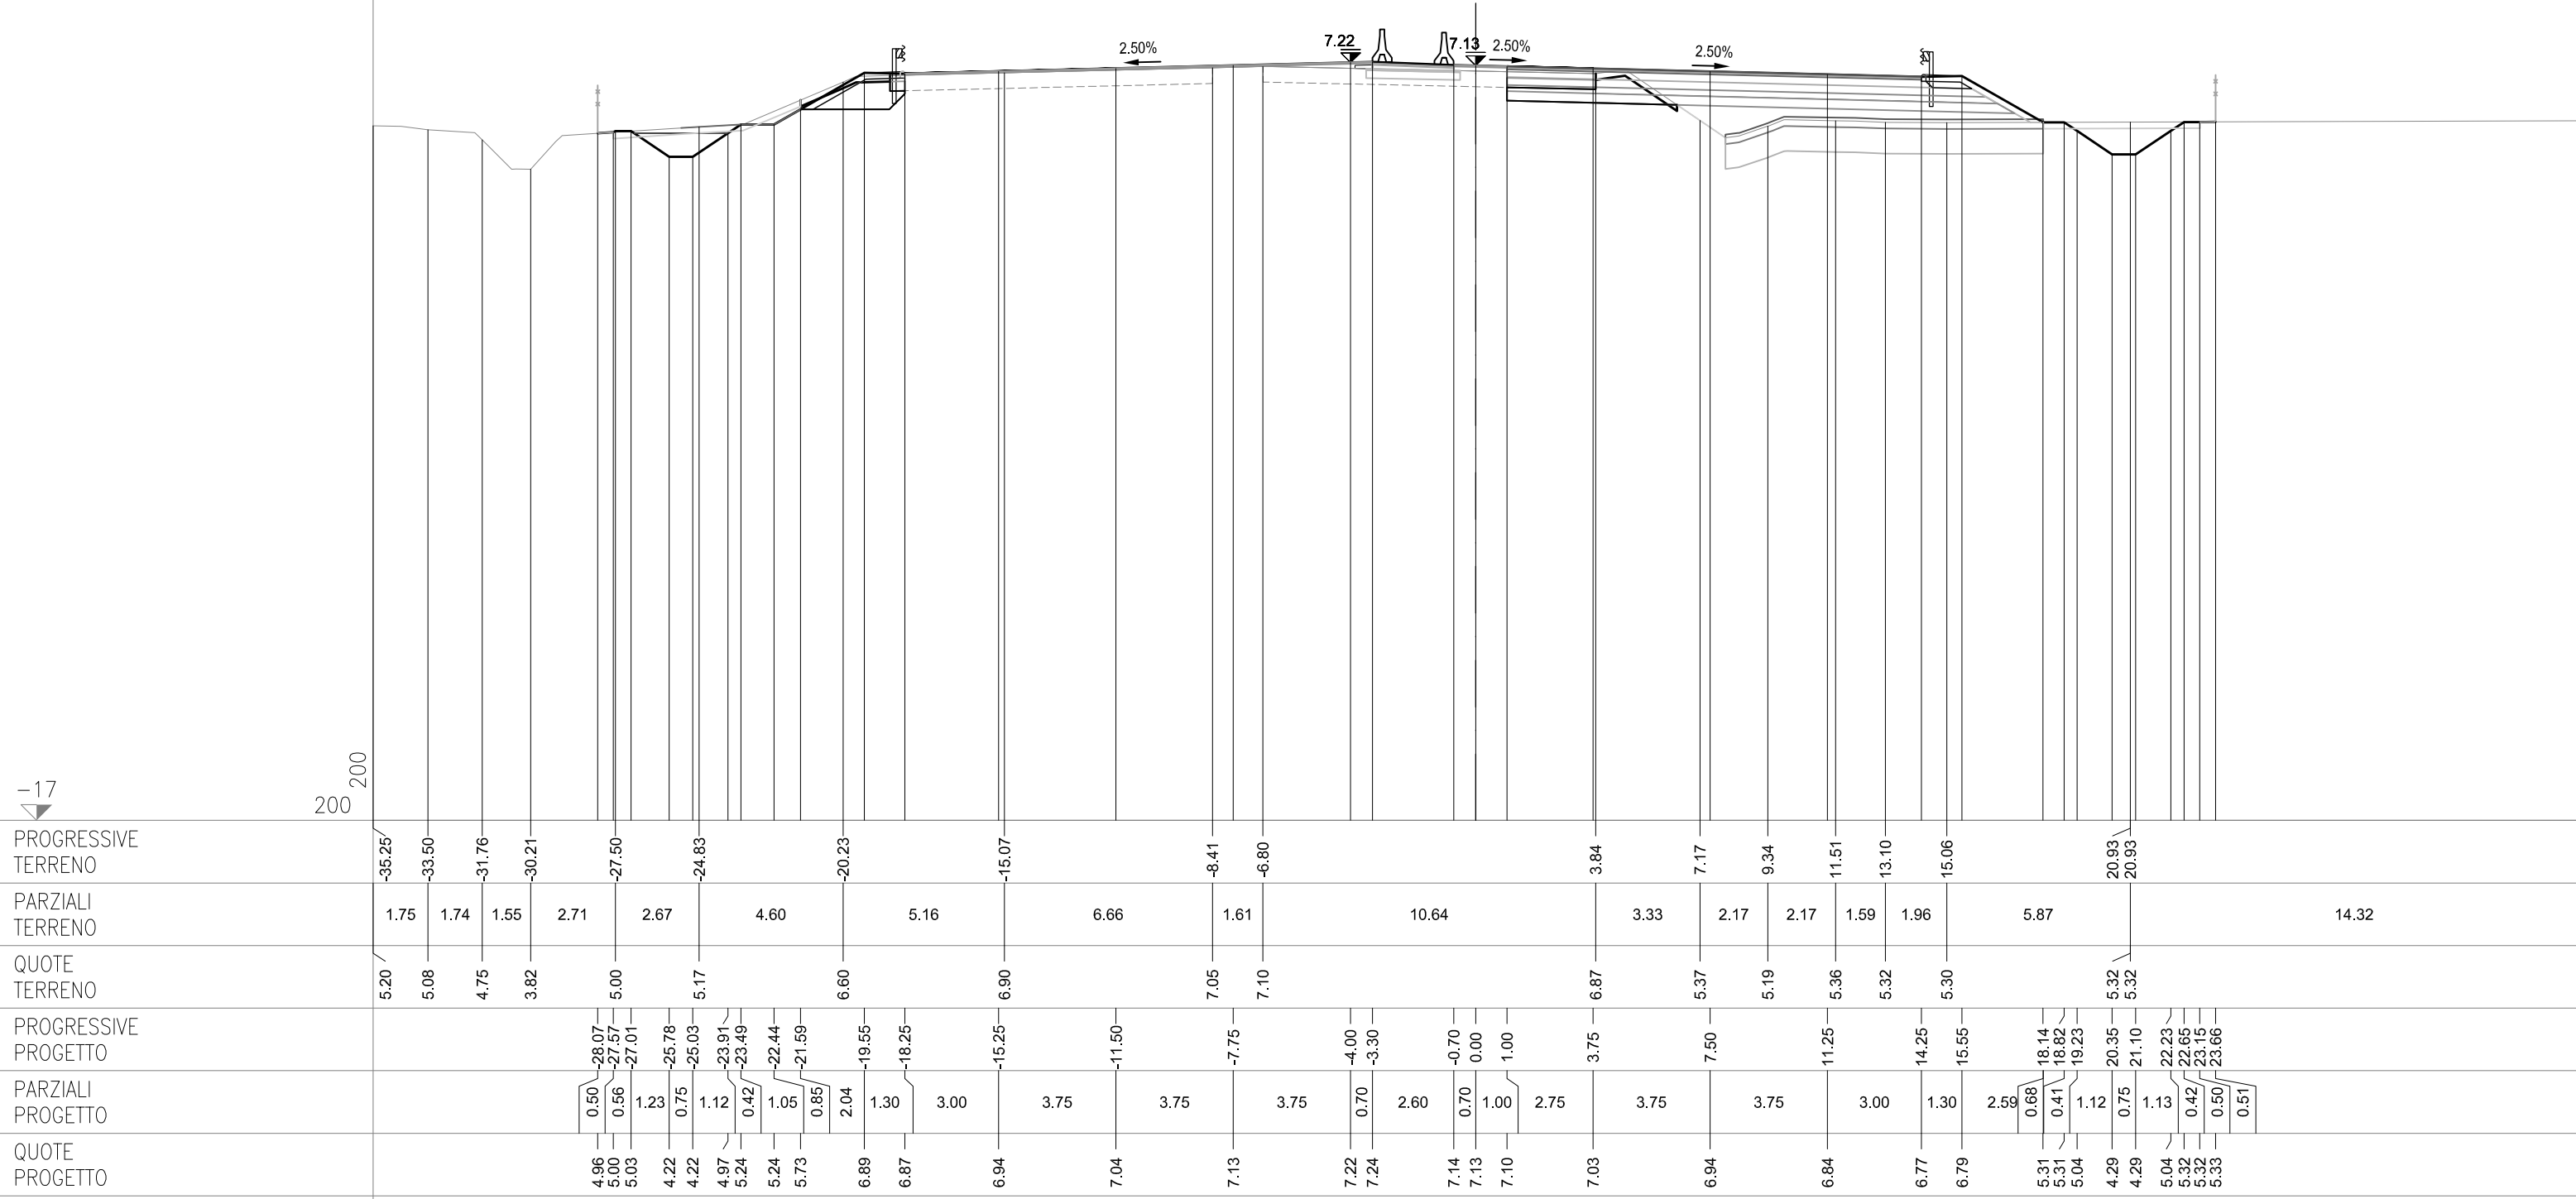

SEZIONE 283
PROGRESSIVA 95625.00

CS08-SZ08S


AG ARGINELLO SX	m²	1.90
BC SCAVO SX	m²	2.44
BH SCAVO FOSSO SX	m²	0.82
CD VEGETALE IN RIL SX	m²	0.66
ON IMBOTTITURA BASE SX	m²	0.07
PN IMBOTTITURA TOT SX	m²	0.52
dc DEMOLIZIONE PAV SX	m	0.56
fg SCOTOLIZIONE IN SCAVO SX	m	2.78
fq SCOT FOSSO SCAVO SX	m	5.93
qc USURA SX	m	14.95
tc INERBIMENTO SX	m	3.72

CS08-SZ08C

OO IMBOTTITURA BASE SP	m²	0.29
PO IMBOTTIT BINDER SP	m²	0.42

CS08-SZ08N

AB RILEVATO DX	m²	4.85
AF ARGINELLO DX	m²	0.23
AL RILEVATO A1-A3 DX	m²	4.80
BB SCAVO DX	m²	2.53
BG SCAVO FOSSO DX	m²	0.63
CC VEGETALE IN RIL DX	m²	0.82
MB FOND NON LEGATA DX	m²	3.10
NB FOND LEGATA DX	m²	3.77
OB BASE DX	m²	3.38
IPM IMBOTTITURA TOT DX	m²	0.22
db DEMOLIZIONE PAV DX	m	2.63
fb SCOTICO IN RIL DX	m	10.30
ff SCOTICO IN SCAVO DX	m	2.73
fp SCOT FOSSO SCAVO DX	m	4.78
gb GRADONATURA DX	m	1.93
hb ANTICAP IN RIL DX	m	10.30
ib BONIFICA IN RIL DX	m	10.30
lb COMPATTAZIONE DX	m	5.36
pb BINDER DX	m	13.27
qb USURA DX	m	14.95
tb INERBIMENTO DX	m	4.35

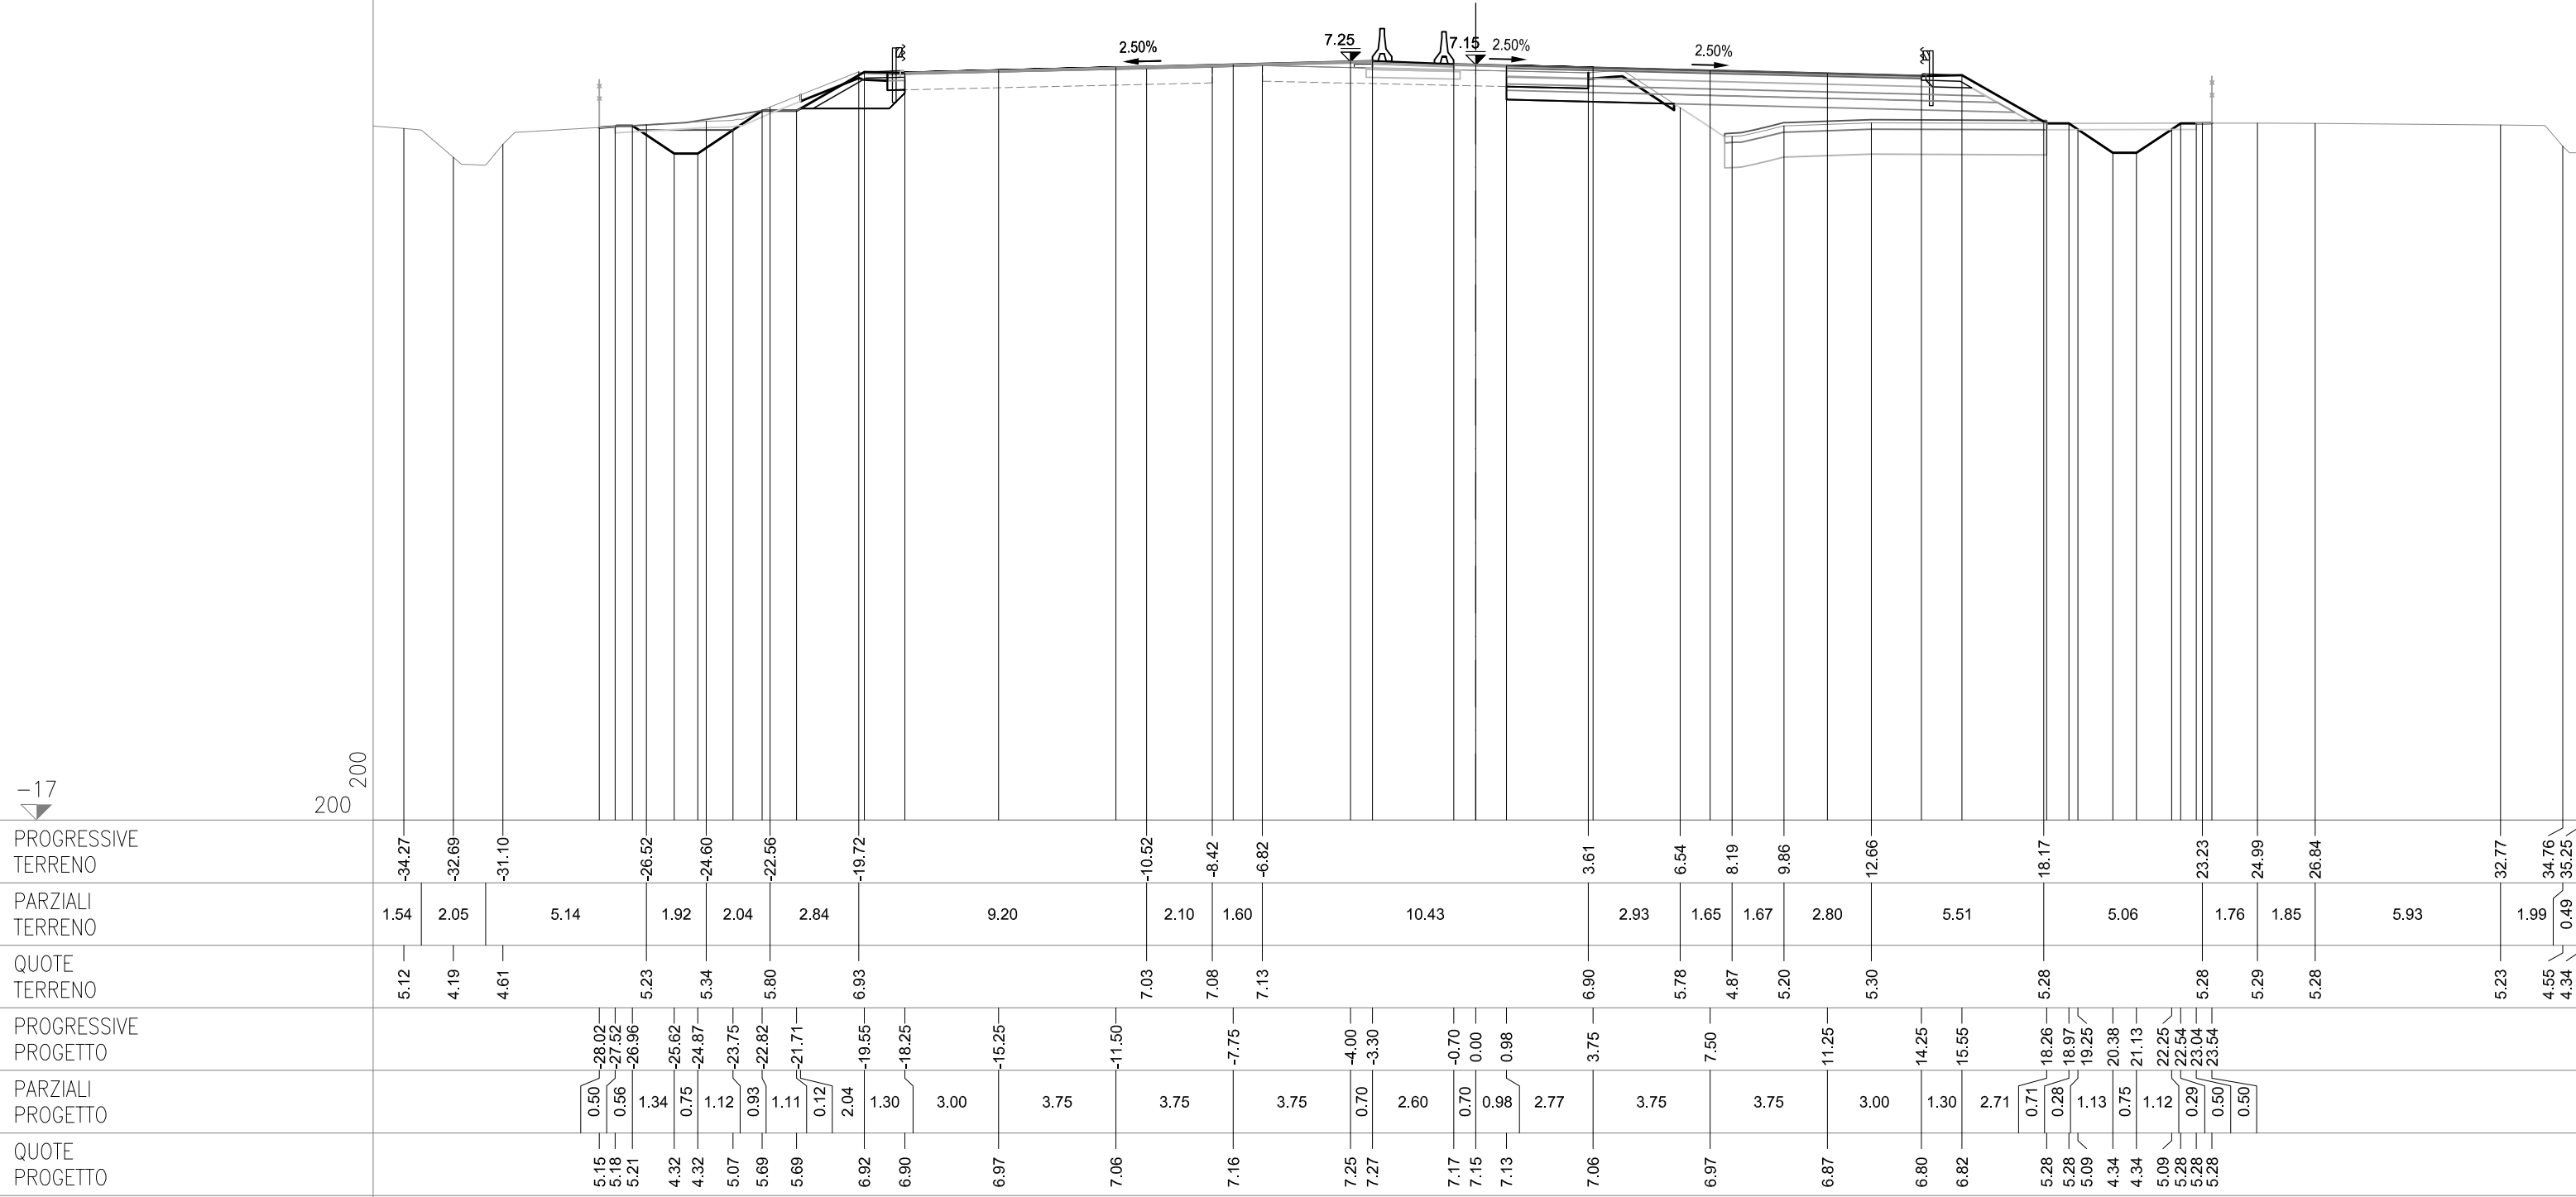

SEZIONE 284
PROGRESSIVA 95650.00

CS08-SZ08S


AG ARGINELLO SX	m²	1.92
AU RILEVATO FOSSO SX	m²	0.11
BC SCAVO SX	m²	2.08
BH SCAVO FOSSO SX	m²	1.18
CD VEGETALE IN RIL SX	m²	0.64
ON IMBOTTITURA BASE SX	m²	0.08
PN IMBOTTITURA TOT SX	m²	0.62
dc DEMOLIZIONE PAV SX	m	0.58
fg SCOTICO IN SCAVO SX	m	2.76
fq SCOT FOSSO SCAVO SX	m	6.21
qc USURA SX	m	14.95
tc INERBIMENTO SX	m	4.84

CS08-SZ08C

OO IMBOTTITURA BASE SP	m²	0.28
PO IMBOTTIT BINDER SP	m²	0.41

CS08-SZ08N

AB RILEVATO DX	m²	3.68
AF ARGINELLO DX	m²	0.25
AL RILEVATO A1-A3 DX	m²	4.80
BB SCAVO DX	m²	2.35
BG SCAVO FOSSO DX	m²	0.79
CC VEGETALE IN RIL DX	m²	0.78
MB FOND NON LEGATA DX	m²	3.09
NB FOND LEGATA DX	m²	3.78
OB BASE DX	m²	3.37
PM IMBOTTITURA TOT DX	m²	0.22
db DEMOLIZIONE PAV DX	m	2.62
fb SCOTICO IN RIL DX	m	9.97
ff SCOTICO IN SCAVO DX	m	2.67
fp SCOT FOSSO SCAVO DX	m	4.96
gb GRADONATURA DX	m	2.17
hb ANTICAP IN RIL DX	m	9.97
ib BONIFICA IN RIL DX	m	9.97
lb COMPATTAZIONE DX	m	5.29
pb BINDER DX	m	13.27
qb USURA DX	m	14.95
tb INERBIMENTO DX	m	4.21

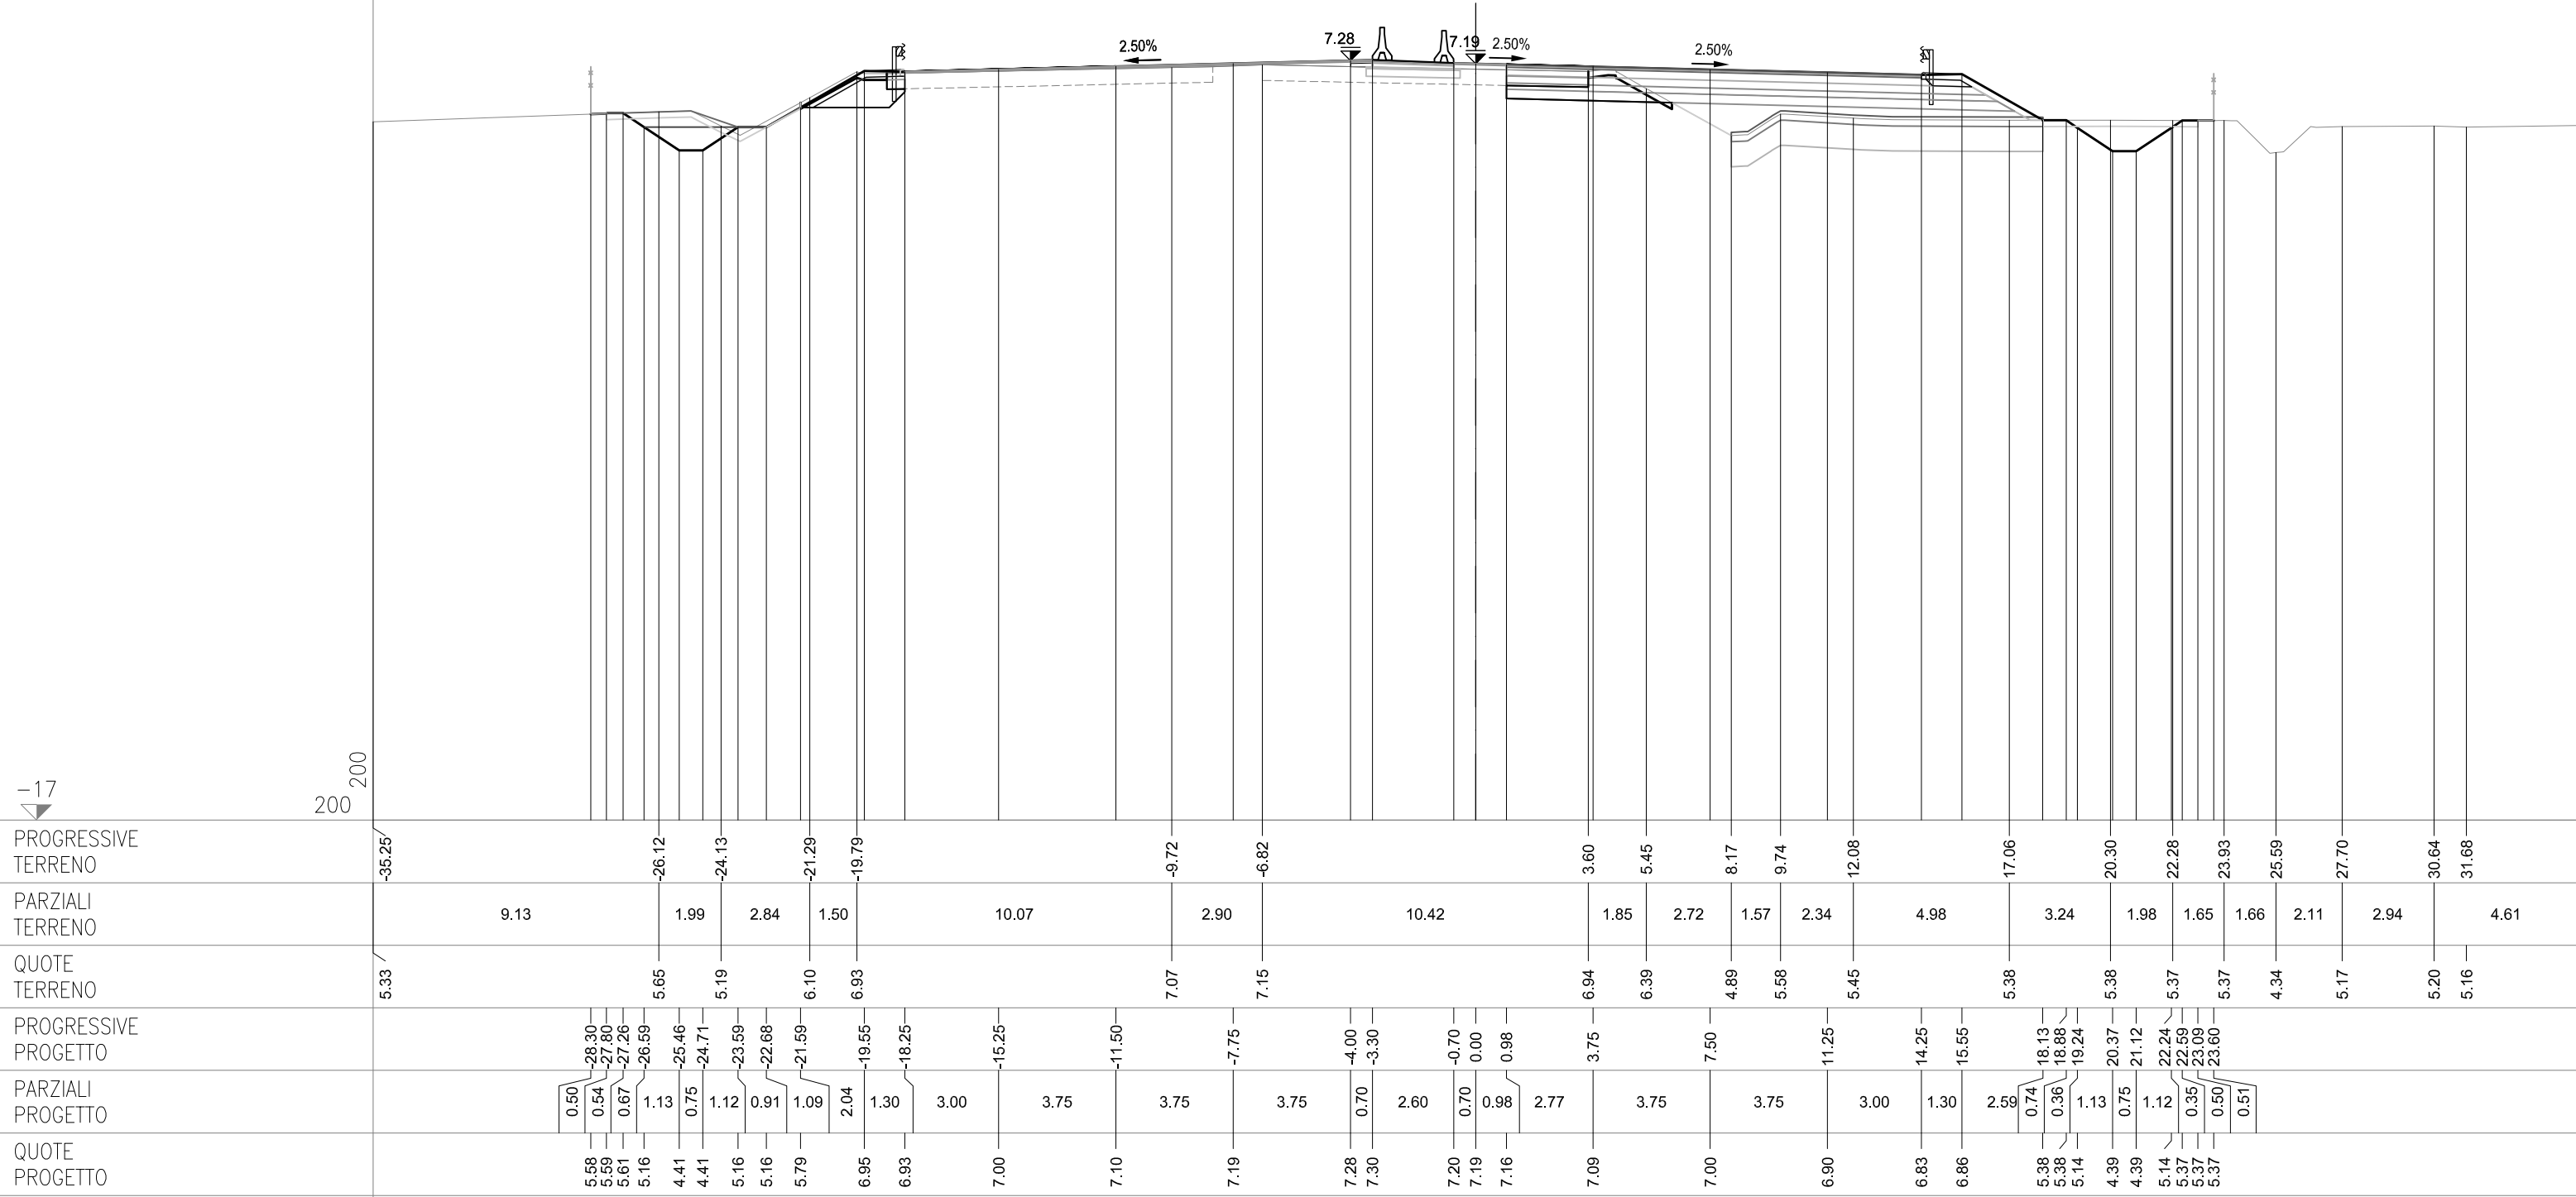

SEZIONE 285
PROGRESSIVA 95675.00

CS08-SZ08S


AG ARGINELLO SX	m²	1.81
BC SCAVO SX	m²	1.93
CD VEGETALE IN RIL SX	m²	0.49
ON IMBOTTITURA BASE SX	m²	0.09
dc DEMOLIZIONE PAV SX	m	0.59
qc USURA SX	m	14.95
tc INERBIMENTO SX	m	2.42

CS08-SZ08C

OO IMBOTTITURA BASE SP	m²	0.30
PO IMBOTTIT BINDER SP	m²	0.43

CS08-SZ08N

AB RILEVATO DX	m²	6.03
AF ARGINELLO DX	m²	0.24
AL RILEVATO A1-A3 DX	m²	4.79
AT RILEVATO FOSSO DX	m²	0.06
BB SCAVO DX	m²	2.37
CC VEGETALE IN RIL DX	m²	0.90
MB FOND NON LEGATA DX	m²	3.09
NB FOND LEGATA DX	m²	3.78
OB BASE DX	m²	3.37
PM IMBOTTITURA TOT DX	m²	0.22
db DEMOLIZIONE PAV DX	m	2.56
fb SCOTICO IN RIL DX	m	10.46
ff SCOTICO IN SCAVO DX	m	2.69
fp SCOT FOSSO SCAVO DX	m	4.59
gb GRADONATURA DX	m	2.24
hb ANTICAP IN RIL DX	m	10.46
ib BONIFICA IN RIL DX	m	10.46
lb COMPATTAZIONE DX	m	5.25
pb BINDER DX	m	13.27
qb USURA DX	m	14.95
tb INERBIMENTO DX	m	4.79

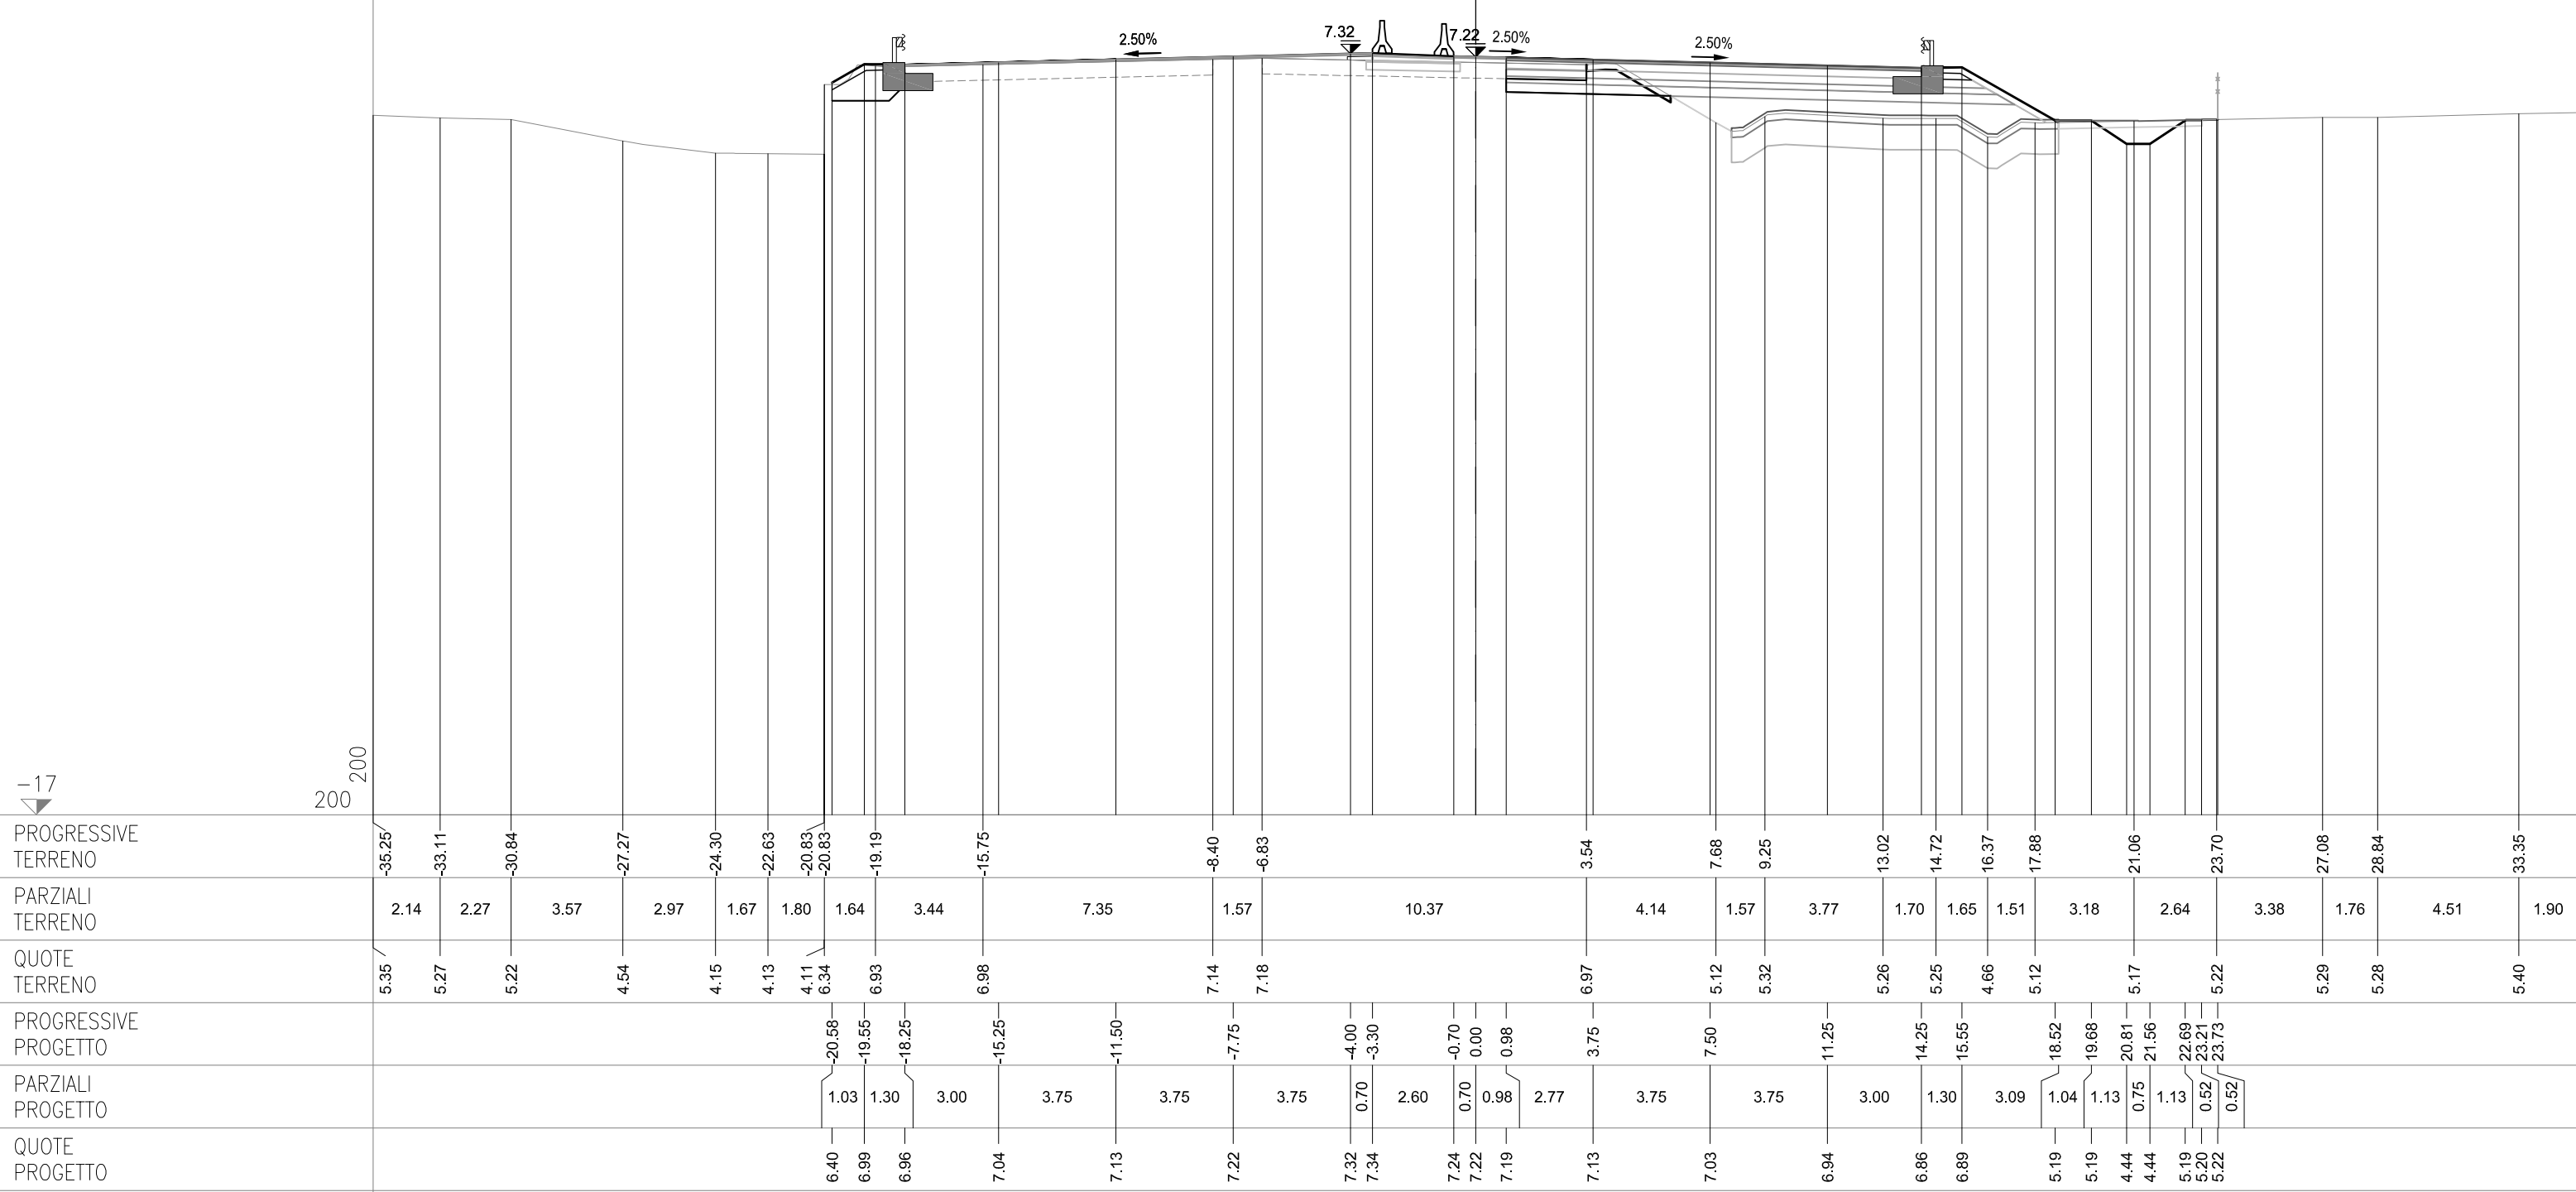

SEZIONE 286
PROGRESSIVA 95700.00

CS08-SZ08S


AG ARGINELLO SX	m²	1.92
AU RILEVATO FOSSO SX	m²	0.50
BC SCAVO SX	m²	1.75
BH SCAVO FOSSO SX	m²	0.13
CD VEGETALE IN RIL SX	m²	0.68
ON IMBOTTITURA BASE SX	m²	0.14
PN IMBOTTITURA TOT SX	m²	0.76
dc DEMOLIZIONE PAV SX	m	0.58
fg SCOTICO IN SCAVO SX	m	2.76
fq SCOT FOSSO SCAVO SX	m	5.27
qc USURA SX	m	14.95
tc INERBIMENTO SX	m	3.58

CS08-SZ08C

OO IMBOTTITURA BASE SP	m²	0.35
PO IMBOTTIT BINDER SP	m²	0.48

CS08-SZ08N

AB RILEVATO DX	m²	5.60
AF ARGINELLO DX	m²	0.23
AL RILEVATO A1-A3 DX	m²	4.82
BB SCAVO DX	m²	2.27
BG SCAVO FOSSO DX	m²	0.16
CC VEGETALE IN RIL DX	m²	0.86
MB FOND NON LEGATA DX	m²	3.11
NB FOND LEGATA DX	m²	3.77
OB BASE DX	m²	3.37
PM IMBOTTITURA TOT DX	m²	0.25
db DEMOLIZIONE PAV DX	m	2.67
fb SCOTICO IN RIL DX	m	10.17
ff SCOTICO IN SCAVO DX	m	2.73
fp SCOT FOSSO SCAVO DX	m	4.42
gb GRADONATURA DX	m	2.11
hb ANTICAP IN RIL DX	m	10.17
ib BONIFICA IN RIL DX	m	10.17
lb COMPATTAZIONE DX	m	5.40
pb BINDER DX	m	13.28
qb USURA DX	m	14.95
tb INERBIMENTO DX	m	4.50

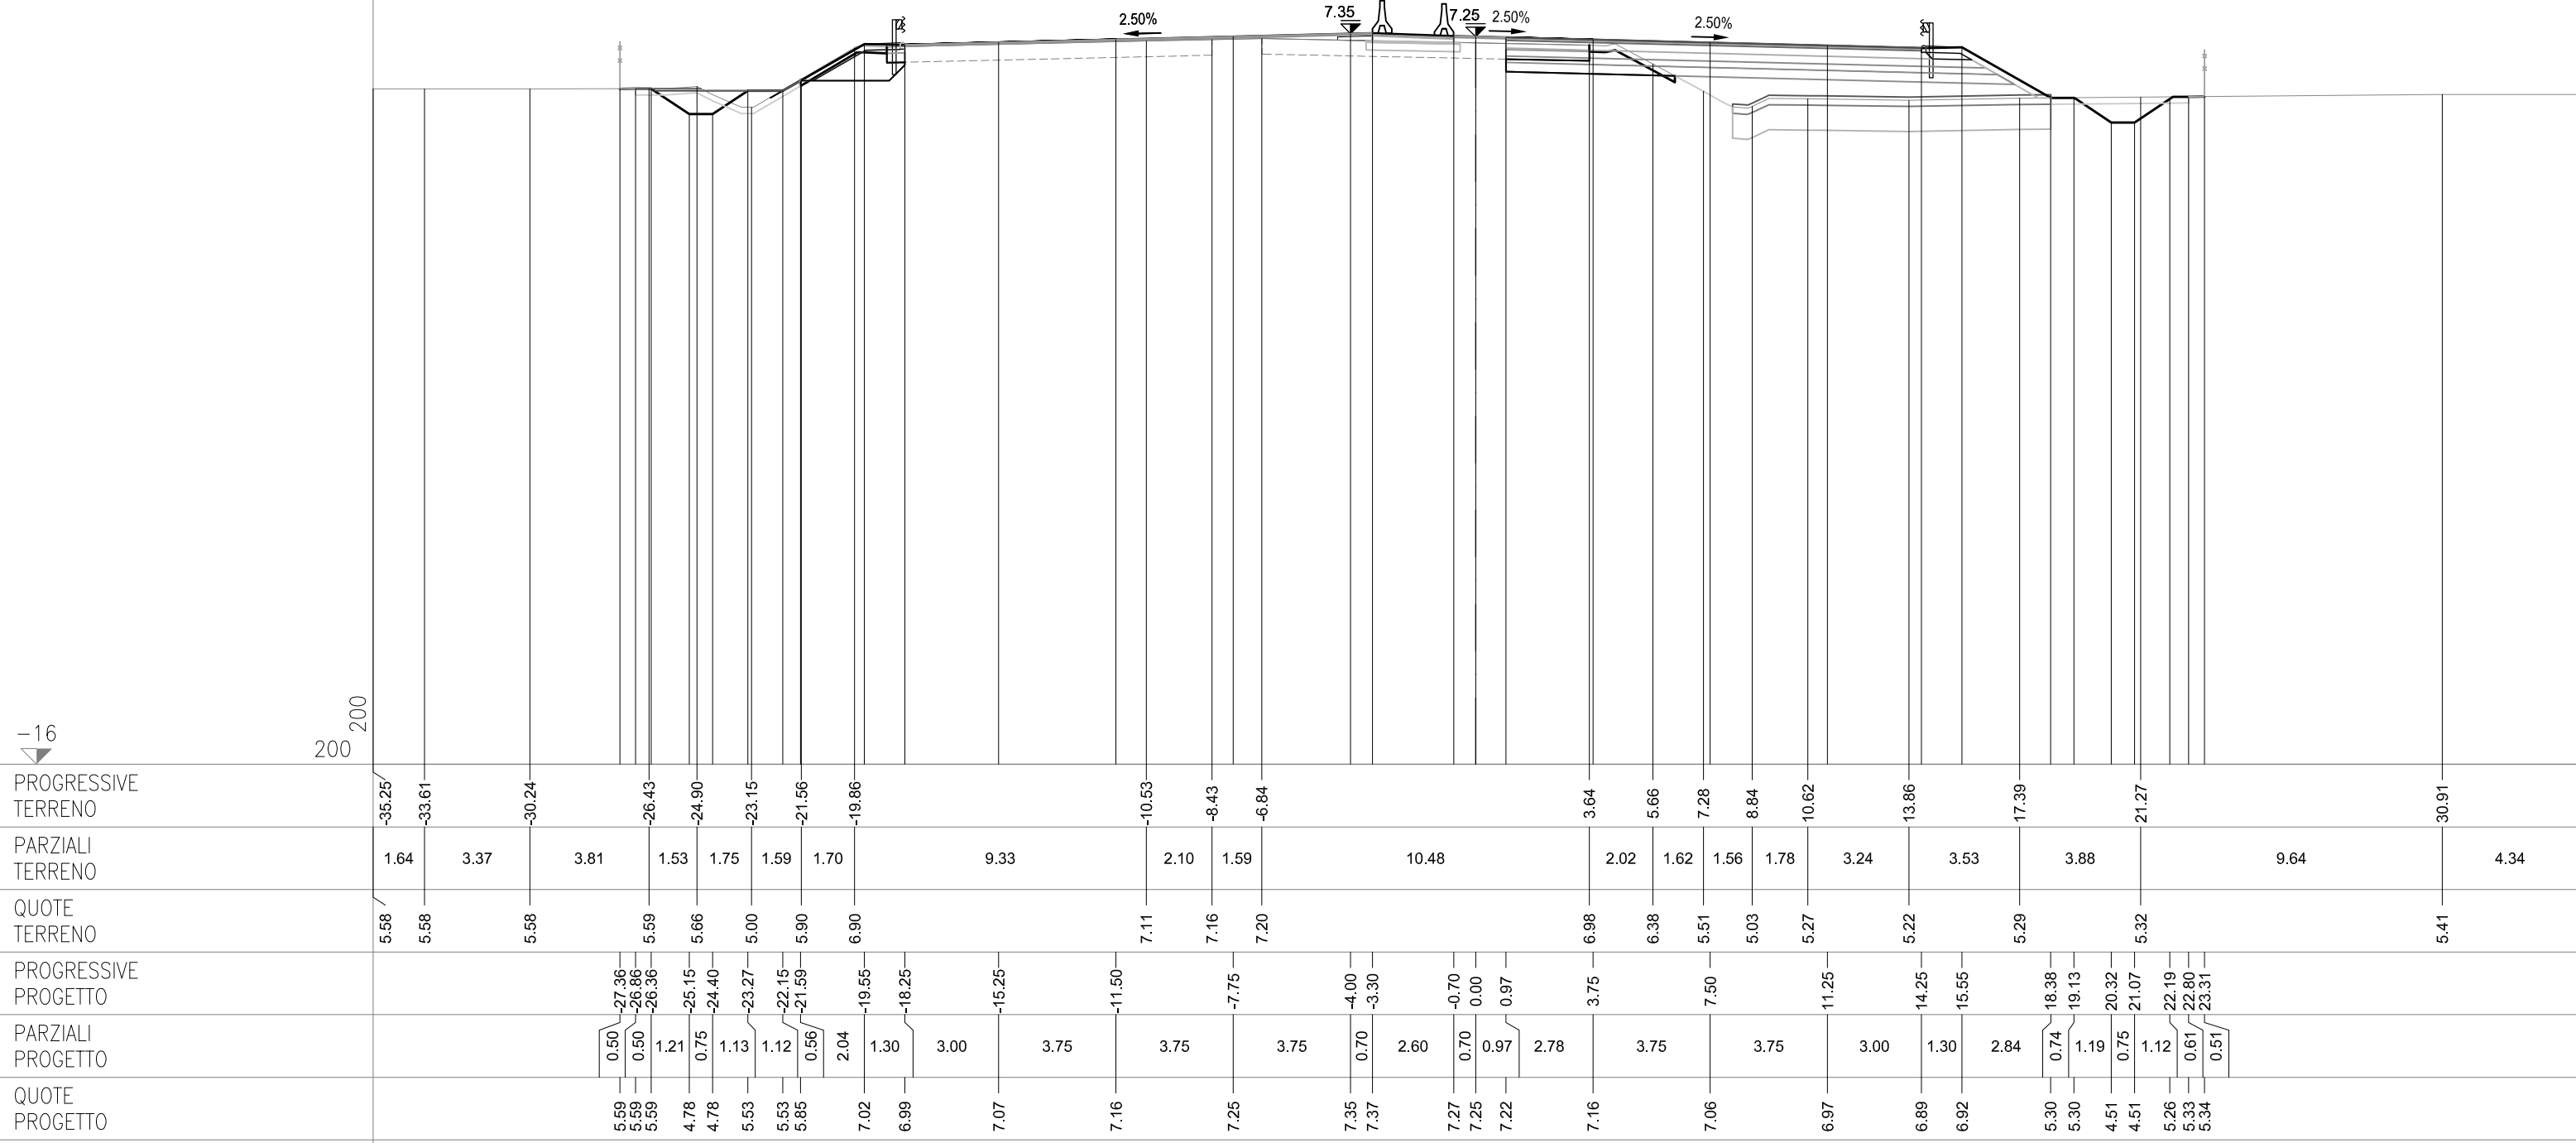

SEZIONE 287

PROGRESSIVA 95725.00

CS08-SZ08S


AG ARGINELLO SX	m²	1.91
AU RILEVATO FOSSO SX	m²	0.13
BC SCAVO SX	m²	1.93
BH SCAVO FOSSO SX	m²	0.53
CD VEGETALE IN RIL SX	m²	0.67
ON IMBOTTITURA BASE SX	m²	0.14
PN IMBOTTITURA TOT SX	m²	0.70
dc DEMOLIZIONE PAV SX	m	0.55
fg SCOTICO IN SCAVO SX	m	2.79
fq SCOT FOSSO SCAVO SX	m	5.59
qc USURA SX	m	14.95
tc INERBIMENTO SX	m	3.58

CS08-SZ08C

OO IMBOTTITURA BASE SP	m²	0.33
PO IMBOTTIT BINDER SP	m²	0.46

CS08-SZ08N

AB RILEVATO DX	m²	4.78
AF ARGINELLO DX	m²	0.23
AL RILEVATO A1-A3 DX	m²	4.82
BB SCAVO DX	m²	2.01
BC SCAVO FOSSO DX	m²	0.89
CC VEGETALE IN RIL DX	m²	0.04
MB FOND NON LEGATA DX	m²	3.11
NB FOND LEGATA DX	m²	3.79
OB BASE DX	m²	3.38
OM IMBOTTITURA BASE DX	m²	0.17
PM IMBOTTITURA TOT DX	m²	0.25
db DEMOLIZIONE PAV DX	m	2.69
fb SCOTICO IN RIL DX	m	10.46
ff SCOTICO IN SCAVO DX	m	2.45
fp SCOT FOSSO SCAVO DX	m	4.33
gb GRADONATURA DX	m	2.03
hb ANTICAP IN RIL DX	m	10.46
ib BONIFICA IN RIL DX	m	10.46
lb COMPATTAZIONE DX	m	5.14
qb BINDER DX	m	13.30
pb USURA DX	m	14.95
tb INERBIMENTO DX	m	4.45

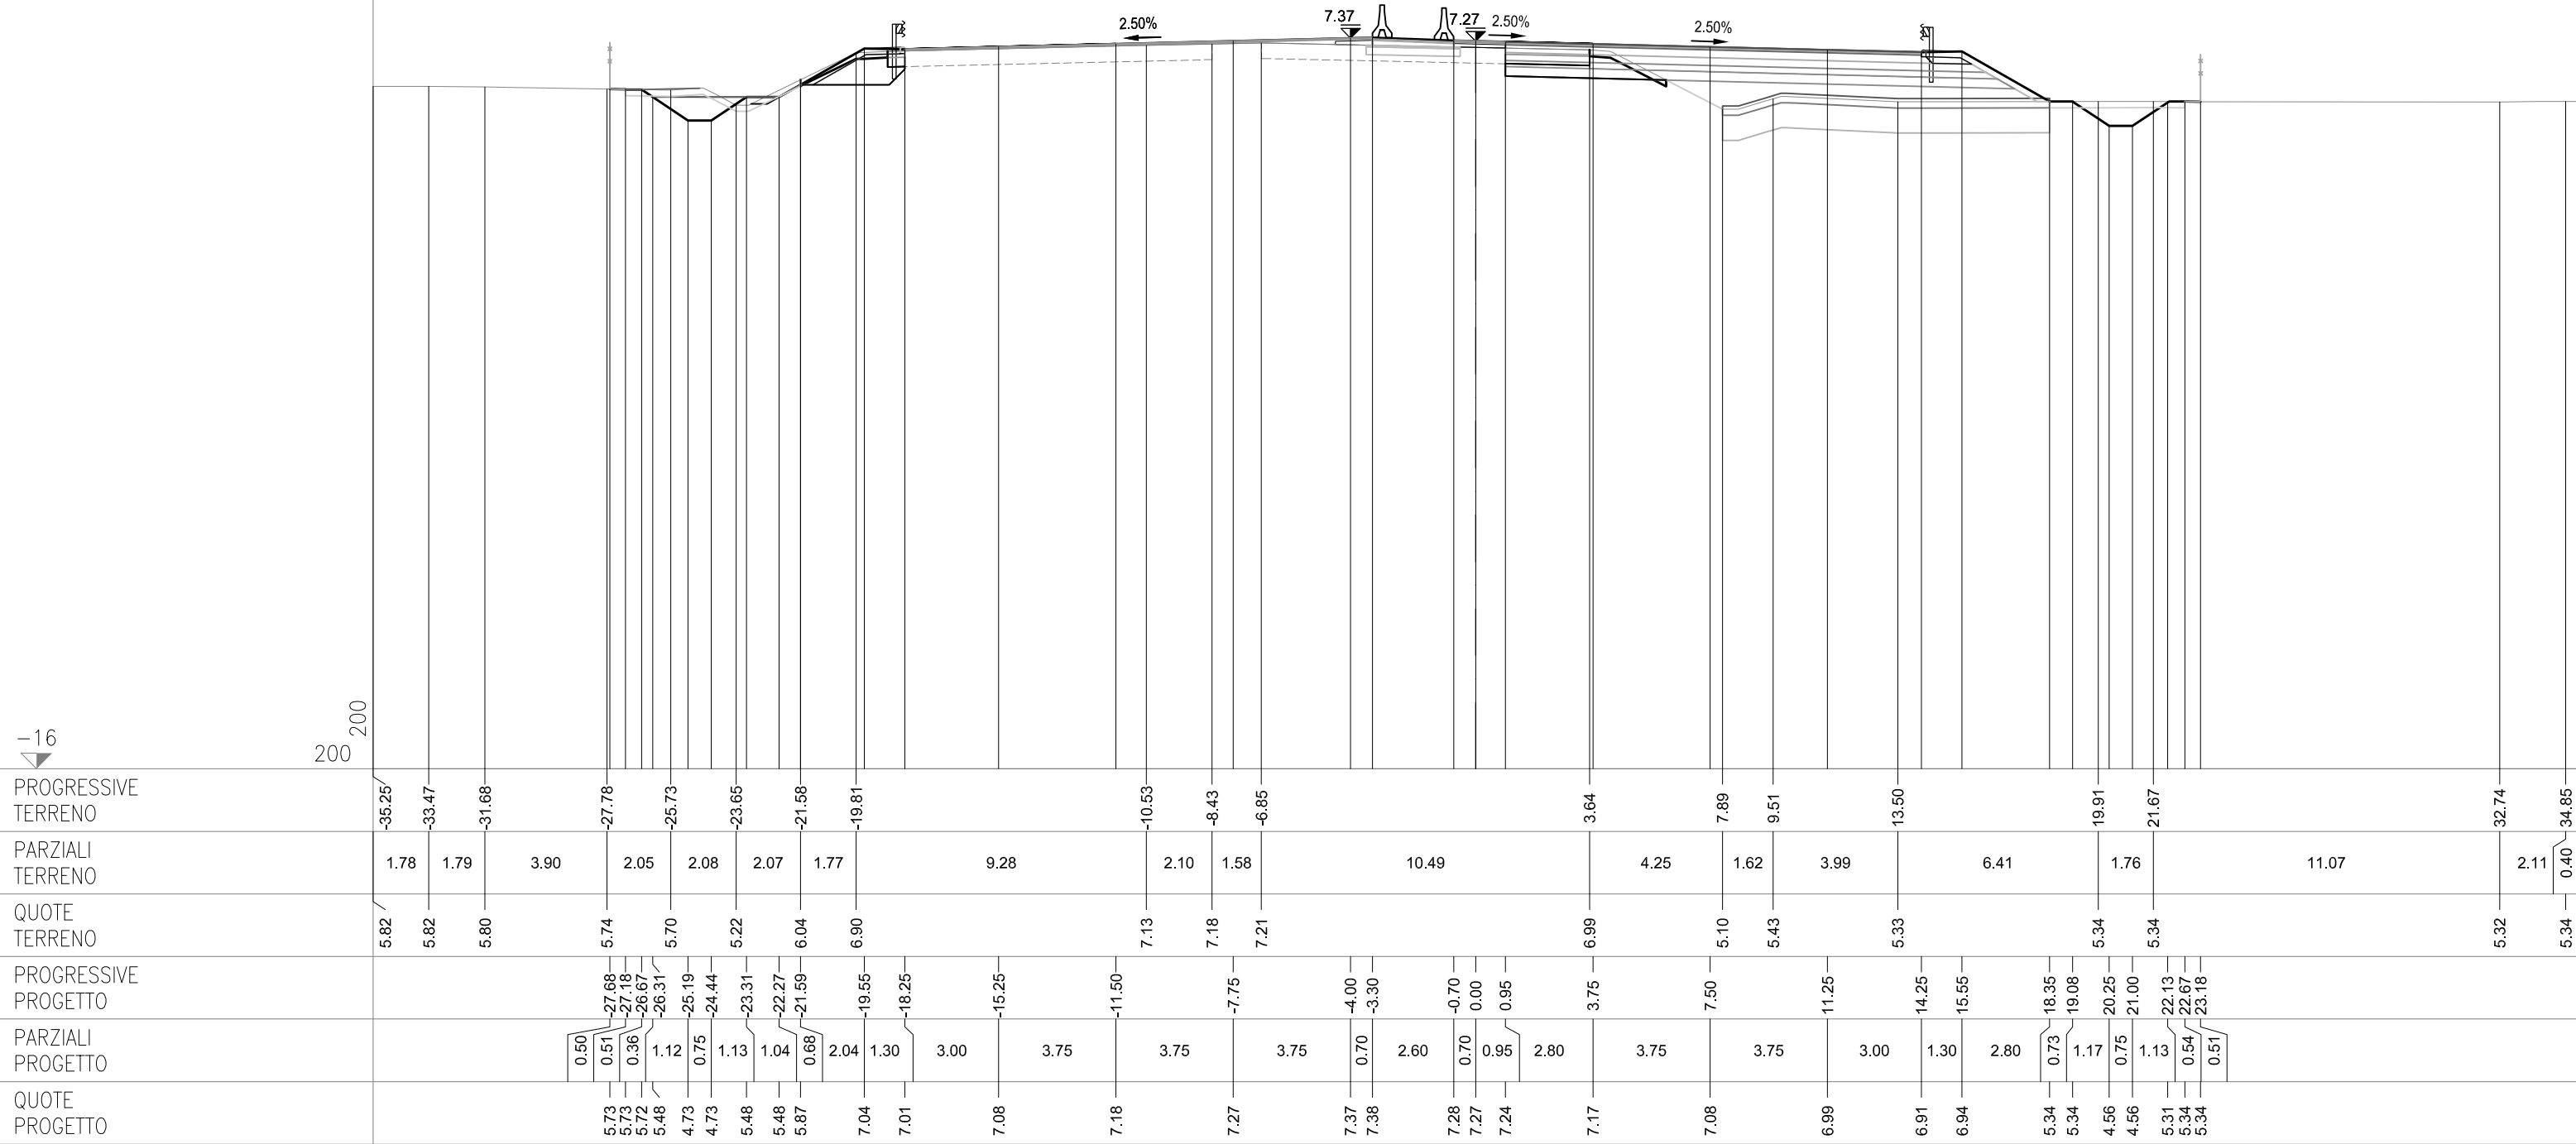

SEZIONE 288
PROGRESSIVA 95750.00

CS08-SZ08S


AG ARGINELLO SX	m²	1.90
AU RILEVATO FOSSO SX	m²	0.05
BC SCAVO SX	m²	1.92
BH SCAVO FOSSO SX	m²	0.41
CD VEGETALE IN RIL SX	m²	0.68
ON IMBOTTITURA BASE SX	m²	0.11
PN IMBOTTITURA TOT SX	m²	0.58
dc DEMOLIZIONE PAV SX	m	0.52
fg SCOTICO IN SCAVO SX	m	2.82
fq SCOT FOSSO SCAVO SX	m	5.42
qc USURA SX	m	14.95
tc INERBIMENTO SX	m	3.58

CS08-SZ08C

OO IMBOTTITURA BASE SP	m²	0.31
PO IMBOTTIT BINDER SP	m²	0.44

CS08-SZ08N

AB RILEVATO DX	m²	2.97
AF ARGINELLO DX	m²	0.24
AL RILEVATO A1-A3 DX	m²	4.82
BB SCAVO DX	m²	2.21
BG SCAVO FOSSO DX	m²	0.25
CC VEGETALE IN RIL DX	m²	0.79
MB FOND NON LEGATA DX	m²	3.10
NB FOND LEGATA DX	m²	3.79
OB BASE DX	m²	3.37
OM IMBOTTITURA BASE DX	m²	0.17
PM IMBOTTITURA TOT DX	m²	0.25
db DEMOLIZIONE PAV DX	m	2.66
fb SCOTICO IN RIL DX	m	10.35
ff SCOTICO IN SCAVO DX	m	2.68
fp SCOT FOSSO SCAVO DX	m	4.41
gb GRADONATURA DX	m	1.75
hb ANTICAP IN RIL DX	m	10.35
ib BONIFICA IN RIL DX	m	10.35
lb COMPATTAZIONE DX	m	5.34
pb BINDER DX	m	13.31
qb USURA DX	m	14.95
tb INERBIMENTO DX	m	4.26

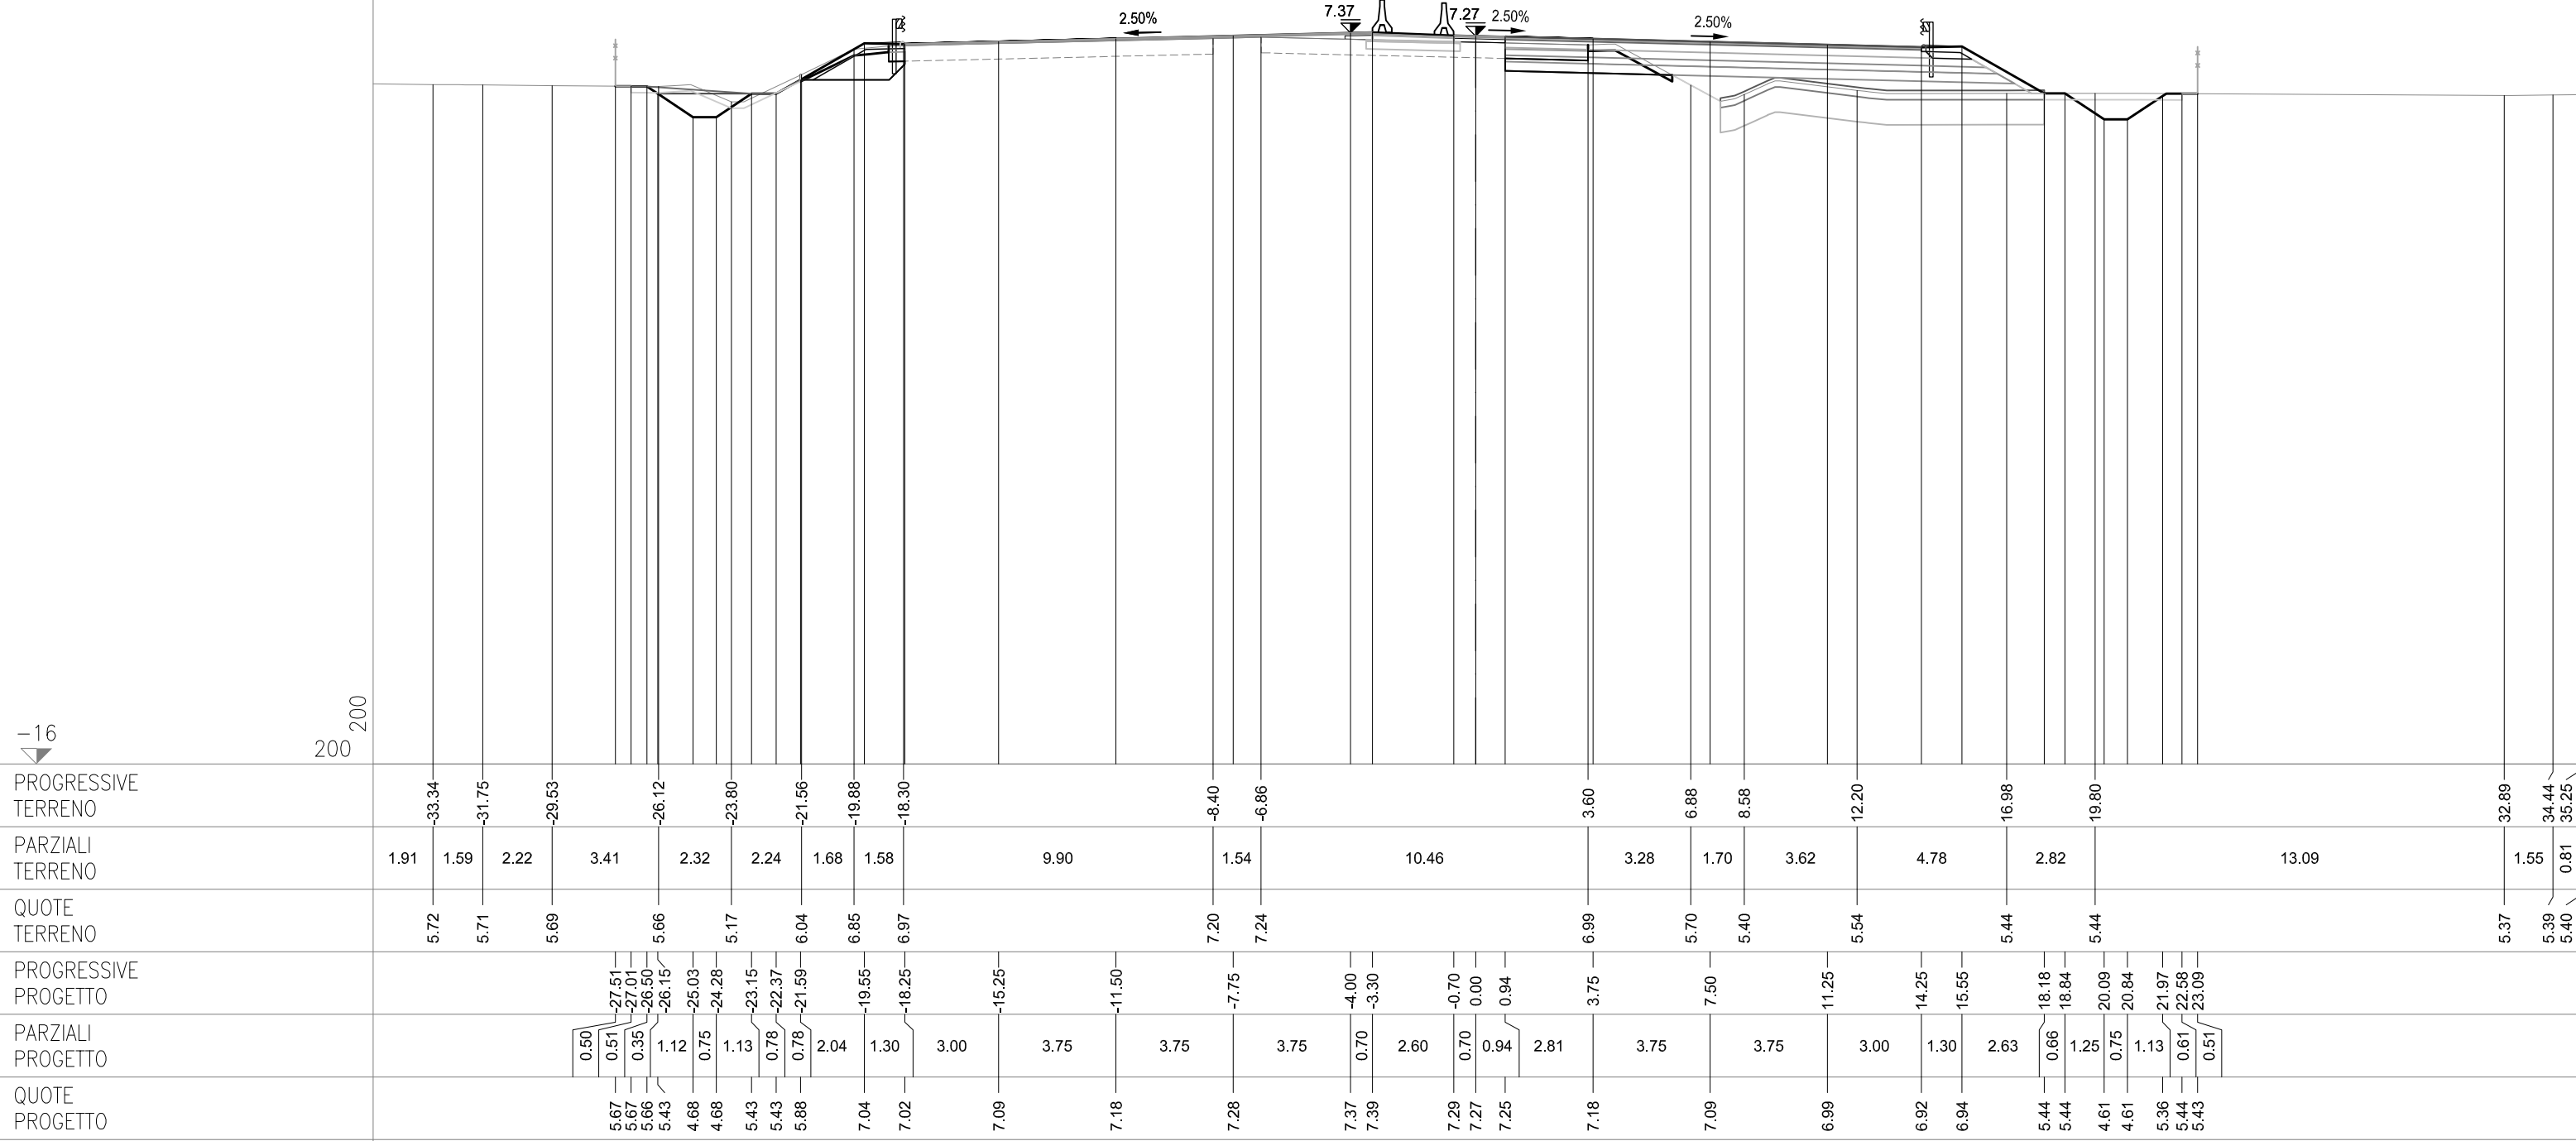

SEZIONE 289
PROGRESSIVA 95775.00

CS08-SZ08S


AG ARGINELLO SX	m²	1.91
AU RILEVATO FOSSO SX	m²	0.22
BC SCAVO SX	m²	1.68
CD VEGETALE IN RIL SX	m²	0.67
ON IMBOTTITURA BASE SX	m²	0.08
dc DEMOLIZIONE PAV SX	m	0.47
fg SCOTICO IN SCAVO SX	m	3.33
fq SCOT FOSSO SCAVO SX	m	4.92
qc USURA SX	m	14.95
tc INERBIMENTO SX	m	4.01


CS08-SZ08C

OO IMBOTTITURA BASE SP	m²	0.28
PO IMBOTTIT BINDER SP	m²	0.41

CS08-SZ08N

AB RILEVATO DX	m²	1.74
AF ARGINELLO DX	m²	0.23
AL RILEVATO A1-A3 DX	m²	4.81
BB SCAVO DX	m²	2.55
BG SCAVO FOSSO DX	m²	0.24
CC VEGETALE IN RIL DX	m²	0.79
MB FOND NON LEGATA DX	m²	3.12
NB FOND LEGATA DX	m²	3.78
OB BASE DX	m²	3.39
PM IMBOTTITURA TOT DX	m²	0.22
db DEMOLIZIONE PAV DX	m	2.62
fb SCOTICO IN RIL DX	m	10.33
ff SCOTICO IN SCAVO DX	m	3.16
fp SCOT FOSSO SCAVO DX	m	4.29
gb GRADONATURA DX	m	1.15
hb ANTICAP IN RIL DX	m	10.33
ib BONIFICA IN RIL DX	m	10.33
lb COMPATTAZIONE DX	m	5.78
pb BINDER DX	m	13.31
qb USURA DX	m	14.95
tb INERBIMENTO DX	m	4.15

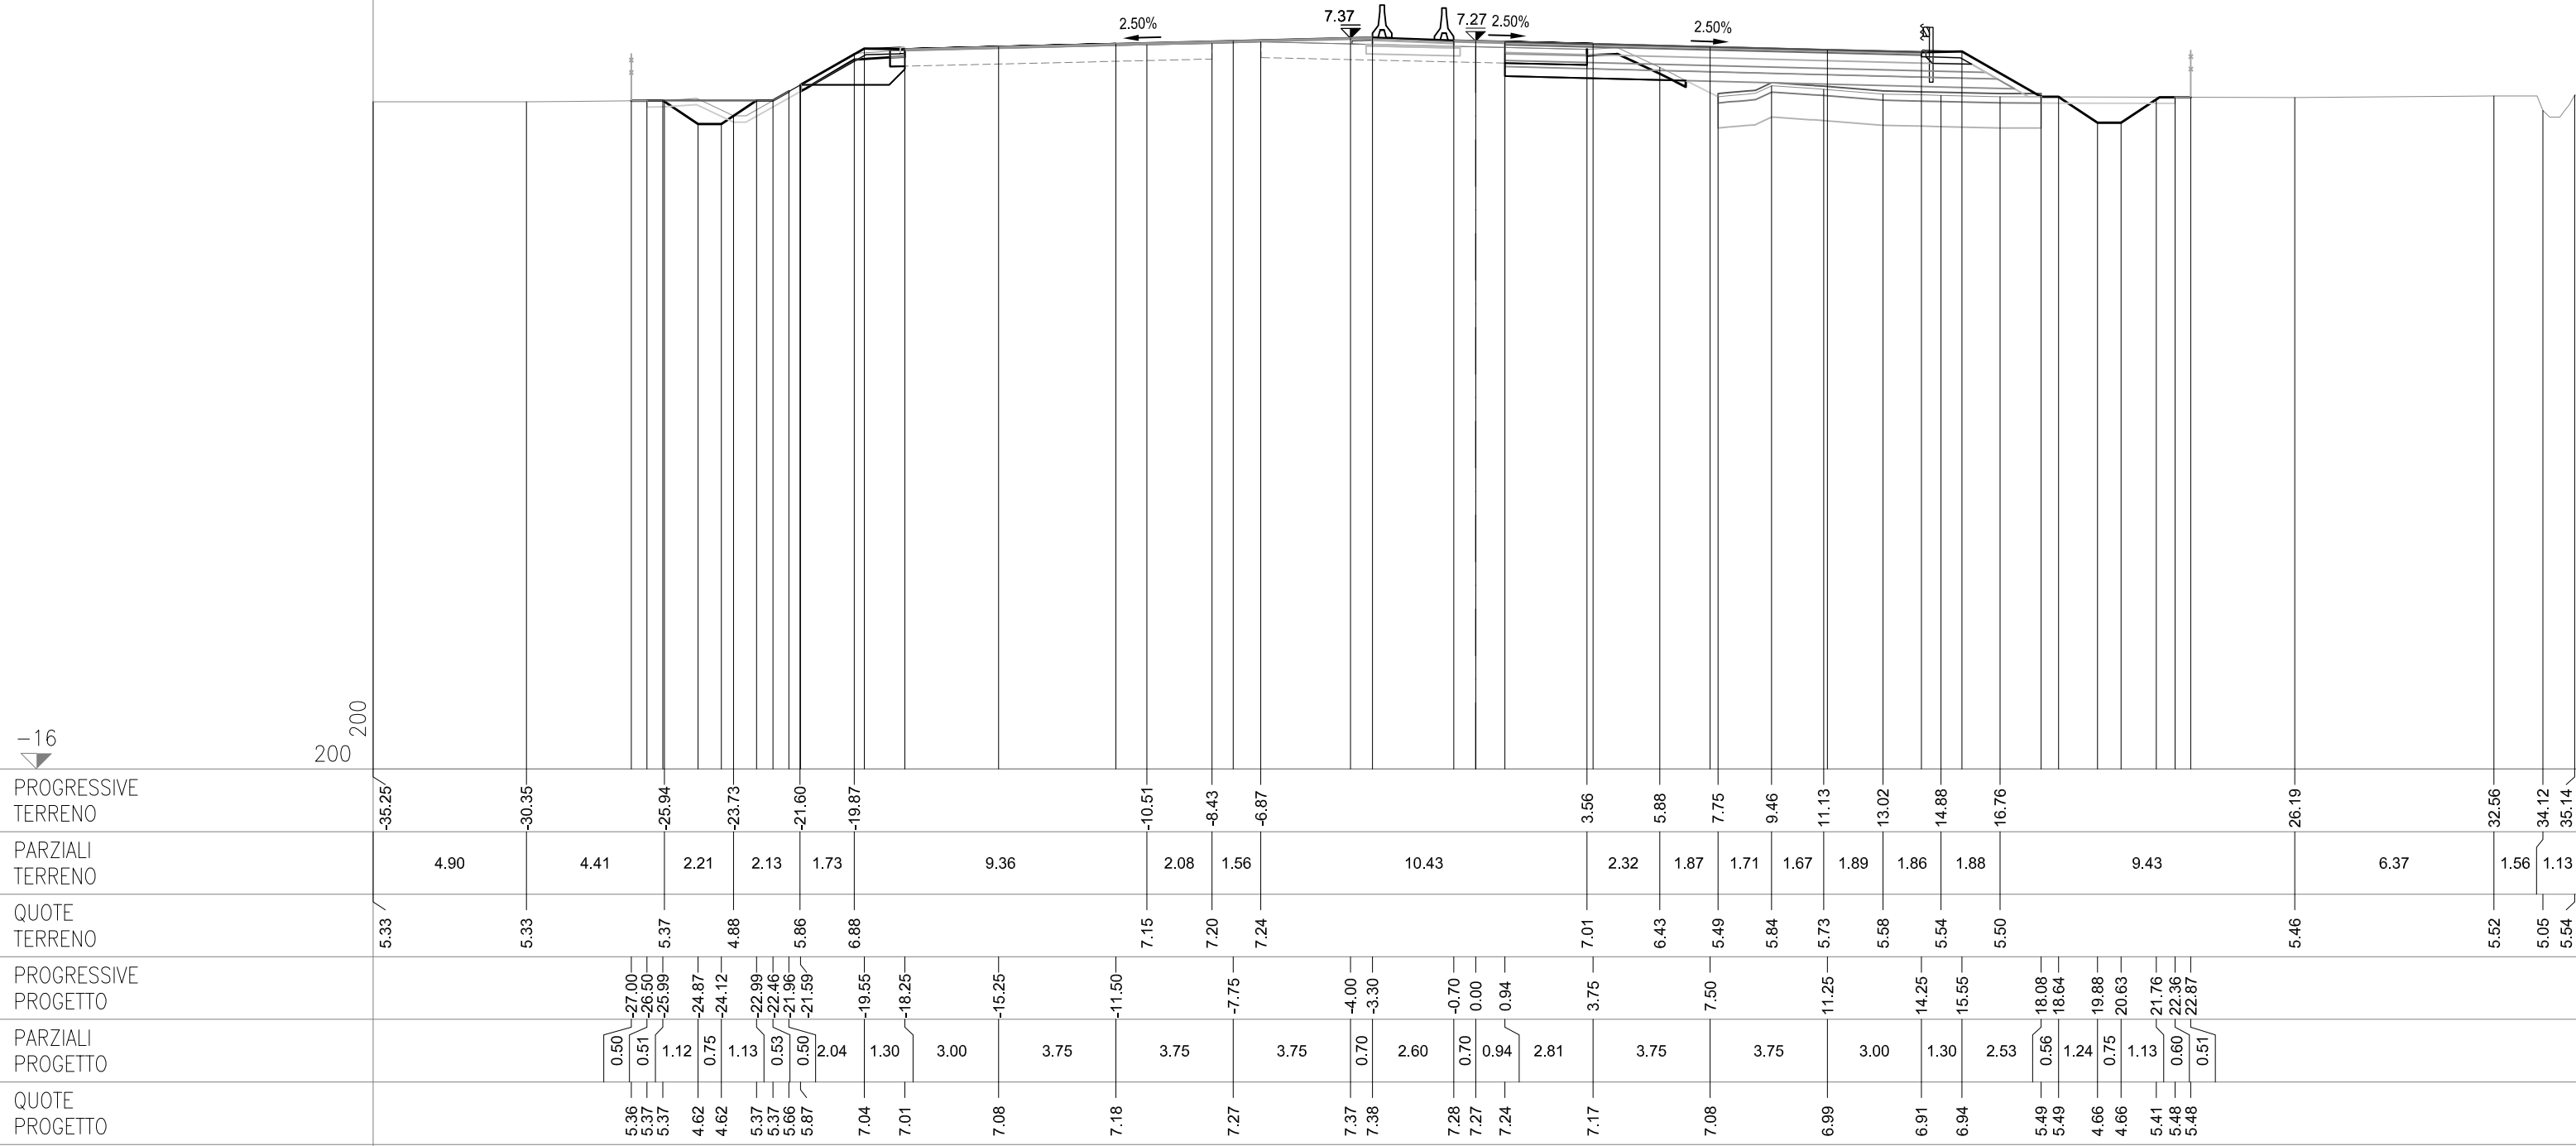

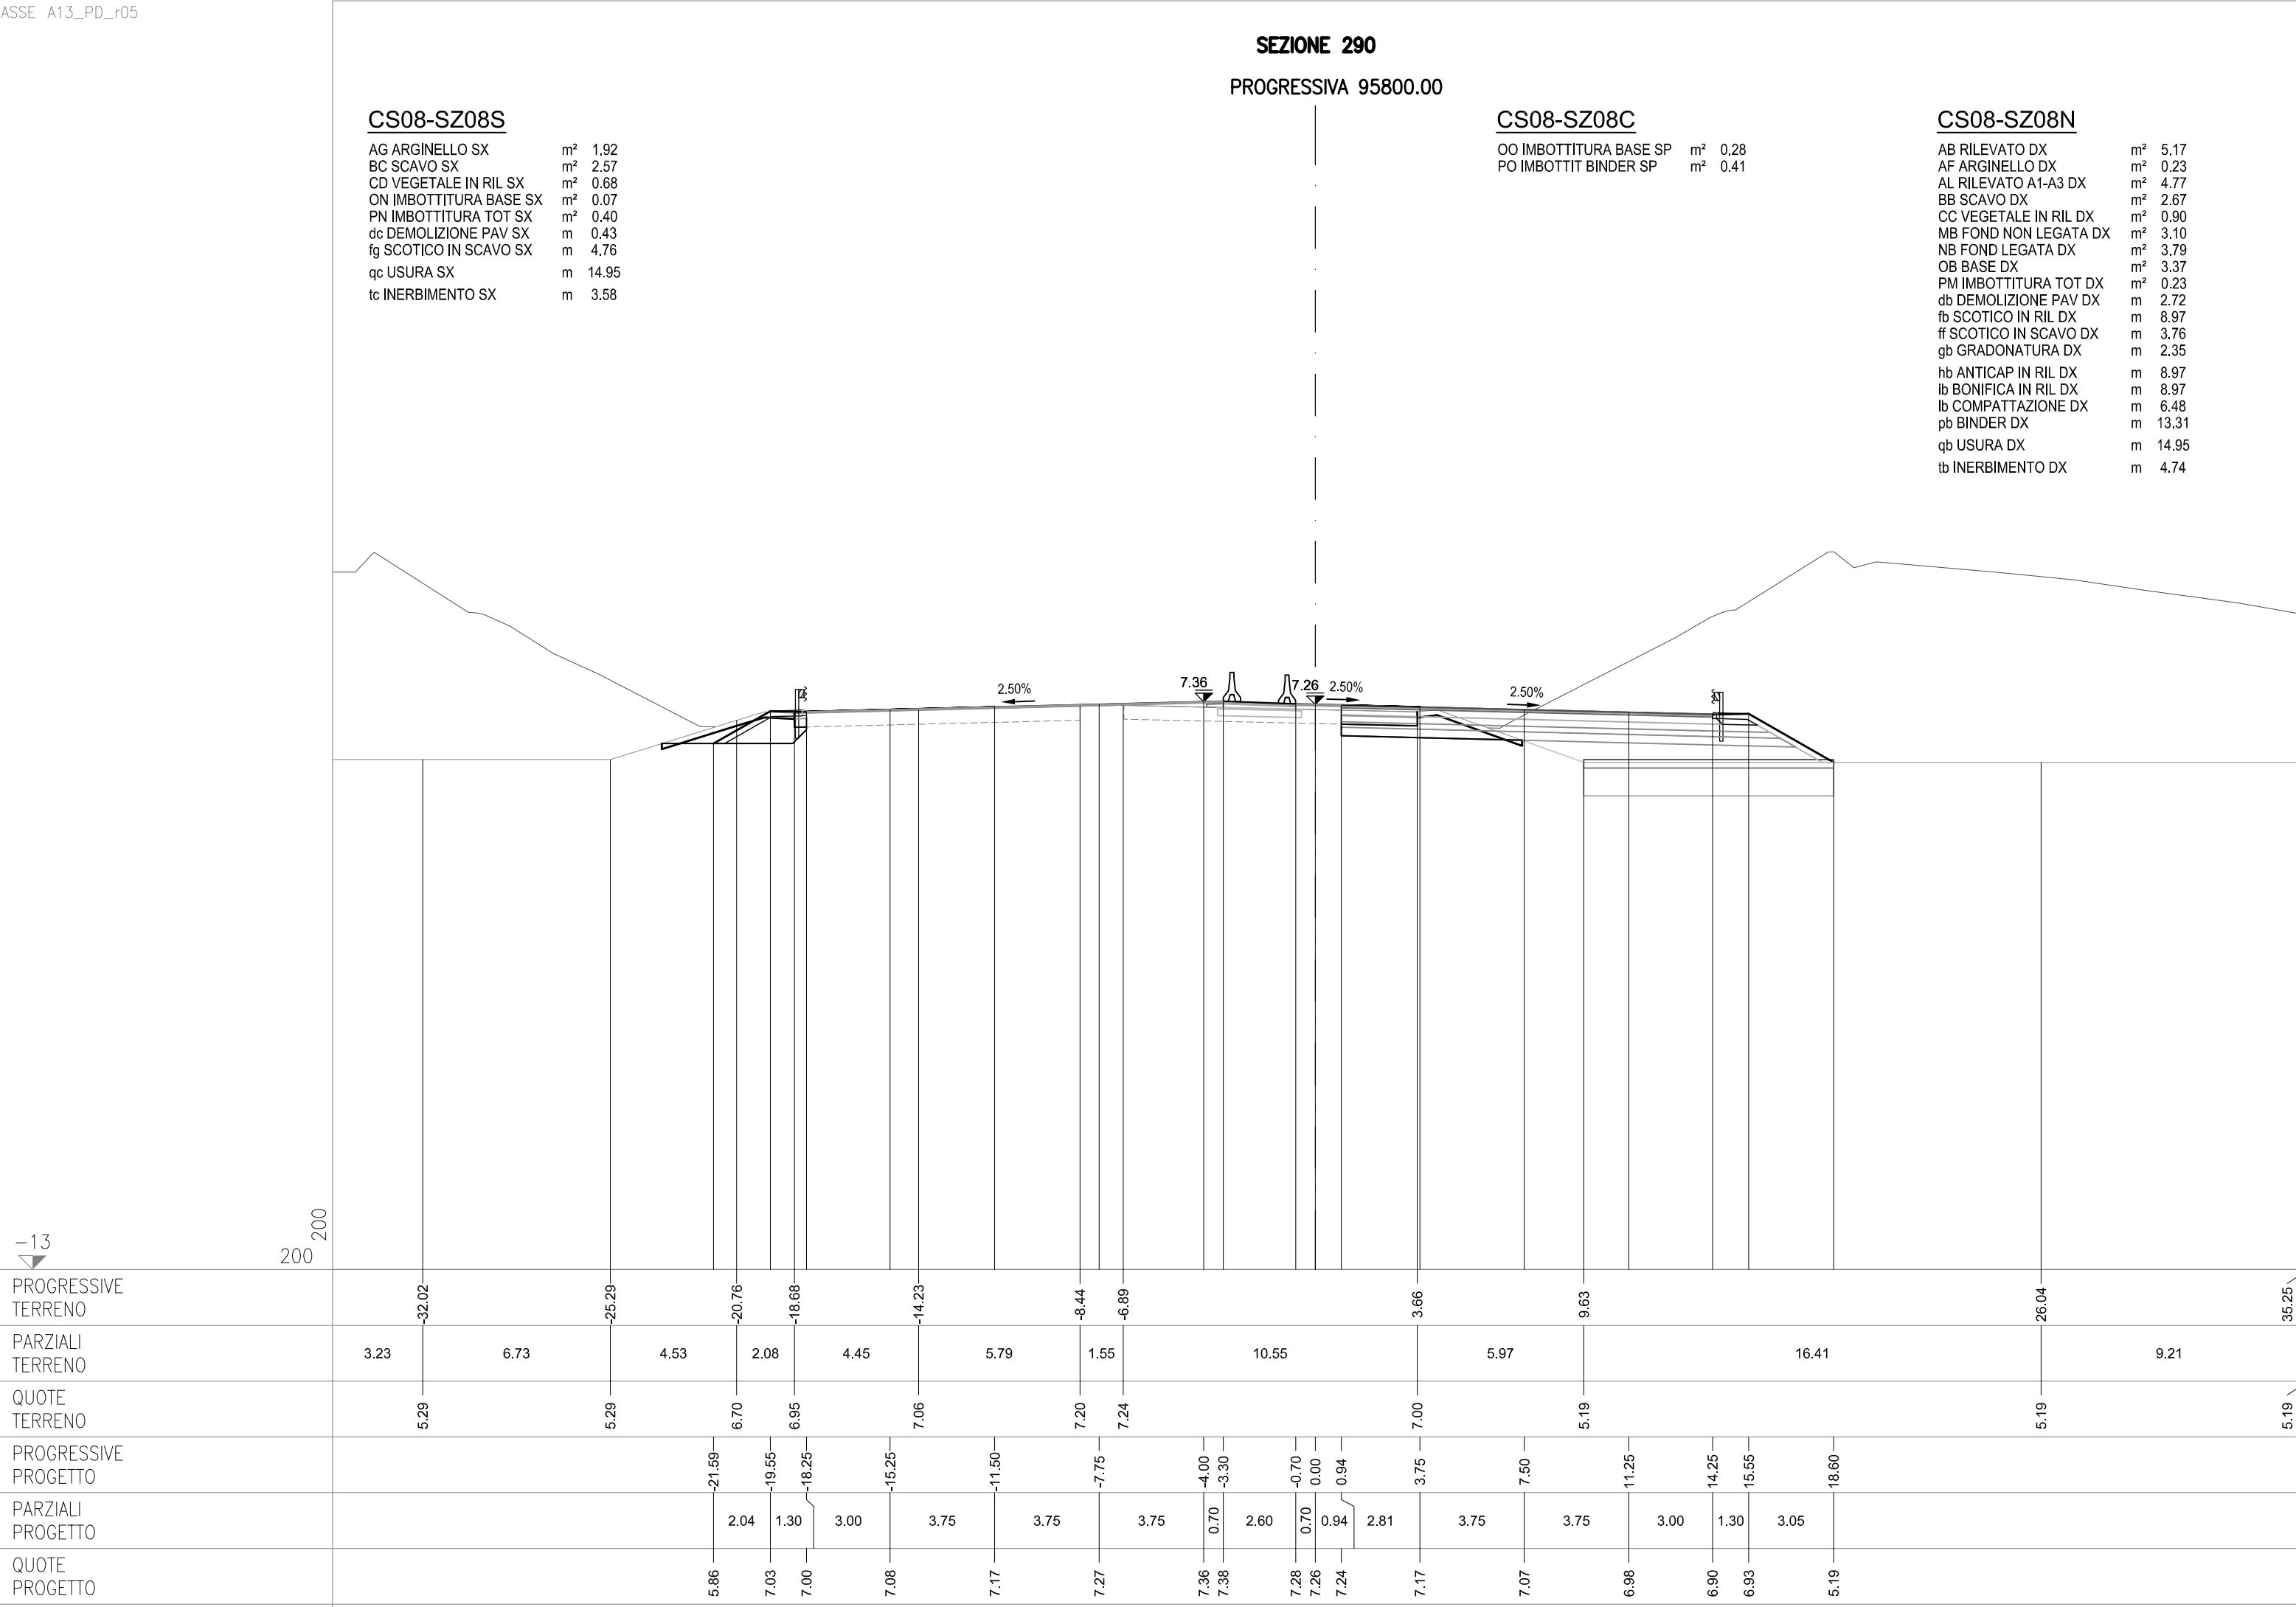

SEZIONE 291
PROGRESSIVA 95825.00

CS08-SZ08S


AG ARGINELLO SX	m²	1.92
AU RILEVATO FOSSO SX	m²	2.29
BC SCAVO SX	m²	1.97
CD VEGETALE IN RIL SX	m²	0.65
ON IMBOTTITURA BASE SX	m²	0.06
PN IMBOTTITURA TOT SX	m²	0.42
dc DEMOLIZIONE PAV SX	m	0.45
fg SCOTICO IN SCAVO SX	m	2.89
fq SCOT FOSSO SCAVO SX	m	5.39
qc USURA SX	m	14.95
tc INERBIMENTO SX	m	3.58

CS08-SZ08C

OO IMBOTTITURA BASE SP	m²	0.28
PO IMBOTTIT BINDER SP	m²	0.41

CS08-SZ08N

AB RILEVATO DX	m²	5.43
AF ARGINELLO DX	m²	0.23
AL RILEVATO A1-A3 DX	m²	4.77
AT RILEVATO FOSSO DX	m²	1.33
BB SCAVO DX	m²	2.33
CC VEGETALE IN RIL DX	m²	0.87
MB FOND NON LEGATA DX	m²	3.12
NB FOND LEGATA DX	m²	3.79
OB BASE DX	m²	3.38
PM IMBOTTITURA TOT DX	m²	0.22
db DEMOLIZIONE PAV DX	m	2.76
fb SCOTICO IN RIL DX	m	10.00
ff SCOTICO IN SCAVO DX	m	2.72
fp SCOT FOSSO SCAVO DX	m	4.63
gb GRADONATURA DX	m	2.31
hb ANTICAP IN RIL DX	m	10.00
ib BONIFICA IN RIL DX	m	10.00
lb COMPATTAZIONE DX	m	5.48
pb BINDER DX	m	13.32
qb USURA DX	m	14.95
tb INERBIMENTO DX	m	4.56

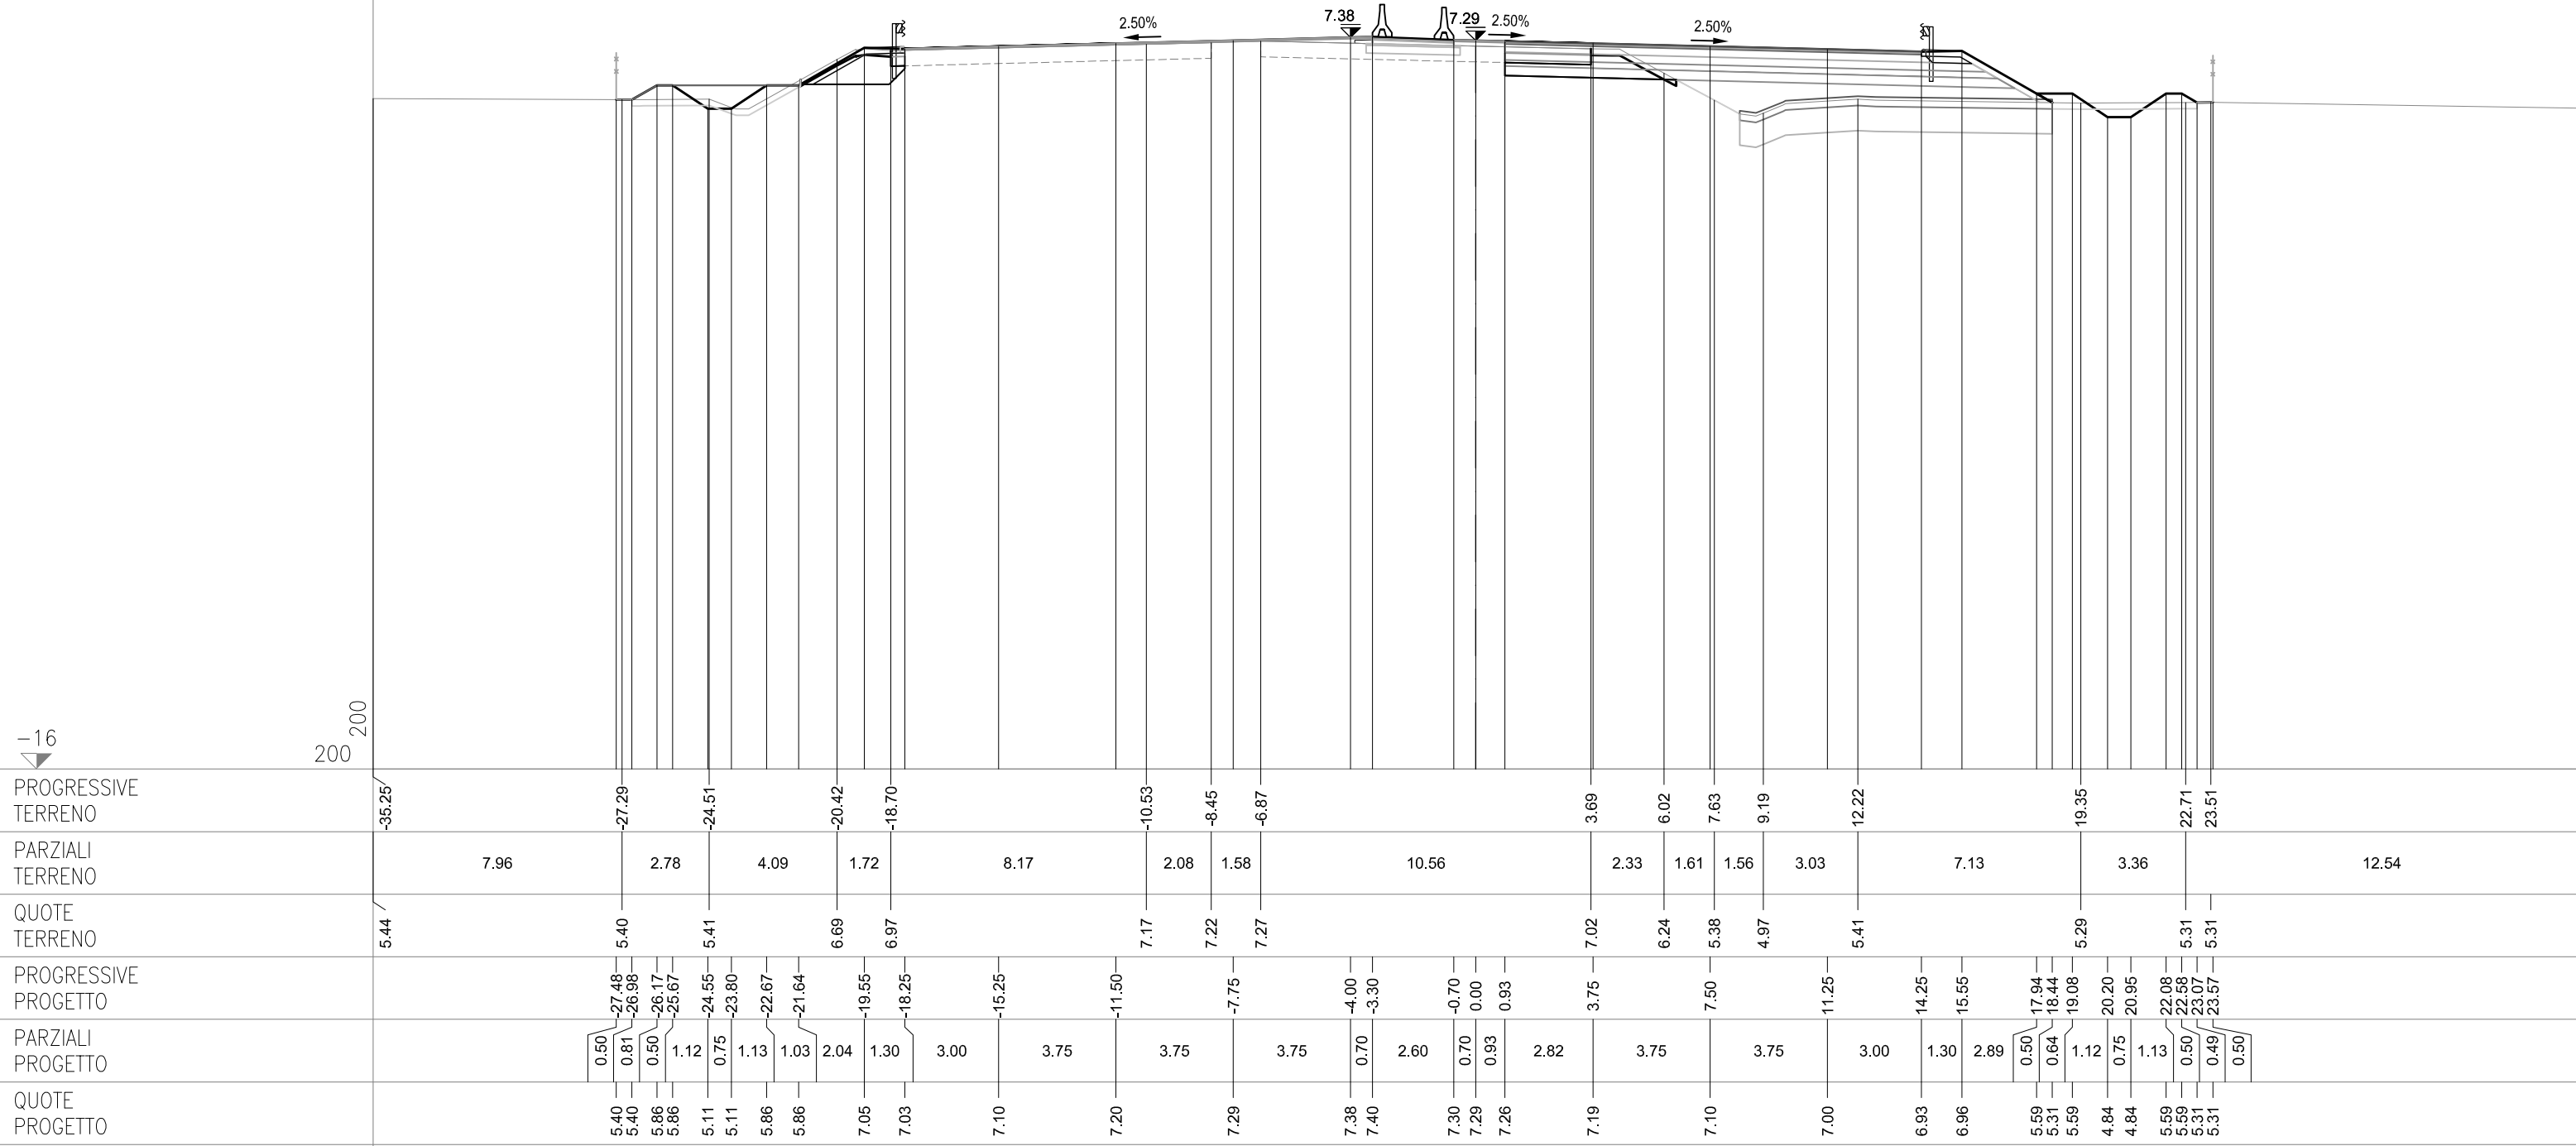

SEZIONE 292
PROGRESSIVA 95850.00

CS08-SZ08S


AG ARGINELLO SX	m²	1.91
AU RILEVATO FOSSO SX	m²	1.53
BC SCAVO SX	m²	2.02
CD VEGETALE IN RIL SX	m²	0.66
ON IMBOTTITURA BASE SX	m²	0.04
PN IMBOTTITURA TOT SX	m²	0.48
dc DEMOLIZIONE PAV SX	m	0.48
fg SCOTICO IN SCAVO SX	m	3.27
fq SCOT FOSSO SCAVO SX	m	5.14
qc USURA SX	m	14.95
tc INERBIMENTO SX	m	3.58

CS08-SZ08C

OO IMBOTTITURA BASE SP	m²	0.23
PO IMBOTTIT BINDER SP	m²	0.36

CS08-SZ08N

AB RILEVATO DX	m²	4.31
AF ARGINELLO DX	m²	0.24
AL RILEVATO A1-A3 DX	m²	4.84
AT RILEVATO FOSSO DX	m²	0.32
BB SCAVO DX	m²	2.49
CC VEGETALE IN RIL DX	m²	0.79
MB FOND NON LEGATA DX	m²	3.12
NB FOND LEGATA DX	m²	3.79
OB BASE DX	m²	3.38
PM IMBOTTITURA TOT DX	m²	0.17
db DEMOLIZIONE PAV DX	m	2.75
fb SCOTICO IN RIL DX	m	10.05
ff SCOTICO IN SCAVO DX	m	2.73
fp SCOT FOSSO SCAVO DX	m	4.67
gb GRADONATURA DX	m	2.03
hb ANTICAP IN RIL DX	m	10.05
ib BONIFICA IN RIL DX	m	10.05
lb COMPATTAZIONE DX	m	5.48
pb BINDER DX	m	13.33
qb USURA DX	m	14.95
tb INERBIMENTO DX	m	4.32

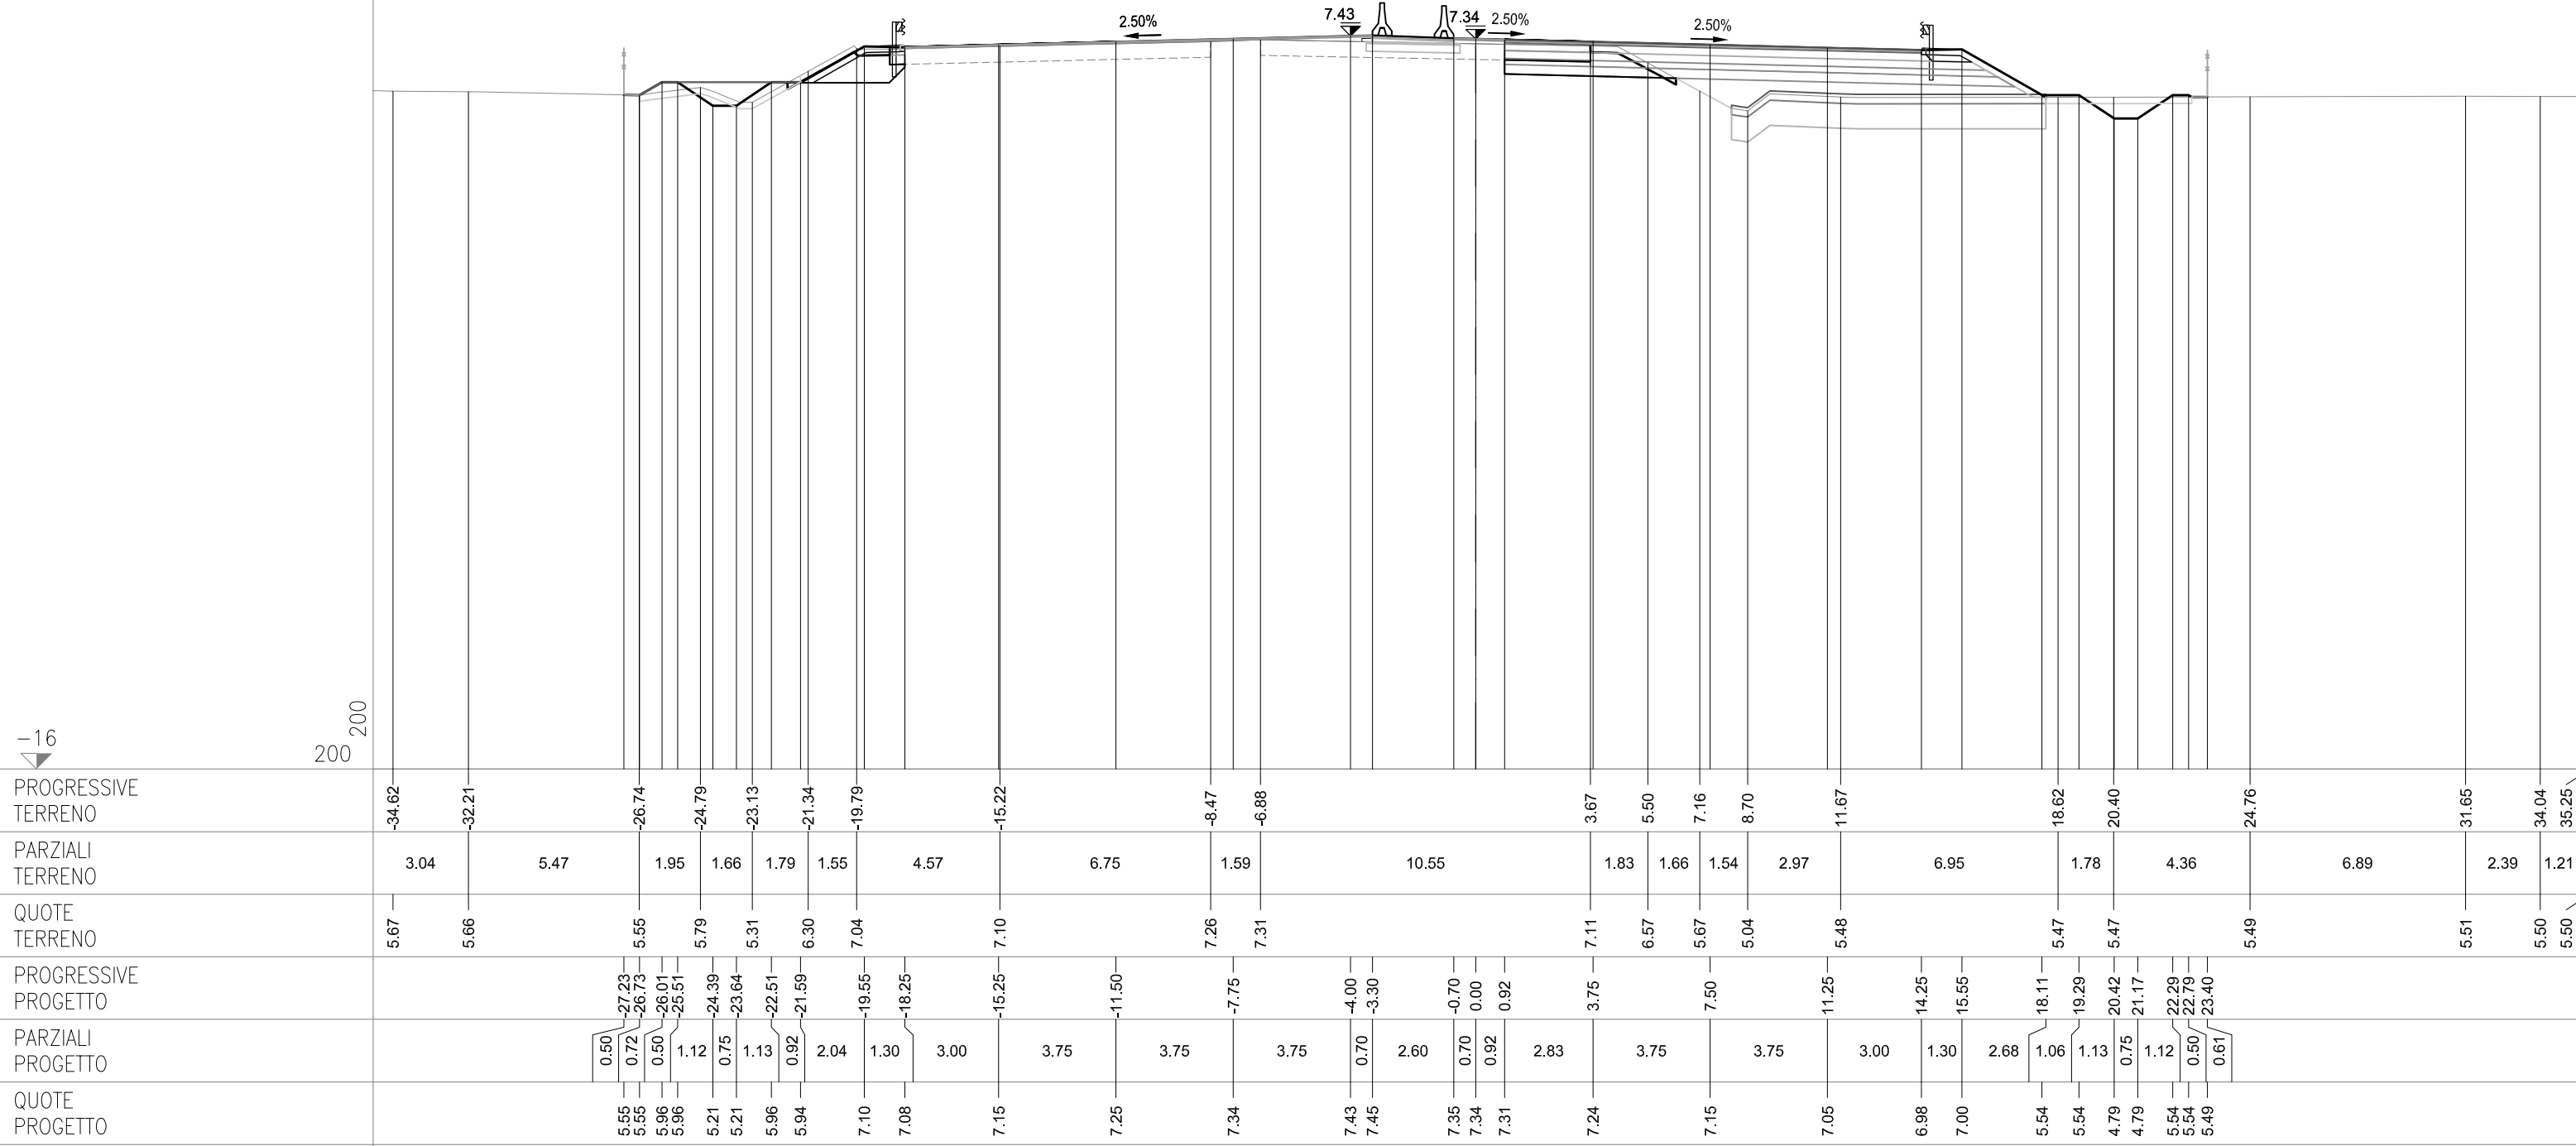

SEZIONE 293

PROGRESSIVA 95875.00

CS08-SZ08S


AG ARGINELLO SX	m²	1.92
AU RILEVATO FOSSO SX	m²	2.17
BC SCAVO SX	m²	1.82
BH SCAVO FOSSO SX	m²	0.07
CD VEGETALE IN RIL SX	m²	0.66
ON IMBOTTITURA BASE SX	m²	0.09
PN IMBOTTITURA TOT SX	m²	0.55
dc DEMOLIZIONE PAV SX	m	0.40
fg SCOTICO IN SCAVO SX	m	3.15
fg SCOT FOSSO SCAVO SX	m	5.22
qc USURA SX	m	14.95
tc INERBIMENTO SX	m	3.58

CS08-SZ08C

OO IMBOTTITURA BASE SP	m²	0.29
PO IMBOTTIT BINDER SP	m²	0.42

CS08-SZ08N

AB RILEVATO DX	m²	3.84
AF ARGINELLO DX	m²	0.23
AL RILEVATO A1-A3 DX	m²	4.76
BB SCAVO DX	m²	2.35
BG SCAVO FOSSO DX	m²	0.69
CC VEGETALE IN RIL DX	m²	0.75
MB FOND NON LEGATA DX	m²	3.10
NB FOND LEGATA DX	m²	3.80
OB BASE DX	m²	3.38
IPM IMBOTTITURA TOT DX	m²	0.22
db DEMOLIZIONE PAV DX	m	2.71
fb SCOTICO IN RIL DX	m	9.71
ff SCOTICO IN SCAVO DX	m	2.69
fp SCOT FOSSO SCAVO DX	m	4.90
gb GRADONATURA DX	m	2.20
hb ANTICAP IN RIL DX	m	9.71
ib BONIFICA IN RIL DX	m	9.71
lb COMPATTAZIONE DX	m	5.40
pb BINDER DX	m	13.33
qb USURA DX	m	14.95
tb INERBIMENTO DX	m	4.00

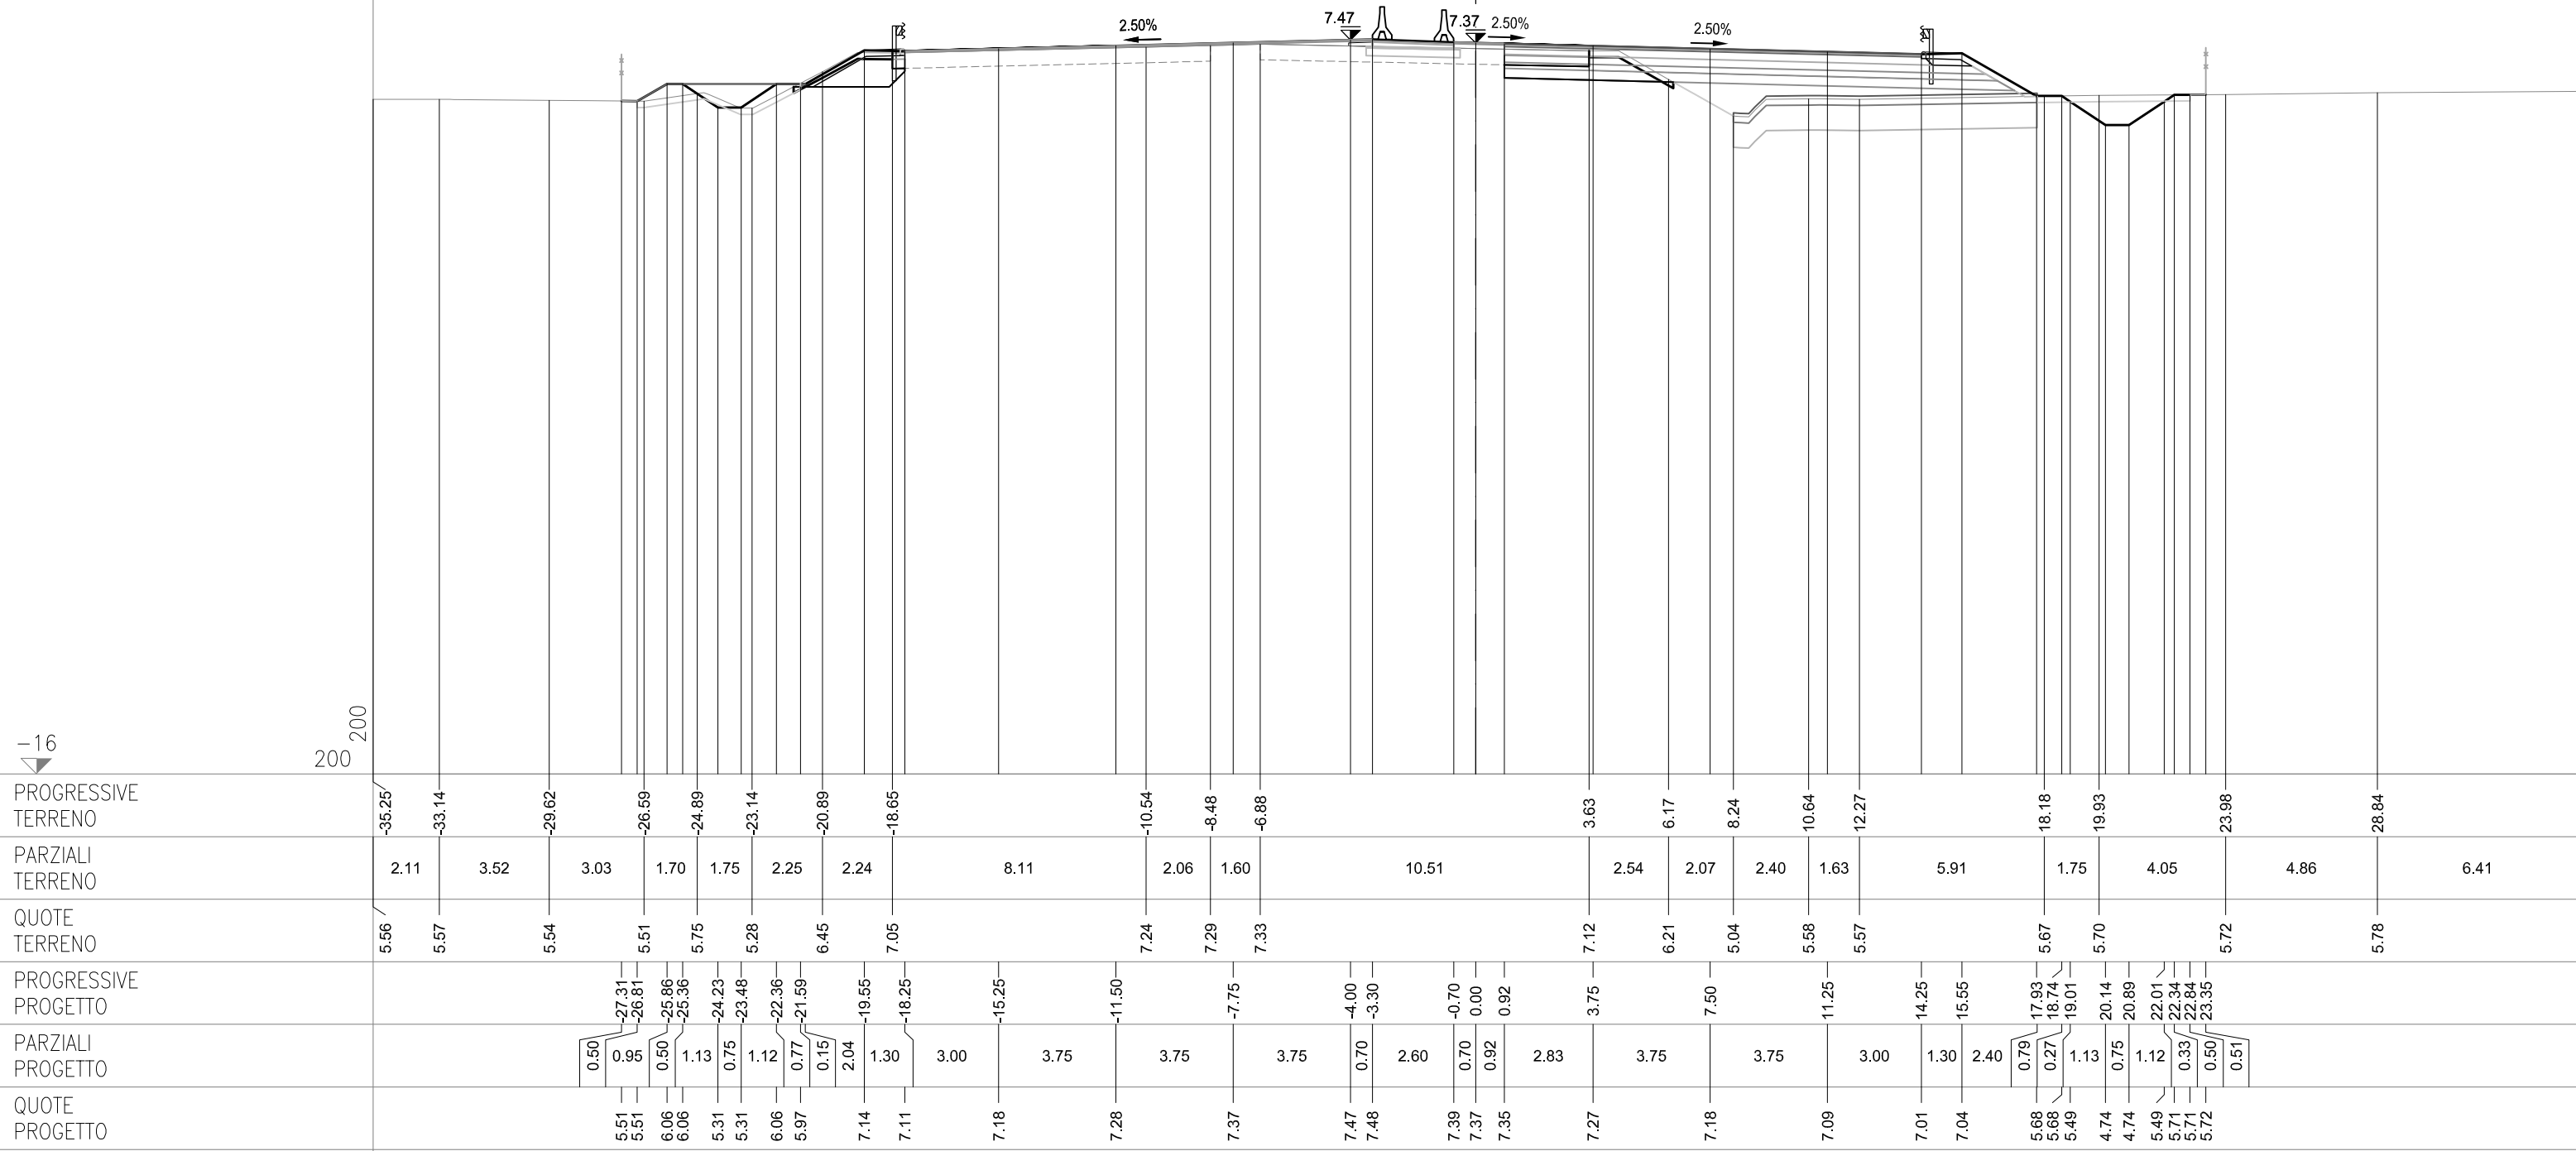

SEZIONE 294
PROGRESSIVA 95900.00

CS08-SZ08S


AG ARGINELLO SX	m²	1.91
AU RILEVATO FOSSO SX	m²	2.77
BC SCAVO SX	m²	1.86
CD VEGETALE IN RIL SX	m²	0.67
ON IMBOTTITURA BASE SX	m²	0.06
PN IMBOTTITURA TOT SX	m²	0.53
dc DEMOLIZIONE PAV SX	m	0.39
fg SCOTICO IN SCAVO SX	m	3.07
fq SCOT FOSSO SCAVO SX	m	5.05
qc USURA SX	m	14.95
tc INERBIMENTO SX	m	3.58

CS08-SZ08C

OO IMBOTTITURA BASE SP	m²	0.28
PO IMBOTTIT BINDER SP	m²	0.41

CS08-SZ08N

AB RILEVATO DX	m²	3.57
AF ARGINELLO DX	m²	0.23
AL RILEVATO A1-A3 DX	m²	4.74
BB SCAVO DX	m²	2.45
BG SCAVO FOSSO DX	m²	0.99
CC VEGETALE IN RIL DX	m²	0.78
MB FOND NON LEGATA DX	m²	3.10
NB FOND LEGATA DX	m²	3.79
OB BASE DX	m²	3.39
PM IMBOTTITURA TOT DX	m²	0.20
db DEMOLIZIONE PAV DX	m	2.56
fb SCOTICO IN RIL DX	m	9.74
ff SCOTICO IN SCAVO DX	m	2.91
fp SCOT FOSSO SCAVO DX	m	5.00
gb GRADONATURA DX	m	2.10
hb ANTICAP IN RIL DX	m	9.74
ib BONIFICA IN RIL DX	m	9.74
lb COMPATTAZIONE DX	m	5.47
pb BINDER DX	m	13.33
qb USURA DX	m	14.95
tb INERBIMENTO DX	m	4.01

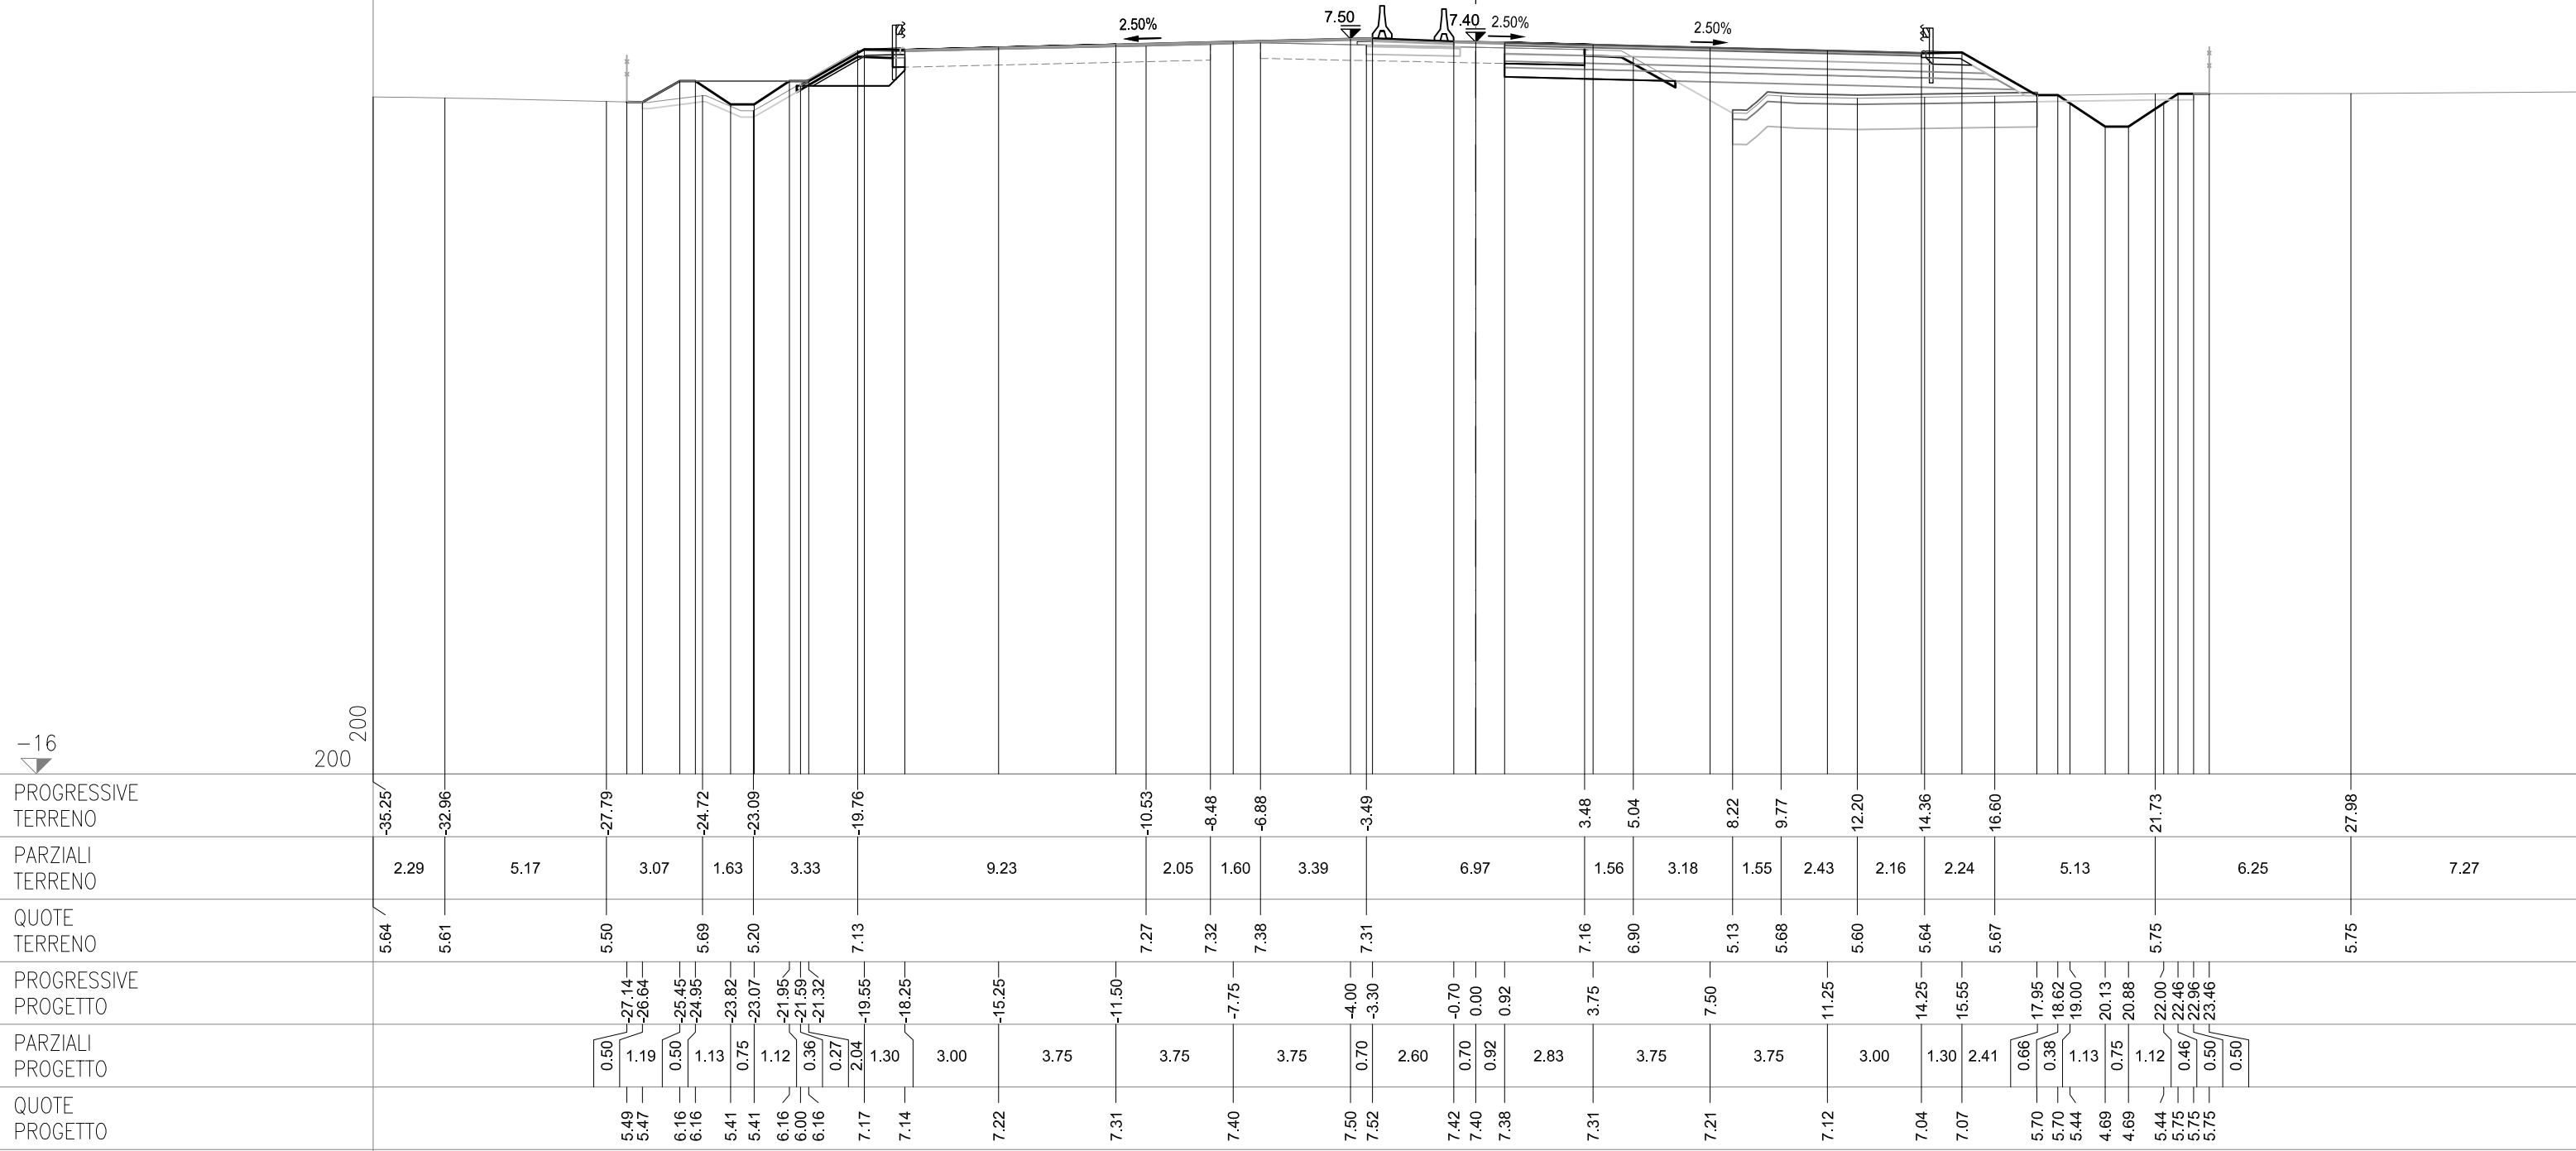

SEZIONE 295
PROGRESSIVA 95925.00

CS08-SZ08S


AG ARGINELLO SX	m²	1.93
AU RILEVATO FOSSO SX	m²	3.20
BC SCAVO SX	m²	1.86
CD VEGETALE IN RIL SX	m²	0.66
ON IMBOTTITURA BASE SX	m²	0.03
PN IMBOTTITURA TOT SX	m²	0.47
dc DEMOLIZIONE PAV SX	m	0.49
fg SCOTICO IN SCAVO SX	m	2.92
fq SCOT FOSSO SCAVO SX	m	4.98
qc USURA SX	m	14.95
tc INERBIMENTO SX	m	3.58


CS08-SZ08C

OO IMBOTTITURA BASE SP	m²	0.25
PO IMBOTTIT BINDER SP	m²	0.38

CS08-SZ08N

AB RILEVATO DX	m²	2.82
AF ARGINELLO DX	m²	0.23
AL RILEVATO A1-A3 DX	m²	4.82
BB SCAVO DX	m²	2.64
BG SCAVO FOSSO DX	m²	1.39
CC VEGETALE IN RIL DX	m²	0.76
MB FOND NON LEGATA DX	m²	3.10
NB FOND LEGATA DX	m²	3.79
OB BASE DX	m²	3.40
PM IMBOTTITURA TOT DX	m²	0.18
db DEMOLIZIONE PAV DX	m	2.61
fb SCOTICO IN RIL DX	m	9.86
ff SCOTICO IN SCAVO DX	m	2.98
fp SCOT FOSSO SCAVO DX	m	5.17
gb GRADONATURA DX	m	1.78
hb ANTICAP IN RIL DX	m	9.86
ib BONIFICA IN RIL DX	m	9.86
lb COMPATTAZIONE DX	m	5.59
pb BINDER DX	m	13.33
qb USURA DX	m	14.95
tb INERBIMENTO DX	m	3.96

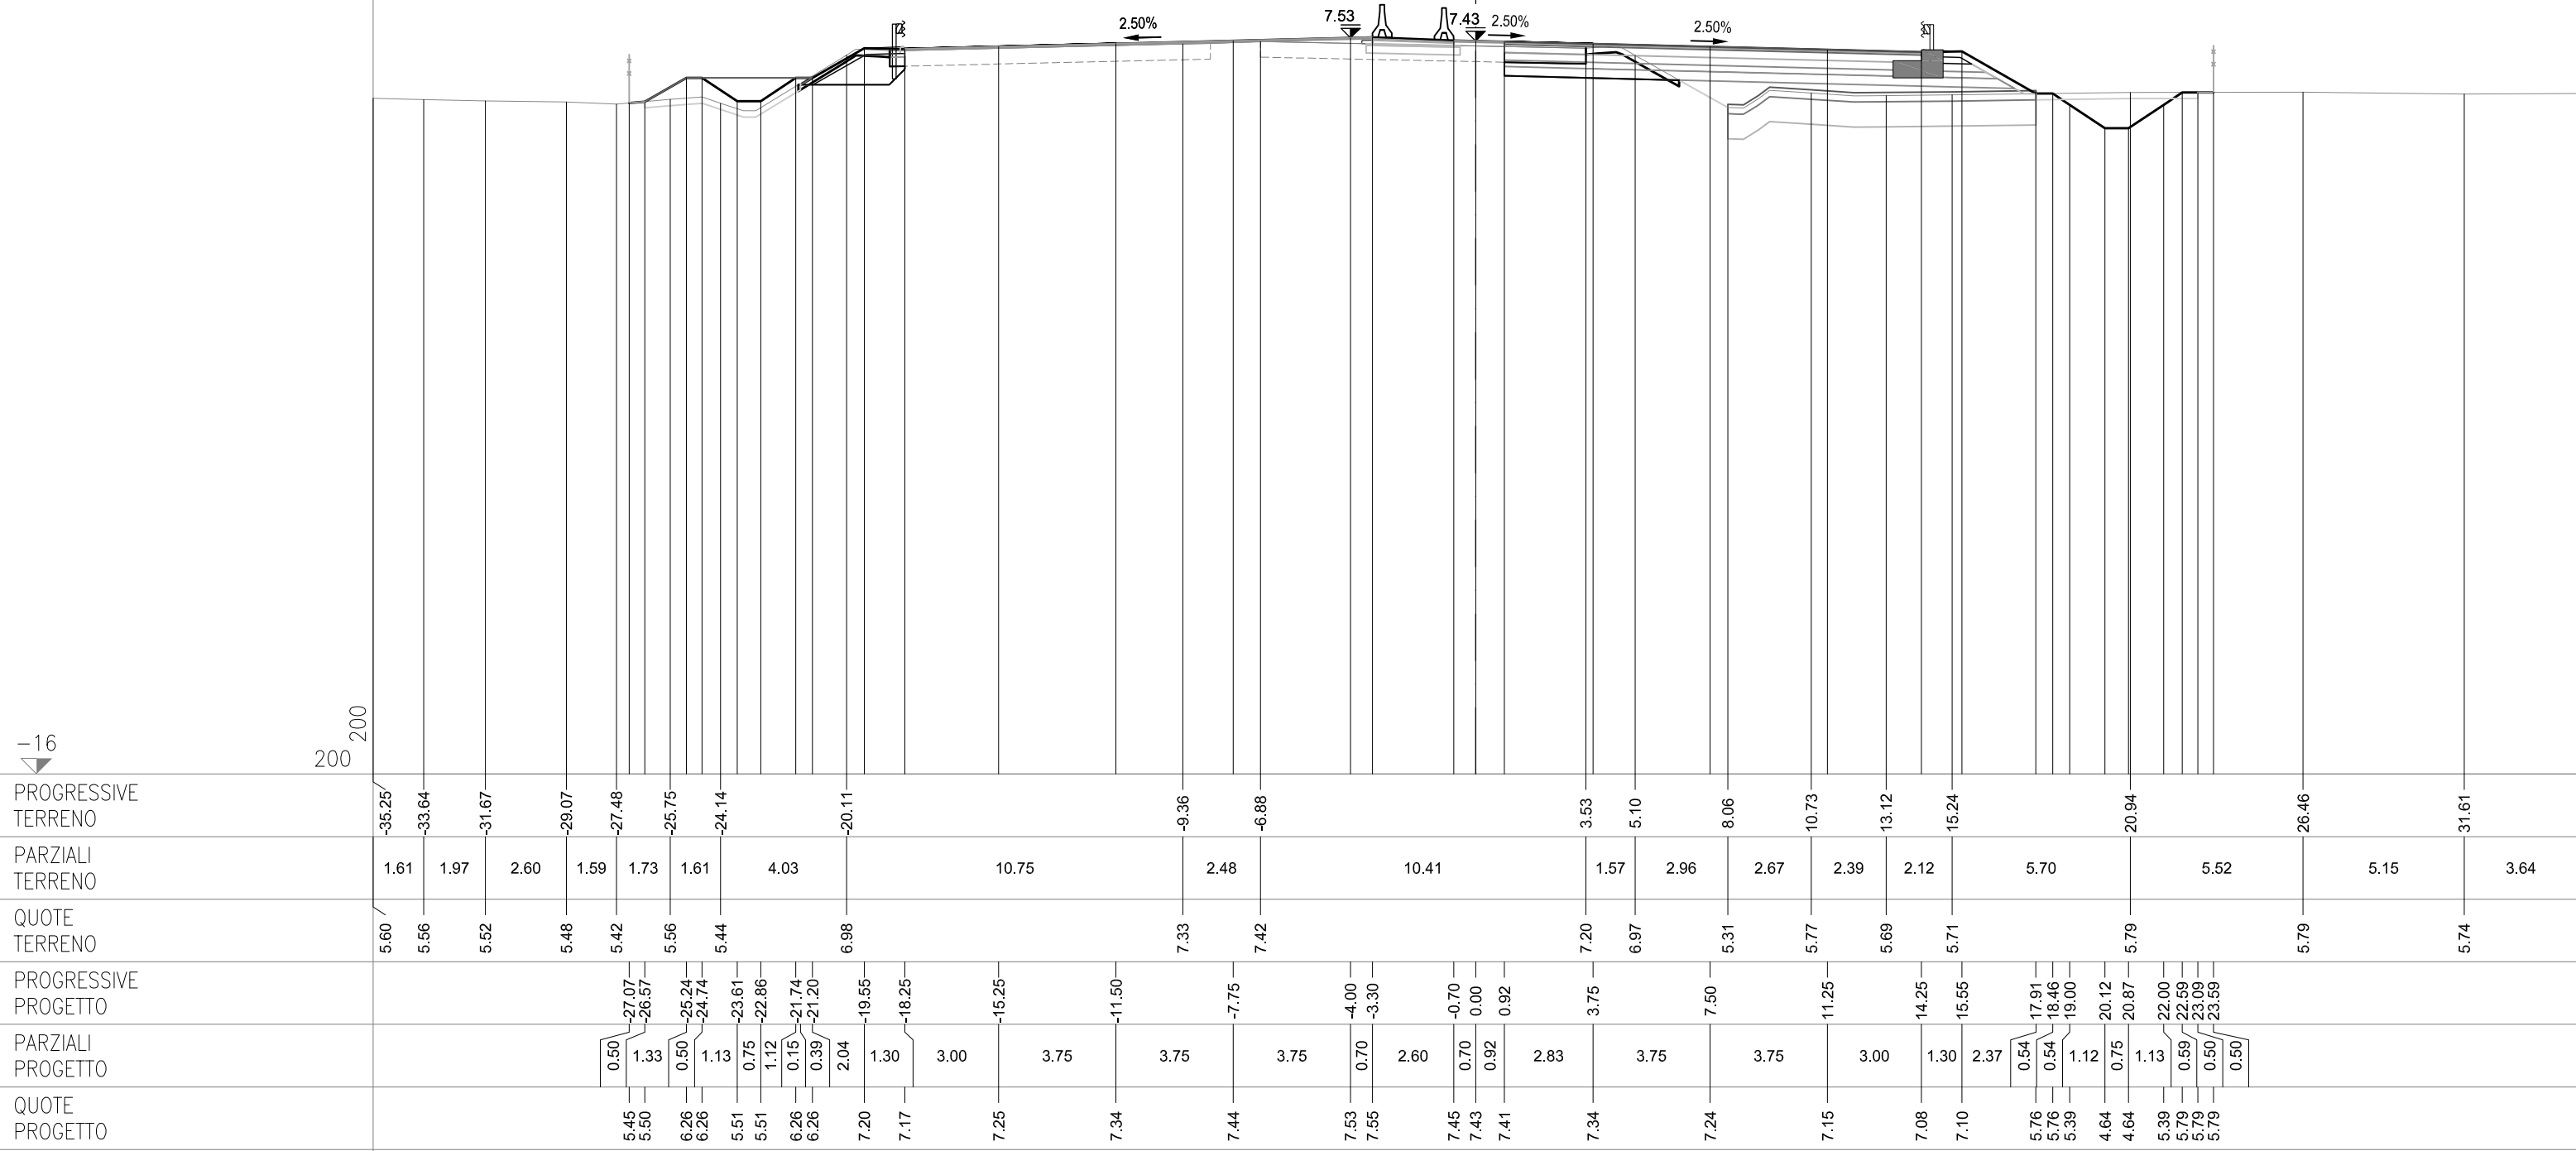

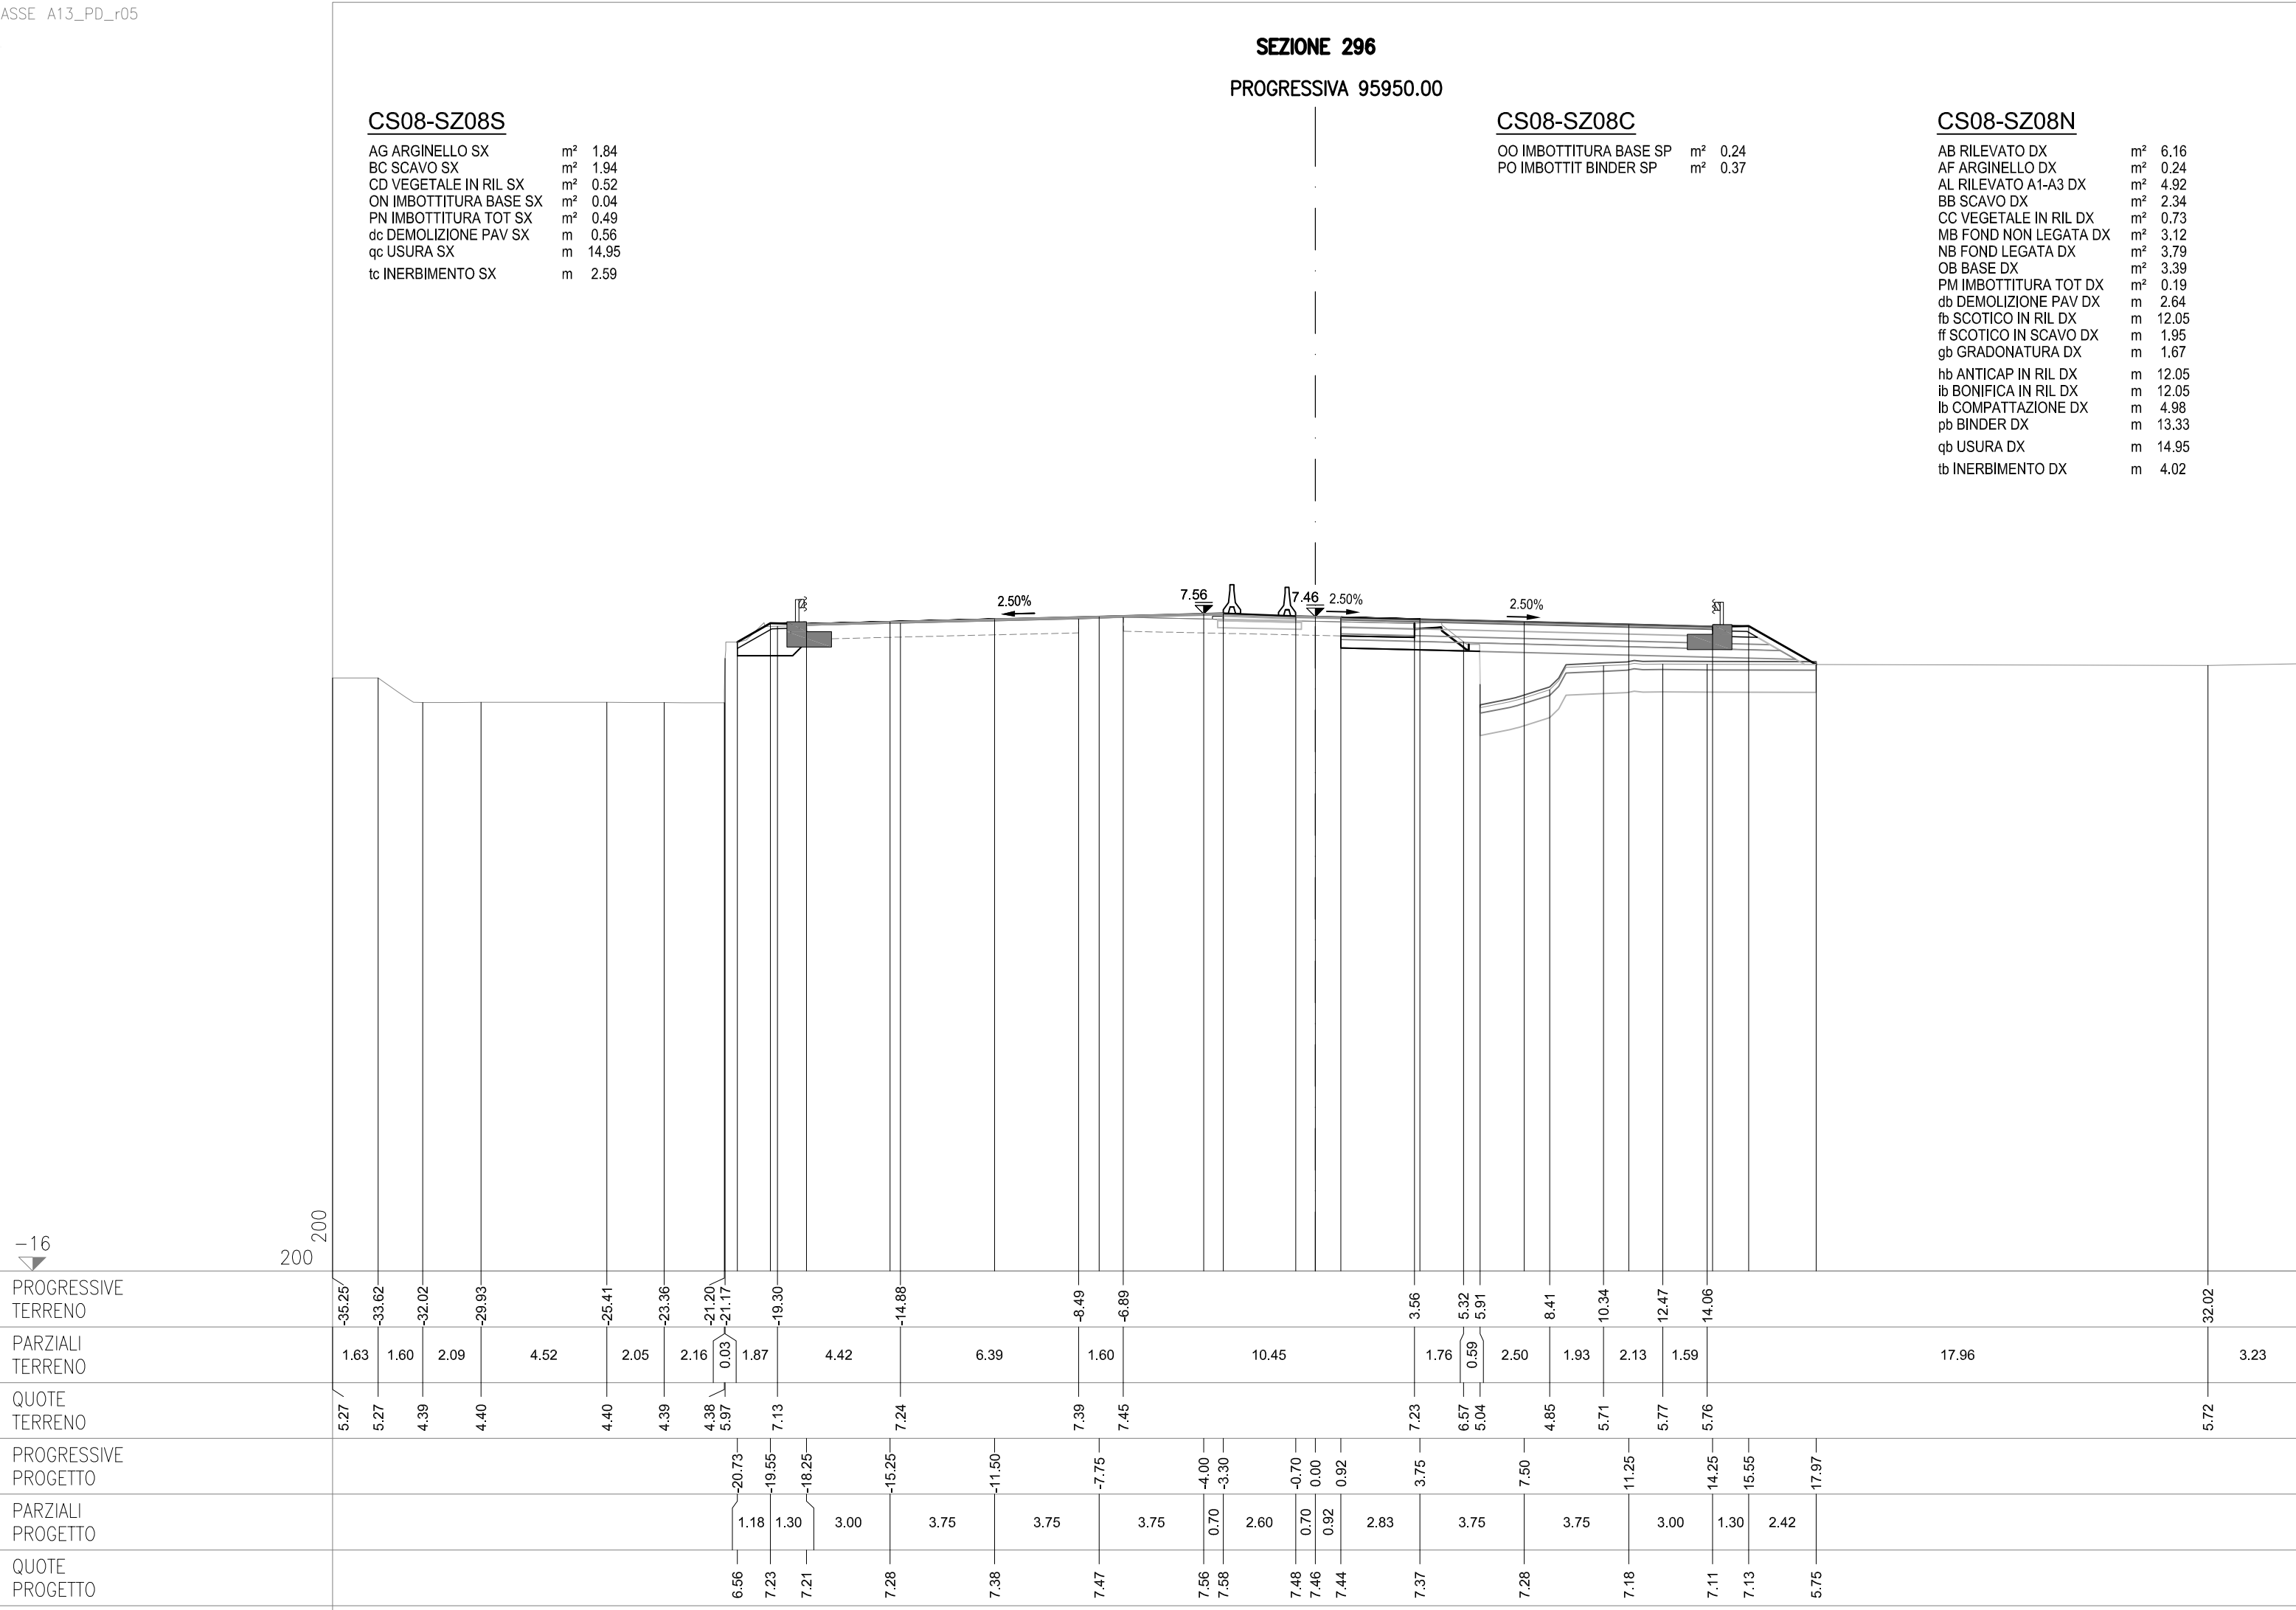

SEZIONE 297
PROGRESSIVA 95975.00

CS08-SZ08S


AG ARGINELLO SX	m²	1.92
BC SCAVO SX	m²	1.96
CD VEGETALE IN RIL SX	m²	0.66
ON IMBOTTITURA BASE SX	m²	0.04
PN IMBOTTITURA TOT SX	m²	0.44
dc DEMOLIZIONE PAV SX	m	0.56
fg SCOTICO IN SCAVO SX	m	2.96
fq SCOT FOSSO SCAVO SX	m	4.09
qc USURA SX	m	14.95
tc INERBIMENTO SX	m	3.58

CS08-SZ08C

OO IMBOTTITURA BASE SP	m²	0.23
PO IMBOTTIT BINDER SP	m²	0.36

CS08-SZ08N

AB RILEVATO DX	m²	2.78
AF ARGINELLO DX	m²	0.23
AL RILEVATO A1-A3 DX	m²	4.81
BB SCAVO DX	m²	2.61
BG SCAVO FOSSO DX	m²	2.44
CC VEGETALE IN RIL DX	m²	0.76
MB FOND NON LEGATA DX	m²	3.11
NB FOND LEGATA DX	m²	3.79
OB BASE DX	m²	3.38
PM IMBOTTITURA TOT DX	m²	0.18
db DEMOLIZIONE PAV DX	m	2.62
fb SCOTICO IN RIL DX	m	9.89
ff SCOTICO IN SCAVO DX	m	3.04
fp SCOT FOSSO SCAVO DX	m	5.76
gb GRADONATURA DX	m	1.70
hb ANTICAP IN RIL DX	m	9.89
ib BONIFICA IN RIL DX	m	9.89
lb COMPATTAZIONE DX	m	5.66
pb BINDER DX	m	13.32
qb USURA DX	m	14.95
tb INERBIMENTO DX	m	4.04

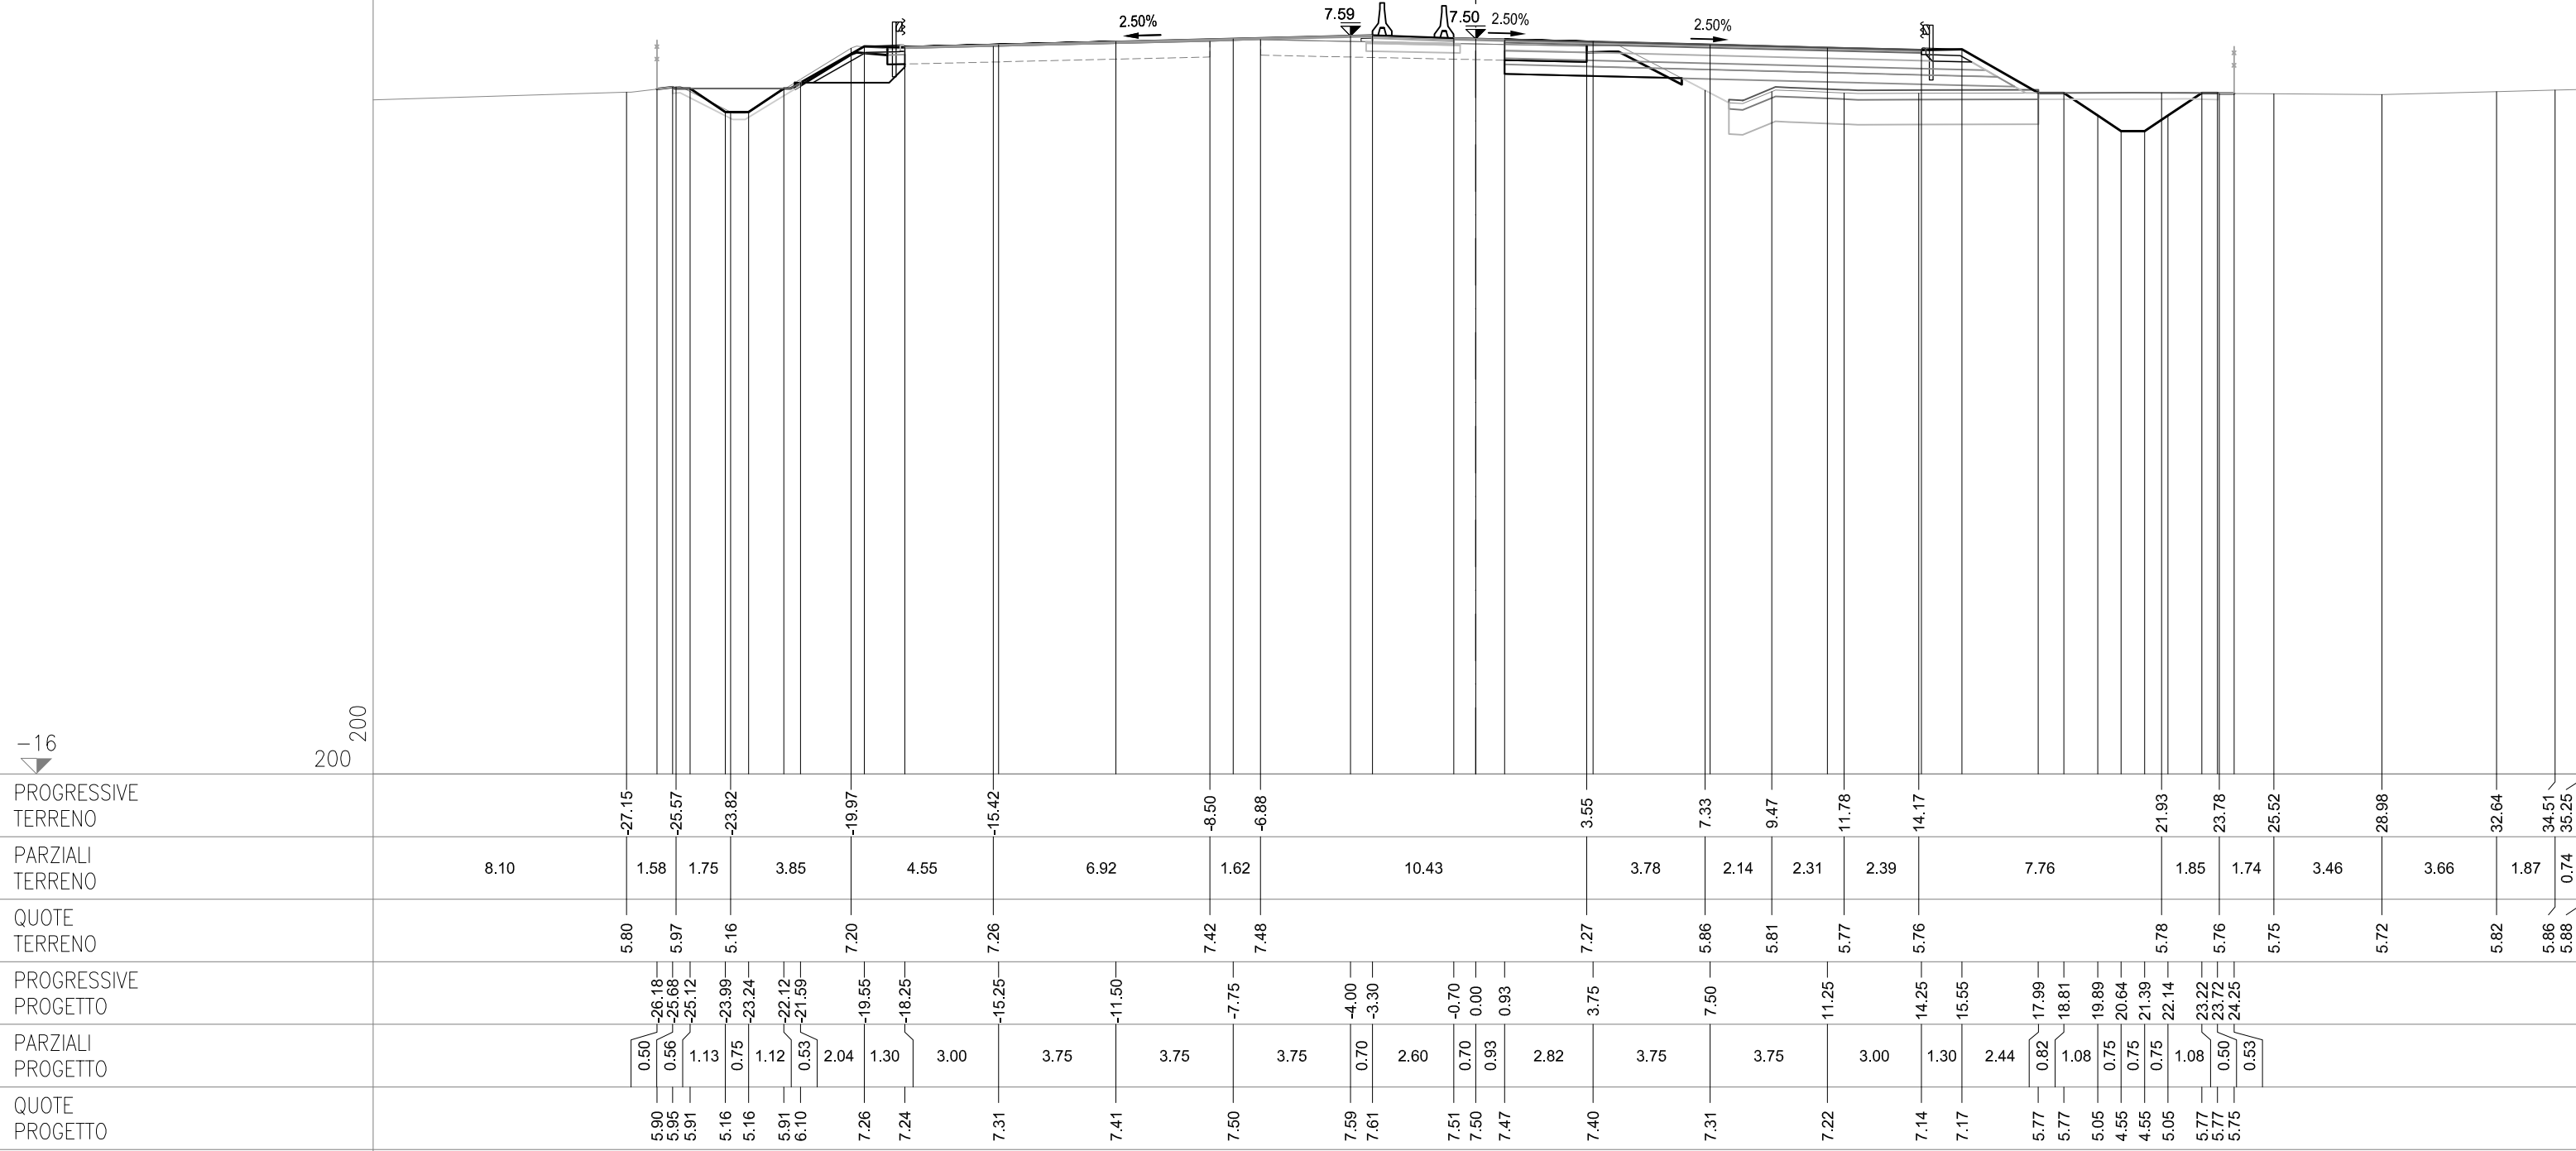

SEZIONE 298
PROGRESSIVA 96000.00

CS08-SZ08S


AG ARGINELLO SX	m ²	1.94
BC SCAVO SX	m ²	1.81
CD VEGETALE IN RIL SX	m ²	0.67
ON IMBOTTITURA BASE SX	m ²	0.04
PN IMBOTTITURA TOT SX	m ²	0.36
dc DEMOLIZIONE PAV SX	m	0.49
fg SCOTICO IN SCAVO SX	m	2.95
fq SCOT FOSSO SCAVO SX	m	4.51
qc USURA SX	m	14.95
tc INERBIMENTO SX	m	3.58

CS08-SZ08C

OO IMBOTTITURA BASE SP	m²	0.23
PO IMBOTTIT BINDER SP	m²	0.36

CS08-SZ08N

AB RILEVATO DX	m²	2.36
AF ARGINELLO DX	m²	0.24
AL RILEVATO A1-A3 DX	m²	4.76
BB SCAVO DX	m²	2.62
BG SCAVO FOSSO DX	m²	2.99
CC VEGETALE IN RIL DX	m²	0.74
MB FOND NON LEGATA DX	m²	3.10
NB FOND LEGATA DX	m²	3.79
OB BASE DX	m²	3.37
IPM IMBOTTITURA TOT DX	m²	0.20
db DEMOLIZIONE PAV DX	m	2.66
fb SCOTICO IN RIL DX	m	9.86
ff SCOTICO IN SCAVO DX	m	2.99
fp SCOT FOSSO SCAVO DX	m	5.95
gb GRADONATURA DX	m	1.66
hb ANTICAP IN RIL DX	m	9.86
ib BONIFICA IN RIL DX	m	9.86
lb COMPATTAZIONE DX	m	5.65
pb BINDER DX	m	13.32
qb USURA DX	m	14.95
tb INERBIMENTO DX	m	3.95

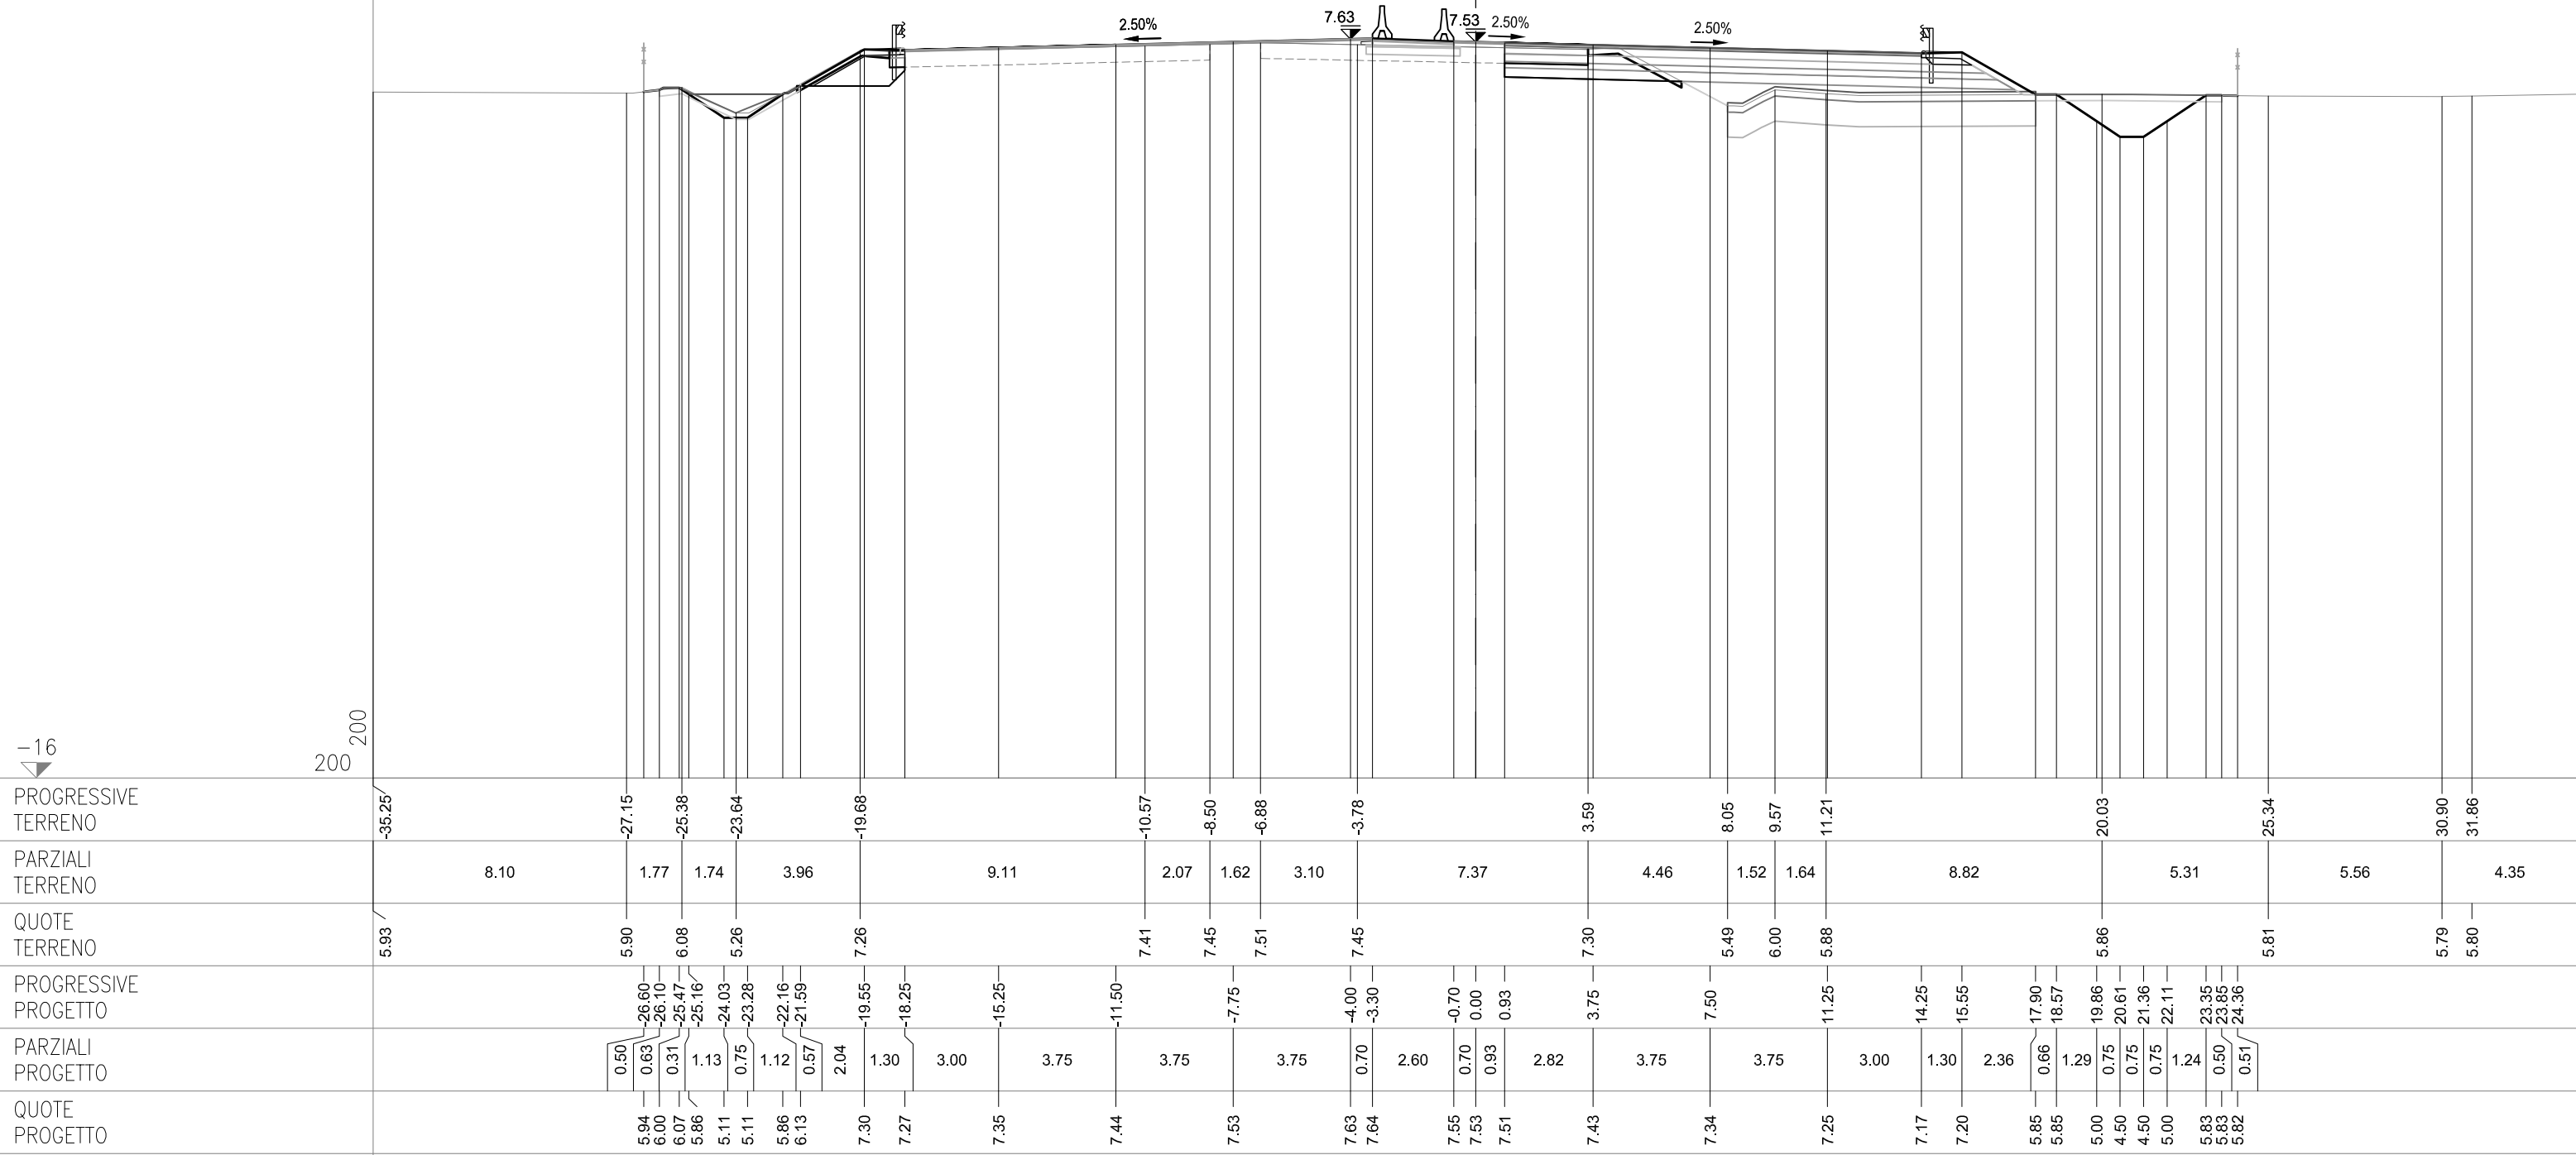

SEZIONE 299

PROGRESSIVA 96025.00

CS08-SZ08S


AG ARGINELLO SX	m ²	1.92
AO RILEVATO FOSSO SX	m ²	1.88
BC SCAVO SX	m ²	2.10
CD VEGETALE IN RIL SX	m ²	0.68
ON IMBOTTITURA BASE SX	m ²	0.08
PN IMBOTTITURA TOT SX	m ²	0.63
dc DEMOLIZIONE PAV SX	m	0.47
fq SCOTO FOSSO SCAVO SX	m	4.68
qc USURA SX	m	14.95
tc INERBIMENTO SX	m	3.58

CS08-SZ08C

OO IMBOTTITURA BASE SP	m²	0.30
PO IMBOTTIT BINDER SP	m²	0.43

CS08-SZ08N

AB RILEVATO DX	m ²	2.94
AF ARGINELLO DX	m ²	0.23
AL RILEVATO A1-A3 DX	m ²	4.76
BB SCAVO DX	m ²	2.40
BG SCAVO FOSSO DX	m ²	3.11
CC VEGETALE IN RIL DX	m ²	0.74
MB FOND NON LEGATA DX	m ²	3.10
NB FOND LEGATA DX	m ²	3.70
OB BASE DX	m ²	3.38
IPM IMBOTTITURA TOT DX	m ²	0.22
db DEMOLIZIONE PAV DX	m	2.68
fb SCOTICO IN RIL DX	m	10.17
ff SCOTICO IN SCAVO DX	m	2.68
fp SCOT FOSSO SCAVO DX	m	6.02
gb GRADONATURA DX	m	1.75
hb ANTICAP IN RIL DX	m	10.17
ib BONIFICA IN RIL DX	m	10.17
lb COMPATTAZIONE DX	m	5.36
pb BINDER DX	m	13.30
qb USURA DX	m	14.95
tb INERBIMENTO DX	m	4.03

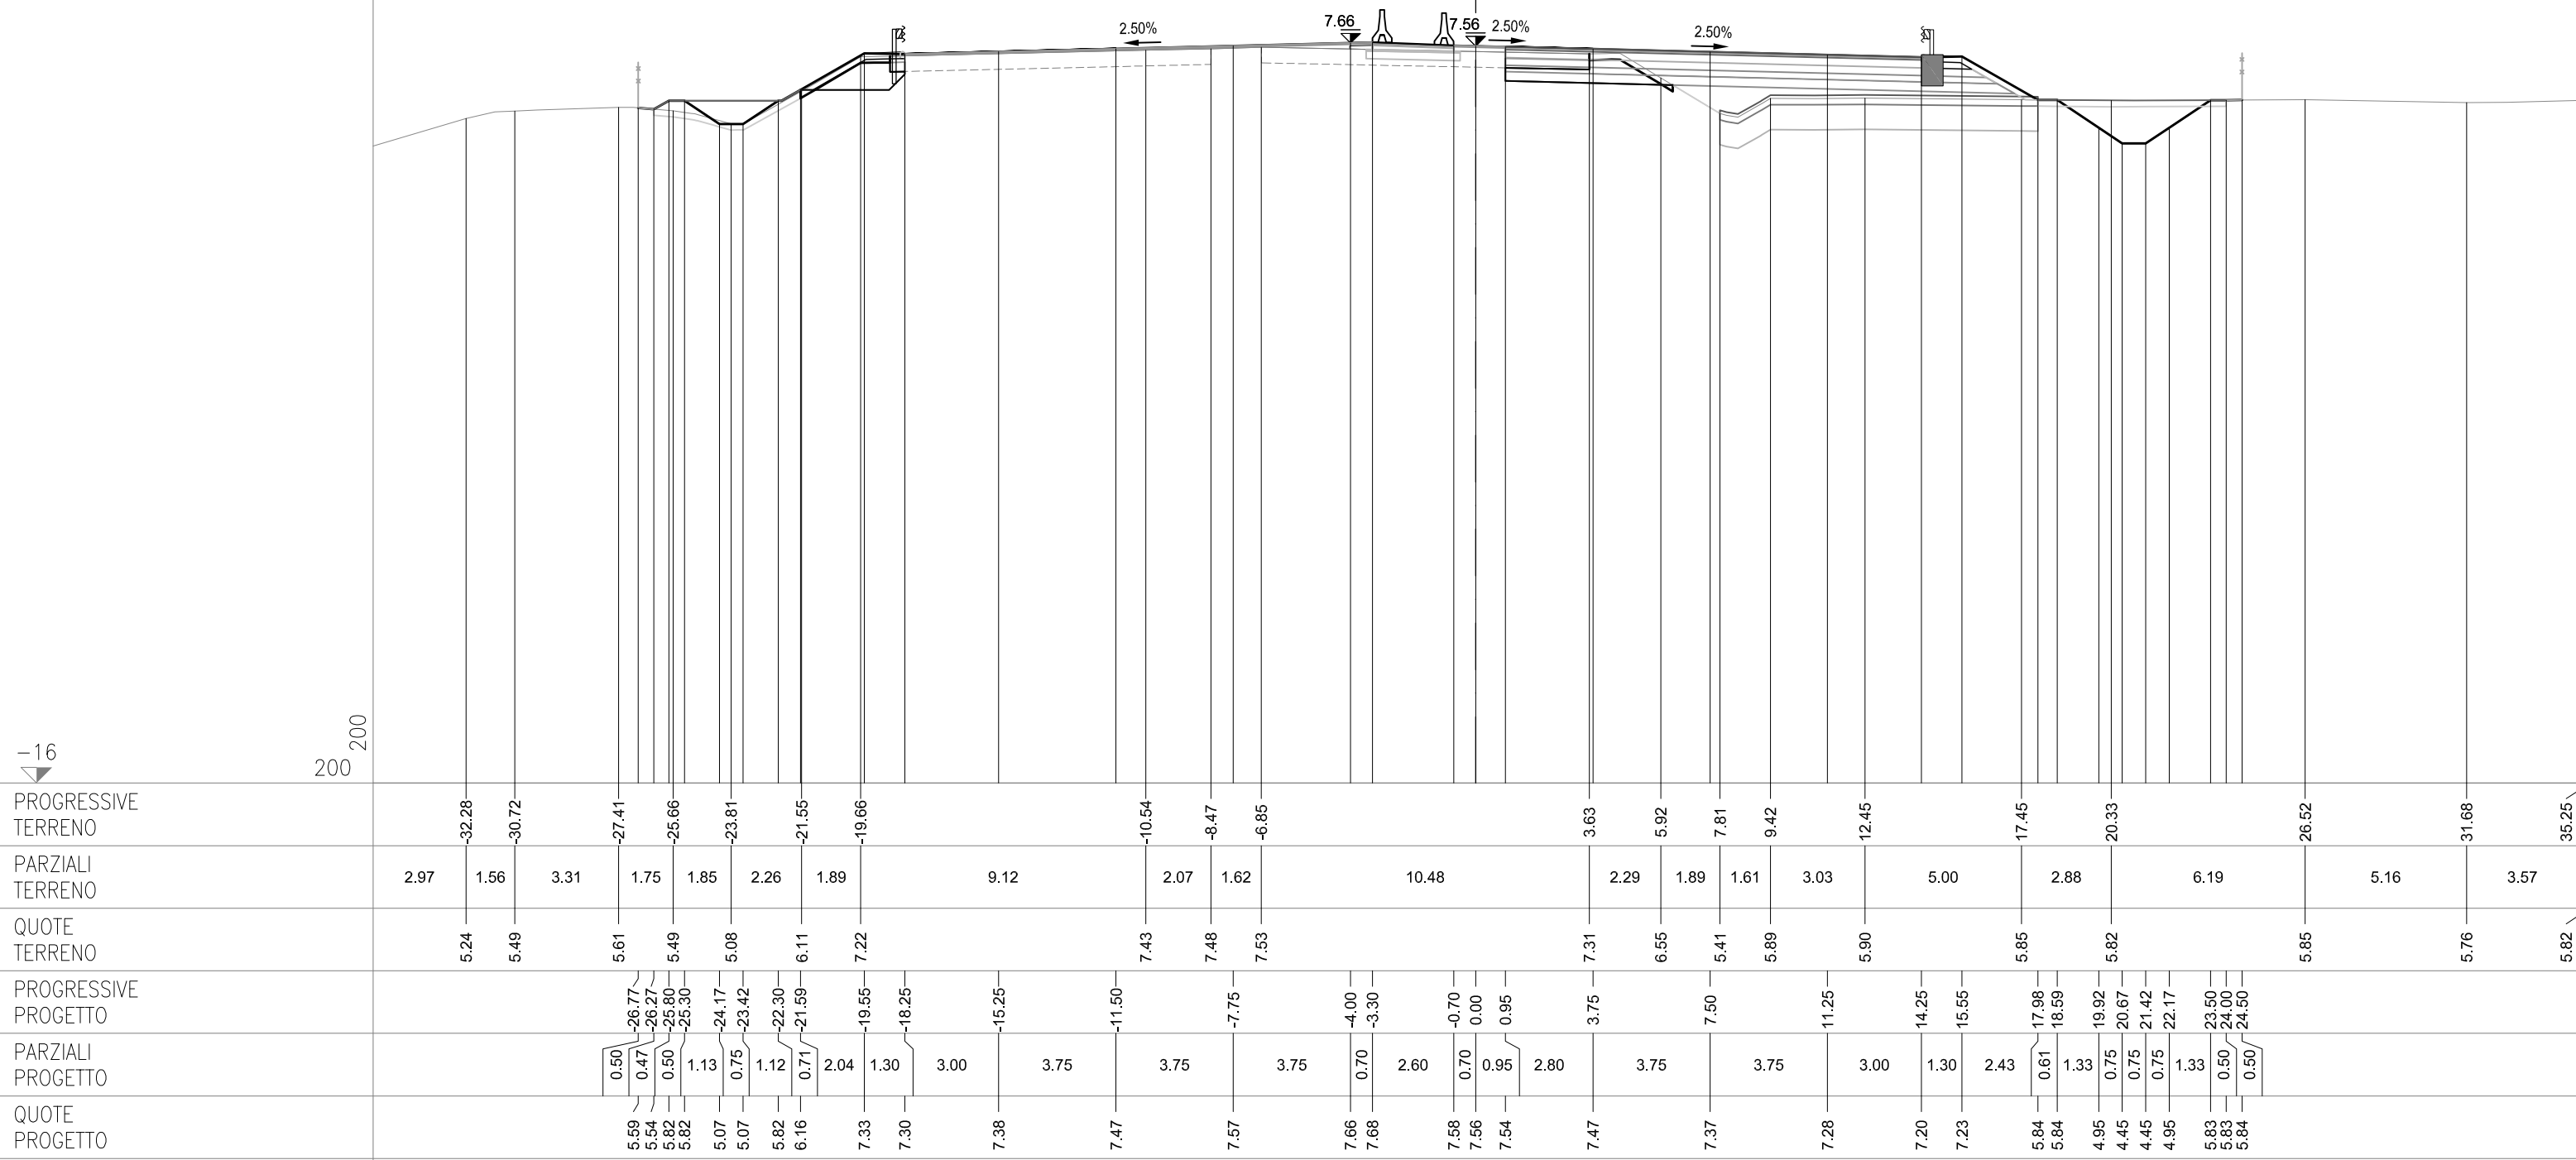

SEZIONE 300
PROGRESSIVA 96050.00

CS08-SZ08S


AG ARGINELLO SX	m²	1.93
AU RILEVATO FOSSO SX	m²	2.32
BC SCAVO SX	m²	1.92
CD VEGETALE IN RIL SX	m²	0.67
ON IMBOTTITURA BASE SX	m²	0.14
PN IMBOTTITURA TOT SX	m²	0.72
dc DEMOLIZIONE PAV SX	m	0.56
fg SCOTTO IN SCAVO SX	m	3.23
fq SCOT FOSSO SCAVO SX	m	4.56
qc USURA SX	m	14.95
tc INERBIMENTO SX	m	3.58

CS08-SZ08C

OO IMBOTTITURA BASE SP	m²	0.33
PO IMBOTTIT BINDER SP	m²	0.46

CS08-SZ08N

AB RILEVATO DX	m²	21.67
AF ARGINELLO DX	m²	0.24
AL RILEVATO A1-A3 DX	m²	4.84
BB SCAVO DX	m²	1.90
CC VEGETALE IN RIL DX	m²	0.93
MB FOND NON LEGATA DX	m²	3.11
NB FOND LEGATA DX	m²	3.78
OM BASE DX	m²	3.39
OB IMBOTTITURA BASE DX	m²	0.05
PM IMBOTTITURA TOT DX	m²	0.24
db DEMOLIZIONE PAV DX	m	2.77
fb SCOTICO IN RIL DX	m	12.46
ff SCOTICO IN SCAVO DX	m	1.93
gb GRADONATURA DX	m	2.75
hb ANTICAP IN RIL DX	m	12.46
ib BONIFICA IN RIL DX	m	12.46
lb COMPATTAZIONE DX	m	4.70
pb BINDER DX	m	13.30
qb USURA DX	m	14.95
tb INERBIMENTO DX	m	4.80

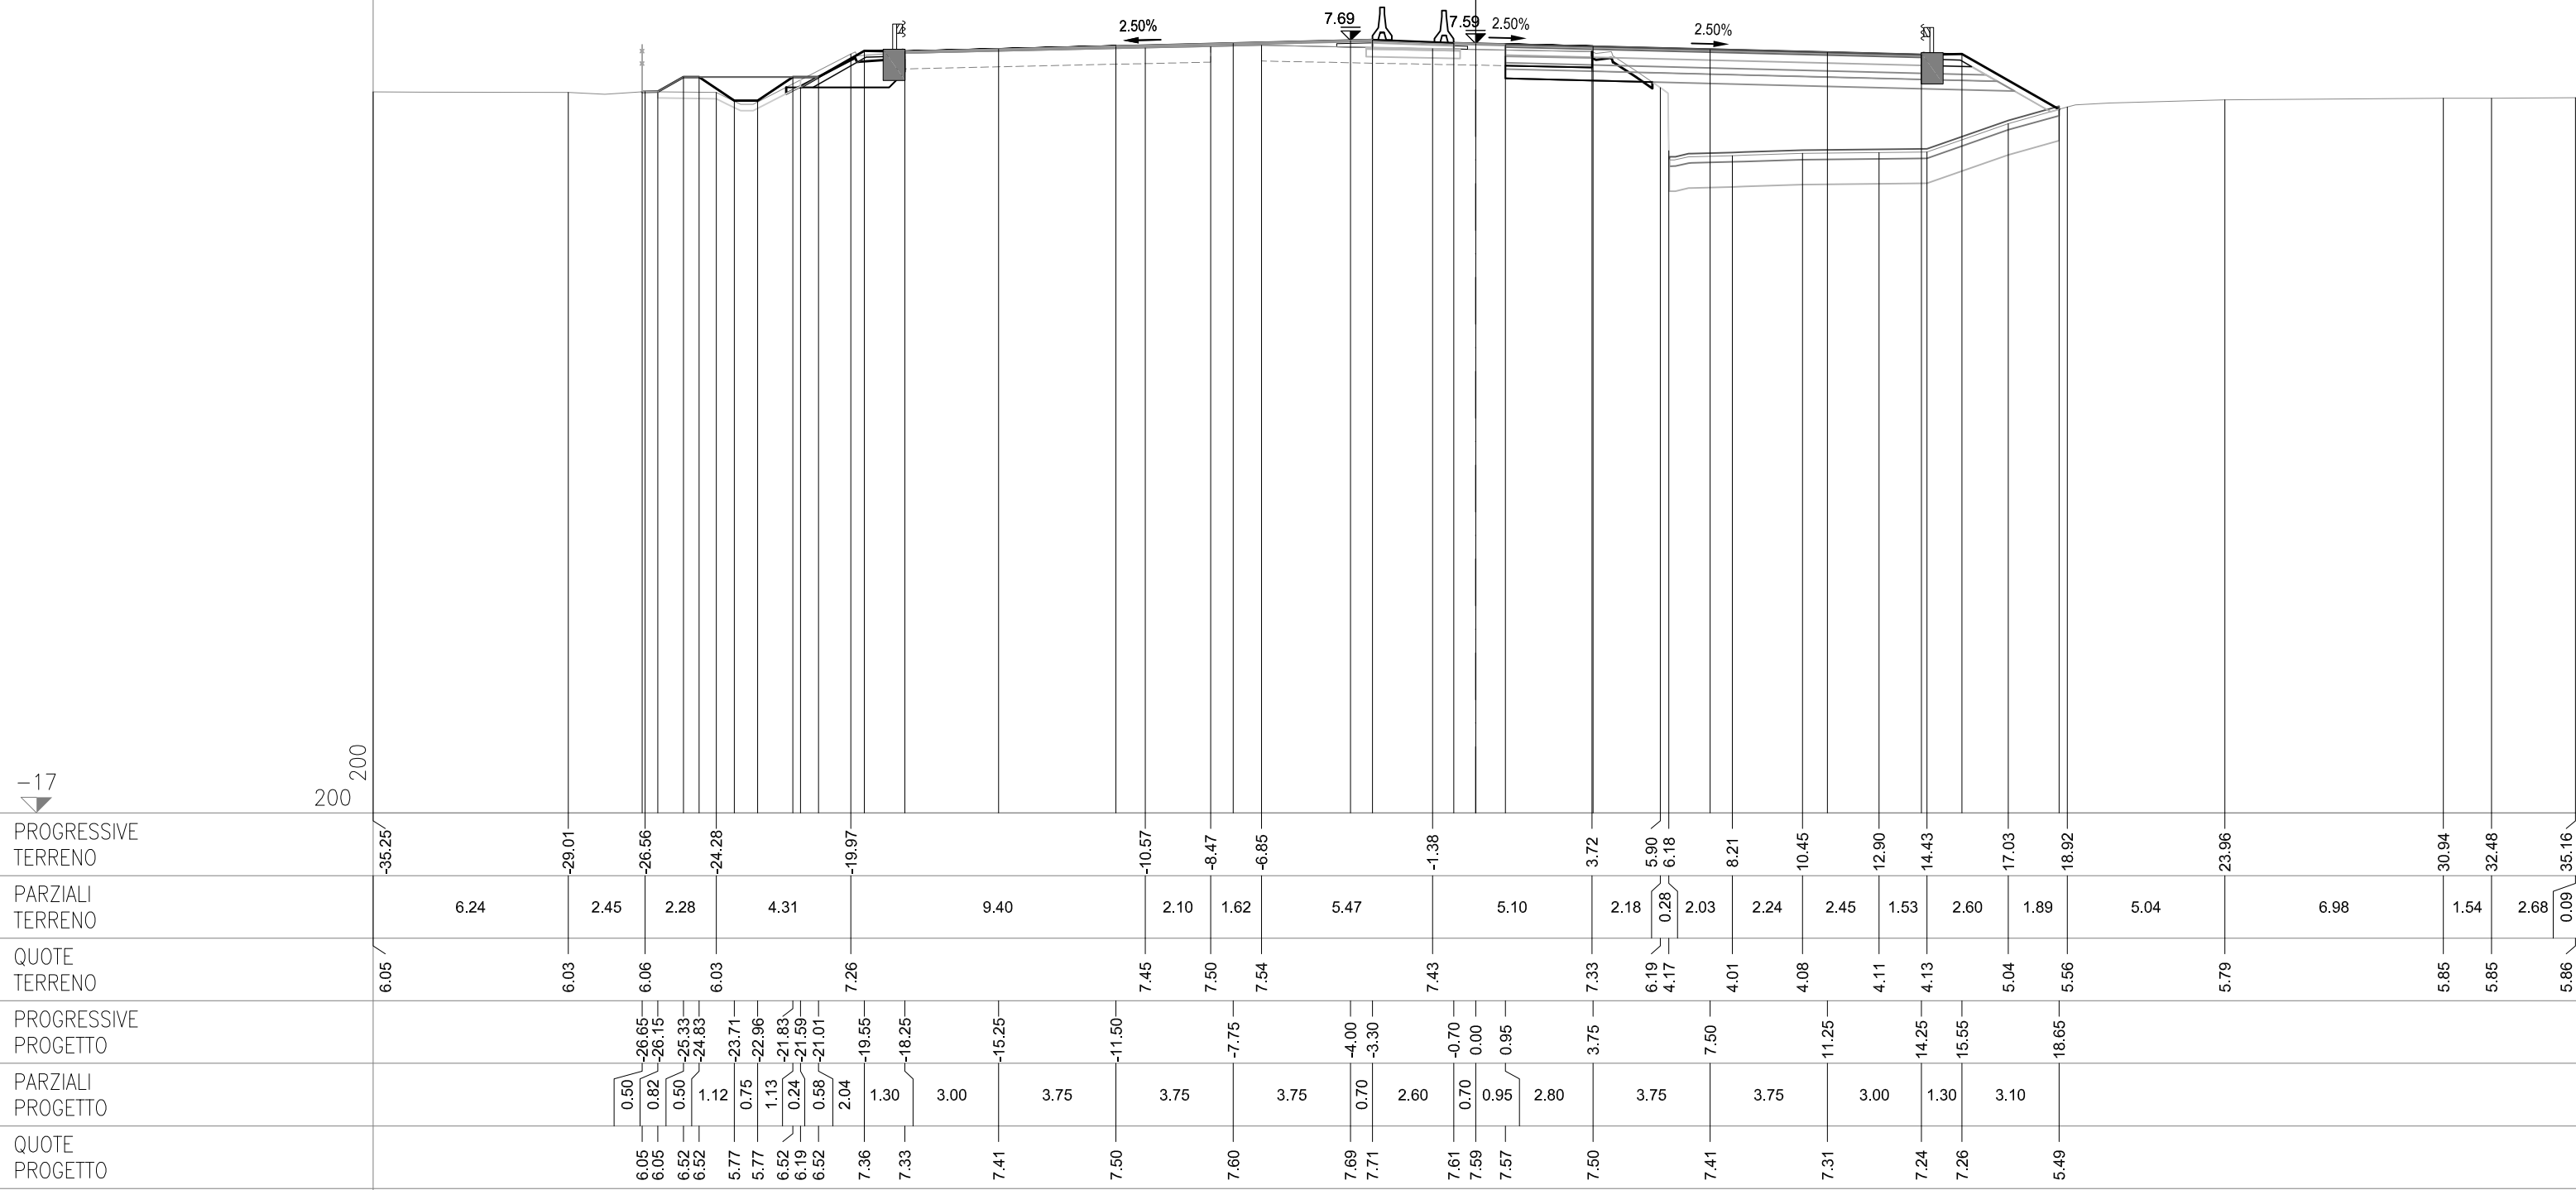

SEZIONE 300-a

PROGRESSIVA 96062.93

CS08-SZ08S


AG ARGINELLO SX	m²	1.92
AU RILEVATO FOSSO SX	m²	1.70
BC SCAVO SX	m²	2.28
CD VEGETALE IN RIL SX	m²	0.69
ON IMBOTTITURA BASE SX	m²	0.16
PN IMBOTTITURA TOT SX	m²	0.82
dc DEMOLIZIONE PAV SX	m	0.56
fg SCOTICO IN SCAVO SX	m	3.57
fq SCOT FOSSO SCAVO SX	m	4.55
qc USURA SX	m	14.95
tc INERBIMENTO SX	m	3.58

CS08-SZ08C

OO IMBOTTITURA BASE SP	m²	0.35
PO IMBOTTIT BINDER SP	m²	0.48

CS08-SZ08N

AB RILEVATO DX	m²	2.25
AF ARGINELLO DX	m²	0.23
AL RILEVATO A1-A3 DX	m²	4.76
BB SCAVO DX	m²	1.86
BG SCAVO FOSSO DX	m²	2.68
CC VEGETALE IN RIL DX	m²	0.66
MB FOND NON LEGATA DX	m²	3.11
NB FOND LEGATA DX	m²	3.77
OB BASE DX	m²	3.38
OM IMBOTTITURA BASE DX	m²	0.06
PM IMBOTTITURA TOT DX	m²	0.25
db DEMOLIZIONE PAV DX	m	2.70
fb SCOTICO IN RIL DX	m	9.59
ff SCOTICO IN SCAVO DX	m	2.17
fp SCOT FOSSO SCAVO DX	m	6.16
gb GRADONATURA DX	m	2.36
hb ANTICAP IN RIL DX	m	9.59
ib BONIFICA IN RIL DX	m	9.59
lb COMPATTAZIONE DX	m	4.87
pb BINDER DX	m	13.31
qb USURA DX	m	14.95
tb INERBIMENTO DX	m	3.48

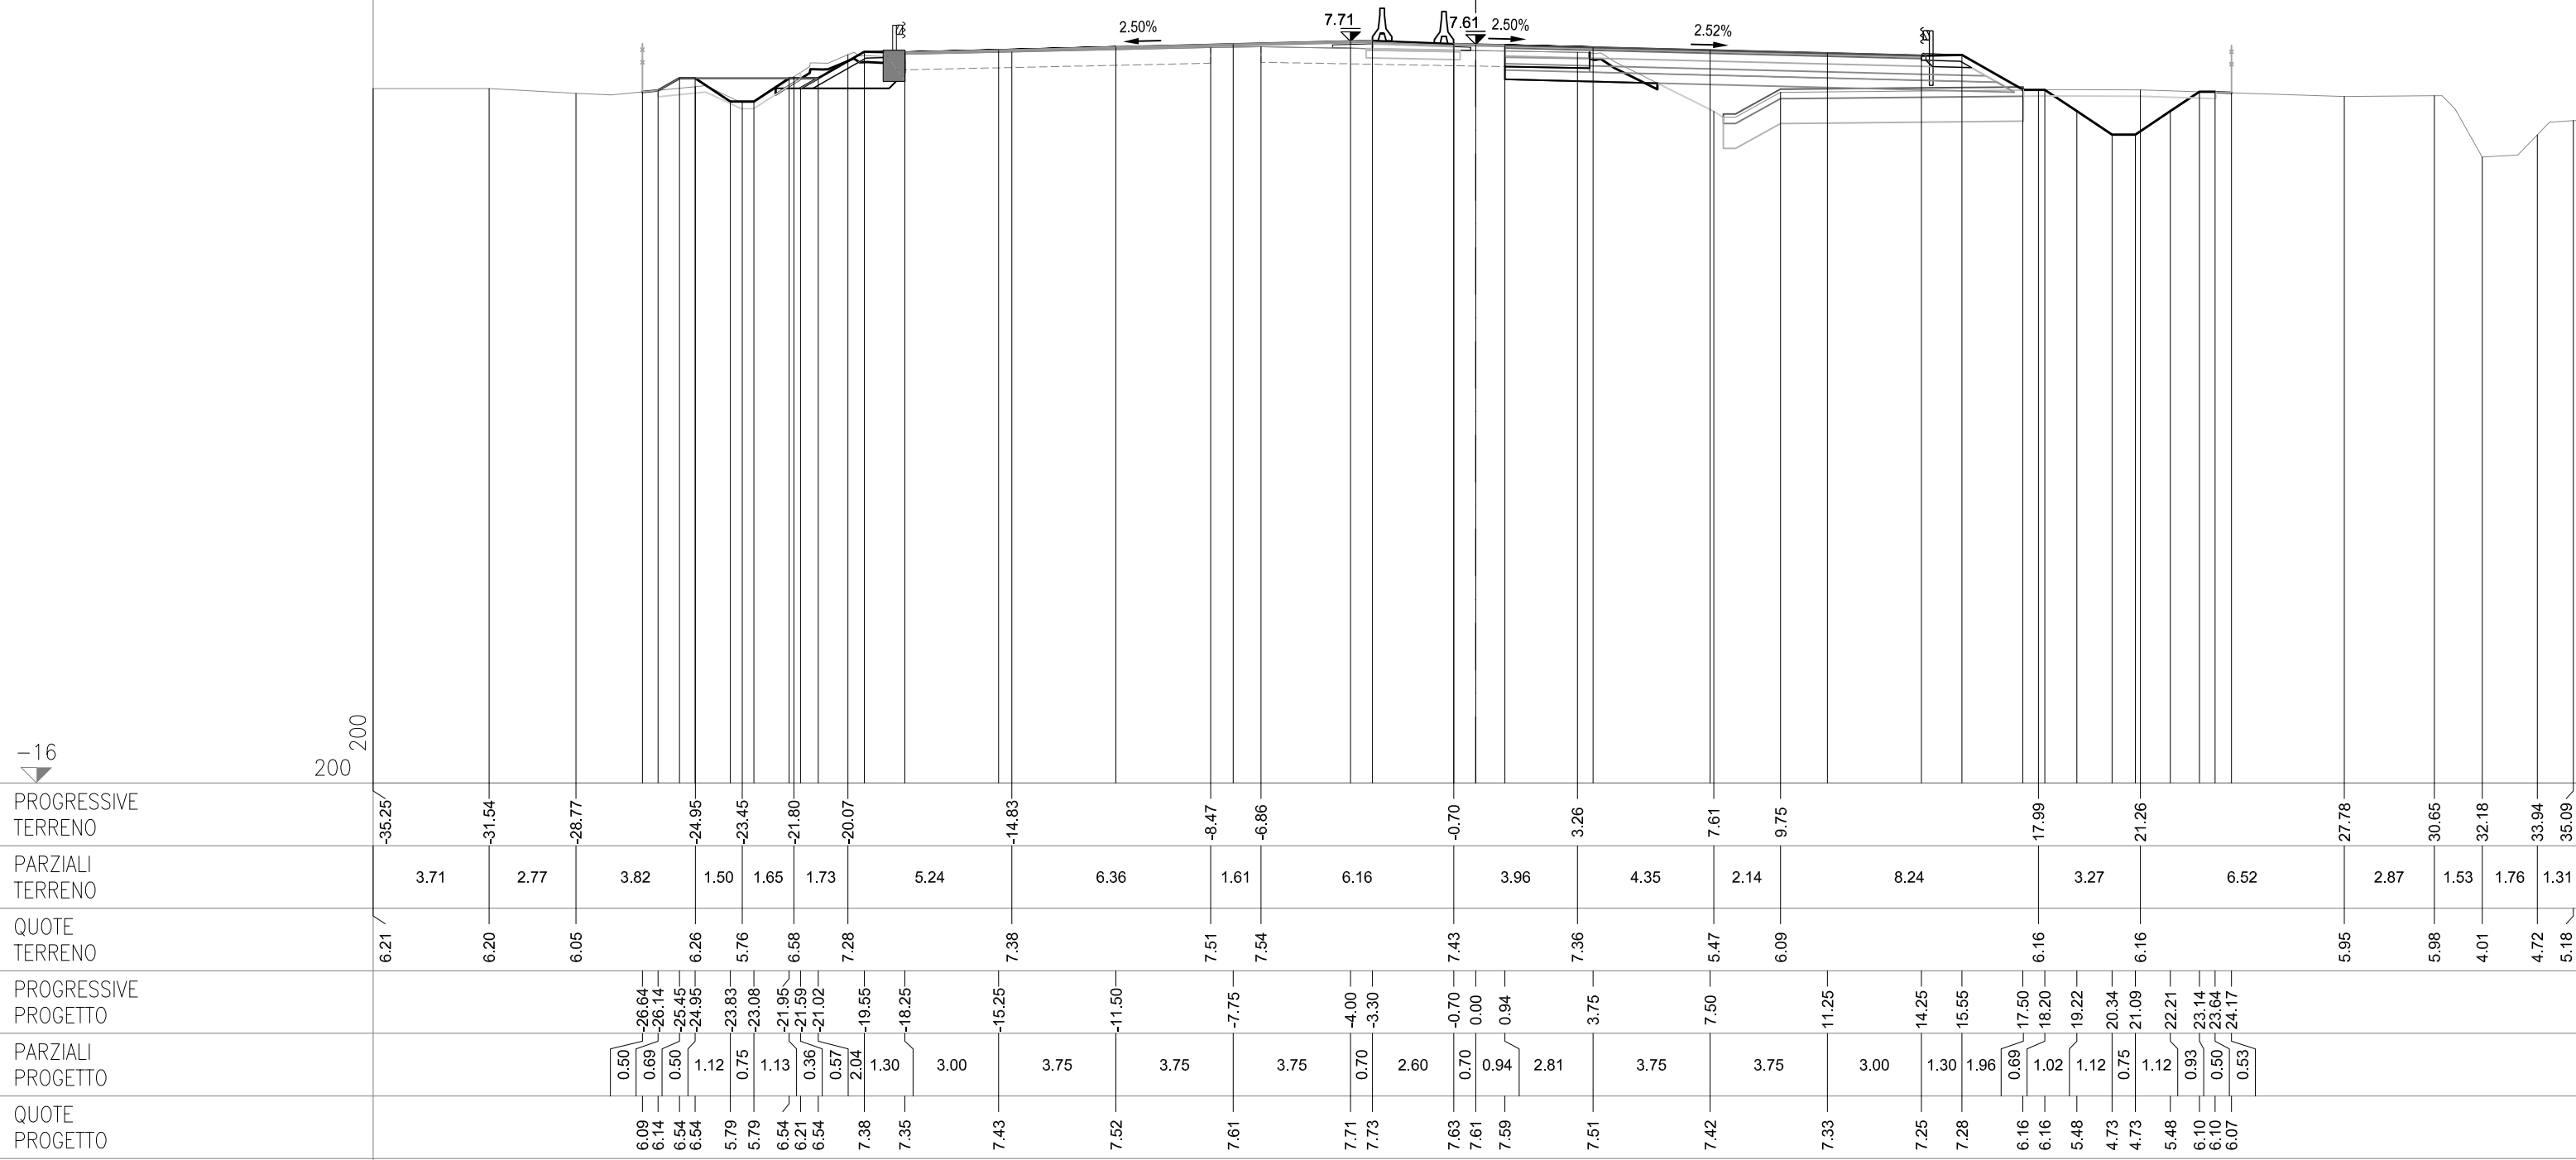

SEZIONE 301
PROGRESSIVA 96075.00

CS08-SZ08S


AG ARGINELLO SX	m²	1.92
AU RILEVATO FOSSO SX	m²	1.51
BC SCAVO SX	m²	2.20
CD VEGETALE IN RIL SX	m²	0.66
ON IMBOTTITURA BASE SX	m²	0.17
PN IMBOTTITURA TOT SX	m²	0.84
dc DEMOLIZIONE PAV SX	m	0.47
fg SCOTICO IN SCAVO SX	m	3.55
fq SCOT FOSSO SCAVO SX	m	4.23
qc USURA SX	m	14.95
tc INERBIMENTO SX	m	3.58

CS08-SZ08C

OO IMBOTTITURA BASE SP	m²	0.34
PO IMBOTTIT BINDER SP	m²	0.47

CS08-SZ08N

AB RILEVATO DX	m²	1.45
AF ARGINELLO DX	m²	0.24
AL RILEVATO A1-A3 DX	m²	6.14
AT RILEVATO FOSSO DX	m²	5.02
BB SCAVO DX	m²	2.37
BG SCAVO FOSSO DX	m²	2.75
CC VEGETALE IN RIL DX	m²	0.56
MB FOND NON LEGATA DX	m²	3.92
NB FOND LEGATA DX	m²	4.79
OB BASE DX	m²	4.37
PM IMBOTTITURA TOT DX	m²	0.24
db DEMOLIZIONE PAV DX	m	2.68
fb SCOTICO IN RIL DX	m	13.37
ff SCOTICO IN SCAVO DX	m	2.71
fl SCOTICO FOSSO IN RIL	m	4.63
fp SCOT FOSSO SCAVO DX	m	5.77
gb GRADONATURA DX	m	1.75
hb ANTICAP IN RIL DX	m	13.37
ib BONIFICA IN RIL DX	m	13.37
lb COMPATTAZIONE DX	m	5.39
pb BINDER DX	m	17.33
qb USURA DX	m	18.95
tb INERBIMENTO DX	m	3.12

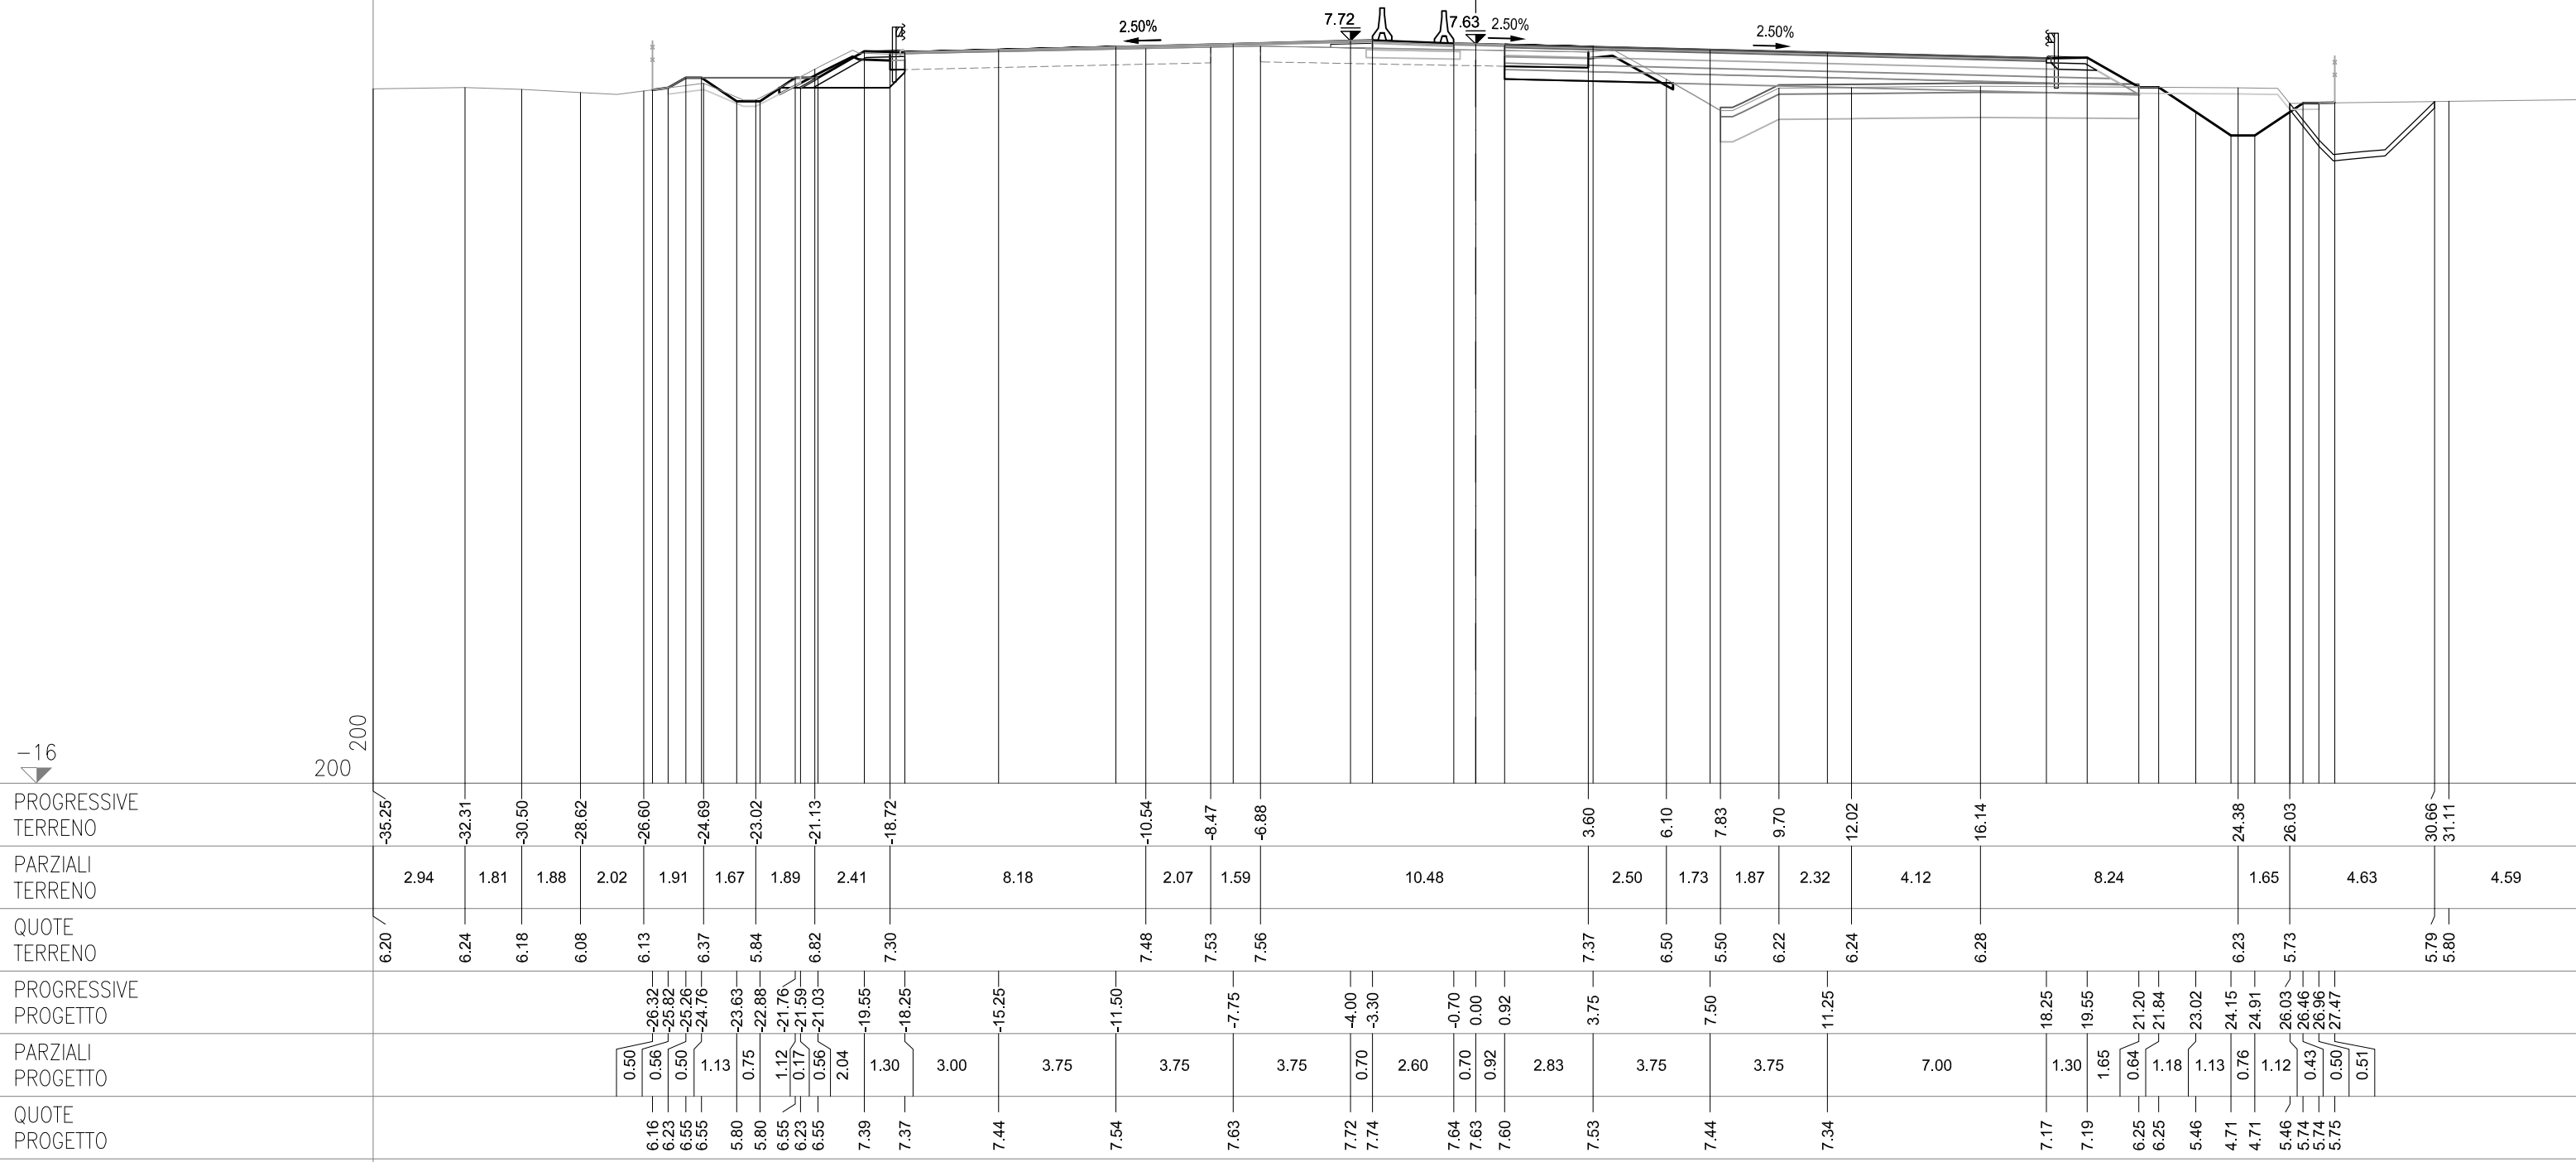

SEZIONE 301-a

PROGRESSIVA 96077.93

CS08-SZ08S


AG ARGINELLO SX	m²	1.92
AU RILEVATO FOSSO SX	m²	1.51
BC SCAVO SX	m²	2.24
CD VEGETALE IN RIL SX	m²	0.68
ON IMBOTTITURA BASE SX	m²	0.17
PN IMBOTTITURA TOT SX	m²	0.79
dc DEMOLIZIONE PAV SX	m	0.45
fg SCOTICO IN SCAVO SX	m	3.56
fq SCOT FOSSO SCAVO SX	m	4.23
qc USURA SX	m	14.95
tc INERBIMENTO SX	m	3.58

CS08-SZ08C

OO IMBOTTITURA BASE SP	m²	0.34
PO IMBOTTIT BINDER SP	m²	0.47

CS08-SZ08N

AB RILEVATO DX	m²	1.31
AF ARGINELLO DX	m²	0.23
AL RILEVATO A1-A3 DX	m²	6.34
AT RILEVATO FOSSO DX	m²	5.18
BB SCAVO DX	m²	2.34
BG SCAVO FOSSO DX	m²	2.01
CC VEGETALE IN RIL DX	m²	0.55
MB FOND NON LEGATA DX	m²	4.11
NB FOND LEGATA DX	m²	5.02
OB BASE DX	m²	4.63
PM IMBOTTITURA TOT DX	m²	0.26
db DEMOLIZIONE PAV DX	m	2.68
fb SCOTICO IN RIL DX	m	14.29
ff SCOTICO IN SCAVO DX	m	2.73
fi SCOTICO FOSSO IN RIL	m	4.74
fp SCOT FOSSO SCAVO DX	m	6.16
gb GRADONATURA DX	m	1.69
hb ANTICAP IN RIL DX	m	14.29
ib BONIFICA IN RIL DX	m	14.29
lb COMPATTAZIONE DX	m	5.41
pb BINDER DX	m	18.30
qb USURA DX	m	19.92
tb INERBIMENTO DX	m	3.05

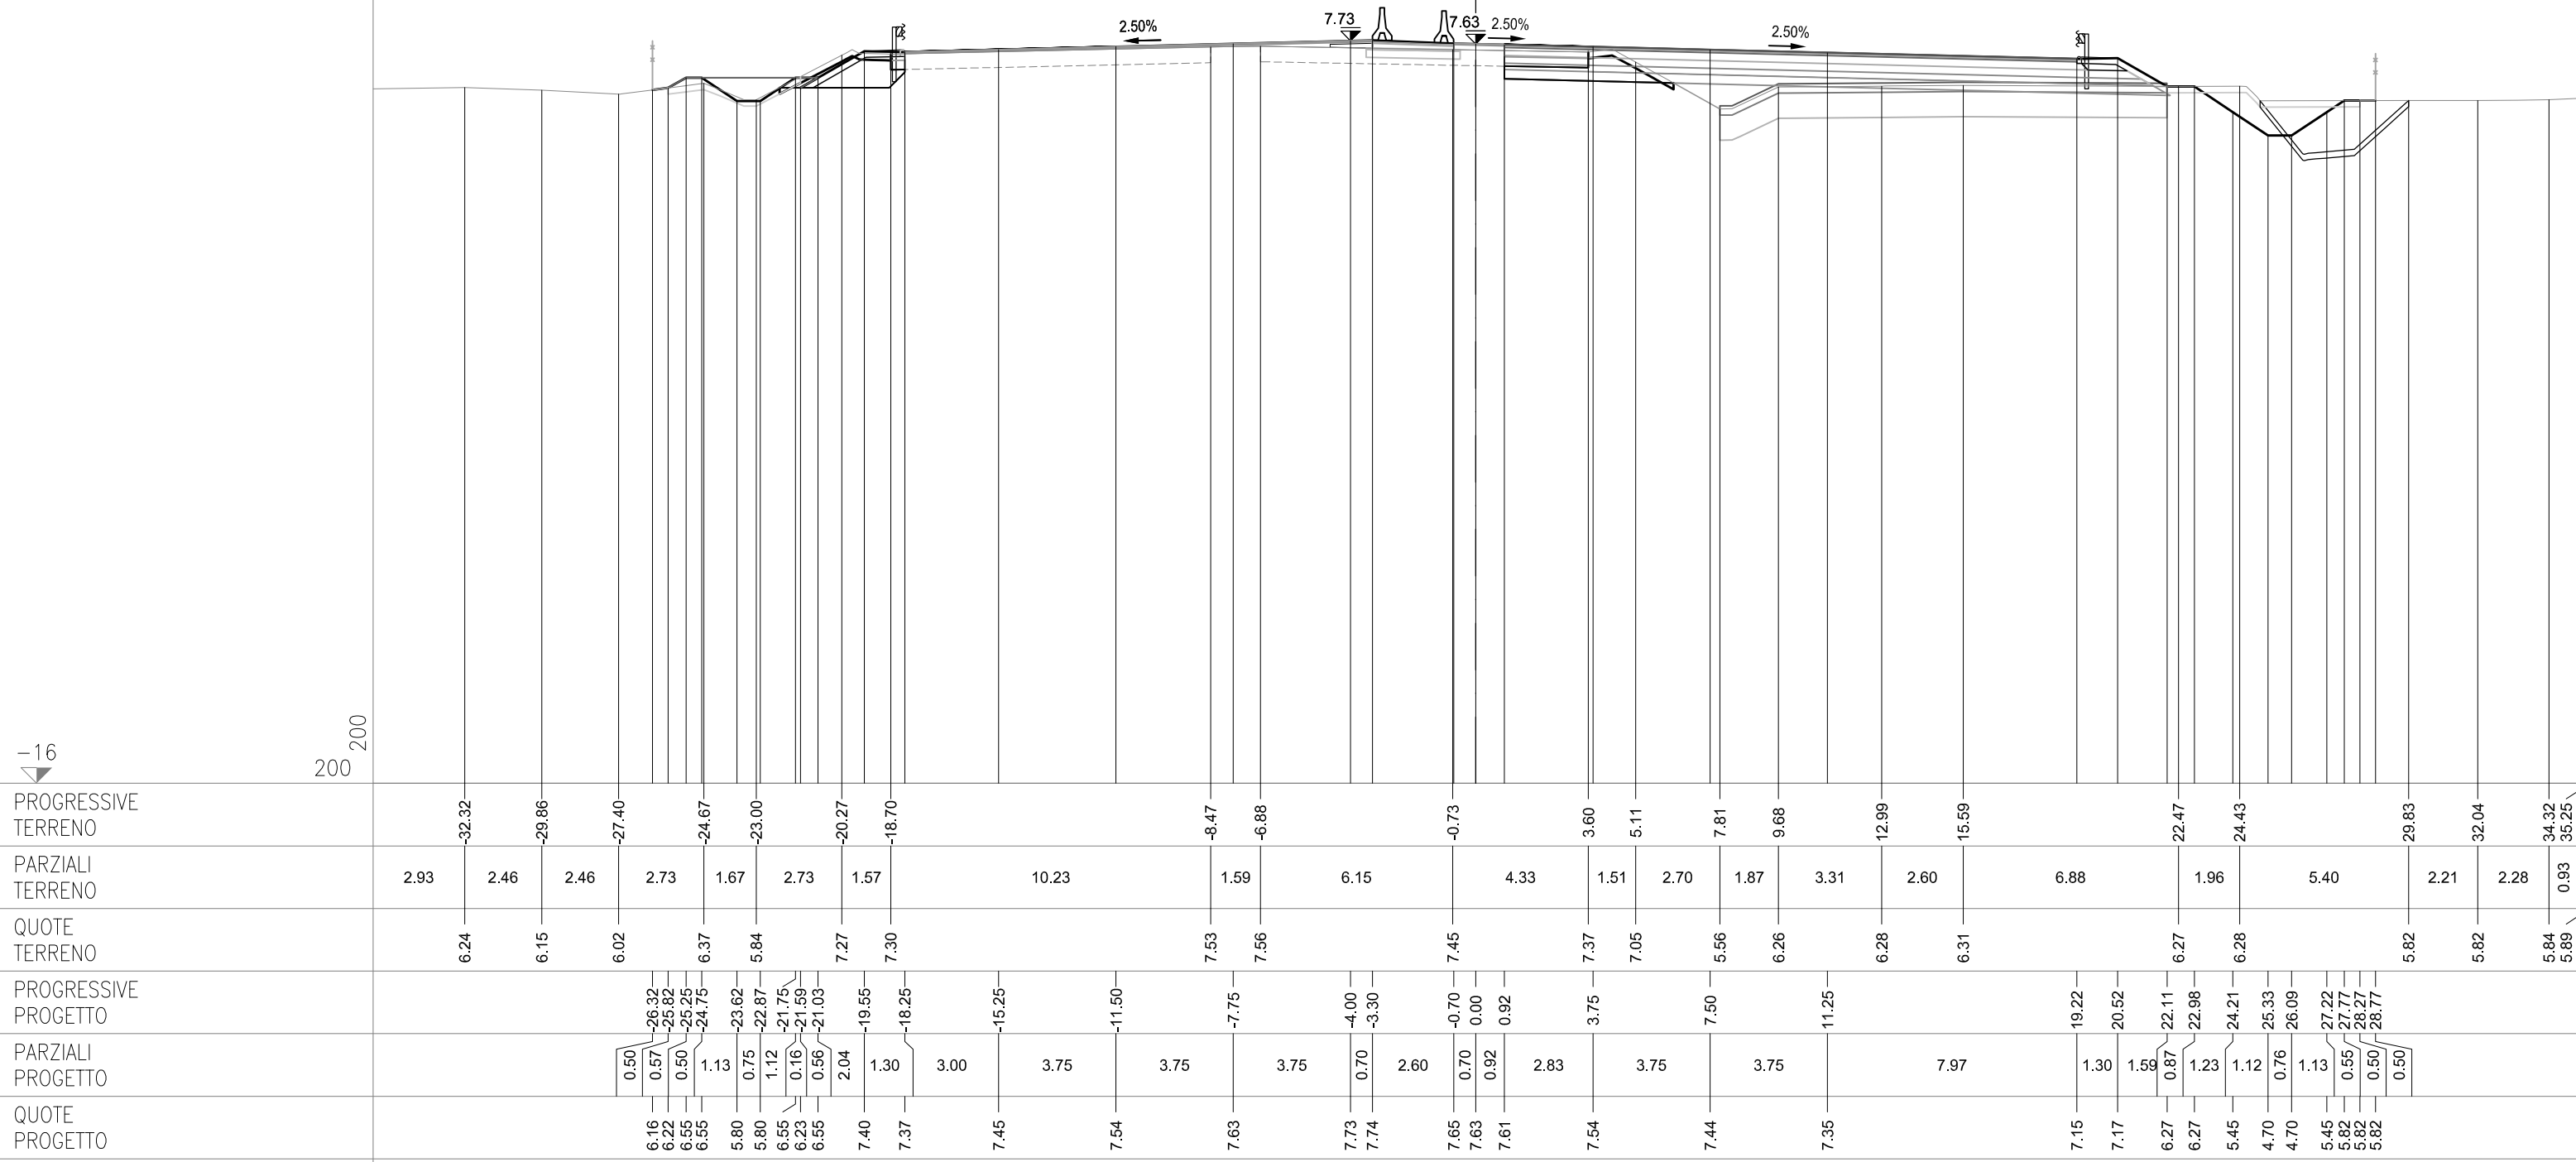

SEZIONE 302
PROGRESSIVA 96100.00

CS08-SZ08S


AG ARGINELLO SX	m²	1.93
AU RILEVATO FOSSO SX	m²	1.36
BC SCAVO SX	m²	2.32
CD VEGETALE IN RIL SX	m²	0.67
ON IMBOTTITURA BASE SX	m²	0.23
PN IMBOTTITURA TOT SX	m²	0.94
dc DEMOLIZIONE PAV SX	m	0.38
fg SCOTICO IN SCAVO SX	m	3.67
fq SCOT FOSSO SCAVO SX	m	4.23
qc USURA SX	m	14.95
tc INERBIMENTO SX	m	3.58

CS08-SZ08C

OO IMBOTTITURA BASE SP	m²	0.38
PO IMBOTTIT BINDER SP	m²	0.51

CS08-SZ08N

AB RILEVATO DX	m²	7.02
AF ARGINELLO DX	m²	0.22
AL RILEVATO A1-A3 DX	m²	6.42
AT RILEVATO FOSSO DX	m²	0.08
BB SCAVO DX	m²	2.31
BG SCAVO FOSSO DX	m²	1.95
CC VEGETALE IN RIL DX	m²	0.83
MB FOND NON LEGATA DX	m²	4.09
NB FOND LEGATA DX	m²	5.05
OB BASE DX	m²	4.63
OM IMBOTTITURA BASE DX	m²	0.19
PM IMBOTTITURA TOT DX	m²	0.27
db DEMOLIZIONE PAV DX	m	2.67
fb SCOTICO IN RIL DX	m	15.19
ff SCOTICO IN SCAVO DX	m	2.94
fp SCOT FOSSO SCAVO DX	m	5.62
gb GRADONATURA DX	m	1.53
hb ANTICAP IN RIL DX	m	15.19
ib BONIFICA IN RIL DX	m	15.19
lb COMPATTAZIONE DX	m	5.61
pb BINDER DX	m	18.30
qb USURA DX	m	19.93
tb INERBIMENTO DX	m	4.20

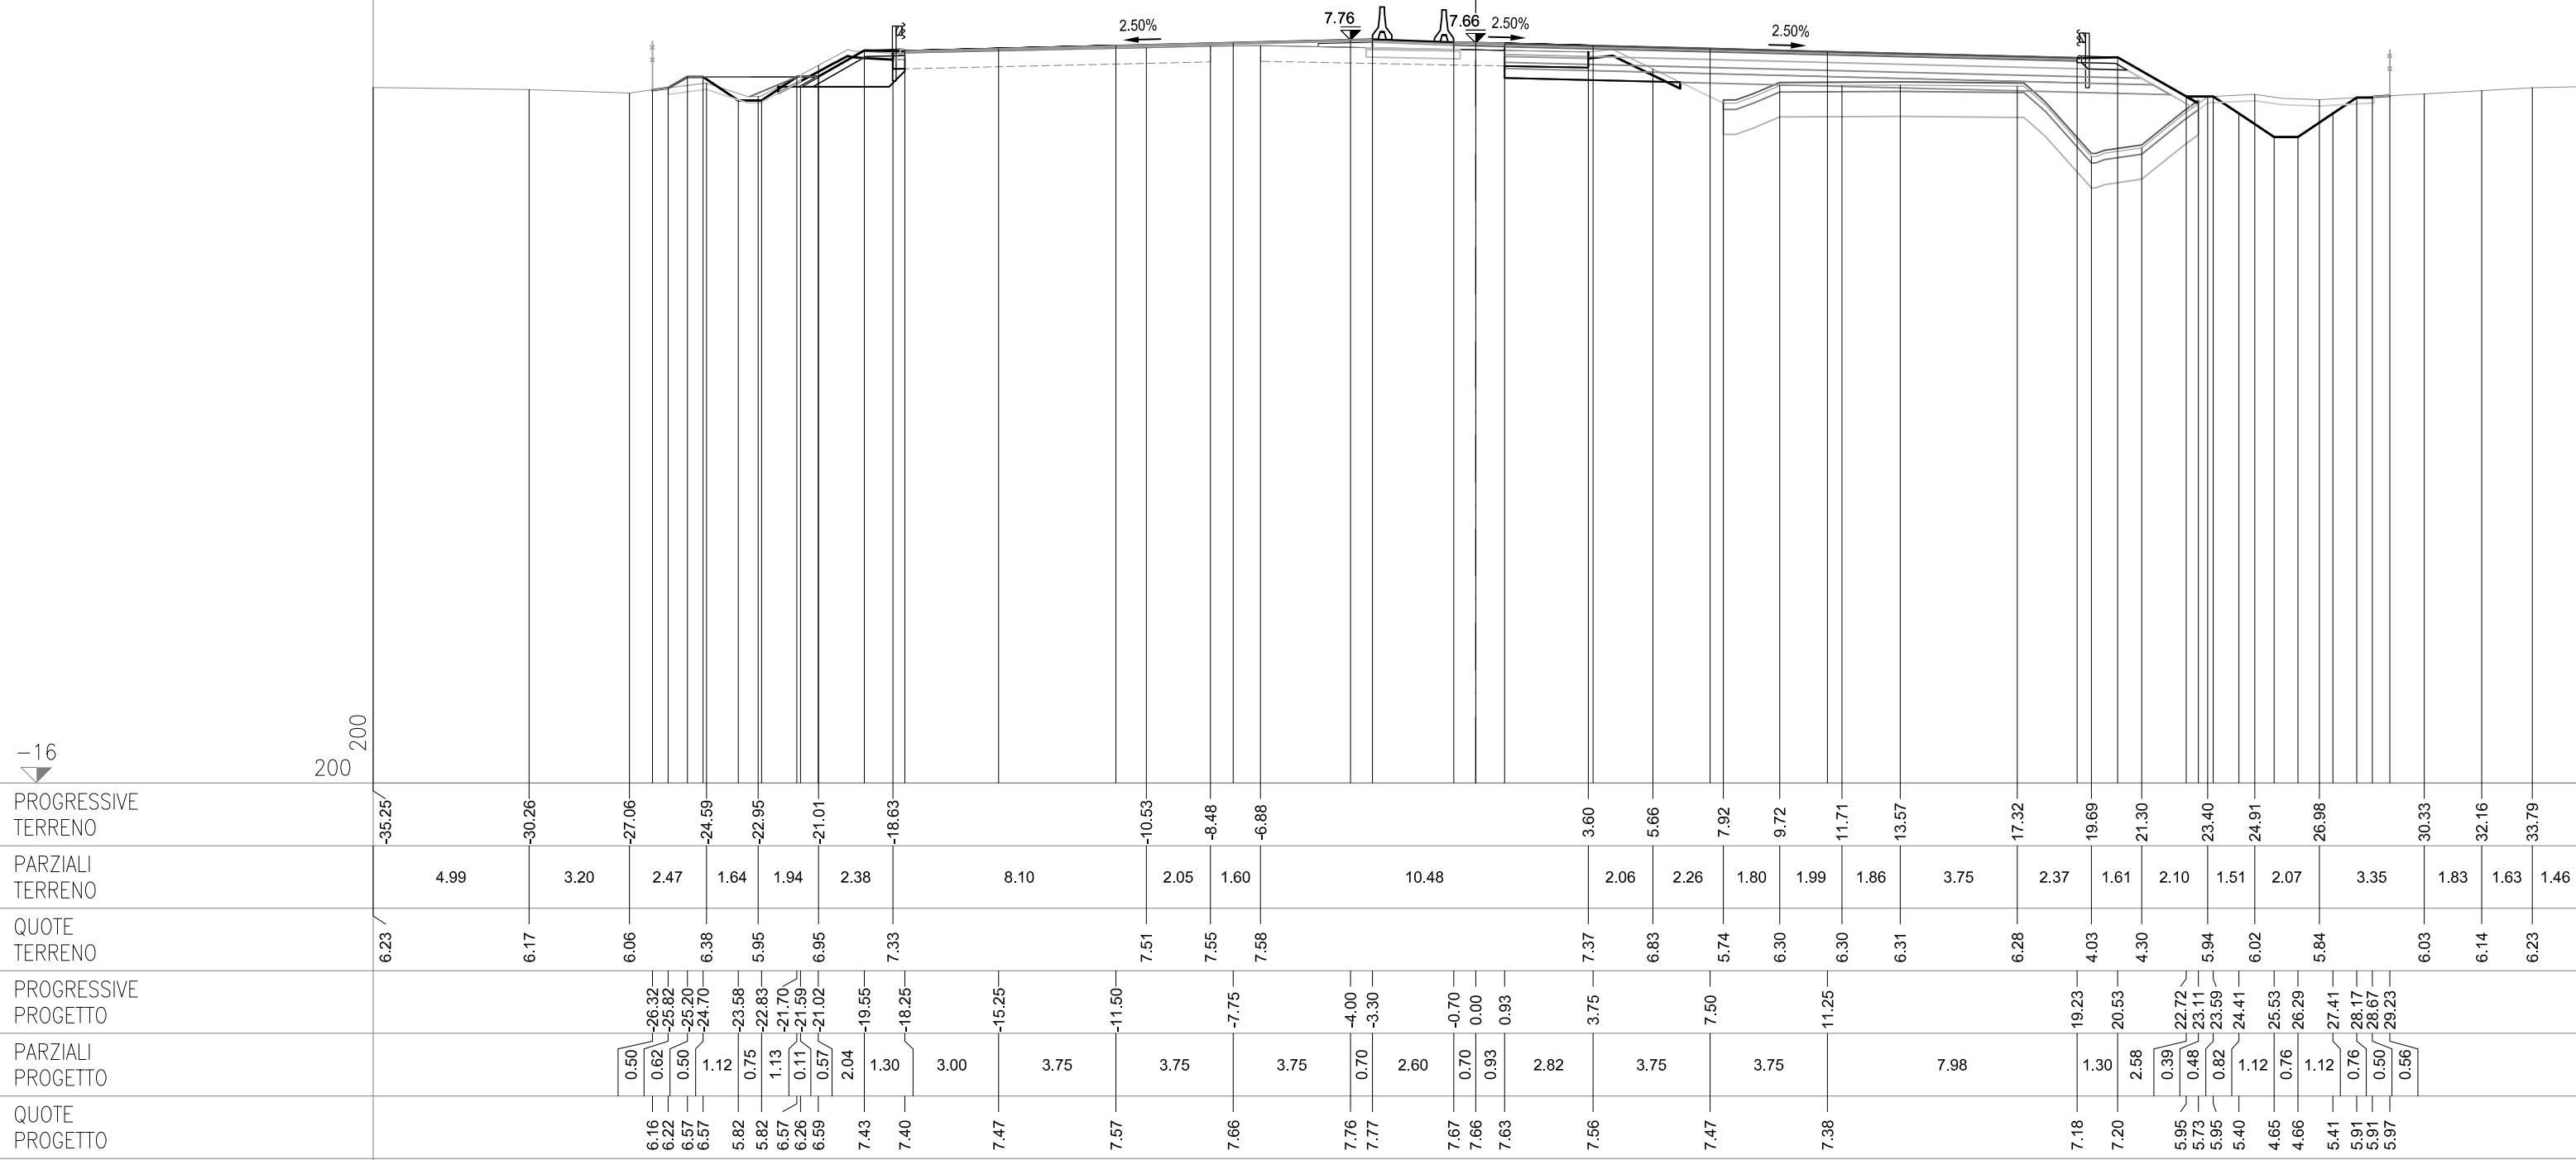

SEZIONE 302-a
PROGRESSIVA 96107.94

CS08-SZ08S


AG ARGINELLO SX	m²	1.92
AU RILEVATO FOSSO SX	m²	1.34
BC SCAVO SX	m²	2.25
CD VEGETALE IN RIL SX	m²	0.68
ON IMBOTTITURA BASE SX	m²	0.26
PN IMBOTTITURA TOT SX	m²	1.01
dc DEMOLIZIONE PAV SX	m	0.38
fg SCOTICO IN SCAVO SX	m	3.69
fq SCOT FOSSO SCAVO SX	m	4.27
qc USURA SX	m	14.95
tc INERBIMENTO SX	m	3.58

CS08-SZ08C

OO IMBOTTITURA BASE SP	m²	0.39
PO IMBOTTIT BINDER SP	m²	0.52

CS08-SZ08N

AB RILEVATO DX	m²	8.40
AF ARGINELLO DX	m²	0.23
AL RILEVATO A1-A3 DX	m²	6.41
BB SCAVO DX	m²	2.35
BG SCAVO FOSSO DX	m²	2.07
CC VEGETALE IN RIL DX	m²	0.72
MB FOND NON LEGATA DX	m²	4.10
NB FOND LEGATA DX	m²	5.04
OB BASE DX	m²	4.63
OM IMBOTTITURA BASE DX	m²	0.18
PM IMBOTTITURA TOT DX	m²	0.27
db DEMOLIZIONE PAV DX	m	2.61
fb SCOTICO IN RIL DX	m	14.64
ff SCOTICO IN SCAVO DX	m	3.03
fp SCOT FOSSO SCAVO DX	m	6.06
gb GRADONATURA DX	m	1.69
hb ANTICAP IN RIL DX	m	14.64
ib BONIFICA IN RIL DX	m	14.64
lb COMPATTAZIONE DX	m	5.64
pb BINDER DX	m	18.29
qb USURA DX	m	19.93
tb INERBIMENTO DX	m	3.79

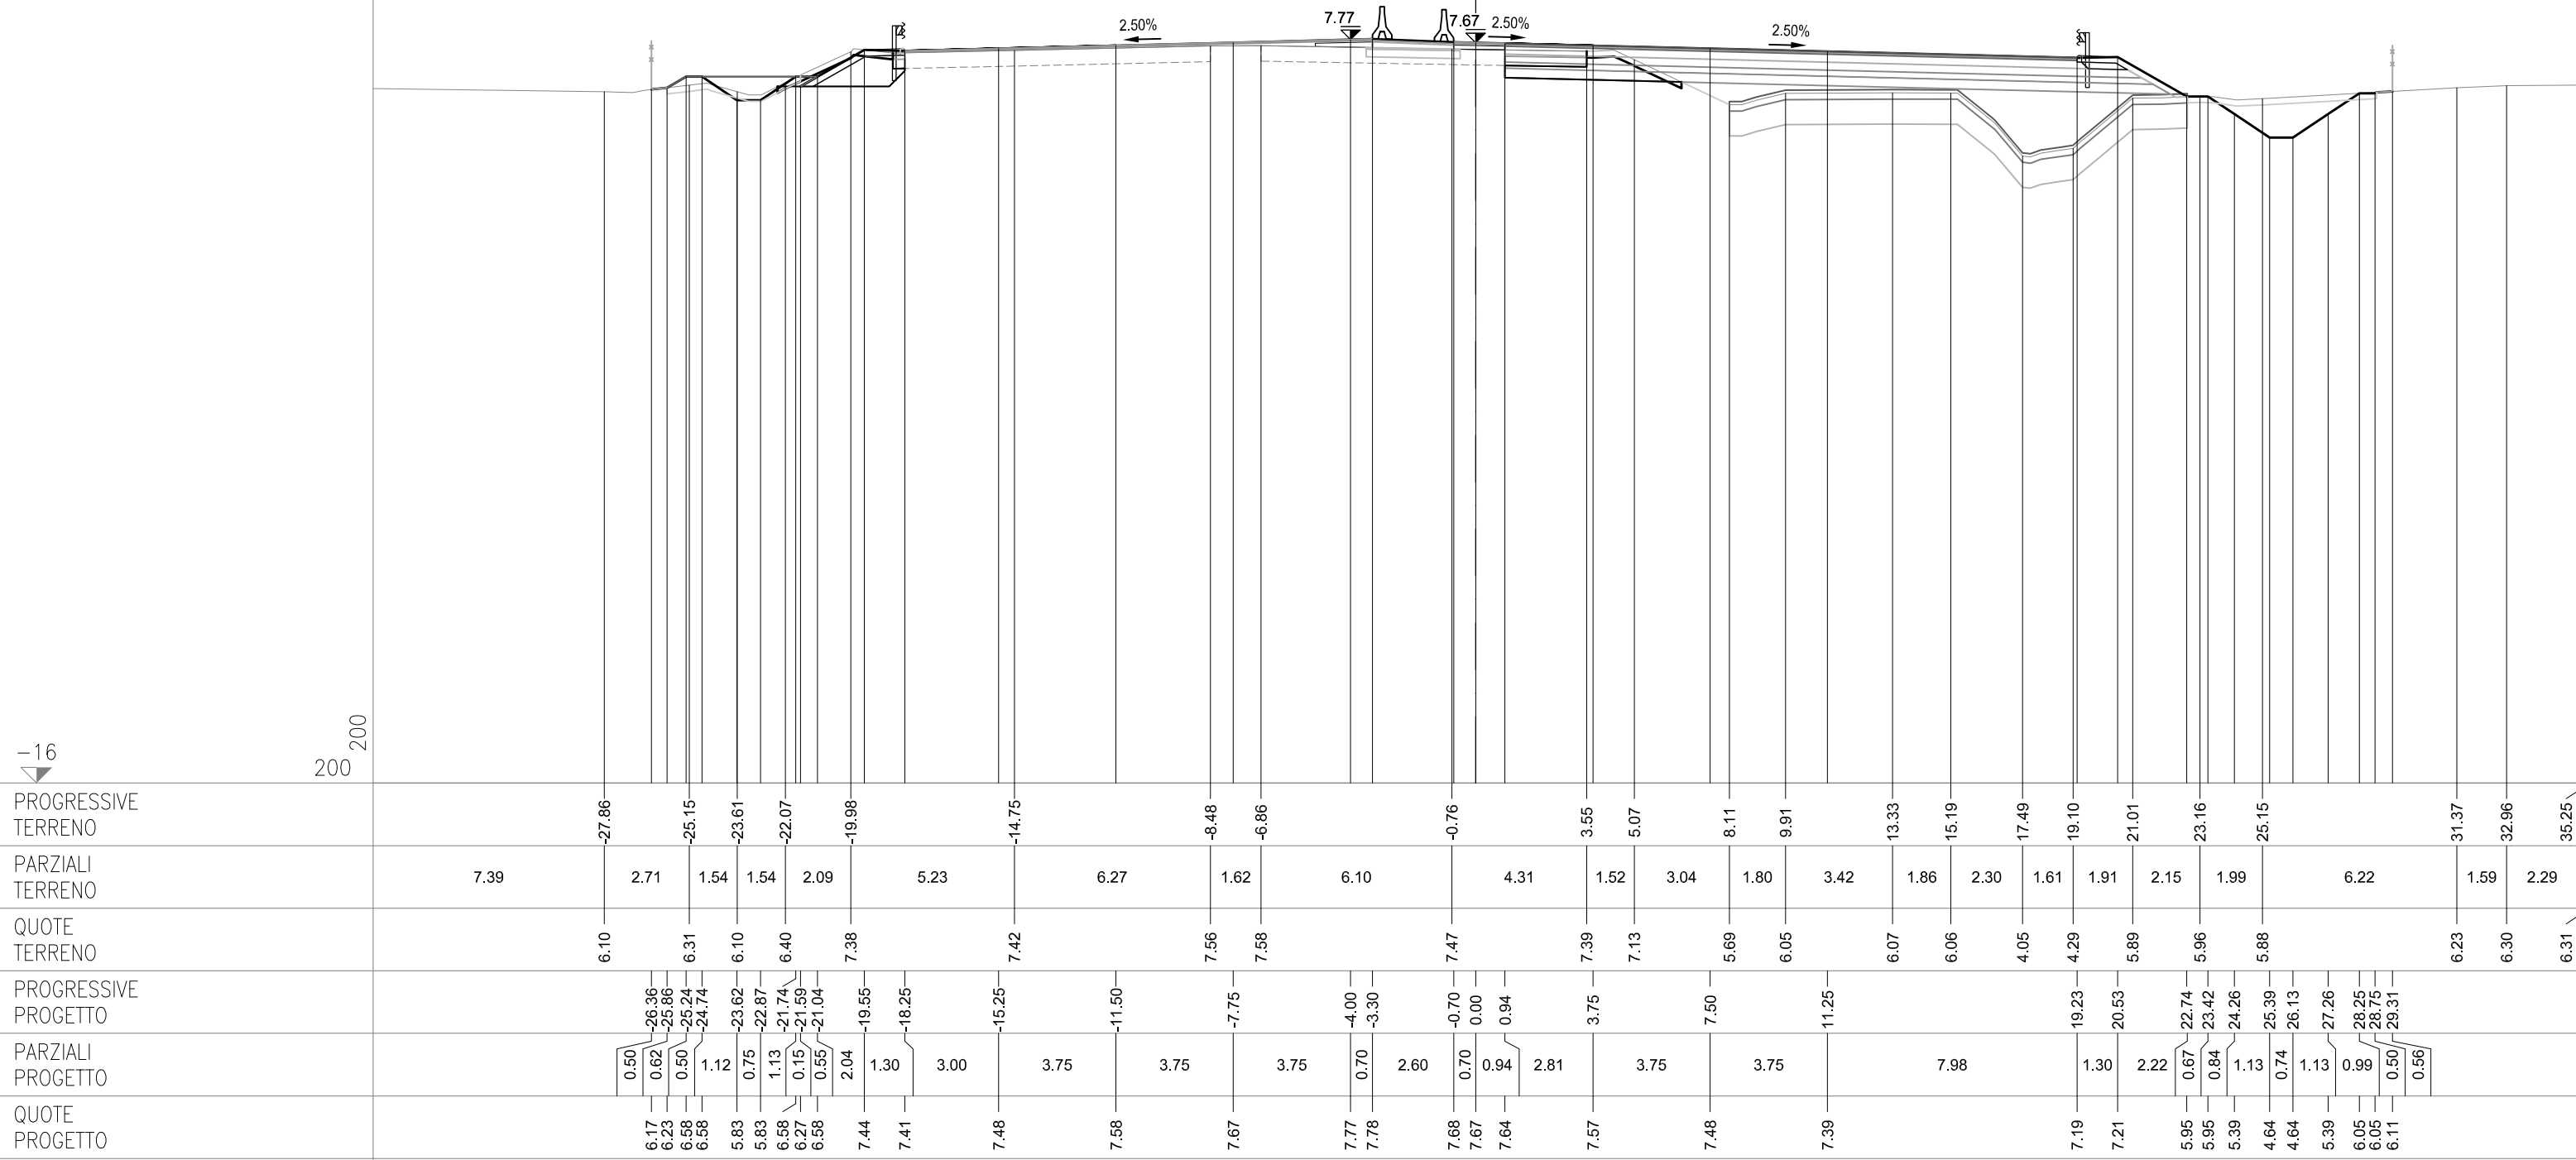

SEZIONE 303

PROGRESSIVA 96125.00

CS08-SZ08S


AG ARGINELLO SX	m²	1.92
AU RILEVATO FOSSO SX	m²	1.72
BC SCAVO SX	m²	1.85
CD VEGETALE IN RIL SX	m²	0.67
ON IMBOTTITURA BASE SX	m²	0.22
PN IMBOTTITURA TOT SX	m²	0.93
dc DEMOLIZIONE PAV SX	m	0.39
fg SCOTICO IN SCAVO SX	m	3.47
fqc SCOT FOSSO SCAVO SX	m	4.56
qc USURA SX	m	14.95
tc INERBIMENTO SX	m	3.58

CS08-SZ08C

OO IMBOTTITURA BASE SP	m²	0.36
PO IMBOTTIT BINDER SP	m²	0.49

CS08-SZ08N

AB RILEVATO DX	m ²	11.11
AF ARGINELLO DX	m ²	0.22
AL RILEVATO A1-A3 DX	m ²	4.93
AT RILEVATO FOSSO DX	m ²	0.02
BB SCAVO DX	m ²	2.42
BG SCAVO FOSSO DX	m ²	1.90
CC VEGETALE IN RIL DX	m ²	0.92
MB FOND NON LEGATA DX	m ²	3.32
NB FOND LEGATA DX	m ²	3.97
OM BASE DX	m ²	3.57
OM IMBOTTITURA BASE DX	m ²	0.12
PM IMBOTTITURA TOT DX	m ²	0.25
db DEMOLIZIONE PAV DX	m	2.49
fb SCOTICO IN RIL DX	m	10.89
ff SCOTICO IN SCAVO DX	m	3.16
fg SCOT FOSSO SCAVO DX	m	5.74
gb GRADONATURA DX	m	1.85
hb ANTICAP IN RIL DX	m	10.89
ib BONIFICA IN RIL DX	m	10.89
lb COMPATTAZIONE DX	m	5.65
pb BINDER DX	m	14.03
qb USURA DX	m	15.68
tb INERBIMENTO DX	m	4.55

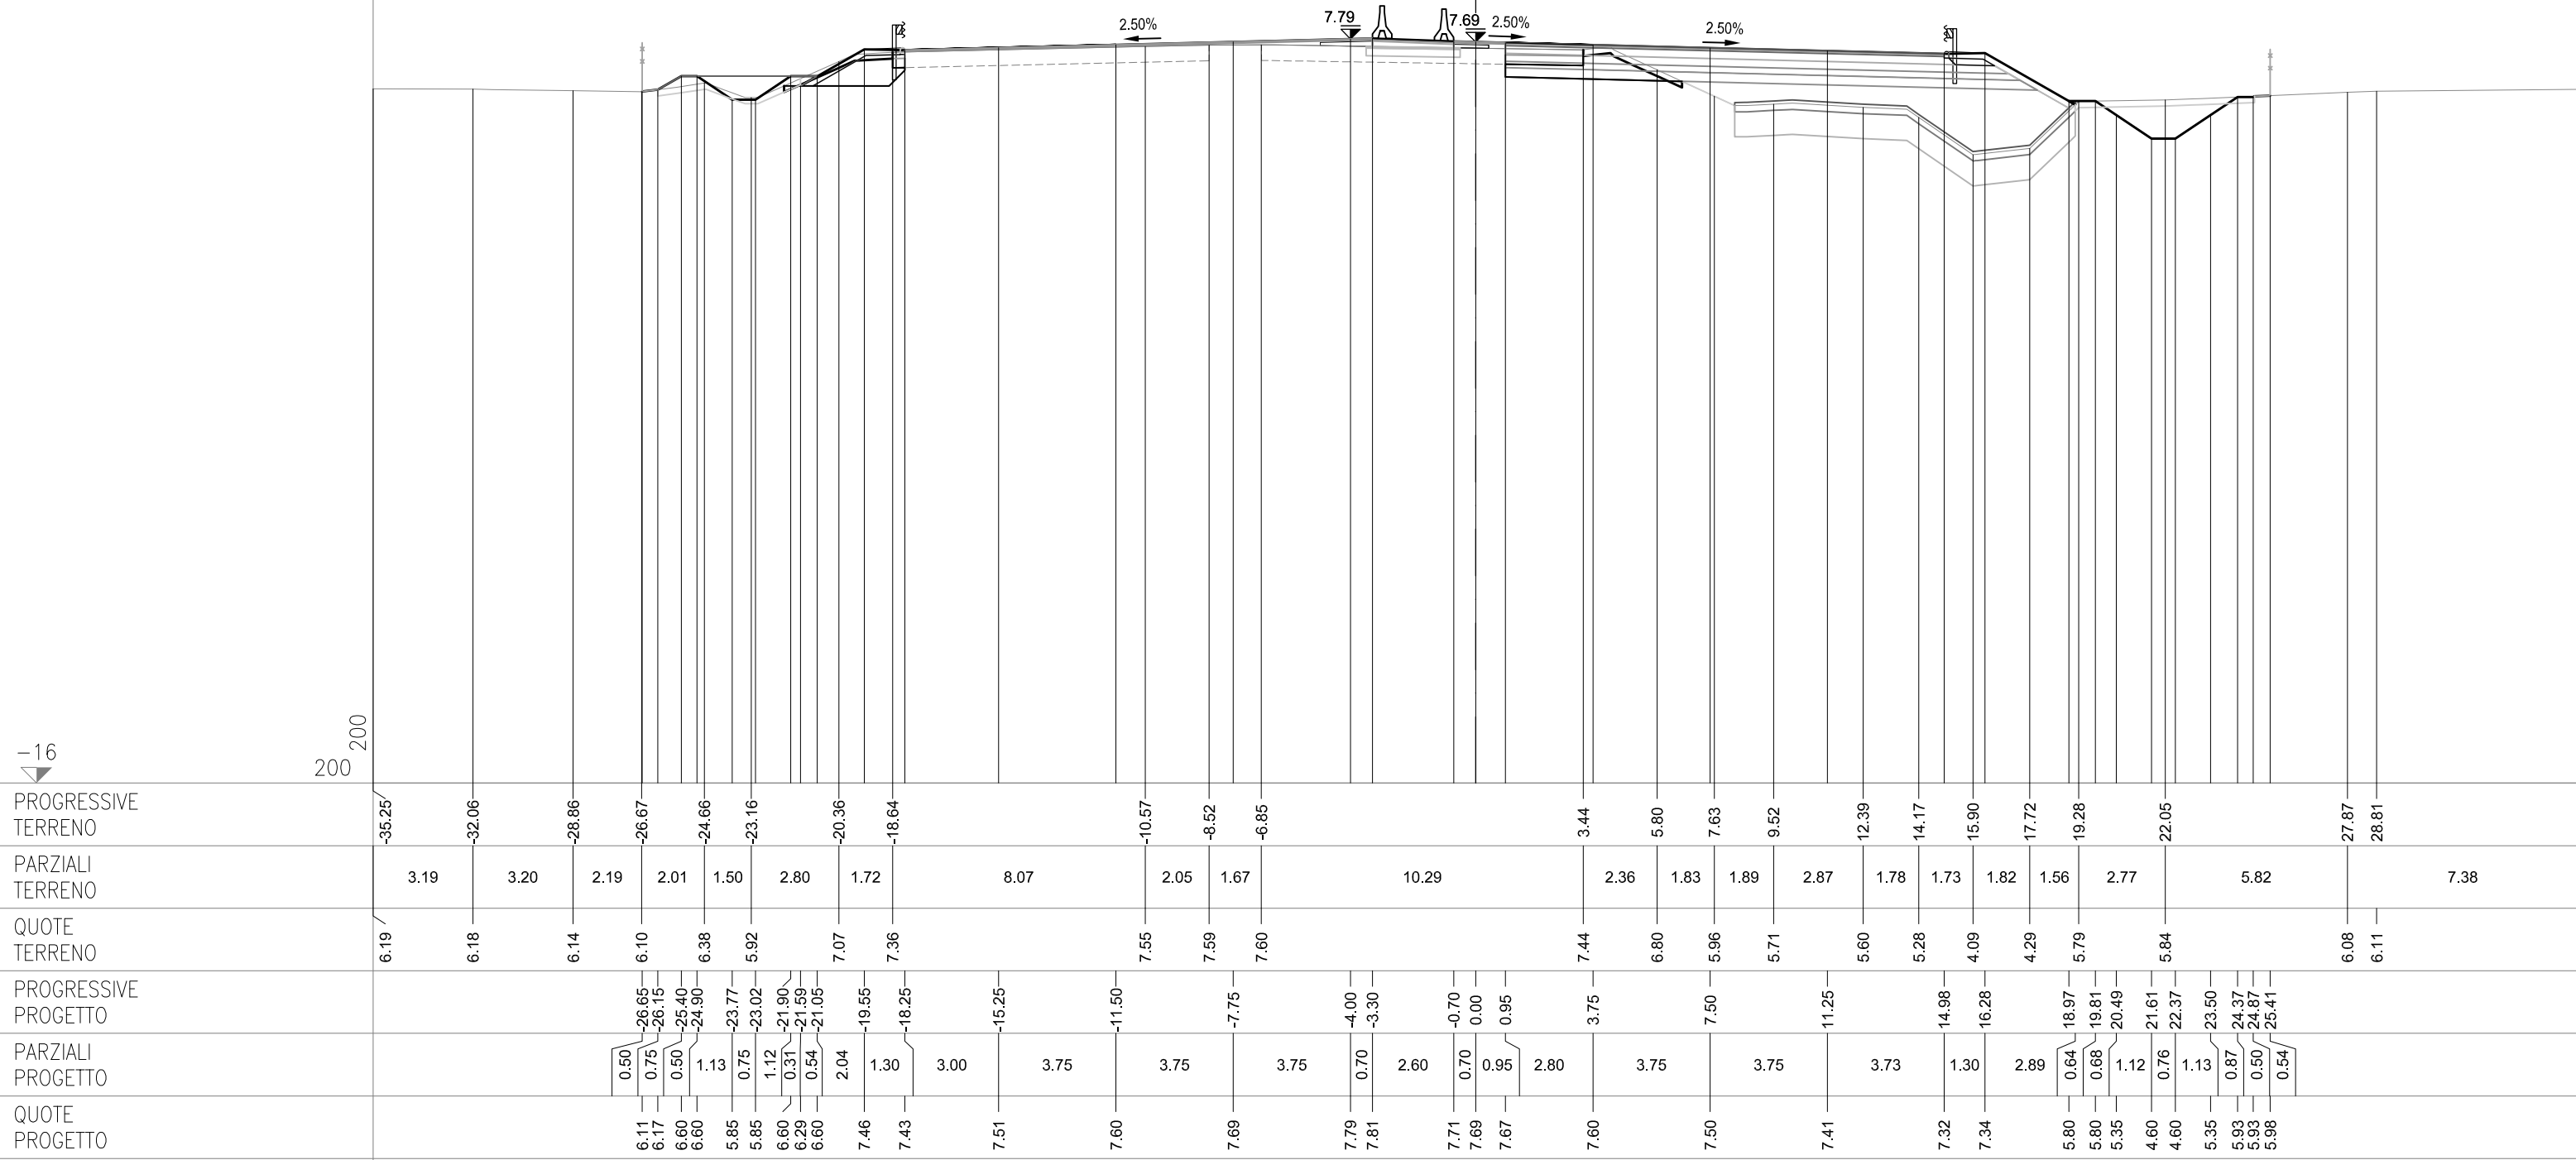

SEZIONE 303-a
PROGRESSIVA 96127.93

CS08-SZ08S


AG ARGINELLO SX	m²	1.91
AU RILEVATO FOSSO SX	m²	1.74
BC SCAVO SX	m²	1.84
CD VEGETALE IN RIL SX	m²	0.68
ON IMBOTTITURA BASE SX	m²	0.22
PN IMBOTTITURA TOT SX	m²	0.93
dc DEMOLIZIONE PAV SX	m	0.40
fg SCOTICO IN SCAVO SX	m	3.44
fq SCOT FOSSO SCAVO SX	m	4.48
qc USURA SX	m	14.95
tc INERBIMENTO SX	m	3.58

CS08-SZ08C

OO IMBOTTITURA BASE SP	m²	0.35
PO IMBOTTIT BINDER SP	m²	0.48

CS08-SZ08N

AB RILEVATO DX	m²	10.47
AF ARGINELLO DX	m²	0.23
AL RILEVATO A1-A3 DX	m²	4.86
AT RILEVATO FOSSO DX	m²	0.16
BB SCAVO DX	m²	2.45
BG SCAVO FOSSO DX	m²	1.84
CC VEGETALE IN RIL DX	m²	0.97
MB FOND NON LEGATA DX	m²	3.10
NB FOND LEGATA DX	m²	3.78
OB BASE DX	m²	3.38
PM IMBOTTITURA TOT DX	m²	0.25
db DEMOLIZIONE PAV DX	m	2.48
fb SCOTICO IN RIL DX	m	10.64
ff SCOTICO IN SCAVO DX	m	3.15
fp SCOT FOSSO SCAVO DX	m	5.57
gb GRADONATURA DX	m	1.85
hb ANTICAP IN RIL DX	m	10.64
ib BONIFICA IN RIL DX	m	10.64
lb COMPATTAZIONE DX	m	5.63
pb BINDER DX	m	13.29
qb USURA DX	m	14.95
tb INERBIMENTO DX	m	5.10

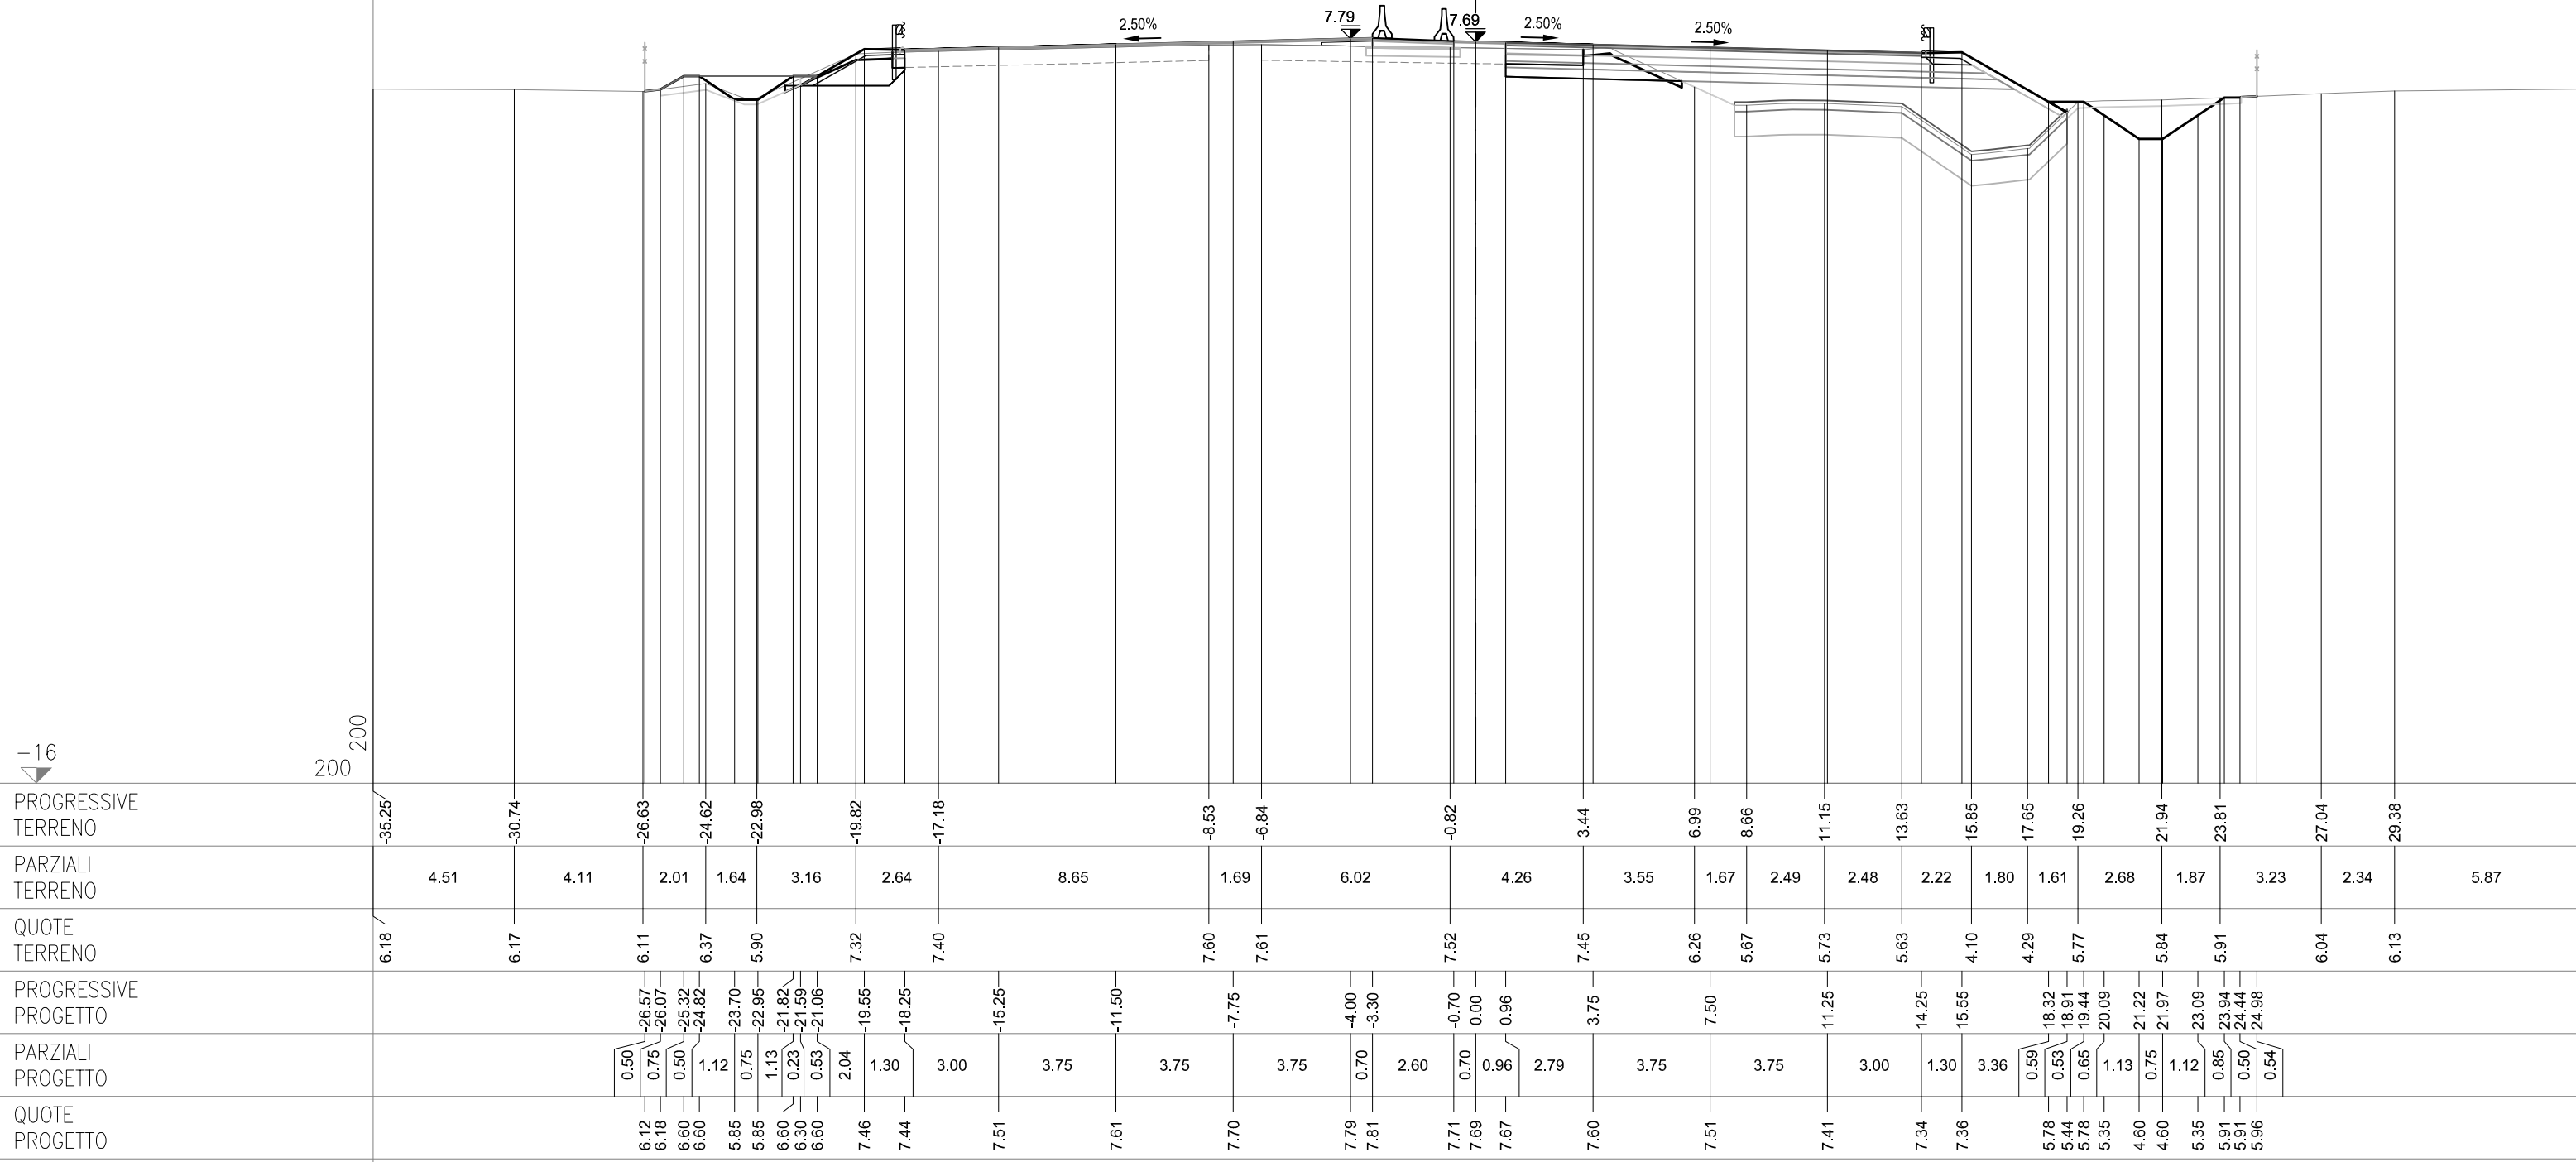

SEZIONE 303-b
PROGRESSIVA 96134.75

CS08-SZ08S


AG ARGINELLO SX	m²	1.92
AU RILEVATO FOSSO SX	m²	1.94
BC SCAVO SX	m²	1.78
CD VEGETALE IN RIL SX	m²	0.69
ON IMBOTTITURA BASE SX	m²	0.24
PN IMBOTTITURA TOT SX	m²	0.92
dc DEMOLIZIONE PAV SX	m	0.42
fg SCOTICO IN SCAVO SX	m	3.36
fq SCOT FOSSO SCAVO SX	m	4.63
qc USURA SX	m	14.95
tc INERBIMENTO SX	m	3.57

CS08-SZ08C

OO IMBOTTITURA BASE SP	m²	0.36
PO IMBOTTIT BINDER SP	m²	0.49

CS08-SZ08N

AB RILEVATO DX	m²	10.51
AF ARGINELLO DX	m²	0.24
AL RILEVATO A1-A3 DX	m²	4.77
AT RILEVATO FOSSO DX	m²	0.13
BB SCAVO DX	m²	2.42
BG SCAVO FOSSO DX	m²	1.91
CC VEGETALE IN RIL DX	m²	1.03
MB FOND NON LEGATA DX	m²	3.10
NB FOND LEGATA DX	m²	3.77
OB BASE DX	m²	3.37
OM IMBOTTITURA BASE DX	m²	0.10
PM IMBOTTITURA TOT DX	m²	0.25
db DEMOLIZIONE PAV DX	m	2.45
fb SCOTICO IN RIL DX	m	10.66
ff SCOTICO IN SCAVO DX	m	3.14
fp SCOT FOSSO SCAVO DX	m	5.69
gb GRADONATURA DX	m	1.83
hb ANTICAP IN RIL DX	m	10.66
ib BONIFICA IN RIL DX	m	10.66
lb COMPATTAZIONE DX	m	5.59
pb BINDER DX	m	13.26
qb USURA DX	m	14.95
tb INERBIMENTO DX	m	5.10

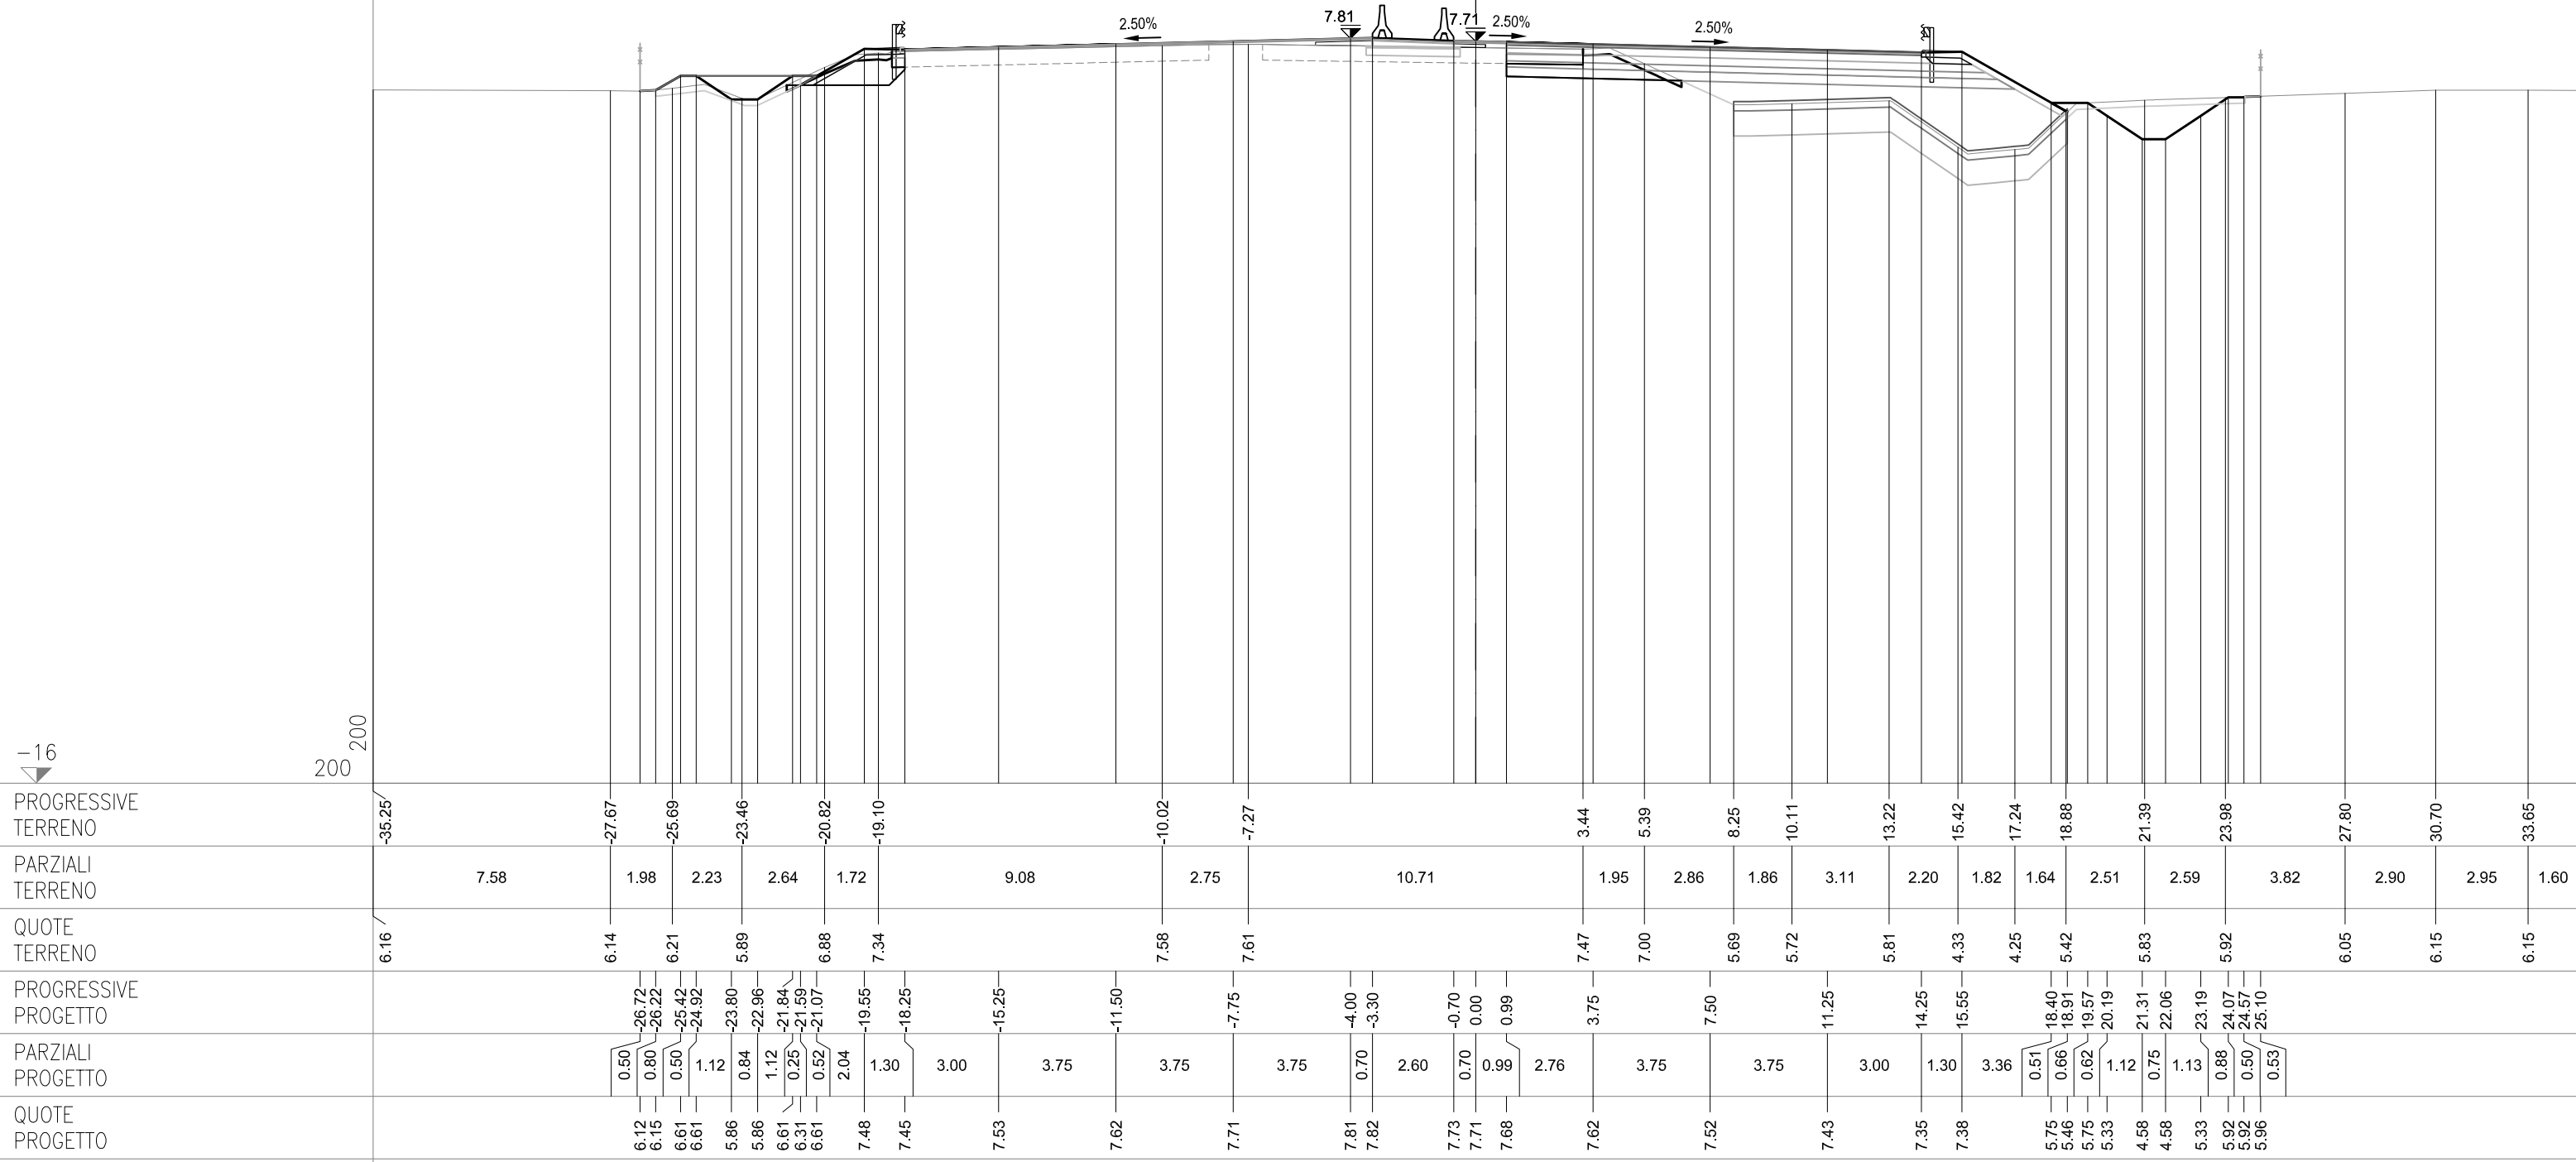

SEZIONE 304
PROGRESSIVA 96150.00

CS08-SZ08S


AC RILEVATO SX	m²	1.50
AG ARGINELLO SX	m²	0.25
AM RILEVATO A1-A3 SX	m²	1.94
AU RILEVATO FOSSO SX	m²	2.01
BC SCAVO SX	m²	1.71
CD VEGETALE IN RIL SX	m²	0.68
MC FOND NON LEGATA SX	m²	1.21
NC FOND LEGATA SX	m²	1.41
OC BASE SX	m²	1.00
ON IMBOTTITURA BASE SX	m²	0.31
PN IMBOTTITURA TOT SX	m²	1.08
dc DEMOLIZIONE PAV SX	m	0.43
fc SCOTICO IN RIL SX	m	2.48
fg SCOTICO IN SCAVO SX	m	3.34
fq SCOT FOSSO SCAVO SX	m	4.45
gc GRADONATURA SX	m	1.10
hc ANTICAP IN RIL SX	m	2.48
ic BONIFICA IN RIL SX	m	2.48
lc COMPATTAZIONE SX	m	3.77
pc BINDER SX	m	3.81
qc USURA SX	m	18.76
tc INERBIMENTO SX	m	3.67

CS08-SZ08C

OO IMBOTTITURA BASE SP	m²	0.39
PO IMBOTTIT BINDER SP	m²	0.52

CS08-SZ08N

AB RILEVATO DX	m²	10.84
AF ARGINELLO DX	m²	0.25
AL RILEVATO A1-A3 DX	m²	4.80
AT RILEVATO FOSSO DX	m²	0.11
BB SCAVO DX	m²	2.44
BG SCAVO FOSSO DX	m²	2.09
CC VEGETALE IN RIL DX	m²	1.03
MB FOND NON LEGATA DX	m²	3.14
NB FOND LEGATA DX	m²	3.82
OB BASE DX	m²	3.43
OM IMBOTTITURA BASE DX	m²	0.17
PM IMBOTTITURA TOT DX	m²	0.24
db DEMOLIZIONE PAV DX	m	2.67
fb SCOTICO IN RIL DX	m	10.74
ff SCOTICO IN SCAVO DX	m	3.09
fp SCOT FOSSO SCAVO DX	m	5.67
gb GRADONATURA DX	m	1.85
hb ANTICAP IN RIL DX	m	10.74
ib BONIFICA IN RIL DX	m	10.74
lb COMPATTAZIONE DX	m	5.76
pb BINDER DX	m	13.49
qb USURA DX	m	14.95
tb INERBIMENTO DX	m	5.14

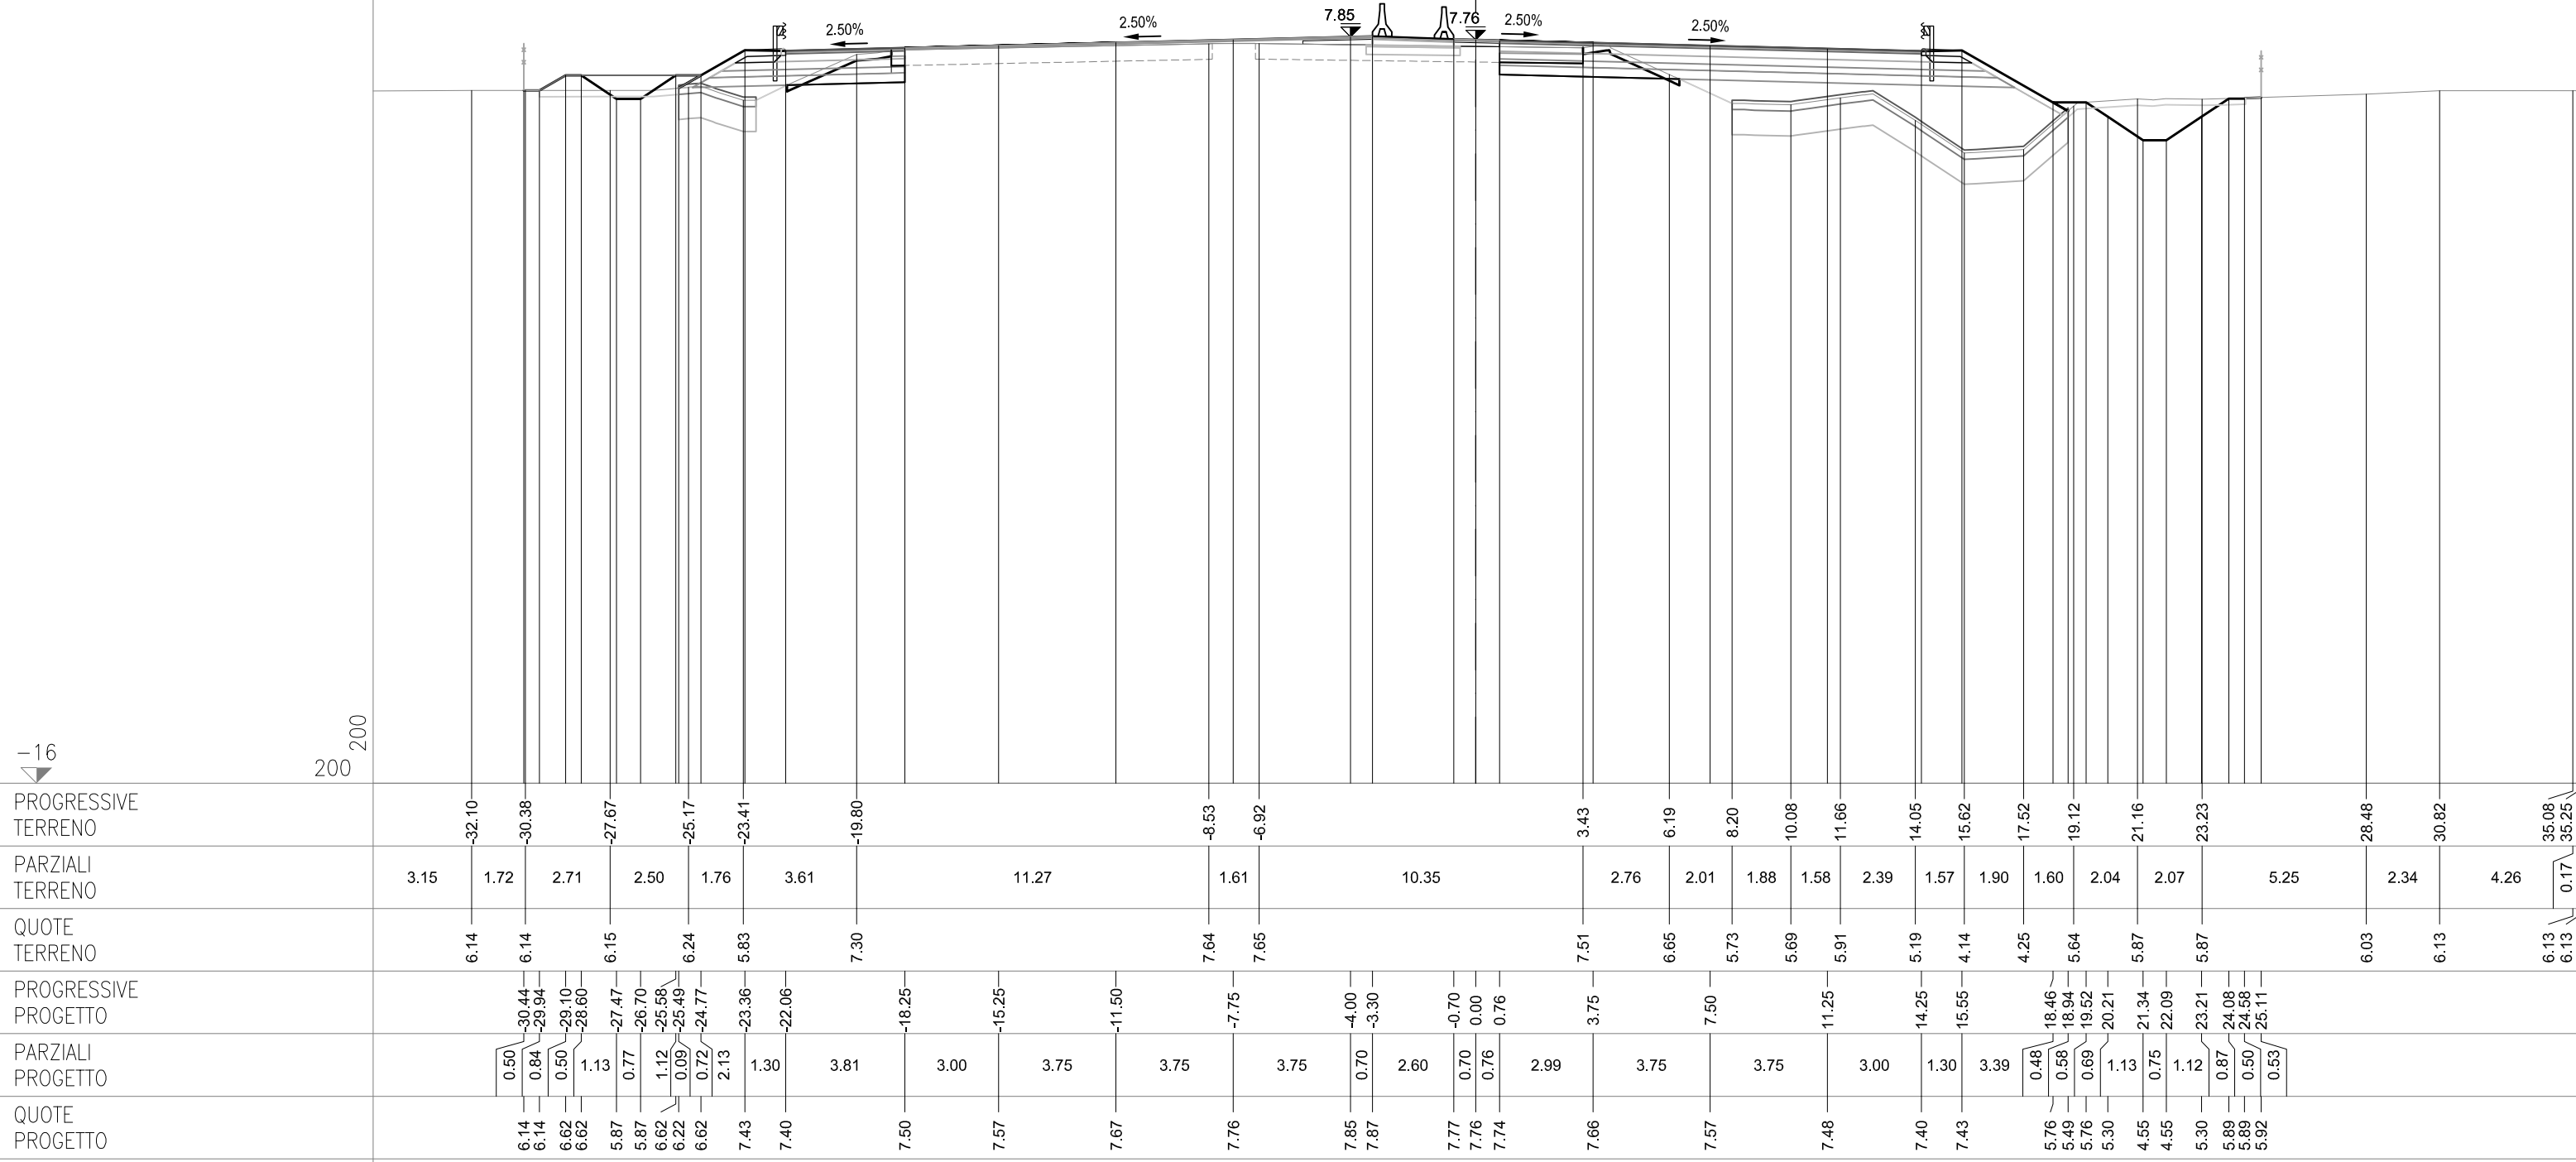

SEZIONE 304-a
PROGRESSIVA 96154.75

CS08-SZ08S


AC RILEVATO SX	m²	0.56
AG ARGINELLO SX	m²	0.24
AM RILEVATO A1-A3 SX	m²	2.30
AU RILEVATO FOSSO SX	m²	1.99
BC SCAVO SX	m²	1.86
CD VEGETALE IN RIL SX	m²	0.71
MC FOND NON LEGATA SX	m²	1.44
NC FOND LEGATA SX	m²	1.71
OC BASE SX	m²	1.30
ON IMBOTTITURA BASE SX	m²	0.32
PN IMBOTTITURA TOT SX	m²	1.12
dc DEMOLIZIONE PAV SX	m	0.42
fc SCOTICO IN RIL SX	m	3.68
fg SCOTICO IN SCAVO SX	m	3.38
fq SCOT FOSSO SCAVO SX	m	4.30
gc GRADONATURA SX	m	1.12
hc ANTICAP IN RIL SX	m	3.68
ic BONIFICA IN RIL SX	m	3.68
lc COMPATTAZIONE SX	m	3.80
pc BINDER SX	m	5.00
qc USURA SX	m	19.95
tc INERBIMENTO SX	m	3.74

CS08-SZ08C

OO IMBOTTITURA BASE SP	m²	0.40
PO IMBOTTIT BINDER SP	m²	0.53

CS08-SZ08N

AB RILEVATO DX	m²	11.10
AF ARGINELLO DX	m²	0.23
AL RILEVATO A1-A3 DX	m²	4.80
AT RILEVATO FOSSO DX	m²	0.09
BB SCAVO DX	m²	2.41
BG SCAVO FOSSO DX	m²	2.20
CC VEGETALE IN RIL DX	m²	1.02
MB FOND NON LEGATA DX	m²	3.14
NB FOND LEGATA DX	m²	3.83
OB BASE DX	m²	3.42
OM IMBOTTITURA BASE DX	m²	0.17
PM IMBOTTITURA TOT DX	m²	0.25
db DEMOLIZIONE PAV DX	m	2.65
fb SCOTICO IN RIL DX	m	10.75
ff SCOTICO IN SCAVO DX	m	3.06
fp SCOT FOSSO SCAVO DX	m	5.73
gb GRADONATURA DX	m	1.87
hb ANTICAP IN RIL DX	m	10.75
ib BONIFICA IN RIL DX	m	10.75
lb COMPATTAZIONE DX	m	5.71
pb BINDER DX	m	13.47
qb USURA DX	m	14.95
tb INERBIMENTO DX	m	5.15

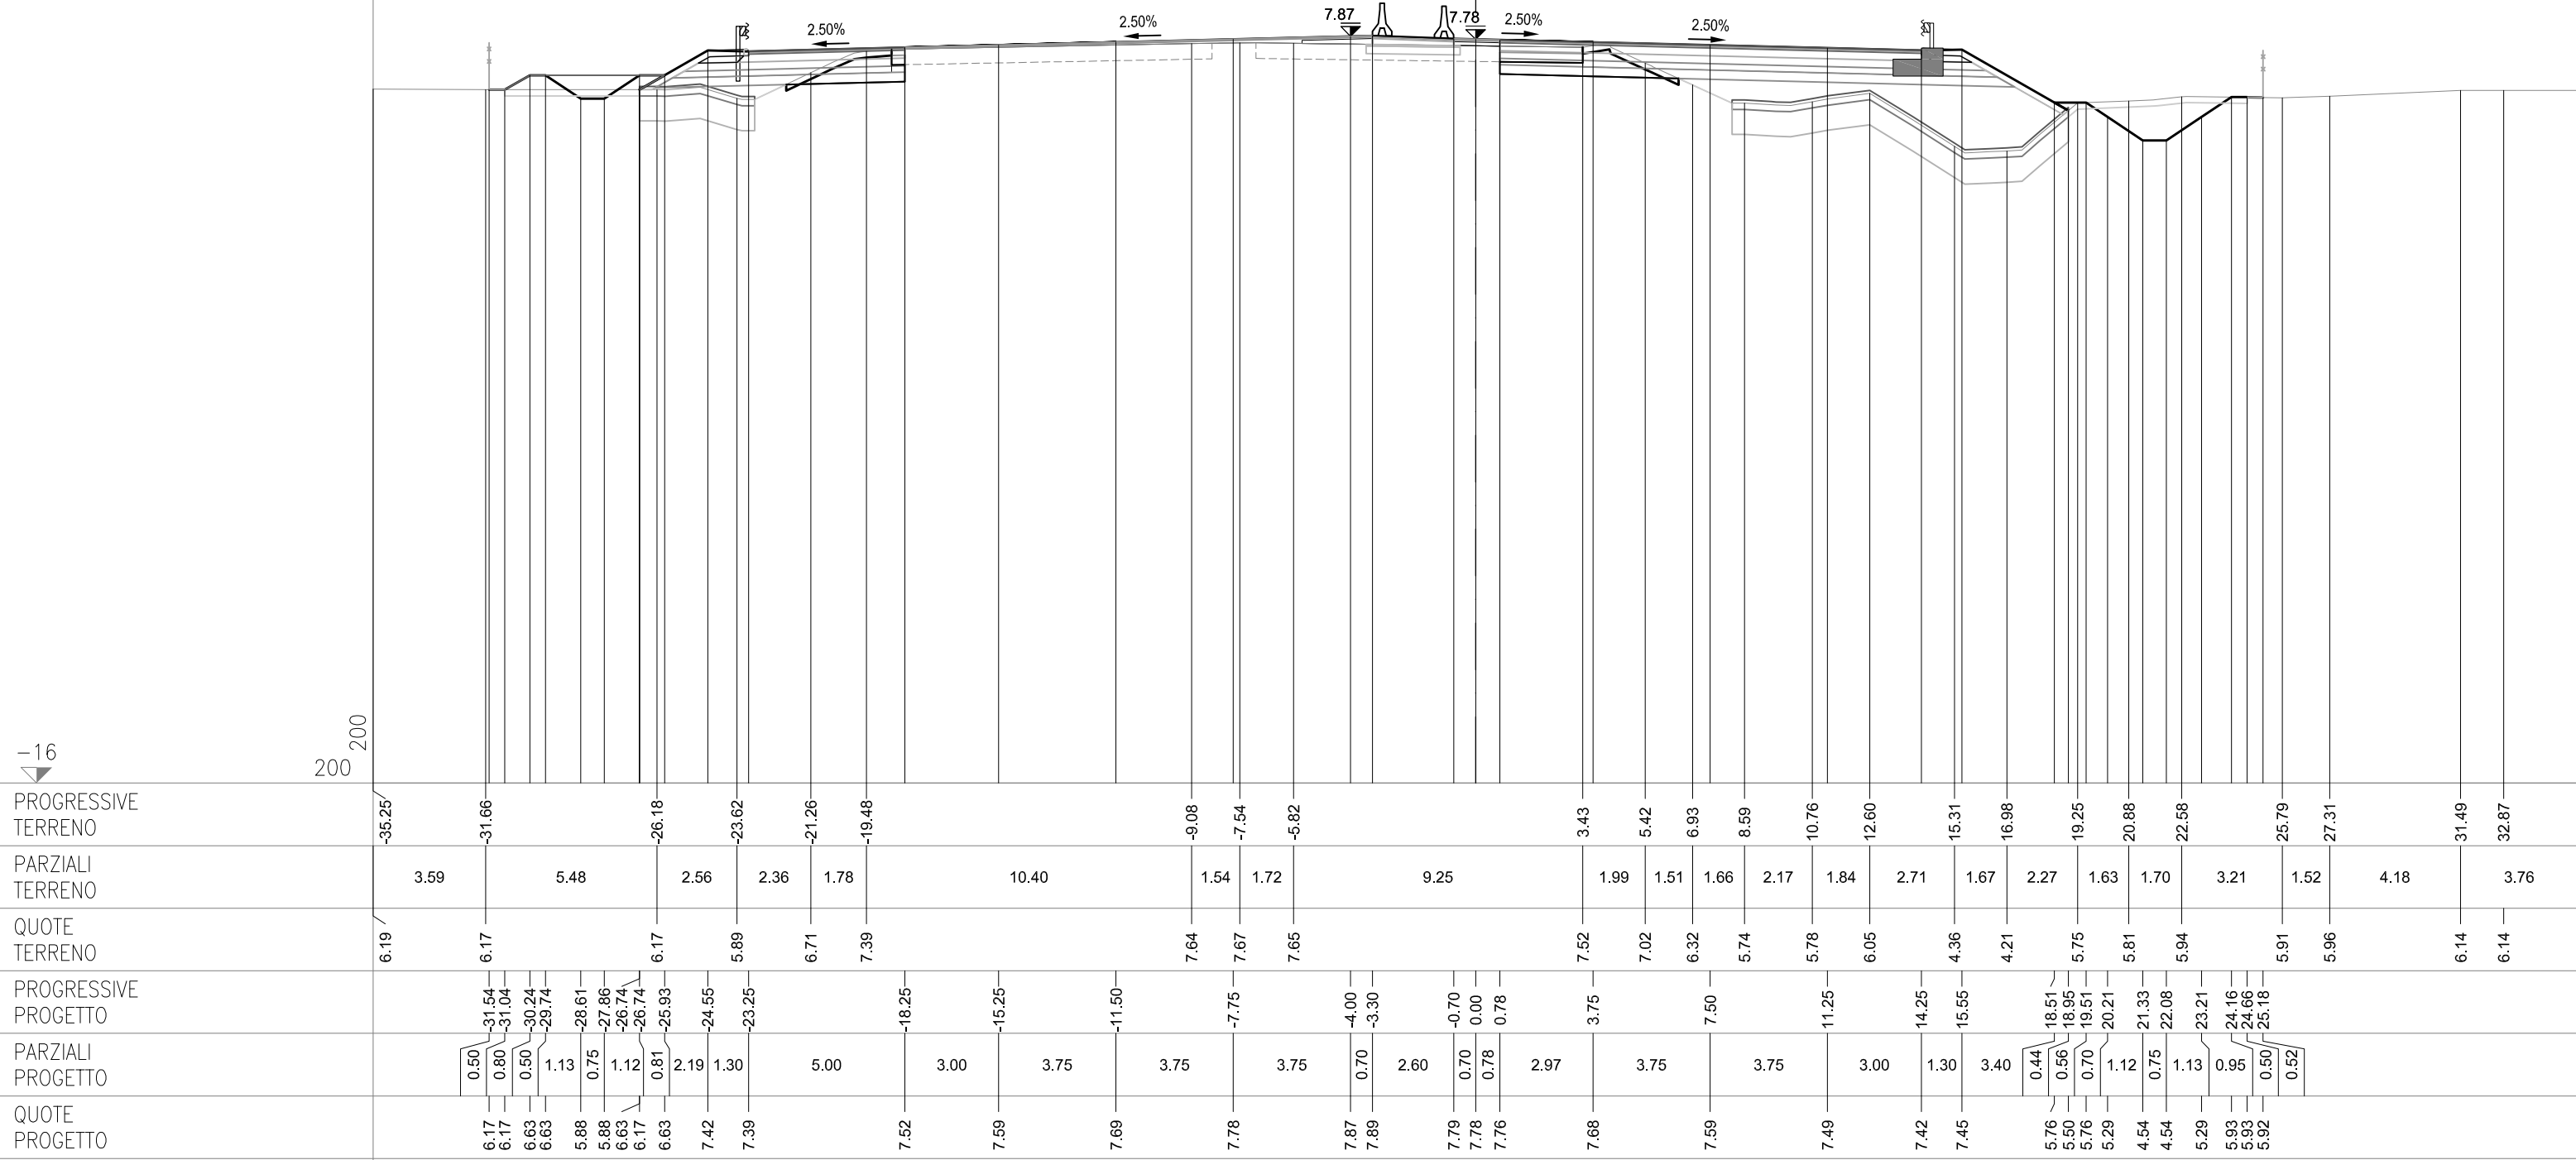

SEZIONE 304-b

PROGRESSIVA 96174.26

CS08-SZ08S


AC RILEVATO SX	m²	1.04
AG ARGINELLO SX	m²	0.24
AM RILEVATO A1-A3 SX	m²	2.30
BC SCAVO SX	m²	1.73
CD VEGETALE IN RIL SX	m²	0.70
MC FOND NON LEGATA SX	m²	1.45
NC FOND LEGATA SX	m²	1.71
OC BASE SX	m²	1.30
ON IMBOTTITURA BASE SX	m²	0.32
PN IMBOTTITURA TOT SX	m²	1.18
dc DEMOLIZIONE PAV SX	m	0.40
fc SCOTICO IN RIL SX	m	3.53
fg SCOTICO IN SCAVO SX	m	3.21
gc GRADONATURA SX	m	1.53
hc ANTICAP IN RIL SX	m	3.53
ic BONIFICA IN RIL SX	m	3.53
lc COMPATTAZIONE SX	m	3.61
pc BINDER SX	m	5.00
qc USURA SX	m	19.95
tc INERBIMENTO SX	m	3.80

CS08-SZ08C

OO IMBOTTITURA BASE SP	m²	0.38
PO IMBOTTIT BINDER SP	m²	0.51

CS08-SZ08N

AB RILEVATO DX	m²	12.50
AF ARGINELLO DX	m²	0.24
AL RILEVATO A1-A3 DX	m²	4.81
BB SCAVO DX	m²	2.42
BG SCAVO FOSSO DX	m²	2.12
CC VEGETALE IN RIL DX	m²	0.99
MB FOND NON LEGATA DX	m²	3.12
NB FOND LEGATA DX	m²	3.80
OB BASE DX	m²	3.40
OM IMBOTTITURA BASE DX	m²	0.09
PM IMBOTTITURA TOT DX	m²	0.24
db DEMOLIZIONE PAV DX	m	2.53
fb SCOTICO IN RIL DX	m	11.17
ff SCOTICO IN SCAVO DX	m	2.94
fp SCOT FOSSO SCAVO DX	m	5.72
gb GRADONATURA DX	m	1.61
hb ANTICAP IN RIL DX	m	11.17
ib BONIFICA IN RIL DX	m	11.17
lb COMPATTAZIONE DX	m	5.47
pb BINDER DX	m	13.36
qb USURA DX	m	14.95
tb INERBIMENTO DX	m	5.06

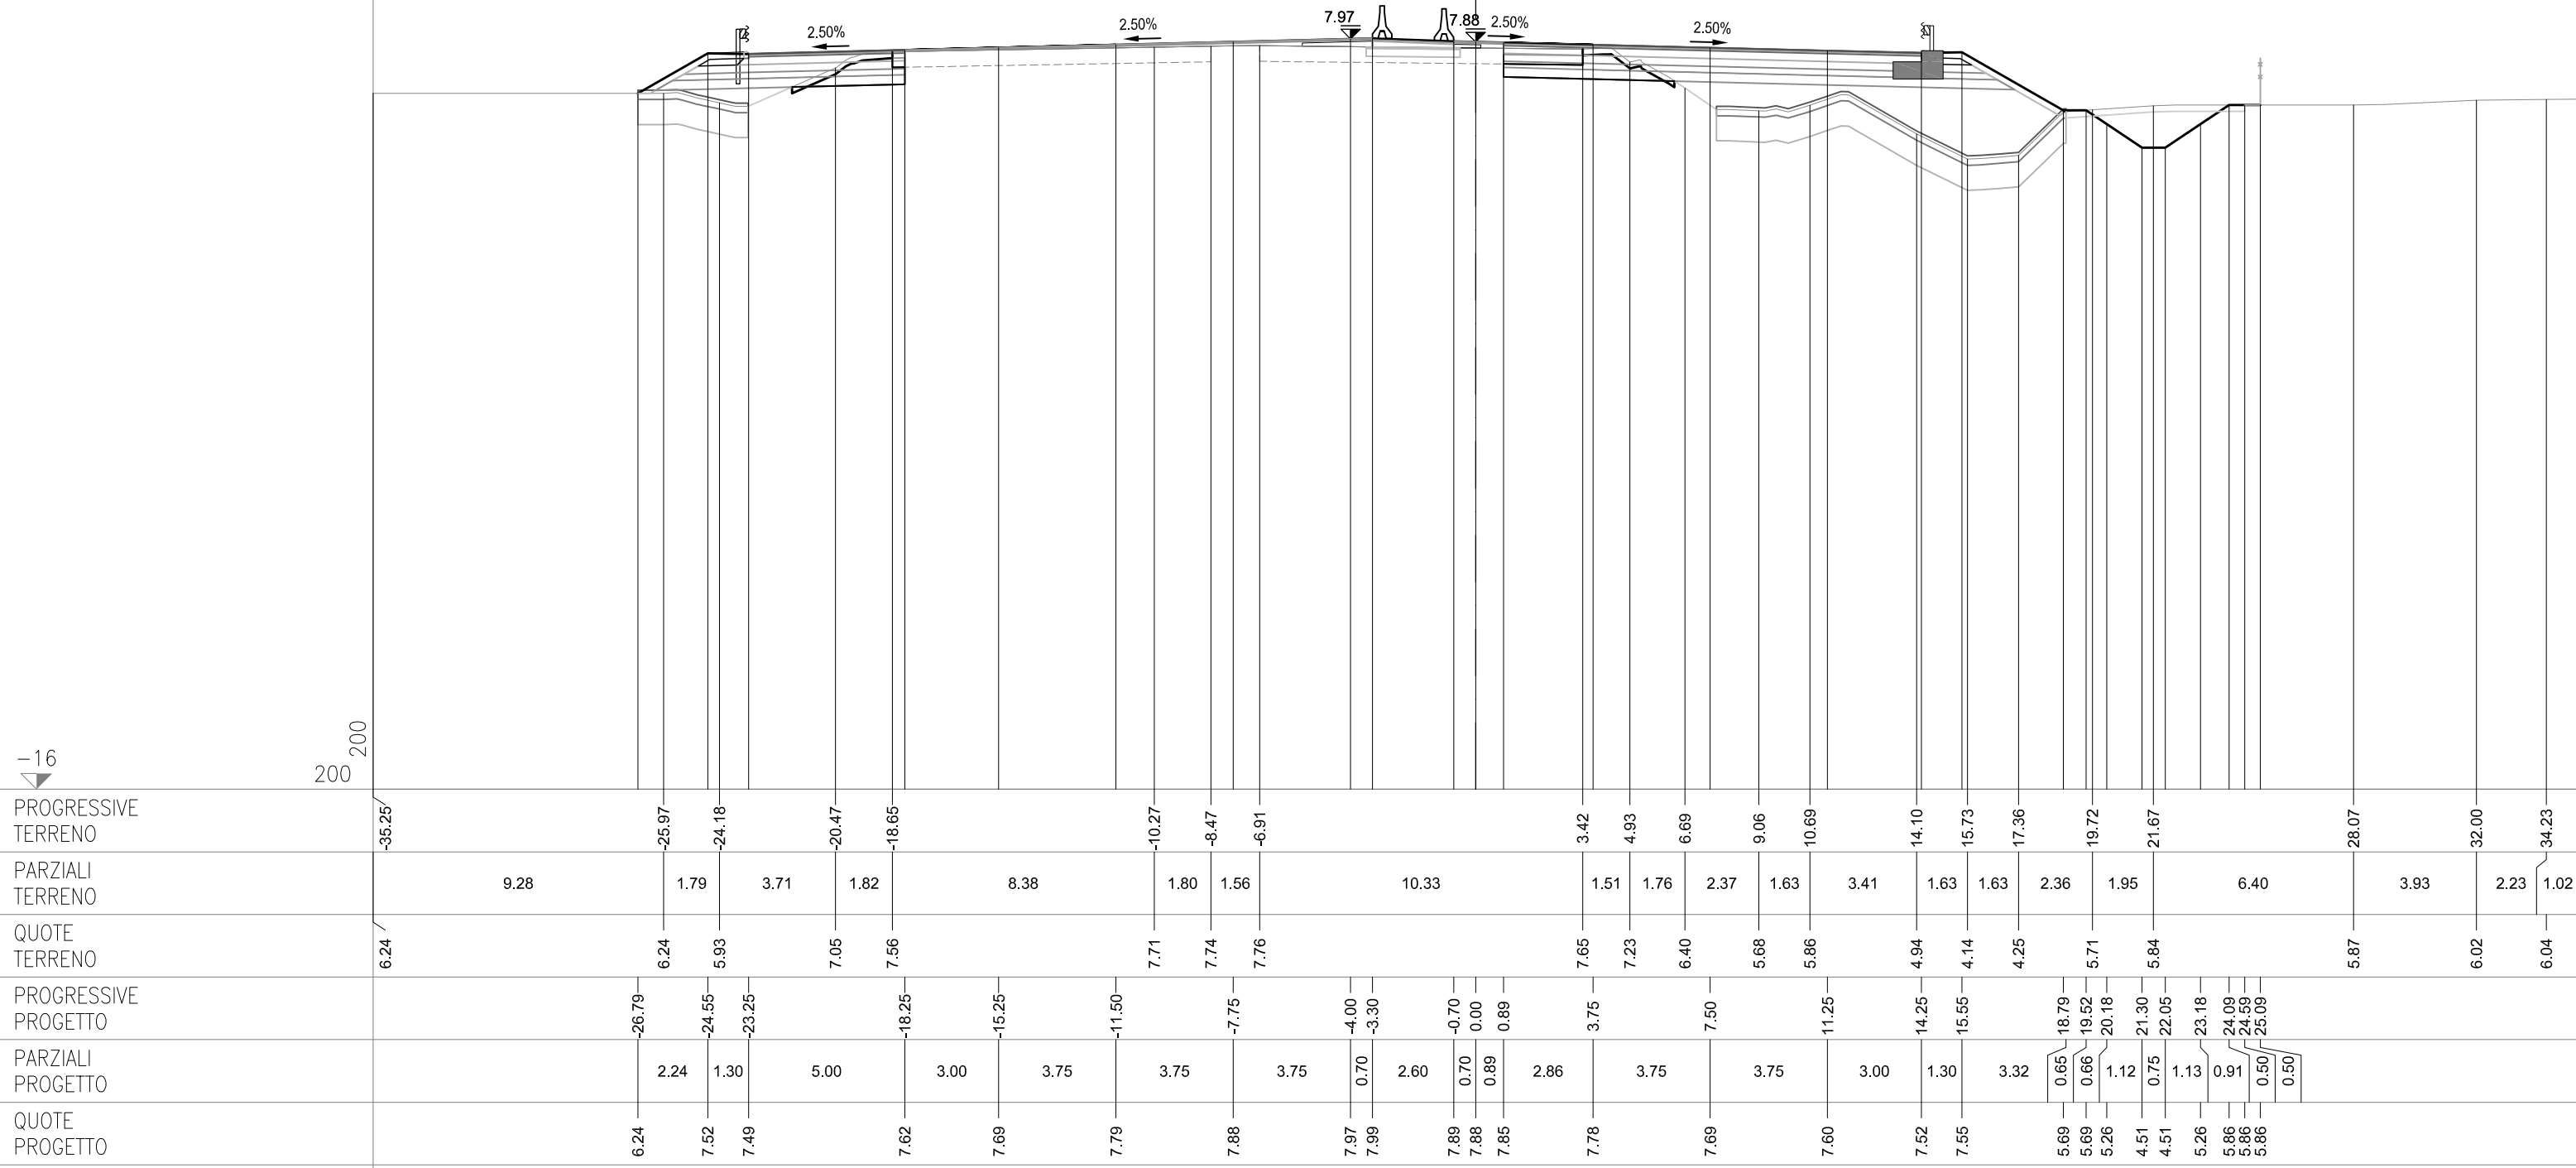

SEZIONE 304-b-bis
PROGRESSIVA 96174.26

CS08-SZ08S


AC RILEVATO SX	m²	2.40
AG ARGINELLO SX	m²	0.36
AM RILEVATO A1-A3 SX	m²	2.13
BC SCAVO SX	m²	1.73
CD VEGETALE IN RIL SX	m²	0.41
MC FOND NON LEGATA SX	m²	1.42
NC FOND LEGATA SX	m²	1.77
OC BASE SX	m²	1.30
ON IMBOTTITURA BASE SX	m²	0.32
PN IMBOTTITURA TOT SX	m²	1.18
dc DEMOLIZIONE PAV SX	m	0.40
fg SCOTICO IN SCAVO SX	m	3.21
gc GRADONATURA SX	m	3.66
lc COMPATTAZIONE SX	m	3.61
pc BINDER SX	m	5.00
qc USURA SX	m	19.95
tc INERBIMENTO SX	m	2.02

CS08-SZ08C

OO IMBOTTITURA BASE SP	m²	0.38
PO IMBOTTIT BINDER SP	m²	0.51

CS08-SZ08N

AB RILEVATO DX	m²	12.50
AF ARGINELLO DX	m²	0.24
AL RILEVATO A1-A3 DX	m²	4.81
AT RILEVATO FOSSO DX	m²	0.01
BB SCAVO DX	m²	2.42
BG SCAVO FOSSO DX	m²	2.12
CC VEGETALE IN RIL DX	m²	0.99
MB FOND NON LEGATA DX	m²	3.12
NB FOND LEGATA DX	m²	3.80
OB BASE DX	m²	3.40
OM IMBOTTITURA BASE DX	m²	0.09
PM IMBOTTITURA TOT DX	m²	0.24
db DEMOLIZIONE PAV DX	m	2.53
fb SCOTICO IN RIL DX	m	11.17
ff SCOTICO IN SCAVO DX	m	2.94
fp SCOT FOSSO SCAVO DX	m	5.72
gb GRADONATURA DX	m	1.61
hb ANTICAP IN RIL DX	m	11.17
ib BONIFICA IN RIL DX	m	11.17
lb COMPATTAZIONE DX	m	5.47
pb BINDER DX	m	13.36
qb USURA DX	m	14.95
tb INERBIMENTO DX	m	5.06

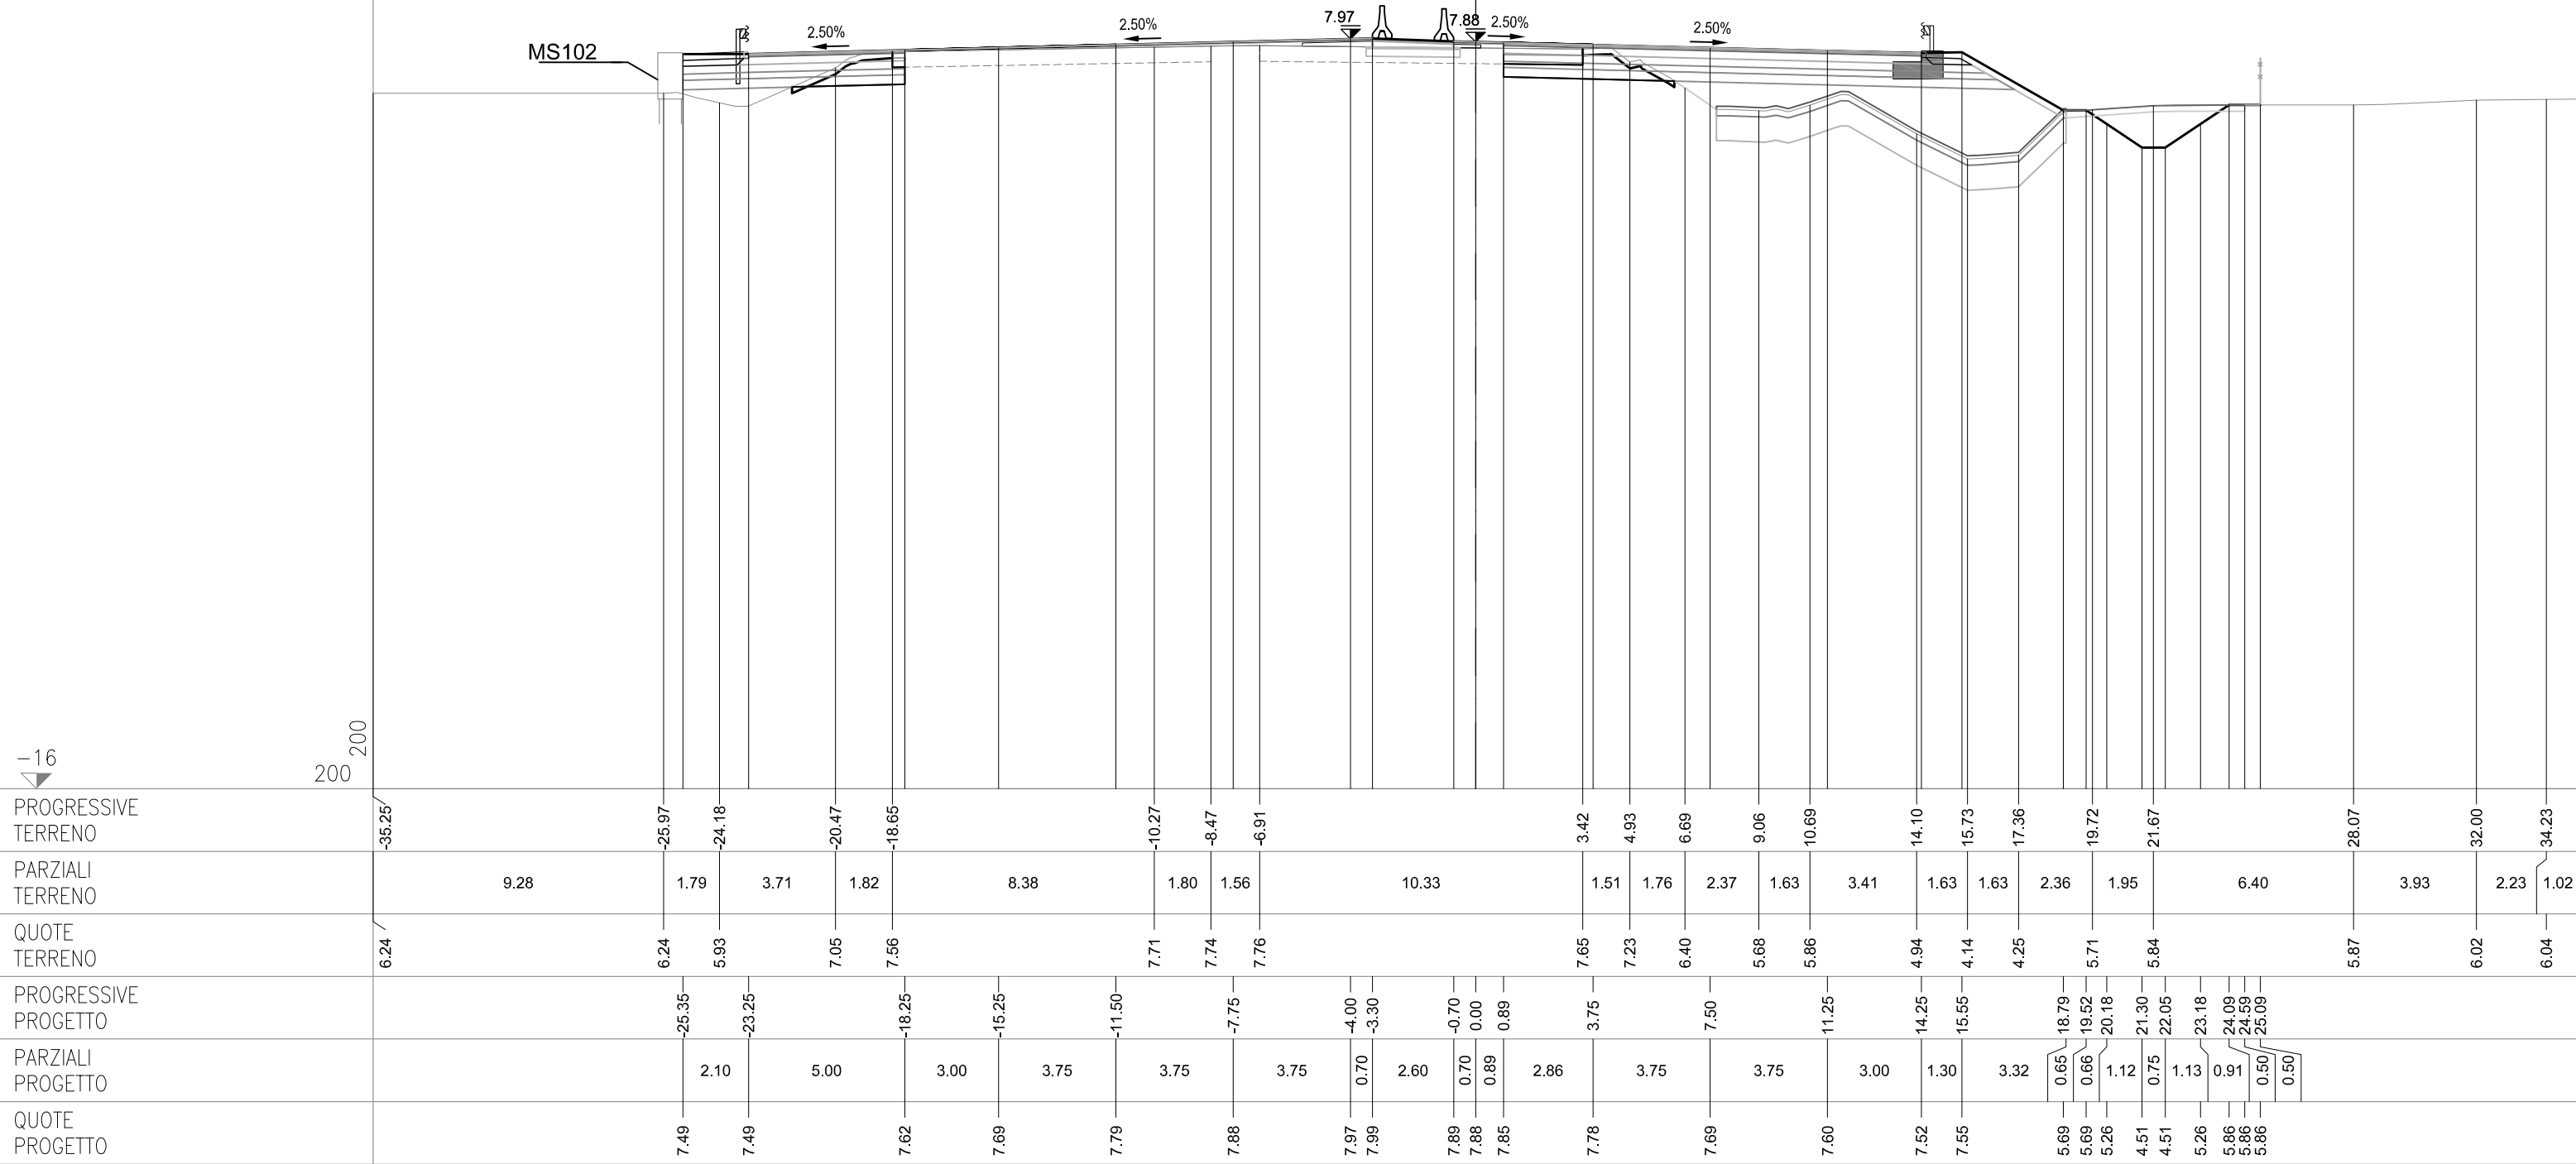


SEZIONE 305
PROGRESSIVA 96175.00

AC RILEVATO SX	m²	2.49
AG ARGINELLO SX	m²	0.36
AM RILEVATO A1-A3 SX	m²	2.13
BC SCAVO SX	m²	1.52
CD VEGETALE IN RIL SX	m²	0.40
MC FOND NON LEGATA SX	m²	1.45
NC FOND LEGATA SX	m²	1.77
OC BASE SX	m²	1.29
ON IMBOTTITURA BASE SX	m²	0.30
pn IMBOTTITURA TOT SX	m²	1.16
dc DEMOLIZIONE PAV SX	m	0.40
fg SCOTICO IN SCAVO SX	m	3.12
gc GRADONATURA SX	m	3.75
lc COMPATTAZIONE SX	m	3.52
pc BINDER SX	m	5.00
qc USURA SX	m	19.95
tc INERBIMENTO SX	m	2.02

OO IMBOTTITURA BASE SP	m²	0.38
PO IMBOTTIT BINDER SP	m²	0.51

AB RILEVATO DX	m²	13.03
AF ARGINELLO DX	m²	0.23
AL RILEVATO A1-A3 DX	m²	4.81
AT RILEVATO FOSSO DX	m²	0.02
BB SCAVO DX	m²	2.37
BG SCAVO FOSSO DX	m²	2.12
CC VEGETALE IN RIL DX	m²	0.98
MB FOND NON LEGATA DX	m²	3.10
NB FOND LEGATA DX	m²	3.80
OB BASE DX	m²	3.40
OM IMBOTTITURA BASE DX	m²	0.09
PM IMBOTTITURA TOT DX	m²	0.24
db DEMOLIZIONE PAV DX	m	2.52
fb SCOTICO IN RIL DX	m	11.24
ff SCOTICO IN SCAVO DX	m	2.88
fp SCOT FOSSO SCAVO DX	m	5.68
gb GRADONATURA DX	m	1.63
hb ANTICAP IN RIL DX	m	11.24
ib BONIFICA IN RIL DX	m	11.24
lb COMPATTAZIONE DX	m	5.40
pb BINDER DX	m	13.35
qb USURA DX	m	14.95
tb INERBIMENTO DX	m	5.08

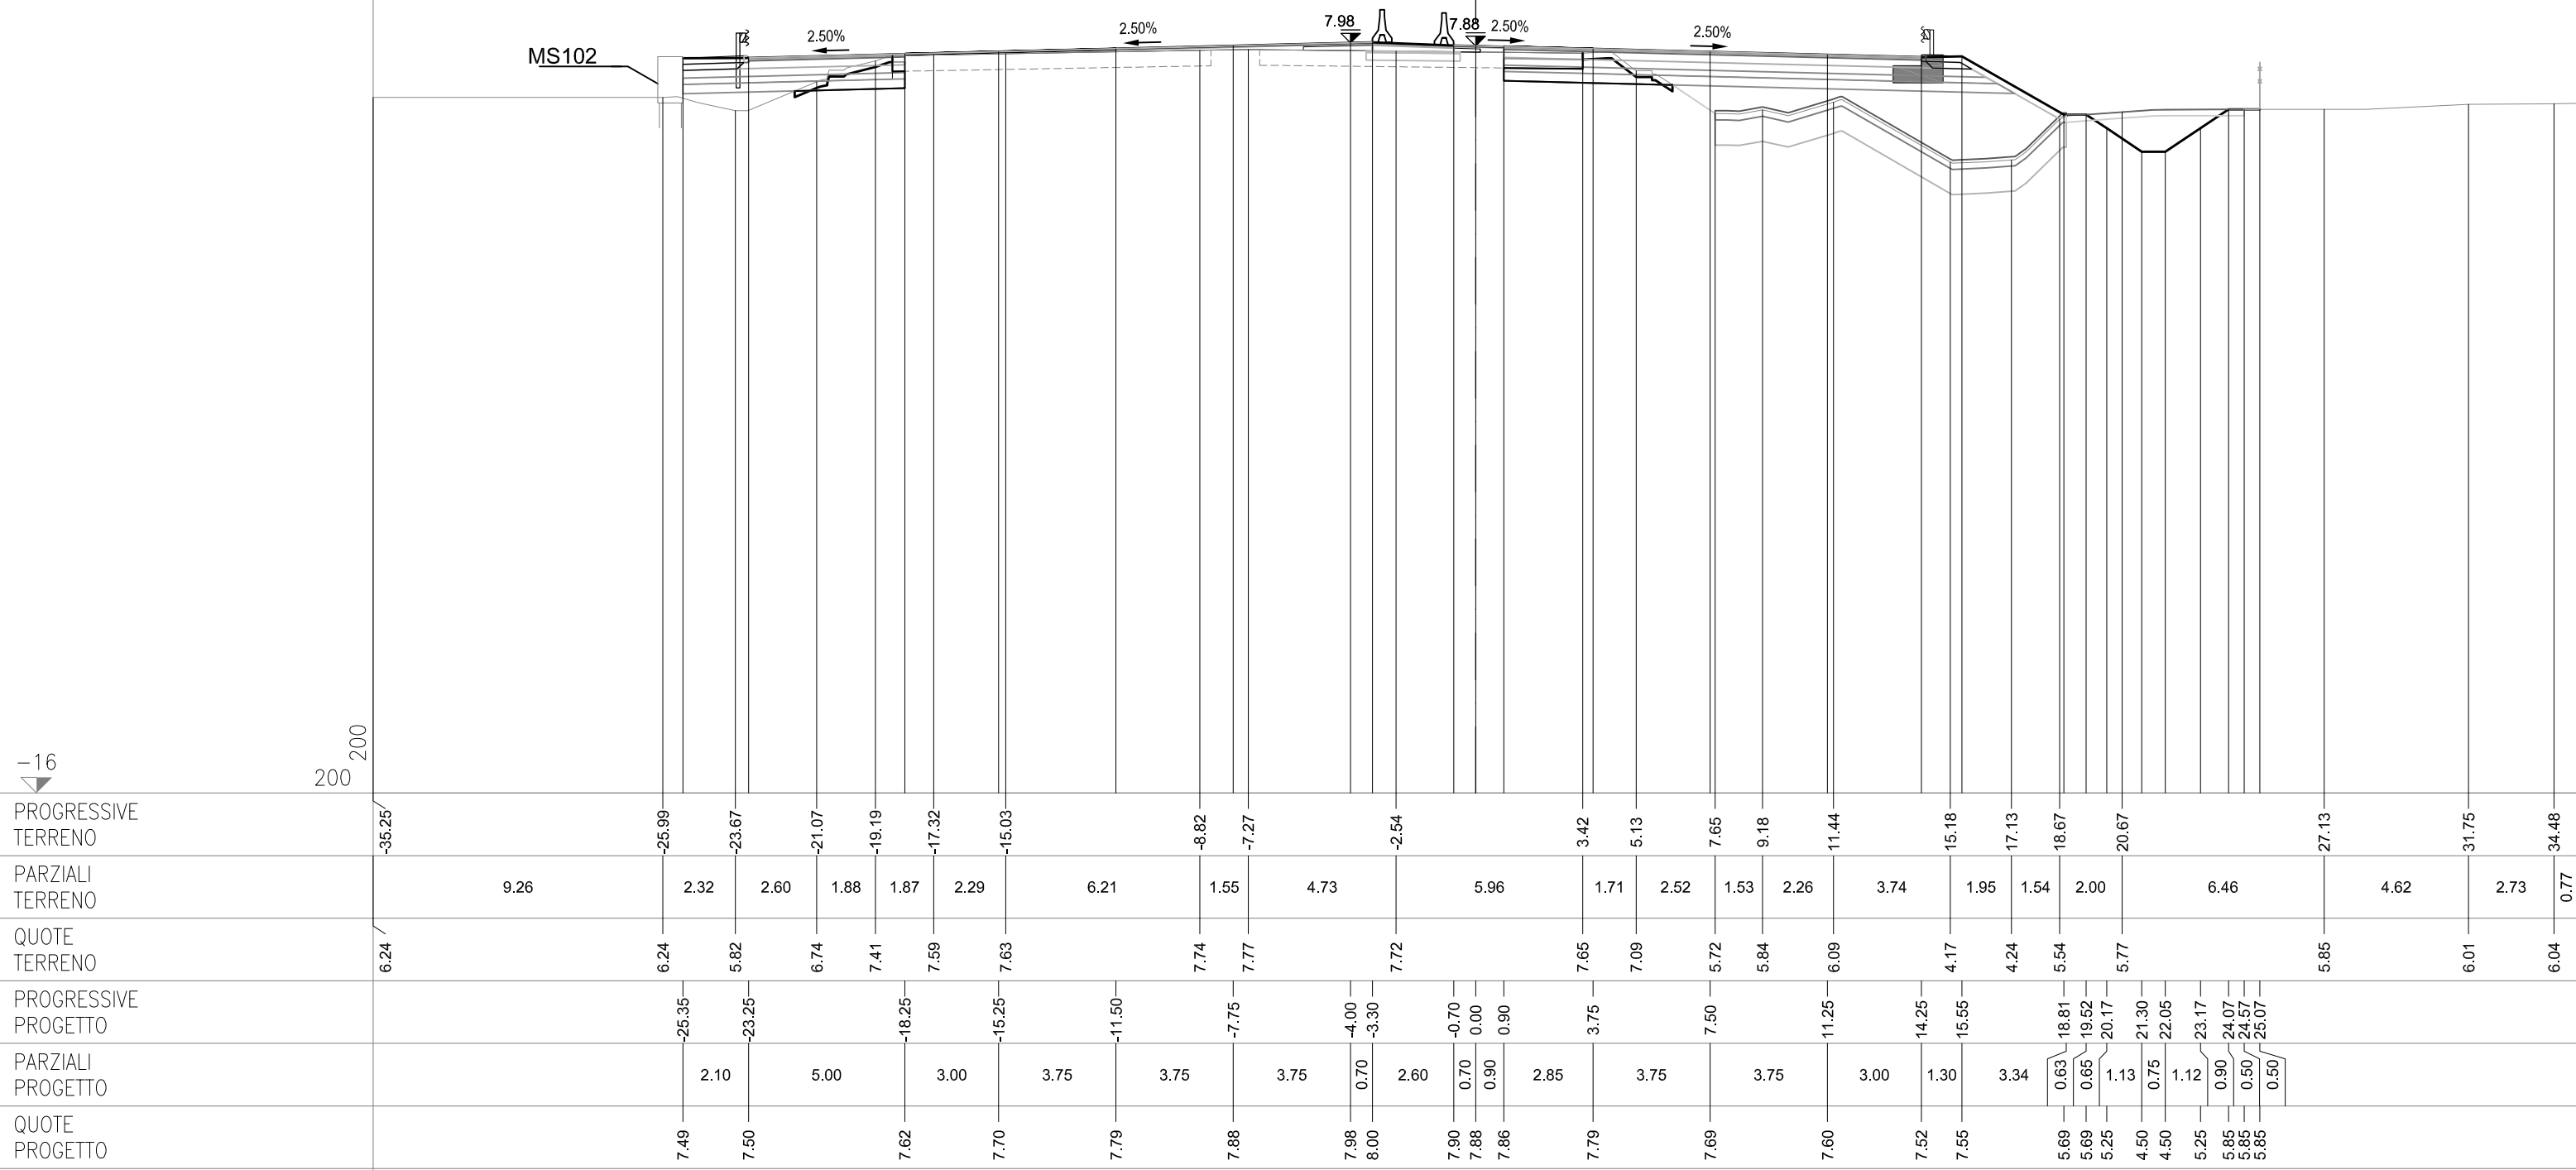

SEZIONE 306
PROGRESSIVA 96200.00

CS08-SZ08S


AG ARGINELLO SX	m²	0.36
AM RILEVATO A1-A3 SX	m²	2.13
BC SCAVO SX	m²	4.59
CD VEGETALE IN RIL SX	m²	0.39
MC FOND NON LEGATA SX	m²	1.45
NC FOND LEGATA SX	m²	1.77
OC BASE SX	m²	1.30
ON IMBOTTITURA BASE SX	m²	0.30
PN IMBOTTITURA TOT SX	m²	1.07
dc DEMOLIZIONE PAV SX	m	0.35
fg SCOTICO IN SCAVO SX	m	6.75
lc COMPATTAZIONE SX	m	7.10
pc BINDER SX	m	5.00
qc USURA SX	m	19.95
tc INERBIMENTO SX	m	2.02

CS08-SZ08C

OO IMBOTTITURA BASE SP	m²	0.37
PO IMBOTTIT BINDER SP	m²	0.50

CS08-SZ08N

AB RILEVATO DX	m²	6.12
AF ARGINELLO DX	m²	0.23
AL RILEVATO A1-A3 DX	m²	4.76
BB SCAVO DX	m²	2.35
BG SCAVO FOSSO DX	m²	0.63
CC VEGETALE IN RIL DX	m²	0.90
MB FOND NON LEGATA DX	m²	3.08
NB FOND LEGATA DX	m²	3.76
OB BASE DX	m²	3.36
PM IMBOTTITURA TOT DX	m²	0.27
db DEMOLIZIONE PAV DX	m	2.48
fb SCOTICO IN RIL DX	m	9.73
ff SCOTICO IN SCAVO DX	m	2.91
fp SCOT FOSSO SCAVO DX	m	4.92
gb GRADONATURA DX	m	2.73
hb ANTICAP IN RIL DX	m	9.73
ib BONIFICA IN RIL DX	m	9.73
lb COMPATTAZIONE DX	m	5.39
pb BINDER DX	m	13.20
qb USURA DX	m	14.95
tb INERBIMENTO DX	m	4.76

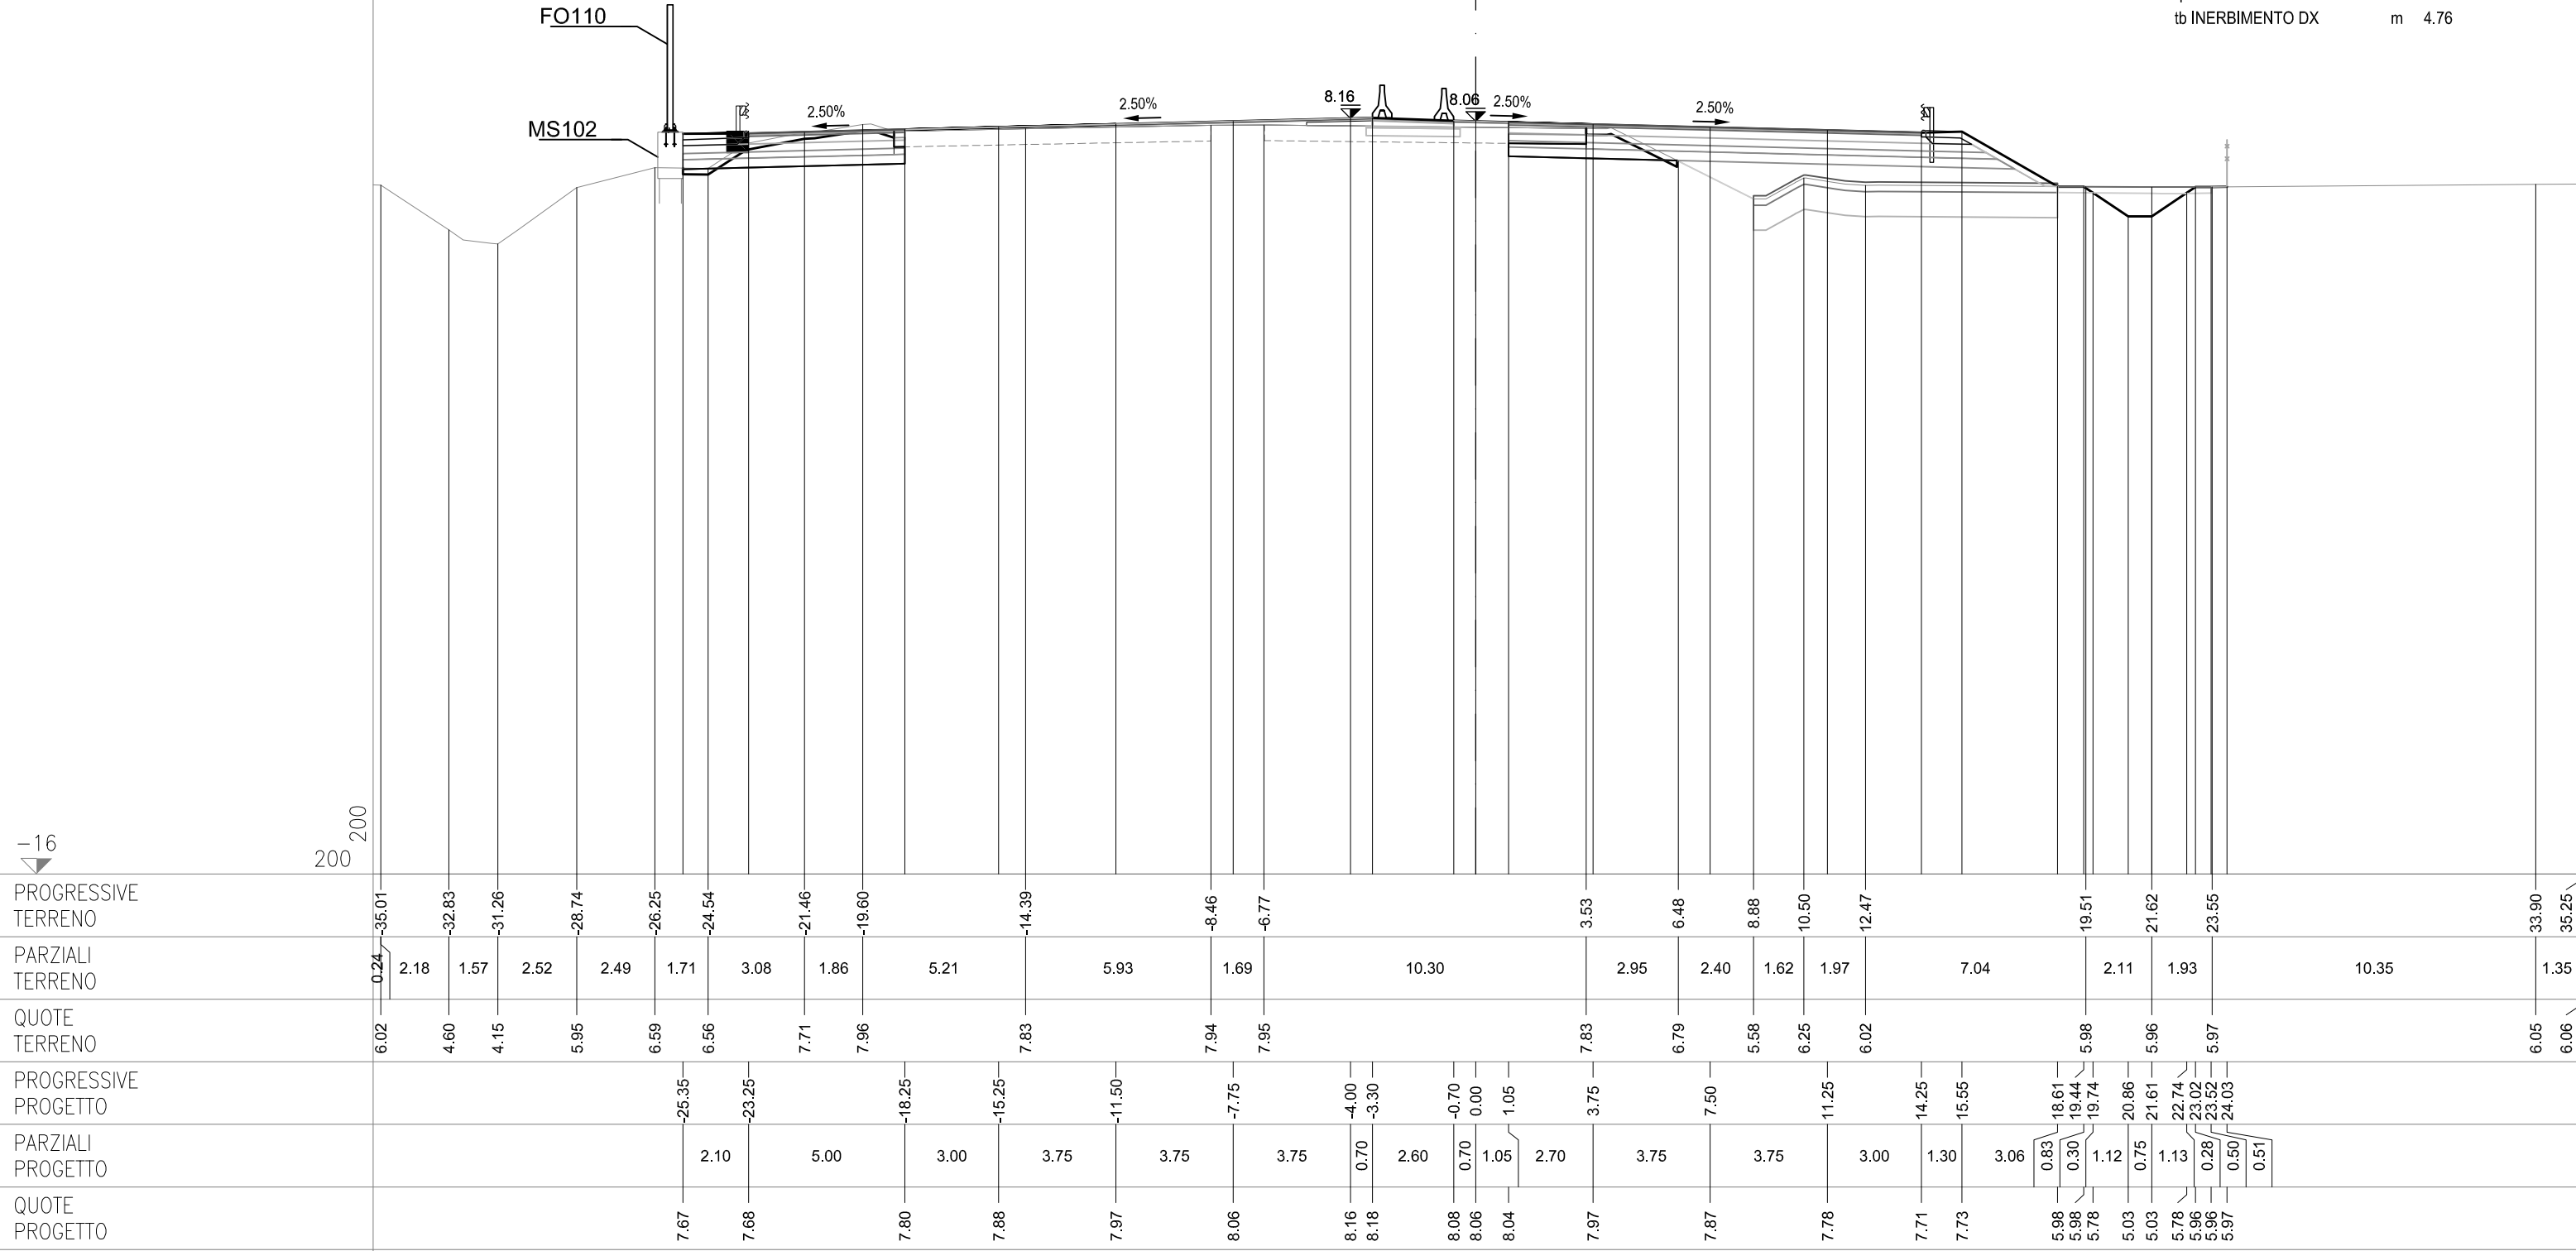

SEZIONE 306-a
PROGRESSIVA 96219.75

CS08-SZ08S


AG ARGINELLO SX	m²	0.37
AM RILEVATO A1-A3 SX	m²	2.13
BC SCAVO SX	m²	4.64
CD VEGETALE IN RIL SX	m²	0.38
MC FOND NON LEGATA SX	m²	1.41
NC FOND LEGATA SX	m²	1.78
OC BASE SX	m²	1.30
ON IMBOTTITURA BASE SX	m²	0.30
PN IMBOTTITURA TOT SX	m²	1.19
dc DEMOLIZIONE PAV SX	m	0.43
fg SCOTICO IN SCAVO SX	m	6.67
lc COMPATTAZIONE SX	m	7.10
pc BINDER SX	m	5.00
qc USURA SX	m	19.95
tc INERBIMENTO SX	m	2.02

CS08-SZ08C

OO IMBOTTITURA BASE SP	m²	0.38
PO IMBOTTIT BINDER SP	m²	0.51

CS08-SZ08N

AB RILEVATO DX	m²	7.69
AF ARGINELLO DX	m²	0.23
AL RILEVATO A1-A3 DX	m²	4.79
BB SCAVO DX	m²	2.29
BG SCAVO FOSSE DX	m²	0.82
CC VEGETALE IN RIL DX	m²	0.92
MB FOND NON LEGATA DX	m²	3.06
NB FOND LEGATA DX	m²	3.72
OB BASE DX	m²	3.32
OM IMBOTTITURA BASE DX	m²	0.14
PM IMBOTTITURA TOT DX	m²	0.29
db DEMOLIZIONE PAV DX	m	2.43
fb SCOTICO IN RIL DX	m	9.99
ff SCOTICO IN SCAVO DX	m	2.85
fp SCOT FOSSE SCAVO DX	m	4.99
gb GRADONATURA DX	m	2.69
hb ANTICAP IN RIL DX	m	9.99
ib BONIFICA IN RIL DX	m	9.99
lb COMPATTAZIONE DX	m	5.28
pb BINDER DX	m	13.09
qb USURA DX	m	14.95
tb INERBIMENTO DX	m	4.97

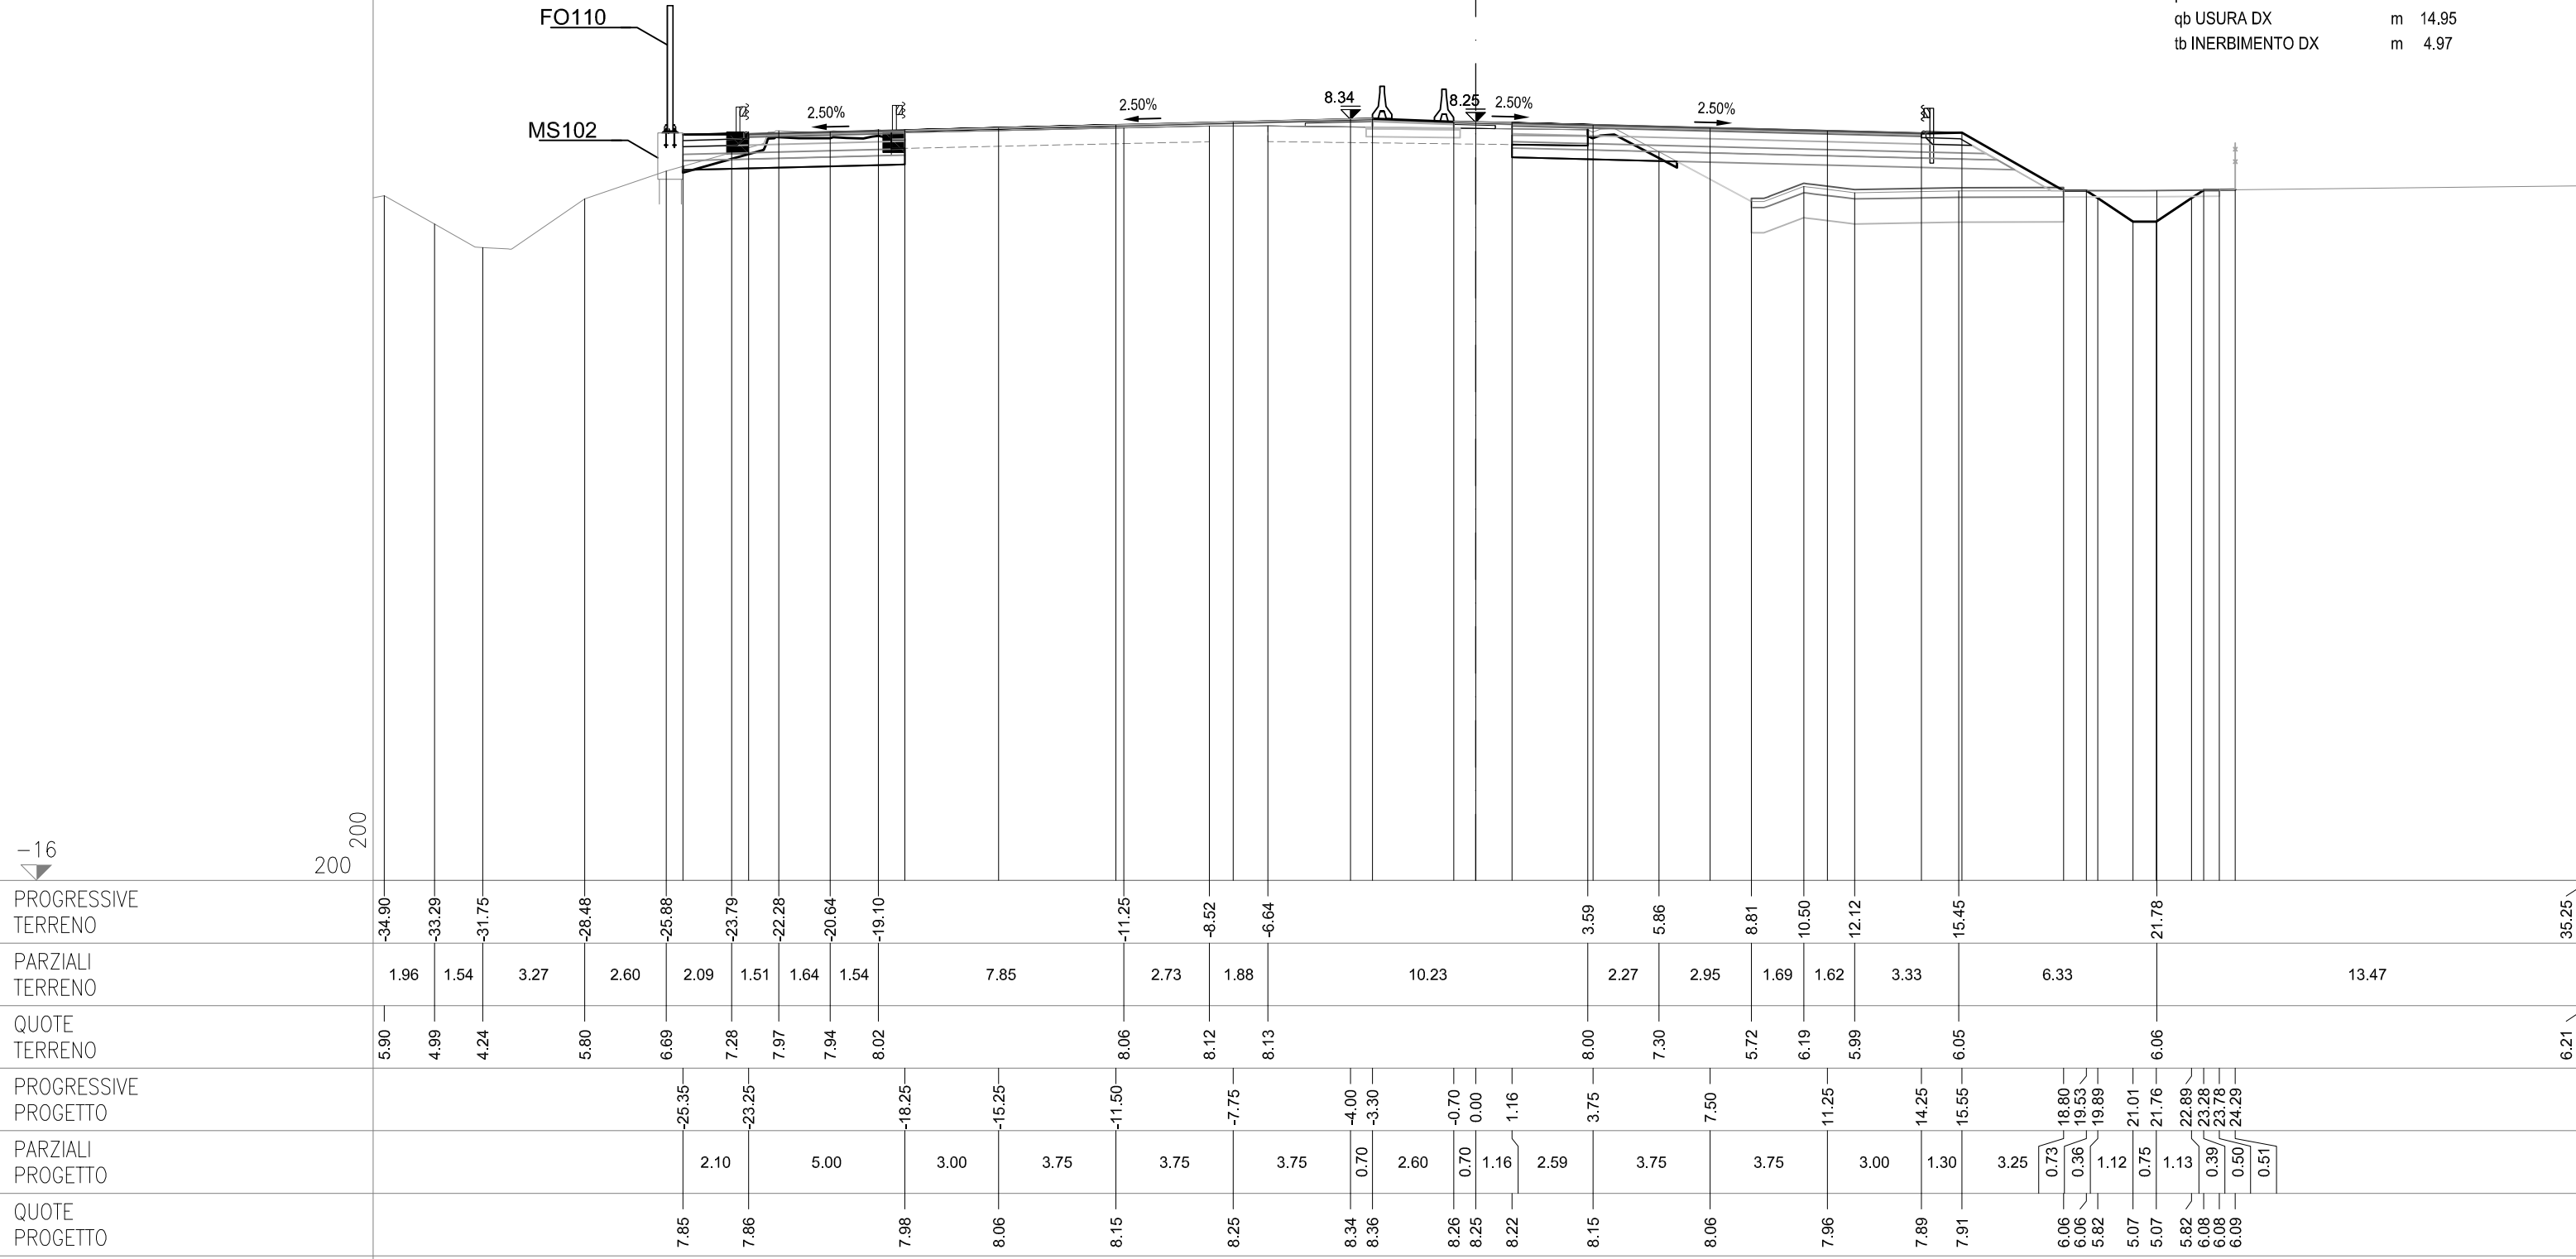

SEZIONE 307
PROGRESSIVA 96225.00

CS08-SZ08S


AC RILEVATO SX	m²	1.55
CD VEGETALE IN RIL SX	m²	2.23
MN MISTO GRANULARE SX	m²	8.92
ON IMBOTTITURA BASE SX	m²	0.30
PN IMBOTTITURA TOT SX	m²	1.13
dc DEMOLIZIONE PAV SX	m	0.43
fg SCOTICO IN SCAVO SX	m	5.97
gc GRADONATURA SX	m	3.20
qc USURA SX	m	14.95
tc INERBIMENTO SX	m	9.36

CS08-SZ08C

OO IMBOTTITURA BASE SP	m²	0.39
PO IMBOTTIT BINDER SP	m²	0.52

CS08-SZ08N

AB RILEVATO DX	m²	8.30
AF ARGINELLO DX	m²	0.24
AL RILEVATO A1-A3 DX	m²	4.71
BB SCAVO DX	m²	2.26
BG SCAVO FOSSE DX	m²	0.90
CC VEGETALE IN RIL DX	m²	0.96
MB FOND NON LEGATA DX	m²	3.06
NB FOND LEGATA DX	m²	3.72
OB BASE DX	m²	3.33
OM IMBOTTITURA BASE DX	m²	0.15
PM IMBOTTITURA TOT DX	m²	0.29
db DEMOLIZIONE PAV DX	m	2.39
fb SCOTICO IN RIL DX	m	10.04
ff SCOTICO IN SCAVO DX	m	2.93
fp SCOT FOSSE SCAVO DX	m	5.04
gb GRADONATURA DX	m	2.67
hb ANTICAP IN RIL DX	m	10.04
ib BONIFICA IN RIL DX	m	10.04
pb BINDER DX	m	13.08
qb USURA DX	m	14.95
tb INERBIMENTO DX	m	5.03

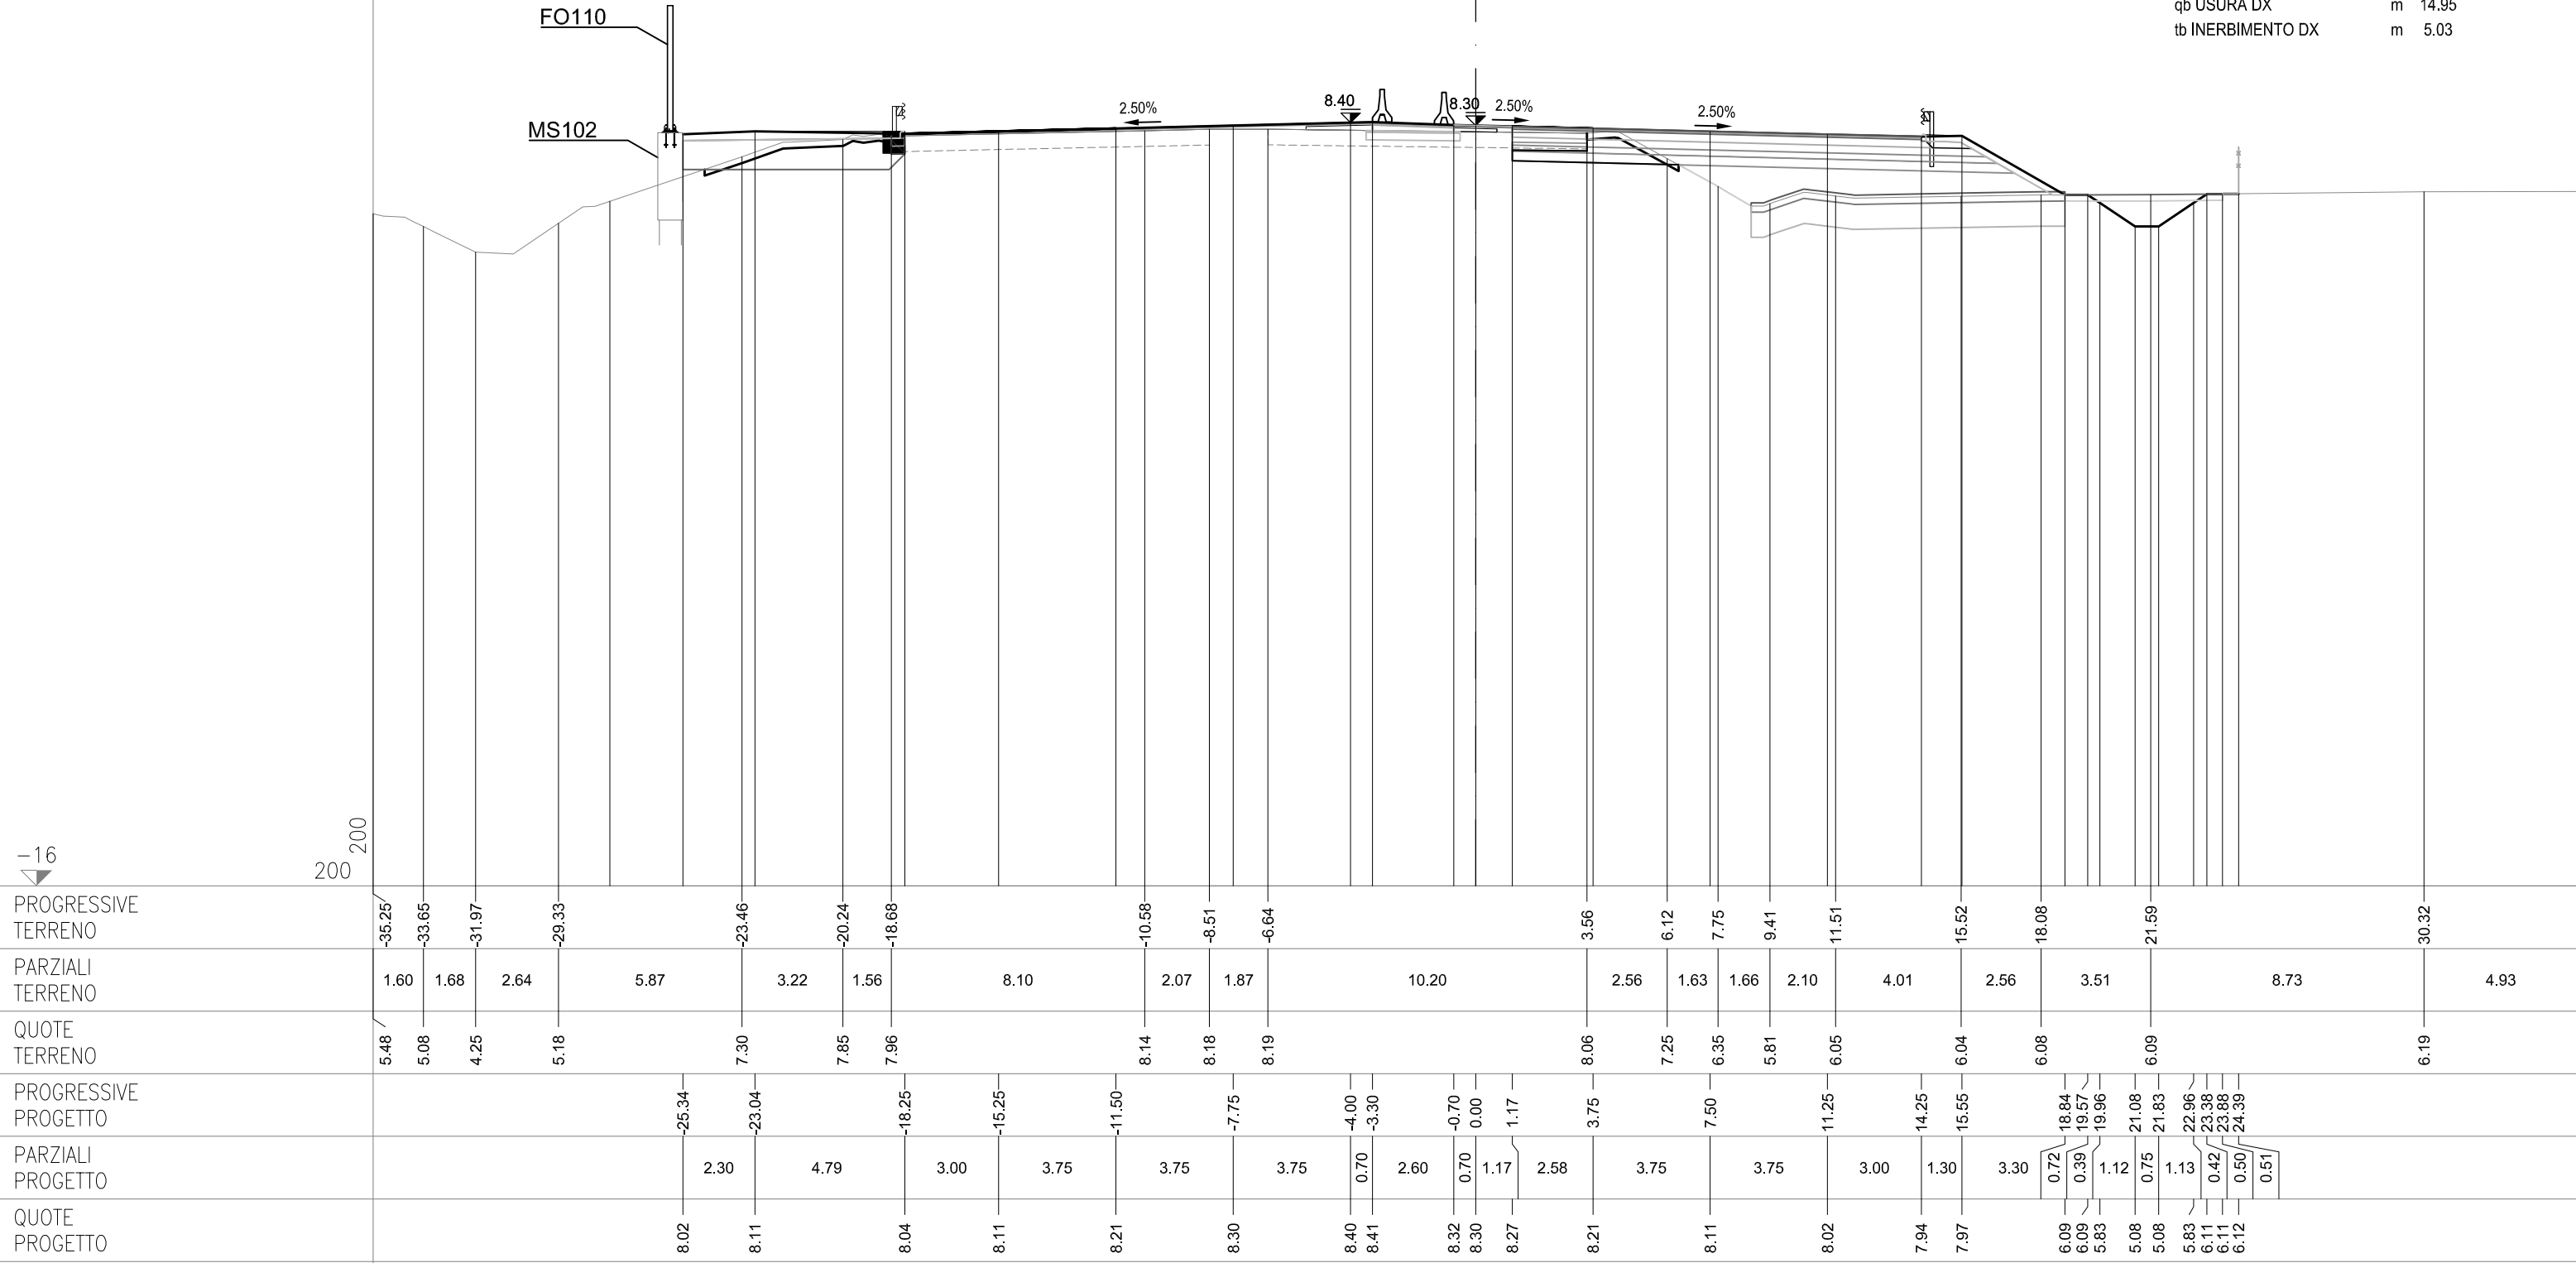


SEZIONE 307-a
PROGRESSIVA 96228.69

AC RILEVATO SX	m ²	3.81
CD VEGETALE IN RIL SX	m ²	2.25
MN MISTO GRANULARE SX	m ²	9.21
ON IMBOTTITURA BASE SX	m ²	0.27
PN IMBOTTITURA TOT SX	m ²	1.09
fg SCOTICO IN SCAVO SX	m	4.25
gc GRADONATURA SX	m	5.04
qc USURA SX	m	14.95
tc INERBIMENTO SX	m	9.45

OO IMBOTTITURA BASE SP	m²	0.38
PO IMBOTTIT BINDER SP	m²	0.51

AB RILEVATO DX	m²	8.85
AF ARGINELLO DX	m²	0.24
AL RILEVATO A1-A3 DX	m²	4.71
BB SCAVO DX	m²	2.29
BG SCAVO FOSSO DX	m²	0.94
CC VEGETALE IN RIL DX	m²	0.99
MB FOND NON LEGATA DX	m²	3.05
NB FOND LEGATA DX	m²	3.73
OB BASE DX	m²	3.32
OM IMBOTTITURA BASE DX	m²	0.14
PM IMBOTTITURA TOT DX	m²	0.29
tb DEMOLIZIONE PAV DX	m	2.36
fb SCOTICO IN RIL DX	m	10.07
ff SCOTICO IN SCAVO DX	m	2.95
fb SCOT FOSSO SCAVO DX	m	5.05
gb GRADONATURA DX	m	2.73
hb ANTICAP IN RIL DX	m	10.07
ib BONIFICA IN RIL DX	m	10.07
pb BINDER DX	m	13.07
qb USURA DX	m	14.95
tb INERBIMENTO DX	m	5.10

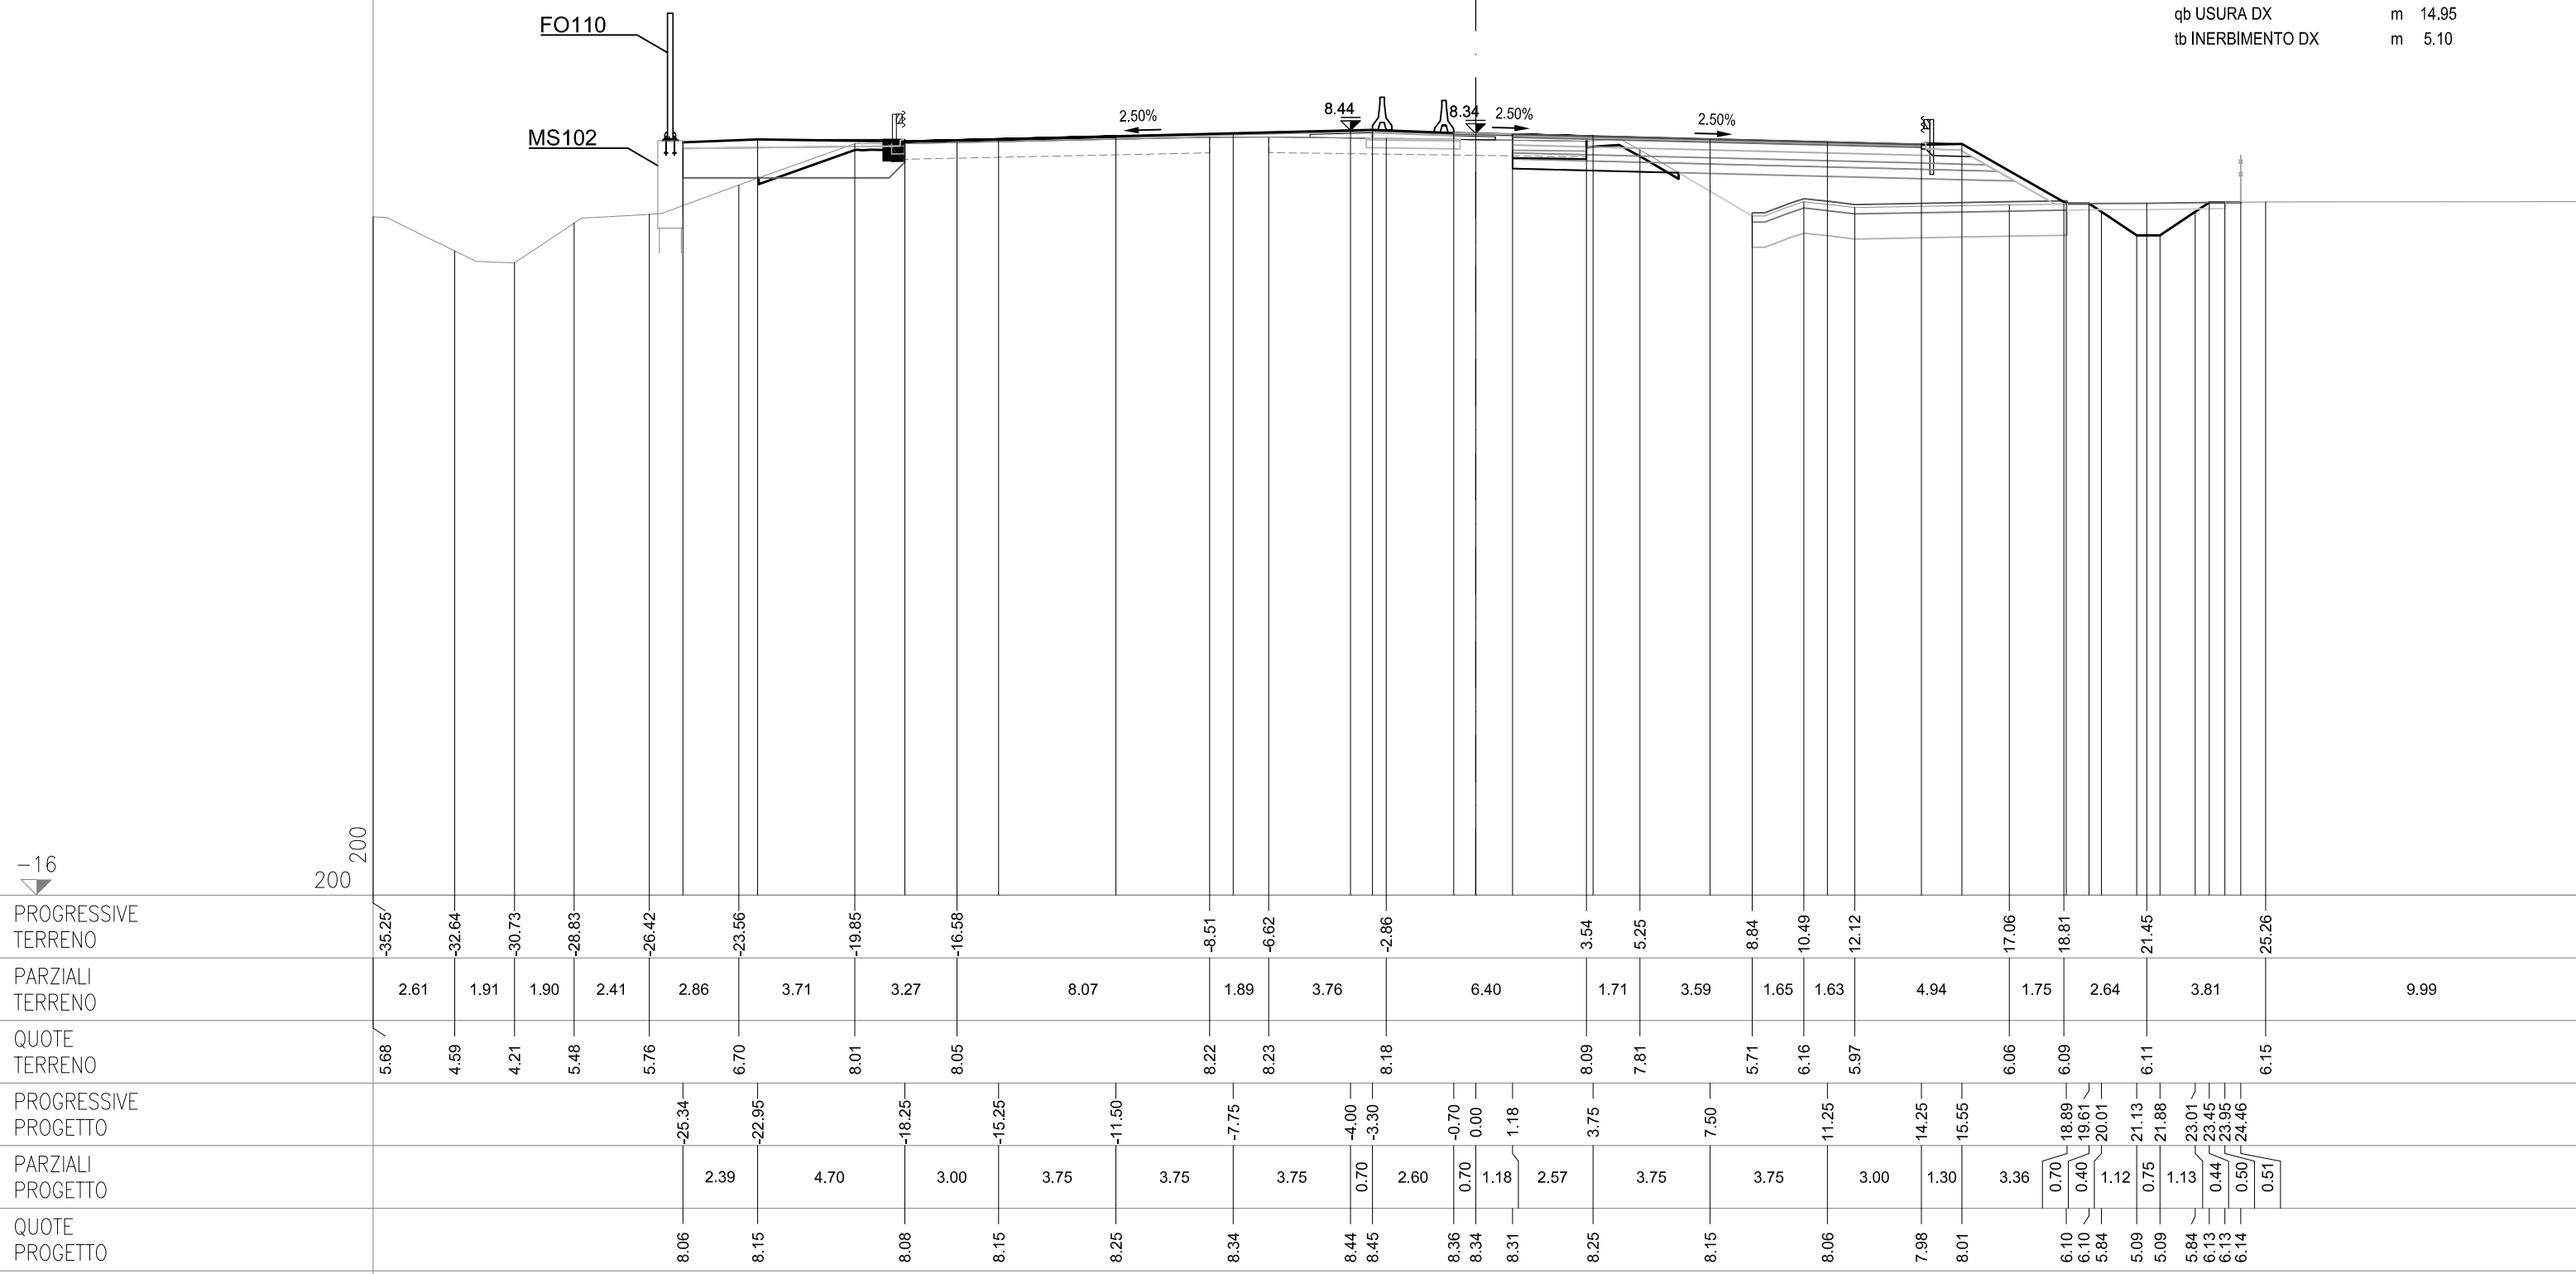



SEZIONE 307-b
PROGRESSIVA 96235.15

AC RILEVATO SX	m²	0.78
AG ARGINELLO SX	m²	1.06
AM RILEVATO A1-A3 SX	m²	1.71
BC SCAVO SX	m²	1.87
CD VEGETALE IN RIL SX	m²	1.17
MC FOND NON LEGATA SX	m²	1.16
NC FOND LEGATA SX	m²	1.43
OC BASE SX	m²	0.05
ON IMBOTTITURA BASE SX	m²	0.27
pn IMBOTTITURA TOT SX	m²	1.09
dc DEMOLIZIONE PAV SX	m	0.41
fg SCOTICO IN SCAVO SX	m	3.52
gc GRADONATURA SX	m	2.96
lc COMPATTAZIONE SX	m	3.93
pc BINDER SX	m	0.00
qc USURA SX	m	14.95
tc INERBIMENTO SX	m	5.66

OO IMBOTTITURA BASE SP	m²	0.37
PO IMBOTTIT BINDER SP	m²	0.50

AB RILEVATO DX	m²	9.69
AF ARGINELLO DX	m²	0.23
AL RILEVATO A1-A3 DX	m²	4.76
BB SCAVO DX	m²	2.43
BG SCAVO FOSSO DX	m²	0.88
CC VEGETALE IN RIL DX	m²	1.00
MB FOND NON LEGATA DX	m²	3.05
MF FOND LEGATA DX	m²	3.73
OB BASE DX	m²	3.32
OM IMBOTTITURA BASE DX	m²	0.14
PM IMBOTTITURA TOT DX	m²	0.28
db DEMOLIZIONE PAV DX	m	2.32
fb SCOTICO IN RIL DX	m	10.13
ff SCOTICO IN SCAVO DX	m	2.87
fp SCOT FOSSO SCAVO DX	m	4.97
gb GRADONATURA DX	m	2.92
hb ANTICAP IN RIL DX	m	10.13
ib BONIFICA IN RIL DX	m	10.13
lb COMPATTAZIONE DX	m	5.19
qb BINDER DX	m	13.05
pb USURA DX	m	14.95
tb INERBIMENTO DX	m	5.24

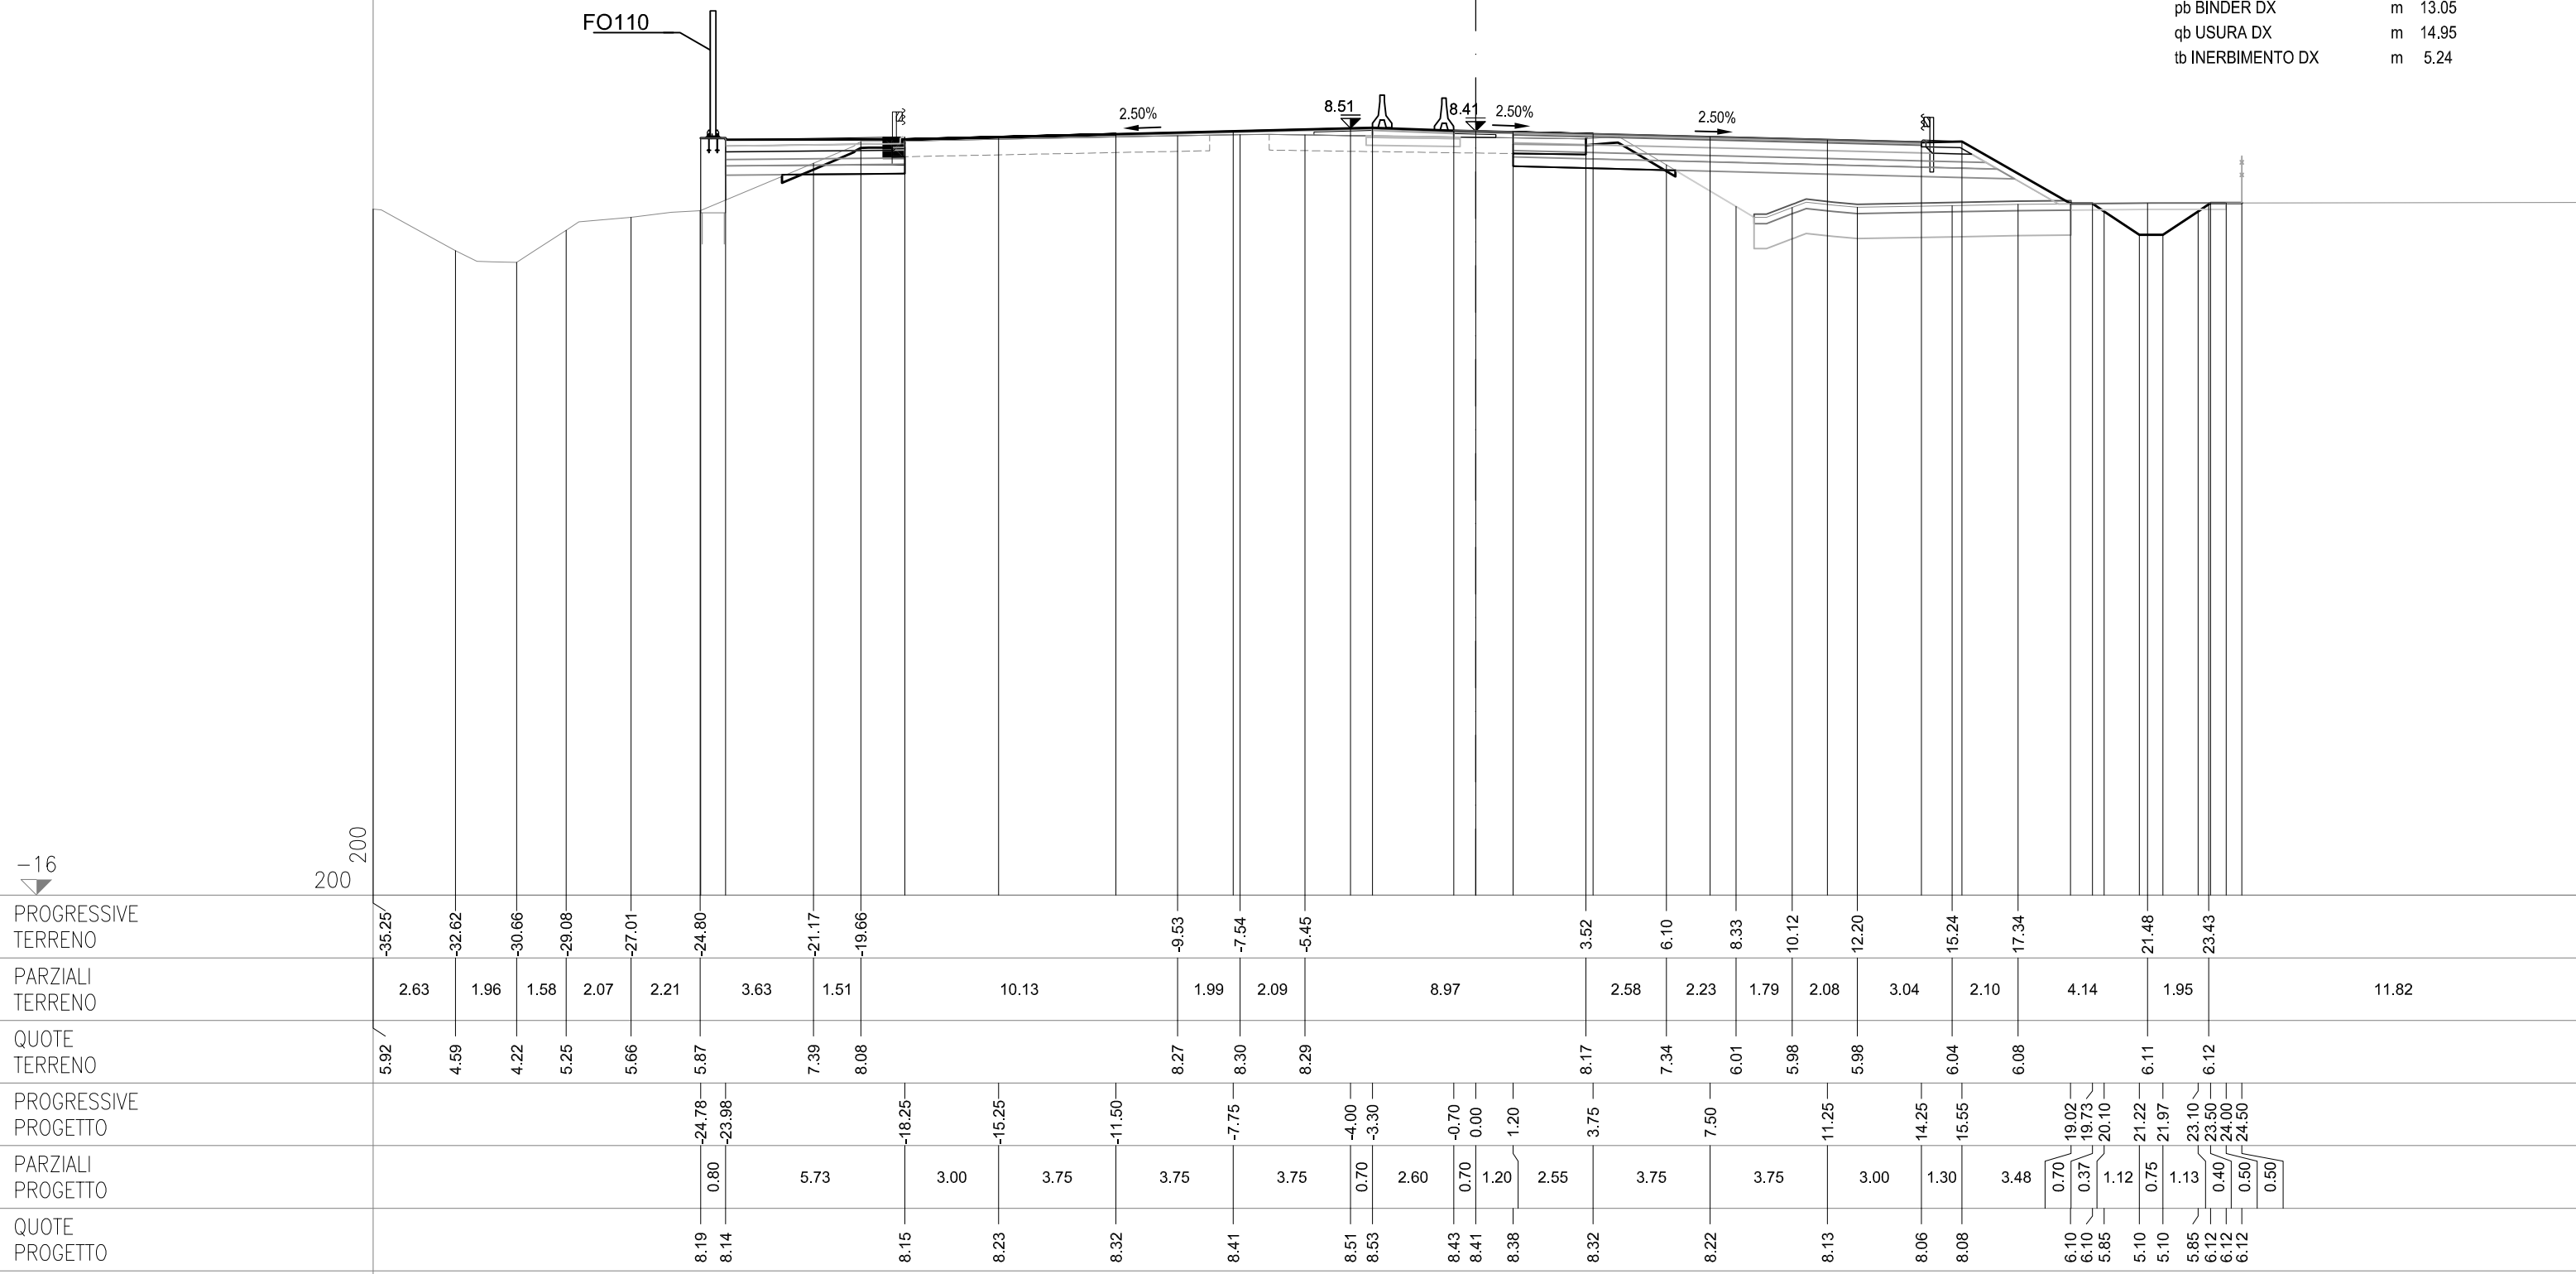

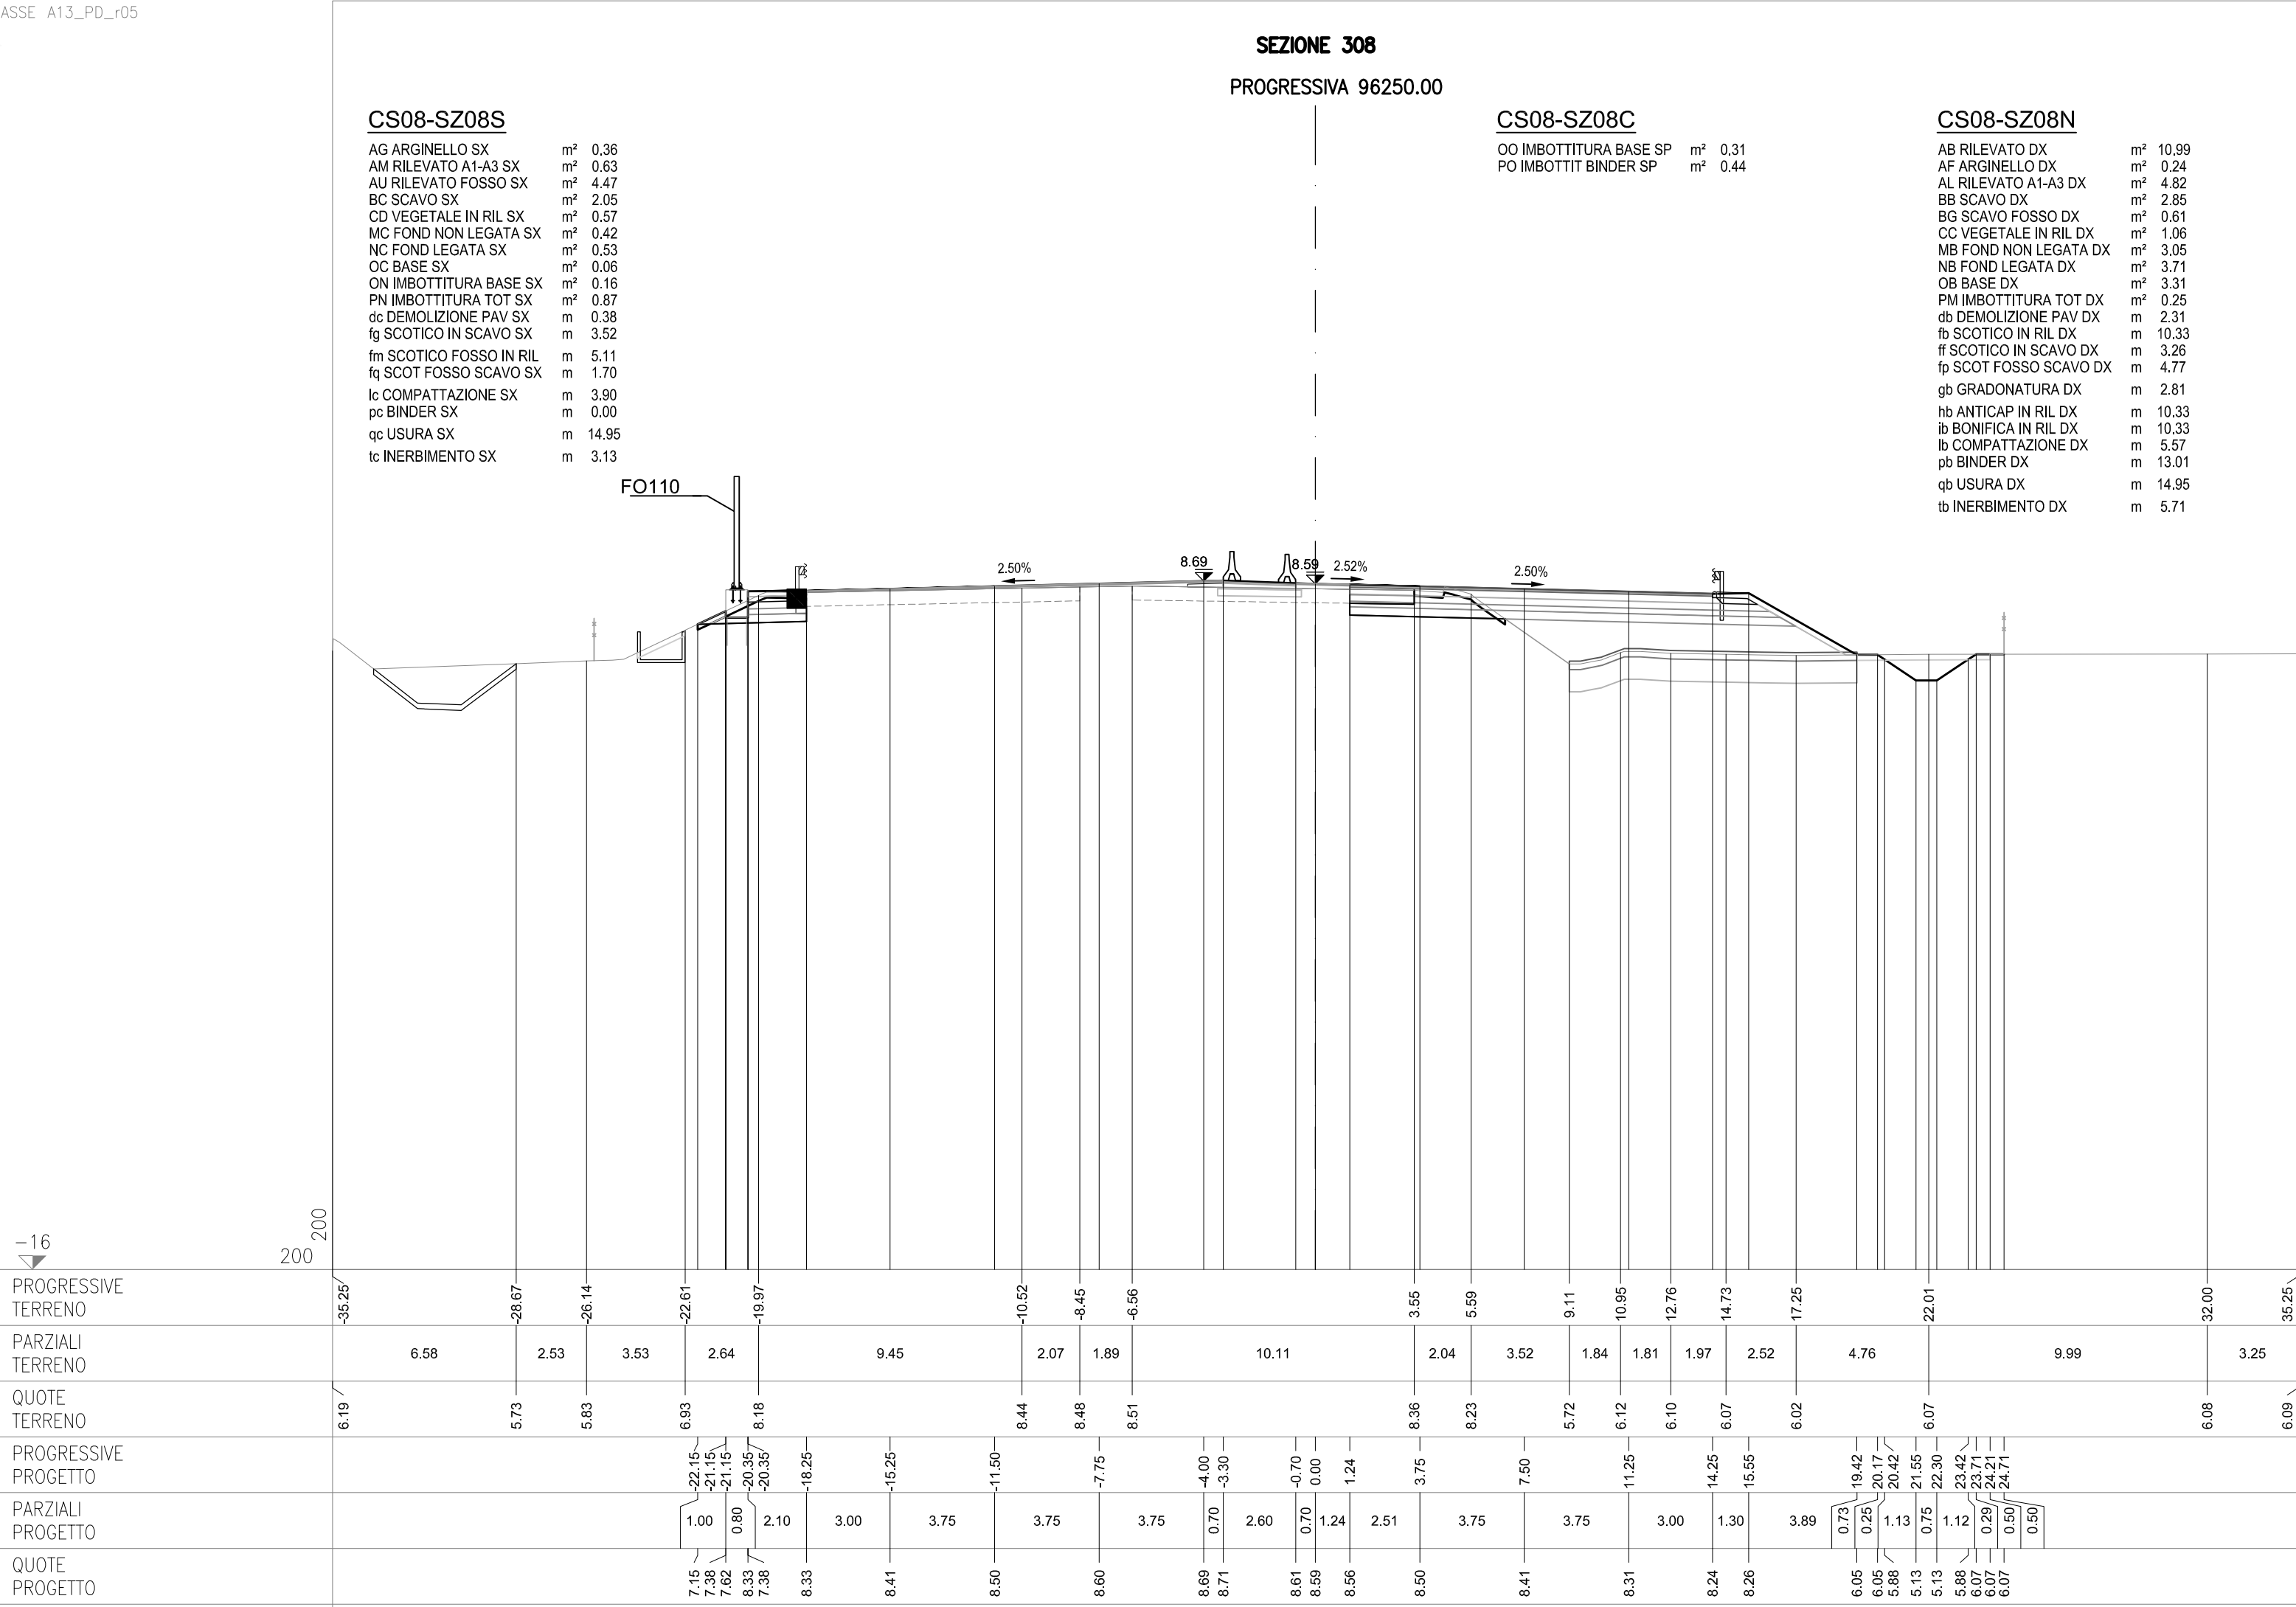

SEZIONE 309
PROGRESSIVA 96275.00

CS08-SZ08S


AG ARGINELLO SX	m²	0.36
AM RILEVATO A1-A3 SX	m²	0.62
BC SCAVO SX	m²	2.20
CD VEGETALE IN RIL SX	m²	0.65
MC FOND NON LEGATA SX	m²	0.43
NC FOND LEGATA SX	m²	0.52
OC BASE SX	m²	0.05
ON IMBOTTITURA BASE SX	m²	0.16
PN IMBOTTITURA TOT SX	m²	0.73
dc DEMOLIZIONE PAV SX	m	0.41
fg SCOTICO IN SCAVO SX	m	3.61
fq SCOT FOSSO SCAVO SX	m	1.70
lc COMPATTAZIONE SX	m	4.02
pc BINDER SX	m	0.00
qc USURA SX	m	14.95
tc INERBIMENTO SX	m	3.28

CS08-SZ08C

OO IMBOTTITURA BASE SP	m²	0.32
PO IMBOTTIT BINDER SP	m²	0.45

CS08-SZ08N

AB RILEVATO DX	m²	12.17
AF ARGINELLO DX	m²	0.24
AL RILEVATO A1-A3 DX	m²	4.79
BB SCAVO DX	m²	2.63
BG SCAVO FOSSO DX	m²	0.88
CC VEGETALE IN RIL DX	m²	1.18
MB FOND NON LEGATA DX	m²	3.06
NB FOND LEGATA DX	m²	3.72
OB BASE DX	m²	3.32
PM IMBOTTITURA TOT DX	m²	0.27
db DEMOLIZIONE PAV DX	m	2.40
fb SCOTICO IN RIL DX	m	10.08
ff SCOTICO IN SCAVO DX	m	3.12
fp SCOT FOSSO SCAVO DX	m	4.93
gb GRADONATURA DX	m	3.41
hb ANTICAP IN RIL DX	m	10.08
ib BONIFICA IN RIL DX	m	10.08
lb COMPATTAZIONE DX	m	5.52
pb BINDER DX	m	13.07
qb USURA DX	m	14.95
tb INERBIMENTO DX	m	6.07

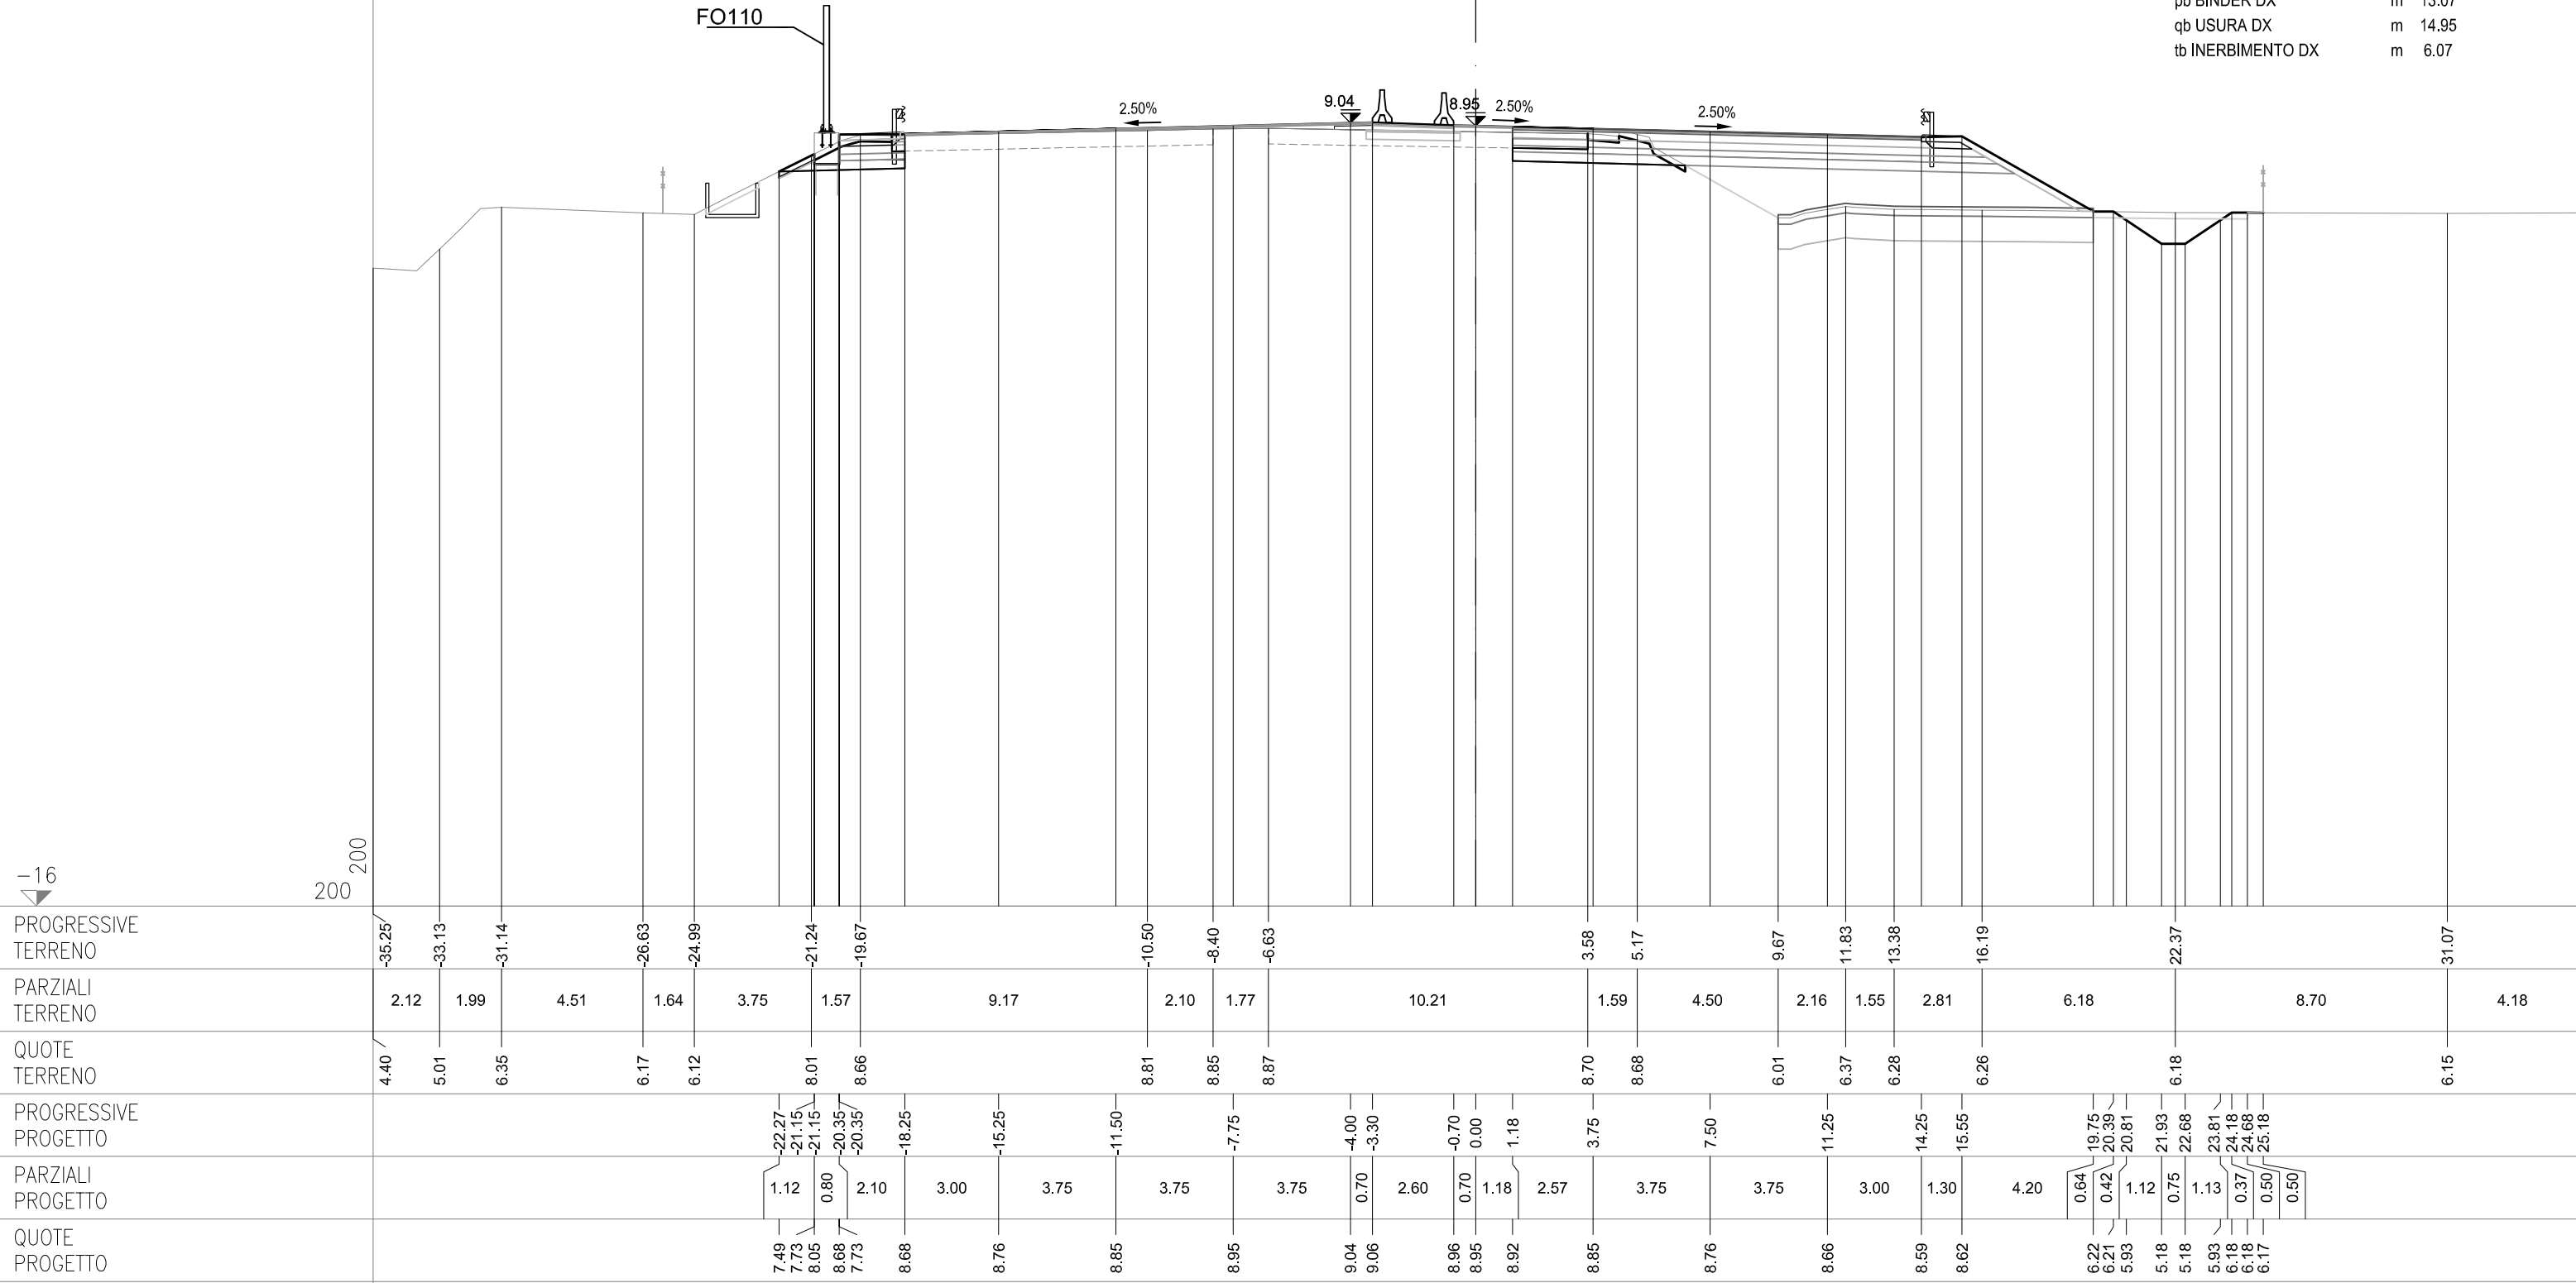


SEZIONE 310
PROGRESSIVA 96300.00

AG ARGINELLO SX	m²	0.35
AM RILEVATO A1-A3 SX	m²	0.64
BC SCAVO SX	m²	2.10
CD VEGETALE IN RIL SX	m²	0.62
MC FOND NON LEGATA SX	m²	0.41
NC FOND LEGATA SX	m²	0.53
ON IMBOTTITURA BASE SX	m²	0.19
PN IMBOTTITURA TOT SX	m²	0.79
dc DEMOLIZIONE PAV SX	m	0.45
fg SCOTICO IN SCAVO SX	m	3.42
fq SCOT FOSSO SCAVO SX	m	1.70
lc COMPATTAZIONE SX	m	3.87
pc BINDER SX	m	0.00
qc USURA SX	m	14.95
tc INERBIMENTO SX	m	3.11

OO IMBOTTITURA BASE SP	m²	0.38
PO IMBOTTIT BINDER SP	m²	0.51

AB RILEVATO DX	m ²	17.54
AF ARGINELLO DX	m ²	0.23
AL RILEVATO A1-A3 DX	m ²	4.76
BB SCAVO DX	m ²	2.43
BG SCAVO FOSSO DX	m ²	1.35
CC VEGETALE IN RIL DX	m ²	1.32
MB FOND NON LEGATA DX	m ²	3.10
NB FOND LEGATA DX	m ²	3.75
OB BASE DX	m ²	3.35
OM IMBOTTITURA BASE DX	m ²	0.22
PM IMBOTTITURA TOT DX	m ²	0.31
db DEMOLIZIONE PAV DX	m	2.48
fb SCOTICO IN RIL DX	m	9.61
ff SCOTICO IN SCAVO DX	m	3.20
fp SCOTI FOSSO SCAVO DX	m	5.23
gb GRADONATURA DX	m	4.73
hb ANTICAP IN RIL DX	m	9.61
ib BONIFICA IN RIL DX	m	9.61
lb COMPATTAZIONE DX	m	5.68
qb BINDER DX	m	13.21
pb USURA DX	m	14.95
tb INERBIMENTO DX	m	6.84

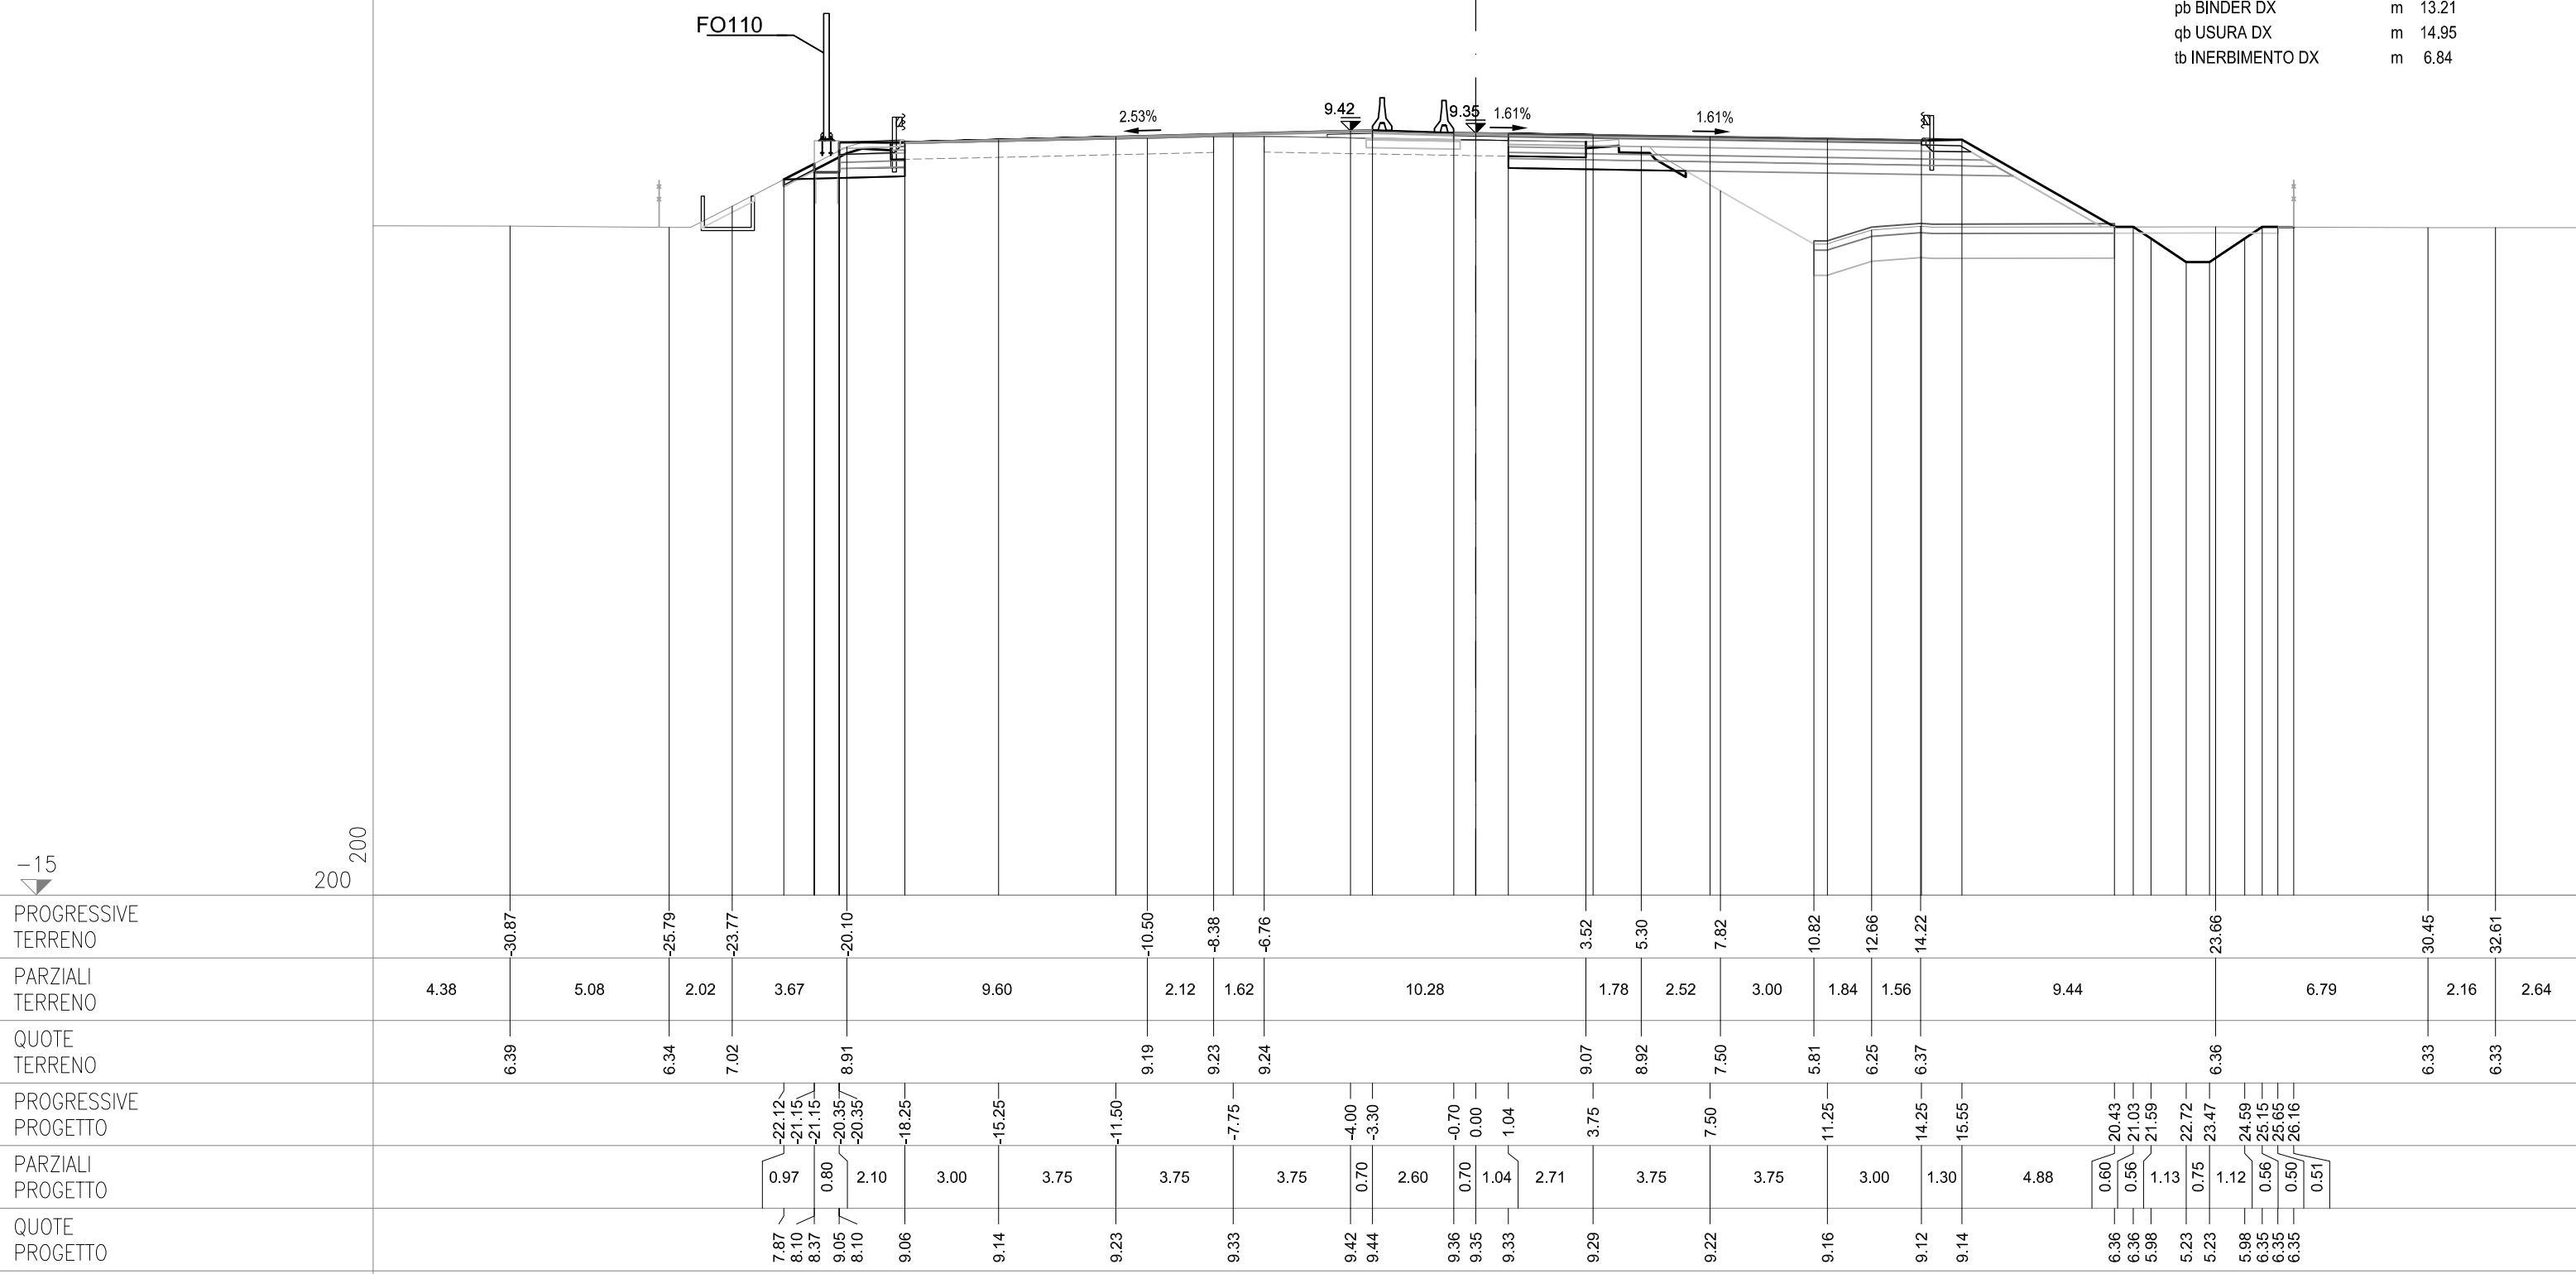

SEZIONE 311
PROGRESSIVA 96325.00

CS08-SZ08S


AG ARGINELLO SX	m²	0.35
AM RILEVATO A1-A3 SX	m²	0.63
BC SCAVO SX	m²	1.99
CD VEGETALE IN RIL SX	m²	0.60
MC FOND NON LEGATA SX	m²	0.42
NC FOND LEGATA SX	m²	0.53
ON IMBOTTITURA BASE SX	m²	0.26
PN IMBOTTITURA TOT SX	m²	0.93
dc DEMOLIZIONE PAV SX	m	0.44
fg SCOTICO IN SCAVO SX	m	3.25
fq SCOT FOSSO SCAVO SX	m	1.70
lc COMPATTAZIONE SX	m	3.69
pc BINDER SX	m	0.00
qc USURA SX	m	14.95
tc INERBIMENTO SX	m	2.93

CS08-SZ08C

OO IMBOTTITURA BASE SP	m²	0.42
PO IMBOTTIT BINDER SP	m²	0.55

CS08-SZ08N

AB RILEVATO DX	m²	31.00
AF ARGINELLO DX	m²	0.20
AL RILEVATO A1-A3 DX	m²	4.74
BB SCAVO DX	m²	1.54
BG SCAVO FOSSO DX	m²	0.23
CC VEGETALE IN RIL DX	m²	1.63
MB FOND NON LEGATA DX	m²	3.07
NB FOND LEGATA DX	m²	3.72
OB BASE DX	m²	3.35
OM IMBOTTITURA BASE DX	m²	0.29
PM IMBOTTITURA TOT DX	m²	0.37
db DEMOLIZIONE PAV DX	m	2.47
fb SCOTICO IN RIL DX	m	10.99
ff SCOTICO IN SCAVO DX	m	2.16
fp SCOT FOSSO SCAVO DX	m	4.57
gb GRADONATURA DX	m	6.33
hb ANTICAP IN RIL DX	m	10.99
ib BONIFICA IN RIL DX	m	10.99
lb COMPATTAZIONE DX	m	4.63
pb BINDER DX	m	13.20
qb USURA DX	m	14.95
tb INERBIMENTO DX	m	8.68

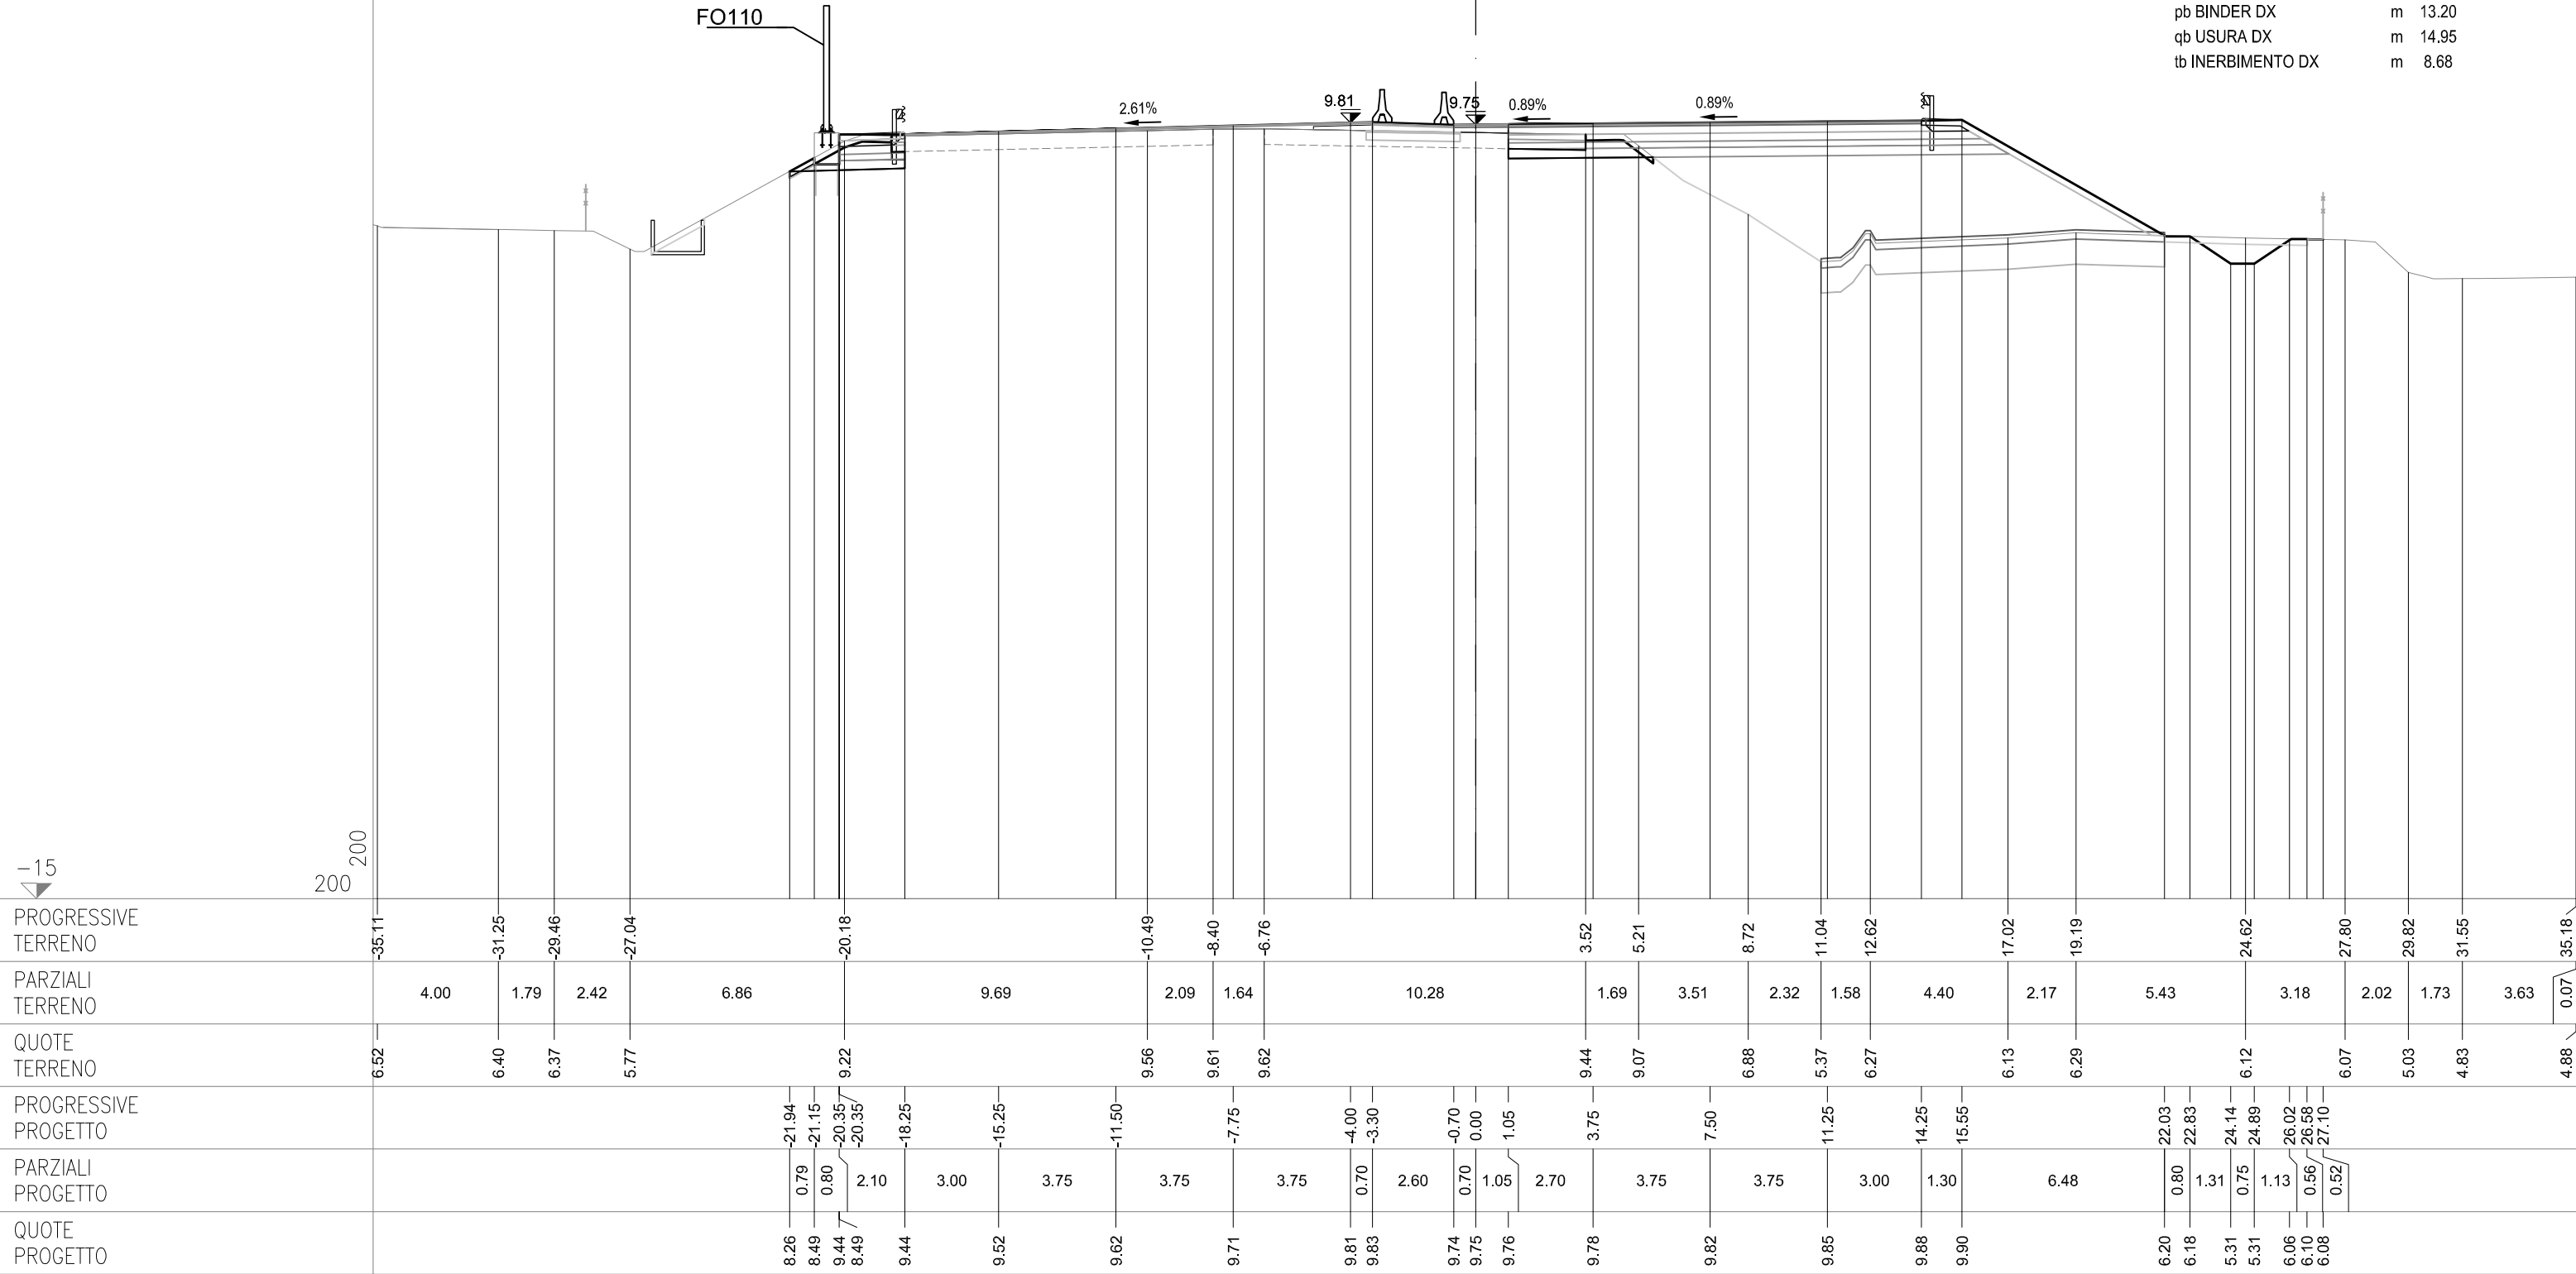

SEZIONE 312

PROGRESSIVA 96350.00

CS08-SZ08S


AG ARGINELLO SX	m²	0.35
AM RILEVATO A1-A3 SX	m²	0.63
BC SCAVO SX	m²	2.05
CD VEGETALE IN RIL SX	m²	0.60
MC FOND NON LEGATA SX	m²	0.42
MC FOND LEGATA SX	m²	0.53
ON IMBOTTITURA BASE SX	m²	0.36
PN IMBOTTITURA TOT SX	m²	1.14
pc DEMOLIZIONE PAV SX	m	0.39
fg SCOTICO IN SCAVO SX	m	3.42
fq SCOT FOSSO SCAVO SX	m	1.70
lc COMPATTAZIONE SX	m	3.81
pc BINDER SX	m	0.00
qc USURA SX	m	14.95
tc INERBIMENTO SX	m	3.05

CS08-SZ08C

OO IMBOTTITURA BASE SP	m²	0.47
PO IMBOTTIT BINDER SP	m²	0.60

CS08-SZ08N

AB RILEVATO DX	m²	36.12
AF ARGINELLO DX	m²	0.18
AL RILEVATO A1-A3 DX	m²	4.69
BB SCAVO DX	m²	1.34
BG SCAVO FOSSO DX	m²	0.59
CC VEGETALE IN RIL DX	m²	1.87
MB FOND NON LEGATA DX	m²	3.11
NB FOND LEGATA DX	m²	3.72
OB BASE DX	m²	3.36
OM IMBOTTITURA BASE DX	m²	0.32
PM IMBOTTITURA TOT DX	m²	0.41
db DEMOLIZIONE PAV DX	m	2.57
fb SCOTICO IN RIL DX	m	11.67
ff SCOTICO IN SCAVO DX	m	2.12
fp SCOT FOSSO SCAVO DX	m	4.73
gb GRADONATURA DX	m	6.66
hb ANTICAP IN RIL DX	m	11.67
ib BONIFICA IN RIL DX	m	11.67
lb COMPATTAZIONE DX	m	4.69
qb BINDER DX	m	13.22
qb USURA DX	m	14.95
tb INERBIMENTO DX	m	9.76

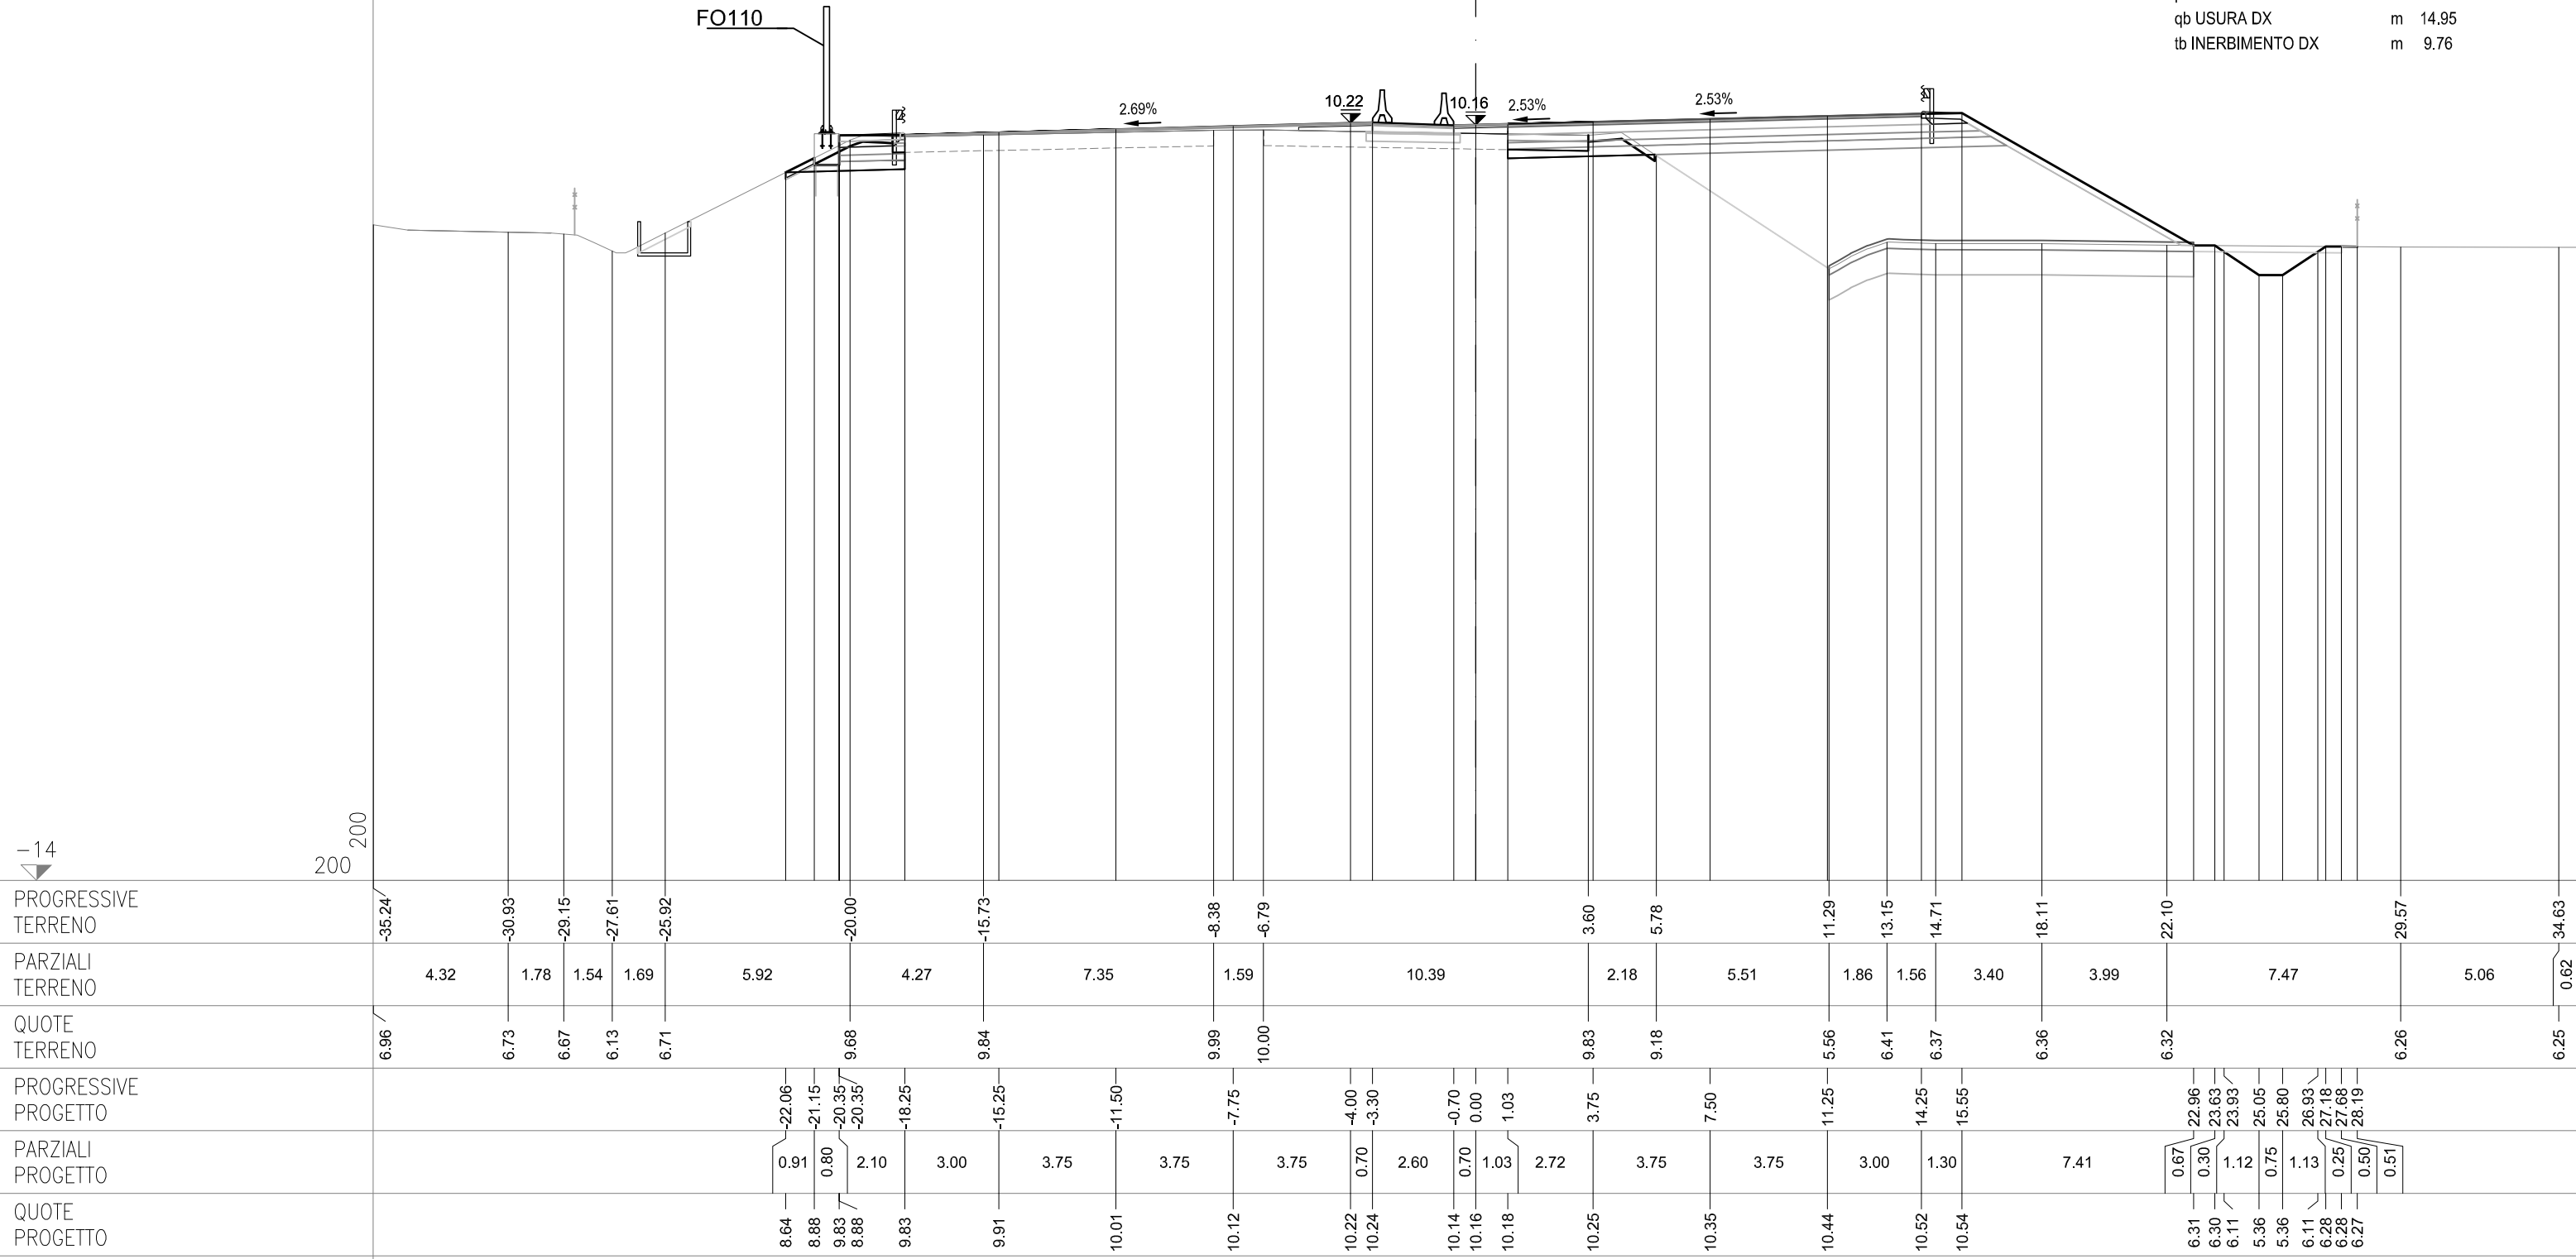

SEZIONE 312-a
PROGRESSIVA 96353.77

CS08-SZ08S


AG ARGINELLO SX	m²	0.35
AM RILEVATO A1-A3 SX	m²	0.63
BC SCAVO SX	m²	2.10
CD VEGETALE IN RIL SX	m²	0.62
MC FOND NON LEGATA SX	m²	0.42
NC FOND LEGATA SX	m²	0.52
ON IMBOTTITURA BASE SX	m²	0.38
PN IMBOTTITURA TOT SX	m²	1.16
dc DEMOLIZIONE PAV SX	m	0.38
fg SCOTICO IN SCAVO SX	m	3.46
fq SCOT FOSSO SCAVO SX	m	1.70
lc COMPATTAZIONE SX	m	3.84
pc BINDER SX	m	0.00
qc USURA SX	m	14.95
tc INERBIMENTO SX	m	3.08

CS08-SZ08C

OO IMBOTTITURA BASE SP	m²	0.47
PO IMBOTTIT BINDER SP	m²	0.60

CS08-SZ08N

AB RILEVATO DX	m²	36.39
AF ARGINELLO DX	m²	0.17
AL RILEVATO A1-A3 DX	m²	4.75
BB SCAVO DX	m²	1.31
BG SCAVO FOSSO DX	m²	0.64
CC VEGETALE IN RIL DX	m²	1.94
MB FOND NON LEGATA DX	m²	3.04
NB FOND LEGATA DX	m²	3.73
OB BASE DX	m²	3.36
OM IMBOTTITURA BASE DX	m²	0.31
PM IMBOTTITURA TOT DX	m²	0.40
db DEMOLIZIONE PAV DX	m	2.60
fb SCOTICO IN RIL DX	m	11.61
ff SCOTICO IN SCAVO DX	m	2.12
fp SCOT FOSSO SCAVO DX	m	4.78
gb GRADONATURA DX	m	6.78
hb ANTICAP IN RIL DX	m	11.61
ib BONIFICA IN RIL DX	m	11.61
lb COMPATTAZIONE DX	m	4.72
pb BINDER DX	m	13.23
qb USURA DX	m	14.95
tb INERBIMENTO DX	m	9.86

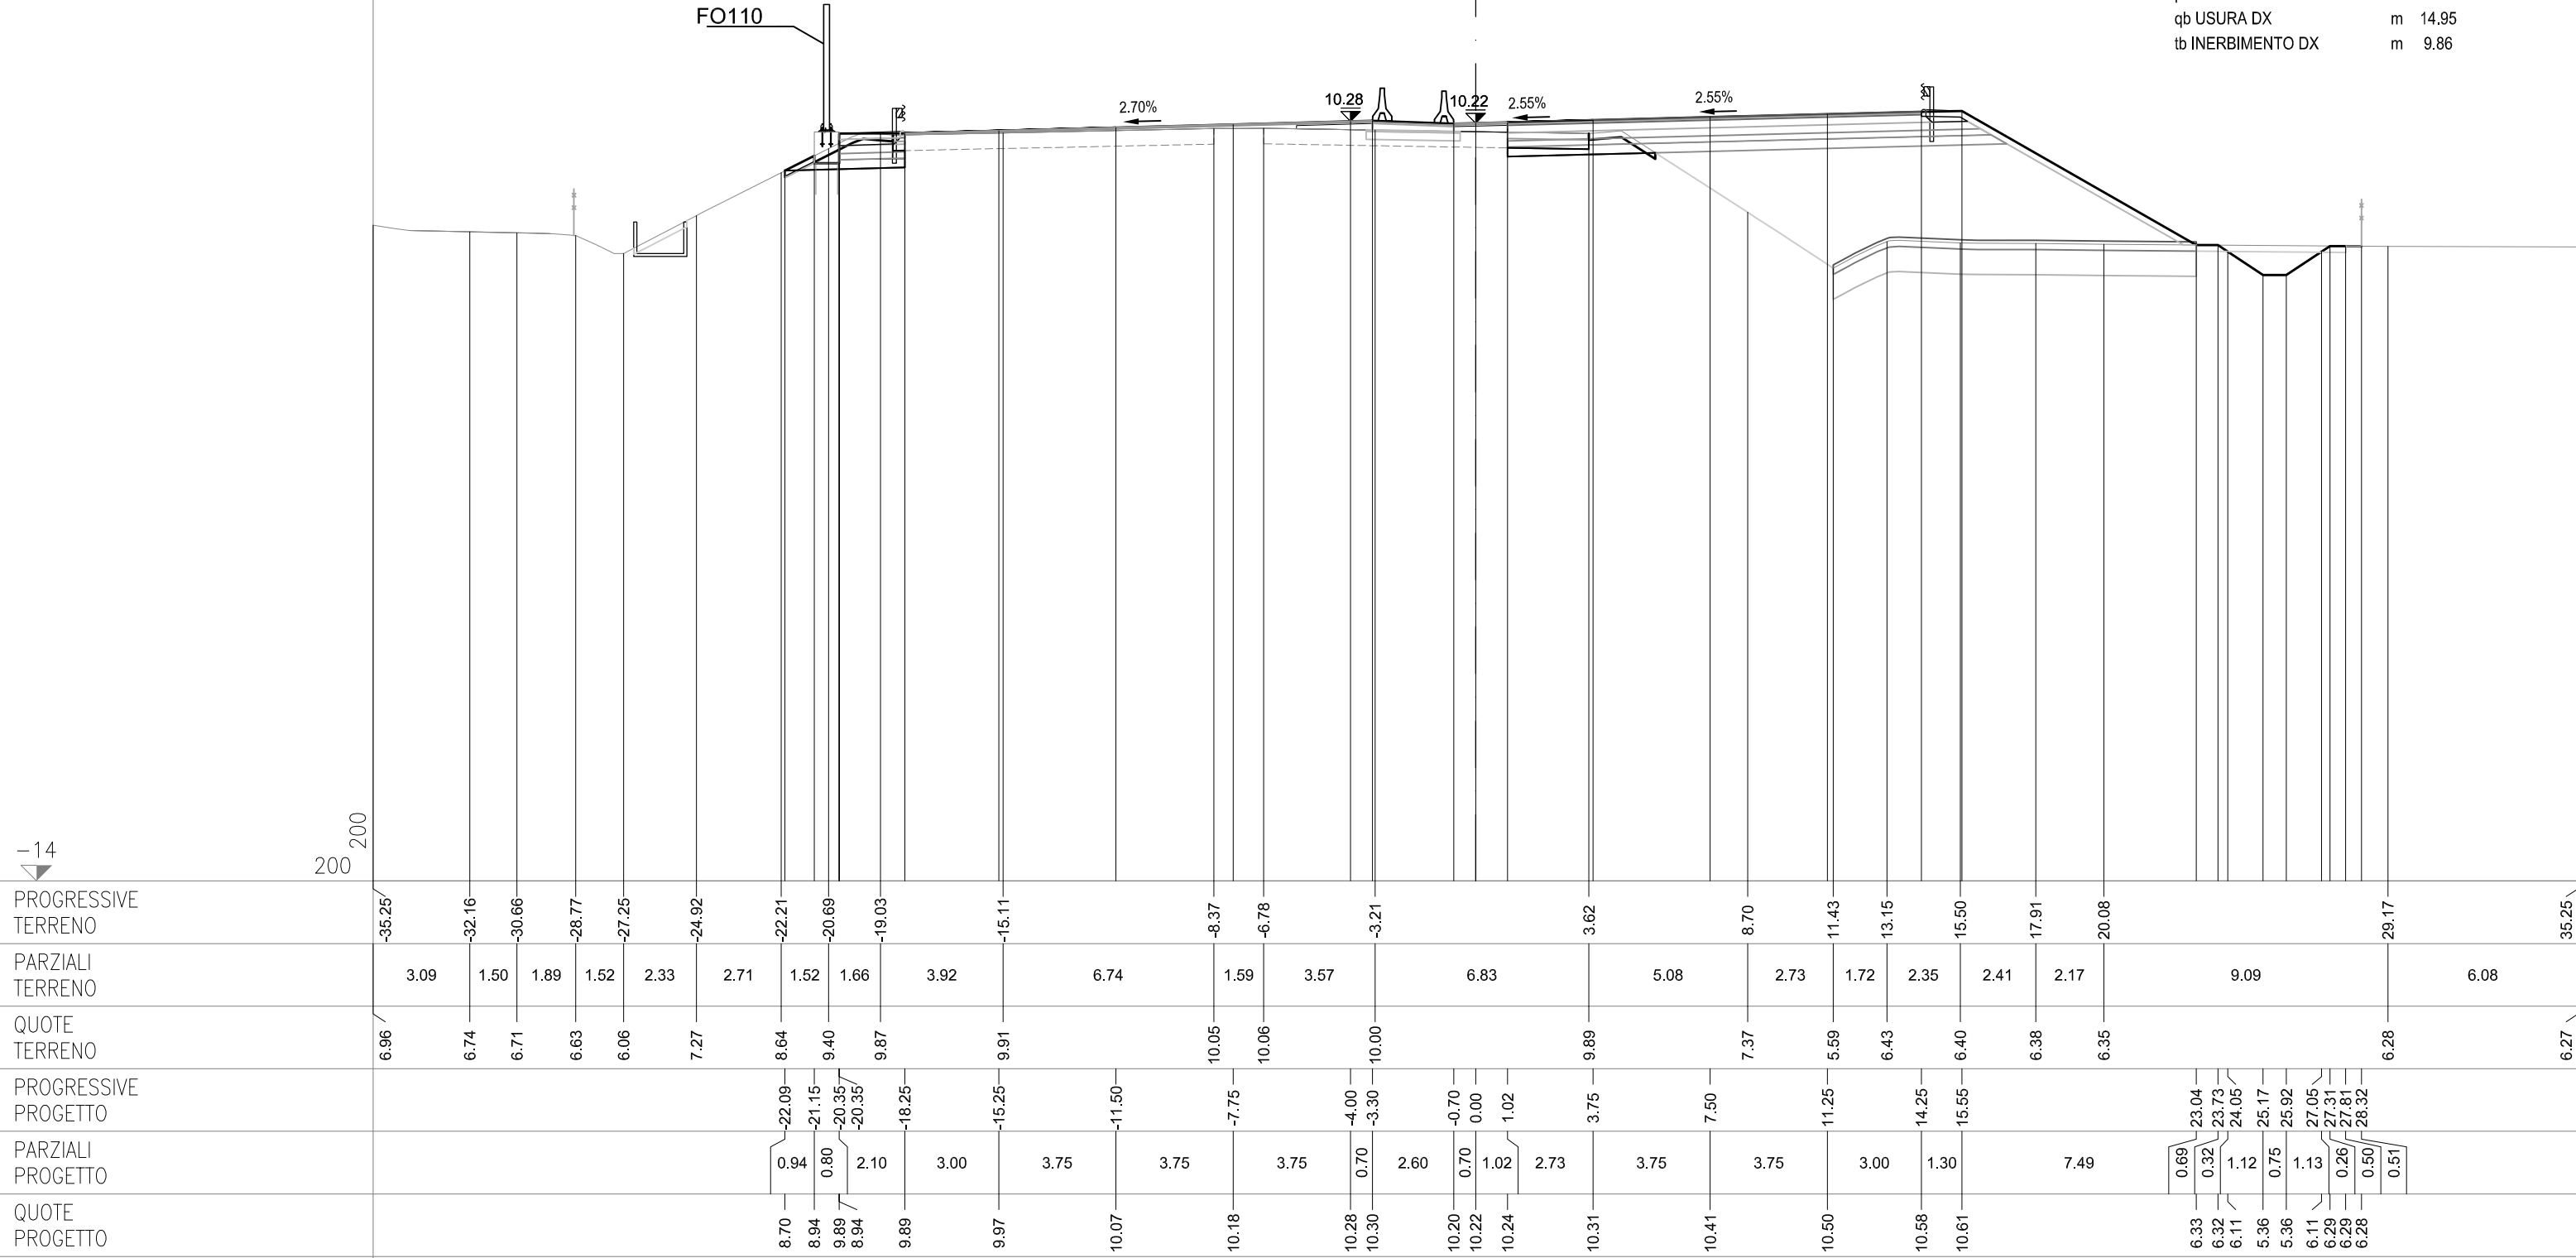

SEZIONE 313
PROGRESSIVA 96375.00

CS08-SZ08S


AG ARGINELLO SX	m²	1.92
BC SCAVO SX	m²	1.88
CD VEGETALE IN RIL SX	m²	0.65
ON IMBOTTITURA BASE SX	m²	0.33
PN IMBOTTITURA TOT SX	m²	1.11
dc DEMOLIZIONE PAV SX	m	0.30
fg SCOTICO IN SCAVO SX	m	3.31
fq SCOT FOSSO SCAVO SX	m	1.70
qc USURA SX	m	14.95
tc INERBIMENTO SX	m	3.58

CS08-SZ08C

OO IMBOTTITURA BASE SP	m²	0.44
PO IMBOTTIT BINDER SP	m²	0.57

CS08-SZ08N

AB RILEVATO DX	m²	39.97
AF ARGINELLO DX	m²	0.19
AL RILEVATO A1-A3 DX	m²	4.66
BBB SCAVO DX	m²	1.17
BGG SCAVO FOSSO DX	m²	1.15
CC VEGETALE IN RIL DX	m²	2.01
MB FOND NON LEGATA DX	m²	3.11
MB FOND LEGATA DX	m²	3.71
OB BASE DX	m²	3.34
OM IMBOTTITURA BASE DX	m²	0.32
PM IMBOTTITURA TOT DX	m²	0.40
db DEMOLIZIONE PAV DX	m	2.61
fb SCOTICO IN RIL DX	m	11.22
ff SCOTICO IN SCAVO DX	m	2.02
fp SCOT FOSSO SCAVO DX	m	5.11
gb GRADONATURA DX	m	7.58
hb ANTICAP IN RIL DX	m	11.22
ib BONIFICA IN RIL DX	m	11.22
lb COMPATTAZIONE DX	m	4.63
qb BINDER DX	m	13.17
qb USURA DX	m	14.95
tb INERBIMENTO DX	m	10.31

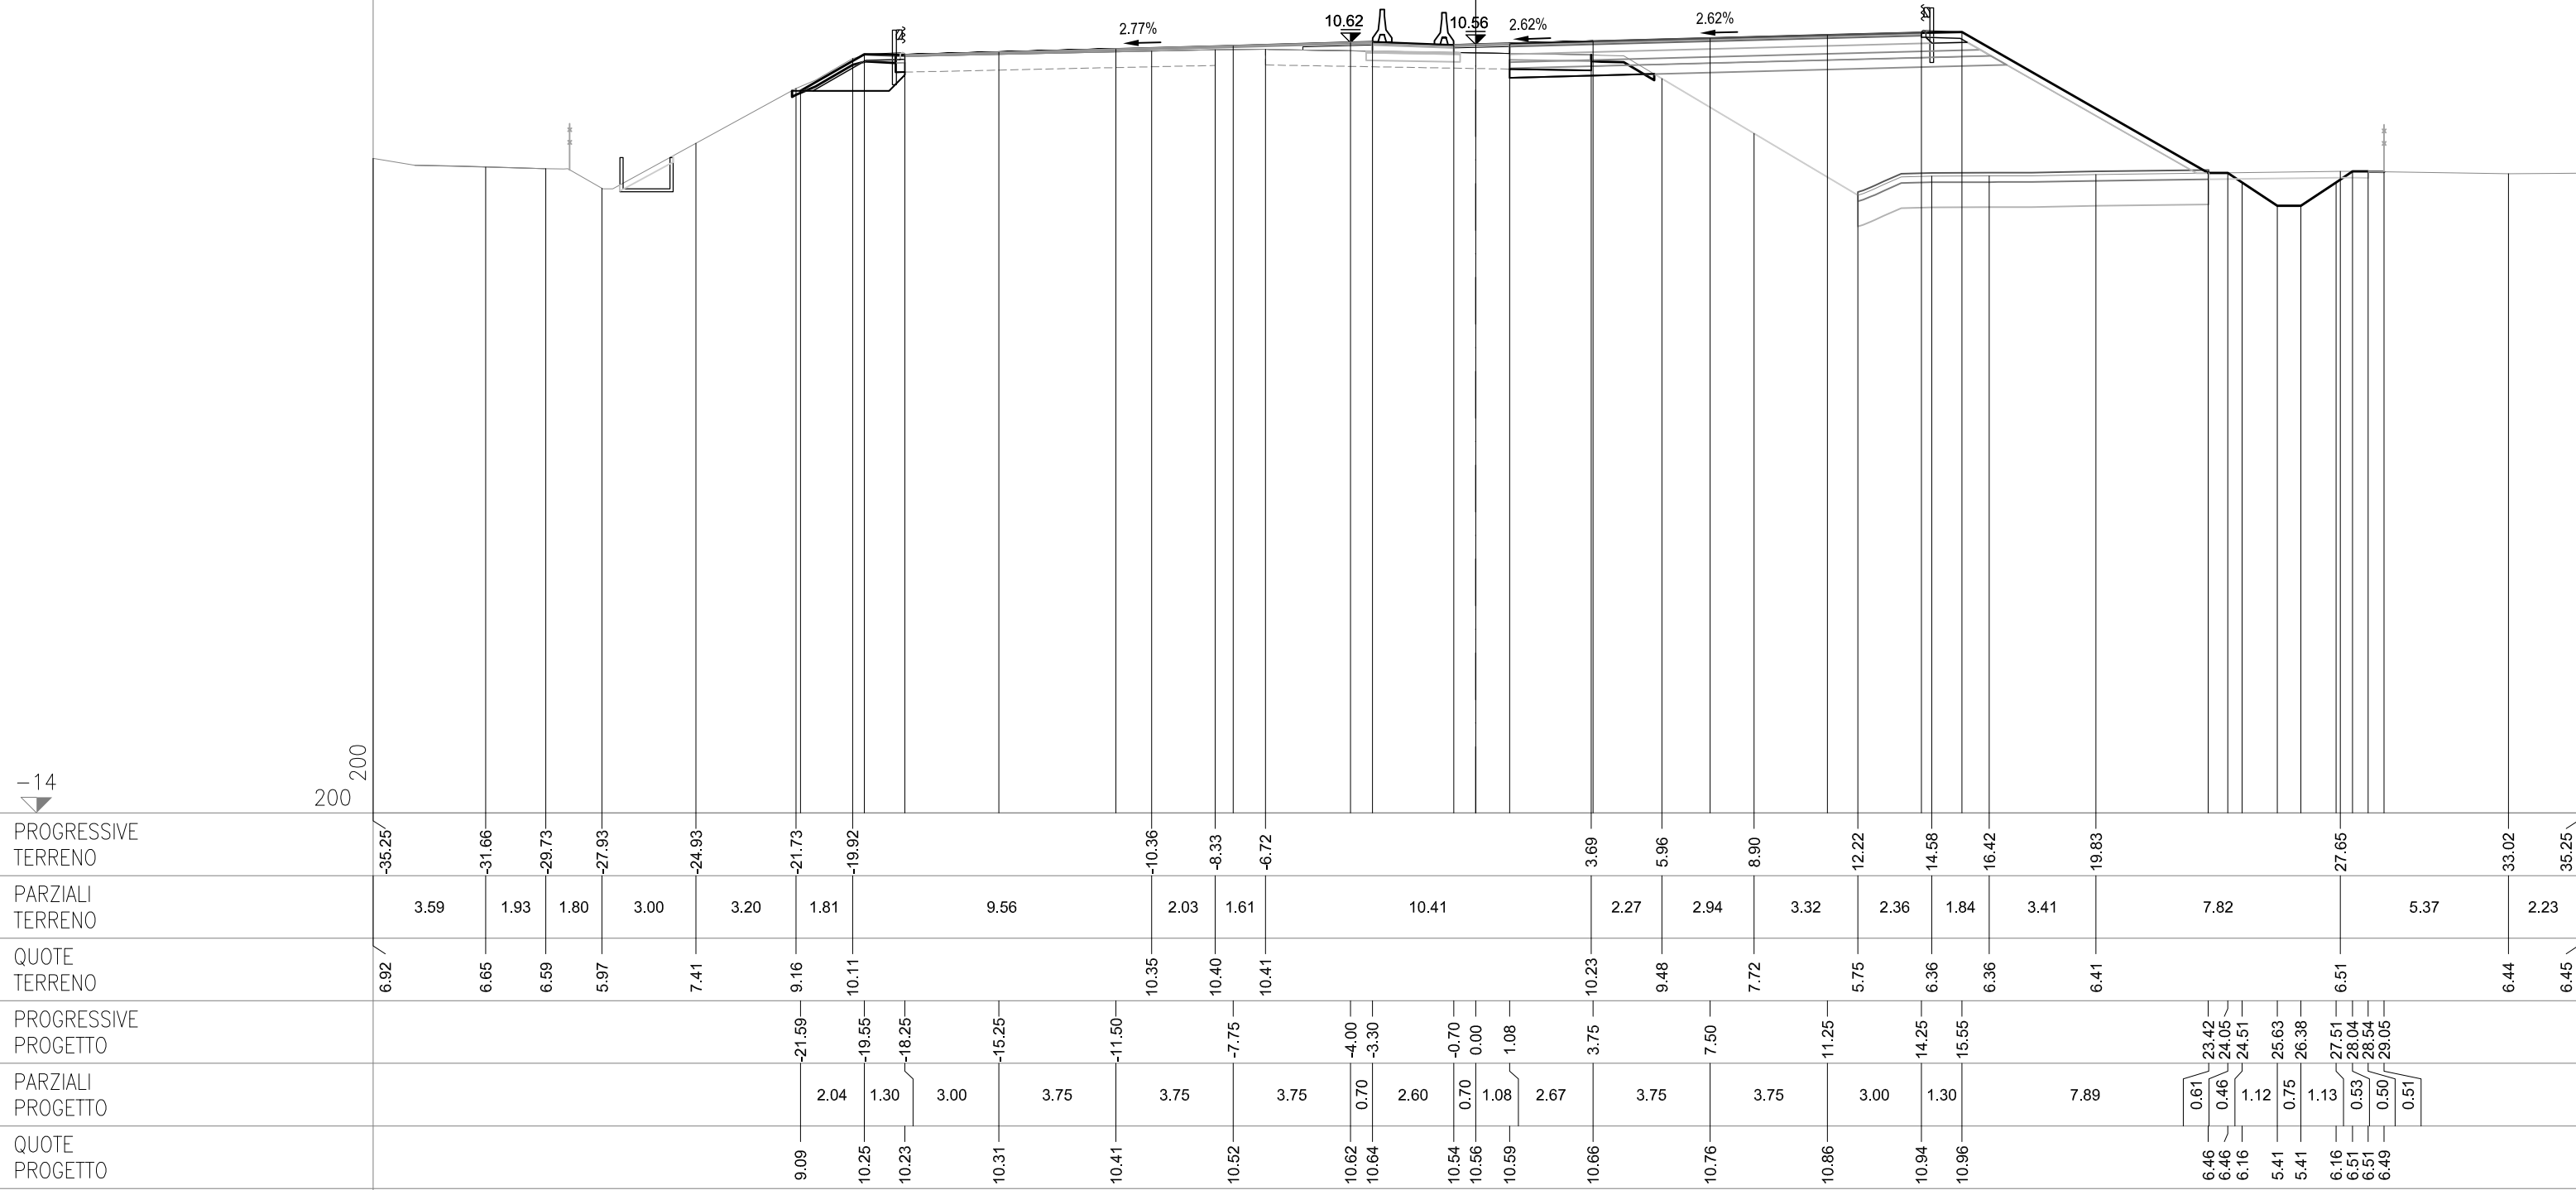

SEZIONE 314

PROGRESSIVA 96400.00

CS08-SZ08S


AG ARGINELLO SX	m ²	1.92
BC SCAVO SX	m ²	1.28
CD VEGETALE IN RIL SX	m ²	0.66
ON IMBOTTITURA BASE SX	m ²	0.41
PN IMBOTTITURA TOT SX	m ²	1.26
dc DEMOLIZIONE PAV SX	m	0.04
fg SCOTICO IN SCAVO SX	m	2.86
fq SCOT FOSSO SCAVO SX	m	1.70
qc USURA SX	m	14.95
tc INERBIMENTO SX	m	3.58


CS08-SZ08C

OO IMBOTTITURA BASE SP	m²	0.50
PO IMBOTTIT BINDER SP	m²	0.63

CS08-SZ08N

AB RILEVATO DX	m²	43.73
AF ARGINELLO DX	m²	0.18
AL RILEVATO A1-A3 DX	m²	4.61
BB SCAVO DX	m²	1.21
BG SCAVO FOSSO DX	m²	0.92
CC VEGETALE IN RIL DX	m²	2.21
MB FOND NON LEGATA DX	m²	3.03
NB FOND LEGATA DX	m²	3.68
OM BASE DX	m²	3.30
OM IMBOTTITURA BASE DX	m²	0.38
PM IMBOTTITURA TOT DX	m²	0.48
db DEMOLIZIONE PAV DX	m	2.62
fb SCOTICO IN RIL DX	m	11.06
ff SCOTICO IN SCAVO DX	m	2.19
fp SCOT FOSSO SCAVO DX	m	4.89
gb GRADONATURA DX	m	8.24
ib ANTICAP IN RIL DX	m	11.06
ib BONIFICA IN RIL DX	m	11.06
lb COMPATTAZIONE DX	m	4.81
qb BINDER DX	m	13.06
qb USURA DX	m	14.95
tb INERBIMENTO DX	m	11.18

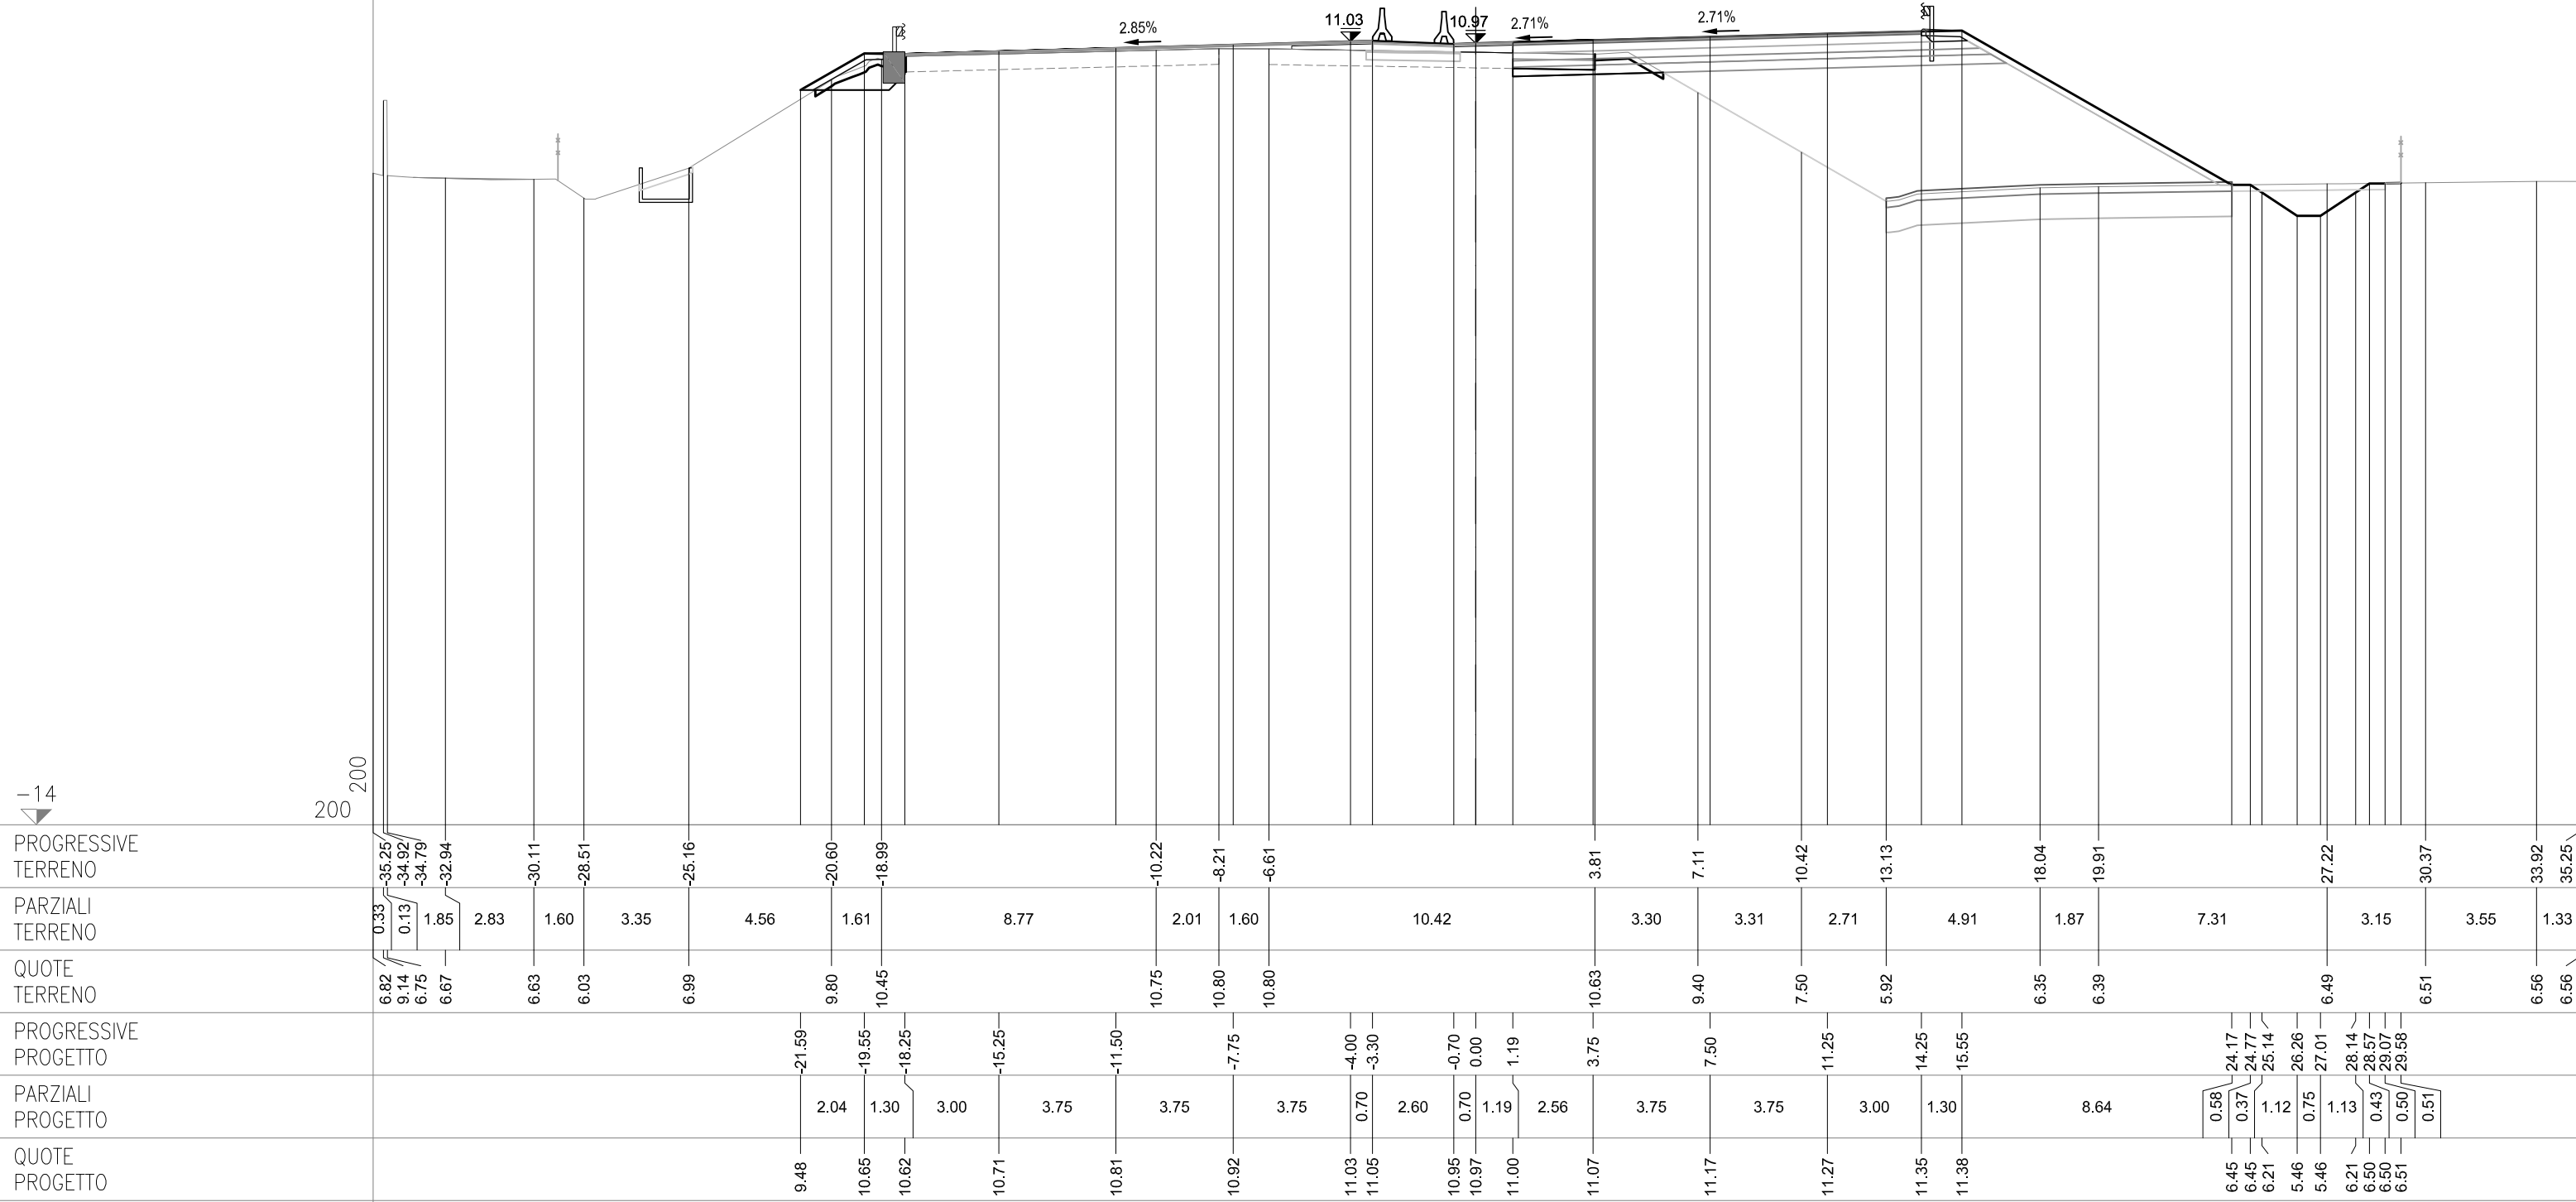

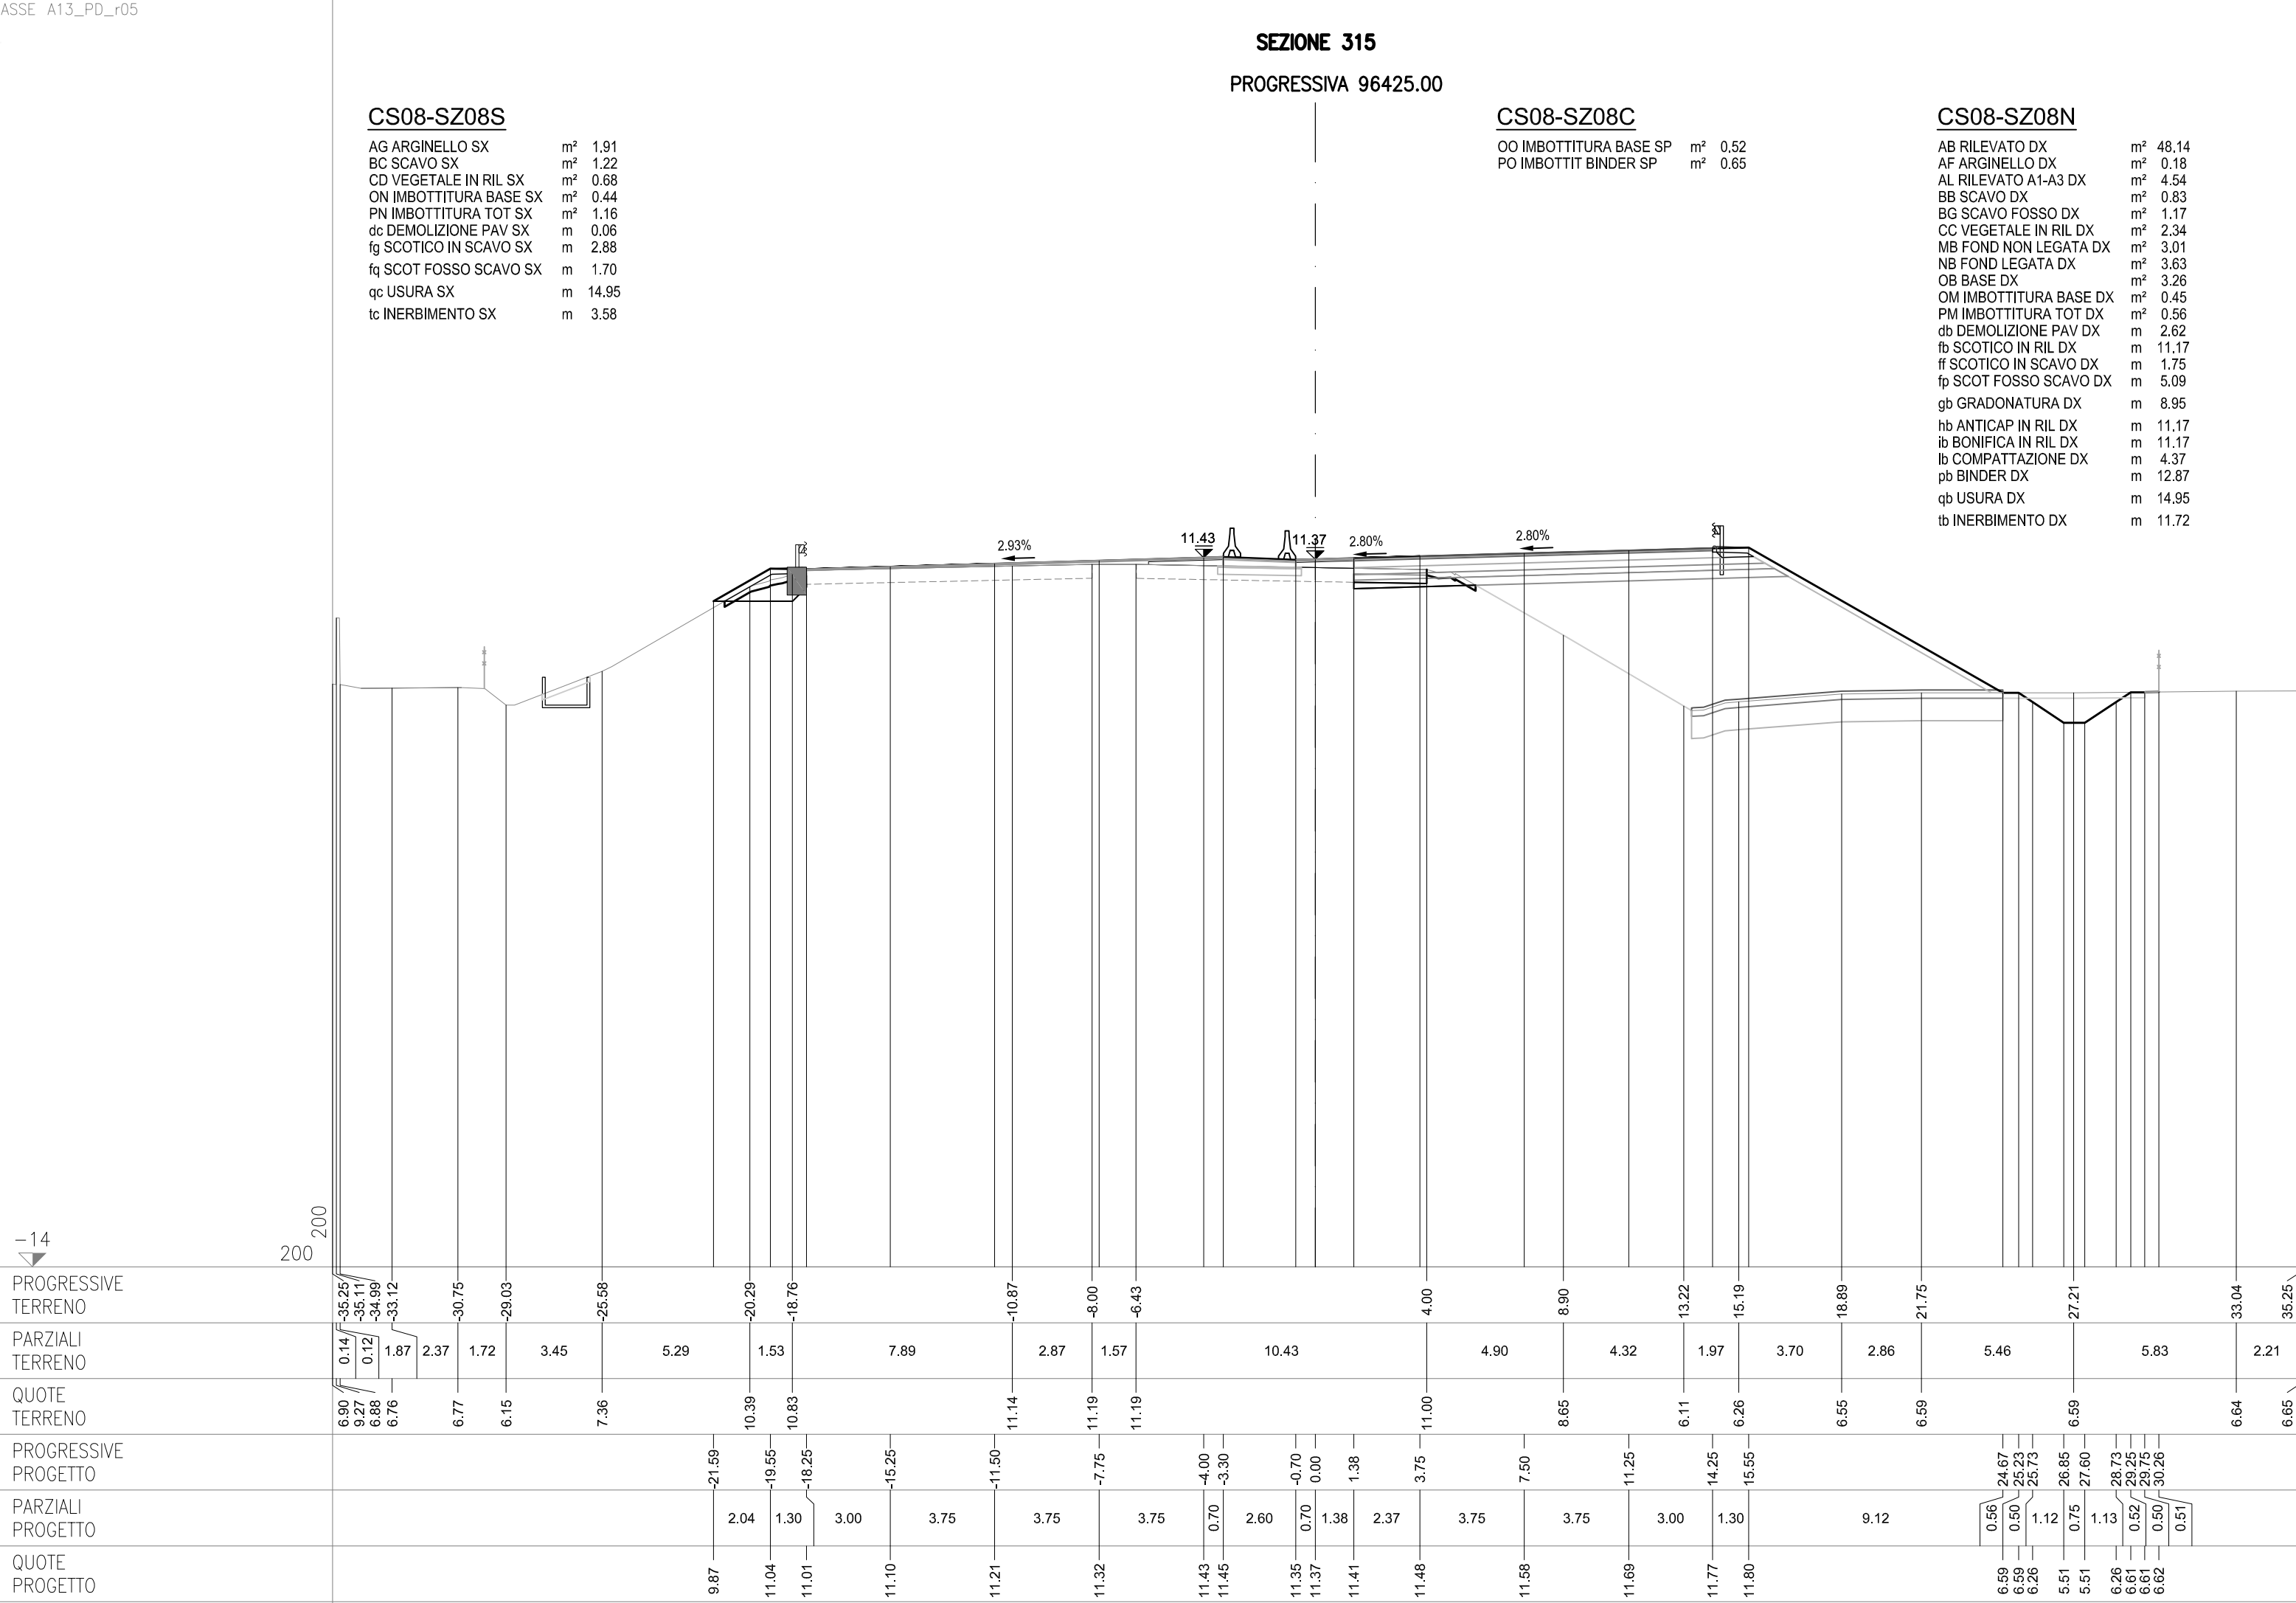

SEZIONE 316
PROGRESSIVA 96450.00

CS08-SZ08S


AM RILEVATO A1-A3 SX	m²	0.80
BC SCAVO SX	m²	2.67
MC FOND NON LEGATA SX	m²	0.55
NC FOND LEGATA SX	m²	0.67
OC BASE SX	m²	0.68
ON IMBOTTITURA BASE SX	m²	0.36
PN IMBOTTITURA TOT SX	m²	1.21
dc DEMOLIZIONE PAV SX	m	2.48
fg SCOTICO IN SCAVO SX	m	2.76
fq SCOT FOSSO SCAVO SX	m	1.70
lc COMPATTAZIONE SX	m	5.24
pc BINDER SX	m	2.70
qc USURA SX	m	14.95

CS08-SZ08C

OO IMBOTTITURA BASE SP	m²	0.49
PO IMBOTTIT BINDER SP	m²	0.62

CS08-SZ08N

AB RILEVATO DX	m²	53.21
AF ARGINELLO DX	m²	0.18
AL RILEVATO A1-A3 DX	m²	4.45
AT RILEVATO FOSSO DX	m²	0.06
BB SCAVO DX	m²	0.75
CC VEGETALE IN RIL DX	m²	2.90
MB FOND NON LEGATA DX	m²	2.94
NB FOND LEGATA DX	m²	3.58
OB BASE DX	m²	3.20
OM IMBOTTITURA BASE DX	m²	0.50
PM IMBOTTITURA TOT DX	m²	0.62
db DEMOLIZIONE PAV DX	m	2.63
fb SCOTICO IN RIL DX	m	13.59
ff SCOTICO IN SCAVO DX	m	1.71
fp SCOT FOSSO SCAVO DX	m	4.48
gb GRADONATURA DX	m	9.19
hb ANTICAP IN RIL DX	m	13.59
ib BONIFICA IN RIL DX	m	13.59
lb COMPATTAZIONE DX	m	4.34
pb BINDER DX	m	12.62
qb USURA DX	m	14.95
tb INERBIMENTO DX	m	14.52

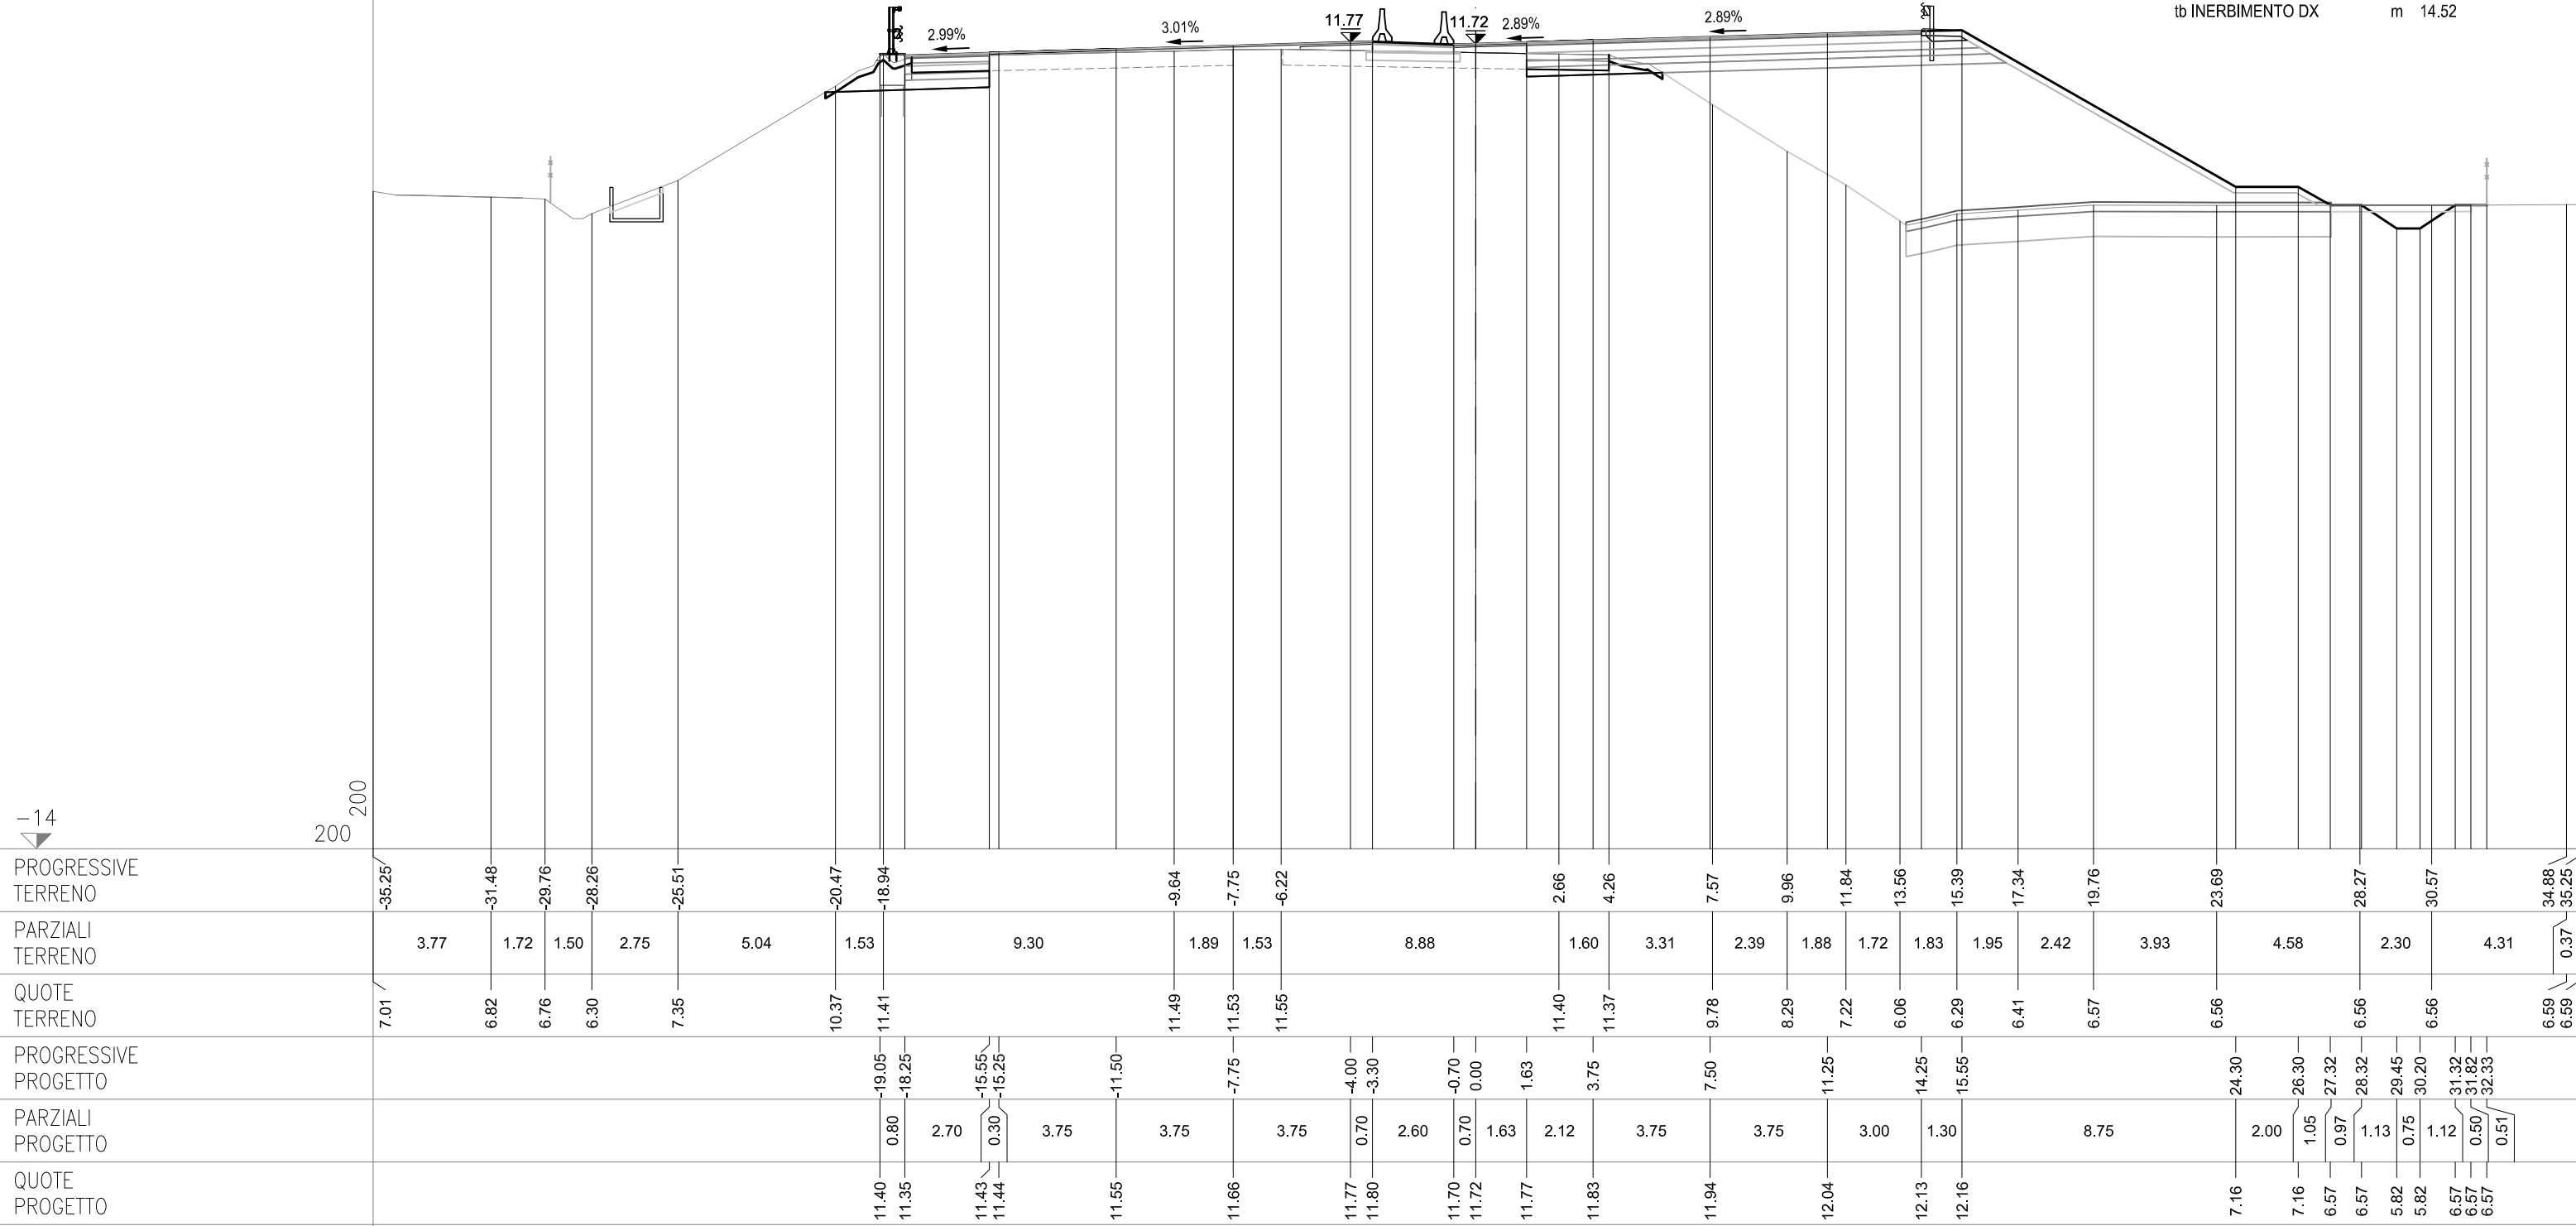

SEZIONE 317
PROGRESSIVA 96475.00

CS08-SZ08S


AM RILEVATO A1-A3 SX	m²	0.91
BC SCAVO SX	m²	2.66
MC FOND NON LEGATA SX	m²	0.60
NC FOND LEGATA SX	m²	0.76
OC BASE SX	m²	0.75
ON IMBOTTITURA BASE SX	m²	0.17
PN IMBOTTITURA TOT SX	m²	0.91
dc DEMOLIZIONE PAV SX	m	2.44
fg SCOTICO IN SCAVO SX	m	2.81
fq SCOT FOSSO SCAVO SX	m	1.70
lc COMPATTAZIONE SX	m	5.25
pc BINDER SX	m	3.02
qc USURA SX	m	14.95

CS08-SZ08C

OO IMBOTTITURA BASE SP	m²	0.33
PO IMBOTTIT BINDER SP	m²	0.46

CS08-SZ08N

AB RILEVATO DX	m²	56.35
AF ARGINELLO DX	m²	0.17
AL RILEVATO A1-A3 DX	m²	4.47
AT RILEVATO FOSSO DX	m²	0.16
BB SCAVO DX	m²	1.13
CC VEGETALE IN RIL DX	m²	3.05
MB FOND NON LEGATA DX	m²	2.84
NB FOND LEGATA DX	m²	3.49
OB BASE DX	m²	3.13
OM IMBOTTITURA BASE DX	m²	0.39
PM IMBOTTITURA TOT DX	m²	0.53
db DEMOLIZIONE PAV DX	m	2.63
fb SCOTICO IN RIL DX	m	13.90
ff SCOTICO IN SCAVO DX	m	1.88
fp SCOT FOSSO SCAVO DX	m	4.56
gb GRADONATURA DX	m	9.23
hb ANTICAP IN RIL DX	m	13.90
ib BONIFICA IN RIL DX	m	13.90
lb COMPATTAZIONE DX	m	4.51
pb BINDER DX	m	12.29
qb USURA DX	m	14.95
tb INERBIMENTO DX	m	15.24

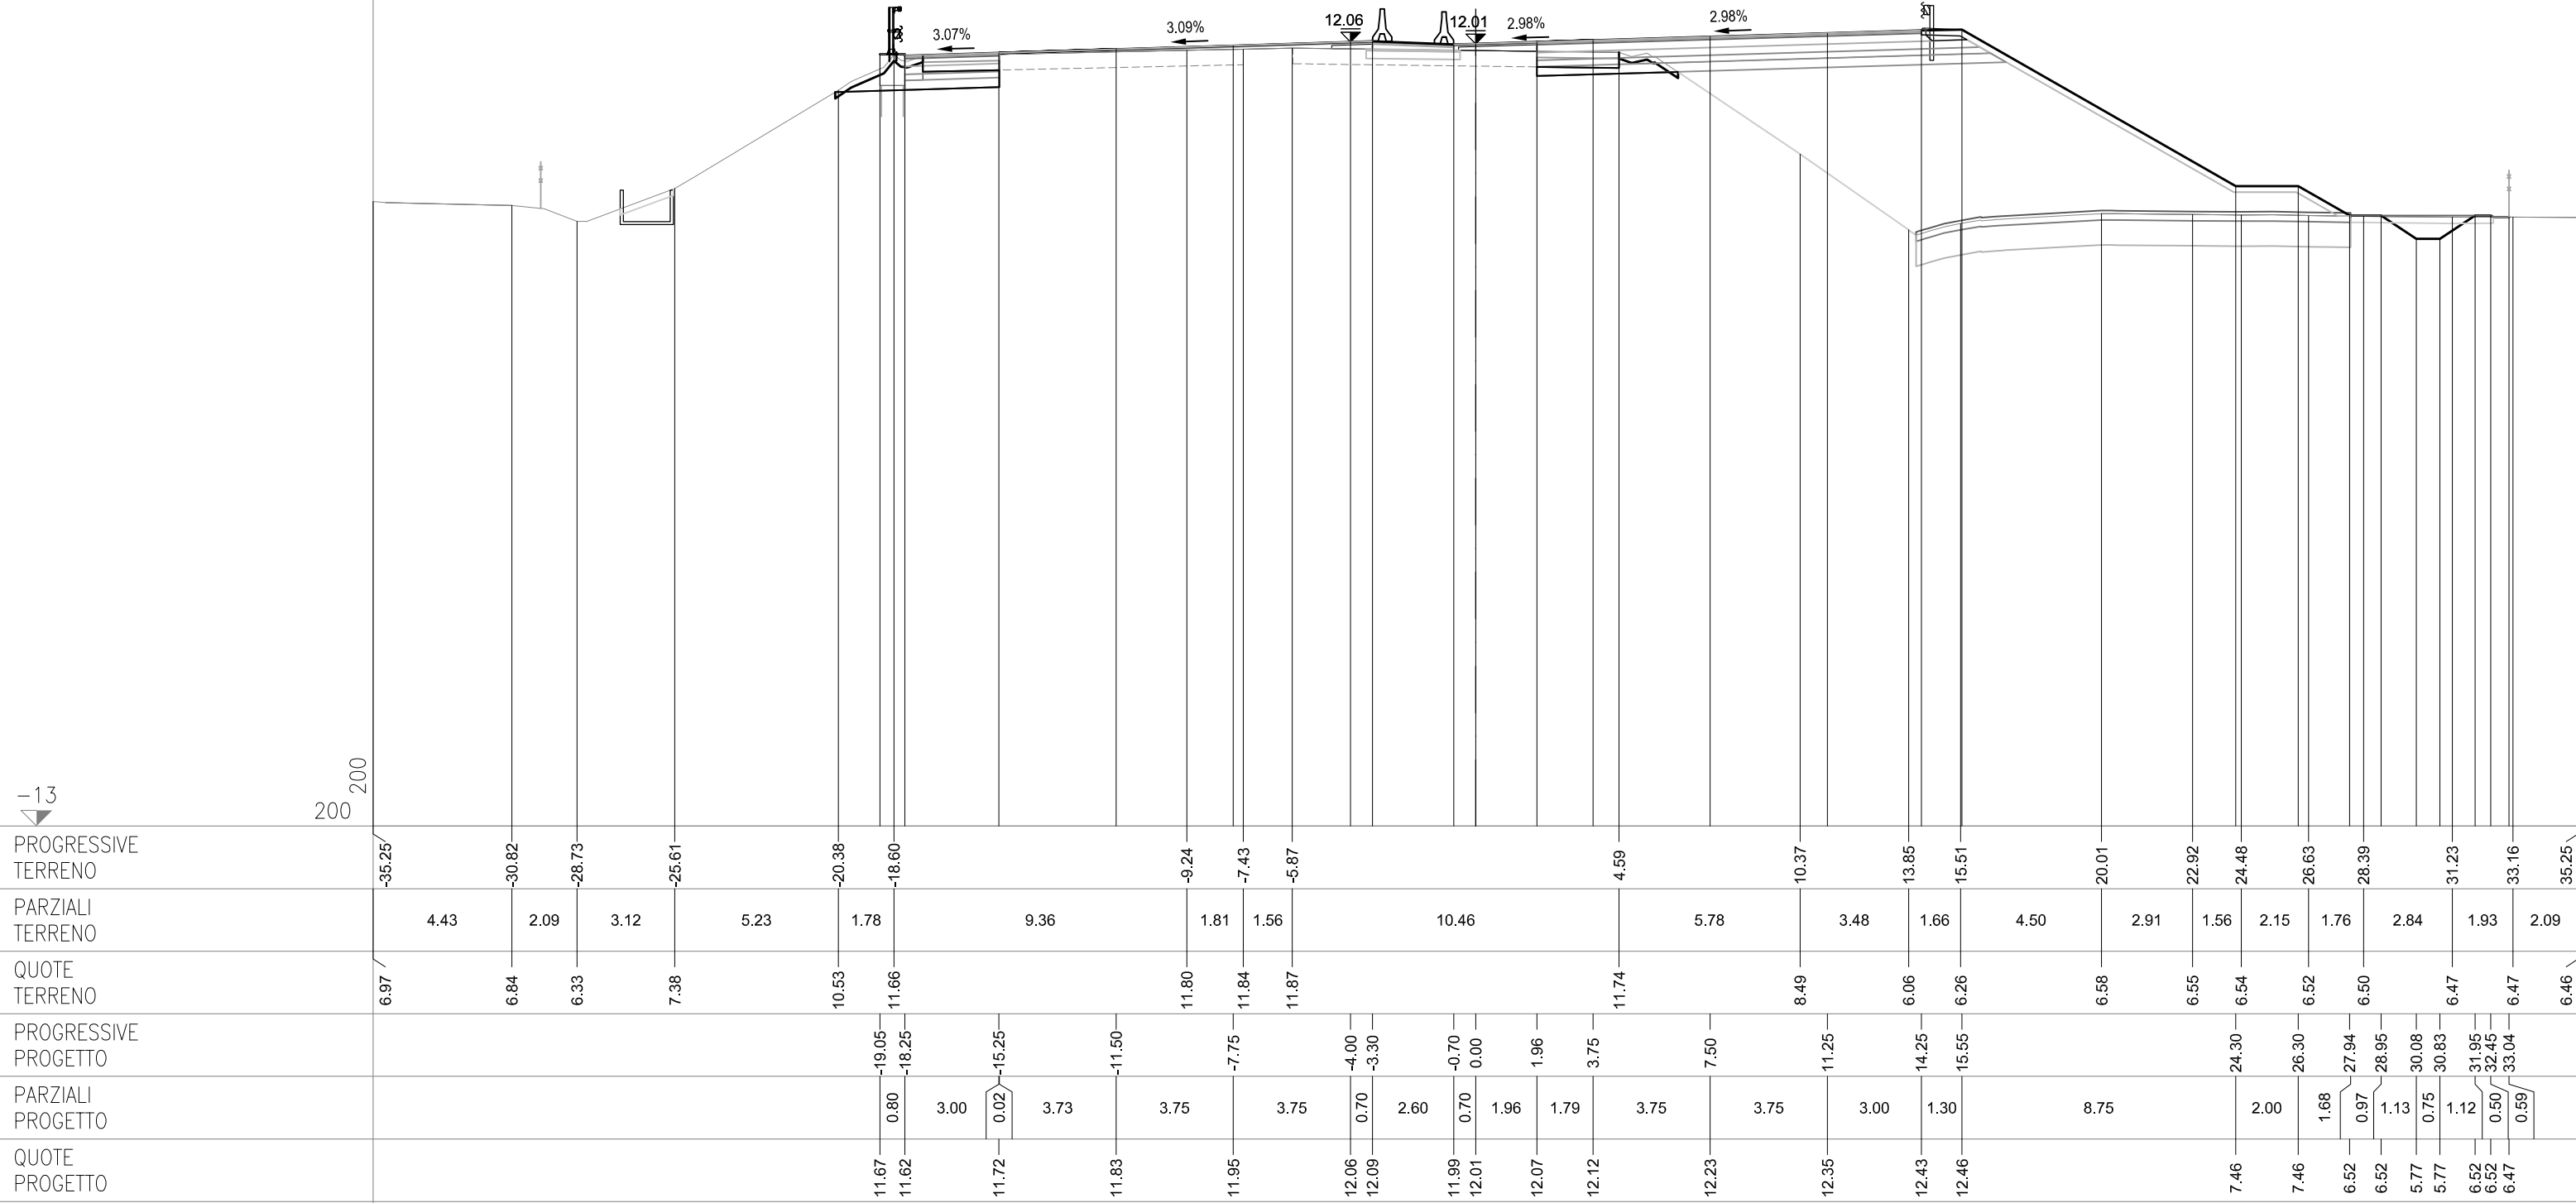

SEZIONE 317-a
PROGRESSIVA 96491.61

CS08-SZ08S


AM RILEVATO A1-A3 SX	m²	1.00
BC SCAVO SX	m²	3.25
MC FOND NON LEGATA SX	m²	0.66
NC FOND LEGATA SX	m²	0.82
OC BASE SX	m²	0.83
ON IMBOTTITURA BASE SX	m²	0.18
PN IMBOTTITURA TOT SX	m²	0.90
dc DEMOLIZIONE PAV SX	m	2.46
fg SCOTICO IN SCAVO SX	m	3.36
fq SCOT FOSSO SCAVO SX	m	1.70
lc COMPATTAZIONE SX	m	5.82
pc BINDER SX	m	3.31
qc USURA SX	m	14.95

CS08-SZ08C

OO IMBOTTITURA BASE SP	m²	0.26
PO IMBOTTIT BINDER SP	m²	0.39

CS08-SZ08N

AB RILEVATO DX	m²	54.30
AF ARGINELLO DX	m²	0.18
AL RILEVATO A1-A3 DX	m²	4.32
BB SCAVO DX	m²	1.77
BG SCAVO FOSSO DX	m²	0.68
CC VEGETALE IN RIL DX	m²	2.88
MB FOND NON LEGATA DX	m²	2.86
NB FOND LEGATA DX	m²	3.42
OB BASE DX	m²	3.05
OM IMBOTTITURA BASE DX	m²	0.21
PM IMBOTTITURA TOT DX	m²	0.45
db DEMOLIZIONE PAV DX	m	2.57
fb SCOTICO IN RIL DX	m	12.77
ff SCOTICO IN SCAVO DX	m	2.36
fp SCOT FOSSO SCAVO DX	m	4.88
gb GRADONATURA DX	m	9.65
hb ANTICAP IN RIL DX	m	12.77
ib BONIFICA IN RIL DX	m	12.77
lb COMPATTAZIONE DX	m	4.93
pb BINDER DX	m	12.00
qb USURA DX	m	14.95
tb INERBIMENTO DX	m	15.17

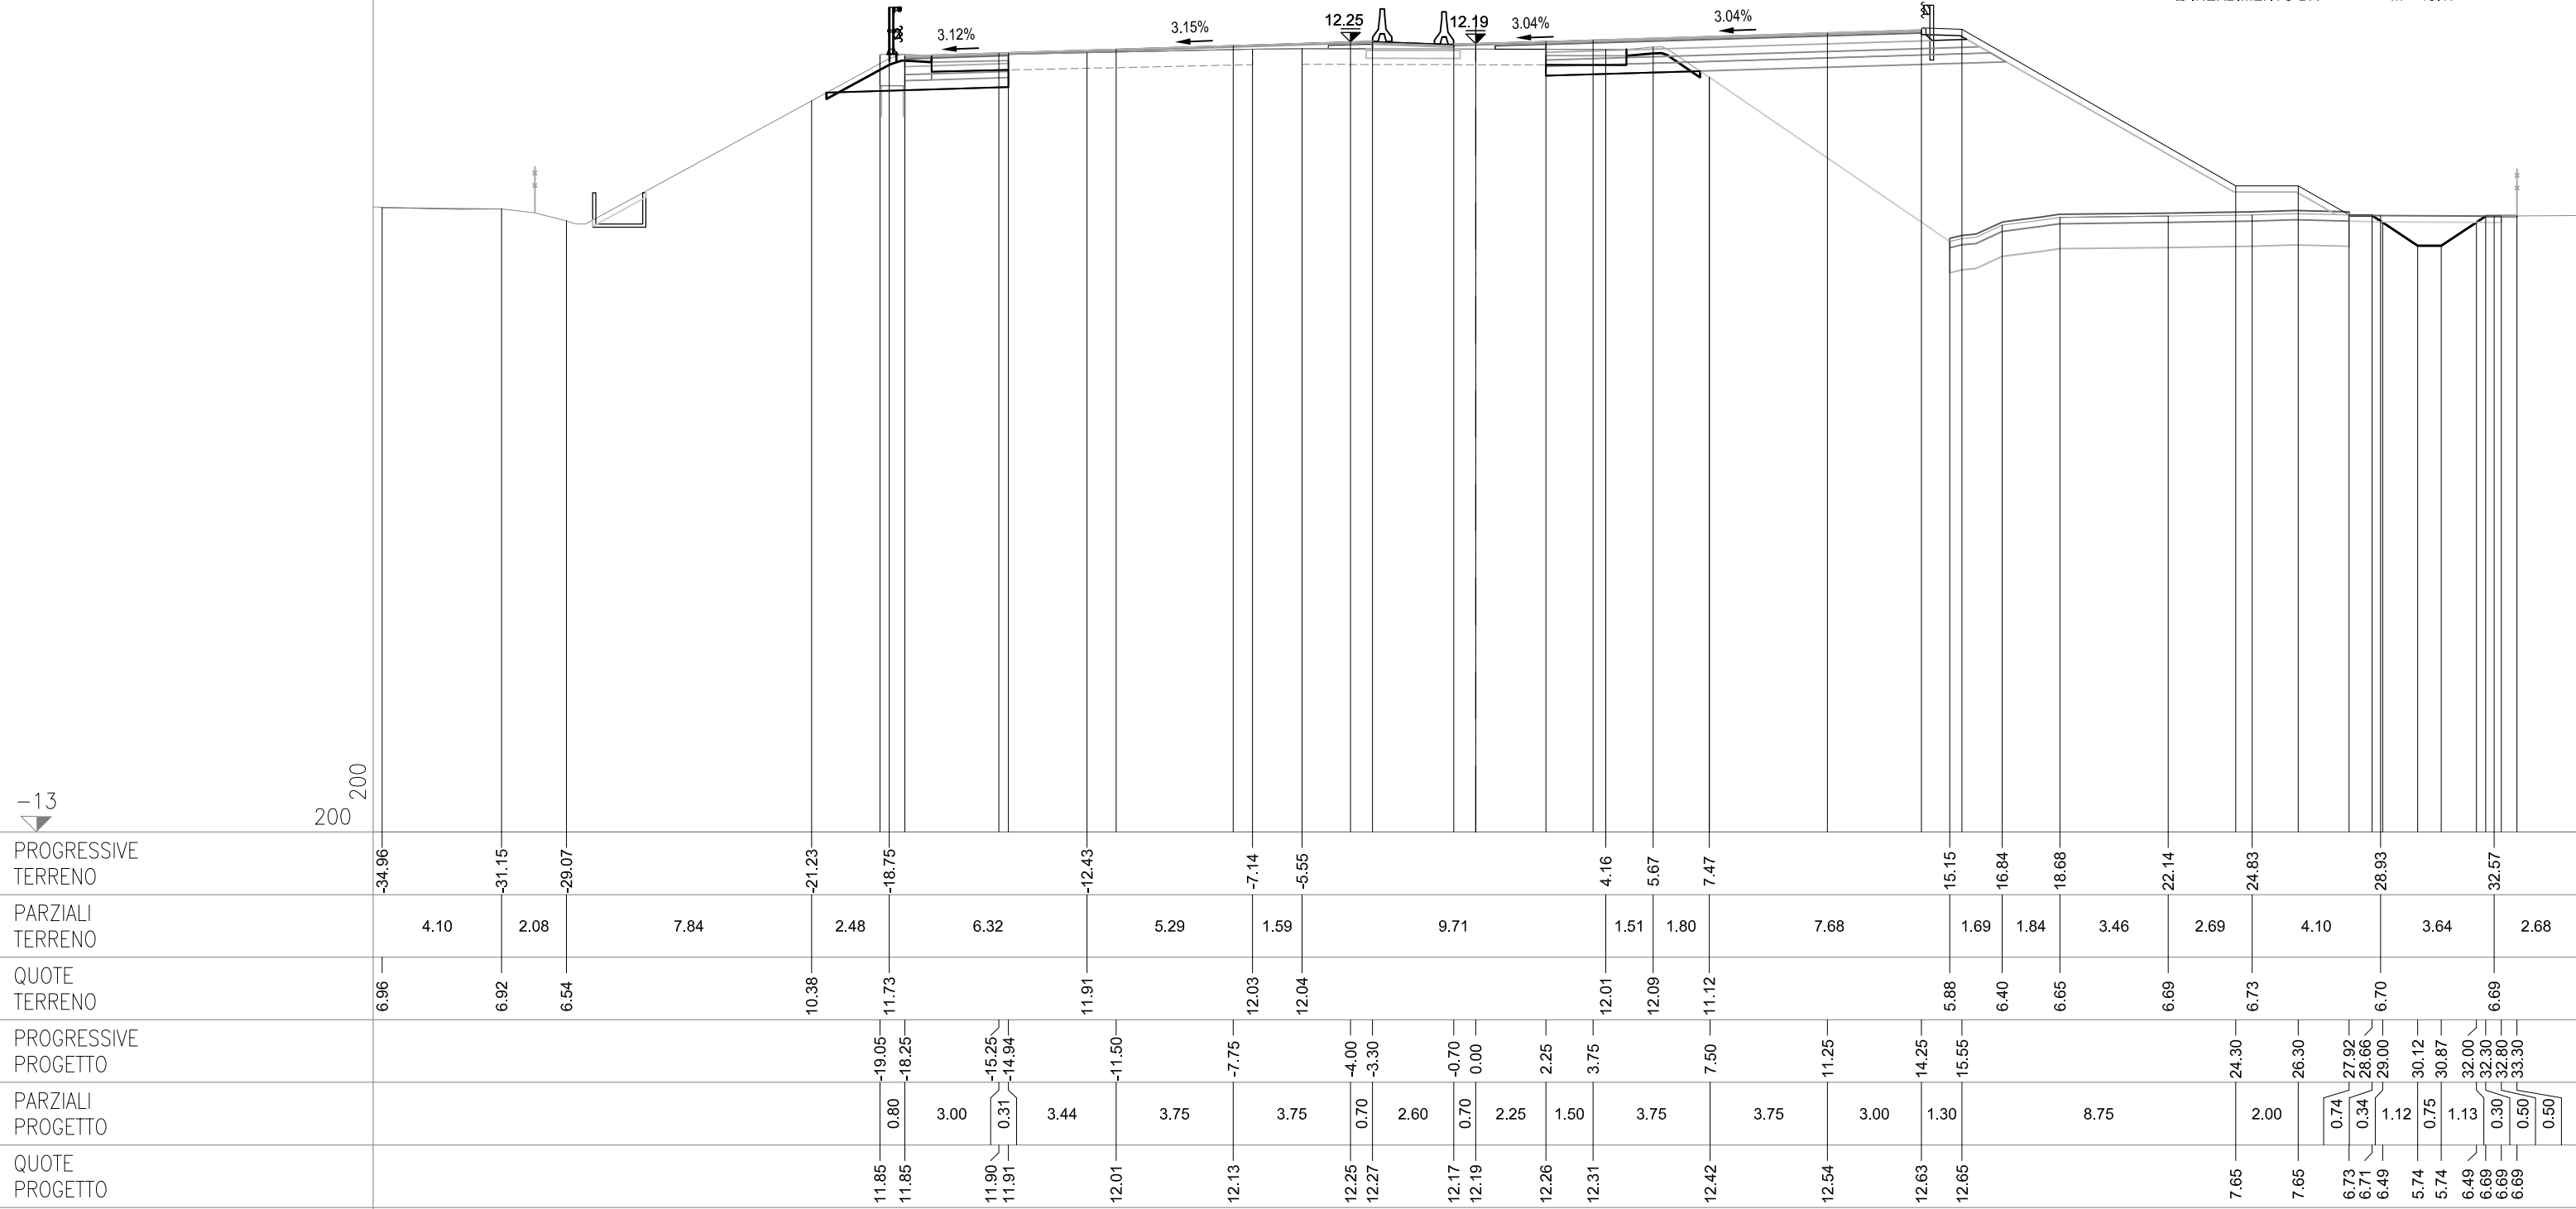

SEZIONE 317-a-bis
PROGRESSIVA 96491.61

CS08-SZ08S


AM RILEVATO A1-A3 SX	m²	1.00
MC FOND NON LEGATA SX	m²	0.66
NC FOND LEGATA SX	m²	0.82
OC BASE SX	m²	0.83
ON IMBOTTITURA BASE SX	m²	0.18
PN IMBOTTITURA TOT SX	m²	0.90
dc DEMOLIZIONE PAV SX	m	2.46
fg SCOTICO IN SCAVO SX	m	2.95
fq SCOT FOSSO SCAVO SX	m	1.70
lc COMPATTAZIONE SX	m	5.82
pc BINDER SX	m	3.31
qc USURA SX	m	14.95

CS08-SZ08C

OO IMBOTTITURA BASE SP	m²	0.26
PO IMBOTTIT BINDER SP	m²	0.39

CS08-SZ08N

AB RILEVATO DX	m²	54.30
AF ARGINELLO DX	m²	0.18
AL RILEVATO A1-A3 DX	m²	4.32
BB SCAVO DX	m²	1.77
BG SCAVO FOSSO DX	m²	0.68
CC VEGETALE IN RIL DX	m²	2.88
MB FOND NON LEGATA DX	m²	2.86
NB FOND LEGATA DX	m²	3.42
OB BASE DX	m²	3.05
OM IMBOTTITURA BASE DX	m²	0.21
PM IMBOTTITURA TOT DX	m²	0.45
db DEMOLIZIONE PAV DX	m	2.57
fb SCOTICO IN RIL DX	m	12.77
ff SCOTICO IN SCAVO DX	m	2.36
fp SCOT FOSSO SCAVO DX	m	4.88
gb GRADONATURA DX	m	9.65
hb ANTICAP IN RIL DX	m	12.77
ib BONIFICA IN RIL DX	m	12.77
lb COMPATTAZIONE DX	m	4.93
pb BINDER DX	m	12.00
qb USURA DX	m	14.95
tb INERBIMENTO DX	m	15.17

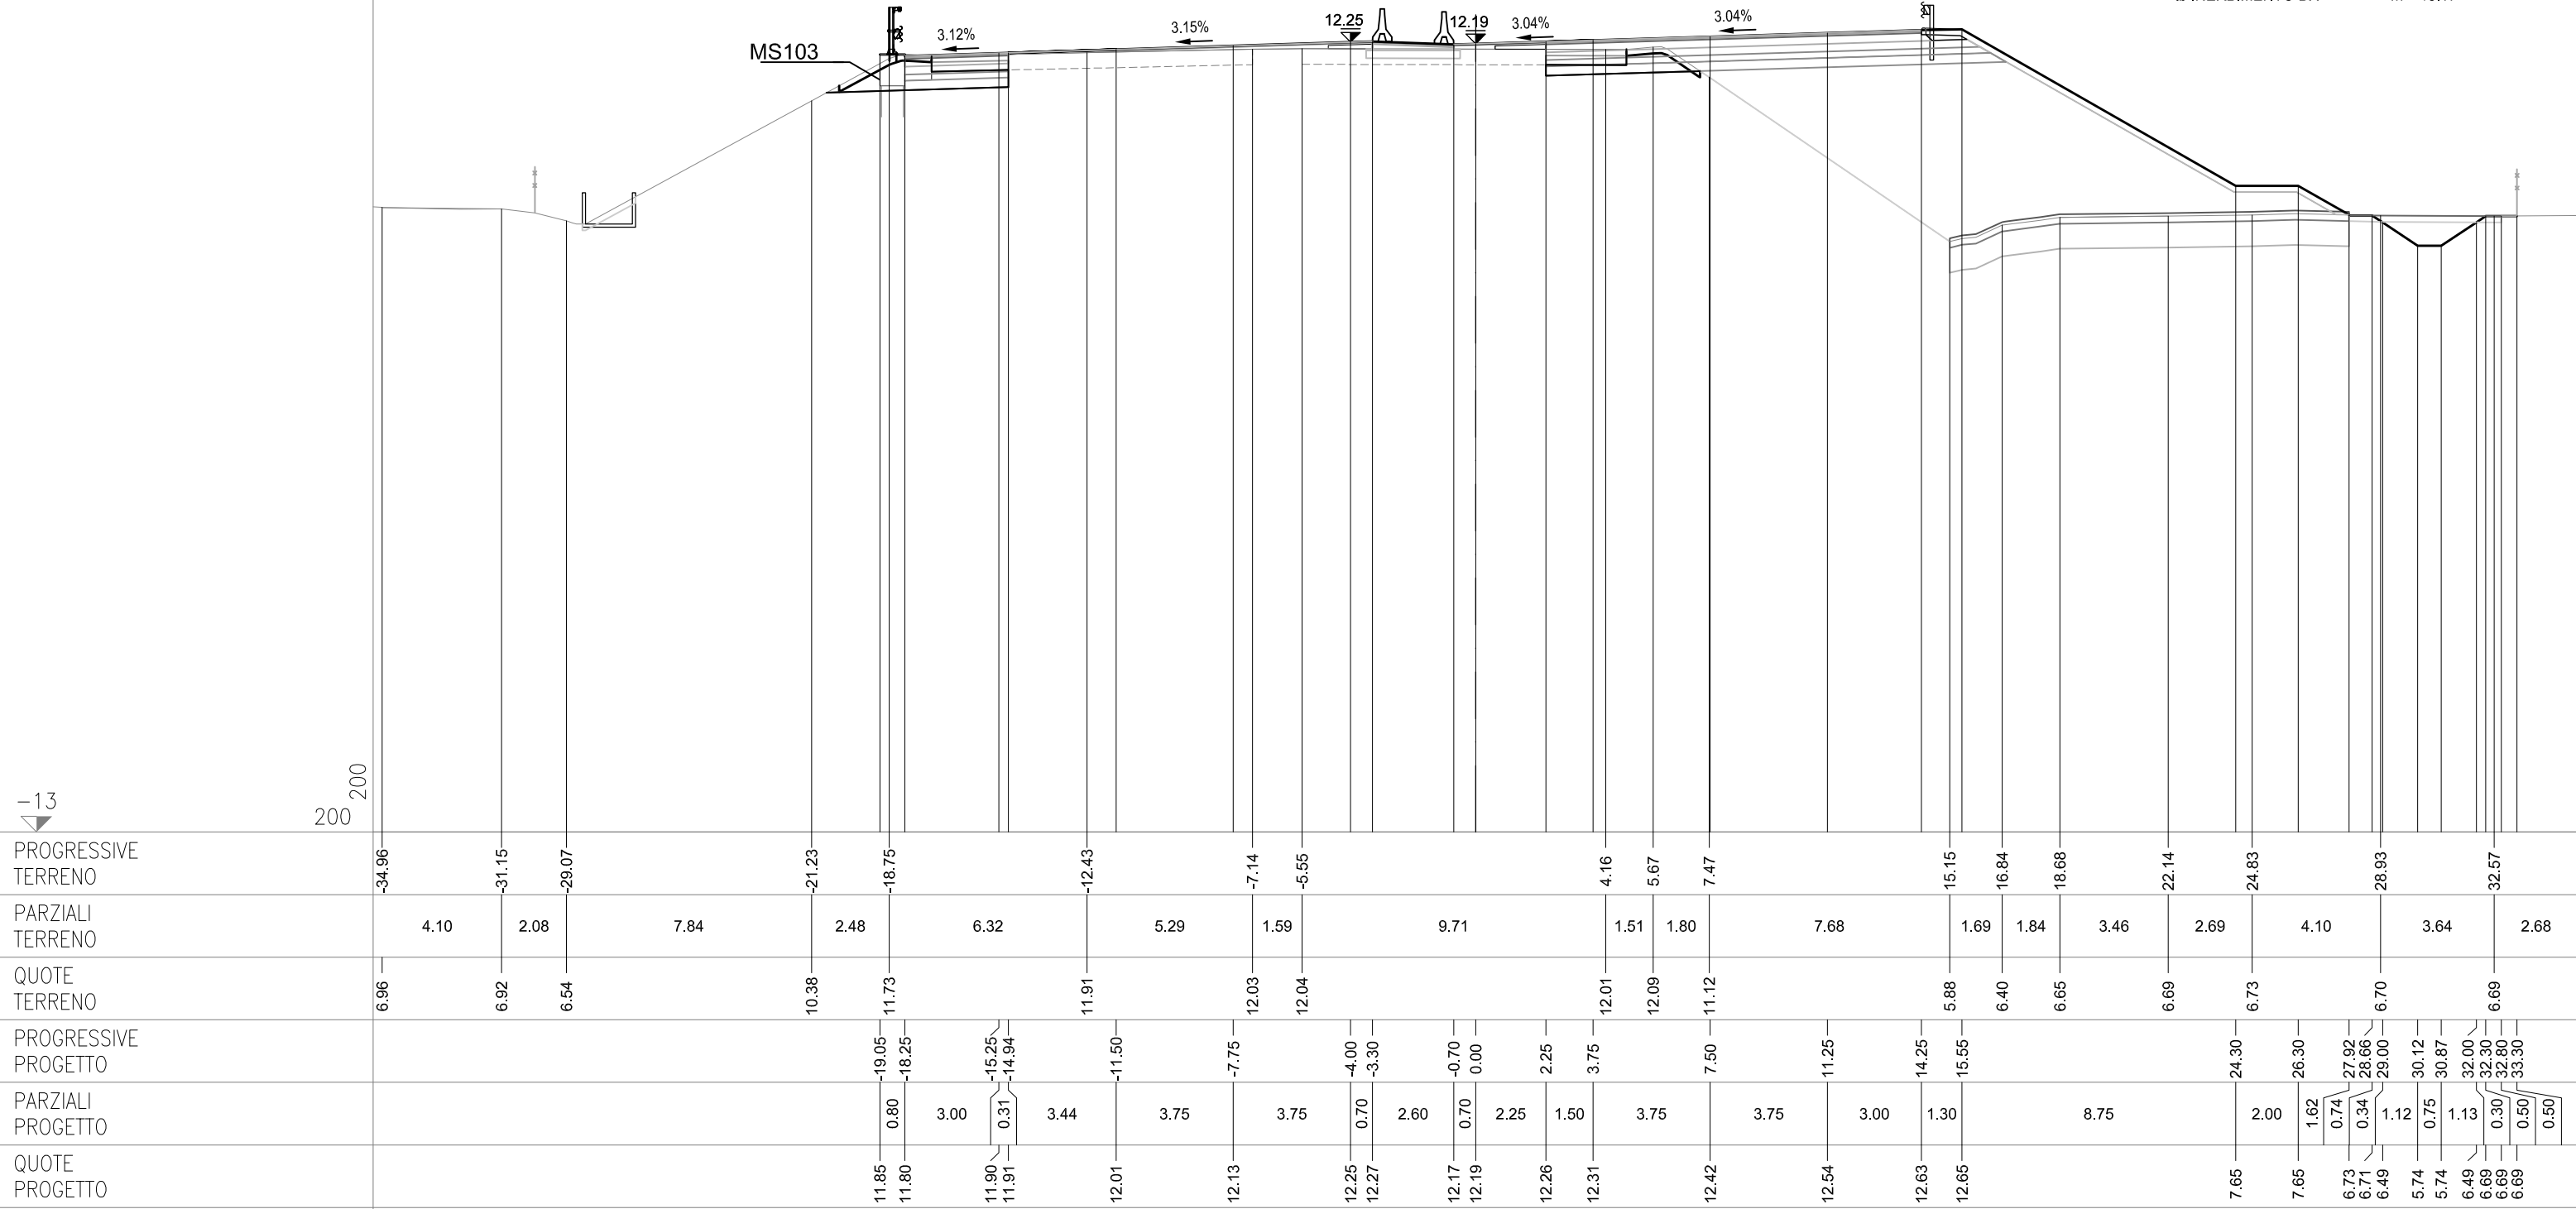

SEZIONE 318
PROGRESSIVA 96500.00

CS08-SZ08S


AM RILEVATO A1-A3 SX	m²	1.05
BC SCAVO SX	m²	2.87
MC FOND NON LEGATA SX	m²	0.71
NC FOND LEGATA SX	m²	0.87
OC BASE SX	m²	0.88
ON IMBOTTITURA BASE SX	m²	0.21
PN IMBOTTITURA TOT SX	m²	1.02
dc DEMOLIZIONE PAV SX	m	2.50
fg SCOTICO IN SCAVO SX	m	2.71
fq SCOT FOSSO SCAVO SX	m	1.70
lc COMPATTAZIONE SX	m	5.21
pc BINDER SX	m	3.51
qc USURA SX	m	14.95

CS08-SZ08C

OO IMBOTTITURA BASE SP	m²	0.26
PO IMBOTTIT BINDER SP	m²	0.39

CS08-SZ08N

AB RILEVATO DX	m²	55.61
AF ARGINELLO DX	m²	0.18
AL RILEVATO A1-A3 DX	m²	4.27
BB SCAVO DX	m²	1.47
BG SCAVO FOSSO DX	m²	0.67
CC VEGETALE IN RIL DX	m²	3.07
MB FOND NON LEGATA DX	m²	2.84
NB FOND LEGATA DX	m²	3.38
OB BASE DX	m²	3.02
OM IMBOTTITURA BASE DX	m²	0.13
PM IMBOTTITURA TOT DX	m²	0.43
db DEMOLIZIONE PAV DX	m	2.59
fb SCOTICO IN RIL DX	m	12.43
ff SCOTICO IN SCAVO DX	m	1.99
fp SCOT FOSSO SCAVO DX	m	4.92
gb GRADONATURA DX	m	10.36
hb ANTICAP IN RIL DX	m	12.43
ib BONIFICA IN RIL DX	m	12.43
lb COMPATTAZIONE DX	m	4.58
pb BINDER DX	m	11.86
qb USURA DX	m	14.95
tb INERBIMENTO DX	m	15.44

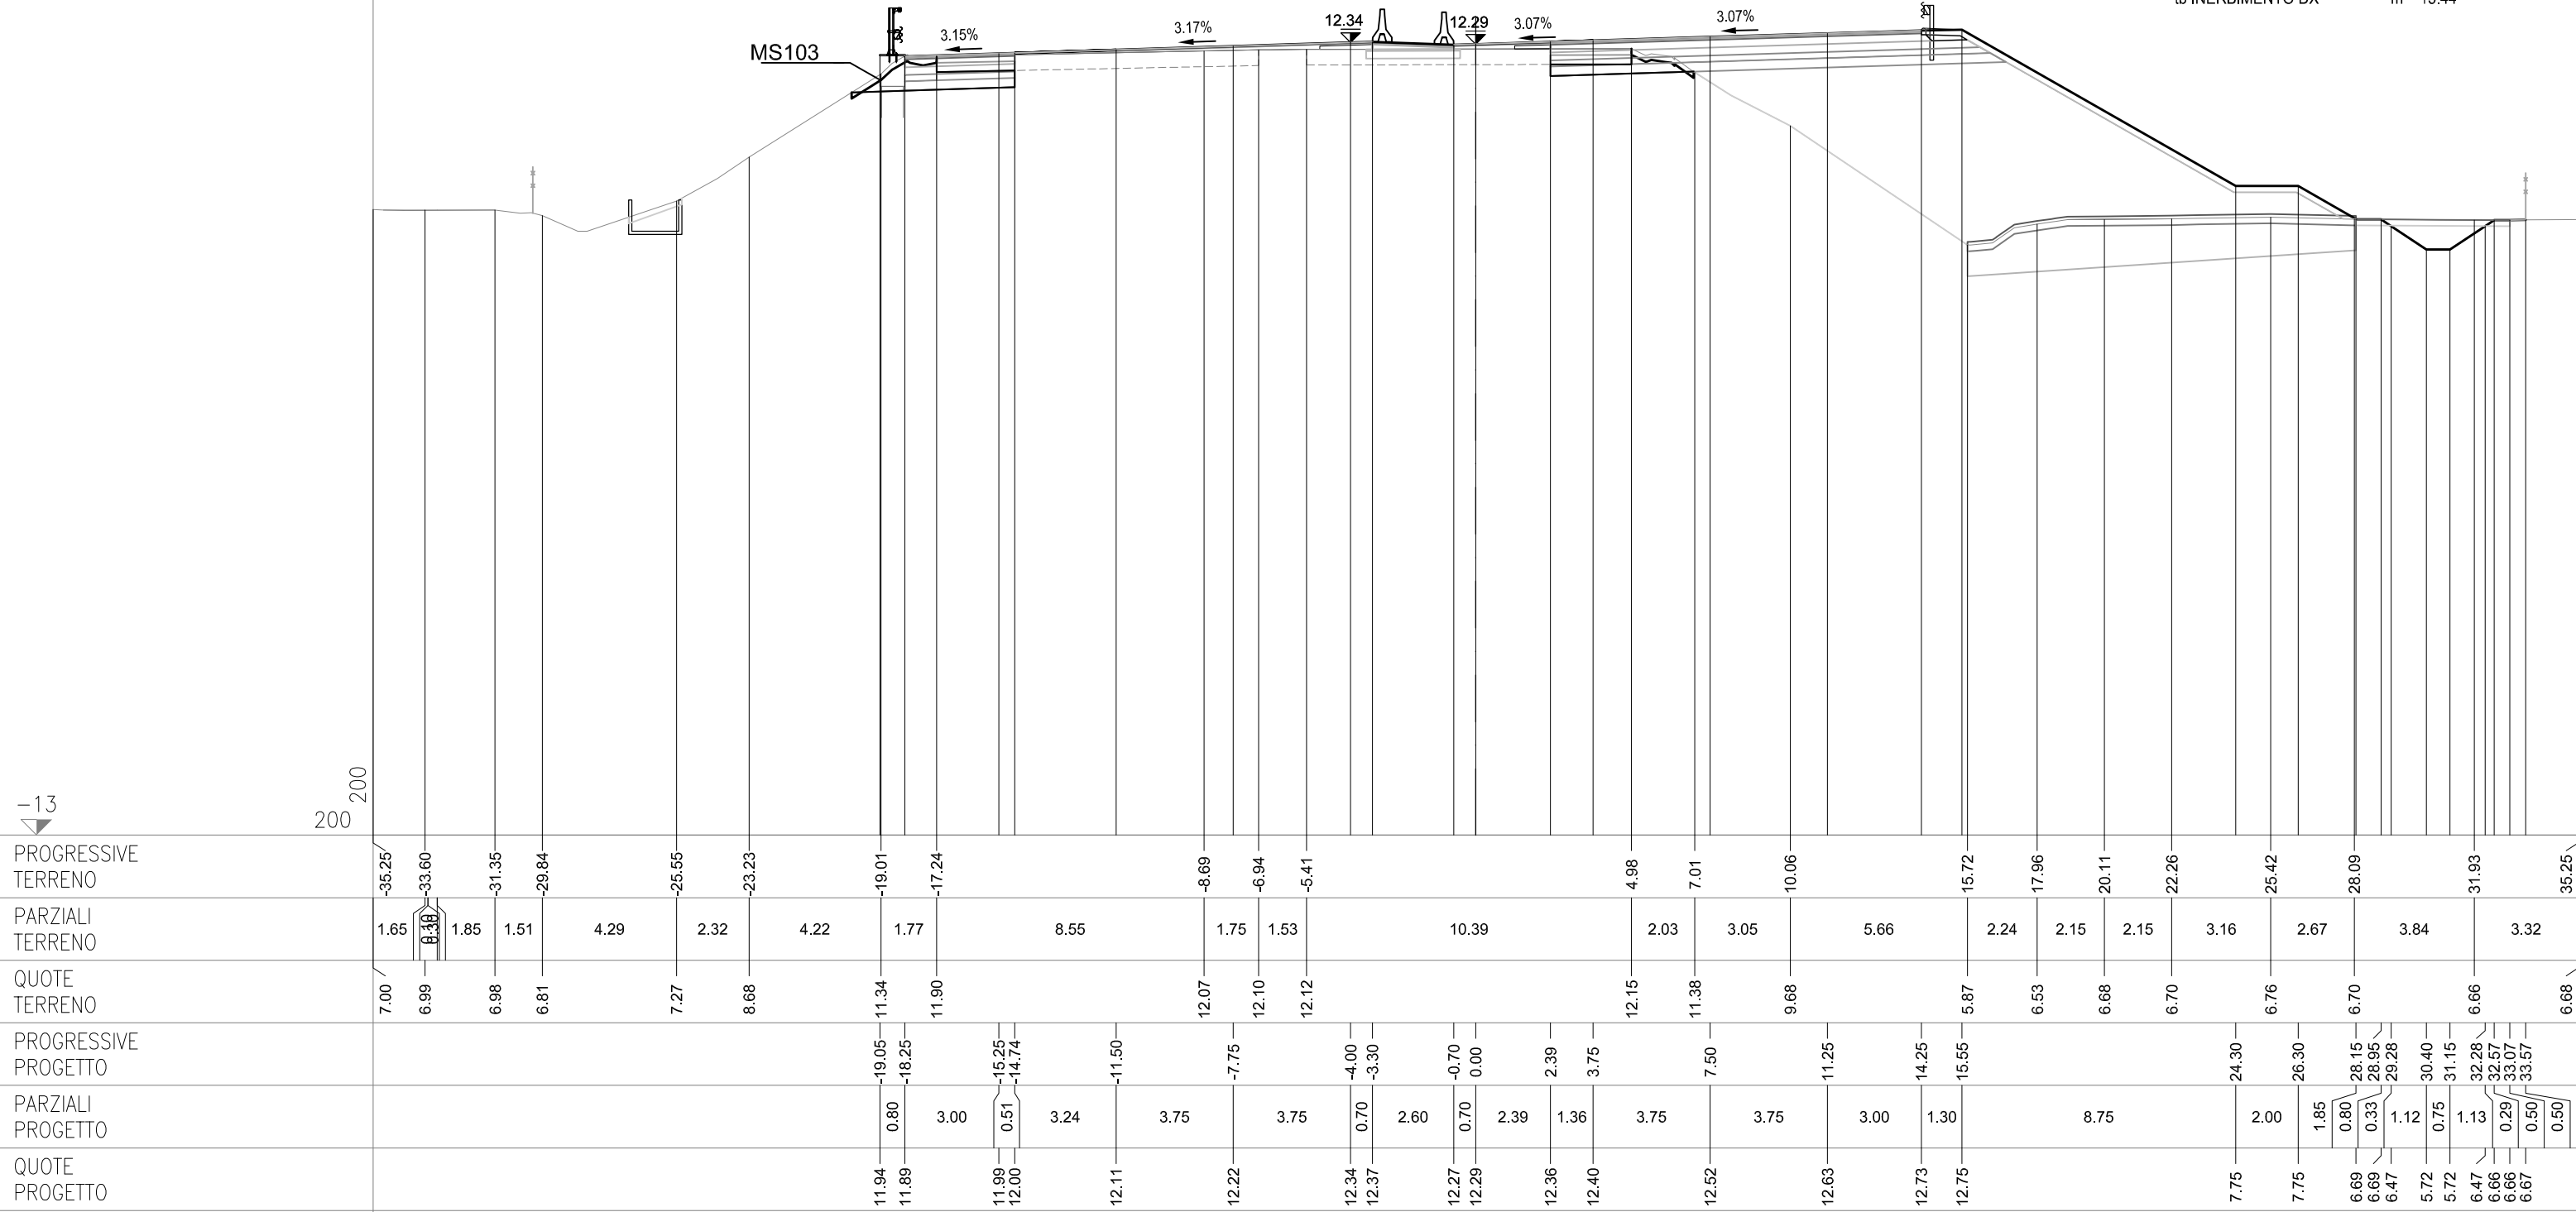

SEZIONE 319
PROGRESSIVA 96525.00

CS08-SZ08S


AM RILEVATO A1-A3 SX	m²	1.24
BC SCAVO SX	m²	2.64
MC FOND NON LEGATA SX	m²	0.81
NC FOND LEGATA SX	m²	1.02
OC BASE SX	m²	1.02
ON IMBOTTITURA BASE SX	m²	0.41
PN IMBOTTITURA TOT SX	m²	1.32
dc DEMOLIZIONE PAV SX	m	2.51
fg SCOTICO IN SCAVO SX	m	2.63
fq SCOT FOSSO SCAVO SX	m	1.70
lc COMPATTAZIONE SX	m	5.14
pc BINDER SX	m	4.09
qc USURA SX	m	14.95


CS08-SZ08C

OO IMBOTTITURA BASE SP	m²	0.29
PO IMBOTTIT BINDER SP	m²	0.42

CS08-SZ08N

AB RILEVATO DX	m²	56.40
AF ARGINELLO DX	m²	0.17
AL RILEVATO A1-A3 DX	m²	4.05
BB SCAVO DX	m²	2.06
BG SCAVO FOSSO DX	m²	0.50
CC VEGETALE IN RIL DX	m²	3.21
MB FOND NON LEGATA DX	m²	2.62
NB FOND LEGATA DX	m²	3.20
OB BASE DX	m²	2.83
OM IMBOTTITURA BASE DX	m²	0.04
PM IMBOTTITURA TOT DX	m²	0.45
db DEMOLIZIONE PAV DX	m	2.48
fb SCOTICO IN RIL DX	m	12.01
ff SCOTICO IN SCAVO DX	m	2.37
fp SCOT FOSSO SCAVO DX	m	4.77
gb GRADONATURA DX	m	10.72
hb ANTICAP IN RIL DX	m	12.01
ib BONIFICA IN RIL DX	m	12.01
lb COMPATTAZIONE DX	m	4.85
pb BINDER DX	m	11.12
qb USURA DX	m	14.95
tb INERBIMENTO DX	m	16.11

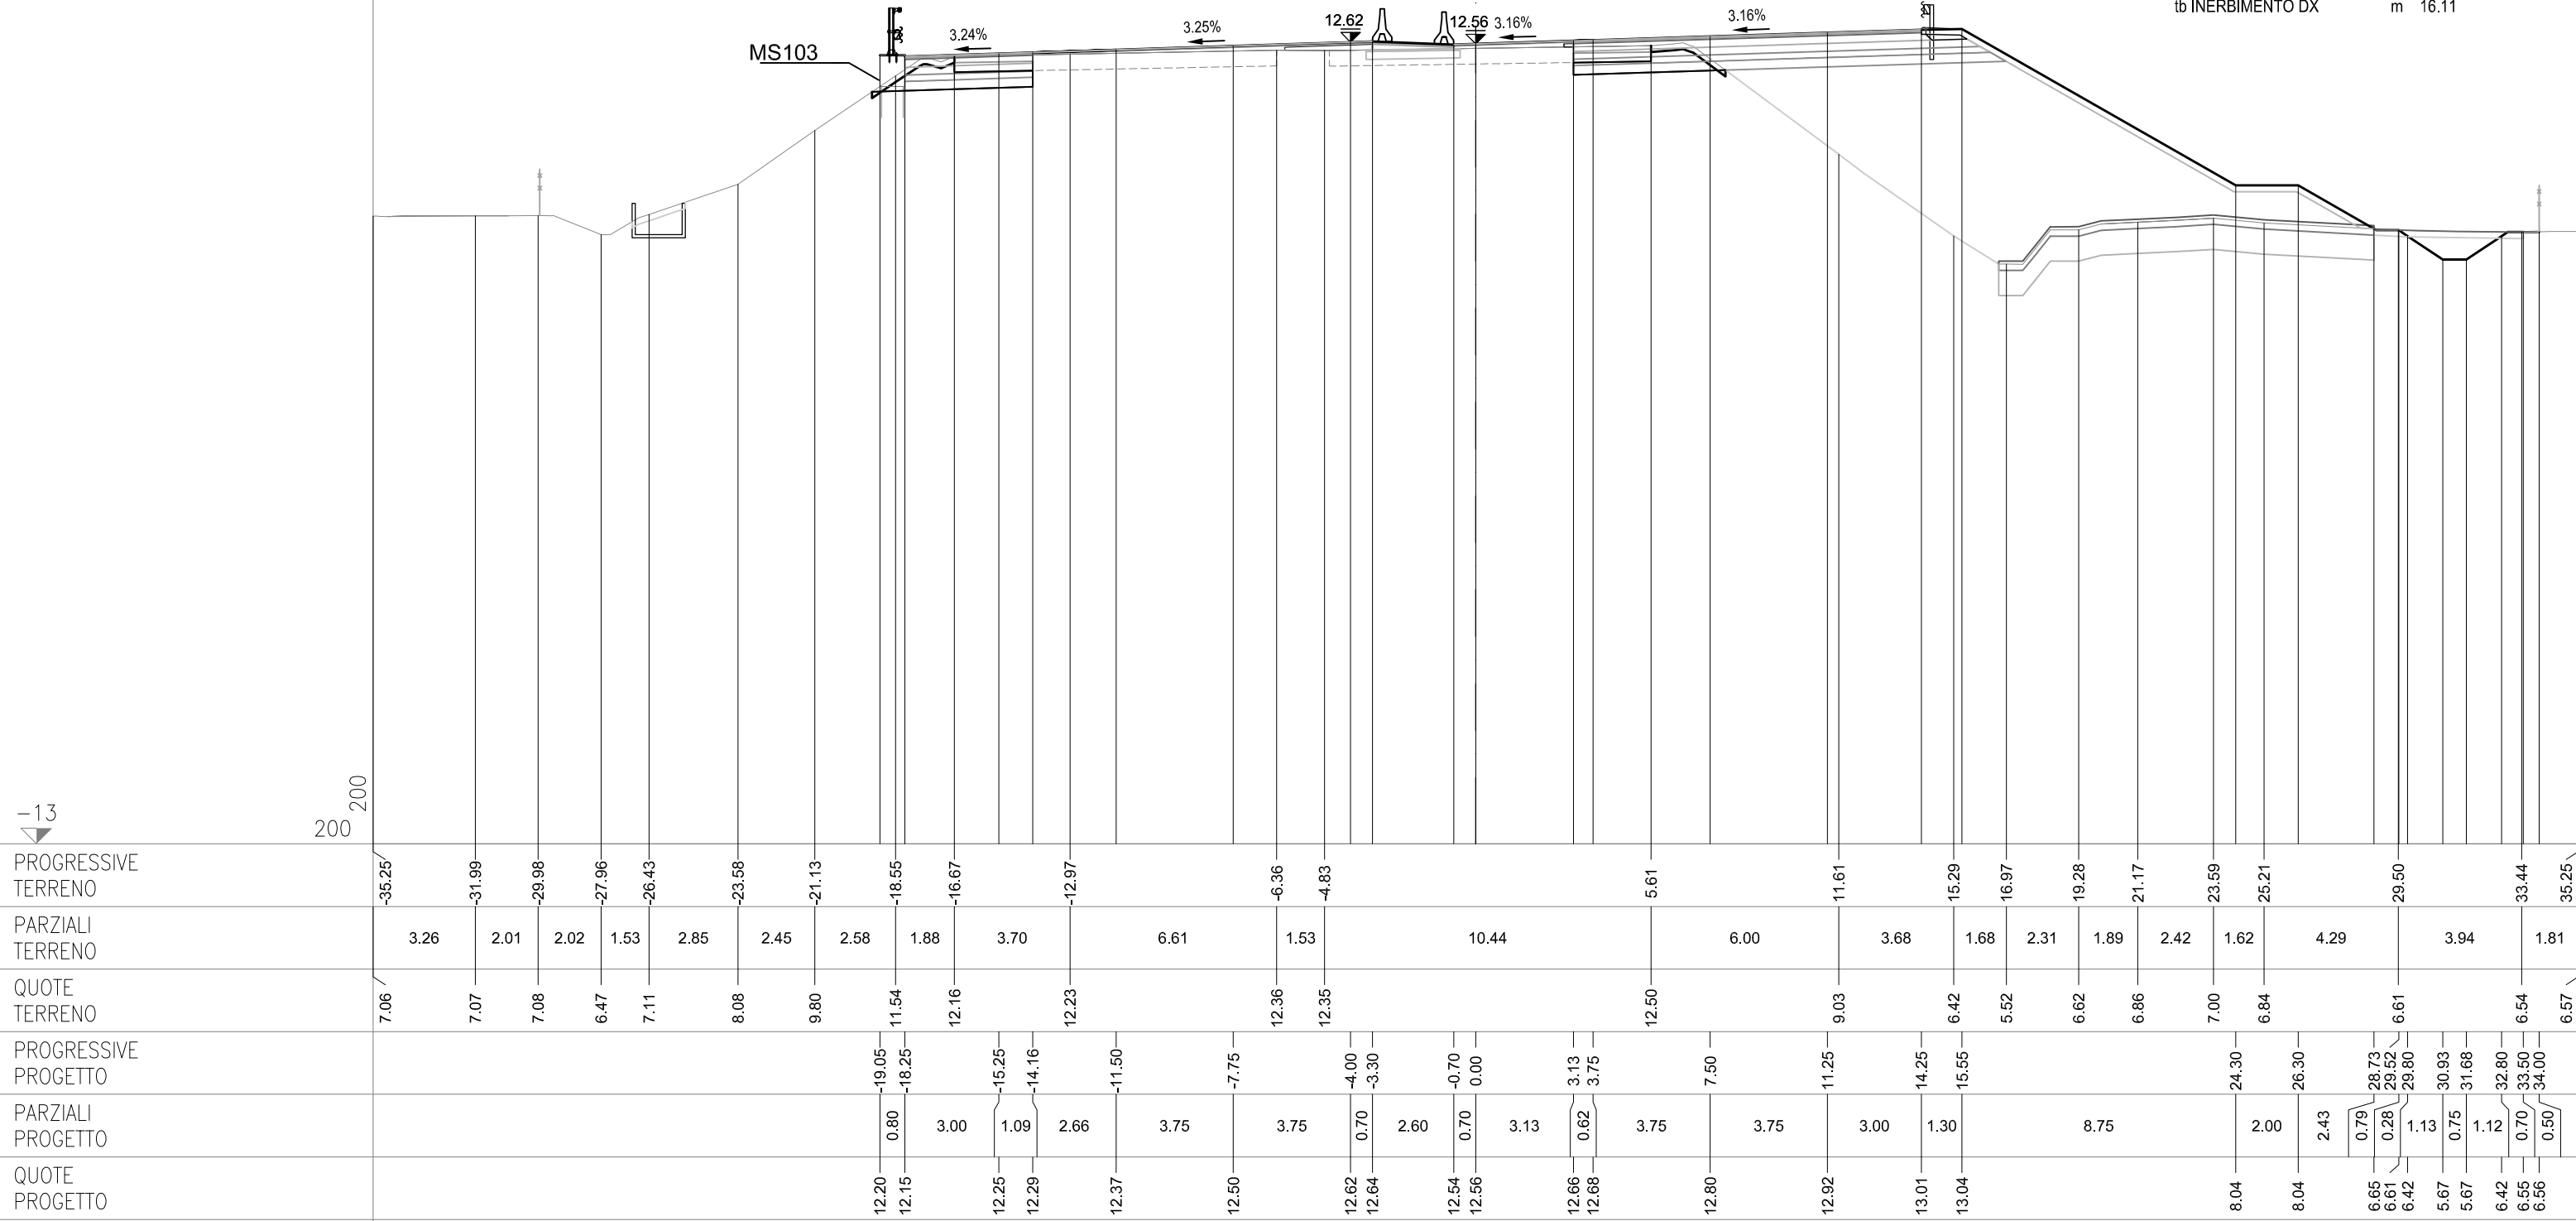

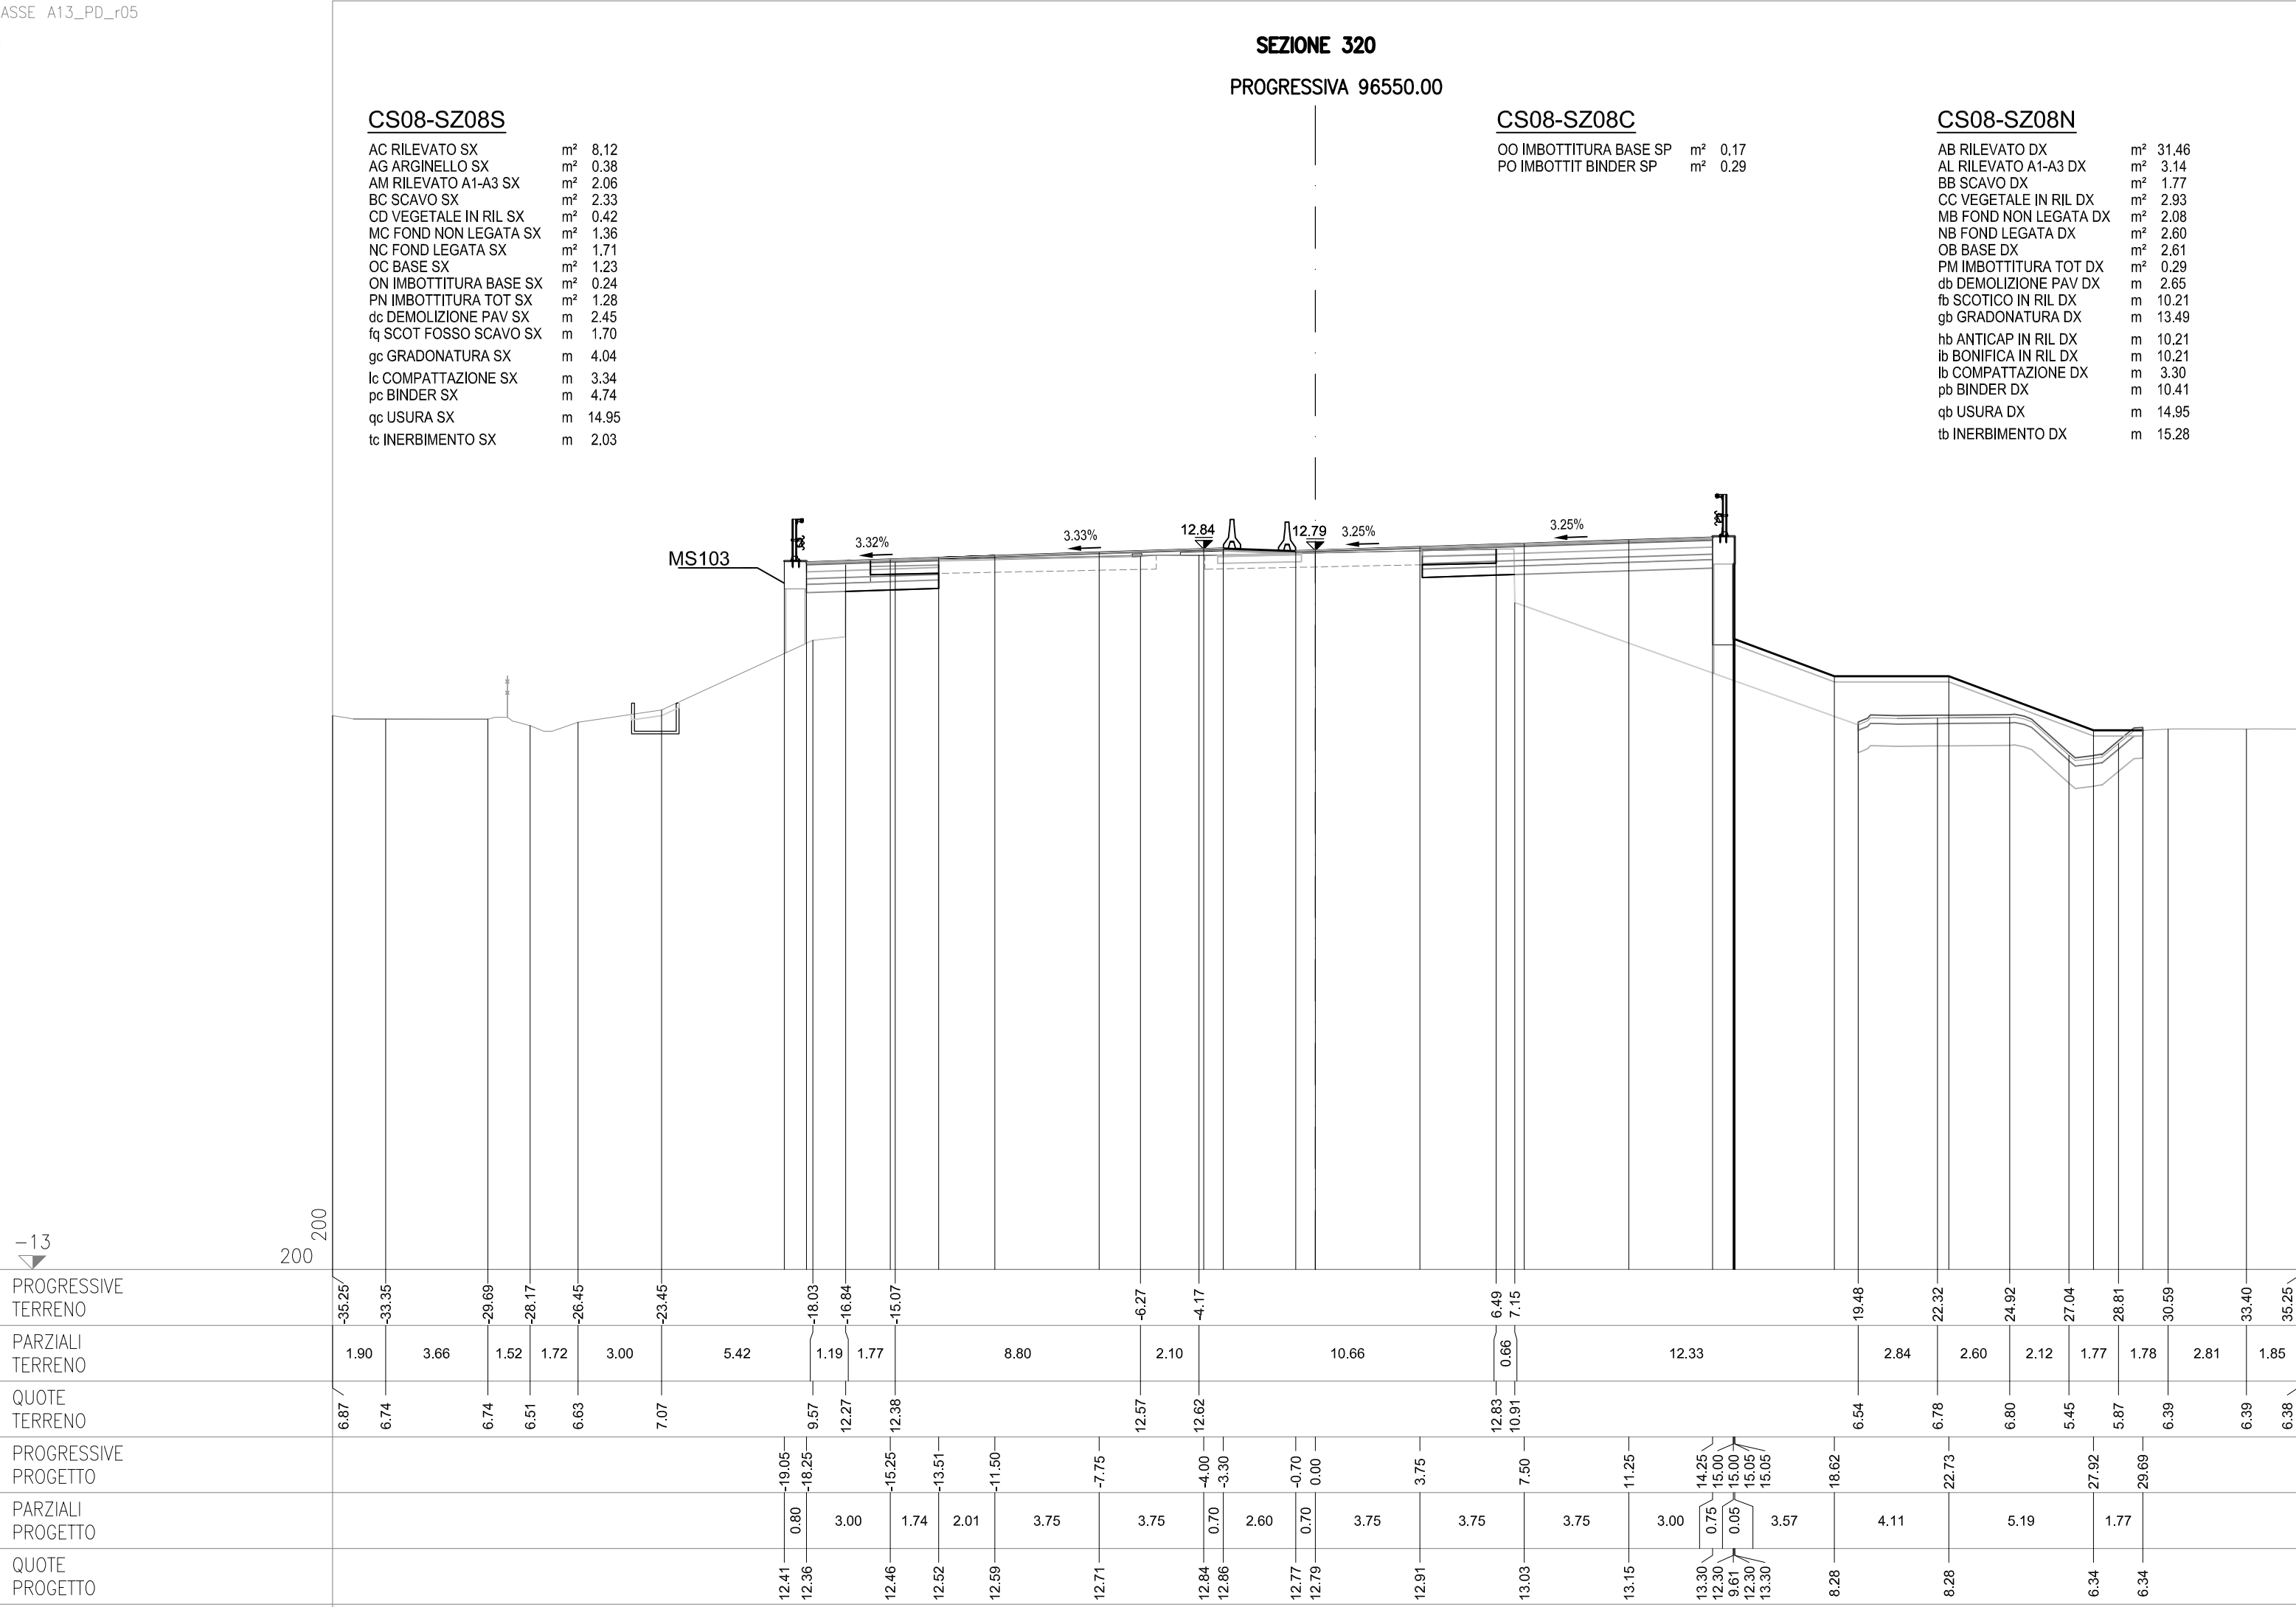

SEZIONE 320-a
PROGRESSIVA 96556.32

AC RILEVATO SX	m²	8.60
AM RILEVATO A1-A3 SX	m²	1.49
BC SCAVO SX	m²	2.29
MC FOND NON LEGATA SX	m²	0.98
NC FOND LEGATA SX	m²	1.23
OC BASE SX	m²	1.23
PN IMBOTTITURA TOT SX	m²	0.86
dc DEMOLIZIONE PAV SX	m	2.55
lc COMPATTAZIONE SX	m	3.39
pc BINDER SX	m	4.93
qc USURA SX	m	14.95

OO IMBOTTITURA BASE SP	m²	0.16
PO IMBOTTIT BINDER SP	m²	0.28

AB RILEVATO DX	m²	37.00
AL RILEVATO A1-A3 DX	m²	3.08
BB SCAVO DX	m²	1.83
MB FOND NON LEGATA DX	m²	2.05
NB FOND LEGATA DX	m²	2.56
OB BASE DX	m²	2.56
PM IMBOTTITURA TOT DX	m²	0.26
db DEMOLIZIONE PAV DX	m	2.73
gb GRADONATURA DX	m	12.76
lb COMPATTAZIONE DX	m	3.36
pb BINDER DX	m	10.24
qb USURA DX	m	14.95

