

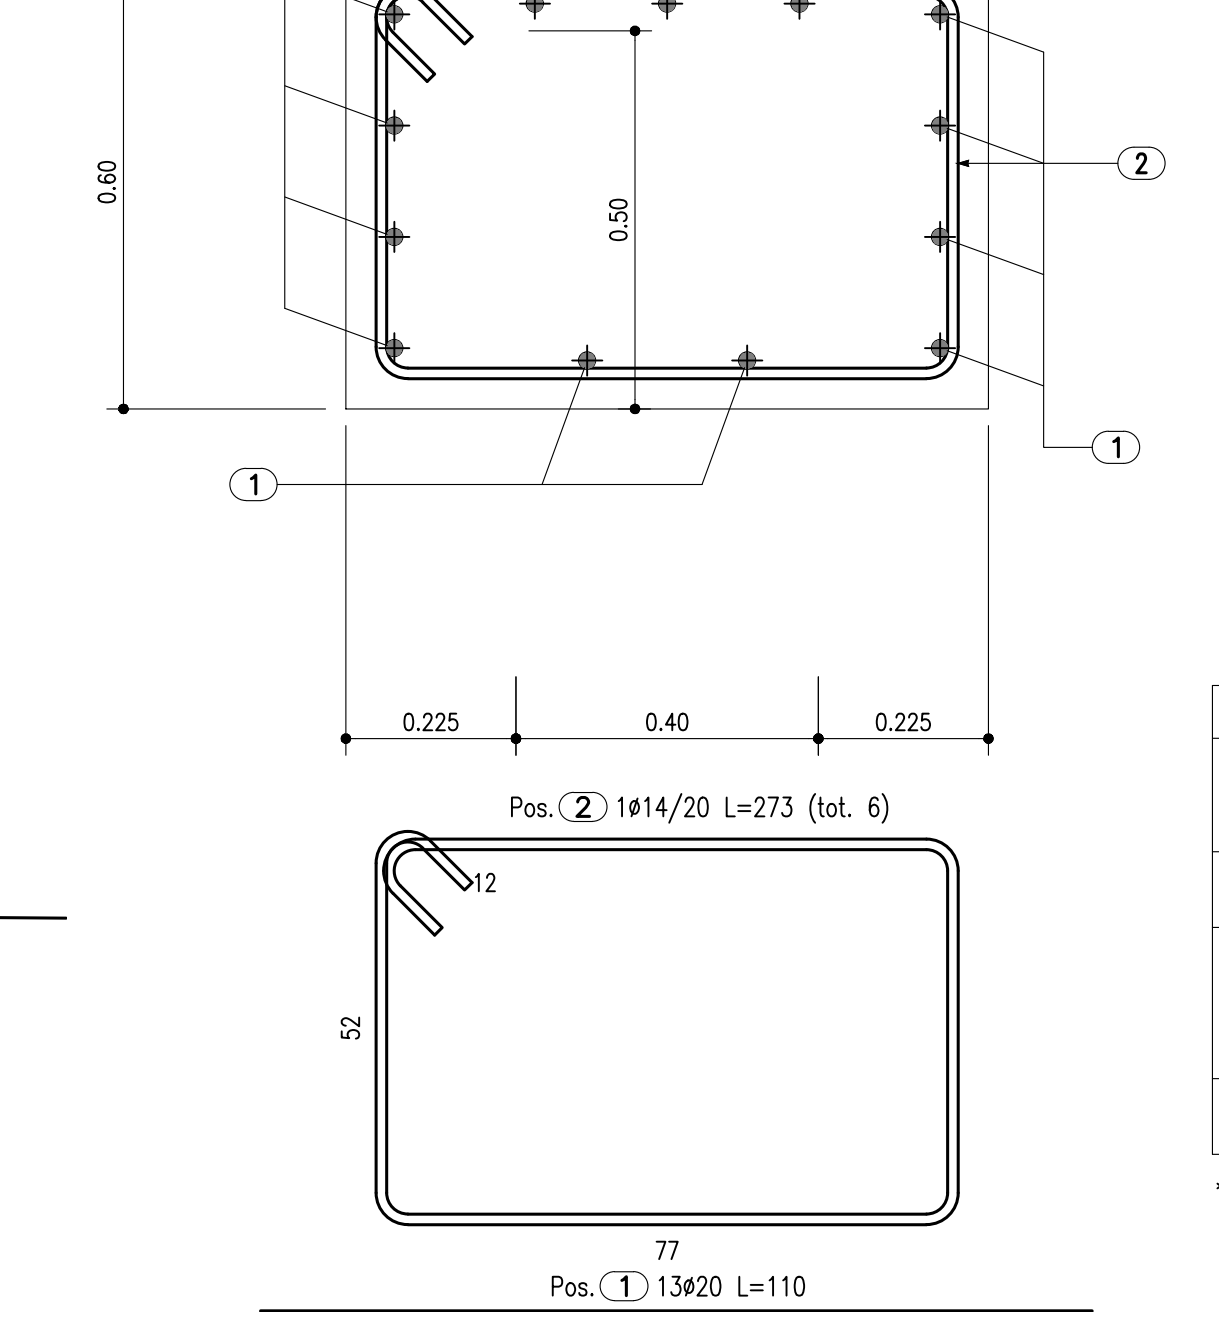
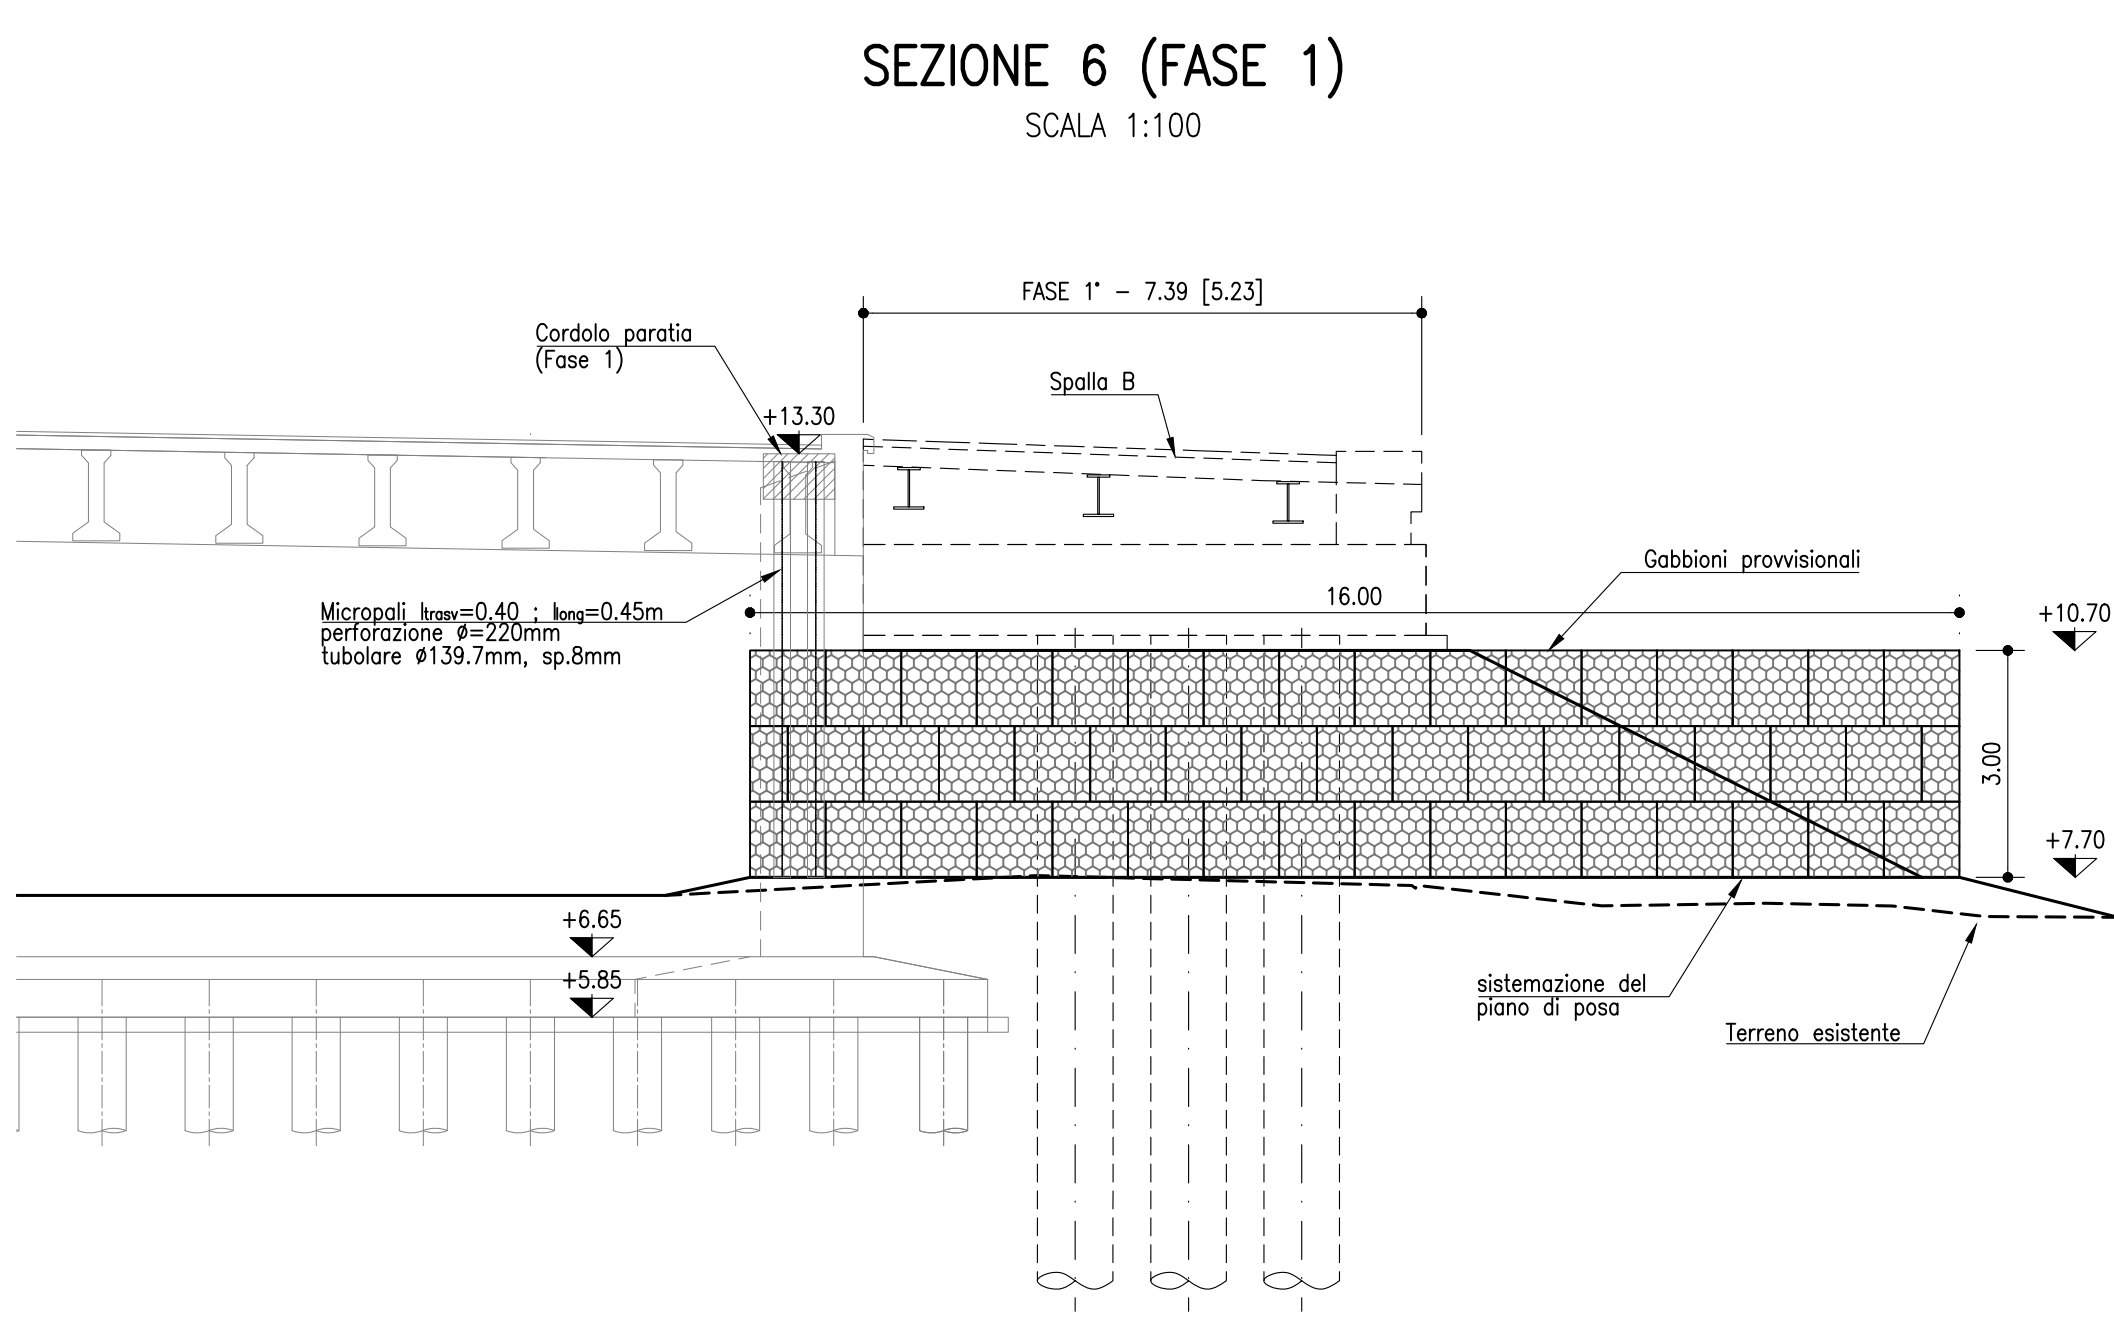
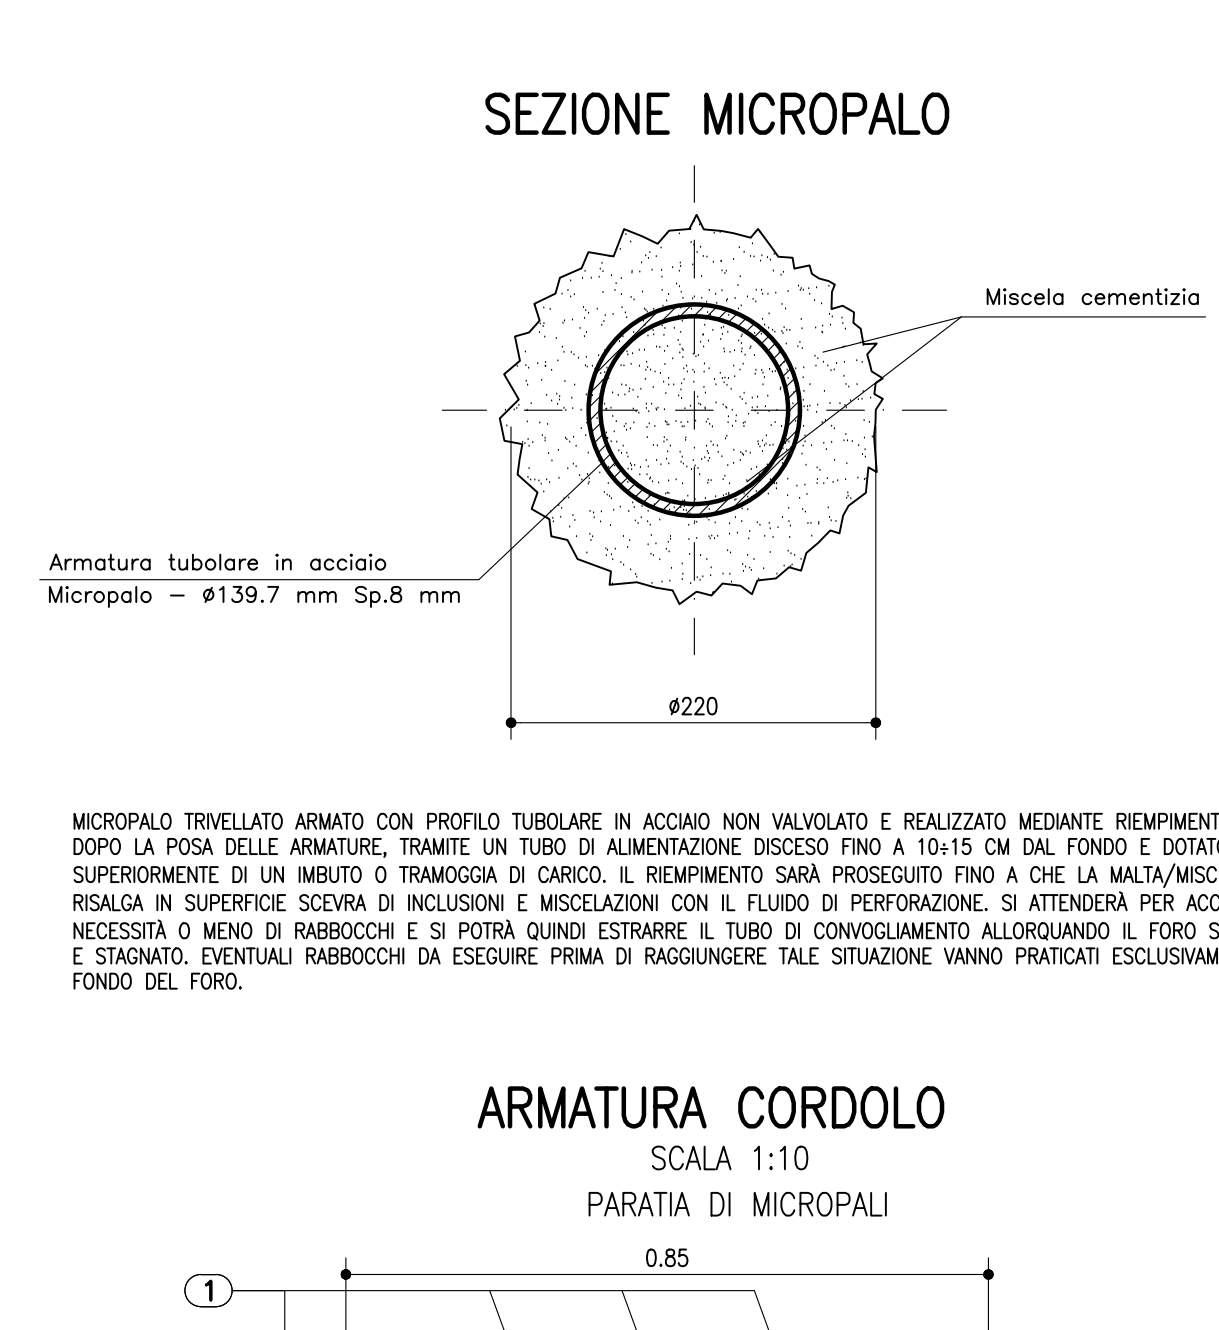
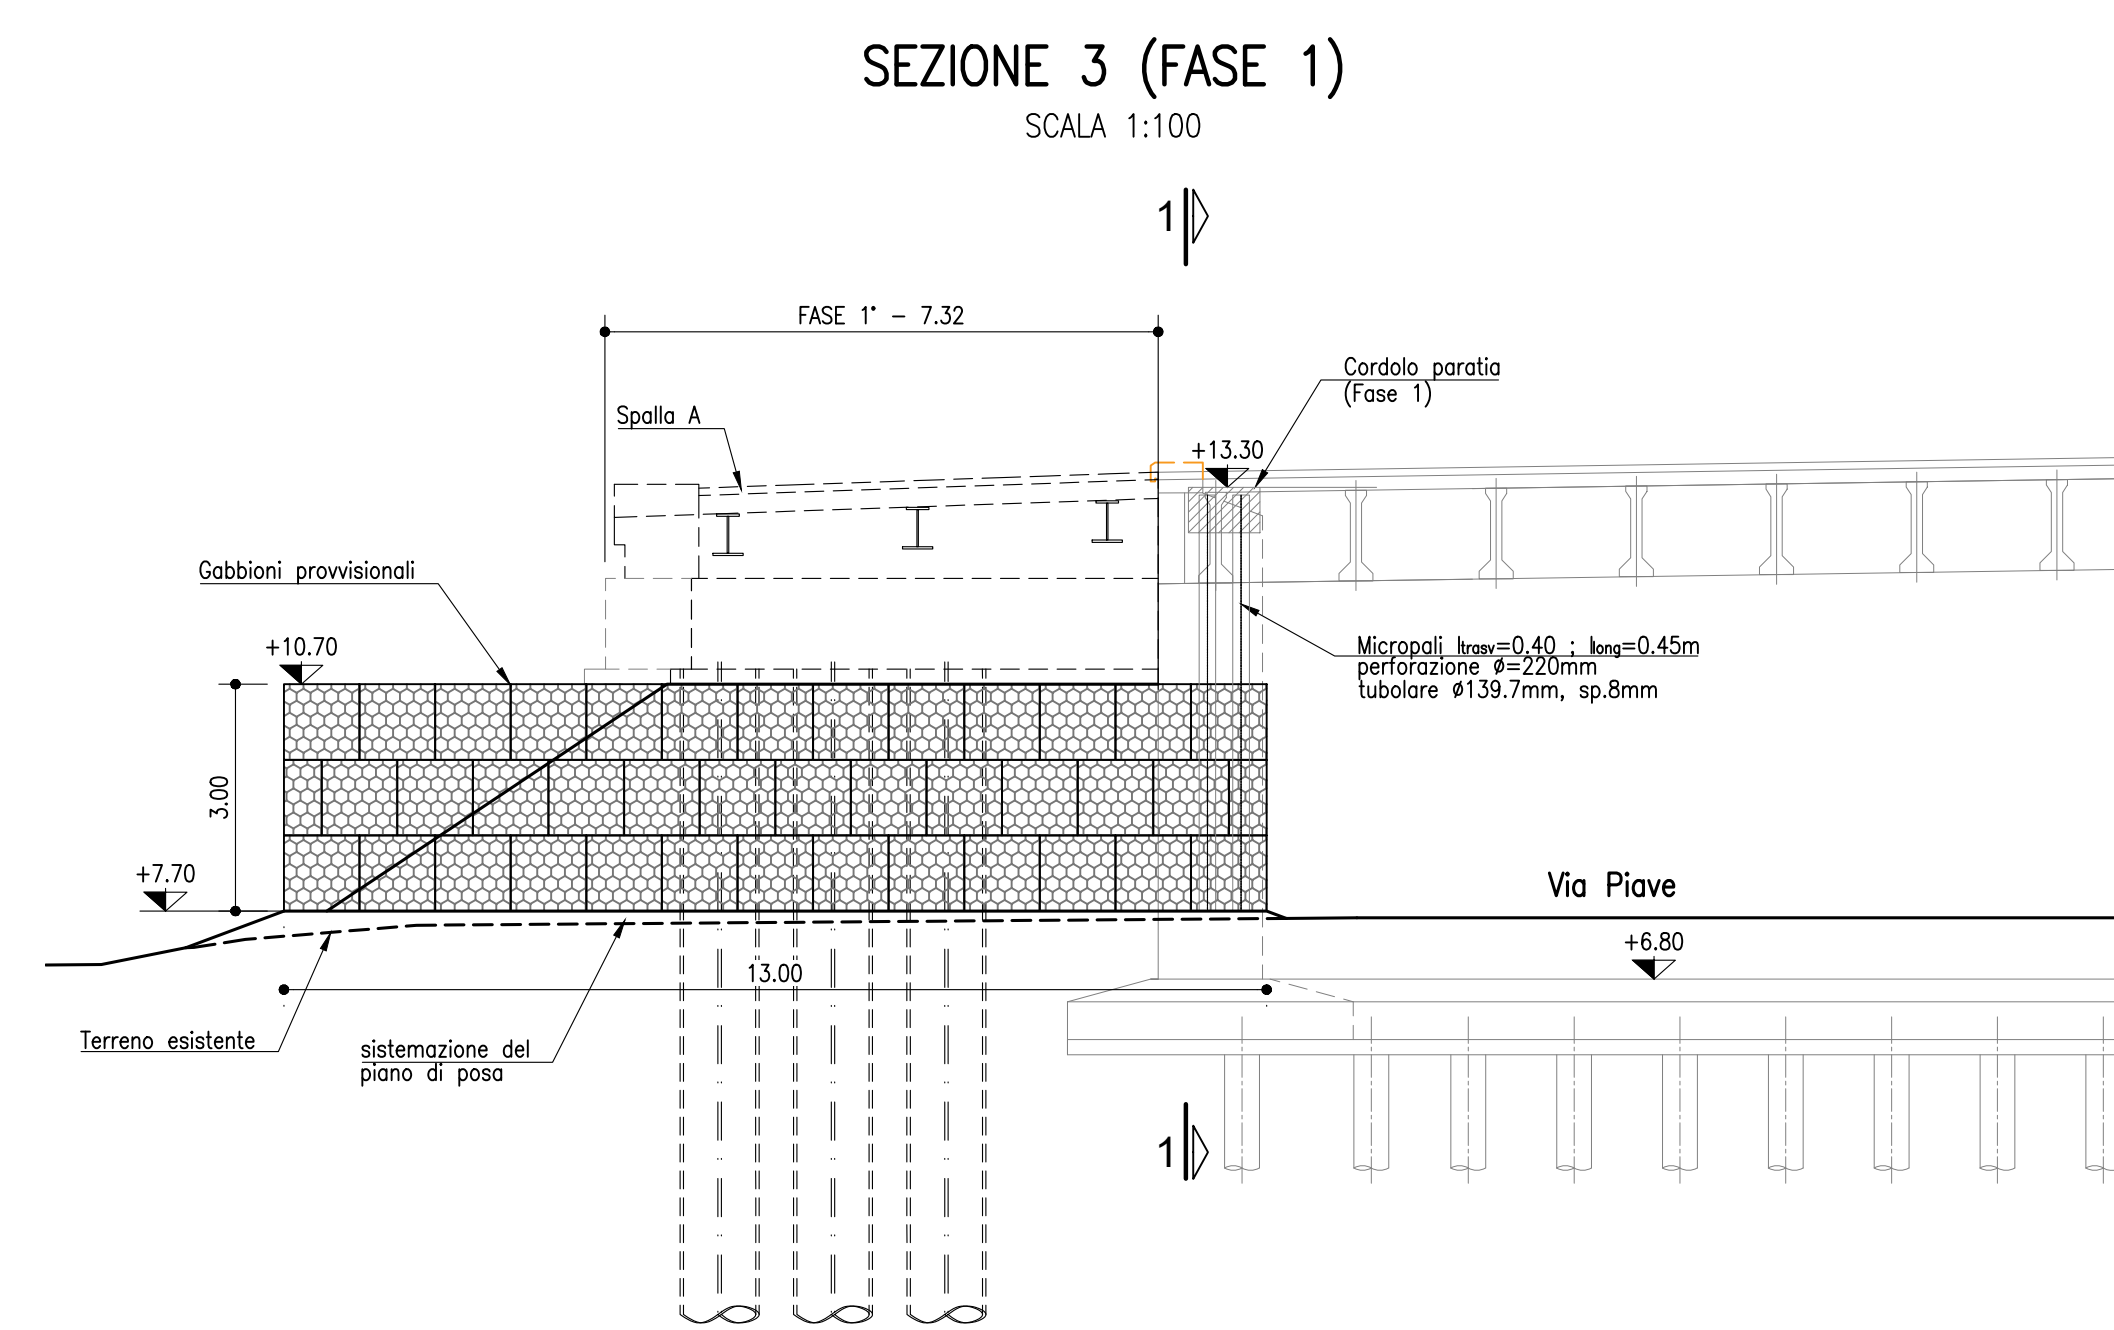
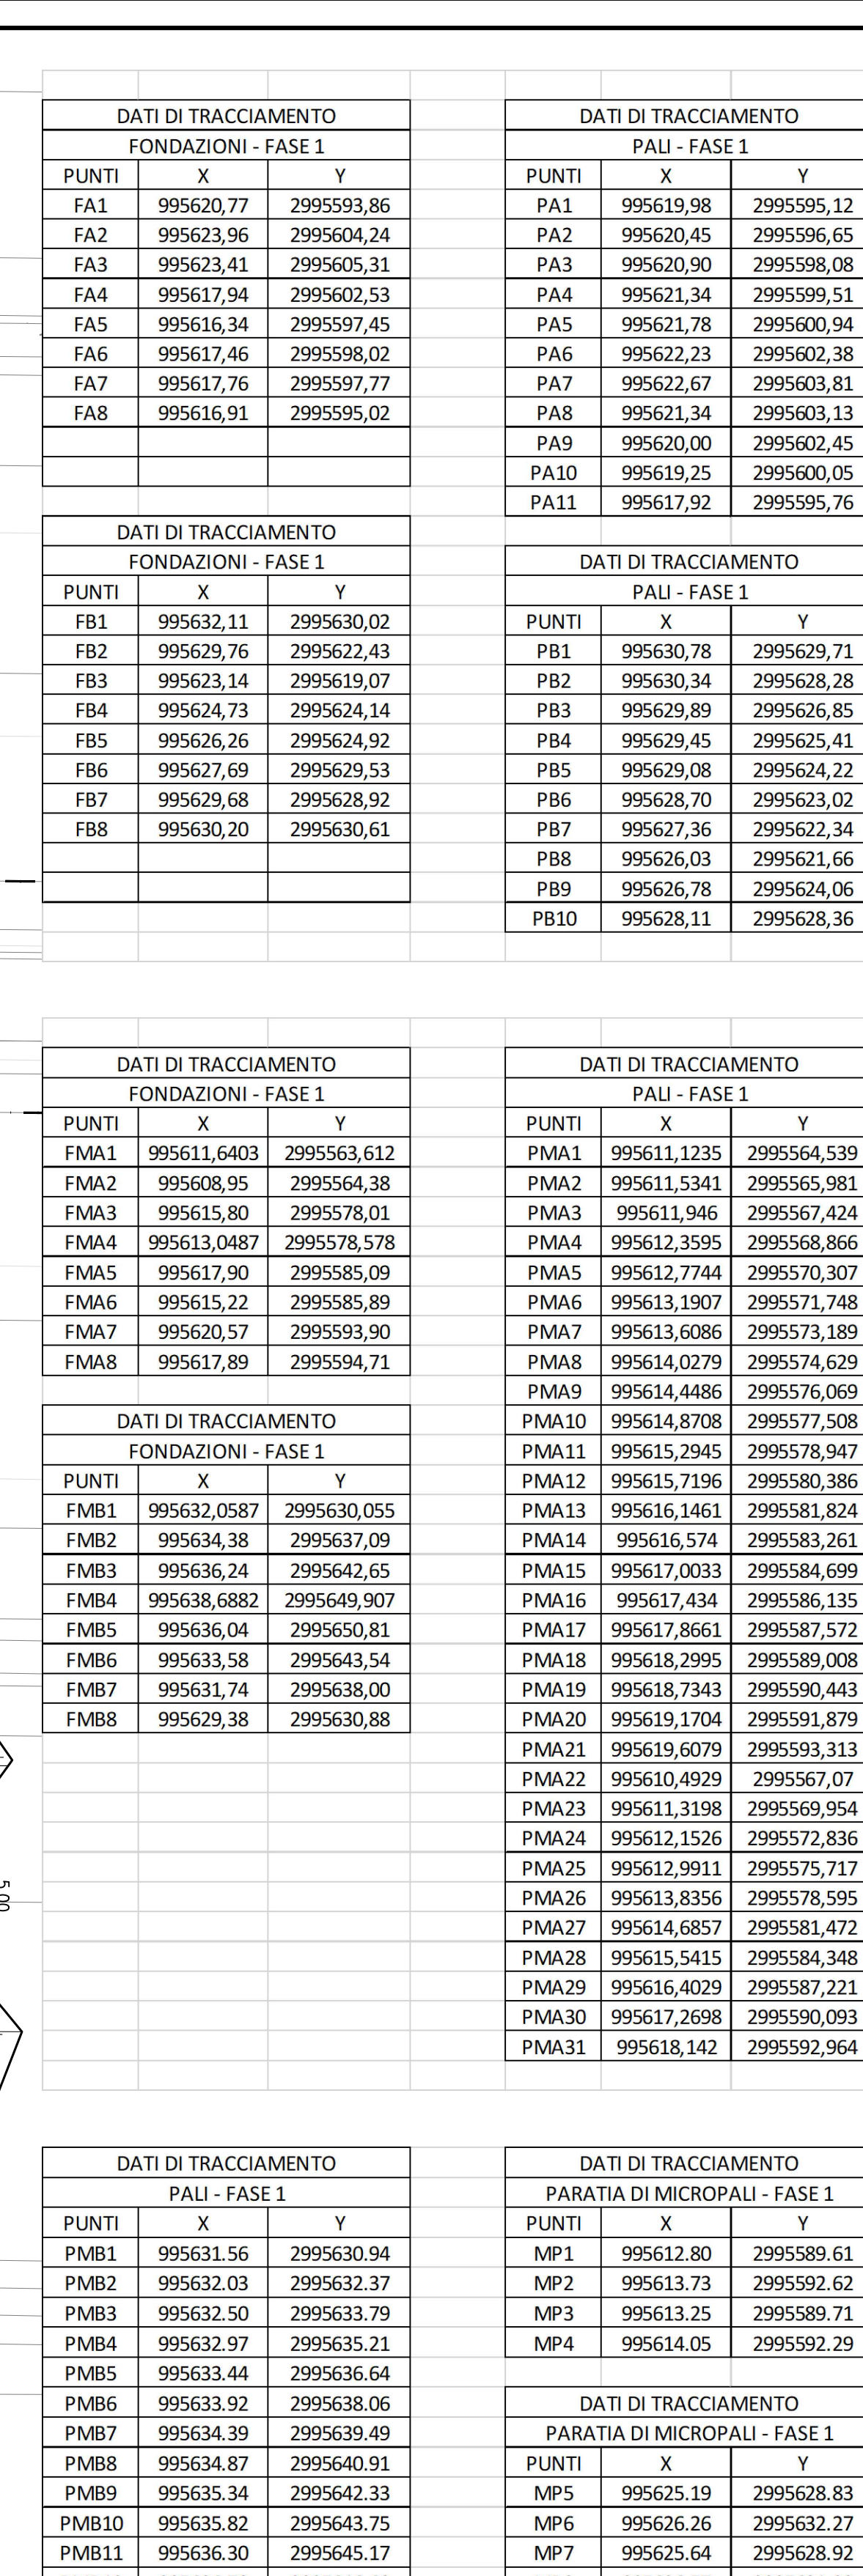


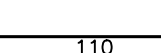

ELEMENTO: Cordolo					N.ELEMENTI: 1	
POSIZIONE	N. PEZZI	ø [mm]	L [cm]	L. TOT [m]	PESO [kg]	SCHEMA PIEGATURA (misure al tubo esterno)
1	13	20	110	14.30	35.26	
2	6	14	273	16.38	19.79	
PESO TOTALE:					55.05	

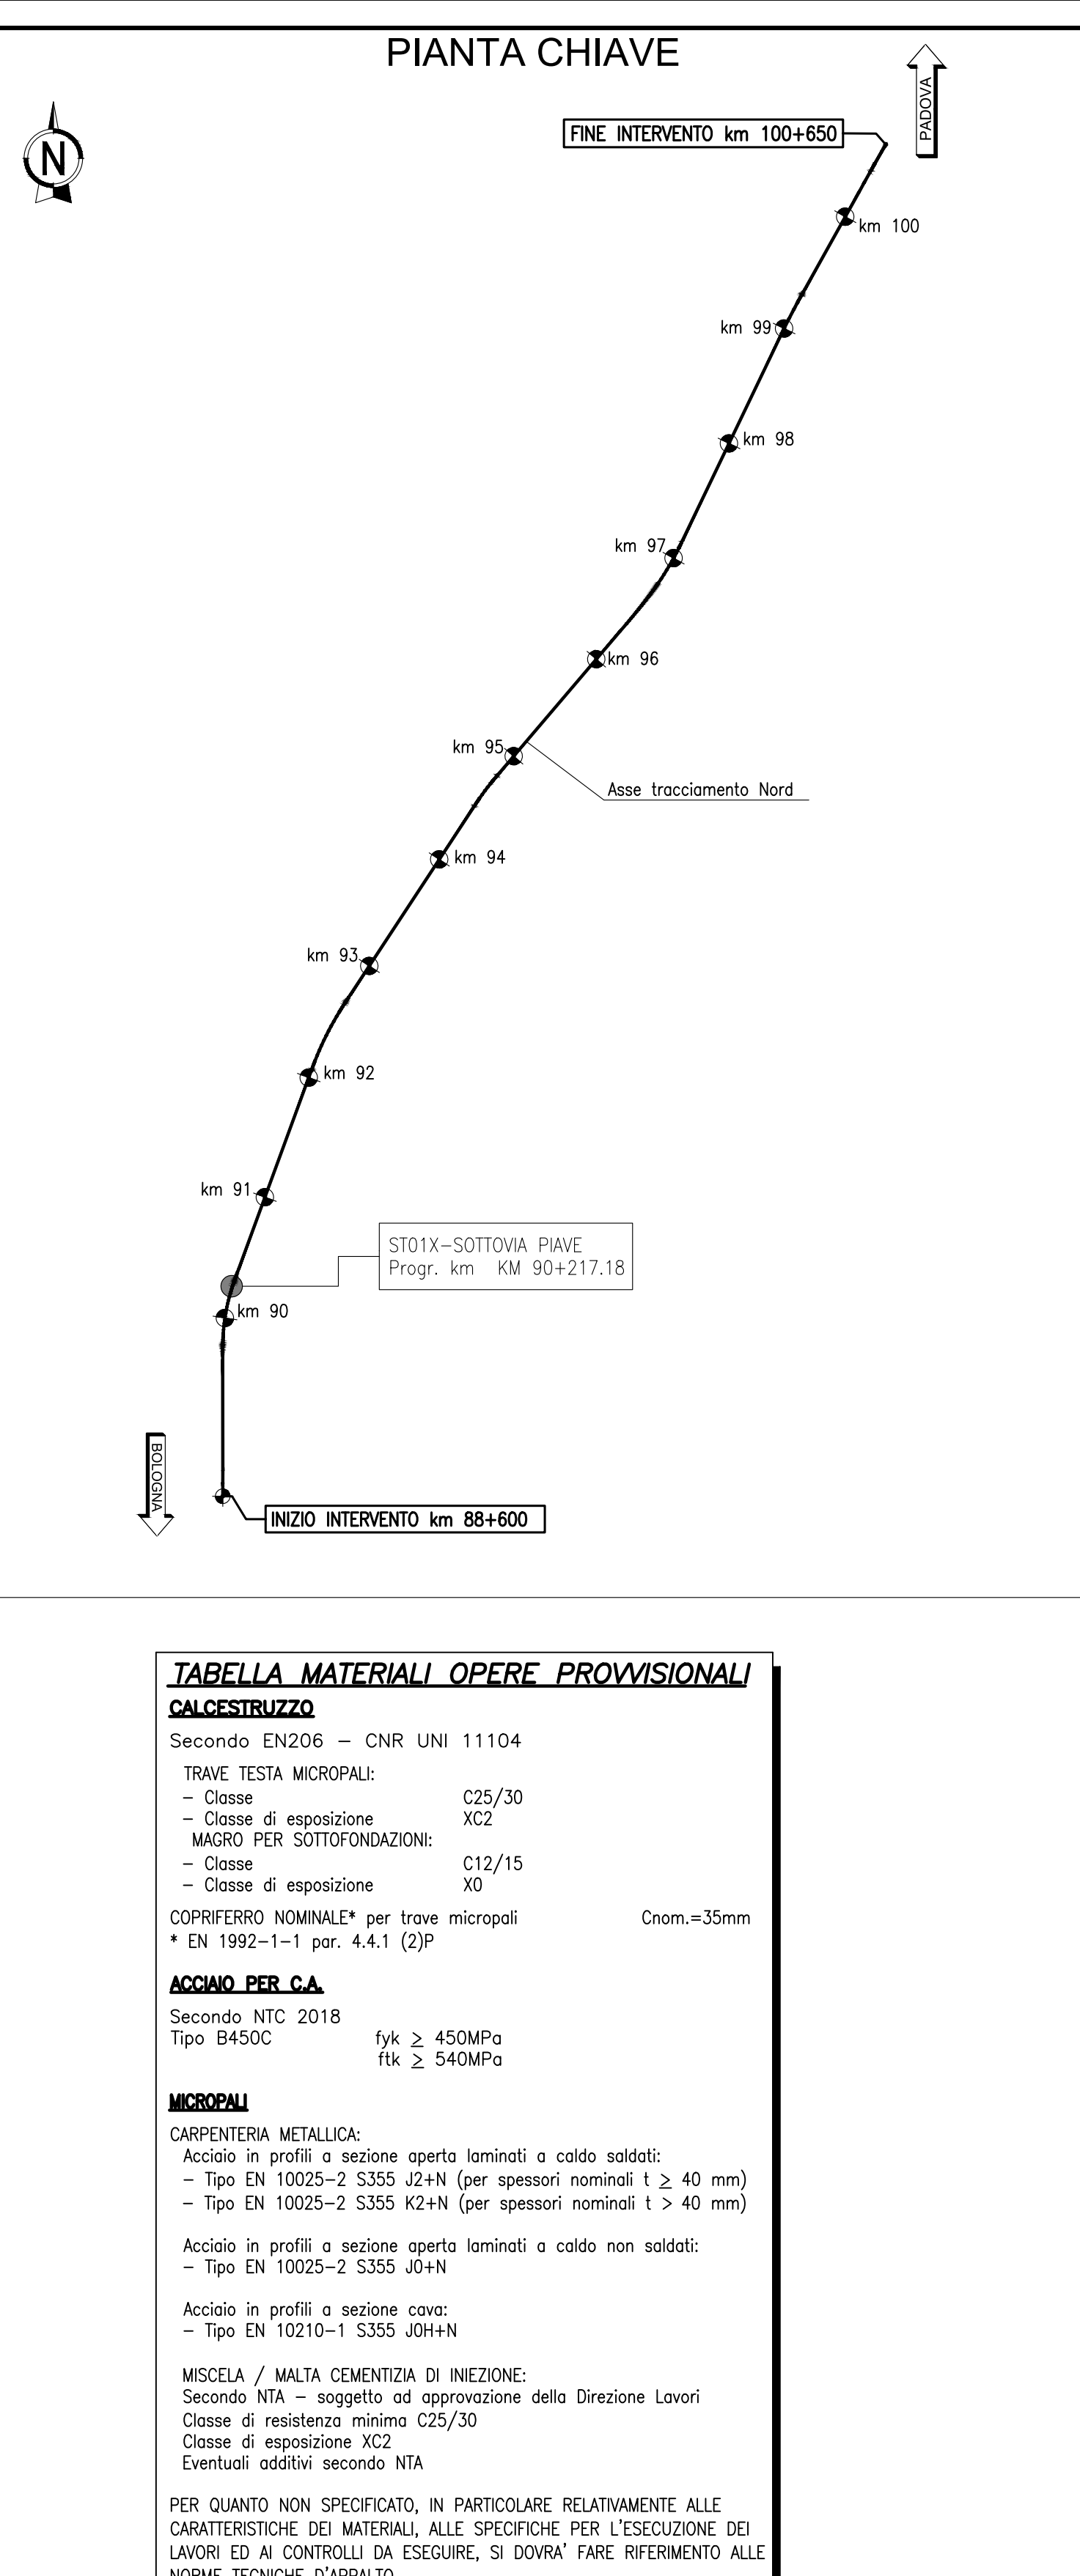

NOTA:

- PRIMA DI REALIZZARE I LAVORI SI DOVRAN' ESEGUIRE UN RILEVIO DI DETTAGLIO DELLE OPERE ESISTENTI
- LA REALIZZAZIONE DEI PALI DI FONDAZIONE DOVRA' PREVEDERE L'UTILIZZO DI LAMIERINO METALLICO PER I PRIMI 10M DI PROFONDITA', CONSIDERATI A PARTIRE DALLA QUOTA TESTA PALO

LEGENDA

 DEMOLIZIONE

autostrade *// per l'italia*

AUTOSTRADA (A13) : BOLOGNA-PADOVA

AMPLIAMENTO ALLA TERZA CORSIA
TRATTO : MONSELICE - PADOVA SUD

PROGETTO ESECUTIVO

AU - AUTOSTRADA A13

O01-SOTTOVIA VIA PIAVE - pk 90+218/90+236
ST01X-Prolungamento sottovia - L= 18 m

Pianta scavi e opere provvisionali
Tav. 1/3

I. PROGETTISTA SPECIALISTICO <i>Ing. Stefano Di Stefano</i> Ing. Mario Di Stefano Ord. Ing. Roma, n. 20155 Responsabile Condottrici Affiliato				II. PROGETTISTA E INTEGRATORE RESPONSABILI SCOPRIE ELETTRICHE <i>Ing. Mauro Pignatelli</i> Ord. Ing. Roma, n. 42038				III. DIRETTORE TECNICO <i>Ing. Roberto Scuderi</i> Ing. Roberto Scuderi n. 4338 T.A. - Genoa e Condottrici			
CODICE IDENTIFICATIVO											
RAPPRESENTAZIONE PROGETTO								RAPPRESENTAZIONE DELL'AVVISO		ORDINATORE	
Codice cliente	Prodotto	Area	Categoria	Paragrafo	WKS	Descrizione					
111315	0000	PE	AU	001	ST01X	00000	D APE	0403	-0	ISCALA VIA	
INGENER COORDINATORE: Ing. Mario Di Stefano Ord. Ing. Roma, n. 42038						SUPPORTO SPECIALISTICO				REVISIONE 01 1 DICEMBRE 2021	
REDATTO:						VERIFICATO:					

VISTO DEL COMMITTENTE  IL RESPONSABILE UNICO DEL PROCEDIMENTO  Sig. Massimo Terenzi	VISTO DEL CONCEDEENTE  Ministero delle Infrastrutture e della mobilità sostenibile (autorizzante per la realizzazione e l'esercizio delle opere di infrastruttura a cessione di area) IL DIRETTORE GENERALE
IL PRESENTI DOCUMENTI SONO ESSENCIAMENTE RIPRODOTTI A TITOLI DI PUBBLICITÀ E TUTTI GLI ATTI, SENZA IL CONSENSO SCRITTO DELLA SOCIETÀ ASSICURATRICE PER L'ITALIA S.p.A. SONO FULCRO NON-REPLICABILI PER LA PRESENTAZIONE E LA PUBBLICAZIONE IN TUTTI I SUPPORTI ELETTRONICI E CARTACEI.	