



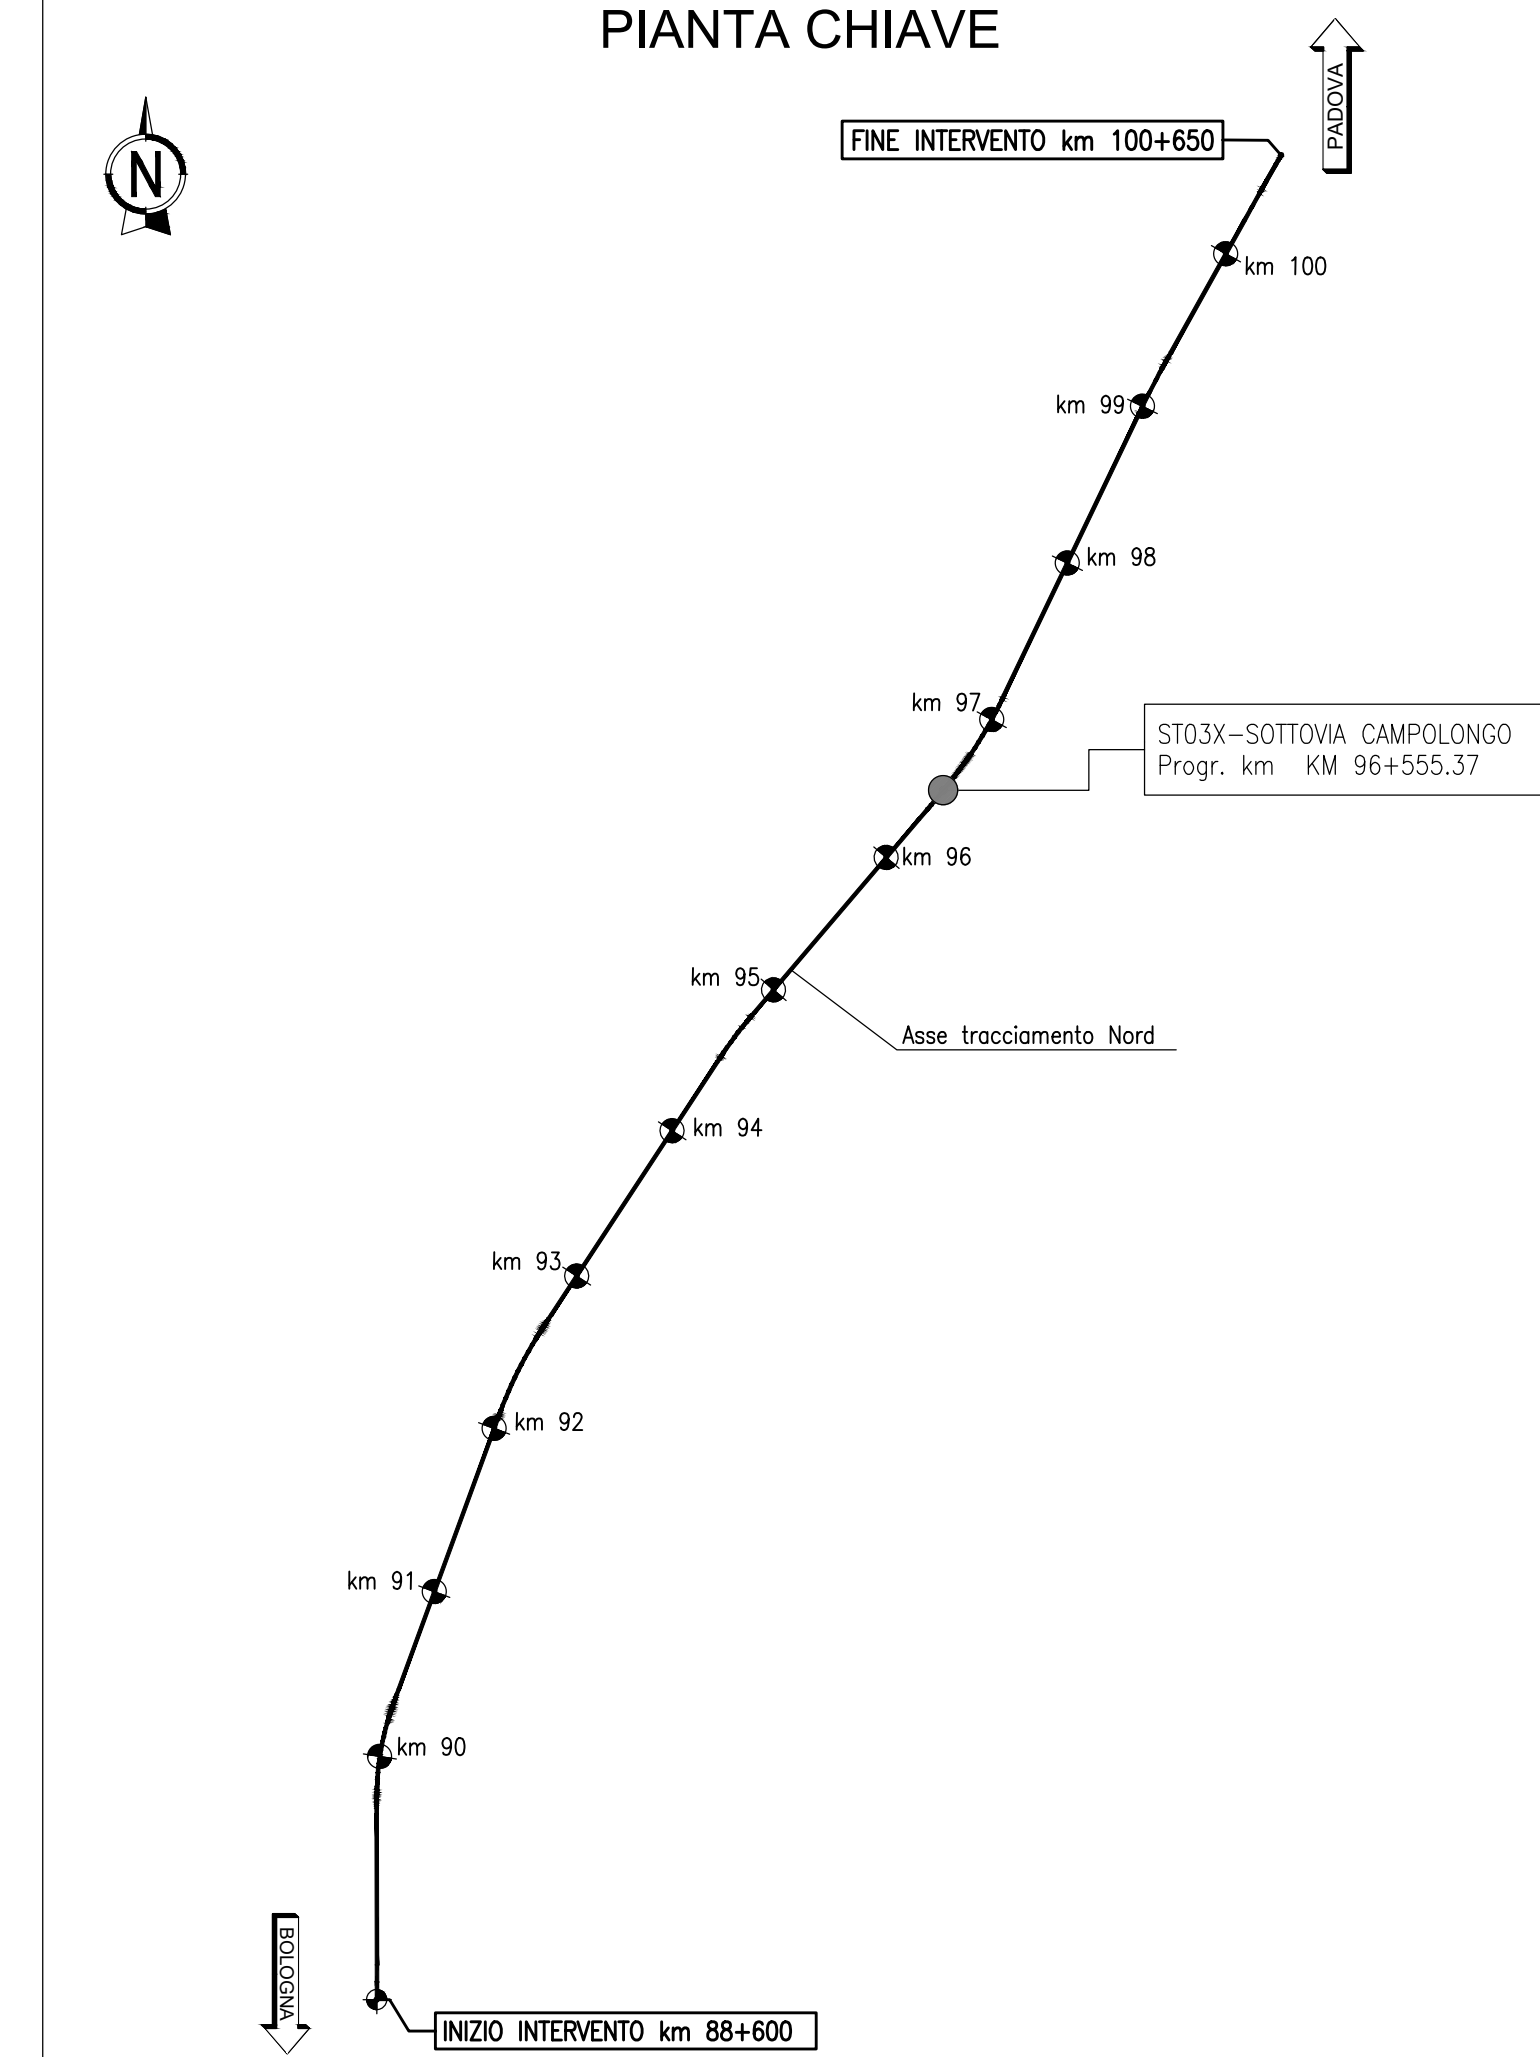

PIANTA ARMATURA CORDOLO
SCALA 1:20
PARATA DI MICROPLALI

180
45
45
45
45
22.5 40 22.5
85

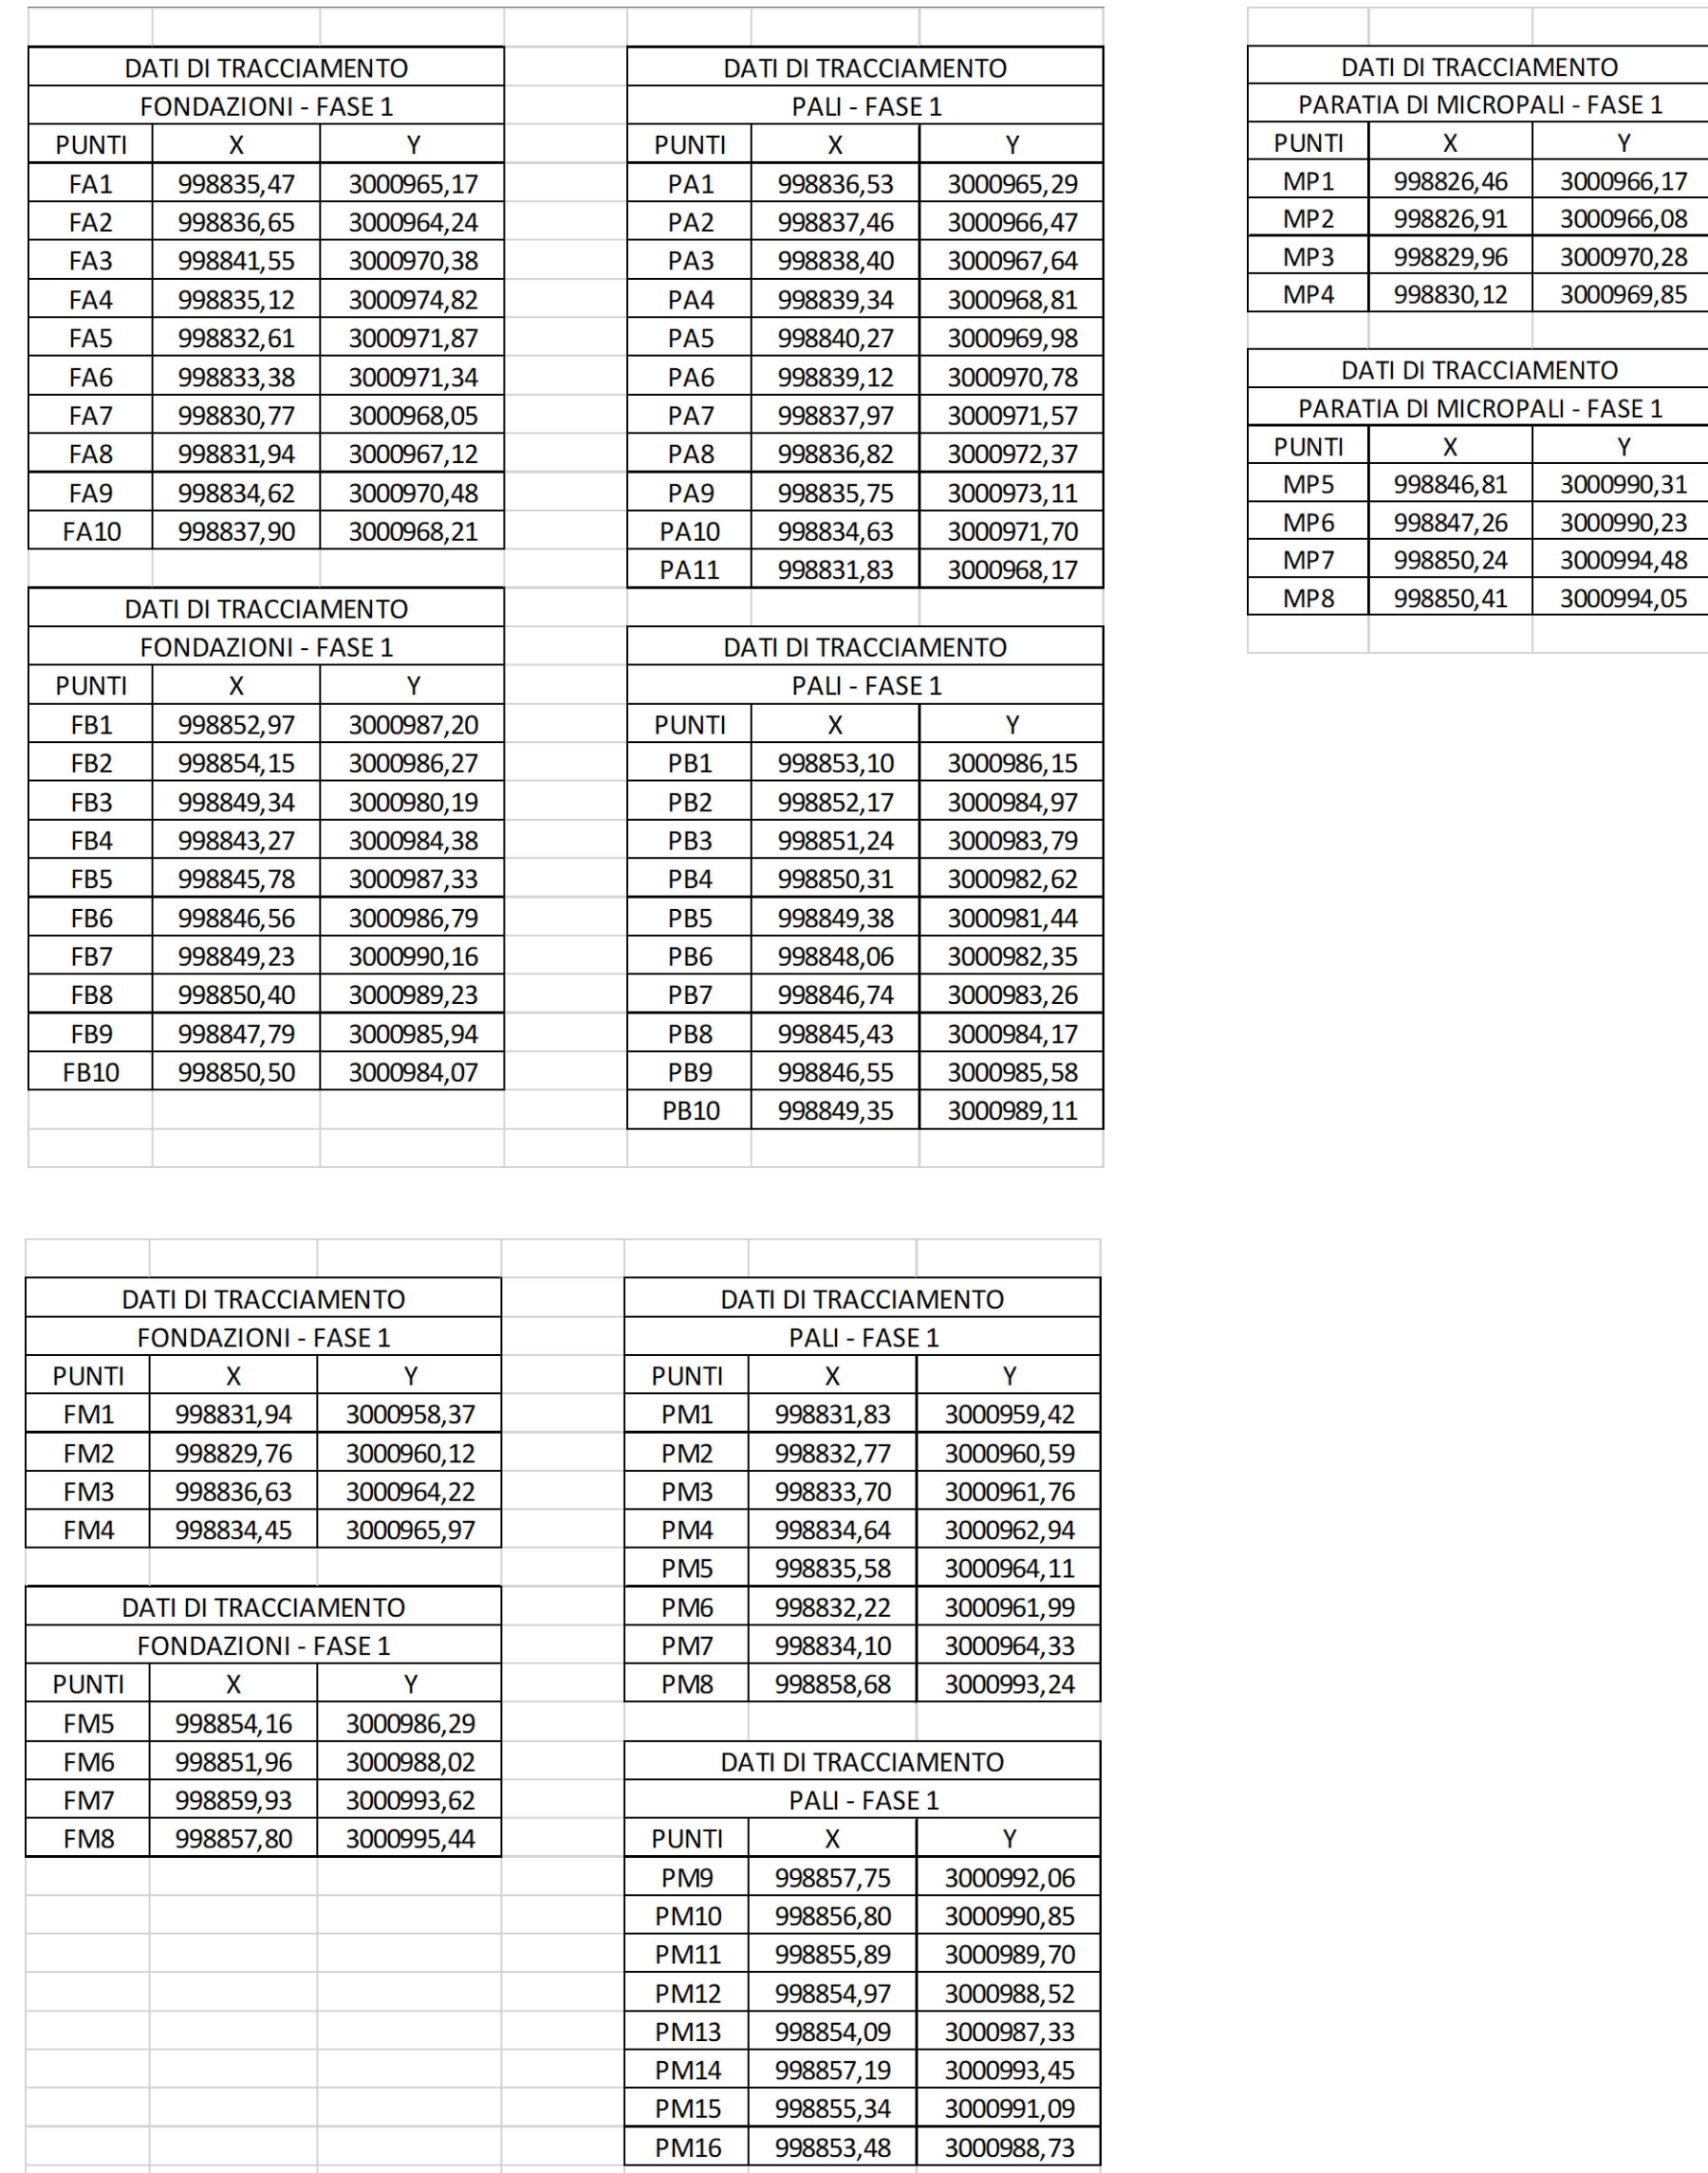



autostrade *per l'italia*

AUTOSTRADA (A13) : BOLOGNA-PADO

AMPLIAMENTO ALLA TERZA CORSIA
TRATTO : MONSELICE - PADOVA SUD

PROGETTO ESECUTIVO

AU - AUTOSTRADA A13

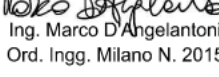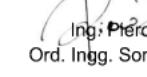IL PROGETTISTA SPECIALISTA  Ing. Marco Bugnoli Cnr. Ingg. Roma N. 20.55 Ingegnere (certificato allegato)				IL RESPONSABILE INTEGRAZIONE PRESTAZIONI SPECIALISTE  Ing. Marco Bugnoli Cnr. Ingg. Roma N. 20.55				IL DIRETTORE TECNICO  Ing. Roberto Giamberini Cnr. Ingg. Sondrio N. 45.33 ITA - Geologo e Geotecnico			
CODICE IDENTIFICATIVO										OPERATORE	
RIFERIMENTO PROGETTO		RIFERIMENTO DIRETTORE				RIFERIMENTO LABORATORIO					
Griglia Caratteristiche	Forma	Capitale	Permeabilità	RTX	Fonte Drenaggio	Tipi Dispositivi	Protezione	Materiali		Scala	Valore
111315	0000	PE	AU	003	W03	000000	DA	0640	00	-	
ENGINEER COORDINATOR						SUPPORTO SPECIALISTICO				REVISIONE	
 Ing. Marco Bugnoli Cnr. Ingg. Roma N. 20.55										A. DATA DICEMBRE 2019	
RENTATO						VERIFICATO					