



SCALA DI STAMPA: 1=1

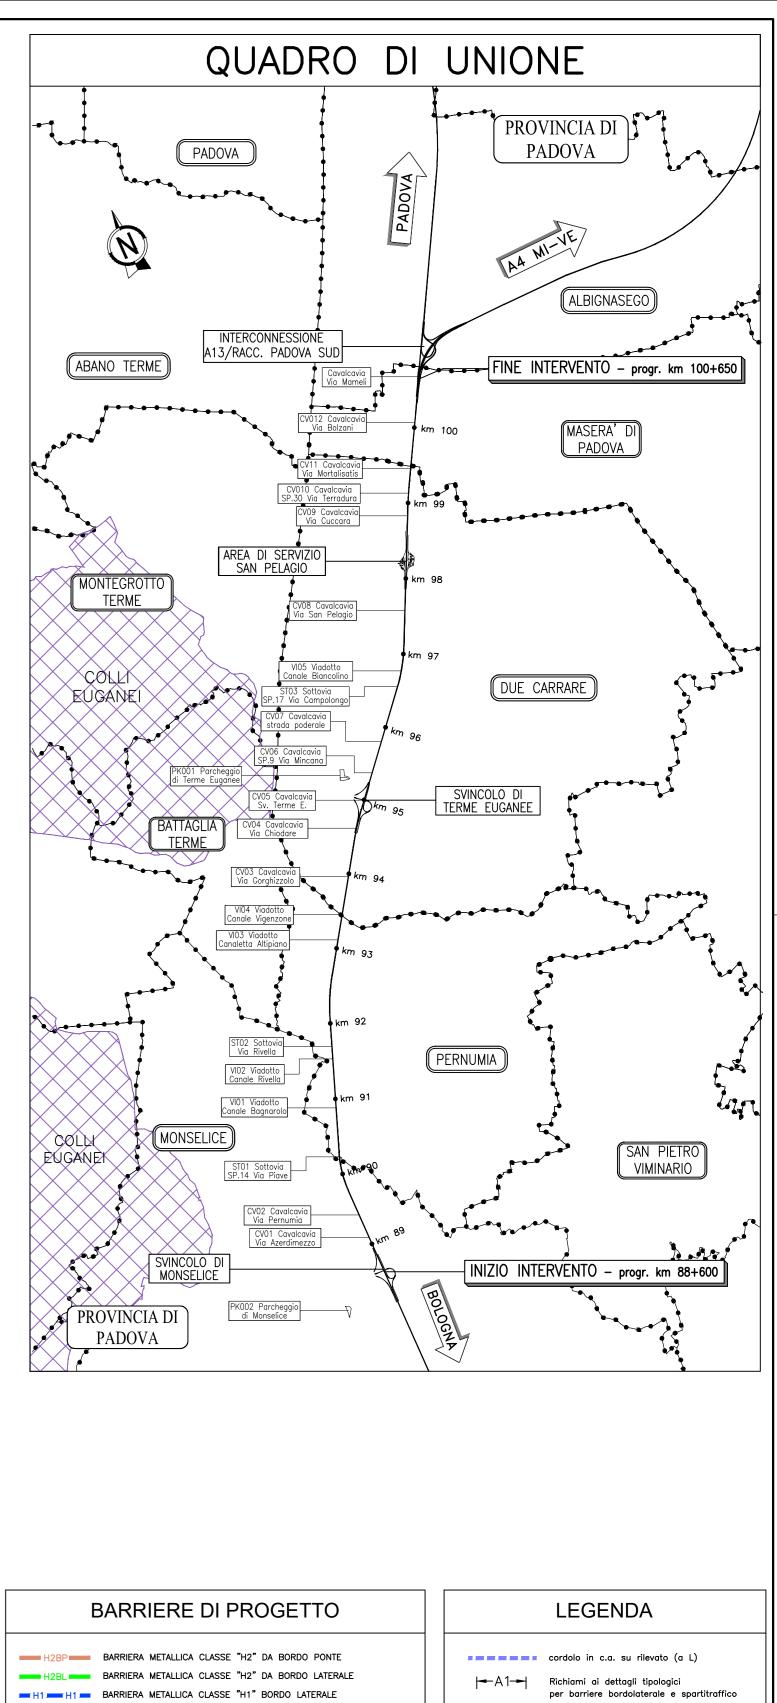

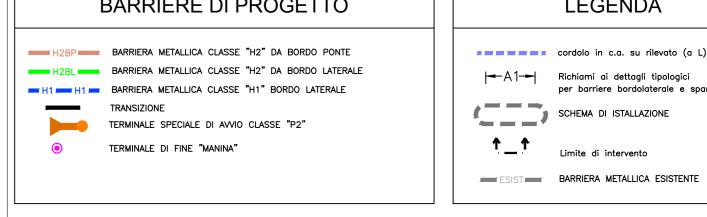

autostrade per l'italia

AUTOSTRADA (A13) : BOLOGNA-PADOVA

AMPLIAMENTO ALLA TERZA CORSIA TRATTO : MONSELICE - PADOVA SUD

PROGETTO ESECUTIVO

AUTOSTRADA A13 SOTTOVIA VIA CAMPOLONGO - pk 96+556/96+569 PROLUNGAMENTO SOTTOVIA - L=13 m Planimetria di progetto barriere di sicurezza IL PROGETTISTA SPECIALISTICO IL RESPONSABILE INTEGRAZIONE PRESTAZIONI SPECIALISTICHE IL DIRETTORE TECNICO PRESTAZIONI SPECIALISTICHE

L														
	Ing. Atles	STA SPECIALIS Sandro Nocentir Arezzo N. A180 Pere di Sicurezza e	iu. 10 10 10 10 10	à	PF	RESPONSABIL RESTAZIONI S Ing. Marie Ord. Ingg. Roi	PECIA Brugr	LISTICHE		Gianlia Ing.	IL DIRETTOR Sianluca Salv rd. Ingg. Mila	vatore s	Spinaz	netto la zola
[CODICE IDEN	TIFICA	TIVO						ORDINATORE
	RIFERIMEN	TO PROGETTO				RIFERIMENTO	DIRETTO	ORIO		RIFERII	MENTO ELABOR	ATO		
Ī	Codice Commessa	Lotto, Sub-Prog, Cod. Appalto	Fase	Capitolo	Paragrafo	WBS		Parte d'opera	Tip.	Disciplina	Progressivo		Rev.	
	111315	0000	PE	AU	O03	ST03	Χ	00000	D	BSS	1709)	-1	SCALA 1:500
[ENGINEER	R COORDI	NATOR:		SUF	PPORTO SPECIALISTIC	00:				REV	ISIONE
												n.		data
	TE		0		ario Brugnoli Roma N. A24							0	DIC	EMBRE 2021

1	
VISTO DEL COMMITTENTE	VISTO DEL CONCEDENTE
autostrade per l'italia	

IL RESPONSABILE UNIDED DEL PROCEDIMENTO

Ministero delle Infrastrutture e della mobilità sostenibili
DIPARTIMENTO PER LA PROGRAMMAZIONE, LE INFRASTRUTTURE DI TRASPORTO A RETE
EI SISTEMI
LI PRESENTE DOCUMENTO NON POTRA' ESSERE COPIATO, RIPRODOTTO O ALTRIMENTI PUBBLICATO, IN TUTTO O IN PARTE, SENZA IL CONSENSO SCRITTO DELLA SOC. AUTOSTRADE PER L'ITALIA S.P.A., OGNI UTILIZZO NON AUTORIZZATO SARA' PERSEGUITO A NORMA DI LEGGE.
THIS DOCUMENT MAY NOT BE COPIED, REPRODUCED OR PUBLISHED, EITHER IN PART OR IN ITS ENTIRETY, WITHOUT THE WRITTEN PERMISSION OF SOC. AUTOSTRADE PER L'ITALIA S.P.A., UNAUTHORIZZED USE WILL BE PROSECUTED BY LAW.