




QUADRO 15 – PLANIMETRIA STATO DI FATTO dal km 99+600 al km 100+396 – 1:1.000

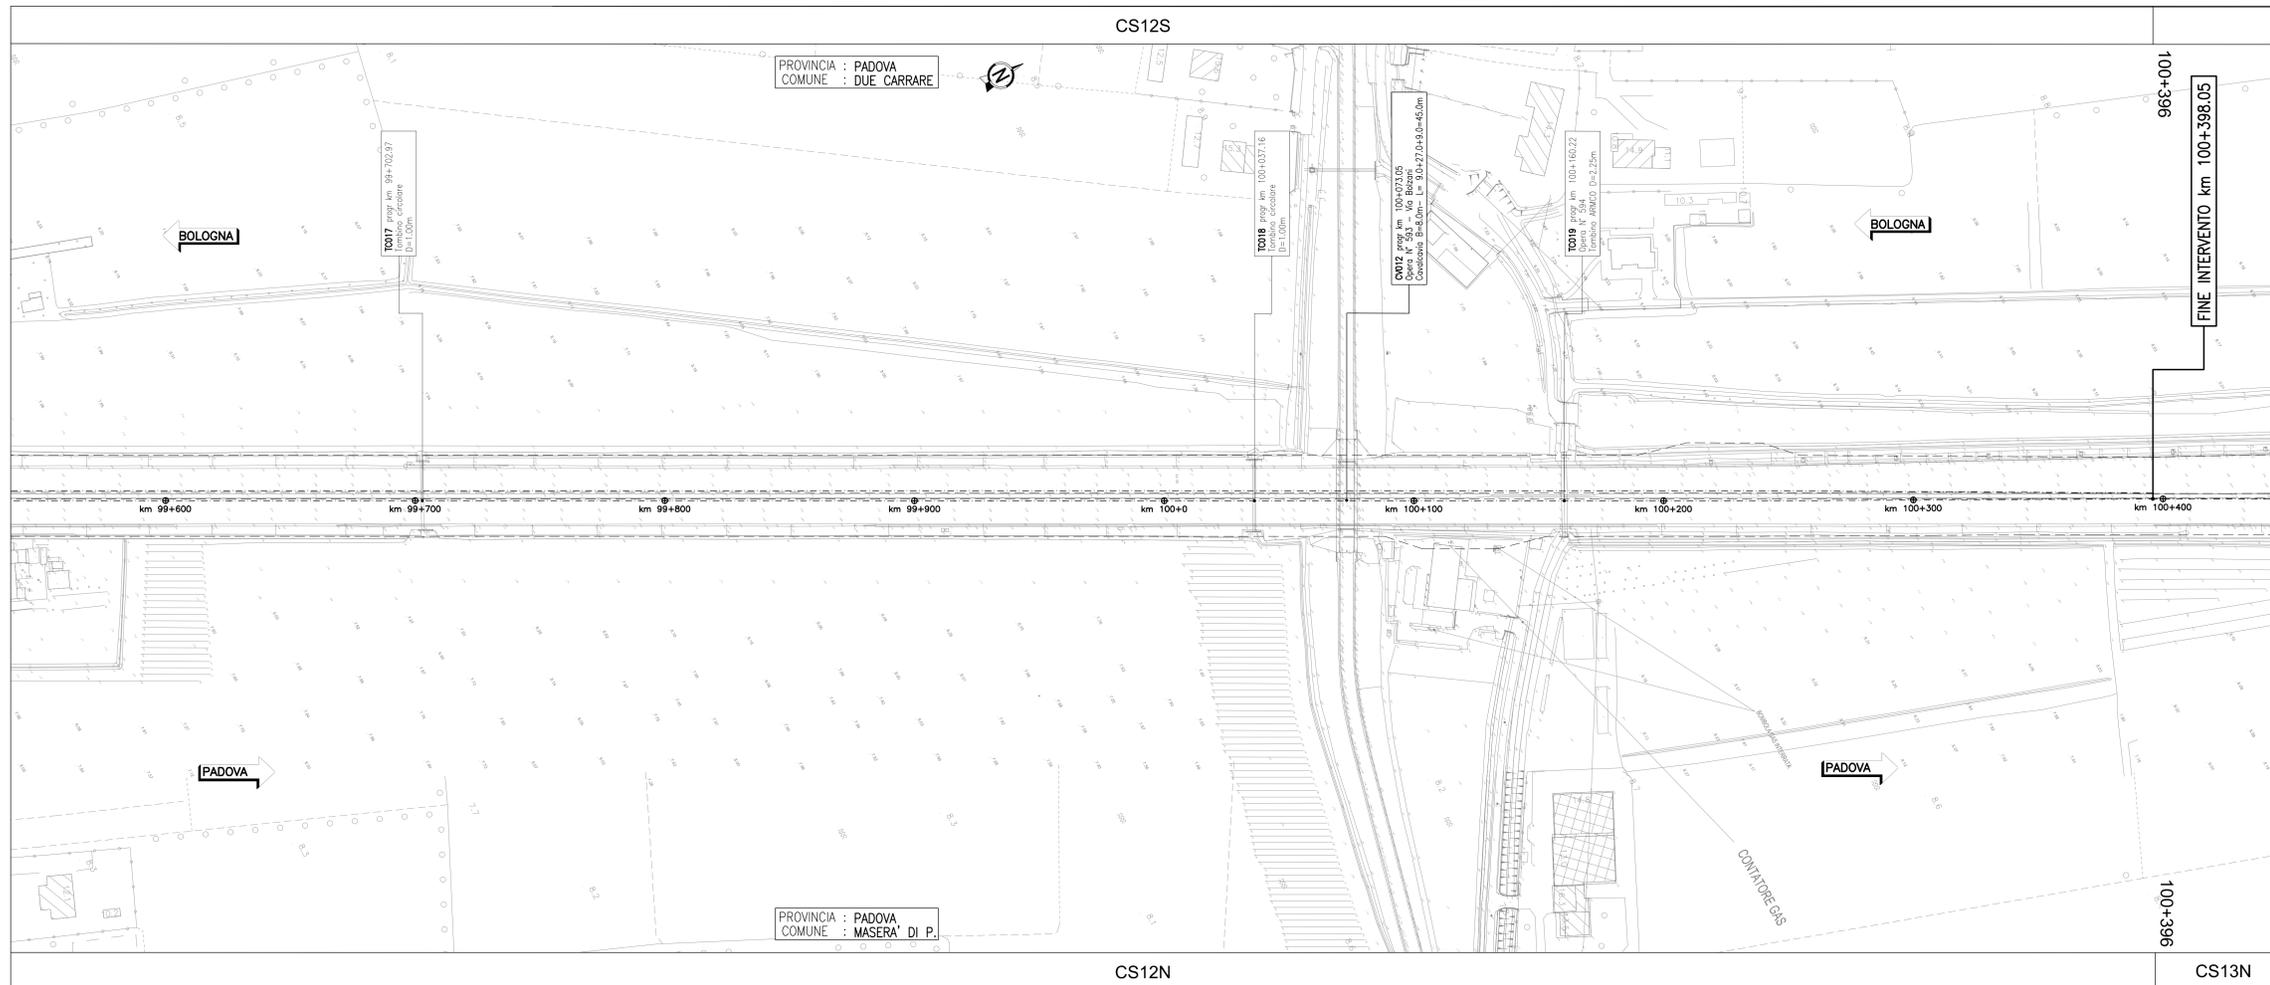

QUADRO 16 – PLANIMETRIA STATO DI FATTO dal km 100+396 al km 100+650 – 1:1.000

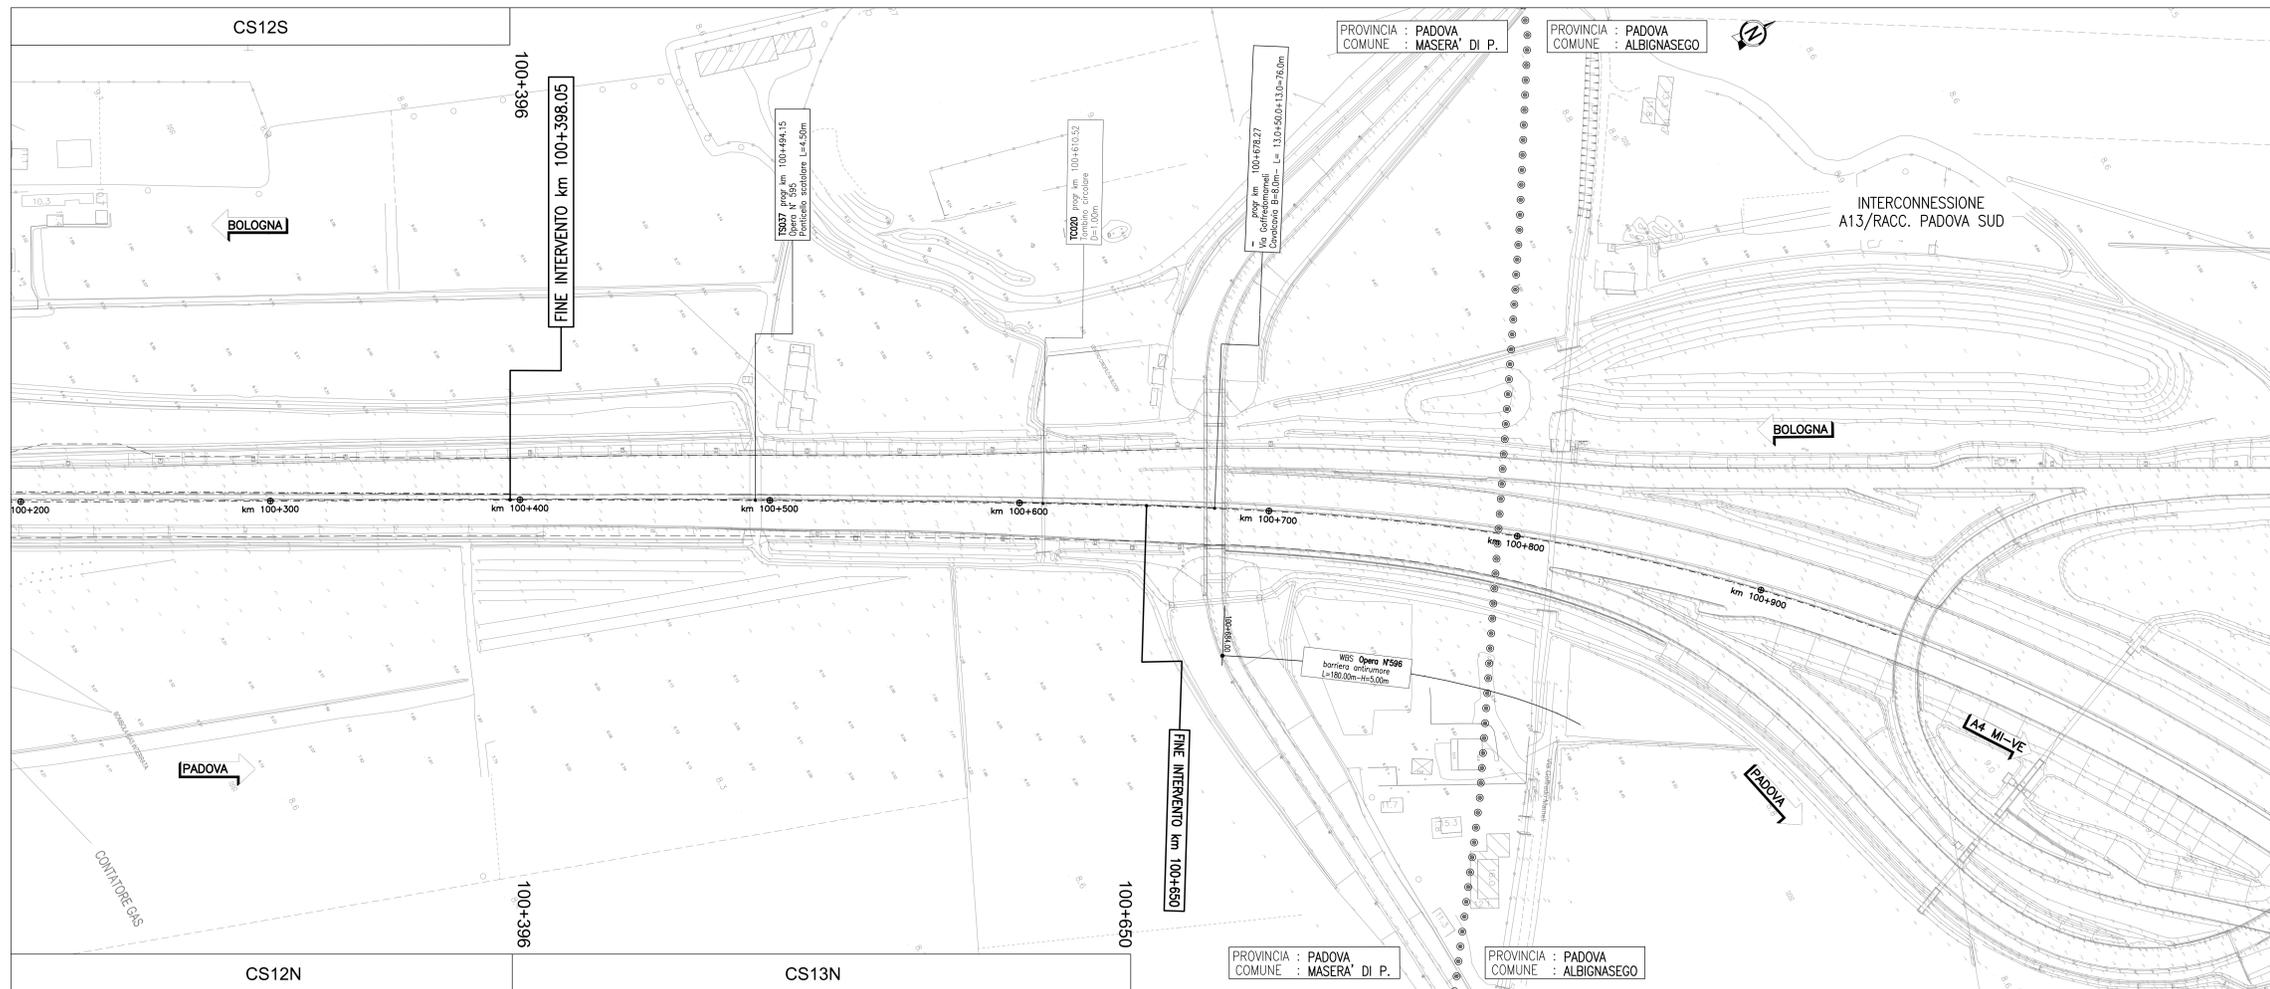

QUADRO DI UNIONE

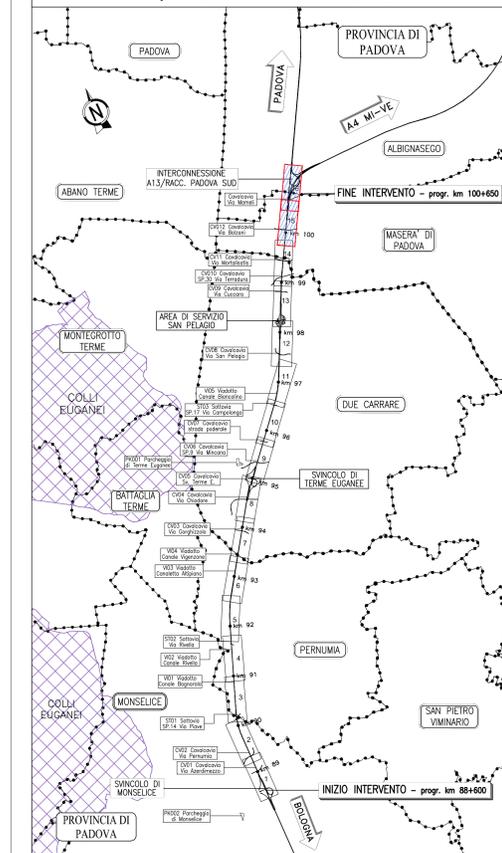

autostrade per l'italia

AUTOSTRADA (A13) : BOLOGNA-PADOVA

AMPLIAMENTO ALLA TERZA CORSIA
TRATTO : MONSELICE - PADOVA SUD

PROGETTO ESECUTIVO

AUTOSTRADA A13

PROGETTO STRADALE
Stato di fatto

Planimetria - Tav. 8
dal km 99+600 al km 100+650

IL PROGETTISTA SPECIALISTICO Ing. Giulio Salvo Spagnoli Dal Reg. Min. N. 4237/96 Responsabile Strada		IL RESPONSABILE INTEGRAZIONE PRESTAZIONI SPECIALISTICHE Ing. Mario Brugnoli Dal Reg. Min. N. 4237/96 Responsabile Strada		IL DIRETTORE TECNICO Ing. Giulio Salvo Spagnoli Dal Reg. Min. N. 4237/96 T.A. - Strada	
CODICE IDENTIFICATIVO APPALTO/DIRIGENTE 111315 0000 PE AU PRS SF000 00000 D STD 0088 -1		
INGENGER COORDINATORE Ing. Mario Brugnoli Dal Reg. Min. N. 4237/96		SUPPORTO SPECIALISTICO Ing. Mario Brugnoli Dal Reg. Min. N. 4237/96		REVISIONE Ing. Mario Brugnoli DICEMBRE 2011 APRILE 2012	

VISTO DEL COMMITENTE Ing. Mario Brugnoli Dal Reg. Min. N. 4237/96	VISTO DEL CONCESSIONE Ing. Mario Brugnoli Dal Reg. Min. N. 4237/96
---	--