


### SEZIONE TIPO ESISTENTE IN RETTIFILO scala 1:100

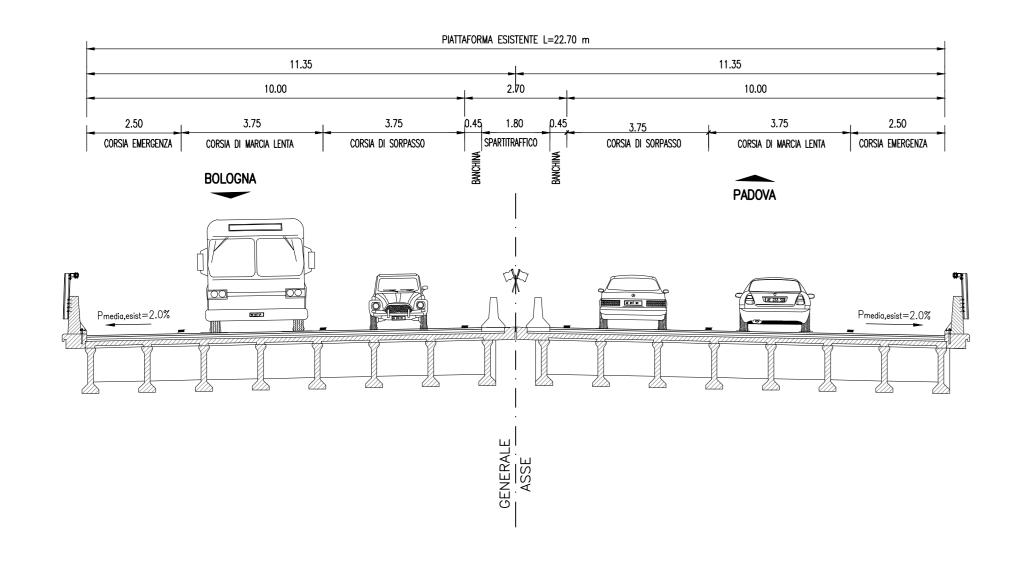


### SEZIONE TIPO ESISTENTE IN CURVA scala 1:100

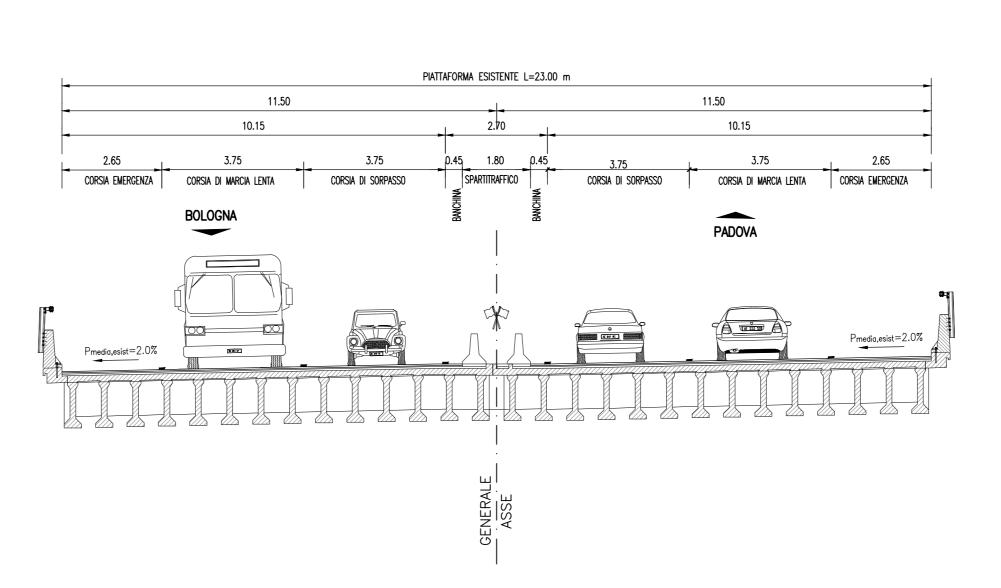

## SEZIONE TIPO DI PROGETTO IN RETTIFILO (AMPLIAMENTO SIMMETRICO)

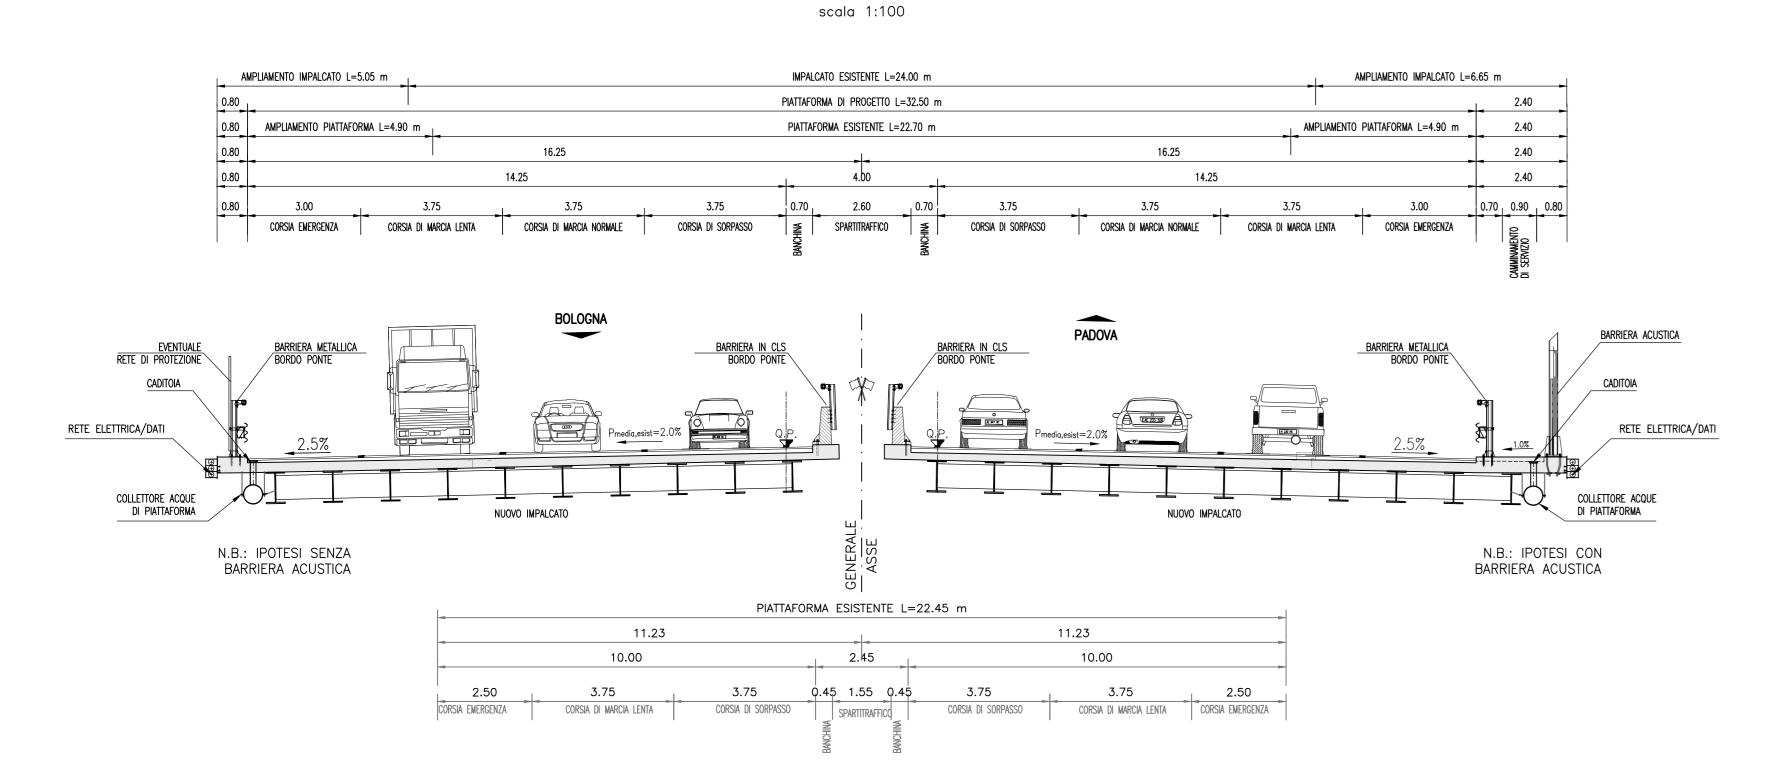

## SEZIONE TIPO DI PROGETTO IN CURVA (AMPLIAMENTO SIMMETRICO)

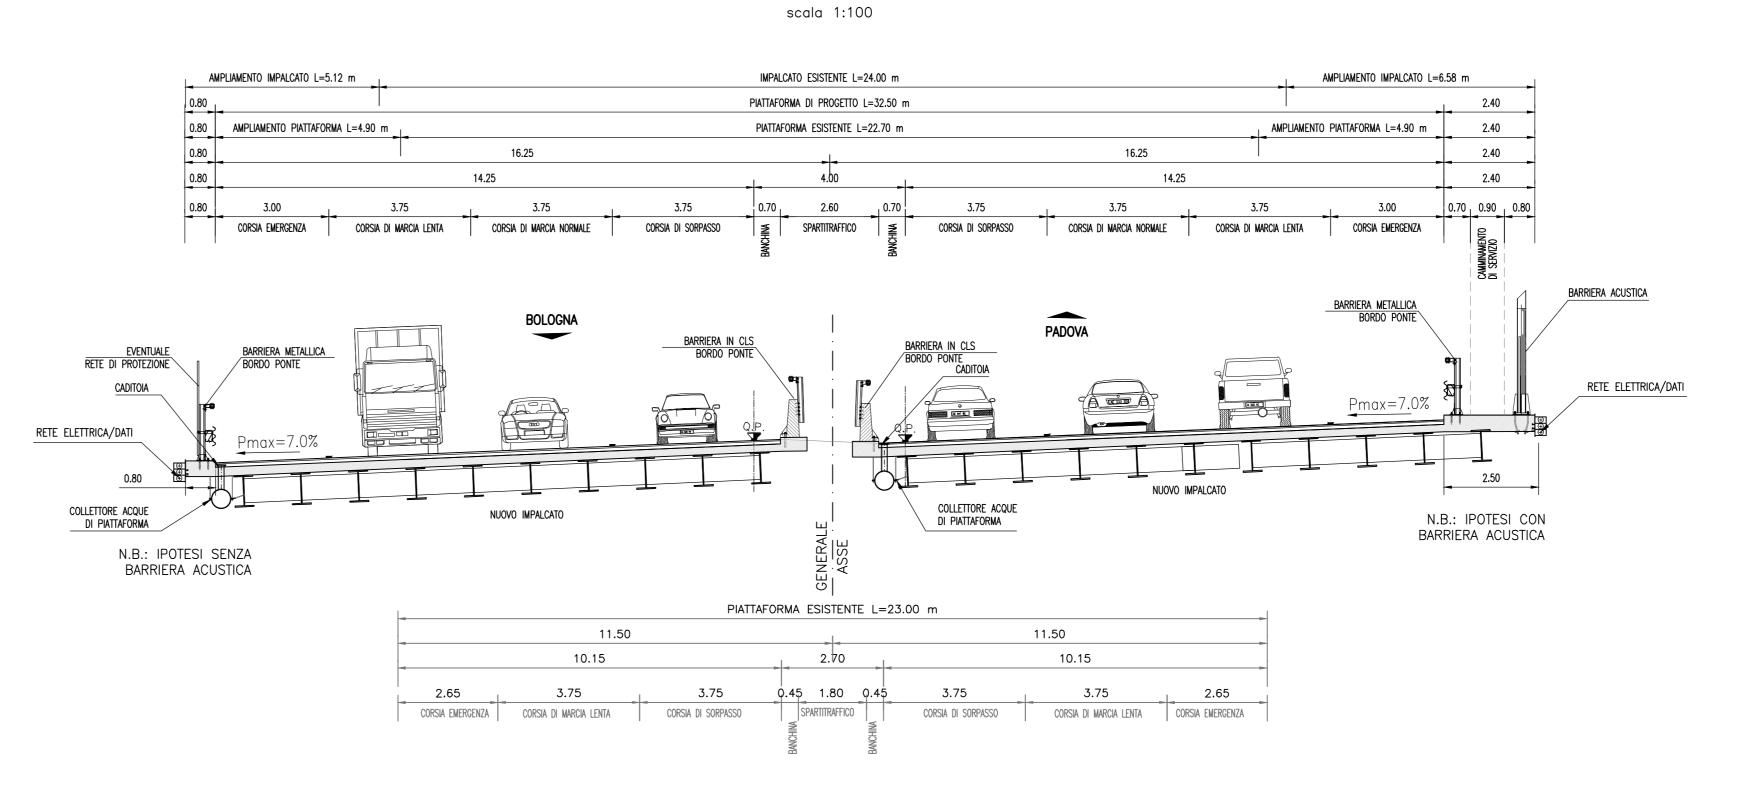

— Le sezioni tipologiche rappresentate non esauriscono tutte le situazioni in progetto, a tal proposito si vedano gli elaborato contenenti le possibili organizzazioni dei margini stradali interno

— Il centro di rotazione delle carreggiate stradali coincide con la posizione delle rispettive Q.P.. — Il limite di taglio della pavimentazione esistente è congruente conti specifici delle pavimentazioni.

AUTOSTRADA (A13) : BOLOGNA-PADOVA

AMPLIAMENTO ALLA TERZA CORSIA TRATTO: MONSELICE - PADOVA SUD

PROGETTO ESECUTIVO

# **AUTOSTRADA A13**

PROGETTO STRADALE Sezioni autostradali tipo

> Sezioni tipo su viadotto e su sottovia

Ing. Gianluca Salvatore Spinazzola

IL RESPONSABILE INTEGRAZIONE PRESTAZIONI SPECIALISTICHE Ing. Mario Brugnoli Ord. Ingg. Roma N. A24308

Significa Salvatore Spinazzola Ord. Ingg. Milano N. A26796 T.A. - Strade

VISTO DEL CONCEDENTE

IL PROGETTISTA SPECIALISTICO

Ord. Ingg. Milano N. A26796

CODICE IDENTIFICATIVO

RIFERIMENTO PROGETTO RIFERIMENTO DIRETTORIO

Codice Commessa Lotto, Sub-Prog, Cod. Appalto Fase Capitolo Paragrafo WBS Parte d'opera 
 Codice Commessa
 Codice Commessa
 Codice Commessa
 Codice Commessa
 Tip.
 Disciplina
 Progressivo
 Rev.

 111315
 0000
 PE
 AU
 PRS
 ST000
 00000
 D
 STD
 0153
 -1
 SCALA 1:100

Ord. Ingg. Roma N. A24308

VISTO DEL COMMITTENTE

THIS DOCUMENT MAY NOT BE COPIED, REPRODUCED OR PUBLISHED, EITHER IN PART OR IN ITS ENTIRETY, WITHOUT THE WRITTEN PERMISSION OF SOC. AUTOSTRADE PER LITALIA S.P.A.. UNAUTHORIZED USE WILL BE PROSECUTED BY LAW.

Ministero delle Infrastrutture e della mobilità sostenibili dipartimento per la programmazione, le infrastrutture di trasporto a rete e i sistemi informatim Ing. Maurizio Torresi IL PRESENTE DOCUMENTO NON POTRA' ESSERE COPIATO, RIPRODOTTO O ALTRIMENTI PUBBLICATO, IN TUTTO O IN PARTE, SENZA IL CONSENSO SCRITTO DELLA SOC. AUTOSTRADE PER LITALIA S.P.A. OGNI UTILIZZO NON AUTORIZZATO SARA' PERSEGUITO A NORMA DI LEGGE.