
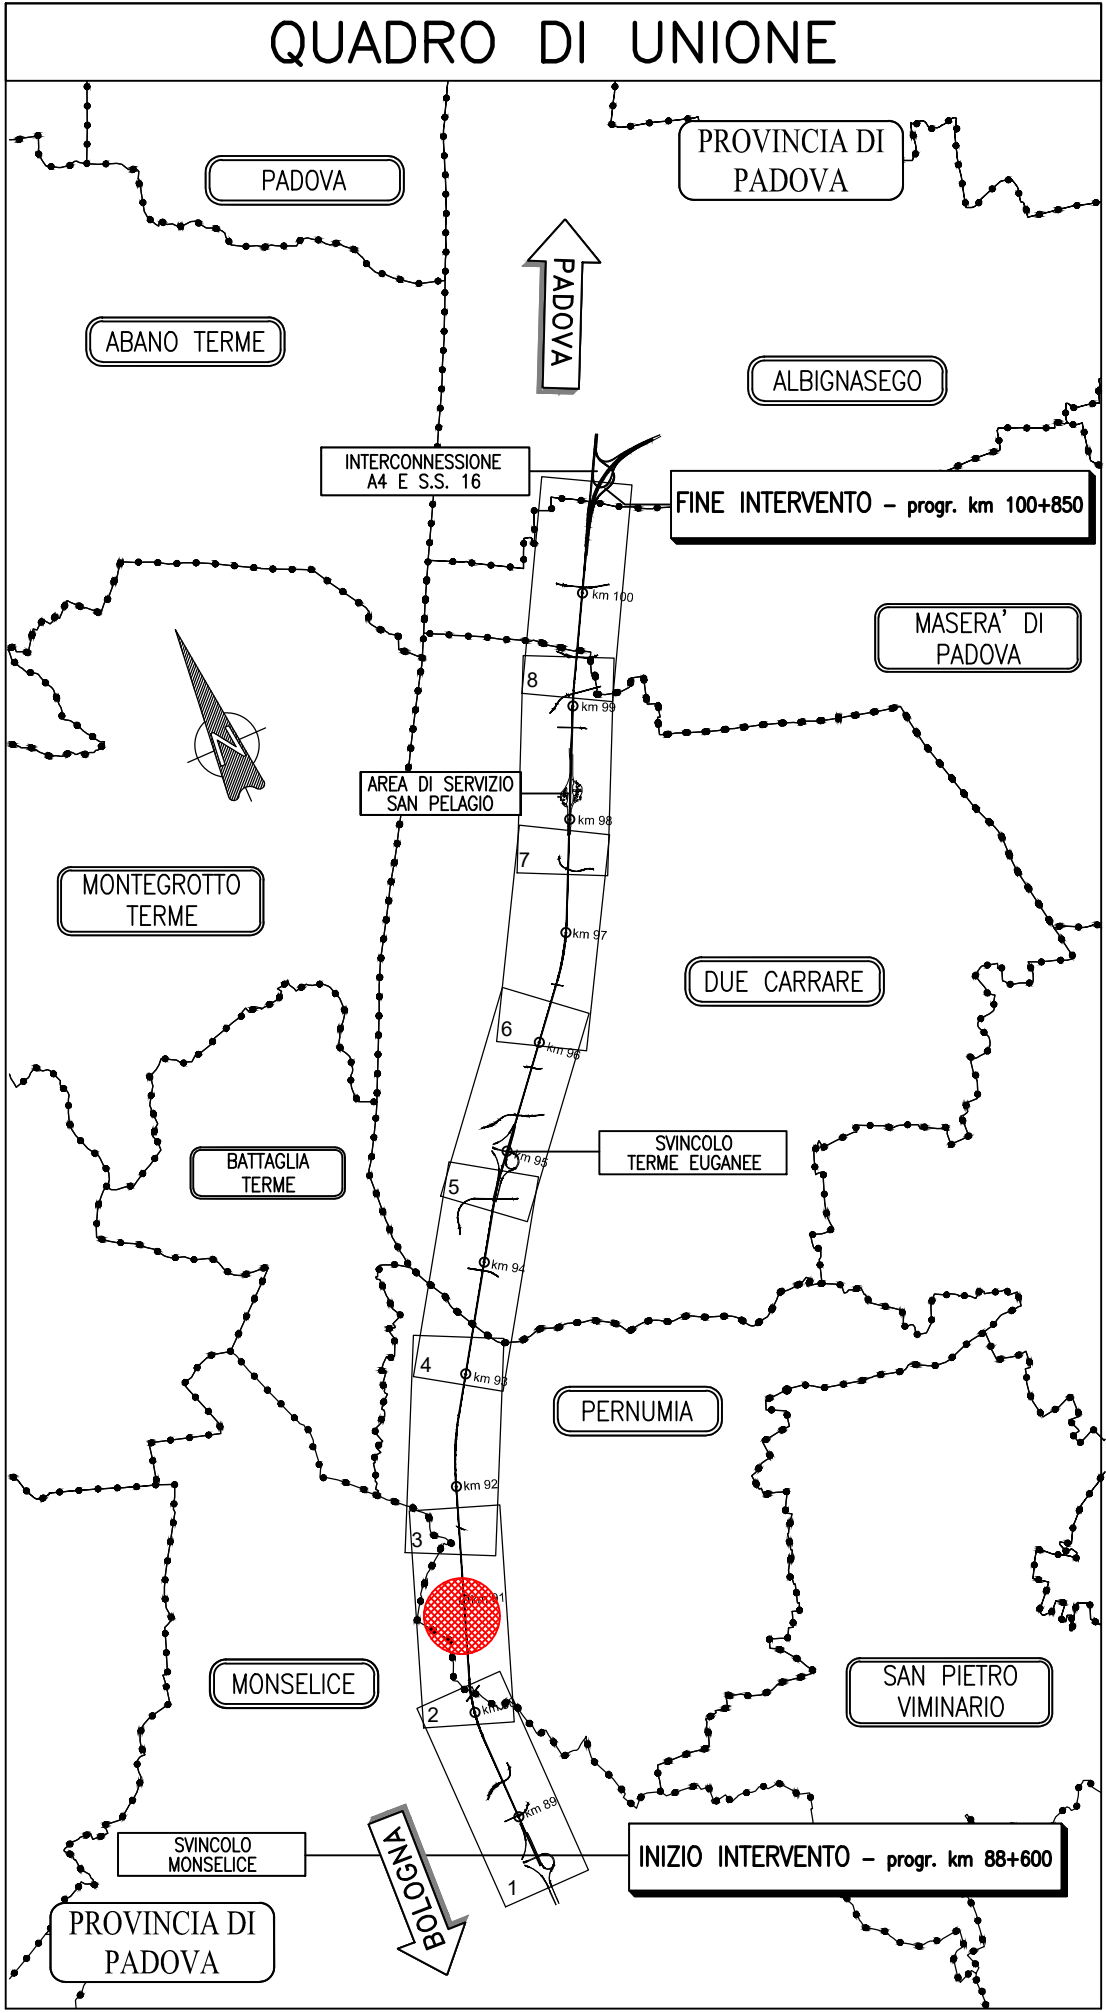
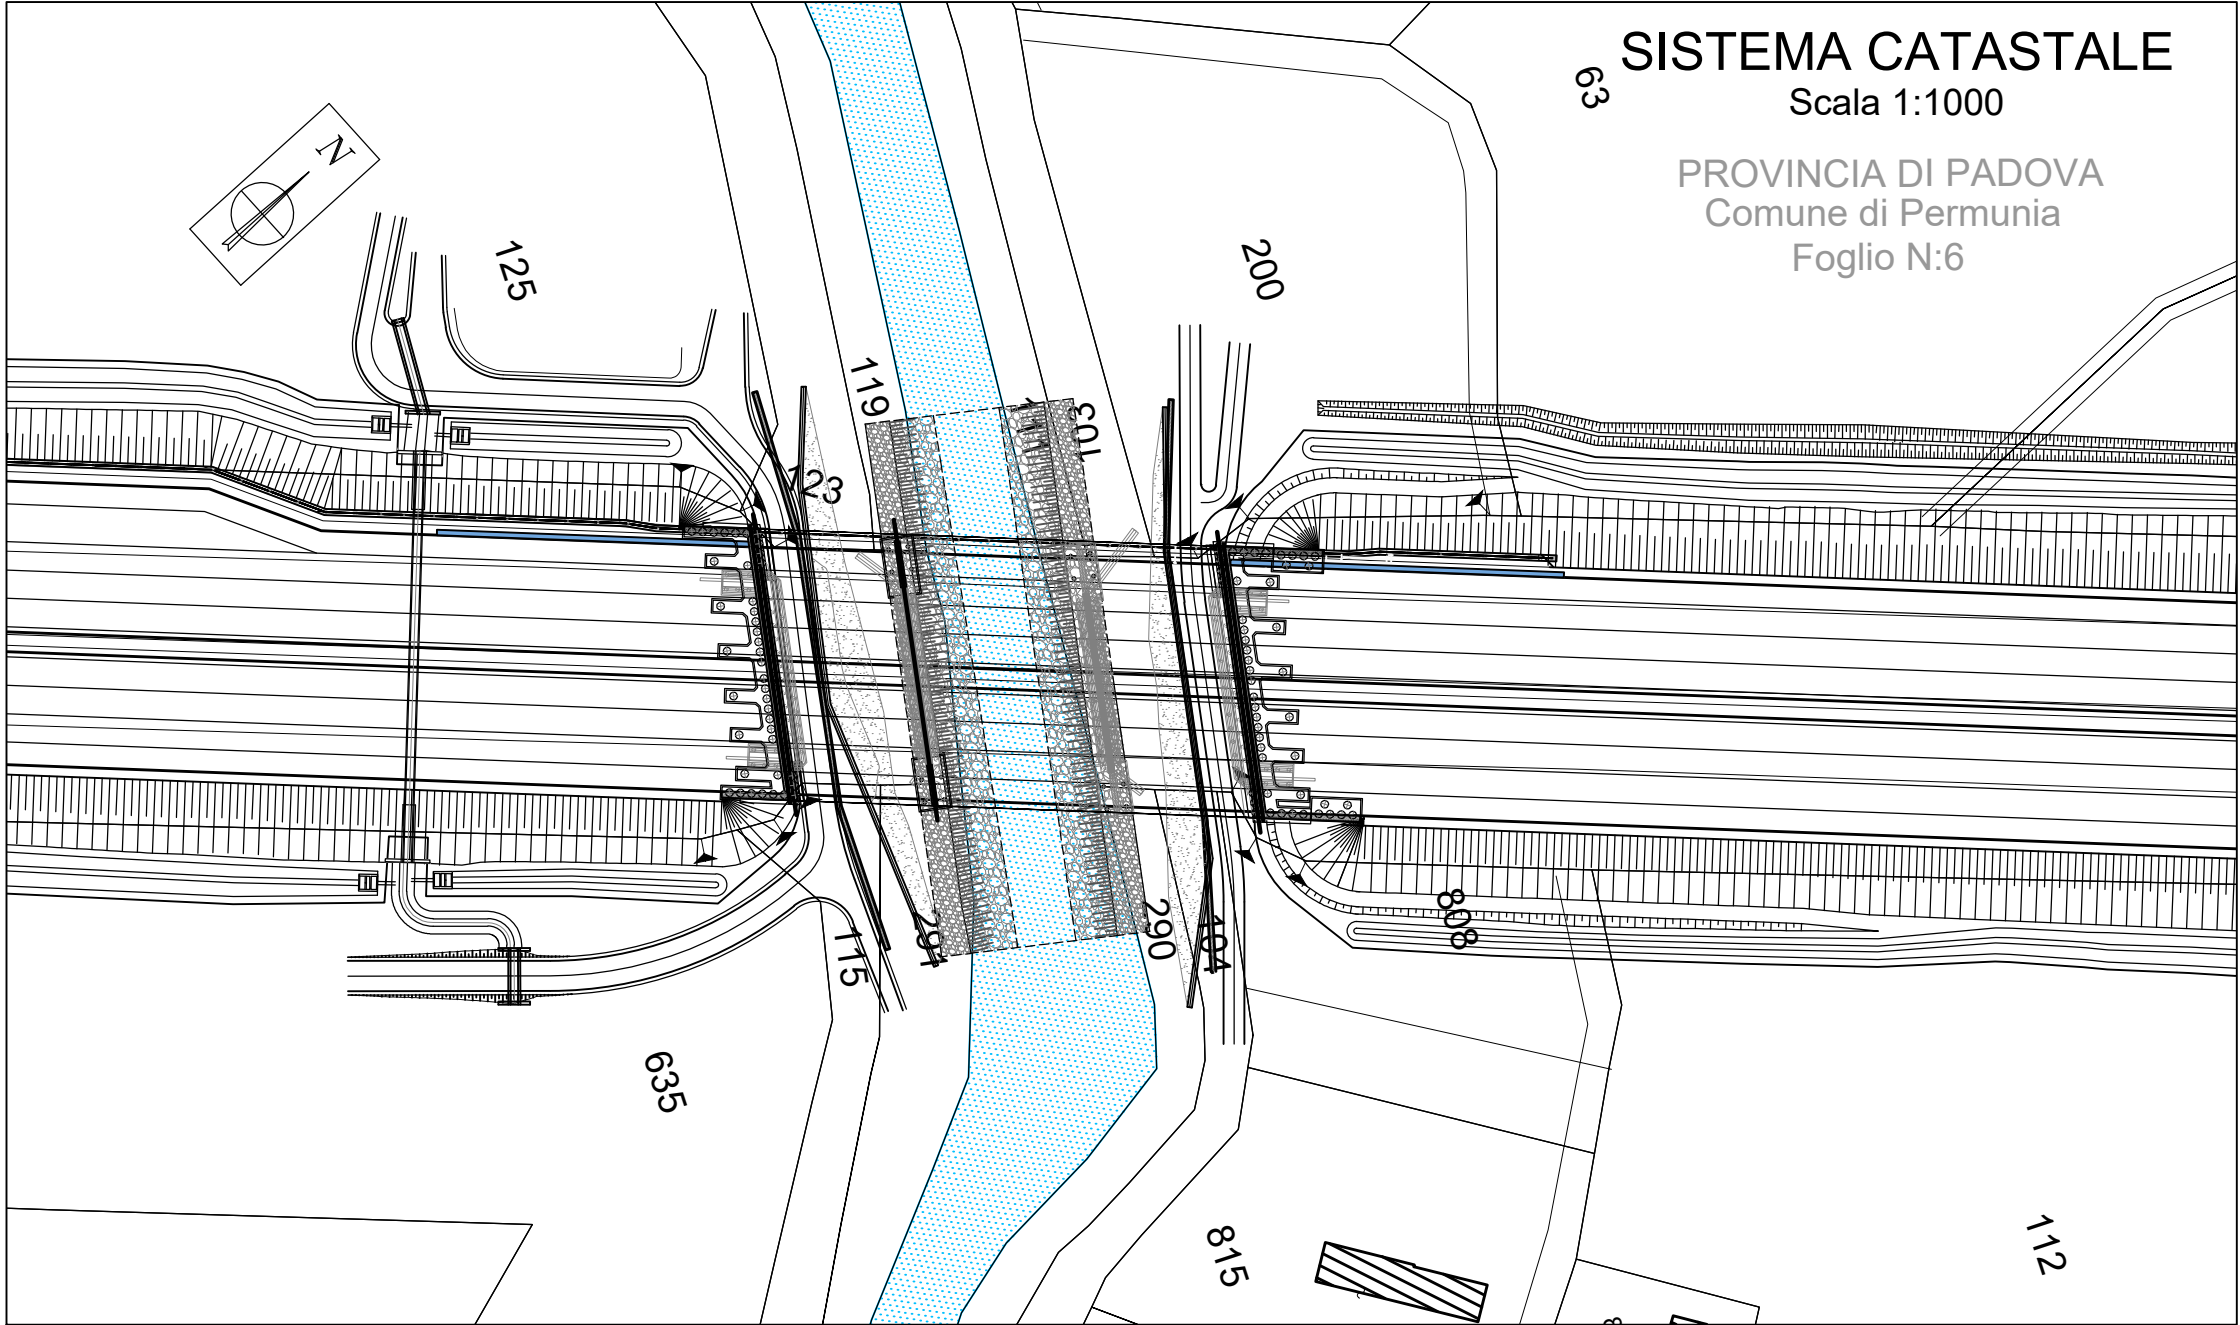
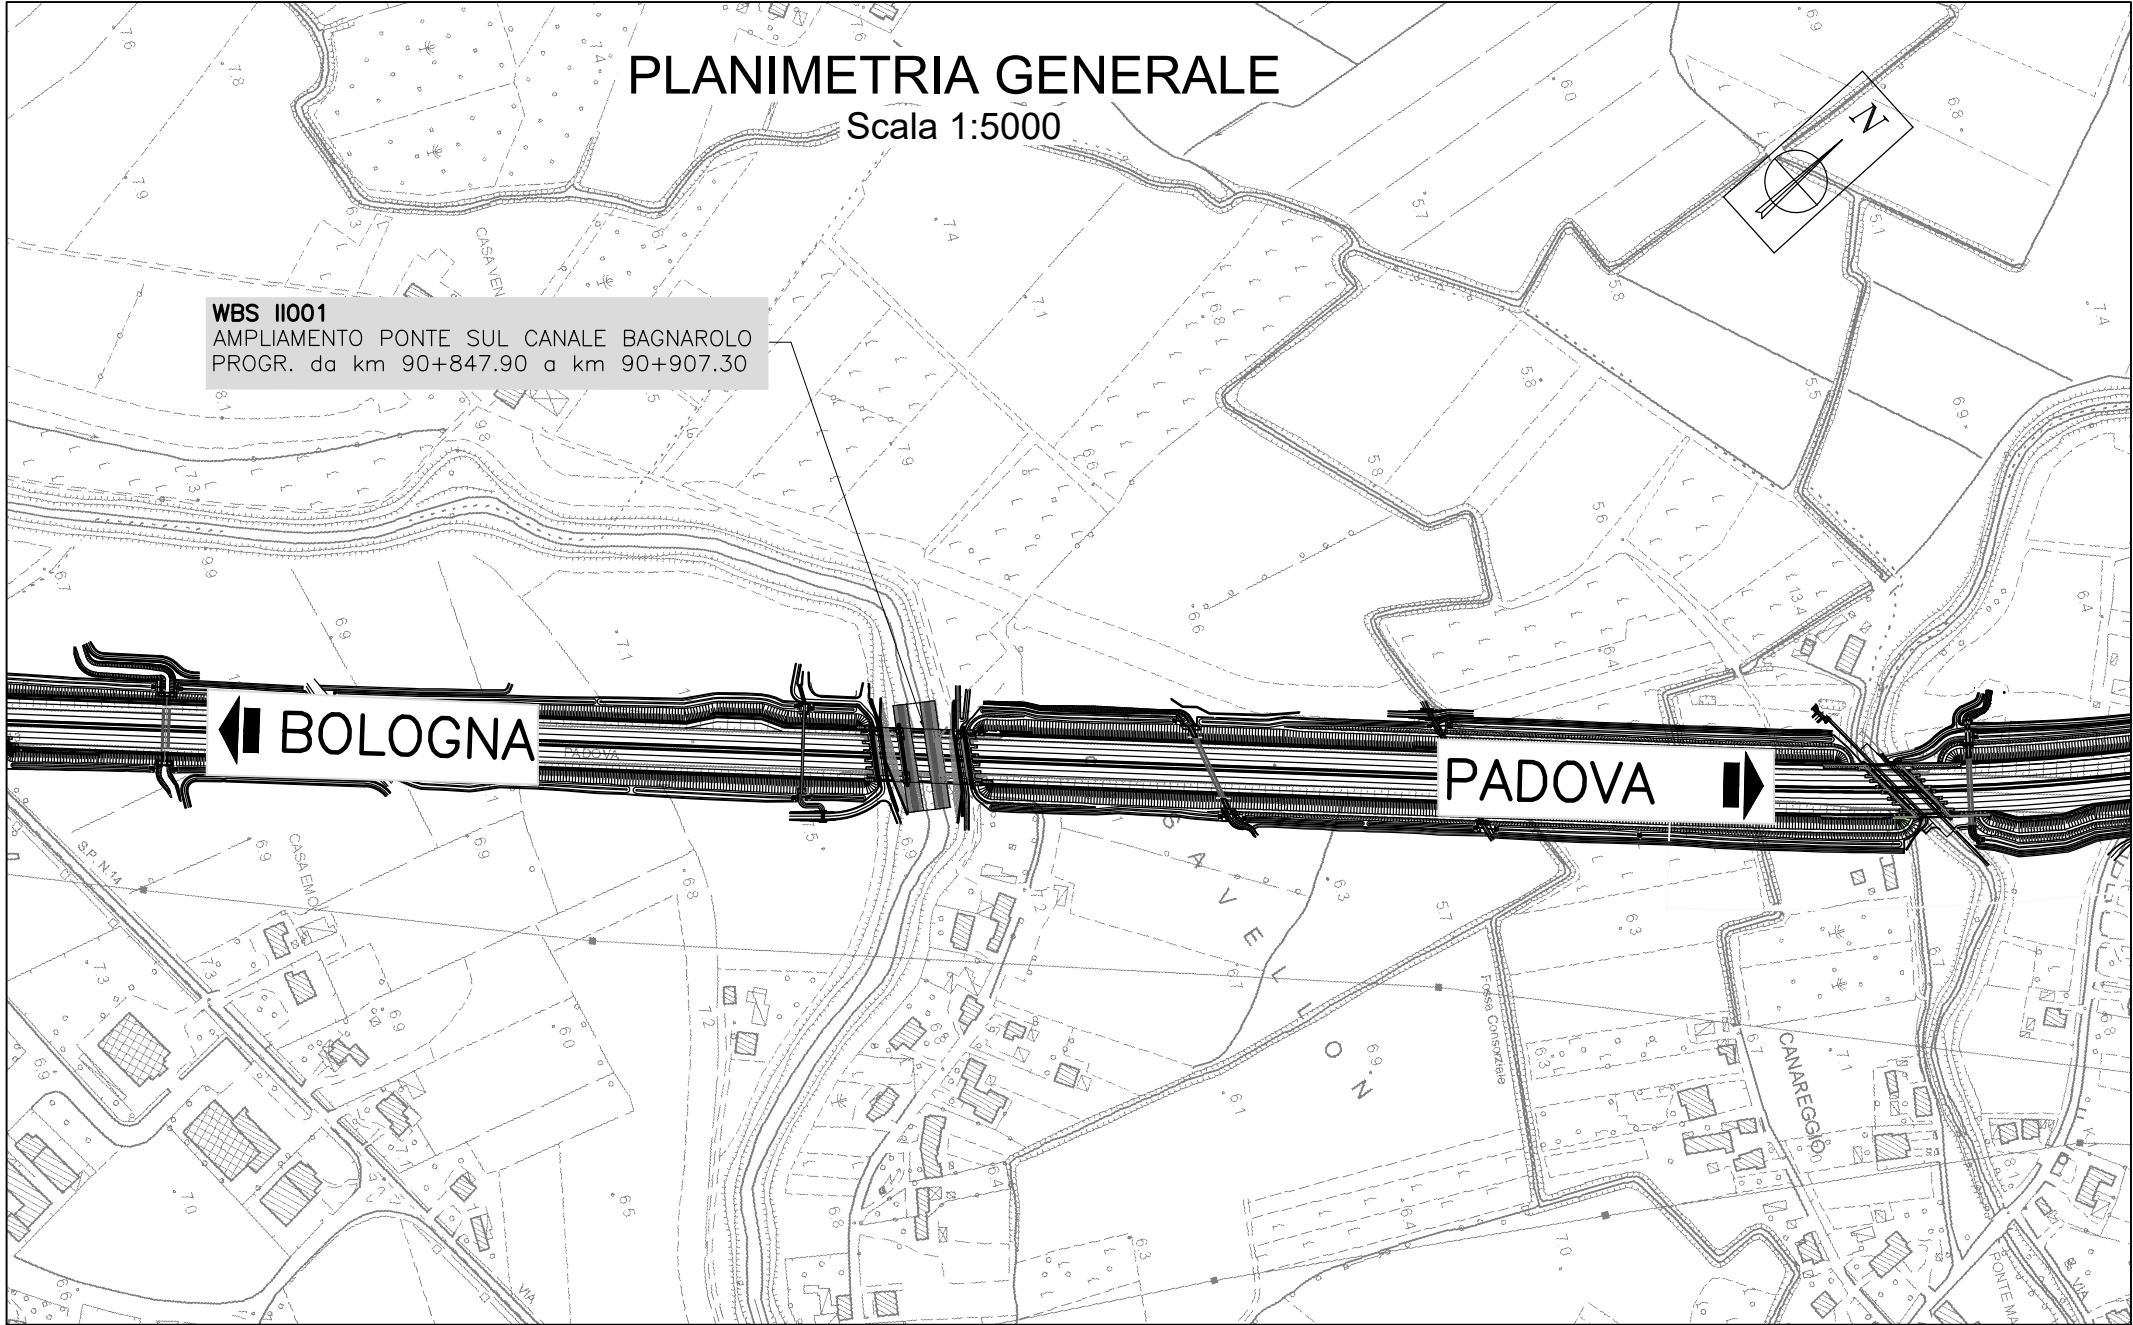


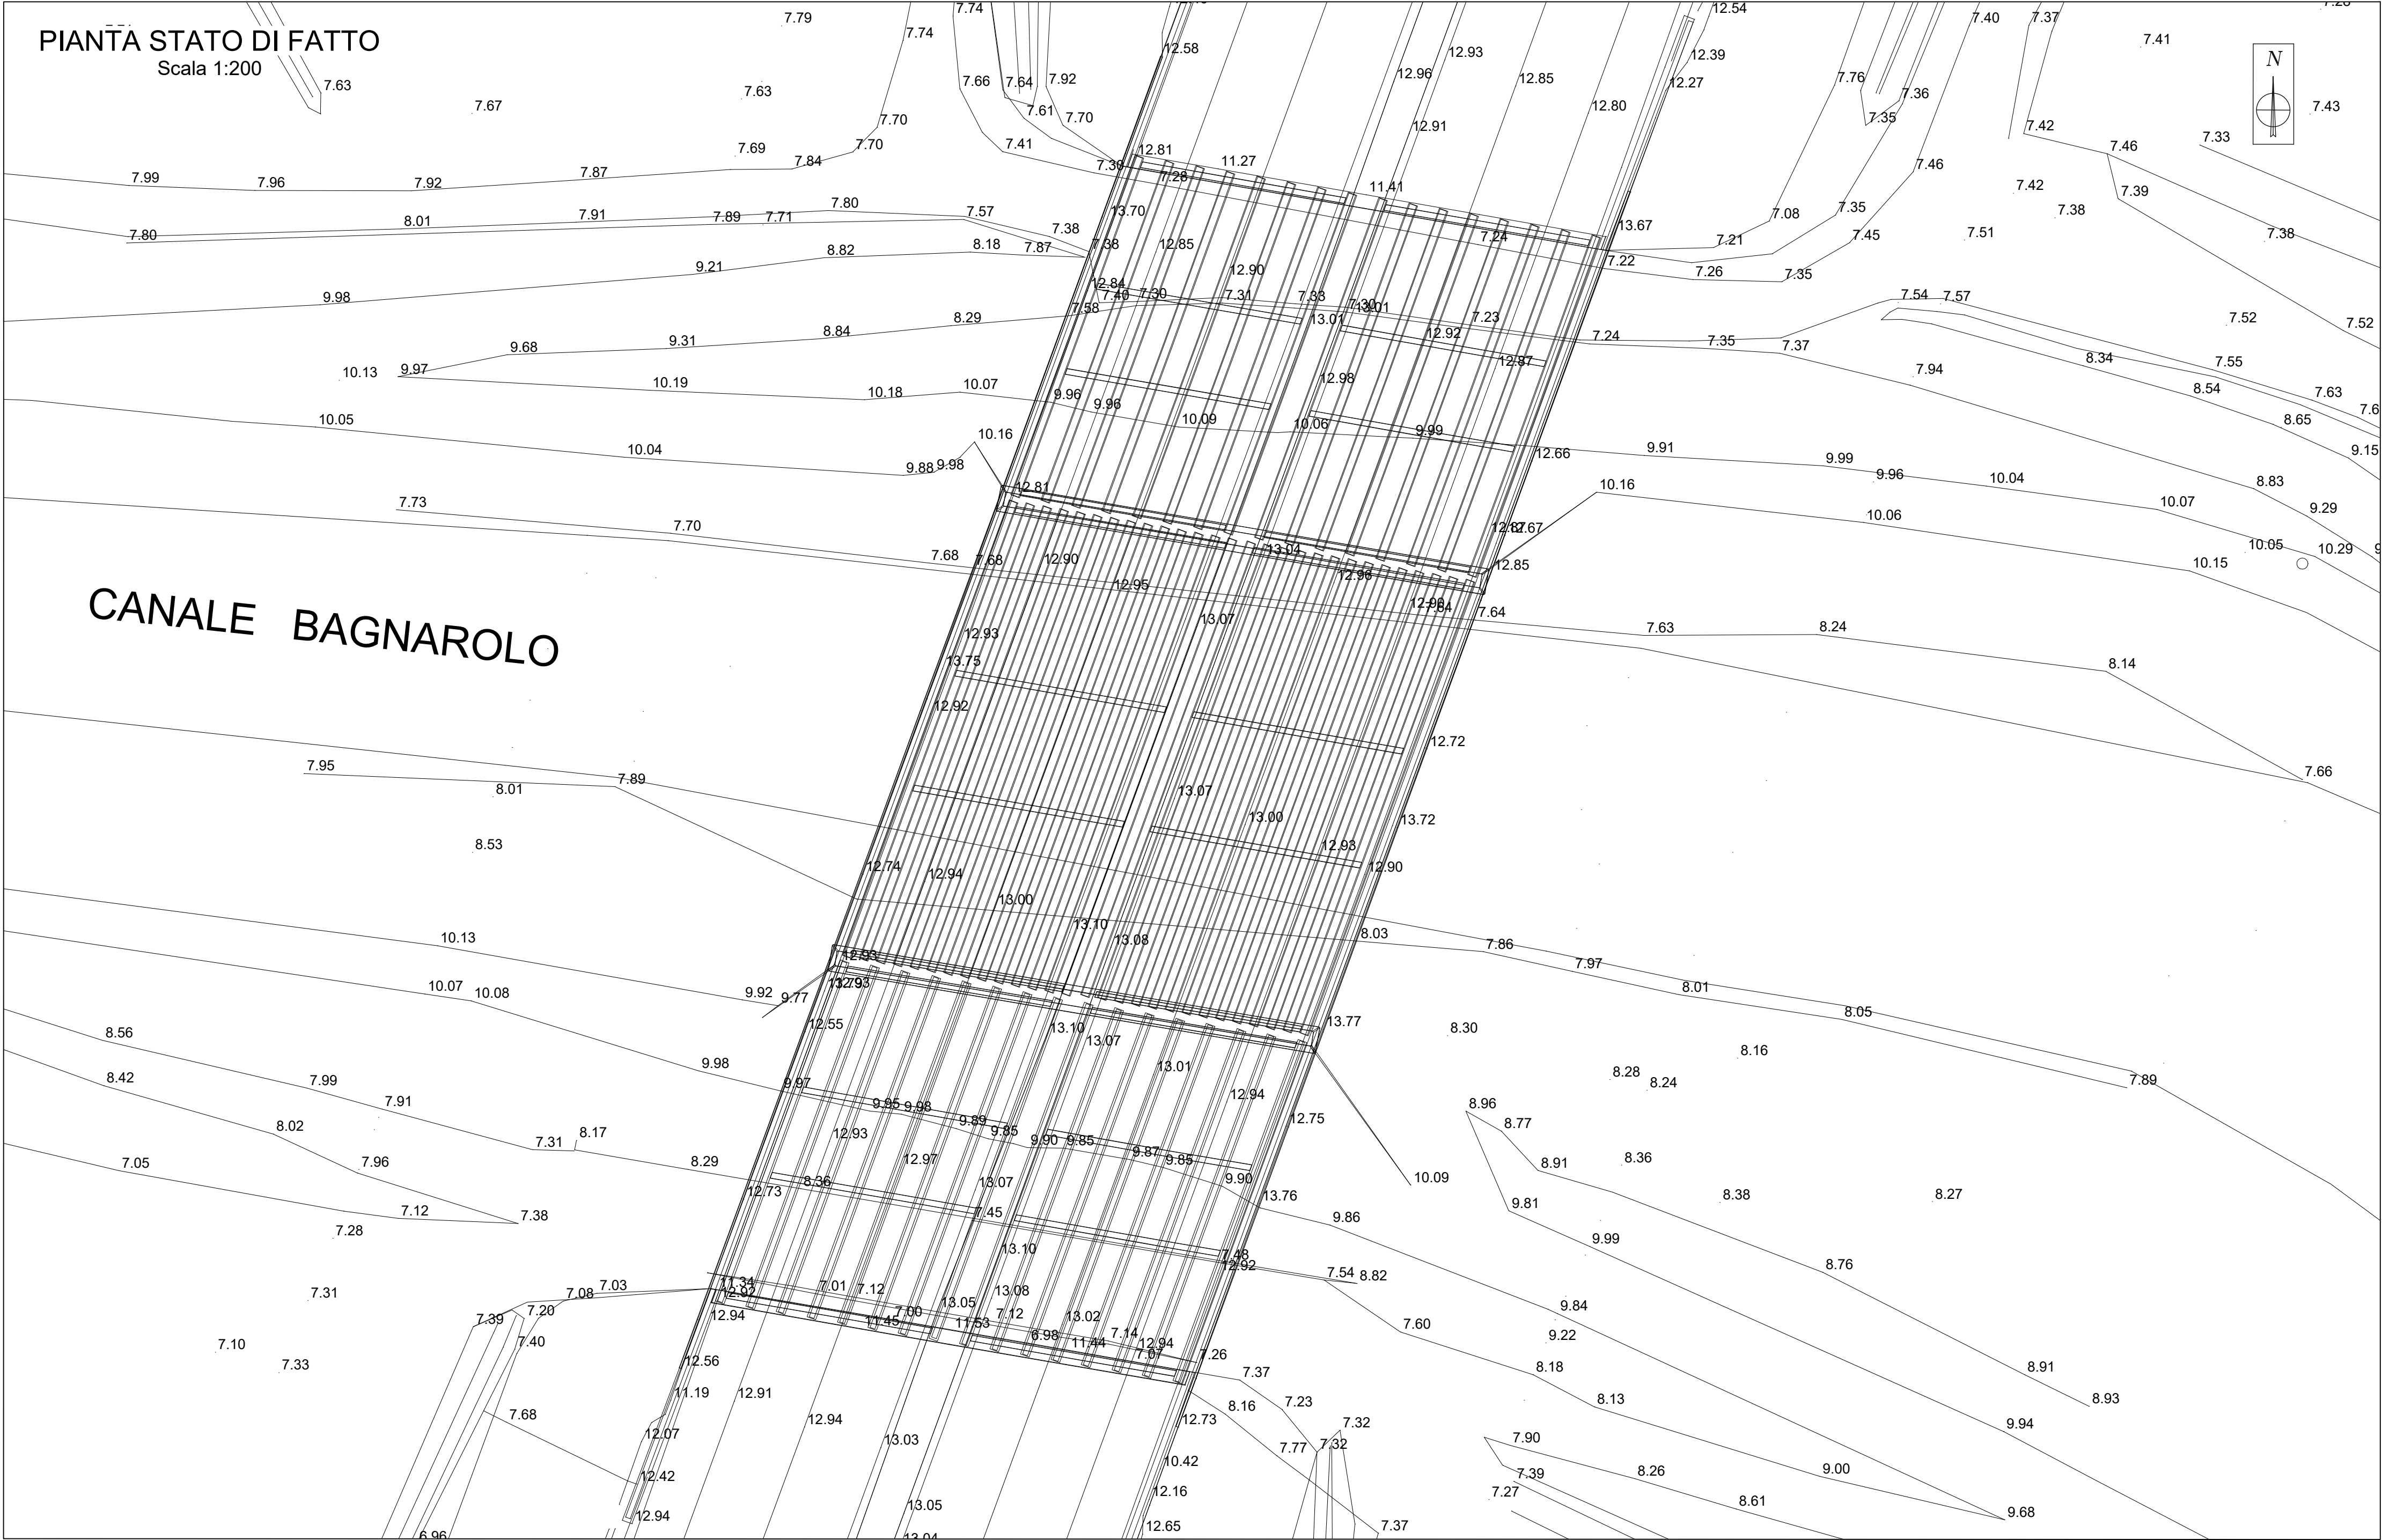

autostrade//per l'italia

AUTOSTRADA (A13) : BOLOGNA-PADOVA

AMPLIAMENTO ALLA TERZA CORSIA
TRATTO : MONSELICE - PADOVA SUD

PROGETTO ESECUTIVO

AUTOSTRADA A13

VIADOTTO CANALE BAGNAROLO - pk 90+847/90+907
Canale Bagnarolo

Inquadramento e stato attuale

IL PROGETTISTA SPECIALISTICO Ing. Paolo De Paoli Ord. Ingg. Pavia N. 1739 Responsabile Idraulica		IL RESPONSABILE INTEGRAZIONE PRESTAZIONI SPECIALISTICHE Ing. Mario Brugnoli Ord. Ingg. Roma N. A24308		IL DIRETTORE TECNICO Ing. Gianluca Salvatore Spinazzola Ord. Ingg. Milano N. A26796 T.A. - Strade	
RIFERIMENTO PROGETTO Codice Commessa		CODICE IDENTIFICATIVO RIFERIMENTO DIRETTORE L. 100, S. 100, C. 100		RIFERIMENTO ELABORATO Tip. Disegno	
111315		0000 PE AU V01 II0001		00000 D IDR 0121	
0		0		0	
REDAZIONE		SUPPORTO SPECIALISTICO		REVISIONE	
Ing. Mario Brugnoli Ord. Ingg. Roma N. A24308				n. data	
0		0		0	
VERIFICATO				0	
				0	

VISTO DEL COMMITTENTE autostrade//per l'italia IL RESPONSABILE UNICO DEL PROCEDIMENTO Ing. Maurizio Torselli		VISTO DEL CONCEDENTE Ministero delle Infrastrutture e della Mobilità Sostenibile DIPARTIMENTO PER LA PROGRAMMAZIONE, LE INFRASTRUTTURE E LE OPERAZIONI DI TRASPORTO A RETE E SERVIZI INTEGRATI	
---	--	---	--