
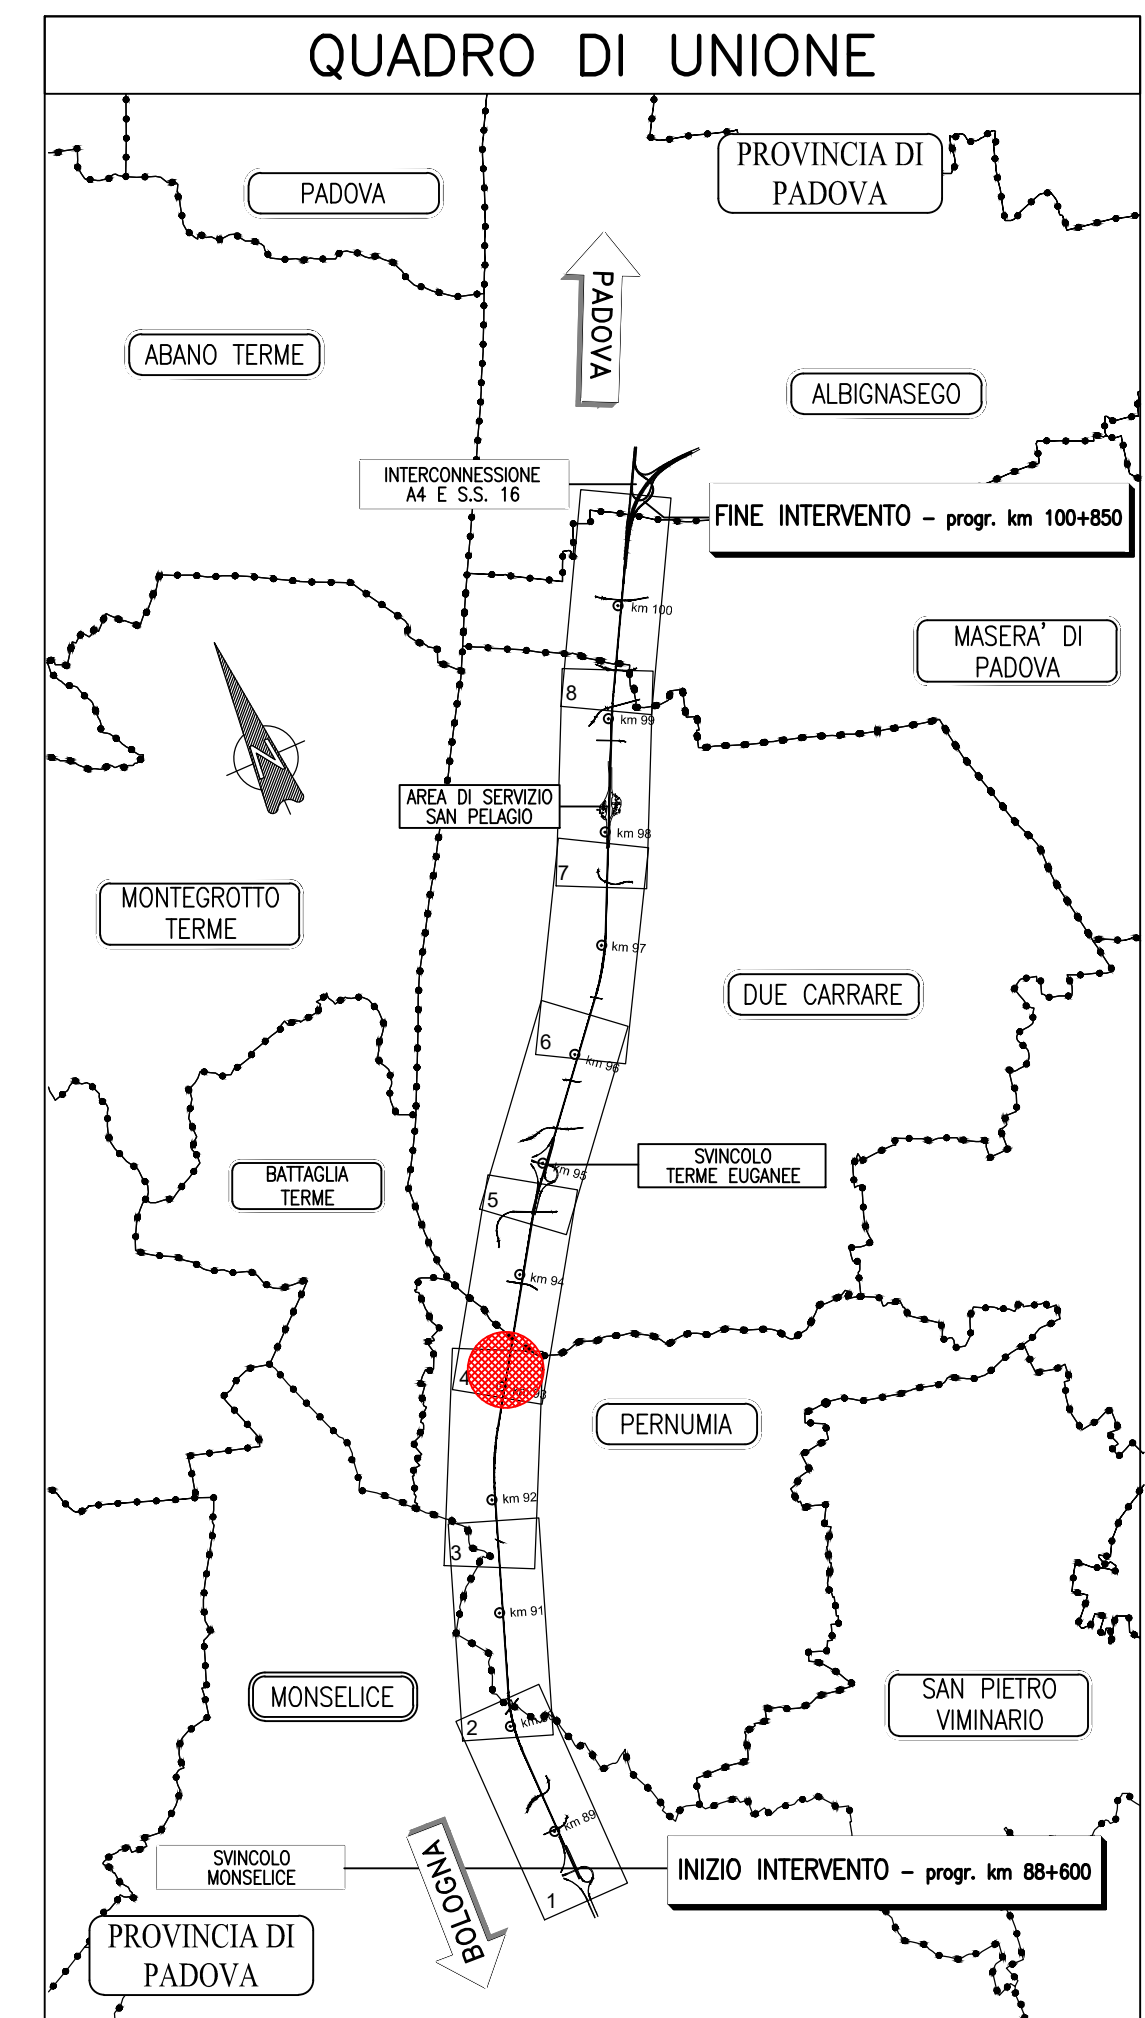


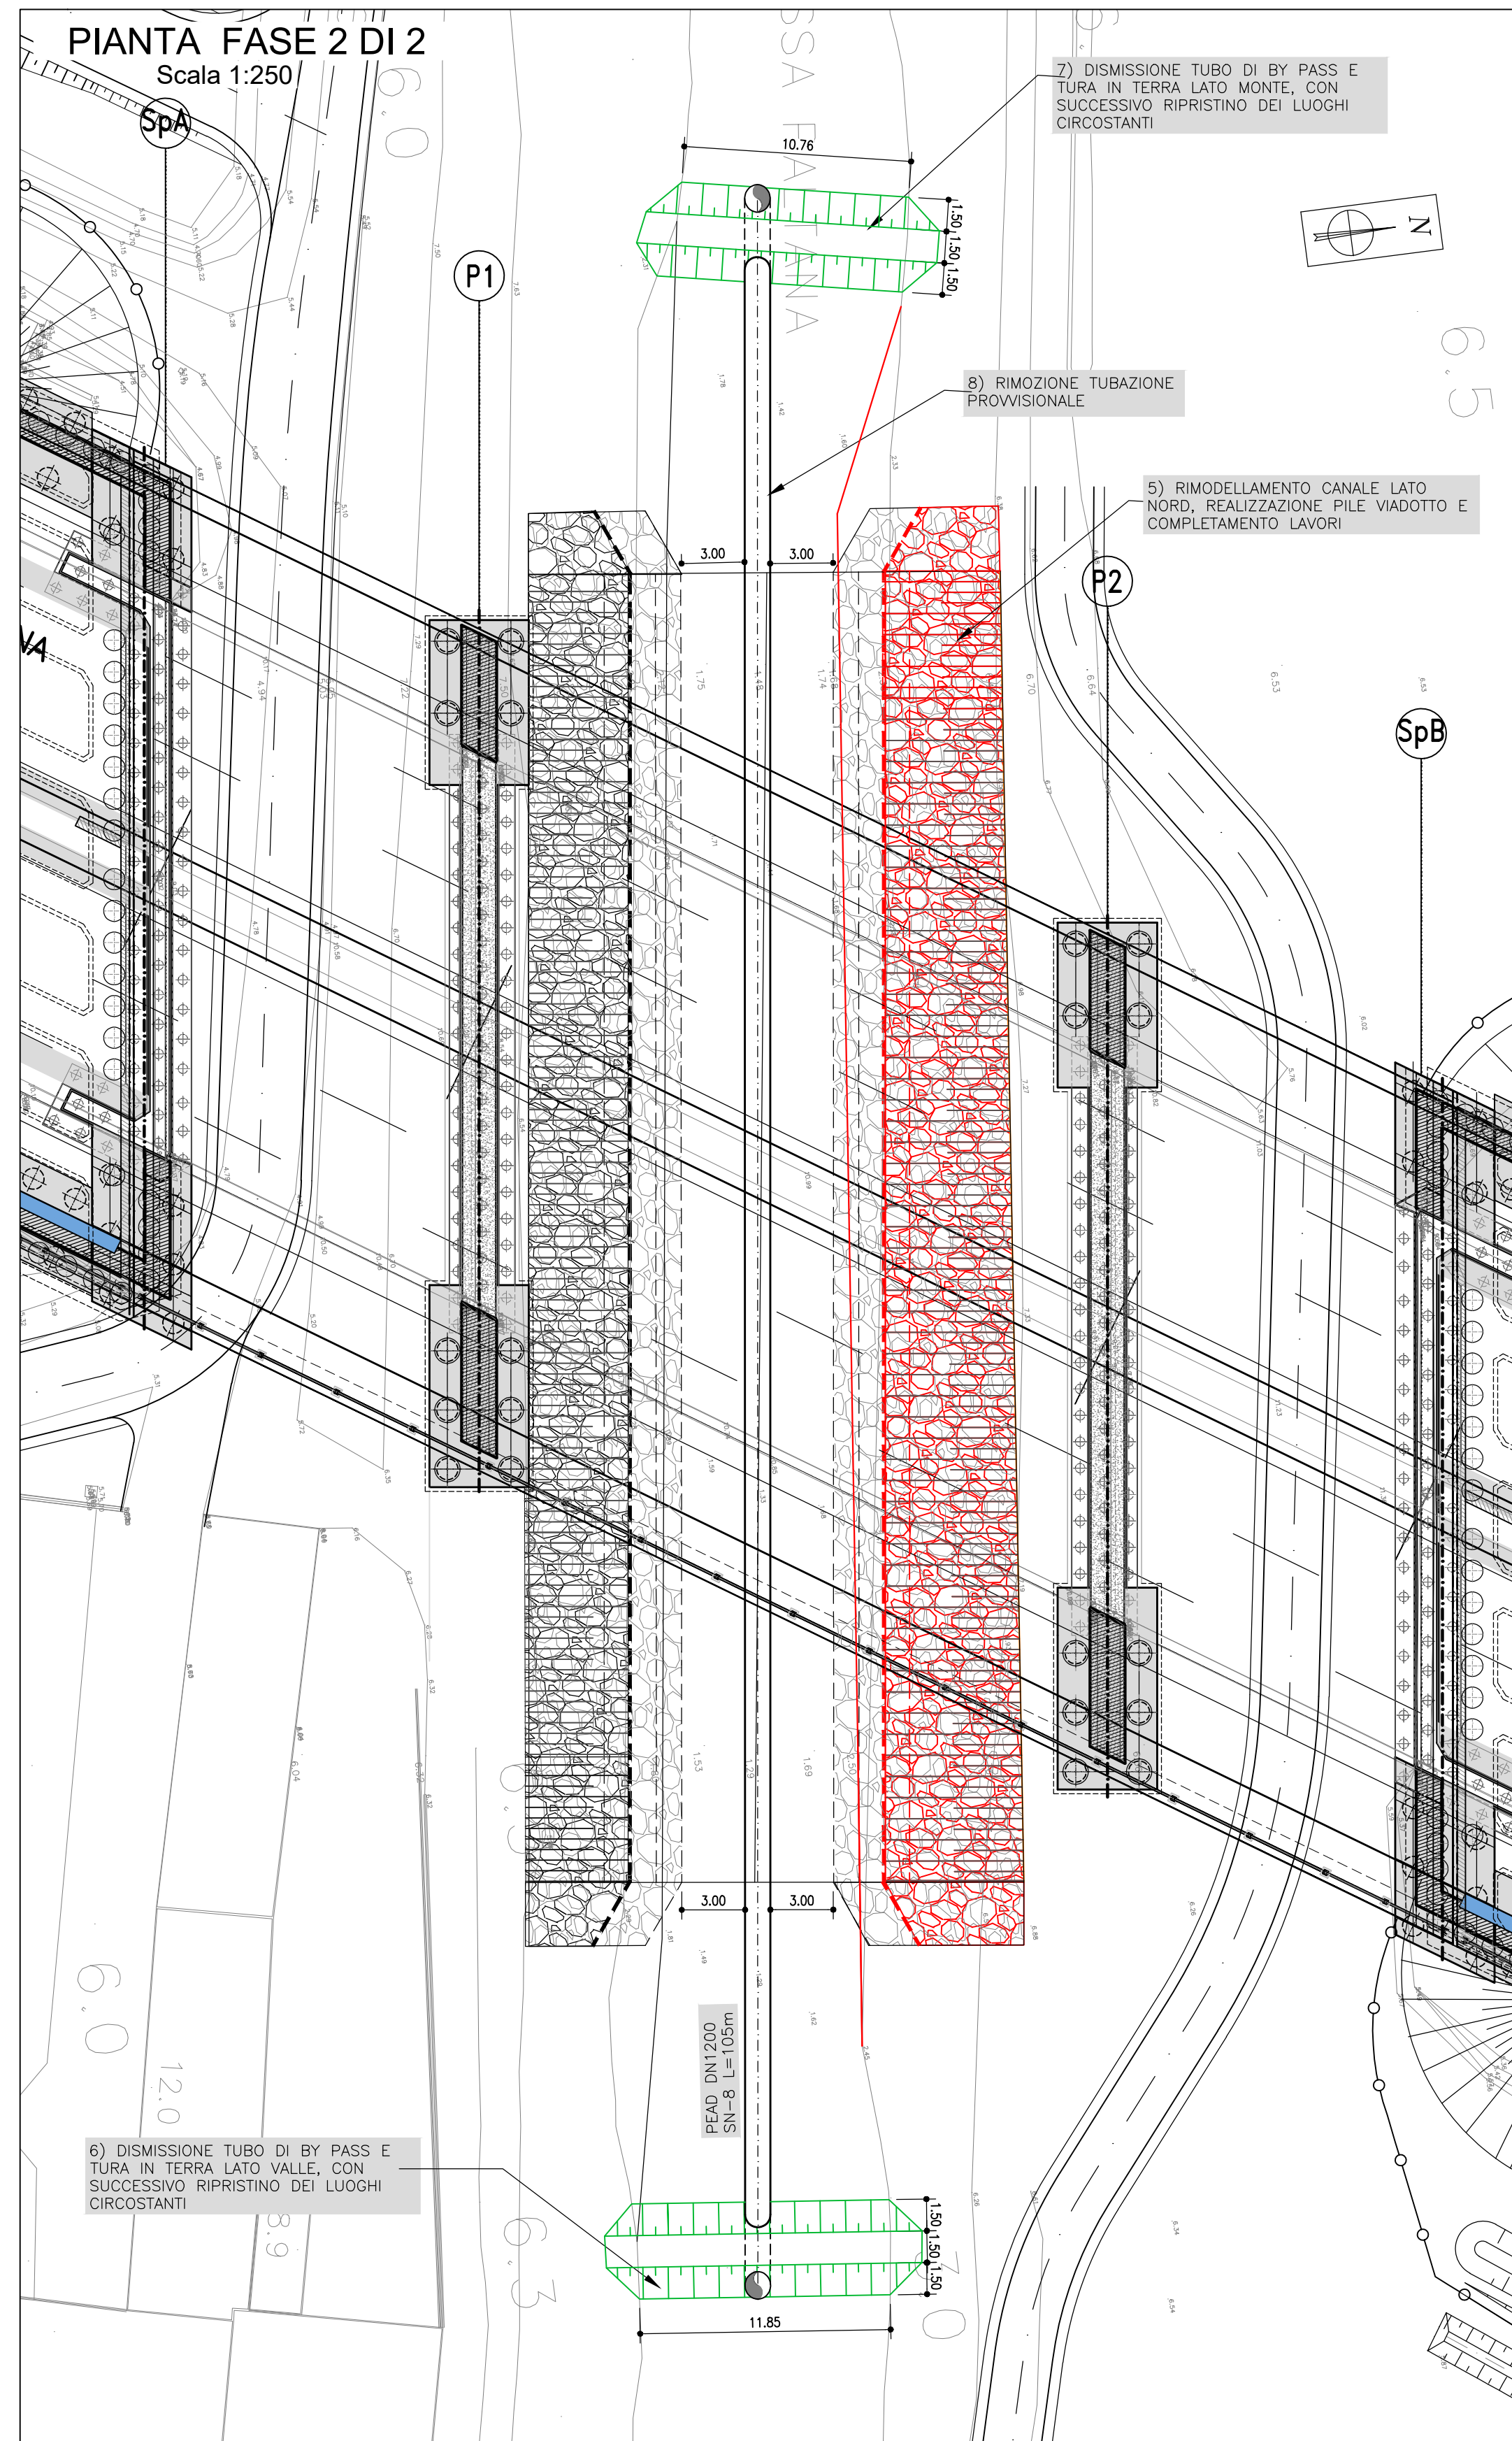

autostrade // *per l'italia*

AUTOSTRADA (A13) : BOLOGNA-PADOVA

AMPLIAMENTO ALLA TERZA CORSIA
TRATTO : MONSELICE - PADOVA SUD

PROGETTO ESECUTIVO

AUTOSTRADA A13

VIADOTTO CANALETTA ALTIPIANO - pk 93+073/93+142
Canale Canaletta Altipiano

Fasi realizzative

IL PROGETTISTA SPECIALISTICO Ing. Paolo De Paei Ord. Ingg. Pavia N. 1739 Responsabile Idraulica				IL RESPONSABILE INTEGRAZIONE PRESTAZIONI SPECIALISTICHE Ing. Mario Brugnoli Ord. Ingg. Roma N. A24308				IL DIRETTORE TECNICO Ing. Gianluca Salvatore Spina Ord. Ingg. Milano N. A28756 T.A. - Strada				
CODICE IDENTIFICATIVO												ORDINATO
RIFERIMENTO PROGETTO			RIFERIMENTO DIRETTORE			RIFERIMENTO ELABORATO			ORDINATO			
Codice Commessa	Libro, foglio, fog. allegato	Fase	Capitolo	Paragrafo	W.B.S.	Parte d'opera	Tit.	Disciplina	Progressivo	Rev.		
111315	0000	PE	AU	V03	II0003	00000	D	IDR	0146	1	SCALA VARIE	
ENGINEER COORDINATOR: Ing. Mario Brugnoli Ord. Ingg. Roma N. A24308					SUPPORTO SPECIALISTICO:					REVISIONE n. data 0 DICEMBRE 2021 1 APRILE 2022		
REDATTO:					VERIFICATO:							

VISTO DEL COMMITTENTE		VISTO DEL CONCEDENTE
autostade//per Italia IL RESPONSABILE L'ANALISI DEL PROCEDIMENTO Ing. Maurizio Torresi		Ministero delle Infrastrutture e delle mobilità sostenibili DIRETTORATO PER LA PROVA E LA PROVAZIONE DEI SISTEMI DI TRASPORTO A RILEVANTE INTERESSE

IL PRESENTE DOCUMENTO NON POTRÀ ESSERE COPIATO, RIPRODOTTO O ALTAMENTE PUBBLICATO, IN TUTTO O IN PARTE, SENZA IL CONSENSO SCRITTO DELLA SOC. AUTOSTRADE PER L'ITALIA S.p.A., OGNI UTILIZZO NON AUTORIZZATO SARÀ PERSEGUITO A NORMA DI LEGGE.
THIS DOCUMENT MAY NOT BE COPIED, REPRODUCED OR PUBLISHED, EITHER IN PART OR IN ITS ENTIRETY, WITHOUT THE WRITTEN PERMISSION OF SOC. AUTOSTRADE PER L'ITALIA S.p.A., UNAUTHORIZED USE WILL BE PROSECUTED BY LAW.

SCALA DI STAMPA: 1=1