
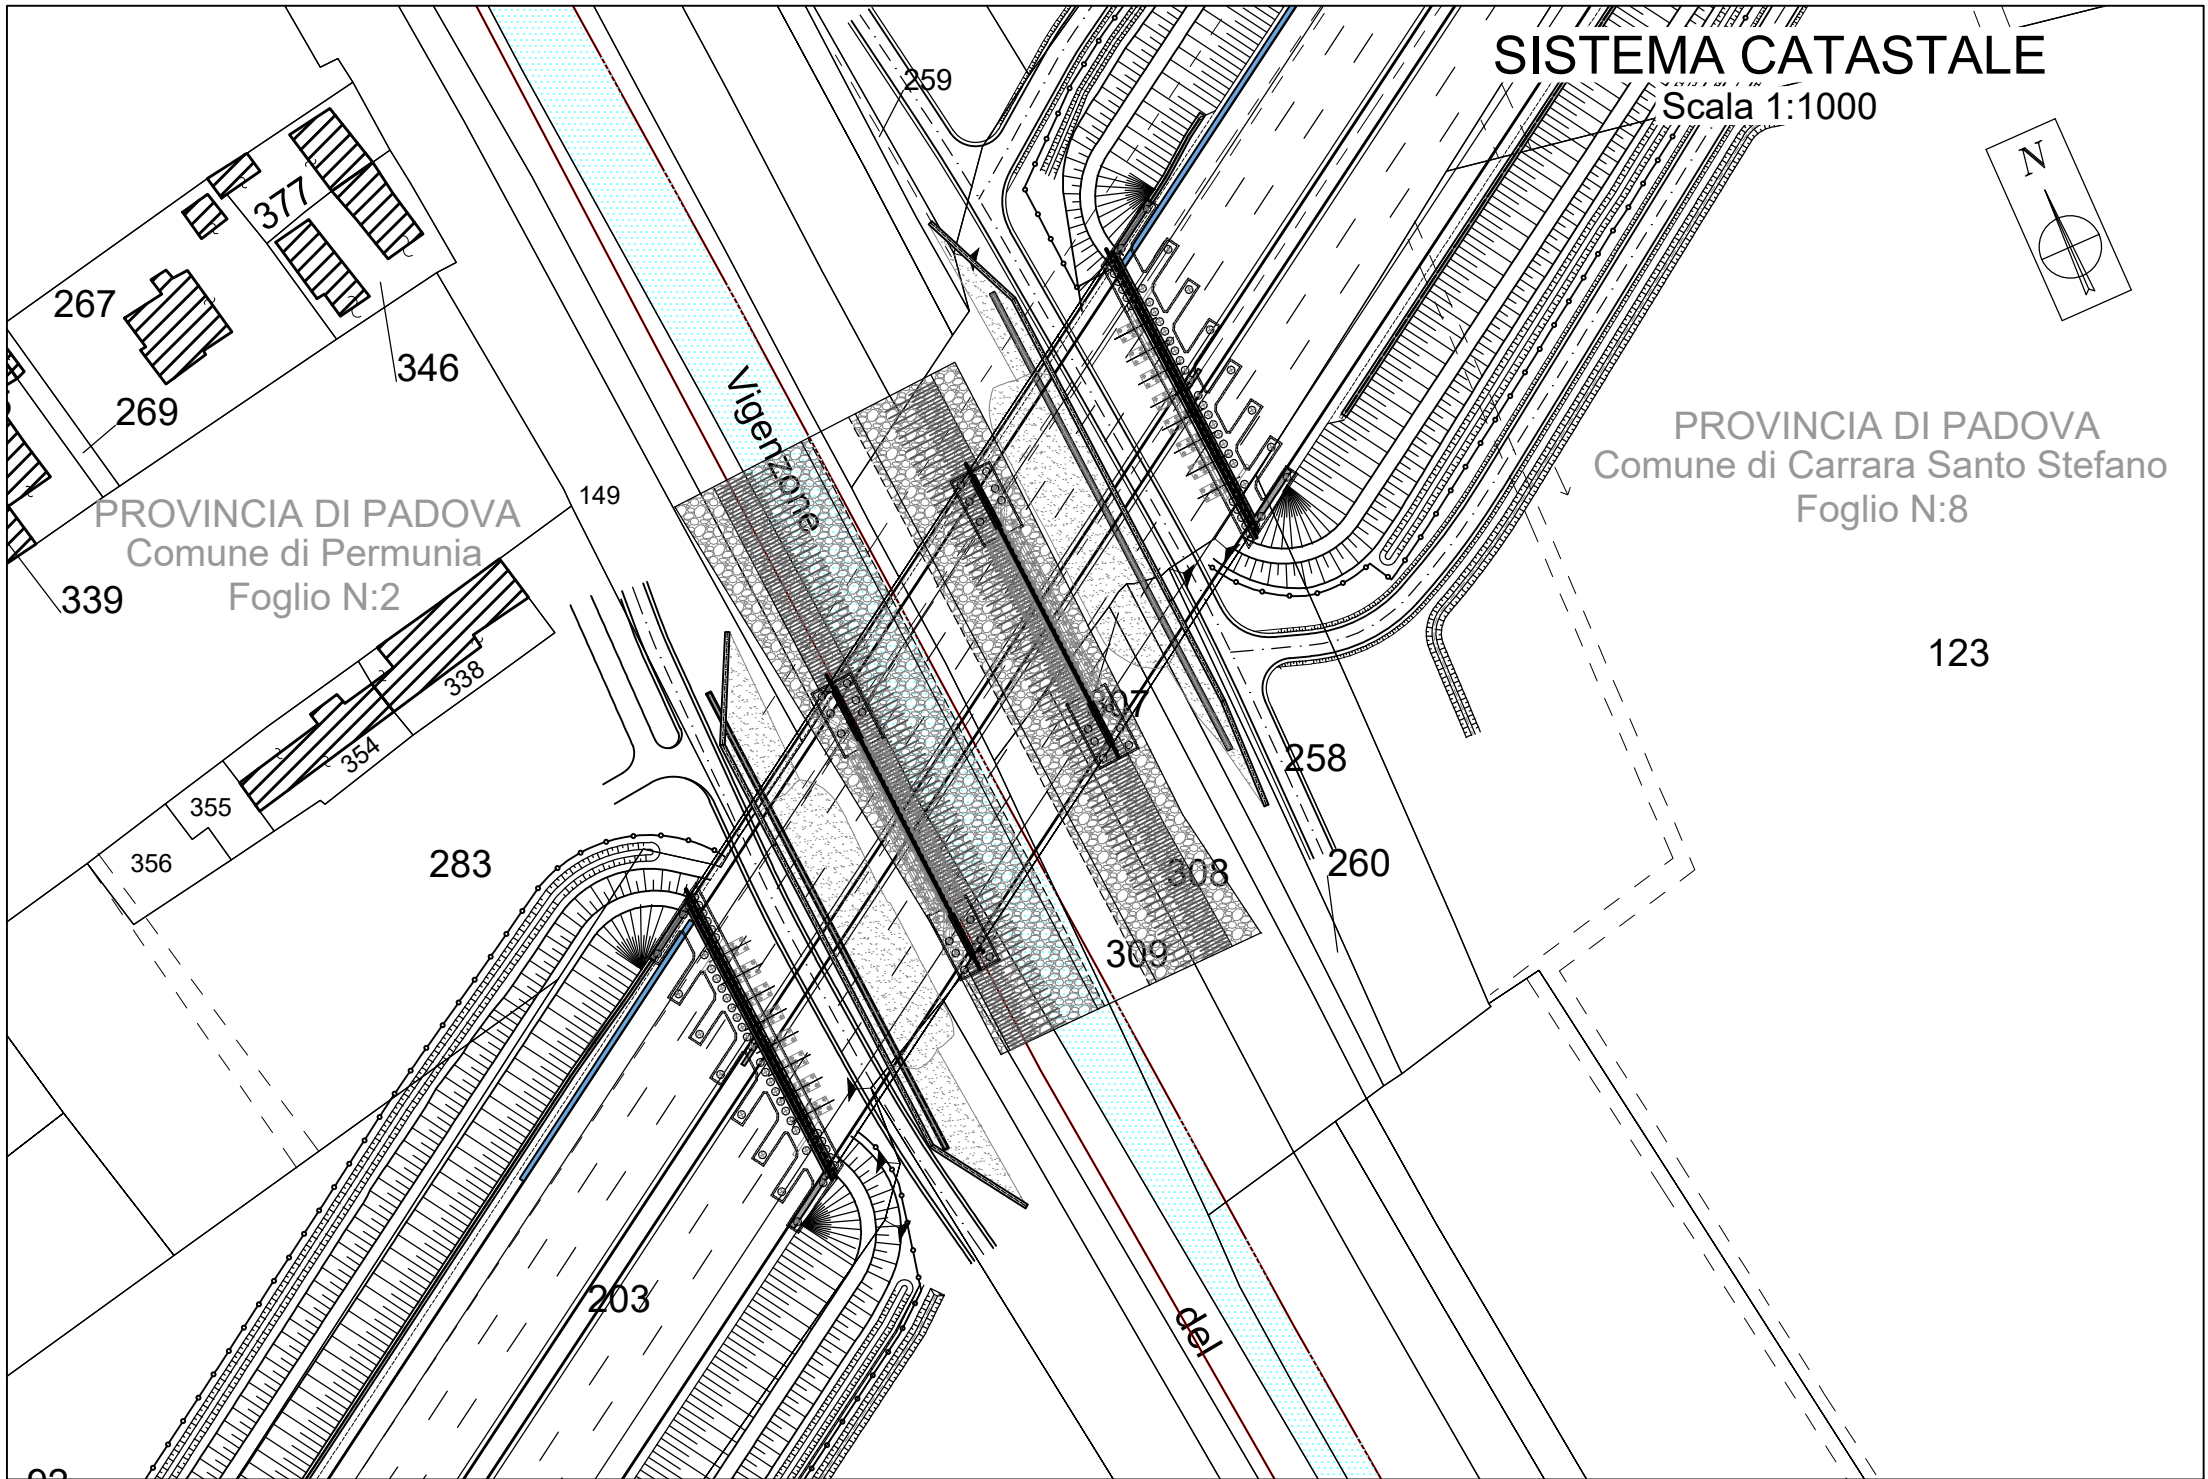
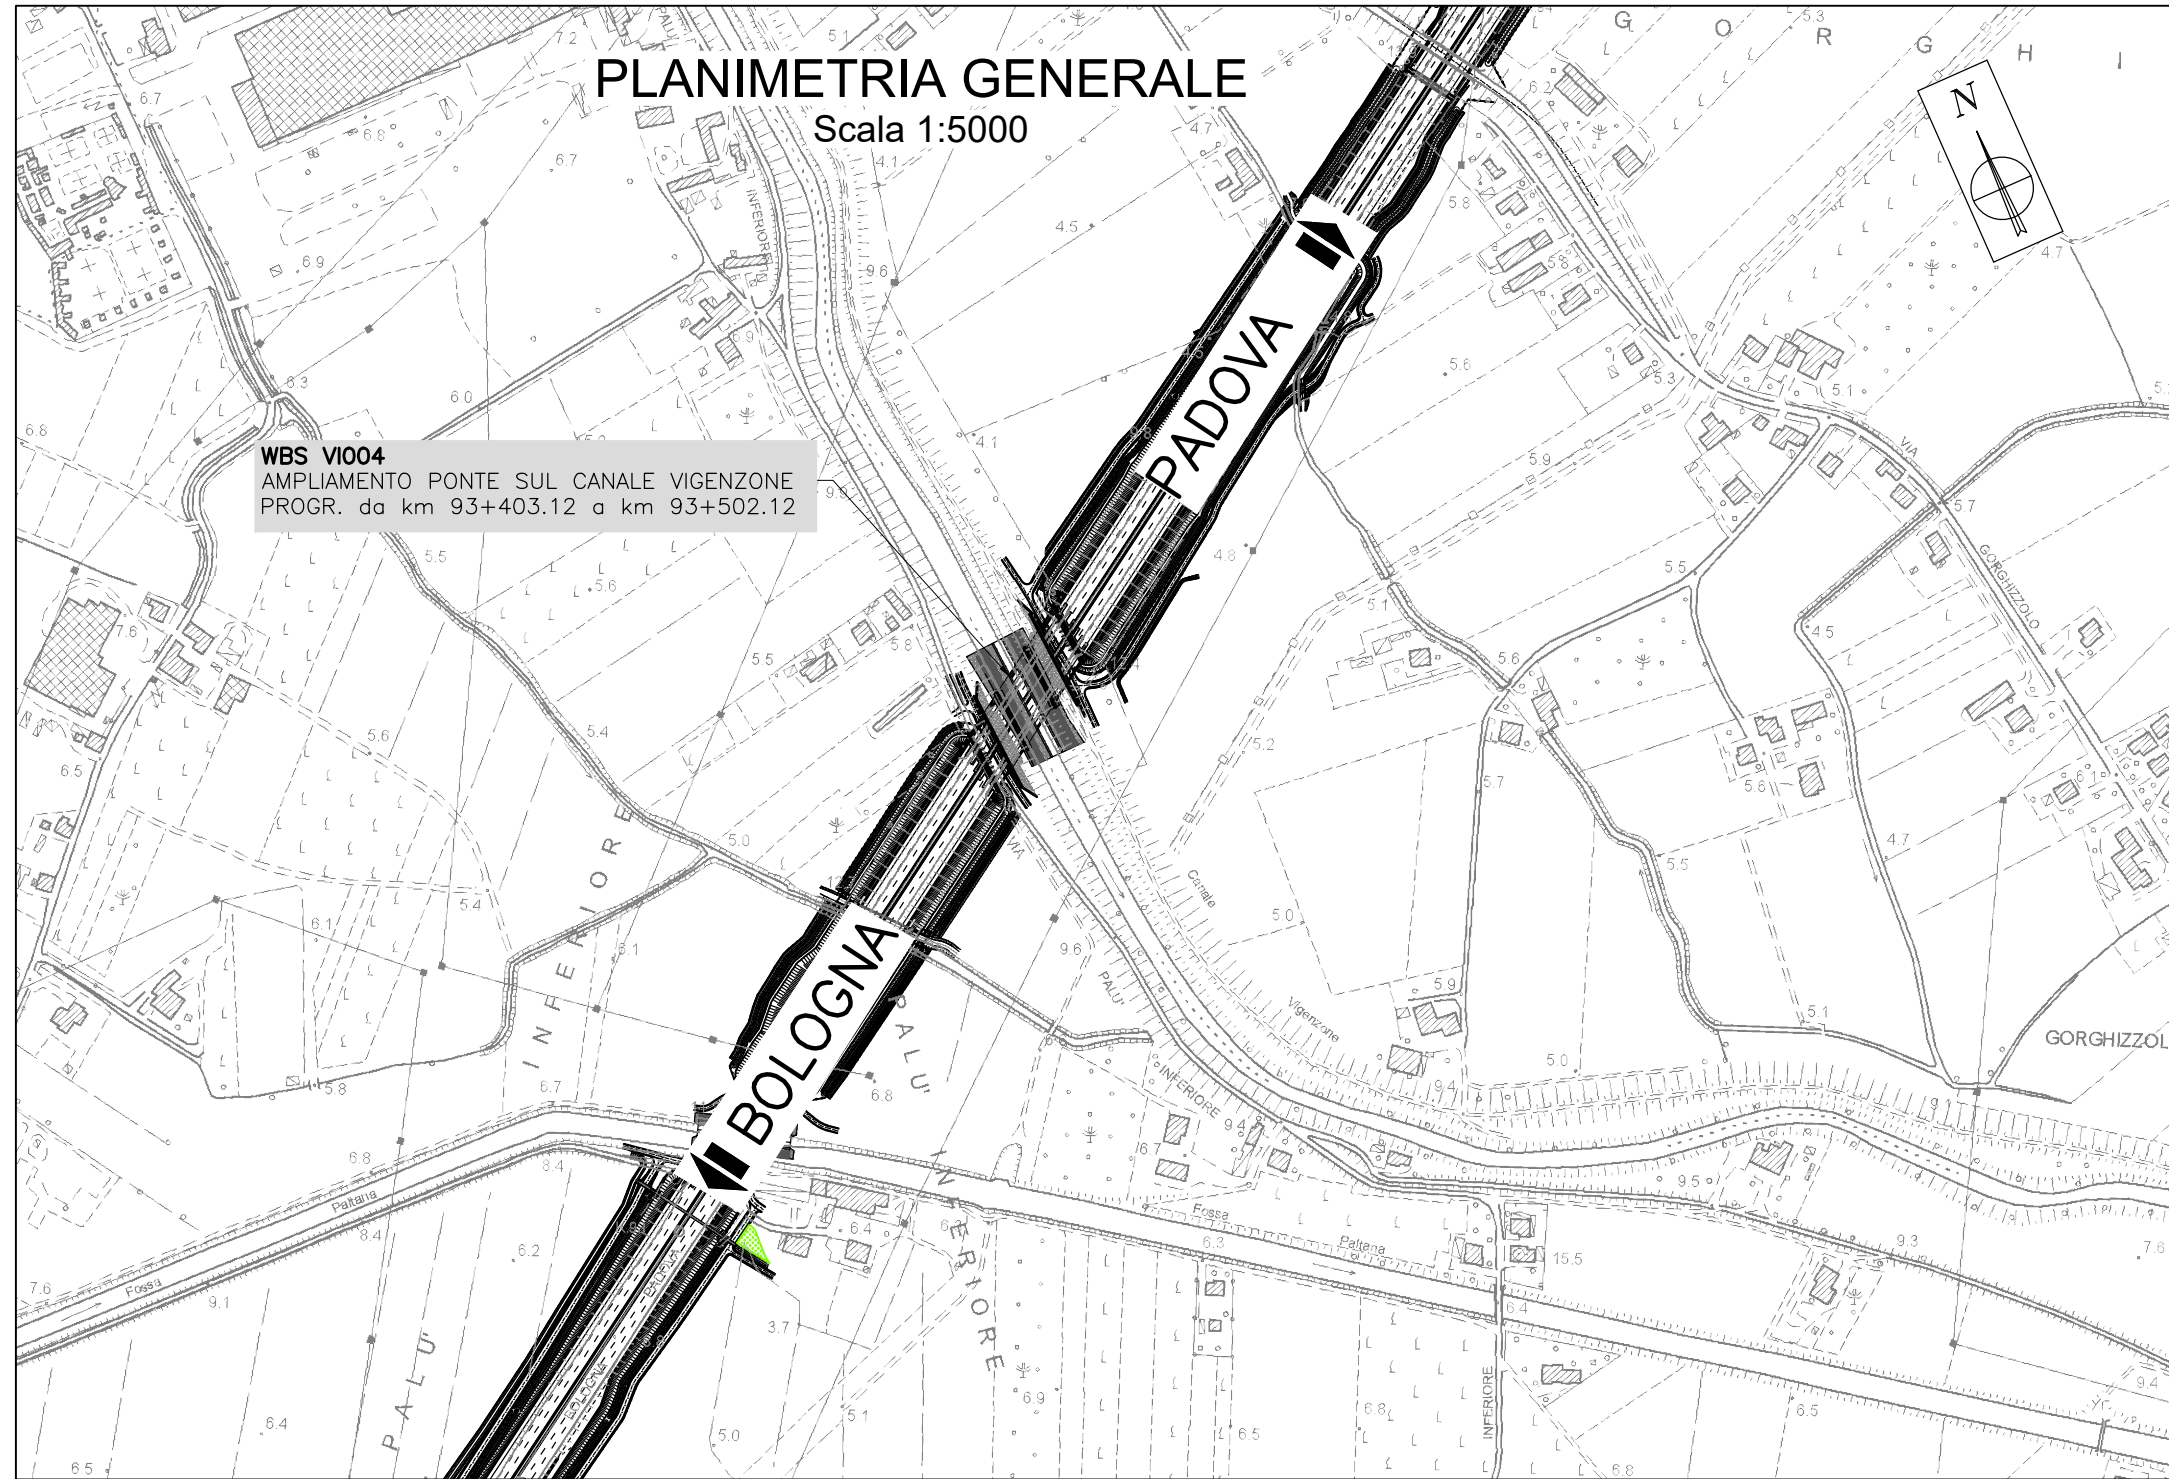
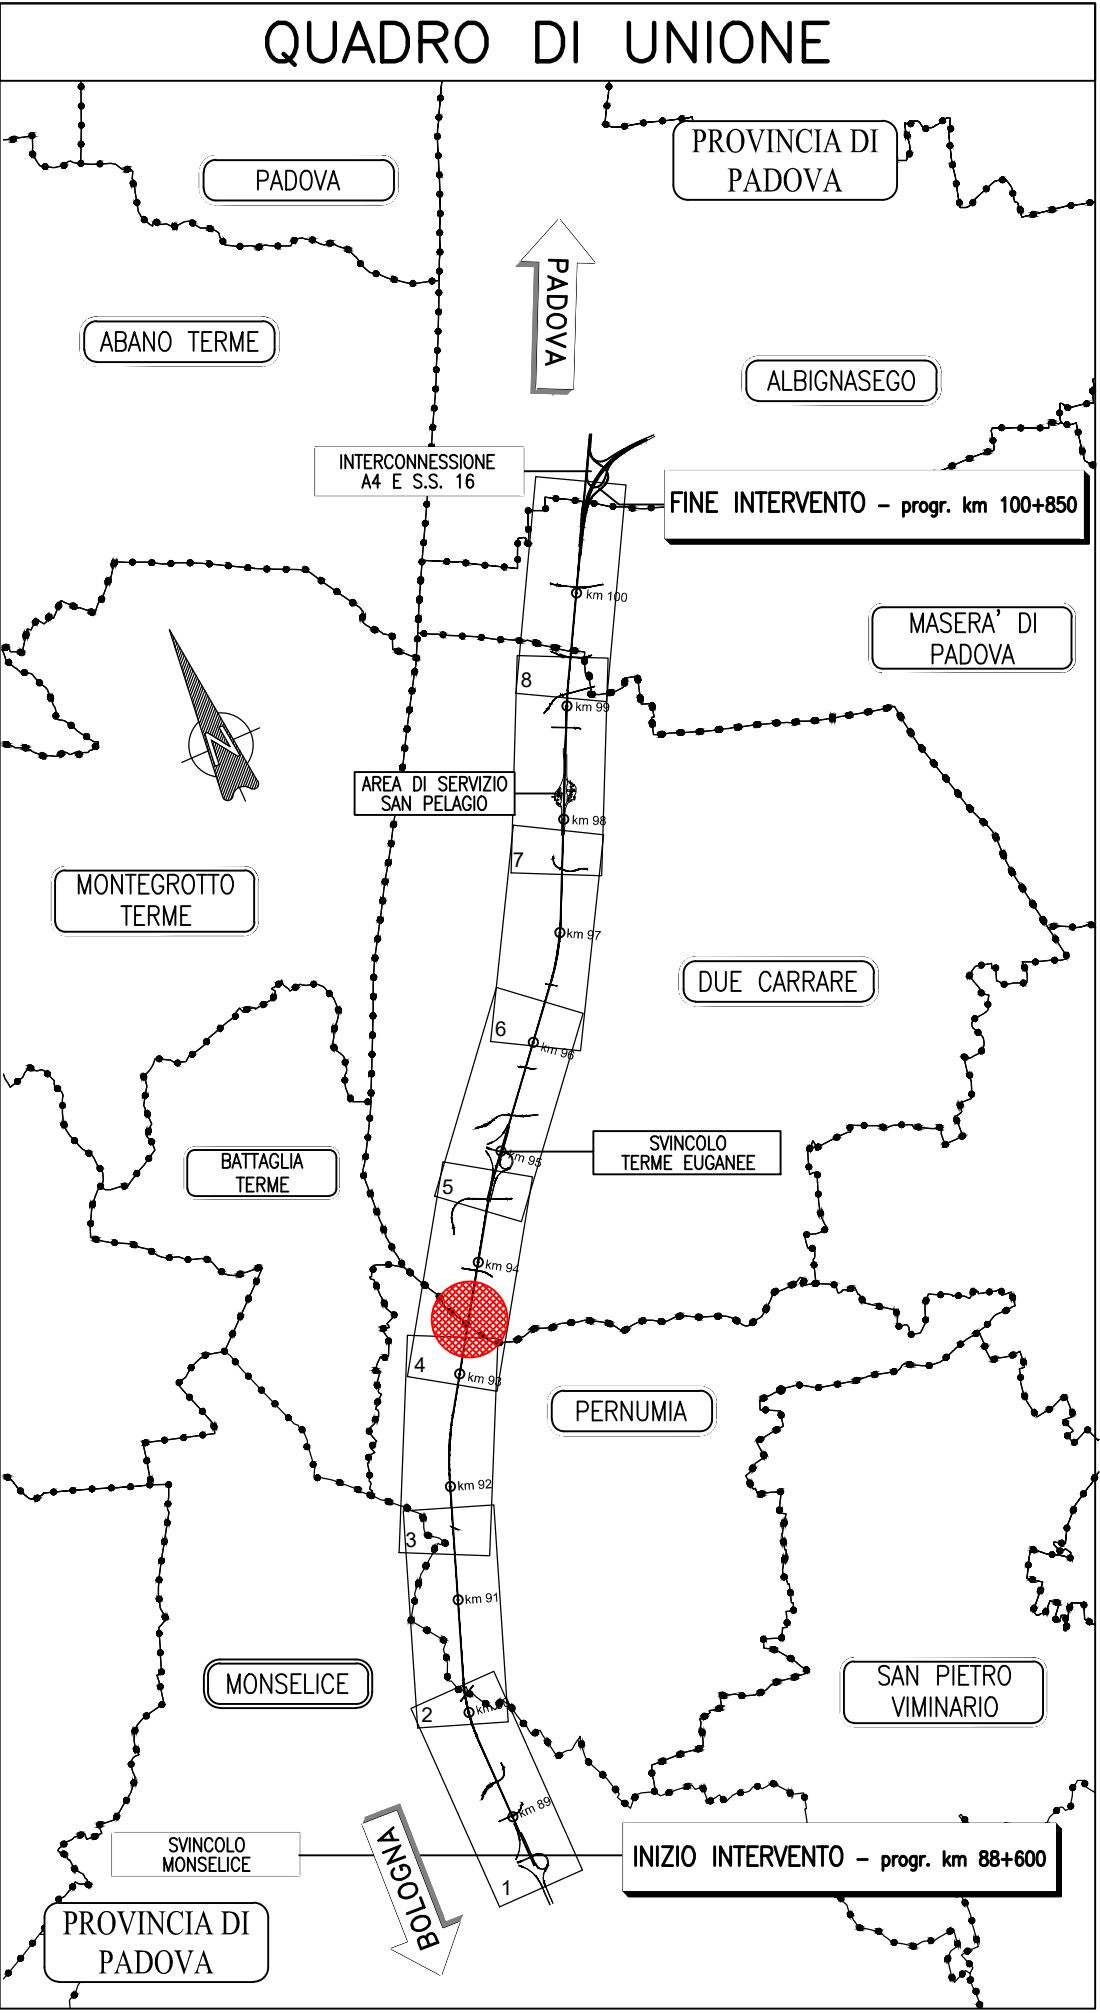


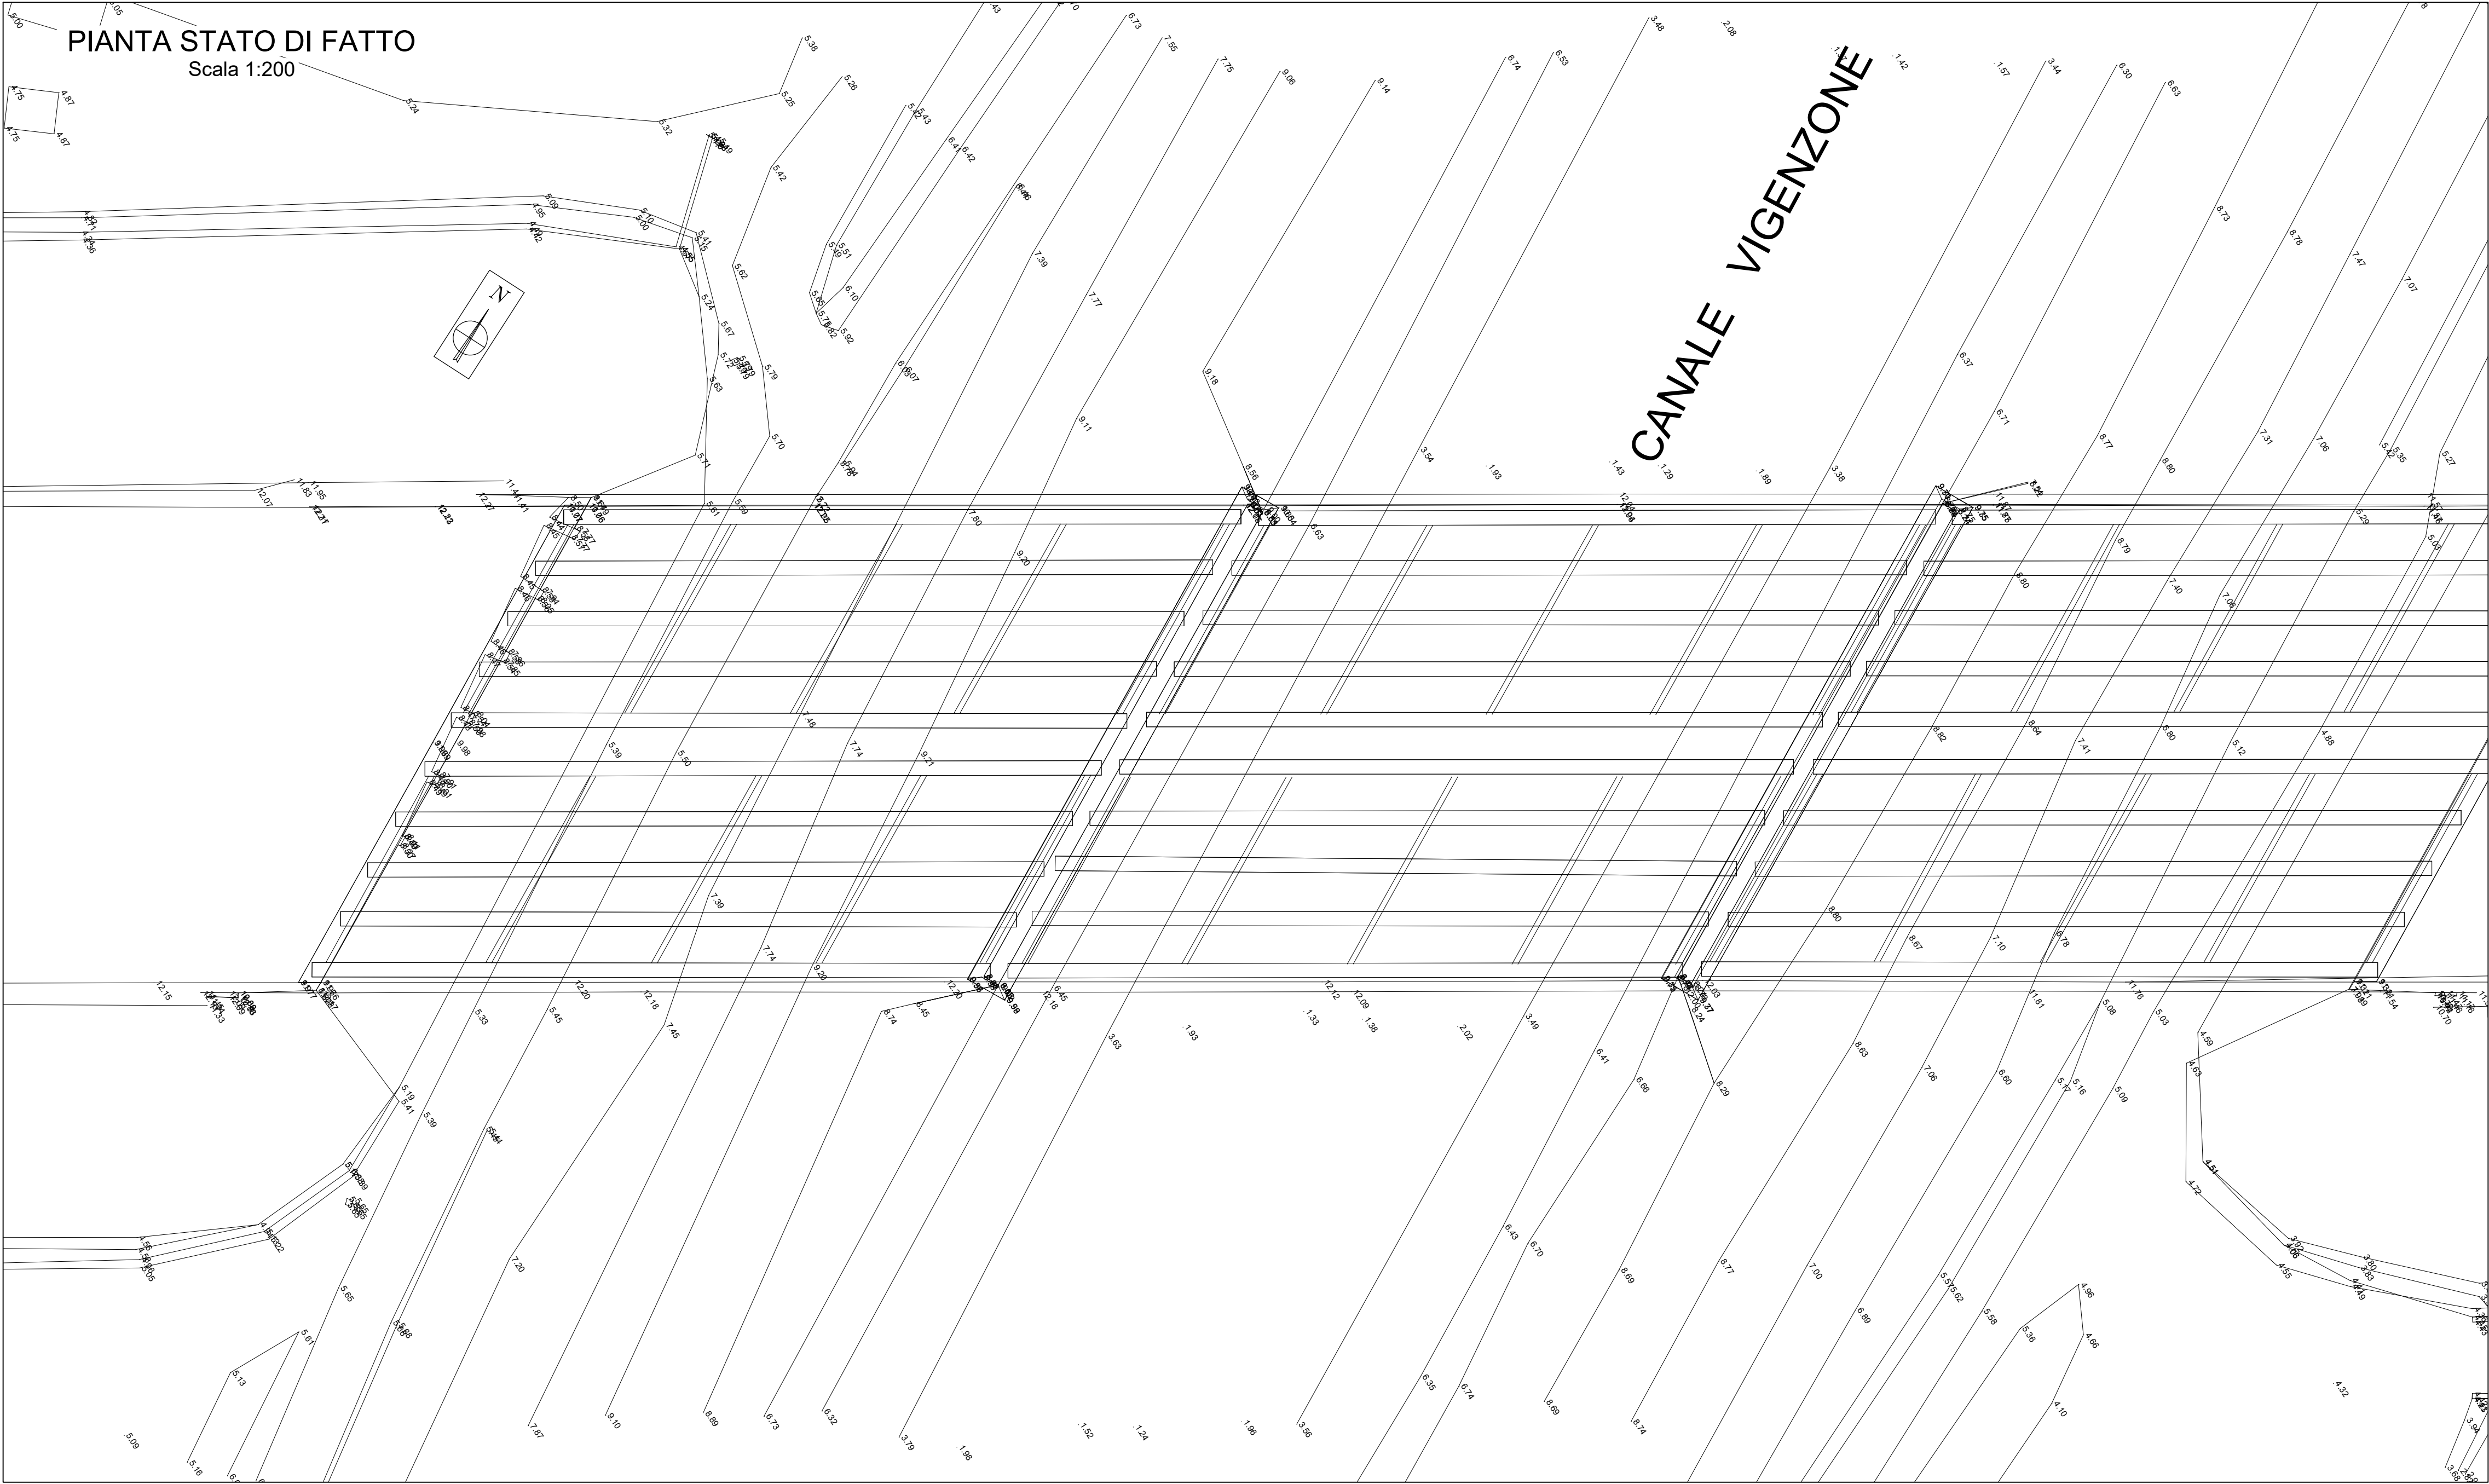

AUTOSTRADA (A13) : BOLOGNA-PADOVA

AMPLIAMENTO ALLA TERZA CORSIA
TRATTO : MONSELICE - PADOVA SUD

PROGETTO ESECUTIVO

AUTOSTRADA A13

VIADOTTO CANALE VIGONZONE - pk 93+403/93+502
Canale Vigonzone

Inquadramento e stato attuale

IL PROGETTISTA SPECIALISTICO

Ing. Paolo De Piaz
Ord. Ingg. Pavia N. 1739
Responsabile Idraulica

IL RESPONSABILE INTEGRAZIONE PRESTAZIONI SPECIALISTICHE

Ing. Mario Brugnoli
Ord. Ingg. Roma N. A24308

IL DIRETTORE TECNICO

Gianluca Salvatore Spizzola
Ing. Gianluca Salvatore Spizzola
Ord. Ingg. Milano N. A26786

T.A. - Strade

CODICE IDENTIFICATIVO										ORDINATORE	
RIFERIMENTO PROGETTO				RIFERIMENTO DIRETTORE				RIFERIMENTO ELABORATO			
Codice Commessa	Lib. Sub-Prog. Cod. Appalto	Fase	Capitolo	Paragrafo	W B S	Parte propria	Ti	Disciplina	Progressivo	Rev.	
111315	0000	PE	AU	V04	I00004	00000	D	IDR	0151	0	SCALA VARIE

ENGINEER COORDINATOR:		SUPPORTO SPECIALISTICO:		REVISIONE	
Ing. Mario Brugnoli Ord. Ingg. Roma N. A24308				n.	data
				0	DICEMBRE 2021
REDATTO:		VERIFICATO:			

VISTO DEL COMMITTENTE IL RESPONSABILE DELL'UNITA' PROCEDIMENTO Ing. Maurizio Torresi		VISTO DEL CONCEDENTE Ministero delle Infrastrutture e della Mobilità Sostenibile DIPARTIMENTO PER LA PROGRAMMAZIONE E LE OPERAZIONI DI TRASPORTO E RETE E SERVIZI INTEGRATI	
--	--	--	--