

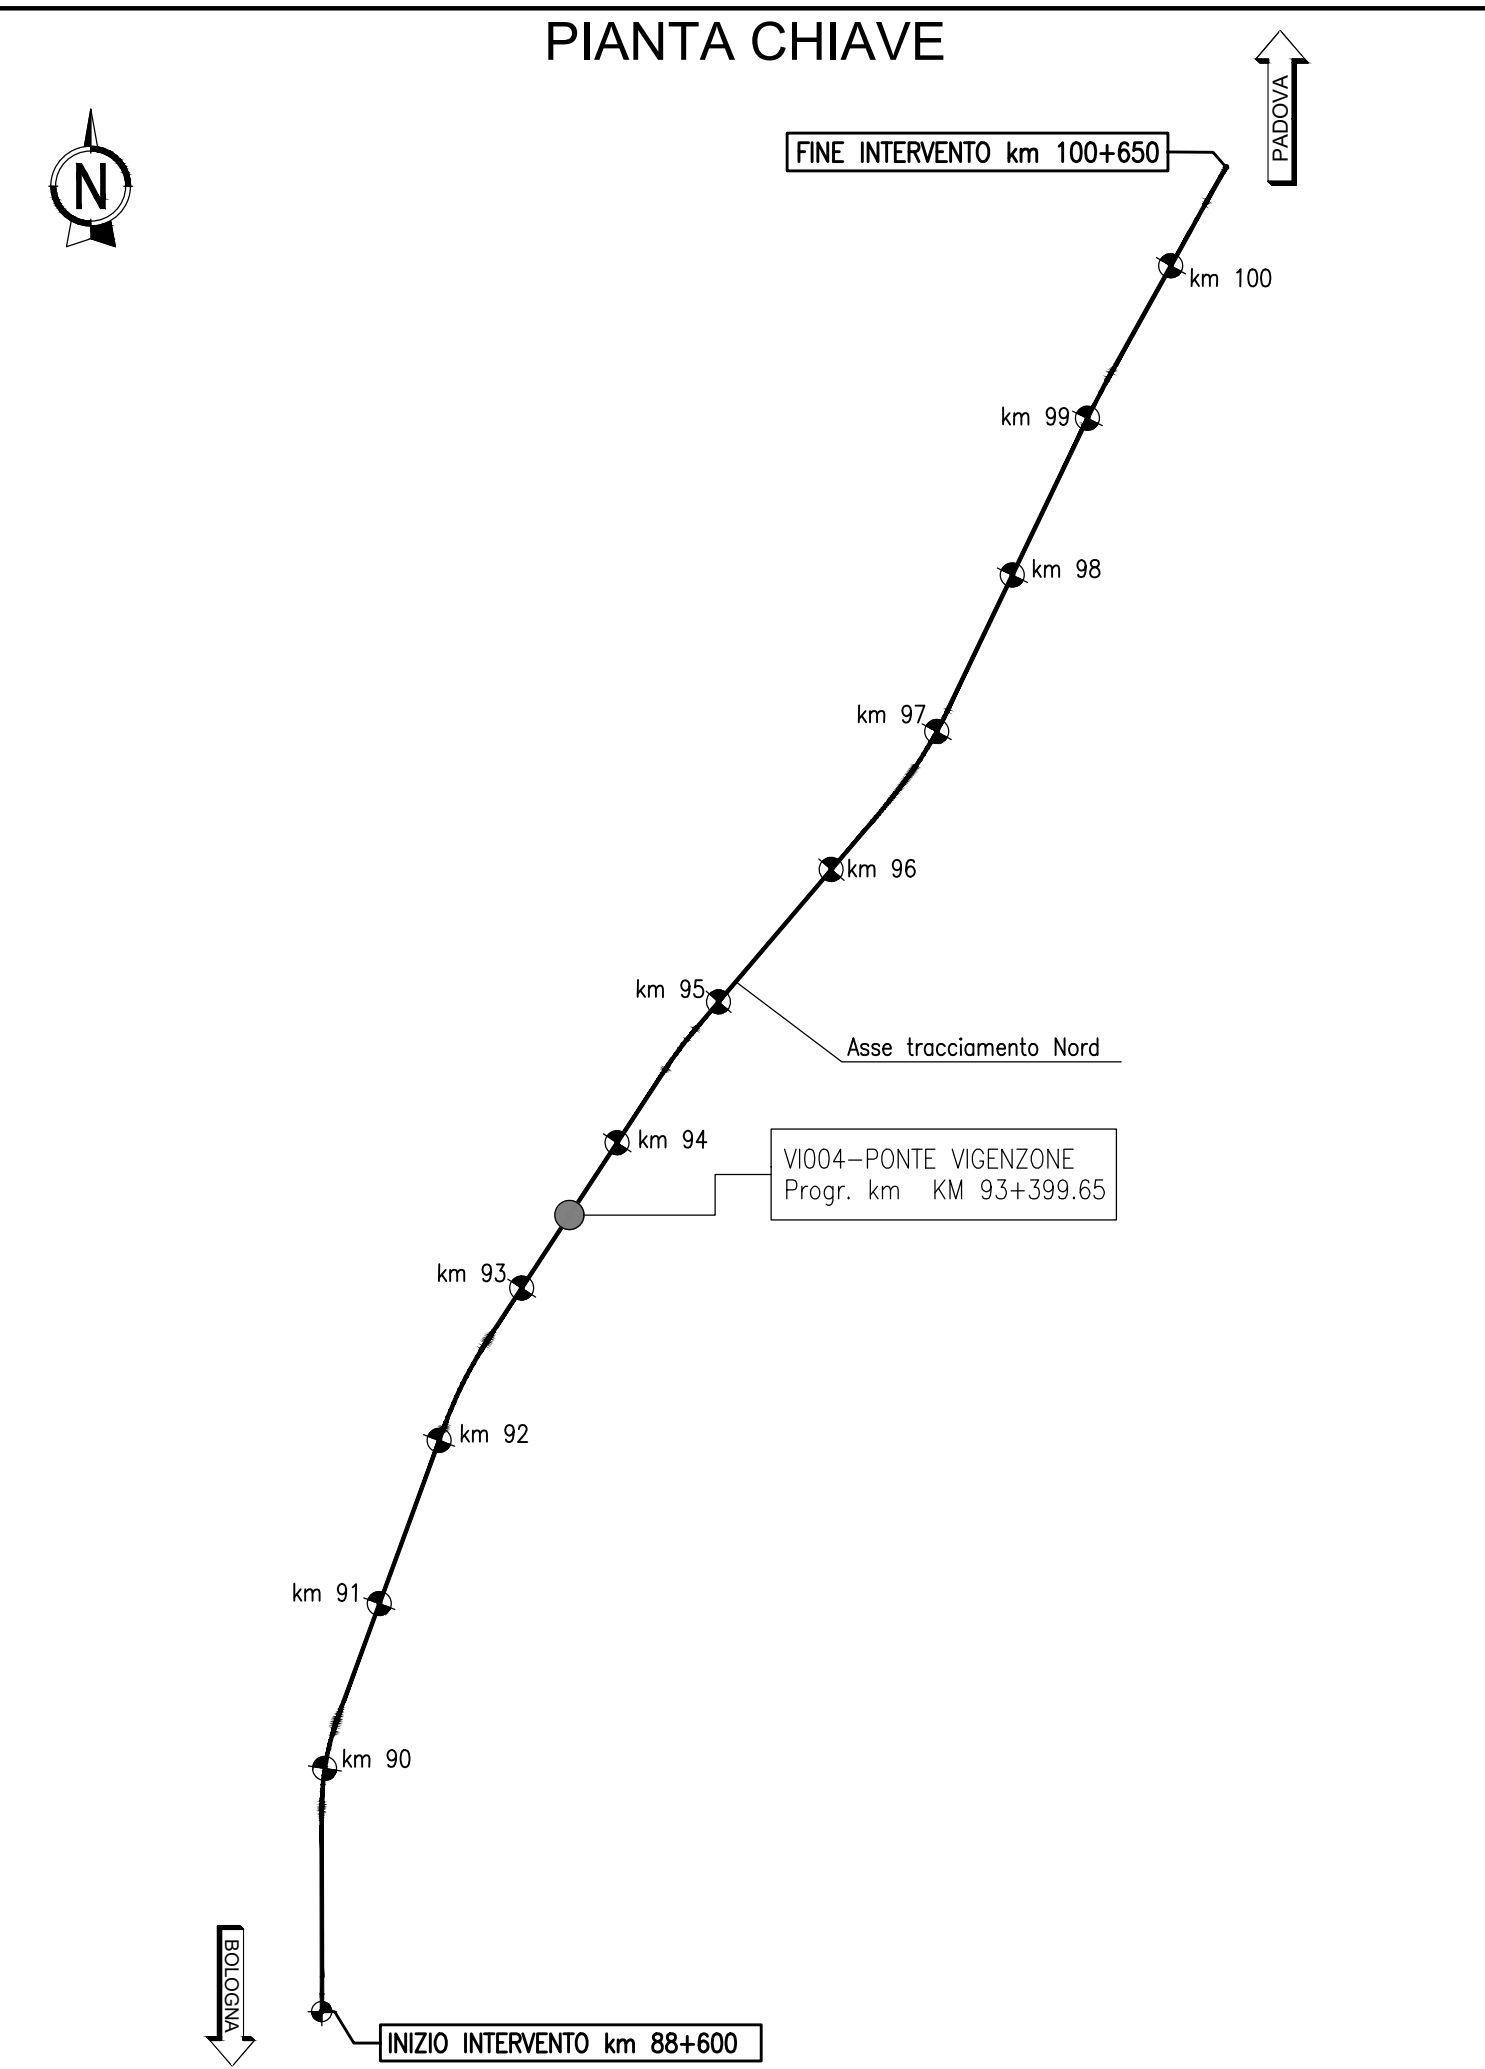
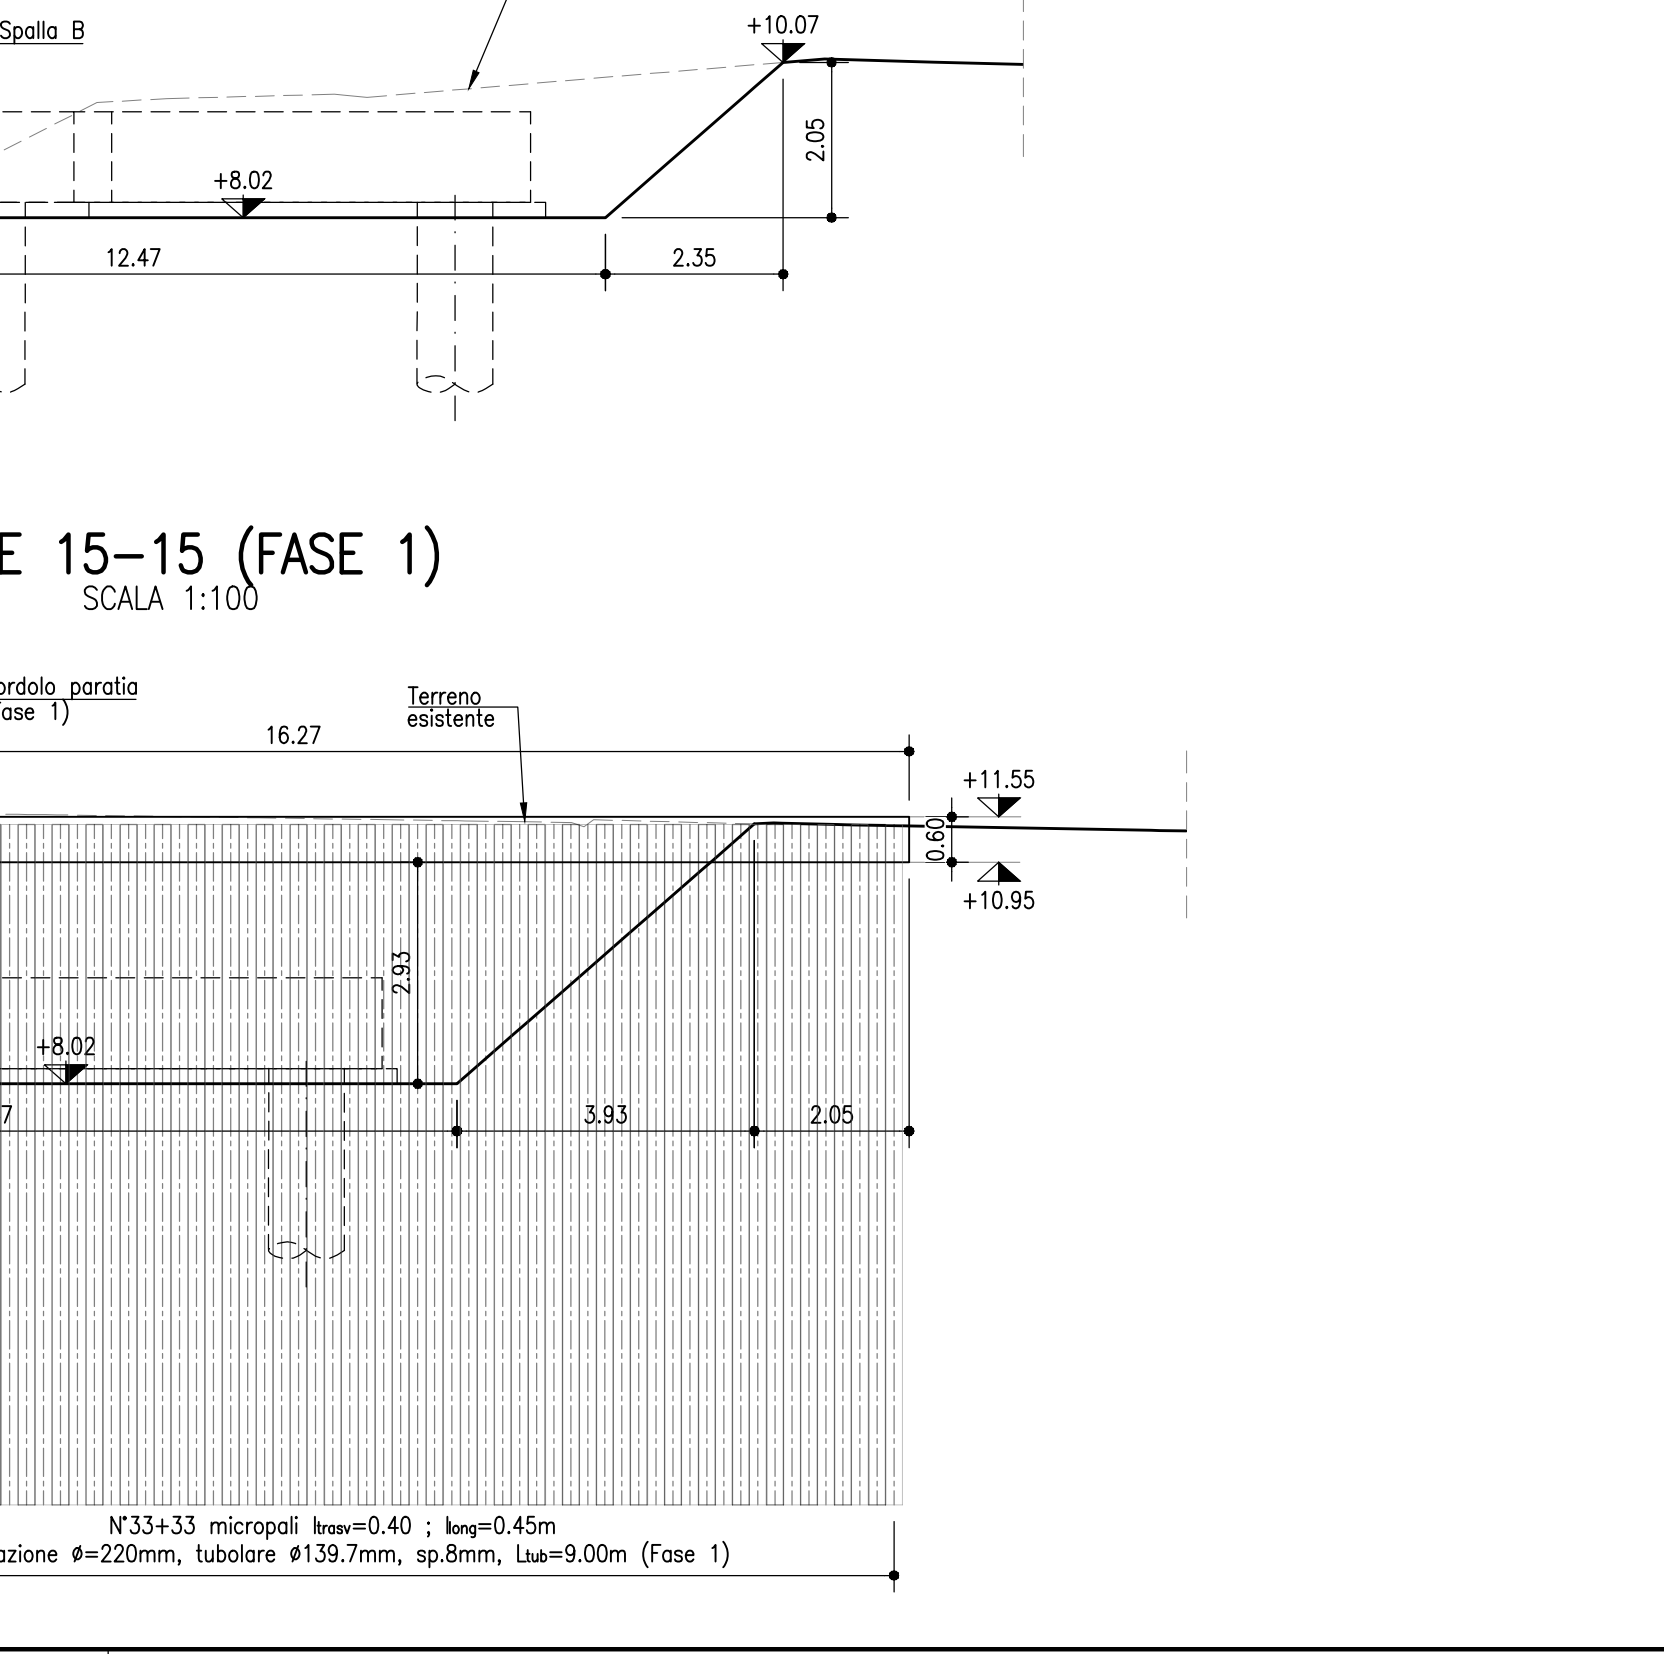
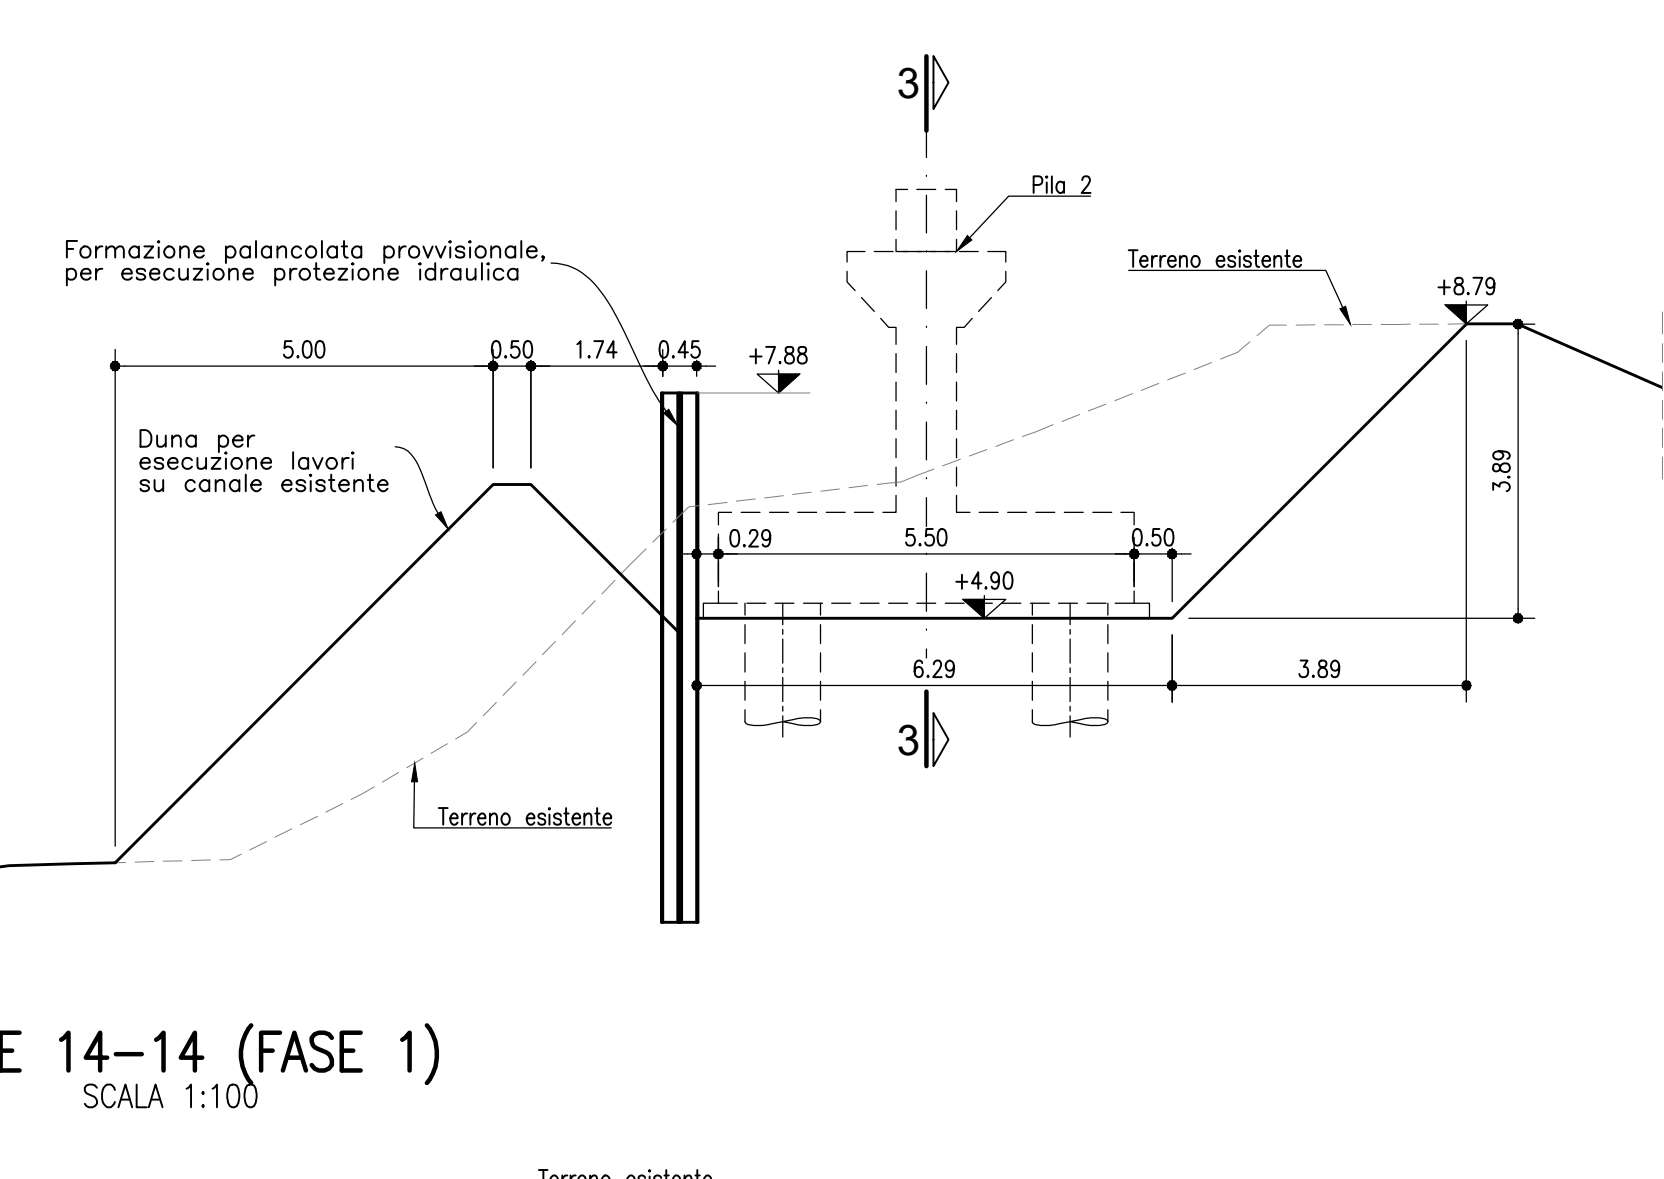
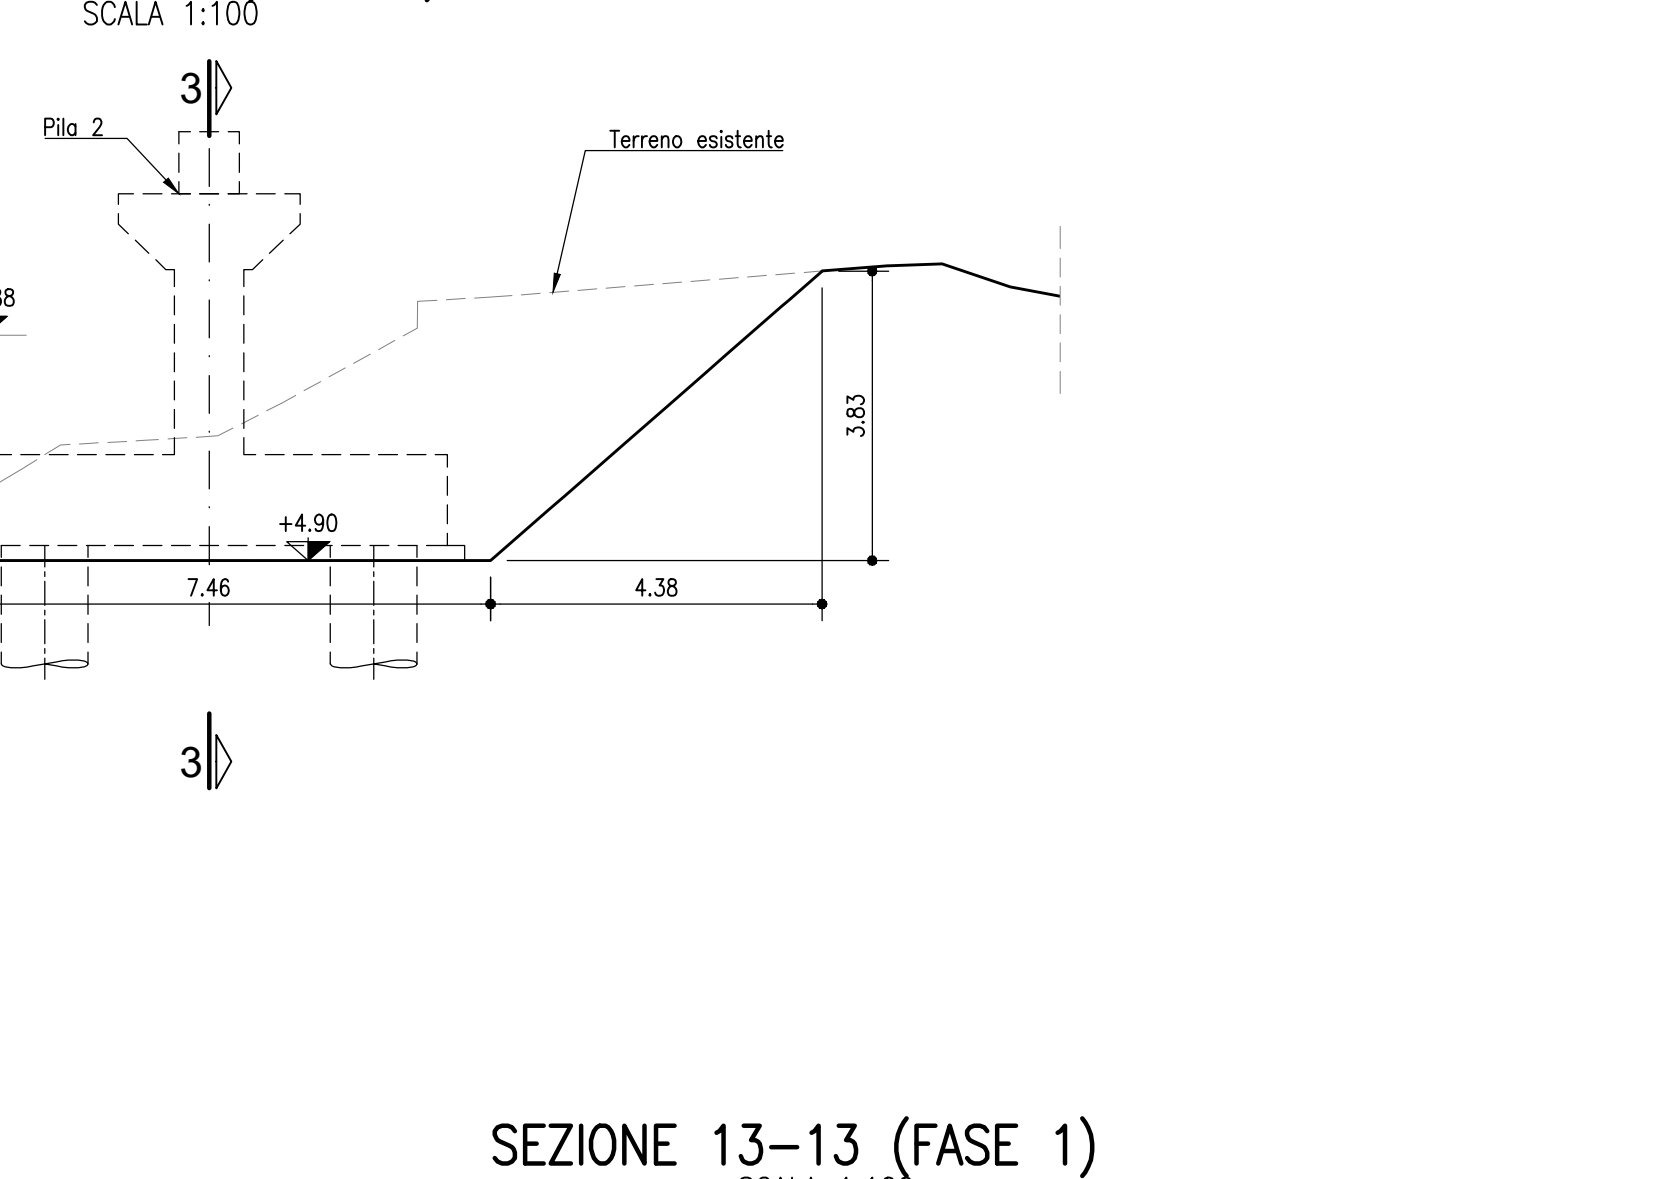
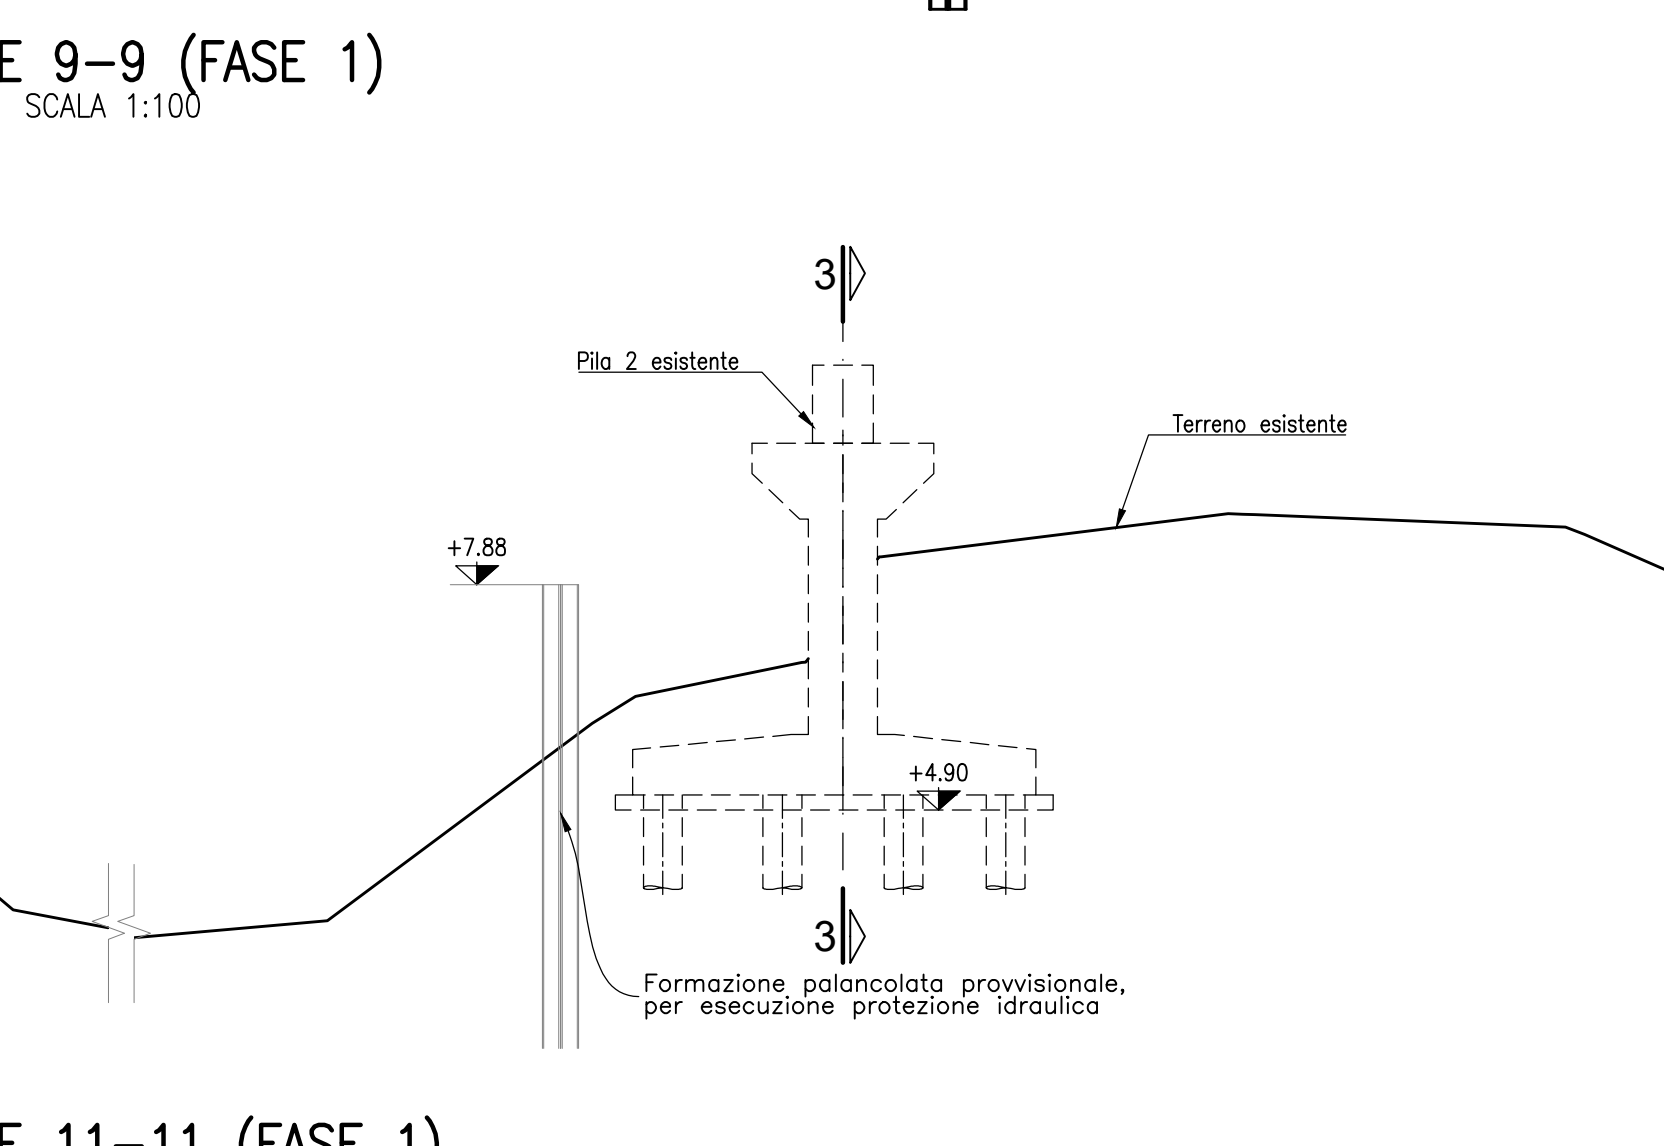
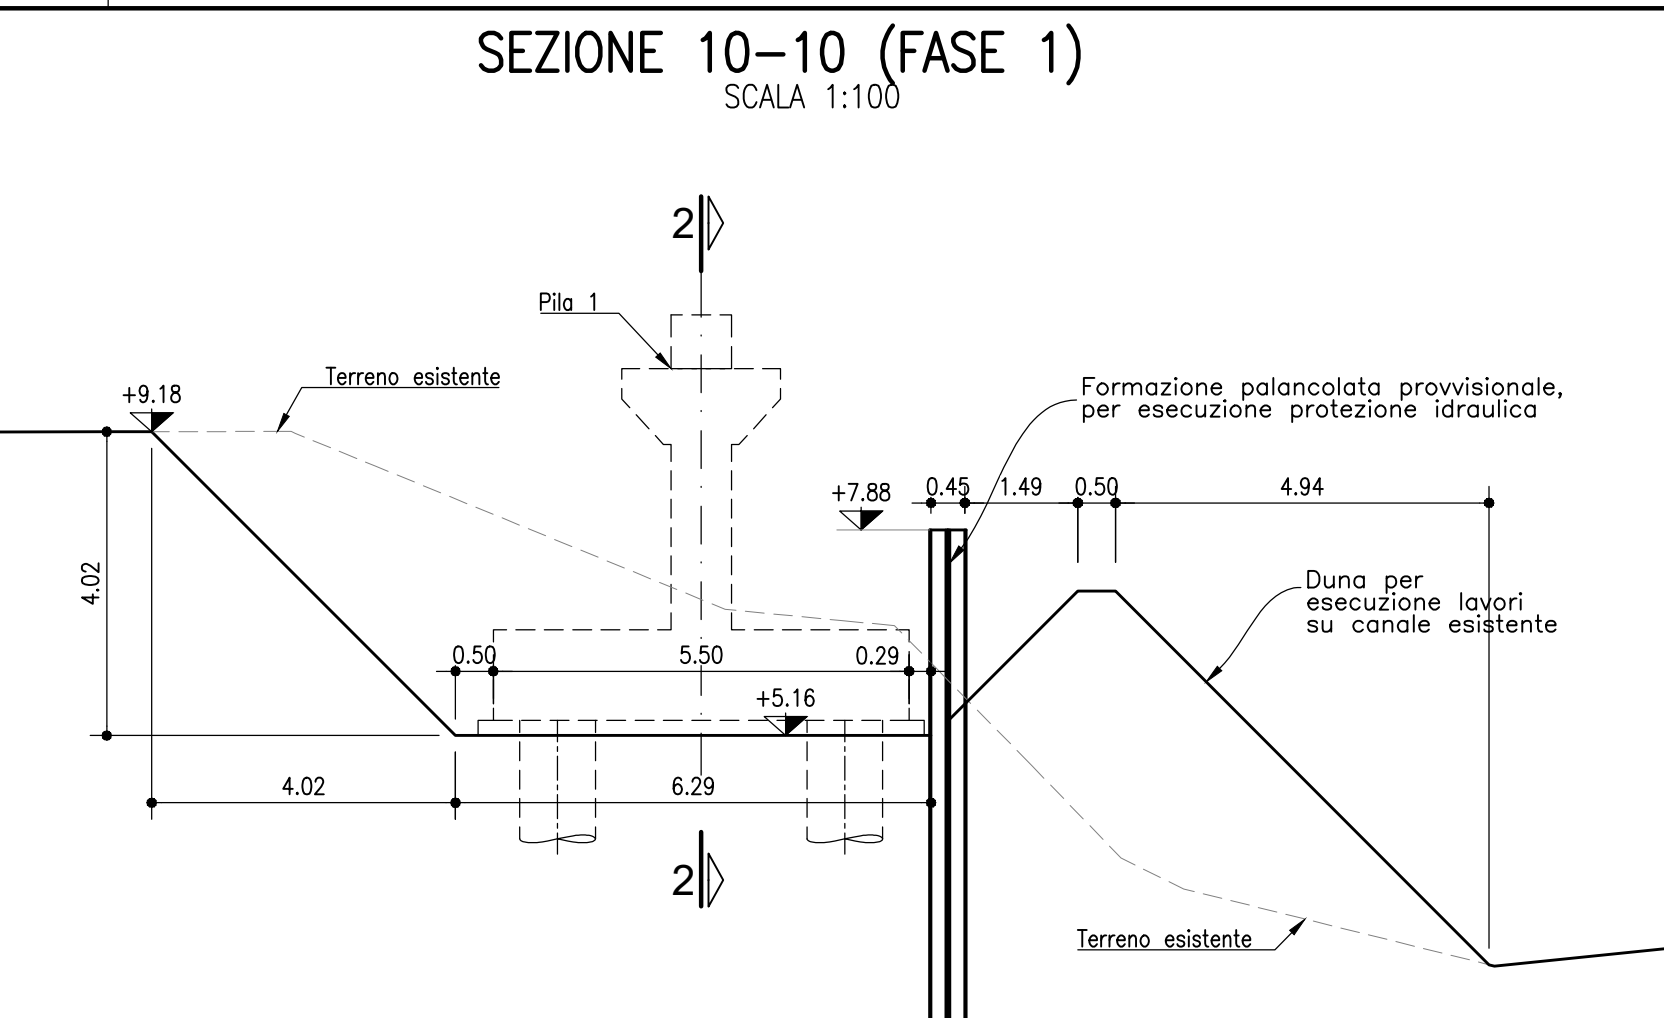
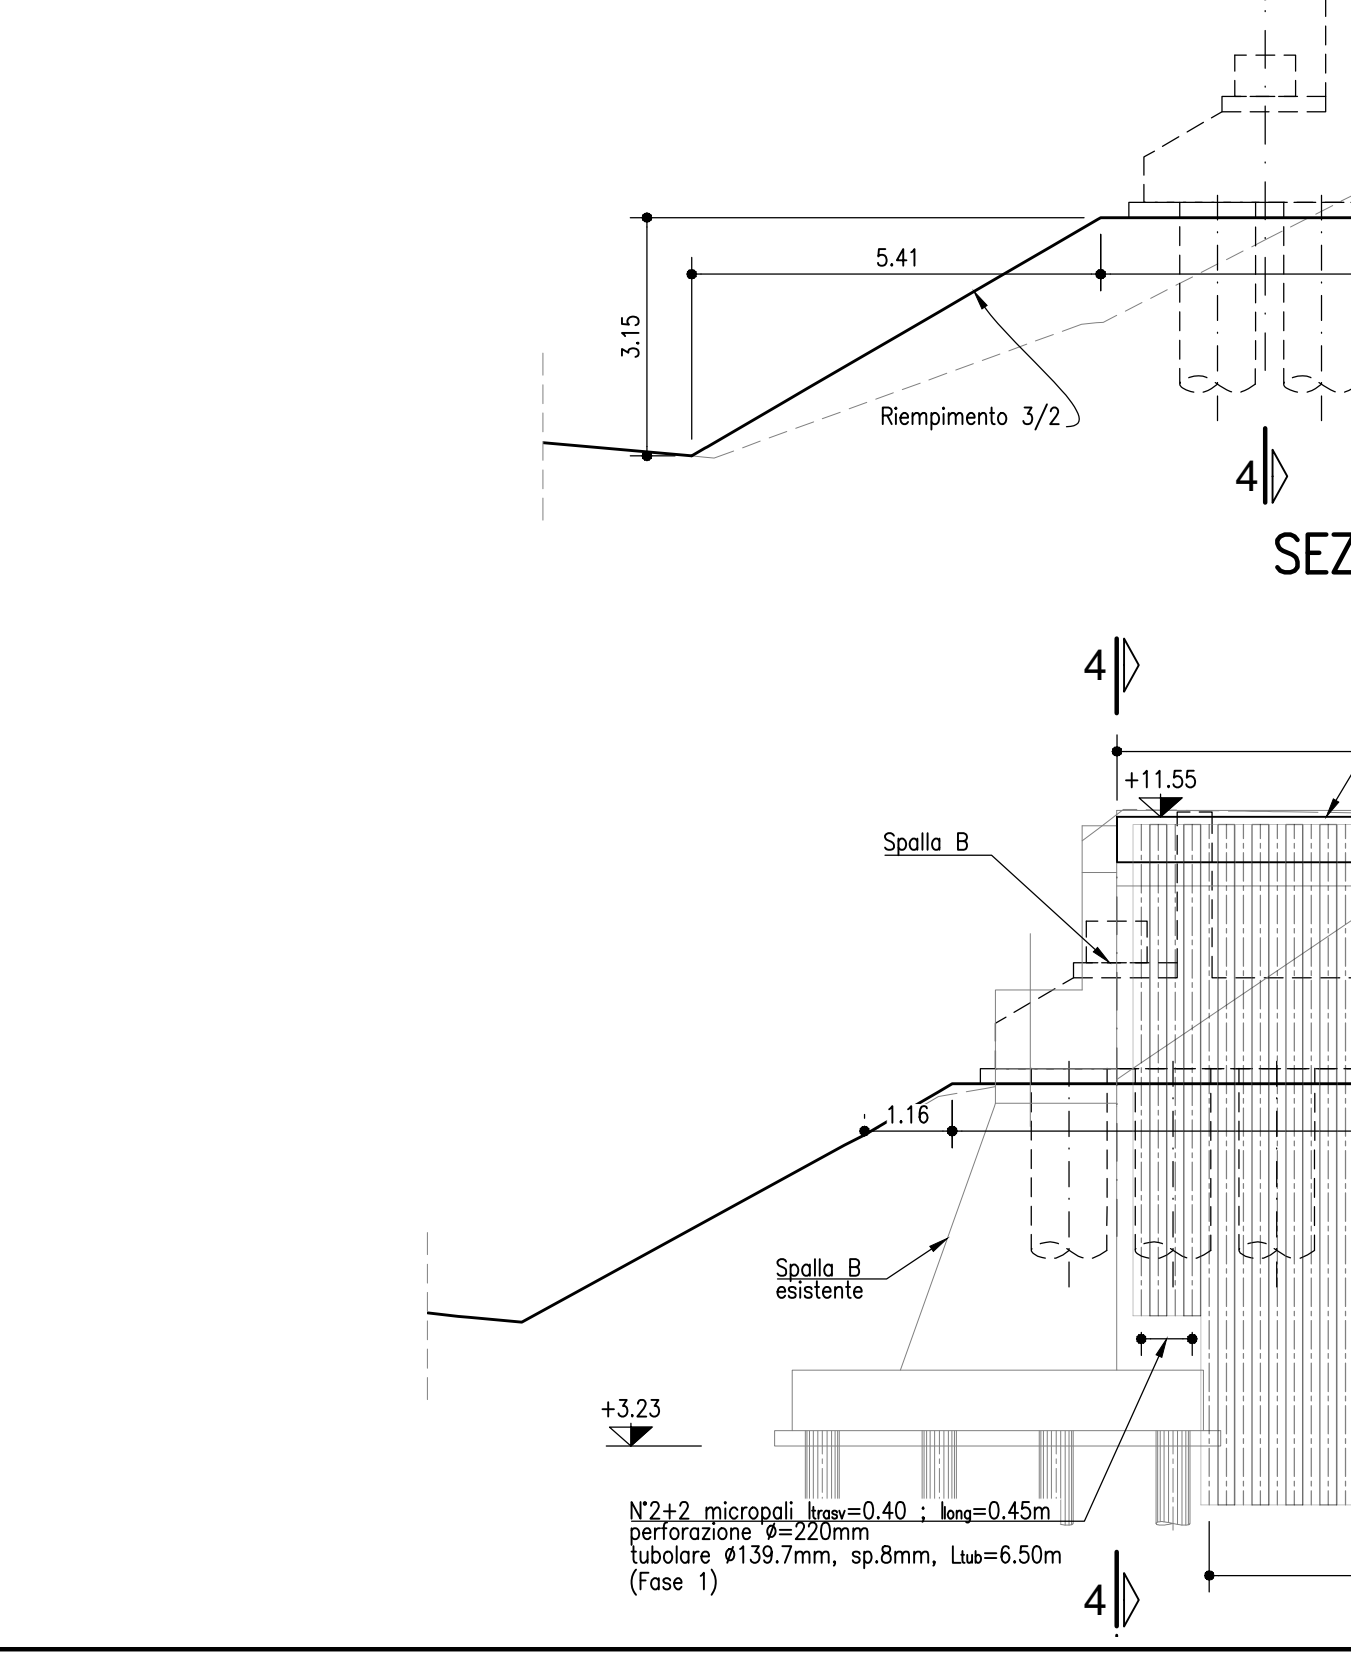
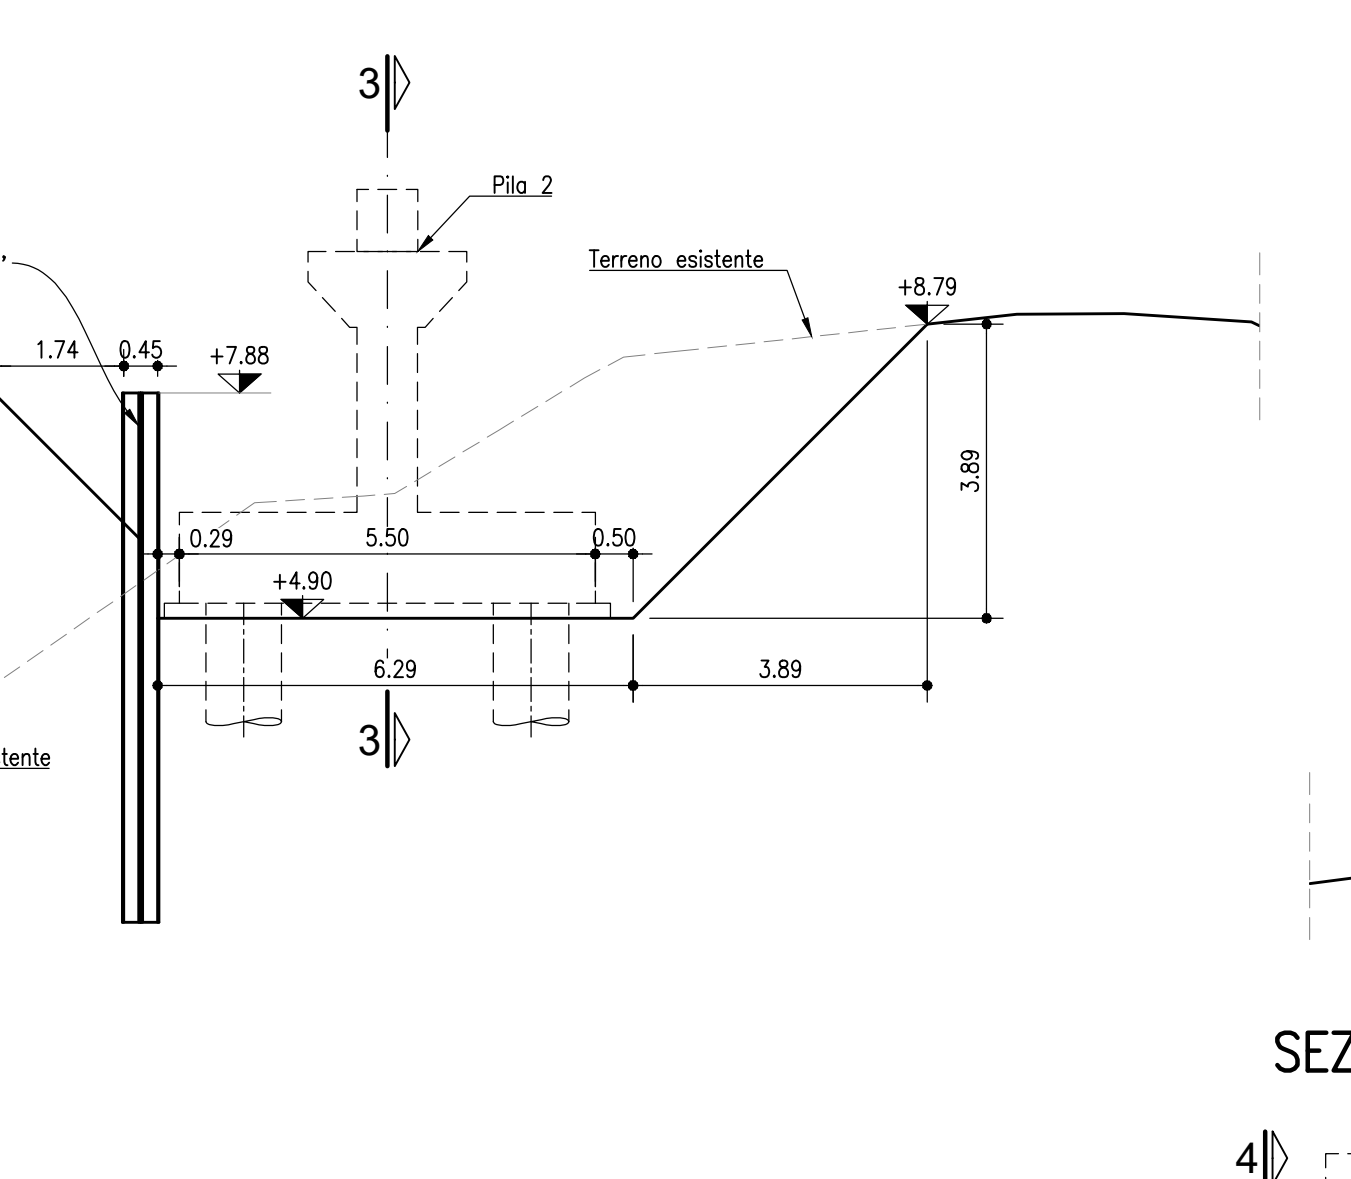
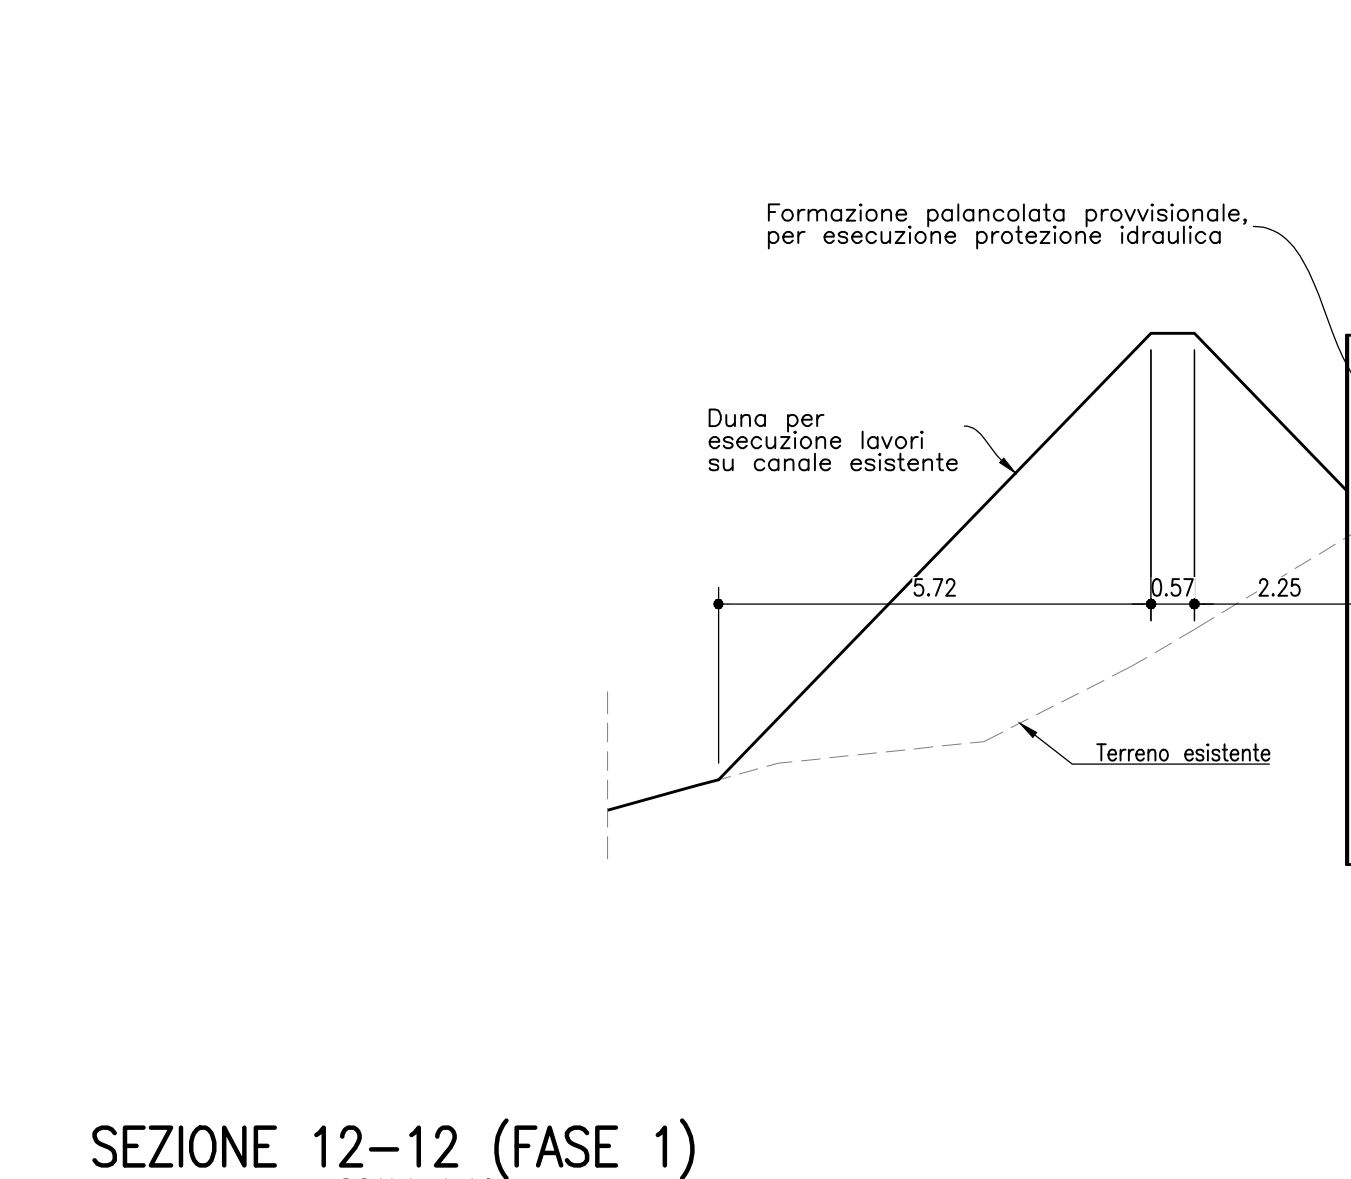
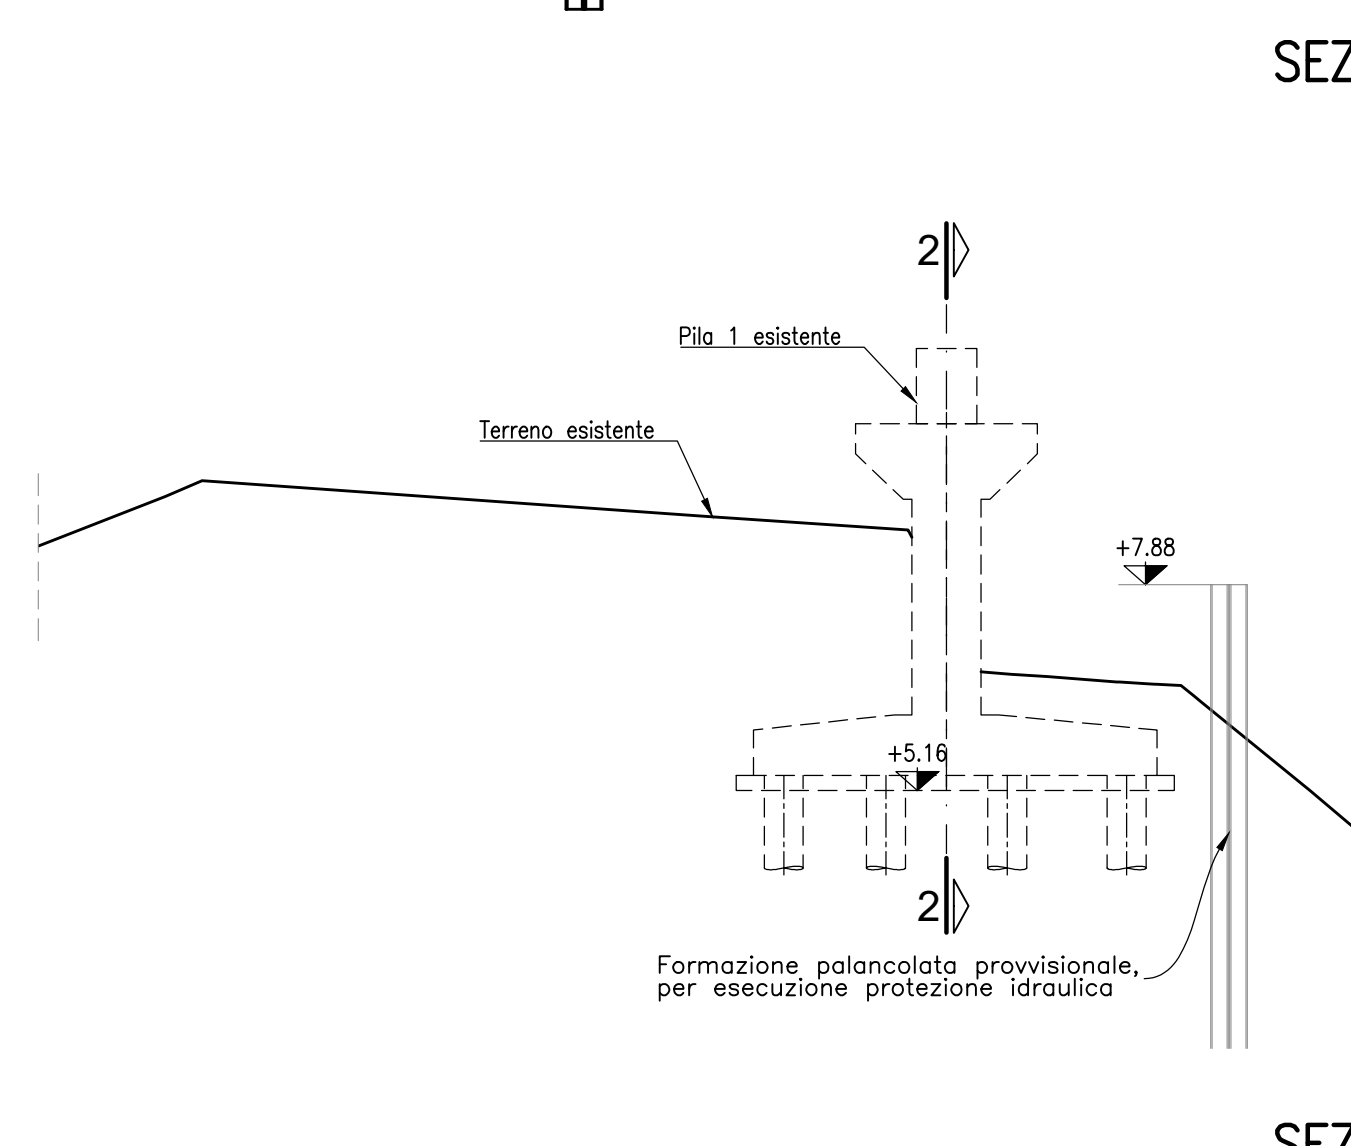
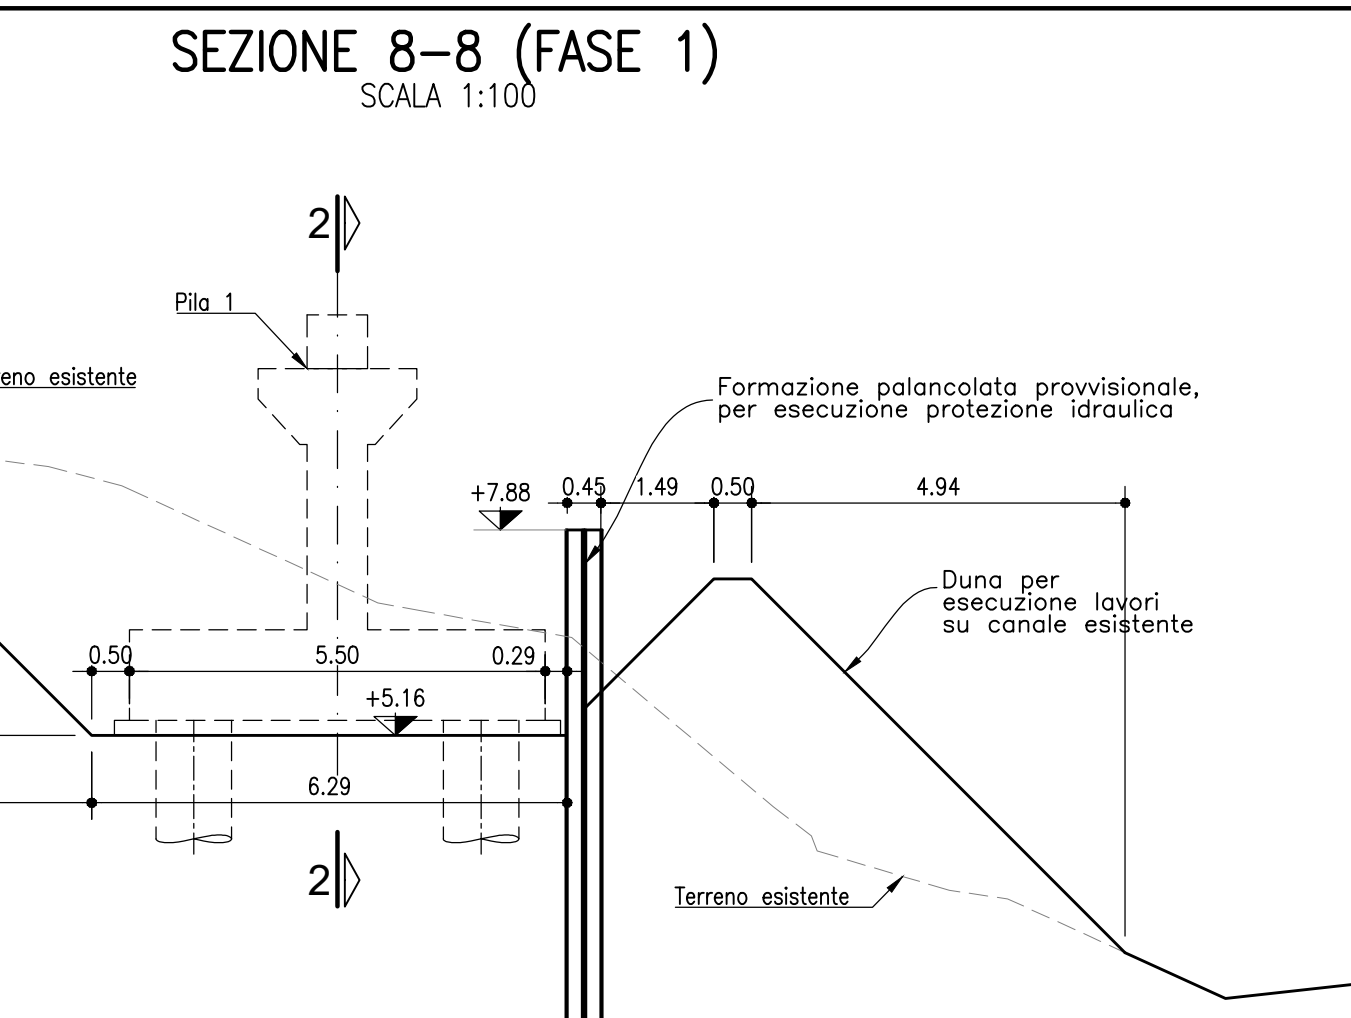
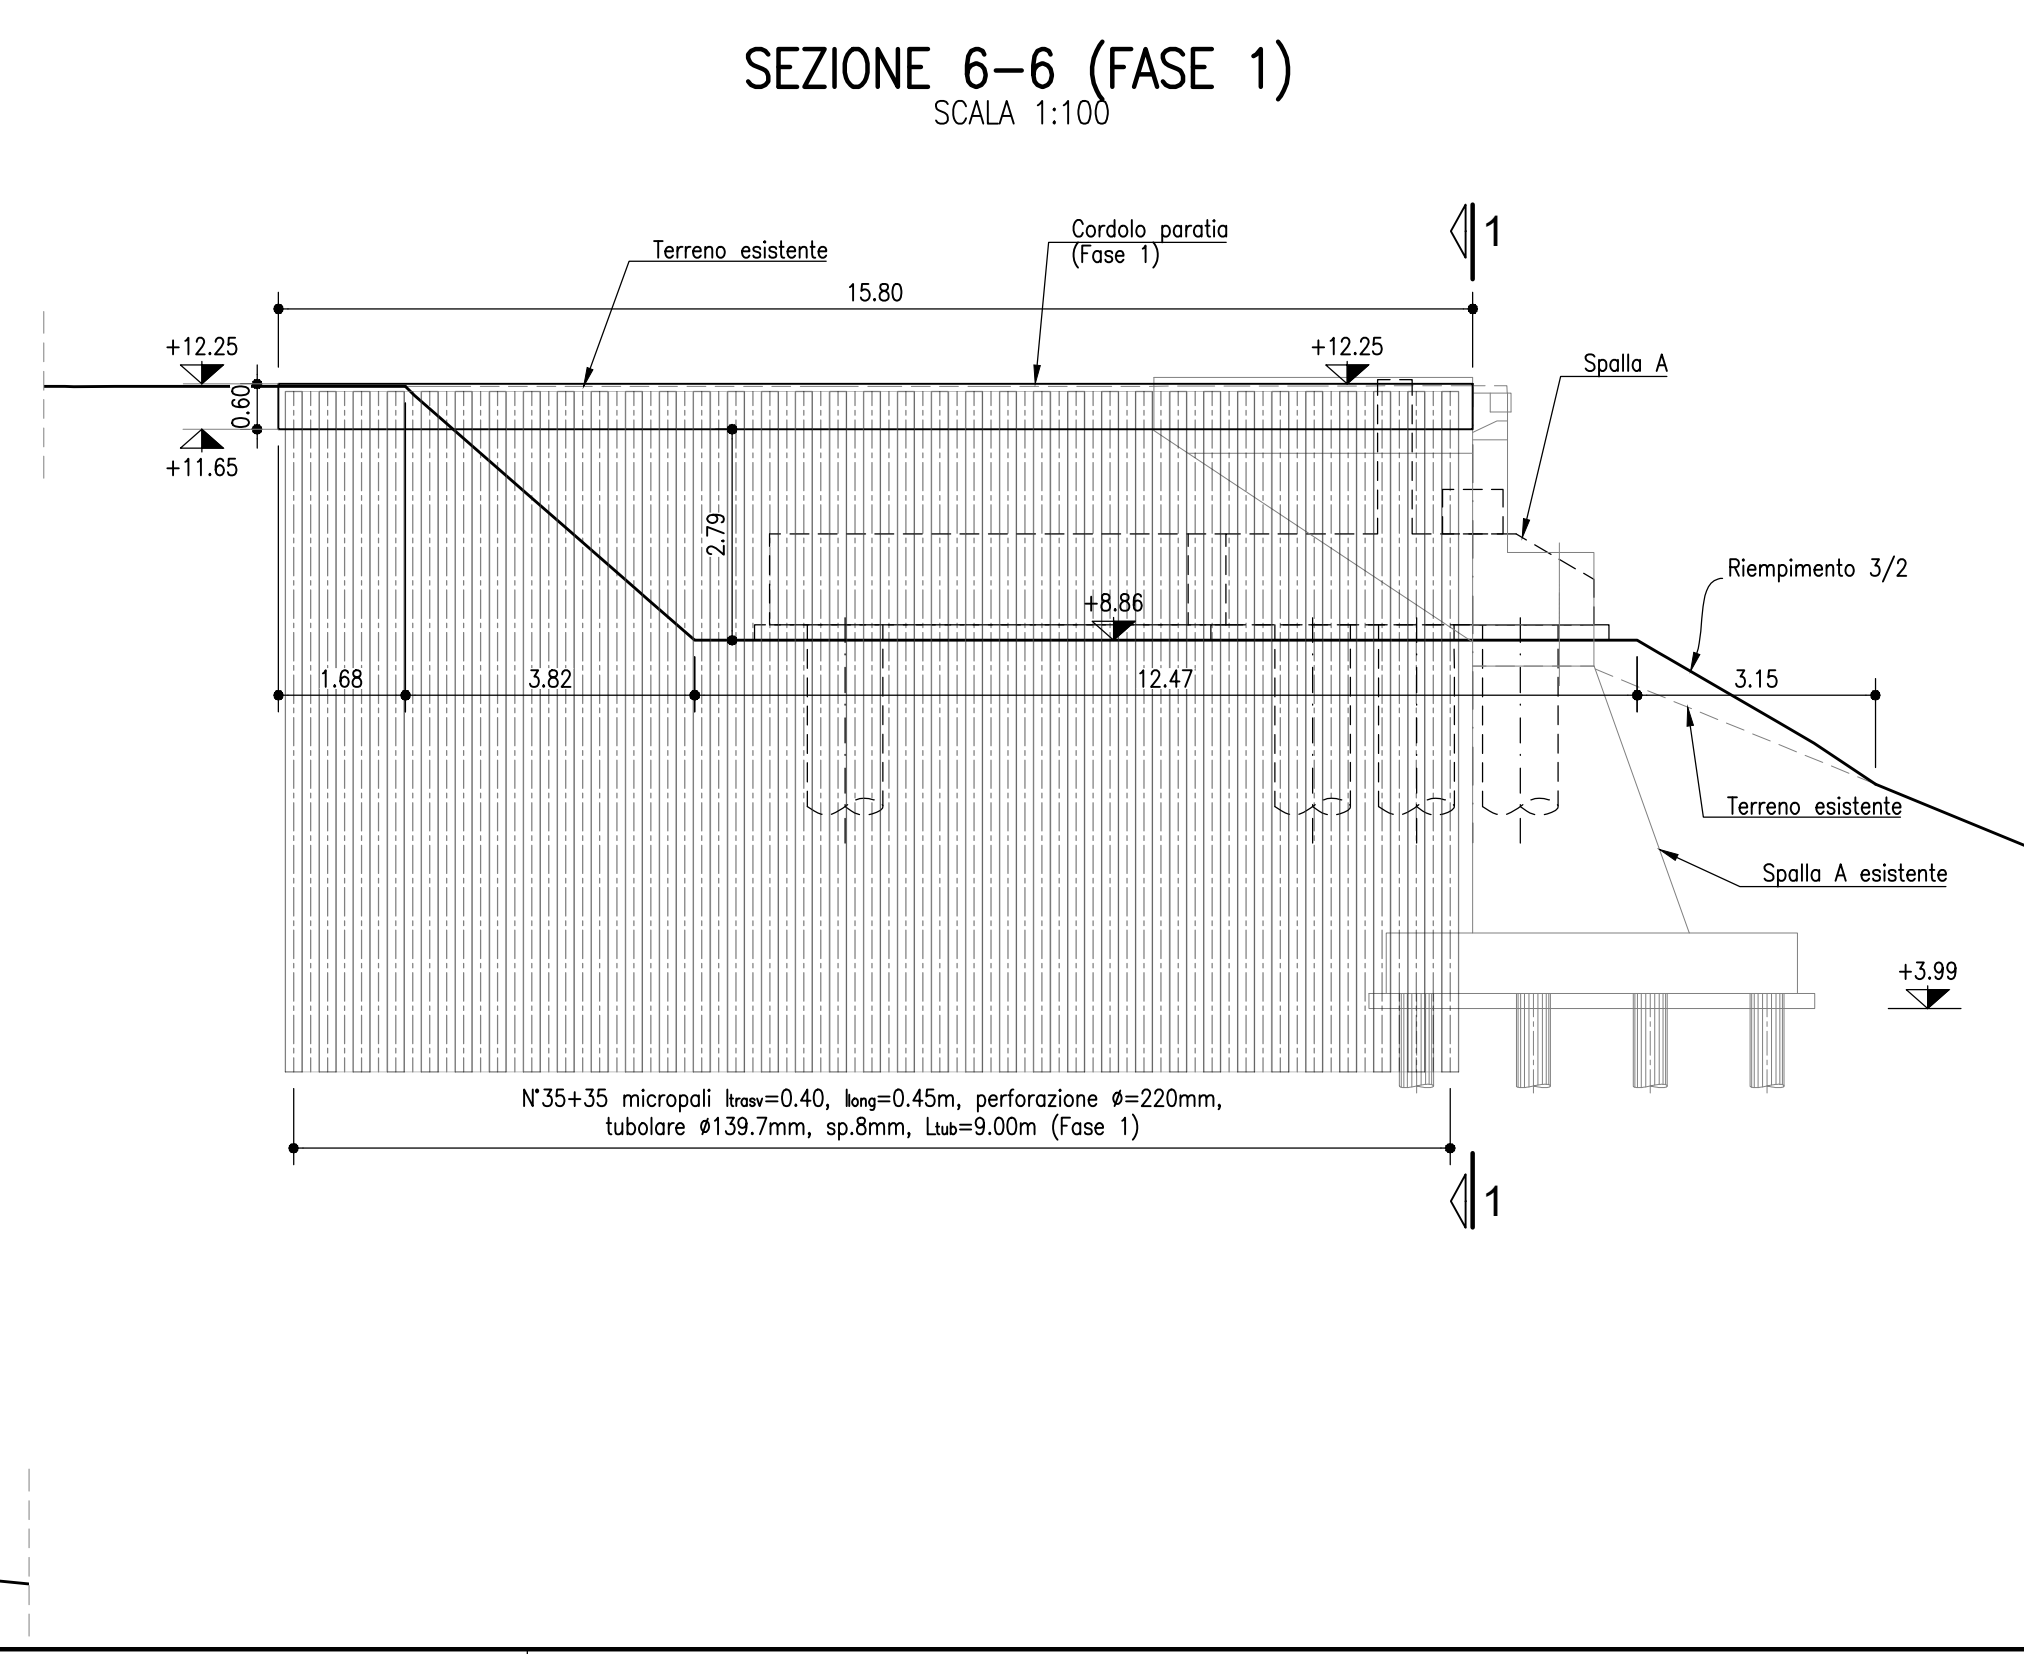
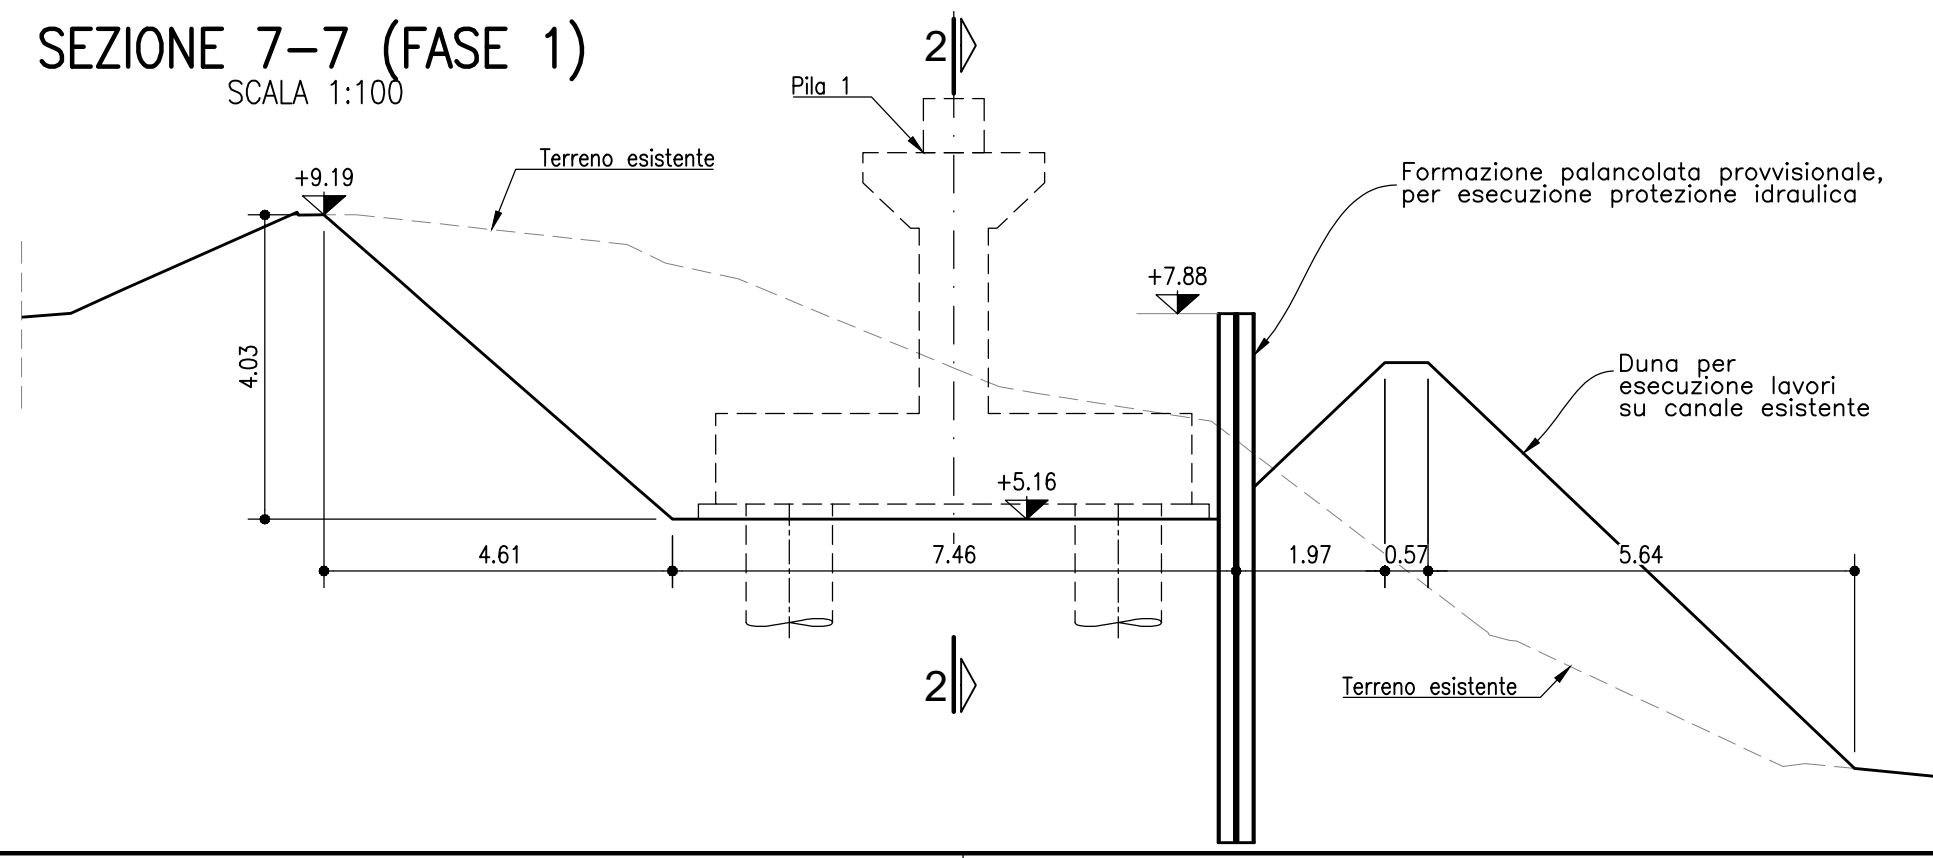
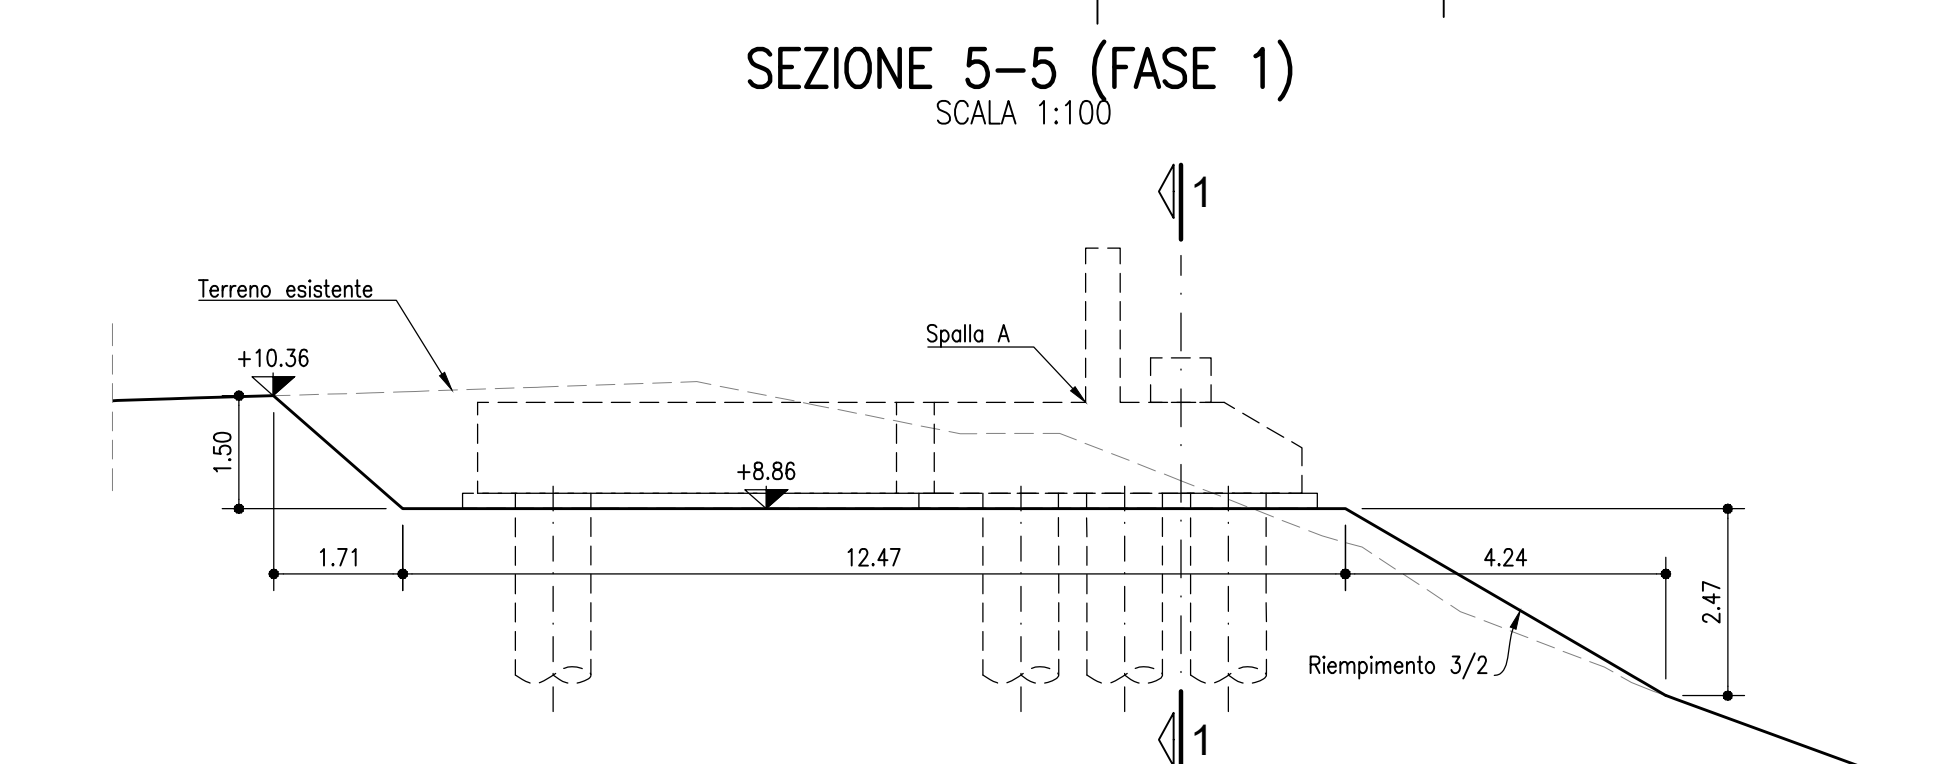
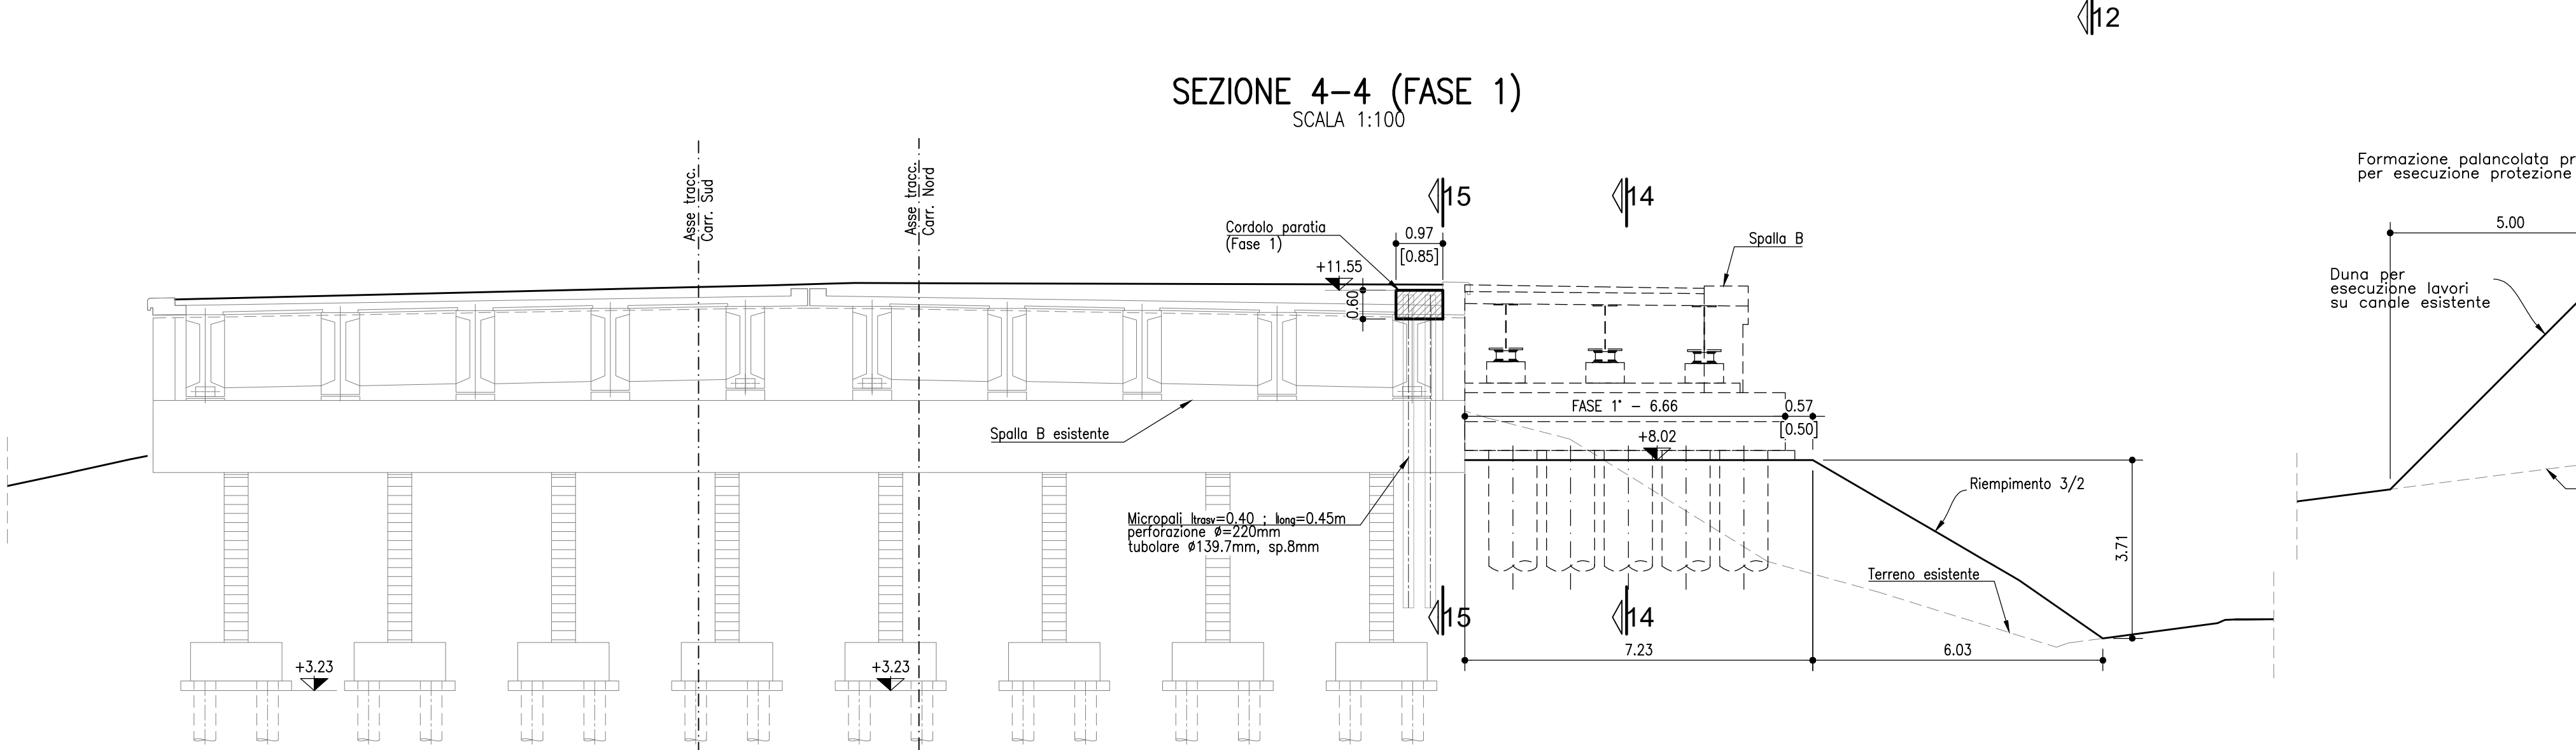
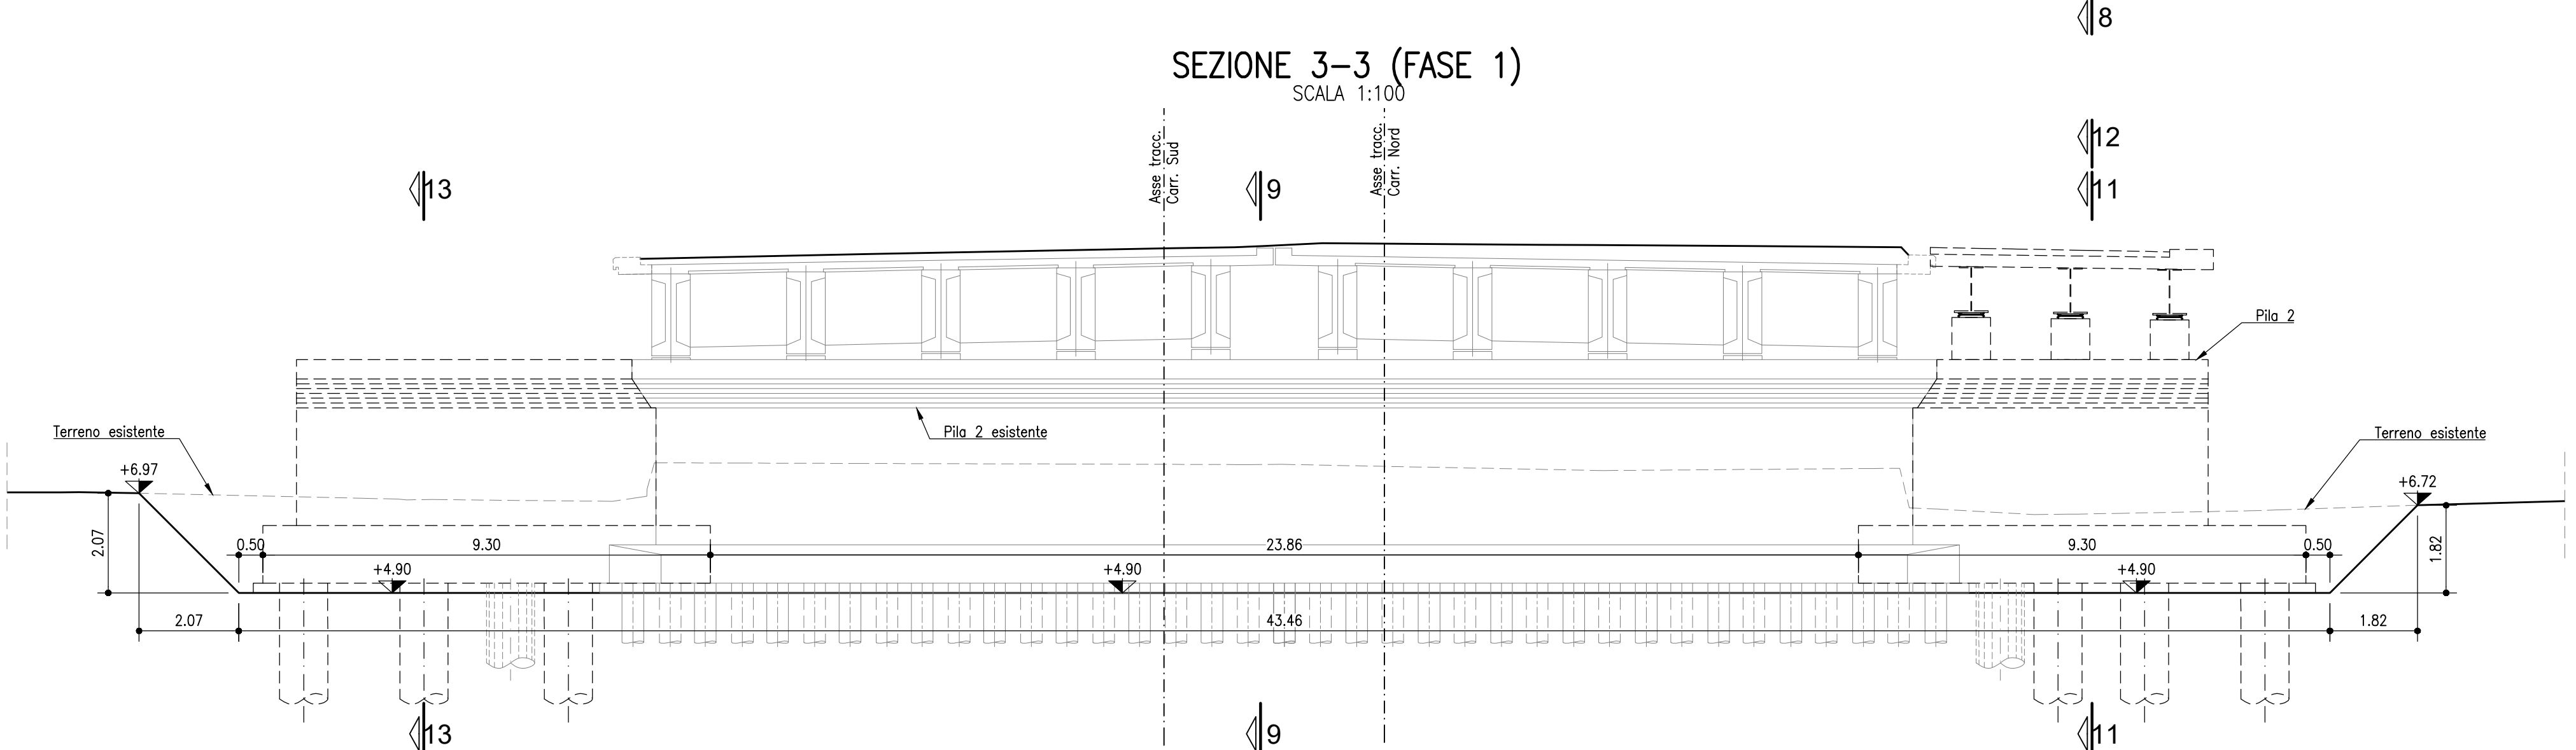
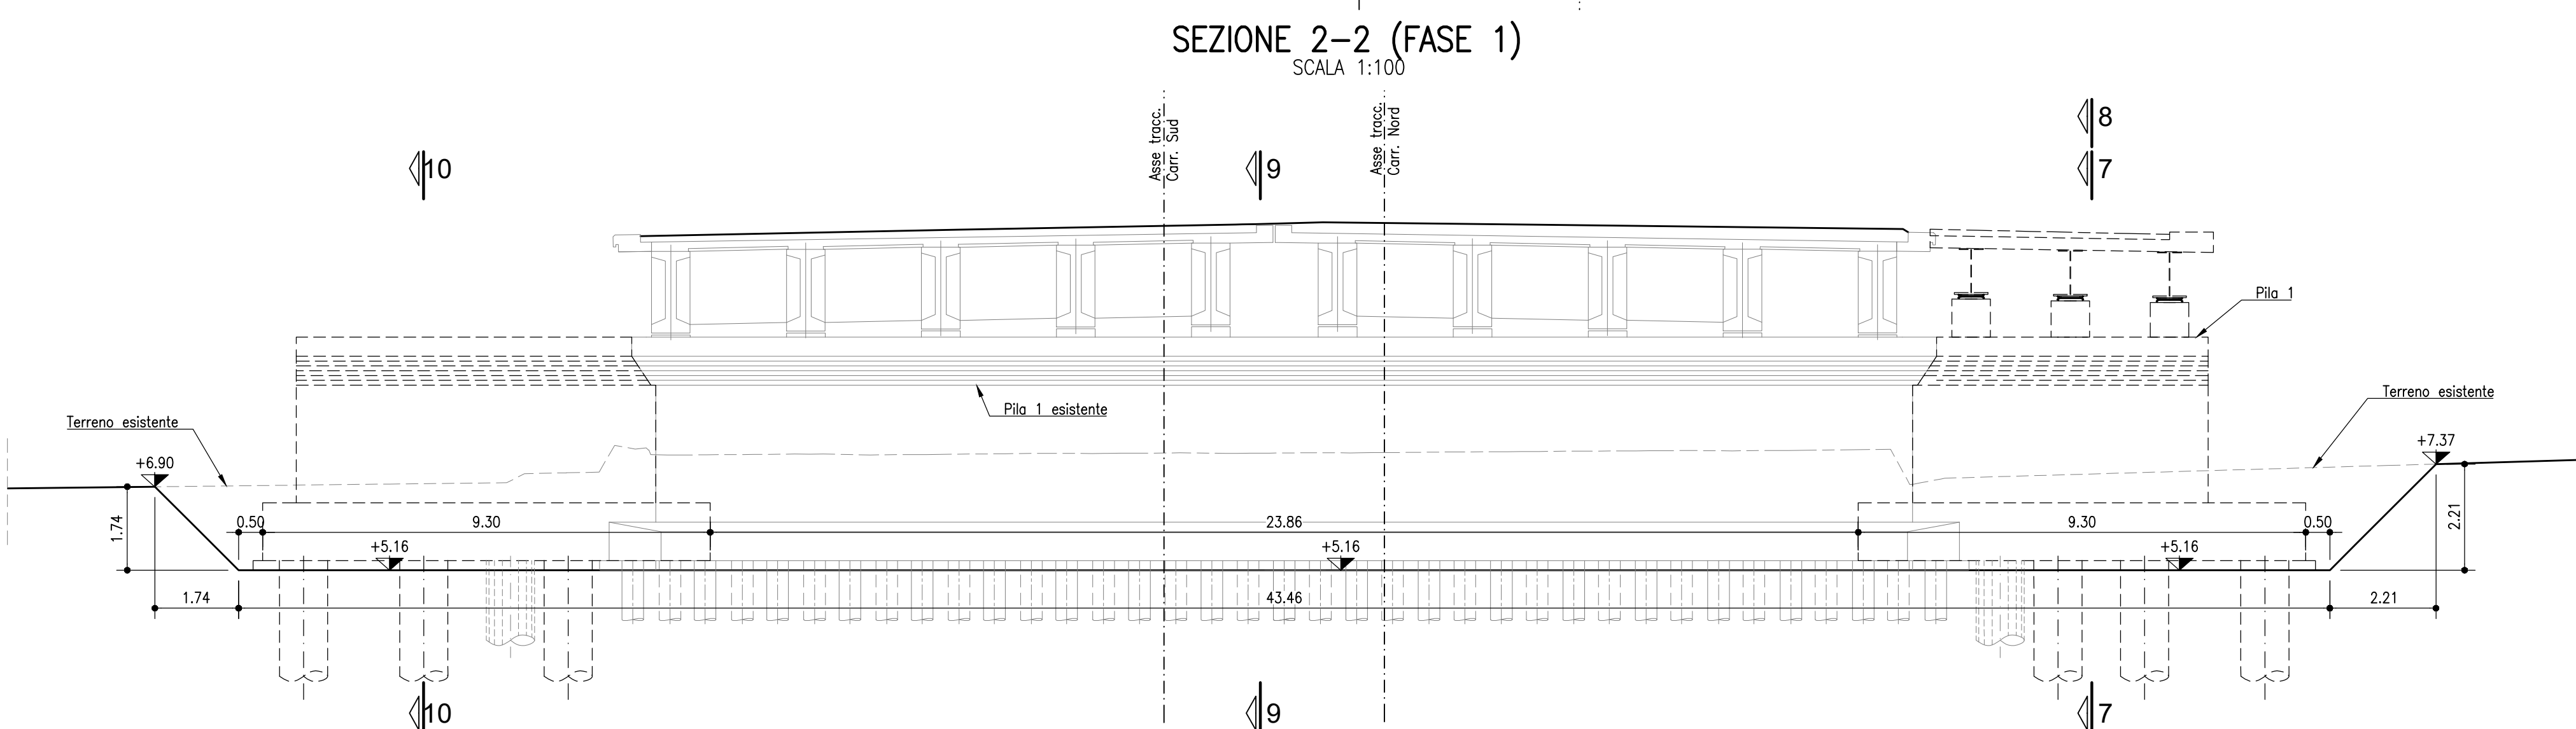
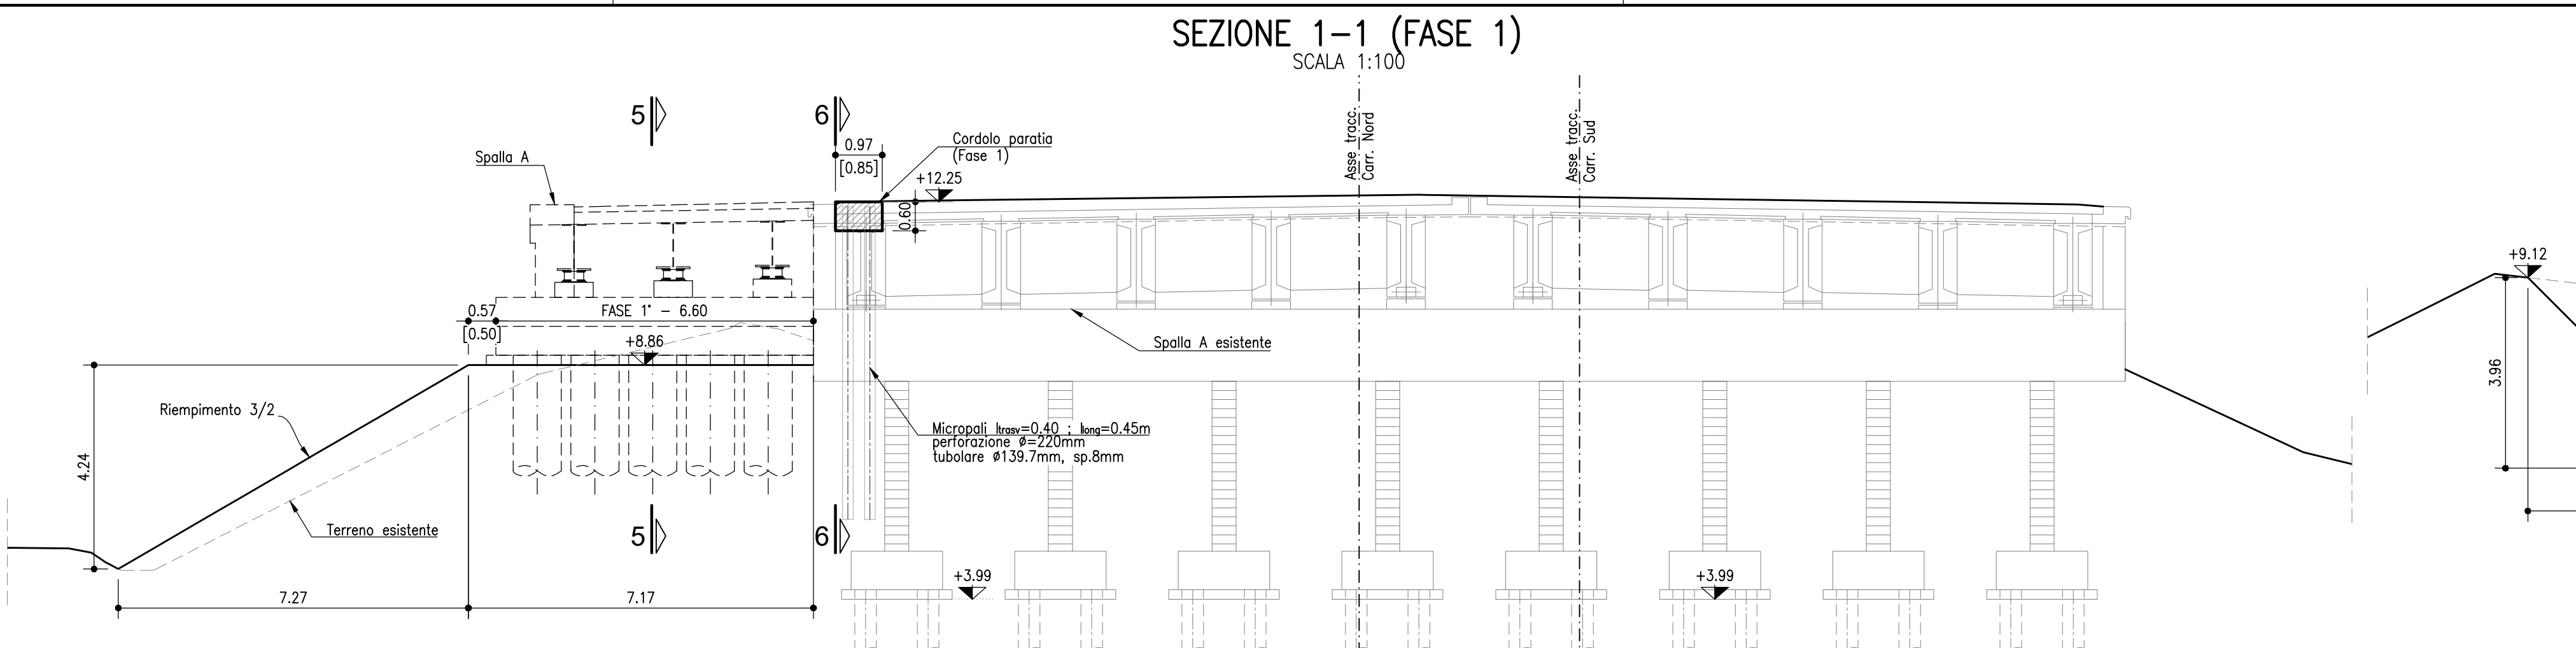


TABELLA MATERIALI OPERE PROVVISORIALI
CALCESTRUZZO

Secondo EN206 - CNR UNI 11104

TRAVE TESTA MICROPALI:
- Classe C25/30
- Classe di esposizione XC2
MACRO PER SOTTOPONDAZIONI:
- Classe C12/15
- Classe di esposizione X0

COPRIFERRO NOMINALE* per trave micropali
* EN 1992-1-1 par. 4.4.1 (2)P Cnom.=35mm

ACCIAIO PER C.A.

Secondo NTC 2018
Tipo B450C fyk ≥ 450MPa
fk ≥ 540MPa

MICROPALI

CARPENTERIA METALLICA:
Acciaio in profili a sezione aperta laminati a caldo saldati:
- Tipo EN 10025-2 S355 J2+N (per spessori nominali t ≥ 40 mm)
- Tipo EN 10025-2 S355 J2+N (per spessori nominali t > 40 mm)
Acciaio in profili a sezione aperta laminati a caldo non saldati:
- Tipo EN 10025-2 S355 J0+N
Acciaio in profili a sezione cava:
- Tipo EN 10210-1 S355 J0H+N

MISCELA / MALTA CEMENTIZIA DI INIEZIONE:
Secondo NTA - soggetto ad approvazione della Direzione Lavori
Classe di esposizione XC2
Eventuali additivi secondo NTA

PER QUANTO NON SPECIFICATO, IN PARTICOLARE RELATIVAMENTE ALLE CARATTERISTICHE DEI MATERIALI ALLE SPECIFICHE PER L'ESECUZIONE DEI LAVORI ED AI CONTROLLI DA ESEGUIRE, SI DOVRÀ FARE RIFERIMENTO ALLE NORME TECNICHE D'APPALTO.

NOTA:

- PRIMA DI REALIZZARE I LAVORI SI DOVRÀ ESEGUIRE UN RILEVIO DI DETTAGLIO DELLE OPERE ESISTENTI

- LA REALIZZAZIONE DEI PALI DI FONDAZIONE DOVRÀ PREVEDERE L'UTILIZZO DI LAMIERINO METALLICO PER I PRIMI 10M DI PROFONDITÀ, CONSIDERATI A PARTIRE DALLA QUOTA TESTA PALO

LEGENDA

DEMOLIZIONE

autostrade per l'italia

AUTOSTRADA (A13) : BOLOGNA-PADOVA

AMPLIAMENTO ALLA TERZA CORSIA
TRATTO : MONSELICE - PADOVA SUD

PROGETTO ESECUTIVO

AU - AUTOSTRADA A13

V04-VIADOTTO CANALE VIGENZONE - pk93+403/93+502
VI04X-Ampliamento viadotto - L= 99 m

Pianta Scavi e opere provvisionali - Tav.2/5

IL PROGETTISTA SPECIALISTICO <i>Ing. Mario Brugnoli</i> Ord. Reg. Milano N. 20150 Responsabile Geotecnica d'Impianto				IL RESPONSABILE INTEGRAZIONE PRESTAZIONI SPECIALISTICHE <i>Ing. Mario Brugnoli</i> Ord. Reg. Roma N. A43308				IL DIRETTORE TECNICO <i>Ing. Mario Brugnoli</i> Ord. Reg. Sondrio N. A538 T.A. - Geologia e Geotecnica	
CODICE IDENTIFICATIVO												OPERATORE	
RIFERIMENTO PROGETTO				RIFERIMENTO DIRETTORE				RIFERIMENTO ELABORATO				REVISIONE	
Codice Cliente 111315 Codice Progetto 0000				Area Cliente PE AU V04 Area Progetto VI04X Area Elaborato 00000 Area Revisione D APE				Disegnato 1411 Disegnato - Disegnato -				Data 11/01/2021 Data -	
111315				0000				PE AU V04				VI04X				00000				D APE				1411				-				-				