PIANTA SCAVI (FASE 2)

SCALA 1:100

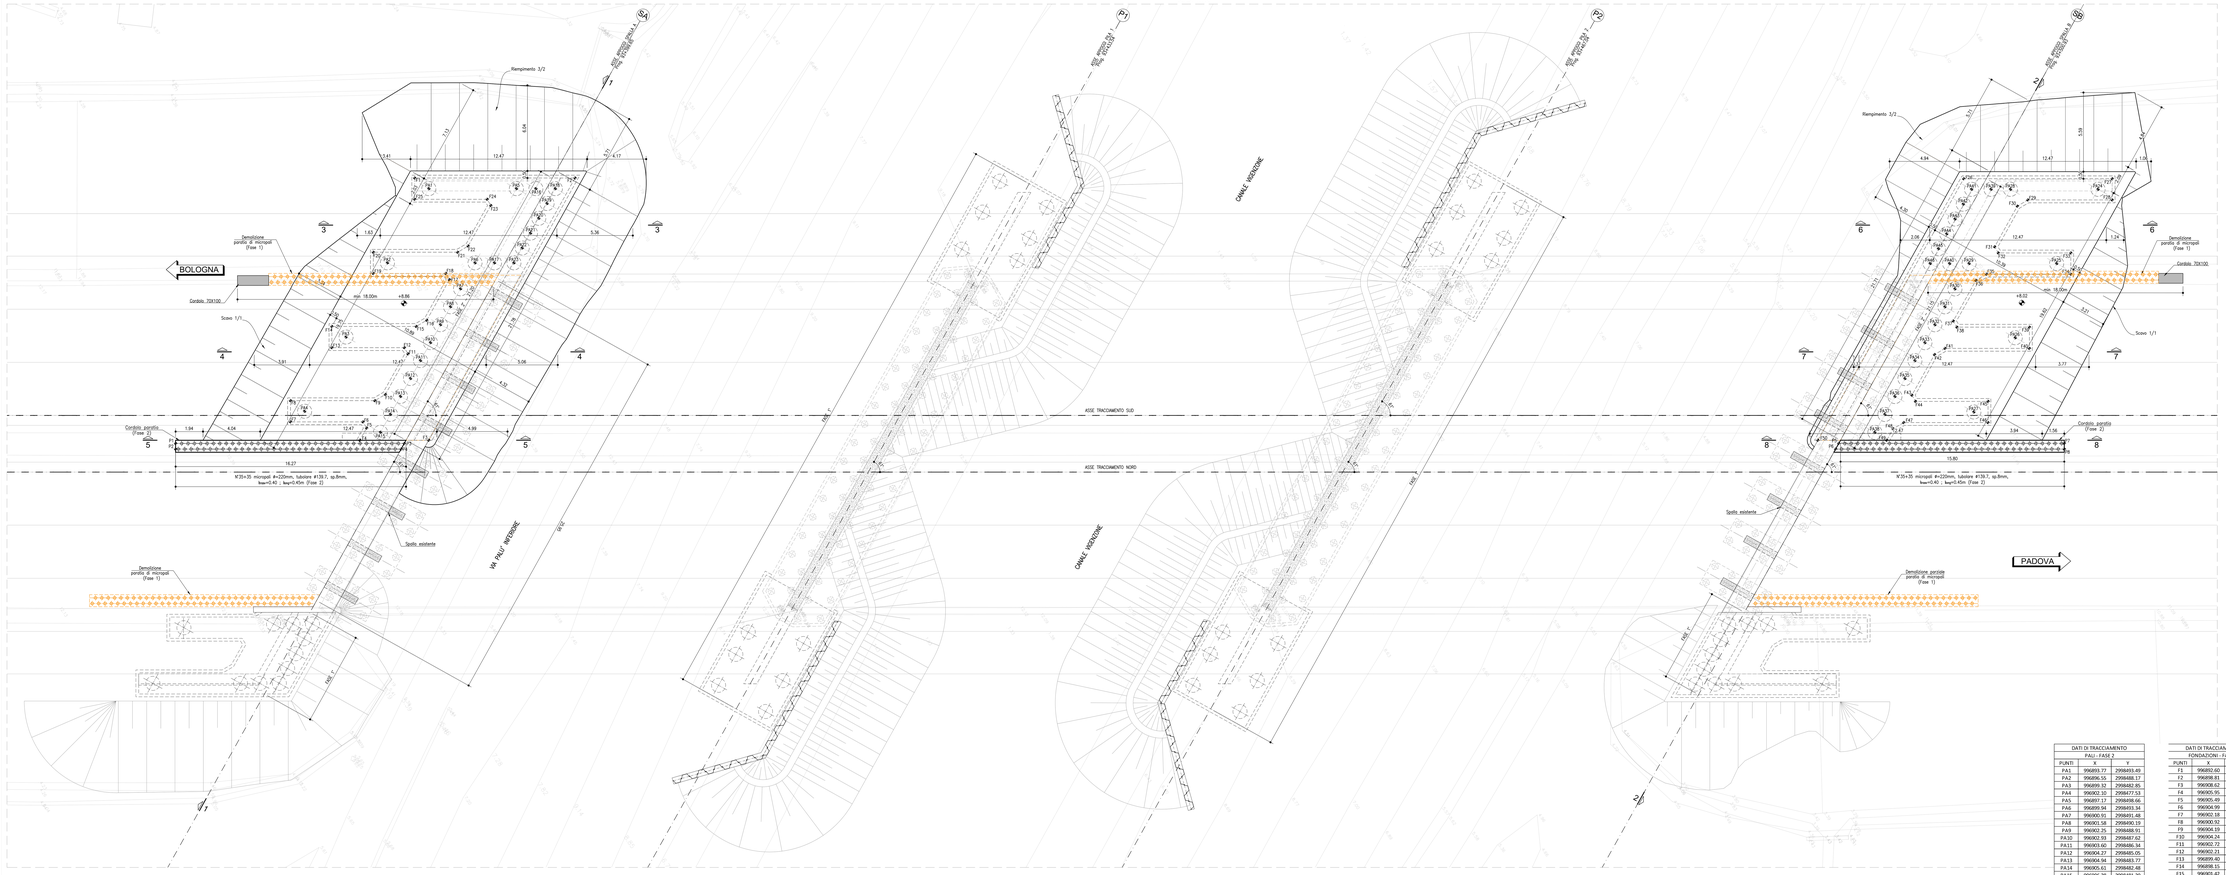

PIANTA CHIAVE

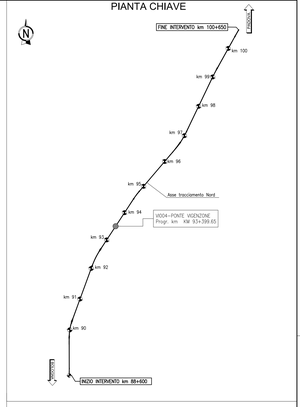

SEZIONE MICROPALO

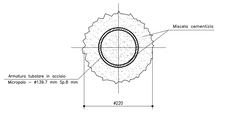

MICROPALO TIRVELLATO ARMATO CON PROFILO TUBOLARE IN ACCIAIO NON VALVOLATO E REALIZZATO MEDIANTE RIEMPIMENTO DEL FORO, DOPO LA POSA DELLE ARMATURE, TRAMITE UN TUBO DI ALIMENTAZIONE DISCESO FINO A FONDO FORO, CON MALTA CEMENTIZIA CONFEZIONATA A PIE' D'OPERA CON DOSAGGIO NON INFERIORE A 600 KG/MC. DURANTE LA FASE DI PERFORAZIONE, PROCEDUTO FINO A CHE LA MALTA/MISCELA IMMESSA RISALGA IN SUPERFICIE SCEVRA DI INCLUSIONI E MISCELAZIONI CON IL FLUIDO DI PERFORAZIONE. SI ATTENDERA' PER ACCERTARE LA NECESSITA' O MENO DI RIABBOCCHI E SI POTRA' QUINDI ESTRARRE IL TUBO DI CONVOGLIAMENTO ALLUNGANDO IL FORO SARA' NOTEVOLE E STENDENTE, EVENTUALI RIABBOCCHI DA ESEGUIRE PRIMA DI RAGGIUNGERE TALE SITUAZIONE MANO MANTENDO ESCLUSIVAMENTE DAL FONDO DEL FORO.

ARMATURA CORDOLO

SCALA 1:10

PARATIA DI MICROPALI

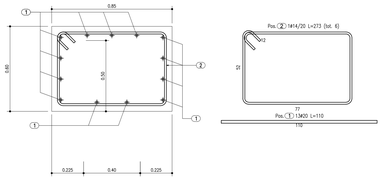

PIANTA ARMATURA CORDOLO

SCALA 1:20

PARATIA DI MICROPALI

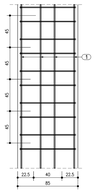

ELEMENTO: Cordolo					N.ELEMENTI: 1
POSIZIONE	N. PEZZI	⌀ [mm]	L [cm]	L. TOT [m]	PESO [kg]	SCHEMA PIEGATURA (misure al filo esterno)
1	13	20	110	14.30	35.26	110
2	6	14	273	16.38	19.79	273 / 77
PESO TOTALE:					55.05	

*NOTA: TABELLA FERRI E VALIDA PER 1 ml

DATI DI TRACCIAMENTO PARATIA DI MICROPALI - FASE 2		
PUNTI	X	Y
P1	996898.99	2998468.67
P2	996899.31	2998468.49
P3	996907.86	2998483.17
P4	996908.07	2998481.76
P5	996961.46	2998566.83
P6	996962.67	2998566.43
P7	996972.30	2998580.14
P8	996972.54	2998579.92

DATI DI TRACCIAMENTO PALI - FASE 2		
PUNTI	X	Y
PA1	996893.77	2998493.49
PA2	996896.55	2998488.17
PA3	996899.32	2998482.85
PA4	996902.10	2998477.53
PA5	996897.17	2998498.66
PA6	996899.94	2998493.34
PA7	996900.91	2998491.48
PA8	996901.58	2998490.19
PA9	996902.25	2998488.90
PA10	996903.93	2998487.62
PA11	996903.60	2998486.34
PA12	996904.27	2998485.05
PA13	996904.94	2998483.77
PA14	996905.61	2998482.48
PA15	996906.28	2998481.20
PA16	996897.92	2998499.81
PA17	996900.70	2998494.49
PA18	996898.68	2998500.96
PA19	996899.23	2998499.90
PA20	996899.79	2998498.83
PA21	996900.34	2998497.77
PA22	996900.90	2998496.70
PA23	996901.45	2998495.64
PA24	996958.52	2998591.98
PA25	996961.29	2998586.66
PA26	996964.07	2998581.34
PA27	996966.84	2998576.02
PA28	996959.12	2998586.83
PA29	996957.90	2998581.49
PA30	996958.85	2998579.68
PA31	996959.52	2998578.39
PA32	996960.19	2998577.10
PA33	996960.86	2998575.82
PA34	996961.53	2998574.53
PA35	996962.20	2998573.25
PA36	996962.87	2998571.96
PA37	996963.54	2998570.68
PA38	996964.21	2998569.39
PA39	996954.37	2998585.66
PA40	996957.14	2998580.34
PA41	996953.42	2998584.52
PA42	996954.17	2998583.45
PA43	996954.73	2998582.39
PA44	996955.28	2998581.32
PA45	996955.84	2998580.26
PA46	996956.39	2998579.20

DATI DI TRACCIAMENTO FONDAZIONI - FASE 2		
PUNTI	X	Y
F1	996902.60	2998493.07
F2	996898.81	2998502.53
F3	996908.62	2998483.74
F4	996905.95	2998479.67
F5	996905.49	2998480.54
F6	996904.99	2998480.57
F7	996902.18	2998476.29
F8	996900.92	2998477.13
F9	996908.19	2998482.09
F10	996904.24	2998482.95
F11	996902.72	2998485.86
F12	996902.21	2998485.89
F13	996899.40	2998481.63
F14	996898.55	2998482.43
F15	996903.42	2998487.43
F16	996901.46	2998488.27
F17	996899.94	2998491.38
F18	996899.44	2998491.21
F19	996898.63	2998488.90
F20	996895.37	2998487.75
F21	996898.64	2998492.73
F22	996898.69	2998493.55
F23	996897.17	2998496.50
F24	996896.66	2998496.53
F25	996893.85	2998492.21
F26	996952.68	2998584.46
F27	996958.44	2998593.23
F28	996959.69	2998592.43
F29	996959.42	2998587.43
F30	996956.38	2998586.57
F31	996957.90	2998583.65
F32	996958.40	2998583.65
F33	996961.22	2998587.93
F34	996962.47	2998587.09
F35	996959.20	2998582.11
F36	996959.16	2998581.76
F37	996960.67	2998578.34
F38	996961.18	2998578.31
F39	996963.99	2998582.59
F40	996963.24	2998583.77
F41	996961.97	2998576.79
F42	996961.93	2998575.93
F43	996963.65	2998573.02
F44	996963.95	2998572.99
F45	996966.77	2998577.27
F46	996958.02	2998576.45
F47	996964.75	2998573.47
F48	996964.71	2998570.93
F49	996961.13	2998569.78
F50	996962.46	2998565.72

NOTA 1:

- PARATIA DA ANTICIPARE RISPETTO ALLA FASE 2, PER CONSENTIRE L'ESECUZIONE DELL' OPERA DI IMPLUMENTO;
- LA PARATIA DOVRA' ESSERE DEMOLITA PER CONSENTIRE IL COMPLETAMENTO DELLA FONDAZIONE DI FASE 2.

TABELLA MATERIALI OPERE PROVVISIONALI

CALCESTRUZZO

Secondo EN206 – CNR UNI 11104

TRAVE TESTA MICROPALI
- Classe: C25/30
- Classe di esposizione: XC2

MAGRO PER SOTTOFONDAZIONI:
- Classe: C12/15
- Classe di esposizione: X0

CONFERIMENTO N.OMNIALIT per trave micropali: Cmin.=35mm
+ EN 1992-1-1 par. 4.4.1 (2)P

ACCIAIO PER C.A.

Secondo NTC 2018
Tipo B450C
fyk ≥ 450MPa
ftk ≥ 540MPa

MICROPALI

CARPENTERIA METALLICA:
Acciaio in profili a sezione aperta laminati a caldo saldati:
- Tipo EN 10025-2 S355 J2+N (per spessori nominali t ≥ 40 mm)
- Tipo EN 10025-2 S355 K2+N (per spessori nominali t > 40 mm)

Acciaio in profili a sezione aperta laminati a caldo non saldati:
- Tipo EN 10025-2 S355 J2+N

Acciaio in profili a sezione cava:
- Tipo EN 10210-1 S355 J0H+N

MISCELA / MALTA CEMENTIZIA DI INIZIONE:
Secondo NTA – soggetto ad approvazione della Direzione Lavori.
Classe di resistenza minima C25/30
Classe di esposizione XC2
Eventuali additivi secondo NTA

PER QUANTO NON SPECIFICATO, IN PARTICOLARE RELATIVAMENTE ALLE CARATTERISTICHE DEI MATERIALI ALLE SPECIFICHE PER L'ESECUZIONE DEI LAVORI ED AI CONTROLLI DA ESEGUIRE, SI DOVRA' FARE RIFERIMENTO ALLE NORME TECNICHE D'APPALTO.

NOTA:

- PRIMA DI REALIZZARE I LAVORI SI DOVRA' ESEGUIRE UN RILIEVO DI DETTAGLIO DELLE OPERE ESISTENTI.
- LA REALIZZAZIONE DEI PALI DI FONDAZIONE DOVRA PREVEDERE L'UTILIZZO DI LAMIERINO METALLICO PER I PRIMI 10M DI PROFONDITÀ, CONSIDERATI A PARTIRE DALLA QUOTA TESTA PALO.

LEGENDA

DEMOLIZIONE

autostrade per l'italia

AUTOSTRADA (A13) : BOLOGNA-PADOVA

AMPLIAMENTO ALLA TERZA CORSIA

TRATTO : MONSELICE - PADOVA SUD

PROGETTO ESECUTIVO

AU - AUTOSTRADA A13

V04-VIADOTTO CANALE VIGENZONE - pk93+403/93+502

VI04X-Ampliamento viadotto - L= 99 m

Pianta Scavi e opere provvisionali - Tav.3/5

IL PROGETTISTA SPECIALISTICO	IL RESPONSABILE INTEGRAZIONE PRESTAZIONI SPECIALISTICHE	IL DIRETTORE TECNICO
Ing. Mario Bolognesi Ord. Ingg. Milano N. 20111	Ing. Alberto Bergamo Ord. Ingg. Torino N. 4268	Ing. Paolo Berte Ord. Ingg. Torino N. 4028 C.A. - Direzione e Coordinamento

CODICE IDENTIFICATIVO														ORDINATORE
PROGRAMMA PROGETTO														
Lotto Funzionale	Tipo Opera	Opera	Tratto	Tipo Elab.	Progressivo	Tipo Doc.	Disciplina	Tipo Doc.	Progressivo	Rev.	Scala			
111315	0000	PE	AU	V04	VI04X	00000	D	APE	1412	-0	1:xx			

REVISIONI		
n.	data	
0	DICEMBRE 2021	

TECNE	ENGINEER COORDINATOR: Ing. Mario Bolognesi, Ord. Ing. Roma N. A24308	SUPPORTO SPECIALISTICO:	
	PROGETTO:	VERIFICATO:	

VISTO DEL COMMITTENTE	VISTO DEL CONCEDENTE
autostrade per l'Italia IL RESPONSABILE (Ing. Mario Bolognesi) Ord. Ingg. Milano N. 20111	Ministero delle Infrastrutture e della mobilità sostenibili Direzione Generale per la vigilanza sulle concessionarie autostradali

IL PRESENTE DOCUMENTO NON PUÒ ESSERE COPIATO, RIPRODOTTO, DIVULGATO, PUBBLICATO, DIFFUSO, CEDUTO A TERZI, DIVULGATO SU SUPPORTI DI QUALSIASI TIPO, SALVO ESPLICITA AUTORIZZAZIONE SCRITTA. OGNI VIOLAZIONE SARÀ PERSEGUITA AI SENSI DI LEGGE.