

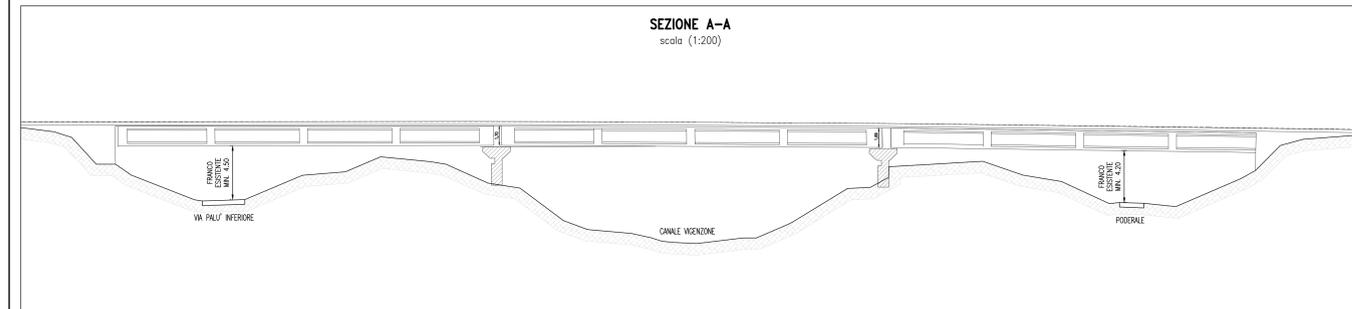
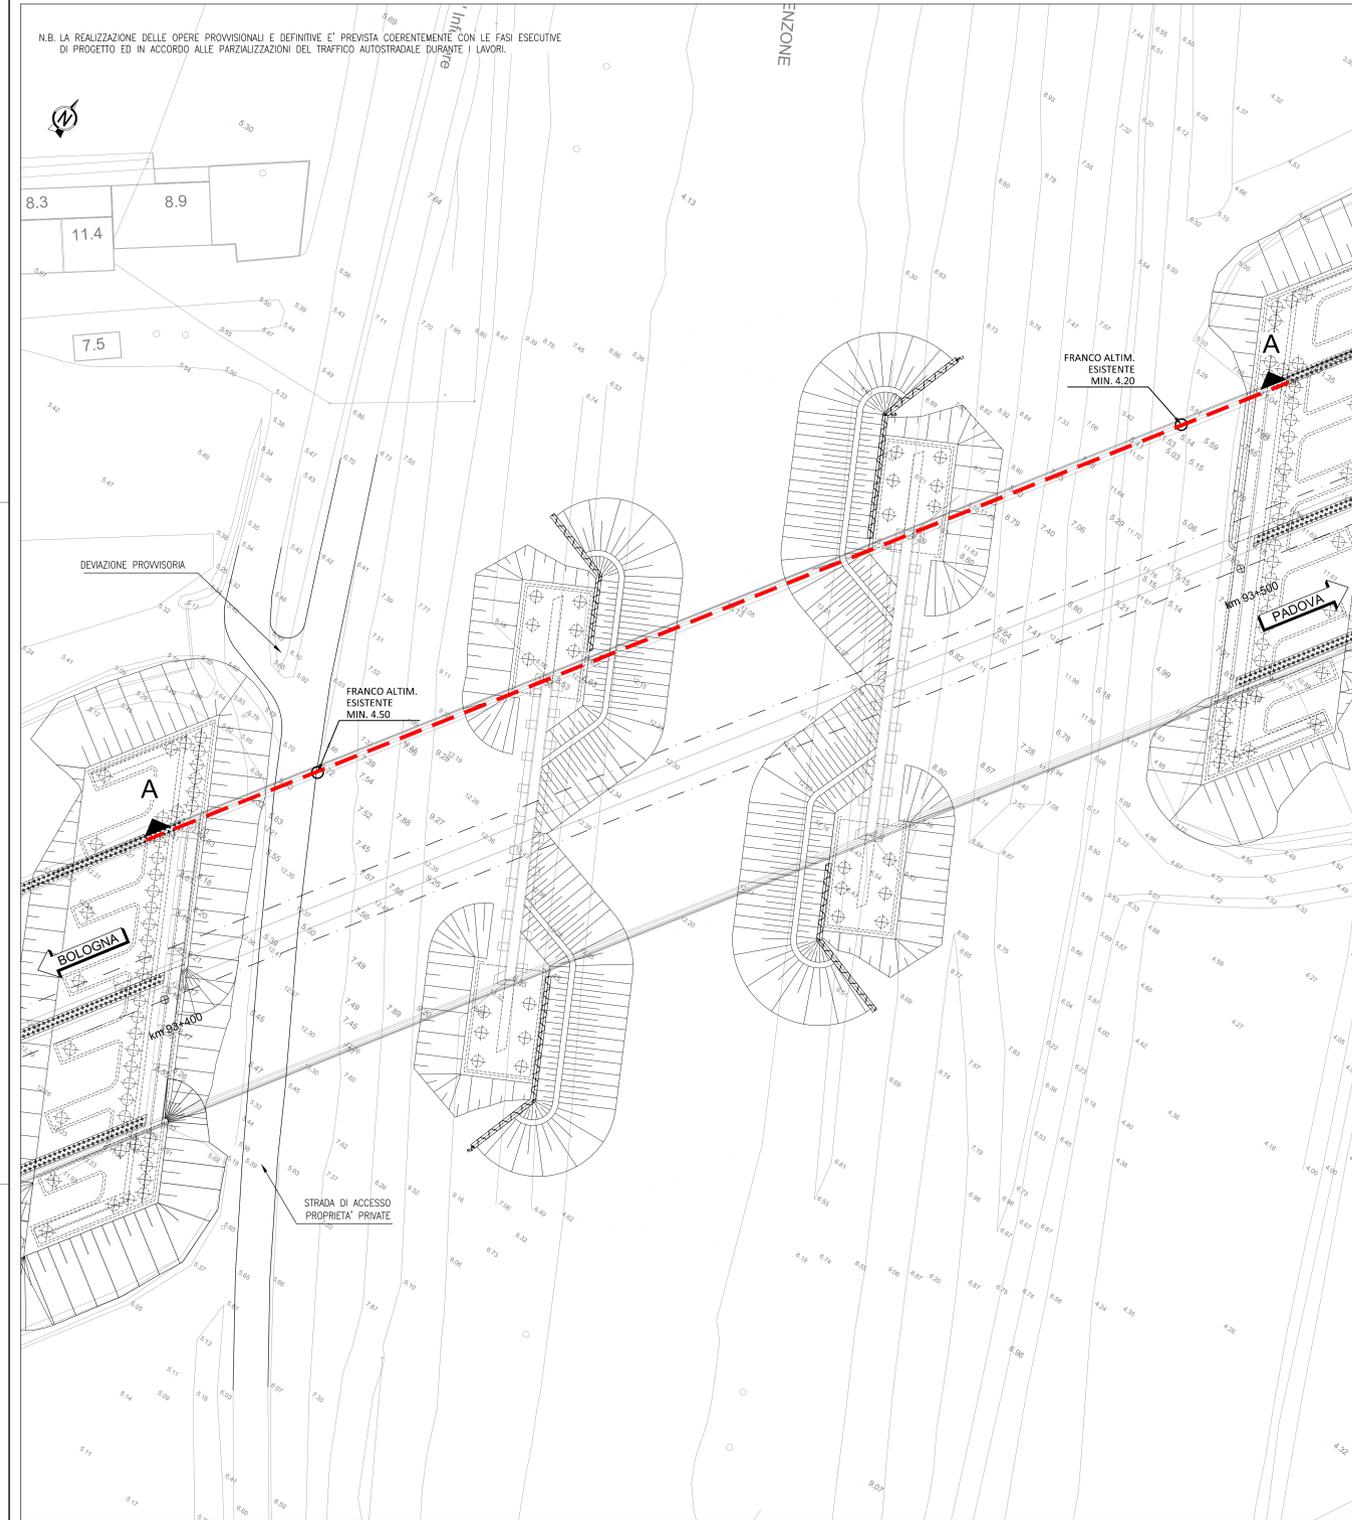



STATO DI FATTO DURANTE I LAVORI scala (1:200)

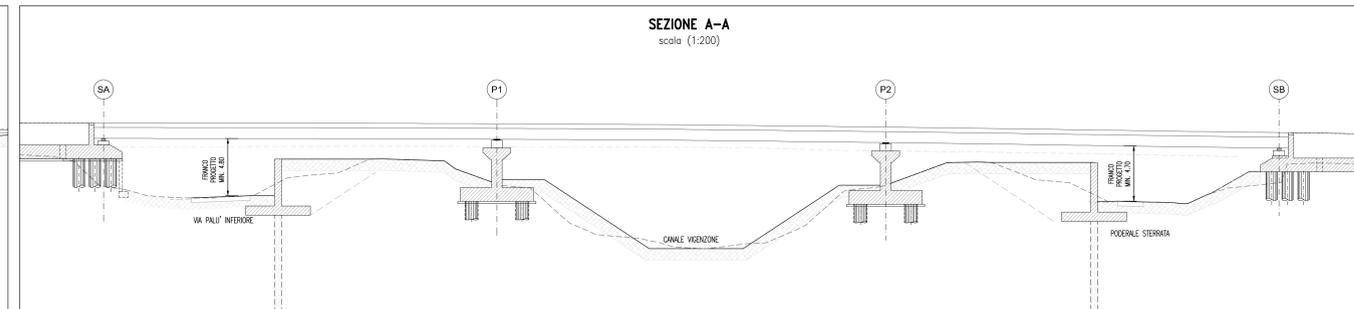

PLANIMETRIA DEI RIPRISTINI scala (1:200)

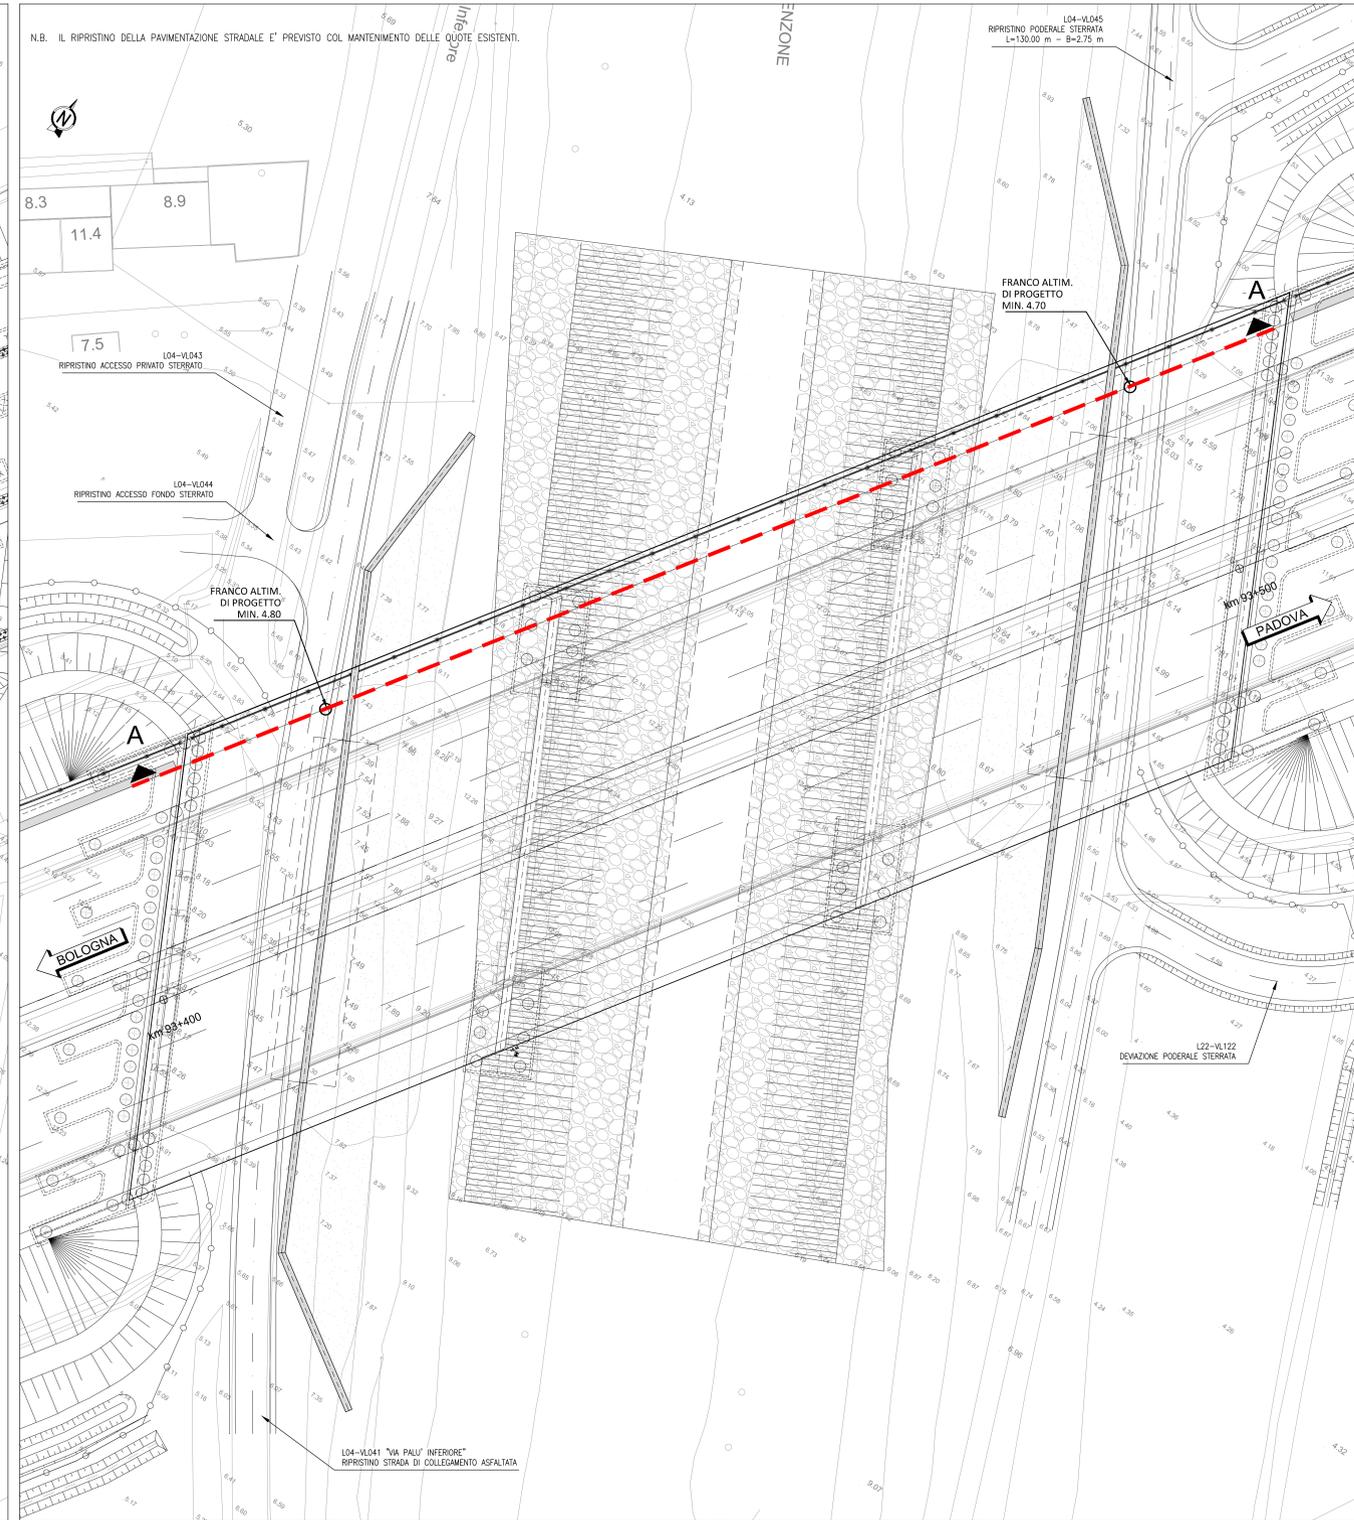

QUADRO DI UNIONE

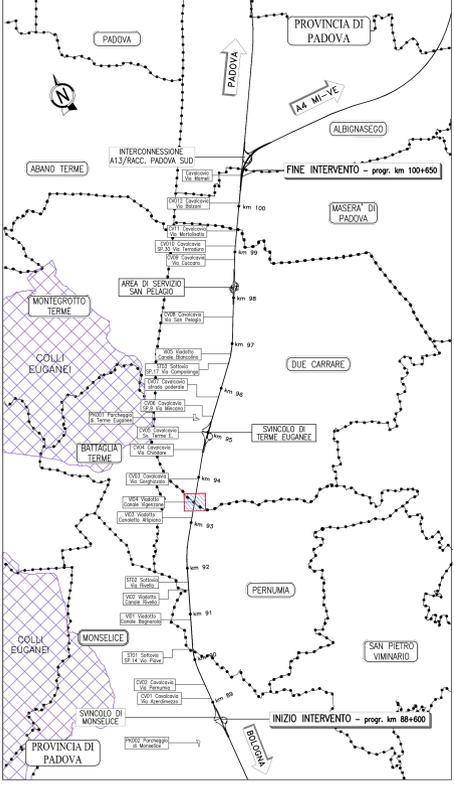

autostrade per l'italia

AUTOSTRADA (A13) : BOLOGNA-PADOVA

AMPLIAMENTO ALLA TERZA CORSA
TRATTO : MONSELICE - PADOVA SUD

PROGETTO ESECUTIVO

AU - AUTOSTRADA A13

V04-VIADOTTO CANALE VIGENZONE - pk93+403/93+502
VI04X-Ampliamento viadotto - L= 99 m

Stato di fatto durante i lavori e planimetria di ripristino

| | | | | | | | |
|---|-------------------------------|--|--------------------------------|---|-------------------------------------|--|-----------------------------|
| IL PROGETTISTA SPECIALISTICO Ing. Giancarlo Sestini Ord. Ingeg. Milano N. 428796 Responsabile Strada | | IL RESPONSABILE INTERVENZIONE PRESTAZIONI SPECIALISTICHE Ing. Giancarlo Sestini Ord. Ingeg. Roma N. 428796 T.A. - Strada | | IL DIRETTORE TECNICO Ing. Giancarlo Sestini Ord. Ingeg. Milano N. 428796 T.A. - Strada | | | |
| CODICE IDENTIFICATIVO 111315 | CODICE IDENTIFICATIVO 0000 | CODICE IDENTIFICATIVO PE AU V04 | CODICE IDENTIFICATIVO VI04X | CODICE IDENTIFICATIVO 00000 | CODICE IDENTIFICATIVO D STD 1401 | CODICE IDENTIFICATIVO -0 | CODICE IDENTIFICATIVO -0 |
| INGENGERE COORDINATORE Ing. Mario Brugnotti Ord. Ingeg. Roma N. 428796 | | SUPPORTO SPECIALISTICO Ing. Giancarlo Sestini Ord. Ingeg. Roma N. 428796 | | REVISIONE N. 001 4 DICEMBRE 2011 | | REVISIONE N. 002 4 DICEMBRE 2011 | |
| TECNICO Ing. Giancarlo Sestini Ord. Ingeg. Roma N. 428796 | | VERIFICATORE Ing. Giancarlo Sestini Ord. Ingeg. Roma N. 428796 | |

VISTO DEL COMMITTENTE
autostrade per l'italia
 IL RESPONSABILE INTERVENZIONE
 Ing. Giancarlo Sestini
 Ord. Ingeg. Roma N. 428796

VISTO DEL CONCESSIONARIO
 Ministero delle Infrastrutture e della Mobilità Sostenibile
 Direzione Regionale Veneto
 Ing. Giancarlo Sestini
 Ord. Ingeg. Roma N. 428796