
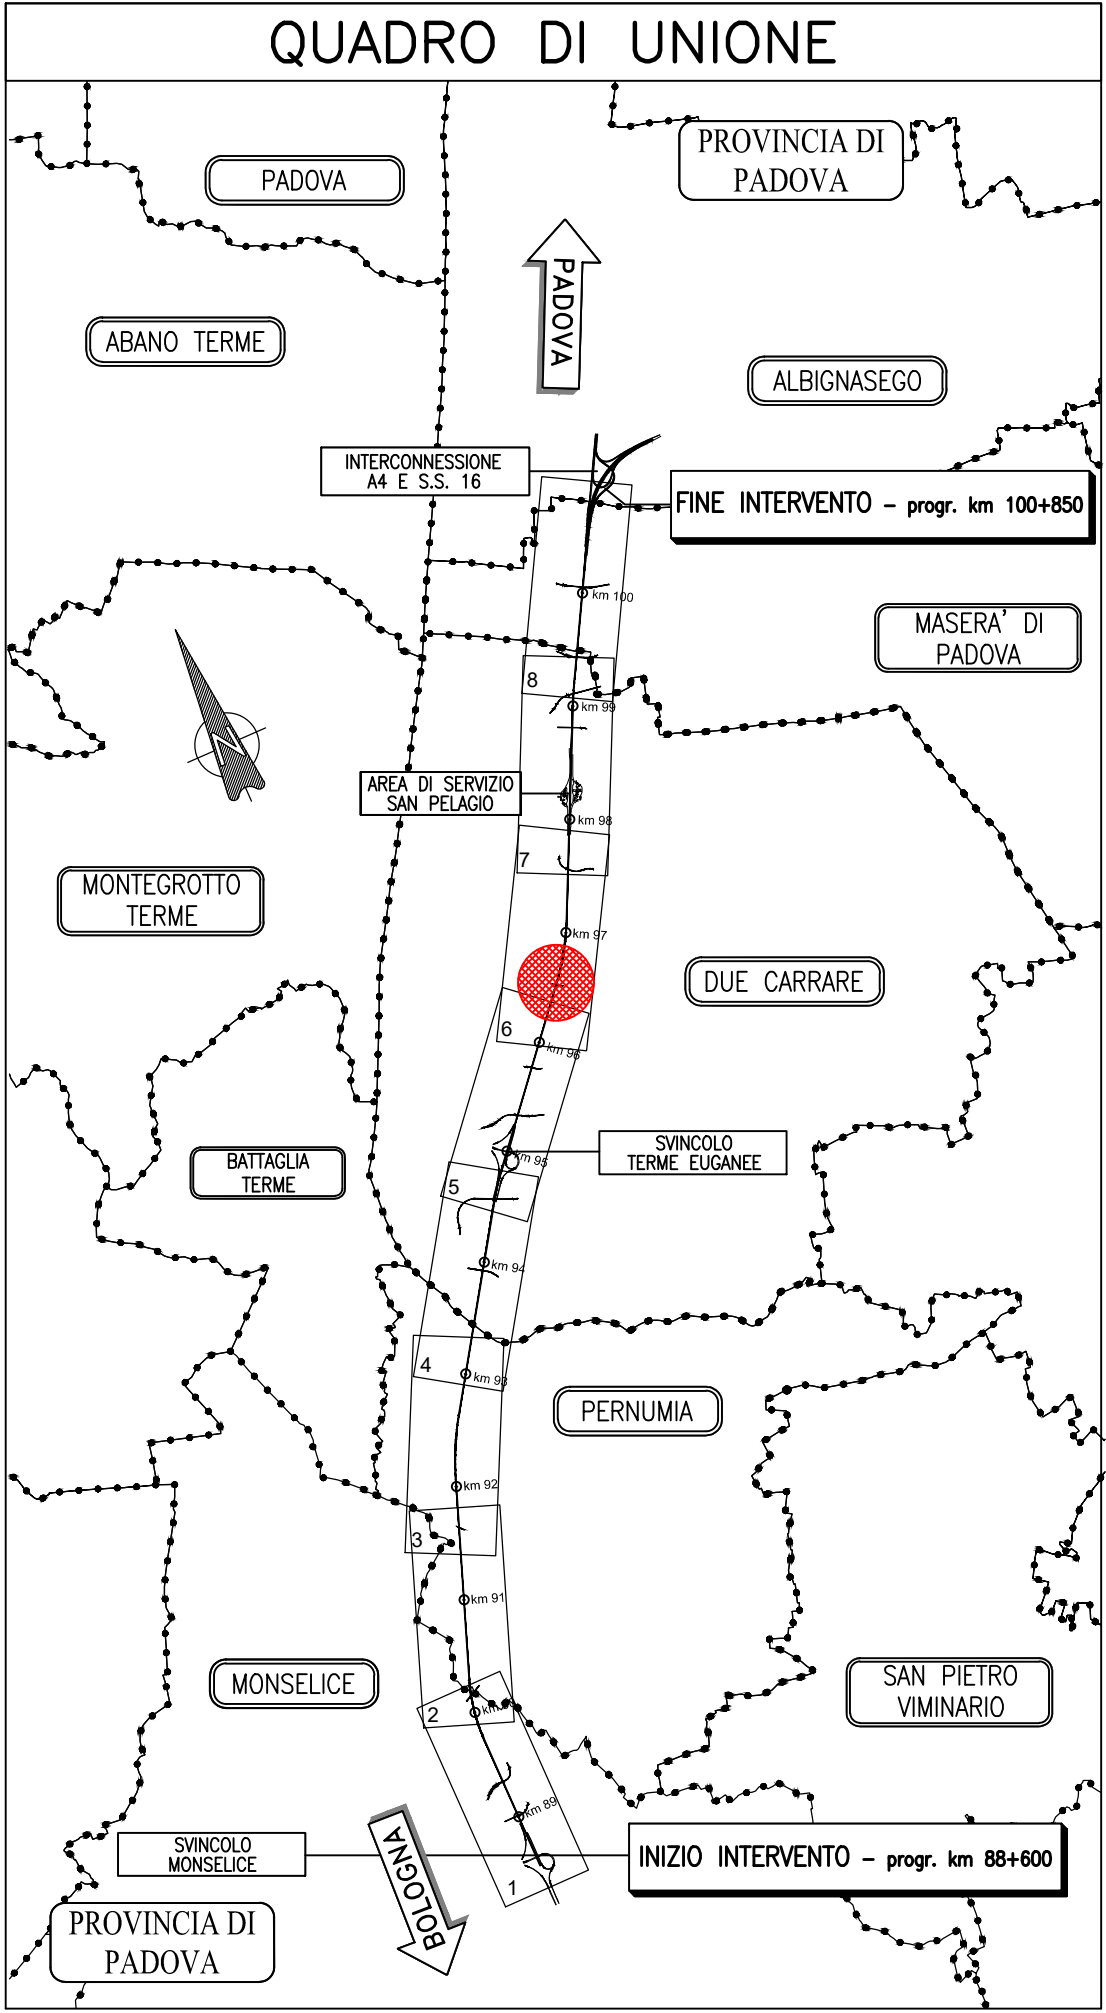
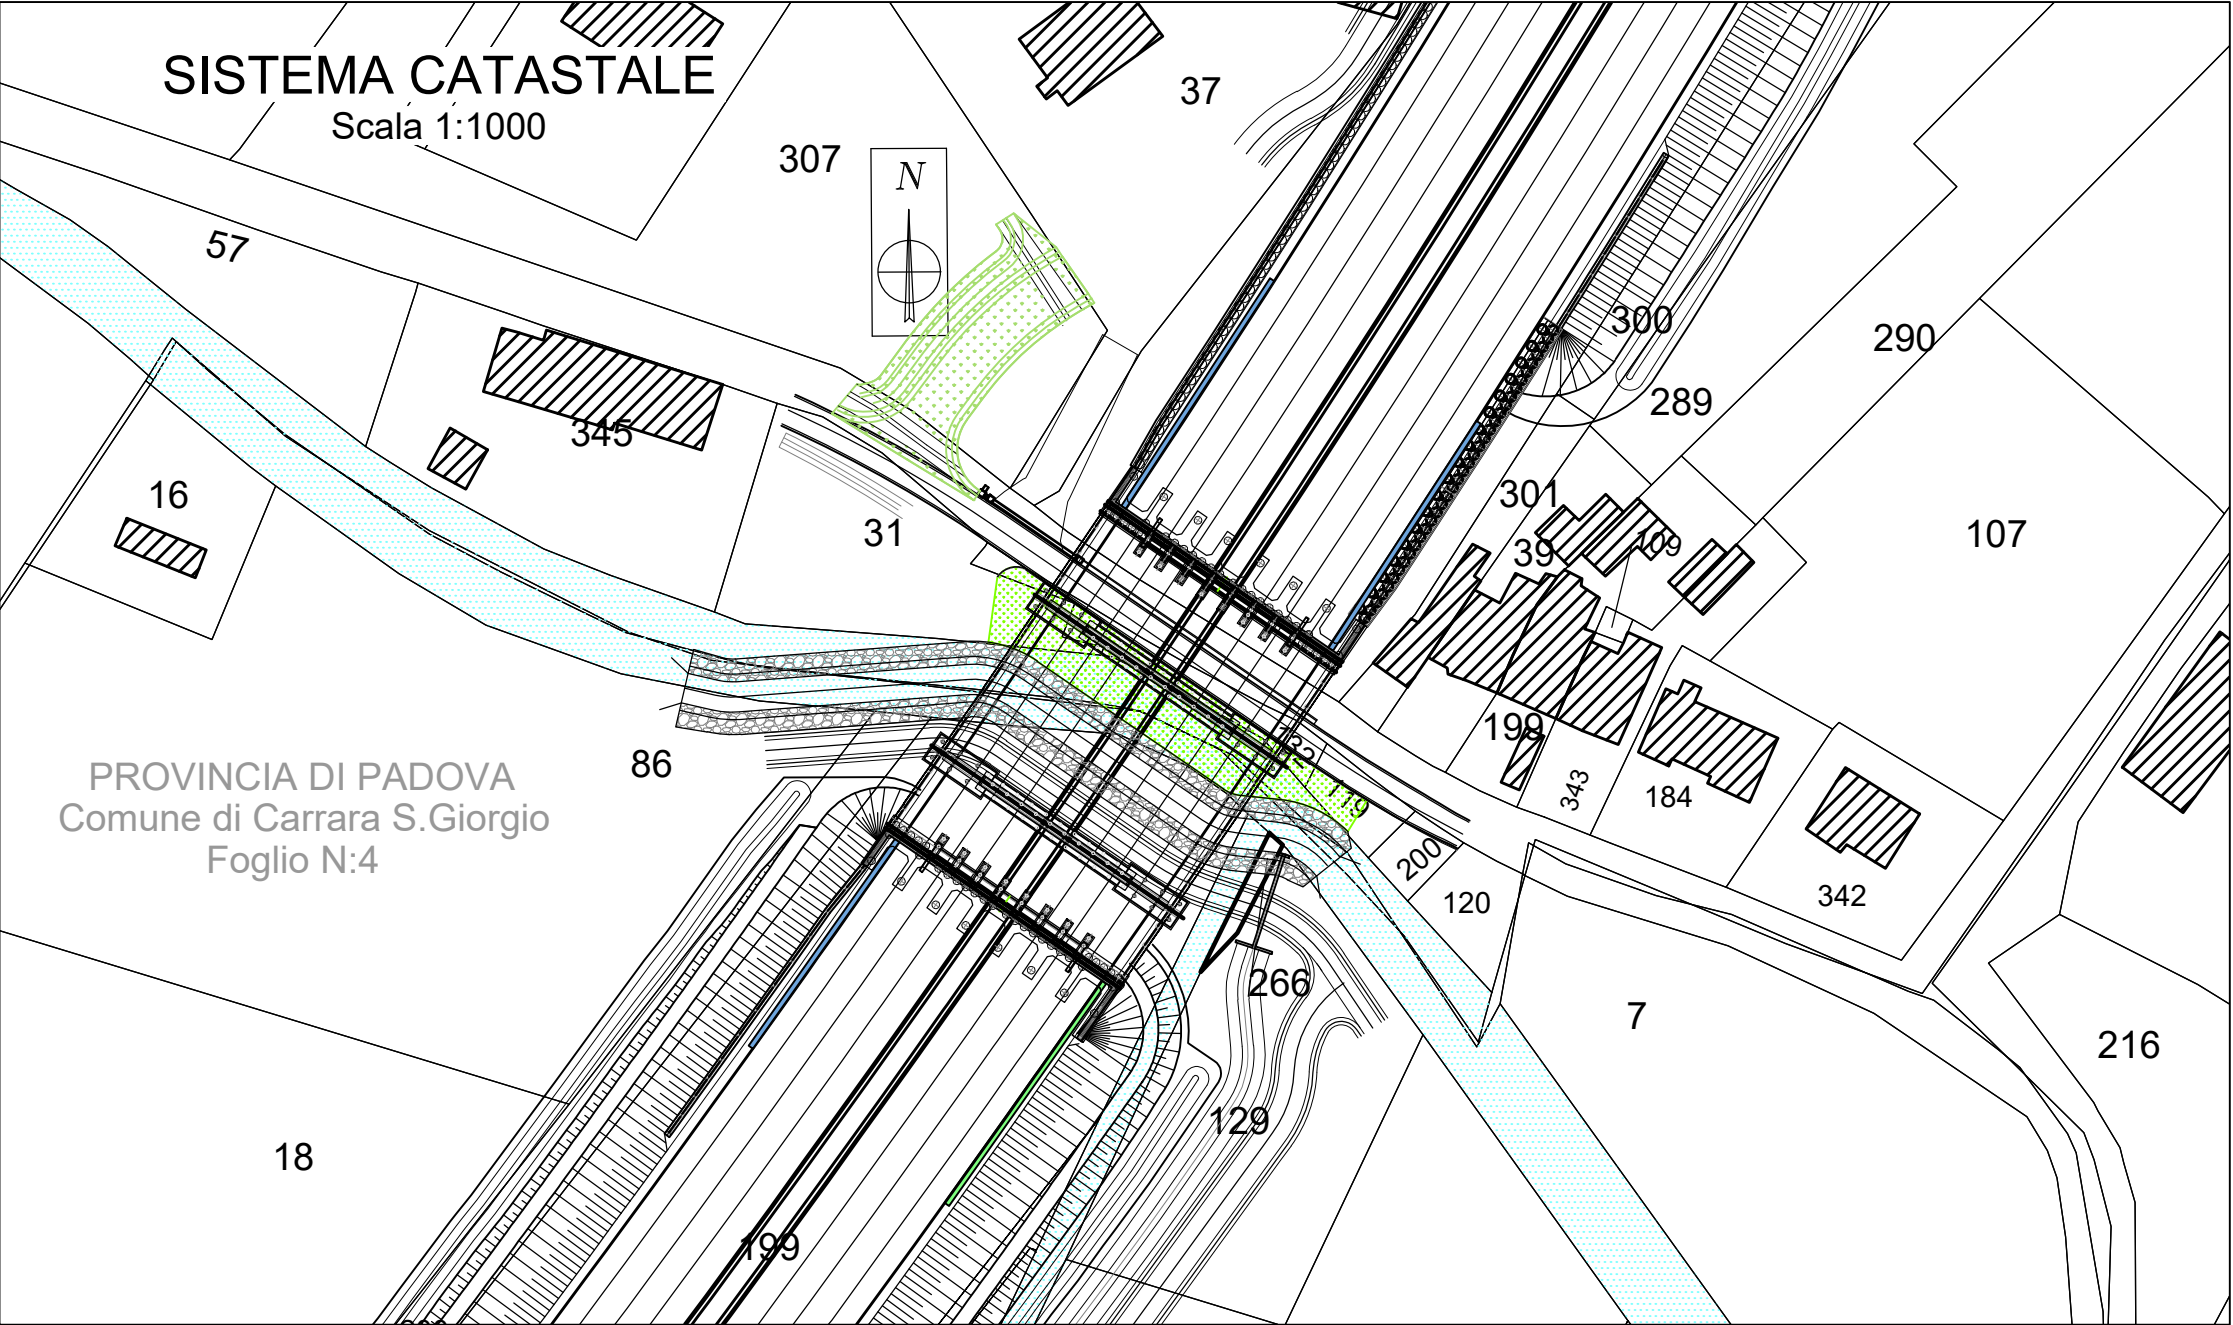
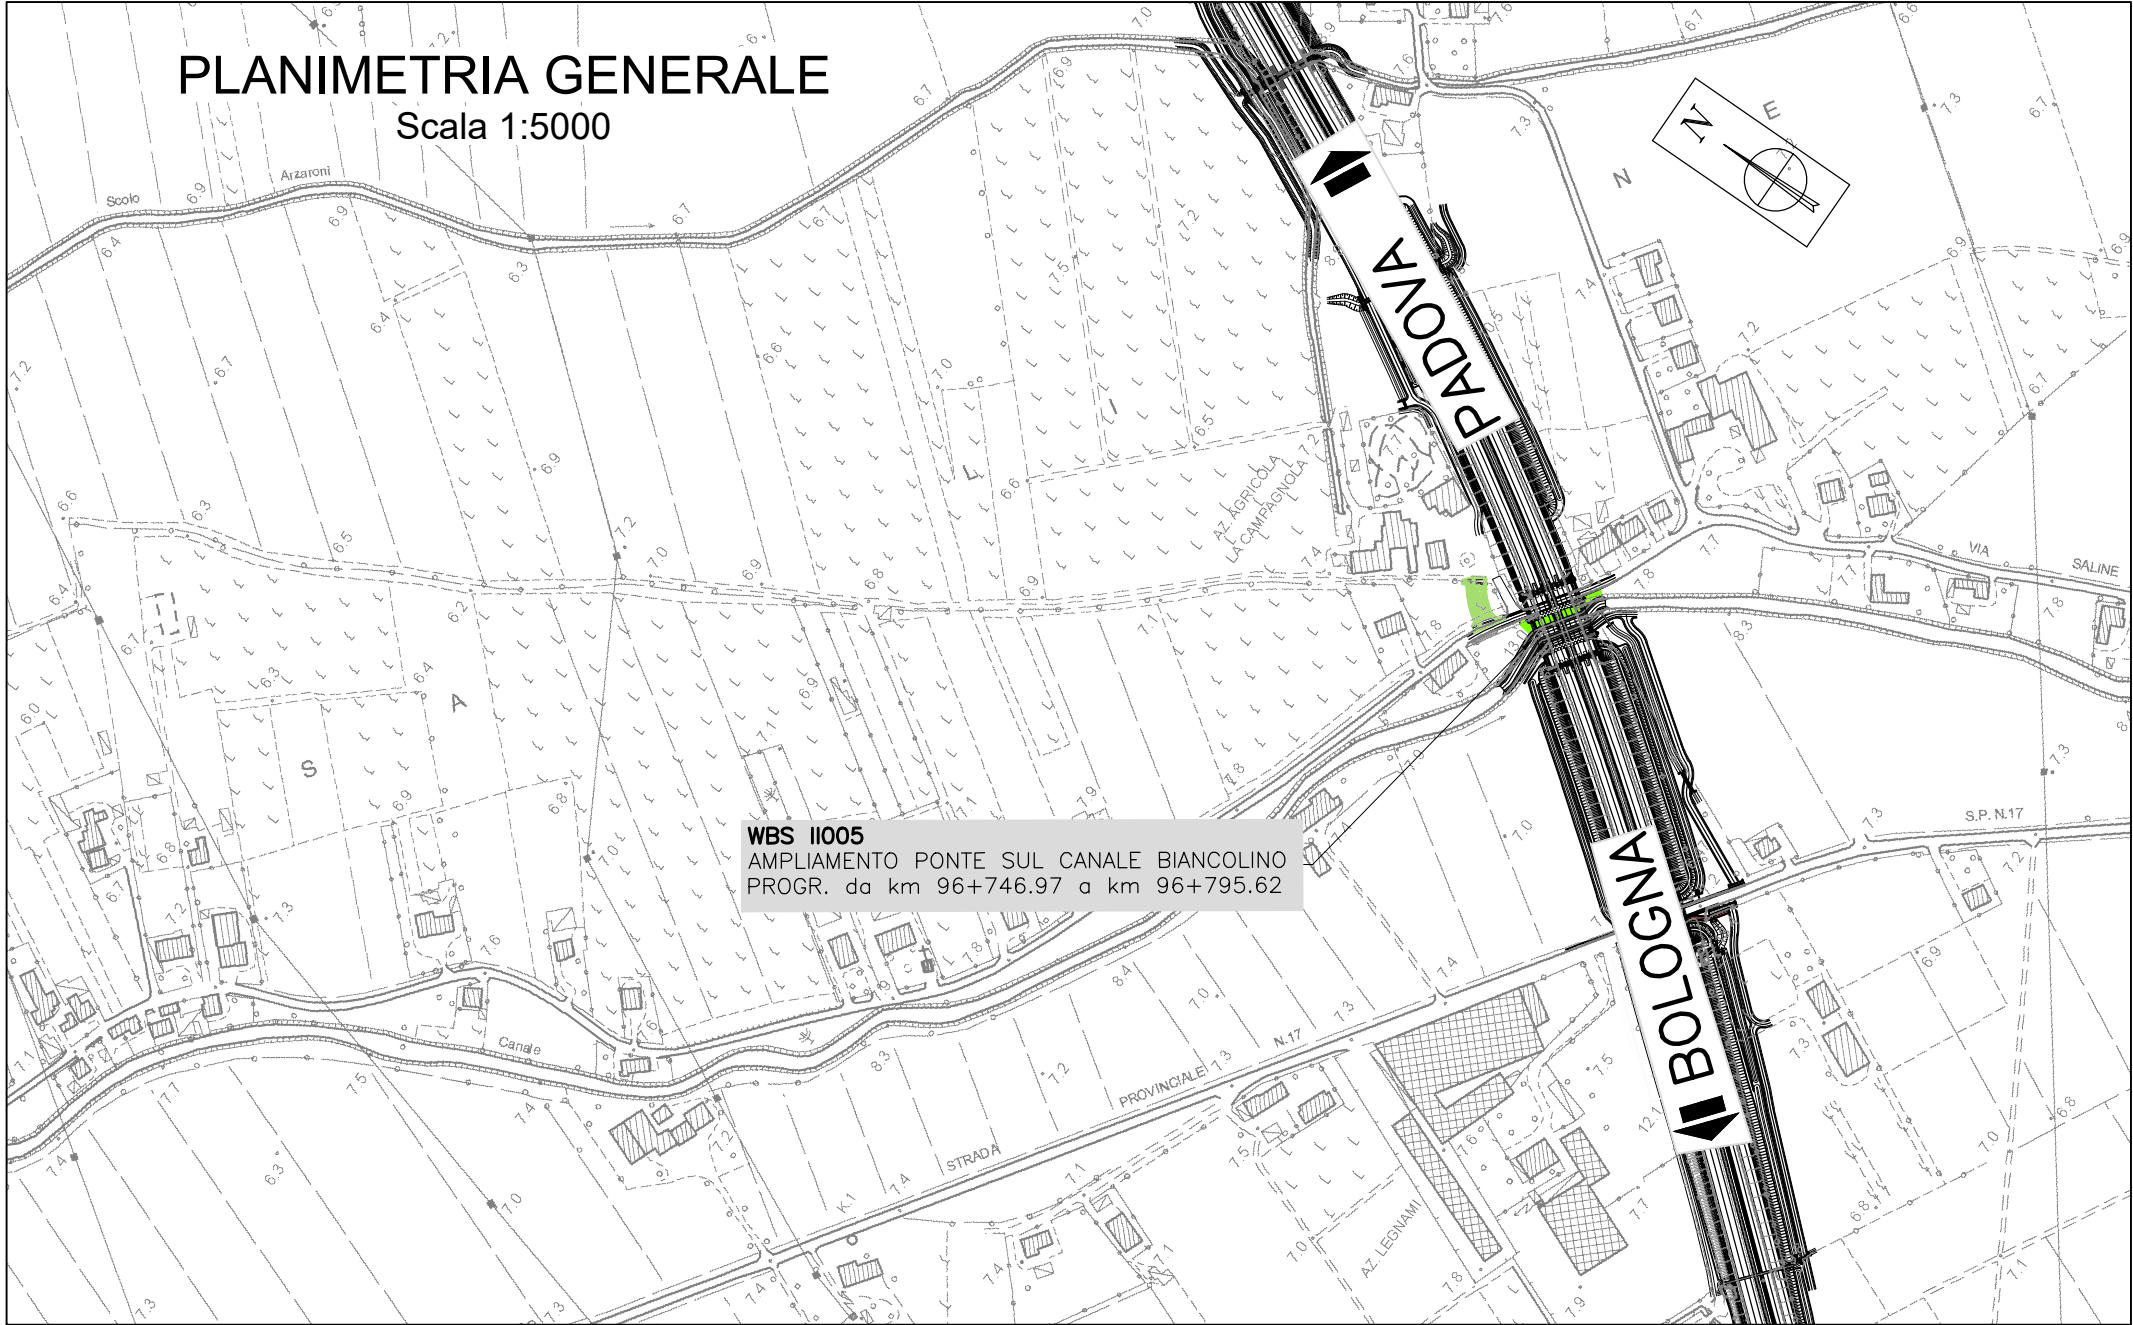


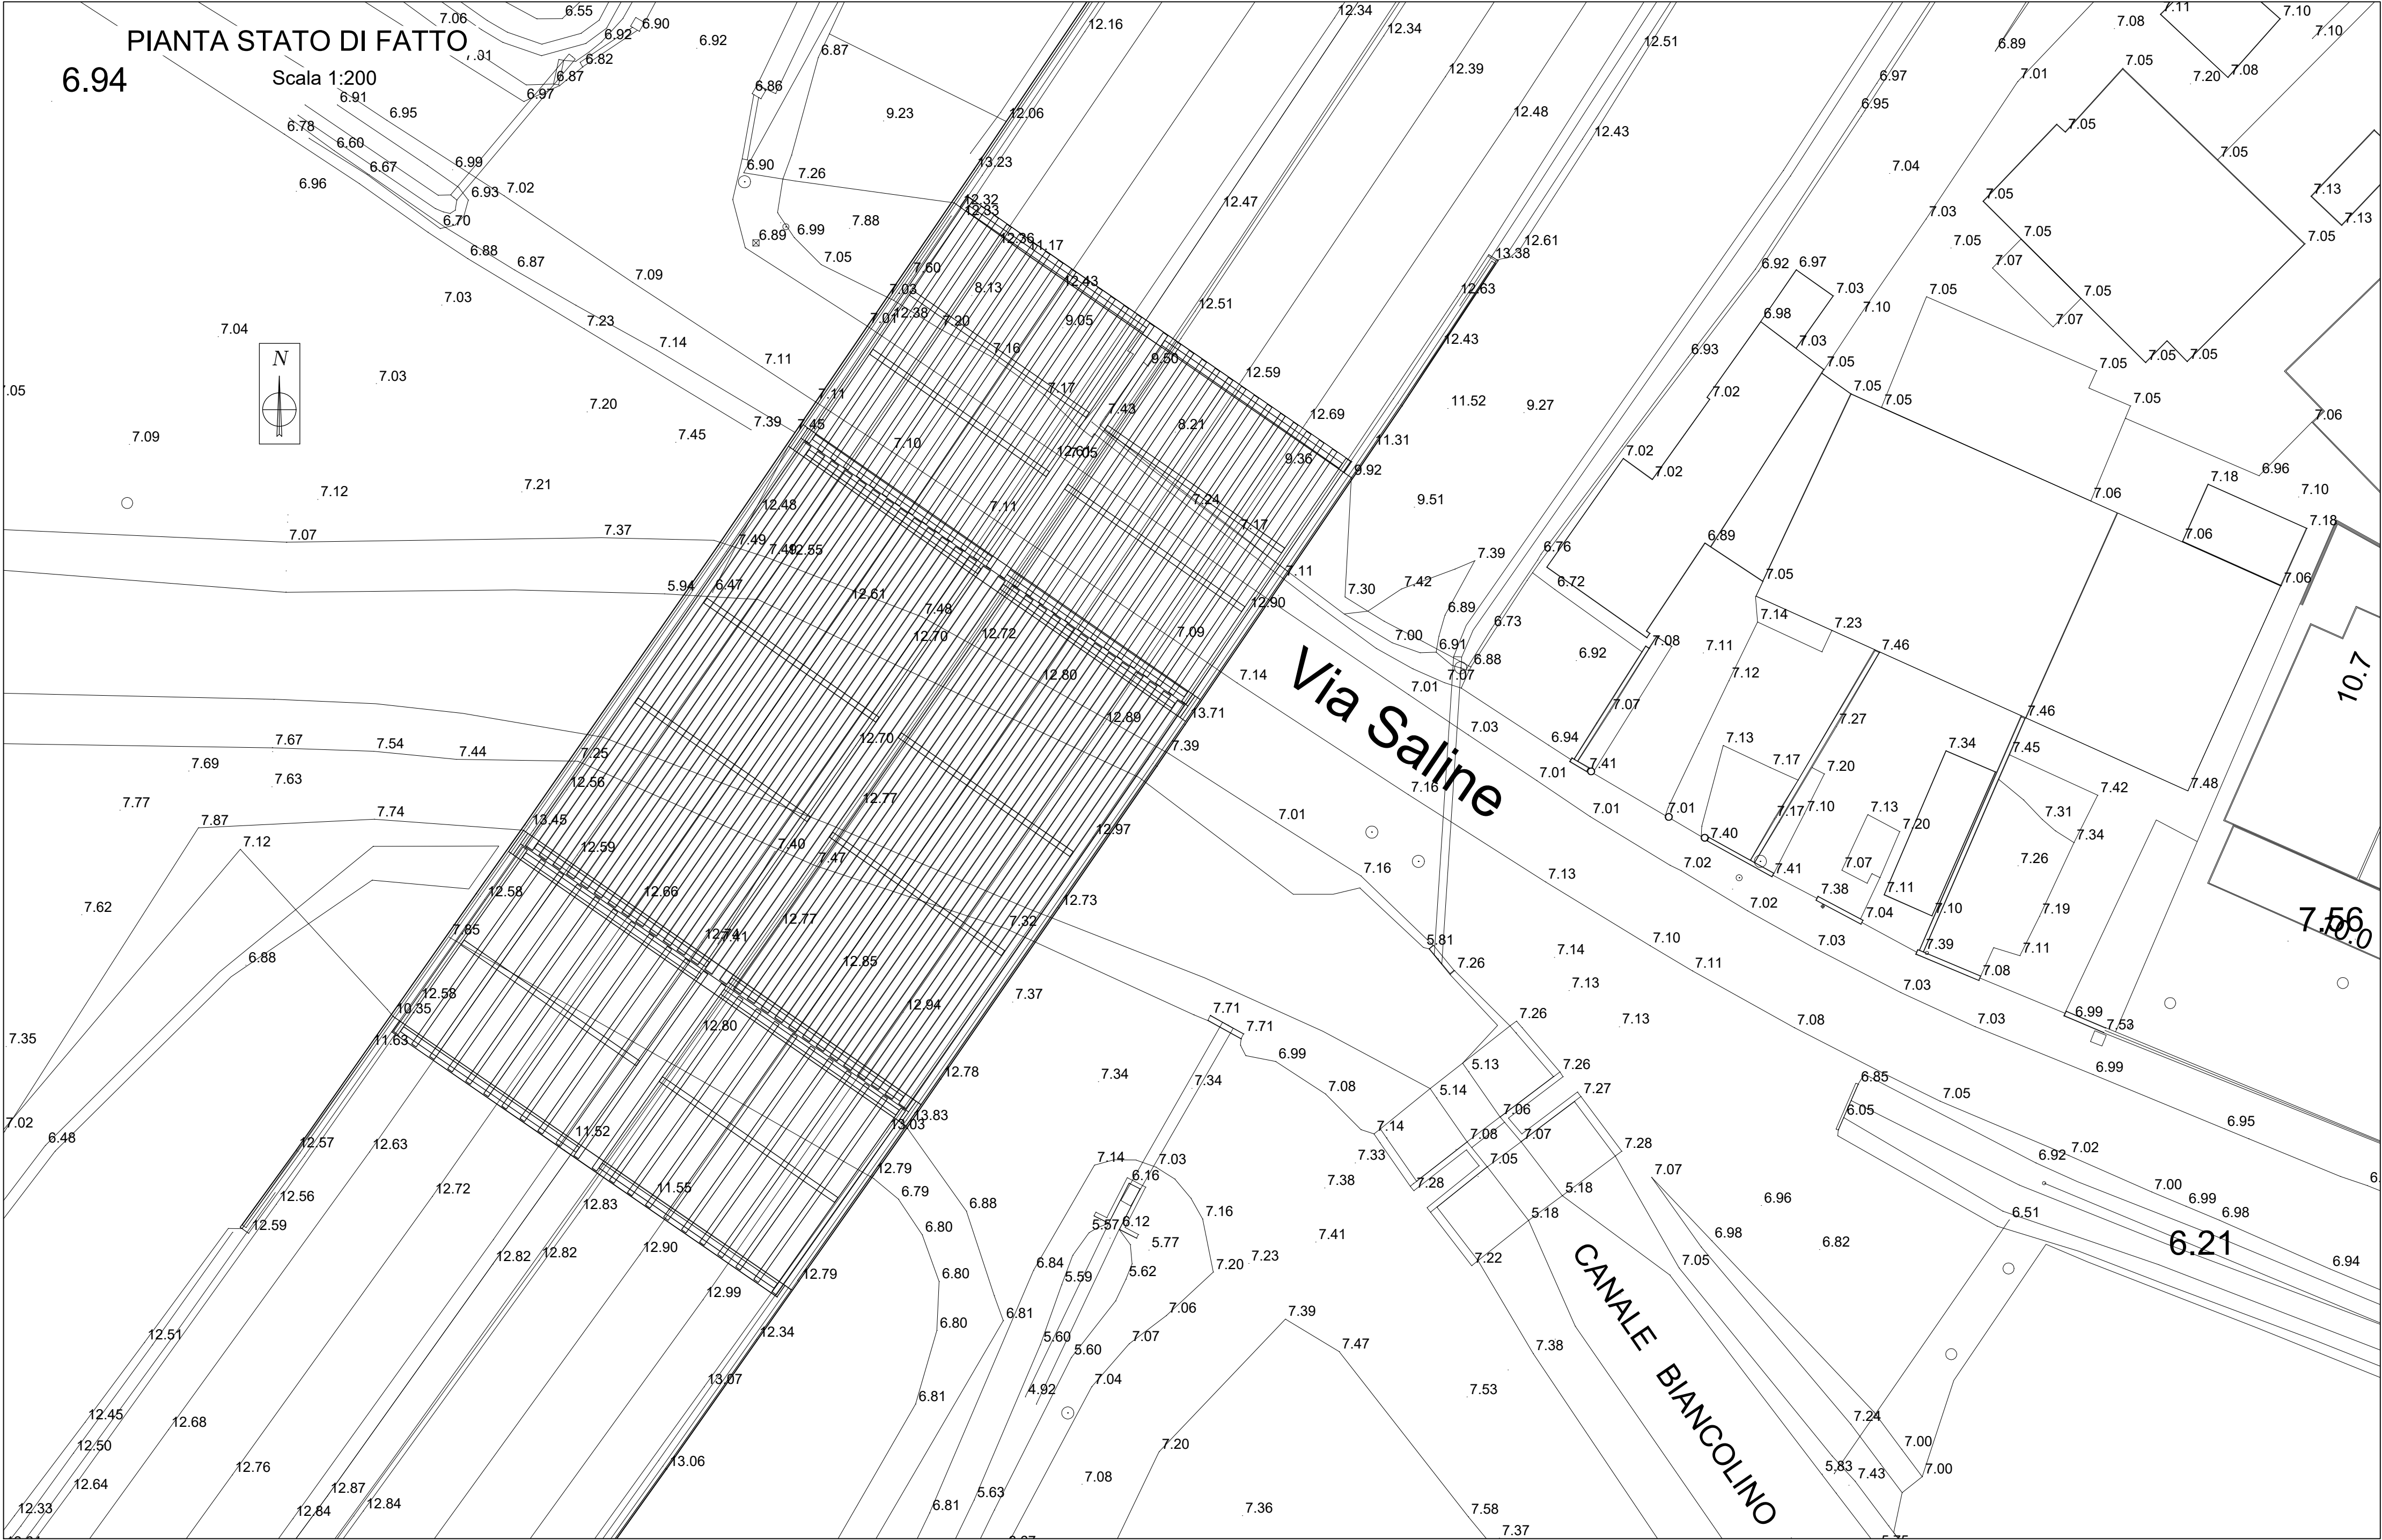

autostrade per l'italia

AUTOSTRADA (A13) : BOLOGNA-PADOVA

AMPLIAMENTO ALLA TERZA CORSIA

TRATTO : MONSELICE - PADOVA SUD

PROGETTO ESECUTIVO

AUTOSTRADA A13

VIADOTTO CANALE BIANCOLINO - pk 96+746/96+795

Canale Biancolino

Inquadramento e stato attuale

IL PROGETTISTA SPECIALISTICO Ing. Paolo De Piazzi Ord. Ingg. Pavia N. 1739 Responsabile Idraulica		IL RESPONSABILE INTEGRAZIONE PRESTAZIONI SPECIALISTICHE Ing. Mario Brugnoli Ord. Ingg. Roma N. A24308		IL DIRETTORE TECNICO Ing. Gianluca Salvatore Spinazzola Ord. Ingg. Milano N. A26795 T.A. - Strade	
RIFERIMENTO PROGETTO Codice Commessa		RIFERIMENTO DIRETTORE Codice Commessa		CODICE IDENTIFICATIVO RIFERIMENTO ELABORATO Tipo Disegno	
111315		0000		PE AU V05 I10005 00000 D IDR 0161 0	
INGEGNER COORDINATORE Ing. Mario Brugnoli Ord. Ingg. Roma N. A24308		SUPPORTO SPECIALISTICO		REVISIONE n. data 0 DICEMBRE 2021	
REDATTO:		VERIFICATO:			

VISTO DEL COMMITTENTE autostrade per l'italia IL RESPONSABILE DELL'AMBITO DEL PROCEDIMENTO Ing. Maurizio Torselli		VISTO DEL CONCEDENTE Ministero delle Infrastrutture e della mobilità sostenibile DIPARTIMENTO PER LA PROGRAMMAZIONE, LE INFRASTRUTTURE E I TRASPORTI A RETE E SERVIZI INTEGRATI	
--	--	--	--