
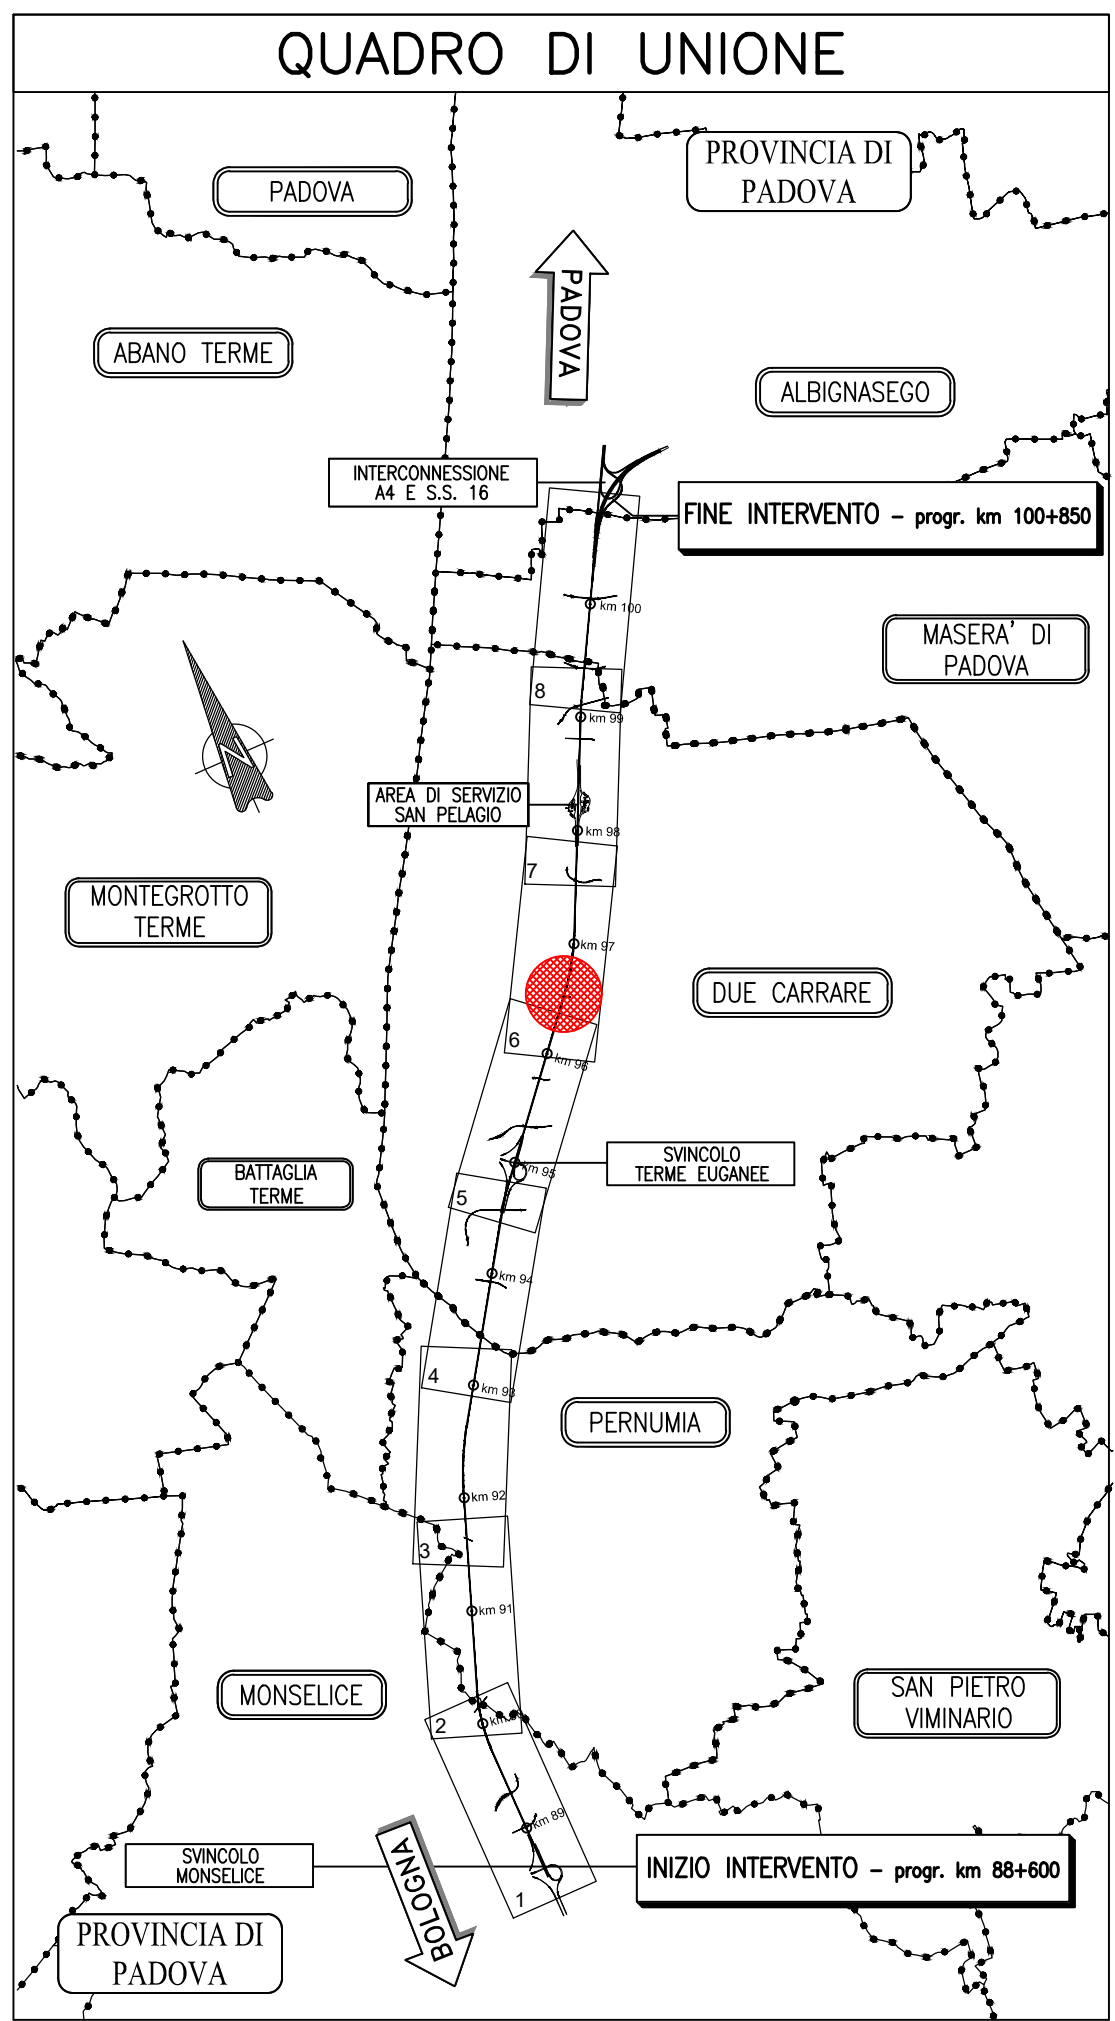
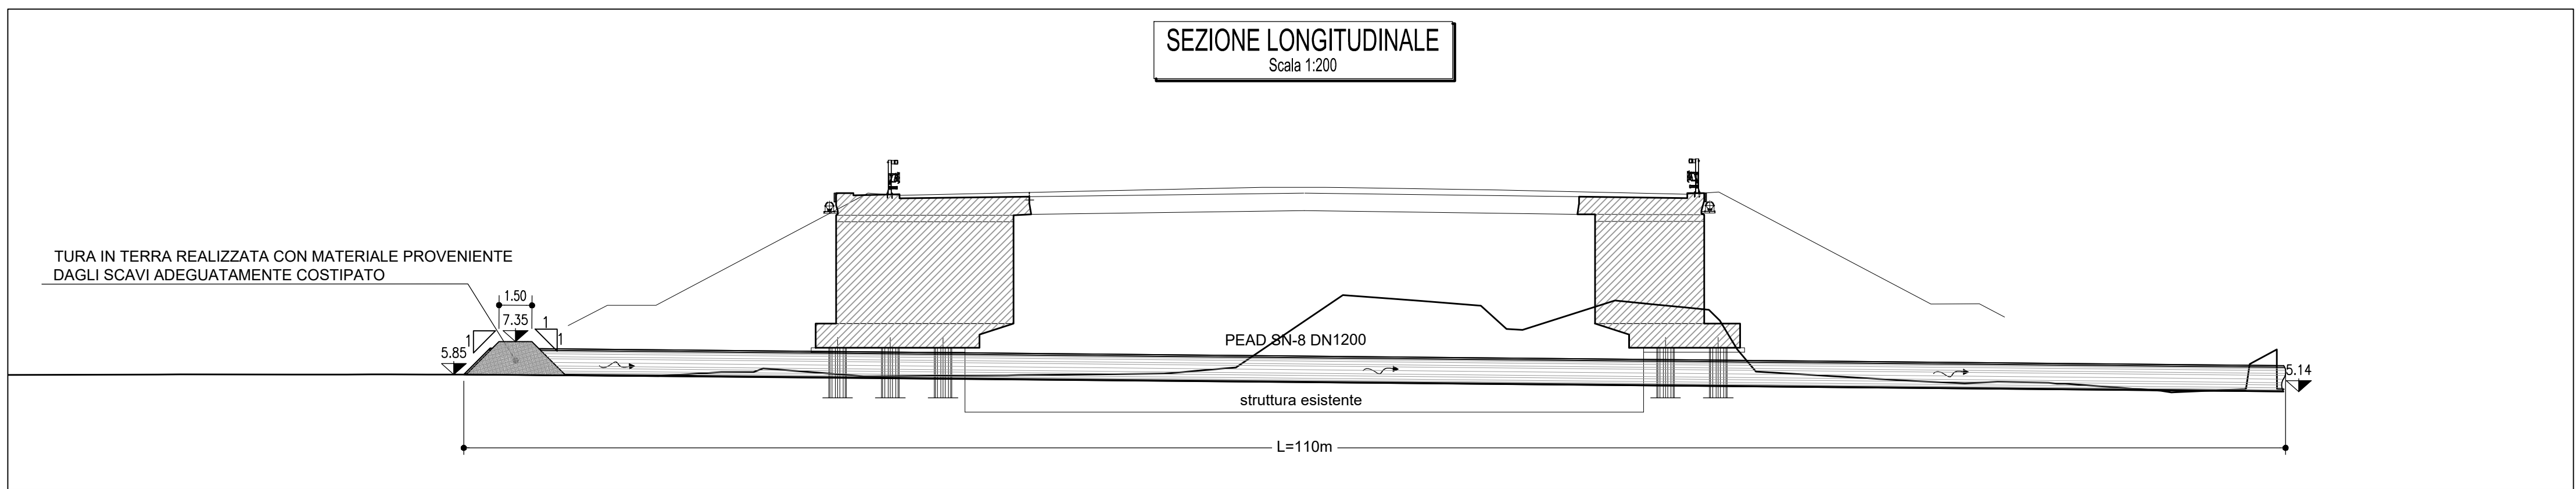
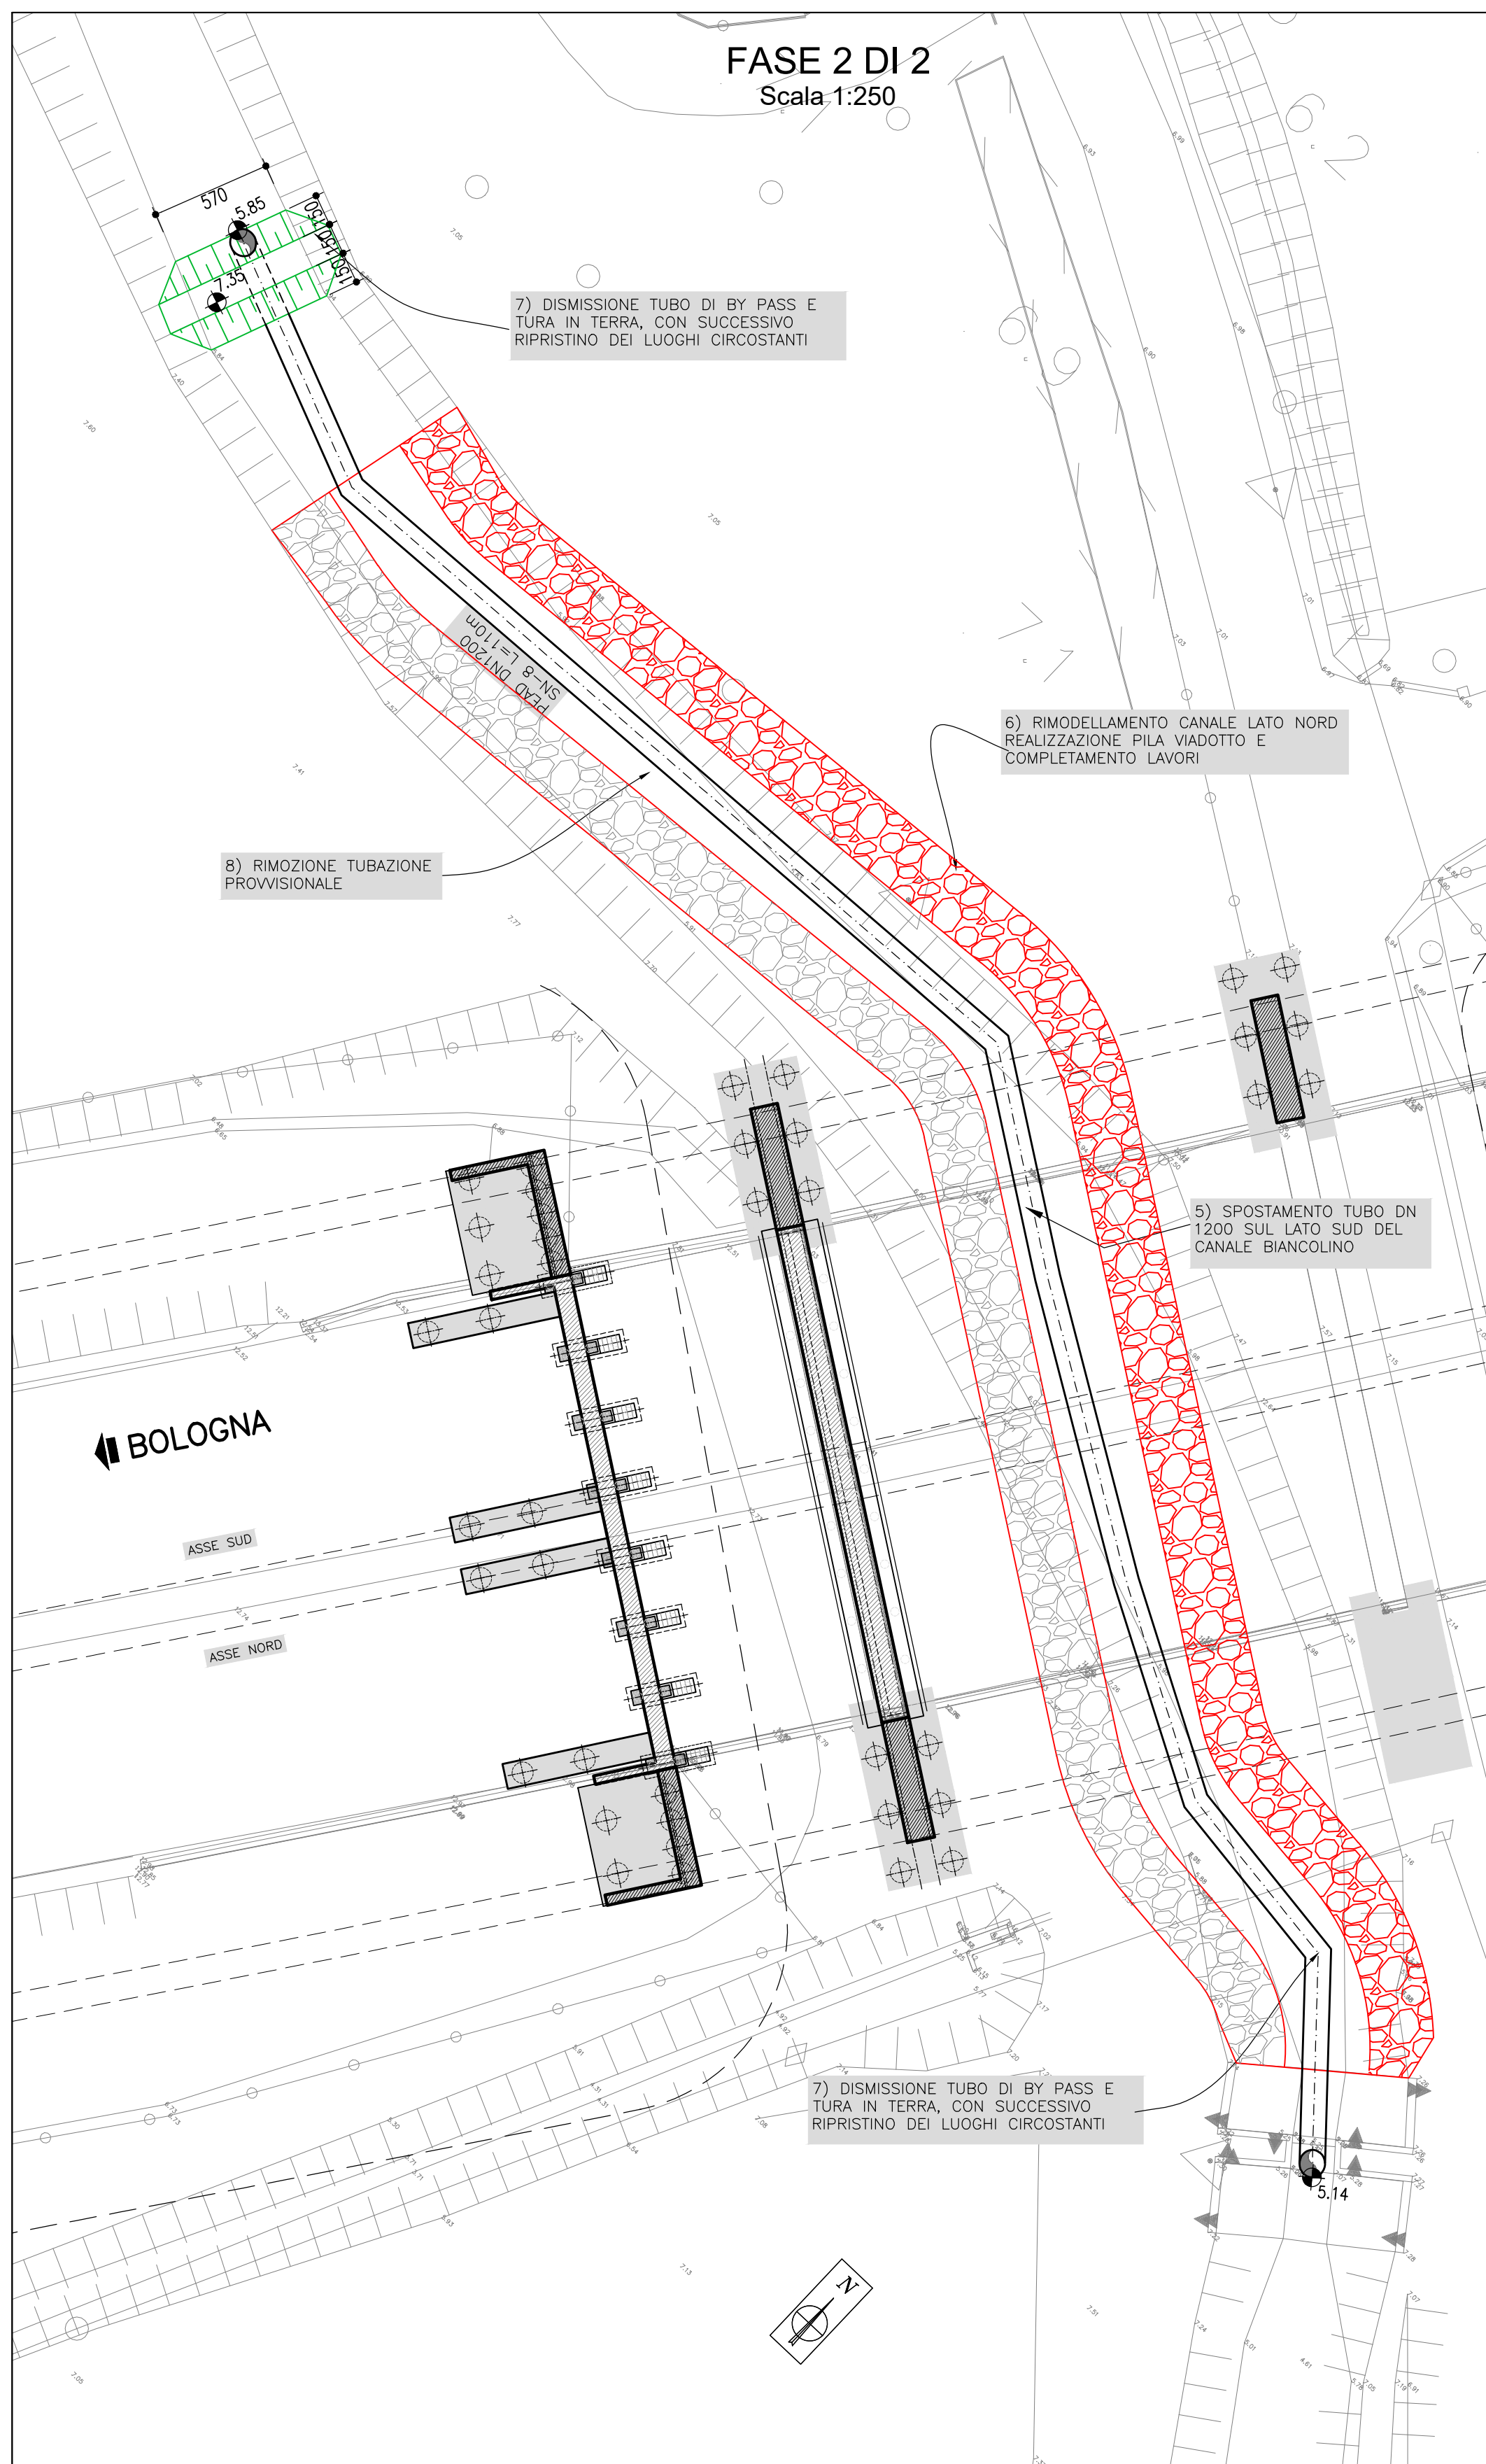


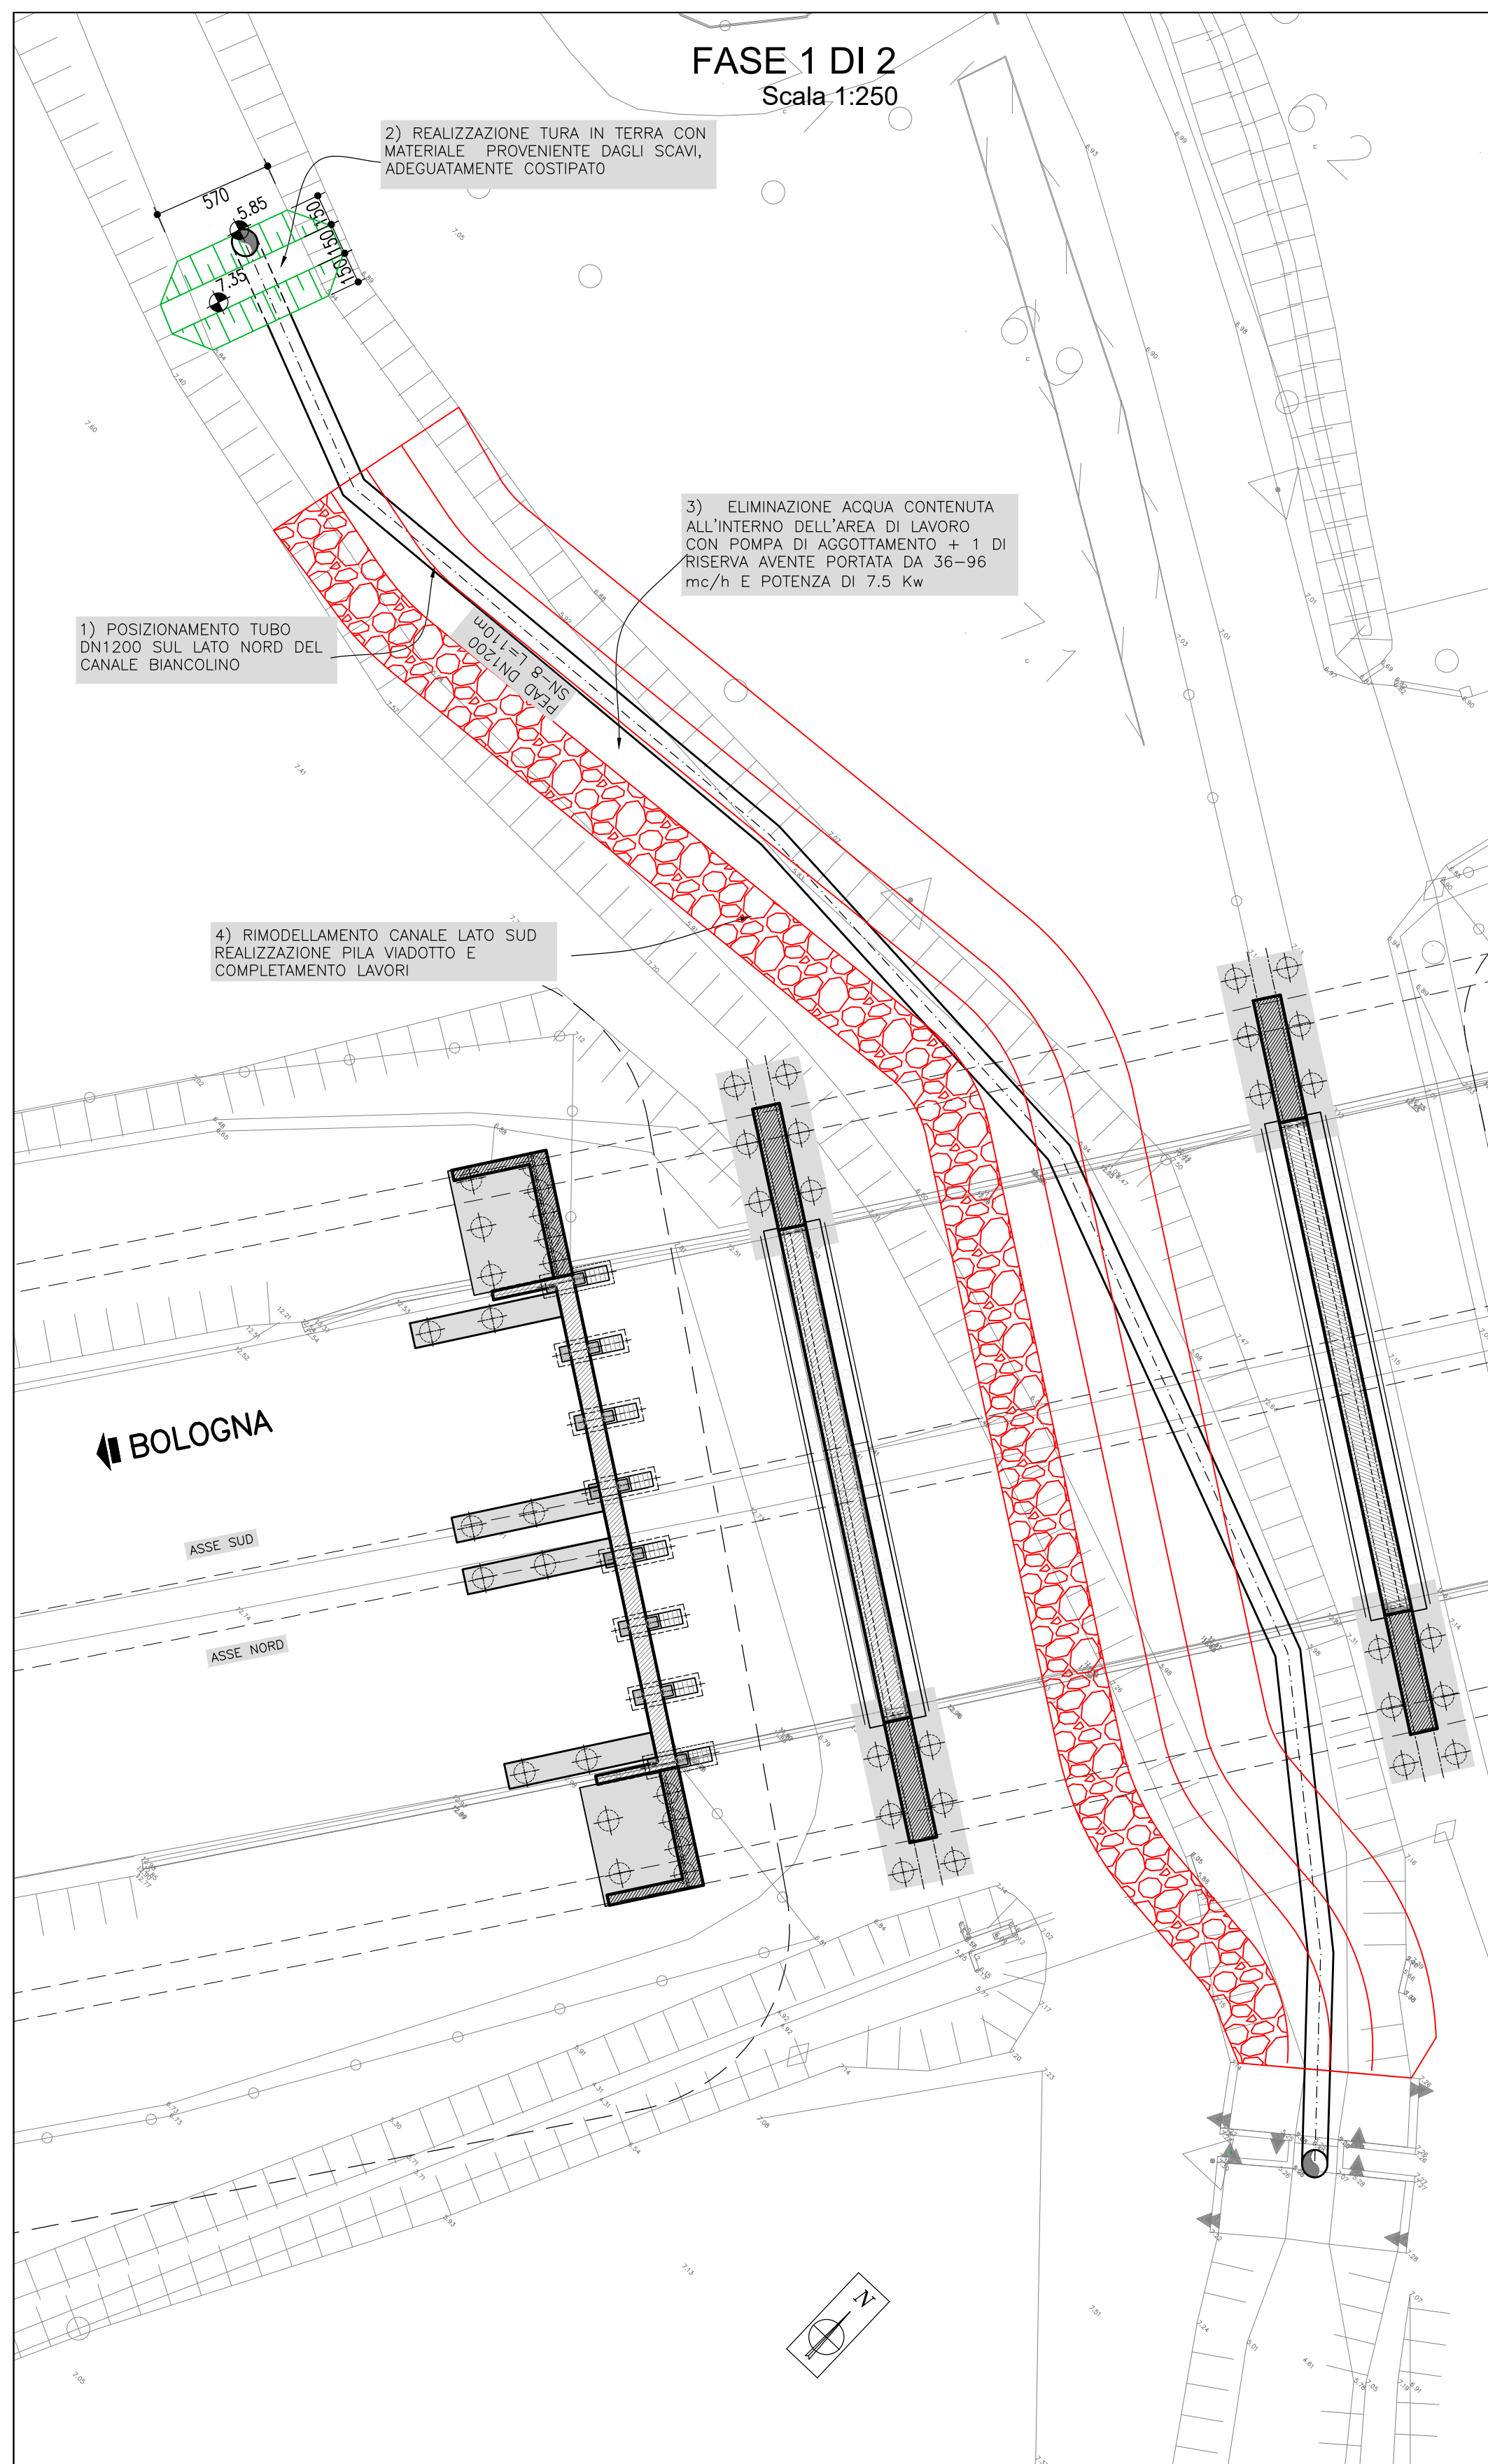

autostrade per l'italia

AUTOSTRADA (A13) : BOLOGNA-PADOVA

AMPLIAMENTO ALLA TERZA CORSIA
TRATTO : MONSELICE - PADOVA SUD

PROGETTO ESECUTIVO

AUTOSTRADA A13

VIADOTTO CANALE BIANCOLINO - pk 96+746/96+795
Canale Biancolino

Fasi realizzative

IL PROGETTISTA SPECIALISTICO Ing. Paolo De Piazzi Ord. Ingg. Pavia N. 1739 Responsabile Idraulica		IL RESPONSABILE INTEGRAZIONE PRESTAZIONI SPECIALISTICHE Ing. Mario Brugnoli Ord. Ingg. Roma N. A24308		IL DIRETTORE TECNICO Ing. Gianluca Salvatore Spinazzola Ord. Ingg. Milano N. A26796 T.A. - Strade	
RIFERIMENTO PROGETTO Codice Commessa		RIFERIMENTO DIRETTORE Codice Identificativo		RIFERIMENTO ELABORATO Codice Identificativo	
111315		0000		00000	
PE AU		V05		D IDR	
00005		00000		0166	
1		1		1	
INGEGNER COORDINATORE Ing. Mario Brugnoli Ord. Ingg. Roma N. A24308		SUPPORTO SPECIALISTICO Ing. Maurizio Torrisi		REVISIONE n. data 0 DICEMBRE 2021 1 APRILE 2022	
REDDATTO:		VERIFICATO:			
VISTO DEL COMMITTENTE IL RESPONSABILE UNIV. DEL PROCEDIMENTO Ing. Maurizio Torrisi		VISTO DEL CONCEDENTE Ministero delle Infrastrutture e della mobilità sostenibile DIPARTIMENTO PER LA PROGRAMMAZIONE E LE INFRASTRUTTURE DI TRASPORTO A RETE E SERVIZI INTEGRATI			